
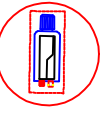
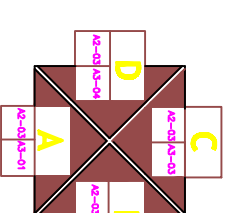



ตำแหน่งติดตั้งกล้องวงจรปิด ชั้น 11 จำนวน 3 ตัว

Note

-  Network IR Bullet Camera
-  Network IR Dome Camera

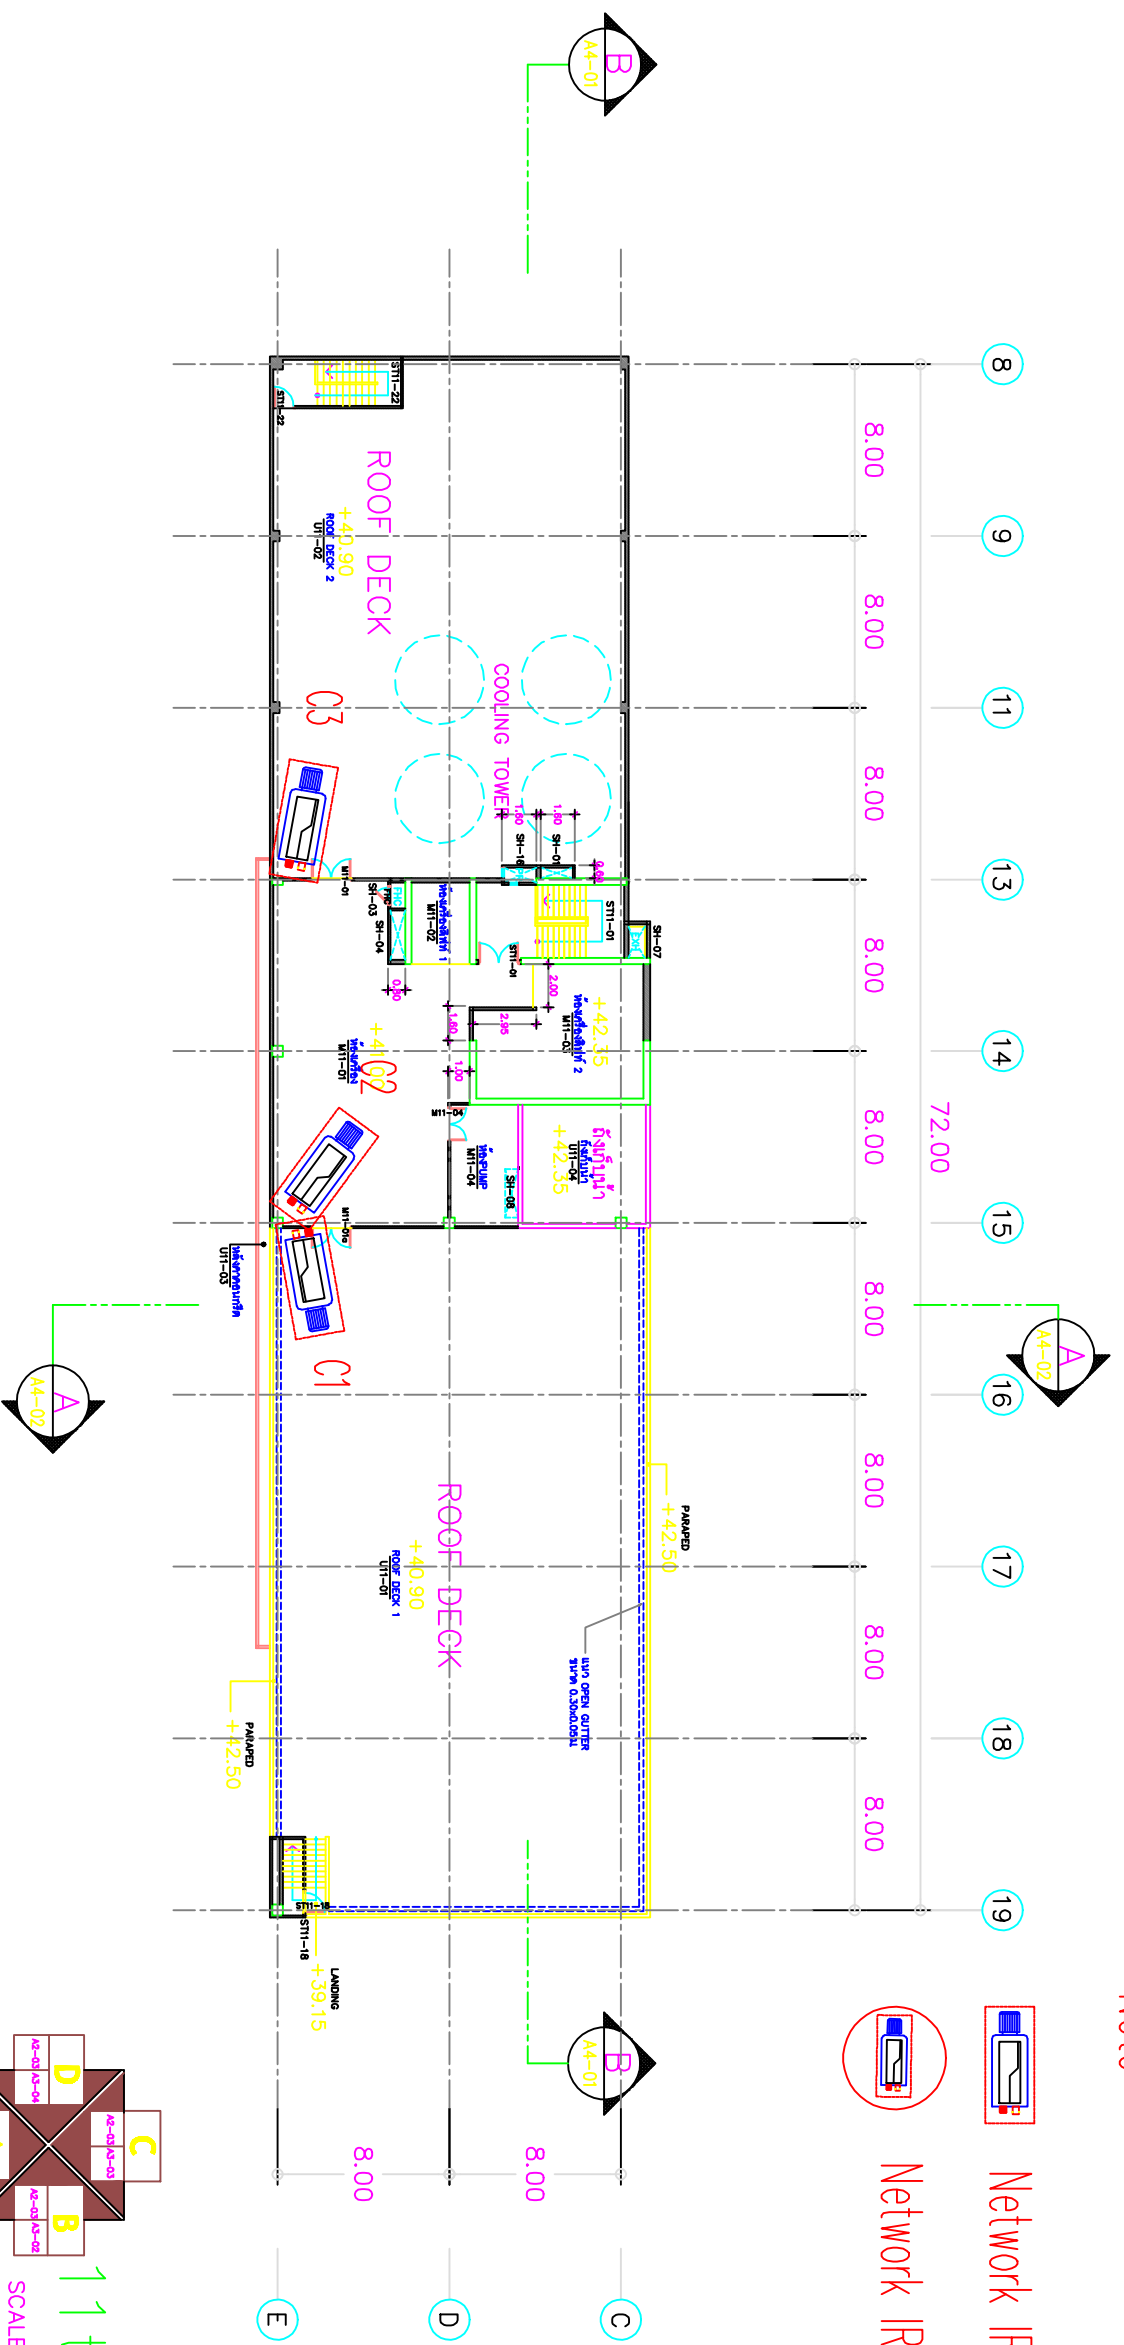


11th FLOOR PLAN
SCALE 1:500


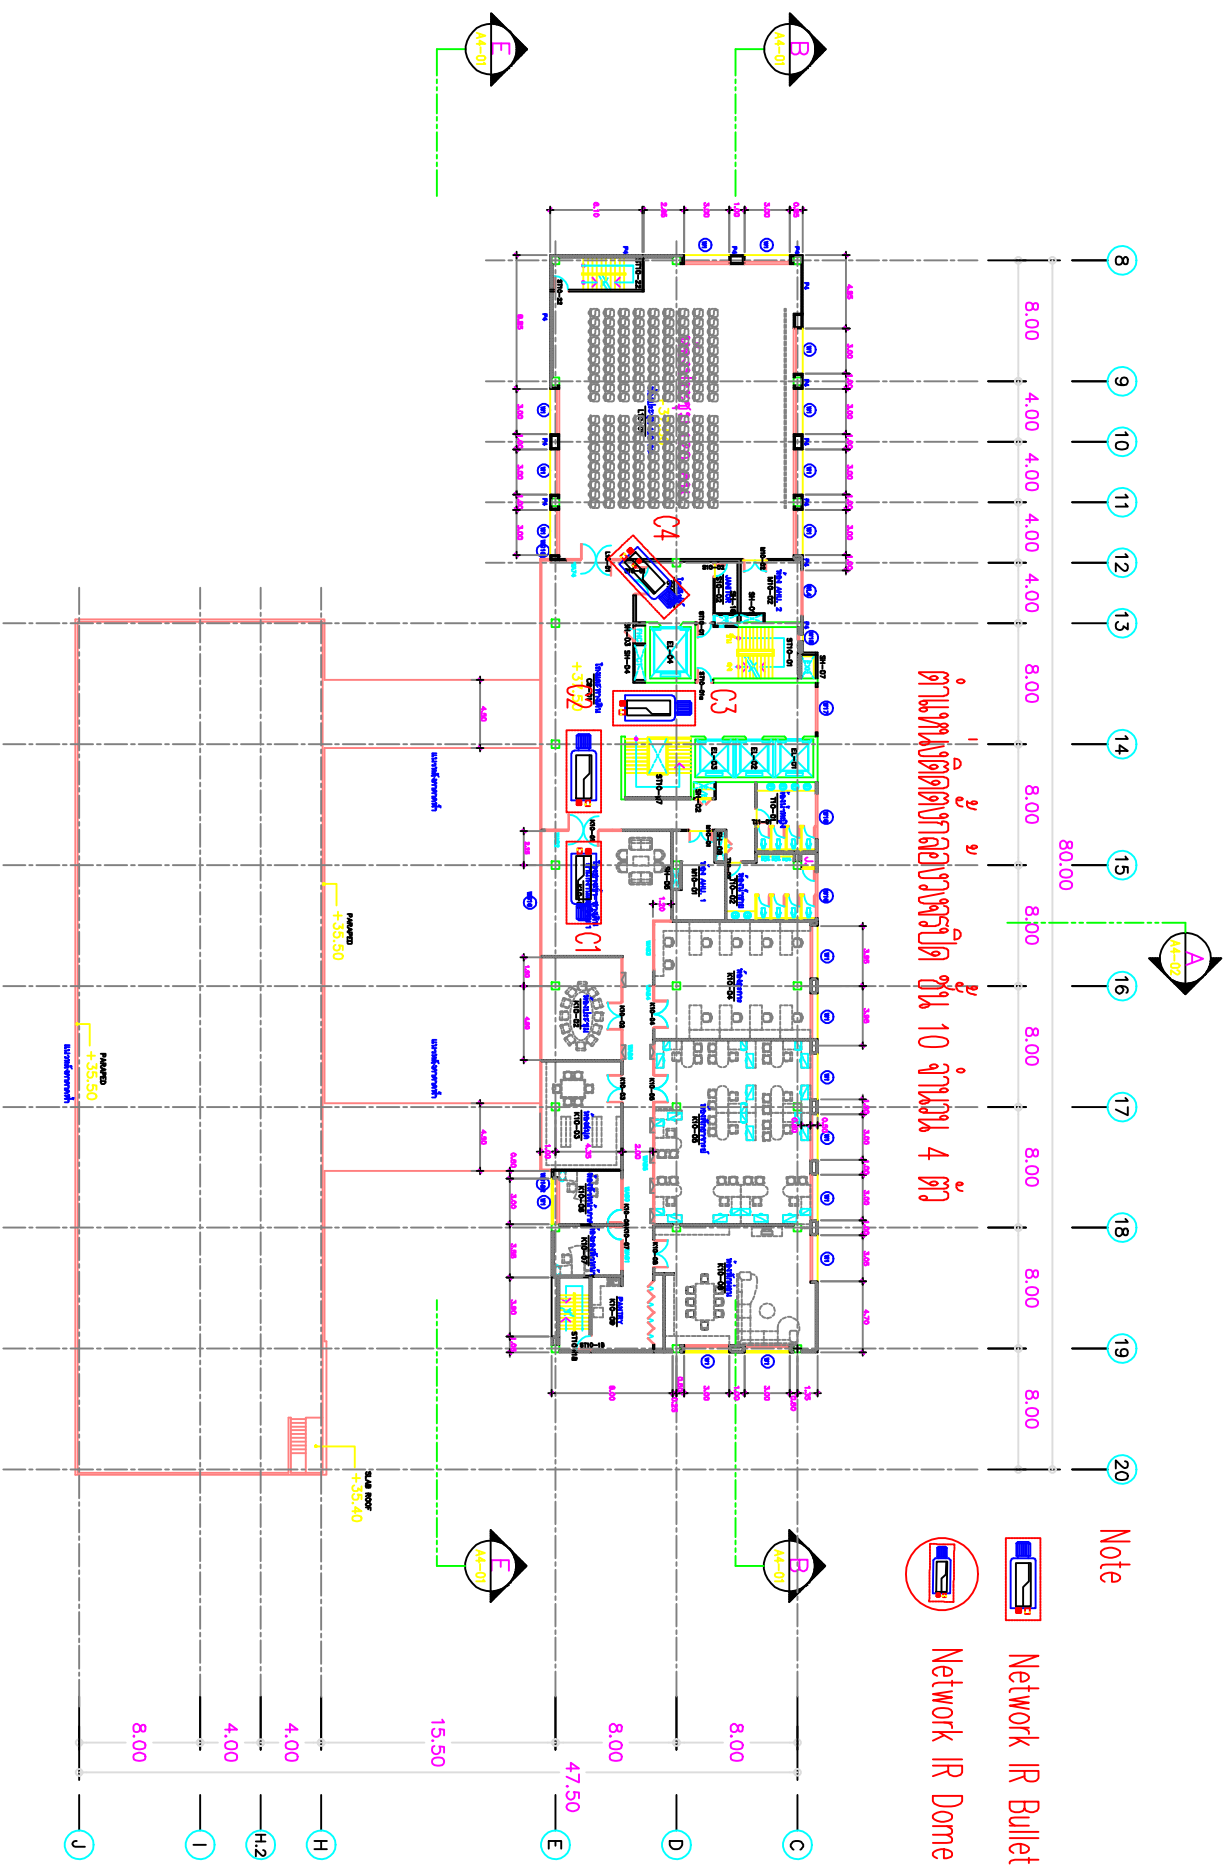


ตำแหน่งติดตั้งกล้องวงจรปิด ชั้น 10 จำนวน 4 ตัว


- Note
-  Network IR Bullet Camera
 -  Network IR Dome Camera

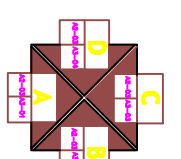

10th FLOOR PLAN
SCALE 1:500

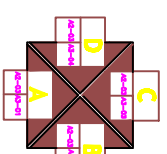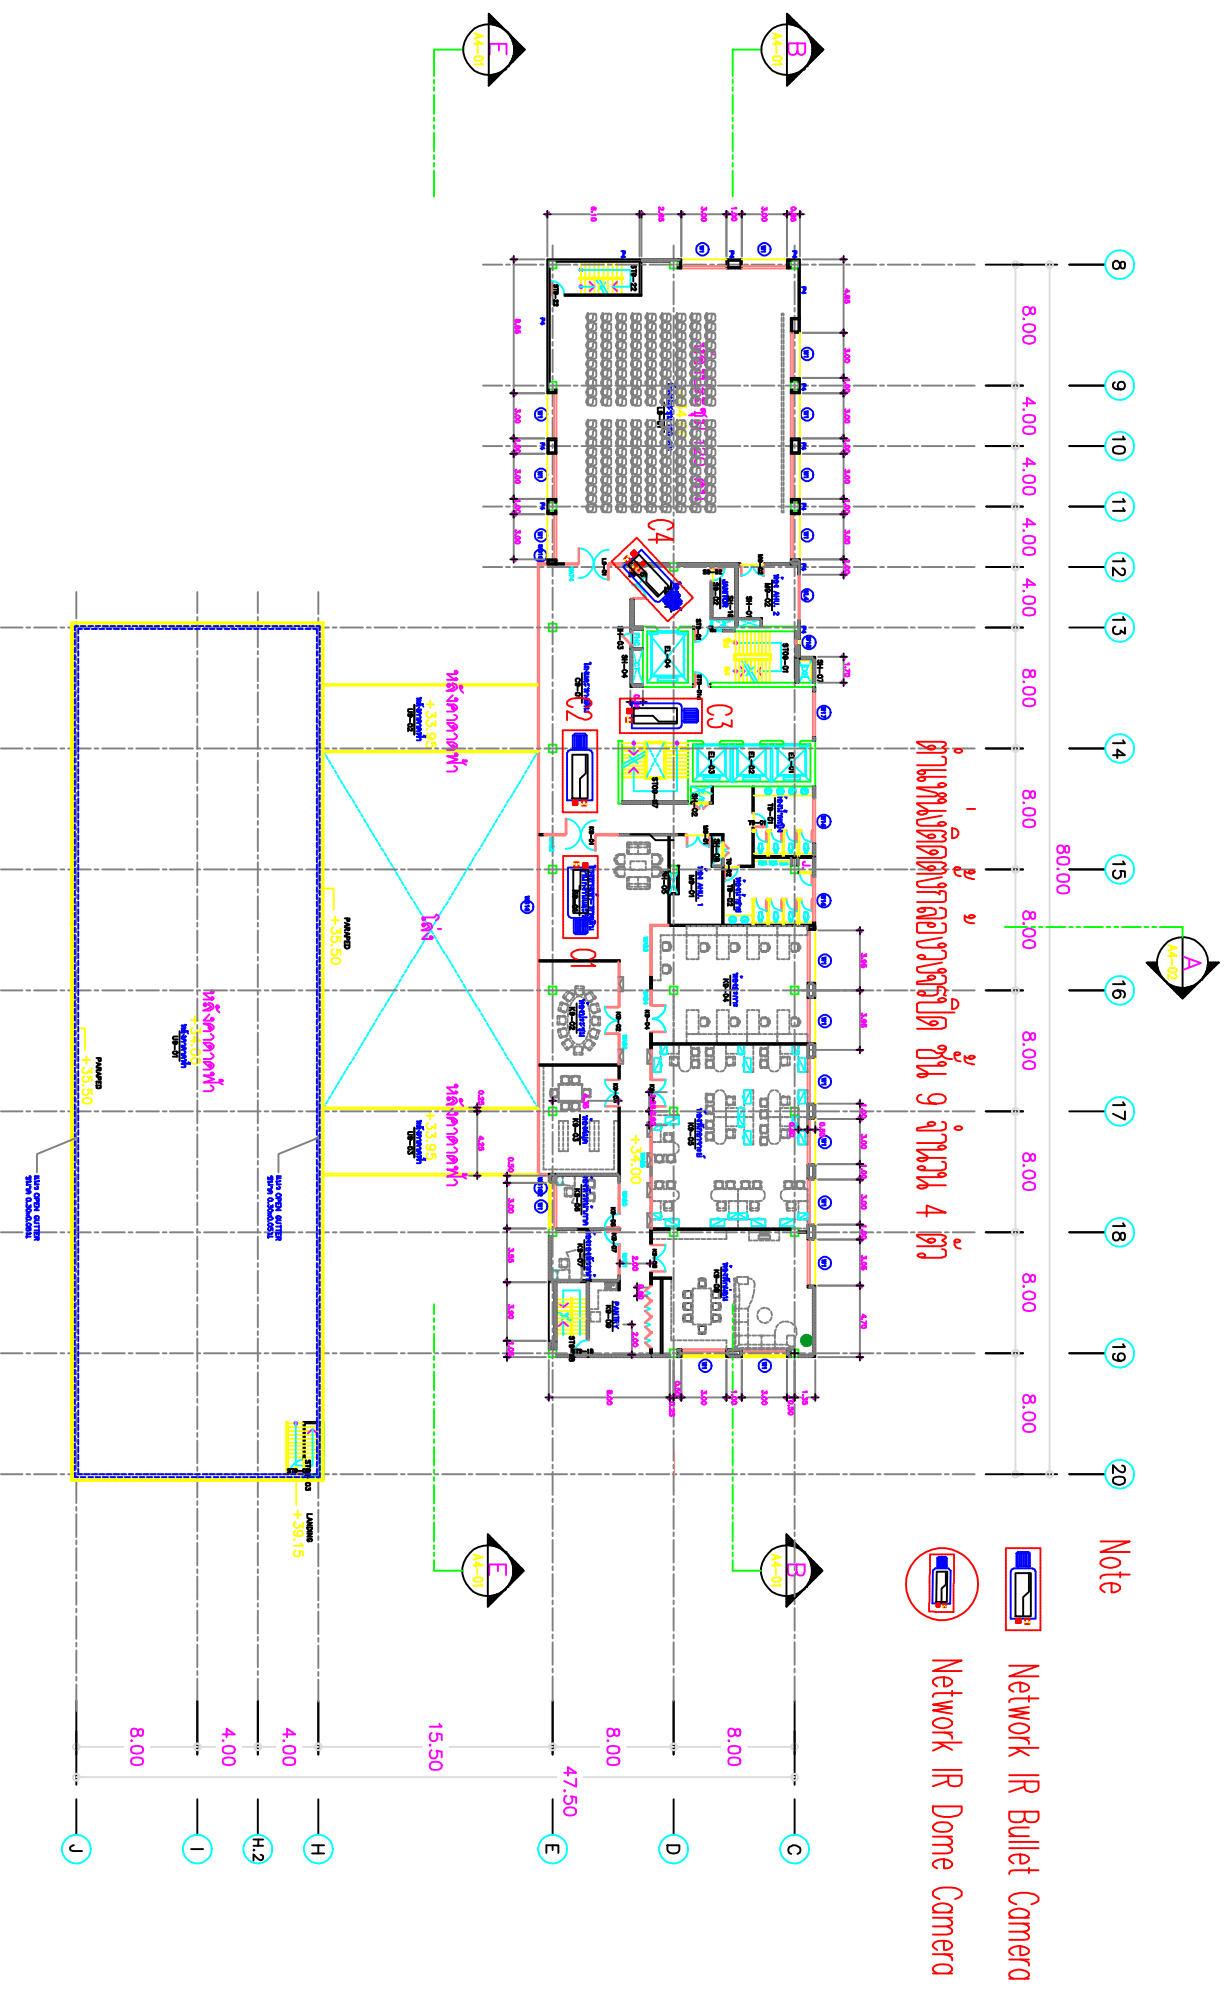

9th FLOOR PLAN
SCALE 1:250

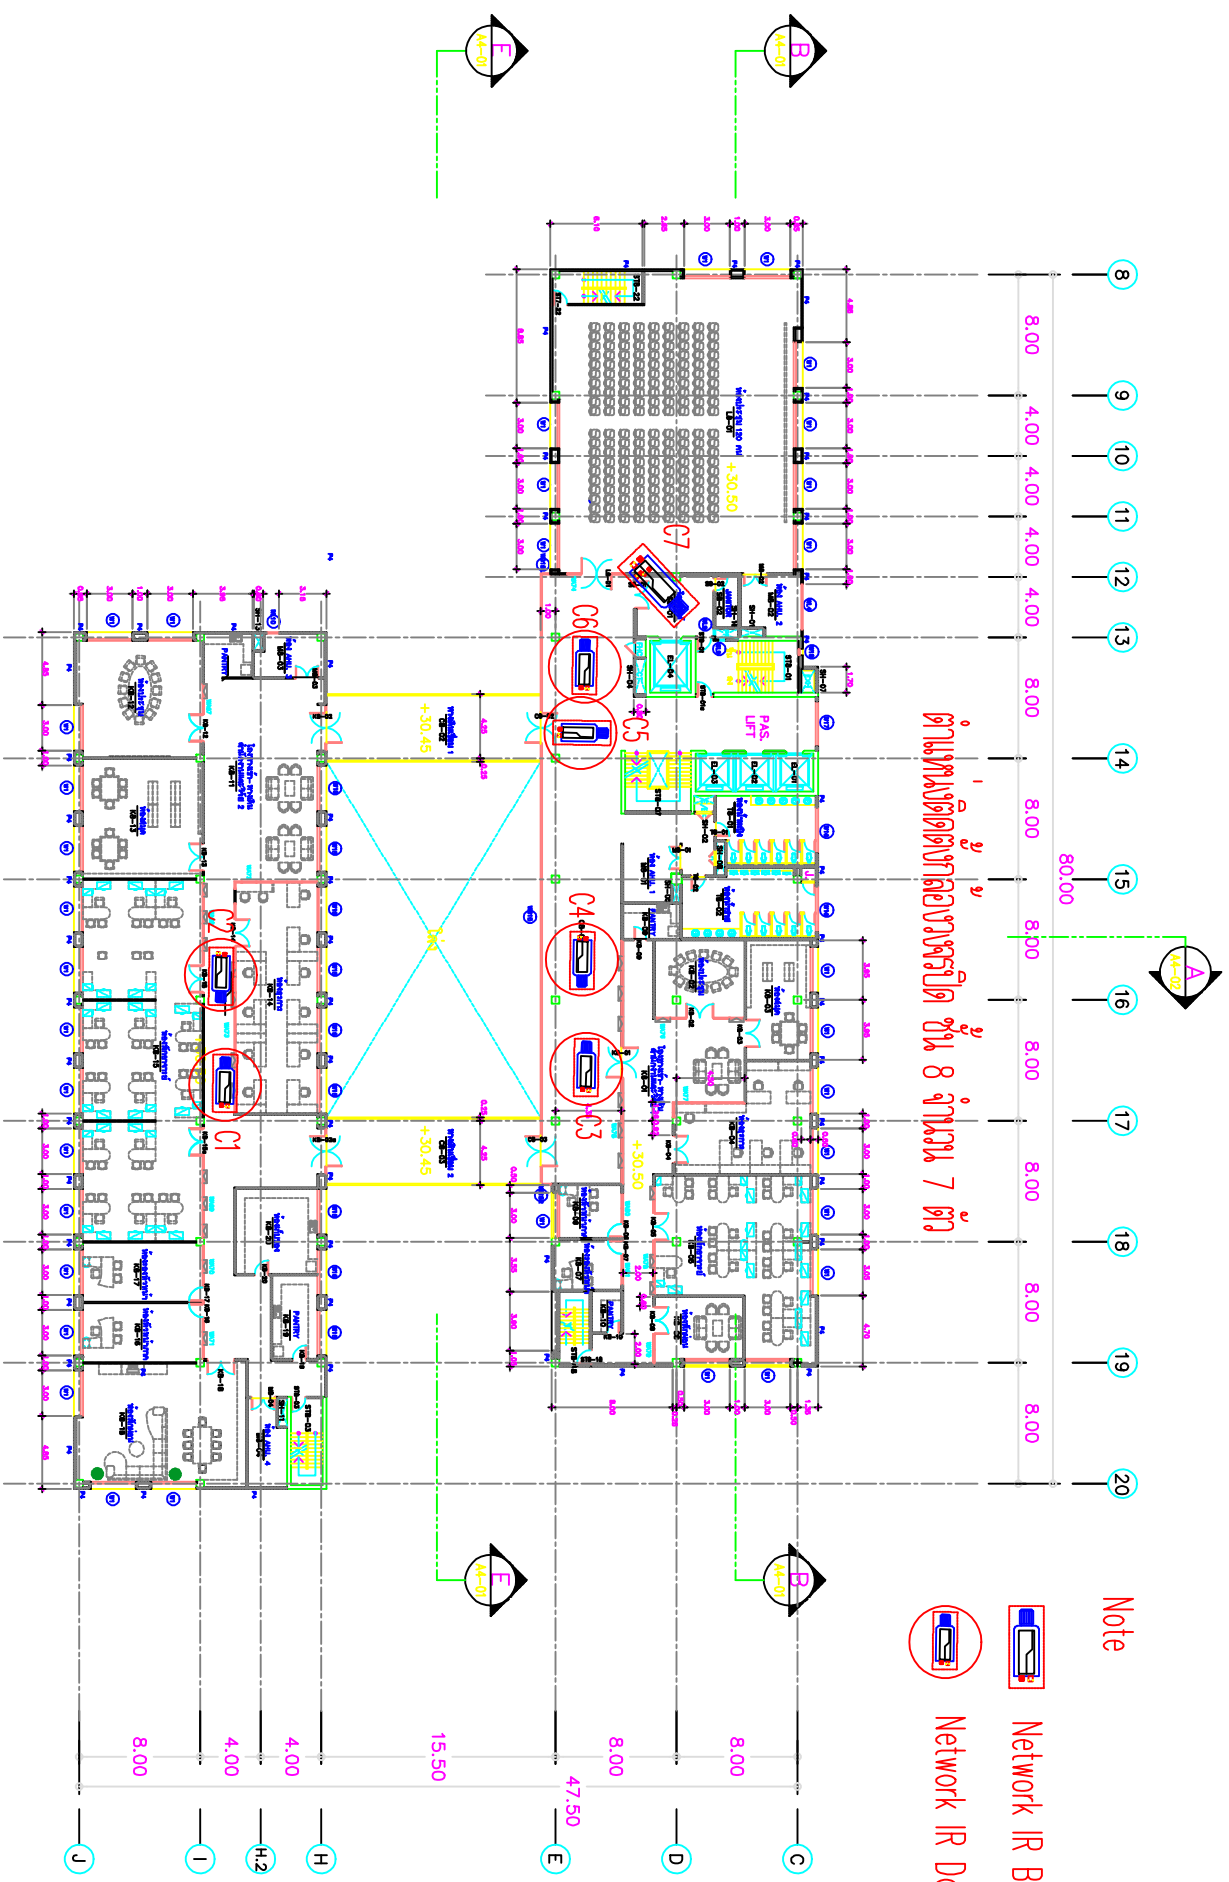


ตำแหน่งติดตั้งกล้องวงจรปิด ชั้น 8 จำนวน 7 ตัว


Note

 Network IR Bullet Camera

 Network IR Dome Camera

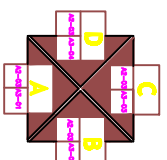

8th FLOOR PLAN
SCALE 1:250

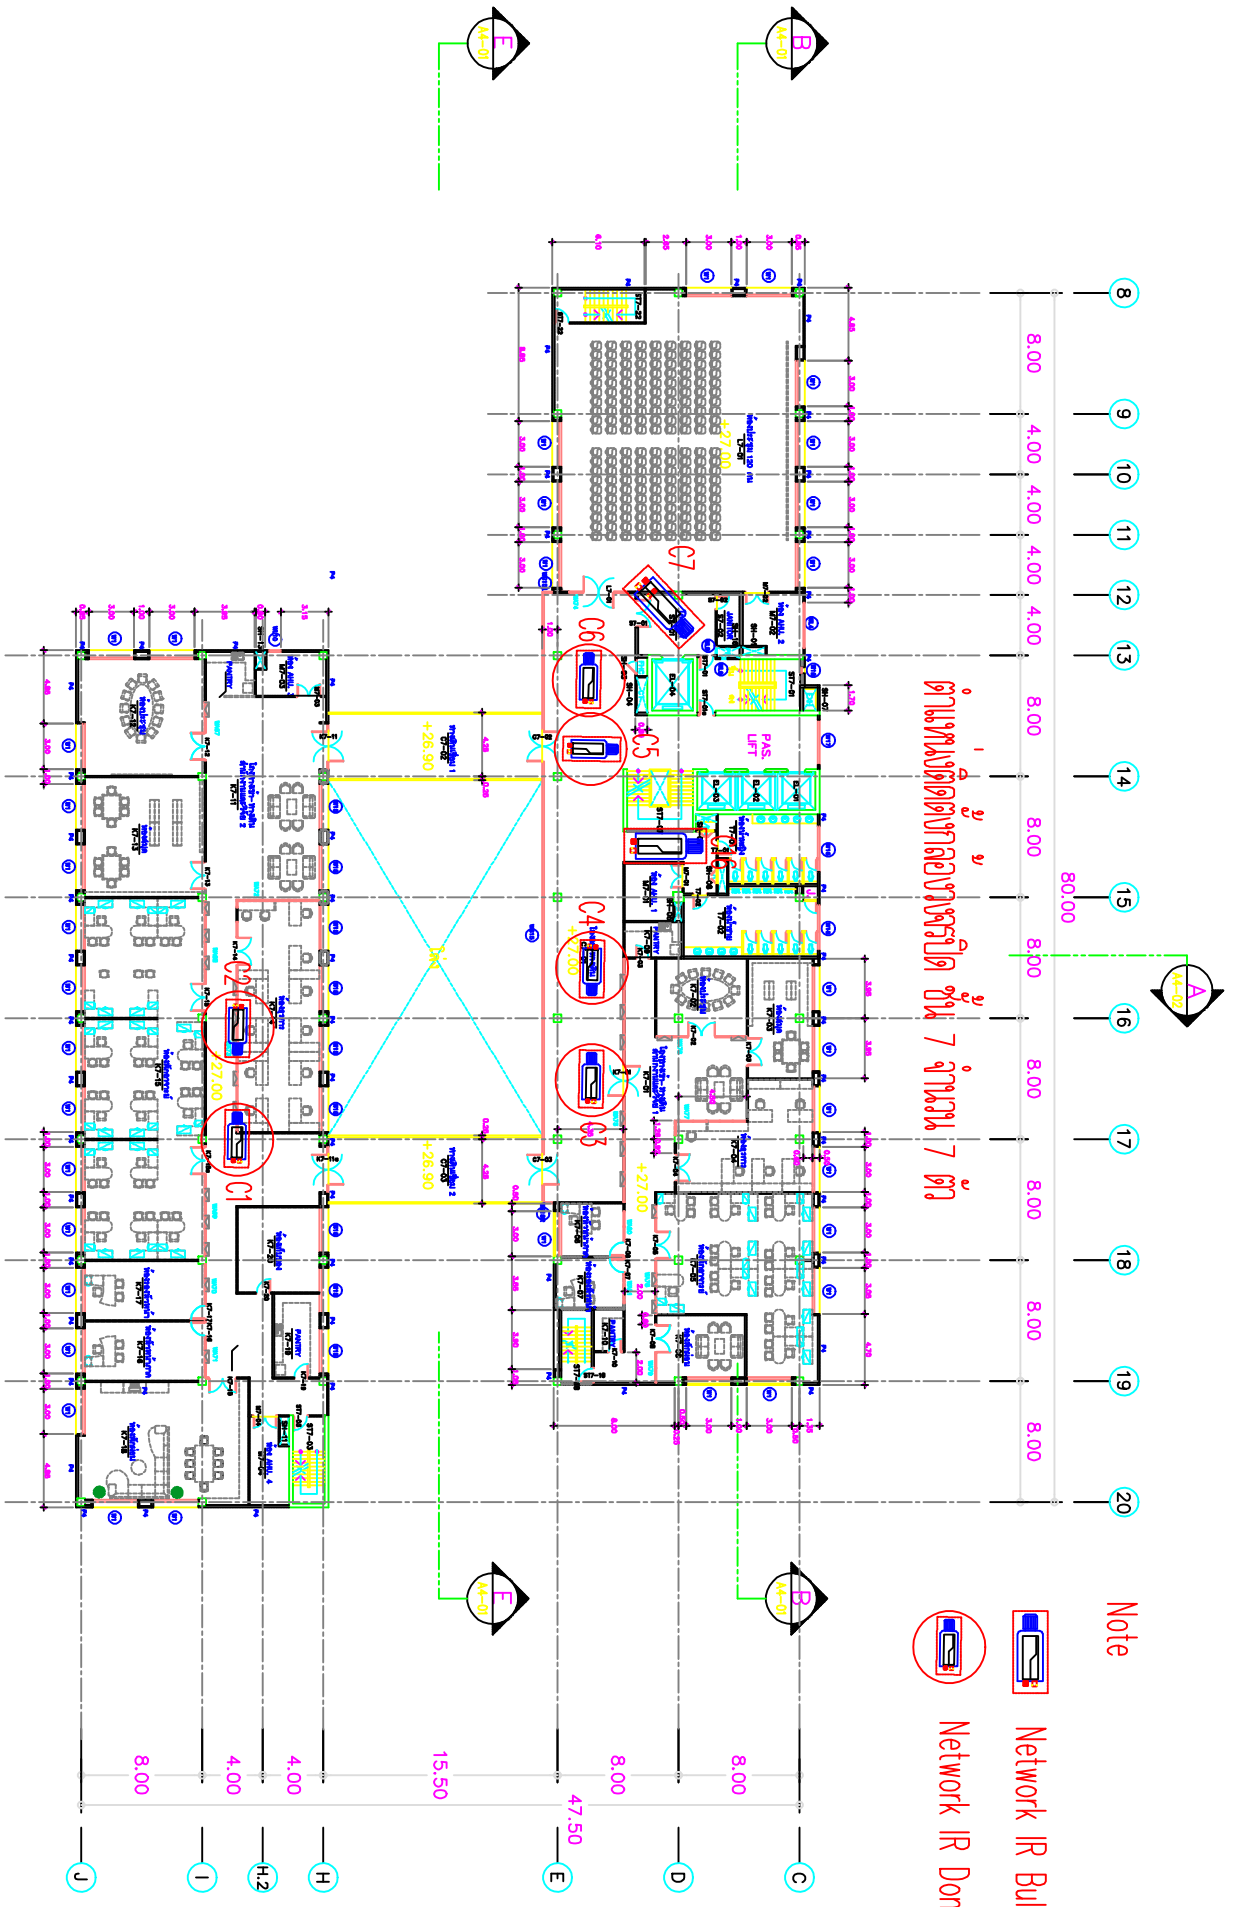


ตำแหน่งติดตั้งกล้องวงจรปิด ชั้น 7 จำนวน 7 ตัว

Note

 Network IR Bullet Camera


 Network IR Dome Camera

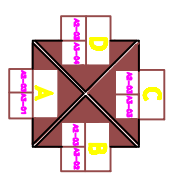

7th FLOOR PLAN

SCALE


1:250

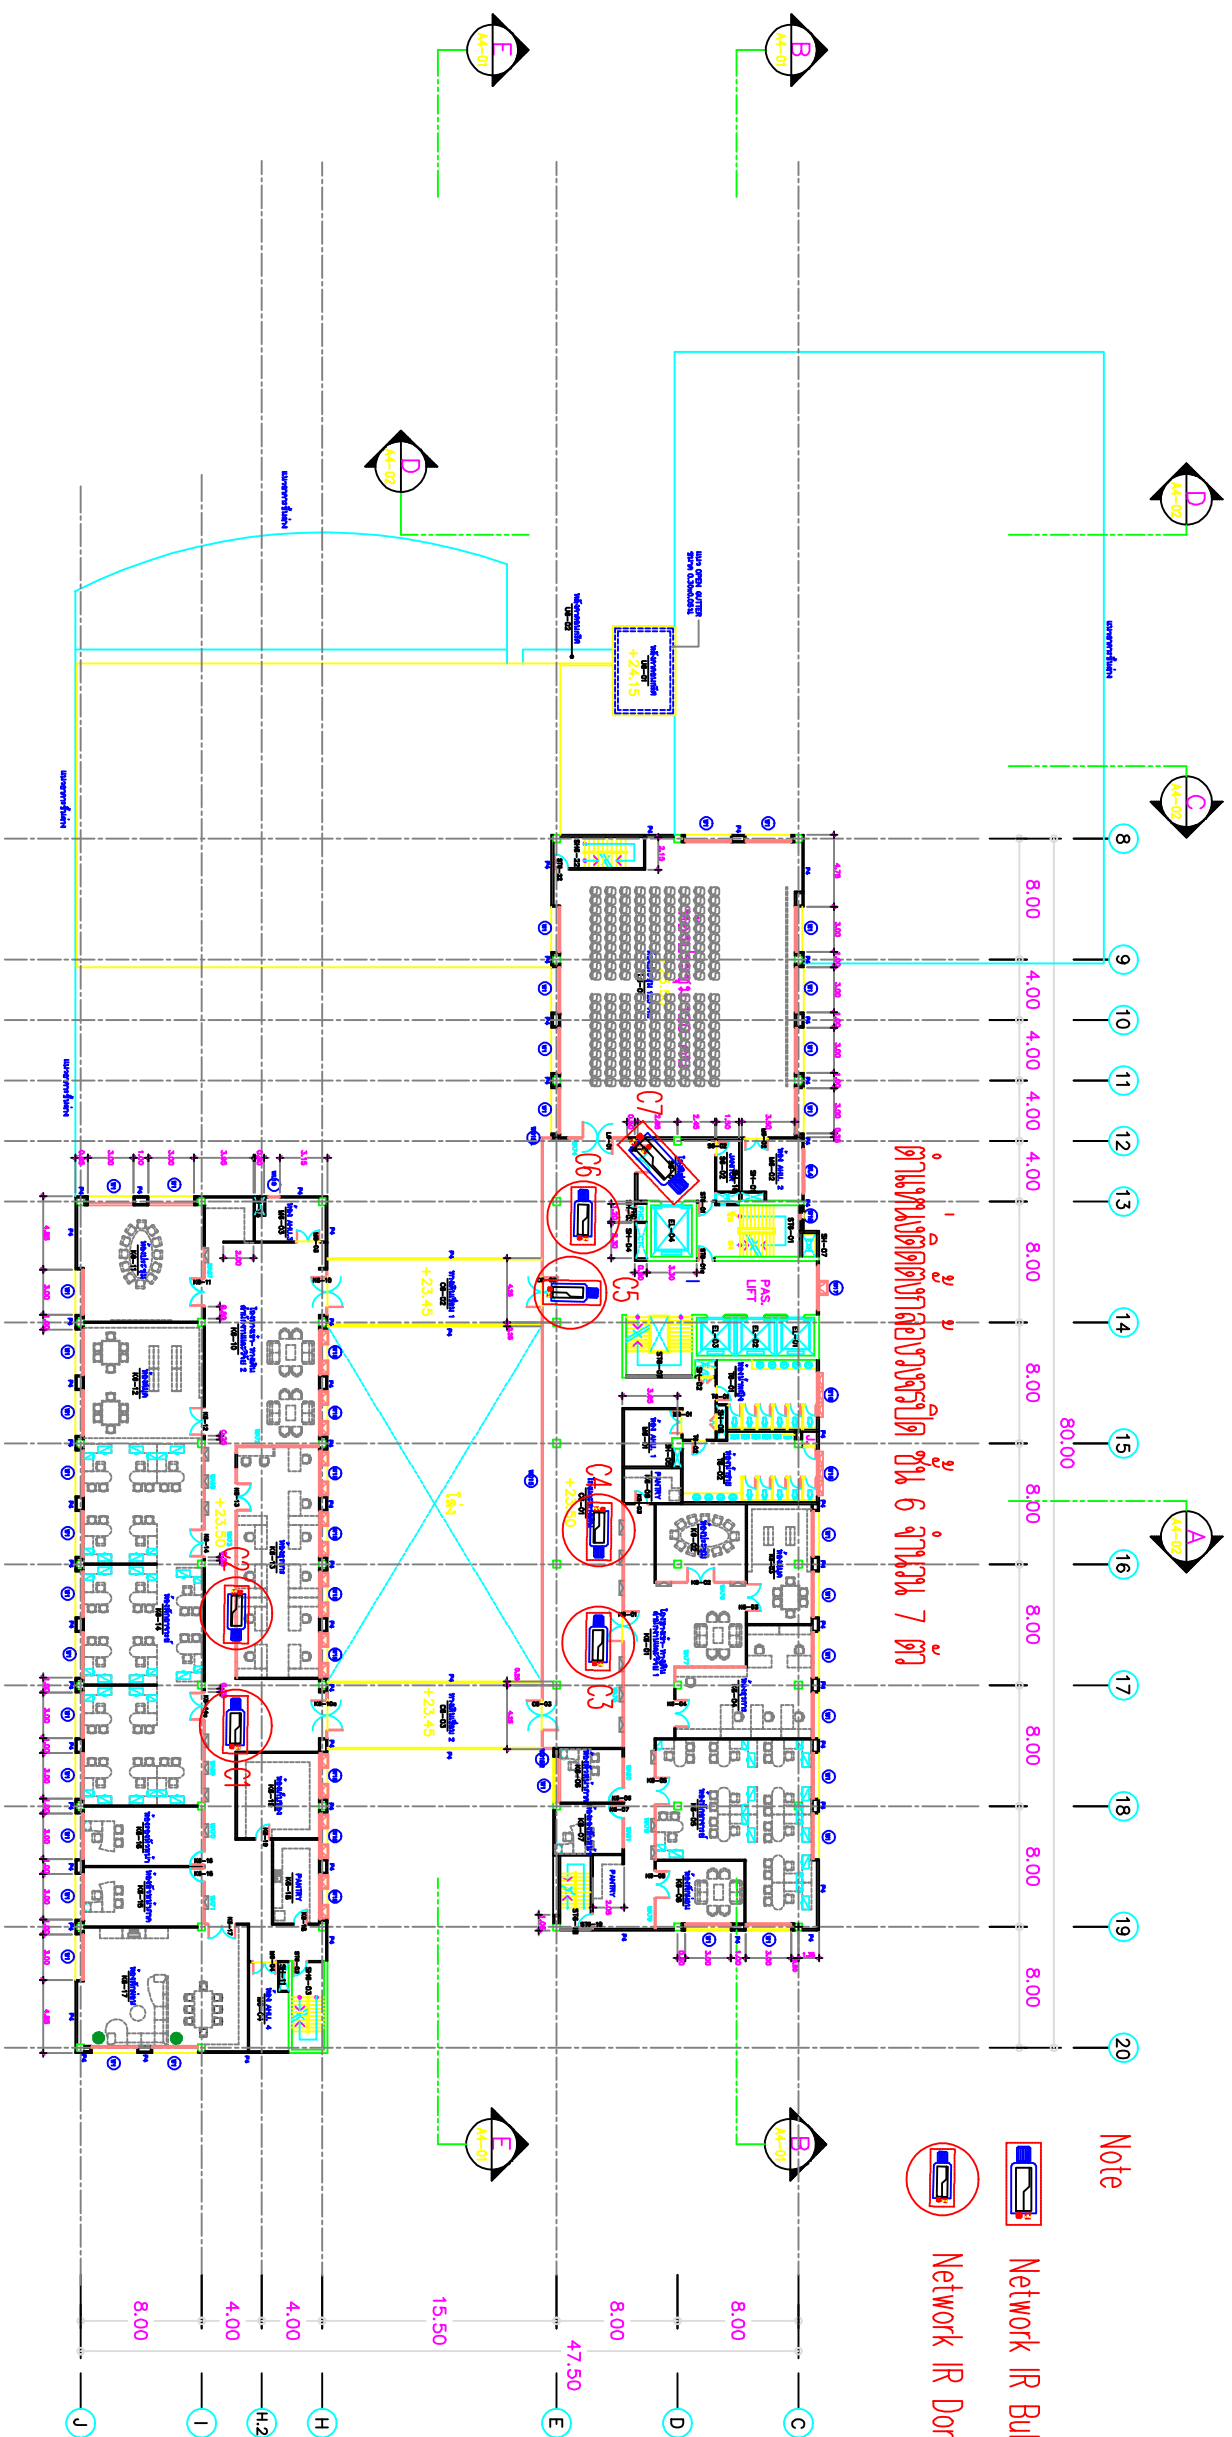


ตำแหน่งติดตั้งกล้องวงจรปิด ชั้น 6 จำนวน 7 ตัว

Note

-  Network IR Bullet Camera
-  Network IR Dome Camera

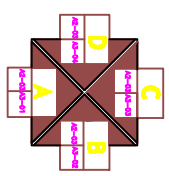


6th FLOOR PLAN
SCALE 1:250

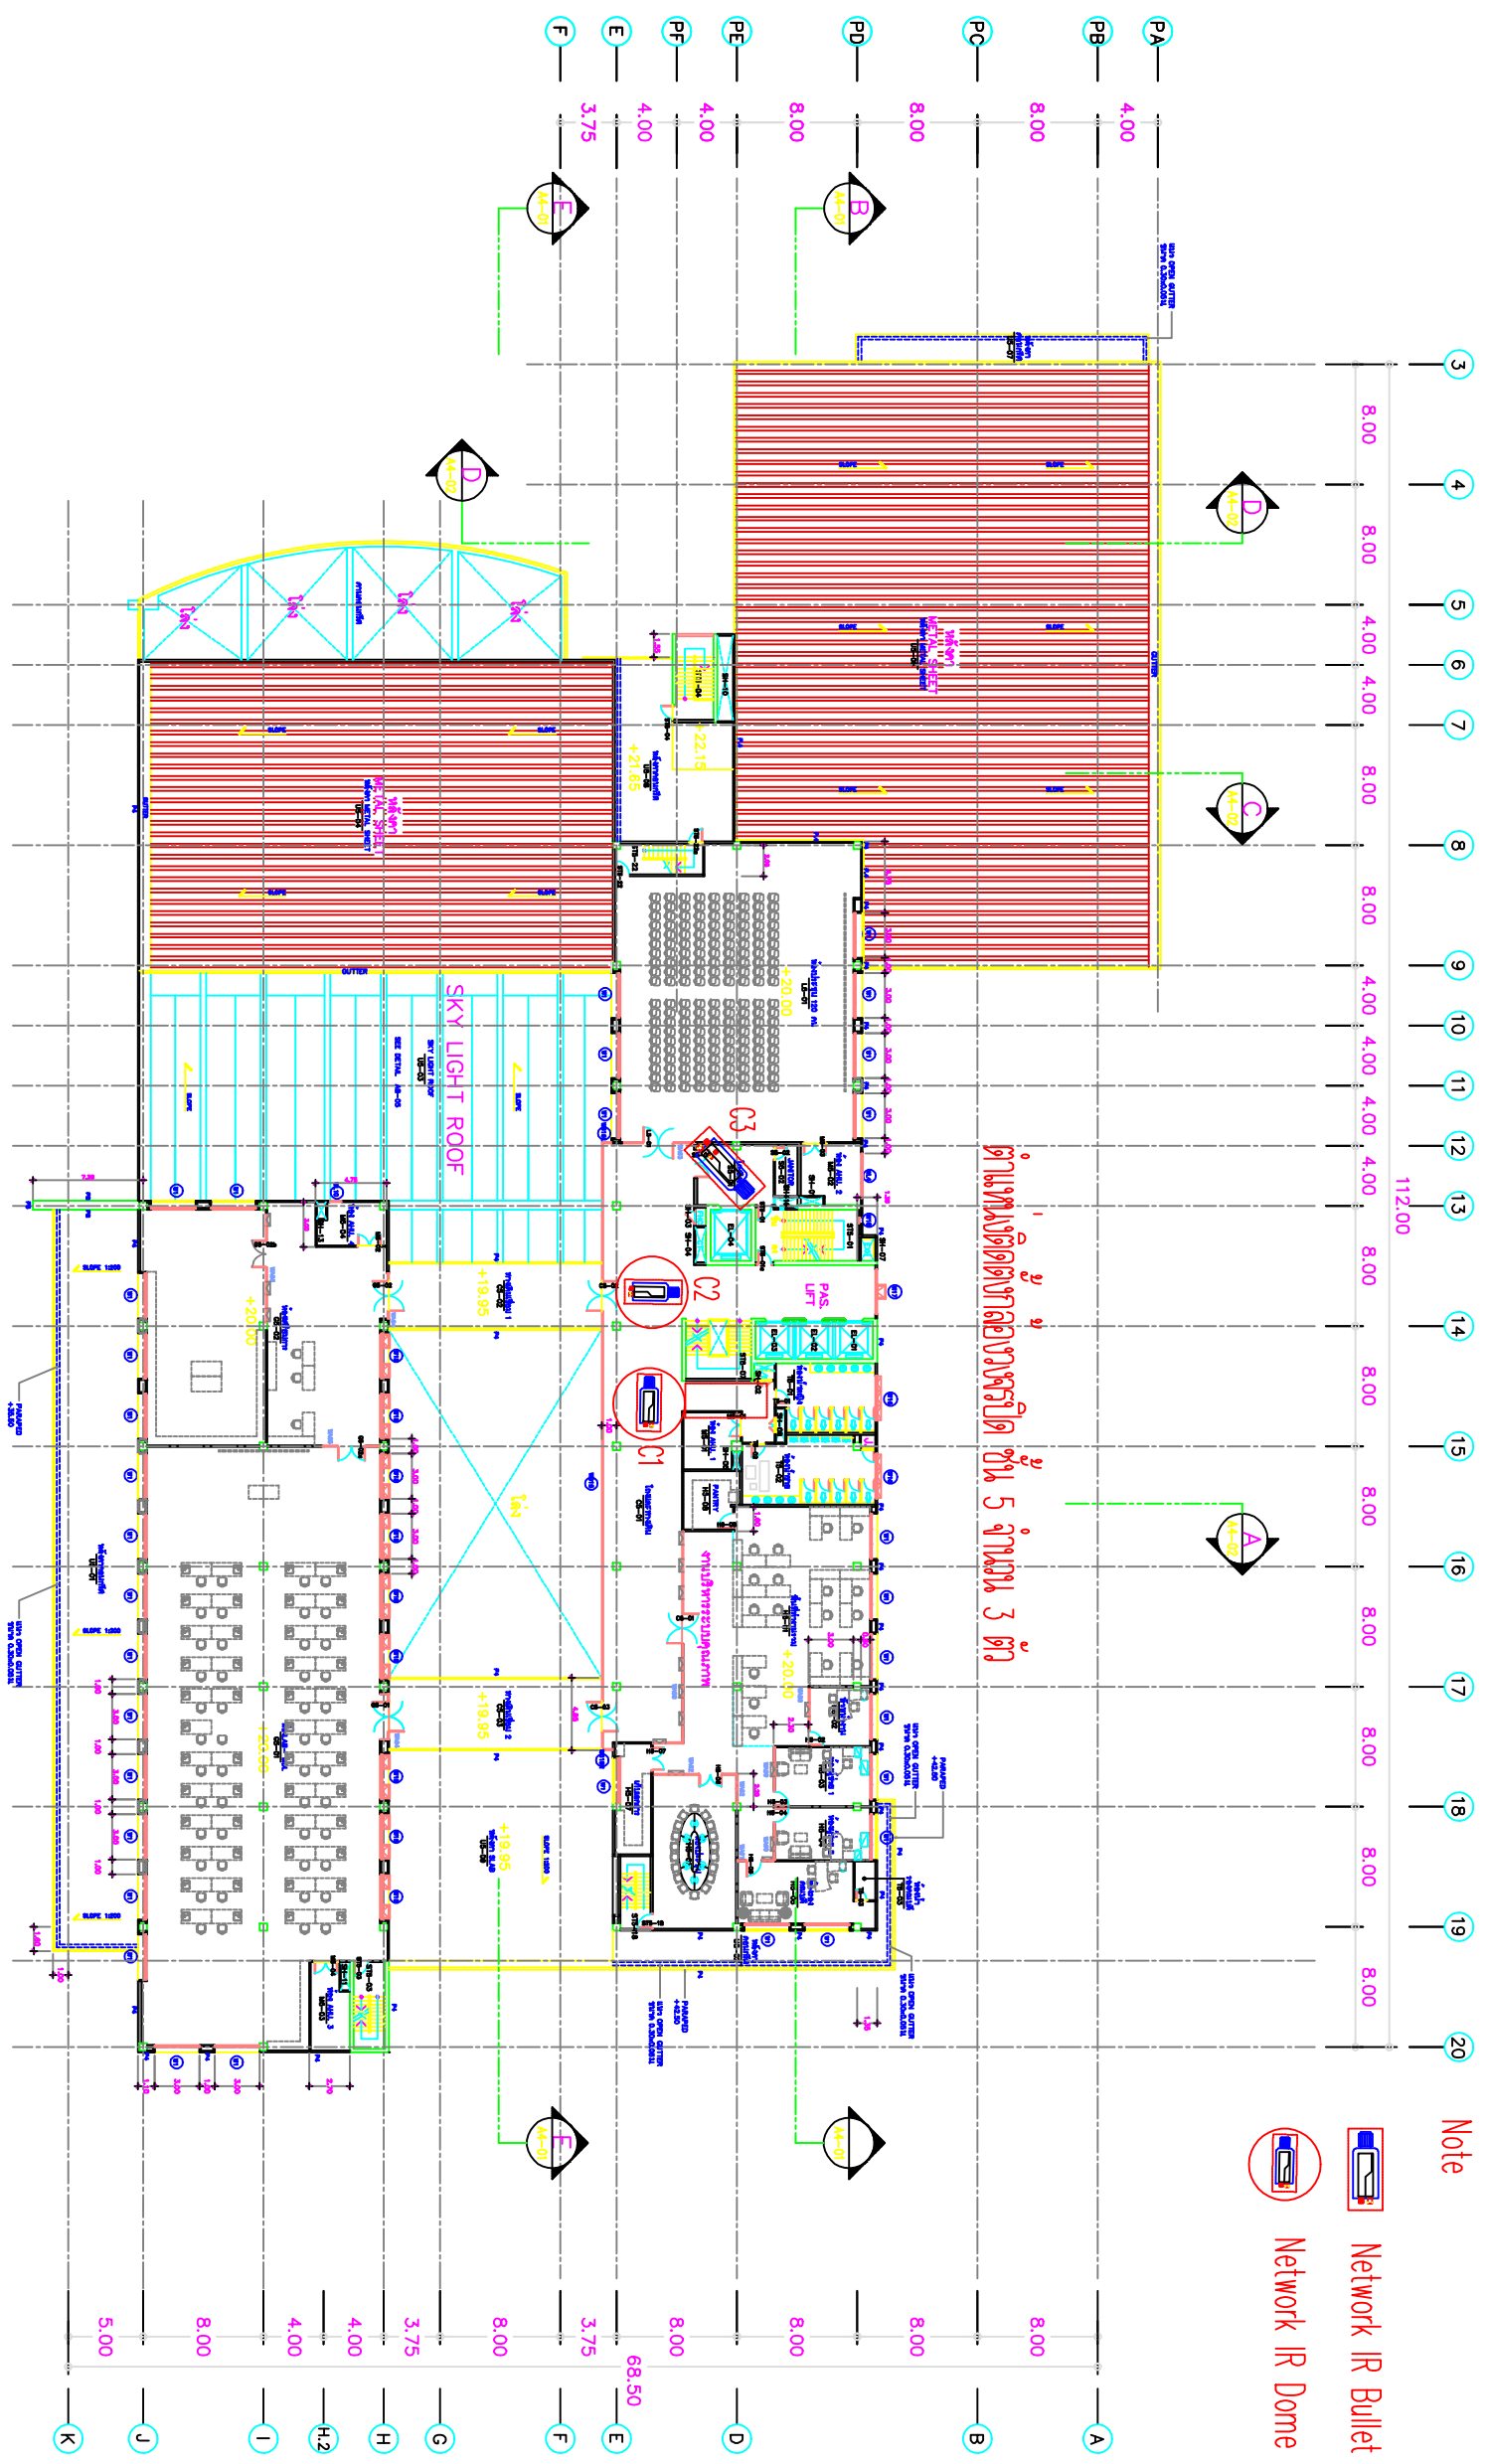

ตำแหน่งติดตั้งกล้องวงจรปิด ชั้น 5 จำนวน 3 ตัว

Note


-  Network IR Bullet Camera
-  Network IR Dome Camera

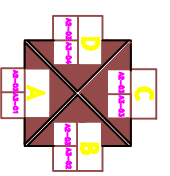

5th FLOOR PLAN


SCALE 1:250

1 2 3 4 5 6
ตำแหน่งติดตั้งกล้องวงจรปิดชั้น 4 จำนวน 6 ตัว

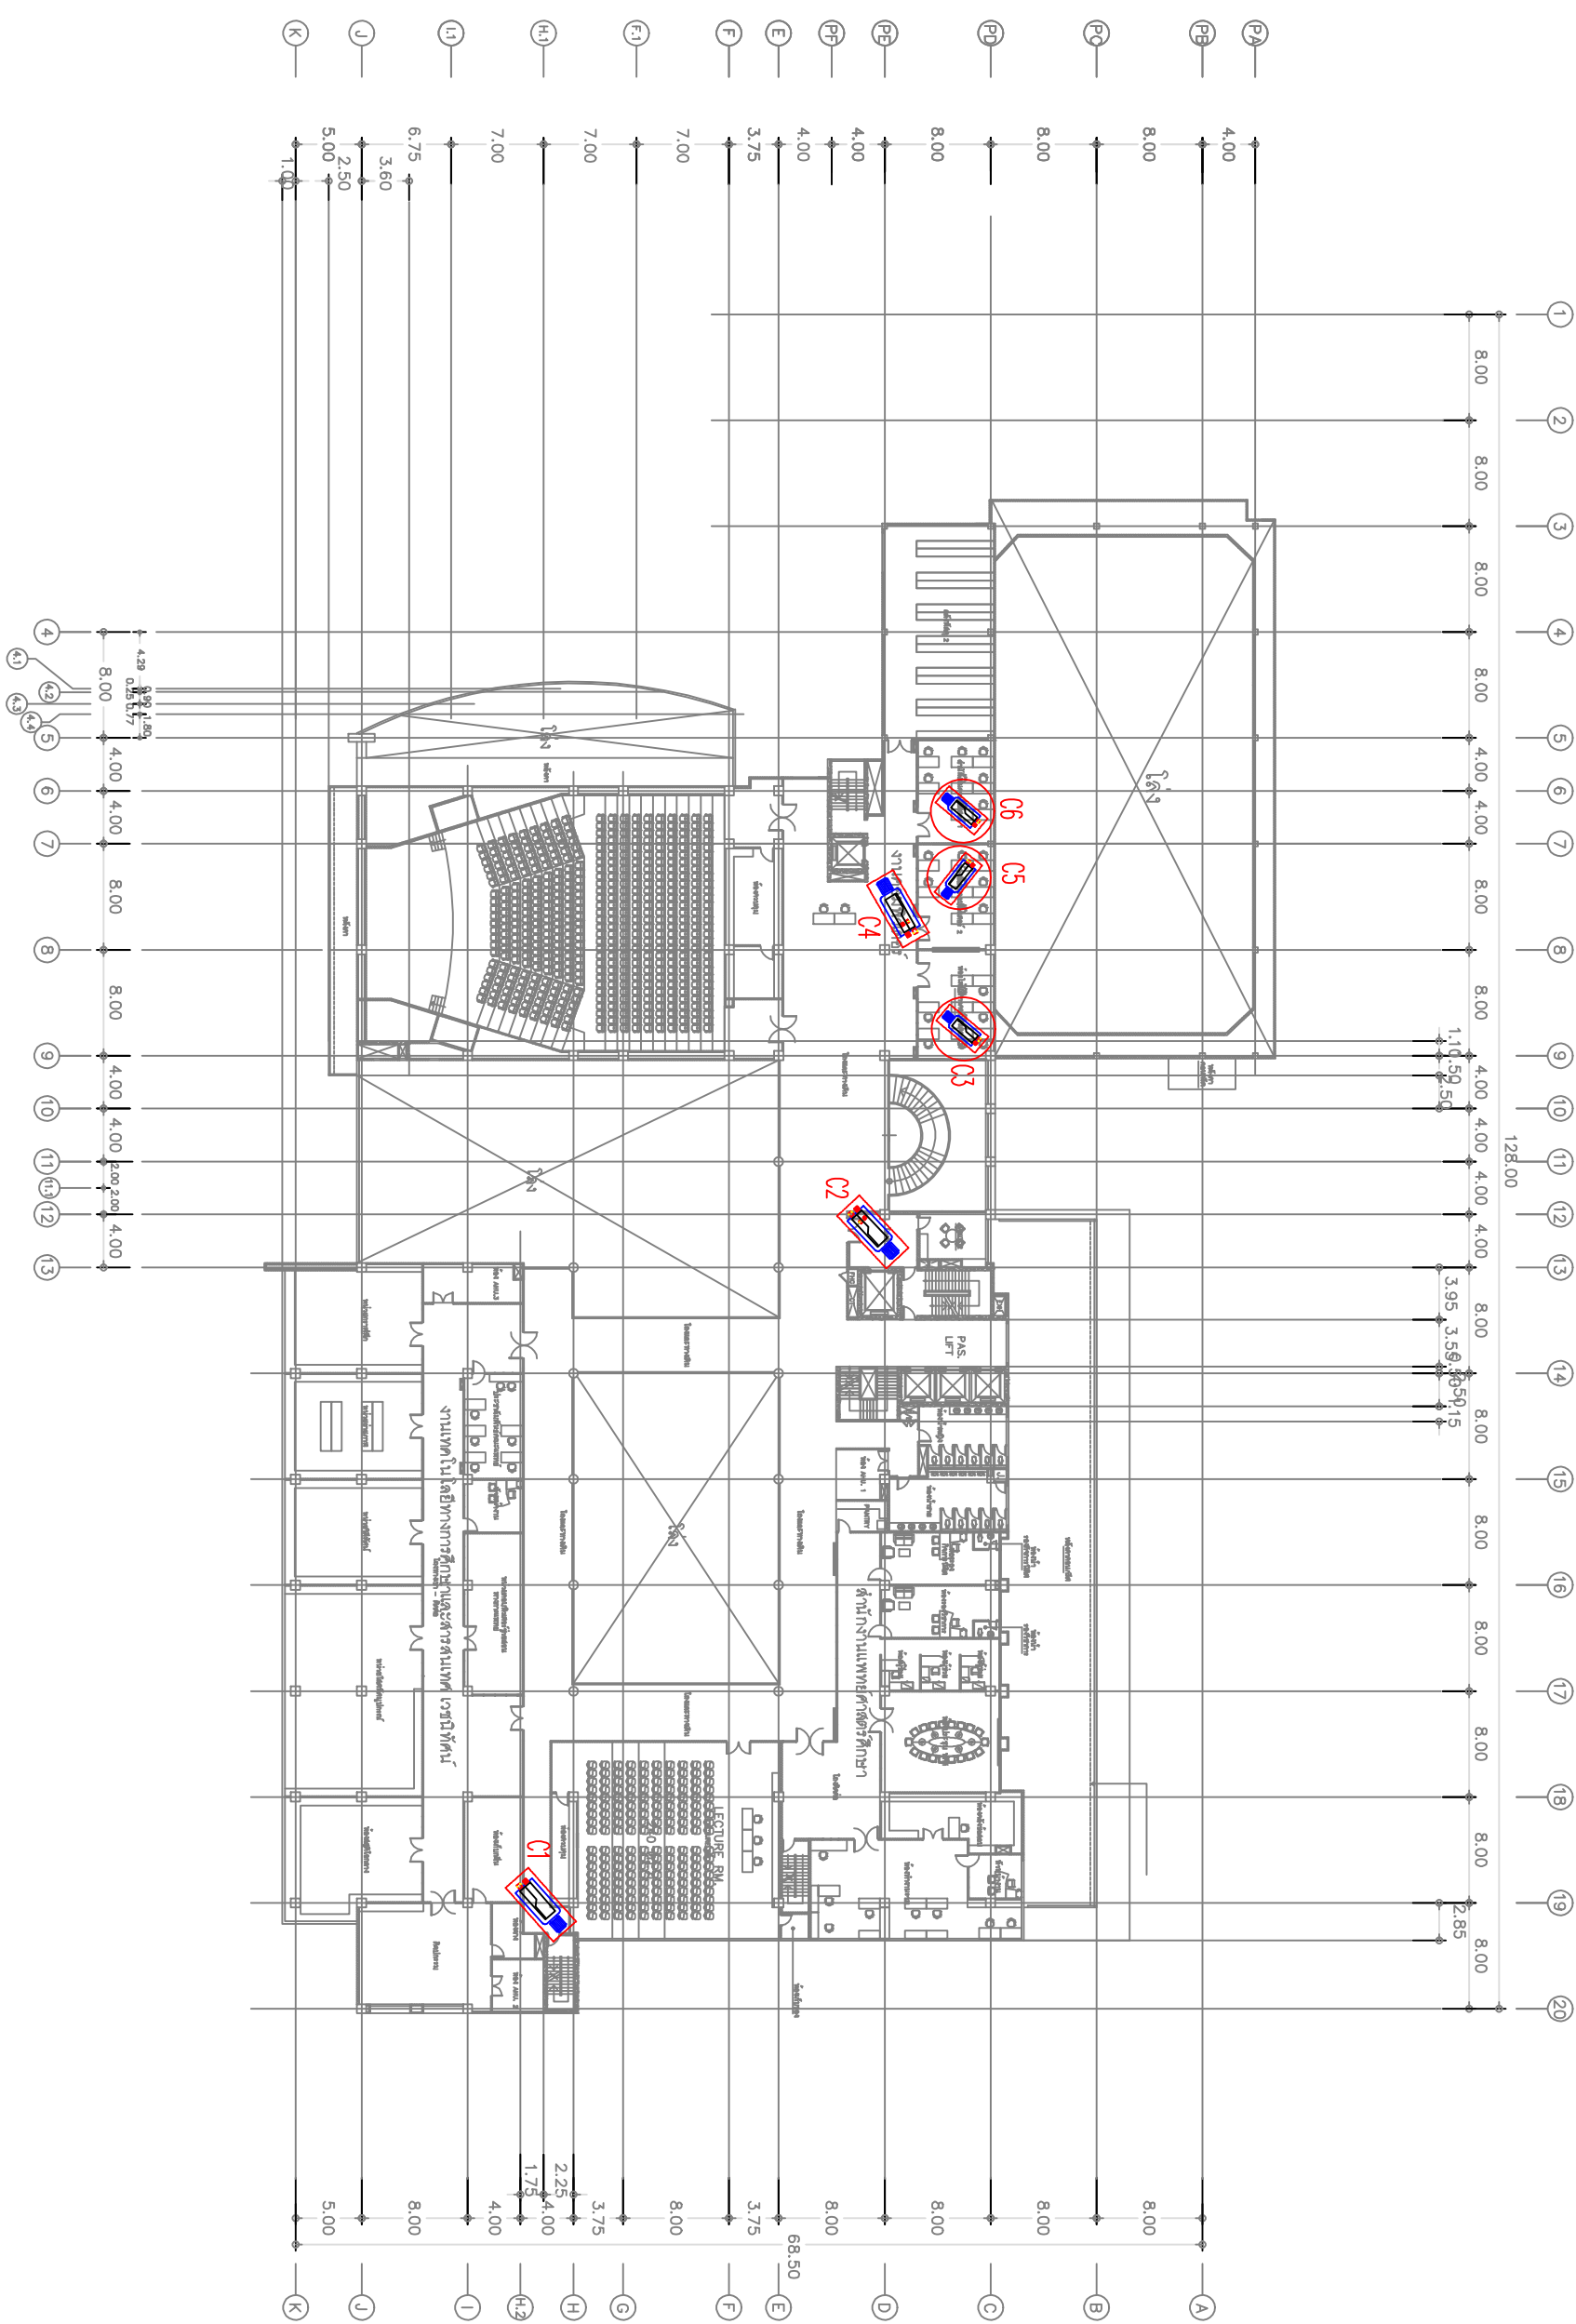


PUBLIC ADDRESS SYSTEM FOR 4th. FLOOR PLAN
SCALE 1:100


ផ្ទាំងកែលម្អបណ្ណាល័យសាលាសិស្សស្រី ៣ ភ្នំពេញ ៤ កញ្ចប់

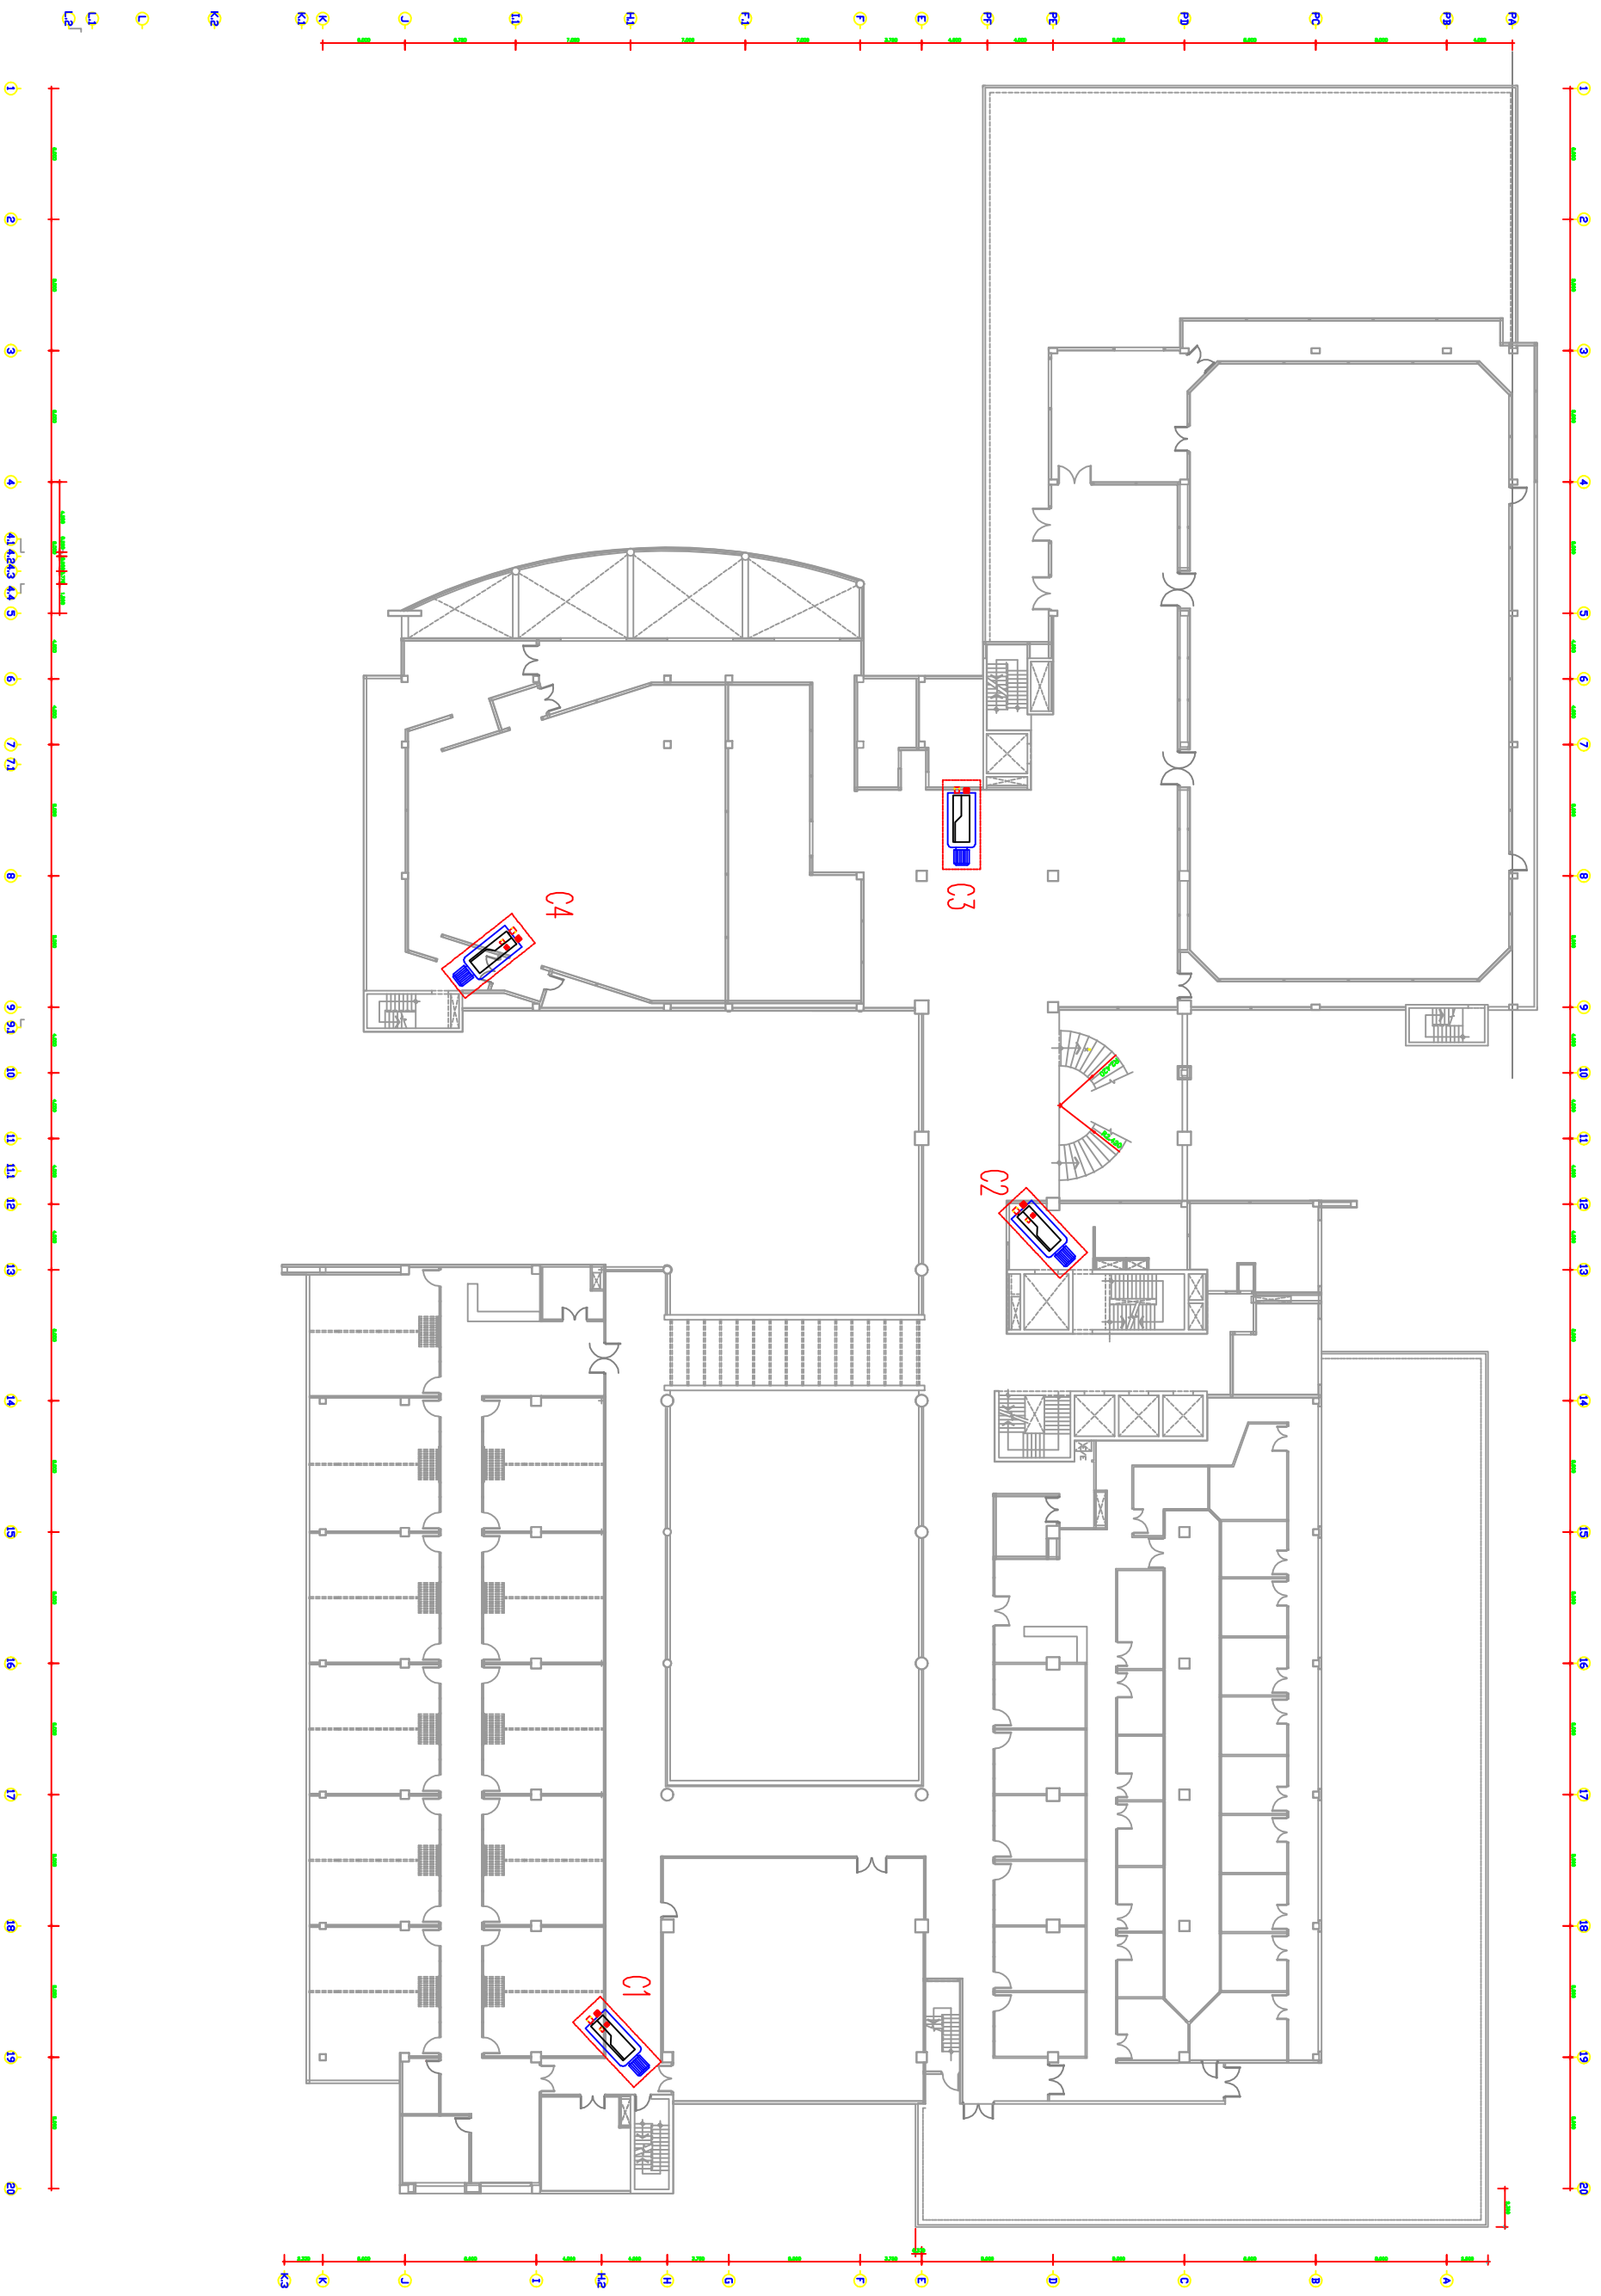

1 មូលដ្ឋាន
 គម្រោងសម្រាប់ការសាងសង់ប្រតិបត្តិការ 2 ជំហាន 4 ជាន់

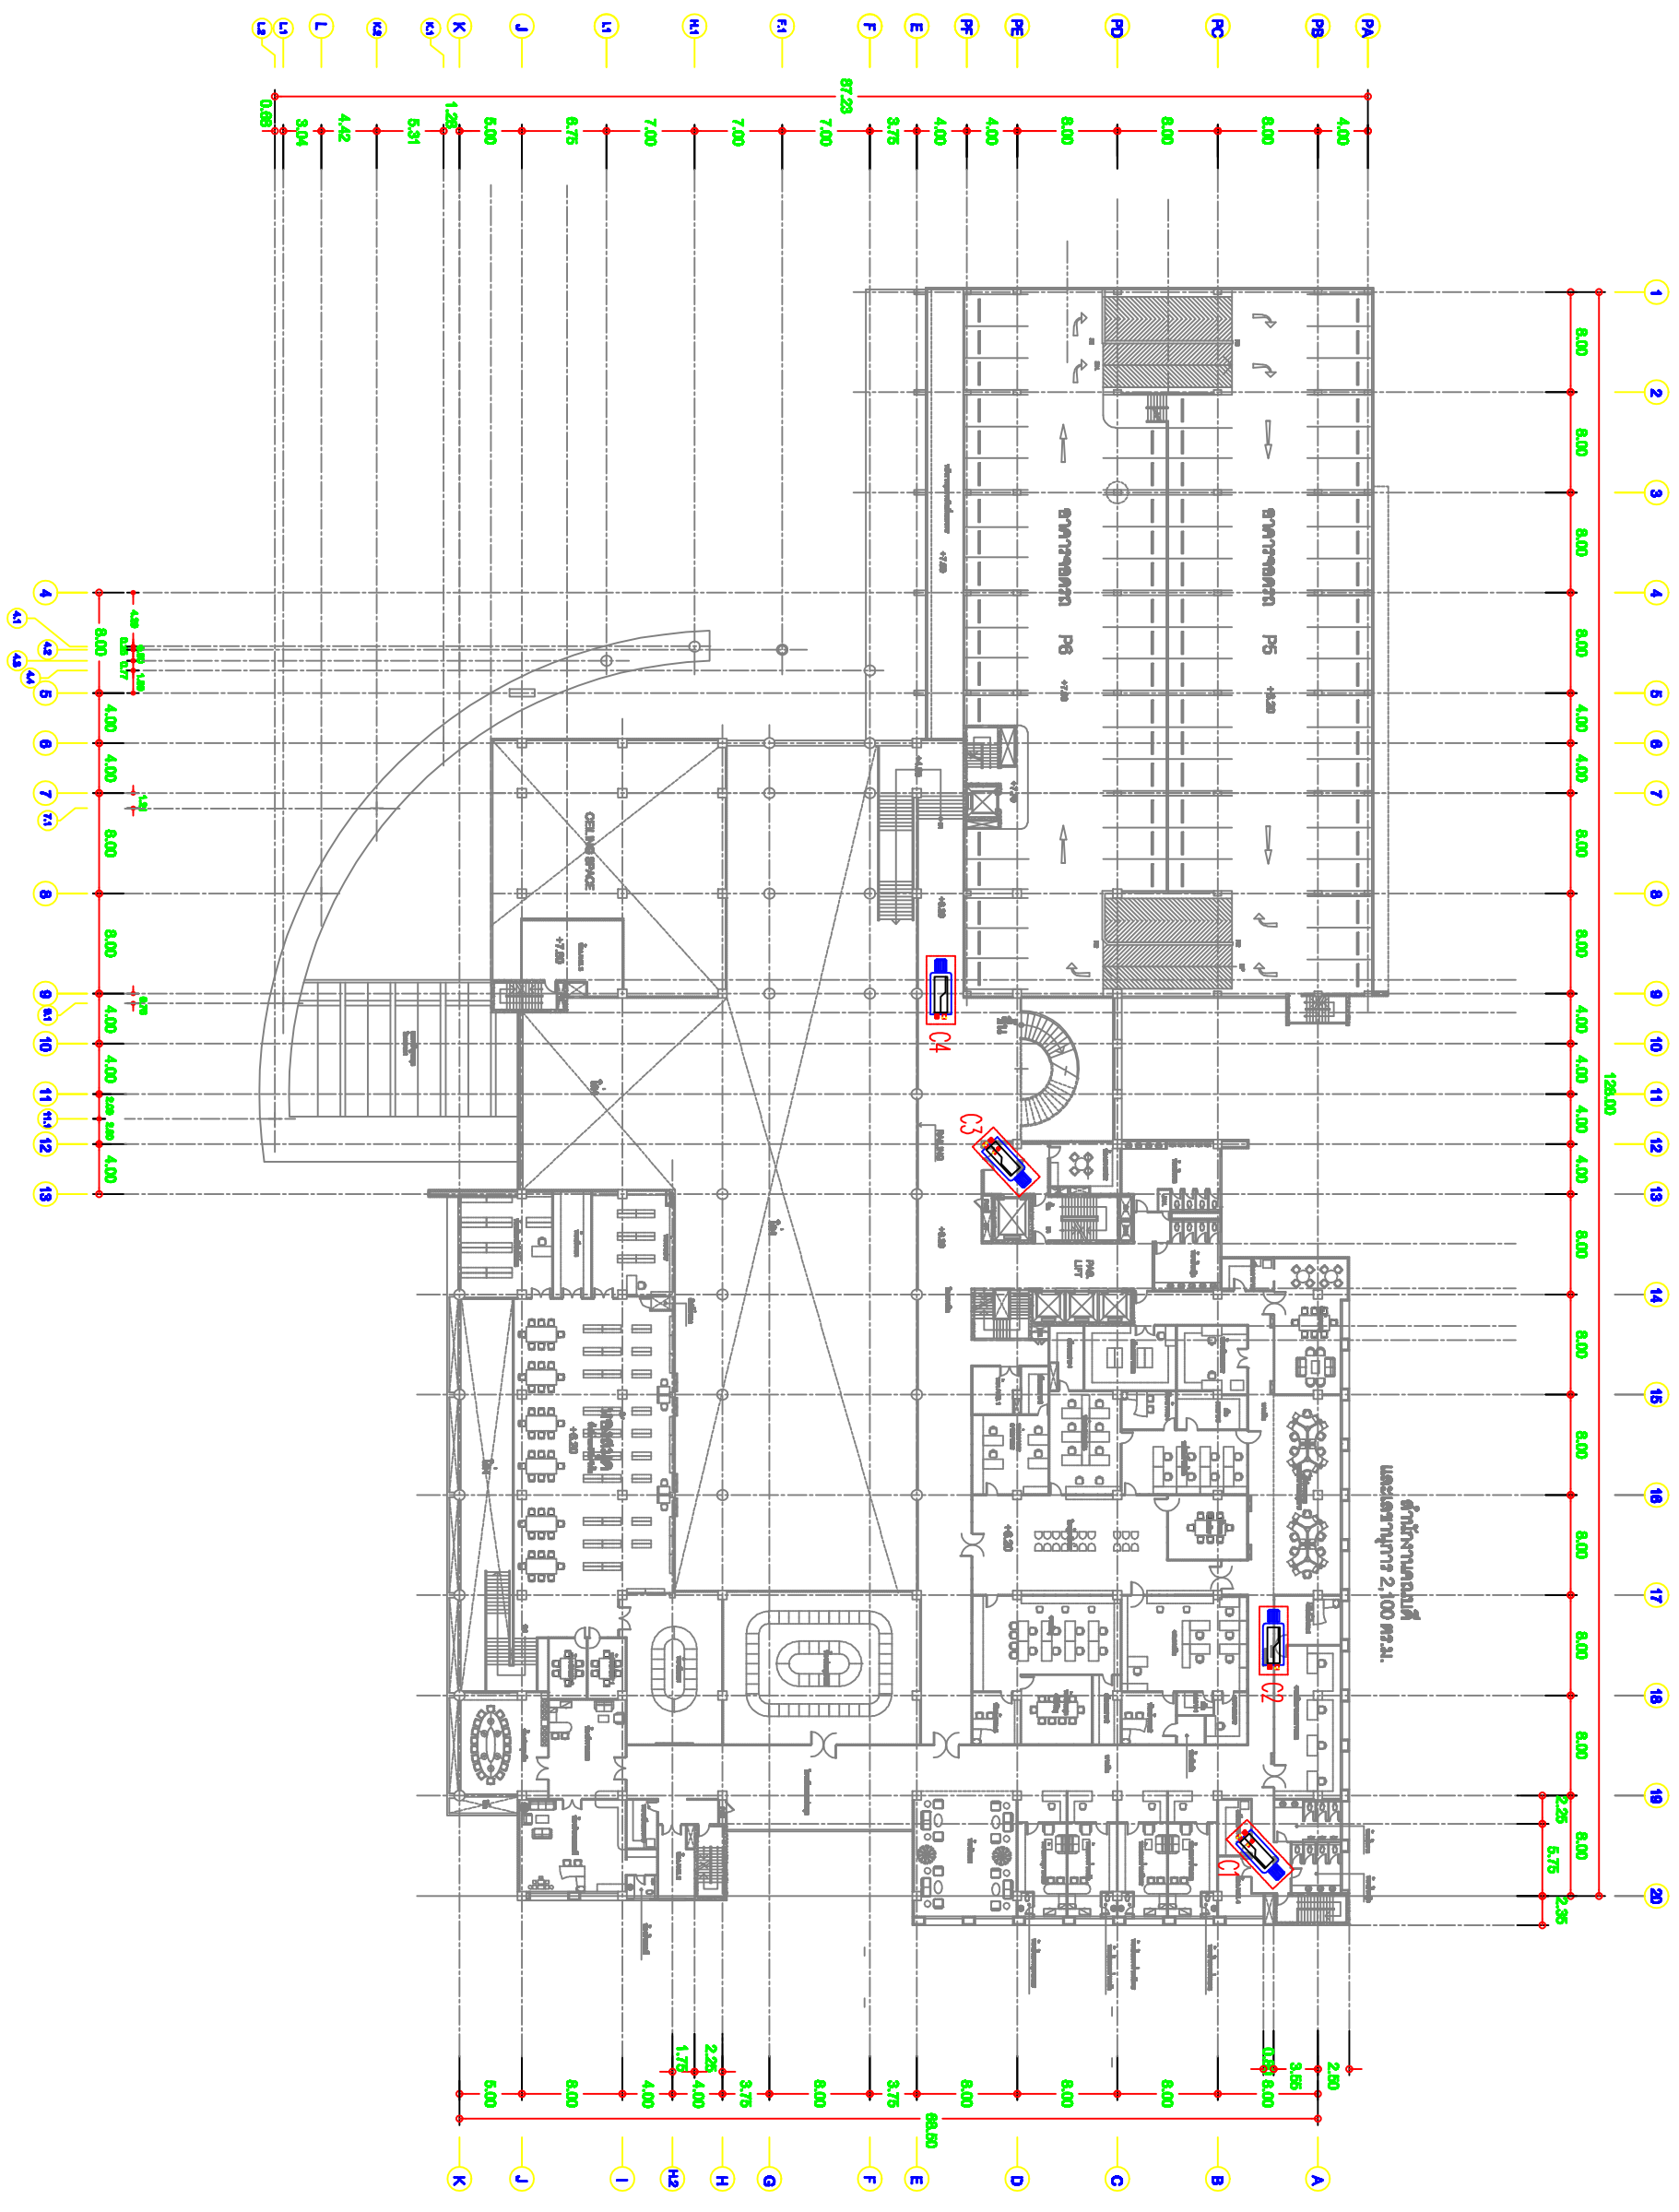


ตำแหน่งติดตั้งถังเก็บน้ำฝน 1 จำนวน 13 ตัว
พื้นที่วาง

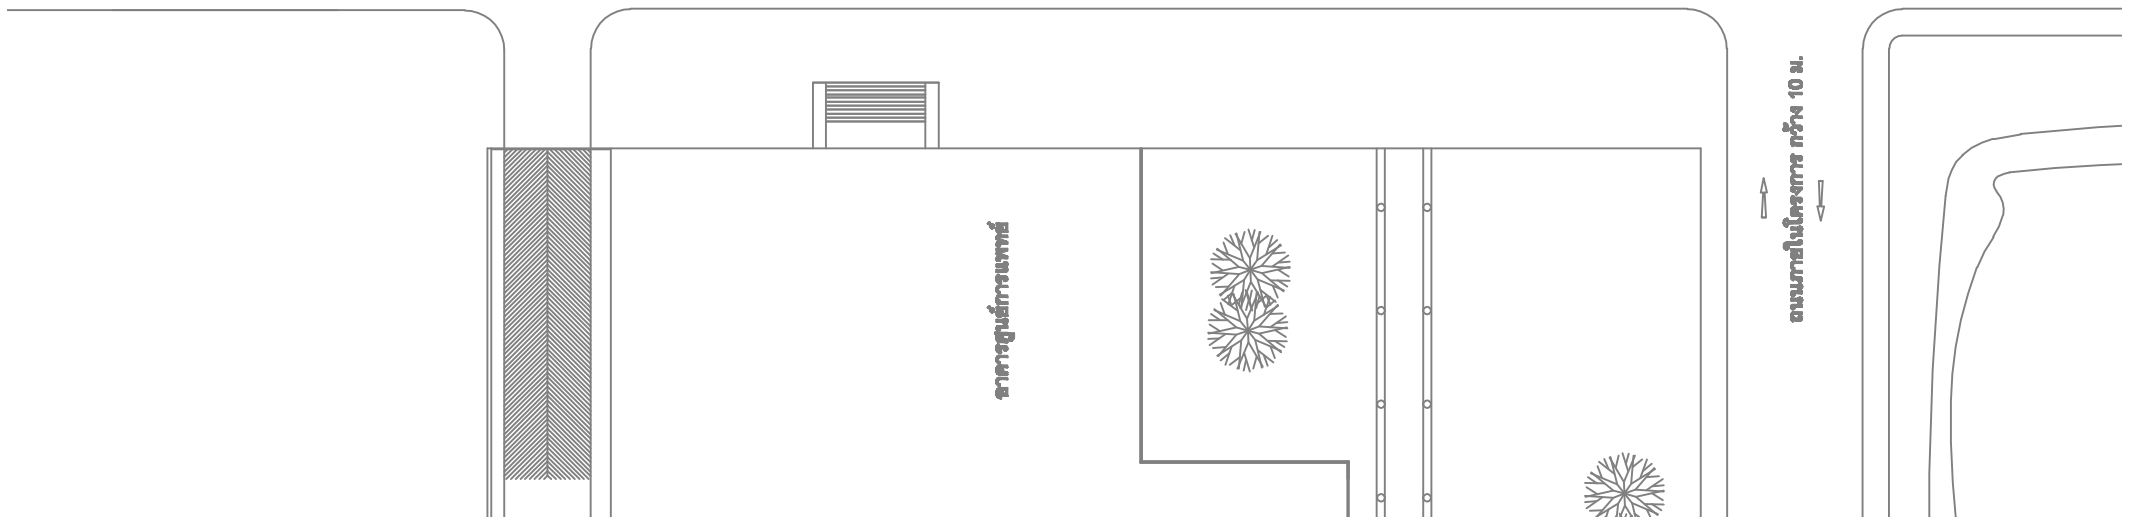

ตำแหน่งติดตั้งขาลงชนิด 3 มิติ ปริมาณหลอดครบ จำนวน 20 ตัว

Note

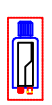

Network IR Bullet Camera



Network IR Dome Camera

