

แปลนชั้น 2
 มาตรฐาน 1:125
 แบบปรับปรุง

หมายเหตุ : ผนังภายนอกอาคารเดิมให้ทำการทาสีใหม่ทั้งหมด รหัสสี (ดูแบบรูปด้านหน้า ELE.101-102 ประกอบ)
 : ฝ้าเพดาน / ท้องพื้น / ท้องคาน ให้ทาสีหรือขัดผิวกับผนังภายในอาคาร



บริษัท โอนิส ดีไซน์ จำกัด
 361 ลาดพร้าว 87 แขวงคลองจั่น เขตวังทองหลาง กรุงเทพฯ 10310
 Tel. (66) 2 936-6282 Fax. (66) 2 936-6283
 E-mail: onis_design@outlook.com FB : OnisDesign

ลำดับที่
 JOB NO. TH_2025_001

โครงการ
 โครงการ
 ออกแบบปรับปรุงอาคารบัณฑิตวิทยาลัย

ที่ตั้งโครงการ
 LOCATION. อาคารบัณฑิตวิทยาลัย มหาวิทยาลัยศรีนครินทรวิโรฒ (ประสานมิตร) 114 ซอย สุขุมวิท 23 แขวงคลองจั่น เขตวังทองหลาง กรุงเทพฯ 10310

เจ้าของ
 OWNER. บัณฑิตวิทยาลัย มหาวิทยาลัยศรีนครินทรวิโรฒ

สถาปนิก
 ARCHITECT. นายปิยะพงศ์ ยี่หวานวิทย์ 8-80 4111 ที่อยู่ 361 ลาดพร้าว 87 แขวงวังทองหลาง กรุงเทพฯ 10310


วิศวกร โครงสร้าง
 STRUCTURE ENGINEER. นายสุวิทย์ ภูมิวิเศษ 4567 เลขที่ 79/51 ม.คลองจั่น ต.บางเขน อ.เมืองหลวง ก.ท.ม.

วิศวกร ไฟฟ้า
 ELECTRICAL ENGINEER. นายเกียรติศักดิ์ สุขสาร 6552 เลขที่ 73/105 หมู่ที่ 5 ตำบล บางเขน อำเภอ บางเขน กทม.

แบบแสดง
 DRAWING TITLE. แปลนชั้น 2 (แบบปรับปรุง)
 มาตรฐาน
 SCALE 1 : 125


REVISION : 08 06 69
 APPROVED BY :
 DATE : 08 06 69
 DRAWING NUMBER : MO.002 TOTAL : 08

REVISION :

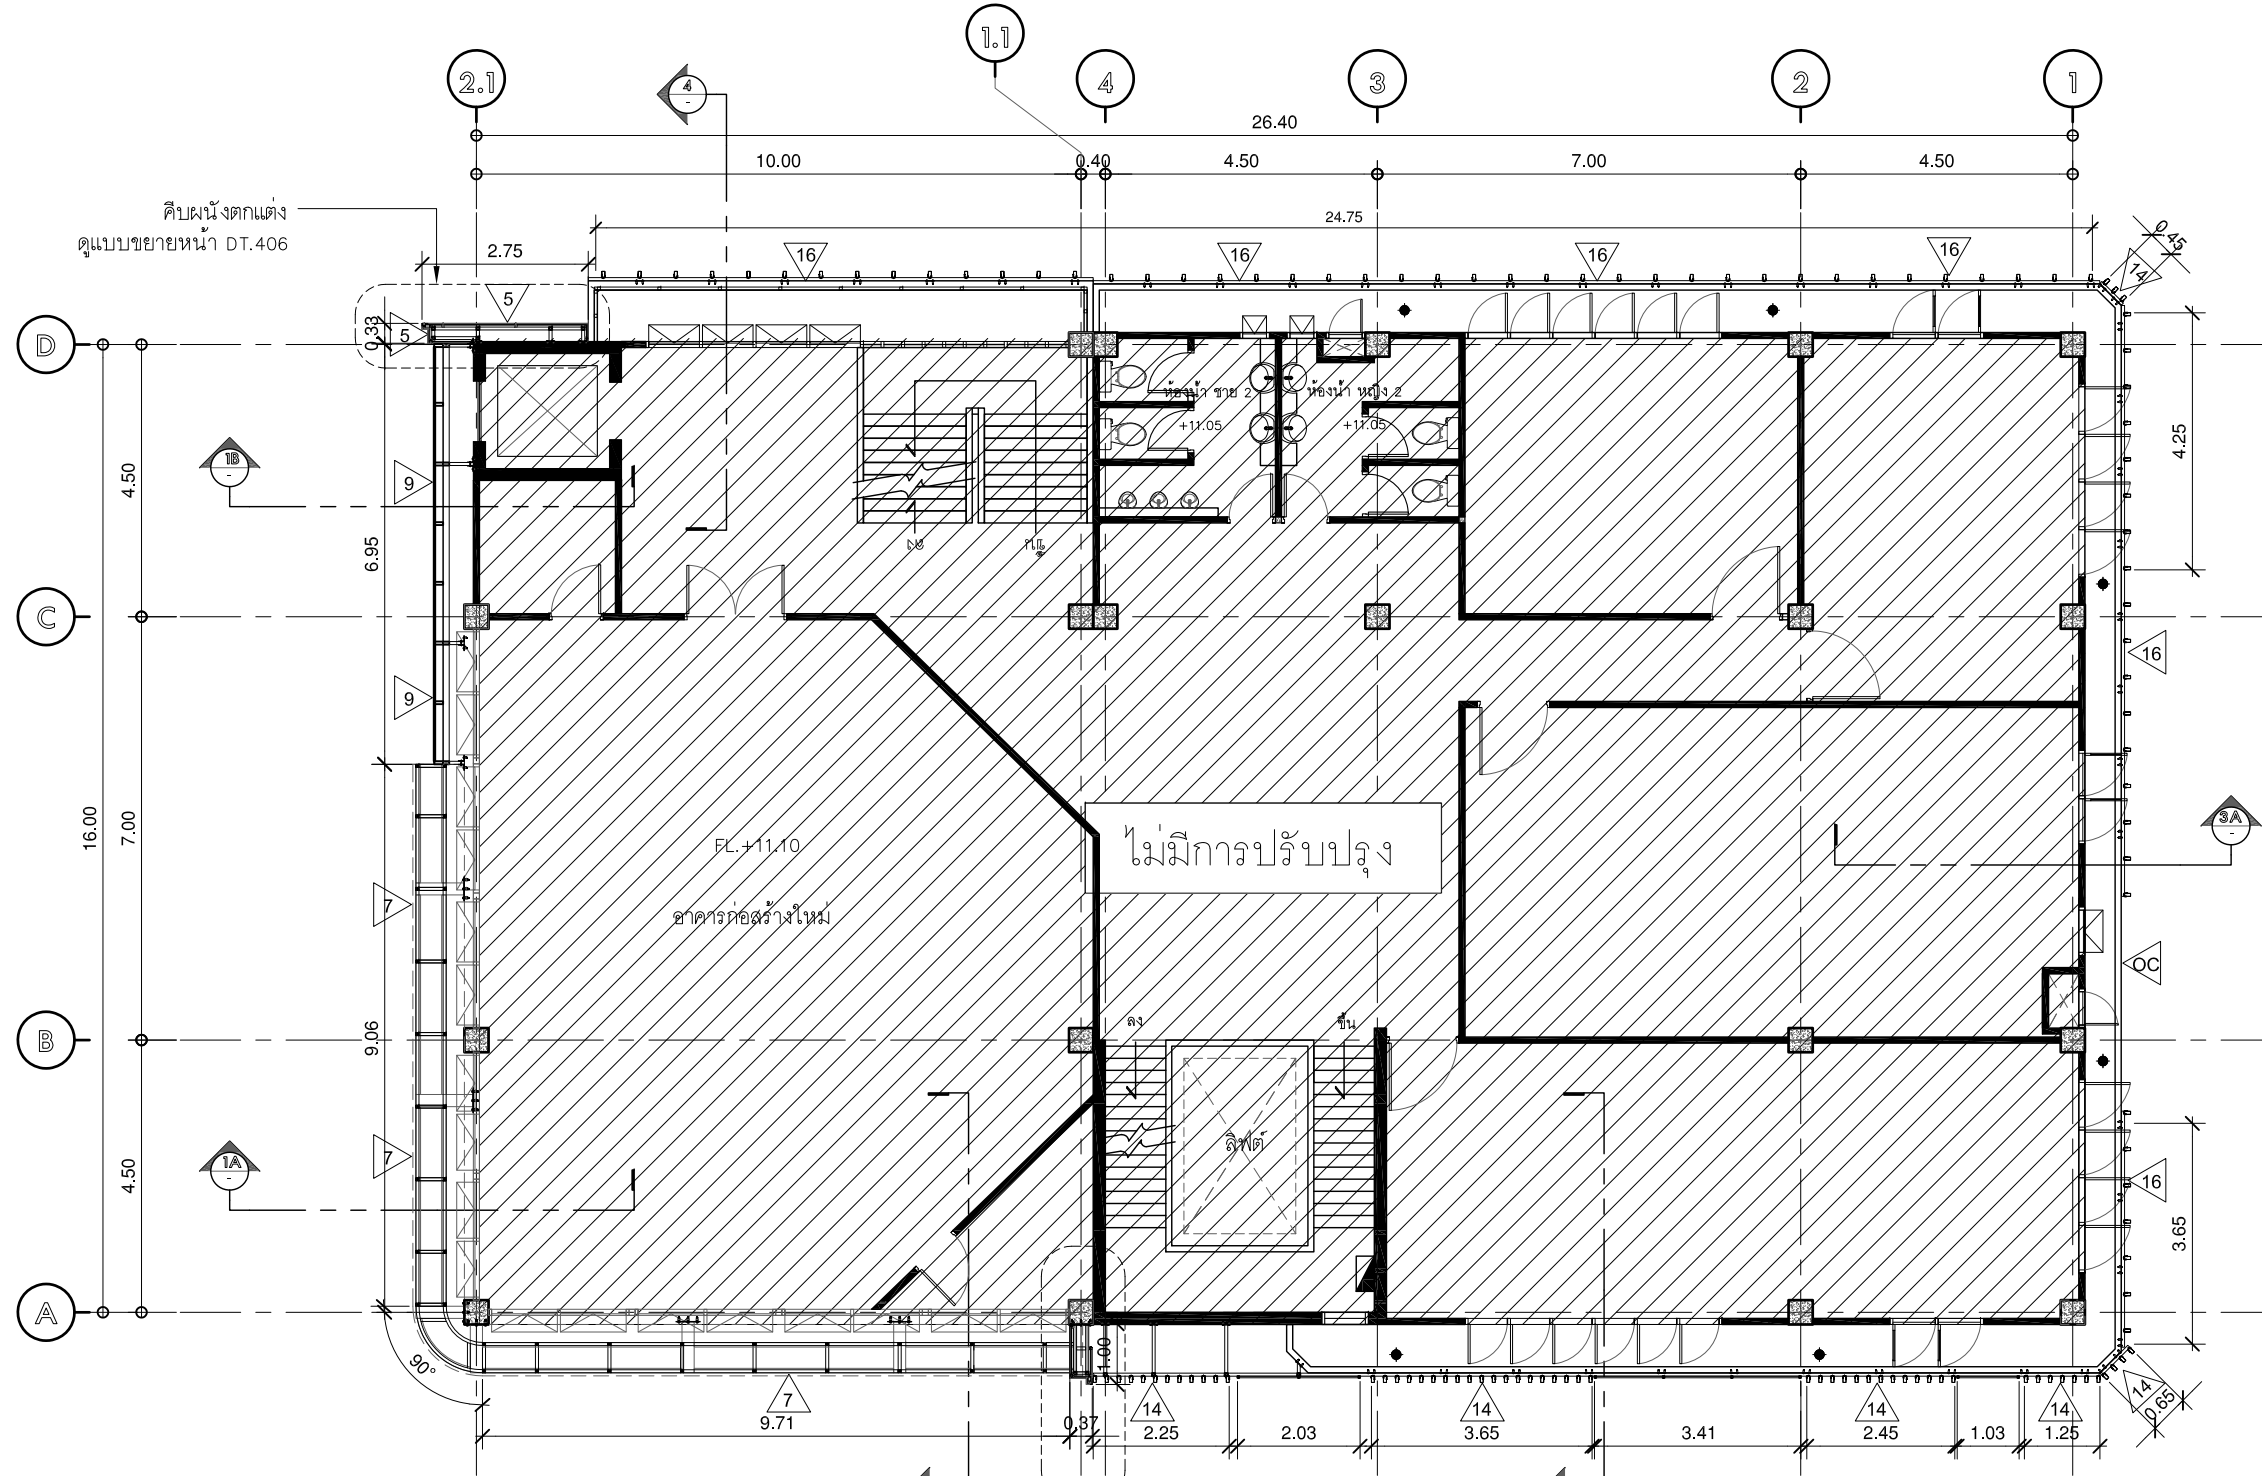

ตีพิมพ์ตลับ
ดูแบบขยายหน้า DT.406

แปลนชั้น 4
มาตราส่วน 1:125
แบบปรับปรุง

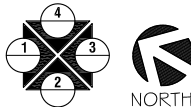

หมายเหตุ : ผนังภายนอกอาคารเดิมให้ทำทาสีใหม่ทั้งหมด รหัสทาสี (ดูแบบรูปด้านหน้า ELE.101-102 ประกอบ)
: ฝ้าเพดาน / ท้องพื้น / ท้องจาน ให้ทาสีให้สีเดียวกับผนังภายในอาคาร



บริษัท โอนิส ดีไซน์ จำกัด
361 ลาดพร้าว 87 แขวงคลองจั่น กรุงเทพมหานคร 10310
Tel. (66) 2 396-6282 Fax. (66) 2 396-6283
E-mail : onis_design@hotmail.com P.B. : OnisDesign

ลำดับที่ JOB NO. TH_2025_001
โครงการ PROJECT. ออกแบบปรับปรุงอาคารบัณฑิตวิทยาลัย

ที่ตั้งโครงการ LOCATION. อาคารบัณฑิตวิทยาลัย มหาวิทยาลัยศรีนครินทรวิโรฒ (ประสานมิตร) 114 ซอย สุขุมวิท 23 แขวงคลองจั่น เขตคลองเตย กรุงเทพมหานคร 10110


เจ้าของ OWNER. บัณฑิตวิทยาลัย มหาวิทยาลัยศรีนครินทรวิโรฒ
สถาปนิก ARCHITECT. นาย นิธวัฒน์ มีธีวานันท์ ๑-๑๑ 4111 ที่อยู่ 361 ลาดพร้าว 87 แขวง รัชดาภิเษก เขต รัชดาภิเษก กรุงเทพฯ 10310

วิศวกร โครงสร้าง STRUCTURE ENGINEER. นาย สำเร็จ ฤทธิพิบูลย์ ๕557 เลขที่ 79/15 น.ส.ม.ภ.ร.น.บ.ป. อ.สามวา ร.ช.ค.คลองสามวา ก.ท.ม.
วิศวกร ไฟฟ้า ELECTRICAL ENGINEER. นายเกียรติศักดิ์ สุขดาต ส.ศ.๕52 เลขที่ 79/108 หมู่ที่ 5 ตำบล เสาะตื้น อำเภอ บางใหญ่ จังหวัด นนทบุรี

แบบแสดง DRAWING TITLE. แปลนชั้น 4 (แบบปรับปรุง)
มาตราส่วน SCALE 1 : 125


REVISION : 08 06 69
APPROVED BY :
DATE : 08 06 69
DRAWING NUMBER : MO.004 TOTAL : 08

REVISION :
REVISION :
REVISION :

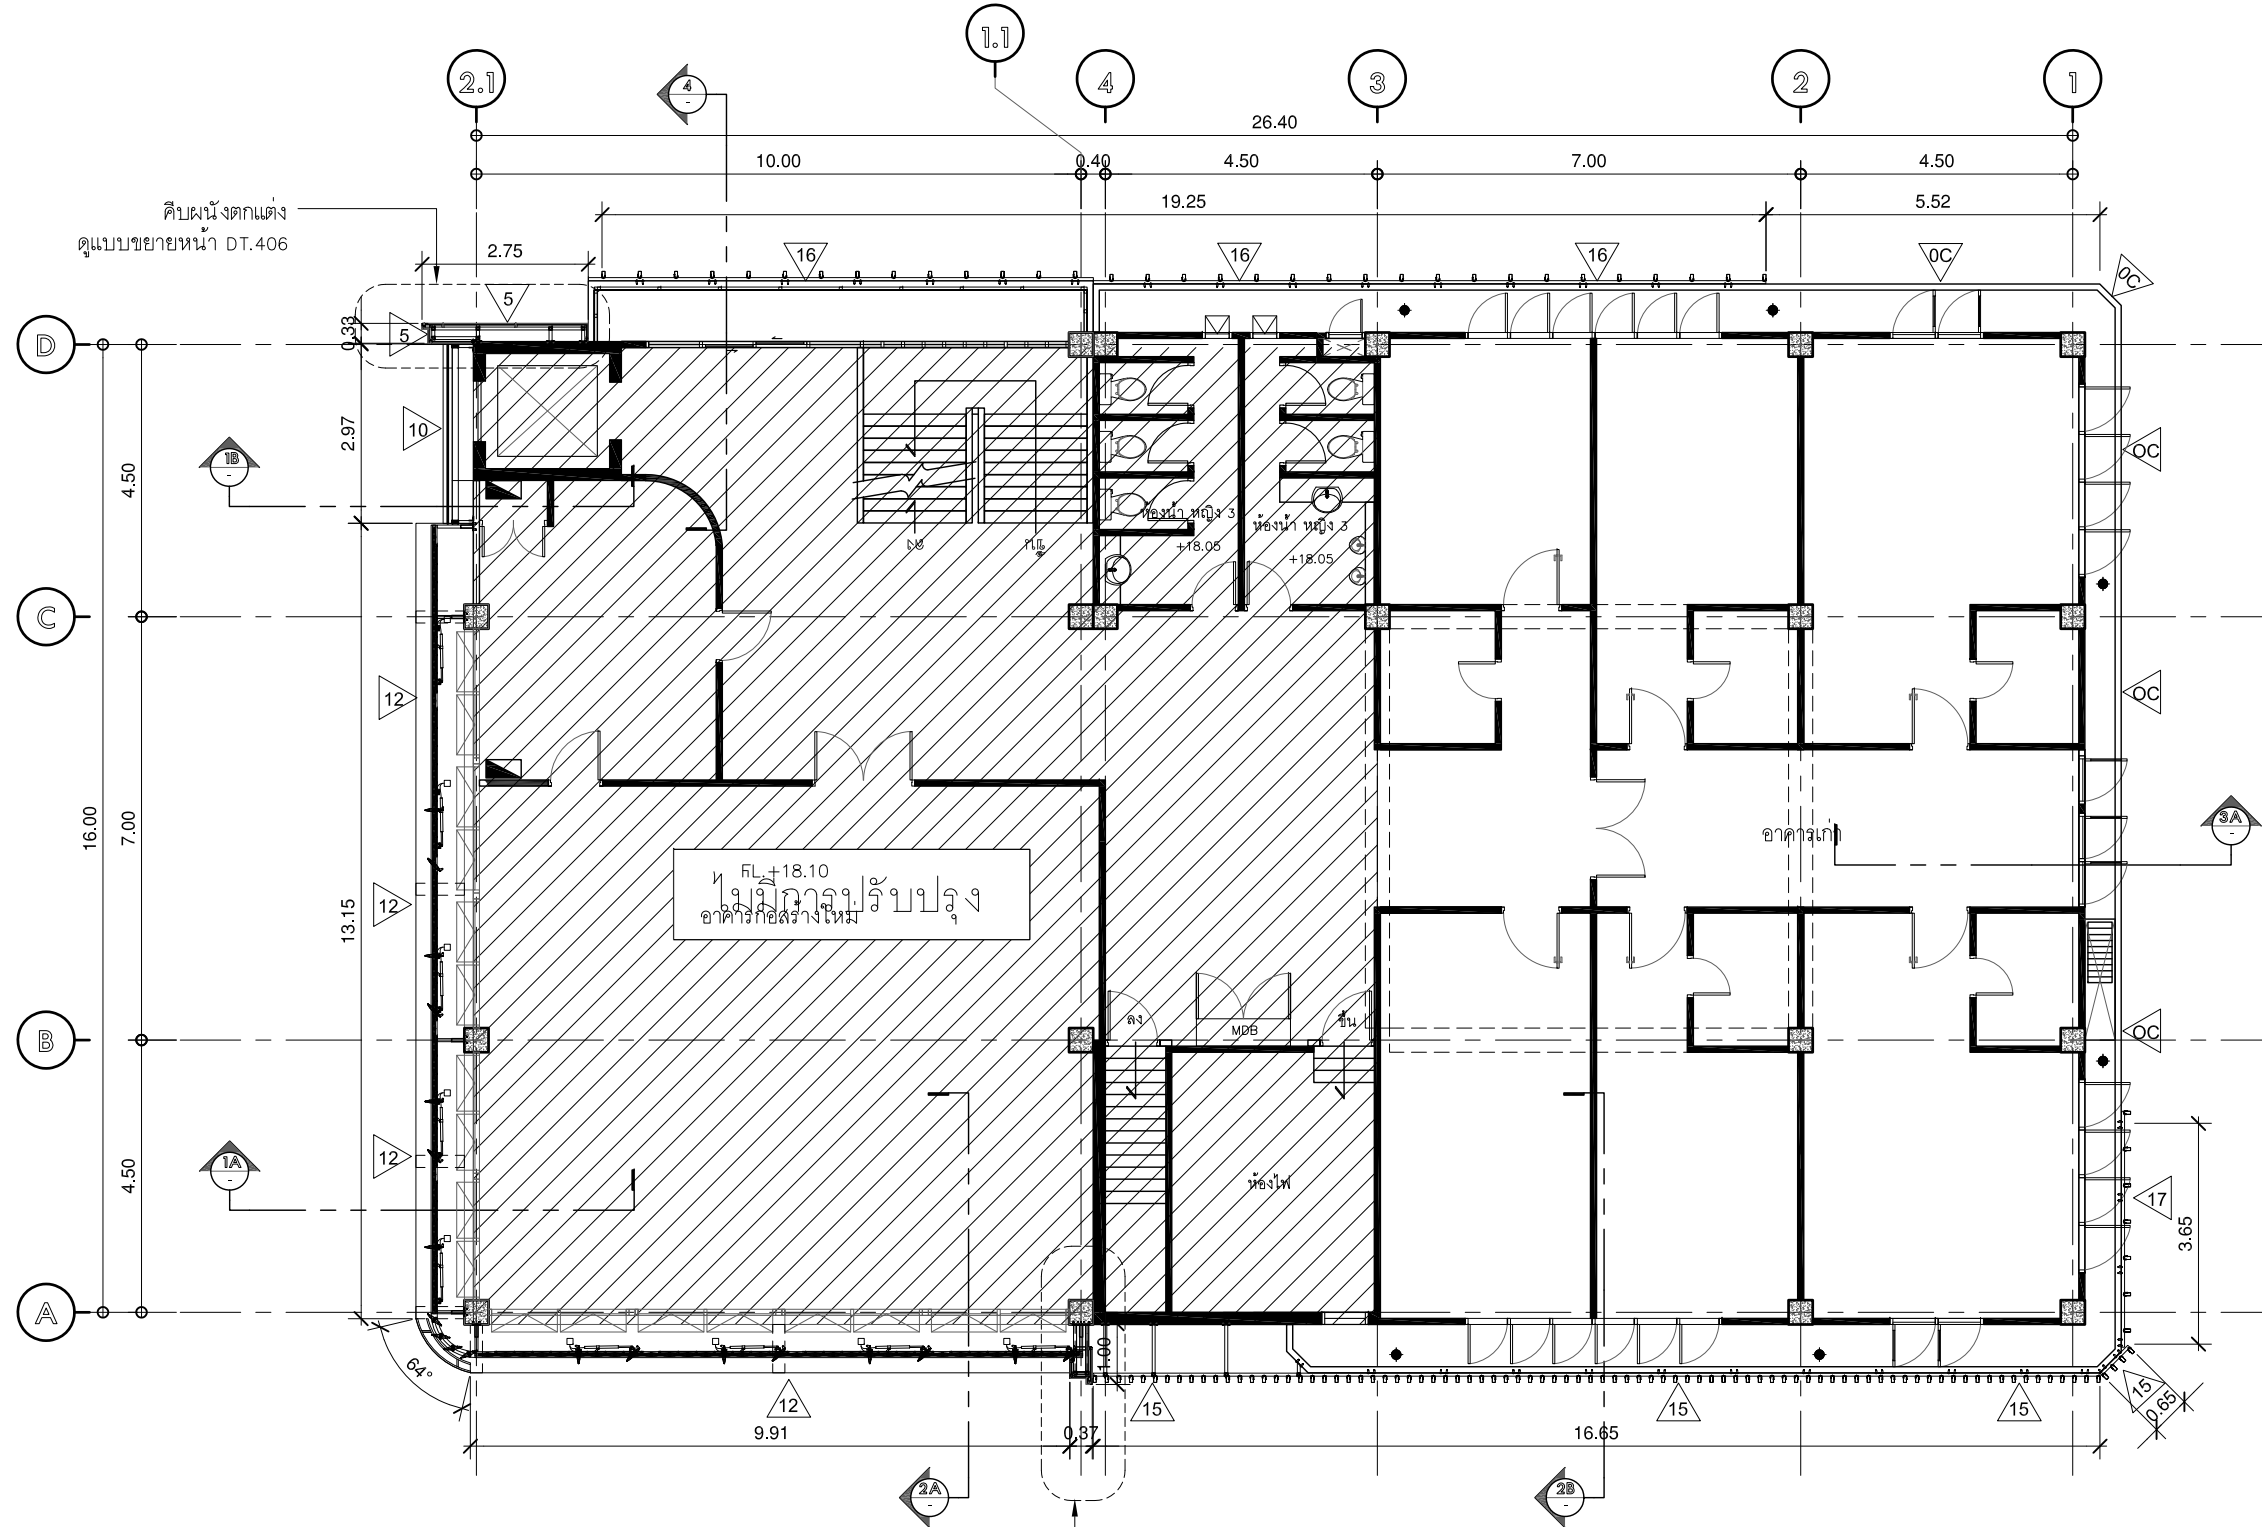

ตีพิมพ์ตแต่ง
ดูแบบขยายหน้า DT.406

แปลนชั้น 6
มาตราส่วน 1:125
แบบปรับปรุง

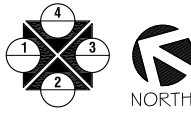

หมายเหตุ : ผนังภายนอกอาคารเดิมให้ทำทาสีใหม่ทั้งหมด รหัสทาสี (ดูแบบรูปด้านหน้า ELE.101-102 ประกอบ)
: ฝ้าเพดาน / ท้องพื้น / ท้องจาน ให้ทาสีให้สีเดียวกับผนังภายในอาคาร



บริษัท โอนิส ดีไซน์ จำกัด
361 ลาดพร้าว 287 แขวงคลองเจ้าคุณสิงห์ เขตวังทองหลาง กรุงเทพฯ 10310
Tel. (66) 2 956-6282 Fax. (66) 2 956-6283
E-mail : onis_design@hotmail.com P.B. : OnisDesign

ลำดับที่ JOB NO. TH_2025_001
โครงการ PROJECT. ออกแบบปรับปรุงอาคารมหาวิทยาลัยศรีนครินทรวิโรฒ

ที่ตั้งโครงการ LOCATION. อาคารโอนิสดีไซน์ มหาวิทยาลัยศรีนครินทรวิโรฒ (ประสานมิตร) 114 ซอย สุขุมวิท 23 แขวงคลองมะยมเหนือ เขตวัฒนา กรุงเทพฯ 10110


เจ้าของ OWNER. บัณฑิตวิทยาลัย มหาวิทยาลัยศรีนครินทรวิโรฒ
สถาปนิก ARCHITECT. นาย นิธวรรค์ มีธีรวานิชย์ ๑-๑๑ 4111 ซอย 361 ลาดพร้าว 28 แขวง รัชดาภิเษก เขต รัชดาภิเษก กรุงเทพฯ 10310

วิศวกร โครงสร้าง STRUCTURE ENGINEER. นาย อภิรักษ์ ภูมิเกียรติ สาขาวิชา 50541 เลขที่ 471/5 ต.วิเศษจางค์ ต.โนนเมือง อ.เมืองร้อย ช.ยโสธร 35000
วิศวกร ไฟฟ้า ELECTRICAL ENGINEER. นายเกียรติศักดิ์ สุขดาต สาขา 5552 เลขที่ 73105 หมู่ที่ 5 ตำบล เสาะตั้น อำเภอ บางใหญ่ จังหวัด นนทบุรี

แบบแสดง DRAWING TITLE. แปลนชั้น 6 (แบบปรับปรุง)
มาตราส่วน SCALE 1 : 125

REVISION : 08 06 69
APPROVED BY :
DATE : 08 06 69
DRAWING NUMBER : MO.006 TOTAL : 08

REVISION :
REVISION :
REVISION :

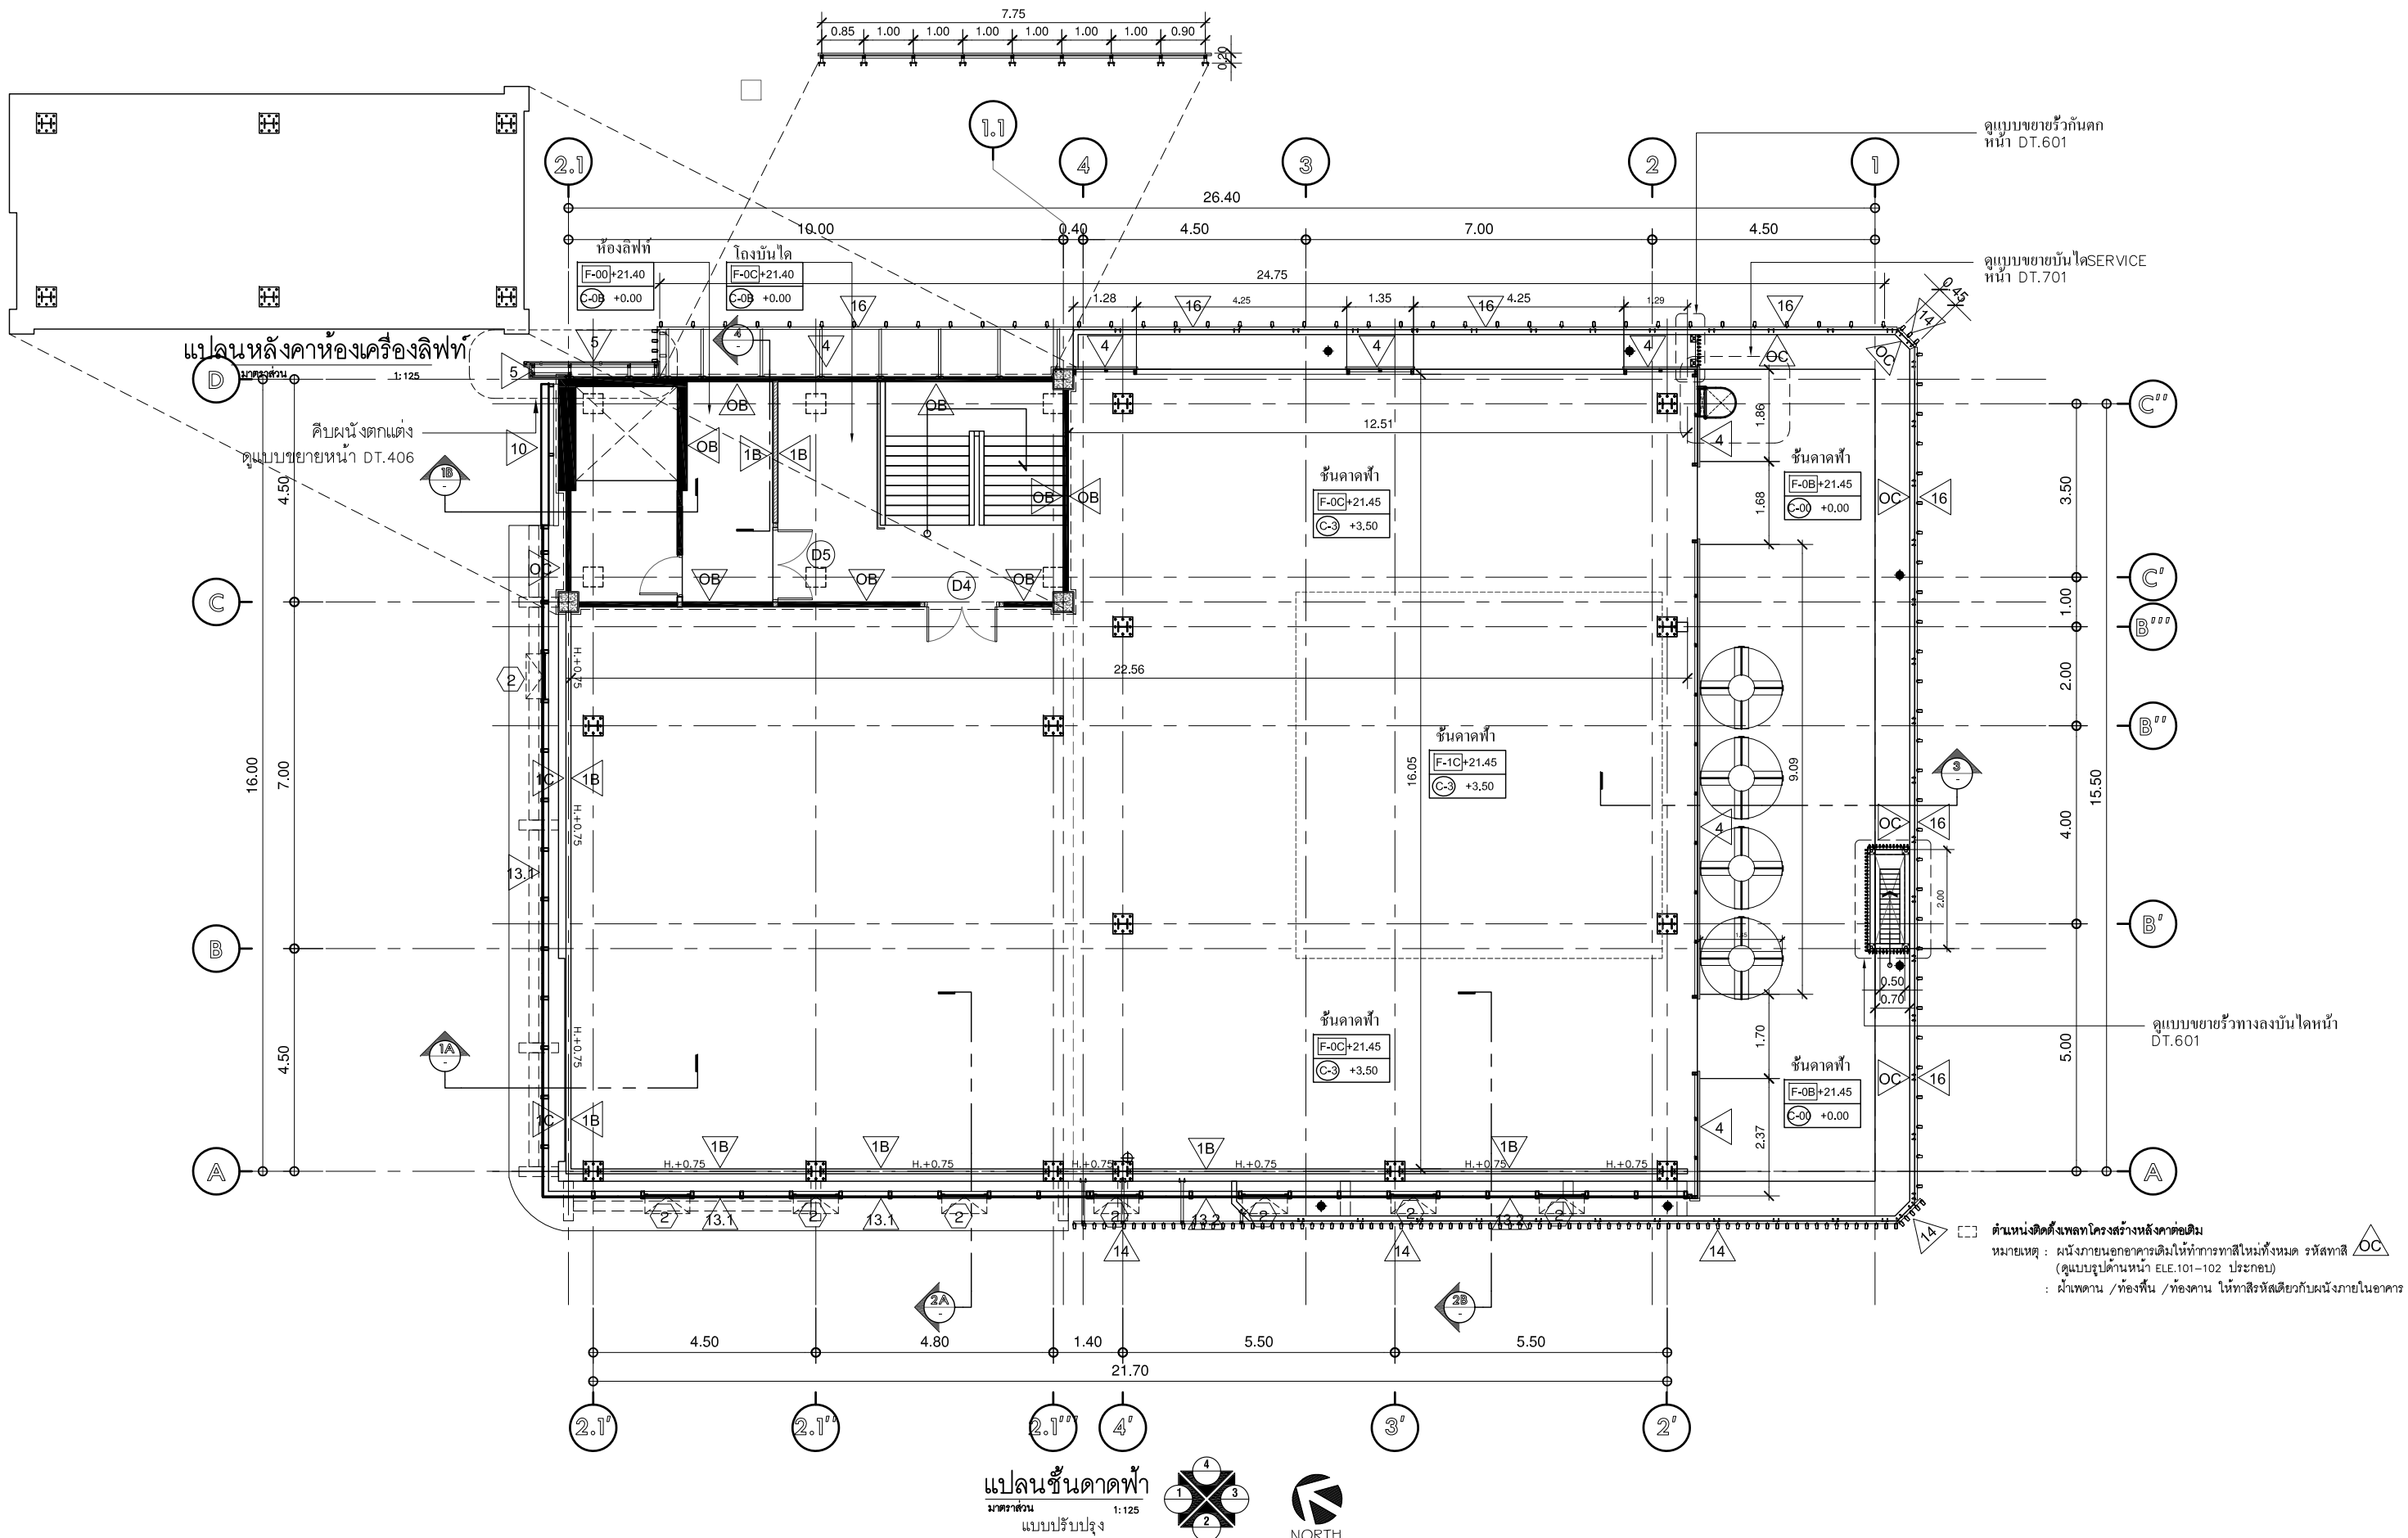

ดูแบบขยายรั้วกันคก
หน้า DT.601

ดูแบบขยายบันไดSERVICE
หน้า DT.701

แปลนหลังคาห้องเครื่องลิฟท์
มาตราส่วน 1:125

ดูแบบขยายหน้า DT.406

ดูแบบขยายรั้วทางลงบันไดหน้า
DT.601

ตำแหน่งติดตั้งเหล็กโครงสร้างหลังคาคอนกรีต
หมายเหตุ : ผนังภายนอกอาคารเดิมไม่ทำการทาสีใหม่ทั้งหมด รหัสทาสี
(ดูแบบรูปด้านหน้า ELE.101-102 ประกอบ)
: ผ่านคาน / ท้องพื้น / ท้องคาน ให้ทาสีรหัสเดียวกับผนังภายในอาคาร

แปลนชั้นดาดฟ้า
มาตราส่วน 1:125
แบบปรับปรุง



NORTH



บริษัท โอนิส ดีไซน์ จำกัด
361 ลาดพร้าว 87 แขวงคลองจั่นคุณสิงห์
เขตวังทองหลาง กรุงเทพฯ 10310
Tel. (66) 2 396-6282 Fax. (66) 2 396-6283
E-mail : onis_design@hotmail.com P.B. : OnisDesign

ลำดับที่
JOB NO. TH_2025_001
โครงการ
PROJECT. ออกแบบปรับปรุงอาคารบัณฑิตวิทยาลัย


ที่ตั้งโครงการ
LOCATION. อาคารบัณฑิตวิทยาลัย
มหาวิทยาลัยศรีนครินทรวิโรฒ(ประสานมิตร)
114 ซอย สุขุมวิท 23 แขวงคลองจั่นเหนือ
เขตวัฒนา กรุงเทพมหานคร 10110

เจ้าของ
OWNER. บัณฑิตวิทยาลัย มหาวิทยาลัยศรีนครินทรวิโรฒ
สถาปนิก
ARCHITECT. นาย นิธวัฒน์ มีวิชาญศึกษา ๘-๘๑ 4111
ที่อยู่ 361 ลาดพร้าว 87 แขวง รัชดาภิเษก
เขต รัชดาภิเษก กรุงเทพฯ 10310


วิศวกร โครงสร้าง
STRUCTURE ENGINEER. นาย สำเร็จ ฤทธิพิบูลย์ ๕๕๖7
เลขที่ ๖๖5 ถนนสุขุมวิท กรุงเทพฯ 10110
วิศวกร ไฟฟ้า
ELECTRICAL ENGINEER. นาย กิตติศักดิ์ สุขตา ๕๕๕๒
เลขที่ ๖๖5 ถนนสุขุมวิท กรุงเทพฯ 10110

แบบแสดง
DRAWING TITLE. แปลนชั้นดาดฟ้า(แบบปรับปรุง)
มาตราส่วน
SCALE 1 : 125

REVISION : 08 06 69	REVISION :
APPROVED BY :	
DATE : 08 06 69	
DRAWING NUMBER : MO.007	TOTAL : 08

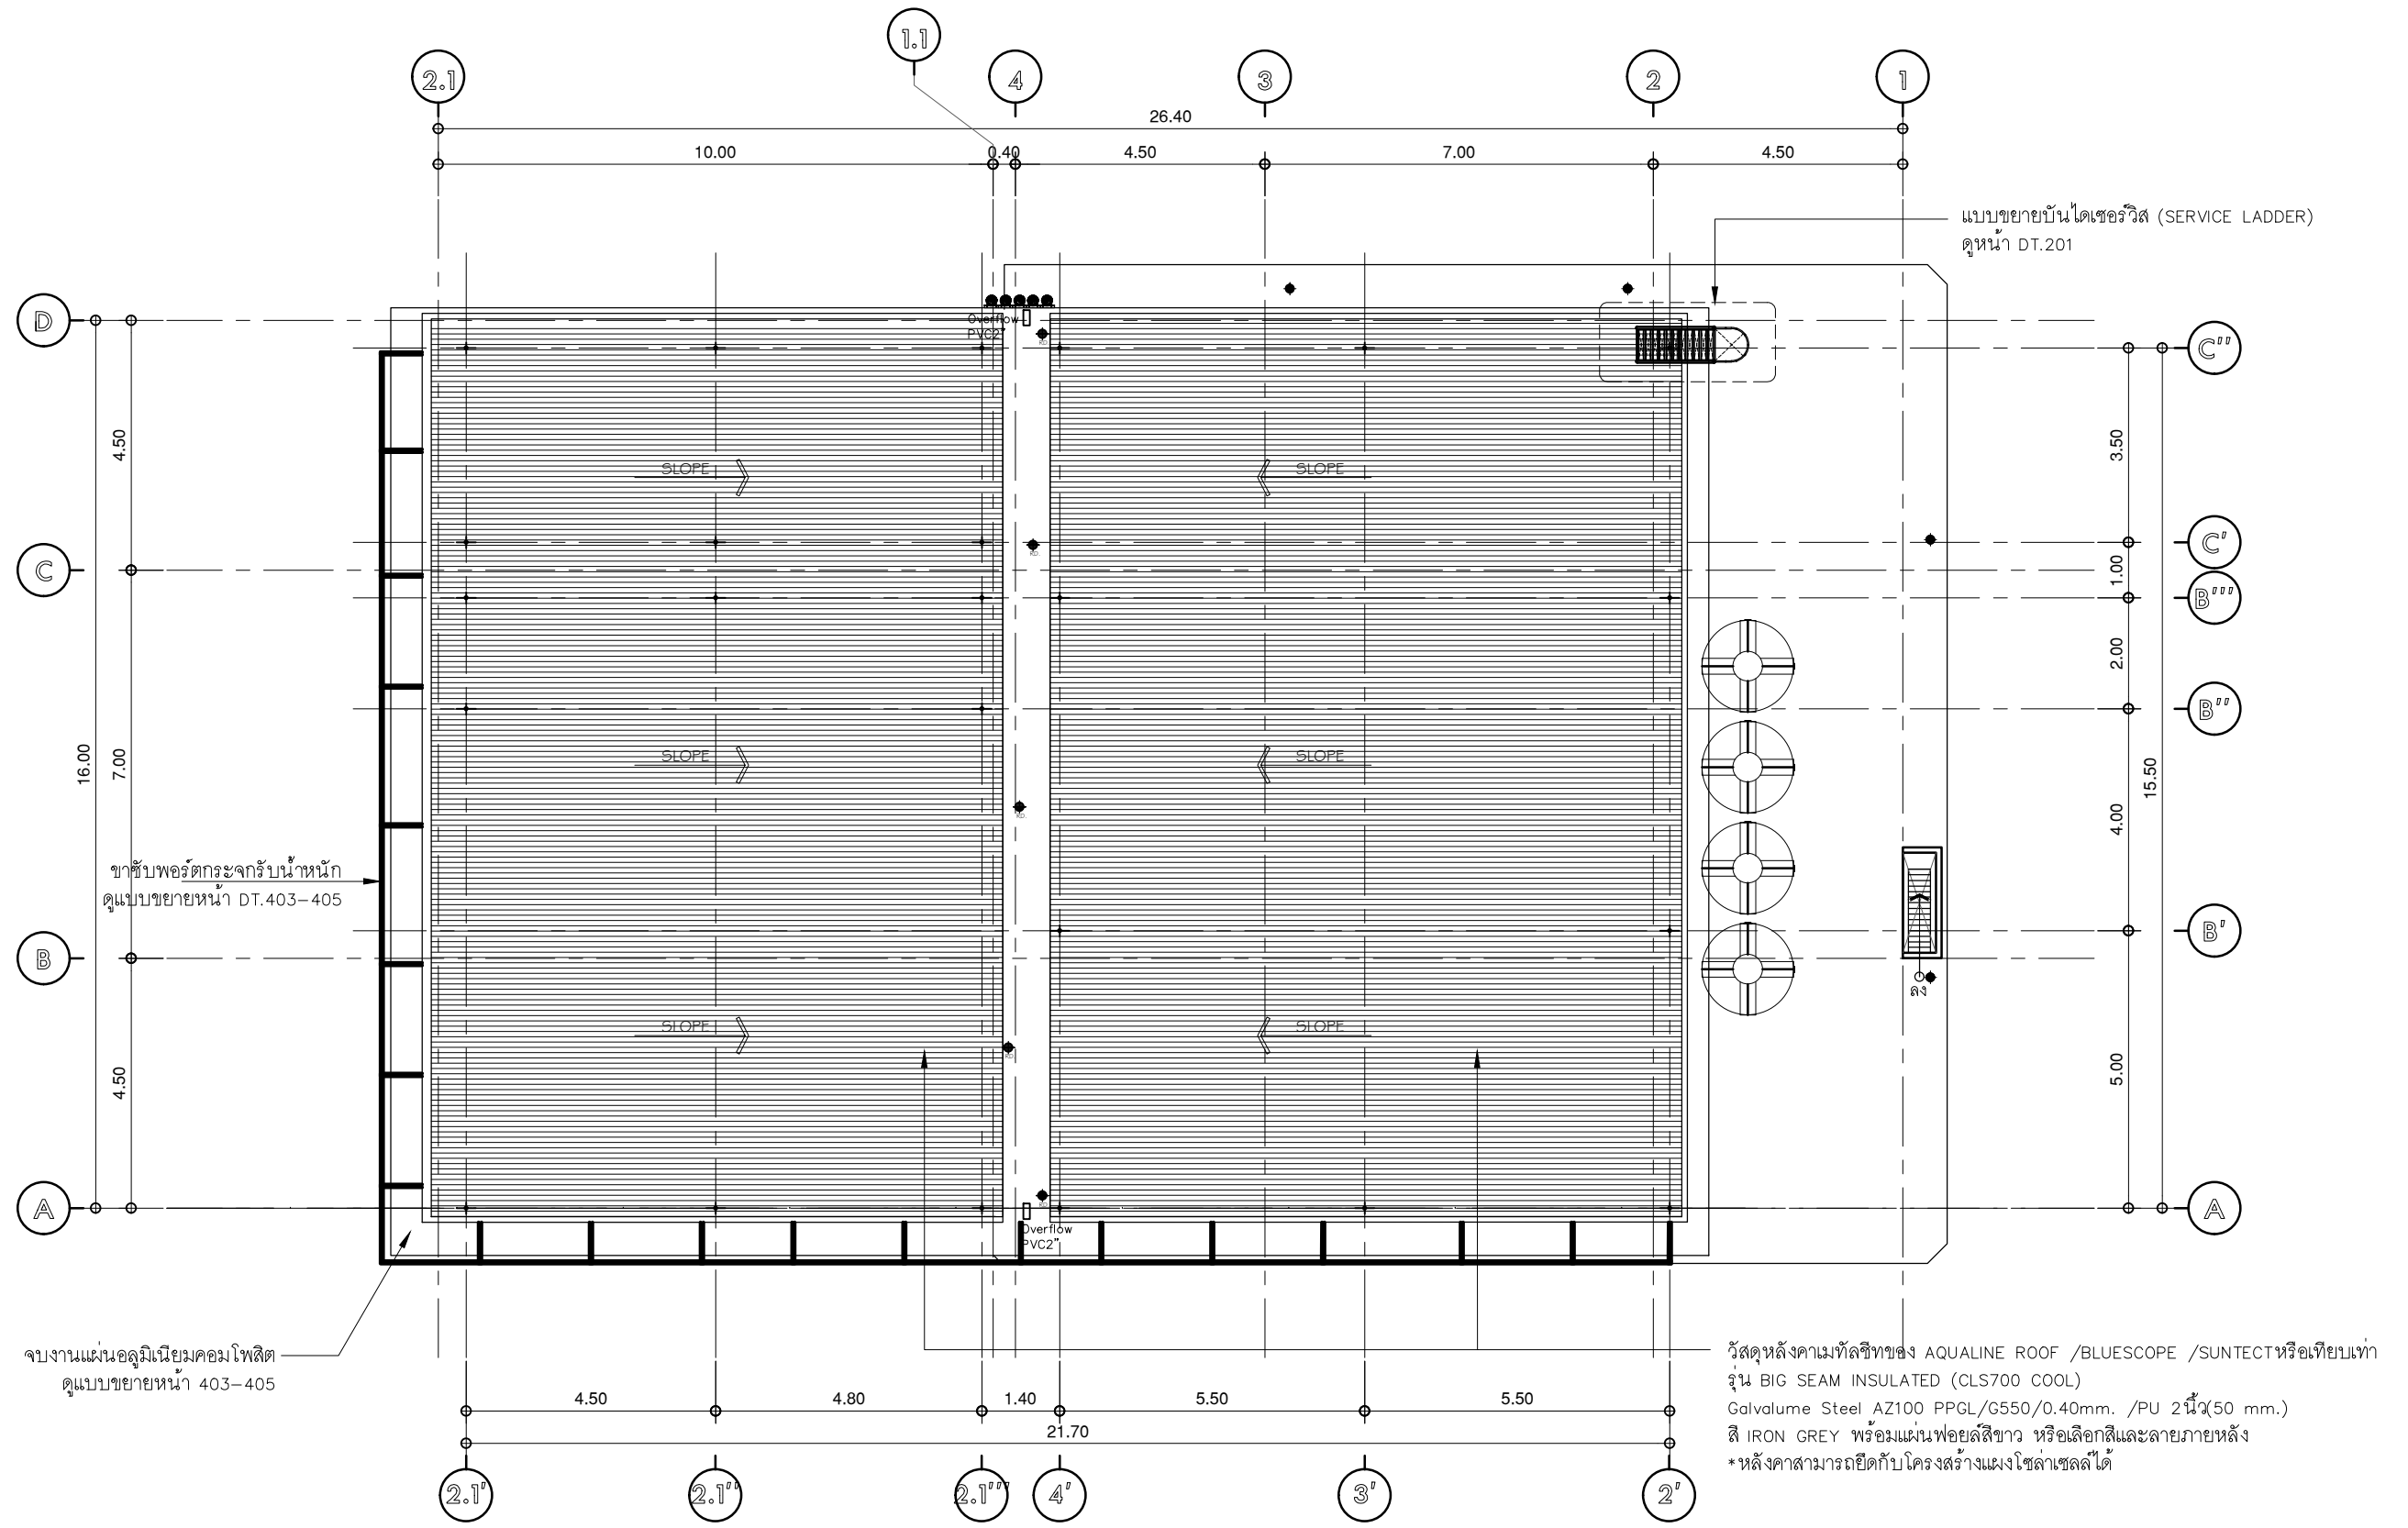

แปลนหลังคา
 มาตรฐาน 1:125

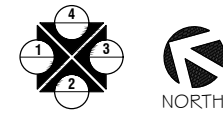

ขาตั้งพอร์ตกระจกรับน้ำหนัก
 ดูแบบขยายหน้า DT.403-405

จบงานแผ่นอลูมิเนียมคอมโพสิต
 ดูแบบขยายหน้า 403-405

แบบขยายบันไดเซอร์วิส (SERVICE LADDER)
 ดูหน้า DT.201

วัสดุหลังคาเมทัลชีทของ AQUALINE ROOF /BLUESCOPE /SUNTECTหรือเทียบเท่า
 รุ่น BIG SEAM INSULATED (CLS700 COOL)
 Galvalume Steel AZ100 PPGL/G550/0.40mm. /PU 2 นิ้ว(50 mm.)
 สี IRON GREY พร้อมแผ่นฟอยล์สีขาว หรือเลือกสีและลายภายหลัง
 *หลังคาสามารถยึดกับโครงสร้างเมงโซล่าเซลล์ได้



บริษัท โอนิส ดีไซน์ จำกัด
 361 ลาดพร้าว 87 แขวงคลองเจ้าคุณสิงห์
 เขตวังทองหลาง กรุงเทพฯ 10310
 Tel. (66) 2 936 - 6282 Fax. (66) 2 936 - 6283
 E-mail: onis_id@outlook.com FB : OnisDesign

ลำดับที่
 JOB NO. TH_2025_001

โครงการ
 PROJECT. ออกแบบปรับปรุงอาคารบัณฑิตวิทยาลัย

ที่ตั้งโครงการ
 LOCATION. อาคารบัณฑิตวิทยาลัย
 มหาวิทยาลัยศรีนครินทรวิโรฒ(ประสานมิตร)
 114 ซอย สุขุมวิท 23 แขวงคลองบางกอกใหญ่
 เขตวัฒนา กรุงเทพมหานคร 10110

เจ้าของ
 OWNER. บัณฑิตวิทยาลัย มหาวิทยาลัยศรีนครินทรวิโรฒ

สถาปนิก
 ARCHITECT. นายปิยะวัฒน์ ยี่งามานิชย์ ส.สถ 4111
 ที่อยู่ 361 ลาดพร้าว 87 แขวง รัชดาภิเษก
 เขตวังทองหลาง กรุงเทพฯ 10310

วิศวกร โครงสร้าง
 STRUCTURE ENGINEER. นายสุวิทย์ ภูมิวิเศษย์ ส.สถ 4587
 นายสุวิทย์ ภูมิวิเศษย์ ส.สถ 4587
 เลขที่ 79/51 ม.คลองสามวา ก.ท.ม.
 อ.สามวา ร.ช. คลองสามวา ก.ท.ม.

วิศวกร ไฟฟ้า
 ELECTRICAL ENGINEER. นายเกียรติศักดิ์ สุชาติ ส.สถ. 6552
 เลขที่ 73/105 หมู่ที่ 5 ตำบล เสาธงหิน
 อำเภอ บางใหญ่ จังหวัดนนทบุรี

แบบแสดง
 DRAWING TITLE. แปลนหลังคา(แบบปรับปรุง)


มาตราส่วน
 SCALE 1 : 125


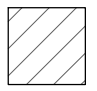
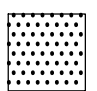
REVISION : 08 06 69


APPROVED BY :
 DATE : 08 06 69

DRAWING NUMBER : MO.008 TOTAL : 08

REVISION :

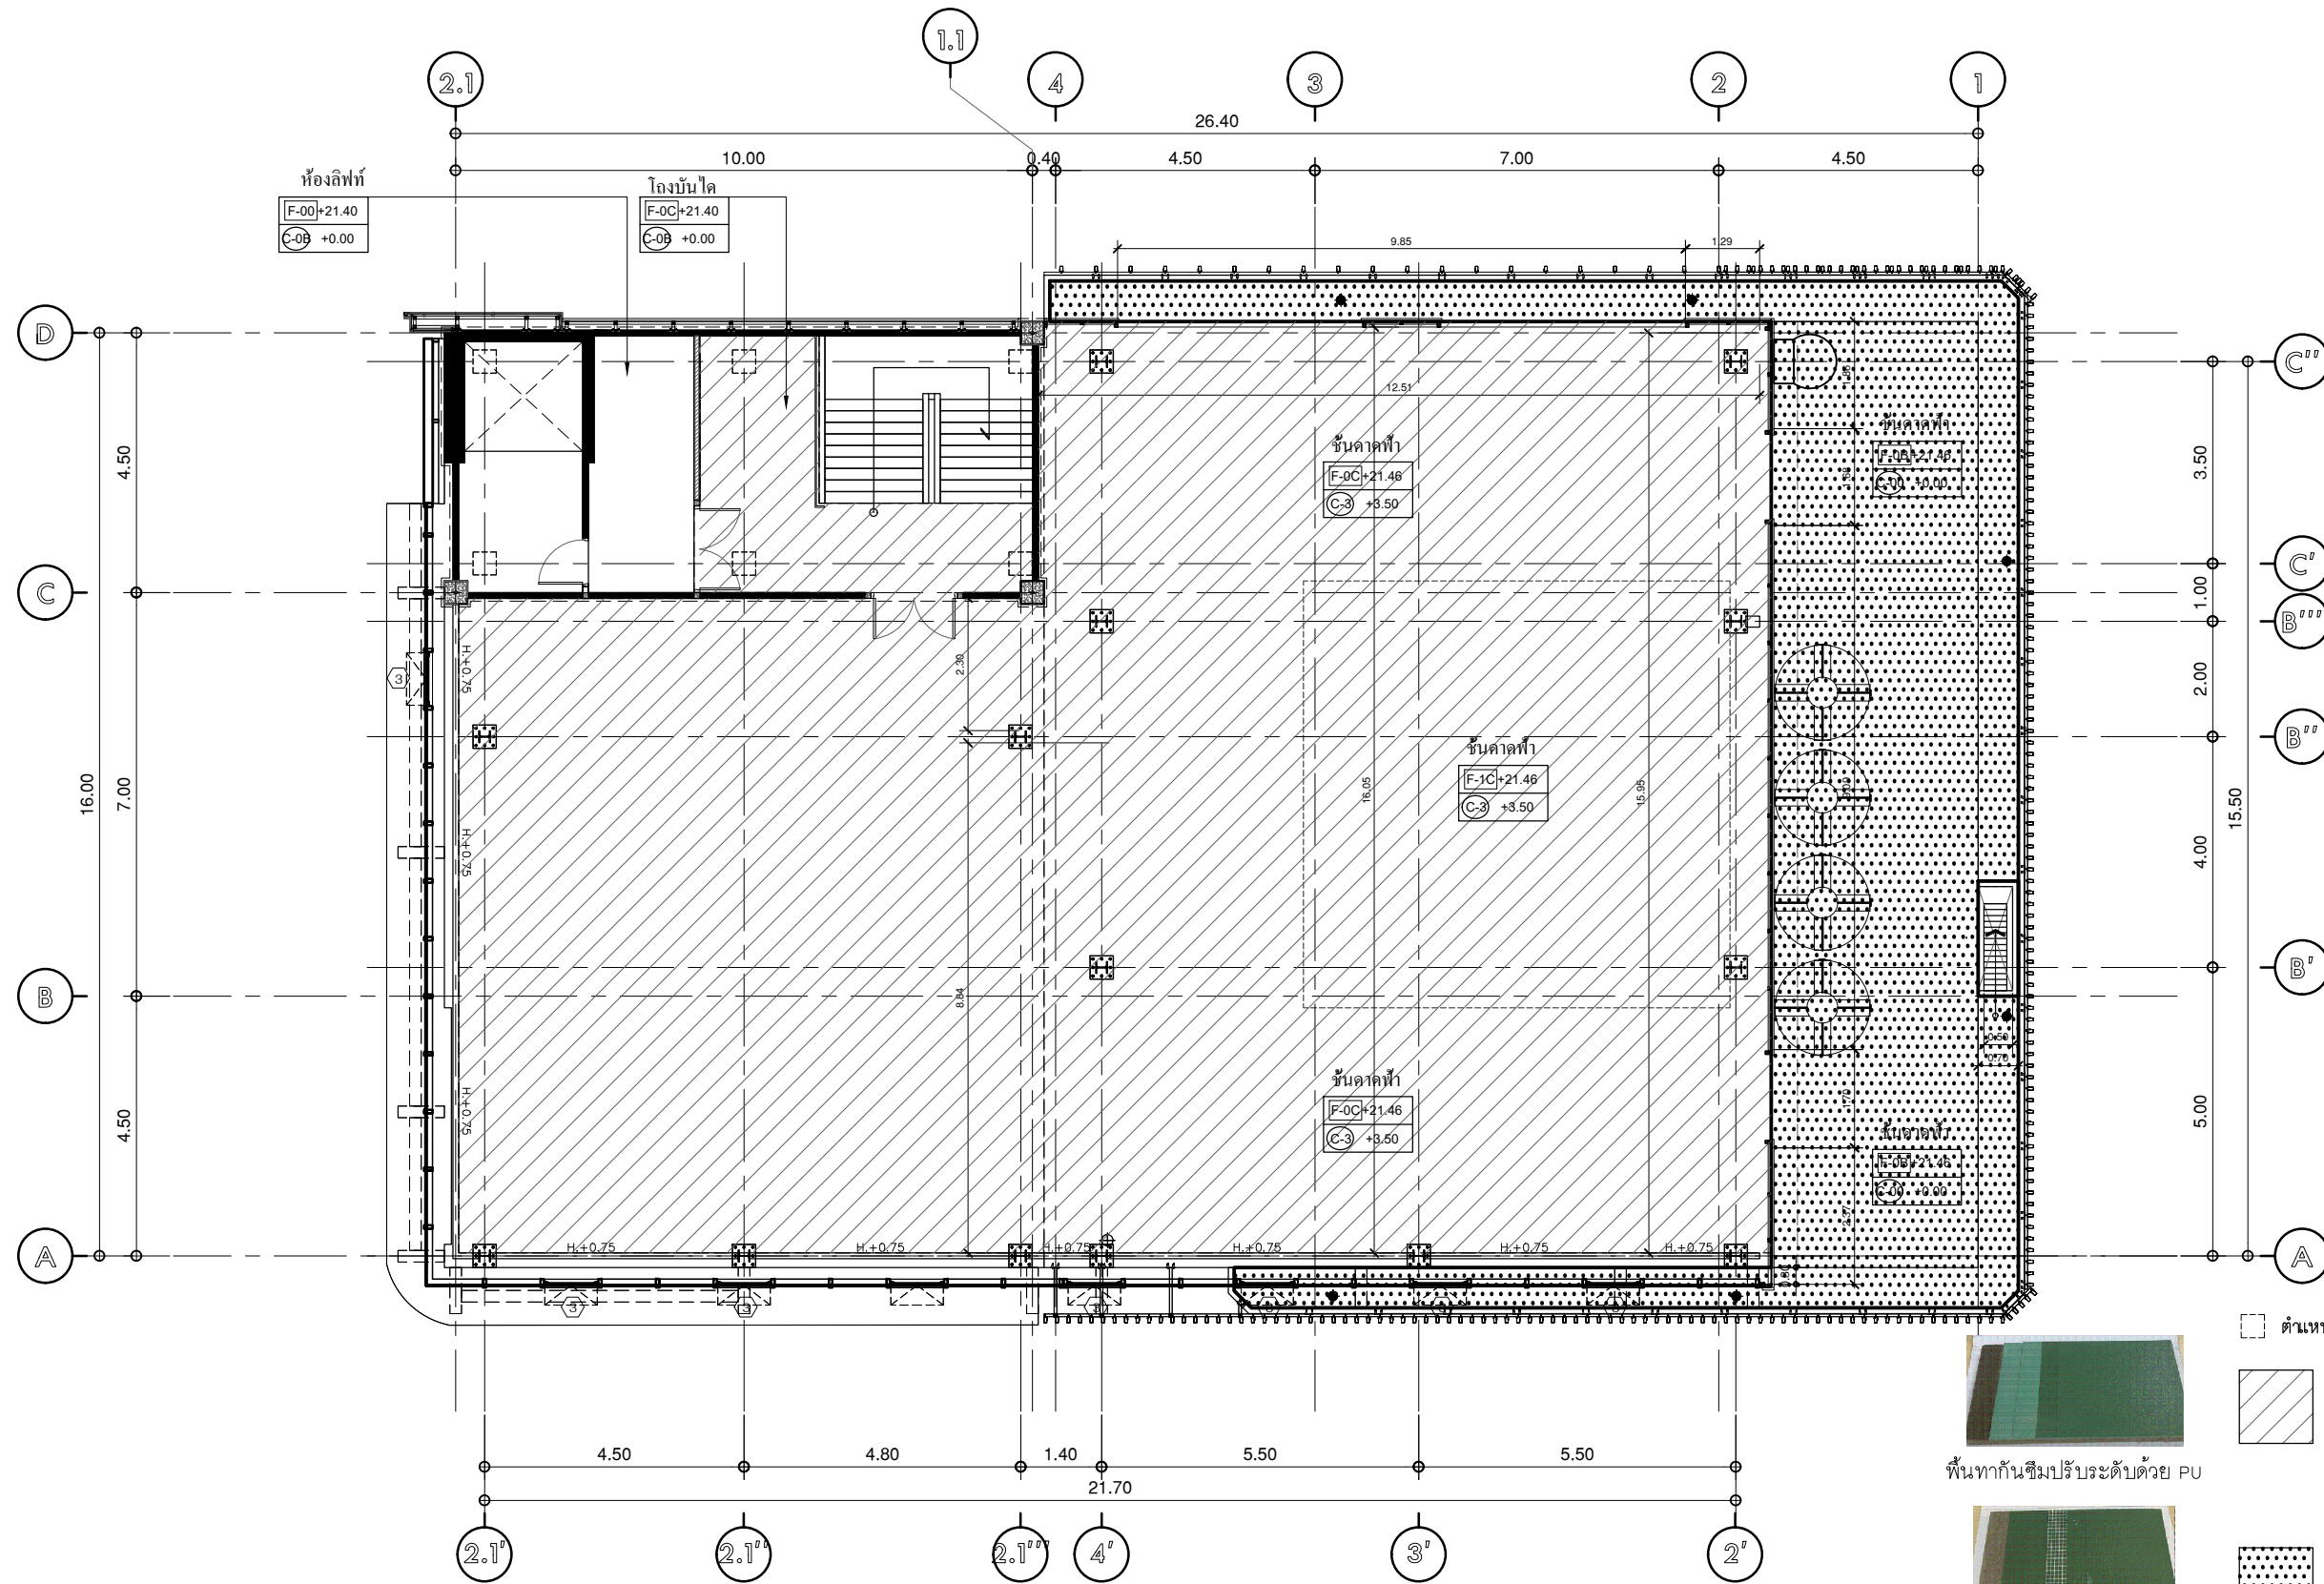

-  ตำแหน่งติดตั้งเพลาทโครงสร้างหลังคาต่อเติม
-  : พื้นทากันซึมปรับระดับด้วย PU
พื้นที่ไม่น้อยกว่า 330 ตารางเมตร
-  : พื้นทากันซึม
พื้นที่ไม่น้อยกว่า 90 ตารางเมตร

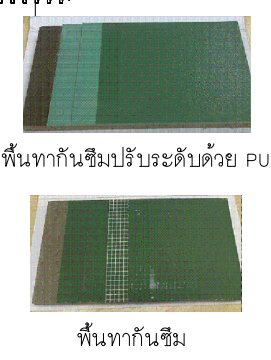

แปลนชั้นดาดฟ้า
 มาตรฐาน 1:125
 Pattern Floor Plan(แบบขยายพื้น)
 NORTH



บริษัท โอนิส ดีไซน์ จำกัด
 361 ลาดพร้าว 87 แขวงคลองเจ้าคุณสิงห์
 เขตวังทองหลาง กรุงเทพฯ 10310
 Wangthonglang Bangkok 10310
 Tel. (66) 2 936-6282 Fax. (66) 2 936-6283
 E-mail: onis_cj@netmail.com FB : OnisDesign
 This Drawing is Copyrighted. All Contractors must check all dimensions on site. Only figured dimensions and grid lines are to be worked from. Discrepancies must be reported immediately to the architect or engineer before processing.

ลำดับที่
 JOB NO. TH_2025_001

โครงการ
 PROJECT. ออกแบบมีประจําอาคารบัณฑิตวิทยาลัย

ที่ตั้งโครงการ
 LOCATION. อาคารบัณฑิตวิทยาลัย มหาวิทยาลัยศรีนครินทรวิโรฒ (ประสานมิตร) 114 ซอย สุขุมวิท 23 แขวงคลองจั่นเหนือ เขตวัฒนา กรุงเทพมหานคร 10110

เจ้าของ
 OWNER. บัณฑิตวิทยาลัย มหาวิทยาลัยศรีนครินทรวิโรฒ

สถาปนิก
 ARCHITECT. นายปิยะวงศ์ อินทนามิพิง ๘-๘๐ 4111 ซอย 361 ลาดพร้าว 87 แขวง รัชตองกลาง เขตวังทองหลาง กรุงเทพฯ 10310

วิศวกร โครงสร้าง
 STRUCTURE ENGINEER. นายสุวิทย์ ฤทธิพิเชษฐ์ ๔๕๖7 เลขที่ ๗๗/๑๖ ซ.อมการนิเวศน์ อ.สวนหลวง ร.๙. คลองสวนหลวง ก.ท.ม.

วิศวกร ไฟฟ้า
 ELECTRICAL ENGINEER. นายกิตติศักดิ์ สุขดาว ส.พ.๓. ๕๕๕๒ เลขที่ ๗๓/๐๕ หมู่ที่ ๕ ตำบล เสาธงหิน อำเภอ บางใหญ่ จังหวัดนนทบุรี

แบบแสดง
 DRAWING TITLE. แบบPattern Floor Plan(ขยายพื้น)ชั้นดาดฟ้า

มาตราส่วน
 SCALE 1 : 125


REVISION : 08 06 69

APPROVED BY : _____


DATE : 08 06 69

DRAWING NUMBER : **MO.102** TOTAL : **02**

REVISION : _____

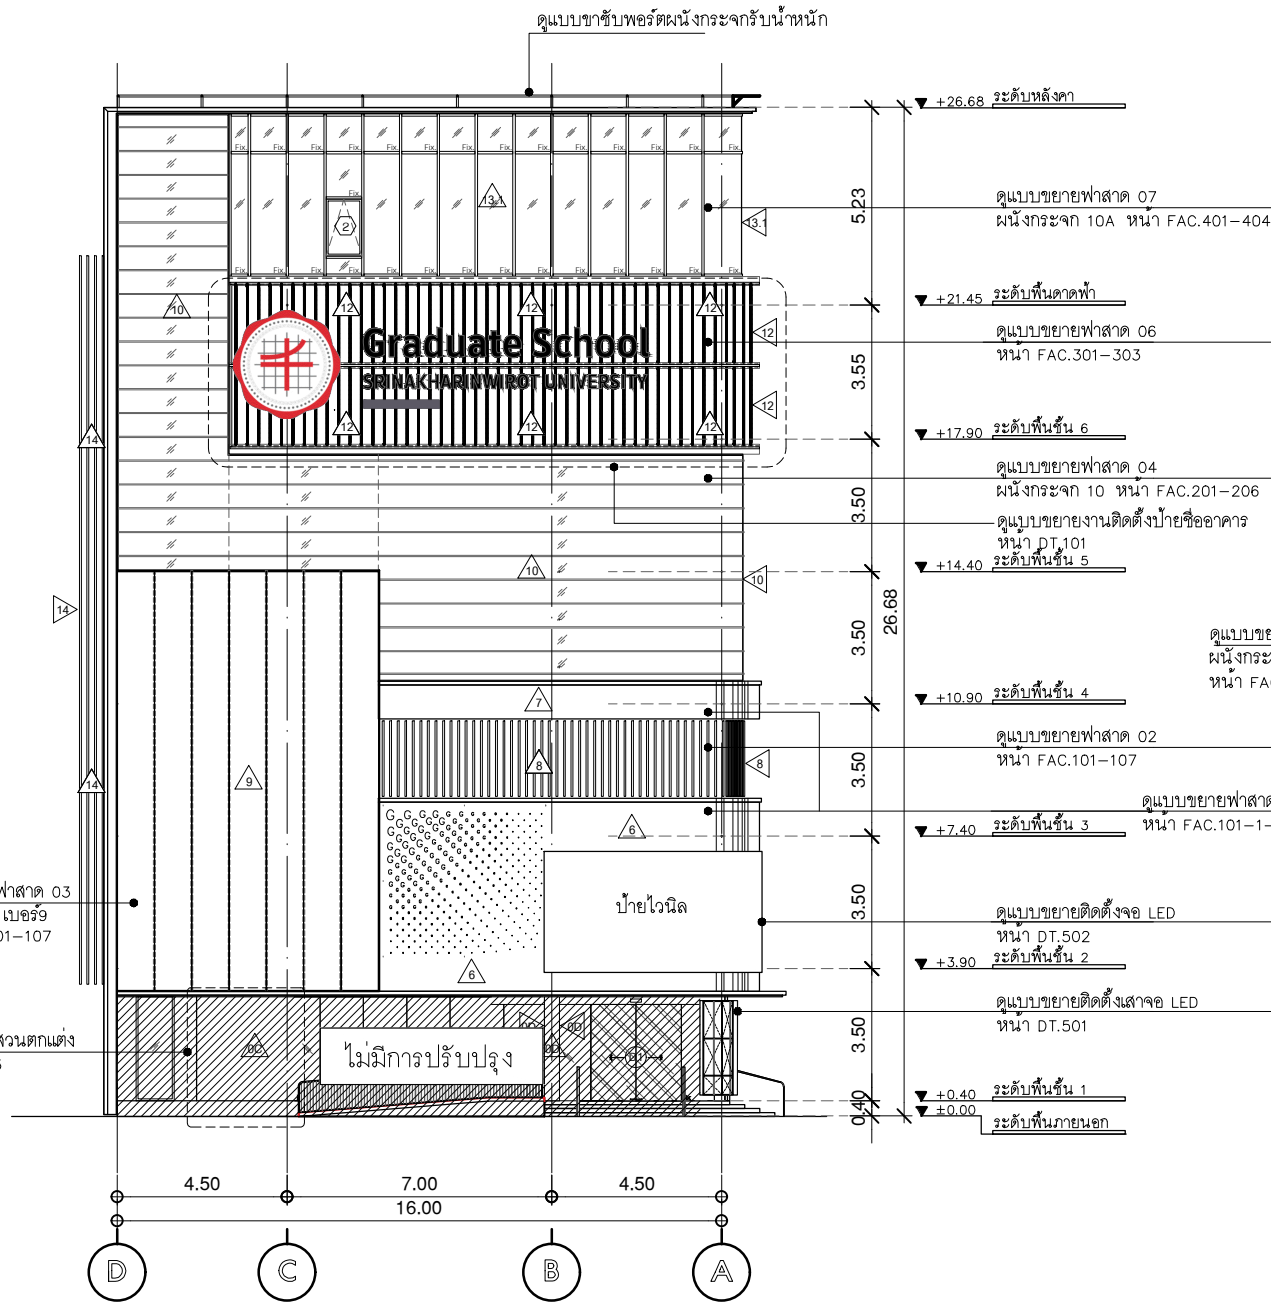

รูปด้าน 1
มาตราส่วน 1:200
แบบปรับปรุง

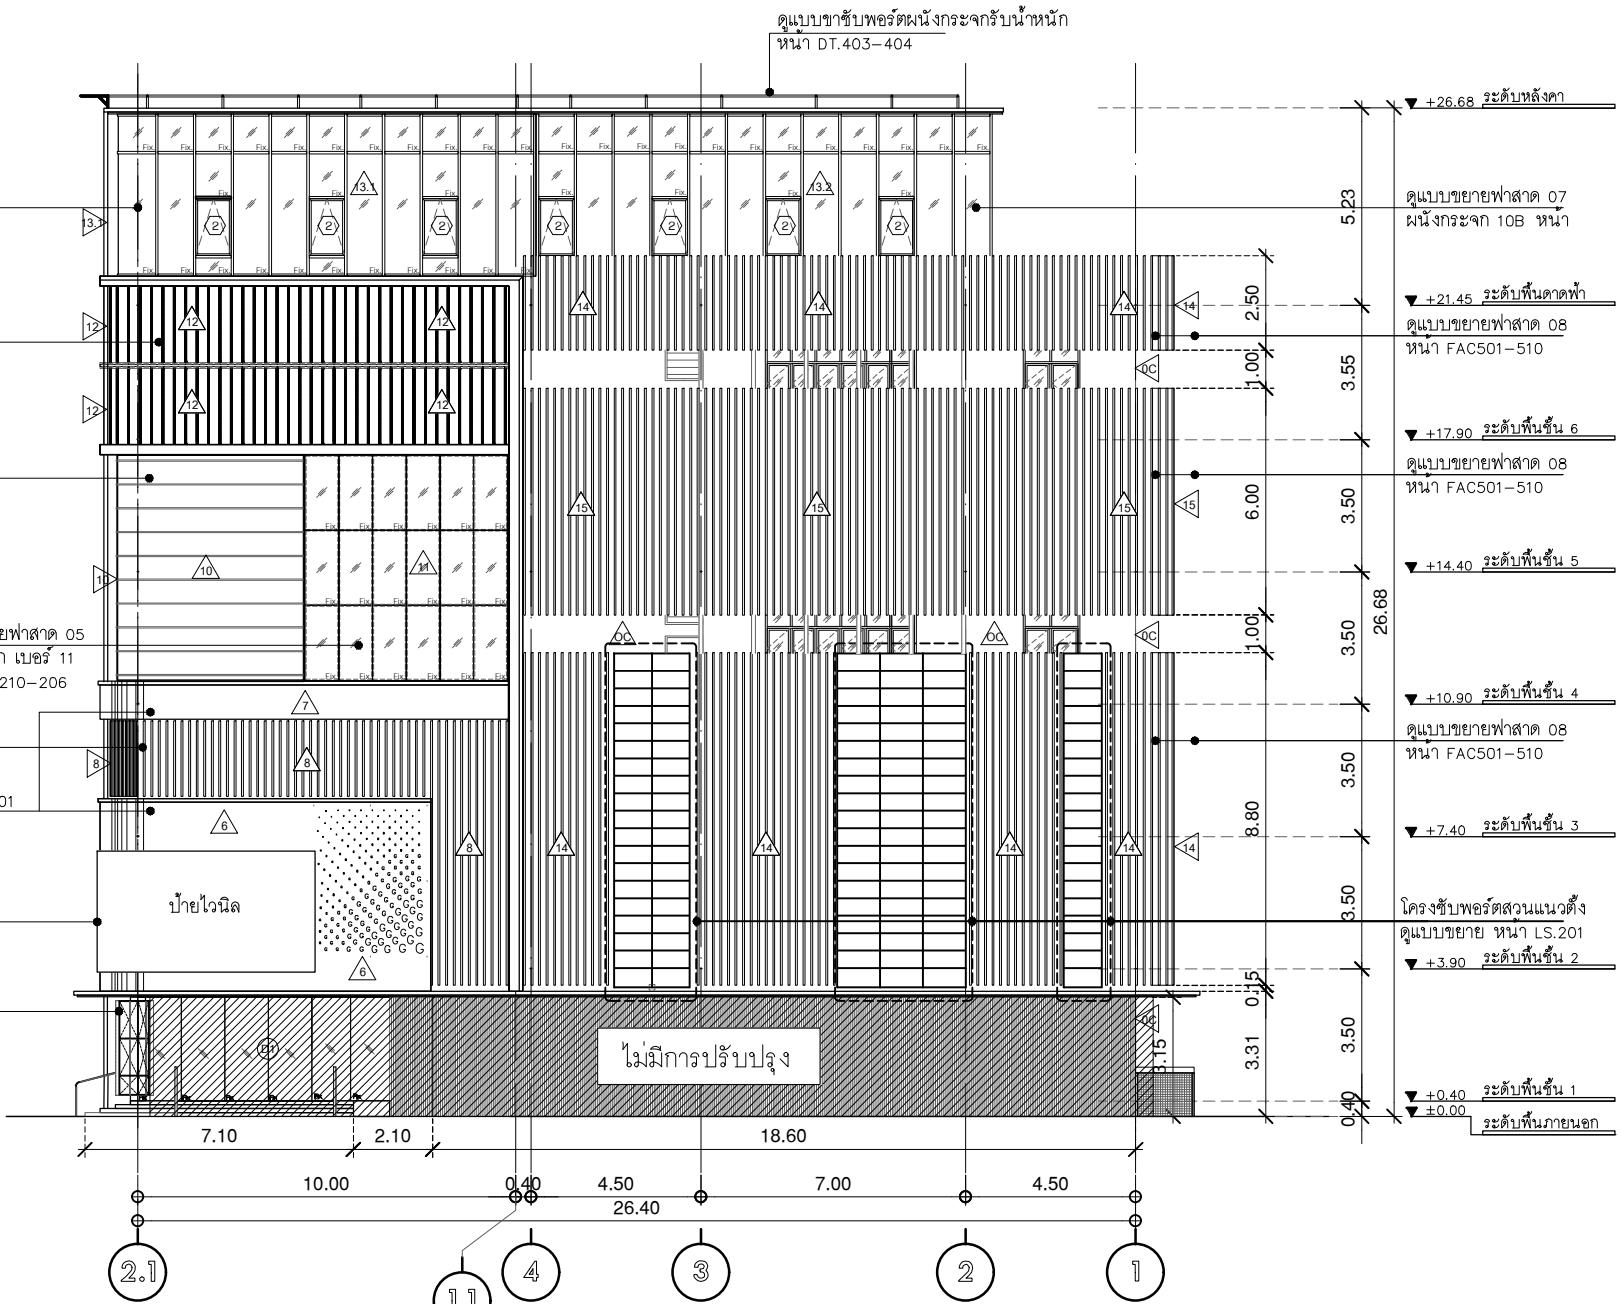

รูปด้าน 2
มาตราส่วน 1:200
แบบปรับปรุง

หมายเหตุ : ผนังภายนอกอาคารเดิมให้ทำการทาสีใหม่ทั้งหมด รหัสสีทาสี (ดูแบบรูปด้านหน้า ELE.101-102 ประกอบ)



บริษัท โอนิส ดีไซน์ จำกัด
361 ลาดพร้าว 87 แขวงคลองจั่น เขตวังทองหลาง กรุงเทพฯ 10310
Tel. (66) 2 956-6282 Fax. (66) 2 956-6283
E-mail: onis_design@hotmail.com FB : OnisDesign

ที่ตั้งโครงการ
LOCATION
อาคารบัณฑิตวิทยาลัย มหาวิทยาลัยศรีนครินทรวิโรฒ (ประสานมิตร) 114 ซอย สุขุมวิท 23 แขวงคลองจั่น เขตวังทองหลาง กรุงเทพฯ 10310

เจ้าของ
OWNER
บัณฑิตวิทยาลัย มหาวิทยาลัยศรีนครินทรวิโรฒ


สถาปนิก
ARCHITECT
นาย ปิยะพงศ์ ยี่หวานิพิทัง 8-80 4111
ที่อยู่ 361 ลาดพร้าว 87 แขวง รัชดาภิเษก เขต รัชดา กรุงเทพฯ 10310

วิศวกร โครงสร้าง
STRUCTURE ENGINEER
นาย ชัยเชษฐ ภูมิกิตติ์ 50541
เลขที่ 471/5 ต.วิเศษจางค์ ต.โนนเมือง อ.สามวา ร.ช. คลองสามวา ก.ทม.


วิศวกร ไฟฟ้า
ELECTRICAL ENGINEER
นายเกียรติศักดิ์ สุทธิสาร 8552
เลขที่ 731/05 หมู่ที่ 5 ตำบล เสาธงธานี อำเภอ บางใหญ่ จังหวัด นครปฐม

แบบแสดง
DRAWING TITLE
รูปด้าน 1-2
มาตราส่วน
SCALE 1 : 200

REVISION : 08 06 69	REVISION :
APPROVED BY :	
DATE : 08 06 69	
DRAWING NUMBER : ELE.101	TOTAL : 02

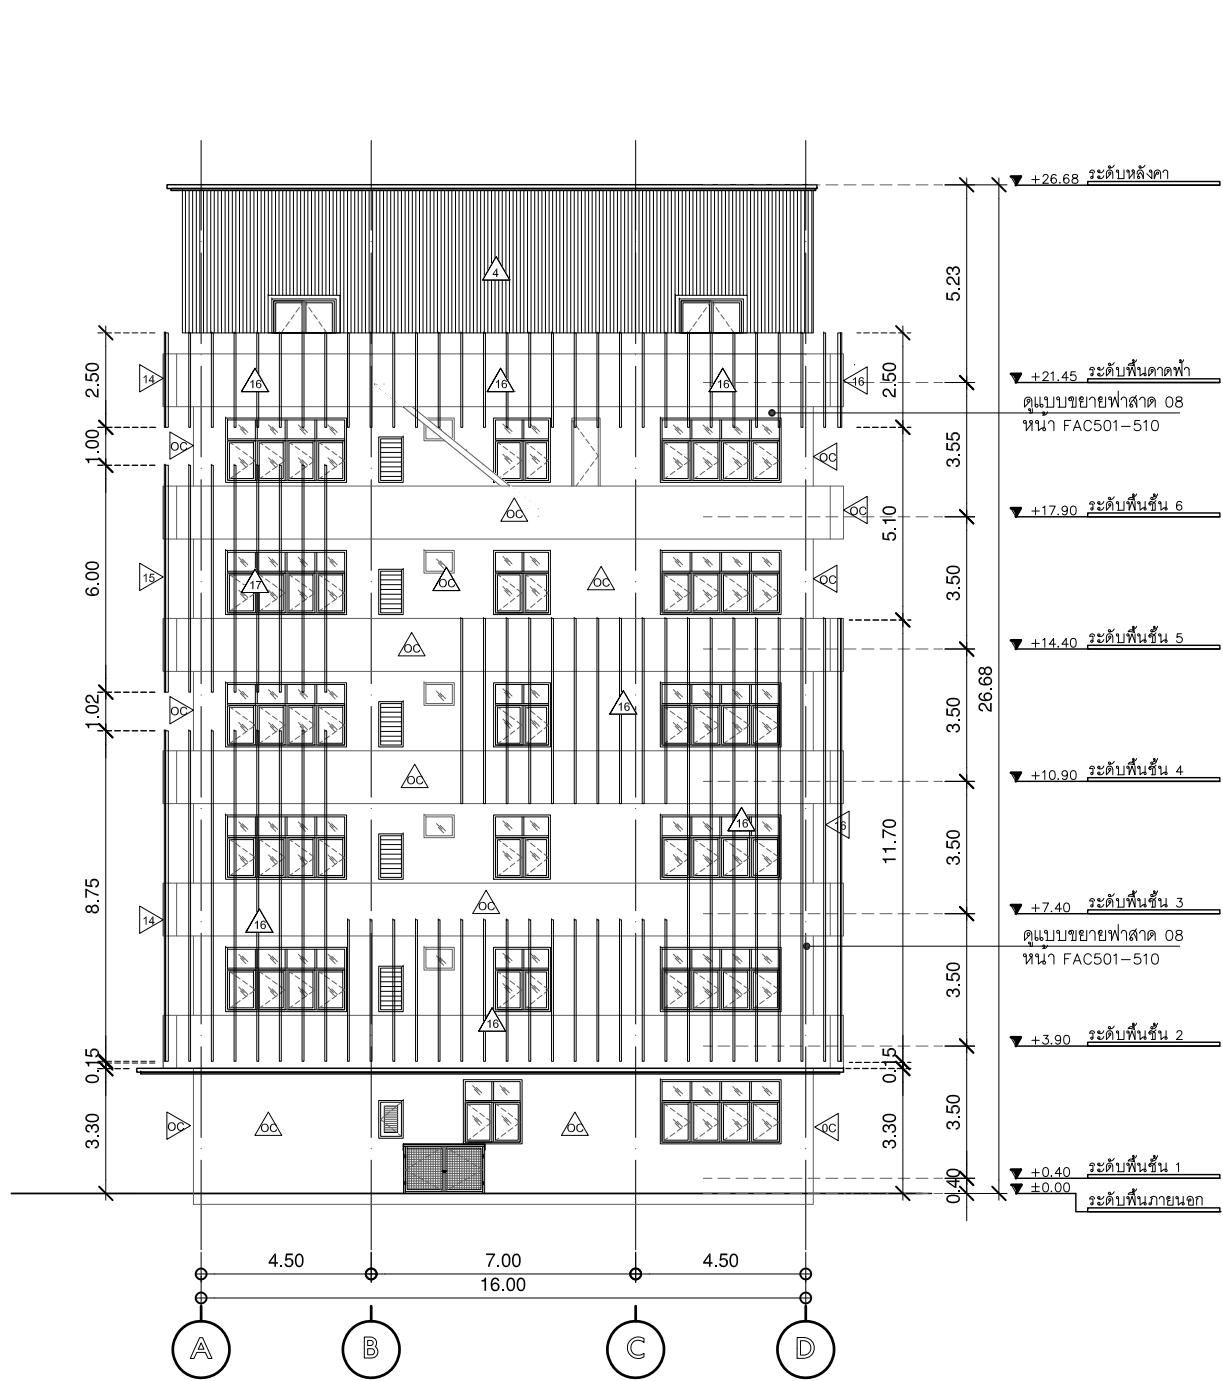

รูปด้าน 3
มาตราส่วน 1:200
แบบปรับปรุง

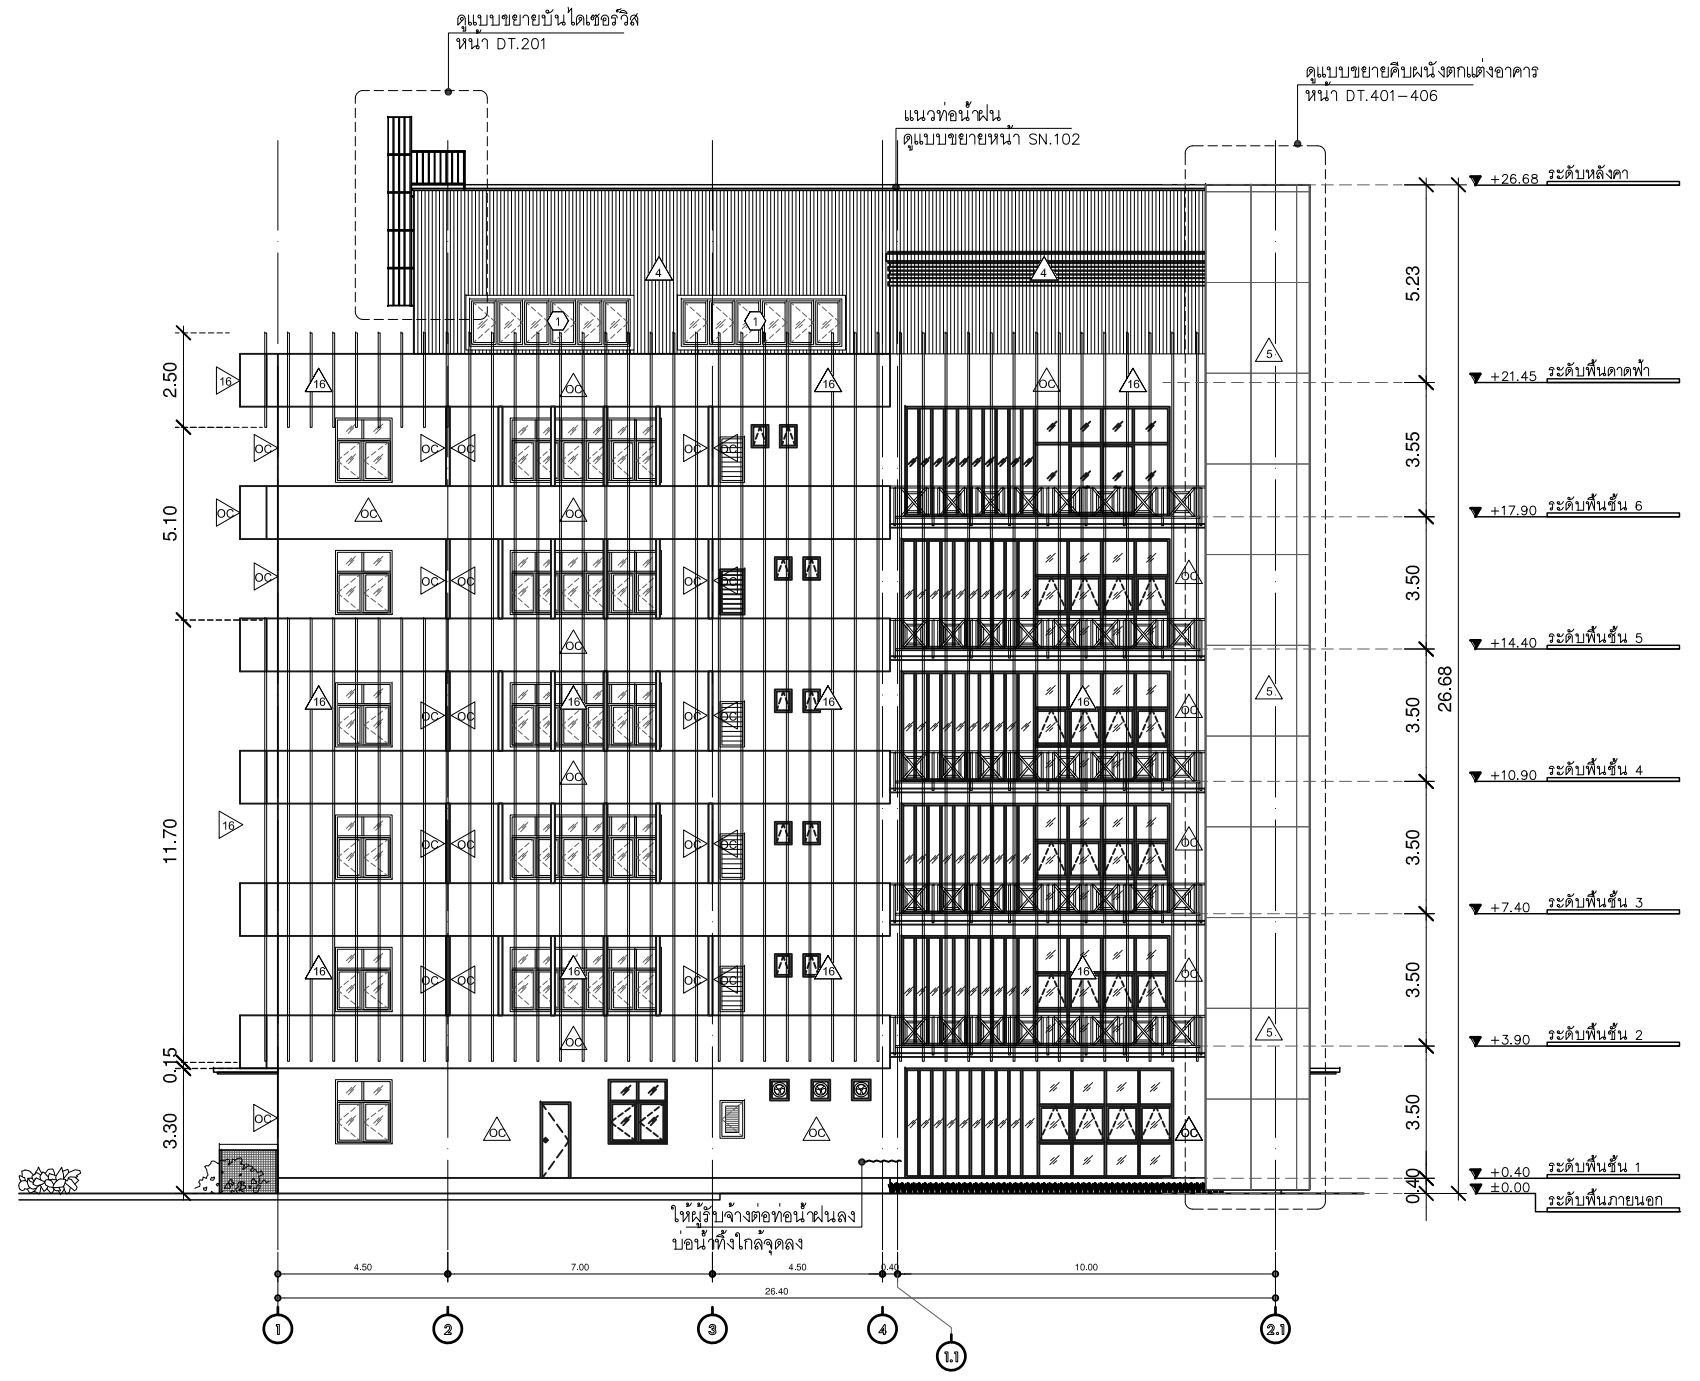

รูปด้าน 4
มาตราส่วน 1:200
แบบปรับปรุง

หมายเหตุ : ผนังภายนอกอาคารเดิมให้ทำการทาสีใหม่ทั้งหมด รหัสทาสี (ดูแบบรูปด้านหน้า ELE.101-102 ประกอบ)



บริษัท โอนิส ดีไซน์ จำกัด
361 ลาดพร้าว 27 แขวงคลองเจ้าคุณสิงห์
เขตวังทองหลาง กรุงเทพฯ 10310
Tel. (66) 2 956-6282 Fax. (66) 2 956-6283
E-mail : onis_design@hotmail.com P.B. : OnisDesign

ลำดับที่
JOB NO. TH_2025_001

โครงการ
PROJECT.

ชอกแบบปรับปรุงอาคารบัณฑิตวิทยาลัย

ที่ตั้งโครงการ
LOCATION.

อาคารบัณฑิตวิทยาลัย
มหาวิทยาลัยศรีนครินทรวิโรฒ (ประสานมิตร)
114 ซอย สุขุมวิท 23 แขวงคลองจั่นเหนือ
เขตวัฒนา กรุงเทพฯ 10110

เจ้าของ
OWNER.

บัณฑิตวิทยาลัย มหาวิทยาลัยศรีนครินทรวิโรฒ

สถาปนิก
ARCHITECT.

นาย นิธวัฒน์ มีนวัฒนาวิศา ๘-๕๑ 4111
ที่อยู่ 361 ลาดพร้าว 27 แขวง รัชดาภิเษก
เขต รัชดาภิเษก กรุงเทพฯ 10310

วิศวกร โครงสร้าง
STRUCTURE ENGINEER.

นาย สำเร็จ อุทัยสิทธิ์ ๔567
เลขที่ 79/5 ม. ๘ ต.บางกรวย ก.นนทบุรี

วิศวกร ไฟฟ้า
ELECTRICAL ENGINEER.

นาย กิตติศักดิ์ สุขสวัสดิ์ ๕552
เลขที่ 73/108 หมู่ที่ 5 ตำบล เสาะตื้น
อำเภอ บางใหญ่ จังหวัด นนทบุรี

กำกับโดย ภูมิเกียรติ คำวงศ์ กย.50541
เลขที่ 47/15 ต.วิเศษ อ่างศิลา อ.เมือง
จ.มุกดาหาร ๔๖100

กำกับโดย ภูมิเกียรติ คำวงศ์ กย.50541
เลขที่ 47/15 ต.วิเศษ อ่างศิลา อ.เมือง
จ.มุกดาหาร ๔๖100

แบบแสดง
DRAWING TITLE.

รูปด้าน 3-4

มาตราส่วน
SCALE

1 : 200

REVISION : 08 06 69

APPROVED BY :

DATE : 08 06 69

DRAWING NUMBER : ELE.102

TOTAL : 02

REVISION :

APPROVED BY :

DATE :

DRAWING NUMBER :

TOTAL :



มหาวิทยาลัยศรีนครินทรวิโรฒ



บริษัท โอนิสดไซน์ จำกัด
361 ลาดพร้าว 287 แขวงคลองเจ้าคุณสิงห์
เขตวังทองหลาง กรุงเทพฯ 10310

ลำดับที่
JOB NO. TH_2025_001

โครงการ
PROJECT. ออกแบบปรับปรุงอาคารเรียนวิทยาลัย

ที่ตั้งโครงการ
LOCATION. อาคารเรียนวิทยาลัย
มหาวิทยาลัยศรีนครินทรวิโรฒ(ประสานมิตร)

114 ซอย สุขุมวิท 23 แขวงคลองมะเขือ
เขตวัฒนา กรุงเทพมหานคร 10110

เจ้าของ
OWNER. บริษัทวิทยาลัย มหาวิทยาลัยศรีนครินทรวิโรฒ

สถาปนิก
ARCHITECT. นายปิยะวัฒน์ วัฒนวิเชียร ๑-๑๑ 4111
ที่อยู่ 361 ลาดพร้าว 287 แขวงวังทองหลาง
เขตวังทองหลาง กรุงเทพฯ 10310

วิศวกร โครงสร้าง
STRUCTURE ENGINEER. นายศักดิ์ สุทธิธรรม ๑-๑๑ 45๑7
เลขที่ 79/5 น.วิเศษศรี หมู่ ๑ ต.บึงเมือง
อ.สามวา ร.ช.คลองหลวง ก.ป.ท.



วิศวกร ไฟฟ้า
ELECTRICAL ENGINEER. นายศักดิ์ สุทธิธรรม ๑-๑๑ 45๑๗
เลขที่ 79/5 หมู่ที่ ๑ ตำบล บางเขน
อำเภอ บางใหญ่ จังหวัด นนทบุรี

วิศวกร ภูมิสถาปัตย์
LANDSCAPE ARCHITECT. นายปิยะวัฒน์ วัฒนวิเชียร ๑-๑๑ 4111
เลขที่ 361 ลาดพร้าว 287 แขวงวังทองหลาง
เขตวังทองหลาง กรุงเทพฯ 10310

แบบแสดง
DRAWING TITLE. แบบแสดงรูปตัด 2A-2B
มาตราส่วน
SCALE 1 : 75

REVISION : 08 06 69
APPROVED BY :
DATE : 08 06 69
DRAWING NUMBER : SEC.102 TOTAL : 04

REVISION :

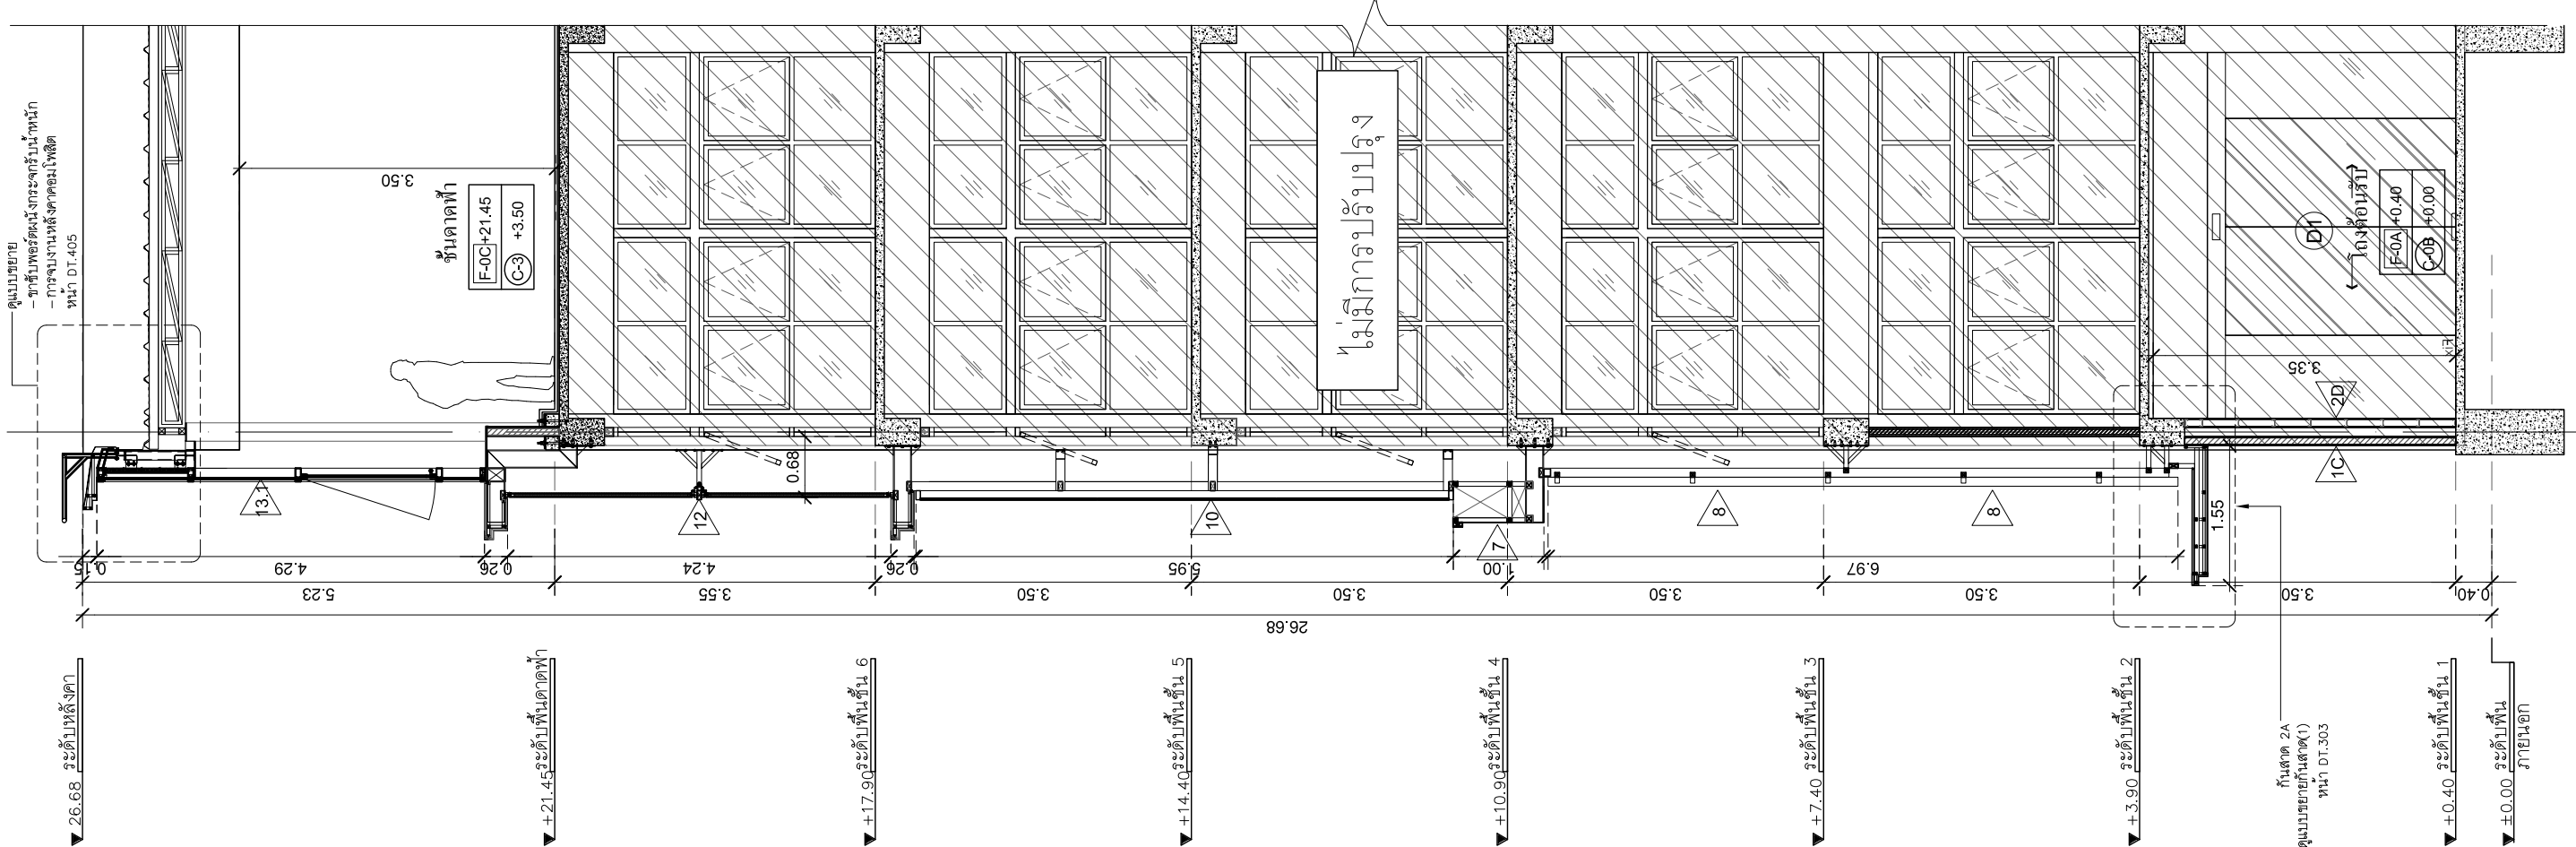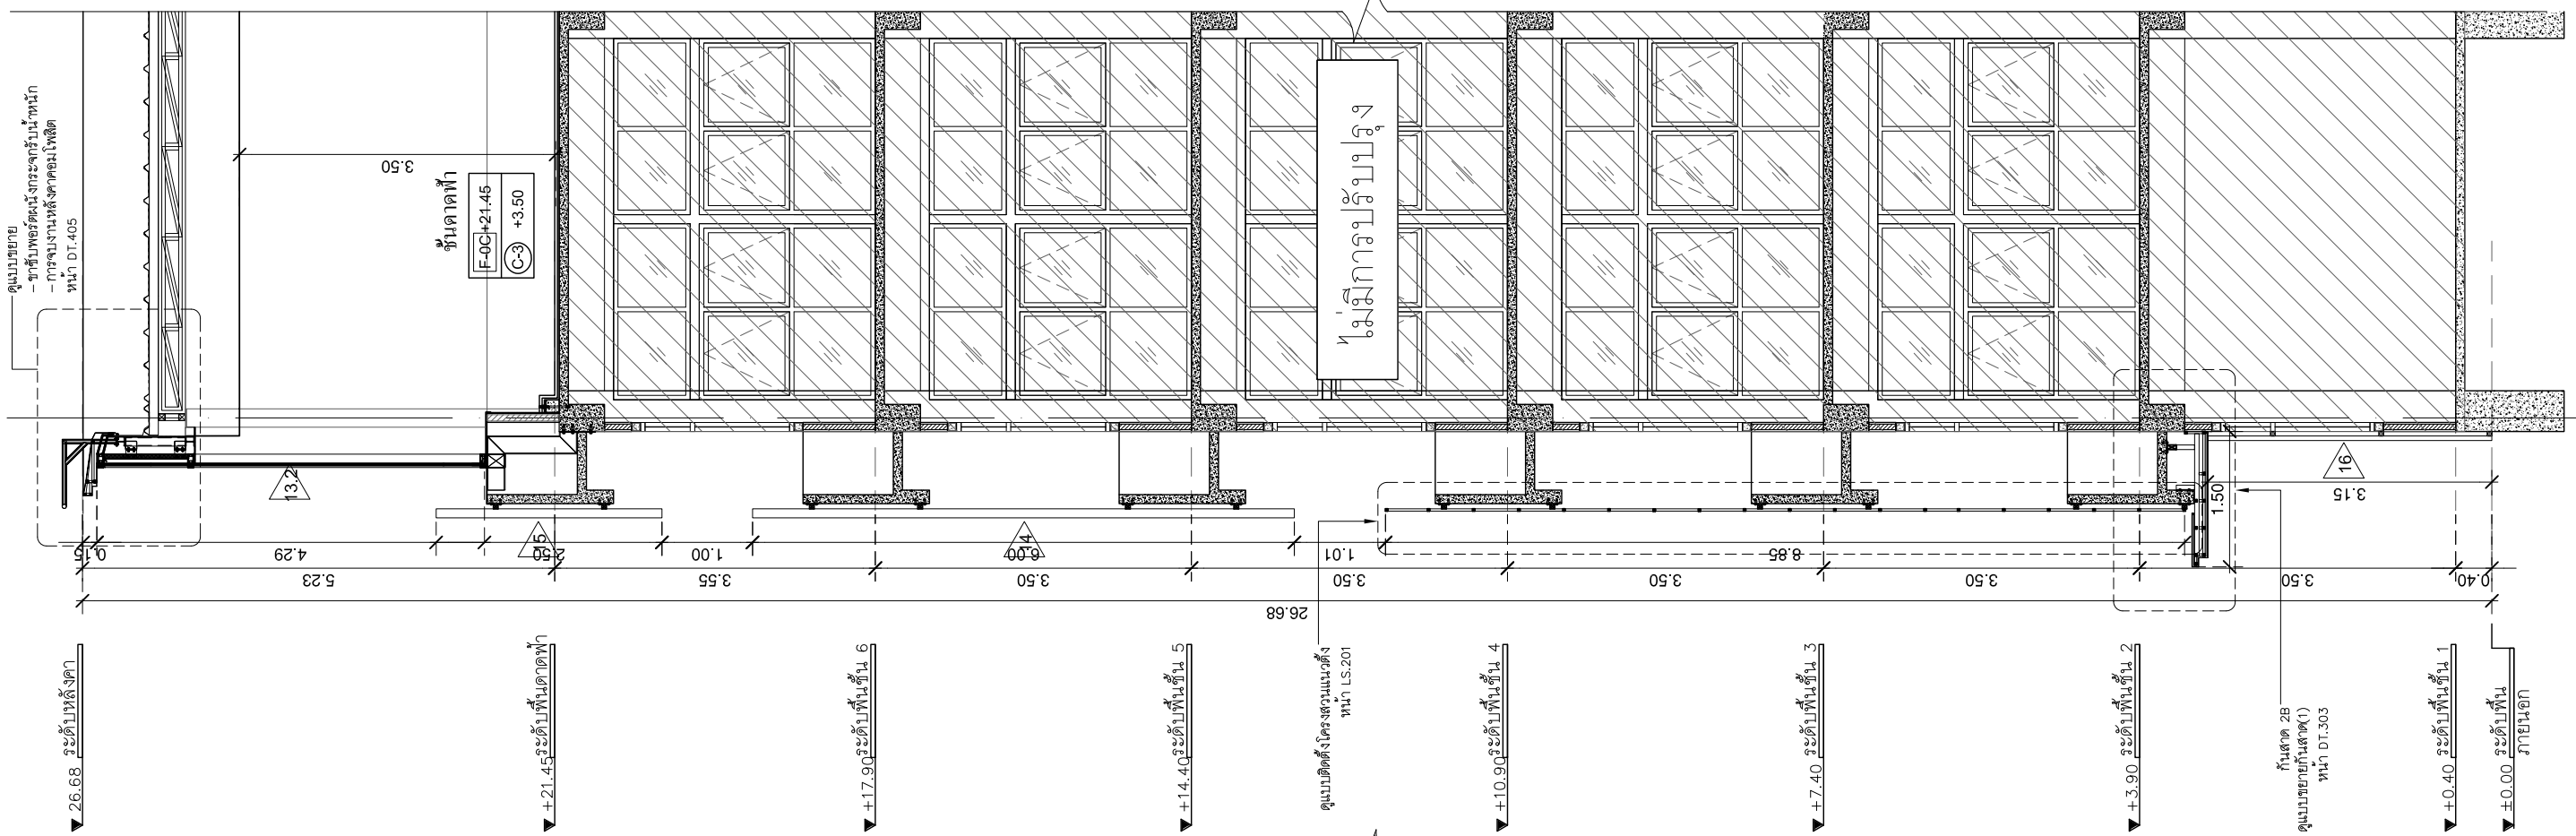

รูปตัด 2A
มาตราส่วน 1:75

รูปตัด 2B
มาตราส่วน 1:75

หมายเหตุ : ส่วนภายนอกอาคารเดิมให้ทำการทาสีใหม่ทั้งหมด รหัสสี ๑๐๐
(ดูแบบรูปด้านหน้า E.LE.101-102 ประกอบ)



มหาวิทยาลัยศรีนครินทรวิโรฒ



ONIS DESIGN COMPANY LIMITED

บริษัท โอนิส ดีไซน์ จำกัด
361 ลาดพร้าว 87 แขวงคลองจั่น กรุงเทพมหานคร 10310
เขตวังทองหลาง กรุงเทพฯ 10310
Tel: (66) 2 936-1282 Fax: (66) 2 936-6283
E-mail: onis_2@onismail.com FB: OnisDesign

ลำดับที่
JOB NO. TH_2025_001

โครงการ
PROJECT. ออกแบบปรับปรุงอาคารเรียนศรีนครินทรวิโรฒ

ที่ตั้งโครงการ
LOCATION.

อาคารเรียนศรีนครินทรวิโรฒ
มหาวิทยาลัยศรีนครินทรวิโรฒ (ประสานมิตร)
114 ซอย สุขุมวิท 23 แขวงคลองจั่นเหนือ
เขตวัฒนา กรุงเทพมหานคร 10110

เจ้าของ
OWNER. บัณฑิตวิทยาลัย มหาวิทยาลัยศรีนครินทรวิโรฒ

สถาปนิก
ARCHITECT. นายปิยะศักดิ์ นิ่มวานิชย์ ๕-๓๑ 4111
ที่อยู่ 361 ลาดพร้าว 87 แขวง รัชดาภิเษก
เขต รัชดาภิเษก กรุงเทพมหานคร 10310

วิศวกร โครงสร้าง
STRUCTURE ENGINEER. นายศักดิ์ ฤทธิพิง ๕๕๗
เลขที่ ๗๑๕๓๓, รัชดาภิเษก ม.บ. ๖.
ถนนจันทน์, คลองจั่น ก.พ.ม.

วิศวกร ไฟฟ้า
ELECTRICAL ENGINEER. นายศักดิ์ ฤทธิพิง ๕๕๗
เลขที่ ๗๑๕๓๓ ม.บ. ๖ ตำบล คลองจั่น
อำเภอ บางใหญ่ จังหวัด นครปฐม

(Signature)

บริษัท วิศวกรที่ปรึกษา จำกัด กย.50541
เลขที่ 47115 ถนนรัชดาภิเษก ต.ในเมือง
อ.เมืองนคร จ.ปทุมธานี 35000

(Signature)

แบบแสดง
DRAWING TITLE.
แบบแสดงรูปตัด 3

มาตราส่วน
SCALE 1 : 75

REVISION : 30 05 67

APPROVED BY :

DATE : 30 05 67

DRAWING NUMBER : SEC.103

TOTAL : 04

REVISION :

APPROVED BY :

DATE :



DRAWING NUMBER :

TOTAL :



รูปตัด 3
ขนาด 1:75

หมายเหตุ : ผนังภายนอกอาคารเดิมให้ทำการตีใหม่ทั้งหมด รหัสทาสี ๐๐
(ดูแบบรูปตัดหน้า ELE.101-102 ประกอบ)

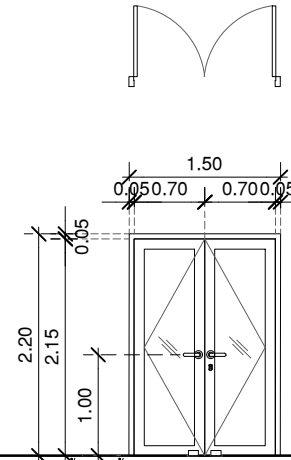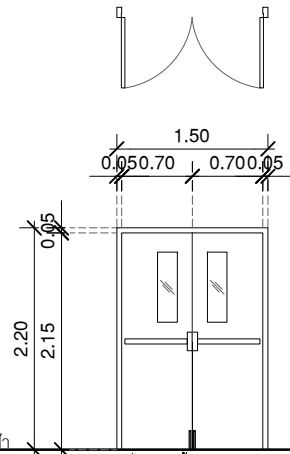

NO. (D4)		LOCATION : (ประตูหนีไฟคอร์ตฟ้า)				NO. (D5)		LOCATION : (ชั้นคอร์ตฟ้า)					
ประเภท (OPERATE)		บานเปิดคู่		จำนวน 1 ชุด		ประเภท (OPERATE)		บานเปิดคู่		จำนวน 1 ชุด			
อัตราการทนไฟ (FIRE RATE)		NO.	0.5 ชม	1 ชม	1.5 ชม	2 ชม	อัตราการทนไฟ (FIRE RATE)		NO.	0.5 ชม	1 ชม	1.5 ชม	2 ชม
ขนาด ขนาด(SIZE)(SIZE)		1.50 x 2.20				อุปกรณ์ประกอบบาน (HARDWARE SET)		ขนาด กxย (SIZE)		1.50 x 2.20			
PANEL (บาน)	วัสดุ (MATERIAL)	เหล็ก 1.6 mm, 2 แผ่น ประกบเชื่อม เคลือบสี ภายในฉนวนวูลใยหิน (ROCK WOOL)				อุปกรณ์ประกอบของ SPR คู่กรีซ, SMC ขึ้นเหล็ก, ABEC เมลัน หรือเทียบเท่า		วัสดุ (MATERIAL)	อะลูมิเนียมสีดำ ขนาด 2"x4" หนา 1.5 mm.				
	ความหนา (THK.)	-						งานงาน (FINISH)	สีดำ Ebony Black(MN2823) หรือเลือกภายหลัง				
	กระจก (GLASS)	กระจกใสทนไฟ FireLife Glass Ceramic หนา 5 มม						วัสดุปิดผิว	-				
	งานงาน (FINISH)	บานประตูสีขาว						วัสดุ (MATERIAL)	อะลูมิเนียมสีดำ ขนาด 2"x4" หนา 1.5 mm.				
FRAME (ขอบบาน)	วัสดุ (MATERIAL)	เหล็ก 1.6 มม. ขนาด 2"x4" เคลือบสีตามแบบ พิมพ์รูป ขอบกันควันโดยรอบ 3ด้าน					ความหนา (THK.)	50 mm.					
	บน (TOP)	-					กระจก (GLASS)	กระจก 8 mm.(ใส)					
	ข้าง (STILE)	-					งานงาน (FINISH)	-					
	ล่าง (BOT RAIL)	-					สีวัสดุ	-					
	งานงาน (FINISH)	-					ทำสี (ทา / พ่น)	-					
						วัสดุปิดผิว	-						



มหาวิทยาลัยศรีนครินทรวิโรฒ



บริษัท โอนิส ดีไซน์ จำกัด
361 ลาดพร้าว 87 แขวงคลองเจ้าคุณสิงห์ เขตวังทองหลาง กรุงเทพฯ 10310
Tel. (66) 2 936-6282 Fax. (66) 2 936-6283
E-mail: onis_id@outlook.com FB : OnisDesign

ลำดับที่ JOB NO. TH_2025_001

โครงการ PROJECT.

ชอกแบบมีระบุอาคารบัณฑิตวิทยาลัย

ที่ตั้งโครงการ LOCATION.

อาคารบัณฑิตวิทยาลัย มหาวิทยาลัยศรีนครินทรวิโรฒ(ประสานมิตร) 114 ซอย สุขุมวิท 23 แขวงคลองจั่นเหนือ เขตวัฒนา กรุงเทพมหานคร 10110

เจ้าของ OWNER.

บัณฑิตวิทยาลัย มหาวิทยาลัยศรีนครินทรวิโรฒ

สถาปนิก ARCHITECT.

นาย ปิยะพงศ์ ยี่ภานุพิทักษ์ ส.สถ. 4111 ที่อยู่ 361 ลาดพร้าว 87 แขวง รัชตองกลาง เขต รัชตองกลาง กรุงเทพฯ 10310

วิศวกร โครงสร้าง STRUCTURE ENGINEER.

นาย ชัยเชษฐ ฤทธิเกียรติ ส.สถ. 4587 เลขที่ 70/51 ม. 5 ซอยจางค์ ต. ในเมืง ๓ เมืงต. ๓๓๓๖๖ ก.ท.ม.

วิศวกร ไฟฟ้า ELECTRICAL ENGINEER.

นาย กิตติศักดิ์ สุชาติ ส.สถ. 6552 เลขที่ 73/105 หมู่ที่ 5 ตำบล เสาธงต้น อำเภอ บางใหญ่ จังหวัด นนทบุรี

คำรับรองโดย วิศวกรที่ ๓ กย.50541 เลขที่ 471/5 ต.วิเศษจางค์ ต.ในเมืง ๓ เมืงต. ๓๓๓๖๖ ก.ท.ม.

แบบแสดง DRAWING TITLE.

แบบขยายประตูหน้าต่าง(2)

มาตราส่วน SCALE

1 : 75


REVISION : 08 06 69

APPROVED BY :

DATE : 08 06 69





DRAWING NUMBER : DW.102 TOTAL : 03

REVISION :

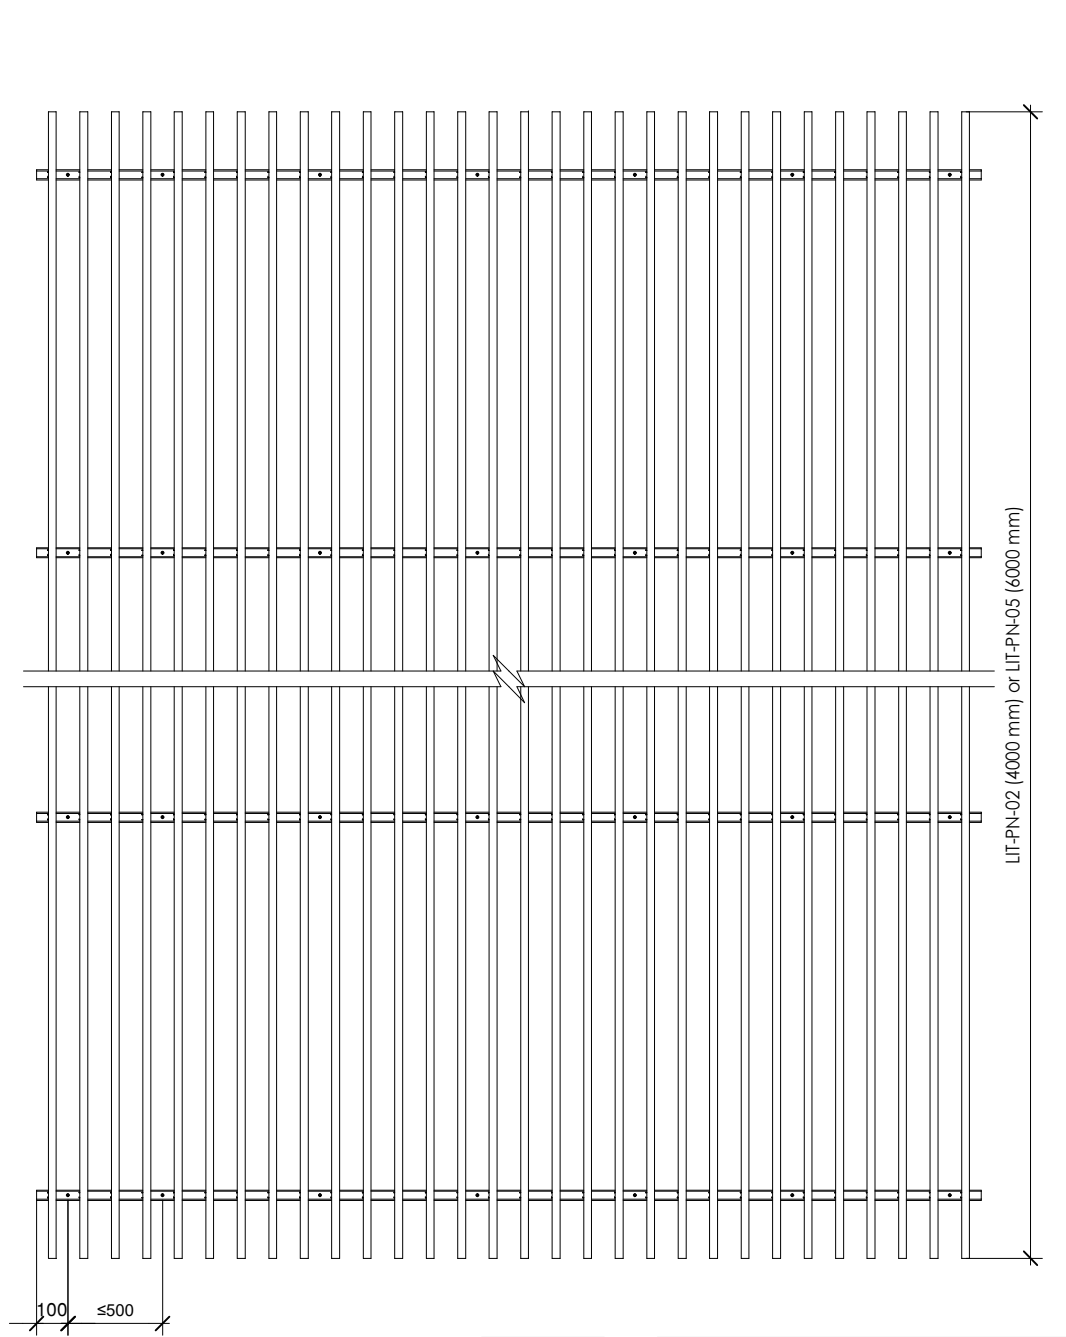

ELEVATION SCALE 1 : 25

- (A) : ชุดอุปกรณ์ติดตั้งตามมาตรฐานผู้ผลิต
- (B) : ชุดติดตั้งโครงสร้างหลักเพื่อรับพอร์ตฟาสดอาคารใหม่

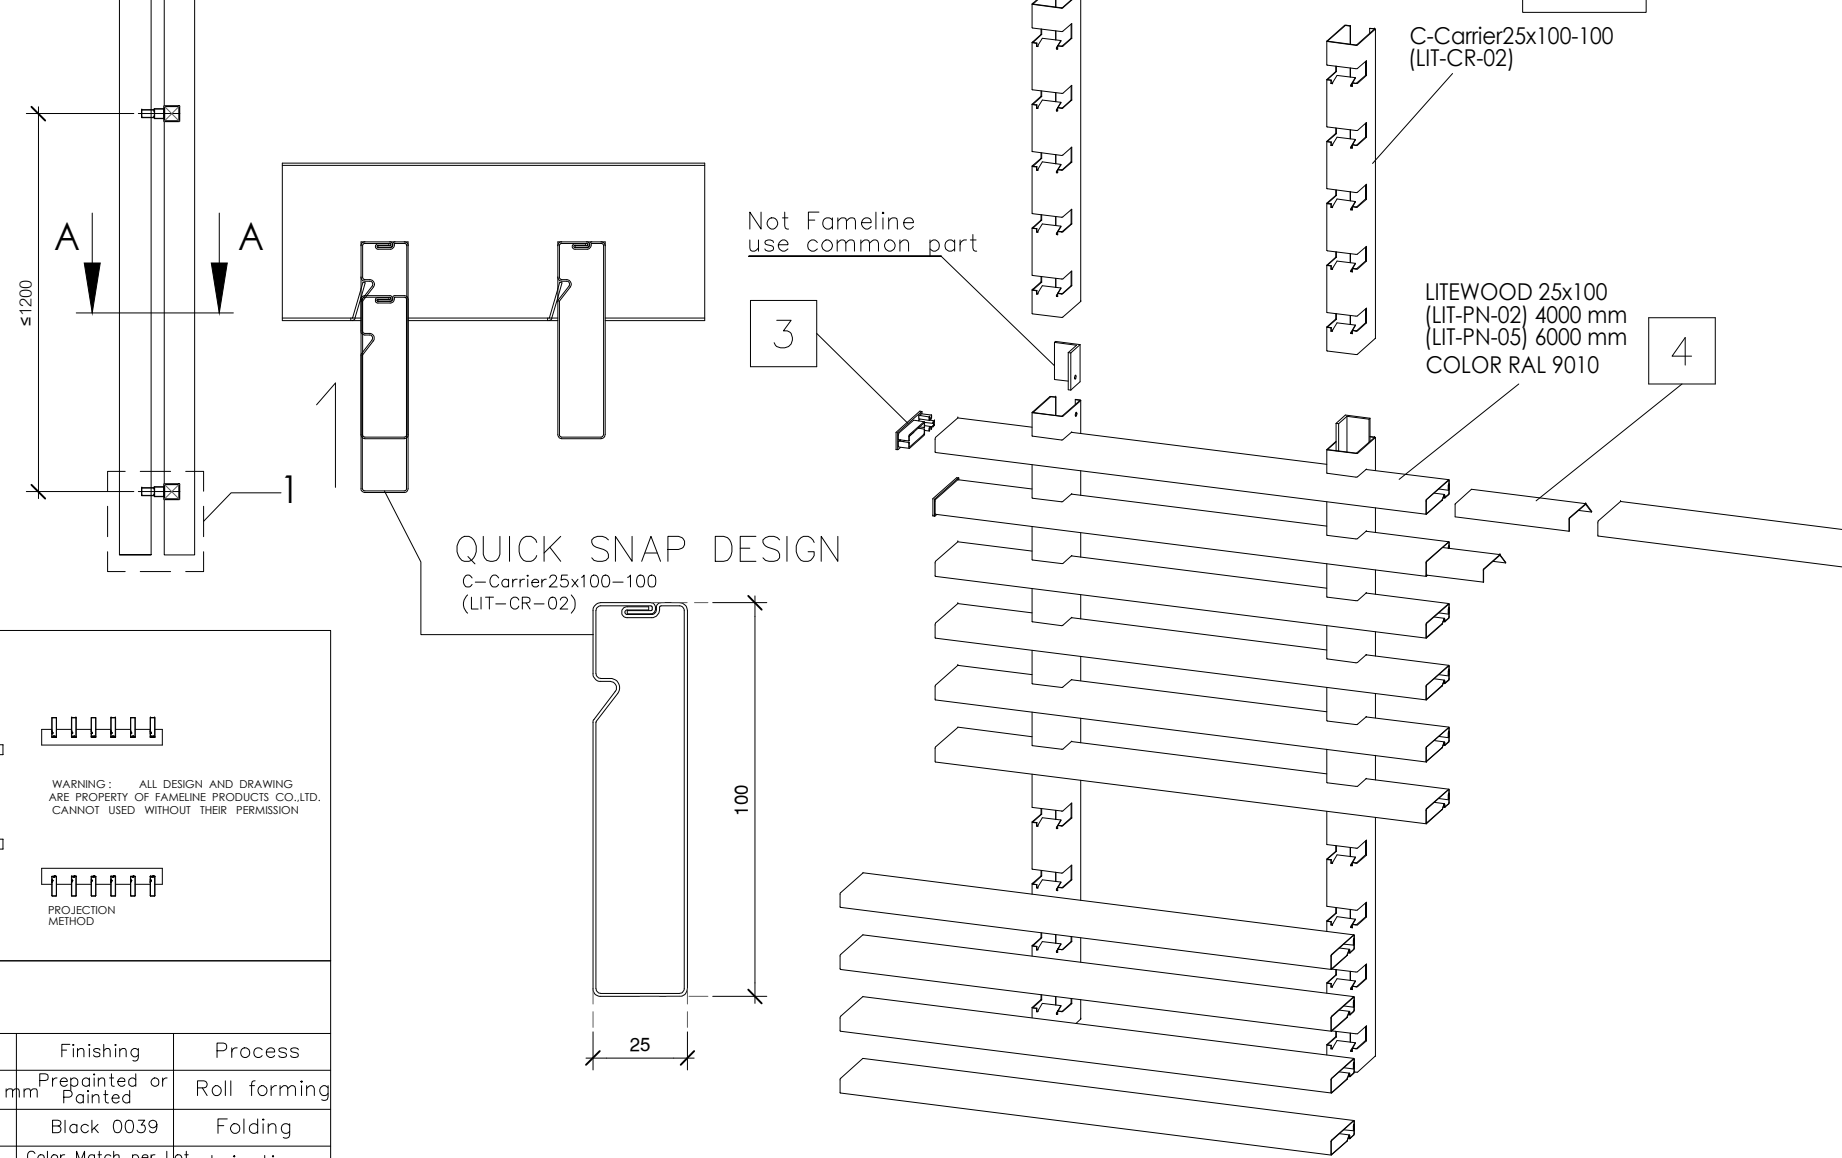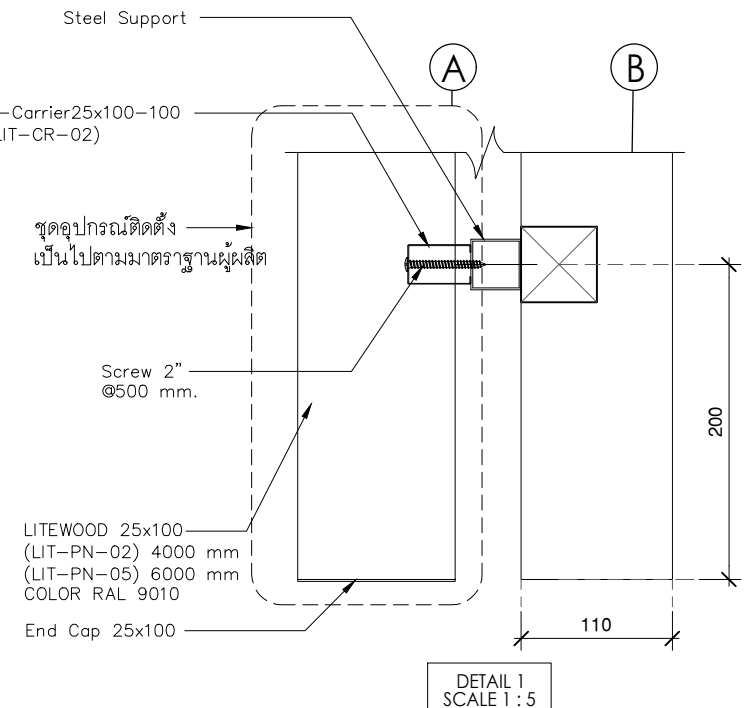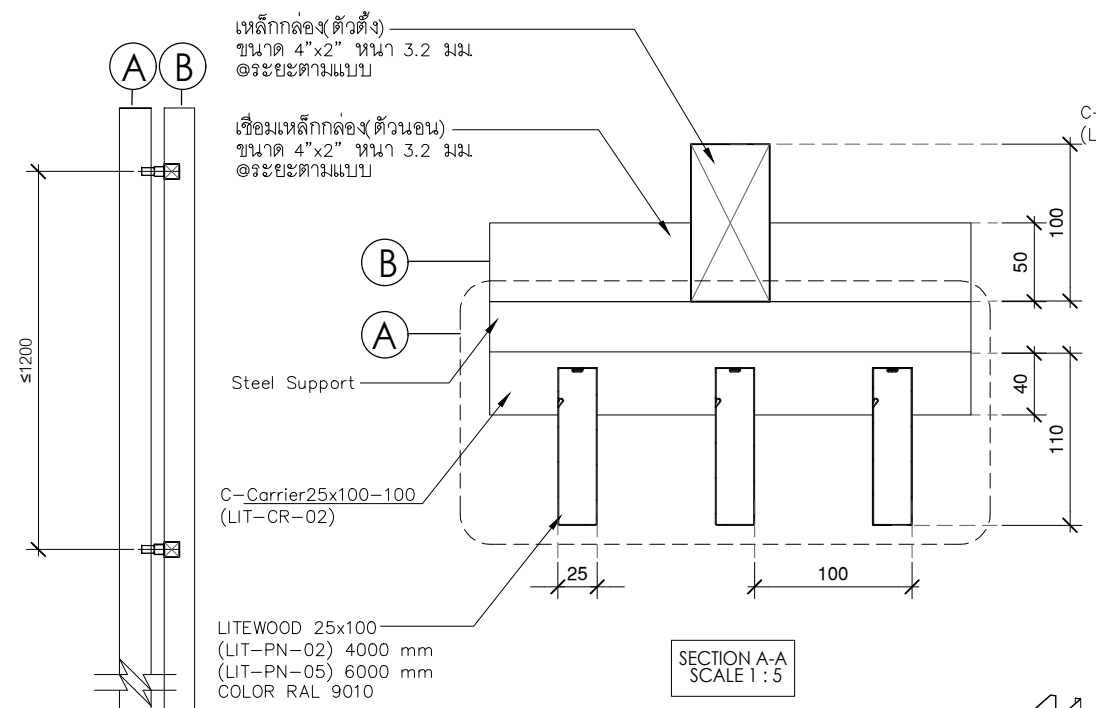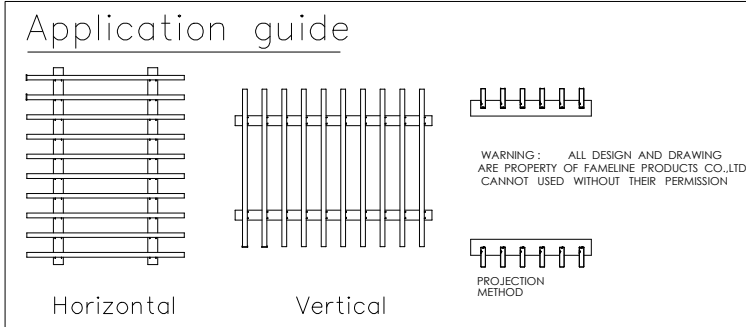

LITEWOOD 1250 25100 50150							
NO.	Part name	Code	Material	Spec	Thickness	Finishing	Process
1	LITEWOOD Panel (12x50)(25x100)(50x150)	LIT-PN-(01)(02)(03)(04)(05)(06)	Aluminium	3105H14	(0.4)(0.6)(0.7) mm	Prepainted or Painted	Roll forming
2	LITEWOOD Carrier (12x50-50)(25x100-100)(50x150-150)	LIT-CR-(01)(02)(03)	PPGI	Z18	0.6 mm	Black 0039	Folding
3	LITEWOOD End Cap (12x50)(25x100)(50x150)	ACC-EC-(01)(02)(03)	Plastic	Nylon6	-	Color Match per same as panel	Lot Injection
4	LITEWOOD Splice (12x50)(25x100)(50x150)	LIT-AC-(04)(05)(06)	PPGI	Z18	0.5 mm	Black 0039	Folding

*หมายเหตุ : ระบุขนาดมาตรฐานการติดตั้งของผู้ผลิต



บริษัท โอนิส ดีไซน์ จำกัด
361 ซาดพร้าว 87 แขวงคลองเจ้าคุณสิงห์ เขตวังทองหลาง กรุงเทพฯ 10310
Tel. (66) 2 936-6282 Fax. (66) 2 936-6283
E-mail: onis_id@protonmail.com P/B: OnisDesign

ลำดับที่ JOB NO. TH_2025_001
โครงการ PROJECT: ออกแบบมีประจําอาคารบัณฑิตวิทยาลัย


ที่ตั้งโครงการ LOCATION: อาคารบัณฑิตวิทยาลัย มหาวิทยาลัยศรีนครินทรวิโรฒ(ประสานมิตร) 114 ซอย สุขุมวิท 23 แขวงคลองสองตอเหนือ เขตวัฒนา กรุงเทพมหานคร 10110

เจ้าของ OWNER: บัณฑิตวิทยาลัย มหาวิทยาลัยศรีนครินทรวิโรฒ
สถาปนิก ARCHITECT: นายธีรพงศ์ ธีรนาถิกิจ ส-สถา 4111 ที่อยู่ 361 ซาดพร้าว 87 แขวง รัชตสองตอเหนือ เขต รัชตสองตอเหนือ กรุงเทพฯ 10310


วิศวกร โครงสร้าง STRUCTURE ENGINEER: นายธีรพงศ์ ธีรนาถิกิจ ส.บ. 4567 เลขที่ 70951น.สมัครรับใบป.อ. ส.บ.บวรา จ.บ.ช. คลองสามวา ก.ท.บ.
วิศวกร ไฟฟ้า ELECTRICAL ENGINEER: นายเกียรติศักดิ์ สุขสบาย ส.บ. 8552 เลขที่ 73105 หมู่ที่ 5 ตำบล เสาธงธานี อำเภอ บางใหญ่ จังหวัด นนทบุรี

แบบแสดง DRAWING TITLE: มาตรฐานการติดตั้ง(1) แสงมาตรฐานนิคม
มาตราส่วน SCALE 1 : 25


REVISION : 08 06 69
APPROVED BY :
DATE : 08 06 69
DRAWING NUMBER : FAC.001 TOTAL : 02

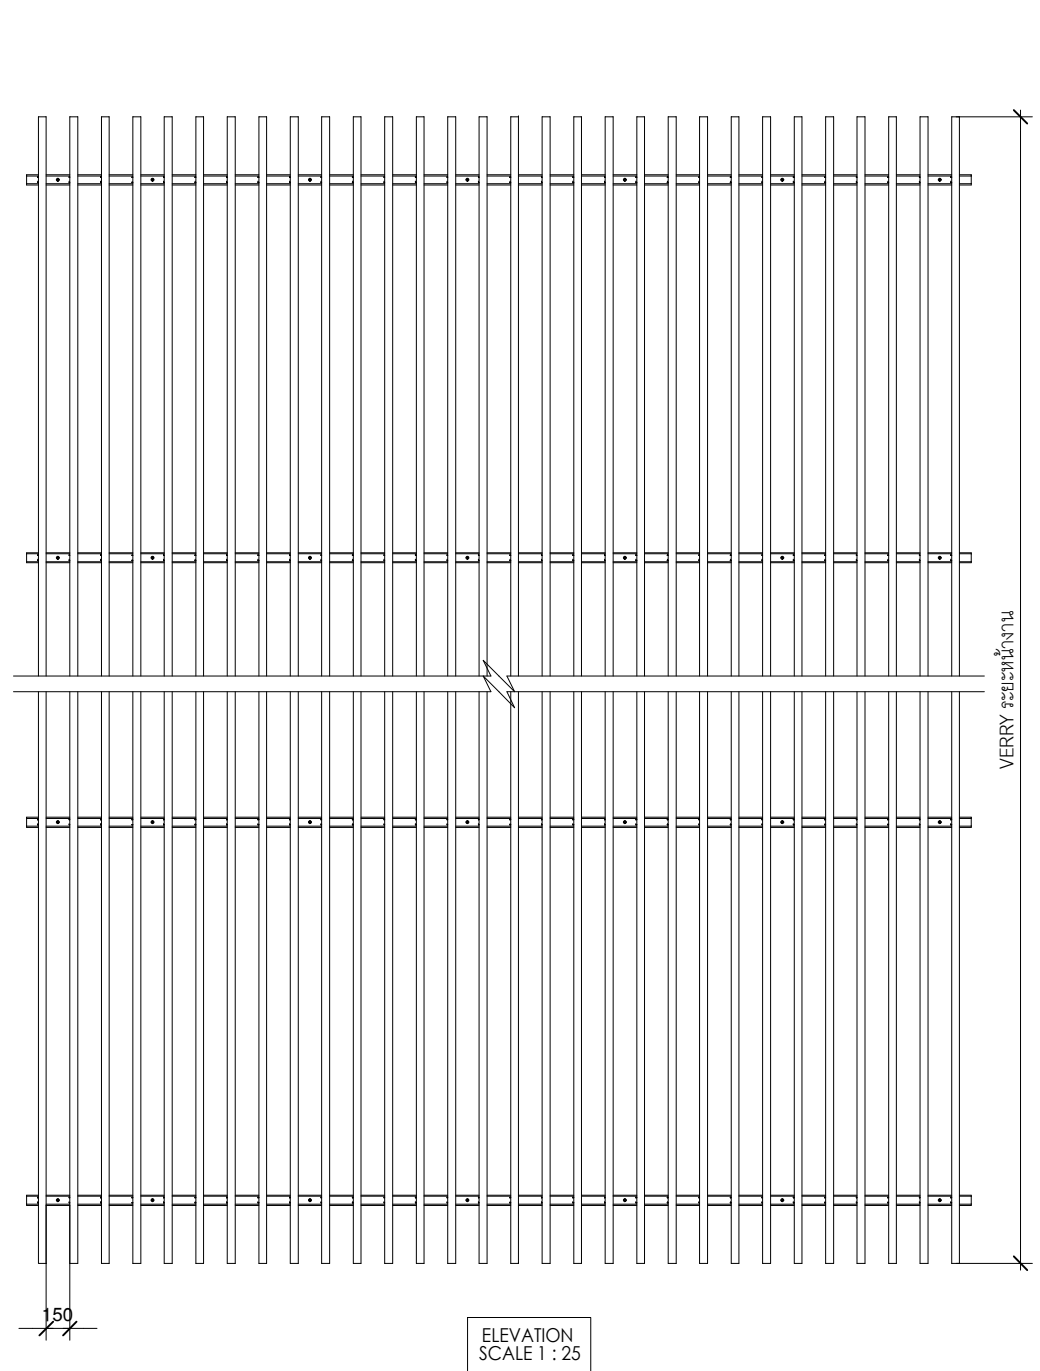


ELEVATION SCALE 1 : 25

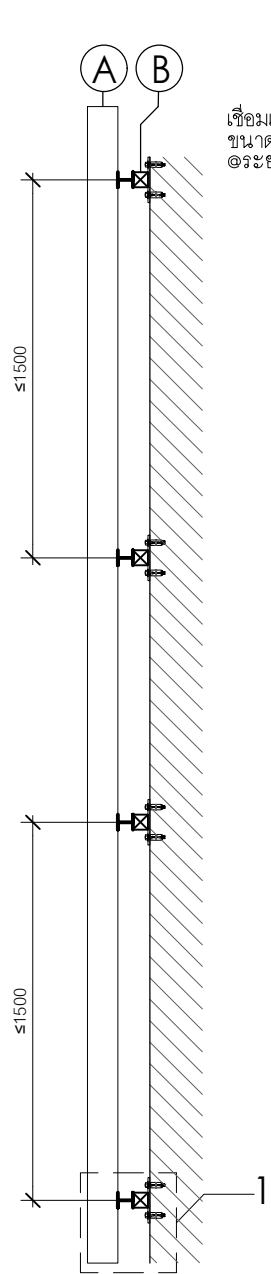


DETAIL 1 SCALE 1 : 5

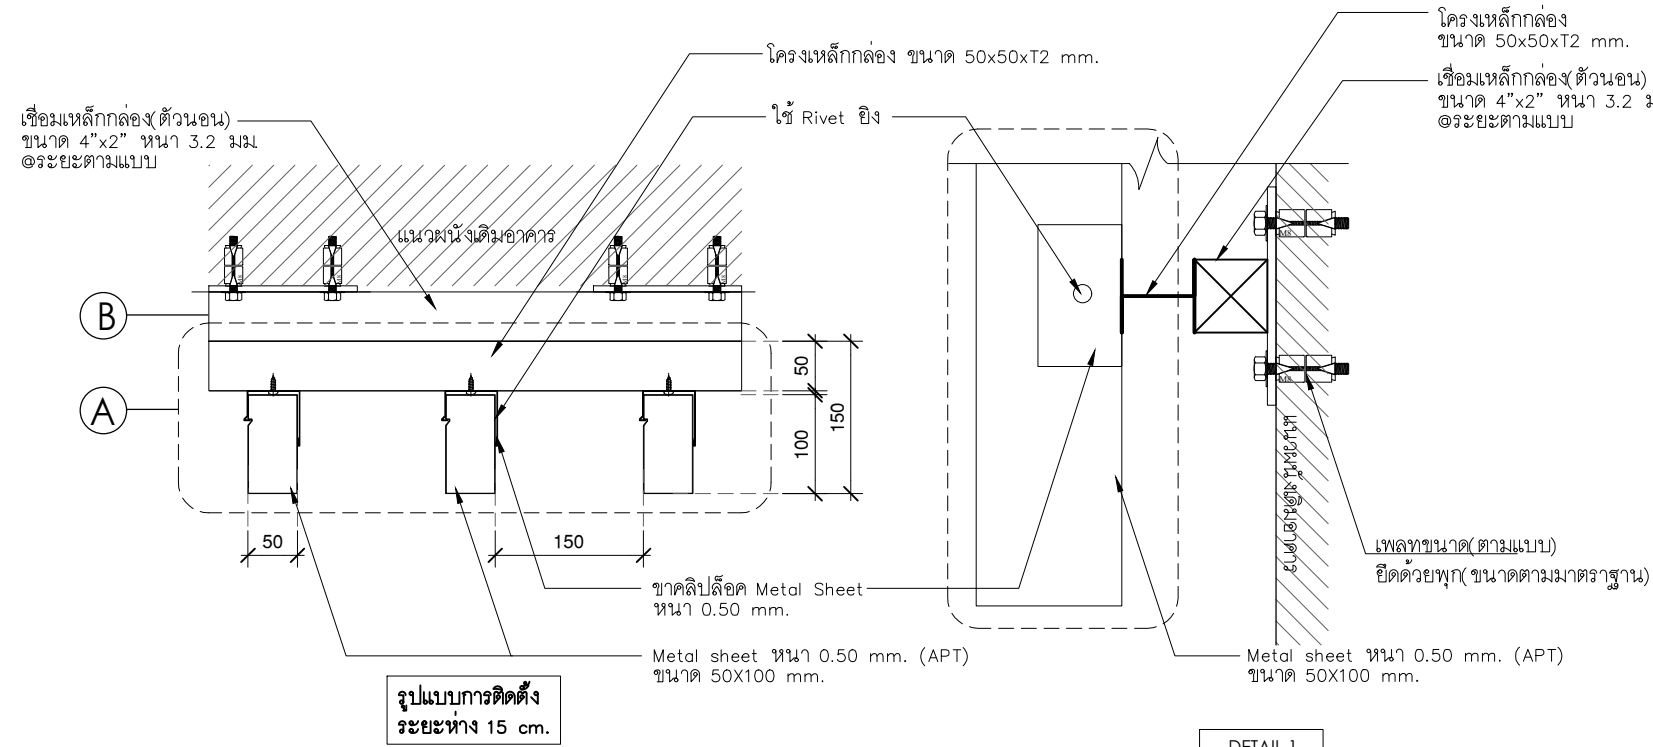

รูปแบบการติดตั้ง ระยะห่าง 15 cm.

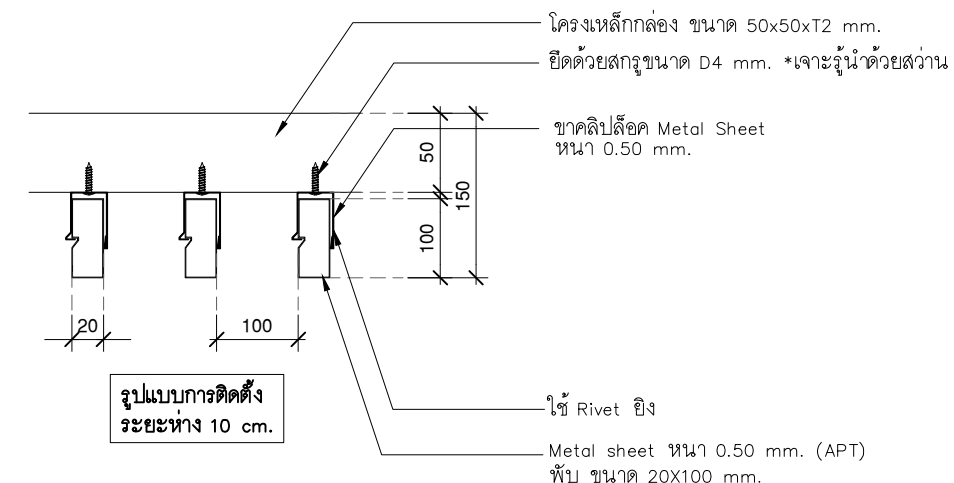


รูปแบบการติดตั้ง ระยะห่าง 10 cm.

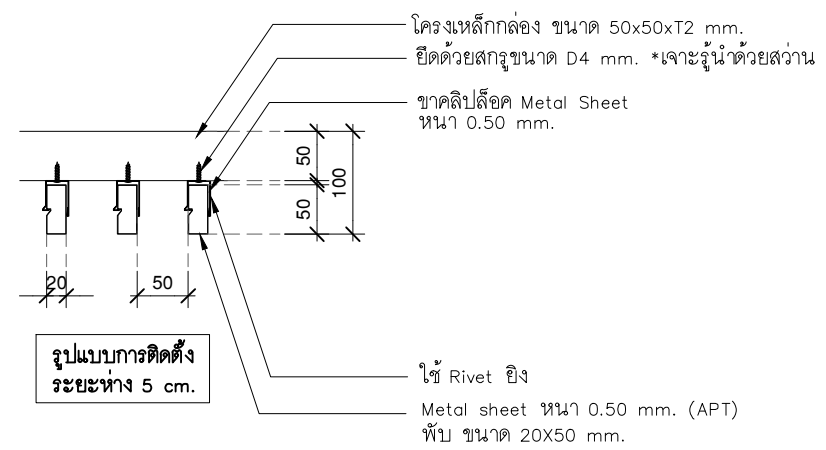

รูปแบบการติดตั้ง ระยะห่าง 5 cm.

- (A) : ชุดอุปกรณ์ติดตั้งตามมาตรฐานผู้ผลิต
- (B) : ชุดติดตั้งโครงสร้างหลักเพื่อขับพอร์ตฟ้าสาดอาคารใหม่

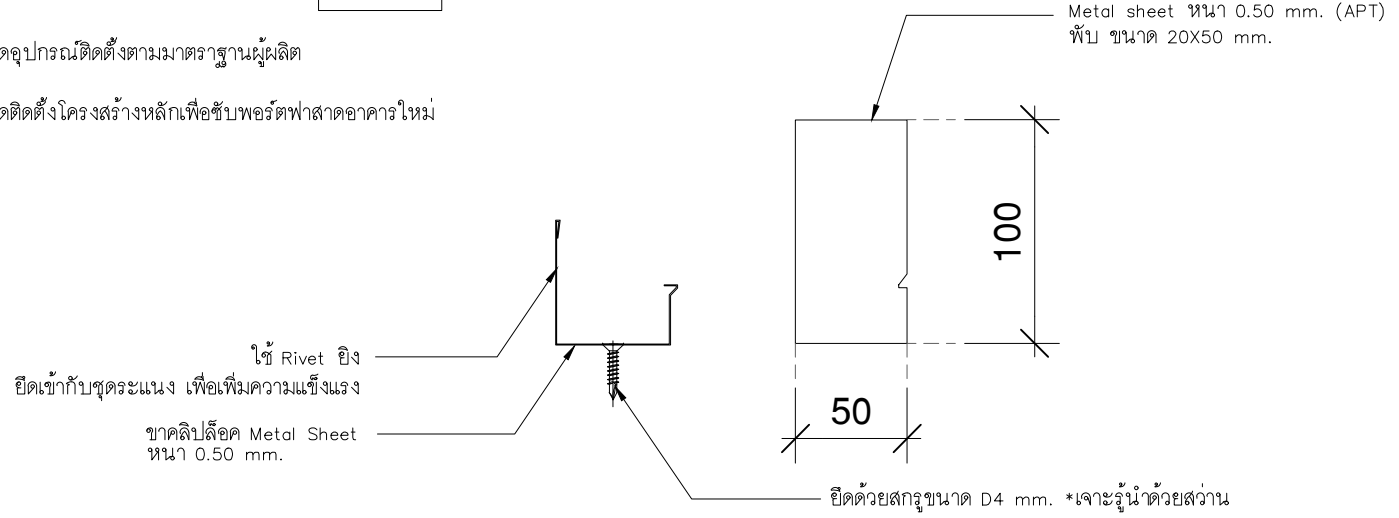

หมายเหตุ : รูปแบบของระยะการติดตั้ง การพบข้อผิดพลาดให้สอบถามกับผู้ออกแบบ และผู้ผลิตอีกครั้ง



บริษัท โอนิส ดีไซน์ จำกัด
361 ลาดพร้าว 87 แขวงคลองเจ้าคุณสิงห์
เขต วังทองหลาง กรุงเทพฯ 10310
Tel. (66) 2 936 - 6282 Fax. (66) 2 936 - 6283
E-mail: onis_d@netmail.com FB : OnisDesign

ลำดับที่ JOB NO. TH_2025_001
โครงการ PROJECT. ออกแบบมีปรับปรุงอาคารบัณฑิตวิทยาลัย

ที่ตั้งโครงการ LOCATION. อาคารบัณฑิตวิทยาลัย มหาวิทยาลัยศรีนครินทรวิโรฒ(ประสานมิตร) 114 ซอย สุขุมวิท 23 แขวงคลองจั่นเหนือ เขตวัฒนา กรุงเทพมหานคร 10110

เจ้าของ OWNER. บัณฑิตวิทยาลัย มหาวิทยาลัยศรีนครินทรวิโรฒ
สถาปนิก ARCHITECT. นาย ปิยะวงศ์ ยี่หวานนิกร 8-80 4111 ซอย 361 ลาดพร้าว 87 แขวง รัชดาภิเษก เขต รัชดาภิเษก กรุงเทพฯ 10310

วิศวกร โครงสร้าง STRUCTURE ENGINEER. นาย ชัยเชษฐ์ ฤทธิชัย อย. 4567 เลขที่ 70/51 ม. 5 คลองจั่น อ. คลองจั่น จ. นนทบุรี
วิศวกร ไฟฟ้า ELECTRICAL ENGINEER. นาย กิตติศักดิ์ สุขาวง ส.ศ. 6552 เลขที่ 73/105 หมู่ที่ 5 ตำบล เสาธงหิน อำเภอ บางใหญ่ จังหวัดนนทบุรี

แบบแสดง DRAWING TITLE. มาตรฐานการติดตั้ง(3) แรงงานระบบงานไฟฟ้า
มาตราส่วน SCALE 1 : 25

REVISION : 08 06 69	REVISION :
APPROVED BY :	
DATE : 08 06 69	
DRAWING NUMBER : FAC.003	TOTAL : 02