



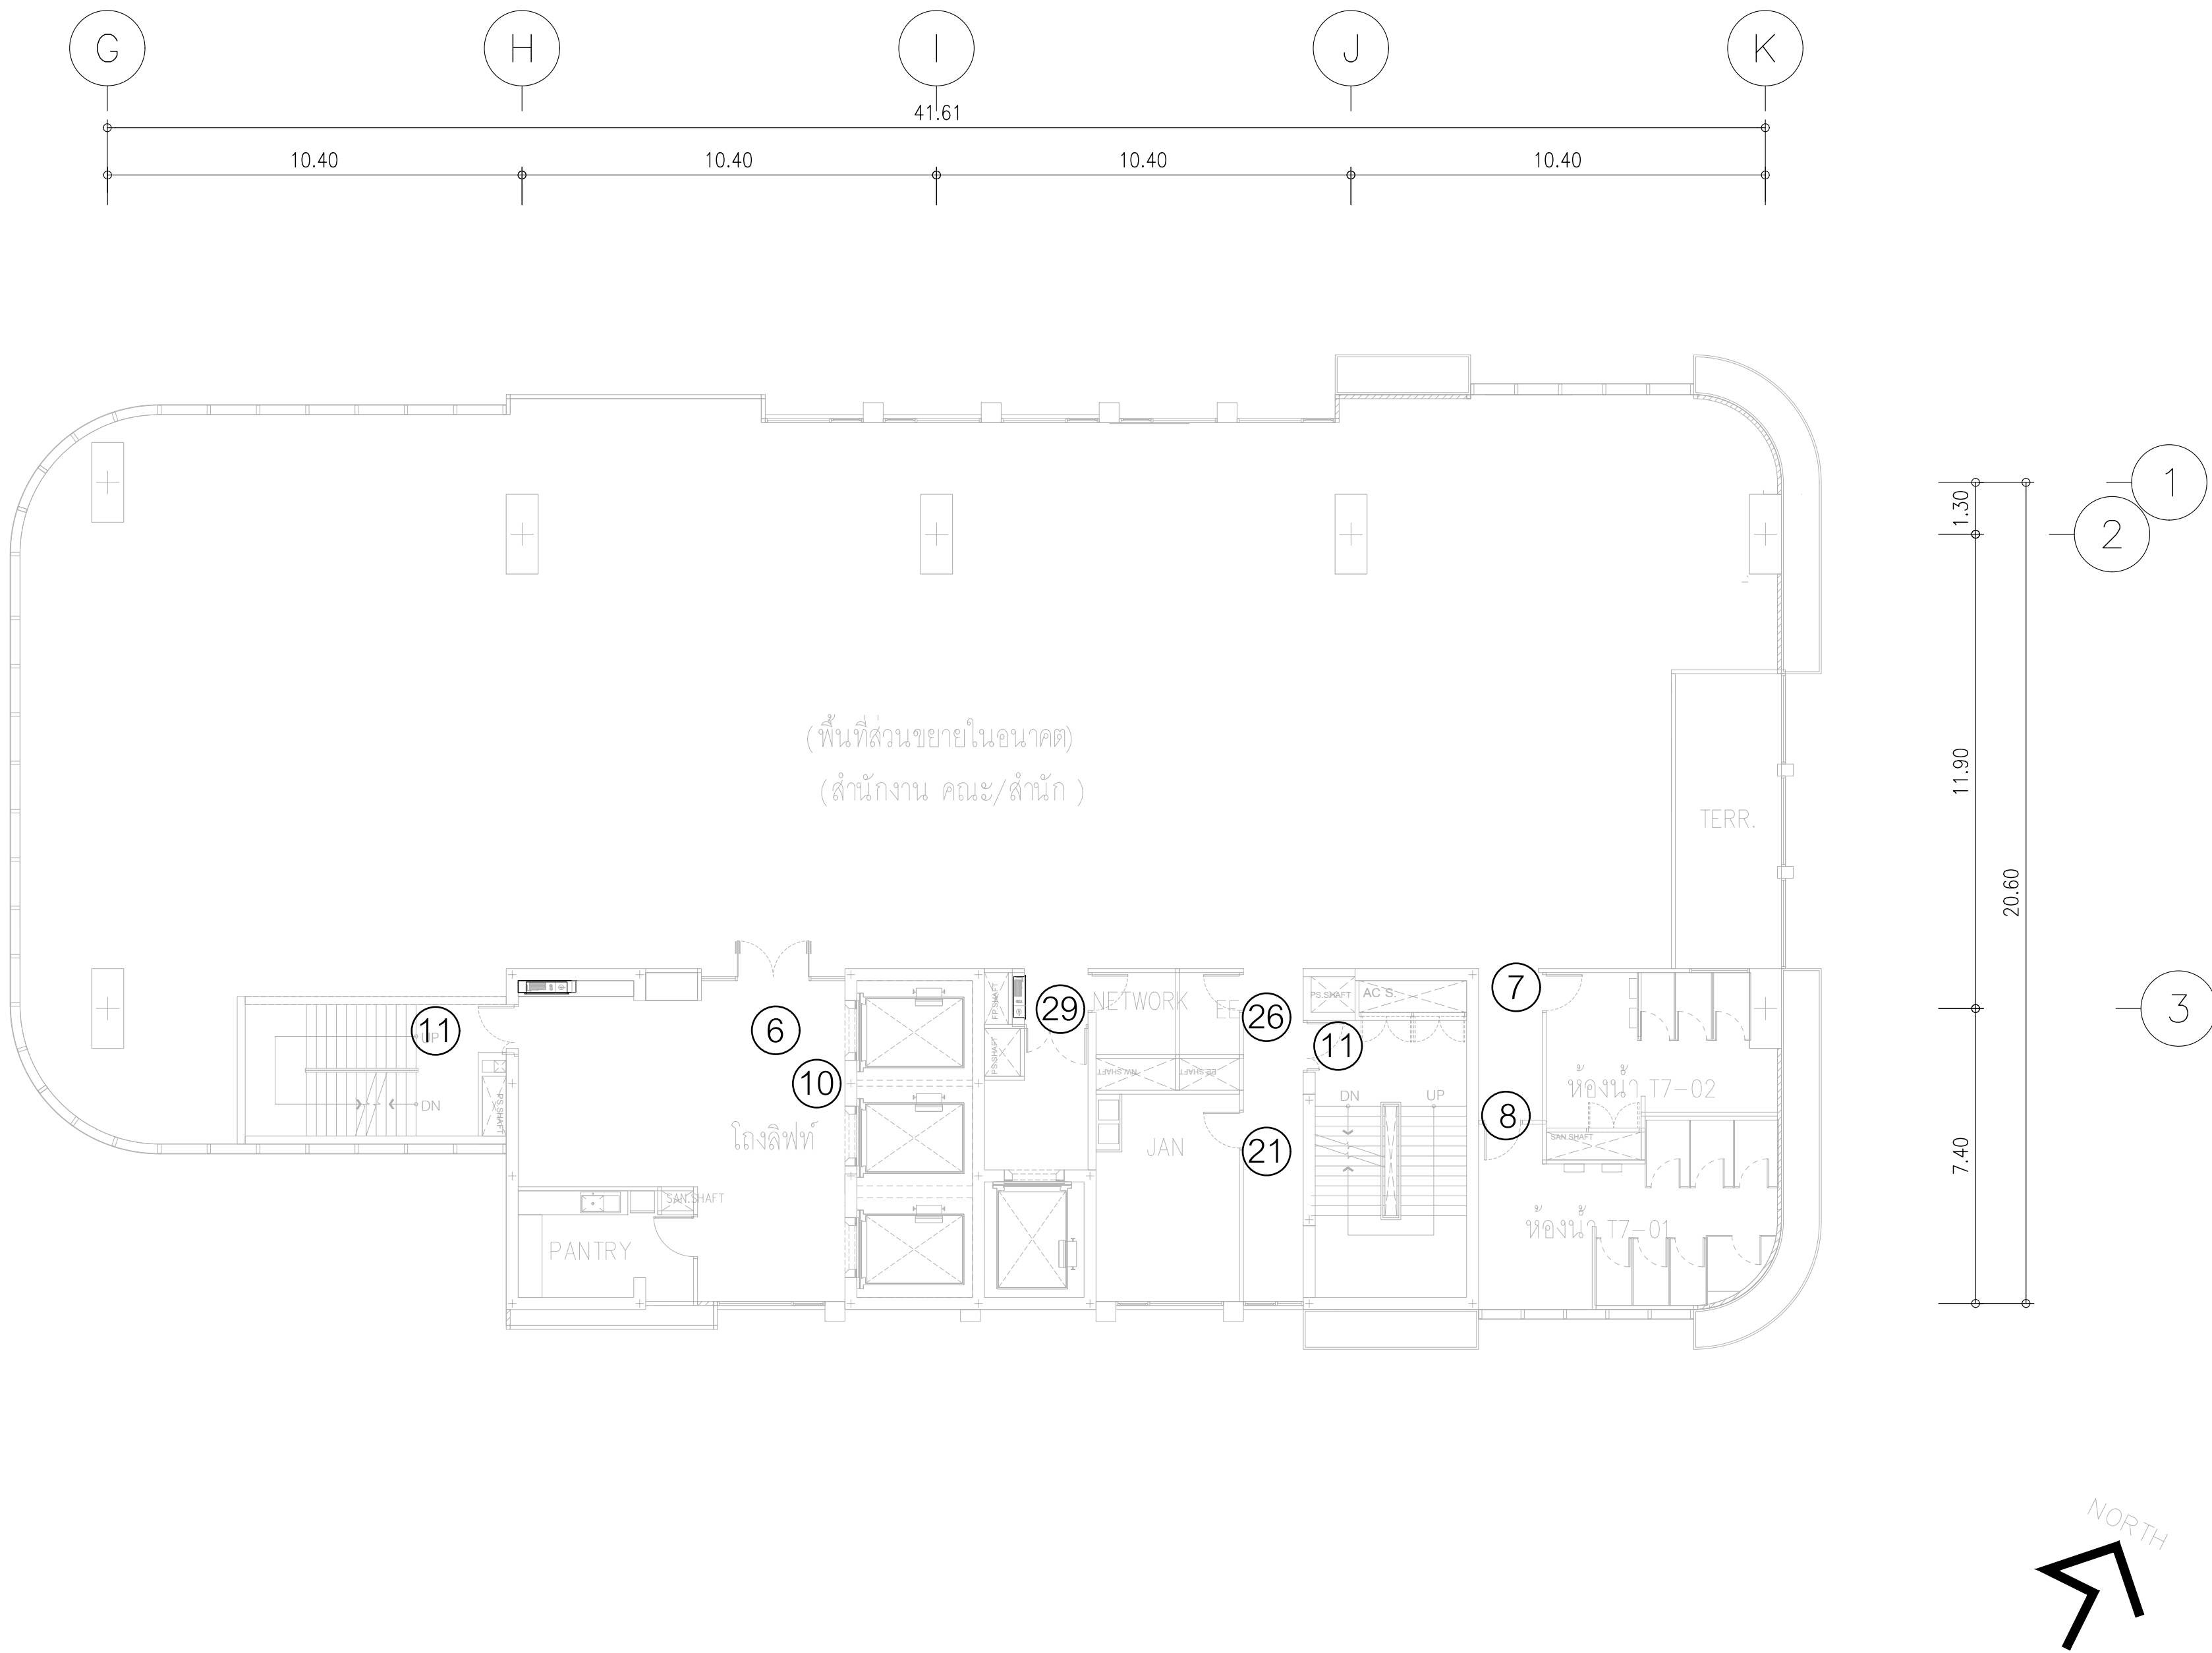


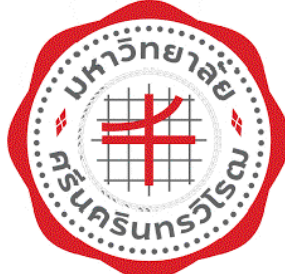

ผังแสดงตำแหน่งป้าย ชั้นที่ 20

มาตราส่วน 1:125


|                                                                                     |   |   |                                              |                                          |                                                    |                                                                |                                                        |                                                   |                                                    |                                                      |   |
|-------------------------------------------------------------------------------------|---|---|----------------------------------------------|------------------------------------------|----------------------------------------------------|----------------------------------------------------------------|--------------------------------------------------------|---------------------------------------------------|----------------------------------------------------|------------------------------------------------------|---|
|  | PROJECT:<br>อาคารพัฒนาศูนย์พัฒนาระบบฯ เพื่อสร้างระบบฐานข้อมูลอย่างยั่งยืน                           | <br>111/89-90 12th RATCHADA PAVILION Bldg<br>JANAKASEM LADPRAW SANGKROK 10100<br>TEL:0-2388-2383 , FAX:0-2513-9246<br>E-MAIL: fmg_image2000@yahoo.com<br>http://www.fmgarchitect.com | สถาปนิก :<br>นาวาไพโรจน์ วิริยะศิลป์ สสจ.361 | สถาปนิก :<br>ภรตพงษ์ วงษ์เพ็ง าสจ. 26284 | วิศวกรโครงสร้าง :<br>สิทธิโชค ศิริวิวัฒน์ สย. 6090 | วิศวกรตรวจสอบรายการคำนวณ :<br>กิตติศักดิ์ พิทักษ์วงศ์ รย. 2129 | วิศวกรไฟฟ้า :<br>เอกสิทธิ์ รักษาผลภูมิเกียรติ สฟท.4065 | วิศวกรเครื่องกล :<br>วรวิทย์ สมันตยากรกุล สก.3355 | วิศวกรสิ่งแวดล้อม :<br>วรวิทย์ สมันตยากรกุล สส.186 | DRAWING TITLE:<br>ผังแสดงตำแหน่งป้าย ชั้นที่ 20<br>- | DWG NO:<br>A9-16  <br>DATE:<br>24/04/2566<br>SACLE:<br>IMPORTANT: DO NOT SCALE THE DRAWING.<br>ALL DIMENSIONS SHOULD BE CHECKED<br>ON THE SITE AND SHOP DRAWING<br>SHOULD BE PREPARED BEFORE CONSTRUCTION<br>BY CONTRACTOR |
|                                                                                     | LOCATION:<br>เลขที่ 114 ซอยสุขุมวิท 23 ถนนสุขุมวิท แขวงคลองเตยเหนือ<br>เขตวัฒนา กรุงเทพมหานคร 10110 |   | ภาคภูมิใจใน สิ้นชีวิต สสจ.2456               | วุฒิพงศ์ คำแสน าสจ. 26324                | อติชัย โล่ห์ศิริรัตน์ สย. 9850                     | กิตติศักดิ์                                                    | สฟท.4065                                               | วรวิทย์ สมันตยากรกุล สก.3355                      | วรวิทย์ สมันตยากรกุล สส.186                        |                                                      |   |
|                                                                                     | OWNER:<br>มหาวิทยาลัยรัตนนครวิไล                                                                    |   |                                              |                                          |                                                    |                                                                |                                                        | พลภัทร พรศุณานุกาฬ สก.4494                        |                                                    |                                                      |   |

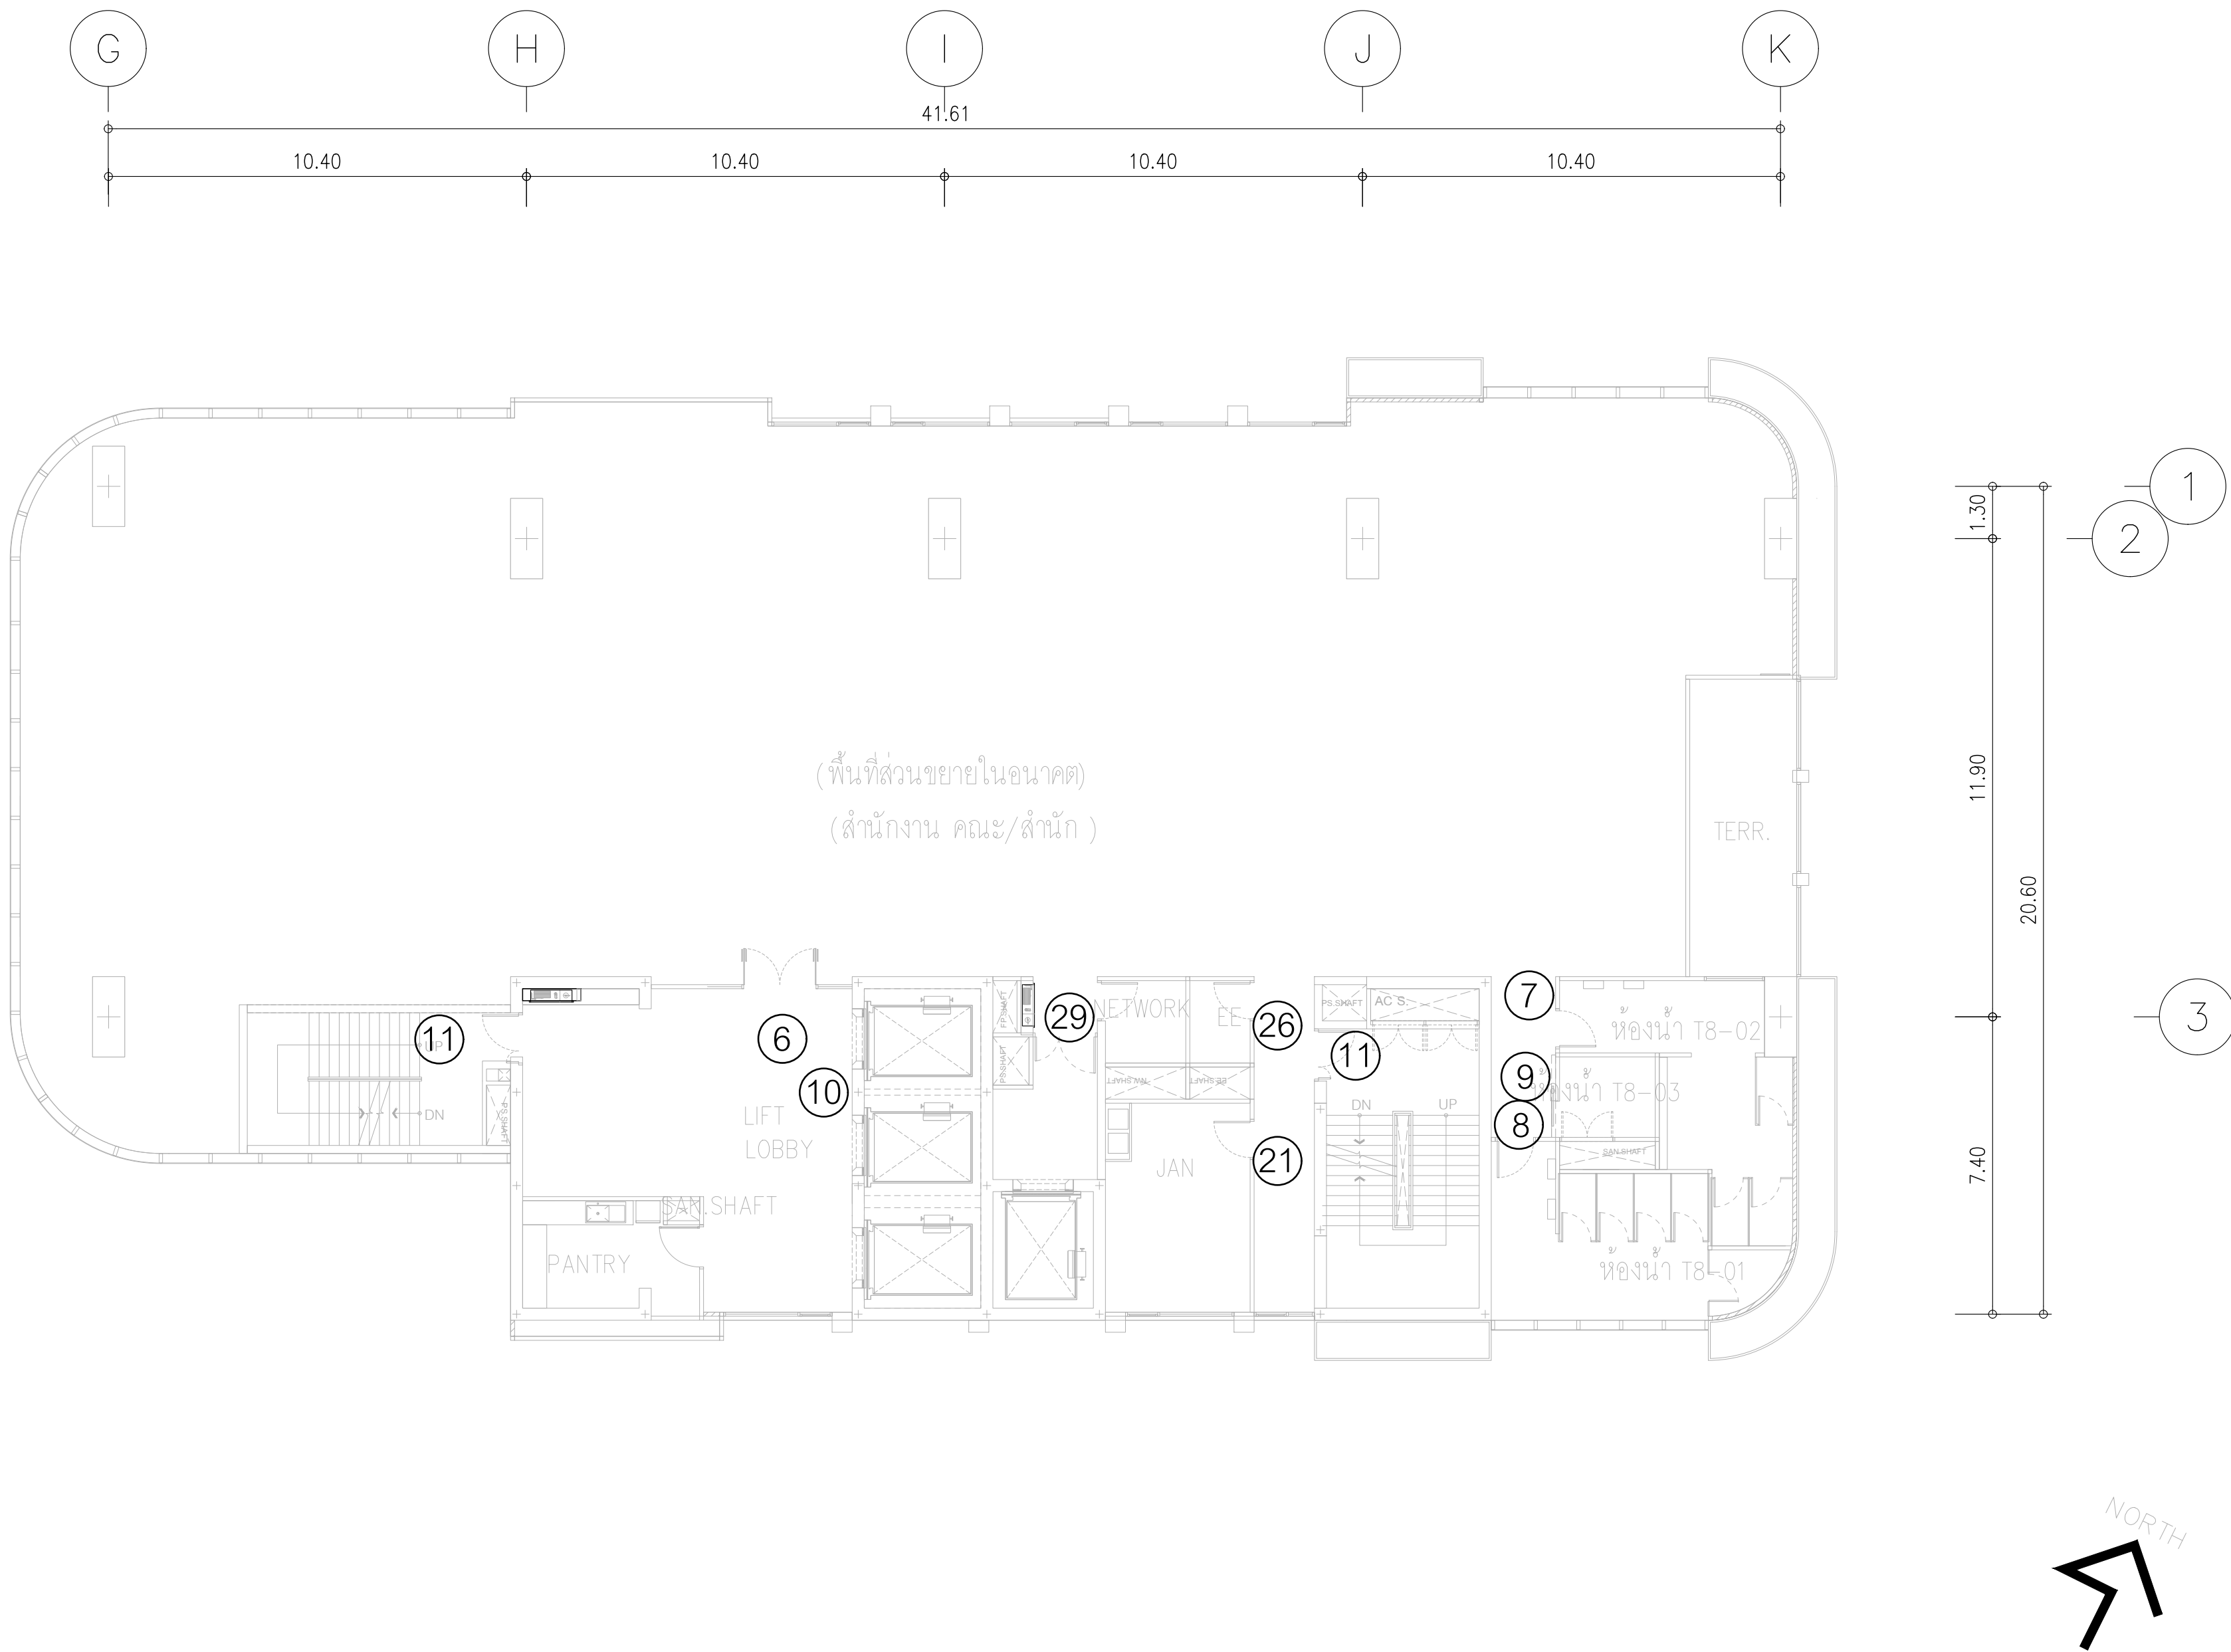

ผังแสดงตำแหน่งป้าย ชั้นที่ 21

มาตราส่วน 1:125

|  |                                                                                                  |  |   |                                     |                                                   |                                                               |                                                        |                                                   |                                                    |                                                      |   |
|--|--------------------------------------------------------------------------------------------------|--|---|-------------------------------------|---------------------------------------------------|---------------------------------------------------------------|--------------------------------------------------------|---------------------------------------------------|----------------------------------------------------|------------------------------------------------------|---|
|  | PROJECT:<br>อาคารพัฒนาศูนย์พัฒนาระบบฯ เพื่อสร้างระบบฐานข้อมูลอย่างยั่งยืน                        |  | สถาปนิก :<br>นาวาไพโรจน์ วิริยะกุล 262361   | สถาปนิก :<br>ภรตพงษ์ วงษ์เพ็ง 26284 | วิศวกรโครงสร้าง :<br>สิทธิโชค ศิริวิวัฒน์ สย 6090 | วิศวกรตรวจสอบรายการคำนวณ :<br>กิตติศักดิ์ พิทักษ์วงศ์ รย 2129 | วิศวกรไฟฟ้า :<br>เอกสิทธิ์ รักษาผลภูมิเกียรติ สฟท.4065 | วิศวกรเครื่องกล :<br>วรวิทย์ สมันตยากรกุล สก.3355 | วิศวกรสิ่งแวดล้อม :<br>วรวิทย์ สมันตยากรกุล สส.186 | DRAWING TITLE:<br>ผังแสดงตำแหน่งป้าย ชั้นที่ 21<br>- | DWG NO:<br>A9-17  <br>DATE:<br>24/04/2566<br>SACLE:<br>IMPORTANT NOTE: THIS DRAWING IS THE PROPERTY OF THE DRAWING. ALL DIMENSIONS SHOULD BE CHECKED ON THE SITE AND SHOWN DRAWING. SHOULD BE PREPARED BEFORE CONSTRUCTION BY CONTRACTOR. |
|  | LOCATION:<br>เลขที่ 114 ซอยสุขุมวิท 23 ถนนสุขุมวิท แขวงคลองเตยเหนือ เขตวัฒนา กรุงเทพมหานคร 10110 |  | ภาณุวัฒน์ สินธุวิทย์ สส.2456   | วุฒิพงศ์ คำแสน 26324                | อดิษฐ์ โล่ห์วีระรัตน์ สย 9850                     |                                                               |                                                        | พลภัทร พรคุณานุกาพ สก.4494                        |                                                    |                                                      |   |
|  | OWNER:<br>มหาวิทยาลัยรัตนนครวิไล                                                                 |  | 111/89-90 12th RATCHADA PAVILION Bldg JANGKASEM LADPRAW BANGKOK 10100 TEL:0-2388-2383 , FAX:0-2513-9246 E-MAIL: fmg_image2000@yahoo.com http://www.fmgarchitect.com |                                     |                                                   |                                                               |                                                        |                                                   |                                                    |                                                      |   |

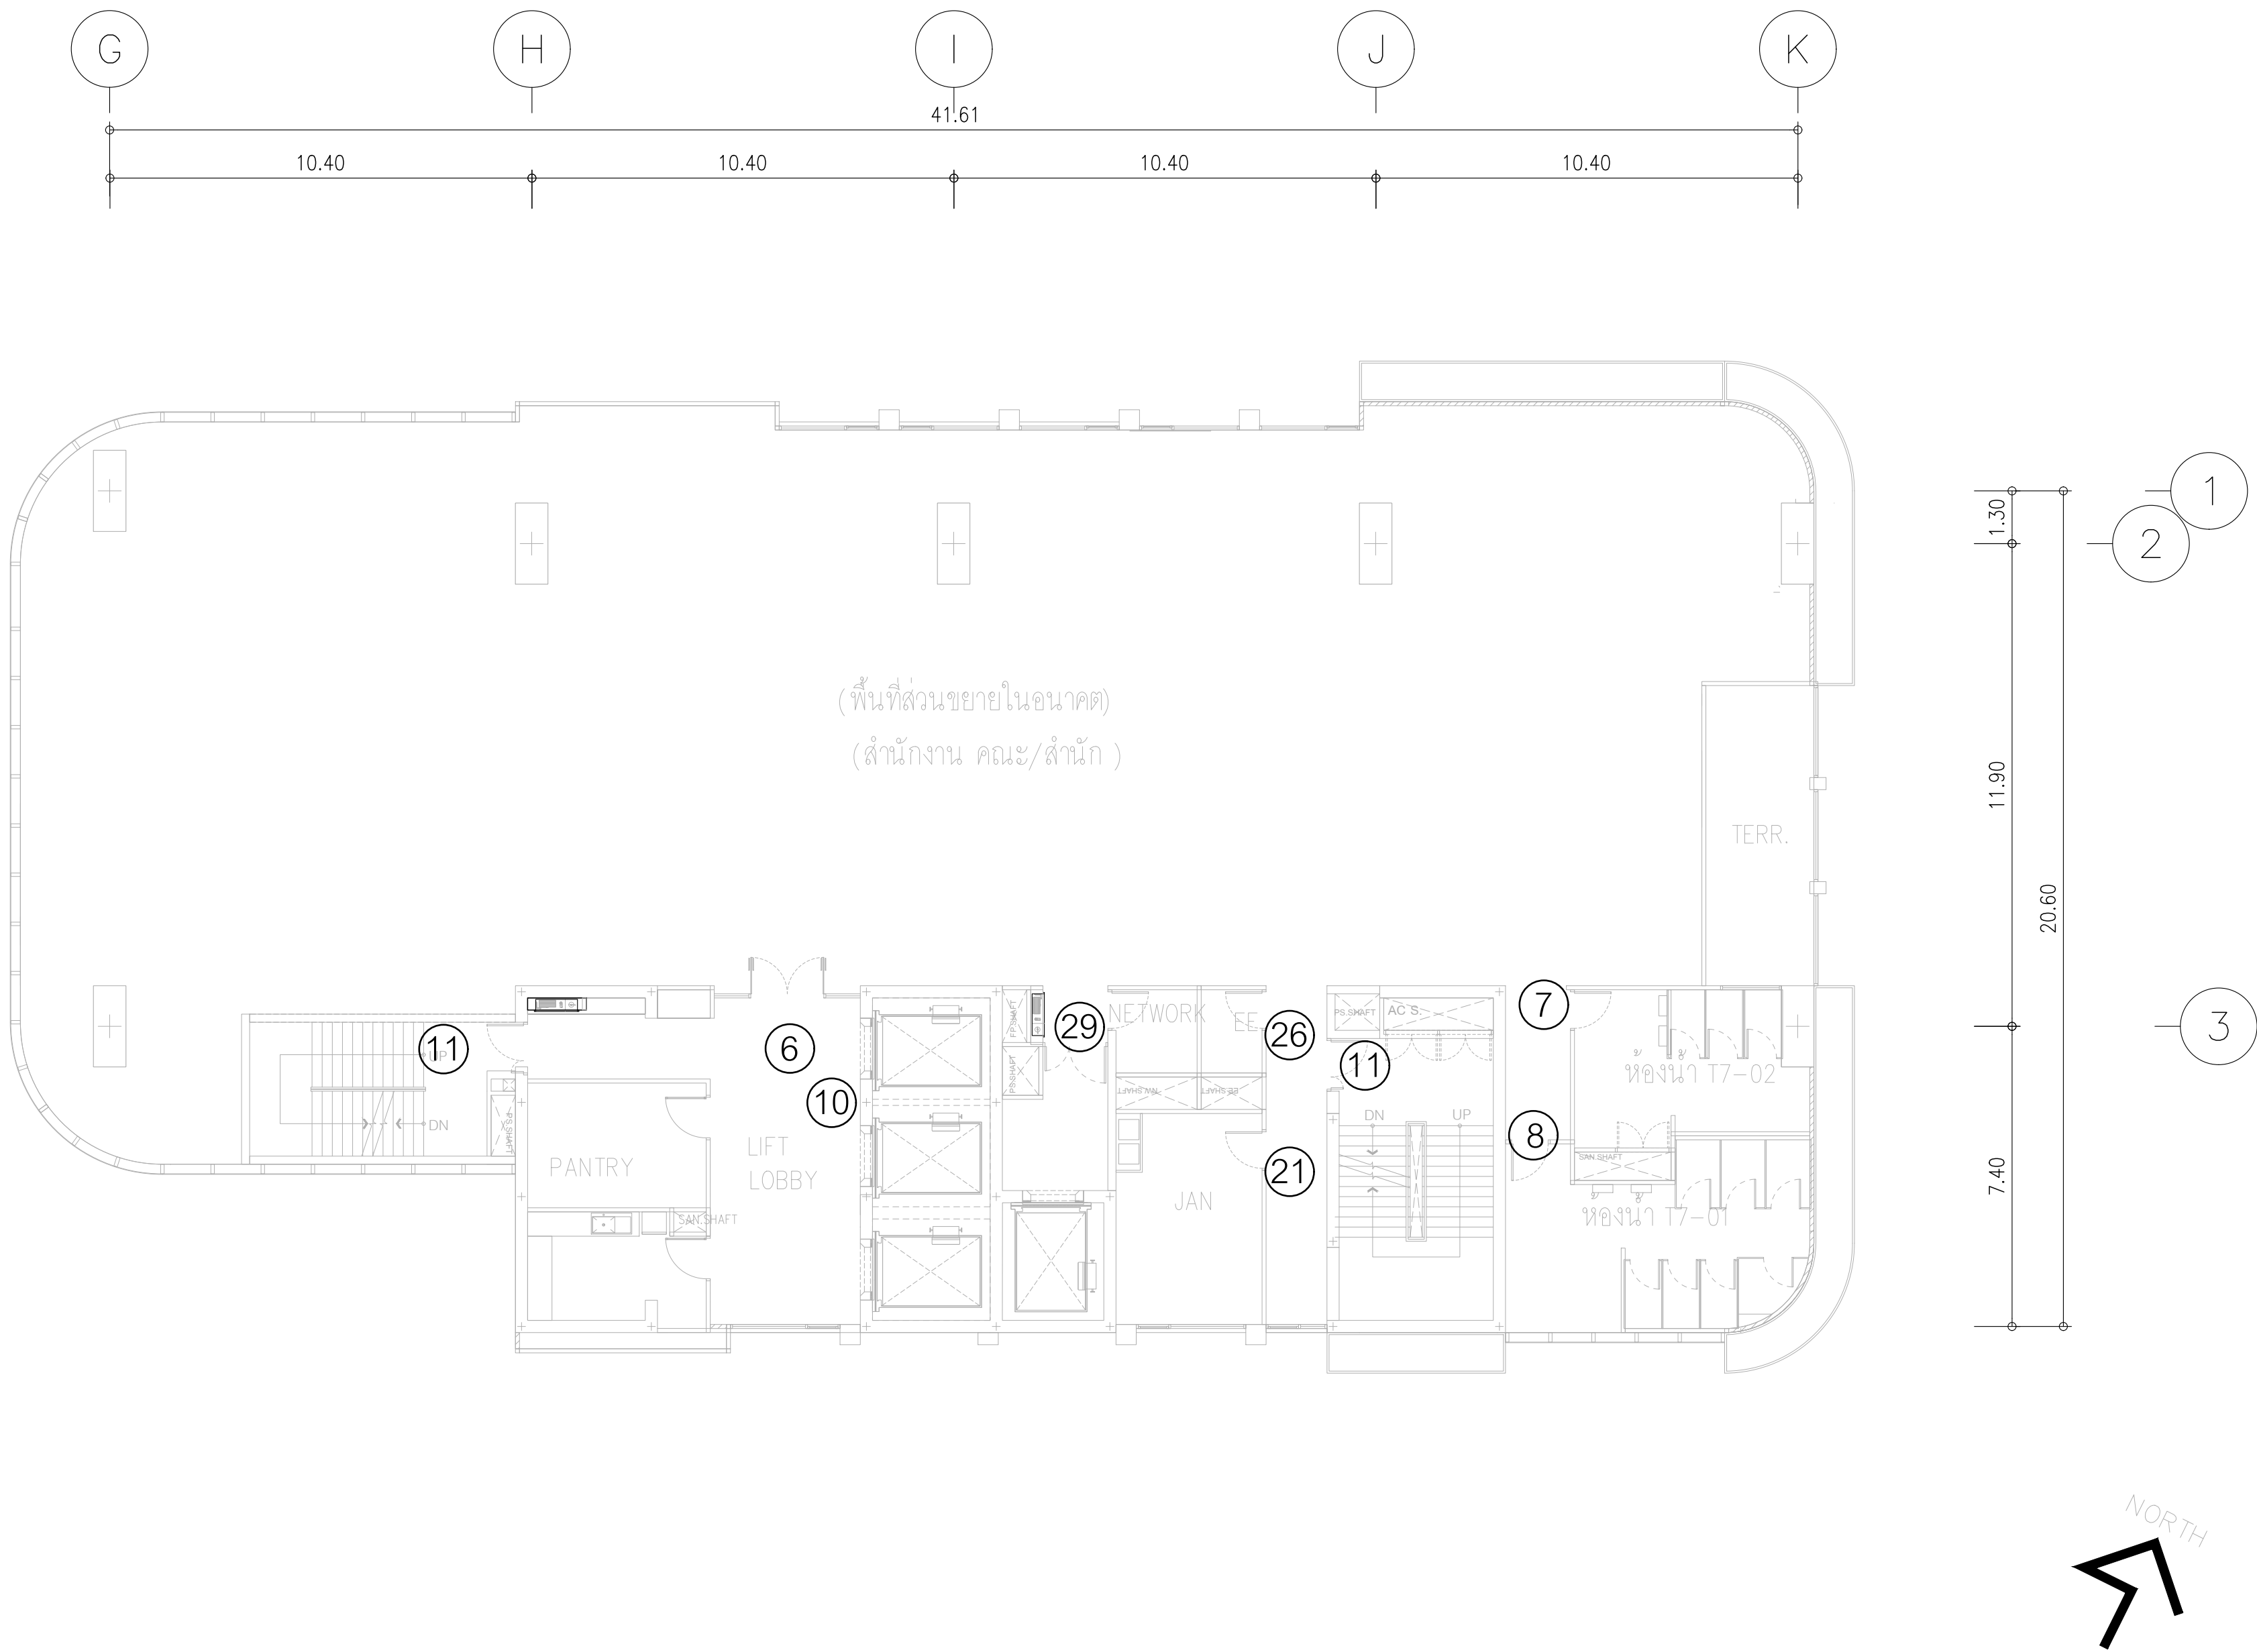

ผังแสดงตำแหน่งป้าย ชั้นที่ 22





มาตราส่วน

1:125

|                                                                                     |                                                                                                  |   |                                            |                                          |                                                    |                                                                |                                                        |                                                   |                                                    |                                                 |   |
|-------------------------------------------------------------------------------------|--------------------------------------------------------------------------------------------------|---|--------------------------------------------|------------------------------------------|----------------------------------------------------|----------------------------------------------------------------|--------------------------------------------------------|---------------------------------------------------|----------------------------------------------------|-------------------------------------------------|---|
|  | PROJECT:<br>อาคารพัฒนาศูนย์พัฒนาระบบฯ เพื่อสร้างระบบฐานข้อมูลอย่างยั่งยืน                        | <br>111/89-90 12th RATCHADA PAVILION Bldg<br>JANAKASEM LADPRAW SANGROK 10100<br>TEL:0-2388-2383 , FAX:0-2513-9246<br>E-MAIL: fmg_image2000@yahoo.com<br>http://www.fmgarchitect.com | สถาปนิก :<br>นาวาไพโรจน์ วิริยะกุล สสจ.361 | สถาปนิก :<br>ภรณพงษ์ วงษ์แข็ง ภาส. 26284 | วิศวกรโครงสร้าง :<br>สิทธิโชค ศิริวิวัฒน์ สย. 6090 | วิศวกรตรวจสอบรายการคำนวณ :<br>กิตติศักดิ์ พิทักษ์วงศ์ รย. 2129 | วิศวกรไฟฟ้า :<br>เอกสิทธิ์ รักษาเสถียรเกียรติ สฟท.4065 | วิศวกรเครื่องกล :<br>วรวิทย์ สมันตยากรกุล สก.3355 | วิศวกรสิ่งแวดล้อม :<br>วรวิทย์ สมันตยากรกุล สส.186 | DRAWING TITLE:<br>ผังแสดงตำแหน่งป้าย ชั้นที่ 22 | DWG NO:<br>A9-18   |
|                                                                                     | LOCATION:<br>เลขที่ 114 ซอยสุขุมวิท 23 ถนนสุขุมวิท แขวงคลองเตยเหนือ เขตวัฒนา กรุงเทพมหานคร 10110 |   | ภาณุวัฒน์ สินธวิชัย สสจ.2456               | วุฒิพงศ์ คำแสน ภาส. 26324                | อดิศักดิ์ โล่ห์ทวีศักดิ์ สย. 9850                  | กิตติศักดิ์                                                    |                                                        | พลภัทร พรศุณานุกาญ สก.4494                        |                                                    | -                                               | DATE:<br>24/04/2566   |
|                                                                                     | OWNER:<br>มหาวิทยาลัยรัตนนครวิไล                                                                 |   |                                            |                                          |                                                    |                                                                |                                                        |                                                   |                                                    |                                                 | SACLE:   |
|                                                                                     |                                                                                                  |   |                                            |                                          |                                                    |                                                                |                                                        |                                                   |                                                    |                                                 | IMPORTANT NOTE: SCALE THE DRAWING. ALL DIMENSIONS SHOULD BE CHECKED ON THE SITE AND SHOP DRAWING. SHOULD BE PREPARED BEFORE CONSTRUCTION BY CONTRACTOR. |





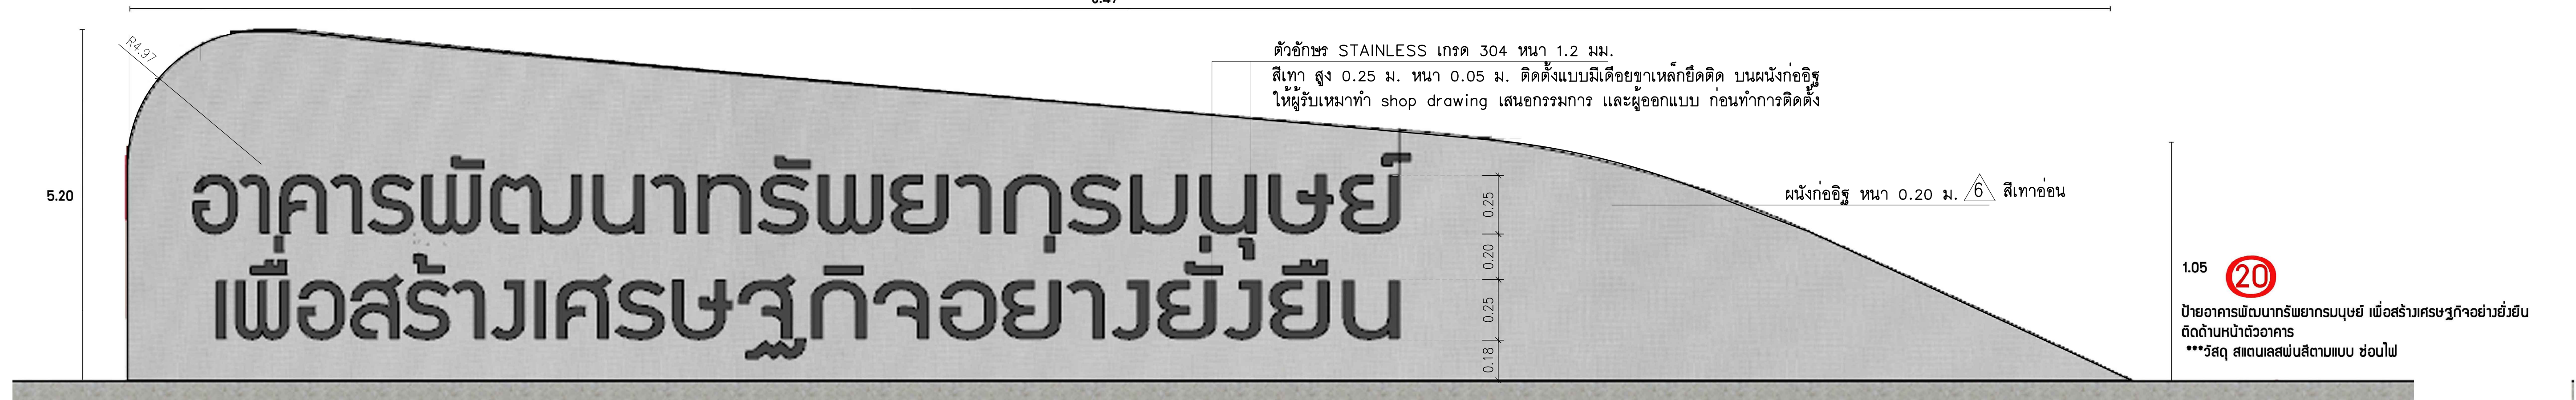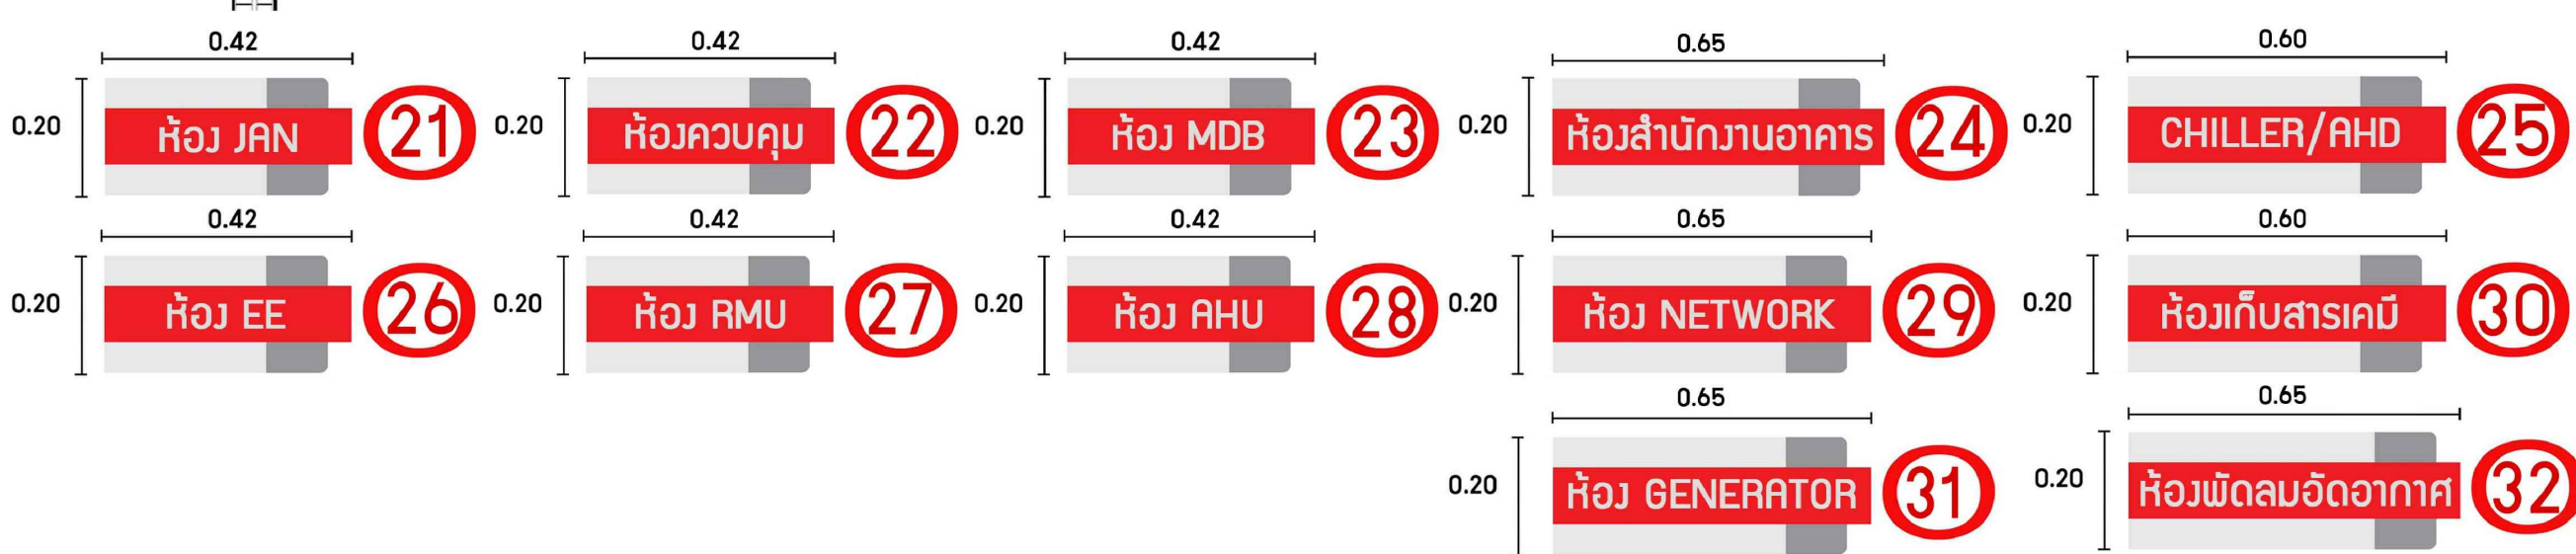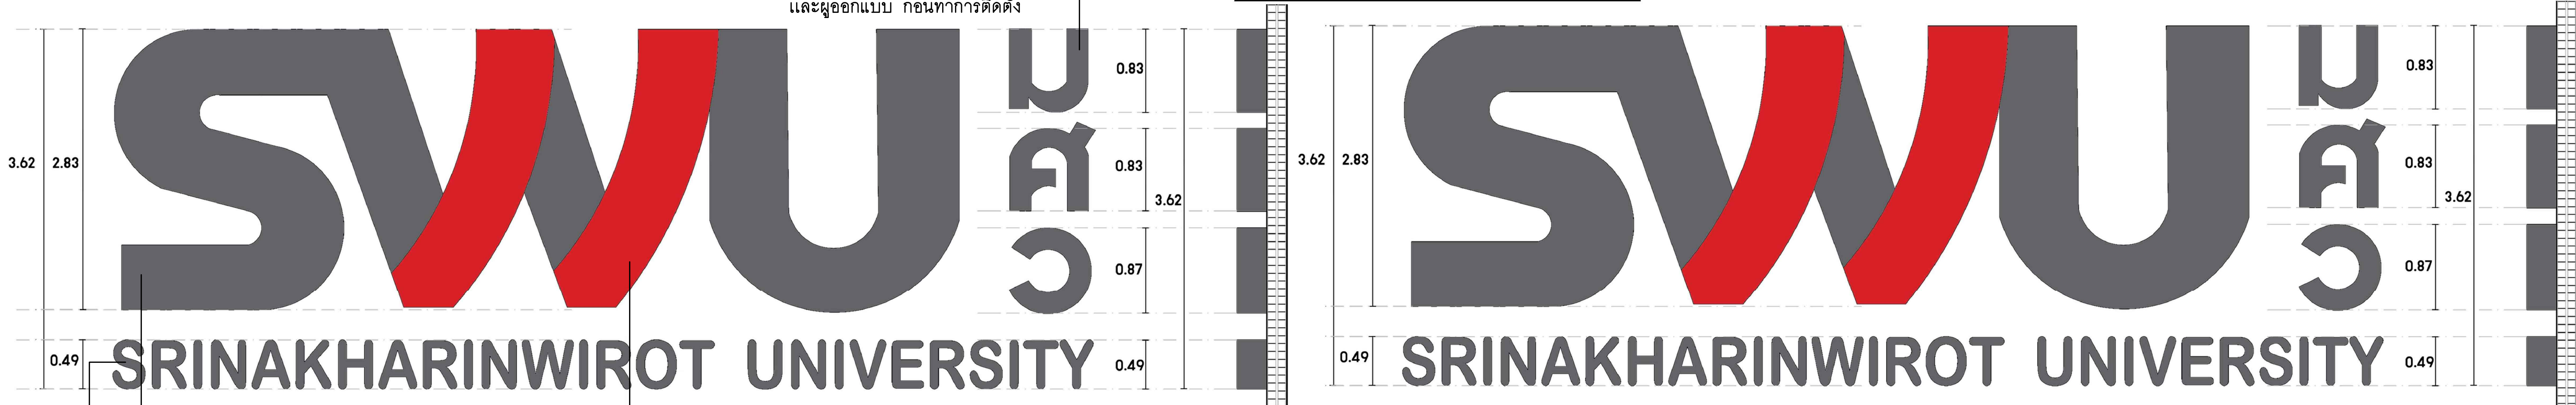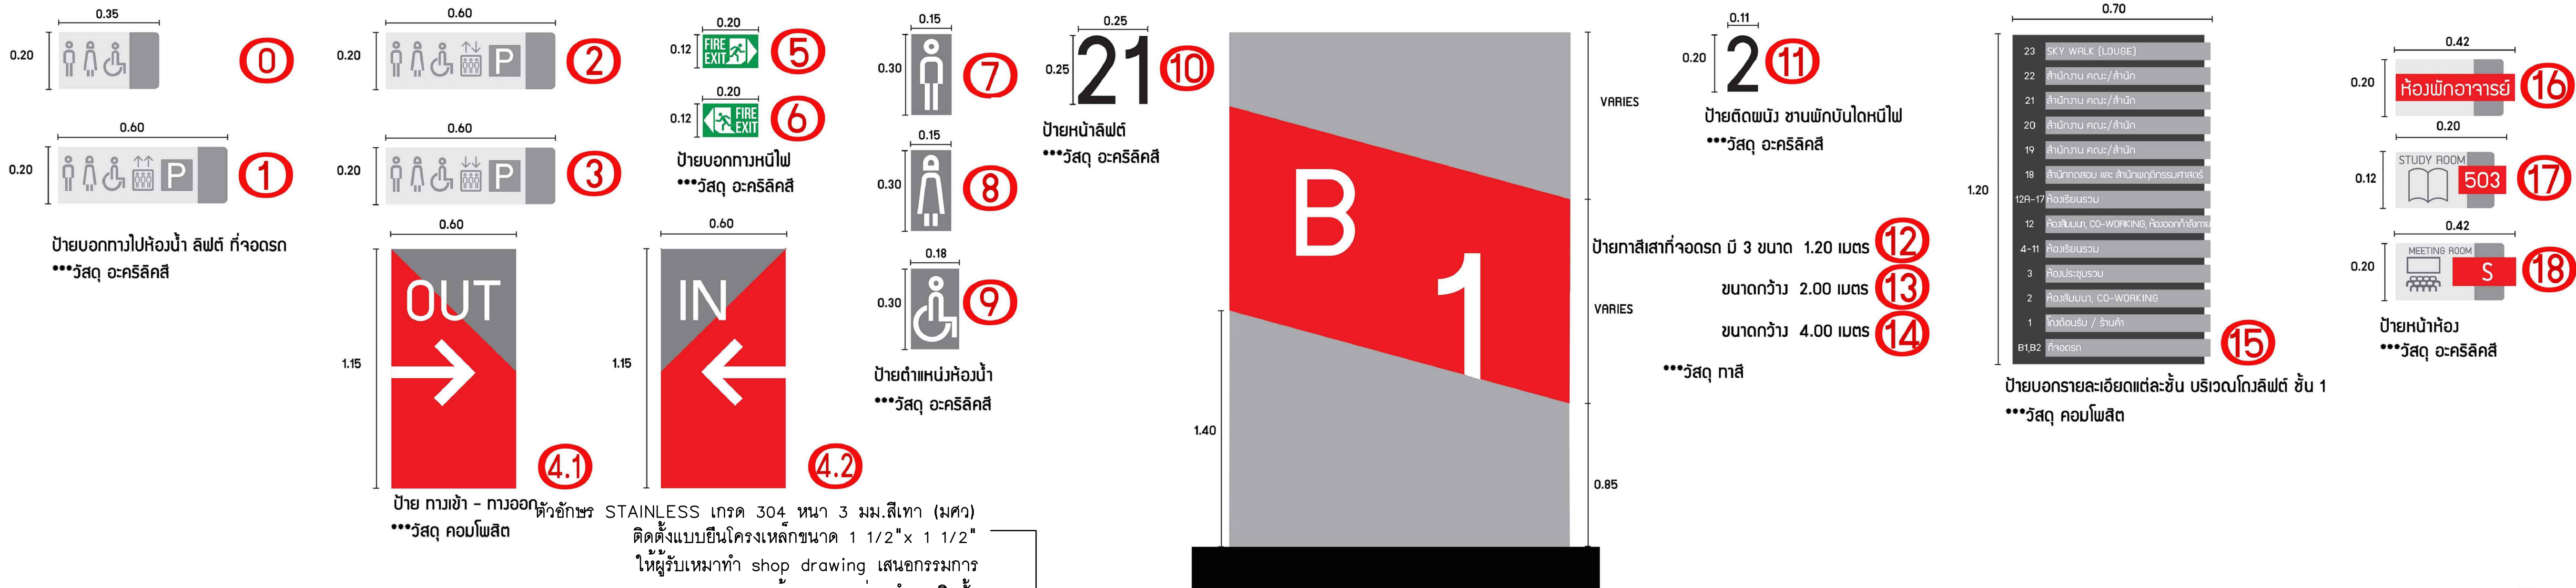


แบบขยายป้ายสัญลักษณ์

มาตราส่วน

NTS.

|                                                                                     |                                                                                                  |                                       |                                     |                                      |                                                           |                                              |                                                |                                                  |                                        |                  |
|-------------------------------------------------------------------------------------|--------------------------------------------------------------------------------------------------|---------------------------------------|-------------------------------------|--------------------------------------|-----------------------------------------------------------|----------------------------------------------|------------------------------------------------|--------------------------------------------------|----------------------------------------|------------------|
|  | PROJECT:<br>อาคารพัฒนาศูนย์วิทยากรมนุษย เพื่อสร้างเศรษฐกิจอย่างยั่งยืน                           | สถาปนิก:<br>นางสาวไพโรจน์ วิชาญ 26284 | สถาปนิก:<br>นายพงษ์ รุ่งเรือง 26284 | วิศวกรโครงสร้าง:<br>สโรช วิชาญ 26284 | วิศวกรตรวจสอบรายการคำนวณ:<br>กิตติศักดิ์ พิทักษ์วงศ์ 2129 | วิศวกรไฟฟ้า:<br>เอกสิทธิ์ รักษาคุณวิเศษ 4065 | วิศวกรเครื่องกล:<br>วราภรณ์ สมนันตยากรกุล 3355 | วิศวกรสิ่งแวดล้อม:<br>วราภรณ์ สมนันตยากรกุล 3355 | DRAWING TITLE:<br>แบบขยายป้ายสัญลักษณ์ | DWG NO:<br>A9-21 |
|                                                                                     | LOCATION:<br>เลขที่ 114 ซอยสุขุมวิท 23 ถนนสุขุมวิท แขวงคลองเตยเหนือ เขตวัฒนา กรุงเทพมหานคร 10110 | สถาปนิก:<br>นายไพโรจน์ วิชาญ 26284    | สถาปนิก:<br>นายพงษ์ รุ่งเรือง 26284 | วิศวกรโครงสร้าง:<br>สโรช วิชาญ 26284 | วิศวกรตรวจสอบรายการคำนวณ:<br>กิตติศักดิ์ พิทักษ์วงศ์ 2129 | วิศวกรไฟฟ้า:<br>เอกสิทธิ์ รักษาคุณวิเศษ 4065 | วิศวกรเครื่องกล:<br>วราภรณ์ สมนันตยากรกุล 3355 | วิศวกรสิ่งแวดล้อม:<br>วราภรณ์ สมนันตยากรกุล 3355 |                                        |                  |
|                                                                                     | OWNER:<br>มหาวิทยาลัยศรีนครินทรวิโรฒ                                                             | สถาปนิก:<br>นายไพโรจน์ วิชาญ 26284    | สถาปนิก:<br>นายพงษ์ รุ่งเรือง 26284 | วิศวกรโครงสร้าง:<br>สโรช วิชาญ 26284 | วิศวกรตรวจสอบรายการคำนวณ:<br>กิตติศักดิ์ พิทักษ์วงศ์ 2129 | วิศวกรไฟฟ้า:<br>เอกสิทธิ์ รักษาคุณวิเศษ 4065 | วิศวกรเครื่องกล:<br>วราภรณ์ สมนันตยากรกุล 3355 | วิศวกรสิ่งแวดล้อม:<br>วราภรณ์ สมนันตยากรกุล 3355 |                                        |                  |

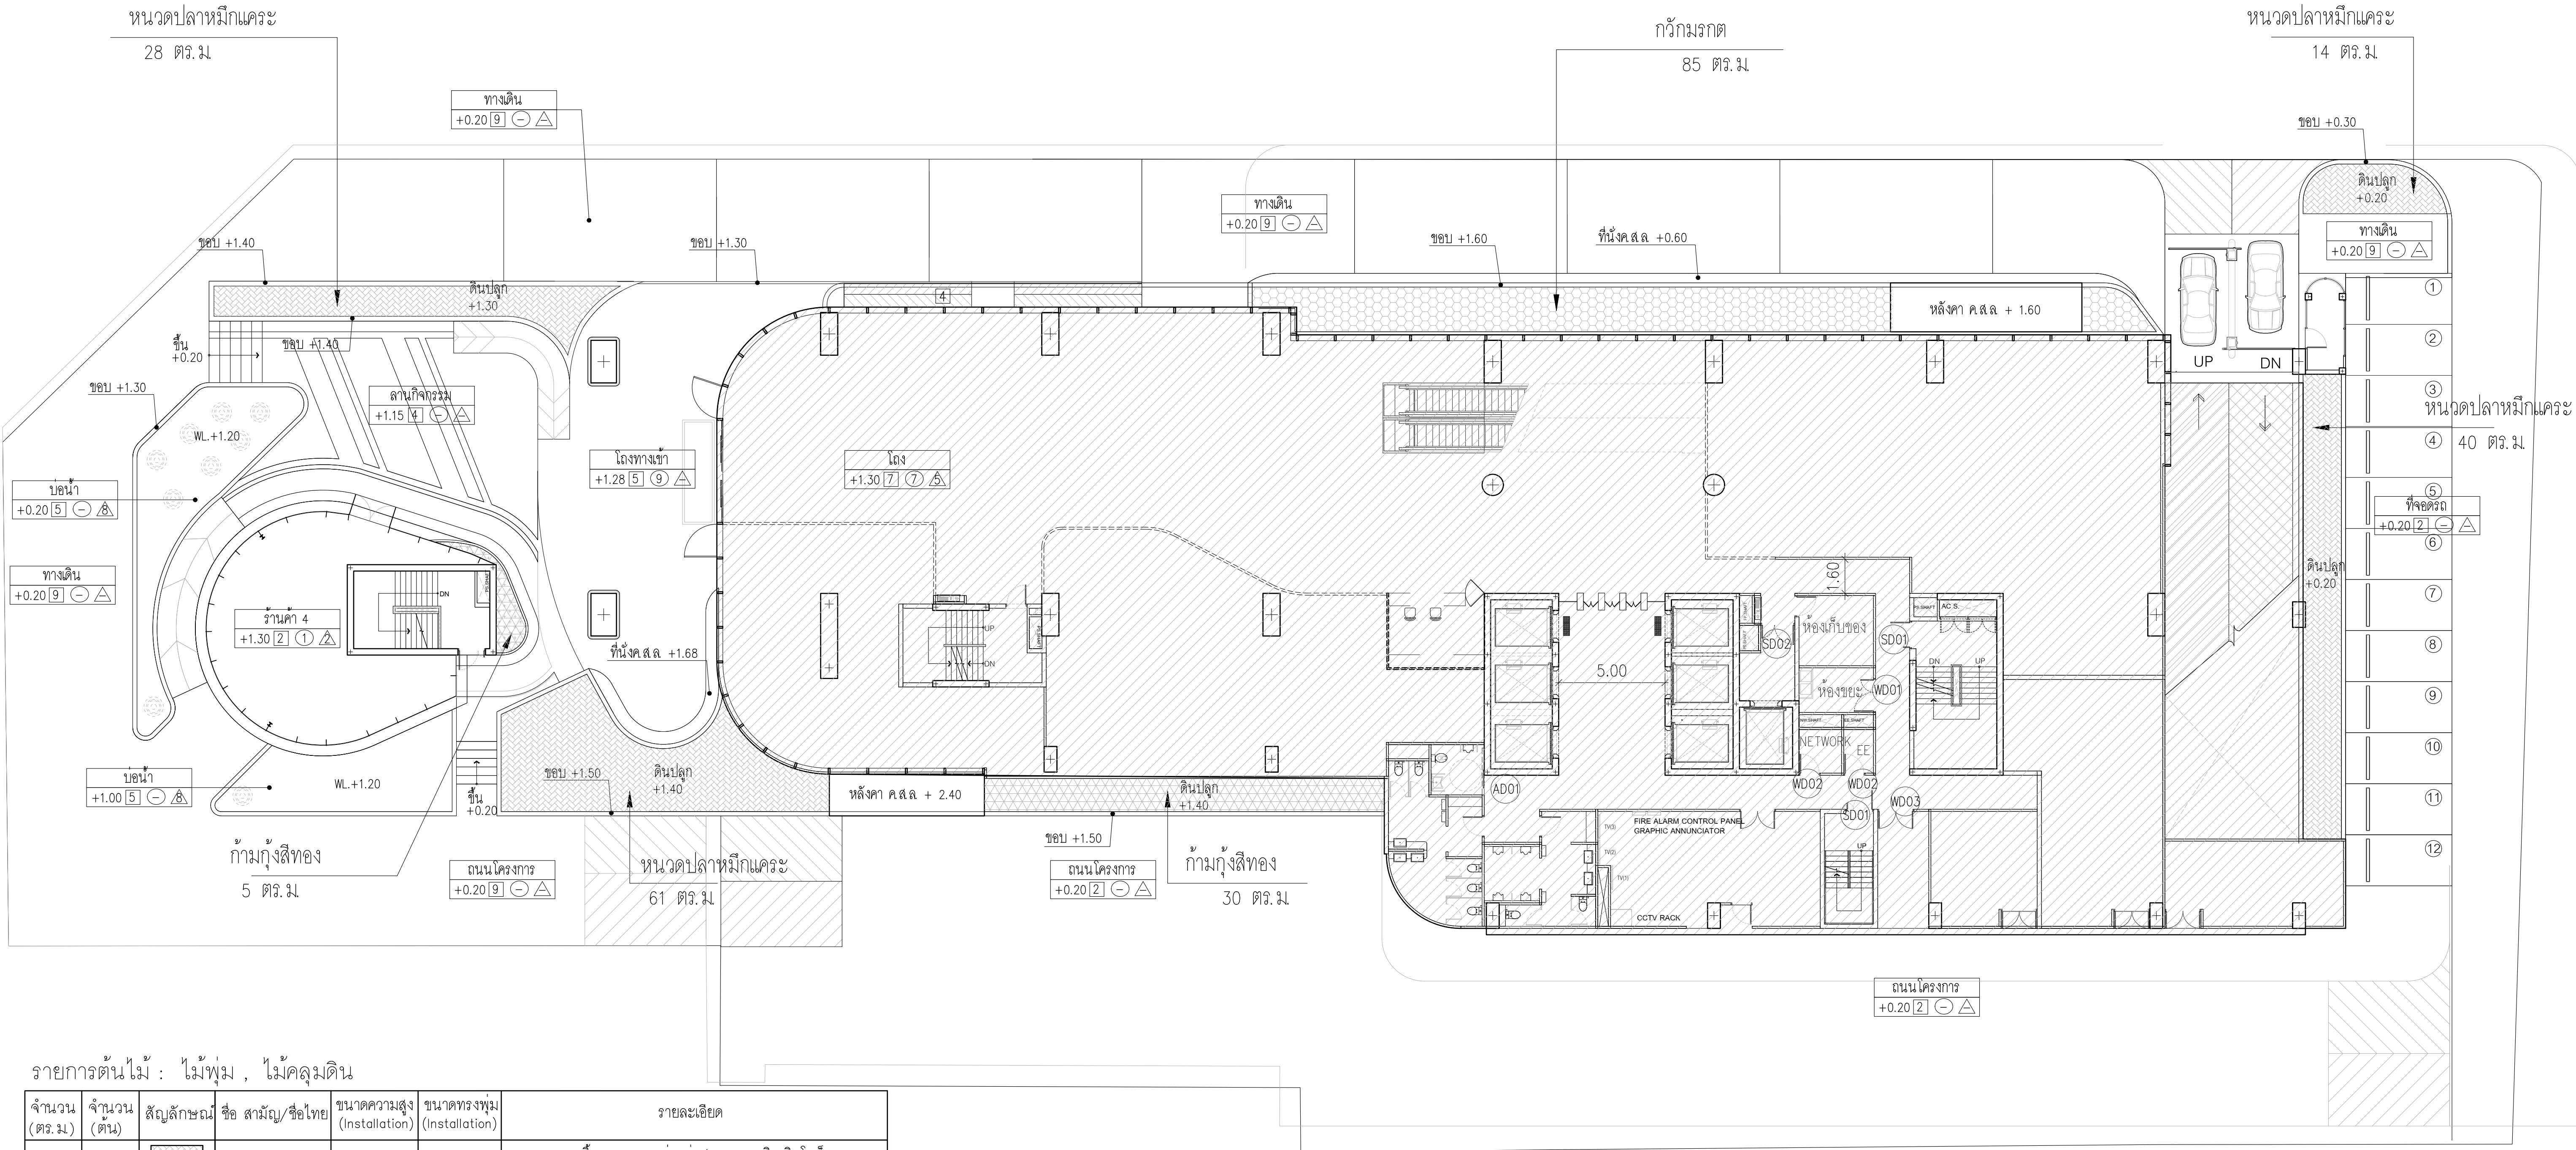


รายการต้นไม้ : ไม้พุ่ม , ไม้คลุมดิน

| จำนวน (ตร.ม.) | จำนวน (ต้น) | สัญลักษณ์ | ชื่อ สำนวน/ชื่อไทย | ขนาดความสูง (Installation) | ขนาดทรงพุ่ม (Installation) | รายละเอียด                                                                       |
|---------------|-------------|-----------|--------------------|----------------------------|----------------------------|----------------------------------------------------------------------------------|
| -245-         |             |           | หนองปลาหมึกแคระ    | 0.30 m.                    | 0.30 m.                    | กระถาง 12 นิ้ว ๑๐.30 ทรงพุ่มแน่นสวยงาม เจริญเติบโตดีมีกระถาง จำนวน 4 ต้น / ตร.ม. |
| -85-          |             |           | กวักมรกต           | 0.30 m.                    | 0.30 m.                    | กระถาง 6 นิ้ว ๑๐.50 ทรงพุ่ม และใบสวยงาม จำนวน 25 ต้น / ตร.ม.                     |
| -54-          |             |           | เฟิร์น ฮาวาย       | 0.30m.                     | 0.20 m.                    | กระถาง 6 นิ้ว ๑๐.25 ทรงพุ่มแน่นสวยงาม เจริญเติบโตดีมีกระถาง จำนวน 25 ต้น / ตร.ม. |
| -412-         |             |           | ไฮสลิ              | 0.30m.                     | 0.20 m.                    | กระถาง 6 นิ้ว ๑๐.25 ทรงพุ่มแน่นสวยงาม เจริญเติบโตดีมีกระถาง จำนวน 16 ต้น / ตร.ม. |
| -35-          |             |           | ก้ามกุ้งสีทอง      | 0.30m.                     | 0.20 m.                    | กระถาง 6 นิ้ว ๑๐.25 ทรงพุ่มแน่นสวยงาม เจริญเติบโตดีมีกระถาง จำนวน 16 ต้น / ตร.ม. |

ผังแสดงตำแหน่งไม้พุ่ม-ไม้คลุมดิน ชั้นที่ 1

มาตราส่วน 1:150

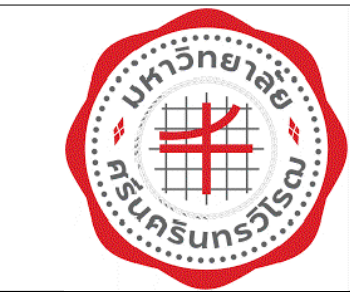

PROJECT: อาคารพัฒนาทรัพยากรมนุษย์ เพื่อสร้างเศรษฐกิจยั่งยืน

LOCATION: เลขที่ 114 ซอยสุขุมวิท 23 ถนนสุขุมวิท แขวงคลองเตยเหนือ เขตวัฒนา กรุงเทพมหานคร 10110

OWNER: มหาวิทยาลัยศรีนครินทรวิโรฒ



สถาปนิก : นวาทโพธิ์พัฒน์ วิชาญ 26284

สถาปนิก : ภาณุพงษ์ วงษ์แข็ง 26284

วิศวกรโครงสร้าง : สิริโชค ศิริวัฒน์ สย 6090

วิศวกรตรวจสอบสอยรายการคำนวณ : กิตติศักดิ์ พิทักษ์วงศ์ รย 2129

วิศวกรไฟฟ้า : เอกสิทธิ์ รัชกาลสินเกียรติ สย 4065

วิศวกรเครื่องกล : วรวิทย์ สมนัดยากรกุล สย 3355

วิศวกรสิ่งแวดล้อม : วรวิทย์ สมนัดยากรกุล สย 186

DRAWING TITLE: ผังแสดงตำแหน่งไม้พุ่ม-ไม้คลุมดิน ชั้นที่ 1

DWG NO: A10-01

DATE: 24/04/2566

SACLE: 1

สถาปนิก : ภาณุวัฒน์ สินธุวิชต์ สย 2456

สถาปนิก : วุฒิพงศ์ คำแสน 26324

วิศวกรโครงสร้าง : อติชัย โลหะวิจิตร สย 9850

วิศวกรตรวจสอบสอยรายการคำนวณ : กิตติศักดิ์ พิทักษ์วงศ์ รย 2129

วิศวกรไฟฟ้า : เอกสิทธิ์ รัชกาลสินเกียรติ สย 4065

วิศวกรเครื่องกล : วรวิทย์ สมนัดยากรกุล สย 3355


วิศวกรสิ่งแวดล้อม : วรวิทย์ สมนัดยากรกุล สย 186

DRAWING TITLE: ผังแสดงตำแหน่งไม้พุ่ม-ไม้คลุมดิน ชั้นที่ 1

DWG NO: A10-01

DATE: 24/04/2566

SACLE: 1

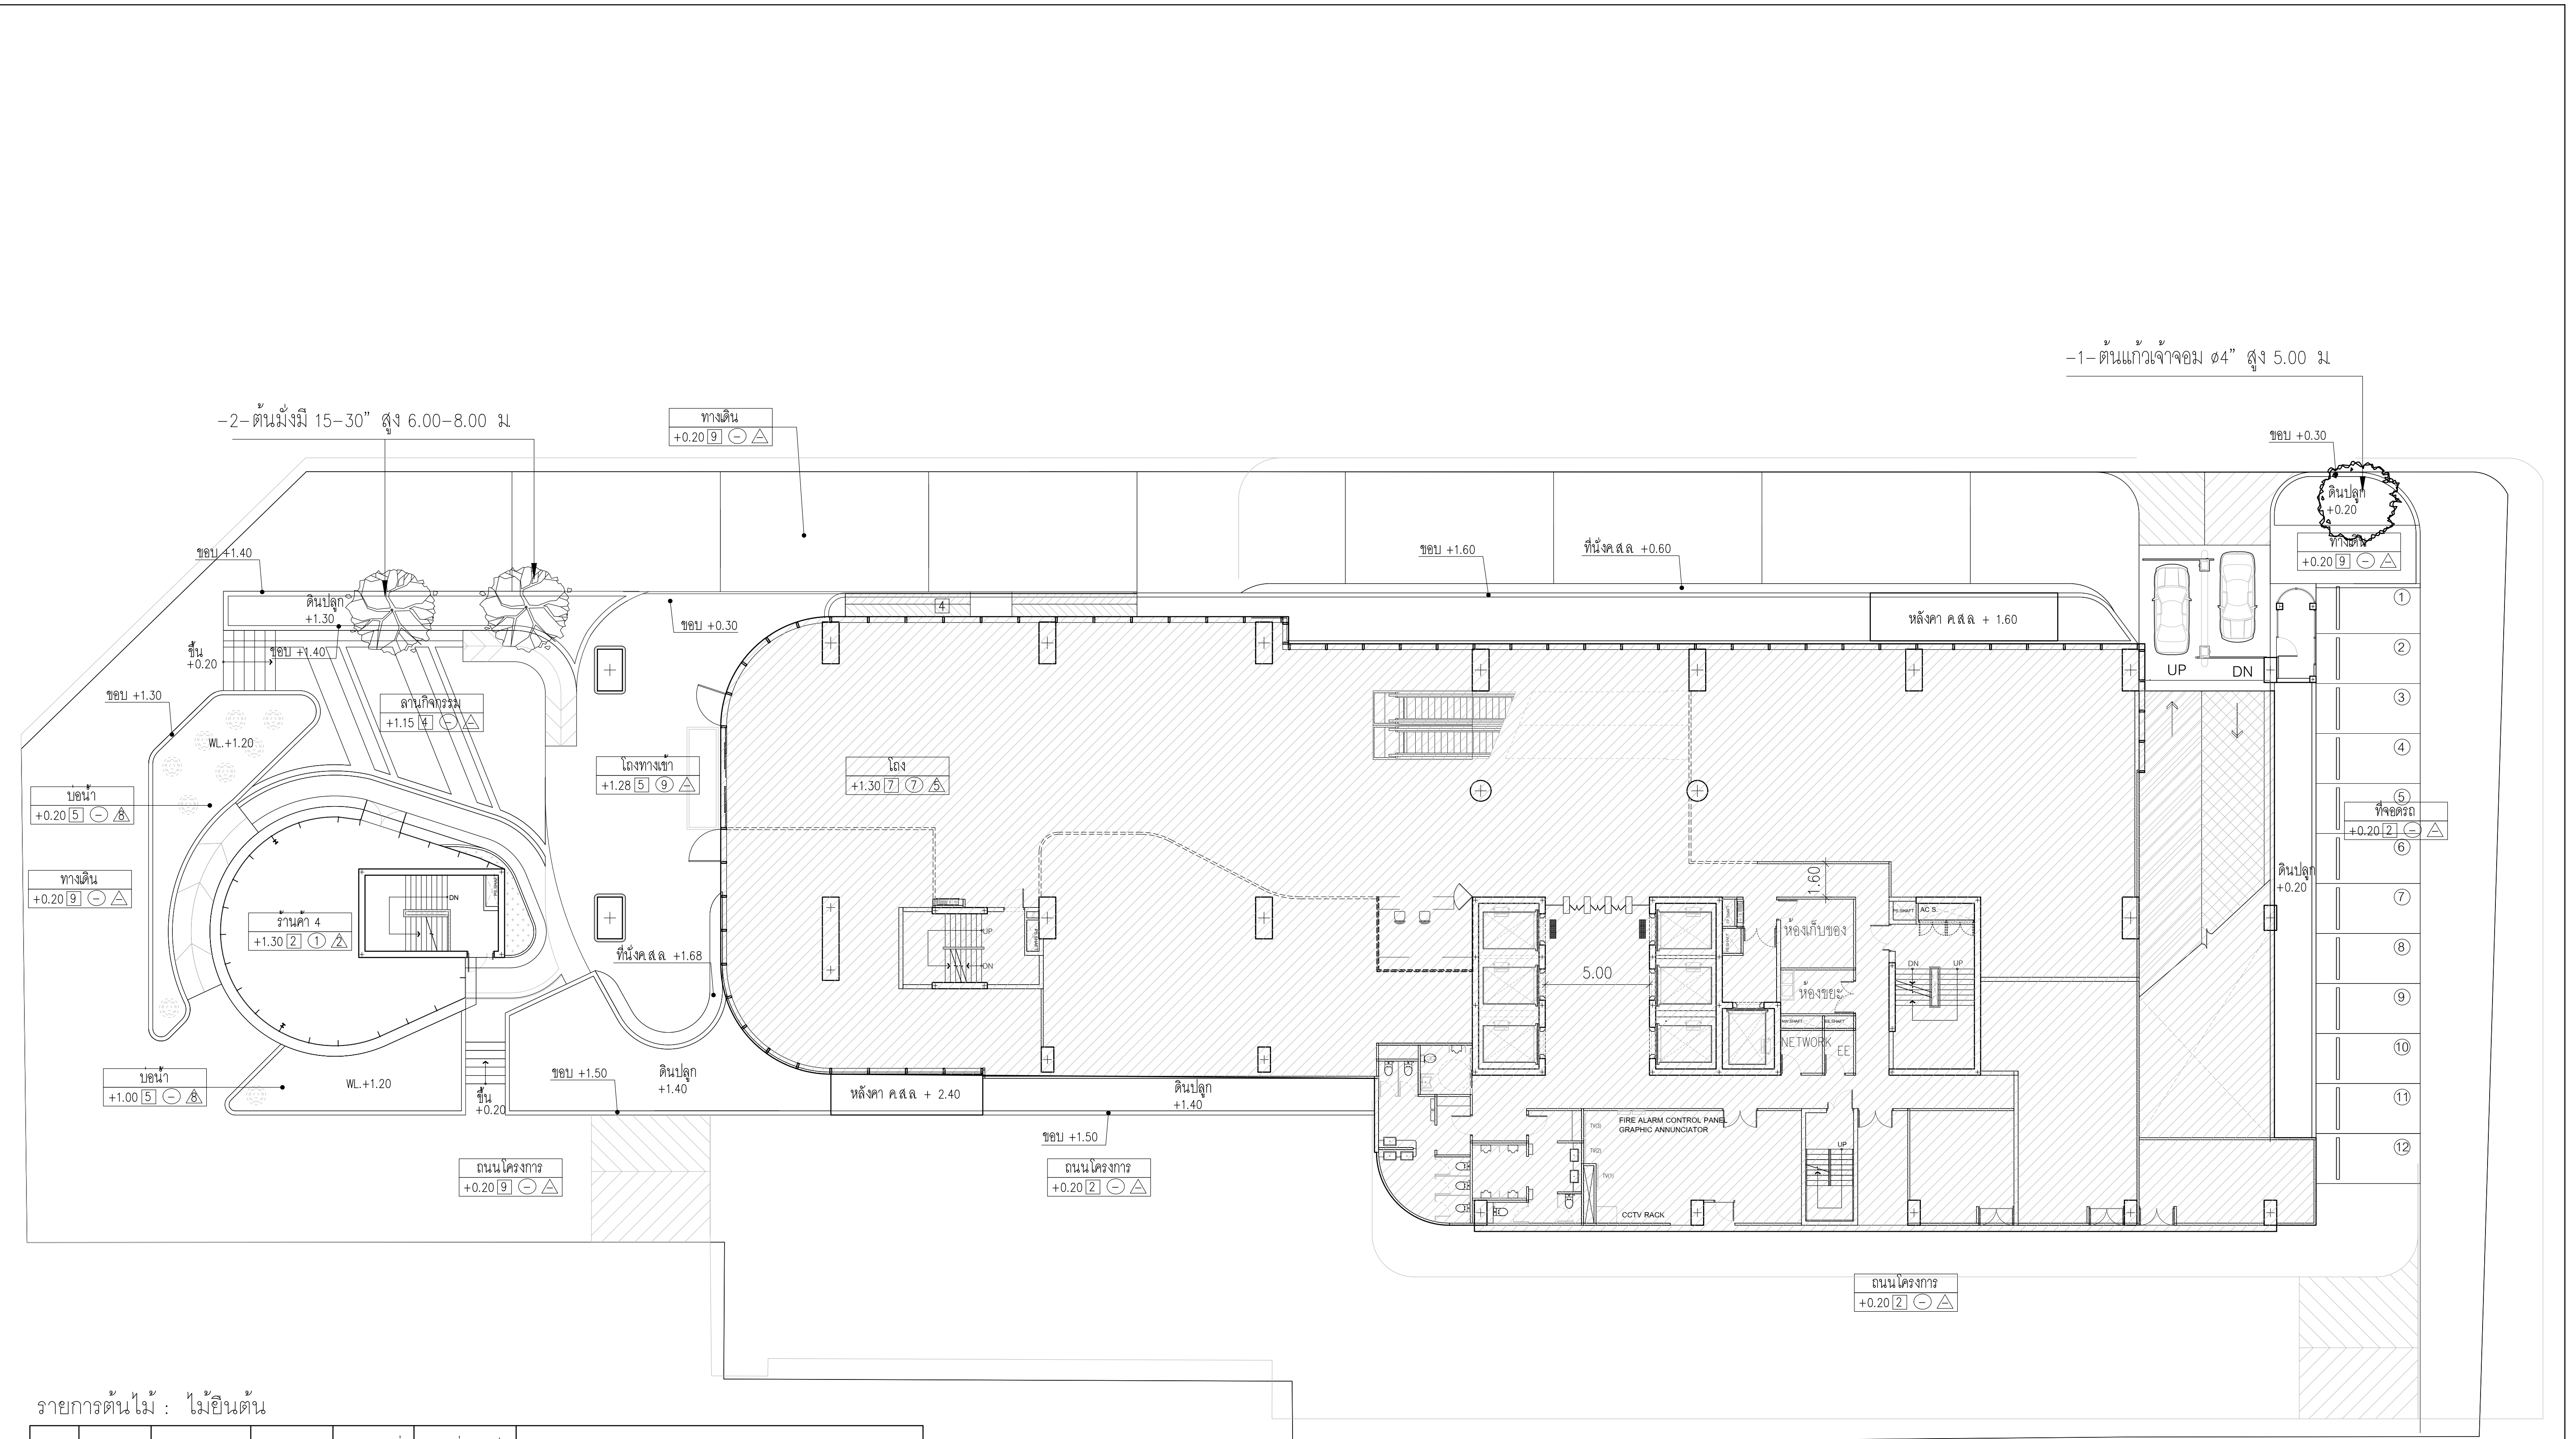

รายการต้นไม้ : ไม้ยืนต้น

| จำนวน | สัญลักษณ์ | ชื่อสามัญ/ชื่อไทย | ขนาดความสูง (Installation) | ขนาดทรงพุ่ม (Installation) | ระยะห่างการปลูก (Spacing) | รายละเอียด                                                                              |
|-------|-----------|-------------------|----------------------------|----------------------------|---------------------------|-----------------------------------------------------------------------------------------|
| -5-   |           | ต้นแก้วเจ้าจอม    | 5.00m.                     | 4.00 m.                    | ตามแบบ                    | ลำต้น ๑ 4 นิ้ว ทรงพุ่มกลมทึบทุกด้านและในสอยงาม มีกิ่งสมบูรณ์ตามลักษณะพันธุ์             |
| -2-   |           | ต้นมั่งมี         | 6.00-8.00 m.               | 6.00 m.                    | ตามแบบ                    | ลำต้นไม่น้อยกว่า ๑ 25 นิ้ว ทรงพุ่มกลมทึบทุกด้านและในสอยงาม มีกิ่งสมบูรณ์ตามลักษณะพันธุ์ |
| -2-   |           | ต้นราชพฤกษ์       | 5.00m.                     | 4.00 m.                    |                           | ลำต้น ๑ 6 นิ้ว ทรงพุ่มกลมทึบทุกด้านและในสอยงาม มีกิ่งสมบูรณ์ตามลักษณะพันธุ์             |
|       |           |                   |                            |                            |                           |                                                                                         |

ผังแสดงตำแหน่งไม้ยืนต้น ชั้นที่ 1  
มาตราส่วน 1:150



PROJECT:  
อาคารพัฒนาศูนย์การเรียนรู้ เพื่อสร้างรากฐานอย่างยั่งยืน

LOCATION:  
เลขที่ 114 ซอยสุขุมวิท 23 ถนนสุขุมวิท แขวงคลองเตยเหนือ เขตวัฒนา กรุงเทพมหานคร 10110

OWNER:  
มหาวิทยาลัยศรีนครินทรวิโรฒ



111/89-90 12th RATCHADA PAVILION Bldg.  
JANAKASEM LADPAW BANGKOK 10900  
TEL: 0-2938-2383, FAX: 0-2513-9246  
E-MAIL: ife\_image2000@yahoo.com  
http://www.ifmgerchitect.com

สถาปนิก :  
นาวาไพโรจน์ วิริยะกุล 26284

สถาปนิก :  
ภรพพงษ์ วงษ์แข็ง 26284

วิศวกรโครงสร้าง :  
สิทธิโชค ศิริวัฒน์ สย 6090

วิศวกรตรวจสอบรายการคำนวณ :  
กิตติศักดิ์ พิทักษ์วงศ์ รย 2129

วิศวกรไฟฟ้า :  
เอกสิทธิ์ รักษาผลกุลศิริ สย 4065

วิศวกรเครื่องกล :  
วรวิทย์ สมนัดยากรกุล สย 3355

วิศวกรสิ่งแวดล้อม :  
วรวิทย์ สมนัดยากรกุล สย 186


DRAWING TITLE:  
ผังแสดงตำแหน่งไม้ยืนต้น ชั้นที่ 1

DWG NO:  
A10-02

DATE:  
24/04/2566

SACLE:  
SACLE

IMPORTANCE DO NOT SCALE THE DRAWING.  
ALL DIMENSIONS SHOULD BE CHECKED  
ON THE SITE AND SHIP DRAWING.  
SHOULD BE PREPARED BEFORE CONSTRUCTION  
BY CONTRACTOR

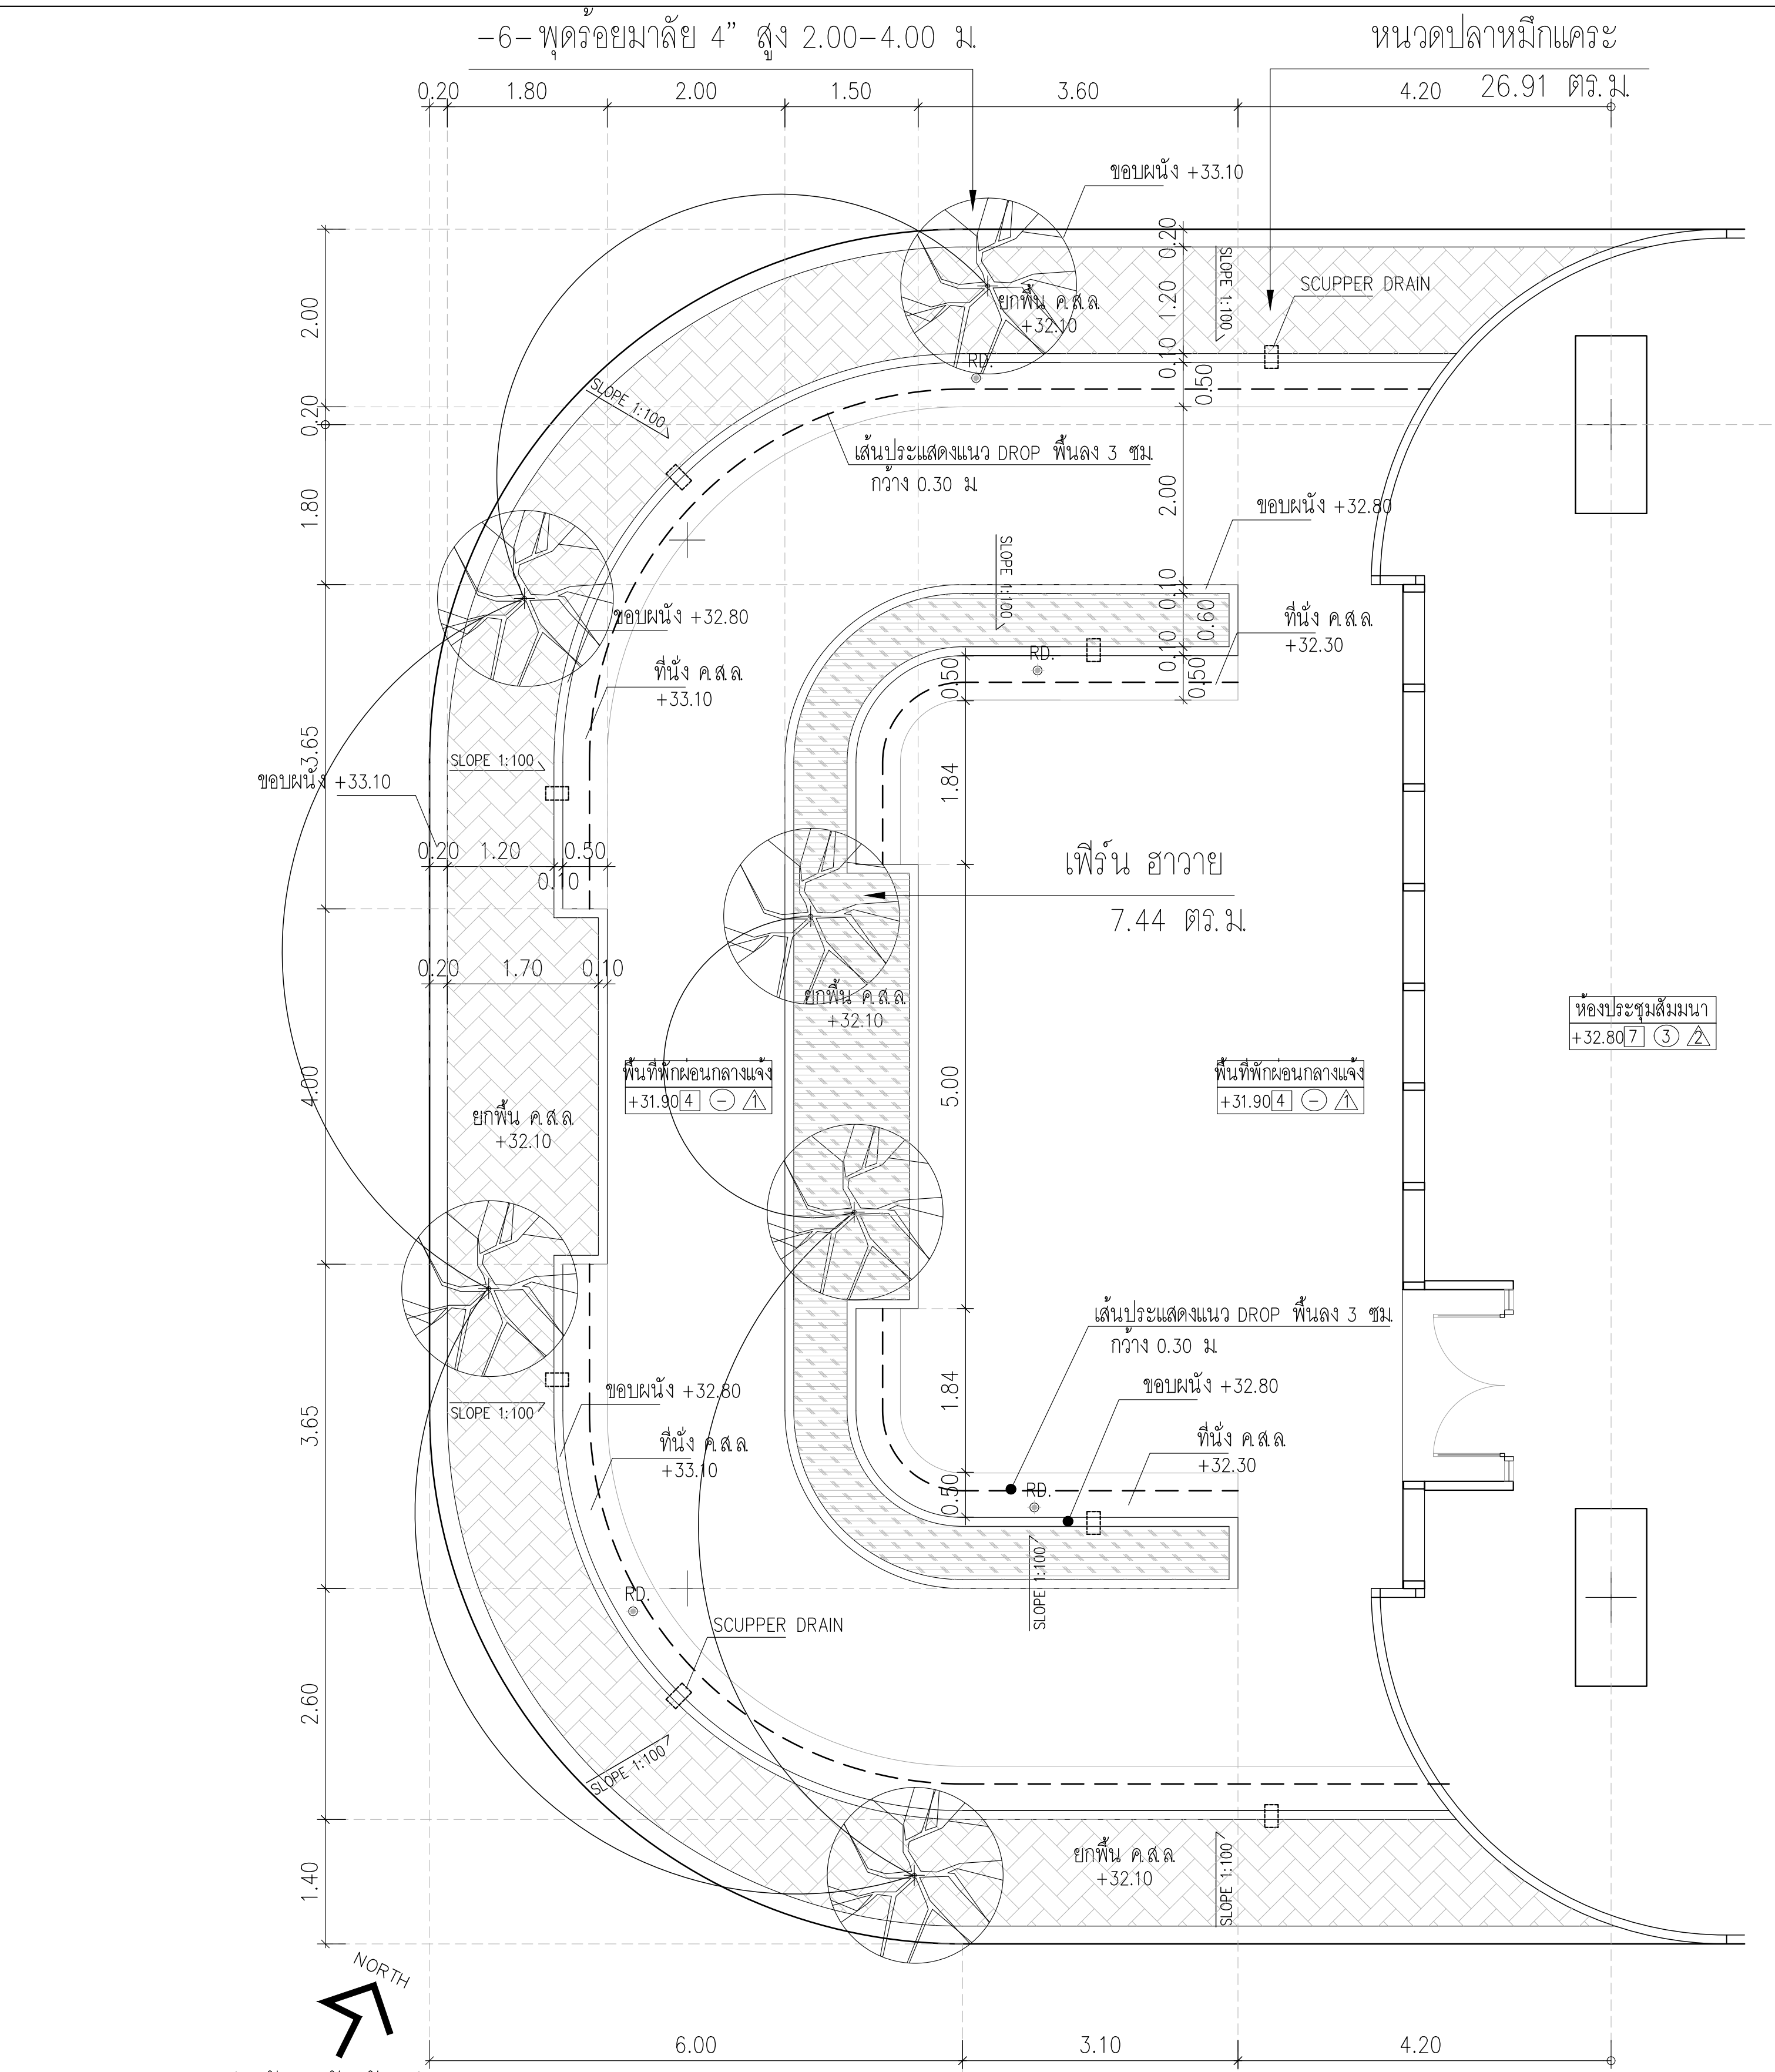


ผังแสดงตำแหน่งต้นไม้ ชั้นที่ 6

มาตราส่วน

รายการต้นไม้ : ไม่ขึ้นต้น

| จำนวน | สัญลักษณ์ | ชื่อสามัญ/ชื่อไทย | ขนาดความสูง (Installation) | ขนาดทรงพุ่ม (Installation) | ระยะห่างการปลูก (Spacing) | รายละเอียด                                                                   |
|-------|-----------|-------------------|----------------------------|----------------------------|---------------------------|------------------------------------------------------------------------------|
| -6-   |           | พุทธร้อยมาลัย     | 2.00-4.00m.                | 3.00 m.                    | ตามแบบ                    | ลำต้น ๑ 4 นิ้ว ทรงพุ่มสมมาตรทุกด้านและในสวอยงาม มีกิ่งสมบูรณ์ตามลักษณะพันธุ์ |

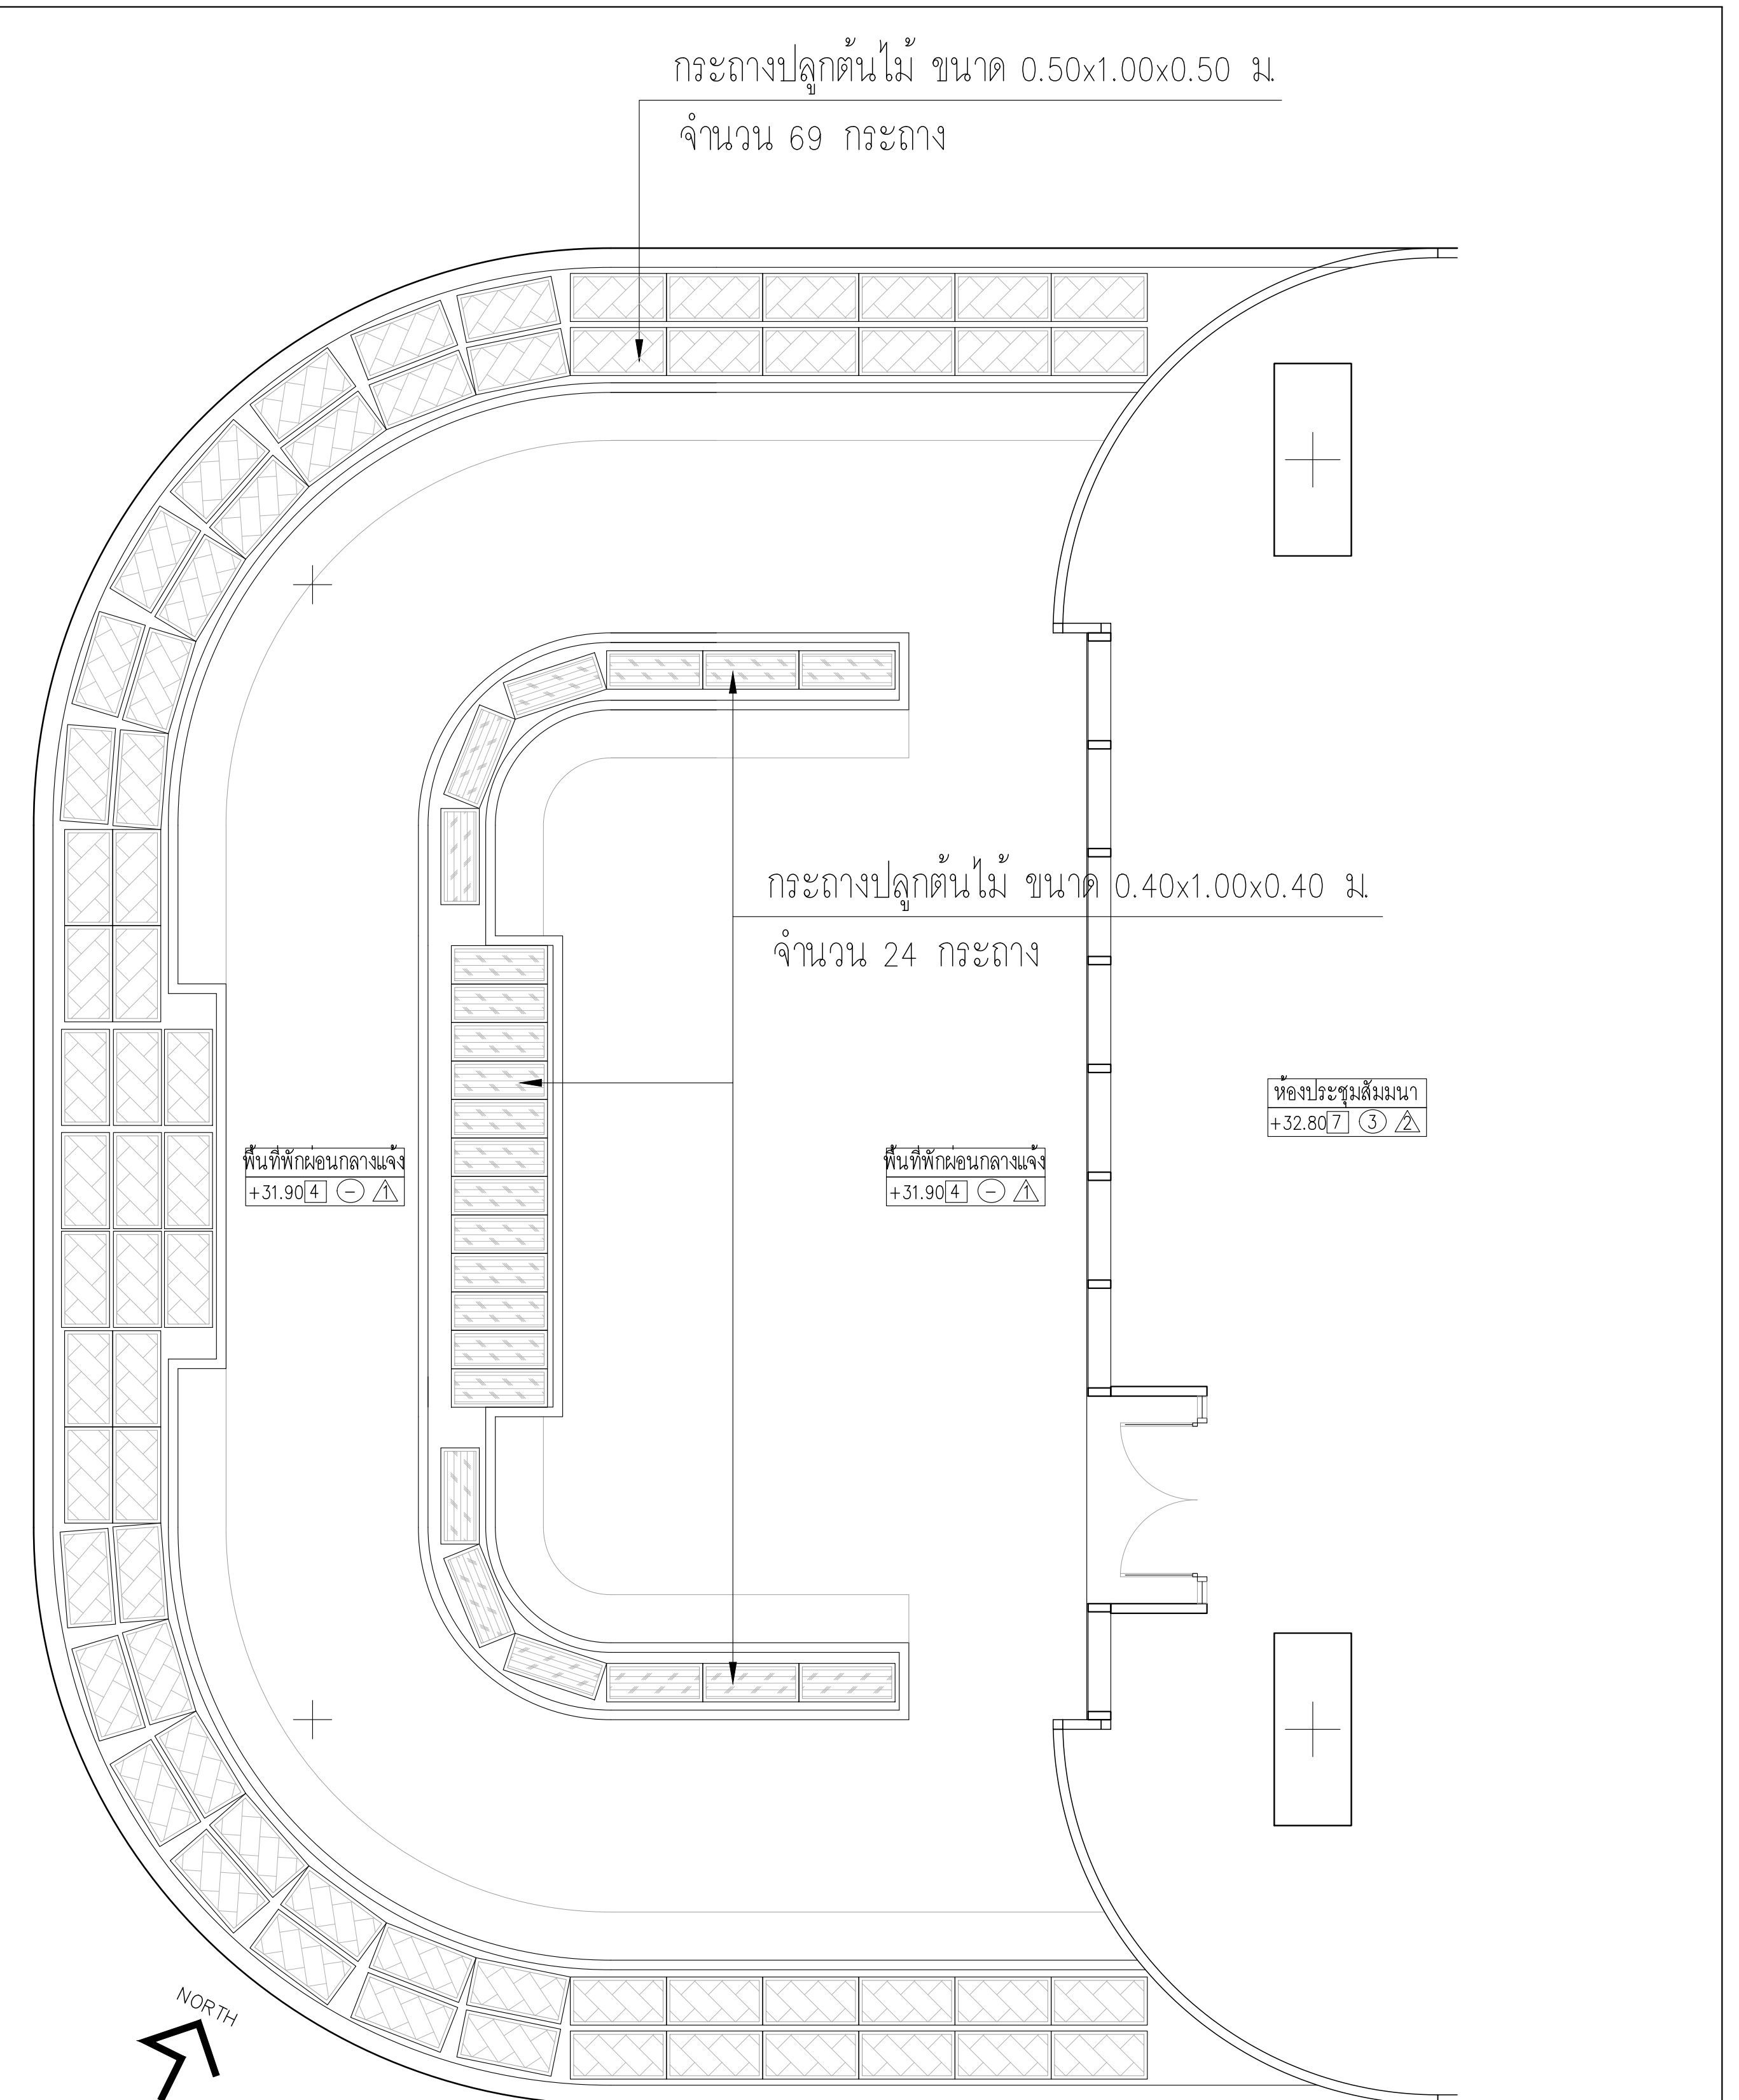

ผังแสดงจำนวนกระถางต้นไม้ ชั้นที่ 6

มาตราส่วน

รายการต้นไม้ : ไม่พุ่ม , ไม่คลุมดิน

| จำนวน (ตร.ม.) | จำนวน (ต้น) | สัญลักษณ์ | ชื่อสามัญ/ชื่อไทย | ขนาดความสูง (Installation) | ขนาดทรงพุ่ม (Installation) | รายละเอียด                                                                       |
|---------------|-------------|-----------|-------------------|----------------------------|----------------------------|----------------------------------------------------------------------------------|
| -7.44-        |             |           | เพิร์น ฮาวาย      | 0.30 m.                    | 0.30 m.                    | กระถาง 12 นิ้ว ๑0.30 ทรงพุ่มแน่นสวอยงาม เจริญเติบโตเต็มกระถาง จำนวน 4 ต้น / เมตร |
| -26.91-       |             |           | หนวดปลาหมึกแคระ   | 0.30 m.                    | 0.30 m.                    | กระถาง 6 นิ้ว ๑0.50 ทรงพุ่ม และใบสวอยงาม จำนวน 25 ต้น / ตร.ม.                    |

PROJECT: อาคารพัฒนาทรัพยากรมนุษย์ เพื่อสร้างรากฐานอย่างยั่งยืน

LOCATION: เลขที่ 114 ซอยสุขุมวิท 23 ถนนสุขุมวิท แขวงคลองเตยเหนือ เขตวัฒนา กรุงเทพมหานคร 10110

OWNER: มหาวิทยาลัยศรีนครินทรวิโรฒ

สถาปนิก : นวาทโศภนศิลป์ วิศวกร 26284

สถาปนิก : ภาณุวัฒน์ สิงห์วิทย์ สสจ.2456

วิศวกรโครงสร้าง : สหวิทย์ รัชตวิวัฒน์ สย. 6090

วิศวกรตรวจสอบรายการคำนวณ : กิตติศักดิ์ ขิทธิพงษ์วณิช รย. 2129

วิศวกรไฟฟ้า : เอกสิทธิ์ รักษาผลภูมิเกียรติ สฟท.4065

วิศวกรเครื่องกล : วรวิทย์ สมันตยาภรณ์ สส.3355

วิศวกรสิ่งแวดล้อม : วรวิทย์ สมันตยาภรณ์ สส.186


DRAWING TITLE: ผังแสดงตำแหน่งต้นไม้ ชั้นที่ 6

DWG NO: A10-03


DATE: 24/04/2566

SACLE:

IMPORTATION: NOT SCALE THE DRAWING. ALL DIMENSIONS SHOULD BE CHECKED ON THE SITE AND SHOP DRAWING SHOULD BE PREPARED BEFORE CONSTRUCTION BY CONTRACTOR.

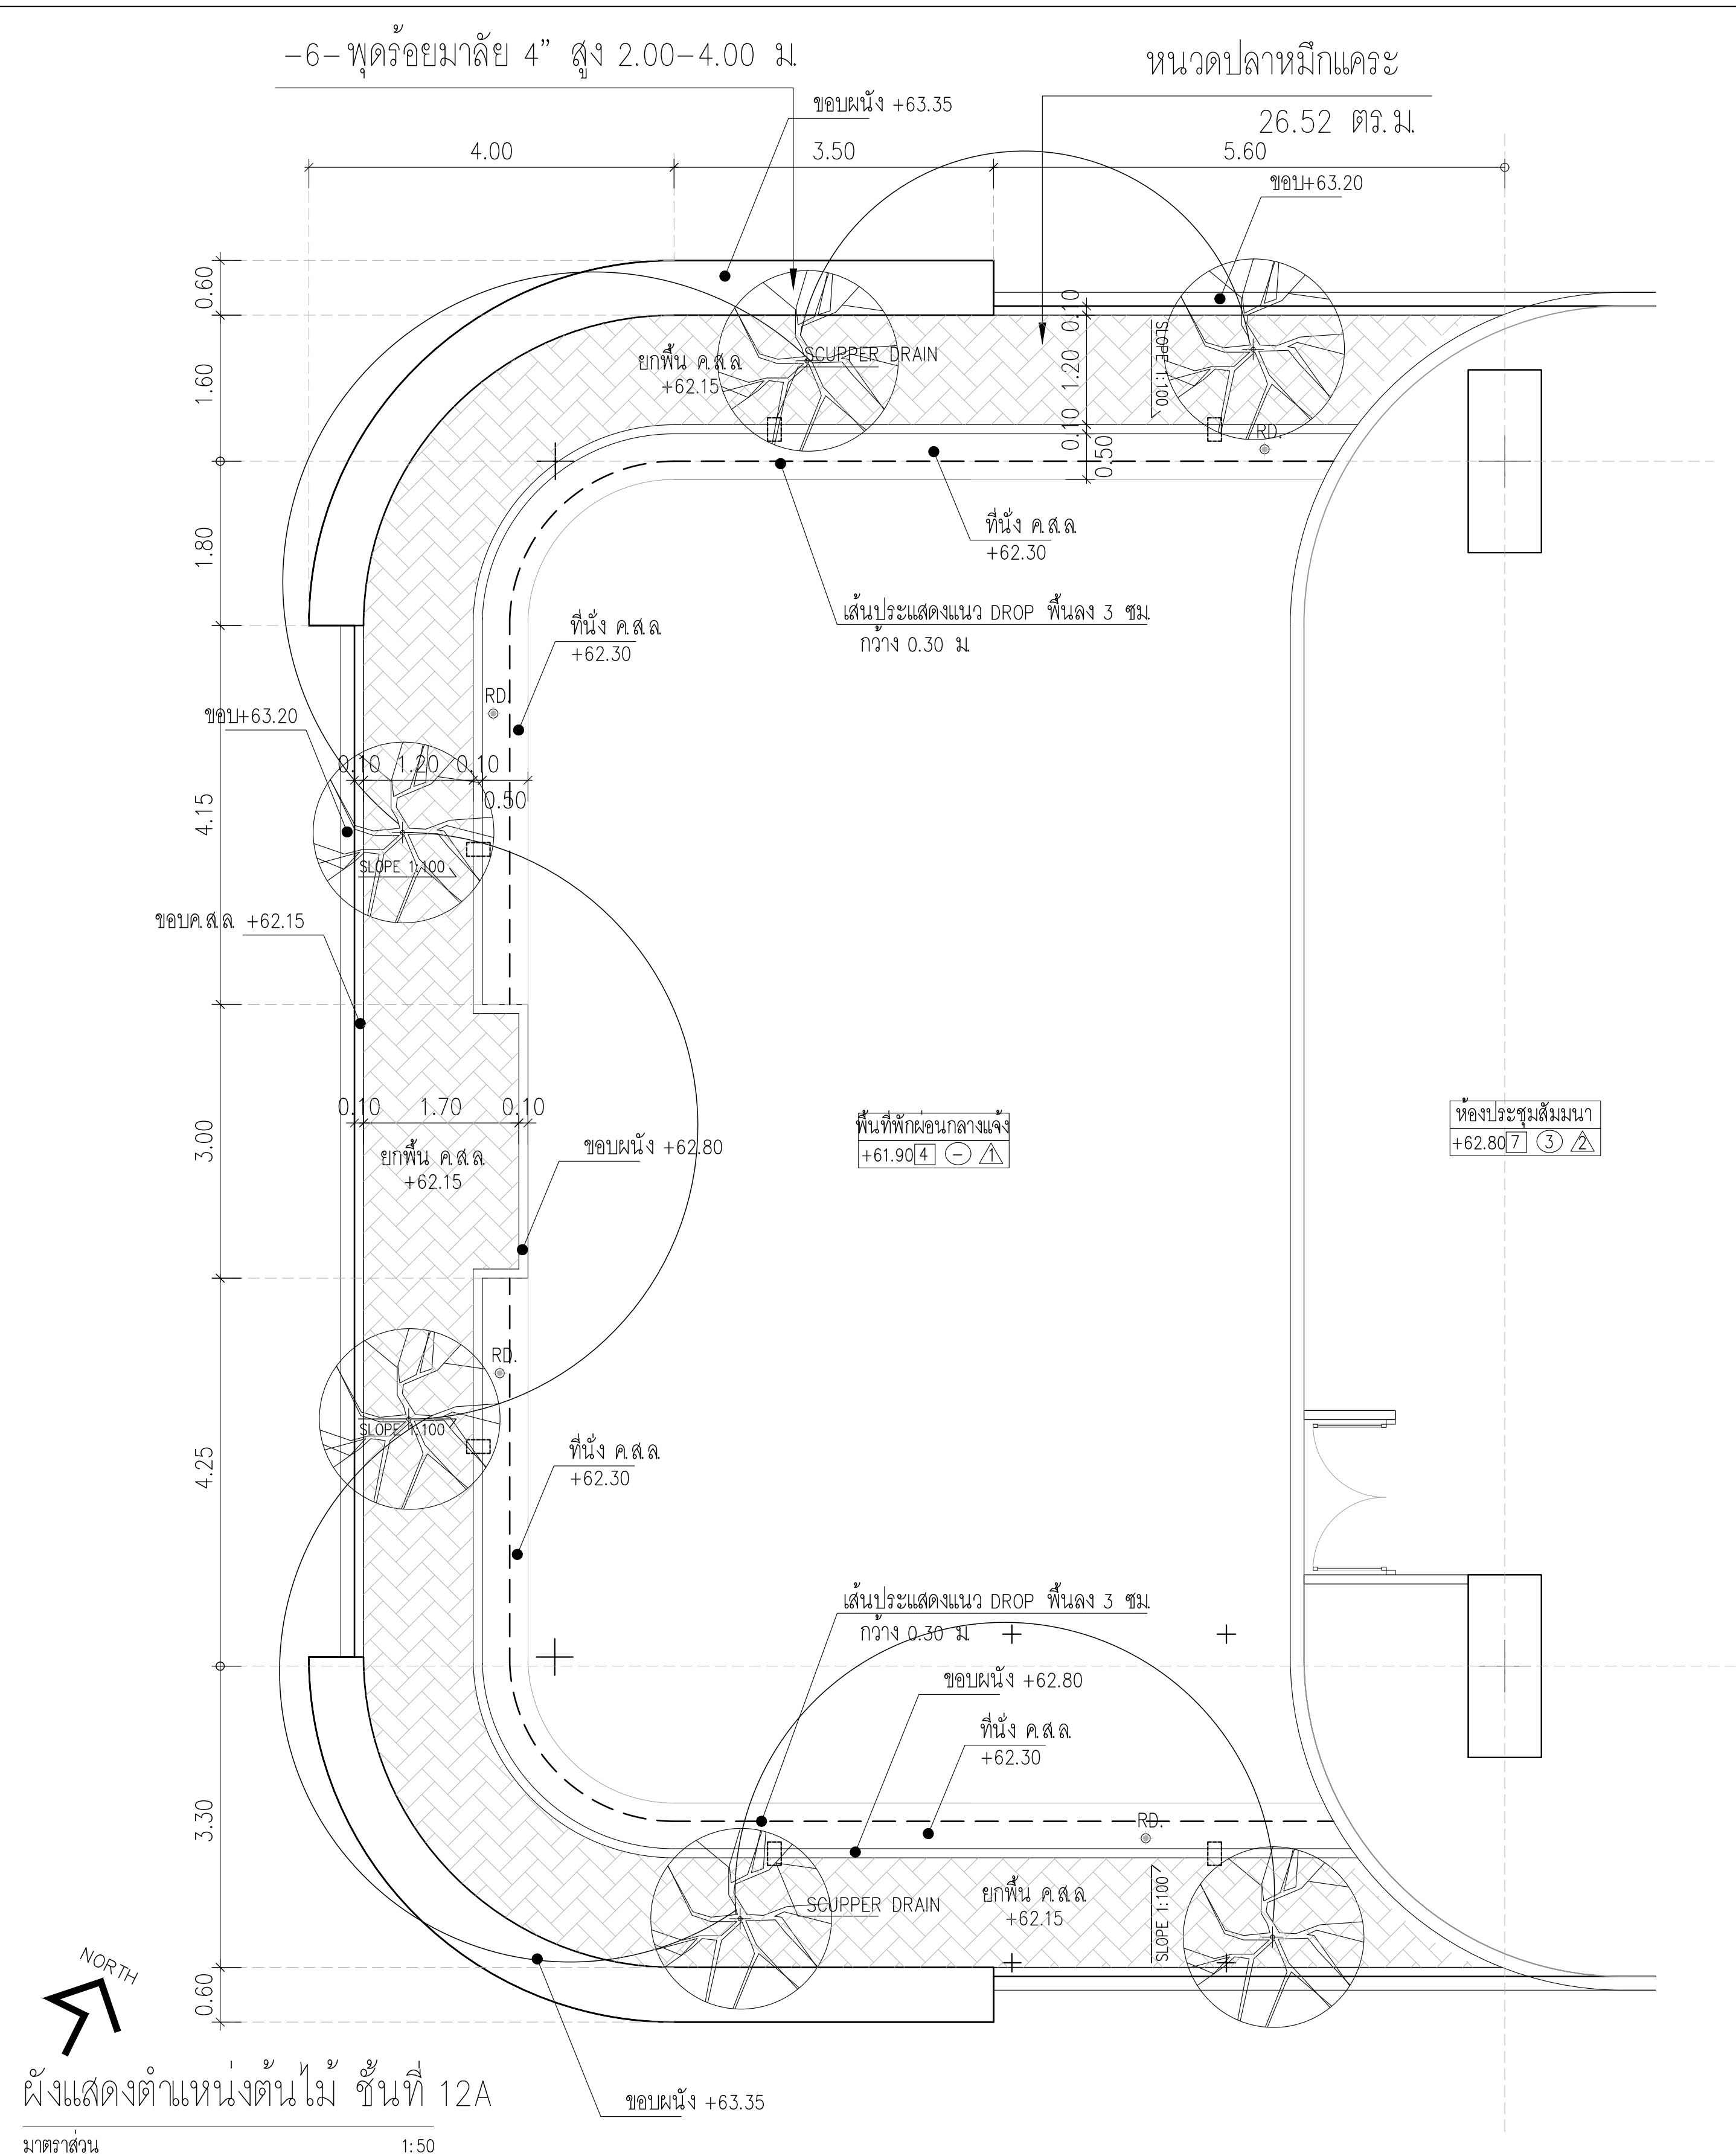

ผังแสดงตำแหน่งต้นไม้ ชั้นที่ 12A  
มาตราส่วน 1:50

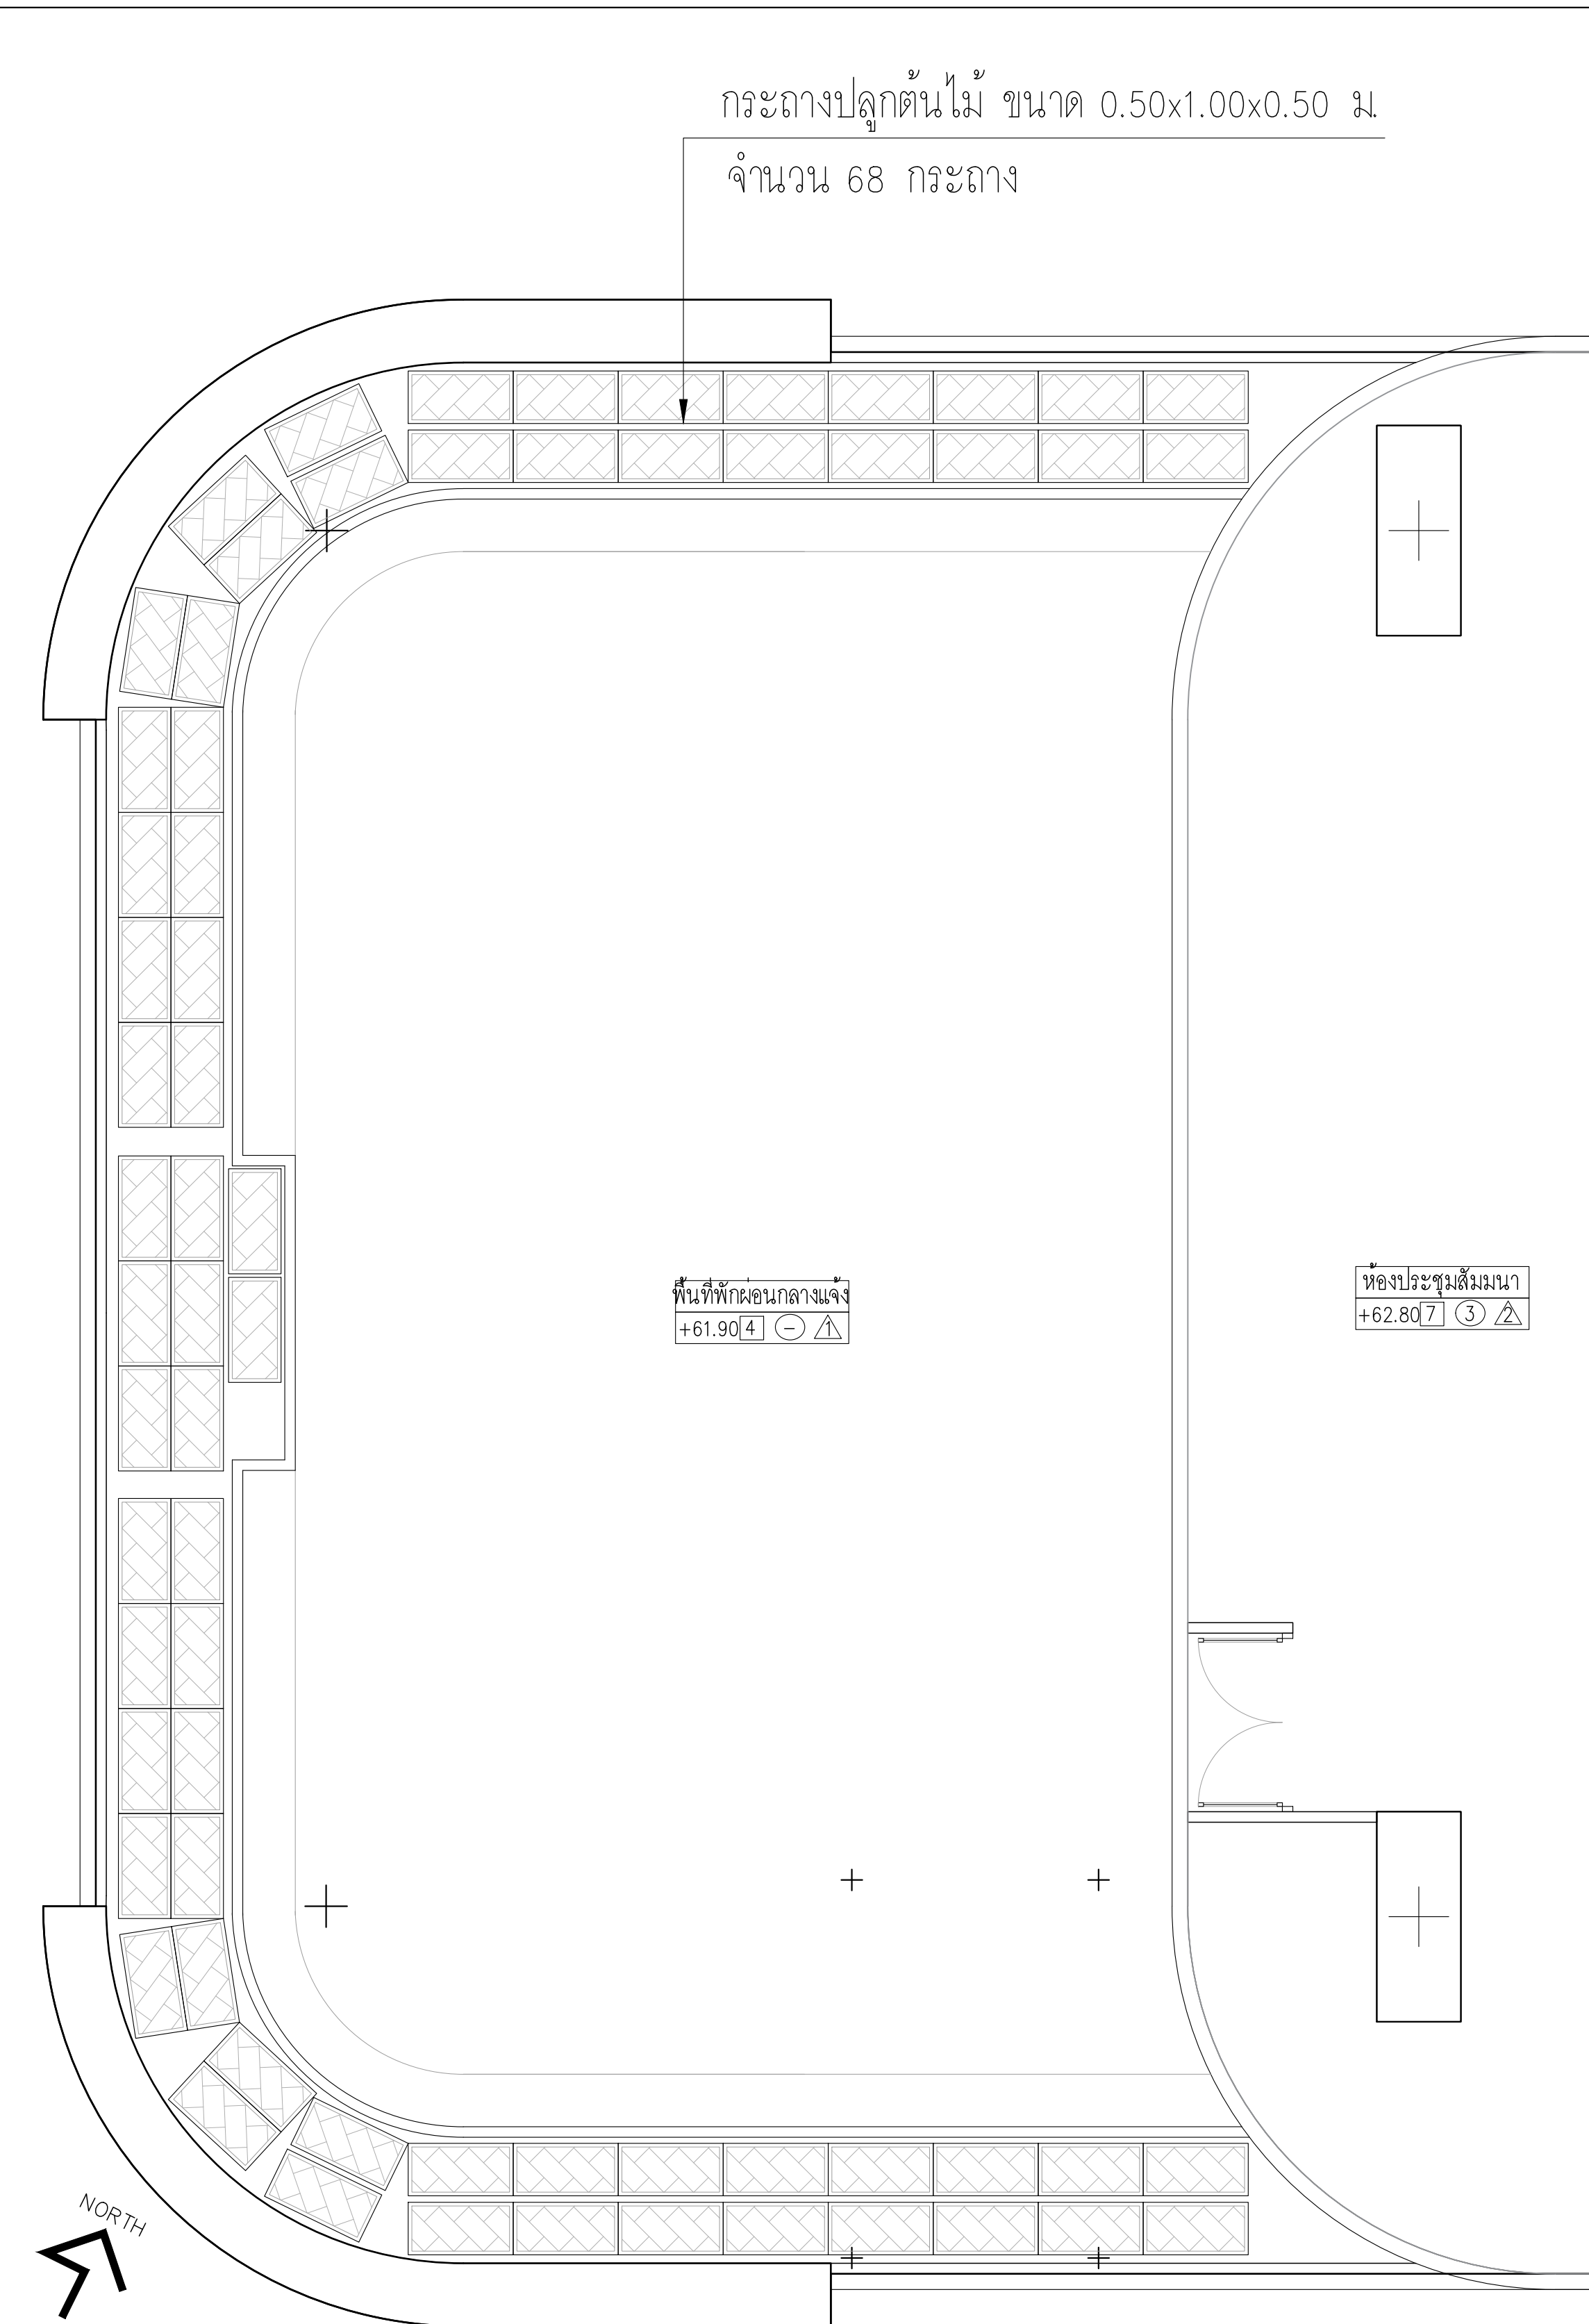


ผังแสดงจำนวนกระถางต้นไม้ ชั้นที่ 12A  
มาตราส่วน 1:50

รายการต้นไม้ : ไม้ยืนต้น

| จำนวน | สัญลักษณ์ | ชื่อสามัญ/ชื่อไทย | ขนาดความสูง (Installation) | ขนาดทรงพุ่ม (Installation) | ระยะห่างการปลูก (Spacing) | รายละเอียด                                                                  |
|-------|-----------|-------------------|----------------------------|----------------------------|---------------------------|-----------------------------------------------------------------------------|
| -6-   |           | พุทธร้อยมาลัย     | 2.00-4.00m.                | 3.00 m.                    | ตามแบบ                    | ลำต้น ๑ 4 นิ้ว ทรงพุ่มสมมาตรทุกด้านและในสอยงาม มีกิ่งสมบูรณ์ตามลักษณะพันธุ์ |

รายการต้นไม้ : ไม้พุ่ม , ไม้คลุมดิน

| จำนวน (ตร.ม.) | จำนวน (ต้น) | สัญลักษณ์ | ชื่อสามัญ/ชื่อไทย | ขนาดความสูง (Installation) | ขนาดทรงพุ่ม (Installation) | รายละเอียด                                                                      |
|---------------|-------------|-----------|-------------------|----------------------------|----------------------------|---------------------------------------------------------------------------------|
| -0-           |             |           | เฟิร์น ฮาวาย      | 0.30 m.                    | 0.30 m.                    | กระถาง 12 นิ้ว ๑0.30 ทรงพุ่มแน่นสวยงาม เจริญเติบโตเต็มกระถาง จำนวน 4 ต้น / เมตร |
| -26.52-       |             |           | หนวดปลาหมึกแคระ   | 0.30 m.                    | 0.30 m.                    | กระถาง 6 นิ้ว ๑0.50 ทรงพุ่ม และใบสวยงาม จำนวน 25 ต้น / ตร.ม.                    |

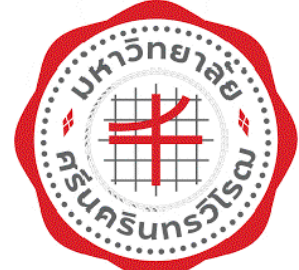

PROJECT: อาคารพัฒนารักษ์พาณิชย์ เพื่อสร้างเศรษฐกิจอย่างยั่งยืน

LOCATION: เลขที่ 114 ซอยสุขุมวิท 23 ถนนสุขุมวิท แขวงคลองเตยเหนือ เขตวัฒนา กรุงเทพมหานคร 10110

OWNER: มหาวิทยาลัยศรีนครินทรวิโรฒ



สถาปนิก : นาวาโทวิวัฒน์ วิริยะกุล 26284

สถาปนิก : ภรพงษ์ วงษ์แจ้ง 26284

วิศวกรโครงสร้าง : สิทธิโชค ศิริวิวัฒน์ สย 6090

วิศวกรเครื่องกล : กิตติศักดิ์ พิทักษ์วงศ์ รย 2129

วิศวกรไฟฟ้า : เอกสิทธิ์ รักษาผลภูมิเกียรติ สพท.4065

วิศวกรเครื่องกล : วรวิทย์ สมันตยากรกุล สก.3355

วิศวกรเครื่องกล : วรวิทย์ สมันตยากรกุล สส.186


DATE: 24/04/2566

SACLE:

DRAWING TITLE: ผังแสดงตำแหน่งต้นไม้ ชั้นที่ 12A


DWG NO: A10-04

IMPORTANT: DO NOT SCALE THIS DRAWING. ALL DIMENSIONS SHOULD BE CHECKED ON THE SITE AND SHOP DRAWING SHOULD BE PREPARED BEFORE CONSTRUCTION BY CONTRACTOR.

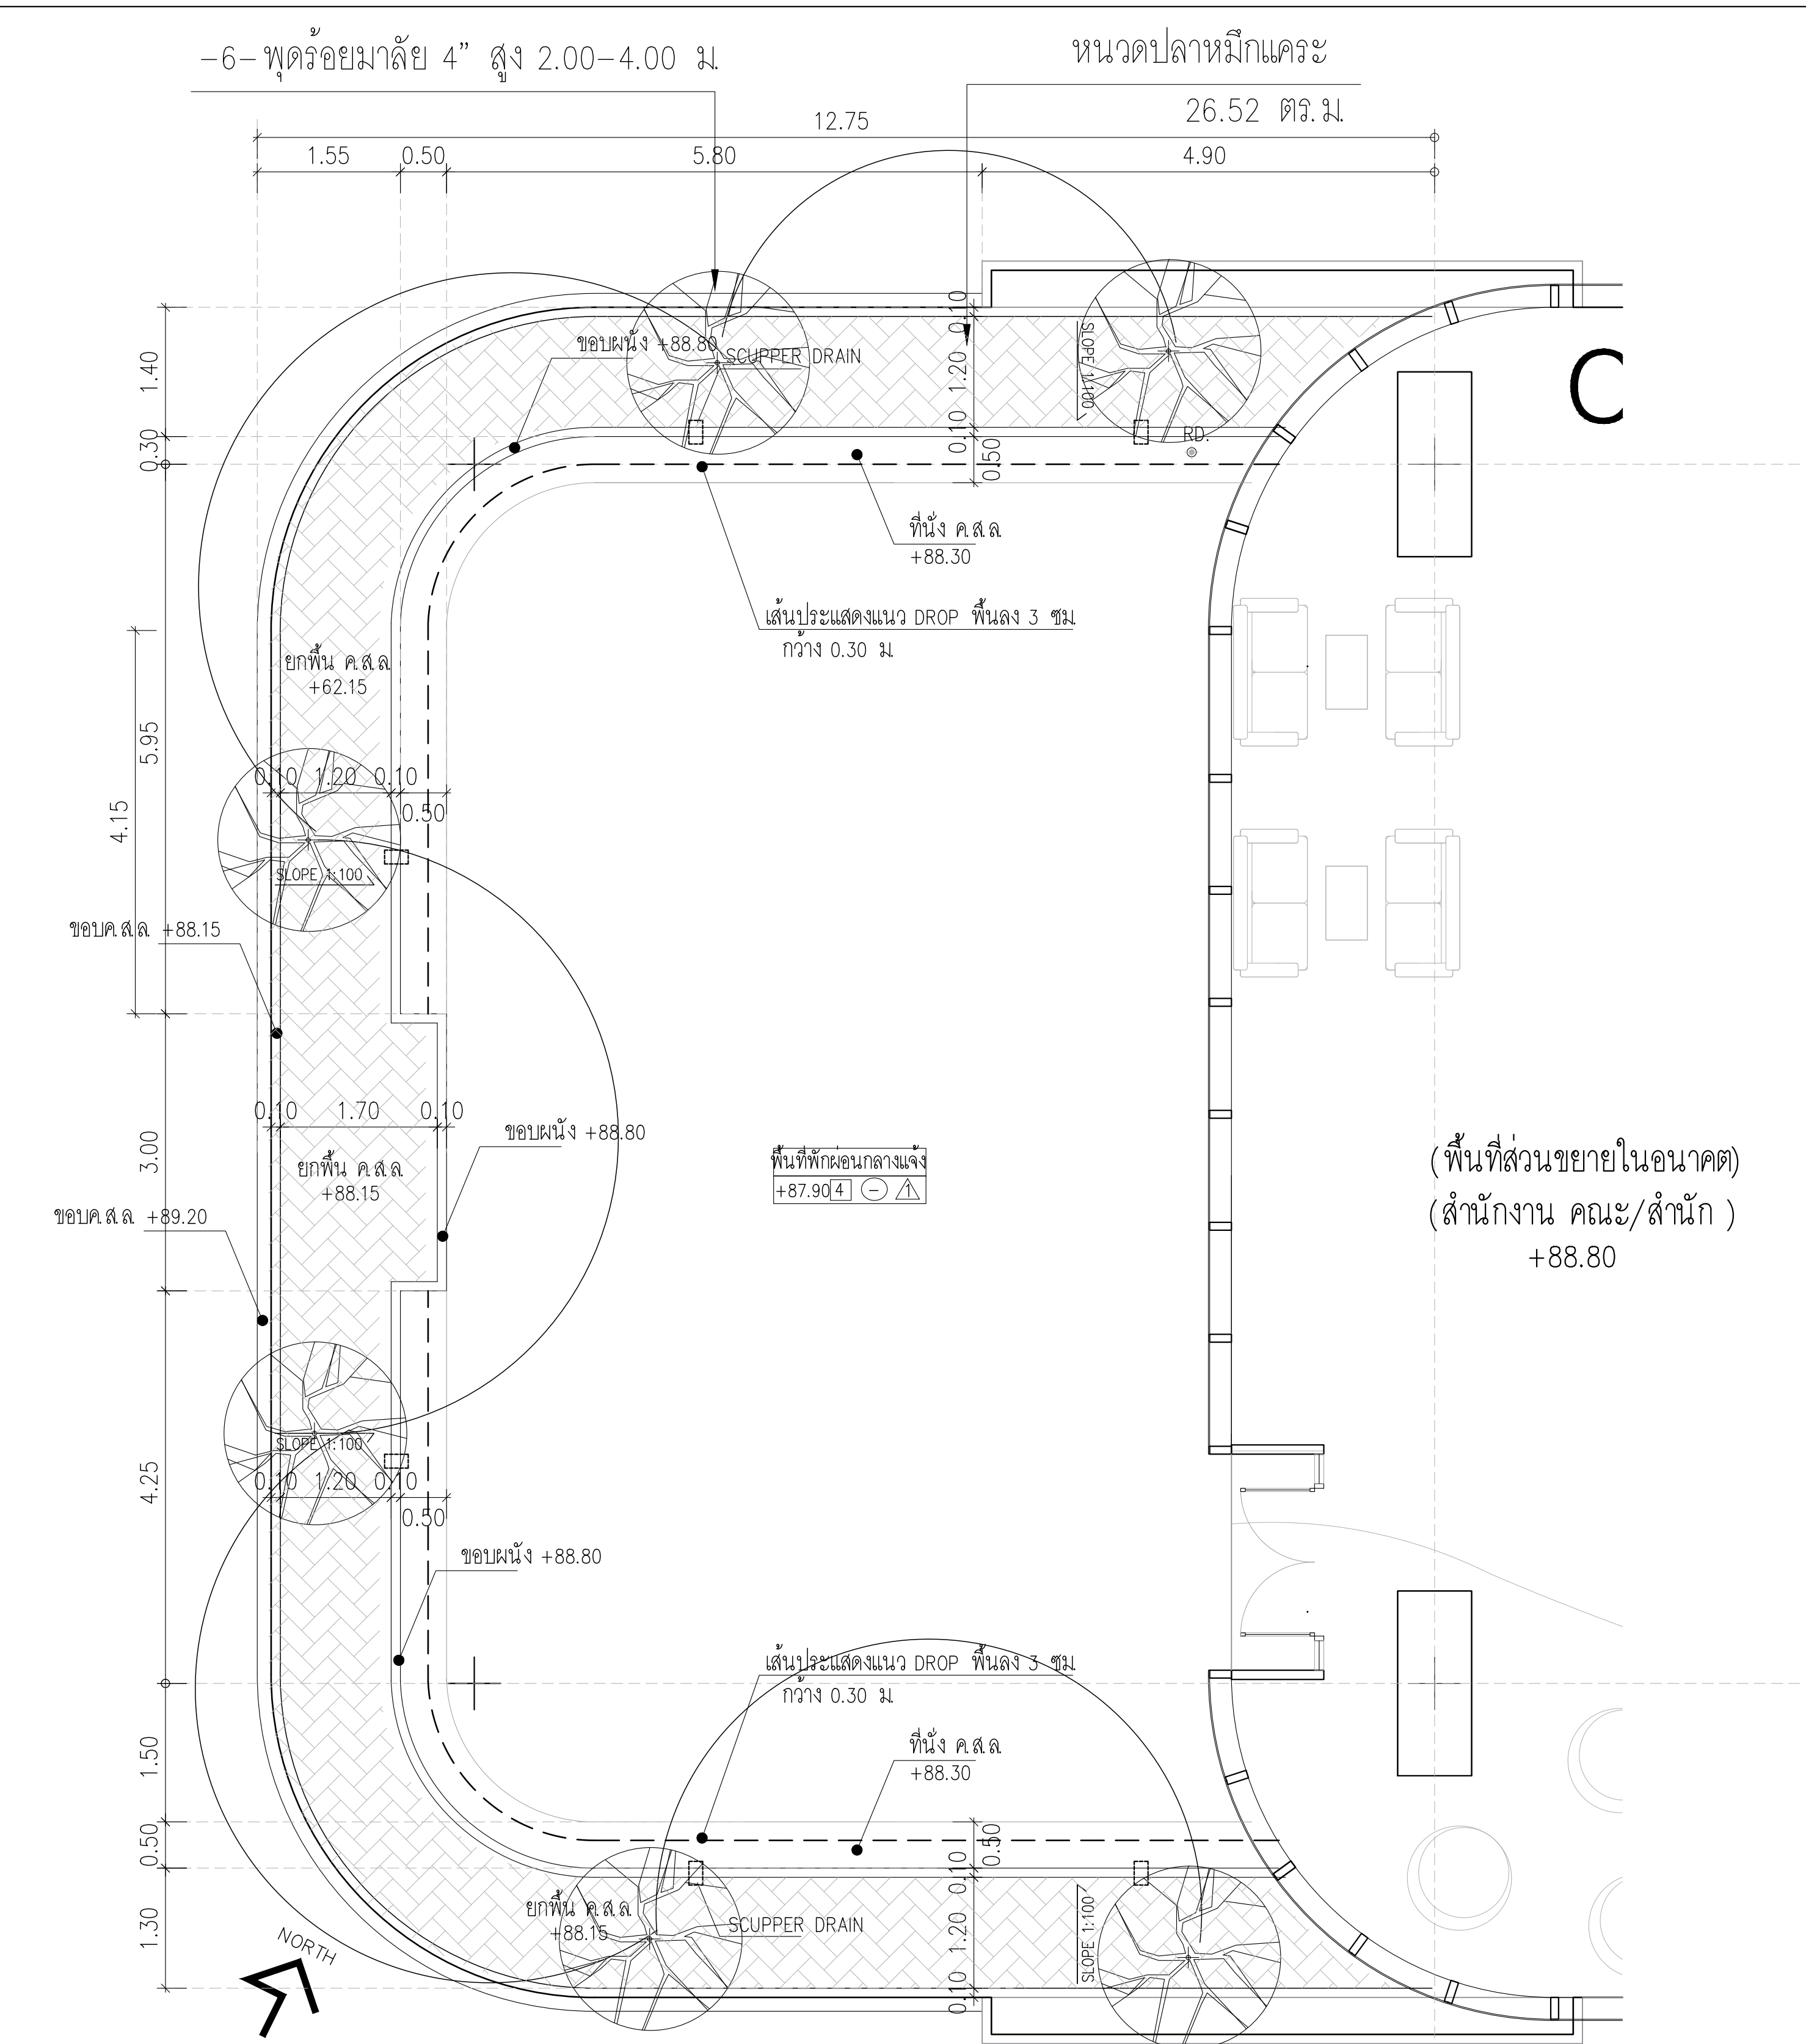

ผังแสดงตำแหน่งต้นไม้ ชั้นที่ 19

มาตราส่วน 1:50

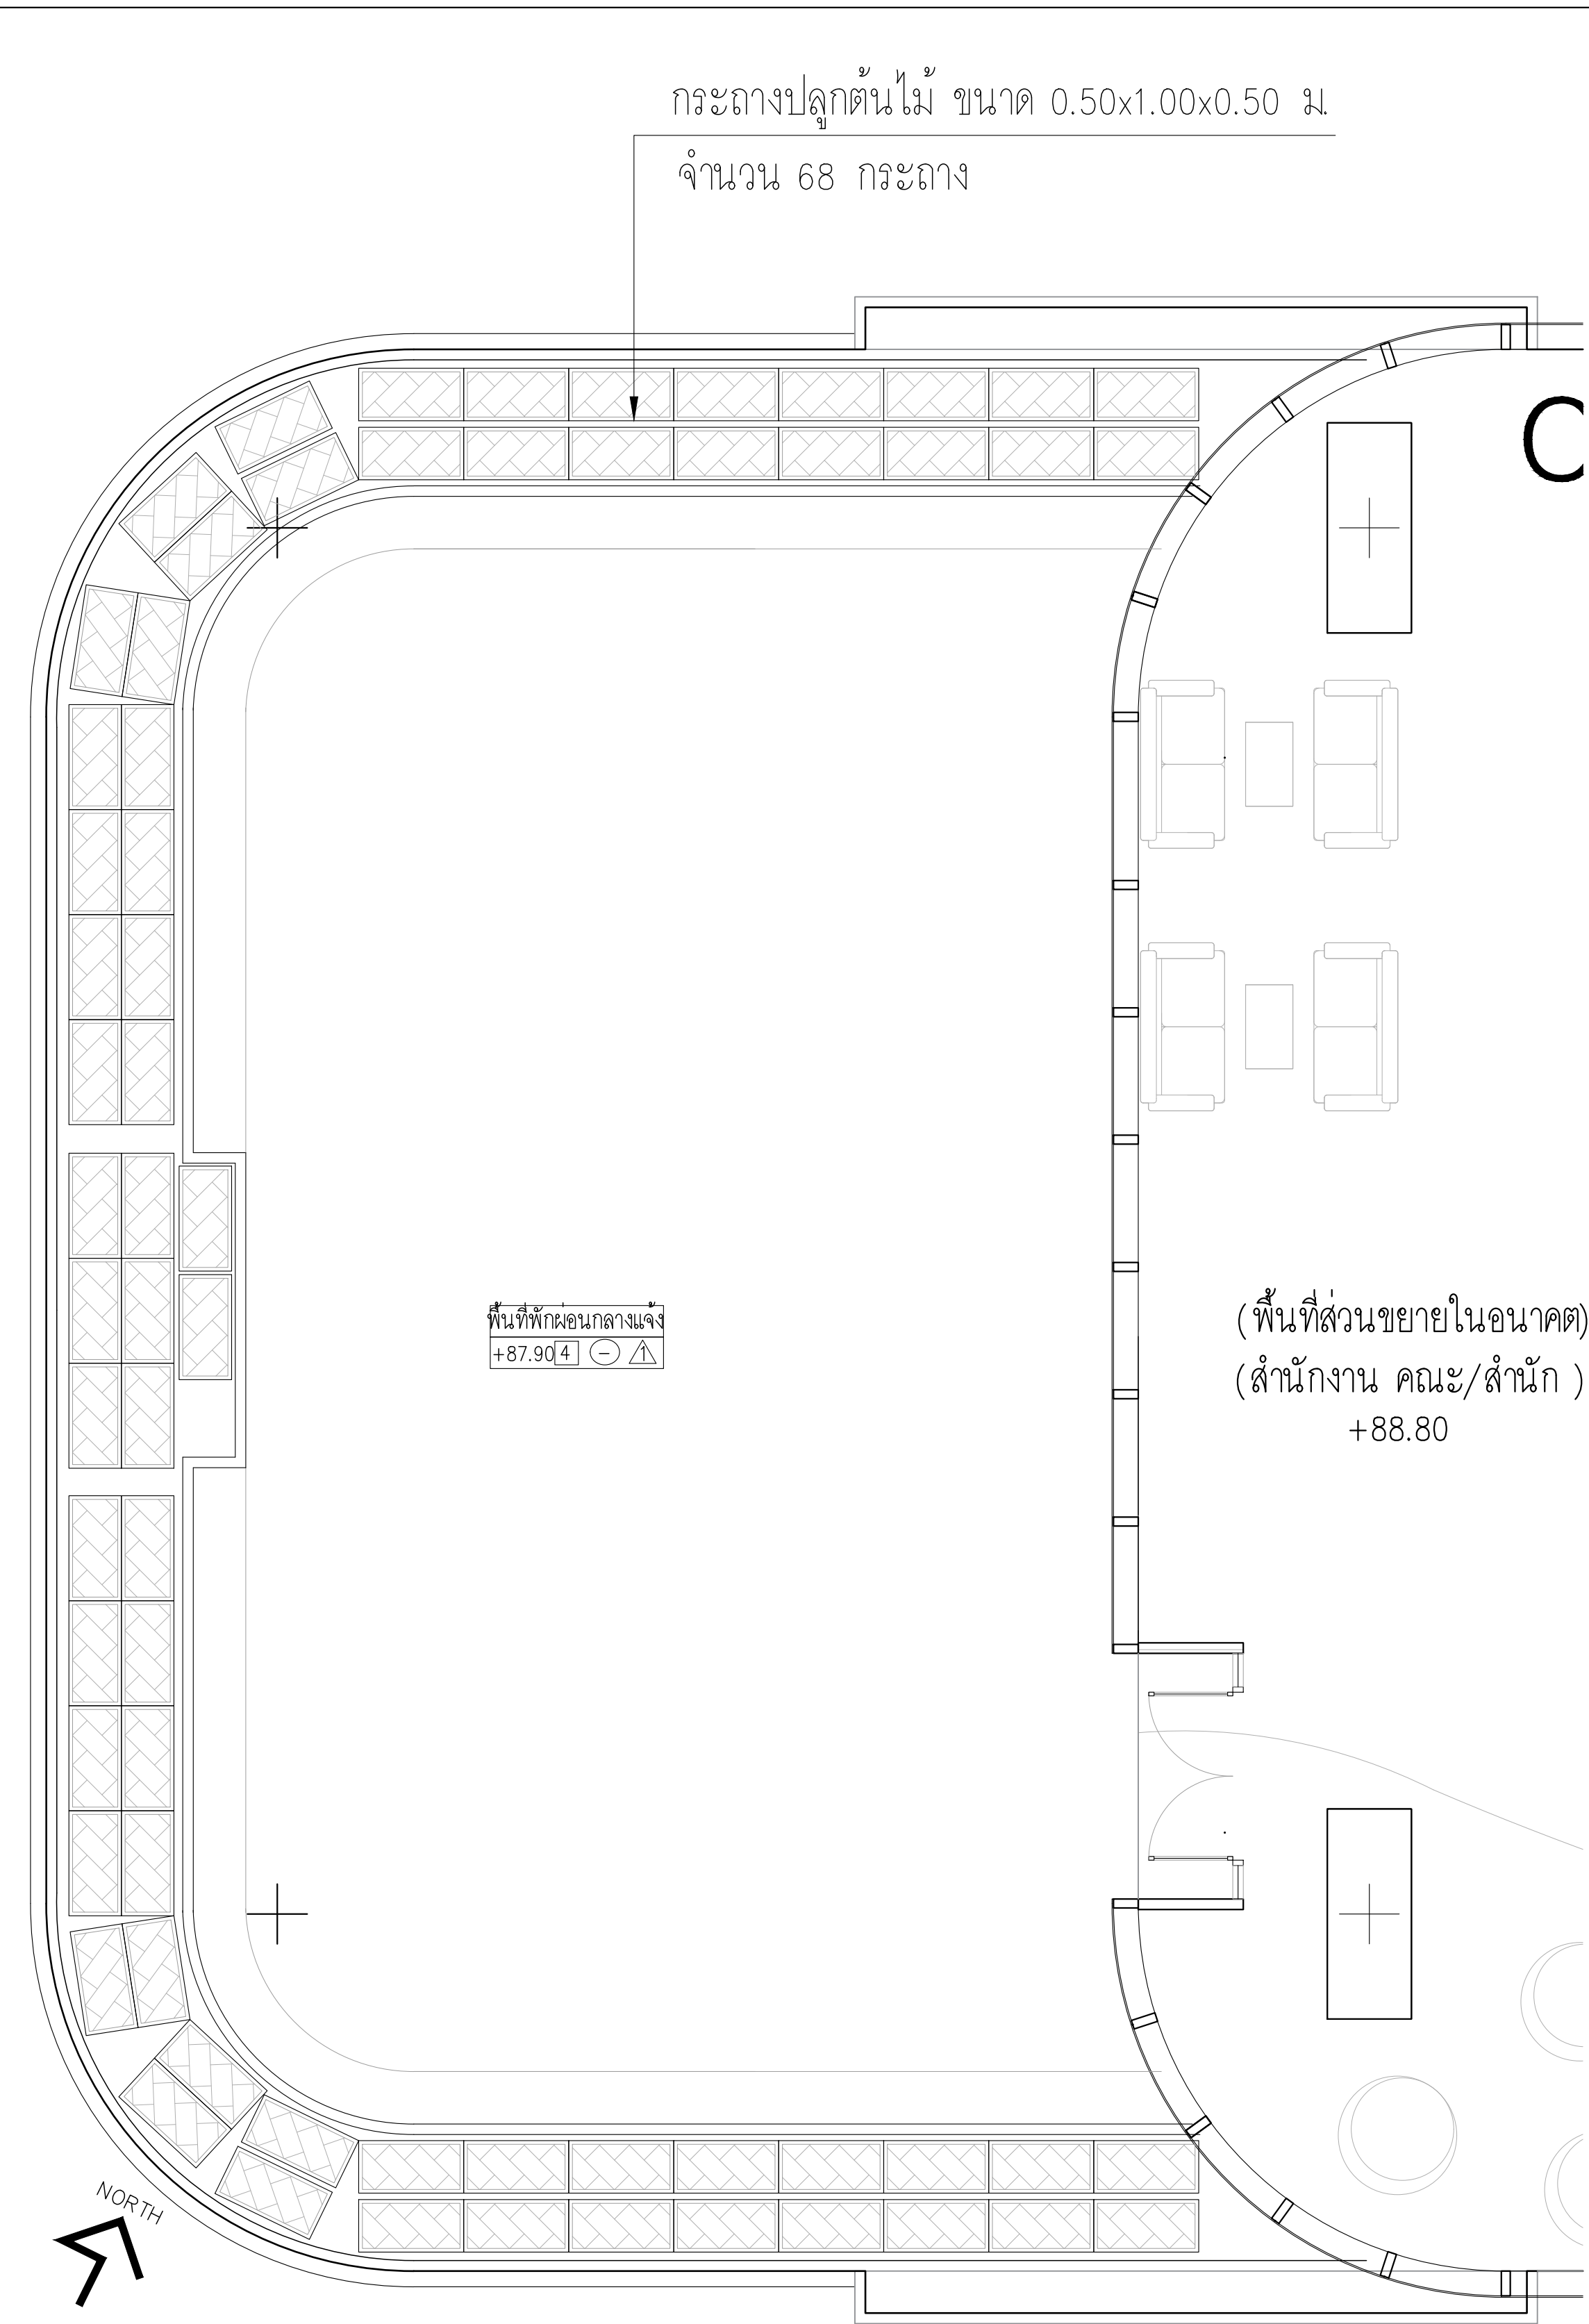

ผังแสดงจำนวนกระถางต้นไม้ ชั้นที่ 19

มาตราส่วน 1:50

รายการต้นไม้ : ไม้ยืนต้น

| จำนวน | สัญลักษณ์ | ชื่อสามัญ/ชื่อไทย | ขนาดความสูง (Installation) | ขนาดทรงพุ่ม (Installation) | ระยะห่างการปลูก (Spacing) | รายละเอียด                                                                  |
|-------|-----------|-------------------|----------------------------|----------------------------|---------------------------|-----------------------------------------------------------------------------|
| -6-   |           | พุทธร้อยมาลัย     | 2.00-4.00m.                | 3.00 m.                    | ตามแบบ                    | ลำต้น ๑ 4 นิ้ว ทรงพุ่มสมมาตรทุกด้านและในสอยงาม มีกิ่งสมบูรณ์ตามลักษณะพันธุ์ |

| จำนวน (ตร.ม.) | จำนวน (ต้น) | สัญลักษณ์ | ชื่อสามัญ/ชื่อไทย | ขนาดความสูง (Installation) | ขนาดทรงพุ่ม (Installation) | รายละเอียด                                                                      |
|---------------|-------------|-----------|-------------------|----------------------------|----------------------------|---------------------------------------------------------------------------------|
| -0-           |             |           | เฟิร์น ฮาวาย      | 0.30 m.                    | 0.30 m.                    | กระถาง 12 นิ้ว ๑0.30 ทรงพุ่มแน่นสวยงาม เจริญเติบโตเต็มกระถาง จำนวน 4 ต้น / เมตร |
| -26.52-       |             |           | หนวดปลาหมึกแคระ   | 0.30 m.                    | 0.30 m.                    | กระถาง 6 นิ้ว ๑0.50 ทรงพุ่ม และใบสวยงาม จำนวน 25 ต้น / ตร.ม.                    |



PROJECT: อาคารพัฒนาทรัพยากรมนุษย์ เพื่อสร้างเศรษฐกิจอย่างยั่งยืน

LOCATION: เลขที่ 114 ซอยสุขุมวิท 23 ถนนสุขุมวิท แขวงคลองเตยเหนือ เขตวัฒนา กรุงเทพมหานคร 10110

OWNER: มหาวิทยาลัยศรีนครินทรวิโรฒ



สถาปนิก : นาวาโทวิวัฒน์ วิริยะกุล 26284

สถาปนิก : ภาณุพงษ์ วงษ์เพ็ญ 26284

วิศวกรโครงสร้าง : สิทธิโชค ศิริวัฒน์ 6090

วิศวกรเครื่องจักร : กิตติศักดิ์ พิทักษ์วงศ์ 2129

วิศวกรไฟฟ้า : เอกสิทธิ์ รักษาสกุลเกียรติ 4065

วิศวกรสิ่งแวดล้อม : วรวิทย์ สมันตยากรกุล 3355

วิศวกรเครื่องกล : วรวิทย์ สมันตยากรกุล 3355

วิศวกรสิ่งแวดล้อม : วรวิทย์ สมันตยากรกุล 3355

DATE: 24/04/2566

SACLE:


DWG NO: A10-05

DATE: 24/04/2566


SACLE:

DRAWING TITLE: ผังแสดงตำแหน่งต้นไม้ ชั้นที่ 19


IMPORTANCE: NOT SCALE THE DRAWING. ALL DIMENSIONS SHOULD BE CHECKED ON THE SITE AND SHOP DRAWING SHOULD BE PREPARED BEFORE CONSTRUCTION BY CONTRACTOR.

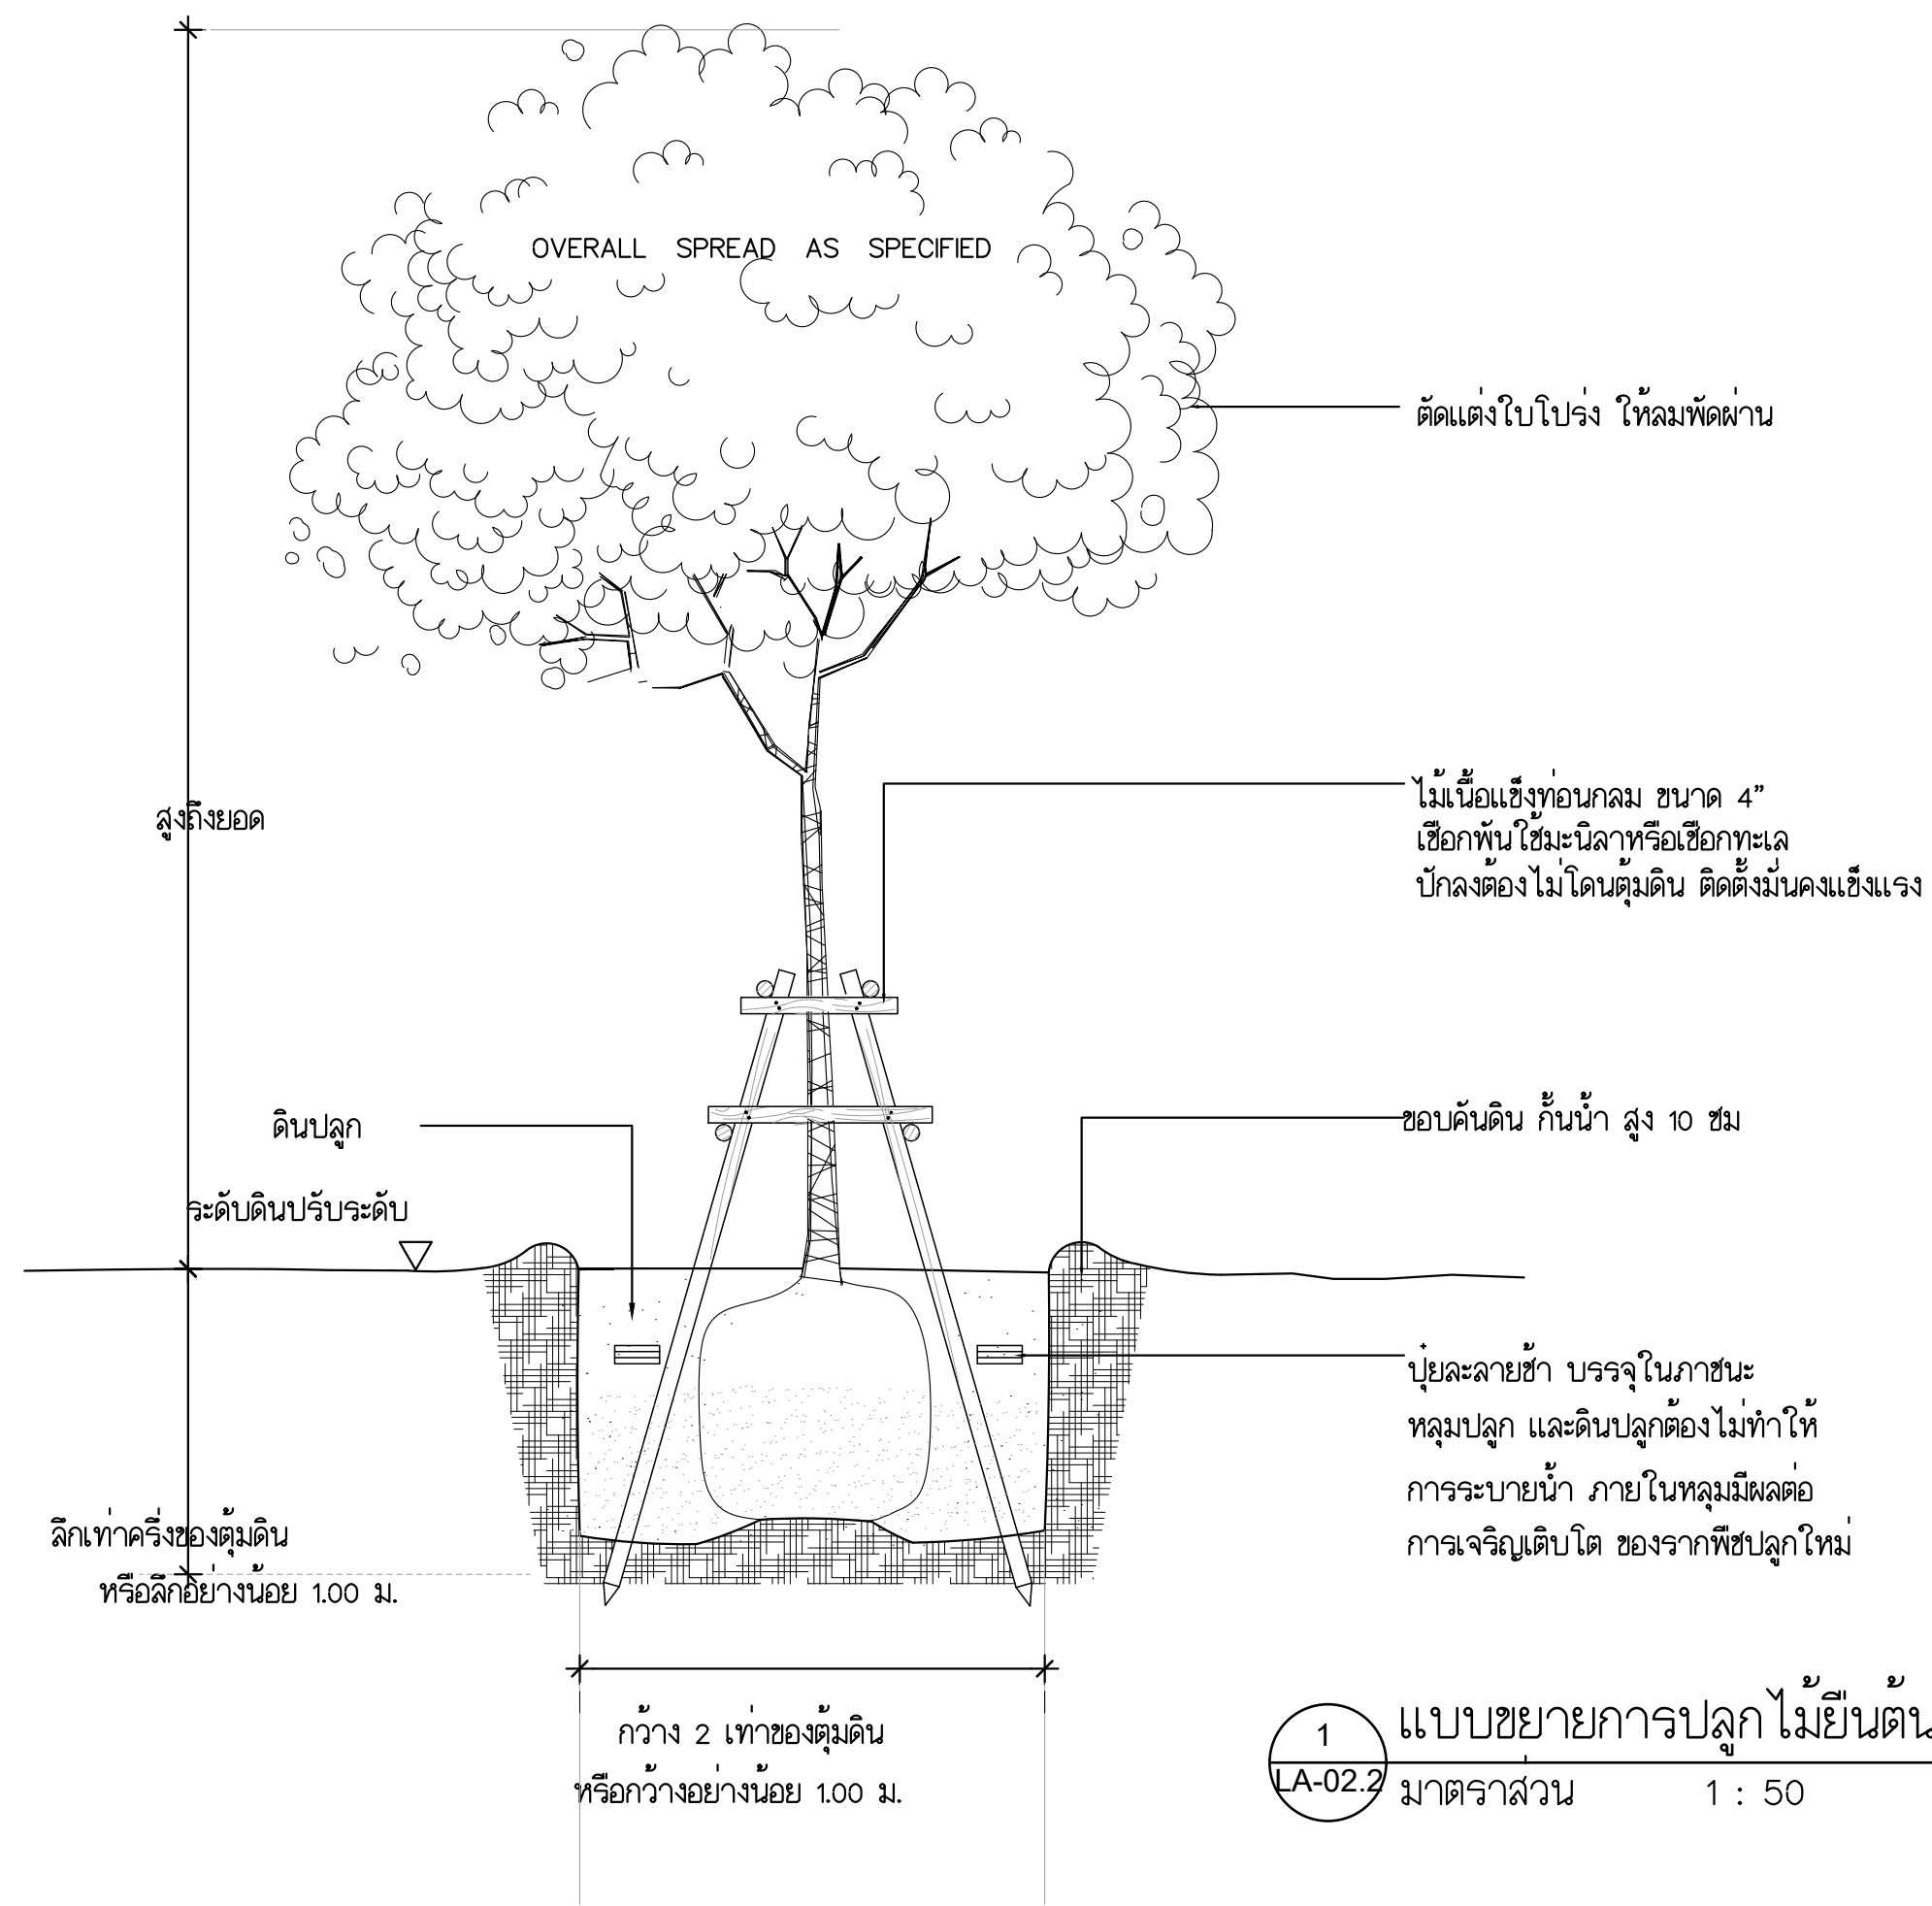


1 แบบขยายการปลูกไม้ยืนต้น  
LA-02.2 มาตรฐาน 1 : 50

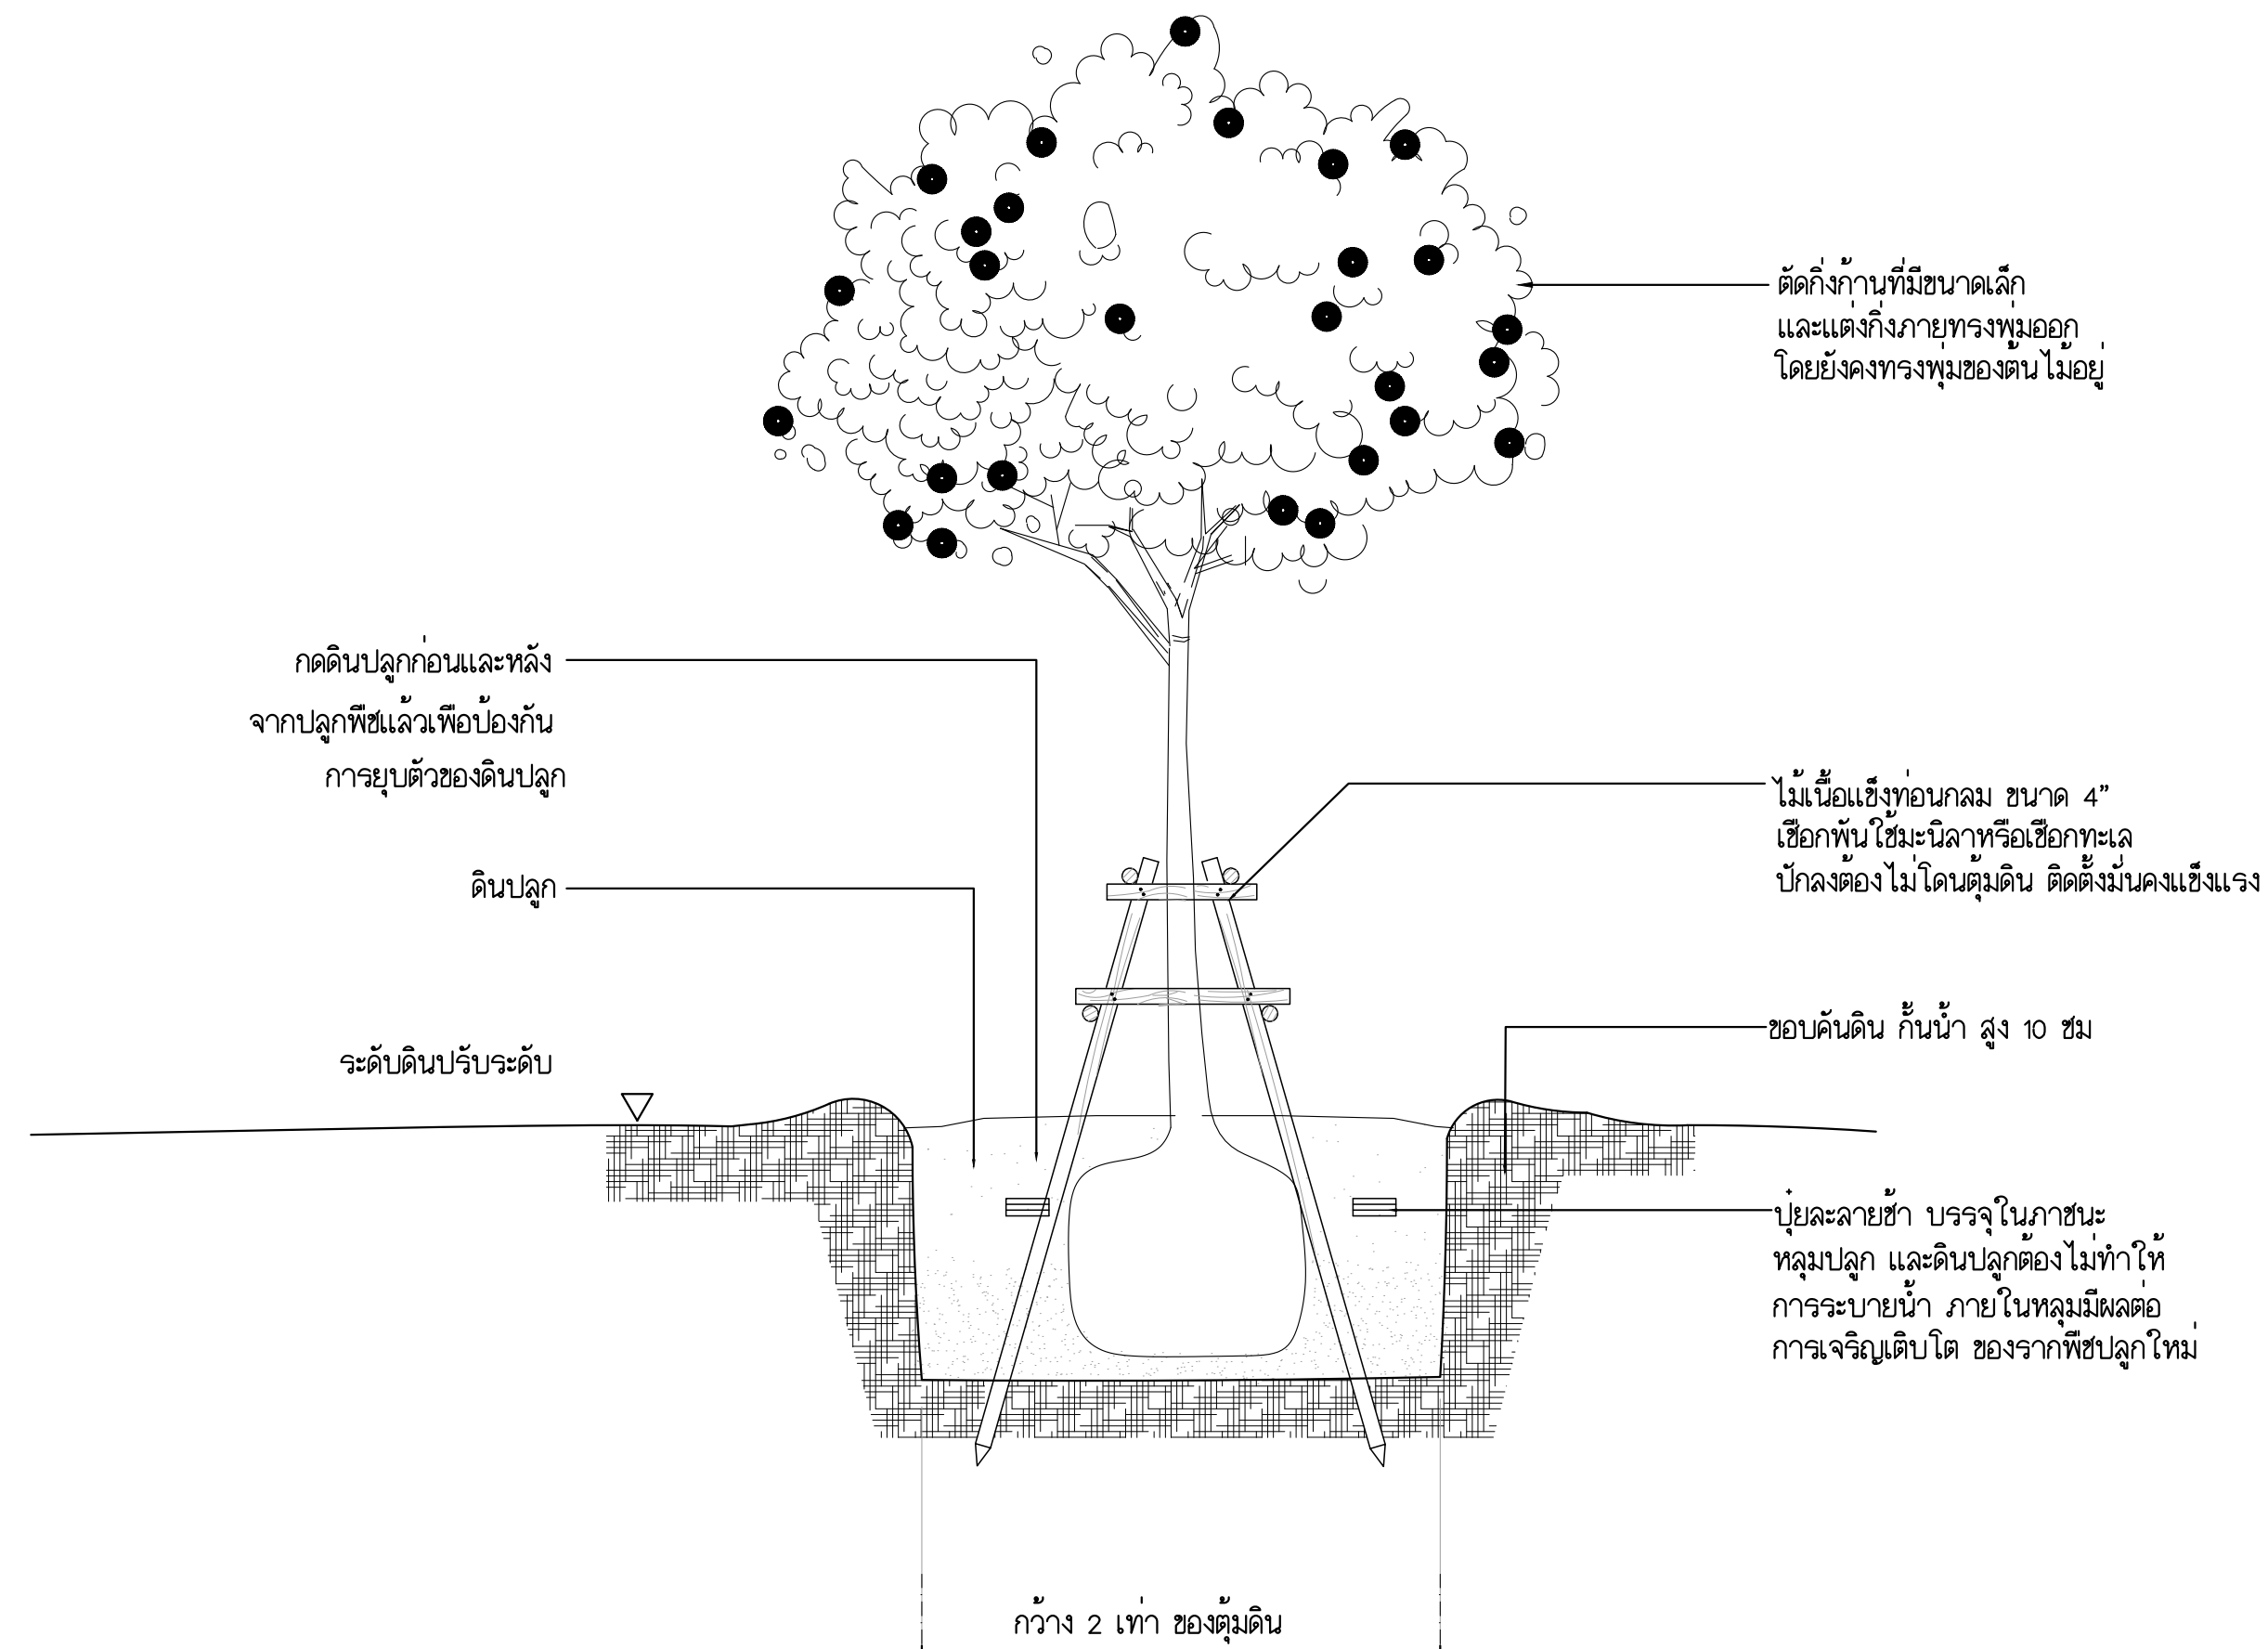

2 แบบขยายการปลูกไม้ยืนต้น (พิเศษ)  
LA-02.3 มาตรฐาน 1 : 25

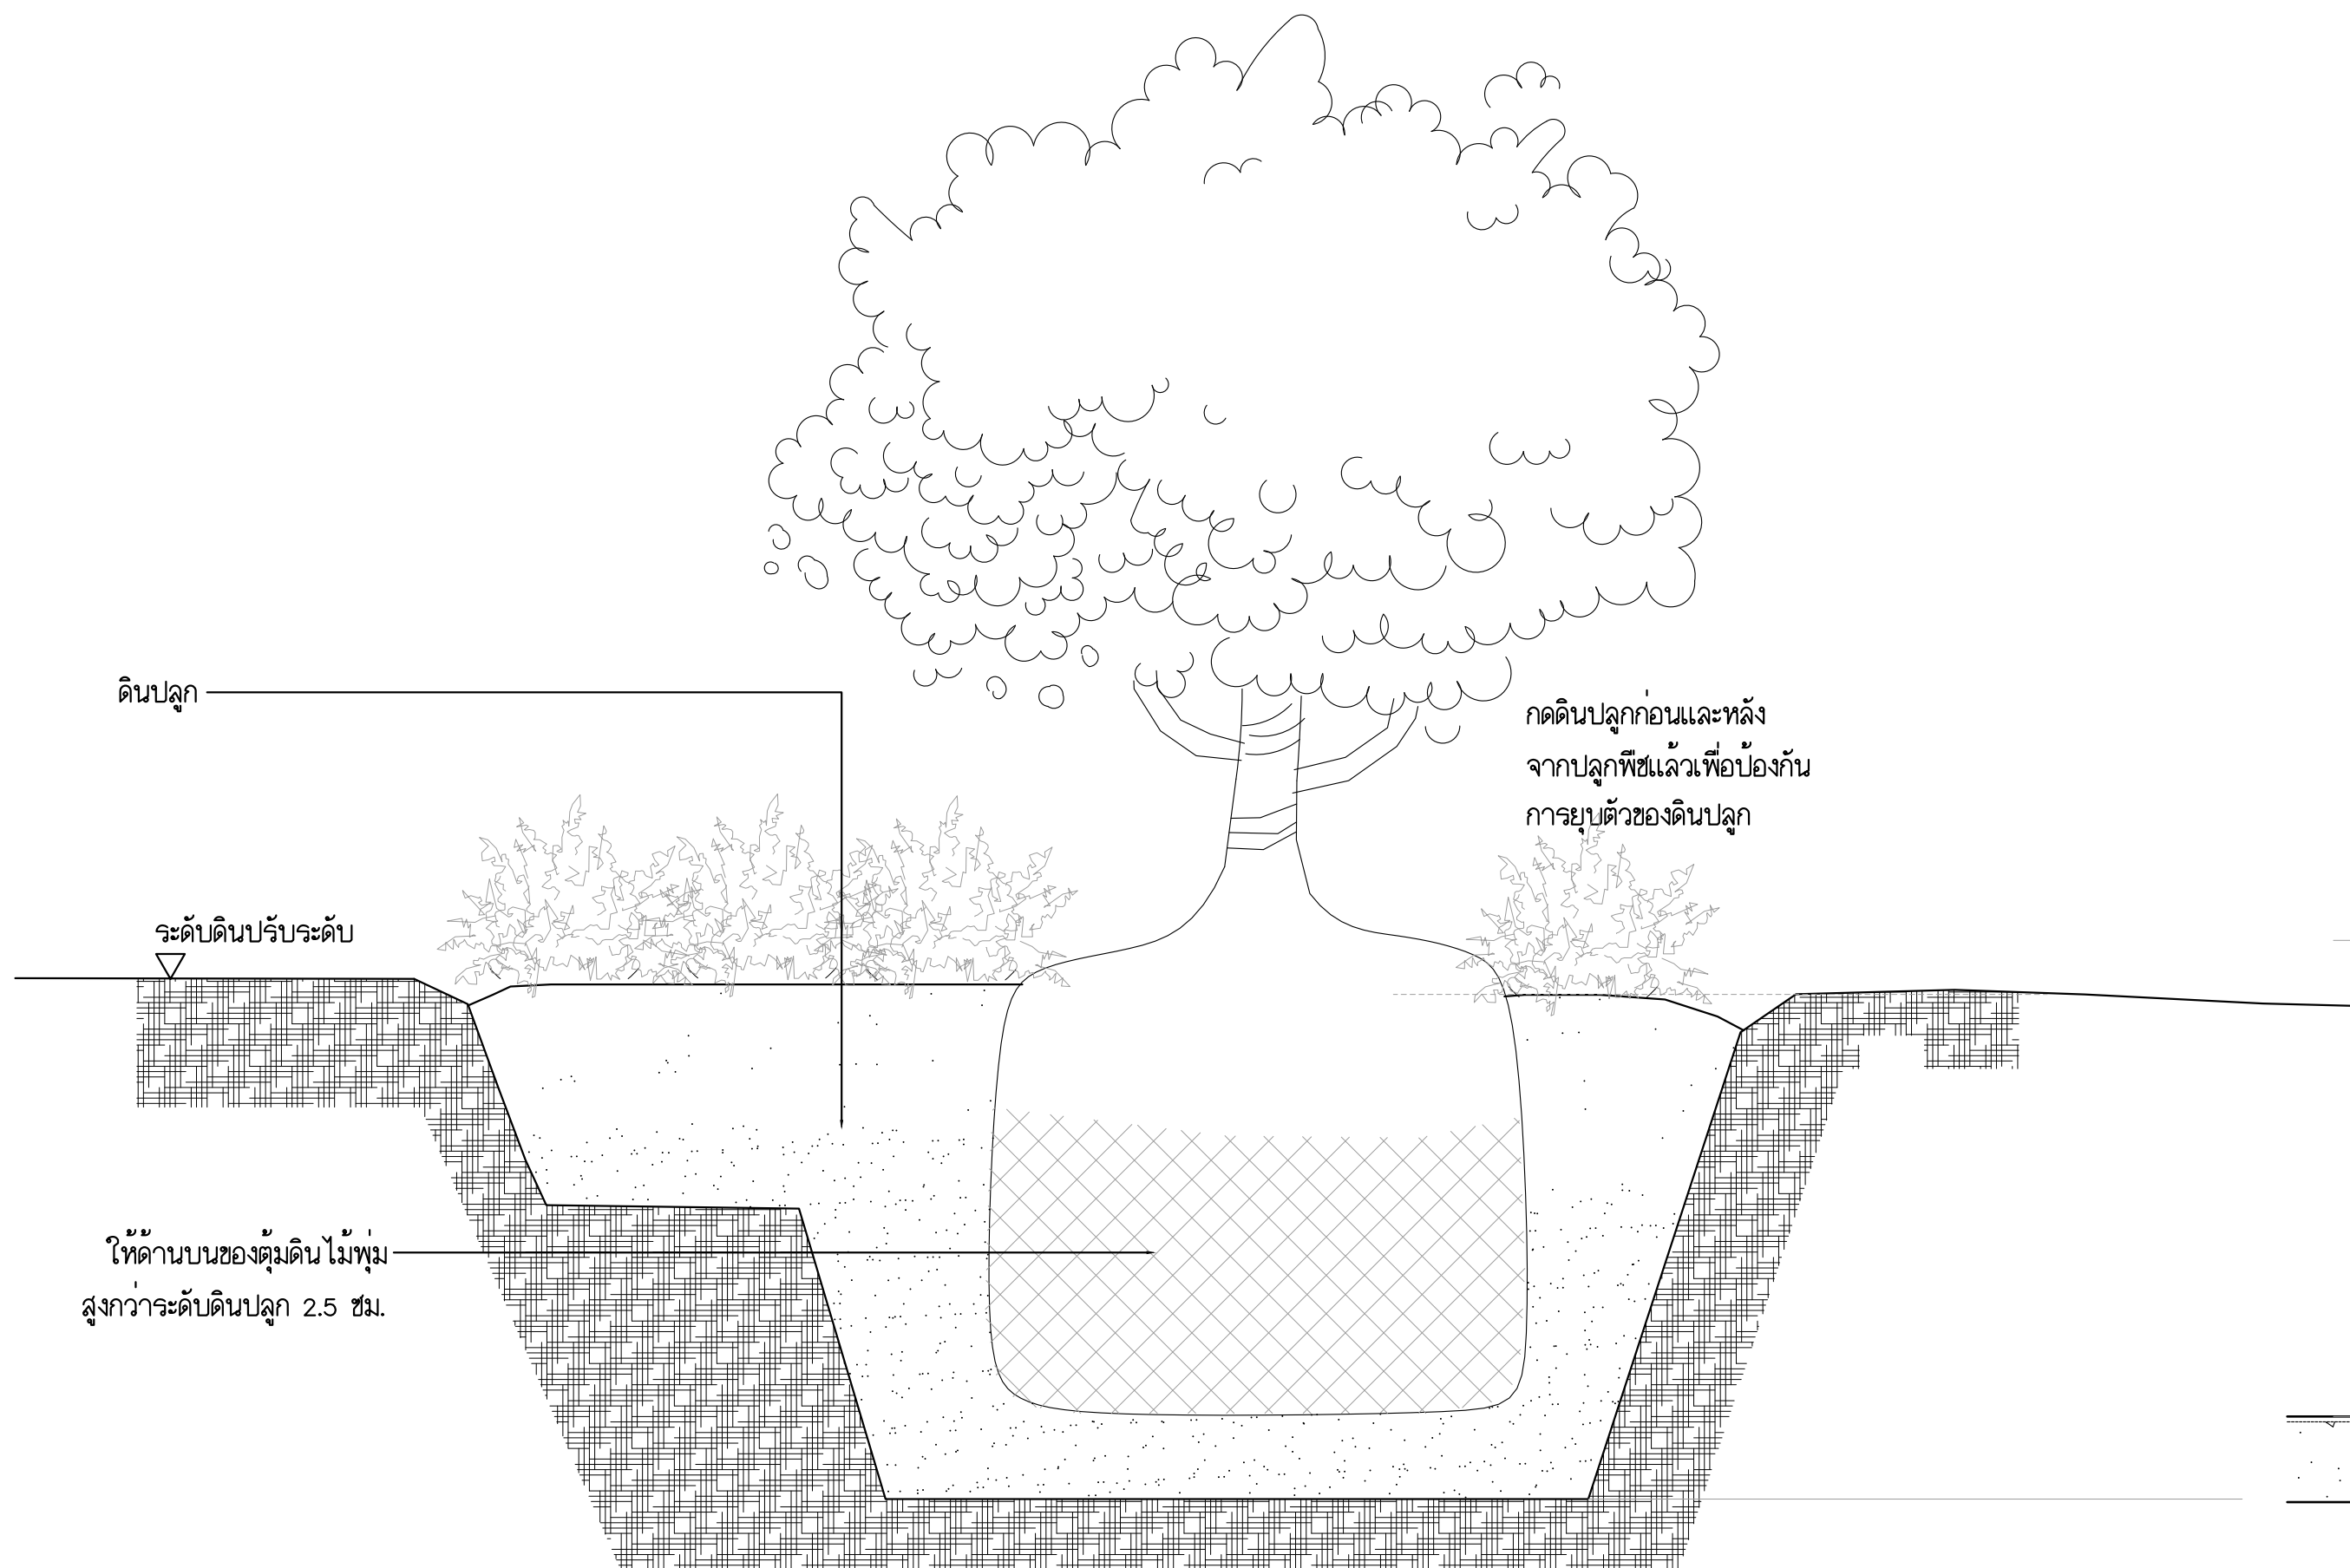



3 แบบขยายการปลูกไม้พุ่ม - ไม้คลุมดิน  
LA-02.2 มาตรฐาน 1 : 25

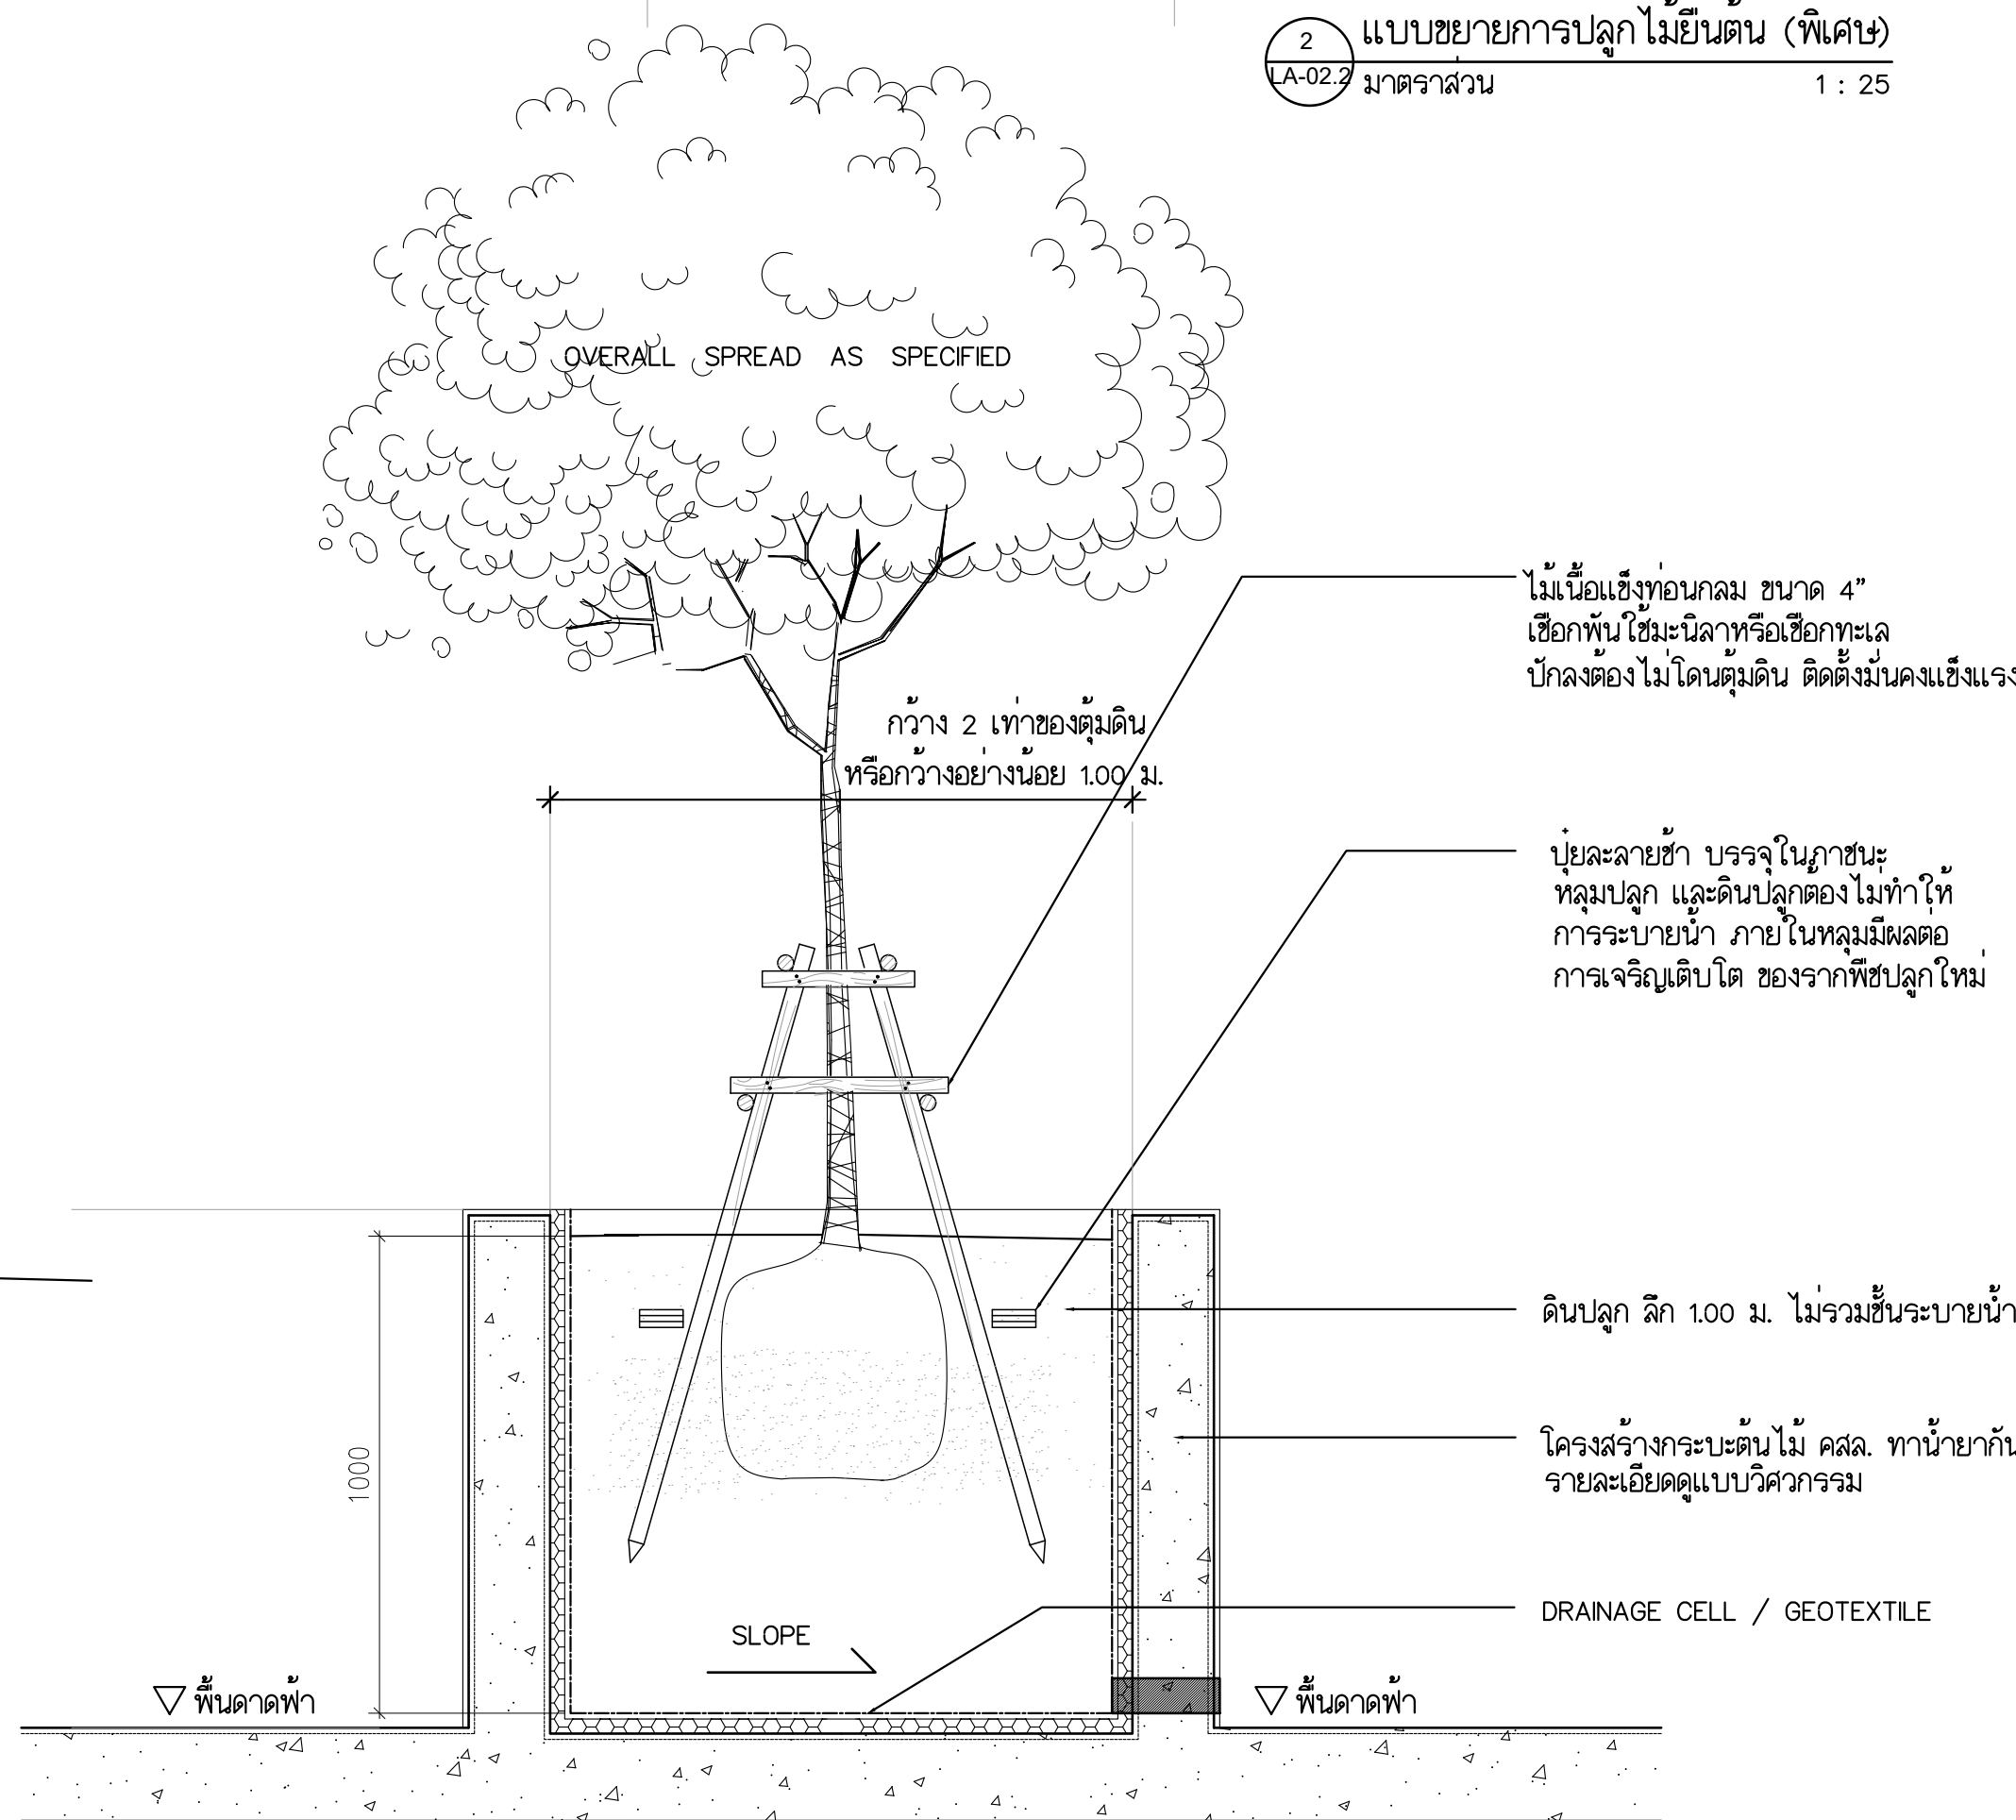

4 แบบขยายการปลูกต้นไม้บนอาคาร  
LA-02.2 มาตรฐาน 1 : 25

|                                                                                     |   |   |   |   |   |   |   |   |                                     |   |
|-------------------------------------------------------------------------------------|---|---|---|---|---|---|---|---|-------------------------------------|---|
|  | PROJECT:<br>อาคารพัฒนาทรัพยากรมนุษย์ เพื่อสร้างเศรษฐกิจอย่างยั่งยืน<br>LOCATION:<br>เลขที่ 114 ซอยสุขุมวิท 23 ถนนสุขุมวิท แขวงคลองจั่นเหนือ เขตวัฒนา กรุงเทพมหานคร 10110<br>OWNER:<br>มหาวิทยาลัยศรีนครินทรวิโรฒ | <br>111/89-90 12th RATCHADA PAVILION Bldg JANGKASEM LADPRAW BANGKOK 10900<br>TEL: 0-2385-2383, FAX: 0-2513-9246<br>E-MAIL: fmg_image2000@yahoo.com<br>http://www.fmgarchitect.com | สถาปนิก :<br>นวกาโตะวิวัฒน์ วิริยะกุล สสจ. 361<br>สถาปนิก :<br>ภรณพงษ์ วงษ์แจ้ง ภสจ. 26284<br>สถาปนิก :<br>ภาณุวัฒน์ สินธวิทย์ สสจ. 2456<br>สถาปนิก :<br>วุฒิพงศ์ คำแสน ภสจ. 26324 | วิศวกรโครงสร้าง :<br>สิทธิโชค ศิริวิวัฒน์ สย. 6090<br>วิศวกรโครงสร้าง :<br>อดิษฐ์ โล่ห์วีระรัตน์ สย. 9850<br>วิศวกรโครงสร้าง :<br>ภรณพงษ์ วงษ์แจ้ง ภสจ. 26284<br>วิศวกรโครงสร้าง :<br>ภาณุวัฒน์ สินธวิทย์ สสจ. 2456<br>วิศวกรโครงสร้าง :<br>วุฒิพงศ์ คำแสน ภสจ. 26324 | วิศวกรเครื่องจักรกล :<br>กิตติศักดิ์ พิทักษ์วงศ์ รย. 2129<br>วิศวกรเครื่องจักรกล :<br>อดิษฐ์ โล่ห์วีระรัตน์ สย. 9850<br>วิศวกรเครื่องจักรกล :<br>ภรณพงษ์ วงษ์แจ้ง ภสจ. 26284<br>วิศวกรเครื่องจักรกล :<br>ภาณุวัฒน์ สินธวิทย์ สสจ. 2456<br>วิศวกรเครื่องจักรกล :<br>วุฒิพงศ์ คำแสน ภสจ. 26324 | วิศวกรไฟฟ้า :<br>เอกสิทธิ์ รัชกาลสุกฉวีรัตน์ สฟท. 4065<br>วิศวกรไฟฟ้า :<br>อดิษฐ์ โล่ห์วีระรัตน์ สย. 9850<br>วิศวกรไฟฟ้า :<br>ภรณพงษ์ วงษ์แจ้ง ภสจ. 26284<br>วิศวกรไฟฟ้า :<br>ภาณุวัฒน์ สินธวิทย์ สสจ. 2456<br>วิศวกรไฟฟ้า :<br>วุฒิพงศ์ คำแสน ภสจ. 26324 | วิศวกรสิ่งแวดล้อม :<br>วราภิจ สมันตยากรกุล สส. 3355<br>วิศวกรสิ่งแวดล้อม :<br>อดิษฐ์ โล่ห์วีระรัตน์ สย. 9850<br>วิศวกรสิ่งแวดล้อม :<br>ภรณพงษ์ วงษ์แจ้ง ภสจ. 26284<br>วิศวกรสิ่งแวดล้อม :<br>ภาณุวัฒน์ สินธวิทย์ สสจ. 2456<br>วิศวกรสิ่งแวดล้อม :<br>วุฒิพงศ์ คำแสน ภสจ. 26324 | วิศวกรสิ่งแวดล้อม :<br>วราภิจ สมันตยากรกุล สส. 3355<br>วิศวกรสิ่งแวดล้อม :<br>อดิษฐ์ โล่ห์วีระรัตน์ สย. 9850<br>วิศวกรสิ่งแวดล้อม :<br>ภรณพงษ์ วงษ์แจ้ง ภสจ. 26284<br>วิศวกรสิ่งแวดล้อม :<br>ภาณุวัฒน์ สินธวิทย์ สสจ. 2456<br>วิศวกรสิ่งแวดล้อม :<br>วุฒิพงศ์ คำแสน ภสจ. 26324 | DRAWING TITLE:<br>รายการประกอบแบบ 1 | DWG NO:<br>A10-06<br>DATE:<br>24/04/2566<br>SACLE:<br>IMPORTATION: NOT SCALE THE DRAWING.<br>ALL DIMENSIONS SHOULD BE CHECKED<br>ON THE SITE AND SHOP DRAWING<br>SHOULD BE PREPARED BEFORE CONSTRUCTION<br>BY CONTRACTOR |
|-------------------------------------------------------------------------------------|---|---|---|---|---|---|---|---|-------------------------------------|---|



| สารบัญแบบ |   |                                                                                  |                         | หมายเหตุ   |
|-----------|---|----------------------------------------------------------------------------------|-------------------------|---|
| แผ่นที่   | หมวดงานสถาปัตยกรรมภายใน   | แผ่นที่                                                                          | หมวดงานสถาปัตยกรรมภายใน | งานครุภัณฑ์ ไม่รวมในงานจัดซื้อจัดจ้างในครั้งนี้มีเฉพาะเฟอร์นิเจอร์ชั้น 6 ในห้องเรียน 4 ห้อง ที่จะมีครุภัณฑ์ |
| IA-01     | สารบัญแบบ   |                                                                                  |                         |   |
| IA-02     | GROUND FLOOR PLAN   |                                                                                  |                         |   |
| IA-03     | SECOND FLOOR PLAN   |                                                                                  |                         |   |
| IA-04     | 6th FLOOR PLAN   |                                                                                  |                         |   |
| IA-05     | BASEMENT -2 LAYOUT PLAN , BASEMENT -1 LAYOUT PLAN<br>3rd FLOOR PLAN ,4th-5th FLOOR PLAN ,7th-12th Floor Plan<br>12A th Floor Plan,14th-22th Floor Plan, 23rd Floor Plan |                                                                                  |                         |   |
| IA-06     | CEILING GROUND FLOOR PLAN   |                                                                                  |                         |   |
| IA-07     | CEILING SECOND FLOOR   |                                                                                  |                         |   |
| IA-08     | ELEVATION 1 - 4 BASEMENT 1 , 2   |                                                                                  |                         |   |
| IA-09     | ELEVATION 1 - 3 GROUND FLOOR   |                                                                                  |                         |   |
| IA-10     | ELEVATION 1-2 ELEVATION 6   |                                                                                  |                         |   |
| IA-11     | ELEVATION 3-4 SECOND FLOOR   |                                                                                  |                         |   |
| IA-12     | ELEVATION 1-2 3rd FLOOR 4 th FLOOR   |                                                                                  |                         |   |
| IA-13     | ELEVATION 1 - 6 6-7 th FLOOR   |                                                                                  |                         |   |
| IA-14     | ELEVATION 1 - 6 7-11 th FLOOR   |                                                                                  |                         |   |
| IA-15     | ELEVATION 1 - 6 12A th FLOOR   |                                                                                  |                         |   |
| IA-16     | FURNITURE LAYOUT PLAN ห้องประชุมสัมมนา   |                                                                                  |                         |   |
| IA-17     | CEILING PLAN ห้องประชุมสัมมนา   |                                                                                  |                         |   |
| IA-18     | ELEVATION 5-6 SECOND FLOOR   |                                                                                  |                         |   |
| IA-19     | ELEVATION 7-8 SECOND FLOOR   |                                                                                  |                         |   |
| IA-20     | ELEVATION 9 ห้องประชุมสัมมนา   |                                                                                  |                         |   |
| IA-21     | CLASSROOM S   |                                                                                  |                         |   |
| IA-22     | CLASSROOM M   |                                                                                  |                         |   |
| IA-23     | CLASSROOM L   |                                                                                  |                         |   |
| IA-24     | ELEVATION 1-2 CLASSROOM L   |                                                                                  |                         |   |
| SYMBOLS   |   |                                                                                  |                         |   |
| NO.       | LOCATION   | DESCRIPTION                                                                      |                         |   |
| PT-1      | ตามระบุในแบบ   | รหัสสี N6262 ของ TOA หรือ BEGER หรือ NIPPON PAINT                                |                         |   |
| L-M-1     | ตามระบุในแบบ   | ESG 5266N ของ EDL. หรือ BM-1015 ของ BFM หรือ HS8001VT ของ BFM หรือเทียบเท่า      |                         |   |
| L-M-2     | ตามระบุในแบบ   | BWD-1281 ของ BFM หรือ EWP 1339M ของ EDL. หรือ 4161 ของ WILSONART หรือเทียบเท่า   |                         |   |
| L-M-3     | ตามระบุในแบบ   | BWE-1219 ของ BFM หรือ EWW 3506N ของ EDL. หรือ 4108NM ของ WILSONART หรือเทียบเท่า |                         |   |
| L-M-4     | ตามระบุในแบบ   | 4160NM ของ WILSONART หรือ WY 4248K ของ BFM หรือ BWK-1210 ของ BFM หรือเทียบเท่า   |                         |   |
| L-M-5     | ตามระบุในแบบ   | BM-1108 ของ BFM หรือ 1511M ของ WILSONART หรือ DST 6170 SM ของ EDL. หรือเทียบเท่า |                         |   |
| L-M-6     | ตามระบุในแบบ   | BM-1086 ของ BFM หรือ D90M ของ WILSONART หรือ ESF 5890T ของ EDL. หรือเทียบเท่า    |                         |   |
| L-M-7     | ตามระบุในแบบ   | BM-1108 ของ BFM หรือ 0845UN ของ FORMICA หรือ GSA203 ของ BFM หรือเทียบเท่า        |                         |   |
|           |   |                                                                                  |                         |   |
|           |   |                                                                                  |                         |   |
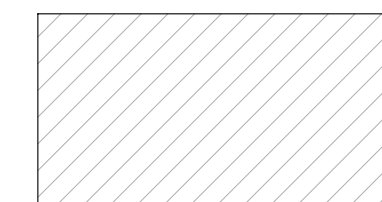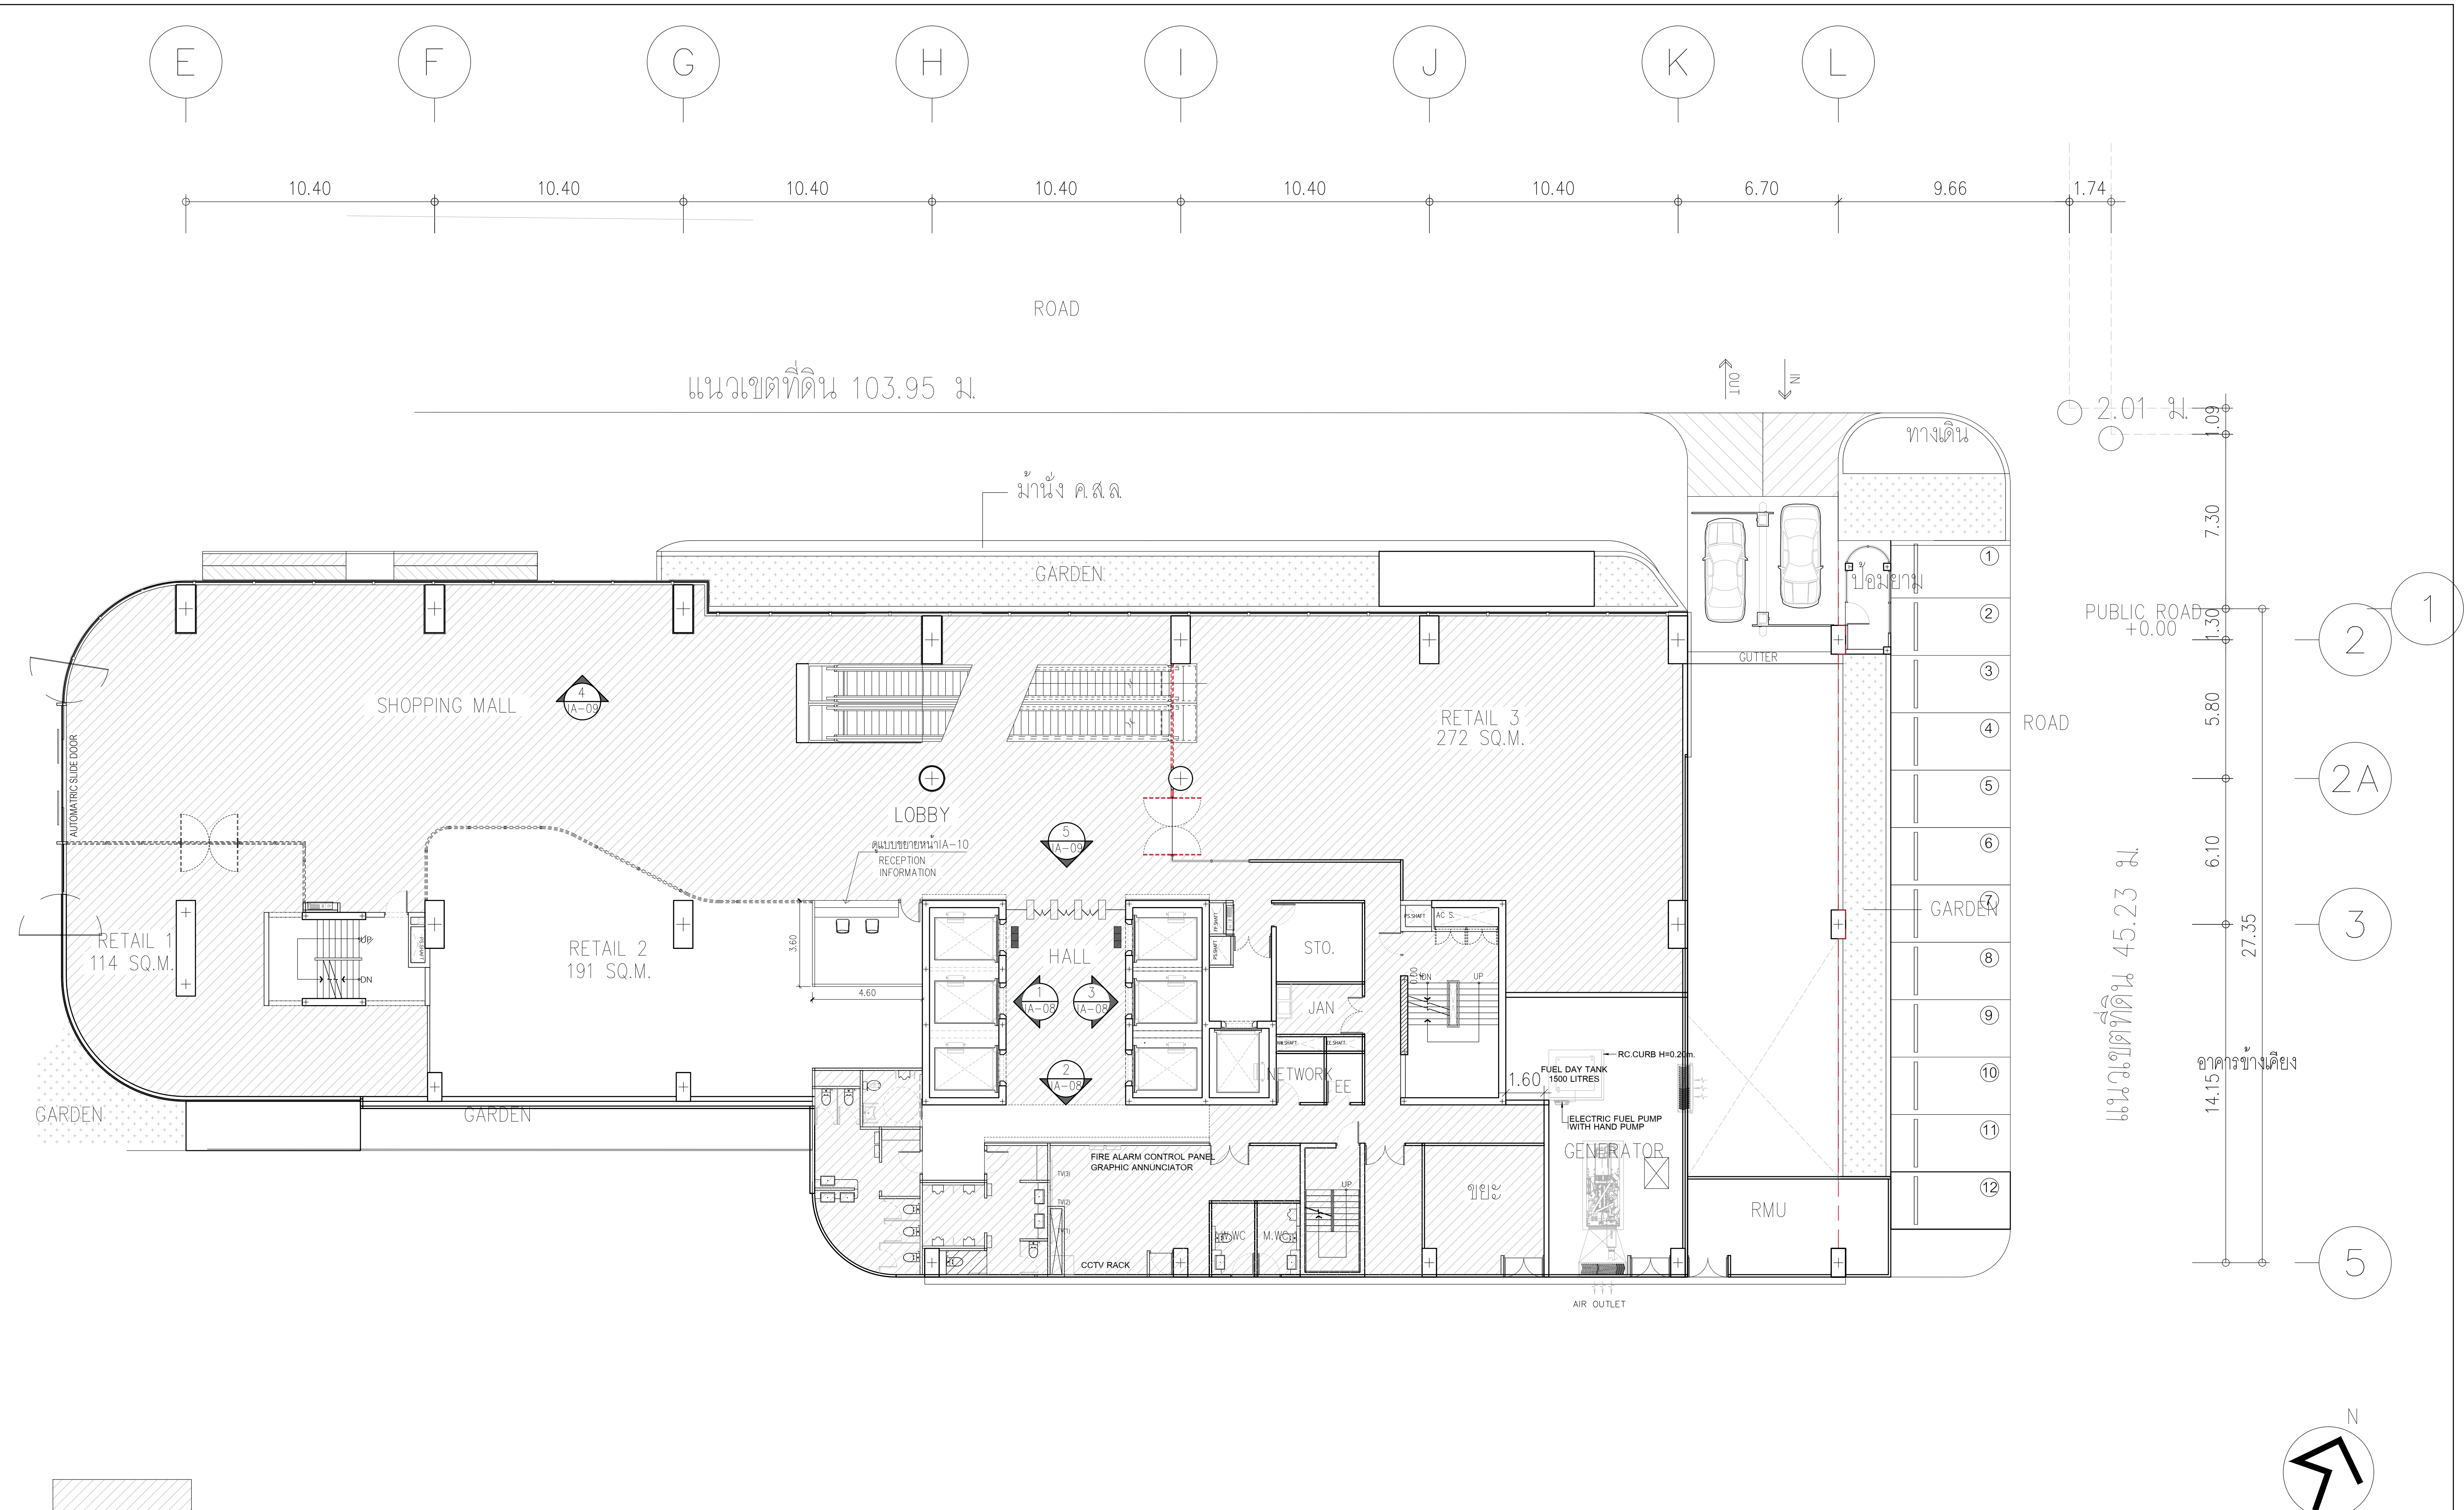

ส่วนที่ไม่ทำในงานสถาปัตยกรรมภายใน

GROUND FLOOR PLAN  
มาตราส่วน 1:125

|  |   |  |   |                                     |                                                 |                                                               |                                                       |                                                    |                                                     |                                                    |   |
|--|---|--|---|-------------------------------------|-------------------------------------------------|---------------------------------------------------------------|-------------------------------------------------------|----------------------------------------------------|-----------------------------------------------------|----------------------------------------------------|---|
|  | PROJECT:<br>อาคารพัฒนาศูนย์พัฒนาระบบ เพื่อสร้างระบบที่ยั่งยืน                                       |  | สถาปนิก :<br>นางสาวไพโรจน์ วิเศษชัย 26284   | สถาปนิก :<br>นายพงษ์ วงษ์เพ็ง 26284 | วิศวกรโครงสร้าง :<br>สิทธิโชค ศิริวัฒน์ สย 6090 | วิศวกรตรวจสอบรายการคำนวณ :<br>กิตติศักดิ์ พิทักษ์วงศ์ รย 2129 | วิศวกรไฟฟ้า :<br>เอกสิทธิ์ รัชกาลสถกุลเกียรติ สย 4065 | วิศวกรเครื่องกล :<br>วราภิช สมนันตยาภักดิ์ สย 3355 | วิศวกรสิ่งแวดล้อม :<br>วราภิช สมนันตยาภักดิ์ สย 186 | DRAWING TITLE:<br>LAYOUT PLAN<br>GROUND FLOOR PLAN | DWG NO:<br>1A-02  <br>DATE:<br>24/04/2566<br>SACLE:<br>IMPORTANT: DO NOT SCALE THE DRAWING.<br>ALL DIMENSIONS SHOULD BE CHECKED<br>ON THE SITE AND SHOP DRAWING.<br>SHOULD BE PREPARED BEFORE CONSTRUCTION<br>BY CONTRACTOR |
|  | LOCATION:<br>เลขที่ 114 ซอยสุขุมวิท 23 ถนนสุขุมวิท แขวงคลองเตยเหนือ<br>เขตวัฒนา กรุงเทพมหานคร 10110 |  | ภาคพัฒนาศูนย์พัฒนาระบบ 2456   | วุฒิพงศ์ คำสน 26324                 | อติชัย โลหะวิรัตน์ สย 9850                      | กิตติศักดิ์ พิทักษ์วงศ์ รย 2129                               | เอกสิทธิ์ รัชกาลสถกุลเกียรติ สย 4065                  | วราภิช สมนันตยาภักดิ์ สย 3355                      | วราภิช สมนันตยาภักดิ์ สย 186                        | P. C.                                              |   |
|  | OWNER:<br>มหาวิทยาลัยศรีนครินทรวิโรฒ                                                                |  | 111/89-90 12th RATCHADA PAVILION Bldg<br>JANAKASEM LADPAW BANGKOK 10900<br>TEL: 0-2938-2383, FAX: 0-2513-9246<br>E-MAIL: lmg_image2000@yahoo.com<br>http://www.lmgarchitect.com |                                     |                                                 |                                                               |                                                       |                                                    |                                                     |                                                    |   |
|  |   |  |   |                                     |                                                 |                                                               |                                                       |                                                    |                                                     |                                                    |   |

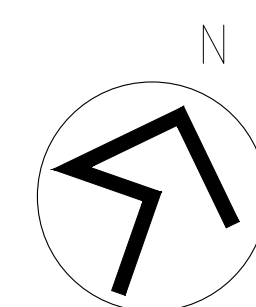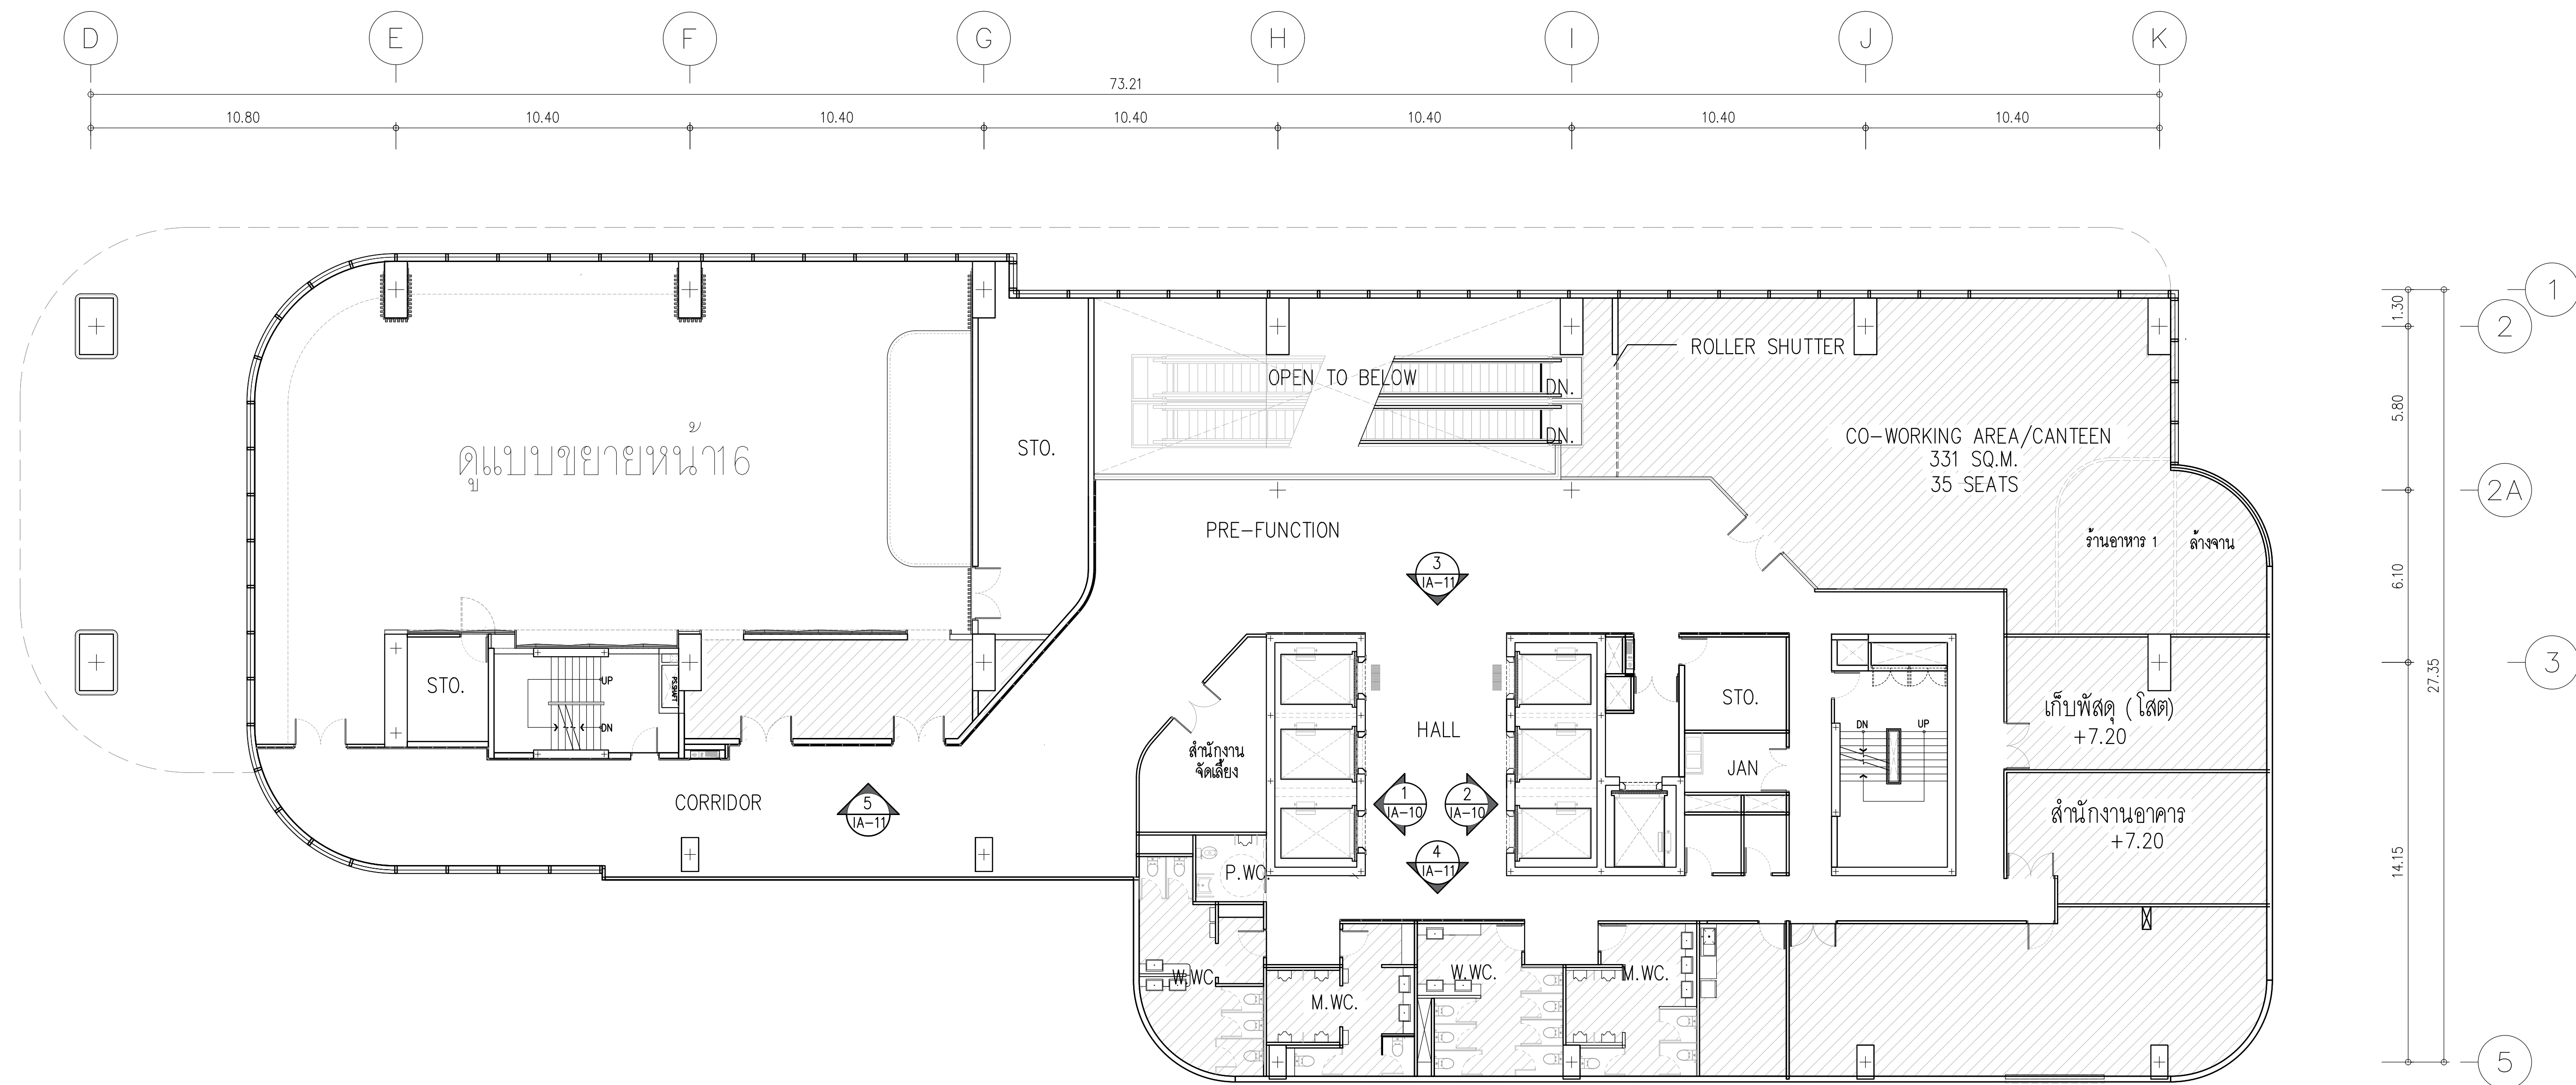


SECOND FLOOR PLAN

---


มาตราส่วน

1:125

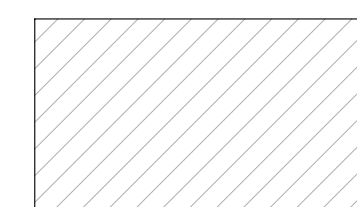

ส่วนที่ไม่ทำในงานสถาปัตยกรรมภายใน


|                                                                                     |   |   |                                                 |                                            |                                                          |                                                                      |                                                             |                                                          |                                                           |                                            |                            |
|-------------------------------------------------------------------------------------|---|---|-------------------------------------------------|--------------------------------------------|----------------------------------------------------------|----------------------------------------------------------------------|-------------------------------------------------------------|----------------------------------------------------------|-----------------------------------------------------------|--------------------------------------------|----------------------------|
|  | <b>PROJECT:</b><br>อาคารพินิจนารายณ์พหลโยธิน เพื่อถวายเป็นราชูปถัมภ์   | <br>111/89-90 12th BATHADA PAVILION Bldg<br>10900 SANGHVI LADPHAN BANGKOK 10900<br>TEL: 0-2938-2381 FAX: 0-2931-9246<br>E-MAIL: life_image2000@yahoo.com<br>http://www.lifeimage2000.com | <b>สถาปนิก :</b><br>นางจันทิมาพร วัฒนศิริ 24361 | <b>สถาปนิก :</b><br>นายพงษ์ วัฒนพงษ์ 26284 | <b>วิศวกรโครงสร้าง :</b><br>สิทธิโชค ศิริวิวัฒน์ สย 6090 | <b>วิศวกรตรวจสอบรายการคำนวณ :</b><br>กิตติศักดิ์ พิทักษ์วงศ์ ยย 2129 | <b>วิศวกรไฟฟ้า :</b><br>เอกสิทธิ์ รัชกาลสุกุลโยธิต สฟท.4065 | <b>วิศวกรเครื่องกล :</b><br>วรวิทย์ สมวันนการกุล สก.3355 | <b>วิศวกรสิ่งแวดล้อม :</b><br>วรวิทย์ สมวันนการกุล สก.186 | <b>DRAWING TITLE:</b><br>SECOND FLOOR PLAN | <b>DWG NO:</b><br>1A-03    |
|                                                                                     | <b>LOCATION:</b><br>เลขที่ 114 ซอยสุขุมวิท 23 ถนนสุขุมวิท แขวงคลองเตยเหนือ เขตวัฒนา กรุงเทพมหานคร 10110                                                                         |   | <b>ภาณุวัฒน์ สินธวัช 24366</b>                  | <b>วุฒิพงษ์ คำแน่น 26324</b>               | <b>อติชัย โล่ห์วัชรินทร์ สย 9850</b>                     | <b>กิตศักดิ์ ก</b>                                                   | <b>ก</b>                                                    | <b>ก</b>                                                 | <b>ก</b>                                                  |                                            | <b>DATE:</b><br>24/04/2566 |
| <b>OWNER:</b><br>มหาวิทยาลัยอัสสัมชัญทวีวัฒนา                                       | <div>NOTED: DO NOT SCALE THE DRAWING<br/>ALL DIMENSIONS SHOULD BE CHECKED<br/>AND CORRECTED BEFORE CONSTRUCTION<br/>SHOULD BE PREPARED BEFORE CONSTRUCTION<br/>IS STARTED</div> |   |                                                 |                                            |                                                          |                                                                      |                                                             |                                                          |                                                           |                                            |                            |

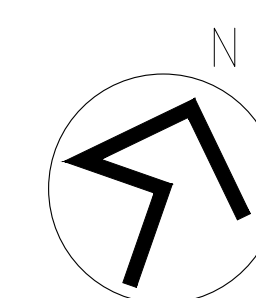

มาตราส่วน 1:125


ส่วนที่ไม่ทำในงานสถาปัตยกรรมภายใน

|                                                                                     |   |                                                                                      |                                                      |                                                    |                                                       |                                                                     |                                                          |                                                          |                                                         |                                             |                         |
|-------------------------------------------------------------------------------------|---|--------------------------------------------------------------------------------------|------------------------------------------------------|----------------------------------------------------|-------------------------------------------------------|---------------------------------------------------------------------|----------------------------------------------------------|----------------------------------------------------------|---------------------------------------------------------|---------------------------------------------|-------------------------|
|  | <b>PROJECT:</b><br>ขุดพัฒนาทรัพย์สินของกรมฯ เพื่อสร้างระบบกำจัดขยะอินทรีย์                              |  | <b>สถาปนิก:</b><br>นววิทย์ วัฒนวิทย์ วรศิลป์ วรศิลป์ | <b>สถาปนิก:</b><br>กนกพรพงษ์ วรศิลป์ วรศิลป์       | <b>วิศวกรโครงสร้าง:</b><br>สิทธิชัย ศิริวัฒน์ สย 6090 | <b>วิศวกรตรวจสอบรายการคำนวณ:</b><br>กิตติศักดิ์ พิทักษ์วงศ์ วร 2129 | <b>วิศวกรไฟฟ้า:</b><br>เกษสิทธิ์ ภิรมยาสาณสิทธิ์ สย 4065 | <b>วิศวกรเครื่องจักร:</b><br>วรวิทย์ สมันยากรกุล สย 3355 | <b>วิศวกรสิ่งแวดล้อม:</b><br>วรวิทย์ สมันยากรกุล สย 186 | <b>DRAWING TITLE:</b><br><br>6th Floor Plan | <b>DWG NO:</b><br>1A-04 |
|                                                                                     | <b>LOCATION:</b><br>เลขที่ 114 ซอยสุขุมวิท 23 ถนนสุขุมวิท แขวงคลองตันเหนือ เขตวัฒนา กรุงเทพมหานคร 10110 |                                                                                      | <b>วิศวกรคำนวณ:</b><br>สิทธิชัย ศิริวัฒน์ สย 2456    | <b>วิศวกรคำนวณ:</b><br>วรวิทย์ สมันยากรกุล สย 6234 | <b>วิศวกรคำนวณ:</b><br>อติชัย โสภะวิจิตร สย 9850      | <b>วิศวกรคำนวณ:</b><br>กิตติศักดิ์ พิทักษ์วงศ์ วร 2129              | <b>วิศวกรคำนวณ:</b><br>เกษสิทธิ์ ภิรมยาสาณสิทธิ์ สย 4065 | <b>วิศวกรคำนวณ:</b><br>วรวิทย์ สมันยากรกุล สย 3355       | <b>วิศวกรคำนวณ:</b><br>วรวิทย์ สมันยากรกุล สย 186       |                                             |                         |

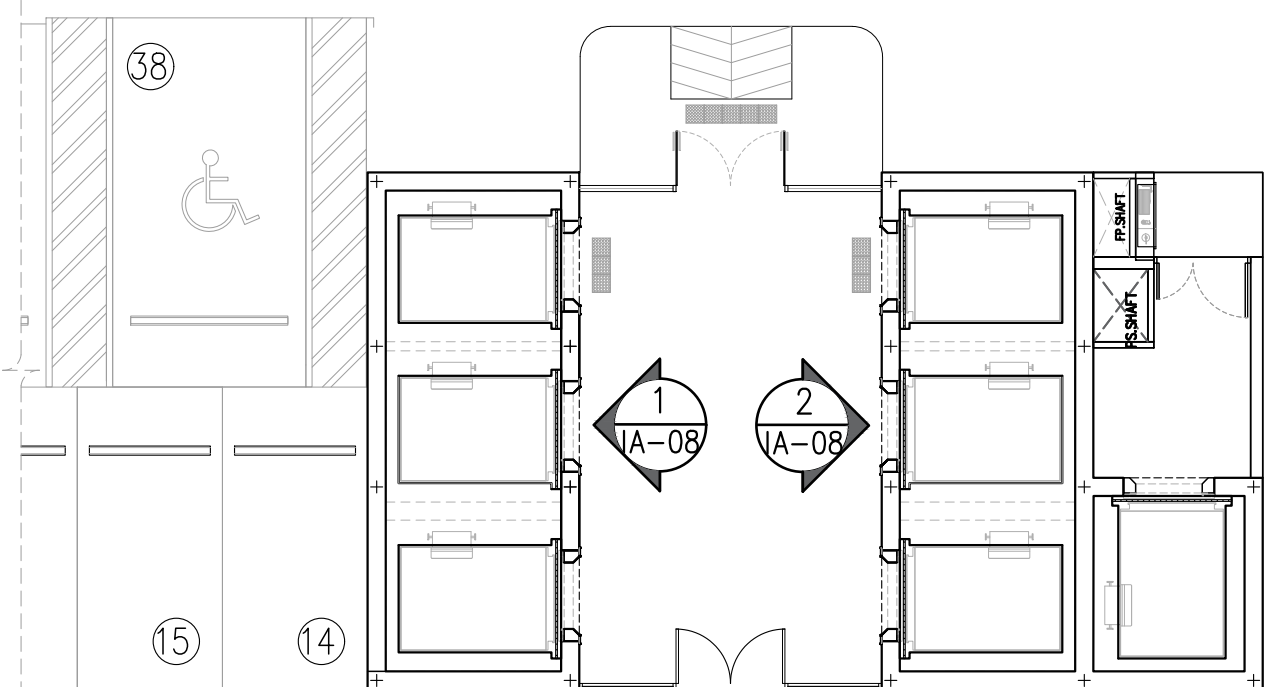


BASEMENT -2 LAYOUT PLAN

มาตราส่วน 1:125

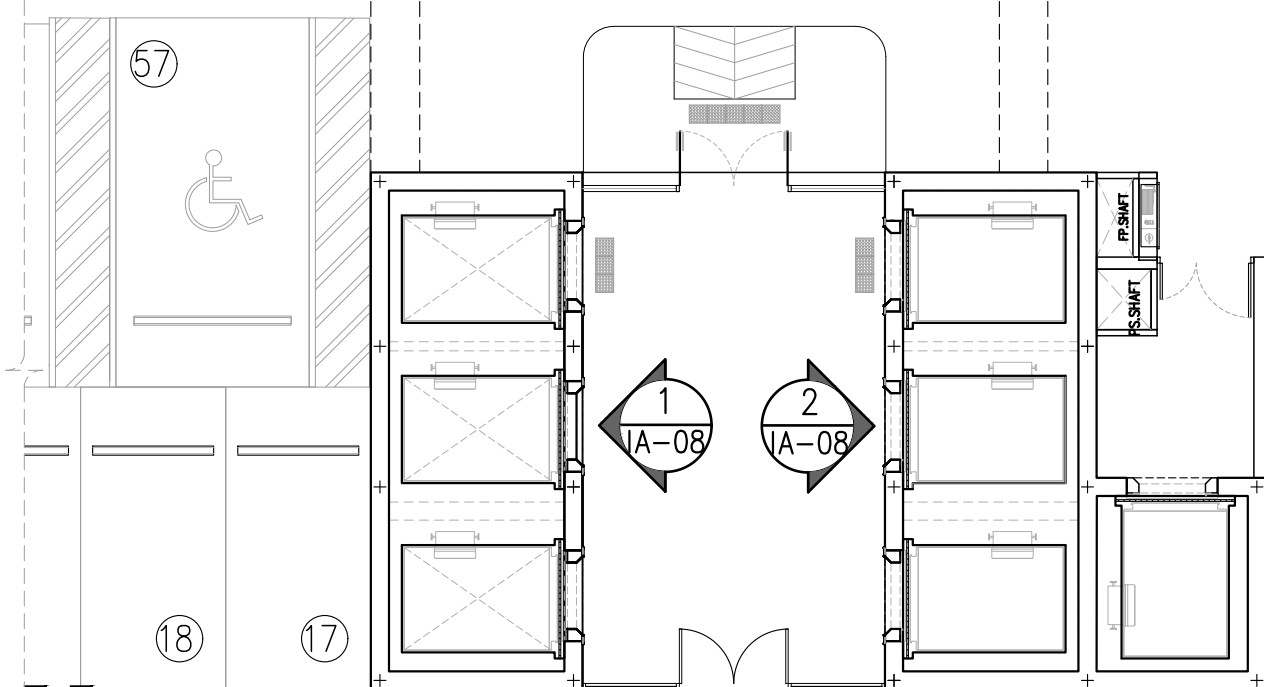


BASEMENT -1 LAYOUT PLAN

มาตราส่วน 1:125

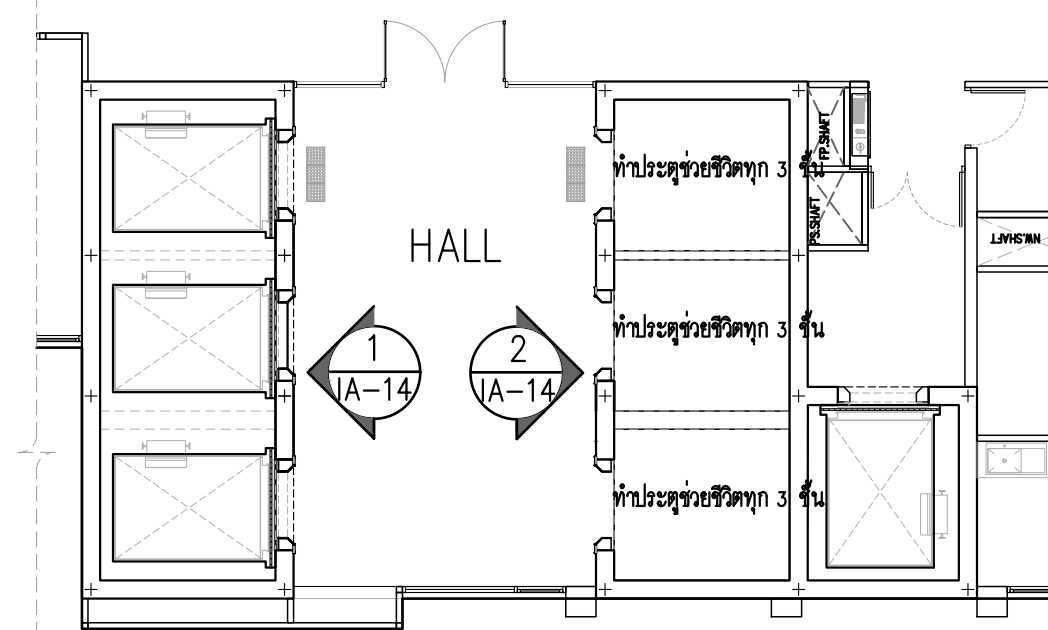


7th-12th Floor Plan

มาตราส่วน 1:125

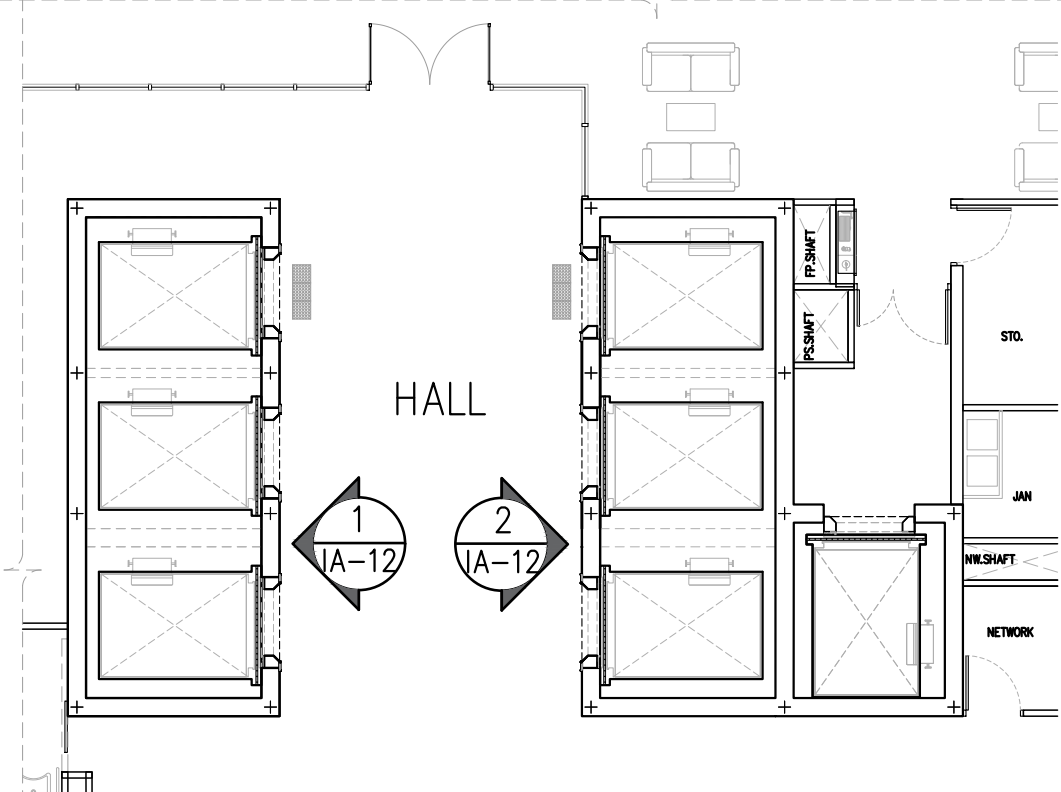


3rd FLOOR PLAN

มาตราส่วน 1:125

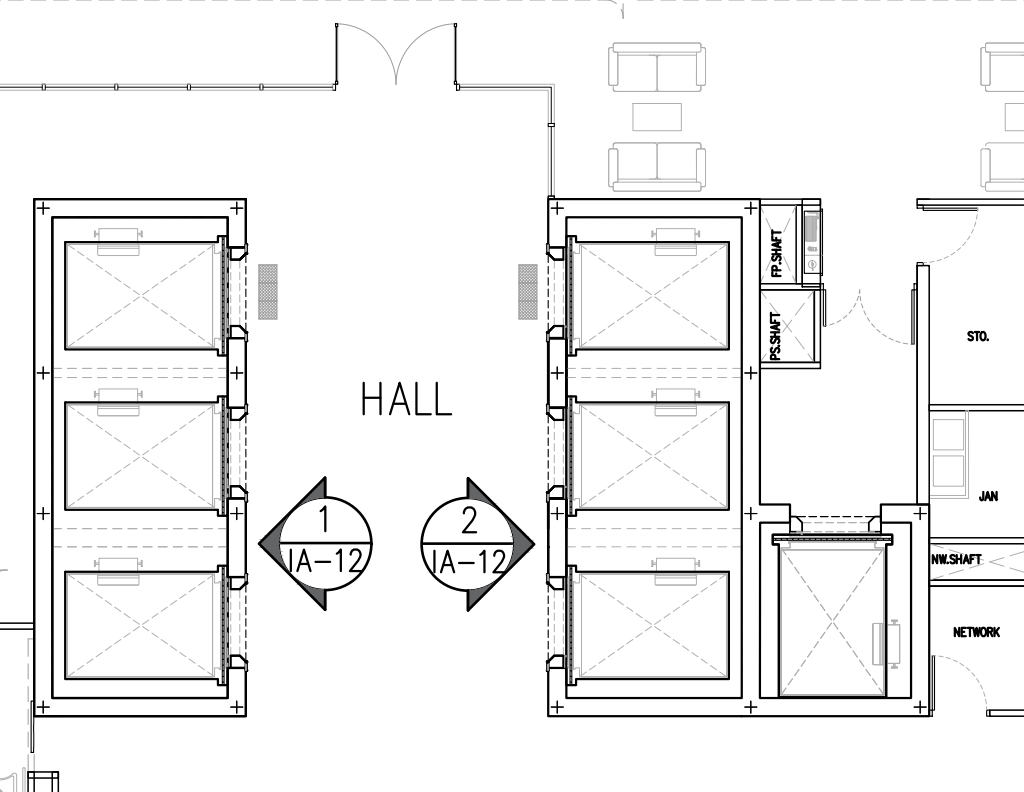


4th-5th FLOOR PLAN

มาตราส่วน 1:125

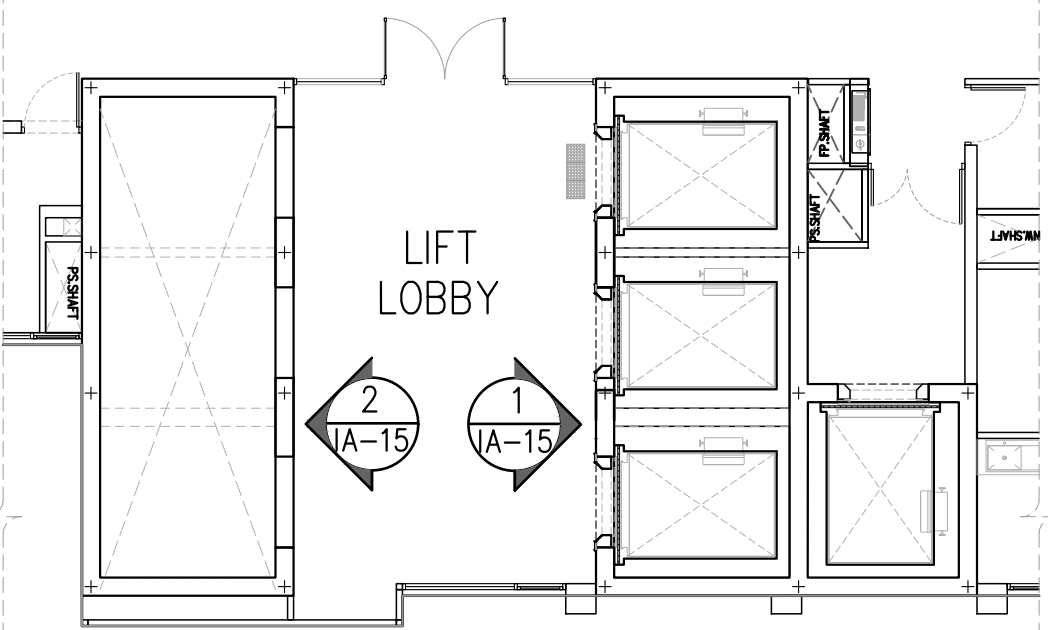


12A th Floor Plan

มาตราส่วน 1:125

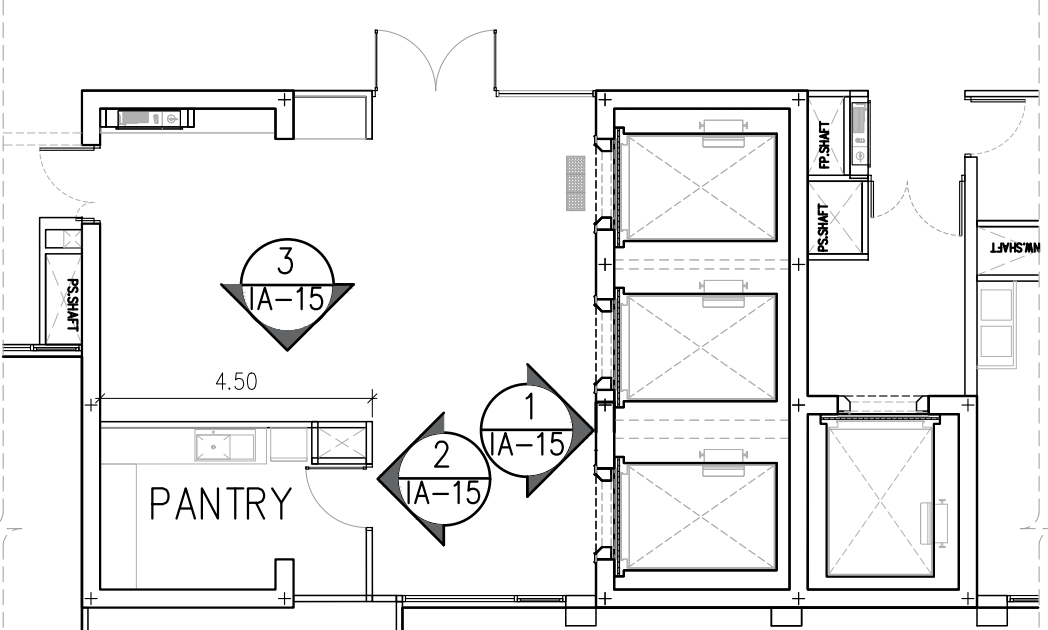


14th-22th Floor Plan

มาตราส่วน 1:125

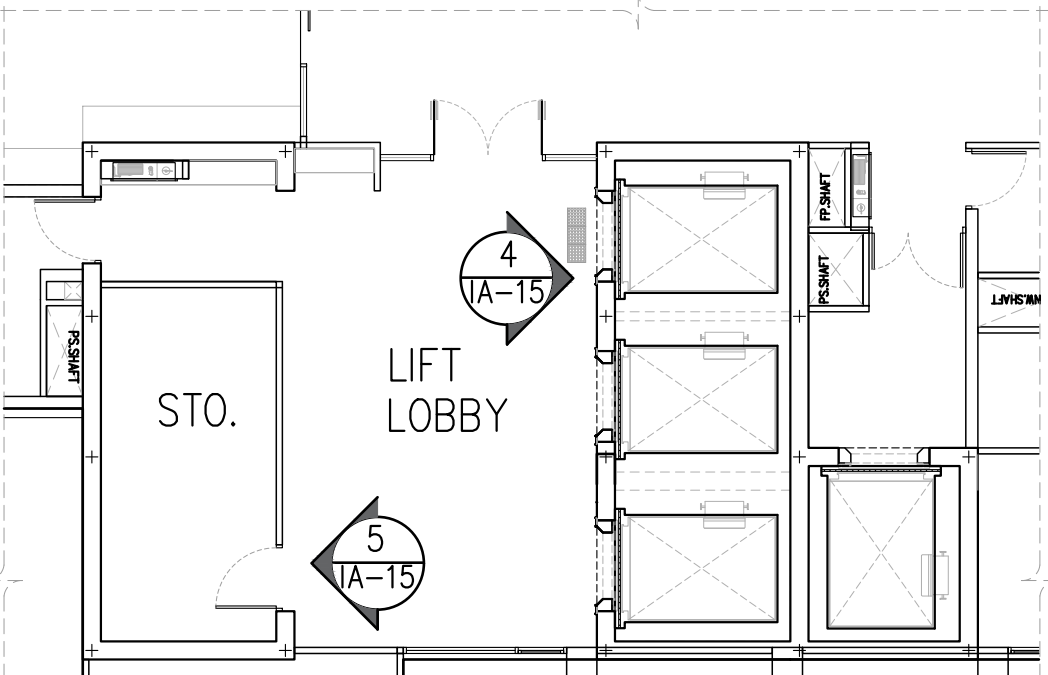


23rd Floor Plan

มาตราส่วน 1:125

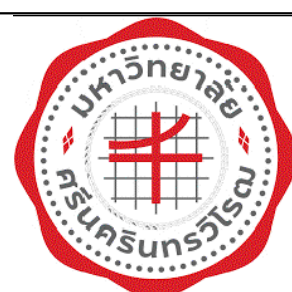

PROJECT:  
อาคารพัฒนาทรัพยากรมนุษย์ เพื่อสร้างเศรษฐกิจอย่างยั่งยืน  
LOCATION:  
เลขที่ 114 ซอยสุขุมวิท 23 ถนนสุขุมวิท แขวงคลองเตยเหนือ  
เขตวัฒนา กรุงเทพมหานคร 10110  
OWNER:  
มหาวิทยาลัยศรีนครินทรวิโรฒ

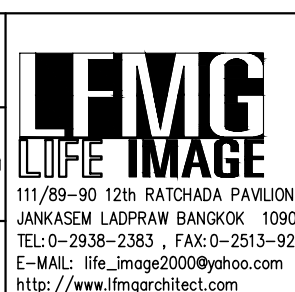

สถาปนิก :  
นวกาโตะอินเตอร์เนชั่นแนล จำกัด  
สถาปนิก :  
นวกาโตะอินเตอร์เนชั่นแนล จำกัด  
วิศวกรโครงสร้าง :  
นวกาโตะอินเตอร์เนชั่นแนล จำกัด  
วิศวกรเครื่องจักรกล :  
นวกาโตะอินเตอร์เนชั่นแนล จำกัด  
วิศวกรไฟฟ้า :  
นวกาโตะอินเตอร์เนชั่นแนล จำกัด  
วิศวกรสิ่งแวดล้อม :  
นวกาโตะอินเตอร์เนชั่นแนล จำกัด

วิศวกรควบคุมตรวจสอบรายการคำนวณ :  
นวกาโตะอินเตอร์เนชั่นแนล จำกัด  
วิศวกรไฟฟ้า :  
นวกาโตะอินเตอร์เนชั่นแนล จำกัด  
วิศวกรสิ่งแวดล้อม :  
นวกาโตะอินเตอร์เนชั่นแนล จำกัด

วิศวกรเครื่องจักรกล :  
นวกาโตะอินเตอร์เนชั่นแนล จำกัด  
วิศวกรไฟฟ้า :  
นวกาโตะอินเตอร์เนชั่นแนล จำกัด  
วิศวกรสิ่งแวดล้อม :  
นวกาโตะอินเตอร์เนชั่นแนล จำกัด

วิศวกรเครื่องจักรกล :  
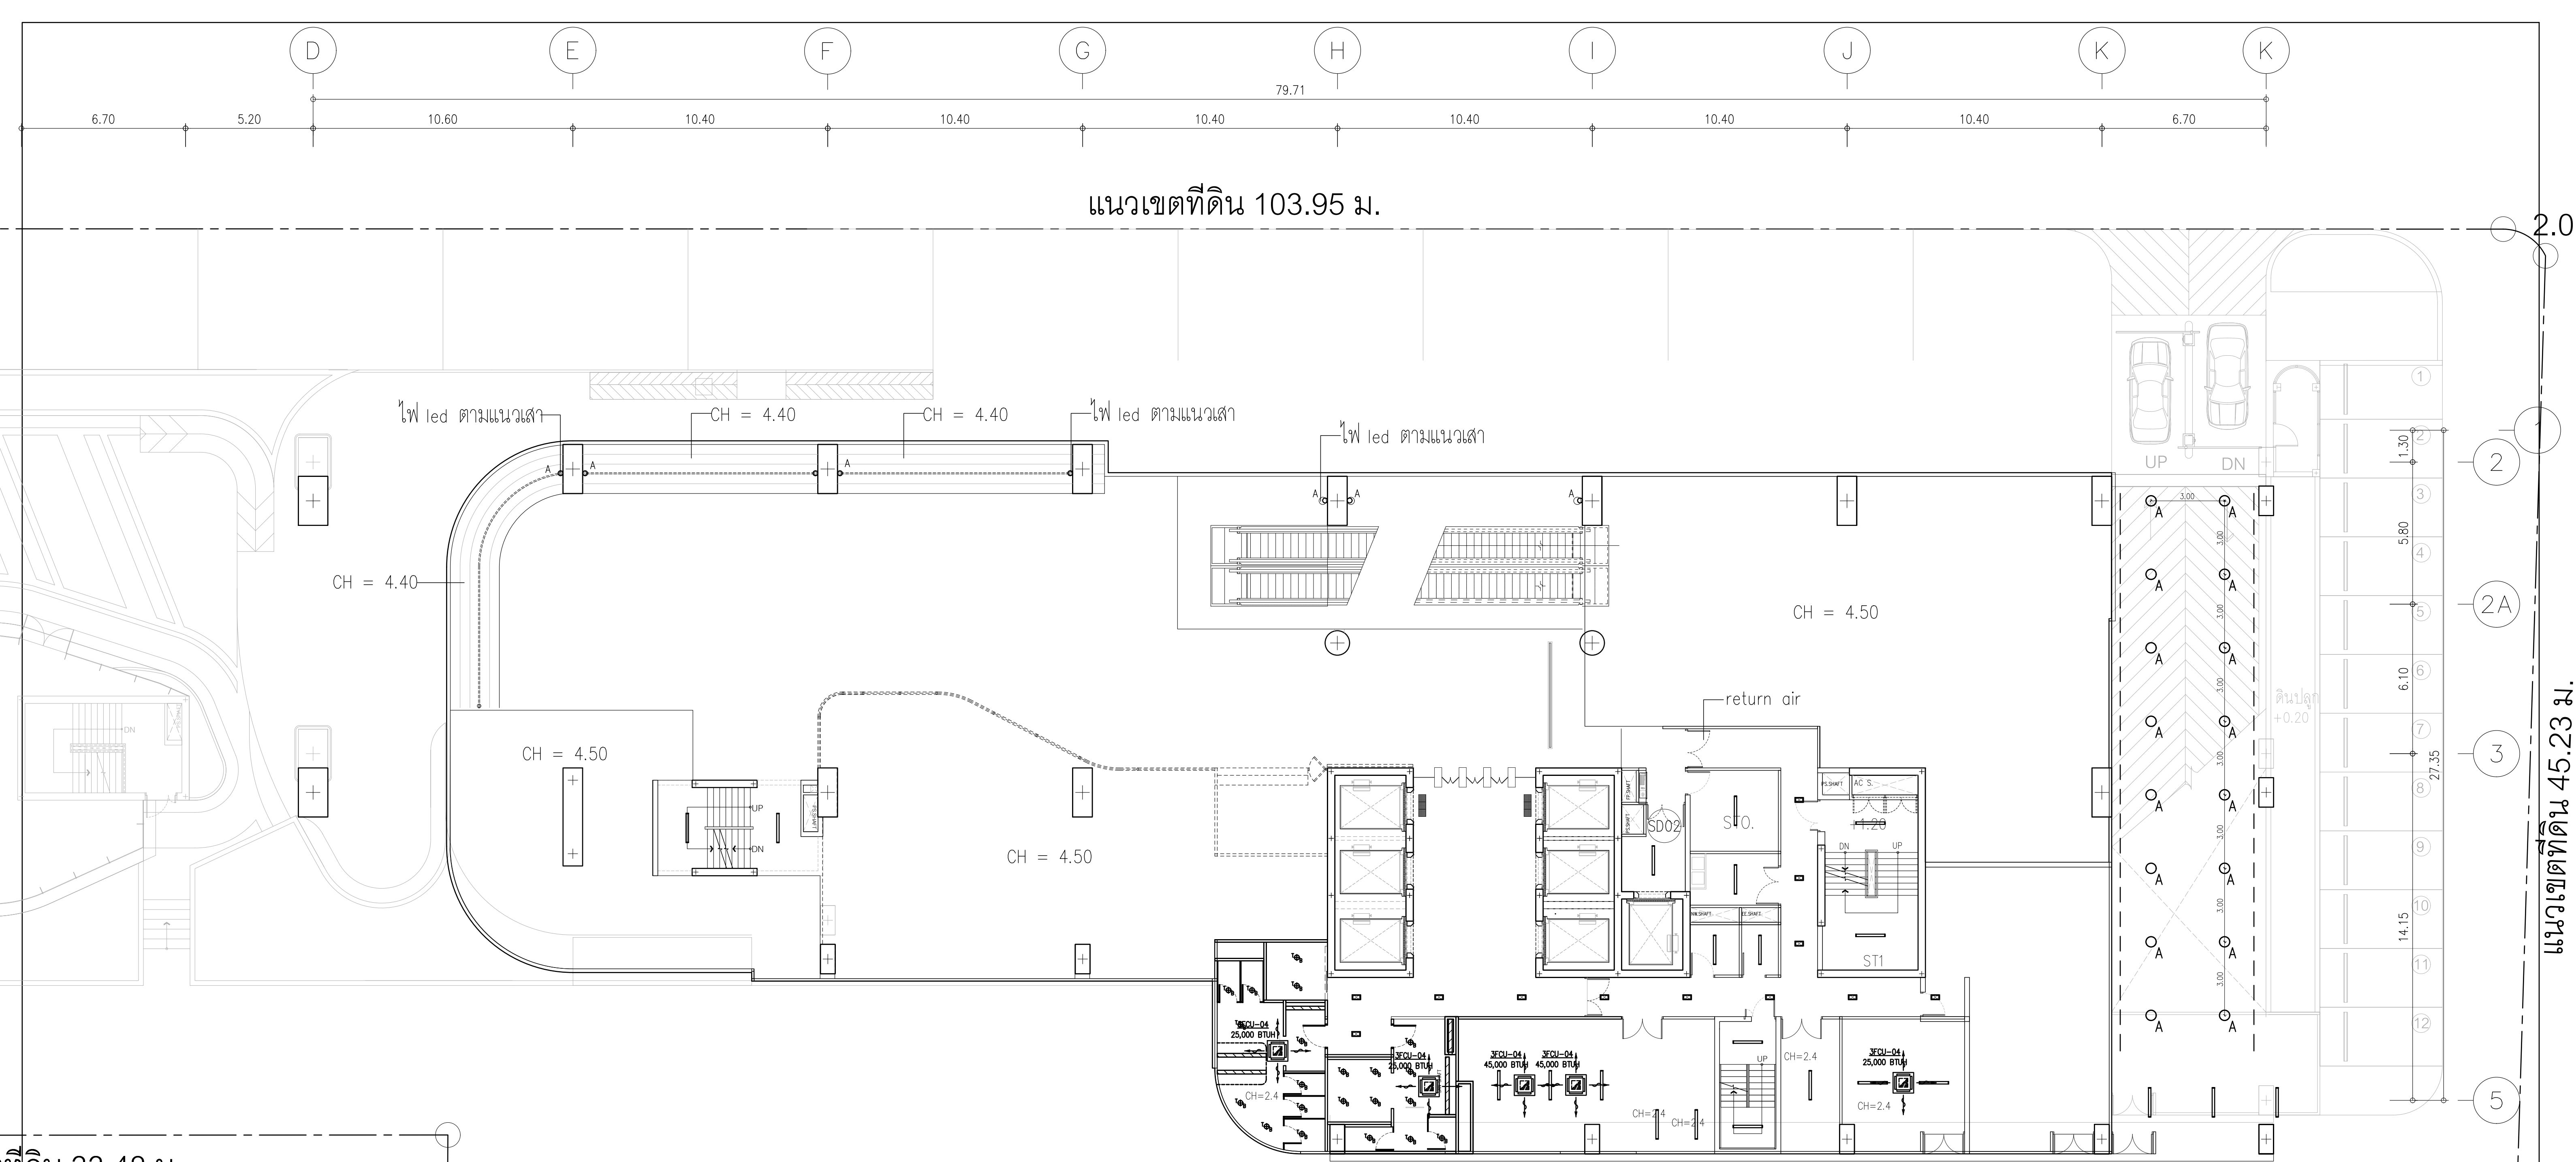

ที่ดิน 33.48 ม.

6.57 ม.

|  |                                                        |  |                             |
|--|--------------------------------------------------------|--|-----------------------------|
|  | LED FLOOD LIGHT 100 W                                  |  | LED PANEL 40W 600 x 600 MM. |
|  | โคมไฟดาวนไลท์ฝังฝ้า IP65 LED-COB 20 วัตต์ (IRDL26)     |  | CHANDELIER                  |
|  | โคมไฟดาวนไลท์ฝังฝ้า LED-MR16 12 วัตต์                  |  | CHANDELIER                  |
|  | โคมไฟดาวนไลท์ติดลอย LED-COB 20 วัตต์ (PDL80)           |  | CHANDELIER                  |
|  | ไฟแถบ LED 220VAC 11.52 วัตต์/เมตร                      |  | CHANDELIER                  |
|  | ไฟแถบ LED 220VAC 11.52 วัตต์/เมตร                      |  | CHANDELIER                  |
|  | ไฟแถบ LED 220VAC กันน้ำ 11.52 วัตต์/เมตร               |  | CHANDELIER                  |
|  | ไฟเส้นใยฝังฝ้า                                         |  | CHANDELIER                  |
|  | โคมไฟโคมเบย์ ไฟโรงงาน 200W                             |  | CHANDELIER                  |
|  | โคมไฟดาวนไลท์ฝังฝ้าแบบเหลี่ยมปรับมุมได้ 2x20วัตต์      |  | CHANDELIER                  |
|  | ไฟใต้น้ำ LED วงแหวนใต้น้ำ 12W                          |  | CHANDELIER                  |
|  | ไฟเสา                                                  |  | CHANDELIER                  |
|  | โคมฝังฝ้าเรียบเสมอฝ้า ซ้อนโครง RLP/1L 1x36W (120cm.)   |  | CHANDELIER                  |
|  | โคมไฟติดลอยพร้อมฝ้าครอบอะคริลิค หลอด LED T8 1x18 วัตต์ |  | CHANDELIER                  |
|  | LED PANEL 48W 300 x 1200 MM.                           |  | CHANDELIER                  |
|  | LED PANEL 50W 600 x 1200 MM.                           |  | CHANDELIER                  |



แนวเขตที่ดิน 27.28 ม.

3.02 ม.

แนวเขตที่ดิน 39.95 ม.

แนวเขตที่ดิน 17.01 ม.

- หมายเหตุ
- ใช้หลอดไฟ motion sensor
  - ห้องน้ำต้องมี หลอดไฟ UV
  - 60-100 m ต้องแยกวงจร switch

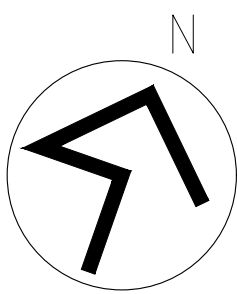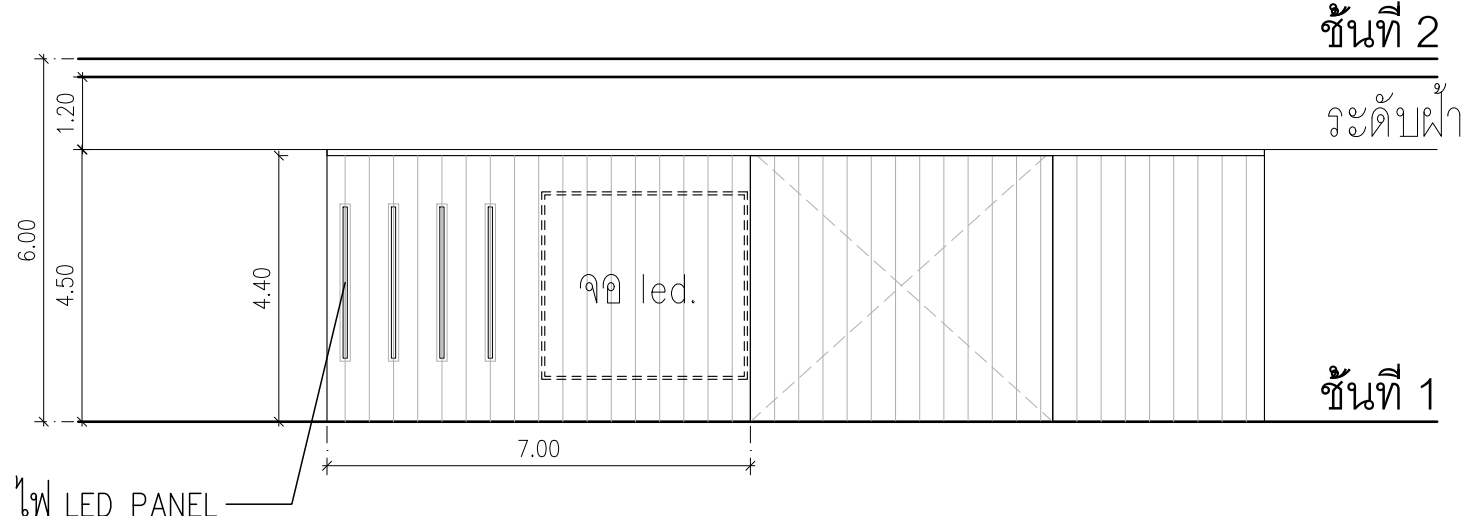

GROUND FLOOR PLAN  
CEILING PLAN

มาตราส่วน 1:125



PROJECT:  
อาคารพัฒนาศูนย์การเรียนรู้ เพื่อสร้างชุมชนอย่างยั่งยืน  
LOCATION:  
เลขที่ 114 ซอยสุขุมวิท 23 ถนนสุขุมวิท แขวงคลองเตยเหนือ  
เขตวัฒนา กรุงเทพมหานคร 10110  
OWNER:  
มหาวิทยาลัยศรีนครินทรวิโรฒ



สถาปนิก :  
นภาพรพัฒน์ วิษณุ 26284  
สถาปนิก :  
ภรตพงษ์ วงษ์แข็ง ภสธ. 26284  
สถาปนิก :  
ภาณุวัฒน์ สินธุรัตน์ สสธ. 2456  
สถาปนิก :  
วิวัฒน์ คำแสน ภสธ. 26324  
สถาปนิก :  
อดิษฐ์ โล่ห์วีระรัตน์ สย. 9850

วิศวกรโครงสร้าง :  
สิทธิโชค ศิริวัฒน์ สย. 6090  
วิศวกรโครงสร้าง :  
กิตติศักดิ์ พิทักษ์วงศ์ รย. 2129  
วิศวกรโครงสร้าง :  
อดิษฐ์ โล่ห์วีระรัตน์ สย. 9850

วิศวกรตรวจสอบรายการคำนวณ :  
กิตติศักดิ์ พิทักษ์วงศ์ รย. 2129  
วิศวกรตรวจสอบรายการคำนวณ :  
กิตติศักดิ์ พิทักษ์วงศ์ รย. 2129

วิศวกรไฟฟ้า :  
เอกสิทธิ์ รักษาผลภูมิธรณี สทท. 4065  
วิศวกรไฟฟ้า :  
เอกสิทธิ์ รักษาผลภูมิธรณี สทท. 4065



วิศวกรเครื่องจักร :  
วรวิทย์ สมนันตยาภรณ์ สส. 3355  
วิศวกรเครื่องจักร :  
วรวิทย์ สมนันตยาภรณ์ สส. 3355

วิศวกรสิ่งแวดล้อม :  
วรวิทย์ สมนันตยาภรณ์ สส. 186  
วิศวกรสิ่งแวดล้อม :  
วรวิทย์ สมนันตยาภรณ์ สส. 186


DRAWING TITLE:  
GROUND FLOOR PLAN  
CEILING PLAN  
DWG NO.:  
IA-06

DATE:  
24/04/2566  
SACLE:  
DATE:  
24/04/2566

IMPORTANCE DO NOT SCALE THIS DRAWING  
ALL DIMENSIONS SHOULD BE CHECKED  
ON THE SITE AND SHOP DRAWING  
SHOULD BE PREPARED BEFORE CONSTRUCTION  
BY CONTRACTOR

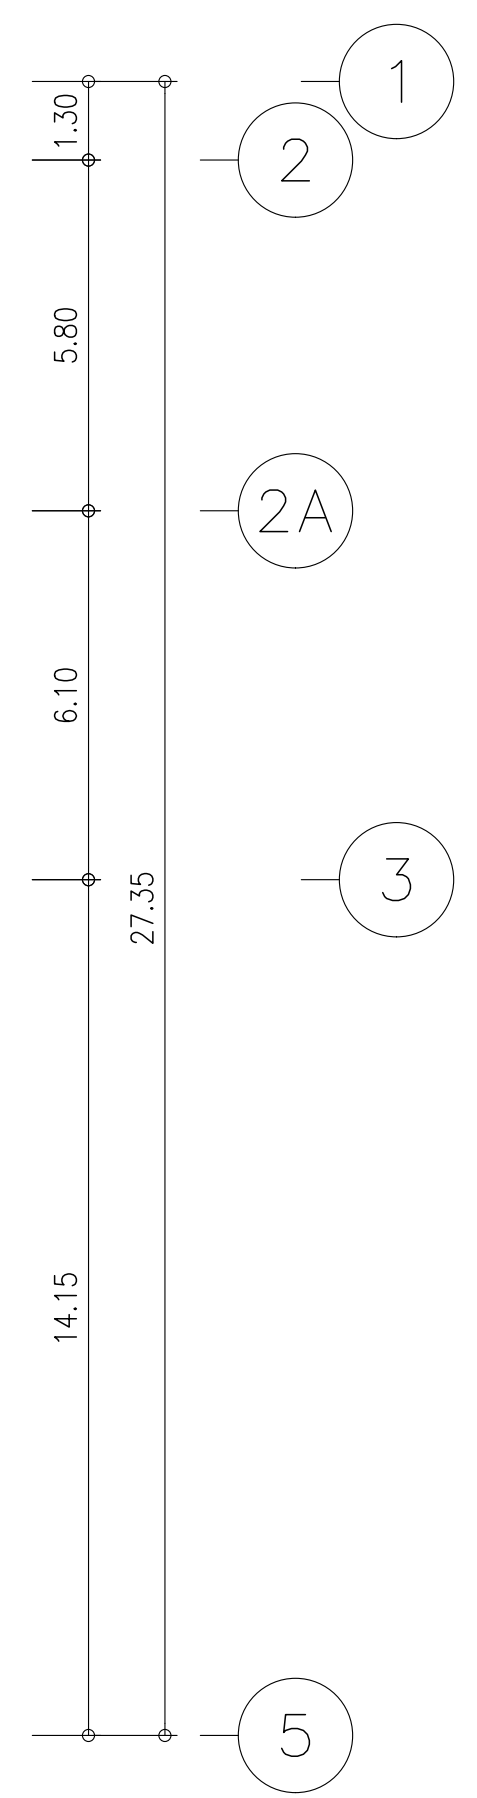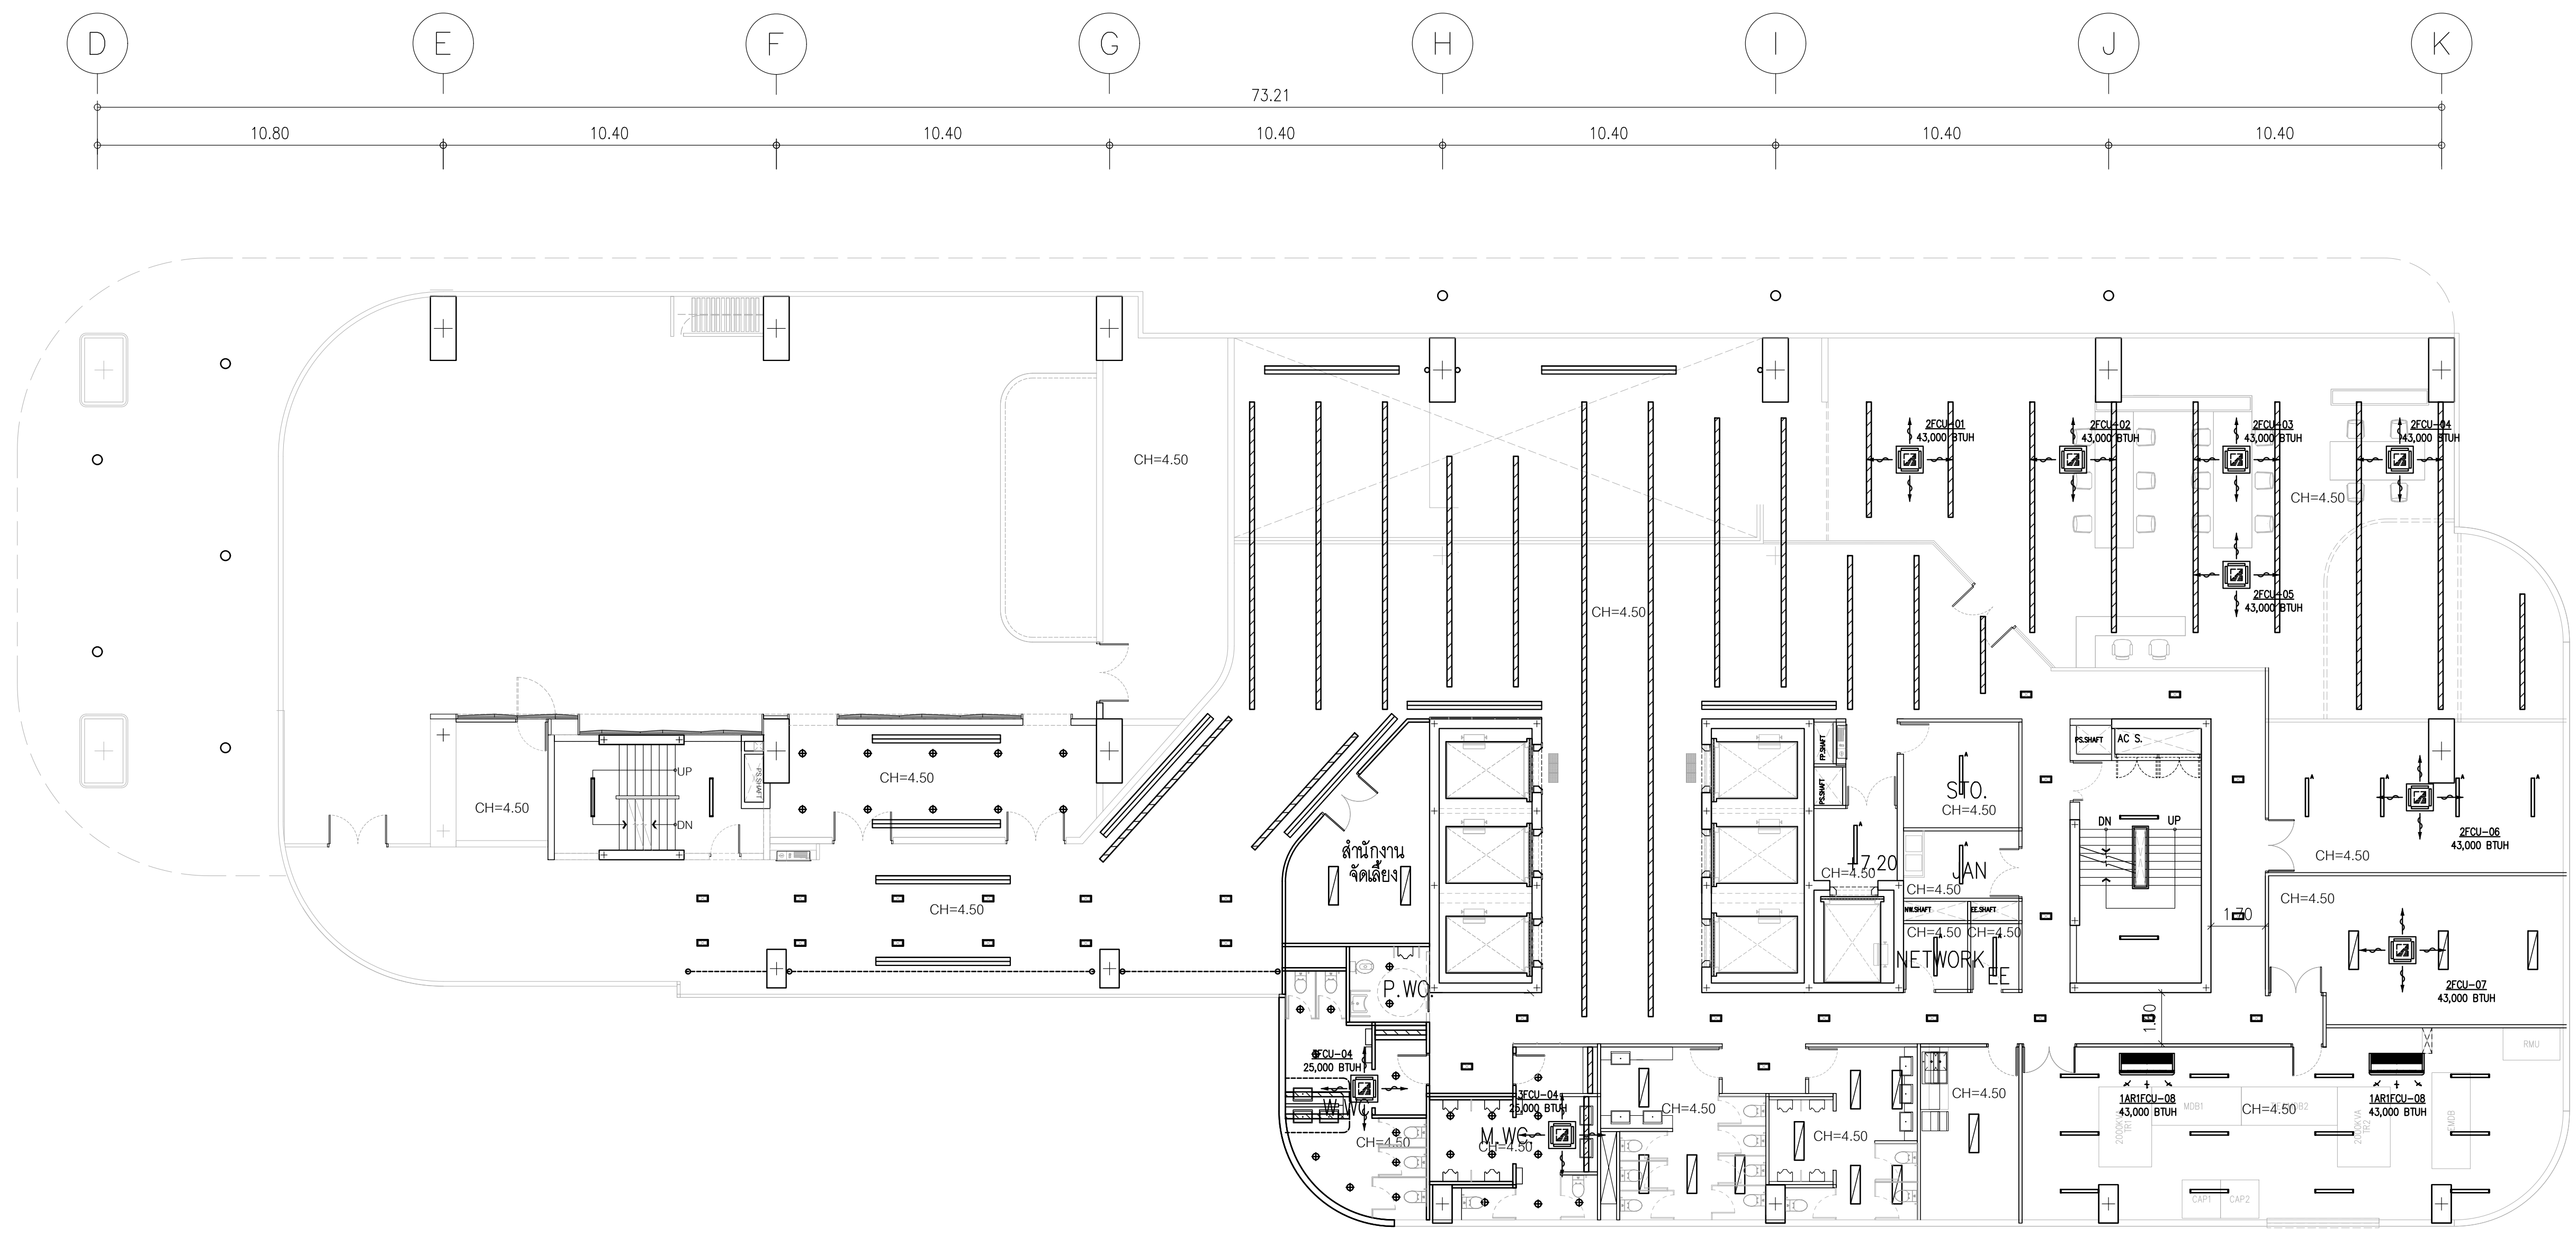


| สัญลักษณ์ | รายการ                                                          |
|-----------|-----------------------------------------------------------------|
|           | ไฟ LED PANEL                                                    |
|           | ไฟ LED PANEL                                                    |
|           | โคมไฟดาวนไลท์ฝังฝ้า MR16 LED 2x7W                               |
|           | โคมไฮเบย์ LED60 62W                                             |
|           | ทางออกหนีไฟ และไฟฉุกเฉิน                                        |
|           | FRESH AIR                                                       |
|           | SPRINKLER HEAD (PENDENT TYPE)<br>K=5.6, TEMPERATURE RETING 68°C |
|           | SMOKE DETECTOR                                                  |
|           | RETURN                                                          |

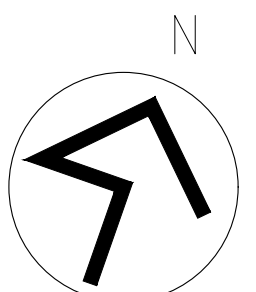



SECOND FLOOR  
CEILING PLAN

มาตราส่วน1:125

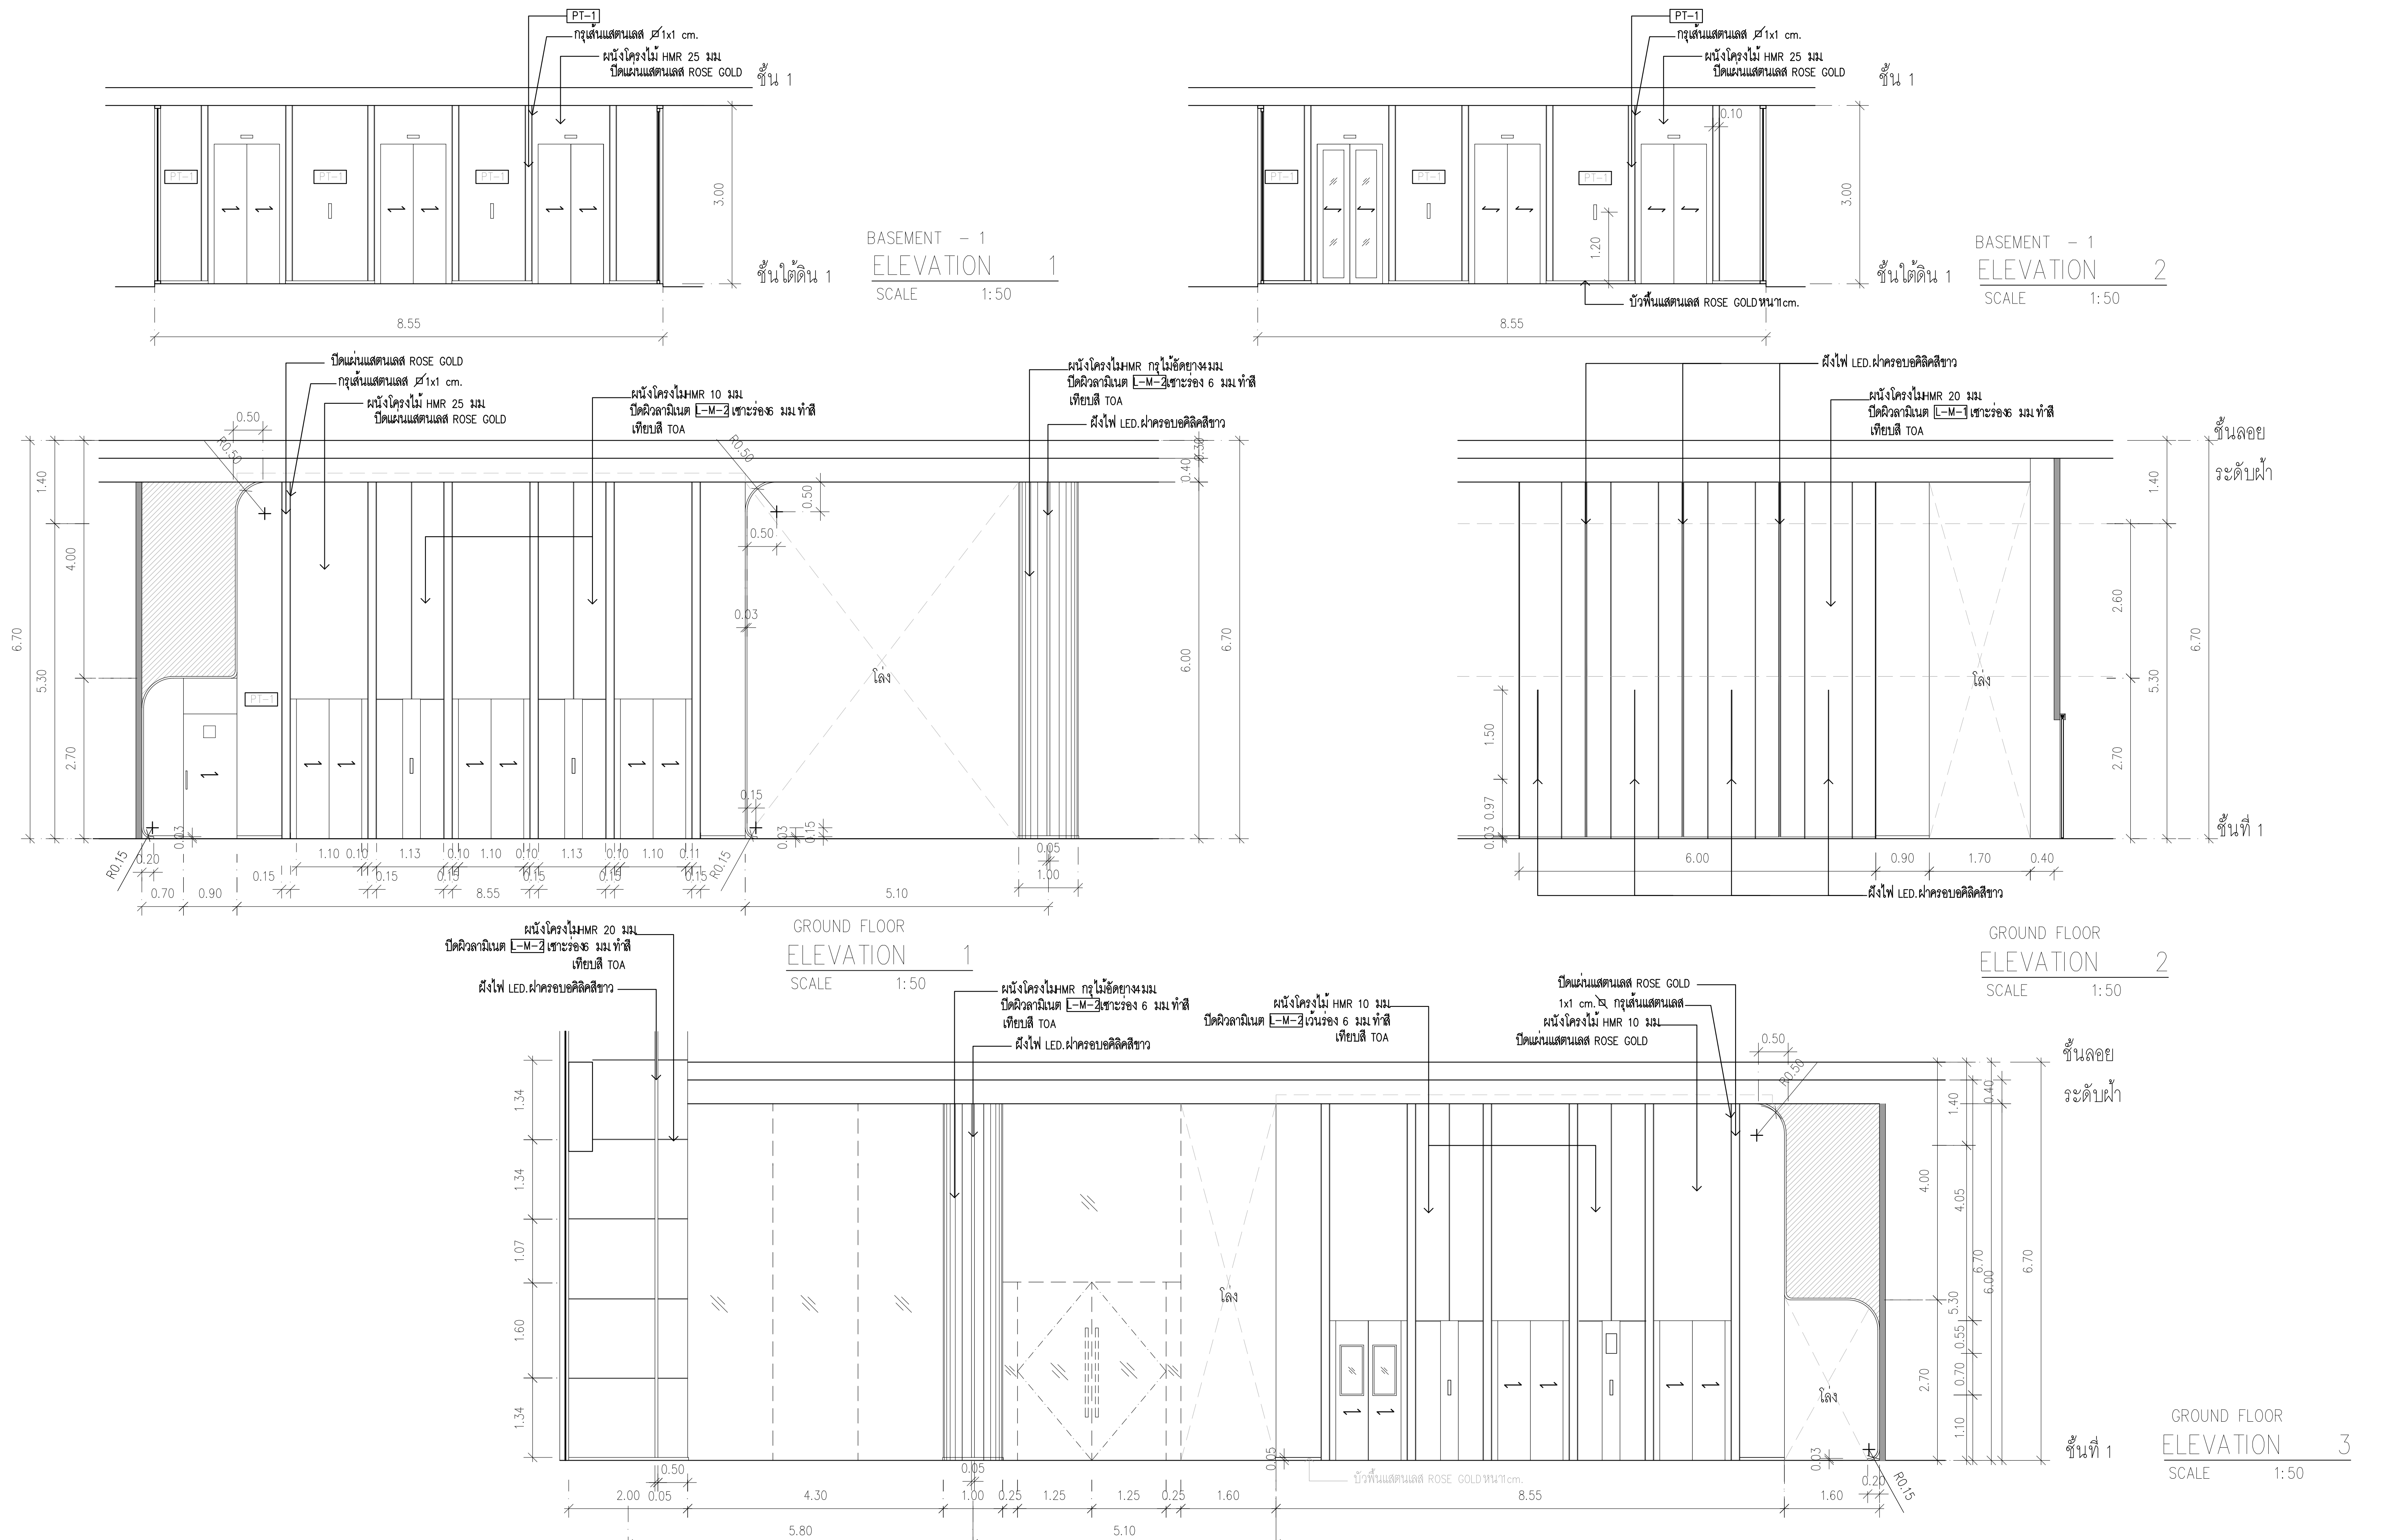


|  |                                                                                                  |                                       |                                     |                                                 |                                                               |                                                     |                                                   |                                                  |                                                    |                  |
|--|--------------------------------------------------------------------------------------------------|---------------------------------------|-------------------------------------|-------------------------------------------------|---------------------------------------------------------------|-----------------------------------------------------|---------------------------------------------------|--------------------------------------------------|----------------------------------------------------|------------------|
|  | PROJECT:<br>อาคารพัฒนาทรัพย์สินนครินทร์ เพื่อสร้างศูนย์ราชการอย่างยั่งยืน                        | สถาปนิก :<br>นภาพรไพโรจน์ วิชาญ 26284 | สถาปนิก :<br>ภรณพงษ์ วงษ์เพ็ง 26284 | วิศวกรโครงสร้าง :<br>สิทธิโชค ศิริวัฒน์ สย 6090 | วิศวกรตรวจสอบรายการคำนวณ :<br>กิตติศักดิ์ พิทักษ์วงศ์ รย 2129 | วิศวกรไฟฟ้า :<br>เอกสิทธิ์ รักษาผลภูมิธรณี สพท.4065 | วิศวกรเครื่องจักร :<br>วรกิจ สมันตยากรกุล สส.3355 | วิศวกรสิ่งแวดล้อม :<br>วรกิจ สมันตยากรกุล สส.186 | DRAWING TITLE:<br>ELEVATION 1 - 4<br>BASEMENT 1, 2 | DWG NO:<br>IA-08 |
|  | LOCATION:<br>เลขที่ 114 ซอยสุขุมวิท 23 ถนนสุขุมวิท แขวงคลองเตยเหนือ เขตวัฒนา กรุงเทพมหานคร 10110 | สถาปนิก :<br>นภาพรไพโรจน์ วิชาญ 26284 | สถาปนิก :<br>ภรณพงษ์ วงษ์เพ็ง 26284 | วิศวกรโครงสร้าง :<br>สิทธิโชค ศิริวัฒน์ สย 6090 | วิศวกรตรวจสอบรายการคำนวณ :<br>กิตติศักดิ์ พิทักษ์วงศ์ รย 2129 | วิศวกรไฟฟ้า :<br>เอกสิทธิ์ รักษาผลภูมิธรณี สพท.4065 | วิศวกรเครื่องจักร :<br>วรกิจ สมันตยากรกุล สส.3355 | วิศวกรสิ่งแวดล้อม :<br>วรกิจ สมันตยากรกุล สส.186 |                                                    |                  |
|  | OWNER:<br>มหาวิทยาลัยศรีนครินทรวิโรฒ                                                             | สถาปนิก :<br>นภาพรไพโรจน์ วิชาญ 26284 | สถาปนิก :<br>ภรณพงษ์ วงษ์เพ็ง 26284 | วิศวกรโครงสร้าง :<br>สิทธิโชค ศิริวัฒน์ สย 6090 | วิศวกรตรวจสอบรายการคำนวณ :<br>กิตติศักดิ์ พิทักษ์วงศ์ รย 2129 | วิศวกรไฟฟ้า :<br>เอกสิทธิ์ รักษาผลภูมิธรณี สพท.4065 | วิศวกรเครื่องจักร :<br>วรกิจ สมันตยากรกุล สส.3355 | วิศวกรสิ่งแวดล้อม :<br>วรกิจ สมันตยากรกุล สส.186 |                                                    |                  |
|  |                                                                                                  | สถาปนิก :<br>นภาพรไพโรจน์ วิชาญ 26284 | สถาปนิก :<br>ภรณพงษ์ วงษ์เพ็ง 26284 | วิศวกรโครงสร้าง :<br>สิทธิโชค ศิริวัฒน์ สย 6090 | วิศวกรตรวจสอบรายการคำนวณ :<br>กิตติศักดิ์ พิทักษ์วงศ์ รย 2129 | วิศวกรไฟฟ้า :<br>เอกสิทธิ์ รักษาผลภูมิธรณี สพท.4065 | วิศวกรเครื่องจักร :<br>วรกิจ สมันตยากรกุล สส.3355 | วิศวกรสิ่งแวดล้อม :<br>วรกิจ สมันตยากรกุล สส.186 |                                                    |                  |

IMPORTANT: NOT SCALE THE DRAWING.  
ALL DIMENSIONS SHOULD BE CHECKED  
ON THE SITE AND SHOWN DRAWING.  
SHOULD BE PREPARED BEFORE CONSTRUCTION  
BY CONTRACTOR

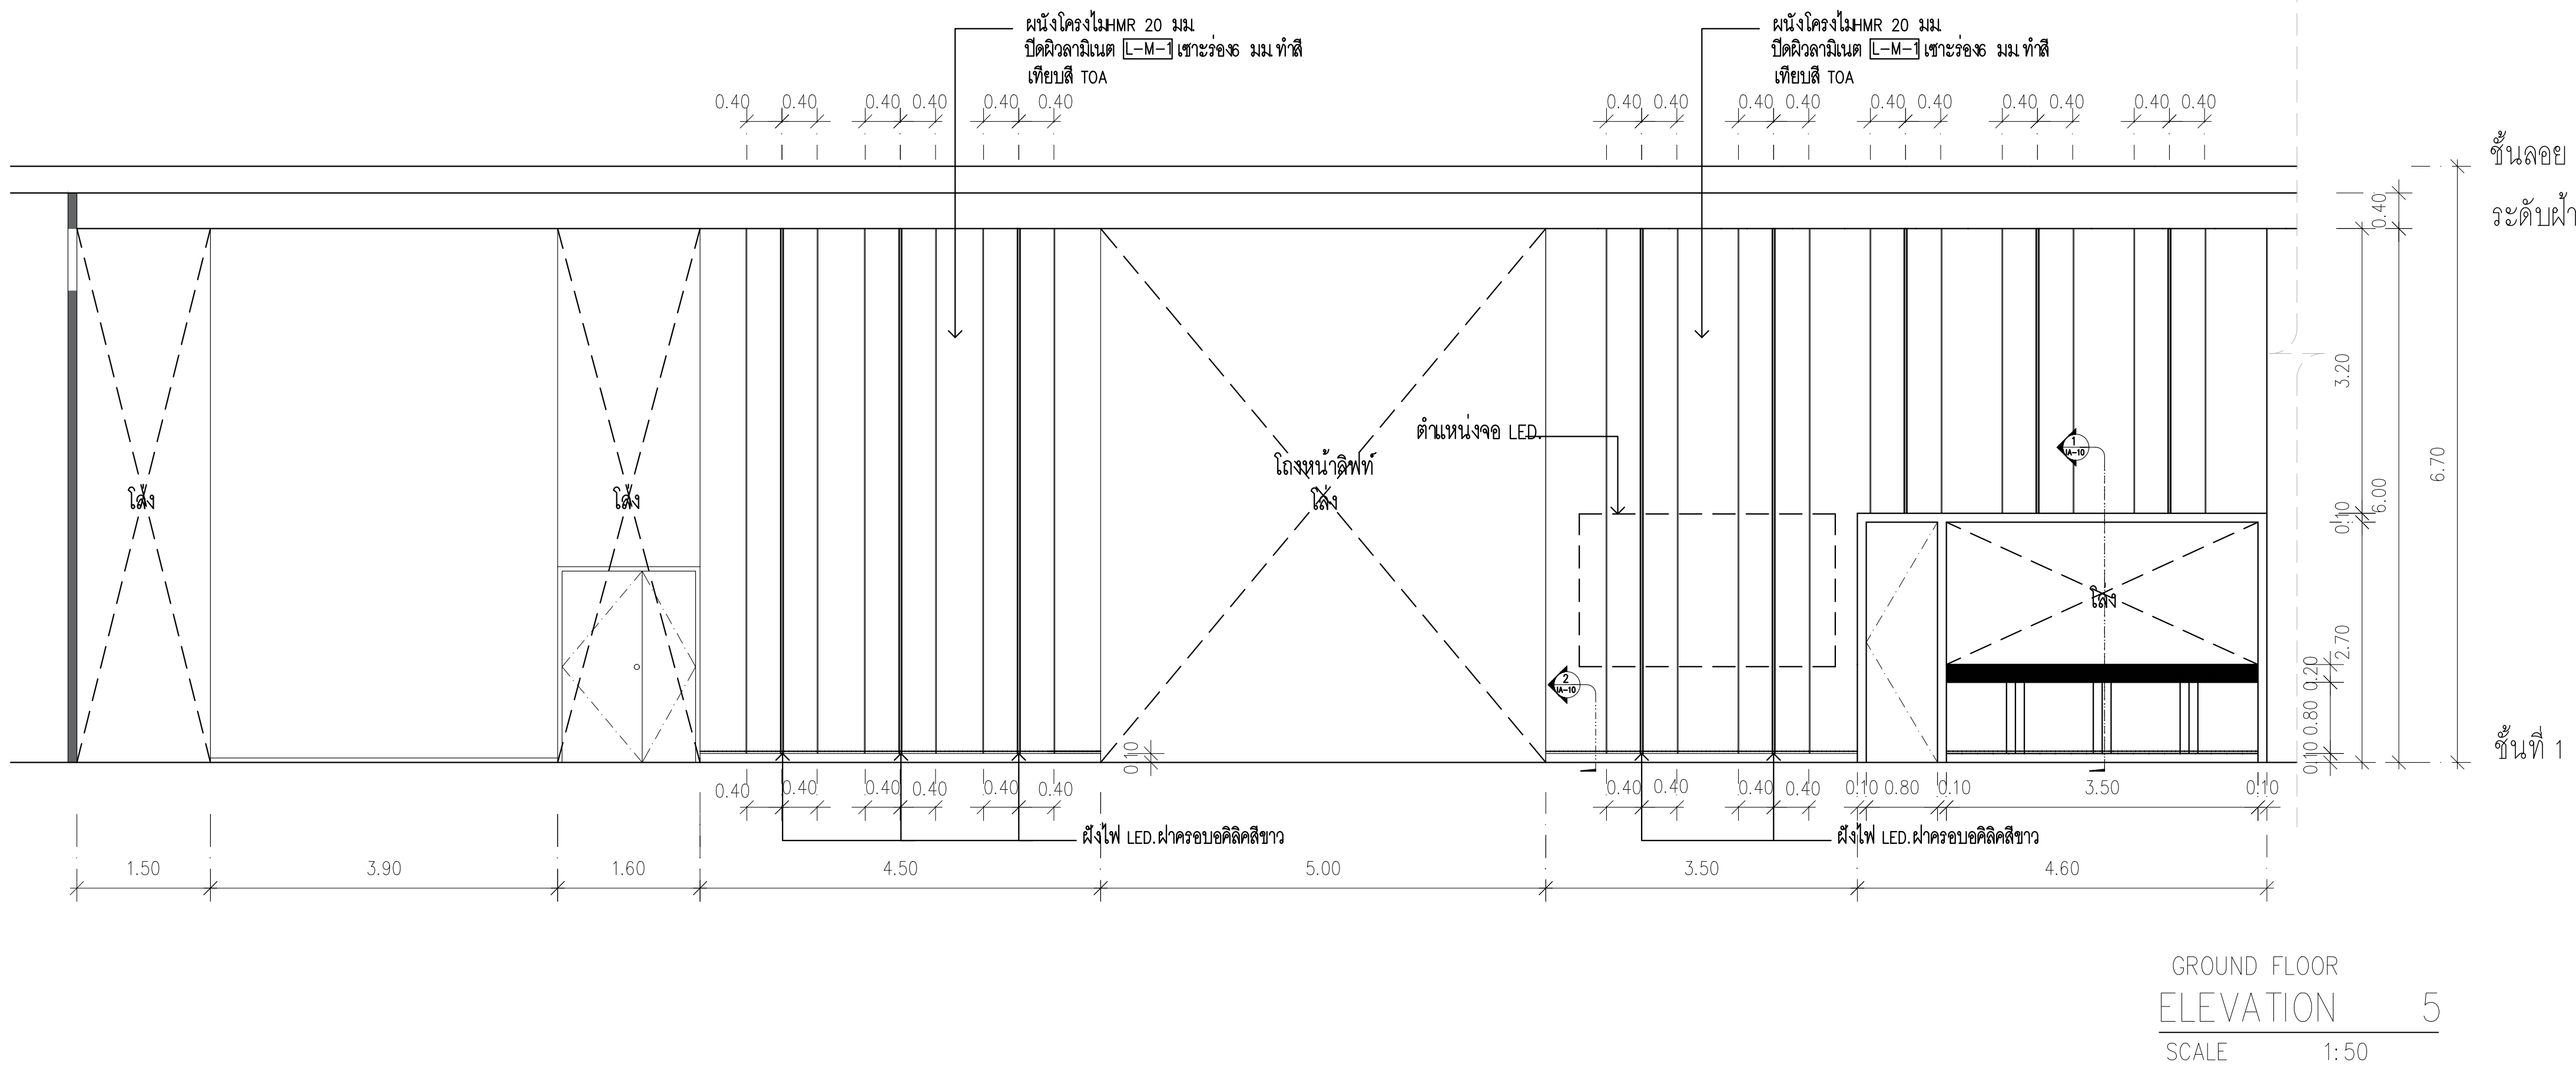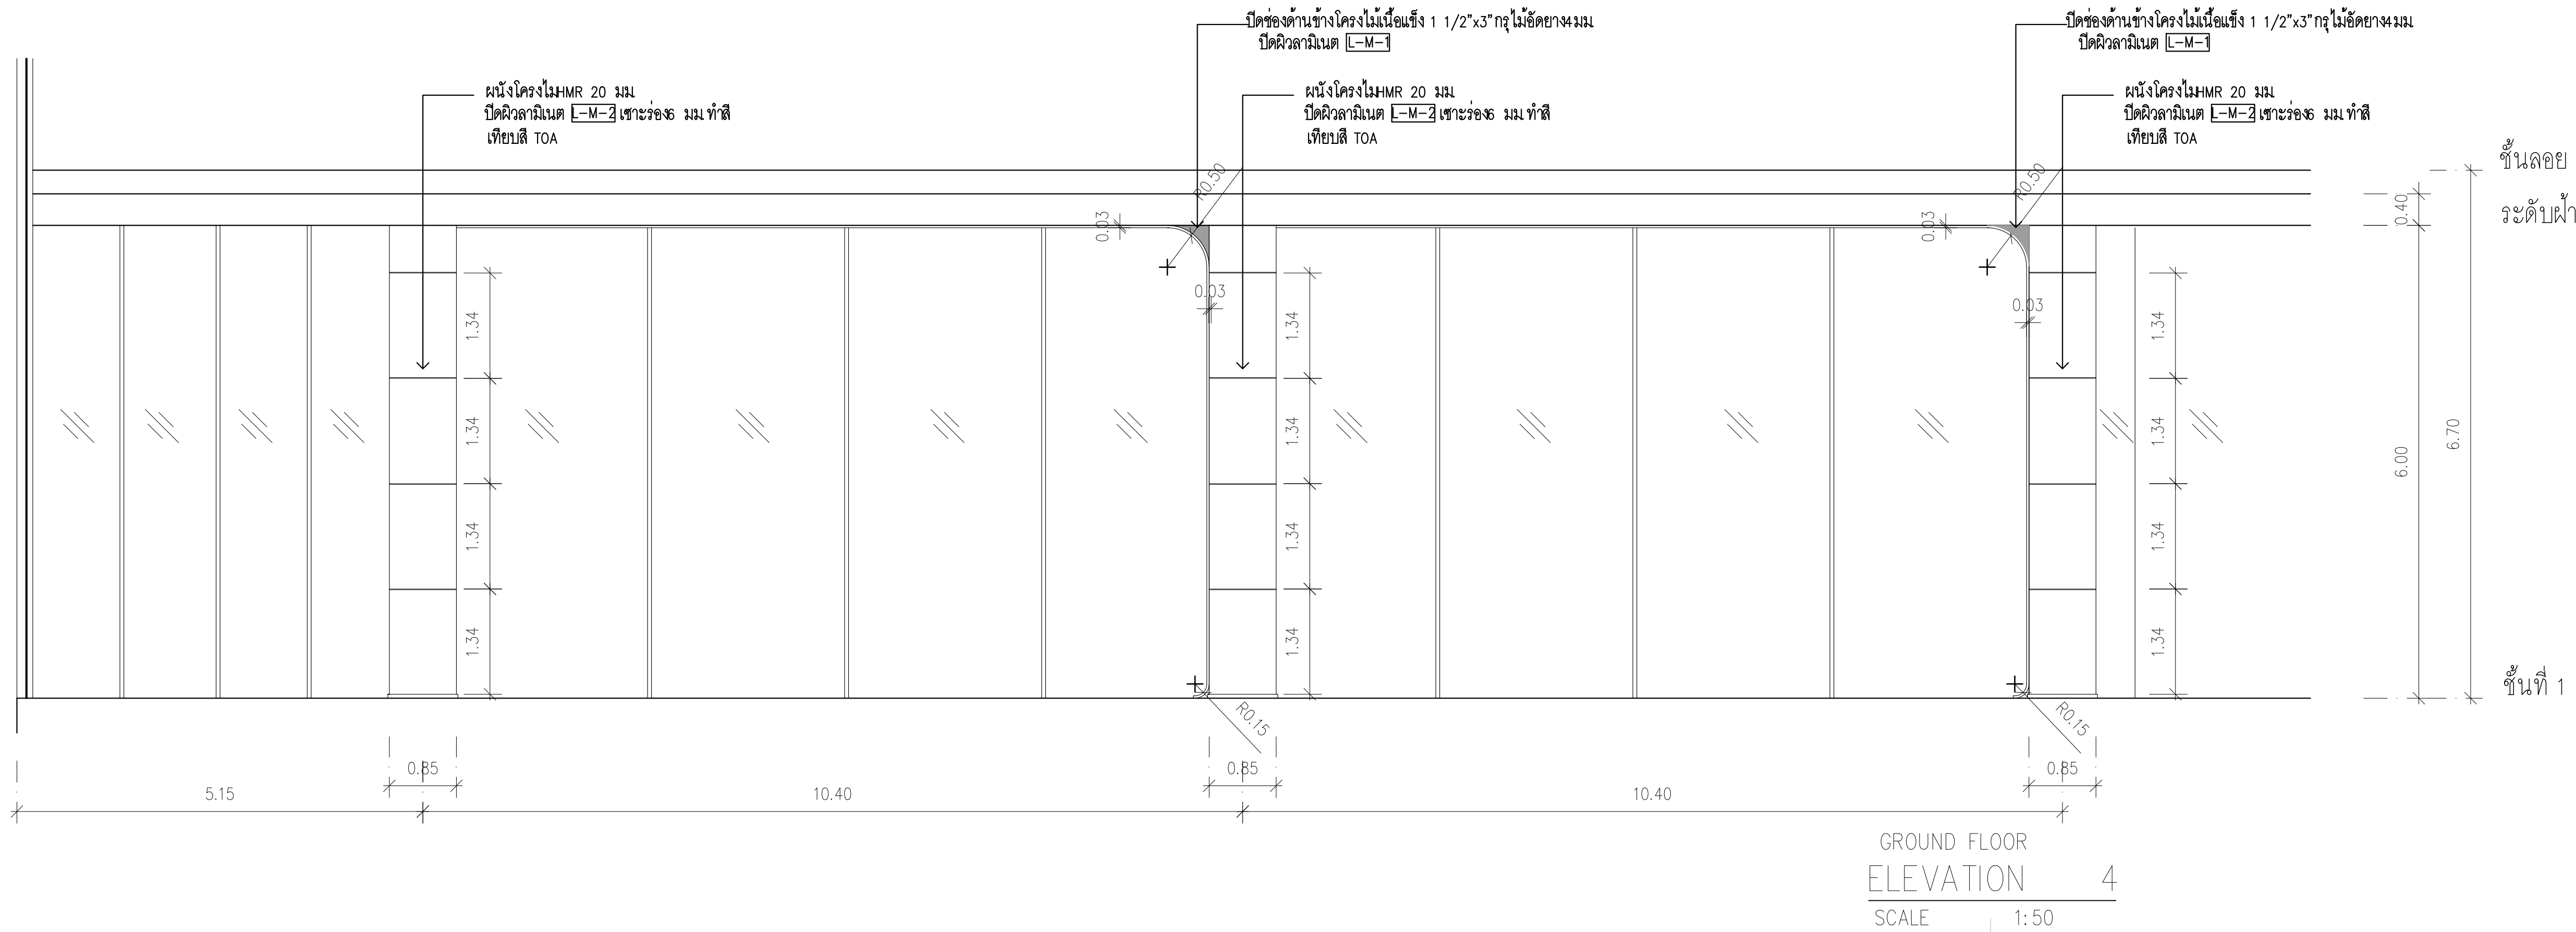

PROJECT:  
อาคารพัฒนาศูนย์พัฒนาระเบียง เพื่อสร้างเศรษฐกิจอย่างยั่งยืน  
LOCATION:  
เลขที่ 114 ซอยสุขุมวิท 23 ถนนสุขุมวิท แขวงคลองเตยบางลำโพง  
เขตวัฒนา กรุงเทพมหานคร 10110  
OWNER:  
มหาวิทยาลัยรัตนโกสินทร์วิไล

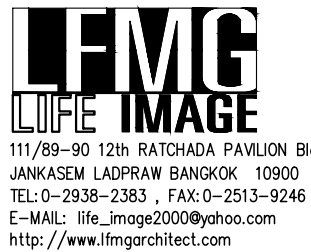

สถาปนิก :  
นางสาวโศภณิณี วิริยะกุล สสจ. 361  
สถาปนิก :  
นายพรพงษ์ วงษ์แข็ง ภสจ. 26284  
สถาปนิก :  
นายณัฐวัฒน์ สินธุวิทย์ สสจ. 2456  
สถาปนิก :  
คุณพงศ์ คำสน ภสจ. 26324

วิศวกรโครงสร้าง :  
นายวิชาญ วิชาญวิวัฒน์ สย. 6090  
วิศวกรโครงสร้าง :  
นายวิชาญ วิชาญวิวัฒน์ สย. 6090  
วิศวกรโครงสร้าง :  
นายวิชาญ วิชาญวิวัฒน์ สย. 6090




วิศวกรเครื่องจักรกล :  
นายวิชาญ วิชาญวิวัฒน์ สย. 6090  
วิศวกรเครื่องจักรกล :  
นายวิชาญ วิชาญวิวัฒน์ สย. 6090  
วิศวกรเครื่องจักรกล :  
นายวิชาญ วิชาญวิวัฒน์ สย. 6090

วิศวกรไฟฟ้า :  
นายวิชาญ วิชาญวิวัฒน์ สย. 6090  
วิศวกรไฟฟ้า :  
นายวิชาญ วิชาญวิวัฒน์ สย. 6090  
วิศวกรไฟฟ้า :  
นายวิชาญ วิชาญวิวัฒน์ สย. 6090

วิศวกรเครื่องกล :  
นายวิชาญ วิชาญวิวัฒน์ สย. 6090  
วิศวกรเครื่องกล :  
นายวิชาญ วิชาญวิวัฒน์ สย. 6090


DRAWING TITLE:  
ELEVATION 1 - 3  
GROUND FLOOR  
DWG NO:  
IA-09  
DATE:  
24/04/2566  
SCALE:  
1:50

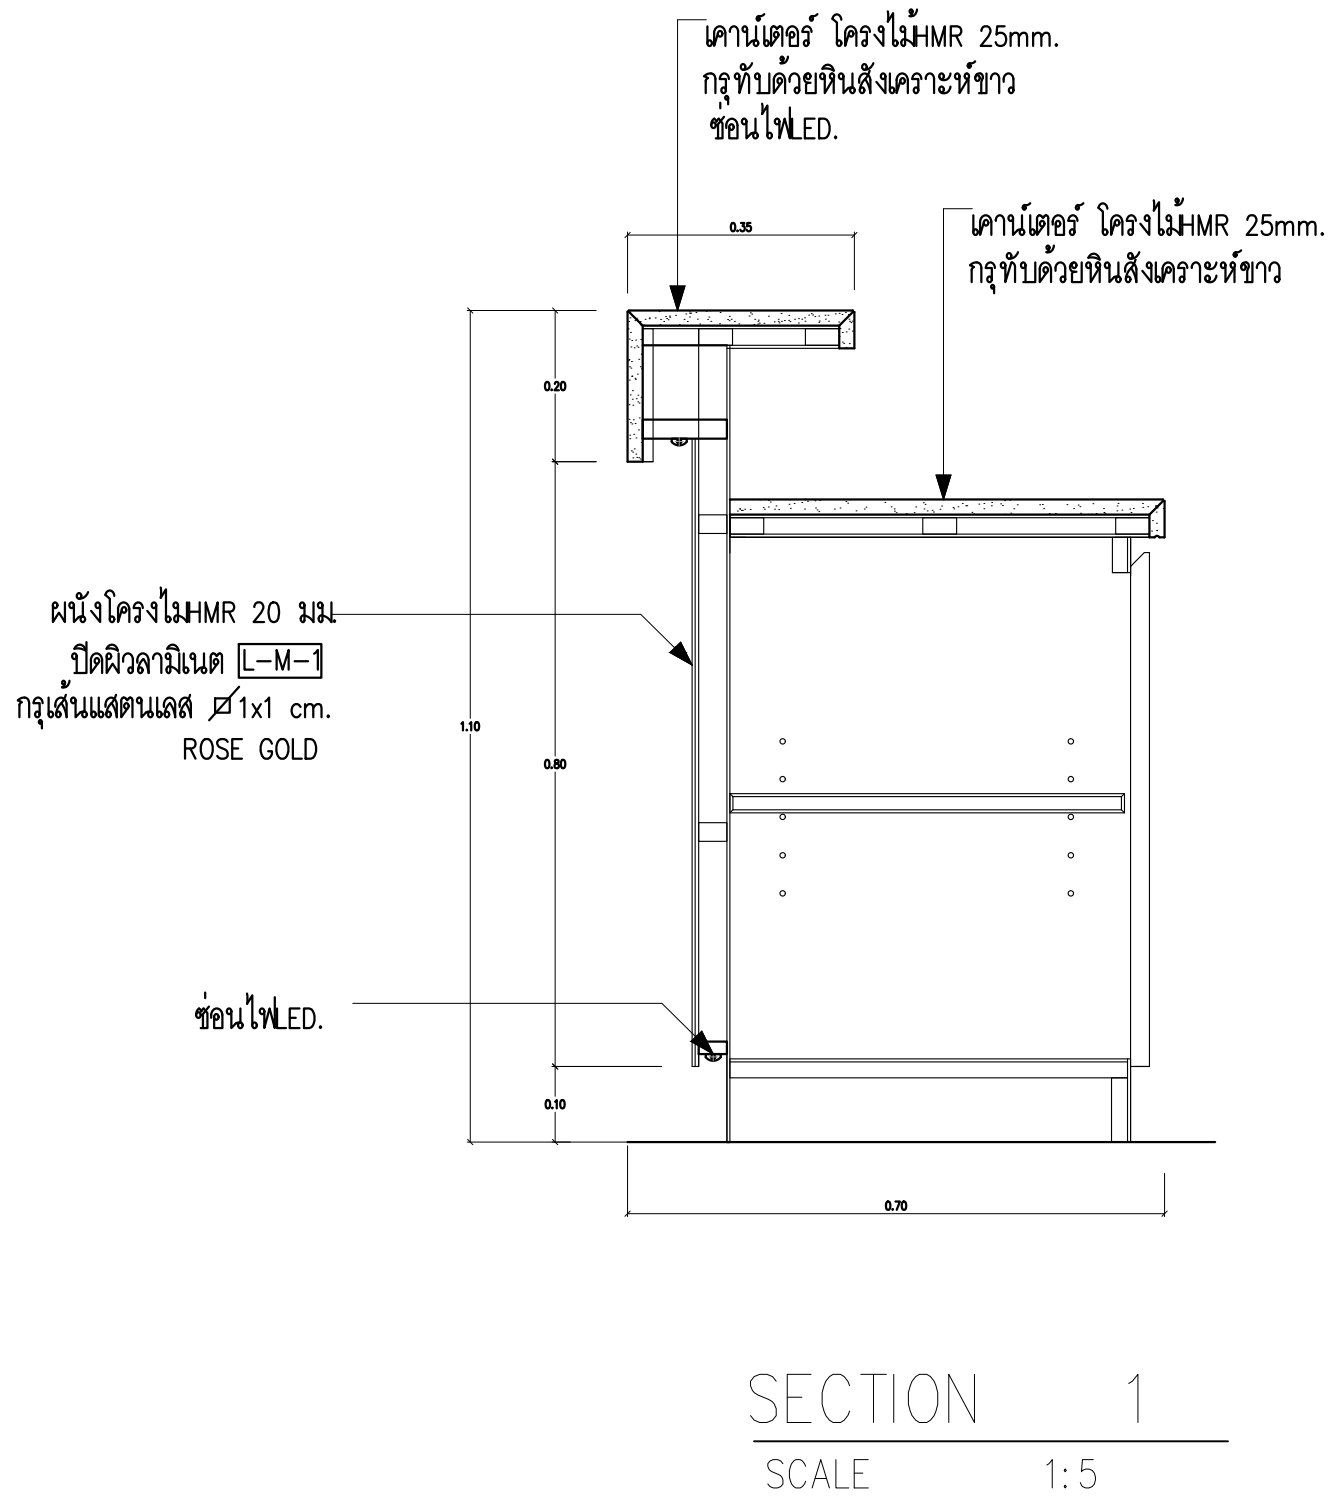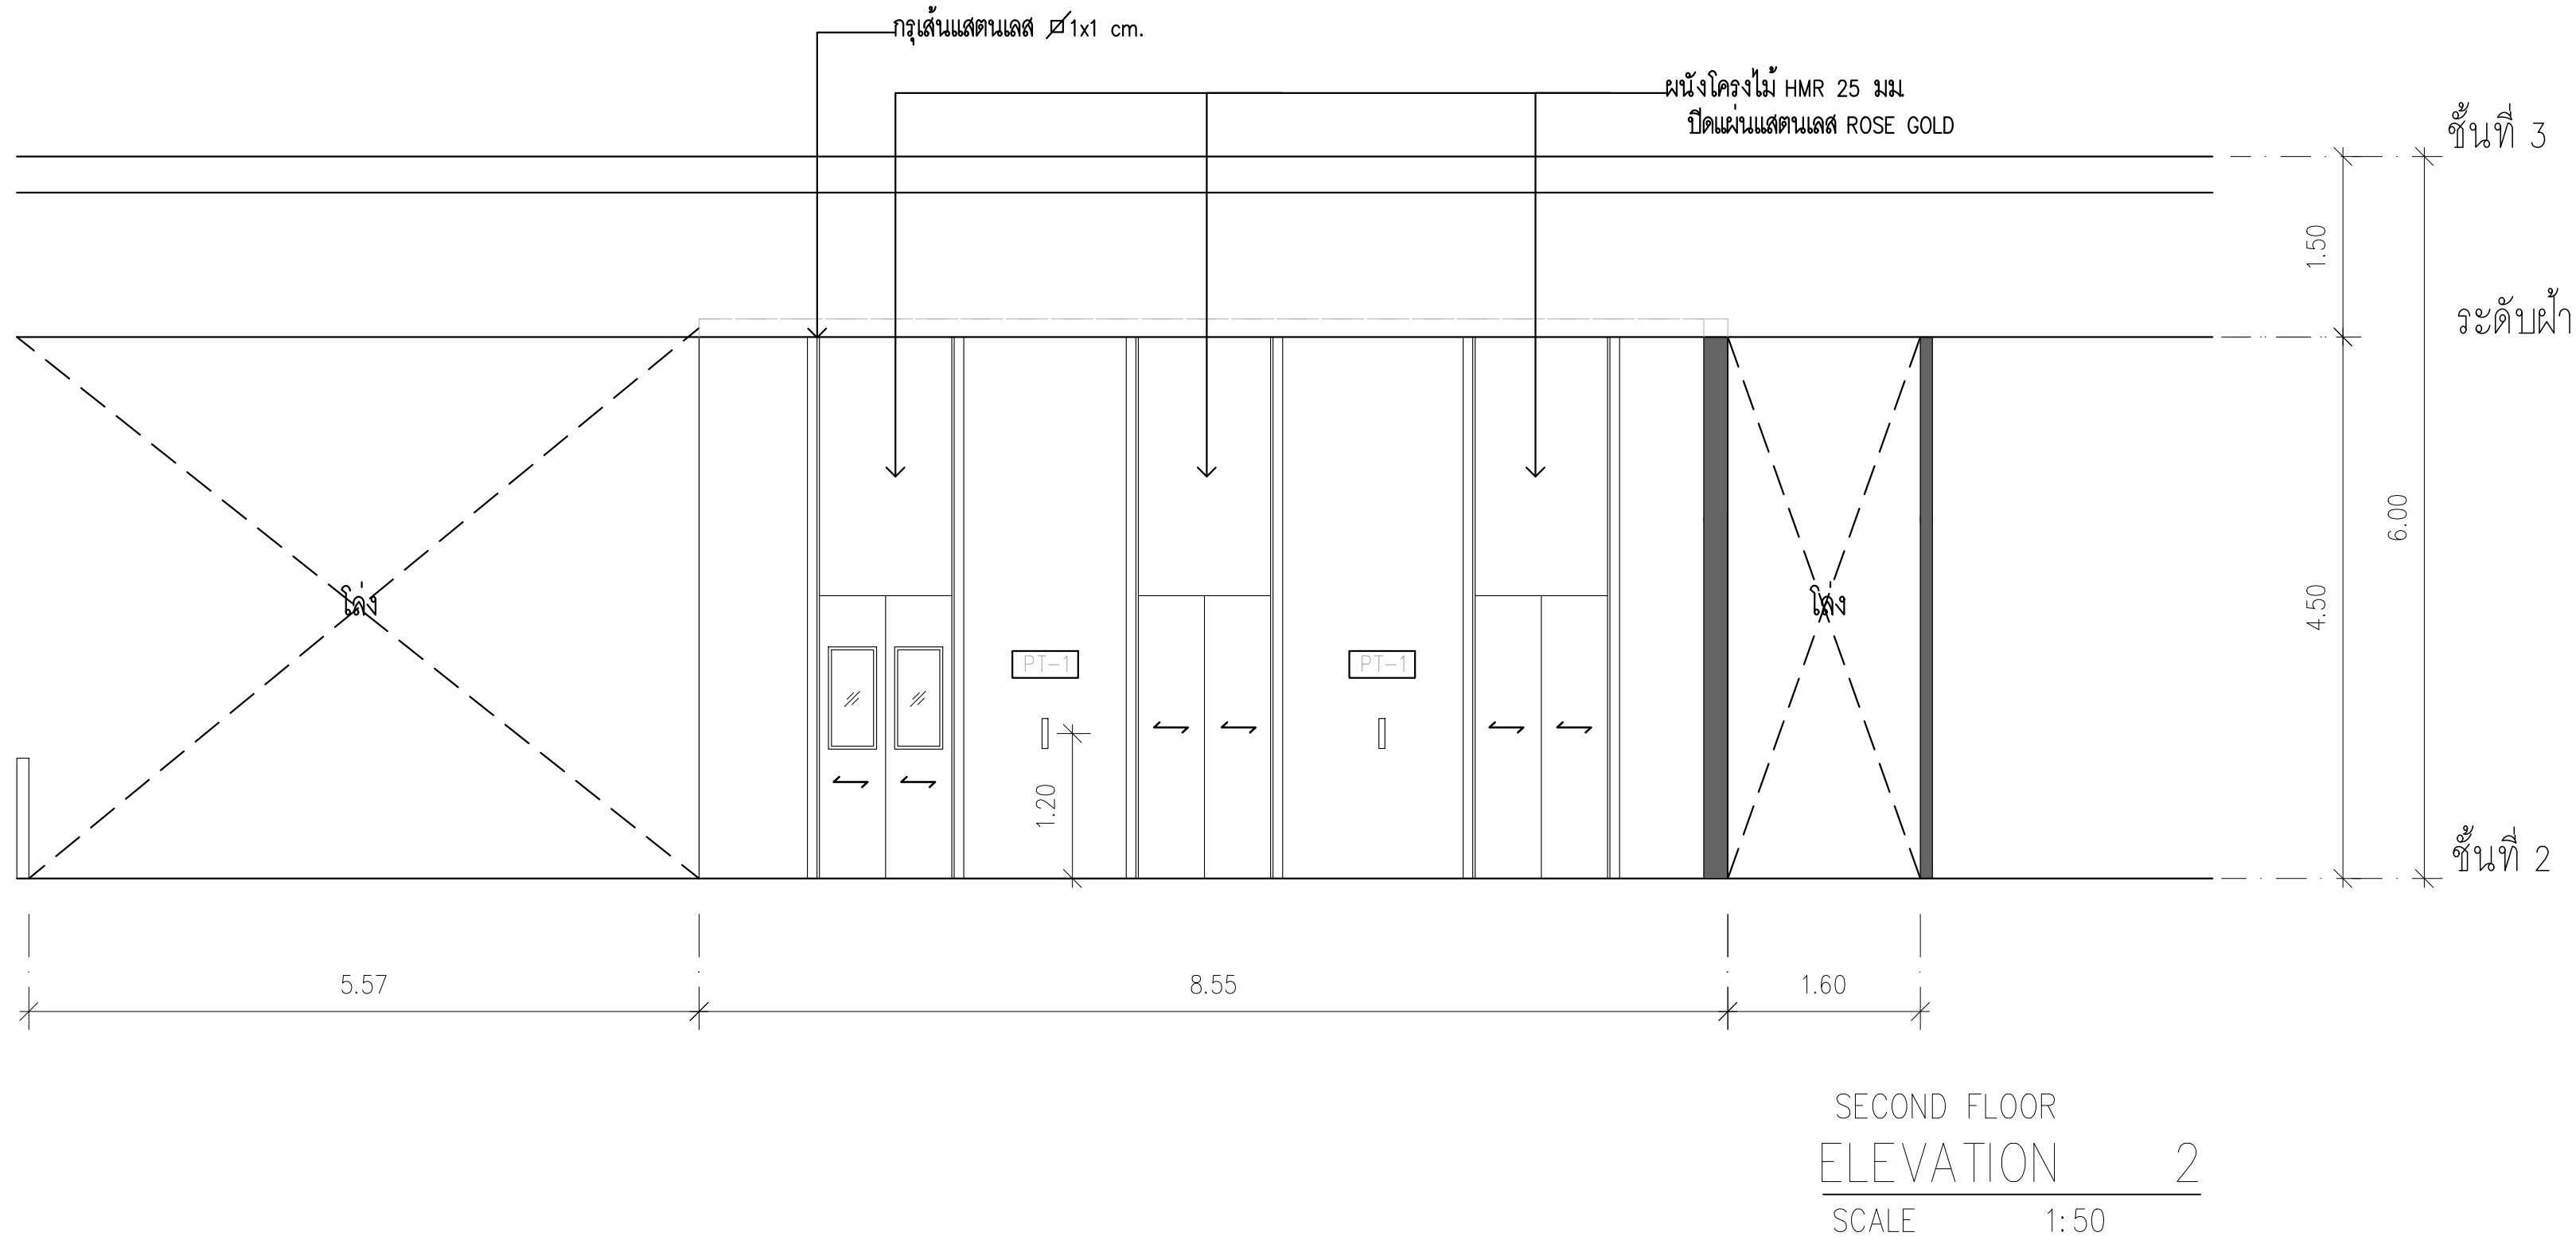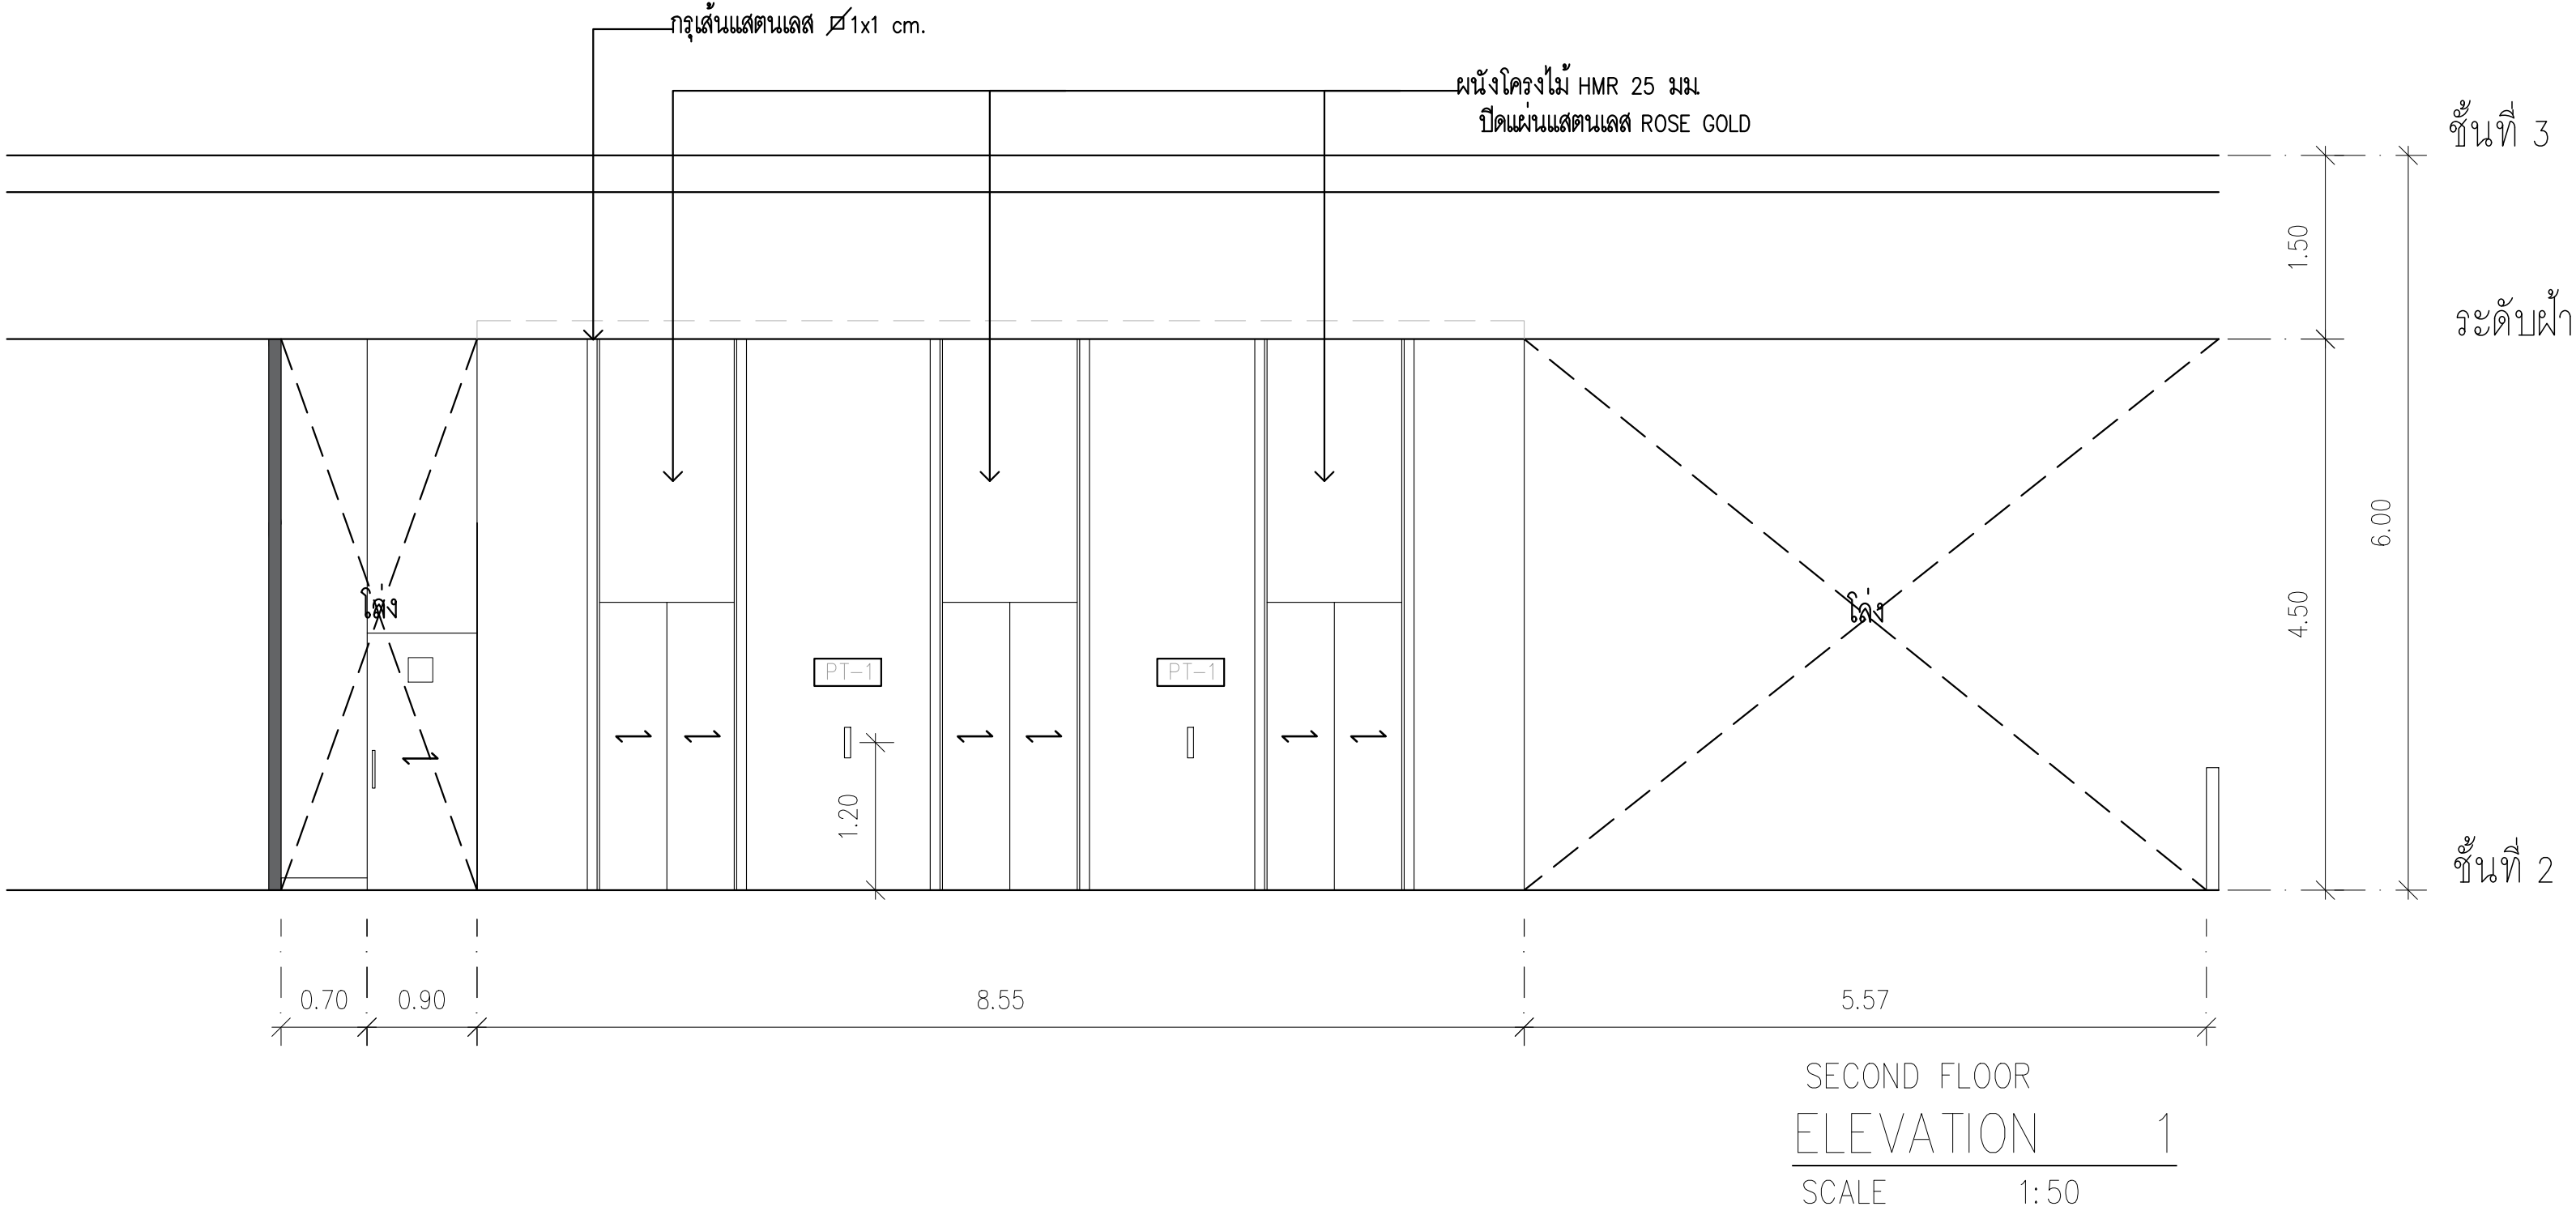

PROJECT:  
อาคารพัฒนาศูนย์พัฒนาระบบฯ เพื่อสร้างระบบสุขภาพอย่างยั่งยืน

LOCATION:  
เลขที่ 114 ซอยสุขุมวิท 23 ถนนสุขุมวิท แขวงคลองเตยเหนือ เขตวัฒนา กรุงเทพมหานคร 10110

OWNER:  
มหาวิทยาลัยศรีนครินทรวิโรฒ

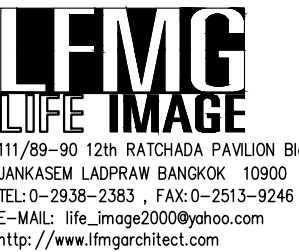

สถาปนิก :  
นาวาโศธรวัฒน์ ธีระชัย 2561

สถาปนิก :  
ภาณุวัฒน์ สินธุวิชัย 2556

วิศวกรโครงสร้าง :  
นายพงษ์ วงษ์เพ็ง 26284

วิศวกรโครงสร้าง :  
วุฒิพงศ์ คำแสน 26324

วิศวกรไฟฟ้า :  
สิทธิโชค ศิริวิวัฒน์ 55 6090

วิศวกรไฟฟ้า :  
อดิทย โล่ห์ศิริพิตร 55 9850

วิศวกรตรวจสอบรายการคำนวณ :  
กิตติศักดิ์ พิทักษ์วงศ์ 2129

วิศวกรตรวจสอบรายการคำนวณ :  
กิตติศักดิ์

วิศวกรไฟฟ้า :  
เอกสิทธิ์ รักษาสดกุลวิยธร 55 4065

วิศวกรไฟฟ้า :  
พลภัทร พรคุณานุภาพ 55 4494

วิศวกรเครื่องกล :  
วราภิจ สมันตยากรกุล 55 3355

วิศวกรเครื่องกล :  
พลภัทร พรคุณานุภาพ 55 4494

วิศวกรสิ่งแวดล้อม :  
วราภิจ สมันตยากรกุล 55 186

วิศวกรสิ่งแวดล้อม :  
พลภัทร พรคุณานุภาพ 55 4494







DRAWING TITLE:  
ELEVATION 1-2  
ELEVATION 6

DWG NO:  
IA-10


DATE:  
24/04/2566

SCALE:  
1:50


IMPORTANT NOTE: THIS DRAWING  
ALL DIMENSIONS SHOULD BE CHECKED  
ON THE SITE AND SHOP DRAWING  
SHOULD BE PREPARED BEFORE CONSTRUCTION  
BY CONTRACTOR

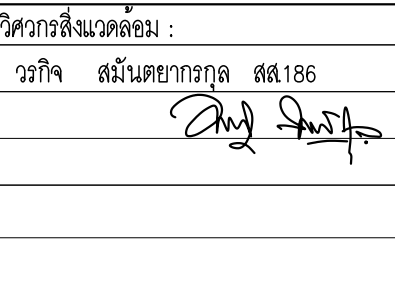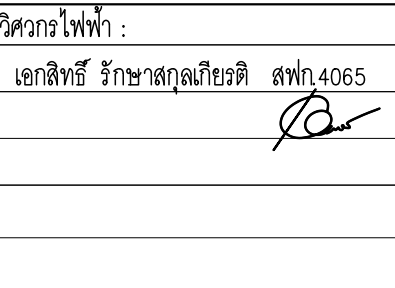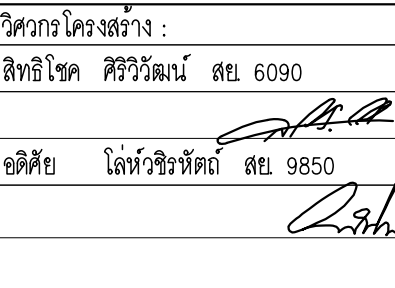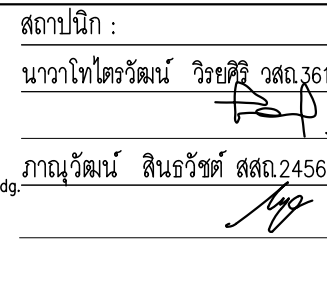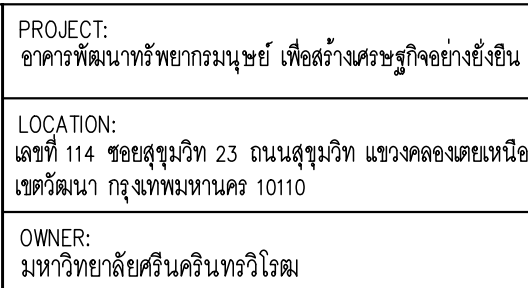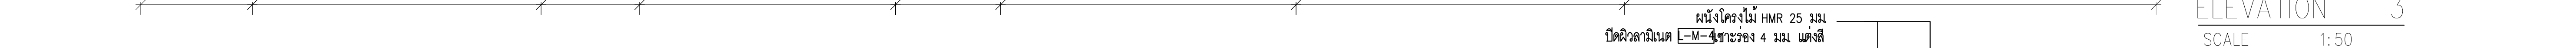


|   |                      |                |
|---|----------------------|----------------|
| DRAWING TITLE:<br><br>ELEVATION 3-4<br><br>SECOND FLOOR   | DWG NO:<br><br>IA-11 |                |
|   | DATE:<br>24/04/2566  | SACLE:<br>1:50 |
| IMPORTANT DO NOT SCALE THIS DRAWING.<br>ALL DIMENSIONS SHOULD BE CHECKED<br>ON THE SITE AND SHOP DRAWING<br>SHOULD BE PREPARED BEFORE CONSTRUCTION<br>BY CONTRACTOR |                      |                |

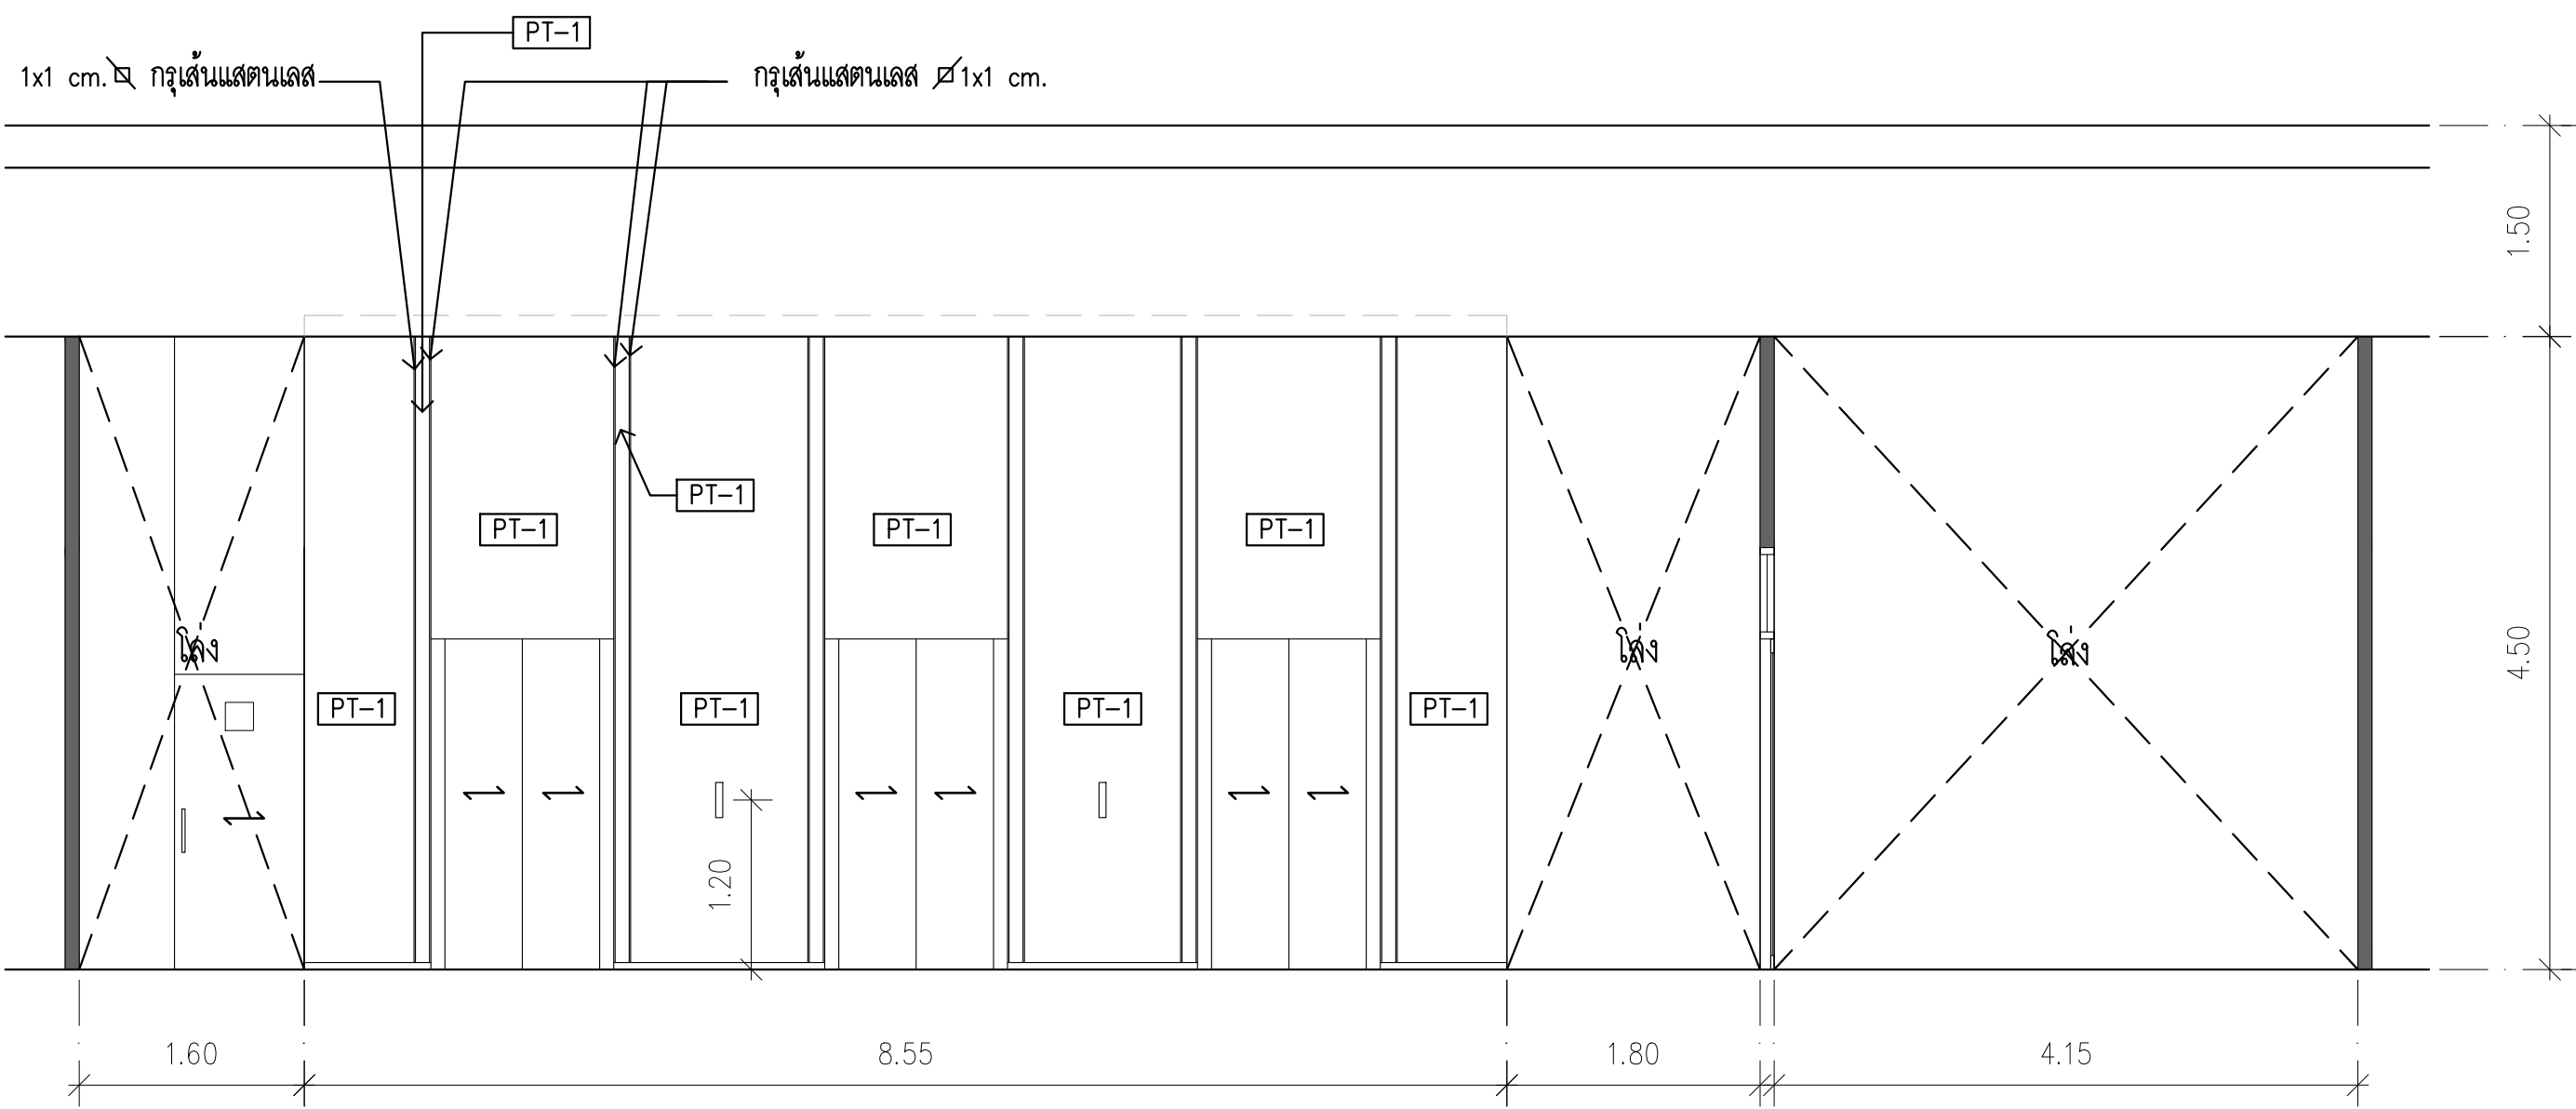


3rd FLOOR  
ELEVATION 1  
SCALE 1:50

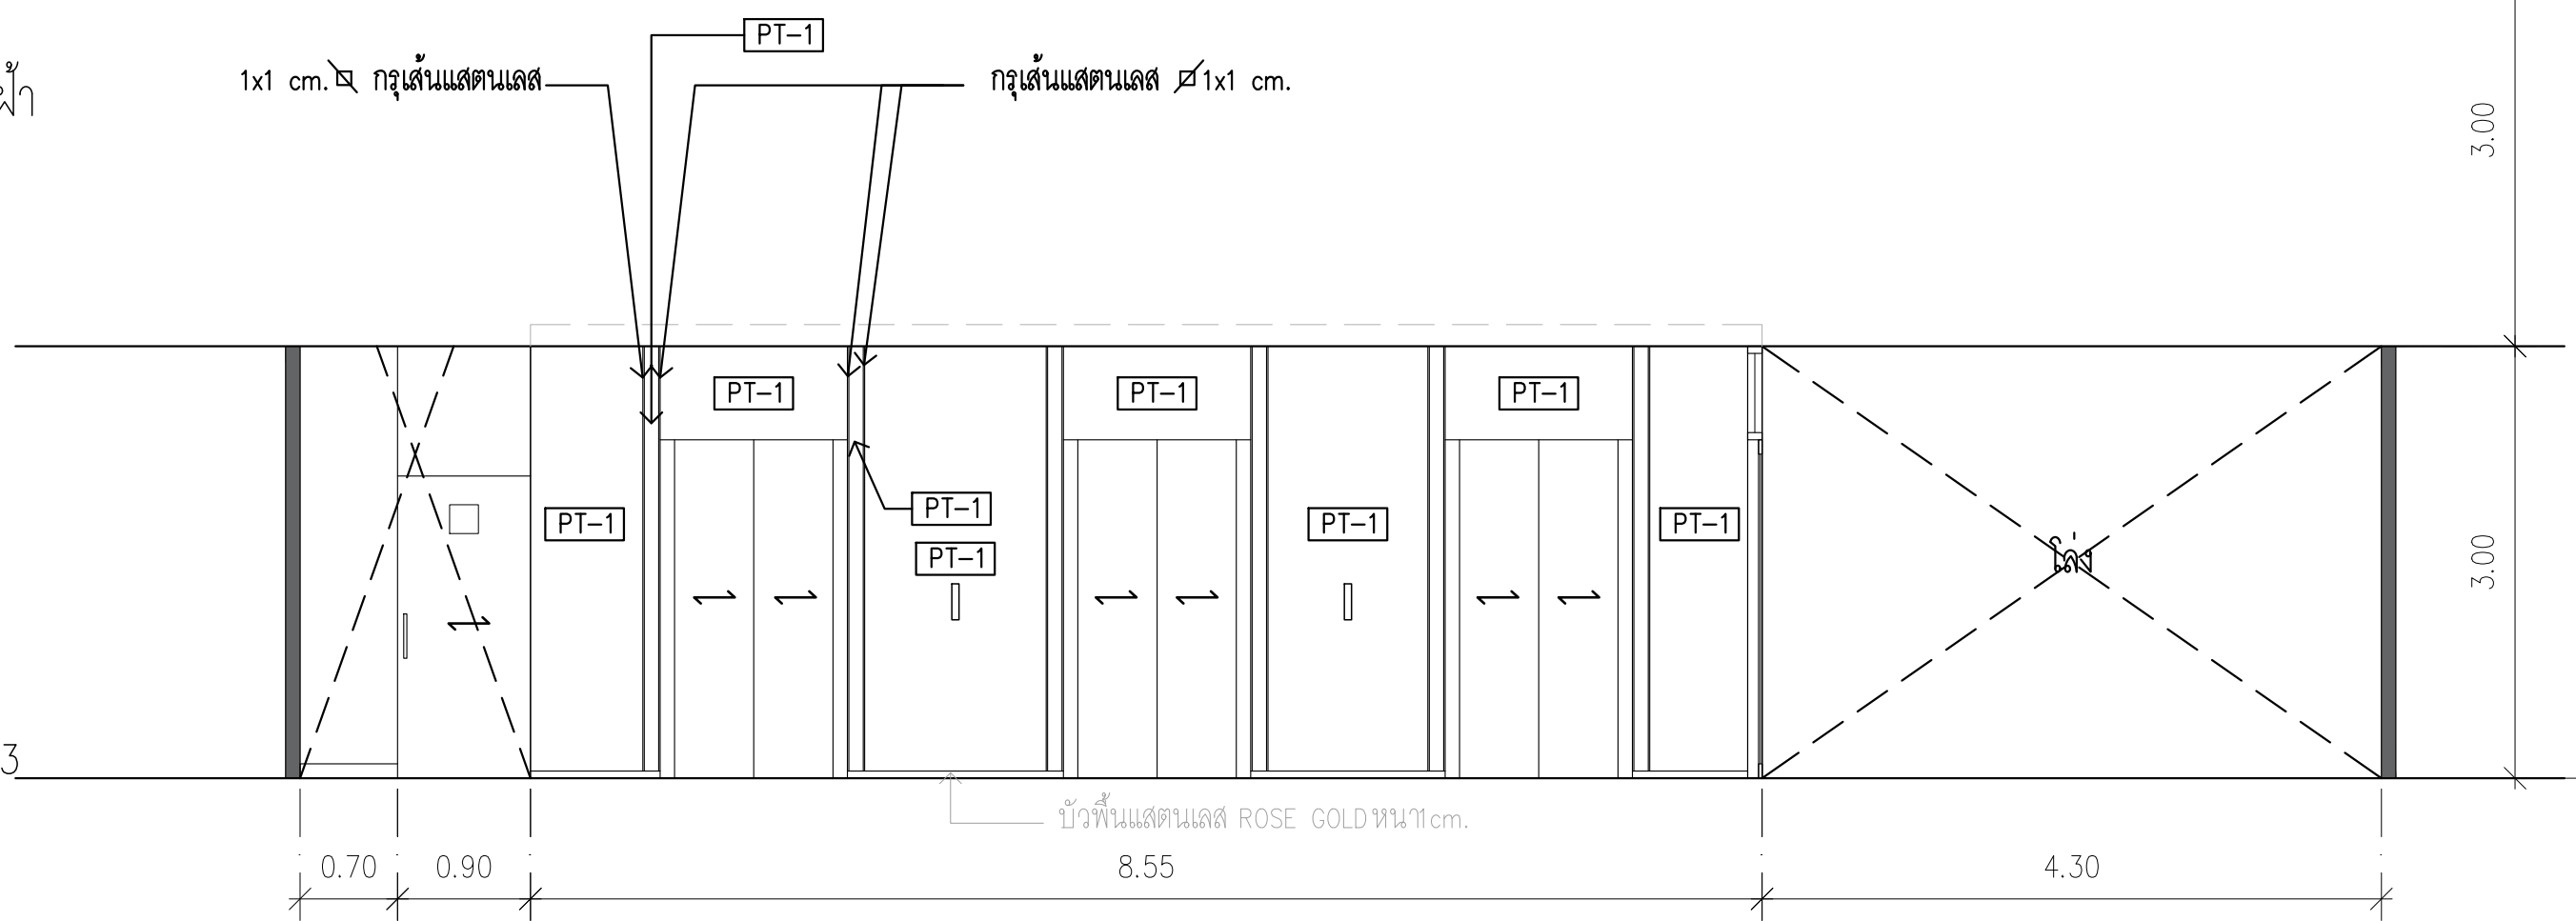

4 th FLOOR  
ELEVATION 1  
SCALE 1:50

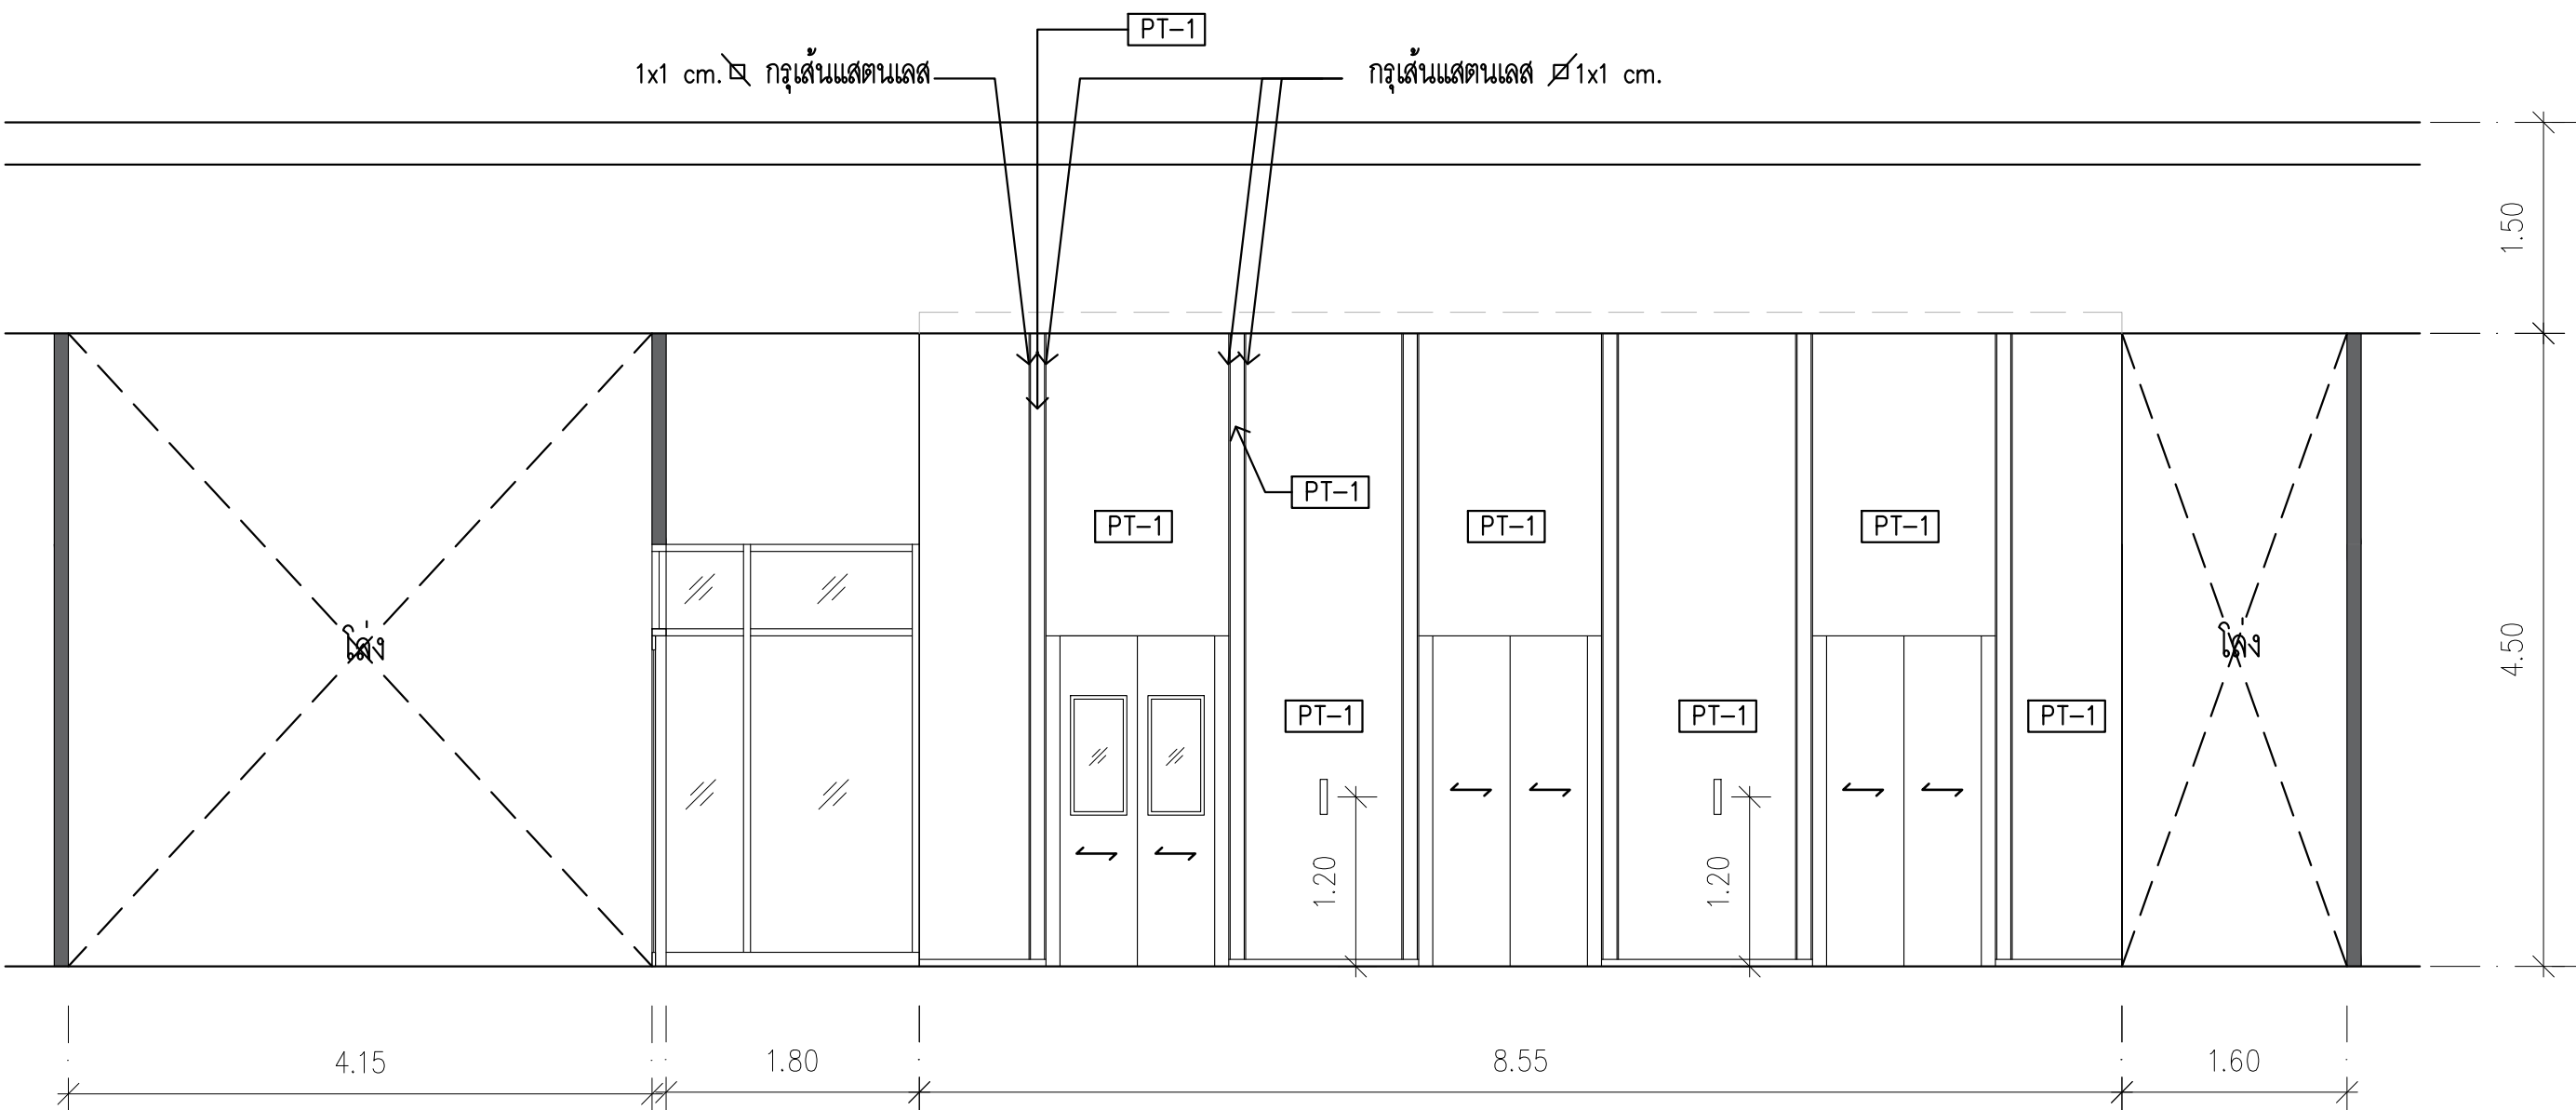

3rd FLOOR  
ELEVATION 2  
SCALE 1:50

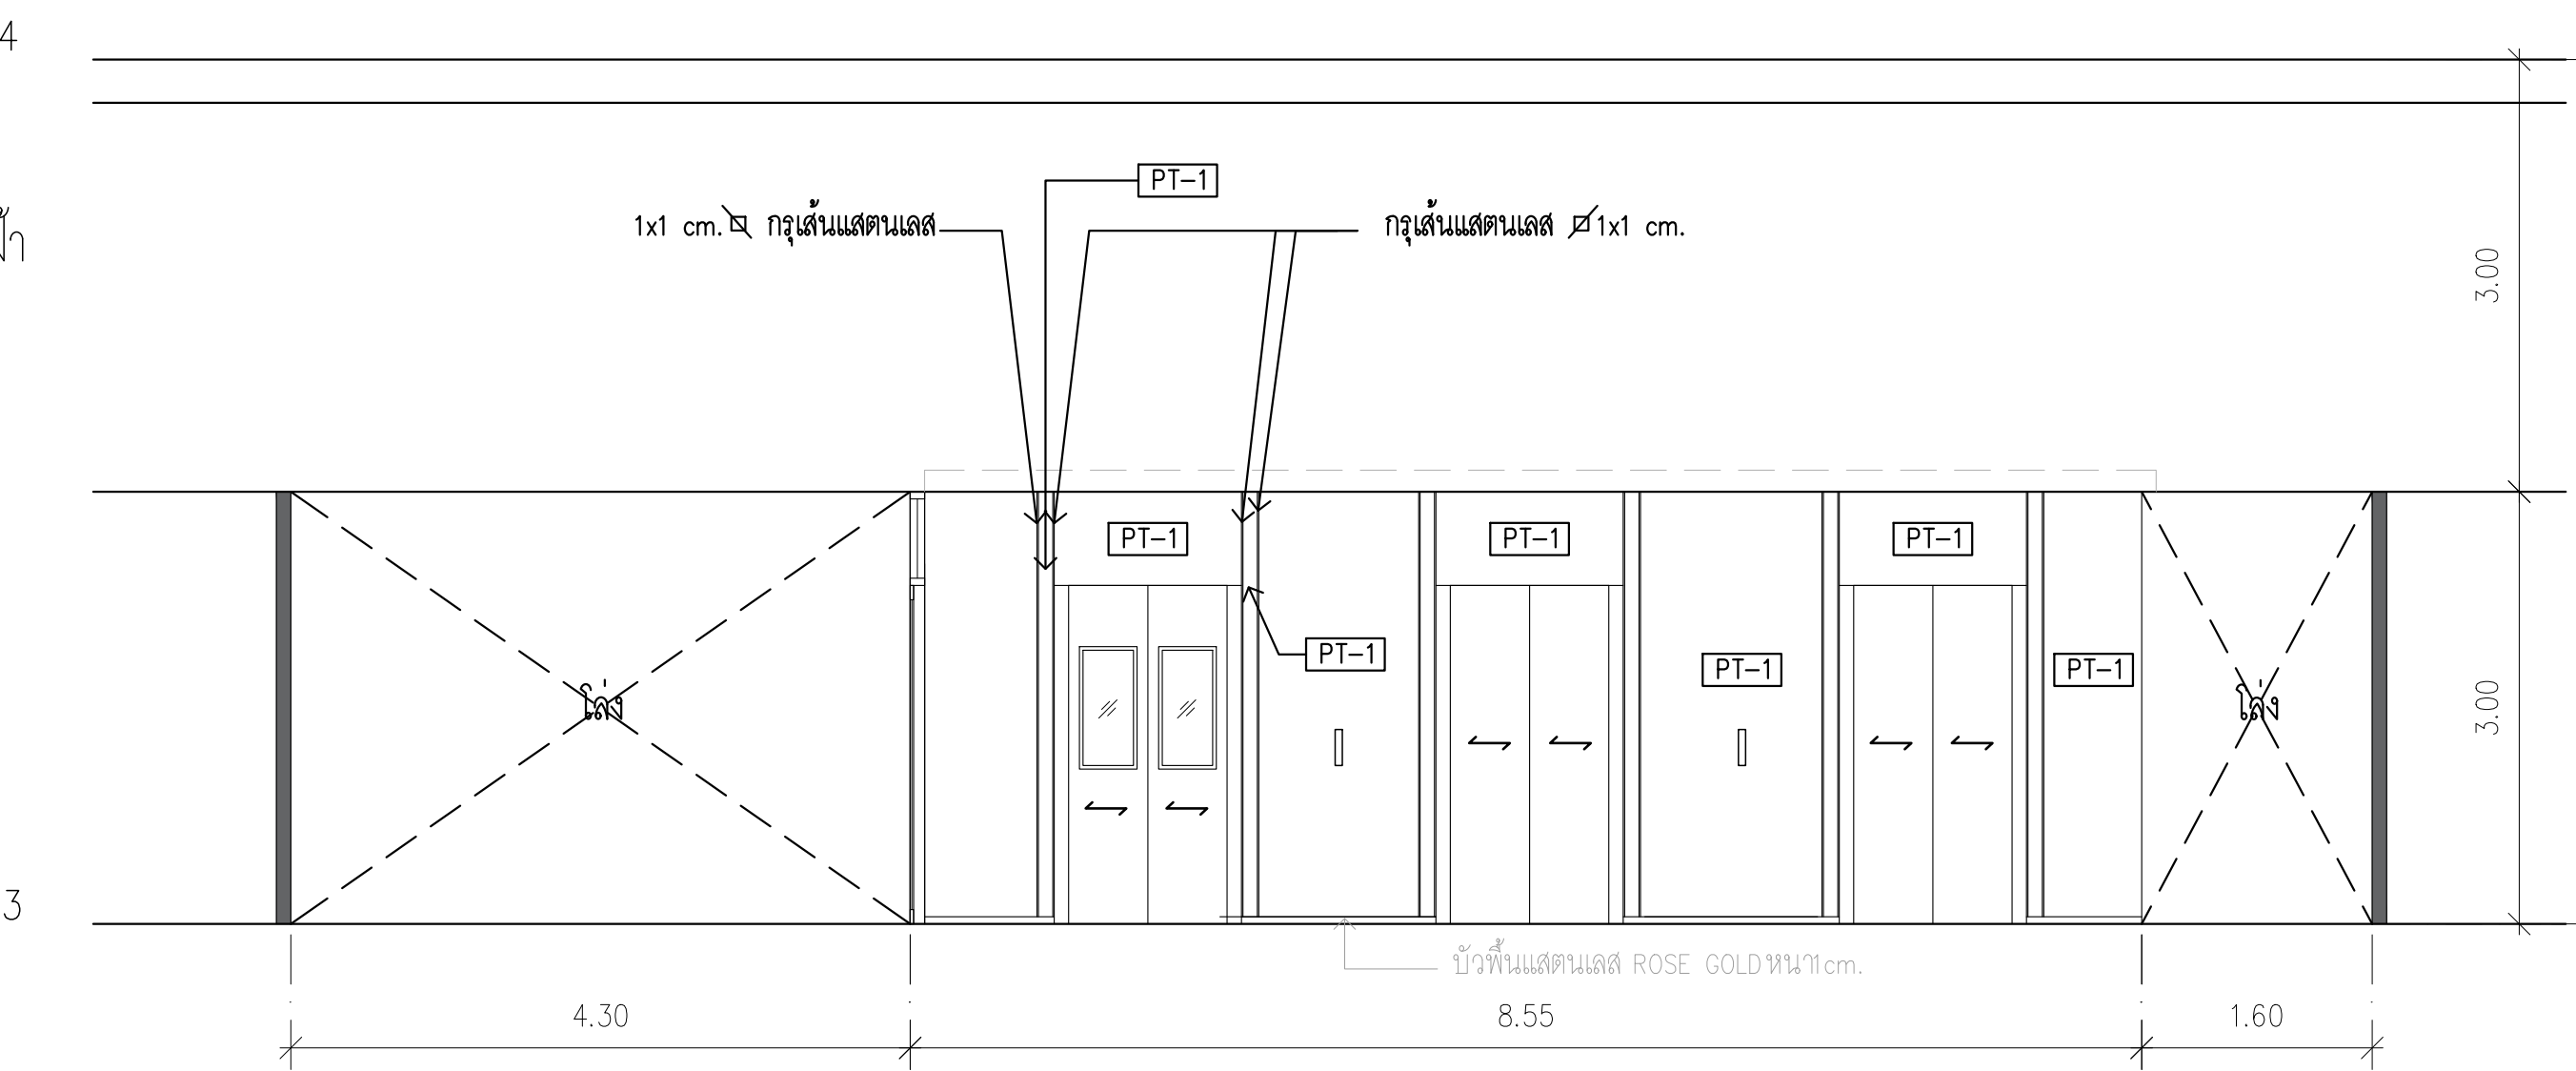

4 th FLOOR  
ELEVATION 2  
SCALE 1:50

|                                                                                     |                                                                                                  |                                                                                       |   |                                      |                                                 |                                                               |                                                        |                                                   |                                                  |                                                                |                                                             |
|-------------------------------------------------------------------------------------|--------------------------------------------------------------------------------------------------|---------------------------------------------------------------------------------------|---|--------------------------------------|-------------------------------------------------|---------------------------------------------------------------|--------------------------------------------------------|---------------------------------------------------|--------------------------------------------------|----------------------------------------------------------------|-------------------------------------------------------------|
|  | PROJECT:<br>อาคารพัฒนาศูนย์พัฒนาระบบฯ เพื่อสร้างระบบสุขภาพอย่างยั่งยืน                           |  | สถาปนิก :<br>นาวาโทไชยวัฒน์ วิริยะกุล 26284                                                                                       | สถาปนิก :<br>ภรณ์พงษ์ วงษ์แข็ง 26284 | วิศวกรโครงสร้าง :<br>สิทธิโชค ศิริวัฒน์ สย 6090 | วิศวกรตรวจสอบรายการคำนวณ :<br>กิตติศักดิ์ พิทักษ์วงศ์ วย 2129 | วิศวกรไฟฟ้า :<br>เอกสิทธิ์ รักษาสดกุลเกียรติ สพัก.4065 | วิศวกรเครื่องจักร :<br>วรกิจ สมันตยากรกุล สส.3355 | วิศวกรสิ่งแวดล้อม :<br>วรกิจ สมันตยากรกุล สส.186 | DRAWING TITLE:<br><br>ELEVATION 1-2<br>3rd FLOOR<br>4 th FLOOR | DWG NO:<br>IA-12  <br>DATE:<br>24/04/2566<br>SCALE:<br>1:50 |
|                                                                                     | LOCATION:<br>เลขที่ 114 ซอยสุขุมวิท 23 ถนนสุขุมวิท แขวงคลองเตยเหนือ เขตวัฒนา กรุงเทพมหานคร 10110 |                                                                                       | ภาณุวัฒน์ สินธุวิทย์ สส.2456   | วุฒิพงศ์ คำแสน 26324                 | อติชัย โล่ห์ศิริรัตน์ สย 9850                   | กิตติศักดิ์                                                   |                                                        |                                                   |                                                  |                                                                |                                                             |
|                                                                                     | OWNER:<br>มหาวิทยาลัยรัตนนครวิโรฒ                                                                |                                                                                       | 117/89-90 12th RATCHADA PAVILION Bldg JANGKASEM LADPRAW BANGKOK 10900 E-MAIL: fmg_image2000@yahoo.com http://www.fmgarchitect.com |                                      |                                                 |                                                               |                                                        |                                                   |                                                  |                                                                |                                                             |
|                                                                                     |                                                                                                  |                                                                                       |   |                                      |                                                 |                                                               |                                                        |                                                   |                                                  |                                                                |                                                             |