




	<b>ARJ</b> ARJ STUDIO COMPANY LIMITED 19/11 ซอยรัชดา ซอย 10 ซอย 4 55/179 หมู่ 7 หมู่บ้านเอมิเรต ซอยรัชดา แขวงรัชดาภิเษก เขตจตุจักร กรุงเทพฯ 12000 ประเทศไทย โทรศัพท์ : 462 997-1900, 997-2727 โทรสาร : 462 997-1900 อีเมล : arjstudio@yaho.com เว็บไซต์ : www.arjstudio.com	<b>GENERAL NOTE</b> 1. THIS DRAWING IS THE PROPERTY OF "SRMARNKROTH-UNIVERSITY" OF ITS AFFILIATES. IT IS ISSUED SUBJECT TO RETURN UPON DEMAND AND IS NOT TO BE USED EXCEPT IN CONNECTION WITH THE PROJECT FOR WHICH IT IS INTENDED. 2. DO NOT SCALE THIS DRAWING. 3. USE FIGURED DIMENSION ONLY. 4. ALL DIMENSIONS ARE TO BE CHECKED ON SITE PRIOR	<b>PROJECT NAME</b> ออกแบบปรับปรุงห้องฉายภาพยนตร์ สตูดิโอและห้องปฏิบัติการ อาคารนวัตกรรมสื่อสารสังคม วิทยาลัยการร่วมสื่อสารสังคม	<b>ARCHITECT</b> เจนจิต ศิริอรุณ สด.2155 ส. สุวิภาคินทร์ หิรันตเจริญ สด.2483 ส. สันติสุขเกษม คารมเรือง สด.3046 ส. ธีรภูมิ เล็กชอุทร สด.13920 ก. จารุวรรณ น้าพา สด.21130 ก.	<b>SIGNATURE</b> 	<b>STRUCTURE ENGINEER</b> ทิมลา นนทสิริ สด.5229 ELECTRICAL ENGINEER สุทธิยะ พาณิชเจริญ สฟท.3265 อัจฉรงค์ เชื้อธรรม ภทท.47352 MECHANICAL ENGINEER พงศฤทธิ์ ศรีชินทรา ภท.31968	<b>SIGNATURE</b> 	<b>DRAWING TITLE</b> รูปตัด E, F แบบขยาย	<b>REVISION ISSUE</b> <table border="1"> <thead> <tr> <th>NO.</th> <th>DATE</th> <th>DESCRIPTION</th> </tr> </thead> <tbody> <tr> <td> </td> <td> </td> <td> </td> </tr> </tbody> </table>	NO.	DATE	DESCRIPTION				<b>DRAWING NO.</b> ID 30 SCALE 1:100 NO.
										NO.	DATE	DESCRIPTION				
<b>PROJECT NUMBER</b>																

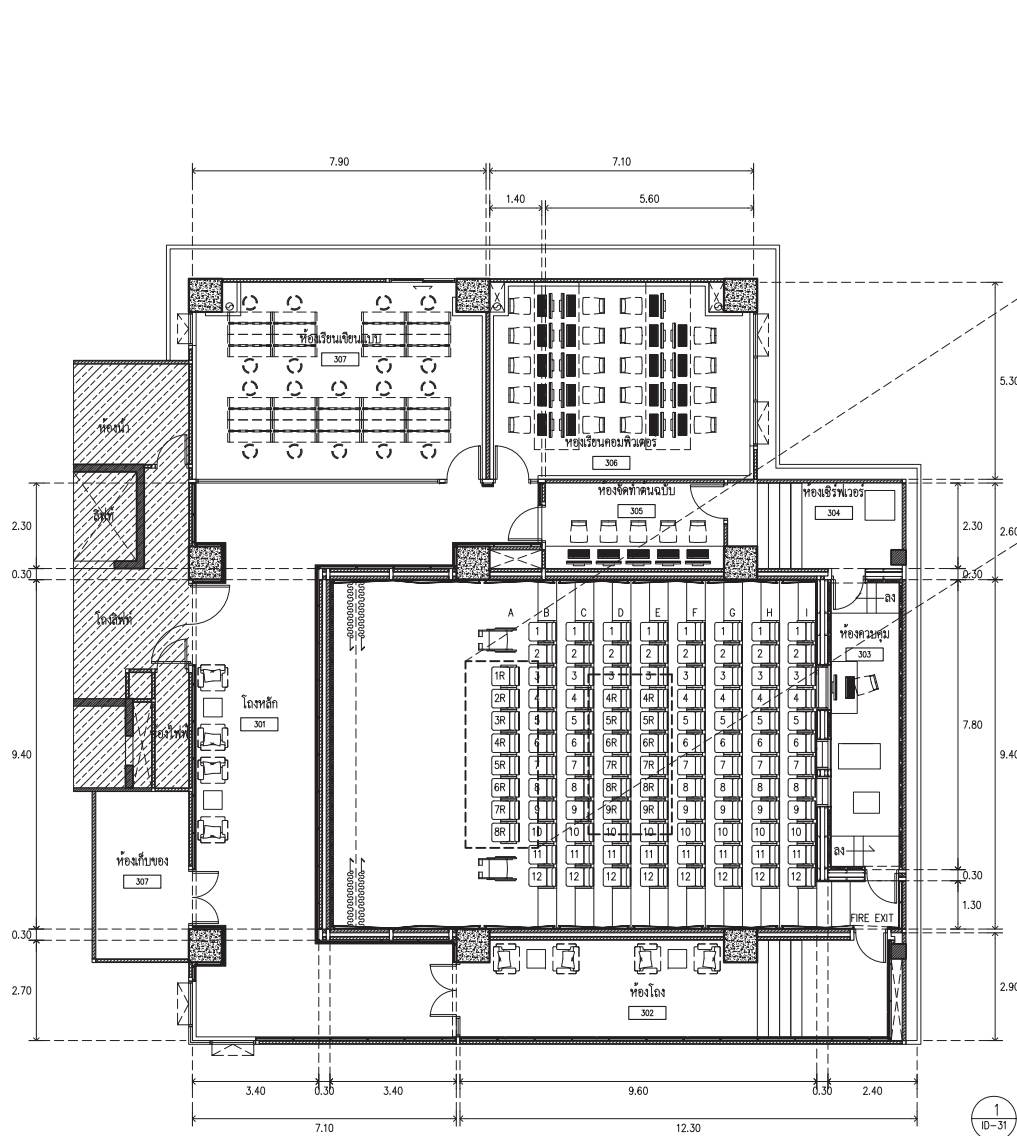



1 ผังเพอร์นิเจอร์ชั้น 3  
SCALE 1 : 100

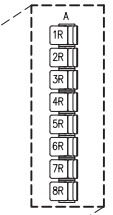

2 ตำแหน่งจุดเก้าอี้ ที่ไรต์จัดแบบชั่วคราว สามารถถอดออกได้ โดยให้พนักงานสวนรูปแบบการจัดโต๊ะและอนุโมทนาบัตร

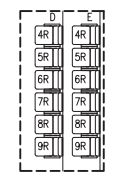


3 แบบขยายฐานรองปรับพื้น  
SCALE 1 : 50

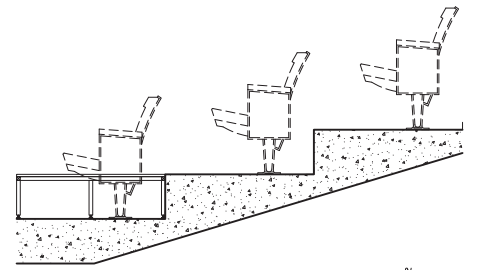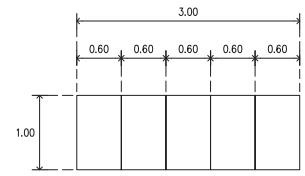

4 รูปตัดแสดงการติดตั้ง  
SCALE 1 : 25


2 แบบแสดงตำแหน่งเก้าอี้ที่ถอดได้  
SCALE 1 : 100

แผ่นซีเมนต์บอร์ดหนา 16 มม. ปิดทับด้วยแผ่นกระเบื้องยาง  
ลดรอยเสียดสีกับพื้นห้องงาชาพอนด์  
โครงเหล็กเหล็กกล่องขนาด 25x25x2.00 มม.  
ทำสีกันสนิม ทำสีทนกับ  
ติดตั้งจุดหมุนปรับระดับ

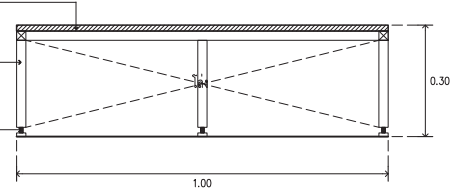

5 รูปด้านข้าง  
SCALE 1 : 10

แผ่นซีเมนต์บอร์ดหนา 16 มม. ปิดทับด้วยแผ่นกระเบื้องยาง  
ลดรอยเสียดสีกับพื้นห้องงาชาพอนด์  
โครงเหล็กเหล็กกล่องขนาด 25x25x2.00 มม.  
ทำสีกันสนิม ทำสีทนกับ

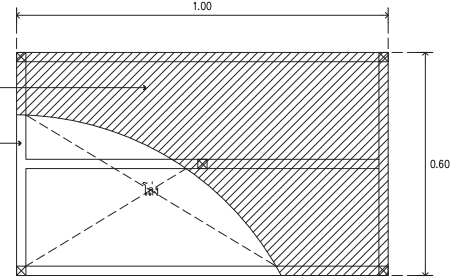

6 แพลนฐานรองปรับพื้น  
SCALE 1 : 10



**ARJ** ARJ STUDIO COMPANY LIMITED  
19/วิภาวดีรังสิต ซอย 10 ซ. 6  
52/7/79 หมู่ 7 แขวงจตุจักร  
เขตจตุจักร กรุงเทพมหานคร  
ไปรษณีย์ 12000 ประเทศไทย  
โทรศัพท์ : 662 997-1900, 997-2727  
โทรสาร : 662 997-1900  
อีเมล : arjstudio@yahoo.com  
เว็บไซต์ : www.arjstudio.com


GENERAL NOTE  
1. THIS DRAWING IS THE PROPERTY OF "SRMARNKROTT-UNIVERSITY" OF ITS AFFILIATES. IT IS ISSUED SUBJECT TO RETURN UPON DEMAND AND IS NOT TO BE USED EXCEPT IN CONNECTION WITH THE PROJECT FOR WHICH IT IS INTENDED.  
2. DO NOT SCALE THIS DRAWING.  
3. USE FIGURED DIMENSION ONLY.  
4. ALL DIMENSIONS ARE TO BE CHECKED ON SITE PRIOR

PROJECT NAME	ARCHITECT	SIGNATURE	STRUCTURE ENGINEER	SIGNATURE	DRAWING TITLE
ออกแบบปรับปรุงห้องงาชาพอนด์ สตูดิโอและห้องปฏิบัติการ	เจนจิต ศิริอรุณ สด.2155 ส.	<i>[Signature]</i>	ทิฆม นนทสิ สด.5229	<i>[Signature]</i>	ผังเพอร์นิเจอร์ชั้น 3
อาคารนวัตกรรมการสื่อสารสังคม	สุศักดิ์เนตร์ หิรัญเจริญ สด.2483 ส.	<i>[Signature]</i>	สุริยะ พานิชเจริญ สพัก.3265	<i>[Signature]</i>	แบบขยายฐานรองปรับพื้น
วิทยาลัยนวัตกรรมสื่อสารสังคม	ธีรวิภา เล็กชอุทร สด.13920 ก.	<i>[Signature]</i>	จันทัง เชื้อธรรม ภท.47352	<i>[Signature]</i>	
PROJECT NUMBER	จารุวรรณ น้าพา สด.21130 ก.	<i>[Signature]</i>	พชฤทธิ์ ศรีชินทวา ภท.31968	<i>[Signature]</i>	

REVISION ISSUE	NO.	DATE	DESCRIPTION

DRAWING TITLE  
ผังเพอร์นิเจอร์ชั้น 3  
แบบขยายฐานรองปรับพื้น

DRAWING NO.	NO.	DATE	DESCRIPTION
ID 31			
SCALE 1:100			
NO.			

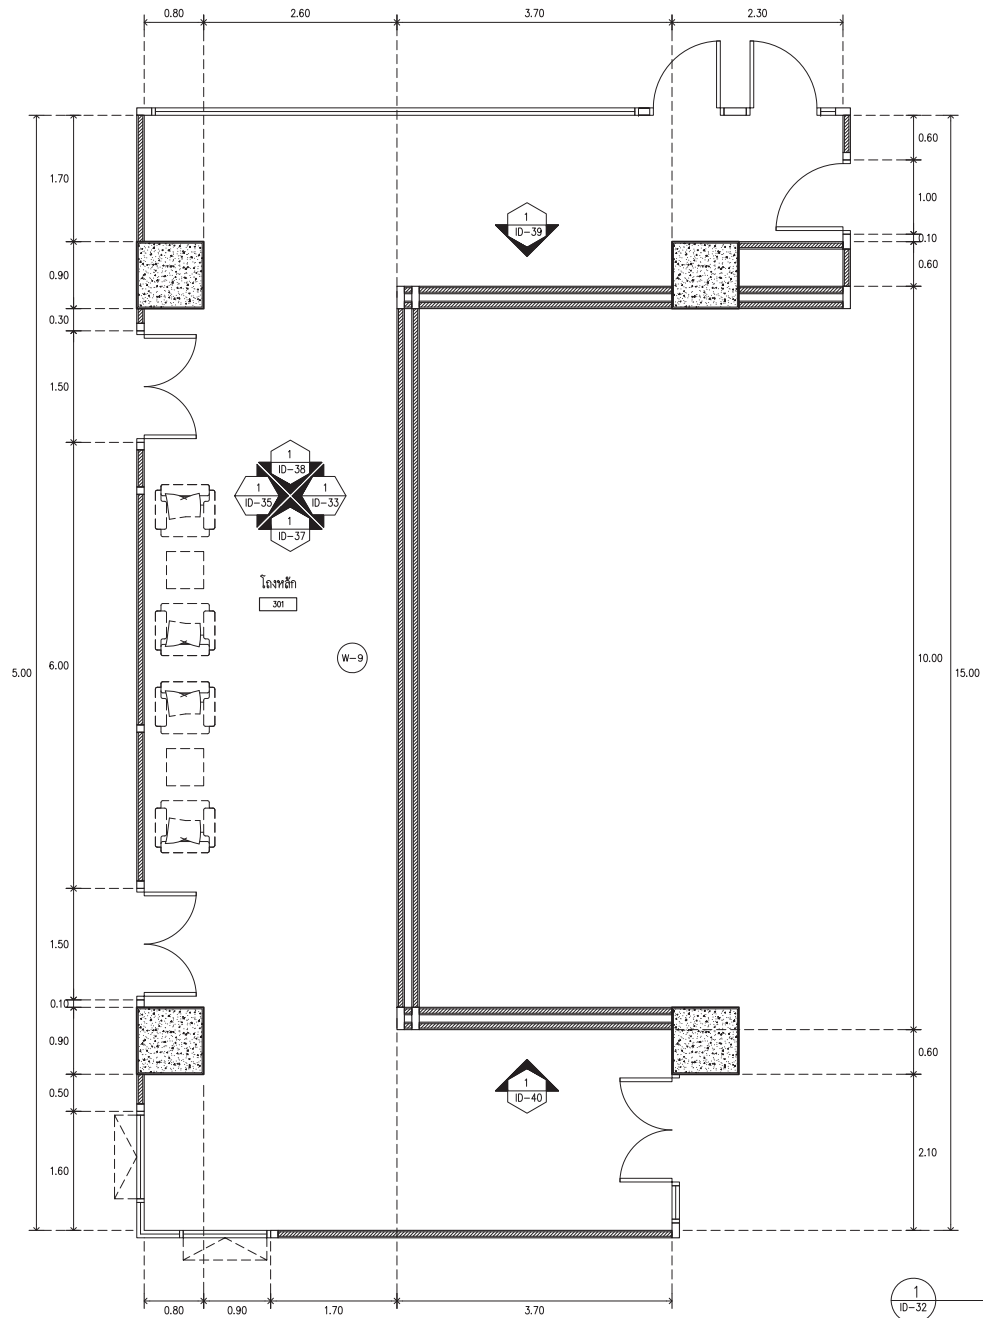

โถงหลัก 301

SCALE 1 : 50



ARJ

ARJ STUDIO COMPANY LIMITED  
 19/วิภา 188/วิภา 2 ซอยวิภา 1  
 52/179 หมู่ 7 หมู่บ้านเอื้ออาทร  
 เขตหลักสี่ แขวงเมืองวิภาวดี  
 ปทุมธานี 12000 ประเทศไทย  
 โทรศัพท์ : 662 997-1900, 997-2727  
 โทรสาร : 662 997-1900  
 อีเมล : arjstudio@arjstudio.com  
 เว็บไซต์ : www.arjstudio.com

GENERAL NOTE

1. THIS DRAWING IS THE PROPERTY OF "SRINAKHROTH-UNIVERSITY" OF ITS AFFILIATES. IT IS ISSUED SUBJECT TO RETURN UPON DEMAND AND IS NOT TO BE USED EXCEPT IN CONNECTION WITH THE PROJECT FOR WHICH IT IS INTENDED.
2. DO NOT SCALE THIS DRAWING.
3. USE FIGURED DIMENSION ONLY.
4. ALL DIMENSIONS ARE TO BE CHECKED ON SITE PRIOR

PROJECT NAME

ออกแบบปรับปรุงห้องฉายภาพยนตร์  
 สตูดิโอและห้องปฏิบัติการ  
 อาคารนวัตกรรมสื่อสารสังคม  
 วิทยาลัยนวัตกรรมสื่อสารสังคม

PROJECT NUMBER

ARCHITECT

เจนจิต ศิริอรุณ สด.2155 ส.  
 สุศักดิ์รินทร์ หงษ์เจริญ สด.2483 ส.  
 สันตญ์ลักษณ์ คารเวียง สด.3046 ส.  
 ชีรวุฒิ เล็กชอุทร สด.13920 ภ.  
 จารุวรรณ น้าทา สด.21130 ภ.

SIGNATURE

*[Handwritten signatures]*

STRUCTURE ENGINEER

ทิฆม นนทสี สธ.5229  
 ELECTRICAL ENGINEER  
 สุริยะ พาณิชเจริญ สฟท.3265  
 จันทังค์ เข็ญธรรม ภทท.47352  
 MECHANICAL ENGINEER  
 พงศฤทธิ์ ศรีขันทรา ภท.31968

SIGNATURE

*[Handwritten signatures]*

DRAWING TITLE


โถงหลัก 301  
 แบบขยายผนัง W-9

REVISION ISSUE


NO.	DATE	DESCRIPTION

DRAWING NO.

ID  
 32  
 SCALE 1:100  
 NO.

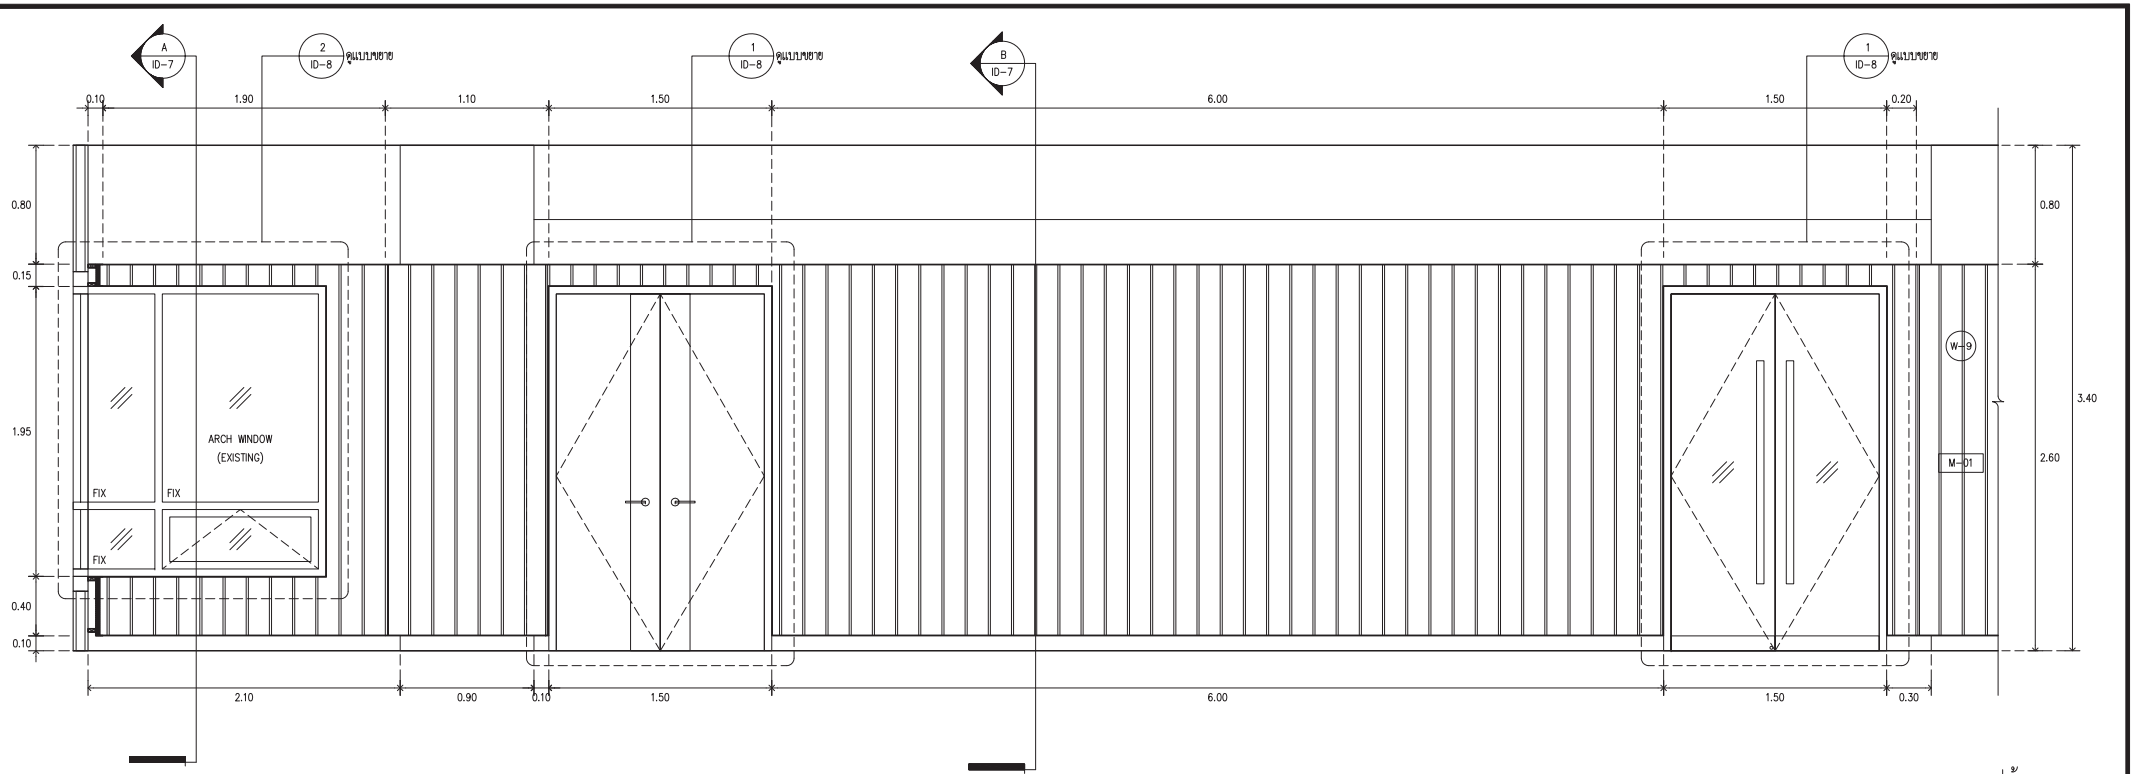



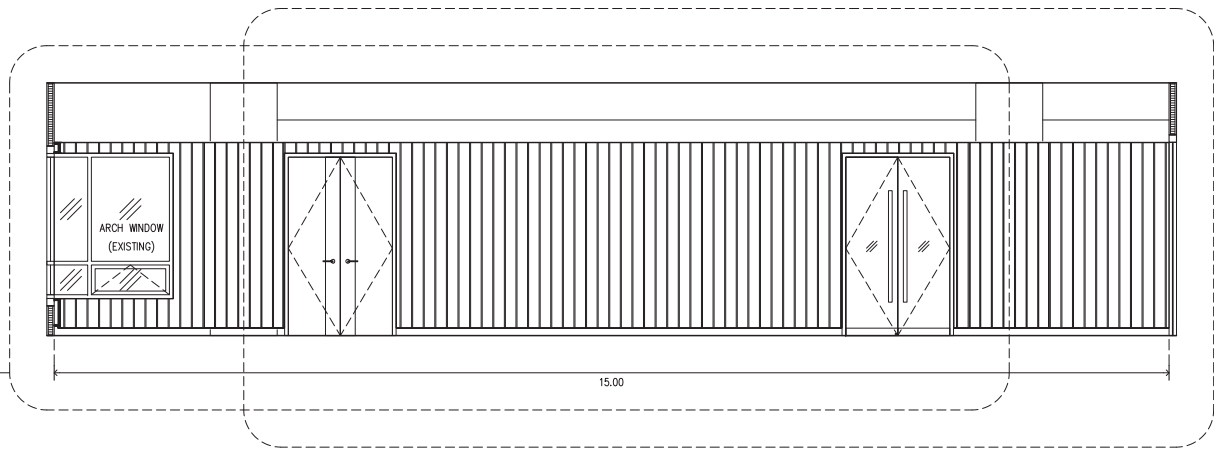






รูปด้าน 1-1  
SCALE 1 : 25




รูปด้าน 1  
SCALE 1 : 50

รูปด้าน 1  
SCALE 1 : 50

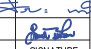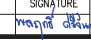 <b>ARJ</b> ARJ STUDIO COMPANY LIMITED 19/111 เลขที่ 7 หมู่ 7 หมู่บ้านเอื้อเฟื้อ ถนนพหลโยธิน แขวงจตุจักร กรุงเทพฯ 12000 ประเทศไทย โทรศัพท์ : 662 997-1900, 997-2727 โทรสาร : 662 997-1900 อีเมล : arjstudio@thai.com เว็บไซต์ : www.arjstudio.com	<b>GENERAL NOTE</b> 1. THIS DRAWING IS THE PROPERTY OF "SRIRAKHINWIT-UNIVERSITY" OF ITS AFFILIATES. IT IS ISSUED SUBJECT TO RETURN UPON DEMAND AND IS NOT TO BE USED EXCEPT IN CONNECTION WITH THE PROJECT FOR WHICH IT IS INTENDED. 2. DO NOT SCALE THIS DRAWING. 3. USE FIGURED DIMENSION ONLY. 4. ALL DIMENSIONS ARE TO BE CHECKED ON SITE PRIOR	<b>PROJECT NAME</b> ออกแบบปรับปรุงห้องฉายภาพยนตร์ สตูดิโอและห้องปฏิบัติการ อาคารนวัตกรรมสื่อสารสังคม วิทยาลัยการบรมสื่อสารสังคม <b>PROJECT NUMBER</b>	<b>ARCHITECT</b> เจนจิต ศิริอรุณ สด.2155 ศ. สุศักดิ์รินทร์ หวังเจริญ สด.2483 ศ. สันนุชสีกันต์ คารเวียง สด.3046 ศ. ชีรวุฒิ เล็กชอุทร สด.13920 ภ. จารุวรรณ น้าทา สด.21130 ภ.	<b>SIGNATURE</b>     	<b>STRUCTURE ENGINEER</b> ทิมภ นนทสี สท.5229 <b>ELECTRICAL ENGINEER</b> สุริยะ พาณิชเจริญ สท.3265 <b>MECHANICAL ENGINEER</b> พงศฤทธิ์ ศรีจันทร์ภา สท.31968	<b>SIGNATURE</b>   	<b>DRAWING TITLE</b> โถงหลัก 301 รูปด้าน 1-1, แบบขยายผนัง W-9	<b>REVISION ISSUE</b> <table border="1"> <thead> <tr> <th>NO.</th> <th>DATE</th> <th>DESCRIPTION</th> </tr> </thead> <tbody> <tr> <td> </td> <td> </td> <td> </td> </tr> <tr> <td> </td> <td> </td> <td> </td> </tr> <tr> <td> </td> <td> </td> <td> </td> </tr> </tbody> </table>	NO.	DATE	DESCRIPTION										<b>DRAWING NO.</b> ID 33 SCALE 1:100 NO.
	NO.	DATE	DESCRIPTION																		

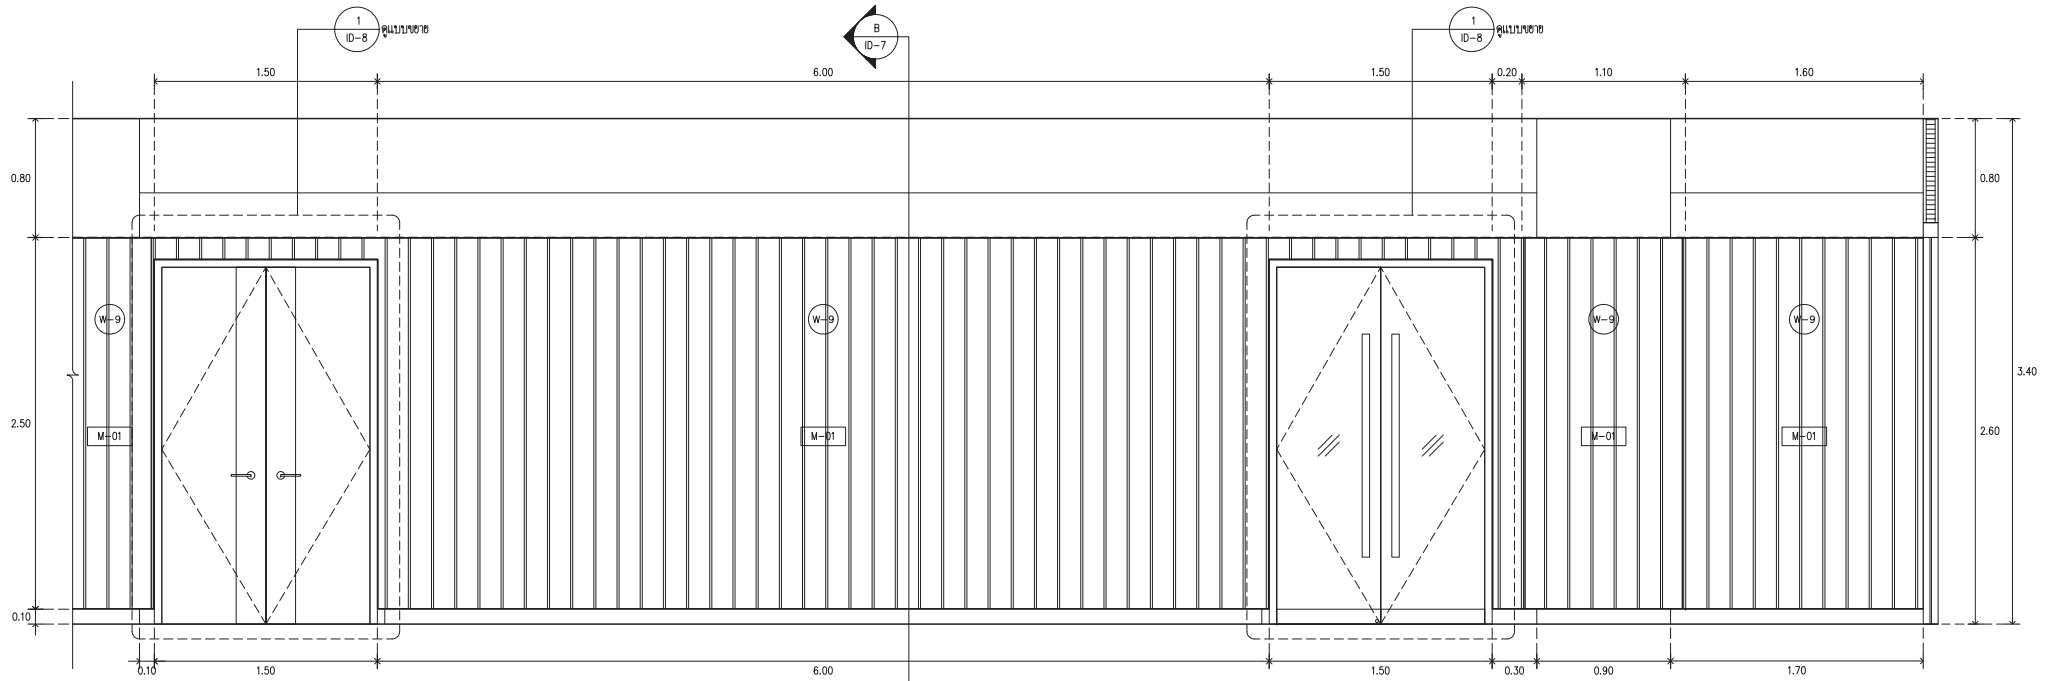

รูปด้าน 1-2  
SCALE 1 : 25

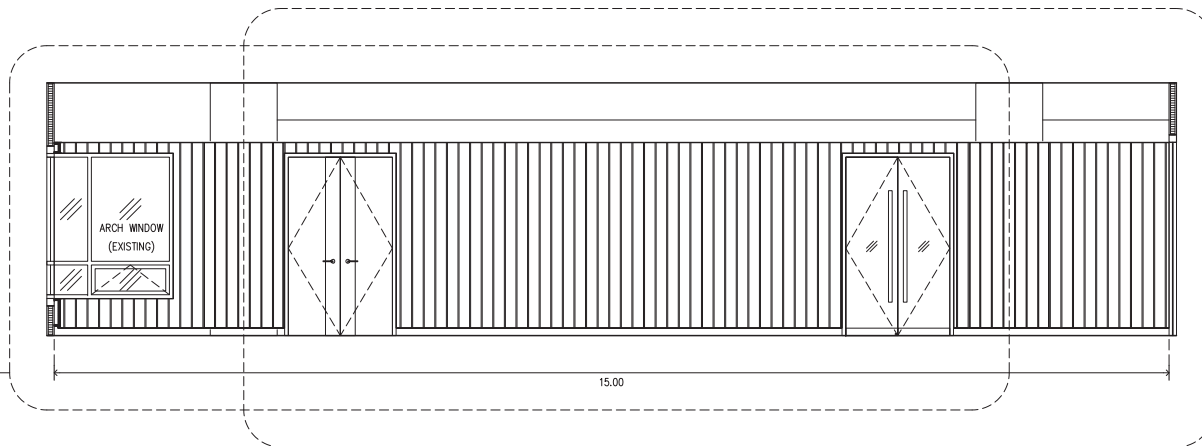

รูปแบบชาย 2  
ID-33

รูปแบบชาย 2  
ID-34

รูปด้าน 1  
SCALE 1 : 50



**ARJ**

ARJ STUDIO COMPANY LIMITED  
191/111 แขวงวัดราชบพิธ เขตพระนคร กรุงเทพฯ 10200  
โทรศัพท์ : 02-997-1900, 02-997-2727  
โทรสาร : 02-997-1900  
อีเมล : arjstudio@arjstudio.com  
เว็บไซต์ : www.arjstudio.com

**GENERAL NOTE**  
1. THIS DRAWING IS THE PROPERTY OF "SRMARNHROT-UNIVERSITY" OF ITS AFFILIATES. IT IS ISSUED SUBJECT TO RETURN UPON DEMAND AND IS NOT TO BE USED EXCEPT IN CONNECTION WITH THE PROJECT FOR WHICH IT IS INTENDED.  
2. DO NOT SCALE THIS DRAWING.  
3. USE FIGURED DIMENSION ONLY.  
4. ALL DIMENSIONS ARE TO BE CHECKED ON SITE PRIOR

**PROJECT NAME**  
ออกแบบปรับปรุงห้องฉายภาพยนตร์  
สตูดิโอและห้องปฏิบัติการ  
อาคารนวัตกรรมสื่อสร้างสรรค์  
วิทยาลัยนวัตกรรมสื่อสารสังคม


<b>ARCHITECT</b>	เจนจิต ศิริอรุณ สด.2155 ศ.
สุภัทตินทร์ หอสินเจริญ สด.2483 ศ.	
สัญญาสิริภรณ์ คารเวือง สด.3046 ศ.	
ธีรวิมล เล็กชอุทร สด.13920 ภ.	
จรรยาพร น้าพา สด.21130 ภ.	

<b>SIGNATURE</b>	<i>[Signature]</i>
<b>STRUCTURE ENGINEER</b>	ทิฆม นนทสิ สบ.5229
<b>ELECTRICAL ENGINEER</b>	สุริยะ พาณิชเจริญ สพัก.3265
<b>MECHANICAL ENGINEER</b>	จันทน์ เชื้อธรรม ภท.47352
<b>PROJECT NUMBER</b>	พตท.ศรีจันทร์ ภา.31968


<b>SIGNATURE</b>	<i>[Signature]</i>
<b>DRAWING TITLE</b>	โรงหลัก 301
<b>REVISION ISSUE</b>	รูปด้าน 1-2, แบบขยายผนัง W-9

<b>NO.</b>	<b>DATE</b>	<b>DESCRIPTION</b>

<b>DRAWING NO.</b>	ID 34
<b>SCALE</b>	1:100
<b>NO.</b>	

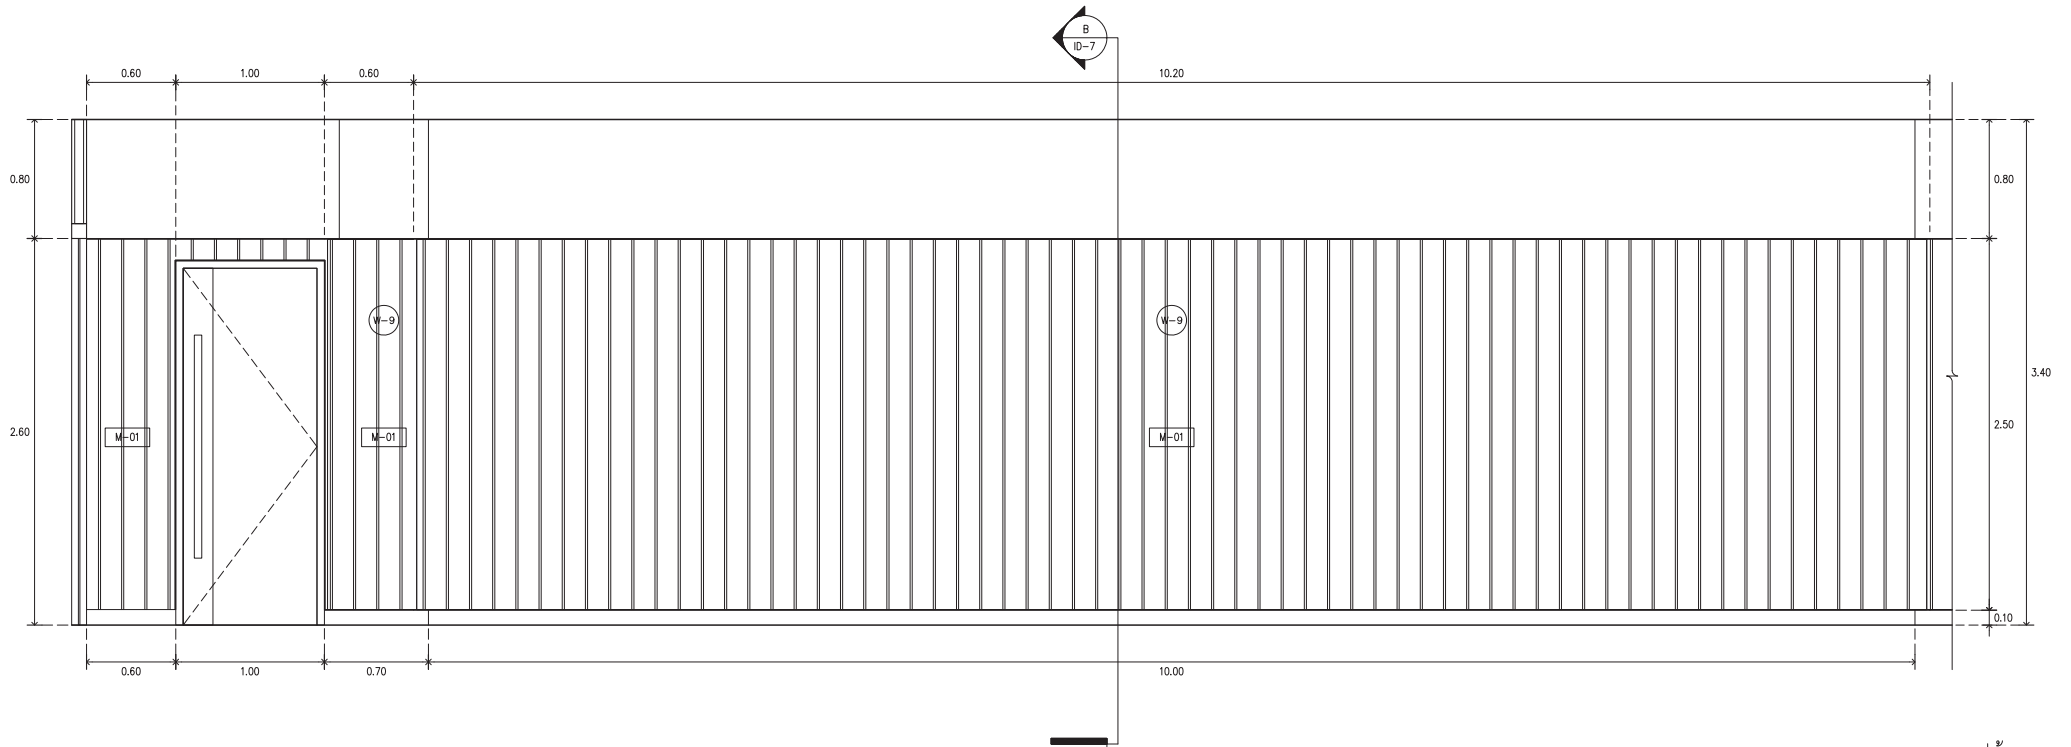

รูปด้าน 2-1  
SCALE 1 : 25

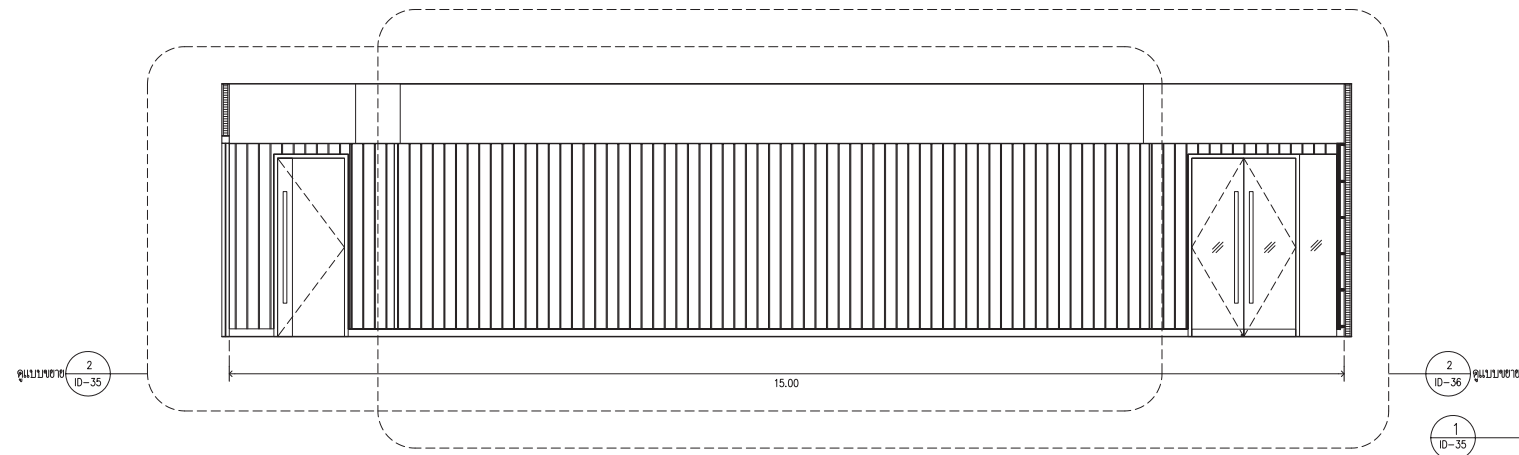

รูปด้าน 2  
SCALE 1 : 50



**ARJ**  
ARJ STUDIO COMPANY LIMITED  
บริษัท อาร์เจ สตูดิโอ จำกัด  
เลขที่ 52/179 หมู่ 7 หมู่บ้านนิเวศ  
เมืองใหม่ แขวงเมืองพญาไท  
เขตราชเทวี กรุงเทพมหานคร 10000  
โทรศัพท์ : 662 997-1900, 997-2727  
โทรสาร : 662 997-1900  
อีเมล : arjstudio@yaho.com  
เว็บไซต์ : www.arjstudio.com

**GENERAL NOTE**  
1. THIS DRAWING IS THE PROPERTY OF "SRMJKRNWROT-UNIVERSITY" OF ITS AFFILIATES. IT IS ISSUED SUBJECT TO RETURN UPON DEMAND AND IS NOT TO BE USED EXCEPT IN CONNECTION WITH THE PROJECT FOR WHICH IT IS INTENDED.  
2. DO NOT SCALE THIS DRAWING.  
3. USE FIGURED DIMENSION ONLY.  
4. ALL DIMENSIONS ARE TO BE CHECKED ON SITE PRIOR

**PROJECT NAME**  
ออกแบบปรับปรุงห้องฉายภาพยนตร์  
สตูดิโอและห้องปฏิบัติการ  
อาคารนวัตกรรมสื่อสารสังคม  
วิทยาสันติกรรมสื่อสารสังคม


**ARCHITECT**  
เจนจิต ศิริอรุณ สด.2155 ศ.  
สุวิศิรินทร์ หิรัญเจริญ สด.2483 ศ.  
สัญญาสัมพันธ์ คารเวียง สด.3046 ศ.  
ธีรภูมิ เล็กอุทุมพร สด.13920 ภ.  
จารุวรรณ น้าทา สด.21130 ภ.

**SIGNATURE**  
*[Signature]*  
*[Signature]*  
*[Signature]*  
*[Signature]*


**STRUCTURE ENGINEER**  
ทิฆล นนทสี สธ.5229  
**ELECTRICAL ENGINEER**  
สุริยะ พาณิชเจริญ สฟท.3265  
จันทก์ เขื่องธรรม ภทท.47352  
**MECHANICAL ENGINEER**  
พอลฤทธิ์ ศรีขันทรา ภท.31968

**DRAWING TITLE**  
โรงหลัก 301  
รูปด้าน 2-1, แบบขยายผนัง W-9

REVISION ISSUE		DESCRIPTION	DRAWING NO.
NO.	DATE		
			ID 35
			SCALE 1:100
			NO.

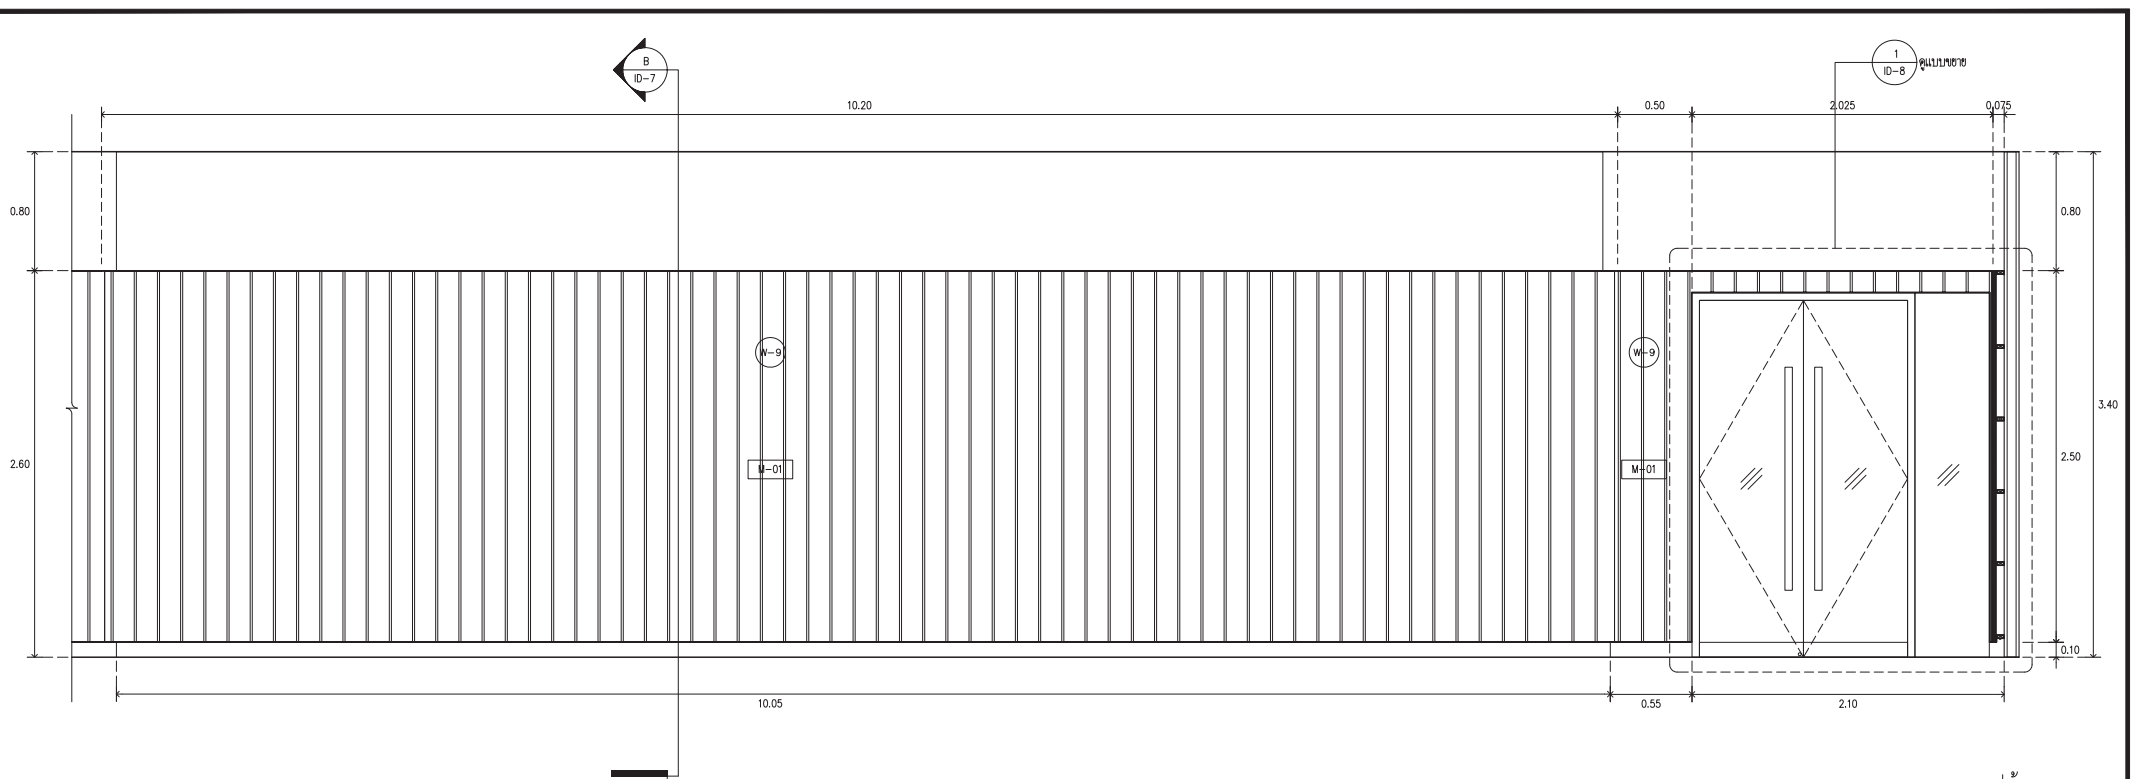


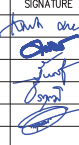
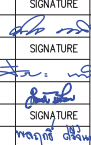
รูปด้าน 2-2  
SCALE 1 : 25

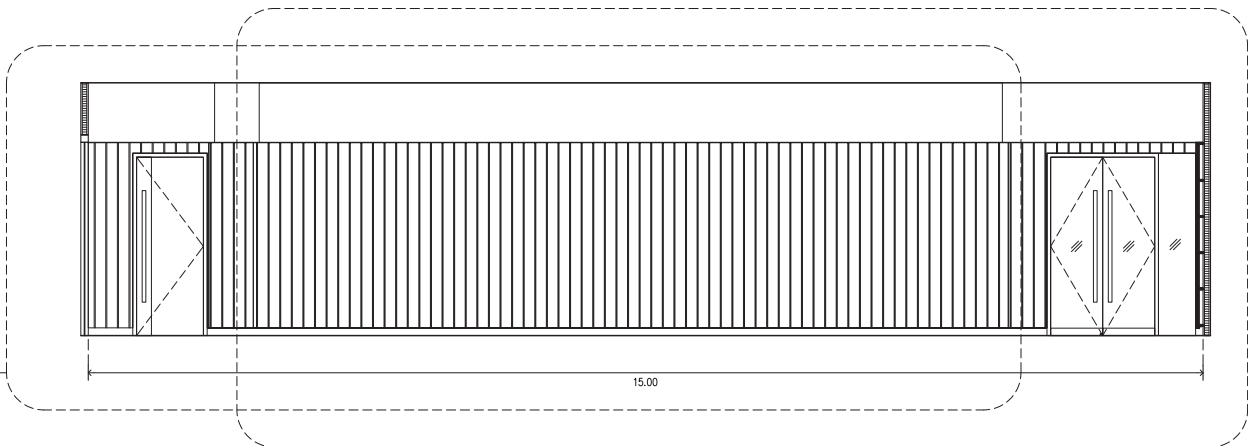


ดูแบบขยาย 2 ID-35

ดูแบบขยาย 2 ID-36

รูปด้าน 2  
SCALE 1 : 50

 <b>ARJ</b> ARJ STUDIO COMPANY LIMITED 19/วิภา เบลอวู้ด ซอยโกลด์ 4 ซอย 52/179 หมู่ 7 หมู่บ้านเอื้ออาทร บางพลีใหญ่ บางพลีจังหวัดสมุทรปราการ โทรสาร 12000 เว็บไซต์ : www.arjstudio.com โทรศัพท์ : 062 997-1900, 0997-2727 โทรสาร : 062 997-1900 อีเมล : arjstudio@yaho.com เว็บไซต์ : www.arjstudio.com	<b>GENERAL NOTE</b> 1. THIS DRAWING IS THE PROPERTY OF "SRMANKRINWIT-UNIVERSITY" OF ITS AFFILIATES. IT IS ISSUED SUBJECT TO RETURN UPON DEMAND AND IS NOT TO BE USED EXCEPT IN CONNECTION WITH THE PROJECT FOR WHICH IT IS INTENDED. 2. DO NOT SCALE THIS DRAWING. 3. USE FIGURED DIMENSION ONLY. 4. ALL DIMENSIONS ARE TO BE CHECKED ON SITE PRIOR	<b>PROJECT NAME</b> ออกแบบปรับปรุงห้องฉายภาพยนตร์ สตูดิโอและห้องปฏิบัติการ อาคารนวัตกรรมสื่อสารสังคม วิทยาลัยการบรมสื่อสารสังคม <b>PROJECT NUMBER</b>	<b>ARCHITECT</b> เจนจิต ศิริอรุณ สด.2155 ศ. สุวดีคินทร์ หวังเจริญ สด.2483 ศ. สันญชัณณ์ คารเวียง สด.3046 ศ. ธีรภูมิ เล็กอุษธร สด.13920 ภ. จารุวรรณ น้าทา สด.21130 ภ.	<b>SIGNATURE</b> 	<b>STRUCTURE ENGINEER</b> ทิมลา นนทสิ สธ.5229 <b>ELECTRICAL ENGINEER</b> สุริยะ พาณิชเจริญ สฟท.3265 <b>MECHANICAL ENGINEER</b> พงศฤทธิ์ ศรีขันทรา ภท.31968	<b>SIGNATURE</b> 	<b>DRAWING TITLE</b> โถงหลัก 301 รูปด้าน 2, แบบขยายผนัง W-9	<b>REVISION ISSUE</b> <table border="1"> <thead> <tr> <th>NO.</th> <th>DATE</th> <th>DESCRIPTION</th> </tr> </thead> <tbody> <tr> <td> </td> <td> </td> <td> </td> </tr> </tbody> </table>	NO.	DATE	DESCRIPTION													<b>DRAWING NO.</b> ID 36 SCALE 1:100 NO.
	NO.	DATE	DESCRIPTION																					

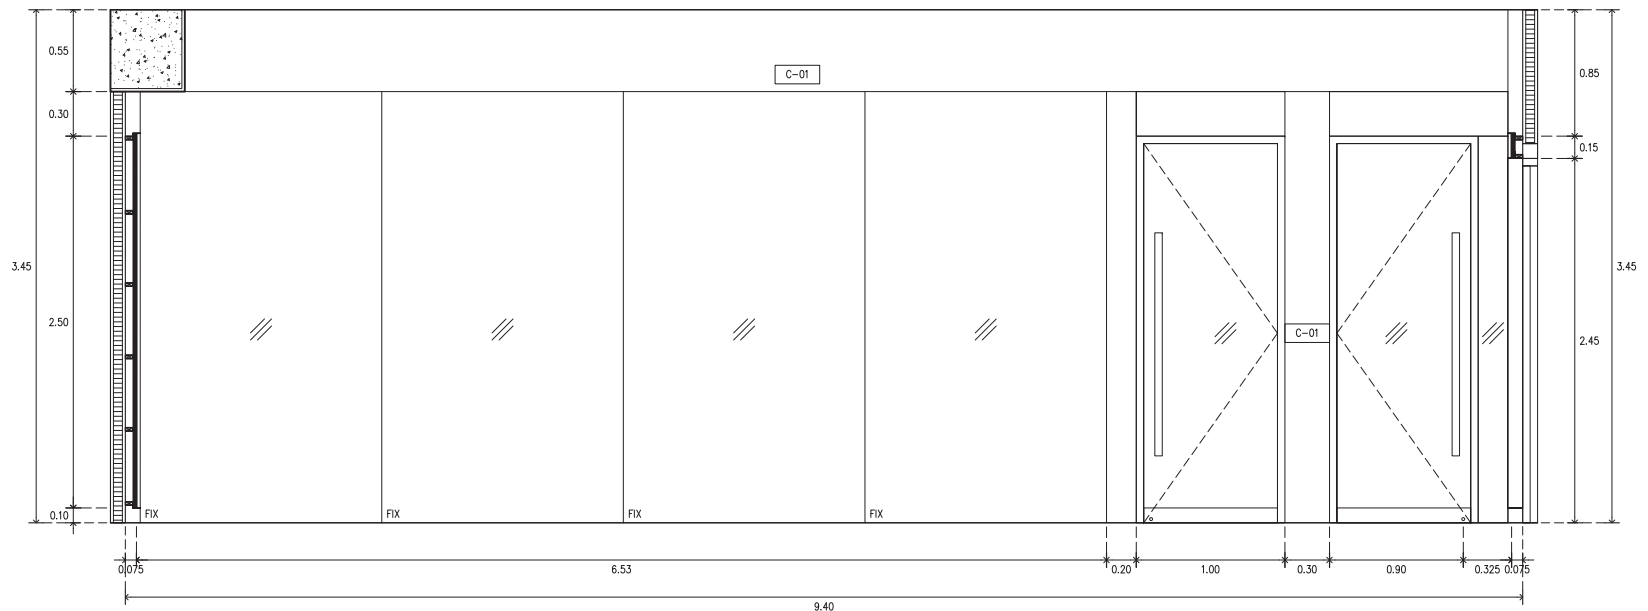

รูปด้าน 3  
SCALE 1 : 25



ARJ

ARJ STUDIO COMPANY LIMITED  
 191/173 หมู่ 7 หมู่บ้านเอื้ออาทร  
 ถนนสุขุมวิท แขวงคลองตันเหนือ  
 เขตวัฒนา กรุงเทพมหานคร 10110 ประเทศไทย  
 โทรศัพท์ : 662 997-1900, 997-2727  
 โทรสาร : 662 997-1900  
 อีเมล : arjstudio@yahoo.com  
 เว็บไซต์ : www.arjstudio.com

GENERAL NOTE  
 1. THIS DRAWING IS THE PROPERTY OF "SRMANKRUWROTH-UNIVERSITY" OF ITS AFFILIATES. IT IS ISSUED SUBJECT TO RETURN UPON DEMAND AND IS NOT TO BE USED EXCEPT IN CONNECTION WITH THE PROJECT FOR WHICH IT IS INTENDED.  
 2. DO NOT SCALE THIS DRAWING.  
 3. USE FIGURED DIMENSION ONLY.  
 4. ALL DIMENSIONS ARE TO BE CHECKED ON SITE PRIOR

PROJECT NAME  
 ออกแบบปรับปรุงห้องฉายภาพยนตร์  
 สตูดิโอและห้องปฏิบัติการ  
 อาคารนวัตกรรมสื่อสารสังคม  
 วิทยาลัยการบรมสื่อสารสังคม  
 PROJECT NUMBER

ARCHITECT  
 เชนจิต ศิริอรุณ สด.2155 ศ.  
 สุศักดิ์รินทร์ หิรินเจริญ สด.2483 ศ.  
 สันญชัญลักษณ์ คารเวือง สด.3046 ศ.  
 ธีรวิมล เล็กชอุทร สด.13920 ภ.  
 จารุวรรณ น้าทา สด.21130 ภ.

SIGNATURE  
 [Signatures of Architects]


STRUCTURE ENGINEER  
 ทิมภ นนทธี สด.5229  
 ELECTRICAL ENGINEER  
 สุริยะ พาณิชเจริญ สฟท.3265  
 จันทน์ เขื่องธรรม ภทท.47352  
 MECHANICAL ENGINEER  
 พงเทพ ศรีชื่นทรา ภท.31968

DRAWING TITLE  
 โถงหลัก 301  
 รูปด้าน 3

REVISION ISSUE		DESCRIPTION
NO.	DATE	

DRAWING NO.  
 ID  
 37  
 SCALE 1:100  
 NO.



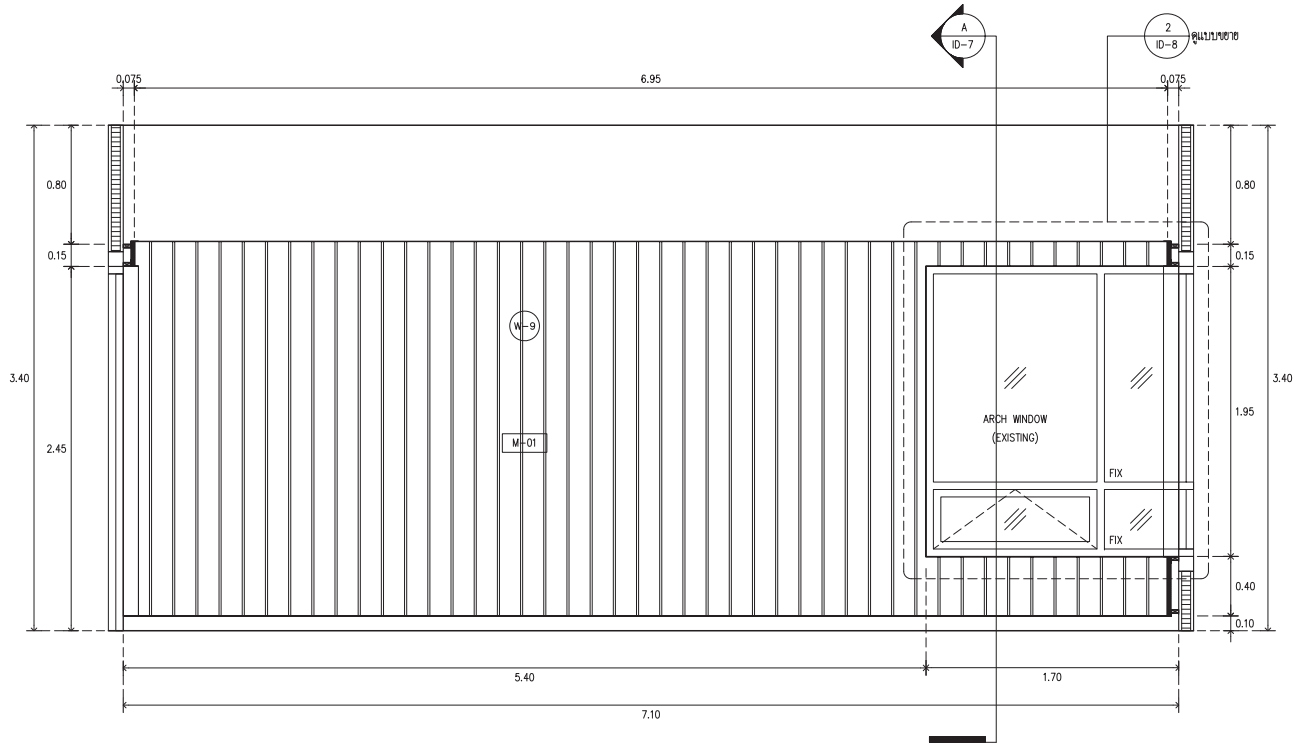

รูปด้าน 4  
SCALE 1 : 25



ARJ

ARJ STUDIO COMPANY LIMITED  
 19/111 อนุพงษ์ อนุโณ จำกัด  
 52/179 หมู่ 7 หมู่บ้านเอื้อเฟื้อ  
 ถนนพหลโยธิน แขวงเมืองอินทขันธ์  
 อำเภอเมือง จังหวัดนครราชสีมา 30000 ประเทศไทย  
 โทรศัพท์ : 662 997-1900, 997-2727  
 โทรสาร : 662 997-1900  
 อีเมล : arjstudio@protonmail.com  
 เว็บไซต์ : www.arjstudio.com

GENERAL NOTE  
 1. THIS DRAWING IS THE PROPERTY OF "SRINAKHRAWIT-UNIVERSITY" OF ITS AFFILIATES. IT IS ISSUED SUBJECT TO RETURN UPON DEMAND AND IS NOT TO BE USED EXCEPT IN CONNECTION WITH THE PROJECT FOR WHICH IT IS INTENDED.  
 2. DO NOT SCALE THIS DRAWING.  
 3. USE FIGURED DIMENSION ONLY.  
 4. ALL DIMENSIONS ARE TO BE CHECKED ON SITE PRIOR

PROJECT NAME  
 ออกแบบปรับปรุงห้องฉายภาพยนตร์  
 สตูดิโอและห้องปฏิบัติการ  
 อาคารนวัตกรรมสื่อสารสังคม  
 วิทยาลัยการนิเทศศาสตร์  
 มหาวิทยาลัยศรีนครินทรวิโรฒ

ARCHITECT  
 เชนจิต ศรีอรุณ สด.2155 ศ.  
 สุวดีศรินทร์ หิรินเจริญ สด.2483 ศ.  
 ปัญญลักษณ์ คารเวียง สด.3046 ศ.  
 ธีรวิมล เล็กชอุทร สด.13920 ภ.  
 จารุวรรณ น้าทา สด.21130 ภ.


SIGNATURE  
 [Signatures of Architects]

STRUCTURE ENGINEER  
 ทิมภ นนทสี สด.5229  
 ELECTRICAL ENGINEER  
 สุริยะ พาณิชเจริญ สฟท.3265  
 ช่างจักษ์ เขื่องธรรม ภทท.47352  
 MECHANICAL ENGINEER  
 พงศฤทธิ์ ศรีชื่นทรา ภทท.31968

DRAWING TITLE  
 โถงหลัก 301  
 รูปด้าน 4, แบบขยายผนัง W-9

REVISION ISSUE  
 NO. DATE DESCRIPTION

DRAWING NO.  
 ID 38  
 SCALE 1:100  
 NO.

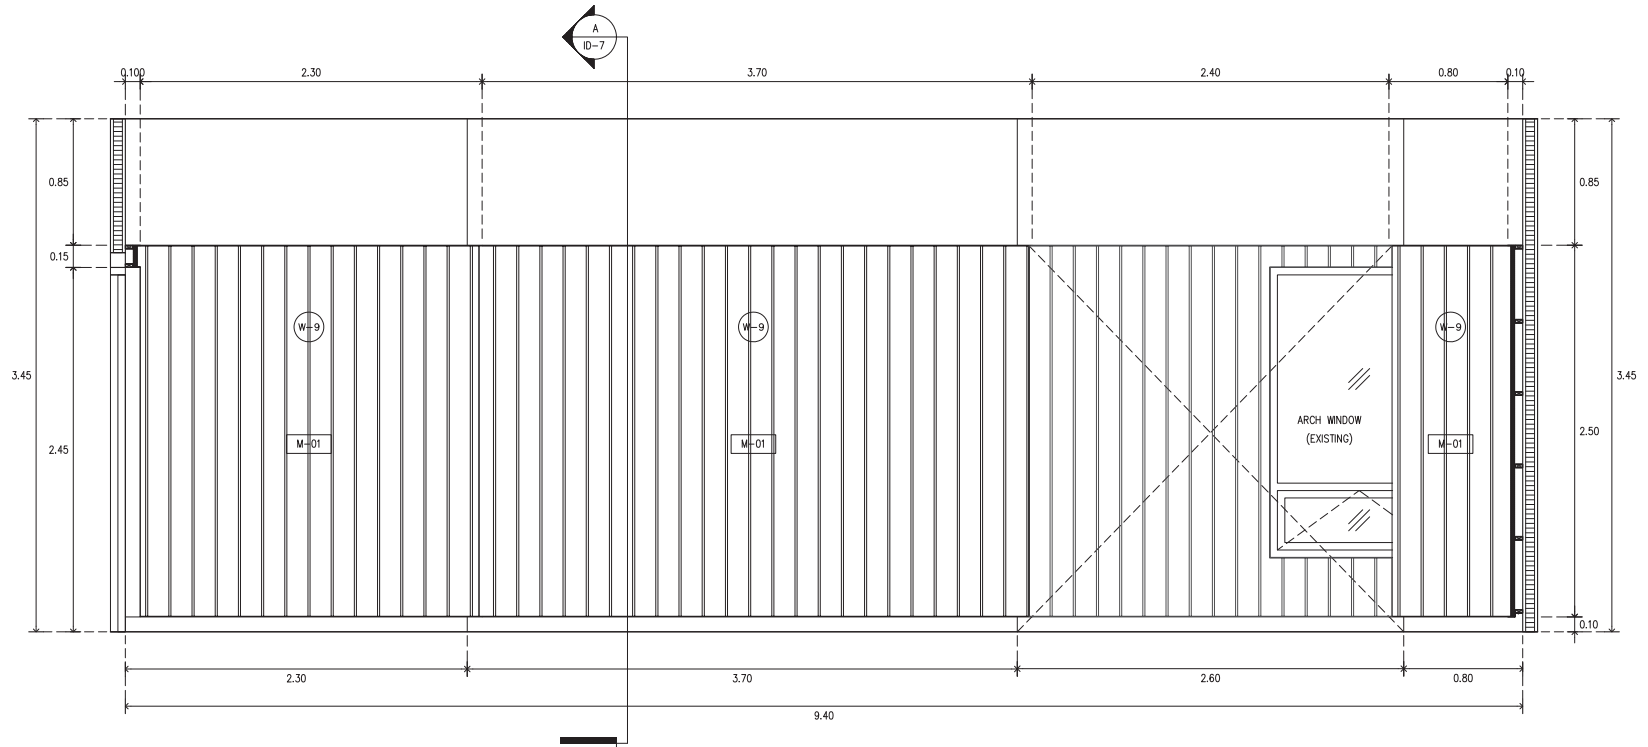

รูปด้าน 5  
SCALE 1 : 25



**ARJ**

ARJ STUDIO COMPANY LIMITED  
19/วิภา อนุชาต อนุชาต จำกัด  
52/179 หมู่ 7 หมู่บ้านเอื้ออาทร  
ซอยวิภา อนุชาต อนุชาต จำกัด  
ปทุมธานี 12000 ประเทศไทย  
โทรศัพท์ : 662 997-1900, 997-2727  
โทรสาร : 662 997-1900  
อีเมล : arjstudio@yahoo.com  
เว็บไซต์ : www.arjstudio.com

**GENERAL NOTE**  
1. THIS DRAWING IS THE PROPERTY OF "SRMUKHAWROOT-UNIVERSITY" OF ITS AFFILIATES. IT IS ISSUED SUBJECT TO RETURN UPON DEMAND AND IS NOT TO BE USED EXCEPT IN CONNECTION WITH THE PROJECT FOR WHICH IT IS INTENDED.  
2. DO NOT SCALE THIS DRAWING.  
3. USE FIGURED DIMENSION ONLY.  
4. ALL DIMENSIONS ARE TO BE CHECKED ON SITE PRIOR

**PROJECT NAME**  
ออกแบบปรับปรุงห้องฉายภาพยนตร์  
สตูดิโอและห้องปฏิบัติการ  
อาคารนวัตกรรมสื่อสารสังคม  
วิทยาลัยนวัตกรรมสื่อสารสังคม

**ARCHITECT**  
เจนจิต ศรีสกุล สด.2155 ศ.  
สุวิศิรินทร์ หิรัญเจริญ สด.2483 ศ.  
สัญญาลักษณ์ คารเวียง สด.3046 ศ.  
ธีรวิมล เล็กชอุทร สด.13920 ภ.  
จารุวรรณ น้าทา สด.21130 ภ.


**SIGNATURE**  
*[Handwritten signatures]*

**STRUCTURE ENGINEER**  
ทิฆม นนathi สท.5229  
**ELECTRICAL ENGINEER**  
สุริยะ พาณิชเจริญ สท.3265  
จันทน์ เขื่องธรรม ภท.47352  
**MECHANICAL ENGINEER**  
พลฤทธิ์ ศรีชื่นทรา ภก.31968

**DRAWING TITLE**  
โถงหลัก 301  
รูปด้าน 5, แบบขยายผนัง W-9

REVISION ISSUE		DESCRIPTION
NO.	DATE	

**DRAWING NO.**  
ID  
39  
SCALE 1:100  
NO.

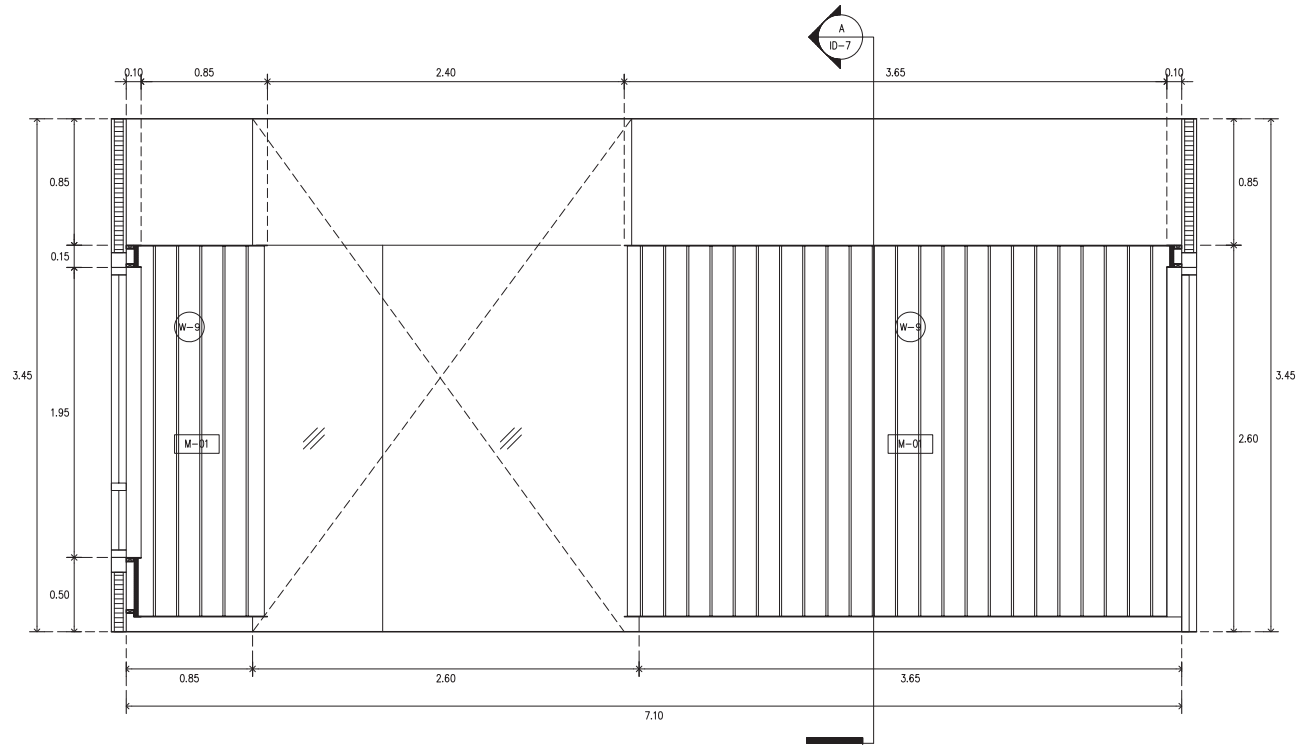

รูปด้าน 6  
SCALE 1 : 25



ARJ

ARJ STUDIO COMPANY LIMITED  
 19/วิภา 1887/ต. ๑๑๓/อ. ๑๑๓  
 52/179 หมู่ 7 หมู่บ้านเมืองคน  
 สมุทรปราการ แขวงเมืองวิเศษไชยชาญ  
 ปทุมธานี 12000 ปทุมธานี  
 โทรศัพท์ : ๕๕2 997-1900, 997-2727  
 โทรสาร : ๕๕2 997-1900  
 อีเมล : arjstudio@yaho.com  
 เว็บไซต์ : www.arjstudio.com

GENERAL NOTE  
 1. THIS DRAWING IS THE PROPERTY OF "SRMANKRINWROT-UNIVERSITY" OF ITS AFFILIATES. IT IS ISSUED SUBJECT TO RETURN UPON DEMAND AND IS NOT TO BE USED EXCEPT IN CONNECTION WITH THE PROJECT FOR WHICH IT IS INTENDED.  
 2. DO NOT SCALE THIS DRAWING.  
 3. USE FIGURED DIMENSION ONLY.  
 4. ALL DIMENSIONS ARE TO BE CHECKED ON SITE PRIOR

PROJECT NAME  
 ออกแบบปรับปรุงห้องฉายภาพยนตร์  
 สตูดิโอและห้องปฏิบัติการ  
 อาคารนวัตกรรมสื่อสารสังคม  
 วิทยาลัยการนวัตกรรมการสื่อสารสังคม  
 PROJECT NUMBER


ARCHITECT  
 เชนจิต ศรีอรุณ สด.2155 ศ.  
 สุวดีคินทร์ หวังเจริญ สด.2483 ศ.  
 สันติสุขเกษม คารเวียง สด.3046 ศ.  
 ธีรวิมล เล็กชอุทร สด.13920 ภ.  
 จารุวรรณ น้าทา สด.21130 ภ.

SIGNATURE  
 [Signatures of Architects]


STRUCTURE ENGINEER  
 ทิมภ นนทสี สด.5229  
 ELECTRICAL ENGINEER  
 สุริยะ พานิชเจริญ สฟท.3265  
 ช่างจักษ์ เขื่องธรรม ภทท.47352  
 MECHANICAL ENGINEER  
 พงเทพศรี ศรีชื่นทรา ภท.31968

DRAWING TITLE  
 โถงหลัก 301  
 รูปด้าน 6, แบบขยายผนัง W-9

REVISION ISSUE		DESCRIPTION	DRAWING NO.
NO.	DATE		
			ID 40
			SCALE 1:100
			NO.

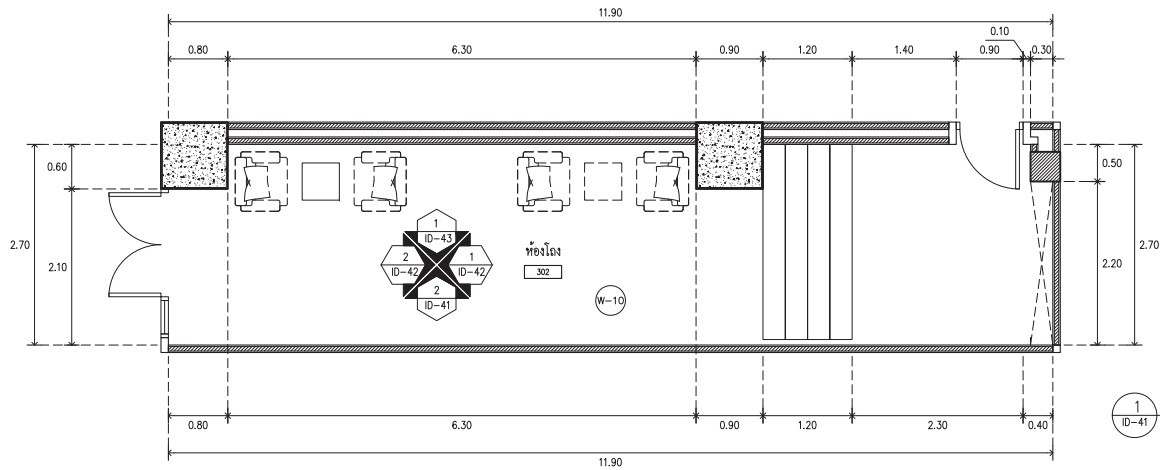

1 โถง 302  
SCALE 1 : 50

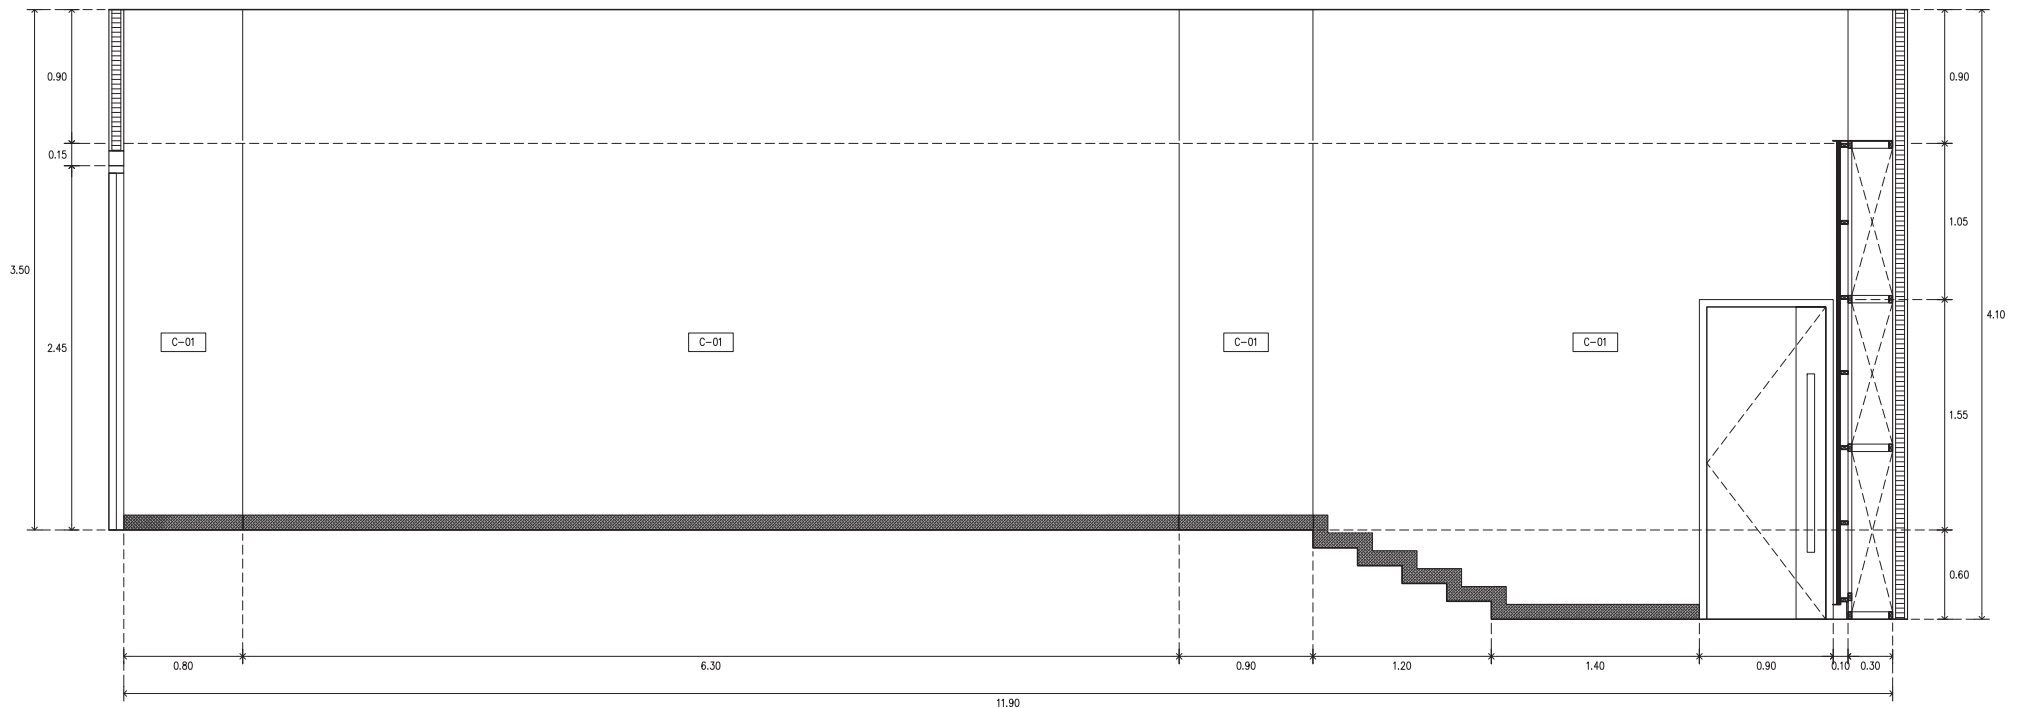

2 รูปคาน 1  
SCALE 1 : 25



ARJ

ARJ STUDIO COMPANY LIMITED  
19/111 ถนนวิภาวดีรังสิต แขวงจตุจักร กรุงเทพฯ 10000  
โทรศัพท์ : 062 997-1900, 097-2727  
โทรสาร : 062 997-1900  
อีเมล : arjstudio@yaho.com  
เว็บไซต์ : www.arjstudio.com

GENERAL NOTE  
1. THIS DRAWING IS THE PROPERTY OF "SRMANKRINROT-UNIVERSITY" OF ITS AFFILIATES. IT IS ISSUED SUBJECT TO RETURN UPON DEMAND AND IS NOT TO BE USED EXCEPT IN CONNECTION WITH THE PROJECT FOR WHICH IT IS INTENDED.  
2. DO NOT SCALE THIS DRAWING.  
3. USE FIGURED DIMENSION ONLY.  
4. ALL DIMENSIONS ARE TO BE CHECKED ON SITE PRIOR

PROJECT NAME  
ออกแบบปรับปรุงห้องฉายภาพยนตร์  
สตูดิโอและห้องปฏิบัติการ  
อาคารนวัตกรรมสื่อสารสังคม  
วิทยาลัยนวัตกรรมสื่อสารสังคม  
PROJECT NUMBER

ARCHITECT	SIGNATURE	STRUCTURE ENGINEER	SIGNATURE
เจนจิต ศิริอรุณ สด.2155 ศ.	<i>[Signature]</i>	ทิฆล นนทสี สด.5229	<i>[Signature]</i>
สุวิศินทร์ หวังเจริญ สด.2483 ศ.	<i>[Signature]</i>	สุริยะ พาณิชเจริญ สพัก.3265	<i>[Signature]</i>
สิญญลักษณ์ คารเวียง สด.3046 ศ.	<i>[Signature]</i>	จันทน์ เชื้อธรรม ภทท.47352	<i>[Signature]</i>
ธีรภูมิ เล็กชอุทร สด.13920 ภ.	<i>[Signature]</i>	พชฤทธิ์ ศรีจันทร์หา ภทท.31968	<i>[Signature]</i>
จารุวรรณ นันทา สด.21130 ภ.	<i>[Signature]</i>		

SIGNATURE

STRUCTURE ENGINEER  
ทิฆล นนทสี สด.5229  
ELECTRICAL ENGINEER  
สุริยะ พาณิชเจริญ สพัก.3265  
จันทน์ เชื้อธรรม ภทท.47352  
MECHANICAL ENGINEER  
พชฤทธิ์ ศรีจันทร์หา ภทท.31968


SIGNATURE

DRAWING TITLE


ห้องโถง 302

รูปคาน 1, แบบขยายผนัง W-10

REVISION ISSUE		DESCRIPTION	DRAWING NO.
NO.	DATE		
			ID 41
			SCALE 1:100
			NO.

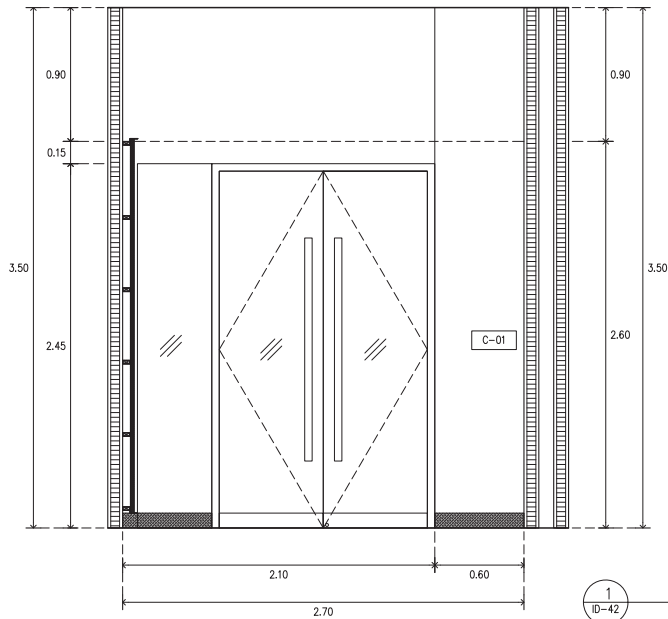

รูปด้าน 2  
SCALE 1 : 25

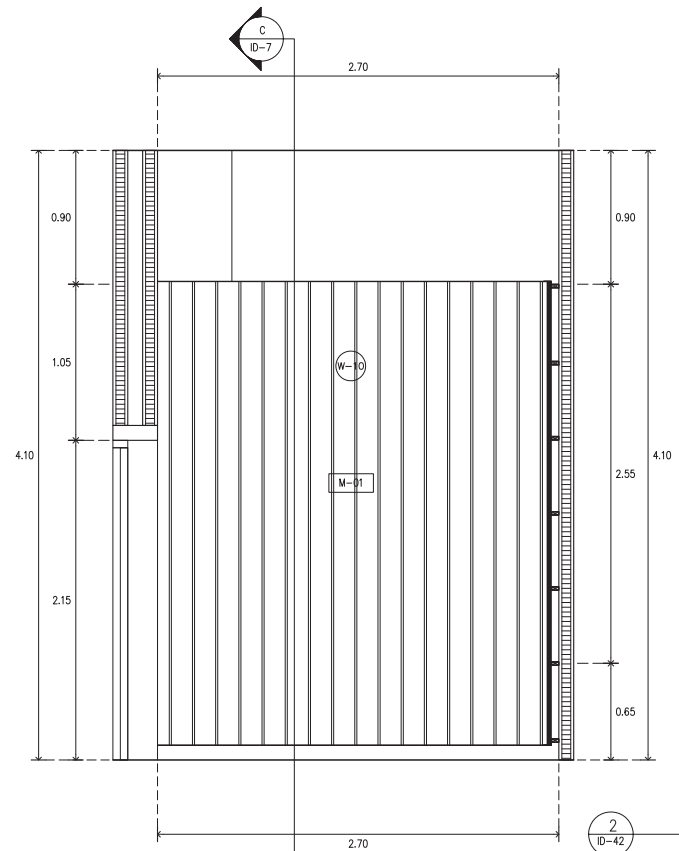

รูปด้าน 4  
SCALE 1 : 25



ARJ

ARJ STUDIO COMPANY LIMITED  
191/191 เลขที่ 191 หมู่ 7 หมู่บ้านเอื้ออาทร  
ซอยศรีนครินทร์ แขวงเมืองจันทบุรี  
ปทุมธานี 12000 ประเทศไทย  
โทรศัพท์ : 662 997-1900, 997-2727  
โทรสาร : 662 997-1900  
อีเมล : arjstudio@yaho.com  
เว็บไซต์ : www.arjstudio.com

GENERAL NOTE  
1. THIS DRAWING IS THE PROPERTY OF "SRMAKARNRROT-UNIVERSITY" OF ITS AFFILIATES. IT IS ISSUED SUBJECT TO RETURN UPON DEMAND AND IS NOT TO BE USED EXCEPT IN CONNECTION WITH THE PROJECT FOR WHICH IT IS INTENDED.  
2. DO NOT SCALE THIS DRAWING.  
3. USE FIGURED DIMENSION ONLY.  
4. ALL DIMENSIONS ARE TO BE CHECKED ON SITE PRIOR

PROJECT NAME  
ออกแบบปรับปรุงห้องฉายภาพยนตร์  
สตูดิโอและห้องปฏิบัติการ  
อาคารนวัตกรรมสื่อสารสังคม  
วิทยาลัยนวัตกรรมการสื่อสารสังคม  
PROJECT NUMBER

ARCHITECT  
เจนจิต ศิริอรุณ สด.2155 ศ.  
สุภัทตินทร์ หวังเจริญ สด.2483 ศ.  
สิญญลักษณ์ คารเวียง สด.3046 ศ.  
ธีรภูมิ เล็กชอุทร สด.13920 ภ.  
จารุวรรณ นันทา สด.21130 ภ.


SIGNATURE  
[Signature]  
[Signature]  
[Signature]  
[Signature]

STRUCTURE ENGINEER  
ทิฆม นนทสี สด.5229  
ELECTRICAL ENGINEER  
สุริยะ พาณิชเจริญ สทท.3265  
ช่างจกั เขื่องธรรม ภทท.47352  
MECHANICAL ENGINEER  
พลฤทธิ์ ศรีขันทรา ภท.31968


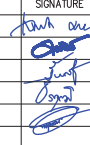
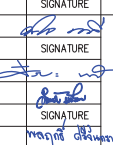
DRAWING TITLE  
ห้องโถง 302  
รูปด้าน 2,4 ,แบบขยายผนัง W-10


REVISION ISSUE  
NO. DATE DESCRIPTION

DRAWING NO.  
ID  
42  
SCALE 1:100  
NO.

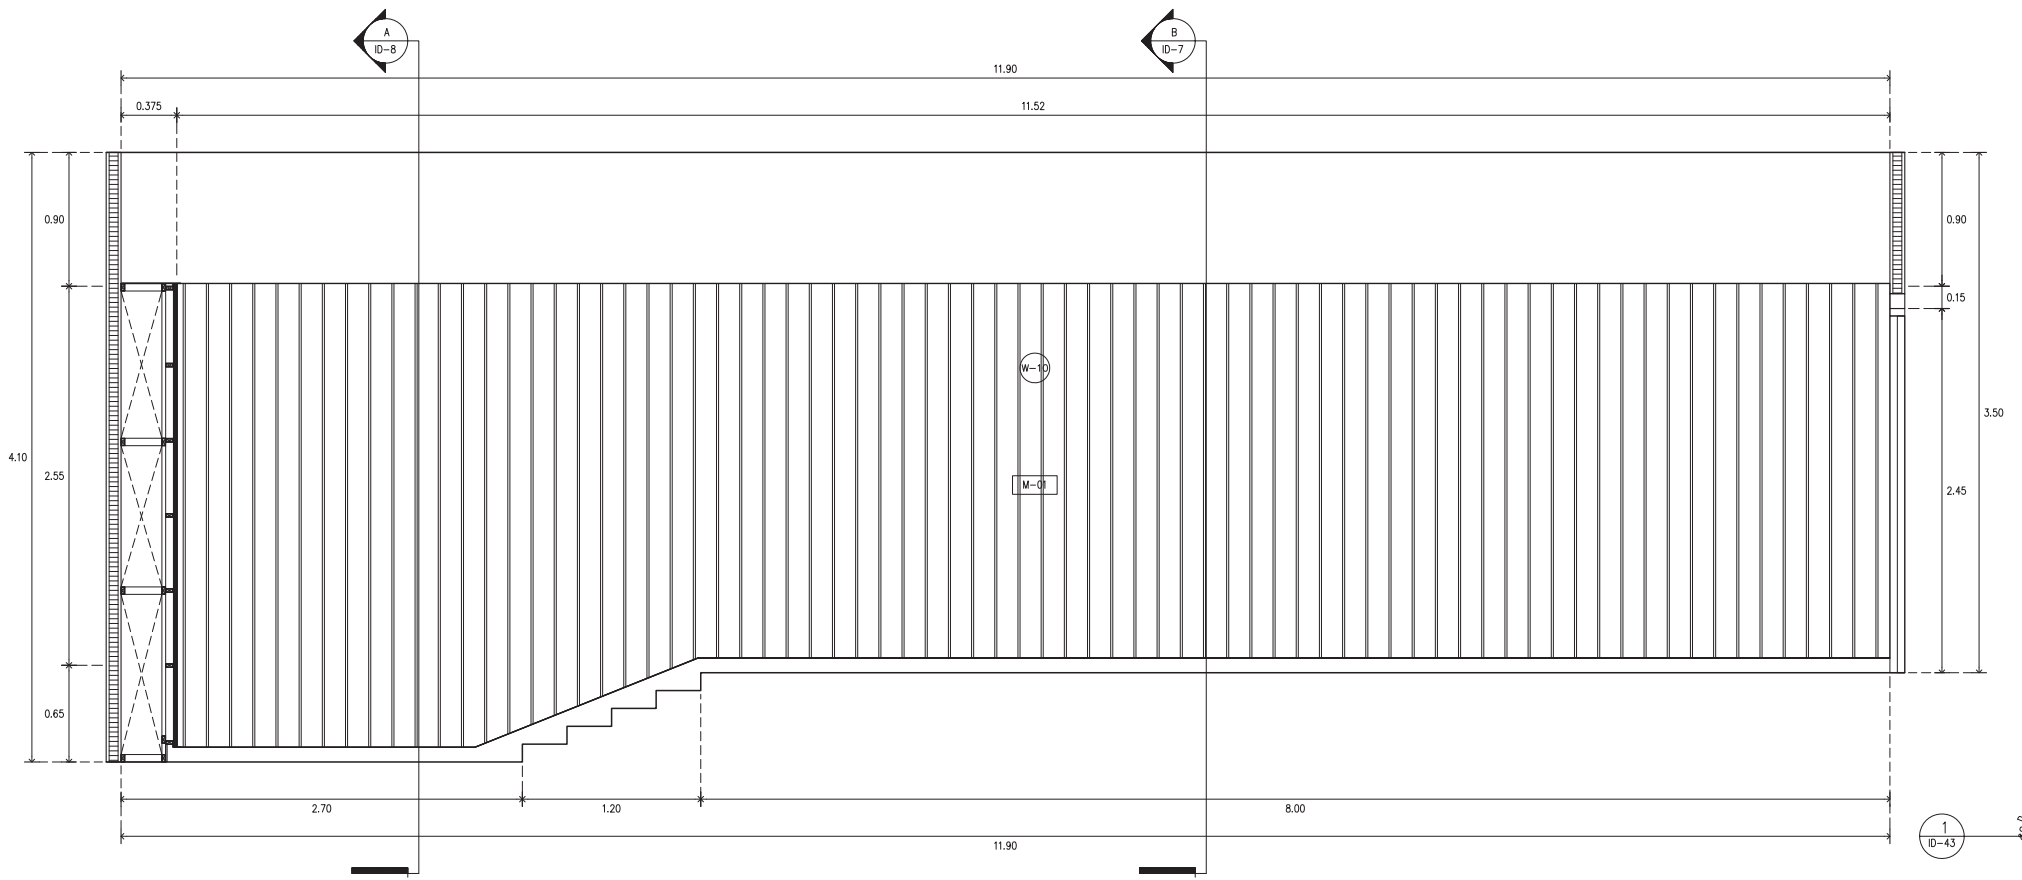


รูปด้าน 3  
SCALE 1 : 25


 <b>ARJ</b> ARJ STUDIO COMPANY LIMITED 19/111 อาคาร 3 ชั้น 3 ถนนวิภาวดีรังสิต แขวงจตุจักร กรุงเทพฯ 10000 โทร : 062-997-1900, 062-997-2727 โทรสาร : 062-997-1900 อีเมล : arjstudio@arjstudio.com เว็บไซต์ : www.arjstudio.com	<b>GENERAL NOTE</b> 1. THIS DRAWING IS THE PROPERTY OF "SRINAKHROTH-UNIVERSITY" OF ITS AFFILIATES. IT IS ISSUED SUBJECT TO RETURN UPON DEMAND AND IS NOT TO BE USED EXCEPT IN CONNECTION WITH THE PROJECT FOR WHICH IT IS INTENDED. 2. DO NOT SCALE THIS DRAWING. 3. USE FIGURED DIMENSION ONLY. 4. ALL DIMENSIONS ARE TO BE CHECKED ON SITE PRIOR	<b>PROJECT NAME</b> ออกแบบปรับปรุงห้องฉายภาพยนตร์ สตูดิโอและห้องปฏิบัติการ อาคารนวัตกรรมสื่อสารสังคม วิทยาลัยวิศวกรรมสื่อสารสังคม	<b>ARCHITECT</b> เชนจิต ศรีอรุณ สด.2155 ศ. สุภัคตินทร์ หงษ์เจริญ สด.2483 ศ. ปัญญลักษณ์ คารเวียง สด.3046 ศ. ชีวภูมิ เล็กชอุทร สด.13920 ภ. จารุวรรณ น้าทา สด.21130 ภ.	<b>SIGNATURE</b> 	<b>STRUCTURE ENGINEER</b> ทิมภ นนทสี สด.5229 ELECTRICAL ENGINEER สุริยะ พาณิชเจริญ สฟท.3265 ชำนาญ เข็องธรรม ภทท.47352 MECHANICAL ENGINEER พงศฤทธิ์ ศรีขันทรา ภท.31968	<b>SIGNATURE</b> 	<b>DRAWING TITLE</b> ห้องโถง 302 รูปด้าน 3, แบบขยายผนัง W-10	<b>REVISION ISSUE</b>			<b>DRAWING NO.</b> ID 43 SCALE 1:100 NO.			
								<table border="1"> <thead> <tr> <th>NO.</th> <th>DATE</th> <th>DESCRIPTION</th> </tr> </thead> <tbody> <tr> <td> </td> <td> </td> <td> </td> </tr> <tr> <td> </td> <td> </td> <td> </td> </tr> <tr> <td> </td> <td> </td> <td> </td> </tr> </tbody> </table>	NO.	DATE		DESCRIPTION		
NO.	DATE	DESCRIPTION												

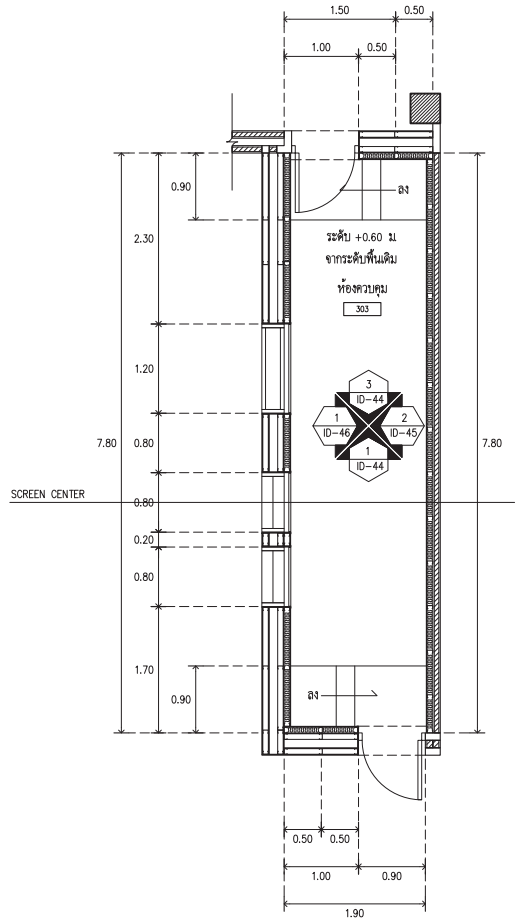


1 ห้องควบคุม 303  
ID-44 SCALE 1 : 50

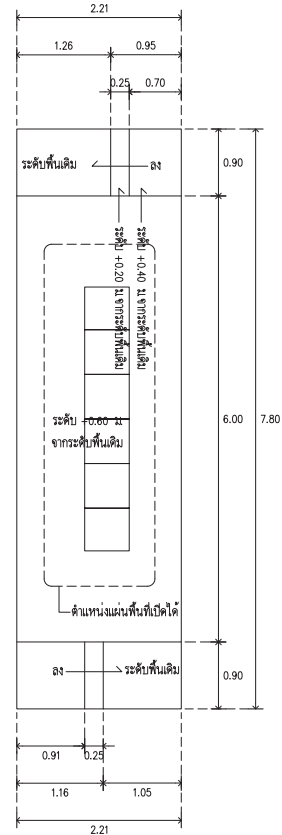


2 แบบขยายพื้น  
ID-44 SCALE 1 : 50

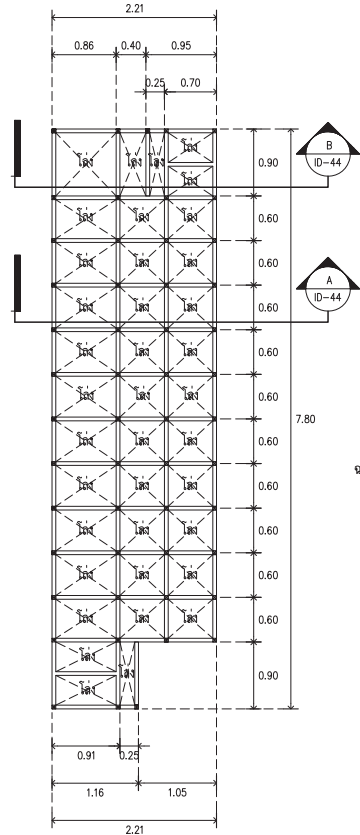

3 แบบขยายโครงเหล็ก  
ID-44 SCALE 1 : 50

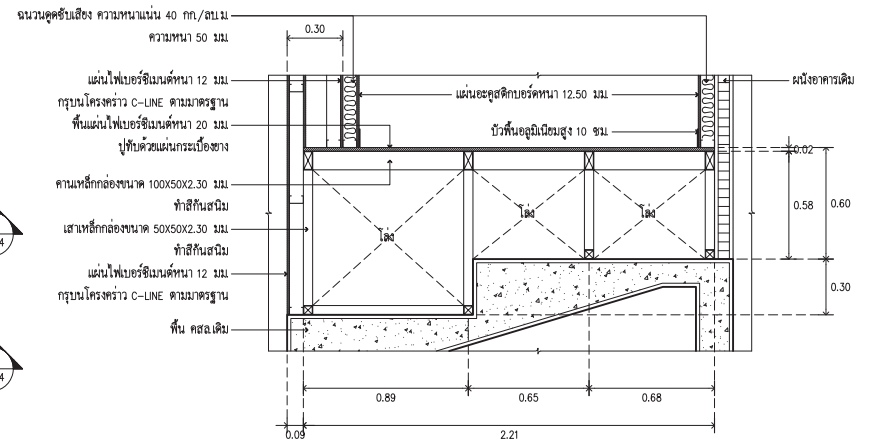

A รูปตัด A  
ID-44 SCALE 1 : 20

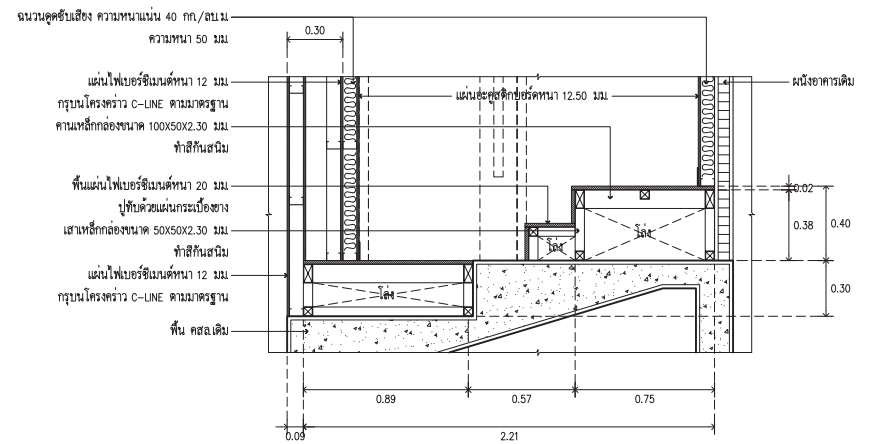

B รูปตัด B  
ID-44 SCALE 1 : 20

\*\*ตำแหน่งผนังที่ปิดได้  
ให้ผู้รับจ้างดำเนินการจัดทำรูปแบบเสนอ หรือจัดทำ SHOP DRAWING  
ของผนังที่ที่สามารถถอด/ยก ได้ ตามตำแหน่งที่ระบุในแบบผังพื้น




**ARJ**  
ARJ STUDIO COMPANY LIMITED  
19/วิภาวดีรังสิต ซอย 10 ซ. 6  
52/179 หมู่ 7 หมู่บ้านเอื้ออาทร  
จตุจักร กรุงเทพฯ 10000  
โทรศัพท์ : 12000 โทรสาร : 462 997-1900, 462 997-2727  
โทรสาร : 462 997-1900  
อีเมล : arjstudio@proton.com  
เว็บไซต์ : www.arjstudio.com

GENERAL NOTE  
1. THIS DRAWING IS THE PROPERTY OF "SRMARNKIRIROT-UNIVERSITY" OF ITS AFFILIATES. IT IS ISSUED SUBJECT TO RETURN UPON DEMAND AND IS NOT TO BE USED EXCEPT IN CONNECTION WITH THE PROJECT FOR WHICH IT IS INTENDED.  
2. DO NOT SCALE THIS DRAWING.  
3. USE FIGURED DIMENSION ONLY.  
4. ALL DIMENSIONS ARE TO BE CHECKED ON SITE PRIOR


PROJECT NAME	ARCHITECT	SIGNATURE	STRUCTURE ENGINEER	SIGNATURE	DRAWING TITLE
ออกแบบปรับปรุงห้องฉายภาพยนตร์ สตูดิโอและห้องปฏิบัติการ	เจนจิต ศิริขันธ์ สด.2155 ส.	<i>[Signature]</i>	ทิฆม นมทิลี สด.5229	<i>[Signature]</i>	ห้องควบคุม 303
อาคารนวัตกรรมการสื่อสารสังคม	สุวิภาคินทร์ หริณเจริญ สด.2483 ส.	<i>[Signature]</i>	สุวิริยะ พานิชเจริญ สท.3265	<i>[Signature]</i>	แบบขยายพื้นยกและรูปตัด
วิทยาลัยนวัตกรรมการสื่อสารสังคม	สิริวิภาคินทร์ เล็กชอุทร สด.3046 ส.	<i>[Signature]</i>	จันทน์ เชื้อธรรม ภท.47352	<i>[Signature]</i>	
	จารุวรรณ น้าพา สด.21130 ก.	<i>[Signature]</i>	พชฤทธิ์ ศรีจันทร์หา ภก.31968	<i>[Signature]</i>	

REVISION ISSUE	NO.	DATE	DESCRIPTION

DRAWING NO.	NO.	DATE	DESCRIPTION
ID 44			
SCALE 1:100			
NO.			

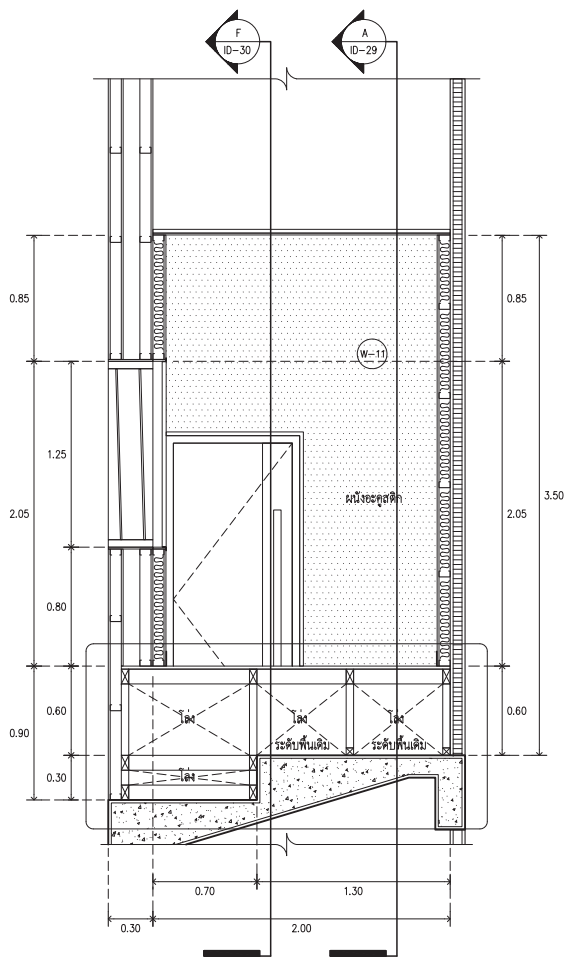

รูปด้าน 1  
ID-45  
SCALE 1 : 25

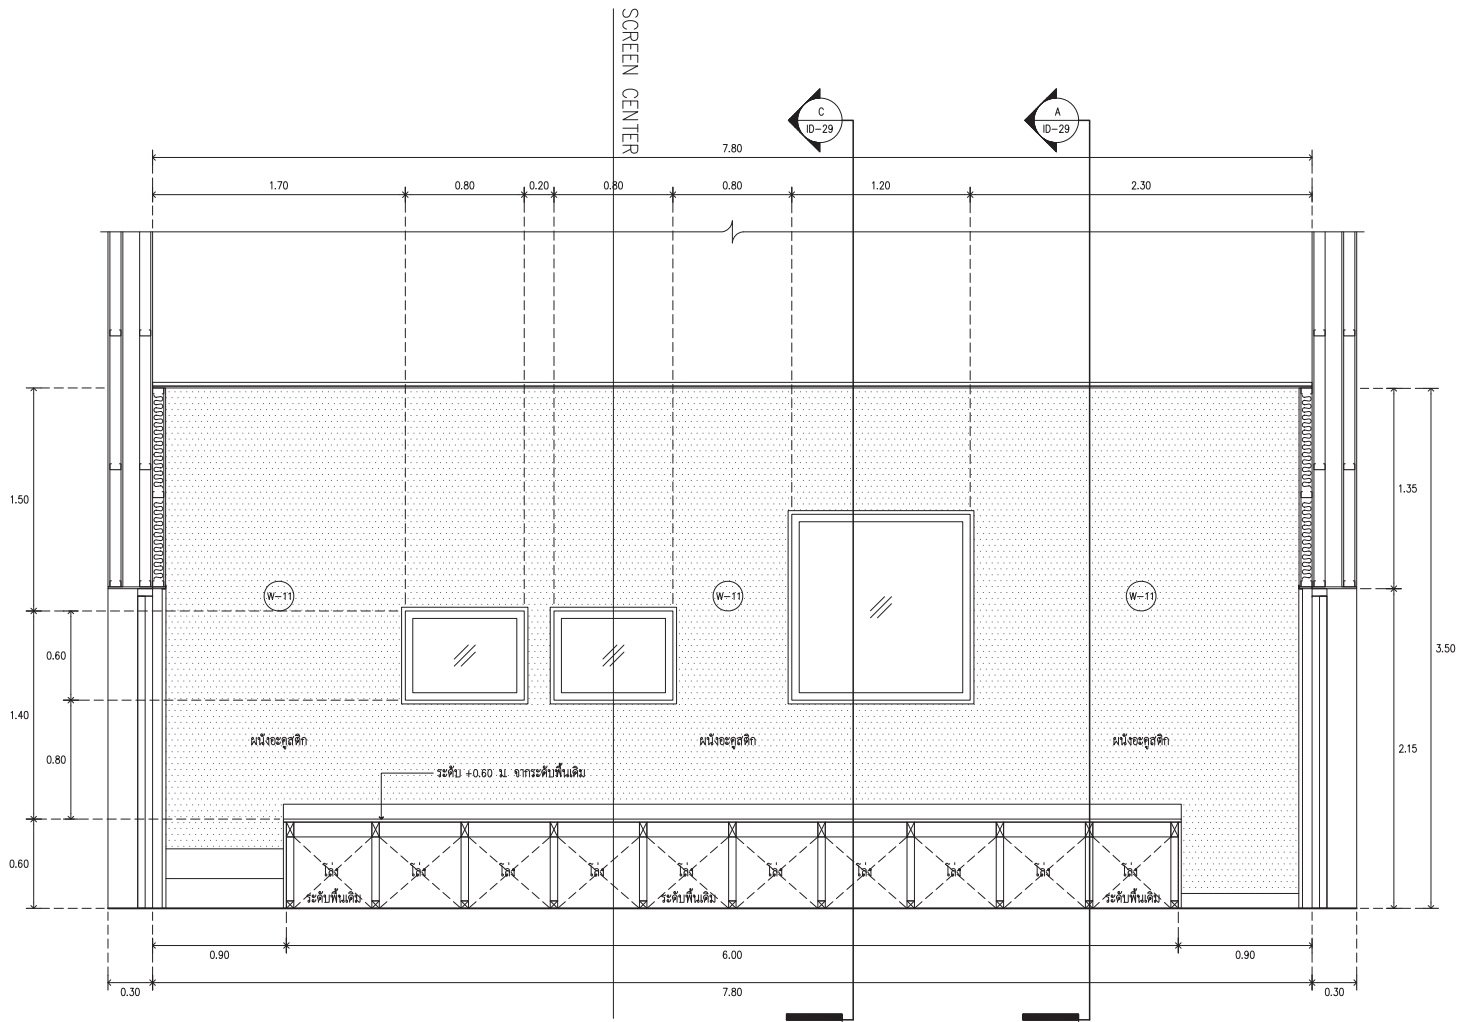

รูปด้าน 2  
ID-45  
SCALE 1 : 25



ARJ

ARJ STUDIO COMPANY LIMITED  
19/วิภา เจริญสุข อู่ทอง 10 ซ.ตึก  
55/179 หมู่ 7 หมู่บ้านเมืองใหม่  
ซอยวิภา เจริญสุข อู่ทอง 10  
อำเภอเมือง 12000 ราชบุรี  
โทรศัพท์ : 062 997-1900, 997-2727  
โทรสาร : 062 997-1900  
อีเมล : arjstudio@ yahoo.com  
เว็บไซต์ : www.arjstudio.com

GENERAL NOTE

1. THIS DRAWING IS THE PROPERTY OF "SRINAKHROTH-UNIVERSITY" OF ITS AFFILIATES. IT IS ISSUED SUBJECT TO RETURN UPON DEMAND AND IS NOT TO BE USED EXCEPT IN CONNECTION WITH THE PROJECT FOR WHICH IT IS INTENDED.
2. DO NOT SCALE THIS DRAWING.
3. USE FIGURED DIMENSION ONLY.
4. ALL DIMENSIONS ARE TO BE CHECKED ON SITE PRIOR

PROJECT NAME

ออกแบบปรับปรุงห้องฉายภาพยนตร์  
สตูดิโอและห้องปฏิบัติการ  
อาคารนวัตกรรมสื่อสารสังคม  
วิทยาลัยการนครนครราชสีมา

ARCHITECT

เจนจิต ศรีอรุณ สด.2155 ส.  
สุภัททิษฐ์ หริณเจริญ สด.2483 ส.  
สิญญลักษณ์ คารเวียง สด.3046 ส.  
ธีรภูมิ เล็กชอุทร สด.13920 ภ.  
จารุวรรณ น้าทา สด.21130 ภ.

SIGNATURE

*[Handwritten signatures]*

STRUCTURE ENGINEER

ทิพมา นนทสี สด.5229  
ELECTRICAL ENGINEER  
สุริยะ พาณิชเจริญ สท.3265  
ชำนาญก์ เชื้อธรรม ภท.47352  
MECHANICAL ENGINEER  
พลฤทธิ์ ศรีชินทรา ภก.31968

SIGNATURE

*[Handwritten signatures]*

DRAWING TITLE

ห้องควบคุม 303  
รูปด้าน 1-2


REVISION ISSUE

NO.	DATE	DESCRIPTION


DRAWING NO.

ID 45  
SCALE 1:100  
NO.



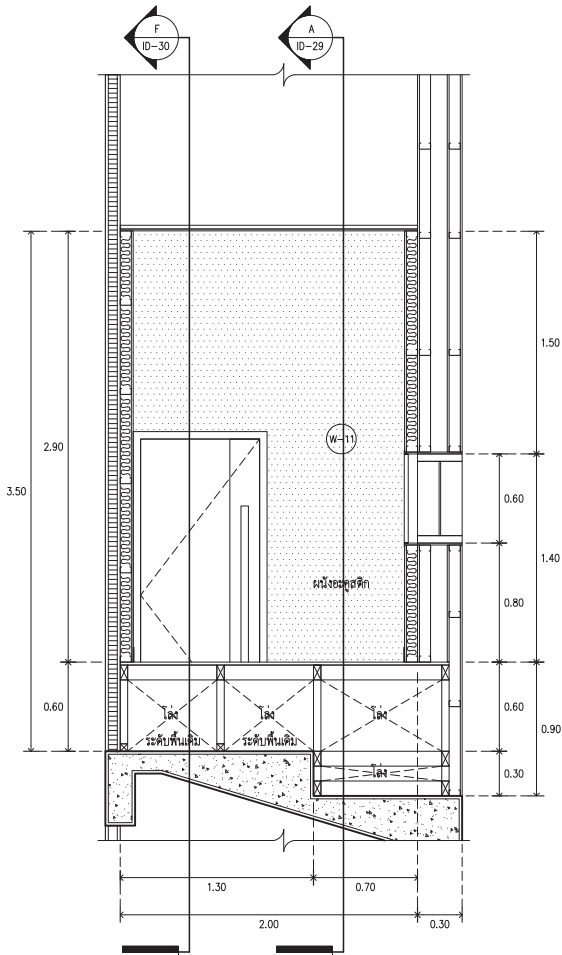

3 รูปด้าน 3  
ID-46 SCALE 1 : 25

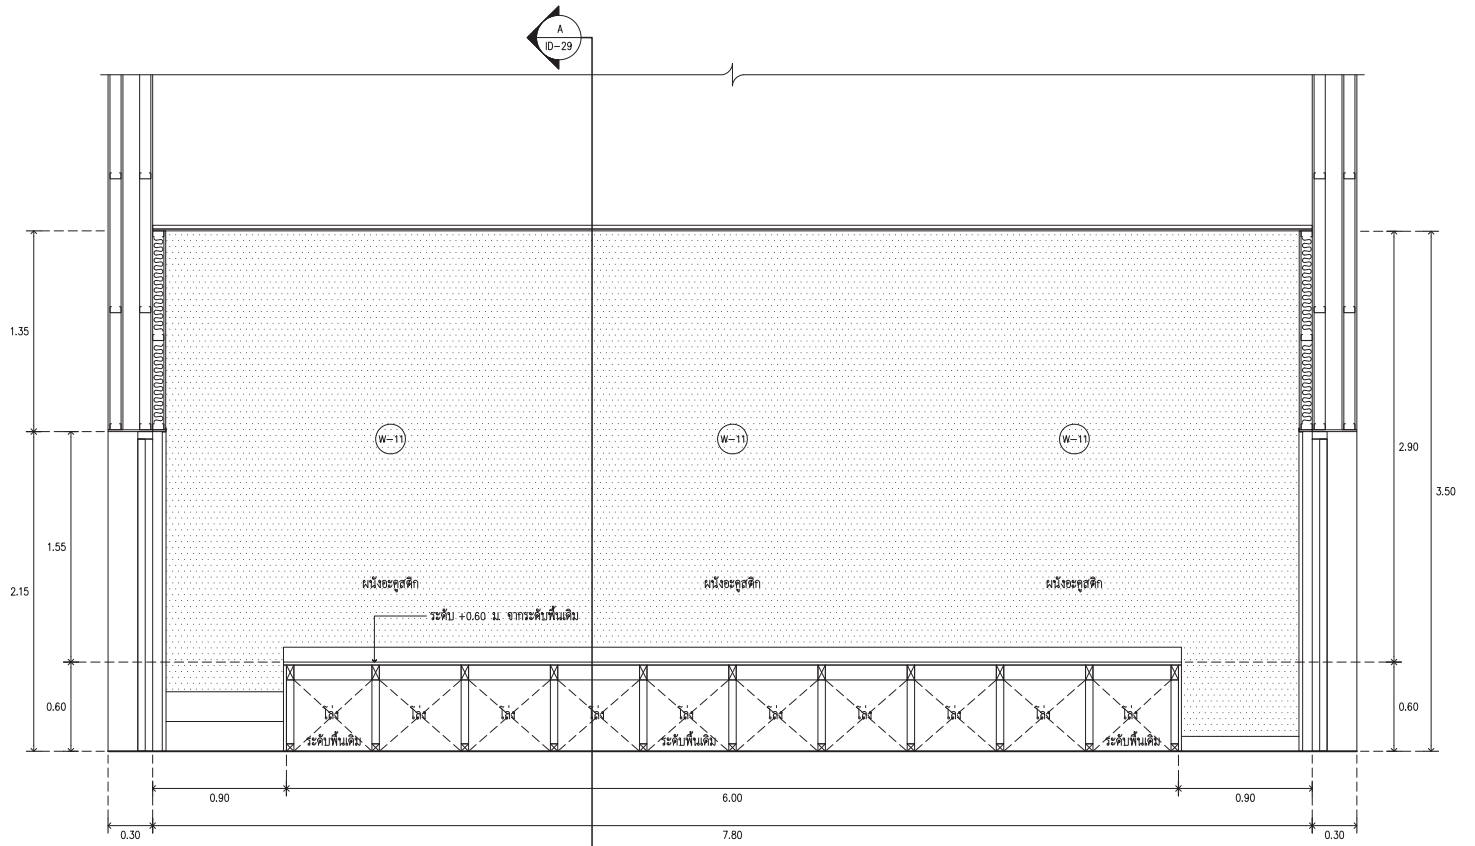

1 รูปด้าน 4  
ID-46 SCALE 1 : 25



ARJ

ARJ STUDIO COMPANY LIMITED  
191/111 ถนนวิภาวดีรังสิต แขวงจตุจักร กรุงเทพฯ 10000  
โทรศัพท์ : 062 997-1900, 097-2727  
โทรสาร : 062 997-1900  
อีเมล : arjstudio@yaho.com  
เว็บไซต์ : www.arjstudio.com

GENERAL NOTE

1. THIS DRAWING IS THE PROPERTY OF "SRINAKHROTH-UNIVERSITY" OF ITS AFFILIATES. IT IS ISSUED SUBJECT TO RETURN UPON DEMAND AND IS NOT TO BE USED EXCEPT IN CONNECTION WITH THE PROJECT FOR WHICH IT IS INTENDED.
2. DO NOT SCALE THIS DRAWING.
3. USE FIGURED DIMENSION ONLY.
4. ALL DIMENSIONS ARE TO BE CHECKED ON SITE PRIOR

PROJECT NAME

ออกแบบปรับปรุงห้องฉายภาพยนตร์  
สตูดิโอและห้องปฏิบัติการ  
อาคารนวัตกรรมสื่อสารสังคม  
วิทยาสันติकरणสื่อสารสังคม

PROJECT NUMBER

ARCHITECT

เจนจิต ศิริอรุณ สด.2155 ส.  
สุภาศรินทร์ หริณเจริญ สด.2483 ส.  
สัญญาลักษณ์ คารเวียง สด.3046 ส.  
ธีรภูมิ เล็กอุทุมพร สด.13920 ภ.  
จารุวรรณ น้าพา สด.21130 ภ.

SIGNATURE

*[Signatures]*

STRUCTURE ENGINEER

ทิฆม นนทสี สธ.5229  
สุริยะ พาณิชเจริญ สพัก.3265  
อำนาจ เชื้อธรรม ภท.47352  
พลฤทธิ์ ศรีจันทร์ ภก.31968

SIGNATURE

*[Signatures]*

DRAWING TITLE


ห้องควบคุม 303  
รูปด้าน 3-4

REVISION ISSUE

NO.	DATE	DESCRIPTION

DRAWING NO.


ID 46  
SCALE 1:100  
NO.

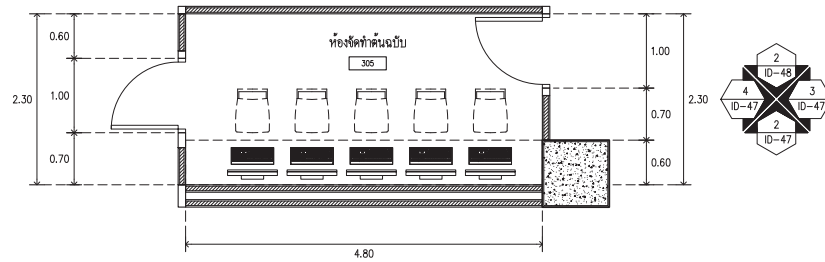


1 ห้องจัดทำคณบับ  
SCALE 1 : 50



2 รูปด้าน 1  
SCALE 1 : 25

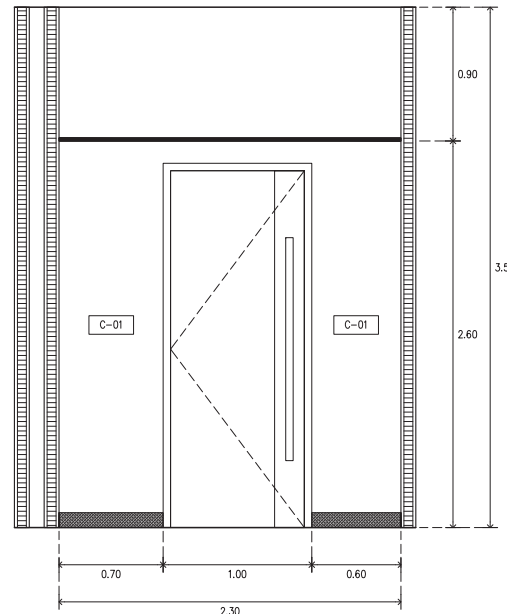

3 รูปด้าน 2  
SCALE 1 : 25

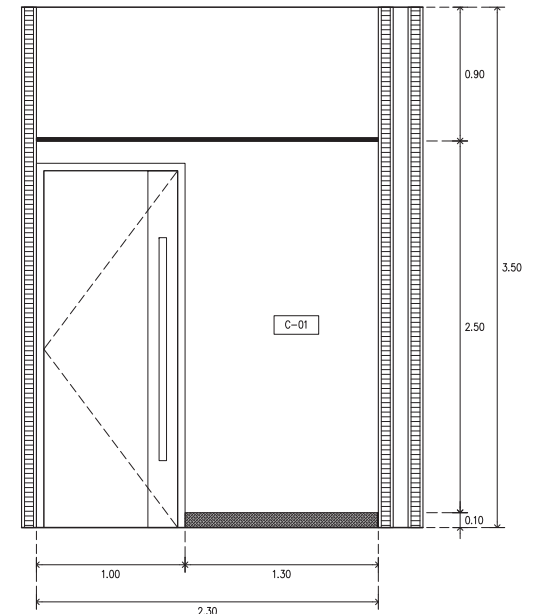

4 รูปด้าน 3  
SCALE 1 : 25



ARJ

ARJ STUDIO COMPANY LIMITED  
19/วิศ ๒๒๖/๓๓ ซอยโกลด์ ๕๕/179 หมู่ 7 หมู่บ้านเอื้ออาทร  
ซอยวิเศษ แขวงเมืองวิเศษวานิช  
ปทุมธานี 12000 ปทุมธานี  
โทรศัพท์ : ๕๕2 997-1900, 997-2727  
โทรสาร : ๕๕2 997-1900  
อีเมล : arjstudio@yaho.com  
เว็บไซต์ : www.arjstudio.com

GENERAL NOTE  
1. THIS DRAWING IS THE PROPERTY OF "SRMJKRNHWROT-UNIVERSITY" OF ITS AFFILIATES. IT IS ISSUED SUBJECT TO RETURN UPON DEMAND AND IS NOT TO BE USED EXCEPT IN CONNECTION WITH THE PROJECT FOR WHICH IT IS INTENDED.  
2. DO NOT SCALE THIS DRAWING.  
3. USE FIGURED DIMENSION ONLY.  
4. ALL DIMENSIONS ARE TO BE CHECKED ON SITE PRIOR

PROJECT NAME  
ออกแบบปรับปรุงห้องฉายภาพยนตร์  
สตูดิโอและห้องปฏิบัติการ  
อาคารนวัตกรรมการสื่อสารสังคม  
วิทยาลัยนวัตกรรมการสื่อสารสังคม  
PROJECT NUMBER


ARCHITECT  
เจนจิต ศิริอรุณ สด.2155 ศ.  
สุวิศิรินทร์ หริณเจริญ สด.2483 ศ.  
สัญญาลักษณ์ คารเวียง สด.3046 ศ.  
ธีรวิมล เล็กชอุทร สด.13920 ภ.  
จารุวรรณ น้าทา สด.21130 ภ.

SIGNATURE  
*[Signature]*  
*[Signature]*  
*[Signature]*  
*[Signature]*

STRUCTURE ENGINEER  
ทิพภ นนทสี สธ.5229  
ELECTRICAL ENGINEER  
สุริยะ พาณิชเจริญ สฟท.3265  
จันทัง เชื้อธรรม ภท.47352  
MECHANICAL ENGINEER  
พณฤทธิ์ ศรีจันทร์ภา ภท.31968


DRAWING TITLE  
ห้องเรียนคอมพิวเตอร์ 306  
รูปด้าน 1,2 และ 3

REVISION ISSUE		DESCRIPTION	DRAWING NO.
NO.	DATE		
			ID 47
			SCALE 1:100
			NO.

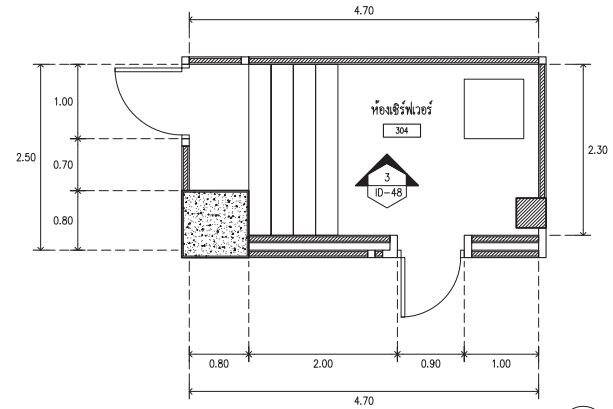


1  
ID-48

ห้องเซิร์ฟเวอร์ 304  
SCALE 1 : 50

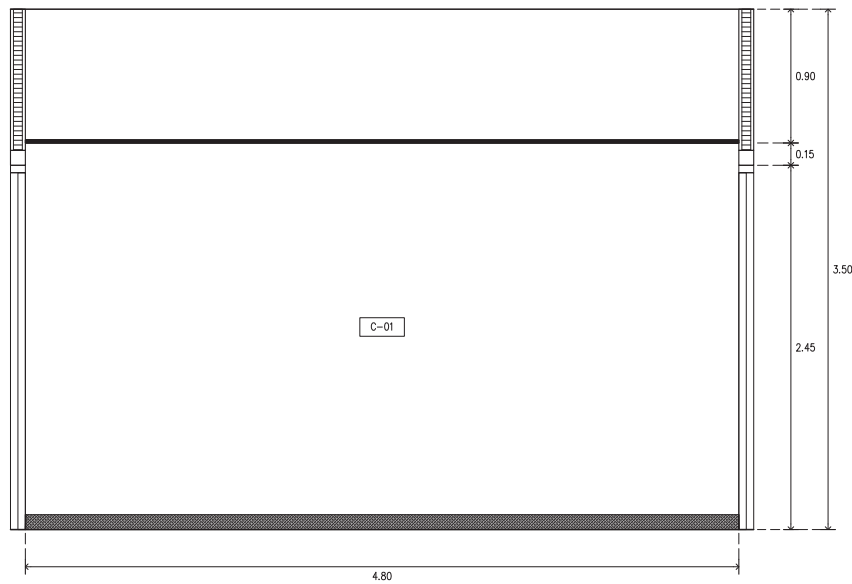

2  
ID-48 รูปด้าน 4  
SCALE 1 : 25

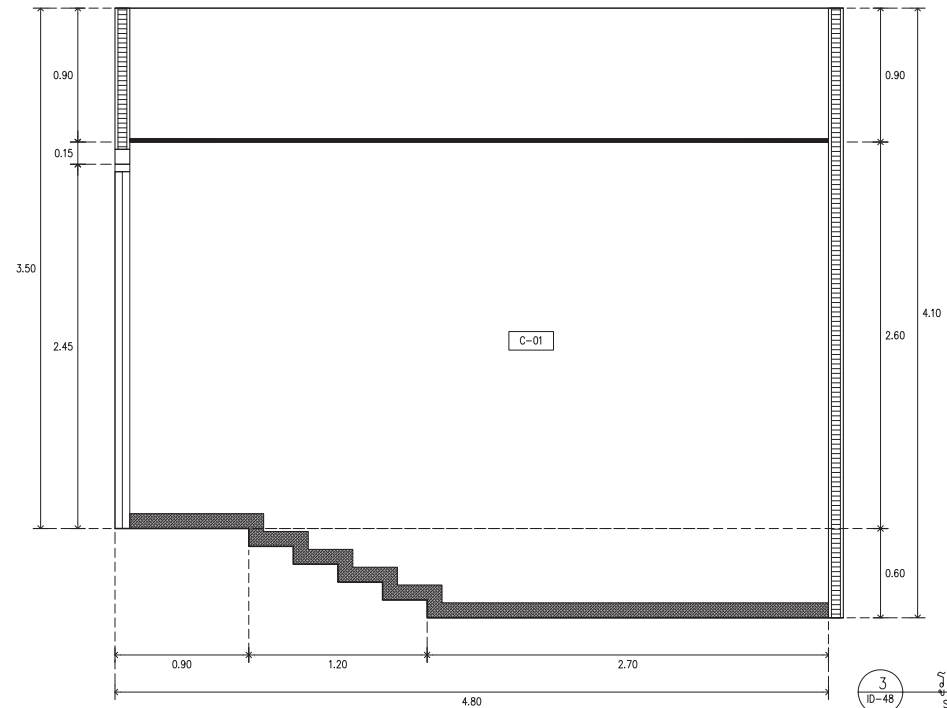

3  
ID-48

รูปด้าน 1  
SCALE 1 : 25



ARJ

ARJ STUDIO COMPANY LIMITED  
19/วิภา เสงี่ยมกุล ภูเก็ต ภูเก็ต  
52/179 หมู่ 7 หมู่บ้านเมืองคน  
สงขลา สงขลา ภูเก็ต  
ประตูน้ำ 12000 กรุงเทพมหานคร  
โทรศัพท์ : 662 997-1900, 997-2727  
โทรสาร : 662 997-1900  
อีเมล : arjstudio@yaho.com  
เว็บไซต์ : www.arjstudio.com

GENERAL NOTE

1. THIS DRAWING IS THE PROPERTY OF "SRMANKHROOT-UNIVERSITY" OF ITS AFFILIATES. IT IS ISSUED SUBJECT TO RETURN UPON DEMAND AND IS NOT TO BE USED EXCEPT IN CONNECTION WITH THE PROJECT FOR WHICH IT IS INTENDED.
2. DO NOT SCALE THIS DRAWING.
3. USE FIGURED DIMENSION ONLY.
4. ALL DIMENSIONS ARE TO BE CHECKED ON SITE PRIOR

PROJECT NAME

ออกแบบปรับปรุงห้องฉายภาพยนตร์  
สตูดิโอและห้องปฏิบัติการ  
อาคารนวัตกรรมสื่อสารสังคม  
วิทยาสานวัตกรรมสื่อสารสังคม

ARCHITECT

เจนจิตร ศรีอรุณ สด.2155 ศ.  
สุภัทติเนตร์ หอสมเจริญ สด.2483 ศ.  
สัญญาลักษณ์ คารมเรือง สด.3046 ศ.  
ธีรวิมล เล็กชอุบุตร สด.13920 ภ.  
จารุวรรณ น้าทา สด.21130 ภ.

SIGNATURE

*[Signature]*  
*[Signature]*  
*[Signature]*  
*[Signature]*  
*[Signature]*

STRUCTURE ENGINEER

ทิฆม นนทสี สธ.5229  
ELECTRICAL ENGINEER  
สุริยะ พาณิชเจริญ สทท.3265  
จันทน์ เข็ญธรรม ภทท.47352  
MECHANICAL ENGINEER  
พลฤทธิ์ ศรีขันทรา ภท.31968

SIGNATURE

*[Signature]*  
*[Signature]*  
*[Signature]*  
*[Signature]*  
*[Signature]*

DRAWING TITLE


ห้องเรียนคอมพิวเตอร์ 306  
ห้องเซิร์ฟเวอร์ 304, รูปด้าน 1

REVISION ISSUE


NO.	DATE	DESCRIPTION

DRAWING NO.

ID  
48  
SCALE 1:100  
NO.

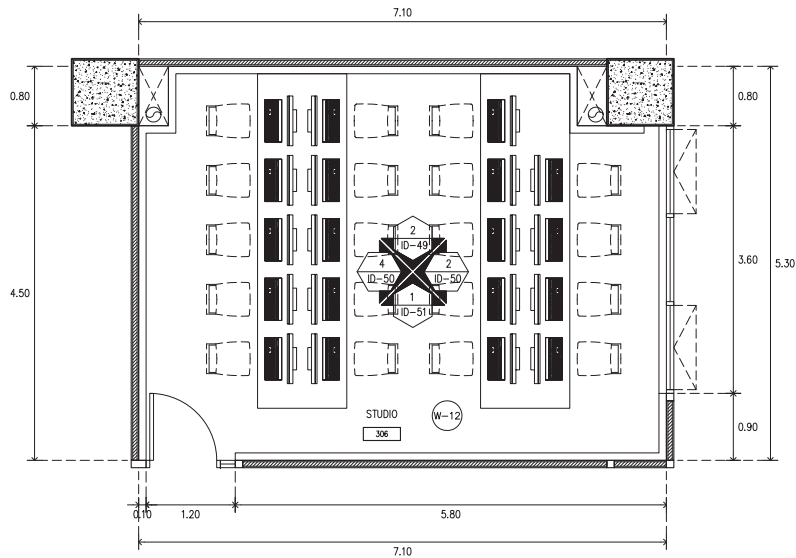

1 ห้องเรียนคอมพิวเตอร์ 306  
SCALE 1 : 50

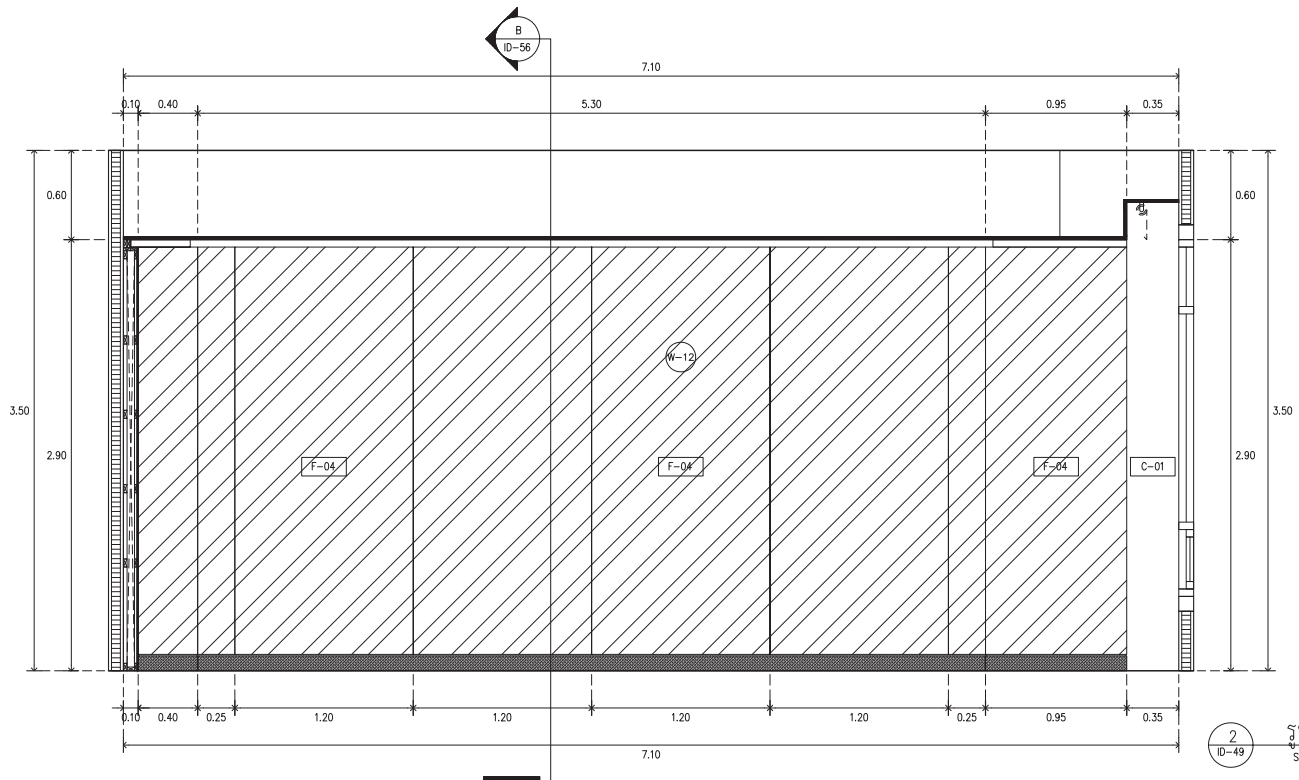

2 รูปด้าน 1  
SCALE 1 : 25



ARJ

ARJ STUDIO COMPANY LIMITED  
191/191 เลขที่ 191 หมู่ 7 ตำบลเมืองเก่า  
ซอยเทศบาล แขวงเมืองจันทบุรี  
อำเภอเมือง จันทบุรี 12000 ประเทศไทย  
โทรศัพท์ : 062 997-1900, 997-2727  
โทรสาร : 062 997-1900  
อีเมล : arjstudio@yaho.com  
เว็บไซต์ : www.arjstudio.com

GENERAL NOTE  
1. THIS DRAWING IS THE PROPERTY OF "SRMANKRINWROT-UNIVERSITY" OF ITS AFFILIATES. IT IS ISSUED SUBJECT TO RETURN UPON DEMAND AND IS NOT TO BE USED EXCEPT IN CONNECTION WITH THE PROJECT FOR WHICH IT IS INTENDED.  
2. DO NOT SCALE THIS DRAWING.  
3. USE FIGURED DIMENSION ONLY.  
4. ALL DIMENSIONS ARE TO BE CHECKED ON SITE PRIOR

PROJECT NAME  
ออกแบบปรับปรุงห้องฉายภาพยนตร์  
สตูดิโอและห้องปฏิบัติการ  
อาคารนวัตกรรมสื่อสารสังคม  
วิทยาสถาปัตยกรรมสื่อสารสังคม  
PROJECT NUMBER

ARCHITECT  
เจนจิต ศรีสกุล สด.2155 ศ.  
สุศักดิ์รินทร์ หงษ์เจริญ สด.2483 ศ.  
สิญญ์สิทกานันต์ ตระนเรือง สด.3046 ศ.  
ธีรวุฒิ เล็กชอุทร สด.13920 ภ.  
จารุวรรณ นันทา สด.21130 ภ.


SIGNATURE  
*[Signature]*  
*[Signature]*  
*[Signature]*  
*[Signature]*

STRUCTURE ENGINEER  
ทิมภ นนทสี สธ.5229  
ELECTRICAL ENGINEER  
สุริยะ พาณิชเจริญ สพัก.3265  
จันทน์ เชื้อธรรม ภพัก.47352  
MECHANICAL ENGINEER  
พลฤทธิ์ ศรีชื่นทรา ภท.31968


SIGNATURE  
*[Signature]*  
*[Signature]*  
*[Signature]*

DRAWING TITLE  
ห้องเรียนคอมพิวเตอร์ 306  
รูปด้าน 1

REVISION ISSUE		DESCRIPTION	DRAWING NO.
NO.	DATE		
			ID 49
			SCALE 1:100
			NO.

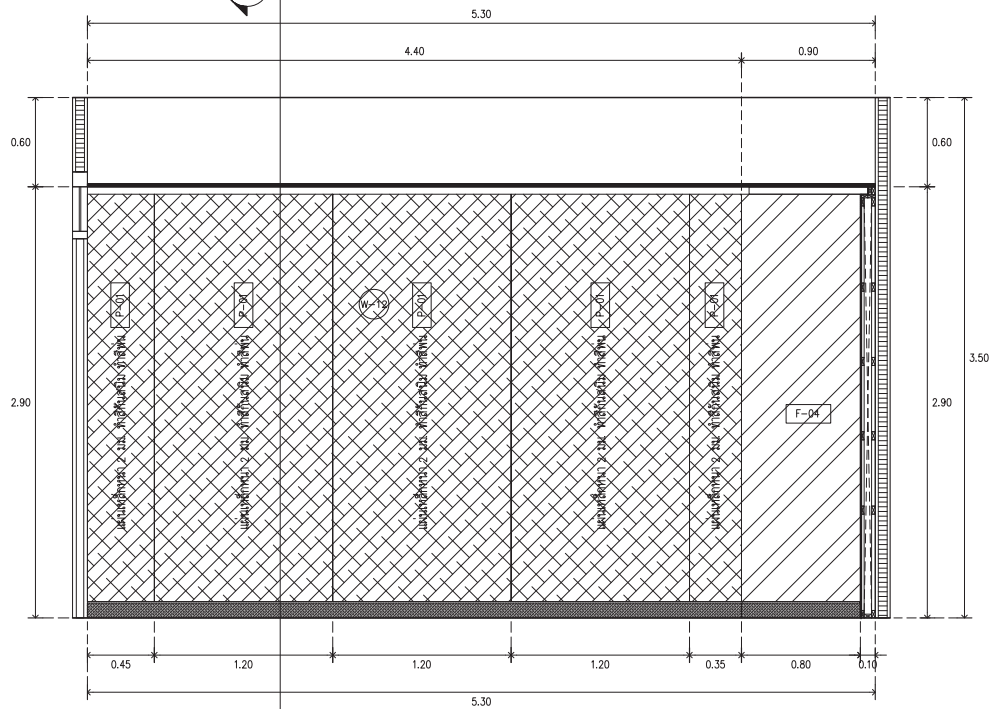

1 รูปด้าน 2  
ID-50 SCALE 1 : 25

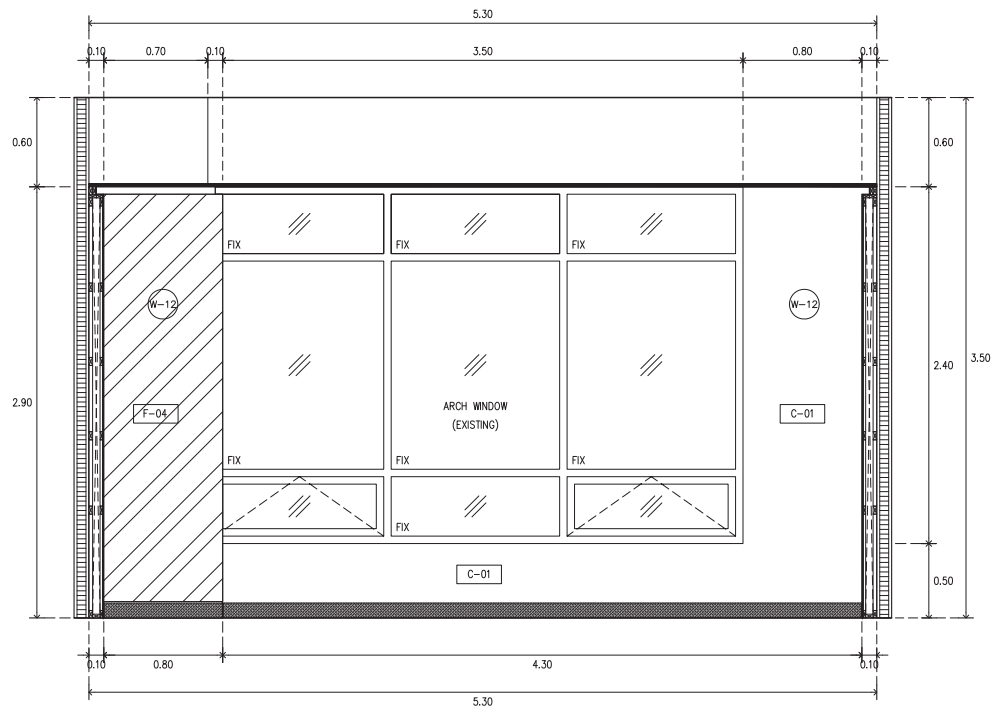

2 รูปด้าน 3  
ID-50 SCALE 1 : 25



**ARJ**

ARJ STUDIO COMPANY LIMITED  
19/วิภา อนุชาต อนุชโ 4/ต  
55/179 หมู่ 7 หมู่บ้านเอื้ออาทร  
จตุจักร กรุงเทพมหานคร  
ไปรษณีย์ 12000 ไปรษณีย์  
โทรศัพท์ : 662 997-1900, 997-2727  
โทรสาร : 662 997-1900  
อีเมล : arjstudio@yaho.com  
เว็บไซต์ : www.arjstudio.com


GENERAL NOTE  
1. THIS DRAWING IS THE PROPERTY OF "SRMARNKINROT-UNIVERSITY" OF ITS AFFILIATES. IT IS ISSUED SUBJECT TO RETURN UPON DEMAND AND IS NOT TO BE USED EXCEPT IN CONNECTION WITH THE PROJECT FOR WHICH IT IS INTENDED.  
2. DO NOT SCALE THIS DRAWING.  
3. USE FIGURED DIMENSION ONLY.  
4. ALL DIMENSIONS ARE TO BE CHECKED ON SITE PRIOR

PROJECT NAME	ออกแบบปรับปรุงห้องฉายภาพยนตร์ สตูดิโอและห้องปฏิบัติการ อาคารนวัตกรรมสื่อสารสังคม วิทยาสถาปัตยกรรมสื่อสารสังคม
ARCHITECT	เจนจิต ศิริอรุณ สด.2155 ศ. สุวิศดิเนทร์ หงษ์เจริญ สด.2483 ศ. สิญญลักษณ์ คารมเรือง สด.3046 ศ. ธีรวิมล เล็กอุทุมพร สด.13920 ภ. จารุวรรณ น้าทา สด.21130 ภ.
PROJECT NUMBER	


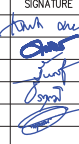
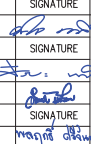
SIGNATURE	STRUCTURE ENGINEER	SIGNATURE
พิมพ์ อนุชโ	พิมพ์ นนทสิ สด.5229	พิมพ์ อนุชโ
สุวิศดิเนทร์	ELECTRICAL ENGINEER	SIGNATURE
สิญญลักษณ์	สุริยะ พาณิชเจริญ สทท.3265	พิมพ์ อนุชโ
ธีรวิมล	จันทังค์ เข็ญธรรม ภทท.47352	พิมพ์ อนุชโ
จารุวรรณ	MECHANICAL ENGINEER	SIGNATURE
	พงศเทพ ศรีชินทรา ภท.31968	พิมพ์ อนุชโ


DRAWING TITLE  
ห้องเรียนคอมพิวเตอร์ 306  
รูปด้าน 2 และ 3

REVISION ISSUE	DRAWING NO.
NO. DATE DESCRIPTION	ID 50
	SCALE 1:100
	NO.

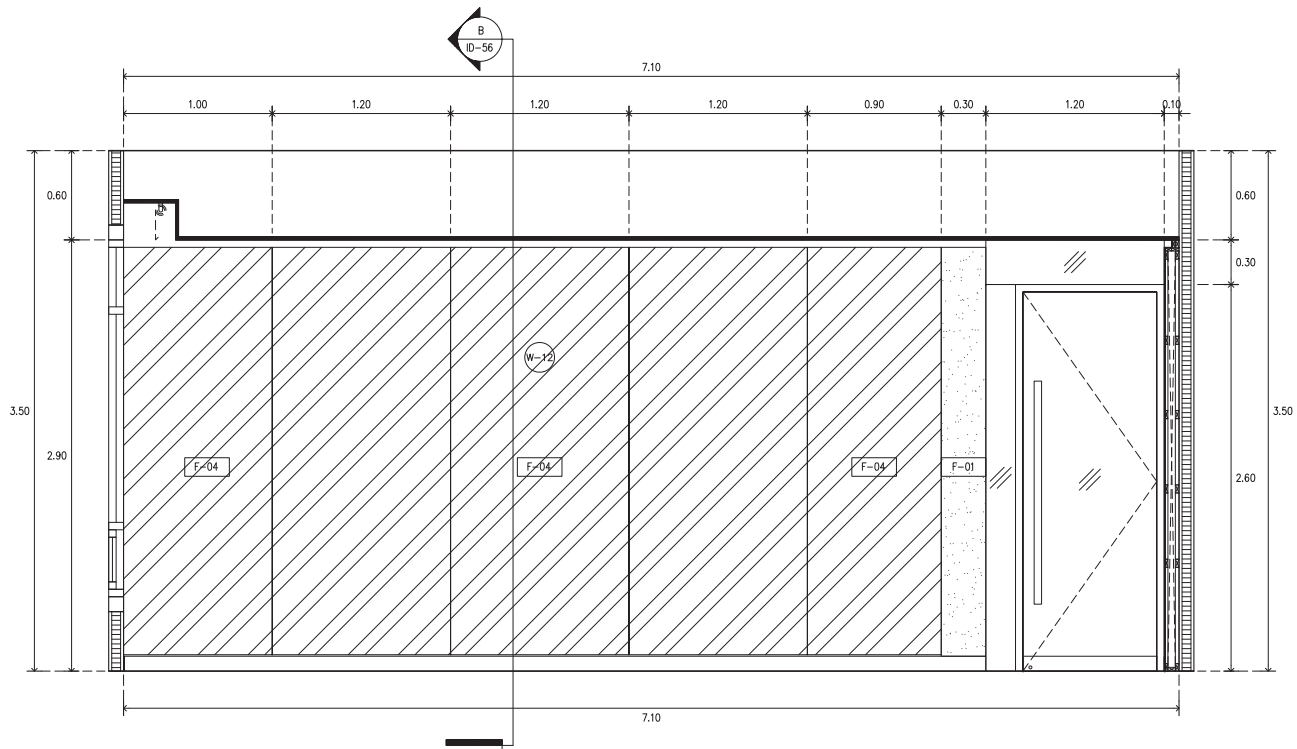


รูปด้าน 4  
SCALE 1 : 25

 <b>ARJ</b> ARJ STUDIO COMPANY LIMITED 19/173 เลขที่ 7 หมู่ 7 ตำบลเมืองเก่า อำเภอเมือง จังหวัดเชียงใหม่ 12000 ประเทศไทย โทรศัพท์ : 662 997-1900, 997-2727 โทรสาร : 662 997-1900 อีเมล : arjstudio@yaho.com เว็บไซต์ : www.arjstudio.com	<b>GENERAL NOTE</b> 1. THIS DRAWING IS THE PROPERTY OF "SRMANKRINWROT-UNIVERSITY" OF ITS AFFILIATES. IT IS ISSUED SUBJECT TO RETURN UPON DEMAND AND IS NOT TO BE USED EXCEPT IN CONNECTION WITH THE PROJECT FOR WHICH IT IS INTENDED. 2. DO NOT SCALE THIS DRAWING. 3. USE FIGURED DIMENSION ONLY. 4. ALL DIMENSIONS ARE TO BE CHECKED ON SITE PRIOR	<b>PROJECT NAME</b> ออกแบบปรับปรุงห้องฉายภาพยนตร์ สตูดิโอและห้องปฏิบัติการ อาคารนวัตกรรมสื่อสารสังคม วิทยาลัยการบรมสื่อสารสังคม	<b>ARCHITECT</b> เจนจิต ศิริอรุณ สด.2155 ศ. สุศักดิ์รินทร์ หวังเจริญ สด.2483 ศ. สันนุชสีเกษม คารเวียง สด.3046 ศ. ชีรวุฒิ เล็กชอุทร สด.13920 ภ. จารุวรรณ น้าทา สด.21130 ภ.	<b>SIGNATURE</b> 	<b>STRUCTURE ENGINEER</b> ทิมภ นนทสี สด.5229 ELECTRICAL ENGINEER สุริยะ พาณิชเจริญ สฟท.3265 ช่างจักษ์ เข็ญธรรม ภทท.47352 MECHANICAL ENGINEER พงศฤทธิ์ ศรีจันทร์ภา ภท.31968	<b>SIGNATURE</b> 	<b>DRAWING TITLE</b> ห้องเรียนคอมพิวเตอร์ 306 รูปด้าน 4	<b>REVISION ISSUE</b> <table border="1"> <thead> <tr> <th>NO.</th> <th>DATE</th> <th>DESCRIPTION</th> </tr> </thead> <tbody> <tr><td> </td><td> </td><td> </td></tr> <tr><td> </td><td> </td><td> </td></tr> <tr><td> </td><td> </td><td> </td></tr> <tr><td> </td><td> </td><td> </td></tr> </tbody> </table>	NO.	DATE	DESCRIPTION													<b>DRAWING NO.</b> ID 51 SCALE 1:100 NO.
	NO.	DATE	DESCRIPTION																					
<b>PROJECT NUMBER</b>																								

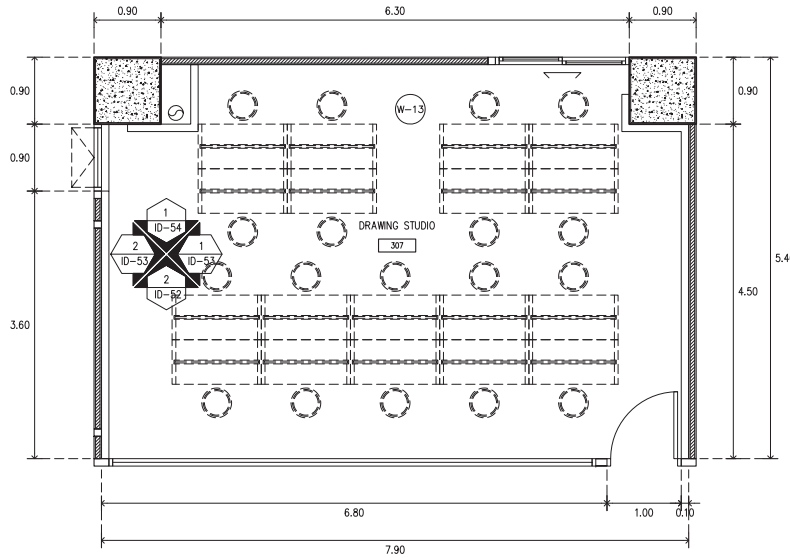

1  
ID-52  
ห้องเรียนเขียนแบบ 307  
SCALE 1 : 50

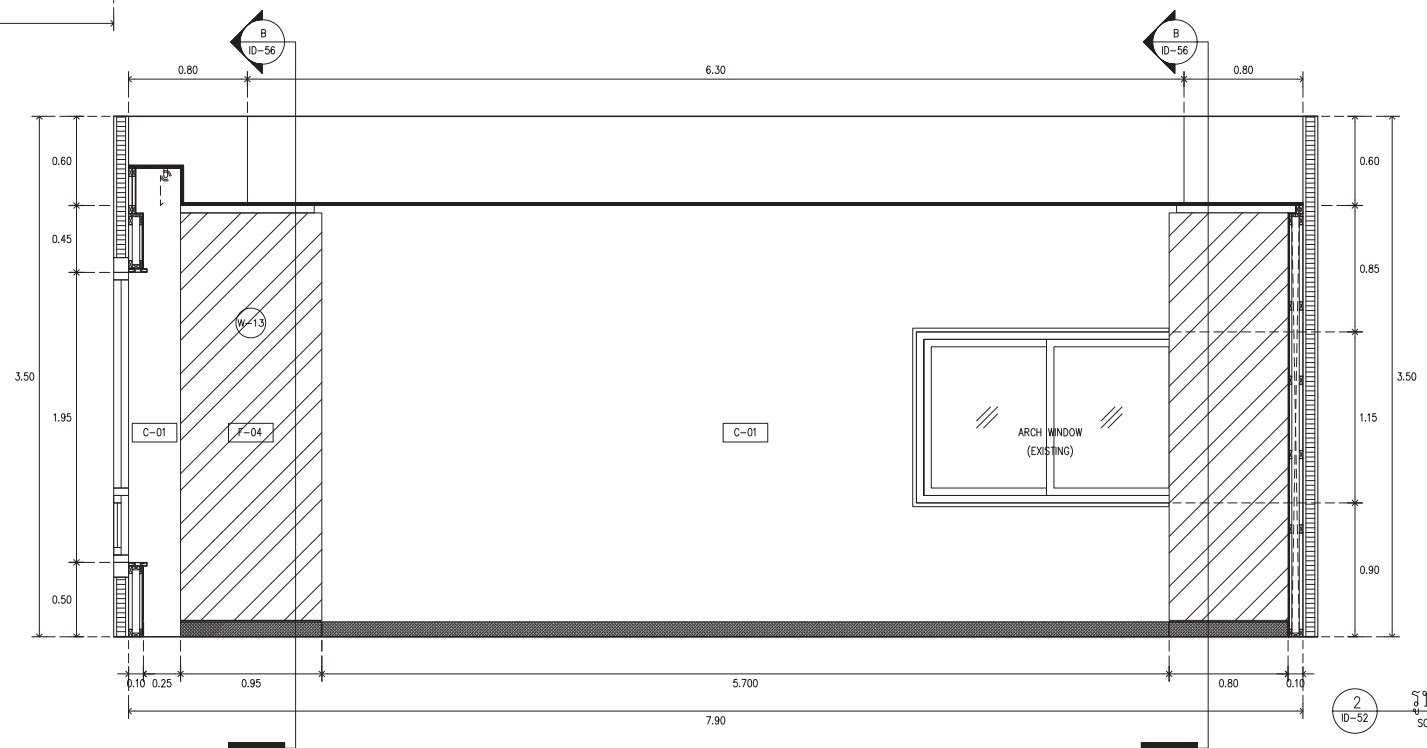

2  
ID-52  
รูปด้าน 1  
SCALE 1 : 25



**ARJ**

ARJ STUDIO COMPANY LIMITED  
19/วิภา อนุชาต อนุชโ 4/คิด  
52/179 หมู่ 7 หมู่บ้านเมืองนอก  
ซอยวิภาต อนุชาต อนุชโ 4/คิด  
ปทุมธานี 12000 ปทุมธานี  
โทรศัพท์ : 062 997-1900, 997-2727  
โทรสาร : 062 997-1900  
อีเมล : arjstudio@yaho.com  
เว็บไซต์ : www.arjstudio.com

GENERAL NOTE  
1. THIS DRAWING IS THE PROPERTY OF "SRMUKHAWROOT-UNIVERSITY" OF ITS AFFILIATES. IT IS ISSUED SUBJECT TO RETURN UPON DEMAND AND IS NOT TO BE USED EXCEPT IN CONNECTION WITH THE PROJECT FOR WHICH IT IS INTENDED.  
2. DO NOT SCALE THIS DRAWING.  
3. USE FIGURED DIMENSION ONLY.  
4. ALL DIMENSIONS ARE TO BE CHECKED ON SITE PRIOR

PROJECT NAME  
ออกแบบปรับปรุงห้องฉายภาพยนตร์  
สตูดิโอและห้องปฏิบัติการ  
อาคารนวัตกรรมสื่อสารสังคม  
วิทยาลัยนวัตกรรมสื่อสารสังคม  
PROJECT NUMBER

ARCHITECT  
เจนจิต ศรีอรุณ สด.2155 ศ.  
สุภัทตินทร์ หอวังเจริญ สด.2483 ศ.  
สิญญลักษณ์ คารเวียง สด.3046 ศ.  
ธีรวิมล เล็กชอุทร สด.13920 ภ.  
จารวรรณ น้าทา สด.21130 ภ.


SIGNATURE  
[Signature]  
[Signature]  
[Signature]  
[Signature]

STRUCTURE ENGINEER  
พิมพ์ นนทสิ สด.5229  
ELECTRICAL ENGINEER  
สุริยะ พานิชเจริญ สฟท.3265  
ช่างเทคนิค เชื้อธรรม ภท.47352  
MECHANICAL ENGINEER  
พลฤทธิ์ ศรีจันทร์ภา ภท.31968


DRAWING TITLE  
ห้องเรียนเขียนแบบ 307  
รูปด้าน 1

REVISION ISSUE		
NO.	DATE	DESCRIPTION

DRAWING NO.  
ID  
52  
SCALE 1:100  
NO.

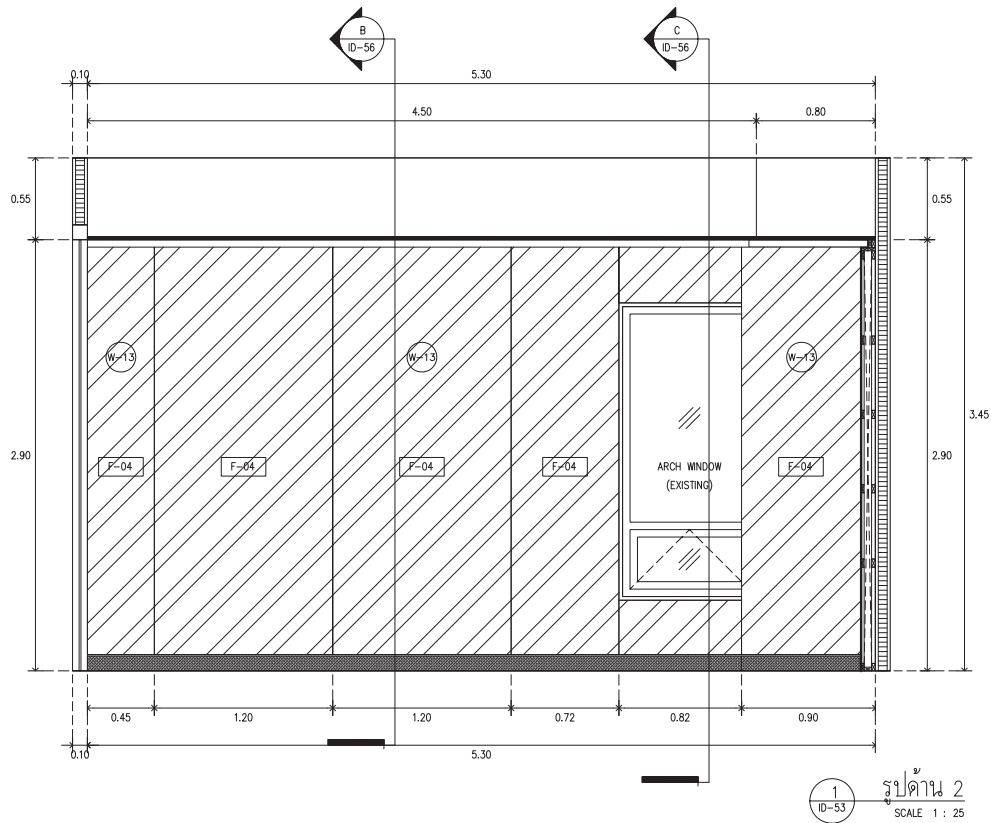

รูปด้าน 2  
SCALE 1 : 25

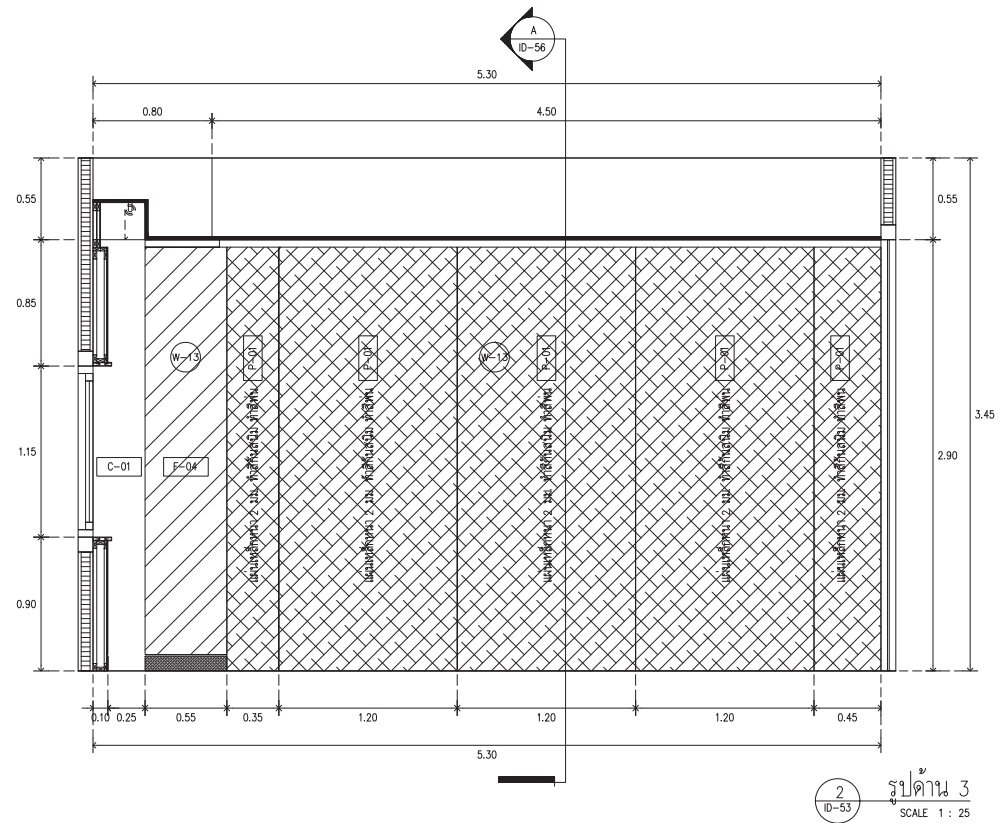

รูปด้าน 3  
SCALE 1 : 25



ARJ

ARJ STUDIO COMPANY LIMITED  
19/111 เลขที่ 11 หมู่ 7 หมู่บ้านเอื้อเฟื้อ  
ซอยสีลม แขวงสีลม เขตบางมด  
กรุงเทพฯ 10200 โทรสาร 02-662-997-1900  
โทรสาร : 662-997-1900  
อีเมล : arjstudio@yaho.com  
เว็บไซต์ : www.arjstudio.com

GENERAL NOTE  
1. THIS DRAWING IS THE PROPERTY OF "SRMANKHROIT-UNIVERSITY" OF ITS AFFILIATES. IT IS ISSUED SUBJECT TO RETURN UPON DEMAND AND IS NOT TO BE USED EXCEPT IN CONNECTION WITH THE PROJECT FOR WHICH IT IS INTENDED.  
2. DO NOT SCALE THIS DRAWING.  
3. USE FIGURED DIMENSION ONLY.  
4. ALL DIMENSIONS ARE TO BE CHECKED ON SITE PRIOR

PROJECT NAME  
ออกแบบปรับปรุงห้องฉายภาพยนตร์  
สตูดิโอและห้องปฏิบัติการ  
อาคารนวัตกรรมสื่อสารสังคม  
วิทยาสถาปัตยกรรมสื่อสารสังคม  
PROJECT NUMBER

ARCHITECT  
เจนจิตร ศรีอรุณ สด.2155 ศ.  
สุศักดิ์นทร์ หงษ์เนจเรียว สด.2483 ศ.  
ชัยภูมิเกษม คารเวียง สด.3046 ศ.  
ธีรภูมิ เล็กชอุทร สด.13920 ภ.  
จรรยาพร น้าทา สด.21130 ภ.

SIGNATURE

STRUCTURE ENGINEER  
ทิฆม นนathi สด.5229  
ELECTRICAL ENGINEER  
สุริยะ พานิชเจริญ สทก.3265  
ช่างรงค์ เขื่องธรรม ภทท.47352  
MECHANICAL ENGINEER  
พลฤทธิ์ ศรีจันทร์หา ภท.31968


SIGNATURE

DRAWING TITLE  
ห้องเรียนเขียนแบบ 307  
รูปด้าน 2 และ 3

REVISION ISSUE		
NO.	DATE	DESCRIPTION

DRAWING NO.  
ID  
53  
SCALE 1:100  
NO.



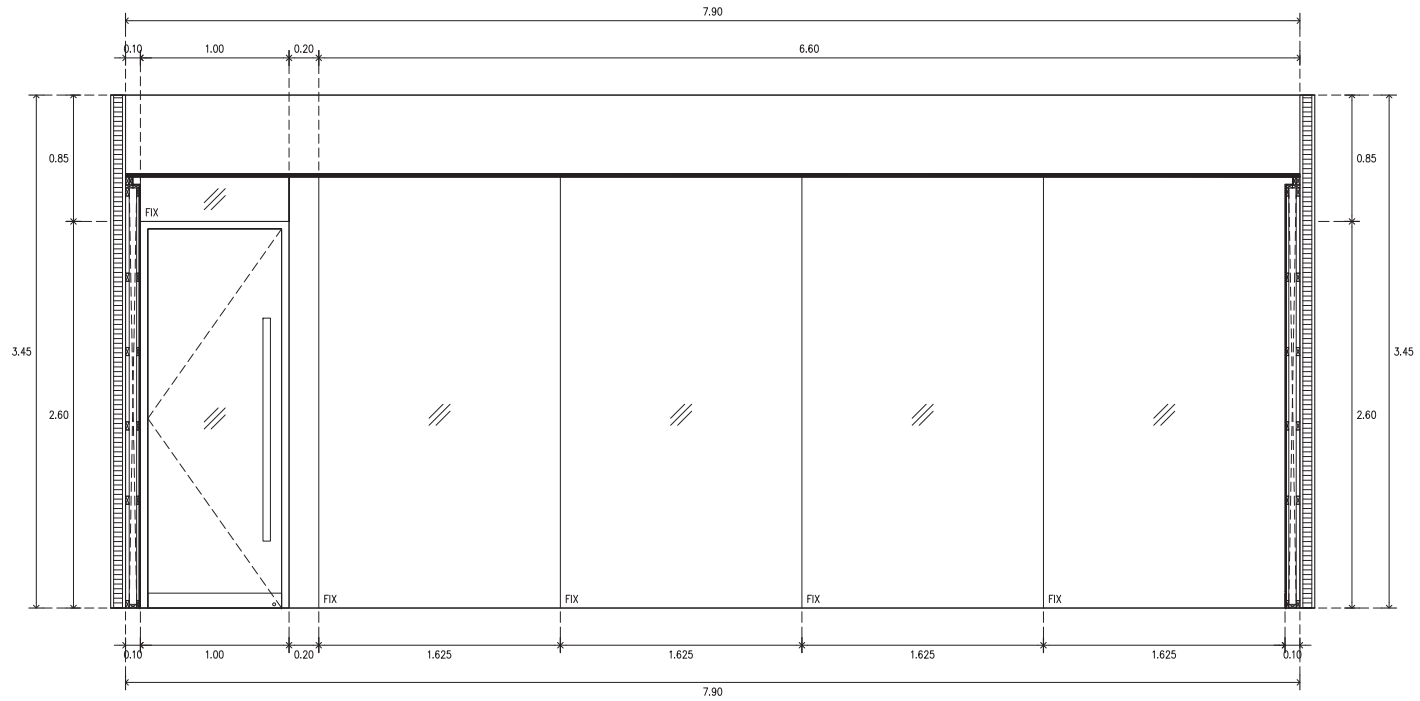

1 รูปด้าน 4  
ID-54 SCALE 1 : 25



ARJ

ARJ STUDIO COMPANY LIMITED  
 19/171 เลขที่ 171 หมู่ 7 หมู่บ้านเมืองคน  
 สมบูรณ์ ตำบลเมืองคน อำเภอเมืองคน  
 จังหวัดร้อยเอ็ด 42000 ประเทศไทย  
 โทรศัพท์ : 062 997-1900, 997-2727  
 โทรสาร : 062 997-1900  
 อีเมล : arjstudio@yahoo.com  
 เว็บไซต์ : www.arjstudio.com

GENERAL NOTE  
 1. THIS DRAWING IS THE PROPERTY OF "SRMAKARNWIROT-UNIVERSITY" OF ITS AFFILIATES. IT IS ISSUED SUBJECT TO RETURN UPON DEMAND AND IS NOT TO BE USED EXCEPT IN CONNECTION WITH THE PROJECT FOR WHICH IT IS INTENDED.  
 2. DO NOT SCALE THIS DRAWING.  
 3. USE FIGURED DIMENSION ONLY.  
 4. ALL DIMENSIONS ARE TO BE CHECKED ON SITE PRIOR

PROJECT NAME  
 ออกแบบปรับปรุงห้องฉายภาพยนตร์  
 สตูดิโอและห้องปฏิบัติการ  
 อาคารนวัตกรรมสื่อสารสังคม  
 วิทยาลัยการบรมสื่อสารสังคม

ARCHITECT  
 เชนจิต ศิริอรุณ สด.2155 ศ.  
 สุศักดิ์รินทร์ หสันเจริญ สด.2483 ศ.  
 ปัญญาลักษณ์ คารเวียง สด.3046 ศ.  
 ชีรวุฒิ เล็กชอุทร สด.13920 ภ.  
 จารุวรรณ น้าทา สด.21130 ภ.


SIGNATURE  
 [Signatures of Architects]

STRUCTURE ENGINEER  
 ทิมภ นนทสี สด.5229  
 ELECTRICAL ENGINEER  
 สุริยะ พาณิชเจริญ สฟท.3265  
 ช่างจักษ์ เขื่องธรรม ภทท.47352  
 MECHANICAL ENGINEER  
 พงศฤทธิ์ ศรีขันทรา ภท.31968


DRAWING TITLE  
 ห้องเรียนเขียนแบบ 307  
 รูปด้าน 4

REVISION ISSUE		
NO.	DATE	DESCRIPTION


DRAWING NO.  
 ID 54  
 SCALE 1:100  
 NO.

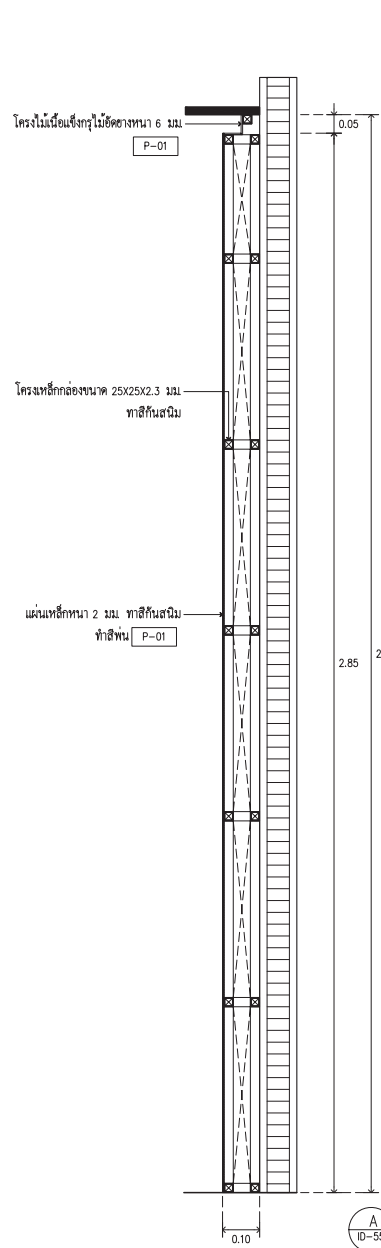

รูปตัด A  
ID-55  
SCALE 1 : 10

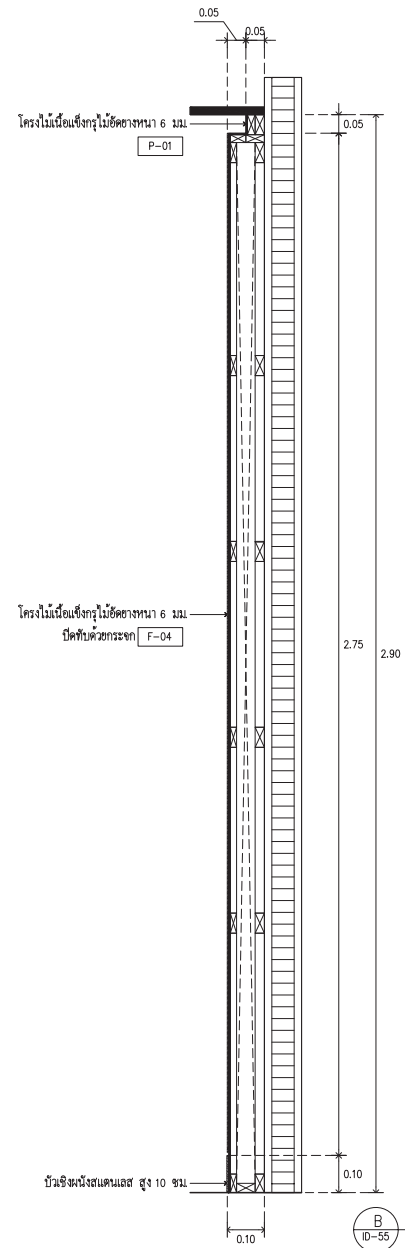

รูปตัด B  
ID-55  
SCALE 1 : 10

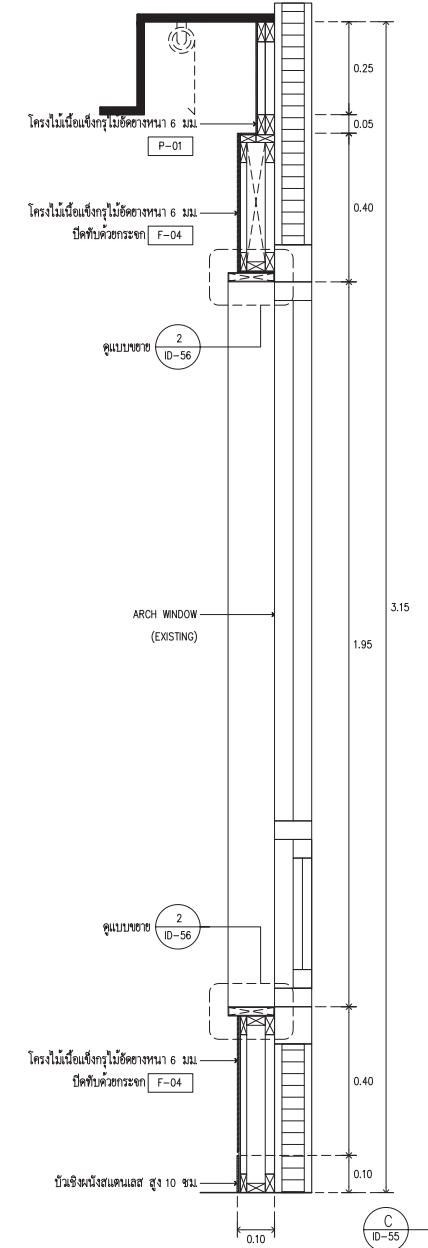

รูปตัด C  
ID-55  
SCALE 1 : 10



**ARJ**

ARJ STUDIO COMPANY LIMITED  
19/วิภา เยาวรัตน์ อรุณีใจ งาม  
52/179 หมู่ 7 หมู่บ้านเมืองคน  
ละพาศย์กนก แขวงเมืองพิษณุบาน  
ไปรษณีย์ 12000 พิษณุบานไทย  
โทรศัพท์ : 662 997-1900, 997-2727  
โทรสาร : 662 997-1900  
อีเมล : arjstudio@yaho.com  
เว็บไซต์ : www.arjstudio.com

GENERAL NOTE  
1. THIS DRAWING IS THE PROPERTY OF "SRMARNKIRROT-UNIVERSITY" OF ITS AFFILIATES. IT IS ISSUED SUBJECT TO RETURN UPON DEMAND AND IS NOT TO BE USED EXCEPT IN CONNECTION WITH THE PROJECT FOR WHICH IT IS INTENDED.  
2. DO NOT SCALE THIS DRAWING.  
3. USE FIGURED DIMENSION ONLY.  
4. ALL DIMENSIONS ARE TO BE CHECKED ON SITE PRIOR

PROJECT NAME  
ออกแบบปรับปรุงห้องฉายภาพยนตร์  
สตูดิโอและห้องปฏิบัติการ  
อาคารนวัตกรรมสื่อสารสังคม  
วิทยาลัยนวัตกรรมสื่อสารสังคม  
PROJECT NUMBER

ARCHITECT  
เจนจิต ศรีอรุณ สด.2155 ส.  
สุวิศักดิ์นทร์ หริสินเจริญ สด.2483 ส.  
สิญญลักษณ์ ดารารเรือง สด.3046 ส.  
ธีรภูมิ เล็กชอุทร สด.13920 ก.  
จารุวรรณ น้าทา สด.21130 ก.


SIGNATURE  
*[Signature]*  
*[Signature]*  
*[Signature]*  
*[Signature]*

STRUCTURE ENGINEER  
พิมล นนทสี สด.5229  
ELECTRICAL ENGINEER  
สุริยะ พาณิชเจริญ สทก.3265  
จันทน์ เชื้อธรรม ภทก.47352  
MECHANICAL ENGINEER  
พลฤทธิ์ ศรีจันทร์ภา ภก.31968


DRAWING TITLE  
แบบขยายผนัง  
รูปตัด A, B และ C

REVISION ISSUE		
NO.	DATE	DESCRIPTION


DRAWING NO.  
ID  
55  
SCALE 1:100  
NO.

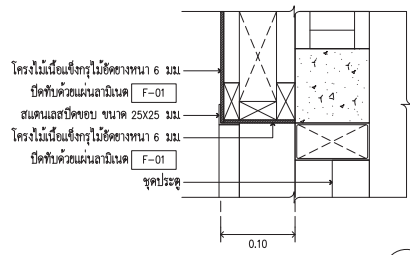

1  
ID-56  
แบบขยาย 1  
SCALE 1 : 5

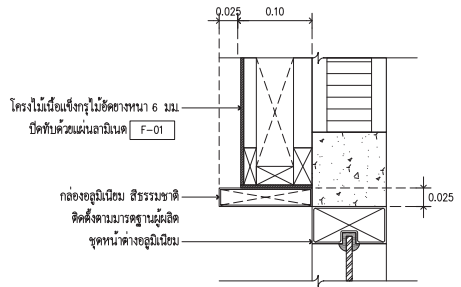

2  
ID-56  
แบบขยาย 2  
SCALE 1 : 5

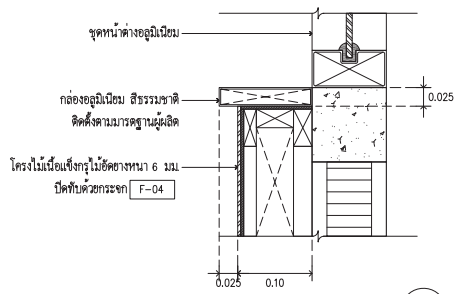

**ARJ**  
ARJ STUDIO COMPANY LIMITED  
19/วิภา อนุสรณ์ ซอยวิภา 55/179 หมู่ 7 แขวงสามเสนนอก เขตห้วยขวาง กรุงเทพมหานคร 10000 ประเทศไทย  
โทรศัพท์ : 062 997-1900, 997-2727 โทรสาร : 062 997-1900 อีเมล : arjstudio@arjstudio.com เว็บไซต์ : www.arjstudio.com

**GENERAL NOTE**  
1. THIS DRAWING IS THE PROPERTY OF "SRMAKARNWIT-UNIVERSITY" OF ITS AFFILIATES. IT IS ISSUED SUBJECT TO RETURN UPON DEMAND AND IS NOT TO BE USED EXCEPT IN CONNECTION WITH THE PROJECT FOR WHICH IT IS INTENDED.  
2. DO NOT SCALE THIS DRAWING.  
3. USE FIGURED DIMENSION ONLY.  
4. ALL DIMENSIONS ARE TO BE CHECKED ON SITE PRIOR

**PROJECT NAME**  
ออกแบบปรับปรุงห้องฉายภาพยนตร์ สตูดิโอและห้องปฏิบัติการ อาคารนวัตกรรมสื่อสารสังคม วิทยาลัยนวัตกรรมการสื่อสารสังคม  
**PROJECT NUMBER**

**ARCHITECT**  
เจนจิตร ศรีอรุณ สด.2155 ศ.  
สุศักดิ์นทร์ หอสินเจริญ สด.2483 ศ.  
สัญญาสิทธิ์กานต์ คารเวือง สด.3046 ศ.  
ธีรภูมิ เล็กชอุทร สด.13920 ภ.  
จารุวรรณ น้าทา สด.21130 ภ.

**SIGNATURE**  
*[Signatures]*

**STRUCTURE ENGINEER**  
ทิฆม นนทสี สธ.5229  
**ELECTRICAL ENGINEER**  
สุริยะ พาณิชเจริญ สฟท.3265  
อำนาจ เชื้องธรรม ภท.47352  
**MECHANICAL ENGINEER**  
พลฤทธิ์ ศรีจันทร์ภา ภท.31968

**DRAWING TITLE**  
แบบขยาย 1 และ 2

REVISION ISSUE		DESCRIPTION
NO.	DATE	

**DRAWING NO.**  
ID  
56  
**SCALE** 1:100  
**NO.**