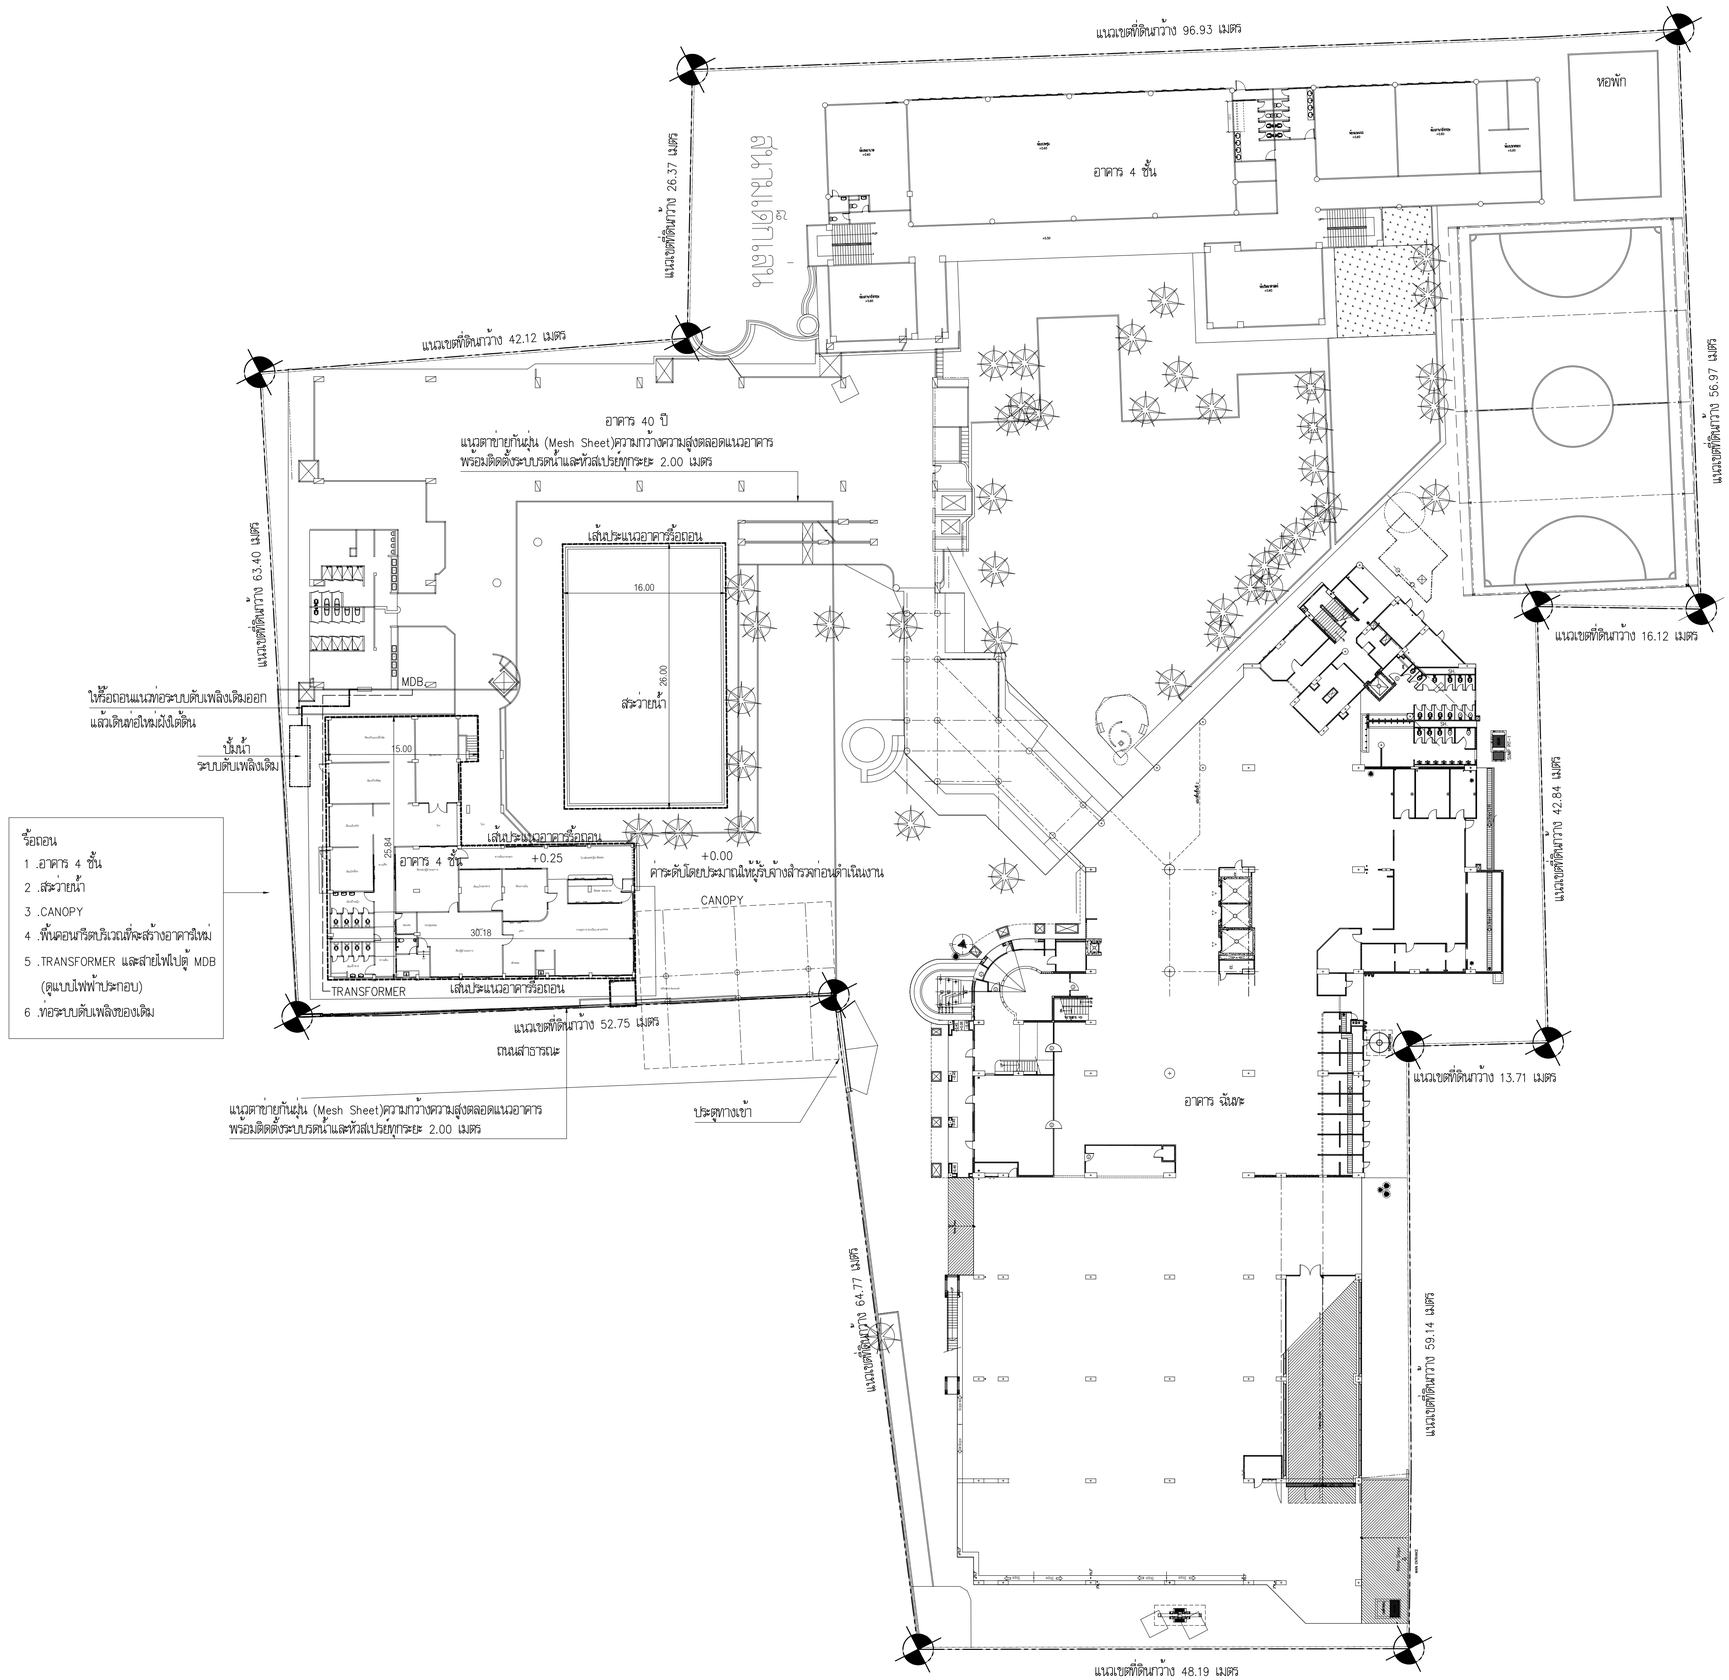

ผังบริเวณรื้อถอน

มาตราส่วน 1: 300

EDIBLE & PROPERTY

ARCHITECT

ภาณุวัฒน์ สินธวัชต์ สสถ.2456

สถานที่ทำงาน สถาปนิก และ วิศวกร
134/12 พฤกษาทาวน์เนกซ์ ถ.นครอินทร์
ต.บางคูเวียง อ.มหาสวัสดิ์
จ.นนทบุรี 11130

ENGINEER

STRUCTURAL ENGINEER

สิทธิโชค ศิริวิวัฒน์ สย.6090

ELECTRICAL ENGINEER

เอกสิทธิ์ รักษาสกุลเกียรติ สฟท.4065

SANITARY ENGINEER

วรกิจ สมันตยากรกุล สก.3355

DRAWN

CHECKED :

REVISE

NO	DESCRIPTION	DATE

PROJECT:

อาคารเรียน 7 ชั้น

● แบบก่อสร้าง
○ แบบขออนุญาตก่อสร้าง

OWNER:

โรงเรียนสาธิต มศว ประสานมิตร
(ฝ่ายประถม)

DATE : 18-01-63

DRAWING SCALE

1:100

DRAWING TITLE

ผังบริเวณรื้อถอน

DRAWING NUMBER

AR.1-00