



**EDIBLE
&
PROPERTY**

ARCHITECT

ภาณุวัฒน์ สีนอวัชต์ สศก. 2456

สถานที่ทำงาน สถาบันฯ และ วิศวกร
134/12 พญาภิรมย์เกษม ๓.นครอินทร์
ต.บางคูเวียง อ.มหาสารคาม
จ.มหาสารคาม 11130

ENGINEER

STRUCTURAL ENGINEER

สิทธิโชค ศิริวัฒน์ สย. 6090

ELECTRICAL ENGINEER

เอกสิทธิ์ รักษาสกุลเกียรติ สทก. 4065

SANITARY ENGINEER

วรกิจ สมันตยากรกุล สก. 3355

DRAWN

CHECKED :

REVISE

| NO | DESCRIPTION | DATE |
|----|-------------|------|
| | | |

PROJECT :

อาคารเรียน 7 ชั้น

- แบบก่อสร้าง
- แบบขออนุญาตก่อสร้าง

OWNER :

โรงเรียนสาธิต มศว ประสานมิตร
(ฝ่ายประถม)

DATE : 18-01-63

DRAWING SCALE


NTS

DRAWING TITLE

ไดอะแกรมระบบ
ไฟฟ้ากำลัง

DRAWING NUMBER

E-01A

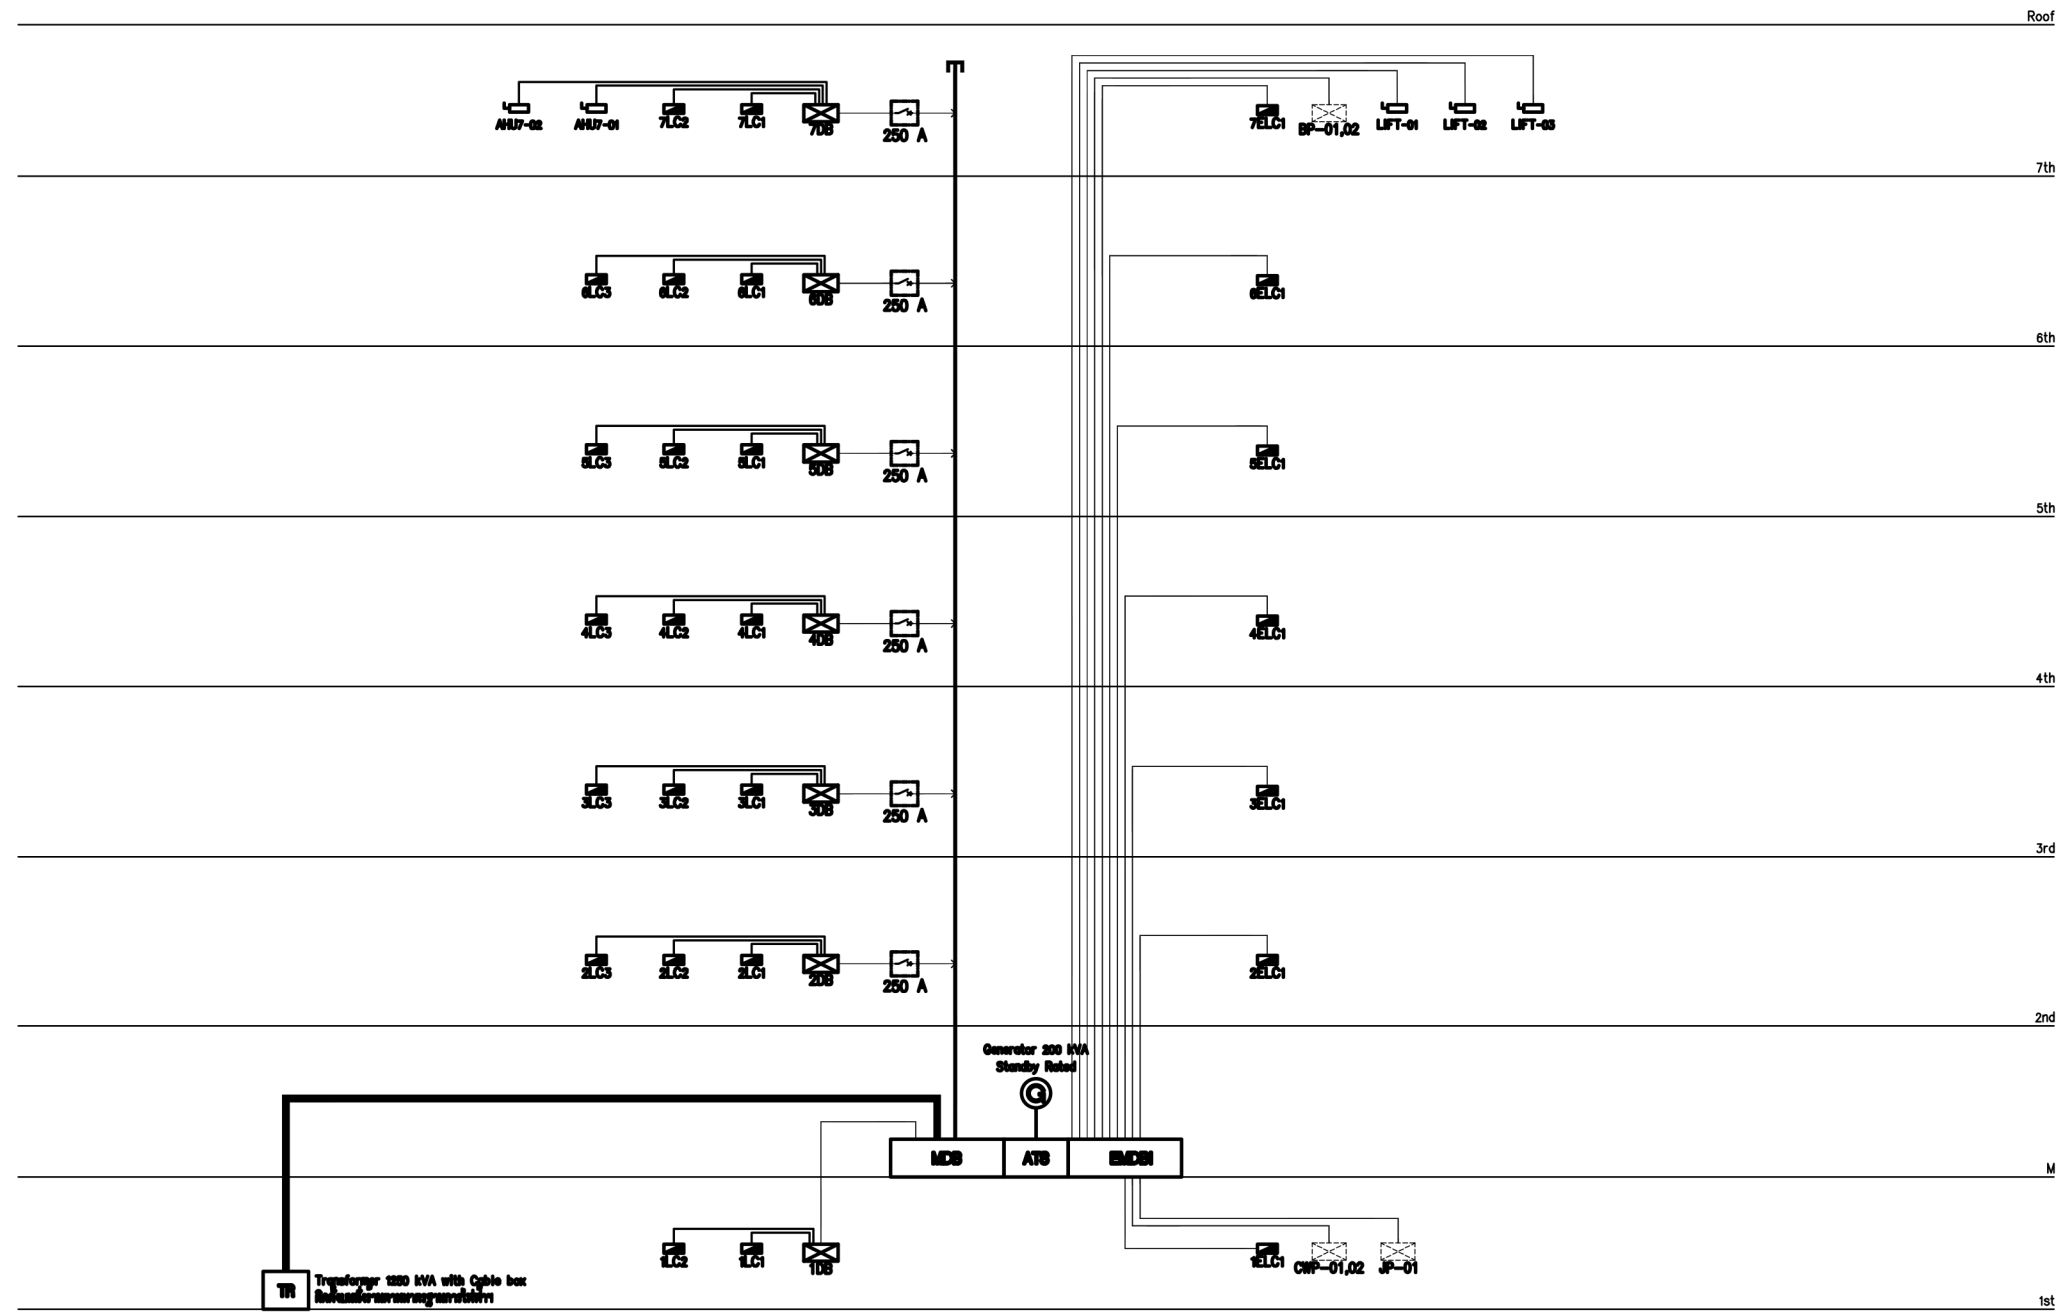

ไดอะแกรมระบบไฟฟ้ากำลัง
มาตราส่วน NTS