



แบบระบบบำบัดน้ำเสีย ขนาด ๕๐ ลิตร./วัน

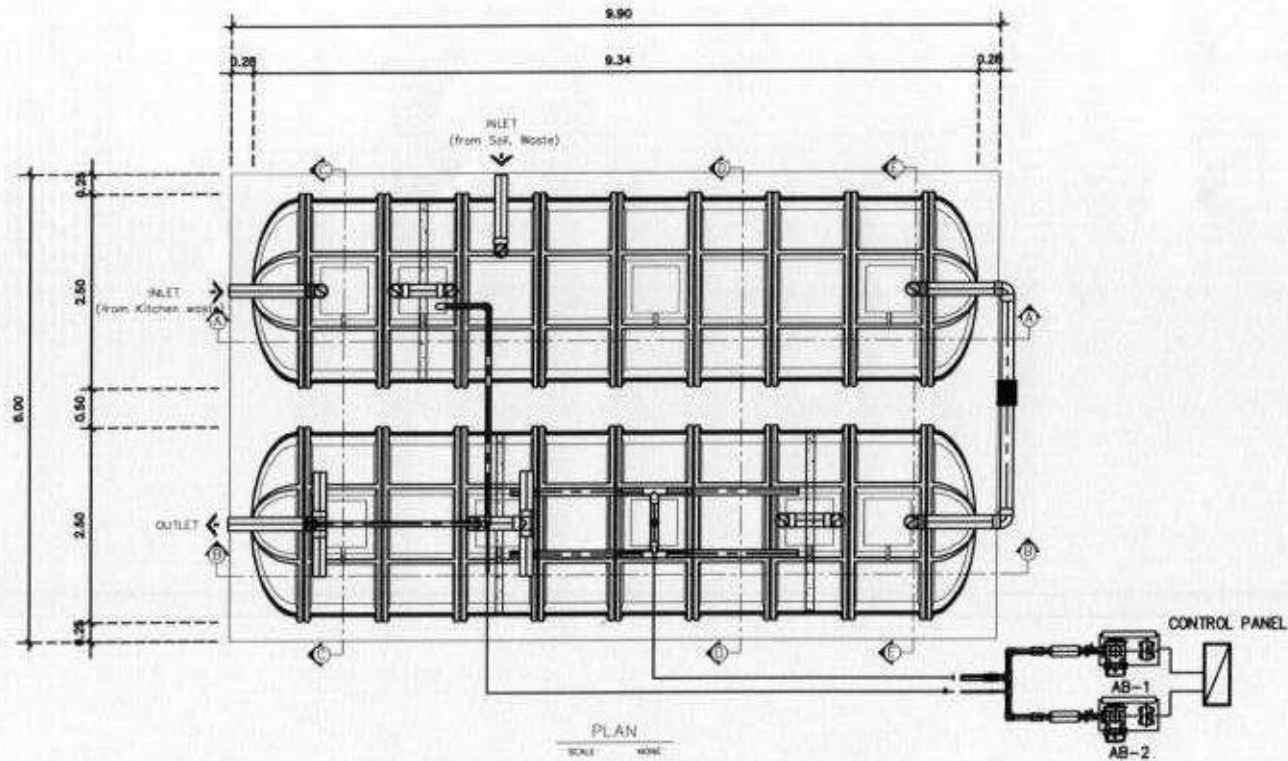

PLAN
SCALE NONE

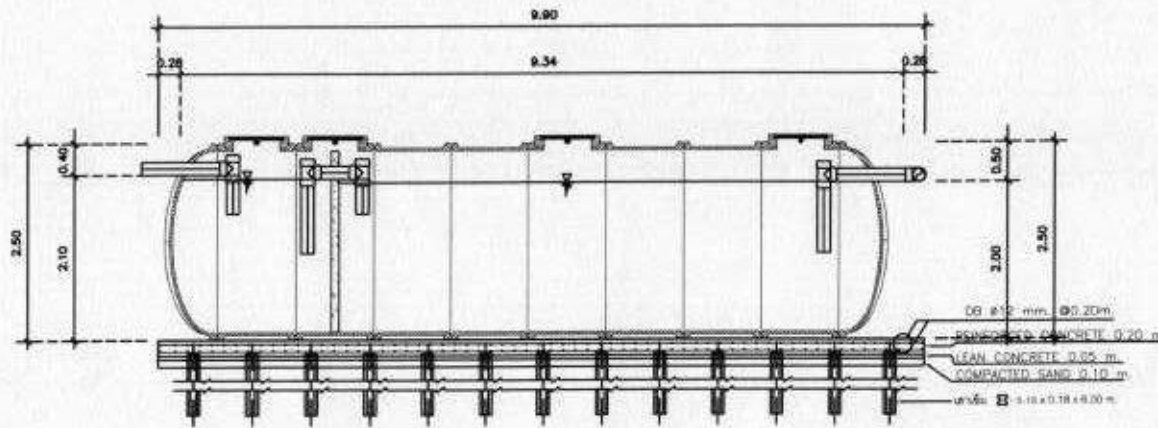

SECTION A-A
SCALE NONE

PROJECT NO :

PROJECT NAME :
โครงการพัฒนาระบบบำบัดน้ำเสียชุมชนตำบล
บางขันหมาก อำเภอเมือง จังหวัดบุรีรัมย์

LOCATION :
ตำบลบางขันหมาก อำเภอเมือง จังหวัดบุรีรัมย์

OWNER :
มหาวิทยาลัยราชภัฏบุรีรัมย์

DRAWING TITLE :
PLAN & SECTION

STRUCTURAL ENGINEER

[Signature]
S.C. 677

SANITARY ENGINEER

REVISION / APPROVAL

NO.	DESCRIPTION	BY	DATE

GENERAL NOTES :

DRAWN BY :

CHECKED BY :

DRAWING NAME :
แบบแปลนระบบบำบัดน้ำเสียชุมชน
ตำบลบางขันหมาก อำเภอเมือง จังหวัดบุรีรัมย์

DRAWN NO. :


DATE : 12 / 03 / 2564

SHEET NO. : 1/2

SCALE : 1:50 A3 TOTAL :

FILENAME : REV



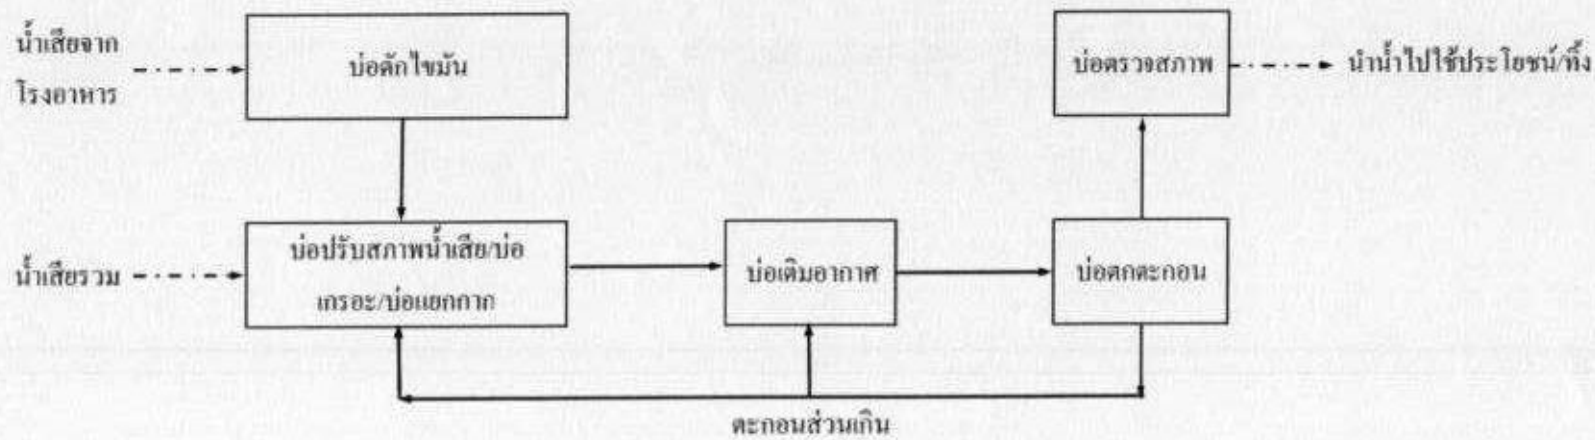

FLOW DIAGRAM FOR WASTEWATER TREATMENT PLANT

PROJECT NO :			
PROJECT NAME : โครงการปรับปรุงโครงสร้างอาคาร มหาวิทยาลัยราชภัฏวไลยอลงกรณ์			
LOCATION : จังหวัดราชบุรี อำเภอเมือง จังหวัดราชบุรี			
OWNER : มหาวิทยาลัยราชภัฏวไลยอลงกรณ์			
DRAWING TITLE : PLAN & SECTION			
STRUCTURAL ENGINEER			
 26/1/17		SANITARY ENGINEER	
REVISION / APPROVAL			
NO.	DESCRIPTION	BY	DATE
GENERAL NOTES			
DRAWN BY :			
CHECK BY :			
DRAWING NAME : โครงการปรับปรุงโครงสร้างอาคาร มหาวิทยาลัยราชภัฏวไลยอลงกรณ์			
DRAW NO. :			
DATE :		12 / 03 / 2564	
SHEET NO. :		2/2	
SCALE 1 : 100.00		TOTAL :	
FILENAME :		REV.	