

พื้นที่ภายในอาคารห้องสมุด มศว องค์กรักษ์



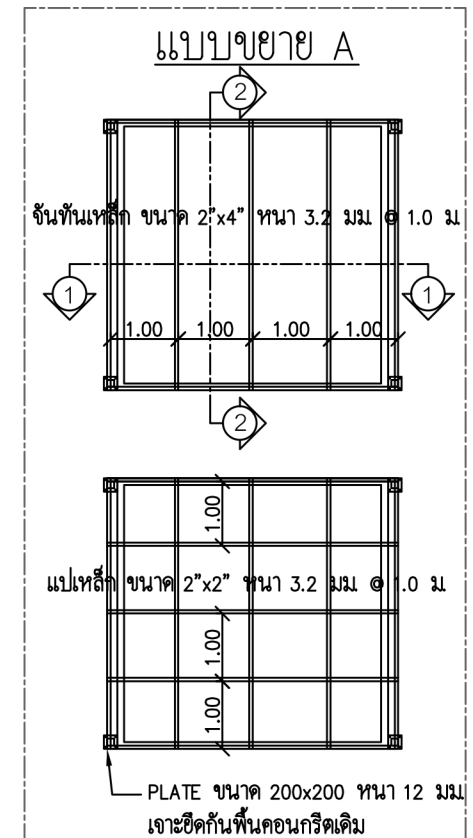


PLATE ขนาด 200x200 ทนหนา 12 มม  
เจาะยึดกับพื้นคอนกรีตเดิม  
ด้วยทุกเหล็ก  $\varnothing 1/2"$  จำนวน 4 ตัว

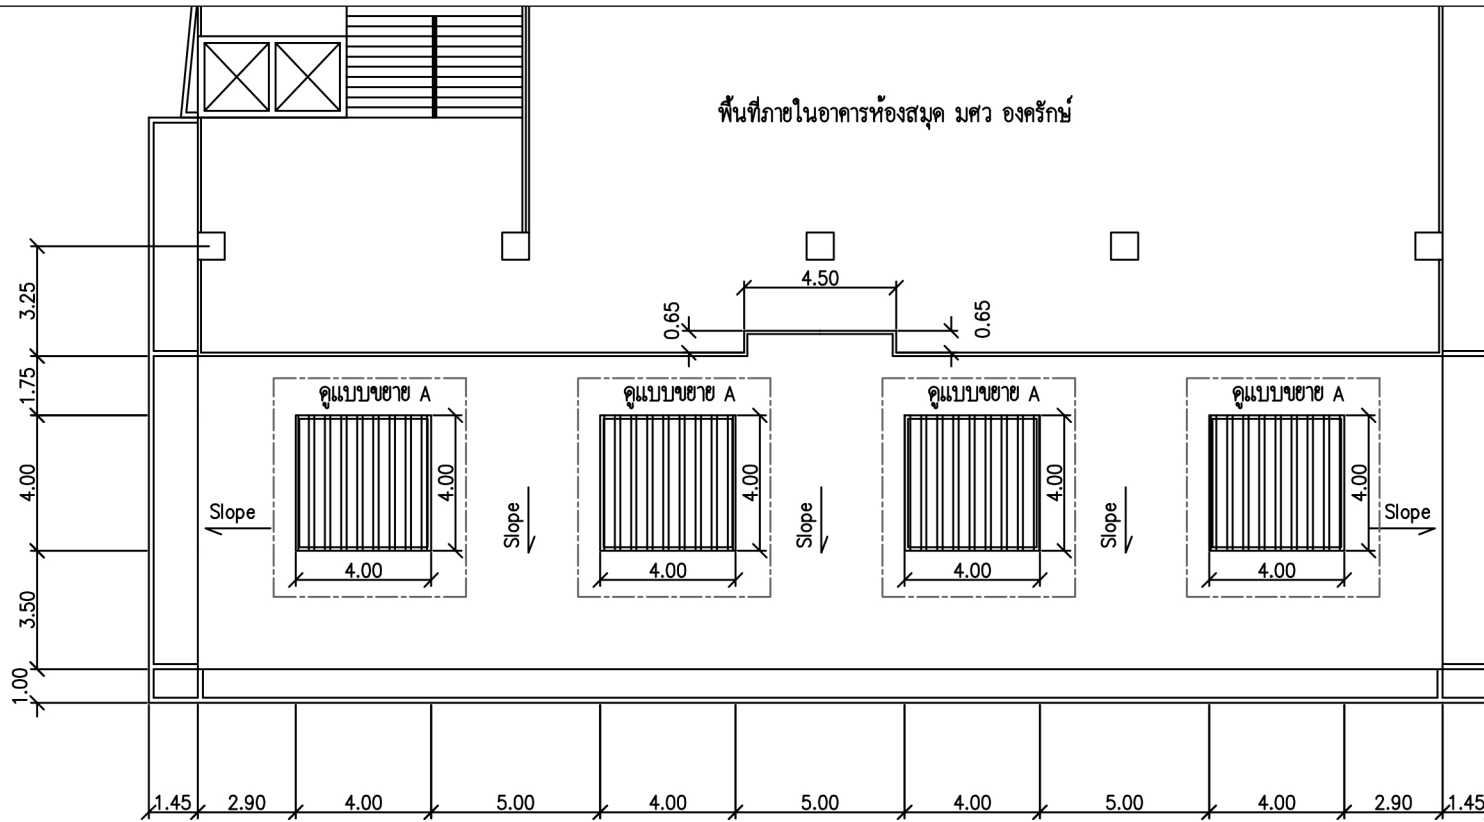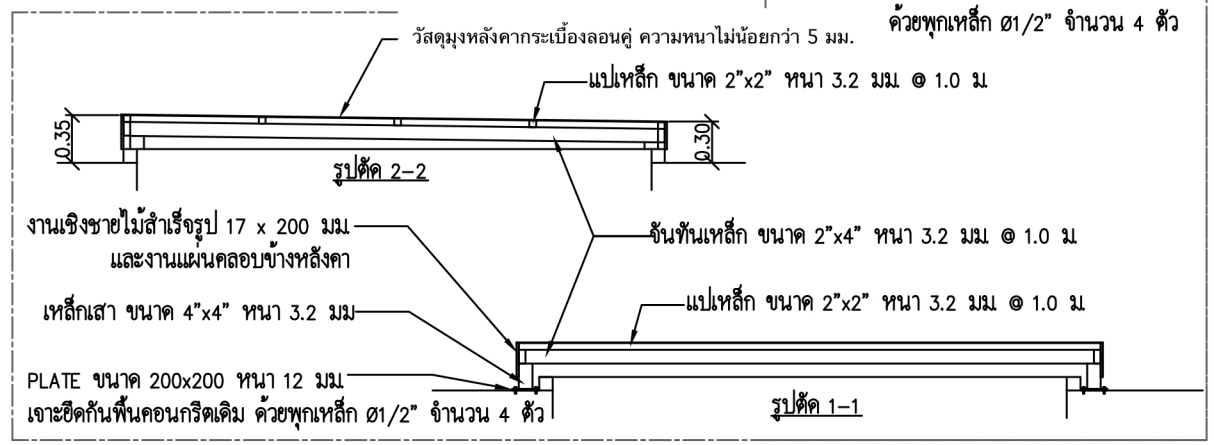

แบบปรับปรุงพื้นภายนอกอาคารบริเวณ ชั้น 3  
อาคารห้องสมุดองค์กรักษ์