
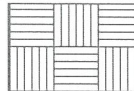





แบบก่อสร้าง

PROJECT : งานปรับปรุงพื้นที่ภายในอาคาร
สำนักหอสมุดกลาง ชั้น 4-6
แขวงคลองเตยเหนือ เขตวัฒนา
กรุงเทพมหานคร

OWNER : สำนักหอสมุดกลาง
มหาวิทยาลัยศรีนครินทรวิโรฒ
ถนนสุขุมวิท 23 แขวงคลองเตยเหนือ
เขตวัฒนา กรุงเทพฯ 10110
โทร. 02-649-5428

รายการประกอบแบบ		
สัญลักษณ์	รายการละเอียด	พื้นที่
พื้น		
	<p>พื้นเดิมปูทับด้วยกระเบื้องยางลายไม้ (ระบุสีภายหลัง)</p> <ul style="list-style-type: none"> - เป็นกระเบื้องพีวีซีปูพื้นลายไม้ ระบบการติดตั้งแบบรางลื่นคลิปล็อค โดยไม่ต้องใช้กาวในการติดตั้ง มีขนาดต่อแผ่นไม่ต่ำกว่า 150x1220 มม. มีความหนารวมไม่น้อยกว่า 5 มม. - ผลิตด้วยกระบวนการผลิตแบบ High Pressure Impact หรือดีกว่า - เคลือบผิวหน้าด้วย PU (Polyurethane) ช่วยให้ง่ายต่อการดูแลรักษาความสะอาด หรือดีกว่า - มีความหนาของชั้นกันสึก (Wear Layer) ไม่ต่ำกว่า 0.30 มม. - เป็นมิตรกับสิ่งแวดล้อม ไม่เป็นพิษ (Non Toxic) ไม่มีส่วนผสมของใยหิน (Non Asbestos) - กันไฟระดับ Bfl-s1 (ระดับดีเยี่ยม) ตามมาตรฐาน EN 13501-1 หรือดีกว่า - กันลื่นมาตรฐาน DIN 51130 ระดับ R10 หรือดีกว่า 	ประมาณ 4,080 ตร.ม.
	<p>รีโอพรมเดิมและติดตั้งพรมแผ่น</p> <ul style="list-style-type: none"> - พรมแผ่นมีขนาดไม่น้อยกว่า 50*50 ซม. ความหนาของใยพรม+PVC ไม่น้อยกว่า 6 ม.ม. - เส้นใยพรม ผลิตจากโพลีโพรไพลีน 100% หรือดีกว่า - โครงสร้างแผ่นรองด้านล่าง ผลิตด้วย PVC หรือดีกว่า - เนื้อผิวพรม มีความหนา ทน ไม่ยืดหยุ่นง่าย 	ประมาณ 40 ตร.ม.
หมายเหตุ	รายละเอียดการติดตั้งและข้อกำหนดอื่น ๆ ให้เป็นไปตามขอบเขตของงานที่สำนักหอสมุดกลางกำหนด	

PROJECT :



งานปรับปรุงพื้นที่ภายในอาคาร
สำนักหอสมุดกลาง ชั้น 4 - 6
แขวงคลองเตยเหนือ เขตวัฒนา
กรุงเทพมหานคร

OWNER :
สำนักหอสมุดกลาง
มหาวิทยาลัยศรีนครินทรวิโรฒ
114 ถนนสุขุมวิท 23 แขวงคลองเตยเหนือ เขตวัฒนา กรุงเทพฯ

วันที่ : _____ DATE / /

ประเภทการตรวจการจ้าง

NO.	DATE	DESCRIPTION	CHG.	APPRO.

DESIGNERS & CONSULTANTS :

CHIEF ARCHITECT

ARCHITECT

นายวิชาญ วัฒนพงษ์
ร.ก.5136

STRUCTURAL ENGINEER

ELECTRICAL ENGINEER

MECHANICAL ENGINEER

INTERIOR DESIGNER

ARCHITECTURAL TECHNICIAN

KEY PLAN

DRAWING FOR :
แบบก่อสร้าง
CONSTRUCTION DRAWING

DATE : _____


DRAWING TITLE :
ข้อกำหนด

DESIGNED	BY	DATE
CHECKED		
DRAWN		
APPROVED		
SCALE		

TOTAL DRAWING	NUMBER DRAWING


SHEET : **F0**

NOTE :

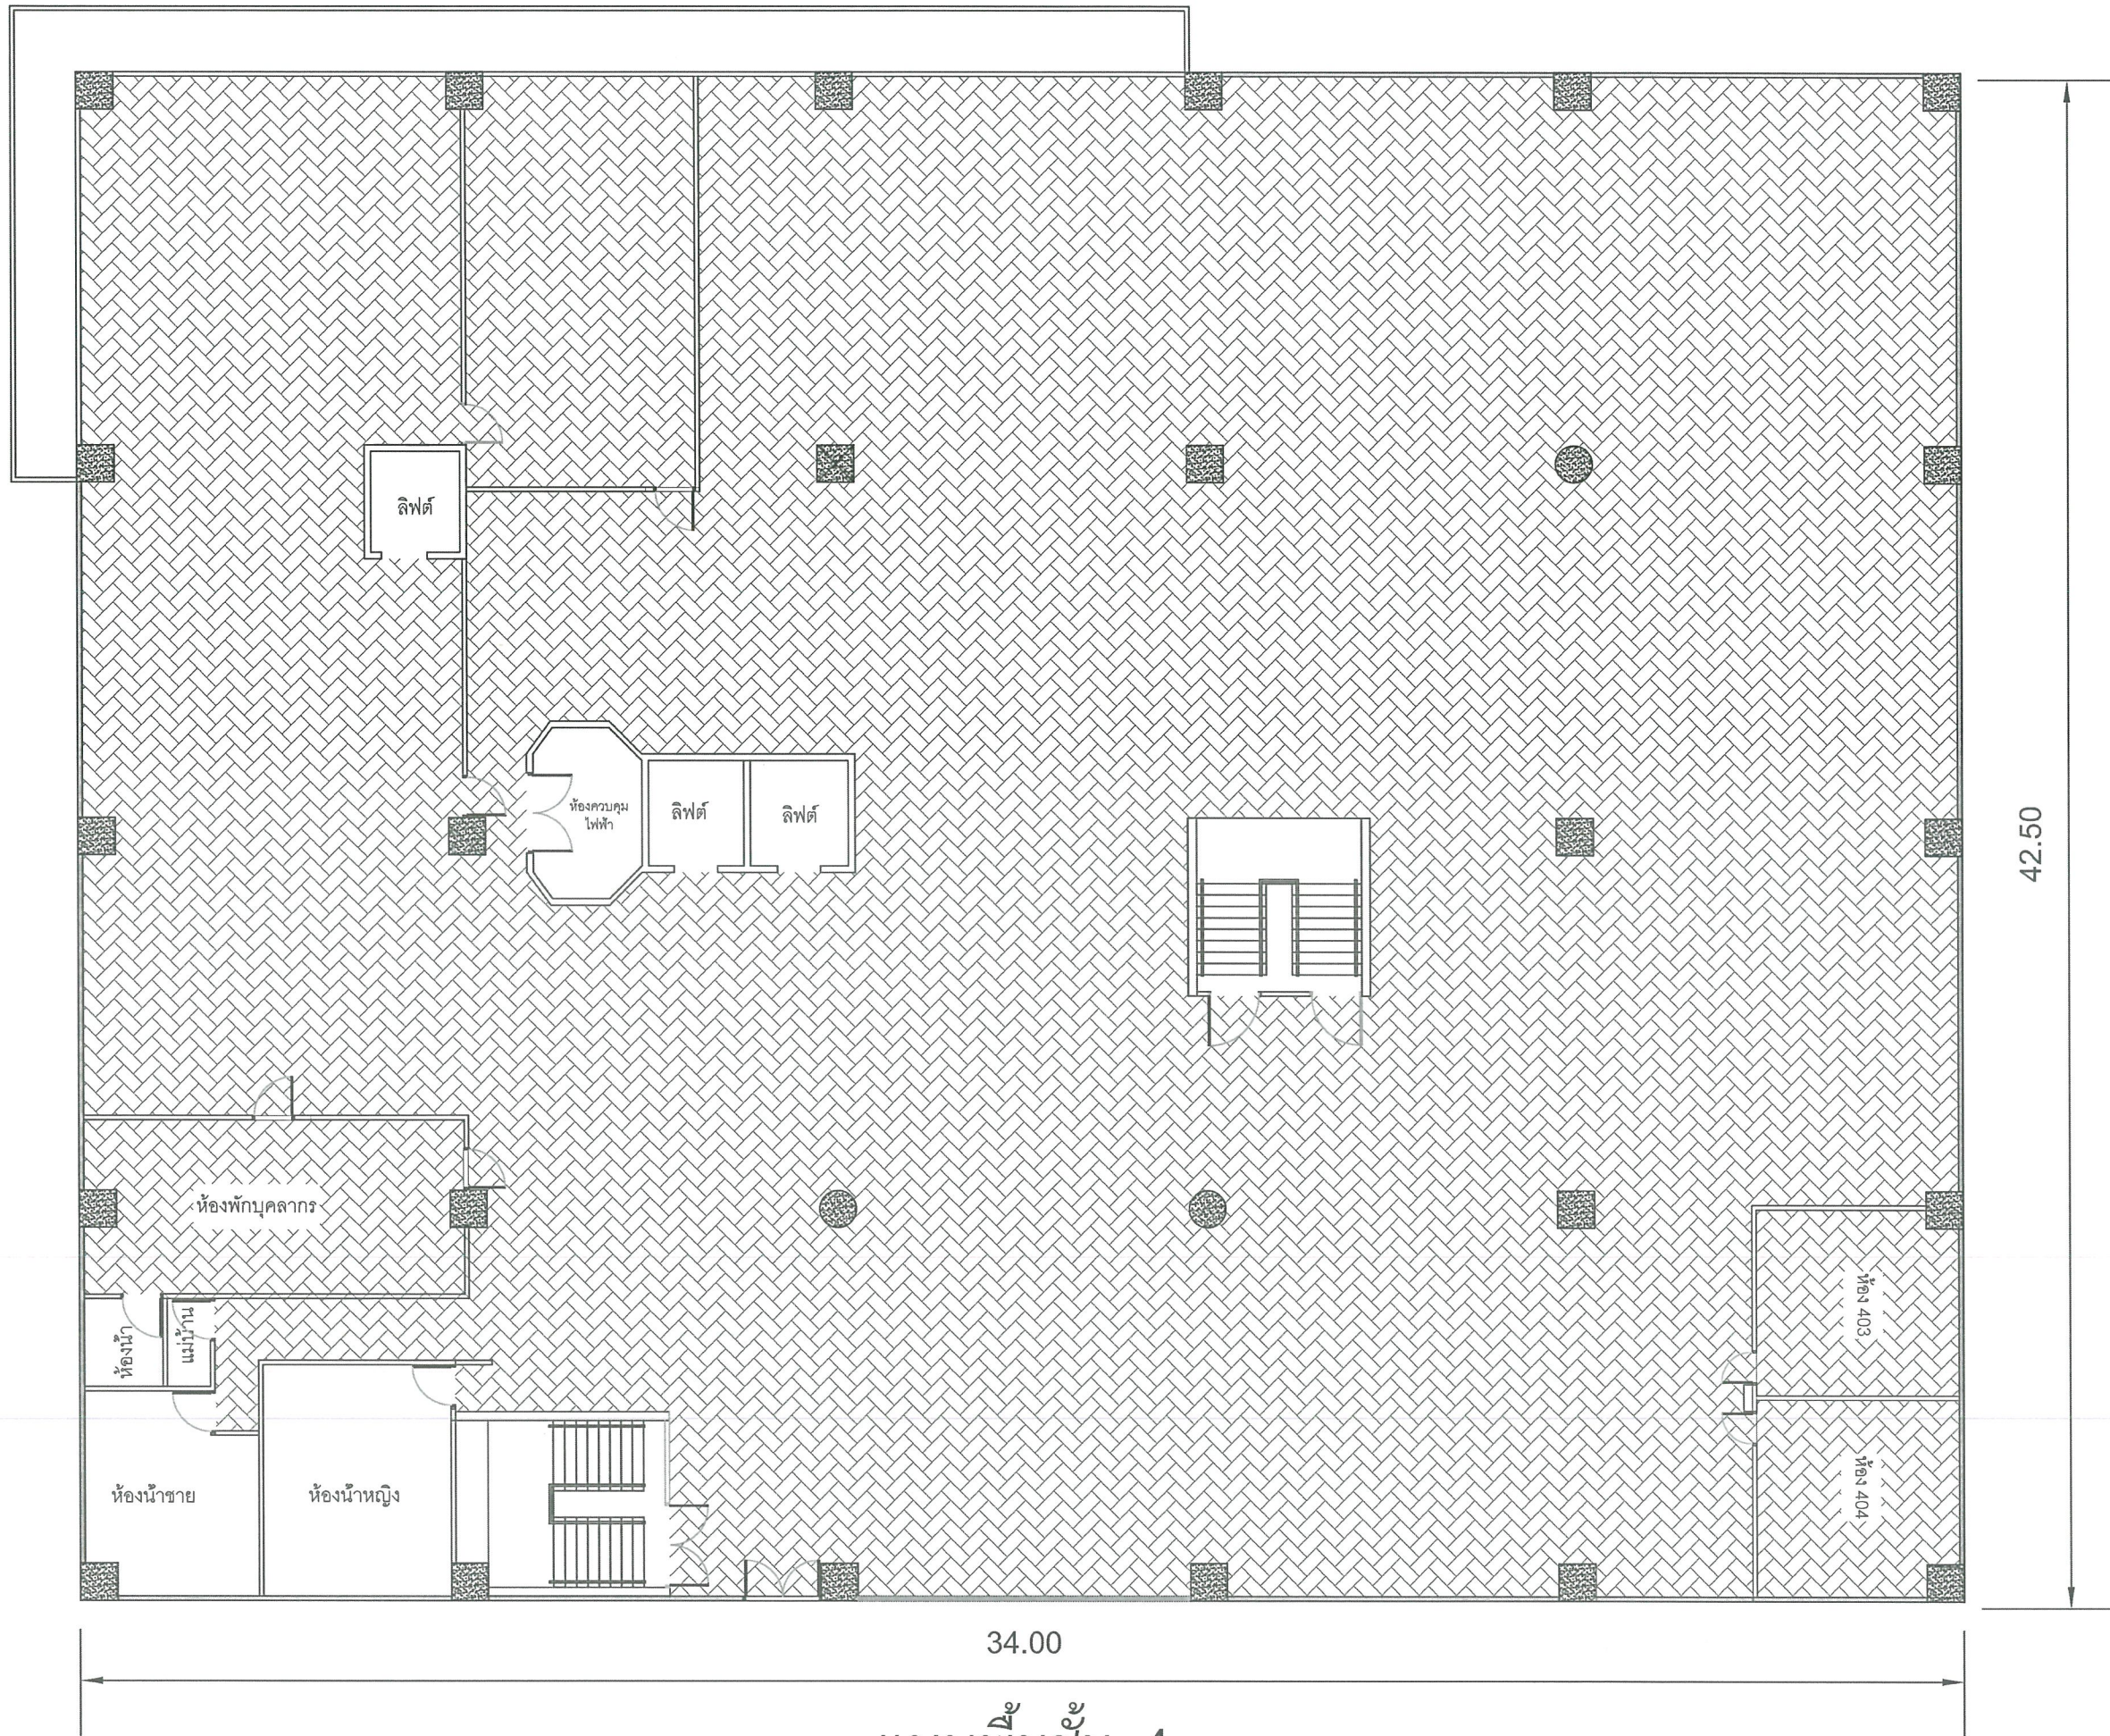

แบบพื้นชั้น 4

PROJECT :



งานปรับปรุงพื้นที่ภายในอาคาร
สำนักหอสมุดกลาง ชั้น 4 - 6
แขวงคลองเตยเหนือ เขตวัฒนา
กรุงเทพมหานคร

OWNER :

สำนักหอสมุดกลาง
มหาวิทยาลัยศรีนครินทรวิโรฒ
114 ถนนสุขุมวิท 23 แขวงคลองเตยเหนือ เขตวัฒนา กรุงเทพฯ
10710

DATE / /

ประวัติการแก้ไข

REV. NO.	DATE	DESCRIPTION	GRID

DESIGNERS & CONSULTANTS

CHIEF ARCHITECT

ARCHITECT

นายจิตร ภัททิยะ
ร.บ. 5138

STRUCTURAL ENGINEER

ELECTRICAL ENGINEER

SANITARY ENGINEER

MEDICAL ENGINEER

INTERIOR DESIGNER

ARCHITECTURAL TECHNIAN

KEY PLAN

DRAWING FOR: แบบก่อสร้าง
CONSTRUCTION DRAWING

DATE :

DRAWING TITLE: ข้อกำหนด


DESIGNED	CHECKED	DRAWN	APPROVED	SCALE

TOTAL DRAWING	NUMBER DRAWING

SHEET

F1

NOTE :

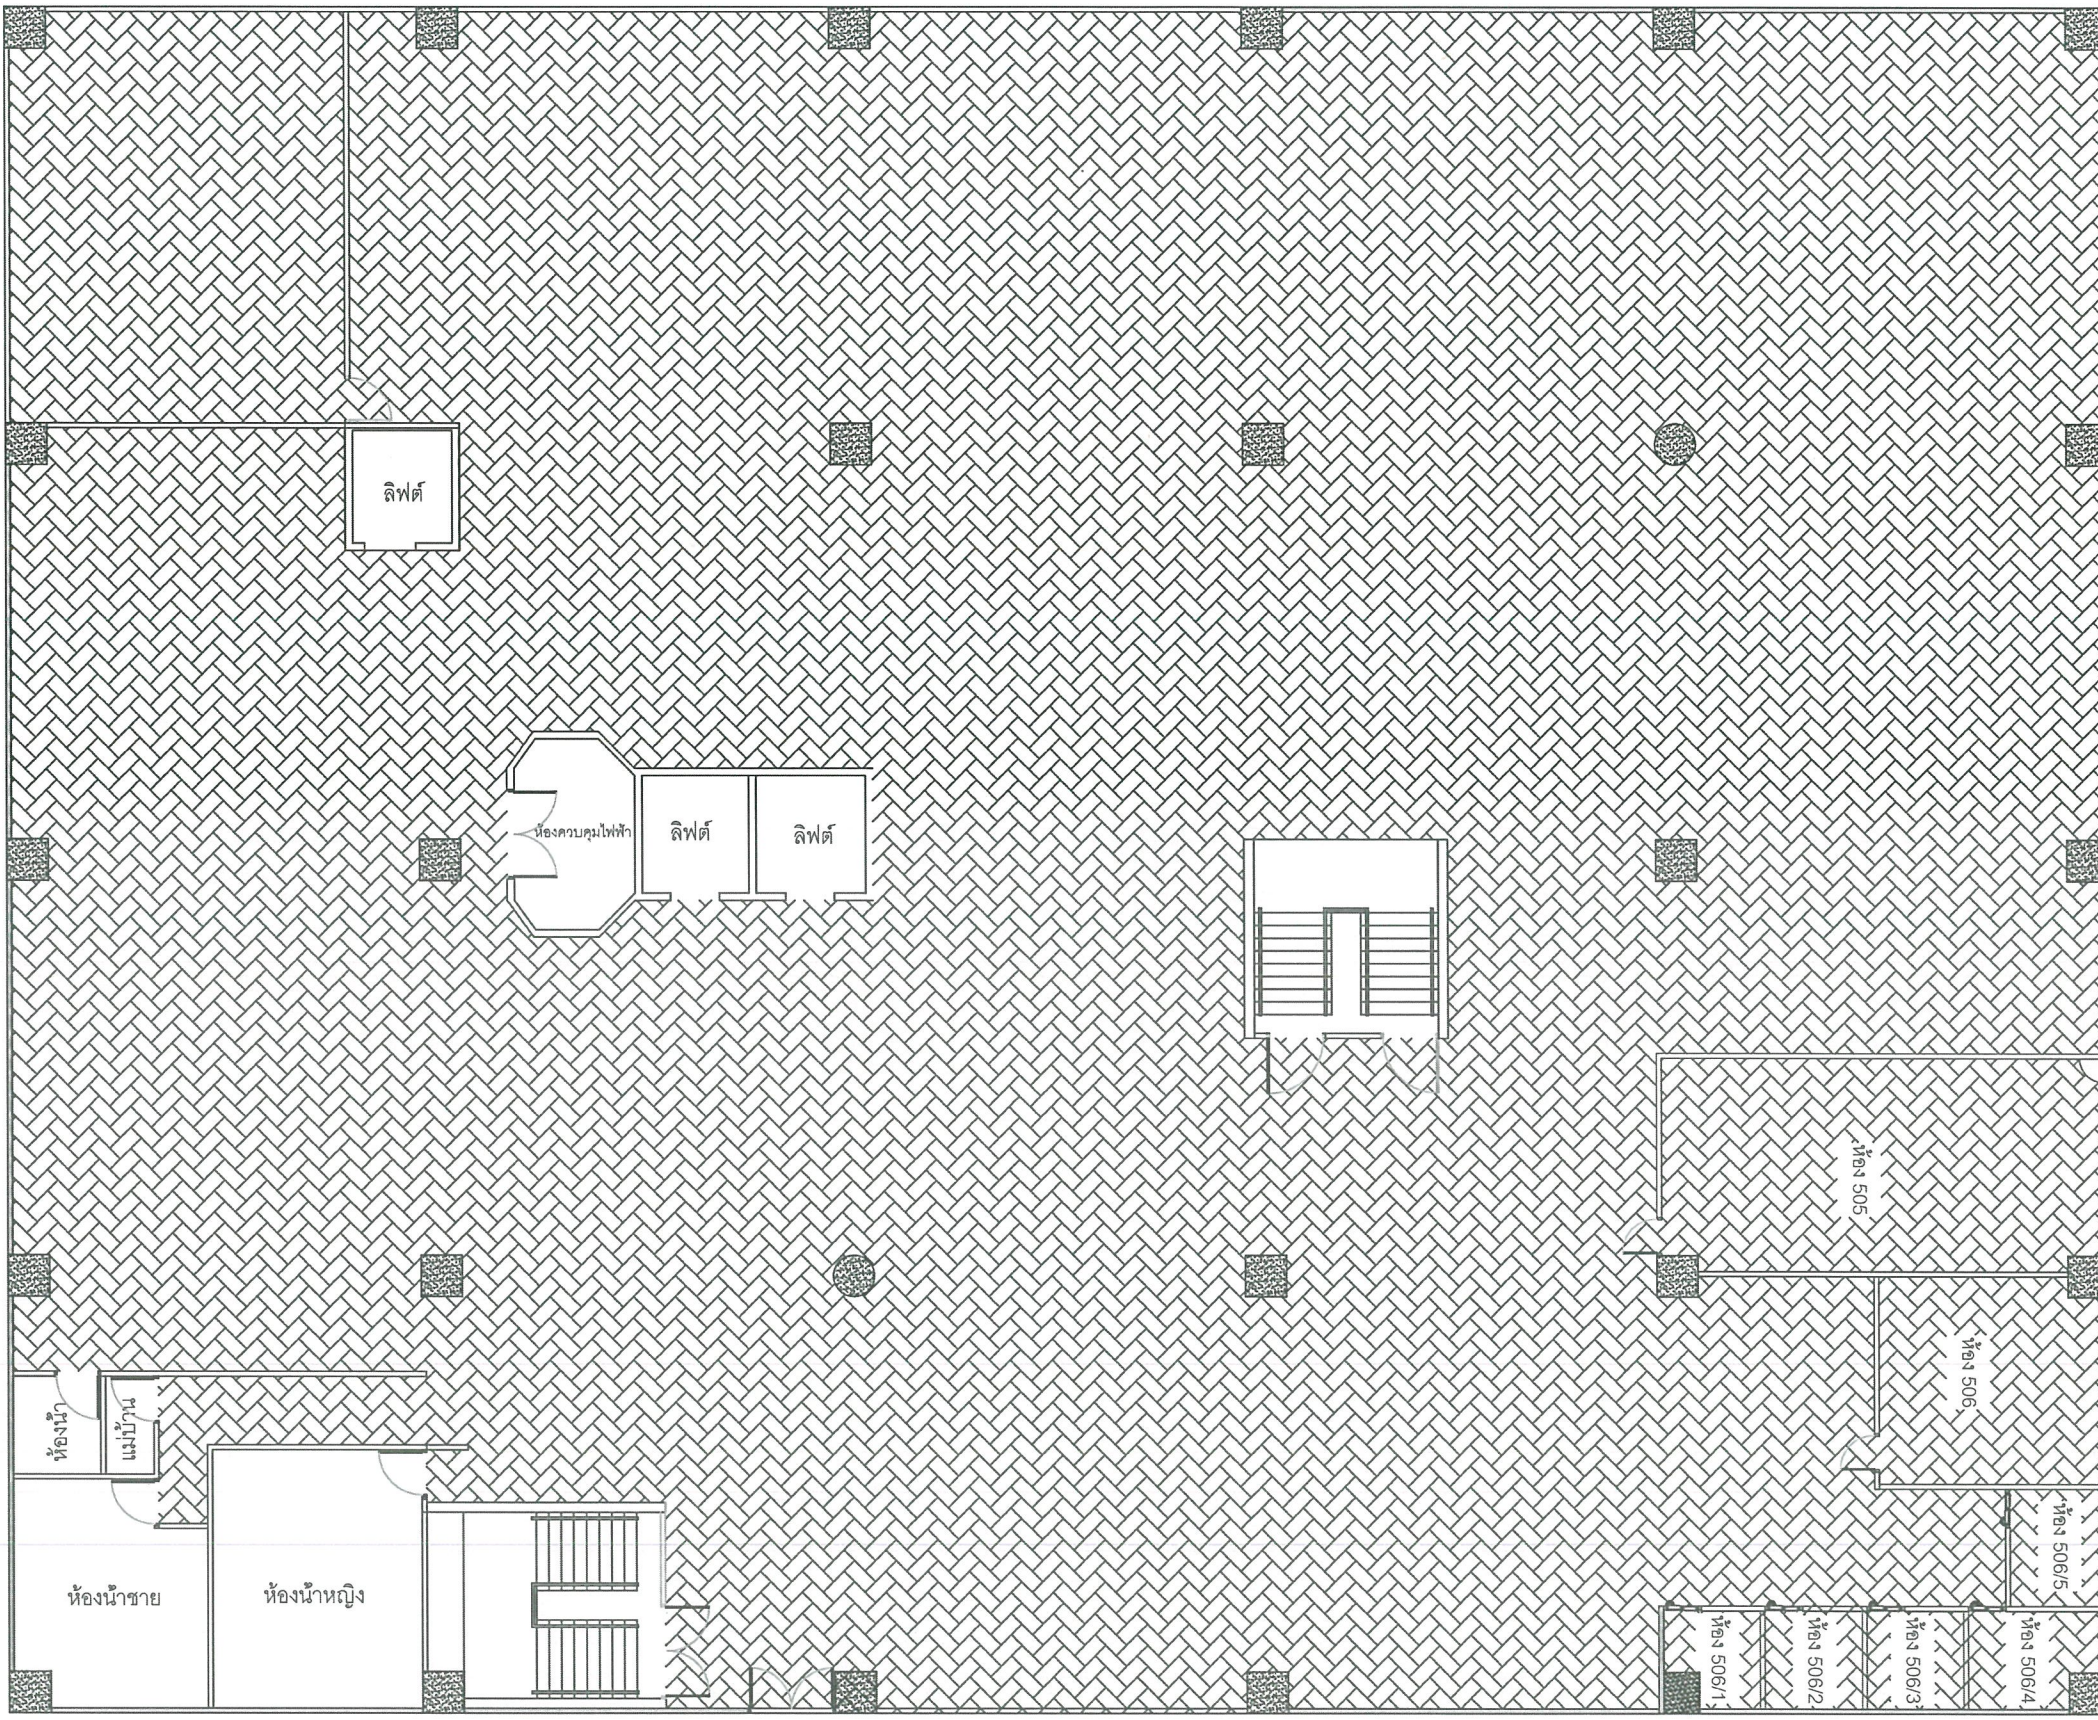


34.00

42.50

แบบพื้นชั้น 5

PROJECT :



งานปรับปรุงภายในอาคาร
สำนักหอสมุดกลาง ชั้น 4 - 6
แขวงคลองเตยเหนือ เขตวัฒนา
กรุงเทพมหานคร

OWNER :

สำนักหอสมุดกลาง
มหาวิทยาลัยศรีนครินทรวิโรฒ
118 ถนนสุขุมวิท 23 แขวงคลองเตยเหนือ เขตวัฒนา กรุงเทพฯ
10110

DATE / /

REV. NO.	DATE	DESCRIPTION	GRID

DESIGNING & CONSULTANTS

CHIEF ARCHITECT

ARCHITECT

นางฉวีระ กิ่งกัญญา
ภ.ร. 5136

STRUCTURAL ENGINEER

ELECTRICAL ENGINEER

SANITARY ENGINEER

MECHANICAL ENGINEER

INTERIOR DESIGNER

ARCHITECTURAL TECHNICIAN

KEY PLAN

DRAWING FOR: แบบก่อสร้าง
CONSTRUCTION DRAWING

DATE:




DRAWING TITLE: **ข้อกำหนด**

DESIGNED	CHECKED	DRAWN	APPROVED	SCALE	BY	DATE

TOTAL DRAWING: NUMBER DRAWING: **F2**


SHEET

NOTE:

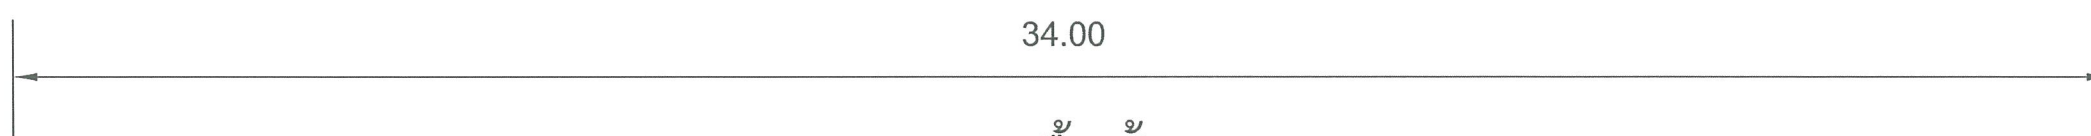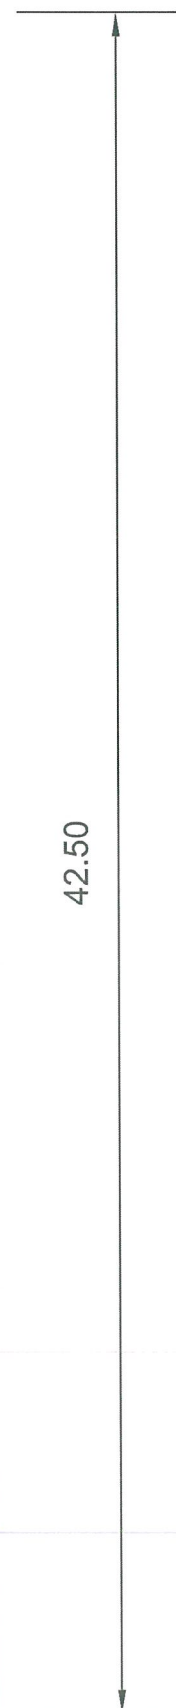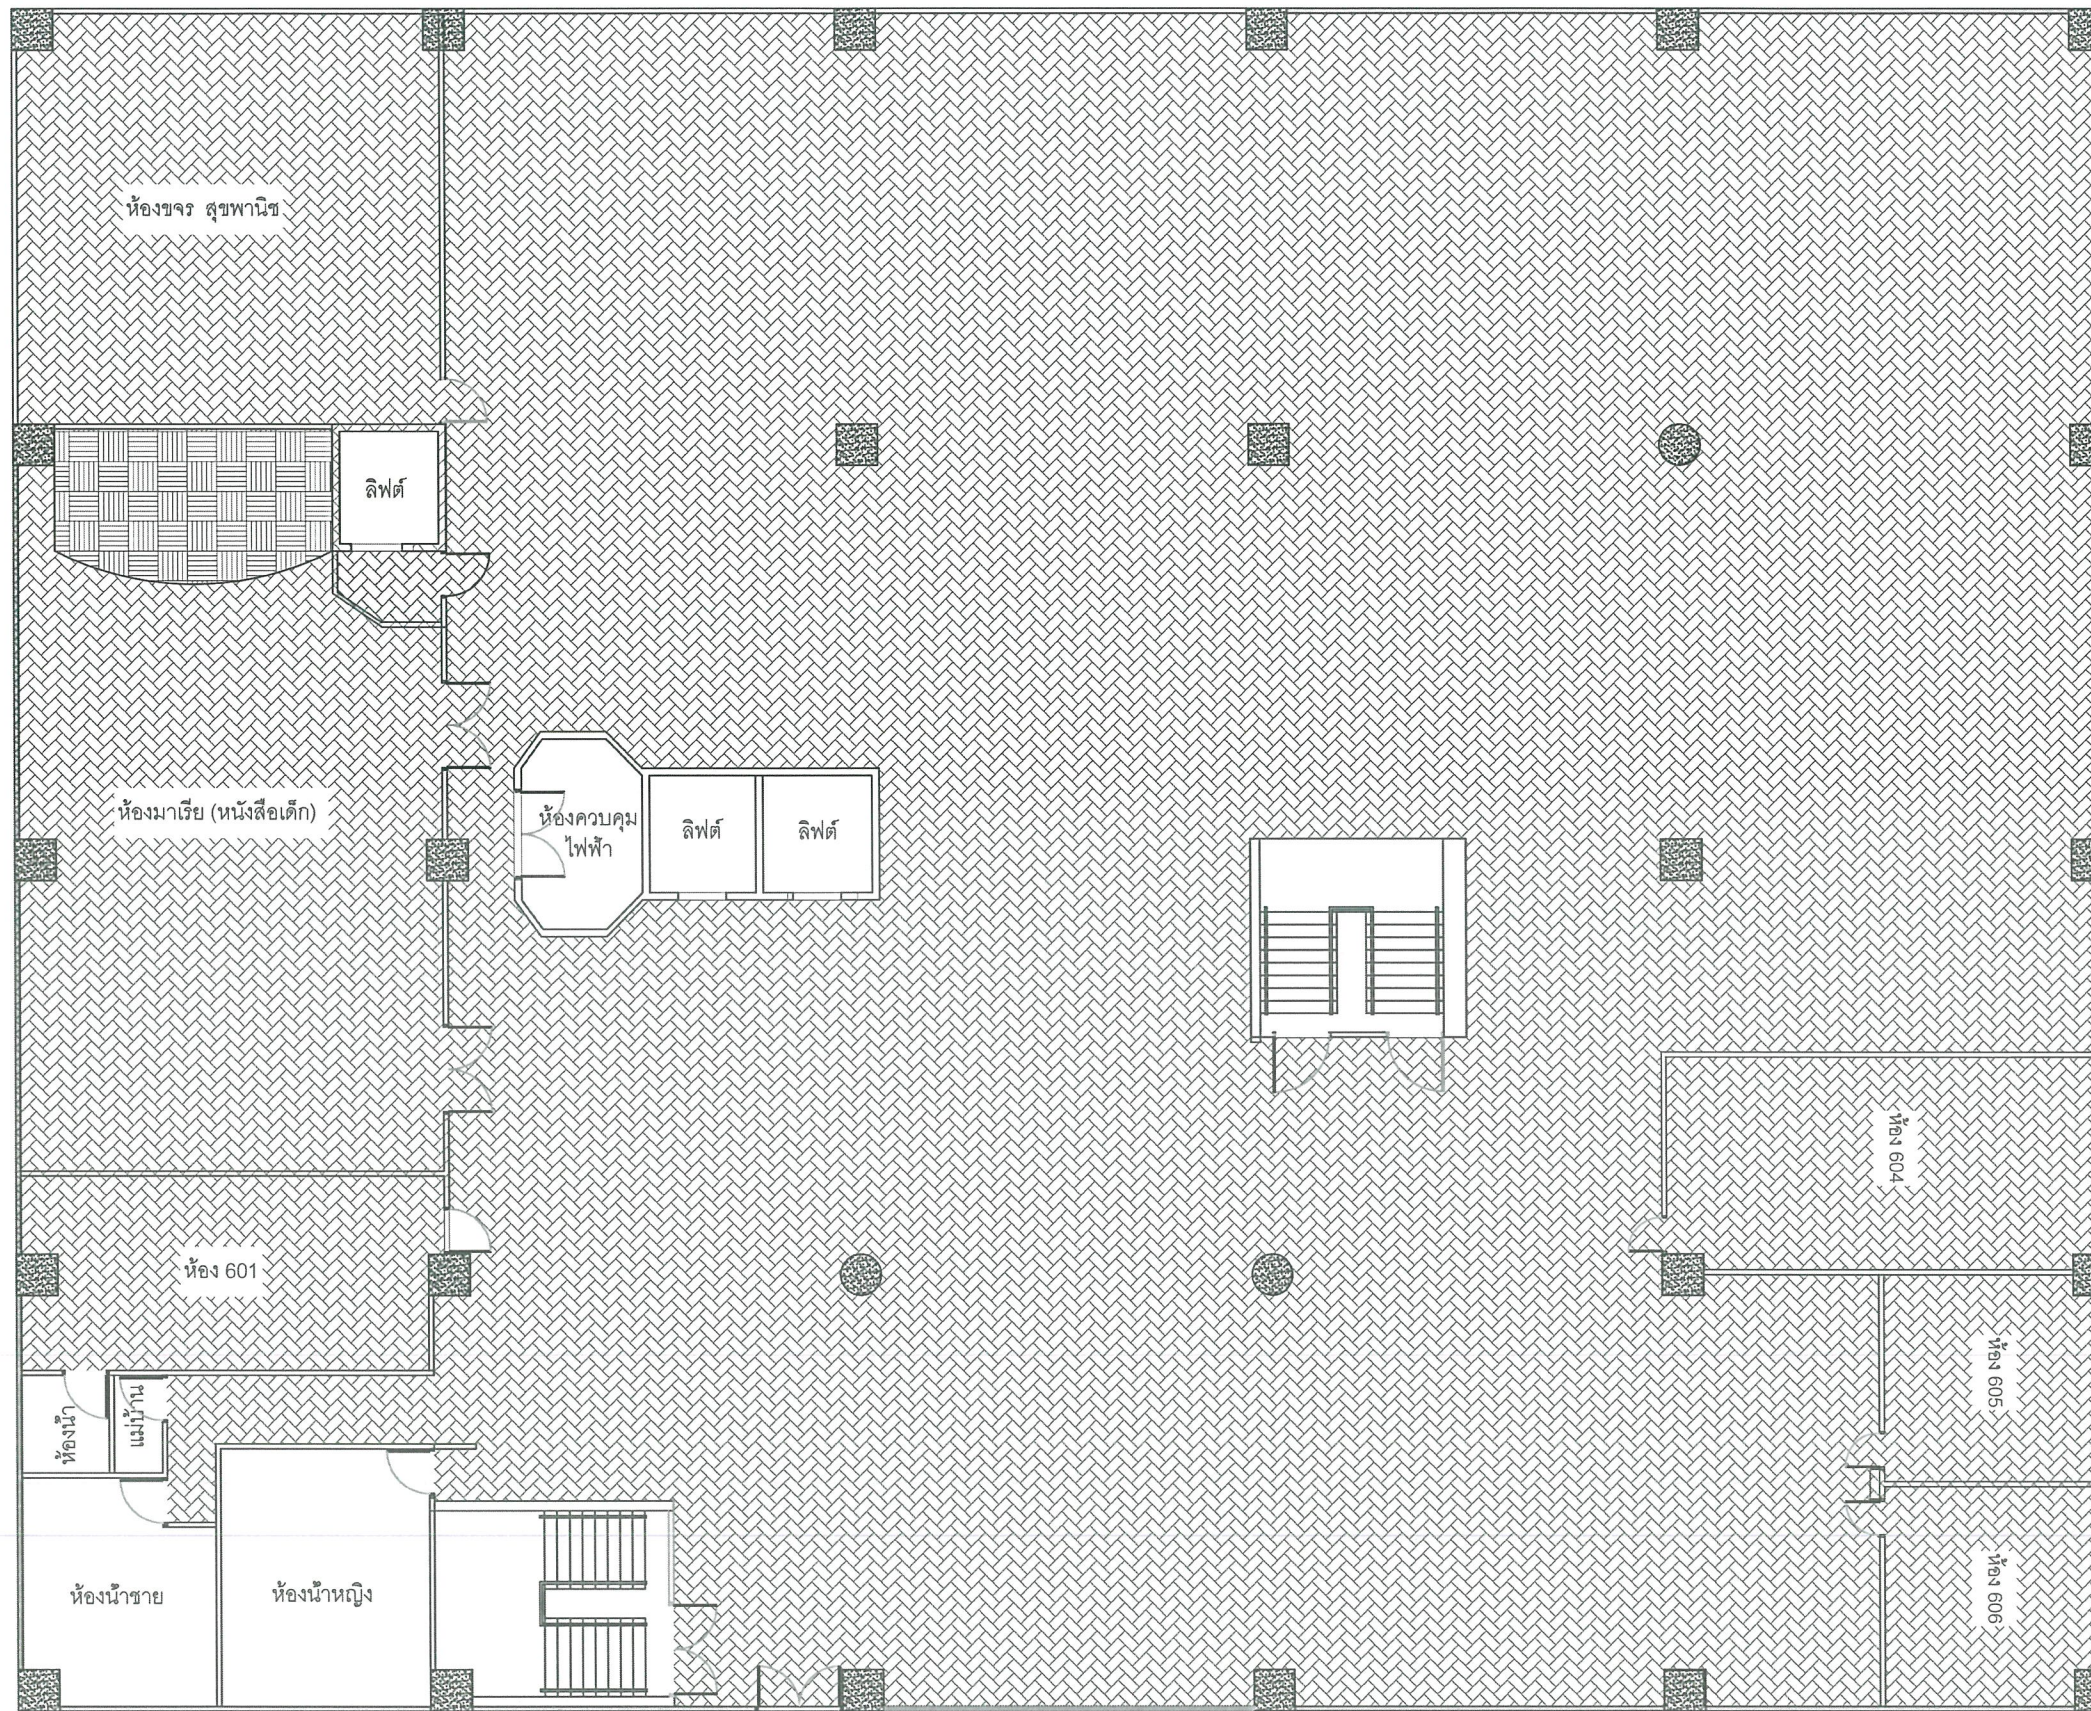

แบบพื้นชั้น 6

PROJECT :



งานปรับปรุงพื้นที่ภายในอาคาร
สำนักหอสมุดกลาง ชั้น 4 - 6
แขวงคลองเตยเหนือ เขตวัฒนา
กรุงเทพมหานคร

OWNER :
สำนักหอสมุดกลาง
มหาวิทยาลัยศรีนครินทรวิโรฒ
114 ถนนสุขุมวิท 23 แขวงคลองเตยเหนือ เขตวัฒนา กรุงเทพฯ

DATE / /

REV. No.	DATE	DESCRIPTION	COND. APPD.

DESIGNERS & CONSULTANTS

CHIEF ARCHITECT

ARCHITECT
นายธีระ กิ่งพิทักษ์
ภปร.5138

STRUCTURAL ENGINEER

ELECTRICAL ENGINEER

MECHANICAL ENGINEER

INTERIOR DESIGNER

ARCHITECTURAL TECHNICIAN

KEY PLAN

DRAWING FOR: แบบก่อสร้าง
CONSTRUCTION DRAWING

DATE:

DRAWING TITLE: ข้อกำหนด

DESIGNED	CHECKED	DRAWN	APPROVED	SCALE

TOTAL DRAWING	NUMBER DRAWING

SHEET

NOTE:

F3