

พื้นที่ปรับปรุง

แปลนพื้นเดิม ชั้น 3-8
A-01 SCALE 1:200

PROJECT :



ออกแบบงานปรับปรุงพื้นที่การเขียนร่างของนิสิต
คณะสถาปัตยกรรมศาสตร์
มหาวิทยาลัยศรีนครินทรวิโรฒ

OWNER :

มหาวิทยาลัยศรีนครินทรวิโรฒ
สูงเนิน 23 แขวงหนองกบแกเหนือ
เขตเทศบาล กรุงเทพฯ Tel(02)260-2233

DATE / /

ประวัติการตรวจรายการงาน

REV. NO.	DATE	DESCRIPTION	CHKD. APPD.

DESIGNERS & CONSULTANTS :

ARCHITECT
วิษณุ วิมลสุชนพรรัตน์
สถาปนิก (จ.)
เลขที่ 4875

CHIEF ARCHITECT

PROJECT ARCHITECT

ชาญชัย วิชรพงศ์ สถาปนิก ส.ศ. 2529

STRUCTURAL ENGINEER

วิษณุ วิมลสุชนพรรัตน์ สถาปนิก ส.ศ. 4875

ELECTRICAL ENGINEER

วิษณุ วิมลสุชนพรรัตน์ สถาปนิก ส.ศ. 4875

SANITARY ENGINEER

MECHANICAL ENGINEER

INTERIOR DESIGNER

ศรีสมร สิริรุ่งทิศา

ARCHITECTURAL TECHNICIAN

ณัฐกาน หาสูง

KEY PLAN :

DRAWING FOR :

แบบก่อสร้าง
CONSTRUCTION DRAWING

DATE : 18/04/66

SCALE : 1 : 200

DRAWING TITLE :

แปลนพื้นเดิม ชั้น 3

	BY	DATE
DESIGNED		
CHECKED		
DRAWN		
APPROVED		
SCALE		

TOTAL DRAWING NUMBER DRAWING

A-01

SHEET

Note : This drawing is copyright. All construction must check all dimensions on site. Only original dimensions will be in the grid lines are to be marked from drawings.

PROJECT :



ออกแบบงานปรับปรุงพื้นที่การเขียนร่างของนิสิต
คณะศึกษาศาสตร์
มหาวิทยาลัยศรีนครินทรวิโรฒ

OWNER :

มหาวิทยาลัยศรีนครินทรวิโรฒ
สุขุมวิท 23 แขวงคลองเตยเหนือ
เขตวัฒนา กรุงเทพฯ Tel(02)260-2233

DATE / /

ประเภทโครงการอาคารจ้าง

REV. NO.	DATE	DESCRIPTION	CHKD. APPD.

DESIGNERS & CONSULTANTS :

ARCHITECT
CHIEF ARCHITECT

PROJECT ARCHITECT

ชาญชัย วีระบุคค ส.ศก. 2529

STRUCTURAL ENGINEER

ELECTRICAL ENGINEER

วิษณุ วิมลสุชนพรรัตน์ ส.ศก. 4875

SANITARY ENGINEER

MECHANICAL ENGINEER

INTERIOR DESIGNER

ศศิสมร สิริรุ่งทิศา

ARCHITECTURAL TECHNICIAN

ณัฐกาน หาสูง

KEY PLAN :

DRAWING FOR :

แบบก่อสร้าง
CONSTRUCTION DRAWING

DATE : 18/04/66

SCALE : 1 : 200

DRAWING TITLE :

แปลนคาน้ำยาทำเนียบ ชั้น 3-8
และแบบแปลนแสดงตำแหน่งรื้อถอน


DESIGNED	CHECKED	DRAWN	APPROVED	SCALE

TOTAL DRAWING NUMBER DRAWING

A-02

SHEET


Note : This drawing is copyright. All materials must check all dimensions on site. Only signed drawings will be in the field. There are to be marked from drawings.

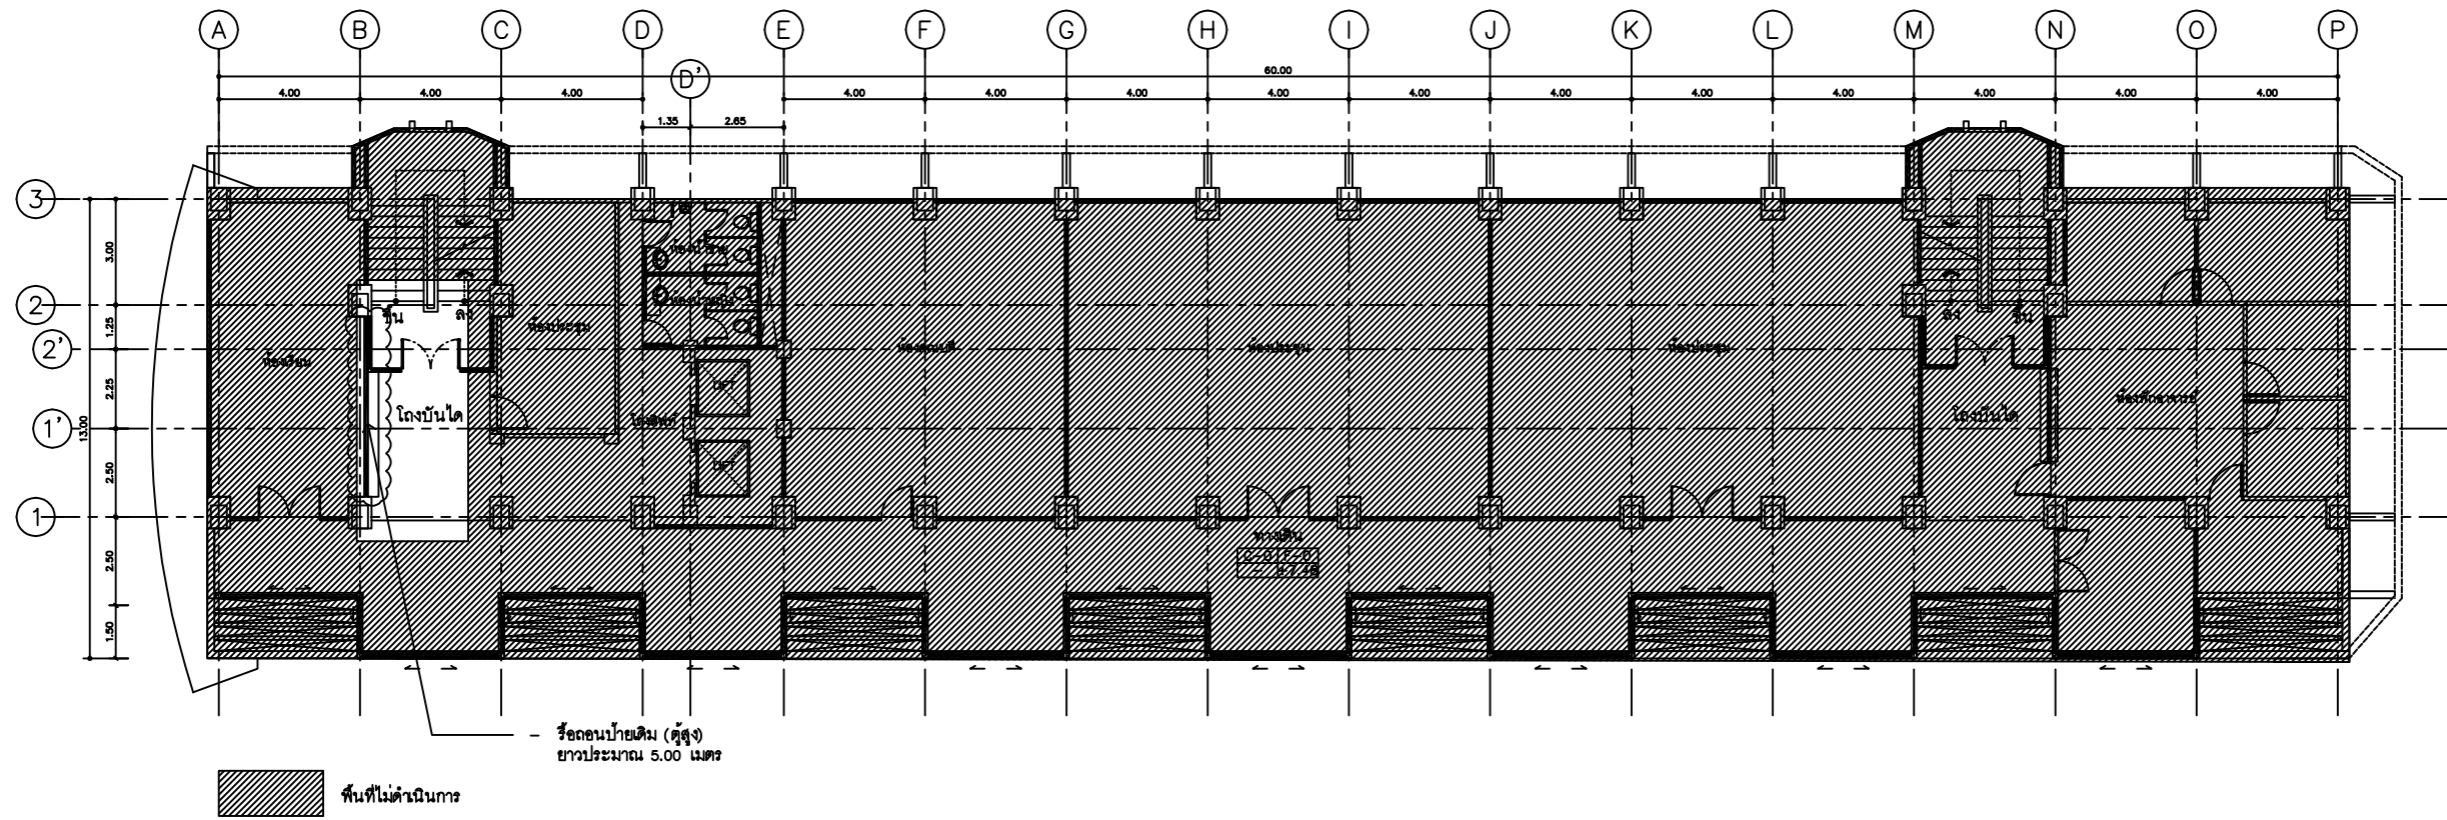

แปลนแสดงตำแหน่งรื้อถอน บ้ายทำเนียบ+ ฟังองค์กร ชั้น 3-8
A-02 SCALE 1:200

หมายเหตุ
 ระยะเวลาการออกแบบและระยะเวลาการปรับปรุงเปลี่ยนแปลงตามสภาพหน้างานจริงให้รับจ้างตรวจสอบก่อนดำเนินการ
 ระยะเวลาแบบแปลนดังกล่าวเป็นเพียงระยะเวลาเบื้องต้นให้รับจ้างทำการสำรวจหน้าพื้นที่สถานที่ก่อสร้างโดยละเอียดก่อนดำเนินการ

งานรื้อถอนใดๆที่ไม่ได้อยู่ในรายการแต่จำเป็นต้องทำการรื้อถอนเพื่อให้งานก่อสร้างเป็นไปตามวัตถุประสงค์ของรูปแบบรายการ
 หรือต้องรื้อถอนเพื่อความปลอดภัย ของสถานที่ปรับปรุง ให้เป็นดุลยพินิจของกรรมการที่เกี่ยวข้อง
 และให้รับจ้างทำ check list รายงานต่อกรรมการฯ เพื่อพิจารณาก่อนดำเนินการรื้อถอน

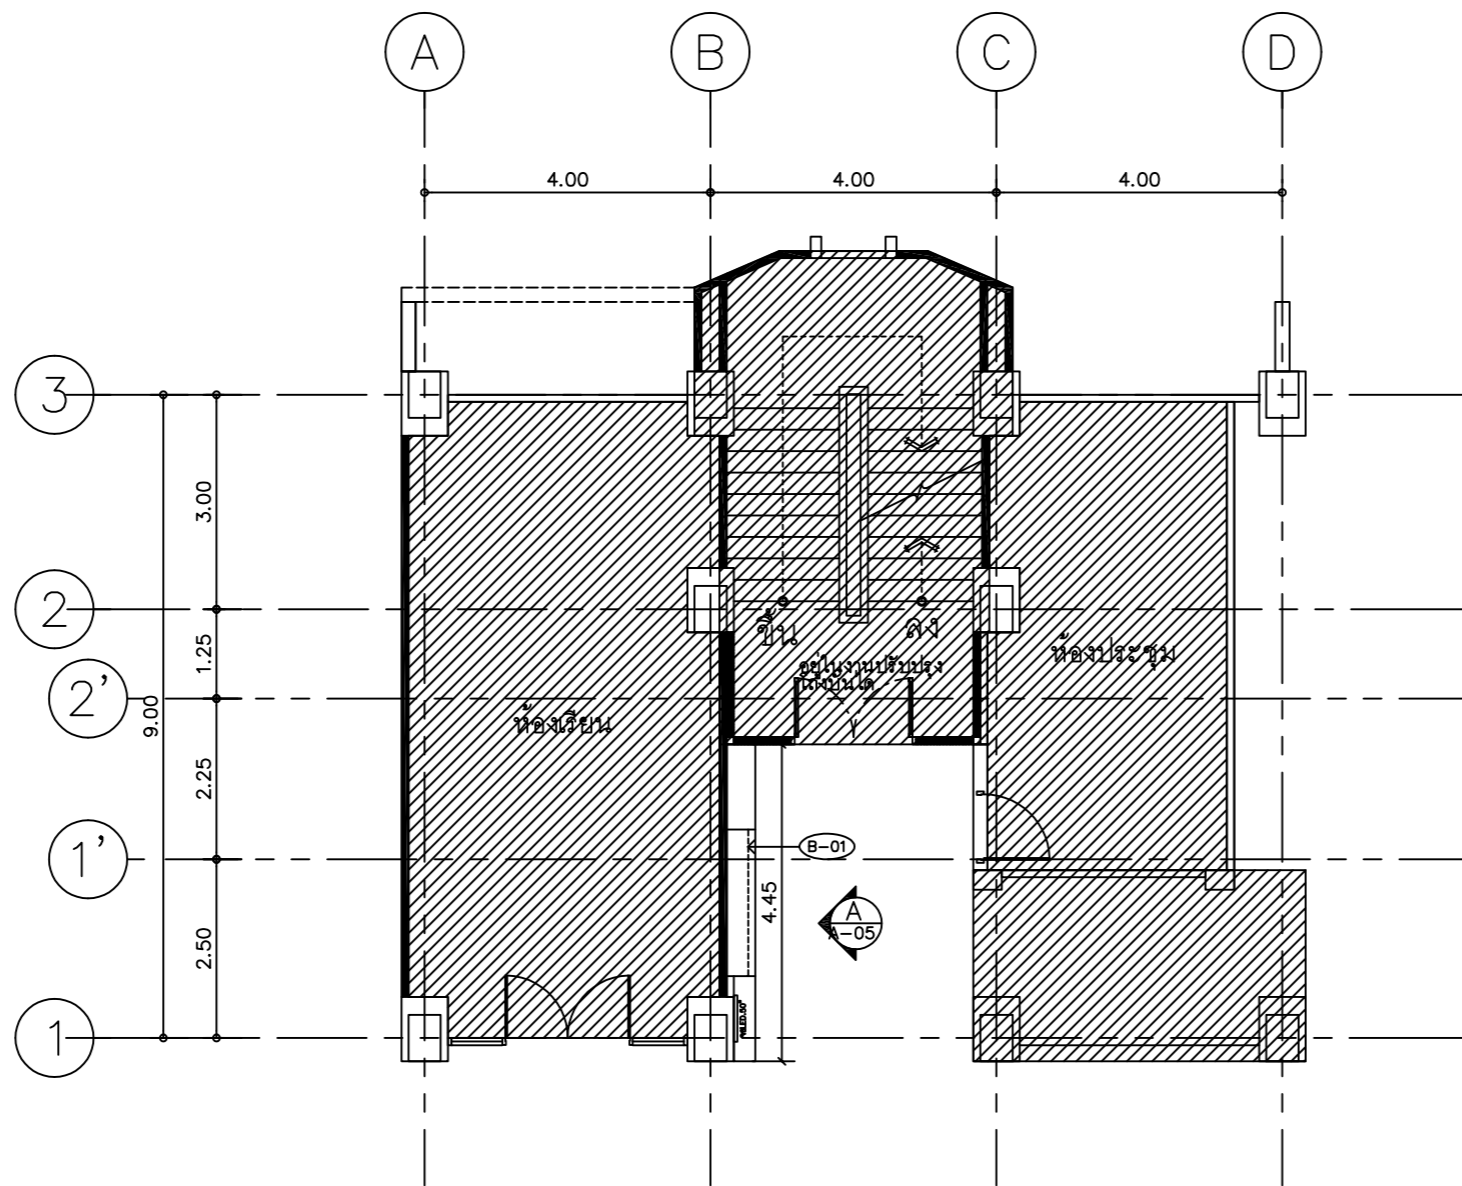

แปลนปรับปรุง ผนัง บ้ายทำเนียบ+ ผังองค์กร ชั้น 2-9
 มาตรฐาน 1:100

หมายเหตุ
 ระยะเวลาห้ามวัดจากแบบและระยะเวลาอาจมีการปรับเปลี่ยนตามสภาพหน้างานจริงให้ผู้รับจ้างตรวจสอบก่อนดำเนินการ
 ระยะเวลาในแบบแปลนเดิมดังกล่าวเป็นเพียงระยะเวลาเบื้องต้นให้ผู้รับจ้างทำการสำรวจขนาดพื้นที่สถานที่ก่อสร้างโดยละเอียดก่อนดำเนินการ

PROJECT :



ออกแบบงานปรับปรุงพื้นที่การเขียนของนิสิต
 คณะสถาปัตยกรรมศาสตร์
 มหาวิทยาลัยศรีนครินทรวิโรฒ

OWNER :

มหาวิทยาลัยศรีนครินทรวิโรฒ
 สุขุมวิท 23 แขวงคลองเตยเหนือ
 เขตวัฒนา กรุงเทพฯ Tel(02)260-2233

DRAWING DATE / /

REV. NO.	DATE	DESCRIPTION	CHG. APPR.

DESIGNERS & CONSULTANTS :



CHIEF ARCHITECT

PROJECT ARCHITECT

ชาญชัย วัชรพงศ์ ส.ศก. 2529

STRUCTURAL ENGINEER

ELECTRICAL ENGINEER

วิษณุ วิมลสุนทรรัตน์ ส.ศก. 4875

SANITARY ENGINEER

MECHANICAL ENGINEER

INTERIOR DESIGNER

ศศิสมร สิริรุ่งทิศา

ARCHITECTURAL TECHNICIAN

ณัฐกาน หาสูง

KEY PLAN :

DRAWING FOR :

แบบก่อสร้าง
 CONSTRUCTION DRAWING

DATE : 18/04/66

SCALE : 1 : 100

DRAWING TITLE :

แปลนขยายส่วนปรับปรุง ชั้น 3-8
 (ดูงานป้ายทำเนียบ + ผังองค์กร)


DESIGNED	CHECKED	DRAWN	APPROVED	SCALE

TOTAL DRAWING NUMBER DRAWING

A-03

SHEET

Note : This drawing is copyright. All construction must check all dimensions on site. Only approved dimensions will be in the field. There are to be marked from drawings.

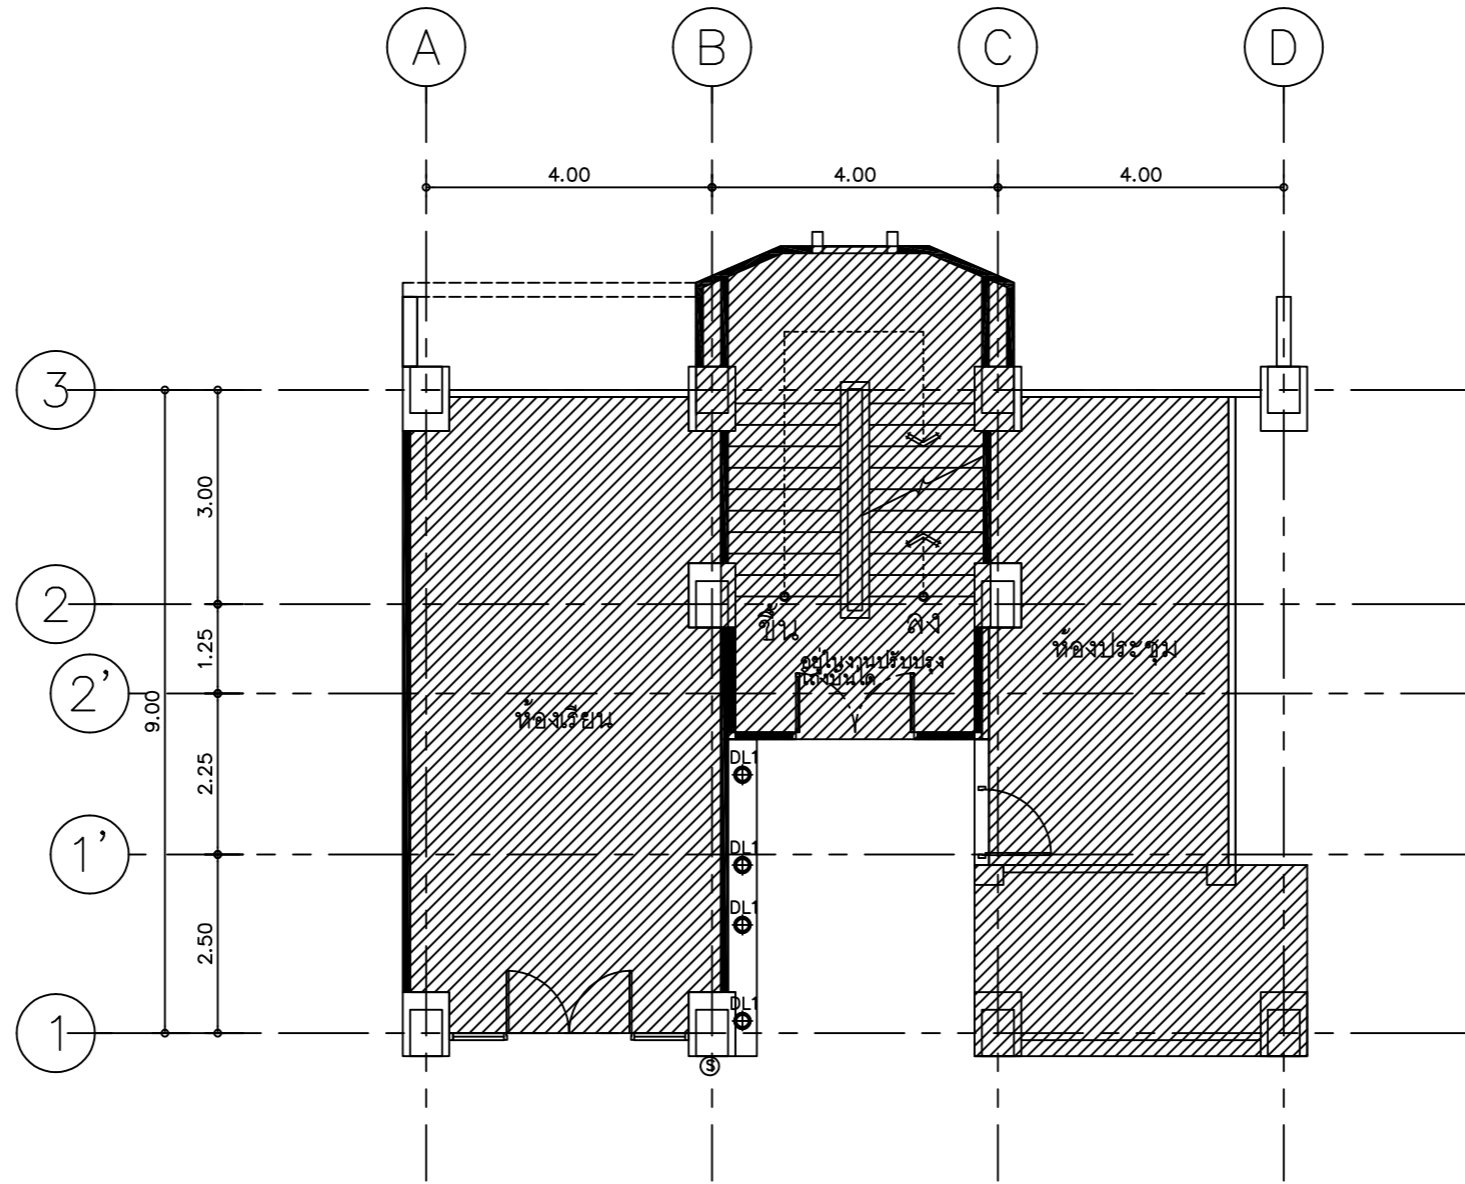

แปลนระบบไฟฟ้าส่องสว่างปรับปรุง บ้ายทำเนียบ+ ผังองค์กร ชั้น 2-9

มาตราส่วน

1:100

หมายเหตุ

ระยะห้ามวัดจากแบบและระยะอาจมีการปรับเปลี่ยนตามสภาพหน้างานจริงให้ผู้รับจ้างตรวจสอบก่อนดำเนินการ

ระยะในแบบแปลนเดิมดังกล่าวเป็นเพียงระยะเบื้องต้นให้ผู้รับจ้างทำการสำรวจขนาดพื้นที่สถานที่ก่อสร้างโดยละเอียดก่อนดำเนินการ

พื้นที่ไม่ดำเนินการ

หมายเหตุ

- เดินท่อไฟฟ้าและงานระบบซ่อนในฝ้า หรือในกำแพง หรือผนังตึกแต่ง ทั้งหมด โดยเดินด้วยท่อ EMT ตามหลักวิศวกรรมไฟฟ้ากำหนดและไม่เห็นท่อในงานสถาปัตยกรรมยกเว้นถ้าจำเป็นจริง ๆ ให้ดูตามสภาพหน้างาน
- ขนาดของสายไฟและขนาดของท่อเป็นไปตามหลักวิศวกรรมไฟฟ้ากำหนดโดยให้ผู้รับจ้างนำเสนอ Shop Drawing ของระบบไฟฟ้าและสื่อสารทั้งหมดซึ่งมีวิศวกรไฟฟ้ากำลังเซ็นรับรอง
- ก่อนดำเนินการติดตั้งงานไฟฟ้าและสื่อสารให้ผู้รับจ้างเสนอ Shop Drawing ของงานระบบไฟฟ้าและสื่อสารทั้งหมดซึ่ง จัดทำโดยวิศวกรไฟฟ้าสาขาไฟฟ้ากำลังโดยมีเนื้อหาของงานครบถ้วนตามแบบ ในด้านประโยชน์ใช้สอยซึ่งหากจำเป็นต้องเพิ่มเติมอุปกรณ์ไฟฟ้าและสื่อสารประกอบใดๆให้สามารถใช้งานได้ครบถ้วนตามวัตถุประสงค์นั้นให้อยู่ในความรับผิดชอบของผู้รับจ้าง
- ในการที่จะเพิ่มเติมอุปกรณ์ไฟฟ้าและสื่อสารดังกล่าวโดยจะคิดค่าใช้จ่ายเพิ่มเติมอีกไม่ได้
- ตำแหน่งติดตั้งดวงโคมที่ระบุสามารถปรับเปลี่ยนตามสภาพหน้างาน
- สวิตช์ไฟและเต้ารับไฟฟ้าให้ใช้ของ ART DNA, HACO, Bticino, Schneider หรือเทียบเท่าก่อนดำเนินการติดตั้งให้ผู้รับจ้างเสนอรูปแบบไปยังกรรมการตรวจรับพัสดุในงานก่อสร้าง
- รูปถ่ายที่นำมาประกอบนี้เป็นตัวอย่างเท่านั้นผู้รับจ้างมีสิทธิเสนอคุณลักษณะเข้ามาเพื่อประกอบการตัดสินใจได้โดยเงื่อนไขที่นำมาเทียบต้องมีคุณภาพเทียบเท่าหรือสูงกว่าที่ระบุไว้เท่านั้น โดยให้เสนอตัวอย่างจริงที่กำหนดไว้ 1 ชิ้นตัวอย่างเพื่อให้คณะกรรมการตรวจรับพัสดุในงานก่อสร้างพิจารณาเห็นชอบก่อนดำเนินการติดตั้ง

PROJECT :



ออกแบบงานปรับปรุงพื้นที่การเขียนรูปของนิสิต คณะสถาปัตยกรรมศาสตร์ มหาวิทยาลัยศรีนครินทรวิโรฒ

OWNER :

มหาวิทยาลัยศรีนครินทรวิโรฒ
สุขุมวิท 23 แขวงคลองเตยเหนือ
เขตวัฒนา กรุงเทพฯ Tel(02)260-2233

DATE

DESIGNERS & CONSULTANTS :

REV. NO.	DATE	DESCRIPTION	DESIGNER	APPROVED

DESIGNERS & CONSULTANTS :



CHIEF ARCHITECT

PROJECT ARCHITECT

ชาญชัย วัชรบุรุษกุล ส.ศก. 2529

STRUCTURAL ENGINEER

ELECTRICAL ENGINEER

วิษณุ วิมลสุชนพรรัตน์ ส.ศก. 4875

SANITARY ENGINEER

MECHANICAL ENGINEER

INTERIOR DESIGNER

ศศิสมร สิริรุ่งทิศา

ARCHITECTURAL TECHNICIAN

ณัฐกาน หาสูง

KEY PLAN :

DRAWING FOR :

แบบก่อสร้าง
CONSTRUCTION DRAWING

DATE : 18/04/66

SCALE : 1 : 100

DRAWING TITLE :


แปลนระบบไฟฟ้าส่องสว่างปรับปรุง
(ตึกทำเนียบ + ผังองค์กร)

DESIGNED	BY	DATE
CHECKED		
DRAWN		
APPROVED		
SCALE		
TOTAL DRAWING	NUMBER DRAWING	
	A-04	
SHEET		

Note : This drawing is copyright. All materials must check all dimensions on site. Only signed drawings will be in the field. There are to be marked from drawings.

REV. NO.	DATE	DESCRIPTION	CHG. APPD.

DESIGNERS & CONSULTANTS :



CHIEF ARCHITECT

PROJECT ARCHITECT

ชาญชัย วิชรบุรุษกุล ส.ศ. 2529

STRUCTURAL ENGINEER

ELECTRICAL ENGINEER

วิษณุ วิมลสุชนพรรัตน์ ส.ศ. 4875

SANITARY ENGINEER

MECHANICAL ENGINEER

INTERIOR DESIGNER

ศศิสมร สิริรุ่งทิภา

ARCHITECTURAL TECHNICIAN

ช่างเทคนิค ภาสุ่ง

DRAWING FOR :

แบบก่อสร้าง
CONSTRUCTION DRAWING

DATE : 18/04/66

SCALE : 1 : 50

DRAWING TITLE :


แบบขยายครุภัณฑ์ B-01 , รูปด้าน A
(ดูงานป้ายทำเนียบ + ผังองค์กร)

DESIGNED	CHECKED	DRAWN	APPROVED	SCALE


TOTAL DRAWING NUMBER DRAWING

A-05

Note : This drawing is copyright. All materials must check all dimensions in site. Only signed drawings get for the job. There are to be marked from drawings.

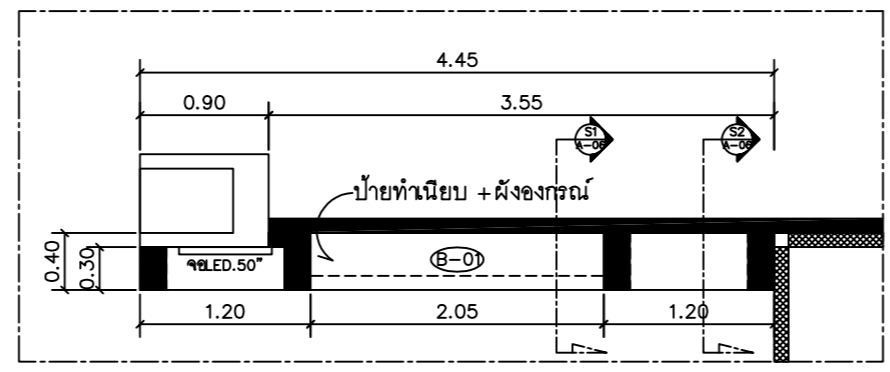

แบบขยายครุภัณฑ์ B-01
มาตราส่วน 1:50

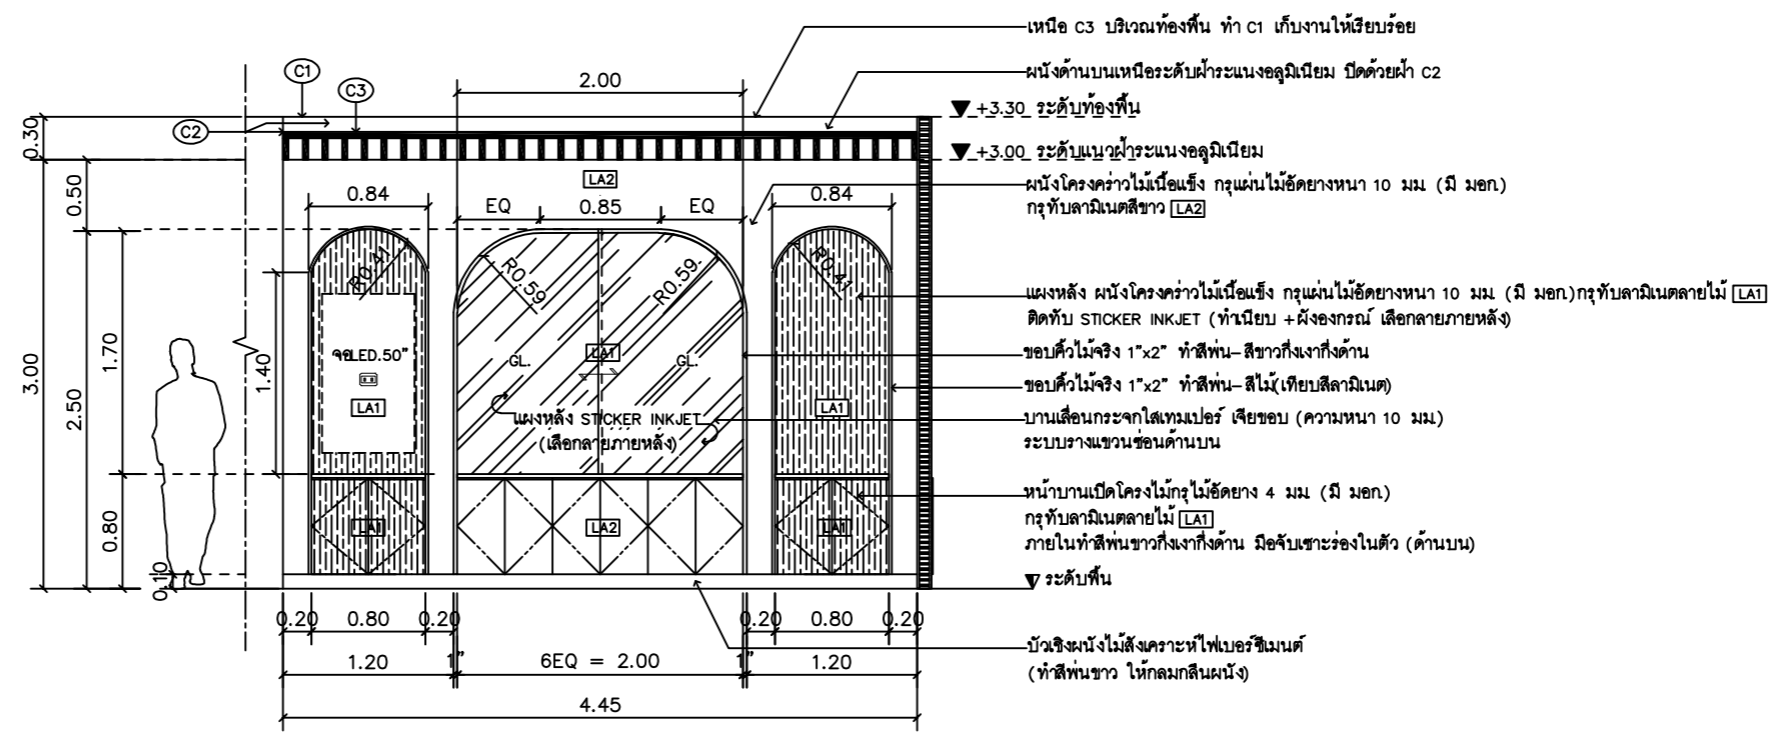

รูปด้านขยายตู้ B-01
มาตราส่วน 1:50

รายการประกอบแบบเฟอร์นิเจอร์ บันได		
ครุภัณฑ์จัดซื้อ (Loose furniture)		
ตู้ป้ายทำเนียบ+ ผังองค์กร	จำนวน	
F-1	จอ LEDTV.50" แบบ Smart TV. RESOLUTION : 3840x2160 พิกเซล ของ LG , SONY , SAMSUNG หรือ เทียบเท่า	8

LA0	พื้นสีขาวยางกึ่งด้าน
LA1	ลามิเนตลายไม้ No.WY 5244D RIVIERA VIOLA NOCE (วางลายแนวตั้ง)ของ LAMITAK , Formica , EDL , หรือ เทียบเท่า
LA2	ลามิเนตสีขาว No.PCA 5101S Designer White ของ LAMITAK , Formica , EDL , หรือ เทียบเท่า

หมายเหตุ :
-บานเปิดทั้งหมดระบบบานพับกึ่งกลางขอบ ใช้ผลิตภัณฑ์
ของ HAFELE หรือเทียบเท่า นำเสนอรูปแบบก่อนดำเนินการ



ออกแบบงานปรับปรุงพื้นที่การเขียนรูปของนิสิต
คณะศึกษาศาสตร์
มหาวิทยาลัยศรีนครินทรวิโรฒ

OWNER :
มหาวิทยาลัยศรีนครินทรวิโรฒ
สุขุมวิท 23 แขวงคลองจั่นเหนือ
เขตวัฒนา กรุงเทพฯ Tel(02)260-2233

DRAWING DATE / /

REV. NO.	DATE	DESCRIPTION	CHG. APPD.

DESIGNERS & CONSULTANTS :
ARCHITECT
CHIEF ARCHITECT

PROJECT ARCHITECT
ชายชัย วิษรทุกข์ ส.ศก.2529
STRUCTURAL ENGINEER

ELECTRICAL ENGINEER
วิษณุ วิมลสุชนพรรัตน์ ส.ศก.4875

SANITARY ENGINEER

MECHANICAL ENGINEER

INTERIOR DESIGNER
ศรีสมร สิริรุ่งทิศา
ARCHITECTURAL TECHNICIAN
ณัฐกาน หาสูง

KEY PLAN :

DRAWING FOR :
แบบก่อสร้าง
CONSTRUCTION DRAWING


DATE : 18/04/66
SCALE : 1 : 50

DRAWING TITLE :
รูปตัด S1 , S2
(ดูงานป้ายทำเนียบ + ผังองค์การ)


DESIGNED	CHECKED	DRAWN	APPROVED	SCALE
TOTAL DRAWING		NUMBER DRAWING		

A-06

Note : This drawing is copyright. All materials must check all dimensions in site. Only signed drawings get the job. There are to be marked from drawings.

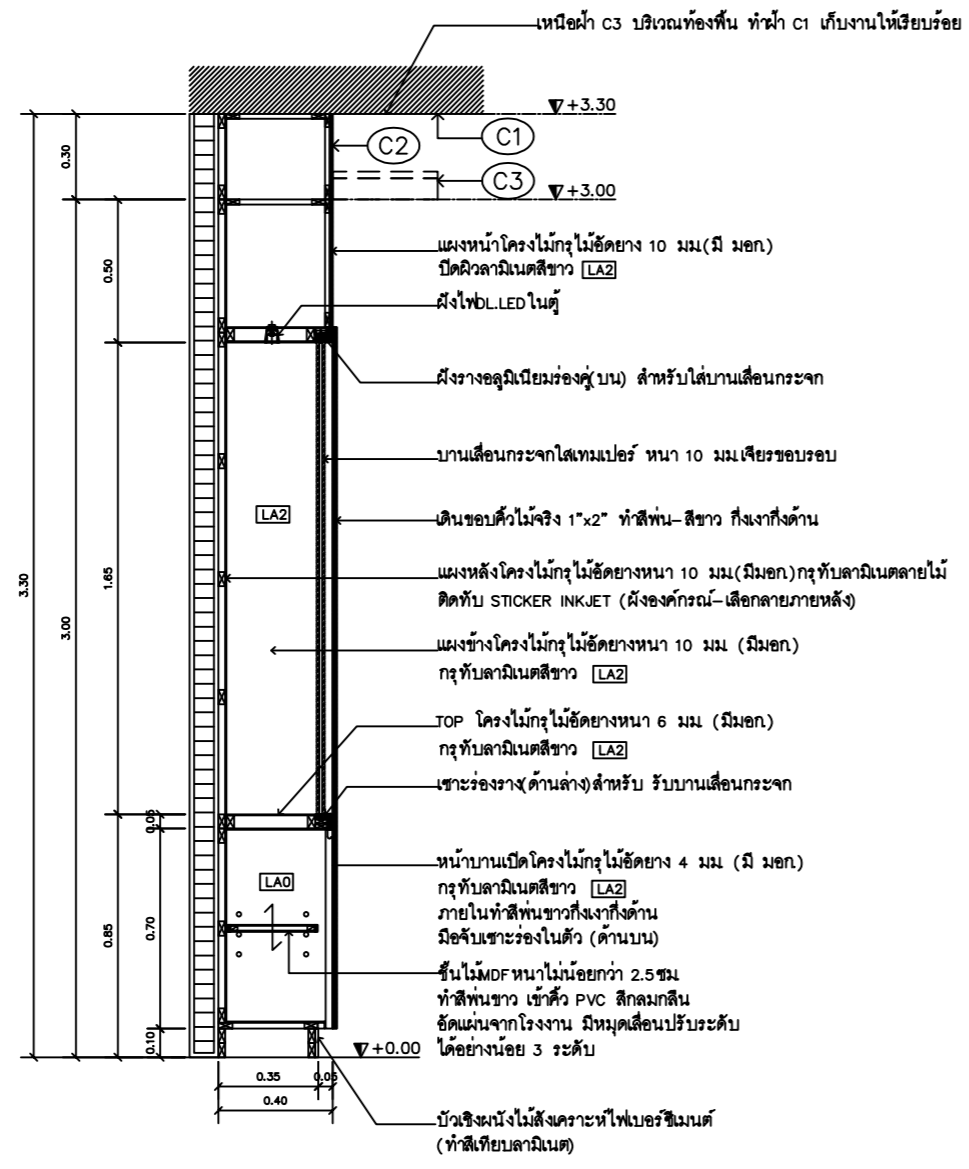

รูปตัดขยายตัว B-01
ขนาดส่วน 1:25

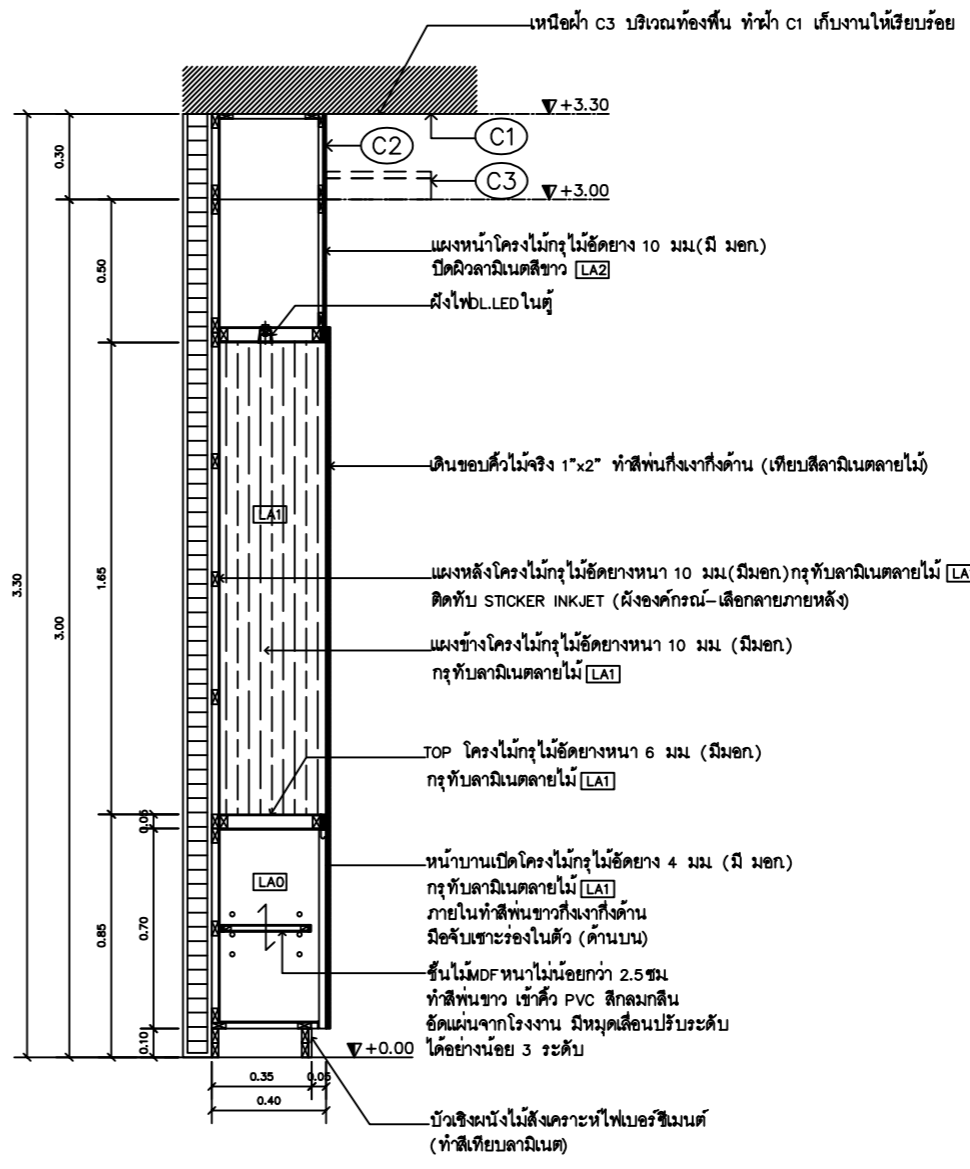

รูปตัดขยายตัว B-01
ขนาดส่วน 1:25

LA0	ทึบสีขาวกึ่งเงาทั้งด้าน
LA1	ลามิเนตลายไม้ No.WY 5244D RIVIERA VIOLA NOCE (วางลายแนวตั้ง) ของ LAMITAK , Formica , EDL , หรือ เทียบเท่า
LA2	ลามิเนตสีขาว No.PCA 5101S Designer White ของ LAMITAK , Formica , EDL , หรือ เทียบเท่า

หมายเหตุ :
- บานเปิดทั้งหมดระบบบานพับกึ่งกลางขอบ ใช้ผลิตภัณฑ์ของ HAFELE หรือเทียบเท่า นำเสนอรูปแบบก่อนดำเนินการ



หมายเหตุ :
 รูปดังกล่าวเป็นเพียงแนวทางและตัวอย่างเพื่อให้เข้าใจถึงเนื้อหางานได้ง่ายขึ้น มิจำเป็นต้องก่อสร้างให้ตรงตามรูปแบบดังกล่าว

PROJECT :



ออกแบบงานปรับปรุงพื้นที่การเขียนตู้ของนิสิต
 คณะศึกษาศาสตร์
 มหาวิทยาลัยศรีนครินทรวิโรฒ

OWNER :

มหาวิทยาลัยศรีนครินทรวิโรฒ
 สุขุมวิท 23 แขวงคลองเตยเหนือ
 เขตวัฒนา กรุงเทพฯ 10110

DRAWING DATE / /

ประเภทการควบคุมอาคาร

REV. NO.	DATE	DESCRIPTION	CHKD. APPR.

DESIGNERS & CONSULTANTS :



CHIEF ARCHITECT

PROJECT ARCHITECT

ชาญชัย วีระฤกษ์ ส.ศก. 2529

STRUCTURAL ENGINEER

ELECTRICAL ENGINEER

วิษณุ วิมลสุชนพรรัตน์ ส.ศก. 4875

SANITARY ENGINEER

MECHANICAL ENGINEER

INTERIOR DESIGNER

ศศิสมร สิริรุ่งทิศา

ARCHITECTURAL TECHNICIAN

ณัฐกานท์ หาสูง

KEY PLAN :

DRAWING FOR :

แบบก่อสร้าง
 CONSTRUCTION DRAWING

DATE : 18/04/66

SCALE :

DRAWING TITLE :

PERSPECTIVE 1

(ฐานงานป้ายหน้านิยบ + ผังองค์กร)


	BY	DATE
DESIGNED		
CHECKED		
DRAWN		
APPROVED		
SCALE		

TOTAL DRAWING NUMBER DRAWING

A-07

SHEET

Note : This drawing is copyright. All construction must check all dimensions on site. Only signed dimensions shall be in the field. There are to be marked from dimensions.

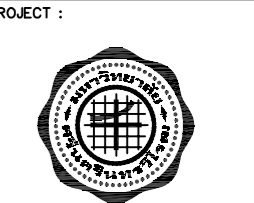

ออกแบบงานปรับปรุงพื้นที่การเขียนตู้ของนิสิต
คณะศึกษาศาสตร์
มหาวิทยาลัยศรีนครินทรวิโรฒ

OWNER :
มหาวิทยาลัยศรีนครินทรวิโรฒ
สุขุมวิท 23 แขวงคลองเตยเหนือ
เขตวัฒนา กรุงเทพฯ Tel(02)260-2233

DRAWING DATE / /

ประวัติการตรวจตราของงาน

REV. NO.	BY DATE	DESCRIPTION	CHKD. APPD.

DESIGNERS & CONSULTANTS :
ARCHITECT
CHIEF ARCHITECT

PROJECT ARCHITECT

ชาณชัย วิชรพุกก์ ส.ศก. 2529
STRUCTURAL ENGINEER

ELECTRICAL ENGINEER

วิษณุ วิมลสุชนพรรัตน์ ส.ศก. 4875
SANITARY ENGINEER

MECHANICAL ENGINEER

INTERIOR DESIGNER

ศศิสมร สิริรุ่งทิศา
ARCHITECTURAL TECHNICIAN

ณัฐกาน หาสูง
KEY PLAN :

DRAWING FOR :
แบบก่อสร้าง
CONSTRUCTION DRAWING


DATE : 18/04/66
SCALE : 1 : 200

DRAWING TITLE :
แปลนฝ้าชายคาเดิม ชั้น 9

	BY	DATE
DESIGNED		
CHECKED		
DRAWN		
APPROVED		
SCALE		


TOTAL DRAWING	NUMBER DRAWING
	A-08
SHEET	

Note : This drawing is copyright. All materials must check all dimensions in site. Only square dimensions will be in grid lines are to be marked from dimensions.

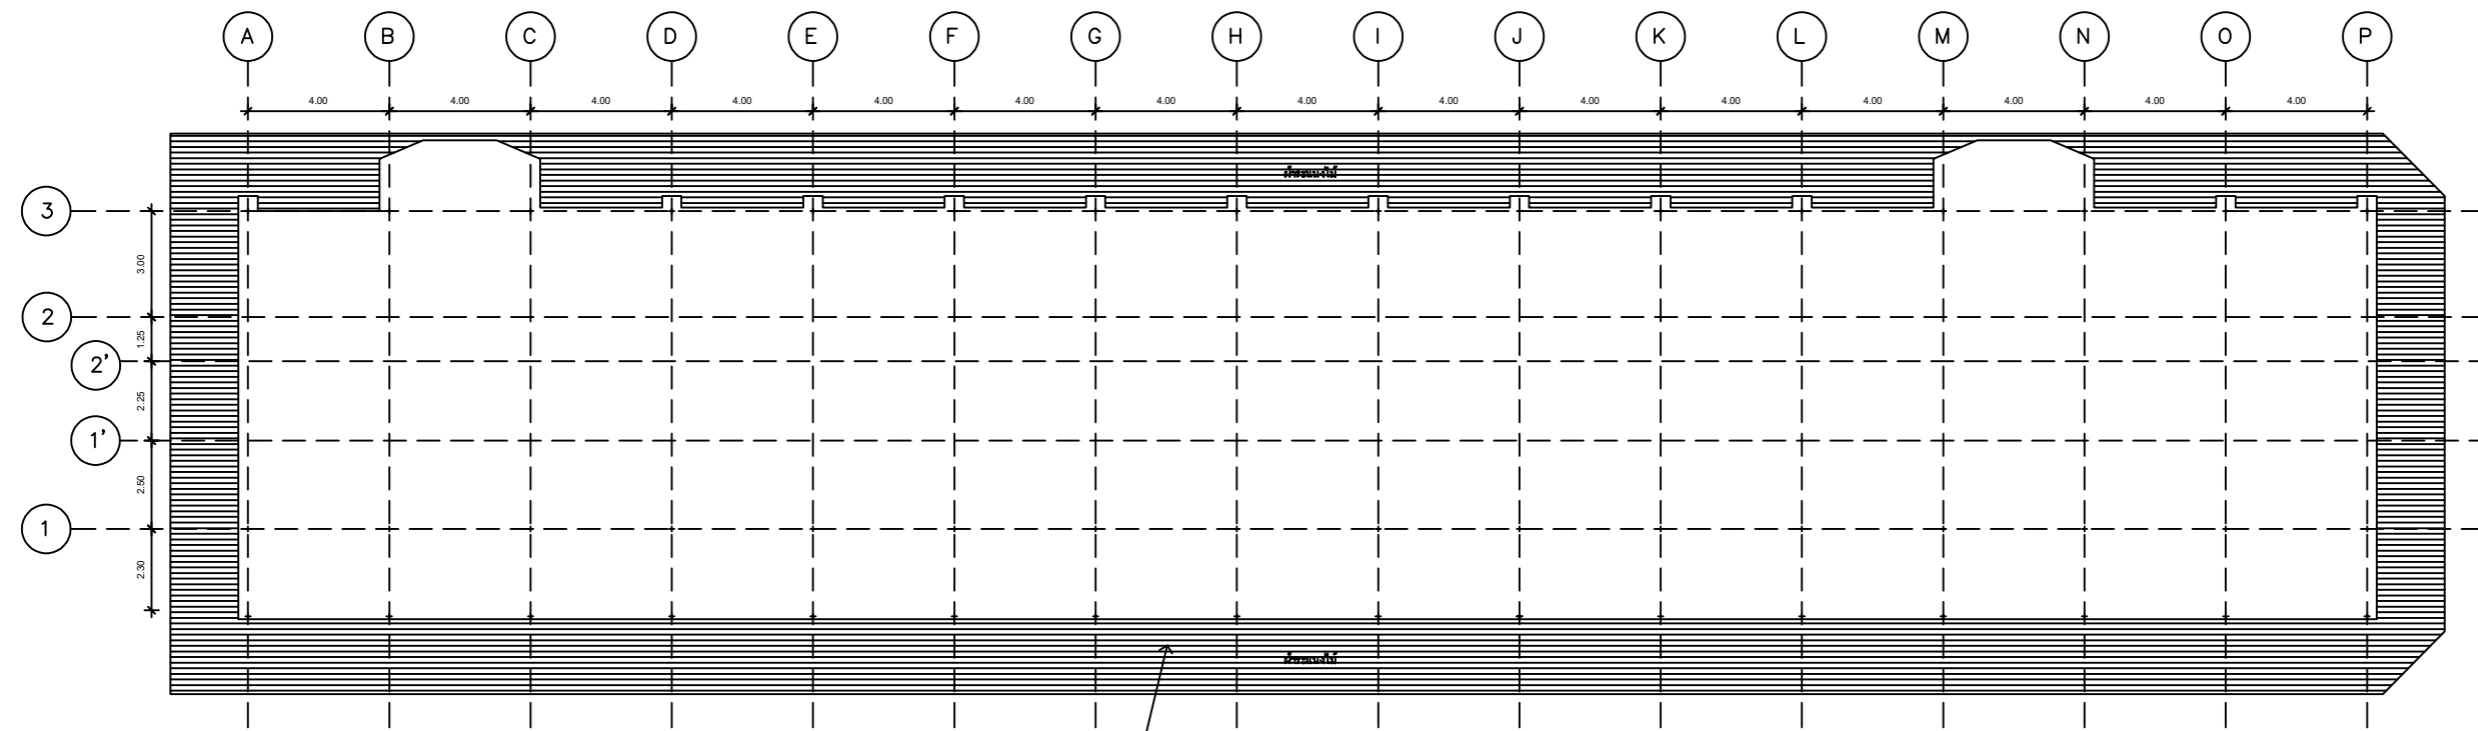

งานปรับปรุงระบบหลังคา ชั้น 9

แปลนฝ้าชายคาเดิม
A-08 SCALE 1:200

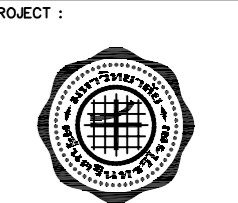

ออกแบบงานปรับปรุงพื้นที่การเขียนตู้ของนิสิต
คณะศึกษาศาสตร์
มหาวิทยาลัยศรีนครินทรวิโรฒ

OWNER :
มหาวิทยาลัยศรีนครินทรวิโรฒ
สุขุมวิท 23 แขวงคลองเตยเหนือ
เขตวัฒนา กรุงเทพฯ Tel(02)280-2233

DATE : / /

REV. NO.	DATE	DESCRIPTION	CHKD. APPD.

DESIGNERS & CONSULTANTS :
ARCHITECT
CHIEF ARCHITECT

PROJECT ARCHITECT

ชาณชัย วีระพุก ส.ศท. 2529
STRUCTURAL ENGINEER

ELECTRICAL ENGINEER

วิษณุ วิมลสุนทรรัตน์ ส.ศท. 4875
SANITARY ENGINEER

MECHANICAL ENGINEER

INTERIOR DESIGNER

ศศิสมร สิริรุ่งทิศา
ARCHITECTURAL TECHNICIAN

ณัฐกาน หาสูง
KEY PLAN :


DRAWING FOR :
แบบก่อสร้าง
CONSTRUCTION DRAWING

DATE : 18/04/66
SCALE : 1 : 200

DRAWING TITLE :
แปลนแสดงตำแหน่งรื้อถอน

BY	DATE
DESIGNED	
CHECKED	
DRAWN	
APPROVED	
SCALE	
TOTAL DRAWING	NUMBER DRAWING
	A-09
SHEET	

Note : This drawing is copyright. All materials must check all dimensions on site. Only signed dimensions will be in full force and to be used for construction.

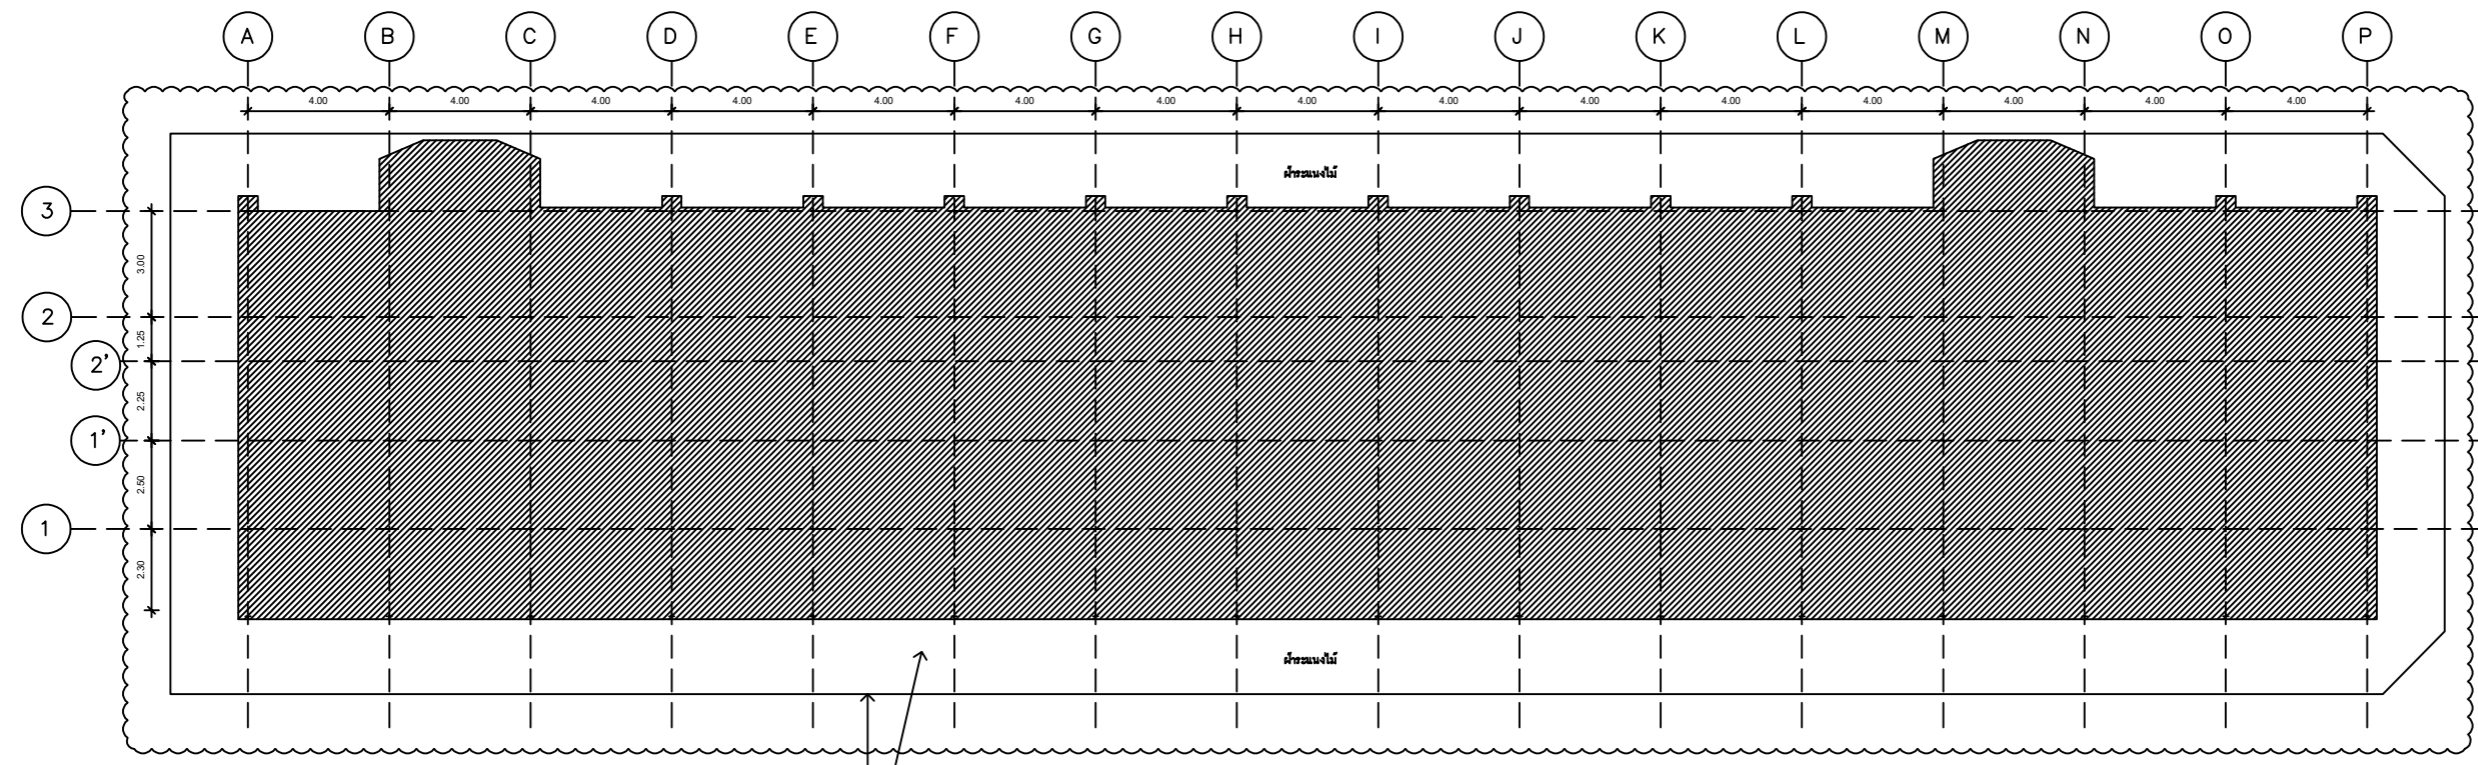

พื้นที่ไม่ดำเนินการ

- รื้อถอนฝ้าชายคากระเบื้องไม้พร้อมโครงคร่าวไม้เดิม 300.00 ตร.ม
- รื้อถอนเชิงชายหลังคาเดิม 160 เมตร

แปลนแสดงตำแหน่งรื้อถอน
A-09 SCALE 1:200

หมายเหตุ
ระยะห่างวัดจากแบบและระยะอาคารปรับเปลี่ยนตามสภาพหน้างานจึงให้ผู้รับจ้างตรวจสอบก่อนดำเนินการ
ระยะในแบบแปลนดังกล่าวเป็นเพียงระยะเบื้องต้นให้ผู้รับจ้างทำการสำรวจขนาดพื้นที่สถานที่ก่อสร้างโดยละเอียดก่อนดำเนินการ

งานรื้อถอนใดๆที่ไม่ได้อยู่ในรายการดังกล่าวเป็นสิ่งที่การรื้อถอนเพื่อ ให้งานก่อสร้างเป็นไปตามวัตถุประสงค์ของรูปแบบรายการ
หรือต่อรื้อถอน เพื่อความปลอดภัย ของสถานที่ปรับปรุง ให้เป็นคุณประโยชน์ของกรรมการที่เกี่ยวข้อง
และให้ผู้รับจ้างทำ check list รายงานต่อกรรมการฯ เพื่อพิจารณา ก่อนดำเนินการรื้อถอน

PROJECT :



ออกแบบงานปรับปรุงพื้นที่การเขียนรูปของนิสิต คณะศึกษาศาสตร์ มหาวิทยาลัยศรีนครินทรวิโรฒ

OWNER :

มหาวิทยาลัยศรีนครินทรวิโรฒ
สุขุมวิท 23 แขวงคลองเตยเหนือ
เขตวัฒนา กรุงเทพฯ Tel(02)260-2233

DATE / /

ประวัติการตรวจรายการ

REV. NO.	DATE	DESCRIPTION	CHKD. APPD.

DESIGNERS & CONSULTANTS :



CHIEF ARCHITECT

PROJECT ARCHITECT

ชาญชัย วีระบุรุษย์ ส.ศก. 2529

STRUCTURAL ENGINEER

ELECTRICAL ENGINEER

วิษณุ วิมลสุชนพรรัตน์ ส.ศก. 4875

SANITARY ENGINEER

MECHANICAL ENGINEER

INTERIOR DESIGNER

ศรีสมร สิริรุ่งทิศา

ARCHITECTURAL TECHNICIAN

ณัฐกาน หาดสูง

KEY PLAN :

DRAWING FOR :

แบบก่อสร้าง
CONSTRUCTION DRAWING

DATE : 18/04/66

SCALE : 1 : 200

DRAWING TITLE :


แปลนปรับปรุงระแนงหลังคา
ชั้น 9

DESIGNED	CHECKED	DRAWN	APPROVED	SCALE


TOTAL DRAWING	NUMBER DRAWING

A-10

Note : This drawing is copyright. All materials must check all dimensions on site. Only signed drawings will be in full force and to be used for construction.

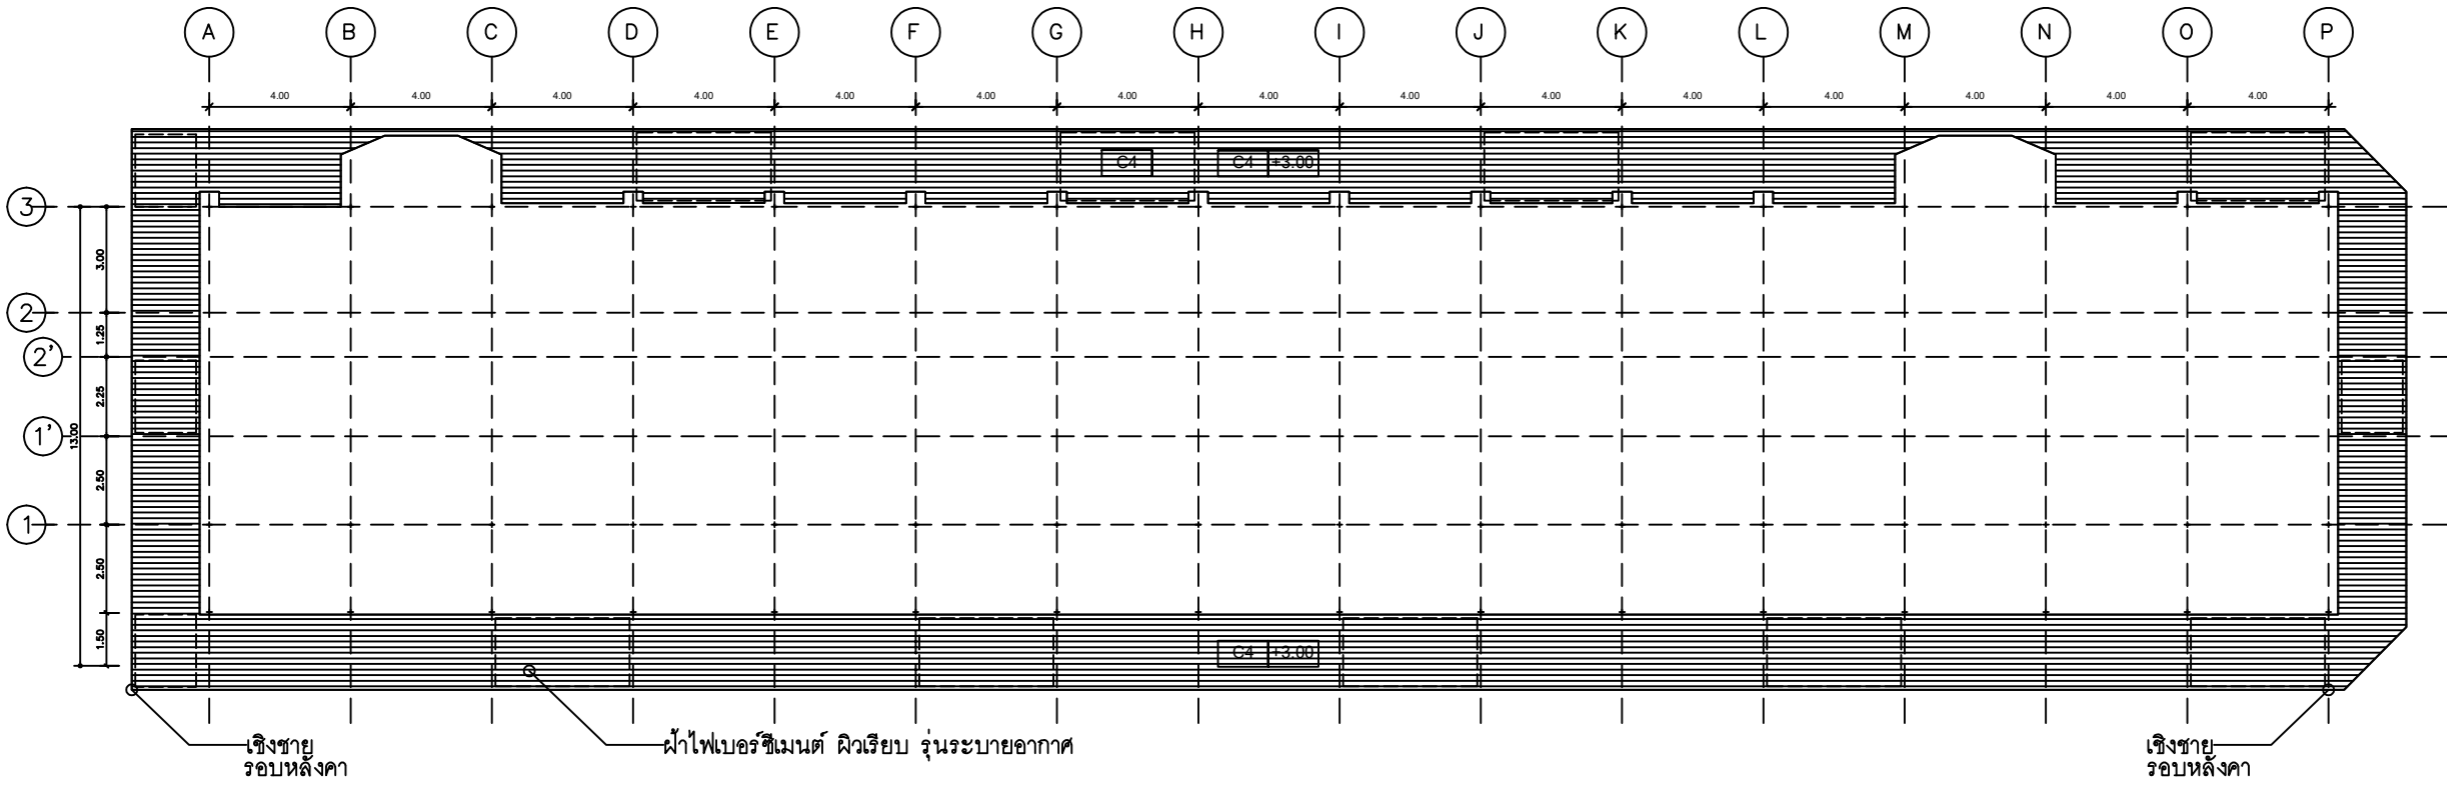

C-4

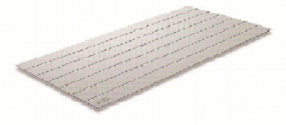

[ผ้าชายคา, ไม้เชิงชาย]


- ติดตั้งโครงคร่าวโลหะชุบสังกะสี อุปกรณ์และการติดตั้งตามมาตรฐานผู้ผลิต ของ SCG , Gpyroc หรือเทียบเท่า ต้องมี มอก (ขนาดพื้นที่ประมาณ 300.00 ตร.ม)
- ผ้าไฟเบอร์ซีเมนต์ ผิวนเรียบ รุ่นระบายอากาศ ขนาด 60x120x0.4 cm. ของ เกอว่า,คอนวูด, สมารท์บอร์ดหรือ เทียบเท่า (ขนาดพื้นที่ประมาณ 220.00 ตร.ม)
 - ไม้เชิงชาย ไฟเบอร์ซีเมนต์ ผิวนเรียบ สีธรรมชาติ ขนาด 1.6x23.5x300 cm. ของ คอนวูด,สมารท์บอร์ด,เกอว่า หรือ เทียบเท่า (ยาวประมาณ 160.00 ตร.ม)
 - ฟันลึนน้ำอะคริลิก ไม้เชิงชาย ชนิดทึบแสงกึ่งเงา ของTOA ,Beger ,Captain หรือเทียบเท่า เลือกสีภายหลัง (ทา 2 เทียว หรือมากกว่า) (ยาวประมาณ 160.00 ตร.ม)
 - ผ้าไฟเบอร์ซีเมนต์ ผิวนเรียบ รุ่นระบายอากาศ ขนาด 60x120x0.4 cm. ของ เกอว่า,คอนวูด, สมารท์บอร์ดหรือ เทียบเท่า (ขนาดพื้นที่ประมาณ 80.00 ตร.ม)
 - ทาสีน้ำอะคริลิก ไฟเบอร์ซีเมนต์ชนิดทึบแสงกึ่งเงา ของTOA ,Beger ,Captain หรือเทียบเท่า เลือกสีภายหลัง (ทา 2 เทียว หรือมากกว่า) (ขนาดพื้นที่ประมาณ 300.00 ตร.ม)

A-10 SCALE

แปลนปรับปรุงระแนงหลังคา ชั้น 9

1:200

หมายเหตุ
ระยะทำนวดจากแบบและระยะอาคารปรับเปลี่ยนตามสภาพหน้างานจริงให้ปรับข้างตรวจสอบก่อนดำเนินการ
ระยะในแบบแปลนเดิมดังกล่าวเป็นเพียงระยะเบื้องต้นให้ปรับข้างทำการสำรวจขนาดพื้นที่สถานที่ก่อสร้างโดยละเอียดก่อนดำเนินการ

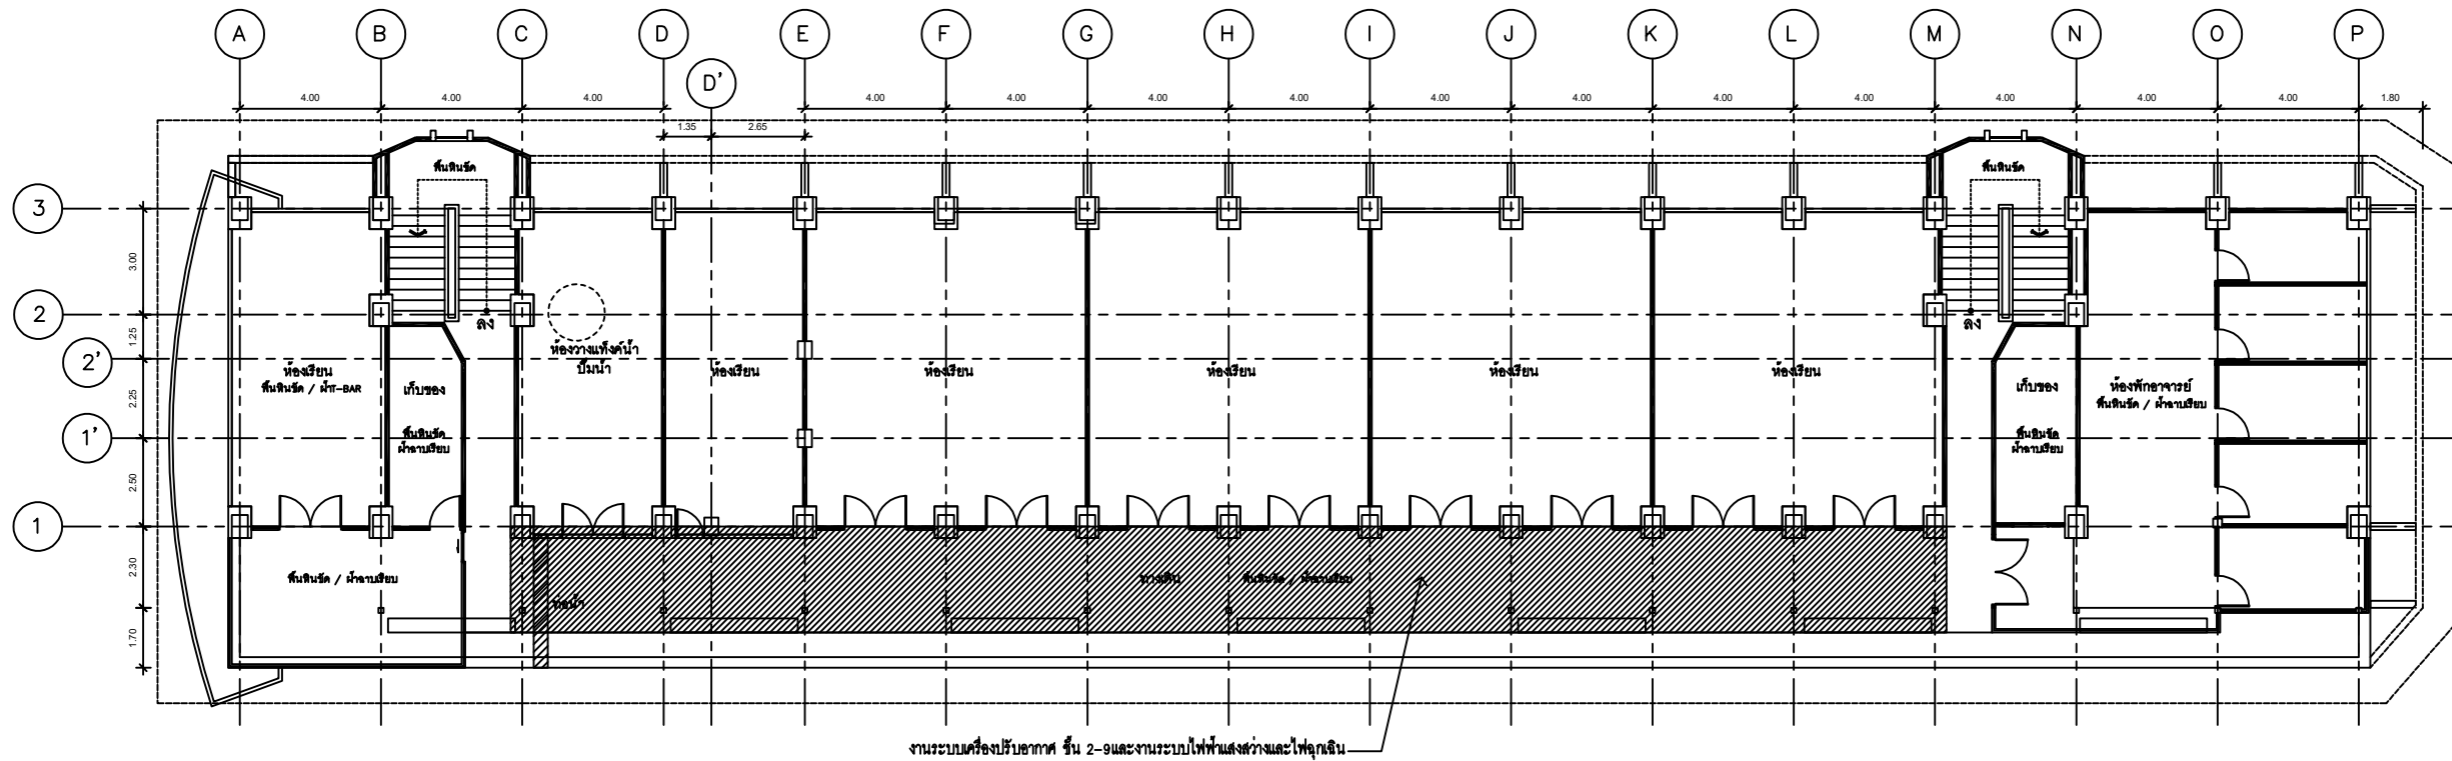

งานระบบเครื่องปรับอากาศ ชั้น 2-9 และงานระบบไฟฟ้าส่องสว่างและไฟฉุกเฉิน

แปลนพื้นเดิม ชั้น 9
A-12 SCALE 1 : 200

PROJECT :



ออกแบบงานปรับปรุงพื้นที่การเขียนรูปของนิสิต คณะสถาปัตยกรรมศาสตร์ มหาวิทยาลัยศรีนครินทรวิโรฒ

OWNER :


มหาวิทยาลัยศรีนครินทรวิโรฒ
สุขุมวิท 23 แขวงคลองเตยเหนือ
เขตวัฒนา กรุงเทพฯ Tel:(02)260-2233

DRAWING DATE / /

ประเภทงานรวมการตรวจราชการ

REV. NO.	DATE	DESCRIPTION	CHKD. APPD.

DESIGNERS & CONSULTANTS :

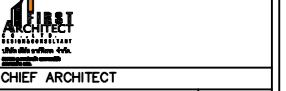

CHIEF ARCHITECT

PROJECT ARCHITECT

ชาญชัย วัชรพุก ส.ศท. 2529
STRUCTURAL ENGINEER

ELECTRICAL ENGINEER

วิษณุ วิมลสุชนพรรัตน์ ส.ศท. 4875

SANITARY ENGINEER

MECHANICAL ENGINEER

INTERIOR DESIGNER

ศศิสมร สิริรุ่งทิศา

ARCHITECTURAL TECHNICIAN

ณัฐกานท์ หาดสูง

KEY PLAN :

DRAWING FOR :

แบบก่อสร้าง
CONSTRUCTION DRAWING

DATE : 18/04/66

SCALE : 1 : 200

DRAWING TITLE :

แปลนพื้นเดิม ชั้น 9

DESIGNED BY DATE

CHECKED

DRAWN

APPROVED

SCALE

TOTAL DRAWING NUMBER DRAWING

SHEET A-12

Note : This drawing is copyright. All construction must check all dimensions on site. Only approved dimensions will be in the grid lines are to be marked from drawings.

PROJECT :



ออกแบบงานปรับปรุงพื้นที่การเขียนร่างของนิสิต คณะศึกษาศาสตร์ มหาวิทยาลัยศรีนครินทรวิโรฒ

OWNER :

มหาวิทยาลัยศรีนครินทรวิโรฒ
สุขุมวิท 23 แขวงคลองเตยเหนือ
เขตวัฒนา กรุงเทพฯ 10120-2233

DATE / /

ชื่อโครงการ

REV. NO.	DATE	DESCRIPTION	CHKD. APPR.

DESIGNERS & CONSULTANTS :



CHIEF ARCHITECT

PROJECT ARCHITECT

ชาญชัย วัชรพงศ์ สถาปนิก ส.ศด. 2529

STRUCTURAL ENGINEER

ELECTRICAL ENGINEER

วิษณุ วิมลสุพรรณรัตน์ สถาปนิก ส.ศท. 4879

SANITARY ENGINEER

MECHANICAL ENGINEER

INTERIOR DESIGNER

ศรีสมร สิริรุ่งทิภา

ARCHITECTURAL TECHNICIAN

ณัฐกานท์ หาสูง

KEY PLAN :

DRAWING FOR :

แบบก่อสร้าง
CONSTRUCTION DRAWING

DATE : 18/04/66


SCALE : 1 : 200

DRAWING TITLE :

แปลนแสดงตำแหน่งรื้อถอนชั้น 2

DESIGNED	BY	DATE
TOTAL DRAWING	NUMBER DRAWING	
	A-13	
SHEET		

Note : This drawing is copyright. All materials used shall be checked for quality. Only approved drawings shall be used for construction. Any changes shall be in the form of a change order.

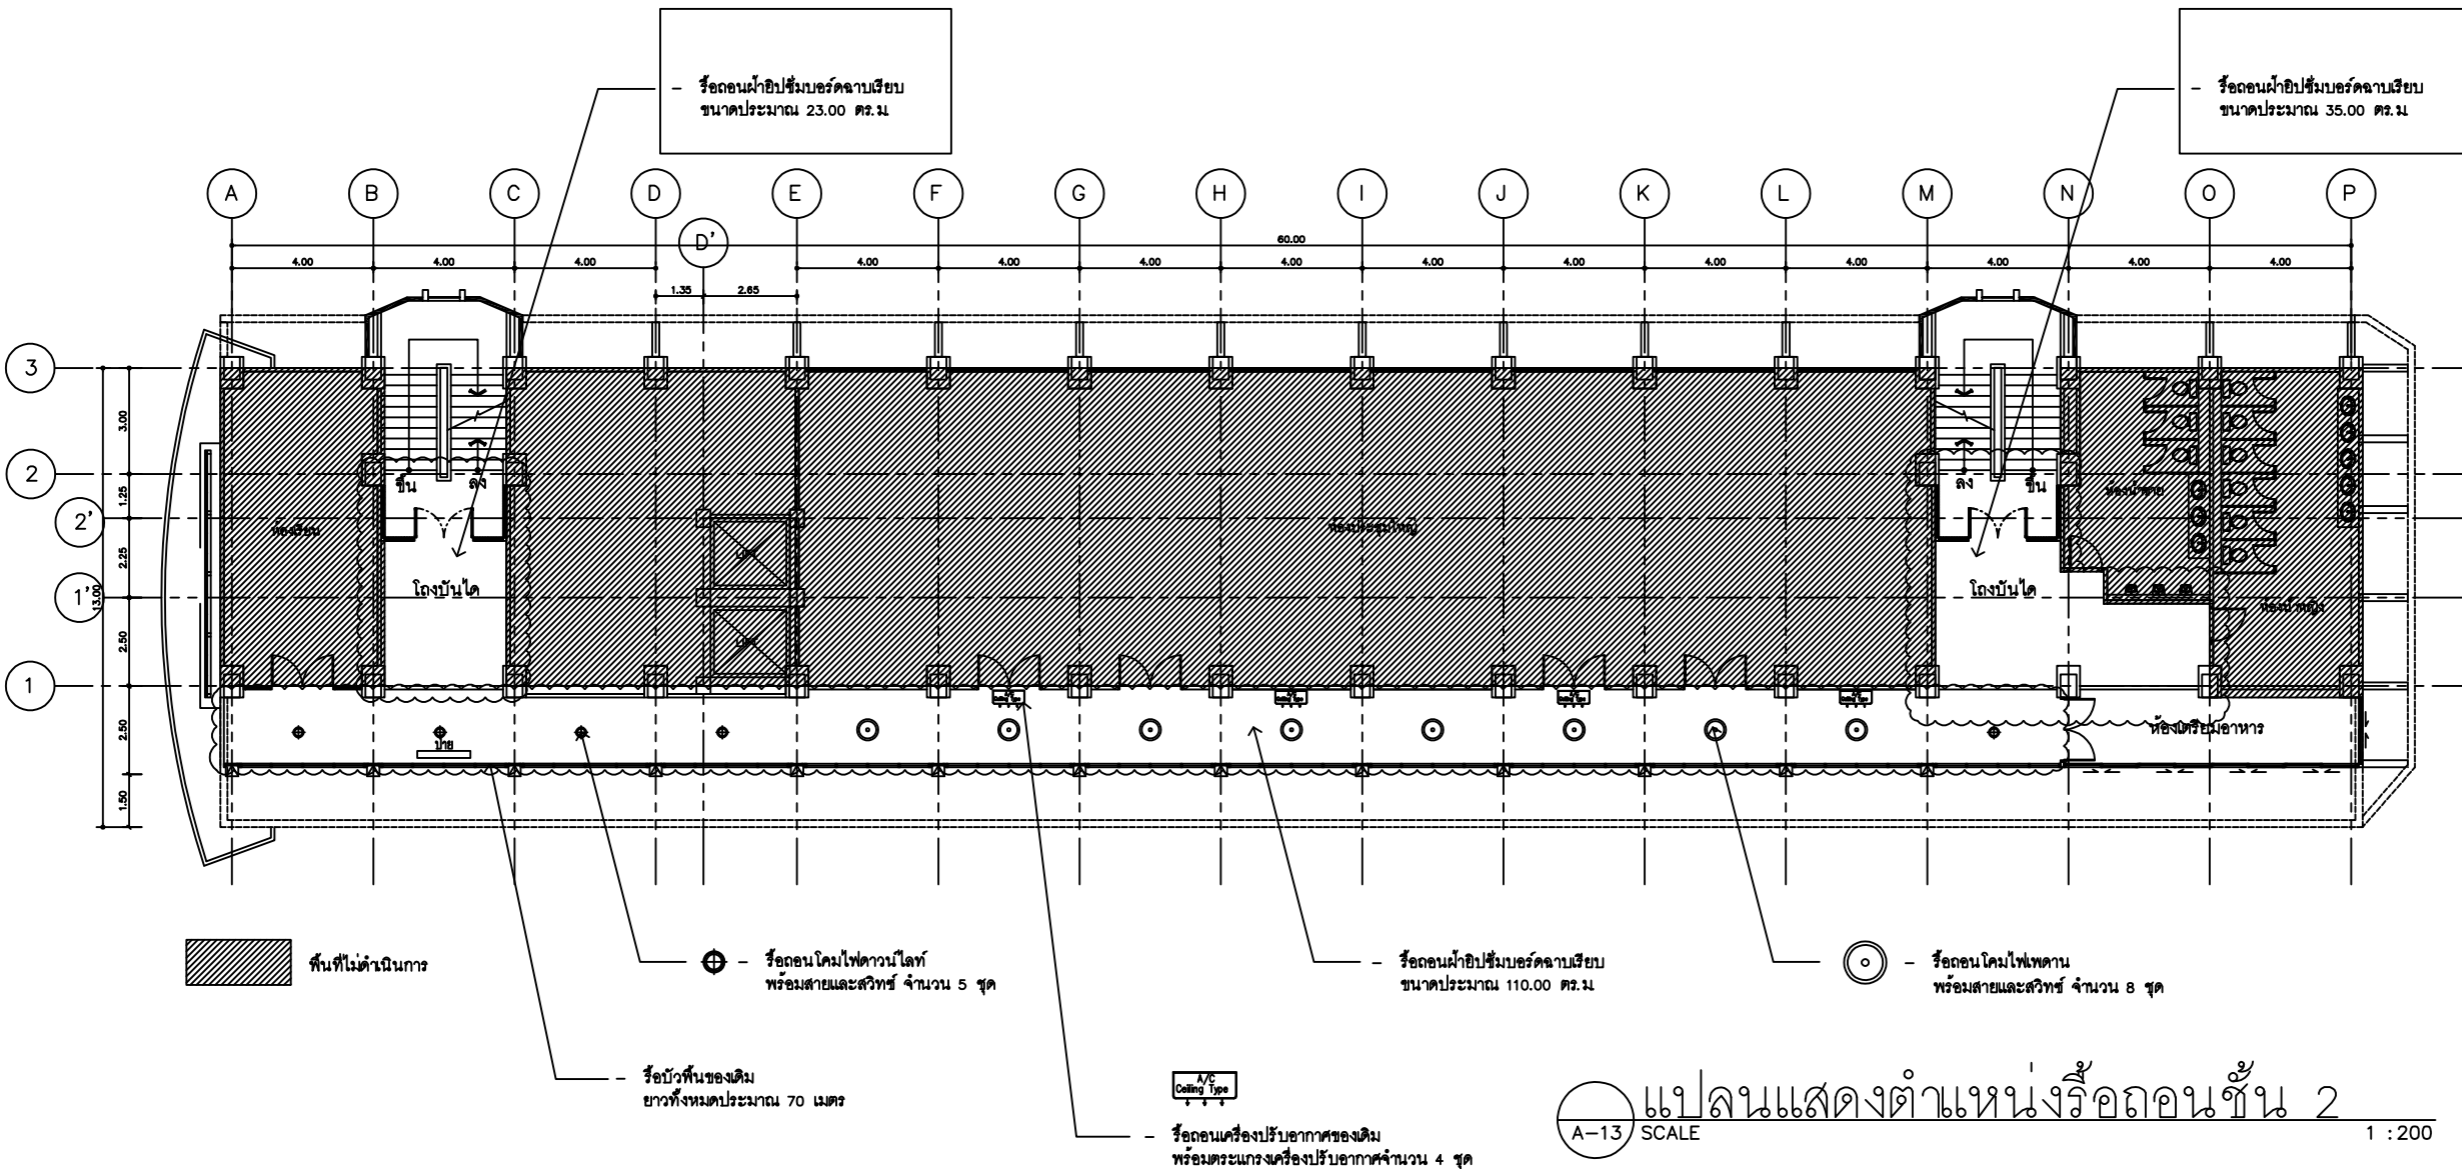

แปลนแสดงตำแหน่งรื้อถอนชั้น 2
A-13 SCALE 1 : 200

หมายเหตุ
 ระบุตำแหน่งรื้อถอนและระยะดำเนินการปรับเปลี่ยนตามสภาพหน้างานจริงให้ผู้รับจ้างตรวจสอบก่อนดำเนินการ
 ระบุในแบบแปลนดินดังกล่าวเป็นเพียงระยะเบื้องต้นให้ผู้รับจ้างทำการสำรวจขนาดพื้นที่สถานที่ก่อสร้างโดยละเอียดก่อนดำเนินการ
 งานรื้อถอนใดๆที่ไม่ได้อยู่ในรายการนี้จำเป็นต้องทำการรื้อถอนเพื่อให้งานก่อสร้างเป็นไปตามวัตถุประสงค์ของรูปแบบรายการ
 หรือต่อรื้อถอนเพื่อความปลอดภัย ของสถานที่ปรับปรุง ให้เป็นดุลยพินิจของกรรมการที่เกี่ยวข้อง
 และให้ผู้รับจ้างทำ check list รายงานต่อกรรมการ เพื่อพิจารณาอนุมัติก่อนดำเนินการรื้อถอน

พื้นที่ไม่ดำเนินการ

⊕ - รื้อถอนโคมไฟความโหด พร้อมสายและสวิตช์ จำนวน 5 ชุด

⊙ - รื้อถอนโคมไฟเพดาน พร้อมสายและสวิตช์ จำนวน 8 ชุด

— รื้อบิวพื้นของเดิม ยาวทั้งหมดประมาณ 70 เมตร

— รื้อถอนเครื่องปรับอากาศของเดิม พร้อมแผงกรงเครื่องปรับอากาศจำนวน 4 ชุด

— รื้อถอนฝ้ายิปซัมบอร์ดตามเรียบ ขนาดประมาณ 23.00 ตร.ม.

— รื้อถอนฝ้ายิปซัมบอร์ดตามเรียบ ขนาดประมาณ 35.00 ตร.ม.



ออกแบบงานปรับปรุงพื้นที่การเขียนรูปของนิสิต
คณะสถาปัตยกรรมศาสตร์
มหาวิทยาลัยศรีนครินทรวิโรฒ

OWNER :
มหาวิทยาลัยศรีนครินทรวิโรฒ
สุขุมวิท 23 แขวงคลองเตยเหนือ
เขตวัฒนา กรุงเทพฯ Tel(02)260-2233

DATE / /

REV. NO.	DATE	DESCRIPTION	CHKD. APPD.

DESIGNERS & CONSULTANTS :
ARCHITECT
CHIEF ARCHITECT

PROJECT ARCHITECT
ชาอุทัย วัชรพงศ์ ส.ศก. 2529
STRUCTURAL ENGINEER

ELECTRICAL ENGINEER
วิษณุ วัฒนสุชนพรรัตน์ ส.ศก. 4875

SANITARY ENGINEER

MECHANICAL ENGINEER

INTERIOR DESIGNER
ศรีสมร สิริรุ่งทิศา

ARCHITECTURAL TECHNICIAN
ณัฐกาน หาสูง


KEY PLAN :
DRAWING FOR :
แบบก่อสร้าง
CONSTRUCTION DRAWING

DATE : 18/04/66
SCALE : 1 : 200

DRAWING TITLE :
แปลนแสดงตำแหน่งรื้อถอนชั้น 3

DESIGNED	BY	DATE
CHECKED		
DRAWN		
APPROVED		
SCALE		
TOTAL DRAWING	NUMBER DRAWING	
		A-14
SHEET		

Note : This drawing is copyright. All materials must check all dimensions on site. Only original drawings will be in the plot room to be used for comparison.

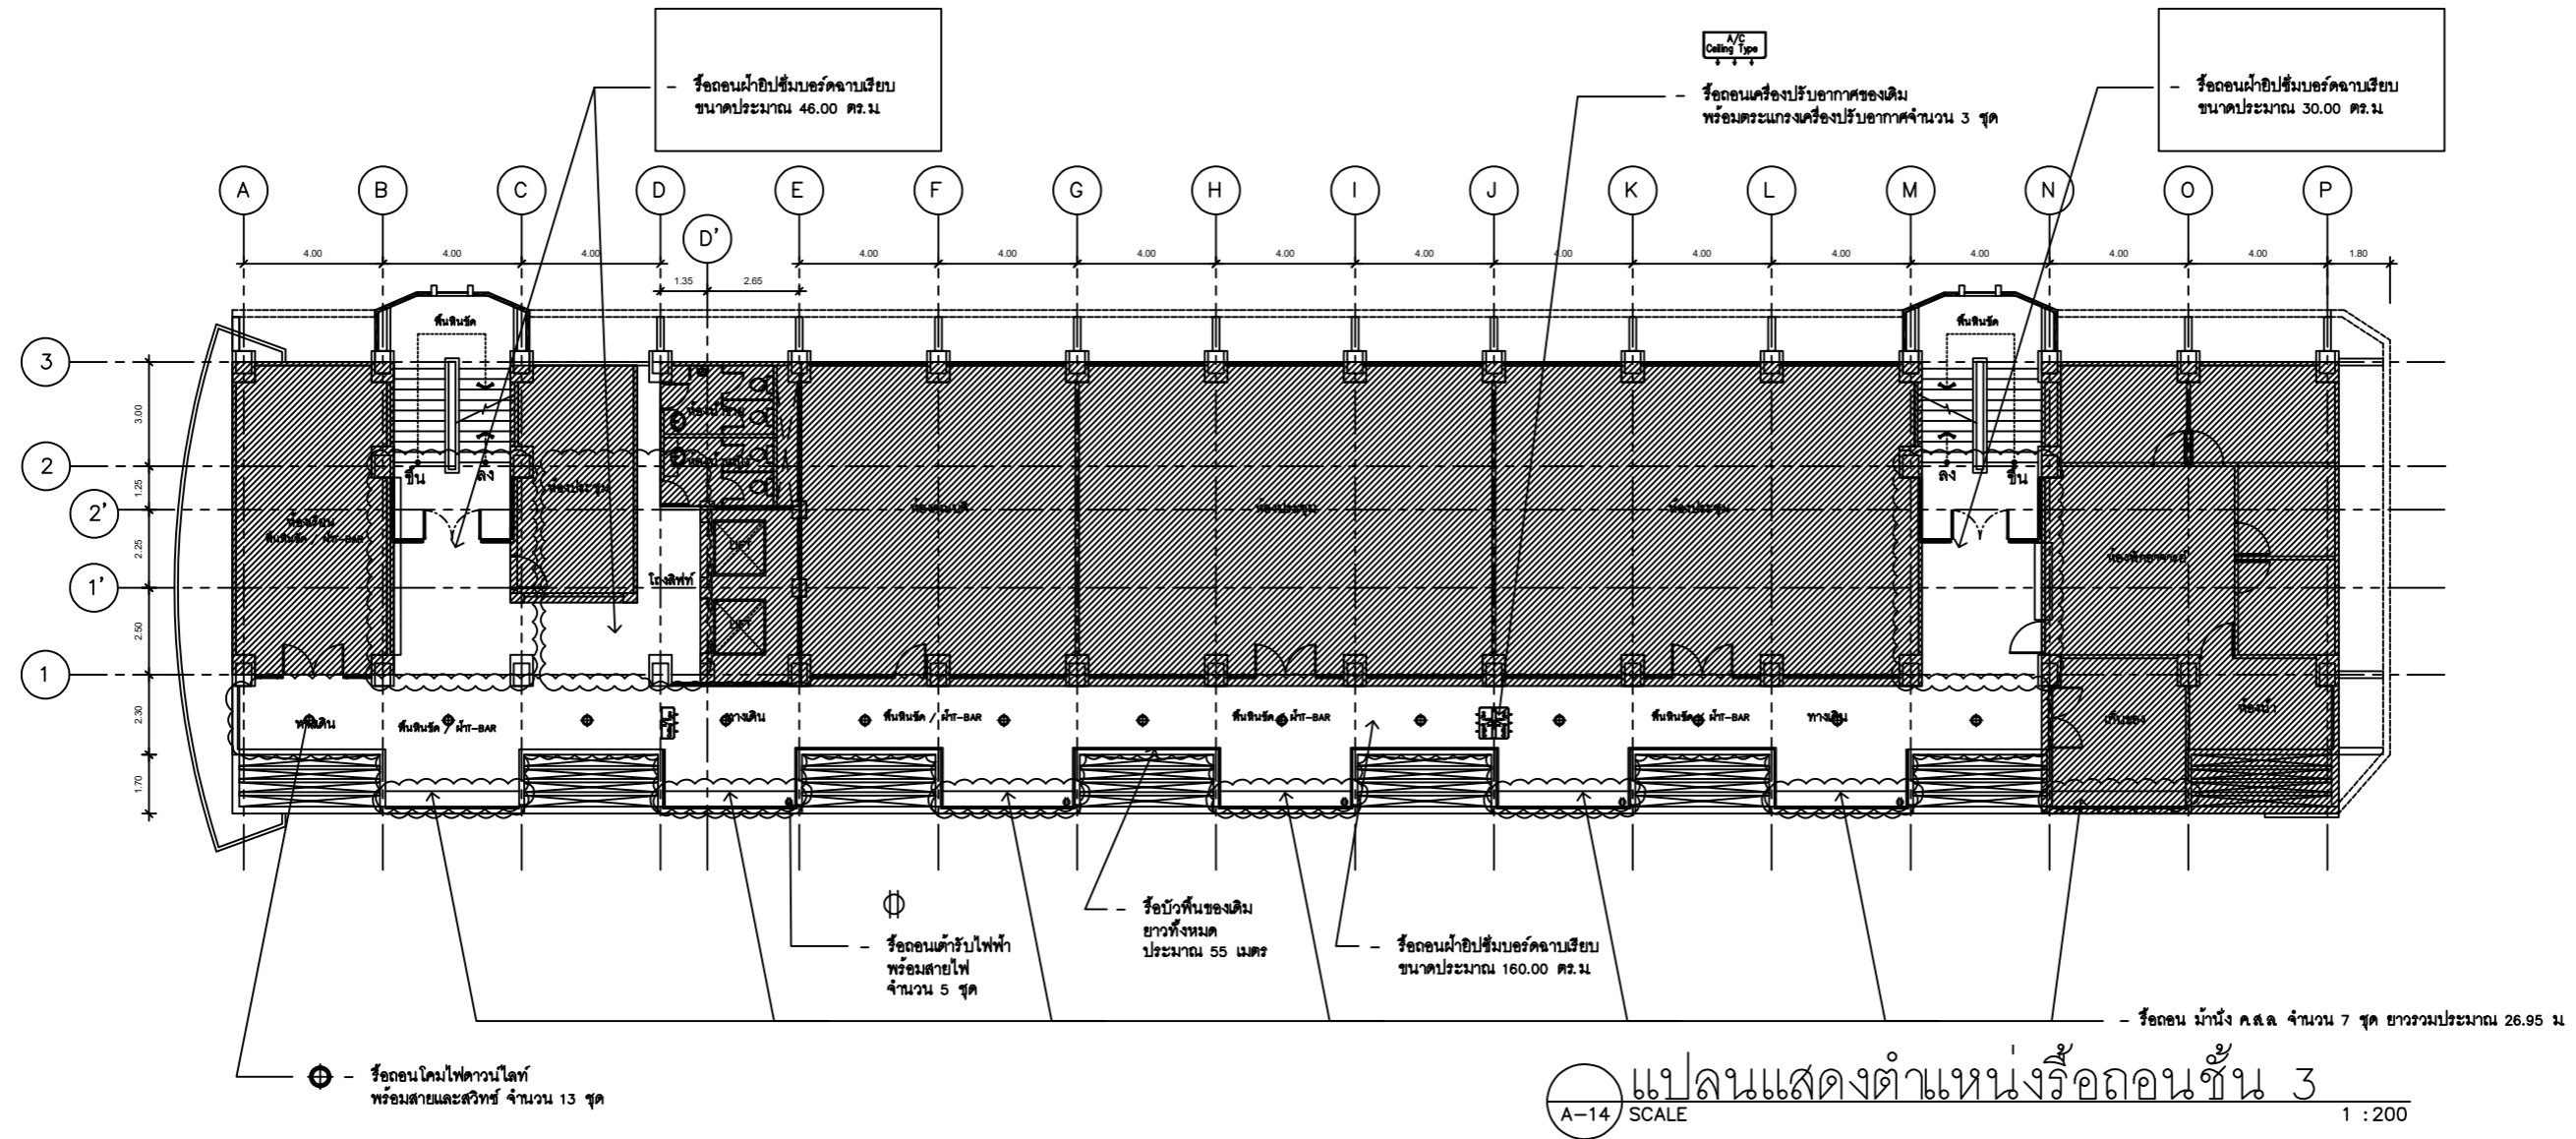

แปลนแสดงตำแหน่งรื้อถอนชั้น 3
A-14 SCALE 1 : 200

หมายเหตุ
ระยะห่างจากแบบและระยะดำเนินการปรับเปลี่ยนตามสภาพหน้างานจึงให้ผู้รับจ้างตรวจสอบก่อนดำเนินการ
ระยะในแบบแปลนดินดังกล่าวเป็นเพียงระยะเบื้องต้นให้ผู้รับจ้างทำการสำรวจขนาดพื้นที่สถานที่ก่อสร้างโดยละเอียดก่อนดำเนินการ
งานรื้อถอนใดๆที่ไม่ได้อยู่ในรายการนี้จำเป็นต้องทำการรื้อถอนเพื่อให้งานก่อสร้างเป็นไปตามวัตถุประสงค์ของรูปแบบรายการ
หรือต้องรื้อถอน เพื่อความปลอดภัย ของสถานที่ปรับปรุง ให้เป็นคุณประโยชน์ของกรรมการที่เกี่ยวข้อง
และให้ผู้รับจ้างทำ check list รายงานต่อกรรมการฯ เพื่อพิจารณาอนุมัติก่อนดำเนินการรื้อถอน



PROJECT :

ออกแบบงานปรับปรุงพื้นที่การเขียนรูปของนิสิต คณะสถาปัตยกรรมศาสตร์ มหาวิทยาลัยศรีนครินทรวิโรฒ

OWNER :

มหาวิทยาลัยศรีนครินทรวิโรฒ
สุขุมวิท 23 แขวงคลองเตยเหนือ
เขตวัฒนา กรุงเทพฯ Tel(02)260-2233

DATE / /

ประเภทโครงการอาคารต่าง ๆ

REV. NO.	DATE	DESCRIPTION	CHKD. APPD.

DESIGNERS & CONSULTANTS :

ARCHITECT
CHIEF ARCHITECT

PROJECT ARCHITECT

ชาอุทัย วัชรพงศ์ ส.ศก. 2529
STRUCTURAL ENGINEER

ELECTRICAL ENGINEER
วิษณุ วิมลสุพรรณรัตน์ ส.ศก. 4875

SANITARY ENGINEER

MECHANICAL ENGINEER

INTERIOR DESIGNER
ศรีสมร สิริรุ่งทิภา

ARCHITECTURAL TECHNICIAN
ณัฐกาน หาสูง

KEY PLAN :

DRAWING FOR :
แบบก่อสร้าง
CONSTRUCTION DRAWING

DATE : 18/04/66


SCALE : 1 : 200

DRAWING TITLE :

แปลนแสดงตำแหน่งรื้อถอนชั้น 4,6

BY	DATE
DESIGNED	
CHECKED	
DRAWN	
APPROVED	
SCALE	
TOTAL DRAWING	NUMBER DRAWING
SHEET	
A-15	

Note : This drawing is copyright. All materials must check all dimensions in site. Only signed drawings will be in the field. There are to be used for documents.

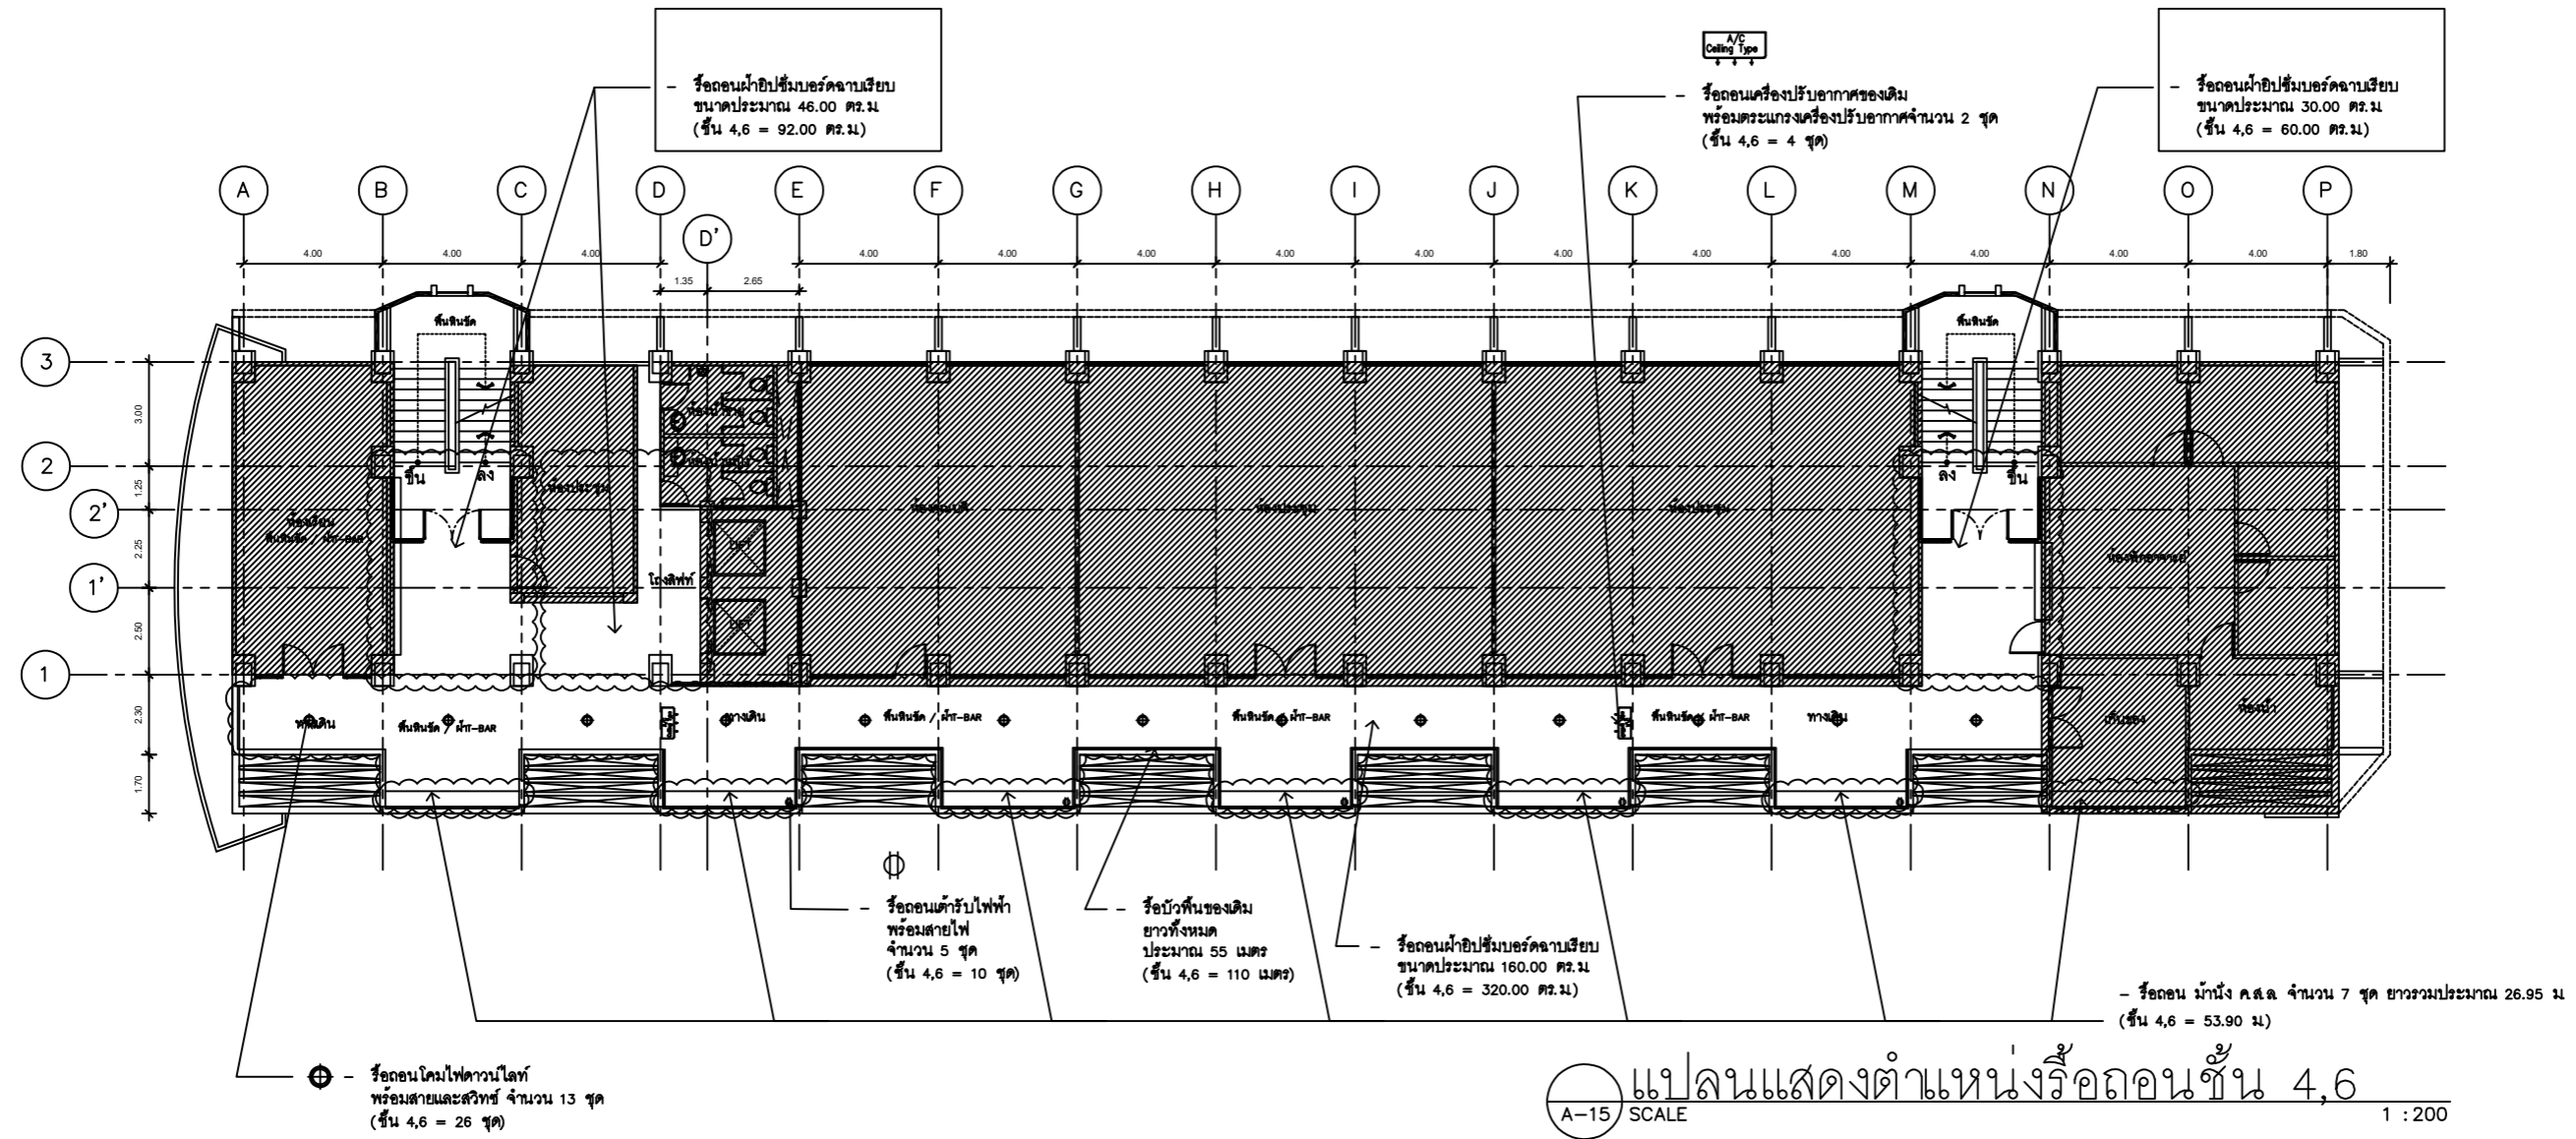

หมายเหตุ
ระยะห่างจากแบบและระยะอาคารปรับเปลี่ยนแปลงตามสภาพหน้างานจึงให้ผู้รับจ้างตรวจสอบก่อนดำเนินการ
ระยะในแบบแปลนดินดังกล่าวเป็นเพียงระยะเบื้องต้นให้ผู้รับจ้างทำการสำรวจขนาดพื้นที่สถานที่ก่อสร้างโดยละเอียดก่อนดำเนินการ

งานรื้อถอนใดๆที่ไม่ได้อยู่ในรายการแต่จำเป็นต้องทำการรื้อถอนเพื่อให้งานก่อสร้างเป็นไปตามวัตถุประสงค์ของรูปแบบรายการ
หรือต่อสิ่งรื้อถอนเพื่อความปลอดภัย ของสถานที่ปรับปรุง ให้เป็นดุลยพินิจของกรรมการที่เกี่ยวข้อง
และให้ผู้รับจ้างทำ check list รายงานต่อกรรมการฯ เพื่อพิจารณาอนุมัติก่อนดำเนินการรื้อถอน



PROJECT :

ออกแบบงานปรับปรุงพื้นที่การเขียนรูปของนิสิต คณะศึกษาศาสตร์ มหาวิทยาลัยศรีนครินทรวิโรฒ

OWNER :

มหาวิทยาลัยศรีนครินทรวิโรฒ
สุขุมวิท 23 แขวงคลองเตยเหนือ
เขตวัฒนา กรุงเทพฯ Tel(02)260-2233

DATE / /

ประเภทโครงการอาคารต่าง ๆ

REV. NO.	DATE	DESCRIPTION	CHKD.	APPD.

DESIGNERS & CONSULTANTS :

ARCHITECT
CHIEF ARCHITECT

PROJECT ARCHITECT

ชาวยุชัย วิชรพงศ์ ส.ศก. 2529
STRUCTURAL ENGINEER

ELECTRICAL ENGINEER
วิษณุ วัฒนสุขพรรัตน์ ส.ศก. 4875

SANITARY ENGINEER

MECHANICAL ENGINEER

INTERIOR DESIGNER
ศรีสมร สิริรุ่งทิศา

ARCHITECTURAL TECHNICIAN
ณัฐกาน หาสูง

KEY PLAN :

DRAWING FOR :
แบบก่อสร้าง
CONSTRUCTION DRAWING

DATE : 18/04/66

SCALE : 1 : 200


DRAWING TITLE :

แปลนแสดงตำแหน่งรื้อถอนชั้น 5,7,8

BY	DATE
DESIGNED	
CHECKED	
DRAWN	
APPROVED	
SCALE	
TOTAL DRAWING	NUMBER DRAWING

A-16


Note : This drawing is copyright. All materials used shall be identified in this. Only signed drawings shall be in the field. There are to be marked from drawings.

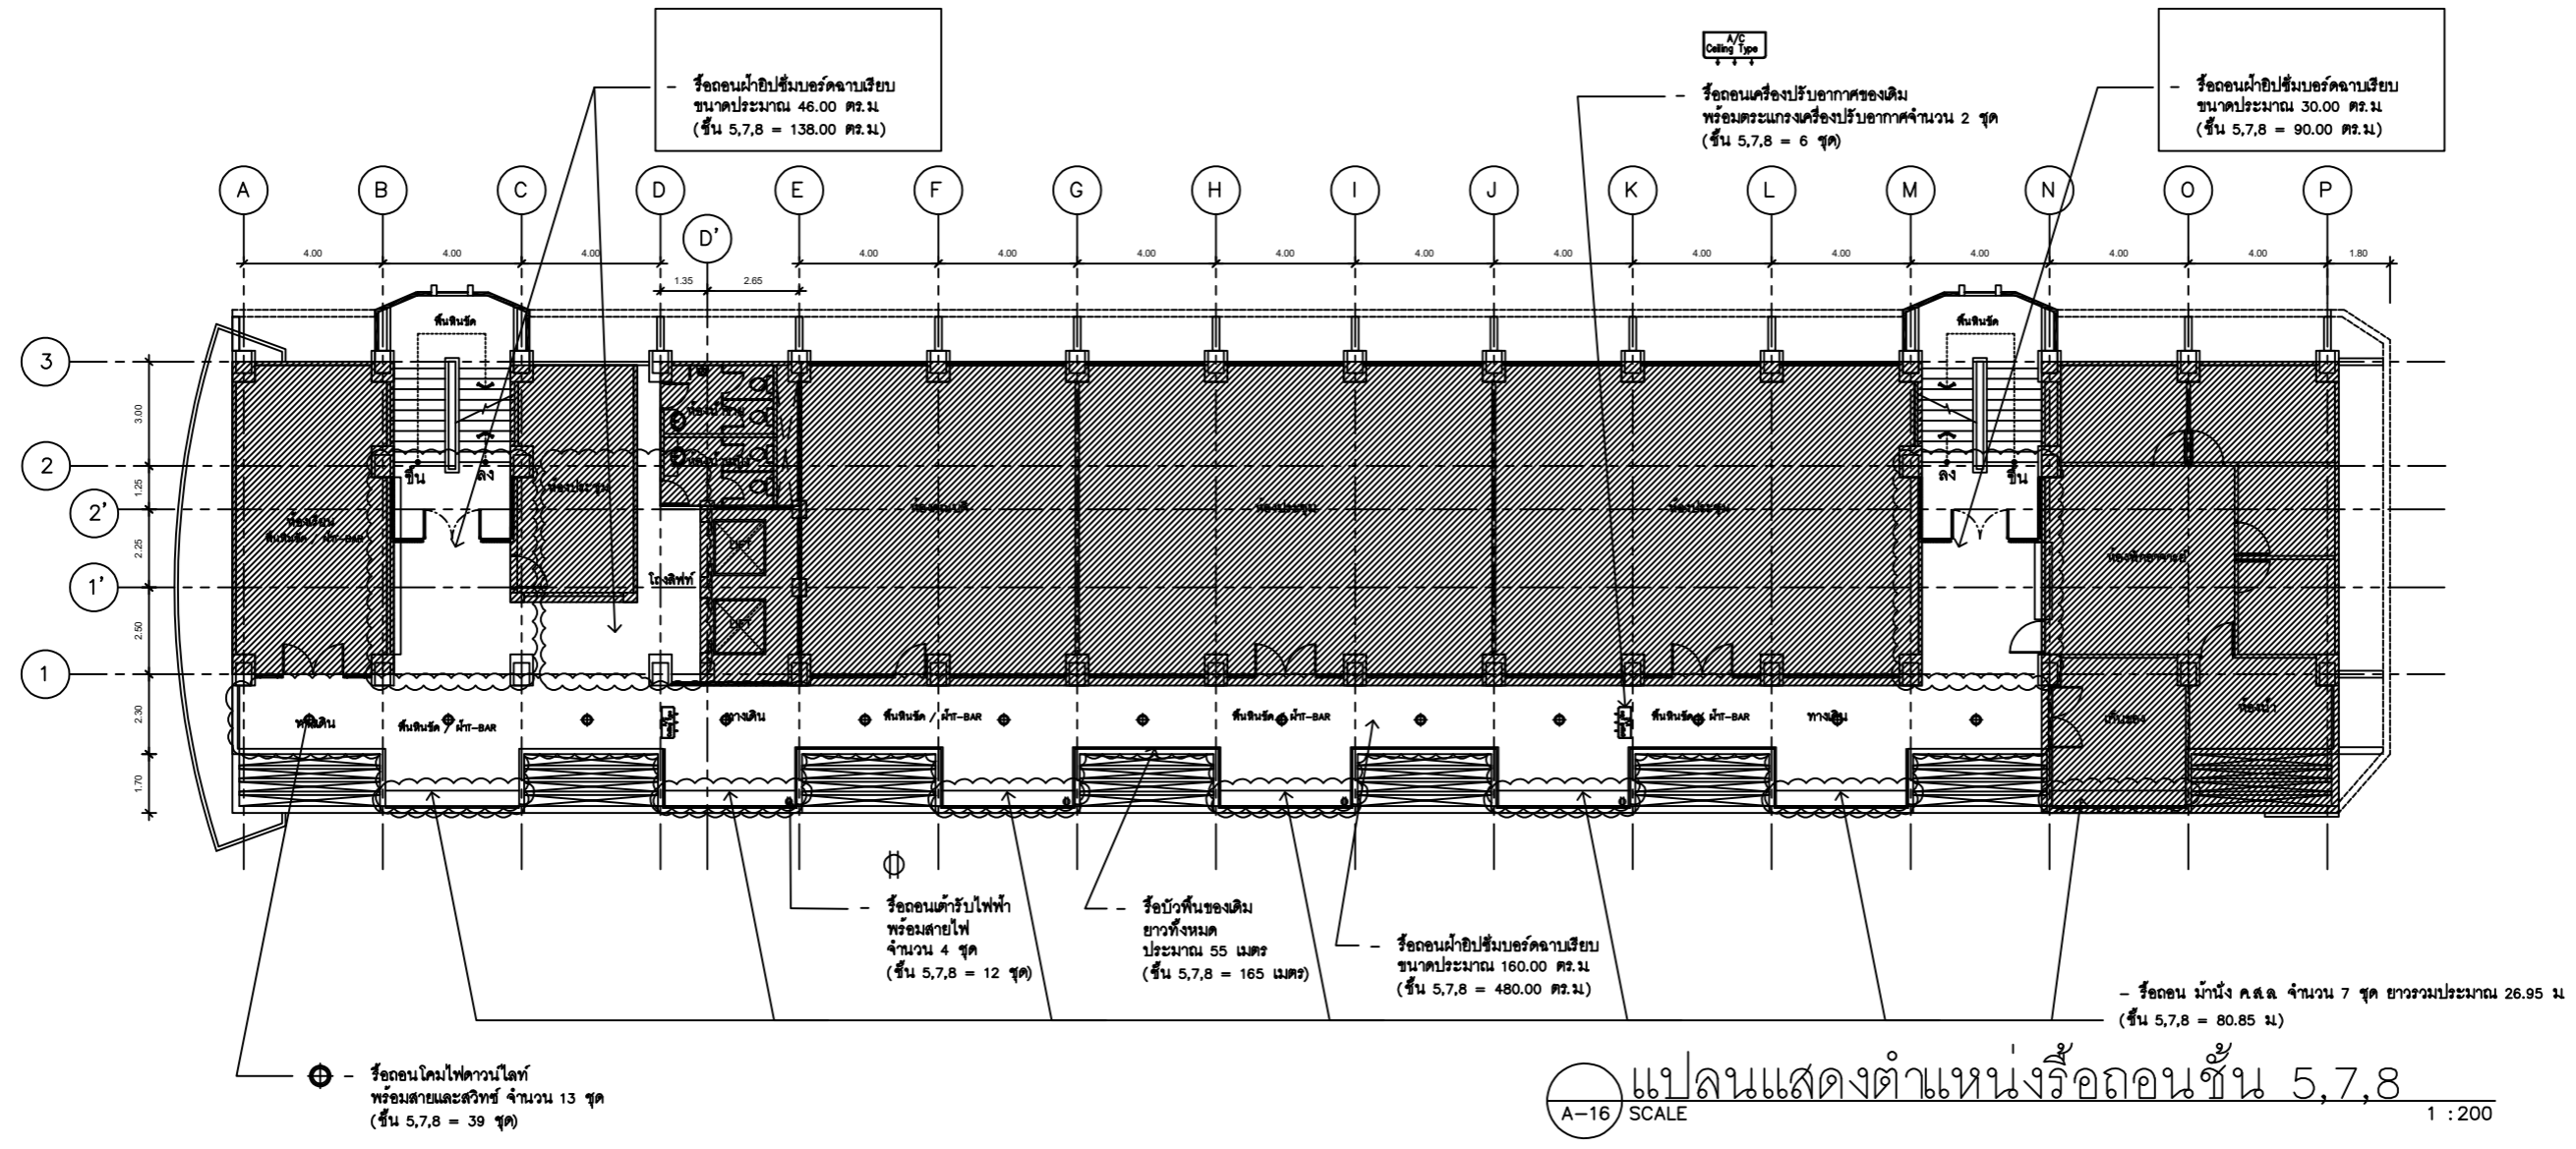

แปลนแสดงตำแหน่งรื้อถอนชั้น 5,7,8
A-16 SCALE 1 : 200

หมายเหตุ
 ระบุตำแหน่งจากแบบและรายละเอียดการปรับเปลี่ยนแปลงตามสภาพหน้างานจึงให้ผู้รับจ้างตรวจสอบก่อนดำเนินการ
 ระบุในแบบแปลนดินดังกล่าวเป็นเพียงระยะเบื้องต้นให้ผู้รับจ้างทำการสำรวจขนาดพื้นที่สถานที่ก่อสร้างโดยละเอียดก่อนดำเนินการ

งานรื้อถอนใดๆที่ไม่ได้อยู่ในรายการนี้จำเป็นต้องทำการรื้อถอนเพื่อให้งานก่อสร้างเป็นไปตามวัตถุประสงค์ของรูปแบบรายการ
 หรือต่อรื้อถอน เพื่อความปลอดภัย ของสถานที่ปรับปรุง ให้เป็นดุลยพินิจของกรรมการที่เกี่ยวข้อง
 และให้ผู้รับจ้างทำ check list รายงานต่อกรรมการฯ เพื่อพิจารณาอนุมัติก่อนดำเนินการรื้อถอน

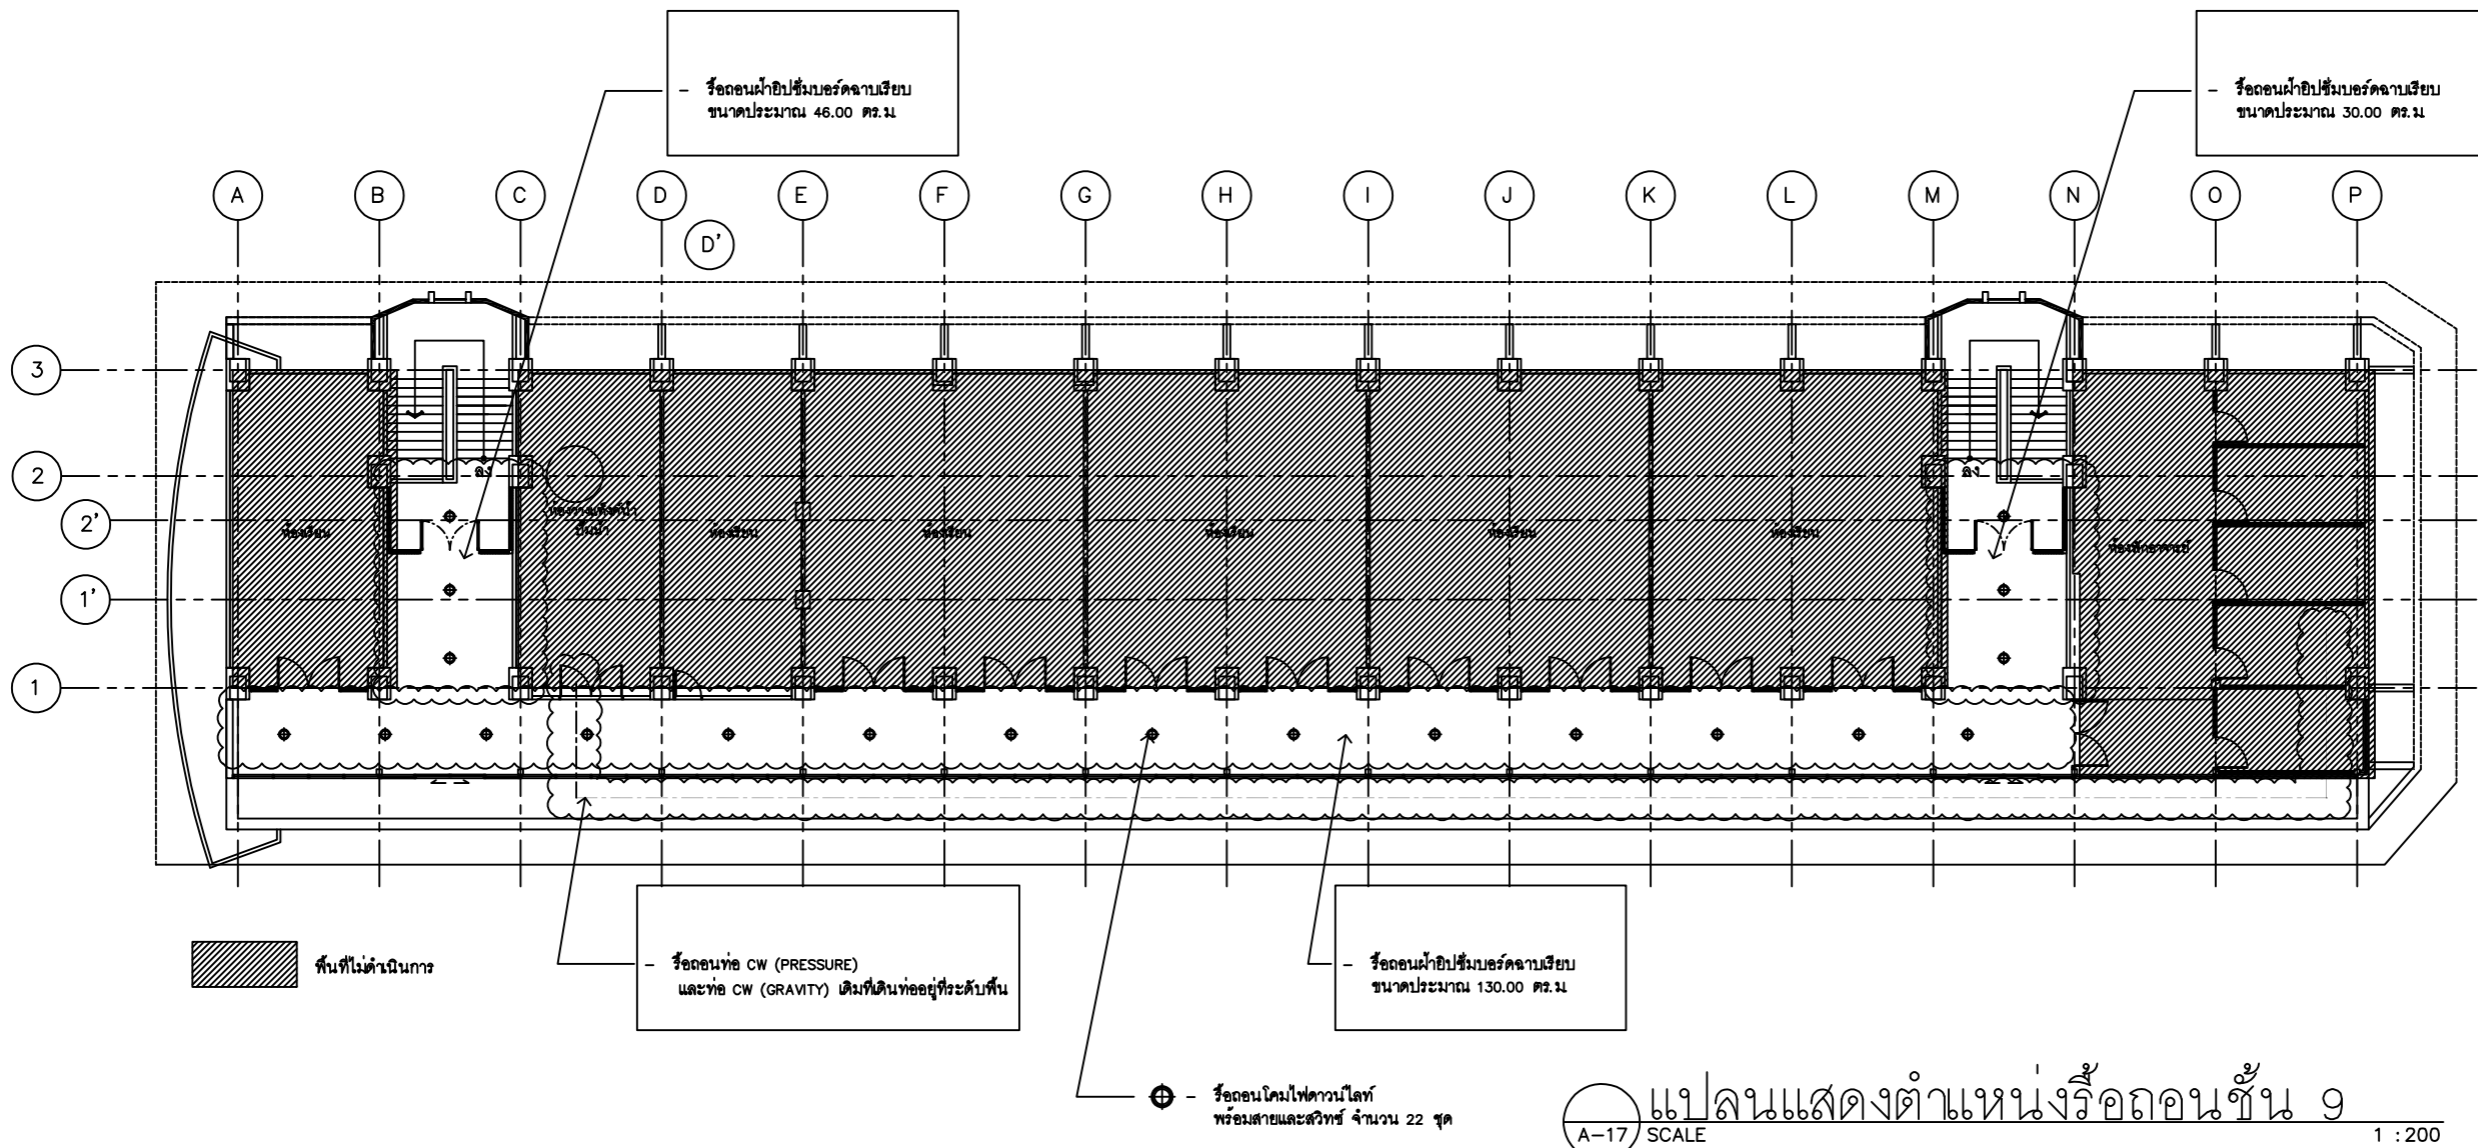


⊕ - รื้อถอนโคมไฟดาวนไลท์ พร้อมสายและสวิตช์ จำนวน 22 ชุด

⊙ - แปลนแสดงตำแหน่งรื้อถอนชั้น 9
A-17 SCALE 1 : 200

หมายเหตุ
 ระบุตำแหน่งจากแบบและระยะดำเนินการปรับเปลี่ยนตามสภาพหน้างานจึงให้ผู้รับจ้างตรวจสอบก่อนดำเนินการ
 ระยะในแบบแปลนดินดังกล่าวเป็นเพียงระยะเบื้องต้นให้ผู้รับจ้างทำการสำรวจขนาดพื้นที่สถานที่ก่อสร้างโดยละเอียดก่อนดำเนินการ

งานรื้อถอนใดๆที่ไม่ได้อยู่ในรายการแต่จำเป็นต้องทำการรื้อถอนเพื่อให้งานก่อสร้างเป็นไปตามวัตถุประสงค์ของรูปแบบรายการ
 หรือต้องรื้อถอนเพื่อความปลอดภัย ของสถานที่ปฏิบัติงาน ให้เป็นดุลยพินิจของกรรมการที่เกี่ยวข้อง
 และให้ผู้รับจ้างทำ check list รายงานต่อกรรมการ เพื่อพิจารณาอนุมัติก่อนดำเนินการรื้อถอน

PROJECT :



ออกแบบงานปรับปรุงพื้นที่การเขียนรูปของนิสิต คณะศึกษาศาสตร์ มหาวิทยาลัยศรีนครินทรวิโรฒ


OWNER :

มหาวิทยาลัยศรีนครินทรวิโรฒ
 สุขุมวิท 23 แขวงคลองเตยเหนือ
 เขตวัฒนา กรุงเทพฯ Tel(02)260-2233

DATE / /

REV. NO.	DATE	DESCRIPTION	CHG. APPR.

DESIGNERS & CONSULTANTS :



ARCHITECT

CHIEF ARCHITECT

PROJECT ARCHITECT

ชาตรีชัย วีระบุรุษย์ ส.ศก. 2529

STRUCTURAL ENGINEER

ELECTRICAL ENGINEER

วิษณุ วิมลสุชนพรรัตน์ ส.ศก. 4875

SANITARY ENGINEER

MECHANICAL ENGINEER

INTERIOR DESIGNER

ศรีสมร สิริรุ่งทิศา

ARCHITECTURAL TECHNICIAN

ณัฐกาน หาสูง

KEY PLAN :

DRAWING FOR :

แบบก่อสร้าง
 CONSTRUCTION DRAWING

DATE : 18/04/66

SCALE : 1 : 200

DRAWING TITLE :


แปลนแสดงตำแหน่งรื้อถอนชั้น 9

DESIGNED	CHECKED	DRAWN	APPROVED	SCALE	TOTAL DRAWING	NUMBER DRAWING

SHEET

A-17

Note : This drawing is copyright. All materials must check all dimensions on site. Only signed drawings will be in the field. There can be no verbal form.

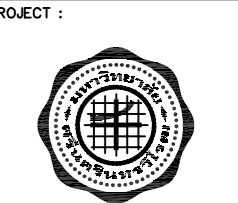

ออกแบบงานปรับปรุงพื้นที่การเขียนรูปของนิสิต
คณะศึกษาศาสตร์
มหาวิทยาลัยศรีนครินทรวิโรฒ

OWNER :
มหาวิทยาลัยศรีนครินทรวิโรฒ
สุขุมวิท 23 แขวงคลองเตยเหนือ
เขตวัฒนา กรุงเทพฯ Tel(02)260-2233

DATE / /

ประวัติการตรวจตรา

REV. NO.	DATE	DESCRIPTION	CHKD. APPD.

DESIGNERS & CONSULTANTS :
ARCHITECT
CHIEF ARCHITECT

PROJECT ARCHITECT
ชาญชัย วีระบุศย์ ส.ศก. 2529
STRUCTURAL ENGINEER

ELECTRICAL ENGINEER
วิษณุ วิมลสุชนพรรัตน์ ส.ศก. 4878

SANITARY ENGINEER

MECHANICAL ENGINEER

INTERIOR DESIGNER
ศรีสมร สิริรุ่งทิศา
ARCHITECTURAL TECHNICIAN

ณัฐกาน หาสูง

KEY PLAN :

DRAWING FOR :
แบบก่อสร้าง
CONSTRUCTION DRAWING


DATE : 18/04/66
SCALE : 1 : 200

DRAWING TITLE :
แปลนปรับปรุงผนังและพื้น ชั้น 2

	BY	DATE
DESIGNED		
CHECKED		
DRAWN		
APPROVED		
SCALE		

TOTAL DRAWING	NUMBER DRAWING
	A-18

Note : This drawing is copyright. All materials must check all dimensions on site. Only signed dimensions will be in the grid lines are to be marked from dimensions.

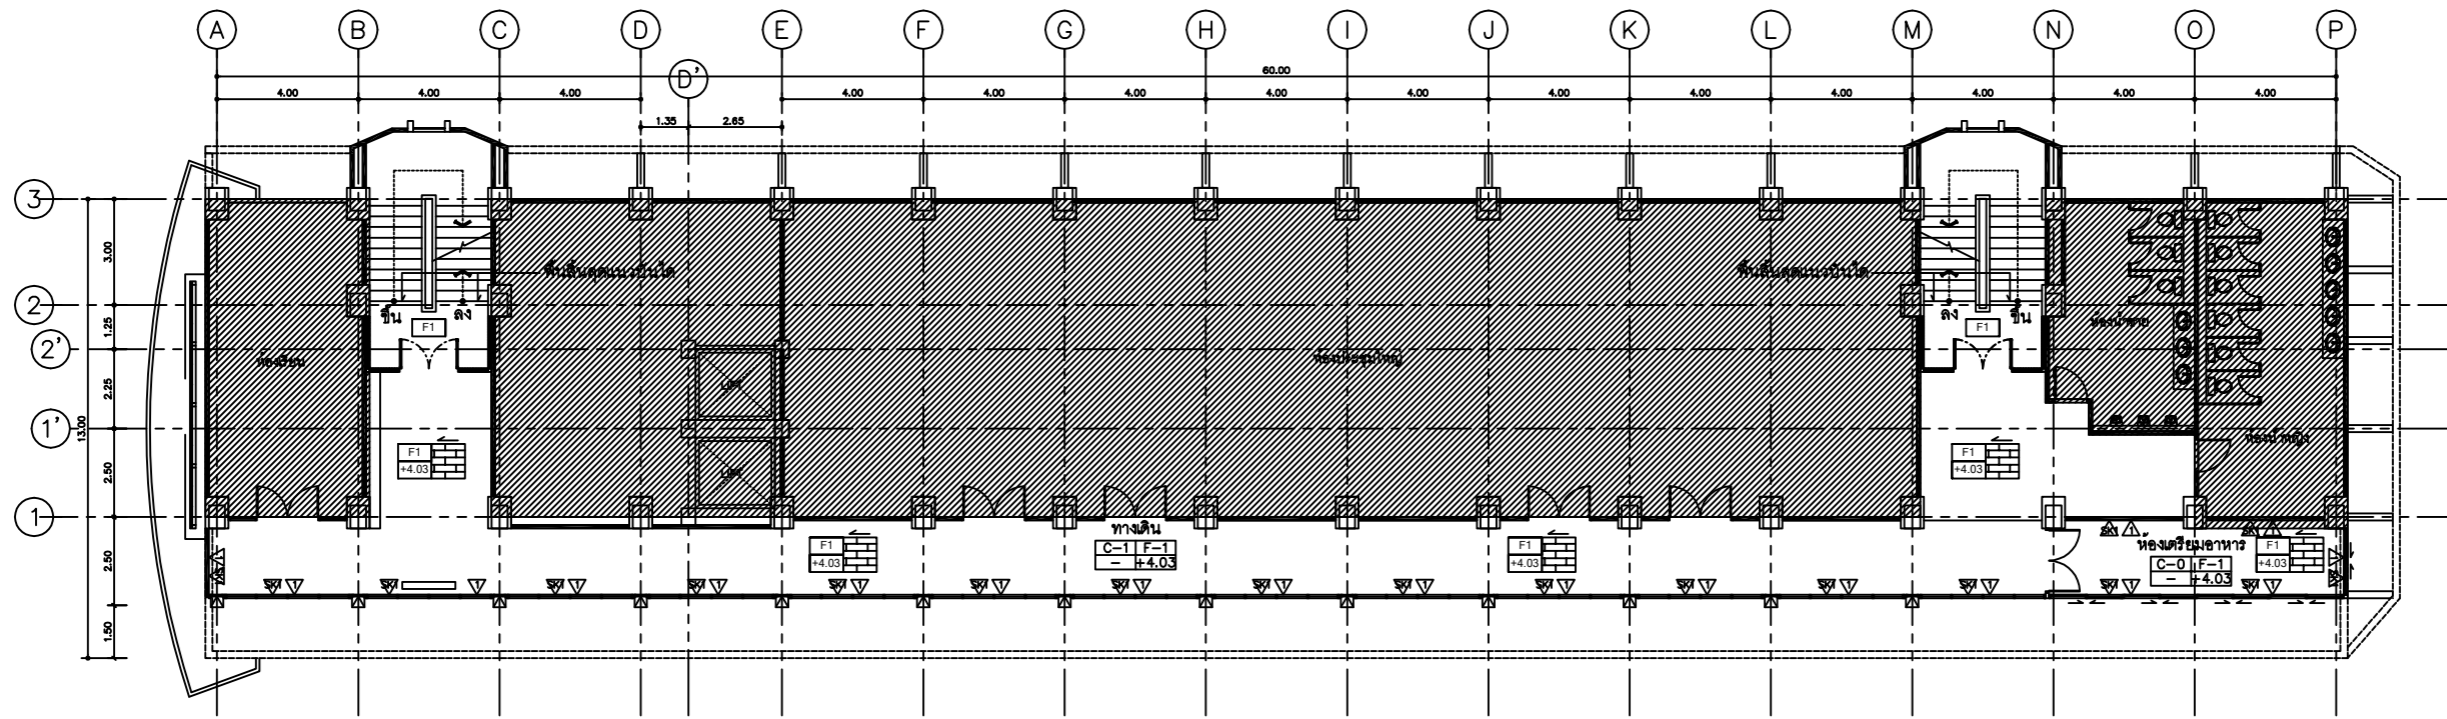

พื้นที่ไม่ดำเนินการ

รายละเอียดสำคัญ!

ให้ผู้รับจ้างทำการสำรวจระยะและพื้นที่หน้างานจริงเพื่อขึ้น
แนวของผนังและเสาให้คณะกรรมการพิจารณาเห็นชอบก่อน
ดำเนินการก่อสร้างผนัง

แปลนปรับปรุงผนังและพื้น ชั้น 2

A-18 SCALE

1:200

หมายเหตุ
ระยะที่นำมาจากแบบและระยะจากมีการปรับเปลี่ยนตามสภาพหน้างานจริงให้ผู้รับจ้างตรวจสอบก่อนดำเนินการ
ระยะในแบบแปลนดังกล่าวเป็นเพียงระยะเบื้องต้นให้ผู้รับจ้างทำการสำรวจขนาดพื้นที่สถานที่ก่อสร้างโดยละเอียดก่อนดำเนินการ



ออกแบบงานปรับปรุงพื้นที่การเขียนรูปของนิสิต
คณะศึกษาศาสตร์
มหาวิทยาลัยศรีนครินทรวิโรฒ

OWNER :
มหาวิทยาลัยศรีนครินทรวิโรฒ
สุขุมวิท 23 แขวงคลองเตยเหนือ
เขตวัฒนา กรุงเทพฯ Tel(02)260-2233

DATE / /

REV. NO.	DATE	DESCRIPTION	CHG. APPR.

DESIGNERS & CONSULTANTS :
ARCHITECT
CHIEF ARCHITECT

PROJECT ARCHITECT
ชาญชัย วีระบุศย์ ส.ศก. 2529
STRUCTURAL ENGINEER

ELECTRICAL ENGINEER
วิษณุ วิมลสุนทรรัตน์ ส.ศก. 4875

SANITARY ENGINEER

MECHANICAL ENGINEER

INTERIOR DESIGNER
ศิริสมร สิริรุ่งทิศา
ARCHITECTURAL TECHNICIAN

ณัฐกาน หาสูง

KEY PLAN :

DRAWING FOR :
แบบก่อสร้าง
CONSTRUCTION DRAWING


DATE : 18/04/66
SCALE : 1 : 200

DRAWING TITLE :
แปลนผิวผนังและฝ้า ชั้น 2

DESIGNED	CHECKED	DRAWN	APPROVED	SCALE


TOTAL DRAWING	NUMBER DRAWING

SHEET
A-19
Note : This drawing is copyright. All materials used must be checked by the designer on site. Only signed drawings will be in full force and to be used for construction.

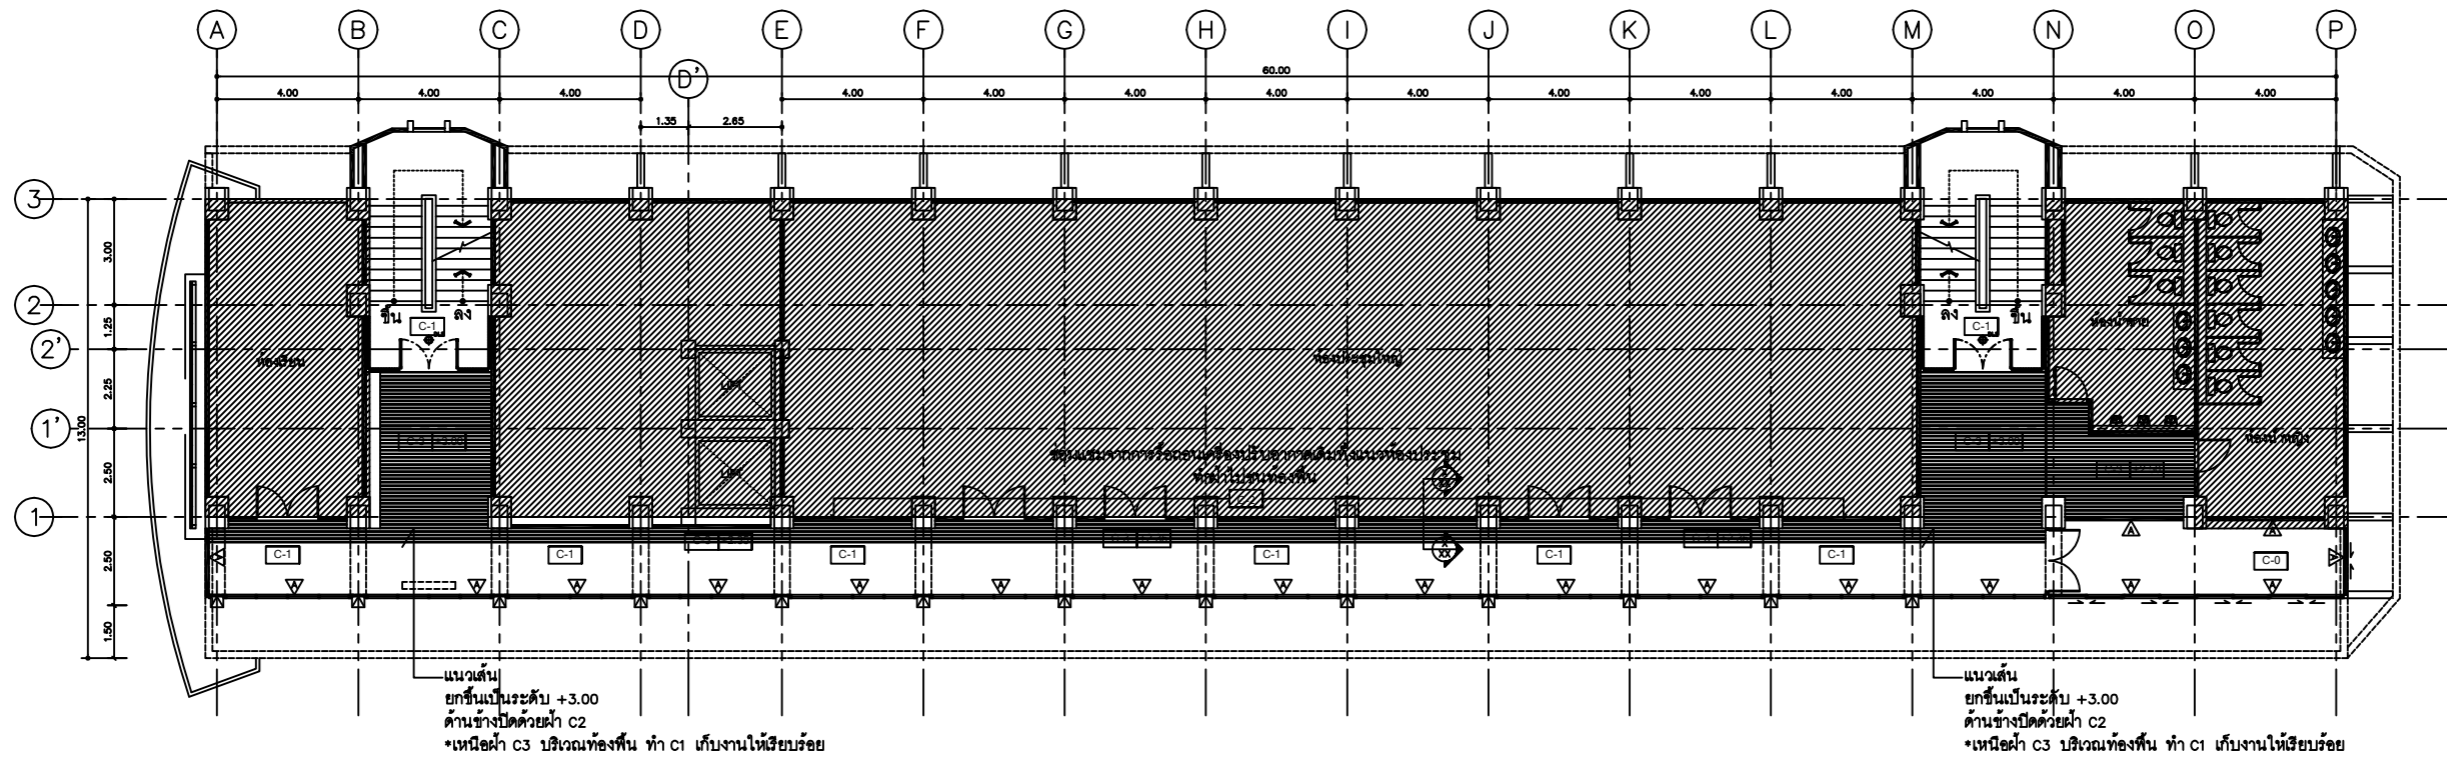

พื้นที่ไม่ดำเนินการ


แนวช่องลมจากการรีดอากาศเดิมที่แนวห้องประชุม
ทำฝ้าไปชนท้องพื้น

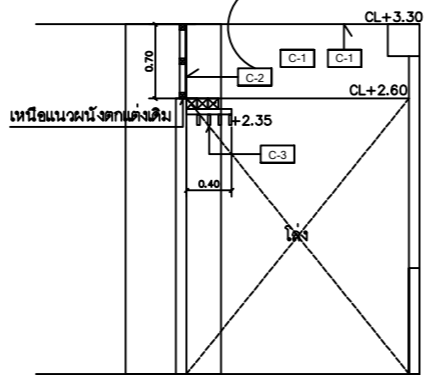

รูปตัดแบบขยายแนวช่องลม
SCALE : NTS

แปลนผิวผนังและฝ้า ชั้น 2
A-19 SCALE 1:200

หมายเหตุ
ระยะห่างจากแบบและระยะจากมีการปรับเปลี่ยนตามสภาพหน้างานจริงให้รับจ้างตรวจสอบก่อนดำเนินการ
ระยะในแบบแปลนดังกล่าวเป็นเพียงระยะเบื้องต้นให้รับจ้างทำการสำรวจหน้าพื้นที่สถานที่ก่อสร้างโดยละเอียดก่อนดำเนินการ

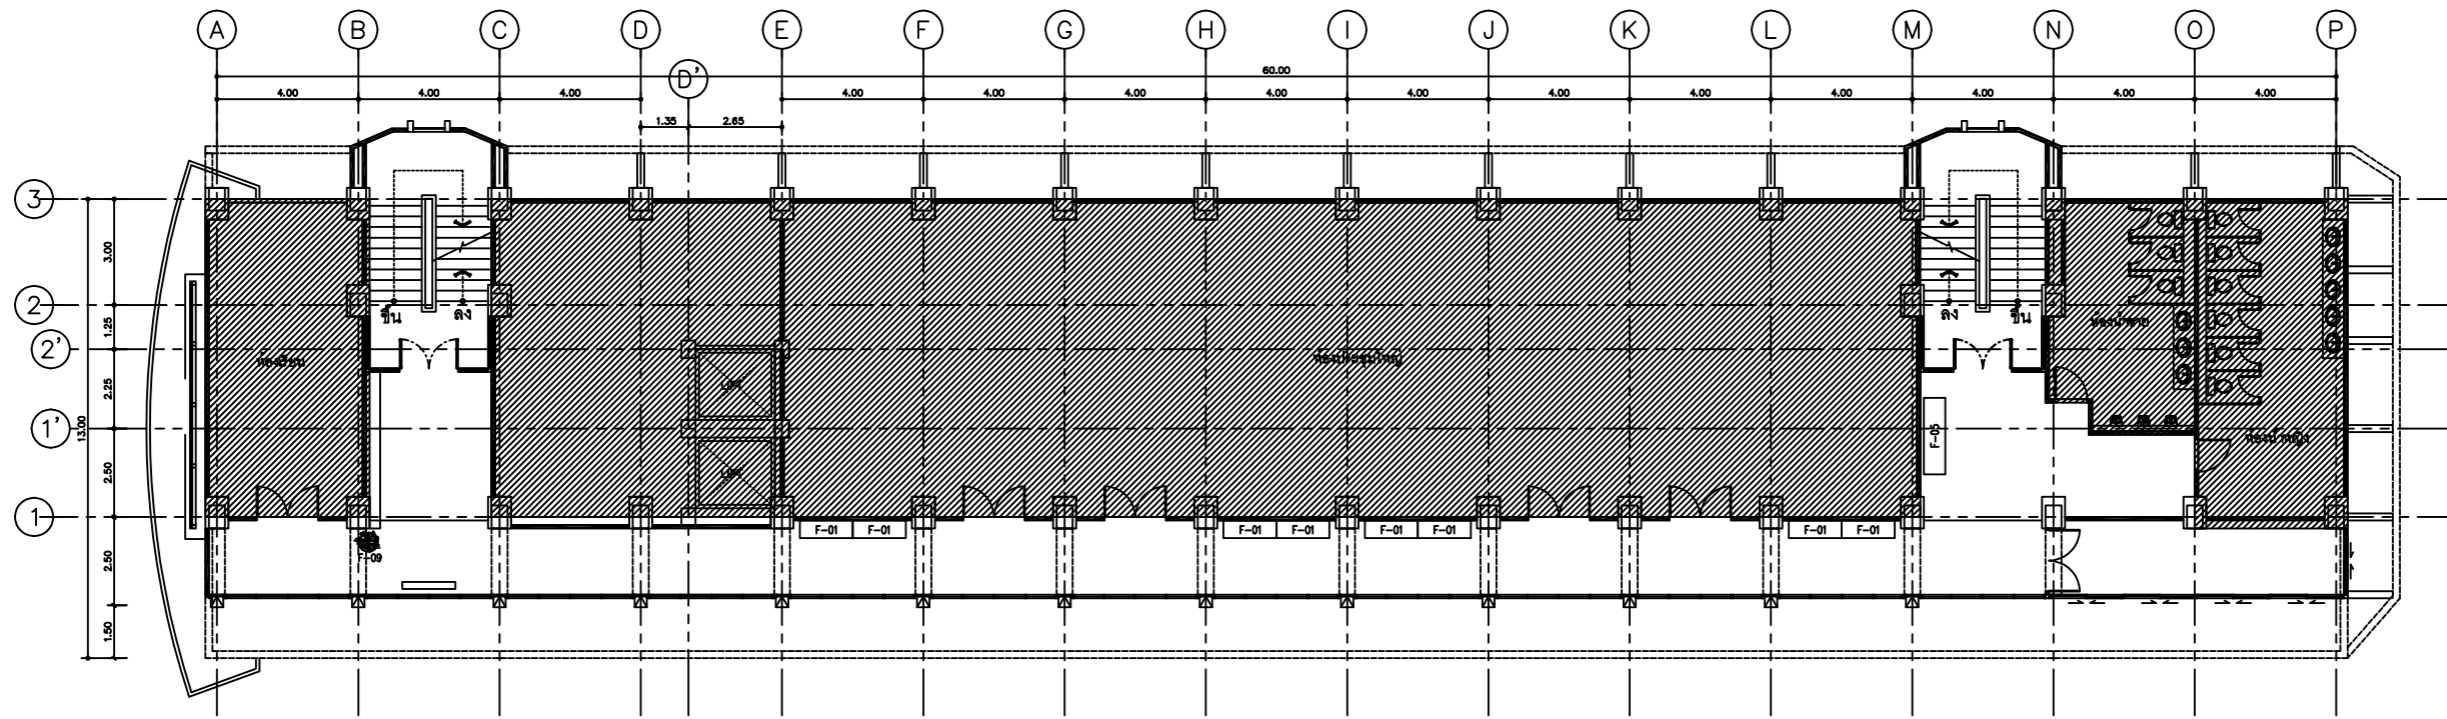


พื้นที่ไม่ดำเนินการ

แปลนครุภัณฑ์จัดซื้อ ชั้น 2
A-20 SCALE 1:200

หมายเหตุ
 ระบุตำแหน่งจากแบบและรายละเอียดการปรับเปลี่ยนตามสภาพหน้างานจริงให้ผู้รับจ้างตรวจสอบก่อนดำเนินการ
 ระบุในแบบแปลนดินดังกล่าวเป็นเพียงระเบียบต้นให้ผู้รับจ้างทำการสำรวจขนาดพื้นที่สถานที่ก่อสร้างโดยละเอียดก่อนดำเนินการ

PROJECT :



ออกแบบงานปรับปรุงพื้นที่การเขียนรูปของนิสิต คณะศึกษาศาสตร์ มหาวิทยาลัยศรีนครินทรวิโรฒ

OWNER :


มหาวิทยาลัยศรีนครินทรวิโรฒ
 สุขุมวิท 23 แขวงคลองเตยเหนือ
 เขตวัฒนา กรุงเทพฯ Tel(02)260-2233

DATE / /

ประเภทโครงการอาคารจ้าง

REV. NO.	DATE	DESCRIPTION	CHKD. APPD.

DESIGNERS & CONSULTANTS :



CHIEF ARCHITECT

PROJECT ARCHITECT

ชาญชัย วีระบุศย์ ส.ศก. 2529

STRUCTURAL ENGINEER

ELECTRICAL ENGINEER

วิษณุ วิมลสุชนพรรัตน์ ส.ศก. 4875

SANITARY ENGINEER

MECHANICAL ENGINEER

INTERIOR DESIGNER

ศศิสมร สิริรุ่งทิศา

ARCHITECTURAL TECHNICIAN

ณัฐกาน หาสูง

KEY PLAN :

DRAWING FOR :

แบบก่อสร้าง
 CONSTRUCTION DRAWING

DATE : 18/04/66

SCALE : 1 : 200

DRAWING TITLE :

แบบแปลนครุภัณฑ์จัดซื้อ ชั้น 2

	BY	DATE
DESIGNED		
CHECKED		
DRAWN		
APPROVED		
SCALE		

TOTAL DRAWING	NUMBER DRAWING
	A-20

SHEET

Note : This drawing is copyright. All materials must check all dimensions on site. Only signed dimensions will be in the grid lines are to be marked from drawings.