




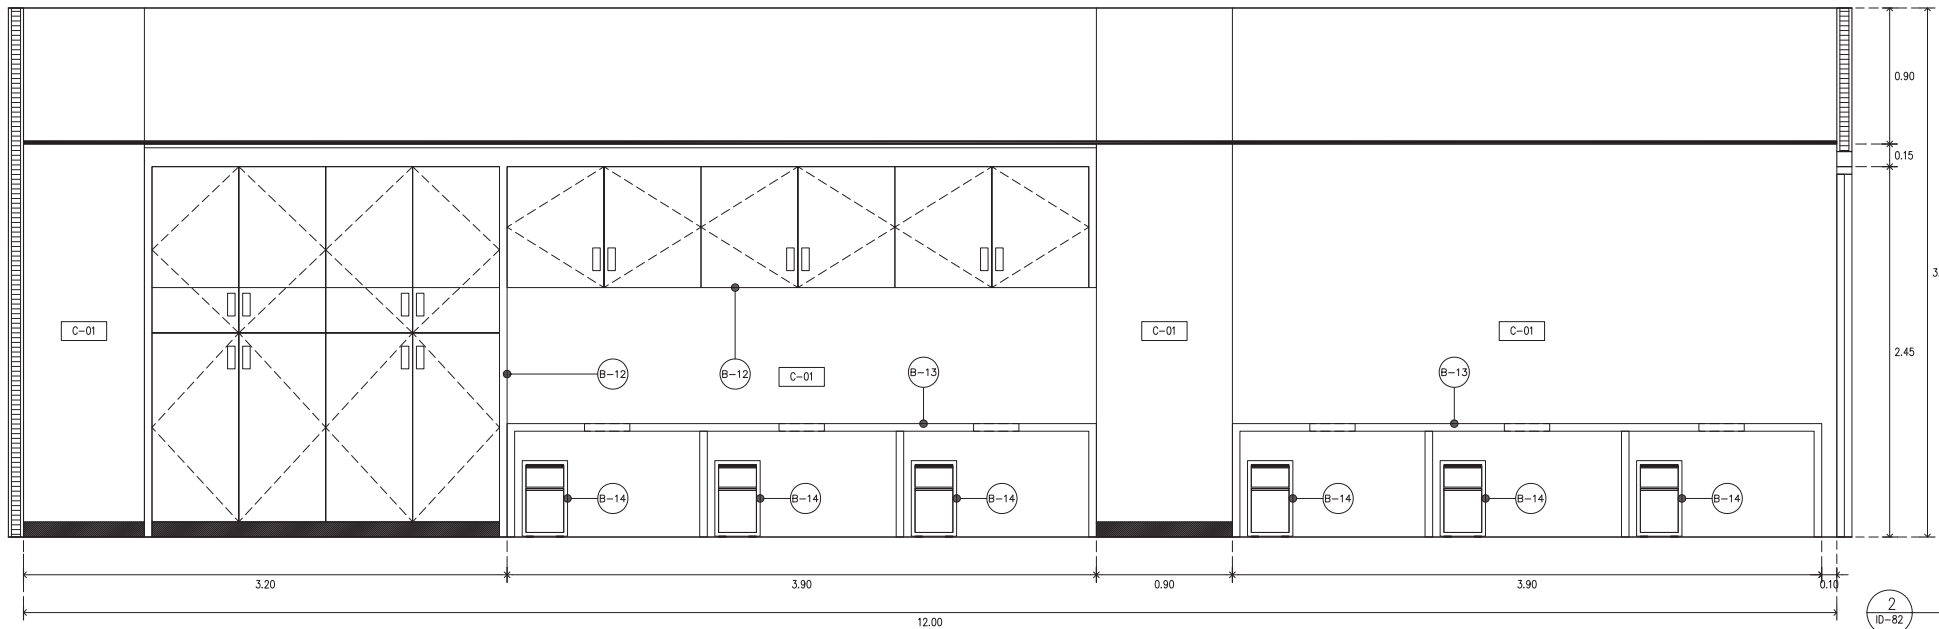




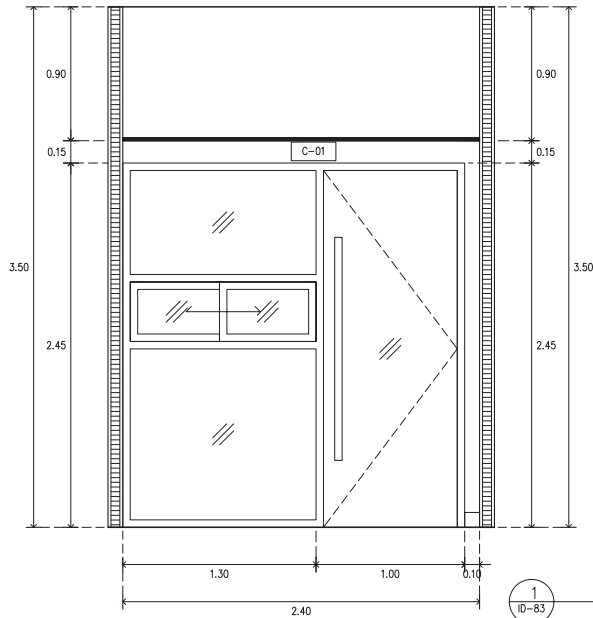


รูปด้าน 1
SCALE 1 : 25




รูปด้าน 3
SCALE 1 : 25


 ARJ ARJ STUDIO COMPANY LIMITED บริษัท อาร์เจ สตูดิโอ จำกัด 52/779 หมู่ 7 ซอยรามอินทรา แขวงมีนบุรี กรุงเทพมหานคร 12300 ประเทศไทย โทรศัพท์ : 662 997-1900, 662 997-2727 โทรสาร : 662 997-1900 อีเมล : arjstudio@pro.com เว็บไซต์ : www.arjstudio.com	GENERAL NOTE 1. THIS DRAWING IS THE PROPERTY OF "SRINAKHROTH-UNIVERSITY" OF ITS AFFILIATES. IT IS ISSUED SUBJECT TO RETURN UPON DEMAND AND IS NOT TO BE USED EXCEPT IN CONNECTION WITH THE PROJECT FOR WHICH IT IS INTENDED. 2. DO NOT SCALE THIS DRAWING. 3. USE FIGURED DIMENSION ONLY. 4. ALL DIMENSIONS ARE TO BE CHECKED ON SITE PRIOR	PROJECT NAME ออกแบบปรับปรุงห้องฉายภาพยนตร์ สตูดิโอและห้องปฏิบัติการ อาคารนวัตกรรมการสื่อสารสังคม วิทยาลัยนวัตกรรมการสื่อสารสังคม PROJECT NUMBER	ARCHITECT เจนจิต ศรีธรรม สผ.2155 ส. สุภัทตินทร์ หิรัญเจริญ สผ.2483 ส. สัญญลักษณ์ ตราเจริญ สผ.3046 ส. ชีรวุฒิ เชื้อกฤษณะ สผ.13920 ก. จารุวรรณ นันทา สผ.21130 ก.	SIGNATURE    	STRUCTURE ENGINEER พิมพ์ นนทณี สผ.5229 ELECTRICAL ENGINEER สุริยะ ทานิชเจริญ สผ.3265 จันทน์ เชื้อธรรม รหัส.47352 MECHANICAL ENGINEER พงศฤทธิ์ ศรีจันทร์ภา สผ.31968	SIGNATURE    	DRAWING TITLE รูปด้าน	REVISION ISSUE <table border="1"> <thead> <tr> <th>NO.</th> <th>DATE</th> <th>DESCRIPTION</th> </tr> </thead> <tbody> <tr> <td> </td> <td> </td> <td> </td> </tr> </tbody> </table>	NO.	DATE	DESCRIPTION													DRAWING NO. ID 82 SCALE 1:100 NO.
	NO.	DATE	DESCRIPTION																					

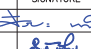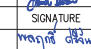


รูปด้าน 2
SCALE 1 : 25

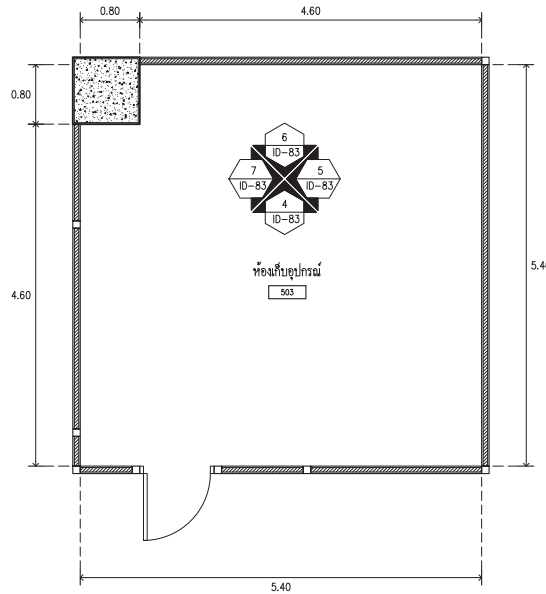


ห้องเก็บอุปกรณ์ 503
SCALE 1 : 50

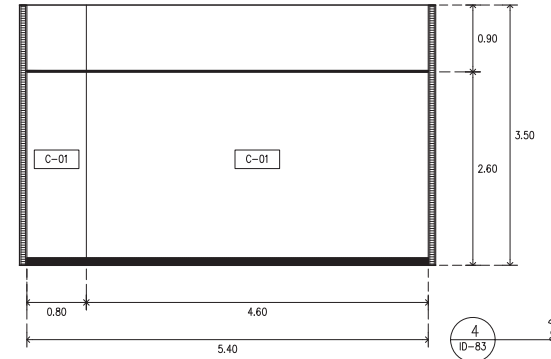


รูปด้าน 1
SCALE 1 : 25

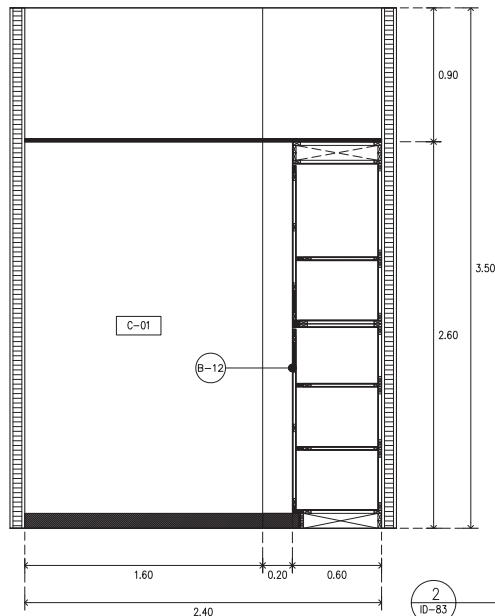


รูปด้าน 4
SCALE 1 : 25

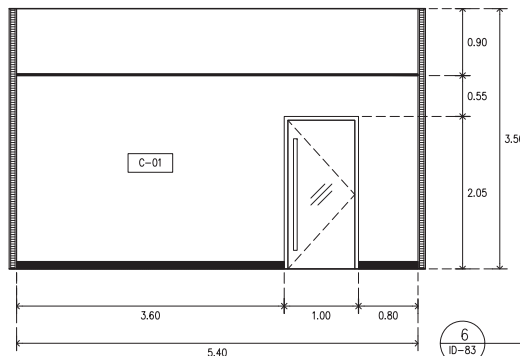

รูปด้าน 3
SCALE 1 : 25

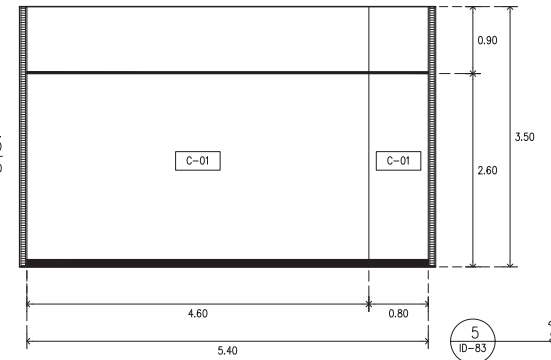

รูปด้าน 2
SCALE 1 : 25

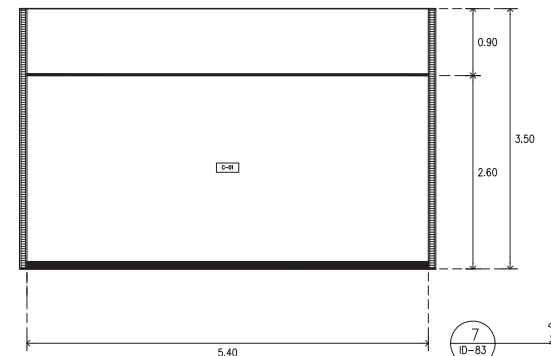

รูปด้าน 4
SCALE 1 : 25



ARJ

ARJ STUDIO COMPANY LIMITED
19/วิภา อนุรักษ์ อนุโล โฉม
52/179 หมู่ 7 หมู่บ้านเอื้อเฟื้อ
ซอยวิภา ถนนวิภาจันทน์
ปทุมธานี 12000 ประเทศไทย
โทรศัพท์ : 062 997-1900, 997-2727
โทรสาร : 062 997-1900
อีเมล : arjstudio@yahoo.com
เว็บไซต์ : www.arjstudio.com

GENERAL NOTE

1. THIS DRAWING IS THE PROPERTY OF "SRIRAKHINROOT-UNIVERSITY" OF ITS AFFILIATES. IT IS ISSUED SUBJECT TO RETURN UPON DEMAND AND IS NOT TO BE USED EXCEPT IN CONNECTION WITH THE PROJECT FOR WHICH IT IS INTENDED.
2. DO NOT SCALE THIS DRAWING.
3. USE FIGURED DIMENSION ONLY.
4. ALL DIMENSIONS ARE TO BE CHECKED ON SITE PRIOR

PROJECT NAME

ออกแบบปรับปรุงห้องอาหารอาหาร
สตูดิโอและห้องปฏิบัติการ
อาคารนวัตกรรมสื่อสารสังคม
วิทยาลัยนวัตกรรมสื่อสารสังคม

PROJECT NUMBER

ARCHITECT

เจนจิต ศิริอรุณ สด.2155 ส.
สุศักดิ์นทร์ หวังเจริญ สด.2483 ส.
สัญญาลักษณ์ คารเวียง สด.3046 ส.
ธีรวิมล เล็กชอุทร สด.13920 ภ.
จารุวรรณ น้าพา สด.21130 ภ.

SIGNATURE

[Signature]
[Signature]
[Signature]
[Signature]
[Signature]

STRUCTURE ENGINEER

ทิพม นนทสี สธ.5229
ELECTRICAL ENGINEER
สุริยะ พาณิชเจริญ สฟท.3265
จันทัง เชื้อธรรม ภท.47352
MECHANICAL ENGINEER
พลฤทธิ์ ศรีจันทร์หา ภท.31968

SIGNATURE

[Signature]
[Signature]
[Signature]
[Signature]
[Signature]

DRAWING TITLE






รูปด้าน
ห้องเก็บอุปกรณ์ 503

REVISION ISSUE

NO.	DATE	DESCRIPTION

DRAWING NO.

ID
83
SCALE 1:100
NO.

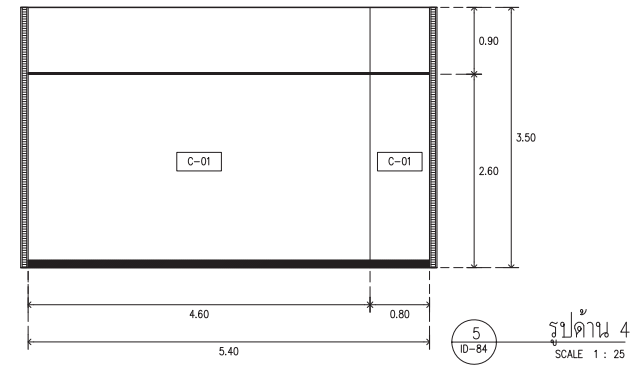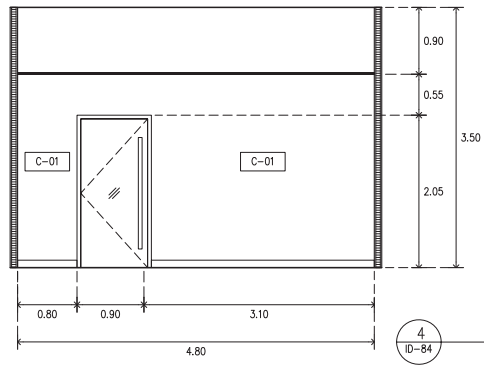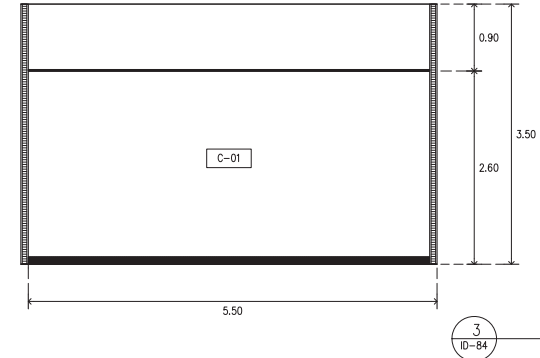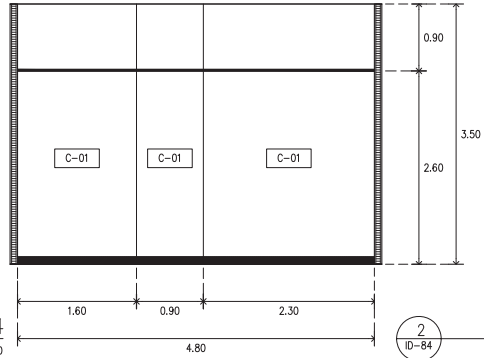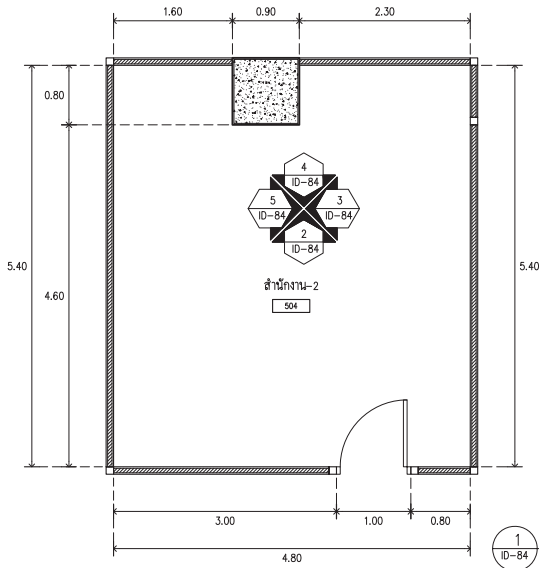

ARJ

ARJ STUDIO COMPANY LIMITED
19/วิภา 188/7/18 ซอย 10 ซ.ต. 52/179 หมู่ 7 หมู่บ้านเมืองคน
เจริญพัฒนา แขวงเมืองวิเศษไชยชาญ
ปทุมธานี 12000 ประเทศไทย
โทรศัพท์ : 062 997-1900, 997-2727
โทรสาร : 062 997-1900
อีเมล : arjstudio@yaho.com
เว็บไซต์ : www.arjstudio.com

GENERAL NOTE
1. THIS DRAWING IS THE PROPERTY OF "SRINAKHROTH-UNIVERSITY" OF ITS AFFILIATES. IT IS ISSUED SUBJECT TO RETURN UPON DEMAND AND IS NOT TO BE USED EXCEPT IN CONNECTION WITH THE PROJECT FOR WHICH IT IS INTENDED.
2. DO NOT SCALE THIS DRAWING.
3. USE FIGURED DIMENSION ONLY.
4. ALL DIMENSIONS ARE TO BE CHECKED ON SITE PRIOR

PROJECT NAME
ออกแบบปรับปรุงห้องฉายภาพยนตร์
สตูดิโอและห้องปฏิบัติการ
อาคารนวัตกรรมสื่อสารสังคม
วิทยาลัยนวัตกรรมการสื่อสารสังคม

ARCHITECT
เจนจิต ศรีอรุณ สด.2155 ศ.
สุศักดิ์รินทร์ หงษ์มณี สด.2483 ศ.
สัญญาลักษณ์ คารเวียง สด.3046 ศ.
ธีรวิมล เล็กขลุ่ย สด.13920 ภ.
จารุวรรณ น้าภา สด.21130 ภ.


SIGNATURE
[Signatures]

STRUCTURE ENGINEER
ทิพลา นนทสี สด.5229
ELECTRICAL ENGINEER
สุริยะ พาณิชเจริญ สทท.3265
ช่างเทคนิค เชื้อธรรม ภทท.47352
MECHANICAL ENGINEER
พลฤทธิ์ ศรีจันทร์ภา ภท.31968


DRAWING TITLE
ห้องสำนักงาน-2 504
รูปด้าน

REVISION ISSUE		
NO.	DATE	DESCRIPTION


DRAWING NO.
ID 84
SCALE 1:100
NO.

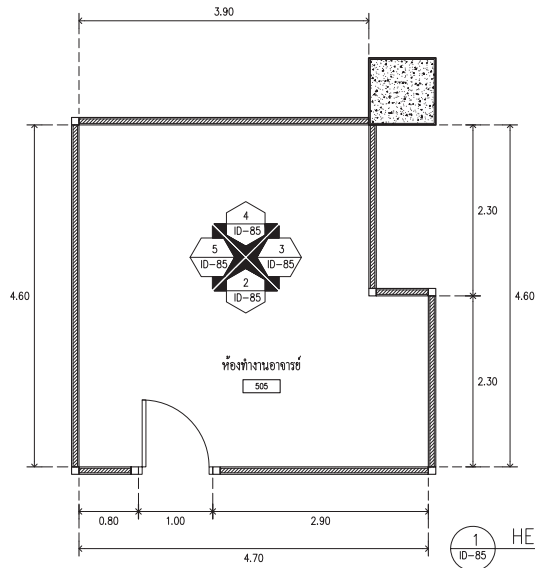


1 HEAD OFFICER ROOM
SCALE 1 : 50

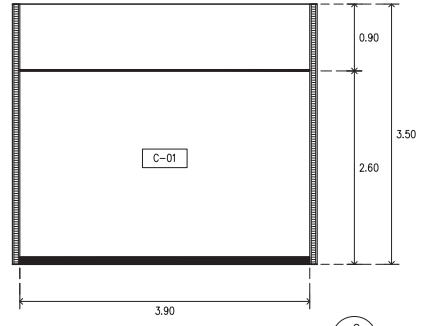


2 รูปด้าน 1
SCALE 1 : 25

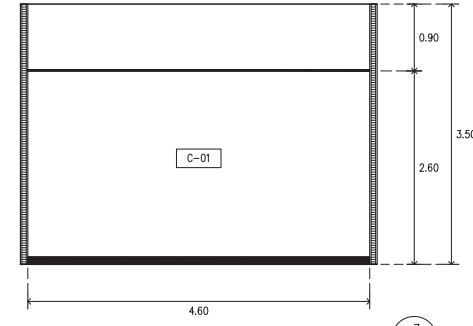

3 รูปด้าน 2
SCALE 1 : 25

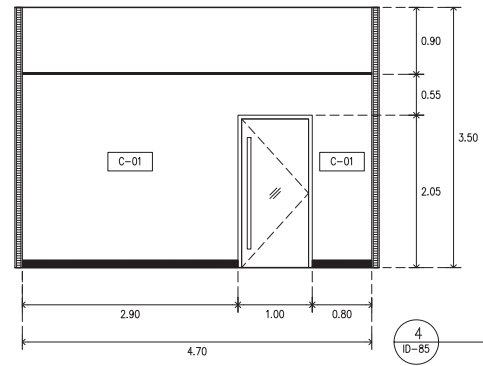

4 รูปด้าน 3
SCALE 1 : 25

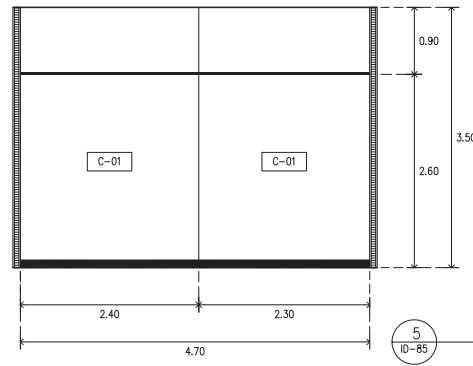

5 รูปด้าน 4
SCALE 1 : 25



ARJ

ARJ STUDIO COMPANY LIMITED
19/วิภา อนุชาตย์ ซอยโอ 4 ซ.ค
52/179 หมู่ 7 หมู่บ้านเมือง
สงขลา ถนนเมืองสงขลา
ปทุมธานี 12000 ประเทศไทย
โทรศัพท์ : 062 997-1900, 997-2727
โทรสาร : 062 997-1900
อีเมล : arjstudio@yaho.com
เว็บไซต์ : www.arjstudio.com

GENERAL NOTE
1. THIS DRAWING IS THE PROPERTY OF "SRMANKRINWROT-UNIVERSITY" OF ITS AFFILIATES. IT IS ISSUED SUBJECT TO RETURN UPON DEMAND AND IS NOT TO BE USED EXCEPT IN CONNECTION WITH THE PROJECT FOR WHICH IT IS INTENDED.
2. DO NOT SCALE THIS DRAWING.
3. USE FIGURED DIMENSION ONLY.
4. ALL DIMENSIONS ARE TO BE CHECKED ON SITE PRIOR

PROJECT NAME
ออกแบบปรับปรุงห้องฉายภาพยนตร์
สตูดิโอและห้องปฏิบัติการ
อาคารนวัตกรรมสื่อสารสังคม
วิทยาลัยนวัตกรรมการสื่อสารสังคม
PROJECT NUMBER

ARCHITECT
เจนจิต ศิริอรุณ สด.2155 ส.
สุภัทตินทร์ หินมณีชัย สด.2483 ส.
สัญญาสัมพันธ์ คารเวียง สด.3046 ส.
ธีรวิมล เล็กชอุทร สด.13920 ภ.
จารุวรรณ น้าทา สด.21130 ภ.

SIGNATURE
[Signature]
[Signature]
[Signature]
[Signature]


STRUCTURE ENGINEER
พิมล นนทสี สธ.5229
ELECTRICAL ENGINEER
สุริยะ พาณิชเจริญ สทท.3265
ช่างจักษ์ เข็ญธรรม ภทท.47352
MECHANICAL ENGINEER
พลฤทธิ์ ศรีชินทรา ภท.31968

SIGNATURE
[Signature]
[Signature]
[Signature]
[Signature]


DRAWING TITLE
ห้องทำงานอาจารย์ 505
รูปด้าน

REVISION ISSUE		
NO.	DATE	DESCRIPTION


DRAWING NO.
ID
85
SCALE 1:100
NO.

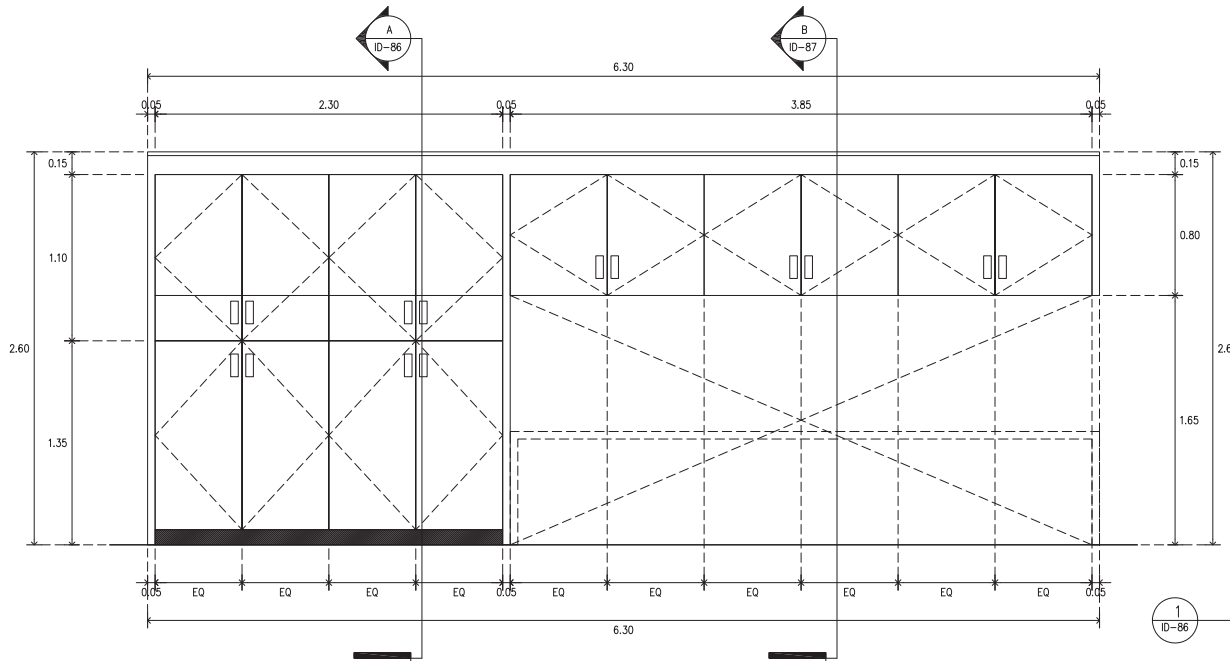


1
ID-86 เพอร์นิเจอร์ B-12
SCALE 1 : 25

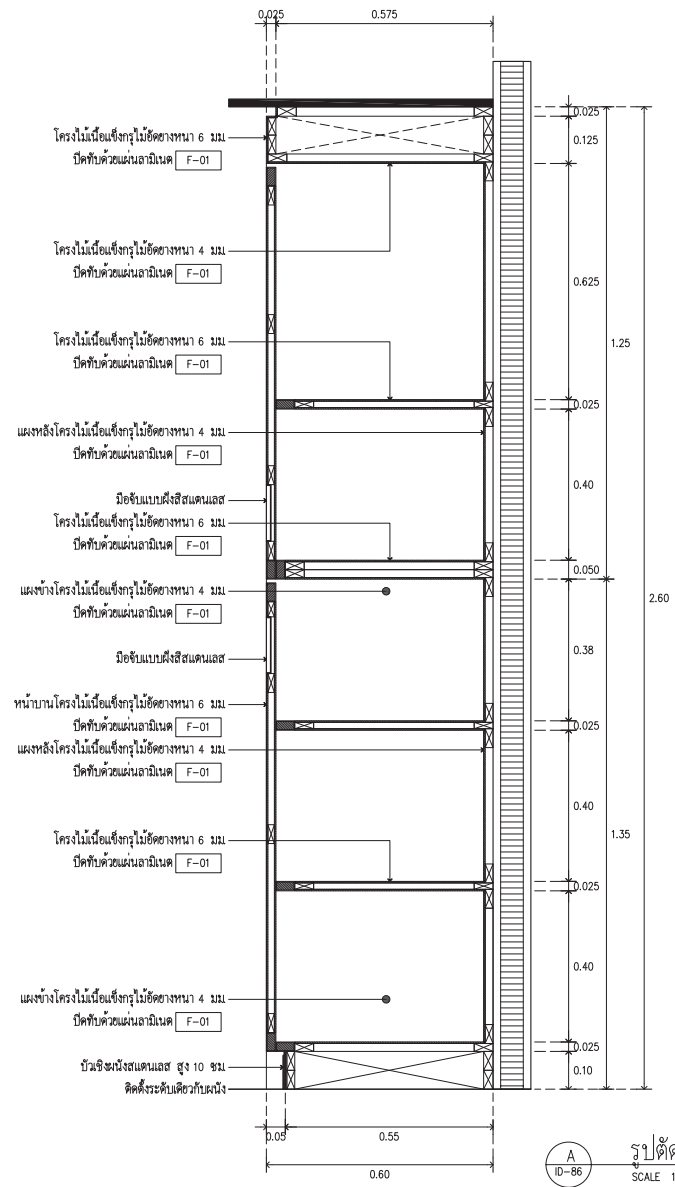

A
ID-86 รูปตัด A
SCALE 1 : 10

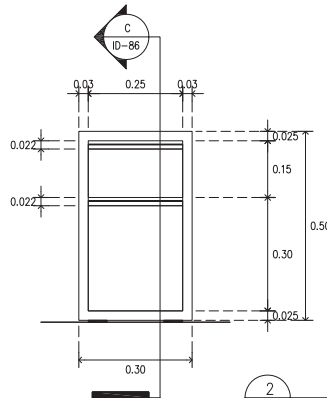

2
ID-86 เพอร์นิเจอร์ B-14
SCALE 1 : 25

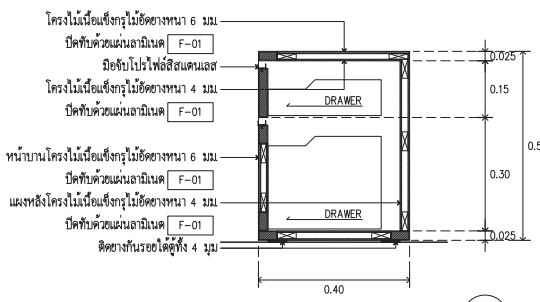

C
ID-86 รูปตัด C
SCALE 1 : 10



ARJ ARJ STUDIO COMPANY LIMITED
บริษัท แอรจ สตูดิโอ จำกัด
52/779 หมู่ 7 ซอยบ้านเมืองนอก
เขตหลักสี่ กรุงเทพมหานคร 12000 ประเทศไทย
โทรศัพท์ : 662 997-1900, 662 997-2727
โทรสาร : 662 997-1900
อีเมล : arjstudio@pro.com
เว็บไซต์ : www.arjstudio.com

GENERAL NOTE
1. THIS DRAWING IS THE PROPERTY OF "SRINAKHROTH-UNIVERSITY" OF ITS AFFILIATES. IT IS ISSUED SUBJECT TO RETURN UPON DEMAND AND IS NOT TO BE USED EXCEPT IN CONNECTION WITH THE PROJECT FOR WHICH IT IS INTENDED.
2. DO NOT SCALE THIS DRAWING.
3. USE FIGURED DIMENSION ONLY.
4. ALL DIMENSIONS ARE TO BE CHECKED ON SITE PRIOR

PROJECT NAME
อาคารปรับปรุงห้องฉายภาพอนุสรณ์
สตูดิโอและห้องปฏิบัติการ
อาคารนวัตกรรมการสื่อสารสังคม
วิทยาลัยนวัตกรรมสื่อสารสังคม
PROJECT NUMBER





ARCHITECT
เจนจิต ศิริอรุณ สผ.2155 ส.
สุกคินันท์ หิริมเจริญ สผ.2483 ส.
สิญญลักษณ์ ตราเรือง สผ.3046 ส.
ธีรวิไล เกิกชอุทธ สผ.13920 ภ.
จตุรพรรณ น้าทา สผ.21130 ภ.

SIGNATURE
[Signatures of Architects and Engineers]

STRUCTURE ENGINEER
พิมพ์ นนพณี สผ.5229
ELECTRICAL ENGINEER
สุริยะ ทานิชเจริญ สผ.3265
จันทน์ เชื้อธรรม ภพ.47352
MECHANICAL ENGINEER
พณฤทธิ์ ศรีชนะธา ภก.31968

DRAWING TITLE
เพอร์นิเจอร์ B-12 , B-14
รูปตัด

REVISION ISSUE		DESCRIPTION	DRAWING NO.
NO.	DATE		
			ID 86
			SCALE 1:100
			NO.

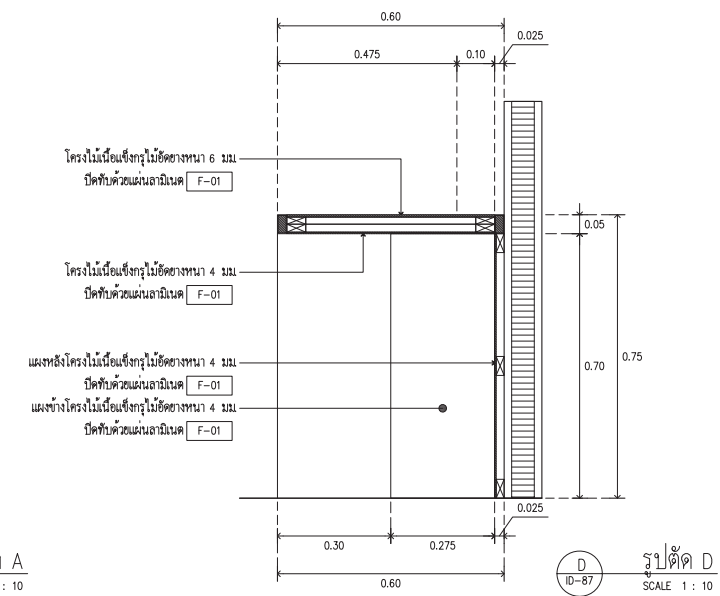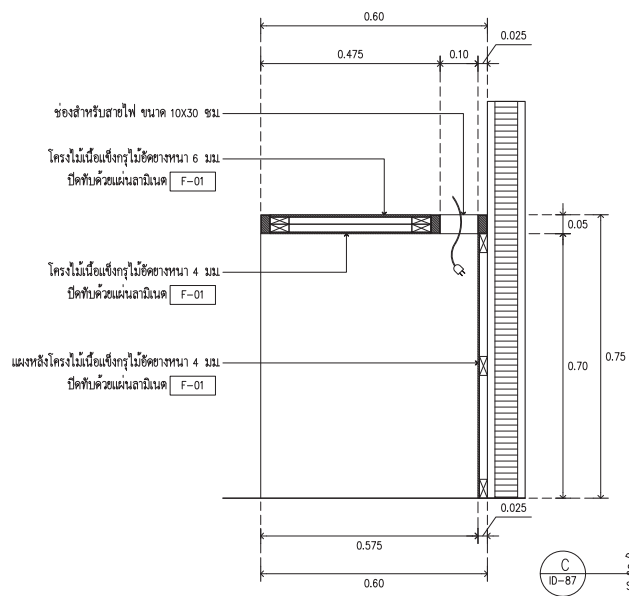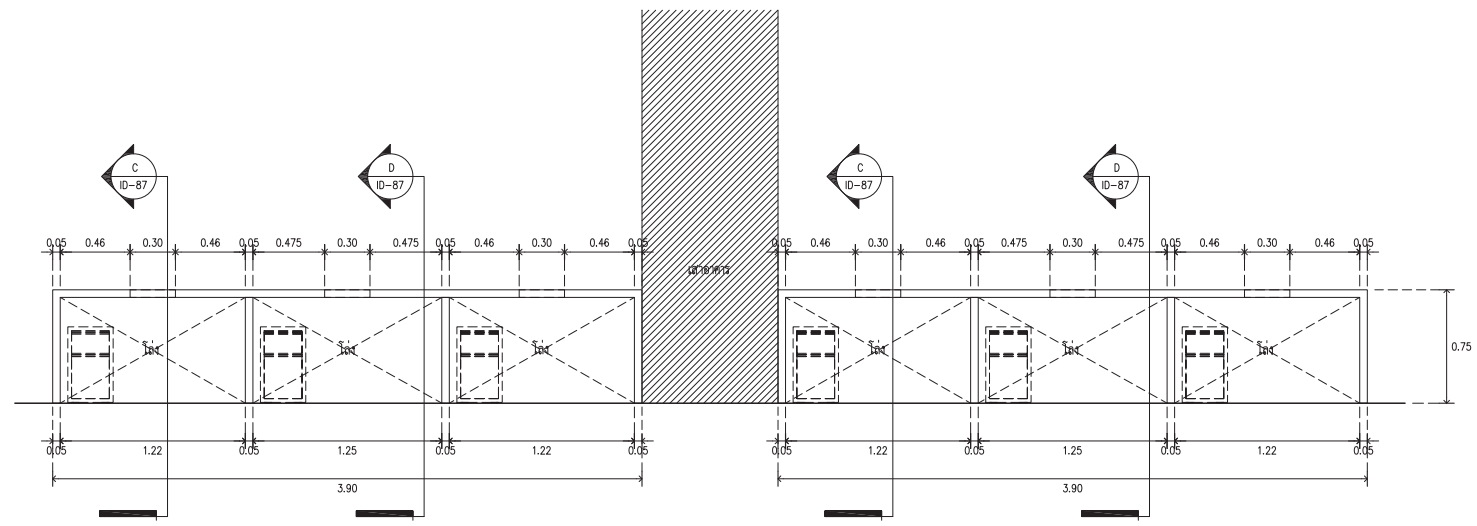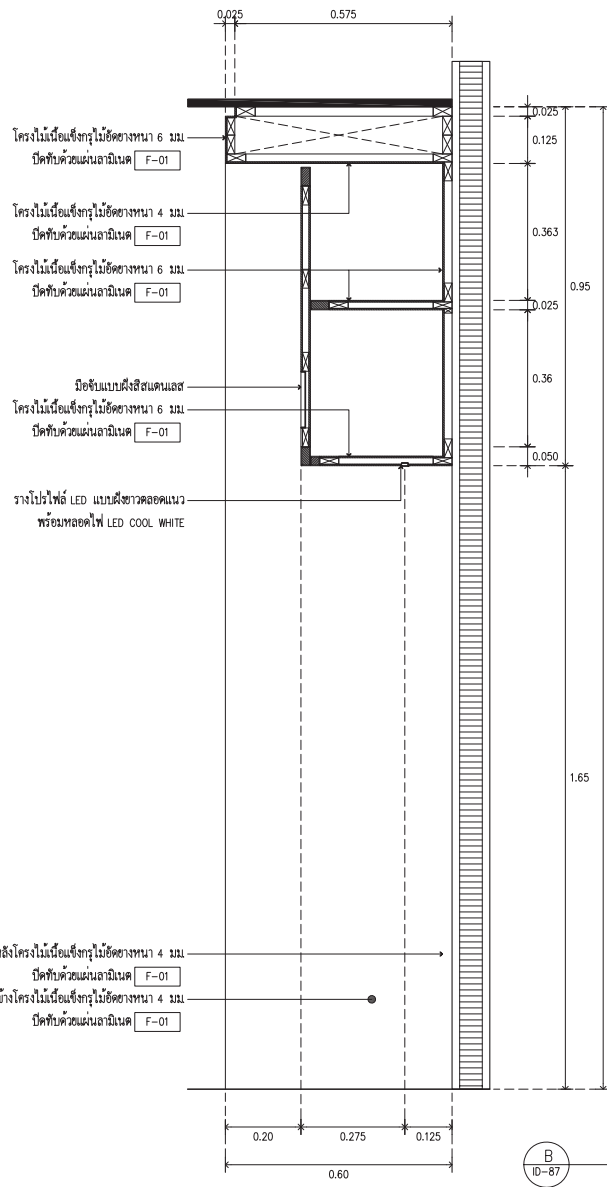

ARJ ARJ STUDIO COMPANY LIMITED

บริษัท อาร์เจ สตูดิโอ จำกัด
52/779 หมู่ 7 ซอยบ้านเมืองนอก
เทศบาลนครเชียงใหม่ ริมถนนพหลโยธิน
ประตูเชียงใหม่ 12000 เชียงใหม่

โทรศัพท์ : 662 997-1900, 997-2727
โทรสาร : 662 997-1900
อีเมล : arjstudio@pro.com
เว็บไซต์ : www.arjstudio.com

GENERAL NOTE


1. THIS DRAWING IS THE PROPERTY OF "SRINAKHROTH-UNIVERSITY" OF ITS AFFILIATES. IT IS ISSUED SUBJECT TO RETURN UPON DEMAND AND IS NOT TO BE USED EXCEPT IN CONNECTION WITH THE PROJECT FOR WHICH IT IS INTENDED.
2. DO NOT SCALE THIS DRAWING.
3. USE FIGURED DIMENSION ONLY.
4. ALL DIMENSIONS ARE TO BE CHECKED ON SITE PRIOR

PROJECT NAME	ออกแบบปรับปรุงห้องฉายภาพยนตร์ สตูดิโอและห้องปฏิบัติการ อาคารนวัตกรรมการสื่อสารสังคม วิทยาลัยนวัตกรรมการสื่อสารสังคม
ARCHITECT	เจนจิต ศรีอรุณ สผ.2155 ส. สุกสิศินทร์ หริเมธีชัย สผ.2483 ส. สฤษฎิ์เกษม ตรีวงษ์ สผ.3046 ส. สิริวุฒิ เสือฤทธิชัย สผ.13920 ก. จตุรธรรม นันทา สผ.21130 ก.
PROJECT NUMBER	


SIGNATURE	STRUCTURE ENGINEER	SIGNATURE	DRAWING TITLE
พิมพ์ นนทสิ สผ.5229	พิมพ์ นนทสิ สผ.5229		เฟอร์นิเจอร์ B-13
	ELECTRICAL ENGINEER		รูปตัด
	สุริยะ ทานิชเจริญ สผ.3265		
	จันทน์ เชื้อธรรม ภาพ.47352		
	MECHANICAL ENGINEER		
	พณฤทธิ์ ศรีชนะพรภาพ.31968		

REVISION ISSUE	NO.	DATE	DESCRIPTION


DRAWING NO.	ID 87
DRAWING NO.	SCALE 1:100
DRAWING NO.	NO.

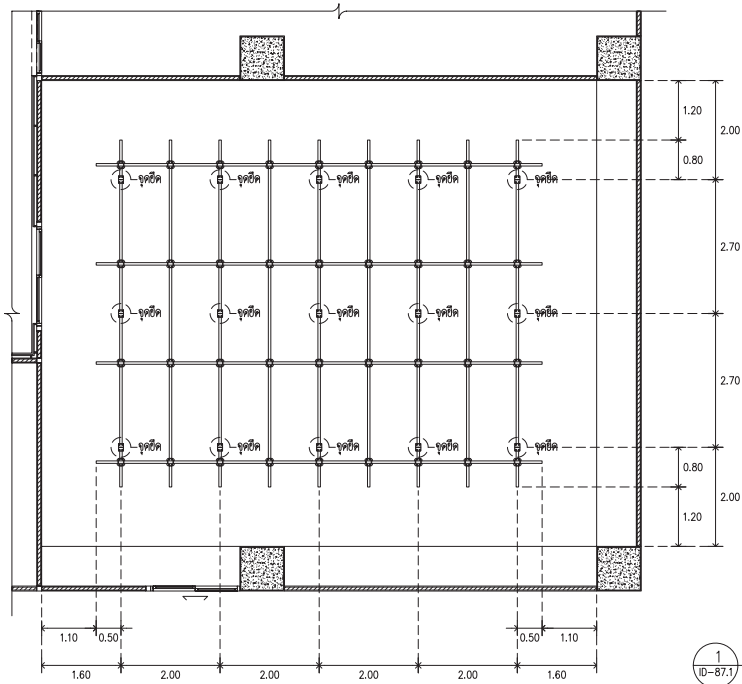


1 ผังฝ่าเพดานห้องสตุดีโอถ่ายทำ
SCALE 1 : 75

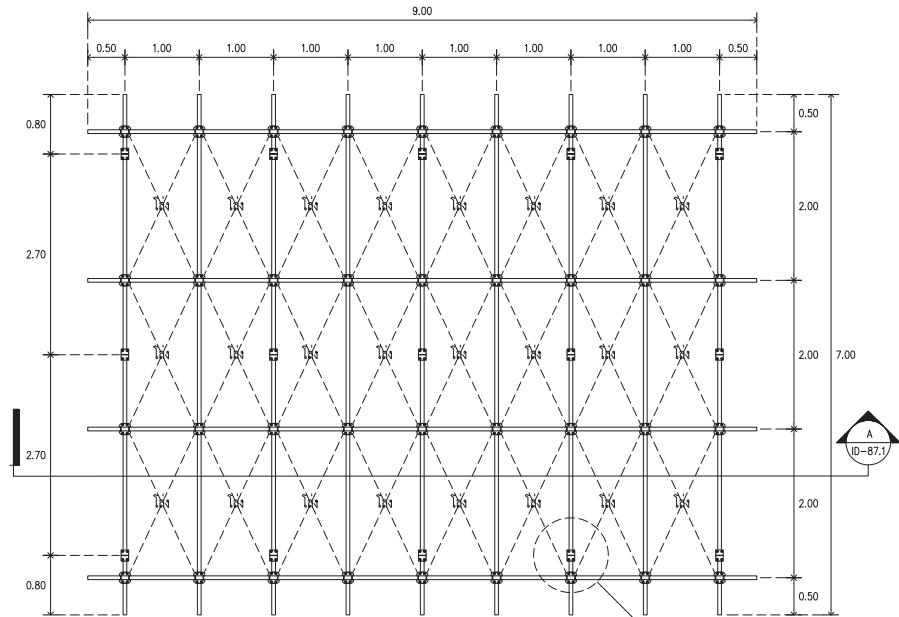


2 แบบขยายโครงเหล็ก PIPEGRID
SCALE 1 : 50

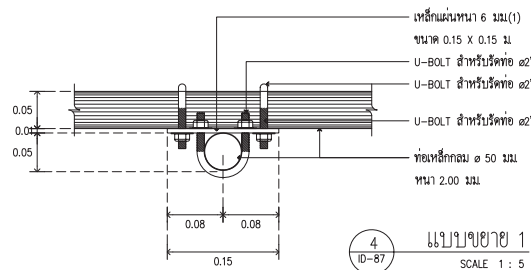


4 แบบขยาย 1
SCALE 1 : 5

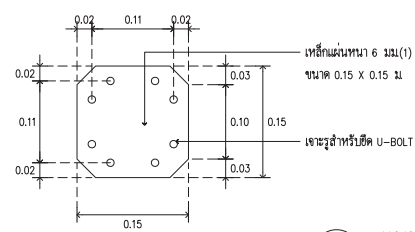


5 แบบเพลาเหล็กแบบที่ 1
SCALE 1 : 5

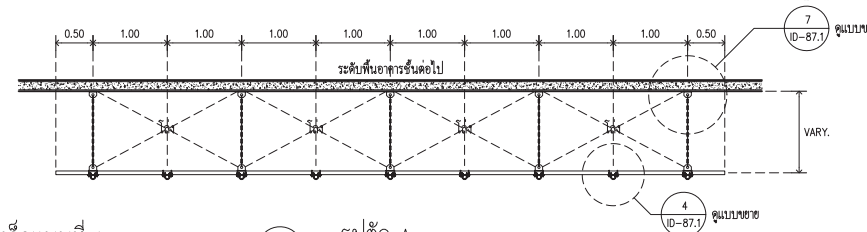


7 แบบขยาย 2
SCALE 1 : 5

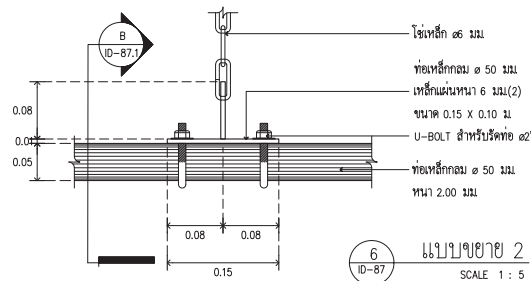


6 แบบขยาย 2
SCALE 1 : 5

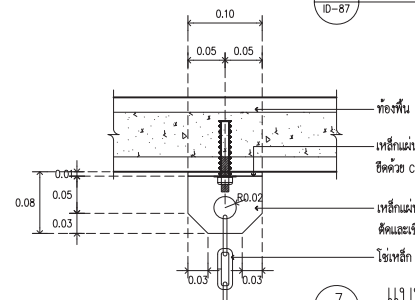

7 แบบขยาย 2
SCALE 1 : 5

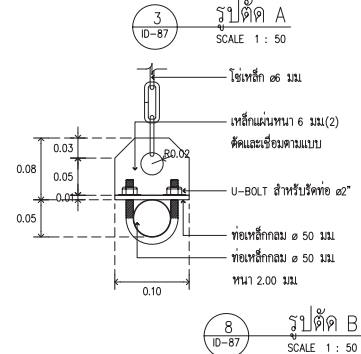

3 รูปตัด A
SCALE 1 : 50

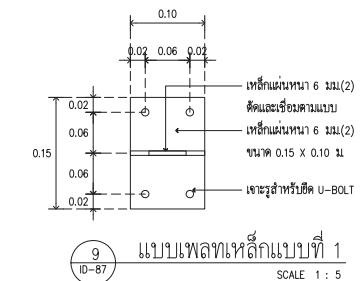

9 แบบเพลาเหล็กแบบที่ 1
SCALE 1 : 5

ARJ ARJ STUDIO COMPANY LIMITED
 19/111 ถนนวิภาวดีรังสิต แขวงจตุจักร กรุงเทพฯ 10200
 โทร : 02-997-1900, 997-2727
 โทรสาร : 02-997-1900
 อีเมล : arjstudio@arjstudio.com
 เว็บไซต์ : www.arjstudio.com


GENERAL NOTE
 1. THIS DRAWING IS THE PROPERTY OF "SRINAKHROTH-UNIVERSITY" OF ITS AFFILIATES. IT IS ISSUED SUBJECT TO RETURN UPON DEMAND AND IS NOT TO BE USED EXCEPT IN CONNECTION WITH THE PROJECT FOR WHICH IT IS INTENDED.
 2. DO NOT SCALE THIS DRAWING.
 3. USE FIGURED DIMENSION ONLY.
 4. ALL DIMENSIONS ARE TO BE CHECKED ON SITE PRIOR

PROJECT NAME	ออกแบบปรับปรุงห้องฉายภาพยนตร์สตูดิโอและห้องปฏิบัติการ
ARCHITECT	เจนจิต ศรีอรุณ สด.2155 ส. สุวิศินทร์ หินเจริญ สด.2483 ส. สัญญาลักษณ์ คารเวียง สด.3046 ส. ธีรวิมล เล็กชอุทร สด.13920 ร. จางวรรณ น้าพา สด.21130 ร.
STRUCTURE ENGINEER	พชฤทธิ์ ศรีจันทร์หา รก.31968

SIGNATURE	พชฤทธิ์ ศรีจันทร์หา
STRUCTURE ENGINEER	พชฤทธิ์ ศรีจันทร์หา สด.5229
SIGNATURE	สุวิริยะ พานิชเจริญ สท.3265
ELECTRICAL ENGINEER	สุวิริยะ พานิชเจริญ สท.3265
SIGNATURE	จันทน์ เชื้อธรรม รก.47352
MECHANICAL ENGINEER	จันทน์ เชื้อธรรม รก.47352
SIGNATURE	พชฤทธิ์ ศรีจันทร์หา
MECHANICAL ENGINEER	พชฤทธิ์ ศรีจันทร์หา รก.31968

DRAWING TITLE
 แบบขยายโครงเหล็ก PIPEGRID
 ห้องสตุดีโอถ่ายทำ


REVISION ISSUE	NO.	DATE	DESCRIPTION	DRAWING NO.
				ID 87.1
				SCALE
				NO.

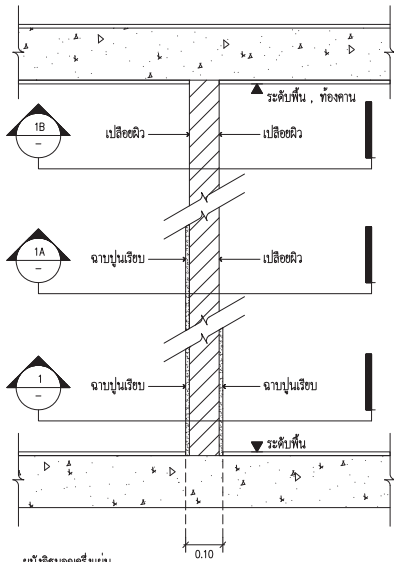

ผนังอิฐมวลเบาครึ่งแผ่น

1. ผนังก่ออิฐมวลเบา 1/2 แผ่น ฉาบปูน 2 ด้าน
2. ผนังก่ออิฐมวลเบา 1/2 แผ่น ฉาบปูน 1 ด้าน
3. ผนังก่ออิฐมวลเบา 1/2 แผ่น เปลือยผิว


1 ผนังแบบที่ 1
ID-88 SCALE 1 : 10

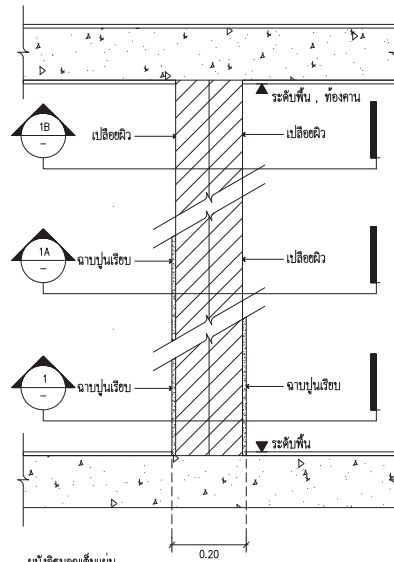

ผนังอิฐมวลเบาเต็มแผ่น

1. ผนังก่ออิฐมวลเบาเต็มแผ่น ฉาบปูน 2 ด้าน
2. ผนังก่ออิฐมวลเบาเต็มแผ่น ฉาบปูน 1 ด้าน
3. ผนังก่ออิฐมวลเบาเต็มแผ่น เปลือยผิว


2 ผนังแบบที่ 2
ID-88 SCALE 1 : 10

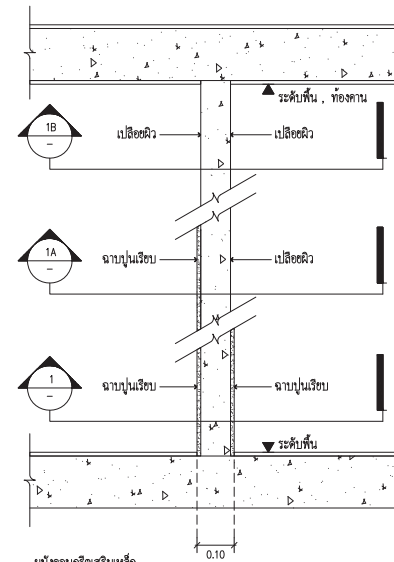


ผนังคอนกรีตเสริมเหล็ก

1. ผนังคอนกรีตเสริมเหล็ก ฉาบปูน 2 ด้าน
2. ผนังคอนกรีตเสริมเหล็ก ฉาบปูน 1 ด้าน
3. ผนังคอนกรีตเสริมเหล็ก เปลือยผิว

3 ผนังแบบที่ 3
ID-88 SCALE 1 : 10

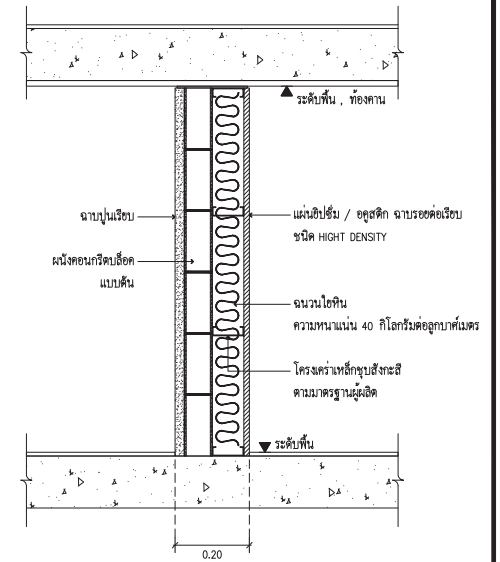

4 ผนังแบบที่ 4
ID-88 SCALE 1 : 10

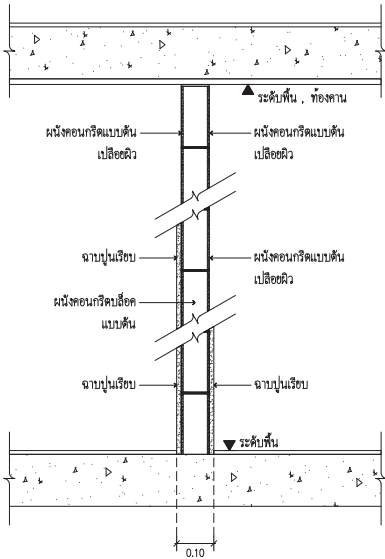

1. ผนังคอนกรีตบล็อกแบบดิน ฉาบปูนเรียบ 2 ด้าน
2. ผนังคอนกรีตบล็อกแบบดิน ฉาบปูนเรียบ 1 ด้าน
3. ผนังคอนกรีตบล็อกแบบดิน เปลือยผิว

5 ผนังแบบที่ 5
ID-88 SCALE 1 : 10



ARJ
ARJ STUDIO COMPANY LIMITED
19/วิภา อนุชาต ออโต้ ซันด์
55/179 หมู่ 7 หมู่บ้านเมืองคน
สมุทรปราการ แขวงเมืองสุขุมวิท
ไปรษณีย์ 10200 ปทุมธานี
โทรศัพท์ : 462 997-1900, 997-2727
โทรสาร : 462 997-1900
อีเมล : arjstudio@yaho.com
เว็บไซต์ : www.arjstudio.com

GENERAL NOTE

1. THIS DRAWING IS THE PROPERTY OF "SRMANKHROOT-UNIVERSITY" OF ITS AFFILIATES. IT IS ISSUED SUBJECT TO RETURN UPON DEMAND AND IS NOT TO BE USED EXCEPT IN CONNECTION WITH THE PROJECT FOR WHICH IT IS INTENDED.
2. DO NOT SCALE THIS DRAWING.
3. USE FIGURED DIMENSION ONLY.
4. ALL DIMENSIONS ARE TO BE CHECKED ON SITE PRIOR

PROJECT NAME

ออกแบบปรับปรุงห้องฉายภาพยนตร์
สตูดิโอและห้องปฏิบัติการ
อาคารนวัตกรรมสื่อสารสังคม
วิทยาลัยนวัตกรรมสื่อสารสังคม

ARCHITECT

เจนจิต ศิริอรุณ สด.2155 ศ.
สุภัคตินทร์ หิรัญเจริญ สด.2483 ศ.
สิญญลักษณ์ คาราเรือง สด.3046 ศ.
ธีรภูมิ เล็กชอุทร สด.13920 ภ.
จารุวรรณ น้าพา สด.21130 ภ.

SIGNATURE

[Signatures]

STRUCTURE ENGINEER

ทิฆล นนทสี สบ.5229
ELECTRICAL ENGINEER
สุริยะ พาณิชเจริญ สพัก.3265
จันทน์ เชื้อธรรม ภท.47352
MECHANICAL ENGINEER
พลฤทธิ์ ศรีจันทร์ภา ภก.31968

SIGNATURE

[Signatures]

DRAWING TITLE


แบบผนัง

REVISION ISSUE


NO.	DATE	DESCRIPTION

DRAWING NO.


ID
88
SCALE 1:100
NO.

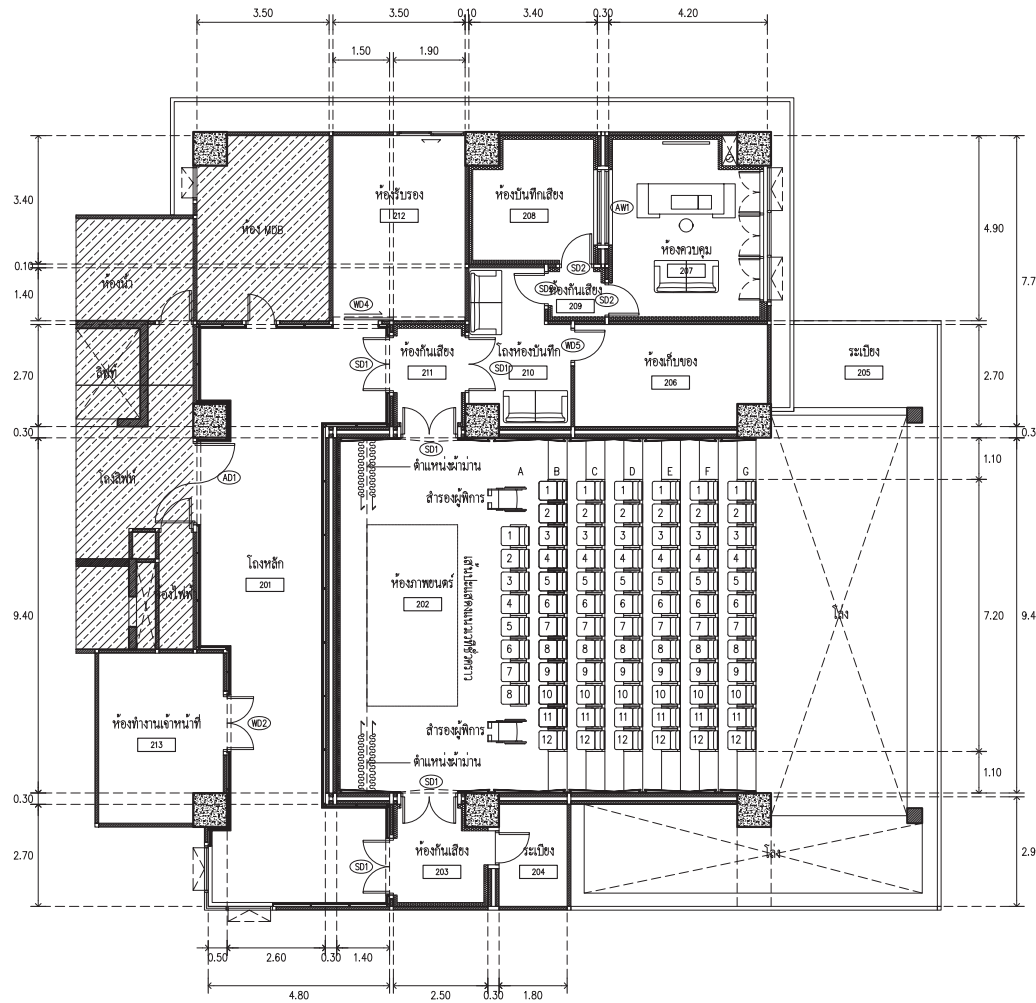

1 ผังพื้นที่ 2
SCALE 1 : 100

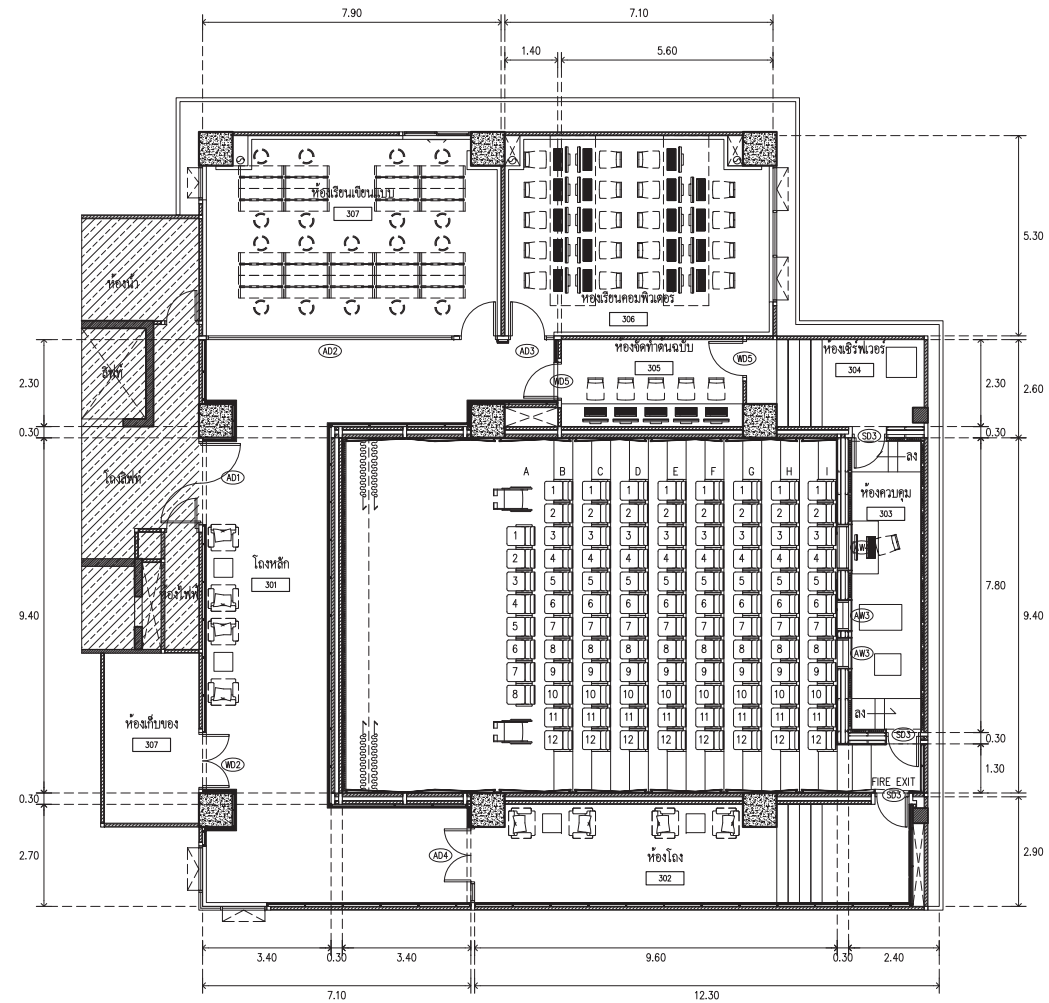

2 ผังพื้นที่ 3
SCALE 1 : 100

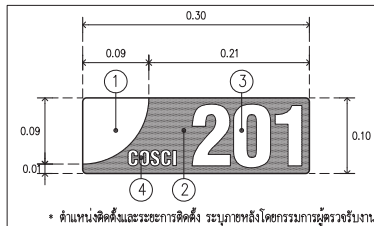

- ① แผ่นเหล็กขนาด 30X10 ซม.หนา 2 มม.
ทำสีทน ระบาย POWDER COATED (A)
 - ② แผ่นเหล็กขนาด 30X10 ซม.หนา 2 มม.
ทำสีทน ระบาย POWDER COATED (B)
 - ③ สติกเกอร์ 3M ผิวด้าน สีเทา (A) สูง 8 ซม.
ตัวอักษร "HELvetica NARROW BOLD"
 - ④ สติกเกอร์ 3M ผิวด้าน สีเทา (A) สูง 2 ซม.
ตัวอักษร "HELvetica NARROW BOLD"
- (A) รหัสสีเทา C-0 M-0 Y-0 K-55
(B) รหัสสีน้ำเงิน C-92 M-62 Y-1 K-0
- จำนวนป้ายสำหรับติดตั้ง
ชั้น 2 : 8 แผ่น
ชั้น 3 : 4 แผ่น
ชั้น 4 : 8 แผ่น
ชั้น 5 : 5 แผ่น

3 แบบขยายป้ายชื่อห้อง
SCALE 1 : 25

* ตำแหน่งเหล็กและระขอการติดตั้ง ระบุภายหลังโดยกรรมการผู้ตรวจรับงาน



ARJ ARJ STUDIO COMPANY LIMITED
บริษัท อาร์เจ สตูดิโอ จำกัด
52/79 หมู่ 7 หมู่บ้านเมืองเอก
เขตหลักสี่ แขวงเมืองปทุมธานี
กรุงเทพฯ 12000 ประเทศไทย
โทรศัพท์ : 662 997-1900, 662-2727
โทรสาร : 662 997-1900
อีเมล : arjstudio@pro.com
เว็บไซต์ : www.arjstudio.com

GENERAL NOTE
1. THIS DRAWING IS THE PROPERTY OF "SRINAKHROTH-UNIVERSITY" OF ITS AFFILIATES. IT IS ISSUED SUBJECT TO RETURN UPON DEMAND AND IS NOT TO BE USED EXCEPT IN CONNECTION WITH THE PROJECT FOR WHICH IT IS INTENDED.
2. DO NOT SCALE THIS DRAWING.
3. USE FIGURED DIMENSION ONLY.
4. ALL DIMENSIONS ARE TO BE CHECKED ON SITE PRIOR

PROJECT NAME
ออกแบบปรับปรุงห้องฉายภาพยนตร์
สตูดิโอและห้องปฏิบัติการ
อาคารนวัตกรรมสื่อสารสังคม
วิทยาลัยนวัตกรรมสื่อสารสังคม
PROJECT NUMBER

ARCHITECT
เจนจัด ศรีอรุณ สร.2155 ส.
สุภัทตินทร์ หิรัญเจริญ สร.2483 ส.
สัณยูชัชภรณ์ ศรารเรือง สร.3046 ส.
ธีรวุฒิ เล็กชอุทร สร.13920 ร.
จารุวรรณ น้าทา สร.21130 ร.

SIGNATURE
[Signatures of Architects]

STRUCTURE ENGINEER
พิมพ์ นนทสี สร.5229
[Signature]

ELECTRICAL ENGINEER
สุวิระ พานิชเจริญ สท.3265
[Signature]


MECHANICAL ENGINEER
จันทน์ เข็มขจรธรรม สท.47352
[Signature]

MECHANICAL ENGINEER
พลฤทธิ ศรีจันทร์ภา สท.31968
[Signature]


DRAWING TITLE
ผังพื้นที่ 2, 3
แสดงตำแหน่งประตูหน้าต่าง

REVISION ISSUE		DESCRIPTION
NO.	DATE	

DRAWING NO.
ID
89
SCALE 1:100
NO.

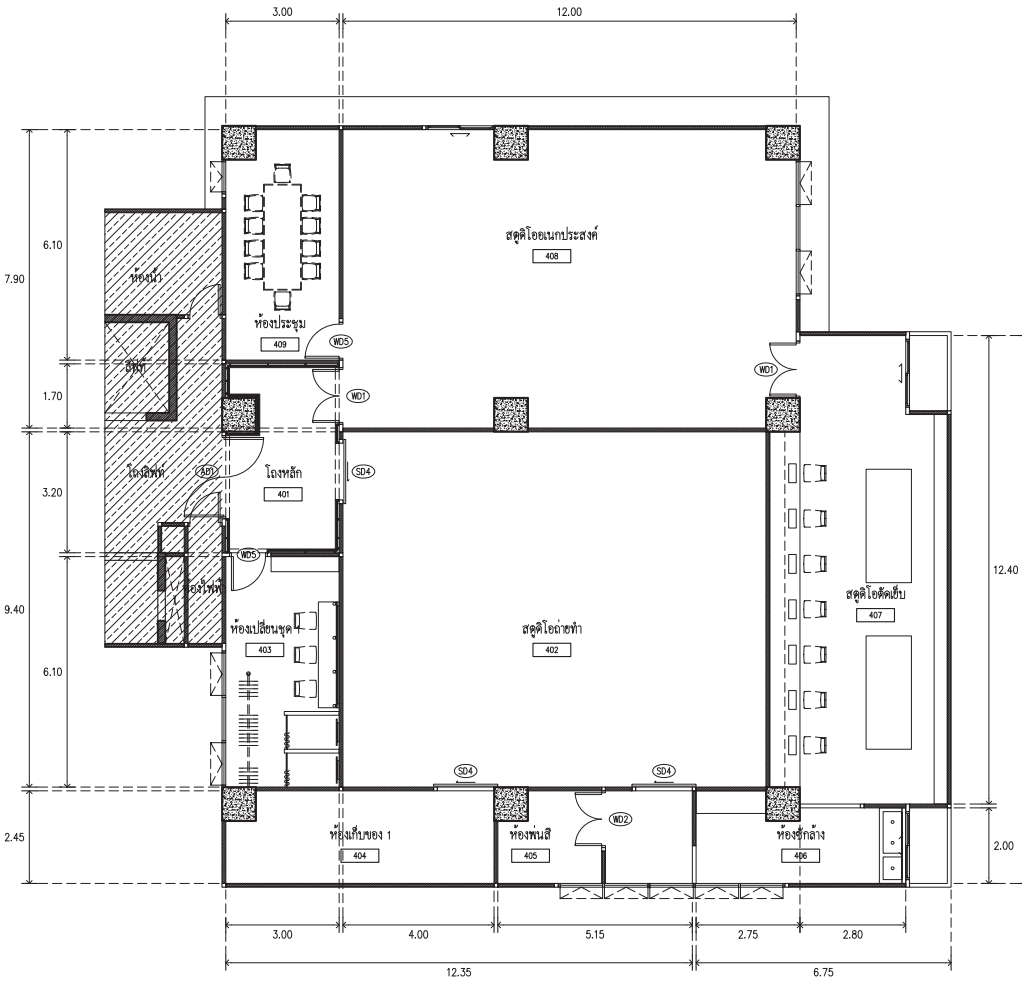

1 ผังพื้นชั้น 4
SCALE 1 : 100

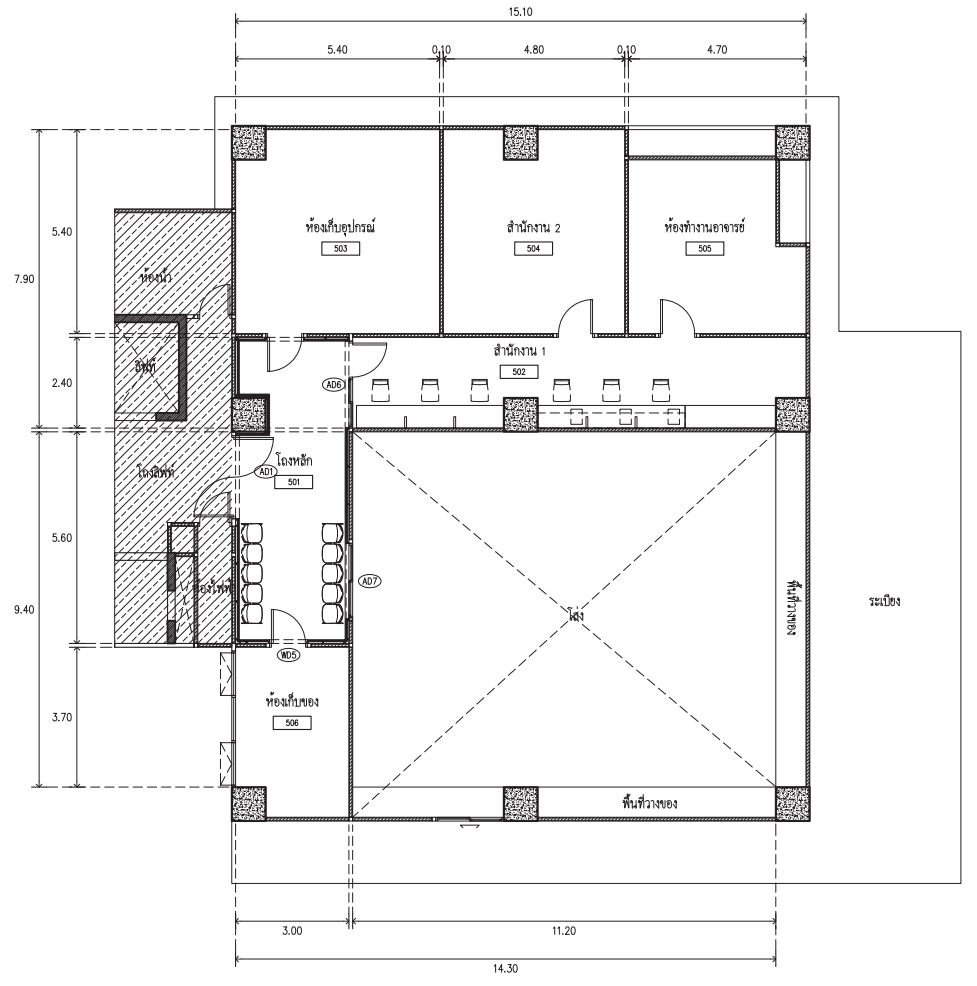

2 ผังพื้นชั้น 5
SCALE 1 : 100



- ① แผ่นเหล็กขนาด 30X10 ซม.หนา 2 มม.
ทำสีพื้น ระบบ POWDER COATED (A)
 - ② แผ่นเหล็กขนาด 30X10 ซม.หนา 2 มม.
ทำสีพื้น ระบบ POWDER COATED (B)
 - ③ สติกเกอร์ 3M ผิวด้าน สีเทา (A) สูง 8 ซม.
ตัวอักษร "HELvetica NARROW BOLD"
 - ④ สติกเกอร์ 3M ผิวด้าน สีเทา (A) สูง 2 ซม.
ตัวอักษร "HELvetica NARROW BOLD"
- (A) รหัสสีทึบ C-0 M-0 Y-0 K-55
(B) รหัสสีเงาเงิน C-92 M-62 Y-1 K-0
- จำนวนป้ายสำหรับติดตั้ง
ชั้น 2 : 8 แผ่น
ชั้น 3 : 4 แผ่น
ชั้น 4 : 8 แผ่น
ชั้น 5 : 5 แผ่น

3 แบบขยายป้ายชื่อห้อง
SCALE 1 : 25



ARJ ARJ STUDIO COMPANY LIMITED
บริษัท อาร์เจ สตูดิโอ จำกัด
เลขที่ 7 หมู่ 7 ตำบลเมืองเก่า
เทศบาลเมือง นครศรีธรรมราช
อำเภอเมือง นครศรีธรรมราช
จังหวัด นครศรีธรรมราช 80000
โทรศัพท์ : 662 997-1900, 662-997-2727
โทรสาร : 662 997-1900
อีเมล : arjstudio@proton.com
เว็บไซต์ : www.arjstudio.com

GENERAL NOTE
1. THIS DRAWING IS THE PROPERTY OF "SRINAKHROTH-UNIVERSITY" OF ITS AFFILIATES. IT IS ISSUED SUBJECT TO RETURN UPON DEMAND AND IS NOT TO BE USED EXCEPT IN CONNECTION WITH THE PROJECT FOR WHICH IT IS INTENDED.
2. DO NOT SCALE THIS DRAWING.
3. USE FIGURED DIMENSION ONLY.
4. ALL DIMENSIONS ARE TO BE CHECKED ON SITE PRIOR


PROJECT NAME
ออกแบบปรับปรุงห้องฉายภาพยนตร์
สตูดิโอและห้องปฏิบัติการ
อาคารนวัตกรรมสื่อสร้างสรรค์
วิทยาลัยนวัตกรรมการสื่อสารสังคม
PROJECT NUMBER

ARCHITECT
เจนจัด ศิริอรุณ สด.2155 ส.
สุวิศิรินทร์ หิมนเจริญ สด.2483 ส.
สฤตอุทัยพันธ์ คธาเรือง สด.3046 ส.
ธีรวิมล เล็กชอุทร สด.13920 ร.
จารุวรรณ นันทา สด.21130 ร.

SIGNATURE
STRUCTURE ENGINEER
พิมพ์ นนทณี สด.5229
ELECTRICAL ENGINEER
สุริยะ พาณิชเจริญ สทท.3265
จันทน์ เข็ญจธรรม กทท.47352
MECHANICAL ENGINEER
พลฤทธิ ศรีจันทร์ภา กทท.31968

DRAWING TITLE
ผังพื้นชั้น 4, 5
แสดงตำแหน่งประตูหน้าต่าง


REVISION ISSUE		DESCRIPTION	DRAWING NO.
NO.	DATE		
			ID 90
			SCALE 1:100
			NO.

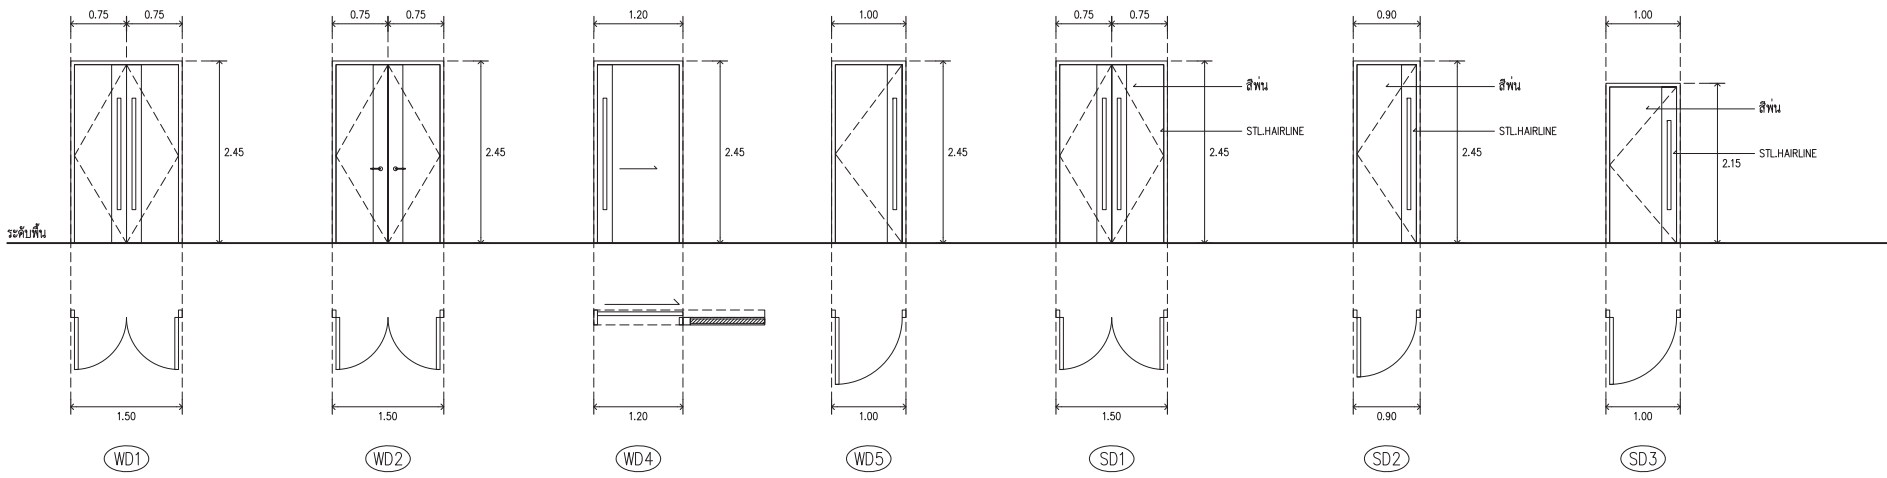

ระดับพื้น

ประตูห้องทั่วไป ประตูห้องทั่วไป GUEST LOUNGE 212 ประตูห้องทั่วไป ประตูเก็บเสียง ประตูเก็บเสียง ประตูเก็บเสียง

(จุดประตูเก็บเสียง) (จุดประตูเก็บเสียง) (จุดประตูเก็บเสียง)

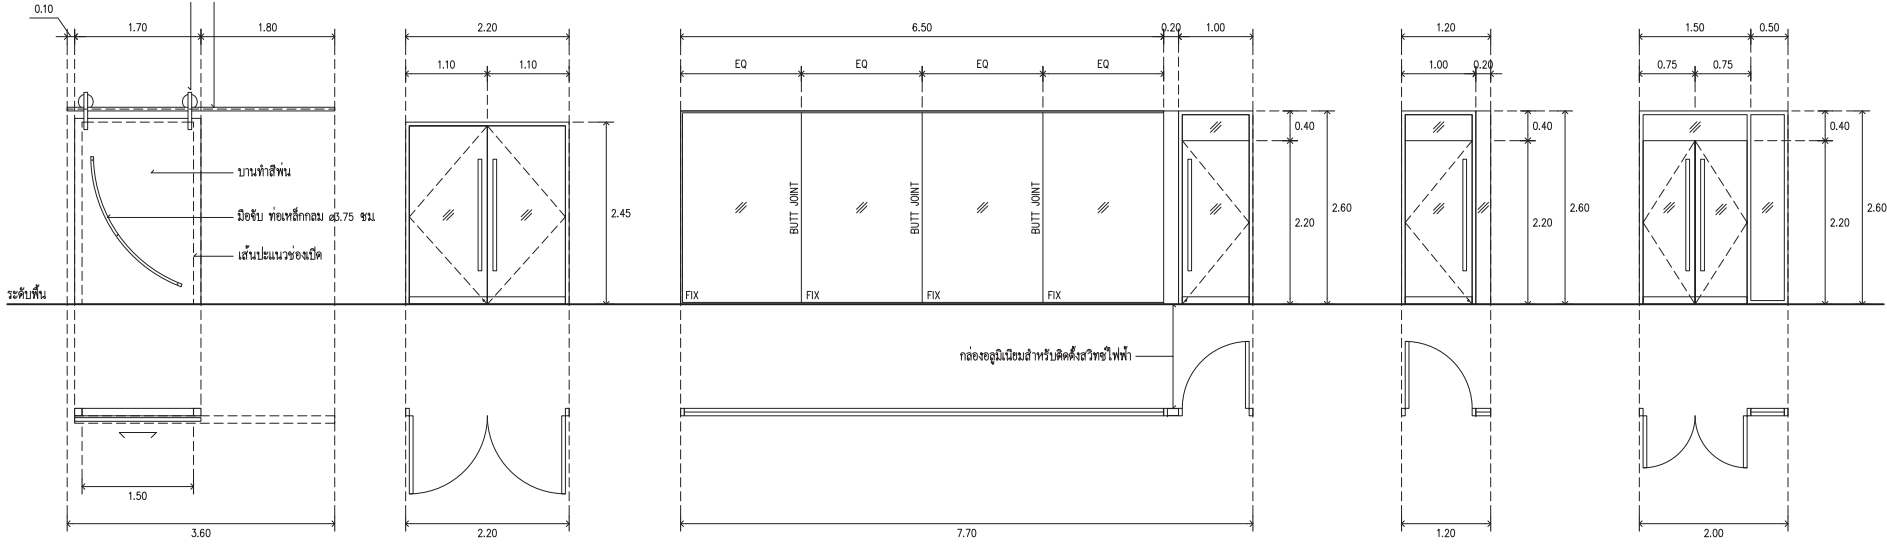

ระดับพื้น

ประตูห้องสตูดิโอต่าง ๆ ประตูทางเข้า MAIN FOYER ห้องวิทยุบนชั้นแบบ 307 ห้องเรียนคอมพิวเตอร์ 306 ห้องโถง 302

ห้องเก็บของ



ARJ ARJ STUDIO COMPANY LIMITED
 19/111 ถนนวิภาวดีรังสิต แขวงจตุจักร เขตจตุจักร กรุงเทพฯ 10200
 โทรศัพท์ : 062 997-1900, 097-2727
 โทรสาร : 062 997-1900
 อีเมล : arjstudio@yaho.com
 เว็บไซต์ : www.arjstudio.com

GENERAL NOTE
 1. THIS DRAWING IS THE PROPERTY OF "SRINAKHROTH-UNIVERSITY" OF ITS AFFILIATES. IT IS ISSUED SUBJECT TO RETURN UPON DEMAND AND IS NOT TO BE USED EXCEPT IN CONNECTION WITH THE PROJECT FOR WHICH IT IS INTENDED.
 2. DO NOT SCALE THIS DRAWING.
 3. USE FIGURED DIMENSION ONLY.
 4. ALL DIMENSIONS ARE TO BE CHECKED ON SITE PRIOR

PROJECT NAME
 ออกแบบปรับปรุงห้องฉายภาพยนตร์ สตูดิโอและห้องปฏิบัติการ อาคารนวัตกรรมสื่อสารสังคม วิทยาลัยนวัตกรรมสื่อสารสังคม

PROJECT NUMBER

ARCHITECT
 เจนจิต ศิริอรุณ สด.2155 ส.
 สุวดีคินทร์ หิริมเจริญ สด.2483 ส.
 สัญญลักษณ์ คารเวียง สด.3046 ส.
 ธีรภูมิ เล็กชอุทร สด.13920 ภ.
 จารุวรรณ น้าทา สด.21130 ภ.

SIGNATURE
 [Signatures]

STRUCTURE ENGINEER
 ทิมภ นนทสิ สด.5229

ELECTRICAL ENGINEER
 สุวิยะ พาณิชเจริญ สทก.3265



MECHANICAL ENGINEER
 จันทน์ เกียรติธรรม ภทก.47352

พอลฤทธิ์ ศรีชินทรา ภก.31968


DRAWING TITLE
 แบบขยายประตู-หน้าต่าง

REVISION ISSUE		DESCRIPTION
NO.	DATE	

DRAWING NO.
 ID 91
 SCALE 1:100
 NO.

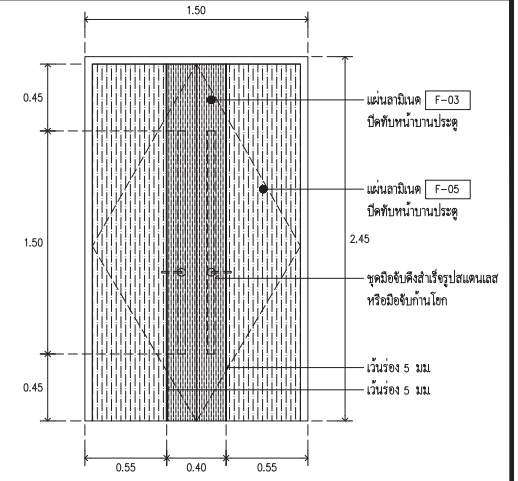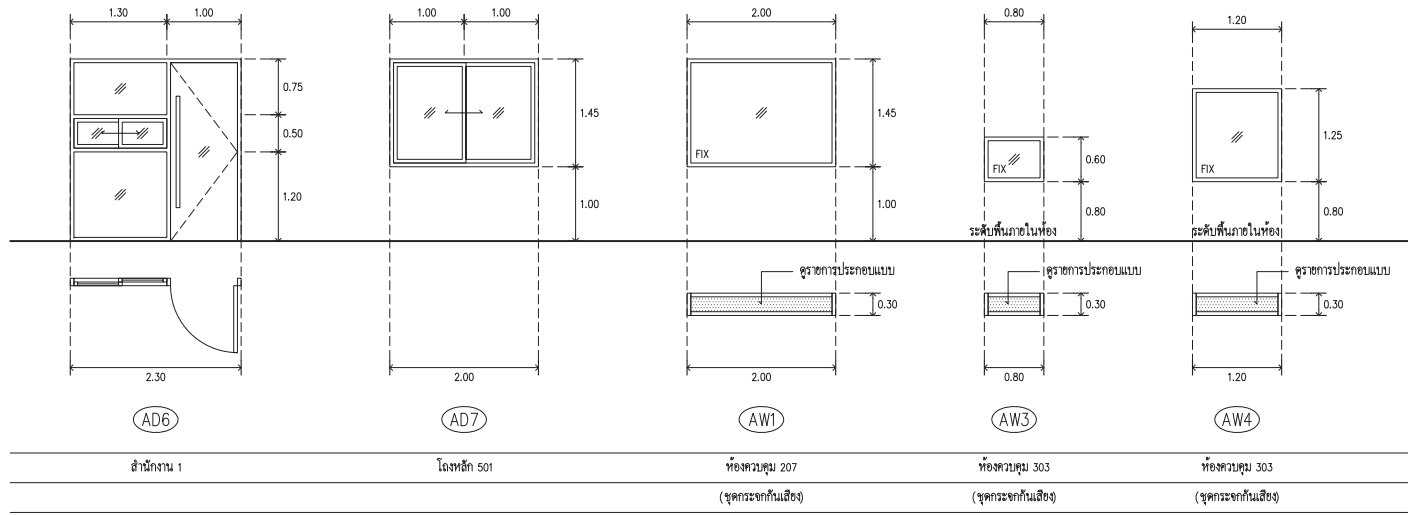

1 ID-92 **แบบขยายประตู WD1, WD2, SD1**
SCALE 1 : 25

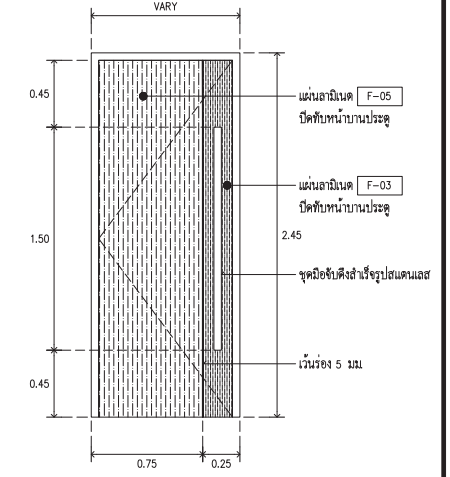

1 ID-92 **แบบขยายประตู WD5**
SCALE 1 : 25

รายการสัญลักษณ์ประกอบ	
รูปแบบการเปิด	สัญลักษณ์วัสดุ
1 บานเปิดเดียว	WD ไม่มีเยื่อแข็ง
2 บานเปิดคู่	PLW ไม่มีเยื่อ
3 บานคิ้วตาย	GL-1 กระดาษอลูมิเนียม สีขาวใส
4 บานกระทุ้ง	GL-2 กระดาษทึบมатов สีขาวใส
5 บานเลื่อน	AL อลูมิเนียม

เบอร์	ลักษณะการเปิด	ตารางรายการประตูและหน้าต่าง												HARDWARE GROUP	หมายเหตุ					
		บาน						วงกบ												
		ขนาดวงกบ		ขนาดบาน		ลูกทึบ		กรอบบาน				ผิวสำเร็จ	วัสดุ			บน	ข้าง	ล่าง	ผิวสำเร็จ	
WD1	2	1.50	2.45	0.70	2.40	WD	35 มม.	WD	WD	WD	WD	WD	อลูมิเนียม	WD	2"x4"	2"x4"	-	อลูมิเนียม	ดูรายการประกอบ	
WD2	2	1.50	2.45	0.70	2.40	WD	35 มม.	WD	WD	WD	WD	WD	อลูมิเนียม	WD	2"x4"	2"x4"	-	อลูมิเนียม	ดูรายการประกอบ	
WD4	5	1.20	2.45	1.15	2.40	WD	35 มม.	WD	WD	WD	WD	WD	อลูมิเนียม	WD	2"x4"	2"x4"	-	อลูมิเนียม	ดูรายการประกอบ	
WD5	1	1.00	2.45	0.90	2.40	WD	35 มม.	WD	WD	WD	WD	WD	อลูมิเนียม	WD	2"x4"	2"x4"	-	อลูมิเนียม	ดูรายการประกอบ	
SD1	2	1.50	2.45	0.70	2.40	SD	50 มม.	SD	SD	SD	SD	SD	อลูมิเนียม	SD	2"x4"	2"x4"	-	ทำสีพ่น	ดูรายการประกอบ	ประตูระบบอะลูมิเนียม ดูข้อกำหนดงานอะลูมิเนียมประกอบ
SD2	1	0.90	2.45	0.80	2.40	SD	50 มม.	SD	SD	SD	SD	SD	อลูมิเนียม	SD	2"x4"	2"x4"	-	ทำสีพ่น	ดูรายการประกอบ	ประตูระบบอะลูมิเนียม ดูข้อกำหนดงานอะลูมิเนียมประกอบ
SD3	1	1.00	2.45	0.90	2.40	SD	50 มม.	SD	SD	SD	SD	SD	อลูมิเนียม	SD	2"x4"	2"x4"	-	ทำสีพ่น	ดูรายการประกอบ	ประตูระบบอะลูมิเนียม ดูข้อกำหนดงานอะลูมิเนียมประกอบ
SD4	5	1.50	2.45	1.60	2.40	SD	50 มม.	SD	SD	SD	SD	SD	อลูมิเนียม	SD	2"x4"	2"x4"	-	ทำสีพ่น	ดูรายการประกอบ	ประตูระบบอะลูมิเนียม ดูข้อกำหนดงานอะลูมิเนียมประกอบ
AD1	2	1.50	2.45	0.70	2.40	GL2	12 มม.	AL	AL	AL	AL	AL	สีดำนทึบ	AL	2"x4"	2"x4"	-	สีดำนทึบ	ดูรายการประกอบ	
AD2	1+3	7.70	2.80	ดูแบบขยาย	ดูแบบขยาย	GL2	12 มม.	AL	AL	AL	AL	AL	สีดำนทึบ	AL	2"x4"	2"x4"	-	สีดำนทึบ	ดูรายการประกอบ	
AD3	2+3	ดูแบบขยาย	ดูแบบขยาย	ดูแบบขยาย	ดูแบบขยาย	GL2	12 มม.	AL	AL	AL	AL	AL	สีดำนทึบ	AL	2"x4"	2"x4"	-	สีดำนทึบ	ดูรายการประกอบ	
AD4	2+3	ดูแบบขยาย	ดูแบบขยาย	ดูแบบขยาย	ดูแบบขยาย	GL2	12 มม.	AL	AL	AL	AL	AL	สีดำนทึบ	AL	2"x4"	2"x4"	-	สีดำนทึบ	ดูรายการประกอบ	
AD6	2+3+5	ดูแบบขยาย	ดูแบบขยาย	ดูแบบขยาย	ดูแบบขยาย	GL2	10 มม.	AL	AL	AL	AL	AL	สีดำนทึบ	AL	2"x4"	2"x4"	-	สีดำนทึบ	ดูรายการประกอบ	
AD7	5	ดูแบบขยาย	ดูแบบขยาย	ดูแบบขยาย	ดูแบบขยาย	GL2	6.38 มม.	AL	AL	AL	AL	AL	สีดำนทึบ	AL	2"x4"	2"x4"	-	สีดำนทึบ	ดูรายการประกอบ	
AW1	3	2.00	1.45	-	-	GL2	6.38 มม.	AL	AL	AL	AL	AL	สีดำนทึบ	AL	2"x4"	2"x4"	-	สีดำนทึบ	ดูรายการประกอบ	ช่องแสงระบบอะลูมิเนียม ดูข้อกำหนดงานอะลูมิเนียมประกอบ
AW3	3	0.80	0.60	-	-	GL2	6.38 มม.	AL	AL	AL	AL	AL	สีดำนทึบ	AL	2"x4"	2"x4"	-	สีดำนทึบ	ดูรายการประกอบ	ช่องแสงระบบอะลูมิเนียม ดูข้อกำหนดงานอะลูมิเนียมประกอบ
AW4	3	1.20	1.25	-	-	GL2	6.38 มม.	AL	AL	AL	AL	AL	สีดำนทึบ	AL	2"x4"	2"x4"	-	สีดำนทึบ	ดูรายการประกอบ	ช่องแสงระบบอะลูมิเนียม ดูข้อกำหนดงานอะลูมิเนียมประกอบ

ARJ ARJ STUDIO COMPANY LIMITED
19/11 อาคาร ๑ ชั้น 10 ชั้น 10
55/179 หมู่ 7 หมู่บ้านเอื้อเฟื้อ
ซอยวิเศษ แขวงสีกัน เขตดอนเมือง
กรุงเทพฯ 10200 ประเทศไทย
โทรศัพท์ : 462 997-1900, 997-2727
โทรสาร : 462 997-1900
อีเมล : arjstudio@arjstudio.com
เว็บไซต์ : www.arjstudio.com

GENERAL NOTE
1. THIS DRAWING IS THE PROPERTY OF "SRIRAKHORN-UNIVERSITY" OR ITS AFFILIATES. IT IS ISSUED SUBJECT TO RETURN UPON DEMAND AND IS NOT TO BE USED EXCEPT IN CONNECTION WITH THE PROJECT FOR WHICH IT IS INTENDED.
2. DO NOT SCALE THIS DRAWING.
3. USE FIGURED DIMENSION ONLY.
4. ALL DIMENSIONS ARE TO BE CHECKED ON SITE PRIOR

PROJECT NAME
ออกแบบปรับปรุงห้องฉายภาพยนตร์
สตูดิโอและห้องปฏิบัติการ
อาคารนวัตกรรมสื่อสารสังคม
วิทยาสถาปัตยกรรมสื่อสารสังคม

ARCHITECT
เจนจิตร ศรีอรุณ สด.2155 ส.
สุวิศักดิ์ นทร์ หิมะเจริญ สด.2483 ส.
สัญญาลักษณ์ คารเวียง สด.3046 ส.
ธีรวิภา เลิศอุทธร สด.13920 ก.
จารุวรรณ น้าพา สด.21130 ก.


SIGNATURE
[Signatures]

STRUCTURE ENGINEER
พิมล นมชาติ สด.5229
ELECTRICAL ENGINEER
สุริยะ พานิชเจริญ สฟก.3265
จันทร์ เชื้อธรรม กฟท.47352


MECHANICAL ENGINEER
พัลลภ ศรีชินหา กท.31968

DRAWING TITLE
แบบขยายประตู- หน้าต่าง
ตารางรายการประตูหน้าต่าง

REVISION ISSUE			DRAWING NO.
NO.	DATE	DESCRIPTION	
			ID 92
			SCALE 1:100
			NO.

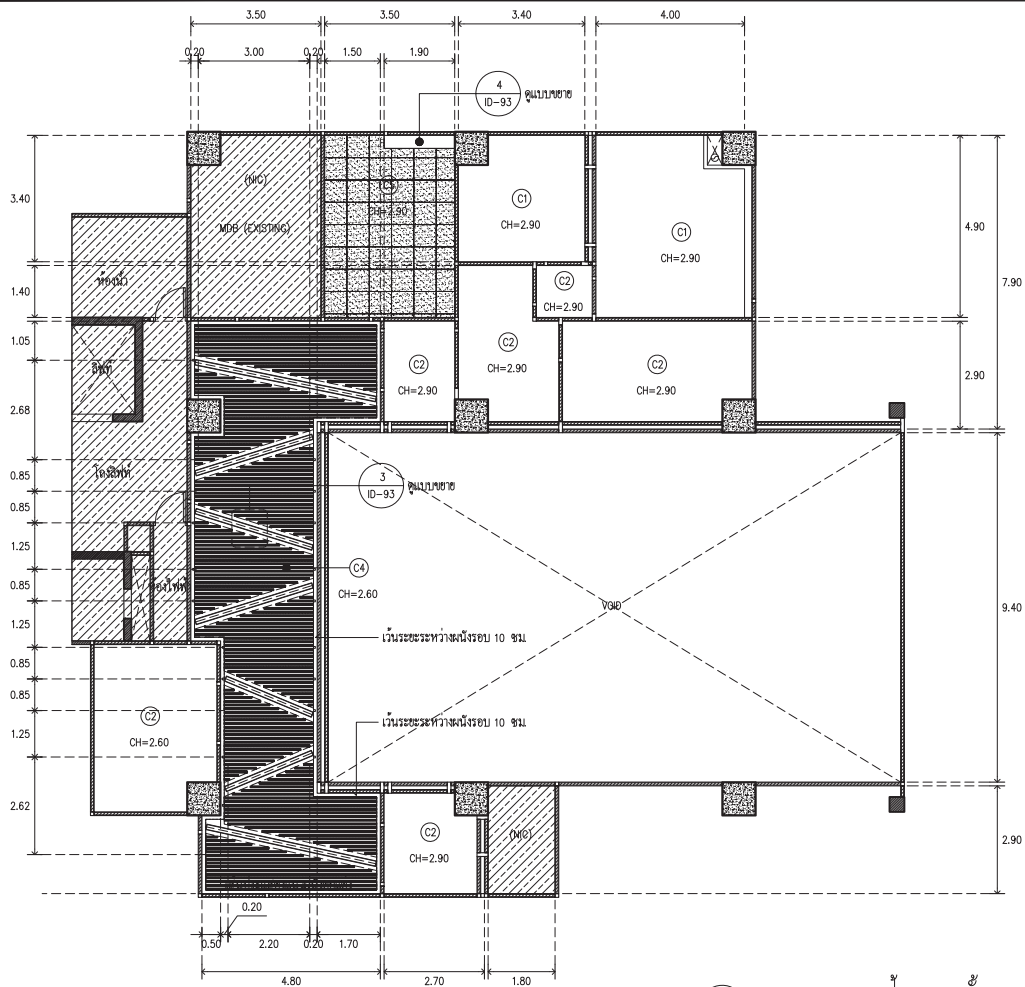


1 ID-93 แบบขยายฝ้าเพดานชั้น 2
SCALE 1 : 100

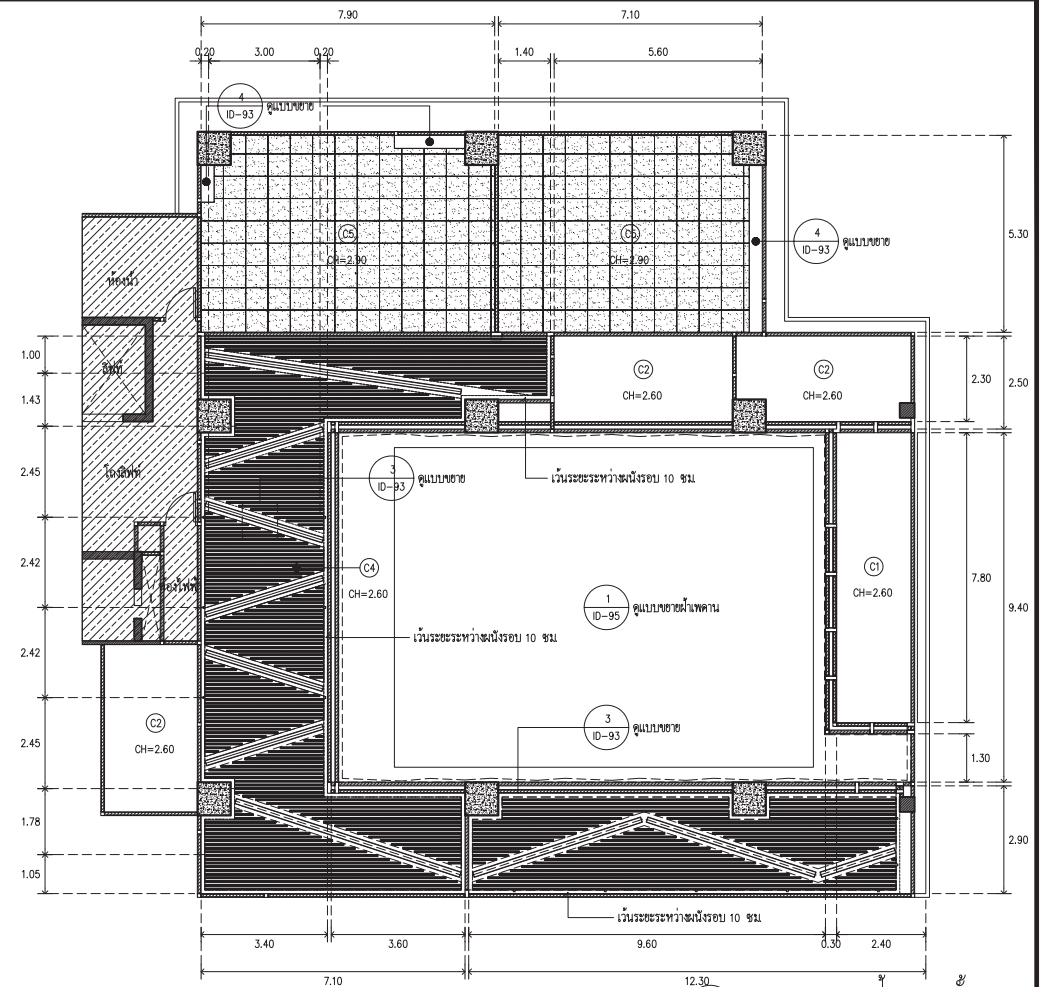


2 ID-93 แบบขยายฝ้าเพดานชั้น 3
SCALE 1 : 100

รายการสัญลักษณ์ฝ้าประกอบแบบ		รายการสัญลักษณ์ฝ้าประกอบแบบ	
สัญลักษณ์	รายการ	สัญลักษณ์	รายการ
C1	แผ่นฝ้าอะลูมิเนียม ขนาด 10 มม. ขนาดรูปสี่เหลี่ยม 9x9 มม. หนา 0.19.5 มม. ขนาด 120x240 ซม.	C4	ฝ้าระแนงอลูมิเนียม ขนาด 25x100 มม. หนา 0.5 มม. สีส้มดำ โครงสร้างเหล็กชุบสังกะสี (หนา 0.5 มม.) ตามมาตรฐานผู้ผลิต, ท้องพื้น วัสดุ
C2	ฉนวนใยหินหรือ คัดัดขึ้นบนโครงสร้างเหล็กชุบสังกะสี (อี-โกล์) ตามมาตรฐานผู้ผลิต พร้อมฉนวนใยหินหรือคัตัดขึ้นบนรองกัน	C5	ฝ้าอะลูมิเนียมเจาะรู ระบบสปริงยึด ขนาด 600x600x15 มม. หนา 0.7 มม.
C3	แผ่นฝ้าซีเมนต์บอร์ด ชนิดขอบลาด หนา 9 มม. ฉนวนใยหิน ปรัดรอยต่อ ฝ้า	C6	ซีดด้วยโครงเหล็กชุบสังกะสี ทึบ หนา 0.7 มม. ตามมาตรฐานผู้ผลิต
	ซีดด้วยโครงเหล็กชุบสังกะสี (อี-โกล์)		ฝ้าคดด้วยโครงอลูมิเนียม ขนาดความกว้างของช่อง 10x10 ซม. สีคดด้วยโครง
	ท้องพื้น วัสดุ		ตามมาตรฐานผู้ผลิต

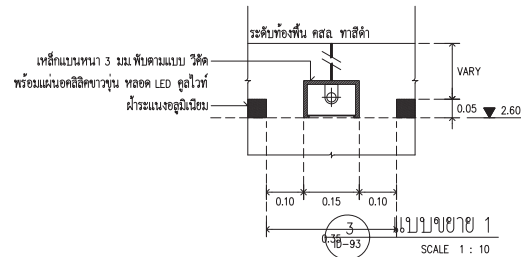

3 ID-93 แบบขยาย 1
SCALE 1 : 10

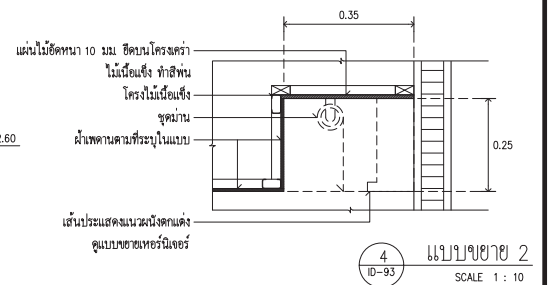

4 ID-93 แบบขยาย 2
SCALE 1 : 10



ARJ ARJ STUDIO COMPANY LIMITED
191/11 เจริญนคร เขตคลองเตย กรุงเทพฯ 10110
โทร : 02-997-1900, 0997-2727
โทรสาร : 02-997-1900
อีเมล : arjstudio@arjstudio.com
เว็บไซต์ : www.arjstudio.com

GENERAL NOTE
1. THIS DRAWING IS THE PROPERTY OF "SRIRAKHINWROT-UNIVERSITY" OF ITS AFFILIATES. IT IS ISSUED SUBJECT TO RETURN UPON DEMAND AND IS NOT TO BE USED EXCEPT IN CONNECTION WITH THE PROJECT FOR WHICH IT IS INTENDED.
2. DO NOT SCALE THIS DRAWING.
3. USE FIGURED DIMENSION ONLY.
4. ALL DIMENSIONS ARE TO BE CHECKED ON SITE PRIOR

PROJECT NAME
ออกแบบปรับปรุงห้องฉายภาพยนตร์
สตูดิโอและห้องปฏิบัติการ
อาคารนวัตกรรมสื่อสร้างสรรค์
วิทยาลัยนวัตกรรมสื่อสารสังคม
PROJECT NUMBER

ARCHITECT
เจนจิต ศิริวราชม สด.2155 ส.
สุวิภาคนิพนธ์ หงษ์มณีโชติ สด.2483 ส.
สัญลักษณ์ ชัยธรรม สด.3046 ส.
ธีรวิภา เล็กชอุพร สด.13920 ร.
จารุวรรณ น้าพา สด.21130 ร.

SIGNATURE
[Signatures]

STRUCTURE ENGINEER
ทิมภพ นนทสิทธิ์ สด.5229
ELECTRICAL ENGINEER
สุวิภาคนิพนธ์ หงษ์มณีโชติ สด.3265
ช่างเทคนิค ชัยธรรม สด.47352
MECHANICAL ENGINEER
พชรเกียรติ ศรีชินทรา รท.31968

SIGNATURE
[Signatures]

DRAWING TITLE
แบบขยายฝ้าเพดานชั้น 2
แบบขยายฝ้าเพดานชั้น 3

REVISION ISSUE			DRAWING NO.
NO.	DATE	DESCRIPTION	
			ID 93
			SCALE 1:100
			NO.