



สำนักการช่างเทศบาลนครปากเกร็ด

โครงการ  
ปรับปรุงซ่อมแซมพื้นที่ให้บริการผู้ป่วย PCU  
ศูนย์สุขภาพโรงพยาบาลชลประทาน

สถานที่ตั้งโครงการ

ศูนย์สุขภาพโรงพยาบาลชลประทาน  
ซอยสถานสงเคราะห์ ถนนติวานนท์  
ต.บางตลาด อ.ปากเกร็ด จ.นนทบุรี

สำรวจ

( นางณัฐฉรินทร์ทรัพย์คุ้มอรรถ )  
( นายรัชชานนท์ จังปะกฤษณ์ )

เขียนแบบ

( นายเอกนรินทร์ พุกทอง )

หัวหน้างานจัดทำแบบ

( นายวิชัยจากกรณ์ สมศักดิ์ )

สถาปนิก

ออกแบบ  
( นางสาวประภากร นนทจันทร์ )

วิศวกรโยธา

ออกแบบ  
( นายวิวัฒนา จันทระแจ่ม )

หัวหน้าฝ่ายวิศวกรรม

ตรวจ  
( นายเจน สำคองราช )

สถาปนิก  
จก.ผู้อำนวยการส่วนควบคุมการก่อสร้าง

ตรวจ  
( นายวิศวะ ชัยรุ่งเรือง )

ผู้อำนวยการสำนักการช่าง

เห็นชอบ  
( นายพนพร หวังพจาย )

ปลัดเทศบาล

เห็นชอบ  
( นายสุทธกร บุญศิริชูโต )

นายกเทศมนตรี

อนุมัติ  
( นายวิชัย บรจรงค์ศักดิ์ )

ทะเบียนแบบเลขที่ วัน / เดือน / ปี


กส. 50/2561 15/พ.ค./2561

แผ่นที่

รวม


02

21

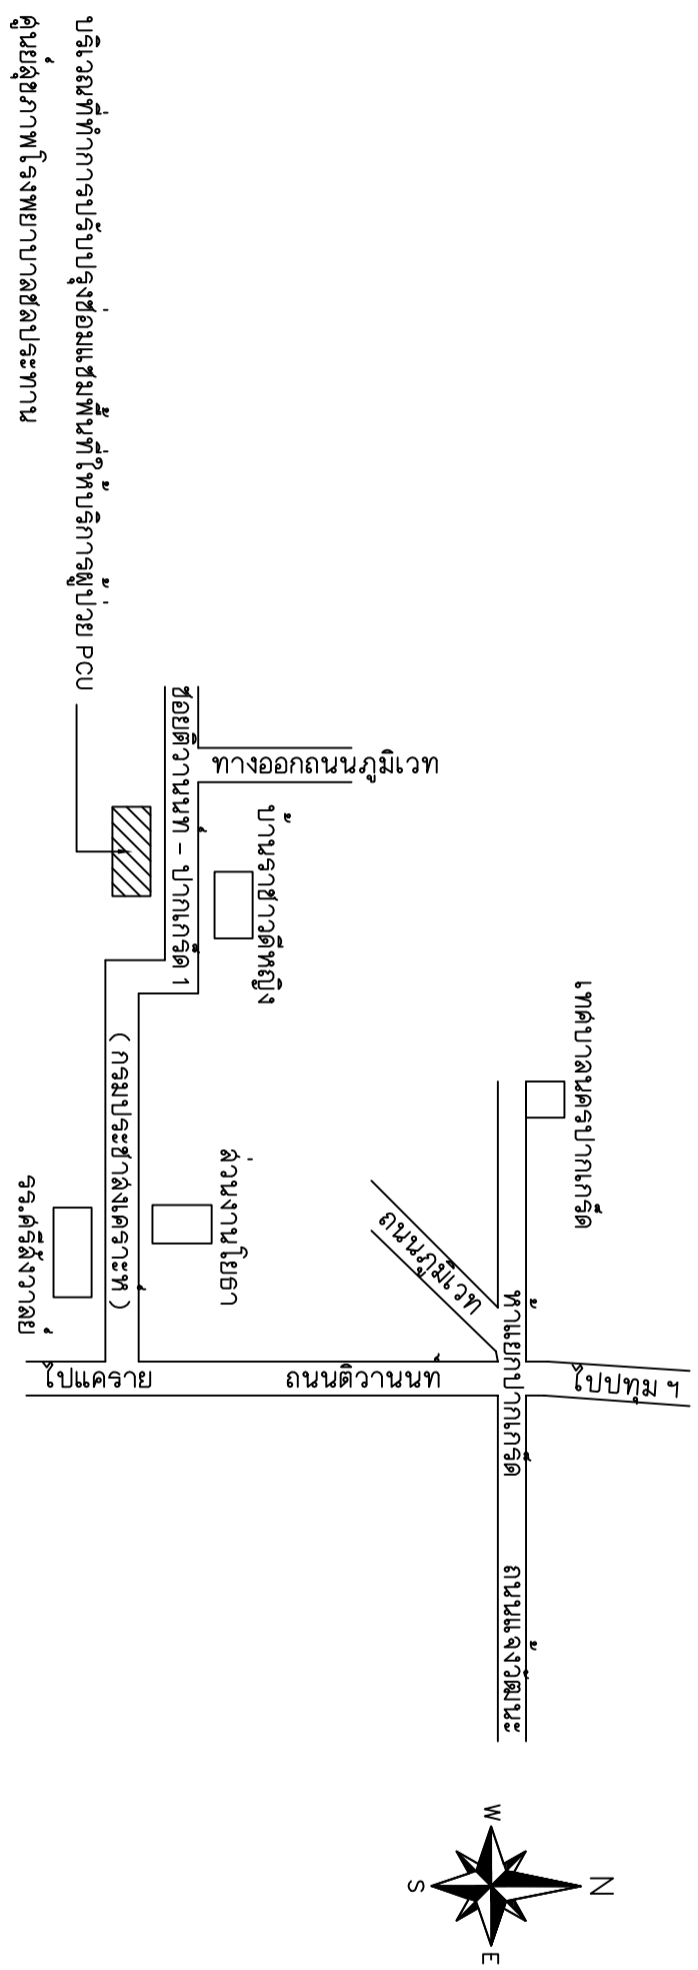

แผนที่สังเขป

บริเวณที่ทำการปรับปรุงซ่อมแซมพื้นที่ให้บริการผู้ป่วย PCU  
ศูนย์สุขภาพโรงพยาบาลชลประทาน

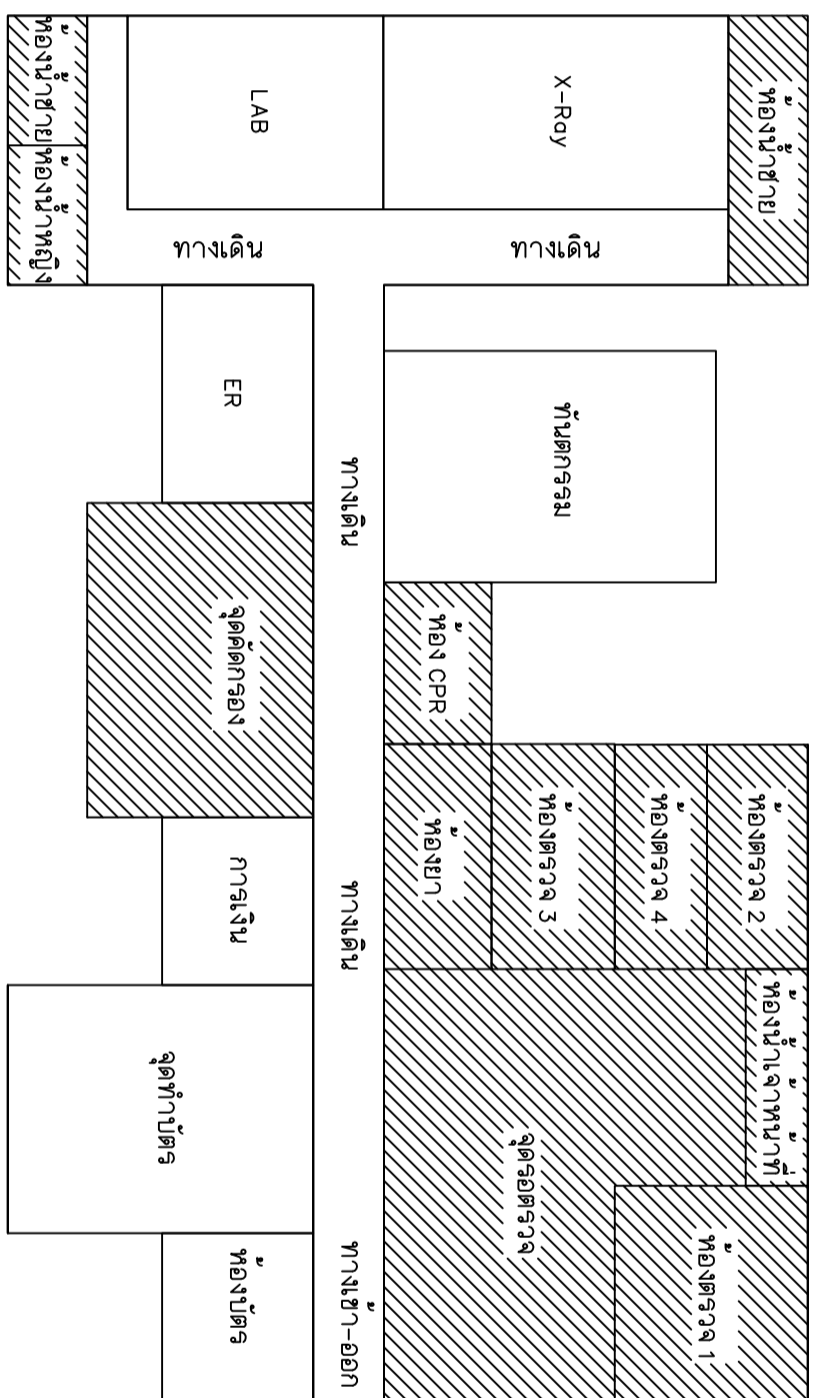

ผังบริเวณ

ตำแหน่งที่ทำการปรับปรุงซ่อมแซมพื้นที่ให้บริการผู้ป่วย PCU  
ศูนย์สุขภาพโรงพยาบาลชลประทาน

