



รูปตัด 1  
มาตราส่วน 1 : 50

รูปตัด 2  
มาตราส่วน 1 : 50

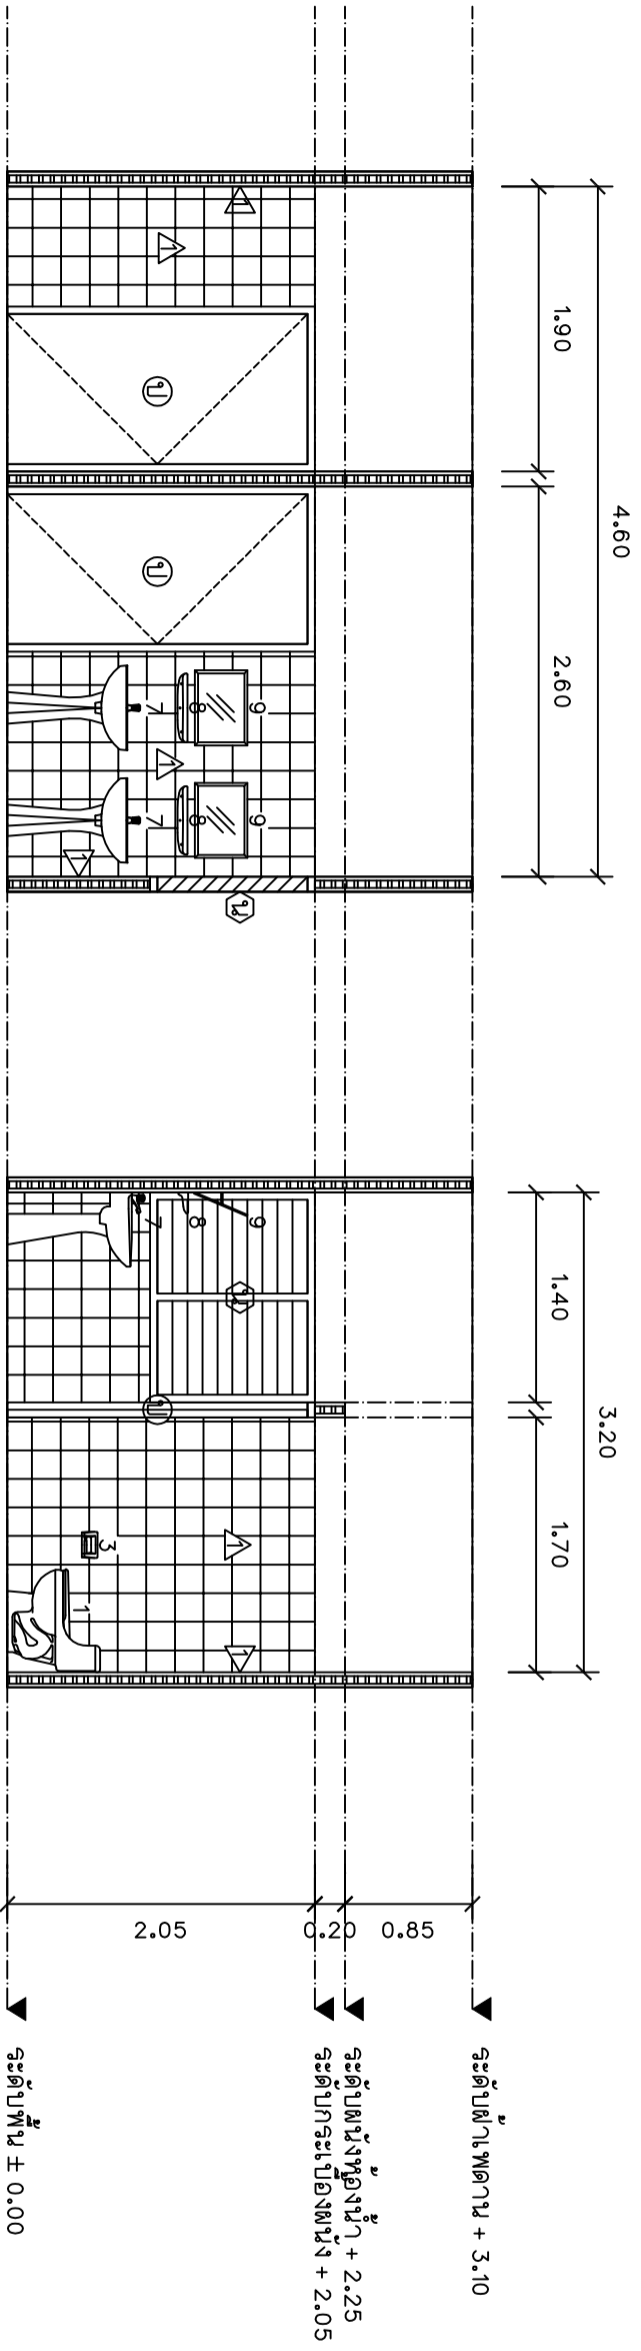

รูปตัด 3  
มาตราส่วน 1 : 50

รูปตัด 4  
มาตราส่วน 1 : 50

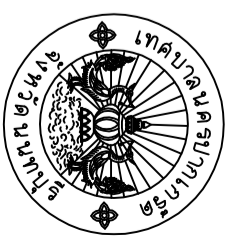

สำนักงานศึกษาธิการจังหวัดภูเก็ต

โครงการ

ปรับปรุงซ่อมแซมพื้นที่ให้บริการผู้ป่วย PCU  
ศูนย์สุขภาพโรงพยาบาลชลประทาน

สถานที่ตั้งโครงการ

ศูนย์สุขภาพโรงพยาบาลชลประทาน  
ซอยสถานีส่งและรถ ถนนสิริงามนท  
ต.บางตลาด อ.ป่ากระดังงา จ.นนทบุรี

สำรวจ

( นางณัฐจารีรินทร์ คุณอรรถ )  
( นายรัชชานนท์ จังปะกะนันท์ )

เขียนแบบ

( นายเอกนรินทร์ พุกทอง )

หัวหน้างานจัดทำแบบ

( นายวิษณุจักรณ์ สมศักดิ์ )

สถาปนิก

( นางสาวประภากร นนทจันทร์ )

วิศวกรโยธา

( นายวิษณุ จันทระจรัส )

หัวหน้าฝ่ายวิศวกร

( นายเจน จำลองราช )

สถาปนิกผู้ออกแบบควบคุมการก่อสร้าง

( นายวิฑูรย์ ชัยรุ่งเรือง )

ผู้อำนวยการสำนักงาน

( นายบพิตร หวังพจาย )

ปลัดเทศบาล

( นายสุทธกร บุญศิริชูโต )

นายกเทศมนตรี

( นายวิฑูรย์ บรรณศักดิ์ )

ทะเบียนแบบเลขที่

กส. 50/2561

แผ่นที่

07

รวม

21