

สำนักงานสาธารณสุขจังหวัดภูเก็ต

โครงการ

ปรับปรุงซ่อมแซมพื้นที่ให้บริการผู้ป่วย PCU
ศูนย์สุขภาพโรงพยาบาลชลประทาน

สถานที่ตั้งโครงการ

ศูนย์สุขภาพโรงพยาบาลชลประทาน
ซอย.สถานสงเคราะห์ ถนนคีรีวงถนนท่า
ต.บางตลาด อ.ปากเกร็ด จ.นนทบุรี

สำรวจ

(นางณัฐวิจิตร คุ้มอทอง)
(นายรัชชานนท์ จังปะกะนันท์)

เขียนแบบ

(นายเอกนรินทร์ พุกทอง)

หัวหน้างานจัดทำแบบ

(นายวิชัยจากรัมย์ สมศักดิ์)

สถาปนิก

ออกแบบ

(นางสาวประภากร นนทจันทร์)

วิศวกรโยธา

ออกแบบ

(นายวิศนา จันทระรัมย์)

หัวหน้าฝ่ายวิศวกรรม

(นายเจน สำคองราช)

จุดผู้อำนวยการส่วนควบคุมการก่อสร้าง

(นายวิฑูรย์ ชัยรุ่งเรือง)

ผู้อำนวยการสำนักการช่าง

(นายมนตรี หวังพราย)

ปลัดเทศบาล

เห็นชอบ

(นายสุทธกร บุญศิริชูโต)

นายกเทศมนตรี

อนุมัติ

(นายวิชัย บรรดาศักดิ์)

ทะเบียนแบบเลขที่

วัน / เดือน / ปี

กส. 50/2561


15/พ.ค./2561

แผ่นที่

รวม

10

21

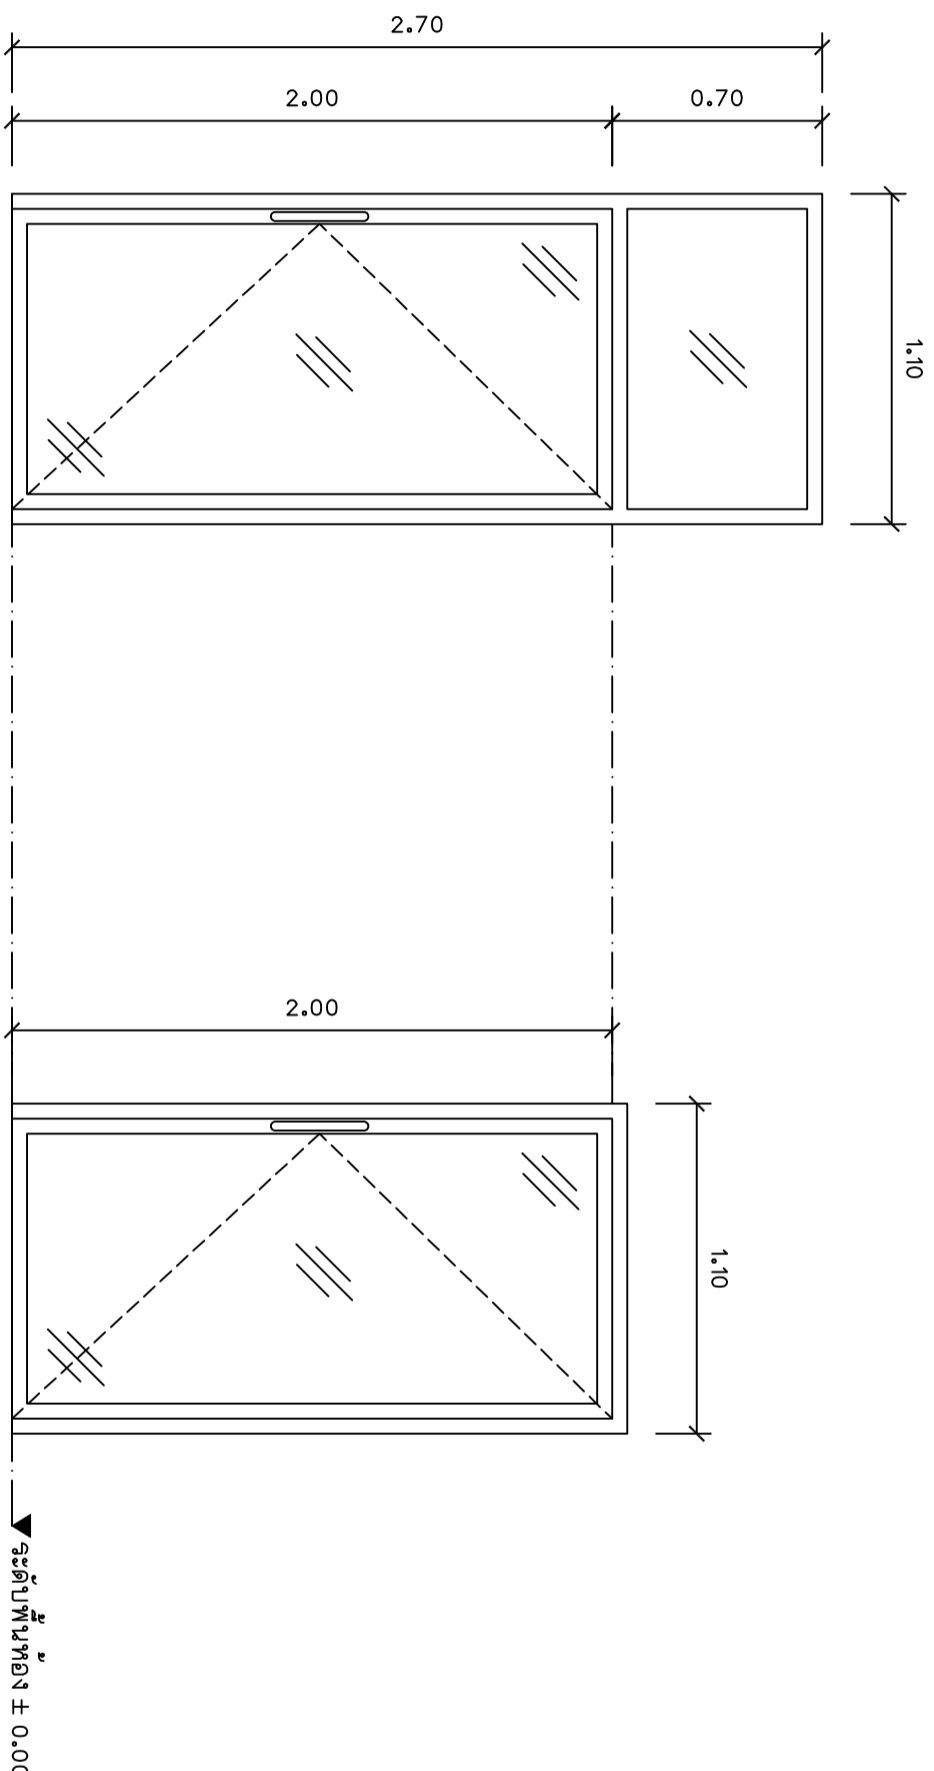

แบบขยายประตู ① หอแสดง

ขนาดจริง 1 : 25

ชนิด	ประตูบานสวิง
วงกบ	อลูมิเนียมอบขาว ขนาด 2"x4"
กรอบบาน	อลูมิเนียมอบขาว
ลูกพับ	กระจกกลัดดำทึบแสง หนา 8 มม.
อุปกรณ์ติดตั้ง	พร้อมอุปกรณ์ติดตั้งครบชุด

แบบขยายประตู ② หอแสดง

ขนาดจริง 1 : 25

ชนิด	ประตูบานสวิง
วงกบ	อลูมิเนียมอบขาว ขนาด 2"x4"
กรอบบาน	อลูมิเนียมอบขาว
ลูกพับ	กระจกกลัดดำทึบแสง หนา 8 มม.
อุปกรณ์ติดตั้ง	พร้อมอุปกรณ์ติดตั้งครบชุด