

สำนักงานสาธารณสุขจังหวัดตาก

โครงการ

ปรับปรุงซ่อมแซมพื้นที่ให้บริการผู้ป่วย PCU
ศูนย์สุขภาพโรงพยาบาลส่งเสริมสุขภาพตำบล

สถานที่ตั้งโครงการ

ศูนย์สุขภาพโรงพยาบาลส่งเสริมสุขภาพตำบล
ชอย.สถานีขนส่งนครสวรรค์ ถนนติวานนท์
ต.บางตลาด อ.ปากเกร็ด จ.นนทบุรี

สำรวจ

(นางณัฐวิมลรัตน์ คุ้มอทอง)
(นายธีรชัย นามหา จังปกาเกษันท์)

เขียนแบบ

(นายเอกนรินทร์ พุกทอง)

หัวหน้างานจัดทำแบบ

(นายวิชัยจากกรณ์ สมศักดิ์)

สถาปนิก

ออกแบบ

(นางสาวประภากร นนทจันทร์)

วิศวกรโยธา

ออกแบบ

(นายวิมลนา จันทระแจ้ง)

หัวหน้าฝ่ายวิศวกรรม

ตรวจ

(นายเจน คำทองราช)

ผู้อำนวยการส่วนควบคุมการก่อสร้าง

(นายวิวัฒน์ ชัยรุ่งเรือง)

ผู้อำนวยการสำนักงาน

(นายพนกร หวังพจาย)

ปลัดเทศบาล

เห็นชอบ

(นายสุทธกร บุญศิริชูโต)

นายกเทศมนตรี

อนุมัติ

(นายวิชัย บรรดาศักดิ์)

ทะเบียนแบบเลขที่

วัน / เดือน / ปี

กส. 50/2561


15/พ.ค./2561

แผ่นที่

รวม

11

21

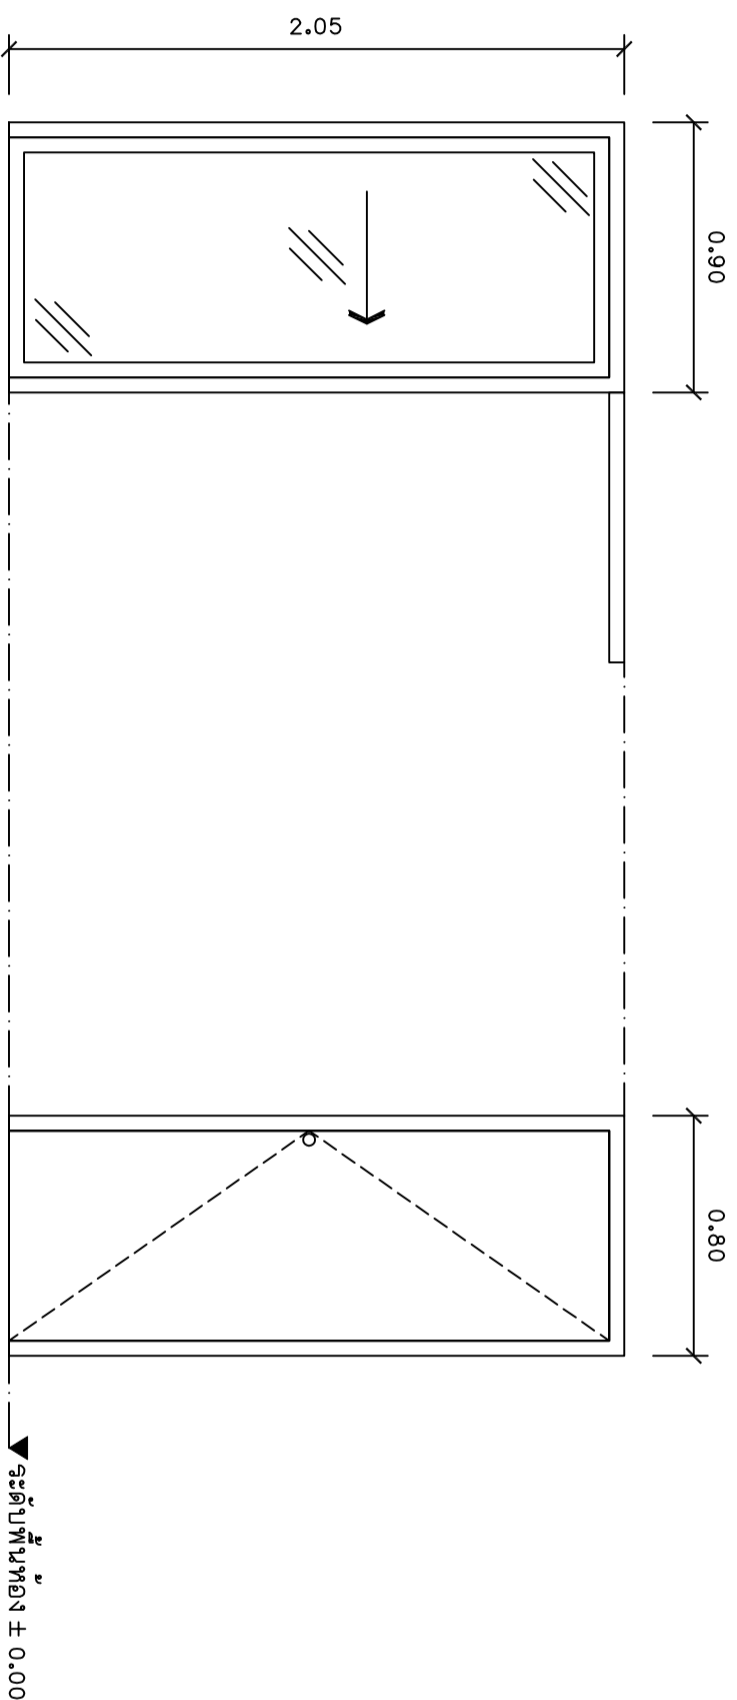

แบบขยายประตู ③ ห้องตรวจ

มาตราส่วน 1 : 25

ชนิด	ประตูบานเลื่อน
วงกบ	อลูมิเนียมขอบขาว ขนาด 2"x4"
กรอบบาน	อลูมิเนียมขอบขาว
ฉีกฟ้า	กระจกใสตัดทาบแสง ทหนา 8 มม.
อุปกรณ์ติดตั้ง	พร้อมอุปกรณ์ติดตั้งครบชุด

แบบขยายประตู ④ ห้องน้ำ

มาตราส่วน 1 : 25

ชนิด	ประตูบานเปิด PVC
วงกบ	PVC สีขาว ขนาด 2"x4"
กรอบบาน	PVC
ฉีกฟ้า	-
อุปกรณ์ติดตั้ง	พร้อมอุปกรณ์ติดตั้งครบชุด