



สำนักงานช่างเทคนิคกลางนครปากเกร็ด

โครงการ

ปรับปรุงซ่อมแซมพื้นที่ให้บริการตู้เย็น PCU
ศูนย์สุขภาพโรงพยาบาลชลประทาน

สถานที่ตั้งโครงการ

ศูนย์สุขภาพโรงพยาบาลชลประทาน
ชอย.สถานีขนส่งเดอะหอนันต์วิภาวดี
ต.บางตลาด อ.ปากเกร็ด จ.นนทบุรี

สำรวจ

(นางณัฐวิมลรัตน์ คุณอรรถ)
(นายรัชชานนท์ จังปะกะนันท์)

เขียนแบบ

(นายเอกนรินทร์ พุกทอง)

หัวหน้างานจัดทำแบบ

(นายวิชัยจากกรณ์ สมศักดิ์)

สถาปนิก

ออกแบบ
(นางสาวประภากร นนทจันทร์)

วิศวกรโยธา

ออกแบบ
(นายวิวัฒนา จันทระแจ่ม)

หัวหน้าฝ่ายวิศวกรรม

ตรวจ
(นายเจน สำคองราช)

จุดผู้อำนวยการส่วนควบคุมการก่อสร้าง

ตรวจ
(นายวิวัฒน์ ชัยรุ่งเรือง)

ผู้อำนวยการสำนักการช่าง

เห็นชอบ
(นายบพิตร หวังพราย)

ปลัดเทศบาล

เห็นชอบ
(นายสุทธกร บุญศิริชูโต)

นายกเทศมนตรี

อนุมัติ
(นายวิชัย บรรดาศักดิ์)

ทะเบียนแบบเลขที่





วัน / เดือน / ปี
กส. 50/2561 15/พ.ค./2561

แผ่นที่

รวม

12

21

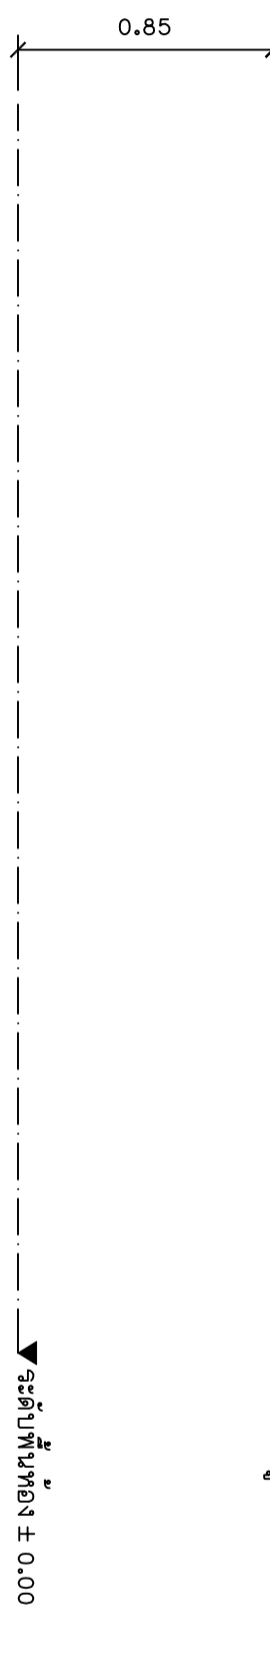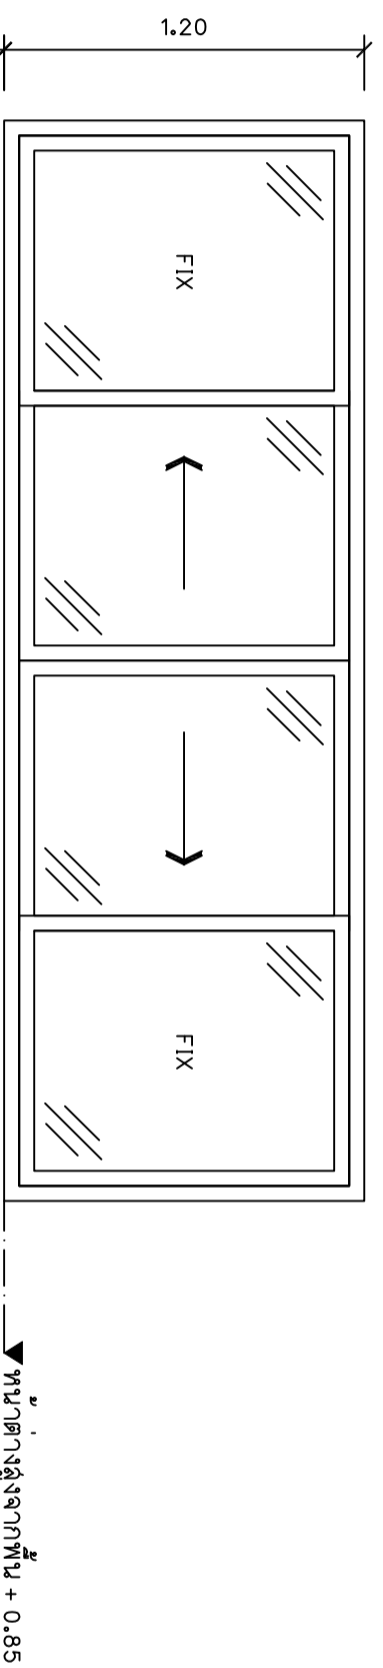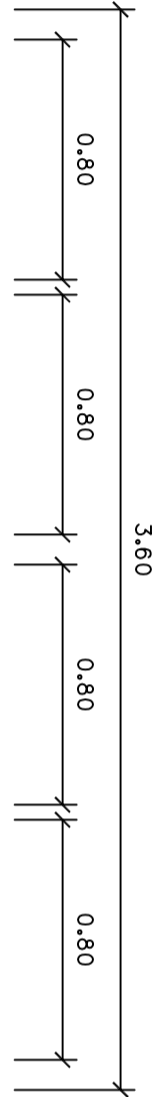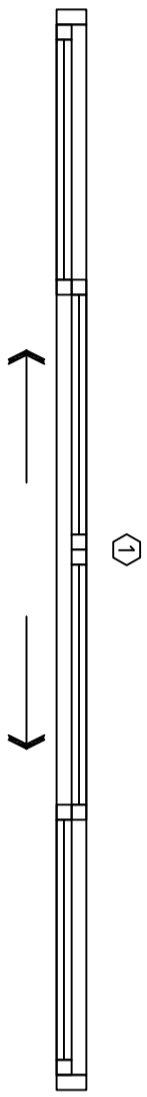

แบบขยายหน้าต่าง ๑ ของตรวจ

มาตราส่วน 1 : 25

ชนิด	หน้าต่างบานเลื่อน
วงกบ	อลูมิเนียมขอบขาว ขนาด 2"x4"
กรอบบาน	อลูมิเนียมขอบขาว
ลูกพับ	กระจกใสดำที่บ่มหลัง ขนาด 8 มม.
อุปกรณ์ติดตั้ง	พร้อมอุปกรณ์ติดตั้งครบชุด