

สำนักงานศึกษาธิการจังหวัดนนทบุรี

โครงการ
ปรับปรุงซ่อมแซมพื้นที่ให้บริการศูนย์ช่วย PCU
ศูนย์สุขภาพโรงพยาบาลชลประทาน

สถานที่ตั้งโครงการ
ศูนย์สุขภาพโรงพยาบาลชลประทาน
ซอยสถานีสมเด็จพระอานันต์
ต.บางตลาด อ.ปากเกร็ด จ.นนทบุรี

สำรวจ
(นางณัฐจารีรินทร์ คุณะอรรถ)
(นายธีรชัชานนท์ จังปะกะนันท์)
เขียนแบบ

(นายเอกนรินทร์ พุกทอง)
หัวหน้างานจัดทำแบบ

สถาปนิก
(นายวิชัยจากรณีย์ สมศักดิ์)

วิศวกรโยธา
(นายวิศรุต จันทระรัมย์)

หัวหน้าฝ่ายวิศวกรรม
(นายเจน สำลองราช)

จุดผู้อำนวยการส่วนควบคุมการก่อสร้าง
(นายวิศว์ ชัยรุ่งเรือง)

ผู้อำนวยการสำนักการช่าง
(นายนพพร หวังพจาย)



ปลัดเทศบาล
(นายสุทธกร บุญศิริชูโต)

นายกเทศมนตรี
(นายวิชัย บรรลือศักดิ์)


ทะเบียนแบบเลขที่ วัน / เดือน / ปี
กส. 50/2561 15/พ.ค./2561

แผ่นที่ รวม

13 21

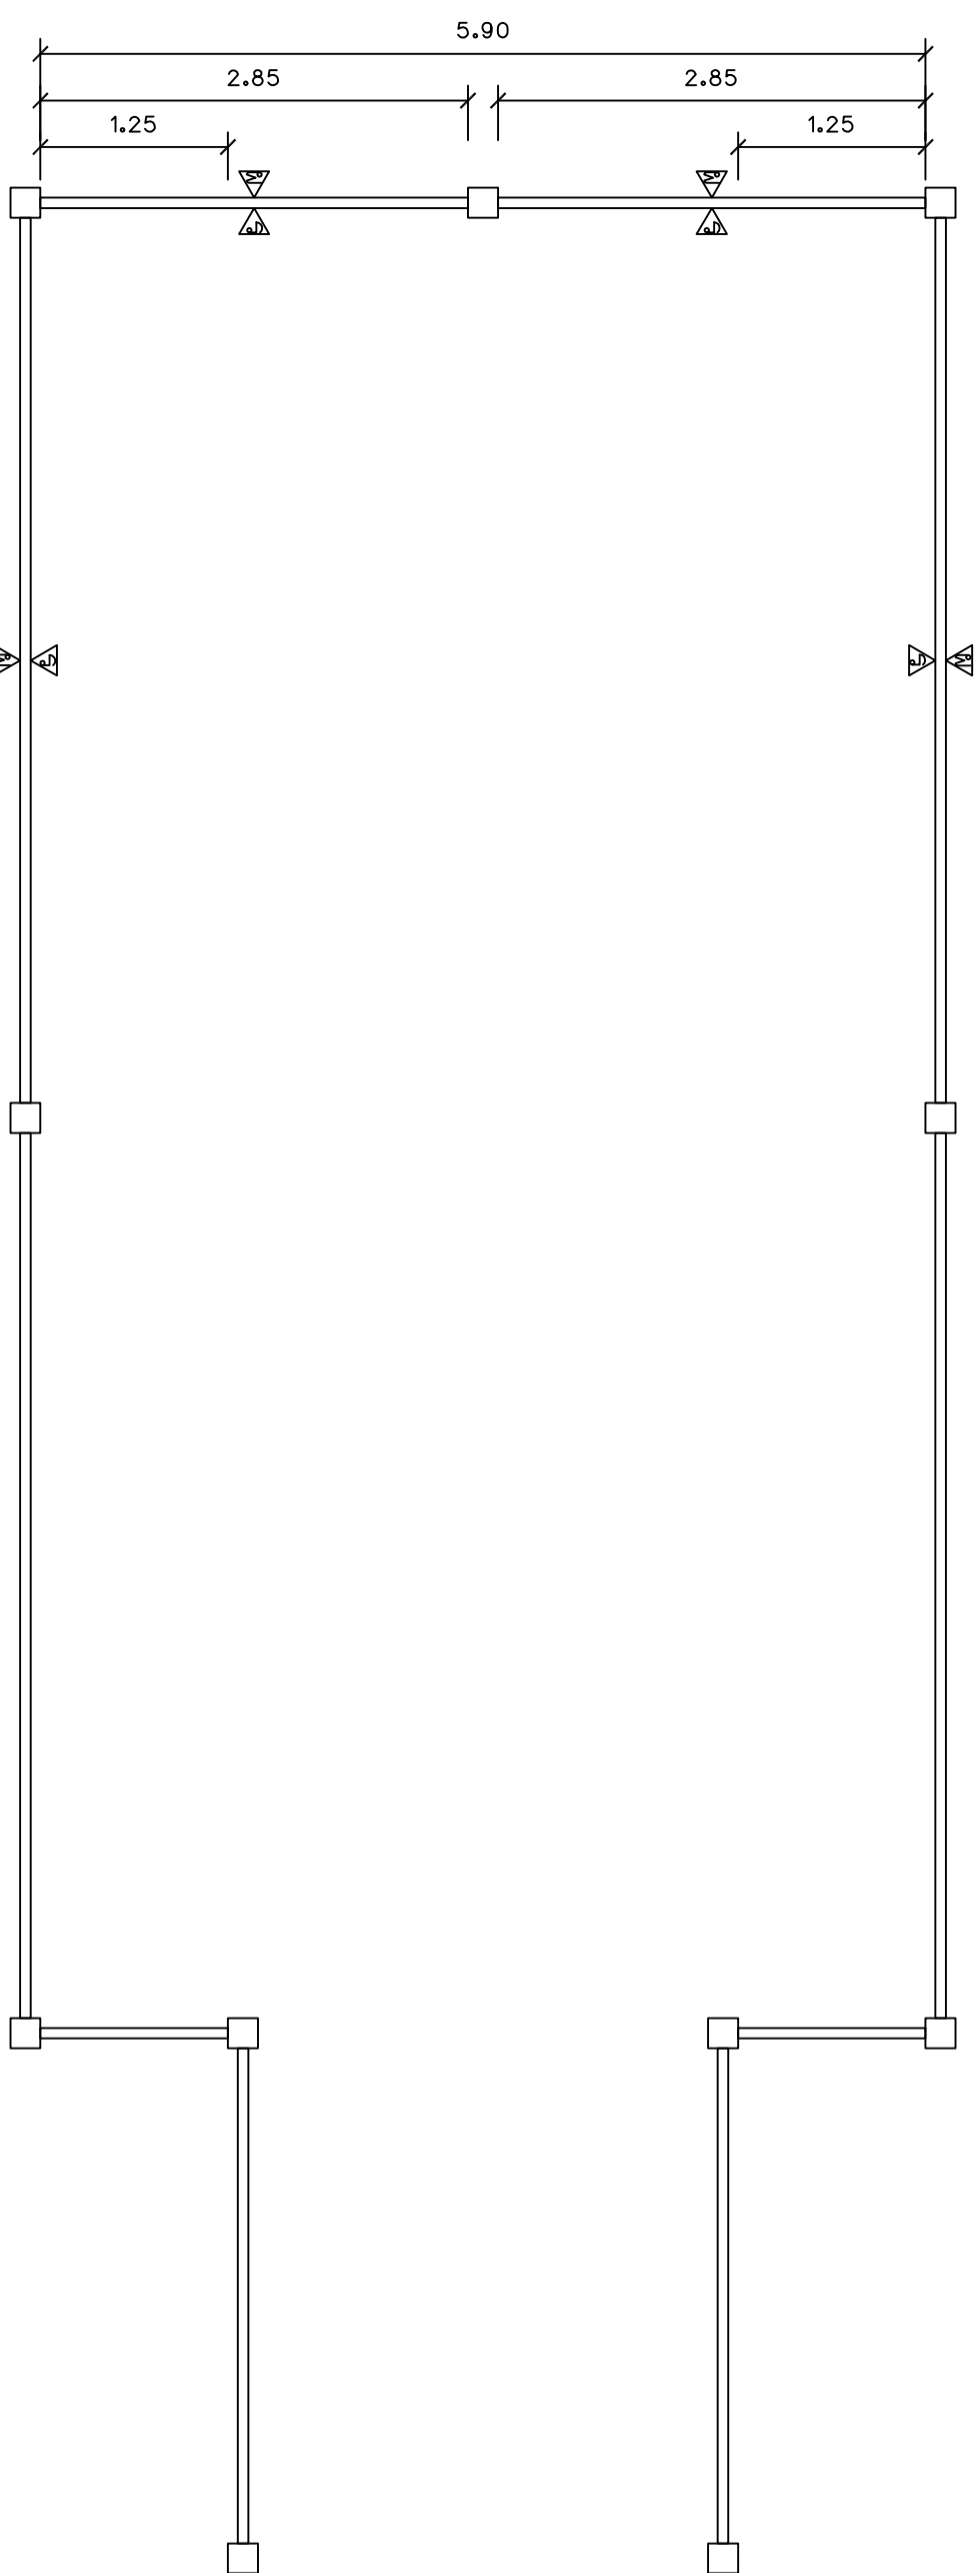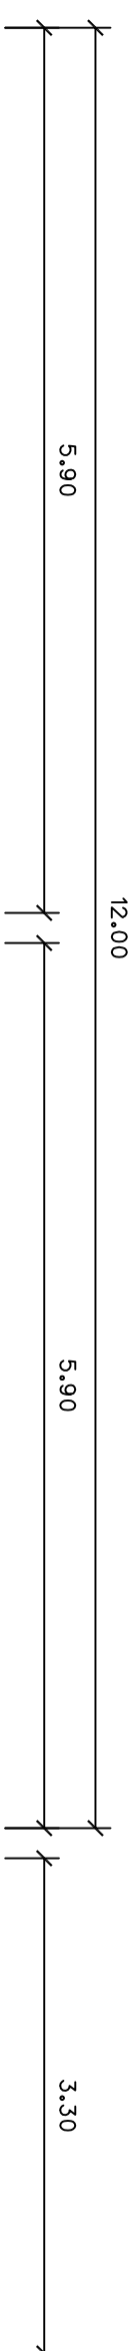

แปลนฐานรากวงเหล็กชั้นปรีตึงถึงจุดค้ำองที่ละทำการปรับปริง
มาตราส่วน 1 : 50

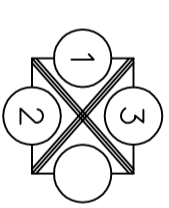

- ▲ ฐานรากวงเหล็กชั้นขนาด 3" จุดค้ำองนอก
- ▲ กอผนังถึงมอญจาปรับปริงองวางด้านล่าง