

สำนักงานสาธารณสุขจังหวัดปทุมธานี

โครงการ

ปรับปรุงซ่อมแซมพื้นที่ให้บริการผู้ป่วย PCU
ศูนย์สุขภาพโรงพยาบาลชลประทาน

สถานที่ตั้งโครงการ

ศูนย์สุขภาพโรงพยาบาลชลประทาน
ซอยสถานีสมเด็จพระอานันต์
ต.บางตลาด อ.ปากเกร็ด จ.นนทบุรี

สำรวจ

(นางณัฐจารี จันทร์คุ้ม ออชอ)
(นายธีรชัย นามหา จัสมักกะนันท์)

เขียนแบบ

(นายเอกนรินทร์ ทักษ์ทอง)

หัวหน้างานจัดทำแบบ

สถาปนิก (นายวิชัยจากรัมย์ สมศักดิ์)

ออกแบบ

(นางสาวประภากร นนทจันทร์)

วิศวกรโยธา

ออกแบบ (นายวิศรุต จันทระรัมย์)

หัวหน้าฝ่ายวิศวกรรม

ตรวจ (นายเจษฎา อังคอรราช)

จุดผู้อำนวยการส่วนควบคุมการก่อสร้าง
ตรวจ (นายวิศว ชัยรุ่งเรือง)

ผู้ควบคุมการดำเนินการช่าง
เห็นชอบ (นายเนนพรกร หวังพรชัย)

ปลัดเทศบาล
เห็นชอบ

นายกเทศมนตรี
อนุมัติ




(นายวิชัย บรรดาศักดิ์)

ทะเบียนแบบเลขที่ วัน / เดือน / ปี

กส. 50/2561 15/พ.ค./2561

แผ่นที่ รวม

14 21

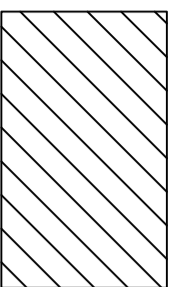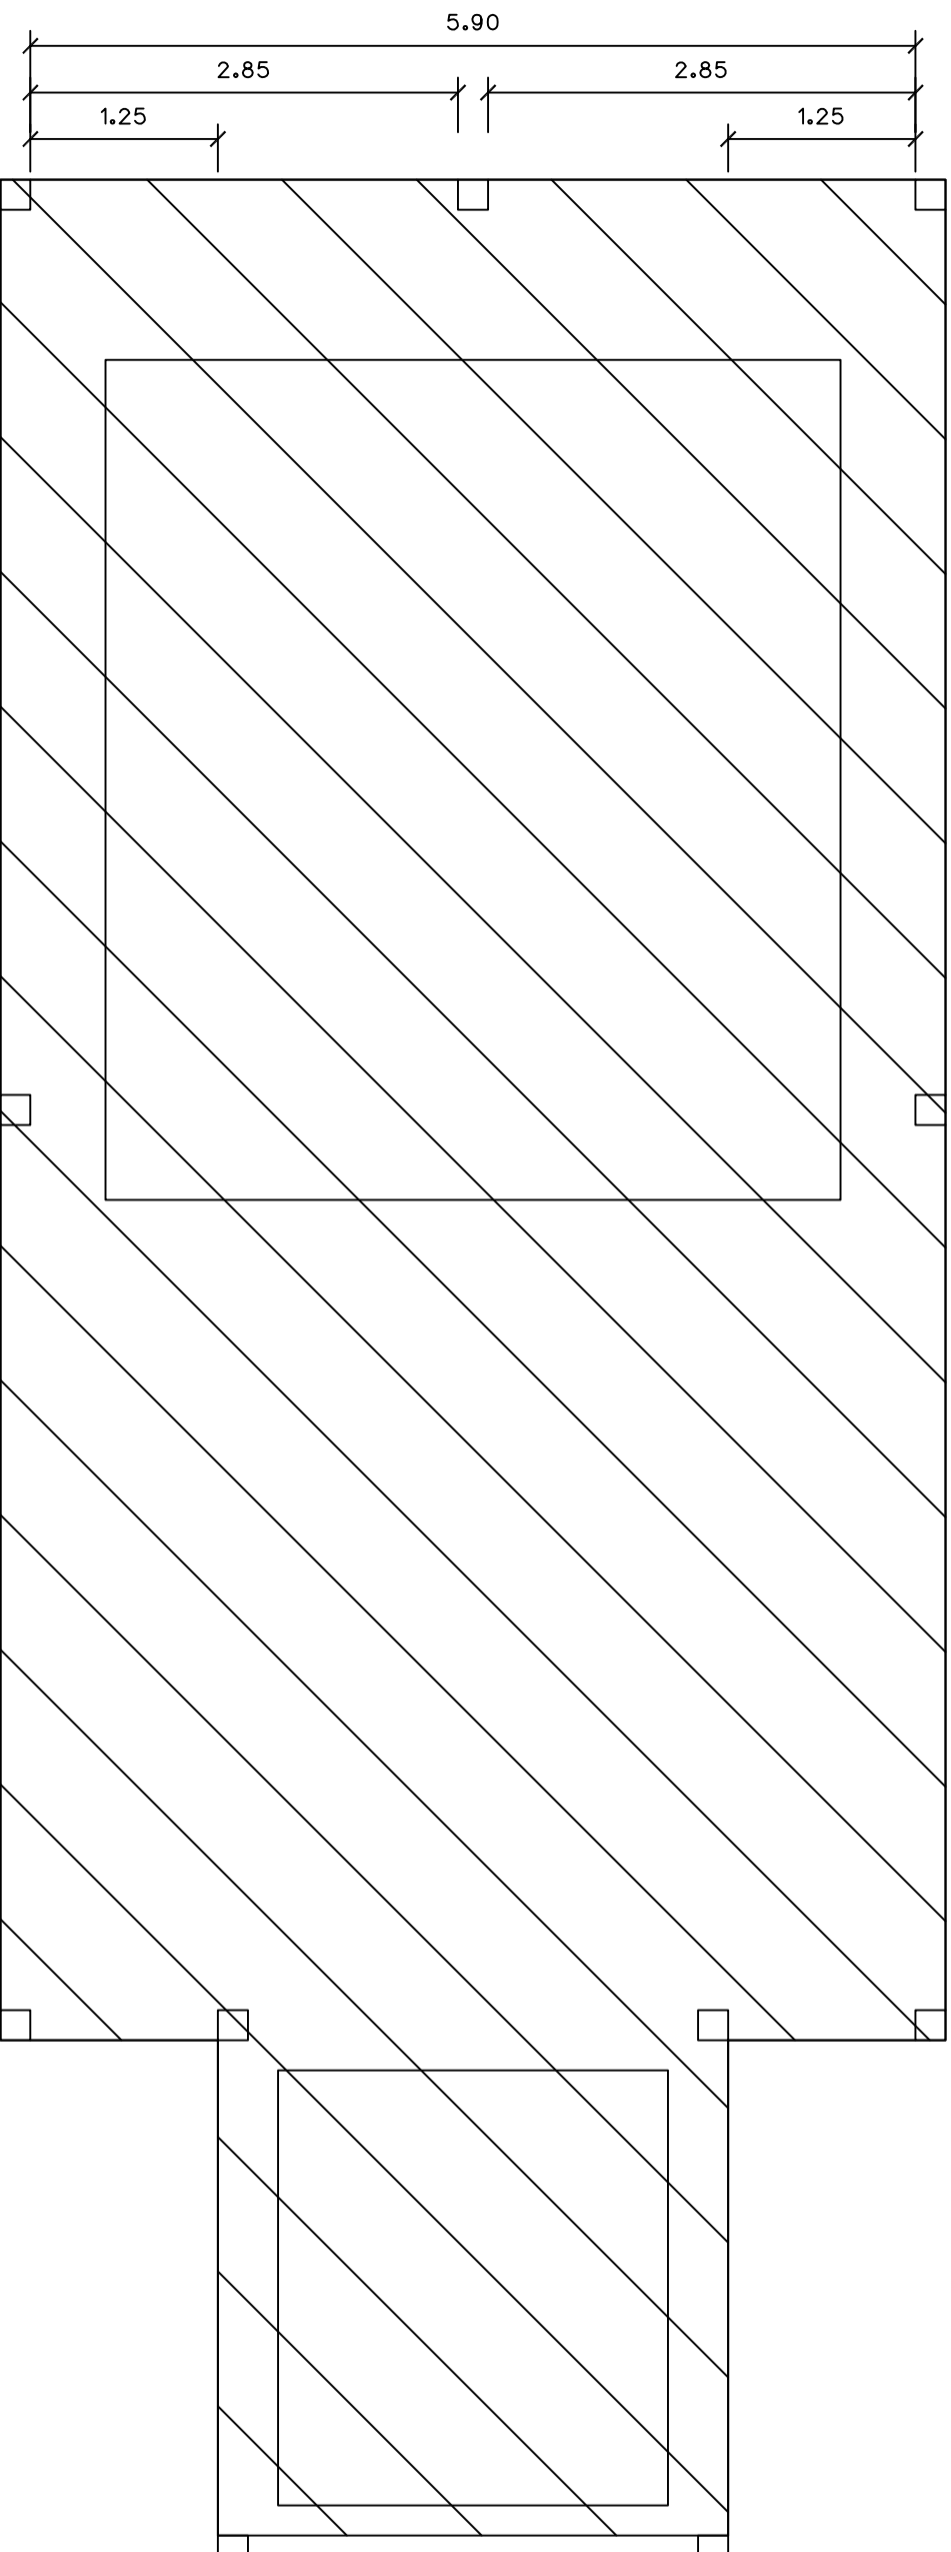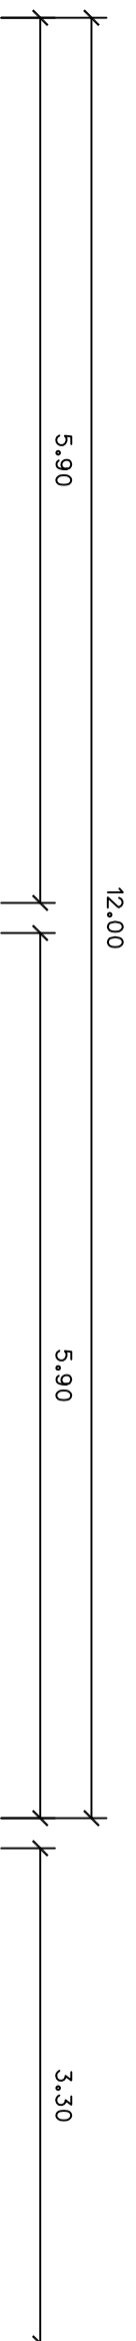

รูปถ่ายอาคาร จำนวน 1 งาน

แปลนรูปถ่ายอาคารบริเวณจุดตัดคลองที่จะทำการปรับปรุง
ขนาดกระดาษ

1 : 50

