

สำนักงานช่างเทคนิคกลางนครปากเกร็ด

โครงการ

ปรับปรุงซ่อมแซมพื้นที่ให้บริการผู้ป่วย PCU
ศูนย์สุขภาพโรงพยาบาลชลประทาน

สถานที่ตั้งโครงการ

ศูนย์สุขภาพโรงพยาบาลชลประทาน
ซอยสถานีสมเด็จพระอานันต์จางามนท
ต.บางตลาด อ.ปากเกร็ด จ.นนทบุรี

สำรวจ

(นางณัฐจรีนทร คุณจ่อหอ)
(นายรัชชานนท์ จังปะกะนันท์)

เขียนแบบ

(นายเอกนรินทร์ พุกทอง)

หัวหน้างานจัดทำแบบ

สถาปนิก (นายวิชัยक्रमย์ สมศักดิ์)

วิศวกรโยธา (นายวิวัฒนา จันทระงาม)

หัวหน้าฝ่ายวิศวกรรม (นายเจน สำลองราช)

ผู้อำนวยการส่วนควบคุมการก่อสร้าง (นายวิศวะ ชัยรุ่งเรือง)

ผู้ควบคุมการดำเนินการช่าง (นายพนทกร หวังพจาย)

ปลัดเทศบาล (นายสุทธกร บุญศิริชูโต)



นายกเทศมนตรี (นายวิชัย บรรจาศักดิ์)

ทะเบียนแบบเลขที่ 15 / พ.ศ. / 2561



วันที่ 15 / เดือน / ปี

แผ่นที่ รวม

15 21

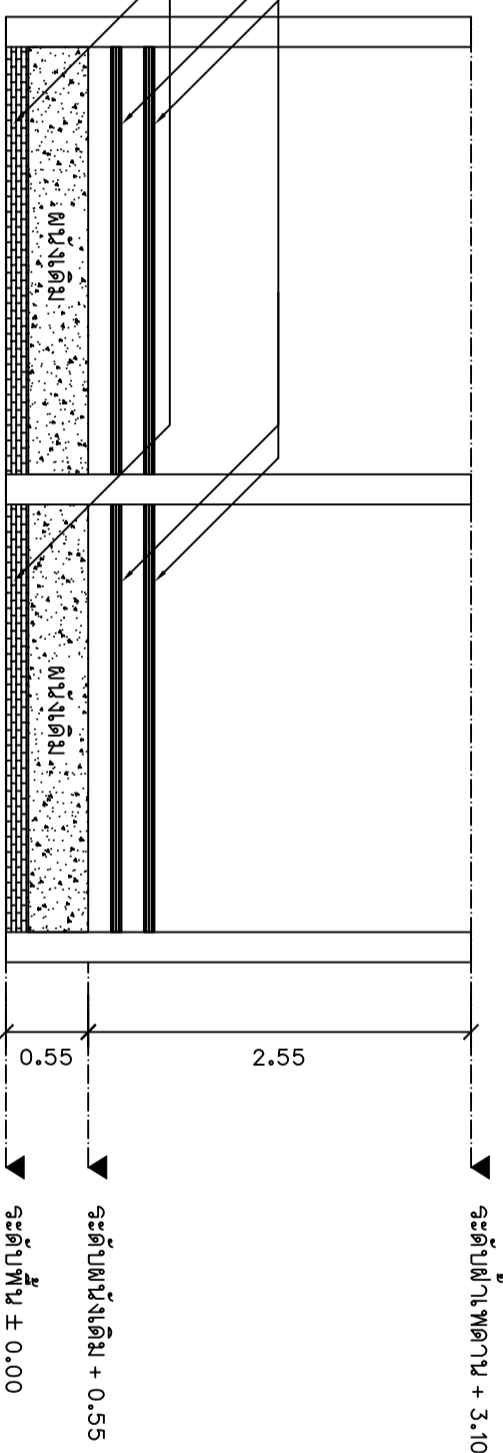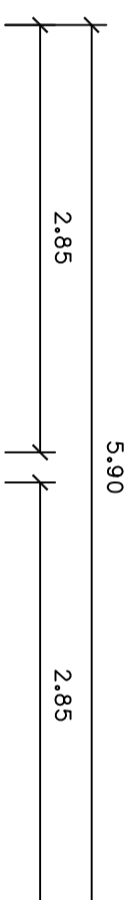

รูปด้าน 1 คู่อ่างเหล็กกั้นบริเวณจุดตัดกรอง
มาตราส่วน 1 : 50

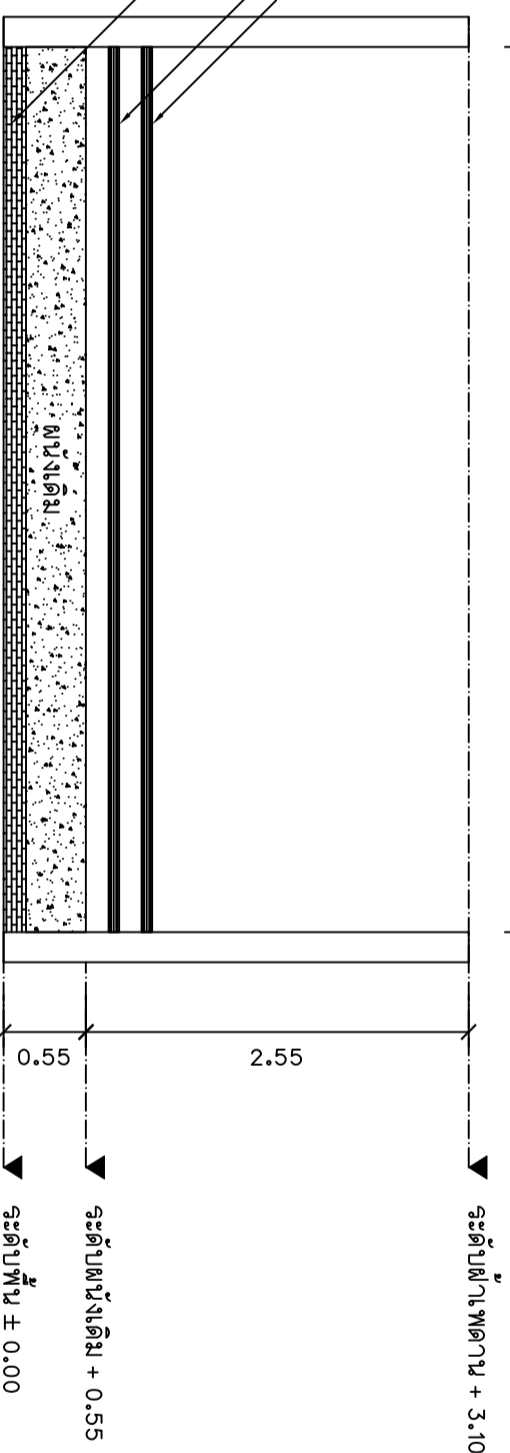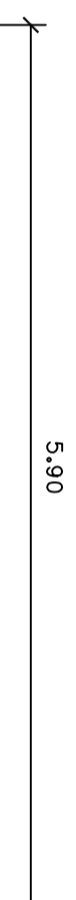

รูปด้าน 2-3 คู่อ่างเหล็กกั้นบริเวณจุดตัดกรอง
มาตราส่วน 1 : 50