

สำนักงานศึกษาธิการจังหวัดตาก

โครงการ  
ปรับปรุงซ่อมแซมพื้นที่ให้บริการผู้ป่วย PCU  
ศูนย์สุขภาพโรงพยาบาลชลประทาน

สถานที่ตั้งโครงการ  
ศูนย์สุขภาพโรงพยาบาลชลประทาน  
ซอยสถานีสงเคราะห์ ถนนติวานนท์  
ต.บางตลาด อ.ปากเกร็ด จ.นนทบุรี

สำรวจ  
( นางณัฐสิริจันทร์ คุณอรรถ )  
( นายธีรชานนท์ จังปะกะนันท์ )  
เขียนแบบ

( นายเอกนรินทร์ พุกทอง )

หัวหน้างานจัดทำแบบ

สถาปนิก  
( นายวิฑิตจากรณีย์ สมศักดิ์ )

วิศวกรโยธา  
( นางสาวประภากร นนทจันทร์ )

หัวหน้าฝ่ายวิศวกรรม  
( นายวิฑิตนา จันทระรัมย์ )

( นายเจน จำลองราช )  
ตรวจ

จุดผู้อำนวยการส่วนควบคุมการก่อสร้าง  
( นายวิฑิต ชัยรุ่งเรือง )  
ตรวจ


ผู้อำนวยการสำนักการช่าง  
( นายบพกร หวังพรชัย )  
เห็นชอบ

ปลัดเทศบาล  
( นายสุทธกร บุญศิริชูโต )  
เห็นชอบ


นายกเทศมนตรี  
( นายวิชัย บรรลือศักดิ์ )  
อนุมัติ

ทะเบียนแบบเลขที่ วัน / เดือน / ปี  
กส. 50/2561 15/พ.ค./2561

แผ่นที่ รวม  
16 21

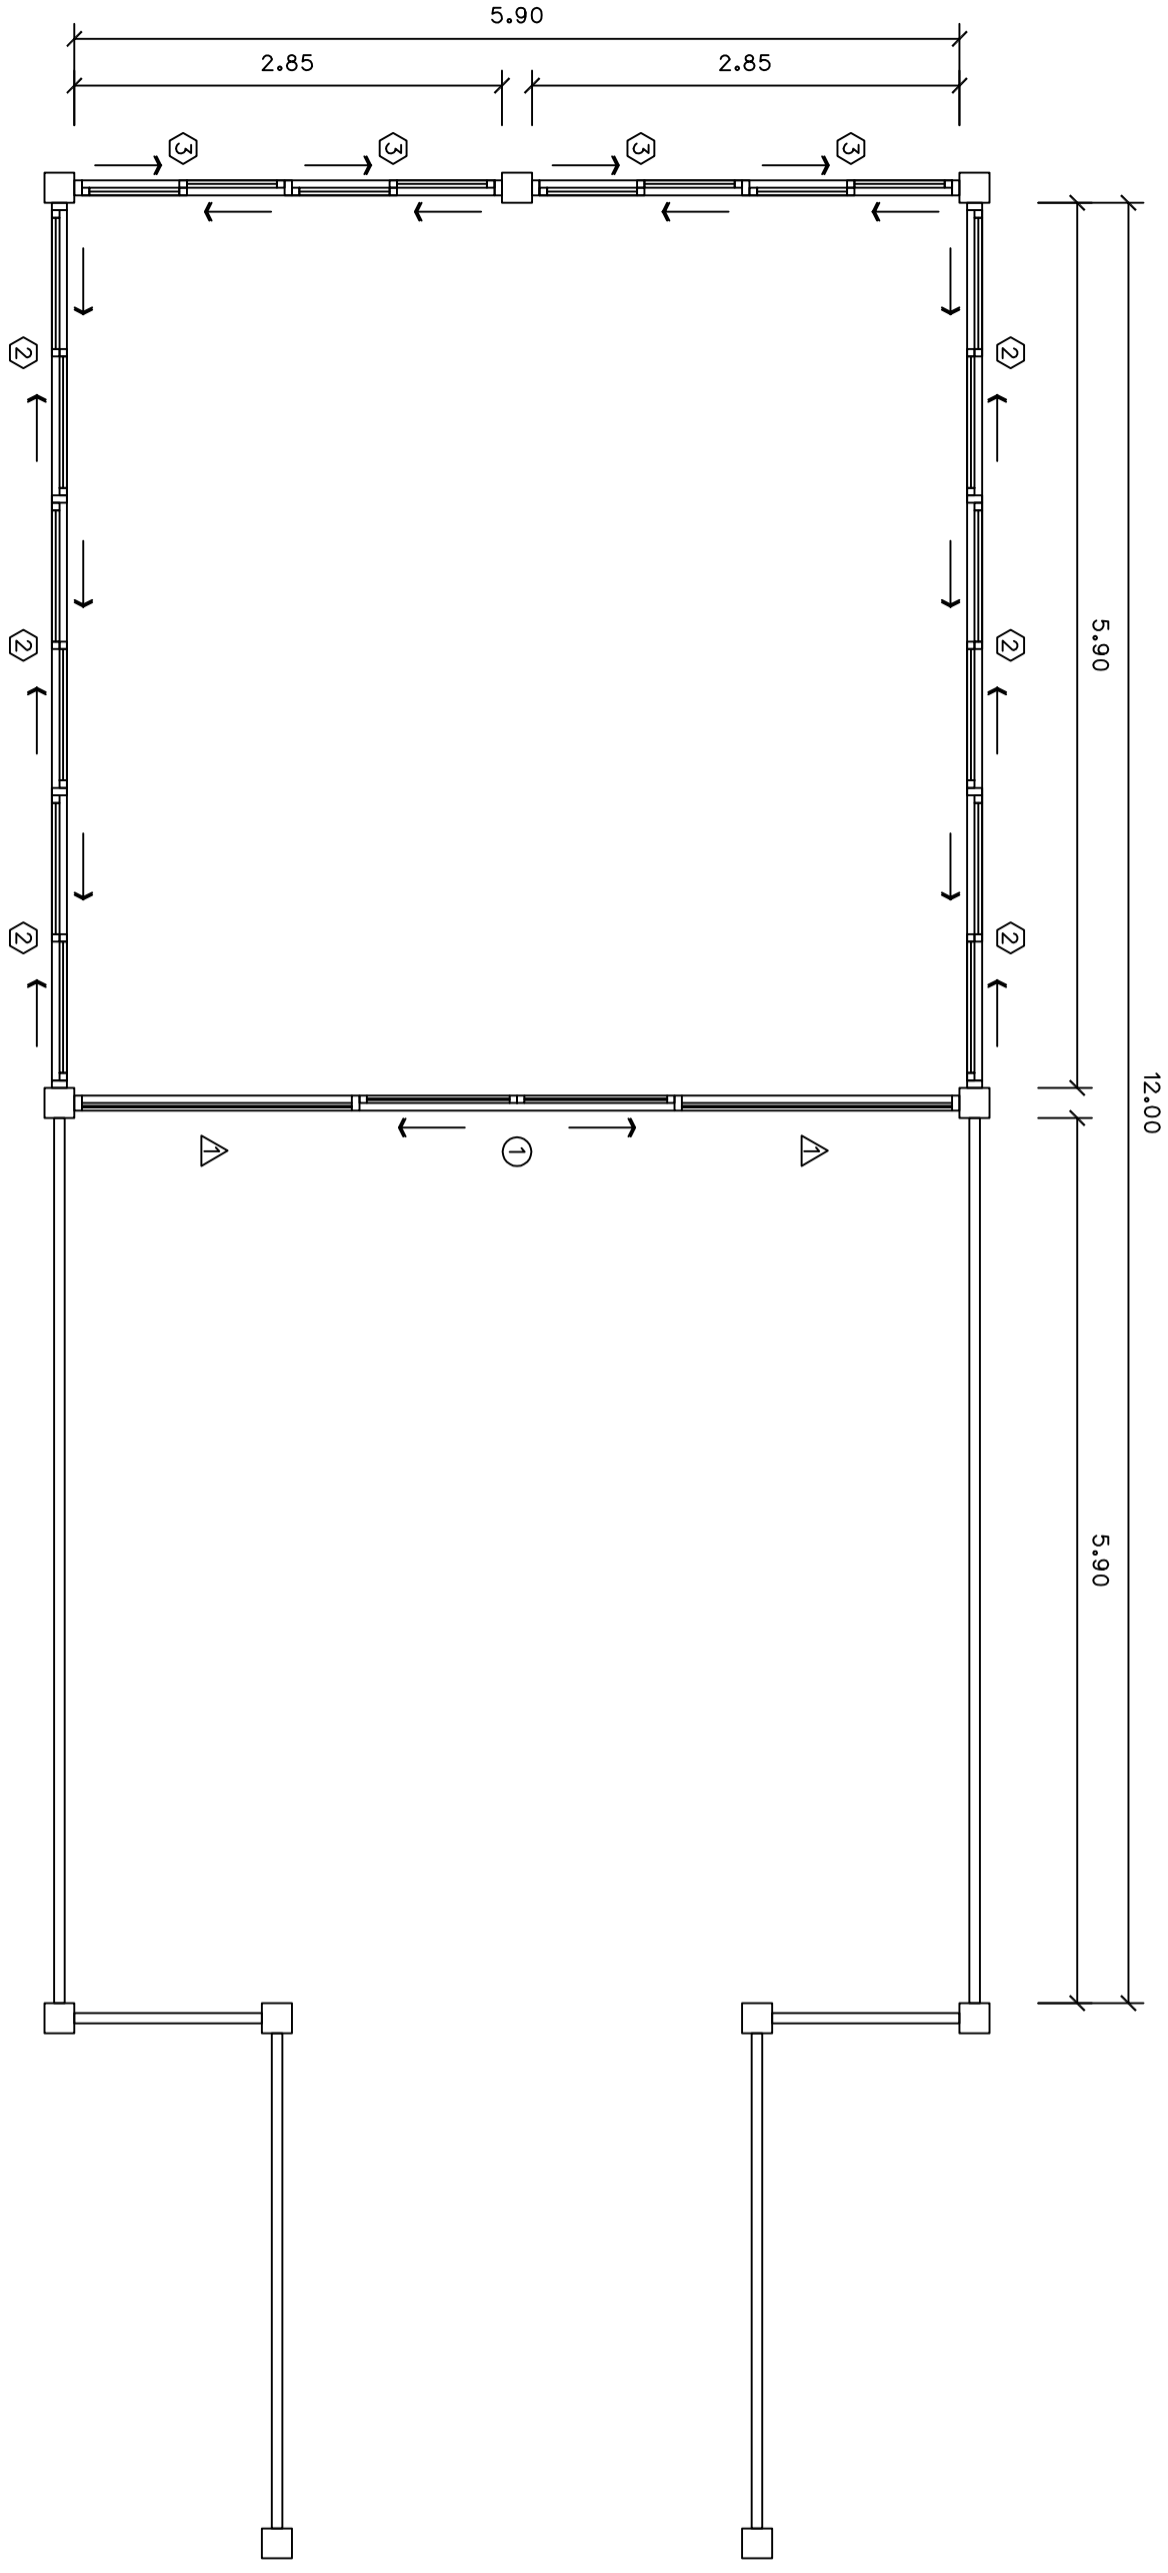

แปลนติดตั้งประตูและผนังกระจกจุดตัดการวาง  
ขนาดจริง 1 : 50

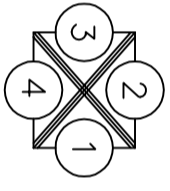

- ① ติดตั้งประตูบานเลื่อน ขนาด 2.05 X 2.10 เมตร จำนวน 1 ชุด
- ② ติดตั้งชุดบานกระจก ขนาด 1.80 X 3.10 เมตร จำนวน 2 ชุด
- ③ ติดตั้งหน้าต่างบานเลื่อนและชุดบานกระจก ขนาด 5.90 X 2.55 เมตร จำนวน 2 ชุด
- ④ ติดตั้งหน้าต่างบานเลื่อนและชุดบานกระจก ขนาด 2.85 X 2.55 เมตร จำนวน 2 ชุด