

สำนักงานศึกษาธิการจังหวัดนนทบุรี

โครงการช่างเทคนิคช่างสถาปัตยกรรม

โครงการ
ปรับปรุงซ่อมแซมพื้นที่ให้บริการผู้ช่วย PCU
ศูนย์สุขภาพโรงพยาบาลชลประทาน

สถานที่ตั้งโครงการ
ศูนย์สุขภาพโรงพยาบาลชลประทาน
ซอยสถานีส่งและตระหนักรักษา
ต.บางตลาด อ.ปากเกร็ด จ.นนทบุรี

สำรวจ

(นางณัฐจารินทร์ คุณมอทอง)
(นายธีรชัย นามหา จึงเปกกระนั้นทา)

เขียนแบบ

(นายเอกนรินทร์ พุกทอง)

หัวหน้างานจัดทำแบบ

สถาปนิก
(นายวิชัยจากรณย์ สมศักดิ์)

วิศวกรโยธา
(นางสาวประภากร นนทจันทร์)

หัวหน้าฝ่ายวิศวกรรม
(นายวิวัฒนา จันทร์แจ่ม)

(นายเจษฎา จ่าทองราช)
ตรวจ

สถาปนิก
(นายวิวัฒน์ ชัยรุ่งเรือง)
ตรวจ

ผู้ควบคุมการดำเนินการช่าง
เห็นชอบ

(นายนิพนธ์ หวังพจาย)
เห็นชอบ

นางเลขาเทศบาล
เห็นชอบ


(นายสุทธกร บุญศิริชูโต)
อนุมัติ

(นายวิชัย บรจศักดิ์)
วัน / เดือน / ปี


กส. 50/2561 15/พ.ค./2561

แผ่นที่ รวม

18 21

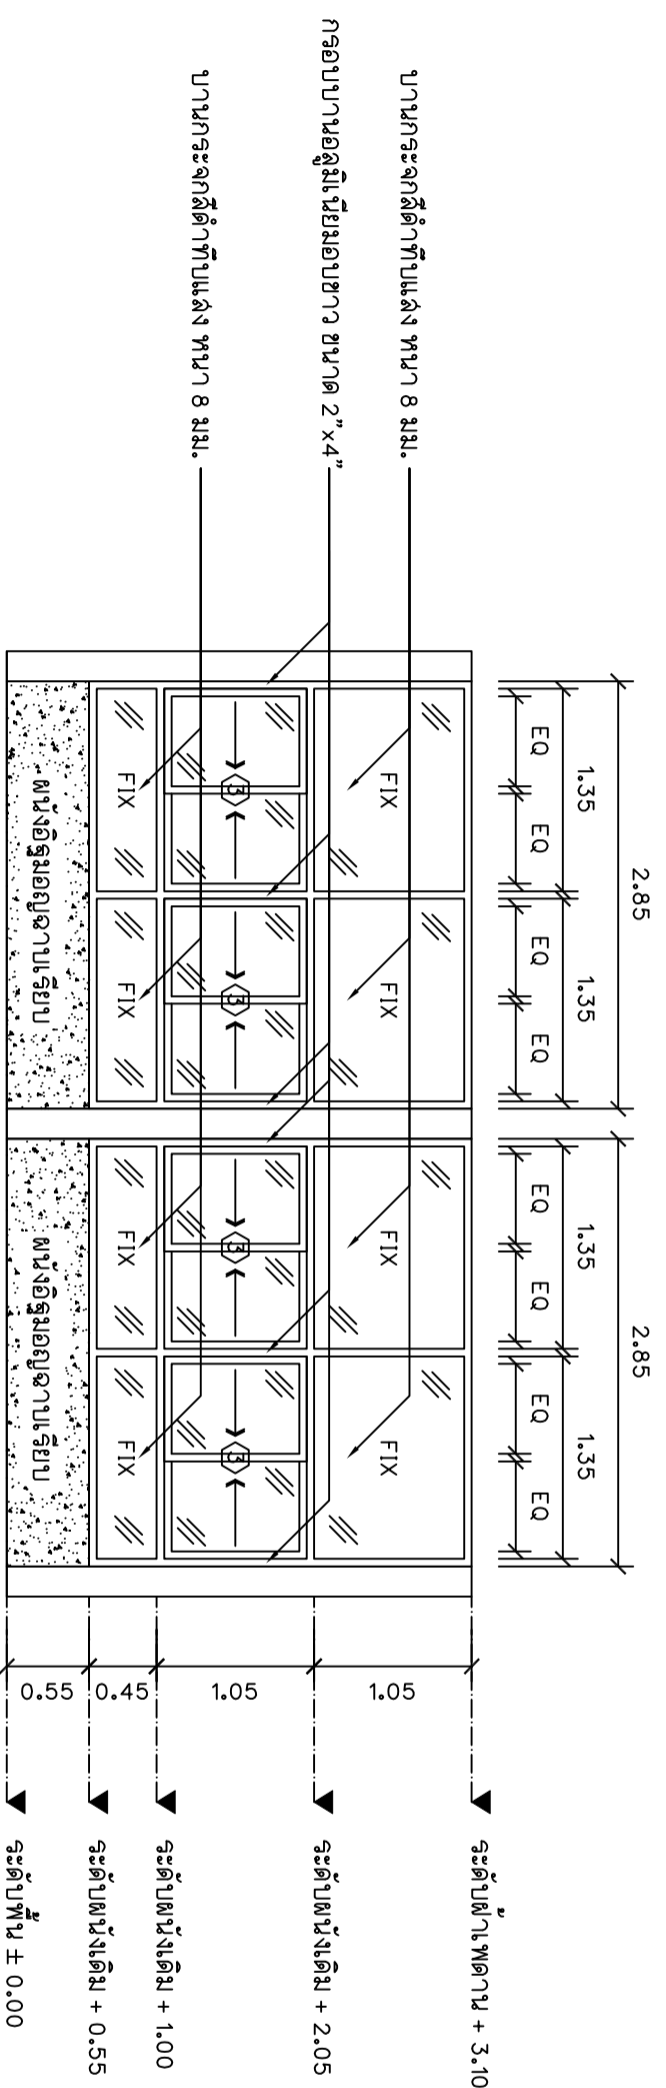

รูปด้าน 3 จุดตัดกรอบที่ทำการปรับปรุง
มาตราส่วน 1:50

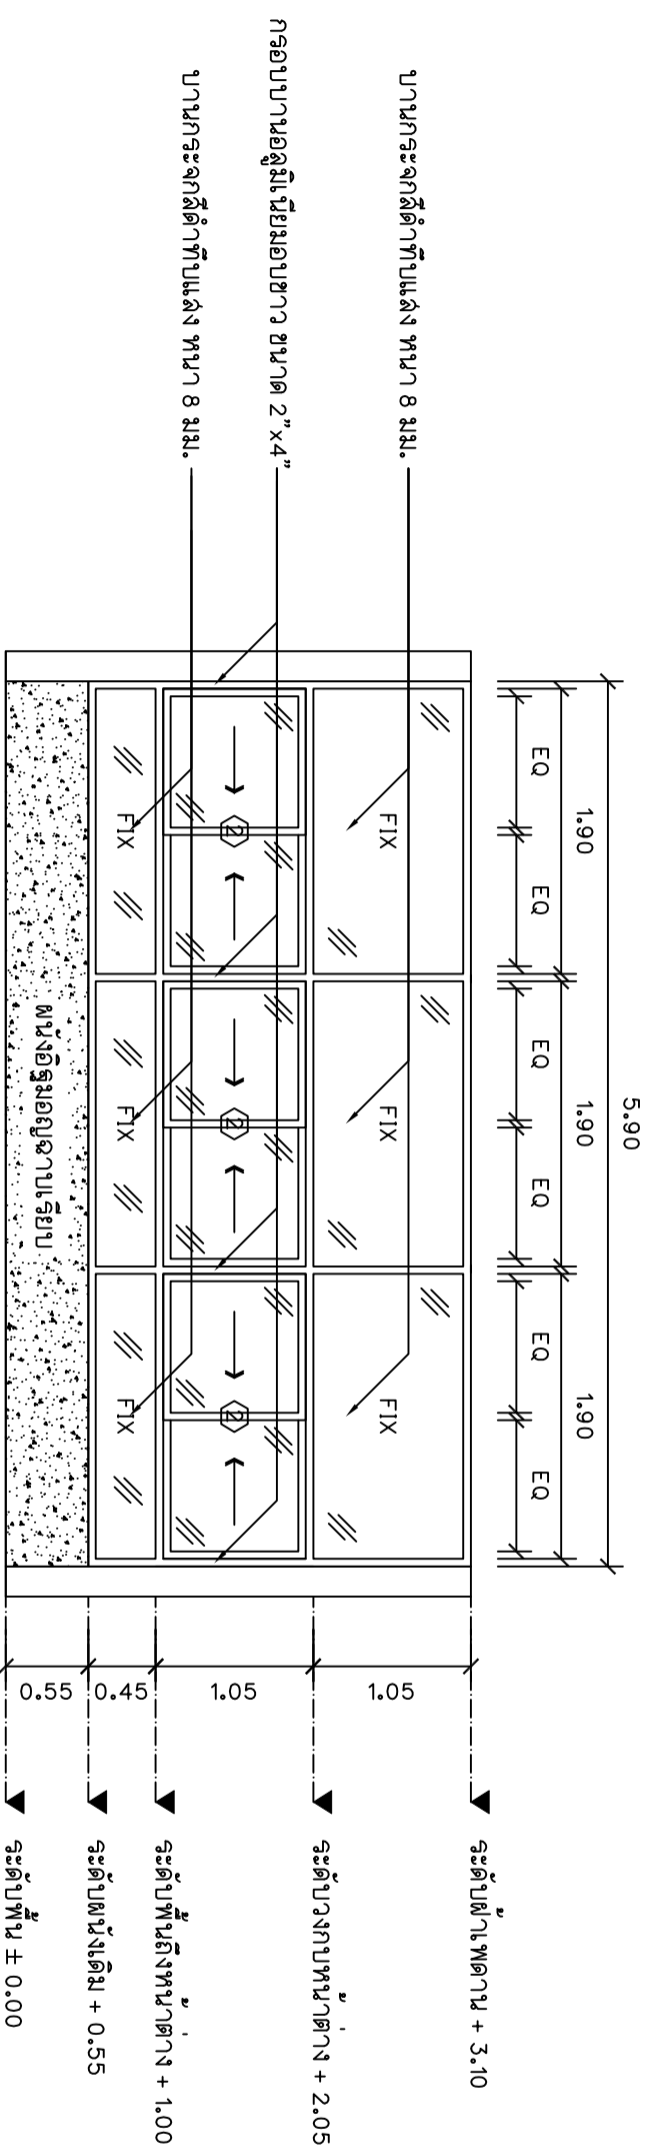

รูปด้าน 4 จุดตัดกรอบที่ทำการปรับปรุง
มาตราส่วน 1:50