



สำนักงานช่างสถาปัตย์สถาปนิกภาคใต้

โครงการ
ปรับปรุงซ่อมแซมพื้นที่ให้บริการผู้ป่วย PCU
ศูนย์สุขภาพโรงพยาบาลชลประทาน

สถานที่ตั้งโครงการ

ศูนย์สุขภาพโรงพยาบาลชลประทาน
ชอย.สถานีสงขลาตะวันออก ถนนติวานนท์
ต.บางตลาด อ.ปากเกร็ด จ.นนทบุรี

สำรวจ

(นางณัฐจรีรินทร์ คุ่มอรรถ)
(นายธีรชัชานนท์ จังปะกะนันท์)

เขียนแบบ

(นายเอกนรินทร์ พุกทอง)

หัวหน้างานจัดทำแบบ

(นายวิษณุจากรณ์ สมศักดิ์)

สถาปนิก

(นางสว่างประภากร นนทจันทร์)

วิศวกรโยธา

(นายวิศนา จันทระแจ้ง)

หัวหน้าฝ่ายวิศวกรรม

(นายเจน สำคองราช)

สถาปนิก
สถาปนิก
สถาปนิก

(นายวิฑูรย์ ชัยรุ่งเรือง)

ผู้ควบคุมการดำเนินการช่าง

(นายนพพร หวังพราย)

ปลัดเทศบาล

(นายสุทธกร บุญศิริชูโต)

นายกเทศมนตรี

(นายวิฑูรย์ บรรณาศักดิ์)

ทะเบียนแบบเลขที่




วัน / เดือน / ปี

กส. 50/2561

แผ่นที่

รวม

20

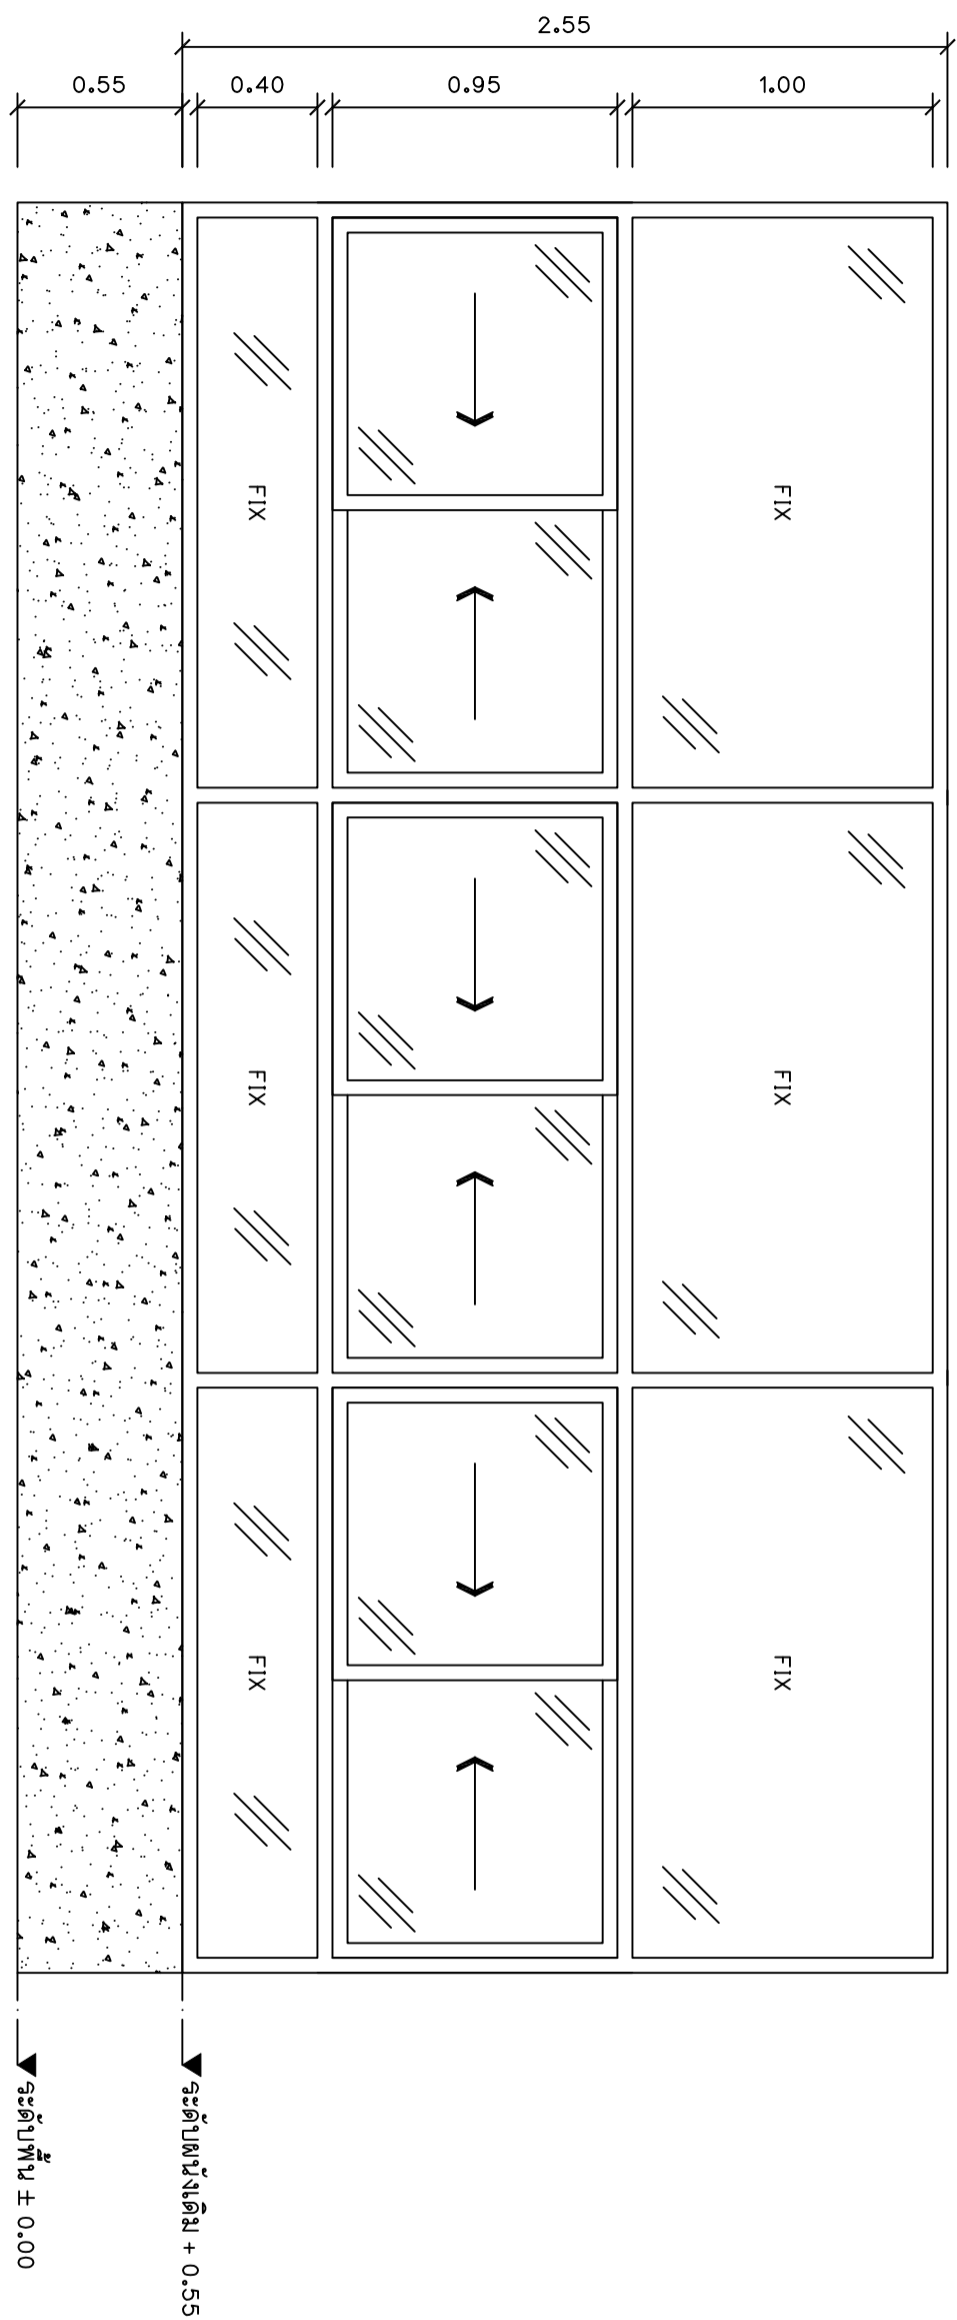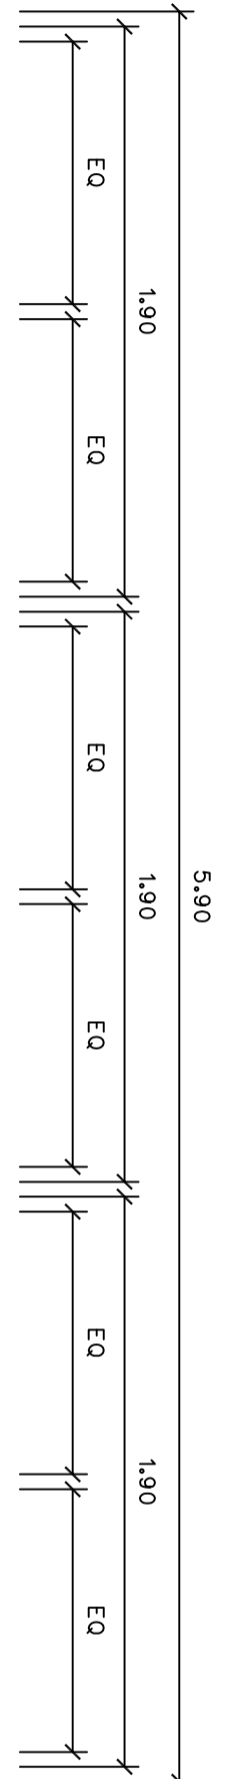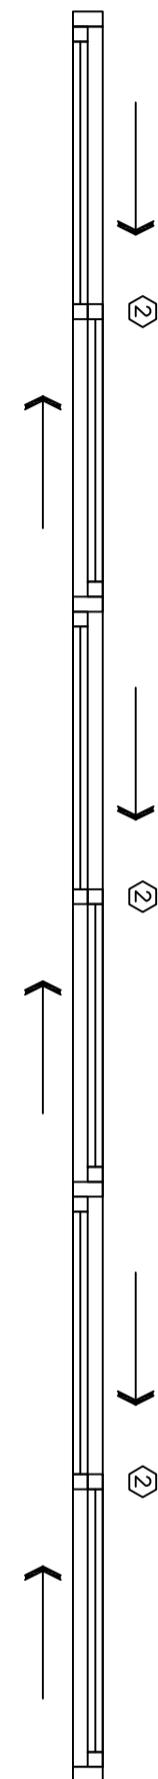

แบบขยายหน้าต่าง ๒ จุดตัดการอง

มาตราส่วน 1 : 25

ชนิด	หน้าต่างบานเลื่อน
วงกบ	อลูมิเนียมอบขาว ขนาด 2"x4"
กรอบบาน	อลูมิเนียมอบขาว
ลูกพับ	กระดกสตั๊ดที่ปลาย หน้า 8 มม.
อุปกรณ์ติดตั้ง	พร้อมอุปกรณ์ติดตั้งครบชุด