



สำนักงานสาธารณสุขจังหวัดปทุมธานี

โครงการ
ปรับปรุงซ่อมแซมพื้นที่ให้บริการผู้ป่วย PCU
ศูนย์สุขภาพโรงพยาบาลชลประทาน

สถานที่ตั้งโครงการ
ศูนย์สุขภาพโรงพยาบาลชลประทาน
ซอย.สถานสงเคราะห์ ถนนติวานนท์
ต.บางตลาด อ.ปากเกร็ด จ.นนทบุรี

สำรวจ
(นางณัฐจารินทร์ คุณอรรถ)
(นายรัชชชานนท์ จังปะกะนันท์)
เขียนแบบ

(นายเอกนรินทร์ พุกทอง)
หัวหน้างานจัดทำแบบ

สถาปนิก
(นายวิชัยจากรัมย์ สมศักดิ์)
ออกแบบ

วิศวกรโยธา
(นายวิศนา จันทระรัมย์)
ออกแบบ

หัวหน้าฝ่ายวิศวกรรม
ตรวจ

(นายเจน สำคองราช)
ตรวจ

สถาปนิก
ตรวจ

ผู้ควบคุมการก่อสร้าง
เห็นชอบ




(นายบพกร หวังพราย)
เห็นชอบ

ปลัดเทศบาล
เห็นชอบ

นายกเทศมนตรี
อนุมัติ

ทะเบียนแบบเลขที่ วัน / เดือน / ปี
กส. 50/2561 15/พ.ค./2561

แผ่นที่ รวม
21 21

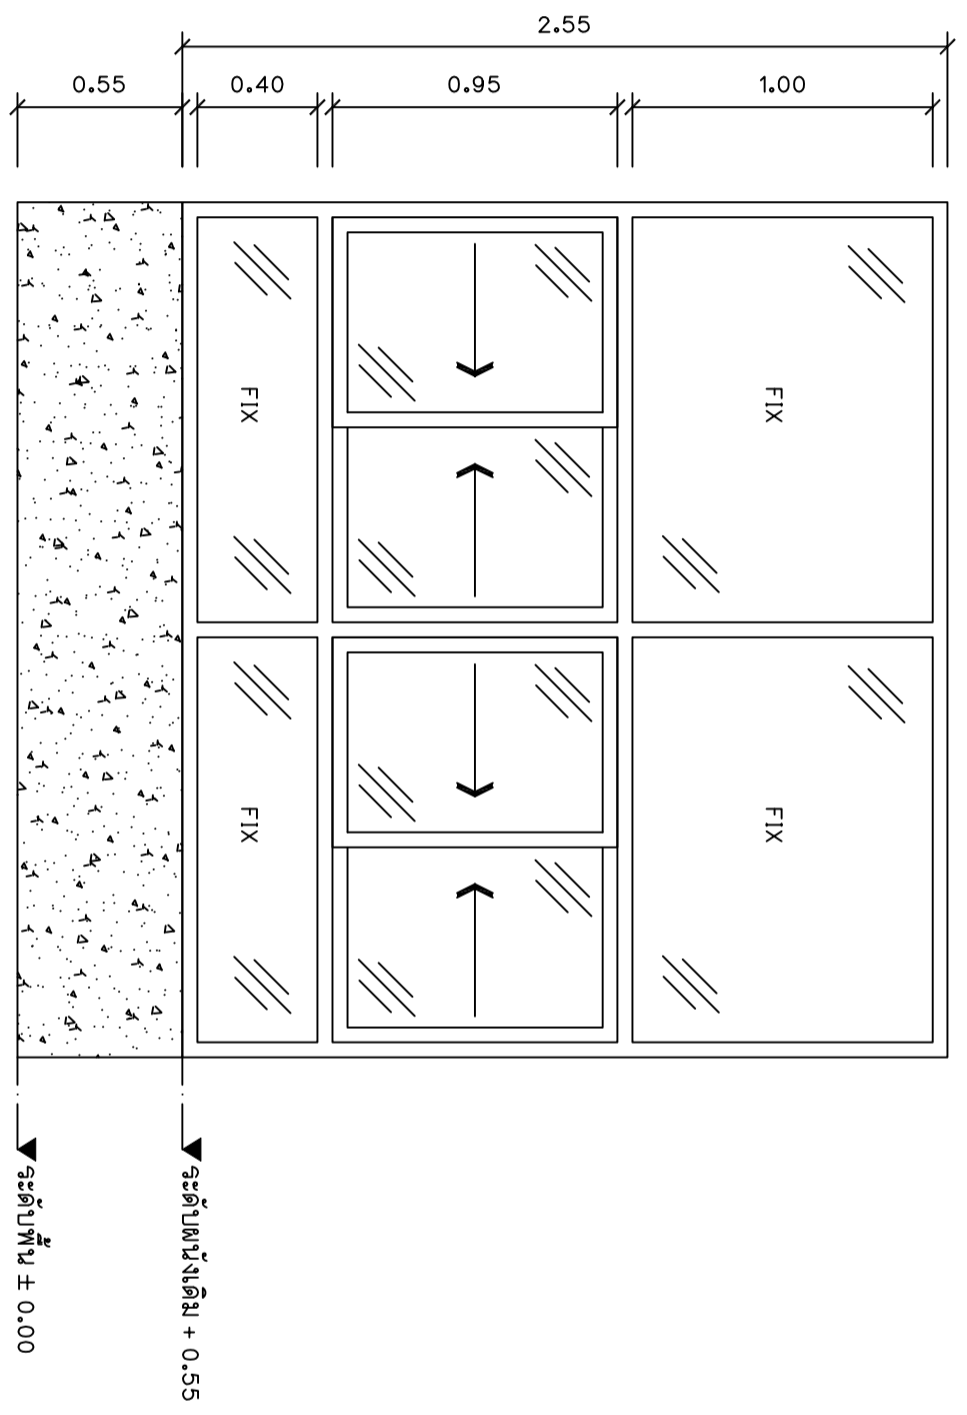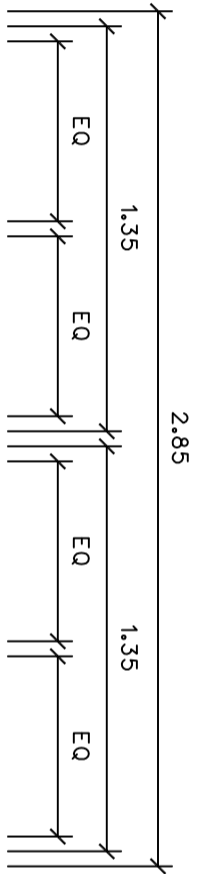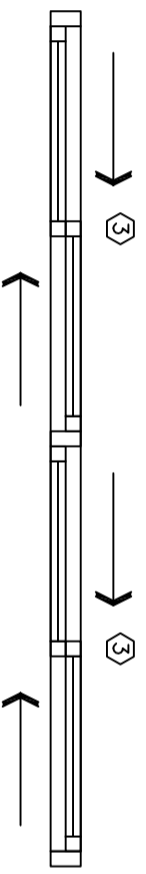

แบบขยายหน้าต่าง ๓ จุดตัดกรอบ

มาตราส่วน 1 : 25

ชนิด	หน้าต่างบานเลื่อน
วงกบ	อลูมิเนียมอลูมิเนียมขนาด 2"x4"
กรอบบาน	อลูมิเนียมอลูมิเนียม
ลูกพับ	กระดุมเหล็กที่แข็งแรง ขนาด 8 มม.
อุปกรณ์ติดตั้ง	พร้อมอุปกรณ์ติดตั้งครบชุด