


ARJ ARJ STUDIO COMPANY LIMITED
19/วิภาวดีรังสิต ซอย 10 ซ.ค.ค.
55/7/73 หมู่ 7 หมู่บ้านเอื้อเฟื้อ
ร่วมพัฒนา แขวงจตุจักร กรุงเทพฯ
ไปรษณีย์ 12000 กรุงเทพมหานคร
โทรศัพท์ : 462 997-1900, 997-2727
โทรสาร : 462 997-1900
อีเมล : arjstudio@yaho.com
เว็บไซต์ : www.arjstudio.com


GENERAL NOTE
1. THIS DRAWING IS THE PROPERTY OF "SRMARNKIRROT-UNIVERSITY" OF ITS AFFILIATES. IT IS ISSUED SUBJECT TO RETURN UPON DEMAND AND IS NOT TO BE USED EXCEPT IN CONNECTION WITH THE PROJECT FOR WHICH IT IS INTENDED.
2. DO NOT SCALE THIS DRAWING.
3. USE FIGURED DIMENSION ONLY.
4. ALL DIMENSIONS ARE TO BE CHECKED ON SITE PRIOR

PROJECT NAME	ARCHITECT	SIGNATURE	STRUCTURE ENGINEER	SIGNATURE	DRAWING TITLE
ออกแบบปรับปรุงห้องฉายภาพยนตร์สตูดิโอและห้องปฏิบัติการ	เจนจิต ศรีสกุล สด.2155 ส.	<i>[Signature]</i>	ทิพภา นนทสิริ สด.5229	<i>[Signature]</i>	รูปตัด E, F แบบขยาย
อาคารนวัตกรรมสื่อสารสังคม	สุวิภาศิริพร หวังเจริญ สด.2483 ส.	<i>[Signature]</i>	สุวิริยะ พานิชเจริญ สท.3265	<i>[Signature]</i>	
วิทยาลัยนวัตกรรมสื่อสารสังคม	ธีรภูมิ เล็กชอุพร สด.13920 ก.	<i>[Signature]</i>	จันทน์ เชื้อธรรม กท.47352	<i>[Signature]</i>	
PROJECT NUMBER	จารุวรรณ น้าพา สด.21130 ก.	<i>[Signature]</i>	พชฤทธิ์ ศรีชินทรา กท.31968	<i>[Signature]</i>	


REVISION ISSUE	DRAWING NO.
NO. DATE DESCRIPTION	ID 30
	SCALE 1:100
	NO.

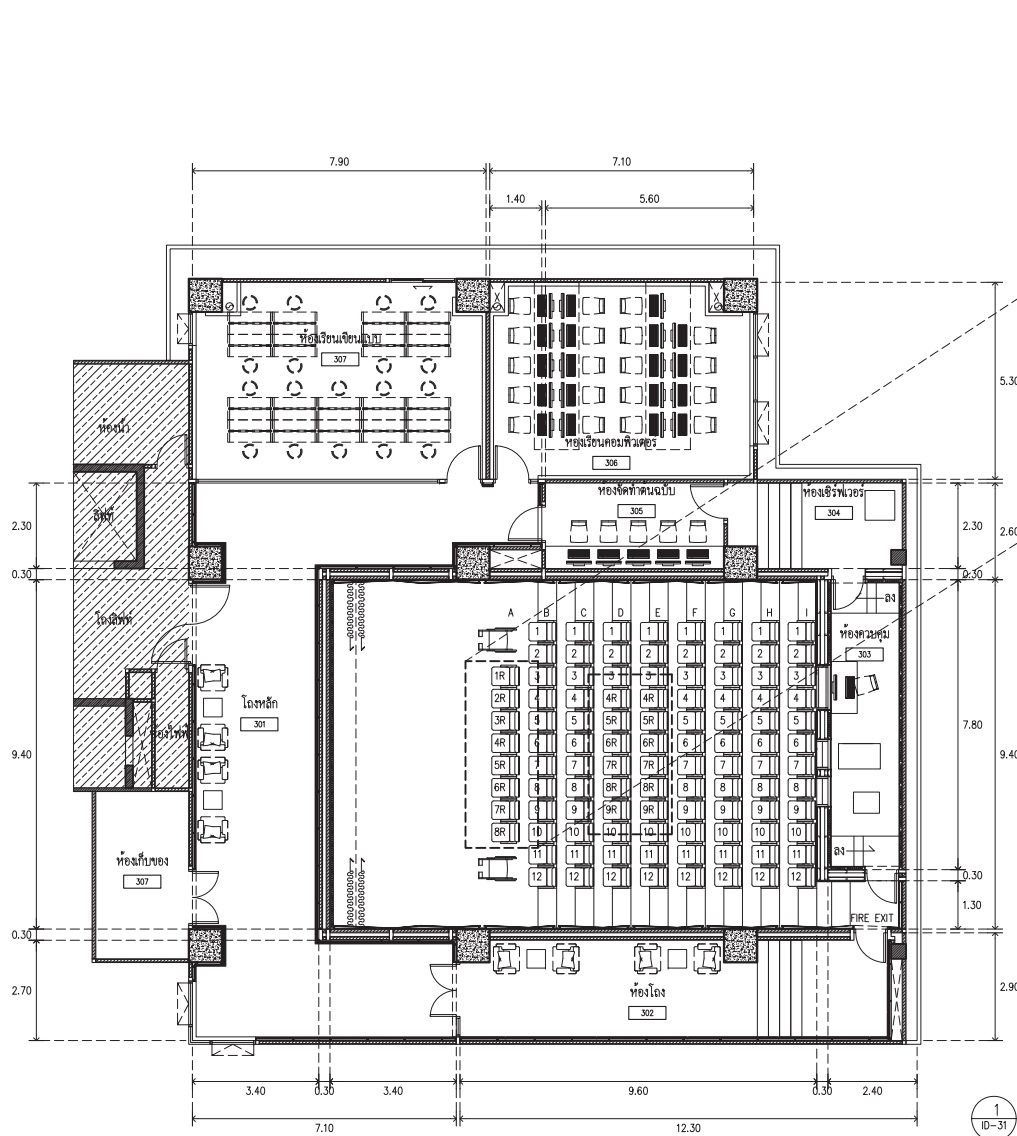



1 ผังเฟอร์นิเจอร์ชั้น 3
SCALE 1 : 100

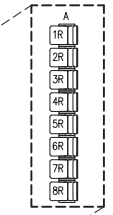

2 ตำแหน่งจุดเก้าอี้ ที่ไรต์จัดแบบชั่วคราว สามารถถอดออกได้ โดยให้ผู้รับจ้างเสนอรูปแบบการขีด เพื่อพิจารณาและอนุมัติดำเนินการ

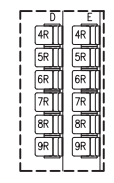


3 แบบขยายฐานรองปรับพื้น
SCALE 1 : 50

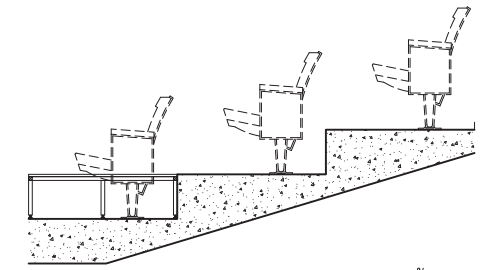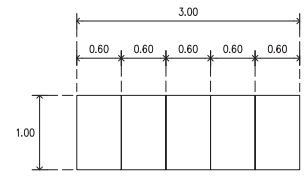

4 รูปตัดแสดงการติดตั้ง
SCALE 1 : 25


2 แบบแสดงตำแหน่งเก้าอี้ที่ถอดได้
SCALE 1 : 100

แผ่นซีเมนต์บอร์ดหนา 16 มม. ปิดทับด้วยแผ่นกระเบื้องยาง ลวดลายเดียวกับพื้นที่ห้องงาชาพนงค์
โครงเหล็กเหล็กกล่องขนาด 25x25x2.00 มม. ทำสีกันสนิม ทำสีทนกับ
ติดตั้งจุดหมุนปรับระดับ

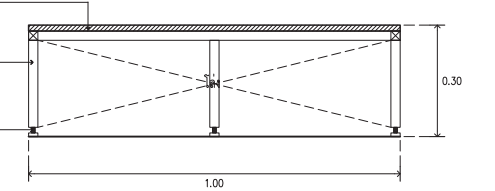

5 รูปด้านข้าง
SCALE 1 : 10

แผ่นซีเมนต์บอร์ดหนา 16 มม. ปิดทับด้วยแผ่นกระเบื้องยาง ลวดลายเดียวกับพื้นที่ห้องงาชาพนงค์
โครงเหล็กเหล็กกล่องขนาด 25x25x2.00 มม. ทำสีกันสนิม ทำสีทนกับ

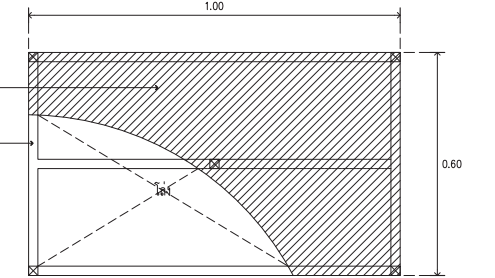


6 แพลนฐานรองปรับพื้น
SCALE 1 : 10



ARJ
ARJ STUDIO COMPANY LIMITED
19/วิภาวดีรังสิต ซอย 6 ซ. 43
52/7/79 หมู่ 7 แขวงจตุจักร
เขตจตุจักร กรุงเทพมหานคร
ไปรษณีย์ 12000 ประเทศไทย
โทรศัพท์ : 662 997-1900, 997-2727
โทรสาร : 662 997-1900
อีเมล : arjstudio@yahoo.com
เว็บไซต์ : www.arjstudio.com

GENERAL NOTE
1. THIS DRAWING IS THE PROPERTY OF "SRMARNKROTT-UNIVERSITY" OF ITS AFFILIATES. IT IS ISSUED SUBJECT TO RETURN UPON DEMAND AND IS NOT TO BE USED EXCEPT IN CONNECTION WITH THE PROJECT FOR WHICH IT IS INTENDED.
2. DO NOT SCALE THIS DRAWING.
3. USE FIGURED DIMENSION ONLY.
4. ALL DIMENSIONS ARE TO BE CHECKED ON SITE PRIOR

PROJECT NAME	ออกแบบปรับปรุงห้องงาชาพนงค์ สตูดิโอและห้องปฏิบัติการ อาคารนวัตกรรมสื่อสารสังคม วิทยาสถาปัตยกรรมสื่อสารสังคม
ARCHITECT	เจนจิต ศิริอรุณ สด.2155 ส. สุศักดิ์เนตร์ หิรัญเจริญ สด.2483 ส. สัญญาลักษณ์ คามรเวียง สด.3046 ส. ธีรวิภา เล็กชอุทร สด.13920 ก. จารุวรรณ น้าพา สด.21130 ก.
STRUCTURE ENGINEER	ทิมภร นนทสิ สด.5229 สุริยะ พานิชเจริญ สพัก.3265 จันทังค์ เชื้อธรรม ภทท.47352 พชฤทธิ์ ศรีชินทวา ภท.31968
MECHANICAL ENGINEER	
DRAWING TITLE	ผังเฟอร์นิเจอร์ชั้น 3 แบบขยายฐานรองปรับพื้น
REVISION ISSUE	
DRAWING NO.	ID 31 SCALE 1:100 NO.

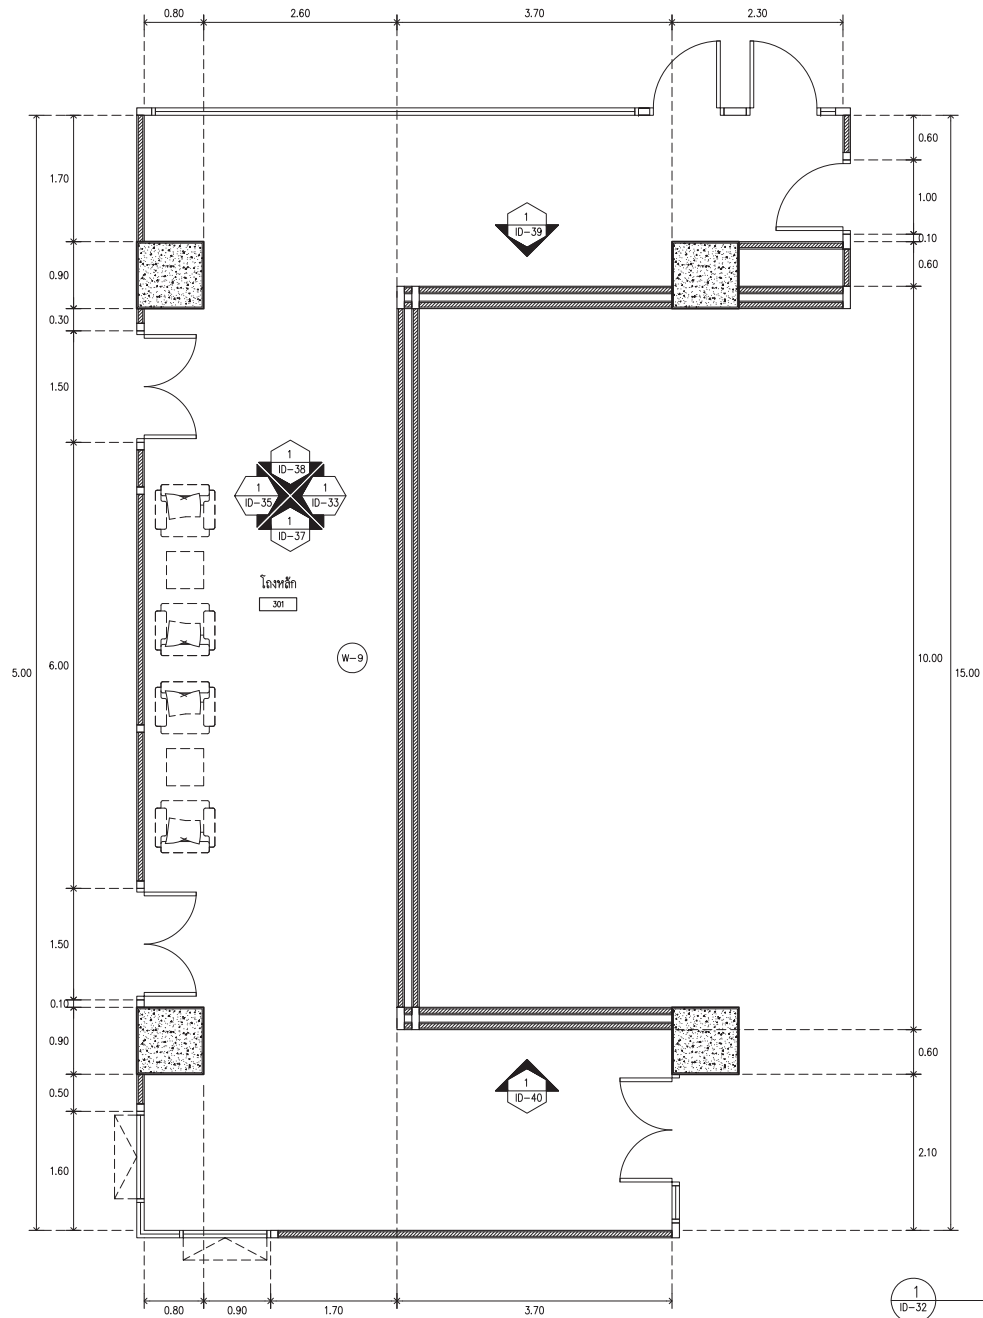

โถงหลัก 301

SCALE 1 : 50



ARJ

ARJ STUDIO COMPANY LIMITED
 19/วิภา 19/วิภา ซอย 10 ซ.คต
 52/179 หมู่ 7 หมู่บ้านเอื้ออาทร
 เขตหลักสี่ แขวงเมืองวิเศษไชยชาญ
 ปทุมธานี 12000 ประเทศไทย
 โทรศัพท์ : 662 997-1900, 997-2727
 โทรสาร : 662 997-1900
 อีเมล : arjstudio@yaho.com
 เว็บไซต์ : www.arjstudio.com

GENERAL NOTE
 1. THIS DRAWING IS THE PROPERTY OF "SRMANKHROOT-UNIVERSITY" OF ITS AFFILIATES. IT IS ISSUED SUBJECT TO RETURN UPON DEMAND AND IS NOT TO BE USED EXCEPT IN CONNECTION WITH THE PROJECT FOR WHICH IT IS INTENDED.
 2. DO NOT SCALE THIS DRAWING.
 3. USE FIGURED DIMENSION ONLY.
 4. ALL DIMENSIONS ARE TO BE CHECKED ON SITE PRIOR

PROJECT NAME
 ออกแบบปรับปรุงห้องฉายภาพยนตร์
 สตูดิโอและห้องปฏิบัติการ
 อาคารนวัตกรรมสื่อสารสังคม
 วิทยาลัยนวัตกรรมสื่อสารสังคม
PROJECT NUMBER

ARCHITECT
 เชนจิต ศวีอรุณ สด.2155 ส.
 สุศักดิ์นทร์ หงษ์เจริญ สด.2483 ส.
 สันตฤกษ์เกษม คารเวียง สด.3046 ส.
 ชีรวุฒิ เล็กชอุทร สด.13920 ภ.
 ชารุวรรณ น้าทา สด.21130 ภ.


SIGNATURE
 [Signatures of Architects]

STRUCTURE ENGINEER
 ทิมภ นนทสี สด.5229
ELECTRICAL ENGINEER
 สุริยะ พาณิชเจริญ สฟท.3265
 จันทังค์ เข็ญธรรม ภทท.47352
MECHANICAL ENGINEER
 พงศฤทธิ์ ศรีขันทรา ภท.31968


SIGNATURE
 [Signatures of Engineers]

DRAWING TITLE
 โถงหลัก 301
 แบบขยายผนัง W-9

REVISION ISSUE		DRAWING NO.
NO.	DATE	
		ID 32
		SCALE 1:100
		NO.

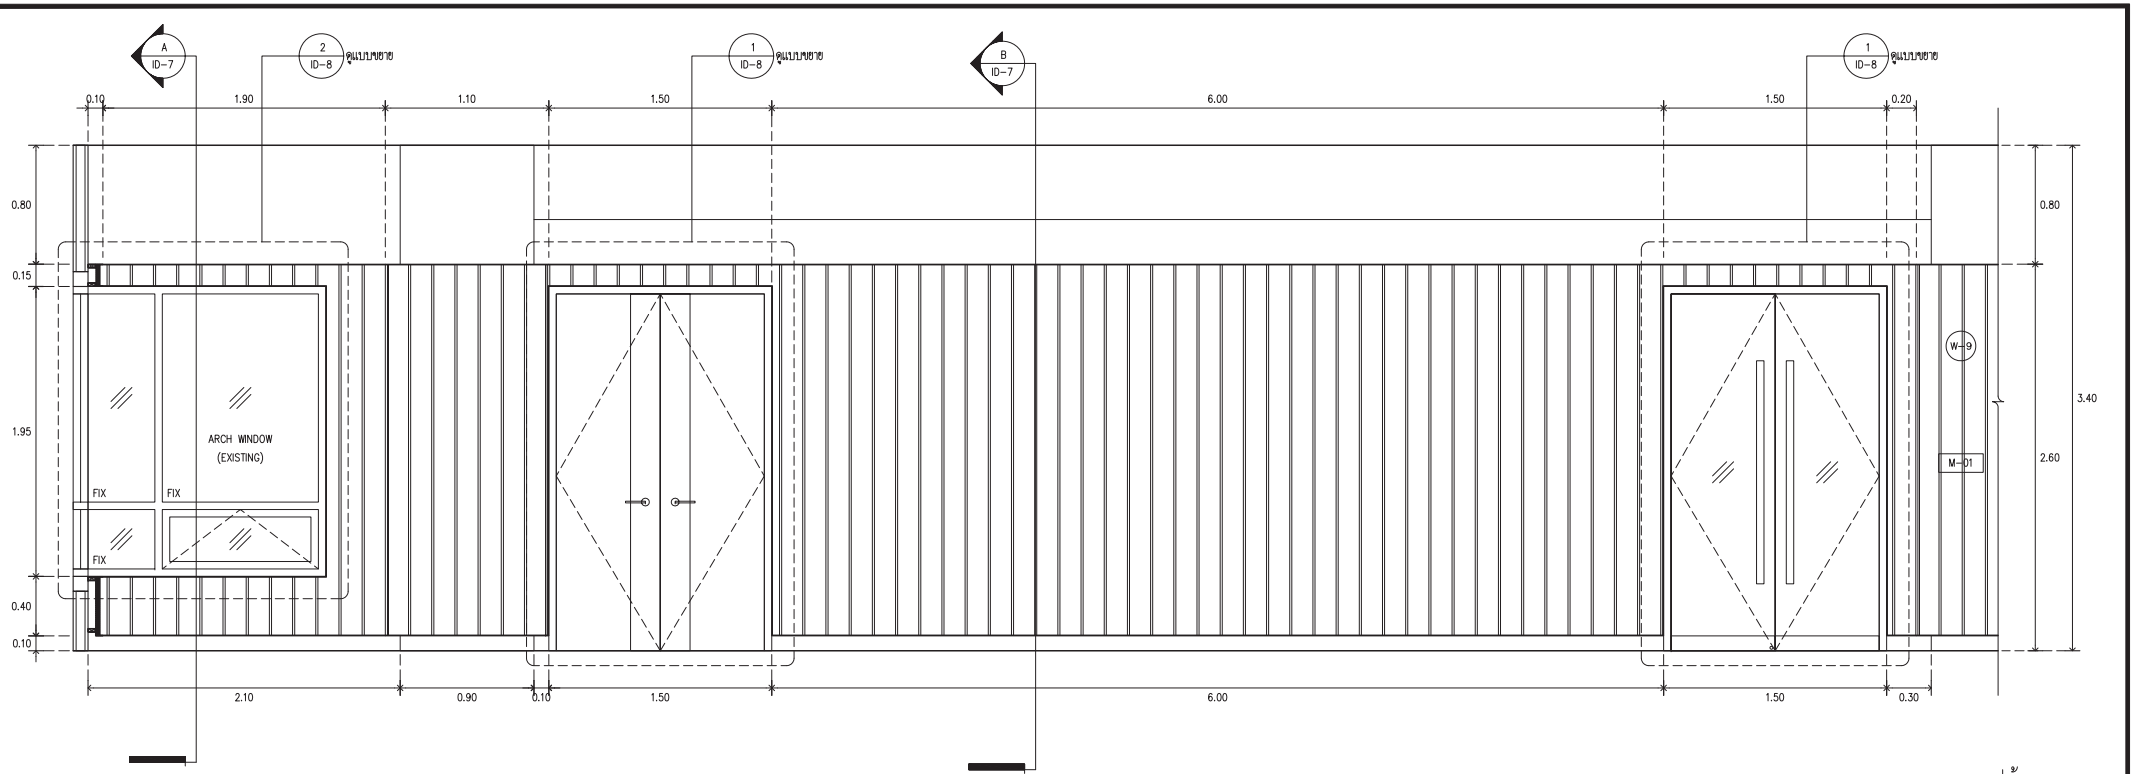


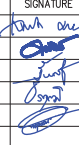
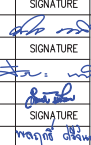
รูปด้าน 1-1
SCALE 1 : 25

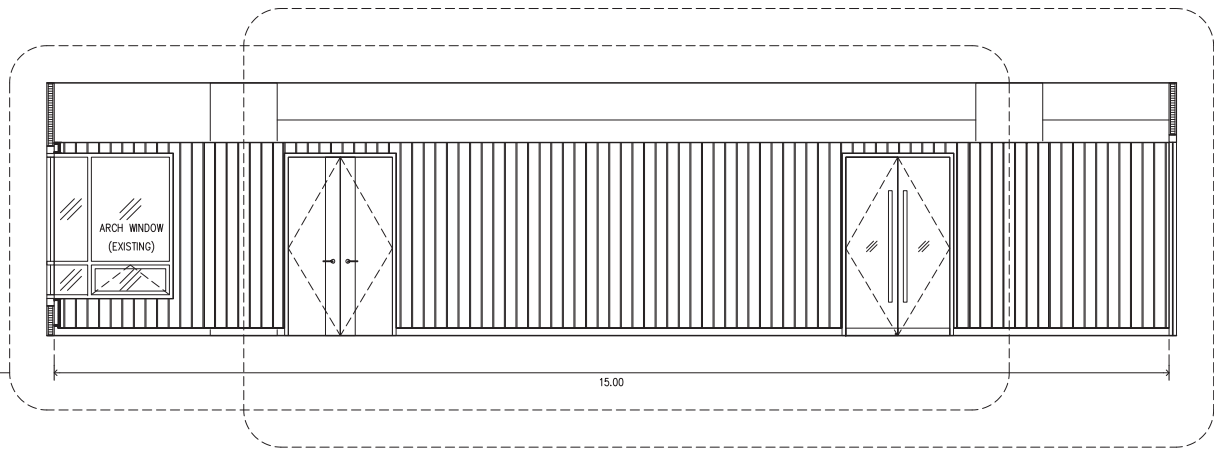


รูปแบบชาย 2 ID-33


รูปแบบชาย 2 ID-34

รูปด้าน 1
SCALE 1 : 50

 ARJ ARJ STUDIO COMPANY LIMITED 19/วิภา เจริญทรัพย์ ถนนวิภาฯ 55/179 หมู่ 7 หมู่บ้านเอื้อเฟื้อ ถนนวิภาฯ แขวงวิภาฯ เขตบางนา กรุงเทพมหานคร 12000 โทรศัพท์ : 062 997-1900, 062-2727-1900 โทรสาร : 062 997-1900 อีเมล : arjstudio@thai.com เว็บไซต์ : www.arjstudio.com	GENERAL NOTE 1. THIS DRAWING IS THE PROPERTY OF "SRMARNHROT-UNIVERSITY" OF ITS AFFILIATES. IT IS ISSUED SUBJECT TO RETURN UPON DEMAND AND IS NOT TO BE USED EXCEPT IN CONNECTION WITH THE PROJECT FOR WHICH IT IS INTENDED. 2. DO NOT SCALE THIS DRAWING. 3. USE FIGURED DIMENSION ONLY. 4. ALL DIMENSIONS ARE TO BE CHECKED ON SITE PRIOR	PROJECT NAME ออกแบบปรับปรุงห้องฉายภาพยนตร์ สตูดิโอและห้องปฏิบัติการ อาคารนวัตกรรมสื่อสารสังคม วิทยาลัยการบรมสื่อสารสังคม PROJECT NUMBER	ARCHITECT เจนจิต ศิริอรุณ สด.2155 ศ. สุวดีสินทร์ หริณเจริญ สด.2483 ศ. สันนุกุลเกษม คารเวียง สด.3046 ศ. ชีรวุฒิ เล็กชอุทร สด.13920 ภ. จารุวรรณ น้าทา สด.21130 ภ.	SIGNATURE 	STRUCTURE ENGINEER ทิมภ นนทสิ สด.5229 ELECTRICAL ENGINEER สุริยะ พาณิชเจริญ สฟท.3265 MECHANICAL ENGINEER ช่างศักดิ์ เชื้อธรรม ภท.47352 พงศฤทธิ์ ศรีจันทร์ภา ภท.31968	SIGNATURE 	DRAWING TITLE โถงหลัก 301 รูปด้าน 1-1, แบบขยายผนัง W-9	REVISION ISSUE <table border="1"> <thead> <tr> <th>NO.</th> <th>DATE</th> <th>DESCRIPTION</th> </tr> </thead> <tbody> <tr> <td> </td> <td> </td> <td> </td> </tr> <tr> <td> </td> <td> </td> <td> </td> </tr> <tr> <td> </td> <td> </td> <td> </td> </tr> </tbody> </table>	NO.	DATE	DESCRIPTION										DRAWING NO. ID 33 SCALE 1:100 NO.
	NO.	DATE	DESCRIPTION																		

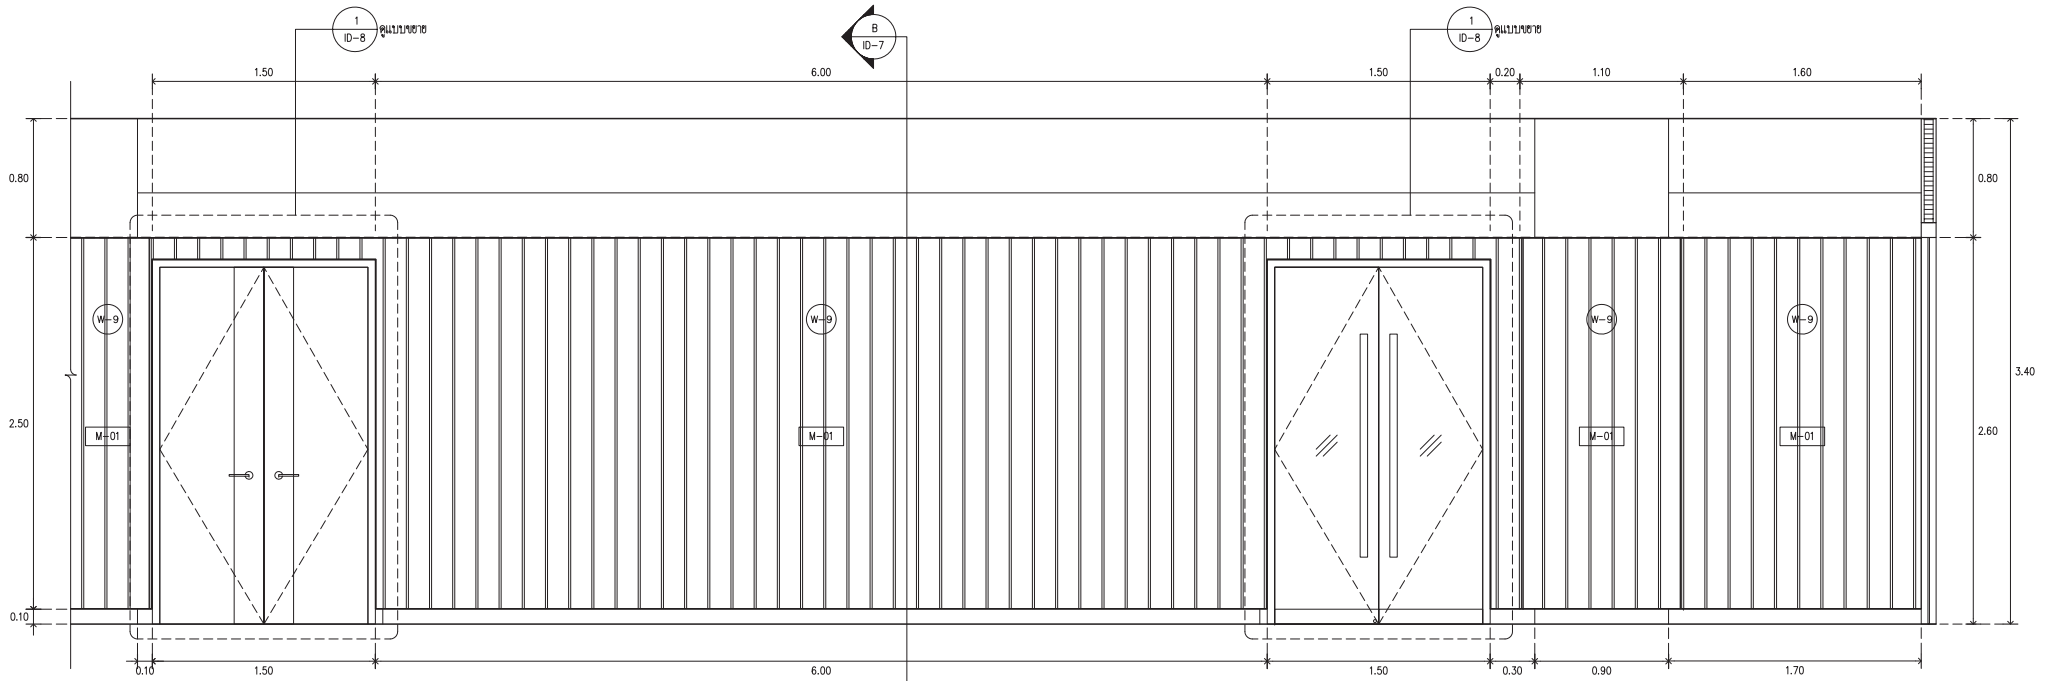

รูปด้าน 1-2
SCALE 1 : 25

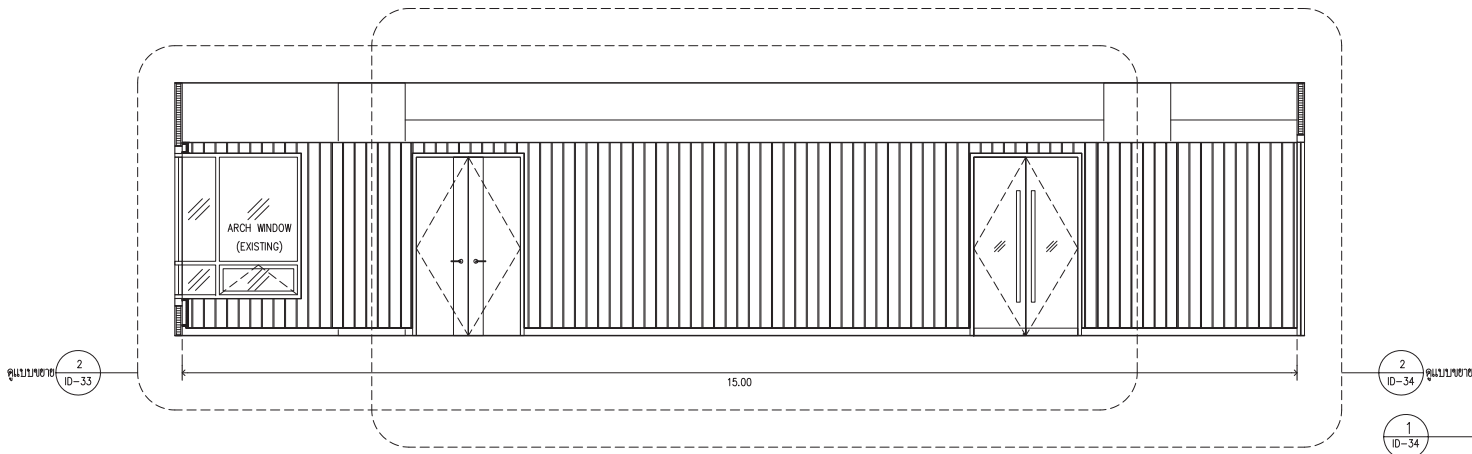

รูปด้าน 1
SCALE 1 : 50



ARJ
ARJ STUDIO COMPANY LIMITED
191/111 แขวงวัดราชบพิธ เขตพระนคร กรุงเทพฯ 10200
โทรศัพท์ : 02-997-1900, 02-997-2727
โทรสาร : 02-997-1900
อีเมล : arjstudio@arjstudio.com
เว็บไซต์ : www.arjstudio.com

GENERAL NOTE
1. THIS DRAWING IS THE PROPERTY OF "SRMARNHROT-UNIVERSITY" OF ITS AFFILIATES. IT IS ISSUED SUBJECT TO RETURN UPON DEMAND AND IS NOT TO BE USED EXCEPT IN CONNECTION WITH THE PROJECT FOR WHICH IT IS INTENDED.
2. DO NOT SCALE THIS DRAWING.
3. USE FIGURED DIMENSION ONLY.
4. ALL DIMENSIONS ARE TO BE CHECKED ON SITE PRIOR

PROJECT NAME
ออกแบบปรับปรุงห้องฉายภาพยนตร์
สตูดิโอและห้องปฏิบัติการ
อาคารนวัตกรรมสื่อสร้างสรรค์
วิทยาลัยนวัตกรรมสื่อสารสังคม


ARCHITECT
เจนจิต ศิริอรุณ สด.2155 ศ.
สุภัทศิรินทร์ หริณเจษฎ์ สด.2483 ศ.
สัญญาสัมพันธ์ คารเวียง สด.3046 ศ.
ธีรวิมล เล็กชอุทร สด.13920 ภ.
จรรยาพร น้าพา สด.21130 ภ.

SIGNATURE
[Signatures]


STRUCTURE ENGINEER
ทิฆม นนทสิ สบ.5229
ELECTRICAL ENGINEER
สุริยะ พาณิชเจริญ สฟท.3265
ช่างจักษ์ เข็องธรรม ภทท.47352
MECHANICAL ENGINEER
พลฤทธิ์ ศรีจันทร์ภา ภท.31968

DRAWING TITLE
โรงหลัก 301
รูปด้าน 1-2, แบบขยายผนัง W-9

REVISION ISSUE			DRAWING NO.
NO.	DATE	DESCRIPTION	
			ID 34
			SCALE 1:100
			NO.

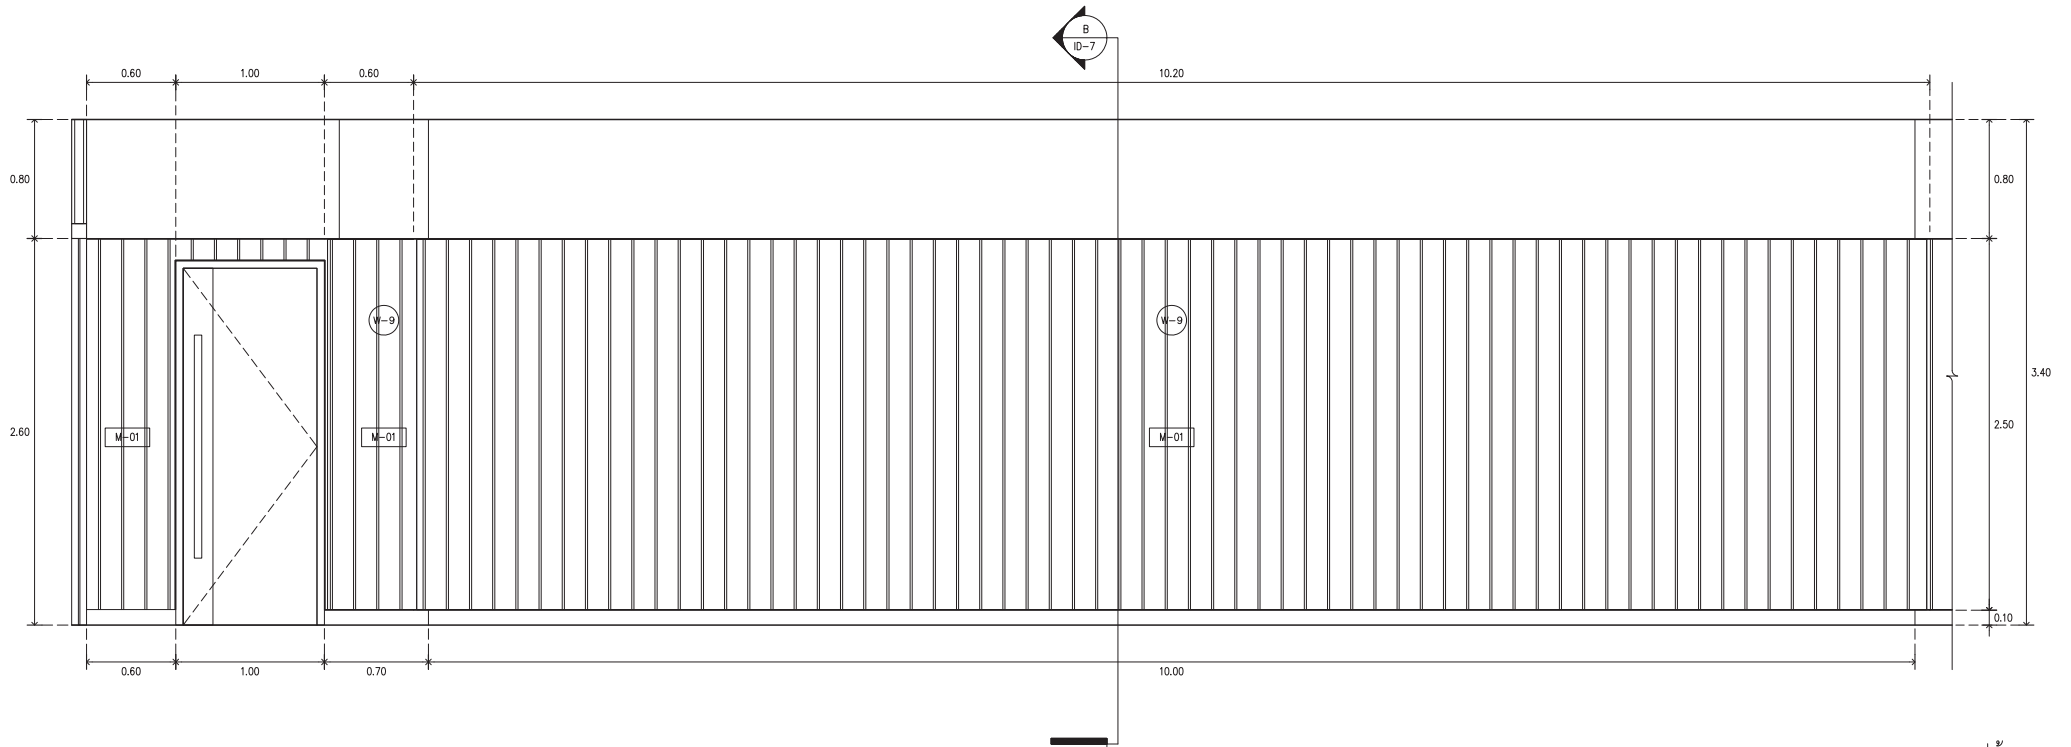

รูปด้าน 2-1
SCALE 1 : 25

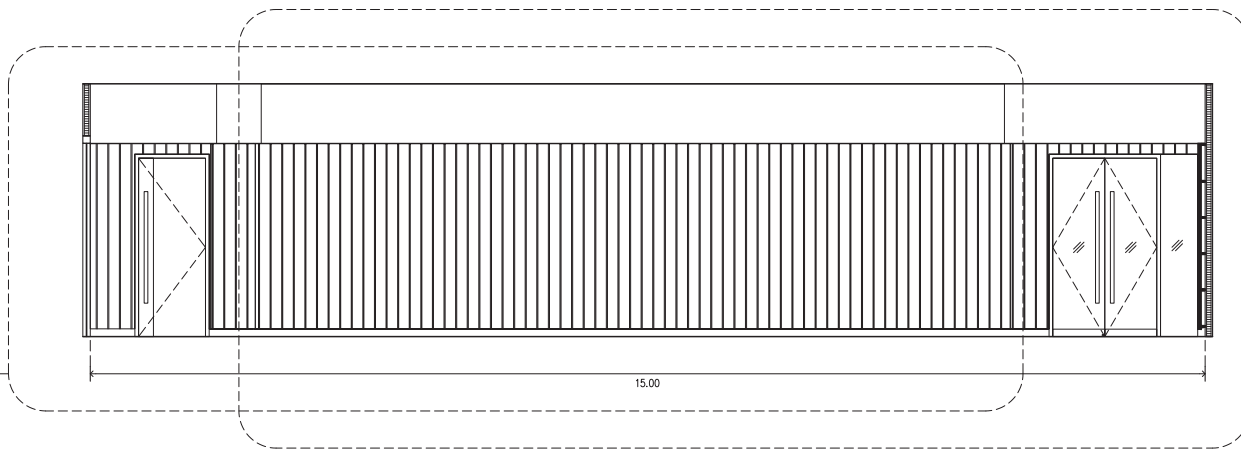

ดูแบบขยาย 2
ID-35

ดูแบบขยาย 2
ID-36

รูปด้าน 2
SCALE 1 : 50



ARJ
ARJ STUDIO COMPANY LIMITED
บริษัท อาร์เจ สตูดิโอ จำกัด
เลขที่ 52/179 หมู่ 7 หมู่บ้านเอื้อเฟื้อ
ซอยสีลม แขวงสีลม เขตบางมด
กรุงเทพฯ 12000 ประเทศไทย
โทรศัพท์ : 662 997-1900, 997-2727
โทรสาร : 662 997-1900
อีเมล : arjstudio@yaho.com
เว็บไซต์ : www.arjstudio.com

GENERAL NOTE
1. THIS DRAWING IS THE PROPERTY OF "SRMJKRNWROT-UNIVERSITY" OF ITS AFFILIATES. IT IS ISSUED SUBJECT TO RETURN UPON DEMAND AND IS NOT TO BE USED EXCEPT IN CONNECTION WITH THE PROJECT FOR WHICH IT IS INTENDED.
2. DO NOT SCALE THIS DRAWING.
3. USE FIGURED DIMENSION ONLY.
4. ALL DIMENSIONS ARE TO BE CHECKED ON SITE PRIOR

PROJECT NAME
ออกแบบปรับปรุงห้องฉายภาพยนตร์
สตูดิโอและห้องปฏิบัติการ
อาคารนวัตกรรมสื่อสารสังคม
วิทยาลัยนวัตกรรมสื่อสารสังคม
PROJECT NUMBER

ARCHITECT
เจนจิต ศิริอรุณ สด.2155 ส.
สุวิศิรินทร์ หริณเจริญ สด.2483 ส.
สัญญาสัมพันธ์ คารเวียง สด.3046 ส.
ธีรวิมล เล็กชอุทร สด.13920 ก.
จารุวรรณ น้าทา สด.21130 ก.


SIGNATURE
[Signature]
[Signature]
[Signature]
[Signature]

STRUCTURE ENGINEER
ทิฆล นนทสี สท.5229
ELECTRICAL ENGINEER
สุริยะ พาณิชเจริญ สท.3265
จันทก์ เขื่องธรรม กท.47352
MECHANICAL ENGINEER
พอลฤทธิ์ ศรีขันทรา กท.31968

SIGNATURE
[Signature]
[Signature]
[Signature]
[Signature]

DRAWING TITLE
โรงหลัก 301
รูปด้าน 2-1, แบบขยายผนัง W-9



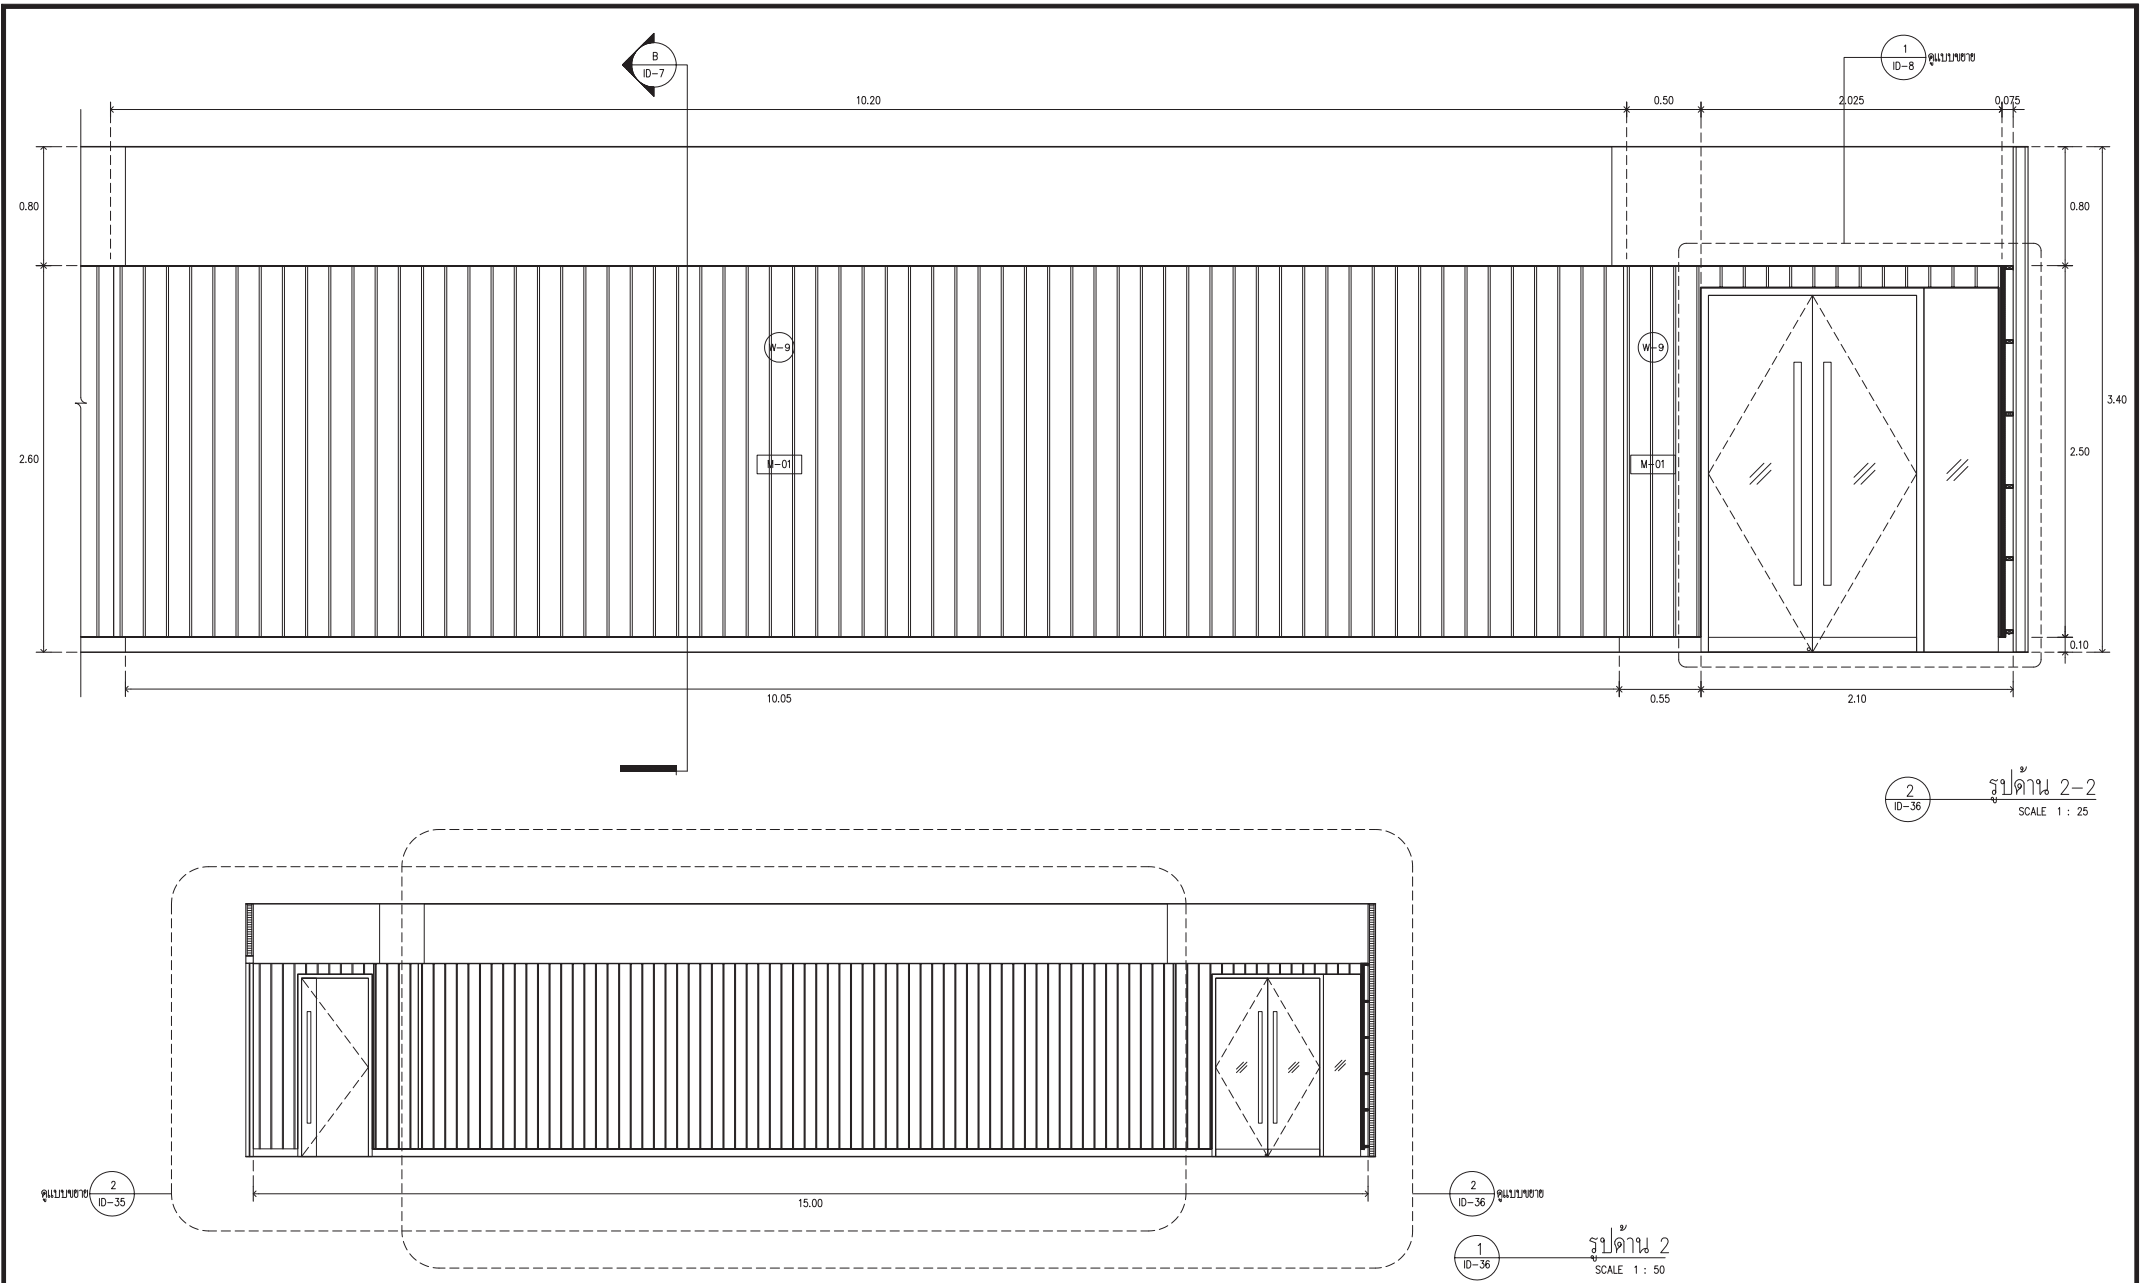






REVISION ISSUE		DESCRIPTION	DRAWING NO.
NO.	DATE		
			ID 35
			SCALE 1:100
			NO.




รูปด้าน 2-2
SCALE 1 : 25

2 ID-36
ดูแบบขยาย

1 ID-36
รูปด้าน 2
SCALE 1 : 50

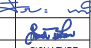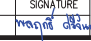 ARJ ARJ STUDIO COMPANY LIMITED บริษัท อาร์เจ สตูดิโอ จำกัด 52/179 หมู่ 7 หมู่บ้านเอื้อเฟื้อ ถนนพหลโยธิน แขวงจตุจักร กรุงเทพฯ 10000 โทรศัพท์ : 062 997-1900, 0997-2727 โทรสาร : 062 997-1900 อีเมล : arjstudio@yaho.com เว็บไซต์ : www.arjstudio.com	GENERAL NOTE 1. THIS DRAWING IS THE PROPERTY OF "SRMANKRINWROT-UNIVERSITY" OF ITS AFFILIATES. IT IS ISSUED SUBJECT TO RETURN UPON DEMAND AND IS NOT TO BE USED EXCEPT IN CONNECTION WITH THE PROJECT FOR WHICH IT IS INTENDED. 2. DO NOT SCALE THIS DRAWING. 3. USE FIGURED DIMENSION ONLY. 4. ALL DIMENSIONS ARE TO BE CHECKED ON SITE PRIOR	PROJECT NAME ออกแบบปรับปรุงห้องฉายภาพยนตร์ สตูดิโอและห้องปฏิบัติการ อาคารนวัตกรรมสื่อสารสังคม วิทยาลัยการบรมสื่อสารสังคม	ARCHITECT เจนจิต ศิริอรุณ สด.2155 ศ. สุวดีคินทร์ หิมนเจริญ สด.2483 ศ. สันนุชสีภรณ์ คารเวือง สด.3046 ศ. ธีรภูมิ เล็กอุษธร สด.13920 ภ. จารุวรรณ น้าทา สด.21130 ภ.	SIGNATURE    	STRUCTURE ENGINEER ทิมลา นนทสี สท.5229 ELECTRICAL ENGINEER สุริยะ พาณิชเจริญ สท.3265 จันทังค์ เข็องธรรม ภท.47352 MECHANICAL ENGINEER พงศฤทธิ์ ศรีขันทรา ภท.31968	SIGNATURE    	DRAWING TITLE โถงหลัก 301 รูปด้าน 2, แบบขยายผนัง W-9	REVISION ISSUE			DRAWING NO. ID 36 SCALE 1:100 NO.			
								<table border="1"> <thead> <tr> <th>NO.</th> <th>DATE</th> <th>DESCRIPTION</th> </tr> </thead> <tbody> <tr> <td> </td> <td> </td> <td> </td> </tr> <tr> <td> </td> <td> </td> <td> </td> </tr> <tr> <td> </td> <td> </td> <td> </td> </tr> </tbody> </table>	NO.	DATE		DESCRIPTION		
NO.	DATE	DESCRIPTION												

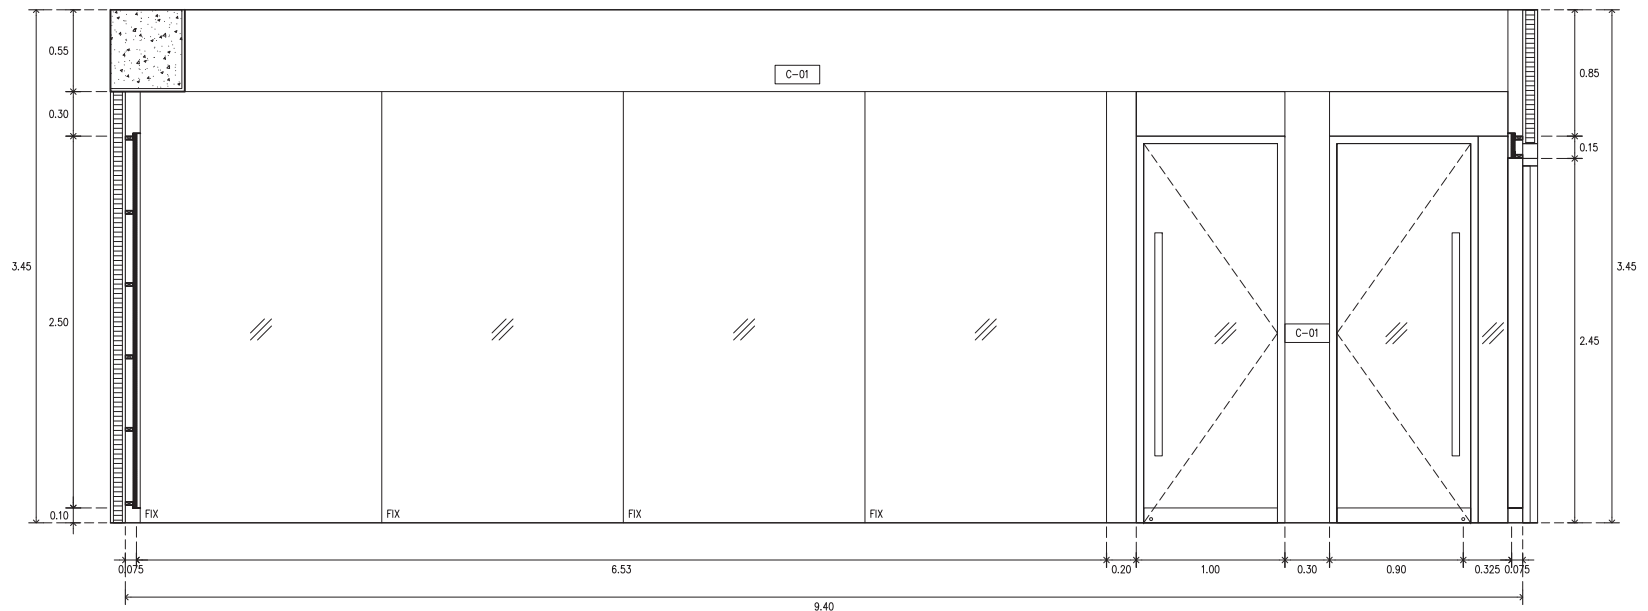

1
ID-37 รูปด้าน 3
SCALE 1 : 25



ARJ

ARJ STUDIO COMPANY LIMITED
 19/111 เลขที่ 7 หมู่ 7 หมู่บ้านเอื้อเฟื้อ
 ถนนพหลโยธิน แขวงเมืองอินทขันธ์
 อำเภอเมือง จังหวัดนครพนม 49000 ประเทศไทย
 โทรศัพท์ : 462 997-1900, 997-2727
 โทรสาร : 462 997-1900
 อีเมล : arjstudio@yahoo.com
 เว็บไซต์ : www.arjstudio.com

GENERAL NOTE
 1. THIS DRAWING IS THE PROPERTY OF "SRMANKRINWROT-UNIVERSITY" OF ITS AFFILIATES. IT IS ISSUED SUBJECT TO RETURN UPON DEMAND AND IS NOT TO BE USED EXCEPT IN CONNECTION WITH THE PROJECT FOR WHICH IT IS INTENDED.
 2. DO NOT SCALE THIS DRAWING.
 3. USE FIGURED DIMENSION ONLY.
 4. ALL DIMENSIONS ARE TO BE CHECKED ON SITE PRIOR

PROJECT NAME
 ออกแบบปรับปรุงห้องฉายภาพยนตร์
 สตูดิโอและห้องปฏิบัติการ
 อาคารนวัตกรรมสื่อสารสังคม
 วิทยาลัยการนวัตกรรมการสื่อสารสังคม
 PROJECT NUMBER


ARCHITECT
 เชนจิต ศรีอรุณ สด.2155 ศ.
 สุศักดิ์รินทร์ หวังเจริญ สด.2483 ศ.
 สันตญ์ลักษณ์ คารเวือง สด.3046 ศ.
 วีรวิมล เล็กชอุทร สด.13920 ภ.
 จารุวรรณ น้าทา สด.21130 ภ.

SIGNATURE
 [Signatures of Architects]

STRUCTURE ENGINEER
 ทิมภ นนทสี สด.5229
 ELECTRICAL ENGINEER
 สุริยะ พาณิชเจริญ สฟท.3265
 ช่างจักษ์ เขื่องธรรม ภทท.47352
 MECHANICAL ENGINEER
 พงเทพ ศรีชื่นทรา ภท.31968

DRAWING TITLE
 โถงหลัก 301
 รูปด้าน 3

NO.	DATE	DESCRIPTION	DRAWING NO.
			SCALE 1:100
			NO.

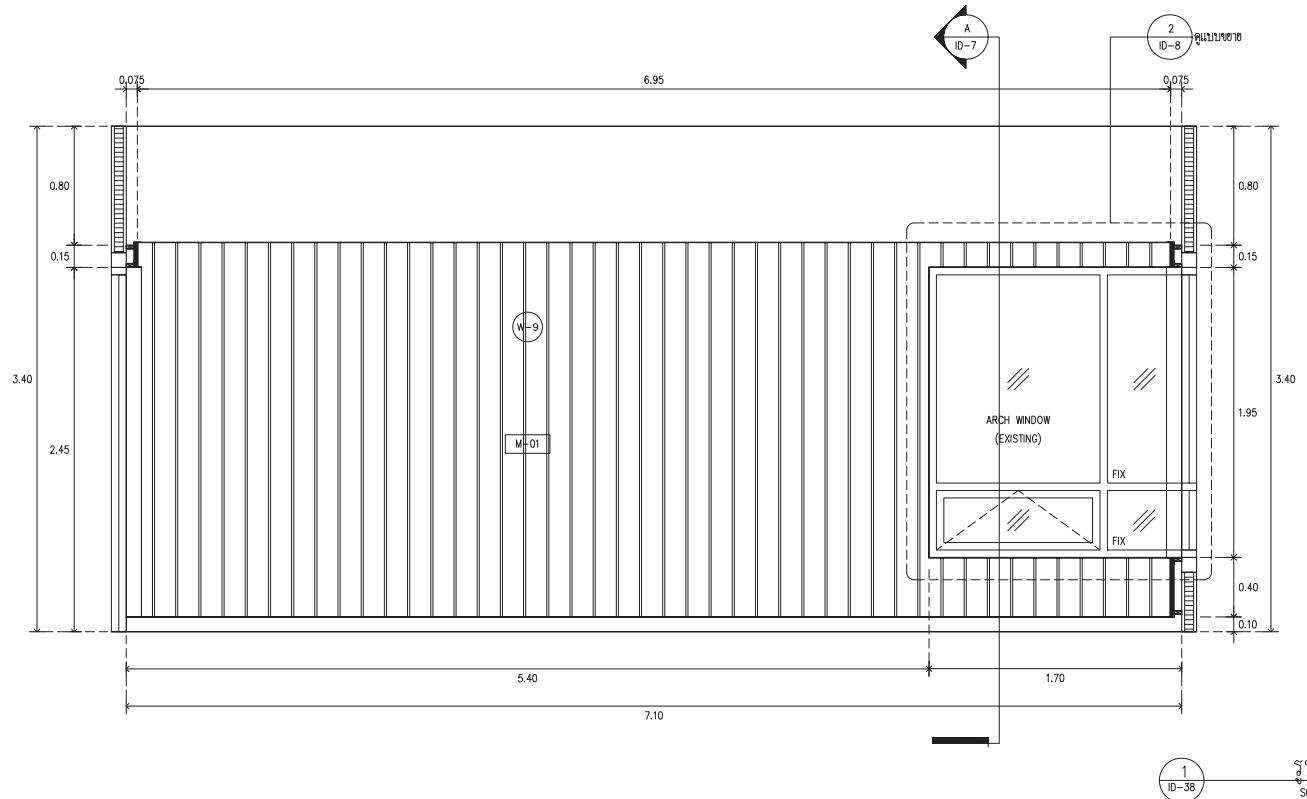

รูปด้าน 4
SCALE 1 : 25



ARJ

ARJ STUDIO COMPANY LIMITED
 19/111 ถนนวิภาวดีรังสิต แขวงจตุจักร กรุงเทพฯ 10000
 โทรศัพท์ : 062 997-1900, 997-2727
 โทรสาร : 062 997-1900
 อีเมล : arjstudio@yaho.com
 เว็บไซต์ : www.arjstudio.com

GENERAL NOTE
 1. THIS DRAWING IS THE PROPERTY OF "SRMAKARNWIROT-UNIVERSITY" OF ITS AFFILIATES. IT IS ISSUED SUBJECT TO RETURN UPON DEMAND AND IS NOT TO BE USED EXCEPT IN CONNECTION WITH THE PROJECT FOR WHICH IT IS INTENDED.
 2. DO NOT SCALE THIS DRAWING.
 3. USE FIGURED DIMENSION ONLY.
 4. ALL DIMENSIONS ARE TO BE CHECKED ON SITE PRIOR

PROJECT NAME
 ออกแบบปรับปรุงห้องฉายภาพยนตร์
 สตูดิโอและห้องปฏิบัติการ
 อาคารนวัตกรรมสื่อสารสังคม
 วิทยาลัยการกรมสื่อสารสังคม


ARCHITECT	SIGNATURE	STRUCTURE ENGINEER	SIGNATURE
เจนจิต ศรีอรุณ สด.2155 ศ.	<i>[Signature]</i>	ทิฆม นนทสี สด.5229	<i>[Signature]</i>
สุศักดิ์นทร์ หวังเจริญ สด.2483 ศ.	<i>[Signature]</i>	สุวิริยะ พานิชเจริญ สฟท.3265	<i>[Signature]</i>
ธีรวิมล เล็กชอุทร สด.13920 ภ.	<i>[Signature]</i>	จำนงค์ เขื่องธรรม ภทท.47352	<i>[Signature]</i>
จารุวรรณ น้าทา สด.21130 ภ.	<i>[Signature]</i>	พลฤทธิ์ ศรีชื่นทรา ภท.31968	<i>[Signature]</i>

DRAWING TITLE
 โถงหลัก 301
 รูปด้าน 4, แบบขยายผนัง W-9

REVISION ISSUE

NO.	DATE	DESCRIPTION

DRAWING NO.
 ID
 38
 SCALE 1:100
 NO.

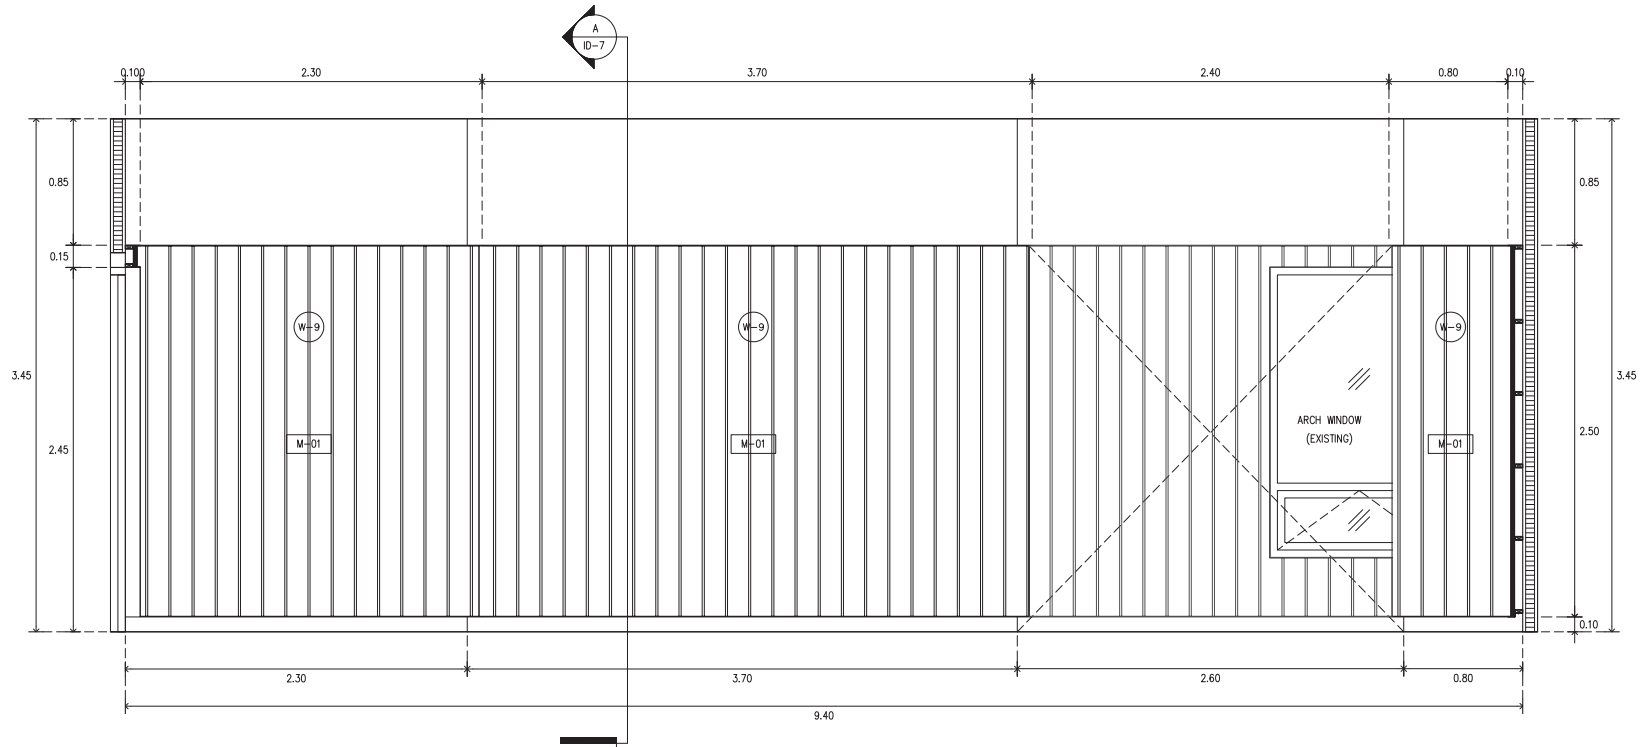

รูปด้าน 5
SCALE 1 : 25



ARJ

ARJ STUDIO COMPANY LIMITED
 19/111 เลขที่ 19/111 หมู่ 7 หมู่บ้านเอื้อเฟื้อ
 ถนนพหลโยธิน แขวงจตุจักร เขตจตุจักร
 กรุงเทพฯ 12000 ประเทศไทย
 โทรศัพท์ : 662 997-1900, 997-2727
 โทรสาร : 662 997-1900
 อีเมล : arjstudio@yahoo.com
 เว็บไซต์ : www.arjstudio.com

GENERAL NOTE
 1. THIS DRAWING IS THE PROPERTY OF "SRMJKRINWROT-UNIVERSITY" OF ITS AFFILIATES. IT IS ISSUED SUBJECT TO RETURN UPON DEMAND AND IS NOT TO BE USED EXCEPT IN CONNECTION WITH THE PROJECT FOR WHICH IT IS INTENDED.
 2. DO NOT SCALE THIS DRAWING.
 3. USE FIGURED DIMENSION ONLY.
 4. ALL DIMENSIONS ARE TO BE CHECKED ON SITE PRIOR

PROJECT NAME
 ออกแบบปรับปรุงห้องฉายภาพยนตร์
 สตูดิโอและห้องปฏิบัติการ
 อาคารนวัตกรรมสื่อสารสังคม
 วิทยาลัยการบรมสื่อสารสังคม
PROJECT NUMBER

ARCHITECT
 เชนจิต ศรีอรุณ สด.2155 ศ.
 สุวดีคินทร์ หวังเจริญ สด.2483 ศ.
 ปัญญาภิรมย์ คารเวียง สด.3046 ศ.
 ธีรภูมิ เล็กชอุทร สด.13920 ภ.
 จารุวรรณ น้าทา สด.21130 ภ.


SIGNATURE
 [Signatures of Architects]

STRUCTURE ENGINEER
 ทิมภ นนathi สด.5229
ELECTRICAL ENGINEER
 สุริยะ พาณิชเจริญ สทก.3265
 จันทน์ เขื่องธรรม ภทก.47352
MECHANICAL ENGINEER
 พงฤทธิ์ ศรีชื่นทรา ภก.31968

DRAWING TITLE
 โถงหลัก 301
 รูปด้าน 5, แบบขยายผนัง W-9

REVISION ISSUE		
NO.	DATE	DESCRIPTION

DRAWING NO.
 ID
 39
SCALE 1:100
NO.

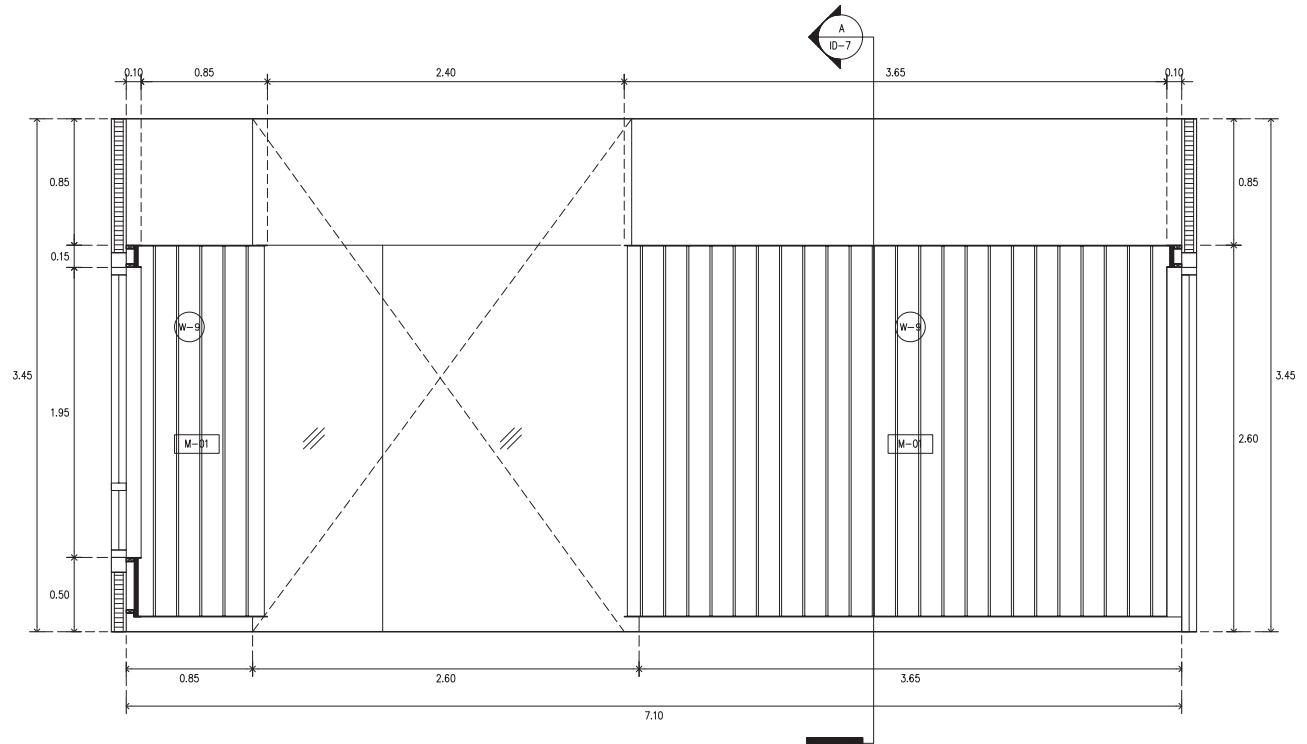

รูปด้าน 6
SCALE 1 : 25



ARJ

ARJ STUDIO COMPANY LIMITED
19/วิภา 1887/ต. ๑๑๓/อ. ๑๑๓
52/179 หมู่ 7 หมู่บ้านเมืองคน
สงขลา อ.เมืองสงขลา จ.สงขลา
เบอร์โทรศัพท์ : 12000 ประจวบคีรีขันธ์
โทรศัพท์ : 662 997-1900, 997-2727
โทรสาร : 662 997-1900
อีเมล : arjstudio@yaho.com
เว็บไซต์ : www.arjstudio.com

GENERAL NOTE
1. THIS DRAWING IS THE PROPERTY OF "SRINAKHRAWIT-UNIVERSITY" OF ITS AFFILIATES. IT IS ISSUED SUBJECT TO RETURN UPON DEMAND AND IS NOT TO BE USED EXCEPT IN CONNECTION WITH THE PROJECT FOR WHICH IT IS INTENDED.
2. DO NOT SCALE THIS DRAWING.
3. USE FIGURED DIMENSION ONLY.
4. ALL DIMENSIONS ARE TO BE CHECKED ON SITE PRIOR

PROJECT NAME
ออกแบบปรับปรุงห้องฉายภาพยนตร์
สตูดิโอและห้องปฏิบัติการ
อาคารนวัตกรรมสื่อสารสังคม
วิทยาลัยการหนังสือสารสังคม

ARCHITECT
เจนจิต ศรีอรุณ สด.2155 ศ.
สุวิศักดิ์ นทร์ หิรัญเจริญ สด.2483 ศ.
สัญญาลักษณ์ คารเวียง สด.3046 ศ.
ธีรวิมล เล็กชอุทร สด.13920 ภ.
จารุวรรณ น้าทา สด.21130 ภ.


SIGNATURE
[Signature]
[Signature]
[Signature]
[Signature]

STRUCTURE ENGINEER
ทิฆม นนทสี สด.5229
ELECTRICAL ENGINEER
สุริยะ พาณิชเจริญ สท.3265
ช่างจักษ์ เขื่องธรรม ภท.47352
MECHANICAL ENGINEER
พลฤทธิ์ ศรีชื่นทรา ภก.31968


SIGNATURE
[Signature]
[Signature]
[Signature]

DRAWING TITLE
โถงหลัก 301
รูปด้าน 6, แบบขยายผนัง W-9

REVISION ISSUE		DESCRIPTION	DRAWING NO.
NO.	DATE		
			ID 40
			SCALE 1:100
			NO.

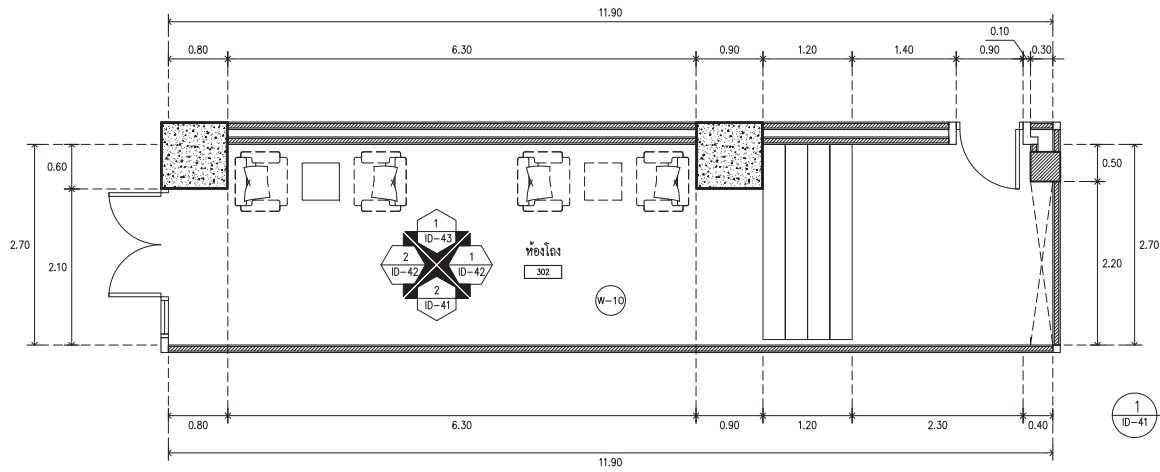

1
ห้อง 302
SCALE 1 : 50

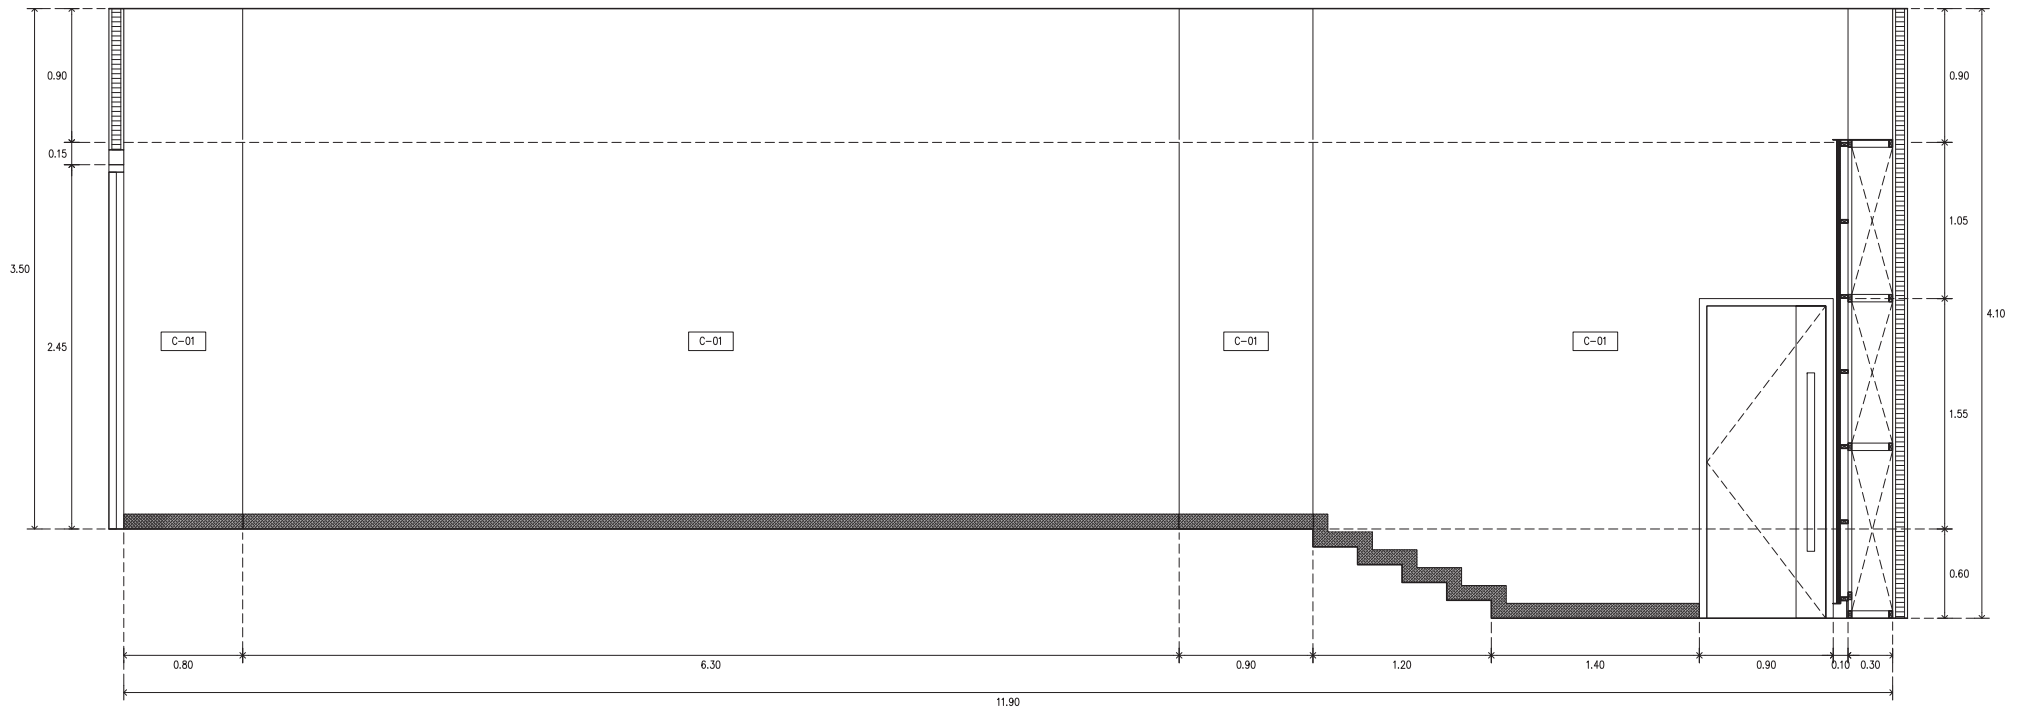

2
รูปคาน 1
SCALE 1 : 25



ARJ

ARJ STUDIO COMPANY LIMITED
19/111 ถนนวิภาวดีรังสิต แขวงจตุจักร กรุงเทพฯ 10000
โทรศัพท์ : 062 997-1900, 097-2727
โทรสาร : 062 997-1900
อีเมล : arjstudio@yaho.com
เว็บไซต์ : www.arjstudio.com

GENERAL NOTE

1. THIS DRAWING IS THE PROPERTY OF "SRMANKRINROT-UNIVERSITY" OF ITS AFFILIATES. IT IS ISSUED SUBJECT TO RETURN UPON DEMAND AND IS NOT TO BE USED EXCEPT IN CONNECTION WITH THE PROJECT FOR WHICH IT IS INTENDED.
2. DO NOT SCALE THIS DRAWING.
3. USE FIGURED DIMENSION ONLY.
4. ALL DIMENSIONS ARE TO BE CHECKED ON SITE PRIOR

PROJECT NAME

ออกแบบปรับปรุงห้องฉายภาพยนตร์
สตูดิโอและห้องปฏิบัติการ
อาคารนวัตกรรมสื่อสารสังคม
วิทยาลัยนวัตกรรมสื่อสารสังคม

ARCHITECT

เจนจิต ศิริอรุณ สด.2155 ศ.
สุวิศิรินทร์ หริณเจริญ สด.2483 ศ.
สิญญลักษณ์ คารเวียง สด.3046 ศ.
ธีรภูมิ เล็กชอุทร สด.13920 ภ.
จารุวรรณ น้าทา สด.21130 ภ.

SIGNATURE

[Signatures]

STRUCTURE ENGINEER

ทิฆล นนathi สท.5229
พณิชเจริญ สท.3265
เจียงจรรณ ภท.47352
พชฤทธิ์ ศรีจันทร์ภา ภท.31968

SIGNATURE

[Signatures]

DRAWING TITLE


ห้องโถง 302
รูปคาน 1, แบบขยายผนัง W-10

REVISION ISSUE


NO.	DATE	DESCRIPTION

DRAWING NO.

ID
41
SCALE 1:100
NO.

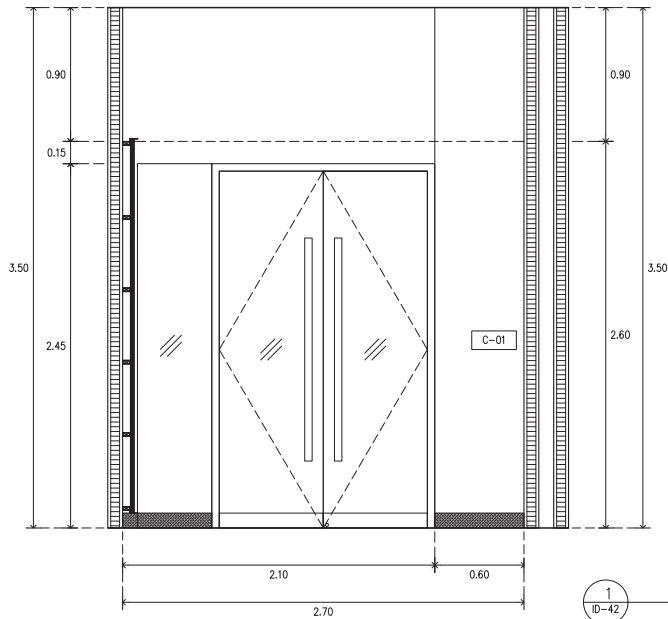

รูปด้าน 2
SCALE 1 : 25

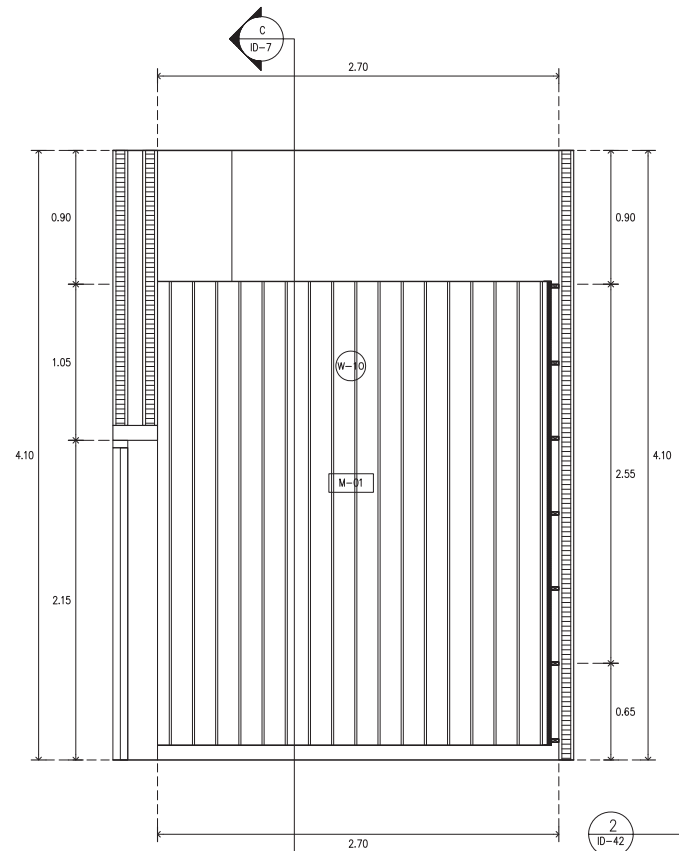

รูปด้าน 4
SCALE 1 : 25



ARJ

ARJ STUDIO COMPANY LIMITED
191/191 เลขที่ 191 หมู่ 7 หมู่บ้านเอื้ออาทร
เทศบาลนคร นครราชสีมา
ปทุมธานี 12000 ปทุมธานี
โทรศัพท์ : 662 997-1900, 997-2727
โทรสาร : 662 997-1900
อีเมล : arjstudio@yaho.com
เว็บไซต์ : www.arjstudio.com

GENERAL NOTE
1. THIS DRAWING IS THE PROPERTY OF "SRMJKRNWROT-UNIVERSITY" OF ITS AFFILIATES. IT IS ISSUED SUBJECT TO RETURN UPON DEMAND AND IS NOT TO BE USED EXCEPT IN CONNECTION WITH THE PROJECT FOR WHICH IT IS INTENDED.
2. DO NOT SCALE THIS DRAWING.
3. USE FIGURED DIMENSION ONLY.
4. ALL DIMENSIONS ARE TO BE CHECKED ON SITE PRIOR

PROJECT NAME
ออกแบบปรับปรุงห้องฉายภาพยนตร์
สตูดิโอและห้องปฏิบัติการ
อาคารนวัตกรรมสื่อสารสังคม
วิทยาลัยนวัตกรรมการสื่อสารสังคม
PROJECT NUMBER

ARCHITECT
เจนจิต ศรีอรุณ สด.2155 ศ.
สุภัทตินทร์ หวังเจริญ สด.2483 ศ.
สิญญลักษณ์ คารเวียง สด.3046 ศ.
ธีรภูมิ เล็กอุบุตร สด.13920 ภ.
จารุวรรณ น้าทา สด.21130 ภ.


SIGNATURE
[Signature]
[Signature]
[Signature]
[Signature]

STRUCTURE ENGINEER
ทิฆม นนทสี สด.5229
ELECTRICAL ENGINEER
สุริยะ พาณิชเจริญ สทท.3265
ช่างจกั เขื่องธรรม ภทท.47352
MECHANICAL ENGINEER
พลฤทธิ์ ศรีขันทรา ภท.31968


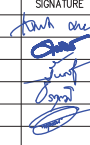
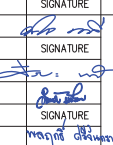
DRAWING TITLE
ห้องโถง 302
รูปด้าน 2,4 ,แบบขยายผนัง W-10


REVISION ISSUE
NO. DATE DESCRIPTION

DRAWING NO.
ID
42
SCALE 1:100
NO.

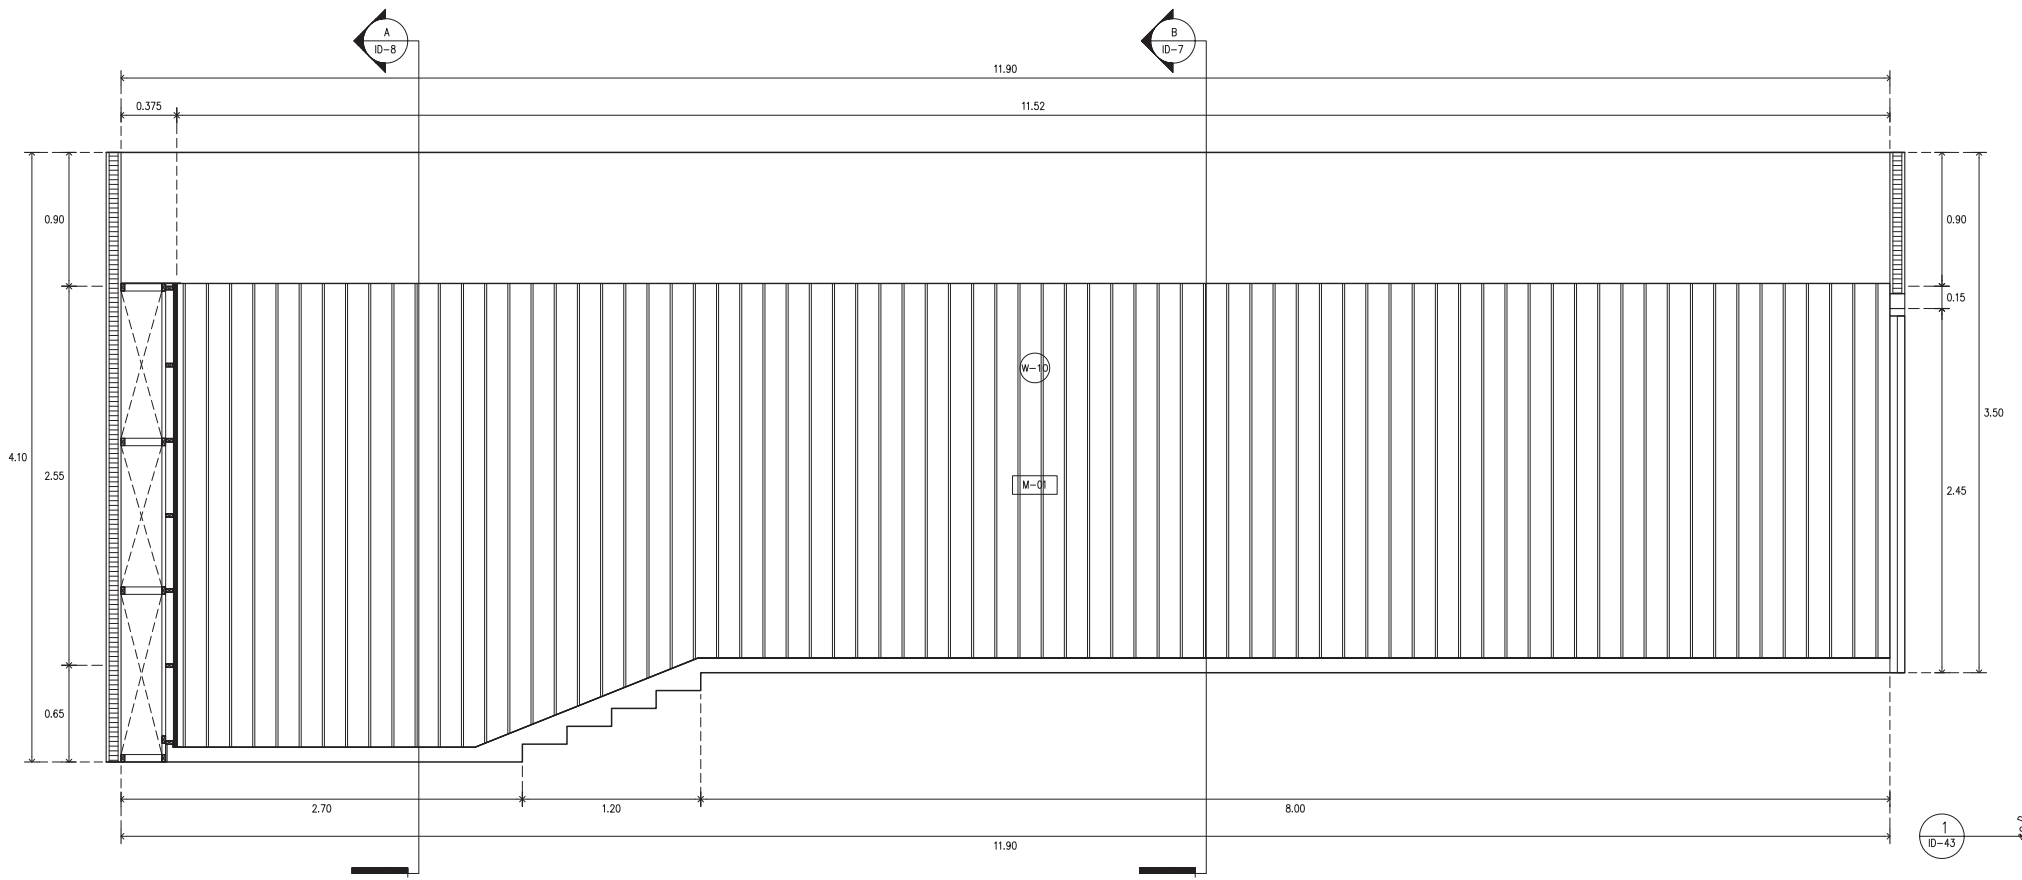


1 ID-43 รูปด้าน 3
SCALE 1 : 25


 ARJ ARJ STUDIO COMPANY LIMITED 19/111 อาคาร 3 ชั้น 3 ถนนวิภาวดีรังสิต แขวงจตุจักร กรุงเทพฯ 10000 โทร : 062-997-1900, 062-997-2727 โทรสาร : 062-997-1900 อีเมล : arjstudio@arjstudio.com เว็บไซต์ : www.arjstudio.com	GENERAL NOTE 1. THIS DRAWING IS THE PROPERTY OF "SRINAKHROTH-UNIVERSITY" OF ITS AFFILIATES. IT IS ISSUED SUBJECT TO RETURN UPON DEMAND AND IS NOT TO BE USED EXCEPT IN CONNECTION WITH THE PROJECT FOR WHICH IT IS INTENDED. 2. DO NOT SCALE THIS DRAWING. 3. USE FIGURED DIMENSION ONLY. 4. ALL DIMENSIONS ARE TO BE CHECKED ON SITE PRIOR	PROJECT NAME ออกแบบปรับปรุงห้องฉายภาพยนตร์ สตูดิโอและห้องปฏิบัติการ อาคารนวัตกรรมสื่อสารสังคม วิทยาลัยการบรมสี่สารสังคม	ARCHITECT เชนจิต ศรีอรุณ สด.2155 ศ. สุภัคตินทร์ หงษ์เจริญ สด.2483 ศ. ปัญญลักษณ์ คารเวียง สด.3046 ศ. ชีวภูมิ เล็กชอุทร สด.13920 ภ. จารุวรรณ น้าทา สด.21130 ภ.	SIGNATURE 	STRUCTURE ENGINEER ทิมภ นนทสี สด.5229 ELECTRICAL ENGINEER สุริยะ พาณิชเจริญ สพัก.3265 จันทังค์ เข็องธรรม ภพัก.47352 MECHANICAL ENGINEER พงศฤทธิ์ ศรีขันทรา ภก.31968	SIGNATURE 	DRAWING TITLE ห้องโถง 302 รูปด้าน 3, แบบขยายผนัง W-10	REVISION ISSUE <table border="1"> <thead> <tr> <th>NO.</th> <th>DATE</th> <th>DESCRIPTION</th> </tr> </thead> <tbody> <tr> <td> </td> <td> </td> <td> </td> </tr> <tr> <td> </td> <td> </td> <td> </td> </tr> <tr> <td> </td> <td> </td> <td> </td> </tr> </tbody> </table>	NO.	DATE	DESCRIPTION										DRAWING NO. ID 43 SCALE 1:100 NO.
	NO.	DATE	DESCRIPTION																		
PROJECT NUMBER																					

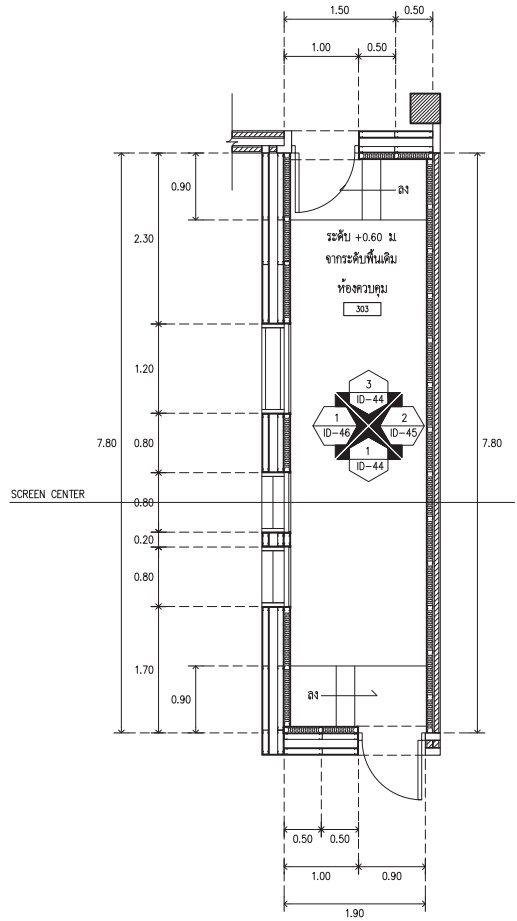

1 ห้องควบคุม 303
ID-44 SCALE 1 : 50

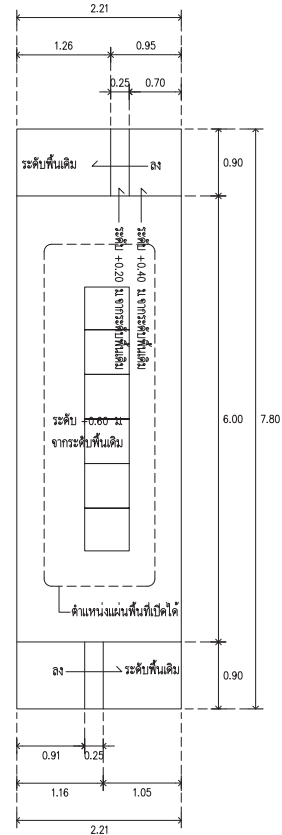


2 แบบขยายพื้น
ID-44 SCALE 1 : 50

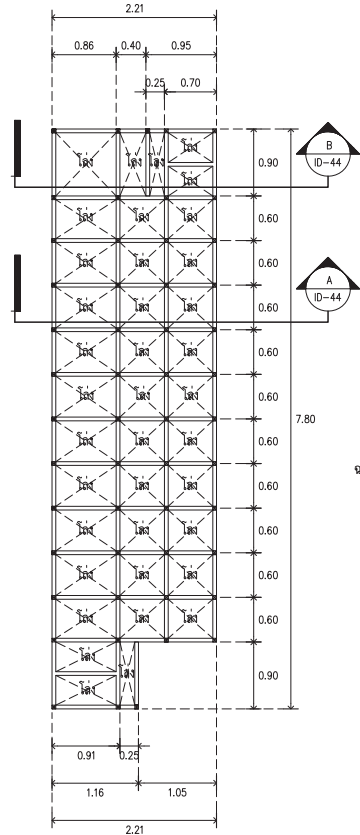


3 แบบขยายโครงเหล็ก
ID-44 SCALE 1 : 50

**ตำแหน่งแผ่นพื้นที่ยึดได้
ให้ผู้รับจ้างดำเนินการจัดรูปแบบเสนอ หรือจัดทำ SHOP DRAWING
ของแผ่นพื้นที่สามารถถอด/ยก ได้ ตามตำแหน่งที่ระบุในแบบแปลนพื้น

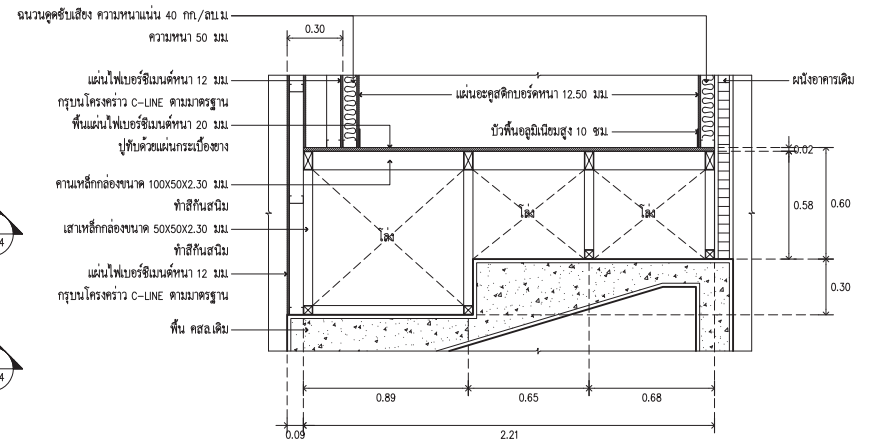

A รูปตัด A
ID-44 SCALE 1 : 20

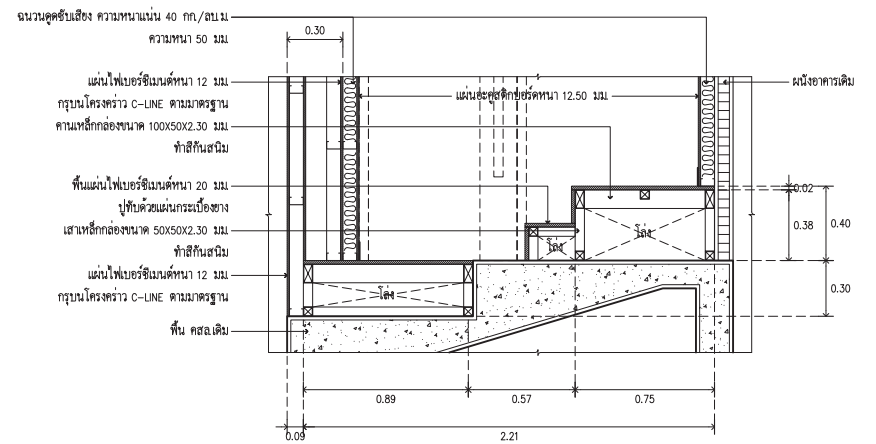

B รูปตัด B
ID-44 SCALE 1 : 20




ARJ
ARJ STUDIO COMPANY LIMITED
19/วิภาวดีรังสิต ซอย 10 ซ. 4
52/179 หมู่ 7 หมู่บ้านเอื้ออาทร
จตุจักร กรุงเทพฯ 10000
โทรสาร : 462 997-1900, 462 997-2727
โทร : 462 997-1900
อีเมล : arjstudio@proton.com
เว็บไซต์ : www.arjstudio.com

GENERAL NOTE
1. THIS DRAWING IS THE PROPERTY OF "SRINAKHROTH-UNIVERSITY" OF ITS AFFILIATES. IT IS ISSUED SUBJECT TO RETURN UPON DEMAND AND IS NOT TO BE USED EXCEPT IN CONNECTION WITH THE PROJECT FOR WHICH IT IS INTENDED.
2. DO NOT SCALE THIS DRAWING.
3. USE FIGURED DIMENSION ONLY.
4. ALL DIMENSIONS ARE TO BE CHECKED ON SITE PRIOR


PROJECT NAME	ARCHITECT	SIGNATURE	STRUCTURE ENGINEER	SIGNATURE	DRAWING TITLE
ออกแบบปรับปรุงห้องฉายภาพยนตร์ สตูดิโอและห้องปฏิบัติการ	เจนจิต ศิริธรรม สด.2155 ส.	<i>[Signature]</i>	ทิฆม นมทิลี สด.5229	<i>[Signature]</i>	ห้องควบคุม 303
อาคารนวัตกรรมการสื่อสารสังคม	สุวิภาคินทร์ หริณเจริญ สด.2483 ส.	<i>[Signature]</i>	สุวิริยะ พานิชเจริญ สทศ.3265	<i>[Signature]</i>	แบบขยายพื้นยกและรูปตัด
วิทยาลัยนวัตกรรมการสื่อสารสังคม	สิริวิภาคินทร์ เล็กชอุทร สด.13920 ส.	<i>[Signature]</i>	จันทน์ เชื้อธรรม ภทศ.47352	<i>[Signature]</i>	
PROJECT NUMBER	จารุวรรณ น้าพา สด.21130 ส.	<i>[Signature]</i>	พชฤทธิ์ ศรีจันทร์หา ภทศ.31968	<i>[Signature]</i>	

REVISION ISSUE	NO.	DATE	DESCRIPTION

DRAWING NO.
ID 44
SCALE 1:100
NO.

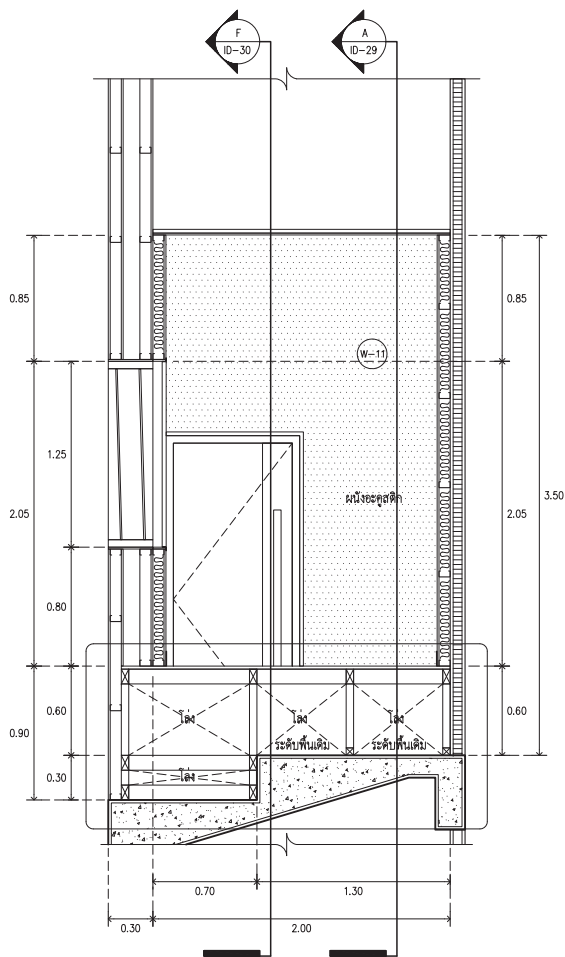

รูปด้าน 1
ID-45
SCALE 1 : 25

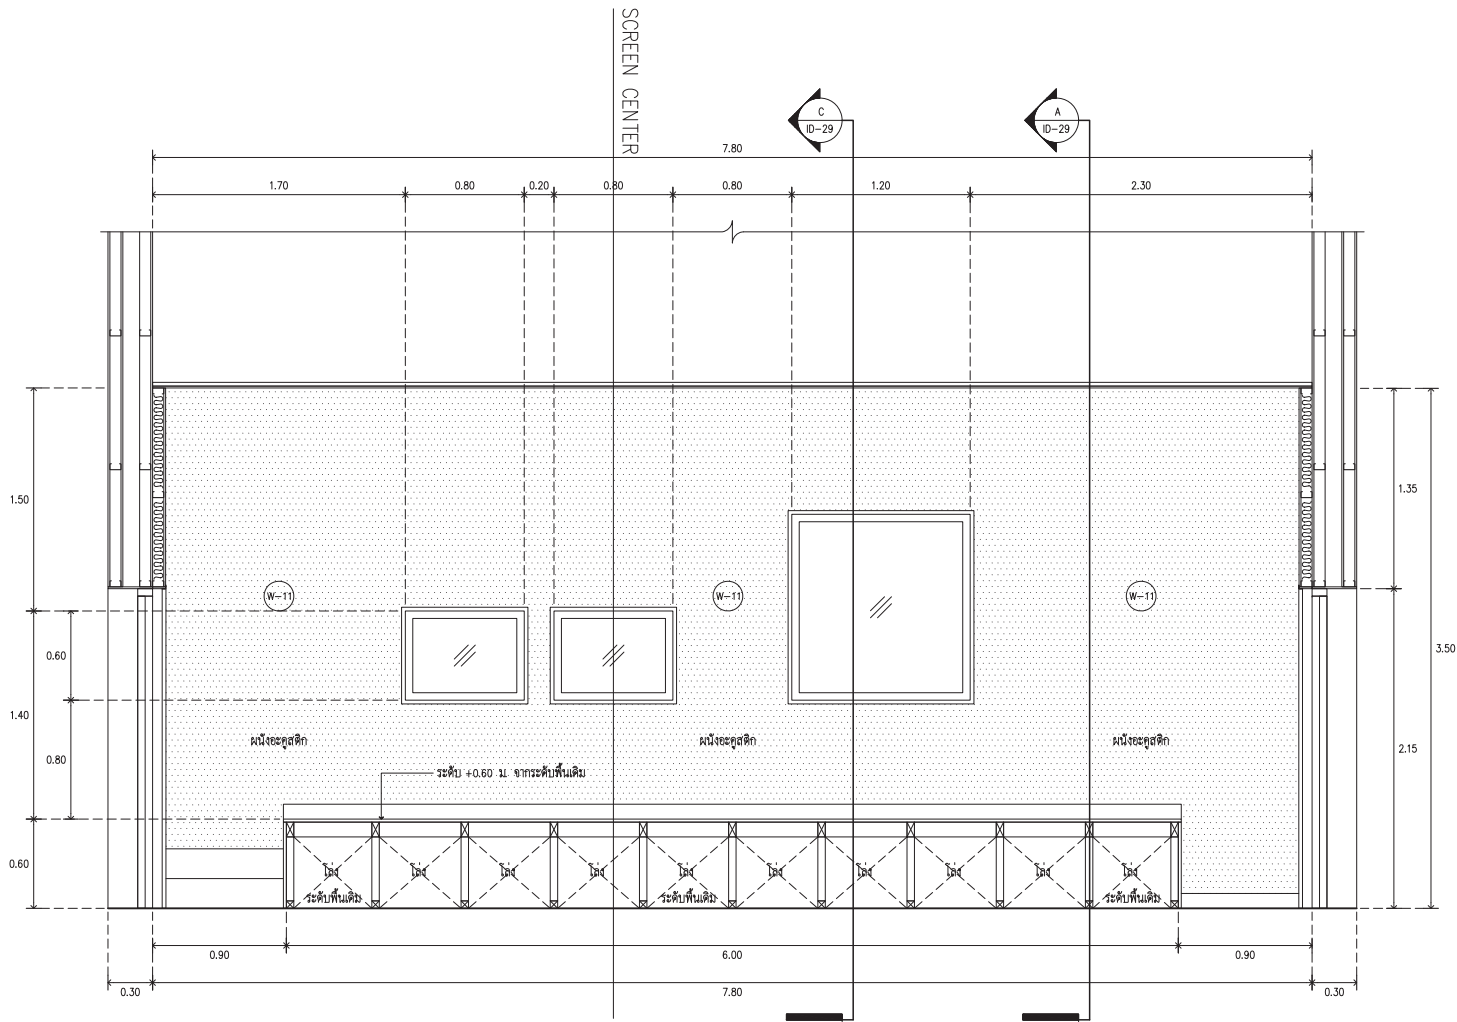

รูปด้าน 2
ID-45
SCALE 1 : 25



ARJ

ARJ STUDIO COMPANY LIMITED
19/วิภา อนุพงศ์ อนุโณ โฉม
52/179 หมู่ 7 หมู่บ้านเอื้อเฟื้อ
ซอยวิภา ถนนวิภาจันทบุรี
ปทุมธานี 12000 ประเทศไทย
โทรศัพท์ : 662 997-1900, 997-2727
โทรสาร : 662 997-1900
อีเมล : arjstudio@ yahoo.com
เว็บไซต์ : www.arjstudio.com

GENERAL NOTE

1. THIS DRAWING IS THE PROPERTY OF "SRINAKHROTH-UNIVERSITY" OF ITS AFFILIATES. IT IS ISSUED SUBJECT TO RETURN UPON DEMAND AND IS NOT TO BE USED EXCEPT IN CONNECTION WITH THE PROJECT FOR WHICH IT IS INTENDED.
2. DO NOT SCALE THIS DRAWING.
3. USE FIGURED DIMENSION ONLY.
4. ALL DIMENSIONS ARE TO BE CHECKED ON SITE PRIOR

PROJECT NAME

ออกแบบปรับปรุงห้องฉายภาพยนตร์
สตูดิโอและห้องปฏิบัติการ
อาคารนวัตกรรมสื่อสารสังคม
วิทยาลัยการบรมสื่อสารสังคม

ARCHITECT

เจนจิต ศรีอรุณ สด.2155 ศ.
สุภัททิรินทร์ หริณเจริญ สด.2483 ศ.
สิญญลักษณ์ คารเวียง สด.3046 ศ.
ธีรภูมิ เล็กอุทุมพร สด.13920 ภ.
จารุวรรณ น้าทา สด.21130 ภ.

SIGNATURE

[Handwritten signatures]

STRUCTURE ENGINEER

ทิพมา นนทสิริ สด.5229
ELECTRICAL ENGINEER
สุวิริยะ พานิชเจริญ สท.3265
จันทังค์ เชื้อธรรม ภท.47352
MECHANICAL ENGINEER
พชฤทธิ์ ศรีชินทรา ภก.31968

SIGNATURE

[Handwritten signatures]

DRAWING TITLE


ห้องควบคุม 303
รูปด้าน 1-2

REVISION ISSUE


NO.	DATE	DESCRIPTION

DRAWING NO.

ID
45
SCALE 1:100
NO.

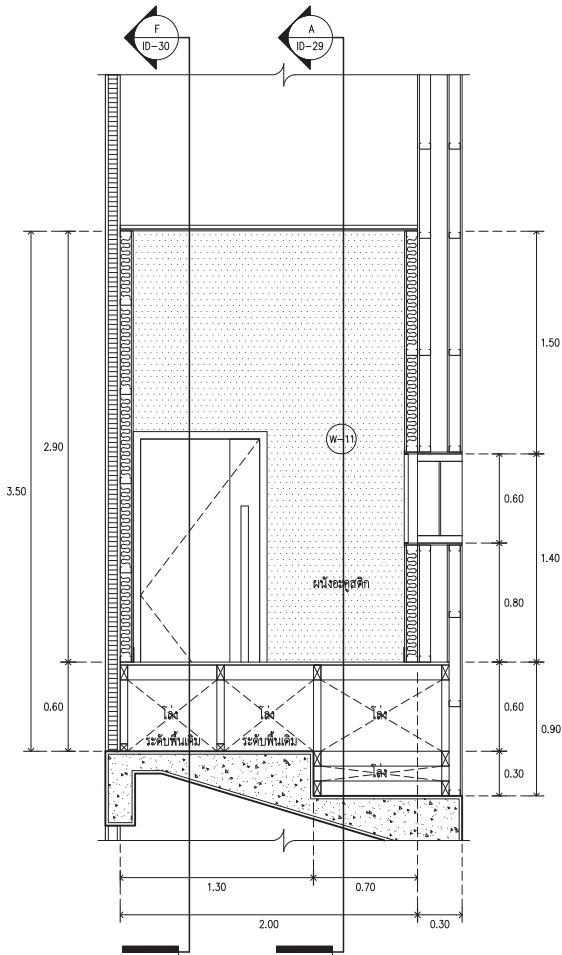

3 รูปด้าน 3
ID-46 SCALE 1 : 25

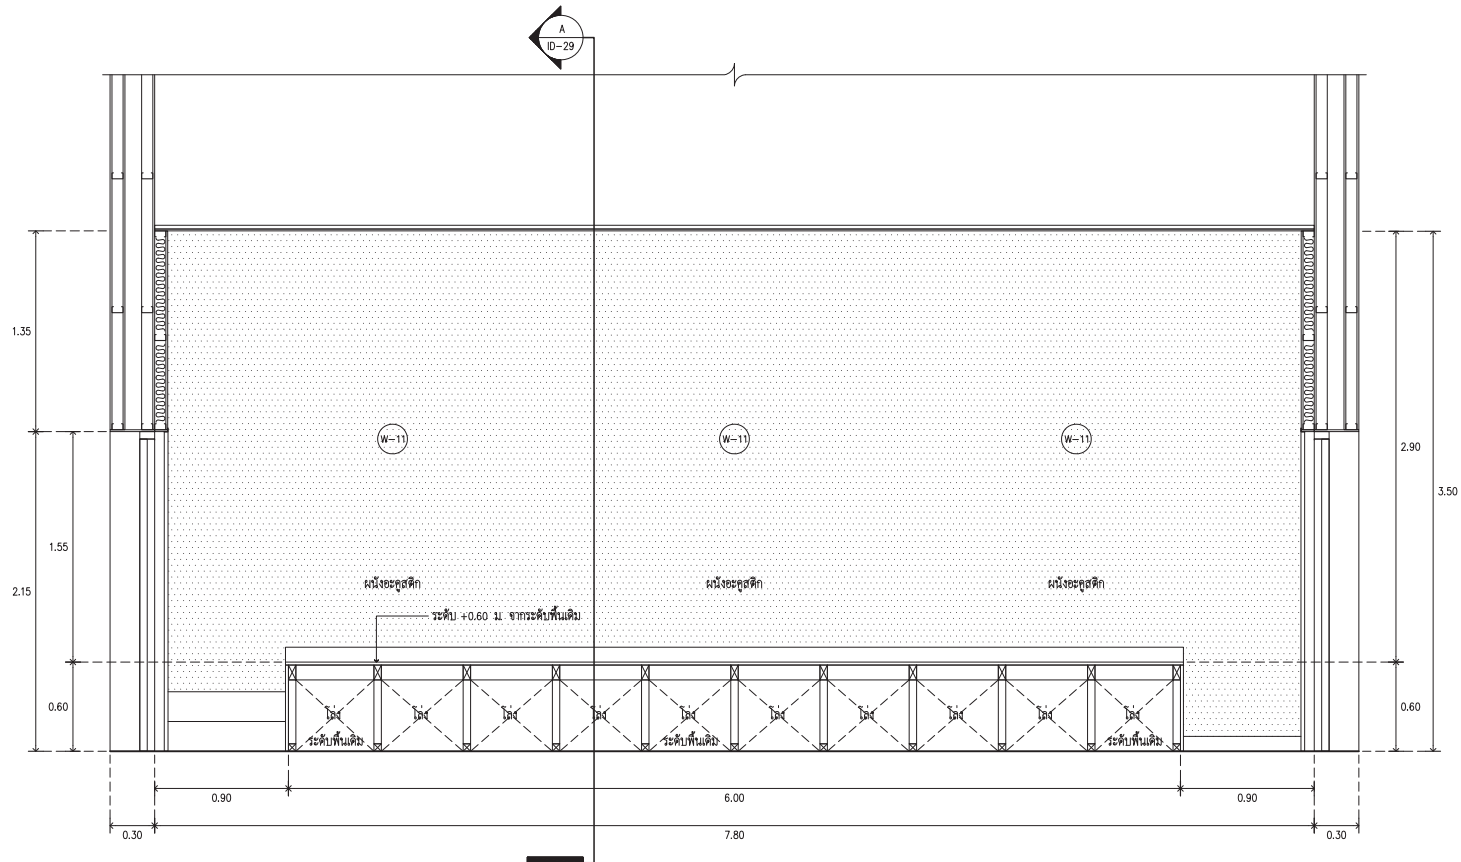

1 รูปด้าน 4
ID-46 SCALE 1 : 25



ARJ
ARJ STUDIO COMPANY LIMITED
19/วิภาวดีรังสิต ซอย 10 ซ.ค. 52/179 หมู่ 7 แขวงจตุจักร เขตจตุจักร กรุงเทพมหานคร 12000 ประเทศไทย
โทรศัพท์ : 062 997-1900, 097-2727 โทรสาร : 062 997-1900
อีเมล : arjstudio@yaho.com เว็บไซต์ : www.arjstudio.com

GENERAL NOTE
1. THIS DRAWING IS THE PROPERTY OF "SRINAKHROTH-UNIVERSITY" OF ITS AFFILIATES. IT IS ISSUED SUBJECT TO RETURN UPON DEMAND AND IS NOT TO BE USED EXCEPT IN CONNECTION WITH THE PROJECT FOR WHICH IT IS INTENDED.
2. DO NOT SCALE THIS DRAWING.
3. USE FIGURED DIMENSION ONLY.
4. ALL DIMENSIONS ARE TO BE CHECKED ON SITE PRIOR

PROJECT NAME
ออกแบบปรับปรุงห้องฉายภาพยนตร์ สตูดิโอและห้องปฏิบัติการ อาคารนวัตกรรมสื่อสารสังคม วิทยาลัยนวัตกรรมสื่อสารสังคม

ARCHITECT
เจนจิต ศิริอรุณ สด.2155 ศ.
สุศักดิ์เนตร์ หริณเจริญ สด.2483 ศ.
สัญญาลักษณ์ คารเวือง สด.3046 ศ.
ธีรภูมิ เล็กอุยธร สด.13920 ภ.
จารุวรรณ น้าพา สด.21130 ภ.


SIGNATURE
[Signatures]

STRUCTURE ENGINEER
ทิฆม นนathi สด.5229
สุริยะ พาณิชเจริญ สทศ.3265
อำนาจค์ เข็ญธรรม ภทศ.47352
พจนฤทธิ์ ศรีจันทร์หา ภทศ.31968

DRAWING TITLE
ห้องควบคุม 303
รูปด้าน 3-4

REVISION ISSUE		
NO.	DATE	DESCRIPTION


DRAWING NO.
ID 46
SCALE 1:100
NO.

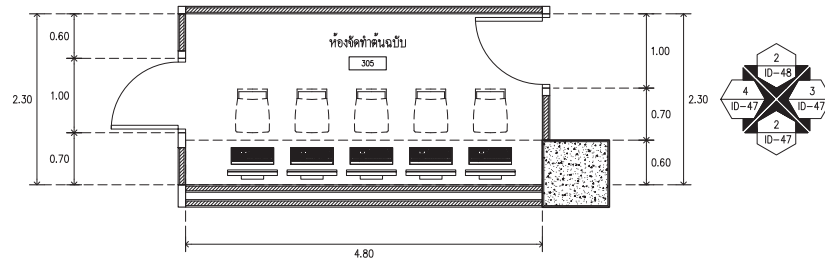


1 ห้องจัดทำต้นฉบับ
SCALE 1 : 50



2 รูปด้าน 1
SCALE 1 : 25

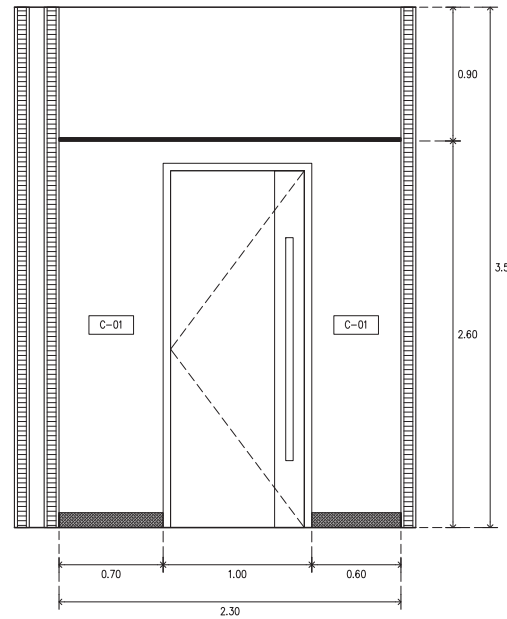

3 รูปด้าน 2
SCALE 1 : 25

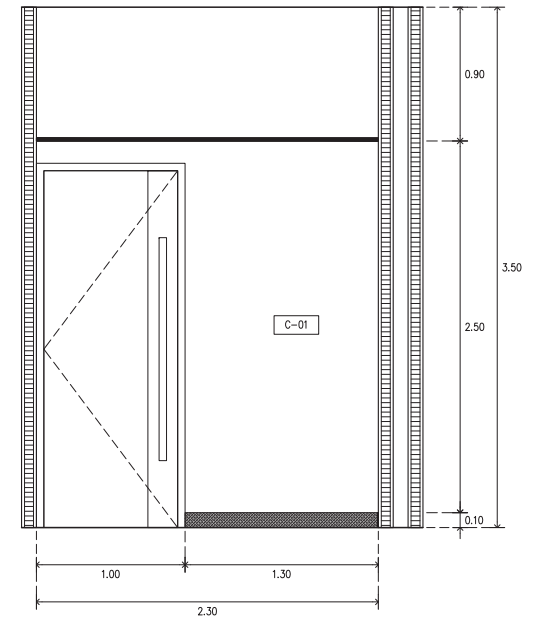

4 รูปด้าน 3
SCALE 1 : 25



ARJ

ARJ STUDIO COMPANY LIMITED
19/วิภา ๒๒๑/๓ ซอยวิภา ๓
52/179 หมู่ 7 หมู่บ้านเอื้ออาทร
ซอยวิภา ๒๒๑/๓ ซอยวิภา ๓
ปทุมธานี 12000 ปทุมธานี
โทรศัพท์ : ๕๕2 997-1900, 997-2727
โทรสาร : ๕๕2 997-1900
อีเมล : arjstudio@yaho.com
เว็บไซต์ : www.arjstudio.com

GENERAL NOTE
1. THIS DRAWING IS THE PROPERTY OF "SRMNAKHWIROOT-UNIVERSITY" OF ITS AFFILIATES. IT IS ISSUED SUBJECT TO RETURN UPON DEMAND AND IS NOT TO BE USED EXCEPT IN CONNECTION WITH THE PROJECT FOR WHICH IT IS INTENDED.
2. DO NOT SCALE THIS DRAWING.
3. USE FIGURED DIMENSION ONLY.
4. ALL DIMENSIONS ARE TO BE CHECKED ON SITE PRIOR

PROJECT NAME
ออกแบบปรับปรุงห้องฉายภาพยนตร์
สตูดิโอและห้องปฏิบัติการ
อาคารนวัตกรรมสื่อสารสังคม
วิทยาสันนิบาตธรรมสื่อสารสังคม
PROJECT NUMBER

ARCHITECT
เจนจิต ศิริอรุณ สด.2155 ศ.
สุวิศิรินทร์ หริณเจริญ สด.2483 ศ.
สัญญาลักษณ์ คารเวียง สด.3046 ศ.
ธีรวิมล เล็กชอุทร สด.13920 ภ.
จารุวรรณ น้าทา สด.21130 ภ.


SIGNATURE
[Signature]
[Signature]
[Signature]
[Signature]

STRUCTURE ENGINEER
ทิพภ นนทสี สธ.5229
ELECTRICAL ENGINEER
สุริยะ พาณิชเจริญ สฟท.3265
ช่างจักษ์ เขื่องธรรม ภท.47352
MECHANICAL ENGINEER
พลฤทธิ์ ศรีจันทร์ภา ภท.31968

SIGNATURE
[Signature]
[Signature]
[Signature]
[Signature]


DRAWING TITLE
ห้องเรียนคอมพิวเตอร์ 306
รูปด้าน 1,2 และ 3

REVISION ISSUE		DESCRIPTION	DRAWING NO.
NO.	DATE		
			ID 47
			SCALE 1:100
			NO.

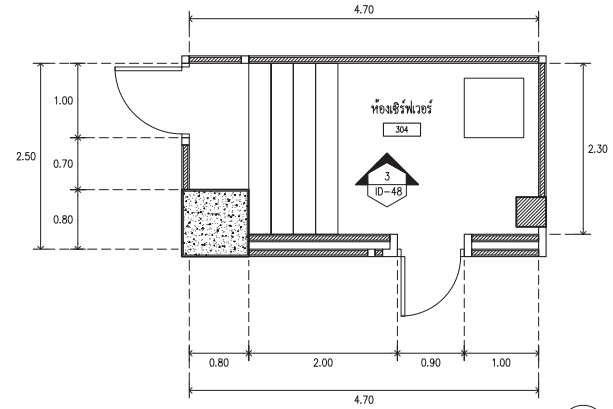


1
ID-48

ห้องเซิร์ฟเวอร์ 304
SCALE 1 : 50

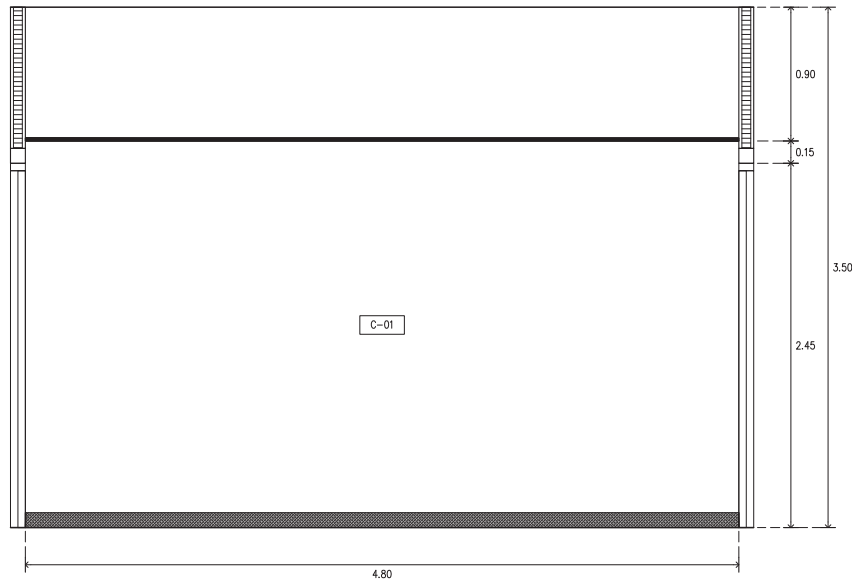

2
ID-48 รูปด้าน 4
SCALE 1 : 25

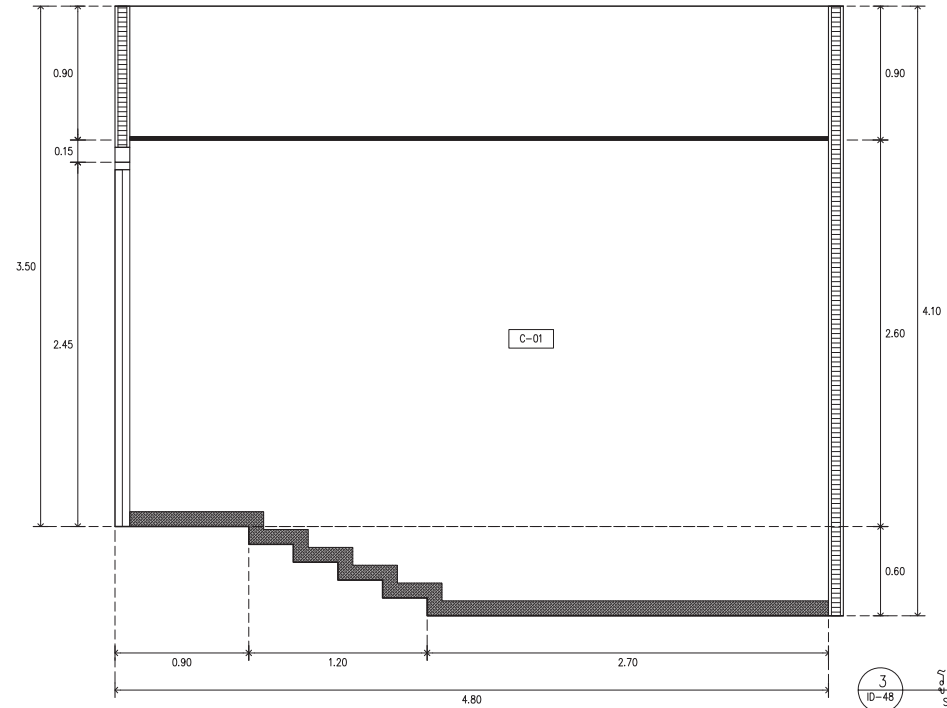

3
ID-48

รูปด้าน 1
SCALE 1 : 25



ARJ

ARJ STUDIO COMPANY LIMITED
19/วิภา เสงี่ยม ภูเก็ต จำกัด
52/179 หมู่ 7 หมู่บ้านเมืองคน
สงขลา ตำบลเมืองคนบุรี
ปูชนียสถาน 12000 ปทุมธานี
โทรศัพท์ : 062 997-1900, 997-2727
โทรสาร : 062 997-1900
อีเมล : arjstudio@yaho.com
เว็บไซต์ : www.arjstudio.com

GENERAL NOTE

1. THIS DRAWING IS THE PROPERTY OF "SRMANKHROOT-UNIVERSITY" OF ITS AFFILIATES. IT IS ISSUED SUBJECT TO RETURN UPON DEMAND AND IS NOT TO BE USED EXCEPT IN CONNECTION WITH THE PROJECT FOR WHICH IT IS INTENDED.
2. DO NOT SCALE THIS DRAWING.
3. USE FIGURED DIMENSION ONLY.
4. ALL DIMENSIONS ARE TO BE CHECKED ON SITE PRIOR

PROJECT NAME

ออกแบบปรับปรุงห้องฉายภาพยนตร์
สตูดิโอและห้องปฏิบัติการ
อาคารนวัตกรรมสื่อสารสังคม
วิทยาสถาปัตยกรรมสื่อสารสังคม

ARCHITECT

เจนจิตร ศรีอรุณ สด.2155 ศ.
สุภัทติเนตร์ หอสมเจริญ สด.2483 ศ.
สัญญาลักษณ์ คารมเรือง สด.3046 ศ.
ธีรวิมล เล็กชอุบุตร สด.13920 ภ.
จารุวรรณ น้าทา สด.21130 ภ.

SIGNATURE

[Signature]
[Signature]
[Signature]
[Signature]
[Signature]

STRUCTURE ENGINEER

ทิฆม นนทสิ สด.5229
ELECTRICAL ENGINEER
สุริยะ พาณิชเจริญ สทก.3265
จันทน์ เข็ญธรรม ภทก.47352
MECHANICAL ENGINEER
พลฤทธิ์ ศรีขันทรา ภก.31968

SIGNATURE

[Signature]
[Signature]
[Signature]
[Signature]
[Signature]

DRAWING TITLE


ห้องเรียนคอมพิวเตอร์ 306
ห้องเซิร์ฟเวอร์ 304, รูปด้าน 1

REVISION ISSUE


NO.	DATE	DESCRIPTION

DRAWING NO.

ID
48
SCALE 1:100
NO.

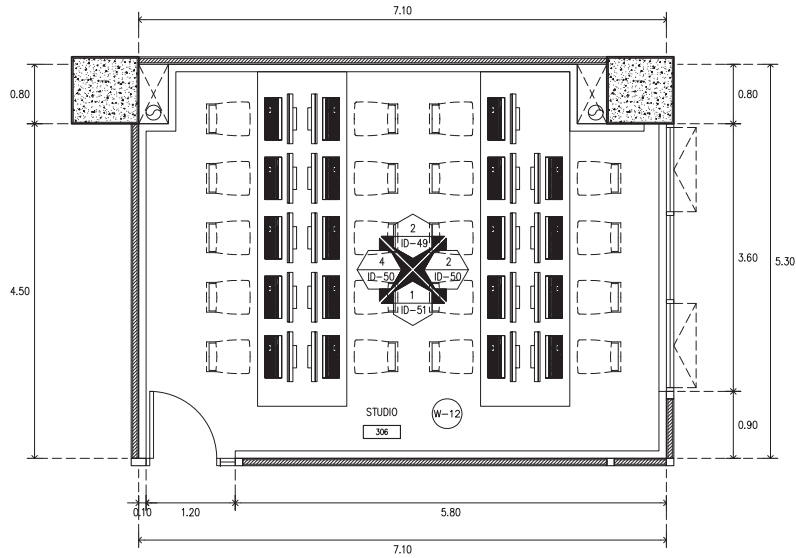

1 ห้องเรียนคอมพิวเตอร์ 306
SCALE 1 : 50

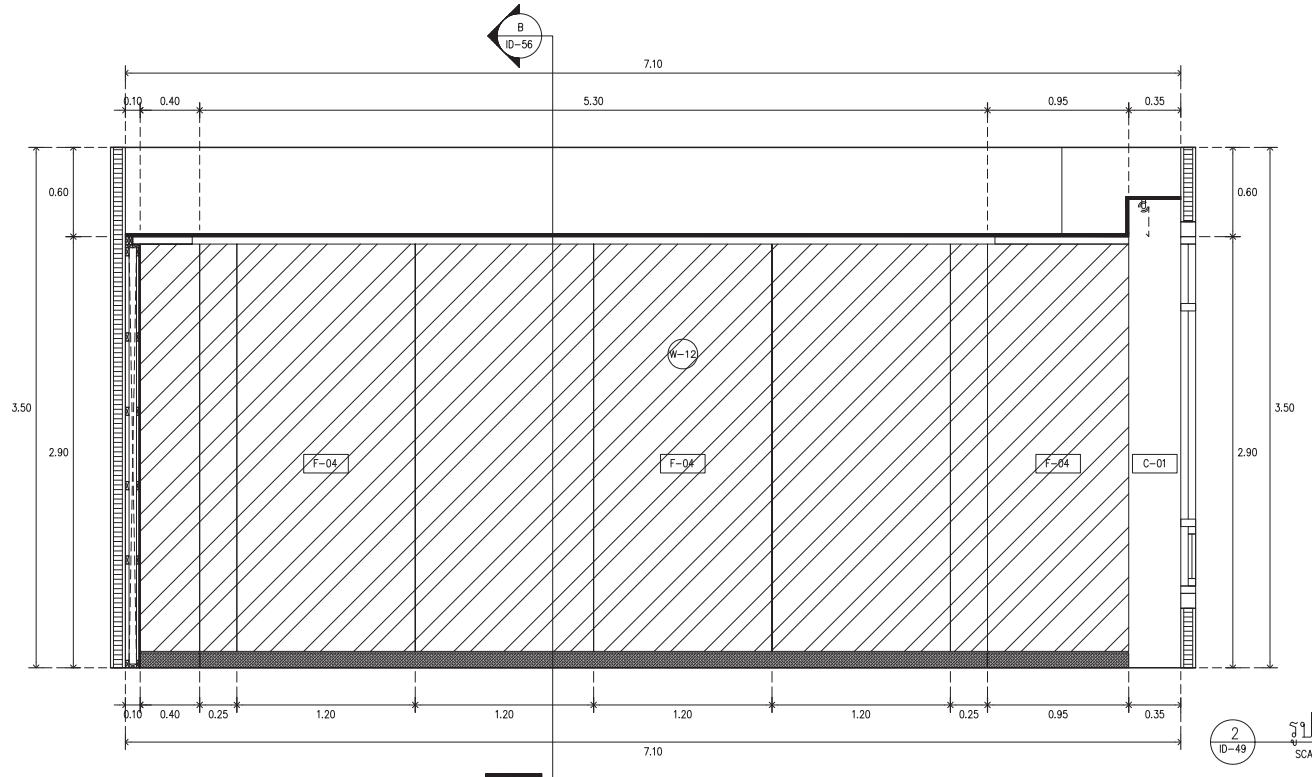

2 รูปด้าน 1
SCALE 1 : 25



ARJ

ARJ STUDIO COMPANY LIMITED
191/191 แขวงวัดราชบพิธ ซอยโอ 4 ซัด
52/179 หมู่ 7 แขวงสามยุค
ซอยวิเศษ แขวงเมืองวิเศษ
ปทุมธานี 12000 ประเทศไทย
โทรศัพท์ : 062 997-1900, 997-2727
โทรสาร : 062 997-1900
อีเมล : arjstudio@yaho.com
เว็บไซต์ : www.arjstudio.com

GENERAL NOTE
1. THIS DRAWING IS THE PROPERTY OF "SRMANKHROOT-UNIVERSITY" OF ITS AFFILIATES. IT IS ISSUED SUBJECT TO RETURN UPON DEMAND AND IS NOT TO BE USED EXCEPT IN CONNECTION WITH THE PROJECT FOR WHICH IT IS INTENDED.
2. DO NOT SCALE THIS DRAWING.
3. USE FIGURED DIMENSION ONLY.
4. ALL DIMENSIONS ARE TO BE CHECKED ON SITE PRIOR

PROJECT NAME
ออกแบบปรับปรุงห้องฉายภาพยนตร์
สตูดิโอและห้องปฏิบัติการ
อาคารนวัตกรรมสื่อสารสังคม
วิทยาสานวัตกรรมสื่อสารสังคม
PROJECT NUMBER

ARCHITECT
เจนจิต ศิริอรุณ สด.2155 ศ.
สุศักดิ์รินทร์ หวังเจริญ สด.2483 ศ.
สิริอุบลัทธกมล คารเวียง สด.3046 ศ.
ธีรวิมล เล็กอุทุมพร สด.13920 ภ.
จารุวรรณ น้าทา สด.21130 ภ.


SIGNATURE
[Signature]
[Signature]
[Signature]
[Signature]

STRUCTURE ENGINEER
ทิพภ นนทสี สธ.5229
ELECTRICAL ENGINEER
สุริยะ พาณิชเจริญ สพัก.3265
ชำนาญค์ เชื้อธรรม ภพัก.47352
MECHANICAL ENGINEER
พลฤทธิ์ ศรีขันทรา ภท.31968


SIGNATURE
[Signature]
[Signature]
[Signature]

DRAWING TITLE
ห้องเรียนคอมพิวเตอร์ 306
รูปด้าน 1

REVISION ISSUE		DESCRIPTION	DRAWING NO.
NO.	DATE		
			ID 49
			SCALE 1:100
			NO.

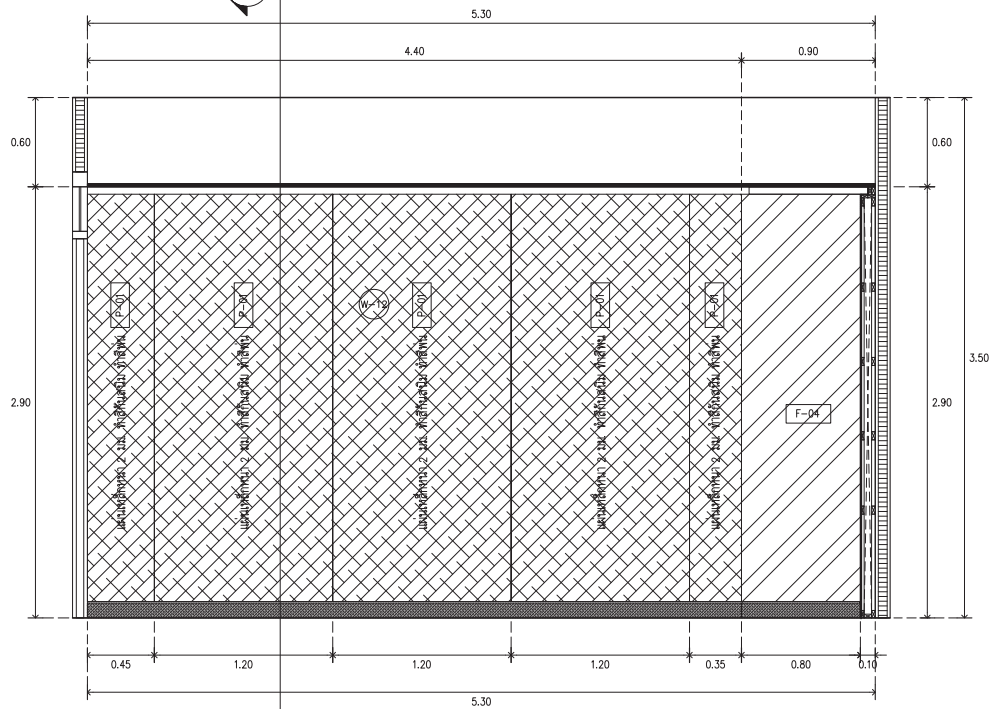

1 รูปด้าน 2
ID-50 SCALE 1 : 25

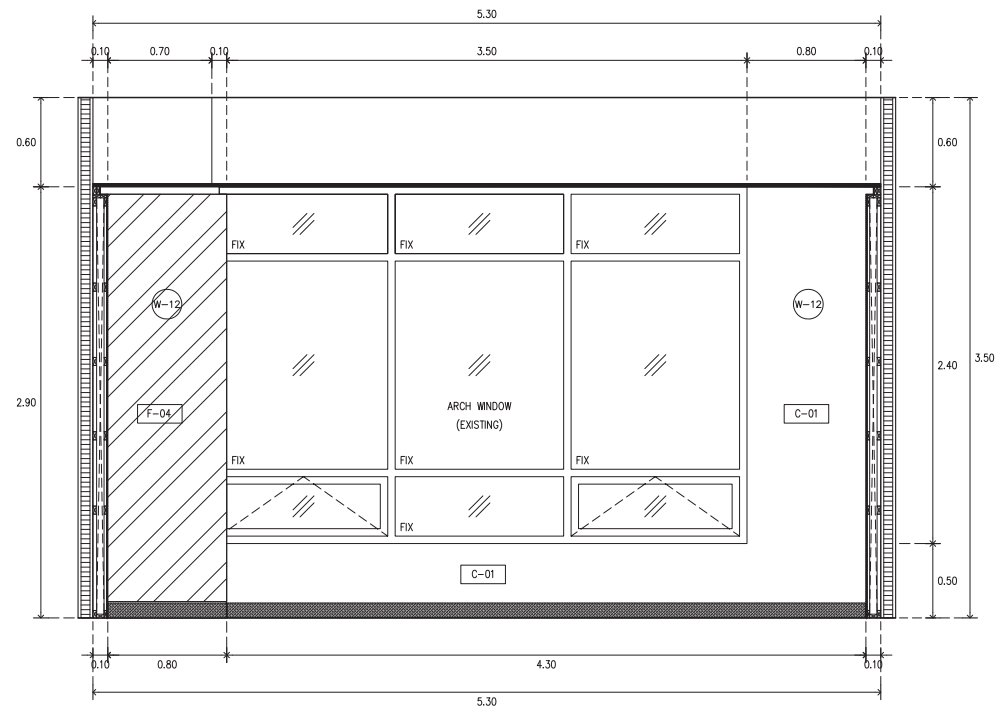

2 รูปด้าน 3
ID-50 SCALE 1 : 25



ARJ

ARJ STUDIO COMPANY LIMITED
19/วิภา เจริญสุข ภูเก็ต 4118
55/179 หมู่ 7 หมู่บ้านเอื้อเฟื้อ
สงขลา อ.เมืองสงขลา จ.สงขลา
ปทุมธานี 12000 ปทุมธานี
โทรศัพท์ : 662 997-1900, 997-2727
โทรสาร : 662 997-1900
อีเมล : arjstudio@yaho.com
เว็บไซต์ : www.arjstudio.com


GENERAL NOTE
1. THIS DRAWING IS THE PROPERTY OF "SRMARNKIRIROT-UNIVERSITY" OF ITS AFFILIATES. IT IS ISSUED SUBJECT TO RETURN UPON DEMAND AND IS NOT TO BE USED EXCEPT IN CONNECTION WITH THE PROJECT FOR WHICH IT IS INTENDED.
2. DO NOT SCALE THIS DRAWING.
3. USE FIGURED DIMENSION ONLY.
4. ALL DIMENSIONS ARE TO BE CHECKED ON SITE PRIOR

PROJECT NAME	ออกแบบปรับปรุงห้องฉายภาพยนตร์ สตูดิโอและห้องปฏิบัติการ อาคารนวัตกรรมสื่อสารสังคม วิทยาสถาปัตยกรรมสื่อสารสังคม
ARCHITECT	เจนจิต ศิริอรุณ สด.2155 ส. สุวิศดิเนทร์ หิริมเจริญ สด.2483 ส. สิญญลักษณ์ คารมเรือง สด.3046 ส. ธีรวิมล เล็กอุทุมพร สด.13920 ภ. จารุวรรณ น้าทา สด.21130 ภ.
PROJECT NUMBER	

SIGNATURE	STRUCTURE ENGINEER	SIGNATURE
พิมพ์ อรุณ	พิมพ์ นนทสิ สด.5229	พิมพ์ อรุณ
สุวิศดิเนทร์	ELECTRICAL ENGINEER	SIGNATURE
สิญญลักษณ์	สุริยะ พานิชเจริญ สทก.3265	พิมพ์ อรุณ
ธีรวิมล	จันทน์ เข็ญธรรม ภทก.47352	พิมพ์ อรุณ
จารุวรรณ	MECHANICAL ENGINEER	SIGNATURE
	พงศฤทธิ์ ศรีจันทร์หา ภก.31968	พิมพ์ อรุณ

DRAWING TITLE
ห้องเรียนคอมพิวเตอร์ 306
รูปด้าน 2 และ 3

REVISION ISSUE	DRAWING NO.
NO. DATE DESCRIPTION	ID 50
	SCALE 1:100
	NO.

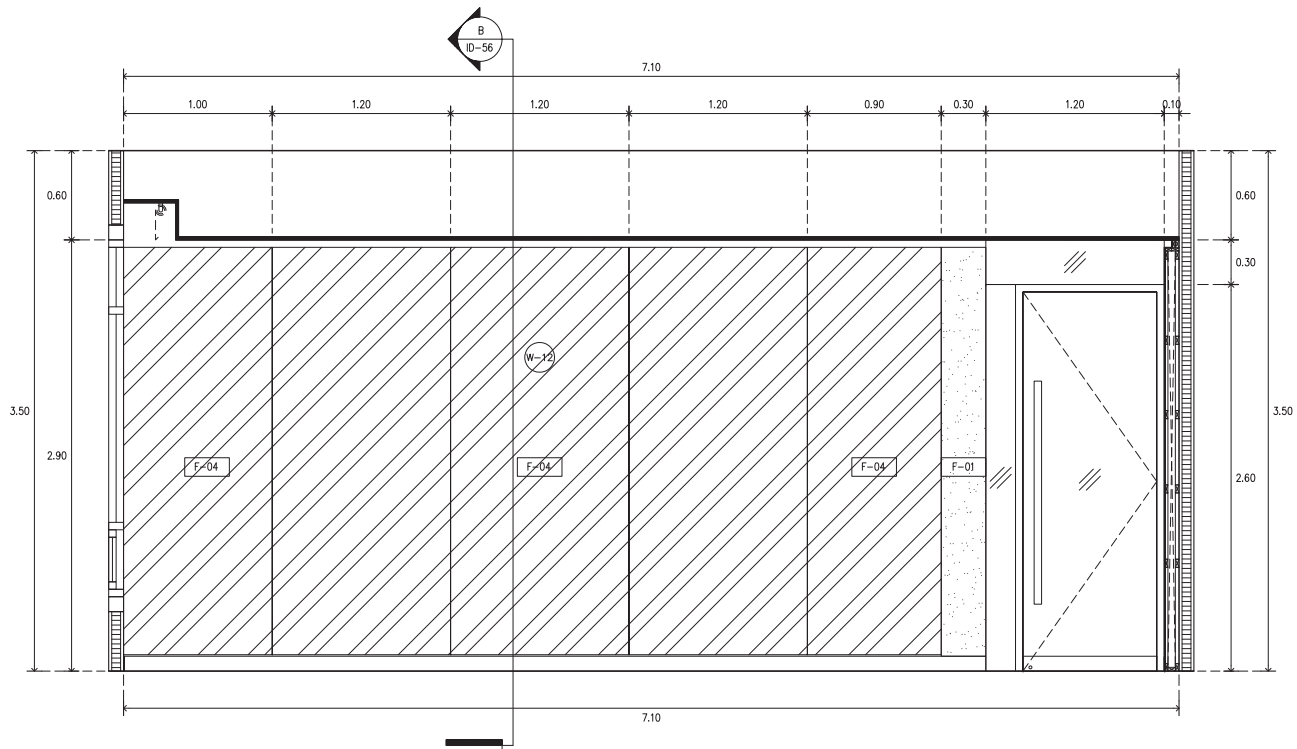

รูปด้าน 4
SCALE 1 : 25



ARJ

ARJ STUDIO COMPANY LIMITED
 19/173 เลขที่ 7 หมู่ 7 ตำบลเมืองเก่า
 อำเภอเมือง จังหวัดเชียงใหม่
 12000 ประเทศไทย
 โทรศัพท์ : 062 997-1900, 997-2727
 โทรสาร : 062 997-1900
 อีเมล : arjstudio@yaho.com
 เว็บไซต์ : www.arjstudio.com

GENERAL NOTE
 1. THIS DRAWING IS THE PROPERTY OF "SRMANKRINWROT-UNIVERSITY" OF ITS AFFILIATES. IT IS ISSUED SUBJECT TO RETURN UPON DEMAND AND IS NOT TO BE USED EXCEPT IN CONNECTION WITH THE PROJECT FOR WHICH IT IS INTENDED.
 2. DO NOT SCALE THIS DRAWING.
 3. USE FIGURED DIMENSION ONLY.
 4. ALL DIMENSIONS ARE TO BE CHECKED ON SITE PRIOR

PROJECT NAME
 ออกแบบปรับปรุงห้องฉายภาพยนตร์
 สตูดิโอและห้องปฏิบัติการ
 อาคารนวัตกรรมสื่อสารสังคม
 วิทยาลัยการบรมสื่อสารสังคม


ARCHITECT
 เชนจิต ศรีอรุณ สด.2155 ศ.
 สุศักดิ์รินทร์ หวังเจริญ สด.2483 ศ.
 สันติสุขเกษม คารเวียง สด.3046 ศ.
 ชีรวุฒิ เล็กชอุทร สด.13920 ภ.
 จารุวรรณ น้าทา สด.21130 ภ.

SIGNATURE
 [Signatures of Architects]


STRUCTURE ENGINEER
 ทิมภ นนทสี สด.5229
ELECTRICAL ENGINEER
 สุริยะ พาณิชเจริญ สทท.3265
 จันทน์ เขื่องธรรม ภทท.47352
MECHANICAL ENGINEER
 พงศฤทธิ์ ศรีจันทร์ภา ภท.31968

DRAWING TITLE
 ห้องเรียนคอมพิวเตอร์ 306
 รูปด้าน 4

NO.	DATE	DESCRIPTION	DRAWING NO.
			ID 51
			SCALE 1:100
			NO.

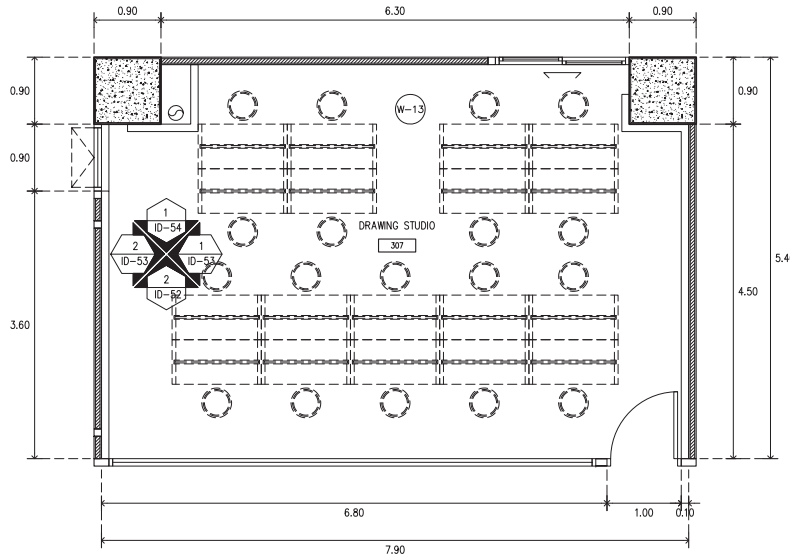

1
ID-52 ห้องเรียนเขียนแบบ 307
SCALE 1 : 50

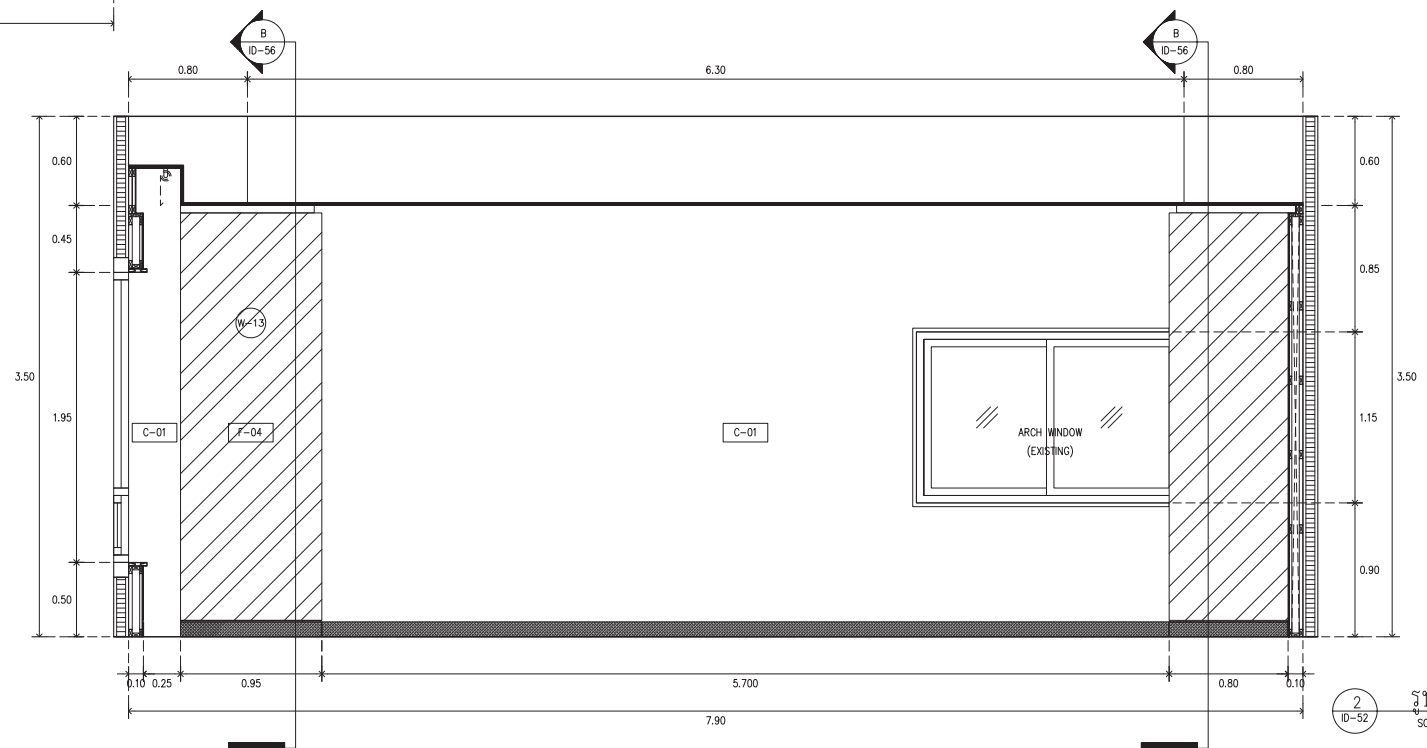

2
ID-52 รูปด้าน 1
SCALE 1 : 25



ARJ

ARJ STUDIO COMPANY LIMITED
19/วิภา อนุชาต อนุชโ 4/คิด
52/179 หมู่ 7 หมู่บ้านเมืองนอก
ซอยวิภาต อนุชาต อนุชโ 4/คิด
ปทุมธานี 12000 ประเทศไทย
โทรศัพท์ : 662 997-1900, 997-2727
โทรสาร : 662 997-1900
อีเมล : arjstudio@yaho.com
เว็บไซต์ : www.arjstudio.com

GENERAL NOTE
1. THIS DRAWING IS THE PROPERTY OF "SRINAKHROTH-UNIVERSITY" OF ITS AFFILIATES. IT IS ISSUED SUBJECT TO RETURN UPON DEMAND AND IS NOT TO BE USED EXCEPT IN CONNECTION WITH THE PROJECT FOR WHICH IT IS INTENDED.
2. DO NOT SCALE THIS DRAWING.
3. USE FIGURED DIMENSION ONLY.
4. ALL DIMENSIONS ARE TO BE CHECKED ON SITE PRIOR

PROJECT NAME
ออกแบบปรับปรุงห้องฉายภาพยนตร์
สตูดิโอและห้องปฏิบัติการ
อาคารนวัตกรรมสื่อสารสังคม
วิทยาลัยนวัตกรรมสื่อสารสังคม

ARCHITECT
เจนจิต ศรีอรุณ สด.2155 ศ.
สุภัทตินทร์ หอวังเจริญ สด.2483 ศ.
สิญญลักษณ์ คารเวียง สด.3046 ศ.
ธีรวิมล เล็กชอุทร สด.13920 ภ.
จารวรรณ น้าทา สด.21130 ภ.



SIGNATURE
[Handwritten signatures]

STRUCTURE ENGINEER
ทิฆม นนathi สด.5229
ELECTRICAL ENGINEER
สุริยะ พานิชเจริญ สฟท.3265
จันทน์ เขื่องธรรม ภทท.47352
MECHANICAL ENGINEER
พลฤทธิ์ ศรีชื่นทรา ภท.31968

DRAWING TITLE
ห้องเรียนเขียนแบบ 307
รูปด้าน 1

REVISION ISSUE		
NO.	DATE	DESCRIPTION

DRAWING NO.
ID
52
SCALE 1:100
NO.

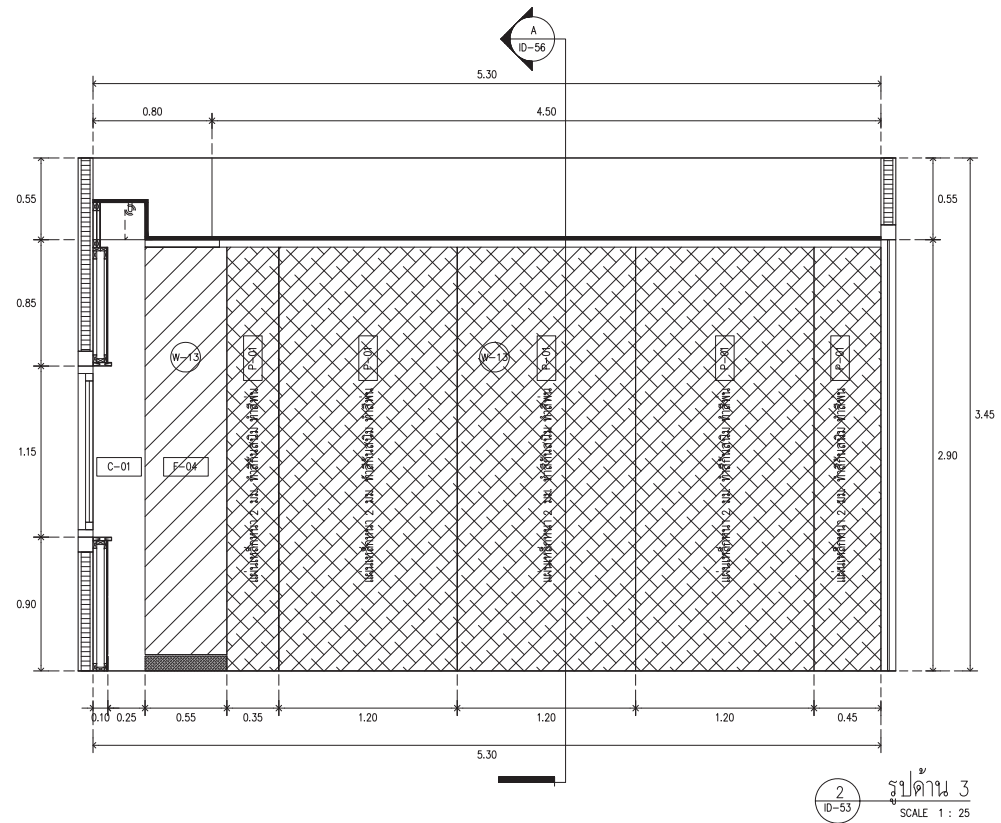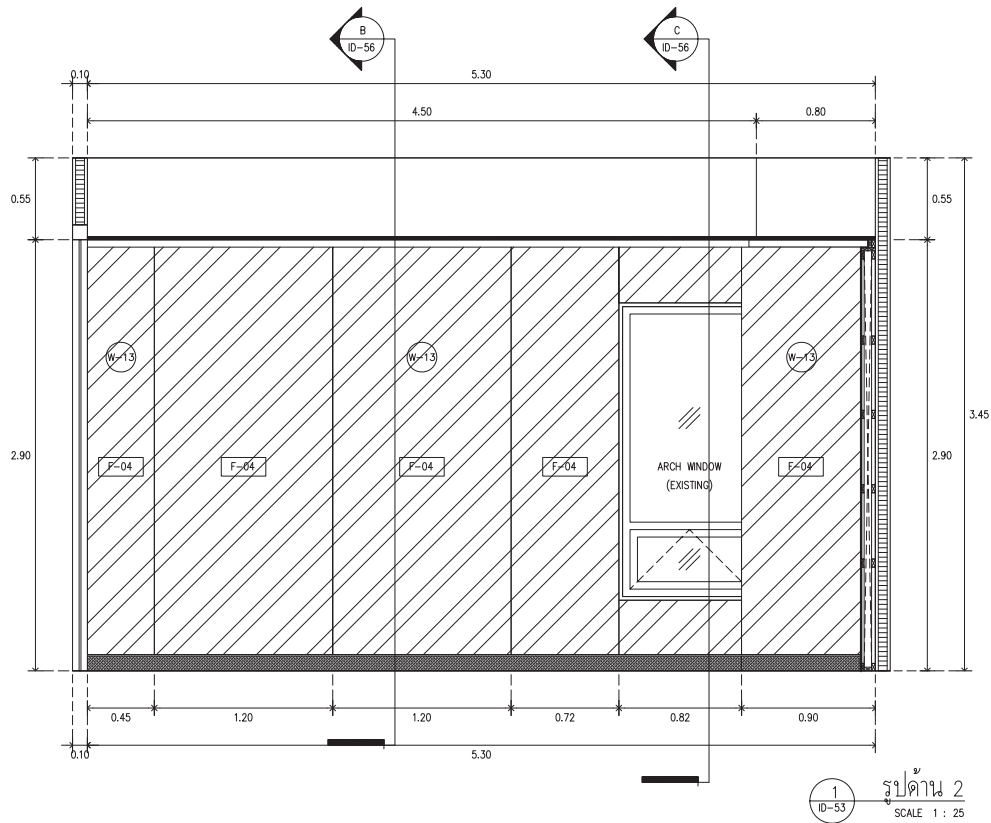

ARJ

ARJ STUDIO COMPANY LIMITED
 19/111 เลขที่ 7 หมู่ 7 ตำบลเมือง
 52/179 หมู่ 7 ตำบลเมือง
 อำเภอเมือง จังหวัดเชียงใหม่
 โทรศัพท์ 0662 997-1900, 997-2727
 โทรสาร : 0662 997-1900
 อีเมล : arjstudio@yaho.com
 เว็บไซต์ : www.arjstudio.com

GENERAL NOTE
 1. THIS DRAWING IS THE PROPERTY OF "SRMANKRUWROTH-UNIVERSITY" OF ITS AFFILIATES. IT IS ISSUED SUBJECT TO RETURN UPON DEMAND AND IS NOT TO BE USED EXCEPT IN CONNECTION WITH THE PROJECT FOR WHICH IT IS INTENDED.
 2. DO NOT SCALE THIS DRAWING.
 3. USE FIGURED DIMENSION ONLY.
 4. ALL DIMENSIONS ARE TO BE CHECKED ON SITE PRIOR

PROJECT NAME
 ออกแบบปรับปรุงห้องฉายภาพยนตร์
 สตูดิโอและห้องปฏิบัติการ
 อาคารนวัตกรรมสื่อสารสังคม
 วิทยาลัยการสื่อสารสังคม
 PROJECT NUMBER

ARCHITECT
 เจนจิต ศรีอรุณ สด.2155 ศ.
 สุศักดิ์นทร์ หงษ์เจริญ สด.2483 ศ.
 สันยุทธิกานต์ คารเวียง สด.3046 ศ.
 วีรภูมิ เล็กชอุทร สด.13920 ภ.
 จารุวรรณ น้าทา สด.21130 ภ.


SIGNATURE

STRUCTURE ENGINEER
 ทิมภ นนathi สด.5229
 ELECTRICAL ENGINEER
 สุริยะ พาณิชเจริญ สทก.3265
 ใช้งานต์ เขื่องธรรม กทท.47352
 MECHANICAL ENGINEER
 พงศฤทธิ์ ศรีจันทร์ภา กท.31968

SIGNATURE

DRAWING TITLE
 ห้องเรียนเขียนแบบ 307
 รูปด้าน 2 และ 3

REVISION ISSUE		DESCRIPTION	DRAWING NO.
NO.	DATE		
			ID 53
			SCALE 1:100
			NO.

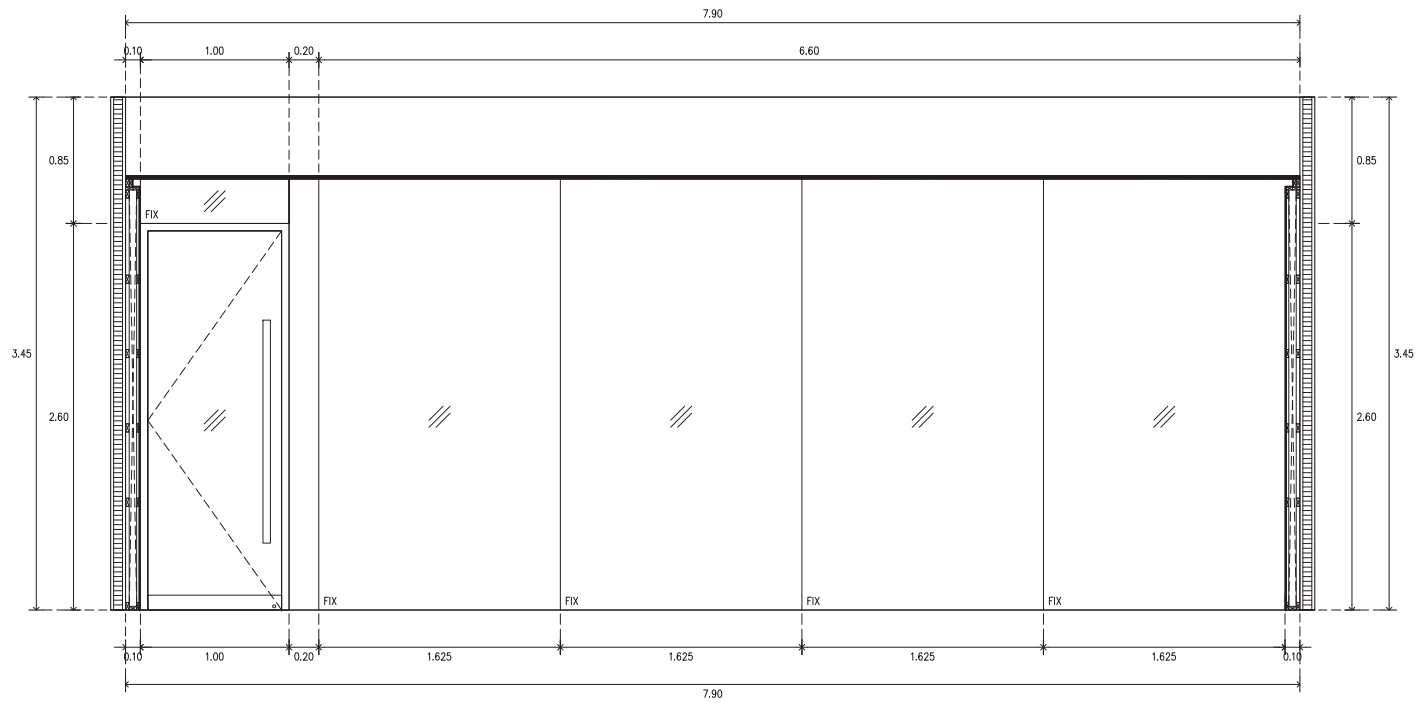

1 ID-54 รูปด้าน 4
SCALE 1 : 25



ARJ

ARJ STUDIO COMPANY LIMITED
 19/111 เลขที่ 111 ซอย 111
 52/179 หมู่ 7 หมู่บ้านเอื้ออาทร
 ถนนพหลโยธิน แขวงจตุจักร กรุงเทพฯ 10000 ประเทศไทย
 โทรศัพท์ : 662 997-1900, 997-2727
 โทรสาร : 662 997-1900
 อีเมล : arjstudio@yahoo.com
 เว็บไซต์ : www.arjstudio.com

GENERAL NOTE
 1. THIS DRAWING IS THE PROPERTY OF "SRMAKARNWITROT-UNIVERSITY" OF ITS AFFILIATES. IT IS ISSUED SUBJECT TO RETURN UPON DEMAND AND IS NOT TO BE USED EXCEPT IN CONNECTION WITH THE PROJECT FOR WHICH IT IS INTENDED.
 2. DO NOT SCALE THIS DRAWING.
 3. USE FIGURED DIMENSION ONLY.
 4. ALL DIMENSIONS ARE TO BE CHECKED ON SITE PRIOR

PROJECT NAME
 ออกแบบปรับปรุงห้องฉายภาพยนตร์
 สตูดิโอและห้องปฏิบัติการ
 อาคารนวัตกรรมสื่อสารสังคม
 วิทยาลัยการบรมสื่อสารสังคม

ARCHITECT
 เชนจิต ศิริอรุณ สด.2155 ศ.
 สุวดีคินทร์ หสันเจริญ สด.2483 ศ.
 ปัญญาภิรมย์ คารเวียง สด.3046 ศ.
 ชีรวุฒิ เล็กชอุทร สด.13920 ภ.
 จารุวรรณ น้าทา สด.21130 ภ.


SIGNATURE
 [Signatures of Architects]

STRUCTURE ENGINEER
 ทิมลา นนทสี สด.5229
ELECTRICAL ENGINEER
 สุริยะ พาณิชเจริญ สฟท.3265
 จันทน์ เขื่องธรรม ภทท.47352
MECHANICAL ENGINEER
 พงศฤทธิ์ ศรีขันทรา ภท.31968


DRAWING TITLE
 ห้องเรียนเขียนแบบ 307
 รูปด้าน 4

REVISION ISSUE		
NO.	DATE	DESCRIPTION


DRAWING NO.
 ID
 54
SCALE 1:100
NO.

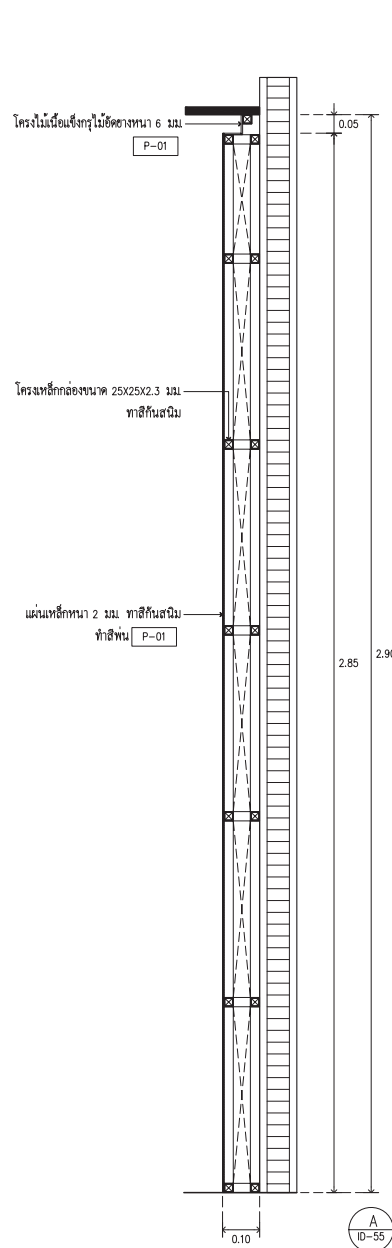

รูปตัด A
ID-55
SCALE 1 : 10

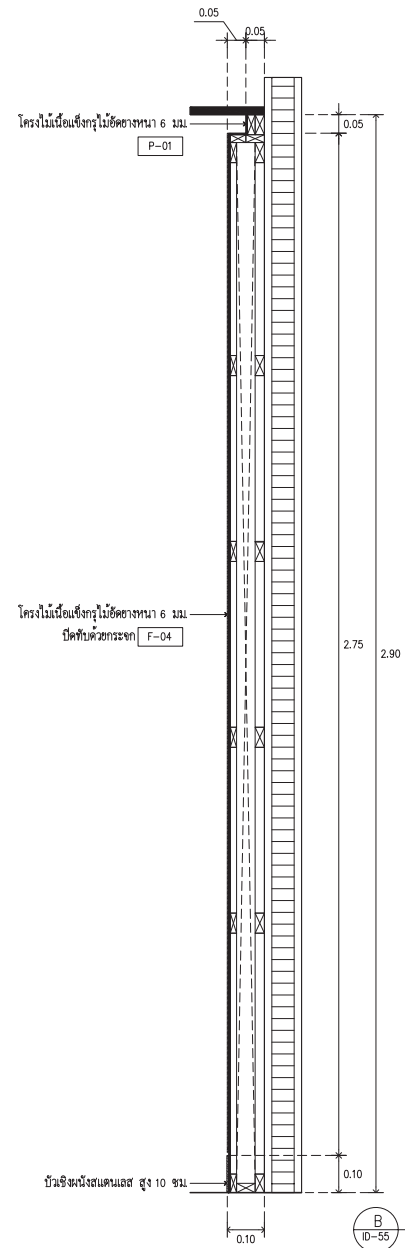

รูปตัด B
ID-55
SCALE 1 : 10

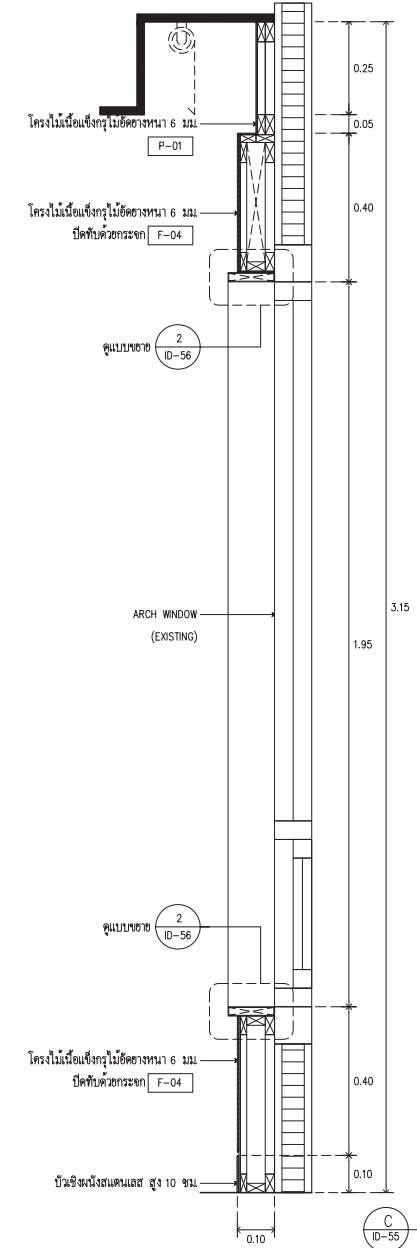

รูปตัด C
ID-55
SCALE 1 : 10



ARJ

ARJ STUDIO COMPANY LIMITED
19/วิภา เยาวรัตน์ อรุณีใจ ช่างคิด
52/179 หมู่ 7 หมู่บ้านเมืองคน
สองยุคเก่า แขวงเมืองพิษณุพน
บุรุษธานี 12000 พิษณุพนไทย
โทรศัพท์ : 662 997-1900, 997-2727
โทรสาร : 662 997-1900
อีเมล : arjstudio@yahoocom
เว็บไซต์ : www.arjstudio.com

GENERAL NOTE
1. THIS DRAWING IS THE PROPERTY OF "SRINAKHROTH-UNIVERSITY" OF ITS AFFILIATES. IT IS ISSUED SUBJECT TO RETURN UPON DEMAND AND IS NOT TO BE USED EXCEPT IN CONNECTION WITH THE PROJECT FOR WHICH IT IS INTENDED.
2. DO NOT SCALE THIS DRAWING.
3. USE FIGURED DIMENSION ONLY.
4. ALL DIMENSIONS ARE TO BE CHECKED ON SITE PRIOR

PROJECT NAME
ออกแบบปรับปรุงห้องฉายภาพยนตร์
สตูดิโอและห้องปฏิบัติการ
อาคารนวัตกรรมสื่อสารสังคม
วิทยาลัยนวัตกรรมสื่อสารสังคม
PROJECT NUMBER

ARCHITECT
เจนจิต ศรีอรุณ สด.2155 ส.
สุวิศักดิ์นทร์ หริสินเจริญ สด.2483 ส.
สิญญลักษณ์ ดารารเรือง สด.3046 ส.
ธีรภูมิ เล็กชอุทร สด.13920 ก.
จารุวรรณ น้าทา สด.21130 ก.

SIGNATURE
[Signatures of Architects]

STRUCTURE ENGINEER
พชฤทธิ์ ศรีชินทรา ภก.31968

SIGNATURE
[Signatures of Engineers]


ELECTRICAL ENGINEER
สุริยะ พาณิชเจริญ สพัก.3265

MECHANICAL ENGINEER
จันทน์ เชื้อธรรม ภทก.47352



DRAWING TITLE
แบบขยายผนัง
รูปตัด A, B และ C

REVISION ISSUE		
NO.	DATE	DESCRIPTION

DRAWING NO.
ID
55
SCALE 1:100
NO.

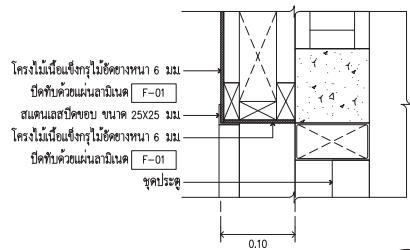

1
ID-56
แบบขยาย 1
SCALE 1 : 5

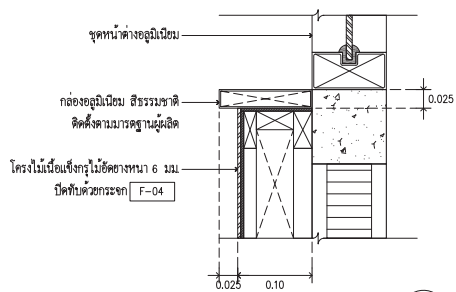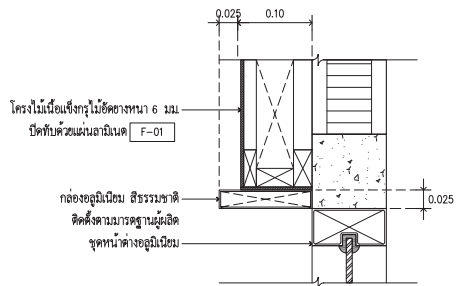

2
ID-56
แบบขยาย 2
SCALE 1 : 5



ARJ
ARJ STUDIO COMPANY LIMITED
19/วิภา เจริญสุข ซอยโอ 4 ซ.ค
55/179 หมู่ 7 ทุ่งใหญ่นเรศวร
เขตหลักสี่ แขวงเมืองจันทบุรี
กรุงเทพฯ 12000 ประเทศไทย
โทรศัพท์ : 062 997-1900, 997-2727
โทรสาร : 062 997-1900
อีเมล : arjstudio@yaho.com
เว็บไซต์ : www.arjstudio.com

GENERAL NOTE
1. THIS DRAWING IS THE PROPERTY OF "SRMANKHROIT-UNIVERSITY" OF ITS AFFILIATES. IT IS ISSUED SUBJECT TO RETURN UPON DEMAND AND IS NOT TO BE USED EXCEPT IN CONNECTION WITH THE PROJECT FOR WHICH IT IS INTENDED.
2. DO NOT SCALE THIS DRAWING.
3. USE FIGURED DIMENSION ONLY.
4. ALL DIMENSIONS ARE TO BE CHECKED ON SITE PRIOR

PROJECT NAME
ออกแบบปรับปรุงห้องฉายภาพยนตร์
สตูดิโอและห้องปฏิบัติการ
อาคารนวัตกรรมสื่อสารสังคม
วิทยาสานวัตกรรมสื่อสารสังคม
PROJECT NUMBER

ARCHITECT
เจนจิต ศรีอรุณ สด.2155 ศ.
สุศักดิ์นทร์ หะรินเจริญ สด.2483 ศ.
สัญญาสิทธิ์กมล คารเวือง สด.3046 ศ.
ธีรภูมิ เล็กชอุทร สด.13920 ภ.
จารุวรรณ น้าทา สด.21130 ภ.

SIGNATURE
[Handwritten signatures]

STRUCTURE ENGINEER
ทิฆม นนทสี สด.5229
ELECTRICAL ENGINEER
สุริยะ พาณิชเจริญ สฟท.3265
อำนาจ เชื้องธรรม ภท.47352
MECHANICAL ENGINEER
พลฤทธิ์ ศรีจินตรา ภท.31968

SIGNATURE
[Handwritten signatures]

DRAWING TITLE
แบบขยาย 1 และ 2

REVISION ISSUE		
NO.	DATE	DESCRIPTION

DRAWING NO.
ID
56
SCALE 1:100
NO.