



PROJECT TITLE:  
โครงการปรับปรุงพื้นที่ ชั้น 15  
อาคารบริการ มล เป็น ภาควิชา  
มหาวิทยาลัยศรีนครินทรวิโรฒ

SITE LOCATION  
114 สุขุมวิท 23 แขวงคลองเตยเหนือ  
เขตวัฒนา กรุงเทพมหานคร 10110

OWNER  
ศูนย์บริการวิชาการ มศว.

CLIENT

NOTES

ARCHITECTURES

INTERIORS

ดร. สืบสาย แสงจิระวิบูลย์ น-สน.838

STRUCTURAL ENGINEERS

ELECTRICAL ENGINEERS

SANITARY ENGINEERS

REVISION/APPROVAL

ดร. พิสิทธิ์ เขียวนานนท์

PROJECT NO. :  
2020-AUDITORIUM CAST SWU.

DRAWING BY:  
นายดิวิตร เกิดทอง


CHECK BY :

DATE : 2020-08-02 SCALE : AS SHOWN


DRAWING TITLE  
ELEVATION

DRAWING NO.

ID-221

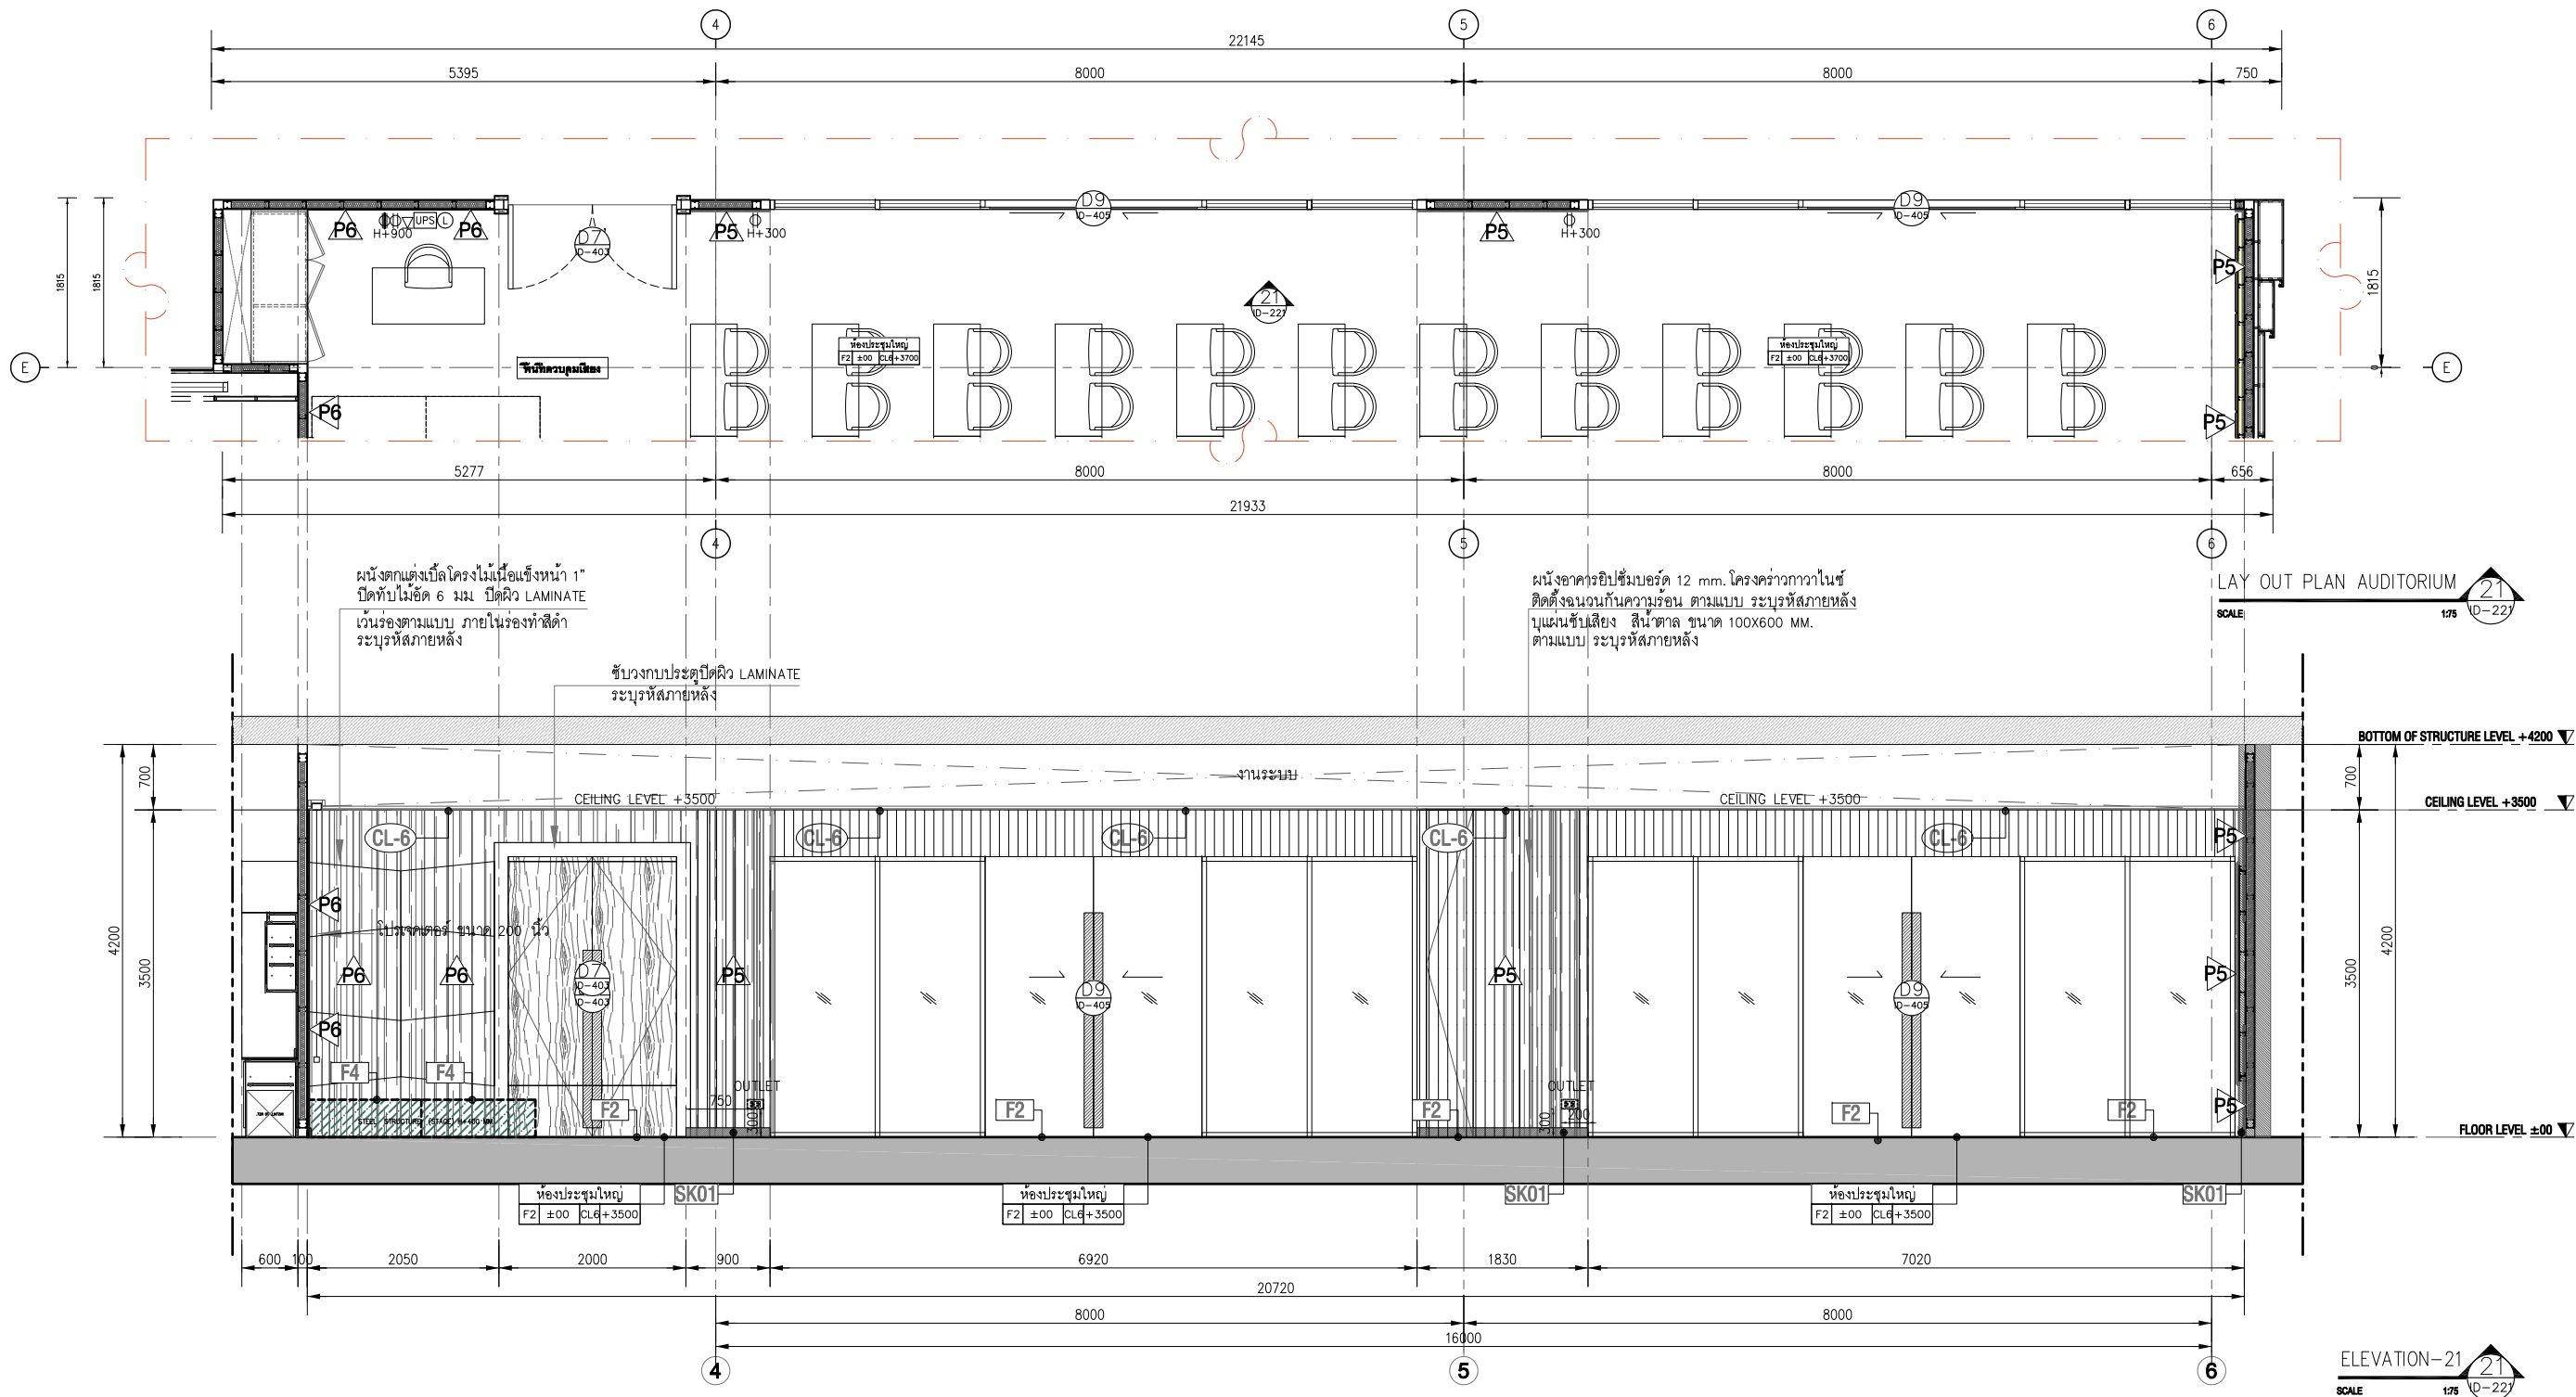

FLOOR FINISH LEGEND					WALL FINISH LEGEND					CEILING FINISH LEGEND				
CODE	DESCRIPTION	SUPPLIER	SUPPLIER	AREA (SQM.)	CODE	DESCRIPTION	SUPPLIER	SUPPLIER	REMARK	CODE	DESCRIPTION	SUPPLIER	SUPPLIER	REMARK
F1	พื้นกระเบื้องยางลายไม้ ระบุรหัสสกายท์	-	-	339.46 SQM.	▲	งานทาสีผนังสีเทา 100% นพ. 2321-2549	-	-	-	CL-1	ฝ้าเพดานเดิมโครงการ (ใช้ทั้งพื้นที่) ทำความสะอาด งานทำฝ้าเพดาน	-	-	-
F2	พื้นทรมแผ่น ขนาด 500 X 500 มม. ระบุรหัสสกายท์	-	-	182 SQM.	▲	งานทาสีผนังสีเทา 100% นพ. 2321-2549	-	-	-	CL-2	ฝ้าเพดานอะลูมิเนียม ฉาบเรียบรอยต่อ ทาสีขาว ระบุรหัสสกายท์	-	-	-
F3	พื้นกระเบื้องยางสีเทา ขนาด 300X300 มม. ระบุรหัสสกายท์	-	-	70.62 SQM.	▲	ผนังทาสีขาว 12 มม. สีขาว ทาสีขาว 100% นพ. 2321-2549	-	-	-	CL-3	ฝ้าเพดานตกแต่งระแนงอะลูมิเนียมลายไม้ สำเร็จรูป	-	-	-
F4	พื้นเวทีสำเร็จรูป ขนาด 1220 X 1220 X 400 มม. ระบุรหัสสกายท์	-	-	11.91 SQM. (8ชิ้น)	▲	ผนังทาสีขาว 12 มม. สีขาว ทาสีขาว 100% นพ. 2321-2549	-	-	-	CL-4	หลุมฝ้าเพดานยิปซัมบอร์ดฉาบเรียบทาสีดำด้าน ระบุรหัสสกายท์ หลุมลึก 200 MM.	-	-	-
SK01	บัวกันเสียงนิยมนำเข้าญี่ปุ่น (H+100 MM.)	-	-	-	▲	ผนังทาสีขาว 12 มม. สีขาว ทาสีขาว 100% นพ. 2321-2549	-	-	-	CL-5	ฝ้าเพดาน SKYLIGHT ตามแบบ DESIGN ระบุหมายเลข หน้าที่ ID-108.2	-	-	-
SK02	บัวกันเสียงนำเข้าญี่ปุ่น (H+100 MM.)	-	-	-	▲	ผนังทาสีขาว 12 มม. สีขาว ทาสีขาว 100% นพ. 2321-2549	-	-	-	CL-6	ฝ้าเพดาน ยิปซัมบอร์ดฉาบเรียบ ปิดทับ LAMINATE ชนิดลายไม้ ระบุรหัสสกายท์	-	-	-

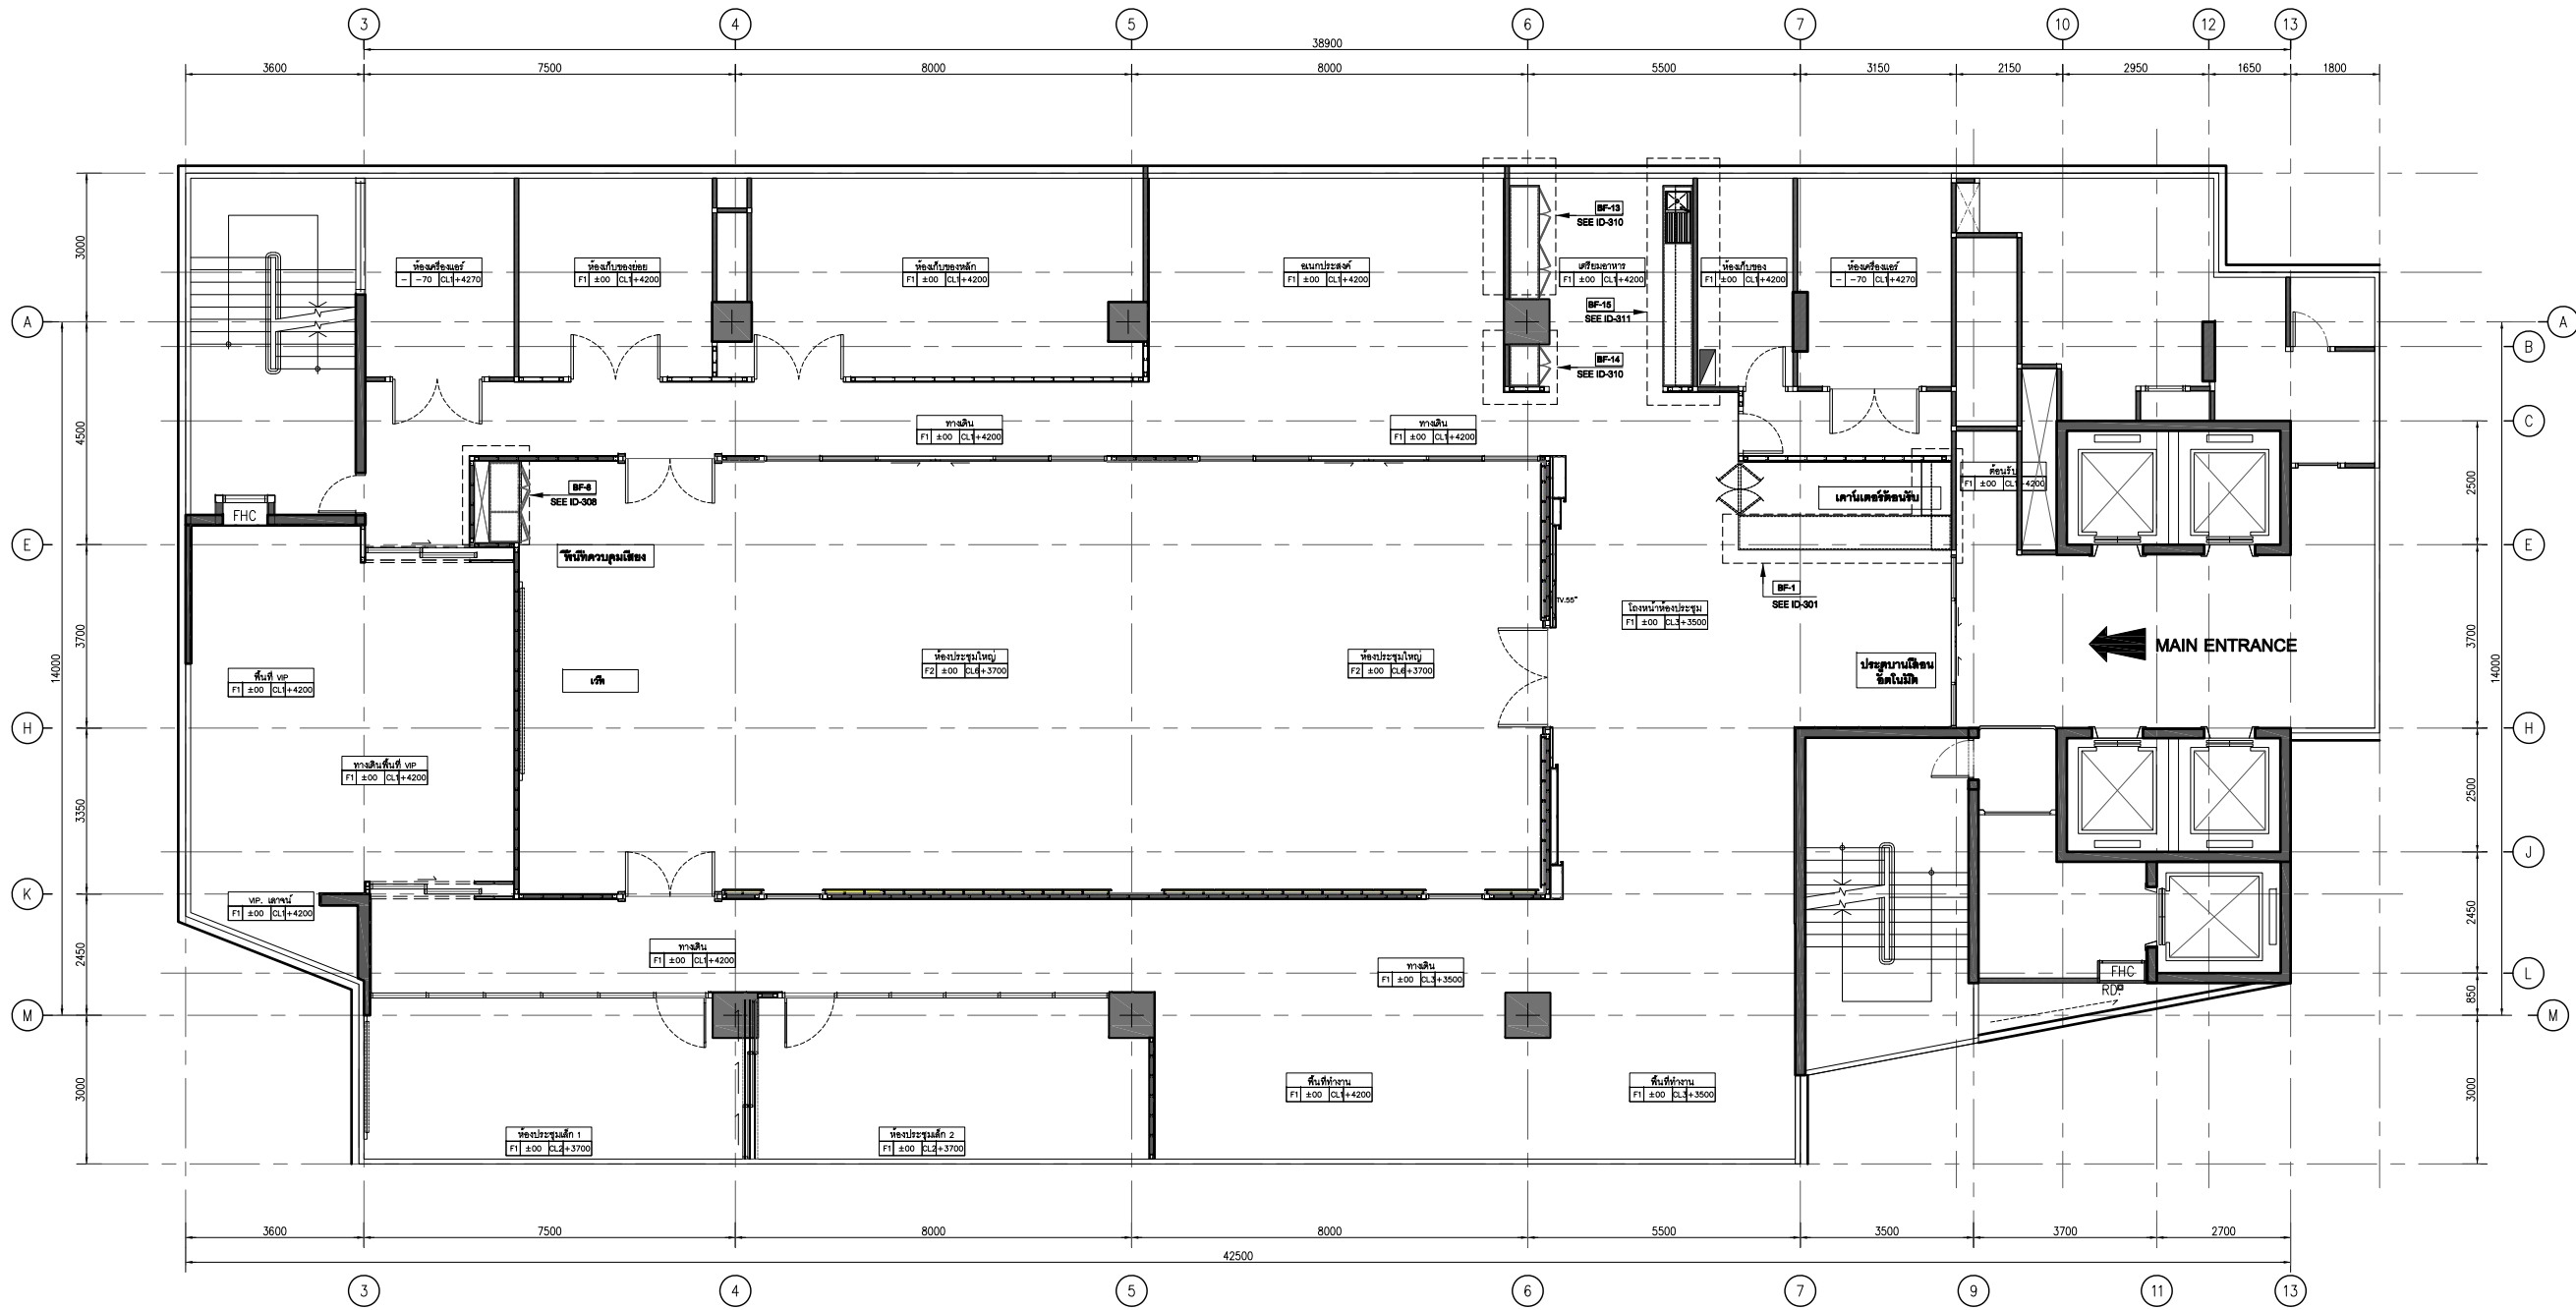

WALL FINISH LEGEND				WALL FINISH LEGEND			
CODE	DESCRIPTION	SUPPLIER	REMARK	CODE	DESCRIPTION	SUPPLIER	REMARK
BF-1	COUNTER RECEPTION ( เฟอร์นิเจอร์ไม้ )	CONTRACTOR	-	BF-9	DOOR ( บานประตูไม้จากไม้เนื้อแข็ง )	BY OWNER	-
BF-2	WAITING COUNTER BAR ( เฟอร์นิเจอร์ ไม้ )	BY OWNER	-	BF-10	DOOR ( บานประตูไม้จากไม้เนื้อแข็ง )	BY OWNER	-
BF-3	COUNTER BAR ( เฟอร์นิเจอร์ ไม้ )	BY OWNER	-	BF-11	HIGH CABINET ( ไม้ )	BY OWNER	-
BF-4	LOW CABINET ( ไม้ )	BY OWNER	-	BF-12	HIGH CABINET ( ไม้ )	BY OWNER	-
BF-5	BOOK SHELF ( ไม้เนื้อแข็ง )	BY OWNER	-	BF-13	HIGH CABINET ( ไม้ )	CONTRACTOR	-
BF-6	COUNTER PANTRY VIP ZONE ( เฟอร์นิเจอร์ ไม้ )	BY OWNER	-	BF-14	HIGH CABINET ( ไม้ )	CONTRACTOR	-
BF-7	LOW CABINET ( ไม้ )	BY OWNER	-	BF-15	COUNTER PANTRY ( เฟอร์นิเจอร์ ไม้ )	CONTRACTOR	-
BF-8	HIGH CABINET ( ไม้ )	CONTRACTOR	-				

**BUILT IN FURNITURE LAY OUT PLAN**  
SCALE 1:150

PROJECT TITLE:  
โครงการปรับปรุงพื้นที่ ชั้น 15  
อาคารบริการ มล เป็น มาลากุล  
มหาวิทยาลัยศรีนครินทรวิโรฒ

SITE LOCATION  
114 สุขุมวิท 23 แขวงคลองเตยเหนือ  
เขตวัฒนา กรุงเทพมหานคร 10110

OWNER  
ศูนย์บริการวิชาการ มศว

CLIENT

NOTES

ARCHITECTURES

INTERIORS  
ดร. สืบสาย แสงศิริวิบาล ก-สน.838

STRUCTURAL ENGINEERS  
*SK*

ELECTRICAL ENGINEERS

SANITARY ENGINEERS

REVISION/APPROVAL  
ดร. พิศักดิ์ เขาวงกต

PROJECT NO. :  
2020-AUDITORIUM CAST SWU.

DRAWING BY:  
นายดิวงกร เกิดทอง

CHECK BY :

DATE : 2020-08-02 SCALE : AS SHOWN

DRAWING TITLE  
LAY OUT PLAN

DRAWING NO.  
ID-300



PROJECT TITLE:  
โครงการปรับปรุงพื้นที่ ชั้น 15  
อาคารบริการ มล.ปิ่น มาลากุล  
มหาวิทยาลัยศรีนครินทรวิโรฒ

SITE LOCATION  
114 สุขุมวิท 23 แขวงคลองเตยเหนือ  
เขตวัฒนา กรุงเทพมหานคร 10110

OWNER  
ศูนย์บริการวิชาการ มศว.

CLIENT

NOTES

ARCHITECTURES

INTERIORS

ดร. สืบสาย แสงศิระวิบาล ก-สน.838

STRUCTURAL ENGINEERS

ELECTRICAL ENGINEERS

SANITARY ENGINEERS

REVISION/APPROVAL

ดร. พิศักดิ์ เขียวนานนท์

PROJECT NO. :

2020-AUDITORIUM CAST SWU.

DRAWING BY:

นายศิวกร เกิดทอง

CHECK BY :

DATE :







2020-08-02


DRAWING TITLE

FURNITURE DETAIL


DRAWING NO.

ID-301

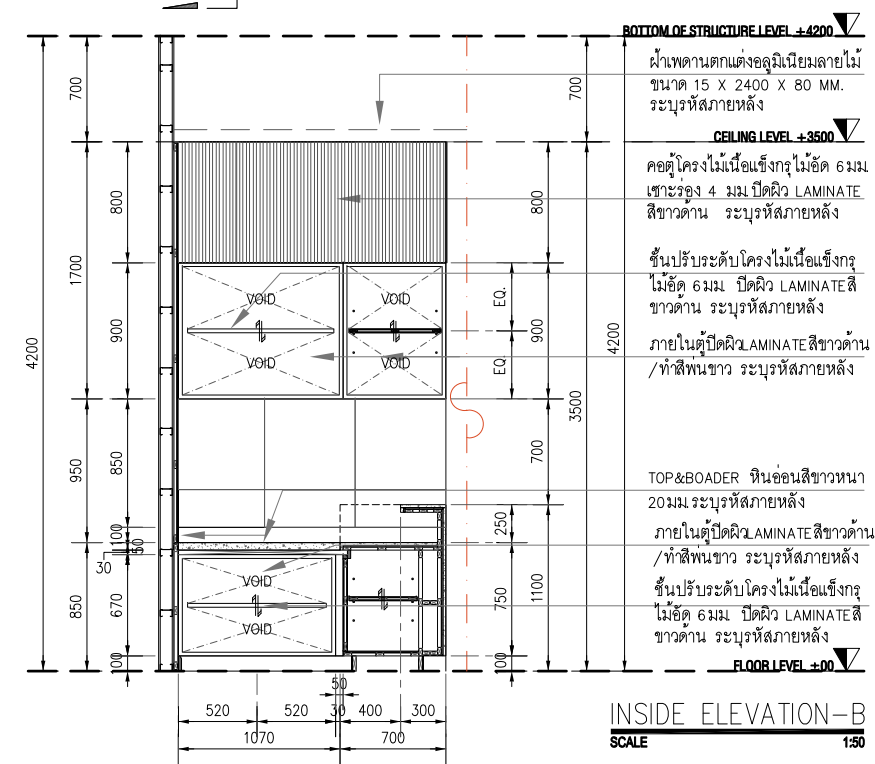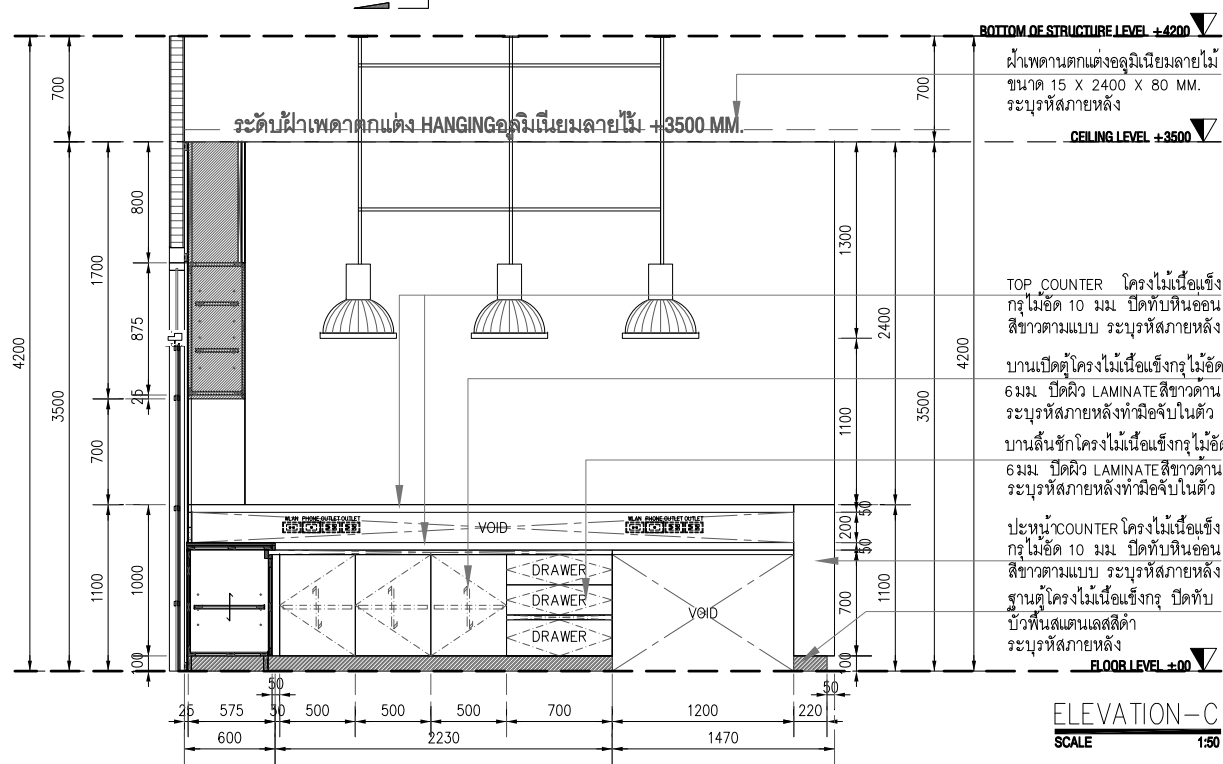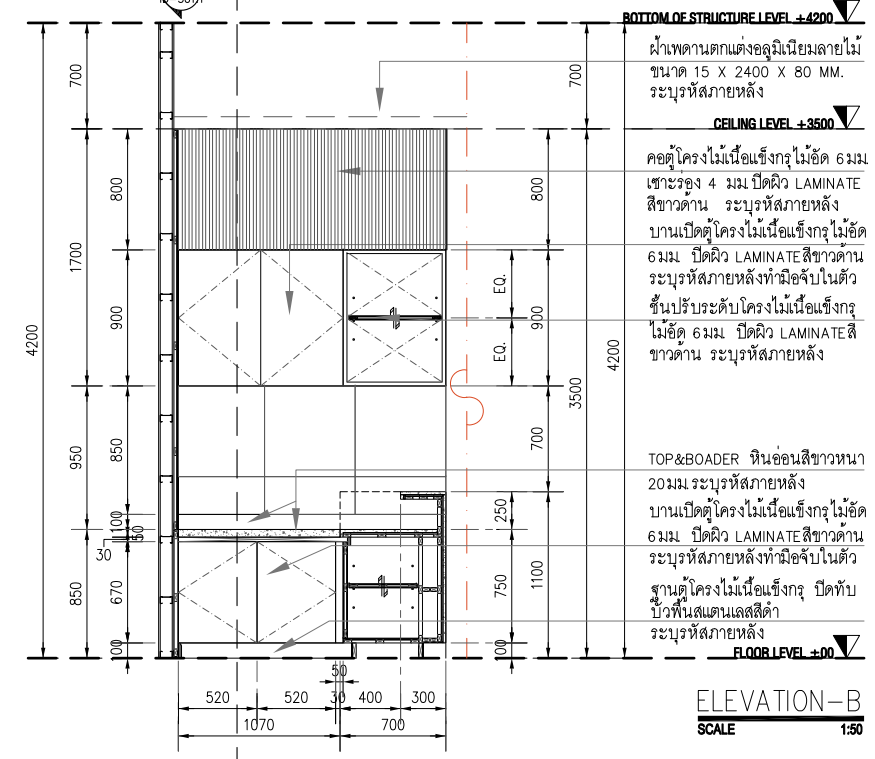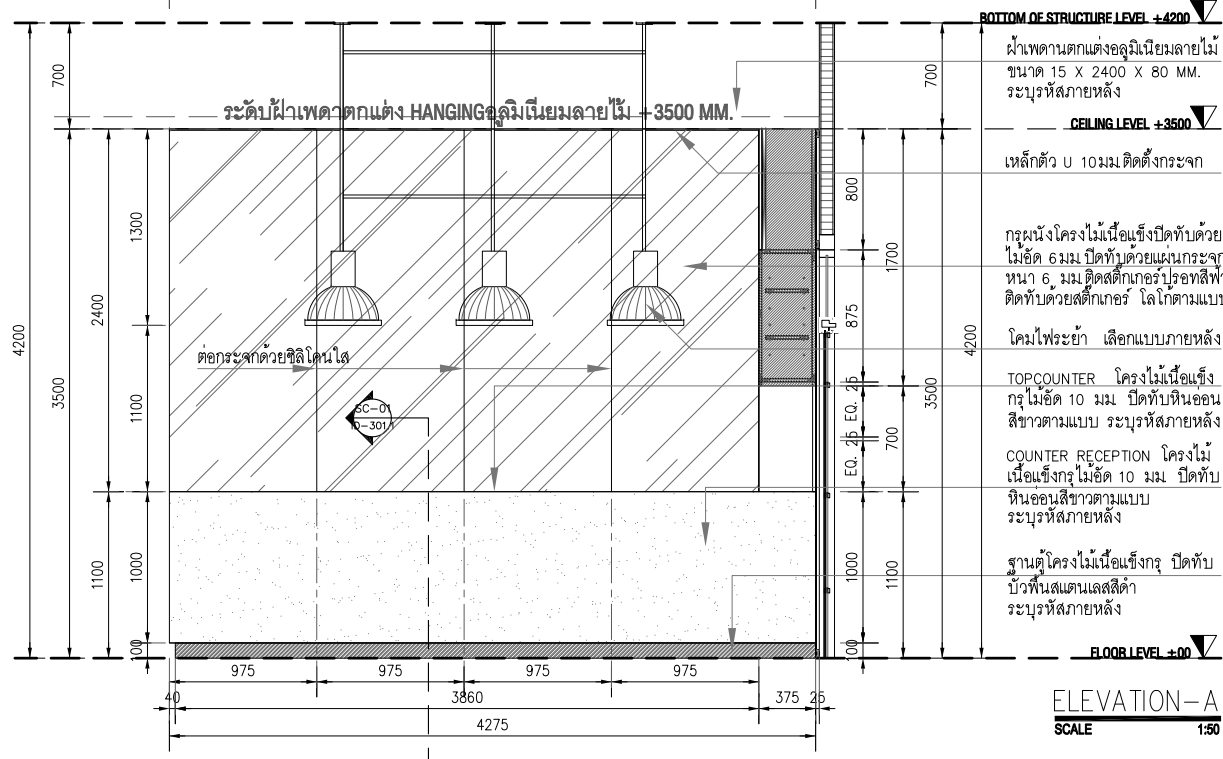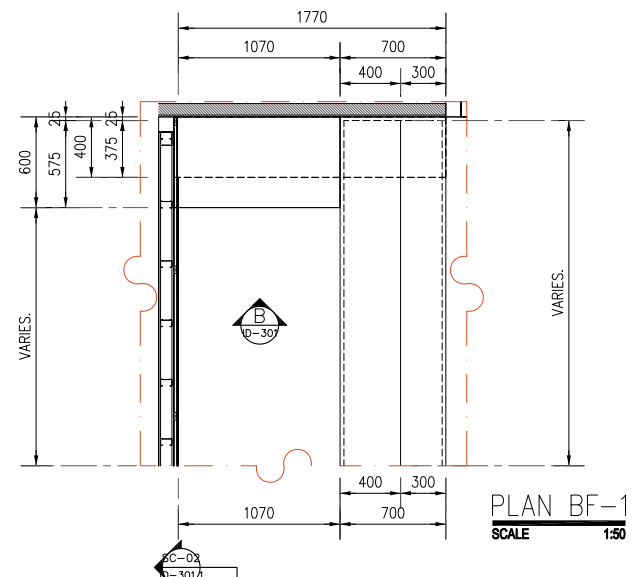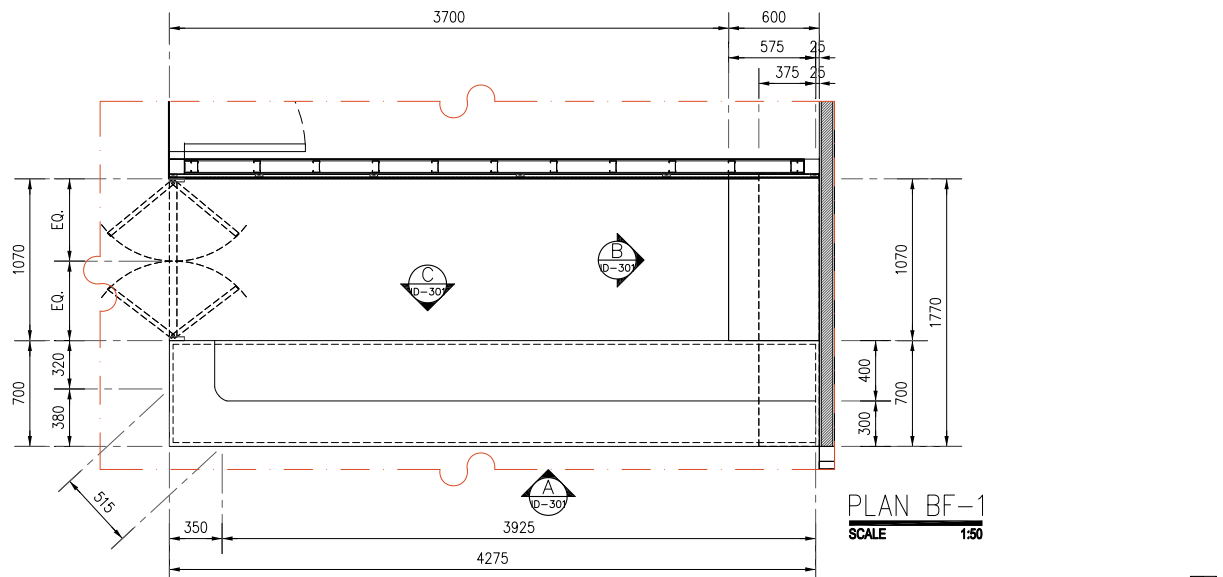


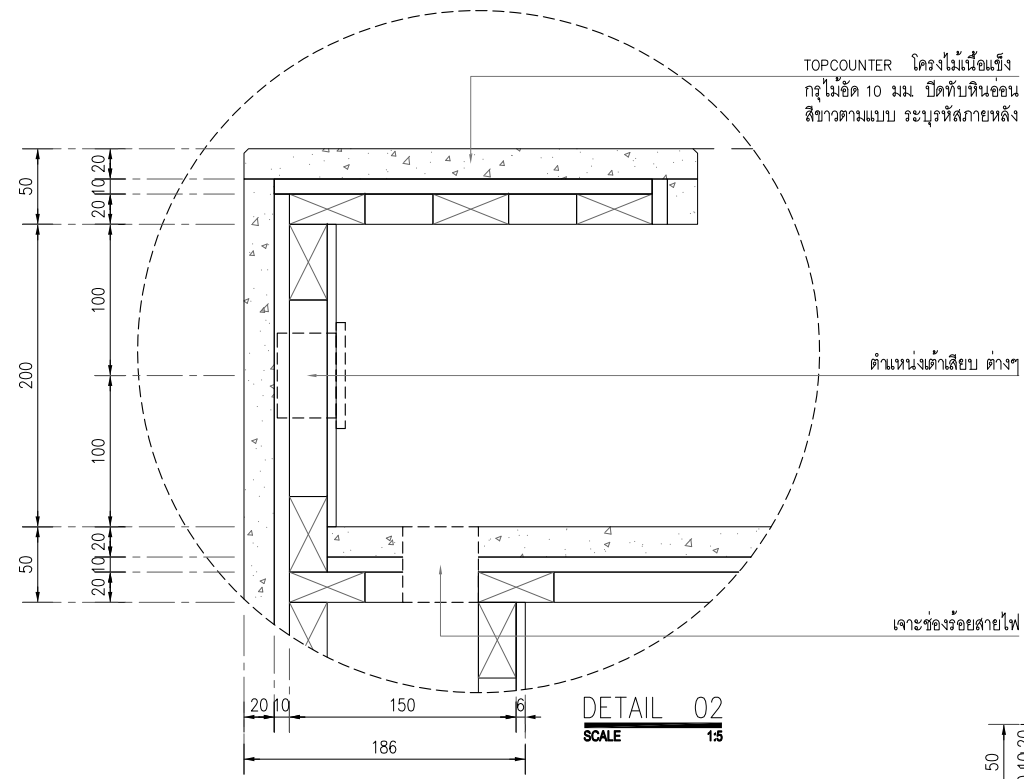


DETAIL 02  
SCALE 1:5

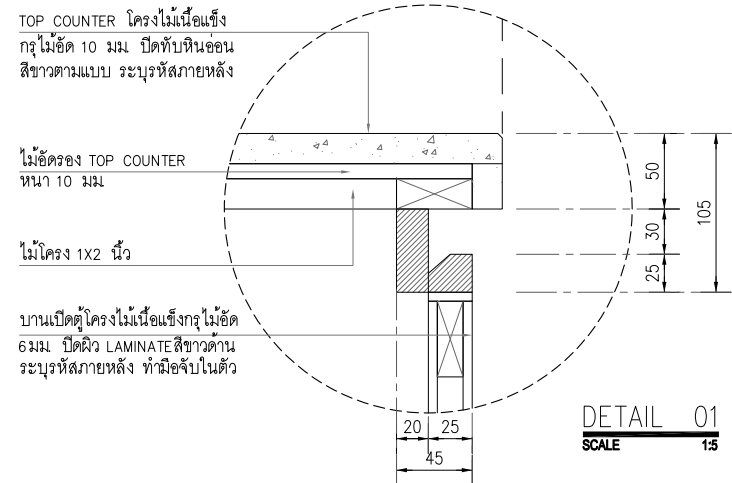


DETAIL 01  
SCALE 1:5

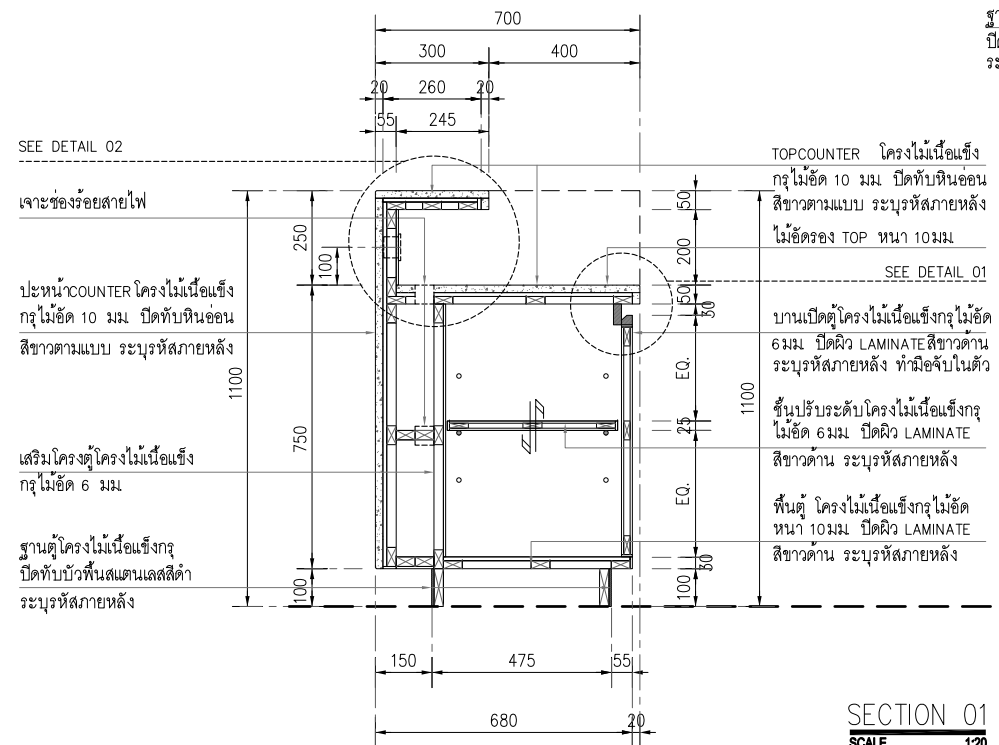


SECTION 01  
SCALE 1:20

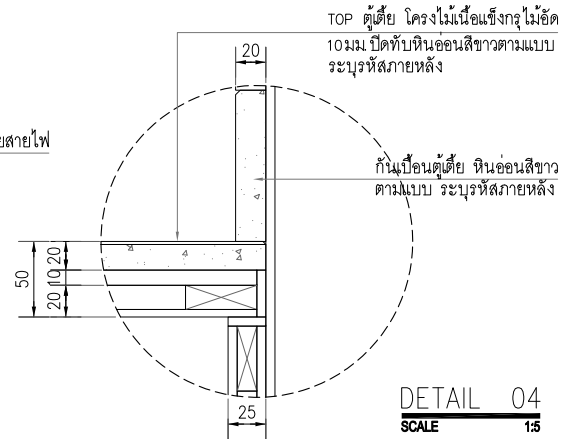

DETAIL 04  
SCALE 1:5

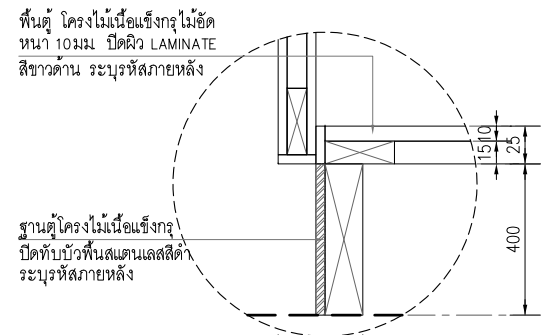

DETAIL 03  
SCALE 1:5

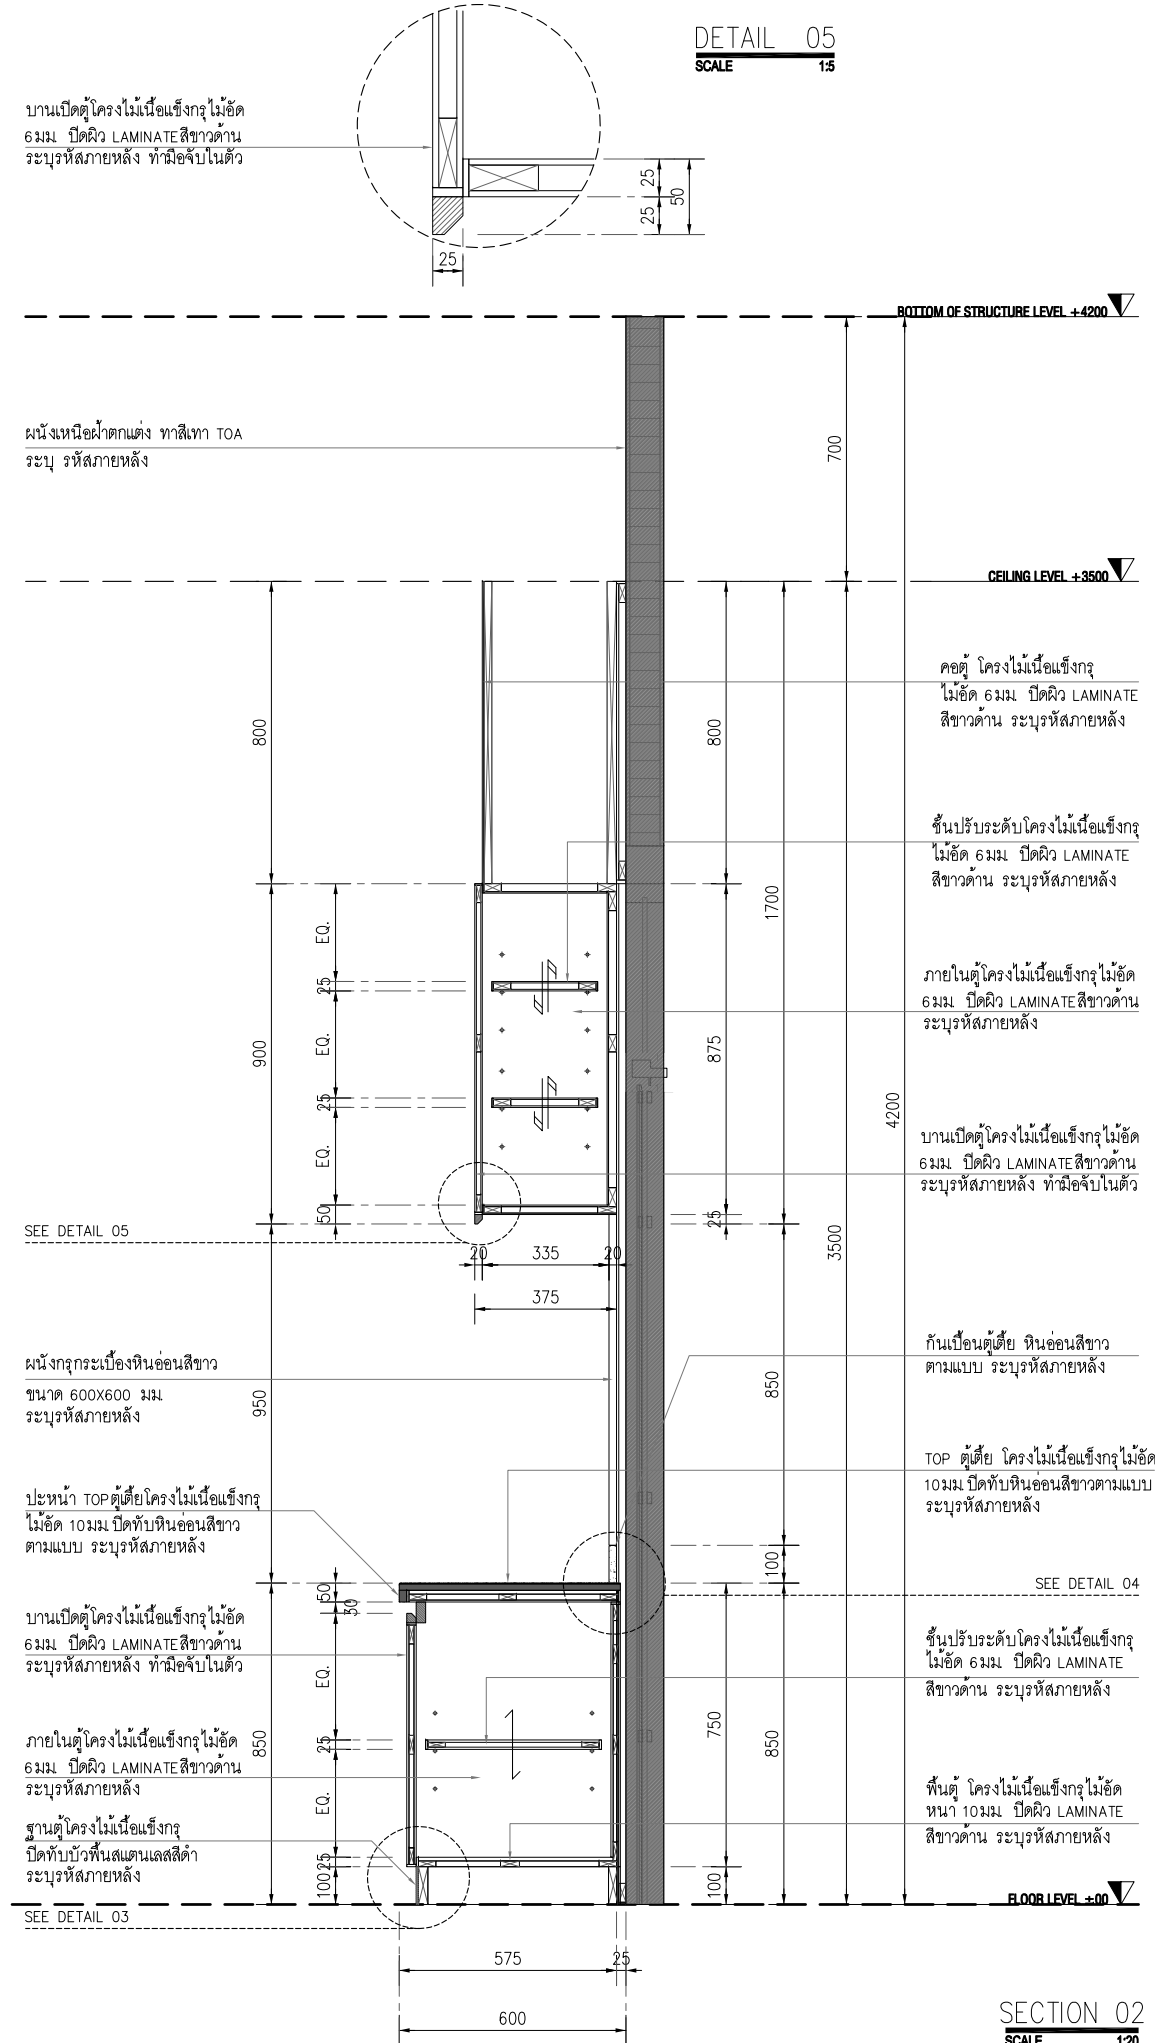


SECTION 02  
SCALE 1:20




PROJECT TITLE: โครงการปรับปรุงพื้นที่ ชั้น 15 อาคารบริการ มล เป็น มลภาค มหาวิทยาลัยศรีนครินทรวิโรฒ	
SITE LOCATION 114 สุขุมวิท 23 แขวงคลองเตยเหนือ เขตวัฒนา กรุงเทพมหานคร 10110	
OWNER ศูนย์บริการวิชาการ มศว.	
CLIENT	
NOTES	
ARCHITECTURES	
INTERIORS ดร. สืบสาย แสงระวีวิบาล ก-สน 838	
STRUCTURAL ENGINEERS	
ELECTRICAL ENGINEERS	
SANITARY ENGINEERS	
REVISION/APPROVAL ดร. กิติศักดิ์ เขาวานนท์	
PROJECT NO. : 2020-AUDITORIUM CAST SWU.	
DRAWING BY: นายดิวงกร เกิดทอง	
CHECK BY :	
DATE : 2020-08-02	SCALE : AS SHOWN
DRAWING TITLE FURNITURE DETAIL	
DRAWING NO. ID-301.1	




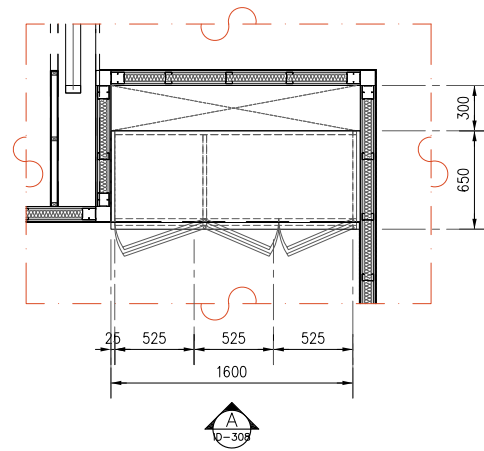


PLAN BF-8  
SCALE 1:50

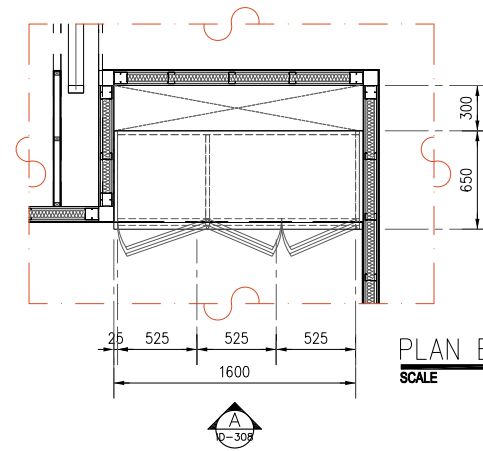

PLAN BF-8  
SCALE 1:50

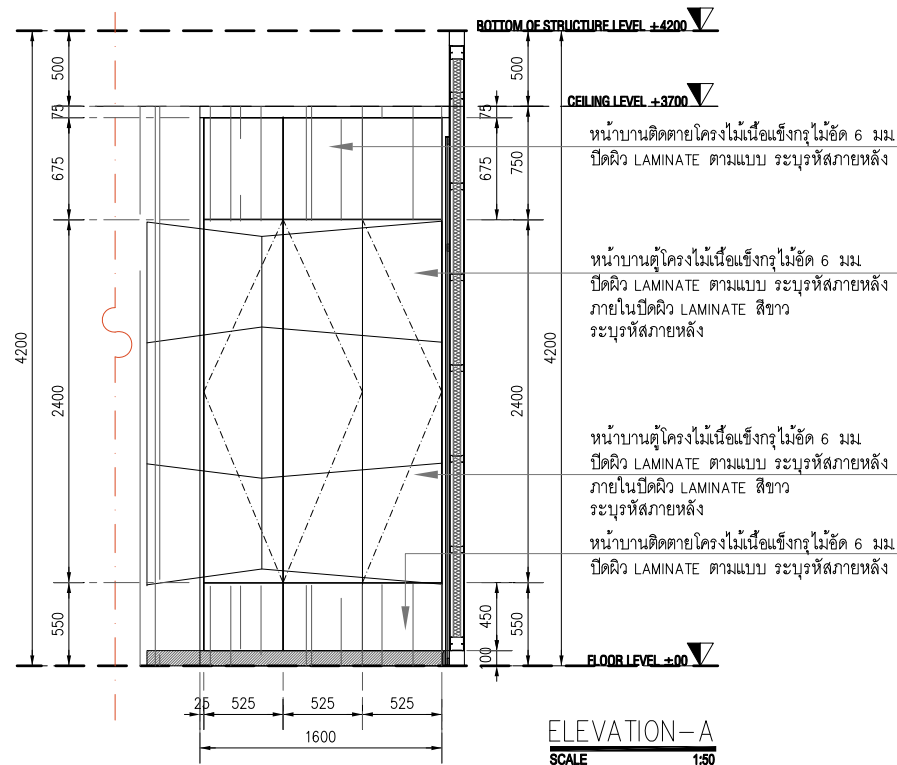

ELEVATION-A  
SCALE 1:50

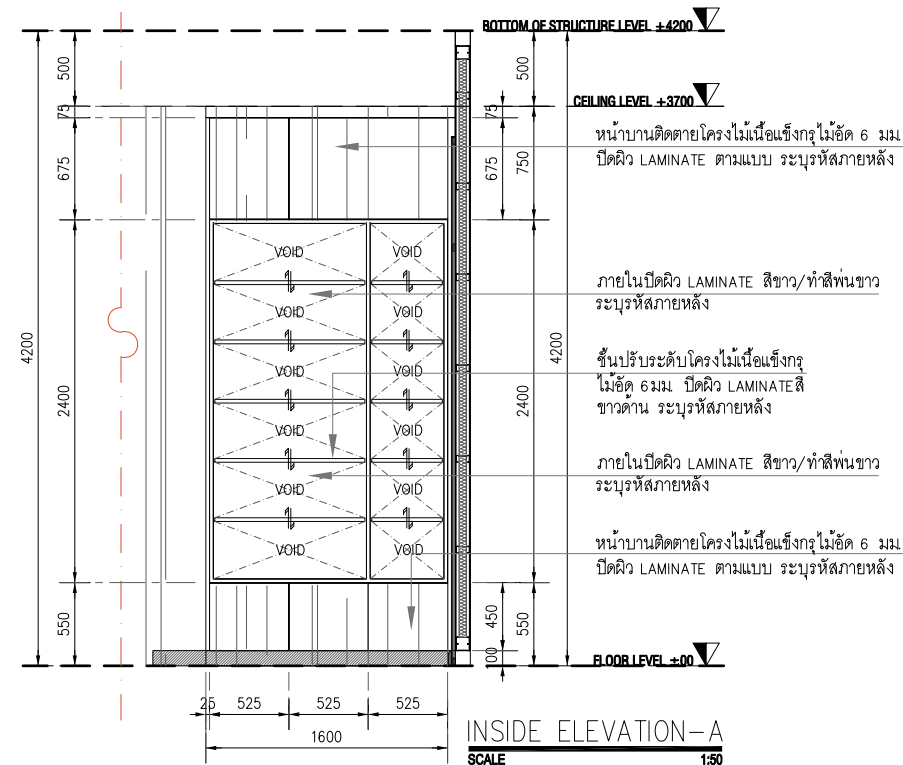

INSIDE ELEVATION-A  
SCALE 1:50

PROJECT TITLE:  
โครงการปรับปรุงพื้นที่ ชั้น 15  
อาคารบริการ มล เป็น มาลากุล  
มหาวิทยาลัยศรีนครินทรวิโรฒ

SITE LOCATION  
114 สุขุมวิท 23 แขวงคลองเตยเหนือ  
เขตวัฒนา กรุงเทพมหานคร 10110

OWNER  
ศูนย์บริการวิชาการ มศว.

CLIENT

NOTES

ARCHITECTURES

INTERIORS  
ดร. สืบสาย แสงธีระวิบาล ก-สน.838

STRUCTURAL ENGINEERS

ELECTRICAL ENGINEERS

SANITARY ENGINEERS

REVISION/APPROVAL  
ดร. พิสิทธิ์ เขาวานนท์

PROJECT NO. :  
2020-AUDITORIUM CAST SWU.


DRAWING BY:  
นายดิวงกร เกิดทอง

CHECK BY :


DATE : 2020-08-02  
SCALE : AS SHOWN

DRAWING TITLE  
FURNITURE DETAIL


DRAWING NO.  
ID-308

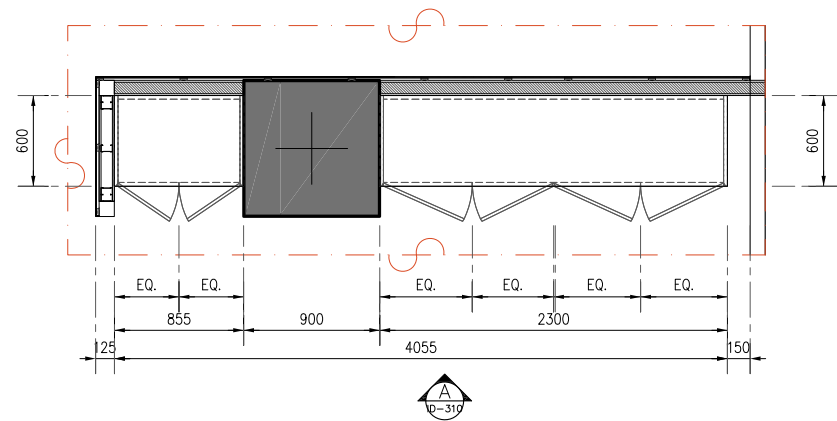


PLAN BF-13,14  
SCALE 1:50

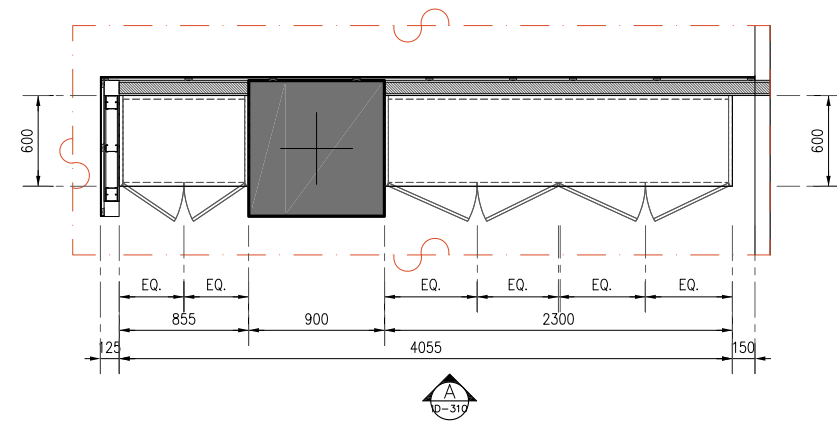

PLAN BF-13,14  
SCALE 1:50

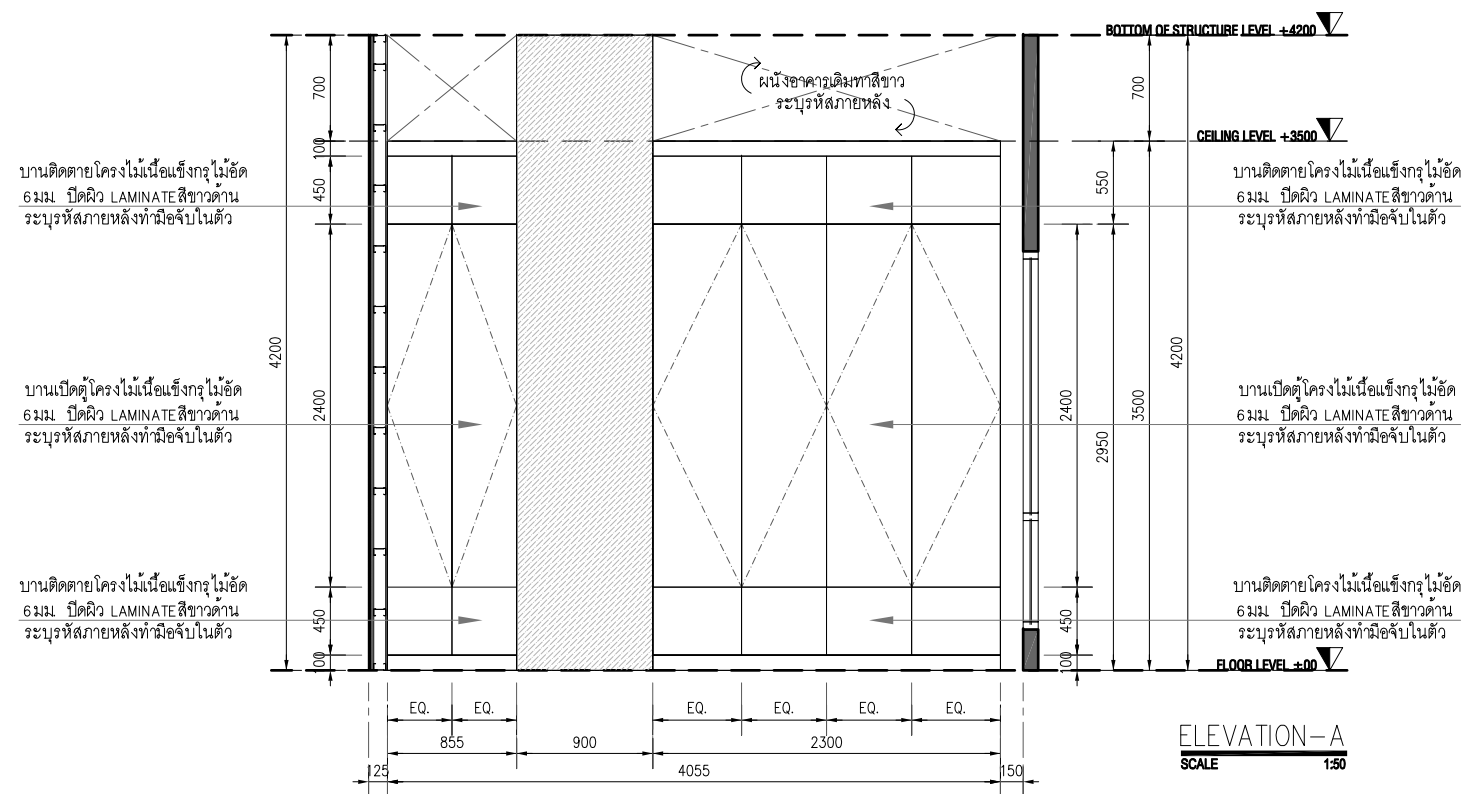

ELEVATION-A  
SCALE 1:50

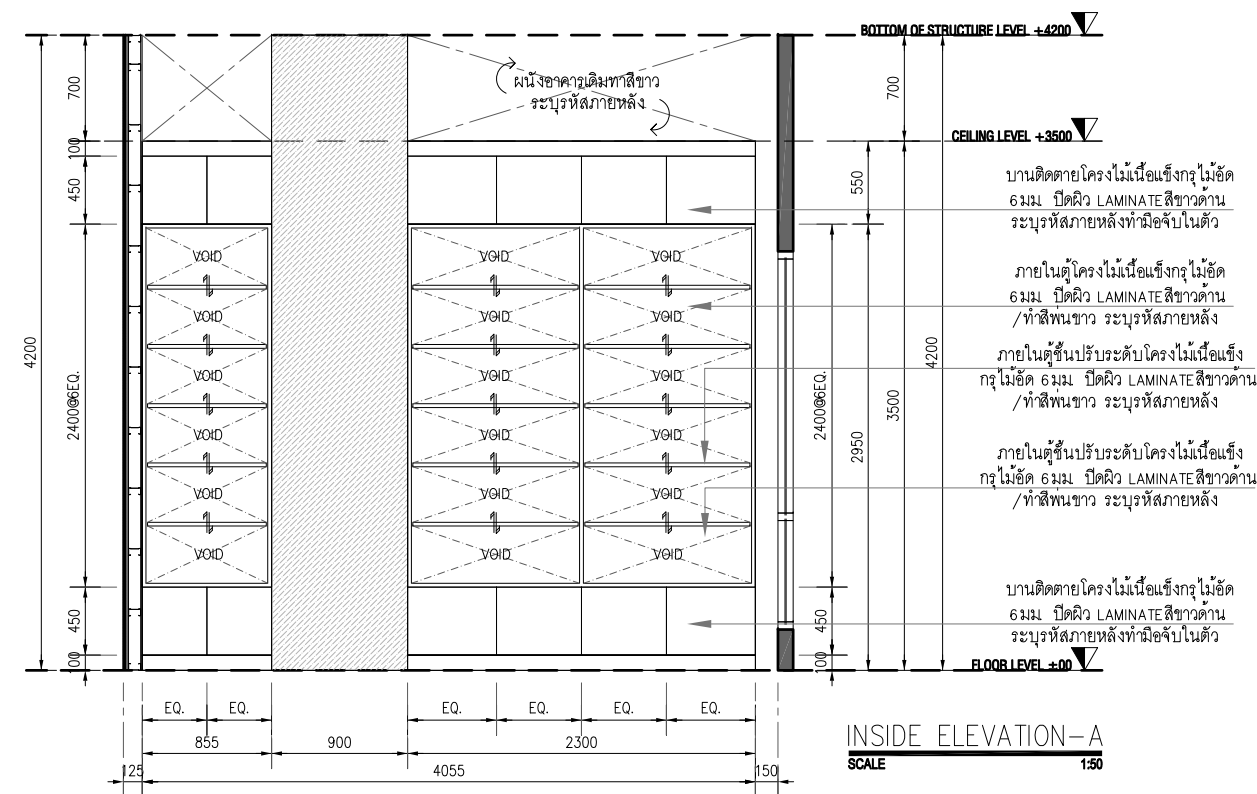

INSIDE ELEVATION-A  
SCALE 1:50

PROJECT TITLE:  
โครงการปรับปรุงพื้นที่ ชั้น 15  
อาคารบริการ มล เป็น มาลากุล  
มหาวิทยาลัยศรีนครินทรวิโรฒ

SITE LOCATION  
114 สุขุมวิท 23 แขวงคลองเตยเหนือ  
เขตวัฒนา กรุงเทพมหานคร 10110

OWNER  
ศูนย์บริการวิชาการ มศว.

CLIENT

NOTES

ARCHITECTURES

INTERIORS

ดร. สืบสาย แสงระวีวิบาล ก-สน.838

STRUCTURAL ENGINEERS

ELECTRICAL ENGINEERS

SANITARY ENGINEERS

REVISION/APPROVAL

ดร. ศิษีศักดิ์ เขาวานนท์

PROJECT NO. :  
2020-AUDITORIUM CAST SWU.

DRAWING BY:  
นายดิวิตร เกิดทอง

CHECK BY :

DATE : 2020-08-02 SCALE : AS SHOWN

DRAWING TITLE  
FURNITURE DETAIL

DRAWING NO.

ID-310



PROJECT TITLE:  
โครงการปรับปรุงพื้นที่ ชั้น 15  
อาคารบริหาร มล เป็น มาลากุล  
มหาวิทยาลัยศรีนครินทรวิโรฒ

SITE LOCATION  
114 สุขุมวิท 23 แขวงคลองเตยเหนือ  
เขตวัฒนา กรุงเทพมหานคร 10110

OWNER  
ศูนย์บริการวิชาการ มศว.

CLIENT

NOTES

ARCHITECTURES

INTERIORS

ดร. สิบสาย แสงชะริะวิบาล ก-สน.838

STRUCTURAL ENGINEERS

ELECTRICAL ENGINEERS

SANITARY ENGINEERS

REVISION/APPROVAL

ดร. ศิษีศักดิ์ เขาวานนท์

PROJECT NO. :  
2020-AUDITORIUM CAST SWU.

DRAWING BY:  
นายดิวงกร เกิดทอง


CHECK BY :

DATE : 2020-08-02 SCALE : AS SHOWN


DRAWING TITLE  
FURNITURE DETAIL

DRAWING NO.


ID-311

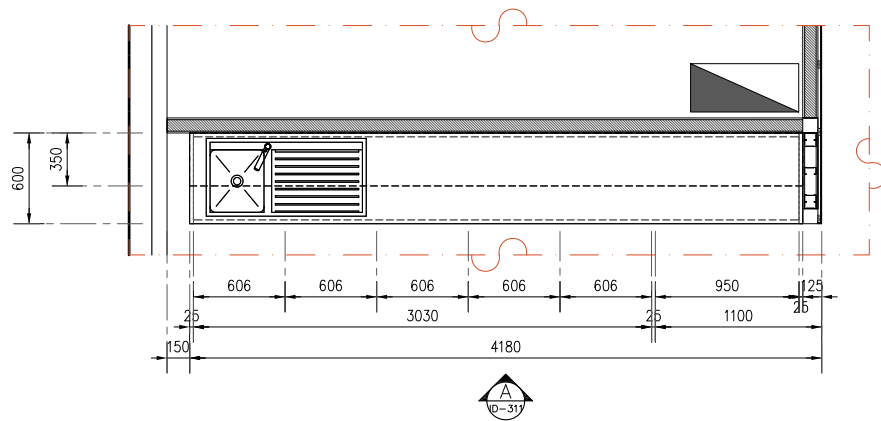


PLAN BF-15  
SCALE 1:50

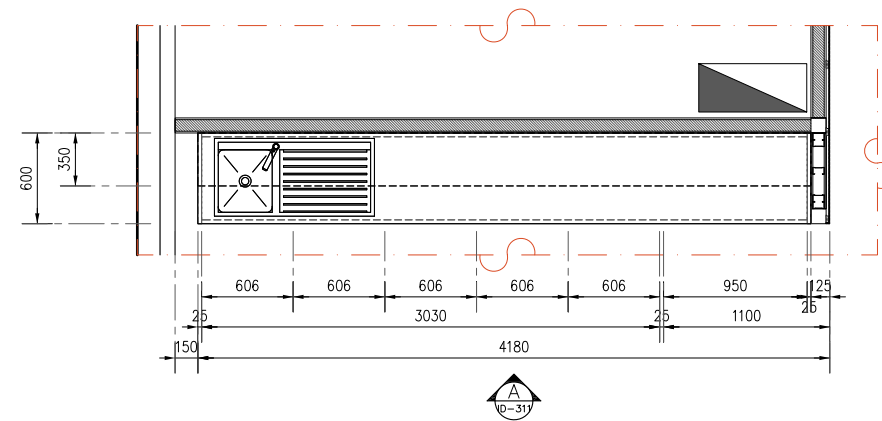


PLAN BF-15  
SCALE 1:50

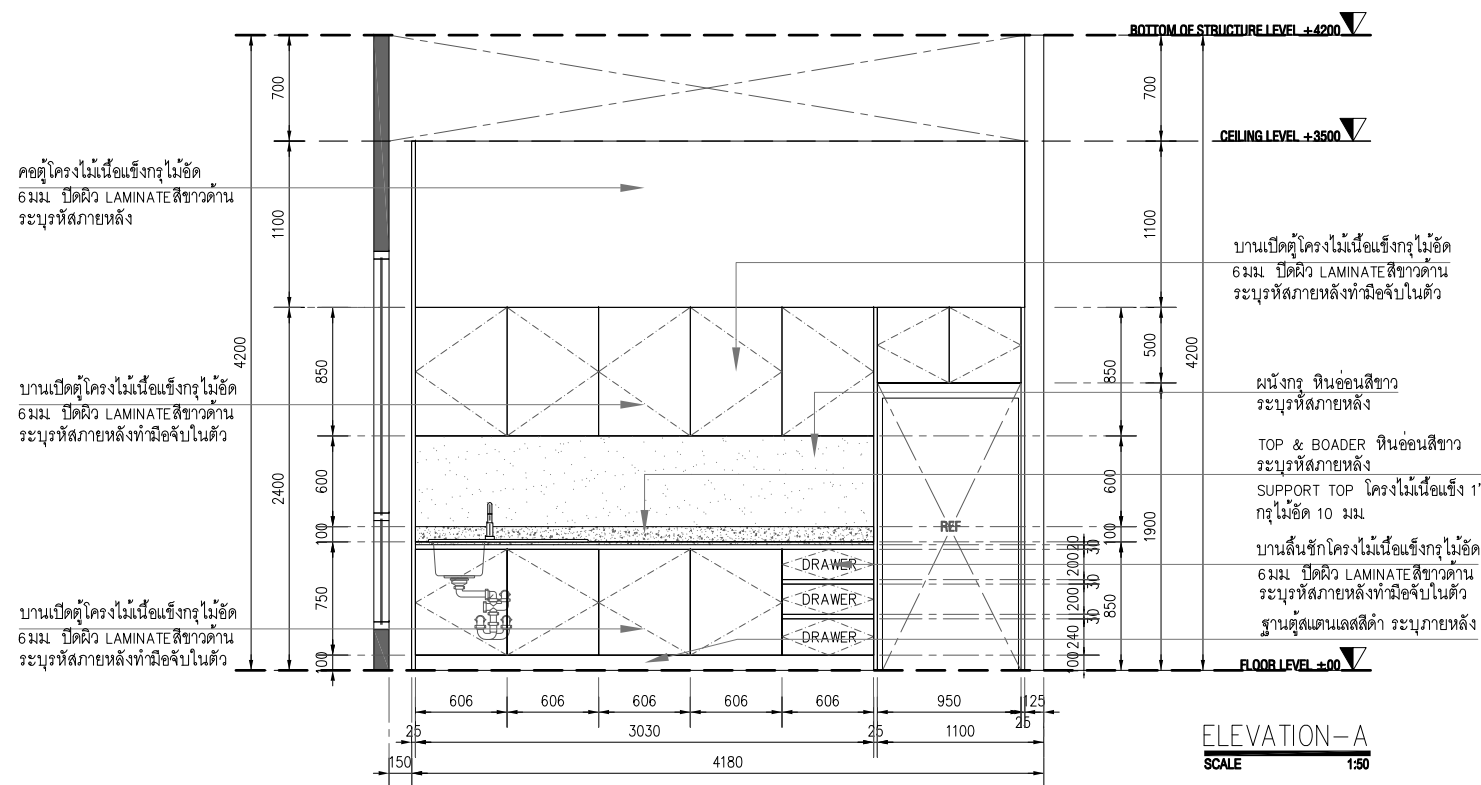

ELEVATION-A  
SCALE 1:50

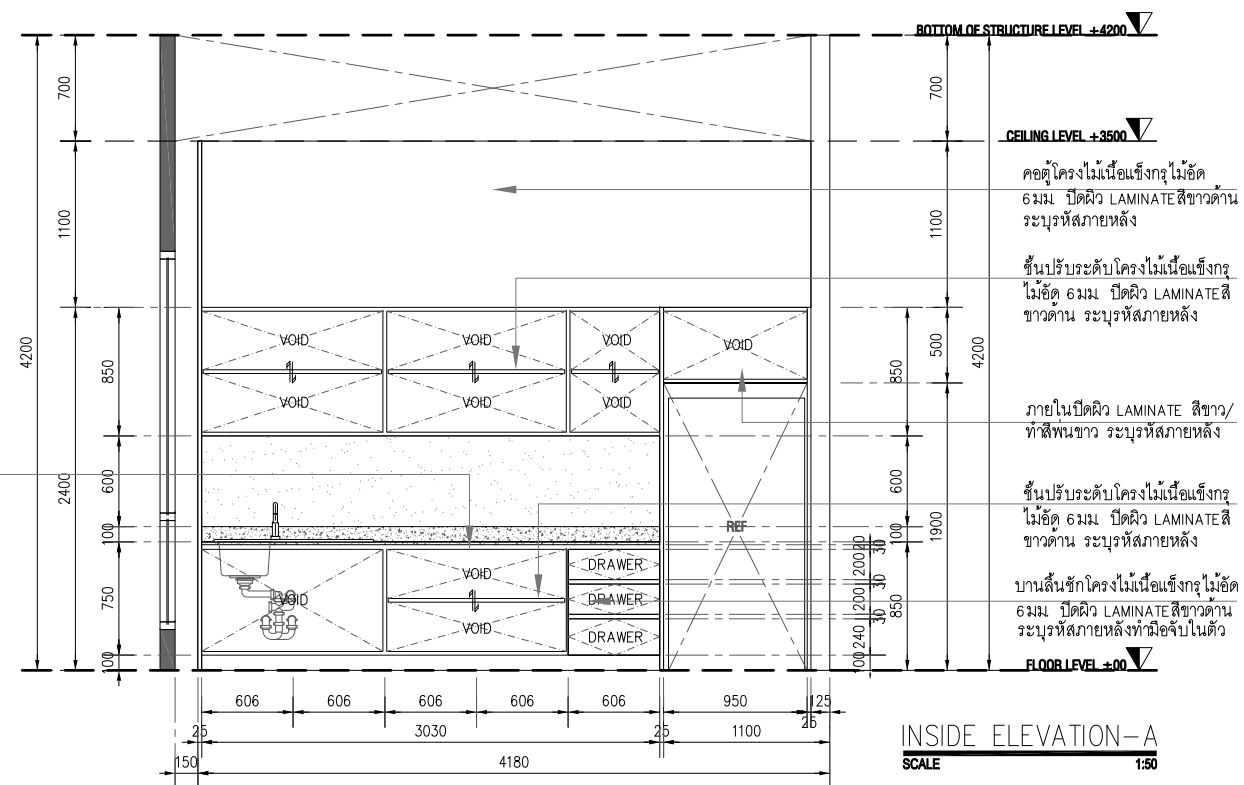

INSIDE ELEVATION-A  
SCALE 1:50

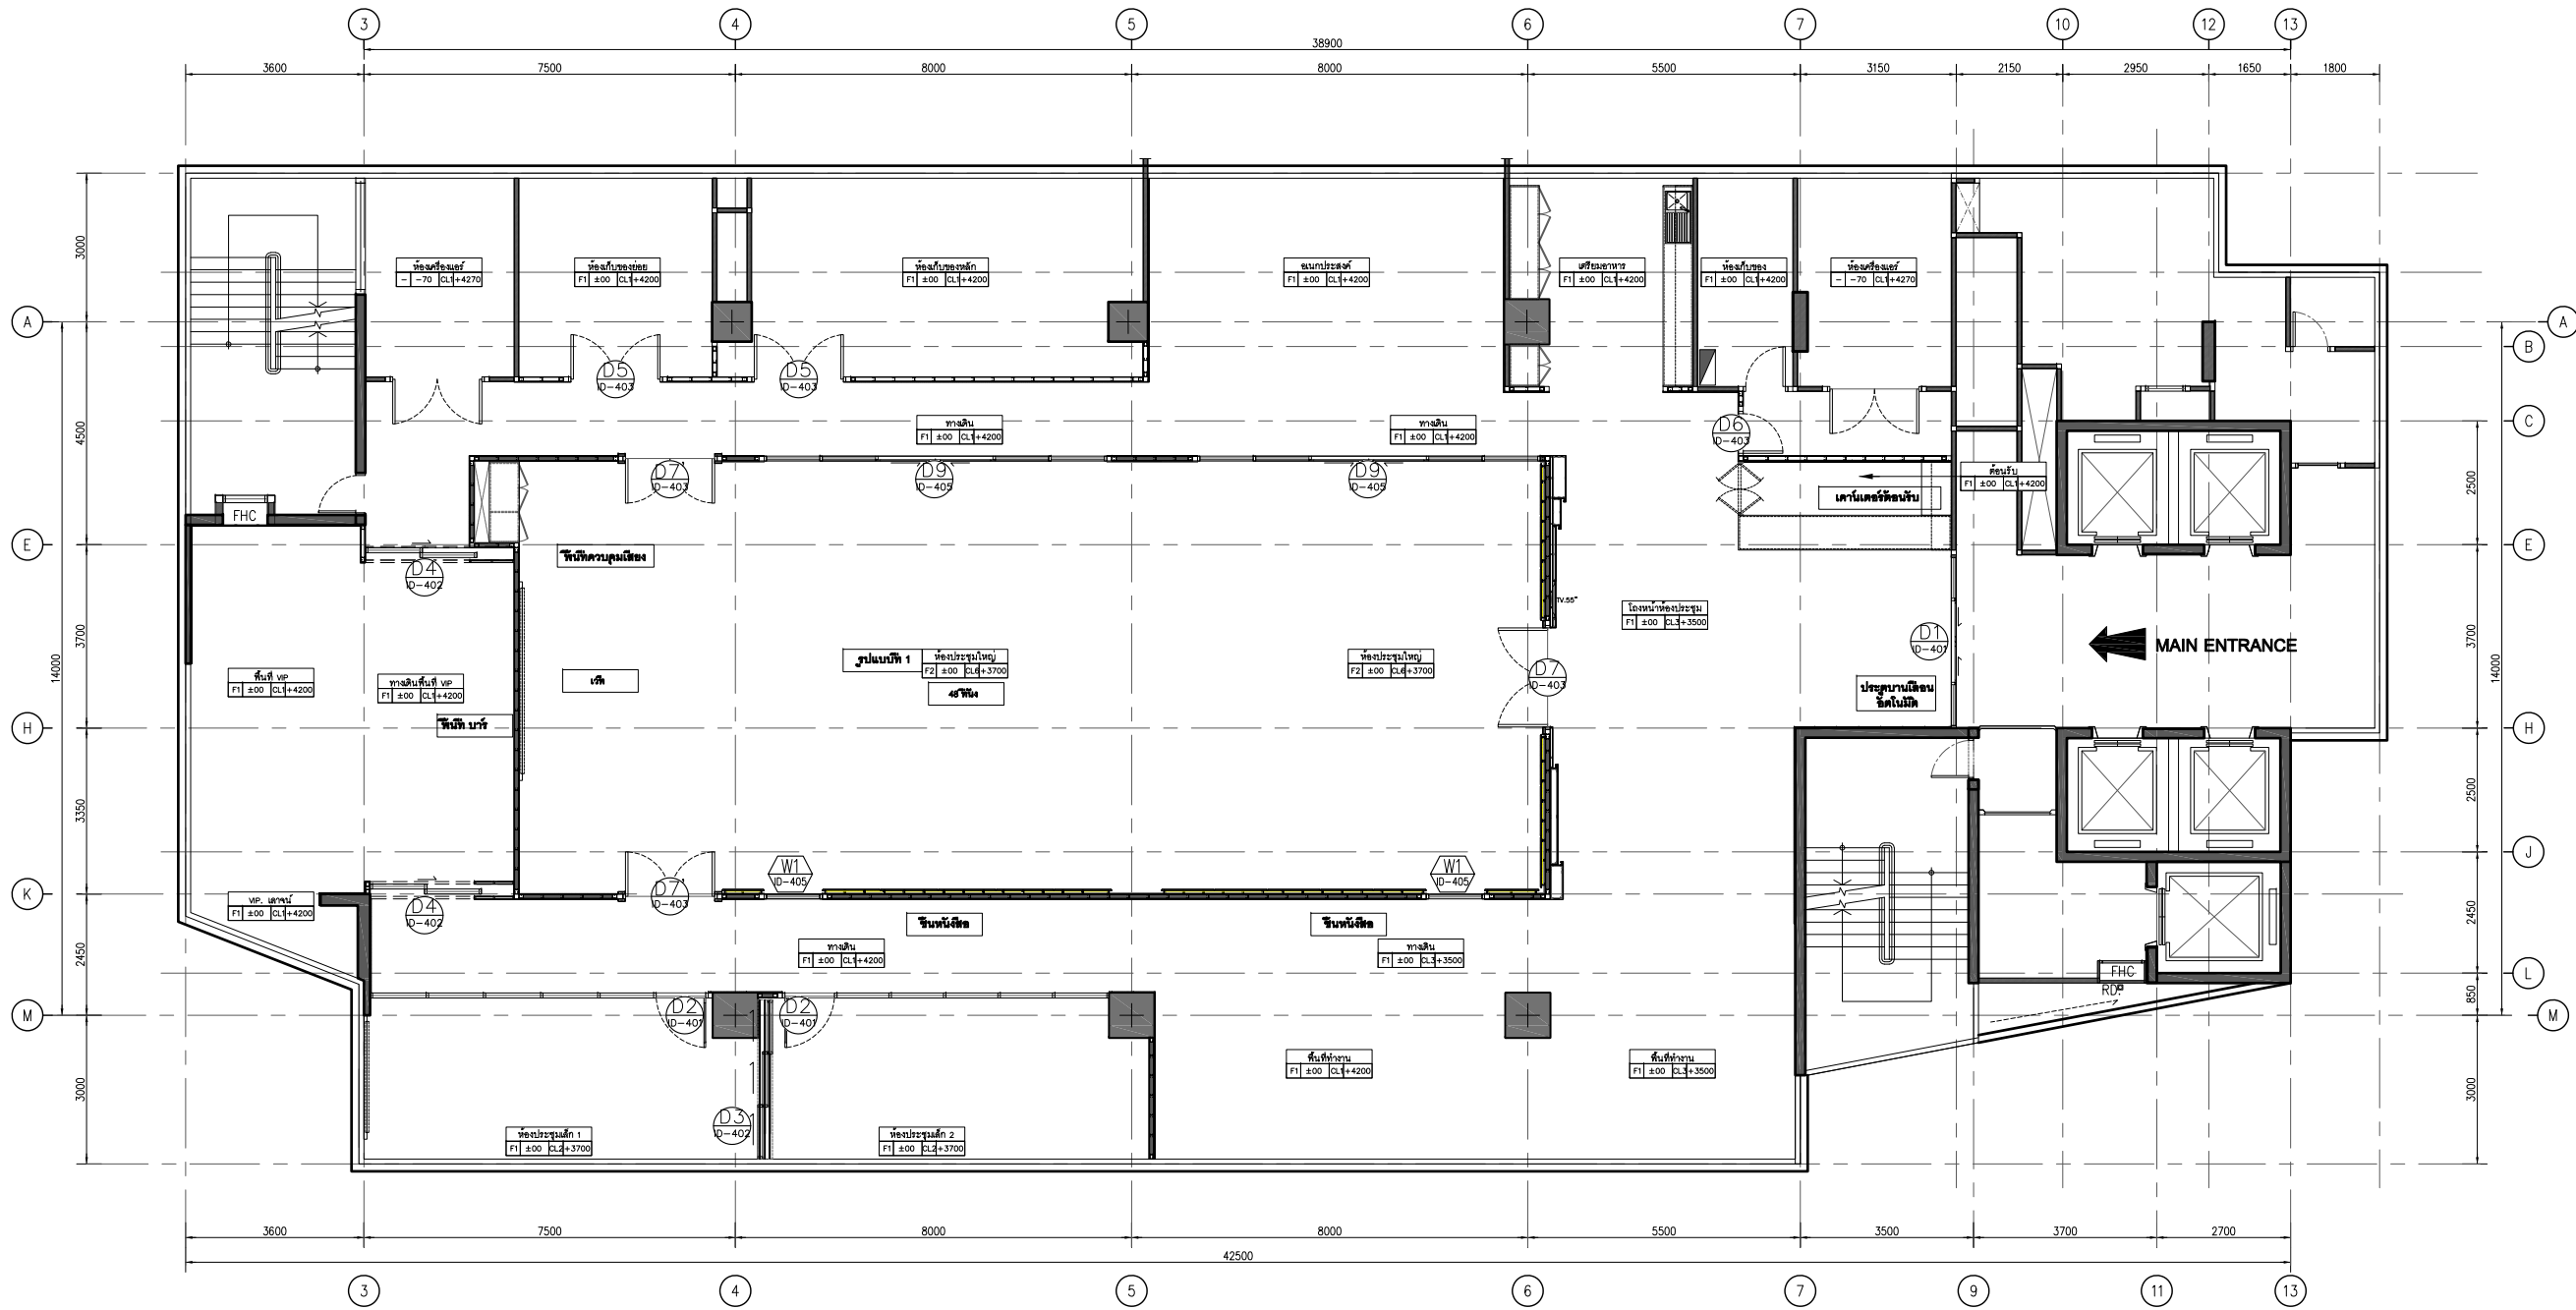

**DOOR & WINDOW PLAN**  
SCALE 1:150

PROJECT TITLE:	โครงการปรับปรุงพื้นที่ ชั้น 15 อาคารบริการ มล เป็น มาลากุล มหาวิทยาลัยศรีนครินทรวิโรฒ
SITE LOCATION	114 สุขุมวิท 23 แขวงคลองเตยเหนือ เขตวัฒนา กรุงเทพมหานคร 10110
OWNER	ศูนย์บริการวิชาการ มศว.
CLIENT	
NOTES	
ARCHITECTURES	
INTERIORS	ดร. สืบสาย แสงศิริวิชาล น-สน.838
STRUCTURAL ENGINEERS	<i>[Signature]</i>
ELECTRICAL ENGINEERS	
SANITARY ENGINEERS	
REVISION/APPROVAL	ดร. พิสิศักดิ์ เขียวนานนท์
PROJECT NO. :	2020-AUDITORIUM CAST SWU.
DRAWING BY:	นายศิวกร เกิดทอง
CHECK BY :	
DATE :	2020-08-02
SCALE :	AS SHOWN
DRAWING TITLE	LAY OUT PLAN
DRAWING NO.	ID-400





PROJECT TITLE:  
โครงการปรับปรุงพื้นที่ ชั้น 15  
อาคารบริการ มล เป็น ภาลกุล  
มหาวิทยาลัยศรีนครินทรวิโรฒ

SITE LOCATION  
114 สุขุมวิท 23 แขวงคลองเตยเหนือ  
เขตวัฒนา กรุงเทพมหานคร 10110

OWNER  
ศูนย์บริการวิชาการ มศว.

CLIENT

NOTES

ARCHITECTURES

INTERIORS

ดร. สืบสาย แสงธีระวิบาล ก-สน.838

STRUCTURAL ENGINEERS

ELECTRICAL ENGINEERS

SANITARY ENGINEERS

REVISION/APPROVAL

ดร. กิติศักดิ์ เขาวานนท์

PROJECT NO. :  
2020-AUDITORIUM CAST SWU.

DRAWING BY:  
นายศิวกร เกิดทอง


CHECK BY :

DATE : 2020-08-02 SCALE : AS SHOWN


DRAWING TITLE  
DOOR AND WINDOW

DRAWING NO.


ID-401

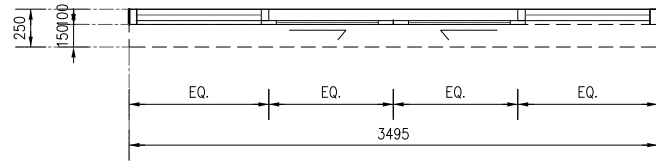


PLAN-D1  
SCALE 1:50

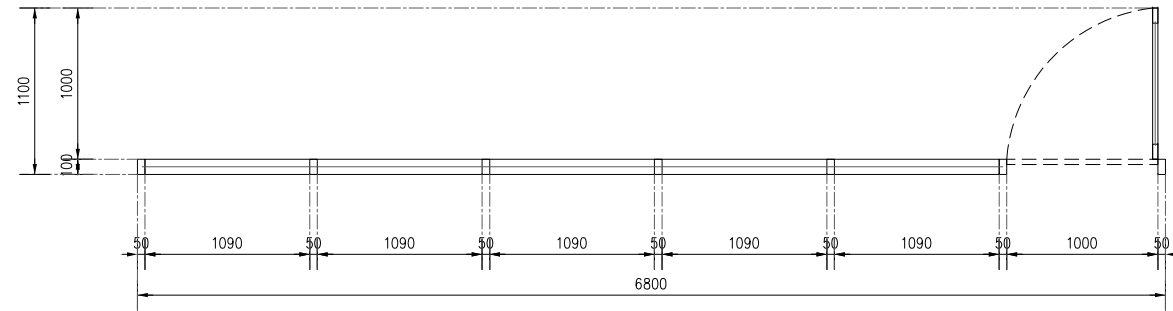

PLAN-D2  
SCALE 1:50

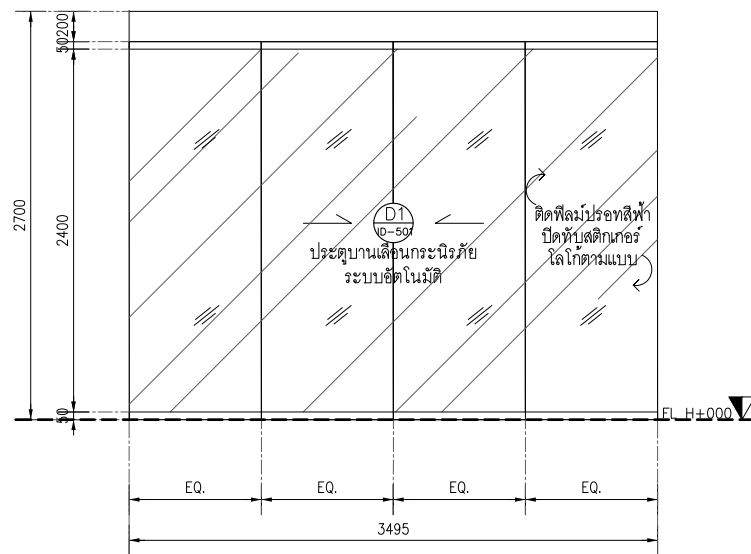


ELEVATION-D1  
SCALE 1:50

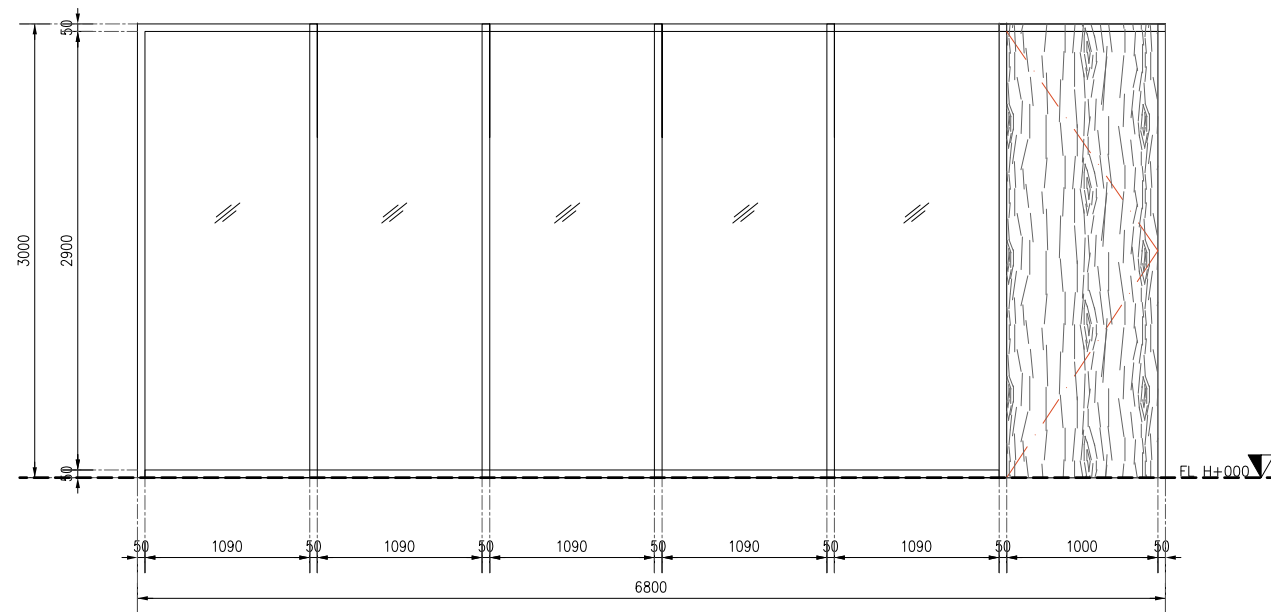


ELEVATION-D2  
SCALE 1:50

CODE	MAIN TRANCE	CODE	MEETING ROOM
จำนวน	1 ชุด	จำนวน	2 ชุด
ลักษณะการเปิด	ประตูบานเลื่อนอัตโนมัติ	ลักษณะการเปิด	ประตูบานเปิดเดี่ยว , บานติดตาย
วงกบ	-	วงกบ	วงกบอลูมิเนียม ขนาด 2" X 4" POWDER COATING สีดำ TOA ระบุรหัสภายหลัง
กรอบบาน	กรอบบานกระจกเบลีออย TEMPER หนา 10 มม.	กรอบบาน	กรอบบานโครงไม้เนื้อแข็ง ขนาด 1" X 2" ใช้น้ำยอุดยาง 4 มม. ปิดทับด้วย LAMINATE ฉายไม้ ระบุรหัสภายหลัง
ลูกฟัก	-	ลูกฟัก	กรอบบานกระจกเบลีออย TEMPER หนา 10 มม.
หมายเหตุ	-ขนาดประตู ต้องเช็คจากสถานที่จริง ให้มีติดตั้งเส้นรอยระเอียดเพื่อพิจารณา อนุมัติก่อนการดำเนินการ -ชุดประตูบานเลื่อนอัตโนมัติแบบสำเร็จรูป กำหนดชนิดรางและการติดตั้งภายหลัง	หมายเหตุ	-ขนาดประตู ต้องเช็คจากสถานที่จริง ให้มีติดตั้งเส้นรอยระเอียดเพื่อพิจารณา อนุมัติก่อนการดำเนินการ -อุปกรณ์ยึดบาน ไม้จับ ฟิล็อค บางจุดอาจมีการเปลี่ยนแปลง โดยเจ้าของหรือผู้ออกแบบ




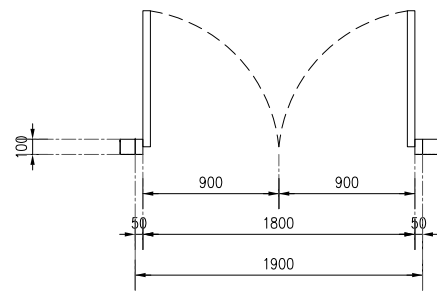


PLAN-D5  
SCALE 1:50

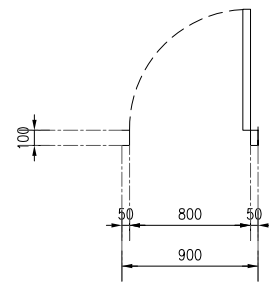


PLAN-D6  
SCALE 1:50

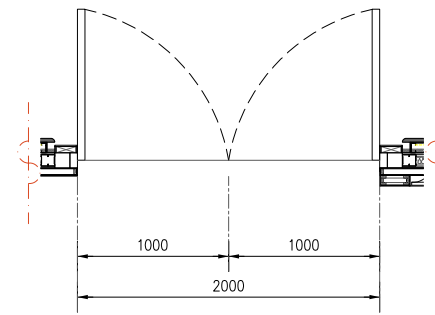


PLAN-D7  
SCALE 1:50

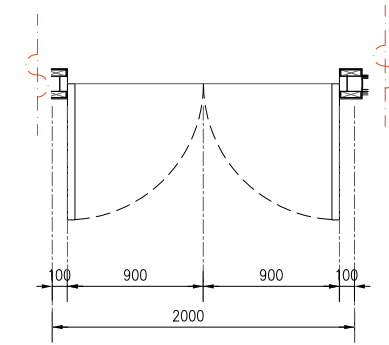


PLAN-D7'  
SCALE 1:50

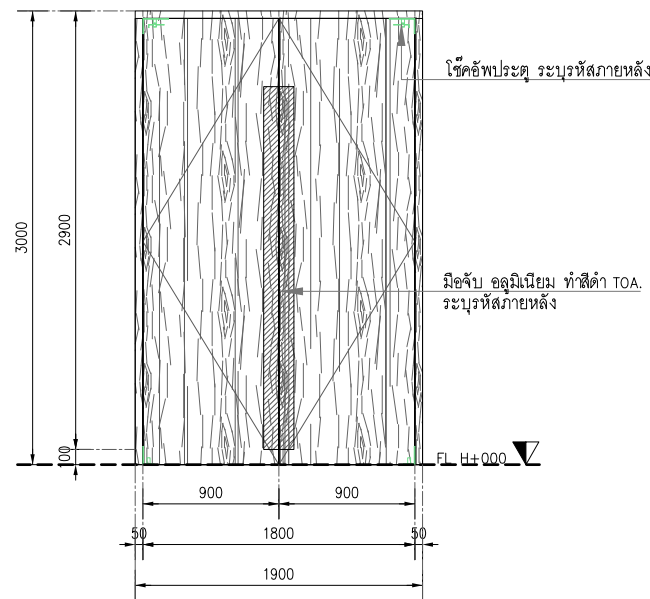

ELEVATION-D5  
SCALE 1:50

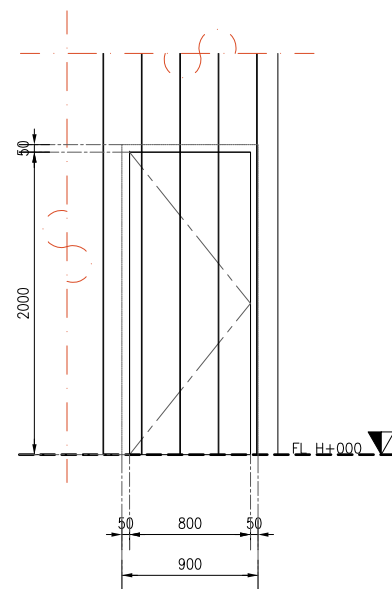

ELEVATION-D6  
SCALE 1:50

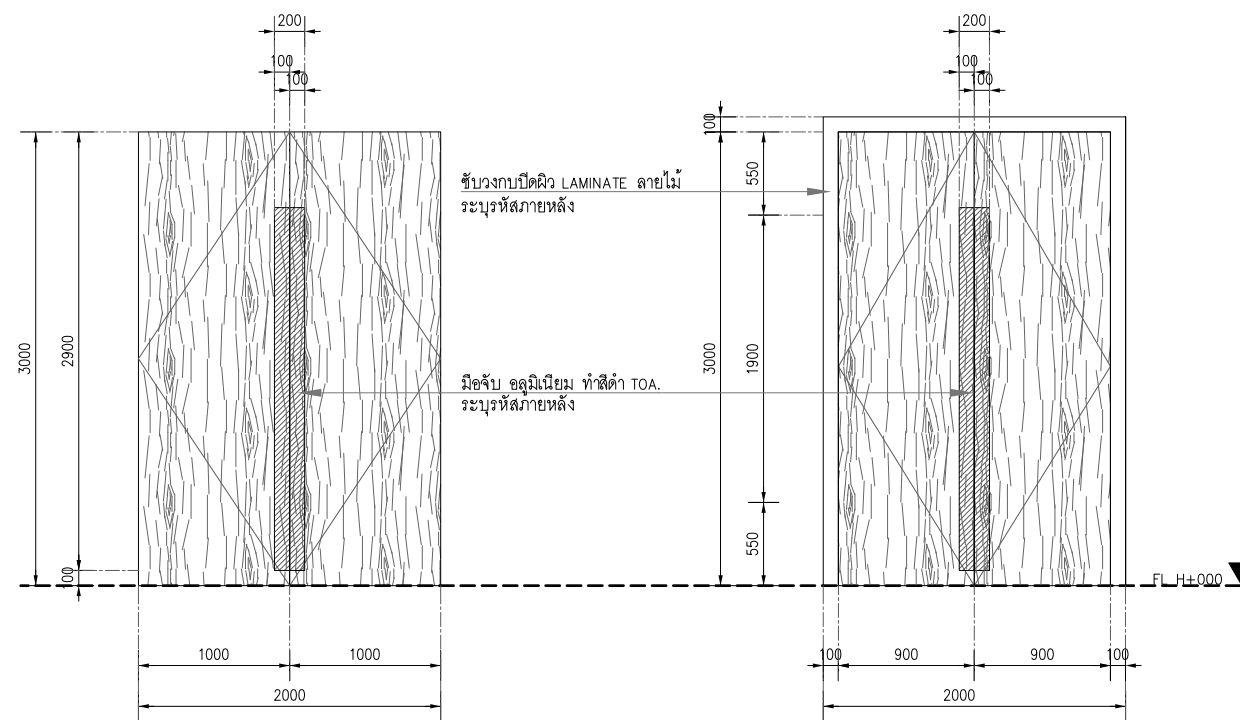

ELEVATION-D7  
SCALE 1:50

ELEVATION-D7'  
SCALE 1:50

PROJECT TITLE:	โครงการปรับปรุงพื้นที่ ชั้น 15 อาคารบริการ มล เป็น มาลากุล มหาวิทยาลัยศรีนครินทรวิโรฒ
SITE LOCATION	114 สุขุมวิท 23 แขวงคลองเตยเหนือ เขตวัฒนา กรุงเทพมหานคร 10110
OWNER	ศูนย์บริการวิชาการ มศว.
CLIENT	
NOTES	
ARCHITECTURES	
INTERIORS	ดร. สืบสาย แสงธีระวิบาล ก-สน.838
STRUCTURAL ENGINEERS	
ELECTRICAL ENGINEERS	
SANITARY ENGINEERS	
REVISION/APPROVAL	ดร. กิติศักดิ์ เขาวานานนท์
PROJECT NO. :	2020-AUDITORIUM CAST SWU.
DRAWING BY:	นายศิวกร เกิดทอง
CHECK BY :	
DATE :	SCALE :
2020-08-02	AS SHOWN
DRAWING TITLE	DOOR AND WINDOW
DRAWING NO.	ID-403

CODE	DOOR STORAGE	CODE	DOOR COUNTER RECEPTION ZONE	CODE	DOOR MAIN ENTRANCE AUDITORIUM
จำนวน	2 ชุด	จำนวน	1 ชุด	จำนวน	D7 1 ชุด, D7' 2 ชุด
ลักษณะการเปิด	ประตูบานเปิดคู่ (เปิดเข้า)	ลักษณะการเปิด	ประตูบานเปิดเดี่ยว (เปิดเข้า)	ลักษณะการเปิด	ประตูบานเปิดคู่ (เปิดเข้า)
วงกบ	วงกบไม้เนื้อแข็ง ขนาด 2" X 4" ไม้ทิว LAMINATE ระบุรหัสภายหลัง	วงกบ	วงกบไม้เนื้อแข็ง ขนาด 2" X 4" ไม้ทิวทงแคบปิดทับวงกบเปิดคู่ LAMINATE ระบุรหัสภายหลัง	วงกบ	วงกบไม้เนื้อแข็ง ขนาด 2" X 4" ไม้ทิวทงแคบปิดทับวงกบไม้เนื้อแข็ง 6 มม. ไม้ทิว LAMINATE ระบุรหัสภายหลัง
กรอบบาน	กรอบบานโครงไม้เนื้อแข็ง ขนาด 1" X 2" ไม้ทิวขนาด 4 มม. ปิดทับด้วย LAMINATE ระบุรหัสภายหลัง	กรอบบาน	กรอบบานโครงไม้เนื้อแข็ง ขนาด 1" X 2" ไม้ทิวขนาด 4 มม. ปิดทับด้วย LAMINATE ระบุรหัสภายหลัง	กรอบบาน	กรอบบานโครงไม้เนื้อแข็ง ขนาด 1" X 2" ไม้ทิวขนาด 4 มม. ปิดทับด้วย LAMINATE ระบุรหัสภายหลัง
ลูกพับ	-	ลูกพับ	-	ลูกพับ	-
หมายเหตุ	-ขนาดประตู ต้องเช็คจากสถานที่จริง ให้ผู้ติดตั้งเสนอรายละเอียดเพื่อพิจารณา อนุมัติก่อนการดำเนินการ -อุปกรณ์บานไม้ทิวทงแคบ บางชุดอาจมีการเปลี่ยนแปลง โดยเจ้าของหรือผู้ออกแบบ	หมายเหตุ	-ขนาดประตู ต้องเช็คจากสถานที่จริง ให้ผู้ติดตั้งเสนอรายละเอียดเพื่อพิจารณา อนุมัติก่อนการดำเนินการ -อุปกรณ์บานไม้ทิวทงแคบ บางชุดอาจมีการเปลี่ยนแปลง โดยเจ้าของหรือผู้ออกแบบ	หมายเหตุ	-ขนาดประตู ต้องเช็คจากสถานที่จริง ให้ผู้ติดตั้งเสนอรายละเอียดเพื่อพิจารณา อนุมัติก่อนการดำเนินการ -อุปกรณ์บานไม้ทิวทงแคบ บางชุดอาจมีการเปลี่ยนแปลง โดยเจ้าของหรือผู้ออกแบบ



PROJECT TITLE:  
โครงการปรับปรุงพื้นที่ ชั้น 15  
อาคารบริการ มล เป็น ภาคากล  
มหาวิทยาลัยศรีนครินทรวิโรฒ

SITE LOCATION  
114 สุขุมวิท 23 แขวงคลองเตยเหนือ  
เขตวัฒนา กรุงเทพมหานคร 10110

OWNER  
ศูนย์บริการวิชาการ มศว

CLIENT

NOTES

ARCHITECTURES

INTERIORS  
ดร. สิบสาย แสงธีระวิบาล ก-สน.838

STRUCTURAL ENGINEERS  
[Signature]

ELECTRICAL ENGINEERS

SANITARY ENGINEERS

REVISION/APPROVAL

ดร. พิศักดิ์ เขาวานนท์

PROJECT NO. :  
2020-AUDITORIUM CAST SWU.

DRAWING BY:  
นายศิวกร เกิดทอง

CHECK BY :


DATE : 2020-08-02 SCALE : AS SHOWN

DRAWING TITLE


DOOR AND WINDOW

DRAWING NO.  
ID-404



Element details: Palace 110

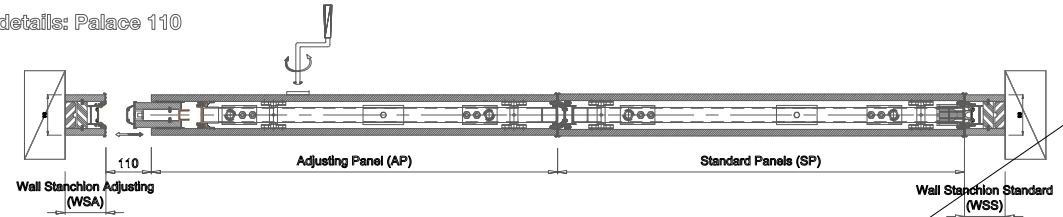


Section details

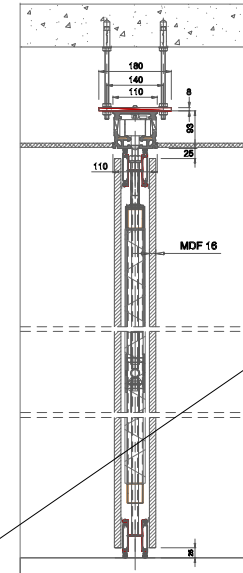

Sample: Support

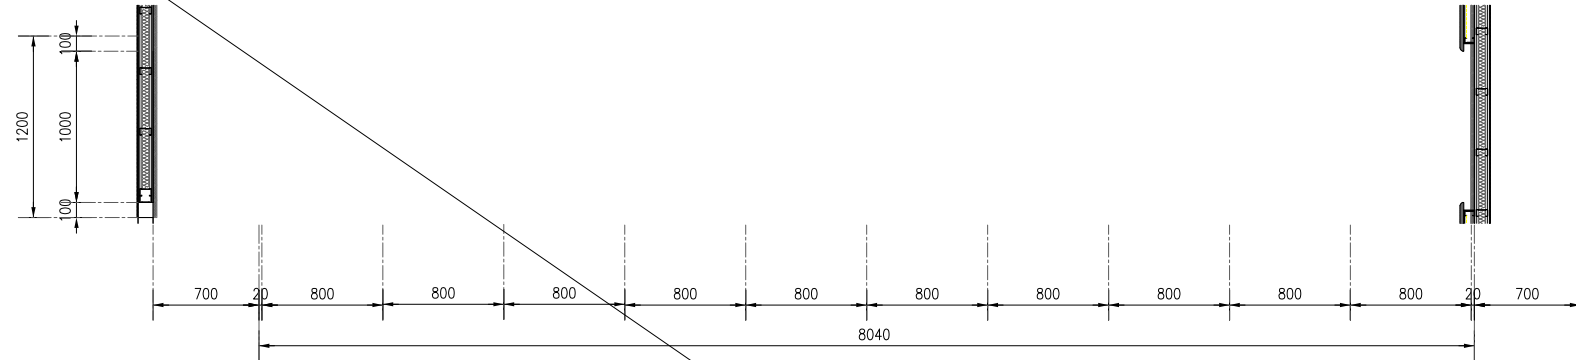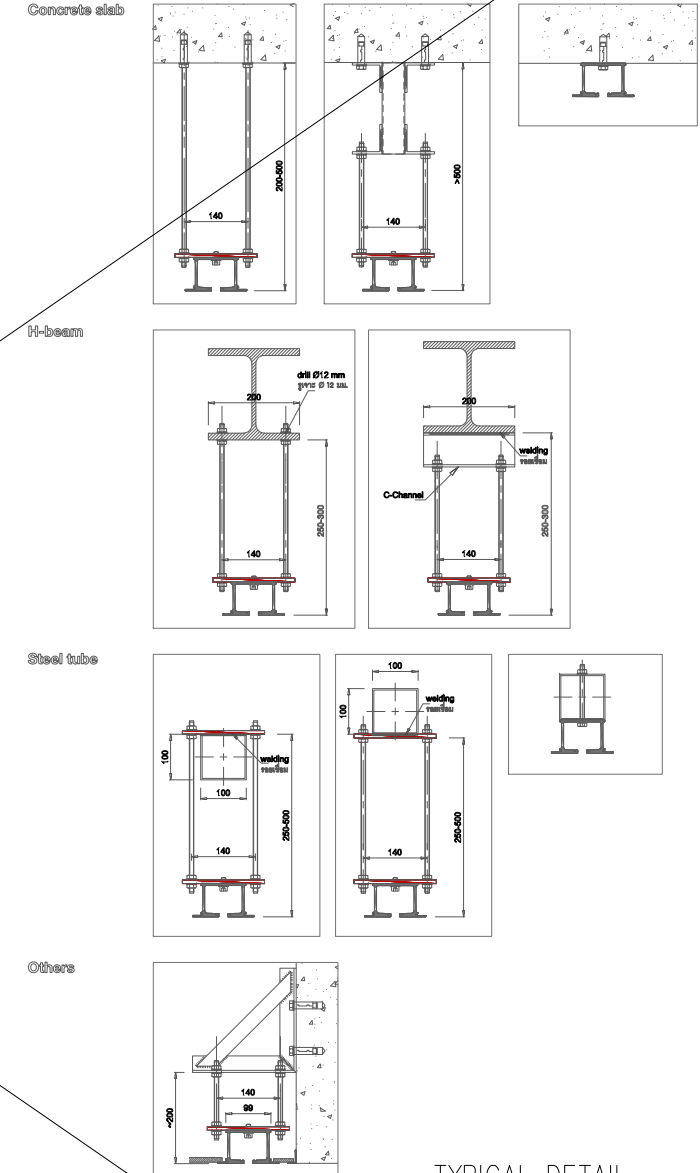

PLAN-D8  
SCALE 1:50

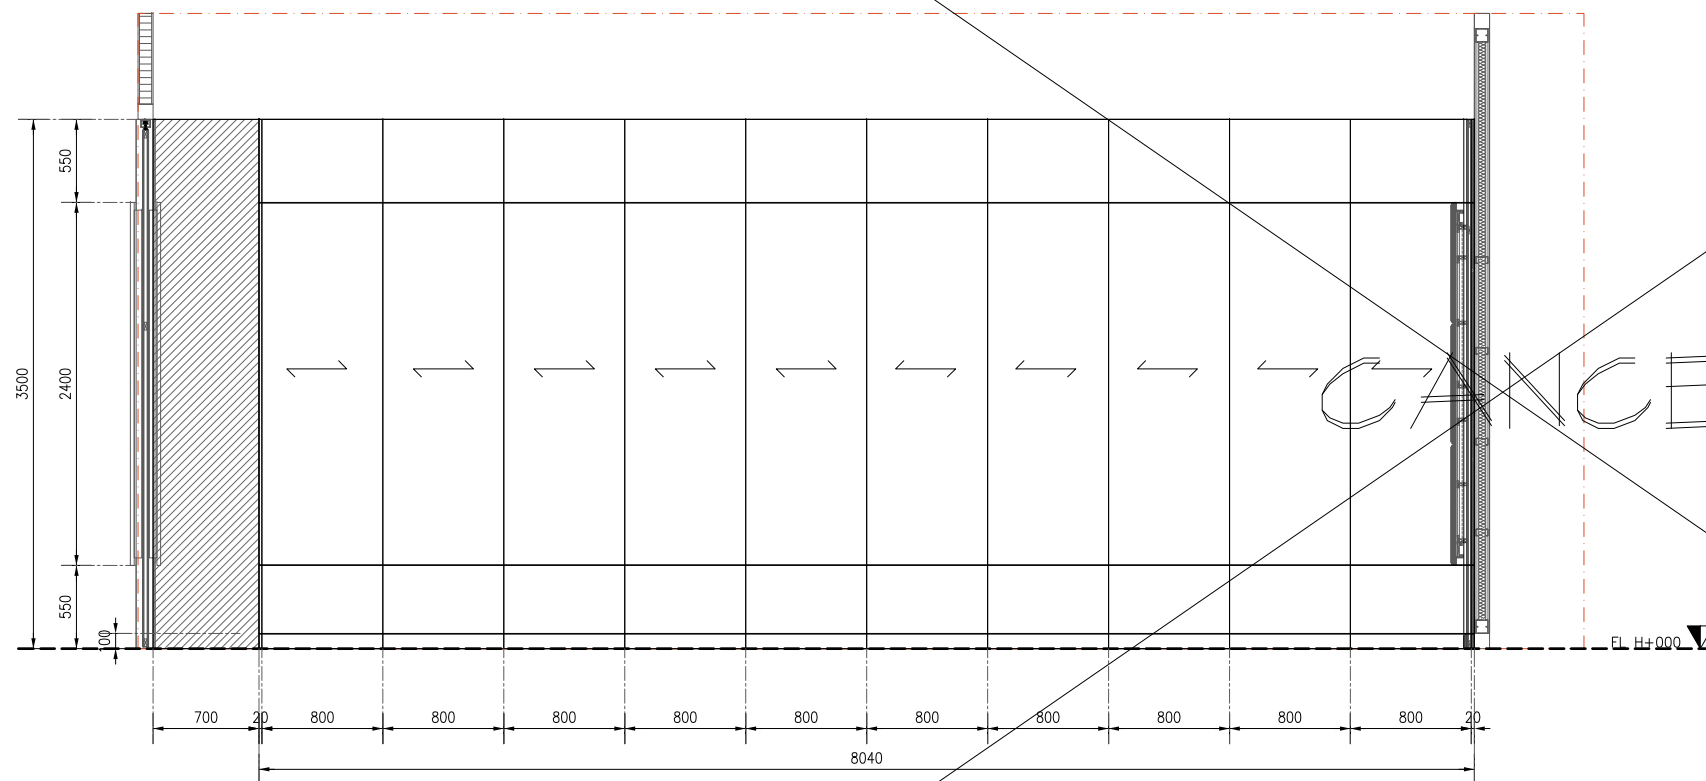


ELEVATION-D8  
SCALE 1:50


TYPICAL DETAIL  
SCALE NO.

CODE	D8 D-404 DOOR (MOVABLE WALL) AUDITORIUM
จำนวน	1 ชุด
ลักษณะการเปิด	ผนังบานเลื่อนลักษณะบานเดี่ยว ทำน้ำหนักเบาระยะเปิดตามความยาวห้อง
วงกบ	-
กรอบบาน	วัสดุประกอบบานขึ้นจาก MDF หนา 18 มม. ไม้เคลือบ LAMINATE ภายนอก วัสดุเคลือบผนัง Rockwool (non-asbestos) โครงสร้างบานทำด้วยเหล็กชุบกันสนิมและเคลือบสีกันสนิม Galvanised Steel Cold JIS STKM12 และ Aluminium 510.7 F28 ไม้วงกบบานสูงที่ 110 มม. ไม้มีช่องเปิดสอดค้ำไม้ด้านบนและด้านล่าง ฟิล์มกาวระบบ Retractable Seal โบทกวดขวางและกันเปียกกันชื้นเปิดออก ด้านข้างมีระบบลูกลื่นและกันมีเสียงกันแรงสั่นสะเทือนทั้งบาน
ลูกฟัก	-
หมายเหตุ	-ขนาดประตู ต้องใช้จากสถานที่จริง ให้เปิดตั้งเส้นรอยระเอียดเพื่อพิจารณา อนุมัติก่อนการดำเนินการ -อุปกรณ์บานมือจับ ฟิล์มค้ำ บานชุดอาจมีการเปลี่ยนแปลง โดยเจ้าของหรือผู้ออกแบบ




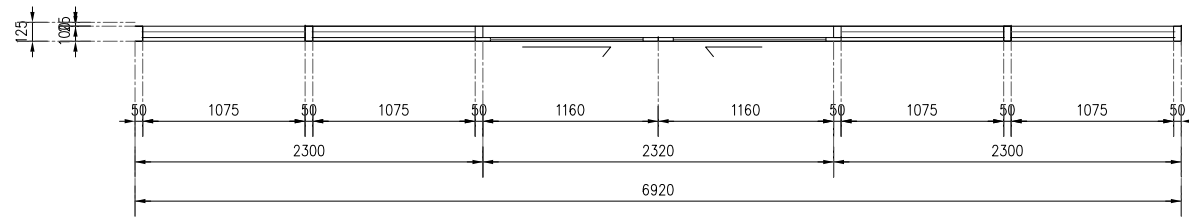


PLAN-D9  
SCALE 1:50

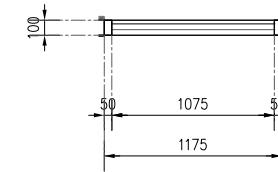

PLAN-W1  
SCALE 1:50

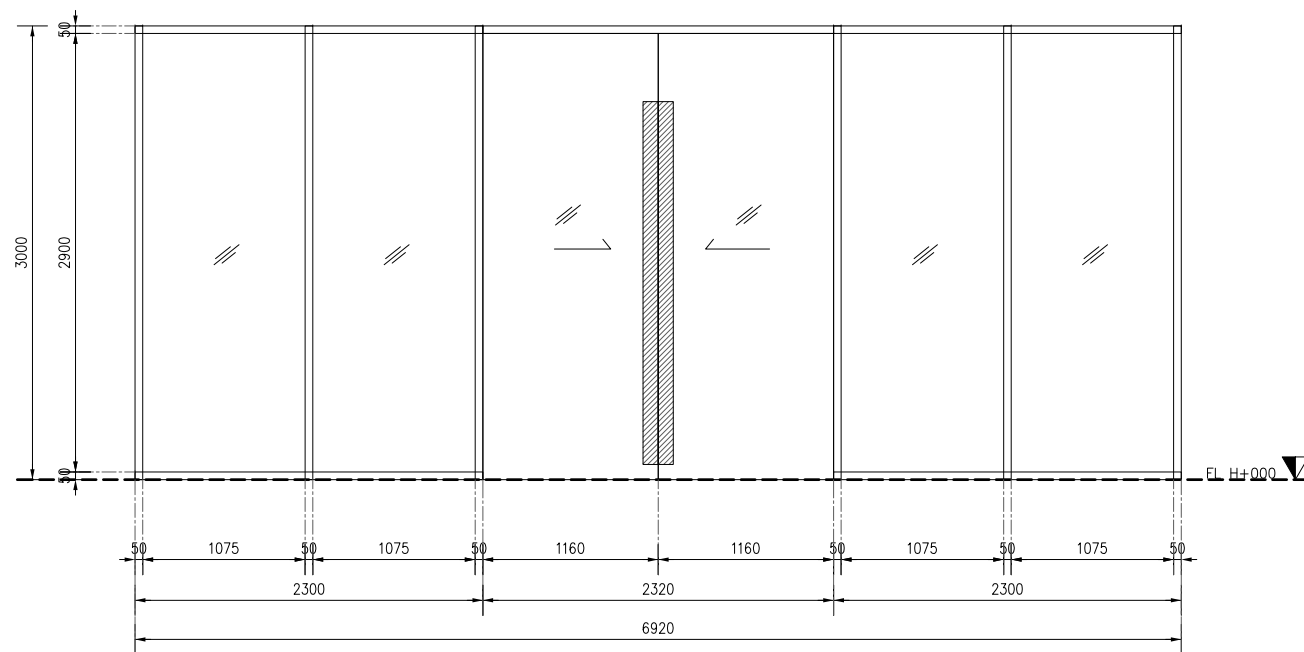

ELEVATION-D9  
SCALE 1:50

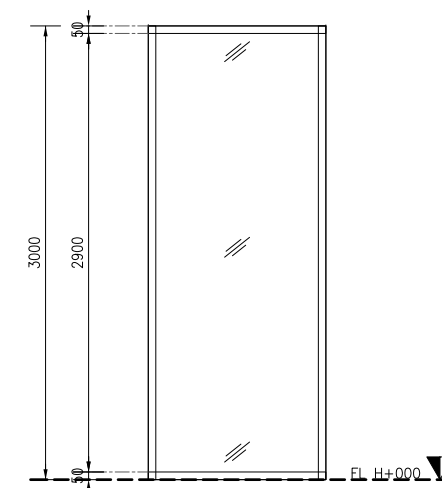

ELEVATION-W1  
SCALE 1:50



PROJECT TITLE:  
โครงการปรับปรุงพื้นที่ ชั้น 15  
อาคารบริการ มล เป็น มาลากุล  
มหาวิทยาลัยศรีนครินทรวิโรฒ

SITE LOCATION  
114 สุขุมวิท 23 แขวงคลองเตยเหนือ  
เขตวัฒนา กรุงเทพมหานคร 10110

OWNER  
ศูนย์บริการวิชาการ มศว.

CLIENT

NOTES

ARCHITECTURES  
-

INTERIORS  
ดร. สืบสาย แสงธีระวิบาล ก-สน.838

STRUCTURAL ENGINEERS  
SK

ELECTRICAL ENGINEERS  
-

SANITARY ENGINEERS  
-

REVISION/APPROVAL  
ดร. กิติศักดิ์ เขาวานานนท์

PROJECT NO. :  
2020-AUDITORIUM CAST SWU.

DRAWING BY:  
นายดิวงกร เกิดทอง

CODE	DOOR AUDITORIUM	CODE	WINDOW AUDITORIUM
จำนวน	2 ชุด	จำนวน	2 ชุด
ลักษณะการเปิด	ประตูบานเลื่อน 2 บาน , บานเปิดตาย	ลักษณะการเปิด	ช่องแสงเปิดตาย
วงกบ	วงกบอลูมิเนียม ขนาด 2" X 4" POWDER COATING สีดำ TOA ระบุรหัสภายหลัง	วงกบ	วงกบอลูมิเนียม ขนาด 2" X 4" POWDER COATING สีดำ TOA ระบุรหัสภายหลัง
กรอบบาน	กรอบบานกระจกเบรคเบรค TEMPER หนา 10 มม.	กรอบบาน	กรอบบานกระจกเบรคเบรค TEMPER หนา 10 มม.
ลูกฟัก		ลูกฟัก	
หมายเหตุ	-ขนาดประตู ต้องเช็คจากสถานที่จริง ให้มีติดตั้งเสนอระเอียดเพื่อพิจารณา อนุมัติก่อนการดำเนินการ -อุปกรณ์บานมือจับ ฟัลลอค บางชุดอาจมีการเปลี่ยนแปลง โดยเจ้าของหรือผู้ออกแบบ	หมายเหตุ	-ขนาดประตู ต้องเช็คจากสถานที่จริง ให้มีติดตั้งเสนอระเอียดเพื่อพิจารณา อนุมัติก่อนการดำเนินการ -อุปกรณ์บานมือจับ ฟัลลอค บางชุดอาจมีการเปลี่ยนแปลง โดยเจ้าของหรือผู้ออกแบบ

CHECK BY :

DATE : 2020-08-02 SCALE : AS SHOWN

DRAWING TITLE  
DOOR AND WINDOW

DRAWING NO.  
ID-405



MAIN ENTRANCE





RECEPTION AREA





AUDITORIUM ENTRANCE





AUDITORIUM ENTRANCE






COWORKING AND WAITING AREA






AUDITORIUM



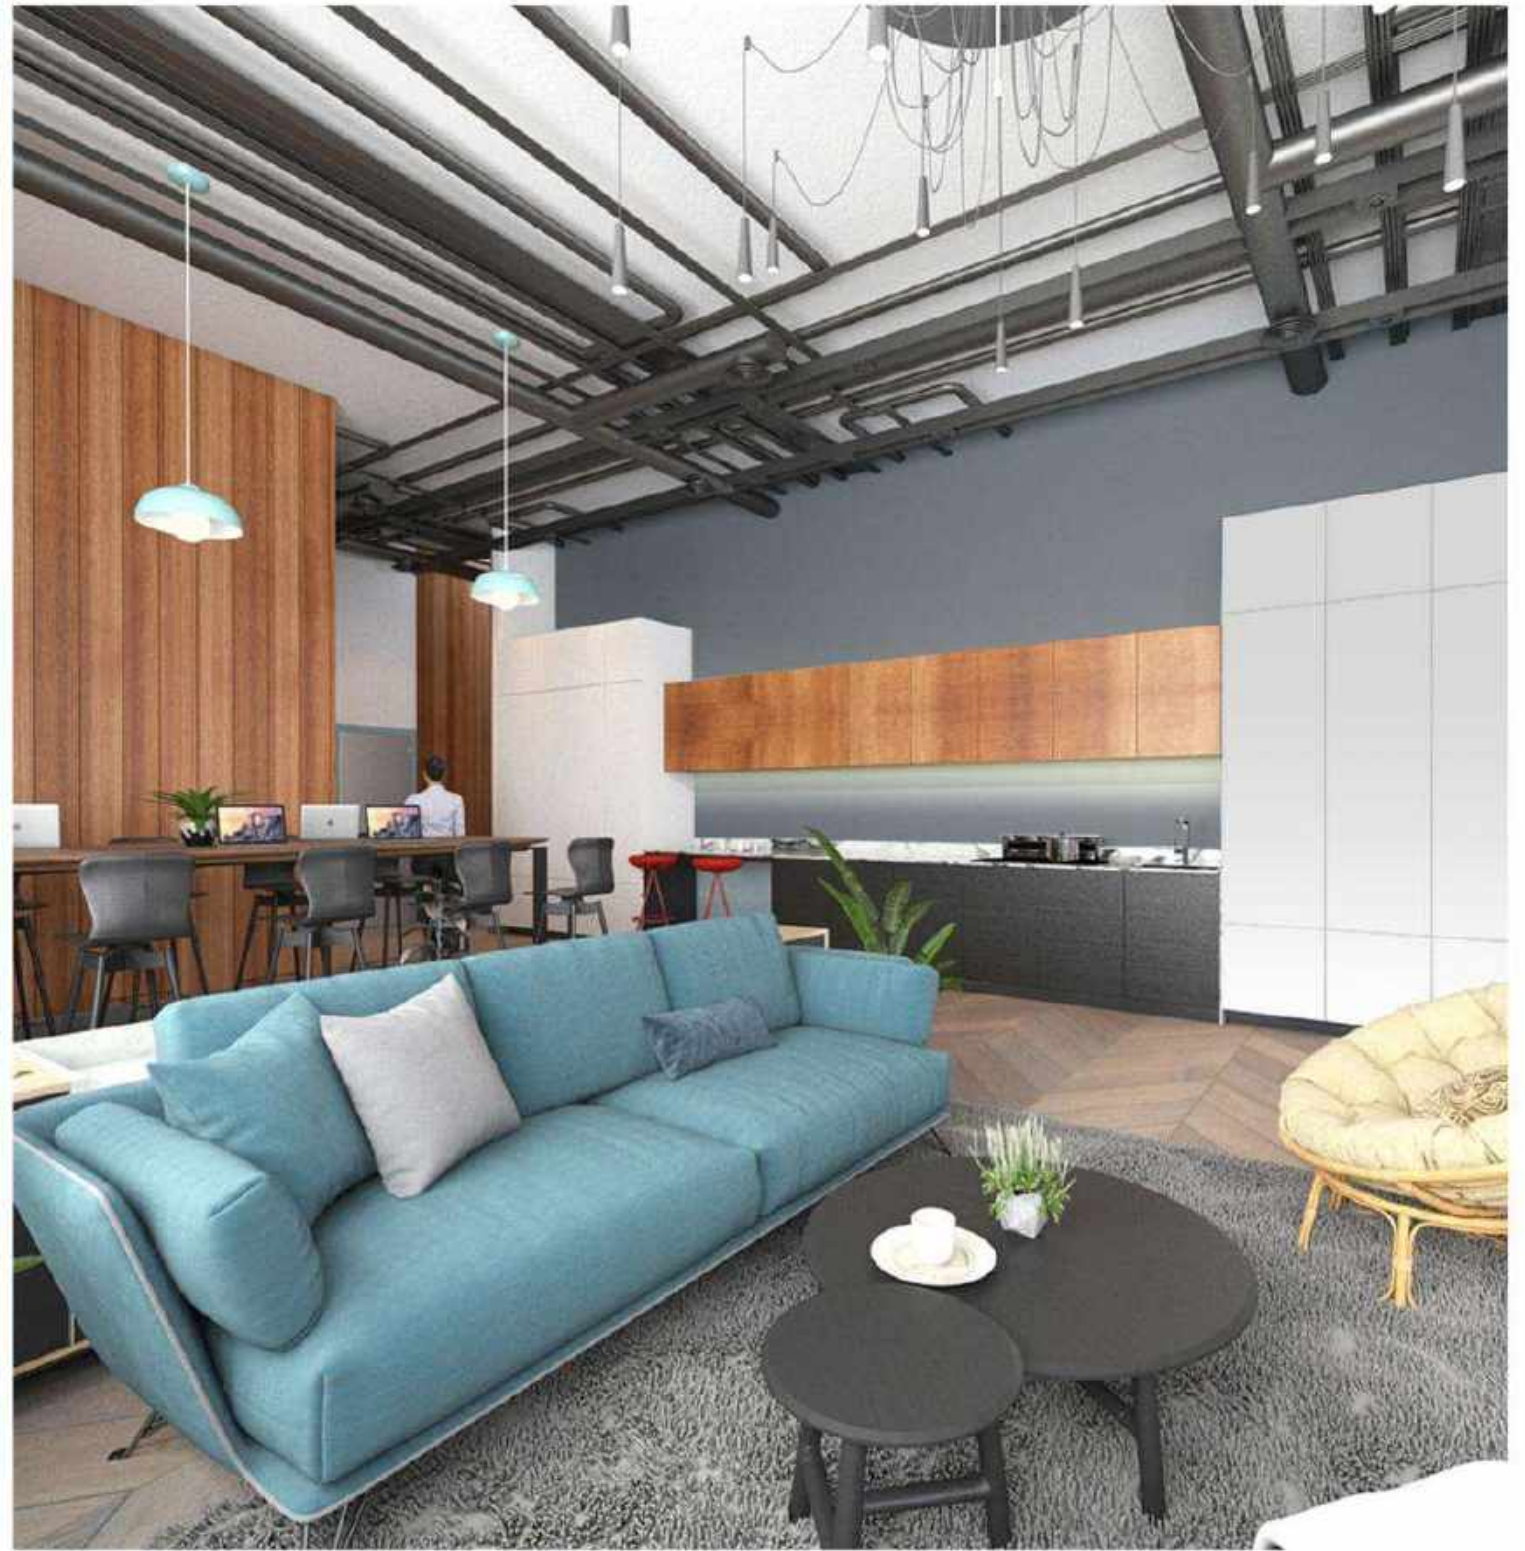

COWORKING AND VIP SPACE



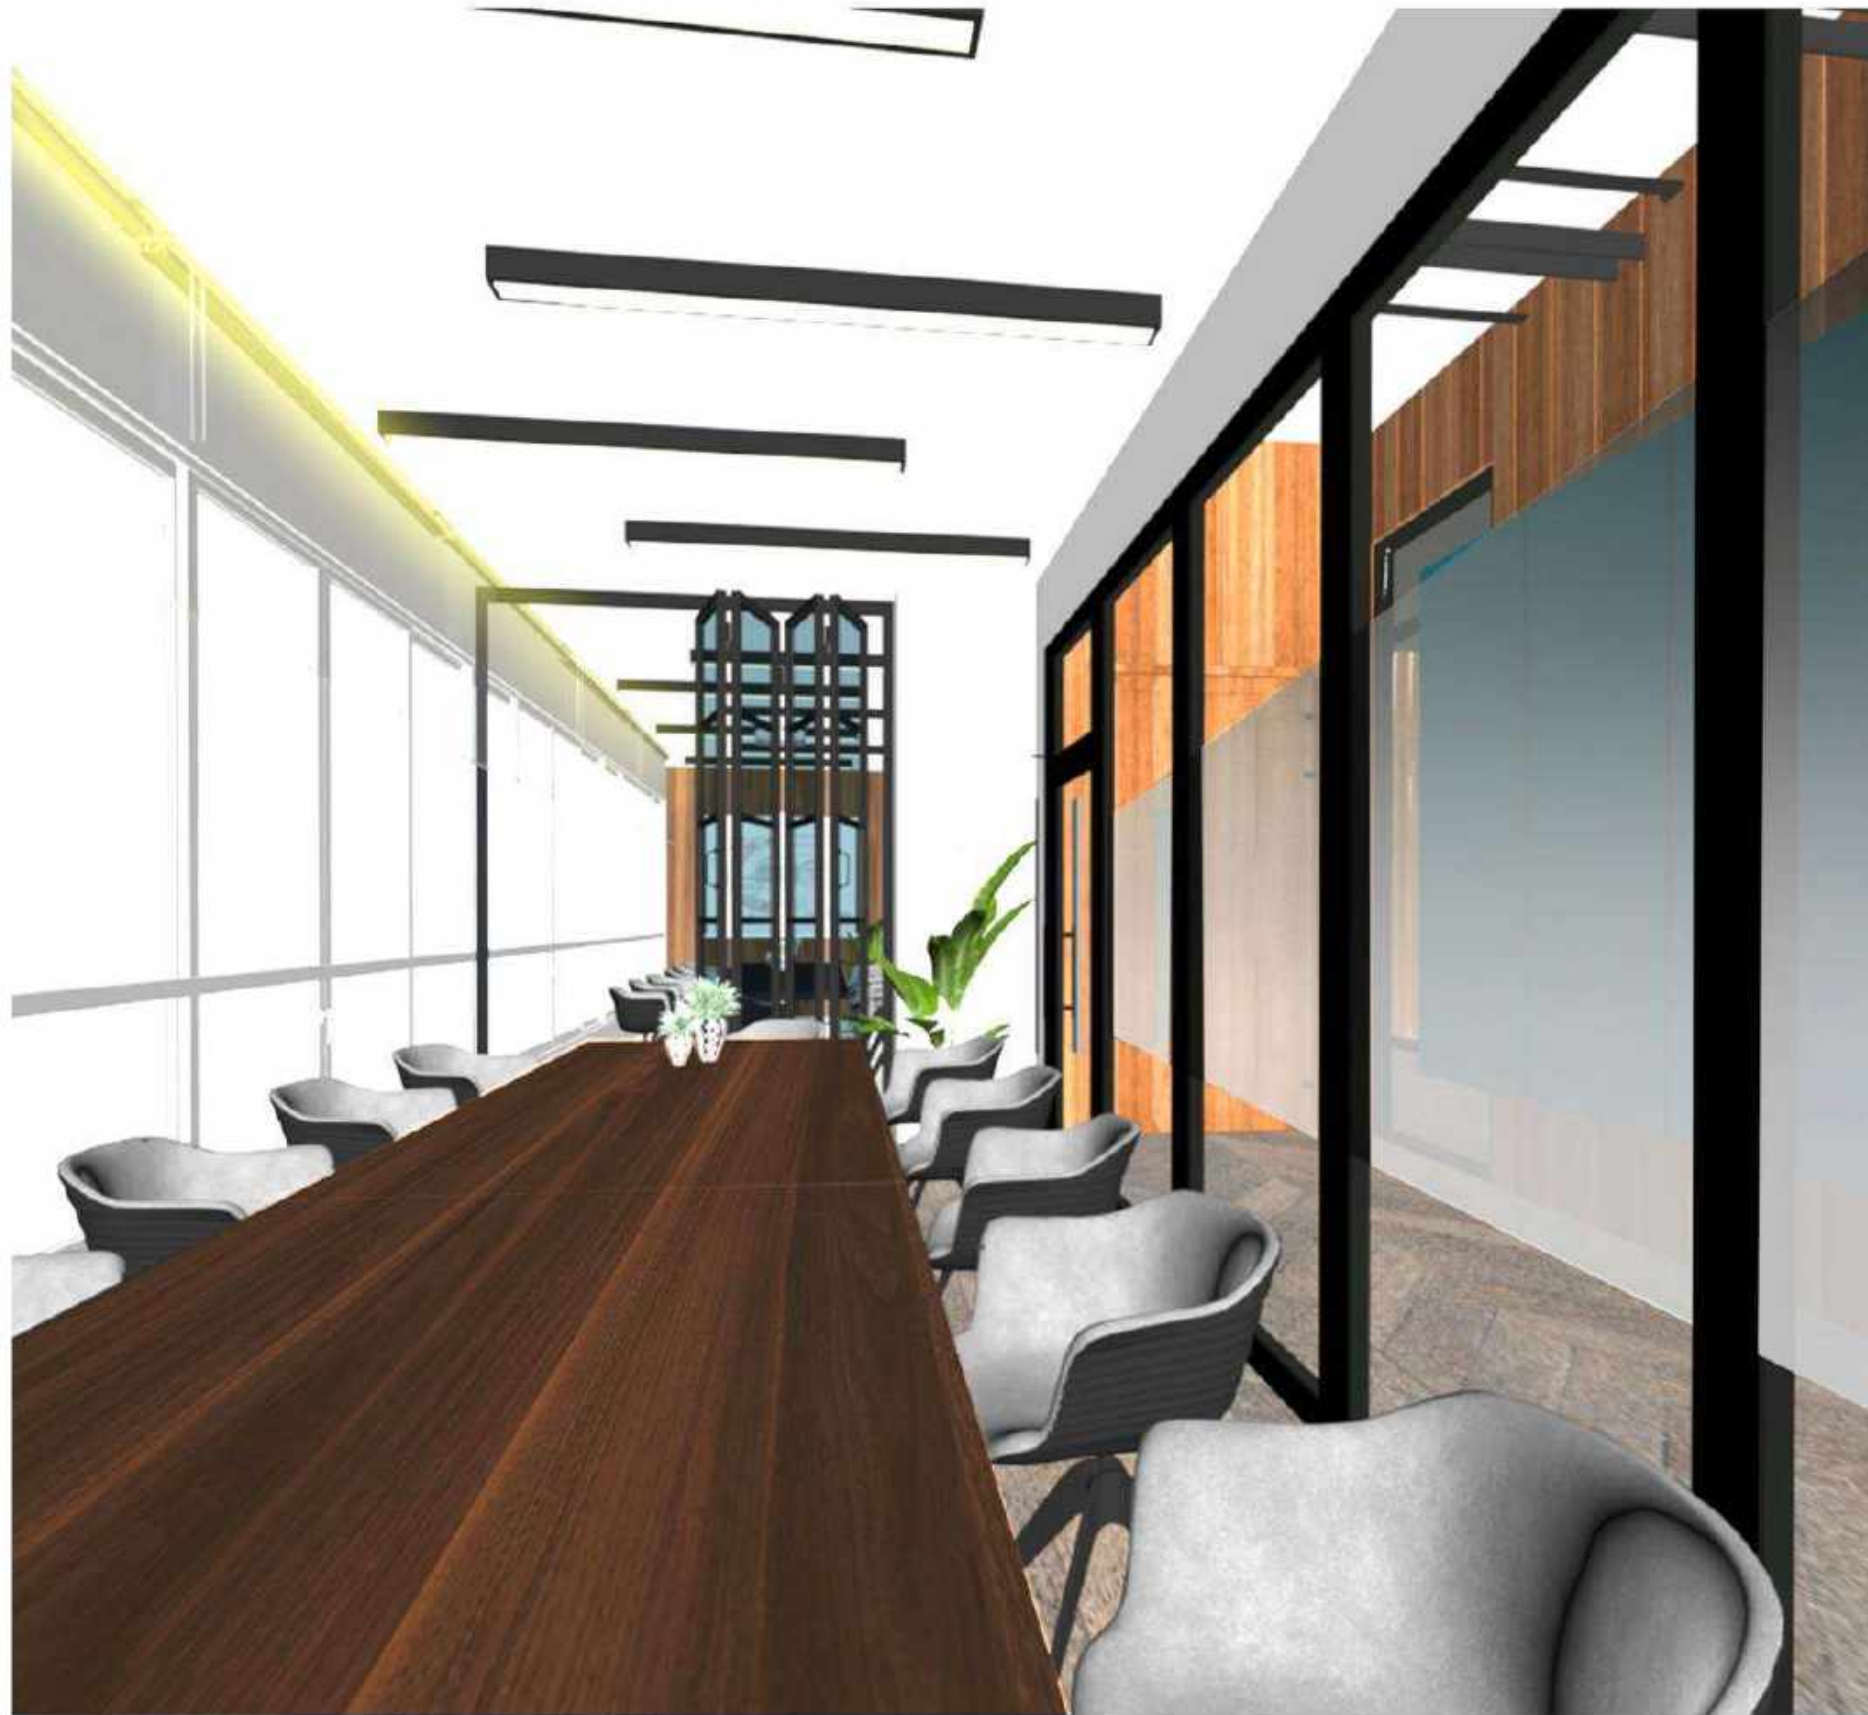

MEETING ROOM 1