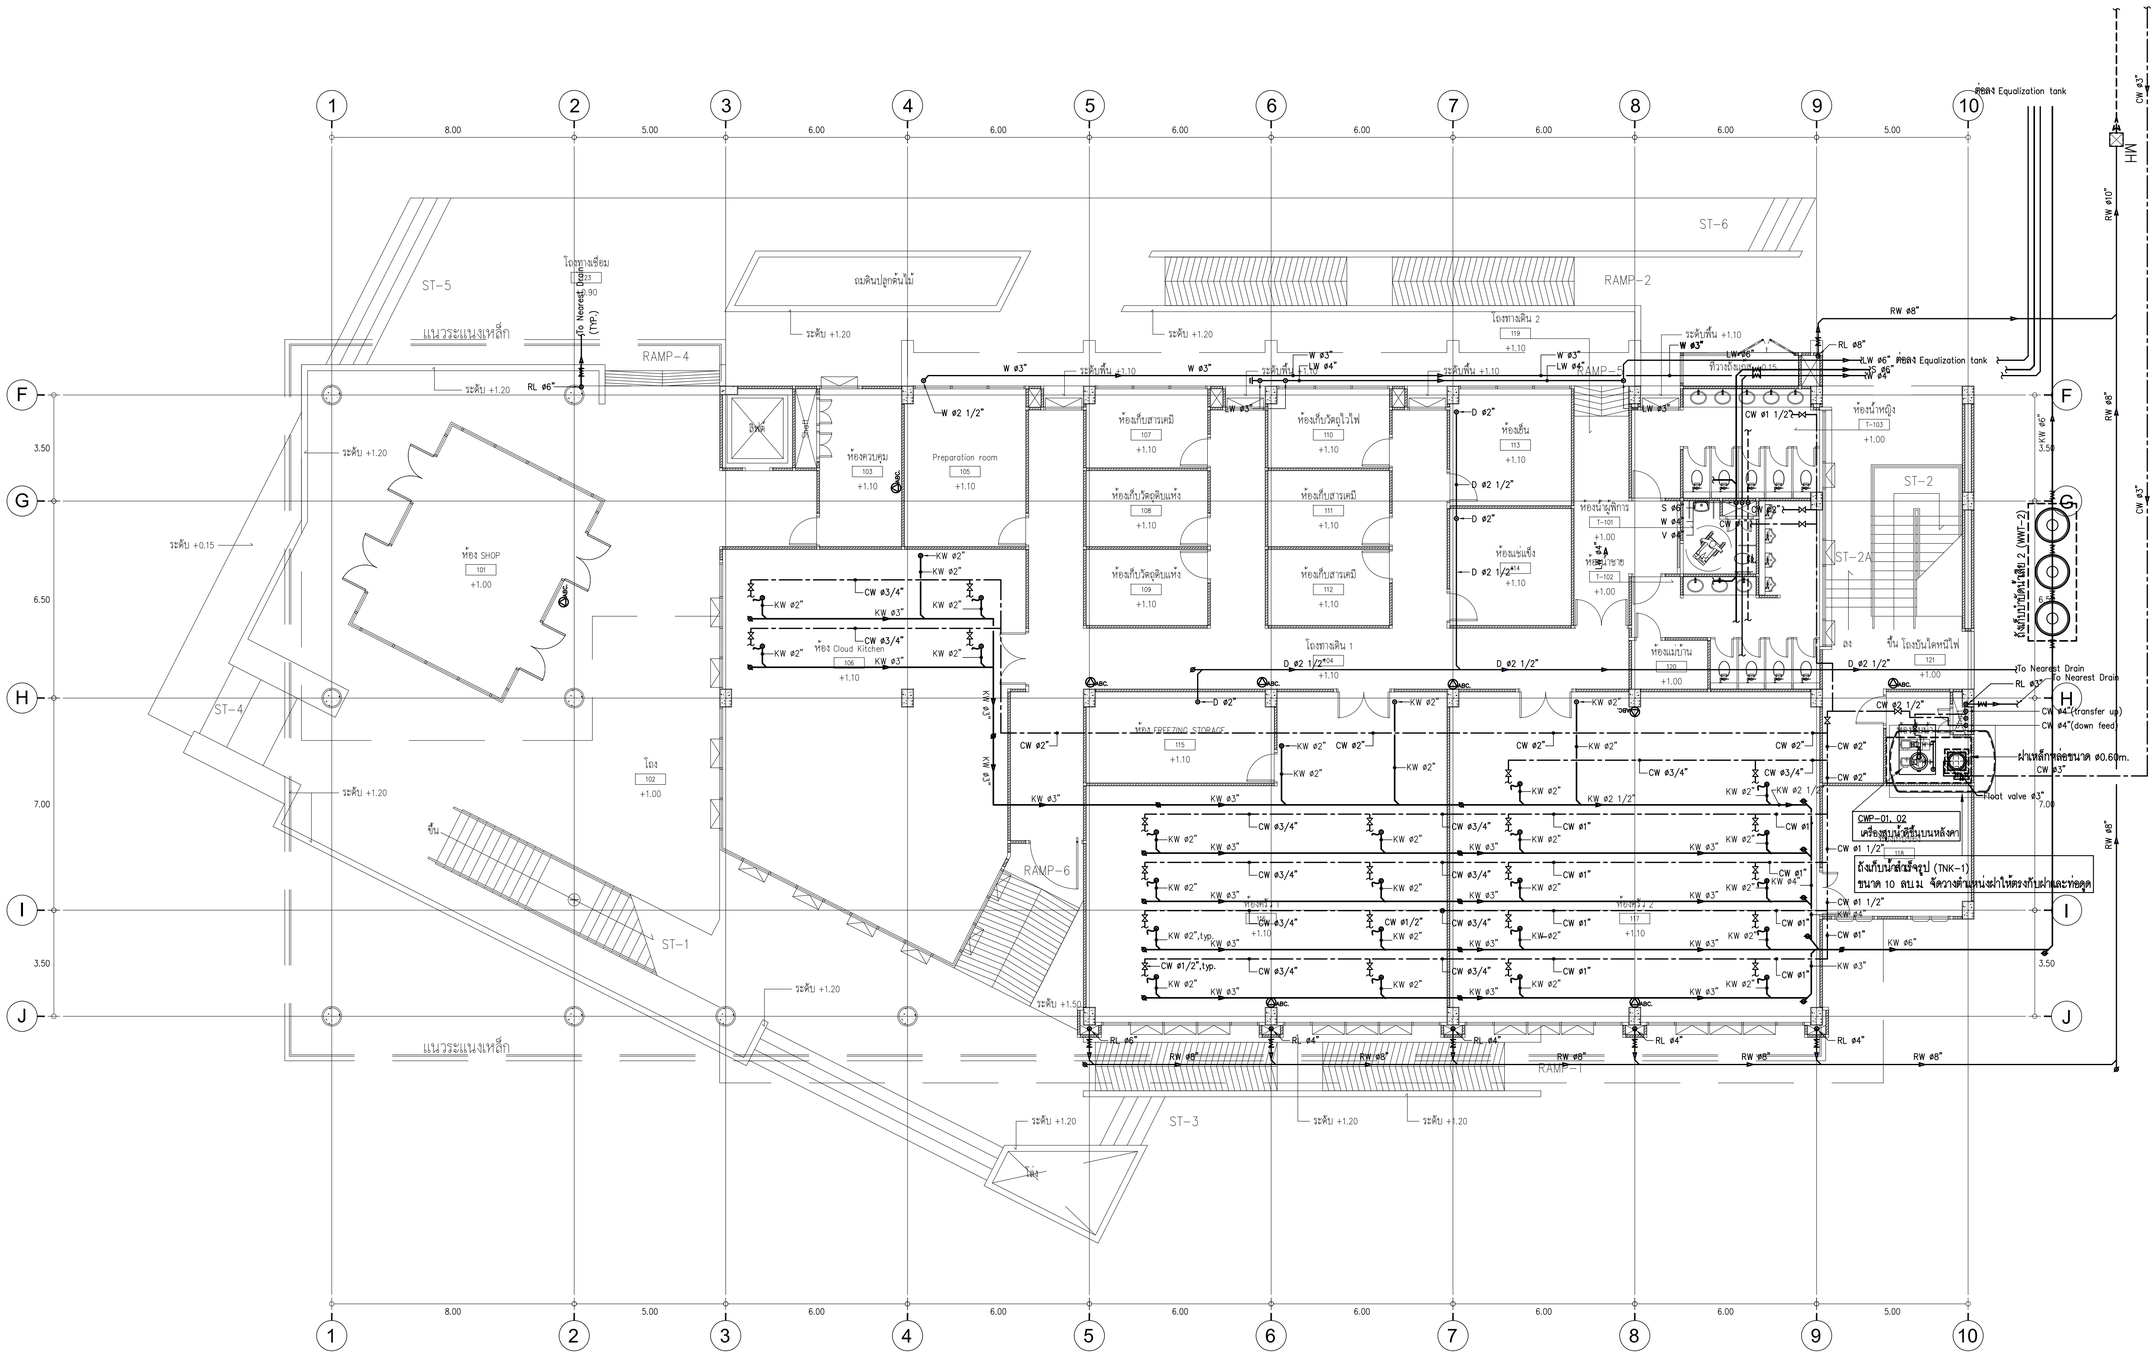

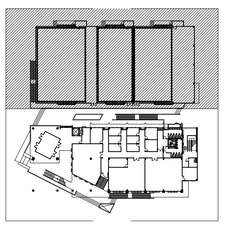

ผังพื้นส่วนอาคารปฏิบัติการ
(ไม่รวมในการก่อสร้าง)

ผังพื้นส่วนอาคารเรียนและบริหาร

หมายเหตุ

1. ใส่ Clean out ,Floor Clean Out ทุกจุดที่มีท่อเสียว และโคนท่อ
2. ใส่ P-Trap ทุกFloor Drain ยกเว้น ที่ต่อกับท่อ RL
3. ท่อที่ต่อออกนอกอาคารให้ใส่ Flexible Connector ที่เหมาะกับท่อชนิดนั้นๆ
4. FD ในห้องน้ำชั้นล่างให้ใช้แบบ Bell Trap ส่วนชั้นอื่นให้ใช้แบบ P-Trap
5. VTR ให้เดินท่ออากาศออกนอกผนังแล้วปล่อยปลายวัตถุระยะยาว
6. ท่ออากาศของถังบำบัดน้ำเสียให้เดินไปเกาะรั้วแล้วปล่อยปลายระดับเหนือศีรษะ

ผังระบบสุขาภิบาลชั้น 1

SCALE 1:100

มหาวิทยาลัยศรีนครินทรวิโรฒ
SRINAKHARINWIROT UNIVERSITY

คณะเทคโนโลยีและนวัตกรรมผลิตภัณฑ์การเกษตร

ARJ Arj Studio Company Limited
บริษัท เออาร์เจ สตูดิโอ จำกัด
52/179 หมู่ 7 หมู่บ้านเมืองเอก
ถนนรังสิต-นครนายก แขวงมีนบุรี/หนองจอก
ปทุมธานี 12000 ประเทศไทย
โทรศัพท์ : 662 997-1900,997-2727
โทรสาร : 662 997-1900
อีเมล์ : arjstudio@yahoo.com
เวปไซต์ : www.arjstudio.com
สมาชิกสถาปนิก แฟร์ : น.012-52

PROJECT NUMBER :

PROJECT NAME

ศูนย์นวัตกรรมผลิตภัณฑ์การเกษตร
คณะเทคโนโลยีและนวัตกรรมผลิตภัณฑ์การเกษตร
ตำบลองครักษ์ อำเภอองครักษ์ จังหวัดนครนายก

LOCATION
มหาวิทยาลัยศรีนครินทรวิโรฒ องครักษ์ จ.นครนายก

ARCHITECT			SIGNATURE
เจนจิต	ศรีวรุณ	วสถ. 621	
สุภัคศินทร์	หลีมเจริญ	สสถ. 2483	
ธีรวุฒิ	เล็กรอดทุกข	ภสถ. 13920	
จารุวรรณ	น้ำพา	ภสถ. 21130	
วิวรา	หวังธนะรุ่ง	ภสถ. 23535	
ปวริศร์	ภัควัฒน์ธีรกุล	ภสถ. 23868	
มนทกานต์	รินสม		
STRUCTURE ENGINEER			
พิมล	นนทลี	สย.5229	
ELECTRICAL ENGINEER			
อุริยะ	พานิชเจริญ	สพท.3265	
SANITARY ENGINEER			
ทรงวุฒิ	พุมชุมพล	สก.1909	
ศุภรัตน์	กลั่นเลี่ยง	ภส.113	
MECHANICAL ENGINEER			
ทรงวุฒิ	พุมชุมพล	สก.1909	
ศุภรัตน์	กลั่นเลี่ยง	ภก.12692	

แบบก่อสร้างและประมูล

DRAWING TITLE

ผังระบบสุขาภิบาล
ชั้น 1

GENERAL NOTE

1. THIS DRAWING IS THE PROPERTY OF ARJ STUDIO COMPANY LIMITED OR ONE OF ITS AFFILIATES. IT IS ISSUED SUBJECT TO RETURN UPON DEMAND AND IS NOT TO BE USED EXCEPT IN CONNECTION WITH THE PROJECT FOR WHICH IT IS INTENDED.
2. DO NOT SCALE THIS DRAWING.
3. USE FIGURED DIMENSION ONLY.
4. ALL DIMENSIONS ARE TO BE CHECKED ON SITE PRIOR TO COMMENCEMENT OF WORK.
5. CONTRACTOR TO INFORM THE ARCHITECT OF ANY DISCREPENCIES ON THE DRAWING.

REVISION ISSUE.

NO.	DATE.	DESCRIPTION

SCALE		DRAWING NO.
DATE		SN3.02
DRAW BY		
CHECKED BY		