



**โครงการ : ปรับปรุงสำนักงานสภาคณาจารย์ และ พนักงาน
ชั้น 2 อาคารเรียนรวมอเนกประสงค์**

เจ้าของ : มหาวิทยาลัยศรีนครินทรวิโรฒ ประสานมิตร

**ที่ตั้ง : มหาวิทยาลัยศรีนครินทรวิโรฒ ประสานมิตร
ถนน สุขุมวิท 21 (อโศก)
เขตวัฒนา กรุงเทพมหานคร**


(Handwritten signatures and initials)

สารบัญแบบสถาปัตยกรรม- ตกแต่งภายใน

สารบัญแบบสถาปัตยกรรม	
แผ่นที่	รายการ
AR-01	สารบัญแบบ สถาปัตยกรรม- ตกแต่งภายใน รายการประกอบแบบ แผ่นที่สังเขป สัญลักษณ์
AR-02	แปลนหน้างานเดิม
AR-03	แปลนปรับปรุง
AR-04	แปลนฝ้าเพดานปรับปรุง
AR-05	แบบขยายฝ้าเพดาน ①
AR-06	แบบขยายประตู หน้าต่าง
AR-07	แบบขยายประตู หน้าต่าง
AR-08	แบบมาตรฐาน รูปตัดขยายวงกบ ประตู หน้าต่าง
AR-09	แบบมาตรฐาน รูปตัดขยายวงกบ ประตู หน้าต่าง
AR-10	แบบมาตรฐาน รูปตัดขยายวงกบ ประตู หน้าต่าง

สารบัญแบบตกแต่งภายใน	
แผ่นที่	รายการ
ID-01	แปลนงานตกแต่งผนัง
ID-02	รูปด้าน ①
ID-03	รูปด้าน ②
ID-04	รูปด้าน ③
ID-05	รูปด้าน ④
ID-06	รูปด้าน ⑤-⑥
ID-07	รูปด้าน ⑦
ID-08	รูปด้าน ⑧
ID-09	รูปด้าน ⑨ ⑩
ID-10	รูปด้าน ⑪ ⑫
ID-11	รูปด้าน ⑬ ⑭
ID-12	รูปด้าน ⑮ ⑯
ID-13	รูปด้าน ⑰ ⑱
ID-14	รูปด้าน ⑲ ⑳
ID-15	รูปด้าน ㉑
ID-16	รูปด้าน ㉒
ID-17	รูปตัด ①
ID-18	รูปตัด ② ③
ID-19	รูปตัด ④ ⑤
ID-20	รูปตัด ⑥ ⑦
ID-21	รูปตัด ⑧ ⑨ ⑩
ID-22	รูปตัด ⑪ ⑫ ⑬
ID-23	รูปตัด ⑭ ⑮ ⑯
ID-24	รูปตัด ⑰ ⑱ ⑲
ID-25	แปลนครุภัณฑ์สิ่งซื้อ
ID-26	รายละเอียดครุภัณฑ์สิ่งซื้อ
ID-27	แบบขยาย F19 ตู้เสื้อผ้า

แผ่นที่สังเขป

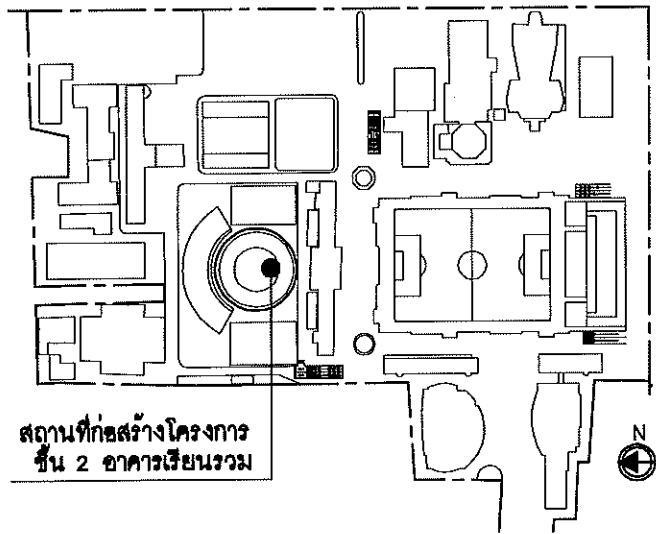

สถานที่ก่อสร้างโครงการ
ชั้น 2 อาคารเรียนรวม


รายการประกอบแบบ

รายการประกอบแบบพื้น	
①	พื้นเดิมขัดทำความสะอาด ซ่อมแซมส่วนที่ชำรุด หลุดร่อน และปรับระดับให้เรียบ ปูทับด้วยกระเบื้องยาง STONE PLASTIC COMPOSITE (SPC) หนา 4 มม. ติดตั้งระบบ CLICK LOCK พร้อมวัสดุรองพื้น ตามมาตรฐานผู้ผลิต ใยไม้ รุ่น CLICK ME 2 ผลิตภัณฑ์ของ DYNOFLEX , STARFLEX, GERLOR, ARMSTRONG หรือเทียบเท่า บัวเชิงผนัง อลูมิเนียม ALLOY สำเร็จรูป (A.14/SK.01) สี NA ขนาด 10 ซม. ผลิตภัณฑ์ ALLOY ของบริษัท บิวเคอสมาร์ท จำกัด หรือเทียบเท่า ยึดด้วยสกรู หรือกาวแรงยึดสูง (กาวตะปู) เข้มมม และปิดปลาย บัวเชิงผนังด้วยอลูมิเนียม ALLOY สำเร็จรูป (ตามมาตรฐานผู้ผลิต)

รายการประกอบแบบผนัง	
△	ผนังเดิมทาสีใหม่ (สีอะคริลิก 100% สำหรับทาภายใน) สีขาวควีนบุตรี ผิวชนิดกึ่งเงาเงาเงา/EGG SHELL ผลิตภัณฑ์ของ TOA DURACLEAN , PAMMASTIC EASYCLEAN , JOTUN MAJESTICE PEARL SILK หรือเทียบเท่า
△	ผนังเดิมกรุผนังตกแต่ง (ดูแบบประกอบ)
△	ผนังเดิมขัดล้างทำความสะอาด แต่งผิวเรียบ ทาสีใหม่ (สีอะคริลิก 100% สำหรับทาภายใน) ผลิตภัณฑ์ของ TOA DURACLEAN , PAMMASTIC EASYCLEAN , JOTUN MAJESTICE PEARL SILK หรือเทียบเท่า
△	ผนังเบาโครงคร่าวเหล็กชุบสังกะสี ตัวยู+ตัวซี กว้างไม่น้อยกว่า 74 มม. ติดตั้งตามมาตรฐานผู้ผลิต ยึดกับโครงสร้างอาคาร รุ่น PROWALL ผลิตภัณฑ์ ตราช้าง ของ SCG, GYPROC หรือเทียบเท่า ภายในโครง ใส่ฉนวนกันเสียงใยแก้ว ชนิดหุ้มแผ่นพลาสติกโดยรอบ ความหนาแน่น 32 กก./ลบม หนา 50 มม. รุ่น ZoundBlock S050 ตราช้าง ของ SCG หรือเทียบเท่า ปิดแผ่นยิปซัมบอร์ดหนา 12 มม 2 ด้าน ผลิตภัณฑ์ ตราช้าง ของ SCG, GYPROC หรือเทียบเท่า ทาสีอะคริลิก 100% สำหรับทาภายใน สีขาวควีนบุตรี ผิวชนิดกึ่งเงาเงาเงา/EGG SHELL ผลิตภัณฑ์ TOA DURACLEAN, PAMMASTIC EASYCLEAN, JOTUN MAJESTICE PEARL SILK หรือเทียบเท่า (ยกเว้นส่วนที่มีการกรุตกแต่ง △ ไม่ต้องการ)
△	ผนังตกแต่ง (ดูแบบตกแต่งภายในประกอบ)
△	ผนังก่ออิฐคอนกรีตบล็อกชนิดน้ำหนักเบา ขนาดประมาณ 19x39x7 ซม. ผลิตภัณฑ์ EKOBLOK ของ บ. อีโคเมท หรือเทียบเท่า ฉาบปูนเรียบ ทาสีภายใน ผลิตภัณฑ์ของ TOA DURACLEAN ,PAMMASTIC EASYCLEAN ,CIC CLEAN&SHIELD หรือ JOTUN MAJESTIC OPTIMA

รายการประกอบแบบฝ้าเพดาน	
①	ฝ้าใต้ห้องโครงสร้างอาคารเดิมขัดล้างทำความสะอาด ทาสีอะคริลิก 100% สำหรับทาภายใน สีเทาเข้ม (ทาสีห้องนาระบบด้วย) พร้อมฝ้าตะแกรงเหล็กทาสีน้ำมัน สีขาว ดูแบบประกอบ ผลิตภัณฑ์ของ TOA ,CAPTAIN , PAMMASTIC , JOTUN หรือเทียบเท่า
②	โครงคร่าวเหล็กชุบสังกะสี กรุแผ่นยิปซัมบอร์ดขอบลาด หนา 9 มม ฉาบเรียบ ผลิตภัณฑ์ตราช้างของ SCG, GYPROC หรือเทียบเท่า ทาสีอะคริลิก 100% สำหรับทาภายใน สีขาว ผลิตภัณฑ์ TOA 4 SEASONS (INTERIOR), EXTRAPAM EXTRAMATT, JOTAMATT หรือ NIPPON VINILEX ACRYLIC หรือเทียบเท่า

สัญลักษณ์

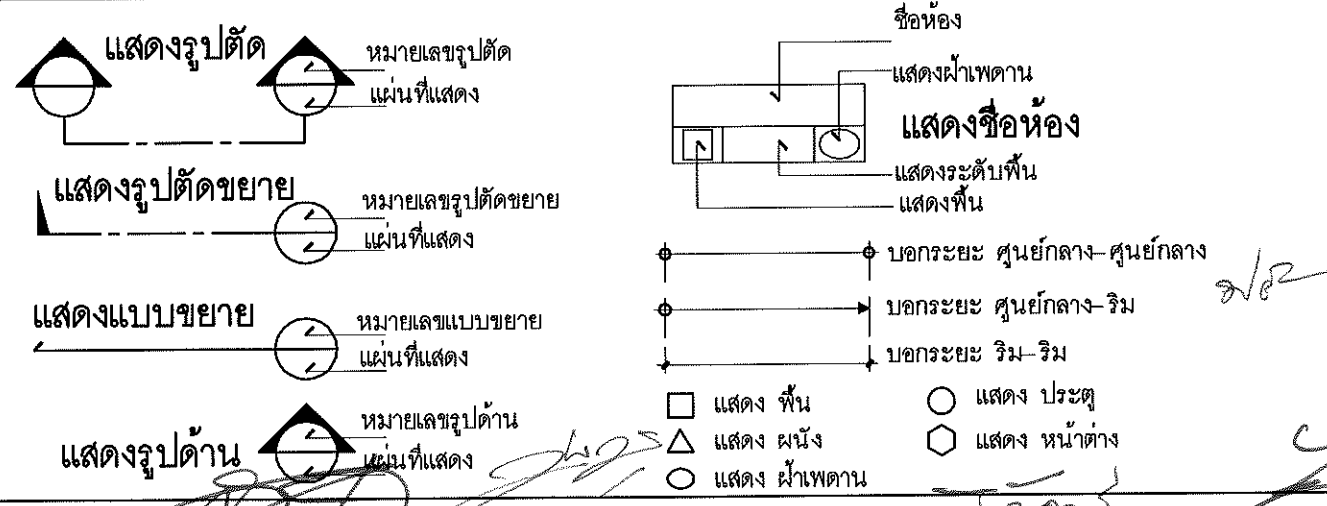

เจ้าของ

มหาวิทยาลัยศรีนครินทรวิโรฒ

ผู้ออกแบบ

สถาปนิก

ไพศาล ศรีเจริญวงศ์ ส-สถ 3529

ประพนธ์ คงสิท น-สถ 18807

ตกแต่งภายใน

อิสสระ ชูวงศ์ ส-สถ 283

วิศวกรไฟฟ้า

พรประเสริฐ เศรษฐเมธิกุล สทศ 2558

วิศวกรเครื่องกล

ณัฐพล ประชาเสวี สศ 3352

ภัทรพงศ์ ไกรวัชรนาพงศ์ สศ 3962

วิศวกรสิ่งแวดล้อม/สุขาภิบาล

สุโรจน์ ชุตินันท์วัฒน สศ 136

NOTE

- ALL DIMENSIONS ARE IN METER UNLESS OTHERWISE INDICATED
- NO DIMENSION SHALL BE SCALED
- ALL DRAWINGS ARE THE PROPERTY OF THE AREA CO.,LTD. AND CAN NOT BE USED REPRODUCED OR DUPLICATED WITHOUT PERMISSION

ตรวจสอบ: วันที่

เห็นชอบ:

อนุมัติ:

โครงการ

ปรับปรุงสำนักงานสภาคณาจารย์ และพนักงาน

ชั้น 2 อาคารเรียนรวมมณฑลประสงค์

ที่ตั้ง

มหาวิทยาลัยศรีนครินทรวิโรฒ ประสานมิตร ถนนสุขุมวิท 21 (อโศก) เขตวัฒนา กรุงเทพมหานคร

REVISIONS	DATE


แบบแสดง

สารบัญแบบ สถาปัตยกรรม- ตกแต่งภายใน รายการประกอบแบบ แผ่นที่สังเขป สัญลักษณ์

FILE NO	DRAWING NO
	AR-01

DATE 12 มกราคม 2566

SUB TOTAL	GRAND TOTAL
10	

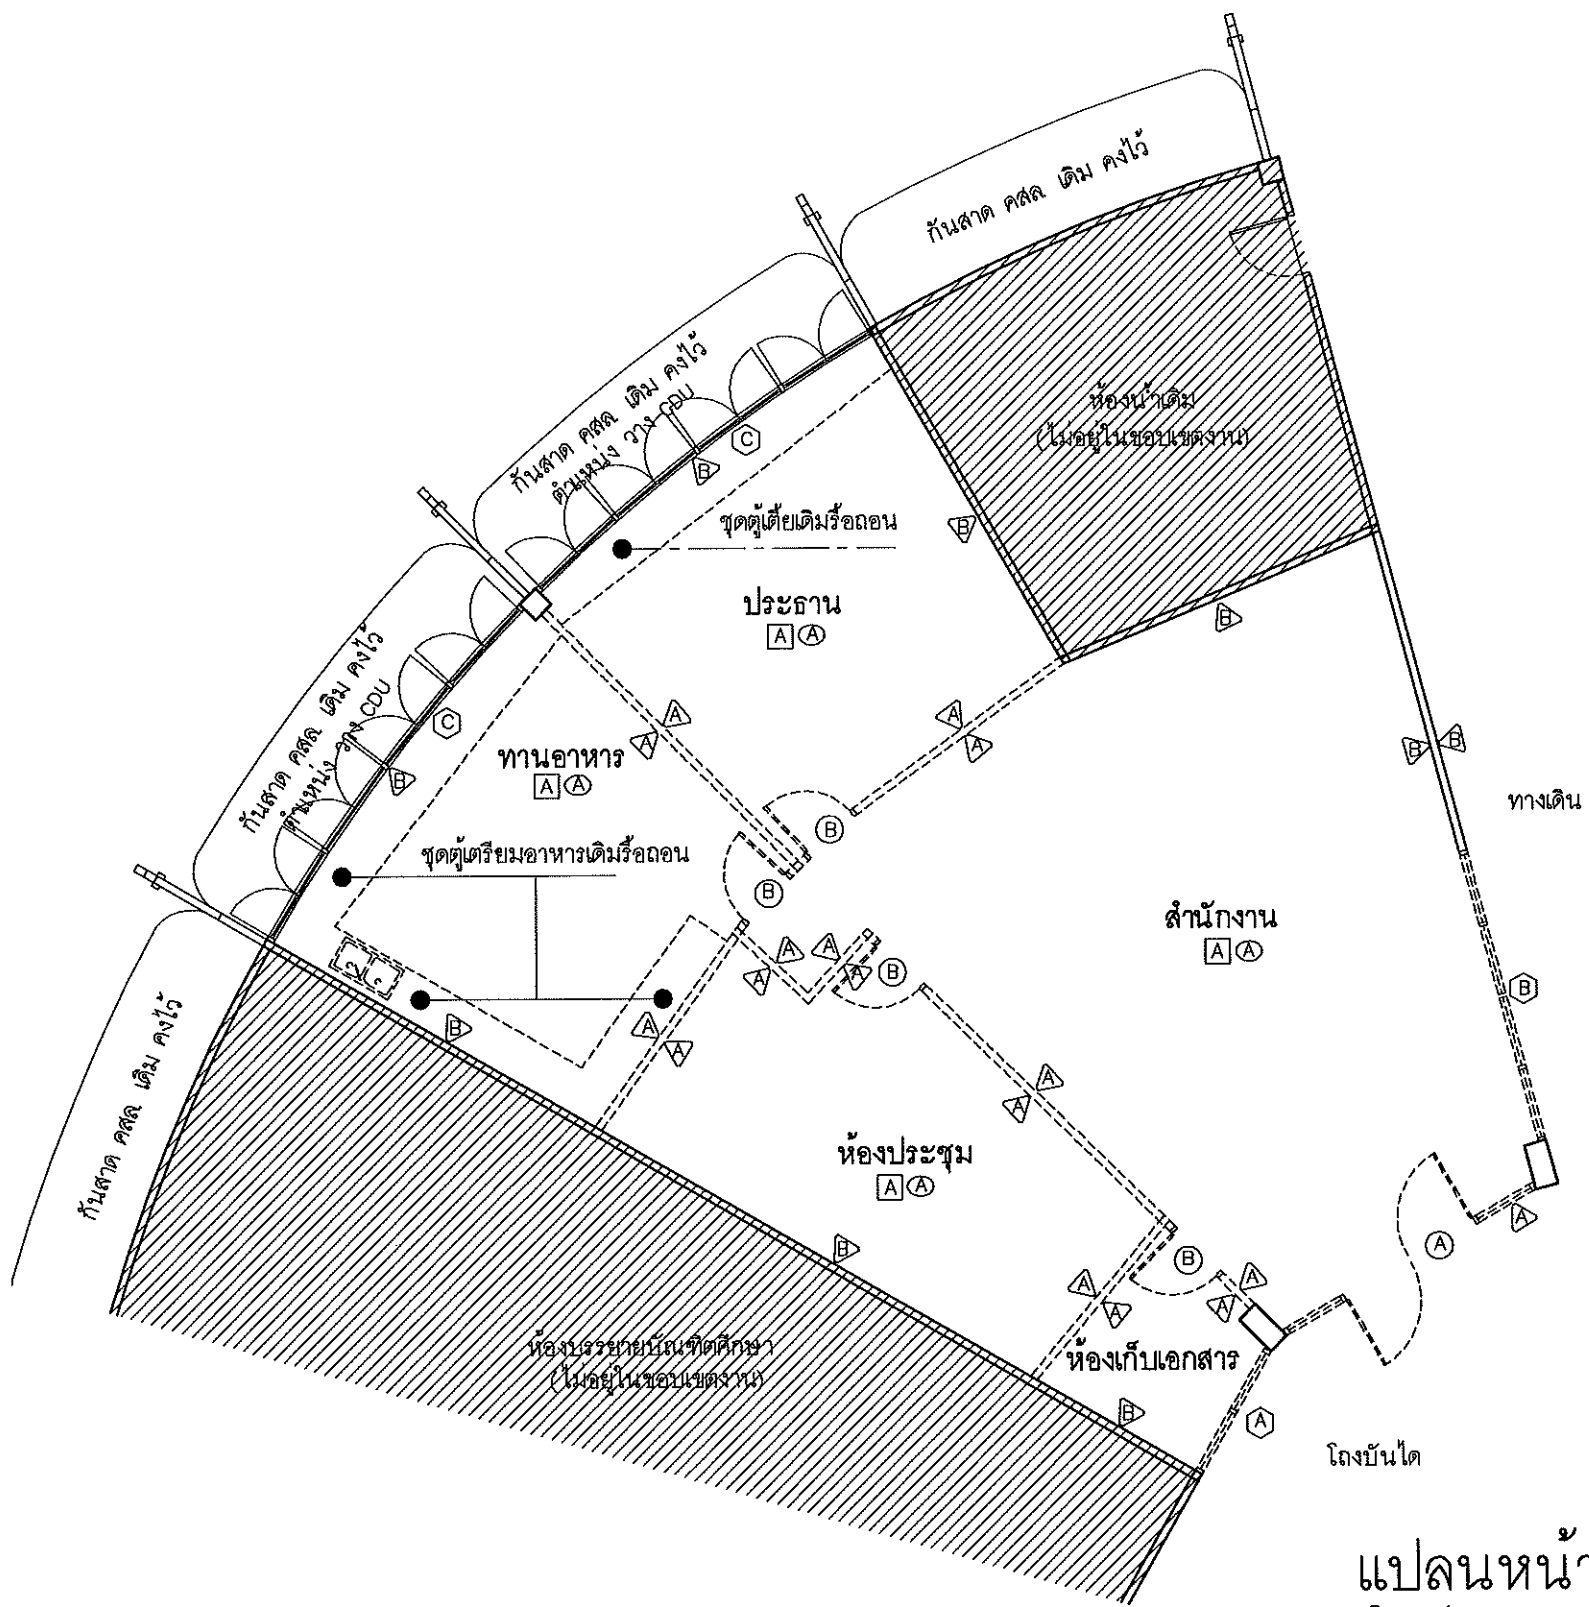

รายการที่คองไว้	
⊕	ผนังเดิมคองไว้ (กรุผนังตกแต่งปิด ดูแบบประกอบ)
Ⓐ	พื้นเดิมขีดทำความสะอาด (ปูกระเบื้องยางลายไม้ทับ)
Ⓒ	ช่องแสงเดิมคองเดิม (วงกบของเดิมเป็นสีดำ ให้ขีดออก และทำสีใหม่เป็นสีขาว)

รายการที่รื้อถอน	
⊕	ผนังเดิมรื้อถอน
Ⓐ	ฝ้าเพดานยิปซัมบอร์ดฉาบเรียบรื้อถอนทั้งหมด
ⒶⒷ	ประตูเดิมรื้อถอน
ⒶⒷ	ช่องแสงเดิมรื้อถอน

หมายเหตุ :
 ----- เส้นประแสดง ผนัง/ประตู/ครุภัณฑ์เดิมที่ต้องรื้อถอน


หมายเหตุ : ควงโคมแสงสว่างเดิมทั้งหมดรื้อถอน เครื่องปรับอากาศทั้งหมดรื้อถอน เพื่อนำกลับมาใช้ใหม่ ปรับตำแหน่งติดตั้งตามแบบงานระบบ


แปลนหน้างานเดิม สำนักงานสภาคณาจารย์ และ พนักงาน

ชั้น 2 อาคารเรียนรวมคณะประมง

1:100

[Handwritten signatures]

หมายเหตุ :
 ส่วนที่แรเงาไม่อยู่ในขอบเขตงาน



มหาวิทยาลัยศรีนครินทรวิโรฒ

เจ้าของ

ผู้ออกแบบ

สถาปนิก
 ไพศาล ศิวเจริญวงศ์ ส-สถ 3529
 ธีรพงศ์ คงชีพ ก-สถ 18807

ตกแต่งภายใน
 อิศระ ชูวณิช ส-สถ 283

วิศวกรไฟฟ้า
 พงประเสริฐ เศรษฐนิกุล สทศ 2558

วิศวกรเครื่องกล
 ณัฐพล ประชาเสรี สก 3352
 กัทพงศ์ ไกรวัฒนาพงศ์ สก 3962

วิศวกรสิ่งแวดล้อม/สุขาภิบาล
 สุโรจน์ ชุตินวงษ์พัฒน์ สศ 136

NOTE
 • ALL DIMENSIONS ARE IN METER UNLESS OTHERWISE INDICATED
 • NO DIMENSION SHALL BE SCALED
 • ALL DRAWINGS ARE THE PROPERTY OF THE AREA CO.,LTD. AND CAN NOT BE USED REPRODUCED OR DUPLICATED WITHOUT PERMISSION

ตรวจสอบ	วันที่
เห็นชอบ	
อนุมัติ	

โครงการ
 ปรับปรุงสำนักงานสภาคณาจารย์ และพนักงาน
 ชั้น 2 อาคารเรียนรวมคณะประมง


ที่ตั้ง
 มหาวิทยาลัยศรีนครินทรวิโรฒ ประสานมิตร
 ถนนสุขุมวิท 21 (อโศก) เขตวัฒนา
 กรุงเทพมหานคร

REVISIONS	DATE

แบบแสดง

แปลนหน้างานเดิม

FILE NO	DRAWING NO
DATE 12 มกราคม 2566	AR-02
SUB TOTAL	GRAND TOTAL
10	

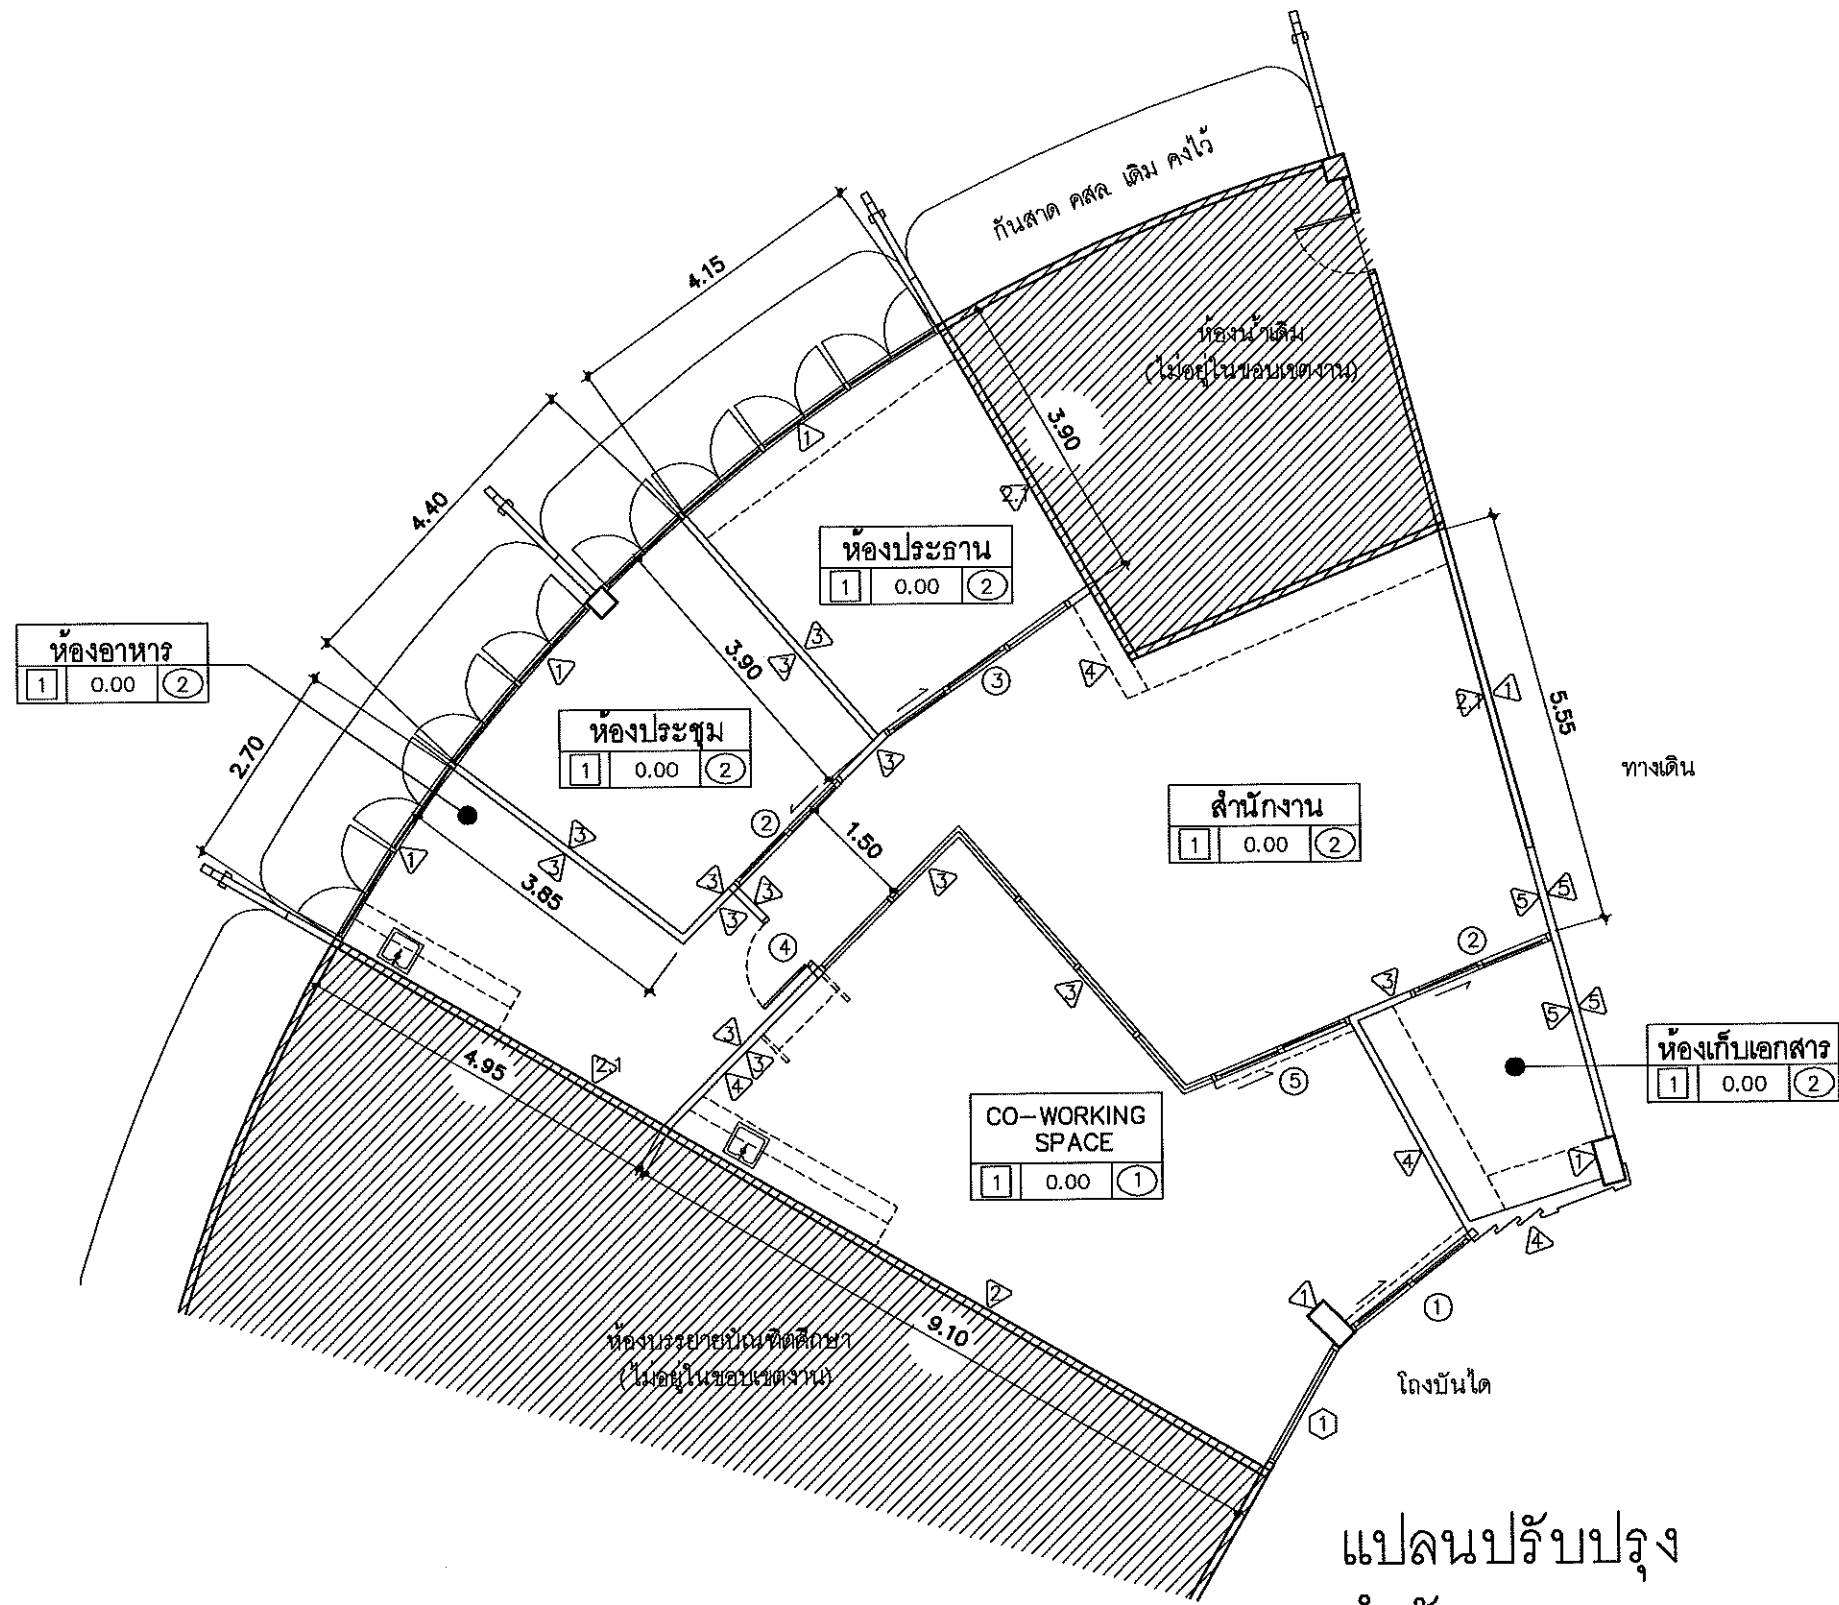



แปลนปรับปรุง
สำนักงานสภาคณาจารย์ และ พนักงาน

ชั้น 2 อาคารเรียนรวมมอดเนกประสงค์ 1:100


[Handwritten signature]

[Handwritten signature]

หมายเหตุ :
 ส่วนที่แรเงาไม่อยู่ในขอบเขตงาน

 มหาวิทยาลัยศรีนครินทรวิโรฒ	
ผู้ออกแบบ	
สถาปนิก	
ไพศาล สิวเจริญวงศ์ ส-สถ 3529	<i>[Signature]</i>
นันทพงศ์ คงชีพ ก-สถ 18807	<i>[Signature]</i>
ตกแต่งภายใน	
อิสสระ ชูวงษ์ ส-สน 283	<i>[Signature]</i>
วิศวกรไฟฟ้า	
พรประเสริฐ เศรษฐเมธิกุล สฟก 2558	<i>[Signature]</i>
วิศวกรเครื่องกล	
ณัฐพล ประชาเสรี สก 3352	<i>[Signature]</i>
ภัทรพงศ์ โกวิทมาทงศ์ สก 3962	
วิศวกรสิ่งแวดล้อม/สุขาภิบาล	
สุโรจน์ ชูวงศ์ธนะพัฒน์ สส 136	<i>[Signature]</i>
NOTE	
<ul style="list-style-type: none"> ALL DIMENSIONS ARE IN METER UNLESS OTHERWISE INDICATED NO DIMENSION SHALL BE SCALED ALL DRAWINGS ARE THE PROPERTY OF THE AREA CO.,LTD. AND CAN NOT BE USED REPRODUCED OR DUPLICATED WITHOUT PERMISSION 	
ตรวจสอบ	วันที่
เห็นชอบ	
อนุมัติ	
โครงการ	
ปรับปรุงสำนักงานสภาคณาจารย์ และพนักงาน	
ชั้น 2 อาคารเรียนรวมมอดเนกประสงค์	
ที่ตั้ง	
มหาวิทยาลัยศรีนครินทรวิโรฒ ประสานมิตร ถนนสุขุมวิท 21 (อโศก) เขตวัฒนา กรุงเทพมหานคร	
REVISIONS	DATE
แบบแสดง	
แปลนปรับปรุง	
FILE NO	DRAWING NO
DATE	AR-03
12 มกราคม 2566	
SUB TOTAL	GRAND TOTAL
10	

ตำแหน่งติดตั้งม่านม้วน (หลัง BLACK OUT 100%) ใต้ตั้ง ซ่อนในหลืบฝ้าเพดาน
(ม่านม้วนไม่รวมในค่าก่อสร้างครั้งนี้)

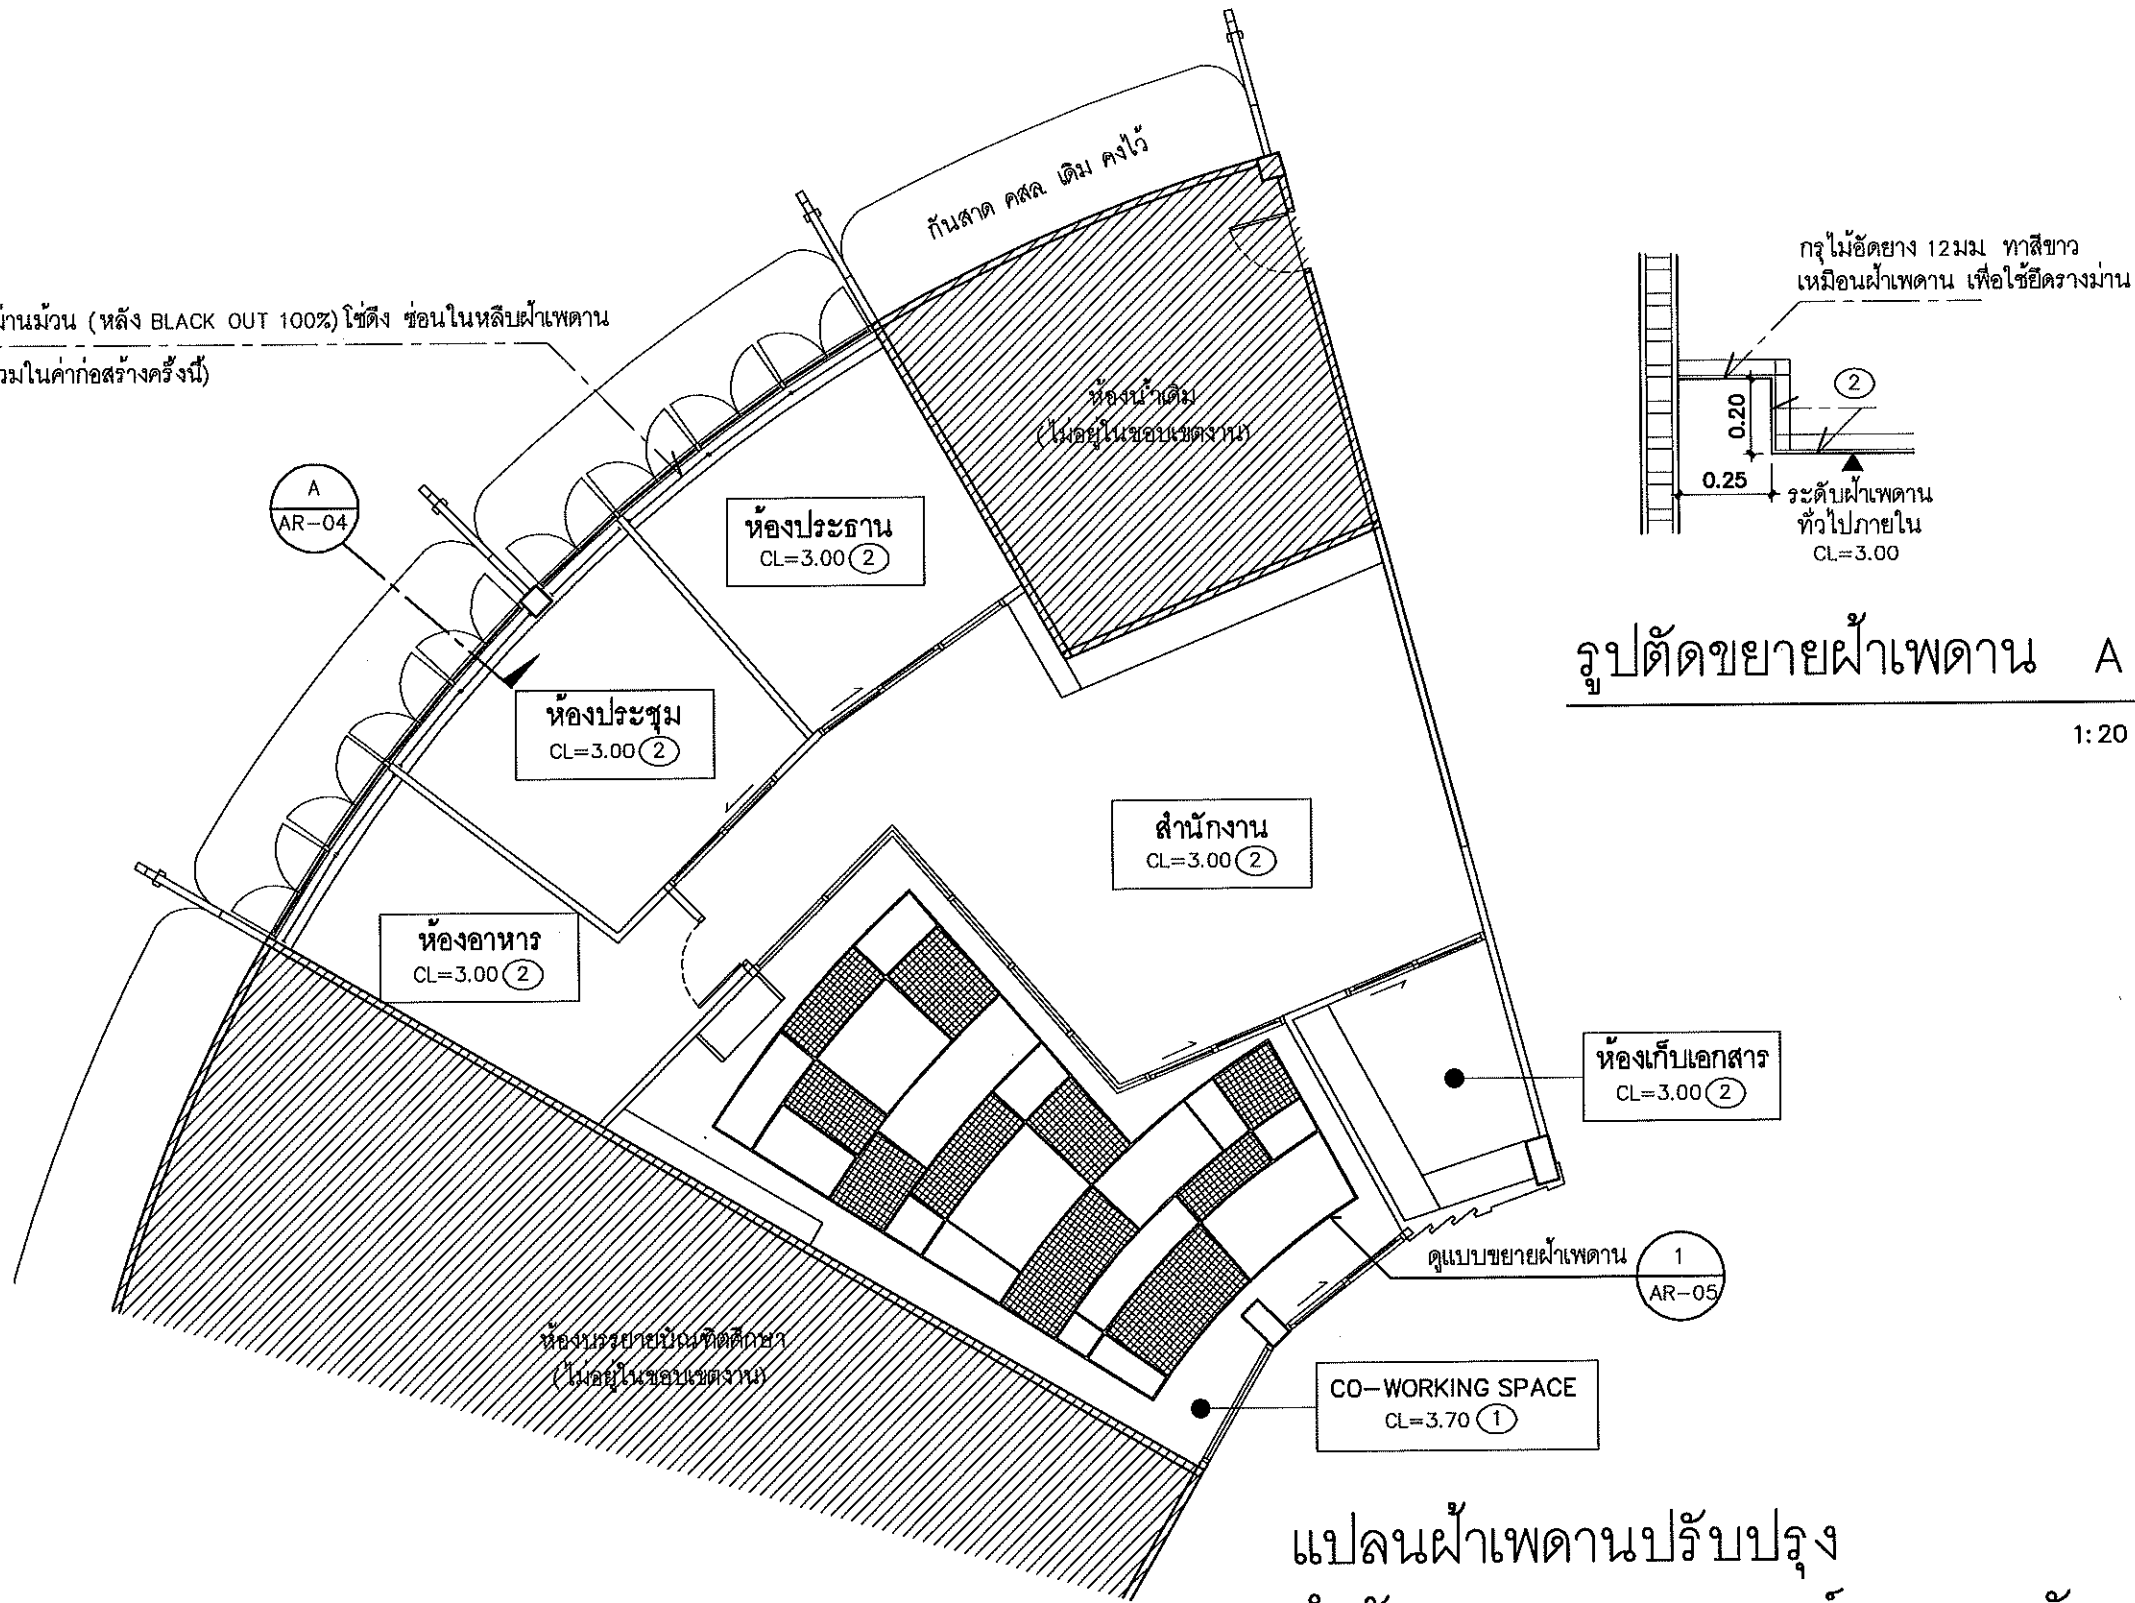

รูปตัดขยายฝ้าเพดาน A


1:20


แปลนฝ้าเพดานปรับปรุง
สำนักงานสภาคณาจารย์ และ พนักงาน


ชั้น 2 อาคารเรียนรวมอเนกประสงค์

1:100

[Handwritten signatures]

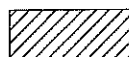หมายเหตุ :
 - ส่วนที่เงาไม่อยู่ในขอบเขตงาน

เจ้าของ		 มหาวิทยาลัยศรีนครินทรวิโรฒ	
ผู้ออกแบบ		สถาปนิก	
ไพศาล ศิริเวียงวงศ์	ส-สถ 3529	<i>[Signature]</i>	
นัฐพงศ์ คงวิฑู	ภ-สถ 18807	<i>[Signature]</i>	
ตกแต่งภายใน		วิศวกรไฟฟ้า	
สิทธะ ชูวงษ์	ส-สน 283	ทพประเสริฐ เษขเมธิกุล สฟก 2558	
วิศวกรเครื่องกล		วิศวกรสิ่งแวดล้อม/สุขาภิบาล	
ณัฐพล ประจักษ์ สก 3352	<i>[Signature]</i>	สุโรจน์ สุทธิวงษ์ สก 136	
ภัทพงศ์ ไกรวัฒนาพงศ์ สก 3962			
NOTE			
• ALL DIMENSIONS ARE IN METER UNLESS OTHERWISE INDICATED • NO DIMENSION SHALL BE SCALED • ALL DRAWINGS ARE THE PROPERTY OF THE AREA CO.,LTD. AND CAN NOT BE USED REPRODUCED OR DUPLICATED WITHOUT PERMISSION			
ตรวจสอบ		วันที่	
เห็นชอบ			
อนุมัติ			
โครงการ			
ปรับปรุงสำนักงานสภาคณาจารย์ และพนักงาน			
ชั้น 2 อาคารเรียนรวมอเนกประสงค์			
ที่ตั้ง			
มหาวิทยาลัยศรีนครินทรวิโรฒ ประสานมิตร ถนนสุขุมวิท 21 (อโศก) เขตวัฒนา กรุงเทพมหานคร			
REVISIONS		DATE	
แบบแสดง		แปลนฝ้าเพดานปรับปรุง	
FILE NO		DRAWING NO	
DATE	12 มกราคม 2566	AR-04	
SUB TOTAL		GRAND TOTAL	
	10		

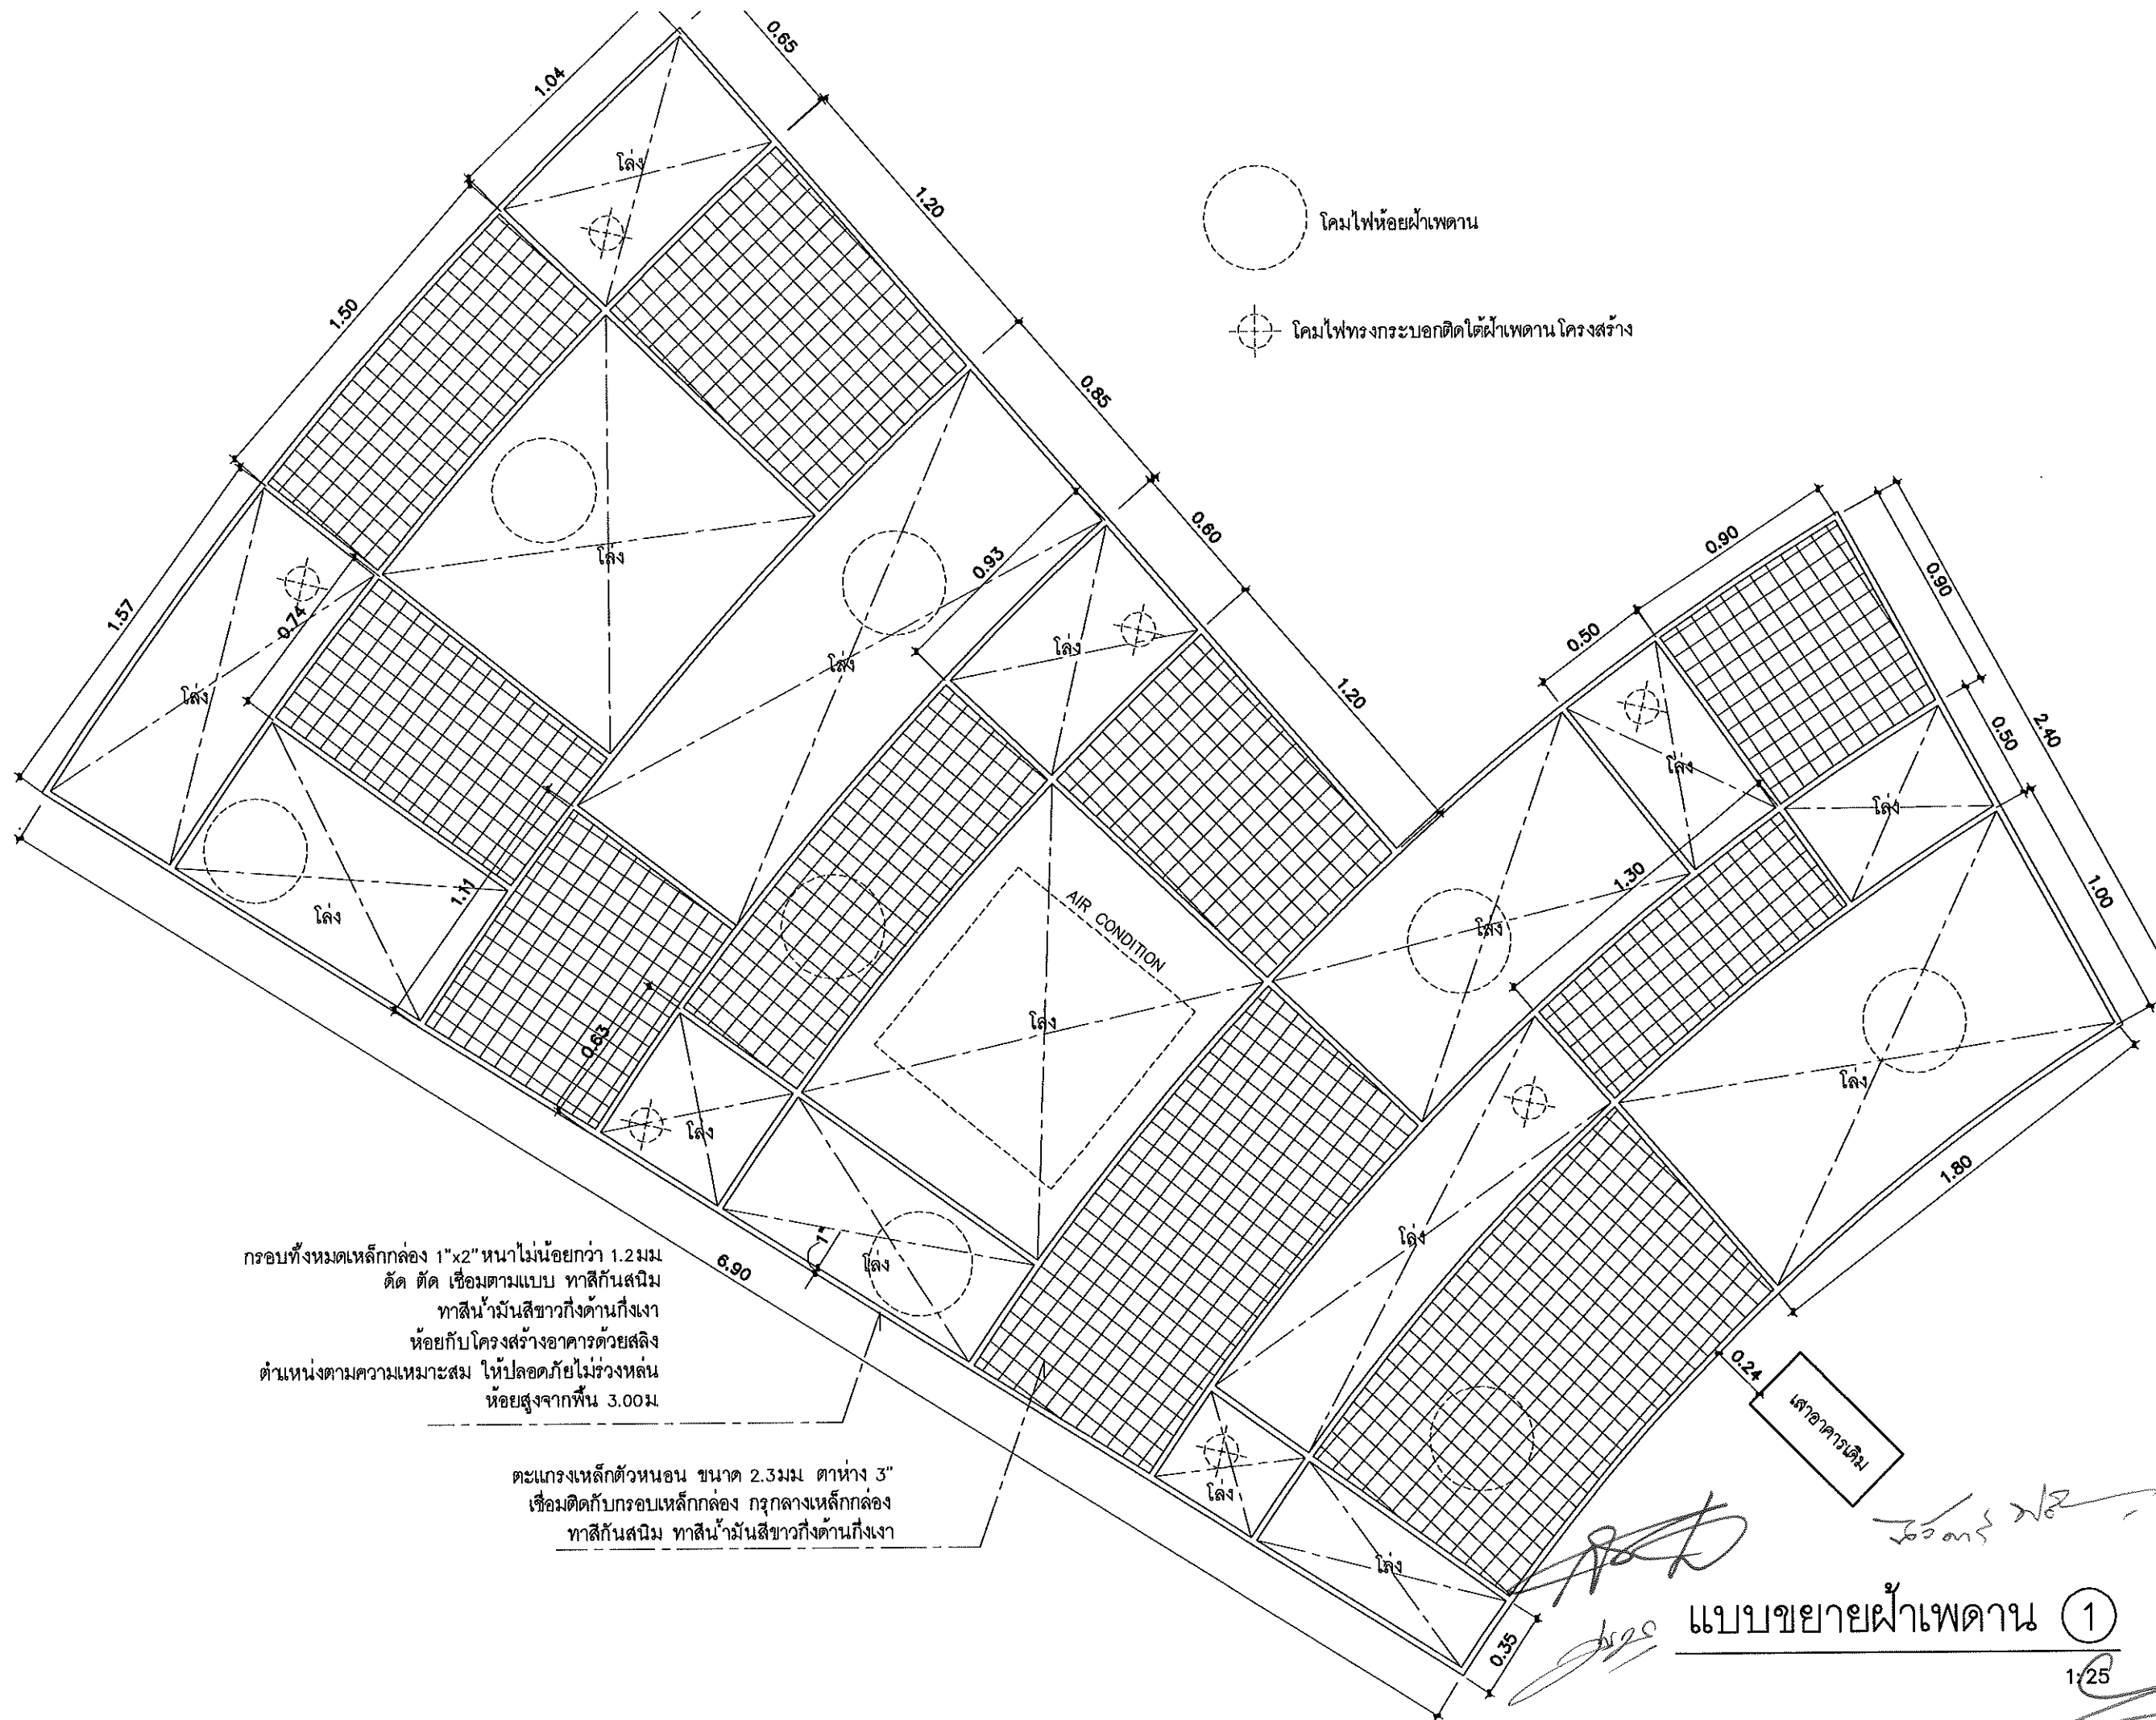











○ โคมไฟห้อยฝ้าเพดาน
 ⊕ โคมไฟทรงกระบอกติดฝ้าเพดาน โครงสร้าง

กรอบทั้งหมดเหล็กกล่อง 1"x2" หนาไม่น้อยกว่า 1.2 มม.
 ตัด ตัด เชื่อมตามแบบ ทาสีกันสนิม
 ทาสีน้ำมันสีขาวกึ่งดำนกึ่งเงา
 ห้อยกับโครงสร้างอาคารด้วยสลิง
 ตำแหน่งตามความเหมาะสม ให้ปลอดภัยไม่ร่วงหล่น
 ห้อยสูงจากพื้น 3.00 ม.

ตะแกรงเหล็กตัวหนอน ขนาด 2.3 มม. ตาห่าง 3"
 เชื่อมติดกับกรอบเหล็กกล่อง กวากลางเหล็กกล่อง
 ทาสีกันสนิม ทาสีน้ำมันสีขาวกึ่งดำนกึ่งเงา

แบบขยายฝ้าเพดาน ①

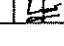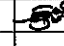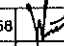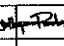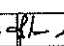เจ้าของ	
 มหาวิทยาลัยศรีนครินทรวิโรฒ	
ผู้ออกแบบ	
สถาปนิก	
โศภน ธีระวงษ์ ส-สถ 3528	
รัฐพงศ์ คงชีพ ก-สถ 18807	
ตกแต่งภายใน	
อิสสระ ชูวงศ์ ส-สน 283	
วิศวกรรมไฟฟ้า	
พรประเสริฐ เษะเมธิกุล สฟท 2558	
วิศวกรรมเครื่องกล	
ณัฐพล ประชาเสวี สก 3352	
ภัทรพงศ์ ไกรวัฒนาพงศ์ สก 3962	
วิศวกรรมสิ่งแวดล้อม/สุขาภิบาล	
สุโรจน์ ชุตินันท์พัฒน์ สส 136	
NOTE	
• ALL DIMENSIONS ARE IN METER UNLESS OTHERWISE INDICATED • NO DIMENSION SHALL BE SCALED • ALL DRAWINGS ARE THE PROPERTY OF THE AREA CO.,LTD. AND CAN NOT BE USED REPRODUCED OR DUPLICATED WITHOUT PERMISSION	
ตรวจสอบ	วันที่
เห็นชอบ	
อนุมัติ	
โครงการ	
ปรับปรุงสำนักงานสภามหาวิทยาลัยและพนักงาน	
ชั้น 2 อาคารเรียนรวมอนุบาลประสงค์	
ที่ตั้ง	
มหาวิทยาลัยศรีนครินทรวิโรฒ ประสานมิตร ถนนสุขุมวิท 21 (อโศก) เขตวัฒนา กรุงเทพมหานคร	
REVISIONS	DATE
แบบแสดง	
แบบขยายฝ้าเพดาน ①	
FILE NO	DRAWING NO
DATE	AR-05
12 มกราคม 2566	
SUB TOTAL	GRAND TOTAL
10	

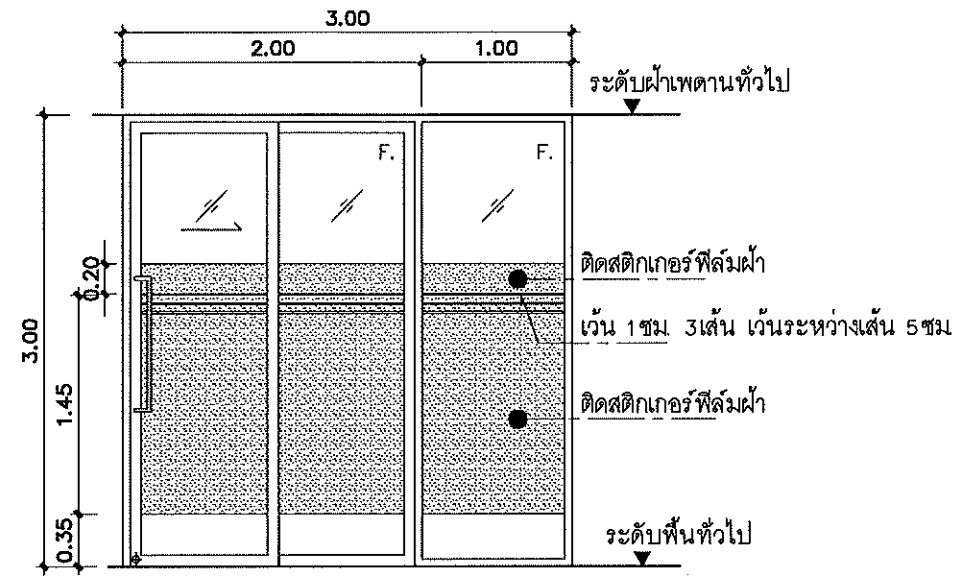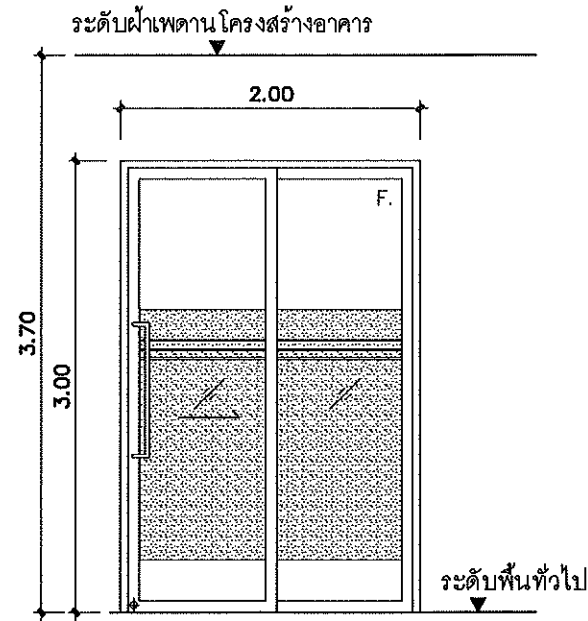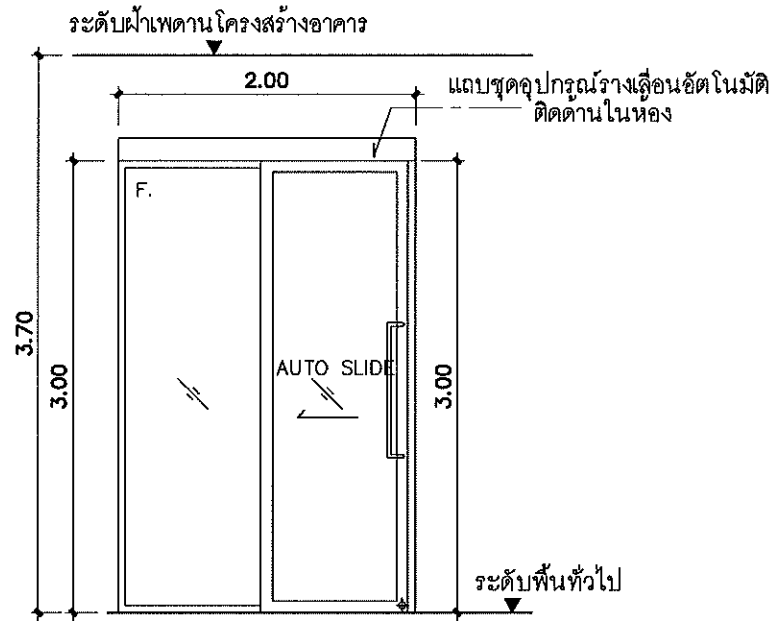


NO.	①
ลักษณะบาน	บานเลื่อนเดี่ยวอัตโนมัติ และบานติดตาย
วงกบ	อลูมิเนียมสีขาว ขนาด 1 3/4"x4" หน้า 1.80 มม
กรอบบาน	อลูมิเนียมสีขาว หน้า 2.50 มม
ลูกพับ	กระจกนิรภัยเทมเปอร์ TEMPER GLASS ใส หน้า 10 มม
รายการประกอบ	
บานพับ	
กุญแจ	ดูรายละเอียดประกอบแบบ ① พร้อมมือจับแบบฝัง
ชุดล้อเลื่อน	ชุดวางเลื่อนแขวนอัตโนมัติ
อุปกรณ์	ชุดควบคุมประตูเลื่อนอัตโนมัติ - ระบบมอเตอร์เลื่อนประตูเข้า-ออก และ SAFETY BEAM ป้องกันประตูหนีบ - สั่งประตูเปิดค้าง กรณีฉุกเฉิน (เชื่อมต่อกับระบบ FIRE ALARM) และอุปกรณ์อื่นตามมาตรฐานผู้ผลิต

NO.	②
ลักษณะบาน	บานเลื่อนเดี่ยว และบาน
วงกบ	อลูมิเนียมสีขาว ขนาด 1 3/4"x4" หน้า 1.80 มม
กรอบบาน	อลูมิเนียมสีขาว หน้า 2.50 มม
ลูกพับ	กระจกนิรภัยเทมเปอร์ TEMPER GLASS ใส หน้า 10 มม
รายการประกอบ	
บานพับ	
กุญแจ	ดูรายละเอียดประกอบแบบ ①
ชุดล้อเลื่อน	ดูรายละเอียดประกอบแบบ ②
มือจับ	(ทั้ง 2 ด้าน) ดูรายละเอียดประกอบแบบ ③

NO.	③
ลักษณะบาน	บานเลื่อนเดี่ยว และบานติดตาย
วงกบ	อลูมิเนียมสีขาว ขนาด 1 3/4"x4" หน้า 1.80 มม
กรอบบาน	อลูมิเนียมสีขาว หน้า 2.50 มม
ลูกพับ	กระจกนิรภัยเทมเปอร์ TEMPER GLASS ใส หน้า 10 มม
รายการประกอบ	
บานพับ	
กุญแจ	ดูรายละเอียดประกอบแบบ ①
ชุดล้อเลื่อน	ดูรายละเอียดประกอบแบบ ②
มือจับ	(ทั้ง 2 ด้าน) ดูรายละเอียดประกอบแบบ ③

หมายเหตุชุดระบบประตูเลื่อนอัตโนมัติ
ระบบ SENSOR เพื่อสั่งให้ประตูเปิด-ปิด อัตโนมัติ ทั้งด้านนอก-ใน ไม่รวมในราคาเนื่องจากใช้ระบบ ACCESS CONTROL ควบคุม (ดูแบบงานระบบ)
ผลิตภัณฑ์ VEGA รุ่น LTLOM01 หรือ TGD รุ่น CROSS 120 ของ บริษัท LOUIS T. LEONOWENS (THAILAND) LIMITED หรือ บริษัท ทีจีดี ออโตเมติก ดอร์ส จำกัด

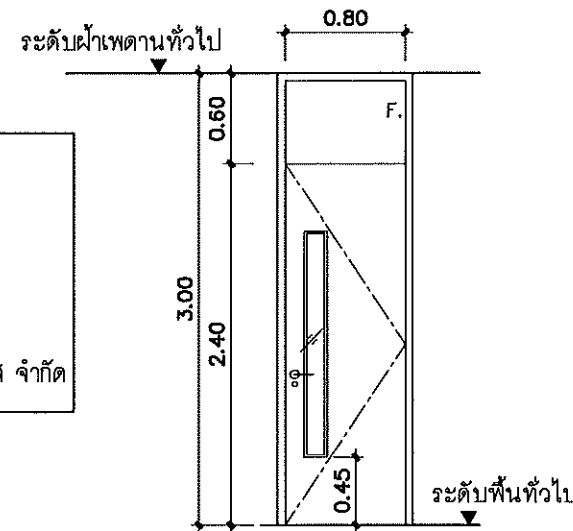

NO.	④
ลักษณะบาน	บานเปิดเดี่ยว
วงกบ	อลูมิเนียมสีขาว ขนาด 1 3/4"x4" หน้า 1.80 มม มีบังใบ
กรอบบาน	บานไม้อัดสั่งทำ ปิดหน้าลามิเนตลายไม้โดยรอบ (ระบุรุ่น สี ภายหลัง)
ลูกพับ	ช่องแสงกระจกใสหนา 6 มม ขนาด 0.15x1.50
รายการประกอบ	
บานพับ	ดูรายละเอียดประกอบแบบ ④
กุญแจ	ดูรายละเอียดประกอบแบบ ⑤
ชุดล้อเลื่อน	
มือจับ	ดูรายละเอียดประกอบแบบ ⑥

เจ้าของ

มหาวิทยาลัยศรีนครินทรวิโรฒ

ผู้ออกแบบ

สถาปนิก

ไพศาล ศิริเจริญวงศ์ ส-สถ 3529

นัฐพงษ์ คงชีพ ก-สถ 18807

ตกแต่งภายใน

อิสสระ ชูวงศ์ ส-สน 283

วิศวกรไฟฟ้า

พรประเสริฐ เตชะนสิกุล สทท 2558

วิศวกรเครื่องกล

ณัฐพล ประชาเสรี สท 3352

ภัทรพงศ์ ไกรวัฒนาพงศ์ สท 3962

วิศวกรสิ่งแวดล้อม/สุขาภิบาล

สุวิภาณี ชูวงศ์ธนาศักดิ์ สส 136

NOTE

- ALL DIMENSIONS ARE IN METER UNLESS OTHERWISE INDICATED
- NO DIMENSION SHALL BE SCALED
- ALL DRAWINGS ARE THE PROPERTY OF THE AREA CO.,LTD. AND CAN NOT BE USED REPRODUCED OR DUPLICATED WITHOUT PERMISSION

ตรวจสอบ

เห็นชอบ

อนุมัติ

โครงการ

ปรับปรุงสำนักงานสภาคณาจารย์และพนักงาน

ชั้น 2 อาคารเรียนรวมมณฑลประสงค์


ที่ตั้ง

มหาวิทยาลัยศรีนครินทรวิโรฒ ประสานมิตร ถนนสุขุมวิท 21 (อโศก) เขตวัฒนา กรุงเทพมหานคร

REVISIONS	DATE

แบบขยายประตูหน้าต่าง

FILE NO	DRAWING NO
DATE	AR-06
12 มกราคม 2568	
SUB TOTAL	GRAND TOTAL
10	

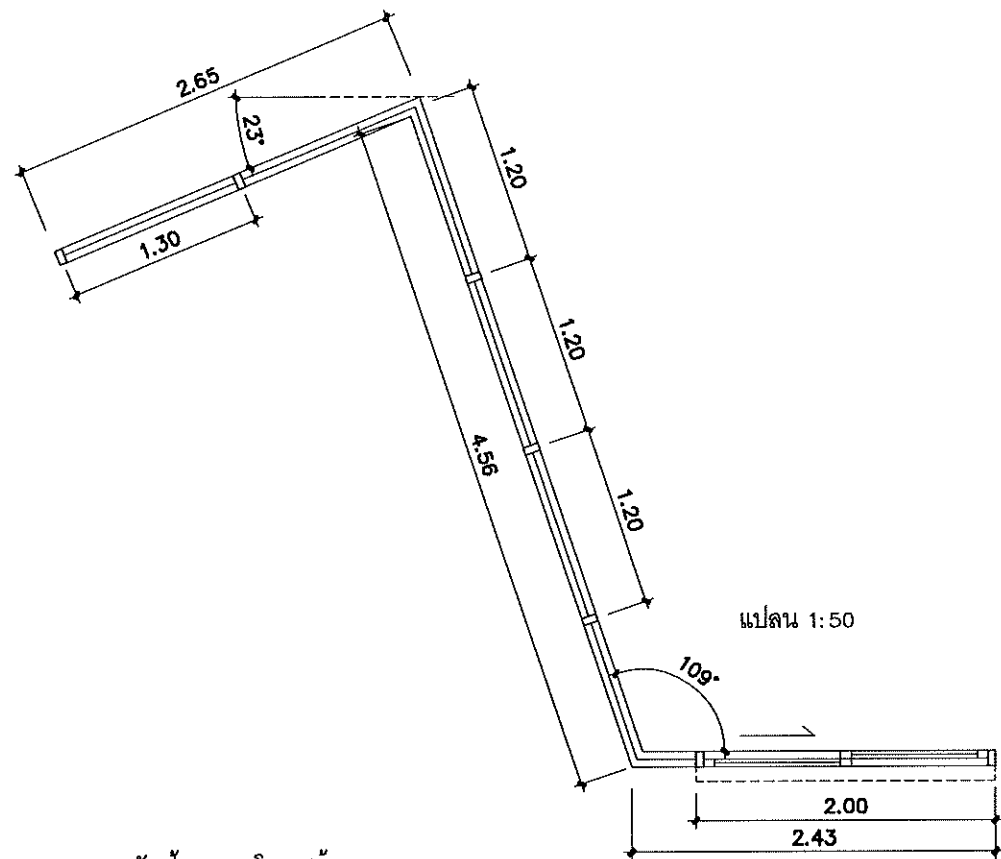


รายละเอียดประกอบแบบประตู - หน้าต่าง :

①	= กุญแจ DEAD LOCK ผึงในวงกรอบ ของ VVP #V39 SL-1/SW-1#AL, LOX, ADAMS RITE, SHOWA หรือ ARMACK
②	= ชุดล้อเลื่อนบานอลูมิเนียม ของ VVP, GET-ON, CENZA, ARMACK หรือ DELMAR
③	= HANDLE ประตูชนิด STAINLESS HAIR LINE ยาว 90-120 ซม ติดกลางบาน ของ VVP, HAFELE หรือ เทียบเท่า
④	= บานพับ STAINLESS 4"x3" หน้า 2 มม SS. RING ของ ARMACK, HAFELE, VVP, CENZA หรือเทียบเท่า
⑤	= กุญแจ DEAD BOLT LOCK (THUMBTURN ด้านใน) สำหรับชุดบานไม้ ของ EVERSEF, HAFELE, MIWA หรือเทียบเท่า
⑥	= มือจับระบบ MORTISE แบบ ENTRANCE (heavy duty)


หมายเหตุชุดระบบประตูเลื่อนอัตโนมัติ
 ระบบ SENSOR เพื่อสั่งให้ประตูเปิด-ปิด อัตโนมัติ ทั้งด้านนอก-ใน
 ไม่รวมในราคาเนื่องจากใช้ระบบ ACCESS CONTROL ควบคุม (ดูแบบงานระบบ)
 ผลิตภัณฑ์ VEGA รุ่น LTLOM01 หรือ TGD รุ่น CROSS 120
 ของ บริษัท LOUIS T. LEONOWENS (THAILAND) LIMITED หรือ บริษัท ทีซีดี ออโตเมติก ดอร์ส จำกัด

ระดับฝ้าเพดาน โครงสร้างอาคาร

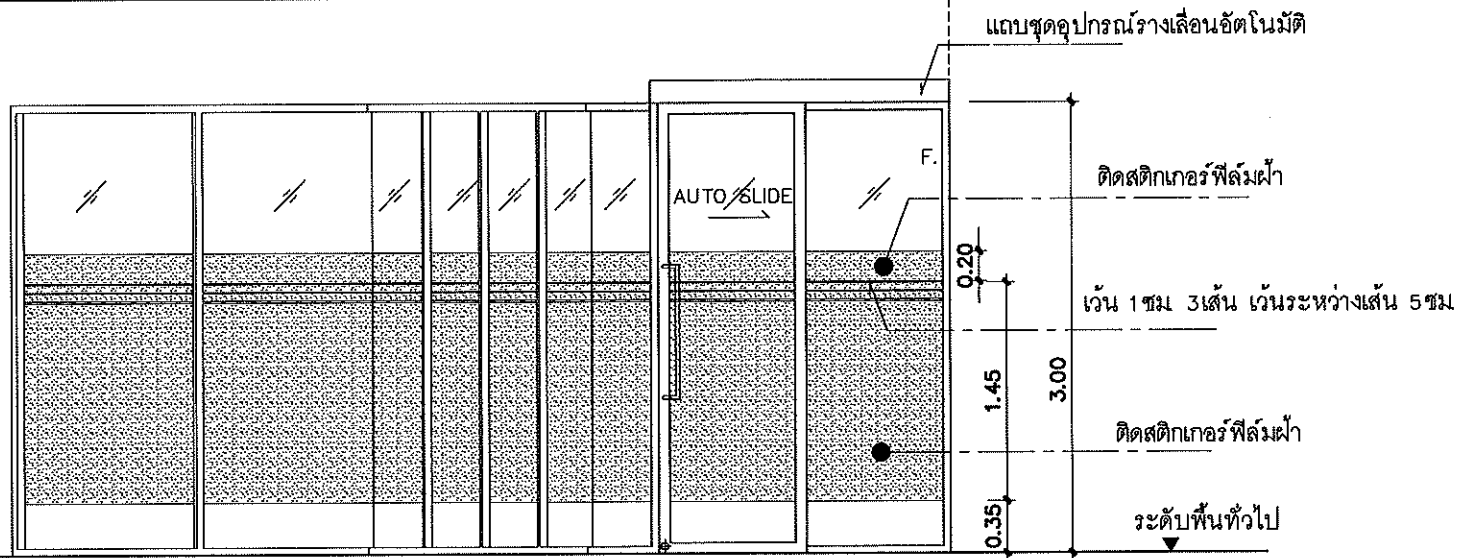

NO.	⑤
ลักษณะบาน	บานเลื่อนเดี่ยว และบานติดตาย
วงกบ	อลูมิเนียมสีขาว ขนาด 1 1/2"x4" หน้า 1.80 มม
กรอบบาน	อลูมิเนียมสีขาว หน้า 2.50 มม
ลูกฟัก	กระจกนิรภัยเทมเปอร์ TEMPER GLASS ใส หน้า 10 มม
รายการประกอบ	
บานพับ	
กุญแจ	ดูรายละเอียดประกอบแบบ ① พร้อมมือจับแบบผึง
ชุดล้อเลื่อน	ชุดรางเลื่อนแขวน อัตโนมัติ
อุปกรณ์	ชุดควบคุมประตูเลื่อนอัตโนมัติ - ระบบมอเตอร์เลื่อนประตูเข้า-ออก และ SAFETY BEAM ป้องกันประตูหนีบ - สั่งประตูเปิดค้าง กรณีฉุกเฉิน (เชื่อมต่อระบบ FIRE ALARM) และอุปกรณ์อื่นตามมาตรฐานผู้ผลิต

ระดับฝ้าเพดาน โครงสร้างอาคาร

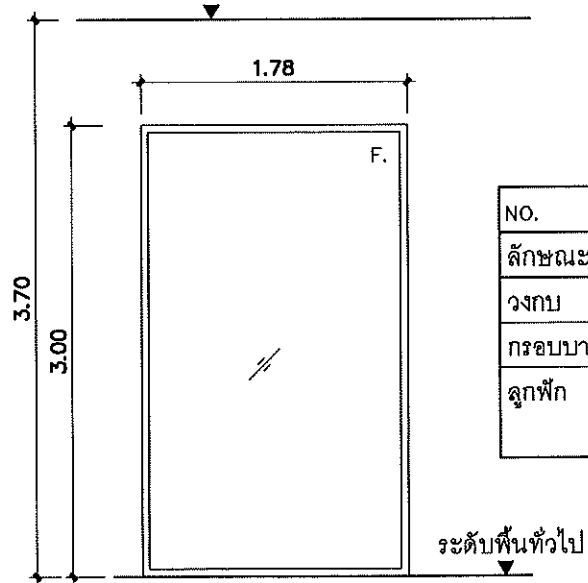

NO.	①
ลักษณะบาน	บานติดตาย
วงกบ	อลูมิเนียมสีขาว ขนาด 1 1/2"x4" หน้า 1.80 มม
กรอบบาน	—
ลูกฟัก	กระจกนิรภัยเทมเปอร์ TEMPER GLASS ใส หน้า 10 มม

(Handwritten signatures and notes)

มหาวิทยาลัยศรีนครินทรวิโรฒ

ผู้ออกแบบ

สถาปนิก

ไพศาล ศิริเวียงวงศ์ ส-สถ 3529
 นัฐพงศ์ คงวิทย์ ก-สถ 18807

ตกแต่งภายใน

อิสสระ ชูวงศ์ ส-สน 283

วิศวกรไฟฟ้า

พงษ์ประเสริฐ เศรษฐเมธิกุล สทท 2558

วิศวกรเครื่องกล

ณัฐพล ประชาเสรี สก 3352
 กัทรังค์ ไกรวัฒน์พงศ์ สก 3962

วิศวกรสิ่งแวดล้อม/สุขาภิบาล

สุโรจน์ ชูวงศ์ธนะพัฒน์ สส 136

NOTE

- ALL DIMENSIONS ARE IN METER UNLESS OTHERWISE INDICATED
- NO DIMENSION SHALL BE SCALED
- ALL DRAWINGS ARE THE PROPERTY OF THE AREA CO.,LTD. AND CAN NOT BE USED REPRODUCED OR DUPLICATED WITHOUT PERMISSION

ตรวจสอบ		วันที่
เห็นชอบ		
อนุมัติ		

โครงการ

ปรับปรุงสำนักงานสภากาชาดอารีย์ และพนักงาน
 ชั้น 2 อาคารเรียนรวมขอนแก่นประสงค์

ที่ตั้ง


มหาวิทยาลัยศรีนครินทรวิโรฒ ประสานมิตร
 ถนนสุขุมวิท 21 (อโศก) เขตวัฒนา
 กรุงเทพมหานคร

REVISIONS	DATE


แบบแสดง

แบบขยายประตูหน้าต่าง

FILE NO	DRAWING NO
DATE	AR-07
12 มกราคม 2566	
SUB TOTAL	GRAND TOTAL
10	

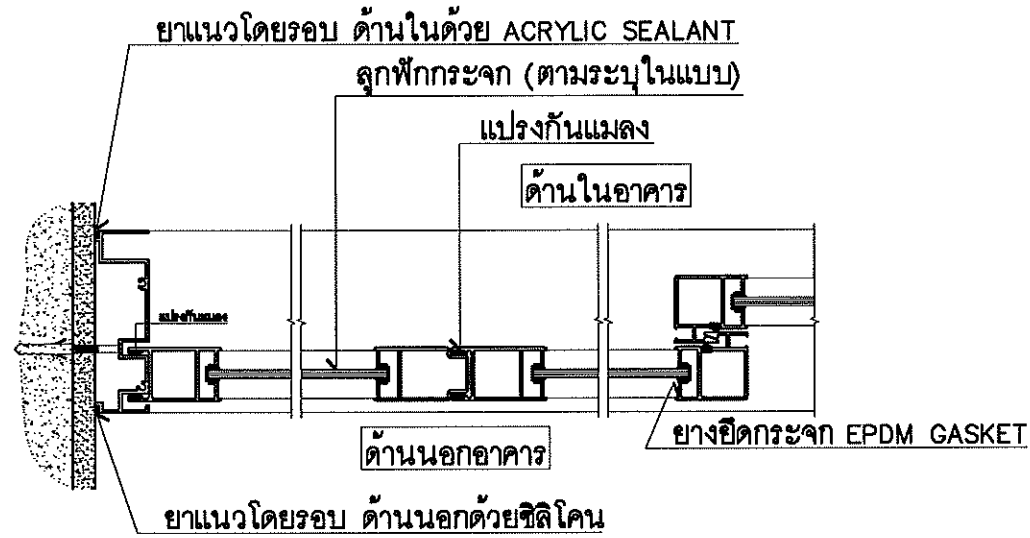


แปลนประตูบานเลื่อนอลูมิเนียม
มาตราส่วน 1:5

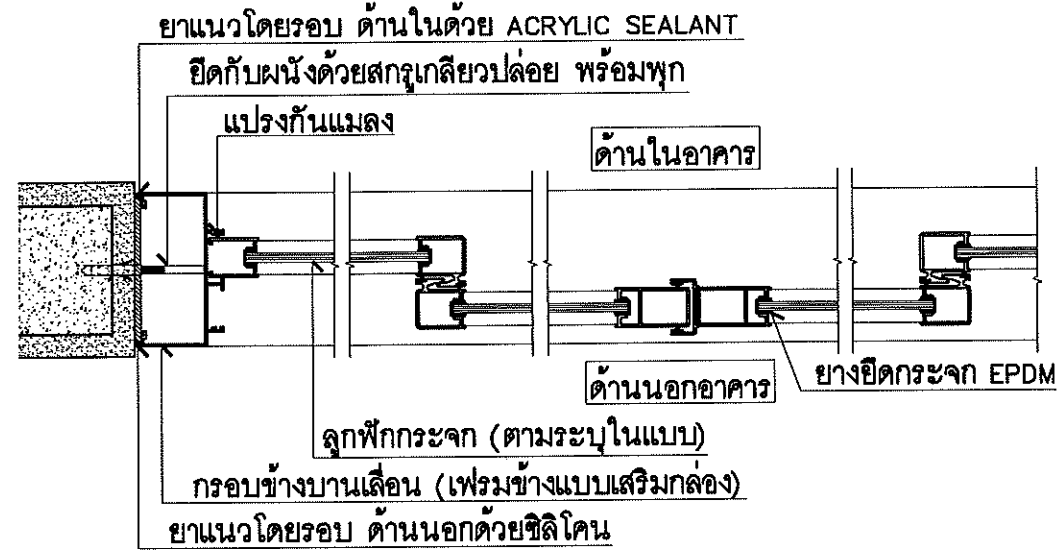


แปลนหน้าต่างบานเลื่อนอลูมิเนียม
มาตราส่วน 1:5


วงกบบานเลื่อนประตู

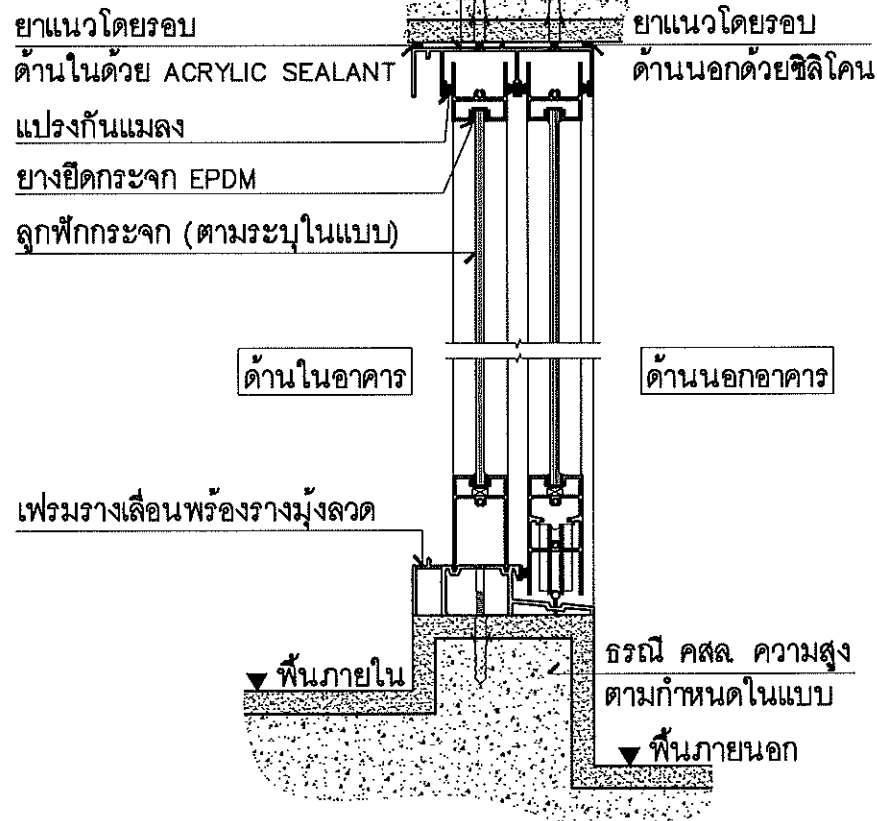


รูปตัดประตูบานเลื่อนอลูมิเนียมพร้อมรางมุ้ง
มาตราส่วน 1:5

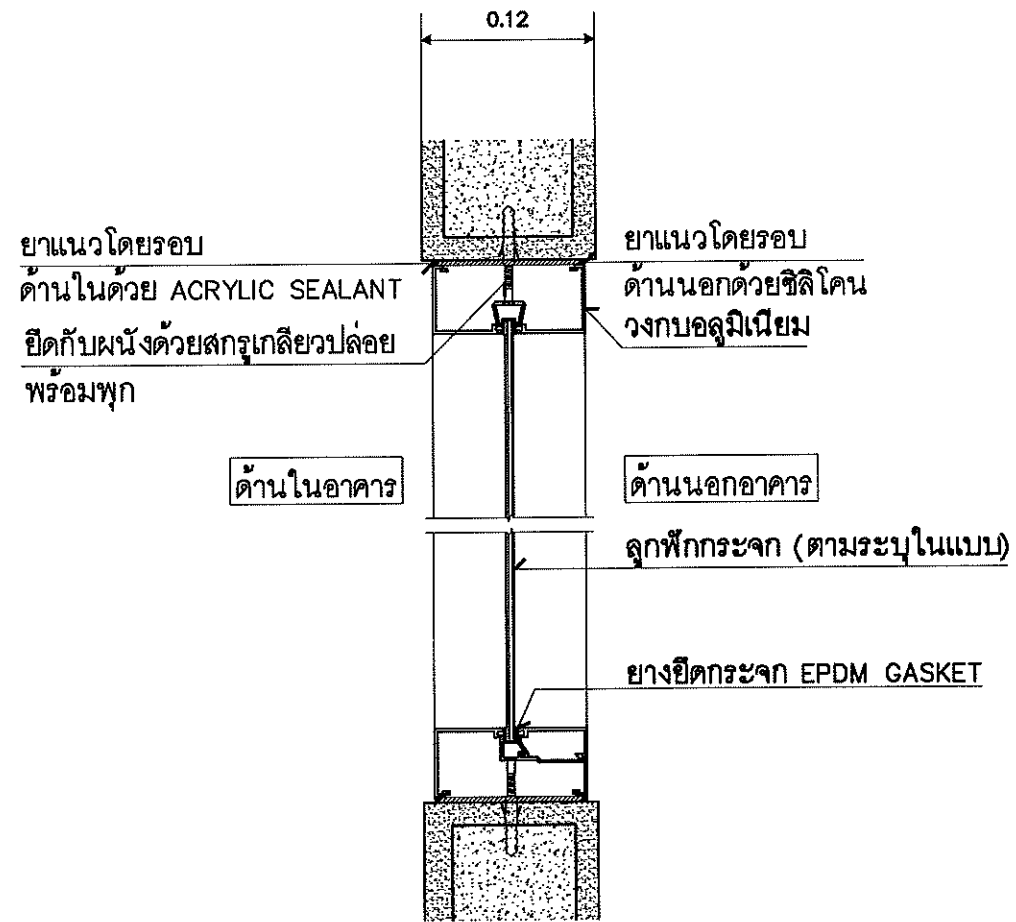


รูปตัดบานติดตายอลูมิเนียม
มาตราส่วน 1:5


เจ้าของ	
 มหาวิทยาลัยศรีนครินทรวิโรฒ	
ผู้ออกแบบ	
สถาปนิก	
ไพศาล ศรีเจริญวงศ์ ส-สถ 3528	<i>[Signature]</i>
นัฐพงศ์ คงวิทย์ ก-สถ 18807	<i>[Signature]</i>
ตกแต่งภายใน	
อิสสระ ชูวงษ์ ส-สน 283	<i>[Signature]</i>
วิศวกรไฟฟ้า	
ทพประเสริฐ เศษเมธิกุล สฟก 2558	<i>[Signature]</i>
วิศวกรเครื่องกล	
ณัฐพล ประชาเสรี สก 3352	<i>[Signature]</i>
ภิกขังค์ ไกรวัฒน์พงษ์ สก 3962	
วิศวกรสิ่งแวดล้อม/สุขาภิบาล	
สุวิวัฒน์ ชูดิวงษ์คณะพัฒน สส 136	<i>[Signature]</i>
NOTE	
<ul style="list-style-type: none"> ● ALL DIMENSIONS ARE IN METER UNLESS OTHERWISE INDICATED ● NO DIMENSION SHALL BE SCALED ● ALL DRAWINGS ARE THE PROPERTY OF THE AREA CO.,LTD. AND CAN NOT BE USED REPRODUCED OR DUPLICATED WITHOUT PERMISSION 	
ตรวจสอบ	วันที่
เห็นชอบ	
อนุมัติ	
โครงการ	
ปรับปรุงสำนักงานสภาคณาจารย์และพนักงาน	
ชั้น 2 อาคารเรียนรวมถนนกประสงค์	
ที่ตั้ง	
มหาวิทยาลัยศรีนครินทรวิโรฒ ประสานมิตร ถนนสุขุมวิท 21 (อโศก) เขตวัฒนา กรุงเทพมหานคร	
REVISIONS	DATE
แบบแสดง	
แบบมาตรฐาน	
รูปตัดขยายวงกบประตู - หน้าต่าง	
FILE NO	DRAWING NO
	AR-08
DATE	
12 มกราคม 2566	
SUB TOTAL	GRAND TOTAL
10	

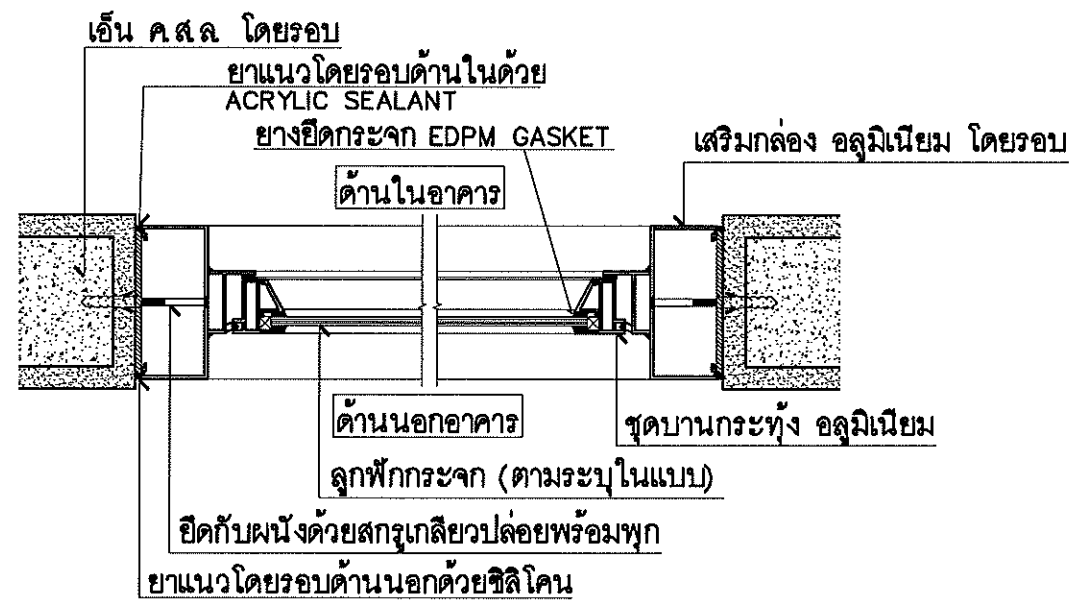


แปลนหน้าต่างบานกระทุ้งอลูมิเนียม
 มาตรฐาน 1:5

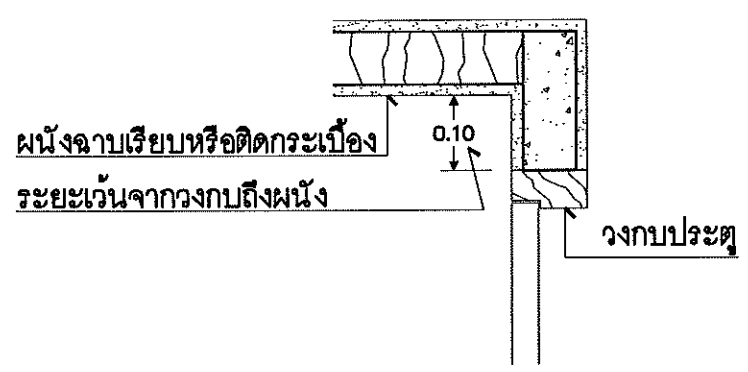

แปลนขยายวงกบชิดผนัง
 มาตรฐาน 1:10

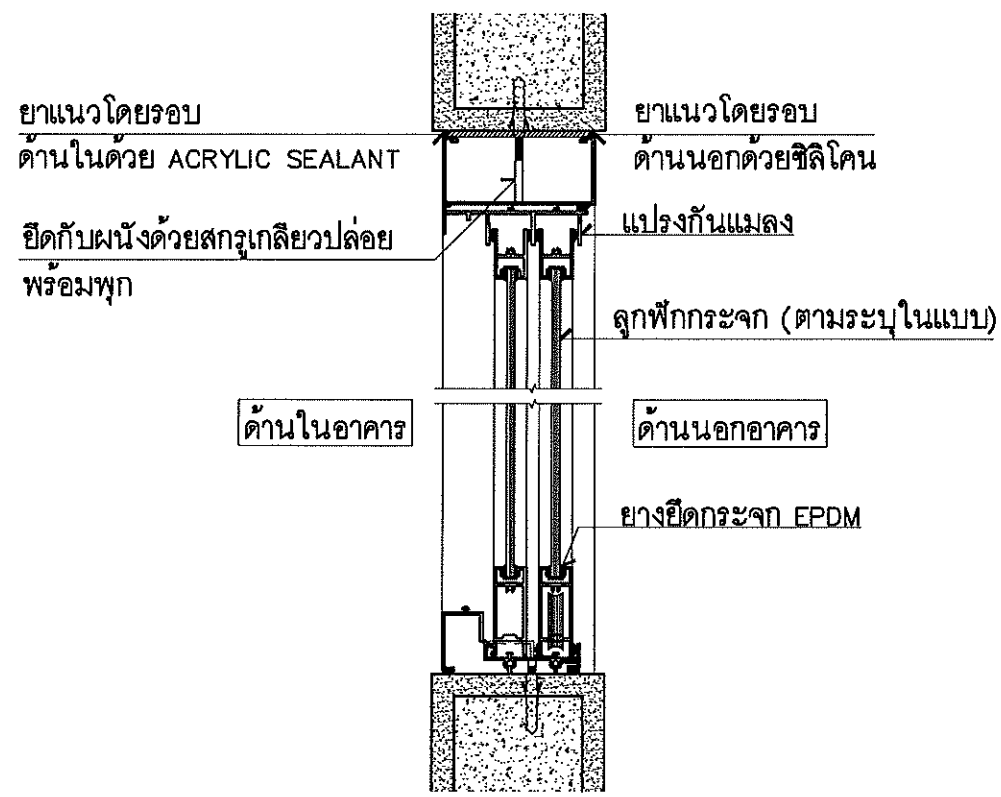


รูปตัดหน้าต่างบานเลื่อนอลูมิเนียม
 มาตรฐาน 1:5

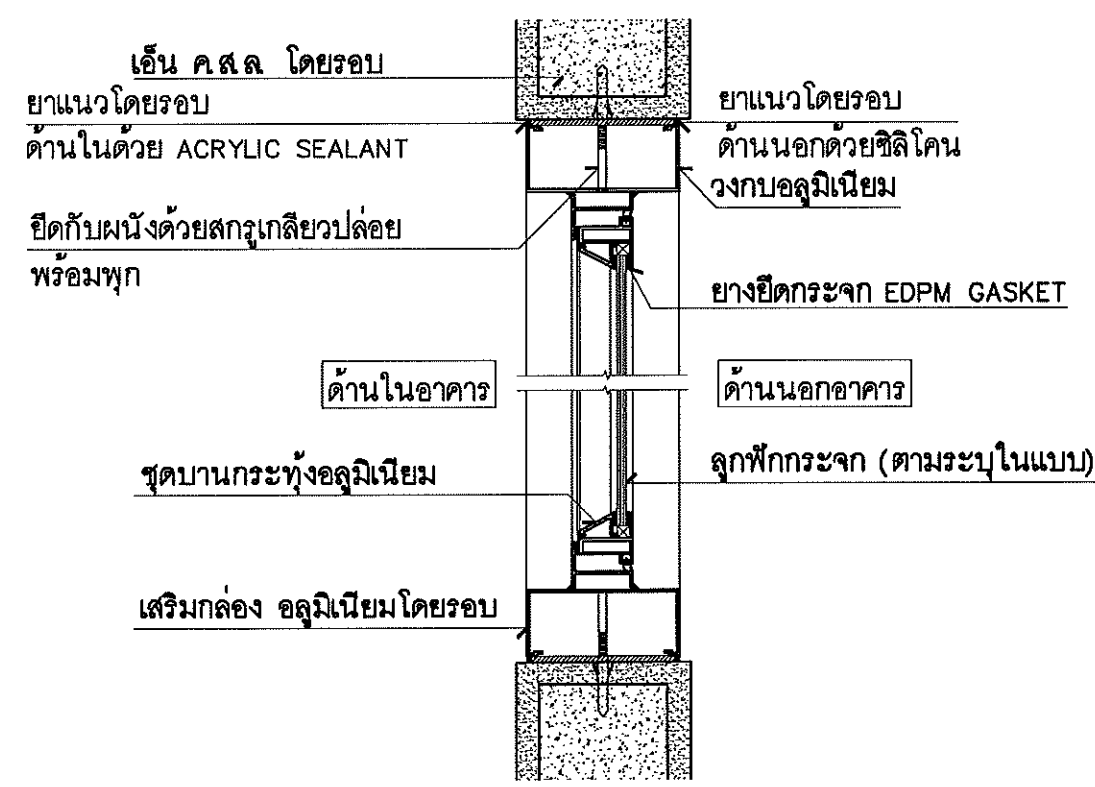

รูปตัดหน้าต่างบานกระทุ้งอลูมิเนียม
 มาตรฐาน 1:5


<p>มหาวิทยาลัยศรีนครินทรวิโรฒ</p>	
ผู้ออกแบบ	
สถาปนิก	
ไพศาล ศิริเวียงวงศ์ ส-สถ 3529	
นัฐพงศ์ คงวิทย์ ก-สถ 18807	
ตกแต่งภายใน	
อิสสระ ชูวงศ์ ส-สน 283	
วิศวกรไฟฟ้า	
พรประเสริฐ เจริญเชิดกุล สพท 2558	
วิศวกรเครื่องกล	
ณัฐพล ประชาเสรี สท 3352	
ภิษรงค์ ไกรวิวัฒนาพงศ์ สท 3962	
วิศวกรสิ่งแวดล้อม/สุขาภิบาล	
สุโรจน์ ชูวงศ์ธนะพิพัฒน์ สส 136	
NOTE	
<ul style="list-style-type: none"> ● ALL DIMENSIONS ARE IN METER UNLESS OTHERWISE INDICATED ● NO DIMENSION SHALL BE SCALED ● ALL DRAWINGS ARE THE PROPERTY OF THE AREA CO.,LTD. AND CAN NOT BE USED REPRODUCED OR DUPLICATED WITHOUT PERMISSION 	
ตรวจสอบ	วันที่
เห็นชอบ	
อนุมัติ	
โครงการ	
ปรับปรุงสำนักงานสภคณาจารย์และพนักงาน	
ชั้น 2 อาคารเรียนรวมคณะประมง	
ที่ตั้ง	
มหาวิทยาลัยศรีนครินทรวิโรฒ ประถมมิตร ถนนสุขุมวิท 21 (อโศก) เขตวัฒนา กรุงเทพมหานคร	
REVISIONS	DATE
แบบแสดง	
แบบมาตรฐาน	
รูปตัดขยายวงกบประตู - หน้าต่าง	
FILE NO	DRAWING NO
	AR-09
DATE	
12 มกราคม 2568	
SUB TOTAL	GRAND TOTAL
10	

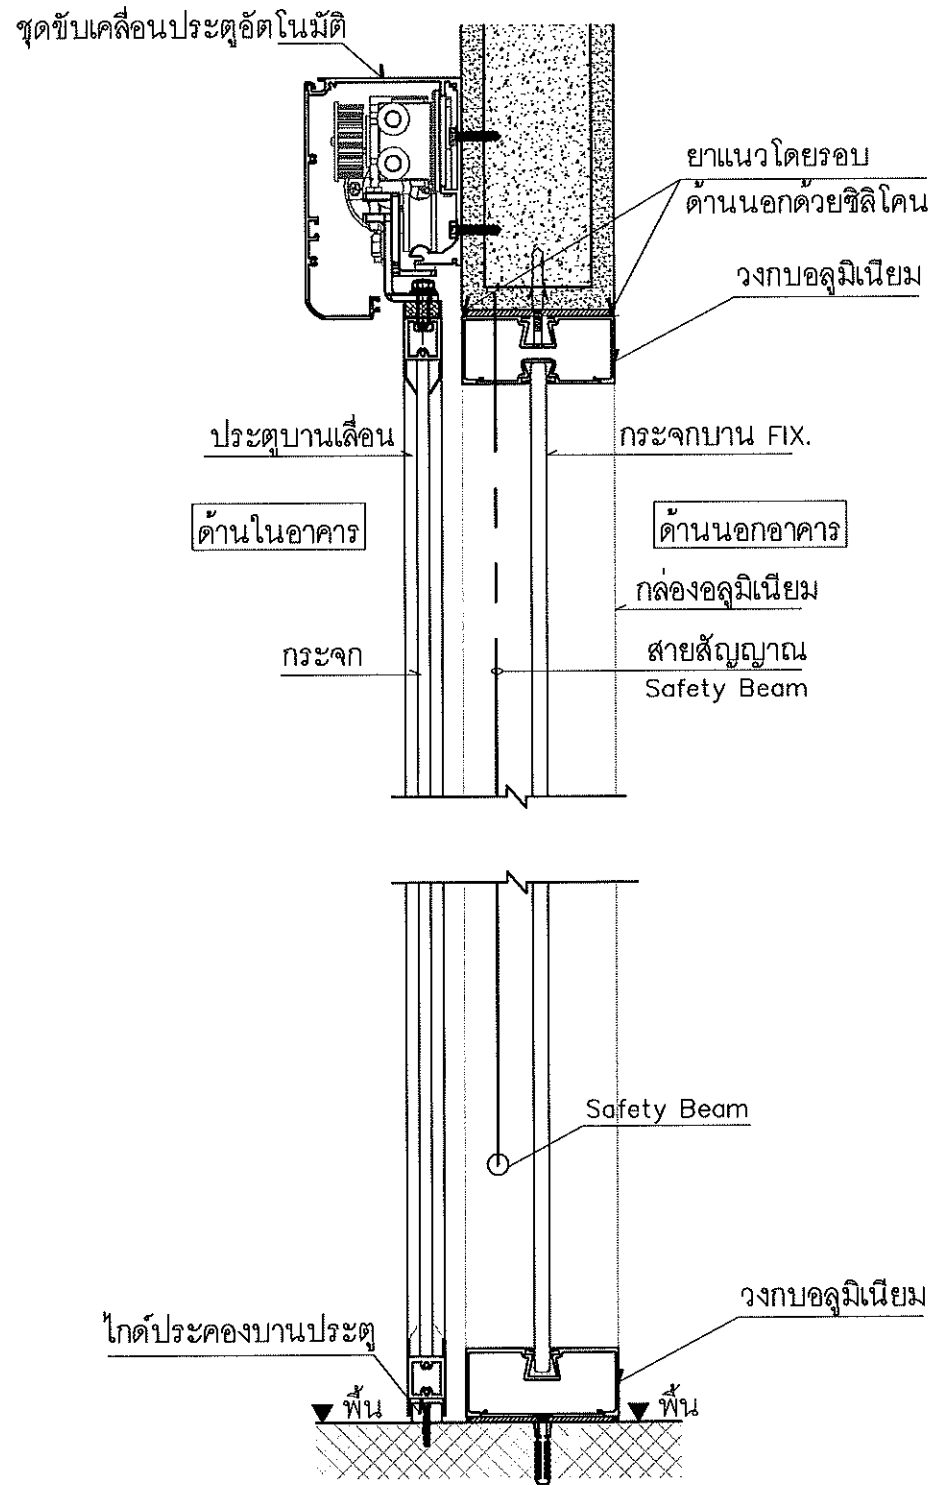


รูปตัดประตูบานเลื่อนอัตโนมัติ
มาตราส่วน 1:5

หมายเหตุ :

1. ระบุแบบขยาย ระบุเป็นมิลลิเมตร (มม.)
2. ให้ผู้รับจ้างส่ง SHOP DRAWING และ SECTION ตัวอย่างเสนอขออนุมัติก่อนดำเนินการ
3. SECTION ของอลูมิเนียมใช้ความหนา ตามรายการประกอบแบบ แต่ห้ามใช้หนาต่ำกว่า 1.5 มม.
4. FINISHING ผิวอลูมิเนียม และ ชนิดกระจกทุกฟีก ใช้ตามรายการประกอบแบบ
5. น๊อต และ วัสดุยึดอลูมิเนียม ใช้ชนิดปลอดสนิม
6. SECTION อลูมิเนียมของ ประตู - หน้าต่าง อาจแตกต่างจากรูปแบบที่แสดงได้ โดยมีมาตรฐานตามผู้ผลิตฯ ซึ่งจะต้องมีคุณสมบัติดีกว่าในแบบ และ ให้ส่งขออนุมัติจากผู้ออกแบบ
7. ให้ผู้รับจ้างเสริมไม้ในวงกบอลูมิเนียม ตำแหน่งที่ยึดติดกับผนัง

 มหาวิทยาลัยศรีนครินทรวิโรฒ	
ผู้ออกแบบ	
สถาปนิก	
ไพศาล ศรีเจริญวงศ์ ส-สถ 3529	<i>[Signature]</i>
นัฐพงศ์ คงสิทธิ์ ก-สถ 18807	<i>[Signature]</i>
ตักแตงภายใน	
อิสสระ ชูวงษ์ ส-สถ 283	<i>[Signature]</i>
วิศวกรไฟฟ้า	
พรประเสริฐ เฑาะเมธิกุล สฟก 2558	<i>[Signature]</i>
วิศวกรเครื่องกล	
ณัฐพล ประชาเสรี สก 3352	<i>[Signature]</i>
ภัทรพงศ์ ไกรวัฒนาพงศ์ สก 3962	
วิศวกรสิ่งแวดล้อม/สุขาภิบาล	
สุโรจน์ ชูดวงศ์ธนะพัฒน์ สส 136	<i>[Signature]</i>
NOTE	
• ALL DIMENSIONS ARE IN METER UNLESS OTHERWISE INDICATED • NO DIMENSION SHALL BE SCALED • ALL DRAWINGS ARE THE PROPERTY OF THE AREA CO.,LTD. AND CAN NOT BE USED REPRODUCED OR DUPLICATED WITHOUT PERMISSION	
ตรวจสอบ	วันที่
เห็นชอบ	
อนุมัติ	
โครงการ	
ปรับปรุงสำนักงานสภาคณาจารย์ และพนักงาน	
ชั้น 2 อาคารเรียนรวมแผนกประสงค์	
ที่ตั้ง	
มหาวิทยาลัยศรีนครินทรวิโรฒ ประสานมิตร ถนนสุขุมวิท 21 (อโศก) เขตวัฒนา กรุงเทพมหานคร	
REVISIONS	DATE
แบบแสดง	
แบบมาตรฐาน รูปตัดขยายวงกบ ประตู - หน้าต่าง	
FILE NO	DRAWING NO
	AR-10
DATE	
12 มกราคม 2566	
SUB TOTAL	GRAND TOTAL
10	


[Handwritten signatures and notes]

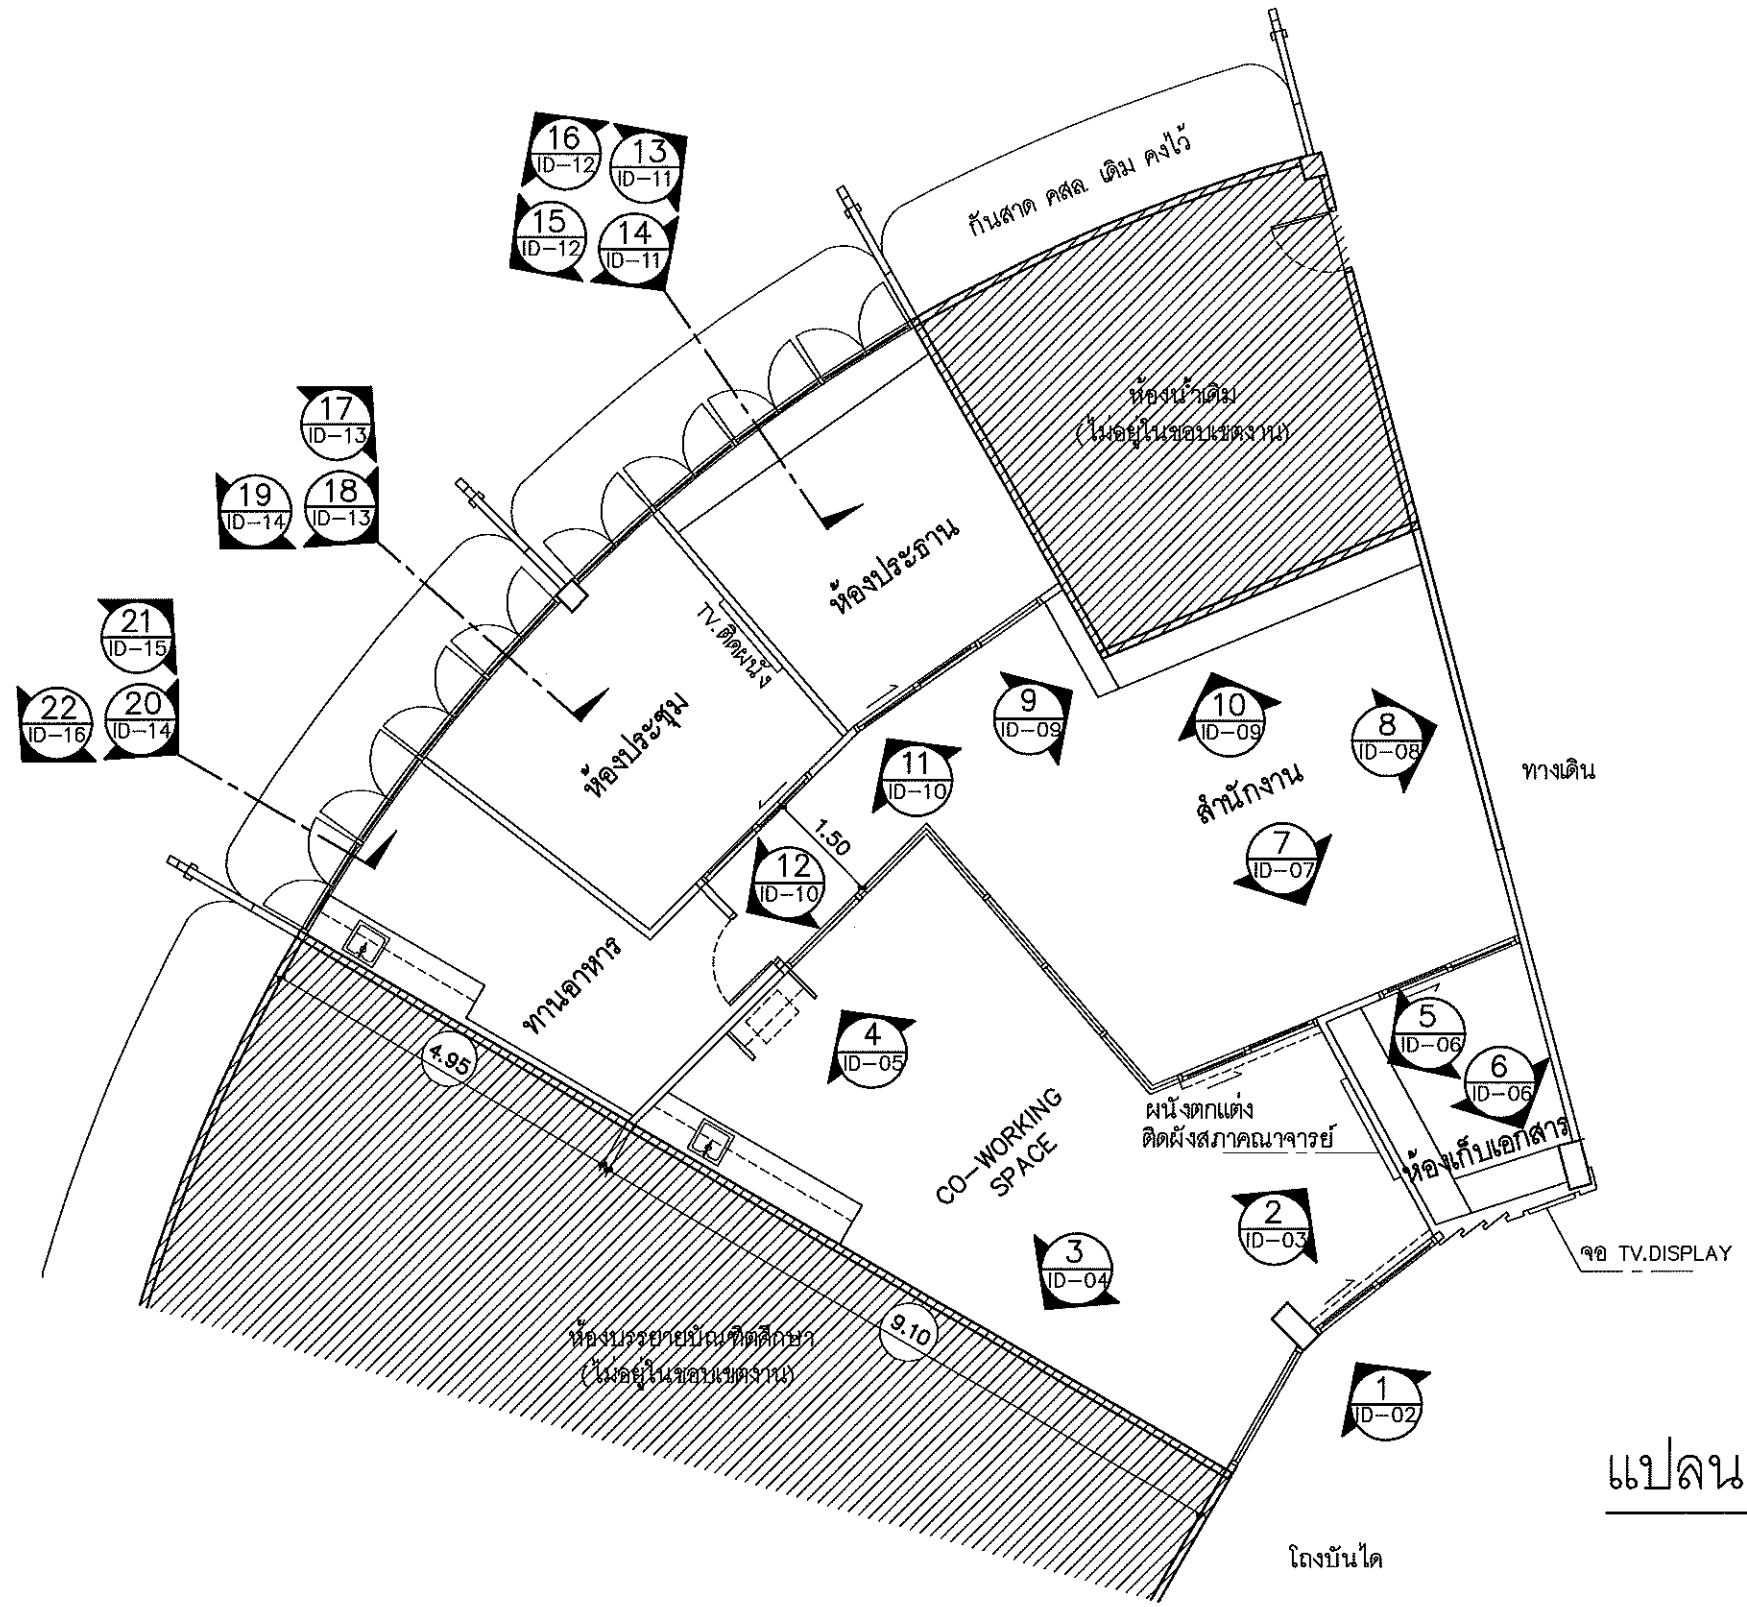


แปลนงานตกแต่งผนัง

1:100

โครงการ
ปรับปรุงสำนักงานสภาคณาจารย์
และพนักงาน
ชั้น 2 อาคารเรียนรวมอเนกประสงค์


หมายเหตุ :
 ส่วนที่เรงาไม่อยู่ในขอบเขตงาน

เจ้าของ		 มหาวิทยาลัยศรีนครินทรวิโรฒ	
ผู้ออกแบบ			
สถาปนิก	ไพศาล ศรีเจริญวงศ์ ส-สถ 3529		
วิศวกรไฟฟ้า	นันทพงศ์ คงชีพ ภ-สถ 18807		
วิศวกรเครื่องกล	นันทพงศ์ คงชีพ ภ-สถ 18807		
วิศวกรสิ่งแวดล้อม/สาขาวิชาการ	สุวิวัฒน์ ชุตินันท์ สส 136		
NOTE • ALL DIMENSIONS ARE IN METER UNLESS OTHERWISE INDICATED • NO DIMENSION SHALL BE SCALED • ALL DRAWINGS ARE THE PROPERTY OF THE AREA CO.,LTD. AND CAN NOT BE USED REPRODUCED OR DUPLICATED WITHOUT PERMISSION			
ตรวจสอบ		วันที่	
เห็นชอบ			
อนุมัติ			
โครงการ ปรับปรุงสำนักงานสภาคณาจารย์ และพนักงาน ชั้น 2 อาคารเรียนรวมอเนกประสงค์			
ที่ตั้ง มหาวิทยาลัยศรีนครินทรวิโรฒ ประสานมิตร ถนนสุขุมวิท 21 (อโศก) เขตวัฒนา กรุงเทพมหานคร			
REVISIONS		DATE	
แบบแสดง	แปลนงานตกแต่งผนัง		
FILE NO		DRAWING NO	ID-01
DATE	12 มกราคม 2568		
SUB TOTAL	27	GRAND TOTAL	



มหาวิทยาลัยราชภัฏบรจรัม

เจ้าของ	
ผู้ออกแบบ	
สถาปนิก	
ไพศาล ศรีเจริญวงศ์ ส-สถ 3529	
นัฐพงศ์ คงชีพ ก-สถ 18807	
ตกแต่งภายใน	
อิสสระ ชูวงษ์ ส-สน 283	
วิศวกรไฟฟ้า	
พรประเสริฐ เชชนะสิทธิ์ สทศ 2558	
วิศวกรเครื่องกล	
ณัฐพล บระชาศรี สก 3352	
ภัทรพงศ์ ไกรวัฒนาพงศ์ สก 3962	
วิศวกรสิ่งแวดล้อม/สุขาภิบาล	
สุวิวัฒน์ ขุติวงศ์ธนะพัฒน์ สส 136	
NOTE	
<ul style="list-style-type: none"> ALL DIMENSIONS ARE IN METER UNLESS OTHERWISE INDICATED NO DIMENSION SHALL BE SCALED ALL DRAWINGS ARE THE PROPERTY OF THE AREA CO.,LTD. AND CAN NOT BE USED REPRODUCED OR DUPLICATED WITHOUT PERMISSION 	
ตรวจสอบ	วันที่
เห็นชอบ	
อนุมัติ	
โครงการ	
ปรับปรุงสำนักงานสภาคณาจารย์และพนักงาน	
ชั้น 2 อาคารเรียนรวมอเนกประสงค์	
ที่ตั้ง	
มหาวิทยาลัยราชภัฏบรจรัม ปรจสานฉจร ถนนสุขุมวิท 21 (อโศก) เขตวัฒนา กรุงเทพมหานคร	
REVISIONS	DATE
แบบแสดง	
รูปด้าน ①	
FILE NO	DRAWING NO
DATE	ID-02
12 มกราคม 2566	
SUB TOTAL	GRAND TOTAL
27	

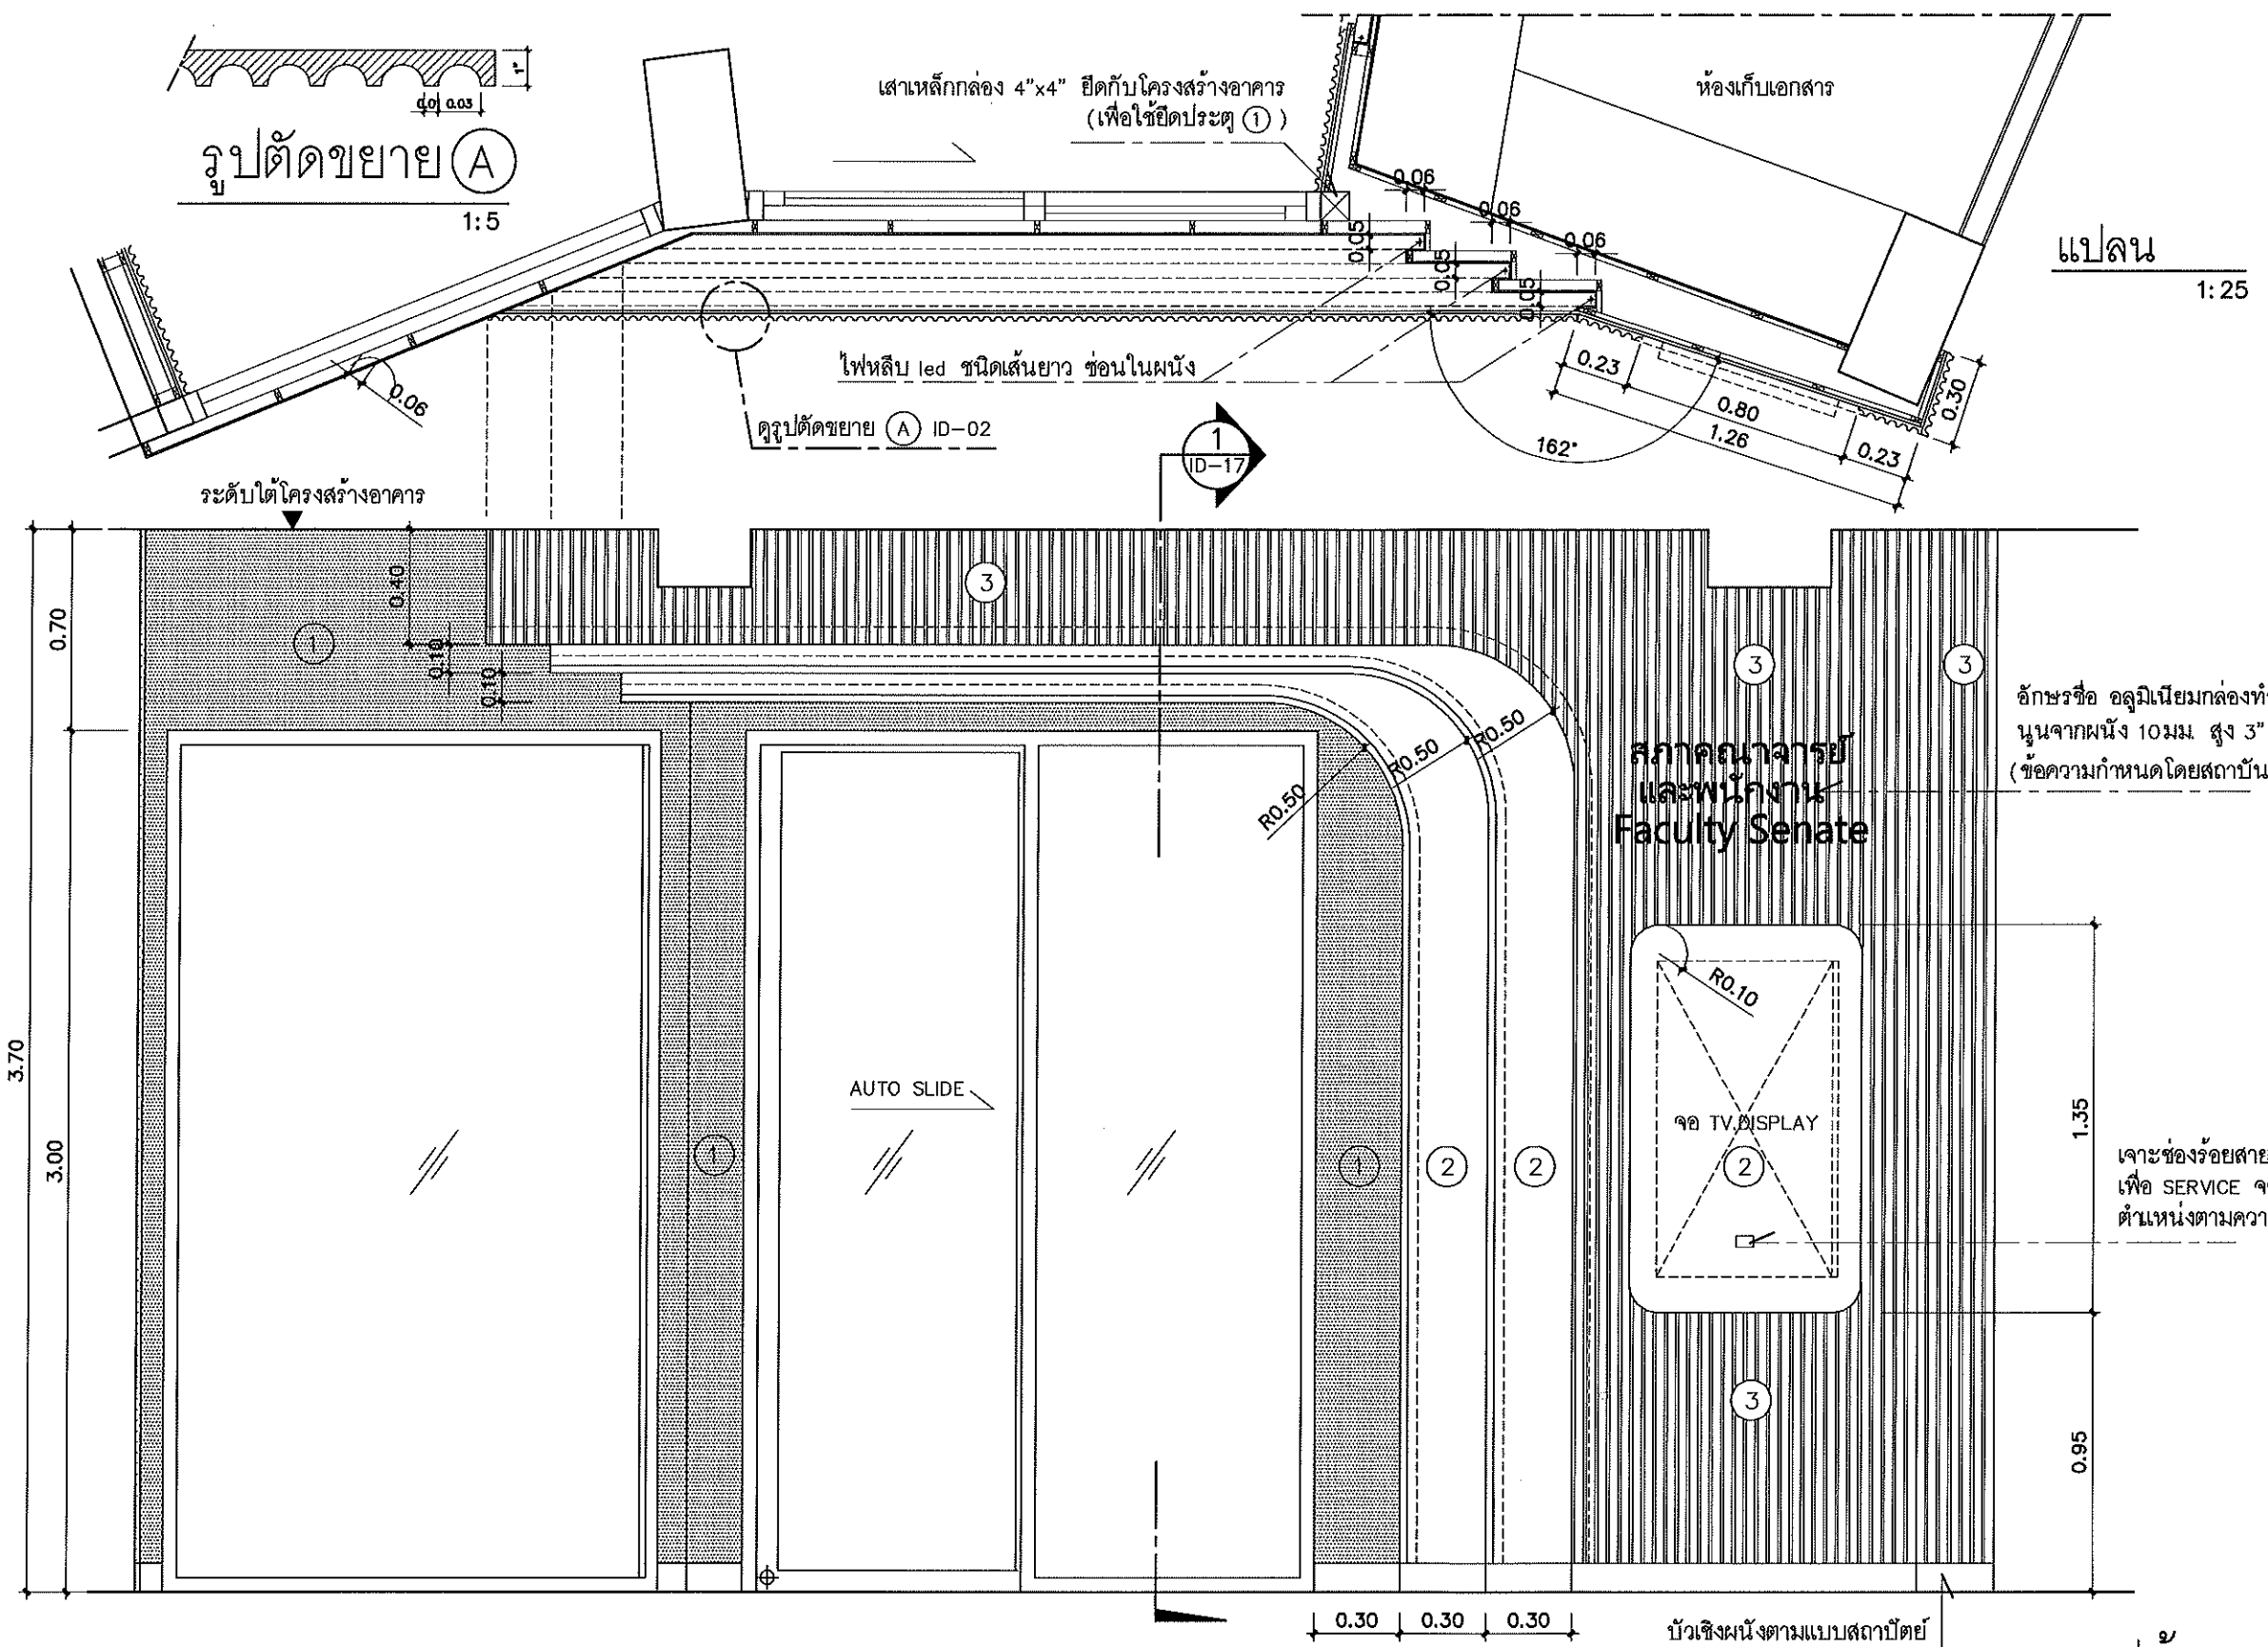

รายการวัสดุตกแต่งภายใน	
①	โครงไม้ FINGER JOINT กรุไม้ฉัดยงหนา 6 มม ปิดหน้าลามิเนตลายไม้ ระบุรุ่นภายหลัง
②	โครงไม้ FINGER JOINT กรุไม้ฉัดยงหนา 6 มม ทำสีพ่นสีขาวคว้นบุหรี ชนิดกึ่งเงากึ่งด้าน
③	โครงไม้ FINGER JOINT กรุไม้ฉัดยงหนา 10 มม รองพื้น ปิดหน้าแผ่นใยไม้ฉัด HMR ลายร่องตามแบบ หนาประมาณ 1" ทำสีพ่นสีขาวคว้นบุหรี ชนิดกึ่งเงากึ่งด้าน ดูรูปตัดขยาย (A) ID-02 ประกอบ


หมายเหตุ : แผ่นลามิเนตใช้ความหนาไม่น้อยกว่า 0.8 มม

รูปด้าน ①
1:25


วิศวกร 2/62

Handwritten signature and date

Handwritten signature and date

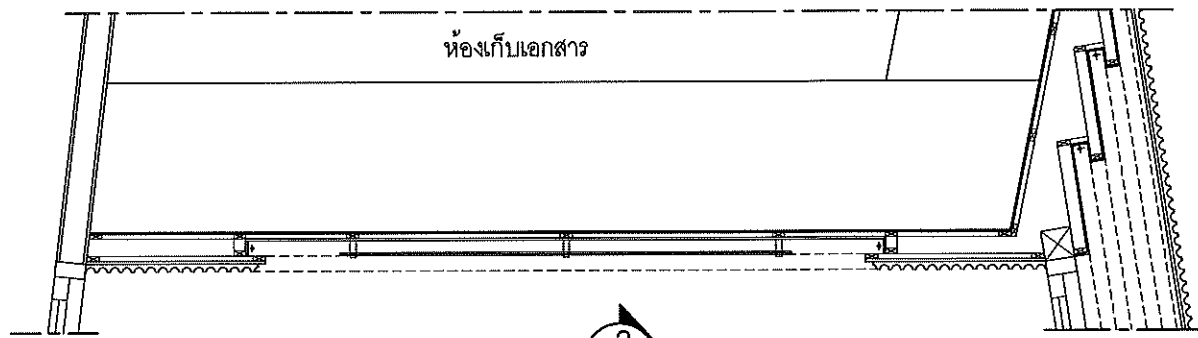

แปลน
1:25

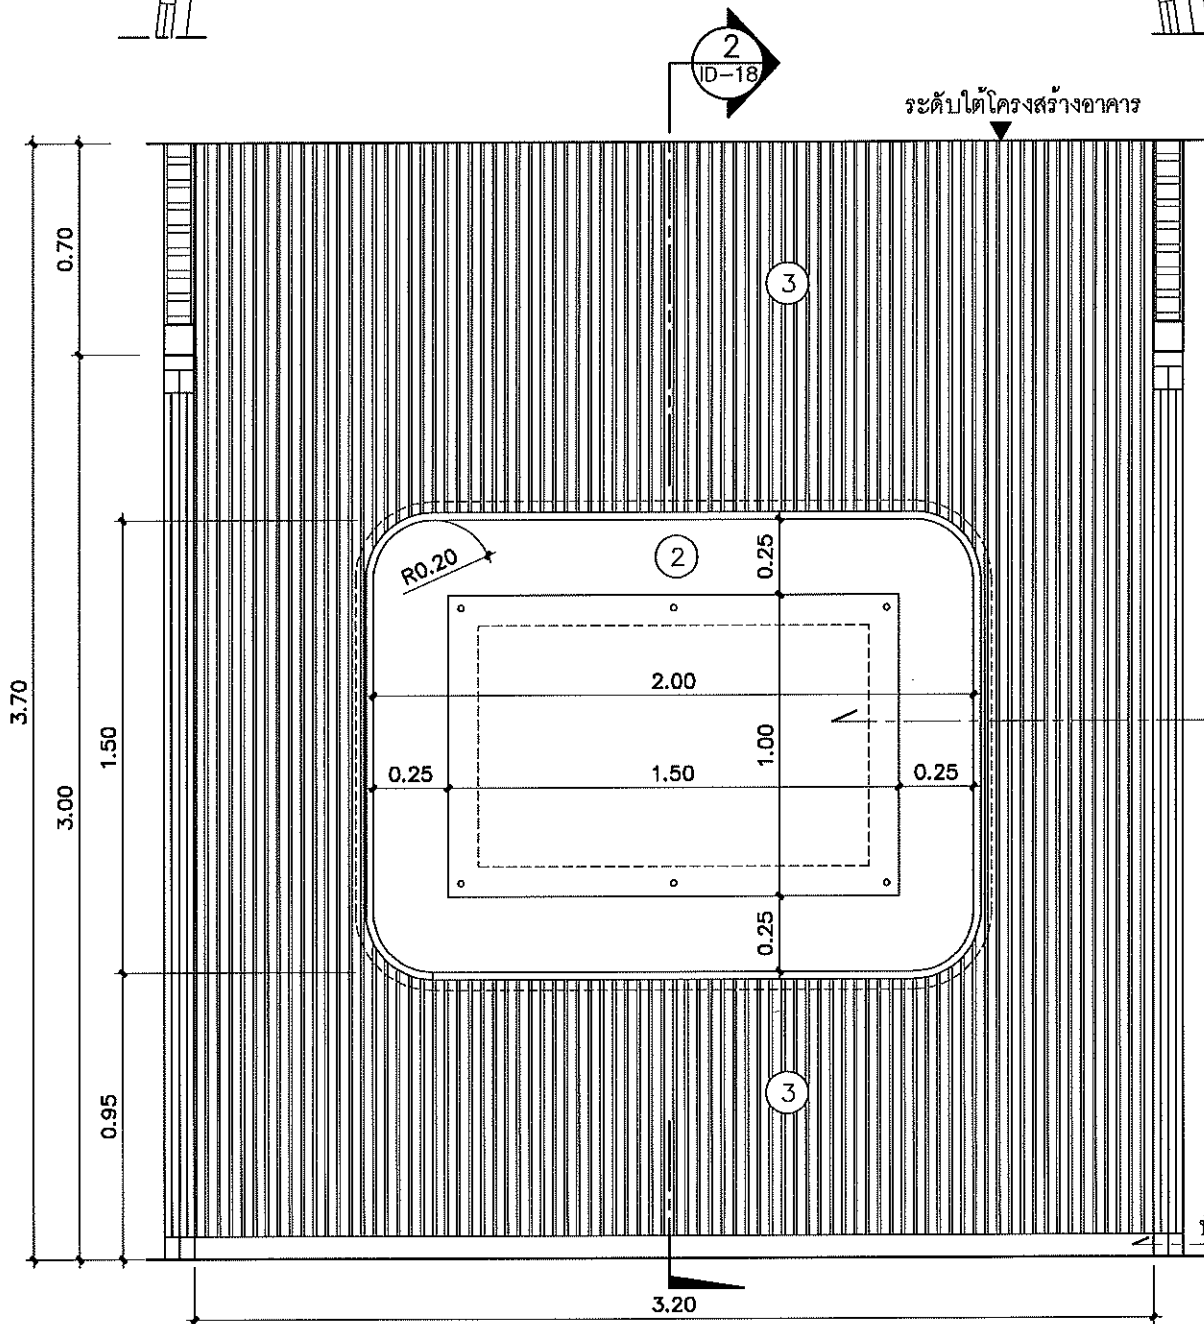


ผังสภาคณาจารย์ แผ่นอะคริลิกใสหนา 5 มม. ประกอบ
ขนาด 1.00x1.50ม
ยึดกับผนังด้วยหมุดเกลียวสแตนเลส 6 จุดตามแบบ
สูงจากผนัง ประมาณ 2"

รูปด้าน ②
1:25

บัวเชิงผนังตามแบบสถาปัตย์

รายการวัสดุตกแต่งภายใน		
①	โครงไม้ FINGER JOINT กรุไม้อัดยางหนา 6 มม ปิดหน้าลามิเนตลายไม้ ระบุรุ่นภายหลัง	③
②	โครงไม้ FINGER JOINT กรุไม้อัดยางหนา 6 มม ทำสีพ่นสีขาวคว้นบุหรี ชนิดกึ่งเงากึ่งด้าน	
		③
		โครงไม้ FINGER JOINT กรุไม้อัดยางหนา 10 มม รองพื้น ปิดหน้าแผ่นใยไม้อัด HMR ลายร่องตามแบบ หนาประมาณ 1" ทำสีพ่นสีขาวคว้นบุหรี ชนิดกึ่งเงากึ่งด้าน ดูรูปตัดขยาย ④ ID-02 ประกอบ


หมายเหตุ : แผ่นลามิเนตใช้ความหนาไม่น้อยกว่า 0.8 มม

เจ้าของ	
 มหาวิทยาลัยศรีนครินทรวิโรฒ	
ผู้ออกแบบ	
สถาปนิก	
โทศก ศิริเจริญวงศ์ ส-สถ 3529	<i>[Signature]</i>
บุษพงศ์ คงชีพ ก-สถ 18807	<i>[Signature]</i>
ตกแต่งภายใน	
อิสสระ ชูวงศ์ ส-สน 283	<i>[Signature]</i>
วิศวกรไฟฟ้า	
พรประเสริฐ ตรีเมธีกุล สทก 2558	<i>[Signature]</i>
วิศวกรเครื่องกล	
ณัฐพล ประชาเสวี สก 3352	<i>[Signature]</i>
ภัทรพงศ์ ไกรวัฒนาพงศ์ สก 3962	
วิศวกรสิ่งแวดล้อม/สุขาภิบาล	
สุโรจน์ ชุตินันท์พัฒน์ สล 136	<i>[Signature]</i>
NOTE	
• ALL DIMENSIONS ARE IN METER UNLESS OTHERWISE INDICATED • NO DIMENSION SHALL BE SCALED • ALL DRAWINGS ARE THE PROPERTY OF THE AREA CO.,LTD. AND CAN NOT BE USED REPRODUCED OR DUPLICATED WITHOUT PERMISSION	
ตรวจสอบ	วันที่
เห็นชอบ	
อนุมัติ	
โครงการ	
ปรับปรุงสำนักงานสภาคณาจารย์ และพนักงาน	
ชั้น 2 อาคารเรียนรวมอนกประสงค์	
ที่ตั้ง	
มหาวิทยาลัยศรีนครินทรวิโรฒ ประสานมิตร ถนนสุขุมวิท 21 (อโศก) เขตวัฒนา กรุงเทพมหานคร	
REVISIONS	DATE
แบบแสดง	
รูปด้าน ②	
FILE NO	DRAWING NO
DATE	ID-03
12 มกราคม 2566	
SUB TOTAL	GRAND TOTAL
27	

อ้างอิงงานสแตนเลส 1 หลุม
+ อุปกรณ์ ครอบชุดพร้อมใช้งาน
ของ TEKA รุ่น TQ50 หรือ เทียบเท่า
พร้อมก็อก COTTO CT188D (AROMA)

แปลน

1:30

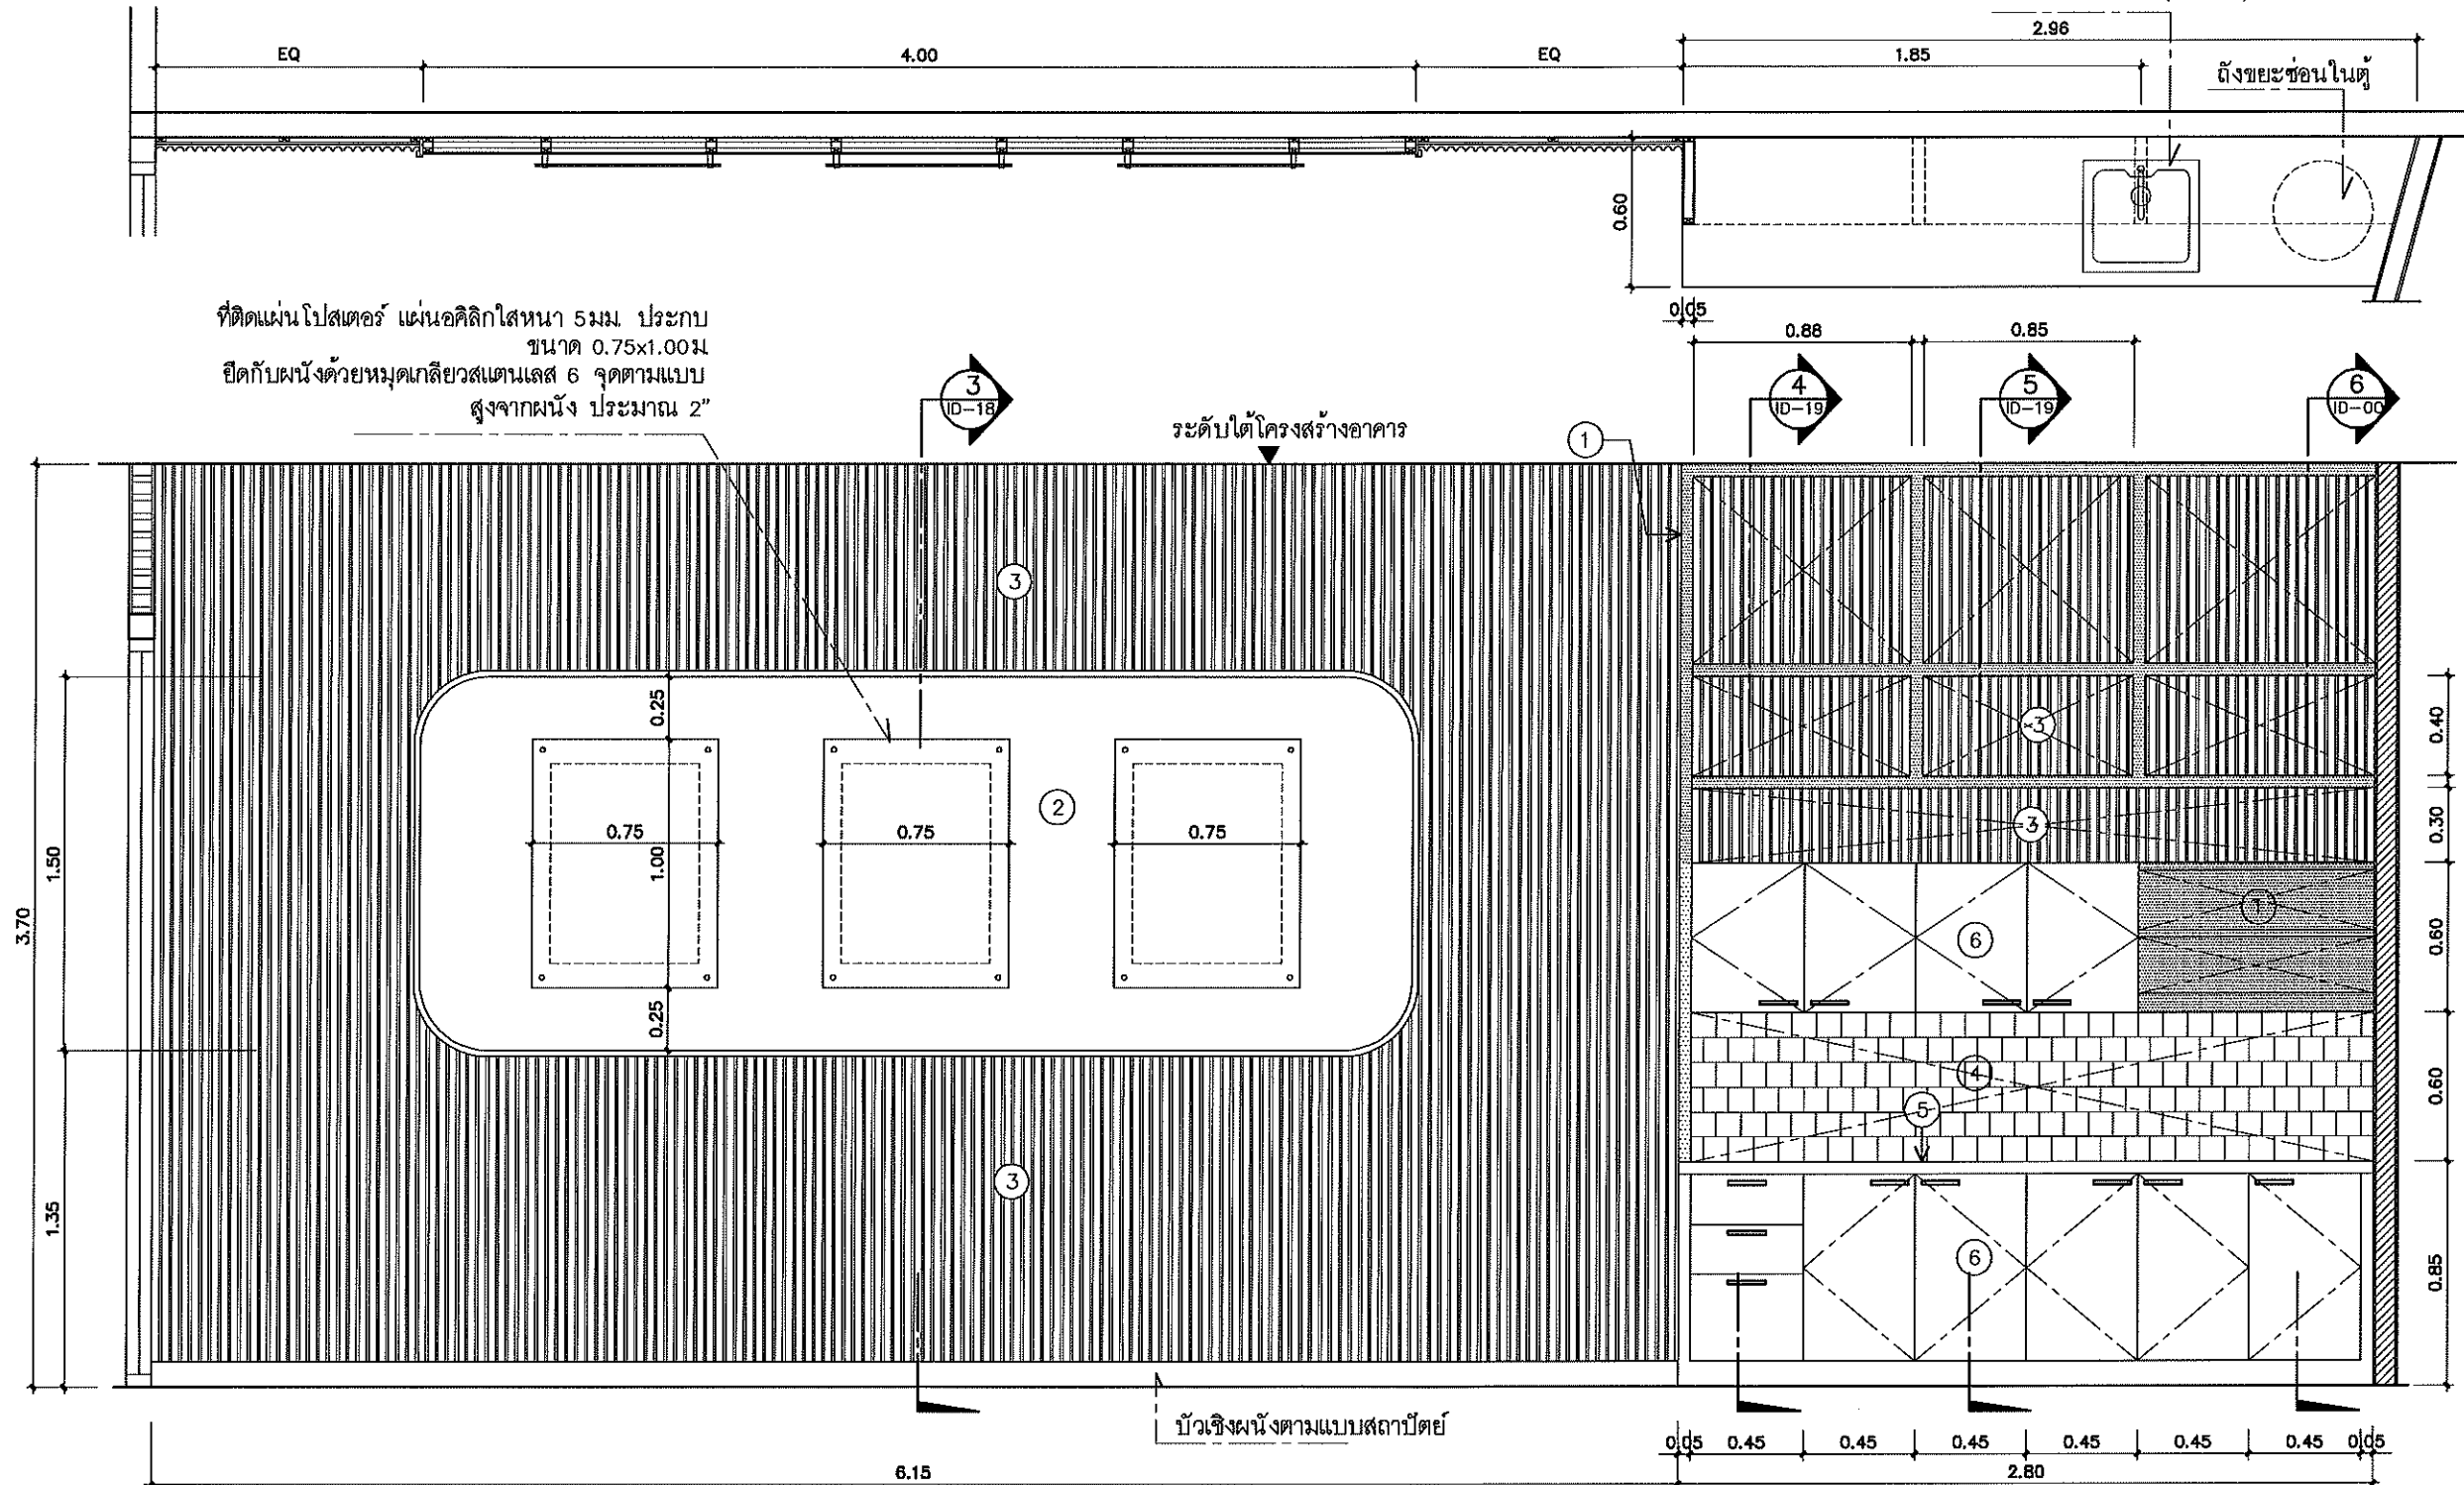

ที่ติดแผ่นโปสเตอร์ แผ่นอลูมิเนียม 5 มม. ประกอบ
ขนาด 0.75x1.00 ม.
ยึดกับผนังด้วยหมุดเกลียวสแตนเลส 6 จุดตามแบบ
สูงจากผนัง ประมาณ 2"

ระดับใต้โครงสร้างอาคาร


บัวเชิงผนังตามแบบสถาปัตย์


รายการวัสดุตกแต่งภายใน			
①	โครงไม้ FINGER JOINT กรุไม้อัดยางหนา 6 มม ปิดหน้าลามิเนตลายไม้ ระบุรุ่นภายหลัง	④	กรุกระเบื้องเซรามิคสีขาวผิวมัน ขนาด 4"x4" ระบุรุ่น ยี่ห้อภายหลัง
②	โครงไม้ FINGER JOINT กรุไม้อัดยางหนา 6 มม ทำสีพ่นสีขาวควีนบุรี่ ชนิดกึ่งเงากึ่งด้าน	⑤	โครงไม้ FINGER JOINT กรุไม้อัดยางชนิดกึ่งเงากึ่งด้าน หนา 10 มม.รองพื้น กรุหินเทียม (QUARTZ STONE) สีขาวผิวมัน หนา 18 มม. ผลิตภัณฑ์ของ QUARELLA , MABLE HARDWARE ,SIAMTAK หรือเทียบเท่า ระบุรุ่นภายหลัง
③	โครงไม้ FINGER JOINT กรุไม้อัดยางหนา 10 มม.รองพื้น ปิดหน้าแผ่นใยไม้อัด HMR ลายร่องตามแบบ หนาประมาณ 1" ทำสีพ่นสีขาวควีนบุรี่ ชนิดกึ่งเงากึ่งด้าน ดูรูปตัดขยาย (A) ID-02 ประกอบ	⑥	ตัวตู้, หน้าบานเปิด, หน้าบานลิ้นชัก โครงไม้ FINGER JOINT กรุไม้อัดยางหนา 4 มม ปิดหน้าลามิเนตสีขาวควีนบุรี่ ระบุรุ่น ยี่ห้อภายหลัง มือจับสแตนเลสแบบก้านจับ บานเปิดใช้บานพับรูปถ้วย SOFT CLOSE ลิ้นชักใช้รางเลื่อนลูกปืน SOFT CLOSE ภายในลิ้นชัก กรุไม้อัดยางหนา 10 มม ปิดหน้าลามิเนตสีขาวควีนบุรี่ มือจับสแตนเลสแบบก้านจับ

หมายเหตุ : แผ่นลามิเนตใช้ความหนาไม่น้อยกว่า 0.8 มม

รูปด้าน ③
1:30

(Handwritten signatures and notes)

เจ้าของ	
 มหาวิทยาลัยศรีนครินทรวิโรฒ	
ผู้ออกแบบ	
สถาปนิก	ไพศาล ศรีเจริญวงศ์ ส-สถ 3529
วิศวกรไฟฟ้า	พรประเสริฐ เตชะเนติกุล สทท 2558
วิศวกรเครื่องกล	ณัฐพล ประชาศรี สก 3352
วิศวกรสิ่งแวดล้อม/สุขาภิบาล	สุโรจน์ ชูติวงษ์ธนะพัฒน์ สศ 136
NOTE • ALL DIMENSIONS ARE IN METER UNLESS OTHERWISE INDICATED • NO DIMENSION SHALL BE SCALED • ALL DRAWINGS ARE THE PROPERTY OF THE AREA CO.,LTD. AND CAN NOT BE USED REPRODUCED OR DUPLICATED WITHOUT PERMISSION	
ตรวจสอบ	วันที่
เห็นชอบ	
อนุมัติ	
โครงการ	
ปรับปรุงสำนักงานสภาคณาจารย์ และพนักงาน	
ชั้น 2 อาคารเรียนรวมอเนกประสงค์	
ที่ตั้ง	
มหาวิทยาลัยศรีนครินทรวิโรฒ ประสานมิตร ถนนสุขุมวิท 21 (อโศก) เขตวัฒนา กรุงเทพมหานคร	
REVISIONS	DATE
แบบแสดง	
รูปด้าน ③	
FILE NO	DRAWING NO
DATE	ID-04
12 มกราคม 2566	
SUB TOTAL	GRAND TOTAL
27	

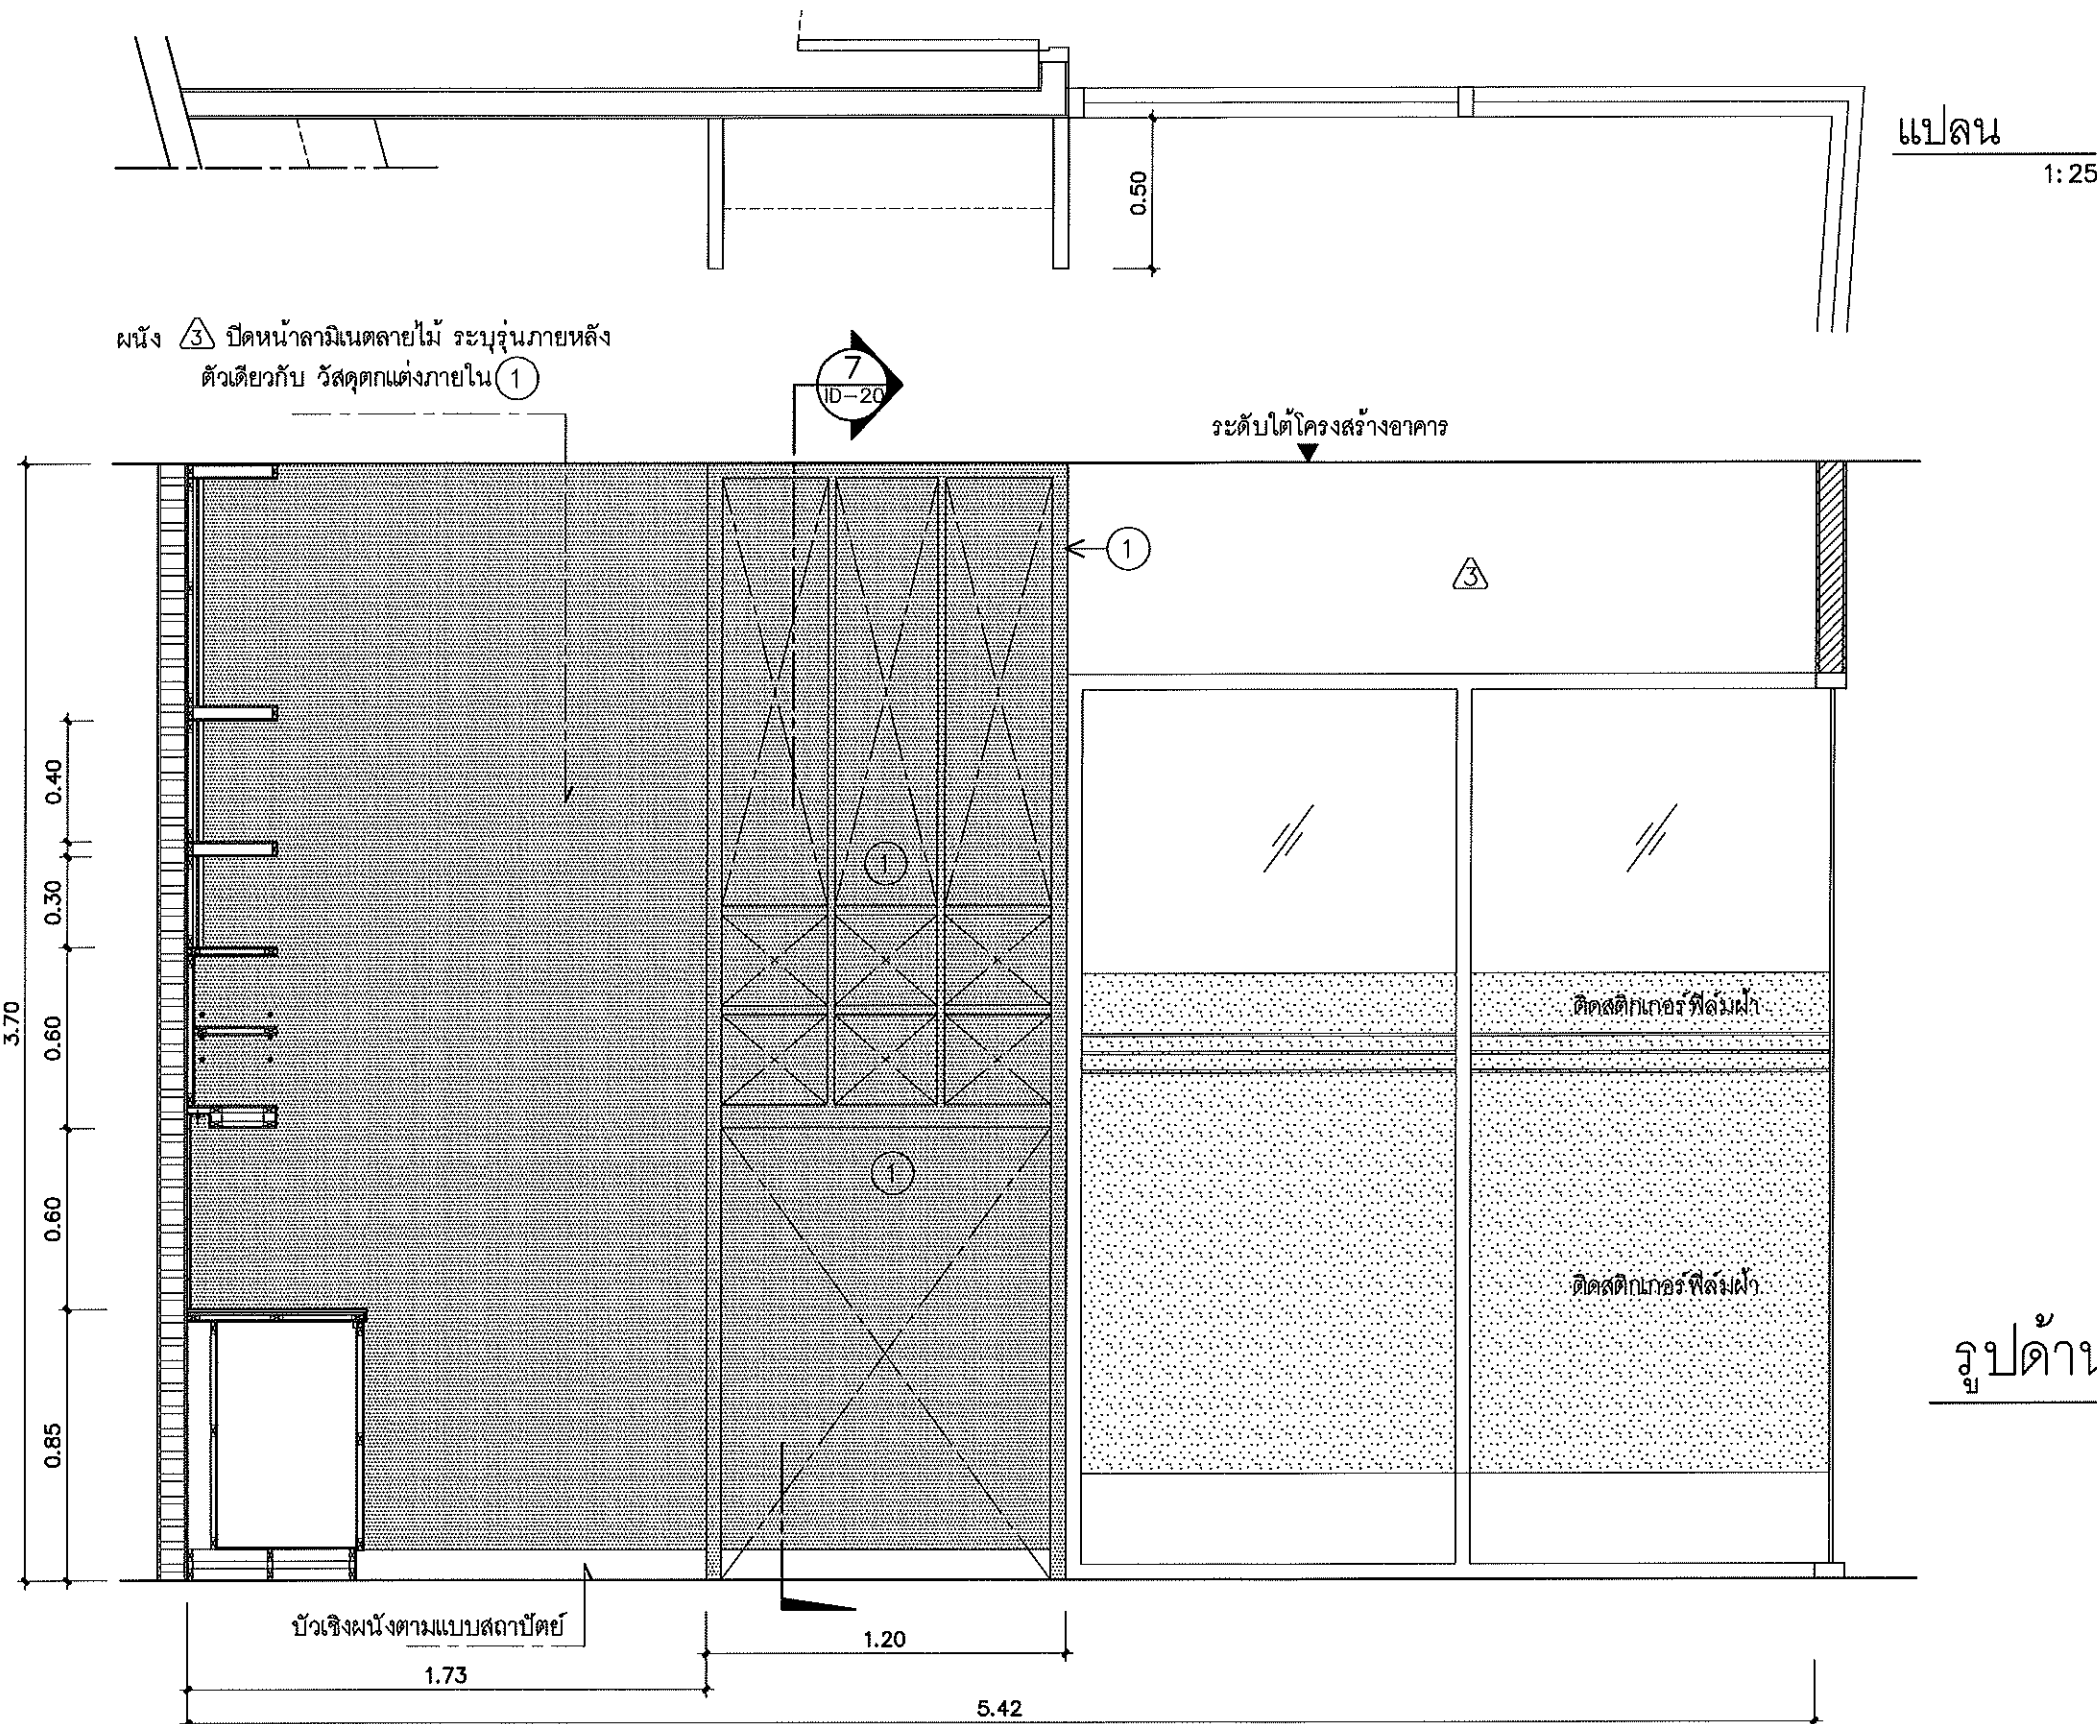

ผนัง ③ ปิดหน้าลามิเนตลายไม้ ระบุรุ่นภายหลัง
ตัวเดียวกับ วัสดุตกแต่งภายใน ①


ระดับใต้โครงสร้างอาคาร



แปลน 1:25

รูปด้าน ④ 1:25

รายการวัสดุตกแต่งภายใน	
①	โครงไม้ FINGER JOINT กรุไม้อัดยางหนา 6 มม ปิดหน้าลามิเนตลายไม้ ระบุรุ่นภายหลัง
②	ตัวตู้, หน้าบานเปิด, หน้าบานลิ้นชัก โครงไม้ FINGER JOINT กรุไม้อัดยางหนา 4 มม ปิดหน้าลามิเนตสีขาวด้าน ระบุรุ่น ยี่ห้อภายหลัง มีข้อสแตนเลสแบบก้านจับ
③	ผนัง ปิดหน้าลามิเนตลายไม้ ระบุรุ่นภายหลัง
④	ประตูบานเปิด
⑤	โครงไม้ FINGER JOINT กรุไม้อัดยางชนิดกันน้ำ หนา 10 มม รองพื้น กรุหินเทียม (QUARTZ STONE) สีขาวผิวมัน หนา 18 มม ผลิตภัณฑ์ของ QUARELLA, MABLE HARDWARE, SIAMTAK หรือเทียบเท่า ระบุรุ่นภายหลัง
⑥	บานเปิดใช้บานพับรูปถ้วย SOFT CLOSE ลิ้นชักใช้รางเลื่อนลูกปืน SOFT CLOSE ภายในลิ้นชัก กรุไม้อัดยางหนา 10 มม ปิดหน้าลามิเนตสีขาวด้าน มีข้อสแตนเลสแบบก้านจับ

หมายเหตุ : แผ่นลามิเนตใช้ความหนาไม่น้อยกว่า 0.8 มม


 มหาวิทยาลัยศรีนครินทรวิโรฒ	
ผู้ออกแบบ	
สถาปนิก ไพศาล ศรีเจริญวงศ์ ส-สถ 3529 นัฐพงศ์ คงชีพ ก-สถ 18807	
ตกแต่งภายใน อิศระ ชูวงศ์ ส-สน 283	
วิศวกรไฟฟ้า พรประเสริฐ เตชะเมธีกุล สฟท 2558	
วิศวกรเครื่องกล ณัฐพล ประชาศรี สก 3352 กิรพงศ์ ไกรวัฒนาพงศ์ สก 3982	
วิศวกรสิ่งแวดล้อม/สุขาภิบาล สุวัฒน์ ขุติวงศ์ธนะพัฒน์ สส 136	
NOTE • ALL DIMENSIONS ARE IN METER UNLESS OTHERWISE INDICATED • NO DIMENSION SHALL BE SCALED • ALL DRAWINGS ARE THE PROPERTY OF THE AREA CO.,LTD. AND CAN NOT BE USED REPRODUCED OR DUPLICATED WITHOUT PERMISSION	
ตรวจสอบ	วันที่
เห็นชอบ	
อนุมัติ	
โครงการ ปรับปรุงสำนักงานสภคณาจารย์และพนักงาน ชั้น 2 อาคารเรียนรวมตึกประสมังค์	
ที่ตั้ง มหาวิทยาลัยศรีนครินทรวิโรฒ ประสานมิตร ถนนสุขุมวิท 21 (อโศก) เขตวัฒนา กรุงเทพมหานคร	
REVISIONS	DATE
แบบแสดง	รูปด้าน ④
FILE NO	DRAWING NO
DATE	ID-05
SUB TOTAL	GRAND TOTAL
27	

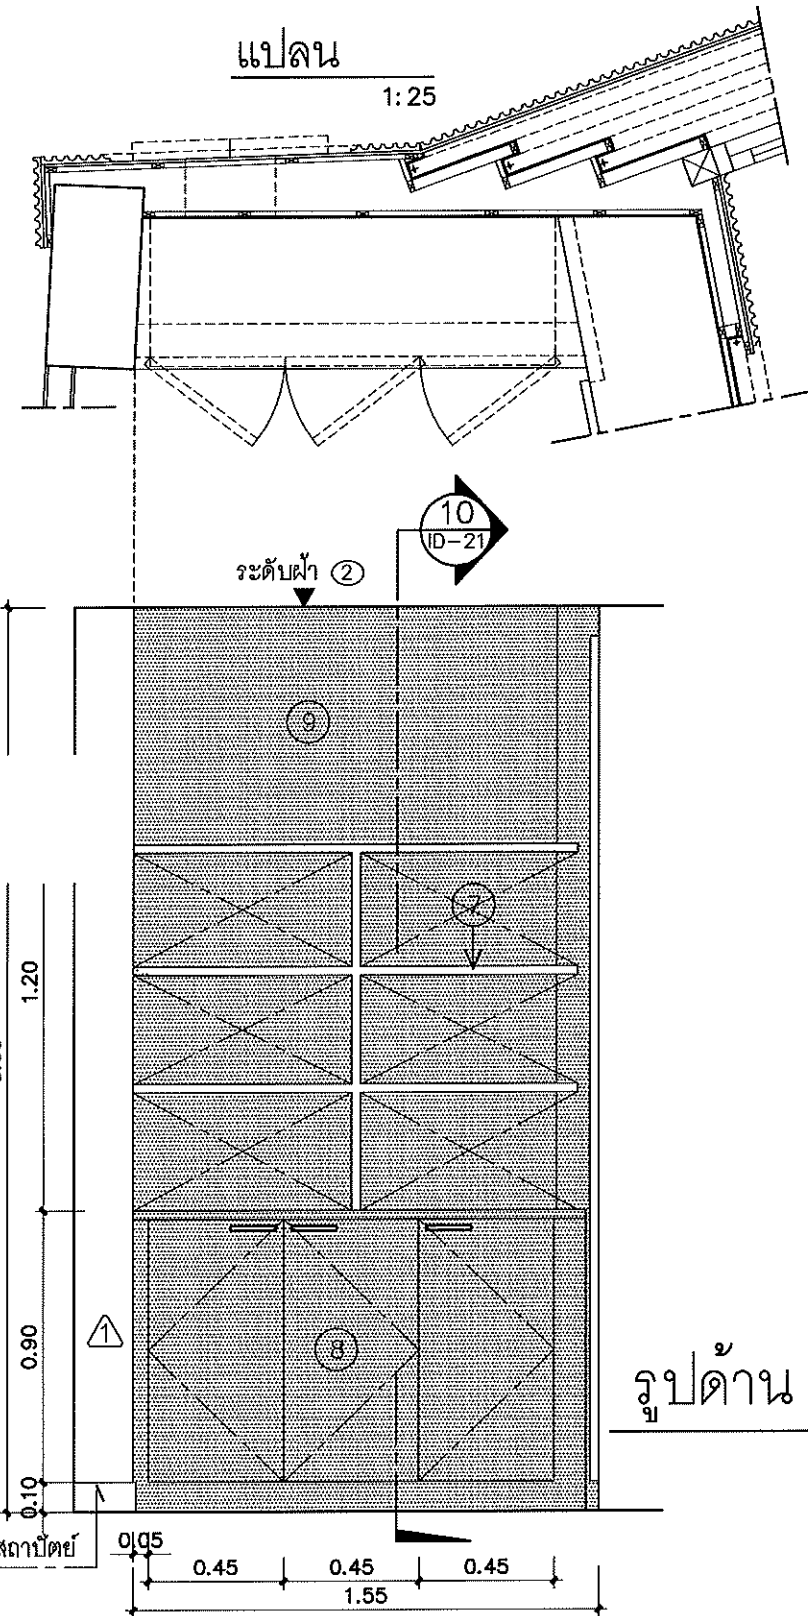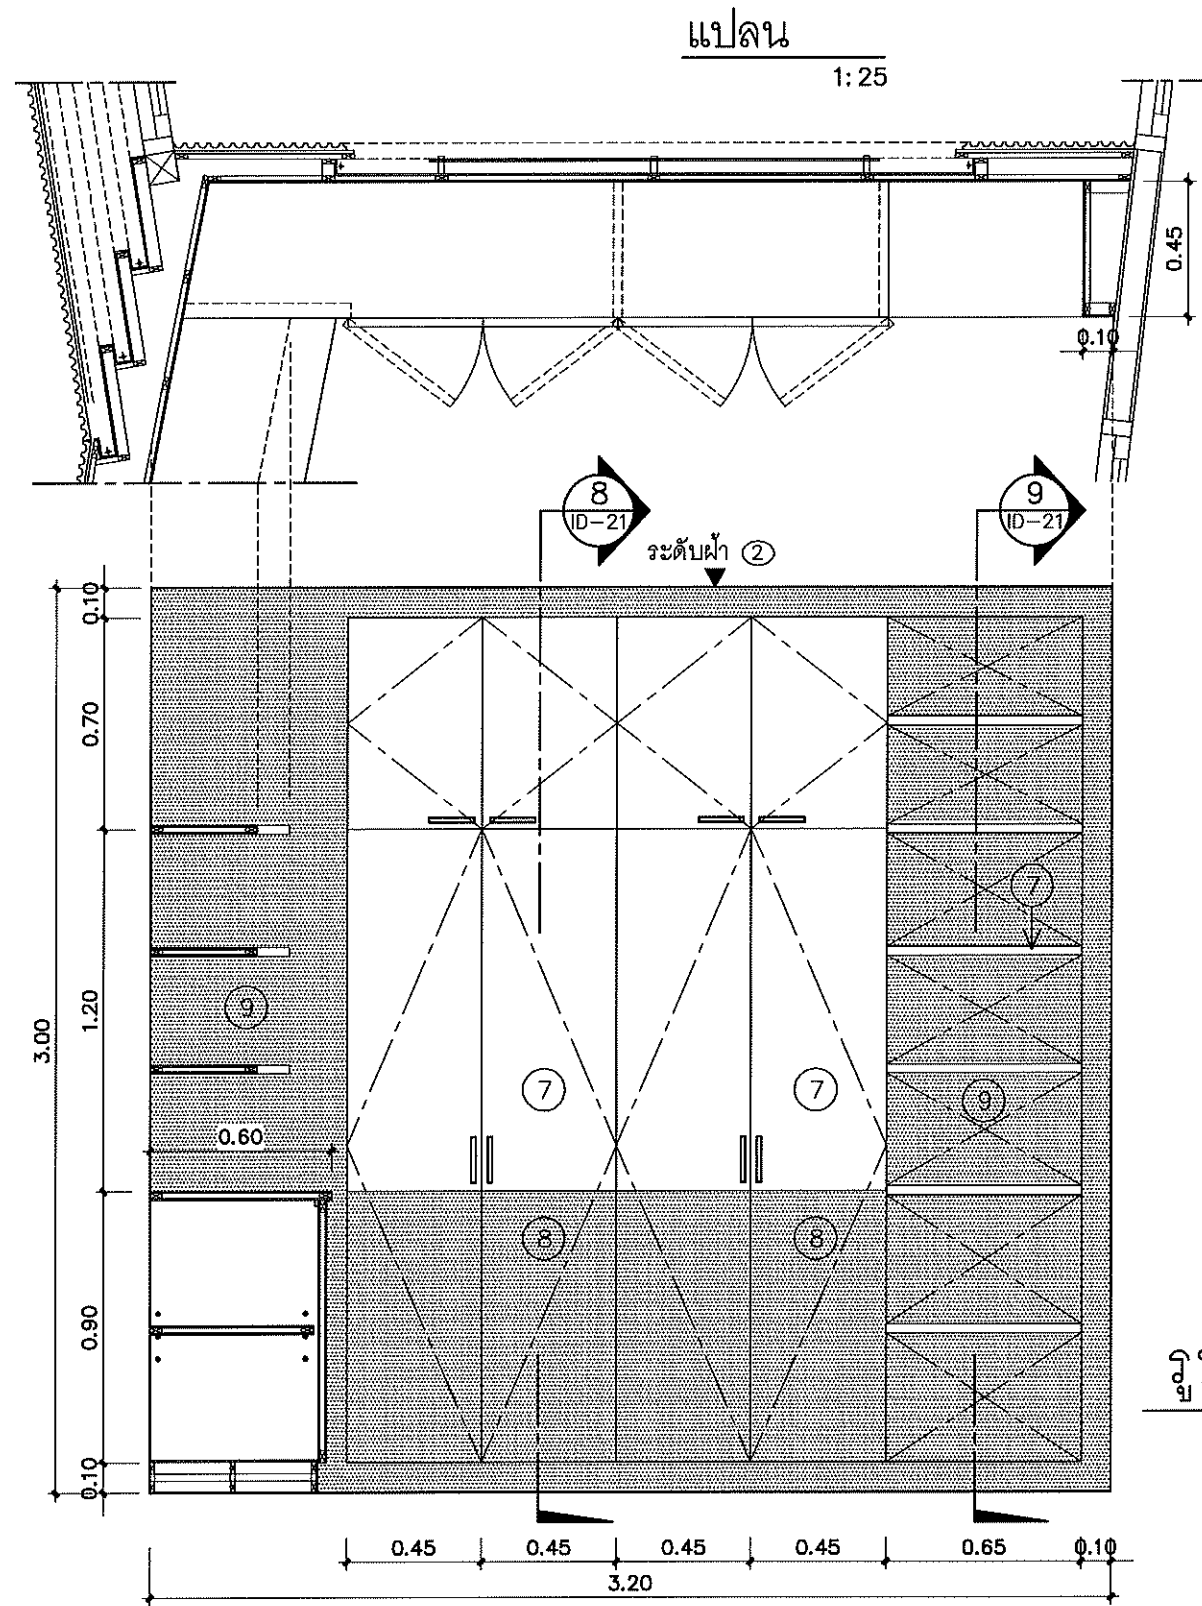


รายการวัสดุตกแต่งภายใน	
⑦	ตัวตู้, ชั้นวาง, หน้าบานเปิด โครงไม้ FINGER JOINT กรุไม้อัดยางหนา 4 มม ปิดหน้าลามิเนตสีขาวผิวมัน ระบุรุ่น ยี่ห้อภายหลัง บานเปิดใช้บานพับรูปตัวยู SOFT CLOSE มือจับสแตนเลสแบบก้านจับ
⑧	TOP, ชั้นวาง, หน้าบานเปิด, หน้าบานลิ้นชัก โครงไม้ FINGER JOINT กรุไม้อัดยางหนา 4 มม ปิดหน้าลามิเนตสีเทาด้าน ระบุรุ่น ยี่ห้อภายหลัง บานเปิดใช้บานพับรูปตัวยู SOFT CLOSE มือจับสแตนเลสแบบก้านจับ
⑨	โครงไม้ FINGER JOINT กรุไม้อัดยางหนา 6 มม ปิดหน้าลามิเนตสีเทาด้าน ระบุรุ่น ยี่ห้อภายหลัง

หมายเหตุ : แผ่นลามิเนตใช้ความหนาไม่น้อยกว่า 0.8 มม

(Handwritten signatures and initials)


เจ้าของ	
 มหาวิทยาลัยศรีนครินทรวิโรฒ	
ผู้ออกแบบ	
สถาปนิก	
ไพศาล ศิริเจริญวงศ์ ส-สถ 3529	<i>(Signature)</i>
นัฐพงศ์ คงชีพ ก-สถ 18807	<i>(Signature)</i>
ตกแต่งภายใน	
อิสสระ ชูวงษ์ ส-สน 283	<i>(Signature)</i>
วิศวกรไฟฟ้า	
พรประเสริฐ เตชะเมธีกุล สทศ 2558	<i>(Signature)</i>
วิศวกรเครื่องกล	
ณัฐพล ประชาศรี สก 3352	<i>(Signature)</i>
ภัทรพงศ์ ไกรวิมลนาท สก 3862	
วิศวกรสิ่งแวดล้อม/สุขาภิบาล	
สุวิวัฒน์ ขุดวงษ์คณะพัฒน สศ 136	<i>(Signature)</i>
NOTE	
• ALL DIMENSIONS ARE IN METER UNLESS OTHERWISE INDICATED • NO DIMENSION SHALL BE SCALED • ALL DRAWINGS ARE THE PROPERTY OF THE AREA CO.,LTD. AND CAN NOT BE USED REPRODUCED OR DUPLICATED WITHOUT PERMISSION	
ตรวจสอบ	วันที่
เห็นชอบ	
อนุมัติ	
โครงการ	
ปรับปรุงสำนักงานสภาคณะจารย์ และพนักงาน	
ชั้น 2 อาคารเรียนรวมอนุบาลประเสริฐ	
ที่ตั้ง	
มหาวิทยาลัยศรีนครินทรวิโรฒ ประสานมิตร ถนนสุขุมวิท 21 (อโศก) เขตวัฒนา กรุงเทพมหานคร	
REVISIONS	DATE
แบบแสดง	
รูปด้าน ⑤ ⑥	
FILE NO	DRAWING NO
DATE	ID-06
12 มกราคม 2568	
SUB TOTAL	GRAND TOTAL
27	

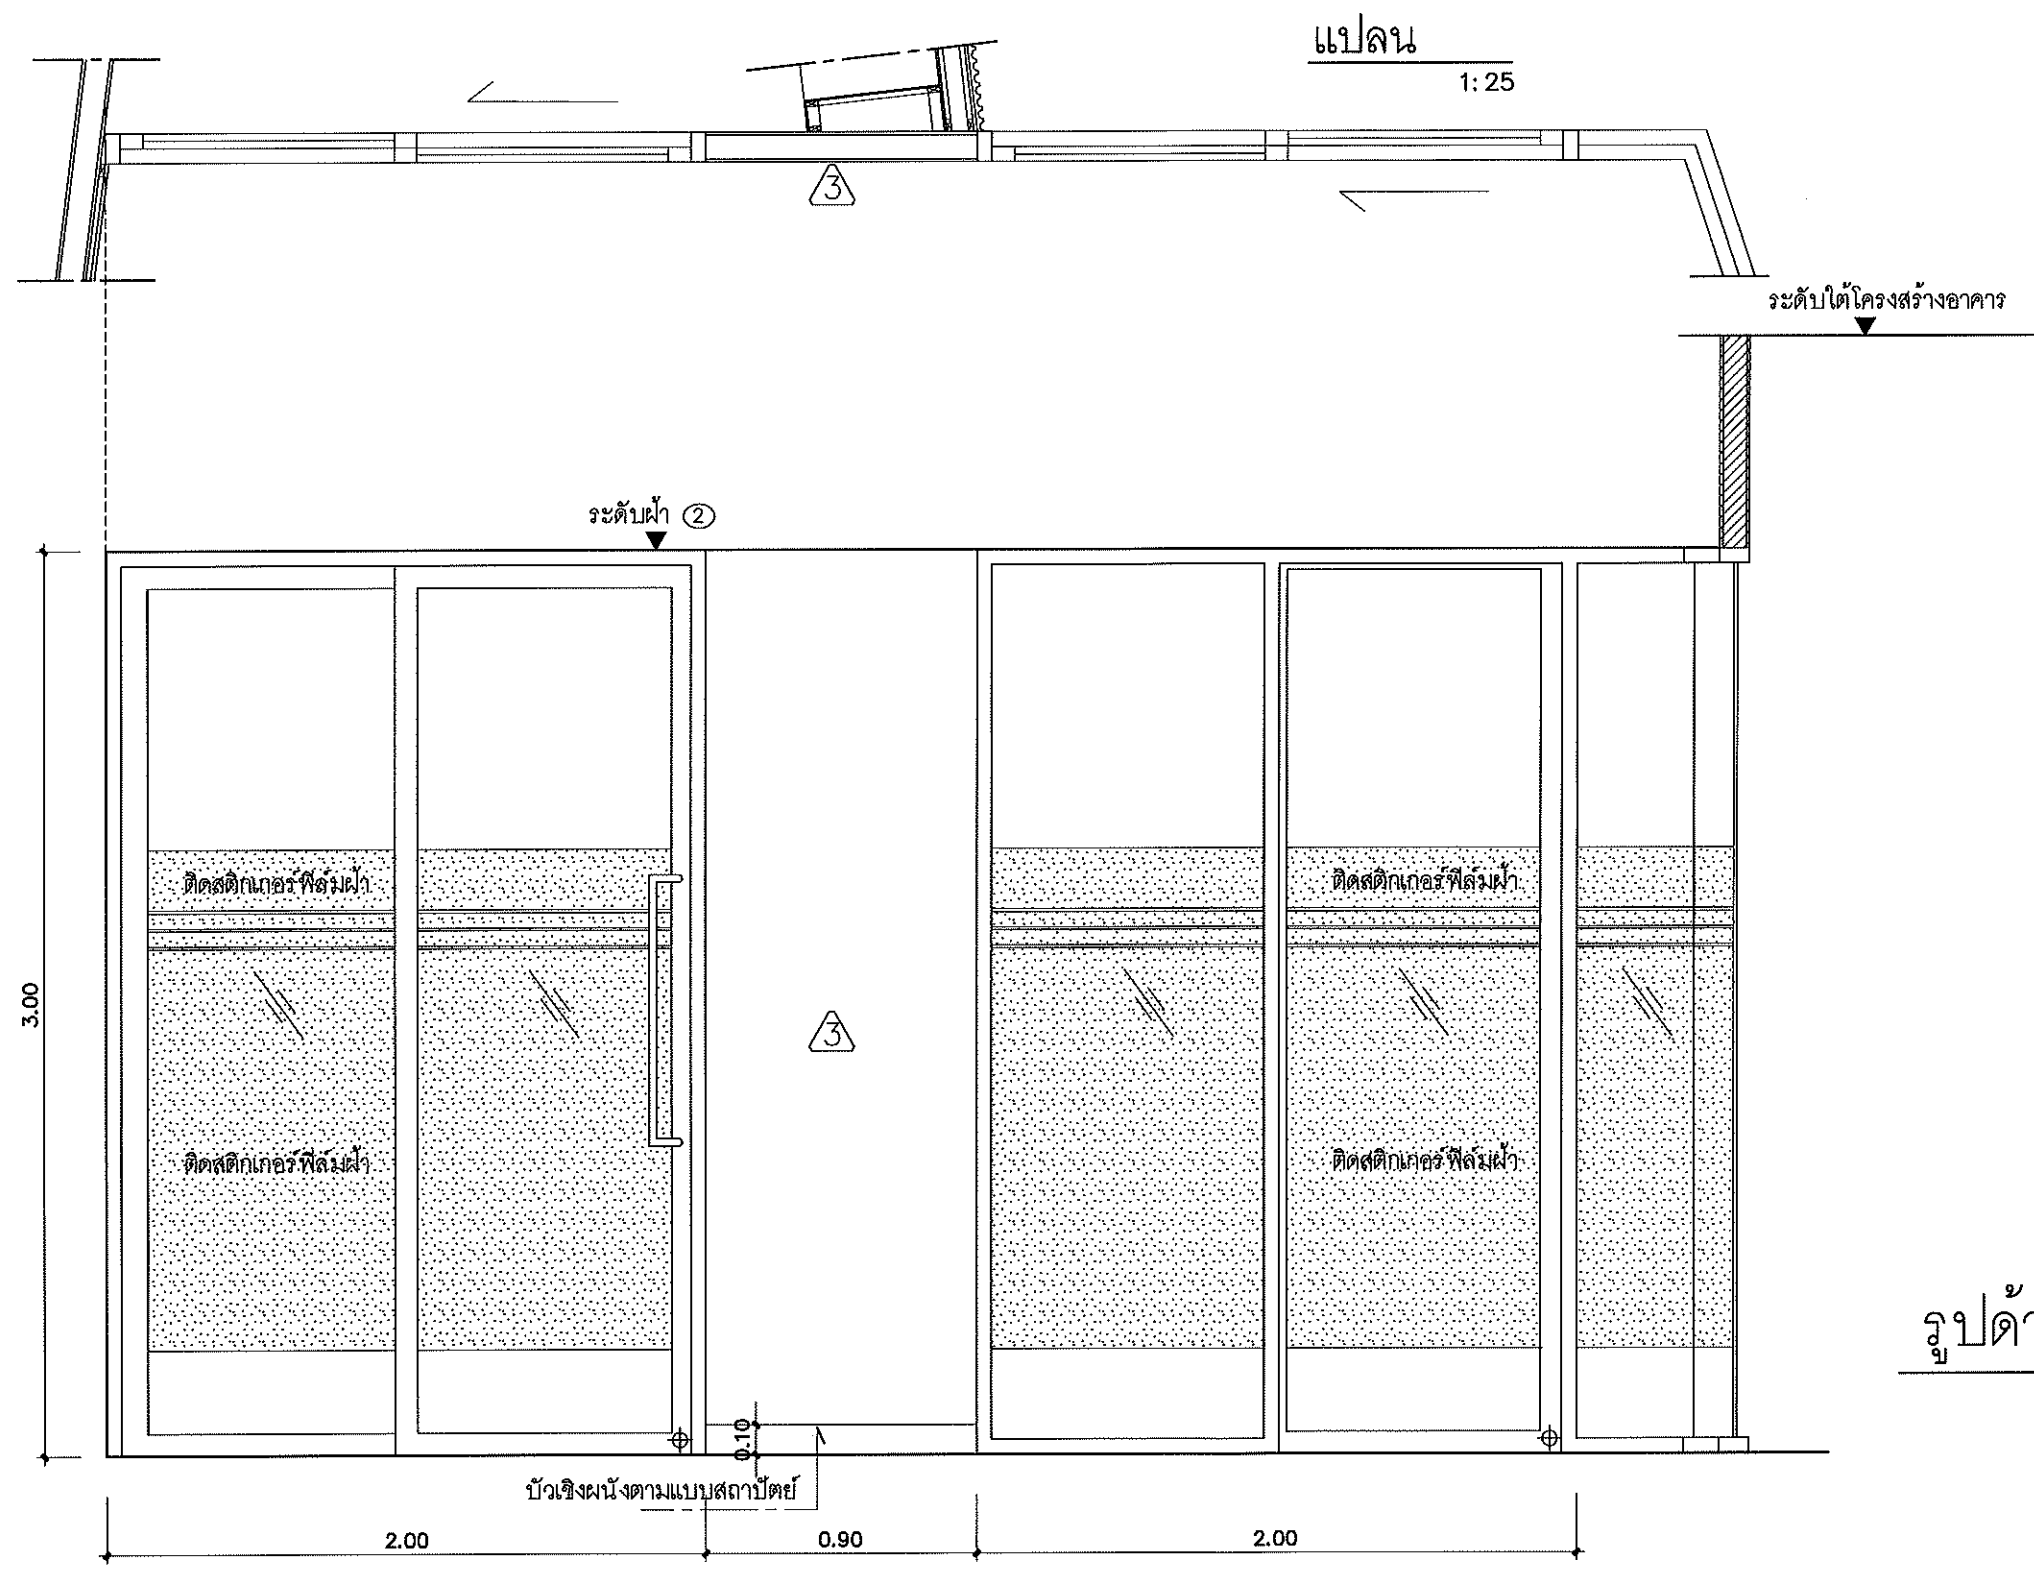


รูปด้าน ⑦
1:25

หมายเหตุ
ผนัง ② ③ ④ (ทาสีงานผนัง , งานประตู/หน้าต่าง , บัวเชิงผนัง และฝ้าเพดาน
ให้คิดราคาอยู่ในงานสถาปัตย์กรรม

(Handwritten signatures and initials)


เจ้าของ	
 มหาวิทยาลัยศรีนครินทรวิโรฒ	
ผู้ออกแบบ	
สถาปนิก	
ไพศาล ศิริเจริญวงศ์ ส-สถ 3529	<i>(Signature)</i>
นัฐพงษ์ คงชีพ ก-สถ 18807	<i>(Signature)</i>
ตกแต่งภายใน	
อิสสระ ชูวงษ์ ส-สน 283	<i>(Signature)</i>
วิศวกรไฟฟ้า	
ทพ.ประเสริฐ เตชะเมธีกุล สทท 2558	<i>(Signature)</i>
วิศวกรเครื่องกล	
ณัฐพล ประชาศรี สก 3352	<i>(Signature)</i>
ภักธรักษ์ ไกรพัฒน์พงศ์ สก 3982	
วิศวกรสิ่งแวดล้อม/สุขาภิบาล	
สุโรจน์ ชูวงศ์ธนะพัฒน์ สส 138	<i>(Signature)</i>
NOTE	
• ALL DIMENSIONS ARE IN METER UNLESS OTHERWISE INDICATED • NO DIMENSION SHALL BE SCALED • ALL DRAWINGS ARE THE PROPERTY OF THE AREA CO.,LTD. AND CAN NOT BE USED REPRODUCED OR DUPLICATED WITHOUT PERMISSION	
ตรวจสอบ	วันที่
เห็นชอบ	
อนุมัติ	
โครงการ	
ปรับปรุงสำนักงานสภาคณาจารย์ และพนักงาน	
ชั้น 2 อาคารเรียนรวมคณะประมง	
ที่ตั้ง	
มหาวิทยาลัยศรีนครินทรวิโรฒ ประสานมิตร ถนนสุขุมวิท 21 (อโศก) เขตวัฒนา กรุงเทพมหานคร	
REVISIONS	DATE
แบบแสดง	
รูปด้าน ⑦	
FILE NO	DRAWING NO
DATE	ID-07
12 มกราคม 2568	
SUB TOTAL	GRAND TOTAL
27	

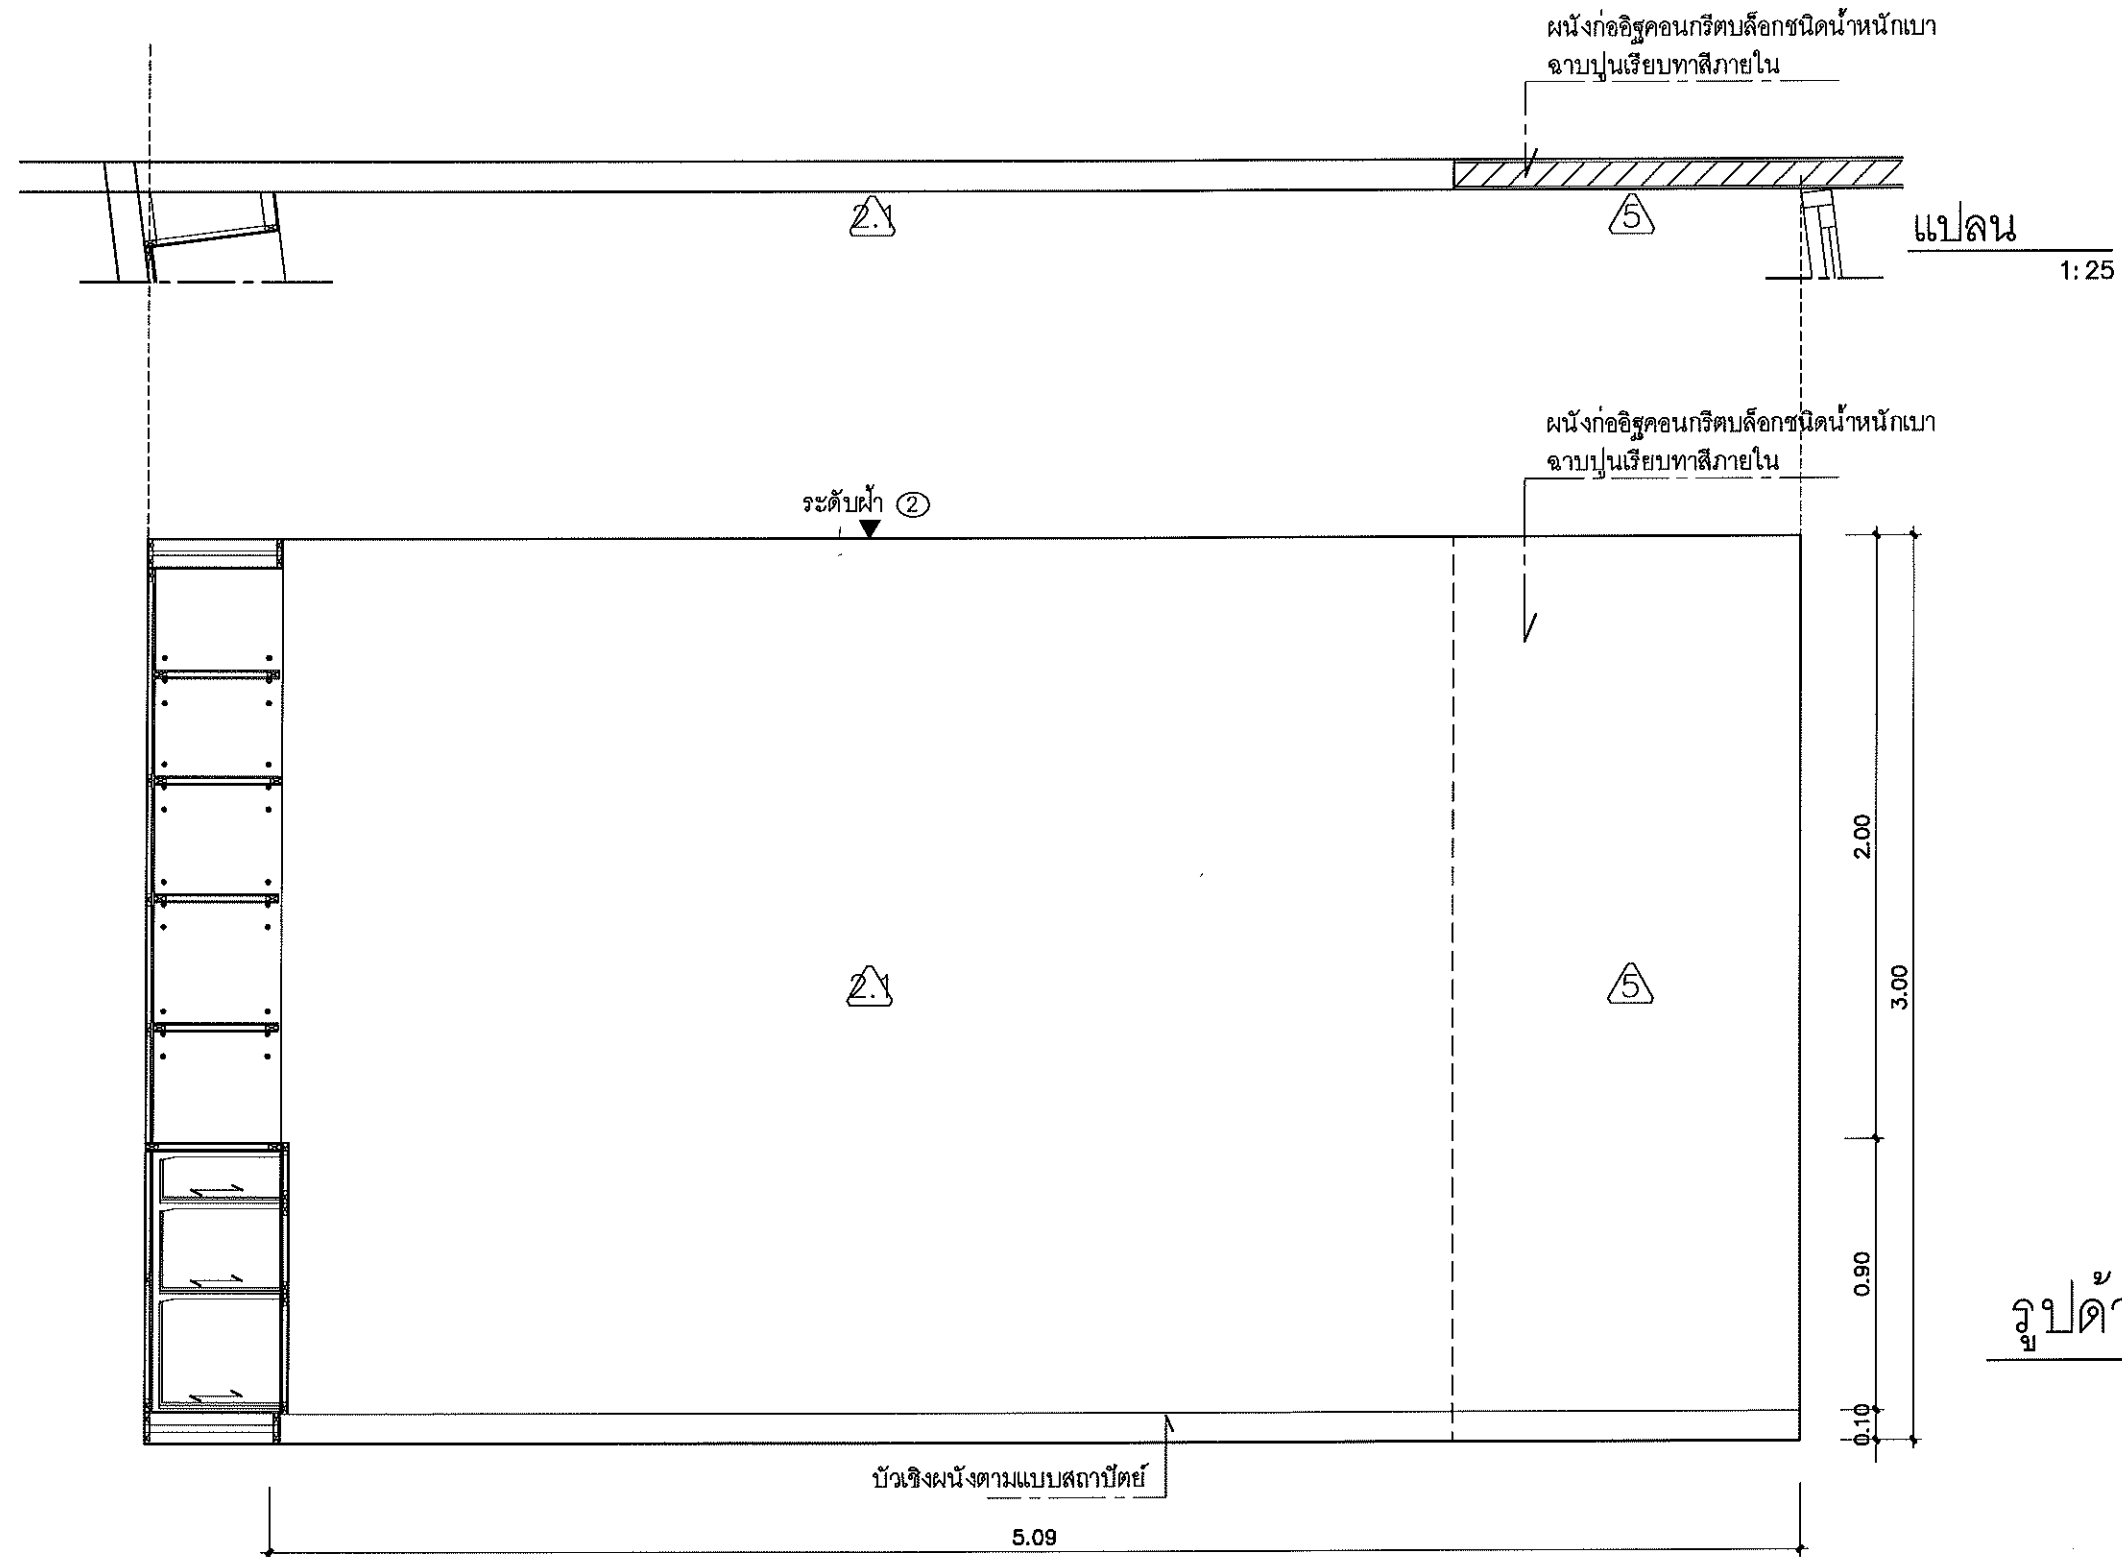


หมายเหตุ
ผนัง ② ③ ⑤ (ทาสีงานผนัง , งานประตู่/หน้าต่าง , บัวเชิงผนัง และฝ้าเพดาน
ให้คิดราคาอยู่ในงานสถาปัตย์กรรม


รูปด้าน ⑧
1:25

[Handwritten signatures and initials]

เจ้าของ	
 มหาวิทยาลัยศรีนครินทรวิโรฒ	
ผู้ออกแบบ	
สถาปนิก	
ไพศาล ศรีเจริญวงศ์ ส-สถ 3529	<i>[Signature]</i>
ปัฐพงษ์ คงวิทย์ ก-สถ 18807	<i>[Signature]</i>
ตกแต่งภายใน	
อิสสระ ชวงษ์ ส-สน 283	<i>[Signature]</i>
วิศวกรไฟฟ้า	
พรประเสริฐ เตชะเน็ญกุล สฟท 2558	<i>[Signature]</i>
วิศวกรเครื่องกล	
ณัฐพล ประชาตรี สก 3352	<i>[Signature]</i>
ภัทรพงศ์ ไกรวัฒนาพงศ์ สก 3982	
วิศวกรสิ่งแวดล้อม/สุขาภิบาล	
สุวิวัฒน์ ขวัญชนะพิพัฒน์ สส 136	<i>[Signature]</i>
NOTE	
• ALL DIMENSIONS ARE IN METER UNLESS OTHERWISE INDICATED • NO DIMENSION SHALL BE SCALED • ALL DRAWINGS ARE THE PROPERTY OF THE AREA CO.,LTD. AND CAN NOT BE USED REPRODUCED OR DUPLICATED WITHOUT PERMISSION	
ตรวจสอบ	วันที่
เห็นชอบ	
อนุมัติ	
โครงการ	
ปรับปรุงสำนักงานสภาคณาจารย์ และพนักงาน	
ชั้น 2 อาคารเรียนรวมมอเนกประสงค์	
ที่ตั้ง	
มหาวิทยาลัยศรีนครินทรวิโรฒ ประสานมิตร ถนนสุขุมวิท 21 (อโศก) เขตวัฒนา กรุงเทพมหานคร	
REVISIONS	DATE
แบบแสดง	
รูปด้าน ⑧	
FILE NO	DRAWING NO
DATE	ID-08
12 มกราคม 2566	
SUB TOTAL	GRAND TOTAL
27	

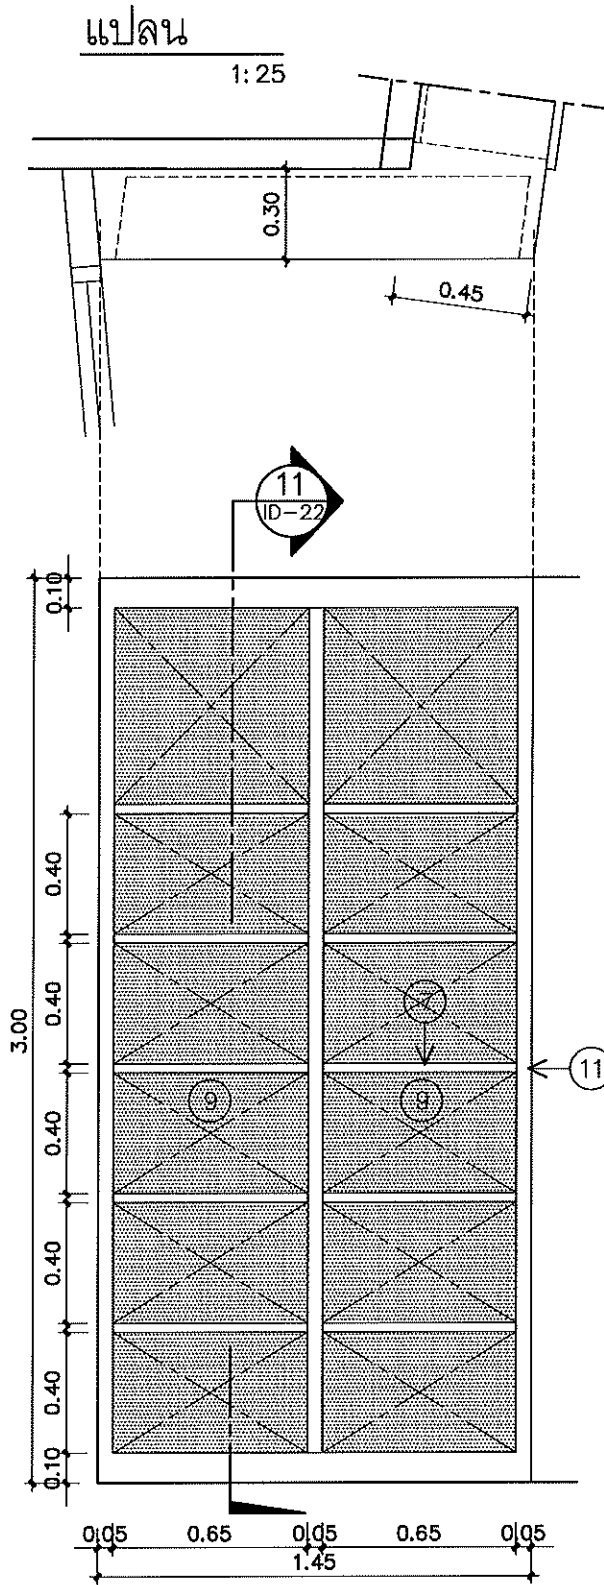

รูปด้าน 9
1:25

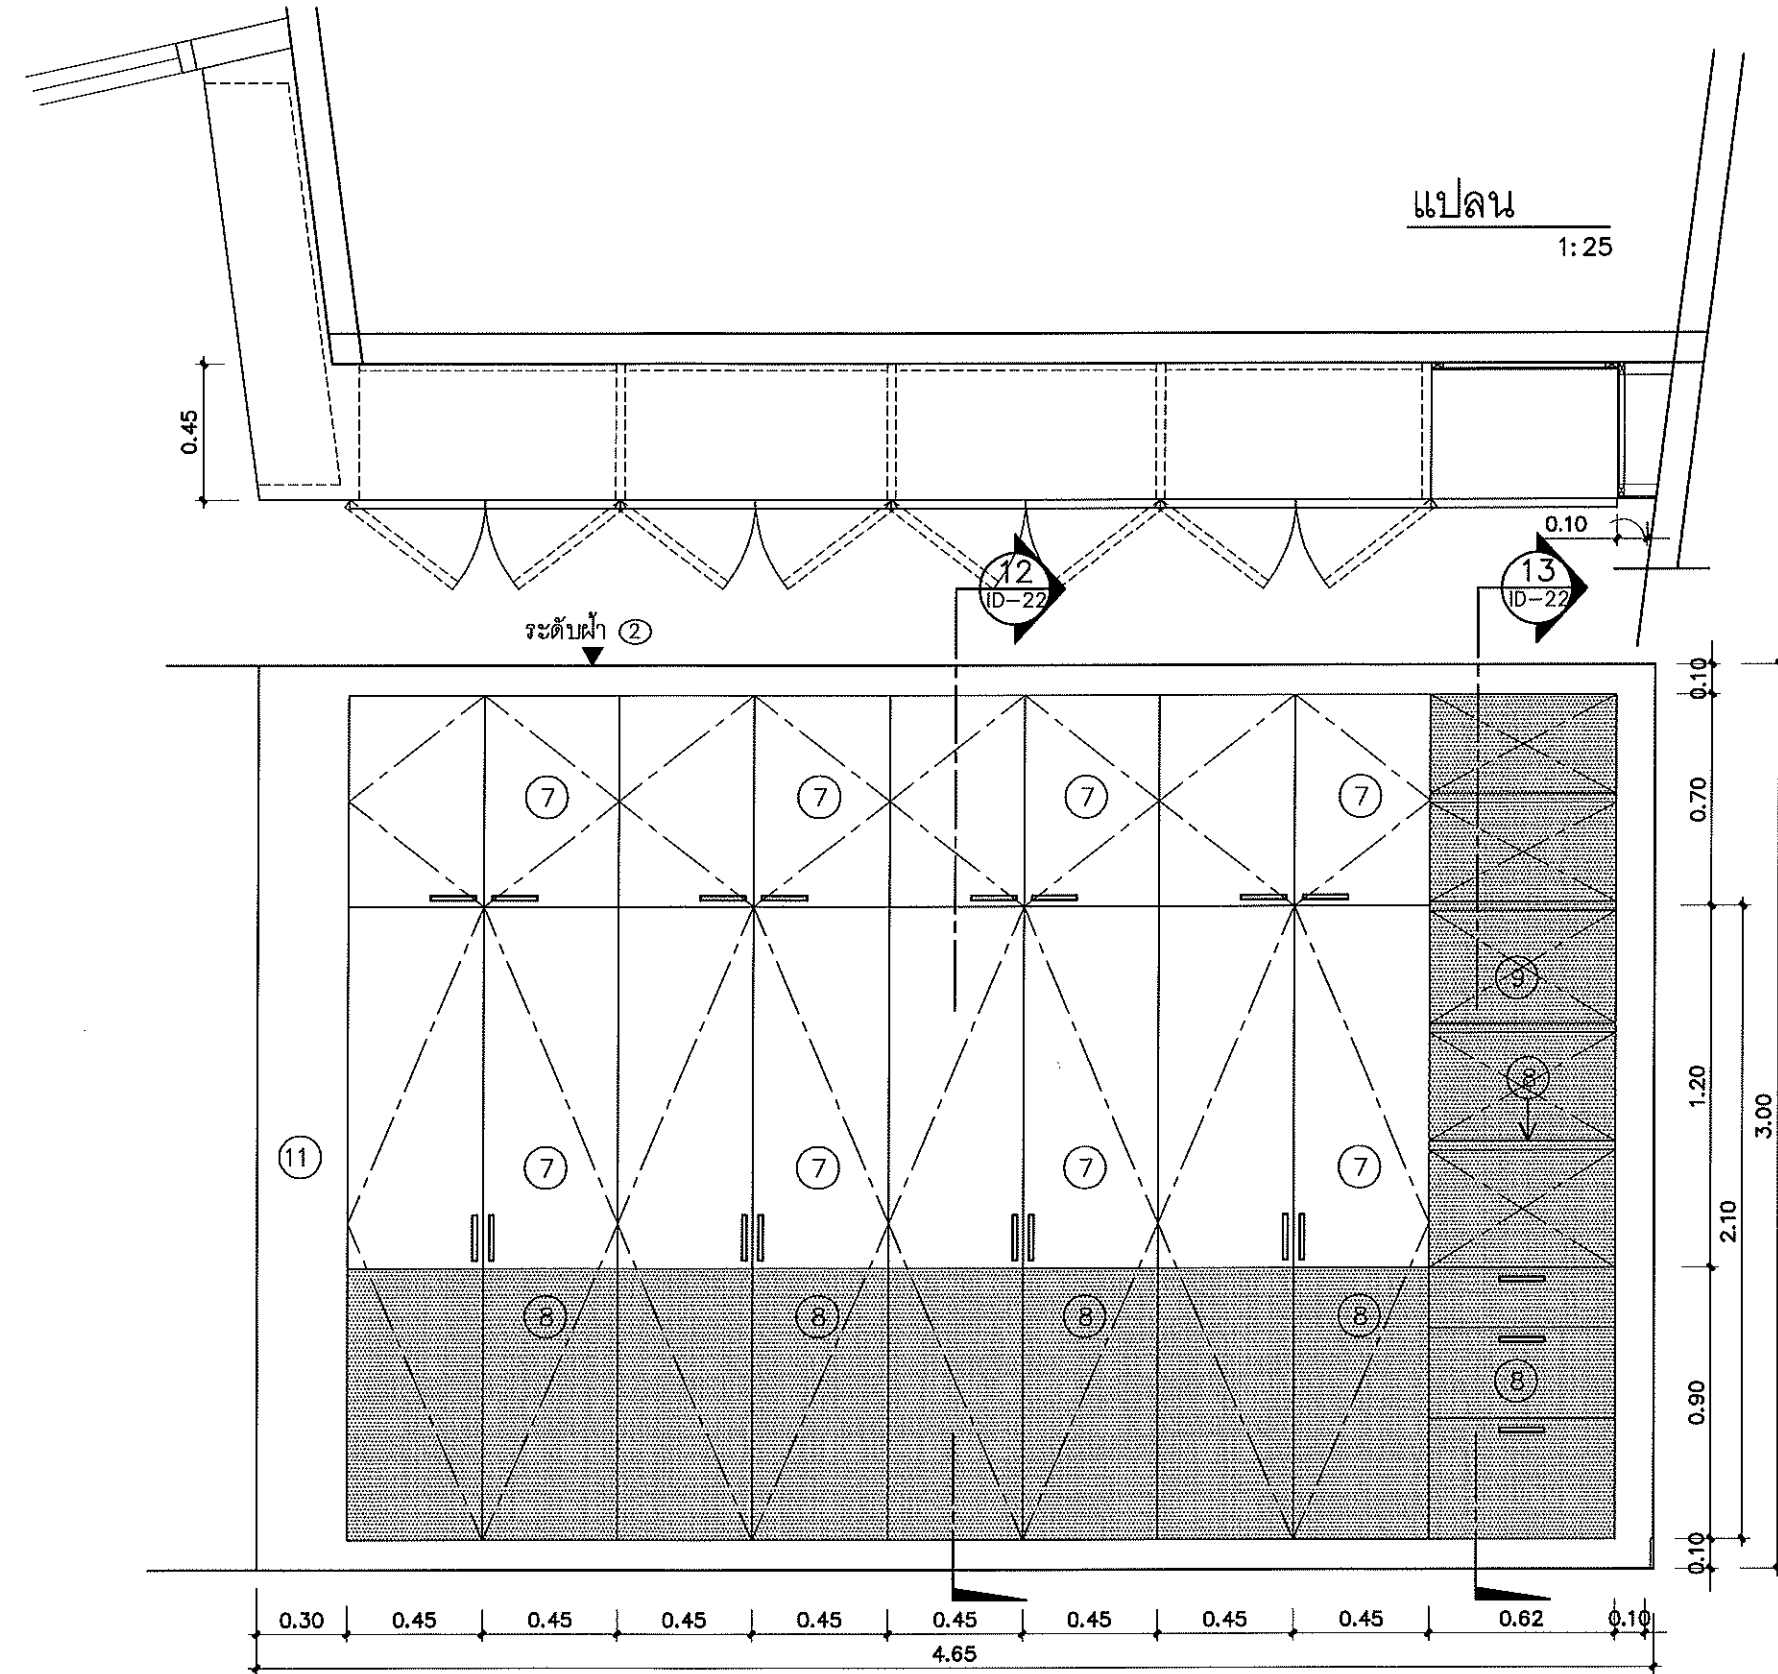


รูปด้าน 10
1:25


หมายเหตุ
ผนัง 2 3 5 (ทาสีงานผนัง, งานประตูด/หน้าต่าง, บัวเชิงผนัง และฝ้าเพดาน ให้คิดราคาอยู่ในงานสถาปัตยกรรม)

รายการวัสดุตกแต่งภายใน	
7	ตัวตู้, ชั้นวาง, หน้าบานเปิด โครงไม้ FINGER JOINT กรุไม้ขัดยางหนา 4 มม. ปิดหน้าลามิเนตสีขาวผิวมัน ระบุรุ่น ยี่ห้อภายหลัง บานเปิดใช้บานพับรูปถ้วย SOFT CLOSE มีข้อจับสแตนเลสแบบก้านจับ
8	TOP, ชั้นวาง, หน้าบานเปิด, หน้าบานลิ้นชัก โครงไม้ FINGER JOINT กรุไม้ขัดยางหนา 4 มม. ปิดหน้าลามิเนตสีเทาด้าน ระบุรุ่น ยี่ห้อภายหลัง บานเปิดใช้บานพับรูปถ้วย SOFT CLOSE มีข้อจับสแตนเลสแบบก้านจับ
9	โครงไม้ FINGER JOINT กรุไม้ขัดยางหนา 6 มม. ปิดหน้าลามิเนตสีเทาด้าน ระบุรุ่น ยี่ห้อภายหลัง
11	โครงไม้ FINGER JOINT กรุไม้ขัดยางหนา 6 มม. ปิดหน้าลามิเนตสีขาวผิวมัน ระบุรุ่น ยี่ห้อภายหลัง


หมายเหตุ : แผ่นลามิเนตใช้ความหนาไม่น้อยกว่า 0.8 มม.

(Handwritten signatures and initials)

เจ้าของ	
 มหาวิทยาลัยศรีนครินทรวิโรฒ	
ผู้ออกแบบ	
สถาปนิก	
ไพศาล ศิริเจริญวงศ์ ส-สถ 3529	<i>(Signature)</i>
นัฐพงศ์ คงชีพ ก-สถ 18807	<i>(Signature)</i>
ตกแต่งภายใน	
ชิตสระ ชูวงษ์ ส-สนม 283	<i>(Signature)</i>
วิศวกรไฟฟ้า	
พรประเสริฐ เศรษฐเมธีกุล สทท 2558	<i>(Signature)</i>
วิศวกรเครื่องกล	
ณัฐพล ประชาเสวี สก 3352	<i>(Signature)</i>
ภทรงค์ ไกรวัฒนาพงศ์ สก 3962	
วิศวกรสิ่งแวดล้อม/สุขาภิบาล	
สุโรจน์ สุติวงศ์ธนะทัศน์ สส 136	<i>(Signature)</i>
NOTE	
● ALL DIMENSIONS ARE IN METER UNLESS OTHERWISE INDICATED ● NO DIMENSION SHALL BE SCALED ● ALL DRAWINGS ARE THE PROPERTY OF THE AREA CO.,LTD. AND CAN NOT BE USED REPRODUCED OR DUPLICATED WITHOUT PERMISSION	
ตรวจสอบ	วันที่
เห็นชอบ	
อนุมัติ	
โครงการ	
ปรับปรุงสำนักงานสภาคณาจารย์ และพนักงาน	
ชั้น 2 อาคารเรียนรวมอเนกประสงค์	
ที่ตั้ง	
มหาวิทยาลัยศรีนครินทรวิโรฒ ประสานมิตร ถนนสุขุมวิท 21 (อโศก) เขตวัฒนา กรุงเทพมหานคร	
REVISIONS	DATE
แบบแสดง	
รูปด้าน 9 10	
FILE NO	DRAWING NO
DATE	ID-09
12 มกราคม 2566	
SUB TOTAL	GRAND TOTAL
27	

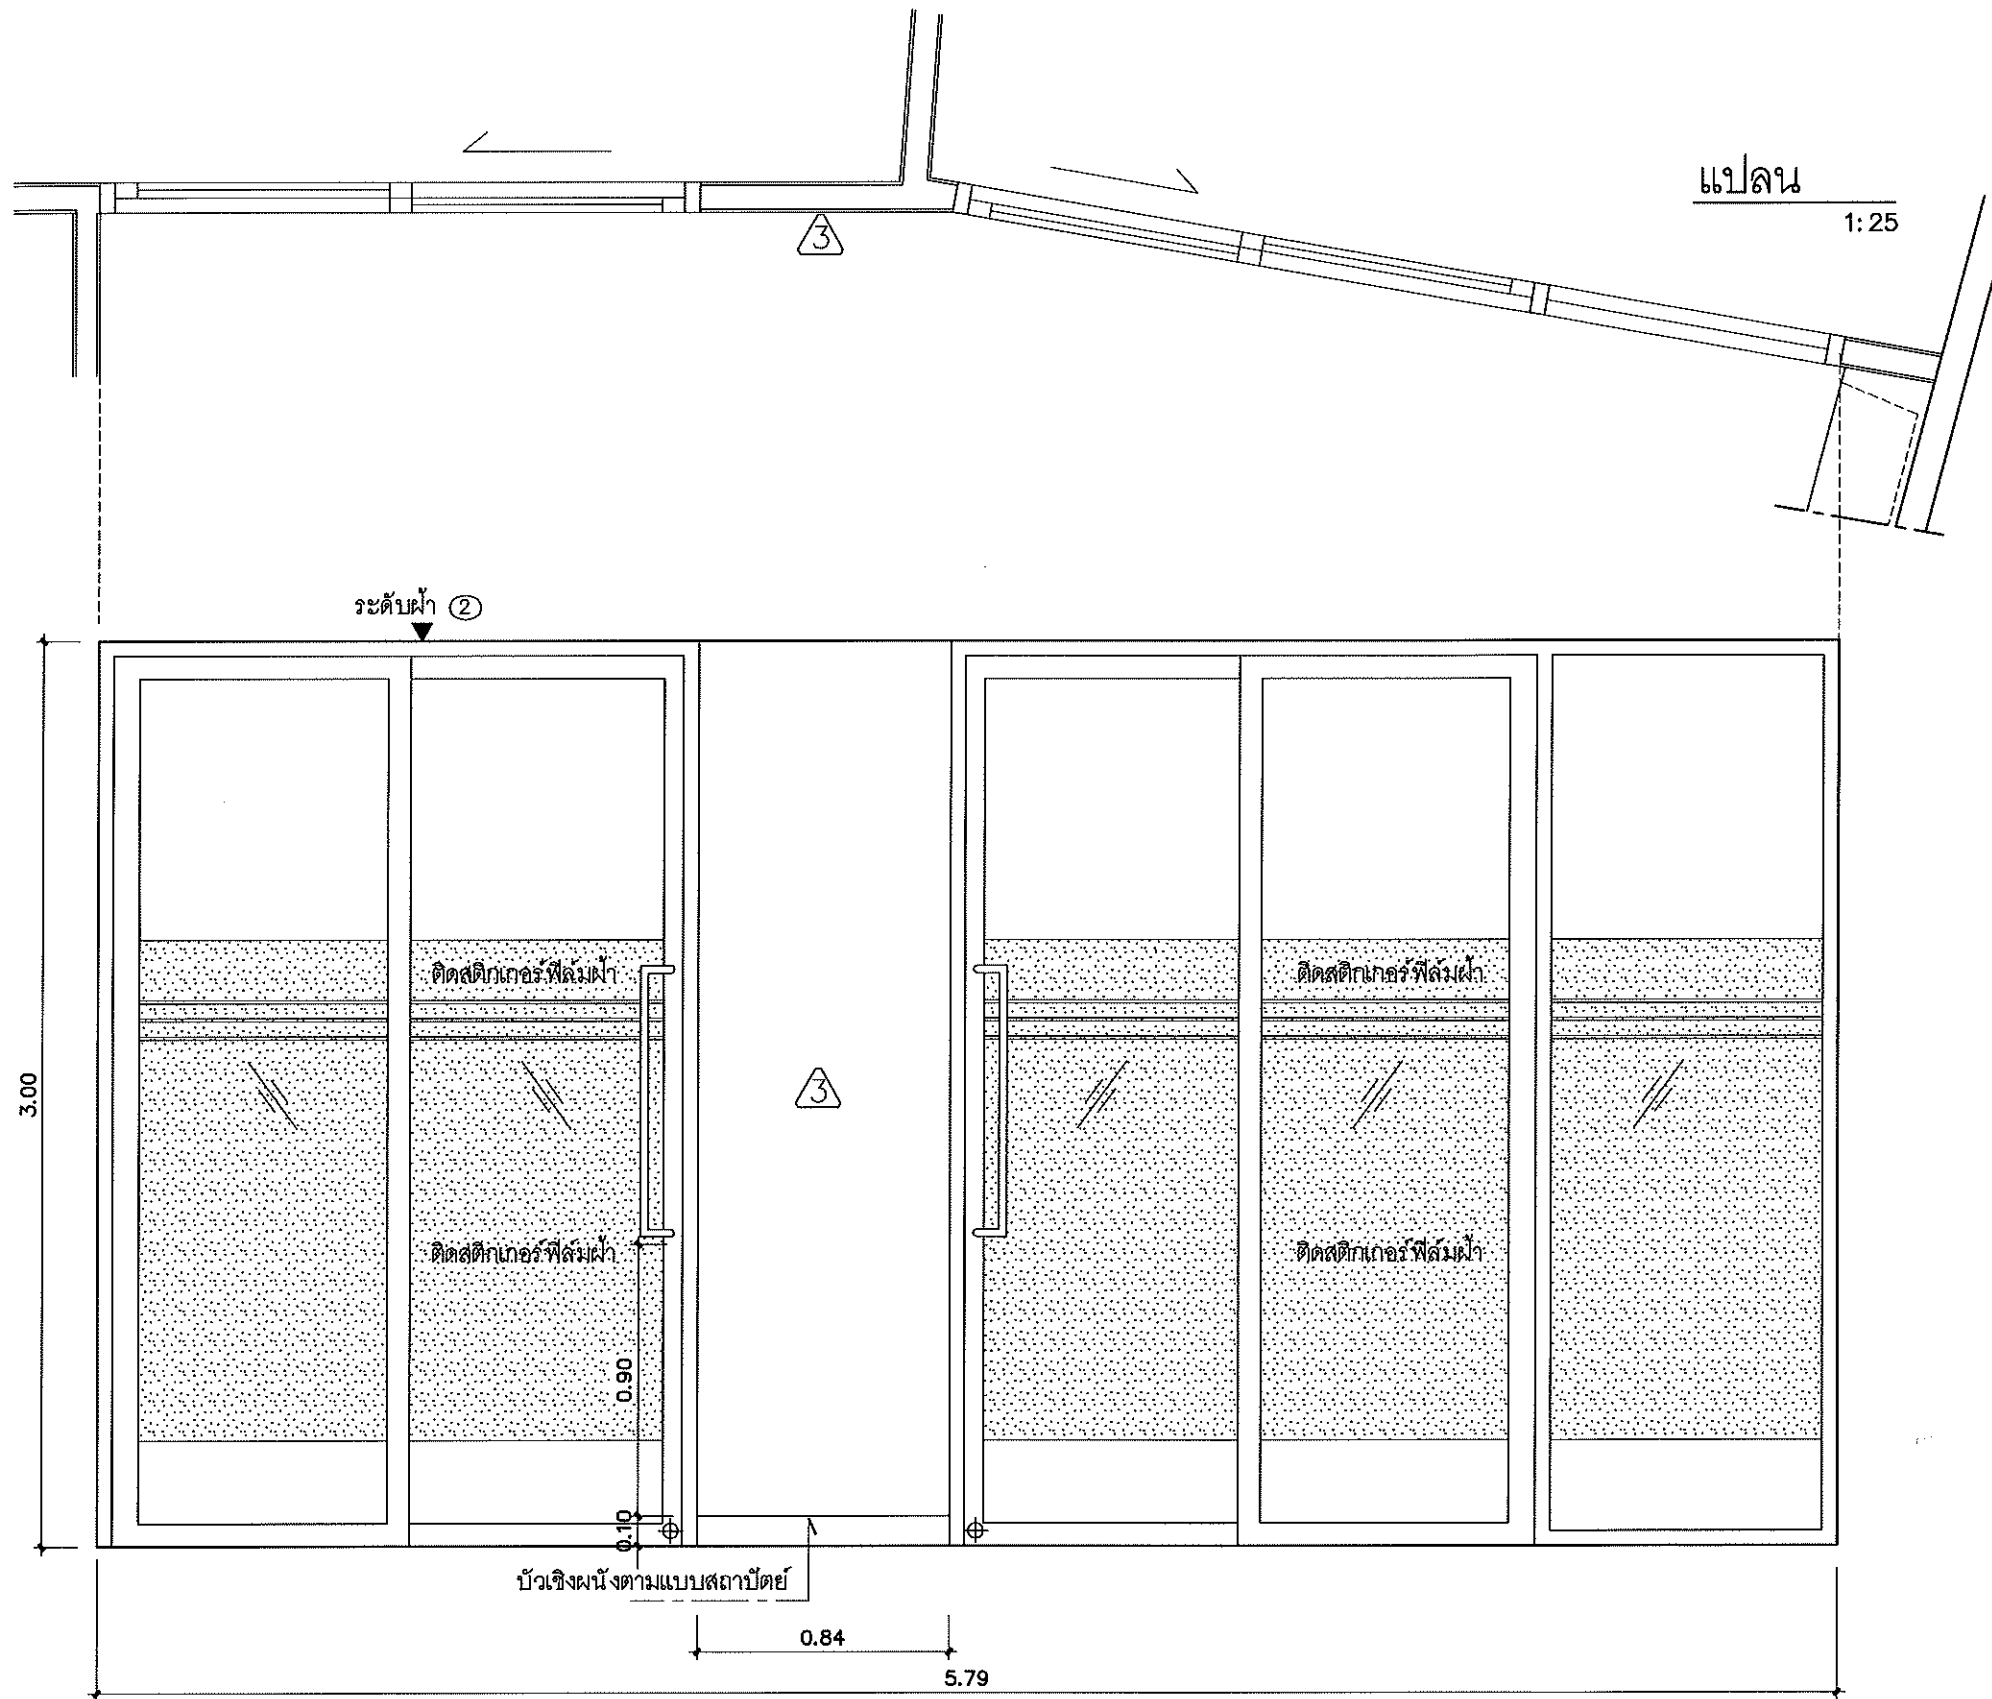


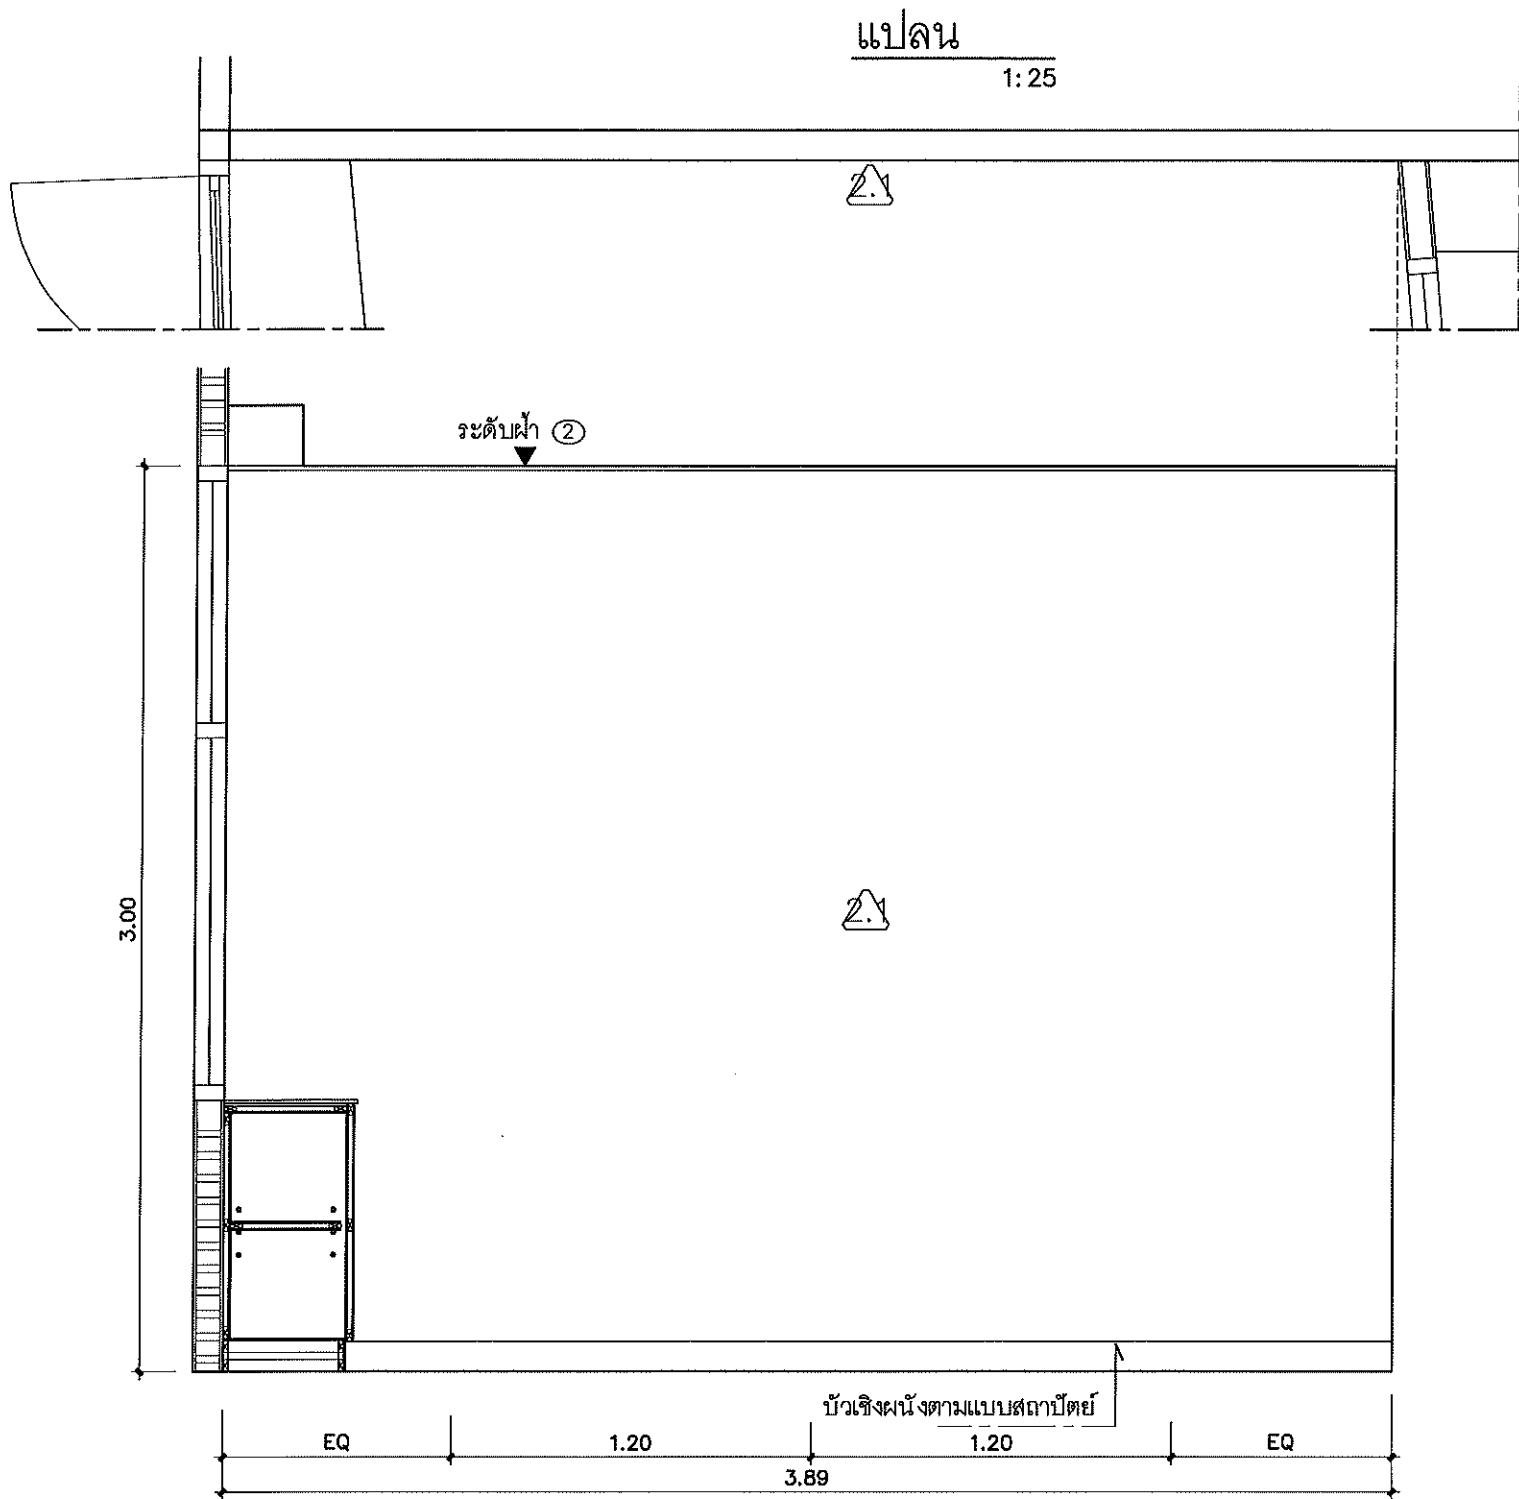
รูปด้าน ⑪
1:25

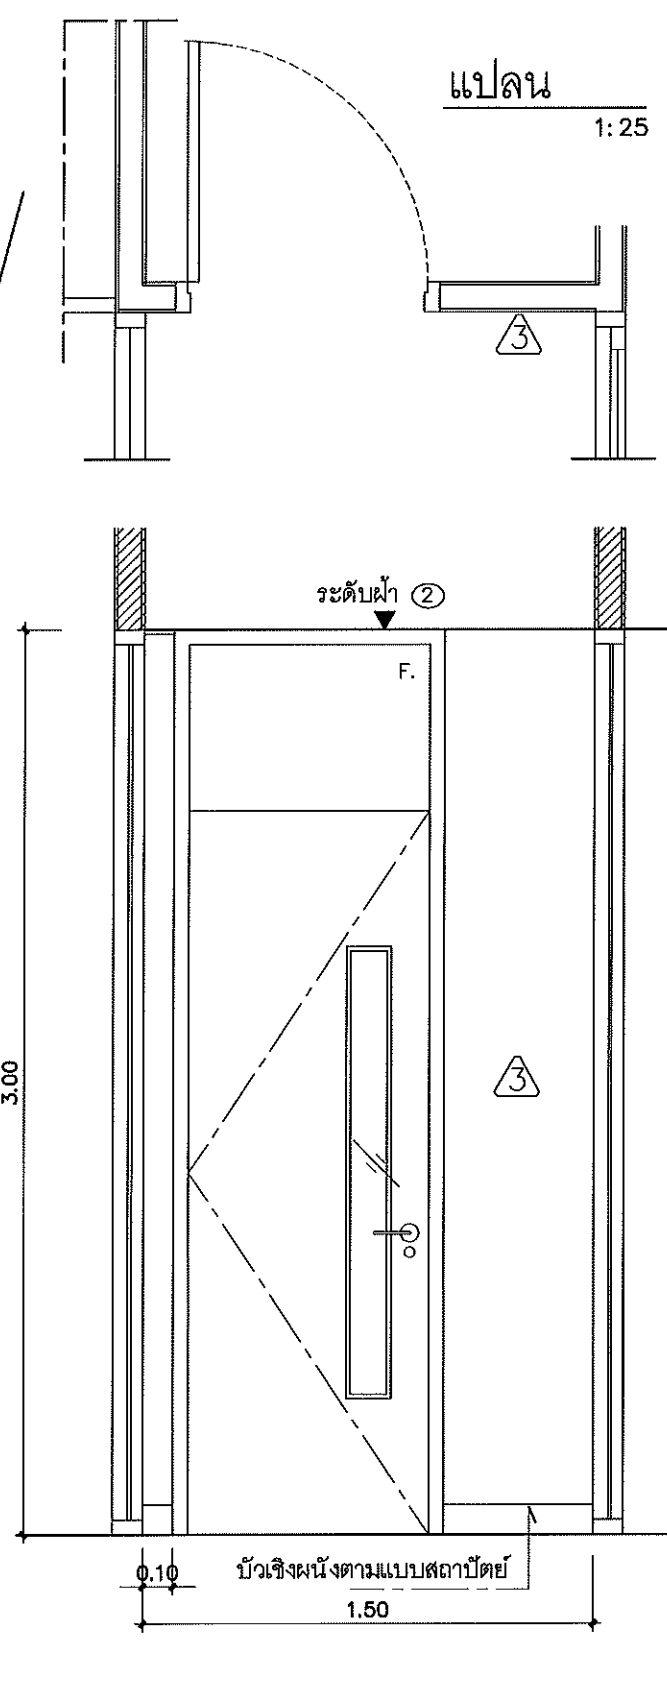


รูปด้าน ⑫
1:25

หมายเหตุ
ผนัง ② ③ ④ (ทาสีงานผนัง , งานประตู/หน้าต่าง , บัวเชิงผนัง และฝ้าเพดาน
ให้คิดราคาอยู่ในงานสถาปัตย์กรรม

 มหาวิทยาลัยศรีนครินทรวิโรฒ	
ผู้ออกแบบ	
สถาปนิก	
ไพศาล ศรีเจริญวงศ์ ส-สถ 3529	<i>[Signature]</i>
นัฐพงษ์ คงชีพ ก-สถ 18807	<i>[Signature]</i>
ตกแต่งภายใน	
อิสสระ ชูวงษ์ ส-สน 283	<i>[Signature]</i>
วิศวกรไฟฟ้า	
พรประเสริฐ เตชะเนติกุล สฟท. 2558	<i>[Signature]</i>
วิศวกรเครื่องกล	
ณัฐพล ประชาศรี สก 3352	<i>[Signature]</i>
ภัทรพงศ์ โกรวพัฒน์พงศ์ สก 3962	
วิศวกรสิ่งแวดล้อม/สุขาภิบาล	
สุโรจน์ สุทธิวงษ์ณะพัฒน์ สส 136	<i>[Signature]</i>
NOTE	
• ALL DIMENSIONS ARE IN METER UNLESS OTHERWISE INDICATED • NO DIMENSION SHALL BE SCALED • ALL DRAWINGS ARE THE PROPERTY OF THE AREA CO.,LTD. AND CAN NOT BE USED REPRODUCED OR DUPLICATED WITHOUT PERMISSION	
ตรวจสอบ	วันที่
เห็นชอบ	
อนุมัติ	
โครงการ	
ปรับปรุงสำนักงานสภาคณาจารย์และพนักงาน	
ชั้น 2 อาคารเรียนรวมอเนกประสงค์	
ที่ตั้ง	
มหาวิทยาลัยศรีนครินทรวิโรฒ ประสานมิตร ถนนสุขุมวิท 21 (อโศก) เขตวัฒนา กรุงเทพมหานคร	
REVISIONS	DATE
แบบแสดง	
รูปด้าน ⑪ ⑫	
FILE NO	DRAWING NO
DATE	ID-10
12 มกราคม 2566	
SUB TOTAL	GRAND TOTAL
27	




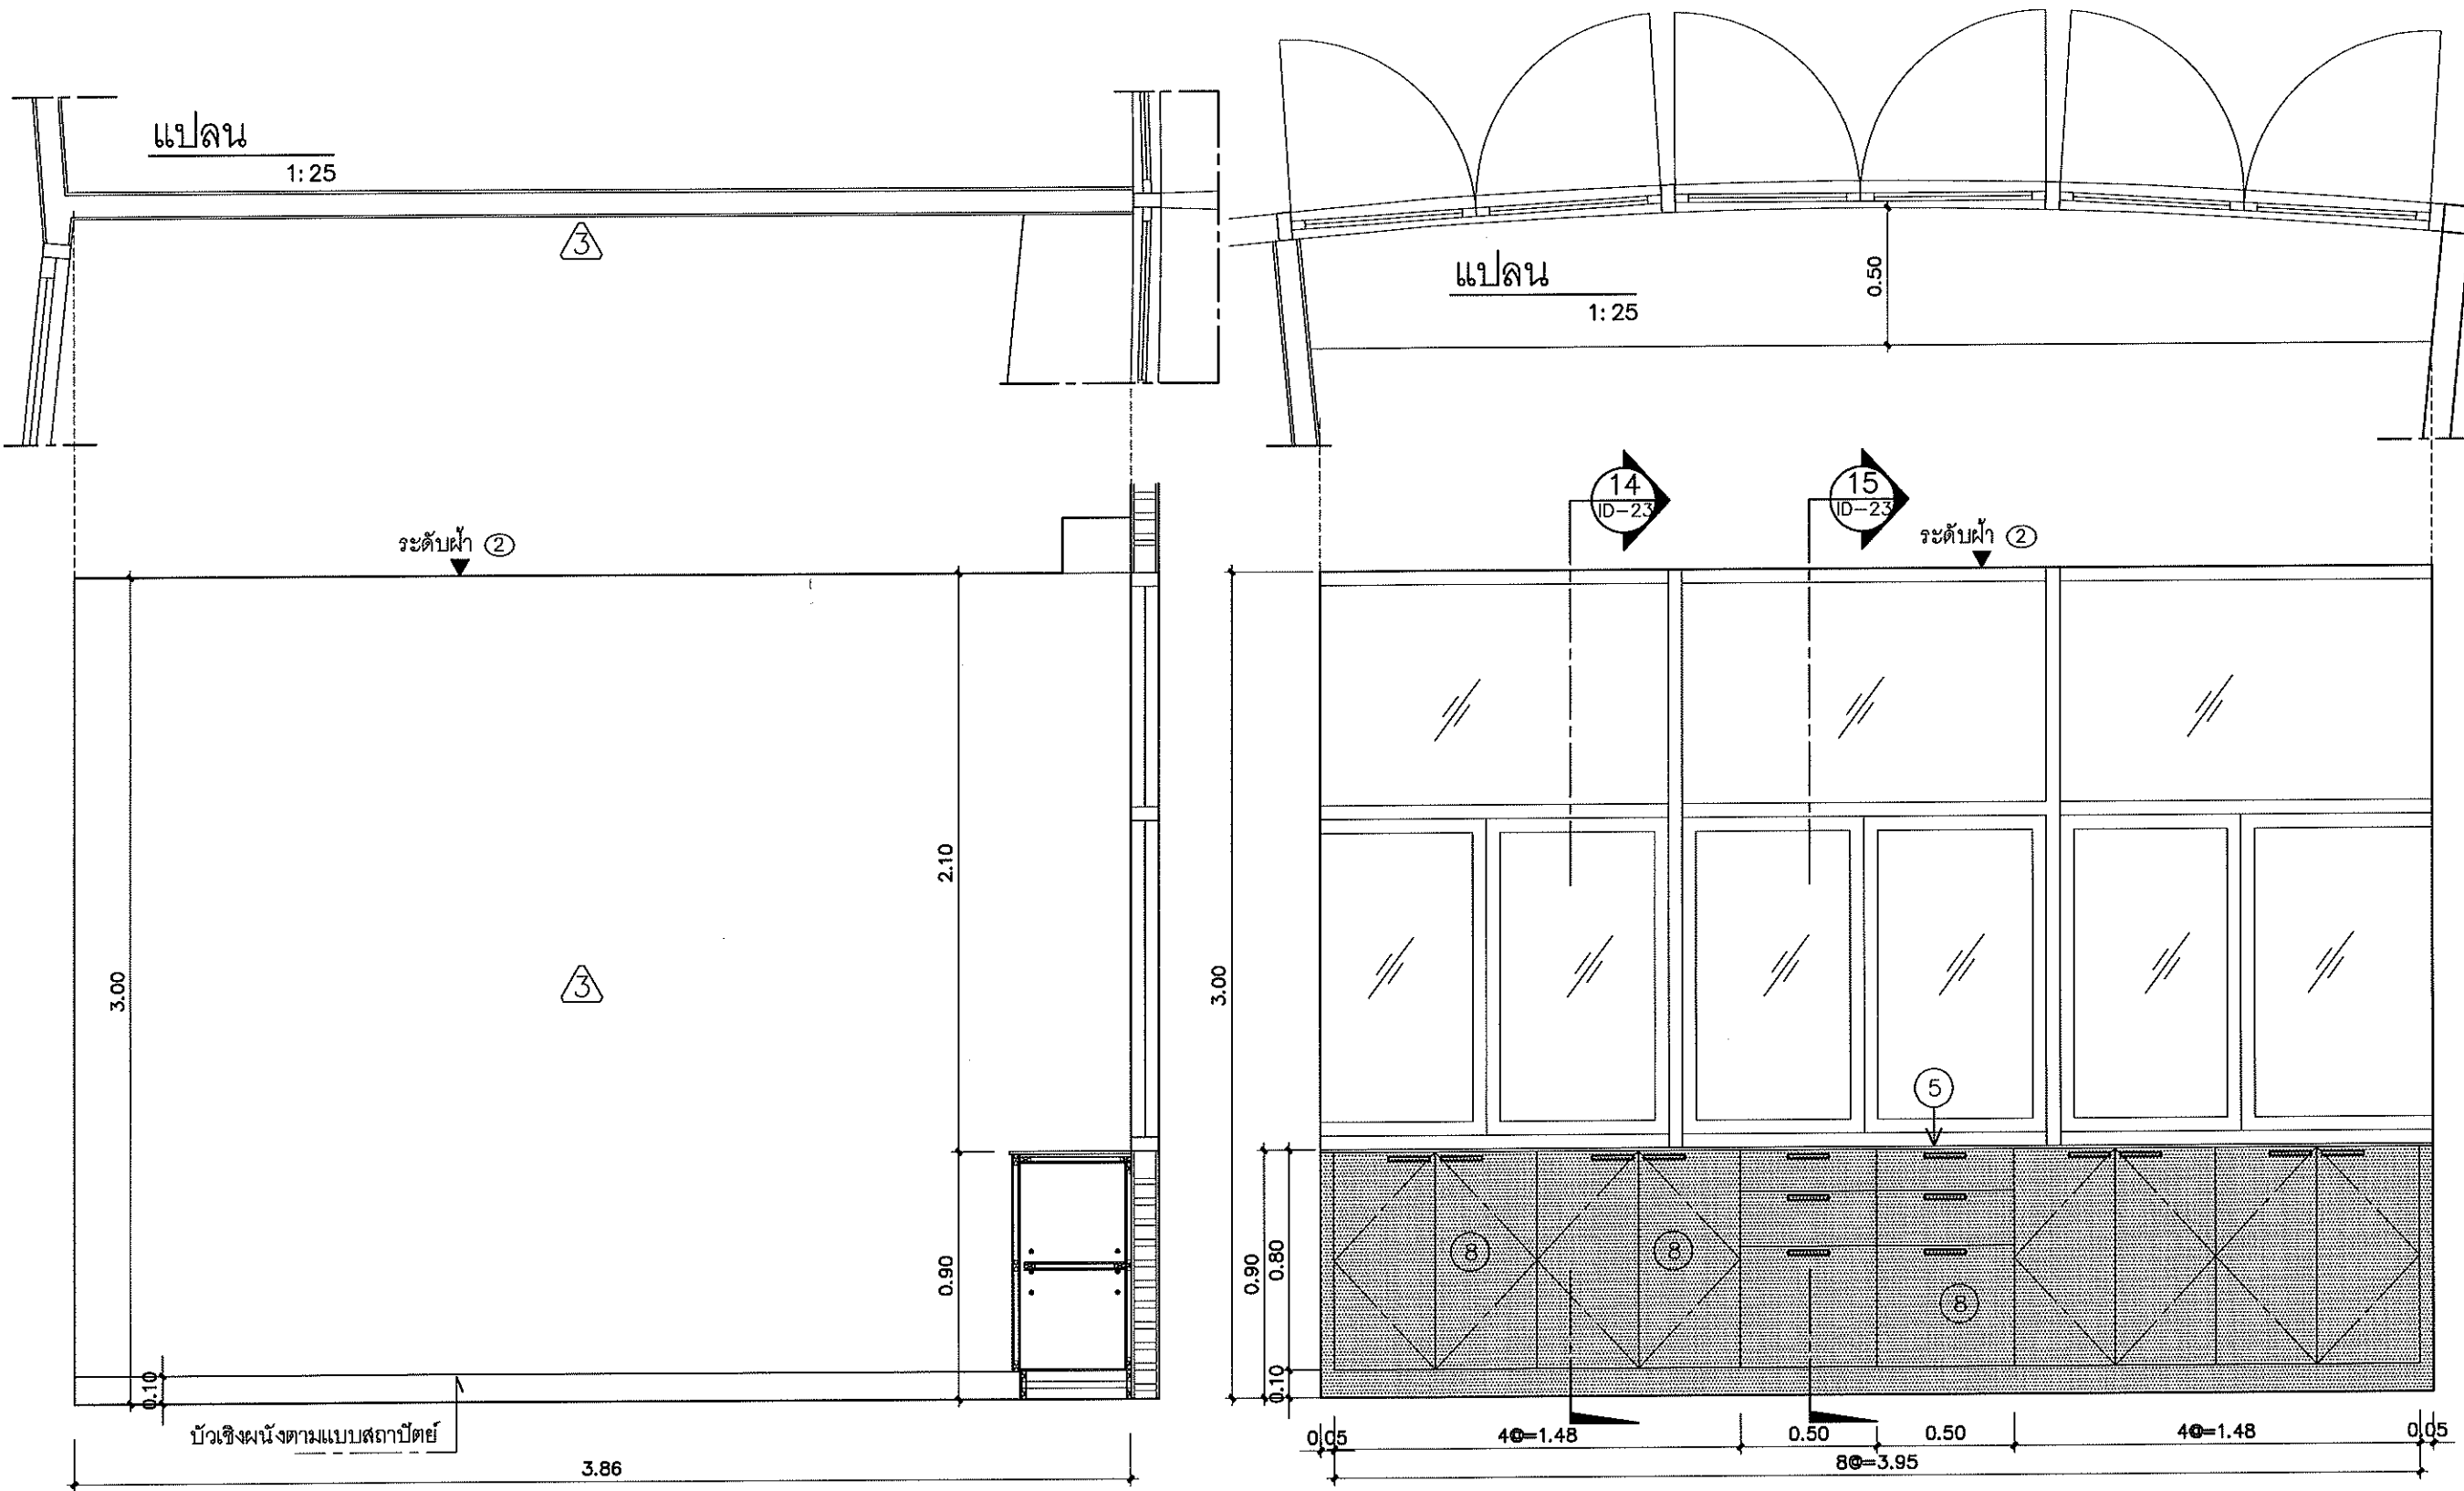
รูปด้าน 13
1:25

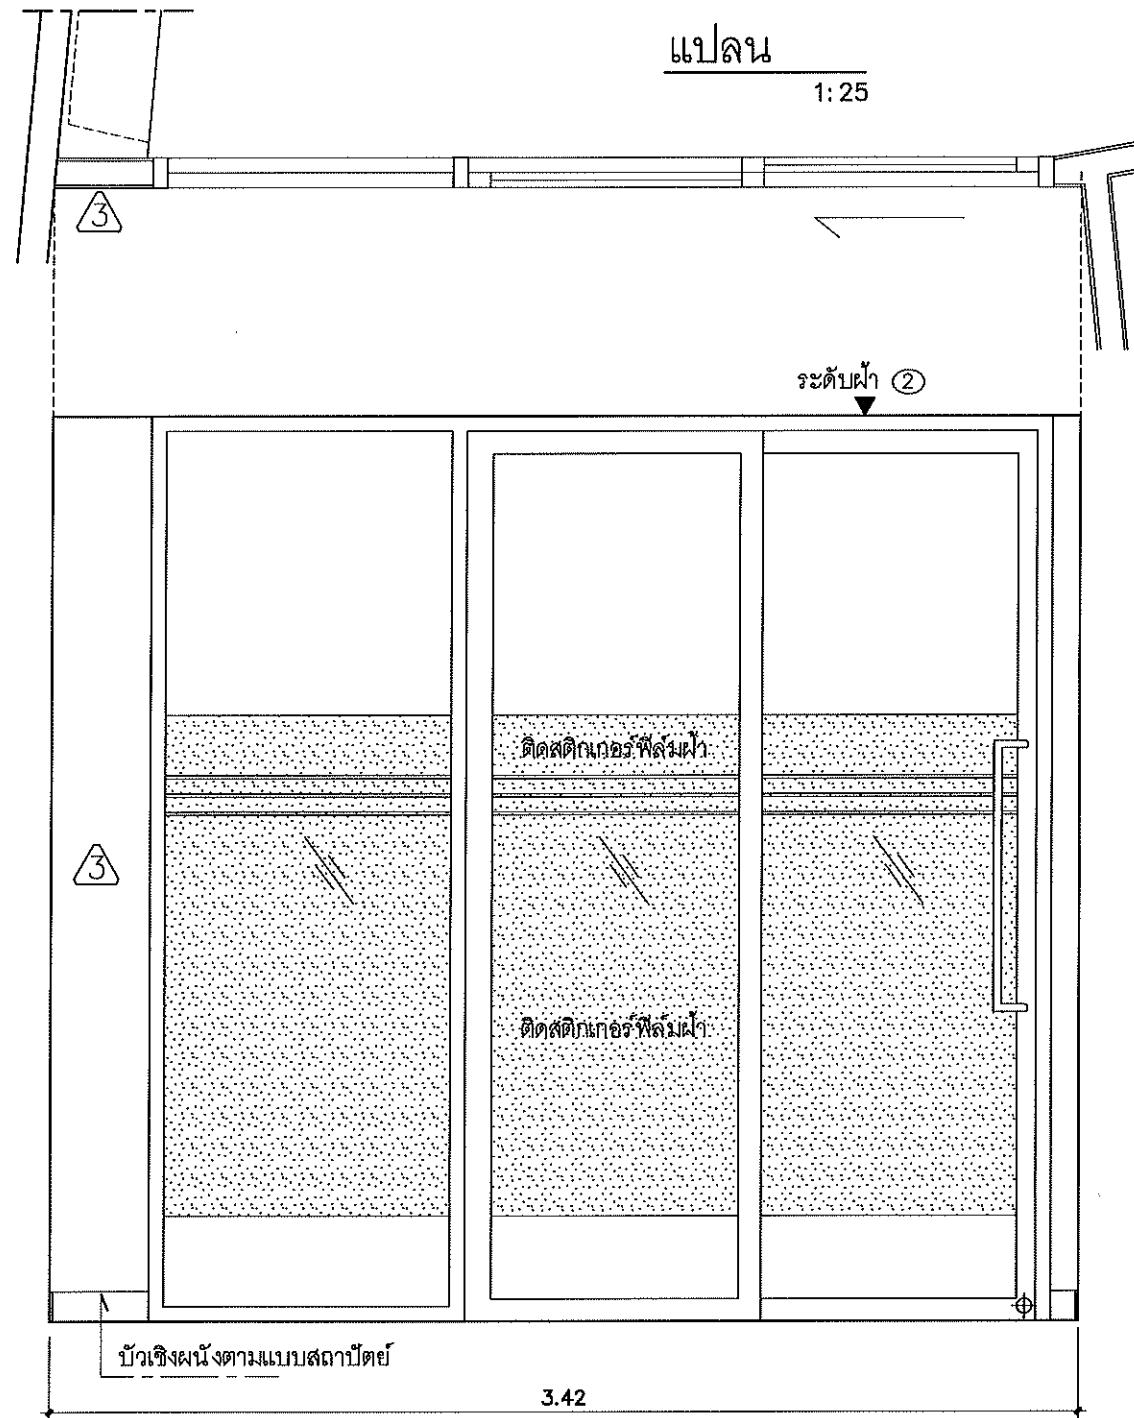

รูปด้าน 14
1:25

หมายเหตุ
ผนัง 2.1 3.1 3.2 (ทาสีงานผนัง, งานประตูด/หน้าต่าง, บัวเชิงผนัง และฝ้าเพดาน
ให้คิดราคาอยู่ในงานสถาปัตยกรรม

เจ้าของ	
 มหาวิทยาลัยศรีนครินทรวิโรฒ	
ผู้ออกแบบ	
สถาปนิก	
ไพศาล ศรีเจริญวงษ์ ส-สถ 3529	<i>[Signature]</i>
นัฐพงศ์ คงชีพ ก-สถ 18807	<i>[Signature]</i>
ตกแต่งภายใน	
อิสสระ ชูวงษ์ ส-สน 283	<i>[Signature]</i>
วิศวกรไฟฟ้า	
พรประเสริฐ เตชะเมธีกุล สฟก 2558	<i>[Signature]</i>
วิศวกรเครื่องกล	
ณัฐพล ไร่ชาเสวี สก 3352	<i>[Signature]</i>
ภิศรงค์ ไกรวัฒนาพงศ์ สก 3962	
วิศวกรสิ่งแวดล้อม/สุขาภิบาล	
สุโรจน์ ชูติวงศ์ธนะพัฒน์ สส 136	<i>[Signature]</i>
NOTE	
• ALL DIMENSIONS ARE IN METER UNLESS OTHERWISE INDICATED • NO DIMENSION SHALL BE SCALED • ALL DRAWINGS ARE THE PROPERTY OF THE AREA CO.,LTD. AND CAN NOT BE USED REPRODUCED OR DUPLICATED WITHOUT PERMISSION	
ตรวจสอบ	วันที่
เห็นชอบ	
อนุมัติ	
โครงการ	
ปรับปรุงสำนักงานสภคณาจารย์และพนักงาน	
ชั้น 2 อาคารเรียนรวมอเนกประสงค์	
ที่ตั้ง	
มหาวิทยาลัยศรีนครินทรวิโรฒ ประสานมิตร ถนนสุขุมวิท 21 (อโศก) เขตวัฒนา กรุงเทพมหานคร	
REVISIONS	DATE
แบบแสดง	
รูปด้าน 13 14	
FILE NO	DRAWING NO
DATE	ID-11
12 มกราคม 2566	
SUB TOTAL	GRAND TOTAL
27	



รูปด้าน 15
1:25

รูปด้าน 16
1:25

รายการวัสดุตกแต่งภายใน	
5	โครงไม้ FINGER JOINT กรุไม้อัดยางชนิดกันน้ำ หนา 10 มม รองพื้น กรุหินเทียม (QUARTZ STONE) สีขาวผิวมัน หนา 18 มม ผลิตภัณฑ์ของ QUARELLA , MABLE HARDWARE ,SIAMTAK หรือเทียบเท่า ระบุรุ่นภายหลัง
8	TOP , ชั้นวาง , หน้าบานเปิด , หน้าบานลิ้นชัก โครงไม้ FINGER JOINT กรุไม้อัดยางหนา 4 มม ปิดหน้าลามิเนตสีเทาเข้ม ระบุรุ่น ยี่ห้อภายหลัง บานเปิดใช้บานพับรูปถ้วย SOFT CLOSE มีข้อจับแดนเลสแบบก้านจับ

หมายเหตุ
ผนัง ๓ ๓ ๓ (ทาสีงานผนัง , งานประตู/หน้าต่าง , บัวเชิงผนัง และฝ้าเพดาน
ให้คิดราคาอยู่ในงานสถาปัตย์กรรม



เจ้าของ
ผู้ออกแบบ

สถาปนิก
ไพศาล ศิริเจริญวงศ์ ส-สถ 3529
ปัฐพงษ์ คงชีพ ก-สถ 18807

ตกแต่งภายใน
อิตสระ ชูวงษ์ ส-สน 283

วิศวกรไฟฟ้า
พรประเสริฐ เชชนะชีกุล สฟทก 2558

วิศวกรเครื่องกล
ณัฐพล ประชาศรี สก 3352
ภัทรพงศ์ ไชยวัฒนาพงศ์ สก 3962

วิศวกรสิ่งแวดล้อม/สุขาภิบาล
สุวิวัฒน์ ชูวงศ์ธนะพัฒน์ สส 136

NOTE
• ALL DIMENSIONS ARE IN METER UNLESS OTHERWISE INDICATED
• NO DIMENSION SHALL BE SCALED
• ALL DRAWINGS ARE THE PROPERTY OF THE AREA CO.,LTD. AND CAN NOT BE USED REPRODUCED OR DUPLICATED WITHOUT PERMISSION

ตรวจสอบ	วันที่
เห็นชอบ	
อนุมัติ	


โครงการ
ปรับปรุงสำนักงานสมาคมอาจารย์และพนักงาน
ชั้น 2 อาคารเรียนรวมอเนกประสงค์

ที่ตั้ง
มหาวิทยาลัยศรีนครินทรวิโรฒ ประสานมิตร
ถนนสุขุมวิท 21 (อโศก) เขตวัฒนา
กรุงเทพมหานคร


REVISIONS	DATE

แบบแสดง
รูปด้าน 15 16

FILE NO	DRAWING NO
DATE 12 มกราคม 2566	ID-12
SUB TOTAL 27	GRAND TOTAL

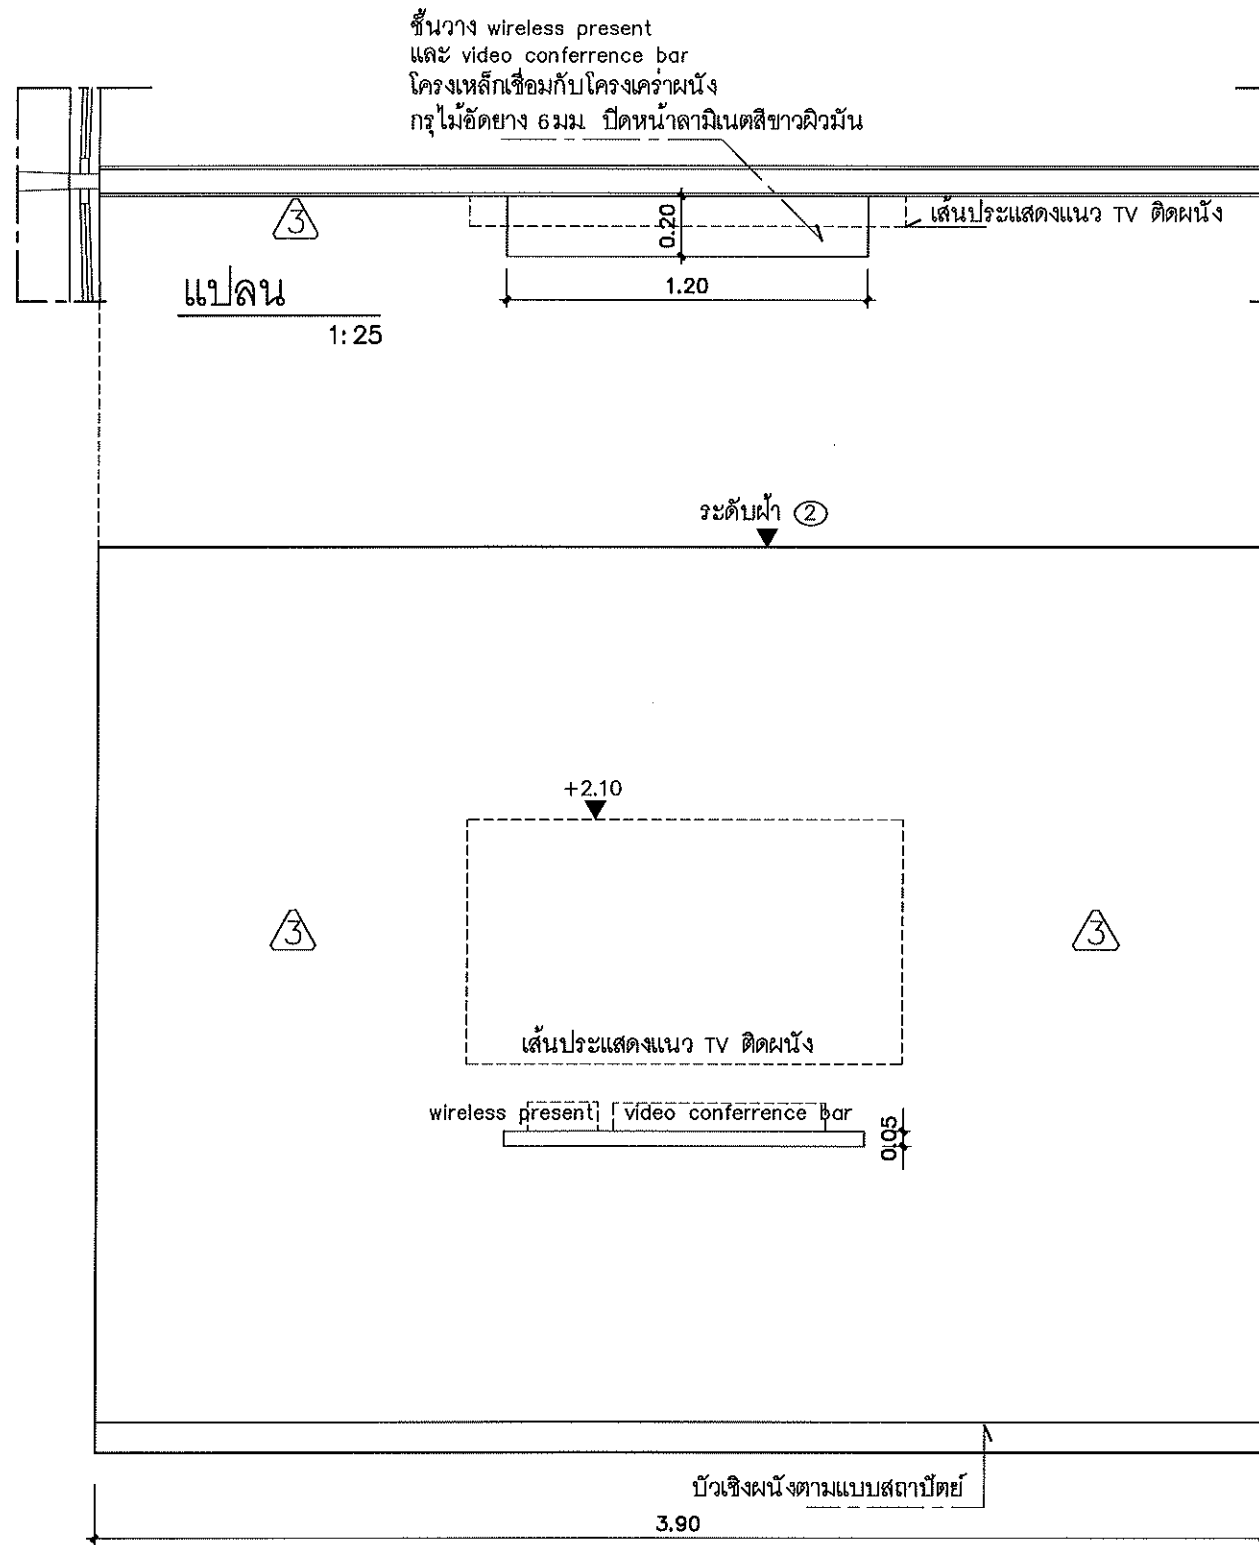

รูปด้าน ⑰
1:25

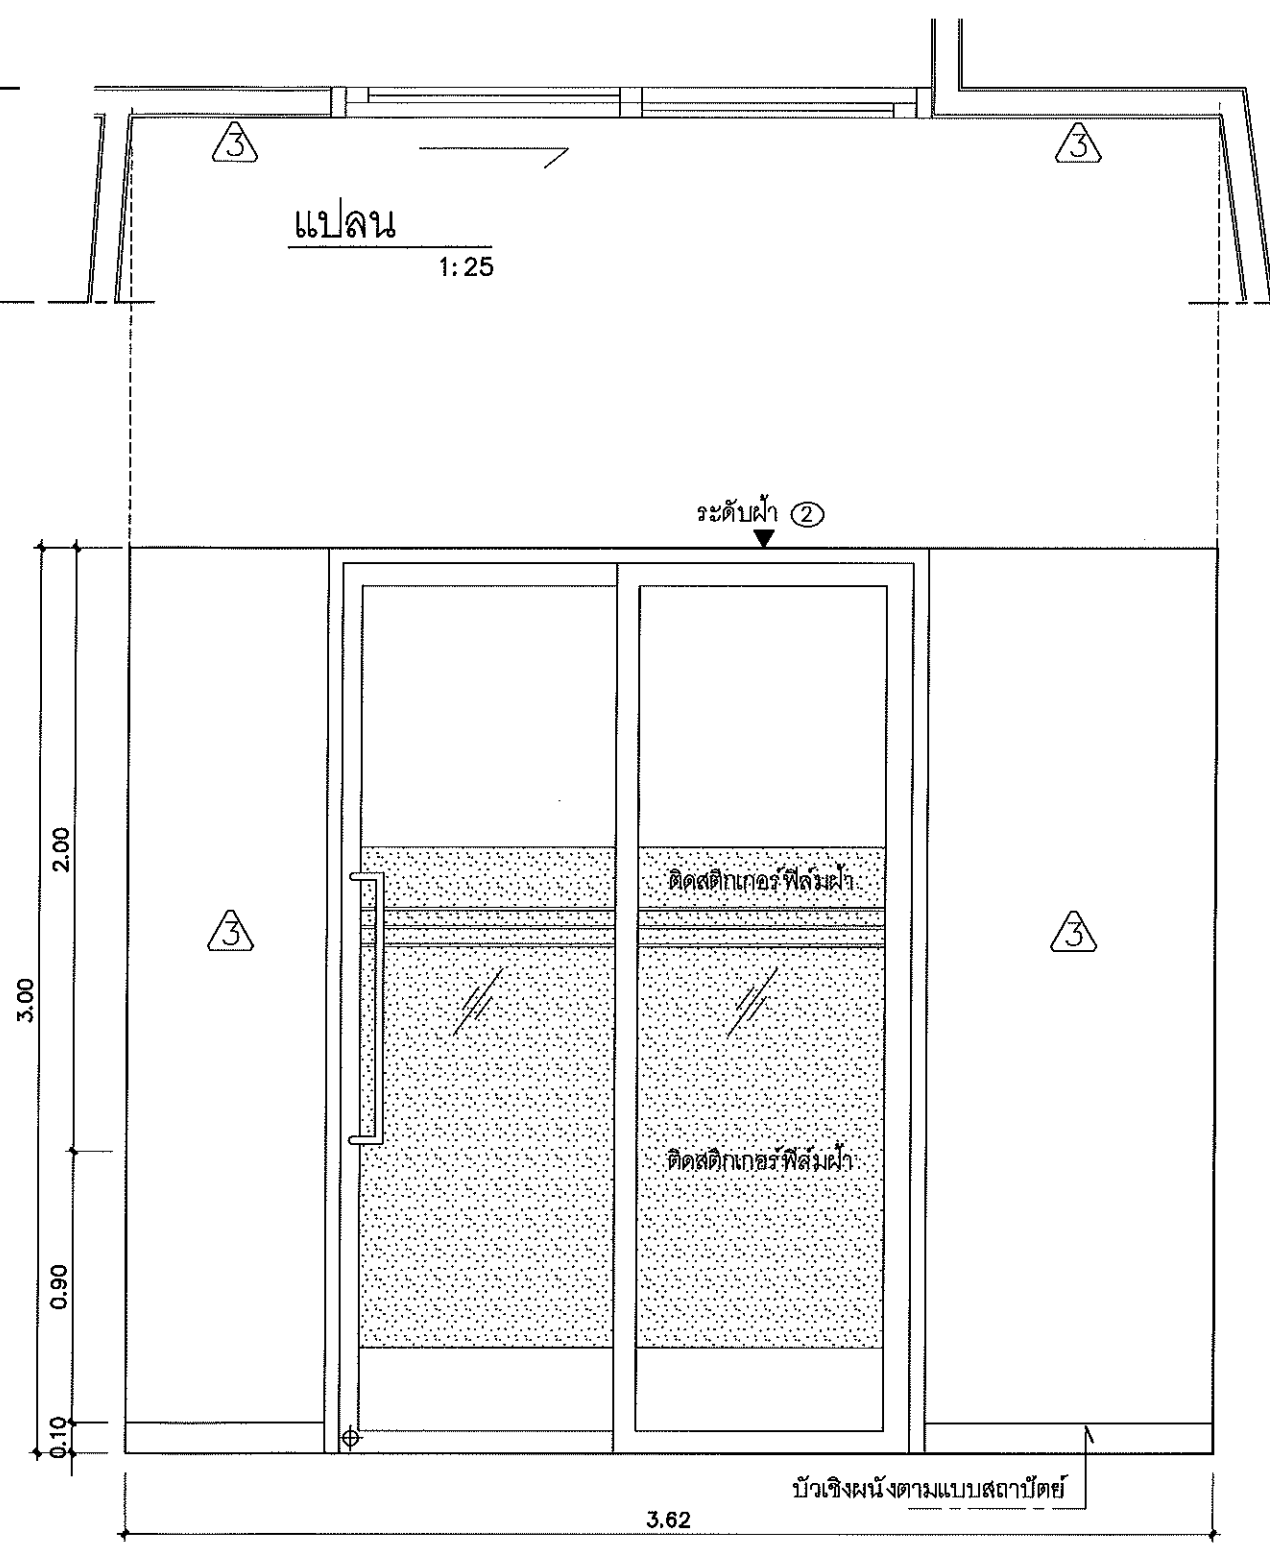


รูปด้าน ⑱
1:25

[Handwritten signature]

[Handwritten signature]

หมายเหตุ
ผนัง ① ③ ⑤ (ทาสีงานผนัง, งานประตูด/หน้าต่าง, บัวเชิงผนัง และฝ้าเพดาน ให้คิดราคาอยู่ในงานสถาปัตยกรรม

เจ้าของ	
 มหาวิทยาลัยศรีนครินทรวิโรฒ	
ผู้ออกแบบ	
สถาปนิก	
ไพศาล ศิวเจริญวงศ์ ส-สถ 3529	<i>[Signature]</i>
บุษพงศ์ คงชีพ ก-สถ 18807	<i>[Signature]</i>
ตกแต่งภายใน	
อิสสระ ชูวงษ์ ส-สน 283	<i>[Signature]</i>
วิศวกรไฟฟ้า	
พรประเสริฐ เตชะเนติกุล สทก 2558	<i>[Signature]</i>
วิศวกรเครื่องกล	
ณัฐพล ประชาเสวี สก 3352	<i>[Signature]</i>
ภัทรงค์ ไกรวัฒนาพงศ์ สก 3962	
วิศวกรสิ่งแวดล้อม/สุขาภิบาล	
สุโรจน์ ชุตินวงศ์ธนะพัฒน์ สส 136	<i>[Signature]</i>
NOTE	
• ALL DIMENSIONS ARE IN METER UNLESS OTHERWISE INDICATED • NO DIMENSION SHALL BE SCALED • ALL DRAWINGS ARE THE PROPERTY OF THE AREA CO.,LTD. AND CAN NOT BE USED REPRODUCED OR DUPLICATED WITHOUT PERMISSION	
ตรวจสอบ	วันที่
เห็นชอบ	
อนุมัติ	
โครงการ	
ปรับปรุงสำนักงานสภาคณาจารย์ และพนักงาน	
ชั้น 2 อาคารเรียนรวมอเนกประสงค์	
ที่ตั้ง	
มหาวิทยาลัยศรีนครินทรวิโรฒ ประสานมิตร ถนนสุขุมวิท 21 (อโศก) เขตวัฒนา กรุงเทพมหานคร	
REVISIONS	DATE
แบบแสดง	
รูปด้าน ⑰ ⑱	
FILE NO	DRAWING NO
DATE	ID-13
12 มกราคม 2566	
SUB TOTAL	GRAND TOTAL
27	



มหาวิทยาลัยศรีนครินทรวิโรฒ

ผู้ออกแบบ

สถาปนิก
ไพศาล ศรีเจริญวงศ์ ส-สถ 3529
ปัฐพงษ์ คงชีพ ภ-สถ 18807

ตกแต่งภายใน
อิสสระ ชูวงษ์ ส-สน 283

วิศวกรไฟฟ้า
พรประเสริฐ เตชะเนธิกุล สทก 2558

วิศวกรเครื่องกล
ณัฐพล ประชาเสรี สก 3352
ภิศรงค์ ไกรวัฒนาพงศ์ สก 3962

วิศวกรสิ่งแวดล้อม/สุขาภิบาล
สุโรจน์ ขุติวงศ์ธนะพิพัฒน์ สส 136

NOTE
• ALL DIMENSIONS ARE IN METER UNLESS OTHERWISE INDICATED
• NO DIMENSION SHALL BE SCALED
• ALL DRAWINGS ARE THE PROPERTY OF THE AREA CO.,LTD. AND CAN NOT BE USED REPRODUCED OR DUPLICATED WITHOUT PERMISSION

ตรวจสอบ		วันที่
เห็นชอบ		
อนุมัติ		


โครงการ
ปรับปรุงสำนักงานสภาคณาจารย์
และพนักงาน
ชั้น 2 อาคารเรียนรวมอเนกประสงค์

ที่ตั้ง
มหาวิทยาลัยศรีนครินทรวิโรฒ ประสานมิตร
ถนนสุขุมวิท 21 (อโศก) เขตวัฒนา
กรุงเทพมหานคร


REVISIONS	DATE

แบบแสดง
รูปด้าน 19 20

FILE NO	DRAWING NO
DATE 12 มกราคม 2566	ID-14
SUB TOTAL 27	GRAND TOTAL

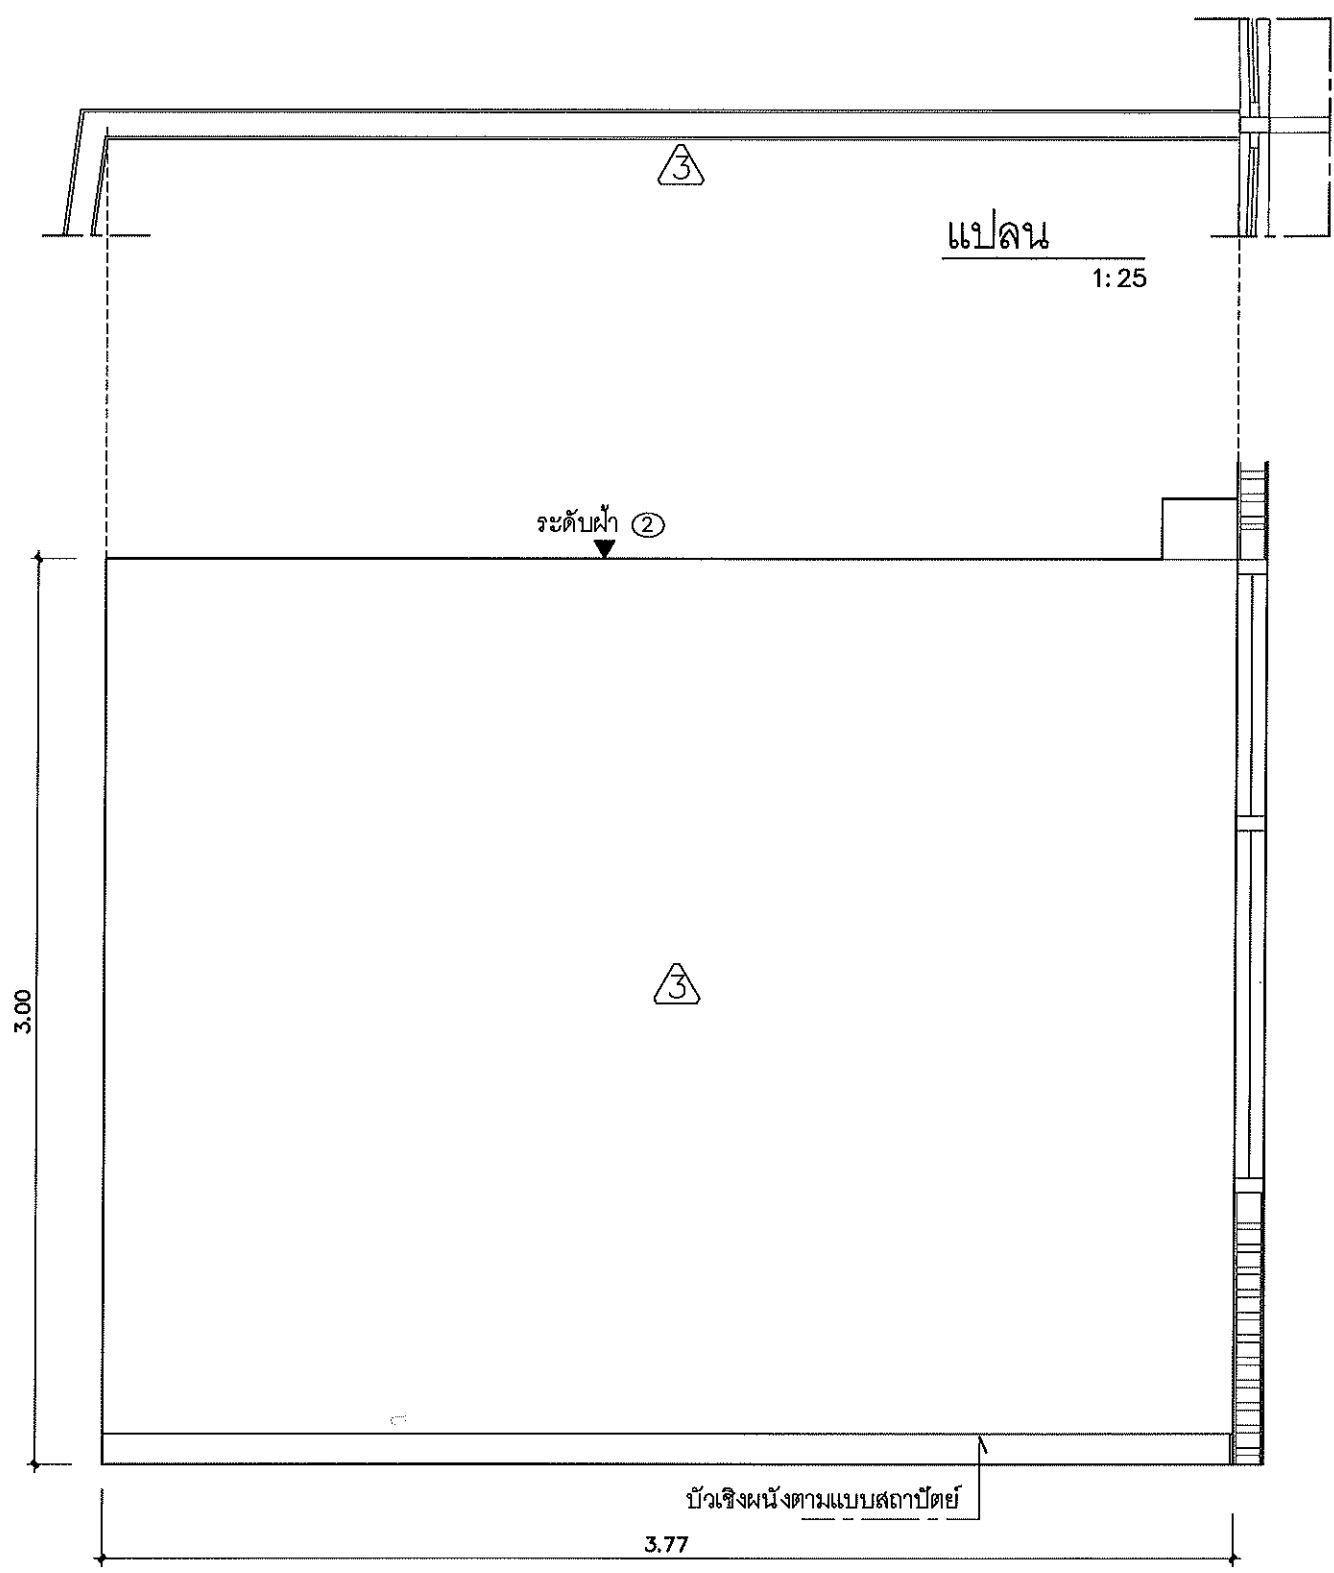


รูปด้าน 19
1:25

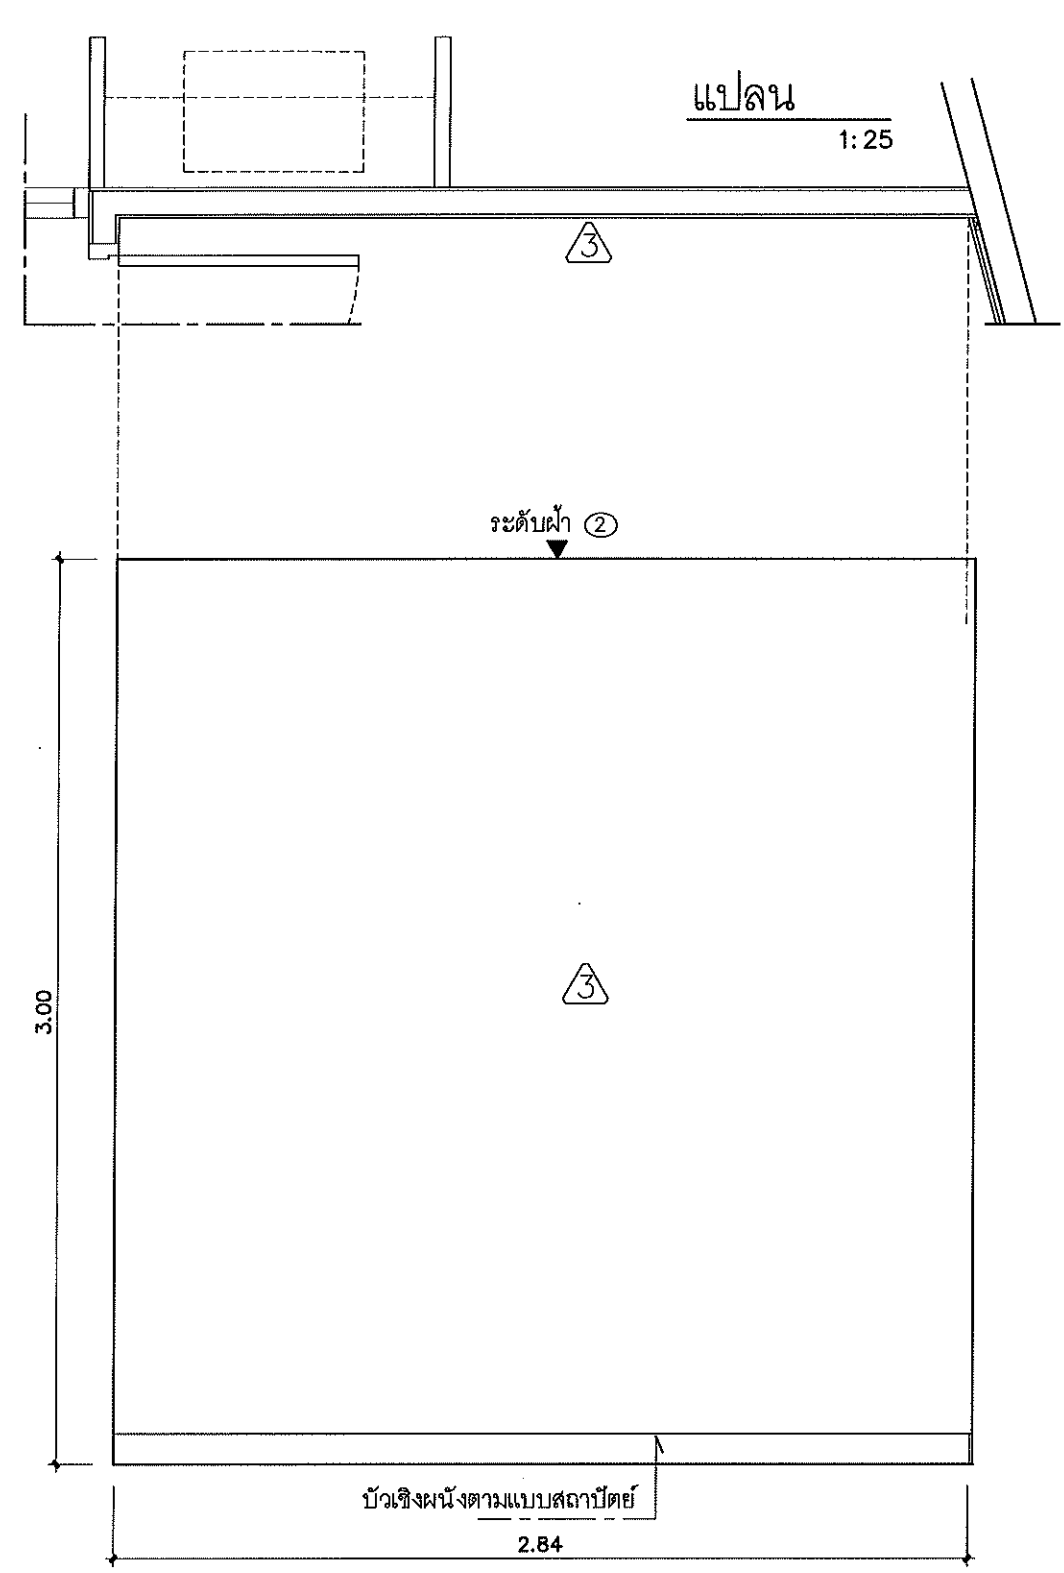

รูปด้าน 20
1:25


Handwritten signatures and initials


หมายเหตุ
ผนัง ๕ ๓ ๕ (ทาสีงานผนัง, งานประตูด/หน้าต่าง, บัวเชิงผนัง และฝ้าเพดาน
ให้คิดราคาอยู่ในงานสถาปัตย์กรรม

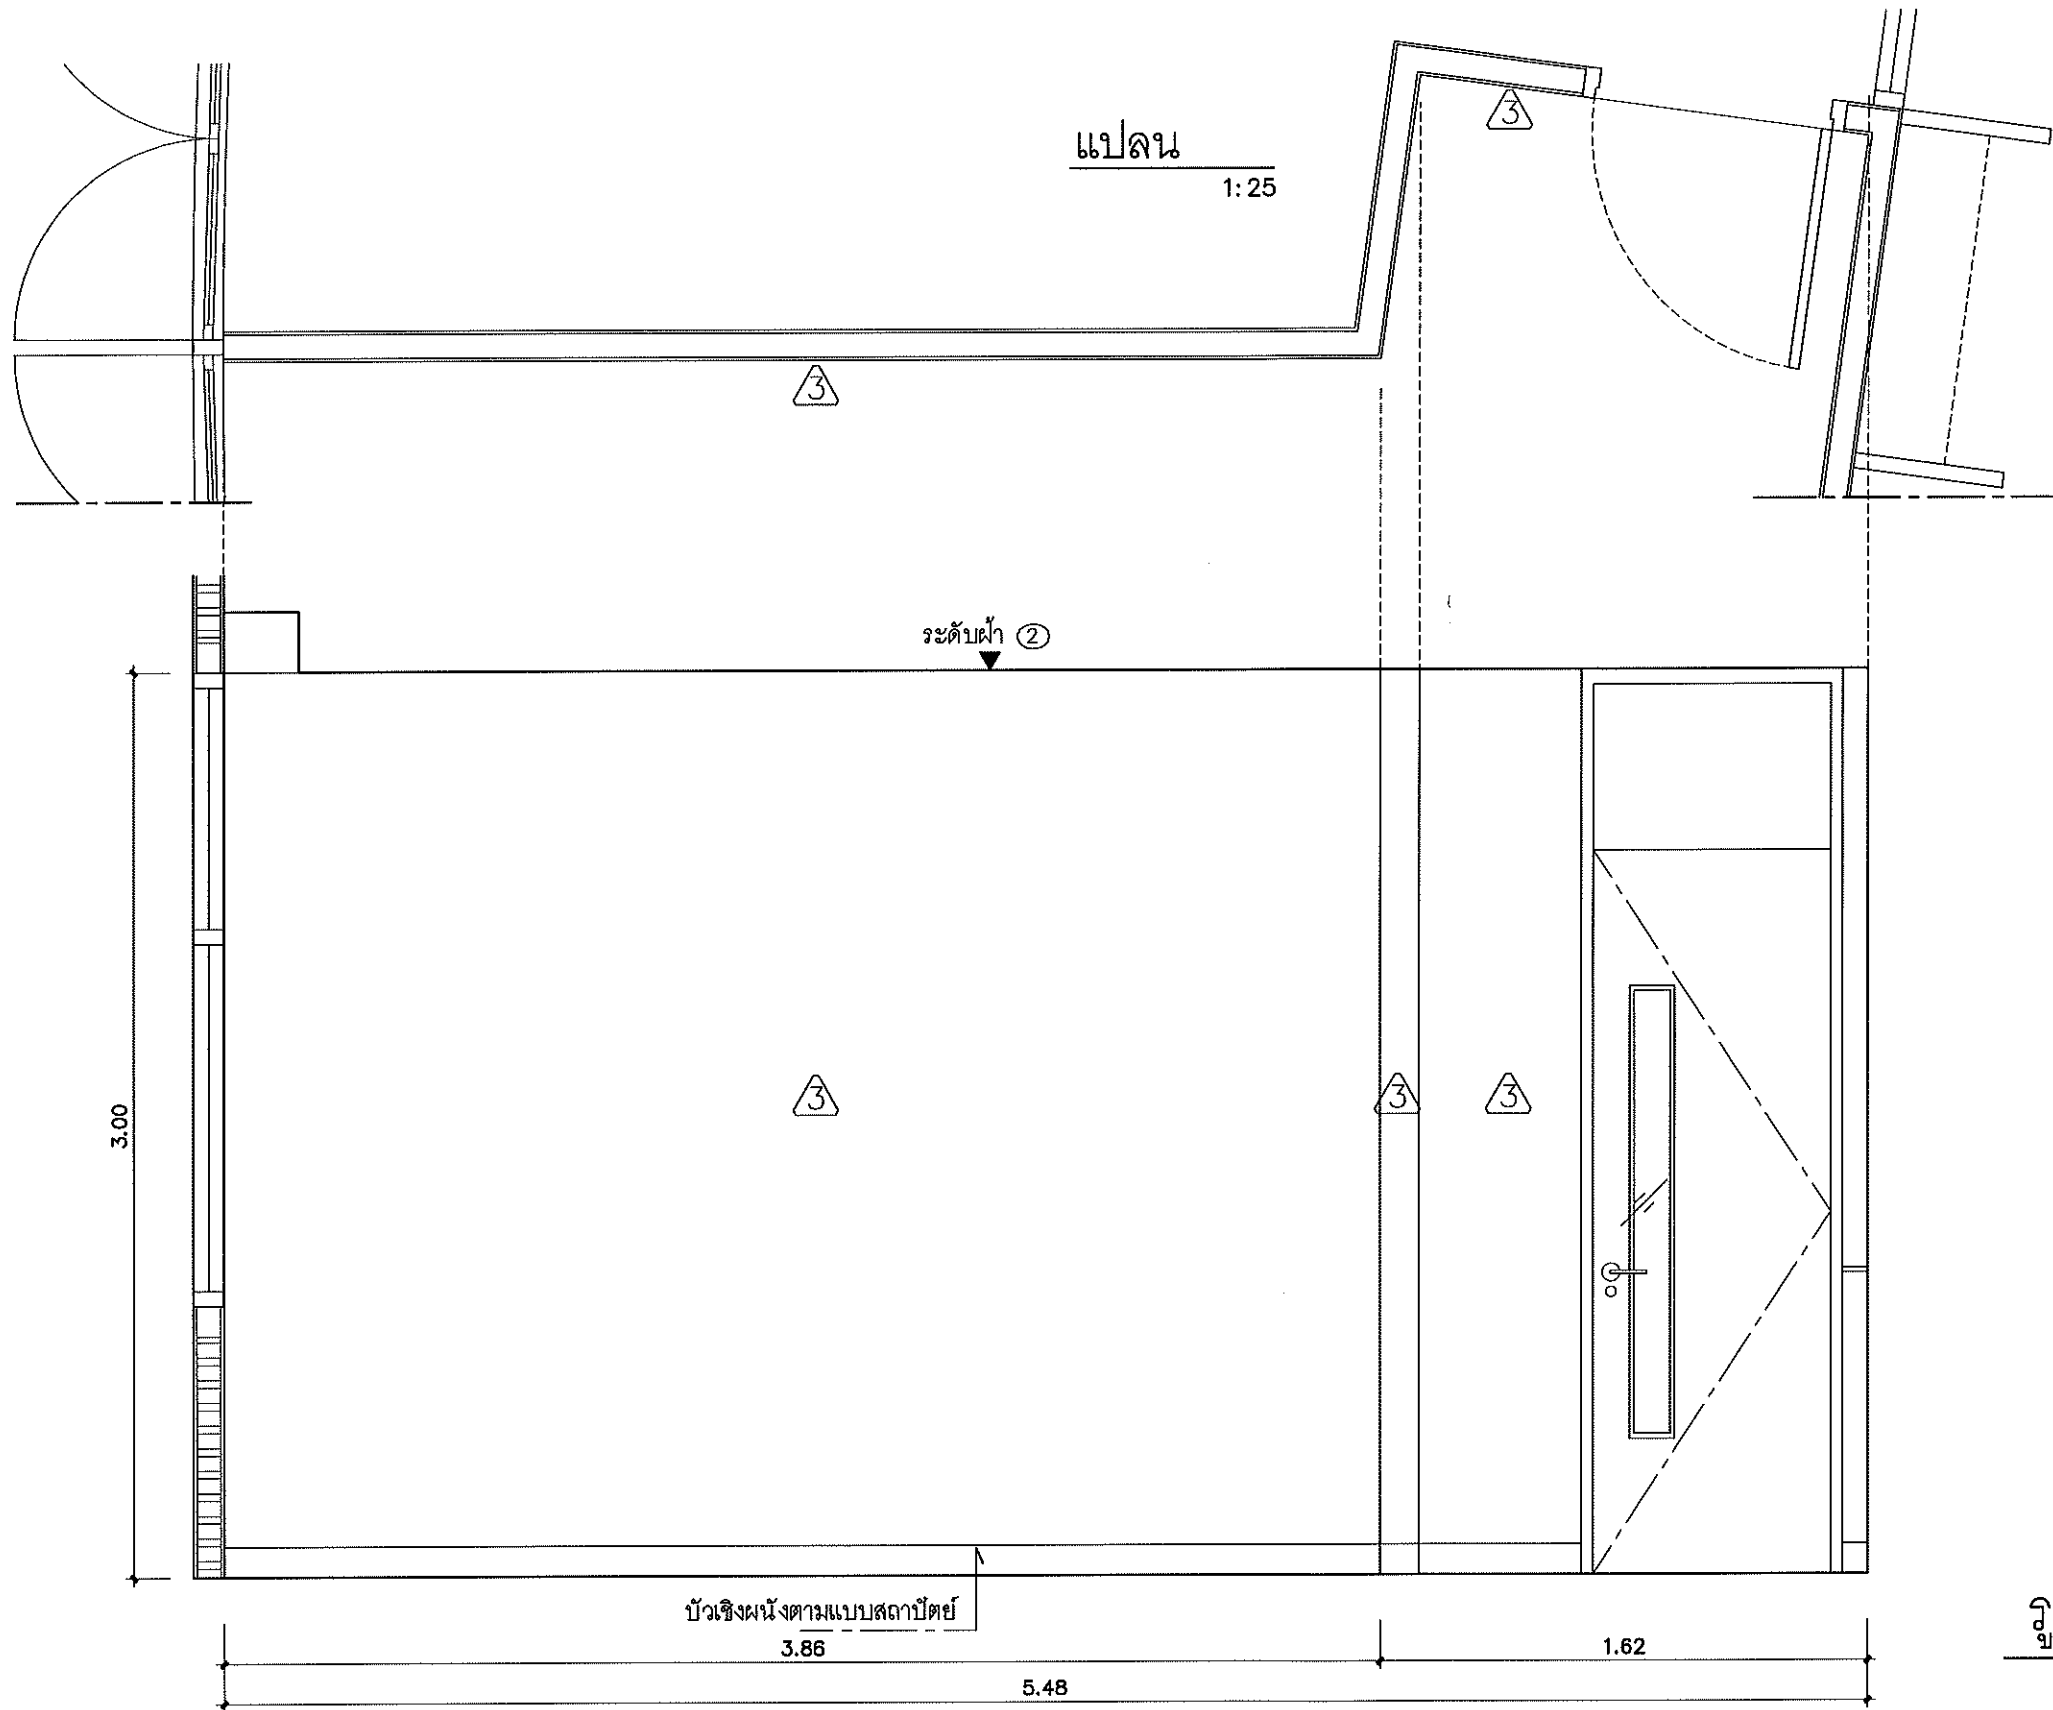

หมายเหตุ
ผนัง ② ③ ④ (ทาสีงานผนัง , งานประตู่/หน้าต่าง , บัวเชิงผนัง และฝ้าเพดาน ให้คิดราคาอยู่ในงานสถาปัตยกรรม)

รูปด้าน ②
1:25

เจ้าของ	
 มหาวิทยาลัยศรีนครินทรวิโรฒ	
ผู้ออกแบบ	
สถาปนิก	
ไพศาล ศิริวิญญูวงศ์ ส-สถ 3529	<i>[Signature]</i>
นัฐพงศ์ คงชีพ ก-สถ 18807	<i>[Signature]</i>
ตกแต่งภายใน	
ชิตสระ ชูวงษ์ ส-สน 283	<i>[Signature]</i>
วิศวกรไฟฟ้า	
พรประเสริฐ ทัศเมธีกุล สทศ 2558	<i>[Signature]</i>
วิศวกรเครื่องกล	
ณัฐพล ประชาเสรี สก 3352	<i>[Signature]</i>
ภัทรพงศ์ ไกรวัฒนาพงศ์ สก 3982	
วิศวกรสิ่งแวดล้อม/สุขาภิบาล	
สุโรจน์ ชูทองอินทร์พัฒน์ สส 136	<i>[Signature]</i>
NOTE	
• ALL DIMENSIONS ARE IN METER UNLESS OTHERWISE INDICATED • NO DIMENSION SHALL BE SCALED • ALL DRAWINGS ARE THE PROPERTY OF THE AREA CO.,LTD. AND CAN NOT BE USED REPRODUCED OR DUPLICATED WITHOUT PERMISSION	
ตรวจสอบ	วันที่
เงินชดบ	
อนุมัติ	
โครงการ	
ปรับปรุงสำนักงานสภาคณาจารย์ และพนักงาน	
ชั้น 2 อาคารเรียนรวมมอประสงค์	
ที่ตั้ง	
มหาวิทยาลัยศรีนครินทรวิโรฒ ประสานมิตร ถนนสุขุมวิท 21 (อโศก) เขตวัฒนา กรุงเทพมหานคร	
REVISIONS	DATE
แบบแสดง	
รูปด้าน ②	
FILE NO	DRAWING NO
DATE	ID-15
12 มกราคม 2566	
SUB TOTAL	GRAND TOTAL
27	

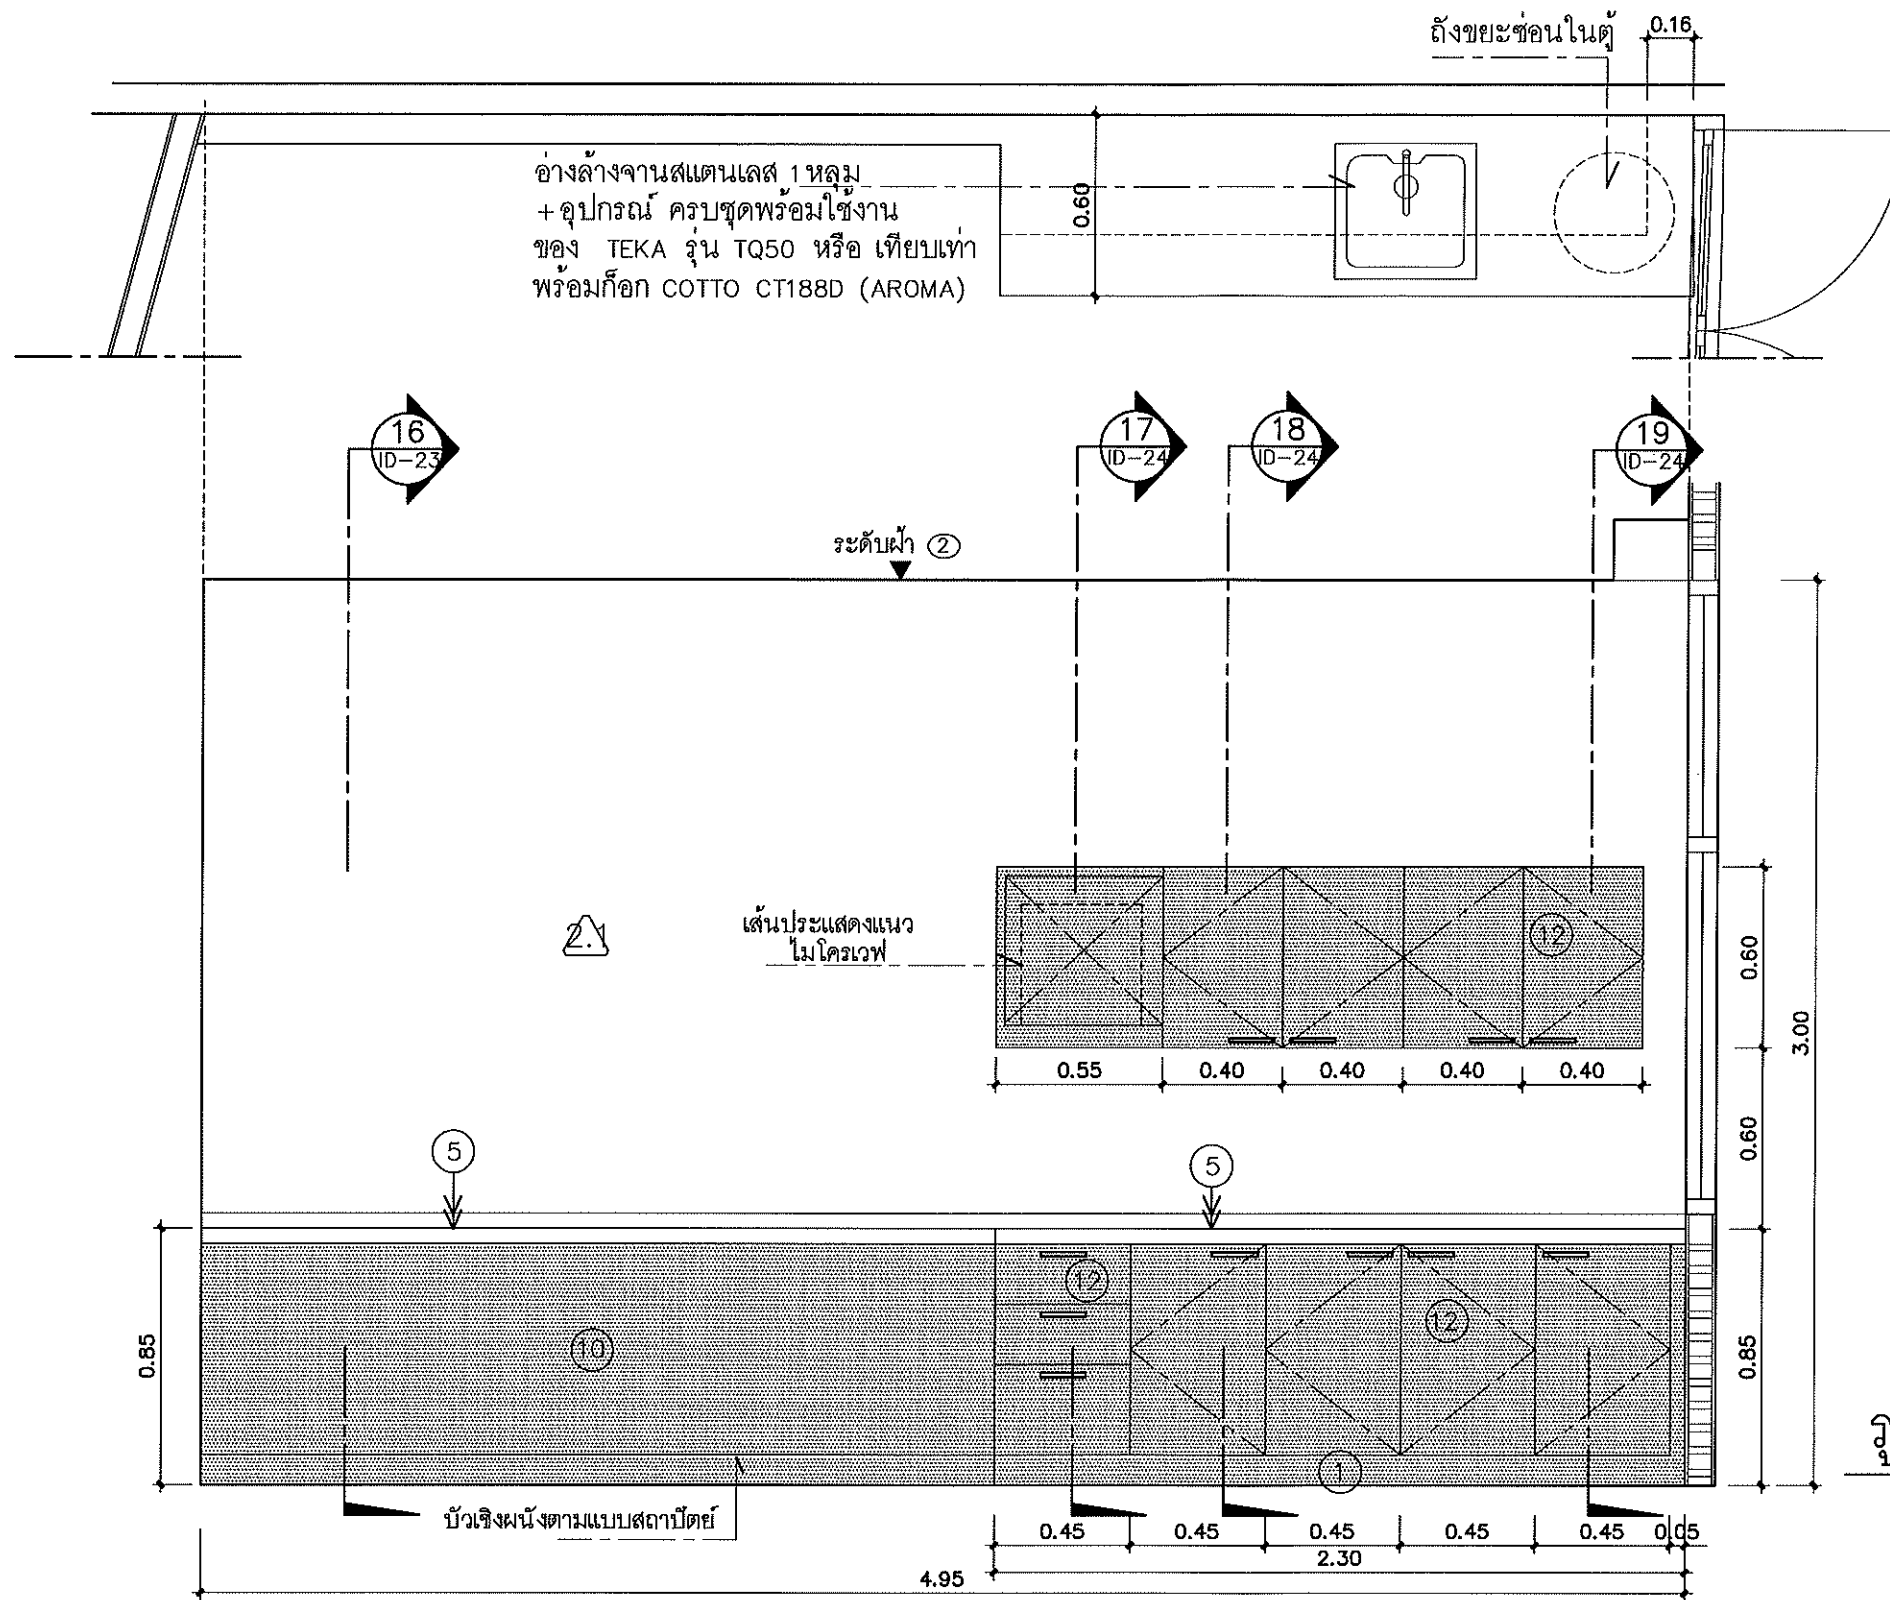

แปลน 1:25

เจ้าของ

มหาวิทยาลัยศรีนครินทรวิโรฒ

ผู้ออกแบบ

สถาปนิก

ไพศาล ศรีเจริญวงศ์ ส-สถ 3529

นัฐพงศ์ คงชีพ อ-สถ 18807

ตกแต่งภายใน

อิสสระ ชูวงษ์ ส-สน 283

วิศวกรไฟฟ้า

พรประเสริฐ เตชะเมธีกุล สฟท 2558

วิศวกรเครื่องกล

ณัฐพล ภิระชาตรี สก 3352

ภิศรงค์ ไกรวัฒน์พงศ์ สก 3962

วิศวกรสิ่งแวดล้อม/สุขาภิบาล

สุโรจน์ ชุตินวงศ์ธนวัฒน์ สส 136

NOTE

- ALL DIMENSIONS ARE IN METER UNLESS OTHERWISE INDICATED
- NO DIMENSION SHALL BE SCALED
- ALL DRAWINGS ARE THE PROPERTY OF THE AREA CO.,LTD. AND CAN NOT BE USED REPRODUCED OR DUPLICATED WITHOUT PERMISSION

ตรวจสอบ	วันที่
เห็นชอบ	
อนุมัติ	

โครงการ

ปรับปรุงสำนักงานสภาคณาจารย์ และพนักงาน ชั้น 2 อาคารเรียนรวมอเนกประสงค์

ที่ตั้ง

มหาวิทยาลัยศรีนครินทรวิโรฒ ประสานมิตร ถนนสุขุมวิท 21 (อโศก) เขตวัฒนา กรุงเทพมหานคร

REVISIONS	DATE


แบบแสดง

รูปด้าน 22


FILE NO	DRAWING NO
DATE	ID-16
12 มกราคม 2566	
SUB TOTAL	GRAND TOTAL
27	

รายการวัสดุตกแต่งภายใน	
①	โครงไม้ FINGER JOINT กรุไม้อัดยางหนา 6 มม ปิดหน้าลามิเนตลายไม้ ระบุรุ่นภายหลัง
⑤	โครงไม้ FINGER JOINT กรุไม้อัดยางชนิดกันน้ำ หนา 10 มม รองพื้น กรูหินเทียม (QUARTZ STONE) สีขาวผิวมัน หนา 18 มม ผลิตภัณฑ์ของ QUARELLA , MABLE HARDWARE ,SIAMTAK หรือเทียบเท่า ระบุรุ่นภายหลัง
⑩	ผนังตกแต่ง โครงไม้ FINGER JOINT กรุ SMART BOARD หนา 10 มม ปิดหน้าลามิเนตสีเทาอ่อน ระบุรุ่น ยี่ห้อภายหลัง
⑫	ตัวตู้, หน้าบานเปิด, หน้าบานลิ้นชัก โครงไม้ FINGER JOINT กรุไม้อัดยางหนา 4 มม ปิดหน้าลามิเนตลายไม้ ระบุรุ่น ยี่ห้อภายหลัง มือจับสแตนเลสแบบก้านจับ บานเปิดใช้บานพับรูปถ้วยด้วย SOFT CLOSE ลิ้นชักใช้รางเลื่อนลูกปืน SOFT CLOSE ภายในลิ้นชัก กรุไม้อัดยางหนา 10 มม ปิดหน้าลามิเนตสีขาวด้าน มือจับสแตนเลสแบบก้านจับ
หมายเหตุ ผนัง ② ③ ④ (ทาสีงานผนัง, งานประติมากรรม/หน้าต่าง, บัวเชิงผนัง และฝ้าเพดาน ให้ติดต่อค้าขายในงานสถาปัตย์กรรม	

Signature and date: 12/1/2566

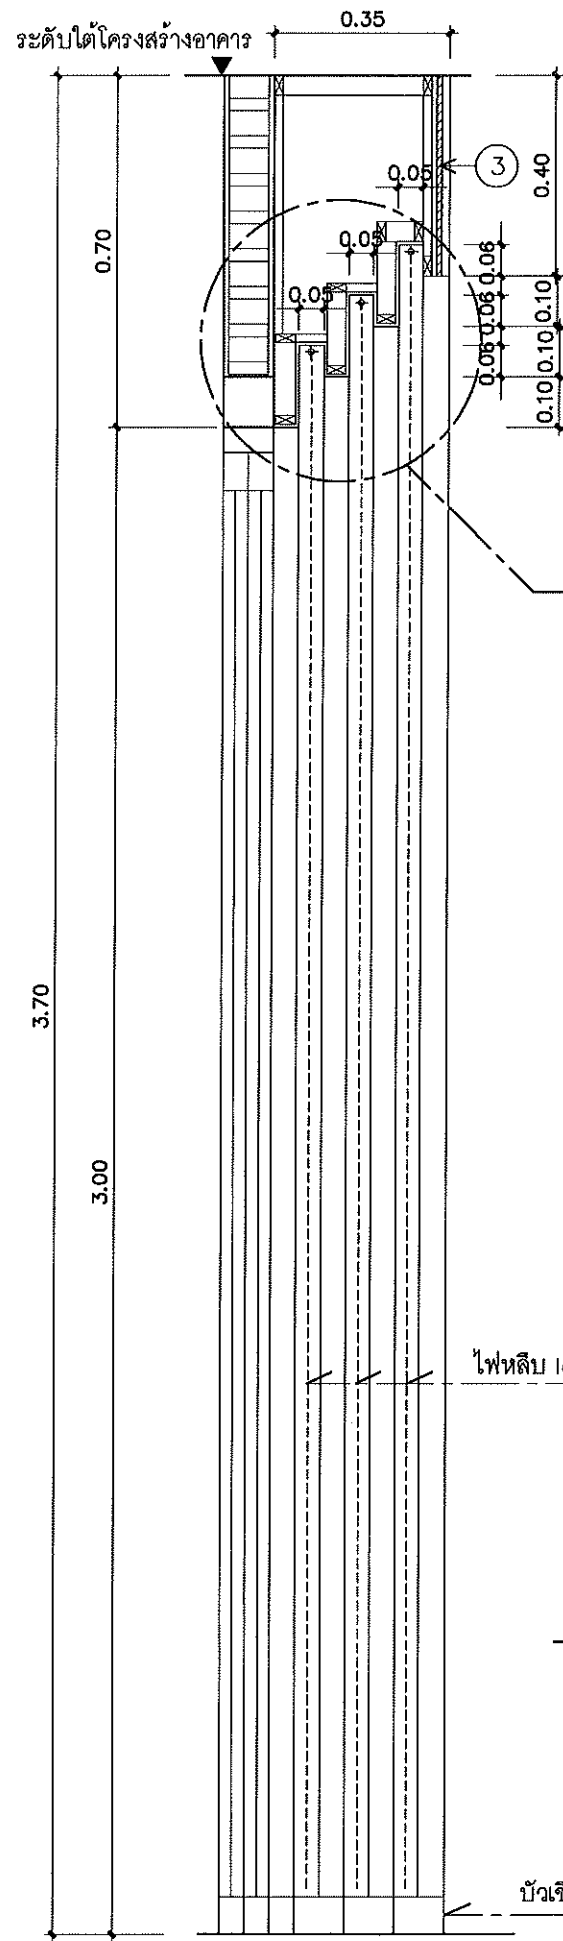

รูปตัด ①
1:15

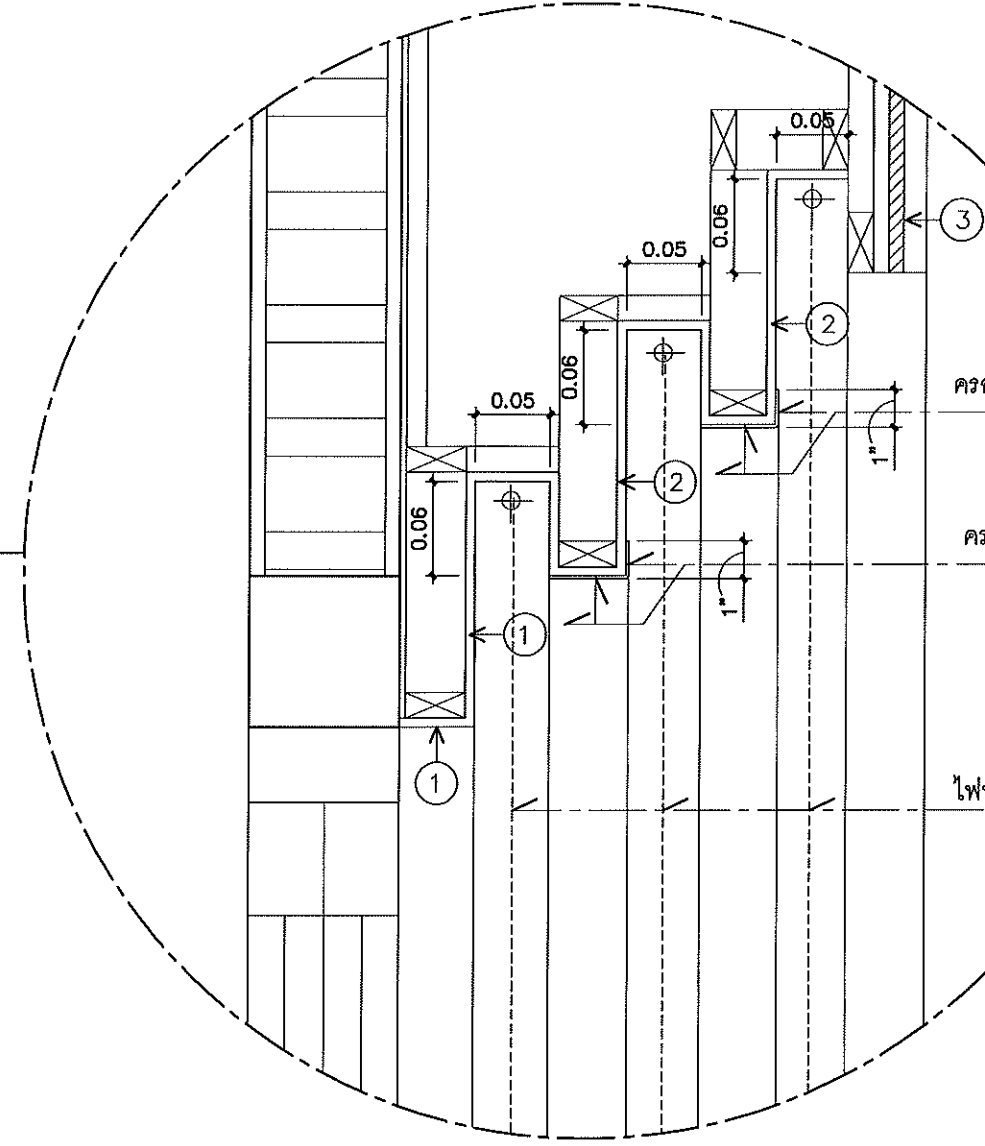

ไฟหลิบลีด ชนิดเส้นยาว ซ่อนในผนัง

กรอบสันแผ่นสเตนเลสผิว HAIR LINE พับขึ้นรูปตามแบบ


กรอบสันแผ่นสเตนเลสผิว HAIR LINE พับขึ้นรูปตามแบบ


รูปตัดขยาย
1:5

รายการวัสดุตกแต่งภายใน	
①	โครงไม้ FINGER JOINT กรุไม้อัดยางหนา 6 มม. ปิดหน้าลามิเนตลายไม้ ระบุรุ่นภายหลัง
②	โครงไม้ FINGER JOINT กรุไม้อัดยางหนา 6 มม. ทำสีพ่นสีขาวคว้านบุหรี ชนิดกึ่งเงากึ่งด้าน
③	โครงไม้ FINGER JOINT กรุไม้อัดยางหนา 10 มม รองพื้น ปิดหน้าแผ่นใยไม้อัด HMR ลายร่องตามแบบ หนาประมาณ 1" ทำสีพ่นสีขาวคว้านบุหรี ชนิดกึ่งเงากึ่งด้าน ดูรูปตัดขยาย ① ID-02 ประกอบ

หมายเหตุ : แผ่นลามิเนตใช้ความหนาไม่น้อยกว่า 0.8 มม


[Handwritten signatures and initials]

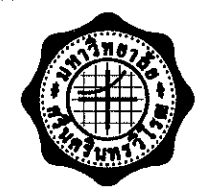 มหาวิทยาลัยศรีนครินทรวิโรฒ	
ผู้ออกแบบ	
สถาปนิก	
ไพศาล ศรีเจริญวงศ์ ส-สถ 3529	<i>[Signature]</i>
นัฐพงษ์ คงชีพ ก-สถ 18807	<i>[Signature]</i>
ตกแต่งภายใน	
อิสสระ ชูวงศ์ ส-สน 283	<i>[Signature]</i>
วิศวกรไฟฟ้า	
พรประเสริฐ เตชะเนติกุล สฟก 2558	<i>[Signature]</i>
วิศวกรเครื่องกล	
ณัฐพล ประชาศิริ สก 3352	<i>[Signature]</i>
ภัทรพงศ์ ไกรวัฒนาพงศ์ สก 3962	
วิศวกรสิ่งแวดล้อม/สุขาภิบาล	
สุโรจน์ จุติวงษ์ชนะพัฒน์ สล 136	<i>[Signature]</i>
NOTE	
● ALL DIMENSIONS ARE IN METER UNLESS OTHERWISE INDICATED ● NO DIMENSION SHALL BE SCALED ● ALL DRAWINGS ARE THE PROPERTY OF THE AREA CO.,LTD. AND CAN NOT BE USED REPRODUCED OR DUPLICATED WITHOUT PERMISSION	
ตรวจสอบ	วันที่
เห็นชอบ	
อนุมัติ	
โครงการ	
ปรับปรุงสำนักงานสภาคณะอาจารย์และพนักงาน ชั้น 2 อาคารเรียนรวมอเนกประสงค์	
ที่ตั้ง	
มหาวิทยาลัยศรีนครินทรวิโรฒ ประสานมิตร ถนนสุขุมวิท 21 (อโศก) เขตวัฒนา กรุงเทพมหานคร	
REVISIONS	DATE
แบบแสดง	
รูปตัด ①	
FILE NO	DRAWING NO
DATE	ID-17
12 มีนาคม 2566	
SUB TOTAL	GRAND TOTAL
27	

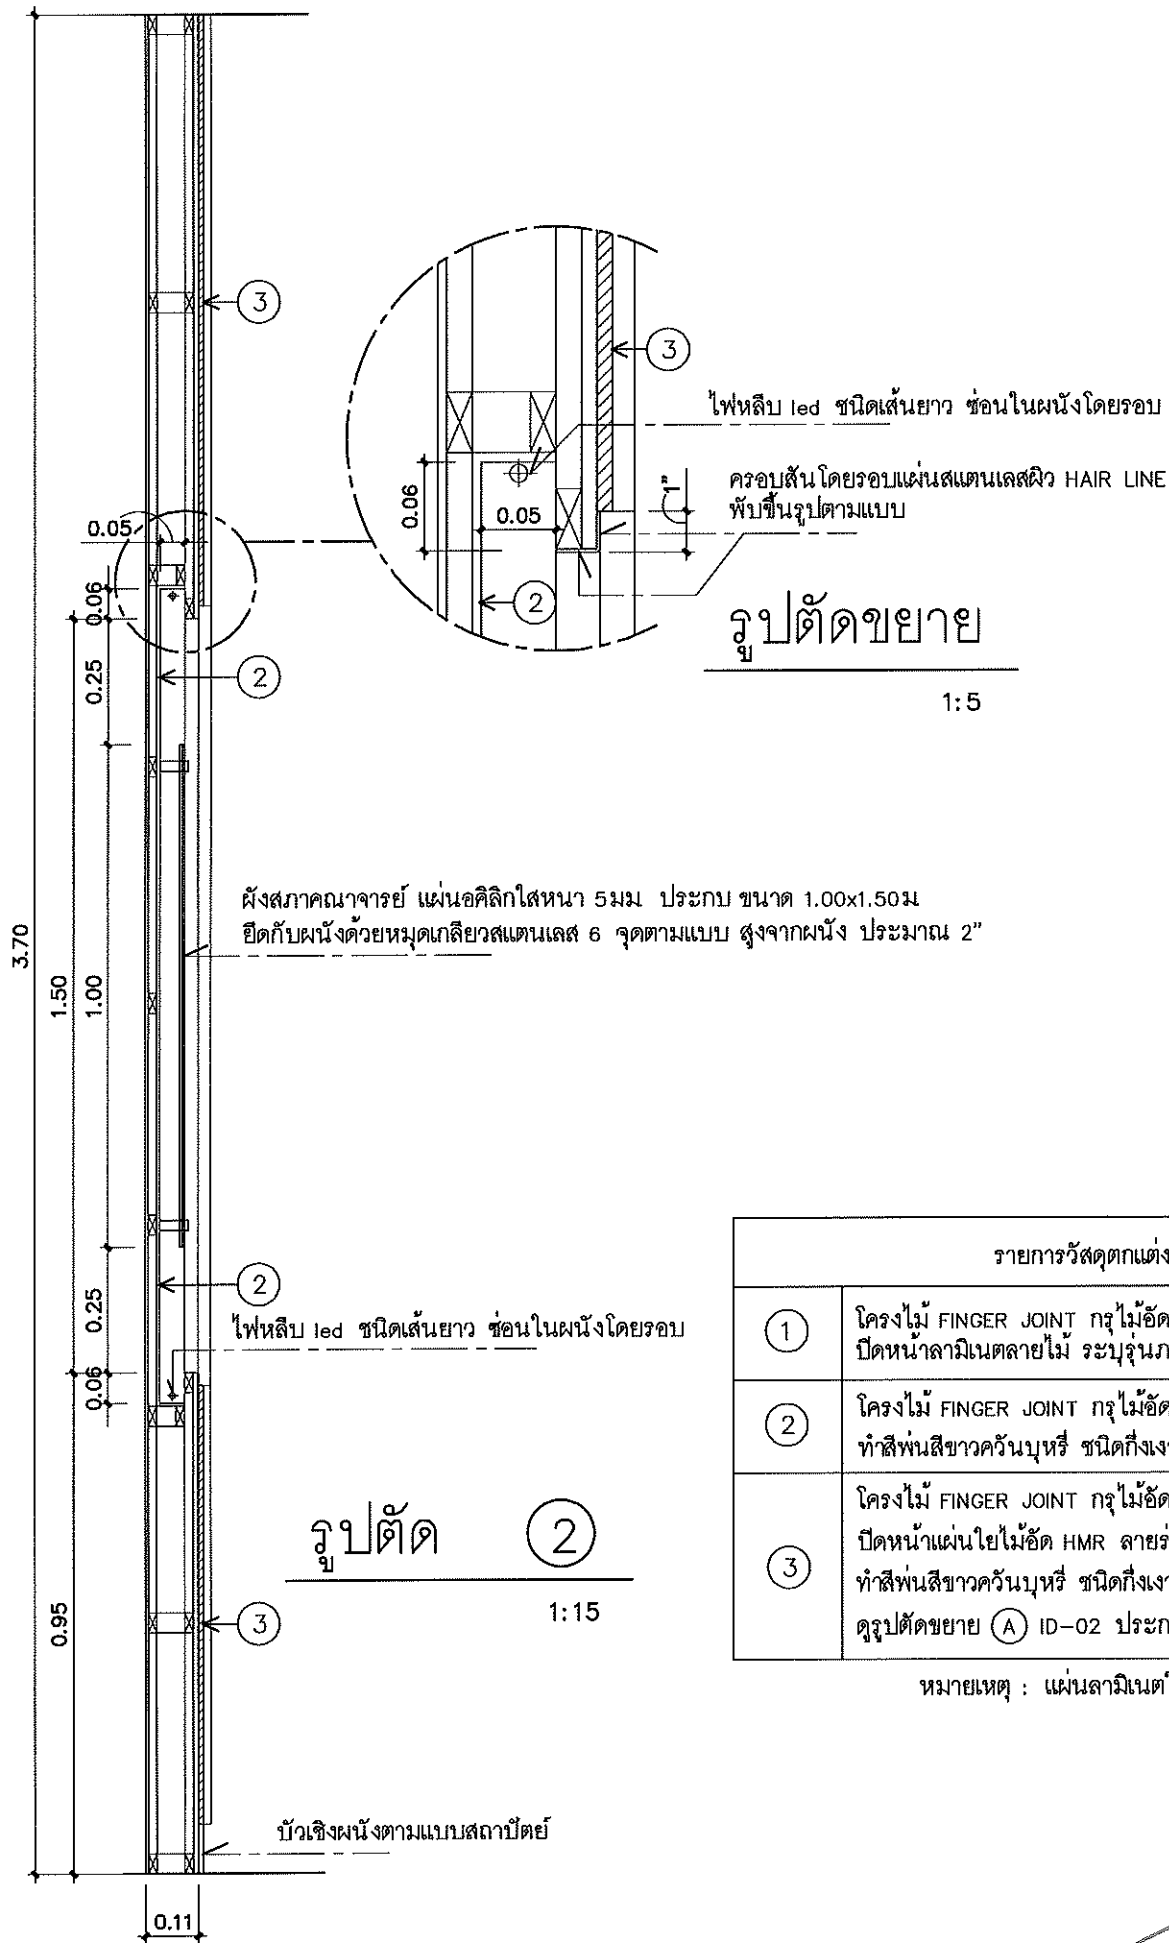

รายการวัสดุตกแต่งภายใน	
①	โครงไม้ FINGER JOINT กรุไม้อัดยางหนา 6 มม. ปิดหน้าลามิเนตลายไม้ ระบุรุ่นภายหลัง
②	โครงไม้ FINGER JOINT กรุไม้อัดยางหนา 6 มม. ทำสีพ่นสีขาวคว้นบุหรี ชนิดกึ่งเงาทั้งด้าน
③	โครงไม้ FINGER JOINT กรุไม้อัดยางหนา 10 มม. รองพื้น ปิดหน้าแผ่นใยไม้อัด HMR ลายร่องตามแบบ หนาประมาณ 1" ทำสีพ่นสีขาวคว้นบุหรี ชนิดกึ่งเงาทั้งด้าน ดูรูปตัดขยาย (A) ID-02 ประกอบ

หมายเหตุ : แผ่นลามิเนตใช้ความหนาไม่น้อยกว่า 0.8 มม.

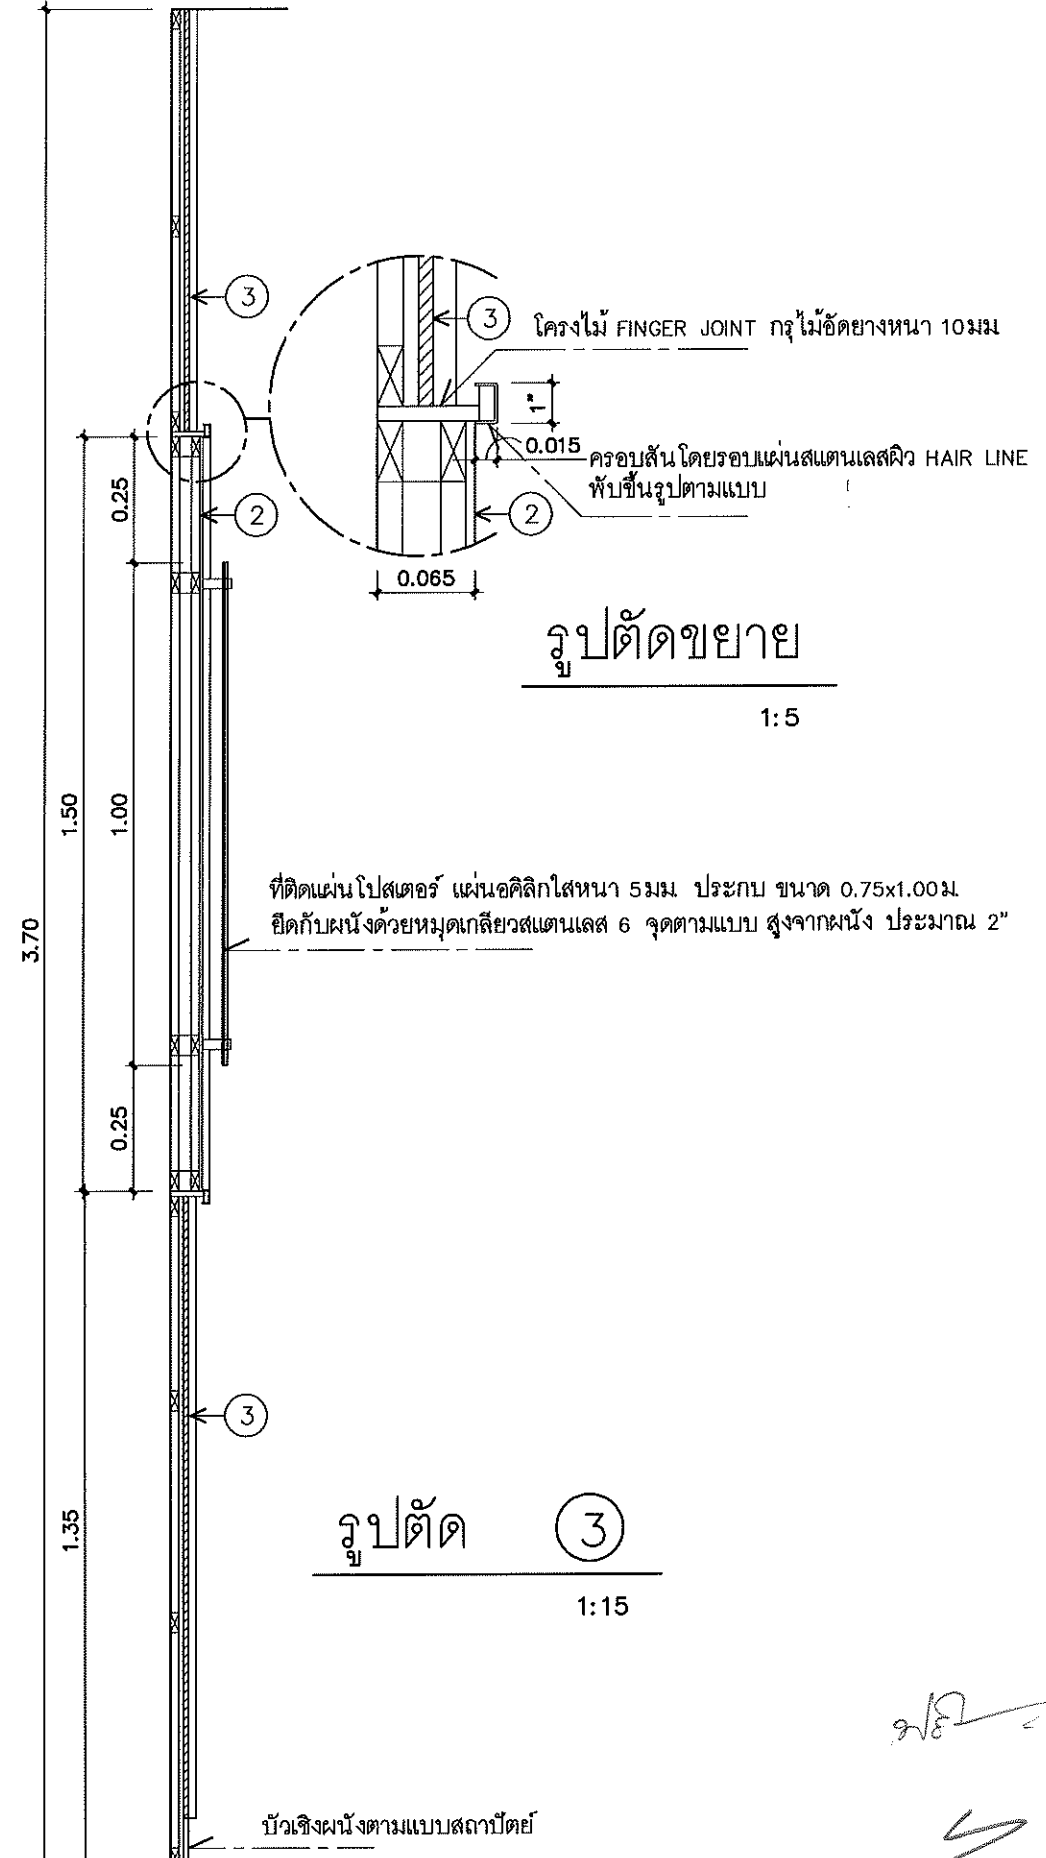

เจ้าของ

มหาวิทยาลัยศรีนครินทรวิโรฒ

ผู้ออกแบบ

สถาปนิก

ไพศาล ศรีเจริญวาท ๕-๕๓ 3529

บุษพงศ์ คงชีพ ๓-๕๓ 18807

ตกแต่งภายใน

อิสสระ ชูวงษ์ ๕-๕๓ 283

วิศวกรไฟฟ้า

พรประเสริฐ ตรีชนนียกุล ๕๓๓ 2558

วิศวกรเครื่องกล

ณัฐพล ประชาศรี ๕๓ 3352

ภัทรพงศ์ ไกรวัฒน์พงศ์ ๕๓ 3862

วิศวกรสิ่งแวดล้อม/สุขาภิบาล

สุโรจน์ ชุตินันท์พัฒน์ ๕๓ 136

NOTE

- ALL DIMENSIONS ARE IN METER UNLESS OTHERWISE INDICATED
- NO DIMENSION SHALL BE SCALED
- ALL DRAWINGS ARE THE PROPERTY OF THE AREA CO.,LTD. AND CAN NOT BE USED REPRODUCED OR DUPLICATED WITHOUT PERMISSION

ตรวจสอบ	วันที่
เห็นชอบ	
อนุมัติ	

โครงการ

ปรับปรุงสำนักงานสภาพอาคารฯ และพนักงาน

ชั้น 2 อาคารเรียนรวมถนนประเสริฐ

ที่ตั้ง


มหาวิทยาลัยศรีนครินทรวิโรฒ ประสานมิตร ถนนสุขุมวิท 21 (อโศก) เขตวัฒนา กรุงเทพมหานคร

REVISIONS	DATE

แบบแสดง

รูปตัด ②-③

FILE NO	DRAWING NO
DATE	ID-18
12 มกราคม 2566	
SUB TOTAL	GRAND TOTAL
27	


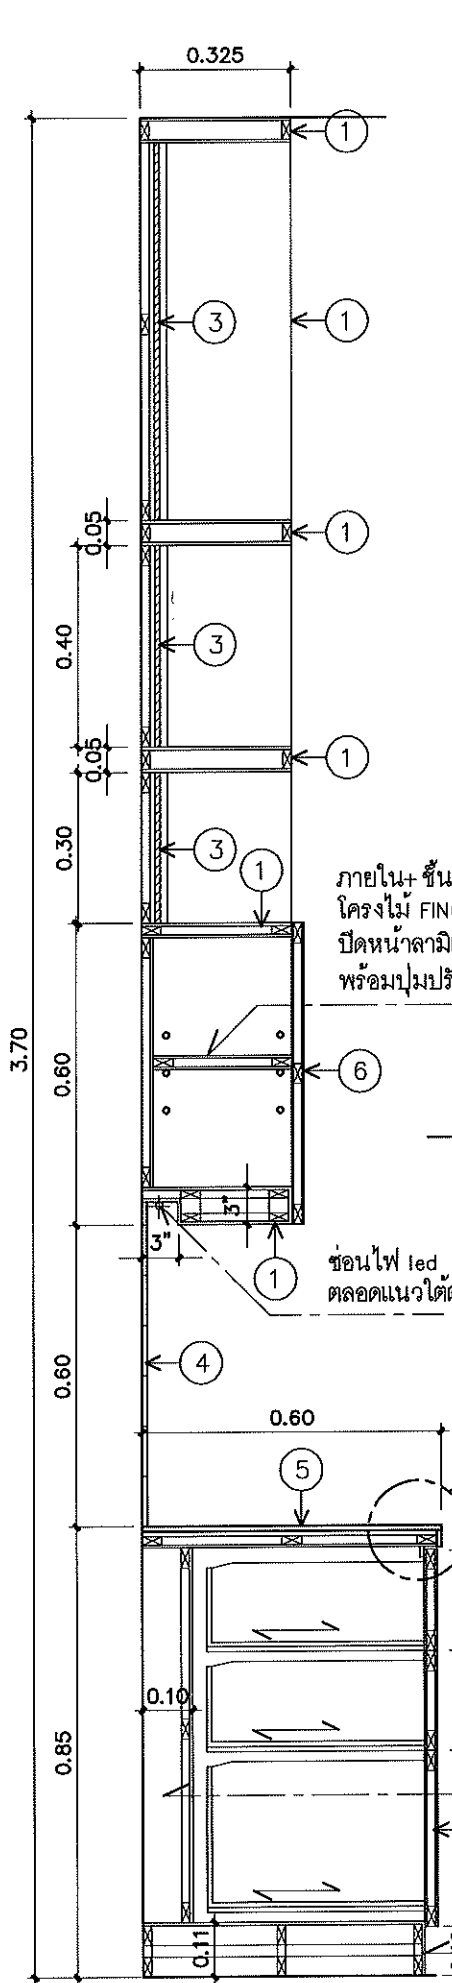


รายการวัสดุตกแต่งภายใน

①	โครงไม้ FINGER JOINT กรุไม้อัดยางหนา 6 มม ปิดหน้าลามิเนตลายไม้ ระบุรุ่นภายหลัง
②	โครงไม้ FINGER JOINT กรุไม้อัดยางหนา 6 มม ทำสีพ่นสีขาวควีนบุตรี ชนิดกึ่งเงาทั้งด้าน
③	โครงไม้ FINGER JOINT กรุไม้อัดยางหนา 10 มม รองพื้น ปิดหน้าแผ่นใยไม้อัด HMR ลายร่องตามแบบ หนาประมาณ 1" ทำสีพ่นสีขาวควีนบุตรี ชนิดกึ่งเงาทั้งด้าน ดูรูปตัดขยาย (A) ID-02 ประกอบ
④	กรุกระเบื้องเซรามิคสีขาวผิวมัน ขนาด 4"x4" ระบุรุ่น ยี่ห้อภายหลัง
⑤	โครงไม้ FINGER JOINT กรุไม้อัดยางชนิดกึ่งน้ำ หนา 10 มม รองพื้น กรุหินเทียม (QUARTZ STONE) สีขาวผิวมัน หนา 18 มม ผลิตภัณฑ์ของ QUARELLA , MABLE HARDWARE ,SIAMTAK หรือเทียบเท่า ระบุรุ่นภายหลัง
⑥	ตัวตู้, หน้าบานเปิด, หน้าบานลิ้นชัก โครงไม้ FINGER JOINT กรุไม้อัดยางหนา 4 มม ปิดหน้าลามิเนตสีขาวด้าน ระบุรุ่น ยี่ห้อภายหลัง มือจับสเตนเลสแบบก้านจับ บานเปิดใช้บานพับรูปถ้วย SOFT CLOSE ลิ้นชักใช้รางเลื่อนลูกปืน SOFT CLOSE ภายในลิ้นชัก กรุไม้อัดยางหนา 10 มม ปิดหน้าลามิเนตสีขาวด้าน มือจับสเตนเลสแบบก้านจับ

หมายเหตุ : แผ่นลามิเนตใช้ความหนาไม่น้อยกว่า 0.8 มม

รูปตัด ④
1:15

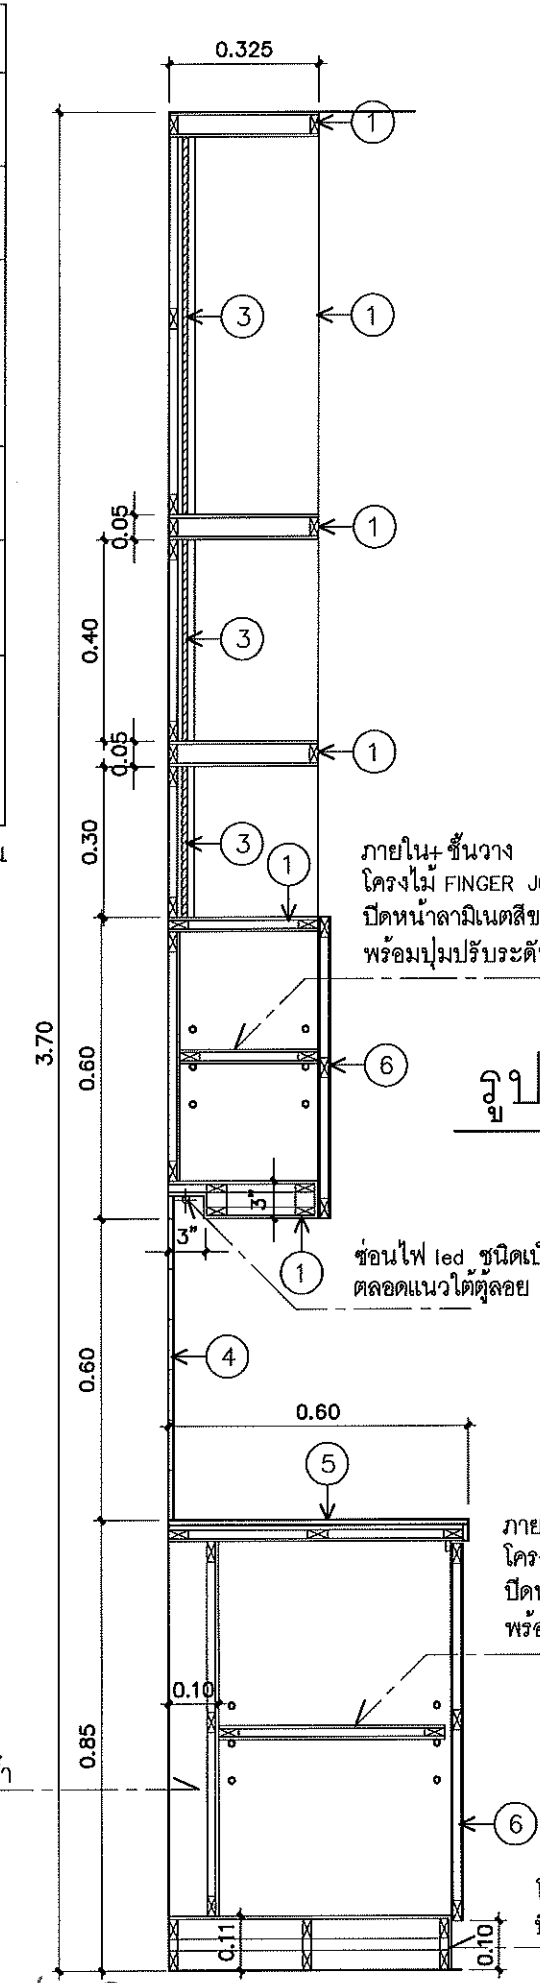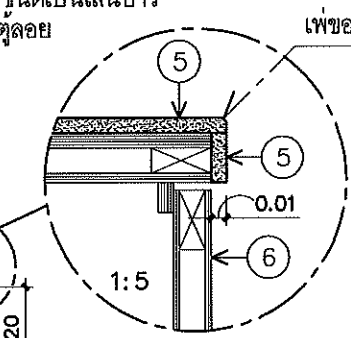

รูปตัด ⑤
1:15

เจ้าของ

มหาวิทยาลัยศรีนครินทรวิโรฒ

ผู้ออกแบบ

สถาปนิก

ไพศาล ศิริเจริญวงศ์ ส-สถ 3529

นัฐพงศ์ คงสีท น-สถ 18807

ตกแต่งภายใน

อิสสระ ชูวงศ์ ส-สน 283

วิศวกรไฟฟ้า

พรประเสริฐ ตรีเกษมสิกุล สทก 2558

วิศวกรเครื่องกล

ณัฐพล ประชาเสรี สก 3352

ภัทรพงศ์ ไกรวัฒนาพงศ์ สก 3982

วิศวกรสิ่งแวดล้อม/สุขาภิบาล

สุวิภา ฐิตวงศ์ธนพัฒน์ สล 136

NOTE

- ALL DIMENSIONS ARE IN METER UNLESS OTHERWISE INDICATED
- NO DIMENSION SHALL BE SCALED
- ALL DRAWINGS ARE THE PROPERTY OF THE AREA CO.,LTD. AND CAN NOT BE USED REPRODUCED OR DUPLICATED WITHOUT PERMISSION

ตรวจสอบ	วันที่
เห็นชอบ	
อนุมัติ	

โครงการ

ปรับปรุงสำนักงานสภาคณาจารย์และพนักงาน

ชั้น 2 อาคารเรียนรวมอมเนอประสงค์

ที่ตั้ง

มหาวิทยาลัยศรีนครินทรวิโรฒ ประสานมิตร ถนนสุขุมวิท 21 (อโศก) เขตวัฒนา กรุงเทพมหานคร

REVISIONS	DATE


แบบแสดง

รูปตัด ④-⑤


FILE NO	DRAWING NO
DATE	ID-19
12 มกราคม 2568	
SUB TOTAL	GRAND TOTAL
27	

รายการวัสดุตกแต่งภายใน	
①	โครงไม้ FINGER JOINT กรุไม้อัดยางหนา 6 มม ปิดหน้าลามิเนตลายไม้ ระบุรุ่นภายหลัง
②	โครงไม้ FINGER JOINT กรุไม้อัดยางหนา 6 มม. ทำสีพ่นสีขาวคว้านบุหรี ชนิดกึ่งเงาเงา
③	โครงไม้ FINGER JOINT กรุไม้อัดยางหนา 10 มม รองพื้น ปิดหน้าแผ่นใยไม้อัด HMR ลายร่องตามแบบ หนาประมาณ 1" ทำสีพ่นสีขาวคว้านบุหรี ชนิดกึ่งเงาเงา ดุรูปตัดขยาย (A) ID-02 ประกอบ
④	กรุกระเบื้องเซรามิคสีขาวผิวมัน ขนาด 4"x4" ระบุรุ่น ยี่ห้อภายหลัง
⑤	โครงไม้ FINGER JOINT กรุไม้อัดยางชนิดกันน้ำ หนา 10 มม รองพื้น กรุหินเทียม (QUARTZ STONE) สีขาวผิวมัน หนา 18 มม ผลิตภัณฑ์ของ QUARELLA , MABLE HARDWARE ,SIAMTAK หรือเทียบเท่า ระบุรุ่นภายหลัง
⑥	ตัวตู้ , หน้าบานเปิด , หน้าบานลิ้นชัก โครงไม้ FINGER JOINT กรุไม้อัดยางหนา 4 มม ปิดหน้าลามิเนตสีขาวด้าน ระบุรุ่น ยี่ห้อภายหลัง มือจับสแตนเลสแบบก้านจับ บานเปิดใช้บานพับรูปถ้วย SOFT CLOSE ลิ้นชักใช้รางเลื่อนลูกปืน SOFT CLOSE ภายในลิ้นชัก กรุไม้อัดยางหนา 10 มม ปิดหน้าลามิเนตสีขาวด้าน มือจับสแตนเลสแบบก้านจับ

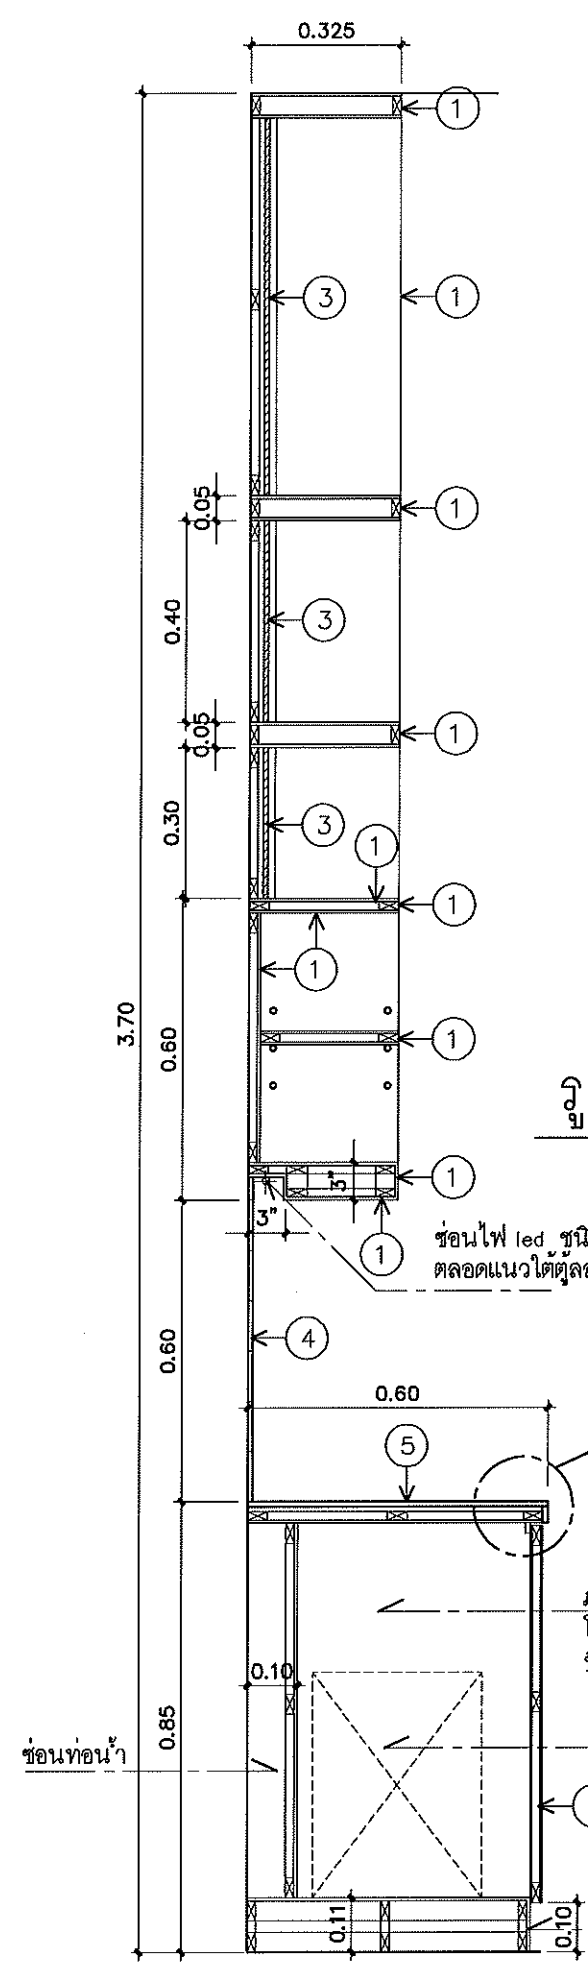



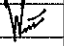
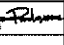
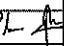
หมายเหตุ : แผ่นลามิเนตใช้ความหนาไม่น้อยกว่า 0.8 มม

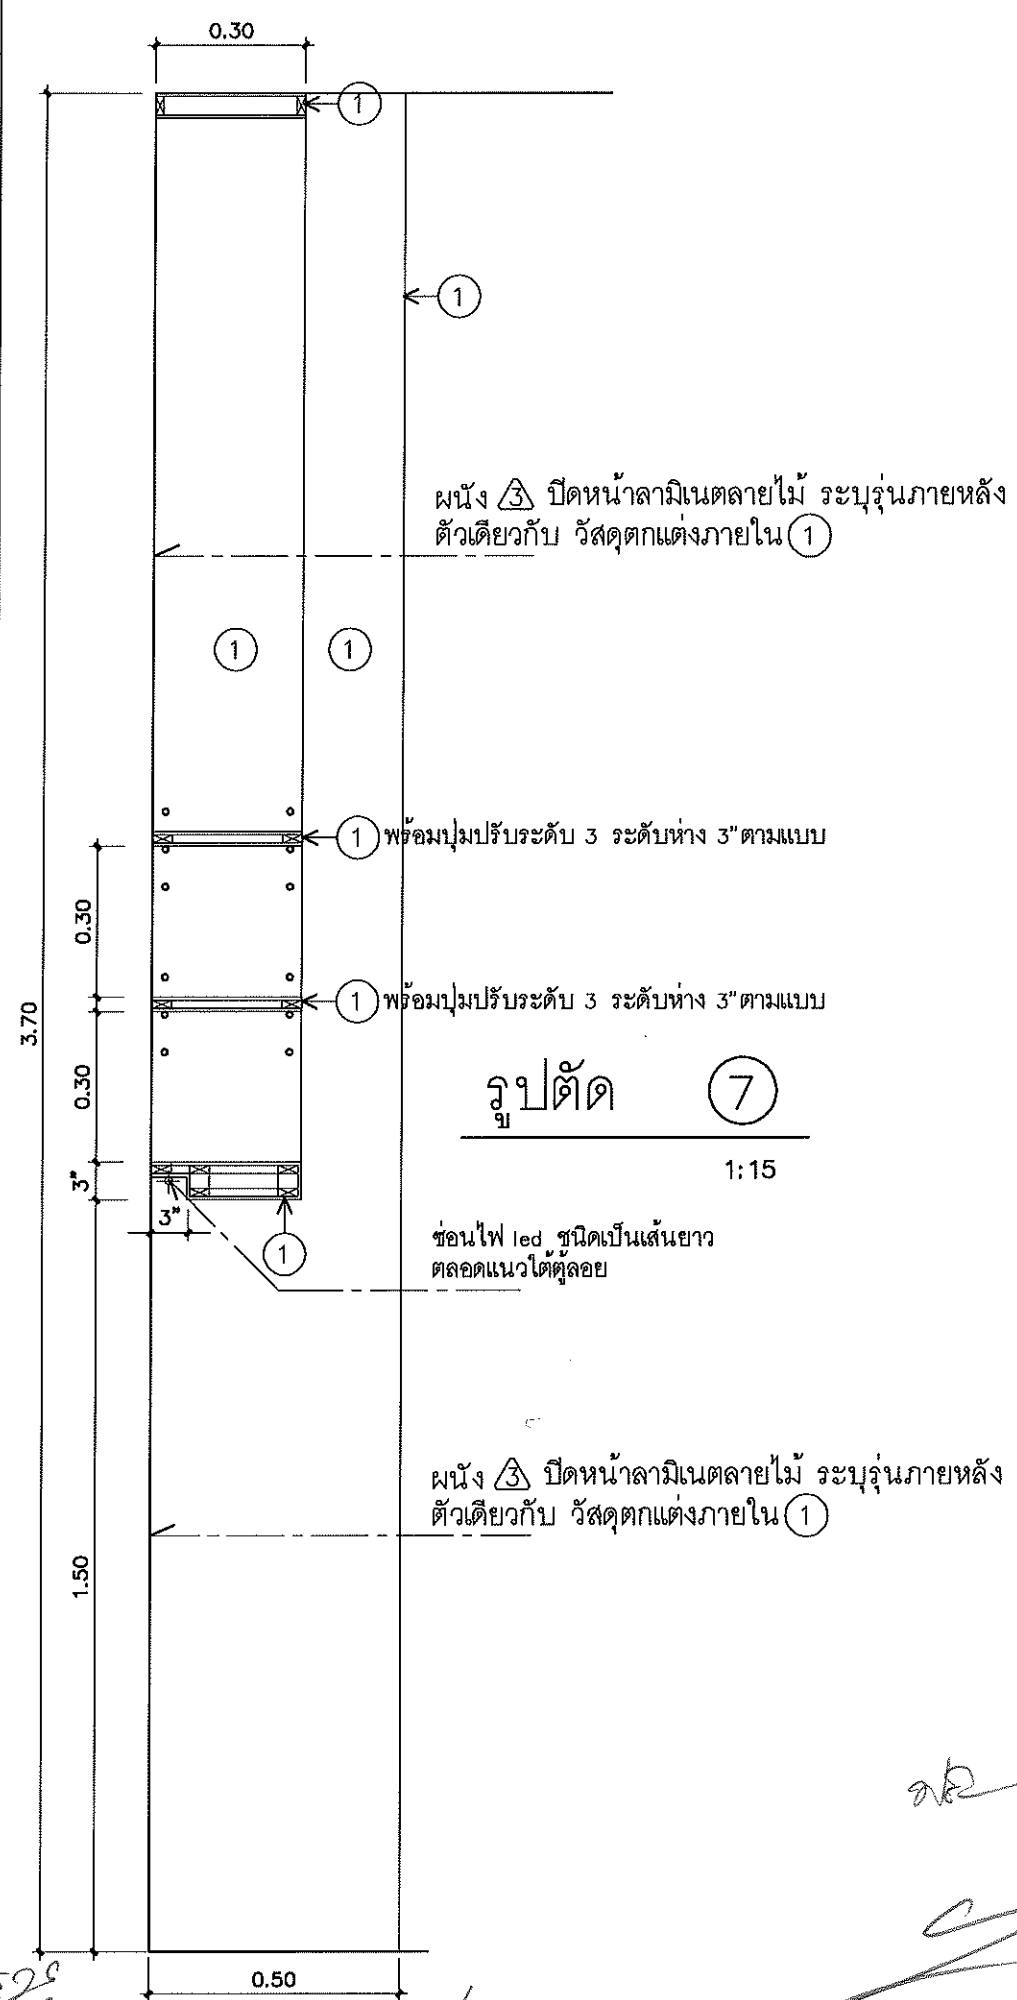


รูปตัด ⑥
1:15





รูปตัด ⑦
1:15

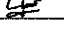เจ้าของ	
 มหาวิทยาลัยศรีนครินทรวิโรฒ	
ผู้ออกแบบ	
สถาปนิก	
ไพศาล ศรีเจริญวงศ์ ส-สถ 3529	
นันทพงศ์ คงสีห น-สถ 18807	
ตกแต่งภายใน	
อิสสระ ชูวงศ์ ส-สน 283	
วิศวกรไฟฟ้า	
พรประเสริฐ เตชะเนธิกุล สฟท 2558	
วิศวกรเครื่องกล	
ณัฐพล ประชาตรี สก 3352	
ภิศรงค์ ไกรวิวัฒนาพงศ์ สก 3962	
วิศวกรสิ่งแวดล้อม/สุขภาพ	
สุโรจน์ สุติวงษ์ธนะพัฒน์ สส 136	
NOTE	
• ALL DIMENSIONS ARE IN METER UNLESS OTHERWISE INDICATED • NO DIMENSION SHALL BE SCALED • ALL DRAWINGS ARE THE PROPERTY OF THE AREA CO.,LTD. AND CAN NOT BE USED REPRODUCED OR DUPLICATED WITHOUT PERMISSION	
ตรวจสอบ	วันที่
เห็นชอบ	
อนุมัติ	
โครงการ	
ปรับปรุงสำนักงานสภคณาจารย์ และพนักงาน	
ชั้น 2 อาคารเรียนรวมอเนกประสงค์	
ที่ตั้ง	
มหาวิทยาลัยศรีนครินทรวิโรฒ ประสานมิตร ถนนสุขุมวิท 21 (อโศก) เขตวัฒนา กรุงเทพมหานคร	
REVISIONS	DATE
แบบแสดง	
รูปตัด ⑥ ⑦	
FILE NO	DRAWING NO
DATE	ID-20
12 มกราคม 2566	
SUB TOTAL	GRAND TOTAL
27	



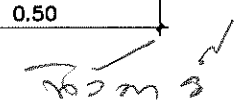


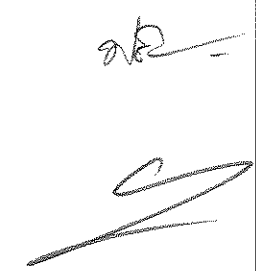

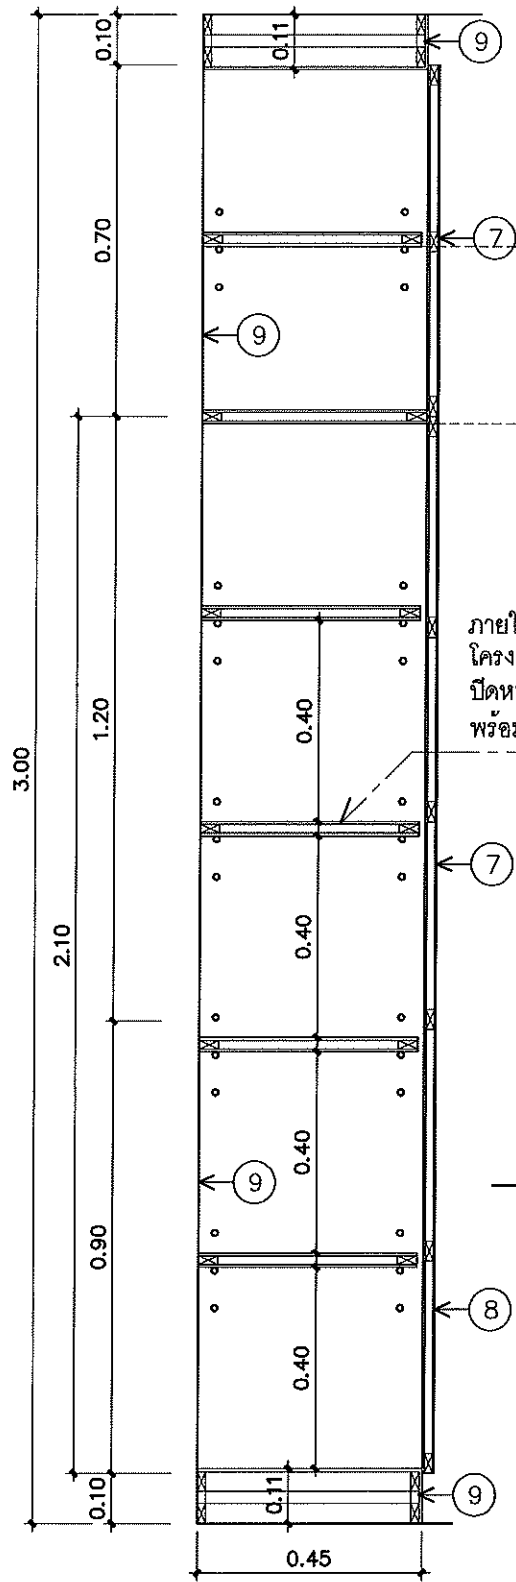


ภายใน+ ชั้นวาง
โครงไม้ FINGER JOINT กรุไม้อัดยางหนา 4 มม
ปิดหน้าลามิเนตสีขาวด้าน ระบุรุ่นภายหลัง
พร้อมปุ่มปรับระดับ 3 ระดับห่าง 3" ตามแบบ

รูปตัด ⑧
1:15

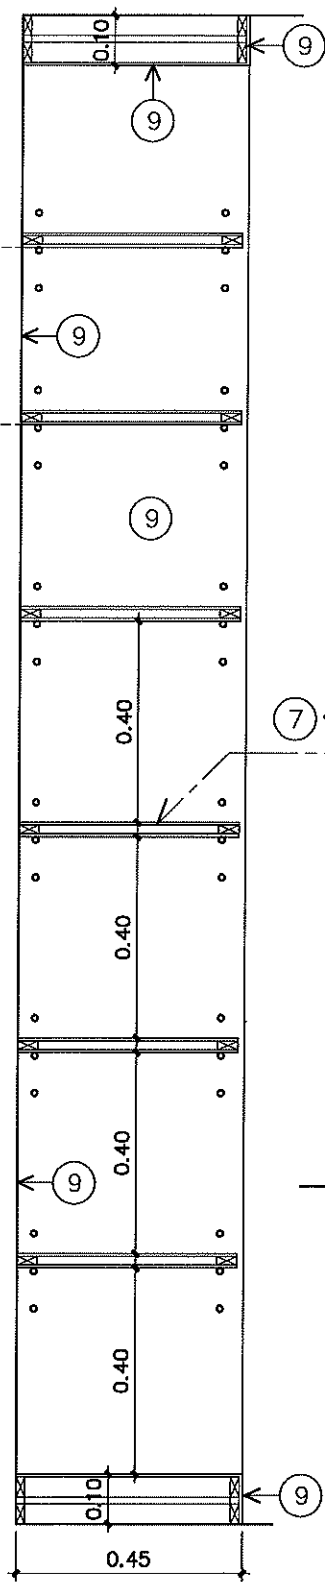

⑦ พร้อมปุ่มปรับระดับ 3 ระดับห่าง 3" ตามแบบ

รูปตัด ⑨
1:15

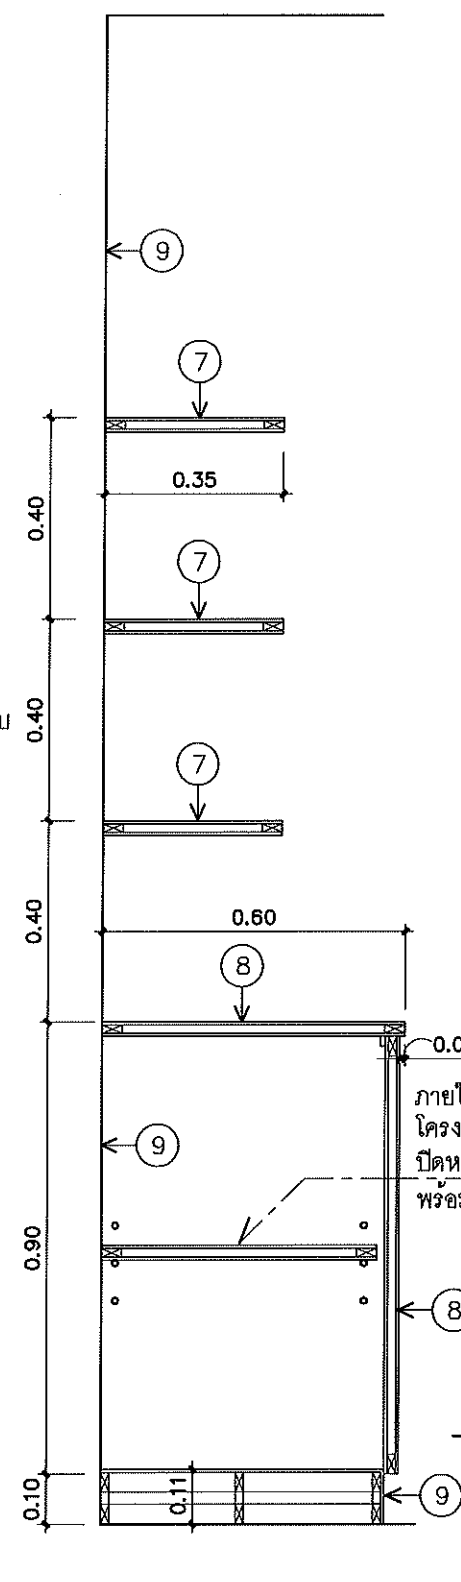


ภายใน+ ชั้นวาง
โครงไม้ FINGER JOINT กรุไม้อัดยางหนา 4 มม
ปิดหน้าลามิเนตสีขาวด้าน ระบุรุ่นภายหลัง
พร้อมปุ่มปรับระดับ 3 ระดับห่าง 3" ตามแบบ


รูปตัด ⑩
1:15

รายการวัสดุตกแต่งภายใน	
⑦	ตัวตู้, ชั้นวาง, หน้าบานเปิด โครงไม้ FINGER JOINT กรุไม้อัดยางหนา 4 มม. ปิดหน้าลามิเนตสีขาวผิวมัน ระบุรุ่น ยี่ห้อภายหลัง บานเปิดใช้บานพับรูปถ้วย SOFT CLOSE มีข้อจับตามแบบที่กำหนด
⑧	TOP, ชั้นวาง, หน้าบานเปิด, หน้าบานลิ้นชัก โครงไม้ FINGER JOINT กรุไม้อัดยางหนา 4 มม. ปิดหน้าลามิเนตสีขาวด้าน ระบุรุ่น ยี่ห้อภายหลัง บานเปิดใช้บานพับรูปถ้วย SOFT CLOSE มีข้อจับตามแบบที่กำหนด
⑨	โครงไม้ FINGER JOINT กรุไม้อัดยางหนา 6 มม ปิดหน้าลามิเนตสีขาวด้าน ระบุรุ่น ยี่ห้อภายหลัง


หมายเหตุ : แผ่นลามิเนตใช้ความหนาไม่น้อยกว่า 0.8 มม.

(Handwritten signatures and initials)


 มหาวิทยาลัยศรีนครินทรวิโรฒ	
ผู้ออกแบบ	
สถาปนิก	
ไพศาล ศรีเจริญวงศ์ ส-สถ 3529	<i>(Signature)</i>
นันทพงศ์ คงวิทย์ ก-สถ 18807	<i>(Signature)</i>
ตกแต่งภายใน	
อิสสระ ชูวงศ์ ส-สน 283	<i>(Signature)</i>
วิศวกรไฟฟ้า	
พรประเสริฐ เตชะเมธีกุล สทศ 2558	<i>(Signature)</i>
วิศวกรเครื่องกล	
ณัฐพล ไร่ชาเสวี สก 3352	<i>(Signature)</i>
ภัทรพงศ์ ไกรวัฒนาพงศ์ สก 3962	
วิศวกรสิ่งแวดล้อม/สุขาภิบาล	
สุวิวัฒน์ ขุดวงษ์ชนะพัฒน์ สส 136	<i>(Signature)</i>
NOTE	
• ALL DIMENSIONS ARE IN METER UNLESS OTHERWISE INDICATED • NO DIMENSION SHALL BE SCALED • ALL DRAWINGS ARE THE PROPERTY OF THE AREA CO.,LTD. AND CAN NOT BE USED REPRODUCED OR DUPLICATED WITHOUT PERMISSION	
ตรวจสอบ	วันที่
เห็นชอบ	
อนุมัติ	
โครงการ	
ปรับปรุงสำนักงานสภาคณาจารย์ และพนักงาน	
ชั้น 2 อาคารเรียนรวมอเนกประสงค์	
ที่ตั้ง	
มหาวิทยาลัยศรีนครินทรวิโรฒ ประสานมิตร ถนนสุขุมวิท 21 (อโศก) เขตวัฒนา กรุงเทพมหานคร	
REVISIONS	DATE
แบบแสดง	
รูปตัด ⑧ ⑨ ⑩	
FILE NO	DRAWING NO
DATE	ID-21
12 มกราคม 2566	
SUB TOTAL	GRAND TOTAL
27	

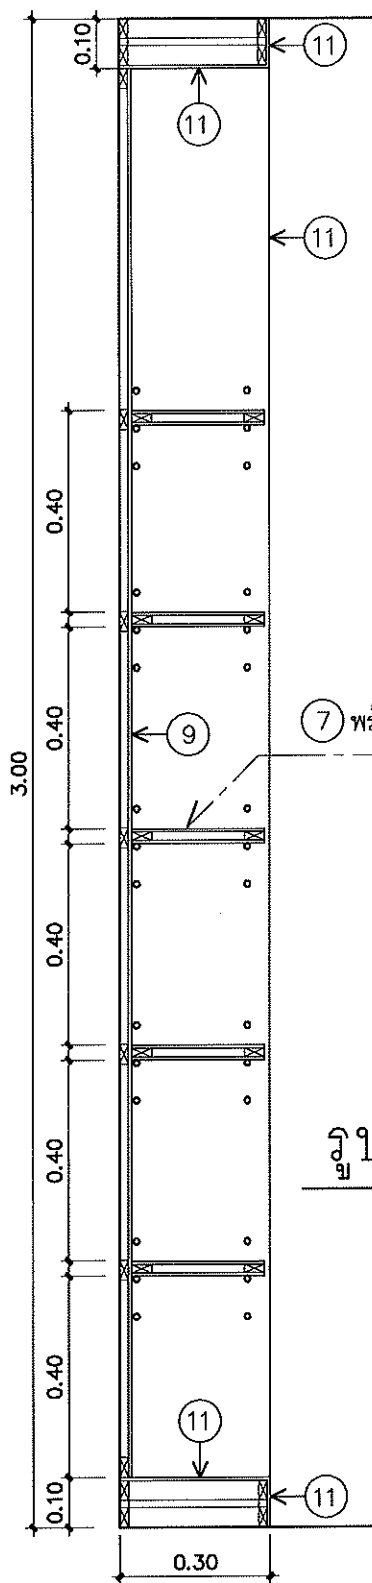

รูปตัด 11
1:15

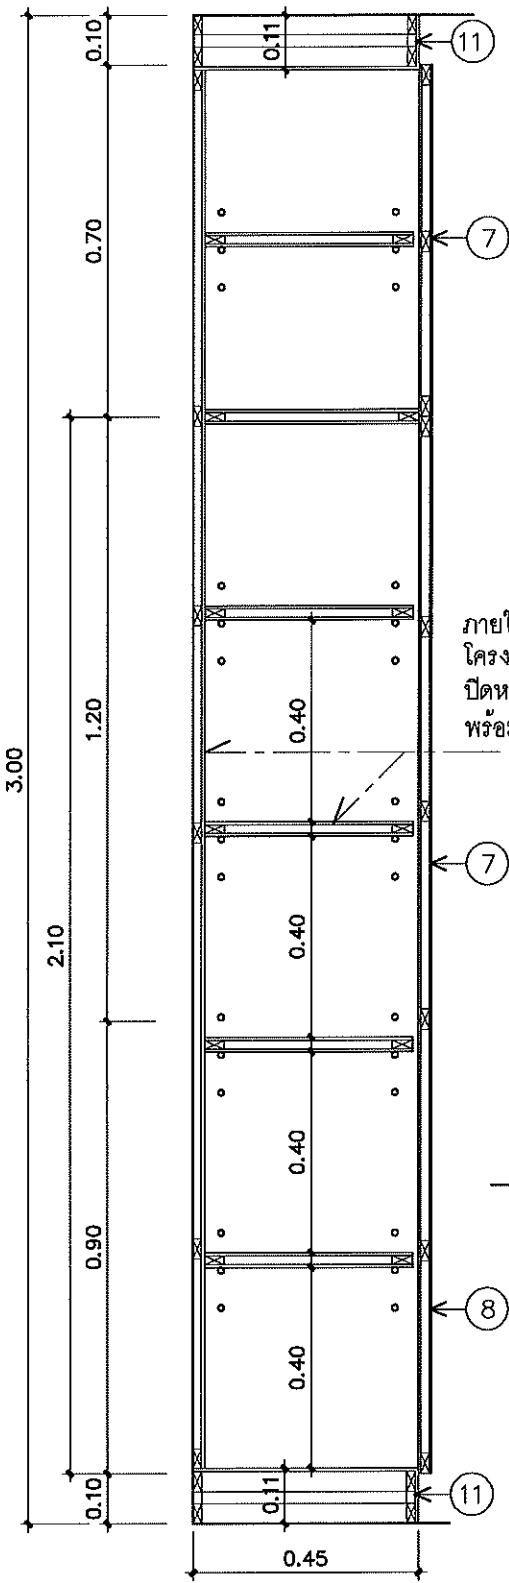

รูปตัด 12
1:15

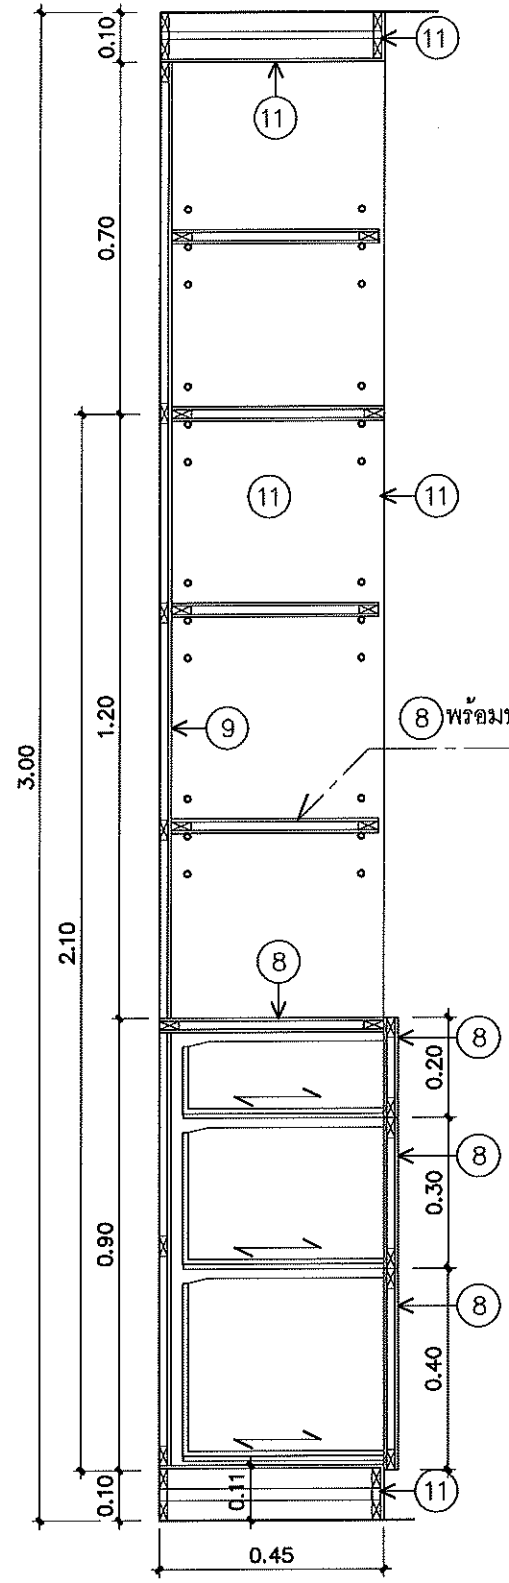


รูปตัด 13
1:15


ภายใน ชั้นวาง
โครงไม้ FINGER JOINT กรุไม้อัดยางหนา 4 มม.
ปิดหน้าลามิเนตสีขาวด้าน ระบุรุ่น ยี่ห้อภายหลัง
พร้อมปูปรับระดับ 3 ระดับห่าง 3"ตามแบบ

รายการวัสดุตกแต่งภายใน	
7	ตัวตู้, ชั้นวาง, หน้าบานเปิด โครงไม้ FINGER JOINT กรุไม้อัดยางหนา 4 มม. ปิดหน้าลามิเนตสีขาวผิวมัน ระบุรุ่น ยี่ห้อภายหลัง บานเปิดใช้บานพับรูปถ้วย SOFT CLOSE มือจับสแตนเลสแบบก้านจับ
8	TOP, ชั้นวาง, หน้าบานเปิด, หน้าบานลื่นชัก โครงไม้ FINGER JOINT กรุไม้อัดยางหนา 4 มม. ปิดหน้าลามิเนตสีขาวด้าน ระบุรุ่น ยี่ห้อภายหลัง บานเปิดใช้บานพับรูปถ้วย SOFT CLOSE มือจับสแตนเลสแบบก้านจับ
9	โครงไม้ FINGER JOINT กรุไม้อัดยางหนา 6 มม. ปิดหน้าลามิเนตสีขาวด้าน ระบุรุ่น ยี่ห้อภายหลัง
11	โครงไม้ FINGER JOINT กรุไม้อัดยางหนา 6 มม. ปิดหน้าลามิเนตสีขาวผิวมัน ระบุรุ่น ยี่ห้อภายหลัง

หมายเหตุ : แผ่นลามิเนตใช้ความหนาไม่น้อยกว่า 0.8 มม.

(Handwritten signatures and notes)

 มหาวิทยาลัยศรีนครินทรวิโรฒ	
ผู้ออกแบบ	
สถาปนิก	
ไพศาล สิริเจริญวงศ์ ส-ศก 3529	<i>(Signature)</i>
นัฐพงศ์ คงชีพ ก-ศก 18807	<i>(Signature)</i>
ตกแต่งภายใน	
อิสสระ ชูวงษ์ ส-สน 283	<i>(Signature)</i>
วิศวกรไฟฟ้า	
พรประเสริฐ เตชะเมธีกุล สทศ 2558	<i>(Signature)</i>
วิศวกรเครื่องกล	
ณัฐพล ประชาชาติ สก 3352	<i>(Signature)</i>
ภัทรมงคล ไกรวัลนามพงศ์ สก 3982	
วิศวกรสิ่งแวดล้อม/สุขาภิบาล	
สุโรจน์ ขุดทองธนพัฒน์ สส 136	<i>(Signature)</i>
NOTE	
• ALL DIMENSIONS ARE IN METER UNLESS OTHERWISE INDICATED • NO DIMENSION SHALL BE SCALED • ALL DRAWINGS ARE THE PROPERTY OF THE AREA CO.,LTD. AND CAN NOT BE USED REPRODUCED OR DUPLICATED WITHOUT PERMISSION	
ตรวจสอบ	วันที่
เห็นชอบ	
อนุมัติ	
โครงการ	
ปรับปรุงสำนักงานสมาคมอาจารย์และพนักงาน	
ชั้น 2 อาคารเรียนรวมอนุบาลประสงค์	
ที่ตั้ง	
มหาวิทยาลัยศรีนครินทรวิโรฒ ประสานมิตร ถนนสุขุมวิท 21 (อโศก) เขตวัฒนา กรุงเทพมหานคร	
REVISIONS	DATE
แบบแสดง	
รูปตัด 11 12 13	
FILE NO	DRAWING NO
DATE	ID-22
12 มกราคม 2566	
SUB TOTAL	GRAND TOTAL
27	

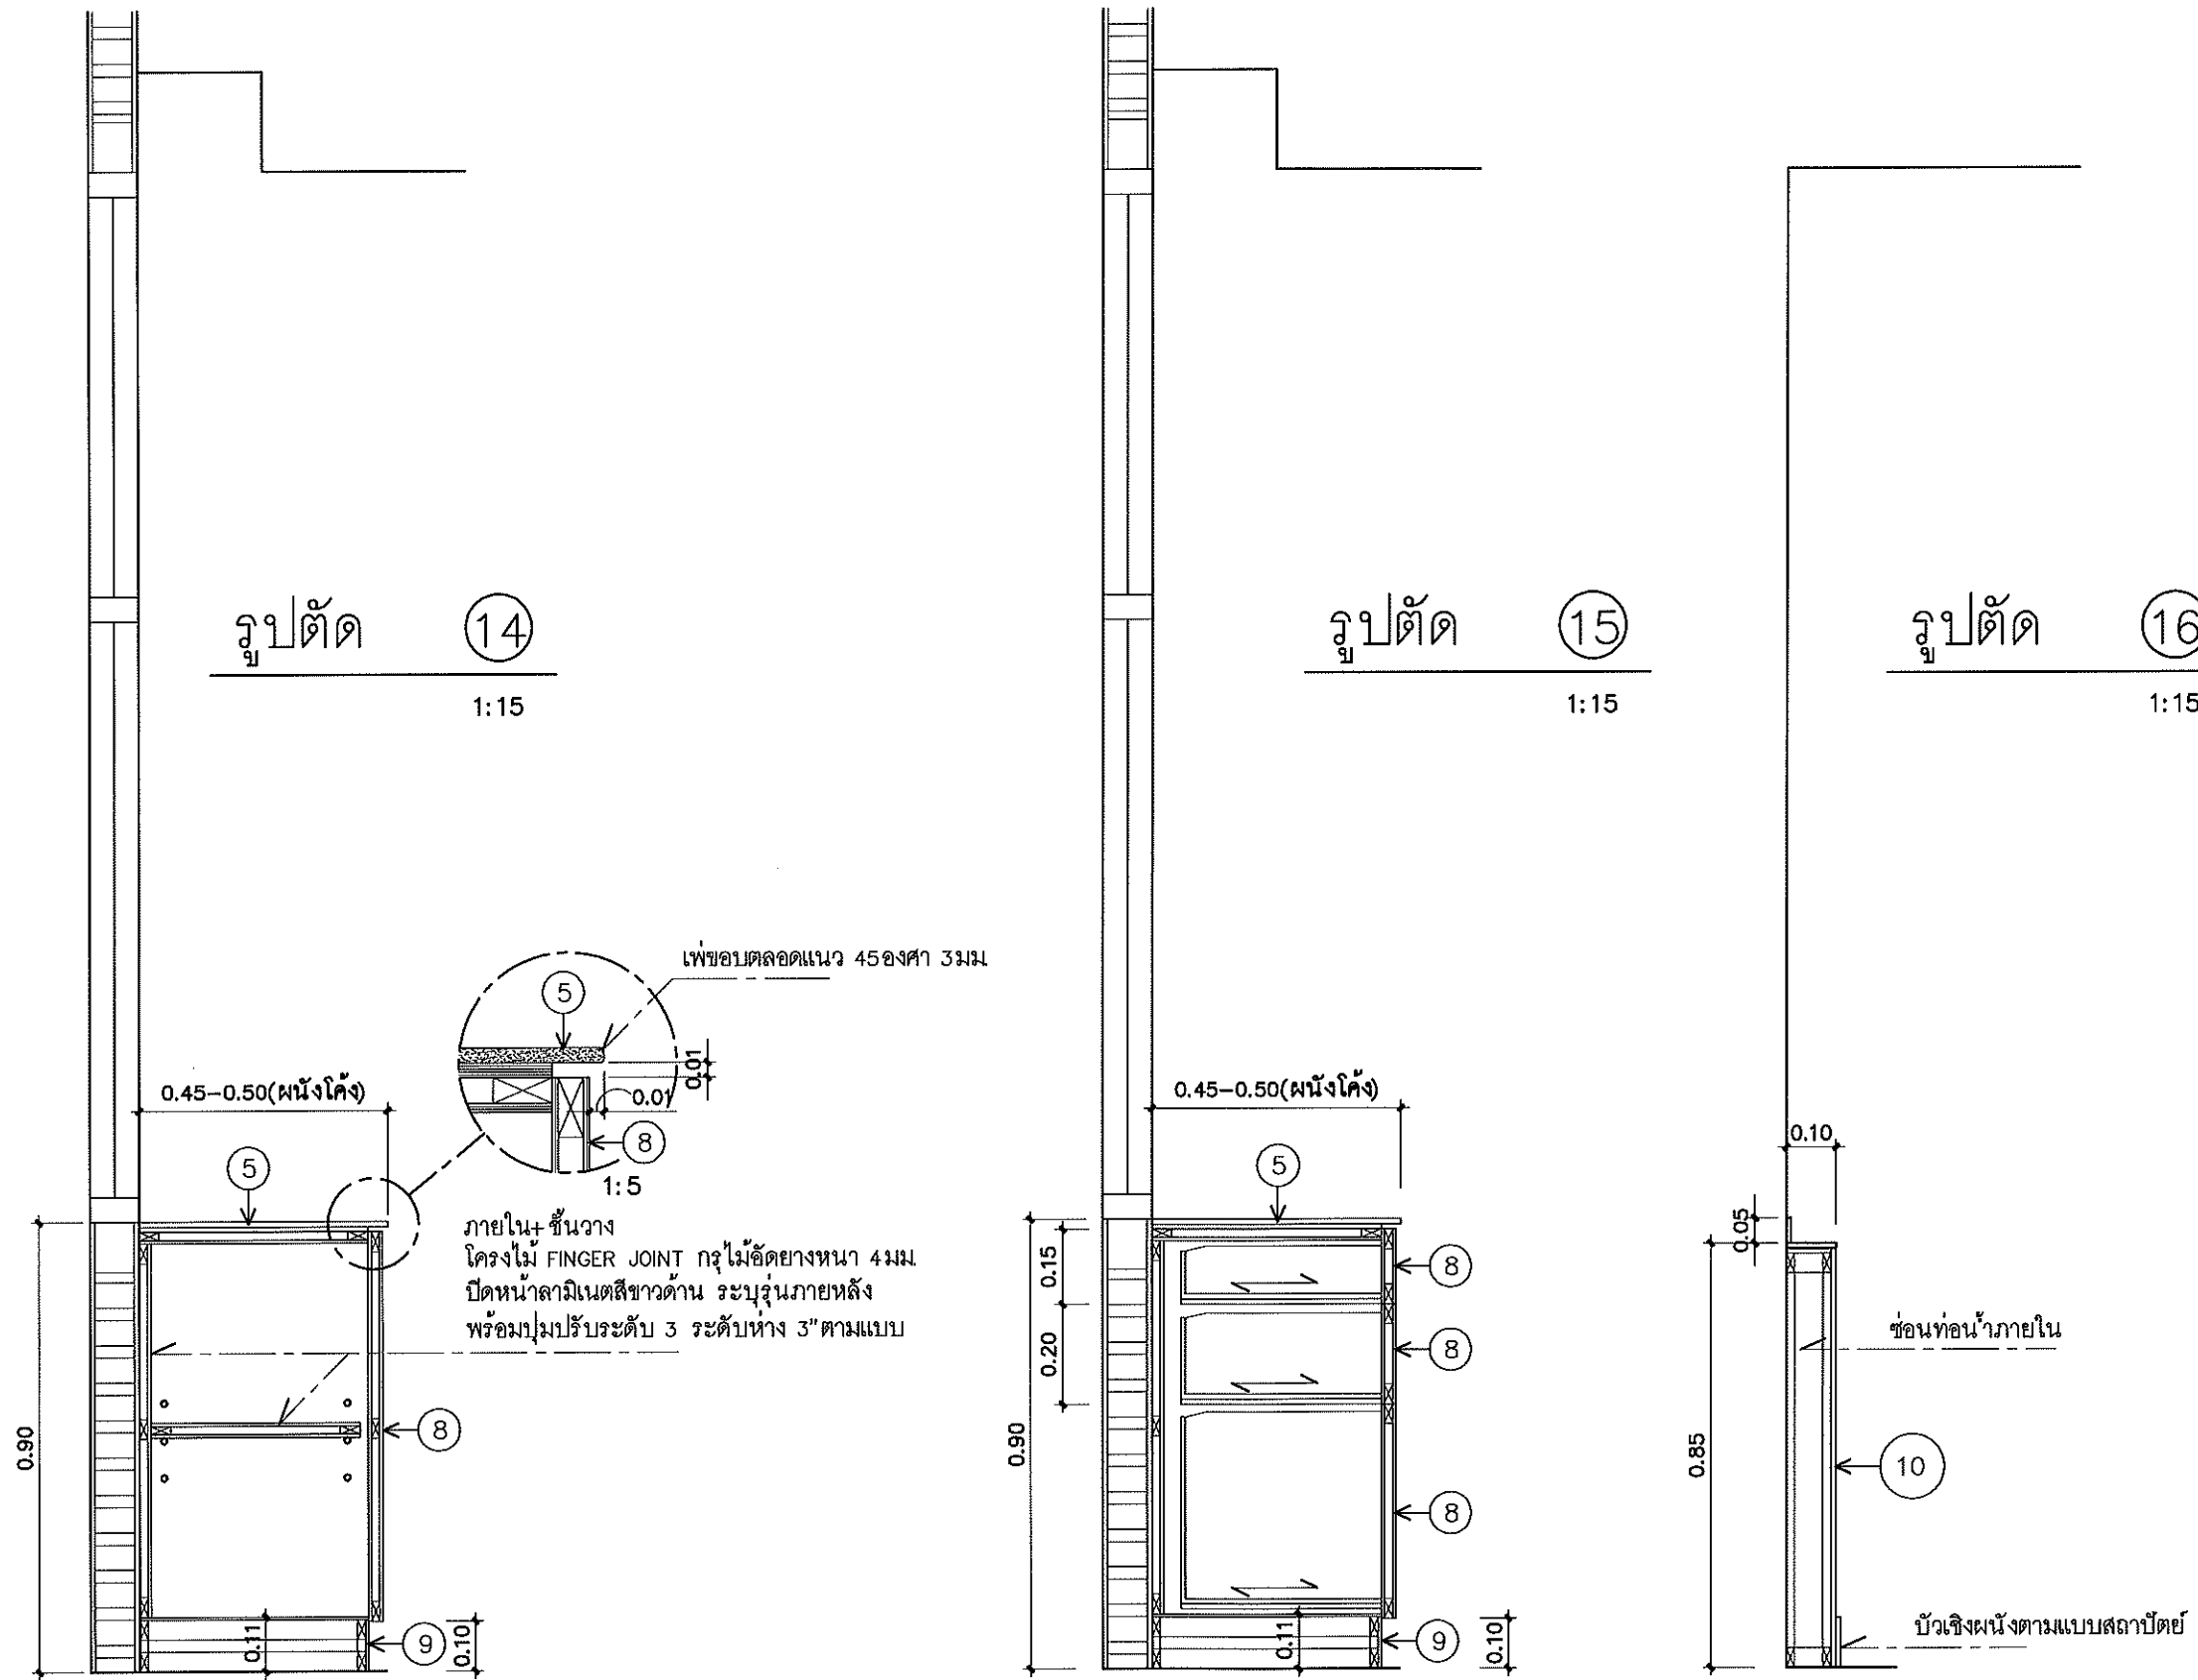









เพ็ชขอบตลอดแนว 45 องศา 3 มม




ภายใน ชั้นวาง
โครงไม้ FINGER JOINT กรุไม้อัดยางหนา 4 มม
ปิดหน้าลามิเนตสีชาวด่าน ระบุรุ่นภายหลัง
พร้อมปรับระดับ 3 ระดับห่าง 3" ตามแบบ

รายการวัสดุตกแต่งภายใน			
⑤	โครงไม้ FINGER JOINT กรุไม้อัดยางชนิดกันน้ำ หนา 10 มม รองพื้น กรุหินเทียม (QUARTZ STONE) สีชาวดิวมัน หนา 18 มม ผลิตภัณฑ์ของ QUARELLA , MABLE HARDWARE ,SIAMTAK หรือเทียบเท่า ระบุรุ่นภายหลัง	⑨	โครงไม้ FINGER JOINT กรุไม้อัดยางหนา 6 มม ปิดหน้าลามิเนตสีเทาตาด่าน ระบุรุ่น ยี่ห้อภายหลัง
⑧	TOP , ชั้นวาง , หน้าบานเปิด , หน้าบานลิ้นชัก โครงไม้ FINGER JOINT กรุไม้อัดยางหนา 4 มม ปิดหน้าลามิเนตสีเทาตาด่าน ระบุรุ่น ยี่ห้อภายหลัง บานเปิดใช้บานพับรูปถ้วย SOFT CLOSE มือจับสแตนเลสแบบก้านจับ	⑩	ผนังตกแต่ง โครงไม้ FINGER JOINT กรุ SMART BOARD หนา 10 มม ปิดหน้าลามิเนตสีเทาตาด่าน ระบุรุ่น ยี่ห้อภายหลัง

หมายเหตุ : แผ่นลามิเนตใช้ความหนาไม่น้อยกว่า 0.8 มม

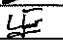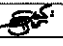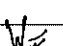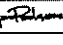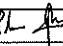
 มหาวิทยาลัยศรีนครินทรวิโรฒ	
ผู้ออกแบบ	
สถาปนิก	
ไพศาล ศรีเจริญวงศ์ ส-สถ 3529	
รัฐพงศ์ คงชีพ ส-สถ 18807	
ตกแต่งภายใน	
อิสสระ ชูวงษ์ ส-สน 283	
วิศวกรไฟฟ้า	
พรประเสริฐ เตชะเมธีกุล สทศ 2558	
วิศวกรเครื่องกล	
ณัฐพล ประชาสารี สก 3352	
ภัทรพงศ์ ไกรวัฒนาพงศ์ สก 3962	
วิศวกรสิ่งแวดล้อม/สุขาภิบาล	
สุวิวัฒน์ ขวัญชัยนันทวัฒน์ สส 136	
NOTE	
• ALL DIMENSIONS ARE IN METER UNLESS OTHERWISE INDICATED • NO DIMENSION SHALL BE SCALED • ALL DRAWINGS ARE THE PROPERTY OF THE AREA CO.,LTD. AND CAN NOT BE USED REPRODUCED OR DUPLICATED WITHOUT PERMISSION	
ตรวจสอบ	วันที่
เห็นชอบ	
อนุมัติ	
โครงการ	
ปรับปรุงสำนักงานสภาคณาจารย์ และพนักงาน	
ชั้น 2 อาคารเรียนรวมอเนกประสงค์	
ที่ตั้ง	
มหาวิทยาลัยศรีนครินทรวิโรฒ ประสานมิตร ถนนสุขุมวิท 21 (อโศก) เขตวัฒนา กรุงเทพมหานคร	
REVISIONS	DATE
แบบแสดง	
รูปตัด ⑭ ⑮ ⑯	
FILE NO	DRAWING NO
DATE	ID-23
12 มกราคม 2566	
SUB TOTAL	GRAND TOTAL
27	



 วิศวกรเครื่องกล

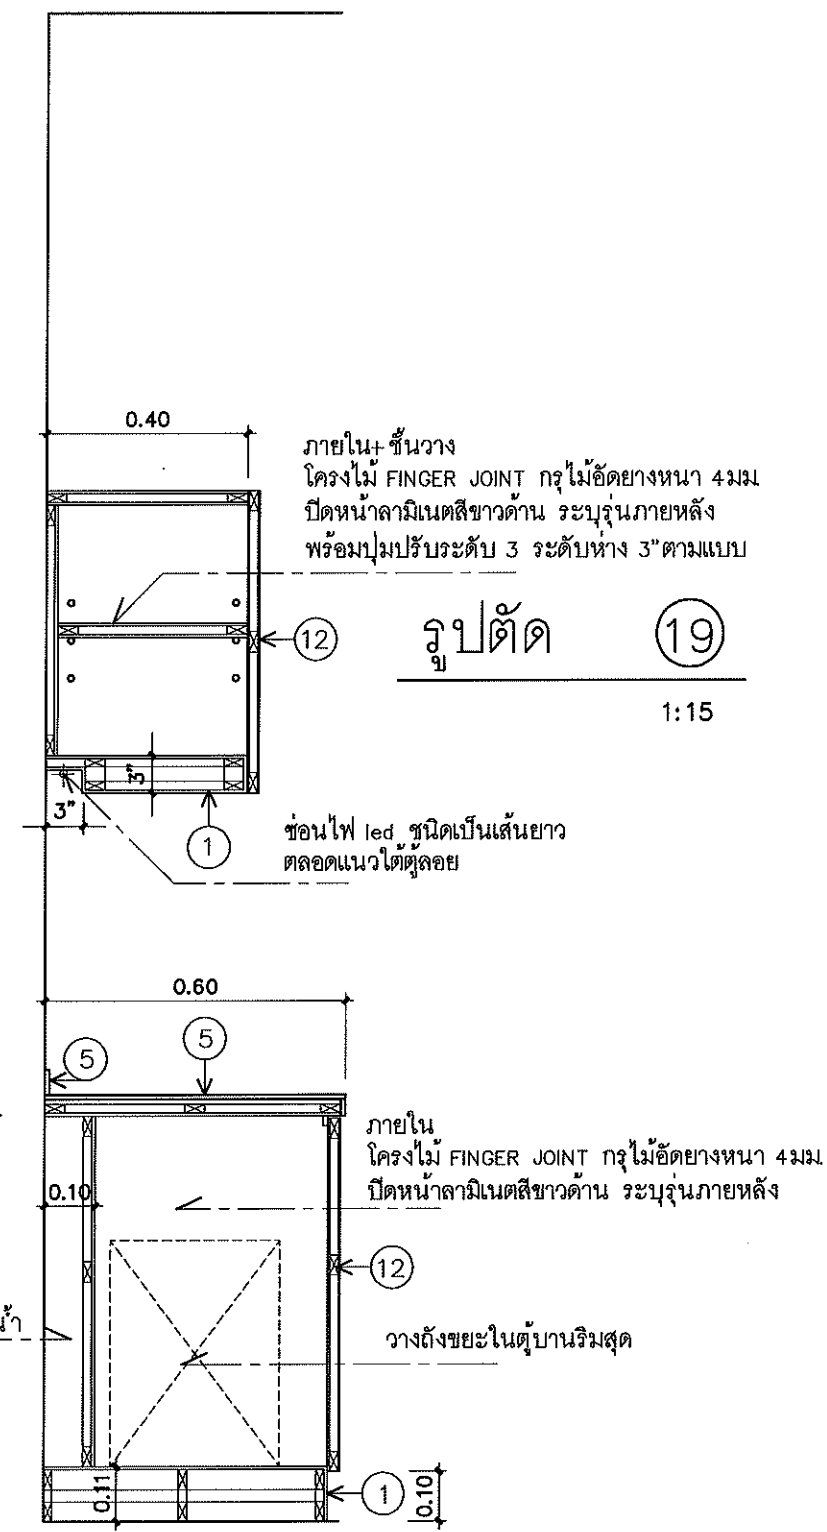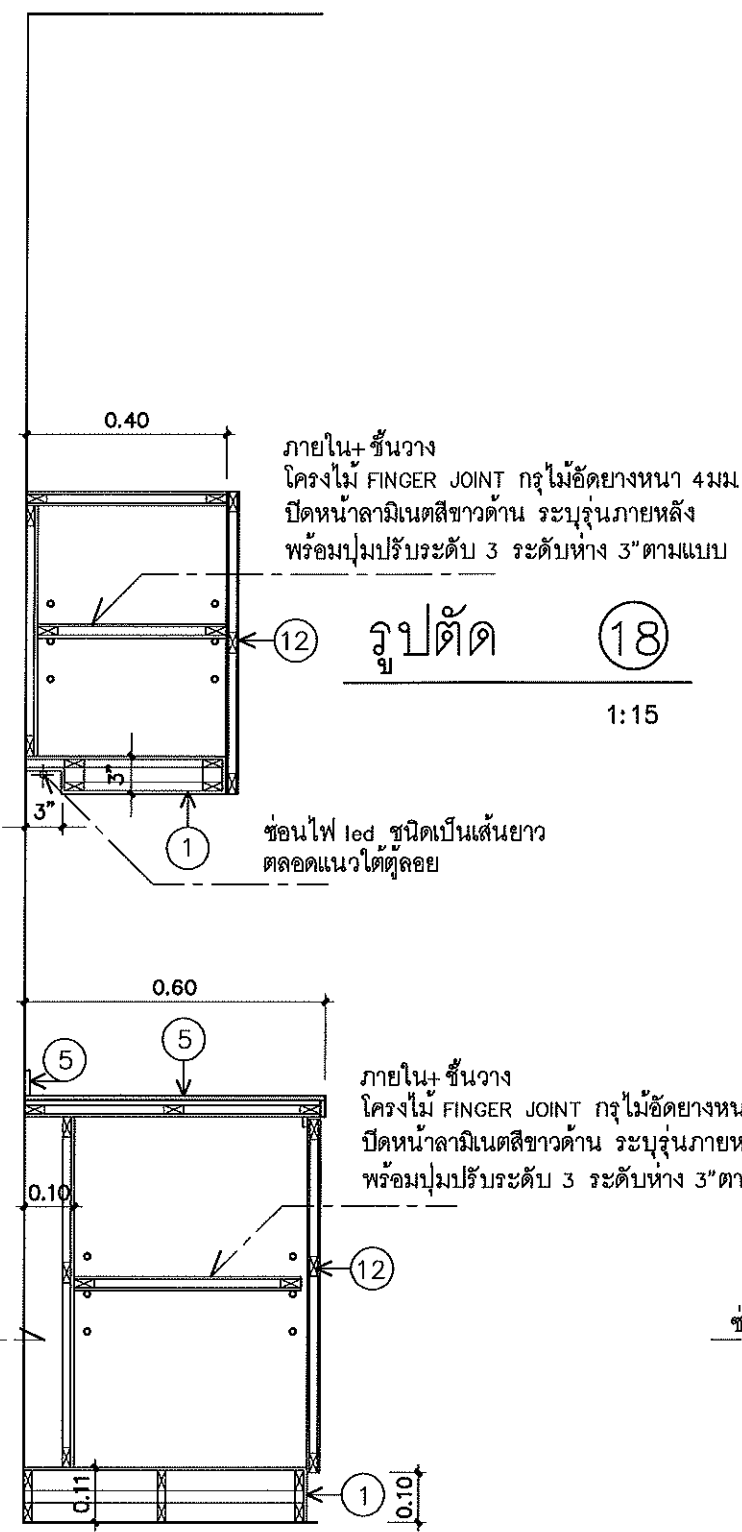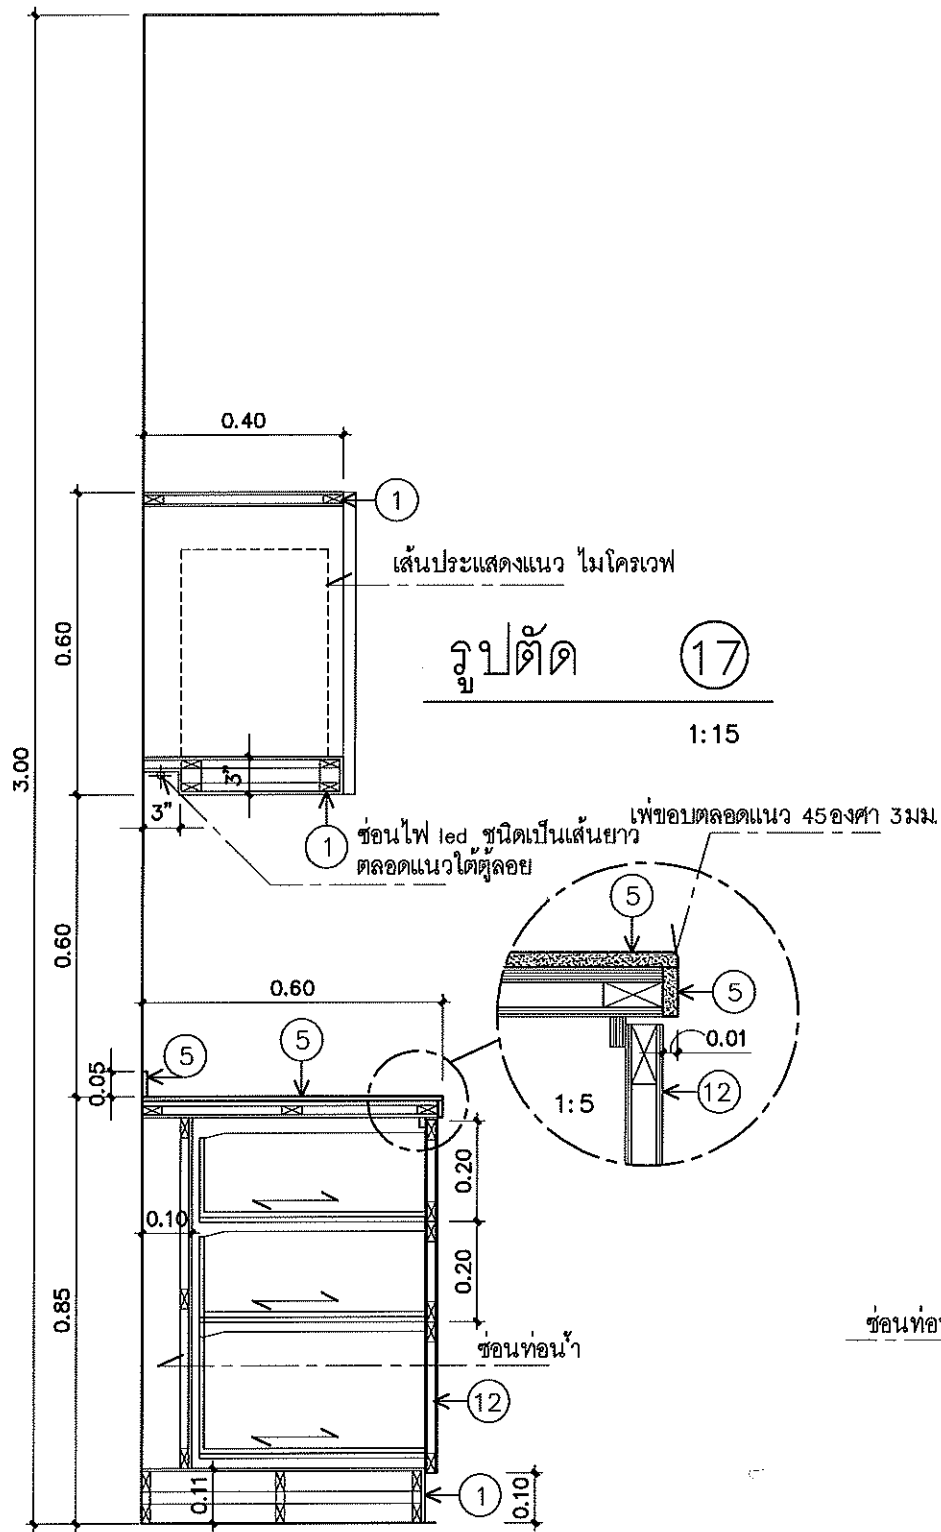

รายการวัสดุตกแต่งภายใน	
①	โครงไม้ FINGER JOINT กรุไม้อัดยางหนา 6 มม ปิดหน้าลามิเนตลายไม้ ระบุรุ่นภายหลัง
⑤	โครงไม้ FINGER JOINT กรุไม้อัดยางชนิดกันน้ำ หนา 10 มม รองพื้น กรูหินเทียม (QUARTZ STONE) สีขาวผิวมัน หนา 18 มม. ผลิตภัณฑ์ของ QUARELLA , MABLE HARDWARE ,SIAMTAK หรือเทียบเท่า ระบุรุ่นภายหลัง
⑫	ตัวตู้, หน้าบานเปิด, หน้าบานลิ้นชัก โครงไม้ FINGER JOINT กรุไม้อัดยางหนา 4 มม ปิดหน้าลามิเนตลายไม้ ระบุรุ่น ยี่ห้อภายหลัง มือจับสแตนเลสแบบก้านจับ บานเปิดใช้บานพับรูปตัวย SFT CLOSE ลิ้นชักใช้รางเลื่อนลูกปืน SFT CLOSE ภายในลิ้นชัก กรุไม้อัดยางหนา 10 มม ปิดหน้าลามิเนตสีชาวด้าน มือจับสแตนเลสแบบก้านจับ

หมายเหตุ : แผ่นลามิเนตใช้ความหนาไม่น้อยกว่า 0.8 มม

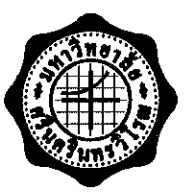 มหาวิทยาลัยศรีนครินทรวิโรฒ	
ผู้ออกแบบ	
สถาปนิก	ไพศาล ศรีเจริญวงศ์ ส-สถ 3529
วิศวกรไฟฟ้า	ประสิทธิ์ คงชีพ ก-สถ 18807
ตกแต่งภายใน	อิสสระ ชูวงษ์ ส-สน. 283
วิศวกรเครื่องกล	พรประเสริฐ เตชะเนธิกุล สทศ 2558
วิศวกรสิ่งแวดล้อม/สุขาภิบาล	ณัฐพล ประชาศรี สก 3352
วิศวกรเครื่องกล	ภัทรพงศ์ ไกรวัฒนาพงศ์ สก 3962
วิศวกรสิ่งแวดล้อม/สุขาภิบาล	สุโรจน์ ขุติวงษ์ธนะพัฒน์ สส 136
NOTE	
● ALL DIMENSIONS ARE IN METER UNLESS OTHERWISE INDICATED ● NO DIMENSION SHALL BE SCALED ● ALL DRAWINGS ARE THE PROPERTY OF THE AREA CO.,LTD. AND CAN NOT BE USED REPRODUCED OR DUPLICATED WITHOUT PERMISSION	
ตรวจสอบ	วันที่
เห็นชอบ	
อนุมัติ	
โครงการ	
ปรับปรุงสำนักงานสภกตนาการย และพนักงาน	
ชั้น 2 อาคารเรียนรวมอเนกประสงค์	
ที่ตั้ง	
มหาวิทยาลัยศรีนครินทรวิโรฒ ประสานมิตร ถนนสุขุมวิท 21 (อโศก) เขตวัฒนา กรุงเทพมหานคร	
REVISIONS	DATE
แบบแสดง	
รูปตัด ① ② ③	
FILE NO	DRAWING NO
DATE	ID-24
12 มกราคม 2568	
SUB TOTAL	GRAND TOTAL
27	

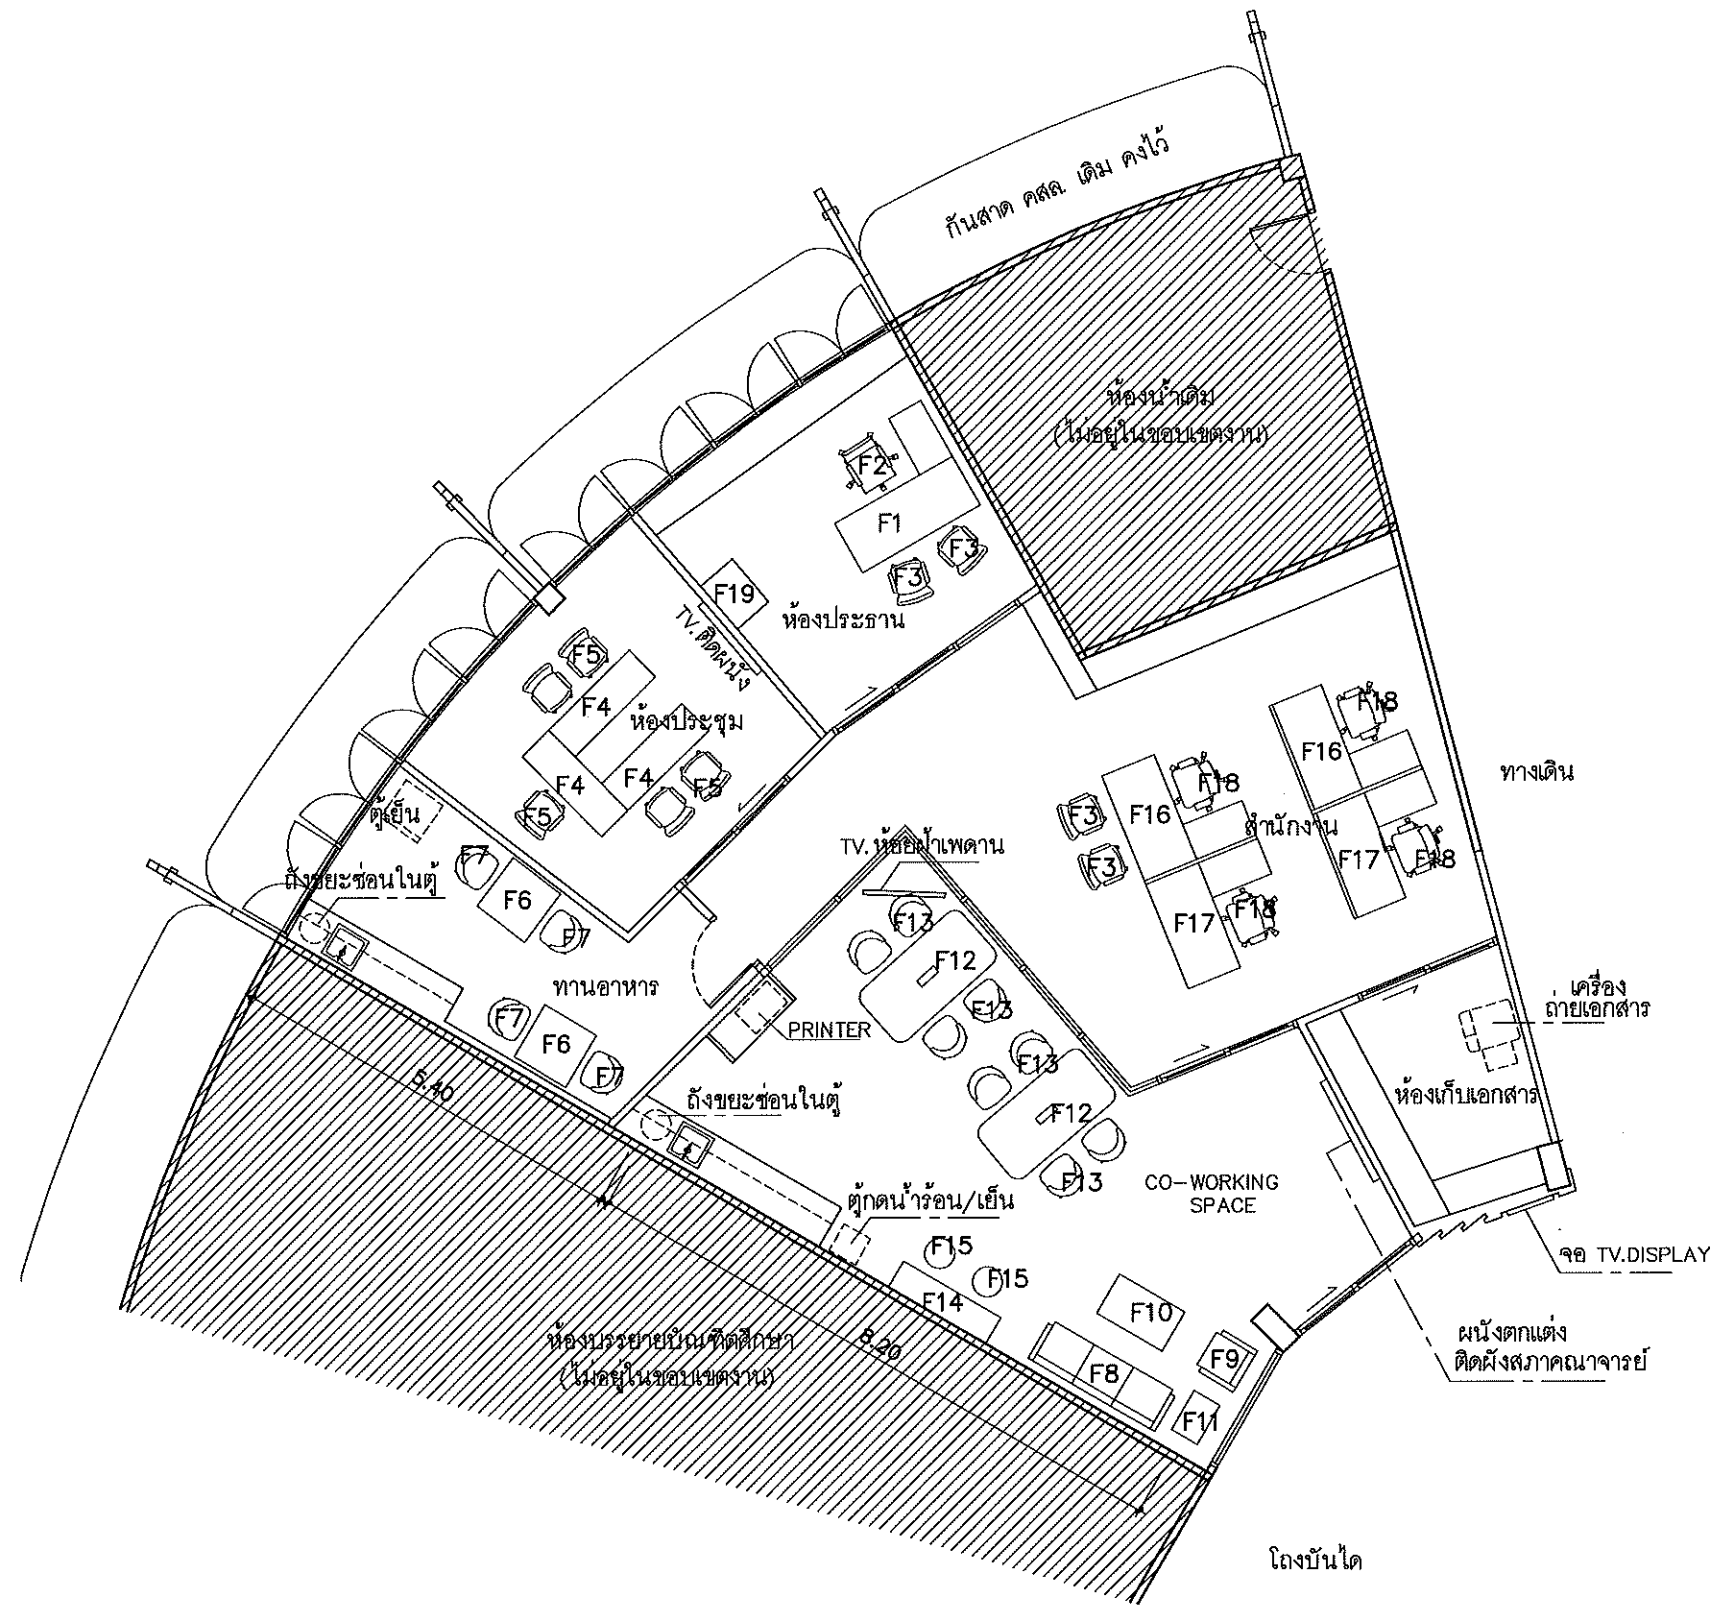

แปลนครุภัณฑ์สั่งซื้อ

มาตราส่วน 1:100

รายการครุภัณฑ์สั่งซื้อ		จำนวน
F1	โต๊ะทำงานประธาน	1 ชุด
F2	เก้าอี้ทำงานประธาน	1 ตัว
F3	เก้าอี้ผู้มาติดต่อ	4 ตัว
F4	โต๊ะประชุม	3 ตัว
F5	เก้าอี้ประชุม	5 ตัว
F6	โต๊ะทานอาหาร	2 ตัว
F7	เก้าอี้ทานอาหาร	4 ตัว
F8	โซฟา 3 ที่นั่ง	1 ตัว
F9	โซฟา 1 ที่นั่ง	1 ตัว
F10	โต๊ะกลาง	1 ตัว
F11	โต๊ะข้าง	1 ตัว
F12	โต๊ะทำงาน	2 ตัว
F13	เก้าอี้	8 ตัว
F14	โต๊ะสูง	1 ตัว
F15	เก้าอี้สูง	2 ตัว
F16	โต๊ะทำงานเจ้าหน้าที่	2 ตัว
F17	โต๊ะทำงานเจ้าหน้าที่	2 ตัว
F18	เก้าอี้เจ้าหน้าที่	4 ตัว
F19	ตู้เสื้อผ้า ตู้แบบขยาย ID-27	1 ตัว

หมายเหตุ : ส่วนที่แรเงาไม่อยู่ในขอบเขตงาน

มหาวิทยาลัยศรีนครินทรวิโรฒ

ผู้ออกแบบ

สถาปนิก

ไพศาล ศรีเจริญวงศ์ ส-สถ 3529

นิรุพงศ์ คงชีพ ก-สถ 18807

ตกแต่งภายใน

อิสสระ ชูวงศ์ ส-สน 283

วิศวกรไฟฟ้า

พรประเสริฐ เชระเนธิกุล สฟก. 2558

วิศวกรเครื่องกล

เน็ฐพล ประชาศรี สก 3352

ภัทรพงศ์ ไกรวัฒนาพงศ์ สก 3962

วิศวกรสิ่งแวดล้อม/สุขาภิบาล

สุโรจน์ ชุตินวงษ์ทะพันธ์ สส 136

NOTE

- ALL DIMENSIONS ARE IN METER UNLESS OTHERWISE INDICATED
- NO DIMENSION SHALL BE SCALED
- ALL DRAWINGS ARE THE PROPERTY OF THE AREA CO.,LTD. AND CAN NOT BE USED REPRODUCED OR DUPLICATED WITHOUT PERMISSION

ตรวจสอบ	วันที่
เห็นชอบ	
อนุมัติ	

โครงการ

ปรับปรุงสำนักงานสภาคณาจารย์ และพนักงาน ชั้น 2 อาคารเรียนรวมอเนกประสงค์

ที่ตั้ง

มหาวิทยาลัยศรีนครินทรวิโรฒ ประสานมิตร ถนนสุขุมวิท 21 (อโศก) เขตวัฒนา กรุงเทพมหานคร

REVISIONS	DATE

แบบแปลน

แปลนครุภัณฑ์สั่งซื้อ

FILE NO	DRAWING NO
DATE	ID-25
12 มกราคม 2566	
SUB TOTAL	GRAND TOTAL
27	

F1	F2	F3	F4	F5	F6
F7	F8	F9	F10	F11	F12
F13	F14	F15	F16 / F17	F18	

เจ้าของ

มหาวิทยาลัยศรีนครินทรวิโรฒ

ผู้ออกแบบ

สถาปนิก

ไพศาล ศรีเจริญวงศ์ ส-สถ 3529

ปัฐพงศ์ คงชีพ ส-สถ 18607

ตกแต่งภายใน

อิสสระ ชูวงษ์ ส-สน 283

วิศวกรไฟฟ้า

พรประเสริฐ เตชะเมธีกุล สทศ 2558

วิศวกรเครื่องกล

ณัฐพล ประชาศรี สก 3352

ภัทรพงศ์ ไกรวัฒนาพงศ์ สก 3962

วิศวกรสิ่งแวดล้อม/สุขาภิบาล

สุวิวัฒน์ ชุตินวงษ์ สส 136

NOTE

- ALL DIMENSIONS ARE IN METER UNLESS OTHERWISE INDICATED
- NO DIMENSION SHALL BE SCALED
- ALL DRAWINGS ARE THE PROPERTY OF THE AREA CO.,LTD. AND CAN NOT BE USED REPRODUCED OR DUPLICATED WITHOUT PERMISSION

ตรวจสอบ	วันที่
เห็นชอบ	
อนุมัติ	

โครงการ

ปรับปรุงสำนักงานสภาคณาจารย์และพนักงาน ชั้น 2 อาคารเรียนรวมวงเนกประสงค์

ที่ตั้ง

มหาวิทยาลัยศรีนครินทรวิโรฒ ประสานมิตร ถนนสุขุมวิท 21 (อโศก) เขตวัฒนา กรุงเทพมหานคร


REVISIONS	DATE

แบบแสดง

รายละเอียดครุภัณฑ์สั่งซื้อ


FILE NO	DRAWING NO
DATE	ID-26
12 มกราคม 2566	
SUB TOTAL	GRAND TOTAL
27	

รายละเอียดครุภัณฑ์สั่งซื้อ							ยี่ห้อครุภัณฑ์สั่งซื้อ	หมายเหตุ
รายการ	รุ่น	ขนาด (m.)			จำนวน			
		ก	ข	ค				
F1	โต๊ะทำงานประธาน	เฟอร์นิเจอร์ KT1680PD+PDM สี ขาว-เทาดำ	1.60	1.70	0.75	1 ชุด	OFFICEMATE - หรือ SB FURNITURE , INDEX LIVINGMALL หรือเทียบเท่า - สครุภัณฑ์ทั้งหมดระบุสีภายหลังโดยเจ้าของ	
F2	เก้าอี้ทำงานประธาน	Ergonomic IMOVE-B สีเทา	0.43-0.48	0.637	1.21-1.30	1 ตัว		
F3	เก้าอี้ผู้มาติดต่อ	GLC68A สีดำ	0.50	0.50	0.75	4 ตัว		
F4	โต๊ะประชุม	AP-718PLUS-150 สีเทา	0.60	1.50	0.75	3 ตัว		
F5	เก้าอี้ประชุม	GLT18BK สีดำ				5 ตัว		
F6	โต๊ะทานอาหาร	TC8080 สีขาว-เทา	0.80	0.80	0.75	2 ตัว		
F7	เก้าอี้ทานอาหาร	เฟอร์นิเจอร์ Pondly สี เทาอ่อน	0.46	0.56	0.77	4 ตัว		
F8	โซฟา 3 ที่นั่ง	Huggy3	0.70	1.80	0.80	1 ตัว		
F9	โซฟา 1 ที่นั่ง	Huggy1	0.70	0.80	0.80	1 ตัว		
F10	โต๊ะกลาง	A00-2678 CT3 สีโอ๊คอ่อน	0.60	1.00	0.35	1 ตัว		
F11	โต๊ะข้าง	A00-2676 CT1 สีโอ๊คอ่อน	0.40	0.60	0.35	1 ตัว		
F12	โต๊ะทำงาน	เฟอร์นิเจอร์ QB-1890R สี ขาว-โอ๊คอ่อน + R01 ท่อร้อยสายจากพื้น	0.90	1.80	0.75	2 ตัว		
F13	เก้าอี้ CO WORKING SPACE	PL-138	0.57	0.61	0.92	8 ตัว		
F14	โต๊ะสูง	เฟอร์นิเจอร์ BAR1610W สี ขาว-โอ๊คอ่อน	0.50	1.60	1.00	1 ตัว		
F15	เก้าอี้สูง	ST01B ST0	0.40	0.40	1.10	2 ตัว		
F16	โต๊ะทำงานเจ้าหน้าที่	เฟอร์นิเจอร์ ML-1416L+MLPS140 สี ขาว-เทาดำ	1.40	1.60	0.75	2 ตัว		
F17	โต๊ะทำงานเจ้าหน้าที่	เฟอร์นิเจอร์ ML-1416R+MLPS140 สี ขาว-เทาดำ	1.40	1.60	0.75	2 ตัว		
F18	เก้าอี้เจ้าหน้าที่	GLT007 สี เทาดำ	0.58	0.58	0.88	4 ตัว		

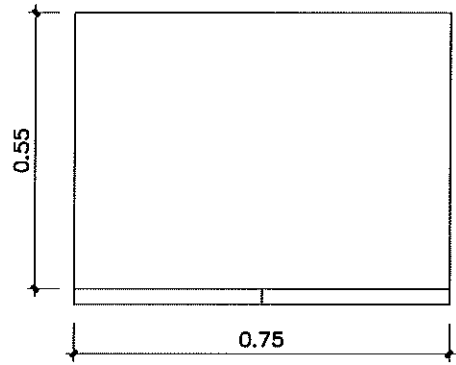


แปลน

1:15

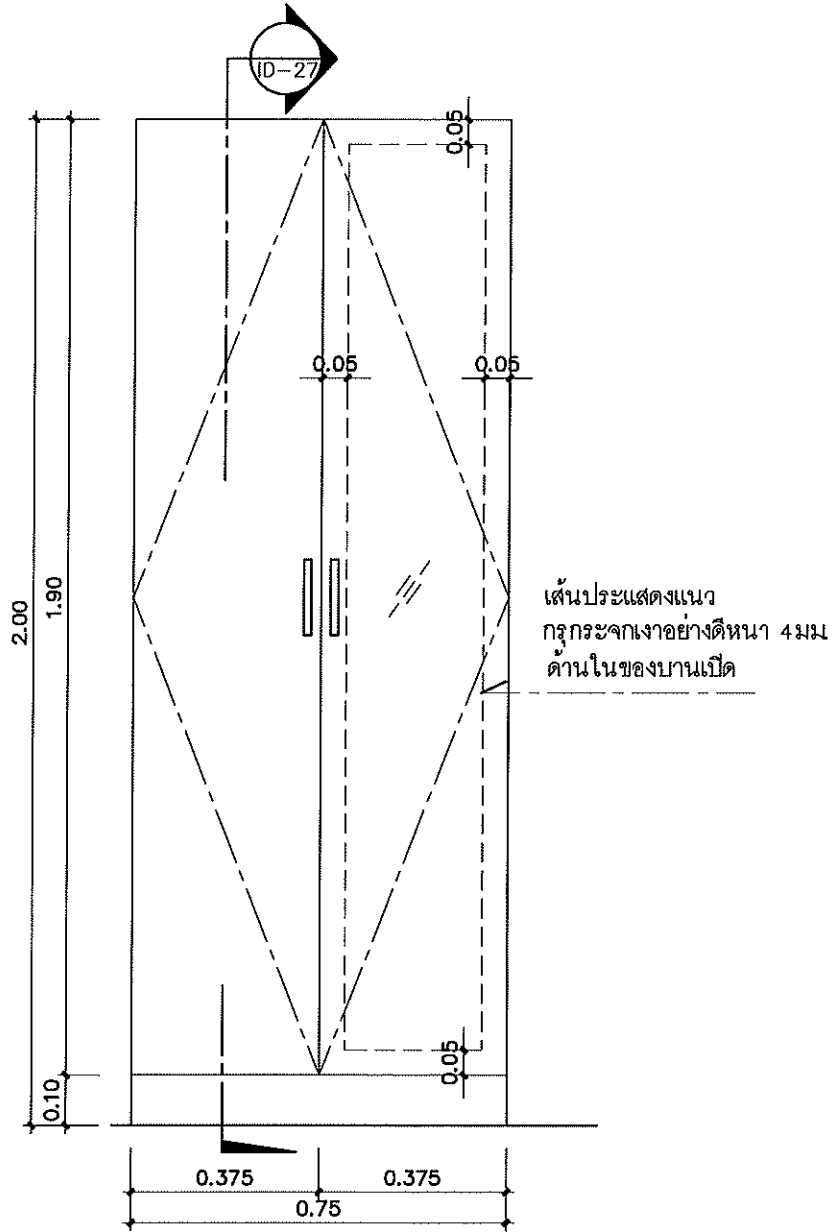


รูปด้านหน้า

1:15

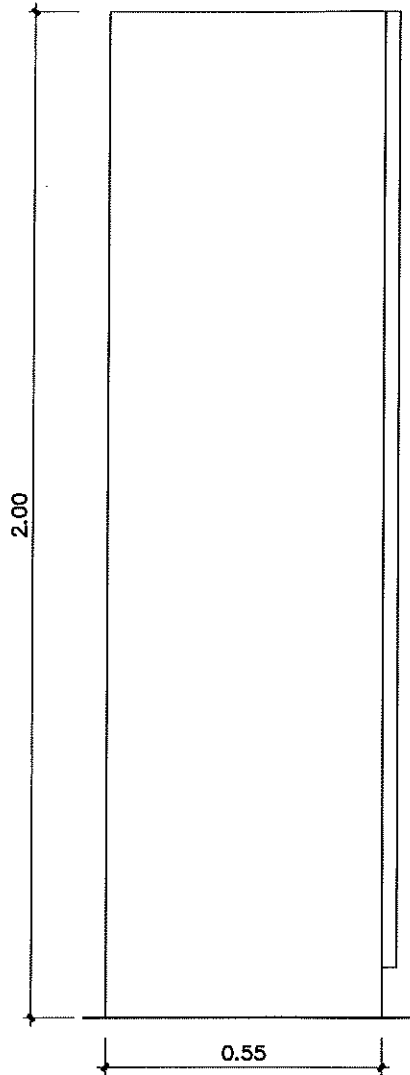

รูปด้านข้าง

1:15

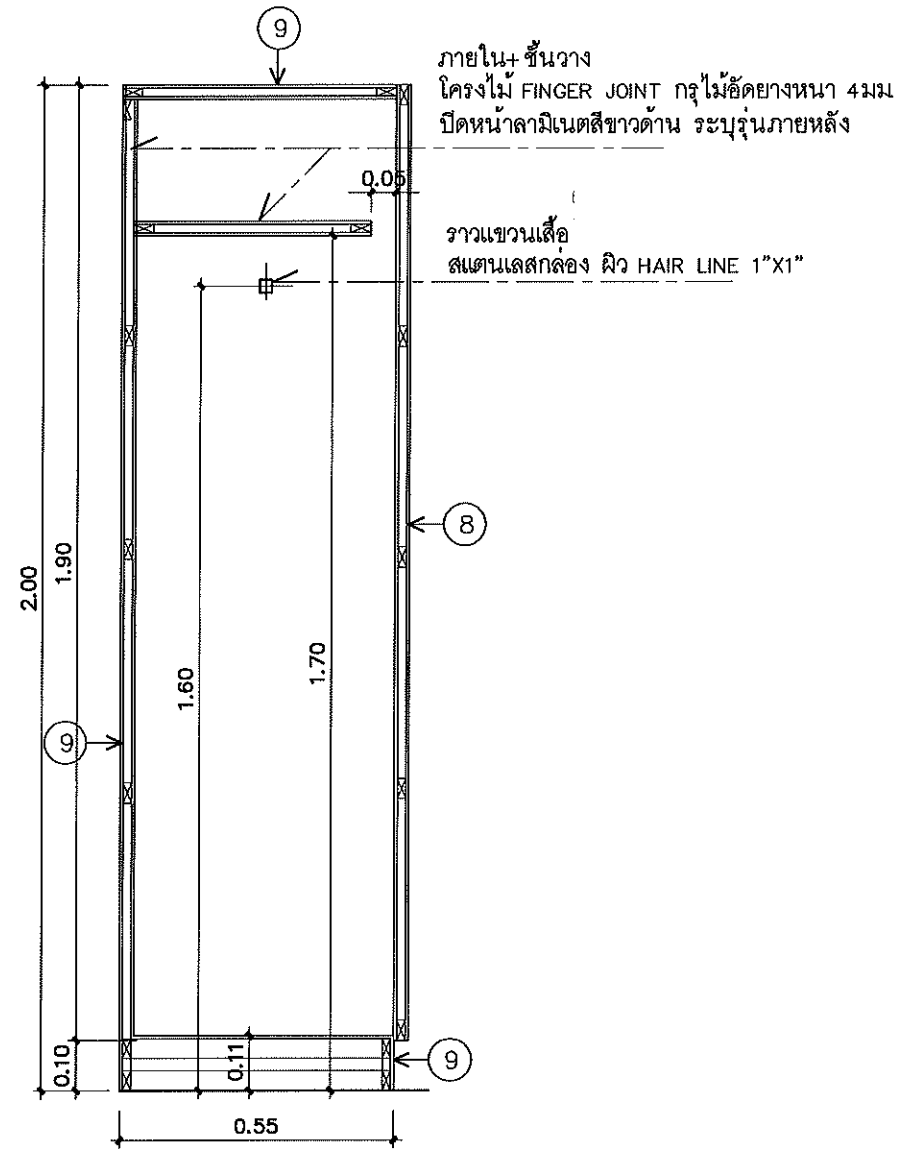


รูปตัด

1:15

รายการวัสดุตกแต่งภายใน	
⑧	TOP ,ชั้นวาง ,หน้าบานเปิด , หน้าบานลื่นชัก โครงไม้ FINGER JOINT กรุไม้อัดยางหนา 4 มม ปิดหน้าลามิเนตสีเทา ด้าน ระบุรุ่น ยี่ห้อภายหลัง บานเปิดใช้บานพับรูปถ้วย SOFT CLOSE มือจับสแตนเลสแบบก้านจับ
⑨	โครงไม้ FINGER JOINT กรุไม้อัดยางหนา 6 มม ปิดหน้าลามิเนตสีเทา ด้าน ระบุรุ่น ยี่ห้อภายหลัง

หมายเหตุ : แผ่นลามิเนตใช้ความหนาไม่น้อยกว่า 0.8 มม

 มหาวิทยาลัยศรีนครินทรวิโรฒ	
ผู้ออกแบบ	
สถาปนิก	โทศล ศิริเจริญวงศ์ ส-สถ 3529 นัฐพงศ์ คงชีพ ภ-สถ 18807
ตกแต่งภายใน	อิศระ ชูวงศ์ ส-สน 283
วิศวกรไฟฟ้า	พระประเสริฐ เดชเมธีกุล สฟก 2558
วิศวกรเครื่องกล	ณัฐพล ประชาสารี สก 3352 ภิทรพงศ์ ไกรวัฒนาพงศ์ สก 3962
วิศวกรสิ่งแวดล้อม/สุขาภิบาล	สุวิวัฒน์ ชุตินวงษ์คณะพัฒน สส 136
NOTE • ALL DIMENSIONS ARE IN METER UNLESS OTHERWISE INDICATED • NO DIMENSION SHALL BE SCALED • ALL DRAWINGS ARE THE PROPERTY OF THE AREA CO.,LTD. AND CAN NOT BE USED REPRODUCED OR DUPLICATED WITHOUT PERMISSION	
ตรวจสอบ	วันที่
เห็นชอบ	
อนุมัติ	
โครงการ ปรับปรุงสำนักงานสภาคณาจารย์และพนักงาน ชั้น 2 อาคารเรียนรวมอเนกประสงค์	
ที่ตั้ง มหาวิทยาลัยศรีนครินทรวิโรฒ ประสานมิตร ถนนสุขุมวิท 21 (อโศก) เขตวัฒนา กรุงเทพมหานคร	
REVISIONS	DATE
แบบแสดง	
แบบขยาย F19	
ตู้เสื้อผ้าห้องประธาน	
FILE NO	DRAWING NO
DATE	ID-27
12 มกราคม 2566	
SUB TOTAL	GRAND TOTAL
27	