



ศูนย์การแพทย์ปัญญานันทภิกขุ ชลประทาน

ตำบลบางตลาด อำเภอปากเกร็ด จังหวัดนนทบุรี

มหาวิทยาลัยศรีนครินทรวิโรฒ

โครงการ


งานปรับปรุงซ่อมแซมการรั่วซึมน้ำฝน

ของอาคารศูนย์การแพทย์ปัญญานันทภิกขุ ชลประทาน และอาคารเรียน

ตำบลบางตลาด อำเภอปากเกร็ด จังหวัดนนทบุรี

๑๗  
๒๕  
๙

สัญลักษณ์

 พื้นที่ทำกันซึม  
รวมทั้งหมด 568.08 ตร.ม.

 RD. 4 จุด

 FD. 5 จุด



ศูนย์การแพทย์ปัญญานันทภิกขุ  
ชลประทาน  
ตำบลบางตลาด อำเภอปากเกร็ด จังหวัดนนทบุรี  
มหาวิทยาลัยศรีนครินทรวิโรฒ

ARCHITECT

ARCHITECT\_1

MECHANICAL ENGINEER

MECHANICAL

DRAFTMAN

DRAFTMAN


ELECTRICAL ENGINEER

ELECTRICAL

DRAWING & ENVIRONMENT ENGINEER

นางสาวบุษยาม เภสัชพัฒน์ รหัส 3025

APPROVED BY

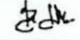อาจารย์วิชากร และศศิวิทย์ 

งานปรับปรุงซ่อมแซมการวิ่งซึ่งนำผ่าน  
อาคารศูนย์การแพทย์ปัญญานันทภิกขุ  
ชลประทาน และอาคารเรียน  
ตำบลบางตลาด อำเภอปากเกร็ด  
จังหวัดนนทบุรี

DRAWING TITLE ม.น. 66/0015


SCALE

DRAWING TITLE

แปลนพื้นชั้น 2

DRAWING NO.	TOTAL
A-01	20


NOTE  
THESE DRAWINGS ARE THE PROPERTY OF  
ARCHITECTURE WORKSHOP AND NOT TO BE USED  
OR REPRODUCED WITHOUT SPECIFIC PERMISSION.  
USE WRITTEN DIMENSION ONLY.

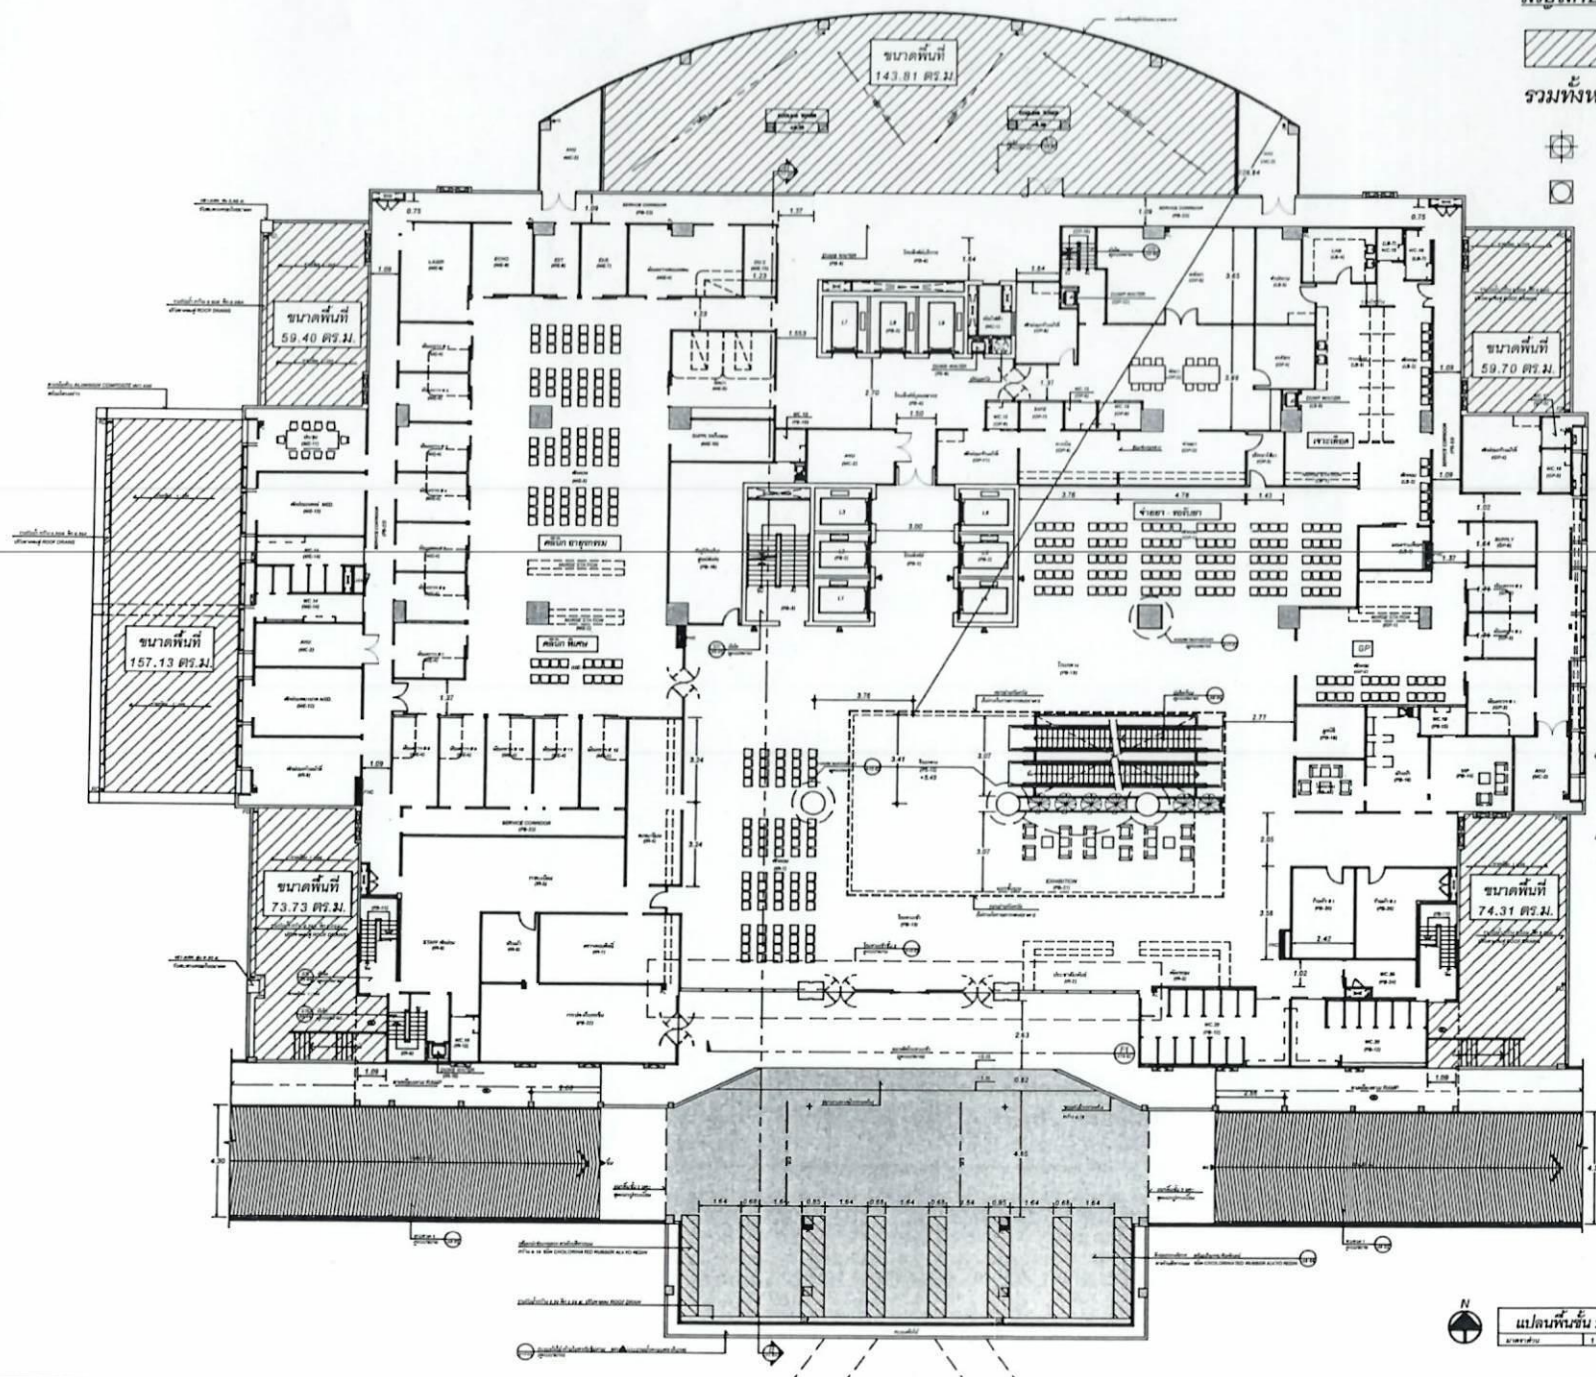

1 กง  
2 5  
3 ก



สัญลักษณ์

 พื้นที่ทำกันซึม

รวมทั้งหมด 91.62 ตร.ม.

 RD. 4 จุด



ศูนย์การแพทย์ปัญญานันทภิกขุ  
ชลประทาน  
ตำบลบางตลาด อำเภอปากเกร็ด จังหวัดนนทบุรี  
มหาวิทยาลัยศรีนครินทรวิโรฒ

ARCHITECT

ARCHITECT\_1

MECHANICAL ENGINEER

MECHANICAL


DRAFTMAN

DRAFTMAN

ELECTRICAL ENGINEER

ELECTRICAL

DRAWING & ENVIRONMENT ENGINEER

นางสาวอรุณภา นนทิพัฒน์ รหัส 3025 

APPROVED BY

อาจารย์เรวัตต์ นนทิพัฒน์ 

งานปรับปรุงซ่อมแซมการรั่วซึมน้ำฝน  
อาคารศูนย์การแพทย์ปัญญานันทภิกขุ  
ชลประทาน และอาคารเรียน  
ตำบลบางตลาด อำเภอปากเกร็ด  
จังหวัดนนทบุรี

DRAWING TITLE 174.66/0015


SCALE

DRAWING TITLE แปลนพื้นที่ 4

DRAWING NO. A-02

TOTAL 20

NOTE: THESE DRAWINGS ARE THE PROPERTY OF ARCHITECTURE WORKSHOP AND NOT TO BE USED OR REPRODUCED WITHOUT SPECIFIC PERMISSION. USE WRITTEN DIMENSION ONLY.

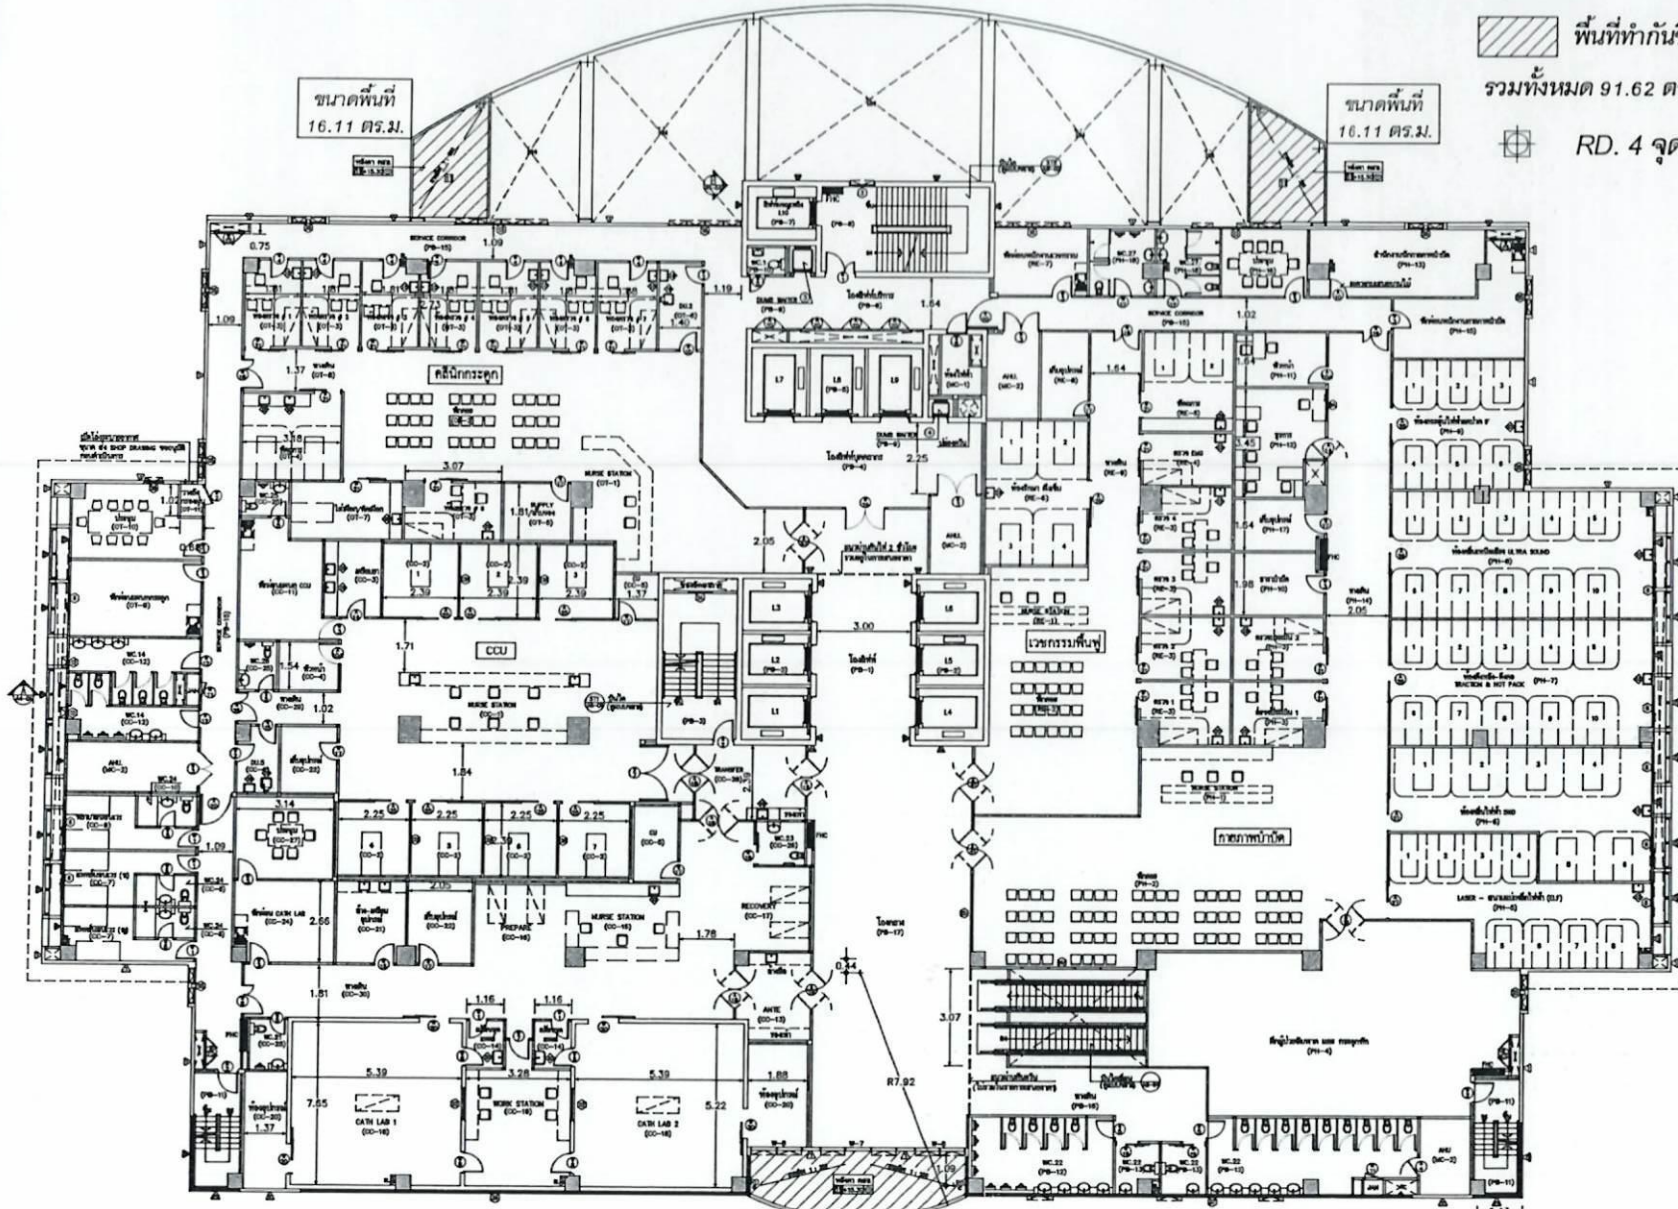

ขนาดพื้นที่  
16.11 ตร.ม.

ขนาดพื้นที่  
16.11 ตร.ม.


ขนาดพื้นที่  
59.40 ตร.ม.

แปลนพื้นที่ 4  
ขนาดพื้นที่ 1:100

1 9x5  
2 2x5  
3 2x5




สัญลักษณ์  
 พื้นที่ที่ทำการพิมพ์  
 รวมทั้งหมด 354.88 ตร.ม.  
 RD. 4 จุด

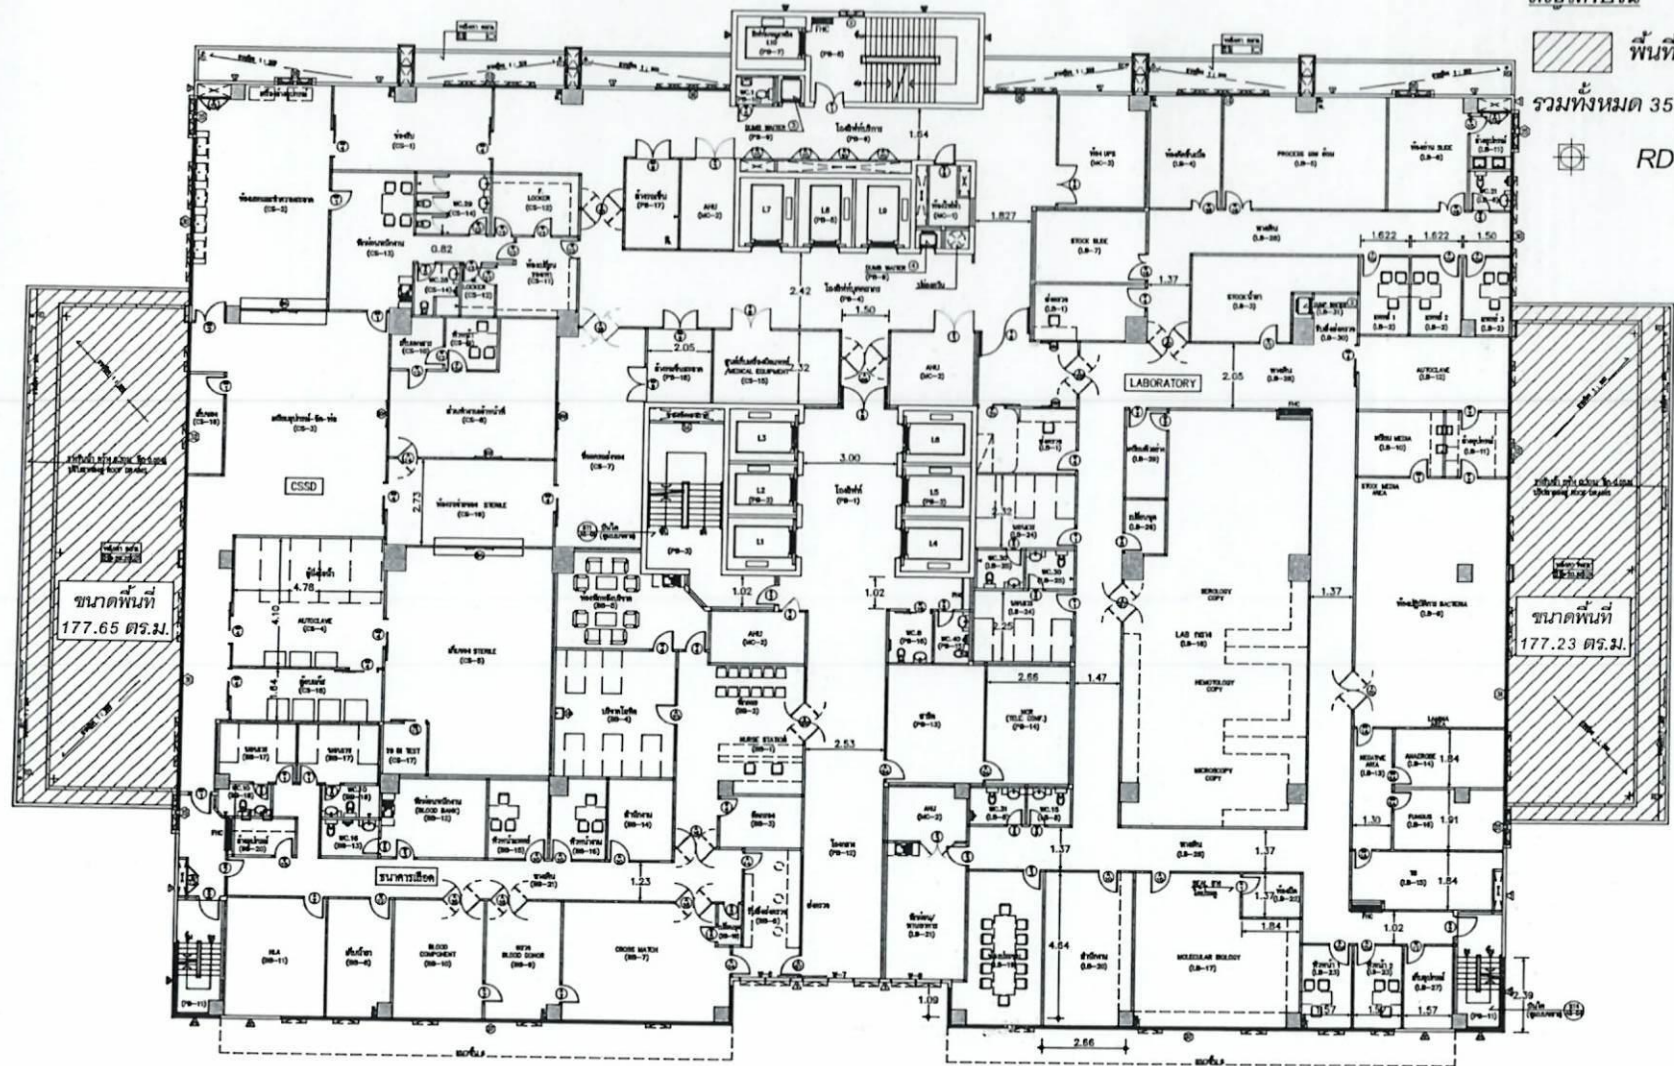

1  
 2  
 3



ศูนย์การแพทย์ปัญญาชนศึกษา วิทยาเขต ตำบลลาดหญ้า อำเภอป่าสัก จังหวัดนครราชสีมา มหาวิทยาลัยนครราชสีมา	
ARCHITECT	
ARCHITECT_1	
MECHANICAL ENGINEER	
MECHANICAL	
DRAFTMAN	
DRAFTMAN	
ELECTRICAL ENGINEER	
ELECTRICAL	
DRAWING & ENVIRONMENT ENGINEER	
นางสาวกานดา นพพิทักษ์ ภ. 3028	
APPROVED BY	
อาจารย์ภาณุพล นพพิทักษ์	
งานปรับปรุงซ่อมแซมการวิจัยมีน่าน อาคารศูนย์การแพทย์ปัญญาชนศึกษา วิทยาเขต และอาคารเรียน ตำบลลาดหญ้า อำเภอป่าสัก จังหวัดนครราชสีมา	
DRAWING TITLE	มีน. 66/0015
SCALE	
DRAWING TITLE	แปลนพื้นที่ 5
DRAWING NO.	A-03
TOTAL	20
NOTE THESE DRAWINGS ARE THE PROPERTY OF ARCHITECTURE WORKSHOP AND NOT TO BE USED OR REPRODUCED WITHOUT SPECIFIC PERMISSION. USE WRITTEN DIMENSION ONLY.	

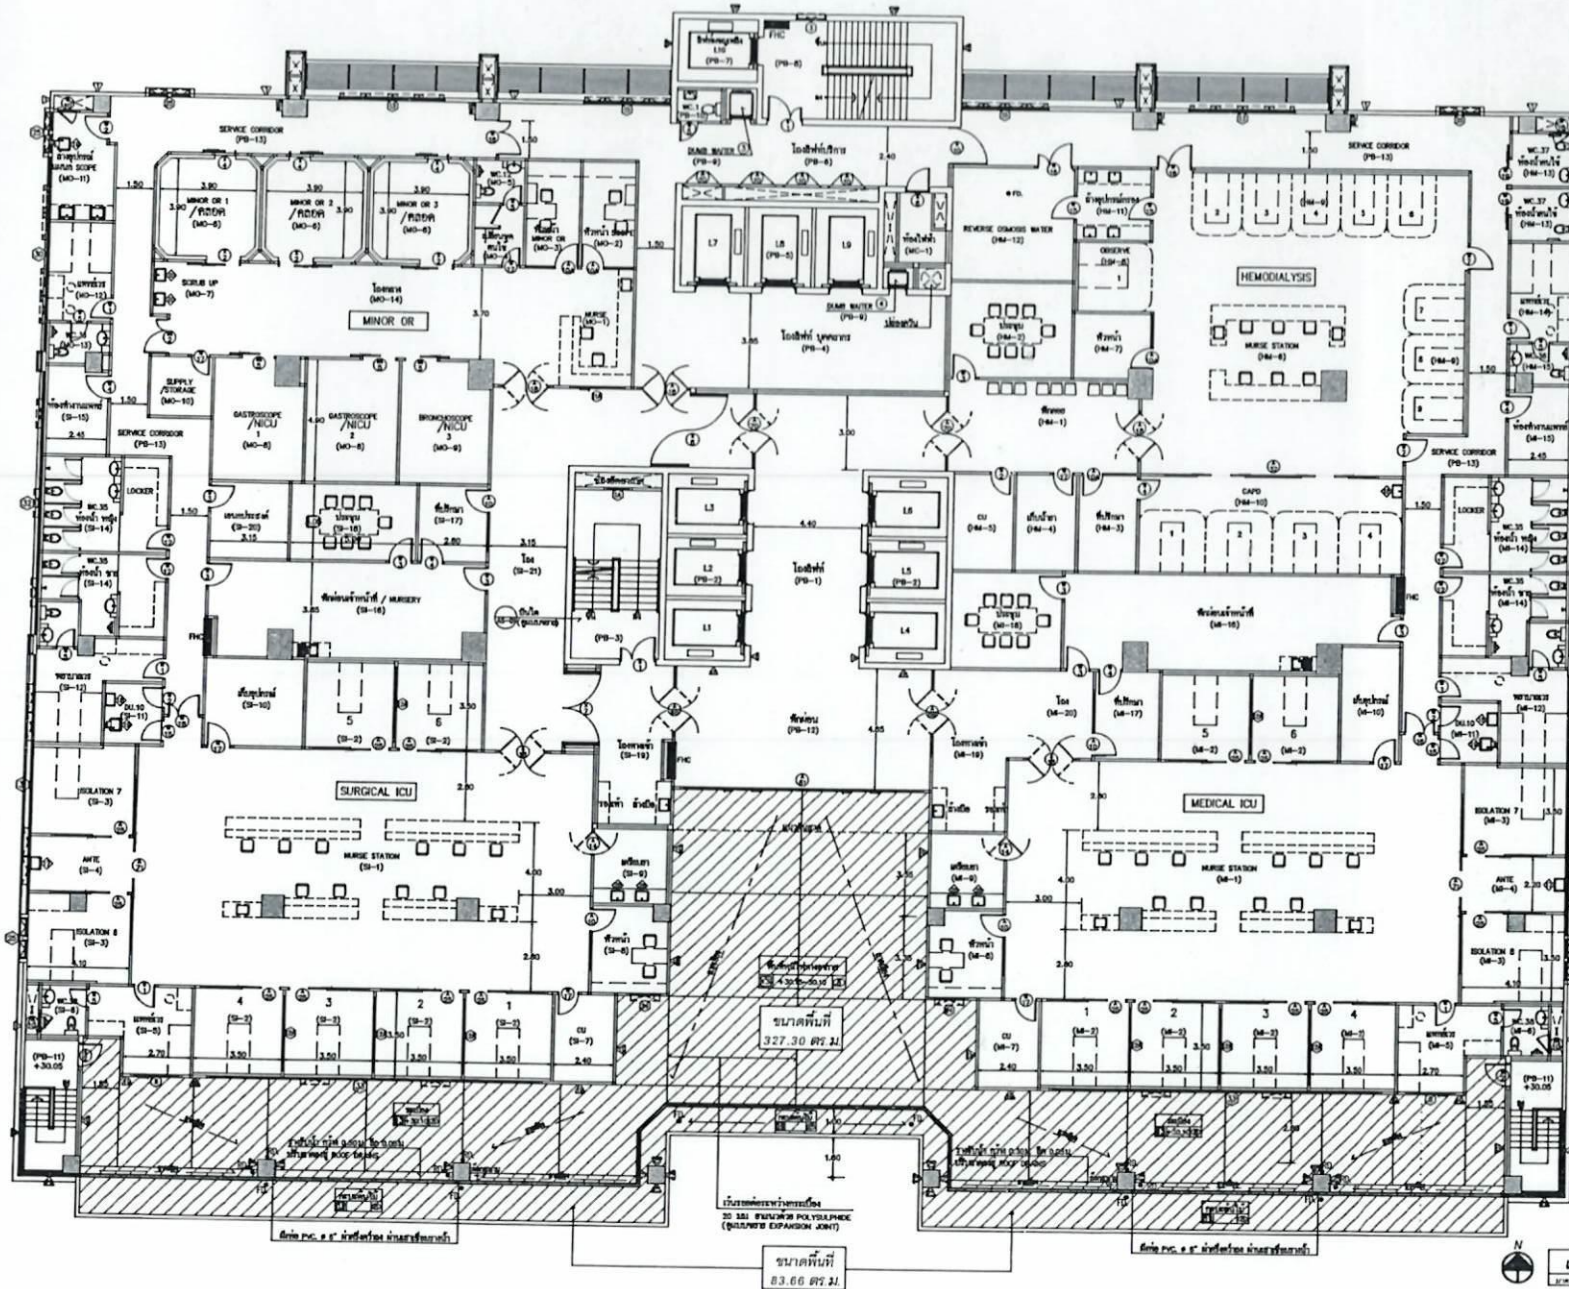

สัญลักษณ์

พื้นที่ทำกันดั้ม

รวมทั้งหมด 410.96 ตร.ม.

RD. 8 จุด  
FD. 6 จุด

1 2 3 8



ศูนย์การแพทย์ปัญญาชนพิภพ  
ชลประทาน  
ตำบลบางตลาด อำเภอปากเกร็ด จังหวัดนนทบุรี  
มหาวิทยาลัยศรีนครินทรวิโรฒ

ARCHITECT

ARCHITECT 1

MECHANICAL ENGINEER

MECHANICAL

DRAFTMAN

DRAFTMAN

ELECTRICAL ENGINEER

ELECTRICAL

DRAWING & ENVIRONMENT ENGINEER

มหาวิทยาลัยเทคโนโลยีพระจอมเกล้าธนบุรี 2025

APPROVED BY

ศาสตราจารย์ ดร. นพ.ศิริกุล

งานปรับปรุงซ่อมแซมการร่วมชิ้นงาน  
อาคารศูนย์การแพทย์ปัญญาชนพิภพ  
ชลประทาน และอาคารเรียน  
ตำบลบางตลาด อำเภอปากเกร็ด  
จังหวัดนนทบุรี

DRAWING TITLE มน.66/0015


SCALE

DRAWING TITLE

แปลนพื้นที่ 7

DRAWING NO.	TOTAL
A-04	20

NOTE  
THESE DRAWINGS ARE THE PROPERTY OF  
ARCHITECTURE WORKSHOP AND NOT TO BE USED  
OR REPRODUCED WITHOUT SPECIFIC PERMISSION.  
USE WRITTEN DIMENSION ONLY.

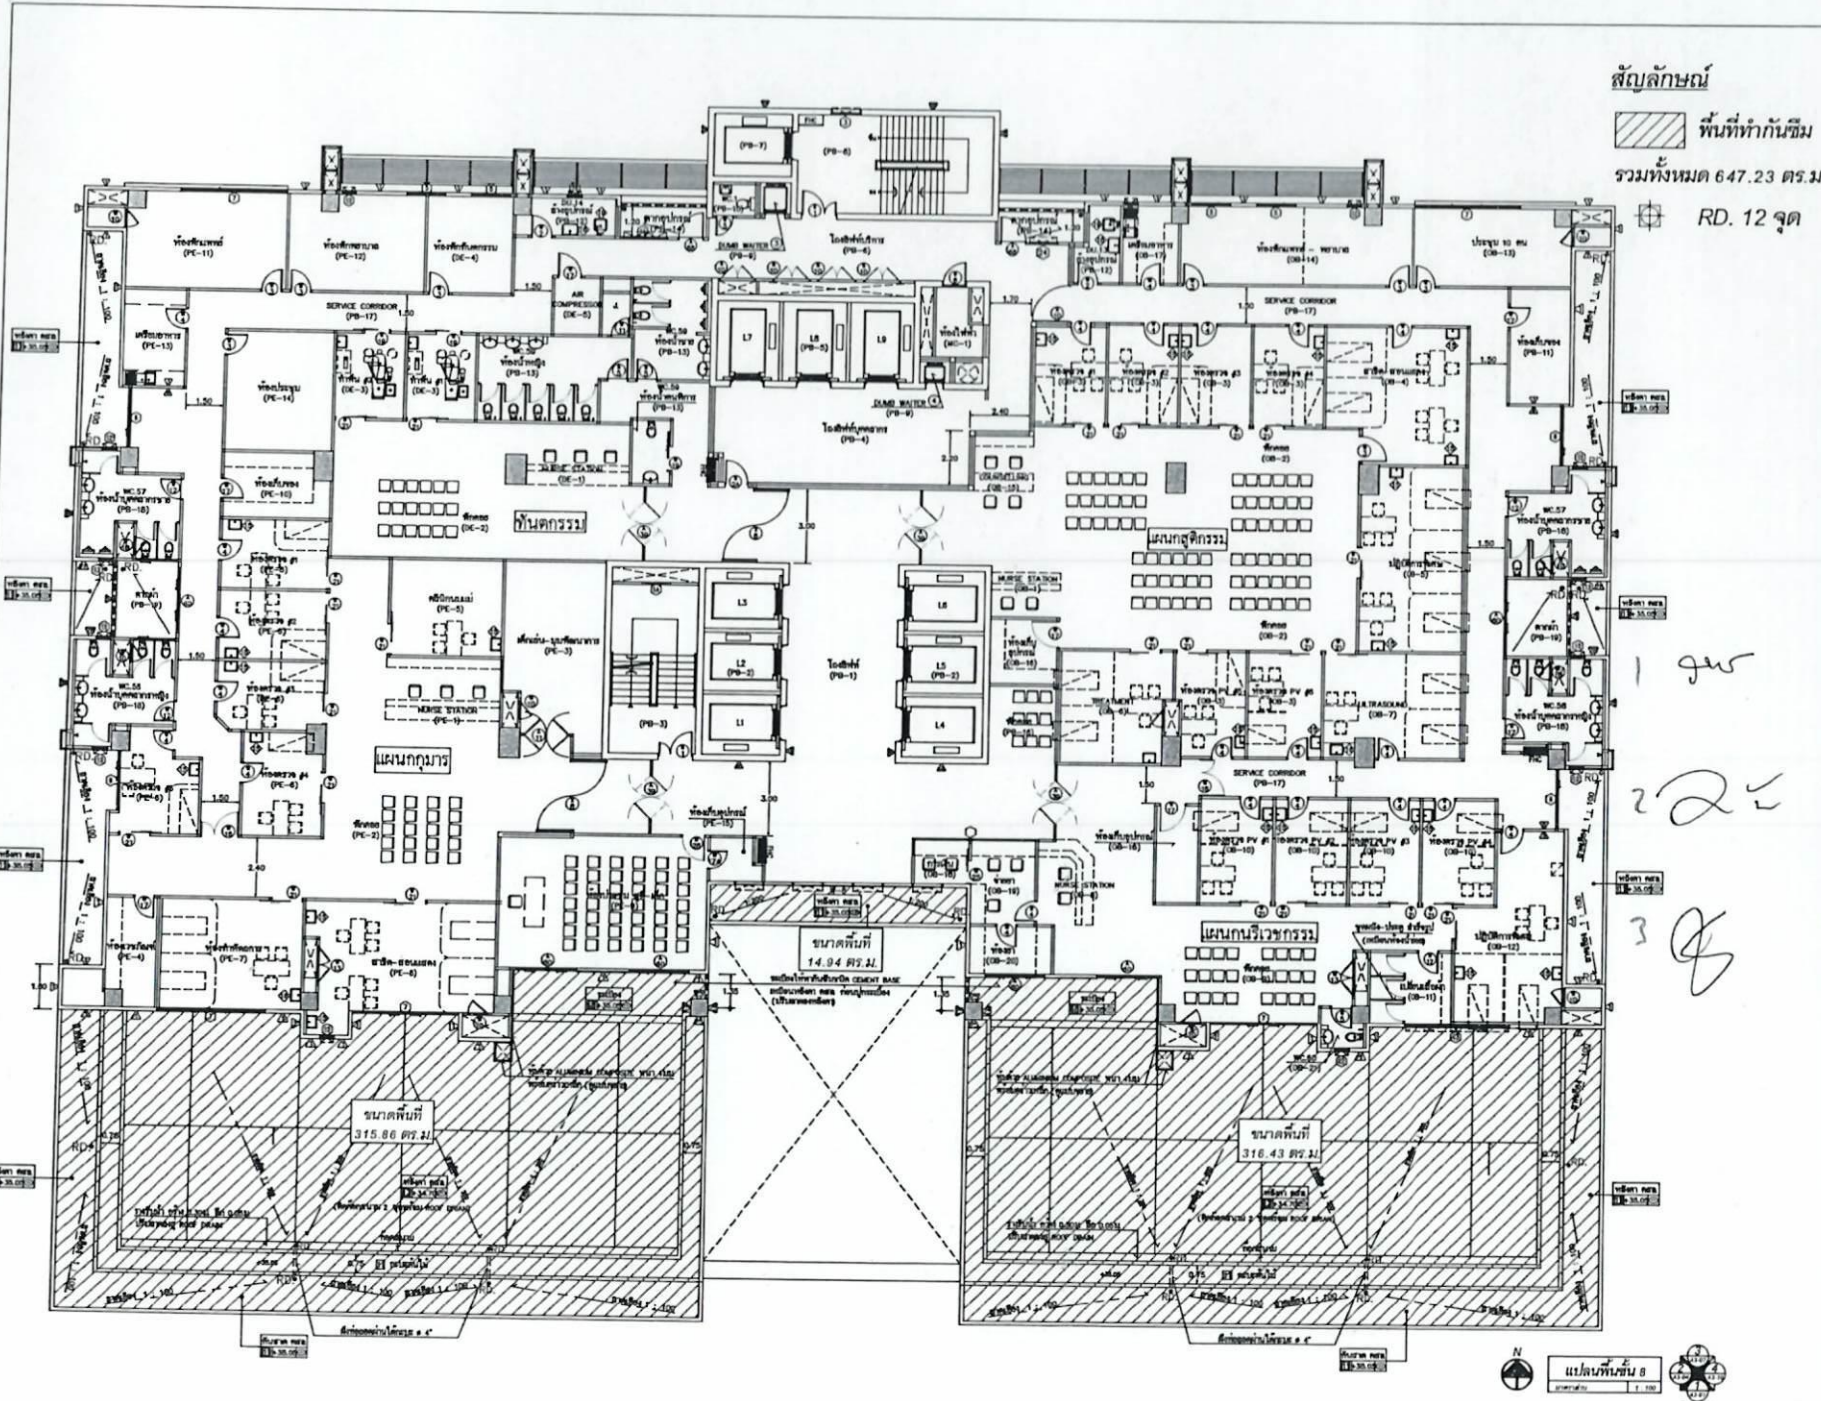

**สัญลักษณ์**  
 พื้นที่ที่กำกับ  
 รวมทั้งหมด 647.23 ตร.ม.  
 RD. 12 จุด



ศูนย์การแพทย์ปัญญาชนทักทิว  
 ชลประทาน  
 ตำบลบางตลาด อำเภอปากเกร็ด จังหวัดนนทบุรี  
 มหาวิทยาลัยศรีนครินทรวิโรฒ

ARCHITECT

ARCHITECT, 1

MECHANICAL ENGINEER

MECHANICAL

DRAFTMAN

DRAFTMAN

ELECTRICAL ENGINEER

ELECTRICAL

DRAWING & ENVIRONMENT ENGINEER

นางสาวสุภาวดี นนทวัฒน์ ส.ศ. 3325

APPROVED BY

อาจารย์ชวสิทธิ์ นนทวัฒน์

งานปรับปรุงซ่อมแซมการปรับพื้นที่  
 อาคารศูนย์การแพทย์ปัญญาชนทักทิว  
 ชลประทาน และอาคารเรียน  
 ตำบลบางตลาด อำเภอปากเกร็ด  
 จังหวัดนนทบุรี

DRAWING TITLE ม.น.66/0015

SCALE

DRAWING TITLE  
 แปลงพื้นที่ 8

DRAWING NO.	TOTAL
A-05	20


NOTE  
 THESE DRAWINGS ARE THE PROPERTY OF  
 ARCHITECTURE WORKSHOP AND NOT TO BE USED  
 OR REPRODUCED WITHOUT SPECIFIC PERMISSION.  
 USE WRITTEN DIMENSION ONLY.

1 9/5  
 225  
 3 8





สัญลักษณ์  
 พื้นที่ทำกันซึม  
 รวมทั้งหมด 64.44 ตร.ม.  
 RD. 8 ชุด

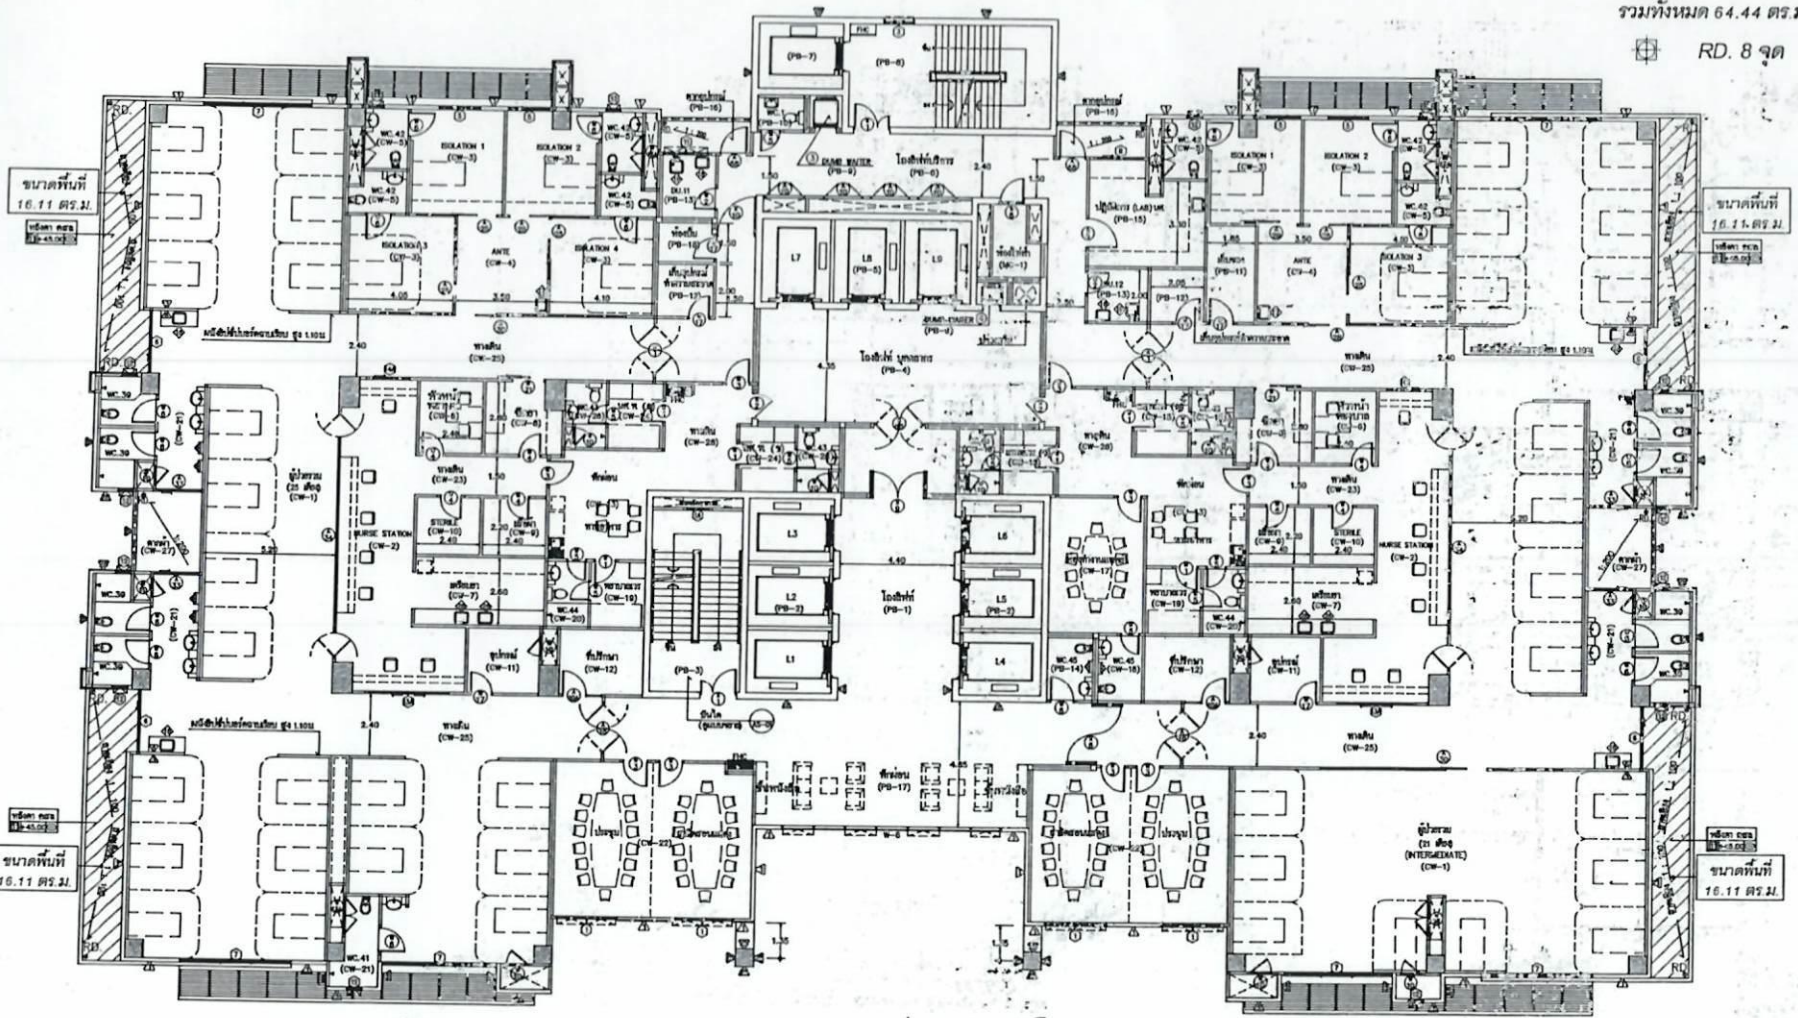

ขนาดพื้นที่  
16.11 ตร.ม.

ขนาดพื้นที่  
16.25 ตร.ม.

ขนาดพื้นที่  
16.11 ตร.ม.




ขนาดพื้นที่  
16.11 ตร.ม.

1  
22  
3



ศูนย์การแพทย์ปัญญานันทภิกขุ ชุดประจำถิ่น ตำบลนาหวาด อำเภอป่าสัก จังหวัดนครราชสีมา มหาวิทยาลัยนครราชสีมา	
ARCHITECT	7
ARCHITECT I	
MECHANICAL ENGINEER	
MECHANICAL	
DRAFTMAN	
DRAFTMAN	
ELECTRICAL ENGINEER	
ELECTRICAL	
DRAWING & ENVIRONMENT ENGINEER	
มหาวิทยาลัยนครราชสีมา 3025	
APPROVED BY	
ช่างประจำภาค นครราชสีมา	
งานปรับปรุงซ่อมแซมการรั่วซึมน้ำในอาคารศูนย์การแพทย์ปัญญานันทภิกขุ ชลประทาน และอาคารเรียน ตำบลนาหวาด อำเภอป่าสัก จังหวัดนครราชสีมา	
DRAWING TITLE	14.66/0015
SCALE	
DRAWING TITLE	แปลนพื้นที่ 10
DRAWING NO.	A-06
TOTAL	20
NOTE: THESE DRAWINGS ARE THE PROPERTY OF ARCHITECTURAL WORKSHOP AND NOT TO BE USED OR REPRODUCED WITHOUT SPECIFIC PERMISSION. USE WRITTEN DIMENSION ONLY.	

สัญลักษณ์

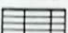-  พื้นที่ทำกันซึม รวมทั้งหมด 223.00 ตร.ม.
-  พื้นที่ขี้อเม้า รวมทั้งหมด 376.43 ตร.ม.
-  พื้นที่ขี้อเม้าและทาสี รวมทั้งหมด 67.10 ตร.ม.

RD. 13 จุด



ศูนย์การแพทย์ปัญญาชนทกิกุ  
 ชลประทาน  
 ตำบลบางตลาด อำเภอปากเกร็ด จังหวัดนนทบุรี  
 มหาวิทยาลัยศรีนครินทรวิโรฒ

ARCHITECT

ARCHITECT\_1

MECHANICAL ENGINEER

MECHANICAL

DRAFTMAN

DRAFTMAN

ELECTRICAL ENGINEER

ELECTRICAL

DRAWING & ENVIRONMENT ENGINEER

นางสาวสุภาวดี นนทิพัฒน์ ผ.ศ. 3025

APPROVED BY

ช่างภาพรายชื่ นนทิพัฒน์

งานปรับปรุงซ่อมแซมการรั่วซึมน้ำฝน  
 อาคารศูนย์การแพทย์ปัญญาชนทกิกุ  
 ชลประทาน และอาคารเรียน  
 ตำบลบางตลาด อำเภอปากเกร็ด  
 จังหวัดนนทบุรี

DRAWING TITLE 114.66/0015


SCALE

DRAWING TITLE

แปลนพื้นชั้น 16

DRAWING NO.	TOTAL
A-07	20

NOTE  
 THESE DRAWINGS ARE THE PROPERTY OF  
 ARCHITECTURE WORKSHOP AND NOT TO BE  
 USED OR REPRODUCED WITHOUT SPECIFIC PERMISSION.  
 USE WRITTEN DIMENSION ONLY.

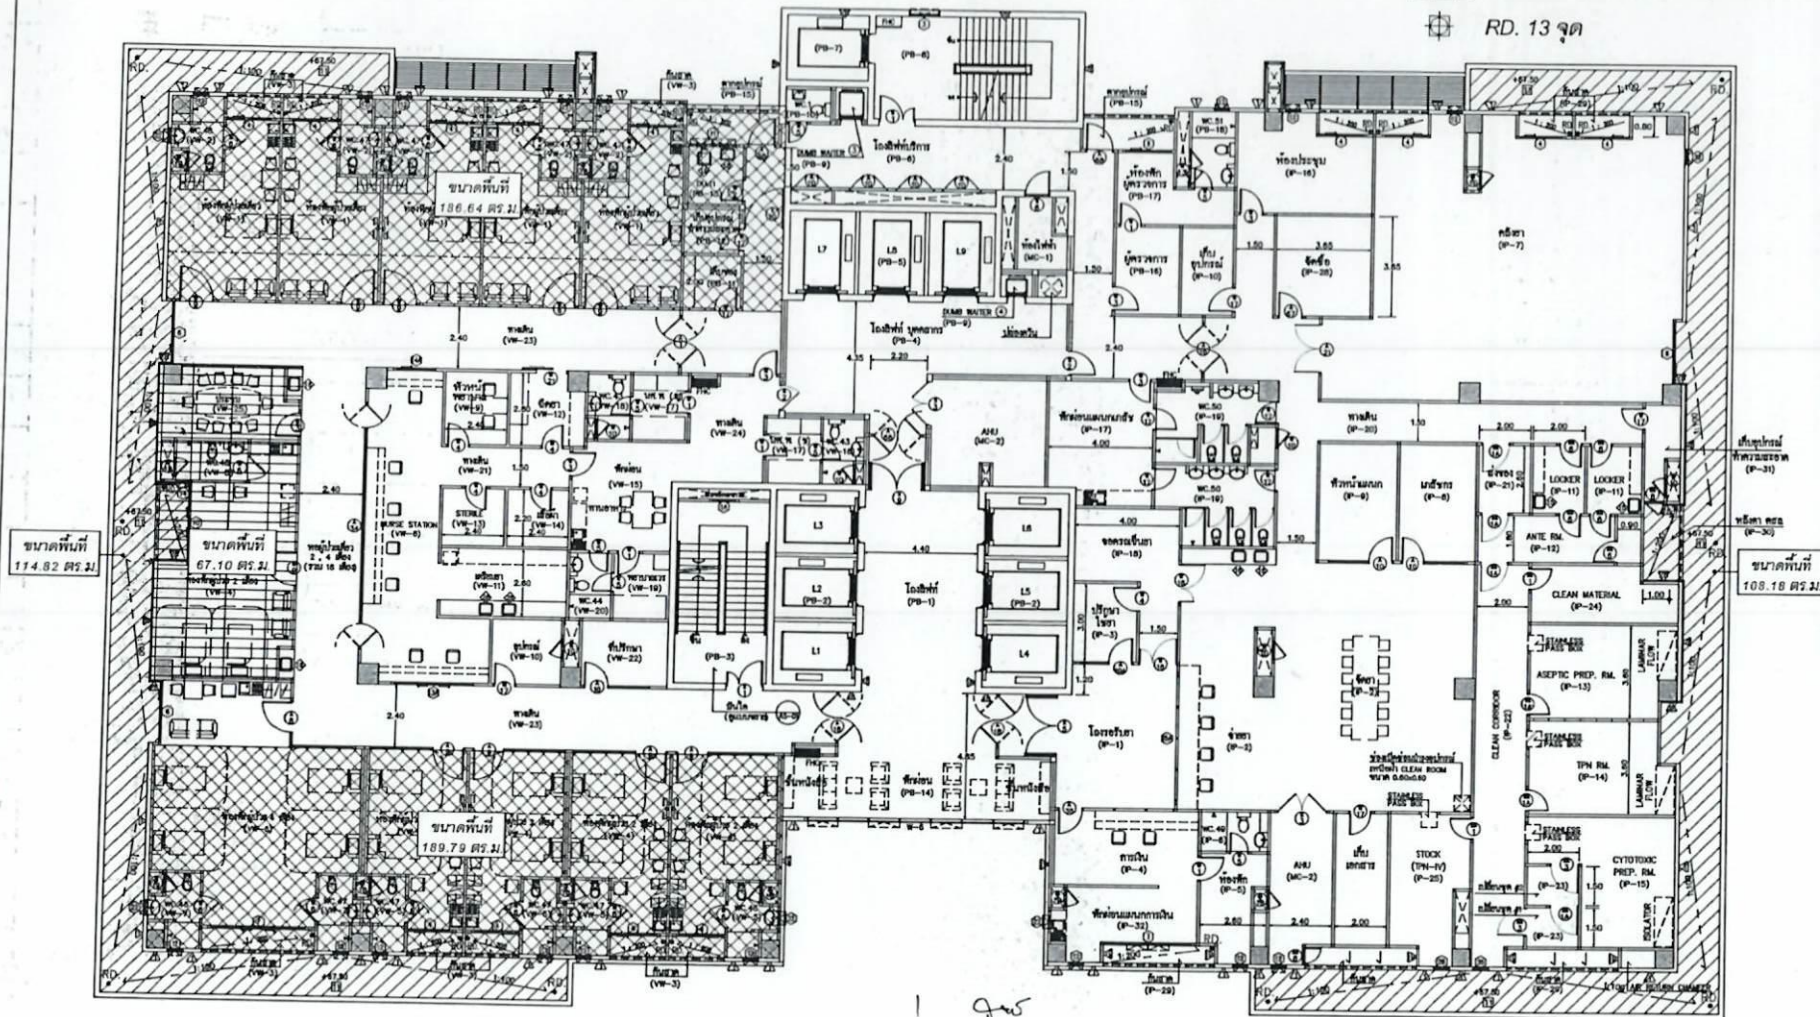

ขนาดพื้นที่  
114.82 ตร.ม.

ขนาดพื้นที่  
67.10 ตร.ม.

ขนาดพื้นที่  
189.79 ตร.ม.

ขนาดพื้นที่  
109.18 ตร.ม.

1 กว  
 2 25  
 3 9








**สัญลักษณ์**

- พื้นที่ทำกันซึม รวมทั้งหมด 18.99 ตร.ม.
- พื้นที่ซ่อมฝ้า รวมทั้งหมด 743.01 ตร.ม.
- พื้นที่ซ่อมฝ้าและทาสี รวมทั้งหมด 125.01 ตร.ม.
- RD. 2 จุด

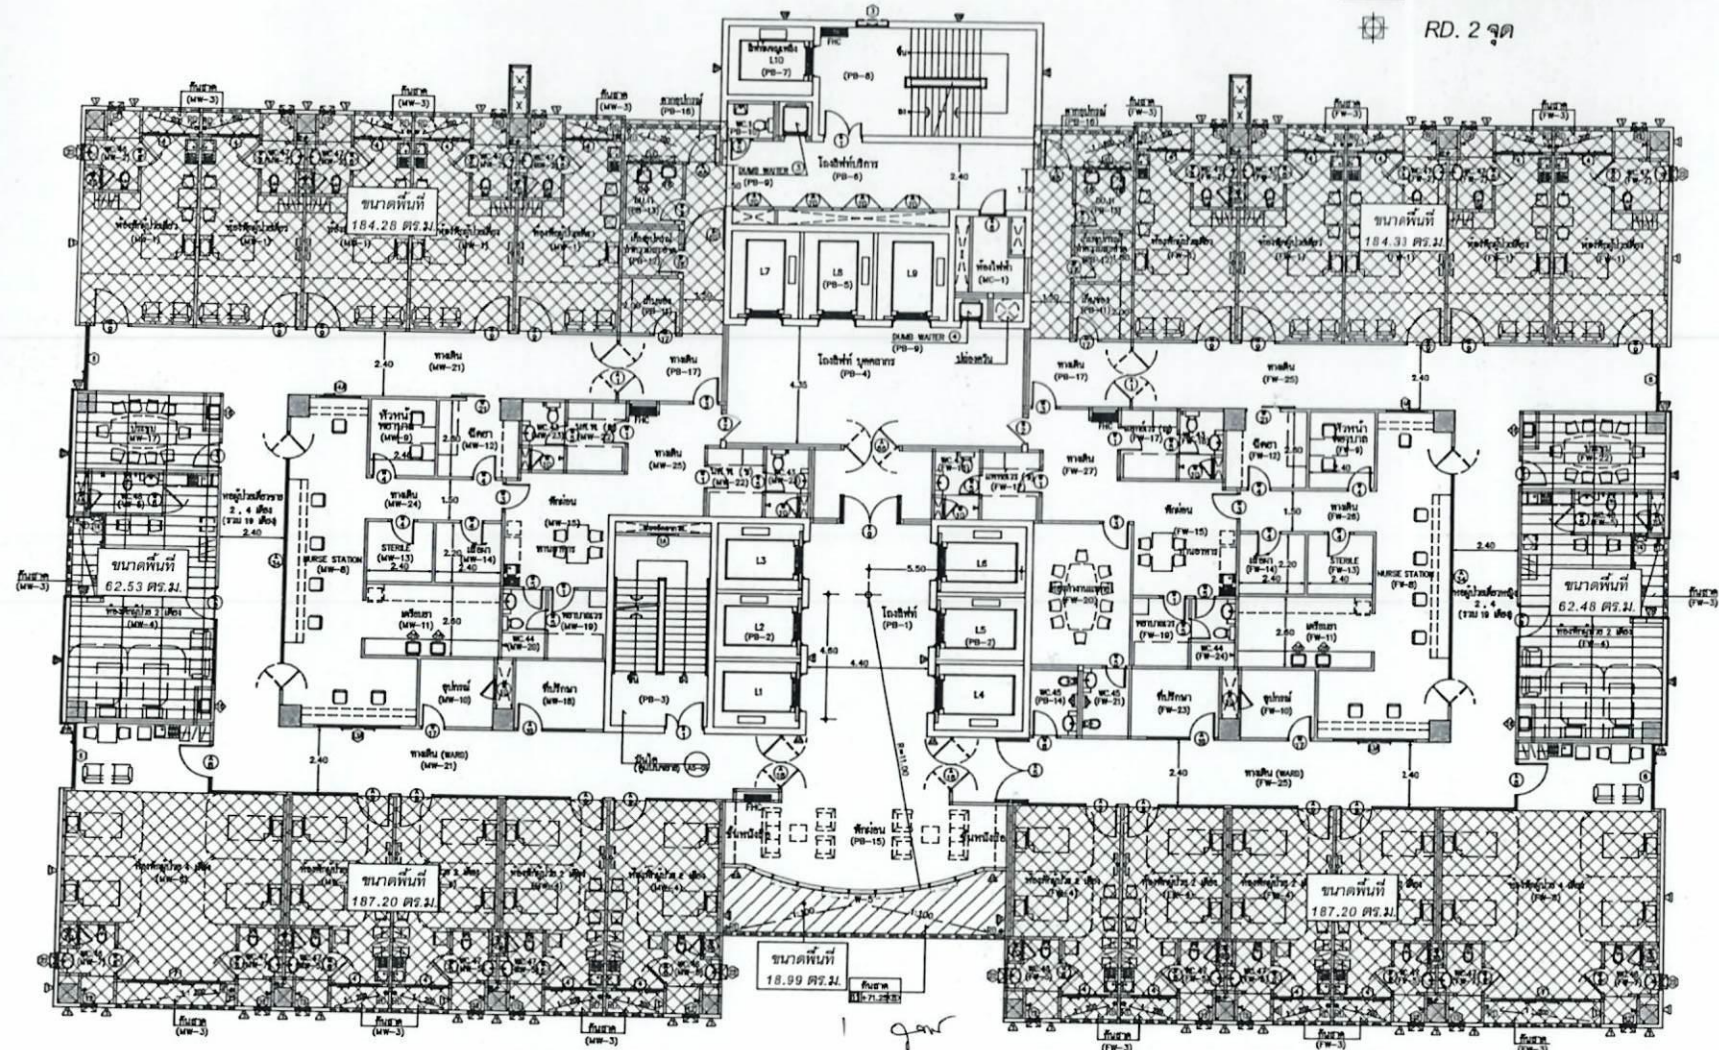

1 งาน  
2 22  
3 8



ศูนย์การแพทย์ปัญญาบัณฑิต  
ชลประทาน  
ตำบลบางตลาด อำเภอปากเกร็ด จังหวัดนนทบุรี  
มหาวิทยาลัยศรีนครินทรวิโรฒ

ARCHITECT  
ARCHITECT\_1  
MECHANICAL ENGINEER  
MECHANICAL  
DRAFTMAN  
DRAFTMAN  
ELECTRICAL ENGINEER  
ELECTRICAL  
DRAWING & ENVIRONMENT ENGINEER

นางสาวบุญบาน พลพิพัฒน์พงศ์ ฐ. 3025

APPROVED BY

จากนายชาตรี แดงศิริกุล

งานปรับปรุงซ่อมแซมการรั่วซึมน้ำฝน  
อาคารศูนย์การแพทย์ปัญญาบัณฑิต  
ชลประทาน และอาคารเรียน  
ตำบลบางตลาด อำเภอปากเกร็ด  
จังหวัดนนทบุรี

DRAWING TITLE ม.น. 66/0015

SCALE

DRAWING TITLE แปลนพื้นที่ 17

DRAWING NO. A-08	TOTAL 20
---------------------	-------------

NOTE: THESE DRAWINGS ARE THE PROPERTY OF ARCHITECTURE WORKSHOP AND NOT TO BE USED OR REPRODUCED WITHOUT SPECIFIC PERMISSION. USE WRITTEN DIMENSION ONLY.



ศูนย์การแพทย์ปัญญาชนพิภพ  
 ชลประทาน  
 ตำบลบางตลาด อำเภอปากเกร็ด จังหวัดนนทบุรี  
 มหาวิทยาลัยศรีนครินทรวิโรฒ

ARCHITECT  
 ARCHITECT\_1  
 MECHANICAL ENGINEER  
 MECHANICAL  
 DRAFTMAN  
 DRAFTMAN  
 ELECTRICAL ENGINEER  
 ELECTRICAL

DRAWING & ENVIRONMENT ENGINEER

APPROVED BY

อาจารย์เชรชิต นนทบุรี

งานปรับปรุงซ่อมแซมการรั่วซึมน้ำฝน  
 อาคารศูนย์การแพทย์ปัญญาชนพิภพ  
 ชลประทาน และอาคารเรียน  
 ตำบลบางตลาด อำเภอปากเกร็ด  
 จังหวัดนนทบุรี

DRAWING TITLE มน ๐6/0015

SCALE





DRAWING TITLE


แปลนพื้นชั้น 18

DRAWING NO. A-09 TOTAL 20

NOTE: THESE DRAWINGS ARE THE PROPERTY OF ARCHITECTURE WORKSHOP AND NOT TO BE USED OR REPRODUCED WITHOUT SPECIFIC PERMISSION. USE WRITTEN DIMENSION ONLY.

สัญลักษณ์

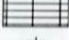-  พื้นที่ทำกันซึม รวมทั้งหมด 81.55 ตร.ม.
-  พื้นที่ซ่อมฝ้า รวมทั้งหมด 622.84 ตร.ม.
-  พื้นที่ซ่อมฝ้าและทาสี รวมทั้งหมด 124.96 ตร.ม.
-  RD. 6 จุด

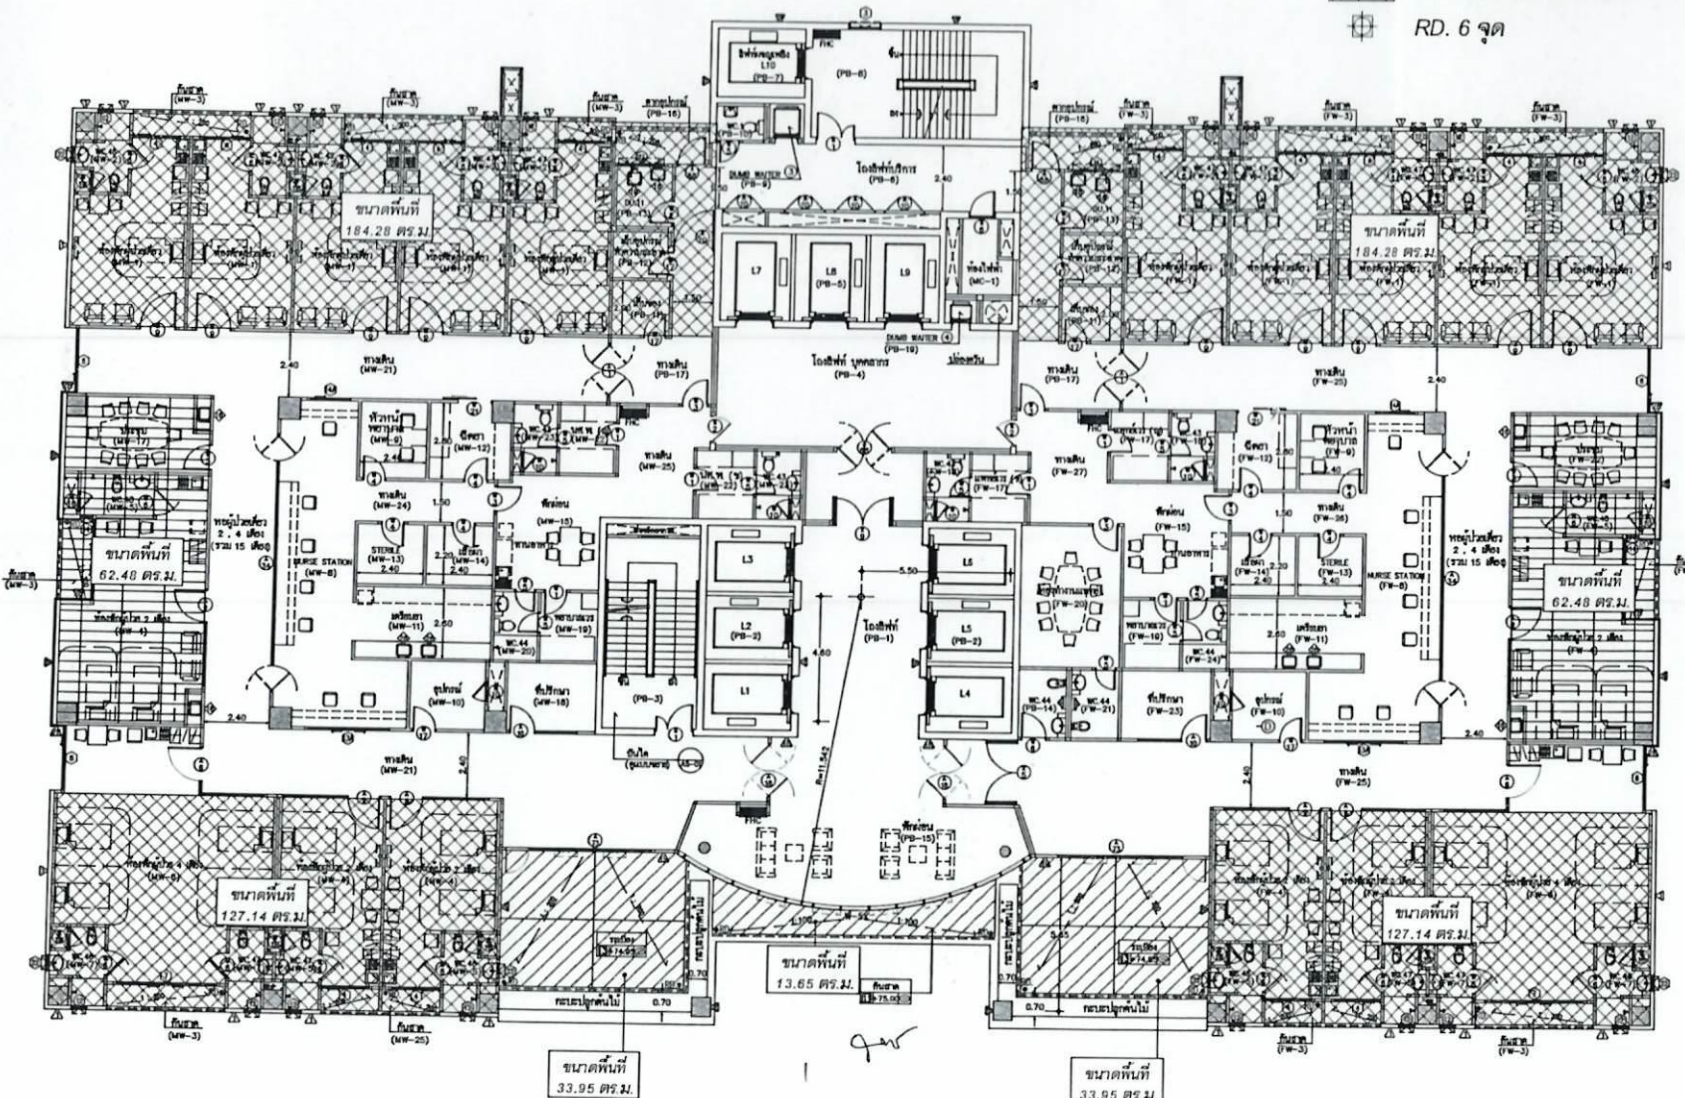

Handwritten notes and signatures in black ink, including the number '225' and a signature.




สัญลักษณ์

พื้นที่ทำกันซึม

รวมทั้งหมด 1,238.18 ตร.ม.

RD. 8 จุด

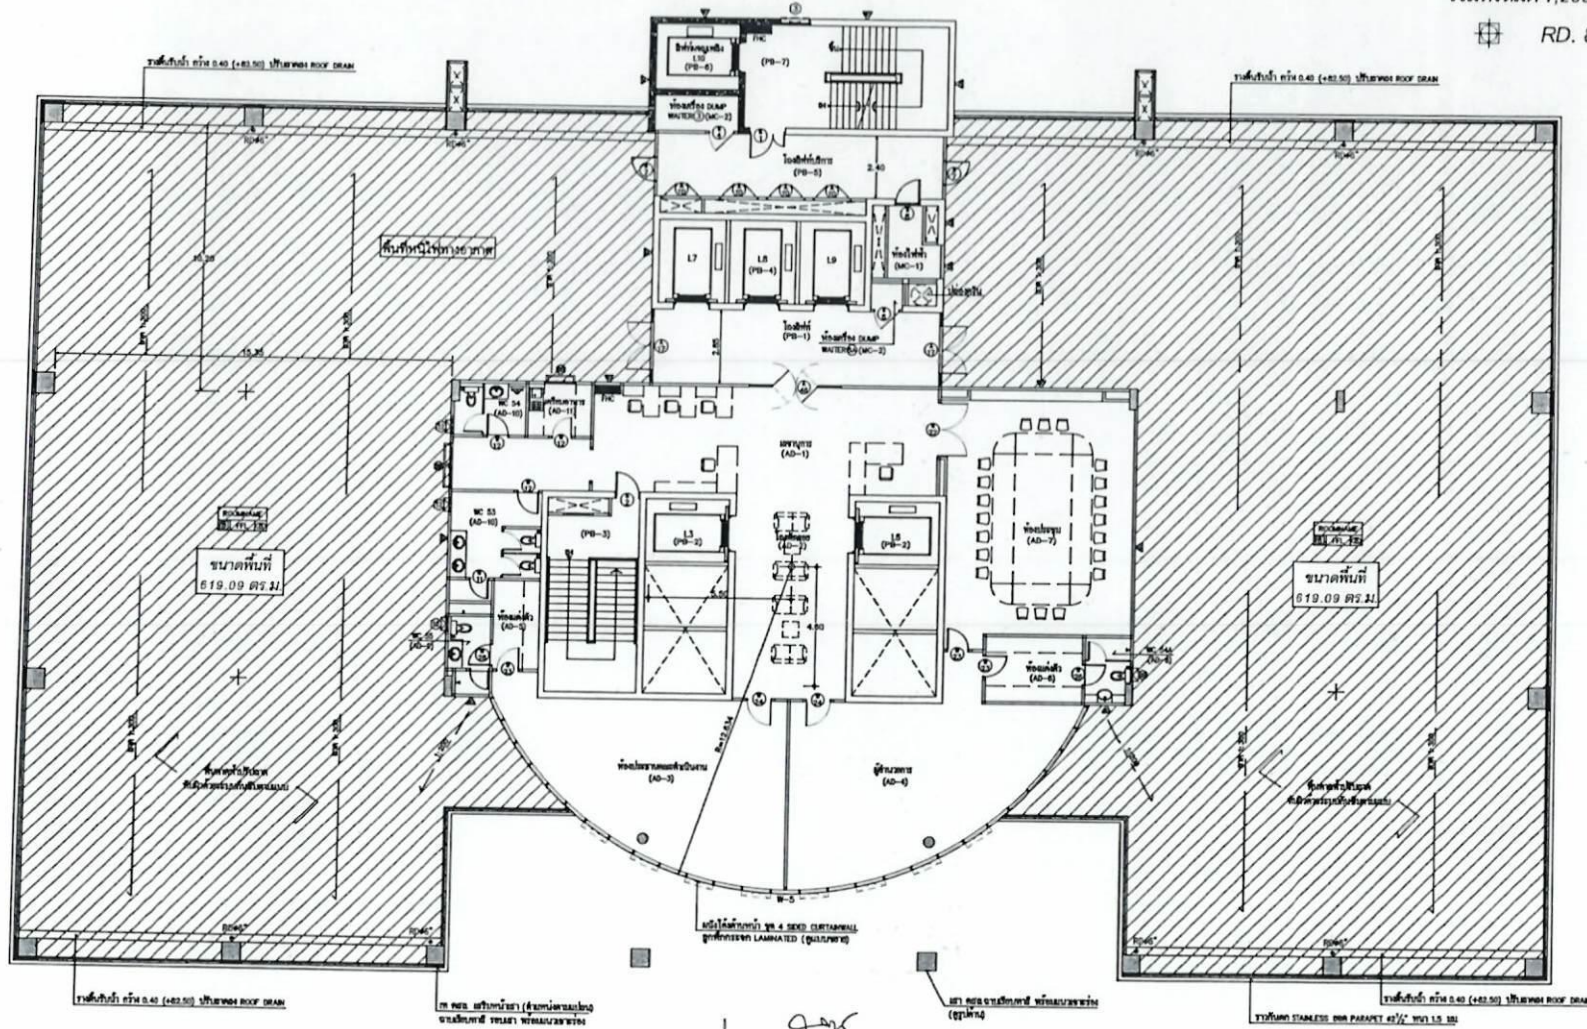

Handwritten notes and signatures in Thai script, including the number '1' and a signature.



ศูนย์การแพทย์ปัญญาชนทกกิจ รลประทาน ตำบลลาดชิด ตำบลปากเกร็ด จังหวัดนนทบุรี มหาวิทยาลัยศรีนครินทรวิโรฒ	
ARCHITECT	
ARCHITECT_1	
MECHANICAL ENGINEER	
MECHANICAL	
DRAFTMAN	
DRAFTMAN	
ELECTRICAL ENGINEER	
ELECTRICAL	
DRAWING & ENVIRONMENT ENGINEER	
นางสาวบุษยามะ นนทิพัฒน์ รหัส 3025	<i>[Signature]</i>
APPROVED BY	
จากพรเชษฐ์ ธรรมศิริกุล	<i>[Signature]</i>
งานปรับปรุงซ่อมแซมการรั่วซึมฝ้าเพดาน อาคารศูนย์การแพทย์ปัญญาชนทกกิจ รลประทาน และอาคารเรียน ตำบลลาดชิด ตำบลปากเกร็ด จังหวัดนนทบุรี	
DRAWING TITLE	พ.น. 66/0015
SCALE	
DRAWING TITLE	แปลนพื้นที่กันซึมฝ้า
DRAWING NO.	TOTAL
A-10	20
NOTE THESE DRAWINGS ARE THE PROPERTY OF ARCHITECTURE WORKSHOP AND NOT TO BE USED OR REPRODUCED WITHOUT SPECIFIC PERMISSION. USE WRITTEN DIMENSION ONLY.	






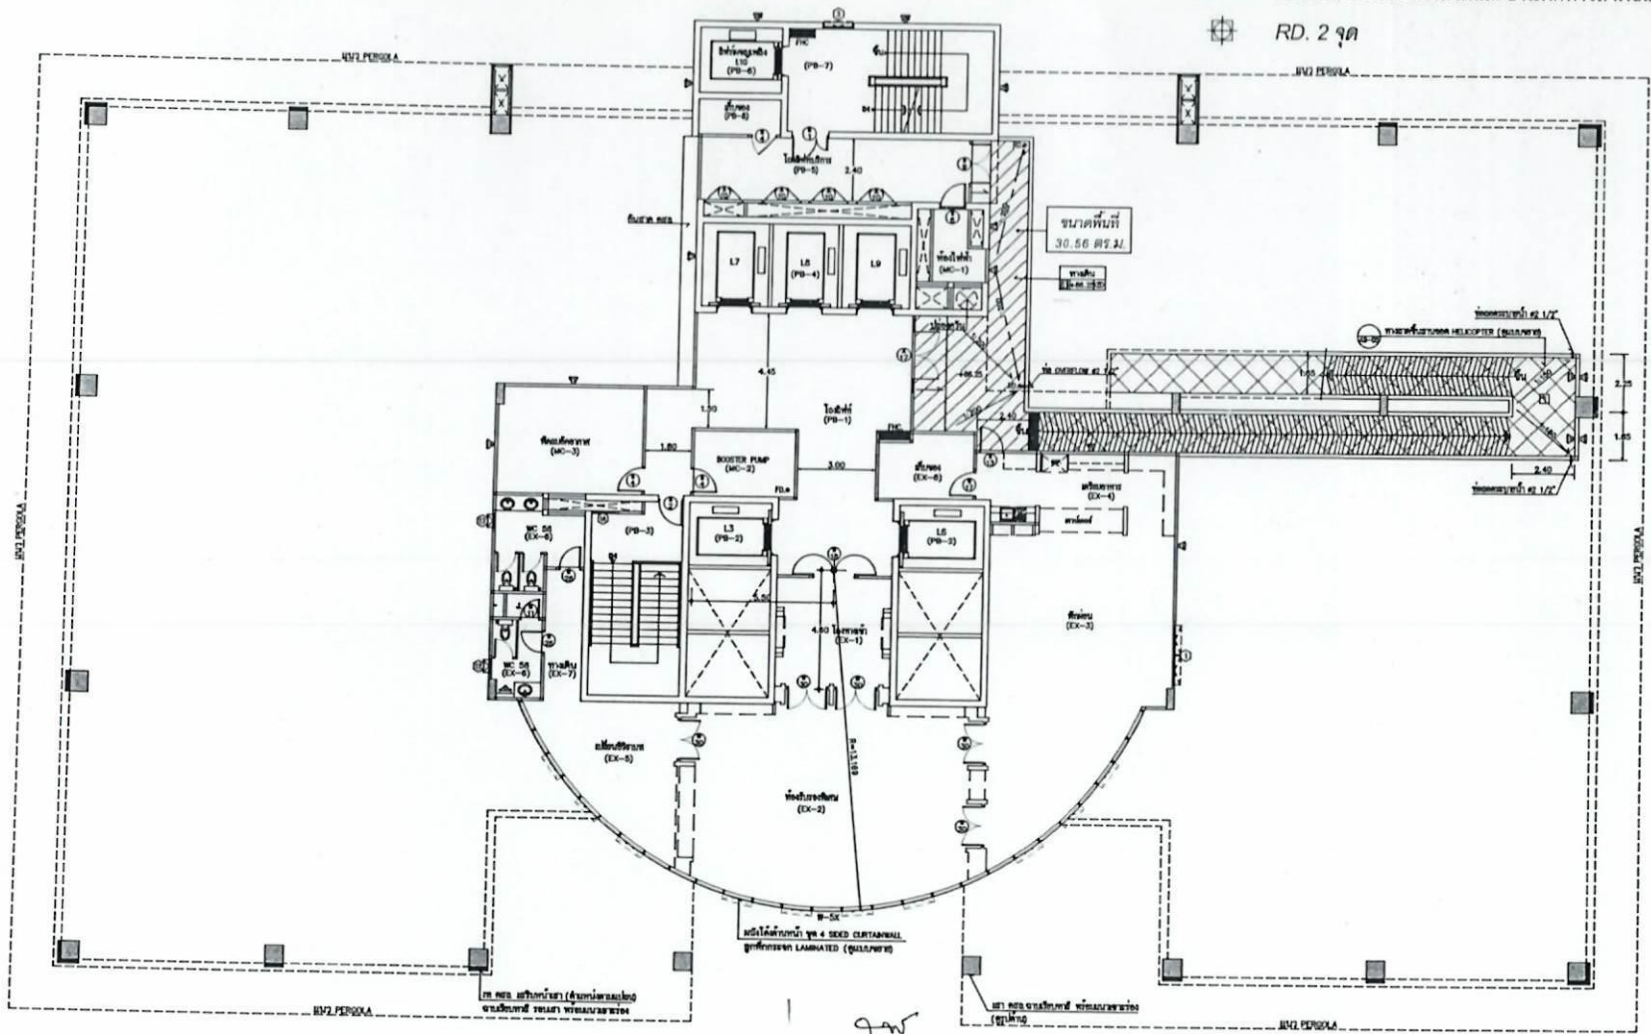
ศูนย์การแพทย์ปัญญาบัณฑิต  
 ชลประทาน  
 ตำบลบางตลาด อำเภอปากเกร็ด จังหวัดนนทบุรี  
 มหาวิทยาลัยศรีนครินทรวิโรฒ

ARCHITECT	
ARCHITECT_1	
MECHANICAL ENGINEER	
MEDICAL	
DRAFTSMAN	
DRAFTSMAN	
ELECTRICAL ENGINEER	
ELECTRICAL	
DRAWING & ENVIRONMENT ENGINEER	
นางสาวบุษยามา นพพิพัฒน์พงศ์ รศ. 3325	
APPROVED BY	
อาจารย์วิชากร นนตรีสุข	
งานปรับปรุงซ่อมแซมการรั่วซึมน้ำฝน อาคารศูนย์การแพทย์ปัญญาบัณฑิต ชลประทาน และอาคารเรียน ตำบลบางตลาด อำเภอปากเกร็ด จังหวัดนนทบุรี	
DRAWING TITLE	
นน. 66/0915	
SCALE	
DRAWING TITLE	
แปลนพื้นที่ 20	
DRAWING NO.	TOTAL
A-11	20

NOTE  
 THESE DRAWINGS ARE THE PROPERTY OF  
 ARCHITECTURE WORKSHOP AND NOT TO BE USED  
 OR REPRODUCED WITHOUT SPECIFIC PERMISSION.  
 USE WRITTEN DIMENSION ONLY.

**สัญลักษณ์**

-  พื้นที่ทำกันซึม รวมทั้งหมด 30.56 ตร.ม.
-  ทาสีพื้นทางลาด ล้างทำความสะอาด และเชาะร่องระบายน้ำ  
ป้องกันกักท่วมขัง ทางลาดและชานพักทางลาดขึ้นลานจอด
-  RD. 2 จุด




1 gw  
 225  
 308





**สัญลักษณ์**

- พื้นที่ทำกันซึม รวมทั้งหมด 756.44 ตร.ม.
- ทาสีพื้นทางลาด ล้างทำความสะอาด และเชาะร่องระบายน้ำ บึงกันน้ำท่วมขัง ทางลาดและชานพักทางลาดชั้นลานจอด
- RD. 7 จุด

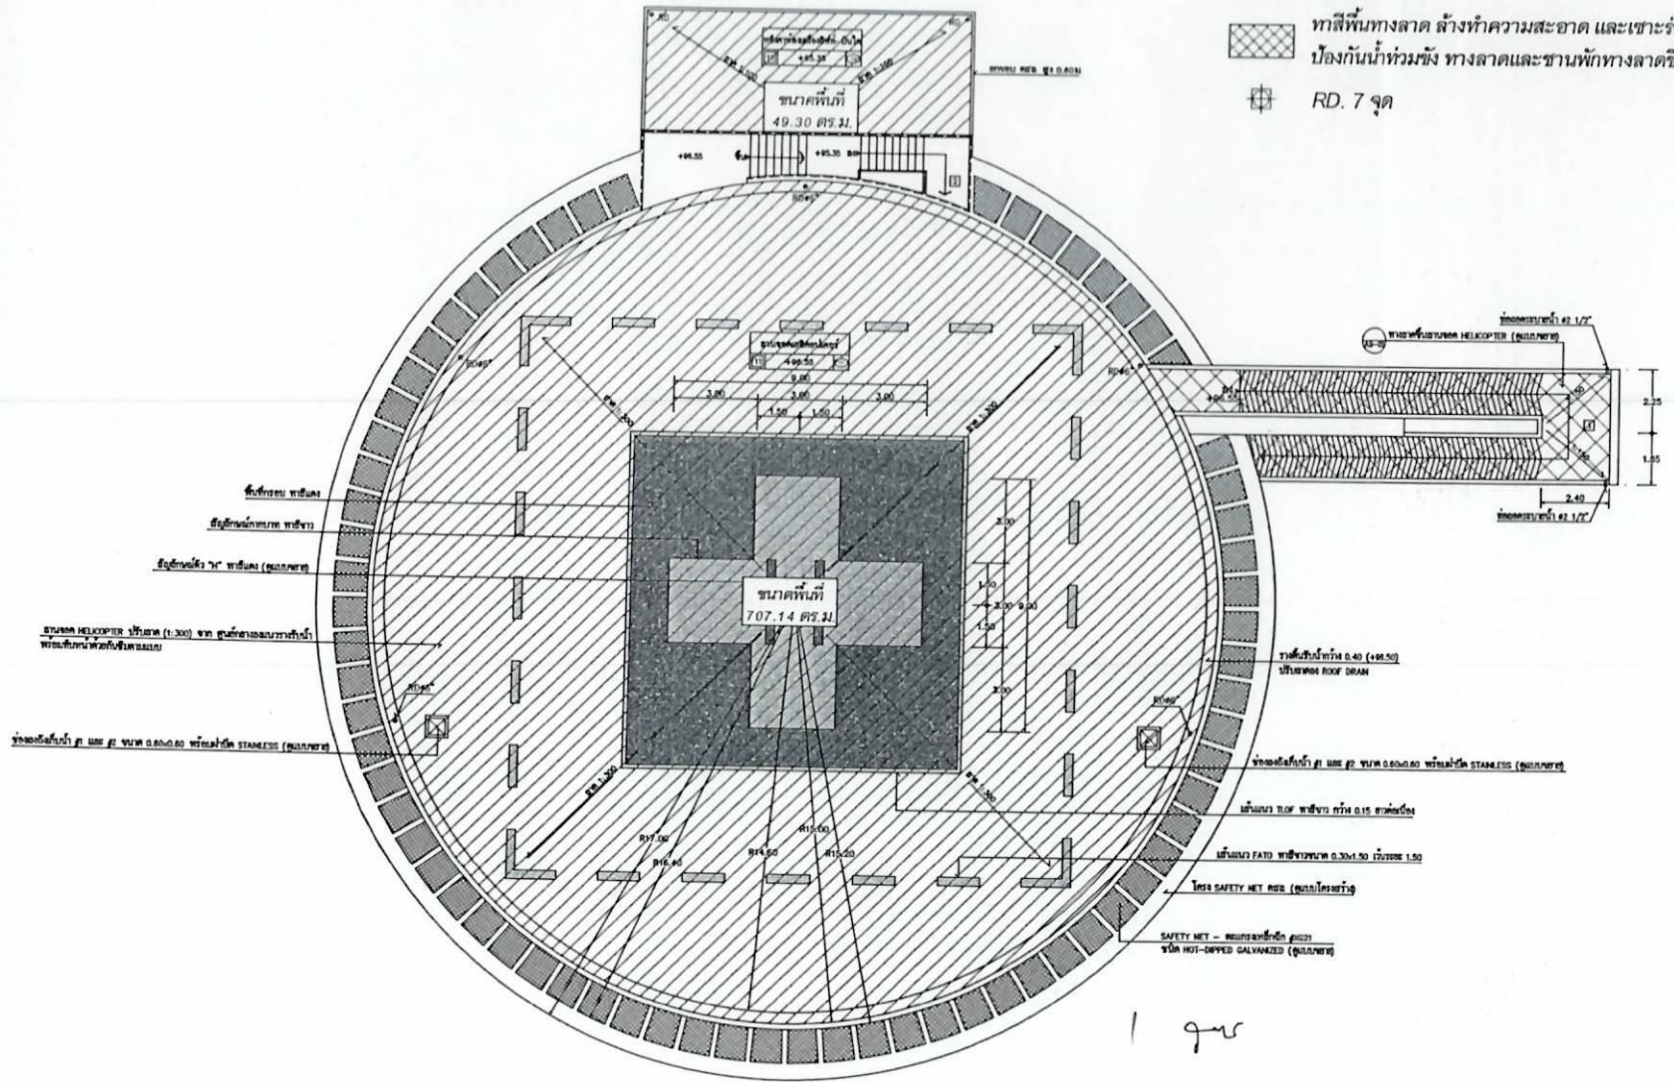


รั้วกันลม พลาสติก  
 สัญลักษณ์บันได พลาสติก  
 สัญลักษณ์บันได พลาสติก (บันได)  
 STAIR HELICOPTER 1:1000 จาก ศูนย์ช่างเทคนิคชั้นสูง  
 พอลิเอทิลีนพริกอินทรีย์  
 รางเหล็กกล้า # และ # ขนาด 0.60x0.60 พลาสติก STAINLESS (บันได)  
 1000\*

1 9 4  
 2 2 5  
 3 0 8



ศูนย์การแพทย์ปัญญานันทภิกขุ	
ชลประทาน	
ตำบลบึงตลาด อำเภอปรางค์กู่ จังหวัดบุรีรัมย์	
มหาวิทยาลัยศรีนครินทรวิโรฒ	
ARCHITECT	
ARCHITECT_1	
MECHANICAL ENGINEER	
MECHANICAL	
DRAFTMAN	
DRAFTMAN	
ELECTRICAL ENGINEER	
ELECTRICAL	
DRAWING & ENVIRONMENT ENGINEER	
มหาวิทยาลัยเทคโนโลยีพระจอมเกล้าธนบุรี 2025	
APPROVED BY	
งานปรับปรุงซ่อมแซมการรั่วซึมน้ำฝน อาคารศูนย์การแพทย์ปัญญานันทภิกขุ ชลประทาน และอาคารเรียน ตำบลบึงตลาด อำเภอปรางค์กู่ จังหวัดบุรีรัมย์	
DRAWING TITLE	น.น. 66/0015
SCALE	
DRAWING TITLE	แปลนลานจอดเหล็กคอกสเตย์
DRAWING NO.	TOTAL
A-12	20
NOTE THESE DRAWINGS ARE THE PROPERTY OF ARCHITECTURE WORKSHOP AND NOT TO BE USED OR REPRODUCED WITHOUT SPECIFIC PERMISSION. USE METRIC DIMENSION ONLY.	

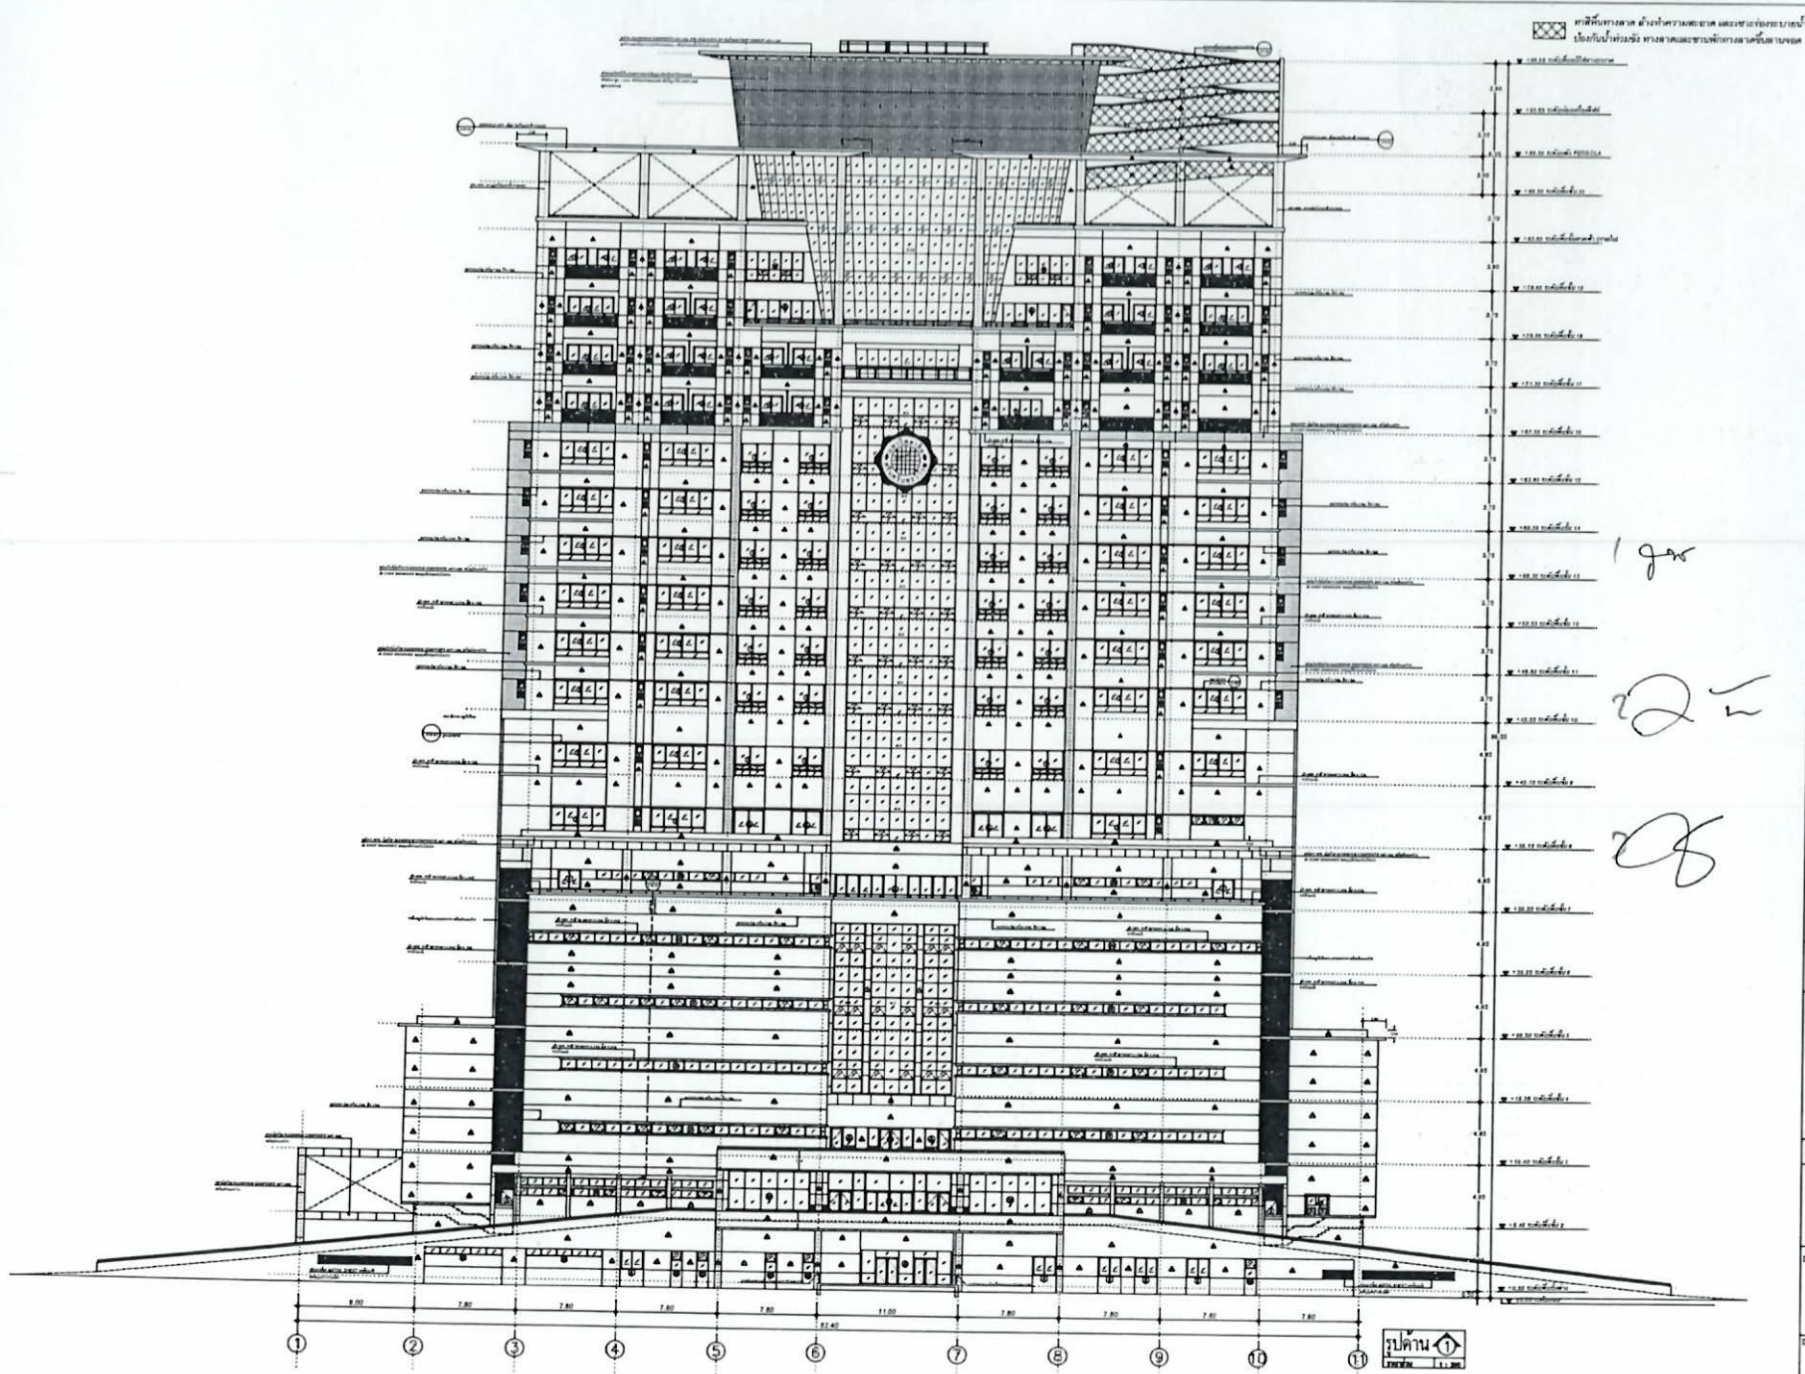

ศูนย์การแพทย์ปัญญาบัณฑิต  
 ชลประทาน  
 ตำบลบางตลาด อำเภอปากเกร็ด จังหวัดนนทบุรี  
 มหาวิทยาลัยศิลปากร วิทยาเขตวิโรฒ

ARCHITECT

ARCHITECT\_1

MECHANICAL ENGINEER

MECHANICAL

DRAFTMAN

DRAFTMAN

ELECTRICAL ENGINEER

ELECTRICAL

DRAWING & ENVIRONMENT ENGINEER

นางสาวสุภาวณีย์พิทักษ์ภักดิ์ ภ.ศ. 3025

APPROVED BY

อาจารย์วิชาลิต เมฆวิบูลย์

งานปรับปรุงซ่อมแซมการรั่วซึมน้ำฝน  
 อาคารศูนย์การแพทย์ปัญญาบัณฑิต  
 ชลประทาน และอาคารเรียน  
 ตำบลบางตลาด อำเภอปากเกร็ด  
 จังหวัดนนทบุรี

DRAWING TITLE นน.66/0015


SCALE

DRAWING TITLE

รูปตัด 1

DRAWING NO.	TOTAL
A-13	20

NOTE  
 THESE DRAWINGS ARE THE PROPERTY OF  
 ARCHITECTURE WORKSHOP AND NOT TO BE USED  
 OR REPRODUCED WITHOUT SPECIFIC PERMISSIONAL  
 USE WITHIN DIMENSION ONLY.

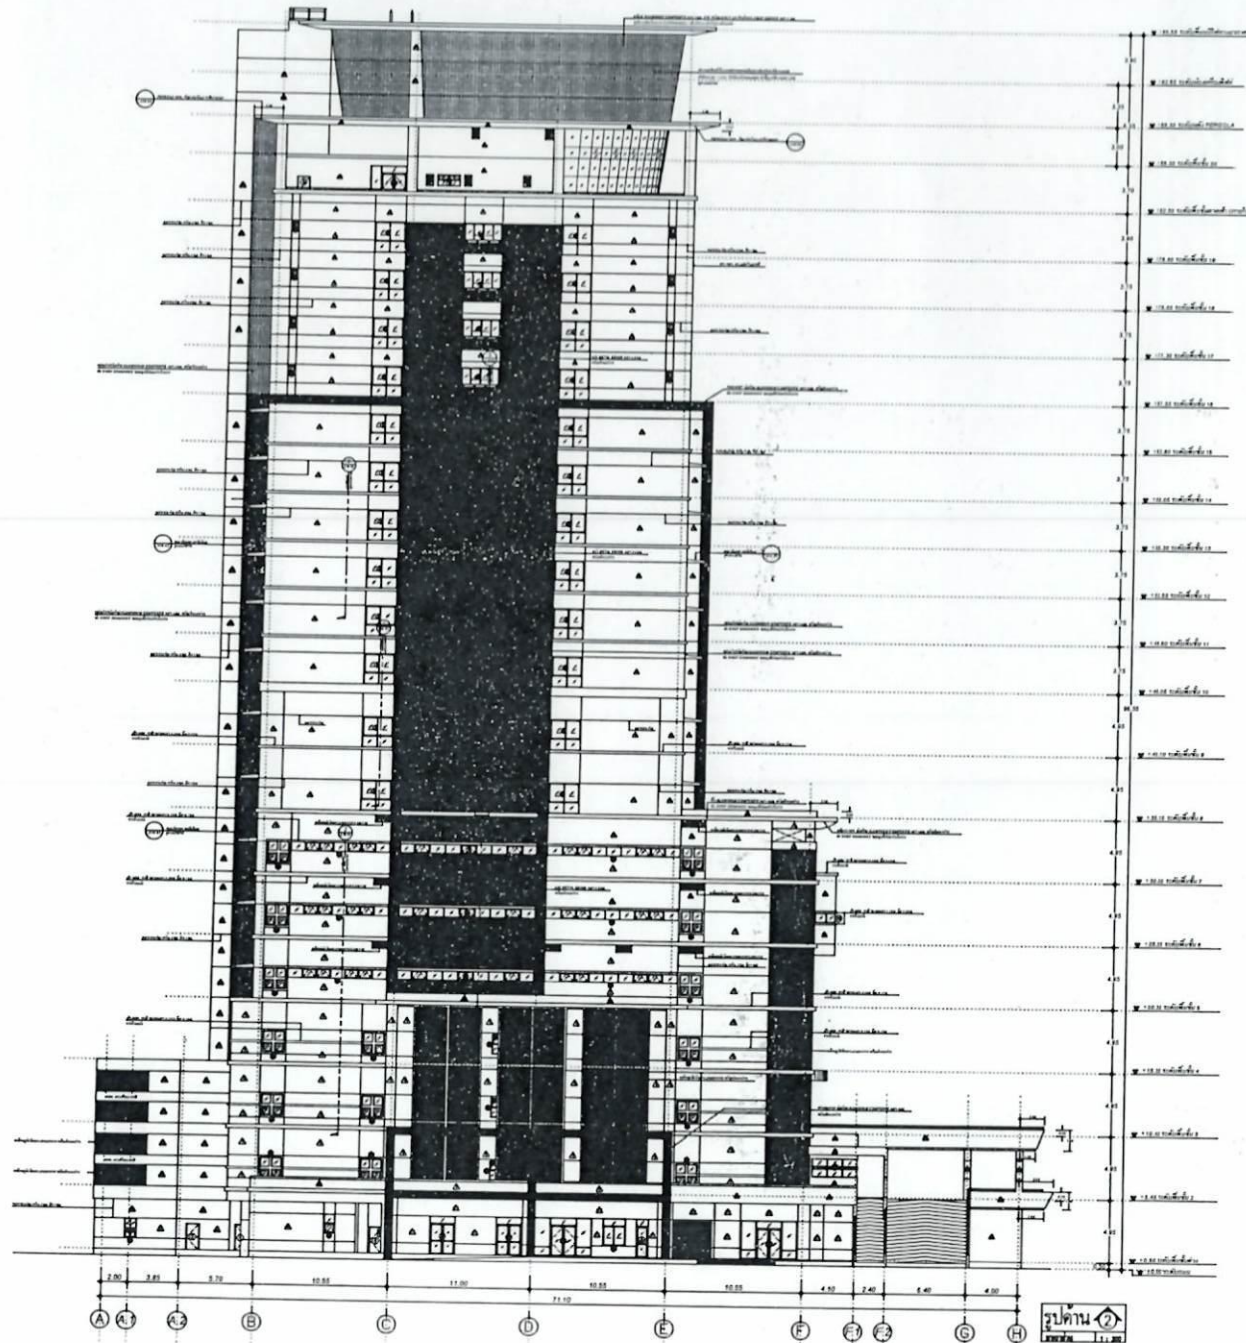

ศูนย์การแพทย์ปัญญาชนศึกษา  
 ชลประทาน  
 ตำบลบางตลาด อำเภอปากเกร็ด จังหวัดนนทบุรี  
 มหาวิทยาลัยศรีนครินทรวิโรฒ

ARCHITECT  
 ARCHITECT\_1

MECHANICAL ENGINEER  
 MECHANICAL

DRAFTSMAN  
 DRAFTSMAN

ELECTRICAL ENGINEER  
 ELECTRICAL

DRAWING & ENVIRONMENT ENGINEER  
 นางสาวสุภาภา นวทิพัฒน์กร 218. 3022

APPROVED BY  
 อาจารย์ธราดิก เมฆศิริกุล

งานปรับปรุงซ่อมแซมการรั่วซึมน้ำฝน  
 อาคารศูนย์การแพทย์ปัญญาชนศึกษา  
 ชลประทาน และอาคารเรียน  
 ตำบลบางตลาด อำเภอปากเกร็ด  
 จังหวัดนนทบุรี


DRAWING TITLE มน.66/0015

SCALE

DRAWING TITLE  
 รูปด้าน 2

DRAWING NO. A-14	TOTAL 20
---------------------	-------------

NOTE  
 THESE DRAWINGS ARE THE PROPERTY OF  
 ARCHITECTURE WORKSHOP AND NOT TO BE USED  
 OR REPRODUCED WITHOUT SPECIFIC PERMISSION.  
 USE WRITTEN DIMENSION ONLY.

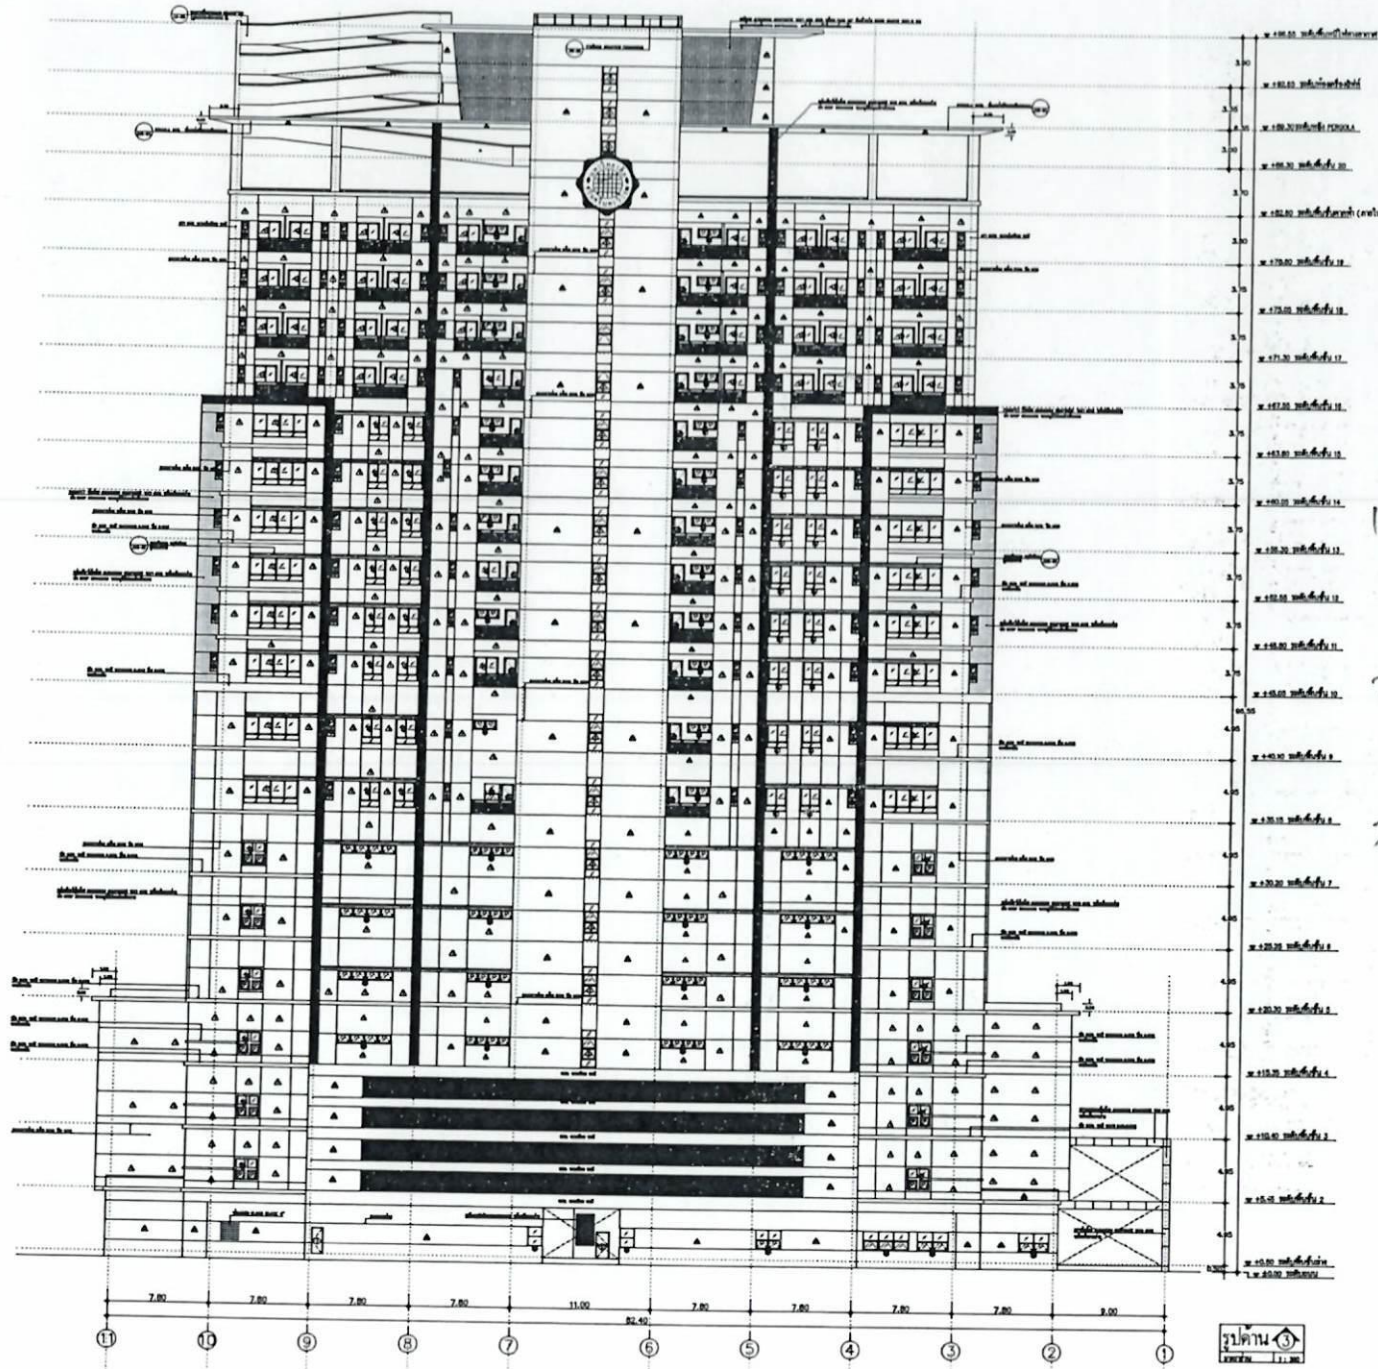

ศูนย์การแพทย์ปัญญาานนทภิกขุ  
 ชลประทาน  
 ตำบลบางตลาด อำเภอปากเกร็ด จังหวัดนนทบุรี  
 มหาวิทยาลัยศิลปากร วิทยาเขตพระราชวังสนามจันทร์

ARCHITECT

ARCHITECT\_1

MECHANICAL ENGINEER

MECHANICAL

DRAFTMAN

DRAFTMAN

ELECTRICAL ENGINEER

ELECTRICAL

DRAWING & ENVIRONMENT ENGINEER

นักศึกษาสถาปัตย์ศิลป์ รหัส 3022

APPROVED BY

อาจารย์ชาลิต นนทวิบูลย์

งานปรับปรุงซ่อมแซมอาคารวิจัยชีวมวล  
 อาคารศูนย์การแพทย์ปัญญาานนทภิกขุ  
 ชลประทาน และอาคารเรียน  
 ตำบลบางตลาด อำเภอปากเกร็ด  
 จังหวัดนนทบุรี

DRAWING TITLE ม.น. 66/0015

SCALE


DRAWING TITLE

รูปด้าน 3


DRAWING NO. A-15 TOTAL 20

NOTE: THESE DRAWINGS ARE THE PROPERTY OF ARCHITECTURE WORKSPACE AND NOT TO BE USED OR REPRODUCED WITHOUT SPECIFIC PERMISSION. USE WRITTEN DIMENSION ONLY.

1 gw  
 22  
 30

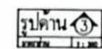



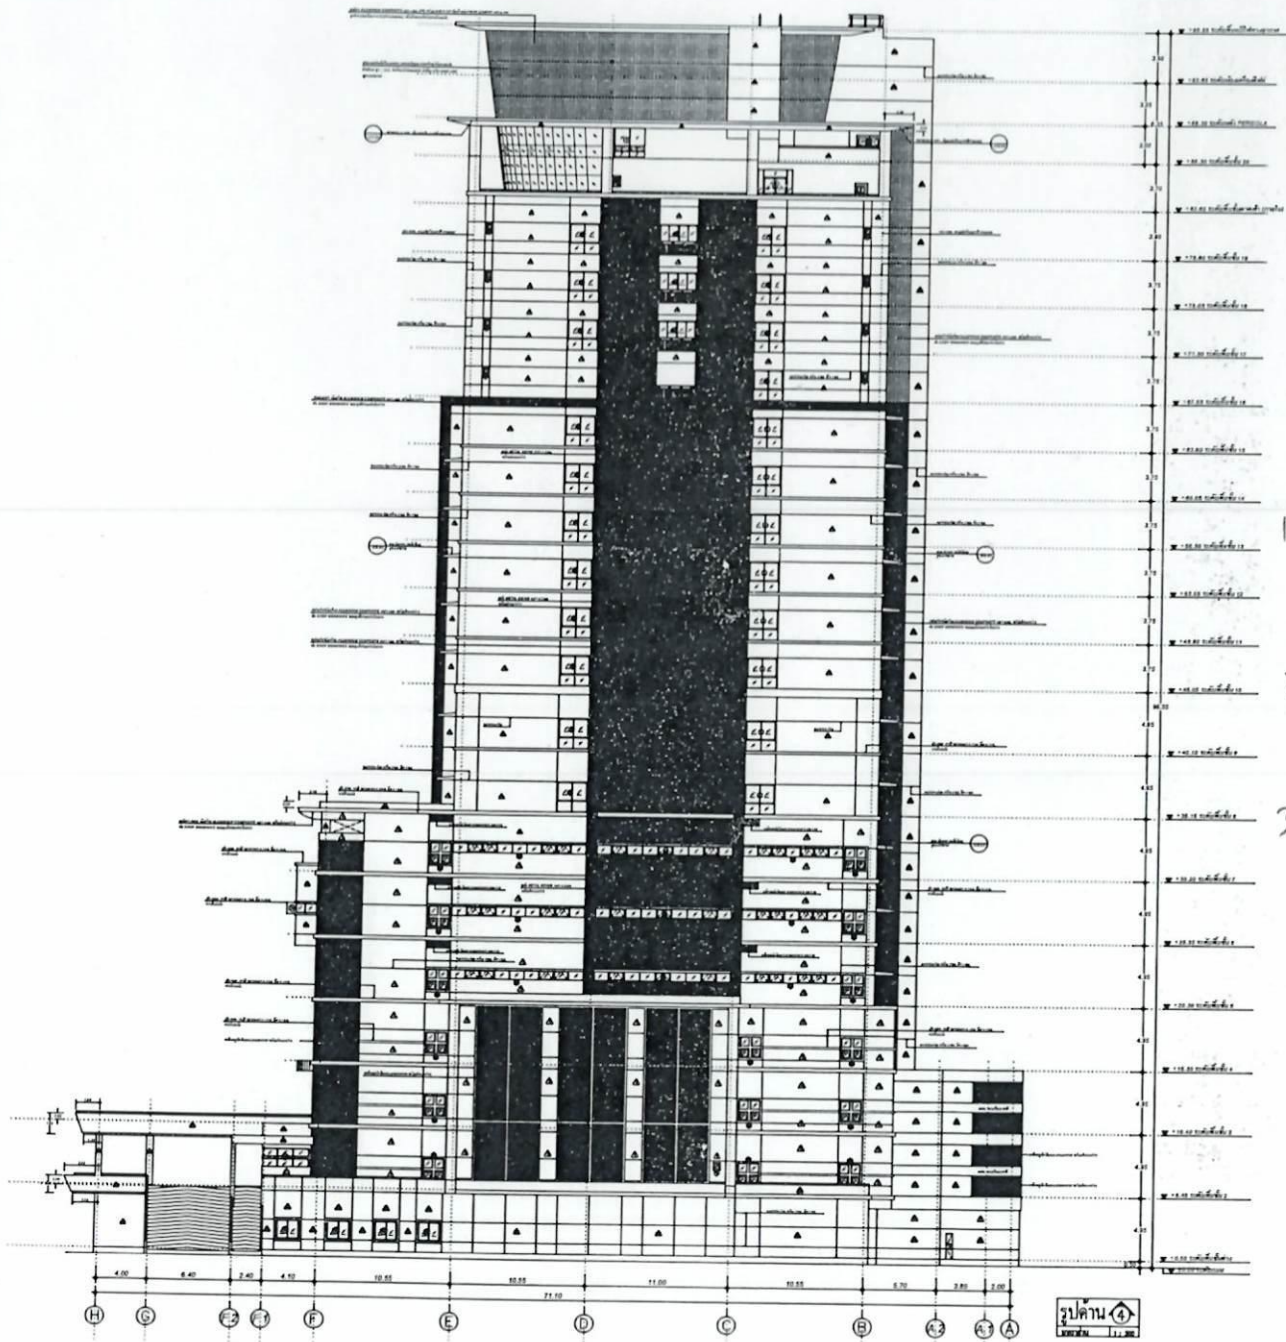

1 for  
2 2-  
3 8



ศูนย์การแพทย์ปัญญาานันท์ภิกษุ  
ชลประทาน  
ตำบลบางตลาด อำเภอปากเกร็ด จังหวัดนนทบุรี  
มหาวิทยาลัยศรีนครินทรวิโรฒ

ARCHITECT

ARCHITECT\_1

MECHANICAL ENGINEER

MECHANICAL

DRAFTMAN

DRAFTMAN

ELECTRICAL ENGINEER

ELECTRICAL

DRAWING & ENVIRONMENT ENGINEER

นางชญานุภา นวพิพัฒน์พงศ์ 2021

APPROVED BY

อาจารย์ธราวุฒ แผลศิริกุล

งานปรับปรุงซ่อมแซมอาคารรั้วซีเมนต์  
อาคารศูนย์การแพทย์ปัญญาานันท์ภิกษุ  
ชลประทาน และอาคารเรียน  
ตำบลบางตลาด อำเภอปากเกร็ด  
จังหวัดนนทบุรี

DRAWING TITLE ม.น. 66/0015

SCALE

DRAWING TITLE

รูปด้าน 4


DRAWING NO. A-16 TOTAL 20

NOTE  
THESE DRAWINGS ARE THE PROPERTY OF  
ARCHITECTURE WORKSHOP AND NOT TO BE USED  
OR REPRODUCED WITHOUT SPECIFIC PERMISSION.  
USE WRITTEN DIMENSION ONLY.

สัญลักษณ์



พื้นที่ทำฝ้าเพดาน ทั้งหมด 158.98 ตร.ม.

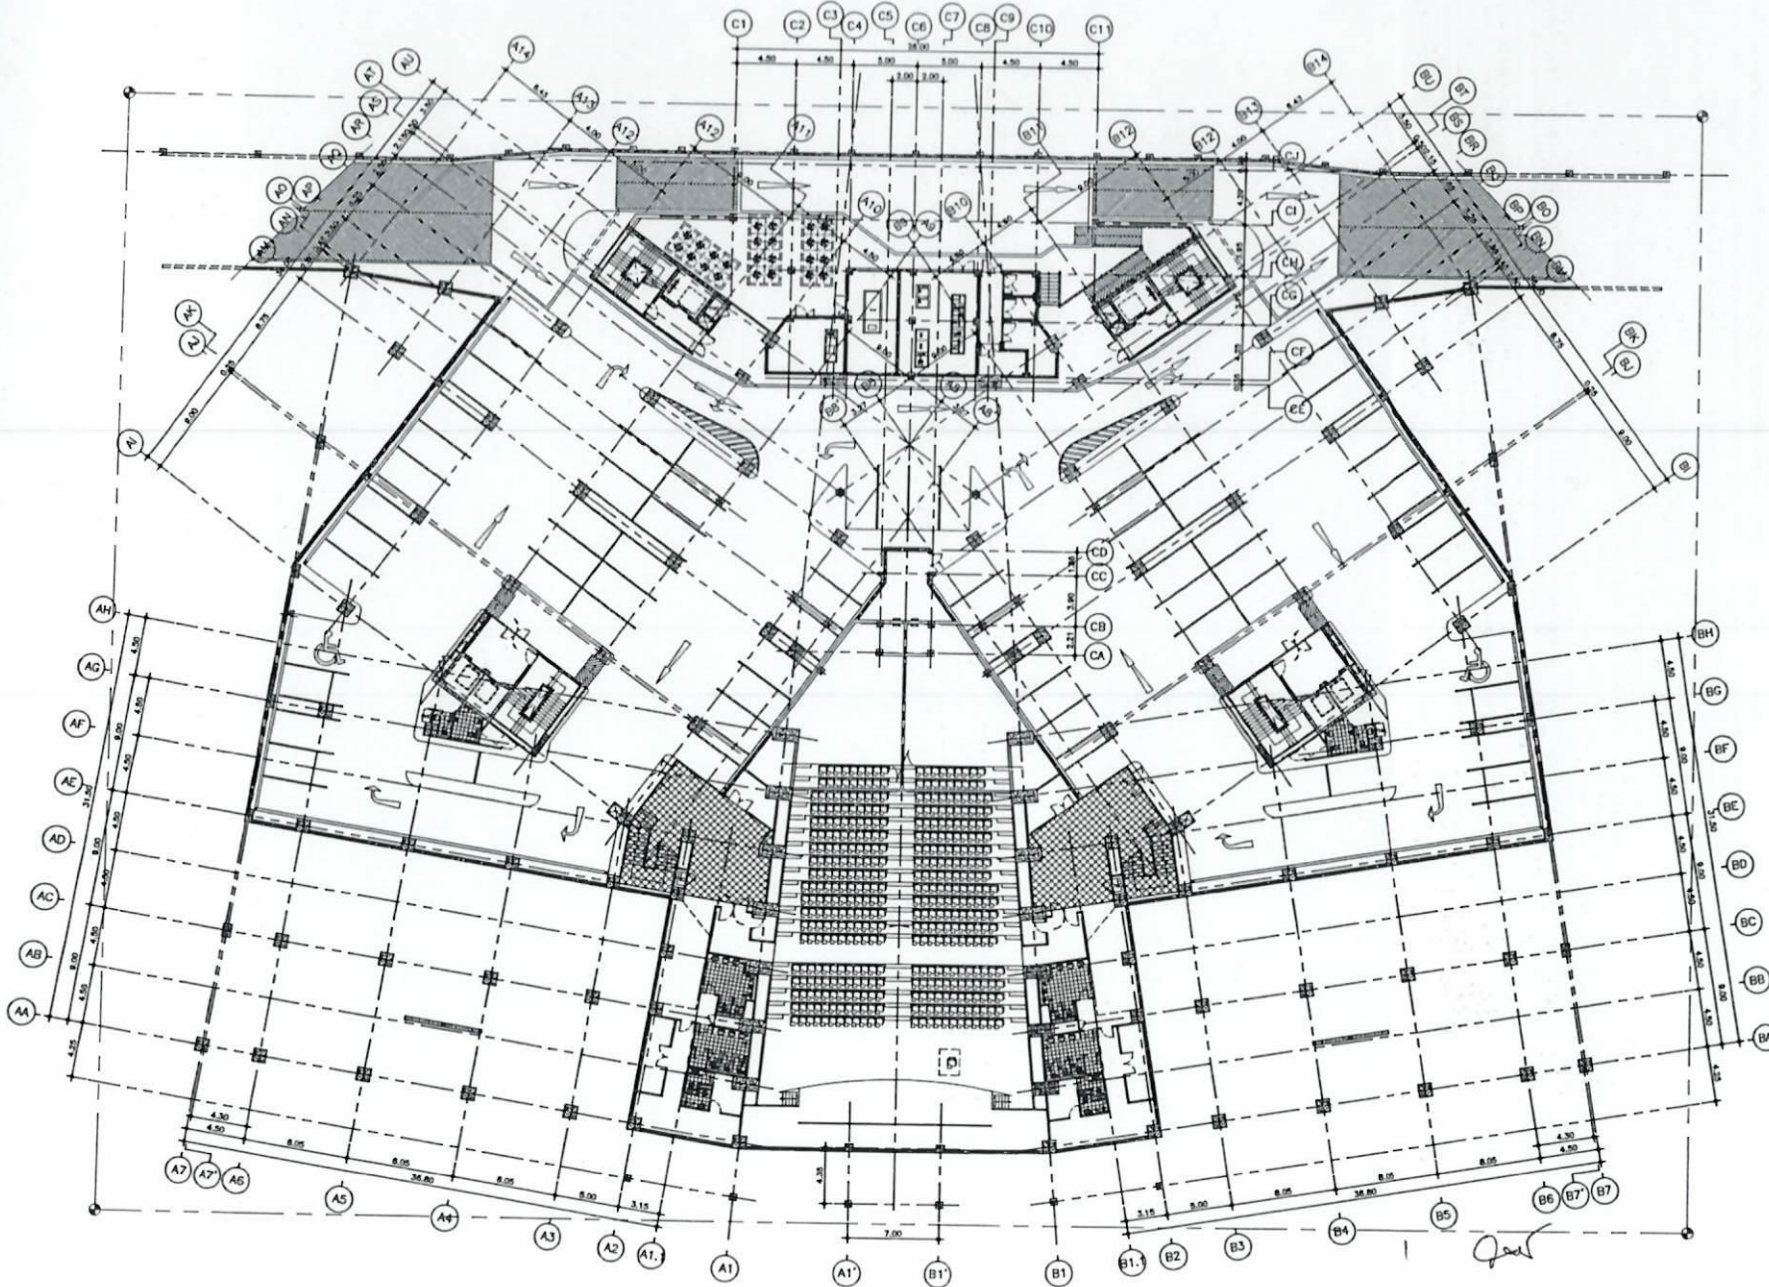

ศูนย์การแพทย์ปัญญาชนพิทยกุล  
 ชลประทาน  
 ตำบลบางตลาด อำเภอปากเกร็ด จังหวัดนนทบุรี  
 มหาวิทยาลัยศิลปากรนครินทร์โคราช

ARCHITECT

ARCHITECT\_1

MECHANICAL ENGINEER

MECHANICAL

DRAFTSMAN

DRAFTSMAN

ELECTRICAL ENGINEER

ELECTRICAL

DRAWING & ENVIRONMENT ENGINEER

นางสาวชญานะ นพพิพัฒน์พงศ์ ภา. 3025

APPROVED BY

อาจารย์วิชาศักดิ์ นนทบุรี *[Signature]*

งานปรับปรุงซ่อมแซมการรั่วซึมน้ำฝน  
 อาคารศูนย์การแพทย์ปัญญาชนพิทยกุล  
 ชลประทาน และอาคารเรียน  
 ตำบลบางตลาด อำเภอปากเกร็ด  
 จังหวัดนนทบุรี

DRAWING TITLE 11น. 66/0015


SCALE

DRAWING TITLE  
 แปลนพื้นที่ชั้นใต้ดิน


DRAWING NO.	TOTAL
A-17	20


NOTE  
 THESE DRAWINGS ARE THE PROPERTY OF  
 ARCHITECTURE WORKSHOP AND NOT TO BE USED  
 OR REPRODUCED WITHOUT SPECIFIC PERMISSION.  
 USE WRITTEN DIMENSION ONLY.

*[Handwritten signature and initials]*

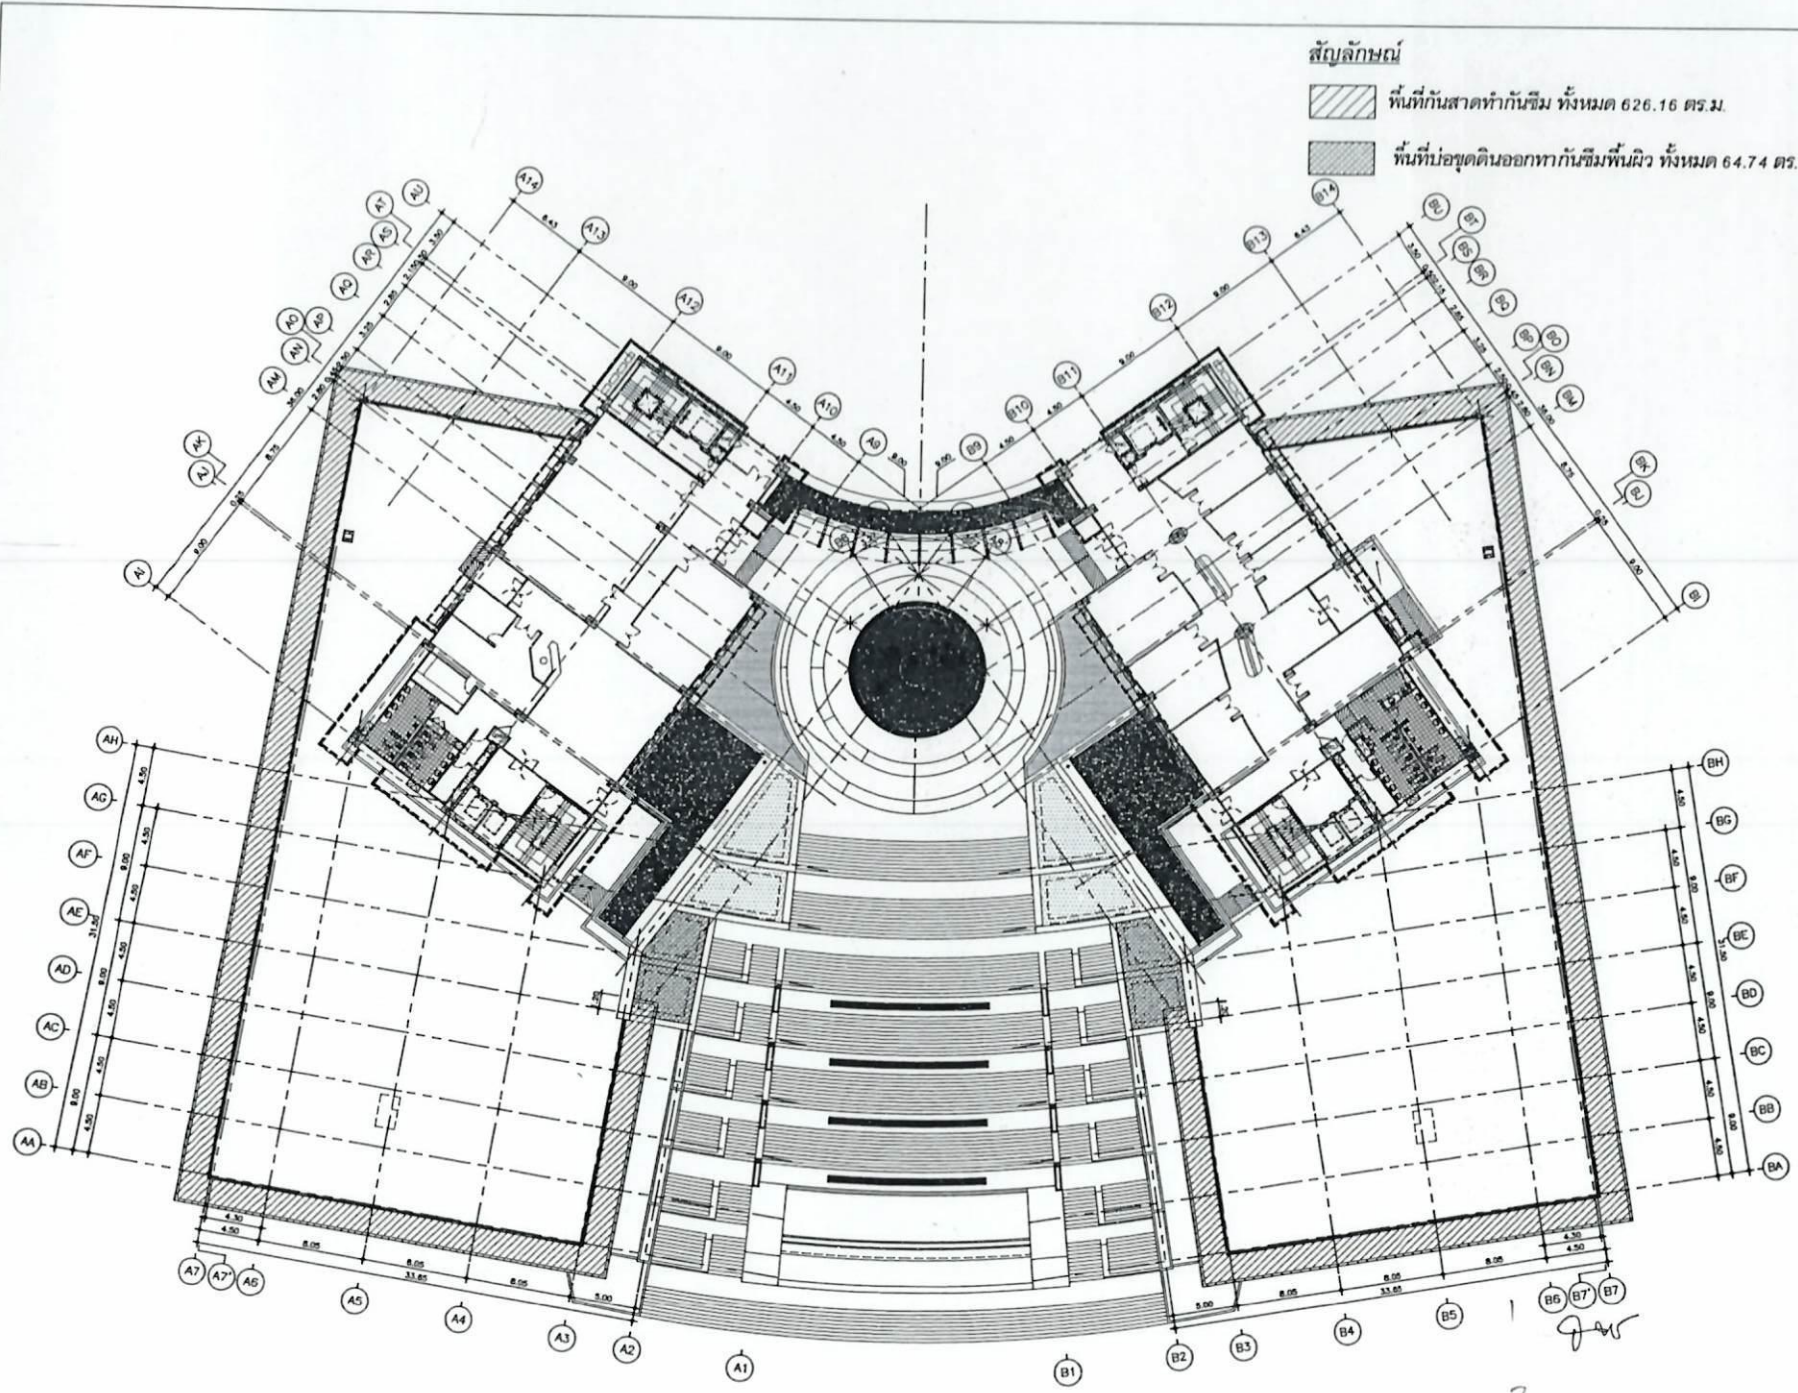

**สัญลักษณ์**

 พื้นที่กันสาดทำกันซึม ทั้งหมด 626.16 ตร.ม.

 พื้นที่ปูจุดดินออกหากันซึมพื้นผิว ทั้งหมด 64.74 ตร.ม.



ศูนย์การแพทย์ปัญญาชนศึกษา  
 ชลประทาน  
 ตำบลบางตลาด อำเภอปากเกร็ด จังหวัดนนทบุรี  
 มหาวิทยาลัยศรีนครินทรวิโรฒ

ARCHITECT

ARCHITECT\_1

MECHANICAL ENGINEER

MECHANICAL

DRAFTMAN

DRAFTMAN


ELECTRICAL ENGINEER

ELECTRICAL

DRAWING & ENVIRONMENT ENGINEER

นางสาวบุษยาม นทีพัฒน์พงศ์ ก.ธ. 3025

APPROVED BY

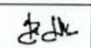ช่างภาพระเวศิต แพรศิริกุล 

งานปรับปรุงซ่อมแซมอาคารวังซีมนำผ่าน  
 อาคารศูนย์การแพทย์ปัญญาชนศึกษา  
 ชลประทาน และอาคารเรียน  
 ตำบลบางตลาด อำเภอปากเกร็ด  
 จังหวัดนนทบุรี

DRAWING TITLE ม.น. 66/0015

SCALE

DRAWING TITLE

แปลนพื้นที่ 5



DRAWING NO.	TOTAL
A-18	20


NOTE: THESE DRAWINGS ARE THE PROPERTY OF ARCHITECTURE WORKSHOP AND NOT TO BE USED OR REPRODUCED WITHOUT SPECIFIC PERMISSION. USE WRITTEN DIMENSION ONLY.

1 2 3 4 5 6 7 8 9 10 11 12 13 14 15 16 17 18 19 20

06.06

สัญลักษณ์

-  พื้นที่ทากันซึม ทั้งหมด 520.69 ตร.ม.
-  พื้นที่ให้แก่ไซ RD ให้เสมอพื้นลาดฟ้า

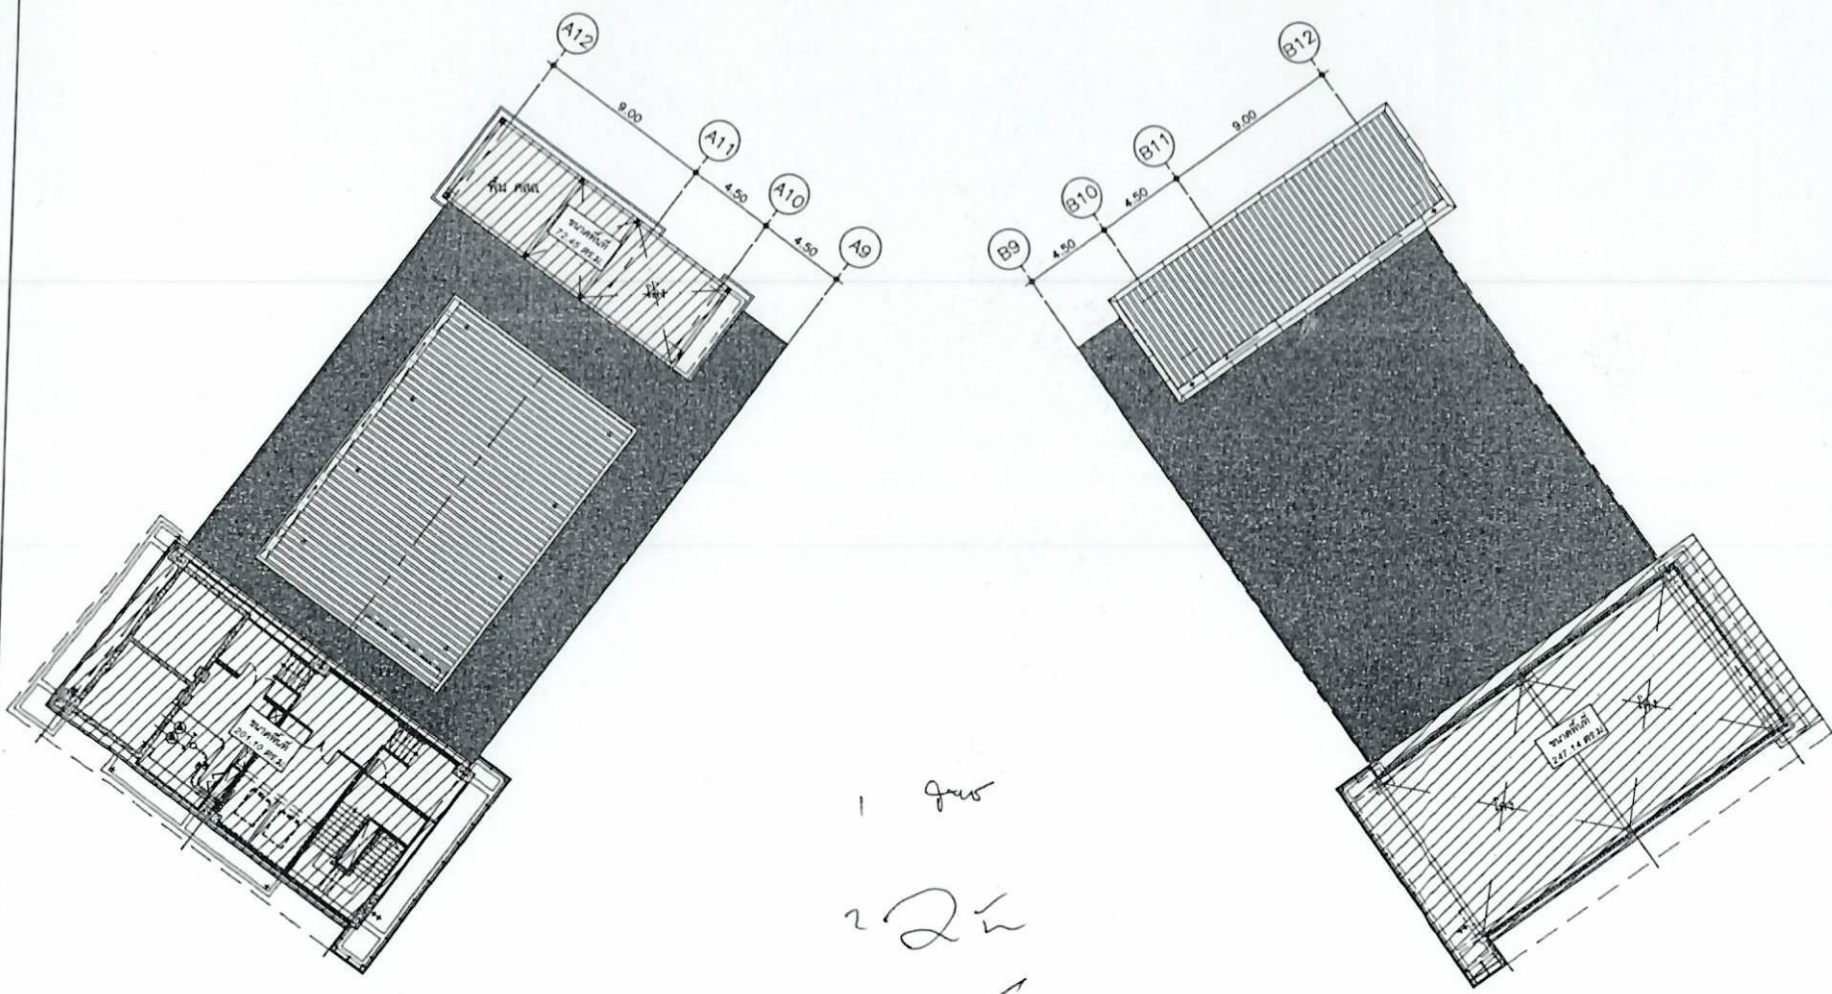

1 กวส  
 2 2 1/2  
 3 1/2

ศูนย์การแพทย์ปัญญาชนพิภพ  
 ชลประทาน  
 ตำบลบางตลาด อำเภอปากเกร็ด จังหวัดนนทบุรี  
 มหาวิทยาลัยศรีนครินทรวิโรฒ

ARCHITECT

ARCHITECT\_1

MECHANICAL ENGINEER

MECHANICAL

DRAFTMAN

DRAFTMAN

ELECTRICAL ENGINEER

ELECTRICAL

DRAWING & ENVIRONMENT ENGINEER

นางสาวกนกนาถ พัฒนพงศ์ 28.02.2022

APPROVED BY

สถาปนิกวิชาชีพ 28.02.2022

งานปรับปรุงซ่อมแซมการรั่วซึมน้ำฝน  
 อาคารศูนย์การแพทย์ปัญญาชนพิภพ  
 ชลประทาน และอาคารเรียน  
 ตำบลบางตลาด อำเภอปากเกร็ด  
 จังหวัดนนทบุรี

DRAWING TITLE ม.น. 66/0015

SCALE

DRAWING TITLE  
 แปลนพื้นที่ลาดฟ้า

DRAWING NO.	TOTAL
A-19	20

NOTE  
 THESE DRAWINGS ARE THE PROPERTY OF  
 ARCHITECTURE WORKSHOP AND NOT TO BE USED  
 OR REPRODUCED WITHOUT SPECIFIC PERMISSION.  
 USE WRITTEN DIMENSION ONLY.



1 9/5  
2 2/5  
3 8

พื้นที่งานซ่อมกันรั่วซึมขอบหน้าต่าง ประตูและช่องระบายอากาศ อาคารศูนย์การแพทย์ และอาคารเรียน



ศูนย์การแพทย์ปัญญาบัณฑิต  
ชลประทาน  
ตำบลบางตลาด อำเภอปากเกร็ด จังหวัดนนทบุรี  
มหาวิทยาลัยศิลปากรนครินทร์วิทยา

ARCHITECT

ARCHITECT\_1

MECHANICAL ENGINEER

MECHANICAL

DRAFTSMAN

ELECTRICAL ENGINEER

ELECTRICAL

DRAWING & ENVIRONMENT ENGINEER

นางสาวกัญญา นพพิพัฒน์ รหัส 3025

APPROVED BY

อาจารย์วิชาตติ และศิริกุล

งานปรับปรุงซ่อมแซมการรั่วซึมน้ำฝน  
อาคารศูนย์การแพทย์ปัญญาบัณฑิต  
ชลประทาน และอาคารเรียน  
ตำบลบางตลาด อำเภอปากเกร็ด  
จังหวัดนนทบุรี

DRAWING TITLE นน.66/0015

SCALE

DRAWING TITLE


DRAWING NO.	TOTAL
A-20	20

NOTE  
THESE DRAWINGS ARE THE PROPERTY OF  
ARCHITECTURE WORKSHOP AND NOT TO BE USED  
OR REPRODUCED WITHOUT SPECIFIC PERMISSION.  
USE WRITTEN DIMENSION ONLY.



**สัญลักษณ์**

- โคมไฟ LEDแบบ Flat Panelขนาด 60 x 60 cm. 40 watts จำนวน 19 โคม
- Ⓢ สวิตช์ไฟชนิดยืม (ใช้สวิตช์ร่วมกับไฟชนิดยืม)

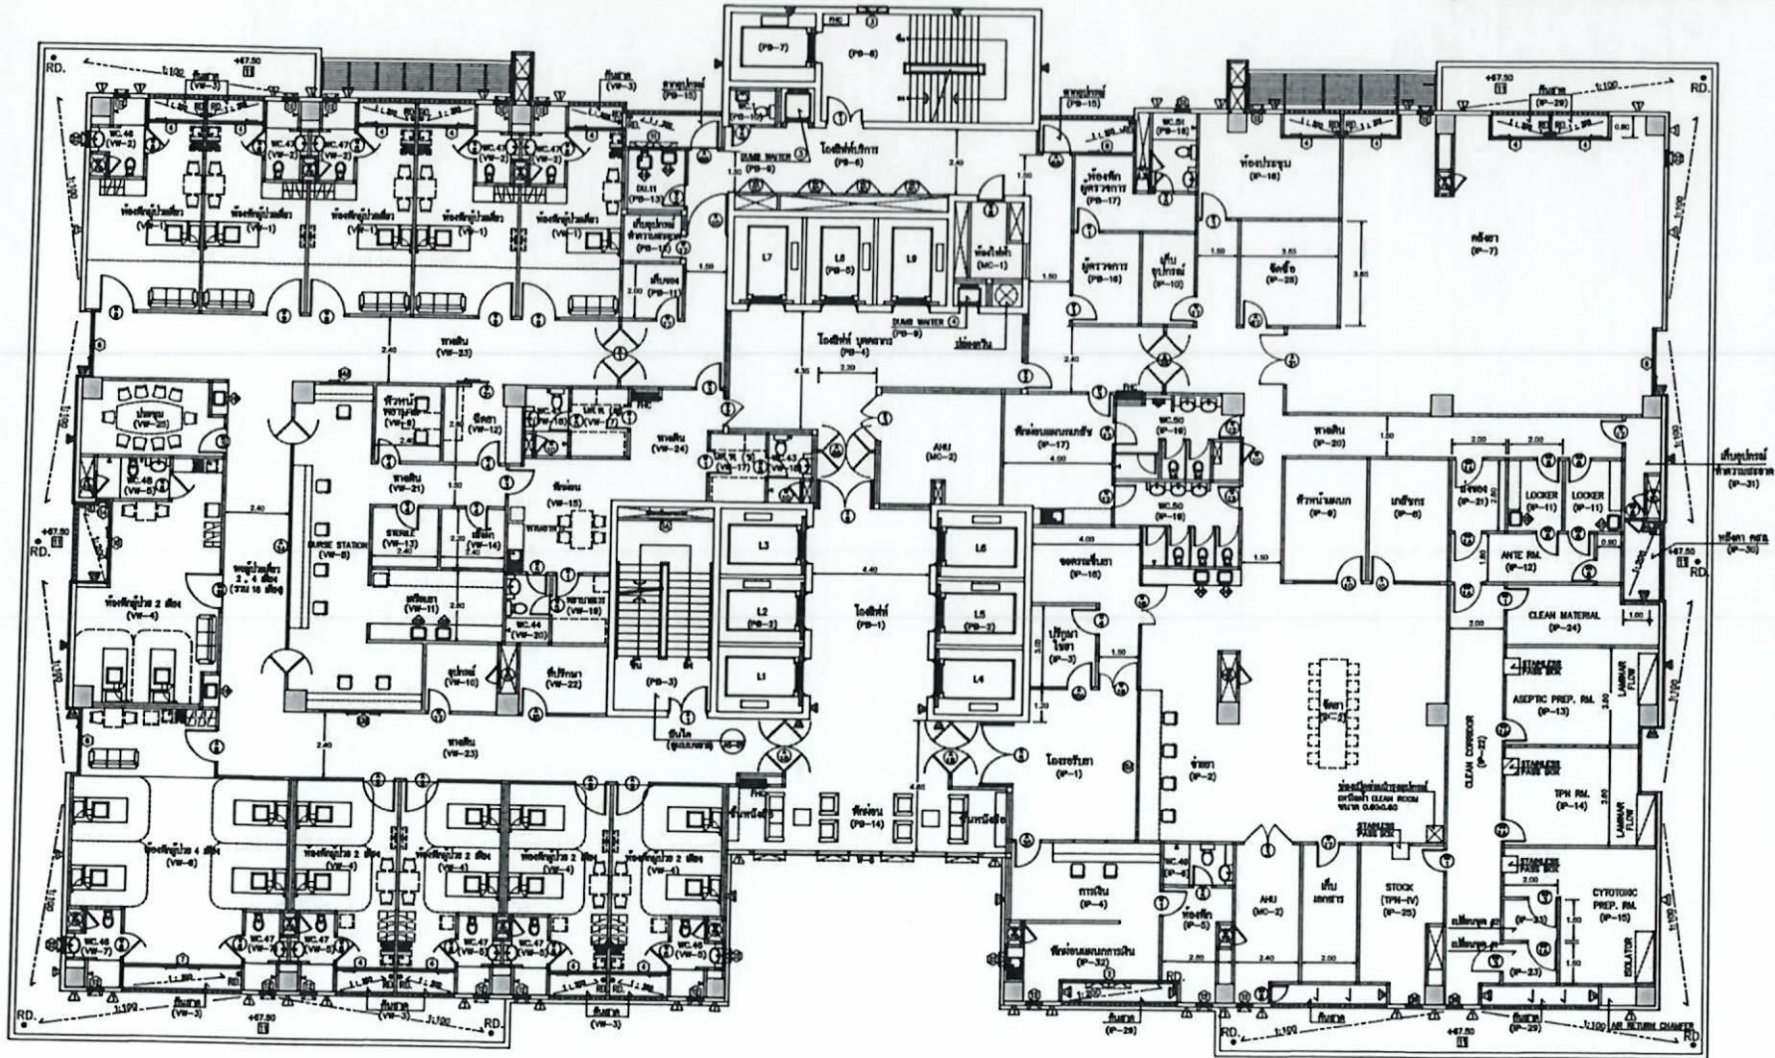

Handwritten initials and signatures: 9w, 2L, 8

ศูนย์การแพทย์ปิฎกมานุกวิฑู  
 วิทยาเขต  
 ตำบลบางตลาด อำเภอปากเกร็ด จังหวัดนนทบุรี  
 มหาวิทยาลัยศรีนครินทรวิโรฒ

ARCHITECT

ARCHITECT\_1

MECHANICAL ENGINEER

MECHANICAL

DRAFTMAN

DRAFTMAN

ELECTRICAL ENGINEER

ELECTRICAL

DRAWING & ENVIRONMENT  
ENGINEER

นางสาวกัญญา นพสิทธิ์พงศ์ ภา. 2025


APPROVED BY

Charan Charat and others (with signature)

งานปรับปรุงซ่อมแซมการร่วมชั้น  
 อาคารศูนย์การแพทย์ปิฎกมานุกวิฑู  
 วิทยาเขต และอาคารเรียน  
 ตำบลบางตลาด อำเภอปากเกร็ด  
 จังหวัดนนทบุรี

DRAWING TITLE มน.66/0015

SCALE

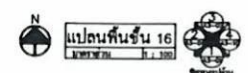

แปลนระบบไฟฟ้าชั้น 16

DRAWING NO.	TOTAL
EE-01	


NOTE: THESE DRAWINGS ARE THE PROPERTY OF ARCHITECTURE WORKSHOP AND NOT TO BE USED OR REPRODUCED WITHOUT SPECIFIC PERMISSION. USE WRITTEN DIMENSION ONLY.



สัญลักษณ์

□ โคมไฟ LED แบบ Flat Panel ขนาด 60 x 60 cm. 40 watts จำนวน 38 โคม

Ⓢ สวิตช์ไฟทั่วตึกเดิม (ใช้สวิตช์ร่วมกับไฟทั่วตึกเดิม)

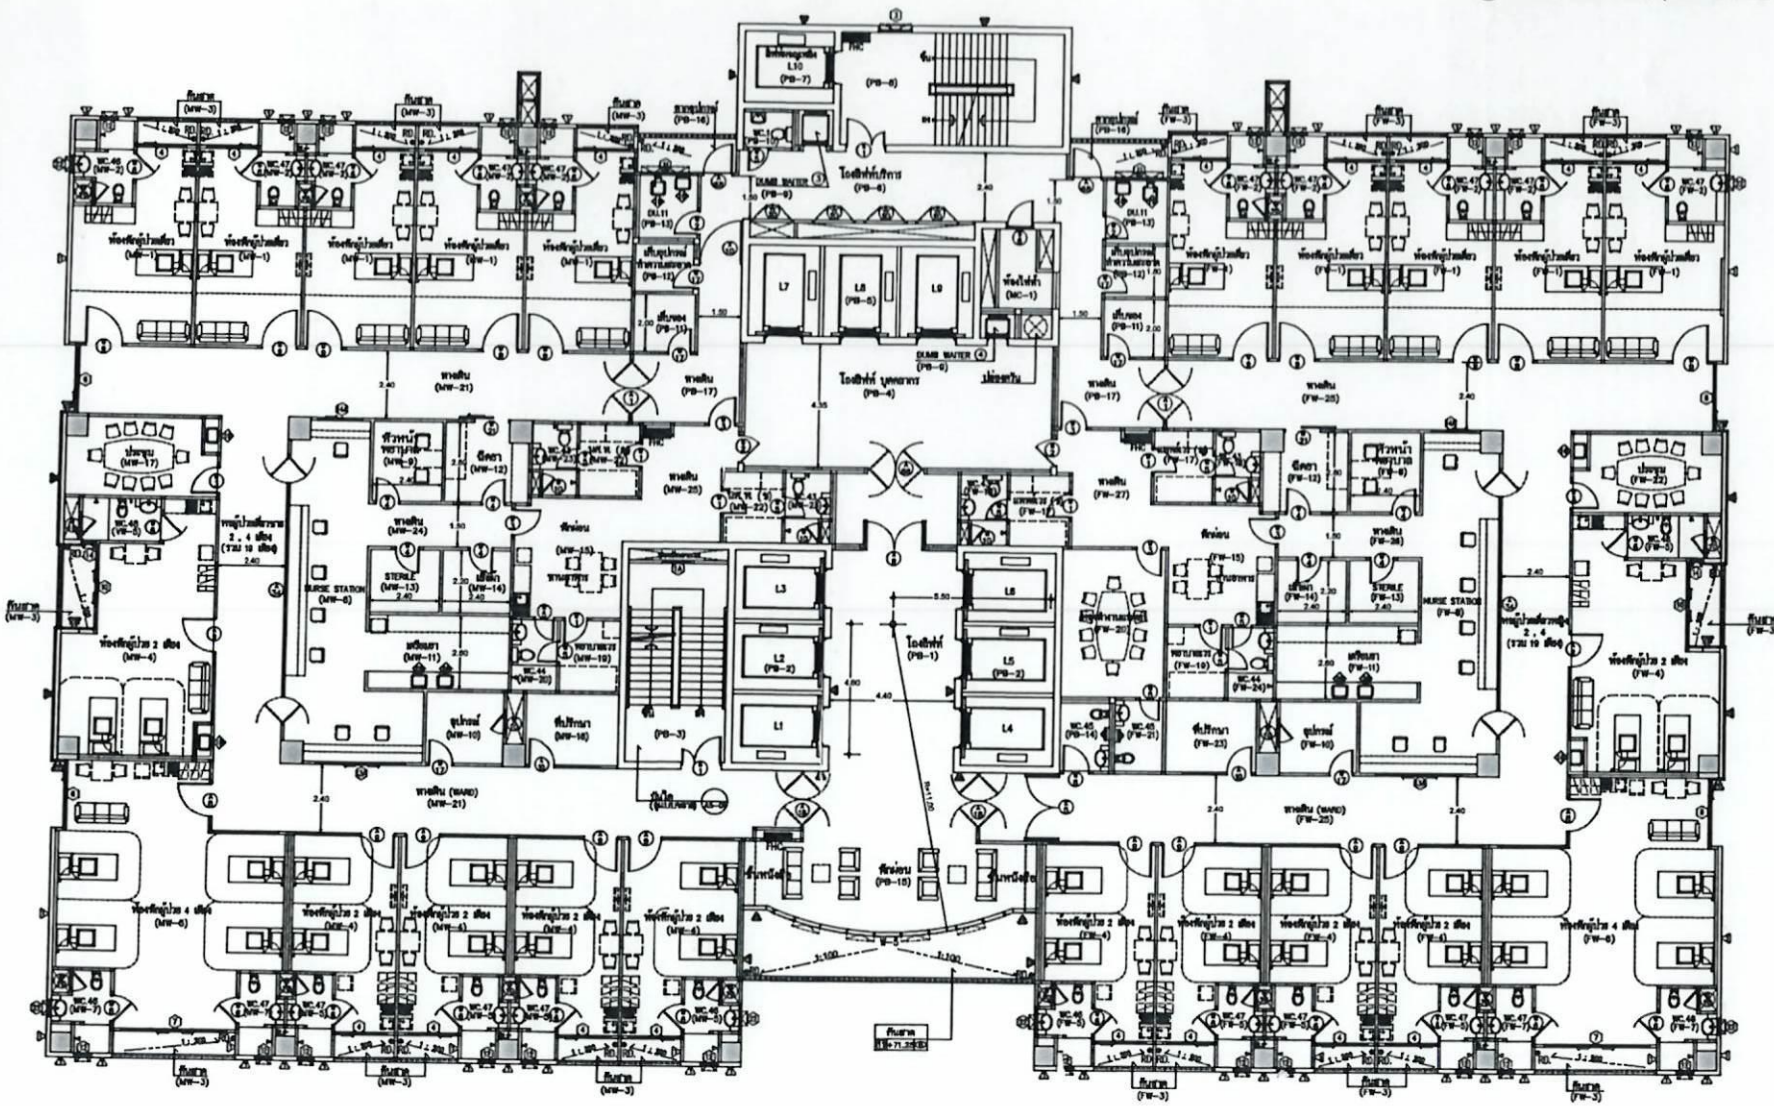

ศูนย์การแพทย์ปัญญาชนทวิภาค  
ชลประทาน  
ตำบลบางตลาด อำเภอปากเกร็ด จังหวัดนนทบุรี  
มหาวิทยาลัยศรีนครินทรวิโรฒ

ARCHITECT

ARCHITECT\_1

MECHANICAL ENGINEER

MECHANICAL

DRAFTMAN

DRAFTMAN

ELECTRICAL ENGINEER

ELECTRICAL

DRAWING & ENVIRONMENT  
ENGINEER

นางสาวกัญญา นพพิพัฒน์ รหัส 3025

APPROVED BY

อาจารย์ชาติ นนทิษฐกุล

งานปรับปรุงซ่อมแซมการรั่วซึมน้ำใน  
อาคารศูนย์การแพทย์ปัญญาชนทวิภาค  
ชลประทาน และอาคารเรียน  
ตำบลบางตลาด อำเภอปากเกร็ด  
จังหวัดนนทบุรี

DRAWING TITLE มล.66/0015

SCALE


DRAWING TITLE

แปลนระบบไฟฟ้าชั้น 17

DRAWING NO. EE-02 TOTAL

NOTE: THESE DRAWINGS ARE THE PROPERTY OF ARCHITECTURE WORKSHOP AND NOT TO BE USED OR REPRODUCED WITHOUT SPECIFIC PERMISSION. USE WRITTEN DIMENSION ONLY.

Handwritten notes and signatures: 9w, 2=, 8

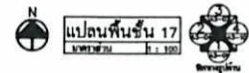




**สัญลักษณ์**


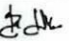
□ โคมไฟ LED แบบ Flat Panel ขนาด 60 x 60 cm.  
40 watts จำนวน 30 โคม

Ⓢ สวิตซ์ไฟ 2 ขั้ว 250 โวลต์ (ใช้สวิตซ์ร่วมกับไฟ 2 ขั้ว 250 โวลต์)

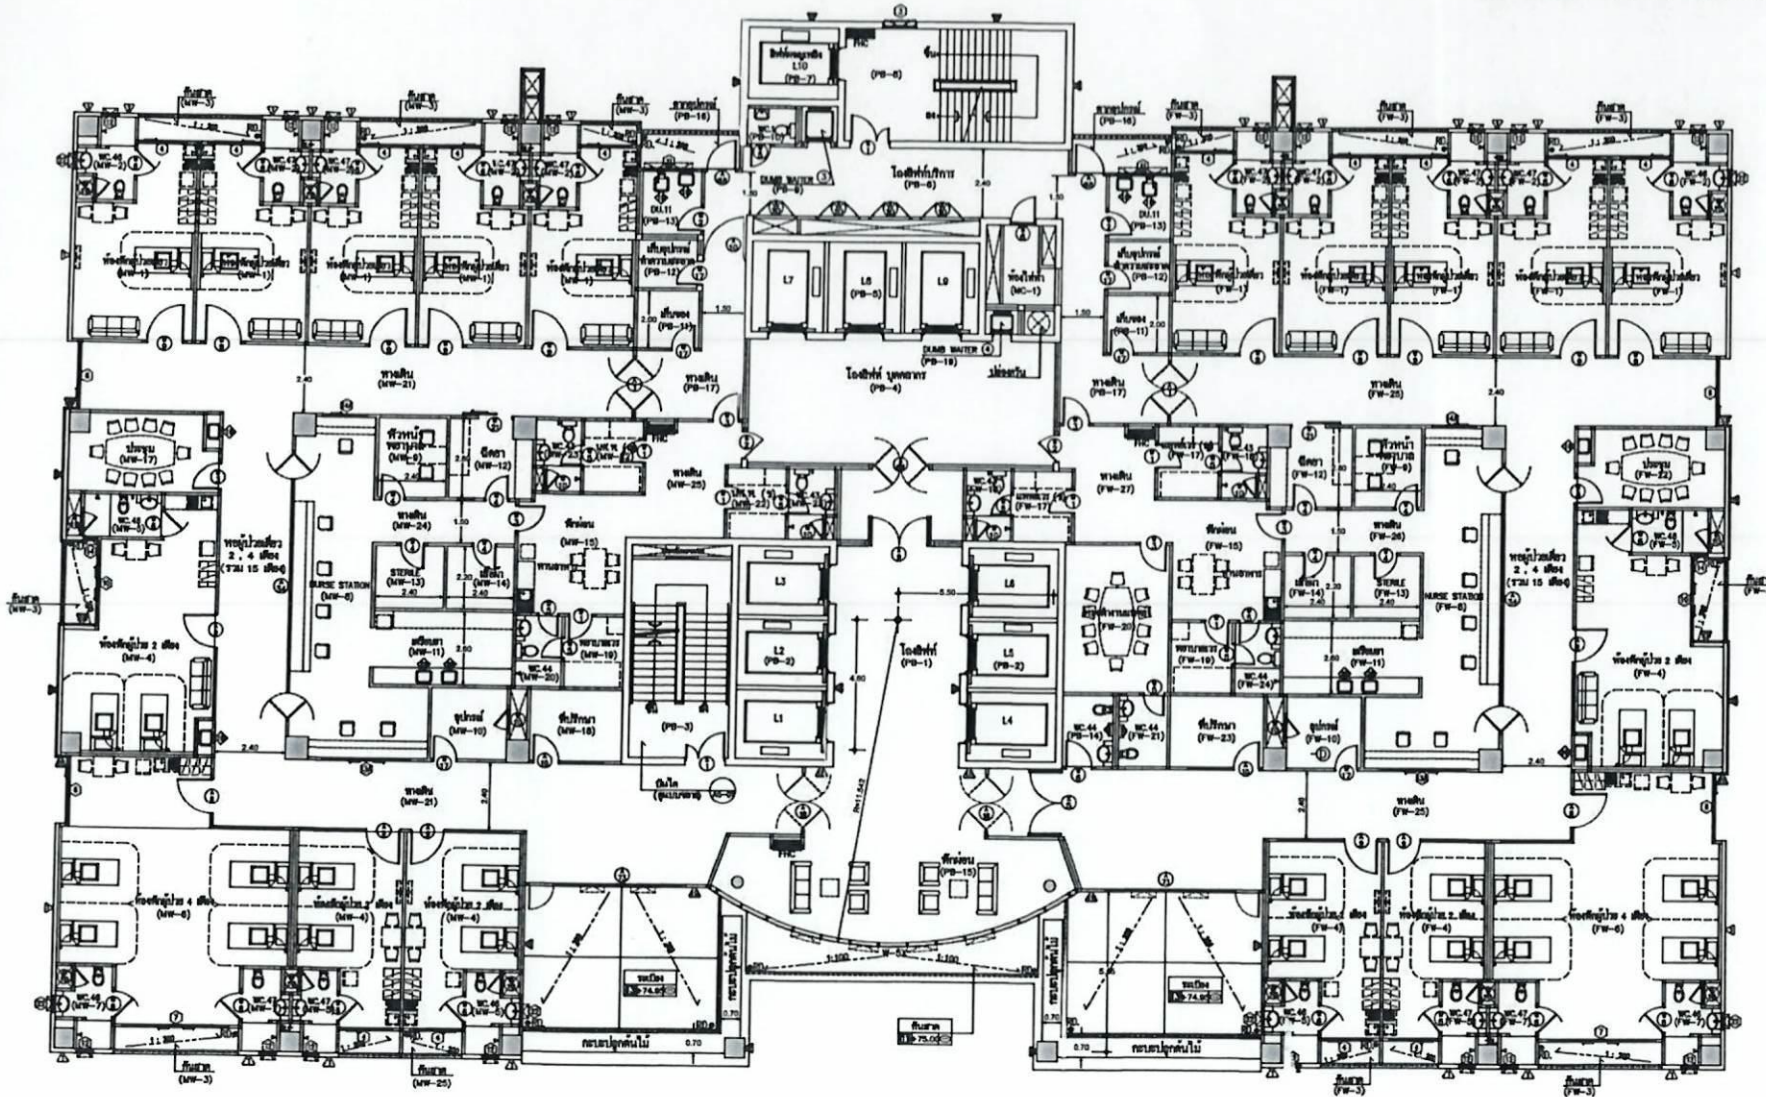

Handwritten initials and signatures: *fw*, *2=*, *8*


 แปลงพื้นชั้น 18  
 18  
 1:100  



ศูนย์การแพทย์ปัญญานันทภิกขุ ชลประทาน ตำบลบึงศาล อำเภอปากเกร็ด จังหวัดนนทบุรี มหาวิทยาลัยศรีนครินทรวิโรฒ	
ARCHITECT	
ARCHITECT_1	
MECHANICAL ENGINEER	
MECHANICAL	
DRAFTMAN	
DRAFTMAN	
ELECTRICAL ENGINEER	
ELECTRICAL	
DRAWING & ENVIRONMENT ENGINEER	
นางสาวบุษยา นรสิทธิ์พงษ์ ภา. 3025	
APPROVED BY	
อาจารย์วิชากร นนทบุรี	
งานปรับปรุงซ่อมแซมการรั่วซึมน้ำฝน อาคารศูนย์การแพทย์ปัญญานันทภิกขุ ชลประทาน และอาคารเรียน ตำบลบึงศาล อำเภอปากเกร็ด จังหวัดนนทบุรี	
DRAWING TITLE	มณ66/0015
SCALE	
DRAWING TITLE	แปลนระบบไฟฟ้าชั้น 18
DRAWING NO.	EE-03
TOTAL	


NOTE  
THESE DRAWINGS ARE THE PROPERTY OF  
ARCHITECTURE WORKSHOP AND NOT TO BE USED  
OR REPRODUCED WITHOUT SPECIFIC PERMISSION  
USE WRITTEN DIMENSION ONLY.





# ยกเล็ก

## สัญลักษณ์

 พื้นที่ทากันซึม ทั้งหมด 520.69 ตร.ม.

 พื้นที่ให้แก้ไข RD ให้เสมอพื้นลาดฟ้า

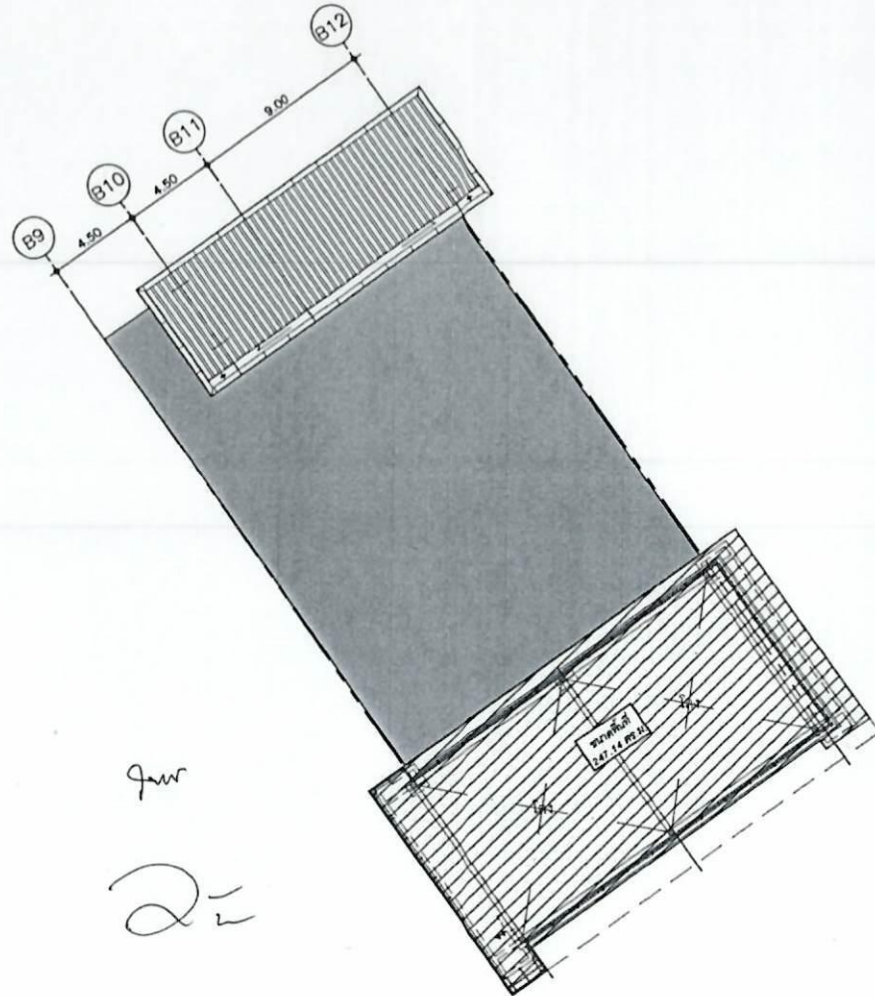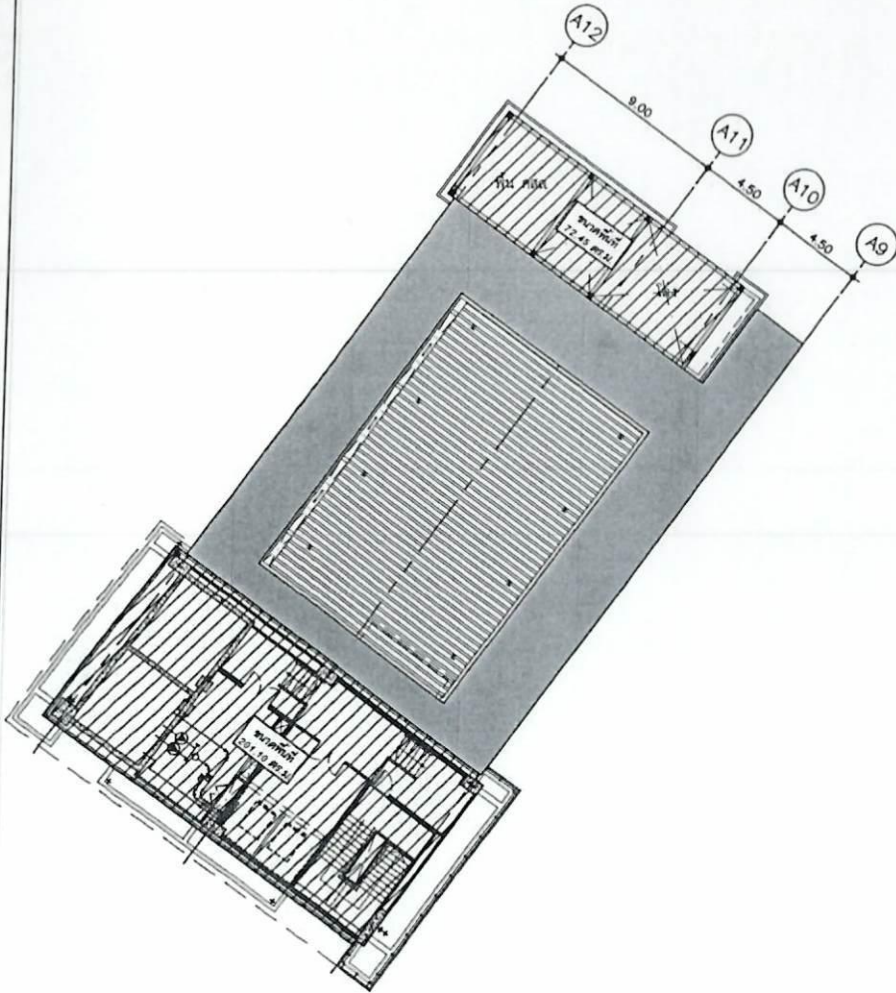

*Handwritten signatures and initials:*  
 fur  
 2-  
 8



ศูนย์การแพทย์ปัญญานันทภิกขุ  
 ชลประทาน  
 ตำบลลาด อำเภอนนทบุรี จังหวัดนนทบุรี  
 มหาวิทยาลัยศรีนครินทรวิโรฒ

ARCHITECT

ARCHITECT\_1

MECHANICAL ENGINEER

MECHANICAL

DRAFTMAN

DRAFTMAN

ELECTRICAL ENGINEER

ELECTRICAL

DRAWING & ENVIRONMENT ENGINEER

นางศุภรณา มาลีพิพัฒน์ อก. 3025 *Signature*

APPROVED BY

อาจารย์เรวัตต์ แซ่มิวกู *Signature*

งานปรับปรุงซ่อมแซมการรั่วซึมน้ำฝน  
 อาคารศูนย์การแพทย์ปัญญานันทภิกขุ  
 ชลประทาน และอาคารเรียน  
 ตำบลลาด อำเภอนนทบุรี  
 จังหวัดนนทบุรี

DRAWING TITLE มน.66/0015

SCALE

DRAWING TITLE

แปลนพื้นที่ลาดฟ้า

DRAWING NO.  
A-19

TOTAL  
20

NOTE  
 THESE DRAWINGS ARE THE PROPERTY OF  
 ARCHITECTURE WORKSHOP AND NOT TO BE USED  
 OR REPRODUCED WITHOUT SPECIFIC PERMISSION.  
 USE WRITTEN DIMENSION ONLY.