

# ภาพทัศนียภาพ ชั้น 4

## OUTDOOR GARDEN



Project name :

โครงการ งานออกแบบปรับปรุงห้องสำนักงานคณบดี และห้องพักอาจารย์อาคาร 6 ชั้น3 และชั้น4

Project Location :

114 ซ. สุขุมวิท 23  
แขวงคลองเตยเหนือ เขตวัฒนา  
กรุงเทพมหานคร 10110

Owner :

มหาวิทยาลัยศรีนครินทรวิโรฒ  
โดย วิทยาลัยอุตสาหกรรมสร้างสรรค์

Architect :

เฉลิมพล แก้วแกมเส็ด ภ-สถ.5620

*Signature*

Interior Designer :

นายจตุรนต์ พิบูลย์ ภ-สน 897

*Signature*

Structural Engineer :

นาย วิทยา ดอนเกิด สย.11211

*Signature*

Electrical Engineer :

นางสาววิลาสินี บุญประคม ภพท. 33132

*Signature*

Sanitary Engineer :

นายเฉลิมพล ไชควิเศษชัยสิทธิ์ สส. 241

*Signature*

Drawing Title

General Notes

1. THIS DRAWING IS THE PROPERTY OF THE ARCHITECT DESIGN AUTOMATION OR ONE OF AFFILIATES. IT IS ISSUED SUBJECT TO RETURN UPON DEMAND AND IS NOT TO BE USED EXCEPT IN CONNECTION WITH THE PROJECT FOR WHICH IT IS INTENDED.
2. DO NOT SCALE THIS DRAWING, USE FIGURED DIMENSIONS ONLY.

ให้ใช้คำตัวเลขที่กำหนดให้เท่านั้นห้ามวัดจากแบบ

Drawn By

Checked By

Date 31.07.2024

SCALE - Sheet No. ID-00-13





Project name :

โครงการ งานออกแบบปรับปรุงห้องสำนักงานคณบดี และห้องพักอาจารย์อาคาร 6 ชั้น3 และชั้น4

Project Location :

114 ซ. สุขุมวิท 23  
แขวงคลองเตยเหนือ เขตวัฒนา  
กรุงเทพมหานคร 10110

Owner :

มหาวิทยาลัยศรีนครินทรวิโรฒ  
โดย วิทยาลัยอุตสาหกรรมสร้างสรรค์

Architect :

เฉลิมพล แก้วแกมเส็ด ภ-สถ.5620

*Signature*

Interior Designer :

นายจตุรันต์ พิบูลย์ ภ-สน 897

*Signature*

Structural Engineer :

นาย วิทยา ดอนเกิด สย.11211

*Signature*

Electrical Engineer :

นางสาววิลาสินี บุญประคม ภพท. 33132

*Signature*

Sanitary Engineer :

นายเฉลิมพล ไชควิเศษชัยสิทธิ์ สส. 241

*Signature*

Drawing Title

General Notes

1. THIS DRAWING IS THE PROPERTY OF THE ARCHITECT DESIGN AUTOMATION OR ONE OF AFFILIATES. IT IS ISSUED SUBJECT TO RETURN UPON DEMAND AND IS NOT TO BE USED EXCEPT IN CONNECTION WITH THE PROJECT FOR WHICH IT IS INTENDED.
2. DO NOT SCALE THIS DRAWING, USE FIGURED DIMENSIONS ONLY.

ให้ใช้คำต่อเติมที่กำหนดให้เท่านั้นห้ามวัดจากแบบ

Drawn By

Checked By

Date 31.07.2024

SCALE - Sheet No. ID-00-13

# ภาพทัศนียภาพ ชั้น 4



หมายเหตุ

- ฟร็อนไม่รวมอยู่ภายในสัญญาแบบฉบับนี้ ฟร็อนใช้ค่าตามงานเขียนแบบ



Project name :  
โครงการ งานออกแบบปรับปรุงห้องสำนักงานคณบดี  
และห้องพักอาจารย์อาคาร 6 ชั้น3 และชั้น4

Project Location :  
114 ซ. สุขุมวิท 23  
แขวงคลองเตยเหนือ เขตวัฒนา  
กรุงเทพมหานคร 10110

Owner :  
มหาวิทยาลัยศรีนครินทรวิโรฒ  
โดย วิทยาลัยอุตสาหกรรมสร้างสรรค์

Architect :  
เฉลิมพล แก้วแถมเส็ด ภ-สถ.5620

Interior Designer :  
นายจตุรนต์ พิบูลย์ ภ-สน 897

Structural Engineer :  
นาย วิทยา ดอนเกิด สย.11211

Electrical Engineer :  
นางสาววิลาสินี บุญประคม ภพท. 33132

Sanitary Engineer :  
นายเฉลิมพล โชคดีชัยสิทธิ์ สส. 241

Drawing Title

General Notes  
1. THIS DRAWING IS THE PROPERTY OF THE ARCHITECT DESIGN AUTOMATION OR ONE OF AFFILIATES. IT IS ISSUED SUBJECT TO RETURN UPON DEMAND AND IS NOT TO BE USED EXCEPT IN CONNECTION WITH THE PROJECT FOR WHICH IT IS INTENDED.  
2. DO NOT SCALE THIS DRAWING, USE FIGURED DIMENSIONS ONLY.  
ให้ใช้คำวัดและที่กำหนดให้เท่านั้นห้ามวัดจากแบบ

Drawn By

Checked By

Date 31.07.2024

SCALE - Sheet No. ID-00-13

CO-WORKING SPACE 03

# ภาพทัศนียภาพ ชั้น 4

## FRONT OF MEETING ROOM



Project name :

โครงการ งานออกแบบปรับปรุงห้องสำนักงานคณบดี และห้องพักอาจารย์อาคาร 6 ชั้น3 และชั้น4

Project Location :

114 ซ. สุขุมวิท 23  
แขวงคลองเตยเหนือ เขตวัฒนา  
กรุงเทพมหานคร 10110

Owner :

มหาวิทยาลัยศรีนครินทรวิโรฒ  
โดย วิทยาลัยอุตสาหกรรมสร้างสรรค์

Architect :

เฉลิมพล แก้วแถมเส็ด ภ-สถ.5620

Interior Designer :

นายจตุรนต์ พิบูลย์ ภ-สน 897

Structural Engineer :

นาย วิทยา ดอนเกิด สย.11211

Electrical Engineer :

นางสาววิลาสินี บุญประคม ภพท. 33132

Sanitary Engineer :

นายเฉลิมพล โชควิเศษชัยสิทธิ์ สส. 241

Drawing Title

General Notes

1. THIS DRAWING IS THE PROPERTY OF THE ARCHITECT DESIGN AUTOMATION OR ONE OF AFFILIATES. IT IS ISSUED SUBJECT TO RETURN UPON DEMAND AND IS NOT TO BE USED EXCEPT IN CONNECTION WITH THE PROJECT FOR WHICH IT IS INTENDED.
2. DO NOT SCALE THIS DRAWING, USE FIGURED DIMENSIONS ONLY.

ให้ใช้คำวัดระบุที่กำหนดให้เท่านั้นห้ามวัดจากแบบ

Drawn By

Checked By

Date 31.07.2024

SCALE - Sheet No. ID-00-13



## หมายเหตุ

- ฟร็อนไม่รวมอยู่ภายในสัญญาแบบฉบับนี้ ฟร็อนใช้คำตามงานเขียนแบบ

# ภาพทัศนียภาพ ชั้น 4

## MEETING ROOM 01



Project name :

โครงการ งานออกแบบปรับปรุงห้องสำนักงานคณบดี และห้องพักอาจารย์อาคาร 6 ชั้น3 และชั้น4

Project Location :

114 ซ. สุขุมวิท 23  
แขวงคลองเตยเหนือ เขตวัฒนา  
กรุงเทพมหานคร 10110

Owner :

มหาวิทยาลัยศรีนครินทรวิโรฒ  
โดย วิทยาลัยอุตสาหกรรมสร้างสรรค์

Architect :

เฉลิมพล แก้วแถมเส็ด ภ-สถ.5620

Interior Designer :

นายจตุรนต์ พิบูลย์ ภ-สน 897

Structural Engineer :

นาย วิทยา ดอนเกิด สย.11211

Electrical Engineer :

นางสาววิลาสินี บุญประคม ภพท. 33132

Sanitary Engineer :

นายเฉลิมพล โชคดีชัยสิทธิ์ สส. 241

Drawing Title

General Notes

1. THIS DRAWING IS THE PROPERTY OF THE ARCHITECT DESIGN AUTOMATION OR ONE OF AFFILIATES. IT IS ISSUED SUBJECT TO RETURN UPON DEMAND AND IS NOT TO BE USED EXCEPT IN CONNECTION WITH THE PROJECT FOR WHICH IT IS INTENDED.
2. DO NOT SCALE THIS DRAWING, USE FIGURED DIMENSIONS ONLY.

ให้ใช้คำตัวเลขที่กำหนดให้เท่านั้นห้ามวัดจากแบบ

Drawn By

Checked By

Date 31.07.2024

SCALE - Sheet No. ID-00-13

# ภาพทัศนียภาพ ชั้น 4

## MEETING ROOM 01



Project name :

โครงการ งานออกแบบปรับปรุงห้องสำนักงานคณบดี และห้องพักอาจารย์อาคาร 6 ชั้น3 และชั้น4

Project Location :

114 ซ. สุขุมวิท 23  
แขวงคลองเตยเหนือ เขตวัฒนา  
กรุงเทพมหานคร 10110

Owner :

มหาวิทยาลัยศรีนครินทรวิโรฒ  
โดย วิทยาลัยอุตสาหกรรมสร้างสรรค์

Architect :

เฉลิมพล แก้วแถมเส็ด ภ-สถ.5620

Interior Designer :

นายจตุรนต์ พิบูลย์ ภ-สน 897

Structural Engineer :

นาย วิทยา ดอนเกิด สย.11211

Electrical Engineer :

นางสาววิลาสินี บุญประคม ภพท. 33132

Sanitary Engineer :

นายเฉลิมพล ไชควิเศษชัยสิทธิ์ สส. 241

Drawing Title

General Notes

1. THIS DRAWING IS THE PROPERTY OF THE ARCHITECT DESIGN AUTOMATION OR ONE OF AFFILIATES. IT IS ISSUED SUBJECT TO RETURN UPON DEMAND AND IS NOT TO BE USED EXCEPT IN CONNECTION WITH THE PROJECT FOR WHICH IT IS INTENDED.
2. DO NOT SCALE THIS DRAWING, USE FIGURED DIMENSIONS ONLY.

ให้ใช้คำตัวเลขที่กำหนดให้เท่านั้นห้ามวัดจากแบบ

Drawn By

Checked By

Date 31.07.2024

SCALE - Sheet No. ID-00-13

# ภาพทัศนียภาพ ชั้น 4

## CO-WORKING SPACE 04



Project name :  
โครงการ งานออกแบบปรับปรุงห้องสำนักงานคณะ  
และห้องพักอาจารย์อาคาร 6 ชั้น3 และชั้น4

Project Location :  
114 ซ. สุขุมวิท 23  
แขวงคลองเตยเหนือ เขตวัฒนา  
กรุงเทพมหานคร 10110

Owner :  
มหาวิทยาลัยศรีนครินทรวิโรฒ  
โดย วิทยาลัยอุตสาหกรรมสร้างสรรค์

Architect :  
เฉลิมพล แก้วแก้วเสด็จ ภ-สถ.5620

Interior Designer :  
นายจตุรนต์ พิบูลย์ ภ-สน 897

Structural Engineer :  
นาย วิทยา ดอนเกิด สย.11211

Electrical Engineer :  
นางสาววิลาสินี บุญประคม ภพท. 33132

Sanitary Engineer :  
นายเฉลิมพล โชคดีชัยสิทธิ์ สส. 241

Drawing Title

General Notes  
1. THIS DRAWING IS THE PROPERTY OF THE ARCHITECT DESIGN AUTOMATION OR ONE OF AFFILIATES. IT IS ISSUED SUBJECT TO RETURN UPON DEMAND AND IS NOT TO BE USED EXCEPT IN CONNECTION WITH THE PROJECT FOR WHICH IT IS INTENDED.  
2. DO NOT SCALE THIS DRAWING, USE FIGURED DIMENSIONS ONLY.

ให้ใช้คำต่อเติมที่กำหนดให้เท่านั้นห้ามวัดจากแบบ

Drawn By

Checked By

Date 31.07.2024

SCALE - Sheet No. ID-00-13



### หมายเหตุ

- ฟร็อนไม่รวมอยู่ภายในสัญญาแบบฉบับนี้

# CLASSROOM 01



# CLASSROOM 02

Project name :

โครงการ งานออกแบบปรับปรุงห้องสำนักงานคณบดี  
และห้องพักอาจารย์อาคาร 6 ชั้น3 และชั้น4

Project Location :

114 ซ. สุขุมวิท 23  
แขวงคลองเตยเหนือ เขตวัฒนา  
กรุงเทพมหานคร 10110

Owner :

มหาวิทยาลัยศรีนครินทรวิโรฒ  
โดย วิทยาลัยอุตสาหกรรมสร้างสรรค์

Architect :

เฉลิมพล แก้วแกมเสียด ภ-สถ.5620

*Signature*

Interior Designer :

นายจาตุรงค์ พิบูลย์ ภ-สน 897

*Signature*

Structural Engineer :

นาย วิทยา ดอนเกิด สย.11211

*Signature*

Electrical Engineer :

นางสาววิลาสินี บุญประคม ภพท. 33132

*Signature*

Sanitary Engineer :

นายเฉลิมพล โชคดีชัยสิทธิ์ สส. 241

*Signature*

Drawing Title

General Notes

1. THIS DRAWING IS THE PROPERTY OF THE ARCHITECT DESIGN AUTOMATION OR ONE OF AFFILIATES. IT IS ISSUED SUBJECT TO RETURN UPON DEMAND AND IS NOT TO BE USED EXCEPT IN CONNECTION WITH THE PROJECT FOR WHICH IT IS INTENDED.
2. DO NOT SCALE THIS DRAWING, USE FIGURED DIMENSIONS ONLY.

ให้ใช้คำตัวเลขที่กำหนดให้เท่านั้นห้ามวัดจากแบบ

Drawn By

Checked By

Date 31.07.2024

SCALE

-

Sheet No.

ID-00-13



# ภาพทัศนียภาพ ชั้น 4

OFFICE 04




Project name :  
โครงการ งานออกแบบปรับปรุงห้องสำนักงานคณบดี  
และห้องพักอาจารย์อาคาร 6 ชั้น3 และชั้น4

Project Location :  
114 ซ. สุขุมวิท 23  
แขวงคลองเตยเหนือ เขตวัฒนา  
กรุงเทพมหานคร 10110


Owner :  
มหาวิทยาลัยศรีนครินทรวิโรฒ  
โดย วิทยาลัยอุตสาหกรรมสร้างสรรค์


Architect :  
เฉลิมพล แก้วแก้วเสด็จ ภ-สถ.5620

  
Interior Designer :

นายจตุรนต์ พิบูลย์ ภ-สน 897  


Structural Engineer :  
นาย วิทยา ดอนเกิด สย.11211

  
Electrical Engineer :

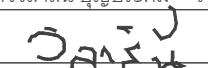นางสาววิลาสินี บุญประคม ภพท. 33132  


Sanitary Engineer :  
นายเฉลิมพล ไชยพิเศษชัยสิทธิ์ สส. 241



Drawing Title

General Notes  
1. THIS DRAWING IS THE PROPERTY OF THE ARCHITECT DESIGN AUTOMATION OR ONE OF AFFILIATES. IT IS ISSUED SUBJECT TO RETURN UPON DEMAND AND IS NOT TO BE USED EXCEPT IN CONNECTION WITH THE PROJECT FOR WHICH IT IS INTENDED.  
2. DO NOT SCALE THIS DRAWING, USE FIGURED DIMENSIONS ONLY.  
ให้ใช้คำวัดและที่กำหนดให้เท่านั้นห้ามวัดจากแบบ

Drawn By

Checked By

Date 31.07.2024

SCALE - Sheet No. ID-00-13

# ภาพทัศนียภาพ ชั้น 4

## TEACHER'S ROOM



Project name :  
โครงการ งานออกแบบปรับปรุงห้องสำนักงานคณบดี  
และห้องพักอาจารย์อาคาร 6 ชั้น3 และชั้น4

Project Location :  
114 ซ. สุขุมวิท 23  
แขวงคลองเตยเหนือ เขตวัฒนา  
กรุงเทพมหานคร 10110

Owner :  
มหาวิทยาลัยศรีนครินทรวิโรฒ  
โดย วิทยาลัยอุตสาหกรรมสร้างสรรค์

Architect :  
เฉลิมพล แก้วแถมเสียด ภ-สถ.5620

Interior Designer :  
นายจตุรนต์ พิบูลย์ ภ-สน 897

Structural Engineer :  
นาย วิทยา ดอนเกิด สย.11211

Electrical Engineer :  
นางสาววิลาสินี บุญประคม ภพท. 33132

Sanitary Engineer :  
นายเฉลิมพล โชควิเศษชัยสิทธิ์ สส. 241

Drawing Title



General Notes  
1. THIS DRAWING IS THE PROPERTY OF THE ARCHITECT DESIGN AUTOMATION OR ONE OF AFFILIATES. IT IS ISSUED SUBJECT TO RETURN UPON DEMAND AND IS NOT TO BE USED EXCEPT IN CONNECTION WITH THE PROJECT FOR WHICH IT IS INTENDED.  
2. DO NOT SCALE THIS DRAWING, USE FIGURED DIMENSIONS ONLY.  
ให้ใช้คำวัดและที่กำหนดให้เท่านั้นห้ามวัดจากแบบ

Drawn By

Checked By

Date 31.07.2024

SCALE - Sheet No. ID-00-13

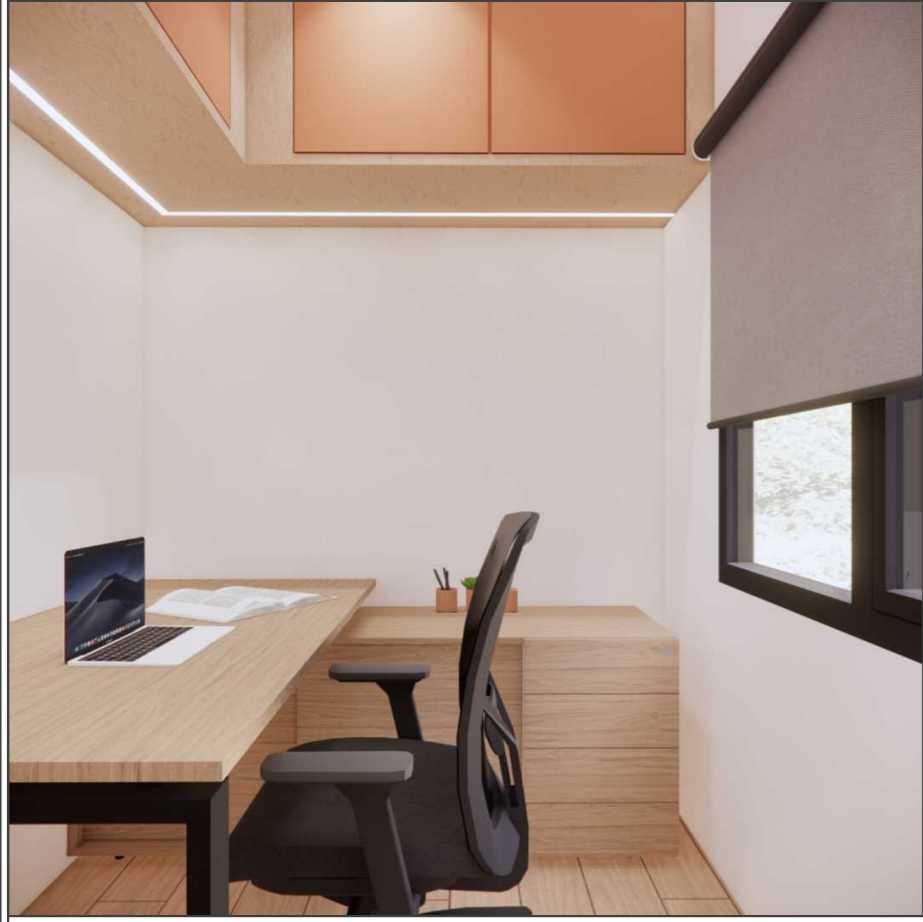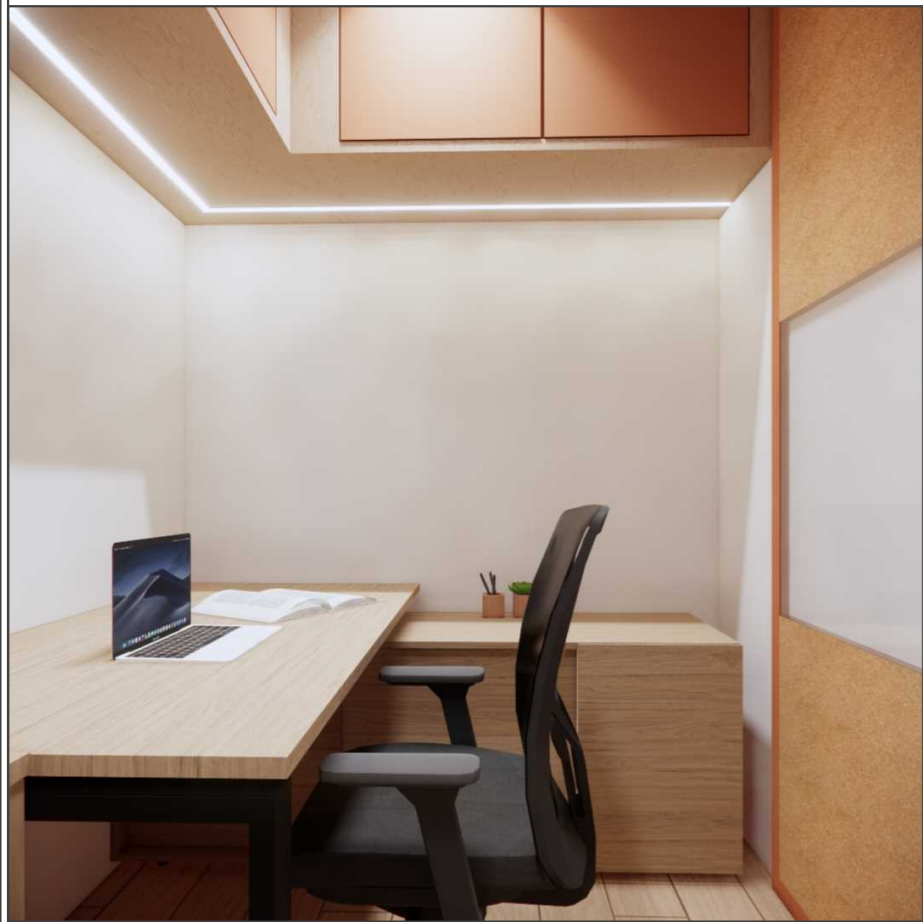

Project name :

โครงการ งานออกแบบปรับปรุงห้องสำนักงานคณบดี  
และห้องพักอาจารย์อาคาร 6 ชั้น3 และชั้น4

Project Location :

114 ซ. สุขุมวิท 23  
แขวงคลองเตยเหนือ เขตวัฒนา  
กรุงเทพมหานคร 10110

Owner :

มหาวิทยาลัยศรีนครินทรวิโรฒ  
โดย วิทยาลัยอุตสาหกรรมสร้างสรรค์

Architect :

เฉลิมพล แก้วแถมเส็ด ภ-สถ.5620

*เฉลิมพล แก้วแถมเส็ด*

Interior Designer :

นายจาตุรงค์ พิบูลย์ ภ-สน 897

*จาตุรงค์ พิบูลย์*

Structural Engineer :

นาย วิทยา ดอนเกิด สย.11211

*วิทยา ดอนเกิด*

Electrical Engineer :

นางสาววิลาสินี บุญประคม ภพท. 33132

*วิลาสินี บุญประคม*

Sanitary Engineer :

นายเฉลิมพล โชคดีชัยสิทธิ์ สส. 241

*เฉลิมพล โชคดีชัยสิทธิ์*

Drawing Title

EXISTING PLAN

General Notes

1. THIS DRAWING IS THE PROPERTY OF THE ARCHITECT DESIGN AUTOMATION OR ONE OF AFFILIATES. IT IS ISSUED SUBJECT TO RETURN UPON DEMAND AND IS NOT TO BE USED EXCEPT IN CONNECTION WITH THE PROJECT FOR WHICH IT IS INTENDED.
2. DO NOT SCALE THIS DRAWING, USE FIGURED DIMENSIONS ONLY.

ให้ใช้คำตัวเลขที่กำหนดให้เท่านั้นห้ามวัดจากแบบ




Drawn By

Checked By


Date 31.07.2024

SCALE 1:200

Sheet No. ID-01-01

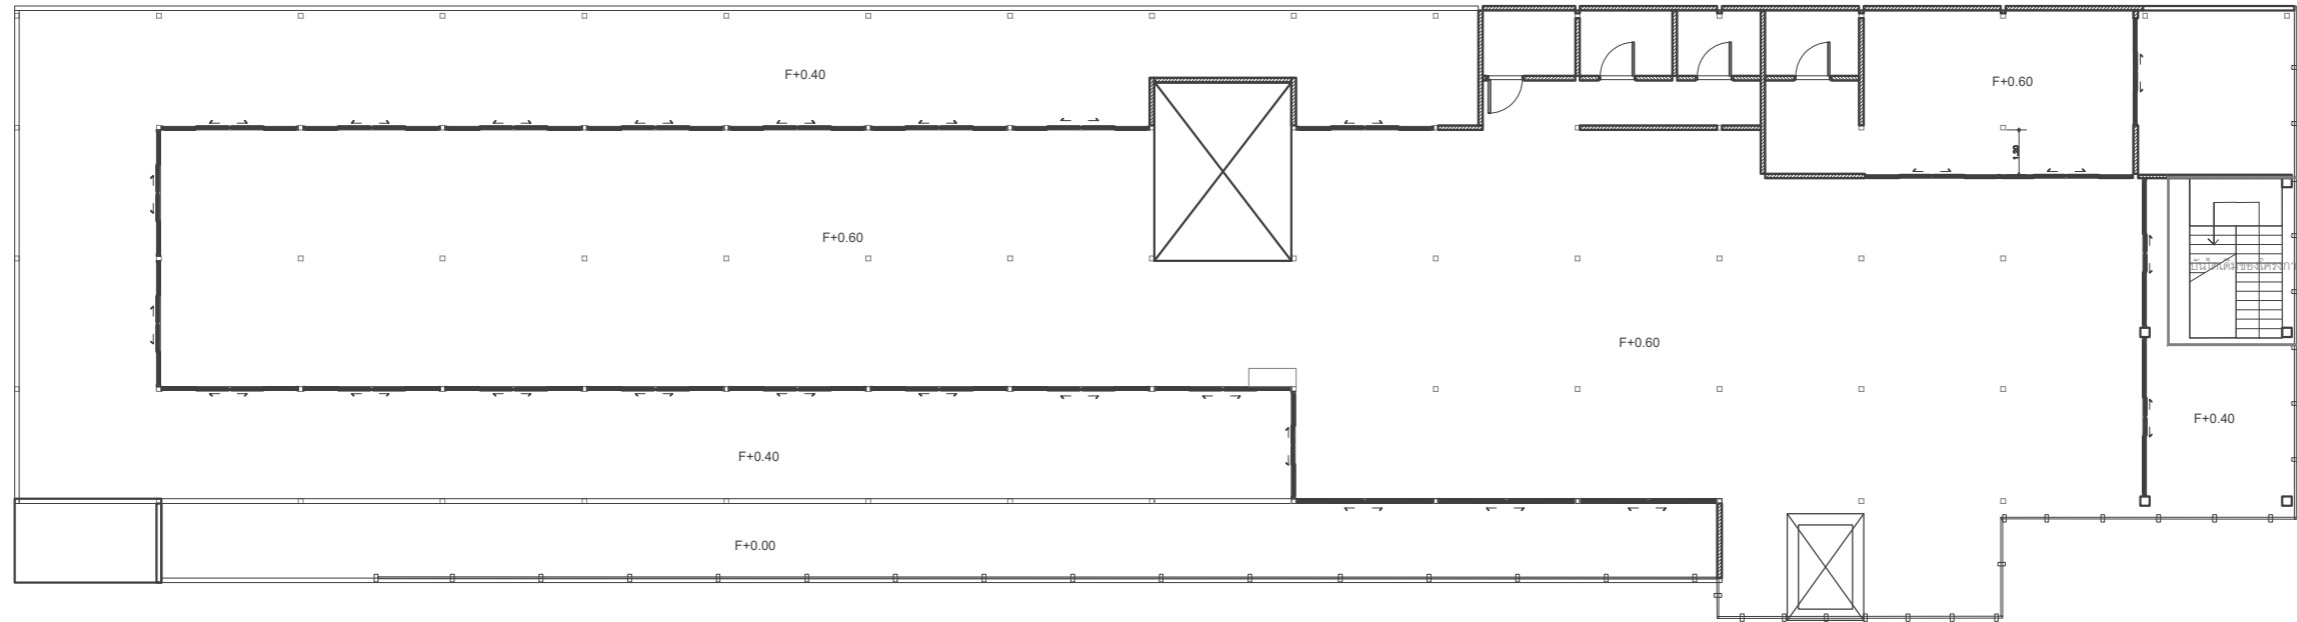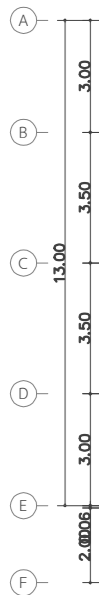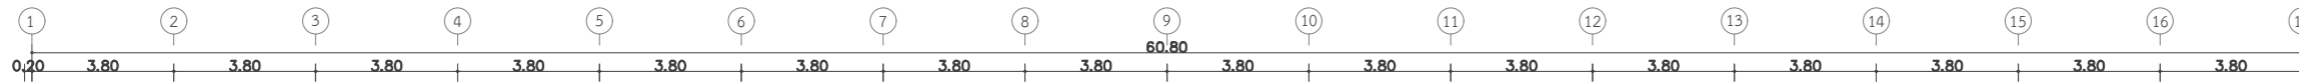

มหาวิทยาลัยศรีนครินทรวิโรฒ CCI  
**EXISTING PLAN FLOOR 4**  
SCALE 1 : 200

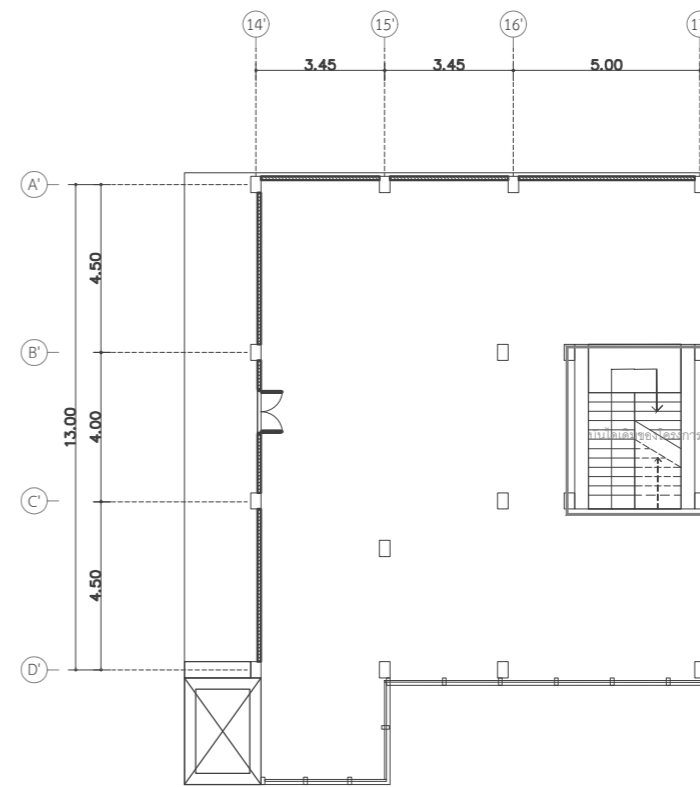

มหาวิทยาลัยศรีนครินทรวิโรฒ CCI  
**EXISTING PLAN FLOOR 3**  
SCALE 1 : 200

Project name :  
โครงการ งานออกแบบปรับปรุงห้องสำนักงานคณบดี  
และห้องพักอาจารย์อาคาร 6 ชั้น3 และชั้น4

Project Location :  
114 ซ. สุขุมวิท 23  
แขวงคลองเตยเหนือ เขตวัฒนา  
กรุงเทพมหานคร 10110

Owner :  
มหาวิทยาลัยศรีนครินทรวิโรฒ  
โดย วิทยาลัยอุตสาหกรรมสร้างสรรค์

Architect :  
เฉลิมพล แก้วแก้วเส็ด ภ-สถ.5620

*เฉลิมพล แก้วแก้วเส็ด*  
Interior Designer :

นายจตุรนต์ พิบูลย์ ภ-สน 897

*จตุรนต์ พิบูลย์*  
Structural Engineer :

นาย วิทยา ดอนเกิด สย.11211

*วิทยา ดอนเกิด*  
Electrical Engineer :

นางสาววิลาสินี บุญประคม ภพท. 33132

*วิลาสินี บุญประคม*  
Sanitary Engineer :

นายเฉลิมพล ไชควิเศษชัยสิทธิ์ สส. 241

*เฉลิมพล ไชควิเศษชัยสิทธิ์*

Drawing Title

EXISTING PLAN FLOOR 3


General Notes  
1. THIS DRAWING IS THE PROPERTY OF THE ARCHITECT DESIGN AUTOMATION OR ONE OF AFFILIATES. IT IS ISSUED SUBJECT TO RETURN UPON DEMAND AND IS NOT TO BE USED EXCEPT IN CONNECTION WITH THE PROJECT FOR WHICH IT IS INTENDED.  
2. DO NOT SCALE THIS DRAWING, USE FIGURED DIMENSIONS ONLY.  
ให้ใช้ค่าตัวเลขที่กำหนดให้เท่านั้นห้ามวัดจากแบบ

Drawn By

Checked By

Date 31.07.2024

SCALE 1:100 Sheet No. ID-01-01.1

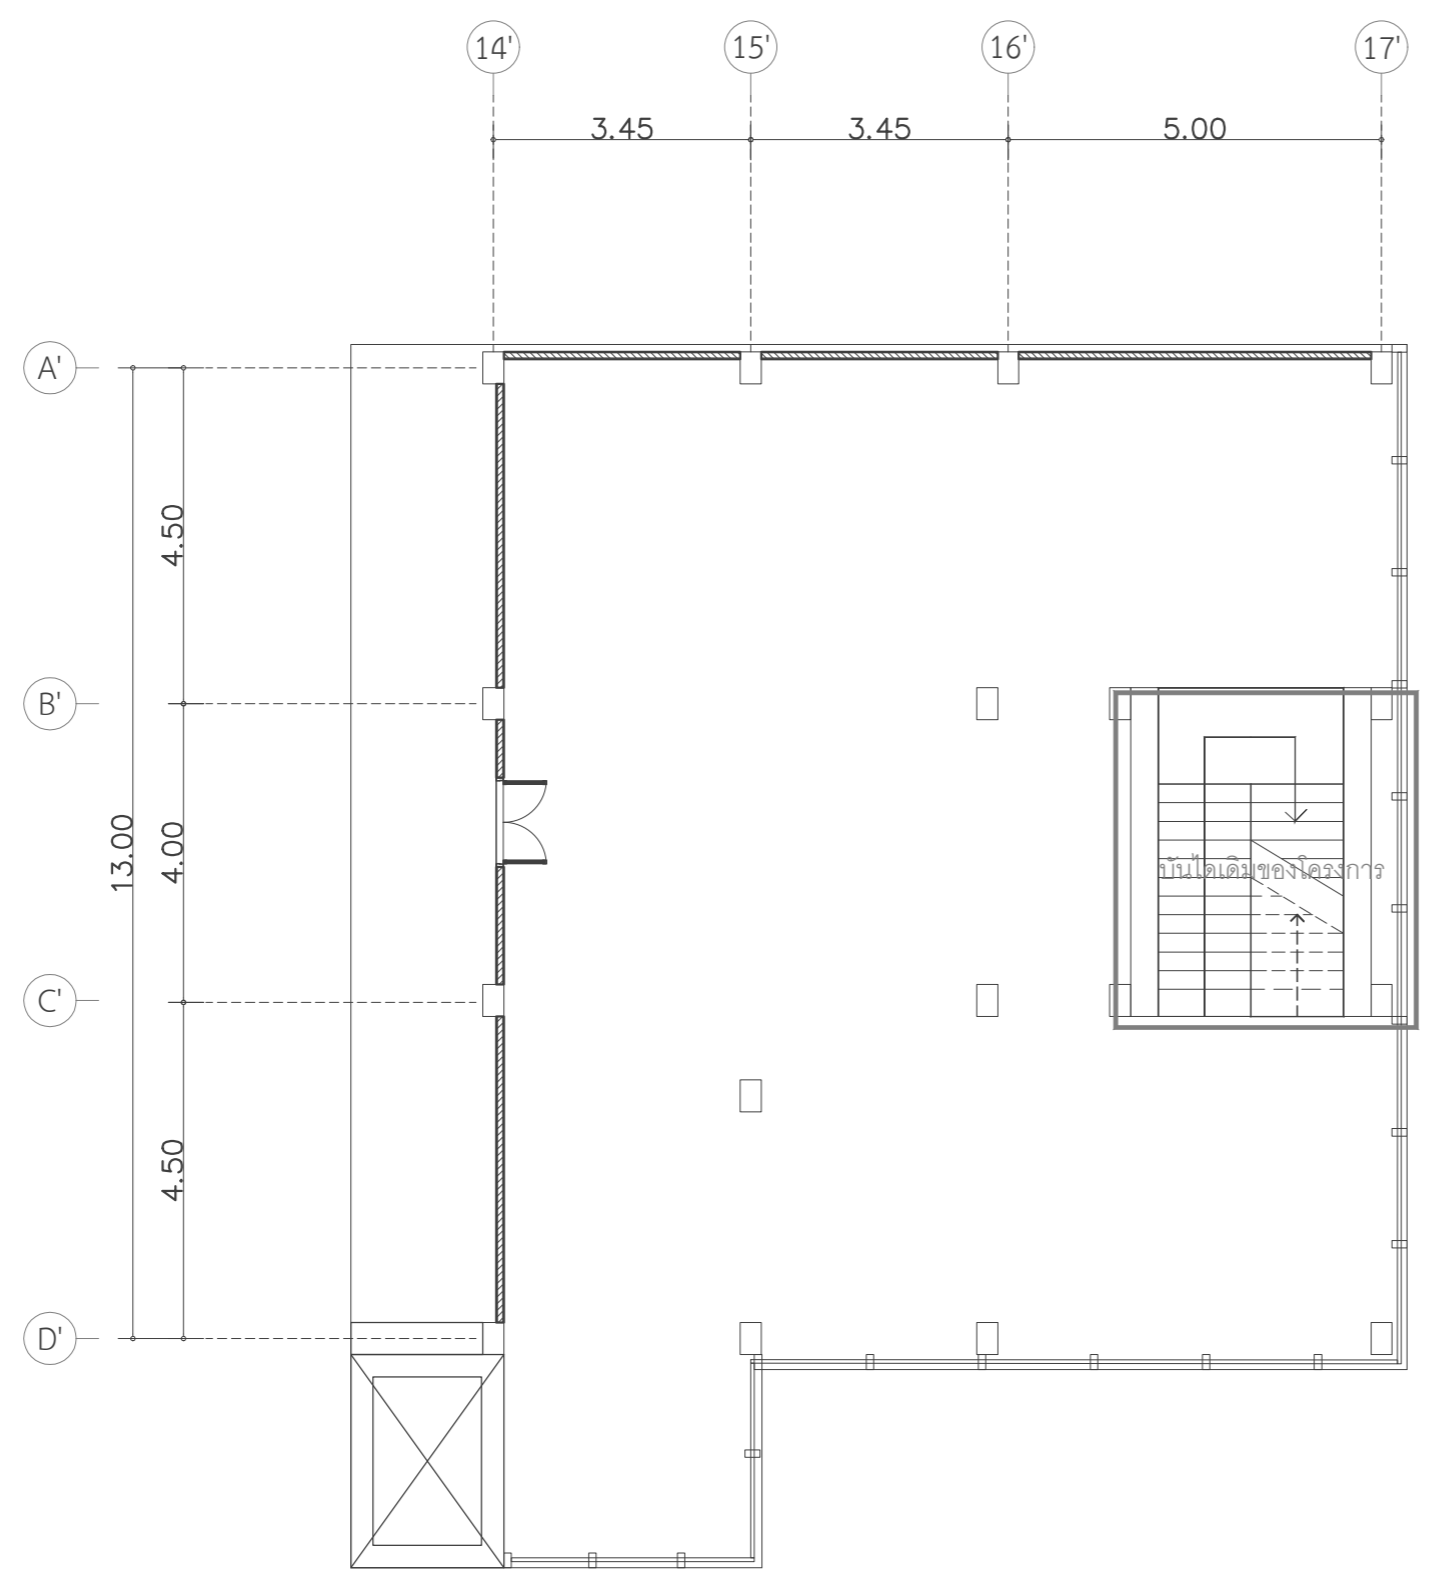

มหาวิทยาลัยศรีนครินทรวิโรฒ CCI  
**EXISTING PLAN F3**  
SCALE

1:100

Project name :

โครงการ งานออกแบบปรับปรุงห้องสำนักงานคณะบดี  
และห้องพักอาจารย์อาคาร 6 ชั้น3 และชั้น4

Project Location :

114 ซ. สุขุมวิท 23  
แขวงคลองเตยเหนือ เขตวัฒนา  
กรุงเทพมหานคร 10110

Owner :

มหาวิทยาลัยศรีนครินทรวิโรฒ  
โดย วิทยาลัยอุตสาหกรรมสร้างสรรค์

Architect :

เฉลิมพล แก้วแถมเสียด ภ-สถ.5620

*Signature*

Interior Designer :

นายจตุรนต์ พิบูลย์ ภ-สน 897

*Signature*

Structural Engineer :

นาย วิทยา ดอนเกิด สย.11211

*Signature*

Electrical Engineer :

นางสาววิลาสินี บุญประคม ภพท. 33132

*Signature*

Sanitary Engineer :

นายเฉลิมพล โชคดีชัยสิทธิ์ สส. 241

*Signature*

Drawing Title

EXISTING PLAN FLOOR 4-1

General Notes

- THIS DRAWING IS THE PROPERTY OF THE ARCHITECT DESIGN AUTOMATION OR ONE OF AFFILIATES. IT IS ISSUED SUBJECT TO RETURN UPON DEMAND AND IS NOT TO BE USED EXCEPT IN CONNECTION WITH THE PROJECT FOR WHICH IT IS INTENDED.
- DO NOT SCALE THIS DRAWING, USE FIGURED DIMENSIONS ONLY.

ให้ใช้ค่าตัวเลขที่กำหนดให้เท่านั้นห้ามวัดจากแบบ




Drawn By

Checked By

Date 31.07.2024

SCALE 1:100

Sheet No. ID-01-01.2

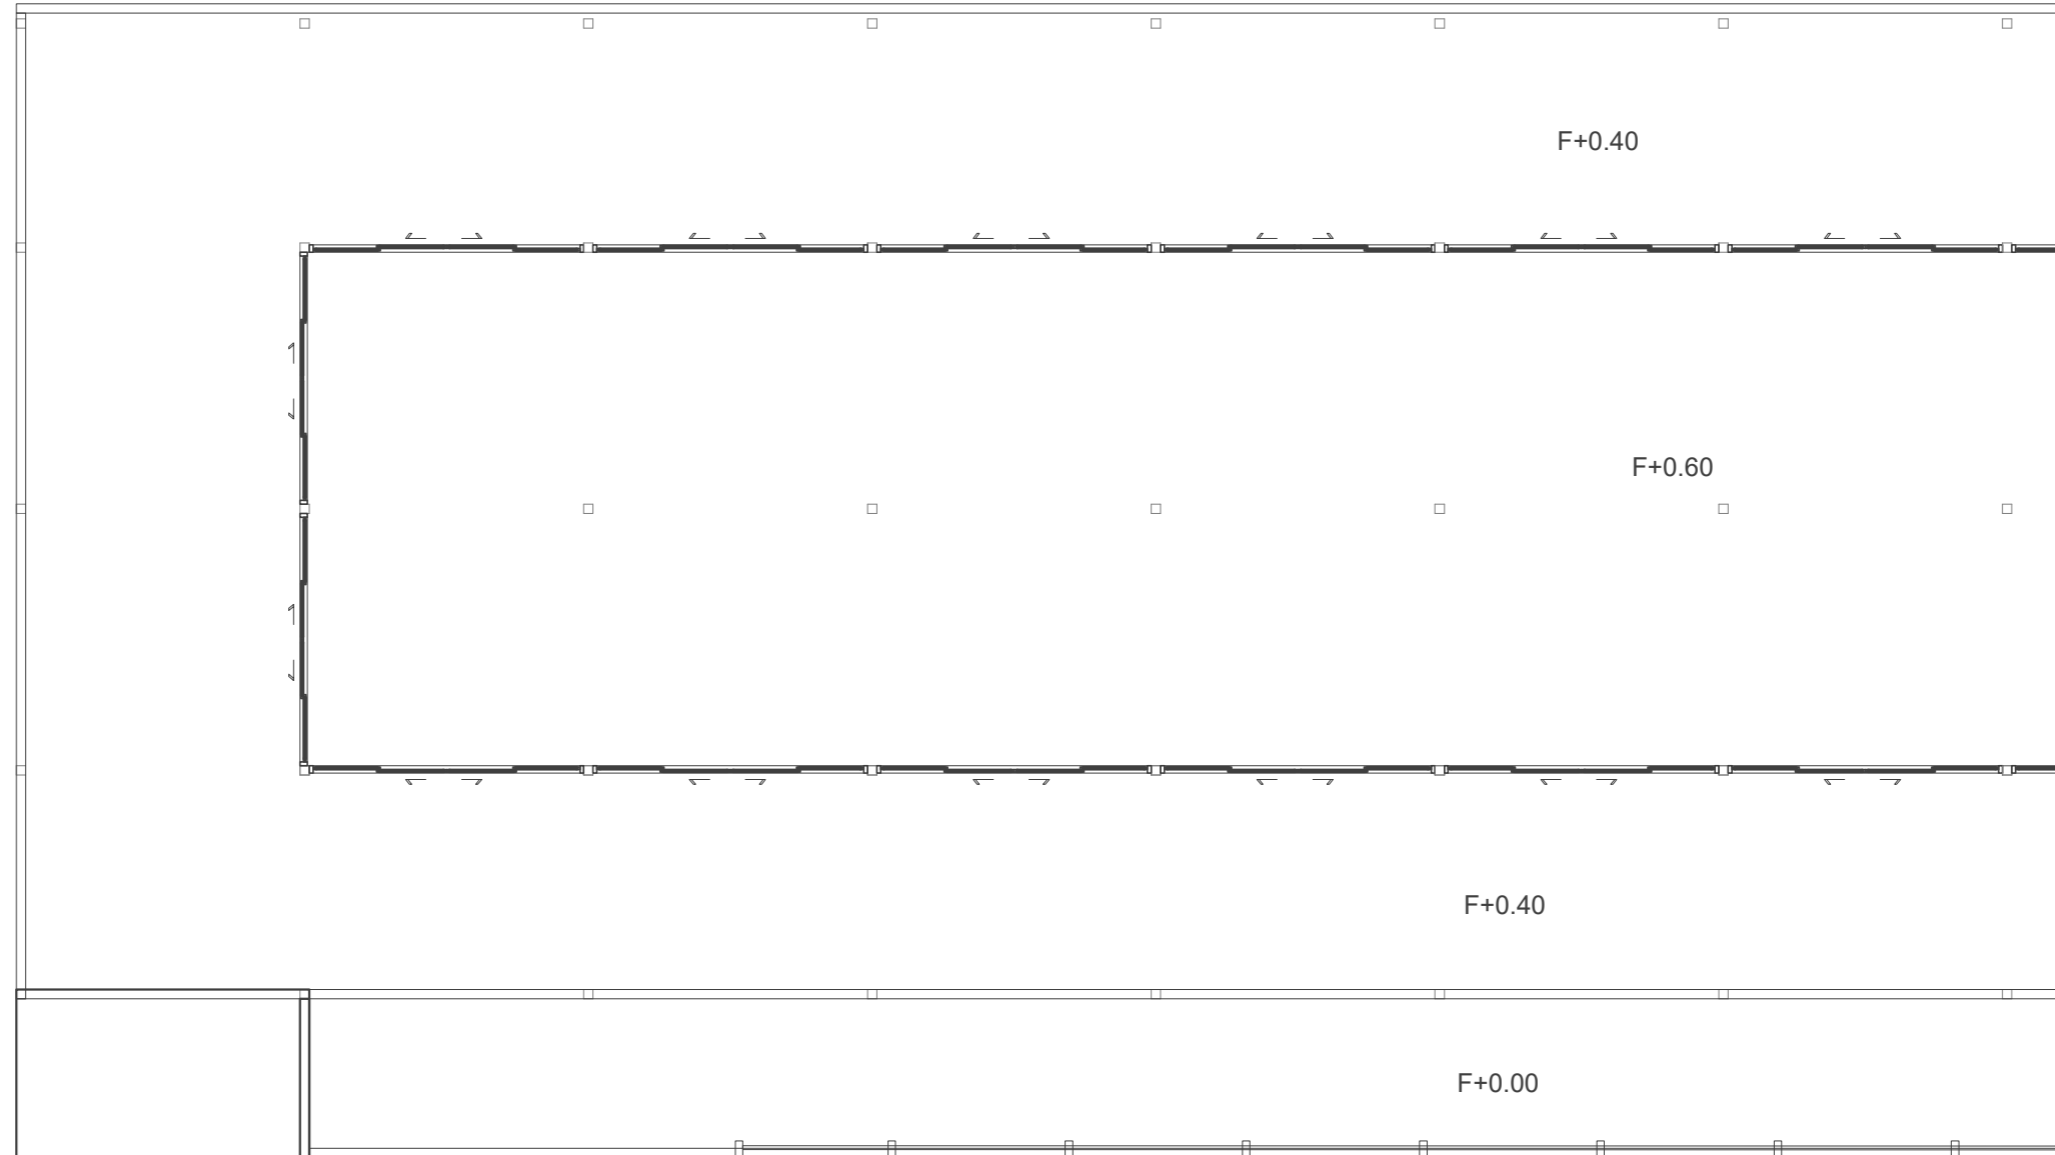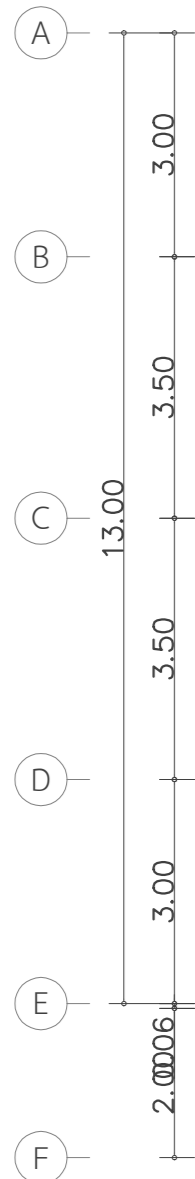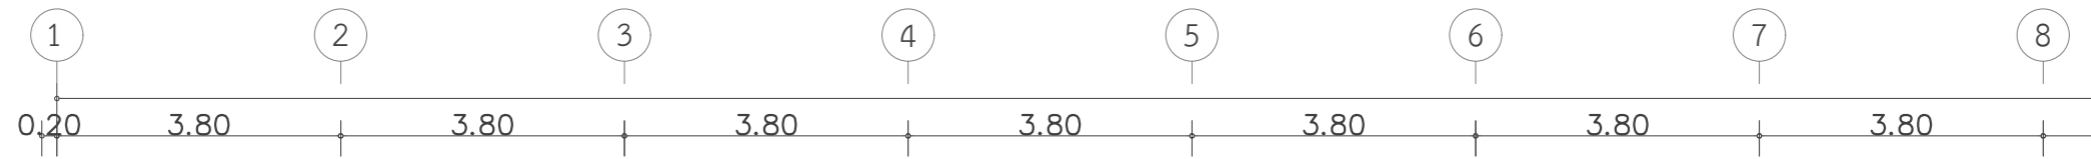

มหาวิทยาลัยศรีนครินทรวิโรฒ CCI  
EXISTING PLAN F4-1

SCALE

1:100

Project name :

โครงการ งานออกแบบปรับปรุงห้องสำนักงานคอมพิวเตอร์ และห้องพักอาจารย์อาคาร 6 ชั้น3 และชั้น4

Project Location :

114 ซ. สุขุมวิท 23  
แขวงคลองเตยเหนือ เขตวัฒนา  
กรุงเทพมหานคร 10110

Owner :

มหาวิทยาลัยศรีนครินทรวิโรฒ  
โดย วิทยาลัยอุตสาหกรรมสร้างสรรค์

Architect :

เฉลิมพล แก้วแก้วเสียด ภ-สถ.5620

*Signature*

Interior Designer :

นายจตุรนต์ พิบูลย์ ภ-สน 897

*Signature*

Structural Engineer :

นาย วิทยา ดอนเกิด สย.11211

*Signature*

Electrical Engineer :

นางสาววิลาสินี บุญประคม ภพท. 33132

*Signature*

Sanitary Engineer :

นายเฉลิมพล ไชควิเศษชัยสิทธิ์ สส. 241

*Signature*

Drawing Title

EXISTING PLAN FLOOR 4-2

General Notes

1. THIS DRAWING IS THE PROPERTY OF THE ARCHITECT DESIGN AUTOMATION OR ONE OF AFFILIATES. IT IS ISSUED SUBJECT TO RETURN UPON DEMAND AND IS NOT TO BE USED EXCEPT IN CONNECTION WITH THE PROJECT FOR WHICH IT IS INTENDED.
2. DO NOT SCALE THIS DRAWING, USE FIGURED DIMENSIONS ONLY.


ให้ใช้คำตัวเลขที่กำหนดให้เท่านั้นห้ามวัดจากแบบ

Drawn By

Checked By

Date 31.07.2024

SCALE 1:100 Sheet No. ID-01-1.3

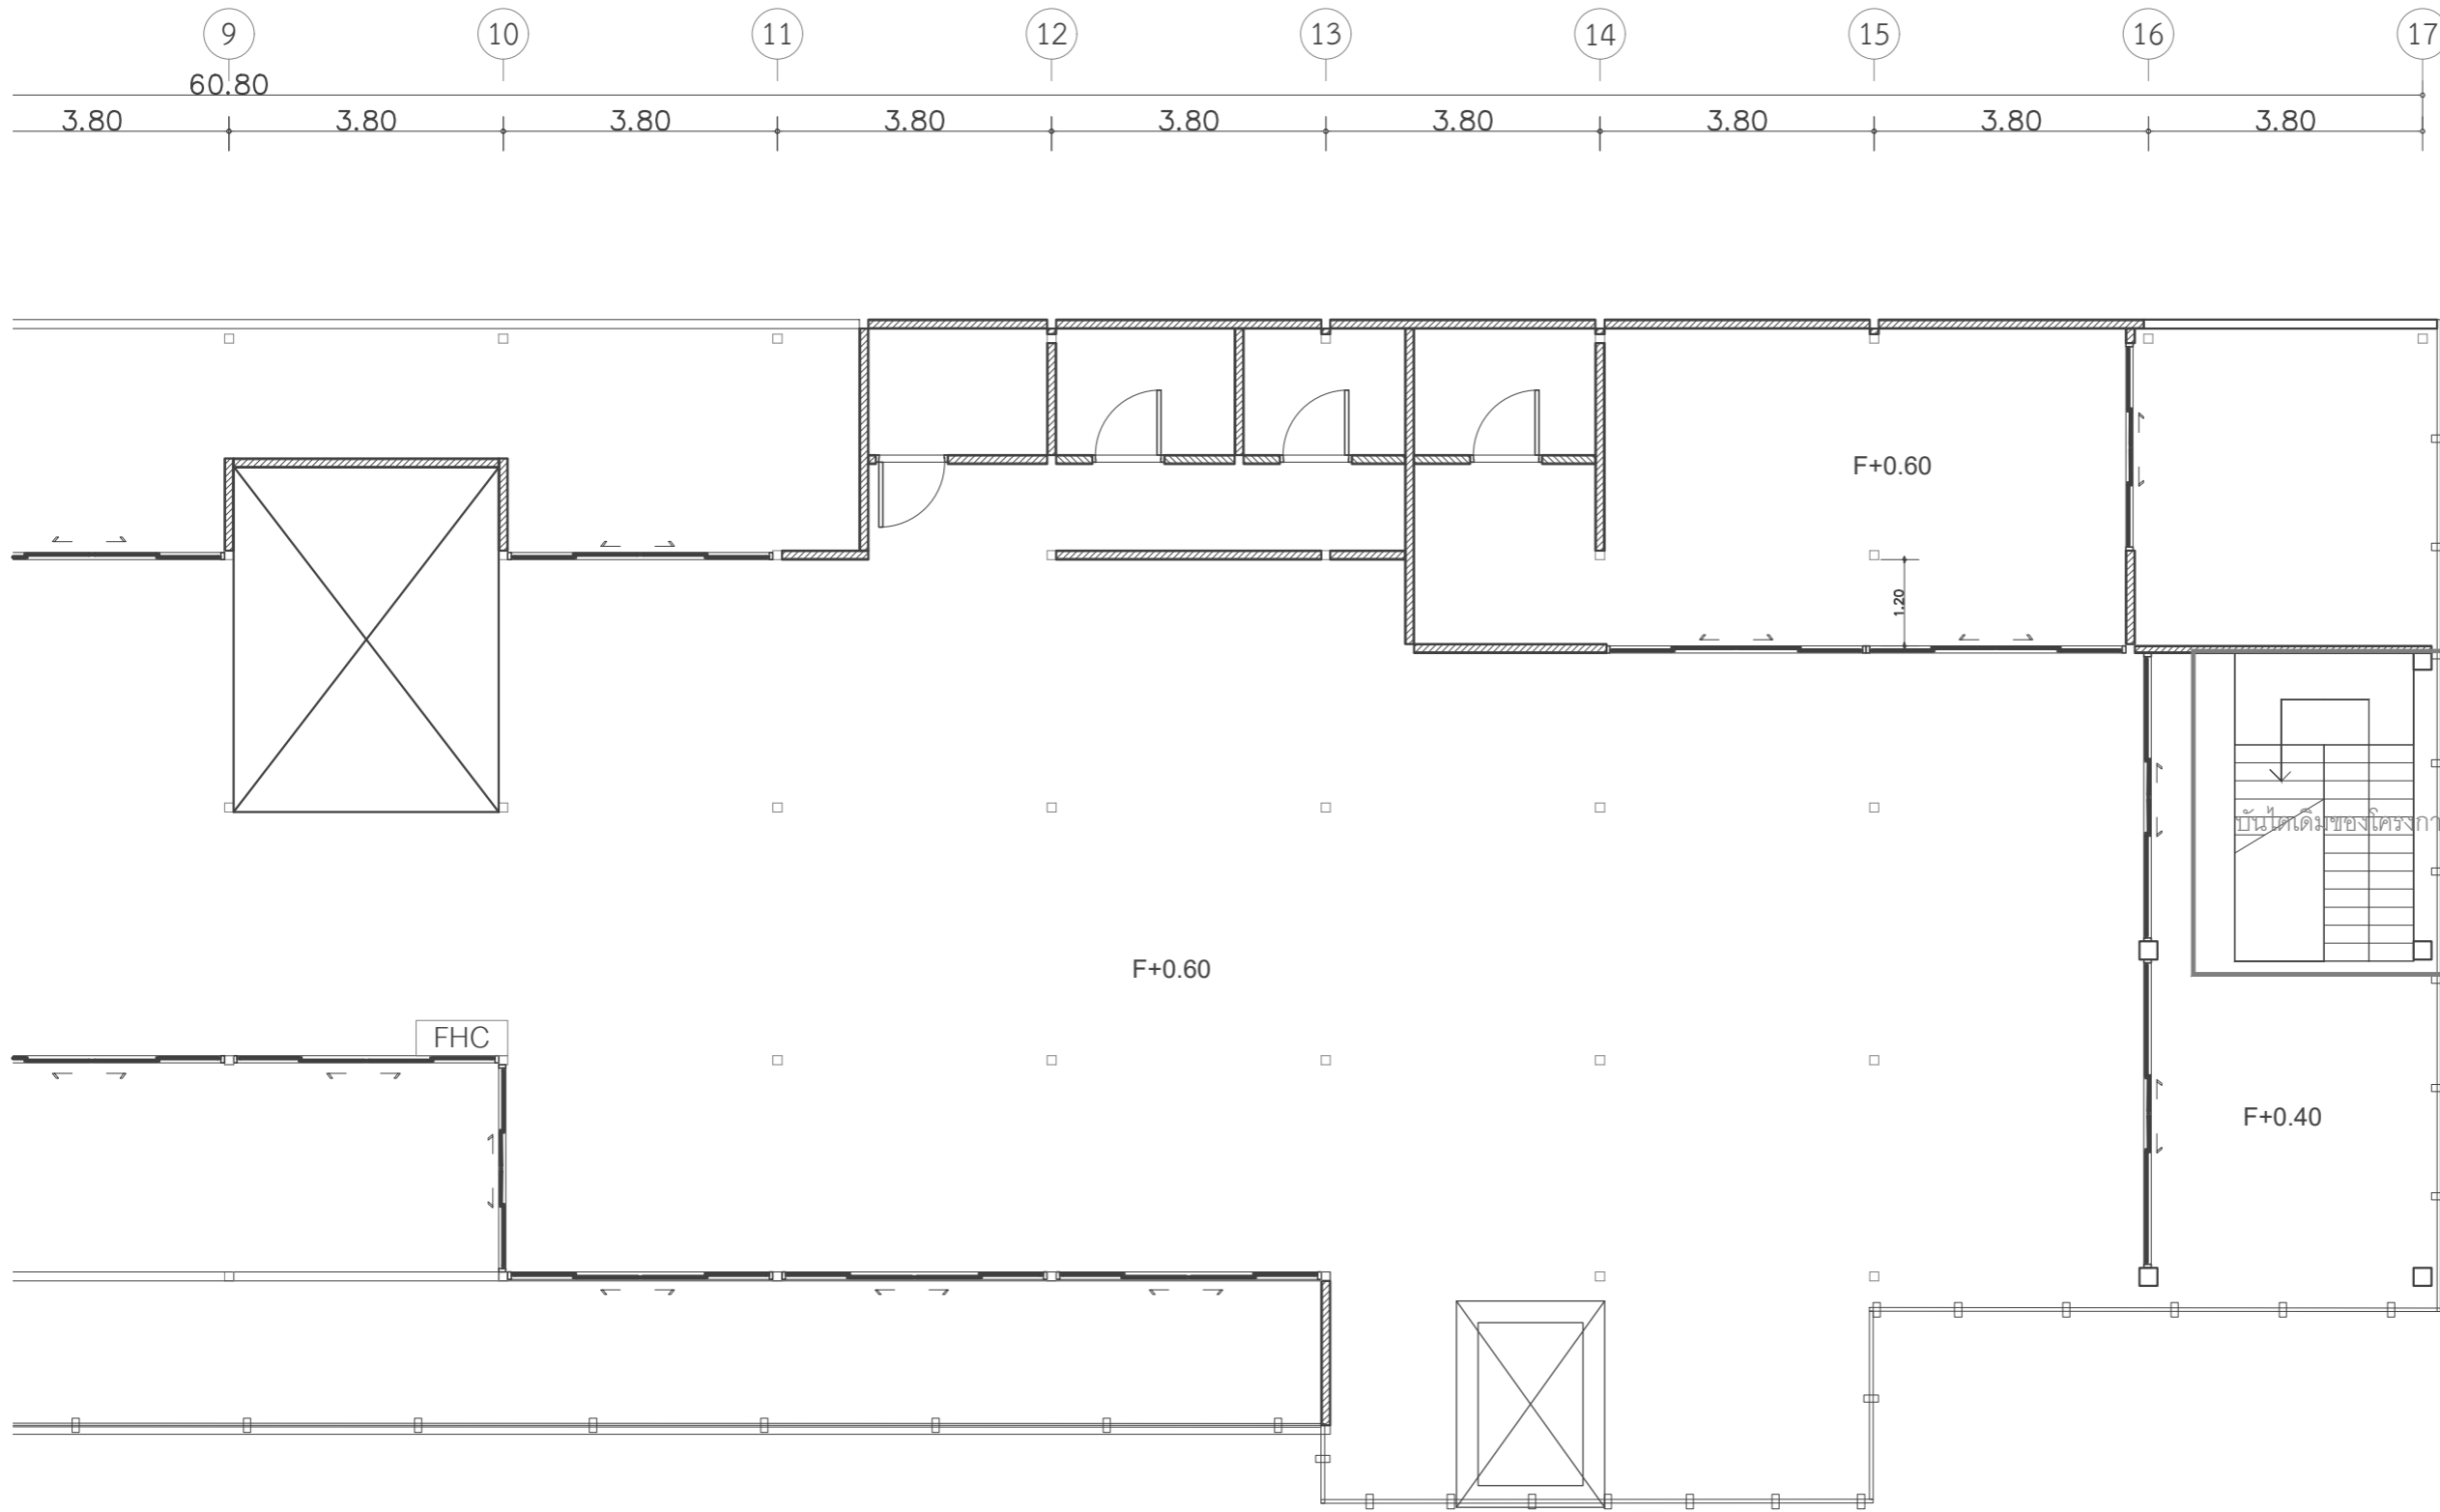

มหาวิทยาลัยศรีนครินทรวิโรฒ CCI  
EXISTING PLAN F4-2

SCALE

1:100

Project name :

โครงการ งานออกแบบปรับปรุงห้องสำนักงานคณบดี  
และห้องพักอาจารย์อาคาร 6 ชั้น3 และชั้น4

Project Location :

114 ซ. สุขุมวิท 23  
แขวงคลองเตยเหนือ เขตวัฒนา  
กรุงเทพมหานคร 10110

Owner :

มหาวิทยาลัยศรีนครินทรวิโรฒ  
โดย วิทยาลัยอุตสาหกรรมสร้างสรรค์

Architect :

เฉลิมพล แก้วแถมเถิด ภ-สถ.5620

*Signature*

Interior Designer :

นายจตุรนต์ ฟูพลย์ ภ-สน 897

*Signature*

Structural Engineer :

นายวิฑิตา ดอนเกิด สย.11211

*Signature*

Electrical Engineer :

นางสาววิลาสินี บุญประคม ภพท. 33132

*Signature*

Sanitary Engineer :

นายเฉลิมพล โชควิเศษชัยสิทธิ์ สส. 241

*Signature*

Drawing Title

LAYOUT PLAN

General Notes

1. THIS DRAWING IS THE PROPERTY OF THE ARCHITECT DESIGN AUTOMATION OR ONE OF AFFILIATES. IT IS ISSUED SUBJECT TO RETURN UPON DEMAND AND IS NOT TO BE USED EXCEPT IN CONNECTION WITH THE PROJECT FOR WHICH IT IS INTENDED.
2. DO NOT SCALE THIS DRAWING, USE FIGURED DIMENSIONS ONLY.


ให้ใช้คำต่อเลขที่กำหนดให้เท่านั้นห้ามวัดจากแบบ

Drawn By


Checked By

Date 31.07.2024

SCALE 1:200 Sheet No. ID-01-02

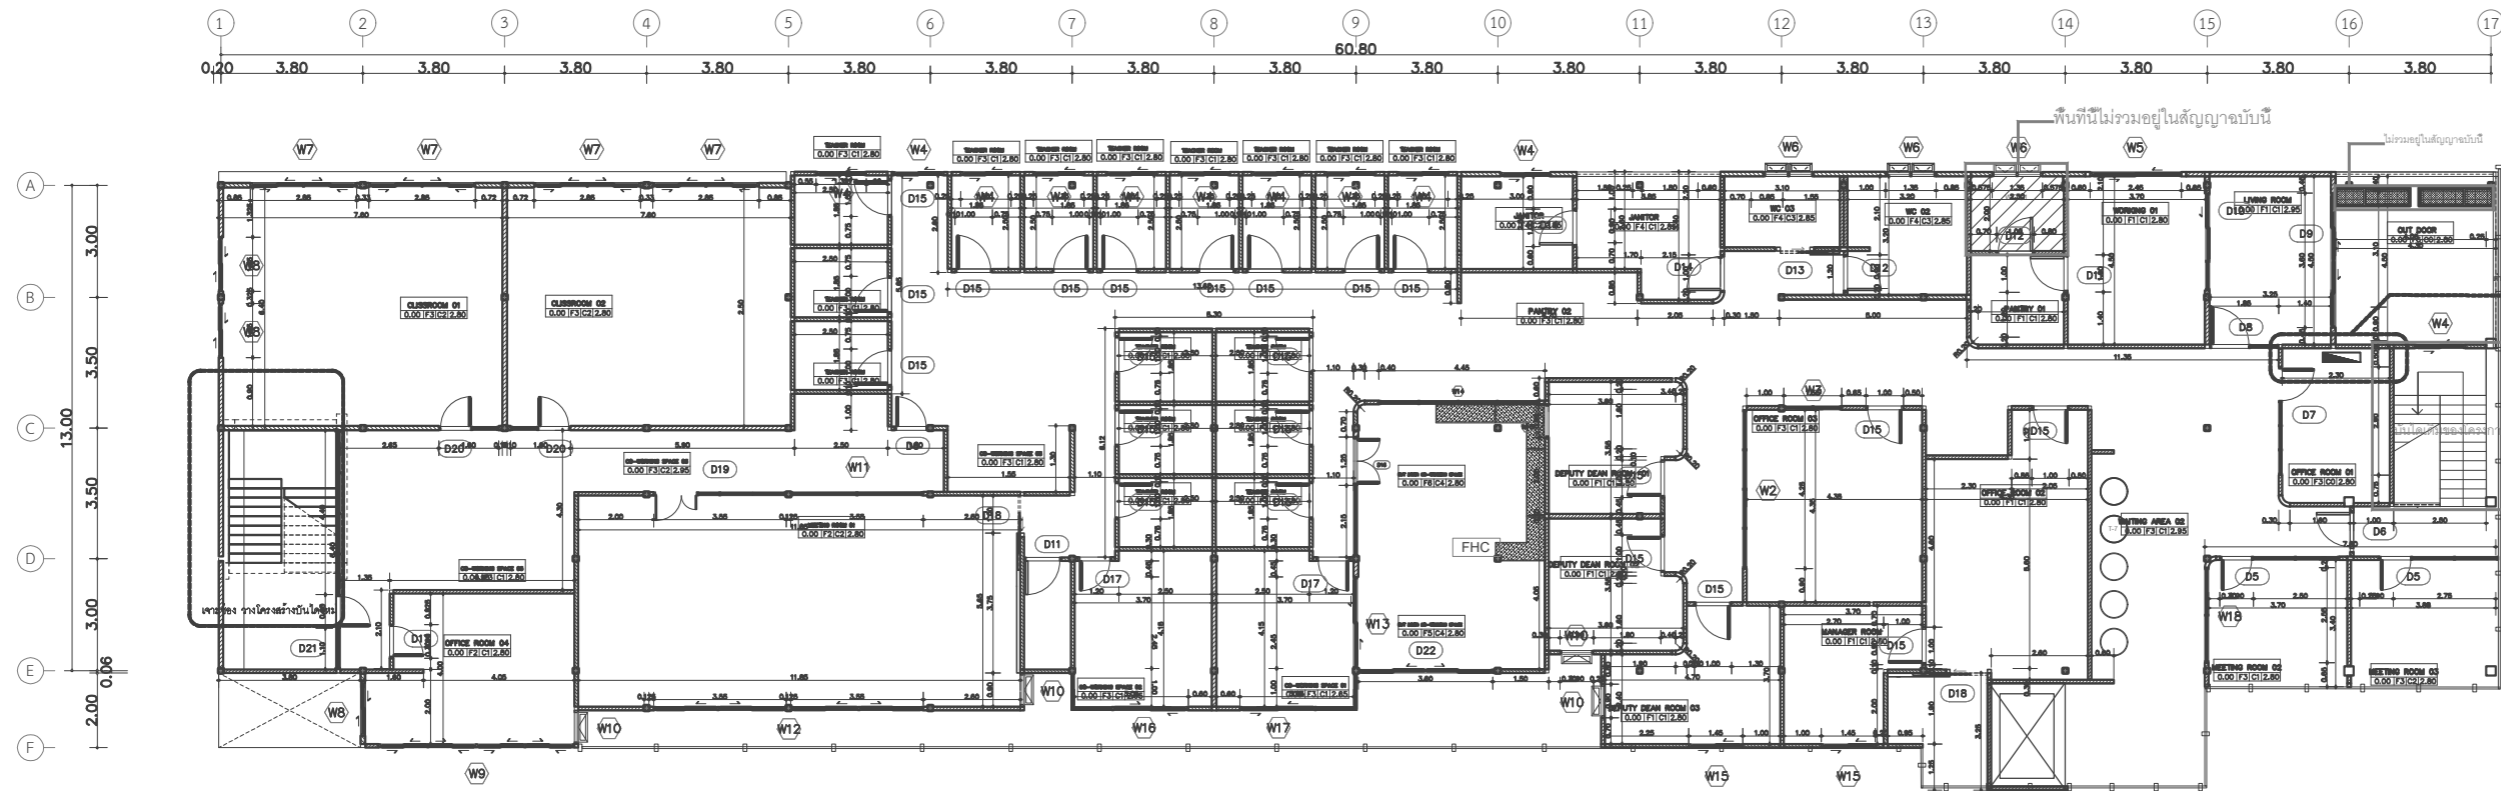

มหาวิทยาลัยศรีนครินทรวิโรฒ CCI  
LAYOUT PLAN FLOOR 4  
SCALE 1 : 200

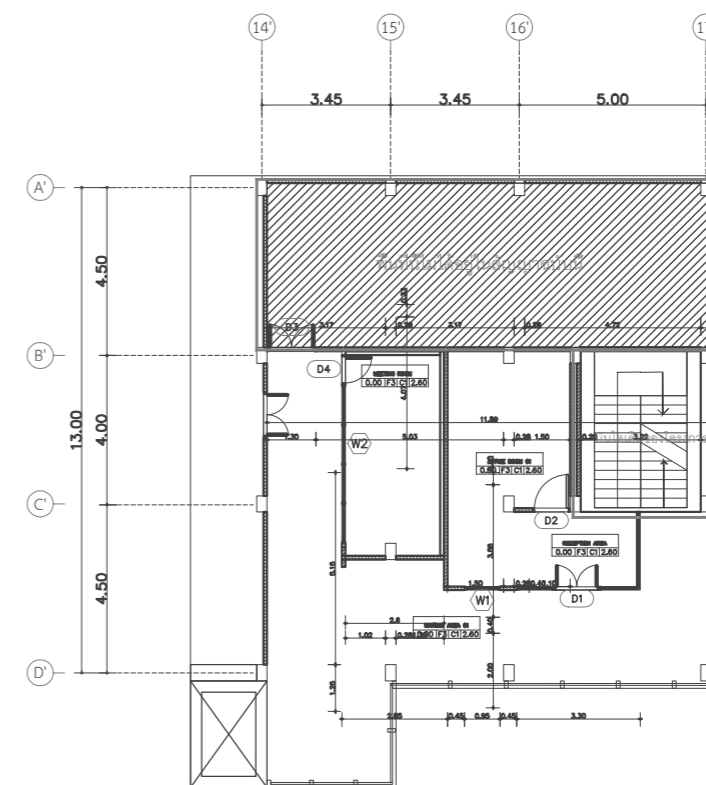

มหาวิทยาลัยศรีนครินทรวิโรฒ CCI  
LAYOUT PLAN FLOOR 3  
SCALE 1 : 200

Project name :

โครงการ งานออกแบบปรับปรุงห้องสำนักงานคอมพิวเตอร์ และห้องพักอาจารย์อาคาร 6 ชั้น3 และชั้น4

Project Location :

114 ซ. สุขุมวิท 23  
แขวงคลองเตยเหนือ เขตวัฒนา  
กรุงเทพมหานคร 10110

Owner :

มหาวิทยาลัยศรีนครินทรวิโรฒ  
โดย วิทยาลัยอุตสาหกรรมสร้างสรรค์

Architect :

เฉลิมพล แก้วแก้วเสียด ภ-สถ.5620

*Signature*

Interior Designer :

นายจาตุรงค์ พิบูลย์ ภ-สน 897

*Signature*

Structural Engineer :

นายวิทยา ดอนเกิด สย.11211

*Signature*

Electrical Engineer :

นางสาววิลาสินี บุญประคม ภพท. 33132

*Signature*

Sanitary Engineer :

นายเฉลิมพล โชควิเศษชัยสิทธิ์ สส. 241

*Signature*

Drawing Title

LAYOUT PLAN FLOOR 3

General Notes

1. THIS DRAWING IS THE PROPERTY OF THE ARCHITECT DESIGN AUTOMATION OR ONE OF AFFILIATES. IT IS ISSUED SUBJECT TO RETURN UPON DEMAND AND IS NOT TO BE USED EXCEPT IN CONNECTION WITH THE PROJECT FOR WHICH IT IS INTENDED.
2. DO NOT SCALE THIS DRAWING, USE FIGURED DIMENSIONS ONLY.

ให้ใช้คำตัวเลขที่กำหนดให้เท่านั้นห้ามวัดจากแบบ


Drawn By

Checked By

Date 31.07.2024

SCALE 1:100

Sheet No. ID-01-02.1

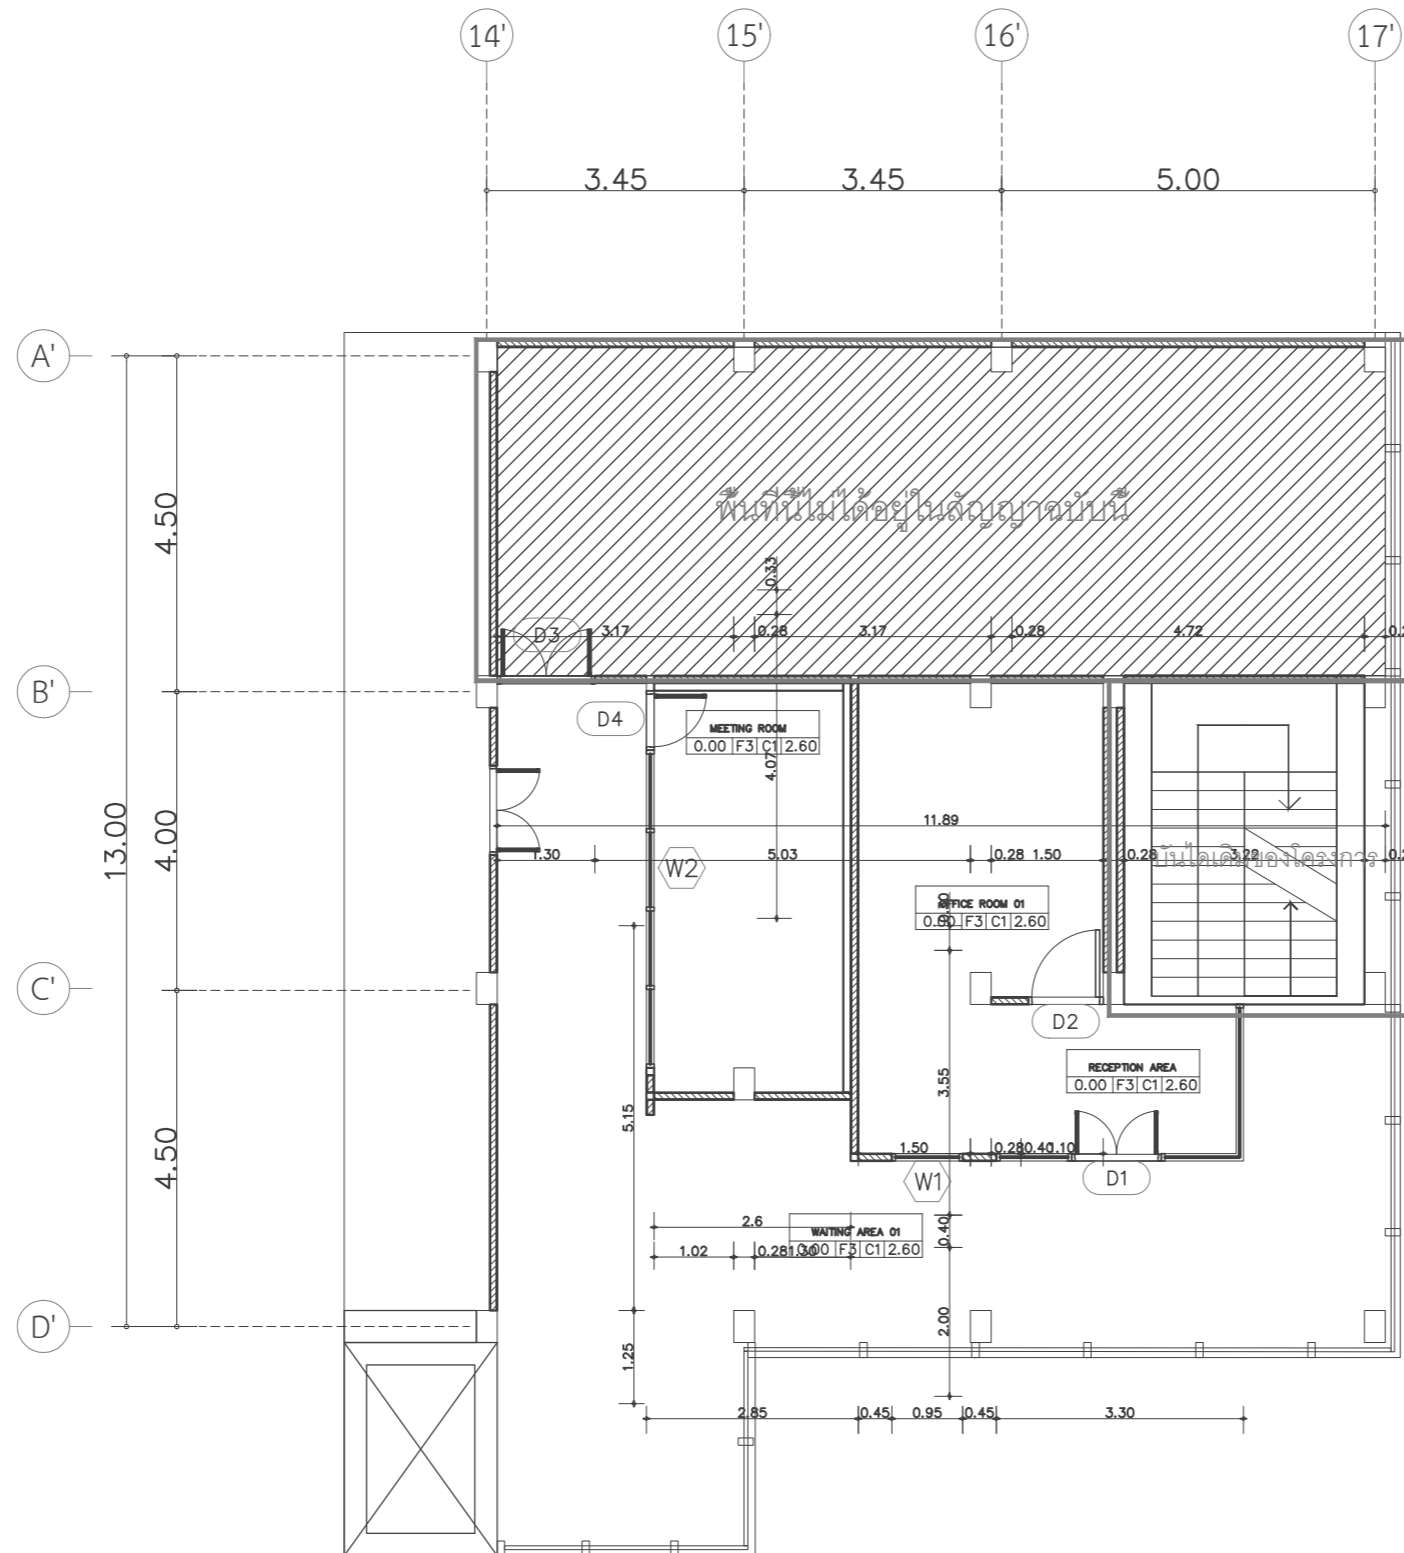

มหาวิทยาลัยศรีนครินทรวิโรฒ CCI  
**LAYOUT PLAN FLOOR 3**  
SCALE

1:100



Project name :

โครงการ งานออกแบบปรับปรุงห้องสำนักงานคณบดี  
และห้องพักอาจารย์อาคาร 6 ชั้น3 และชั้น4

Project Location :

114 ซ. สุขุมวิท 23  
แขวงคลองเตยเหนือ เขตวัฒนา  
กรุงเทพมหานคร 10110

Owner :

มหาวิทยาลัยศรีนครินทรวิโรฒ  
โดย วิทยาลัยอุตสาหกรรมสร้างสรรค์

Architect :

เฉลิมพล แก้วแถมเสียด ภ-สถ.5620

*Signature*

Interior Designer :

นายจตุรนต์ พิบูลย์ ภ-สน 897

*Signature*

Structural Engineer :

นายวิฑิต ดอนเกิด สย.11211

*Signature*

Electrical Engineer :

นางสาววิลาสินี บุญประคม ภพท. 33132

*Signature*

Sanitary Engineer :

นายเฉลิมพล โชควิเศษชัยสิทธิ์ สส. 241

*Signature*

Drawing Title

LAYOUT PLAN FLOOR 4-1

General Notes

- THIS DRAWING IS THE PROPERTY OF THE ARCHITECT DESIGN AUTOMATION OR ONE OF AFFILIATES. IT IS ISSUED SUBJECT TO RETURN UPON DEMAND AND IS NOT TO BE USED EXCEPT IN CONNECTION WITH THE PROJECT FOR WHICH IT IS INTENDED.
- DO NOT SCALE THIS DRAWING, USE FIGURED DIMENSIONS ONLY.


ให้ใช้ค่าตัวเลขที่กำหนดให้เท่านั้นห้ามวัดจากแบบ

Drawn By

Checked By

Date 31.07.2024

SCALE 1:100 Sheet No. ID-01-02.2

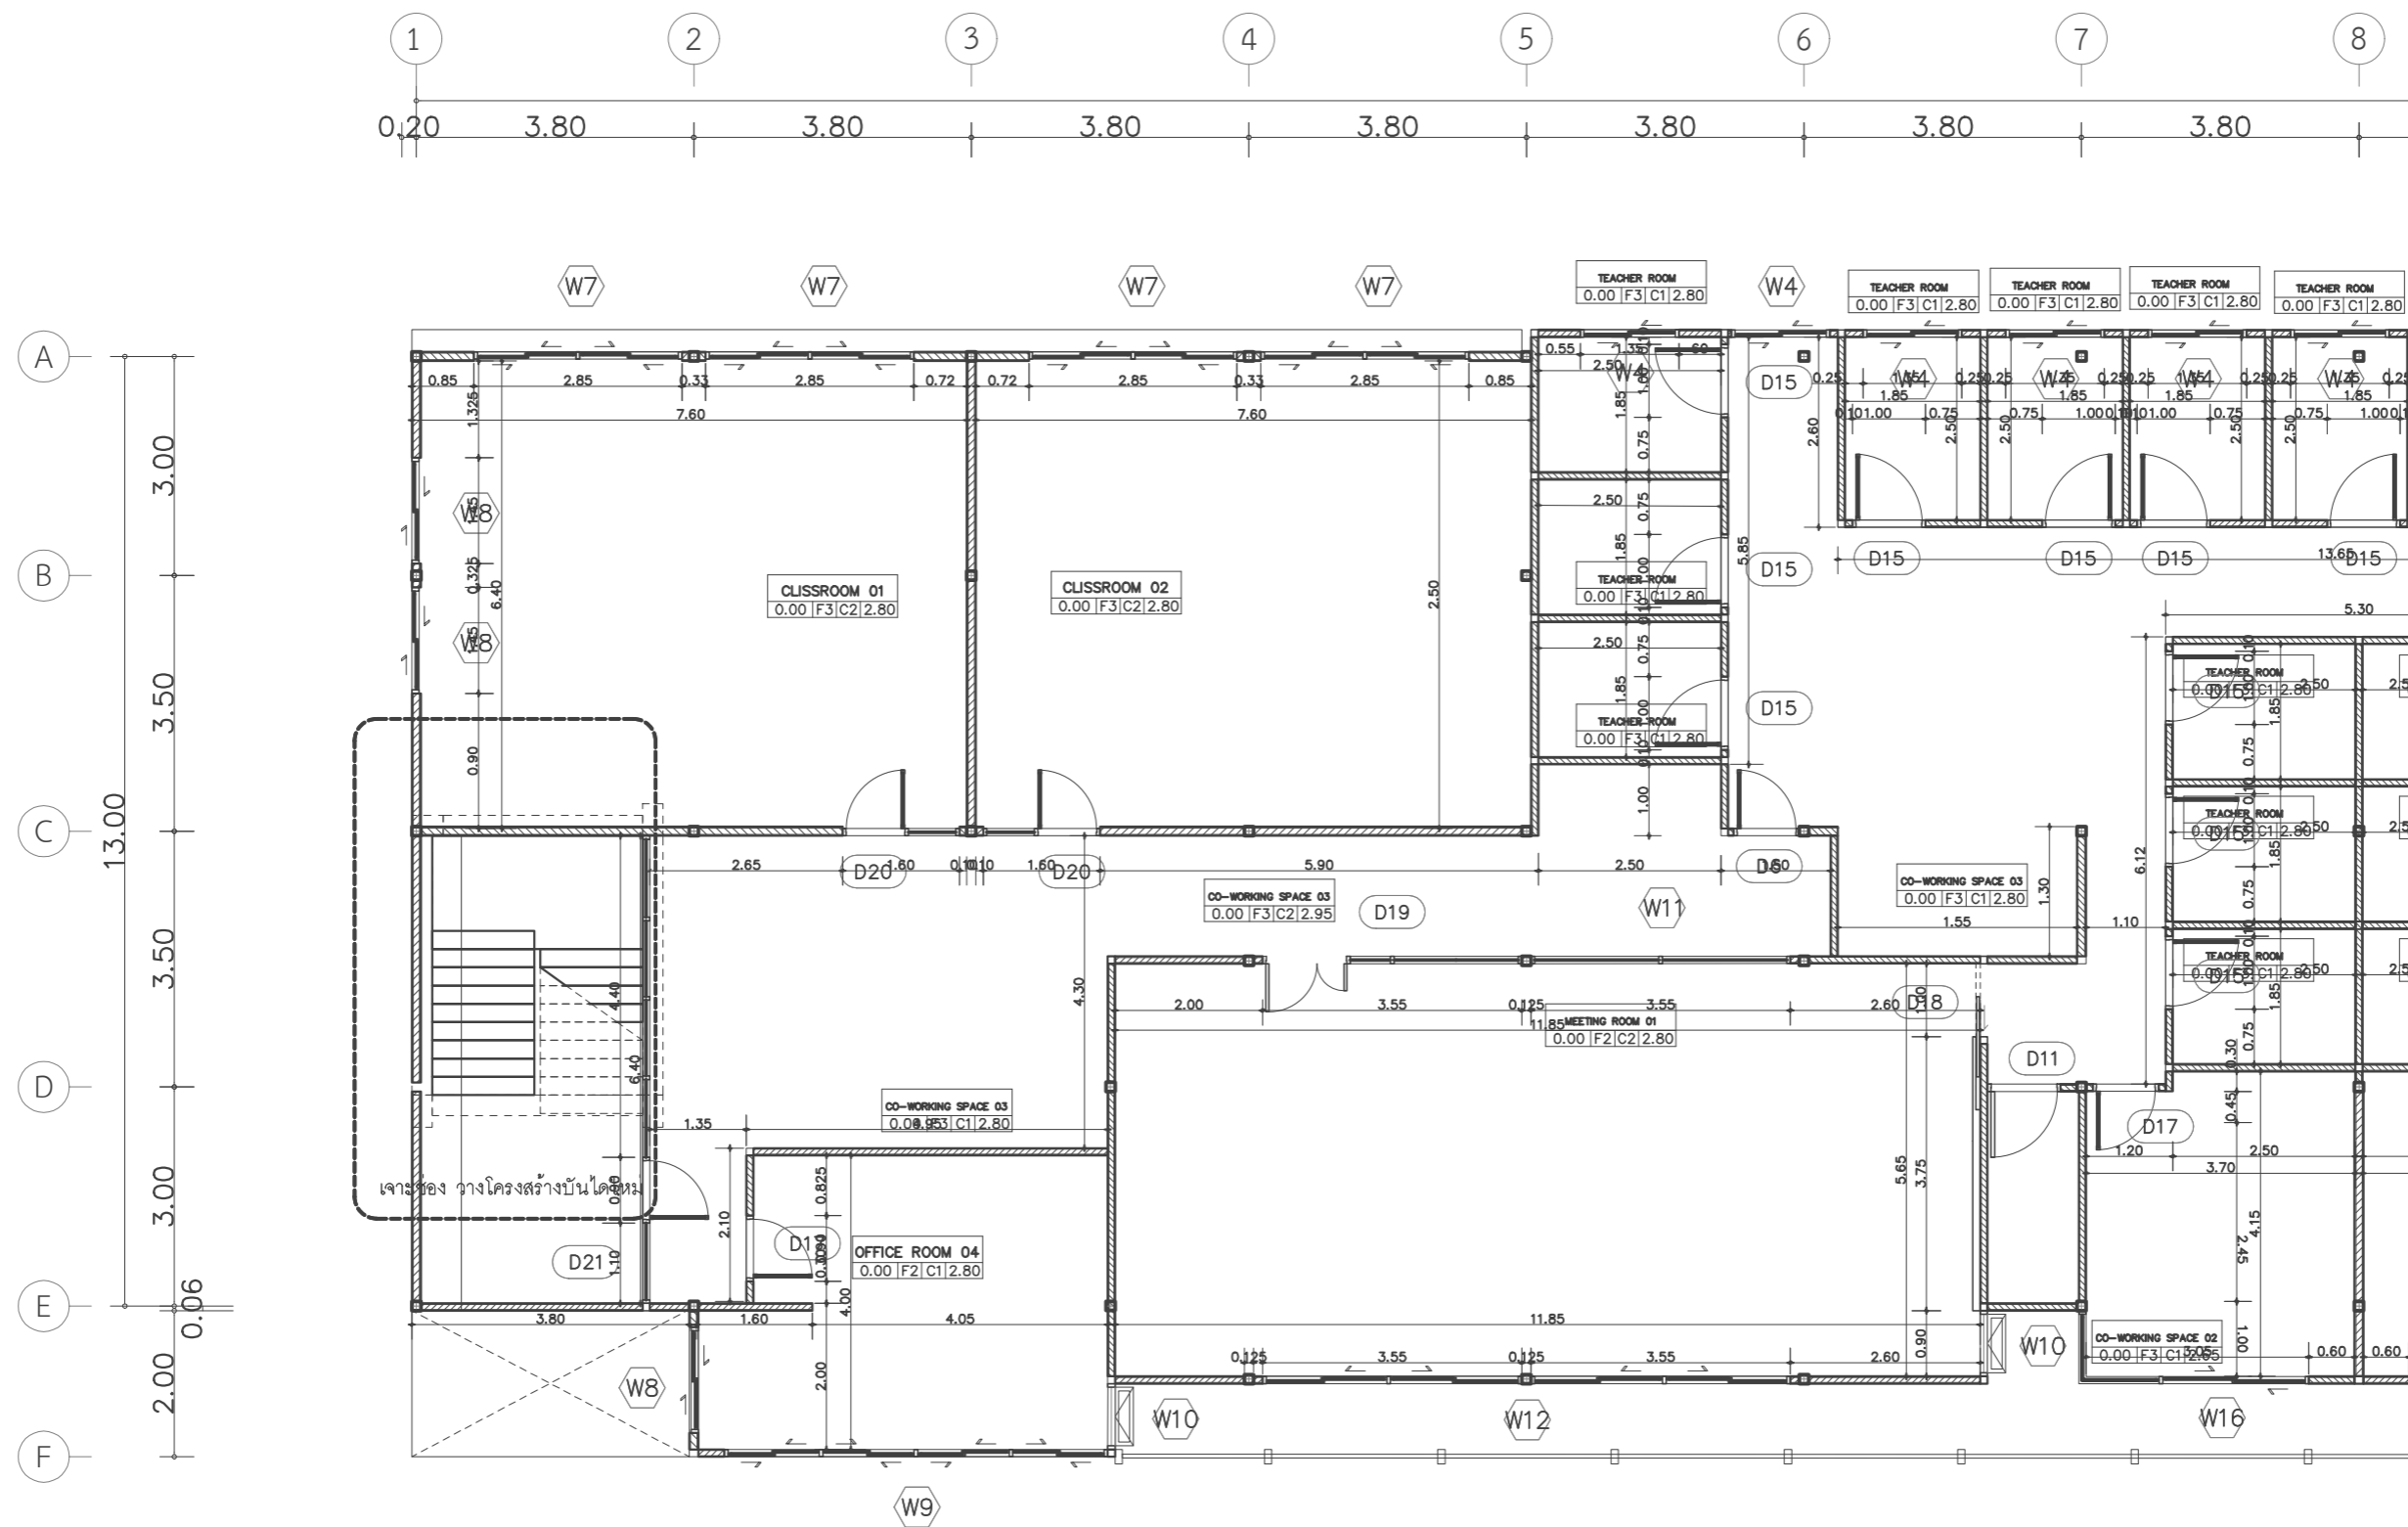

มหาวิทยาลัยศรีนครินทรวิโรฒ CCI  
**LAYOUT PLAN FLOOR 4-1**  
SCALE 1:100

Project name :

โครงการ งานออกแบบปรับปรุงห้องสำนักงานคณบดี  
และห้องพักอาจารย์อาคาร 6 ชั้น3 และชั้น4

Project Location :

114 ซ. สุขุมวิท 23  
แขวงคลองเตยเหนือ เขตวัฒนา  
กรุงเทพมหานคร 10110

Owner :

มหาวิทยาลัยศรีนครินทรวิโรฒ  
โดย วิทยาลัยอุตสาหกรรมสร้างสรรค์

Architect :

เฉลิมพล แก้วแกมเส็ด ภ-สถ.5620

*Signature*

Interior Designer :

นายจตุรนต์ พิบูลย์ ภ-สน 897

*Signature*

Structural Engineer :

นาย วิทยา ดอนเกิด สย.11211

*Signature*

Electrical Engineer :

นางสาววิลาสินี บุญประคม ภพท. 33132

*Signature*

Sanitary Engineer :

นายเฉลิมพล ไชยพิเศษชัยสิทธิ์ สส. 241

*Signature*

Drawing Title

LAYOUT PLAN FLOOR 4-2

General Notes

- THIS DRAWING IS THE PROPERTY OF THE ARCHITECT DESIGN AUTOMATION OR ONE OF AFFILIATES. IT IS ISSUED SUBJECT TO RETURN UPON DEMAND AND IS NOT TO BE USED EXCEPT IN CONNECTION WITH THE PROJECT FOR WHICH IT IS INTENDED.
- DO NOT SCALE THIS DRAWING, USE FIGURED DIMENSIONS ONLY.


ให้ใช้คำตัวเลขที่กำหนดให้เท่านั้นห้ามวัดจากแบบ

Drawn By

Checked By

Date 31.07.2024

SCALE 1:100 Sheet No. ID-01-02.3

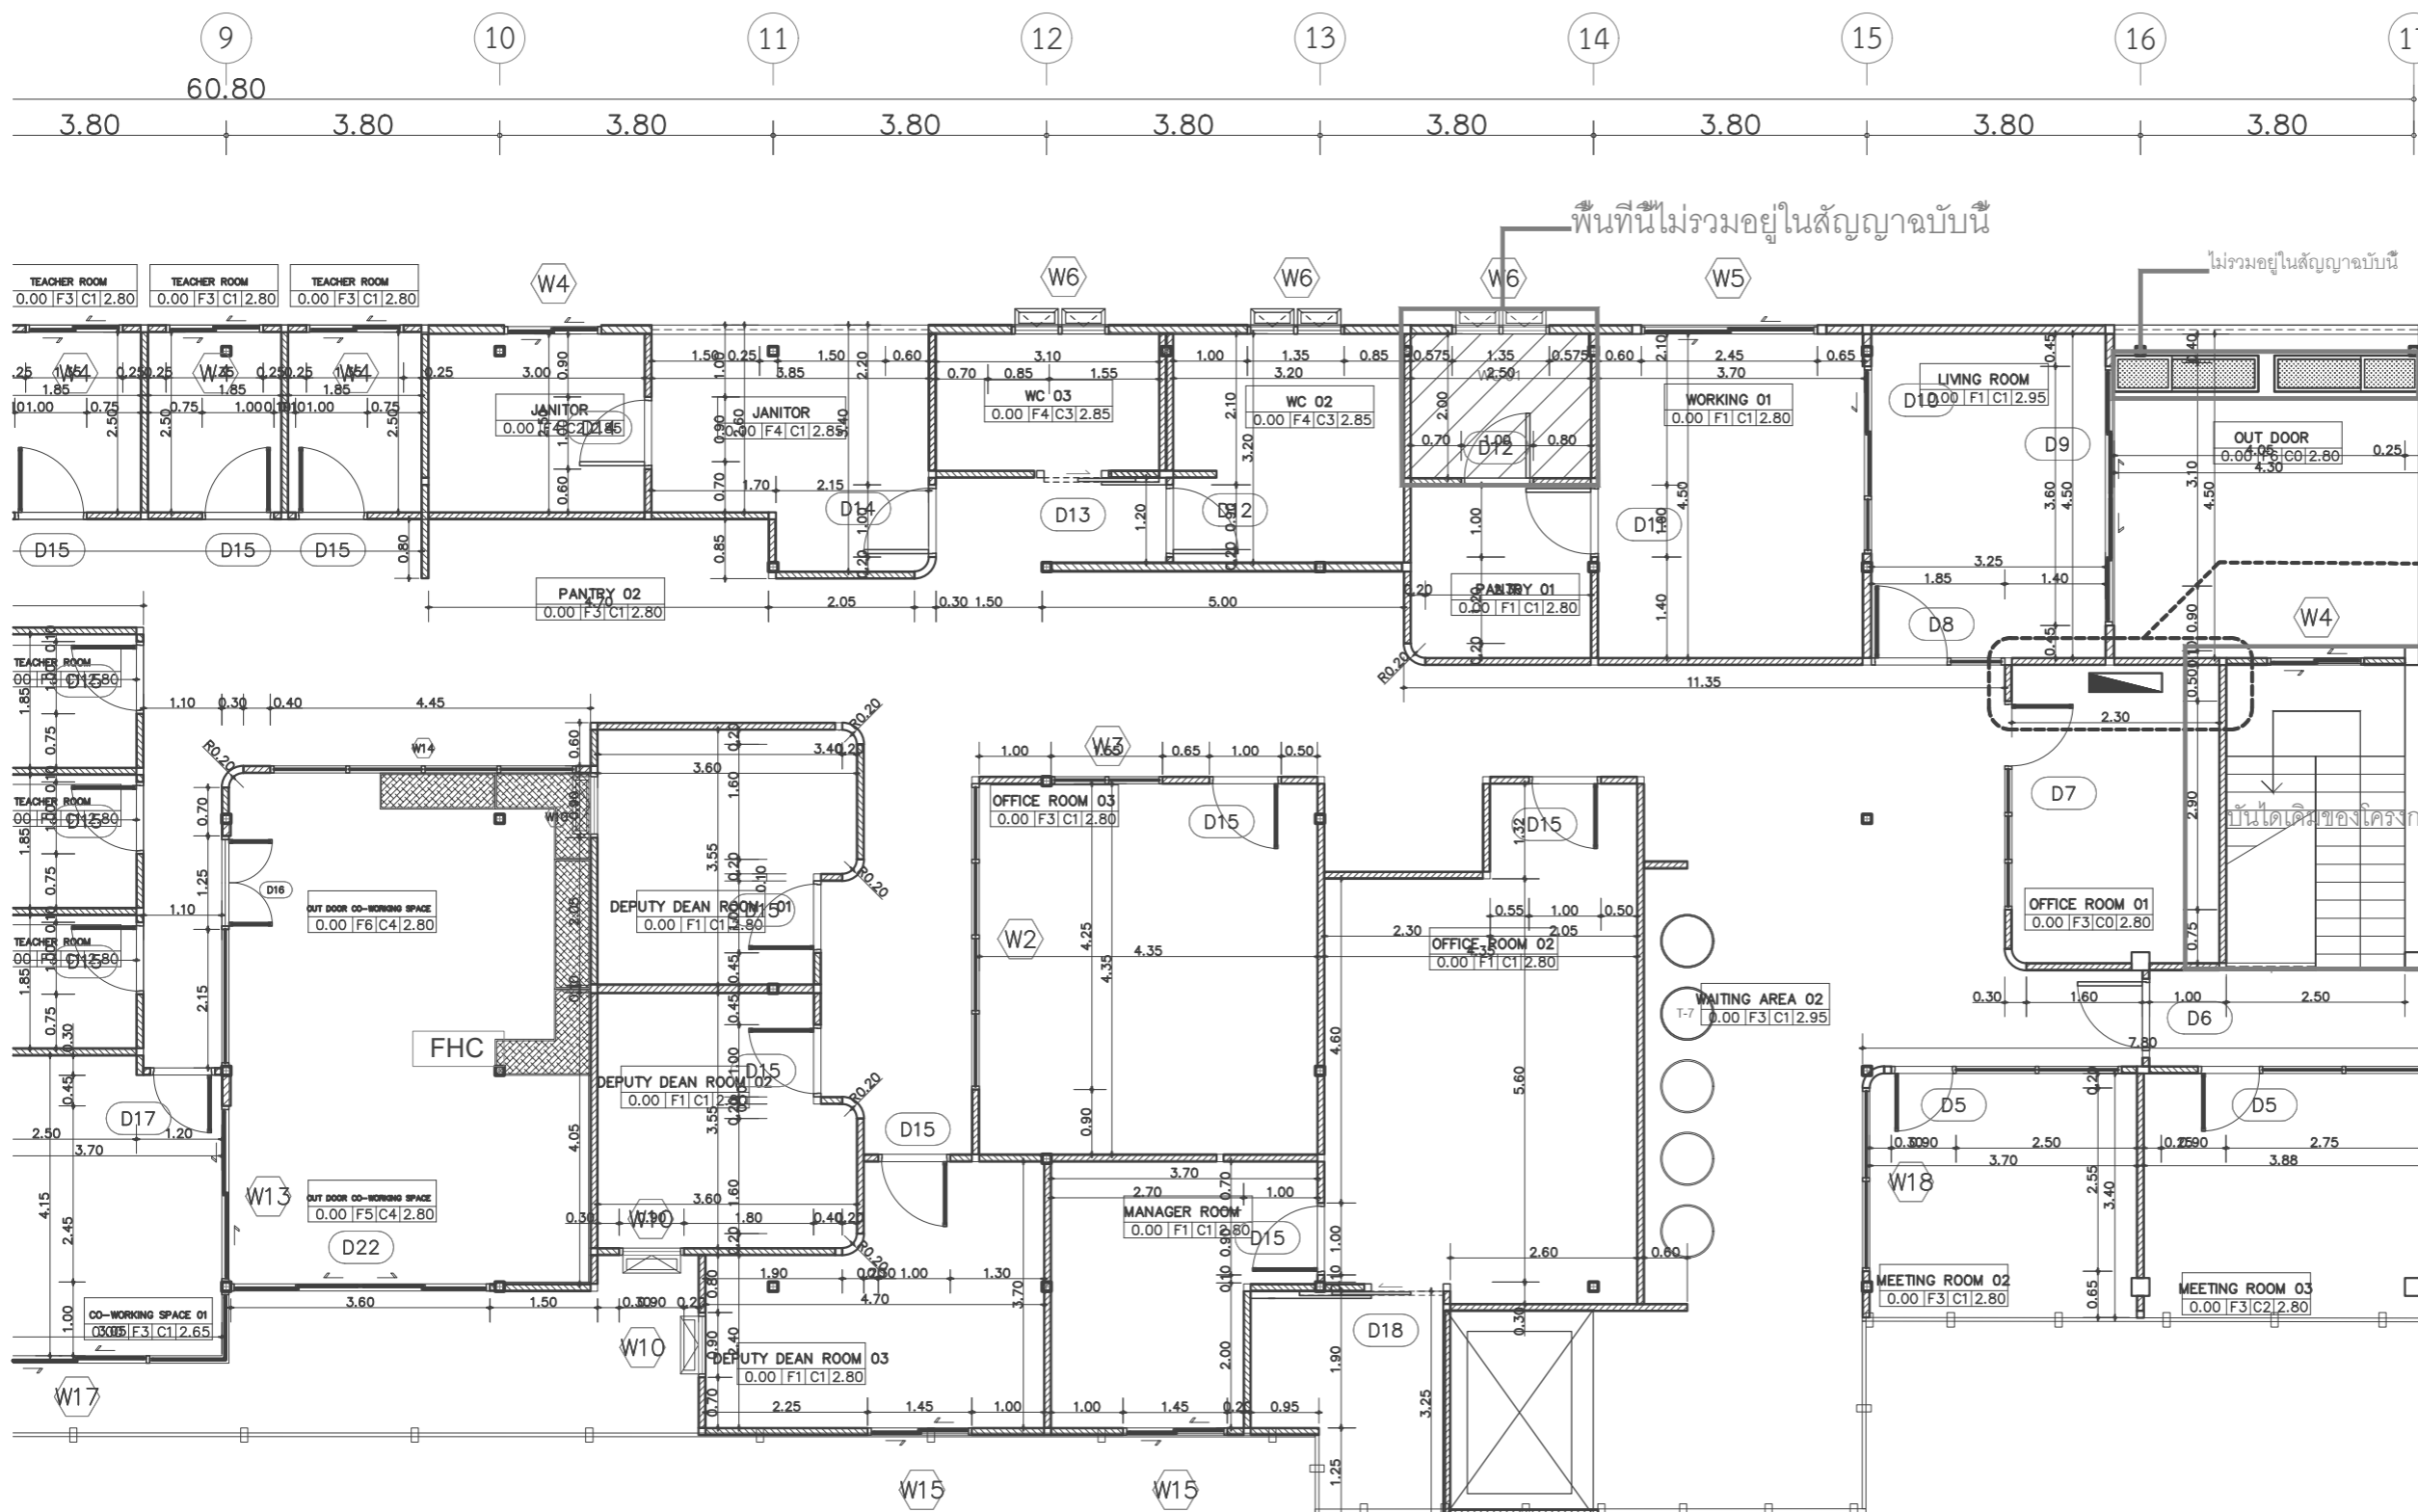

มหาวิทยาลัยศรีนครินทรวิโรฒ CCI  
LAYOUT PLAN FLOOR 4-2  
SCALE 1:100

Project name :

โครงการ งานออกแบบปรับปรุงห้องสำนักงานคณบดี และห้องพักอาจารย์อาคาร 6 ชั้น3 และชั้น4

Project Location :

114 ซ. สุขุมวิท 23  
แขวงคลองเตยเหนือ เขตวัฒนา  
กรุงเทพมหานคร 10110

Owner :

มหาวิทยาลัยศรีนครินทรวิโรฒ  
โดย วิทยาลัยอุตสาหกรรมสร้างสรรค์

Architect :

เฉลิมพล แก้วแถมเสื่อ ภ-สต.5620

*Signature*

Interior Designer :

นายจตุรนต์ พิบูลย์ ภ-สน 897

*Signature*

Structural Engineer :

นาย วิทยา ดอนเกิด สย.11211

*Signature*

Electrical Engineer :

นางสาววิลาสินี บุญประคม ภพท. 33132

*Signature*

Sanitary Engineer :

นายเฉลิมพล โชคดีชัยสิทธิ์ สส. 241

*Signature*

Drawing Title

FURNITURE LAYOUT PLAN

General Notes

- THIS DRAWING IS THE PROPERTY OF THE ARCHITECT DESIGN AUTOMATION OR ONE OF AFFILIATES. IT IS ISSUED SUBJECT TO RETURN UPON DEMAND AND IS NOT TO BE USED EXCEPT IN CONNECTION WITH THE PROJECT FOR WHICH IT IS INTENDED.
- DO NOT SCALE THIS DRAWING, USE FIGURED DIMENSIONS ONLY.

ให้ใช้คำวัดและที่กำหนดไว้เท่านั้นห้ามวัดจากแบบ


Drawn By

Checked By

Date 31.07.2024

SCALE 1:200 Sheet No. ID-01-03

1 2 3 4 5 6 7 8 9 10 11 12 13 14 15 16 17  
0.20 3.80 3.80 3.80 3.80 3.80 3.80 3.80 60.80 3.80 3.80 3.80 3.80 3.80 3.80 3.80

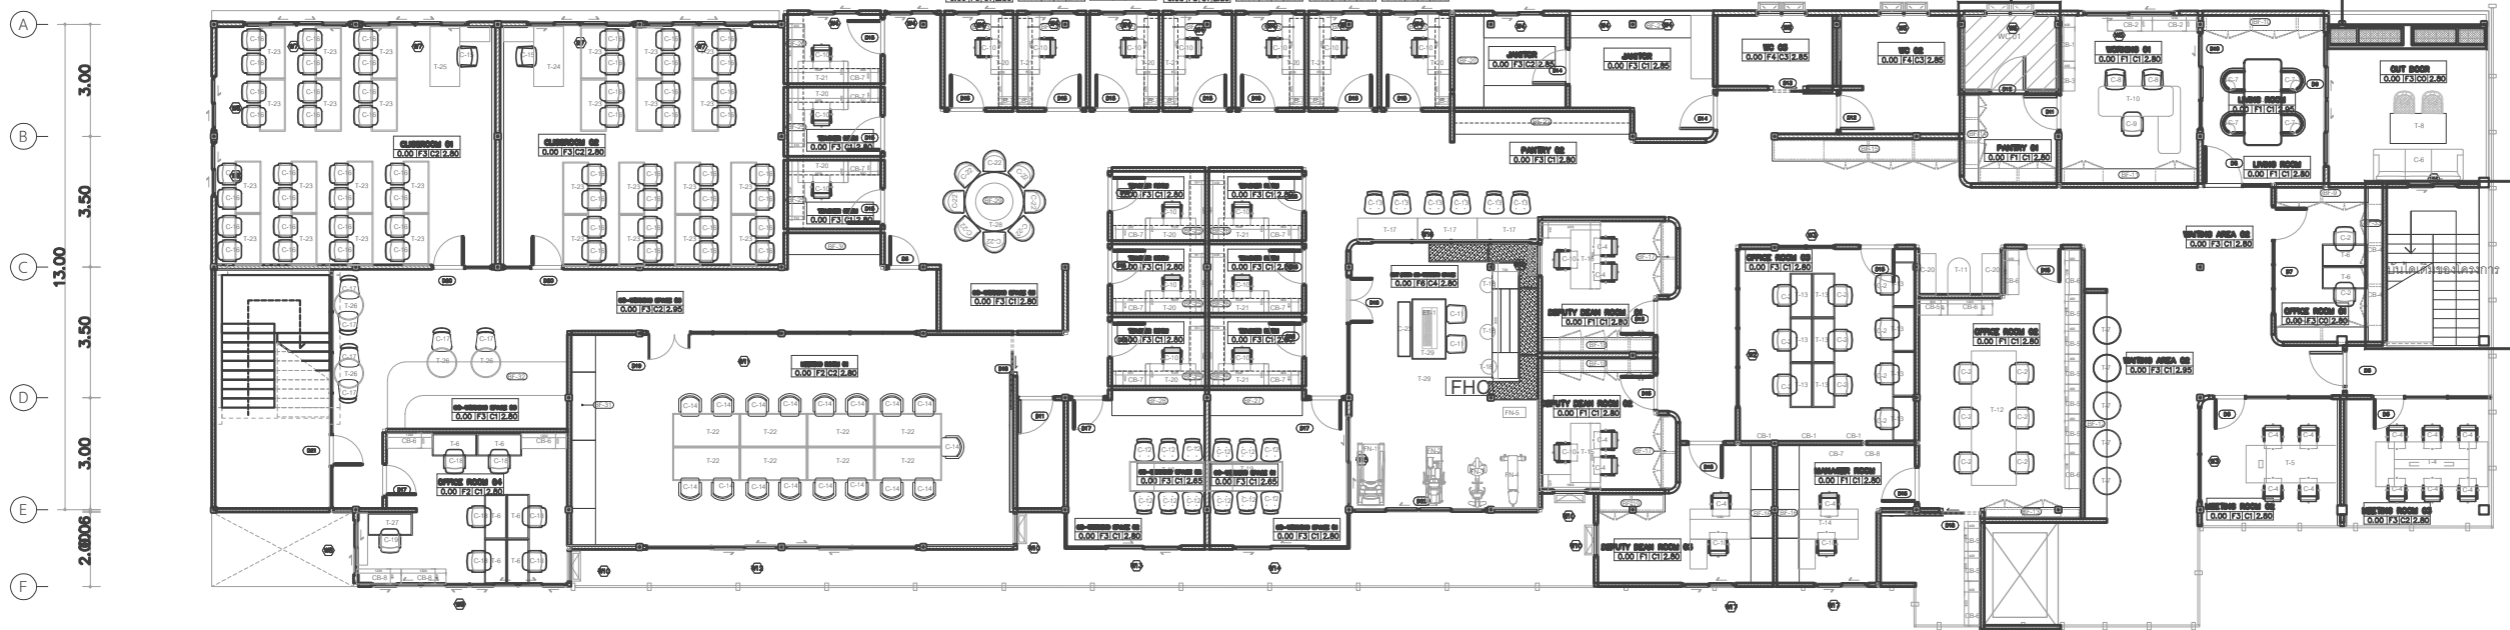

มหาวิทยาลัยศรีนครินทรวิโรฒ CCI  
**FURNITURE LAYOUT PLAN FLOOR4**  
SCALE 1 : 200

BUILT-IN FURNITURE SCHEDULE :

| ITEM# | QTY. | DESCRIPTION          |
|-------|------|----------------------|
| BF-9  | 1    | FILE CABINET         |
| BF-10 | 1    | TV CABINET           |
| BF-11 | 1    | FILE CABINET         |
| BF-12 | 1    | SEAT BUILT-IN        |
| BF-13 | 1    | FILE CABINET         |
| BF-14 | 1    | PANTRY               |
| BF-15 | 1    | CABINET              |
| BF-16 | 2    | FILE CABINET         |
| BF-17 | 2    | FILE CABINET         |
| BF-18 | 2    | FILE CABINET         |
| BF-19 | 1    | FILE CABINET         |
| BF-20 | 1    | PANTRY               |
| BF-21 | 1    | PANTRY               |
| BF-22 | 1    | PANTRY               |
| BF-23 | 4    | HANG CABINET (RIGHT) |
| BF-24 | 3    | HANG CABINET (LEFT)  |
| BF-25 | 5    | HANG CABINET (RIGHT) |
| BF-26 | 4    | HANG CABINET (LEFT)  |
| BF-27 | 1    | CABINET              |
| BF-28 | 1    | CABINET              |
| BF-29 | 1    | LUMINAIRE            |
| BF-30 | 1    | SEAT                 |
| BF-31 | 1    | TV. CABINET          |
| BF-32 | 1    | SEAT                 |

MOVEABLE FURNITURE SCHEDULE :

| ITEM# | QTY. | DESCRIPTION            | SUPPLIER |
|-------|------|------------------------|----------|
| T-4   | 1    | MEETING TABLE          |          |
| T-5   | 1    | MEETING TABLE          |          |
| T-6   | 8    | WORKTABLE              |          |
| T-7   | 5    | COFFEE TABLE           |          |
| T-8   | 1    | OUTDOOR TABLE          |          |
| T-9   | 1    | TABLE                  |          |
| T-10  | 1    | WORKTABLE              |          |
| T-11  | 1    | WORKTABLE              |          |
| T-12  | 1    | WORKTABLE              |          |
| T-13  | 10   | WORKTABLE              |          |
| T-14  | 2    | WORKTABLE              |          |
| T-15  | 1    | WORKTABLE (Right)      |          |
| T-16  | 1    | WORKTABLE (Left)       |          |
| T-17  | 2    | BAR TABLE              |          |
| T-18  | 5    | COFFEE TABLE (OUTDOOR) |          |
| T-19  | 2    | BAR TABLE              |          |
| T-20  | 9    | WORKTABLE (left)       |          |
| T-21  | 7    | WORKTABLE (right)      |          |
| T-22  | 8    | MEETING TABLE          |          |
| T-23  | 28   | TABLE                  |          |
| T-24  | 1    | WORKTABLE (left)       |          |
| T-25  | 1    | WORKTABLE (right)      |          |
| T-26  | 4    | TABLE                  |          |
| T-27  | 1    | WORKTABLE (left)       |          |
| T-28  | 1    | MEETING TABLE          |          |
| T-29  | 1    | MEETING TABLE(OUTDOOR) |          |

MOVEABLE FURNITURE SCHEDULE :


|      |    |                                    |  |
|------|----|------------------------------------|--|
| C-5  | 2  | ARMCHAIR (OUTDOOR)                 |  |
| C-6  | 1  | SOFA 3 SEAT (OUTDOOR)              |  |
| C-7  | 4  | ARMCHAIR                           |  |
| C-8  | 2  | OFFICE CHAIR                       |  |
| C-9  | 1  | OFFICE CHAIR                       |  |
| C-10 | 20 | OFFICE CHAIR                       |  |
| C-11 | 2  | CHAIR (OUTDOOR)                    |  |
| C-12 | 12 | CHAIR (CO-WORKING)                 |  |
| C-13 | 6  | BAR STOOL (PANTRY)                 |  |
| C-14 | 8  | CHAIR (CO-WORKING 03)              |  |
| C-15 | 17 | CHAIR (MEETING ROOM 1)             |  |
| C-16 | 2  | CHAIR (CLASS ROOM 1-2)             |  |
| C-17 | 56 | CHAIR (CLASS ROOM 1-2)             |  |
| C-18 | 6  | OFFICE CHAIR (CO-WORKING STUDENTS) |  |
| C-19 | 1  | OFFICE CHAIR                       |  |
| C-20 | 2  | SOFA                               |  |
| C-22 | 8  | BAR STOOL (CO-WORKING 01)          |  |
| C-23 | 1  | CHAIR(OUTDOOR)                     |  |
| CB-1 | 4  | FILE CABINET                       |  |
| CB-2 | 2  | FILE CABINET                       |  |
| CB-3 | 1  | FILE CABINET                       |  |
| CB-4 | 2  | FILE CABINET                       |  |
| CB-5 | 5  | FILE CABINET                       |  |
| CB-6 | 7  | FILE CABINET                       |  |
| CB-7 | 17 | FILE CABINET                       |  |
| CB-8 | 3  | FILE CABINET                       |  |

MOVEABLE FURNITURE SCHEDULE :

| ITEM# | QTY. | DESCRIPTION            | SUPPLIER |
|-------|------|------------------------|----------|
| T-1   | 1    | WORKTABLE (left)       |          |
| T-2   | 1    | WORKTABLE (right)      |          |
| T-3   | 1    | MEETING TABLE          |          |
| C-1   | 1    | SOFA                   |          |
| C-2   | 20   | OFFICE CHAIR           |          |
| C-3   | 2    | CHAIR (RECEPTION AREA) |          |
| C-4   | 25   | OFFICE CHAIR           |          |

BUILT-IN FURNITURE SCHEDULE :

| ITEM# | QTY. | DESCRIPTION          |
|-------|------|----------------------|
| BF-1  | 1    | WALL CABINET         |
| BF-2  | 1    | FILE CABINET         |
| BF-3  | 1    | FILE CABINET         |
| BF-4  | 1    | WALL CABINET         |
| BF-5  | 1    | COUNTER (RECEPTION)  |
| BF-6  | 1    | TV. CABINET          |
| BF-7  | 1    | WINDOW SEAT BUILT-IN |
| BF-8  | 1    | WINDOW SEAT BUILT-IN |

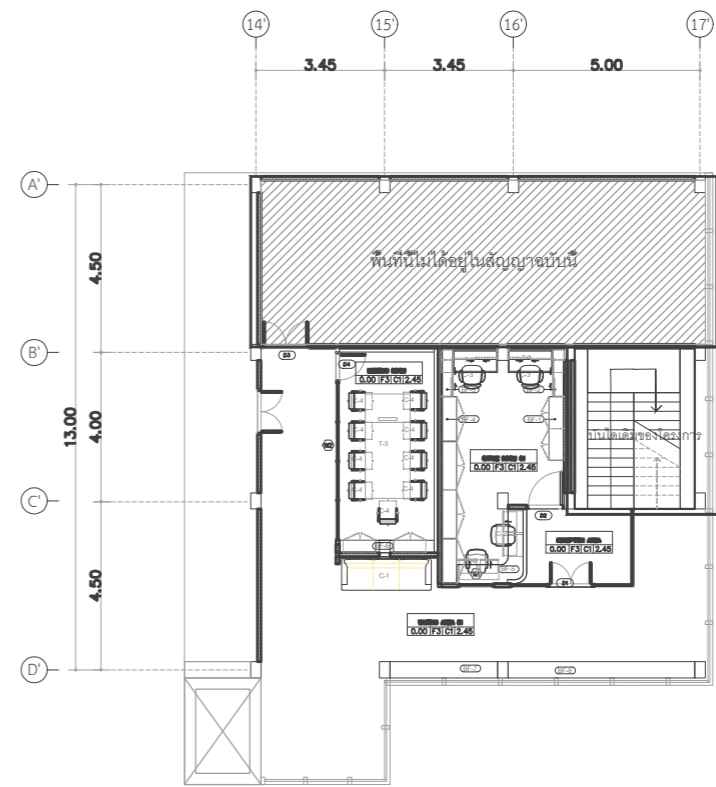

มหาวิทยาลัยศรีนครินทรวิโรฒ CCI  
**FURNITURE LAYOUT PLAN FLOOR 3**  
SCALE 1 : 200

หมายเหตุ

- ครุภัณฑ์สำนักงานไม่รวมอยู่ในสัญญาฉบับนี้

Project name :

โครงการ งานออกแบบปรับปรุงห้องสำนักงานคณบดี  
และห้องพักอาจารย์อาคาร 6 ชั้น3 และชั้น4

Project Location :

114 ซ. สุขุมวิท 23  
แขวงคลองเตยเหนือ เขตวัฒนา  
กรุงเทพมหานคร 10110

Owner :

มหาวิทยาลัยศรีนครินทรวิโรฒ  
โดย วิทยาลัยอุตสาหกรรมสร้างสรรค์

Architect :

เฉลิมพล แก้วแก้วเสื่อ ภ-สถ.5620

*Signature*

Interior Designer :

นายจตุรนต์ พิบูลย์ ภ-สน 897

*Signature*

Structural Engineer :

นายวิทยา ดอนเกิด สย.11211

*Signature*

Electrical Engineer :

นางสาววิลาสินี บุญประคม ภพท. 33132

*Signature*

Sanitary Engineer :

นายเฉลิมพล โชคดีชัยสิทธิ์ สส. 241

*Signature*

Drawing Title

FURNITURE LAYOUT PLAN FLOOR 3

General Notes

- THIS DRAWING IS THE PROPERTY OF THE ARCHITECT DESIGN AUTOMATION OR ONE OF AFFILIATES. IT IS ISSUED SUBJECT TO RETURN UPON DEMAND AND IS NOT TO BE USED EXCEPT IN CONNECTION WITH THE PROJECT FOR WHICH IT IS INTENDED.
- DO NOT SCALE THIS DRAWING, USE FIGURED DIMENSIONS ONLY.


ให้ใช้คำตัวเลขที่กำหนดให้เท่านั้นห้ามวัดจากแบบ

Drawn By

Checked By

Date 31.07.2024

SCALE 1:100 Sheet No. ID-01-03.1

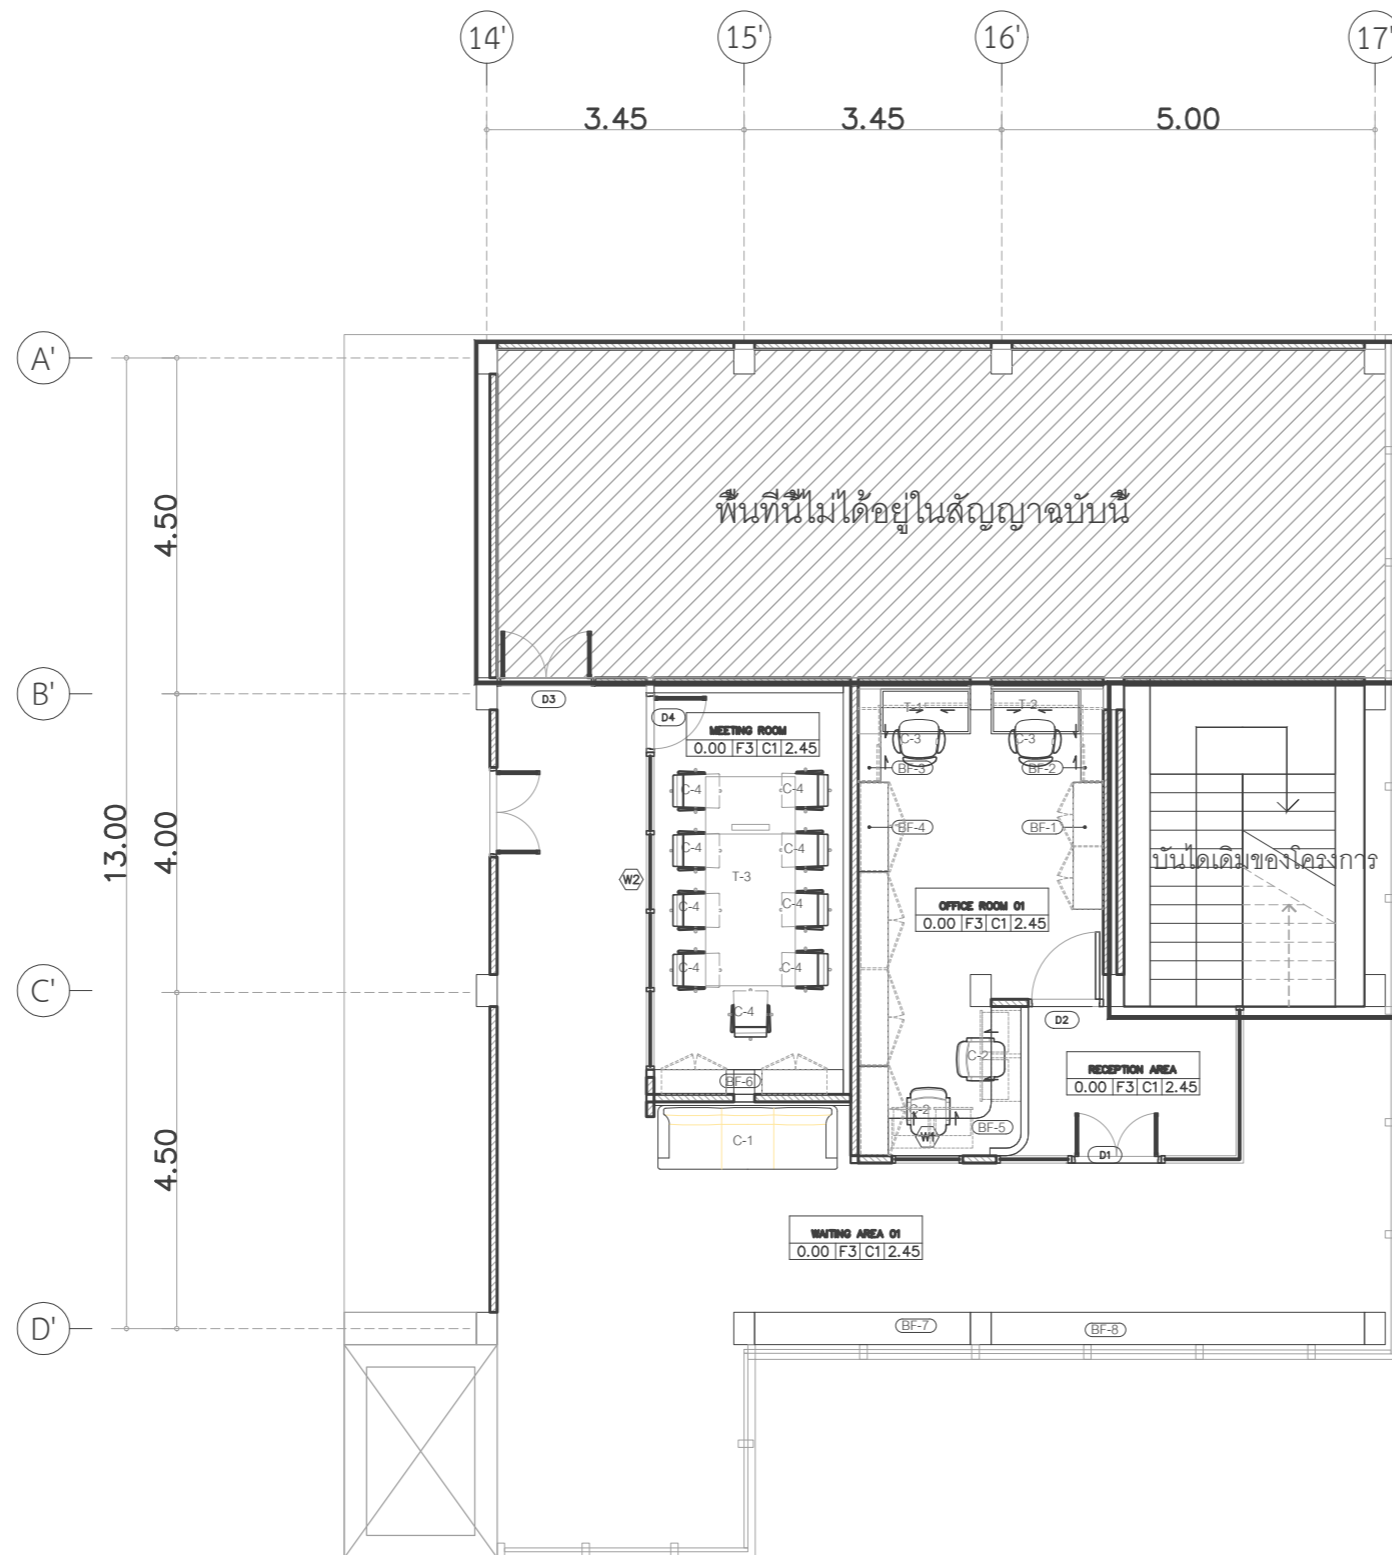

หมายเหตุ

- ครุภัณฑ์สำนักงานไม่รวมอยู่ในสัญญาฉบับนี้

มหาวิทยาลัยศรีนครินทรวิโรฒ CCI

FURNITURE LAYOUT PLAN FLOOR 3

SCALE

1:100

Project name :

โครงการ งานออกแบบปรับปรุงห้องสำนักงานคณบดี  
และห้องพักอาจารย์อาคาร 6 ชั้น3 และชั้น4

Project Location :

114 ซ. สุขุมวิท 23  
แขวงคลองเตยเหนือ เขตวัฒนา  
กรุงเทพมหานคร 10110

Owner :

มหาวิทยาลัยศรีนครินทรวิโรฒ  
โดย วิทยาลัยอุตสาหกรรมสร้างสรรค์

Architect :

เฉลิมพล แก้วแกมเสื่อ ภ-สถ.5620

*Signature*

Interior Designer :

นายจตุรนต์ พิบูลย์ ภ-สน 897

*Signature*

Structural Engineer :

นายวิฑิต ดอนเกิด สย.11211

*Signature*

Electrical Engineer :

นางสาววิลาสินี บุญประคม ภพท. 33132

*Signature*

Sanitary Engineer :

นายเฉลิมพล ไชยพิเศษชัยสิทธิ์ สส. 241

*Signature*

Drawing Title

FURNITURE LAYOUT PLAN FLOOR 4-1

General Notes

- THIS DRAWING IS THE PROPERTY OF THE ARCHITECT DESIGN AUTOMATION OR ONE OF AFFILIATES. IT IS ISSUED SUBJECT TO RETURN UPON DEMAND AND IS NOT TO BE USED EXCEPT IN CONNECTION WITH THE PROJECT FOR WHICH IT IS INTENDED.
- DO NOT SCALE THIS DRAWING. USE FIGURED DIMENSIONS ONLY.


ให้ใช้ค่าเฉลี่ยที่กำหนดให้เท่านั้นกับวัสดุจากแบบ

Drawn By

Checked By

Date 31.07.2024

SCALE 1:100 Sheet No. ID-01-03.2

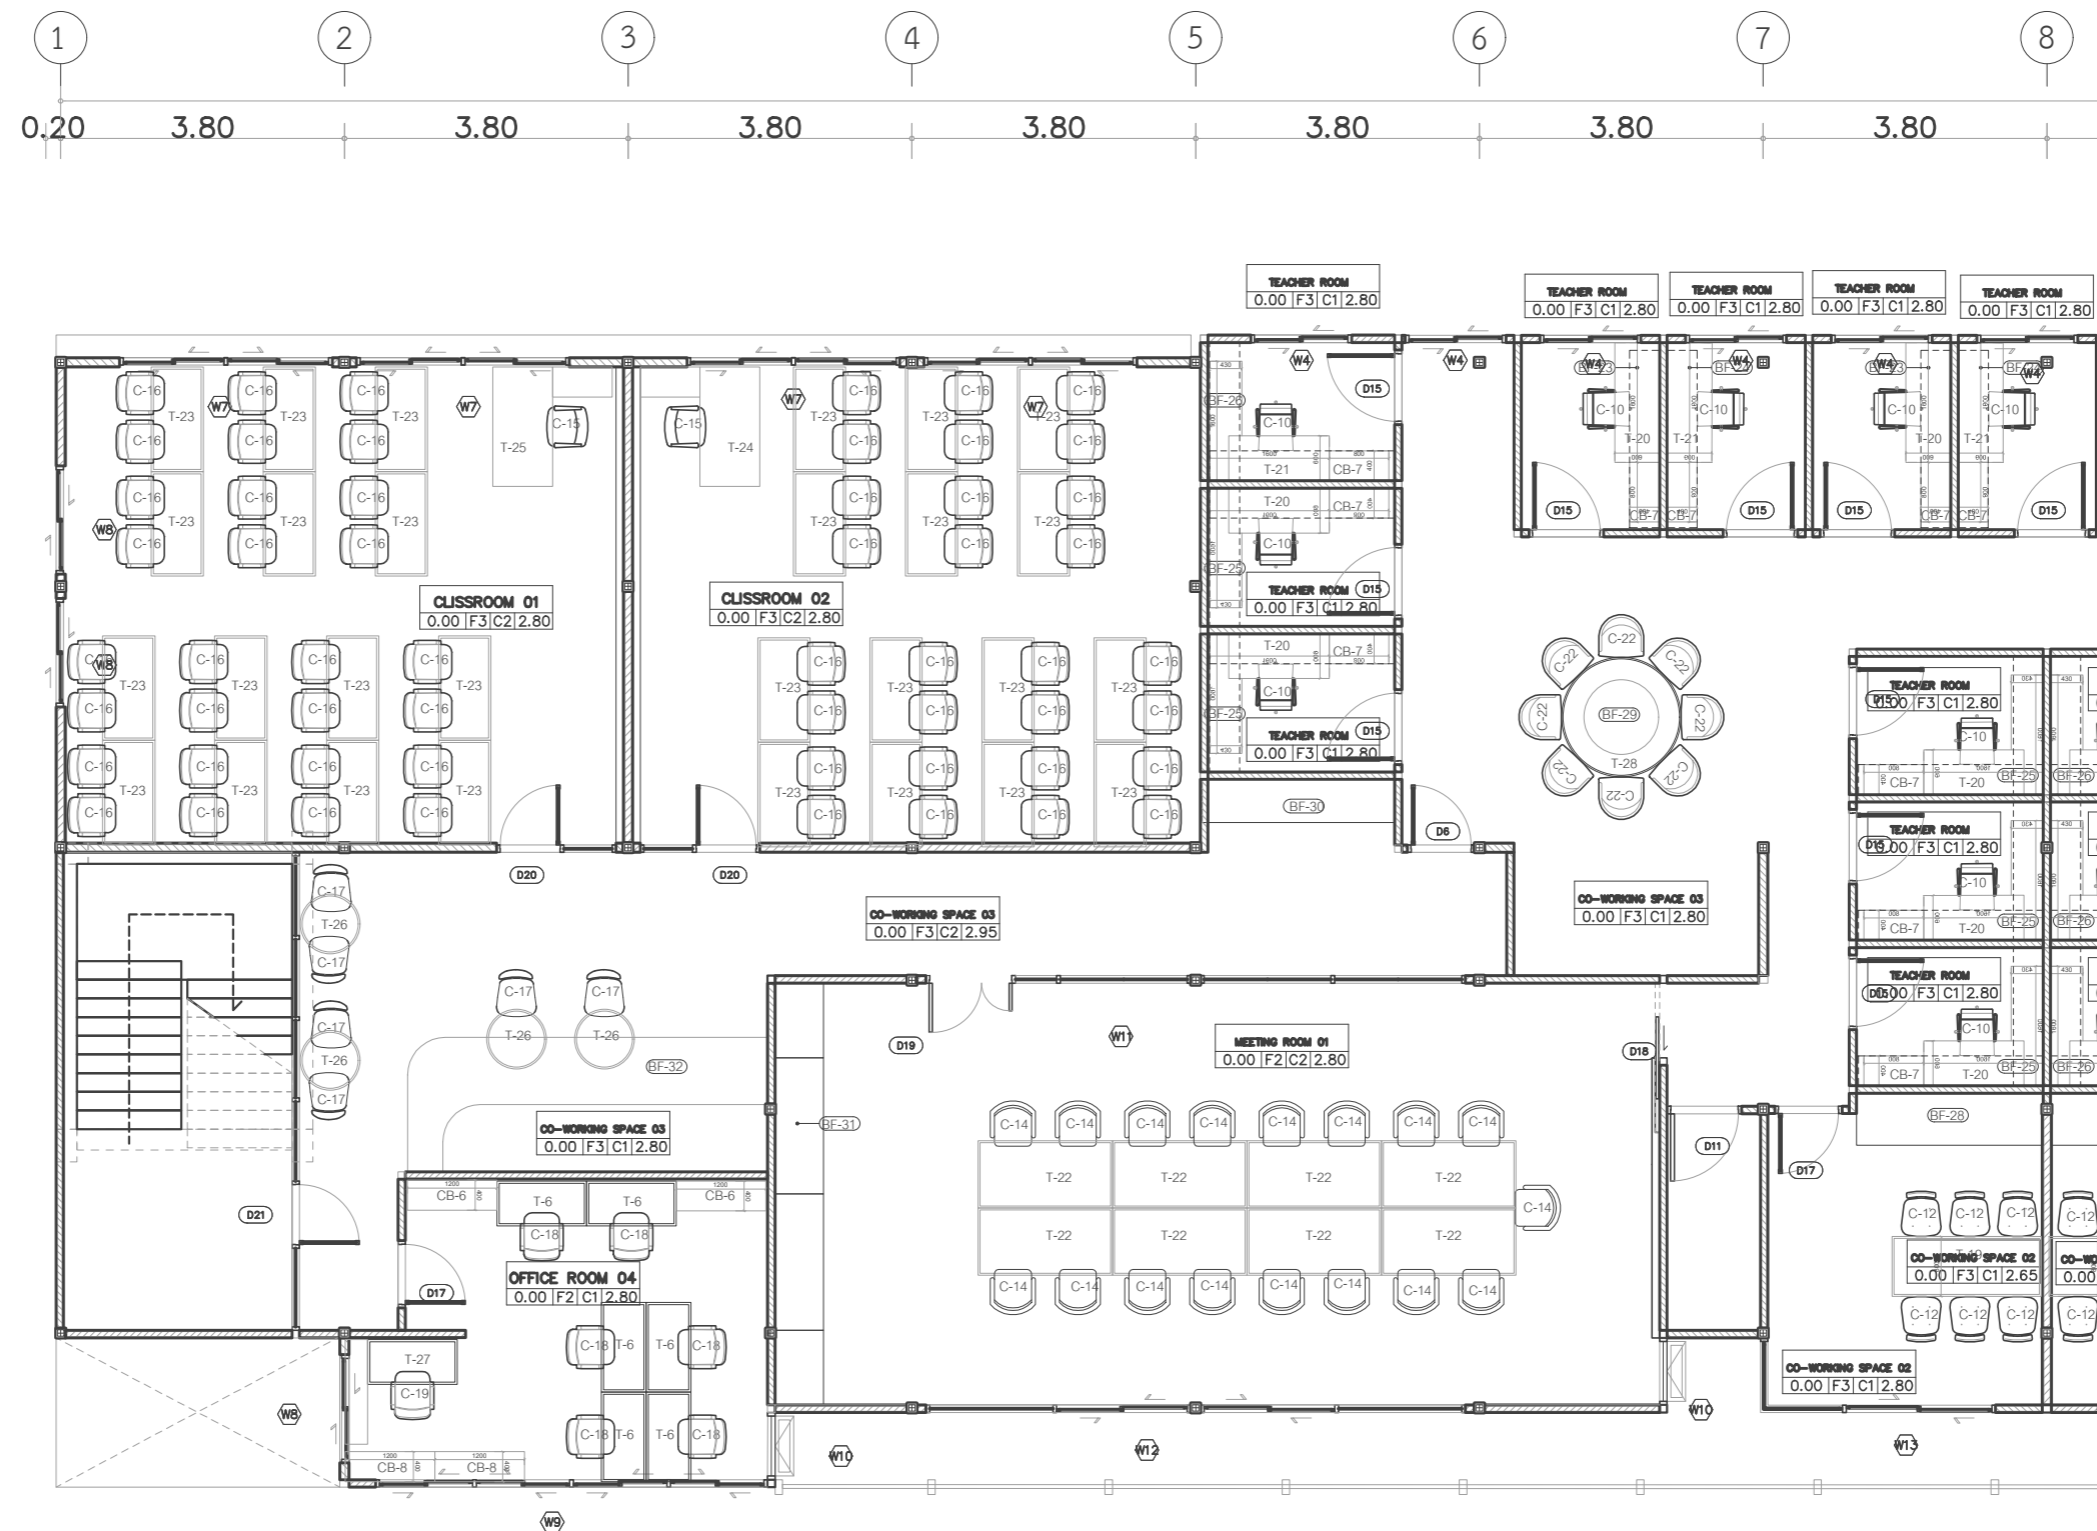

หมายเหตุ

- ครุภัณฑ์สำนักงานไม่รวมอยู่ในสัญญาฉบับนี้

มหาวิทยาลัยศรีนครินทรวิโรฒ CCI

FURNITURE LAYOUT PLAN FLOOR 4-1

SCALE

1:100

Project name :

โครงการ งานออกแบบปรับปรุงห้องสำนักงานคณบดี  
และห้องพักอาจารย์อาคาร 6 ชั้น3 และชั้น4

Project Location :

114 ซ. สุขุมวิท 23  
แขวงคลองเตยเหนือ เขตวัฒนา  
กรุงเทพมหานคร 10110

Owner :

มหาวิทยาลัยศรีนครินทรวิโรฒ  
โดย วิทยาลัยอุตสาหกรรมสร้างสรรค์

Architect :

เฉลิมพล แก้วแถมเสื่อ ภ-สถ.5620

*Signature*

Interior Designer :

นายจตุรนต์ พิบูลย์ ภ-สน 897

*Signature*

Structural Engineer :

นาย วิทยา ดอนเกิด สย.11211

*Signature*

Electrical Engineer :

นางสาววิลาสินี บุญประคม ภพท. 33132

*Signature*

Sanitary Engineer :

นายเฉลิมพล ไชยพิเศษชัยสิทธิ์ สส. 241

*Signature*

Drawing Title

FURNITURE LAYOUT PLAN FLOOR 4-2

General Notes

- THIS DRAWING IS THE PROPERTY OF THE ARCHITECT DESIGN AUTOMATION OR ONE OF AFFILIATES. IT IS ISSUED SUBJECT TO RETURN UPON DEMAND AND IS NOT TO BE USED EXCEPT IN CONNECTION WITH THE PROJECT FOR WHICH IT IS INTENDED.
- DO NOT SCALE THIS DRAWING. USE FIGURED DIMENSIONS ONLY.


ให้ใช้คำตัวเลขที่กำหนดให้เท่านั้นห้ามวัดจากแบบ

Drawn By

Checked By

Date 31.07.2024

SCALE 1:100 Sheet No. ID-01-03.3

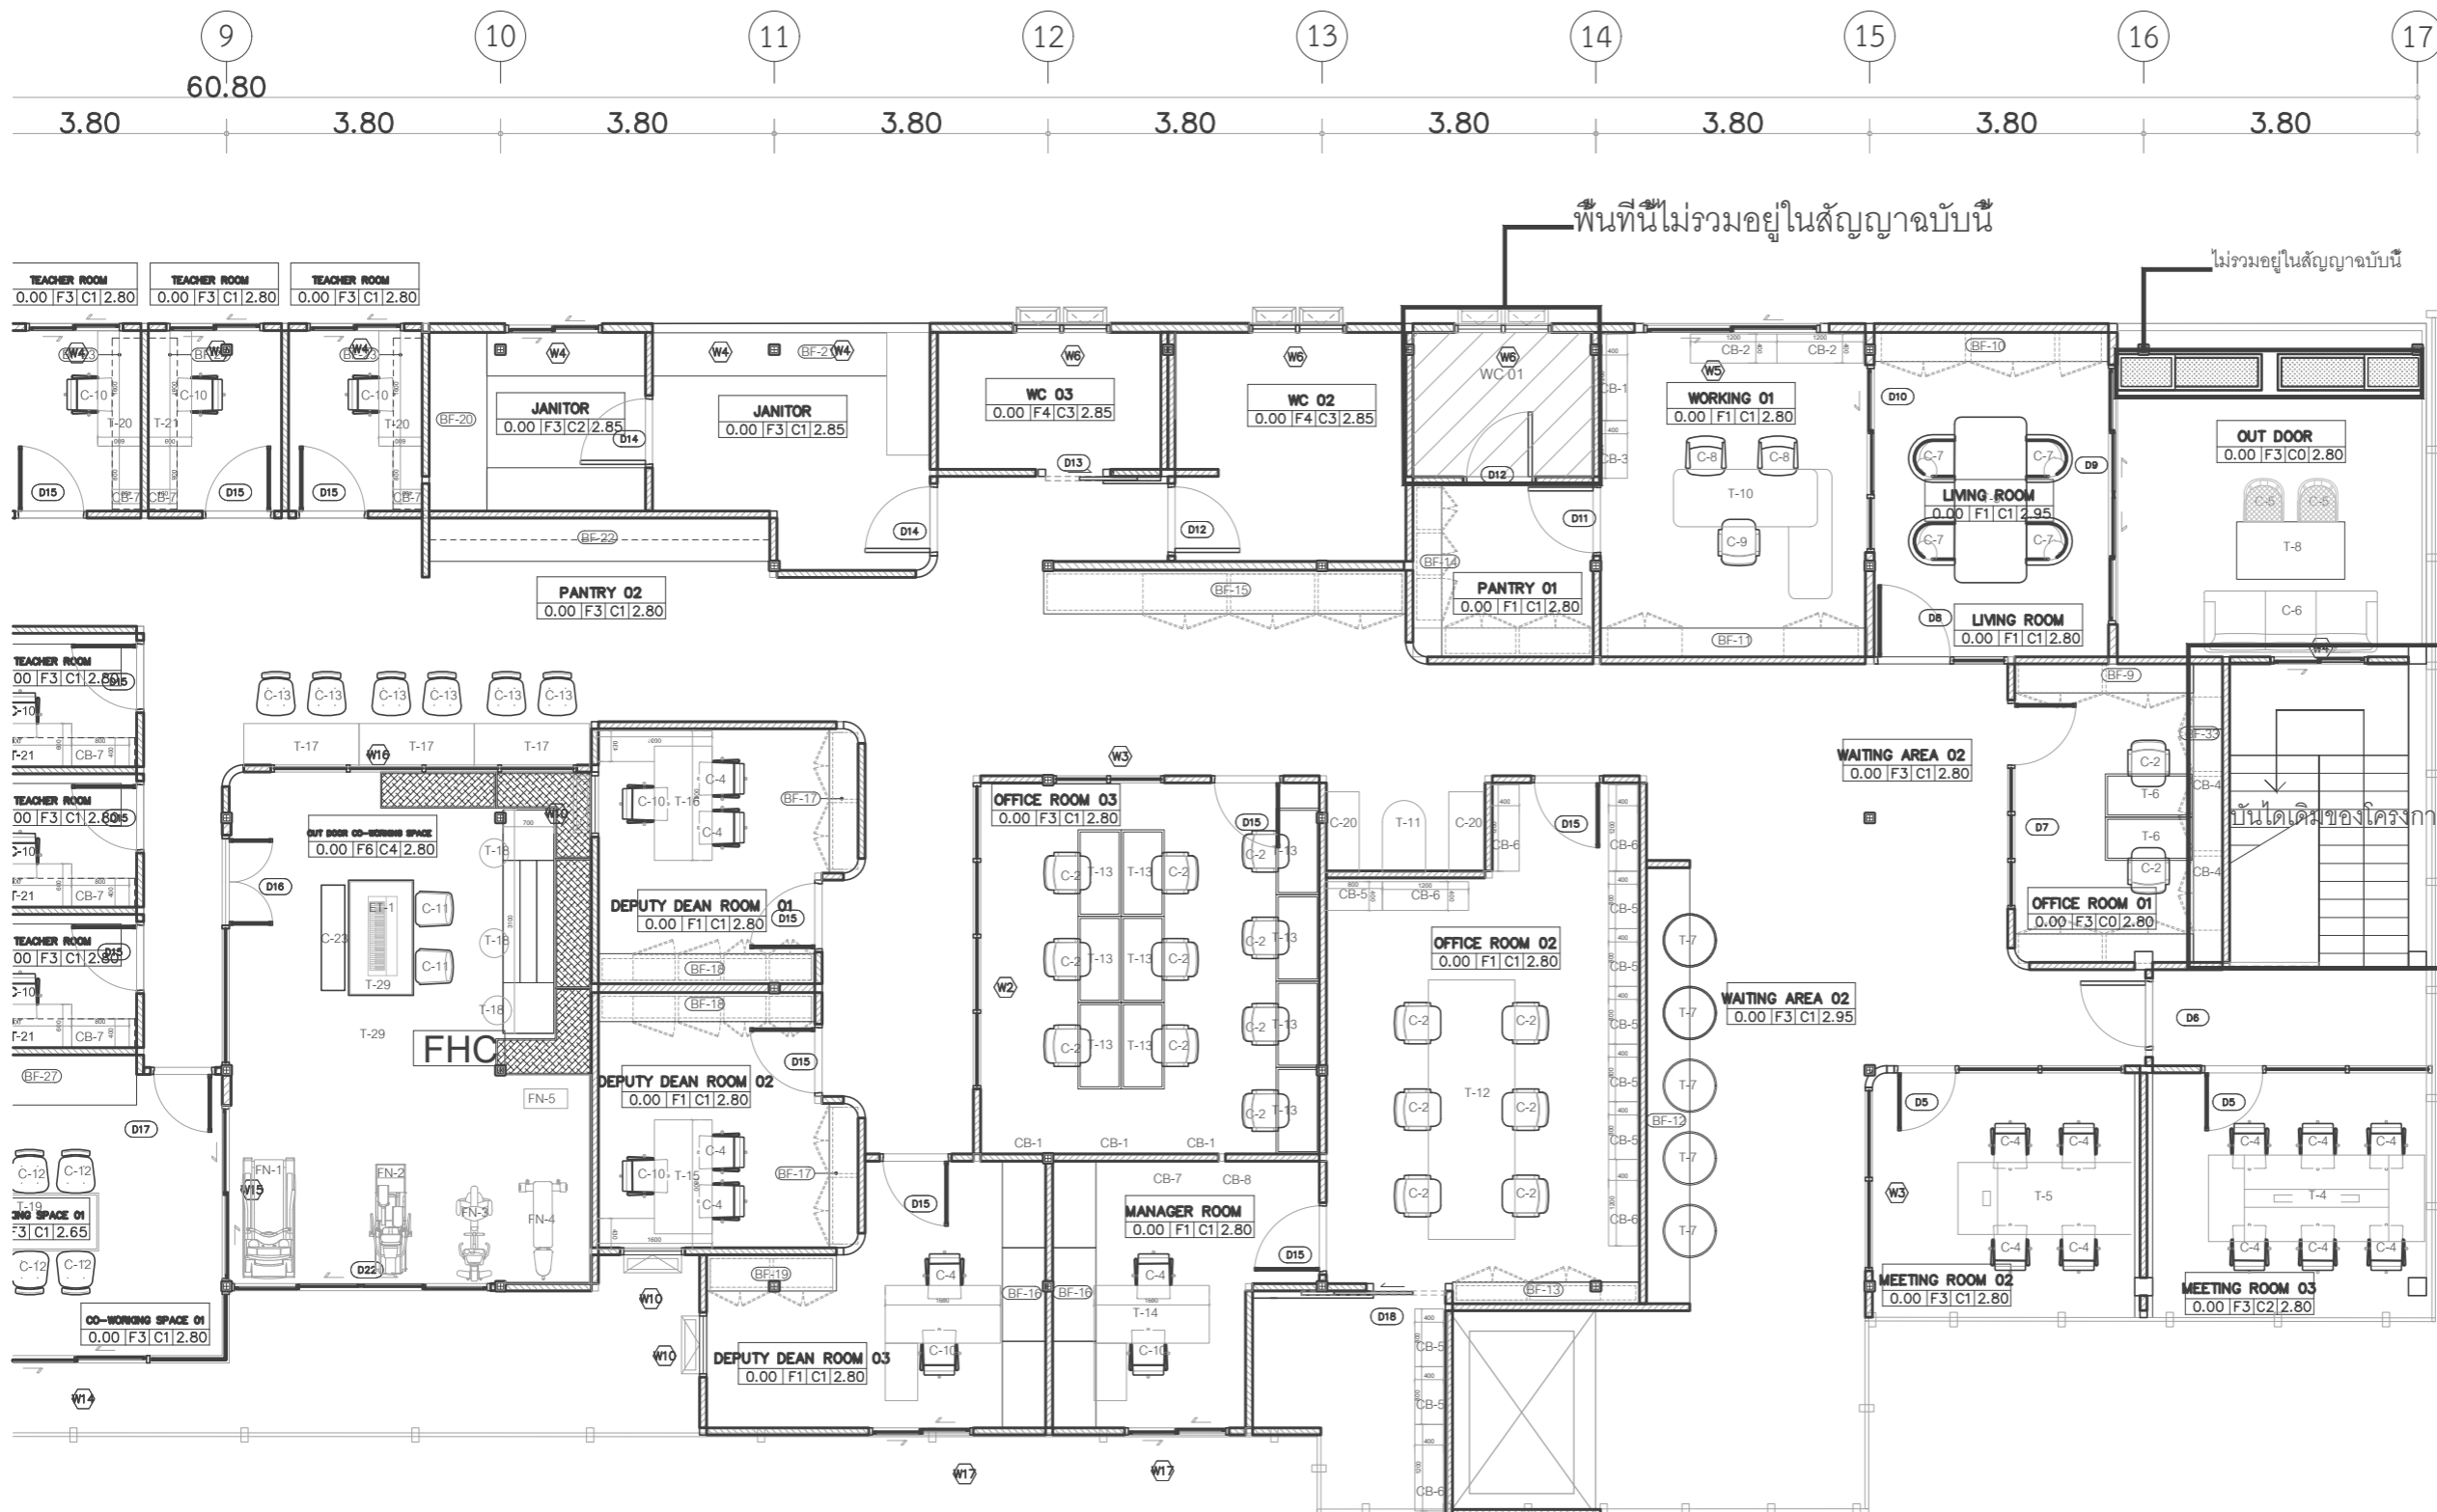

หมายเหตุ

- ครุภัณฑ์สำนักงานไม่รวมอยู่ในสัญญาฉบับนี้

มหาวิทยาลัยศรีนครินทรวิโรฒ CCI  
FURNITURE LAYOUT PLAN FLOOR 4-2  
SCALE 1:100

Project name :  
โครงการ งานออกแบบปรับปรุงห้องสำนักงานคอมพิวเตอร์ และห้องพักอาจารย์อาคาร 6 ชั้น3 และชั้น4

Project Location :  
114 ซ. สุขุมวิท 23  
แขวงคลองเตยเหนือ เขตวัฒนา  
กรุงเทพมหานคร 10110

Owner :  
มหาวิทยาลัยศรีนครินทรวิโรฒ  
โดย วิทยาลัยอุตสาหกรรมสร้างสรรค์

Architect :  
เฉลิมพล แก้วแกมเสื่อ ภ-สต.5620

Interior Designer :  
*(Signature)*

นายจตุรงค์ พิบูลย์ ภ-สน 897

Structural Engineer :  
*(Signature)*

นาย วิททยา ดอนเกิด สย.11211

Electrical Engineer :  
*(Signature)*

นางสาววิลาสินี บุญประคม ภพท. 33132

Sanitary Engineer :  
*(Signature)*

นายเฉลิมพล โชควิเศษชัยสิทธิ์ สส. 241

Drawing Title

FLOOR PATTERN LAYOUT PLAN

General Notes  
1. THIS DRAWING IS THE PROPERTY OF THE ARCHITECT DESIGN AUTOMATION OR ONE OF AFFILIATES. IT IS ISSUED SUBJECT TO RETURN UPON DEMAND AND IS NOT TO BE USED EXCEPT IN CONNECTION WITH THE PROJECT FOR WHICH IT IS INTENDED.  
2. DO NOT SCALE THIS DRAWING, USE FIGURED DIMENSIONS ONLY.


ให้ใช้คำตัวเลขที่กำหนดใช้เท่านั้นห้ามวัดจากแบบ

Drawn By

Checked By

Date 31.07.2024

SCALE 1:200 Sheet No. ID-01-04

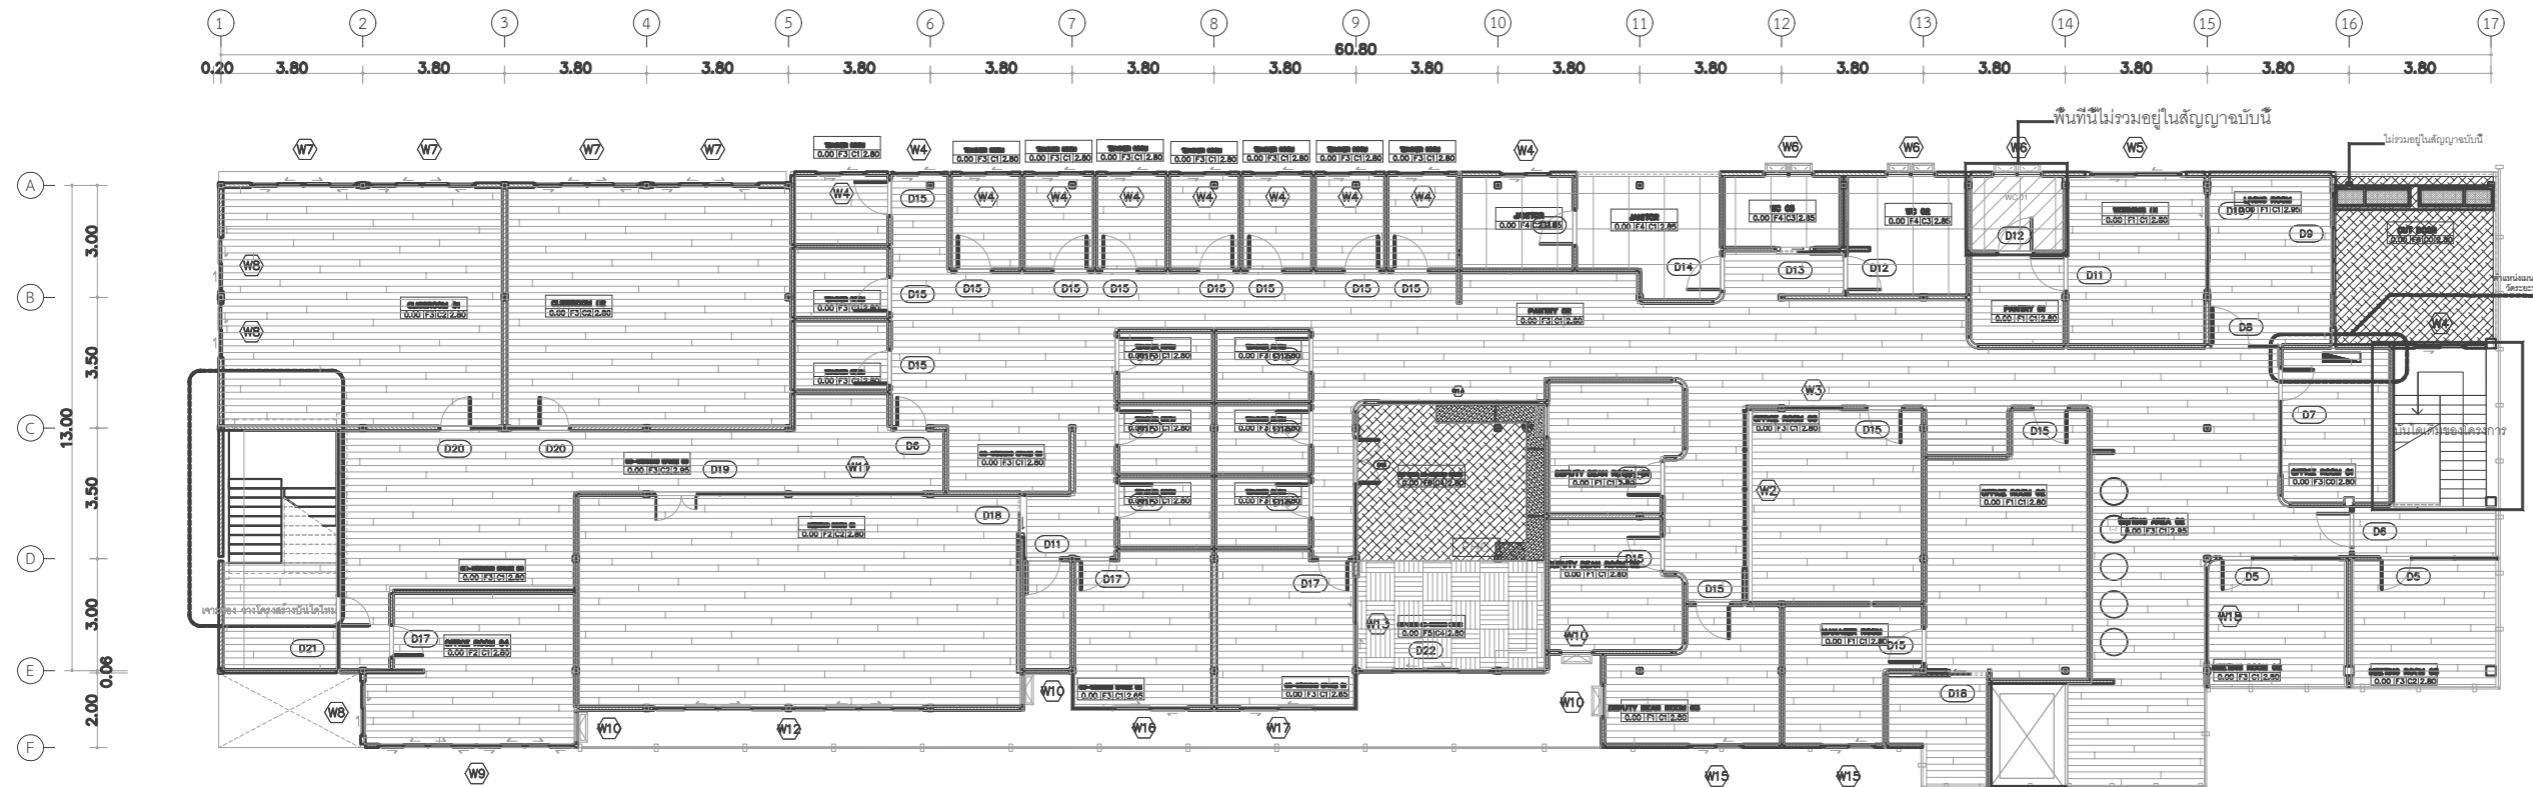


มหาวิทยาลัยศรีนครินทรวิโรฒ CCI  
PATTERN PLAN FLOOR 4  
SCALE 1 : 200

รายการประกอบแบบ รายละเอียดผิวพื้น

| สัญลักษณ์ | รายละเอียด   | ส่วนที่ไว้               |
|-----------|--|--------------------------|
| F1        | พื้น SPC NP4-B97 179.07 x 1219.96 x5.0mm. (2.62 SQM/Box) หรือเทียบเท่า   | พื้นภายใน                |
| F2        | พื้น SPC NP4-B18 179.07 x 1219.96 x5.0mm. (2.62 SQM/Box) หรือเทียบเท่า   | พื้นภายใน                |
| F3        | พื้น SPC NPC-5501 182 x 1220 x5.5mm. (2.22 SQM/Box) สี NRB-29B หรือเทียบเท่า   | พื้นทางเดินและห้องทั่วไป |
| F4        | กระเบื้องพื้น COTTO (TILE) รุ่น โลโม ขาว (NAT) R/T ขนาด 60 x 60 CM หรือเทียบเท่า ยานาวจระเข้ Premium Plus สี ขาวมุก 0710 | พื้นห้องน้ำ              |
| F5        | พื้นยางห้องฟิตเนส  | พื้นที่ภายนอก            |
| F6        | พื้นหญ้าเทียม  | พื้นที่ภายนอก            |

หมายเหตุ

- รายละเอียดพื้นห้องน้ำ ดูที่แบบขยาย ห้องน้ำ

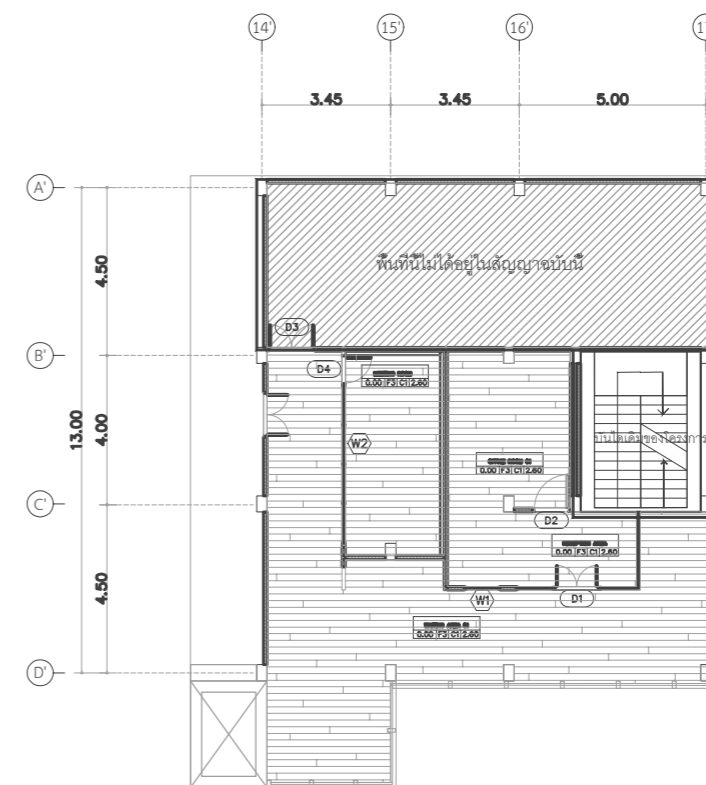

มหาวิทยาลัยศรีนครินทรวิโรฒ CCI  
PATTERN PLAN FLOOR 3  
SCALE 1 : 200

Project name :

โครงการ งานออกแบบปรับปรุงห้องสำนักงานคณบดี  
และห้องพักอาจารย์อาคาร 6 ชั้น3 และชั้น4

Project Location :

114 ซ. สุขุมวิท 23  
แขวงคลองเตยเหนือ เขตวัฒนา  
กรุงเทพมหานคร 10110

Owner :

มหาวิทยาลัยศรีนครินทรวิโรฒ  
โดย วิทยาลัยอุตสาหกรรมสร้างสรรค์

Architect :

เฉลิมพล แก้วแก้วเสื่อ ภ-สถ.5620

*Signature*

Interior Designer :

นายจตุรนต์ พิบูลย์ ภ-สน 897

*Signature*

Structural Engineer :

นาย วิทยา ดอนเกิด สย.11211

*Signature*

Electrical Engineer :

นางสาววิลาสินี บุญประคม ภพท. 33132

*Signature*

Sanitary Engineer :

นายเฉลิมพล ไชควิเศษชัยสิทธิ์ สส. 241

*Signature*

Drawing Title

PATTERN PLAN FLOOR 3

General Notes

1. THIS DRAWING IS THE PROPERTY OF THE ARCHITECT DESIGN AUTOMATION OR ONE OF AFFILIATES. IT IS ISSUED SUBJECT TO RETURN UPON DEMAND AND IS NOT TO BE USED EXCEPT IN CONNECTION WITH THE PROJECT FOR WHICH IT IS INTENDED.
2. DO NOT SCALE THIS DRAWING, USE FIGURED DIMENSIONS ONLY.

ให้ใช้คำตัวเลขที่กำหนดให้เท่านั้นห้ามวัดจากแบบ


Drawn By

Checked By

Date 31.07.2024

SCALE 1:100

Sheet No. ID-01-04.1

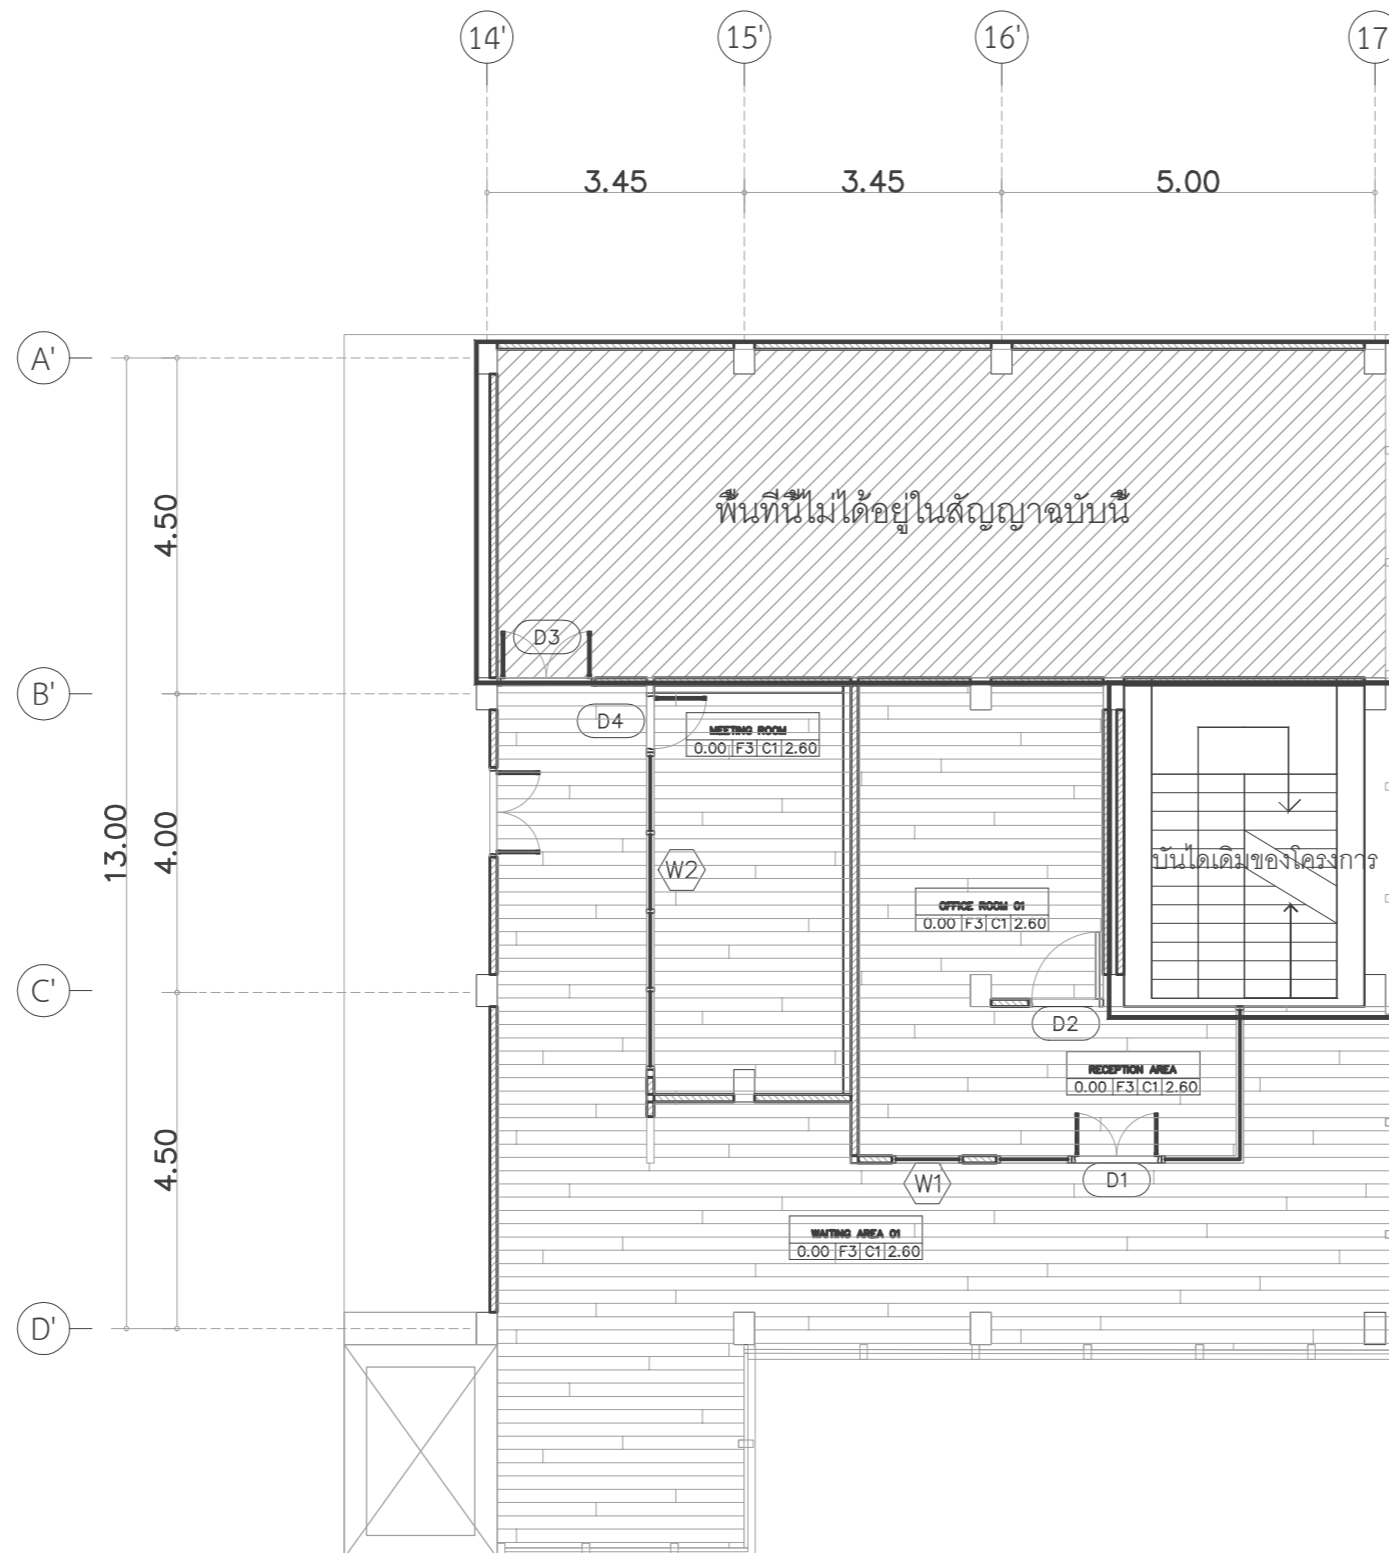

มหาวิทยาลัยศรีนครินทรวิโรฒ CCI  
PATTERN PLAN FLOOR 3

SCALE

1:100



Project name :

โครงการ งานออกแบบปรับปรุงห้องสำนักงานคณบดี และห้องพักอาจารย์อาคาร 6 ชั้น3 และชั้น4

Project Location :

114 ซ. สุขุมวิท 23  
แขวงคลองเตยเหนือ เขตวัฒนา  
กรุงเทพมหานคร 10110

Owner :

มหาวิทยาลัยศรีนครินทรวิโรฒ  
โดย วิทยาลัยอุตสาหกรรมสร้างสรรค์

Architect :

เฉลิมพล แก้วแก้วเสื่อ ภ-สถ.5620

*Signature*

Interior Designer :

นายจตุรนต์ พิบูลย์ ภ-สน 897

*Signature*

Structural Engineer :

นาย วิทยา ดอนเกิด สย.11211

*Signature*

Electrical Engineer :

นางสาววิลาสินี บุญประคม ภพท. 33132

*Signature*

Sanitary Engineer :

นายเฉลิมพล ไชยพิเศษชัยสิทธิ์ สส. 241

*Signature*

Drawing Title

PATTERN PLAN FLOOR 4-1

General Notes

- THIS DRAWING IS THE PROPERTY OF THE ARCHITECT DESIGN AUTOMATION OR ONE OF AFFILIATES. IT IS ISSUED SUBJECT TO RETURN UPON DEMAND AND IS NOT TO BE USED EXCEPT IN CONNECTION WITH THE PROJECT FOR WHICH IT IS INTENDED.
- DO NOT SCALE THIS DRAWING. USE FIGURED DIMENSIONS ONLY.


ให้ใช้ค่าตัวเลขที่กำหนดให้เท่านั้นห้ามวัดจากแบบ

Drawn By

Checked By

Date 31.07.2024

SCALE 1:100 Sheet No. ID-01-04.2

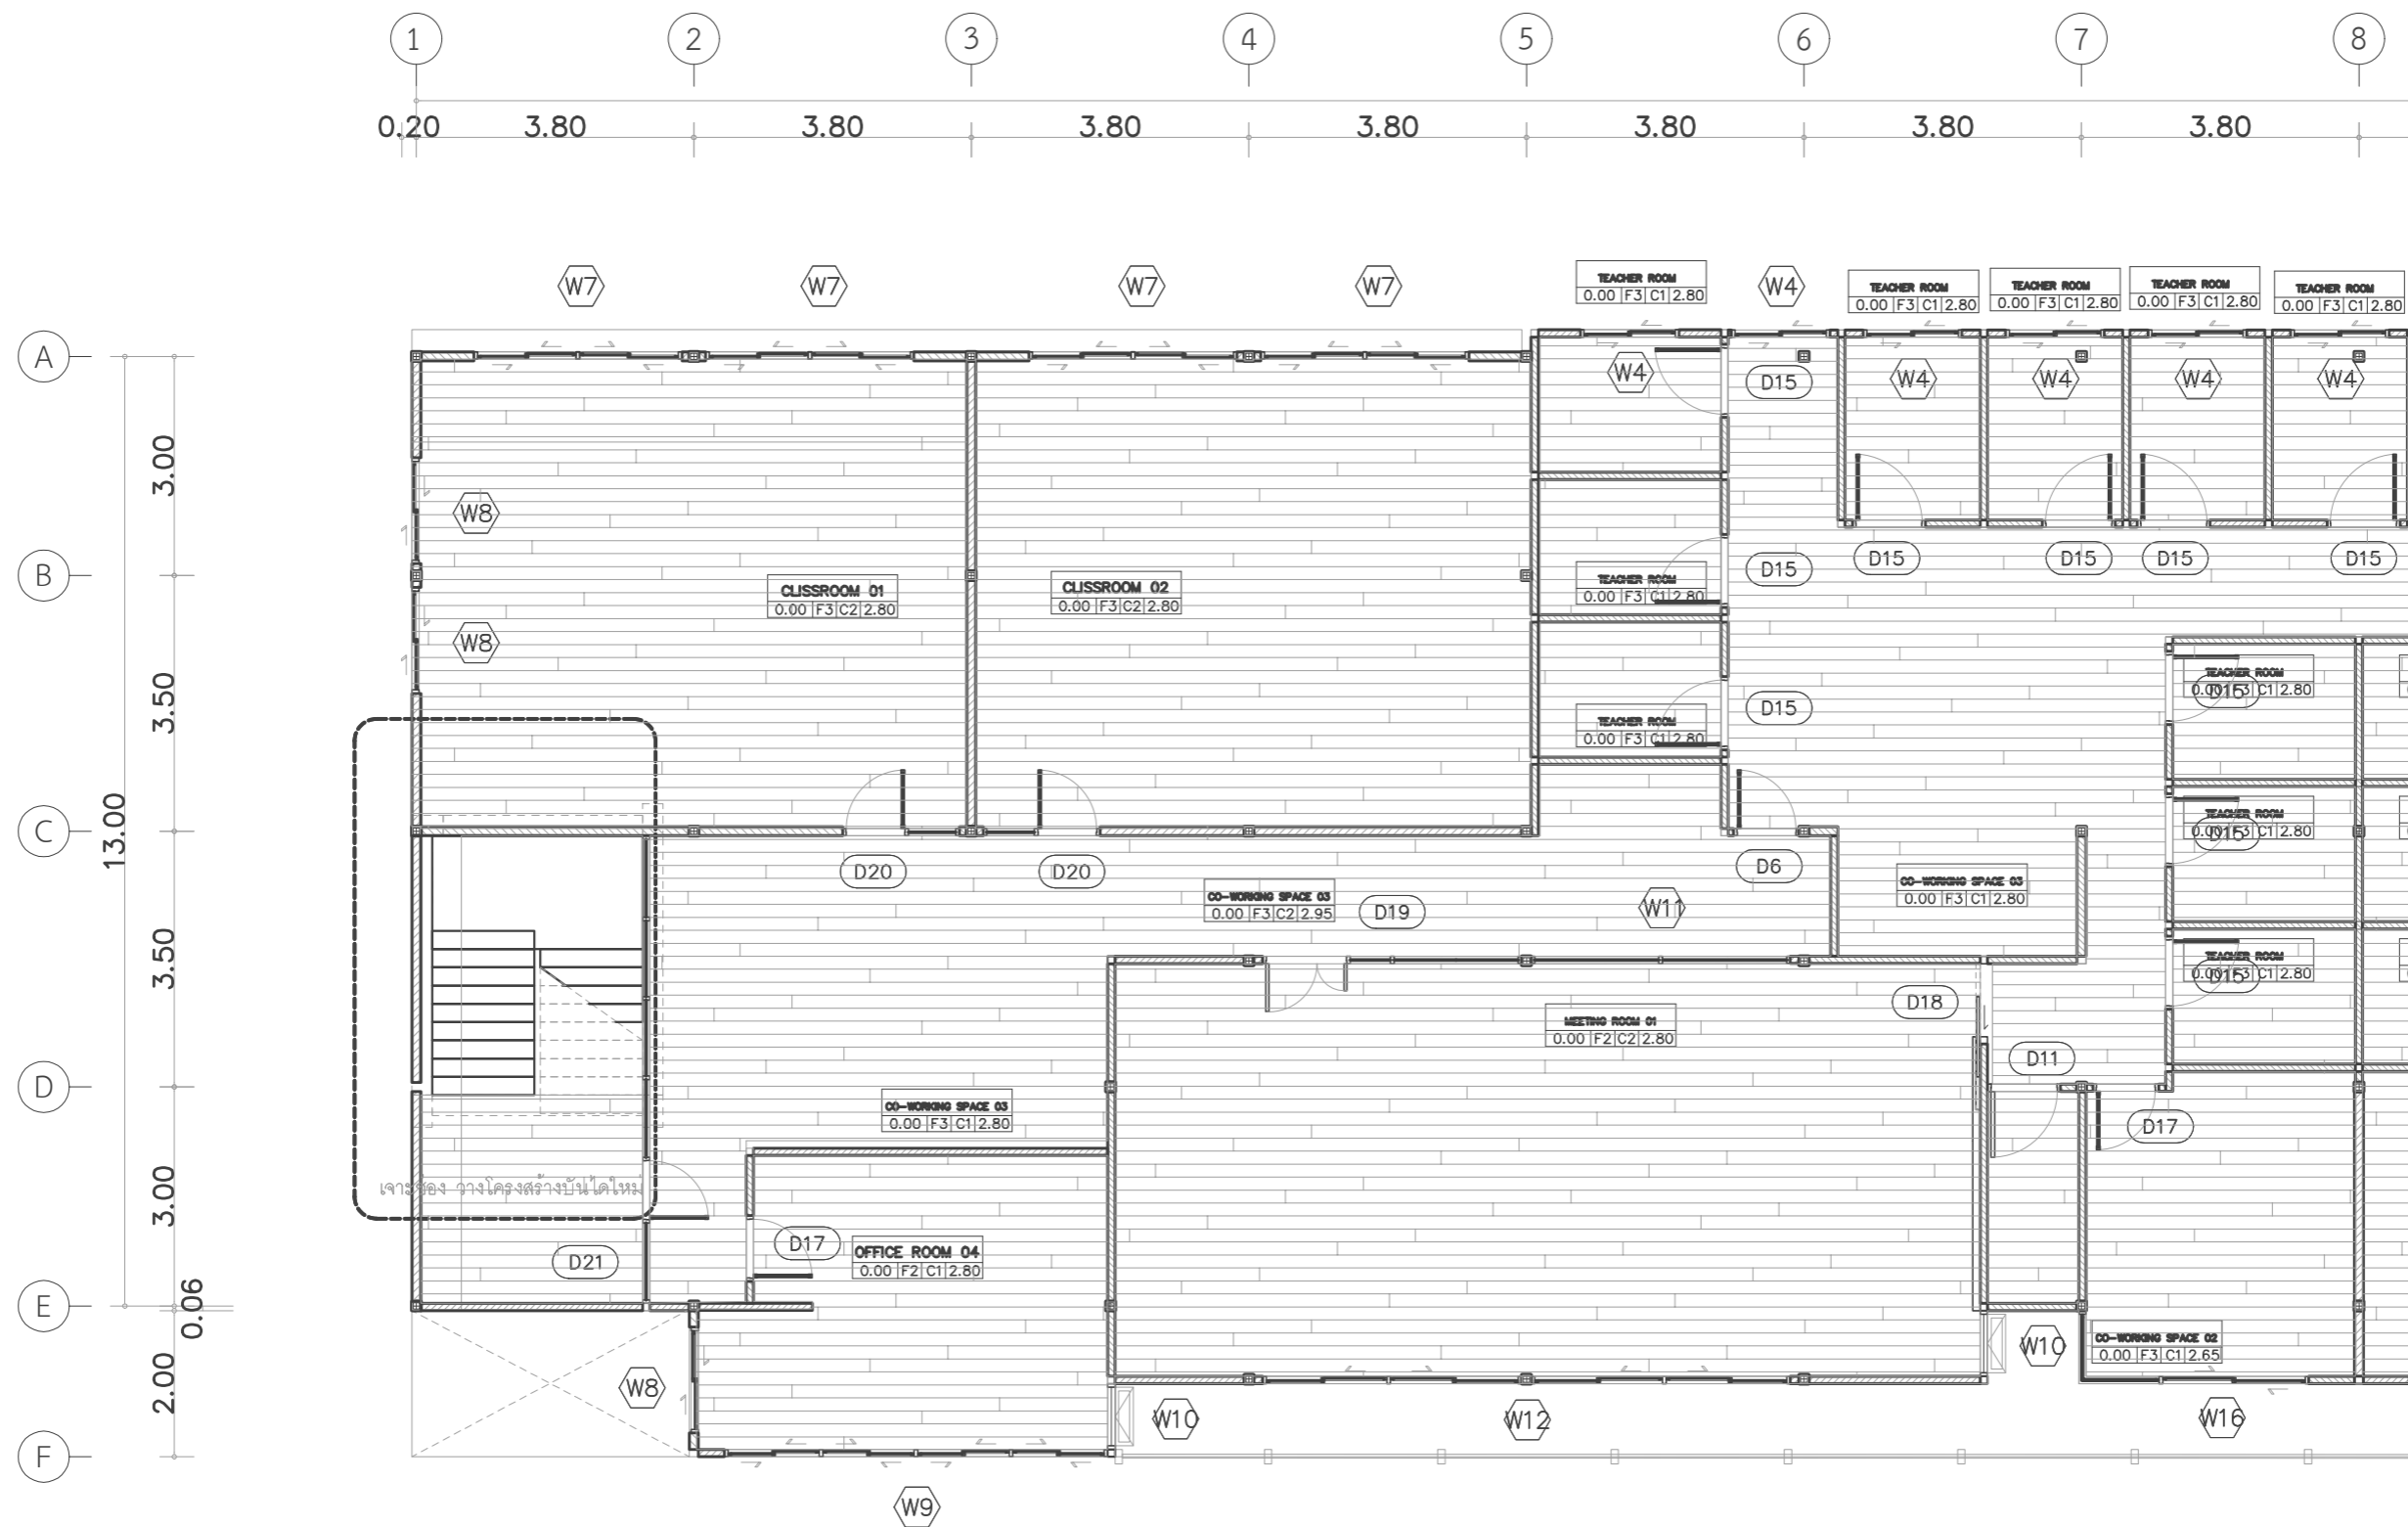

มหาวิทยาลัยศรีนครินทรวิโรฒ CCI  
**PATTERN PLAN FLOOR 4-1**  
SCALE 1:100

Project name :

โครงการ งานออกแบบปรับปรุงห้องสำนักงานคณบดี  
และห้องพักอาจารย์อาคาร 6 ชั้น3 และชั้น4

Project Location :

114 ซ. สุขุมวิท 23  
แขวงคลองเตยเหนือ เขตวัฒนา  
กรุงเทพมหานคร 10110

Owner :

มหาวิทยาลัยศรีนครินทรวิโรฒ  
โดย วิทยาลัยอุตสาหกรรมสร้างสรรค์

Architect :

เฉลิมพล แก้วแกมเสื่อ ภ-สถ.5620

*Signature*

Interior Designer :

นายจตุรนต์ พิบูลย์ ภ-สน 897

*Signature*

Structural Engineer :

นาย วิทยา ดอนเกิด สย.11211

*Signature*

Electrical Engineer :

นางสาววิลาสินี บุญประคม ภพท. 33132

*Signature*

Sanitary Engineer :

นายเฉลิมพล ไชยพิเศษชัยสิทธิ์ สส. 241

*Signature*

Drawing Title

PATTERN PLAN FLOOR 4-2

General Notes

1. THIS DRAWING IS THE PROPERTY OF THE ARCHITECT DESIGN AUTOMATION OR ONE OF AFFILIATES. IT IS ISSUED SUBJECT TO RETURN UPON DEMAND AND IS NOT TO BE USED EXCEPT IN CONNECTION WITH THE PROJECT FOR WHICH IT IS INTENDED.
2. DO NOT SCALE THIS DRAWING, USE FIGURED DIMENSIONS ONLY.

ให้ใช้คำตัวเลขที่กำหนดให้เท่านั้นห้ามวัดจากแบบ

Drawn By

Checked By

Date


31.07.2024

SCALE

1:100

Sheet No.

ID-01-04.3

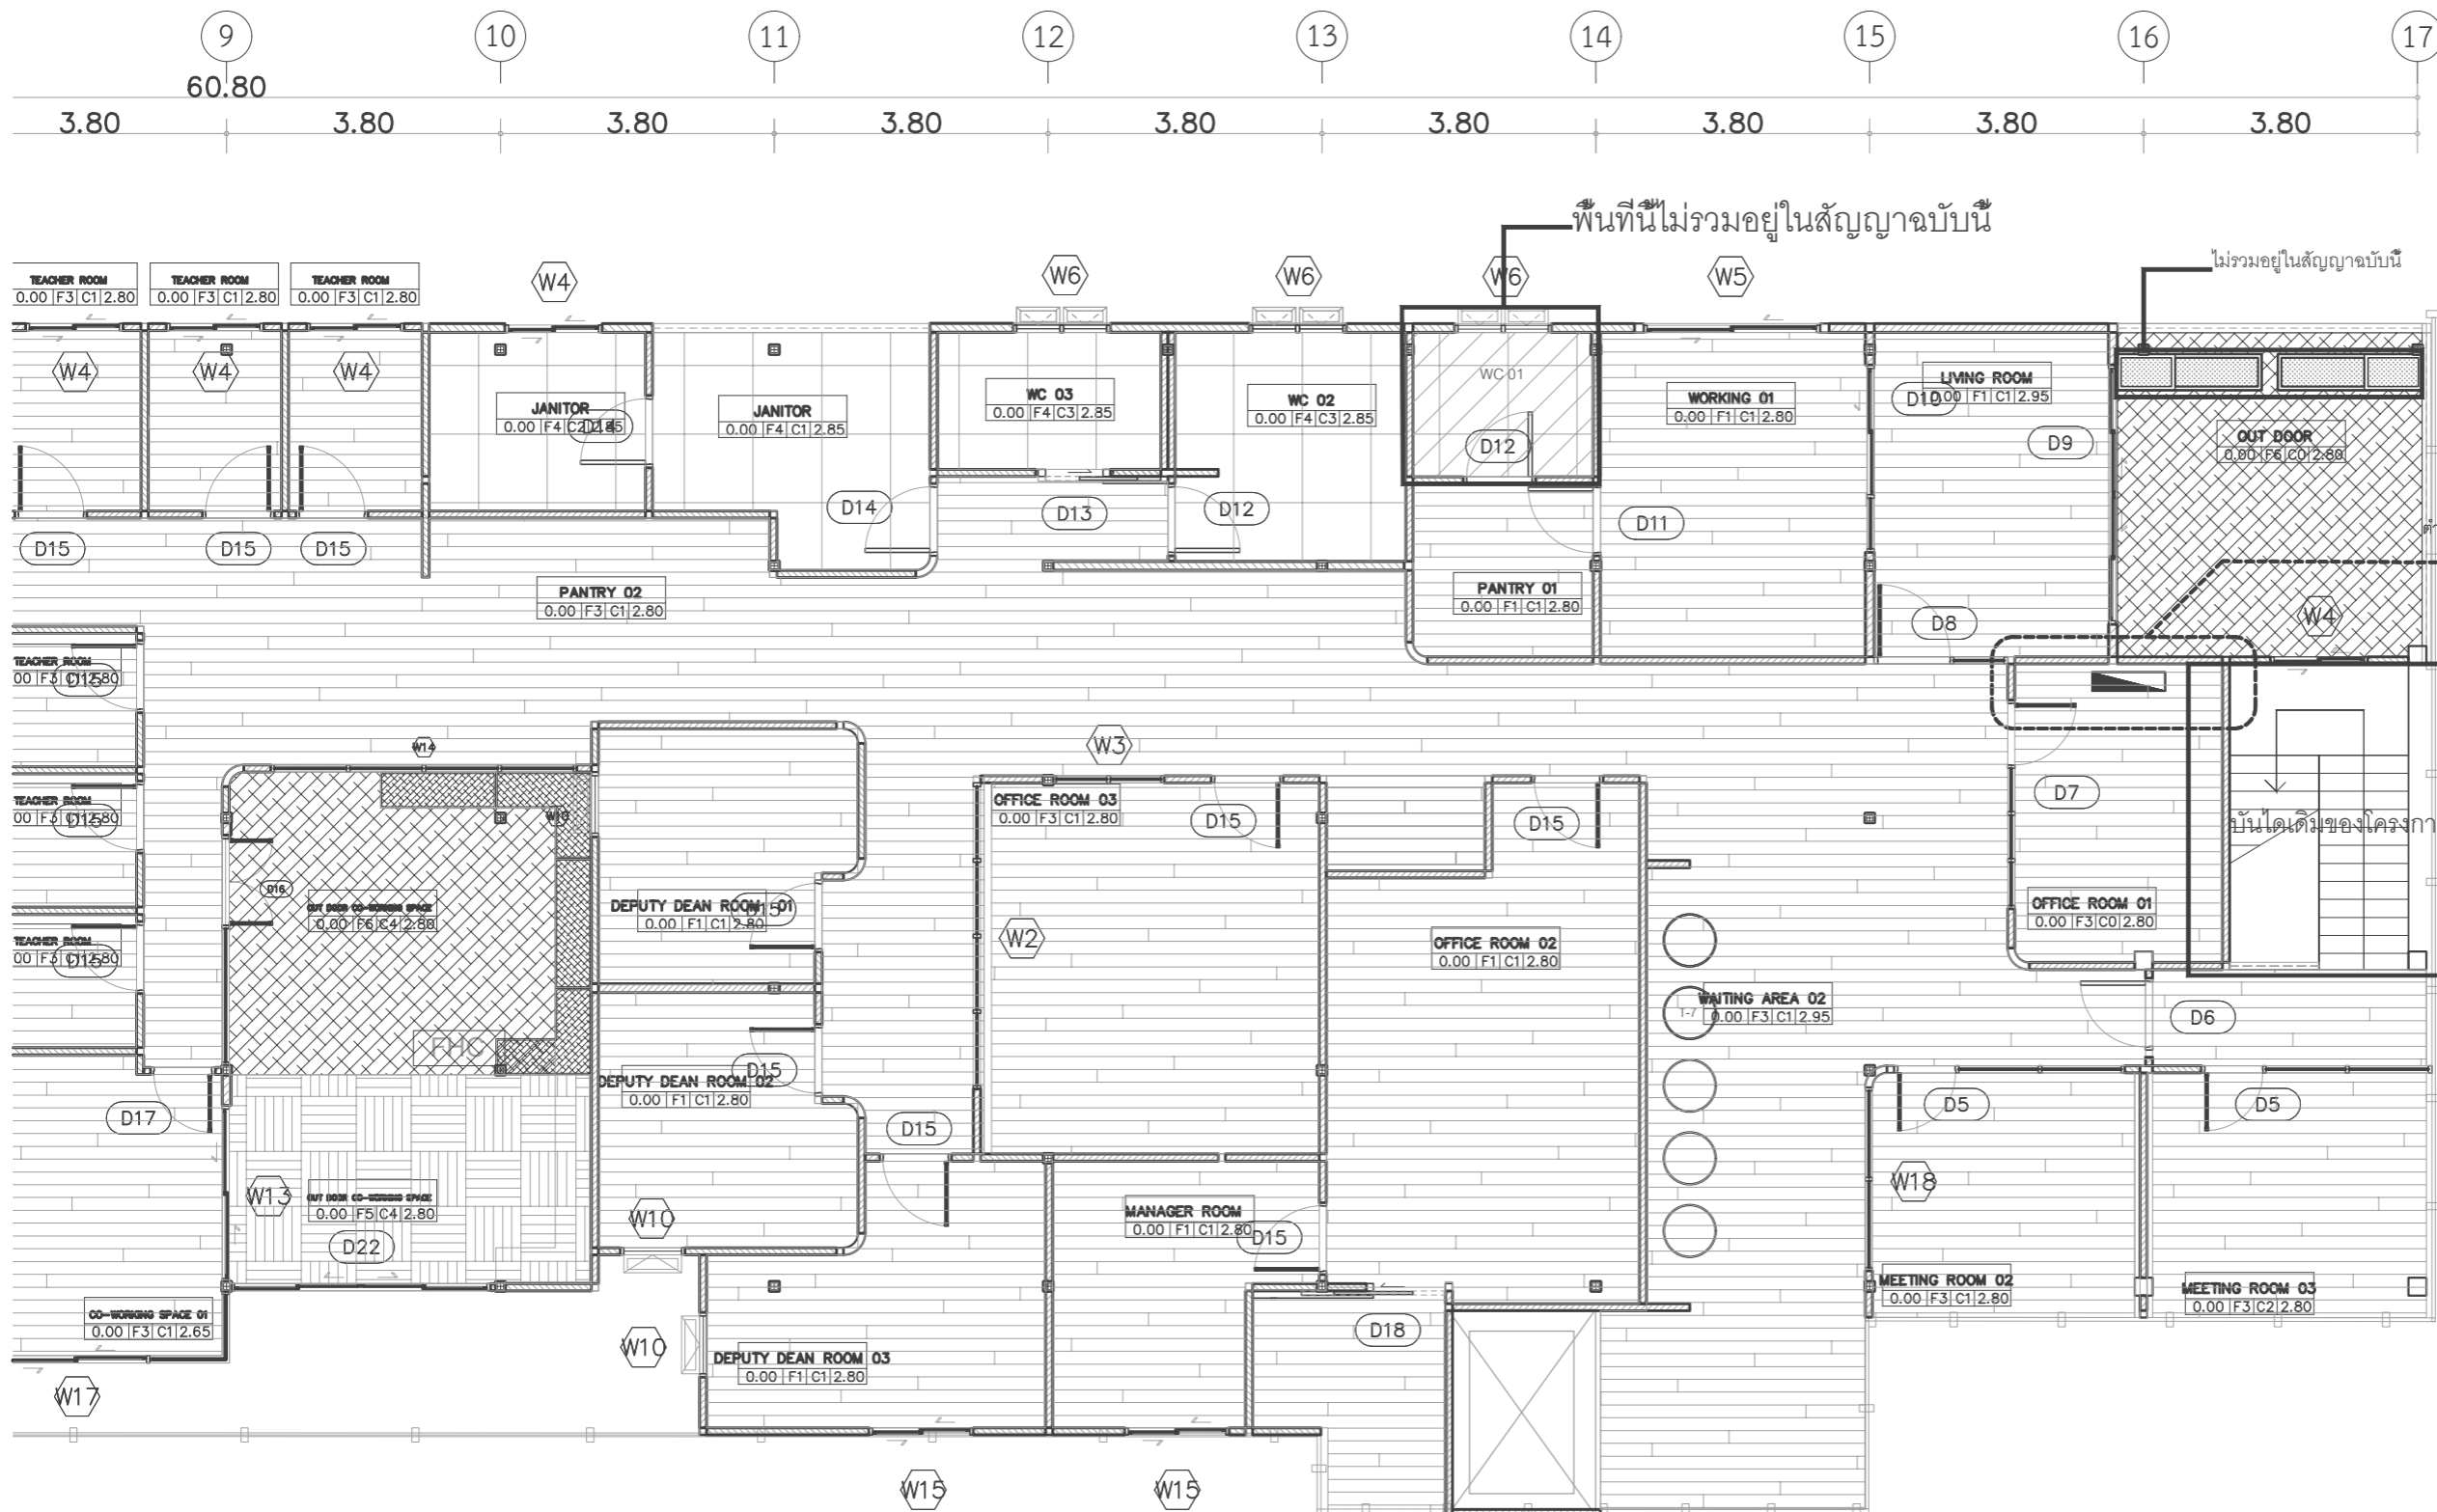

มหาวิทยาลัยศรีนครินทรวิโรฒ CCI  
PATTERN PLAN FLOOR 4-2

SCALE

1:100



Project name :

โครงการ งานออกแบบปรับปรุงห้องสำนักงานคณบดี  
และห้องพักอาจารย์อาคาร 6 ชั้น3 และชั้น4

Project Location :

114 ซ. สุขุมวิท 23  
แขวงคลองเตยเหนือ เขตวัฒนา  
กรุงเทพมหานคร 10110

Owner :

มหาวิทยาลัยศรีนครินทรวิโรฒ  
โดย วิทยาลัยอุตสาหกรรมสร้างสรรค์

Architect :

เฉลิมพล แก้วแก้วเสียด ภ-สถ.5620

*Signature*

Interior Designer :

นายจตุรนต์ พิบูลย์ ภ-สน 897

*Signature*

Structural Engineer :

นาย วิทยา ดอนเกิด สย.11211

*Signature*

Electrical Engineer :

นางสาววิลาสินี บุญประคม ภพท. 33132

*Signature*

Sanitary Engineer :

นายเฉลิมพล โชคดีชัยสิทธิ์ สส. 241

*Signature*

Drawing Title

WALL FINISH PLAN FLOOR 3

General Notes

1. THIS DRAWING IS THE PROPERTY OF THE ARCHITECT DESIGN AUTOMATION OR ONE OF AFFILIATES. IT IS ISSUED SUBJECT TO RETURN UPON DEMAND AND IS NOT TO BE USED EXCEPT IN CONNECTION WITH THE PROJECT FOR WHICH IT IS INTENDED.
2. DO NOT SCALE THIS DRAWING, USE FIGURED DIMENSIONS ONLY.


ให้ใช้คำตัวเลขที่กำหนดให้เท่านั้นห้ามวัดจากแบบ

Drawn By

Checked By

Date 31.07.2024

SCALE 1:100 Sheet No. ID-01-05.1

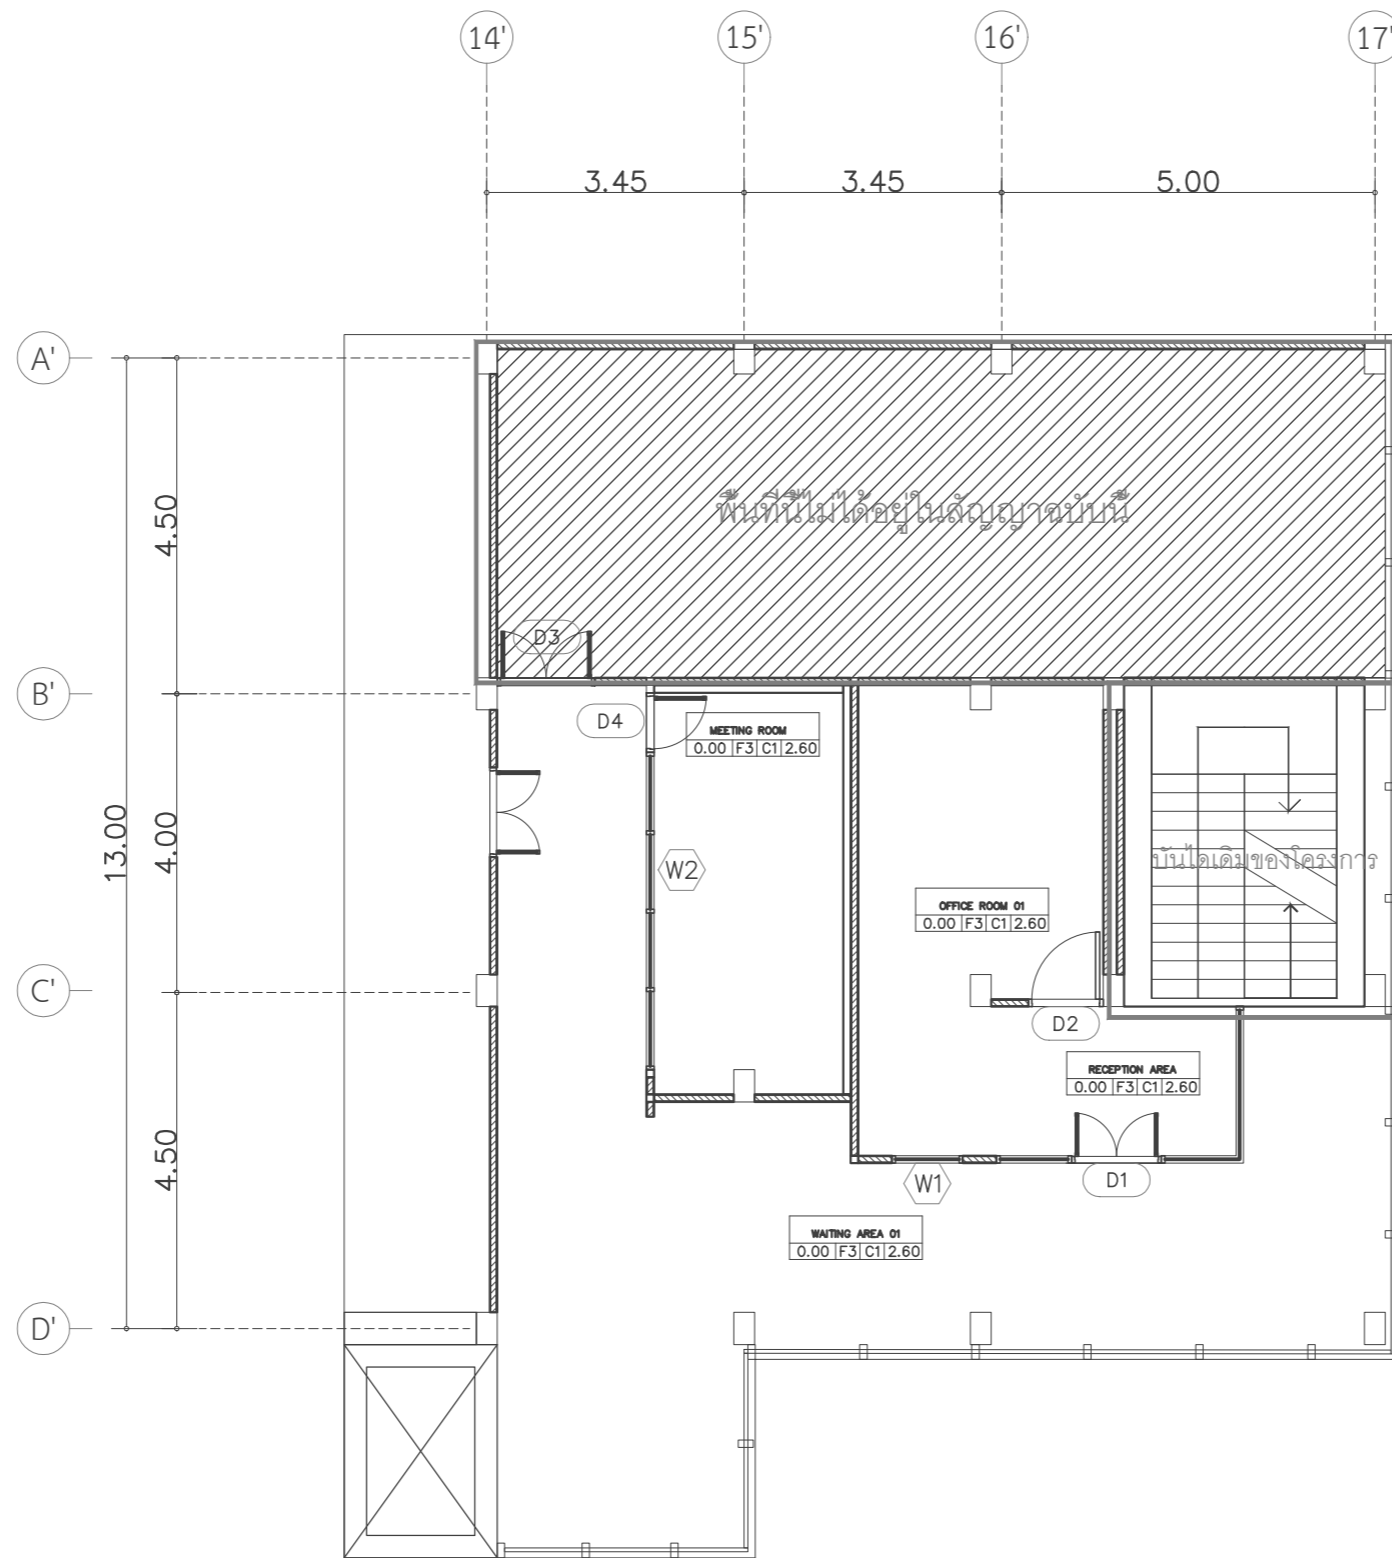

หมายเหตุ

- รายละเอียดผิวผนัง ดูที่แบบขยาย INTERIOR

- รายละเอียดผิวผนังห้องน้ำ ดูที่แบบขยาย ห้องน้ำ

มหาวิทยาลัยศรีนครินทรวิโรฒ CCI  
**WALL FINISH PLAN FLOOR 3**

SCALE

1:100

Project name :

โครงการ งานออกแบบปรับปรุงห้องสำนักงานคณบดี  
และห้องพักอาจารย์อาคาร 6 ชั้น3 และชั้น4

Project Location :

114 ซ. สุขุมวิท 23  
แขวงคลองเตยเหนือ เขตวัฒนา  
กรุงเทพมหานคร 10110

Owner :

มหาวิทยาลัยศรีนครินทรวิโรฒ  
โดย วิทยาลัยอุตสาหกรรมสร้างสรรค์

Architect :

เฉลิมพล แก้วแก้วเสียด ภ-สถ.5620

*Signature*

Interior Designer :

นายจตุรนต์ พิบูลย์ ภ-สน 897

*Signature*

Structural Engineer :

นายวิฑิตยา ดอนเกิด สย.11211

*Signature*

Electrical Engineer :

นางสาววิลาสินี บุญประคม ภพท. 33132

*Signature*

Sanitary Engineer :

นายเฉลิมพล โชควิเศษชัยสิทธิ์ สส. 241

*Signature*

Drawing Title

WALL FINISH PLAN FLOOR 4-1

General Notes

1. THIS DRAWING IS THE PROPERTY OF THE ARCHITECT DESIGN AUTOMATION OR ONE OF AFFILIATES. IT IS ISSUED SUBJECT TO RETURN UPON DEMAND AND IS NOT TO BE USED EXCEPT IN CONNECTION WITH THE PROJECT FOR WHICH IT IS INTENDED.
2. DO NOT SCALE THIS DRAWING, USE FIGURED DIMENSIONS ONLY.


ให้ใช้คำต่อและที่กำหนดให้เท่านั้นห้ามวัดจากแบบ

Drawn By

Checked By

Date 31.07.2024

SCALE 1:100 Sheet No. ID-01-05.2

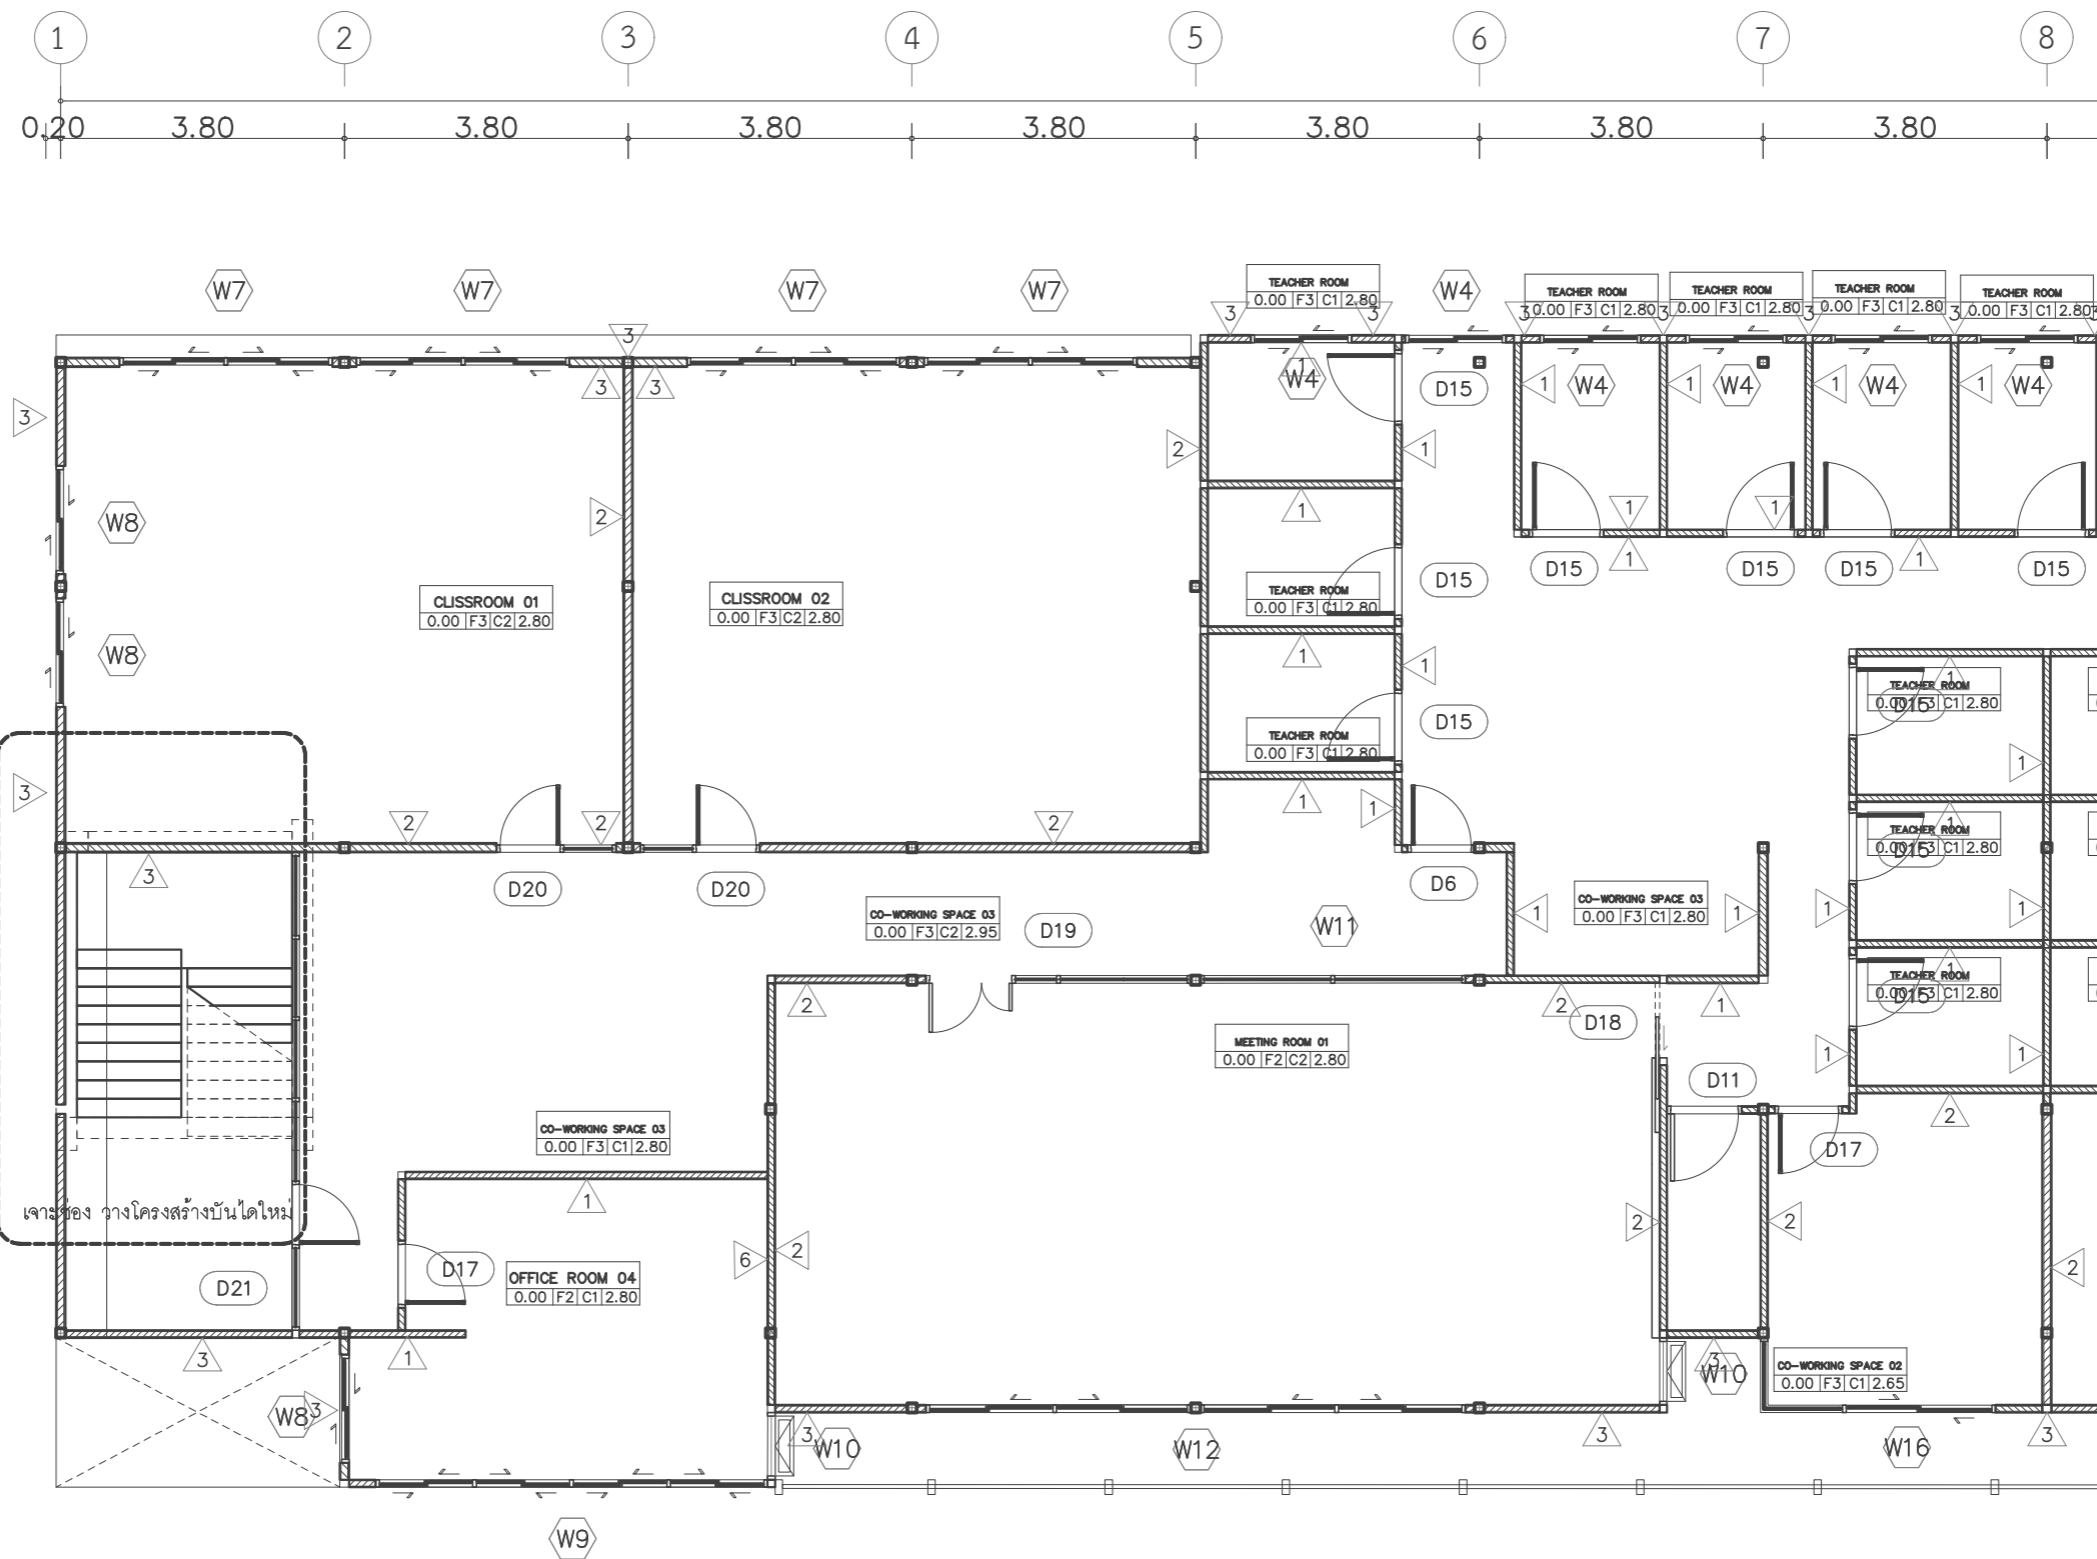

หมายเหตุ

- รายละเอียดผิวผนัง ดูที่แบบขยาย INTERIOR

- รายละเอียดผิวผนังห้องน้ำ ดูที่แบบขยาย ห้องน้ำ

มหาวิทยาลัยศรีนครินทรวิโรฒ CCI  
**WALL FINISH PLAN FLOOR 4-1**

SCALE

1:100

Project name :

โครงการ งานออกแบบปรับปรุงห้องสำนักงานคณบดี  
และห้องพักอาจารย์อาคาร 6 ชั้น3 และชั้น4

Project Location :

114 ซ. สุขุมวิท 23  
แขวงคลองเตยเหนือ เขตวัฒนา  
กรุงเทพมหานคร 10110

Owner :

มหาวิทยาลัยศรีนครินทรวิโรฒ  
โดย วิทยาลัยอุตสาหกรรมสร้างสรรค์

Architect :

เฉลิมพล แก้วแกมเส็ด ภ-สถ.5620

*Signature*

Interior Designer :

นายจตุรนต์ พิบูลย์ ภ-สน 897

*Signature*

Structural Engineer :

นาย วิทยา ดอนเกิด สย.11211

*Signature*

Electrical Engineer :

นางสาววิลาสินี บุญประคม ภพท. 33132

*Signature*

Sanitary Engineer :

นายเฉลิมพล ไชยพิเศษชัยสิทธิ์ สส. 241

*Signature*

Drawing Title

WALL FINISH PLAN FLOOR 4-2

General Notes

1. THIS DRAWING IS THE PROPERTY OF THE ARCHITECT DESIGN AUTOMATION OR ONE OF AFFILIATES. IT IS ISSUED SUBJECT TO RETURN UPON DEMAND AND IS NOT TO BE USED EXCEPT IN CONNECTION WITH THE PROJECT FOR WHICH IT IS INTENDED.
2. DO NOT SCALE THIS DRAWING, USE FIGURED DIMENSIONS ONLY.



ให้ใช้คำตัวเลขที่กำหนดให้เท่านั้นห้ามวัดจากแบบ

Drawn By

Checked By

Date 31.07.2024

SCALE 1:100 Sheet No. ID-01-05.3

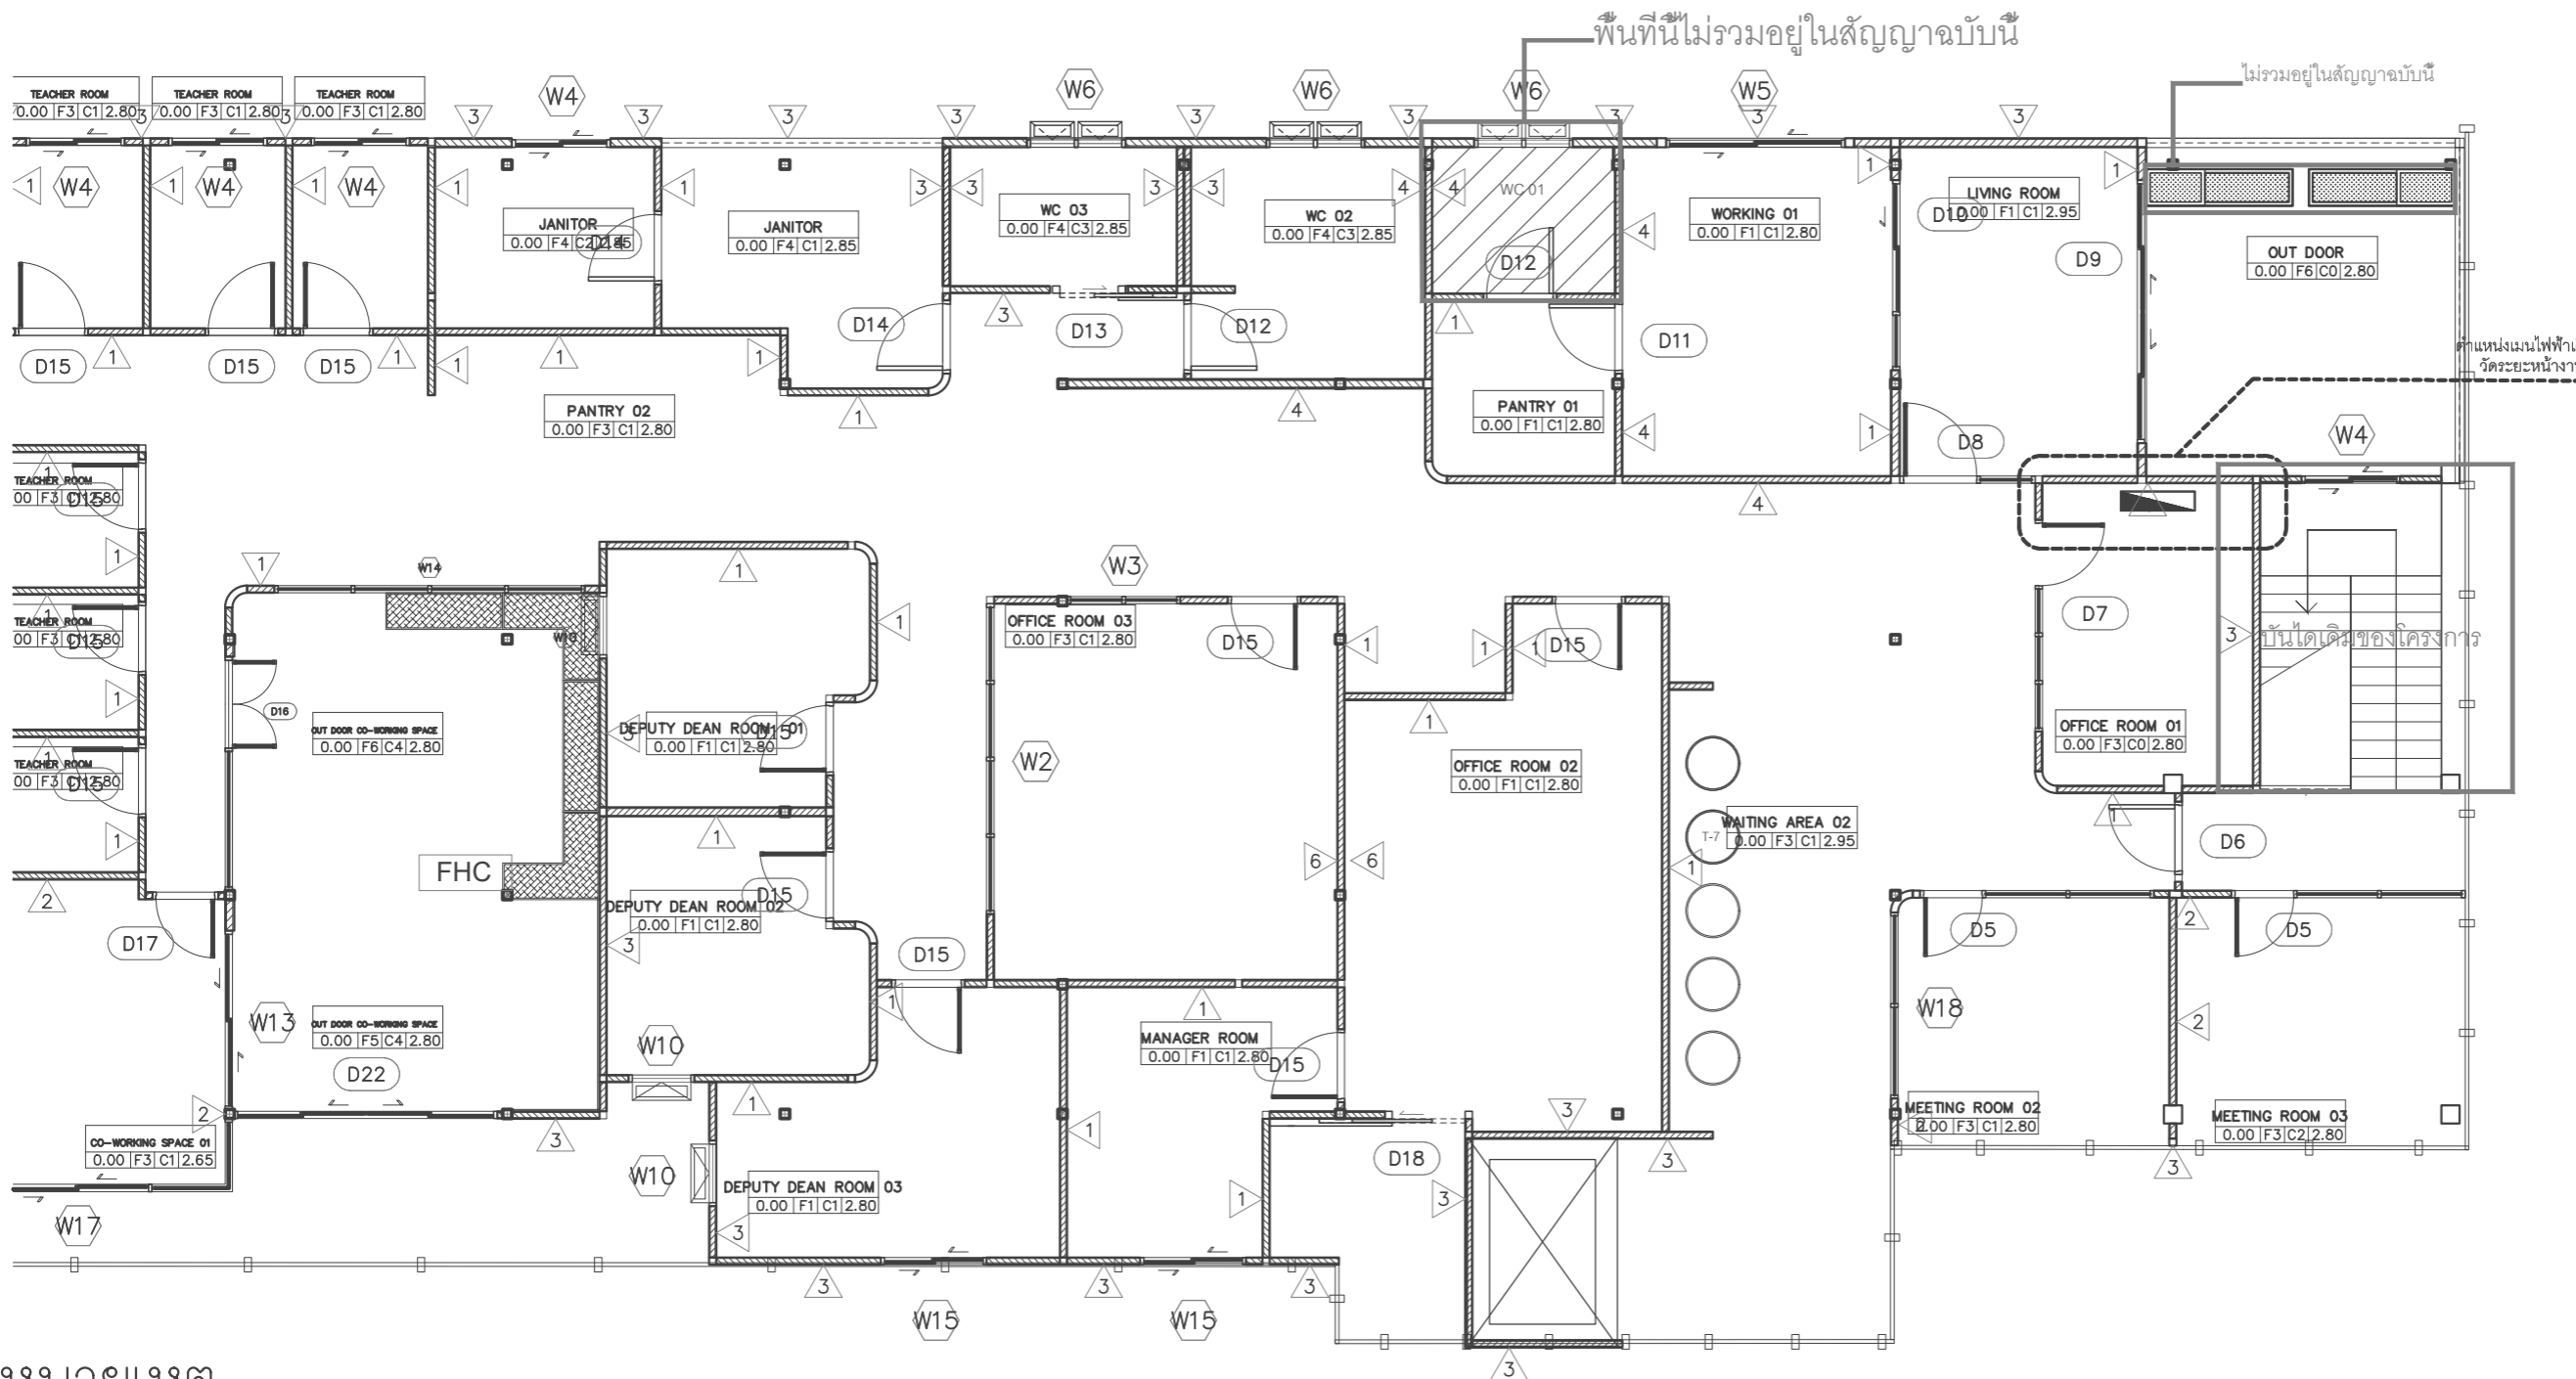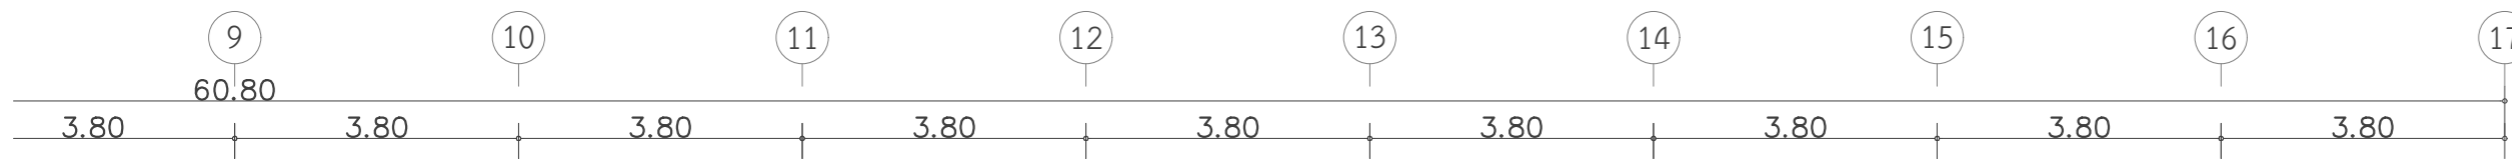

หมายเหตุ

- รายละเอียดผนังห้อง ดูที่แบบขยาย INTERIOR

- รายละเอียดผนังห้องน้ำ ดูที่แบบขยาย ห้องน้ำ

มหาวิทยาลัยศรีนครินทรวิโรฒ CCI  
**WALL FINISH PLAN FLOOR 4-2**

SCALE

1:100