

Project name :

โครงการ งานออกแบบปรับปรุงห้องสำนักงานคอมพิวเตอร์ และห้องพักอาจารย์อาคาร 6 ชั้น3 และชั้น4

Project Location :

114 ซ. สุขุมวิท 23  
แขวงคลองเตยเหนือ เขตวัฒนา  
กรุงเทพมหานคร 10110

Owner :

มหาวิทยาลัยศรีนครินทรวิโรฒ  
โดย วิทยาลัยอุตสาหกรรมสร้างสรรค์

Architect :

เฉลิมพล แก้วแถมเสียด ภ-สถ.5620

*Signature*

Interior Designer :

นายจตุรนต์ พิบูลย์ ภ-สน 897

*Signature*

Structural Engineer :

นาย วิทยา ดอนเกิด สย.11211

*Signature*

Electrical Engineer :

นางสาววิลาสินี บุญประคม ภพท. 33132

*Signature*

Sanitary Engineer :

นายเฉลิมพล โชควิเศษชัยสิทธิ์ สส. 241

*Signature*

Drawing Title

PARTIAL PLAN  
ELEVATION-E1  
ELEVATION-E2  
ELEVATION-E3

General Notes

1. THIS DRAWING IS THE PROPERTY OF THE ARCHITECT DESIGN AUTOMATION OR ONE OF AFFILIATES. IT IS ISSUED SUBJECT TO RETURN UPON DEMAND AND IS NOT TO BE USED EXCEPT IN CONNECTION WITH THE PROJECT FOR WHICH IT IS INTENDED.
2. DO NOT SCALE THIS DRAWING, USE FIGURED DIMENSIONS ONLY.

ให้ใช้คำตัวเลขที่กำหนดให้เท่านั้นห้ามวัดจากแบบ

Drawn By

Checked By





Date 31.07.2024

SCALE

1:50

Sheet No.

ID-02-23

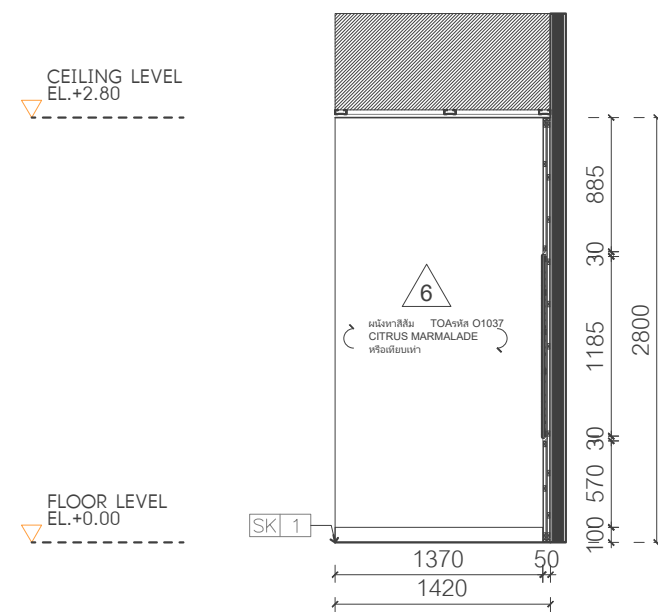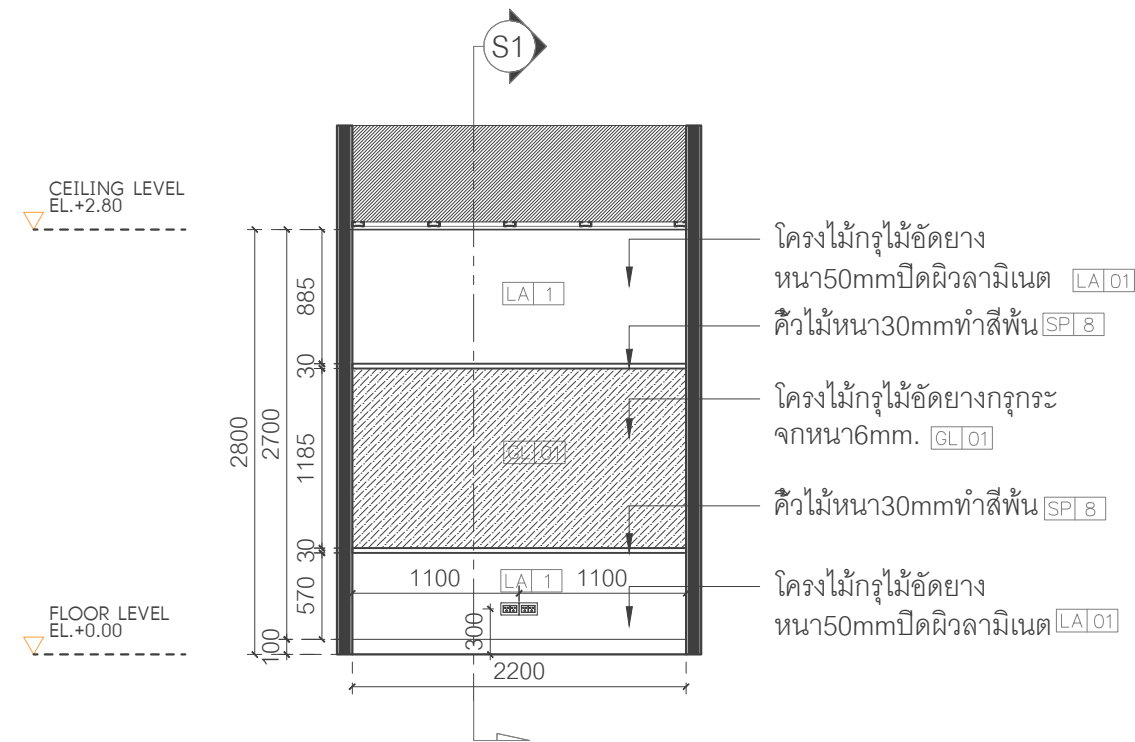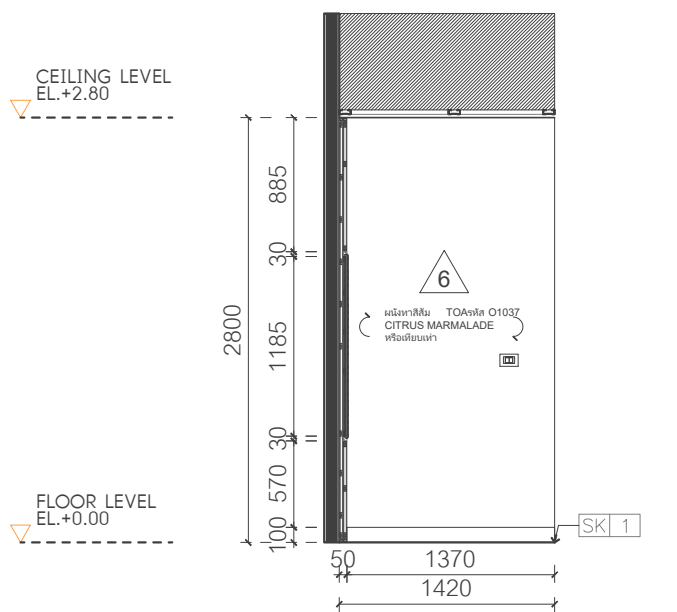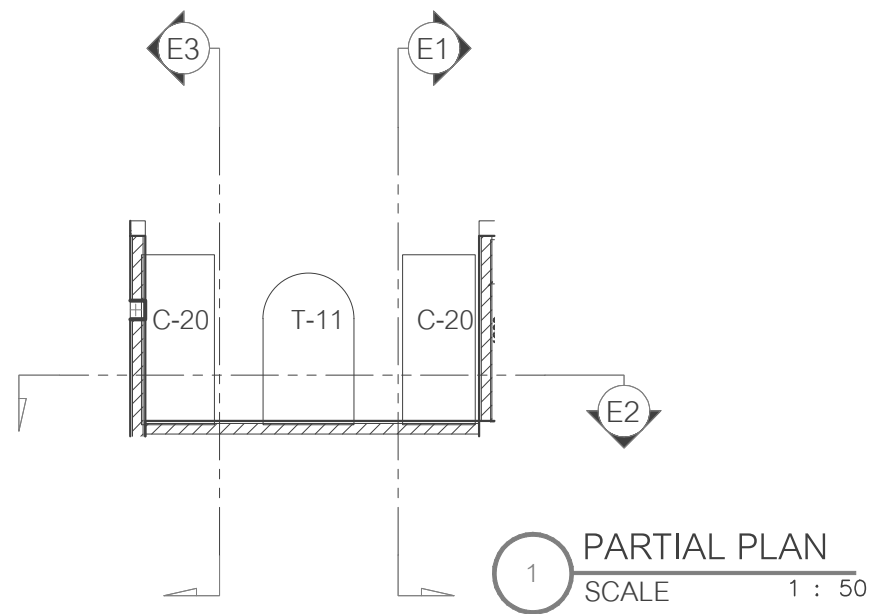

Drawn By

Checked By

Date 31.07.2024

SCALE

1:50

Sheet No.

ID-02-23

Project name :

โครงการ งานออกแบบปรับปรุงห้องสำนักงานคอมพิวเตอร์ และห้องพักอาจารย์อาคาร 6 ชั้น3 และชั้น4

Project Location :

114 ซ. สุขุมวิท 23  
แขวงคลองเตยเหนือ เขตวัฒนา  
กรุงเทพมหานคร 10110

Owner :

มหาวิทยาลัยศรีนครินทรวิโรฒ  
โดย วิทยาลัยอุตสาหกรรมสร้างสรรค์

Architect :

เฉลิมพล แก้วแถมเสียด ภ-สถ.5620

*Signature*

Interior Designer :

นายจาตุรนต์ พิบูลย์ ภ-สน 897

*Signature*

Structural Engineer :

นายวิทยา ดอนเกิด สย.11211

*Signature*

Electrical Engineer :

นางสาววิลาสินี บุญประคม ภพท. 33132

*Signature*

Sanitary Engineer :

นายเฉลิมพล โชควิเศษชัยสิทธิ์ สส. 241

*Signature*

Drawing Title

PARTIAL PLAN  
ELEVATION-E1  
ELEVATION-E2

General Notes

- THIS DRAWING IS THE PROPERTY OF THE ARCHITECT DESIGN AUTOMATION OR ONE OF AFFILIATES. IT IS ISSUED SUBJECT TO RETURN UPON DEMAND AND IS NOT TO BE USED EXCEPT IN CONNECTION WITH THE PROJECT FOR WHICH IT IS INTENDED.
- DO NOT SCALE THIS DRAWING, USE FIGURED DIMENSIONS ONLY.


ให้ใช้คำตัวเลขที่กำหนดให้เท่านั้นห้ามวัดจากแบบ

Drawn By

Checked By


Date 31.07.2024

SCALE 1:50 Sheet No. ID-02--24

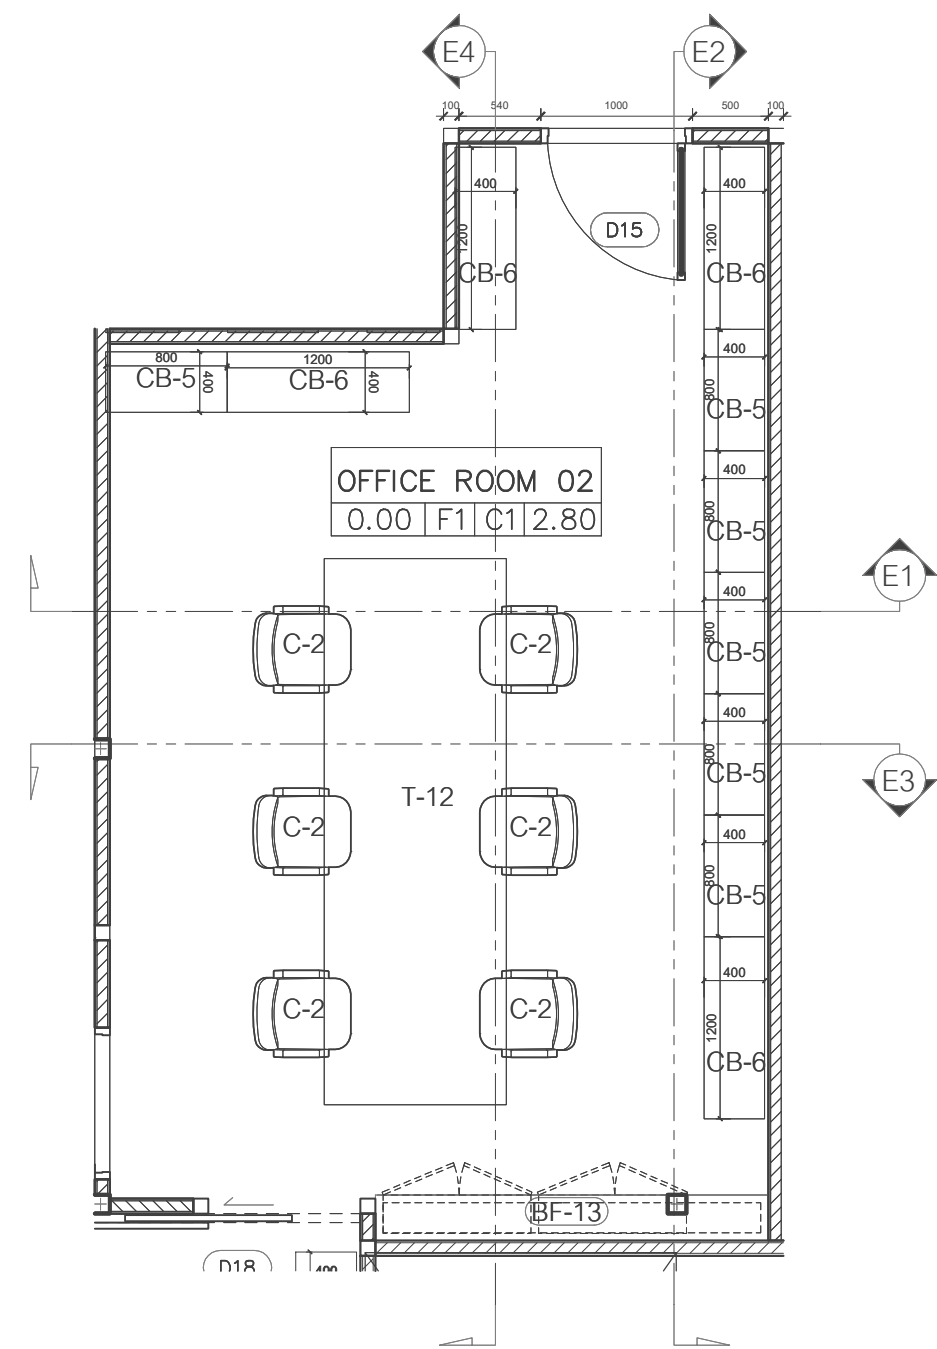


1 PARTIAL PLAN  
SCALE 1 : 50

CEILING LEVEL EL.+2.80  
FLOOR LEVEL EL.+0.00

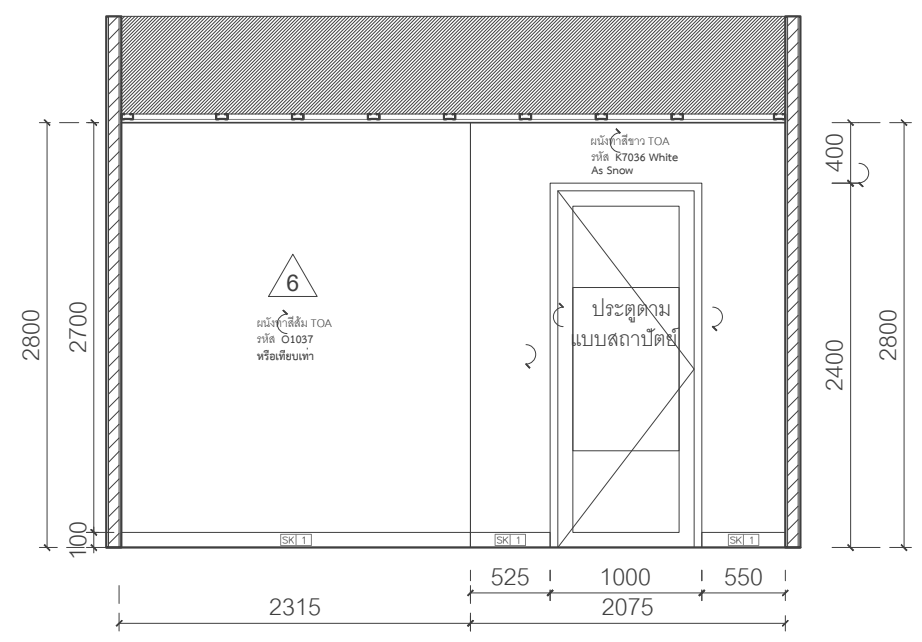

2 ELEVATION-E1  
SCALE 1 : 50

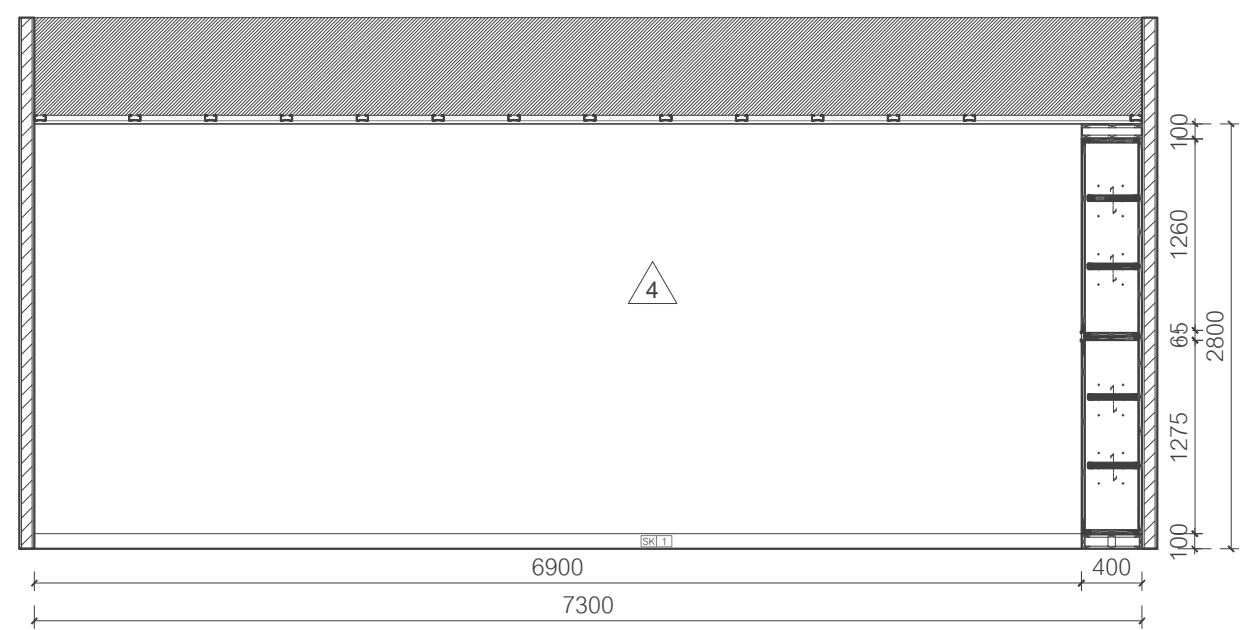

3 ELEVATION-E2  
SCALE 1 : 50

Project name :  
โครงการ งานออกแบบปรับปรุงห้องสำนักงานคณบดี  
และห้องพักอาจารย์อาคาร 6 ชั้น3 และชั้น4

Project Location :  
114 ซ. สุขุมวิท 23  
แขวงคลองเตยเหนือ เขตวัฒนา  
กรุงเทพมหานคร 10110

Owner :  
มหาวิทยาลัยศรีนครินทรวิโรฒ  
โดย วิทยาลัยอุตสาหกรรมสร้างสรรค์

Architect :  
เฉลิมพล แก้วแก้วเสด็จ ภ-สถ.5620

Interior Designer :  
นายจตุรนต์ พิบูลย์ ภ-สน 897

Structural Engineer :  
นาย วิทิตา ดอนเกิด สย.11211

Electrical Engineer :  
นางสาววิลาสินี บุญประคม ภพท. 33132

Sanitary Engineer :  
นายเฉลิมพล โชควิเศษชัยสิทธิ์ สส. 241

Drawing Title  
SECTION 1  
SECTION 2

General Notes  
1. THIS DRAWING IS THE PROPERTY OF THE ARCHITECT DESIGN AUTOMATION OR ONE OF AFFILIATES. IT IS ISSUED SUBJECT TO RETURN UPON DEMAND AND IS NOT TO BE USED EXCEPT IN CONNECTION WITH THE PROJECT FOR WHICH IT IS INTENDED.  
2. DO NOT SCALE THIS DRAWING, USE FIGURED DIMENSIONS ONLY.


ให้ใช้คำตัวเลขที่กำหนดให้เท่านั้นห้ามวัดจากแบบ

Drawn By


Checked By

Date 31.07.2024

SCALE 1:12.5 Sheet No. ID-02-25.1

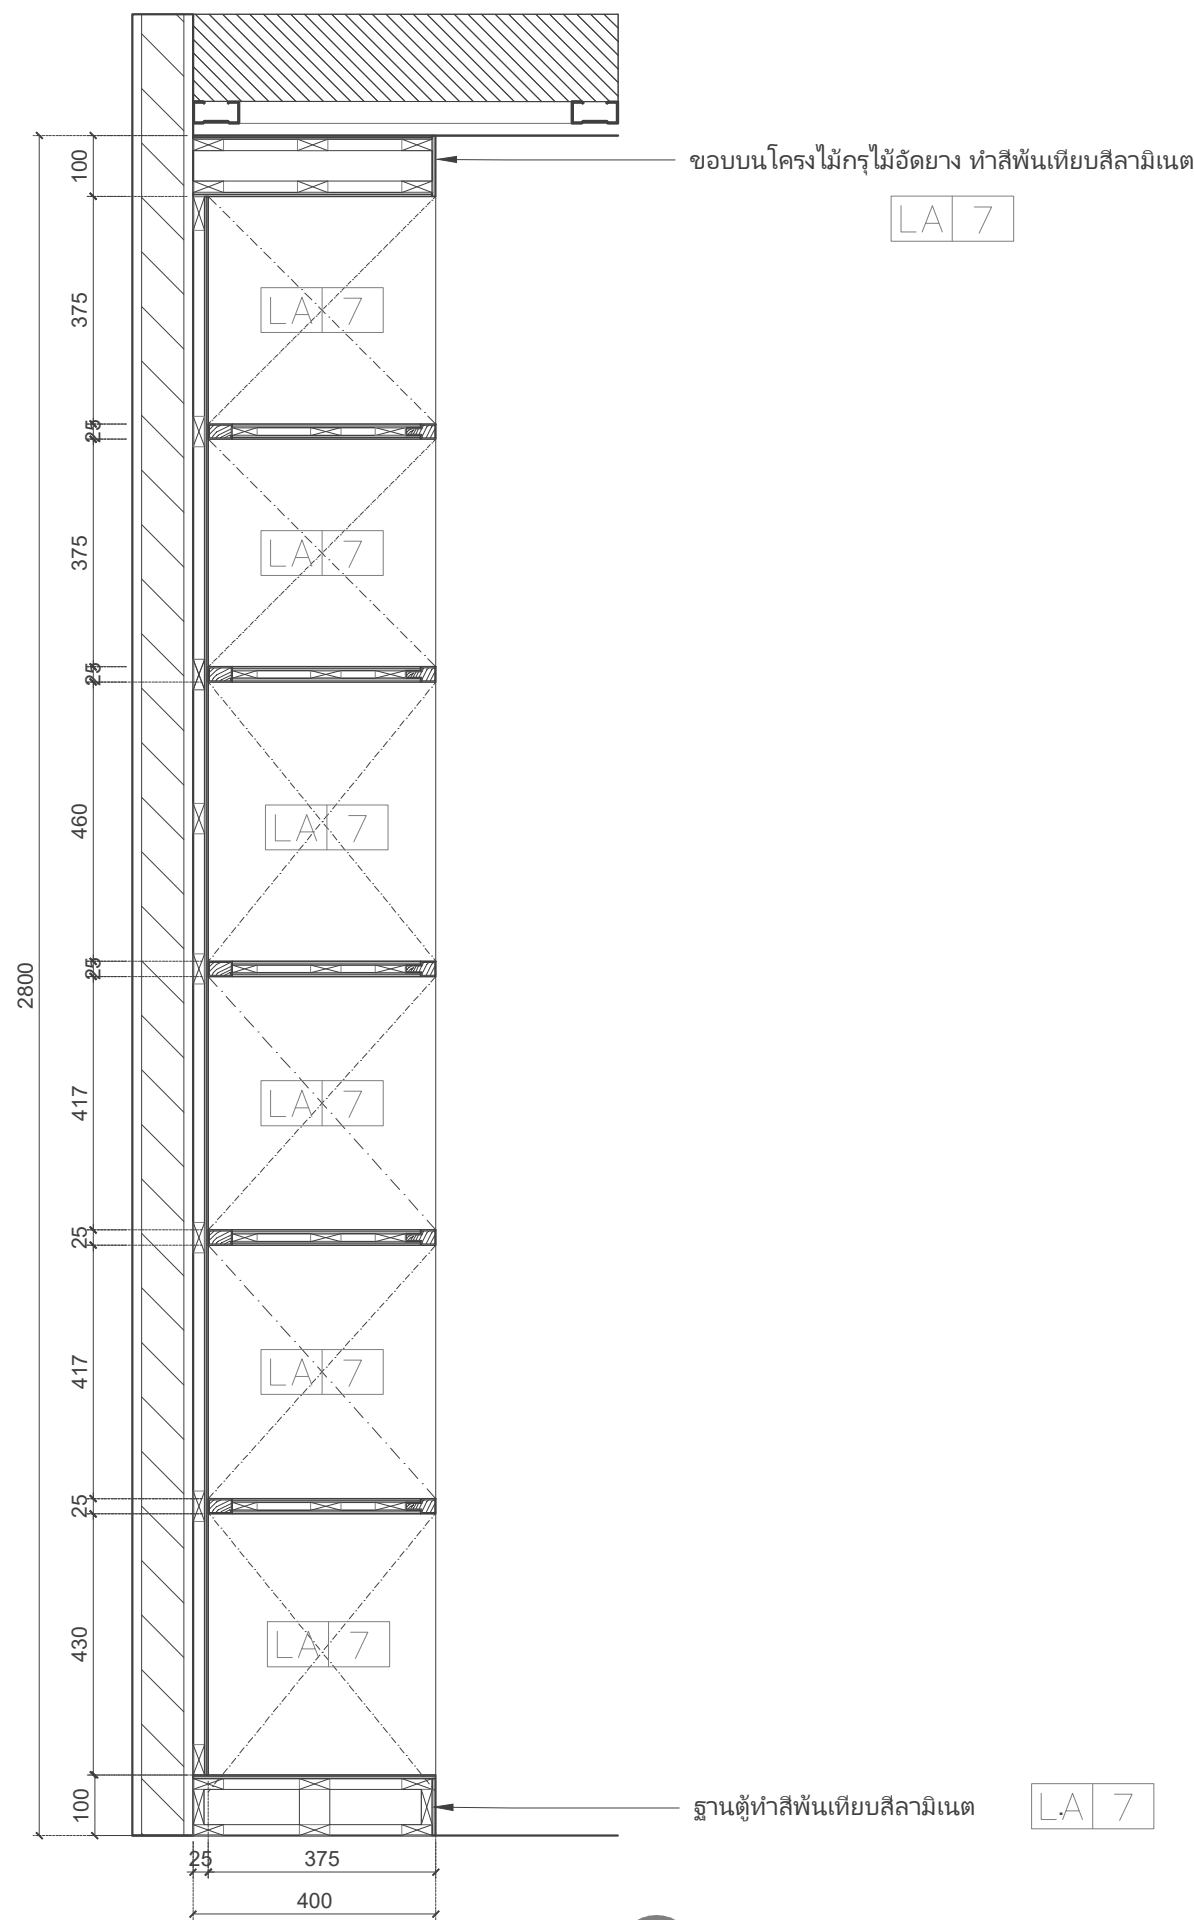

1 SECTION 1  
SCALE 1 : 12.5

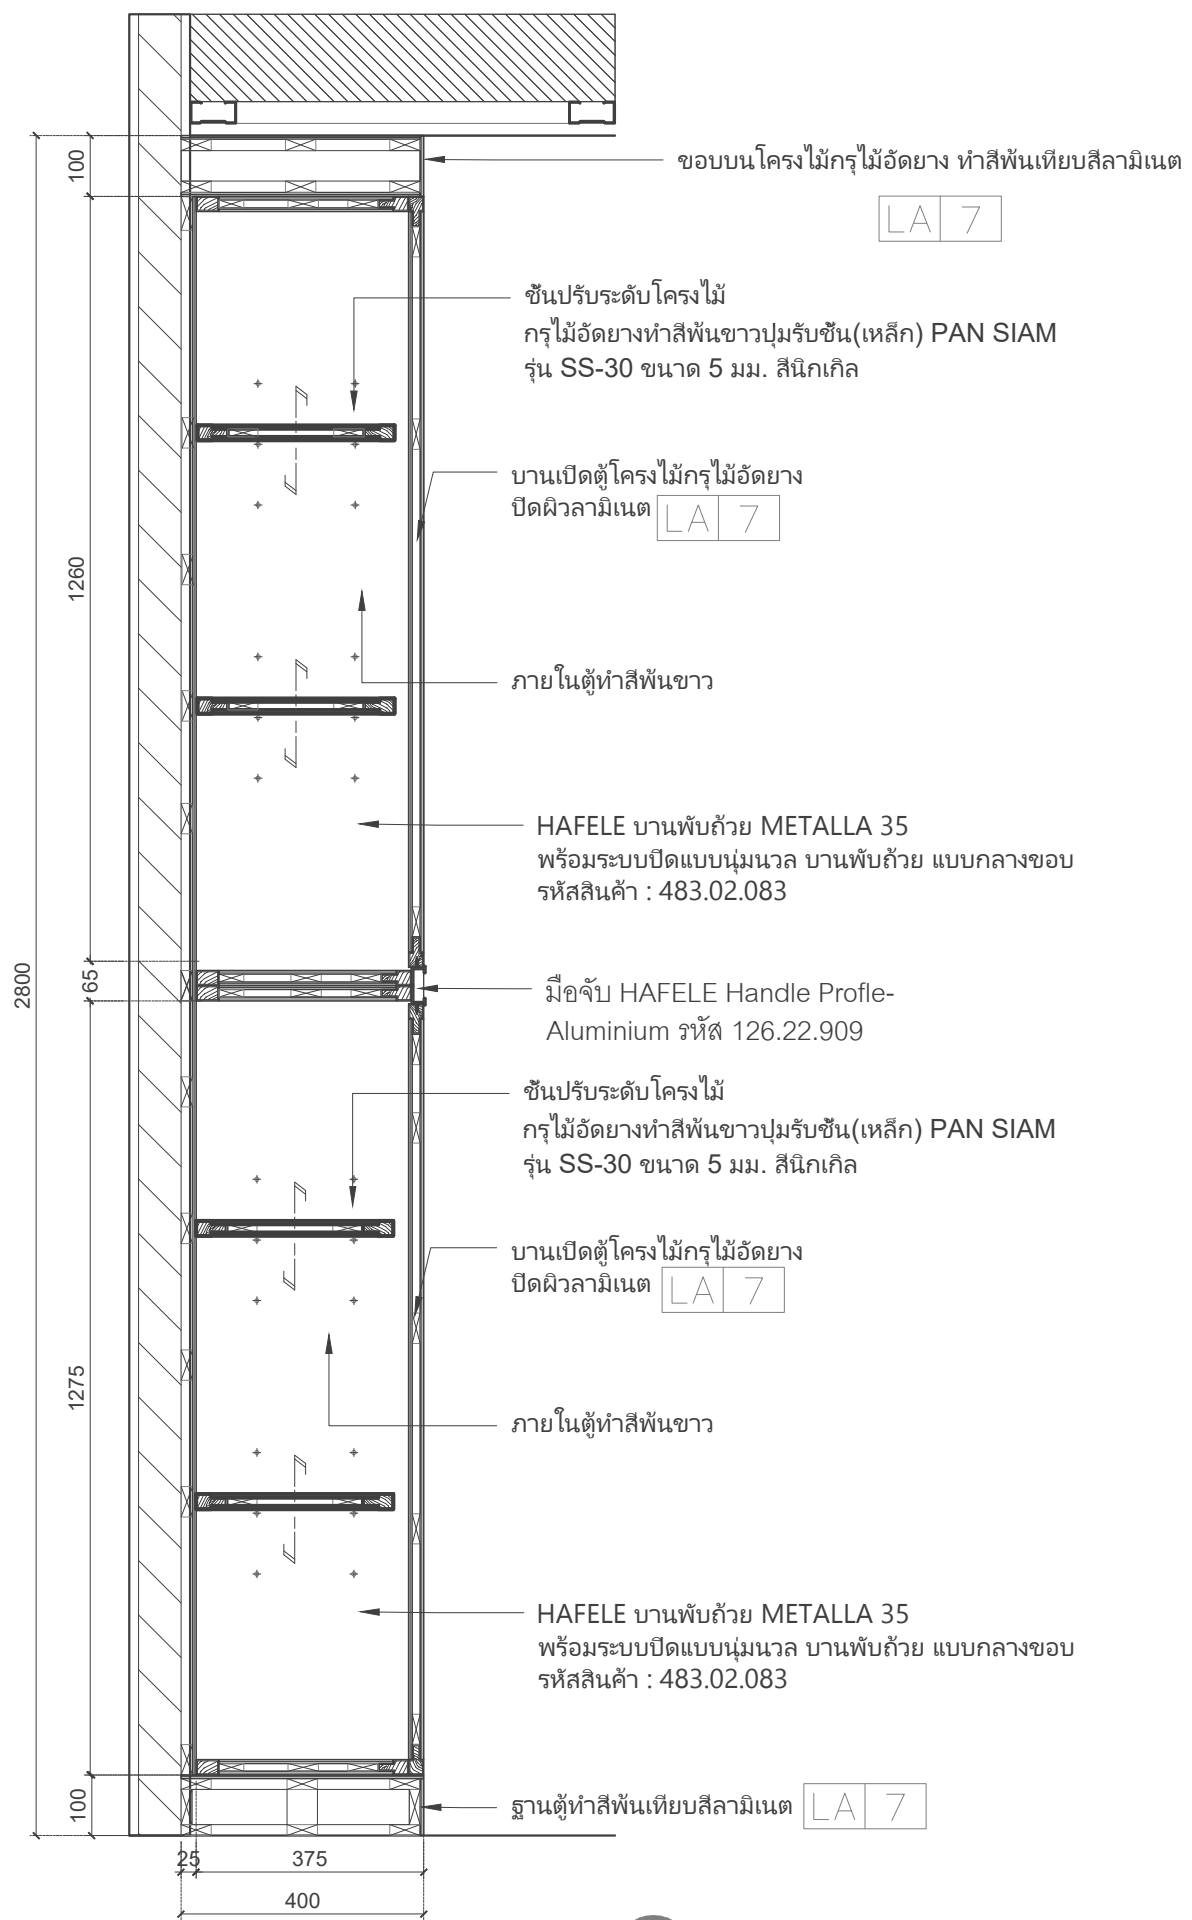

2 SECTION 2  
SCALE 1 : 12.5

Project name :

โครงการ งานออกแบบปรับปรุงห้องสำนักงานคอมพิวเตอร์ และห้องพักอาจารย์อาคาร 6 ชั้น3 และชั้น4

Project Location :

114 ซ. สุขุมวิท 23  
แขวงคลองเตยเหนือ เขตวัฒนา  
กรุงเทพมหานคร 10110

Owner :

มหาวิทยาลัยศรีนครินทรวิโรฒ  
โดย วิทยาลัยอุตสาหกรรมสร้างสรรค์

Architect :

เฉลิมพล แก้วแถมเส็ด ภ-สถ.5620

*Signature*

Interior Designer :

นายจตุรนต์ พิบูลย์ ภ-สน 897

*Signature*

Structural Engineer :

นาย วิทยา ดอนเกิด สย.11211

*Signature*

Electrical Engineer :

นางสาววิลาสินี บุญประคม ภพท. 33132

*Signature*

Sanitary Engineer :

นายเฉลิมพล ไชควิเศษชัยสิทธิ์ สส. 241

*Signature*

Drawing Title

ELEVATION-E3  
INSIDE ELEVATION-E3  
ELEVATION-E4

General Notes

- THIS DRAWING IS THE PROPERTY OF THE ARCHITECT DESIGN AUTOMATION OR ONE OF AFFILIATES. IT IS ISSUED SUBJECT TO RETURN UPON DEMAND AND IS NOT TO BE USED EXCEPT IN CONNECTION WITH THE PROJECT FOR WHICH IT IS INTENDED.
- DO NOT SCALE THIS DRAWING, USE FIGURED DIMENSIONS ONLY.

ให้ใช้คำตัวเลขที่กำหนดให้เท่านั้นห้ามวัดจากแบบ


Drawn By

Checked By


Date 31.07.2024

SCALE 1:50


Sheet No. ID-02-25

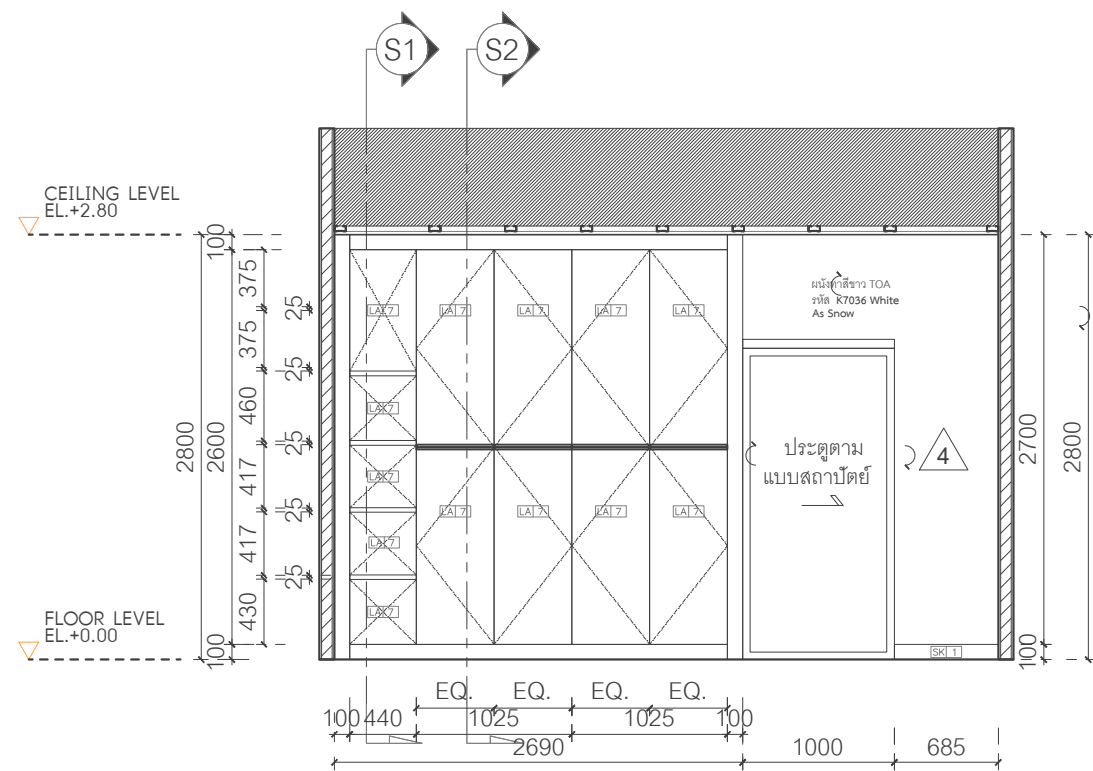

1 ELEVATION-E3  
SCALE 1 : 50

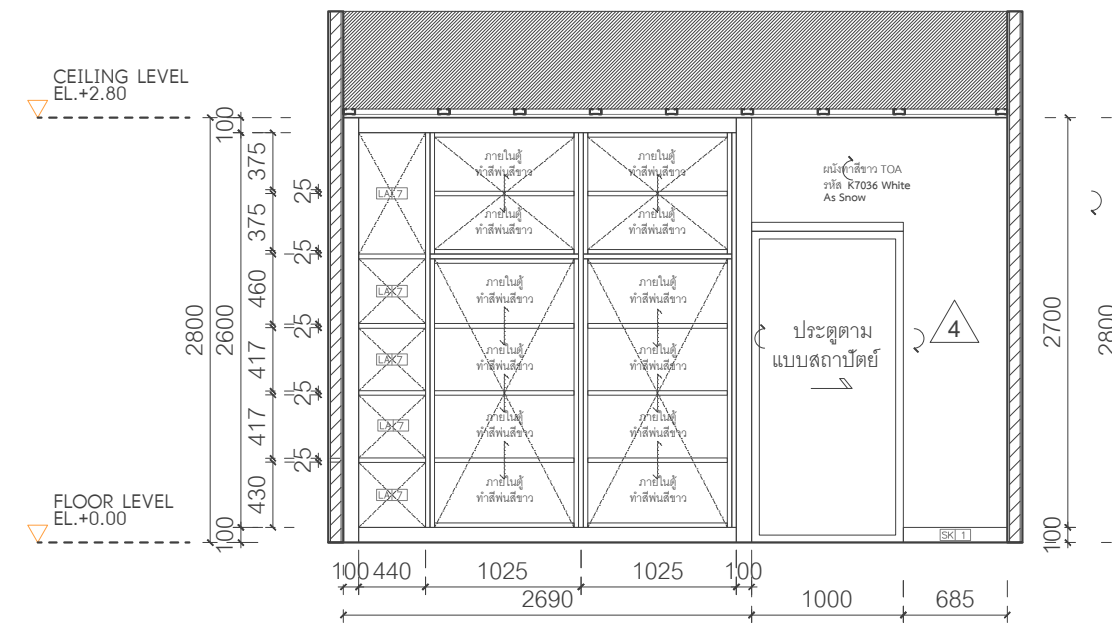

2 INSIDE ELEVATION-E3  
SCALE 1 : 50

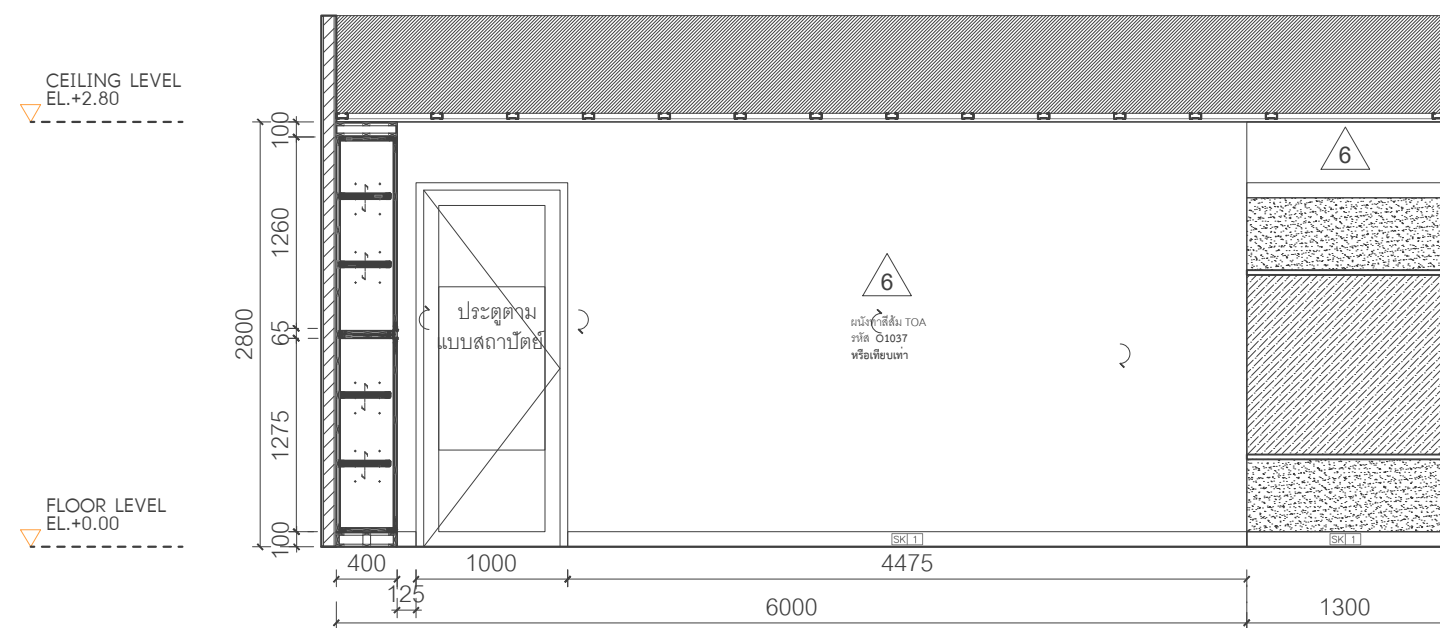

3 ELEVATION-E4  
SCALE 1 : 50

Project name :

โครงการ งานออกแบบปรับปรุงห้องสำนักงานคอมพิวเตอร์ และห้องพักอาจารย์อาคาร 6 ชั้น3 และชั้น4

Project Location :

114 ซ. สุขุมวิท 23  
แขวงคลองเตยเหนือ เขตวัฒนา  
กรุงเทพมหานคร 10110

Owner :

มหาวิทยาลัยศรีนครินทรวิโรฒ  
โดย วิทยาลัยอุตสาหกรรมสร้างสรรค์

Architect :

เฉลิมพล แก้วแถมเสียด ภ-สถ.5620

*Signature*

Interior Designer :

นายจตุรนต์ พิบูลย์ ภ-สน 897

*Signature*

Structural Engineer :

นายวิทยา ดอนเกิด สย.11211

*Signature*

Electrical Engineer :

นางสาววิลาสินี บุญประคม ภพท. 33132

*Signature*

Sanitary Engineer :

นายเฉลิมพล โชควิเศษชัยสิทธิ์ สส. 241

*Signature*

Drawing Title

PARTIAL PLAN

ELEVATION-E1

ELEVATION-E2

ELEVATION-E3

General Notes

1. THIS DRAWING IS THE PROPERTY OF THE ARCHITECT DESIGN AUTOMATION OR ONE OF AFFILIATES. IT IS ISSUED SUBJECT TO RETURN UPON DEMAND AND IS NOT TO BE USED EXCEPT IN CONNECTION WITH THE PROJECT FOR WHICH IT IS INTENDED.
2. DO NOT SCALE THIS DRAWING, USE FIGURED DIMENSIONS ONLY.

ให้ใช้คำตัวเลขที่กำหนดให้เท่านั้นห้ามวัดจากแบบ

Drawn By

Checked By


Date 31.07.2024

SCALE

1:50



Sheet No.

ID-02-26

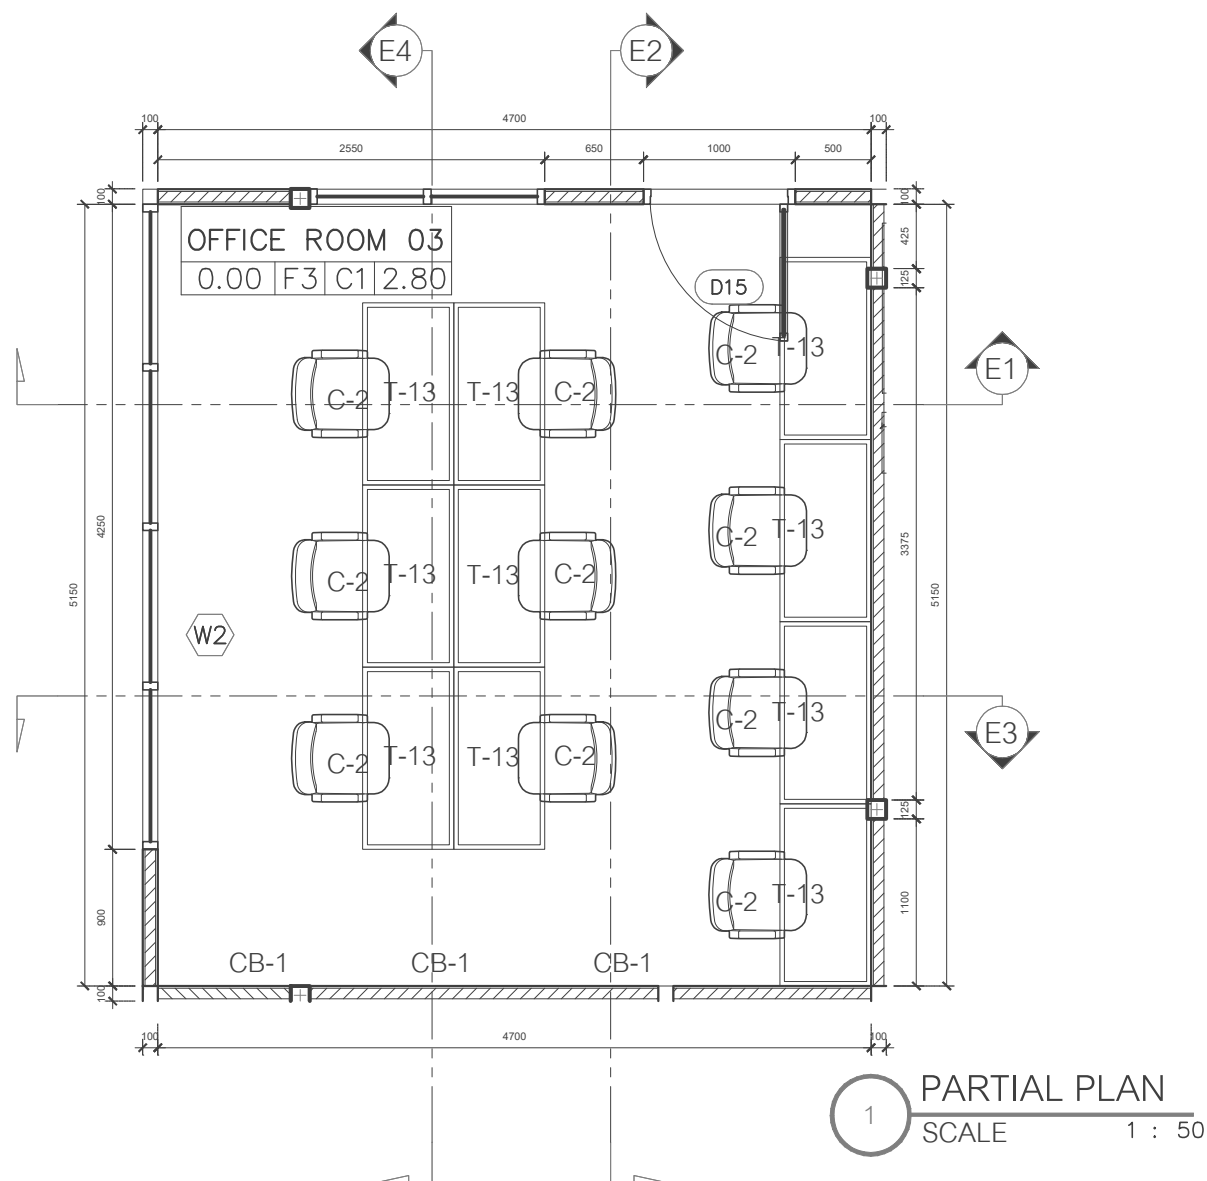


CEILING LEVEL  
EL.+2.80

FLOOR LEVEL  
EL.+0.00

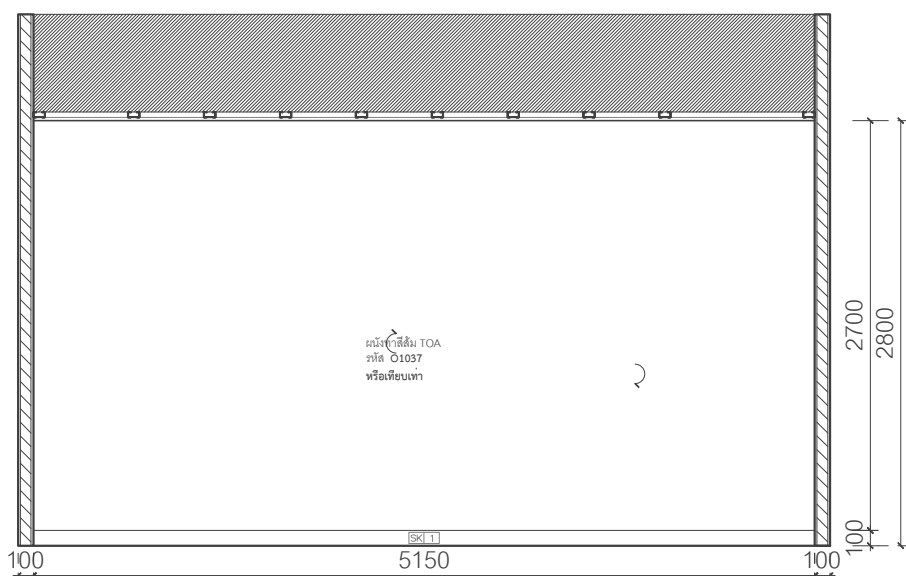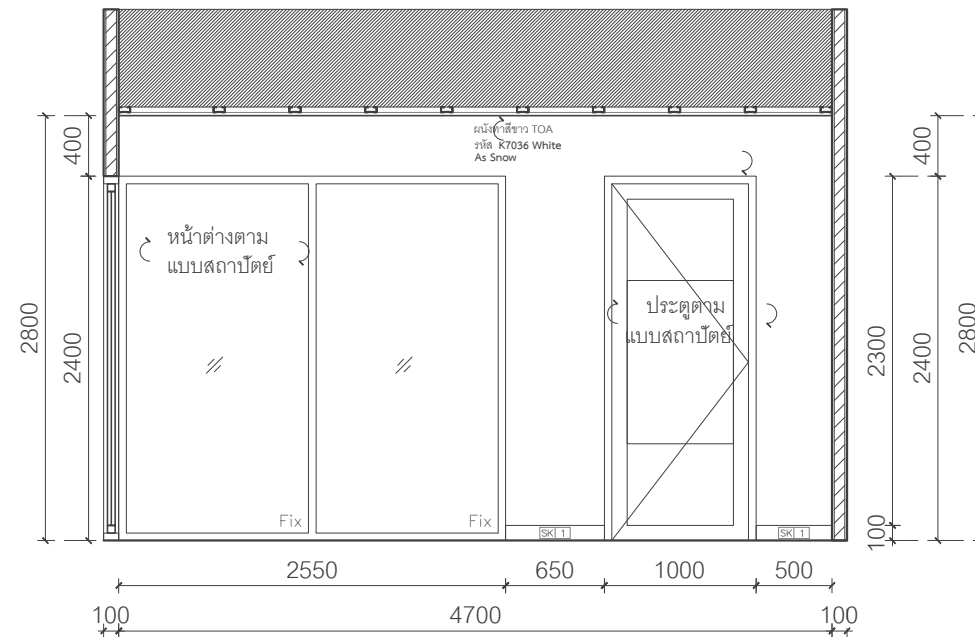

CEILING LEVEL  
EL.+2.80

FLOOR LEVEL  
EL.+0.00

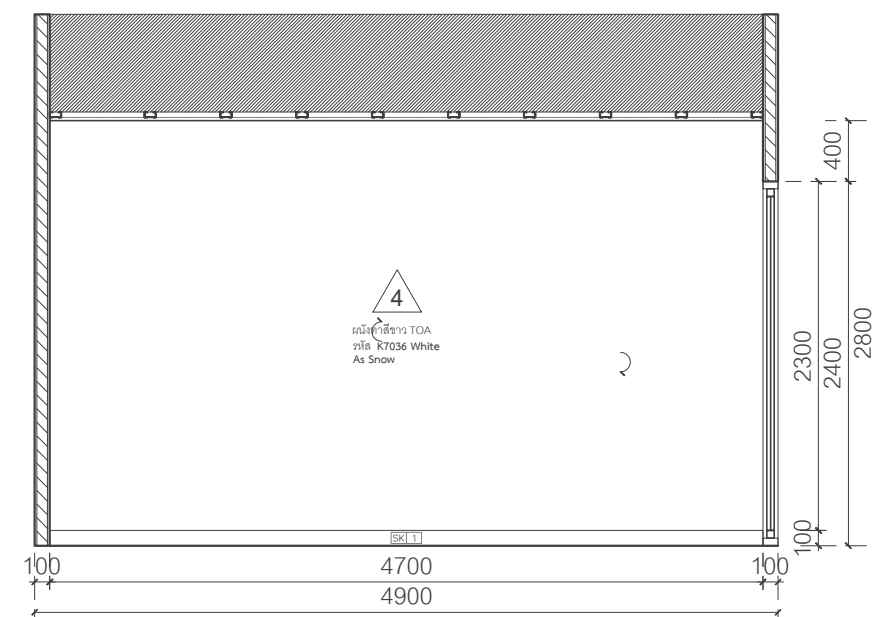

Project name :

โครงการ งานออกแบบปรับปรุงห้องสำนักงานคณบดี  
และห้องพักอาจารย์อาคาร 6 ชั้น3 และชั้น4

Project Location :

114 ซ. สุขุมวิท 23  
แขวงคลองเตยเหนือ เขตวัฒนา  
กรุงเทพมหานคร 10110

Owner :

มหาวิทยาลัยศรีนครินทรวิโรฒ  
โดย วิทยาลัยอุตสาหกรรมสร้างสรรค์

Architect :

เฉลิมพล แก้วแถมเส็ด ภ-สถ.5620

*Signature*

Interior Designer :

นายจตุรนต์ พิบูลย์ ภ-สน 897

*Signature*

Structural Engineer :

นาย วิทยา ดอนเกิด สย.11211

*Signature*

Electrical Engineer :

นางสาววิลาสินี บุญประคม ภพท. 33132

*Signature*

Sanitary Engineer :

นายเฉลิมพล โชควิเศษชัยสิทธิ์ สส. 241

*Signature*

Drawing Title

ELEVATION-E4

General Notes

1. THIS DRAWING IS THE PROPERTY OF THE ARCHITECT DESIGN AUTOMATION OR ONE OF AFFILIATES. IT IS ISSUED SUBJECT TO RETURN UPON DEMAND AND IS NOT TO BE USED EXCEPT IN CONNECTION WITH THE PROJECT FOR WHICH IT IS INTENDED.
2. DO NOT SCALE THIS DRAWING, USE FIGURED DIMENSIONS ONLY.

ให้ใช้คำตัวเลขที่กำหนดให้เท่านั้นห้ามวัดจากแบบ

Drawn By

Checked By


Date 31.07.2024

SCALE 1:50

Sheet No. ID-02-27

CEILING LEVEL  
EL.+2.80

FLOOR LEVEL  
EL.+0.00

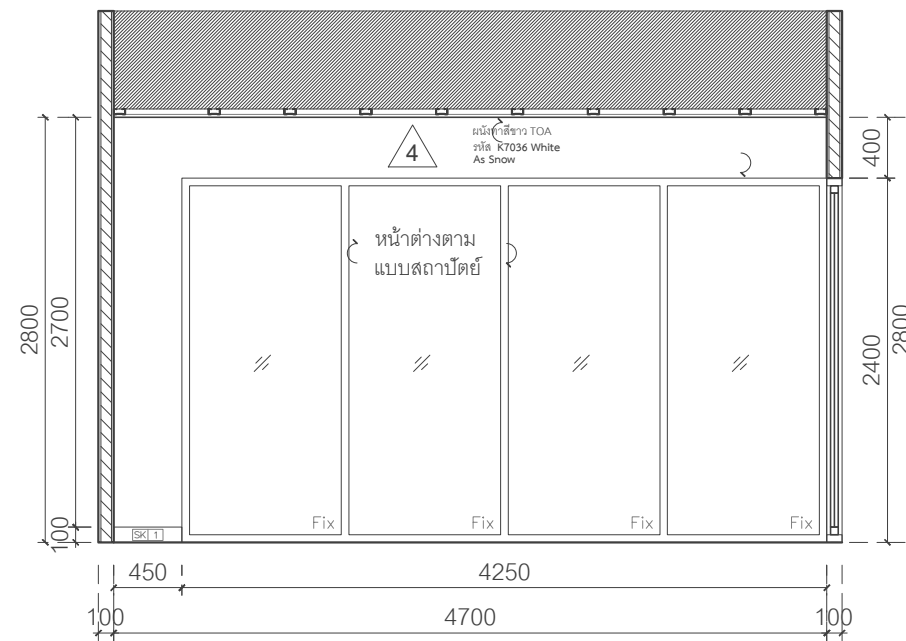

1 ELEVATION-E4  
SCALE 1 : 50



Project name :  
โครงการ งานออกแบบปรับปรุงห้องสำนักงานคอมพิวเตอร์  
และห้องพักอาจารย์อาคาร 6 ชั้น3 และชั้น4

Project Location :  
114 ซ. สุขุมวิท 23  
แขวงคลองเตยเหนือ เขตวัฒนา  
กรุงเทพมหานคร 10110

Owner :  
มหาวิทยาลัยศรีนครินทรวิโรฒ  
โดย วิทยาลัยอุตสาหกรรมสร้างสรรค์

Architect :  
เฉลิมพล แก้วแถมเสียด ภ-สถ.5620

Interior Designer :  
นายจตุรนต์ พิบูลย์ ภ-สน 897

Structural Engineer :  
นาย วิทยา ดอนเกิด สย.11211

Electrical Engineer :  
นางสาววิลาสินี บุญประคม ภพท. 33132

Sanitary Engineer :  
นายเฉลิมพล โชคดีชัยสิทธิ์ สส. 241

Drawing Title  
PARTIAL PLAN  
ELEVATION-E1  
ELEVATION-E2  
ELEVATION-E3

General Notes  
1. THIS DRAWING IS THE PROPERTY OF THE ARCHITECT DESIGN AUTOMATION OR ONE OF AFFILIATES. IT IS ISSUED SUBJECT TO RETURN UPON DEMAND AND IS NOT TO BE USED EXCEPT IN CONNECTION WITH THE PROJECT FOR WHICH IT IS INTENDED.  
2. DO NOT SCALE THIS DRAWING, USE FIGURED DIMENSIONS ONLY.


ให้ใช้ค่าตัวเลขที่กำหนดให้เท่านั้นห้ามวัดจากแบบ

Drawn By

Checked By

Date 31.07.2024


SCALE 1:50 Sheet No. ID-02-28

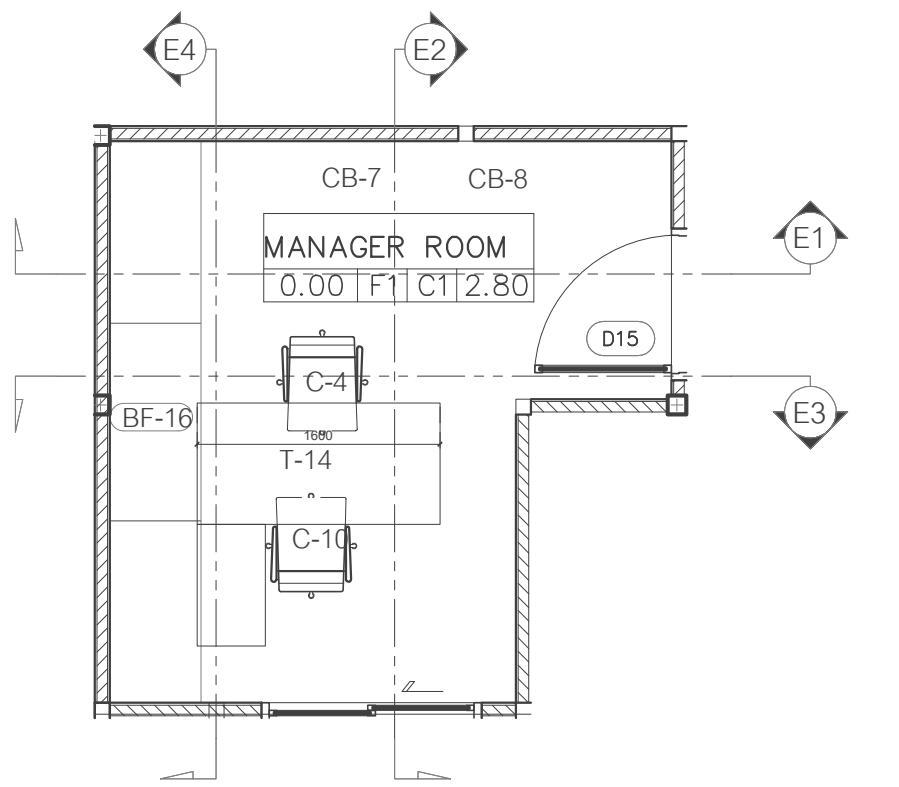

1 PARTIAL PLAN  
SCALE 1 : 50

CEILING LEVEL  
EL.+2.80


FLOOR LEVEL  
EL.+0.00

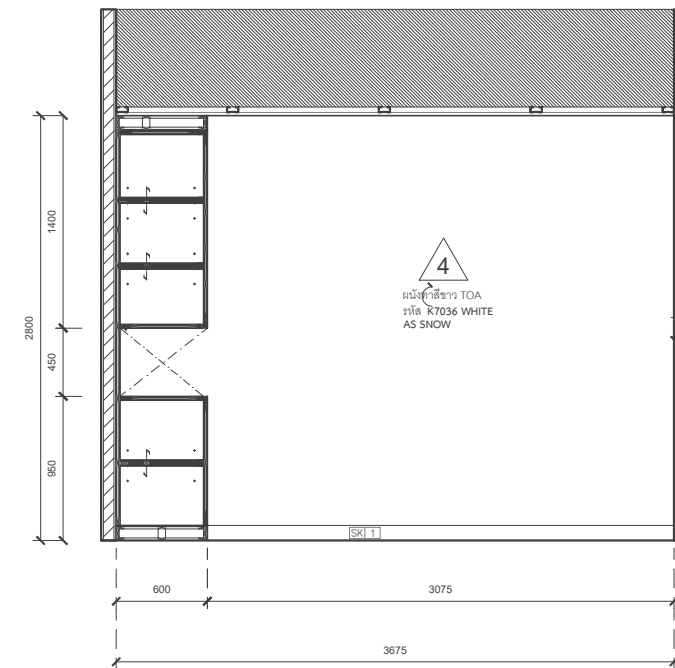

2 ELEVATION-E1  
SCALE 1 : 50

CEILING LEVEL  
EL.+2.80


FLOOR LEVEL  
EL.+0.00

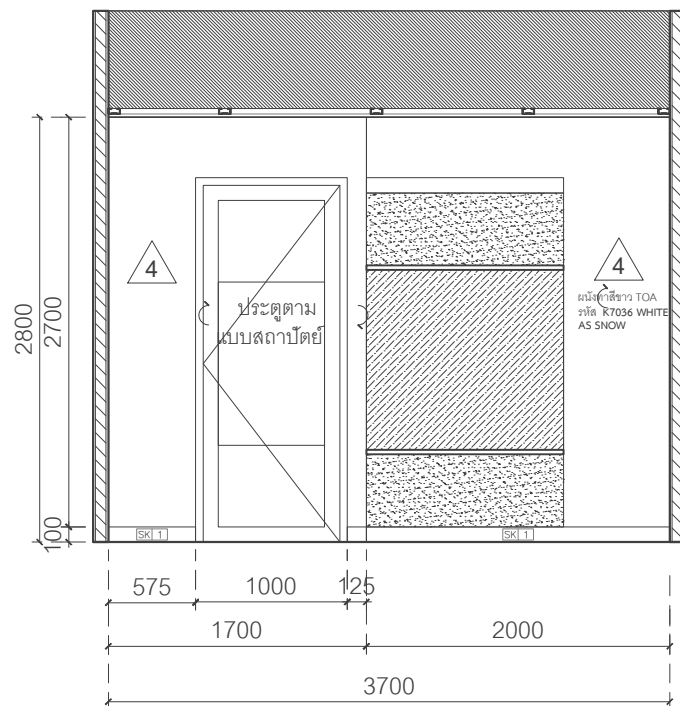

3 ELEVATION-E2  
SCALE 1 : 50

CEILING LEVEL  
EL.+2.80

FLOOR LEVEL  
EL.+0.00

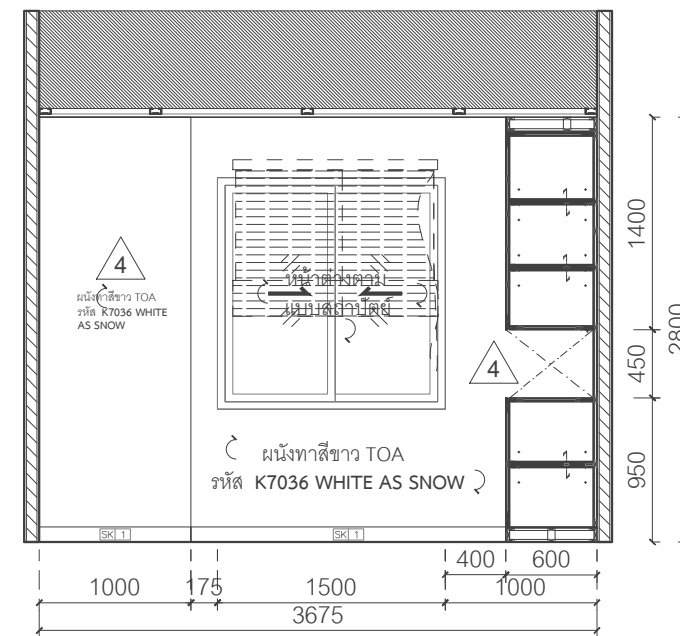

4 ELEVATION-E3  
SCALE 1 : 50

Project name :

โครงการ งานออกแบบปรับปรุงห้องสำนักงานคณบดี  
และห้องพักอาจารย์อาคาร 6 ชั้น3 และชั้น4

Project Location :

114 ซ. สุขุมวิท 23  
แขวงคลองเตยเหนือ เขตวัฒนา  
กรุงเทพมหานคร 10110

Owner :

มหาวิทยาลัยศรีนครินทรวิโรฒ  
โดย วิทยาลัยอุตสาหกรรมสร้างสรรค์

Architect :

เฉลิมพล แก้วแก้วเสด็จ ภ-สถ.5620

*Signature*

Interior Designer :

นายจตุรนต์ พิบูลย์ ภ-สน 897

*Signature*

Structural Engineer :

นาย วิทยา ดอนเกิด สย.11211

*Signature*

Electrical Engineer :

นางสาววิลาสินี บุญประคม ภพท. 33132

*Signature*

Sanitary Engineer :

นายเฉลิมพล ไชยพิเศษชัยสิทธิ์ สส. 241

*Signature*

Drawing Title

SECTION 1

General Notes

1. THIS DRAWING IS THE PROPERTY OF THE ARCHITECT DESIGN AUTOMATION OR ONE OF AFFILIATES. IT IS ISSUED SUBJECT TO RETURN UPON DEMAND AND IS NOT TO BE USED EXCEPT IN CONNECTION WITH THE PROJECT FOR WHICH IT IS INTENDED.
2. DO NOT SCALE THIS DRAWING, USE FIGURED DIMENSIONS ONLY.


ให้ใช้คำตัวเลขที่กำหนดให้เท่านั้นห้ามวัดจากแบบ

Drawn By

Checked By

Date 31.07.2024

SCALE 1:12.5 Sheet No. ID-02-29.1

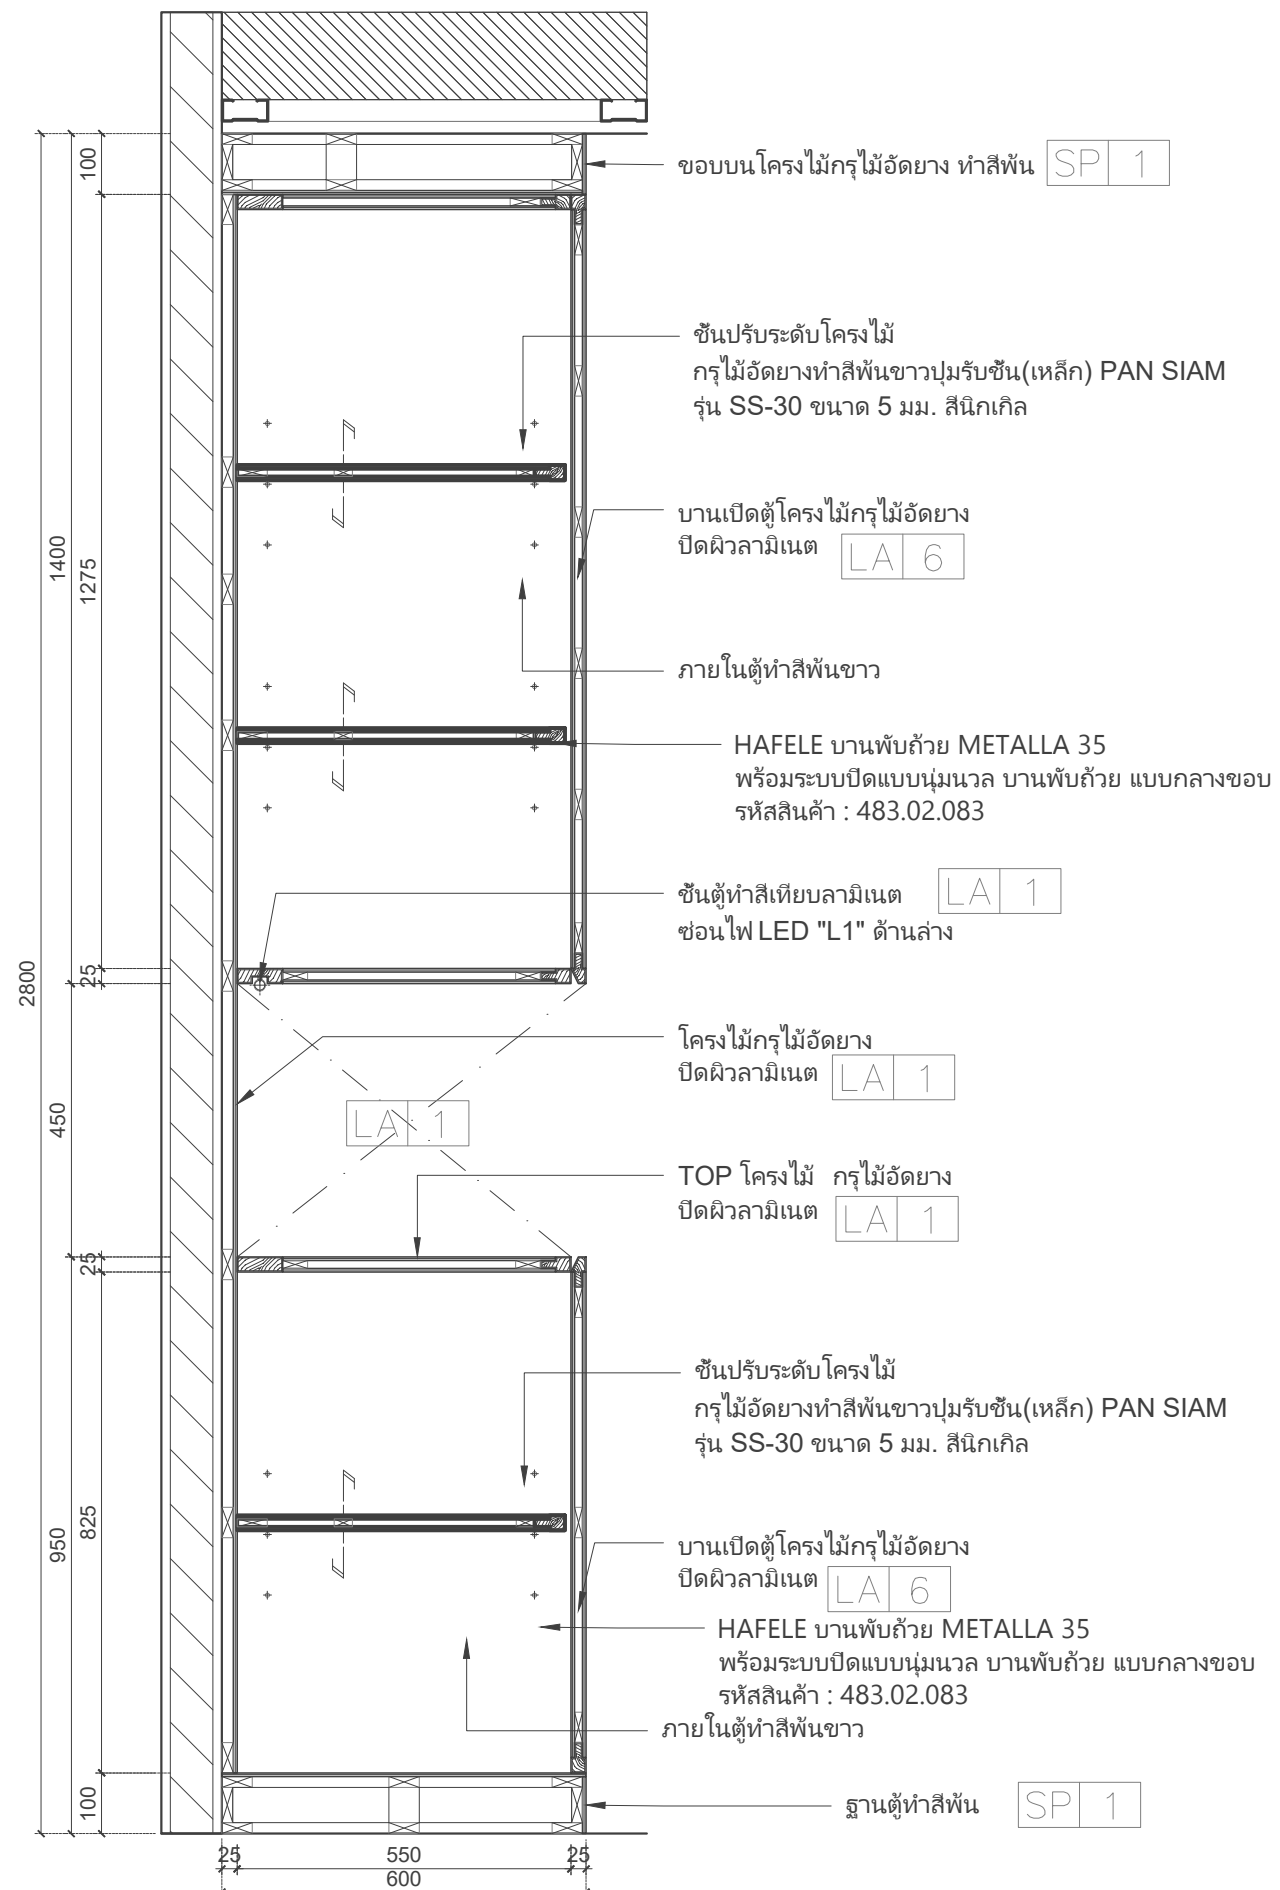

SECTION 1  
SCALE 1 : 12.5



Project name :

โครงการ งานออกแบบปรับปรุงห้องสำนักงานคอมพิวเตอร์ และห้องพักอาจารย์อาคาร 6 ชั้น3 และชั้น4

Project Location :

114 ซ. สุขุมวิท 23  
แขวงคลองเตยเหนือ เขตวัฒนา  
กรุงเทพมหานคร 10110

Owner :

มหาวิทยาลัยศรีนครินทรวิโรฒ  
โดย วิทยาลัยอุตสาหกรรมสร้างสรรค์

Architect :

เฉลิมพล แก้วแก้วเสียด ภ-สถ.5620

*Signature*

Interior Designer :

นายจตุรนต์ พิบูลย์ ภ-สน 897

*Signature*

Structural Engineer :

นาย วิทยา ดอนเกิด สย.11211

*Signature*

Electrical Engineer :

นางสาววิลาสินี บุญประคม ภพท. 33132

*Signature*

Sanitary Engineer :

นายเฉลิมพล ไชยพิเศษชัยสิทธิ์ สส. 241

*Signature*

Drawing Title

ELEVATION-E4  
INSIDE ELEVATION-E4

General Notes

1. THIS DRAWING IS THE PROPERTY OF THE ARCHITECT DESIGN AUTOMATION OR ONE OF AFFILIATES. IT IS ISSUED SUBJECT TO RETURN UPON DEMAND AND IS NOT TO BE USED EXCEPT IN CONNECTION WITH THE PROJECT FOR WHICH IT IS INTENDED.
2. DO NOT SCALE THIS DRAWING, USE FIGURED DIMENSIONS ONLY.

ให้ใช้คำตัวเลขที่กำหนดให้เท่านั้นห้ามวัดจากแบบ

Drawn By

Checked By


Date 31.07.2024

SCALE

1:50

Sheet No.

ID-02-29

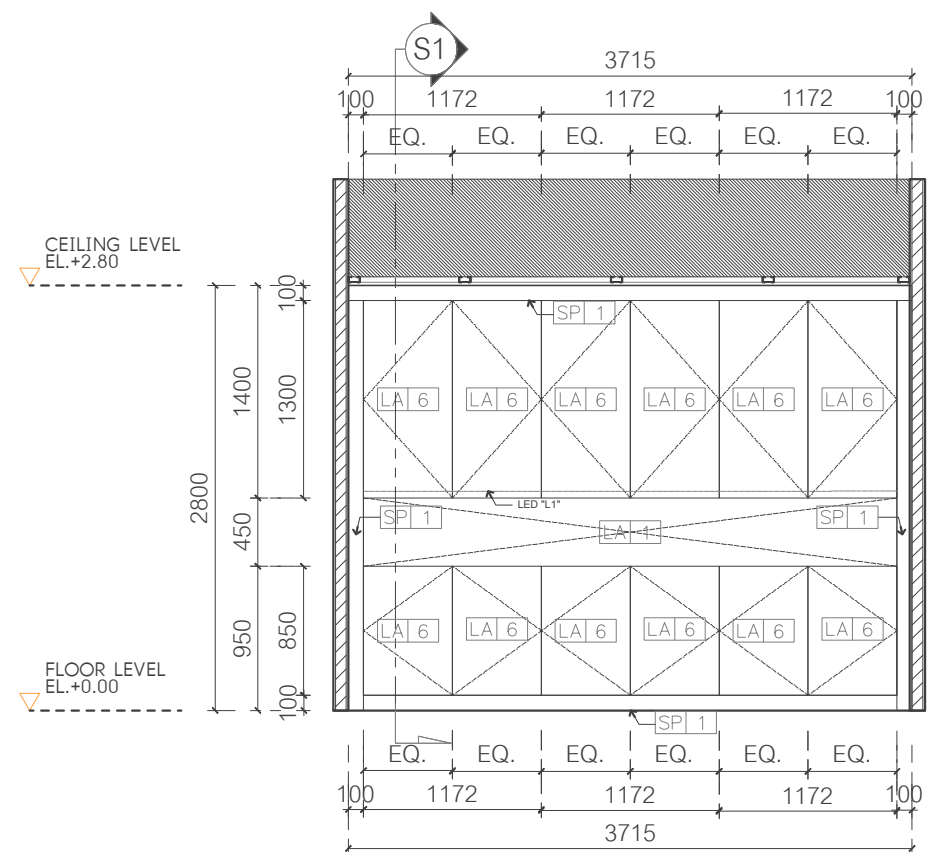


ELEVATION-E4

1

SCALE

1 : 50

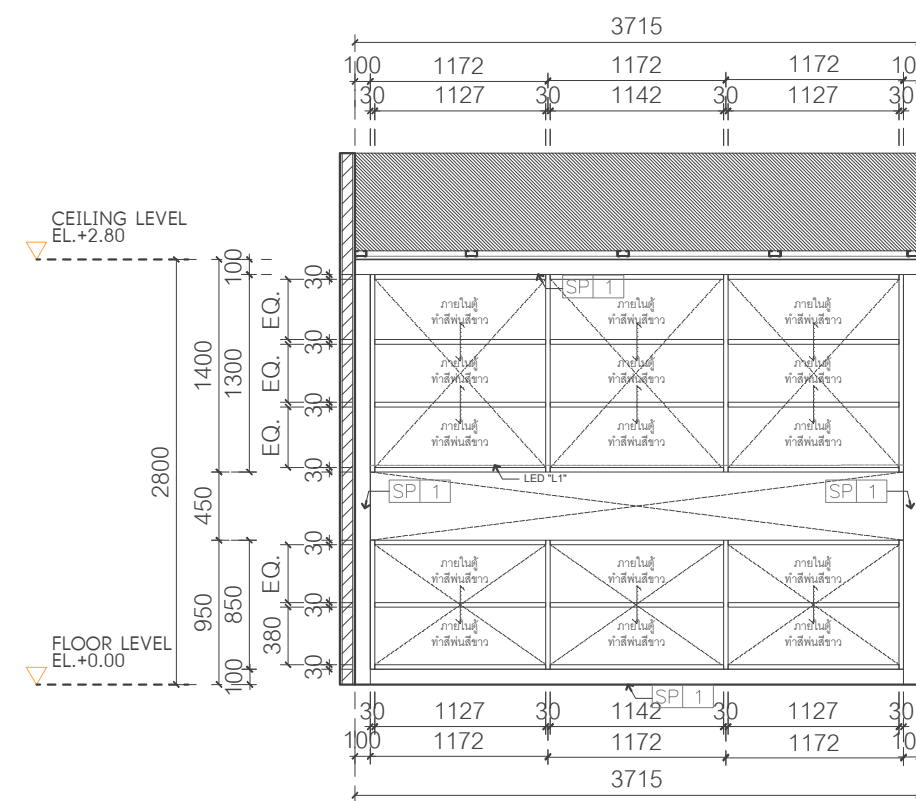

ELEVATION-E4

2

SCALE

1 : 50

Project name :

โครงการ งานออกแบบปรับปรุงห้องสำนักงานคณบดี  
และห้องพักอาจารย์อาคาร 6 ชั้น3 และชั้น4

Project Location :

114 ซ. สุขุมวิท 23  
แขวงคลองเตยเหนือ เขตวัฒนา  
กรุงเทพมหานคร 10110

Owner :

มหาวิทยาลัยศรีนครินทรวิโรฒ  
โดย วิทยาลัยอุตสาหกรรมสร้างสรรค์

Architect :

เฉลิมพล แก้วแถมเถิด ภ-สถ.5620

*Signature*

Interior Designer :

นายจตุรนต์ พิบูลย์ ภ-สน 897

*Signature*

Structural Engineer :

นายวิทยา ดอนเกิด สย.11211

*Signature*

Electrical Engineer :

นางสาววิลาสินี บุญประคม ภพท. 33132

*Signature*

Sanitary Engineer :

นายเฉลิมพล ไชยพิเศษชัยสิทธิ์ สส. 241

*Signature*

Drawing Title

PARTIAL PLAN  
ELEVATION-E1  
INSIDE ELEVATION-E1  
ELEVATION-E2

General Notes

- THIS DRAWING IS THE PROPERTY OF THE ARCHITECT DESIGN AUTOMATION OR ONE OF AFFILIATES. IT IS ISSUED SUBJECT TO RETURN UPON DEMAND AND IS NOT TO BE USED EXCEPT IN CONNECTION WITH THE PROJECT FOR WHICH IT IS INTENDED.
- DO NOT SCALE THIS DRAWING, USE FIGURED DIMENSIONS ONLY.


ให้ใช้คำตัวเลขที่กำหนดให้เท่านั้นห้ามวัดจากแบบ

Drawn By

Checked By

Date 31.07.2024


SCALE 1:50 Sheet No. ID-02-30

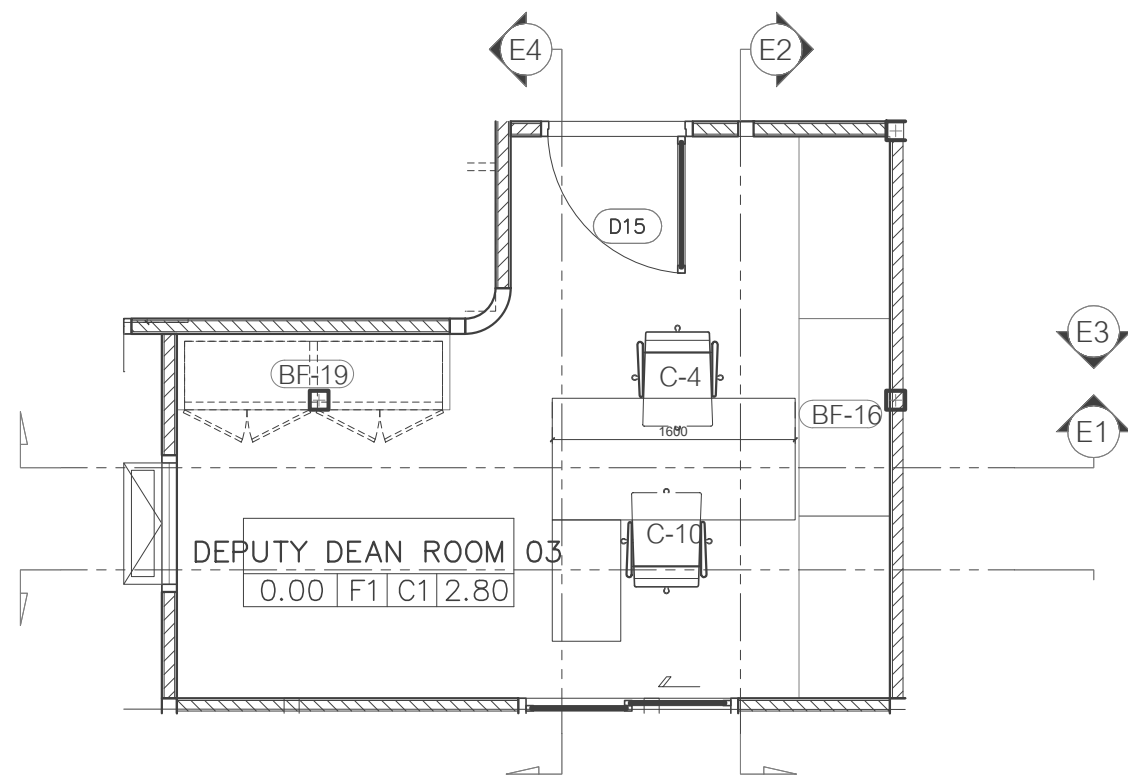

1 PARTIAL PLAN  
SCALE 1 : 50

CEILING LEVEL  
EL.+2.80


FLOOR LEVEL  
EL.+0.00

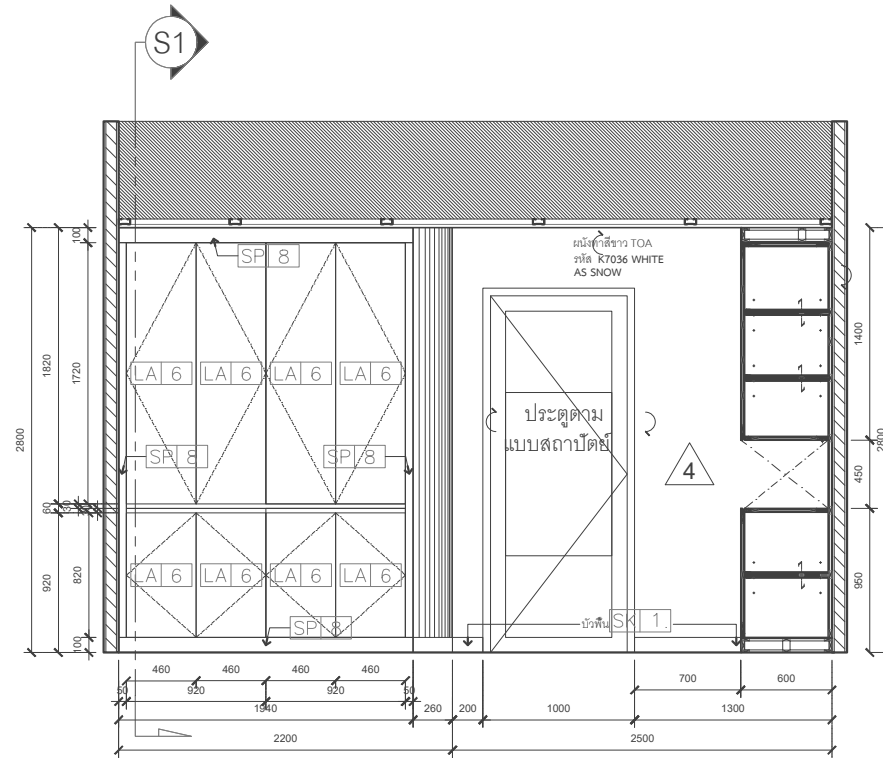

2 ELEVATION-E1  
SCALE 1 : 50

CEILING LEVEL  
EL.+2.80


FLOOR LEVEL  
EL.+0.00

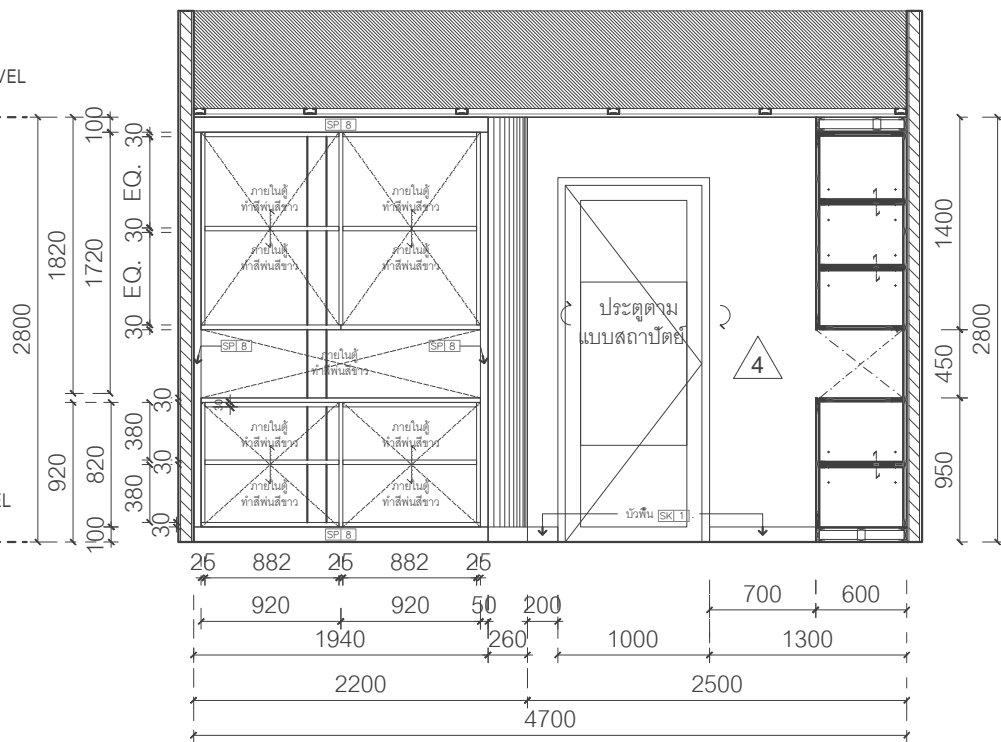

3 INSIDE ELEVATION-E1  
SCALE 1 : 50

CEILING LEVEL  
EL.+2.80

FLOOR LEVEL  
EL.+0.00

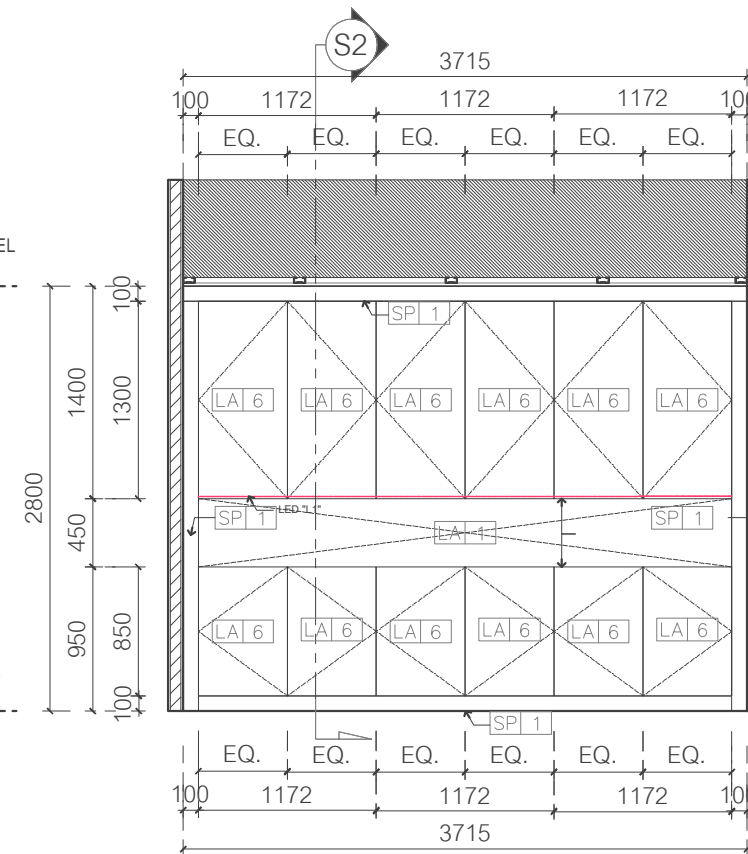

3 ELEVATION-E2  
SCALE 1 : 50

Project name :

โครงการ งานออกแบบปรับปรุงห้องสำนักงานคอมพิวเตอร์ และห้องพักอาจารย์อาคาร 6 ชั้น3 และชั้น4

Project Location :

114 ซ. สุขุมวิท 23  
แขวงคลองเตยเหนือ เขตวัฒนา  
กรุงเทพมหานคร 10110

Owner :

มหาวิทยาลัยศรีนครินทรวิโรฒ  
โดย วิทยาลัยอุตสาหกรรมสร้างสรรค์

Architect :

เฉลิมพล แก้วแก้วเสียด ภ-สถ.5620

*Signature*

Interior Designer :

นายจตุรนต์ พิบูลย์ ภ-สน 897

*Signature*

Structural Engineer :

นาย วิทยา ดอนเกิด สย.11211

*Signature*

Electrical Engineer :

นางสาววิลาสินี บุญประคม ภพท. 33132

*Signature*

Sanitary Engineer :

นายเฉลิมพล ไชยพิเศษชัยสิทธิ์ สส. 241

*Signature*

Drawing Title

SECTION 1  
SECTION 2

General Notes

1. THIS DRAWING IS THE PROPERTY OF THE ARCHITECT DESIGN AUTOMATION OR ONE OF AFFILIATES. IT IS ISSUED SUBJECT TO RETURN UPON DEMAND AND IS NOT TO BE USED EXCEPT IN CONNECTION WITH THE PROJECT FOR WHICH IT IS INTENDED.
2. DO NOT SCALE THIS DRAWING, USE FIGURED DIMENSIONS ONLY.

ให้ใช้คำตัวเลขที่กำหนดให้เท่านั้นห้ามวัดจากแบบ


Drawn By

Checked By


Date 31.07.2024

SCALE Sheet No.

1:12.5 ID-02-31.1

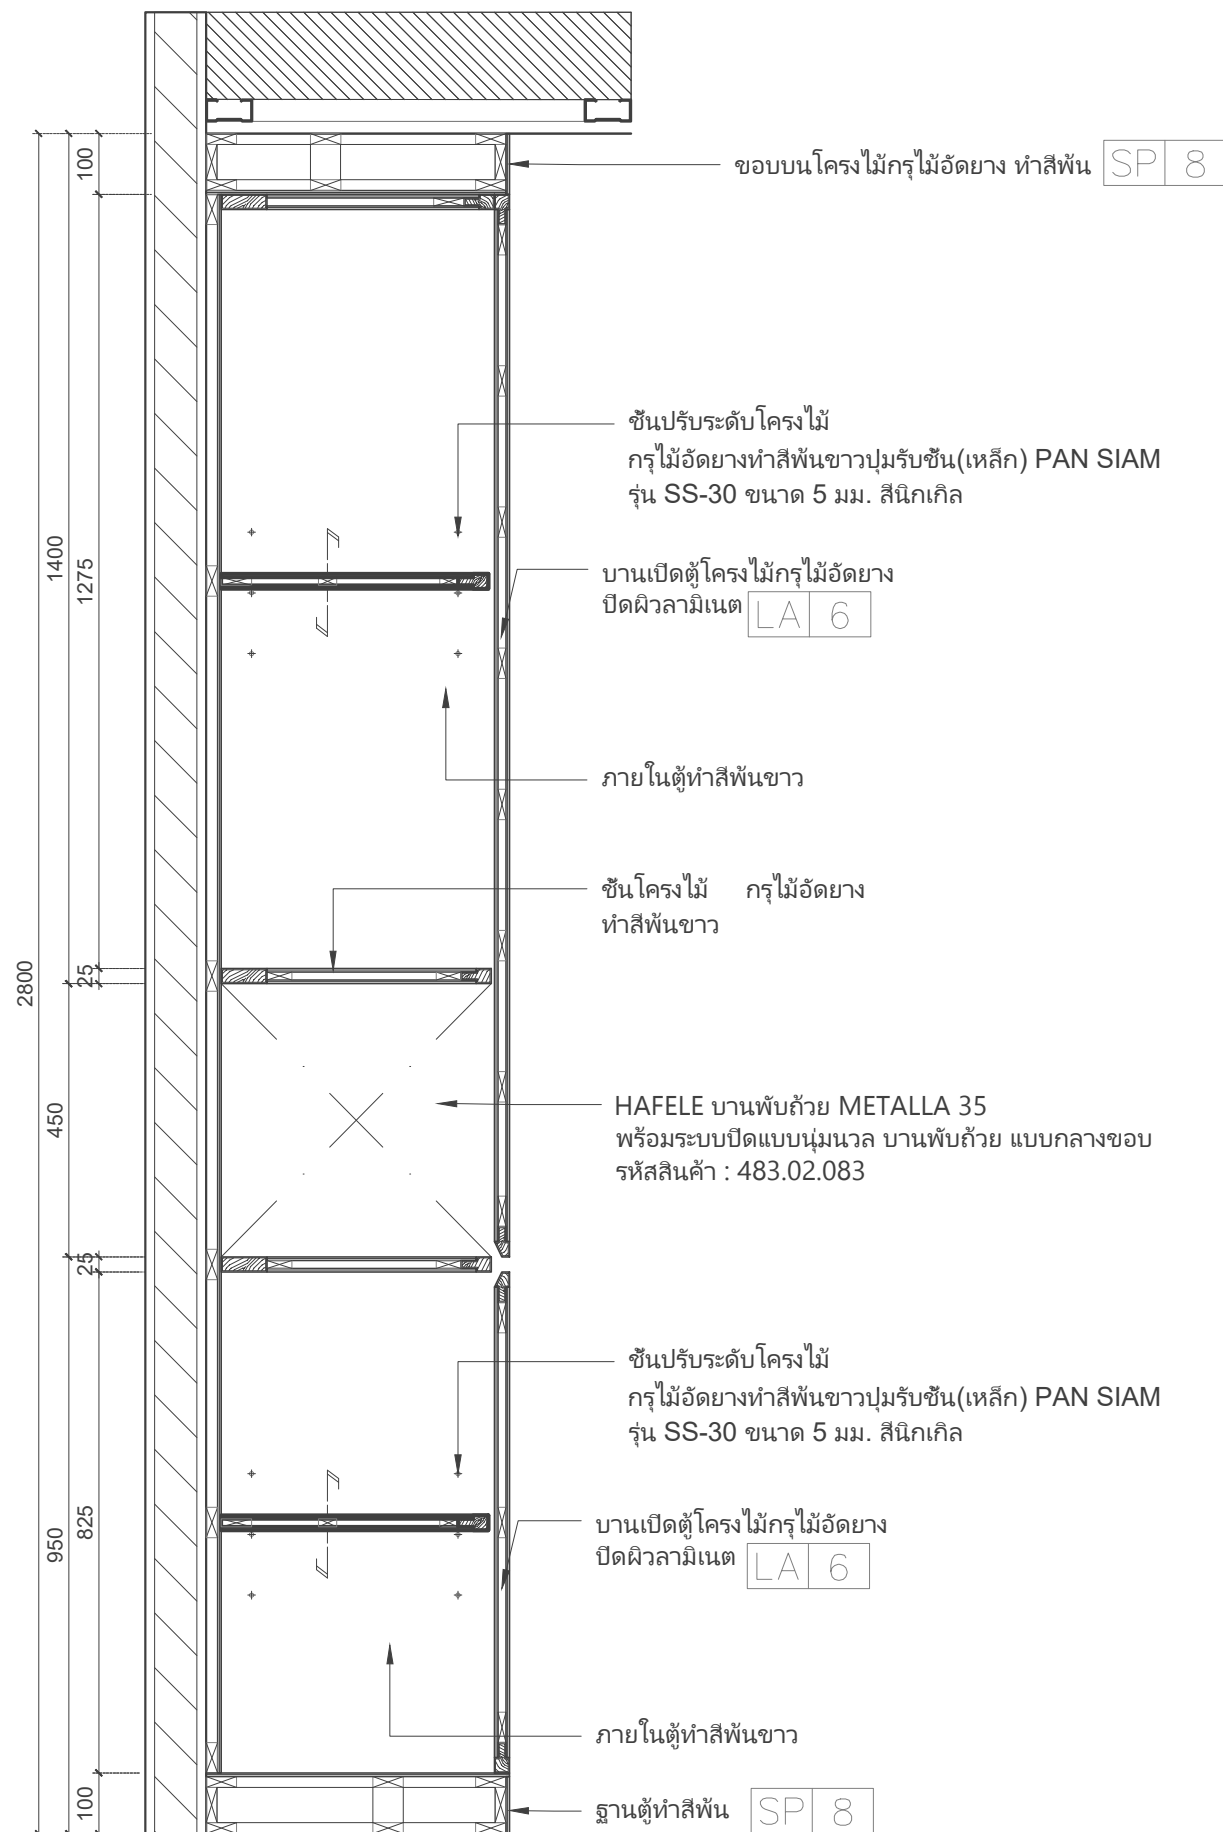

1 SECTION 1  
SCALE 1 : 12.5

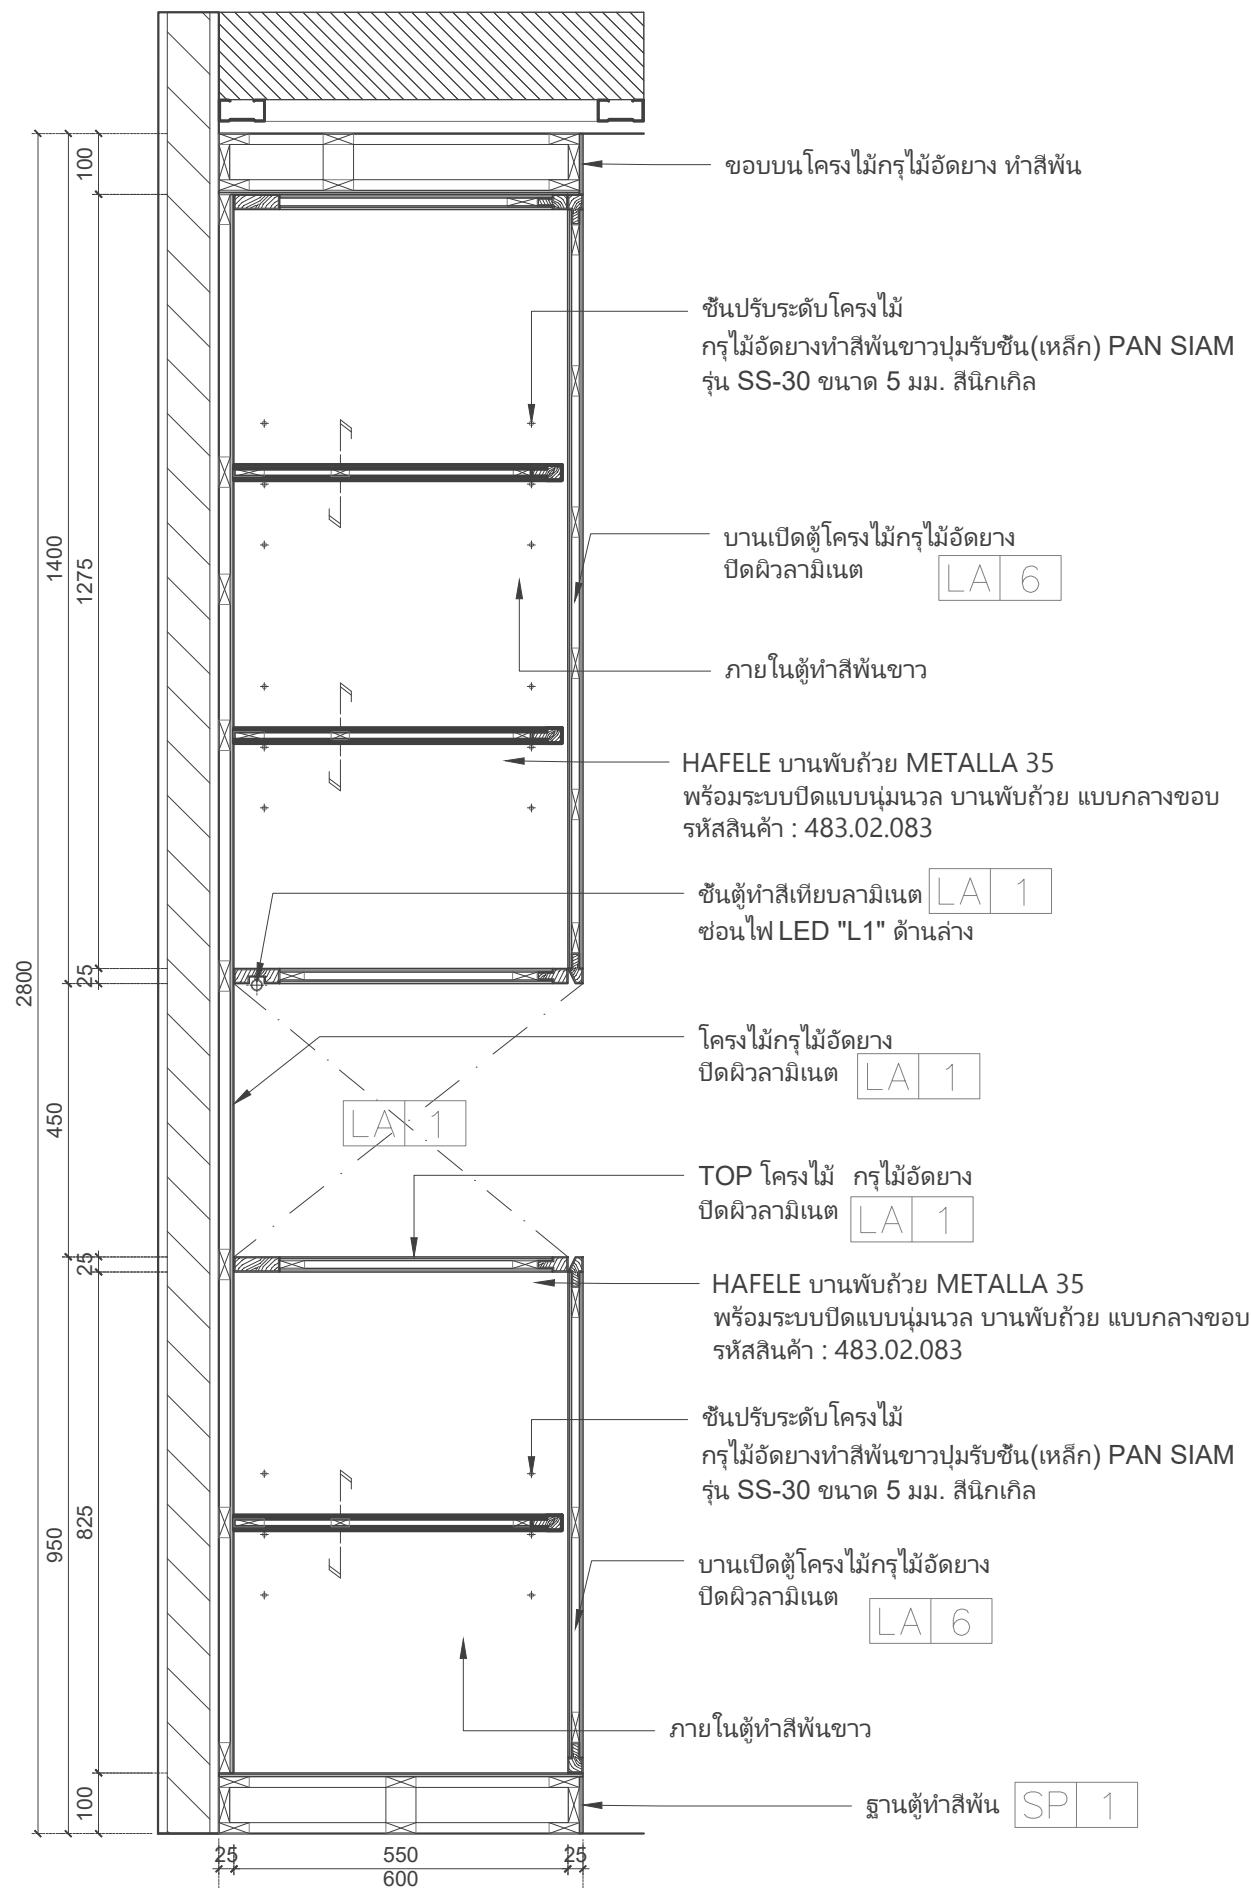

2 SECTION 2  
SCALE 1 : 12.5

Project name :  
โครงการ งานออกแบบปรับปรุงห้องสำนักงานคณบดี  
และห้องพักอาจารย์อาคาร 6 ชั้น3 และชั้น4

Project Location :  
114 ซ. สุขุมวิท 23  
แขวงคลองเตยเหนือ เขตวัฒนา  
กรุงเทพมหานคร 10110

Owner :  
มหาวิทยาลัยศรีนครินทรวิโรฒ  
โดย วิทยาลัยอุตสาหกรรมสร้างสรรค์

Architect :  
เฉลิมพล แก้วแถมเสียด ภ-สถ.5620

Interior Designer :  
*Signature*

นายจตุรนต์ พิบูลย์ ภ-สน 897

Structural Engineer :  
*Signature*

นายวิทยา ดอนเกิด สย.11211

Electrical Engineer :  
*Signature*

นางสาววิลาสินี บุญประคม ภพท. 33132

Sanitary Engineer :  
*Signature*

นายเฉลิมพล โชควิเศษชัยสิทธิ์ สส. 241

*Signature*

Drawing Title

INSIDE ELEVATION-E2  
ELEVATION-E3  
ELEVATION-E4


General Notes  
1. THIS DRAWING IS THE PROPERTY OF THE ARCHITECT DESIGN AUTOMATION OR ONE OF AFFILIATES. IT IS ISSUED SUBJECT TO RETURN UPON DEMAND AND IS NOT TO BE USED EXCEPT IN CONNECTION WITH THE PROJECT FOR WHICH IT IS INTENDED.  
2. DO NOT SCALE THIS DRAWING, USE FIGURED DIMENSIONS ONLY.  
ให้ใช้ค่าตัวเลขที่กำหนดให้เท่านั้นห้ามวัดจากแบบ

Drawn By


Checked By

Date 31.07.2024


SCALE 1:50 Sheet No. ID-02-31

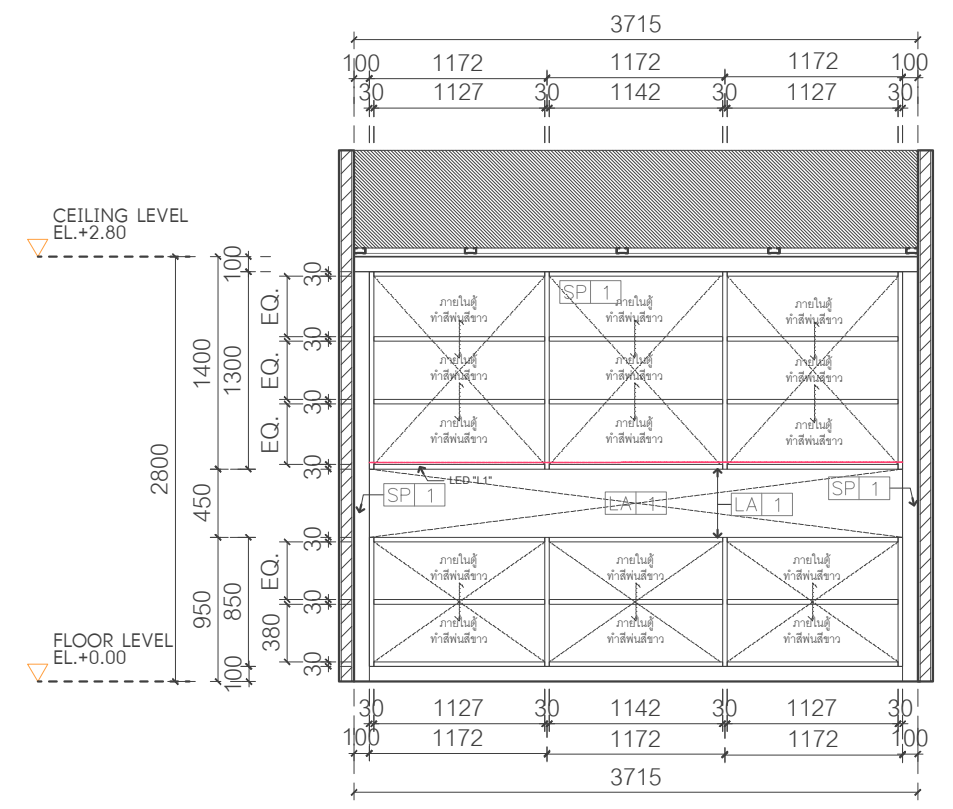

1 INSIDE ELEVATION-E2  
SCALE 1 : 50

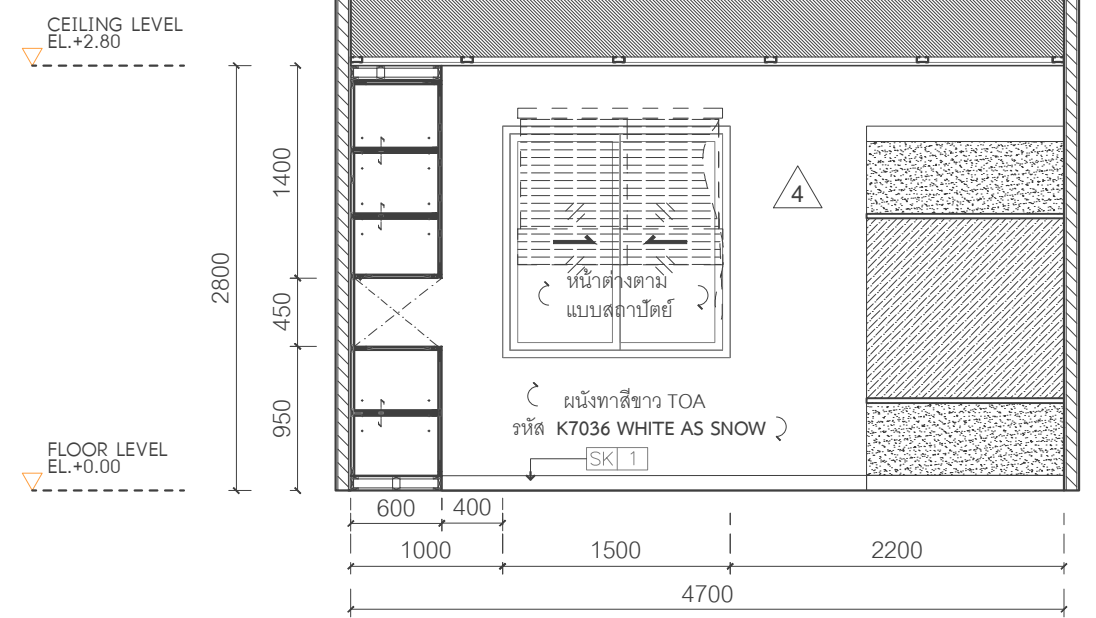

2 ELEVATION-E3  
SCALE 1 : 50

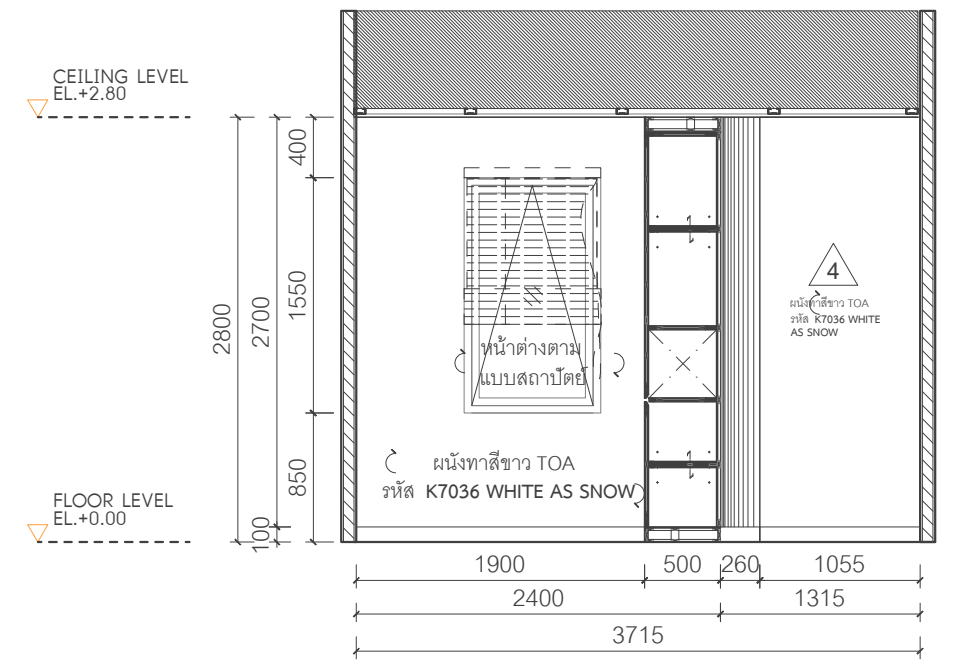

3 ELEVATION-E4  
SCALE 1 : 50

Project name :  
โครงการ งานออกแบบปรับปรุงห้องสำนักงานคณบดี  
และห้องพักอาจารย์อาคาร 6 ชั้น3 และชั้น4

Project Location :  
114 ซ. สุขุมวิท 23  
แขวงคลองเตยเหนือ เขตวัฒนา  
กรุงเทพมหานคร 10110

Owner :  
มหาวิทยาลัยศรีนครินทรวิโรฒ  
โดย วิทยาลัยอุตสาหกรรมสร้างสรรค์

Architect :  
เฉลิมพล แก้วแถมเสียด ภ-สถ.5620

Interior Designer :  
*Signature*

นายจตุรนต์ พิบูลย์ ภ-สน 897

Structural Engineer :  
*Signature*

นายวิทยา ดอนเกิด สย.11211

Electrical Engineer :  
*Signature*

นางสาววิลาสินี บุญประคม ภพท. 33132

Sanitary Engineer :  
*Signature*

นายเฉลิมพล ไชยพิเศษชัยสิทธิ์ สส. 241

Drawing Title  
PARTIAL PLAN  
ELEVATION-E1  
INSIDE ELEVATION-E1  
ELEVATION-E2

General Notes  
1. THIS DRAWING IS THE PROPERTY OF THE ARCHITECT DESIGN AUTOMATION OR ONE OF AFFILIATES. IT IS ISSUED SUBJECT TO RETURN UPON DEMAND AND IS NOT TO BE USED EXCEPT IN CONNECTION WITH THE PROJECT FOR WHICH IT IS INTENDED.  
2. DO NOT SCALE THIS DRAWING, USE FIGURED DIMENSIONS ONLY.


ให้ใช้ค่าตัวเลขที่กำหนดให้เท่านั้นห้ามวัดจากแบบ

Drawn By


Checked By

Date 31.07.2024


SCALE 1:50 Sheet No. ID-02-32

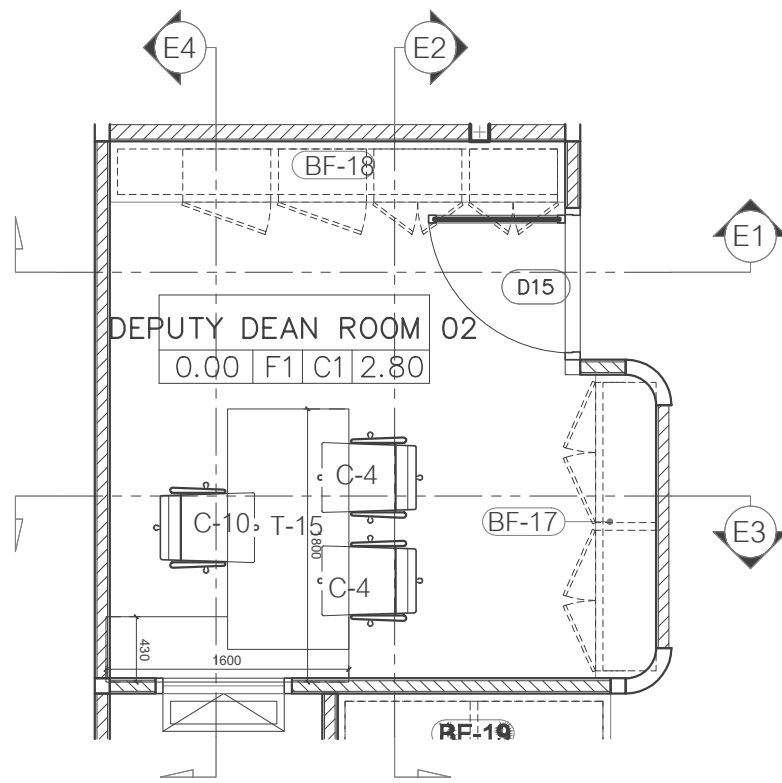


1 PARTIAL PLAN  
SCALE 1 : 50

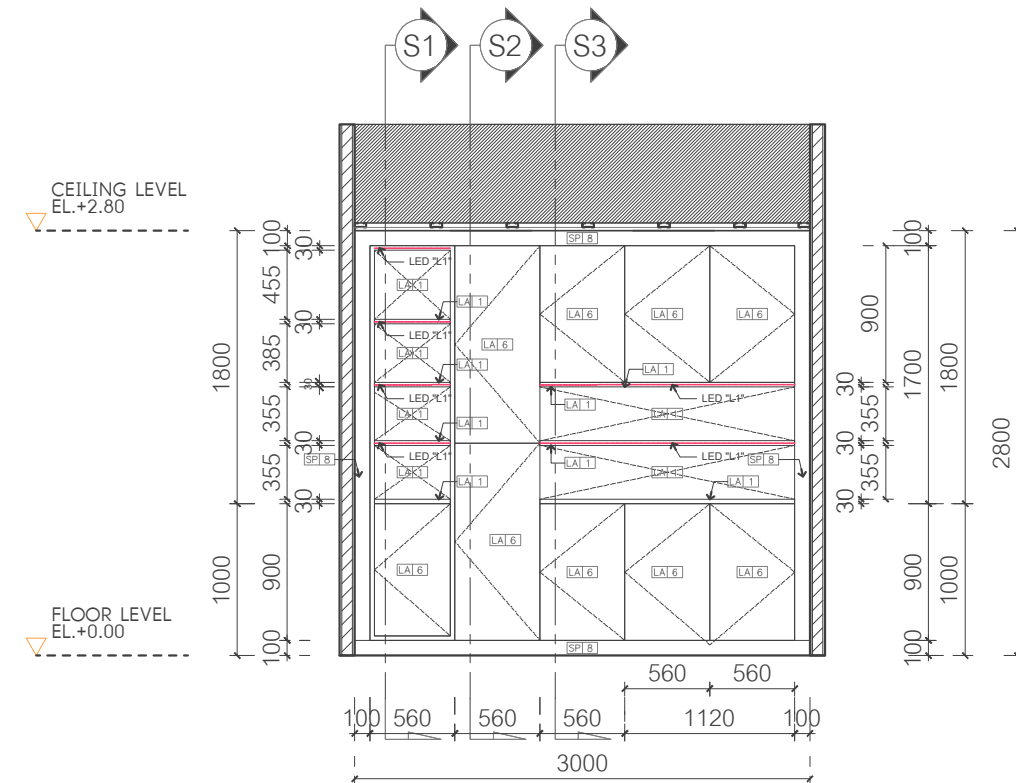

2 ELEVATION-E1  
SCALE 1 : 50

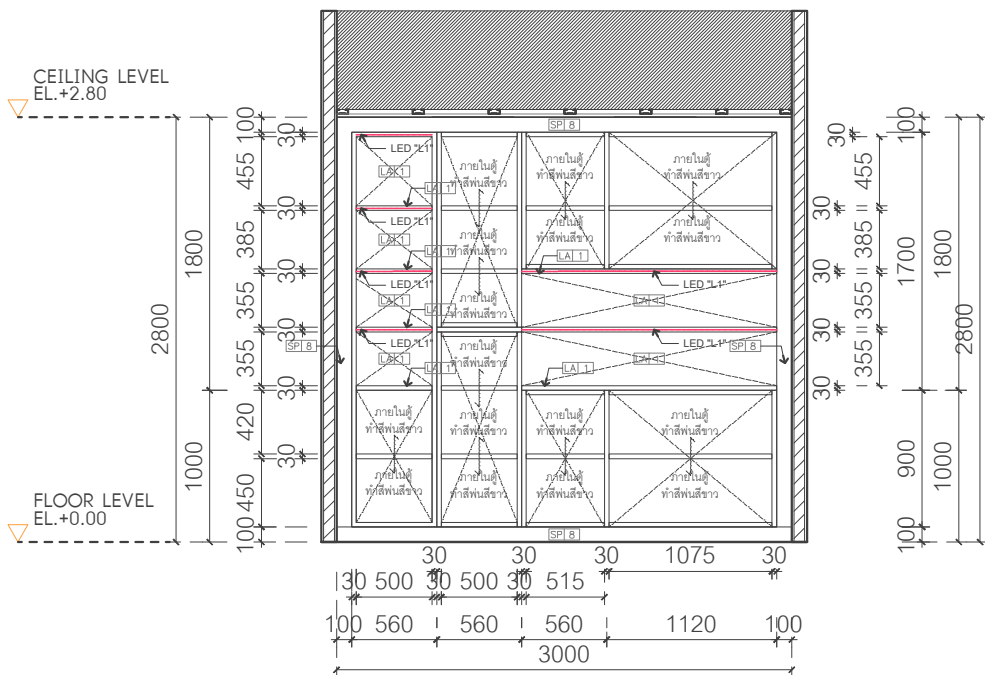

3 INSIDE ELEVATION-E1  
SCALE 1 : 50

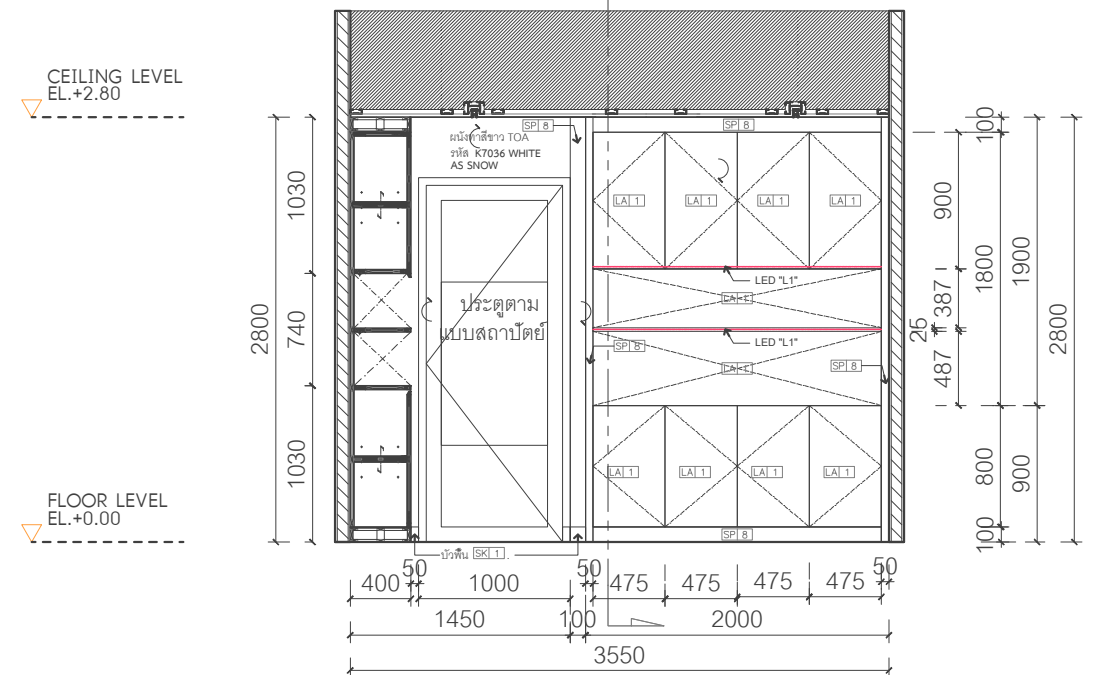

4 ELEVATION-E2  
SCALE 1 : 50

Project name :

โครงการ งานออกแบบปรับปรุงห้องสำนักงานคณบดี  
และห้องพักอาจารย์อาคาร 6 ชั้น3 และชั้น4

Project Location :

114 ซ. สุขุมวิท 23  
แขวงคลองเตยเหนือ เขตวัฒนา  
กรุงเทพมหานคร 10110

Owner :

มหาวิทยาลัยศรีนครินทรวิโรฒ  
โดย วิทยาลัยอุตสาหกรรมสร้างสรรค์

Architect :

เฉลิมพล แก้วแถมเส็ด ภ-สถ.5620

*Signature*

Interior Designer :

นายจตุรนต์ ทัพุลย์ ภ-สน 897

*Signature*

Structural Engineer :

นายวิทยา ดอนเกิด สย.11211

*Signature*

Electrical Engineer :

นางสาววิลาสินี บุญประคม ภพท. 33132

*Signature*

Sanitary Engineer :

นายเฉลิมพล โชคดีชัยสิทธิ์ สส. 241

*Signature*

Drawing Title

SECTION 1  
SECTION 2

General Notes

1. THIS DRAWING IS THE PROPERTY OF THE ARCHITECT DESIGN AUTOMATION OR ONE OF AFFILIATES. IT IS ISSUED SUBJECT TO RETURN UPON DEMAND AND IS NOT TO BE USED EXCEPT IN CONNECTION WITH THE PROJECT FOR WHICH IT IS INTENDED.
2. DO NOT SCALE THIS DRAWING, USE FIGURED DIMENSIONS ONLY.



ให้ใช้คำตัวเลขที่กำหนดให้เท่านั้นห้ามวัดจากแบบ

Drawn By

Checked By

Date 31.07.2024

SCALE 1:12.5 Sheet No. ID-02-33.1

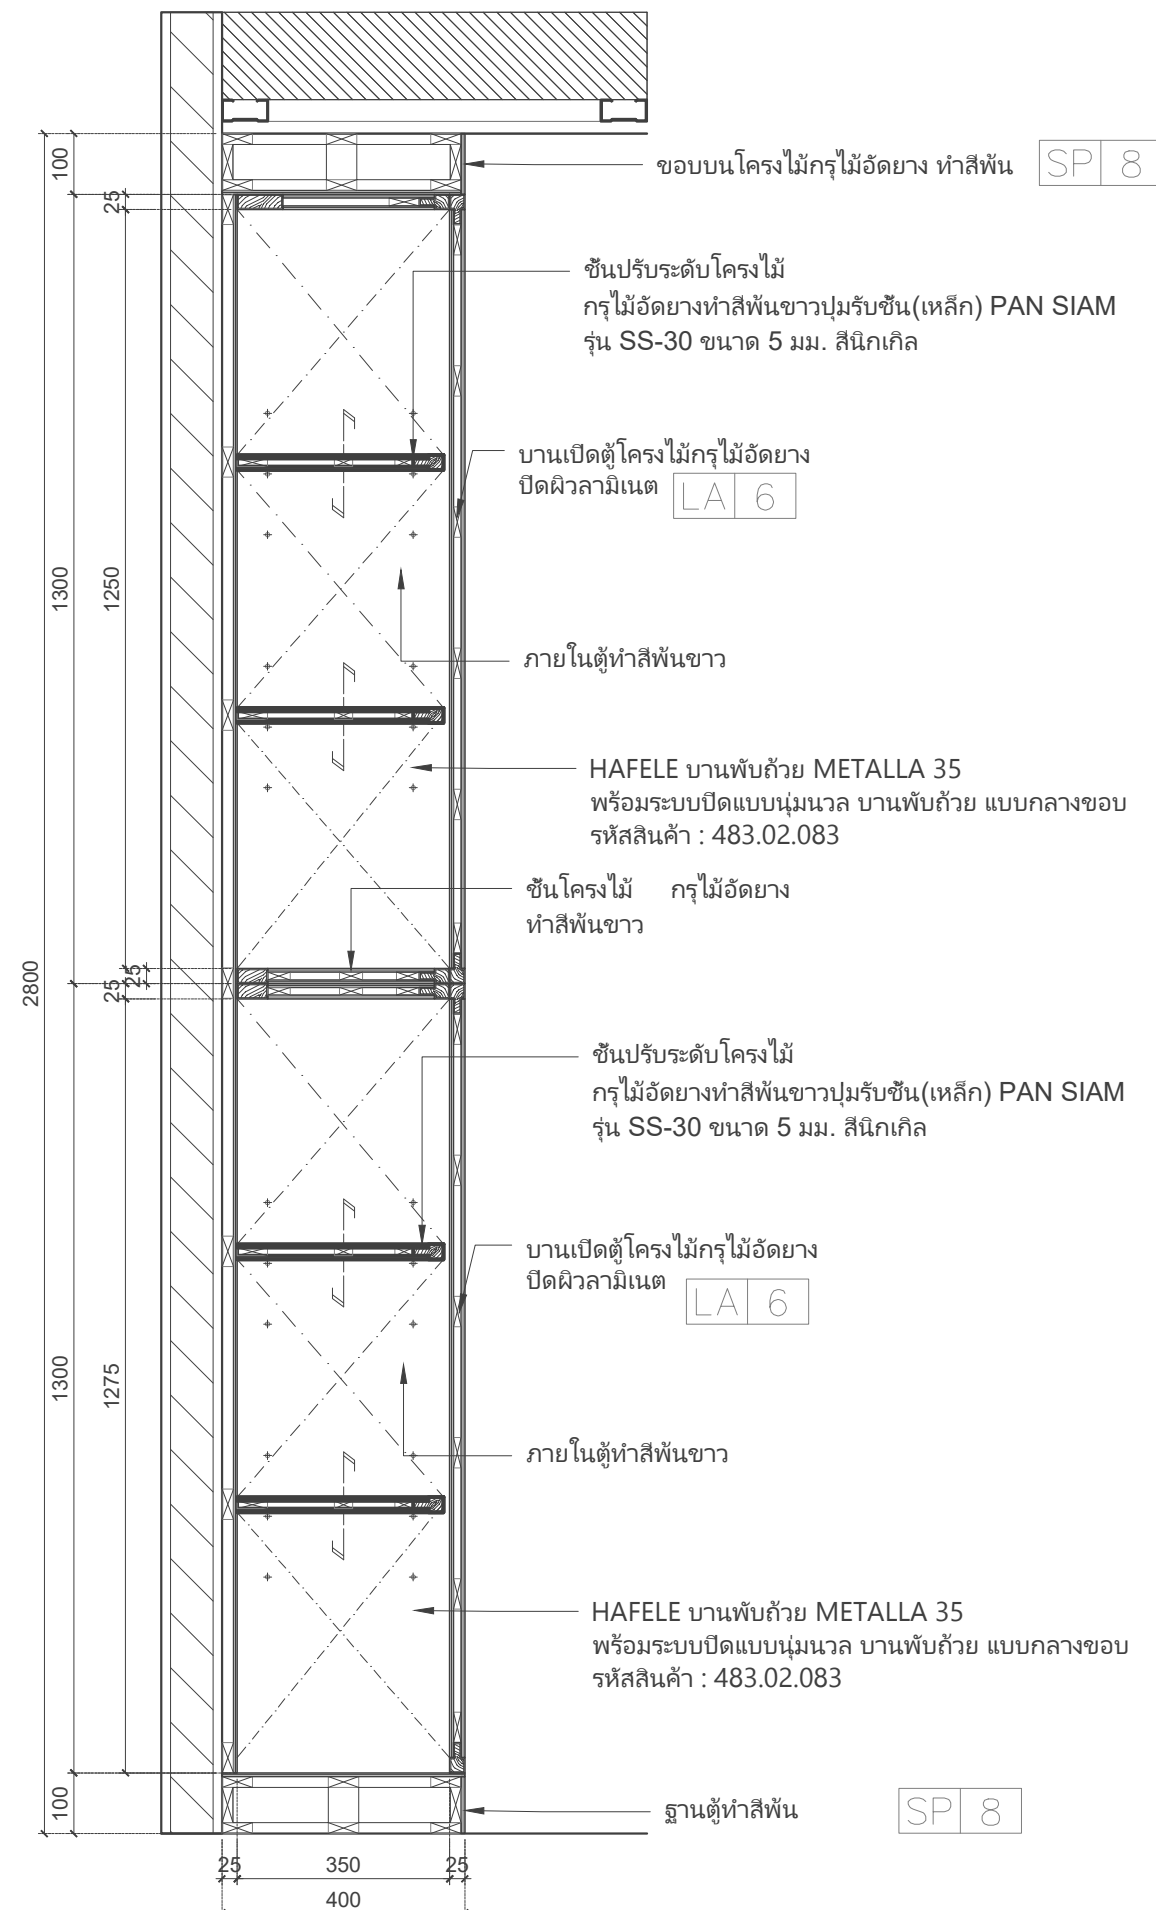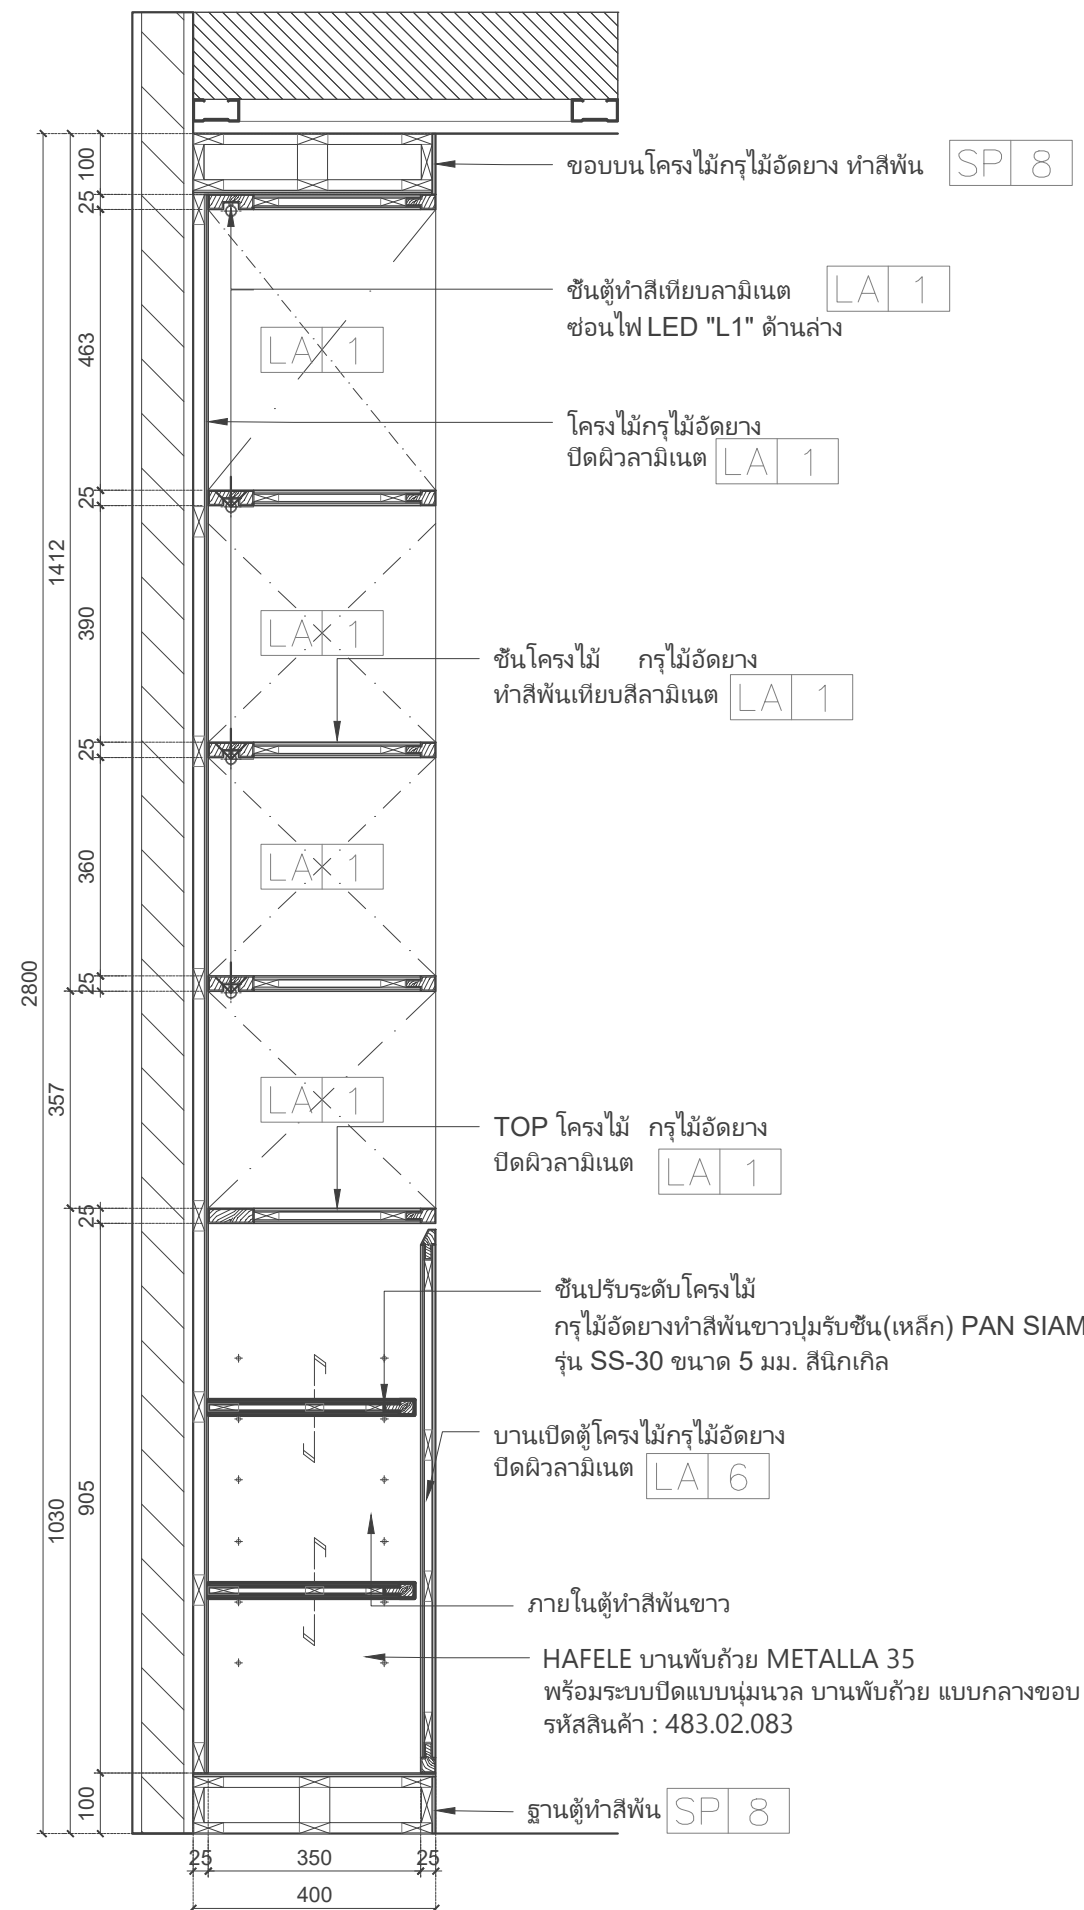



Project name :  
โครงการ งานออกแบบปรับปรุงห้องสำนักงานคอมพิวเตอร์  
และห้องพักอาจารย์อาคาร 6 ชั้น3 และชั้น4

Project Location :  
114 ซ. สุขุมวิท 23  
แขวงคลองเตยเหนือ เขตวัฒนา  
กรุงเทพมหานคร 10110

Owner :  
มหาวิทยาลัยศรีนครินทรวิโรฒ  
โดย วิทยาลัยอุตสาหกรรมสร้างสรรค์

Architect :  
เฉลิมพล แก้วแก้วเสด็จ ภ-สถ.5620

Interior Designer :  
นายจตุรนต์ พิบูลย์ ภ-สน 897

Structural Engineer :  
นาย วิทยา ดอนเกิด สย.11211

Electrical Engineer :  
นางสาววิลาสินี บุญประคม ภพท. 33132

Sanitary Engineer :  
นายเฉลิมพล โชคดีชัยสิทธิ์ สส. 241

Drawing Title

SECTION 3  
SECTION 4

General Notes  
1. THIS DRAWING IS THE PROPERTY OF THE ARCHITECT DESIGN AUTOMATION OR ONE OF AFFILIATES. IT IS ISSUED SUBJECT TO RETURN UPON DEMAND AND IS NOT TO BE USED EXCEPT IN CONNECTION WITH THE PROJECT FOR WHICH IT IS INTENDED.  
2. DO NOT SCALE THIS DRAWING, USE FIGURED DIMENSIONS ONLY.


ให้ใช้ค่าตัวเลขที่กำหนดให้เท่านั้นห้ามวัดจากแบบ

Drawn By


Checked By

Date 31.07.2024

SCALE 1:12.5 Sheet No. ID-02-33.2

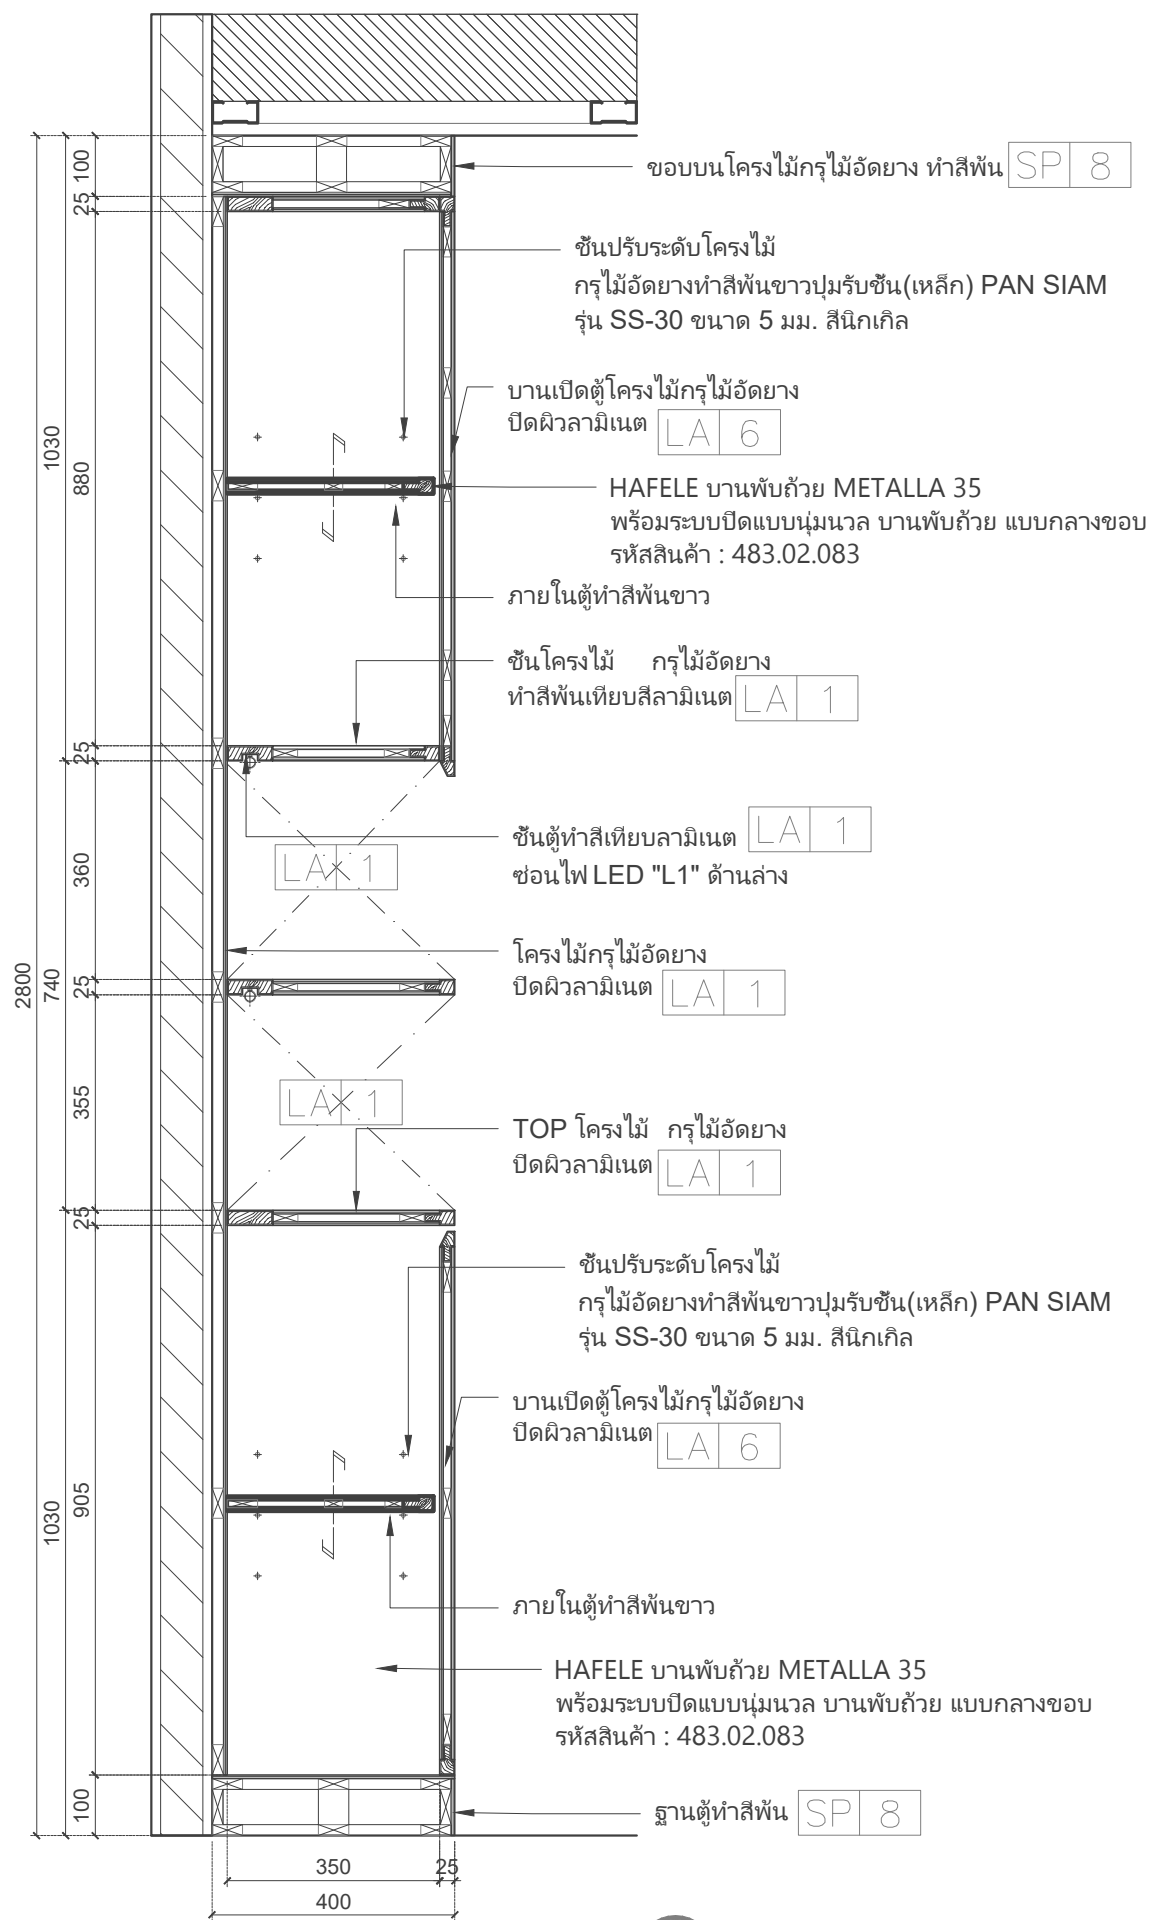

1 SECTION 3  
SCALE 1 : 12.5

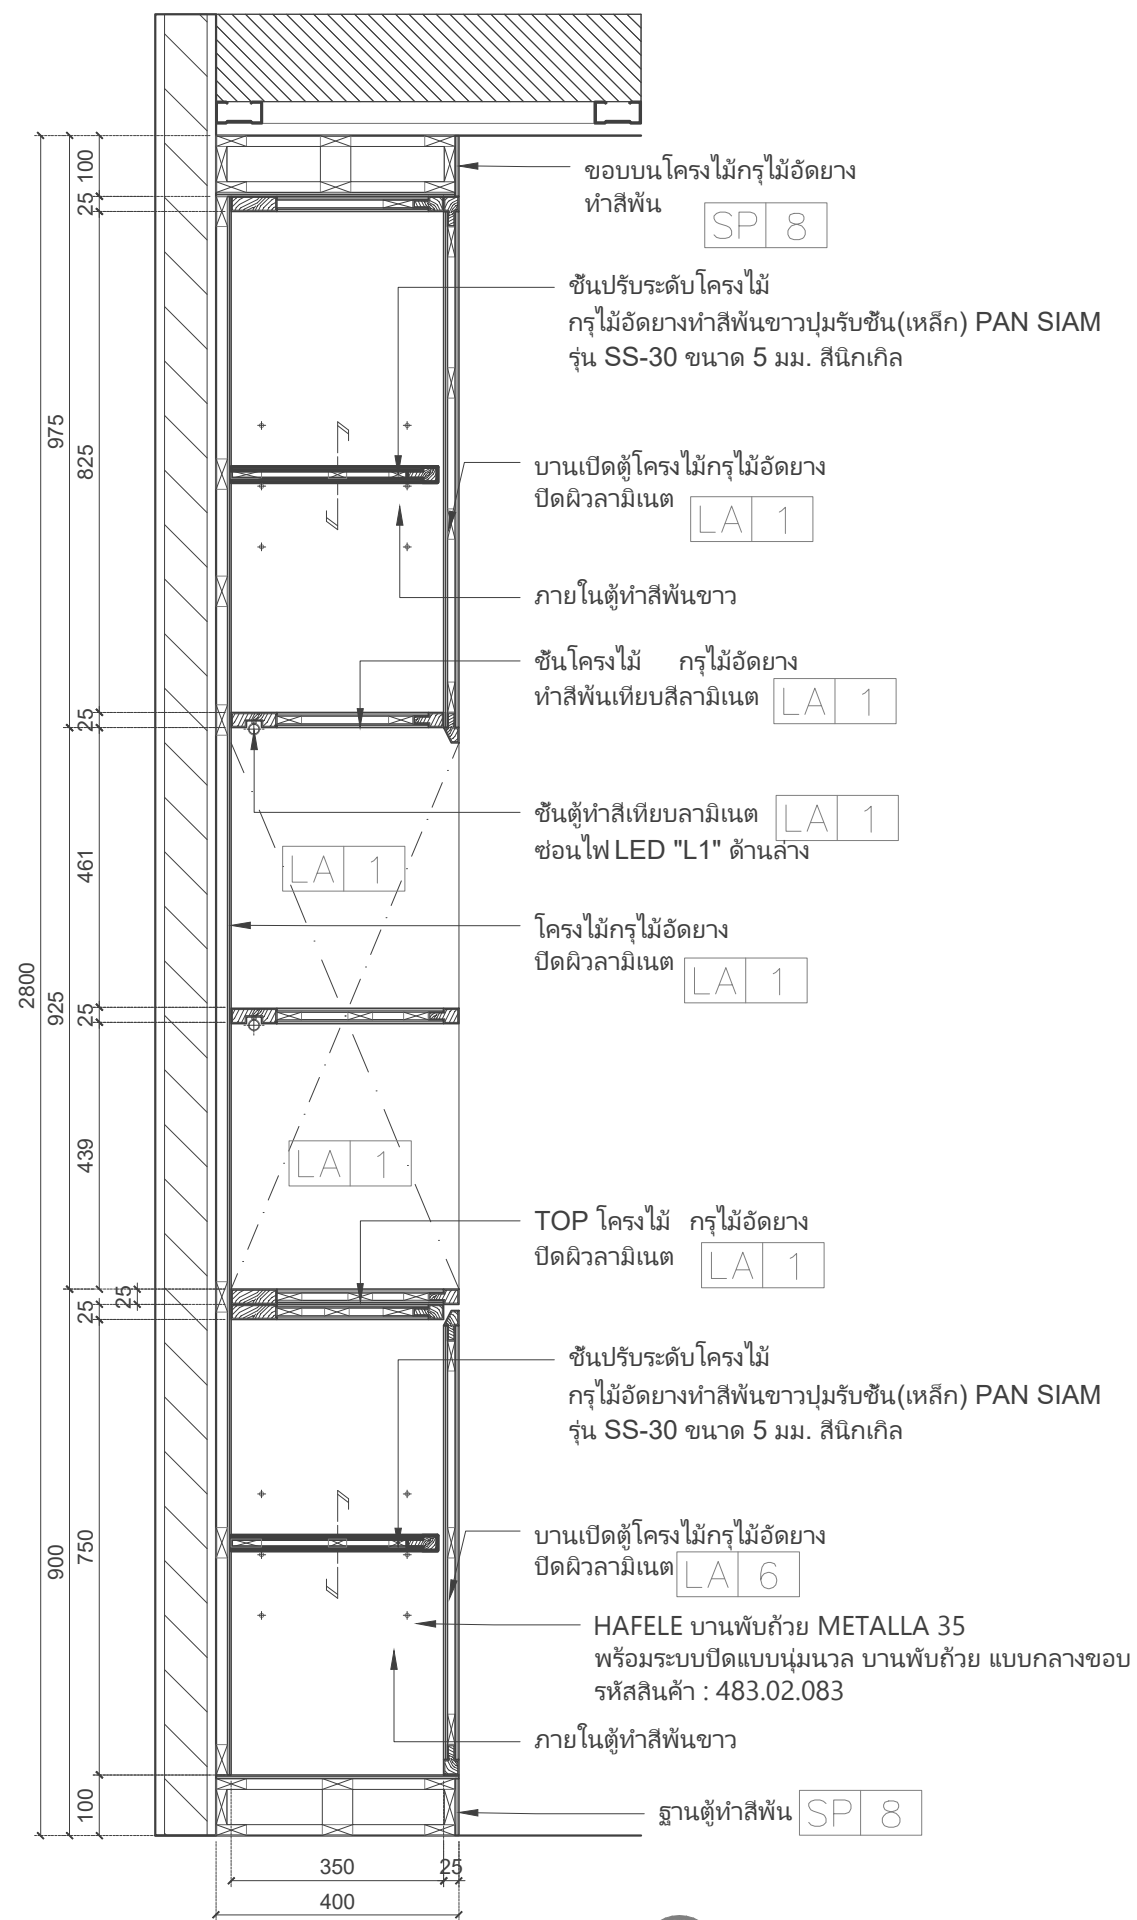

2 SECTION 4  
SCALE 1 : 12.5



Project name :

โครงการ งานออกแบบปรับปรุงห้องสำนักงานคอมพิวเตอร์ และห้องพักอาจารย์อาคาร 6 ชั้น3 และชั้น4

Project Location :

114 ซ. สุขุมวิท 23  
แขวงคลองเตยเหนือ เขตวัฒนา  
กรุงเทพมหานคร 10110

Owner :

มหาวิทยาลัยศรีนครินทรวิโรฒ  
โดย วิทยาลัยอุตสาหกรรมสร้างสรรค์

Architect :

เฉลิมพล แก้วแกมเส็ด ภ-สถ.5620

*Signature*

Interior Designer :

นายจตุรนต์ พิบูลย์ ภ-สน 897

*Signature*

Structural Engineer :

นายวิทยา ดอนเกิด สย.11211

*Signature*

Electrical Engineer :

นางสาววิลาสินี บุญประคม ภพท. 33132

*Signature*

Sanitary Engineer :

นายเฉลิมพล โชควิเศษชัยสิทธิ์ สส. 241

*Signature*

Drawing Title

INSIDE ELEVATION-E2  
ELEVATION-E3  
ELEVATION-E4

General Notes

1. THIS DRAWING IS THE PROPERTY OF THE ARCHITECT DESIGN AUTOMATION OR ONE OF AFFILIATES. IT IS ISSUED SUBJECT TO RETURN UPON DEMAND AND IS NOT TO BE USED EXCEPT IN CONNECTION WITH THE PROJECT FOR WHICH IT IS INTENDED.
2. DO NOT SCALE THIS DRAWING, USE FIGURED DIMENSIONS ONLY.

ให้ใช้คำตัวเลขที่กำหนดให้เท่านั้นห้ามวัดจากแบบ


Drawn By

Checked By


Date 31.07.2024

SCALE 1:50


Sheet No. ID-02-33

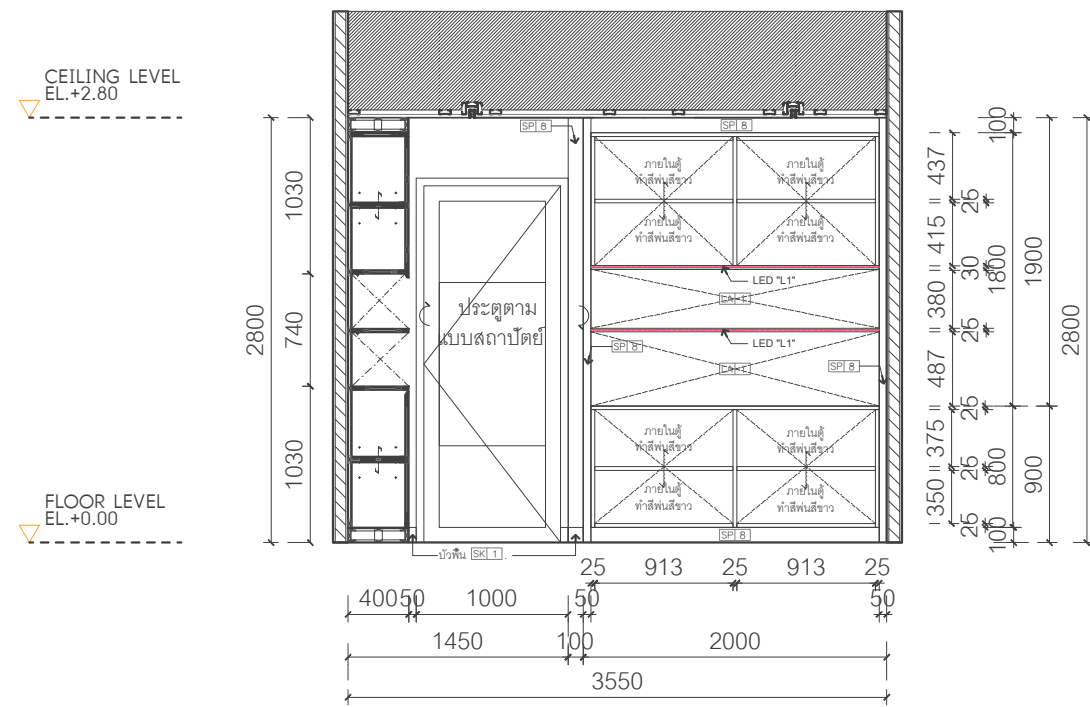

1 INSIDE ELEVATION-E2  
SCALE 1 : 50

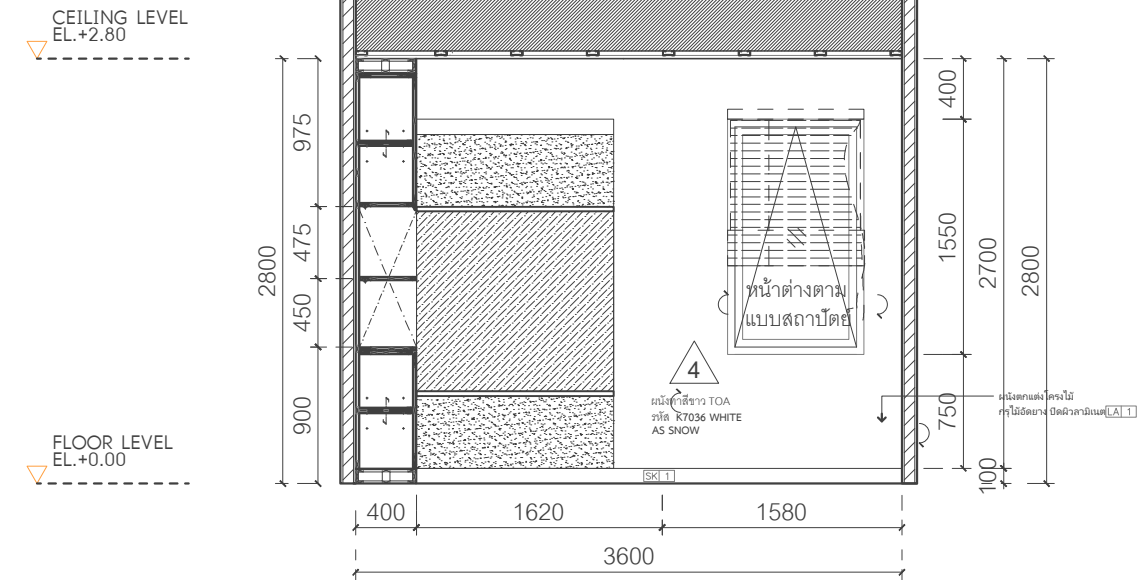

2 ELEVATION-E3  
SCALE 1 : 50

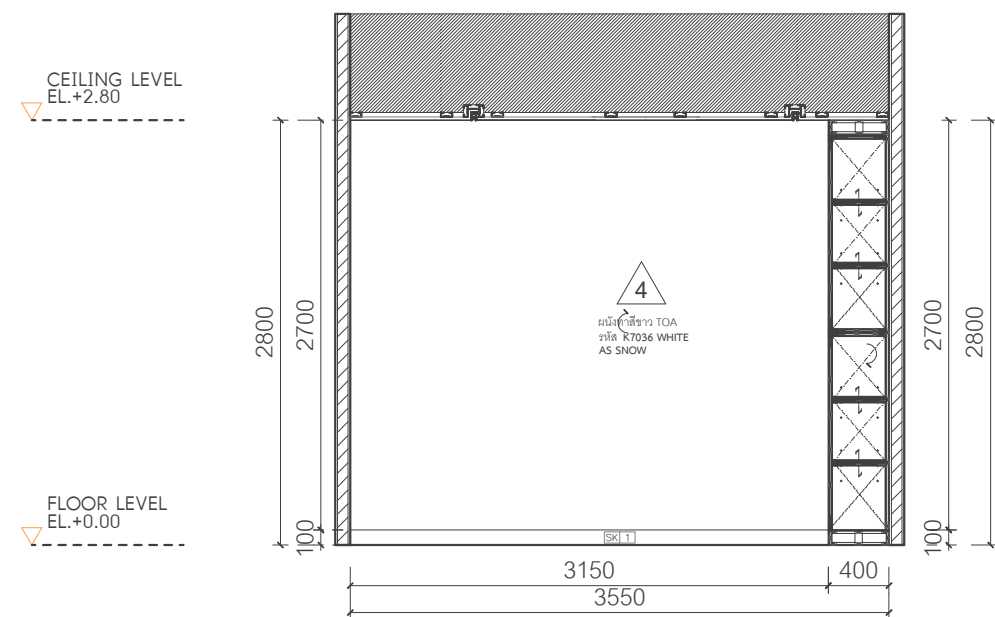

3 ELEVATION-E4  
SCALE 1 : 50

Project name :  
โครงการ งานออกแบบปรับปรุงห้องสำนักงานคณบดี และห้องพักอาจารย์อาคาร 6 ชั้น3 และชั้น4

Project Location :  
114 ซ. สุขุมวิท 23  
แขวงคลองเตยเหนือ เขตวัฒนา  
กรุงเทพมหานคร 10110

Owner :  
มหาวิทยาลัยศรีนครินทรวิโรฒ  
โดย วิทยาลัยอุตสาหกรรมสร้างสรรค์

Architect :  
เฉลิมพล แก้วแก้วเสด็จ ภ-สถ.5620

Interior Designer :  
*(Signature)*

นายจตุรนต์ พิบูลย์ ภ-สน 897  
*(Signature)*


Structural Engineer :  
นายวิทยา ดอนเกิด สย.11211  
*(Signature)*

Electrical Engineer :  
นางสาววิลาสินี บุญประคม ภพท. 33132  
*(Signature)*


Sanitary Engineer :  
นายเฉลิมพล ไชวพิเศษชัยสิทธิ์ สส. 241  
*(Signature)*

Drawing Title  
PARTIAL PLAN  
ELEVATION-E1  
ELEVATION-E2  
INSIDE ELEVATION-E2


General Notes  
1. THIS DRAWING IS THE PROPERTY OF THE ARCHITECT DESIGN AUTOMATION OR ONE OF AFFILIATES. IT IS ISSUED SUBJECT TO RETURN UPON DEMAND AND IS NOT TO BE USED EXCEPT IN CONNECTION WITH THE PROJECT FOR WHICH IT IS INTENDED.  
2. DO NOT SCALE THIS DRAWING, USE FIGURED DIMENSIONS ONLY.  
ให้ใช้ค่าตัวเลขที่กำหนดให้เท่านั้น ห้ามวัดจากแบบ

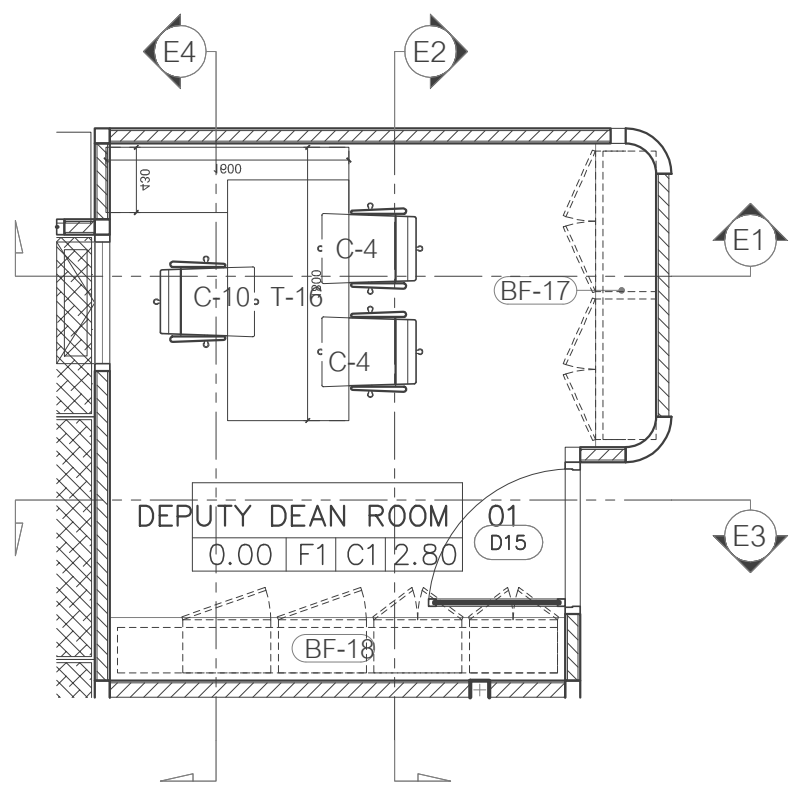


1 PARTIAL PLAN  
SCALE 1 : 50

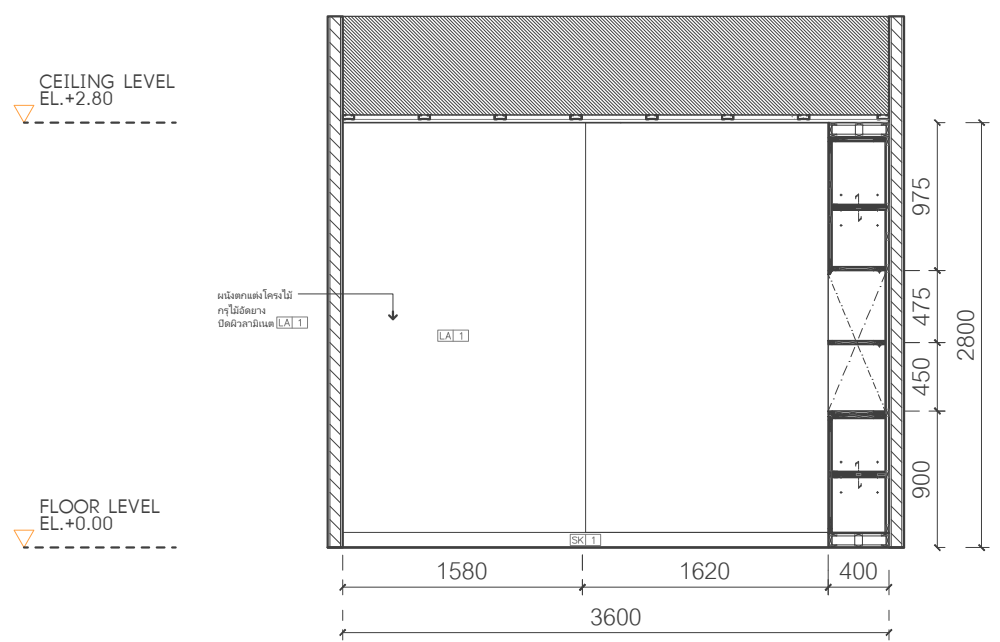

2 ELEVATION-E1  
SCALE 1 : 50

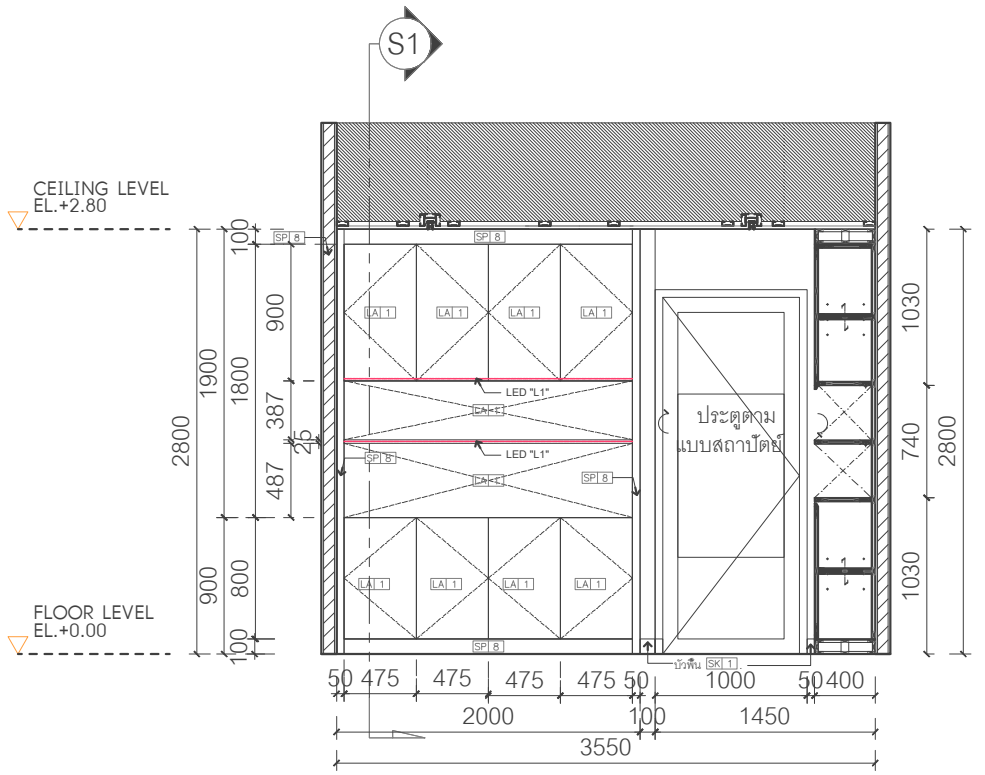

3 ELEVATION-E2  
SCALE 1 : 50

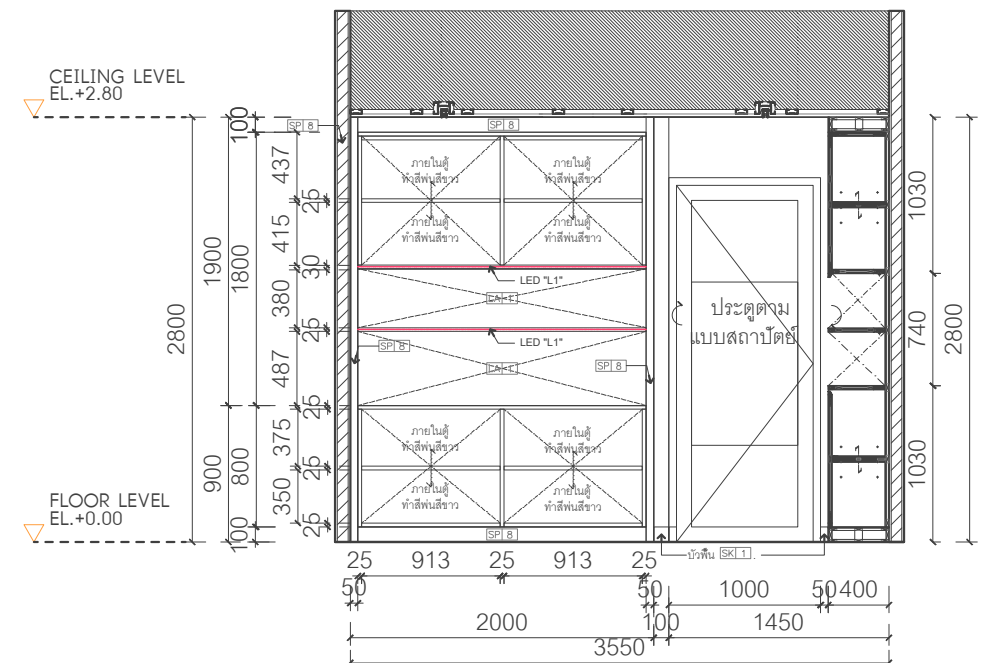

4 INSIDE ELEVATION-E2  
SCALE 1 : 50

Drawn By	
Checked By	
Date	31.07.2024
SCALE	Sheet No.
1:50	ID-02-34

Project name :

โครงการ งานออกแบบปรับปรุงห้องสำนักงานคอมพิวเตอร์ และห้องพักอาจารย์อาคาร 6 ชั้น3 และชั้น4

Project Location :

114 ซ. สุขุมวิท 23  
แขวงคลองเตยเหนือ เขตวัฒนา  
กรุงเทพมหานคร 10110

Owner :

มหาวิทยาลัยศรีนครินทรวิโรฒ  
โดย วิทยาลัยอุตสาหกรรมสร้างสรรค์

Architect :

เฉลิมพล แก้วแก้วเสด็จ ภ-สถ.5620

*Signature*

Interior Designer :

นายจตุรนต์ พิบูลย์ ภ-สน 897

*Signature*

Structural Engineer :

นาย วิทยา ดอนเกิด สย.11211

*Signature*

Electrical Engineer :

นางสาววิลาสินี บุญประคม ภพท. 33132

*Signature*

Sanitary Engineer :

นายเฉลิมพล โชคดีชัยสิทธิ์ สส. 241

*Signature*

Drawing Title

SECTION 1  
SECTION 2

General Notes

1. THIS DRAWING IS THE PROPERTY OF THE ARCHITECT DESIGN AUTOMATION OR ONE OF AFFILIATES. IT IS ISSUED SUBJECT TO RETURN UPON DEMAND AND IS NOT TO BE USED EXCEPT IN CONNECTION WITH THE PROJECT FOR WHICH IT IS INTENDED.
2. DO NOT SCALE THIS DRAWING, USE FIGURED DIMENSIONS ONLY.



ให้ใช้คำต่อเติมที่กำหนดให้เท่านั้นห้ามวัดจากแบบ

Drawn By

Checked By

Date 31.07.2024

SCALE 1:12.5 Sheet No. ID-02-35.1

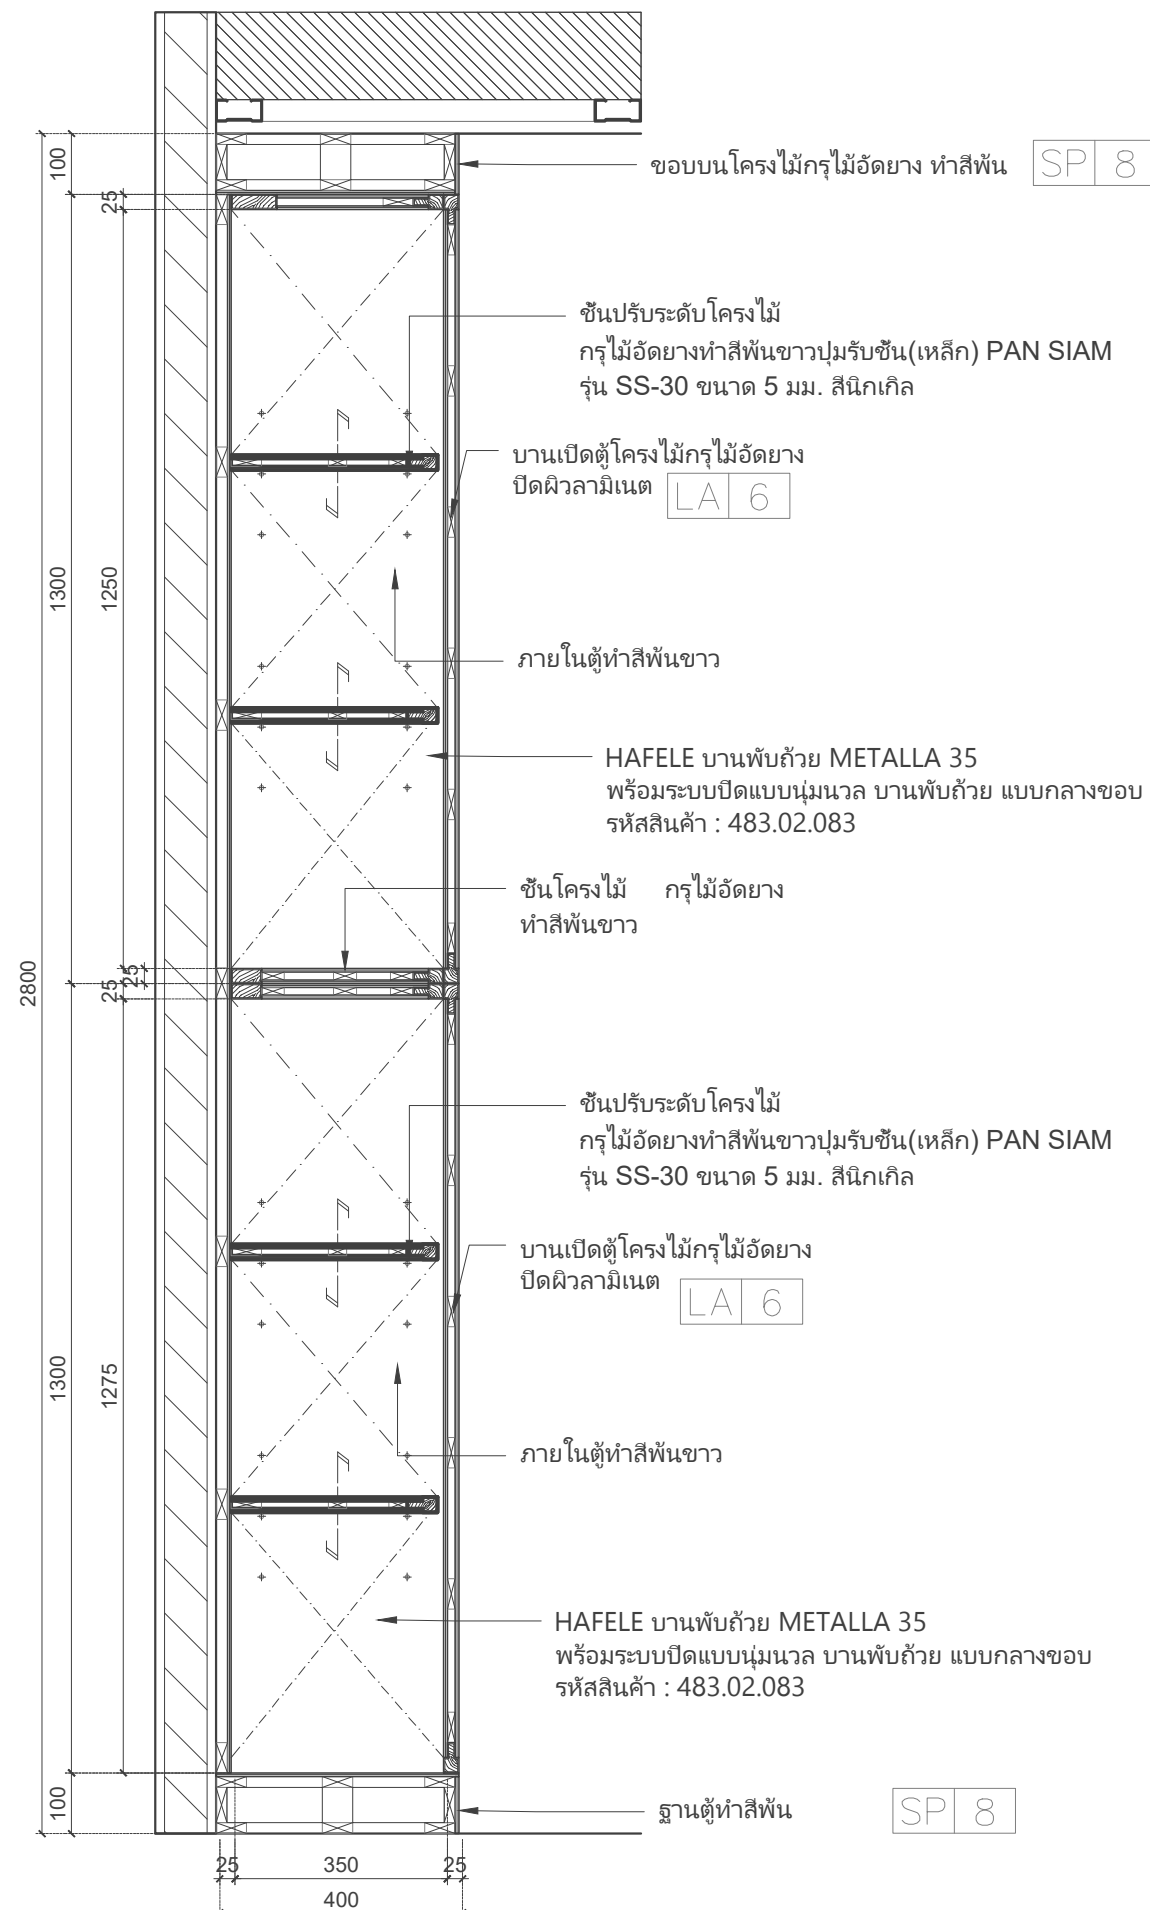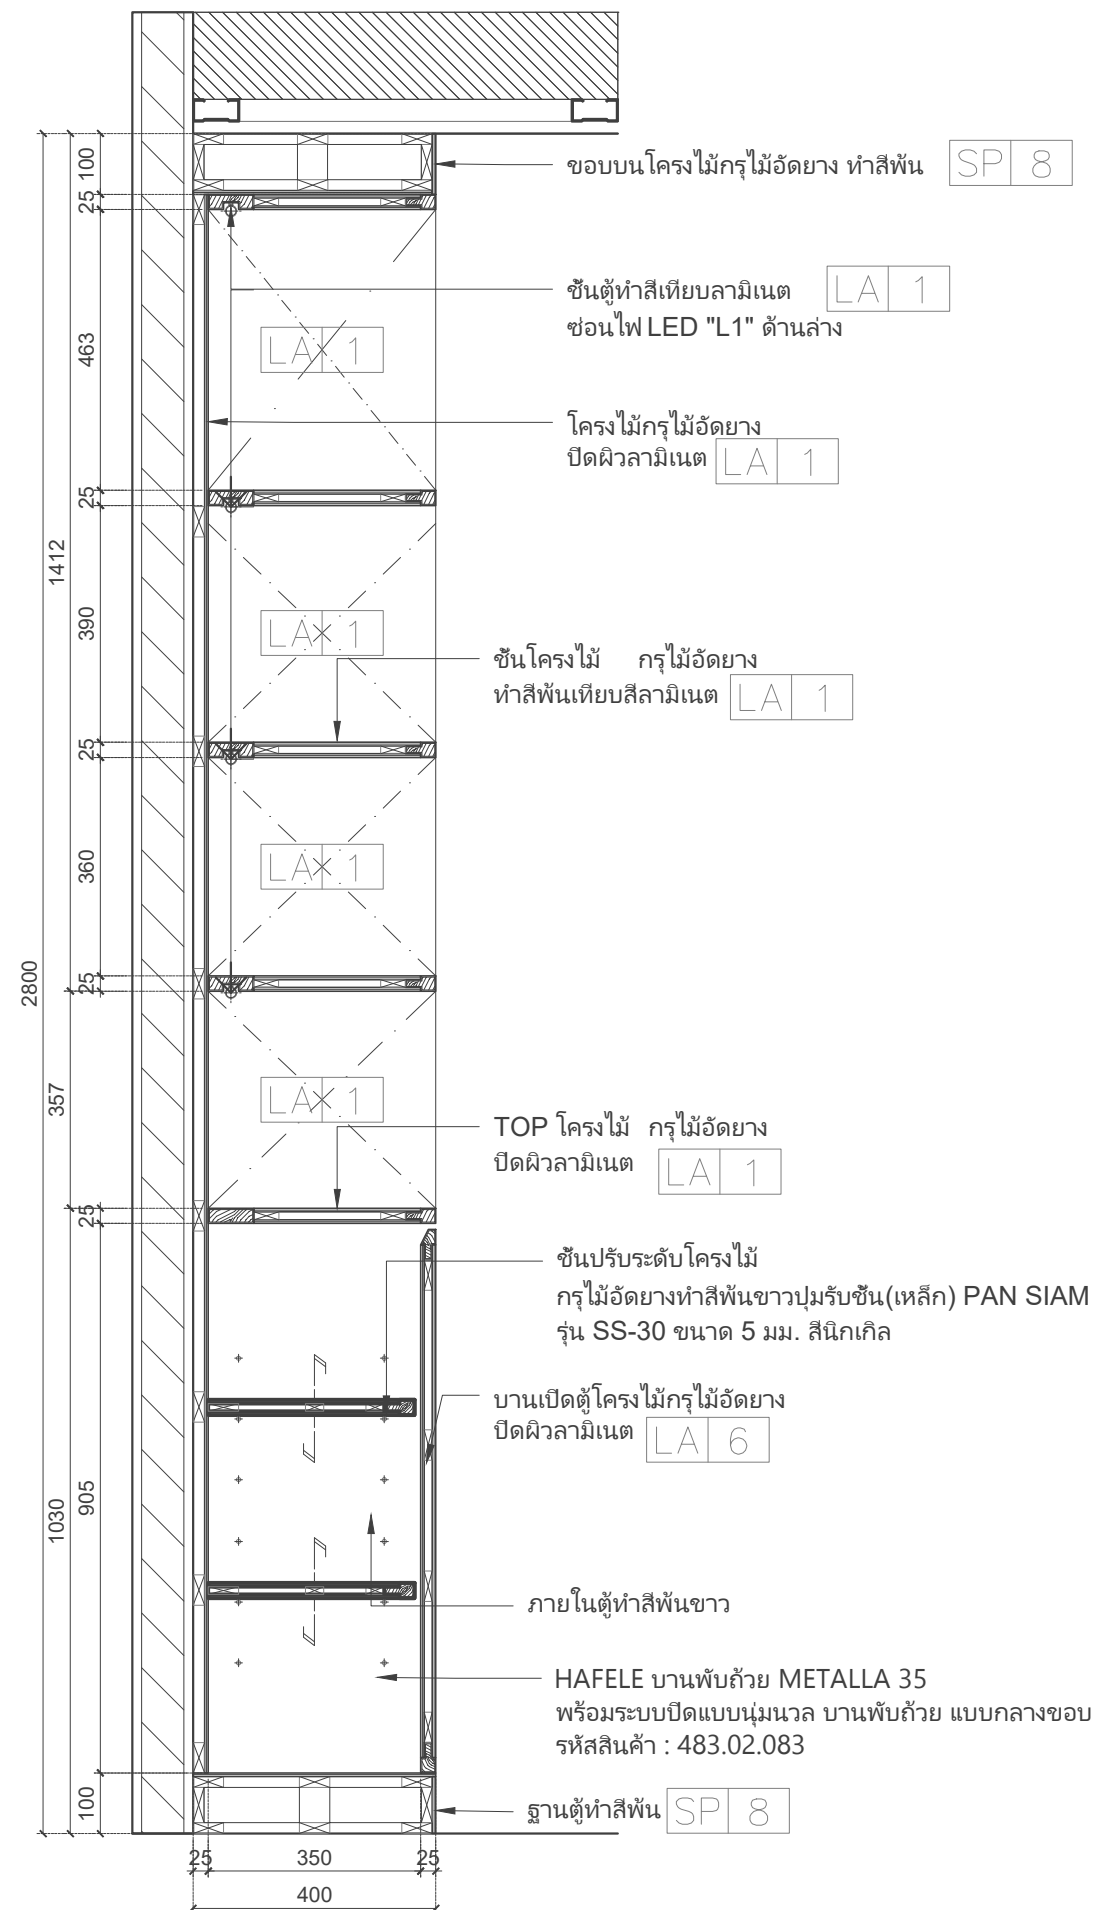

Project name :

โครงการ งานออกแบบปรับปรุงห้องสำนักงานคอมพิวเตอร์ และห้องพักอาจารย์อาคาร 6 ชั้น3 และชั้น4

Project Location :

114 ซ. สุขุมวิท 23  
แขวงคลองเตยเหนือ เขตวัฒนา  
กรุงเทพมหานคร 10110

Owner :

มหาวิทยาลัยศรีนครินทรวิโรฒ  
โดย วิทยาลัยอุตสาหกรรมสร้างสรรค์

Architect :

เฉลิมพล แก้วแถมเสียด ภ-สถ.5620

*Signature*

Interior Designer :

นายจตุรนต์ พิบูลย์ ภ-สน 897

*Signature*

Structural Engineer :

นาย วิทิตา ดอนเกิด สย.11211

*Signature*

Electrical Engineer :

นางสาววิลาสินี บุญประคม ภพท. 33132

*Signature*

Sanitary Engineer :

นายเฉลิมพล โชคดีชัยสิทธิ์ สส. 241

*Signature*

Drawing Title

SECTION 3  
SECTION 4

General Notes

1. THIS DRAWING IS THE PROPERTY OF THE ARCHITECT DESIGN AUTOMATION OR ONE OF AFFILIATES. IT IS ISSUED SUBJECT TO RETURN UPON DEMAND AND IS NOT TO BE USED EXCEPT IN CONNECTION WITH THE PROJECT FOR WHICH IT IS INTENDED.
2. DO NOT SCALE THIS DRAWING, USE FIGURED DIMENSIONS ONLY.


ให้ใช้คำต่อเติมที่กำหนดให้เท่านั้นห้ามวัดจากแบบ

Drawn By


Checked By

Date 31.07.2024

SCALE 1:12.5 Sheet No. ID-02-35.2

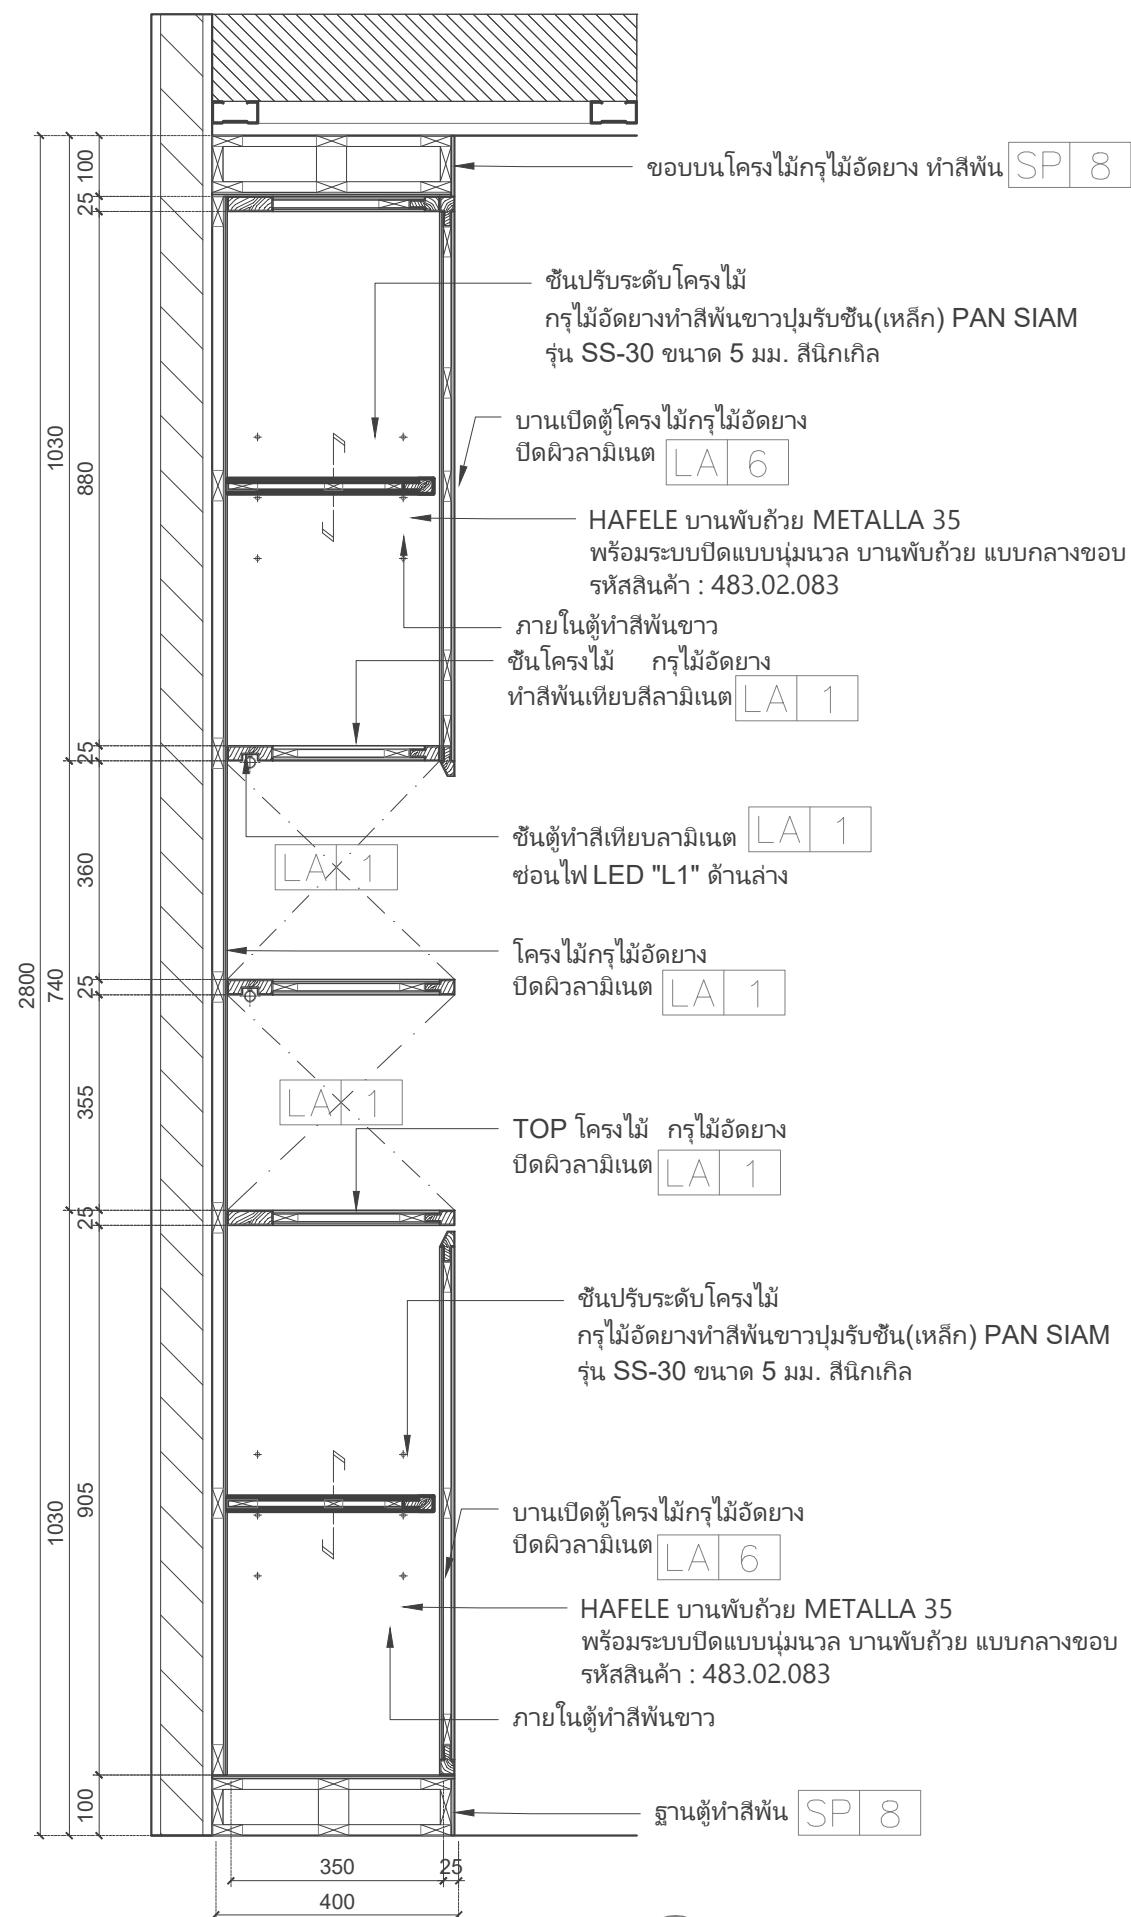

1 SECTION 3  
SCALE 1 : 12.5

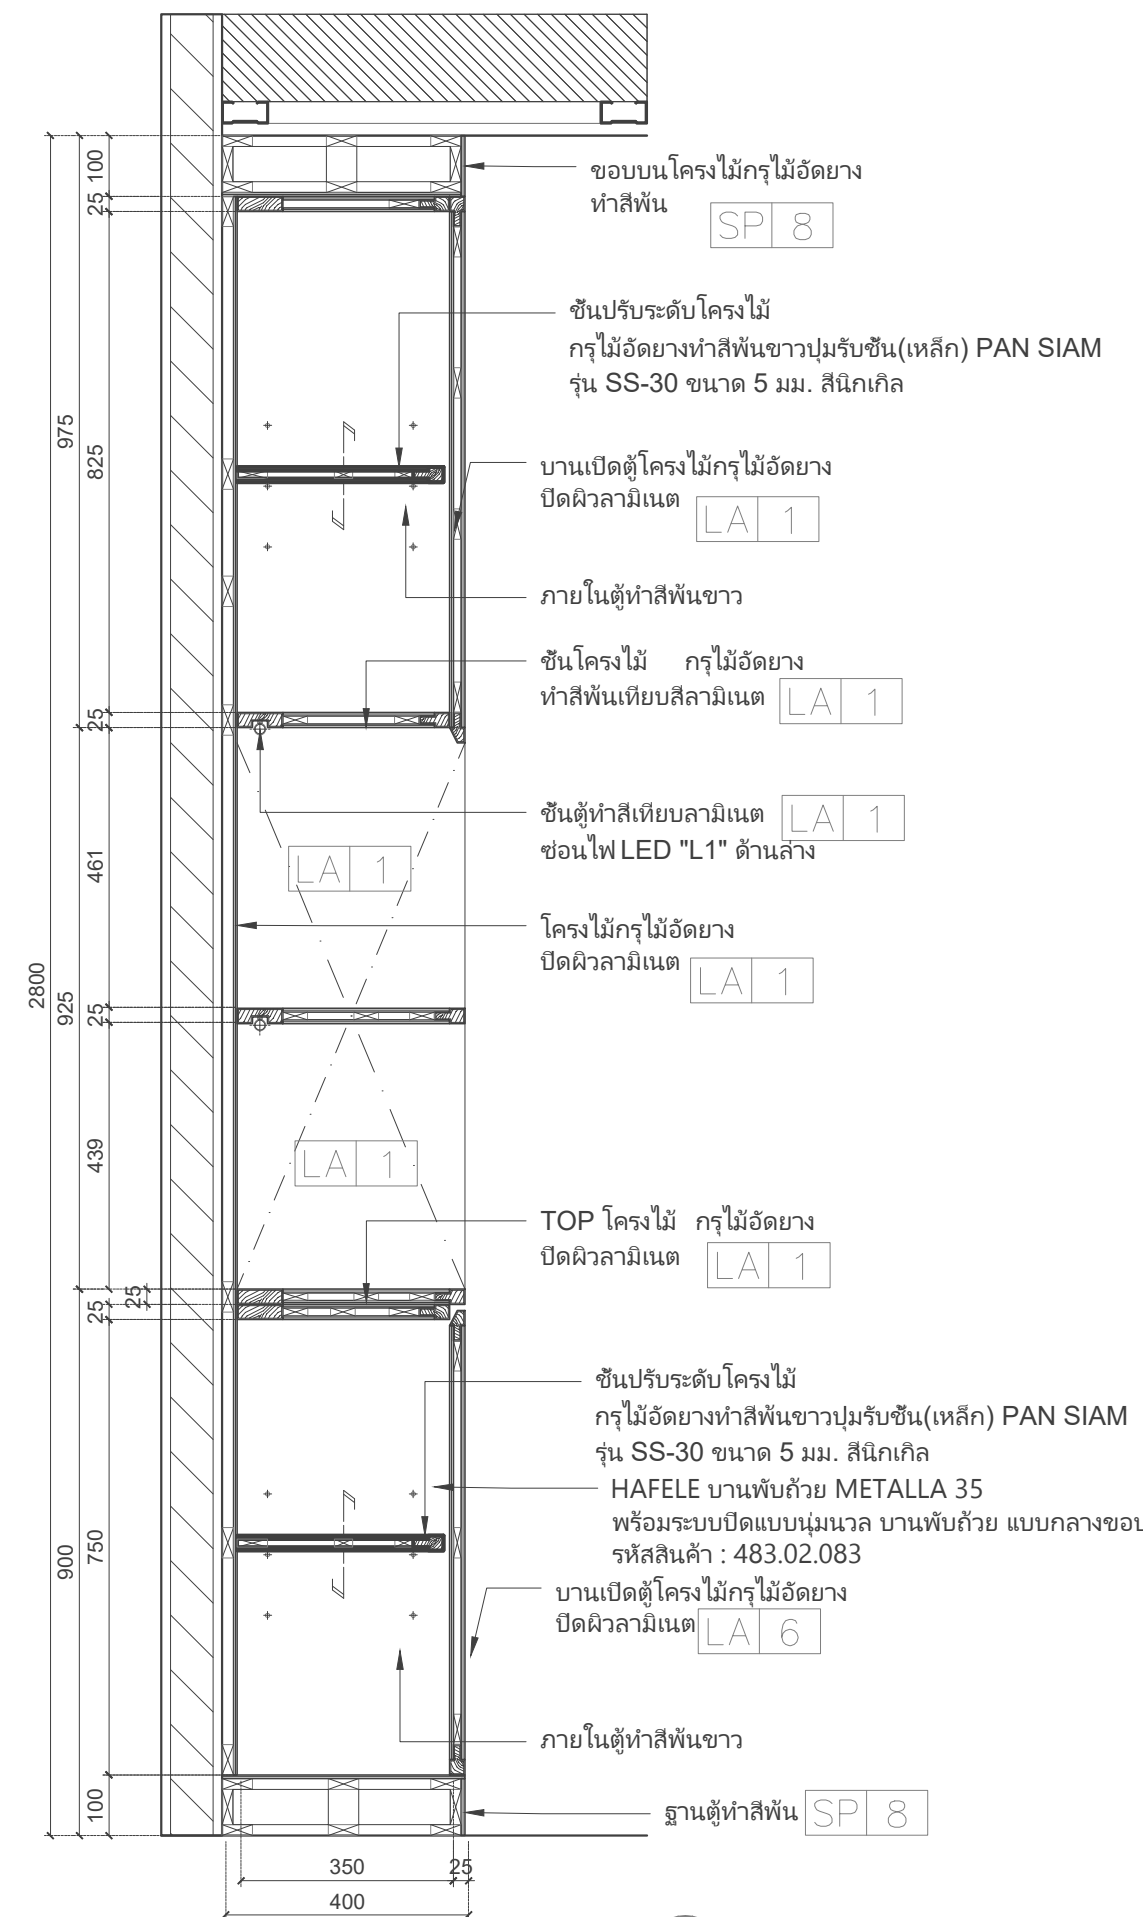

2 SECTION 4  
SCALE 1 : 12.5

Project name :

โครงการ งานออกแบบปรับปรุงห้องสำนักงานคอมพิวเตอร์ และห้องพักอาจารย์อาคาร 6 ชั้น3 และชั้น4

Project Location :

114 ซ. สุขุมวิท 23  
แขวงคลองเตยเหนือ เขตวัฒนา  
กรุงเทพมหานคร 10110

Owner :

มหาวิทยาลัยศรีนครินทรวิโรฒ  
โดย วิทยาลัยอุตสาหกรรมสร้างสรรค์

Architect :

เฉลิมพล แก้วแกมเส็ด ภ-สถ.5620



Interior Designer :

นายจตุรนต์ พิบูลย์ ภ-สน 897




Structural Engineer :

นาย วิทยา ดอนเกิด สย.11211



Electrical Engineer :

นางสาววิลาสินี บุญประคม ภพท. 33132

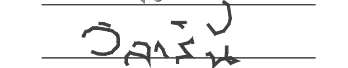

Sanitary Engineer :

นายเฉลิมพล โชควิเศษชัยสิทธิ์ สส. 241



Drawing Title

ELEVATION-E3  
INSIDE ELEVATION-E3  
ELEVATION-E4

General Notes

1. THIS DRAWING IS THE PROPERTY OF THE ARCHITECT DESIGN AUTOMATION OR ONE OF AFFILIATES. IT IS ISSUED SUBJECT TO RETURN UPON DEMAND AND IS NOT TO BE USED EXCEPT IN CONNECTION WITH THE PROJECT FOR WHICH IT IS INTENDED.
2. DO NOT SCALE THIS DRAWING, USE FIGURED DIMENSIONS ONLY.

ให้ใช้คำตัวเลขที่กำหนดใช้เท่านั้นห้ามวัดจากแบบ

Drawn By

Checked By


Date 31.07.2024

SCALE


1:50

Sheet No.


ID-02-35

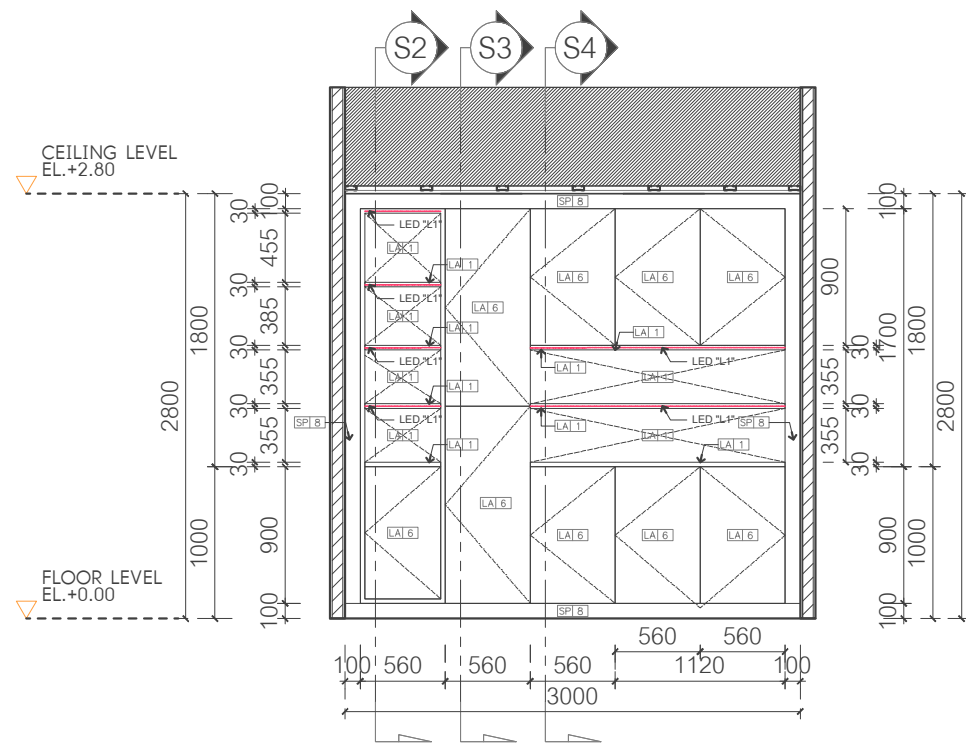

1 ELEVATION-E3  
SCALE 1 : 50

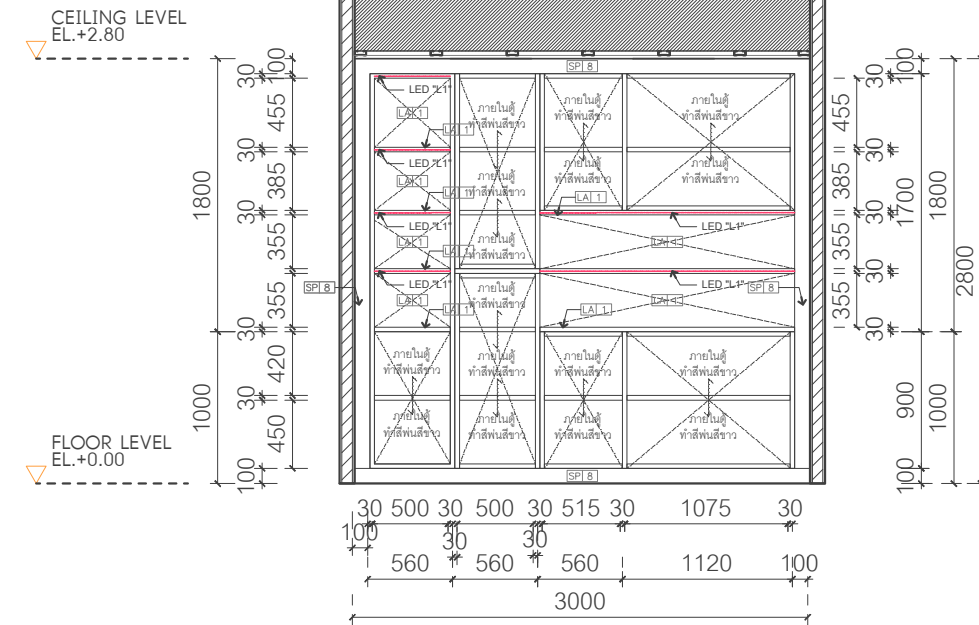

1 INSIDE ELEVATION-E3  
SCALE 1 : 50

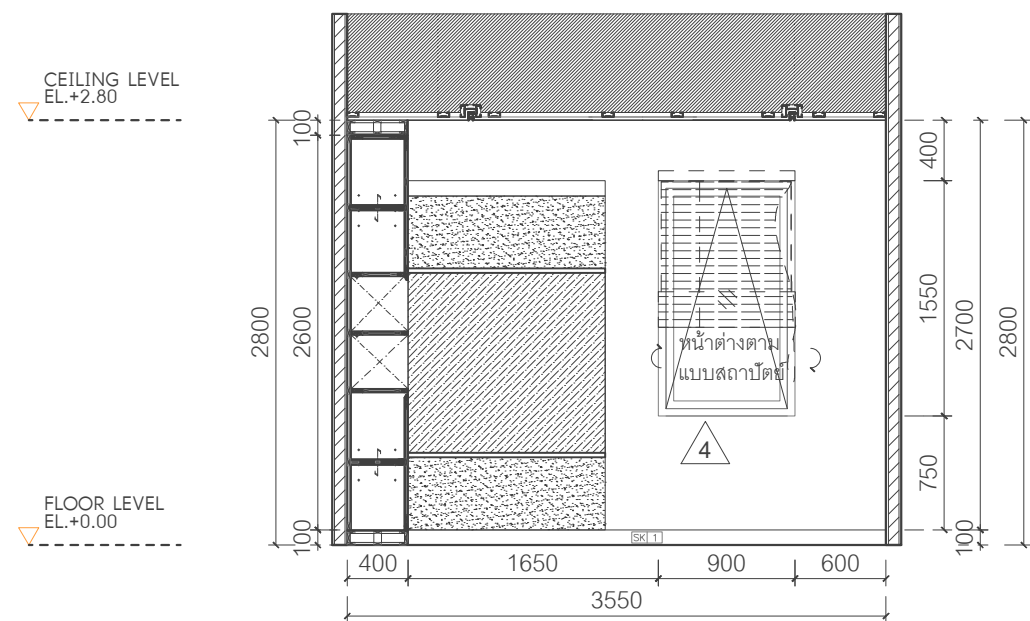

3 ELEVATION-E4  
SCALE 1 : 50

Project name :

โครงการ งานออกแบบปรับปรุงห้องสำนักงานคนดี และห้องพักอาจารย์อาคาร 6 ชั้น3 และชั้น4

Project Location :

114 ซ. สุขุมวิท 23  
แขวงคลองเตยเหนือ เขตวัฒนา  
กรุงเทพมหานคร 10110

Owner :

มหาวิทยาลัยศรีนครินทรวิโรฒ  
โดย วิทยาลัยอุตสาหกรรมสร้างสรรค์

Architect :

เฉลิมพล แก้วแกมเส็ด ภ-สถ.5620

*Signature*

Interior Designer :

นายจตุรนต์ พิบูลย์ ภ-สน 897

*Signature*

Structural Engineer :

นาย วิทยา ดอนเกิด สย.11211

*Signature*

Electrical Engineer :

นางสาววิลาสินี บุญประคม ภพท. 33132

*Signature*

Sanitary Engineer :

นายเฉลิมพล ไชยพิเศษชัยสิทธิ์ สส. 241

*Signature*

Drawing Title

SECTION 1  
SECTION 2

General Notes

1. THIS DRAWING IS THE PROPERTY OF THE ARCHITECT DESIGN AUTOMATION OR ONE OF AFFILIATES. IT IS ISSUED SUBJECT TO RETURN UPON DEMAND AND IS NOT TO BE USED EXCEPT IN CONNECTION WITH THE PROJECT FOR WHICH IT IS INTENDED.
2. DO NOT SCALE THIS DRAWING, USE FIGURED DIMENSIONS ONLY.

ให้ใช้คำตัวเลขที่กำหนดให้เท่านั้นห้ามวัดจากแบบ

Drawn By

Checked By


Date 31.07.2024

SCALE


1:12.5

Sheet No.

ID-02-36.1

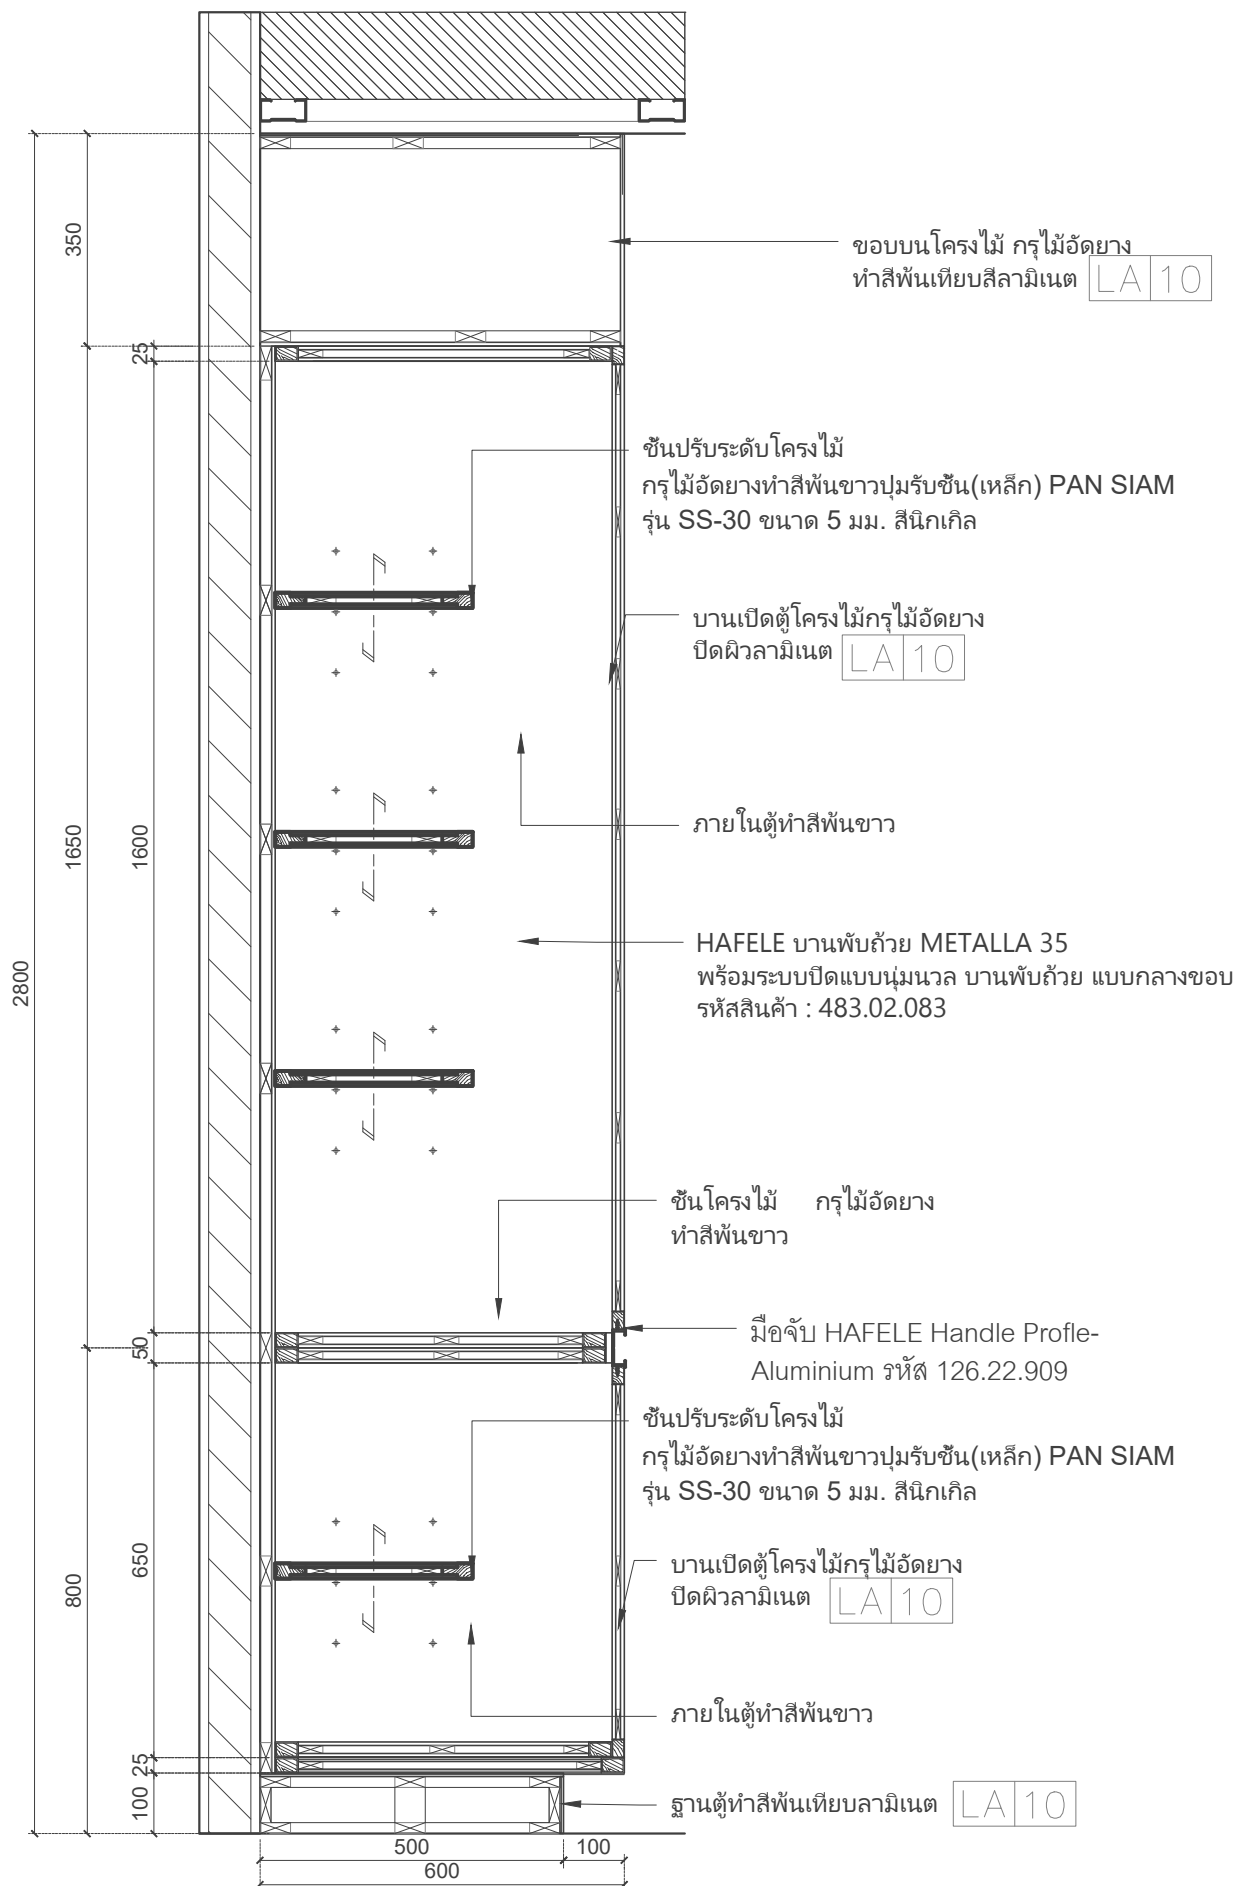

1 SECTION 1  
SCALE 1 : 12.5

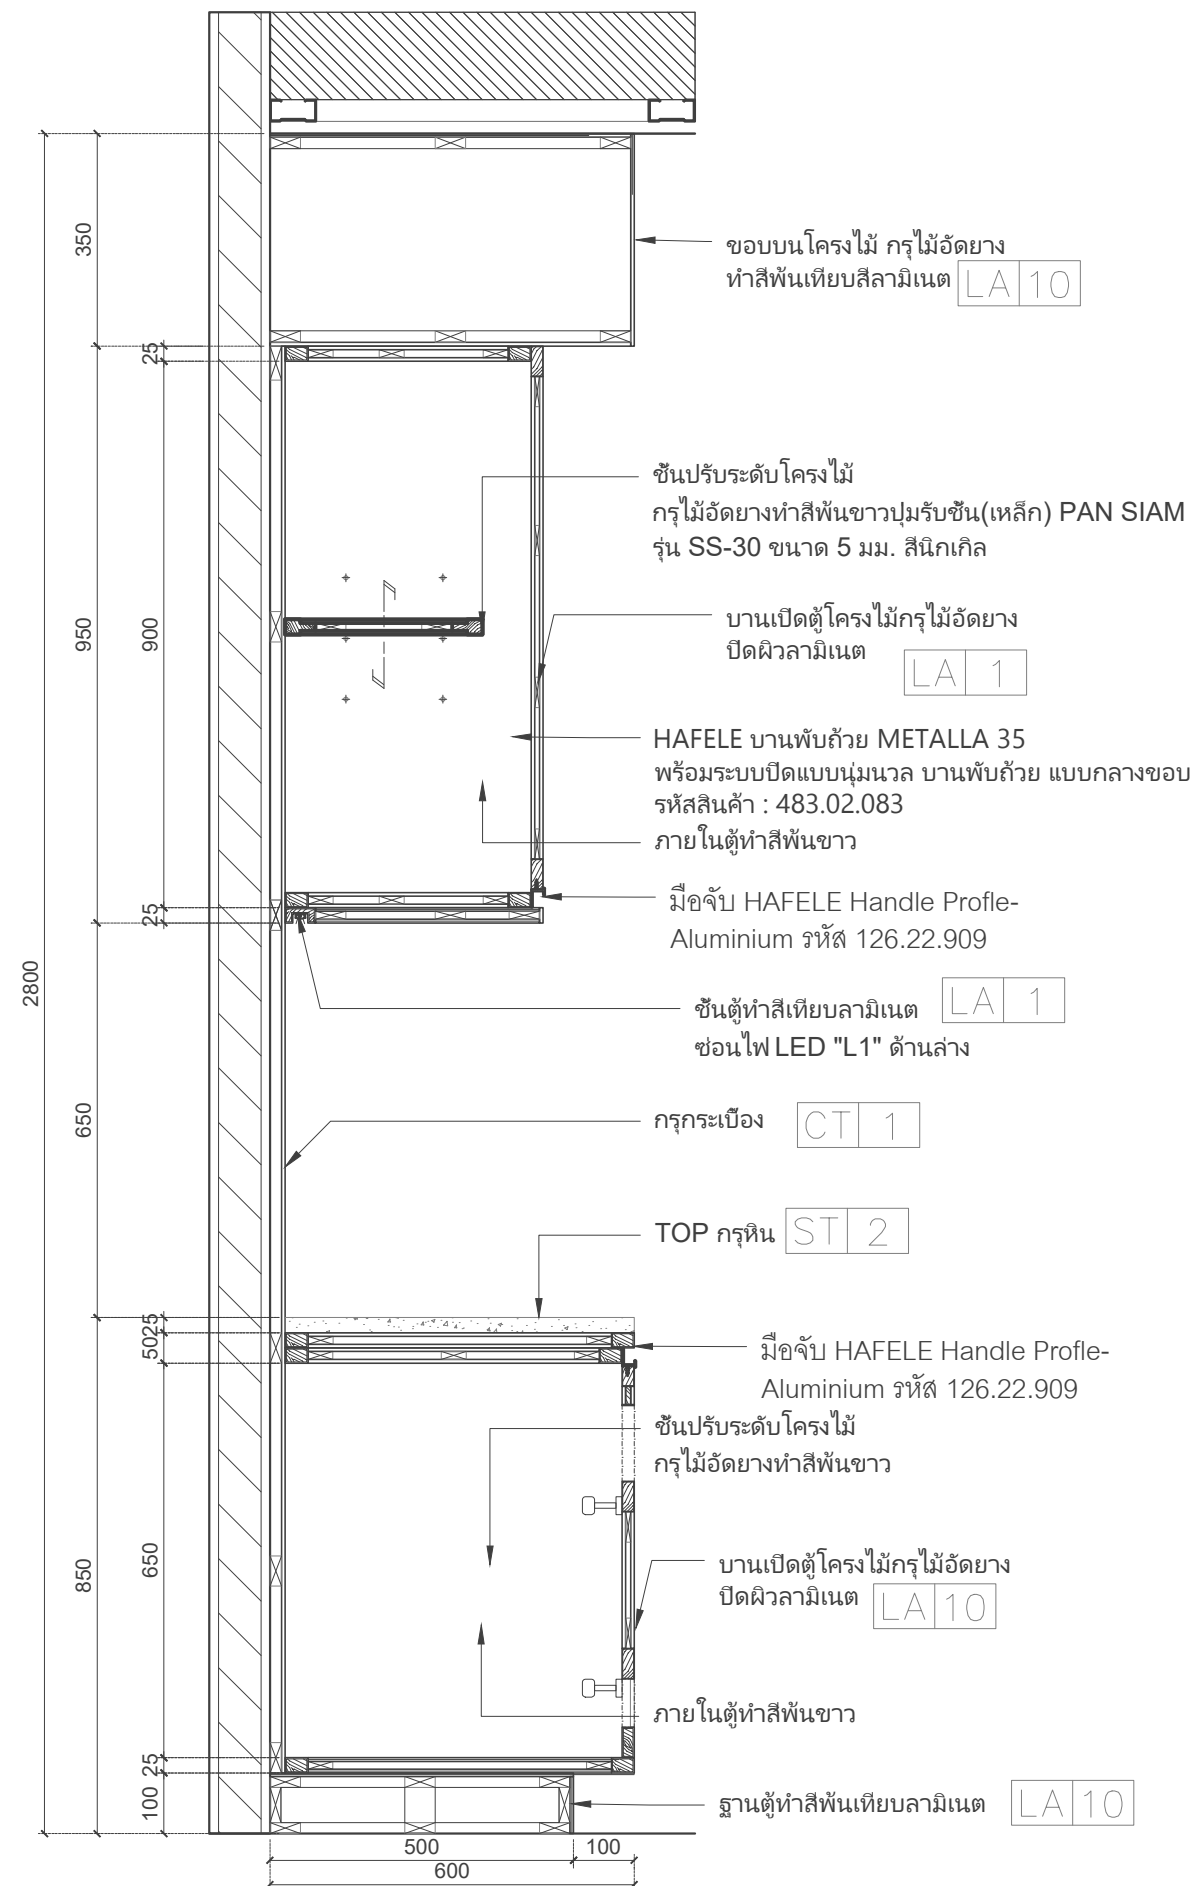

2 SECTION 2  
SCALE 1 : 12.5

Project name :

โครงการ งานออกแบบปรับปรุงห้องสำนักงานคนดี  
และห้องพักอาจารย์อาคาร 6 ชั้น3 และชั้น4

Project Location :

114 ซ. สุขุมวิท 23  
แขวงคลองเตยเหนือ เขตวัฒนา  
กรุงเทพมหานคร 10110

Owner :

มหาวิทยาลัยศรีนครินทรวิโรฒ  
โดย วิทยาลัยอุตสาหกรรมสร้างสรรค์

Architect :

เฉลิมพล แก้วแกมเส็ด ภ-สถ.5620

*Signature*

Interior Designer :

นายจตุรนต์ พิบูลย์ ภ-สน 897

*Signature*

Structural Engineer :

นาย วิทยา ดอนเกิด สย.11211

*Signature*

Electrical Engineer :

นางสาววิลาสินี บุญประคม ภพท. 33132

*Signature*

Sanitary Engineer :

นายเฉลิมพล โชคดีชัยสิทธิ์ สส. 241

*Signature*

Drawing Title

SECTION 3  
SECTION 4

General Notes

1. THIS DRAWING IS THE PROPERTY OF THE ARCHITECT DESIGN AUTOMATION OR ONE OF AFFILIATES. IT IS ISSUED SUBJECT TO RETURN UPON DEMAND AND IS NOT TO BE USED EXCEPT IN CONNECTION WITH THE PROJECT FOR WHICH IT IS INTENDED.
2. DO NOT SCALE THIS DRAWING, USE FIGURED DIMENSIONS ONLY.



ให้ใช้คำตัวเลขที่กำหนดให้เท่านั้นห้ามวัดจากแบบ

Drawn By

Checked By

Date 31.07.2024

SCALE 1:12.5 Sheet No. ID-02-36.2

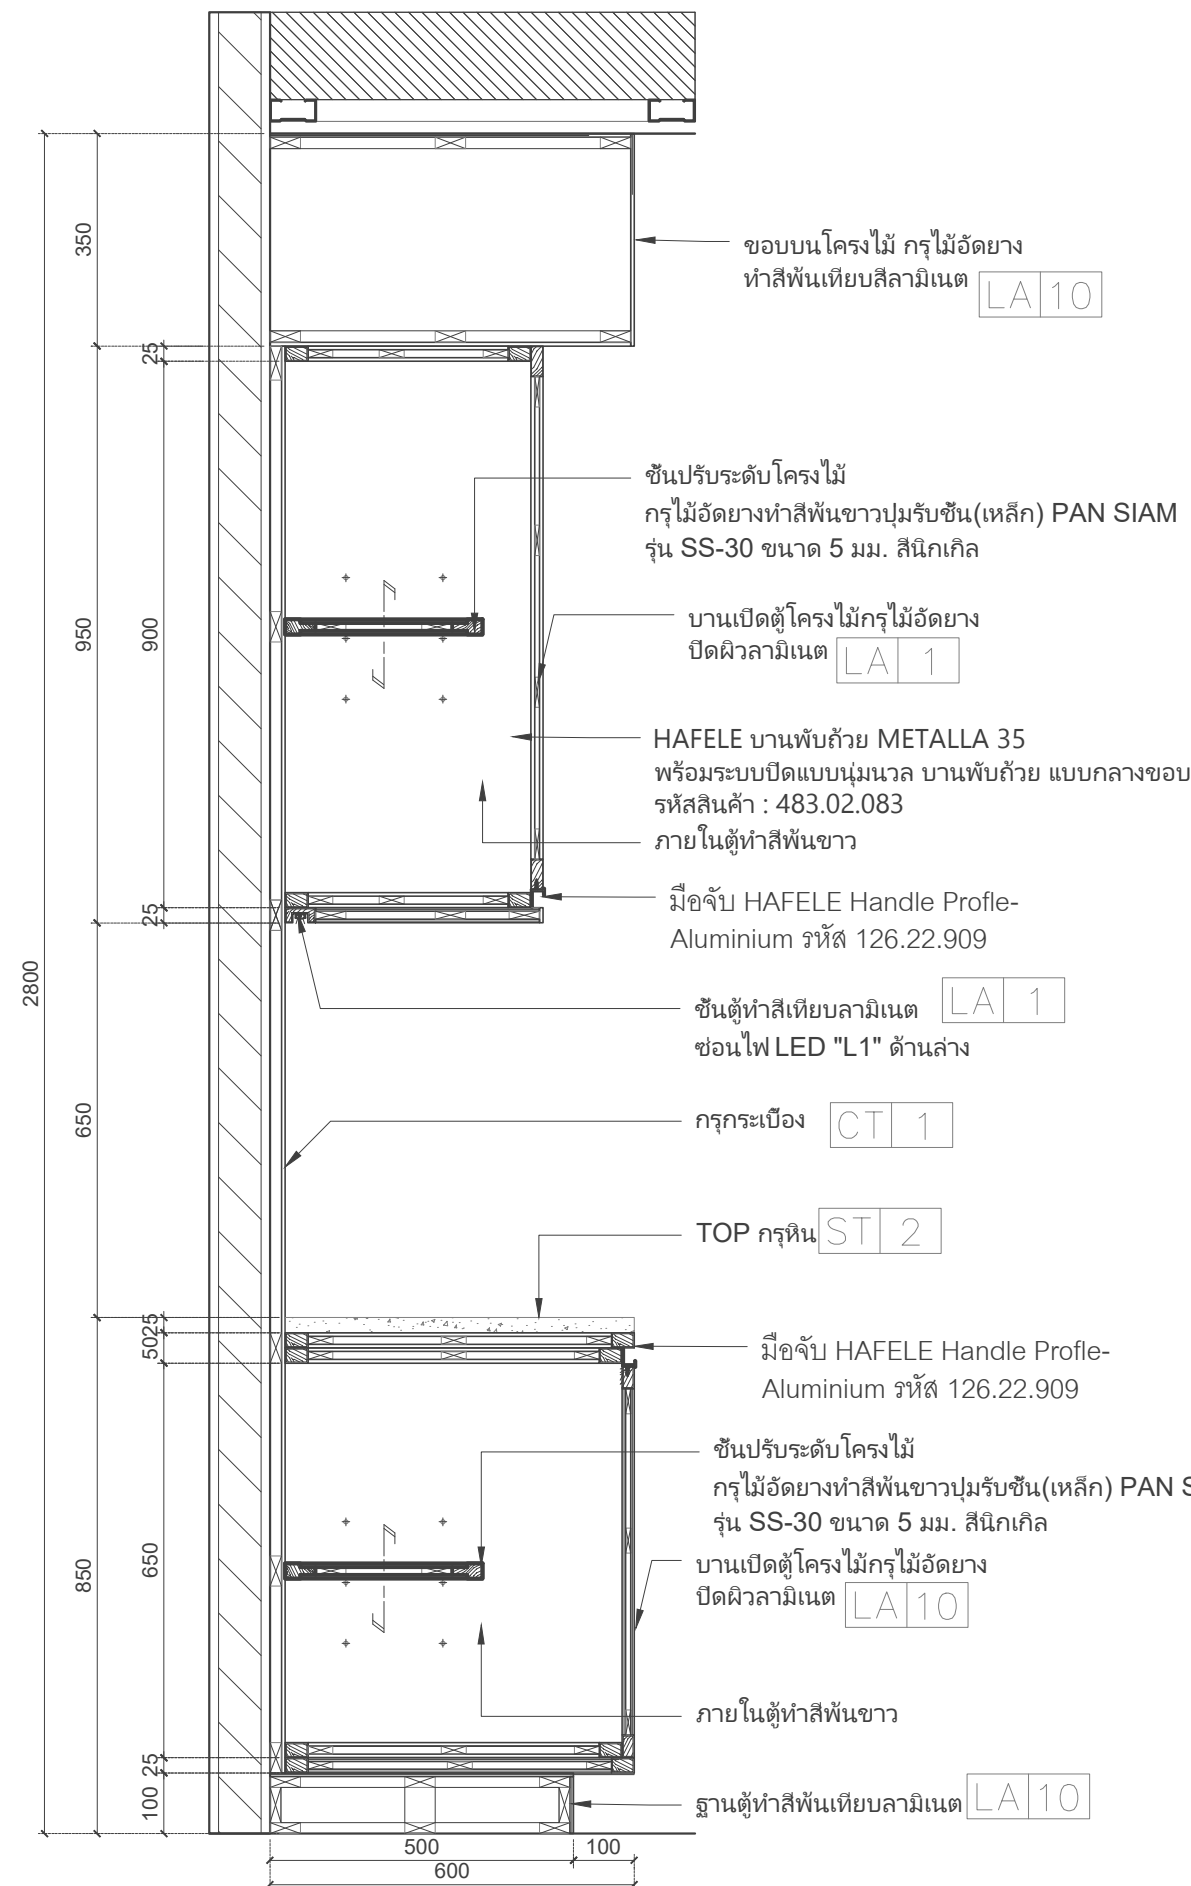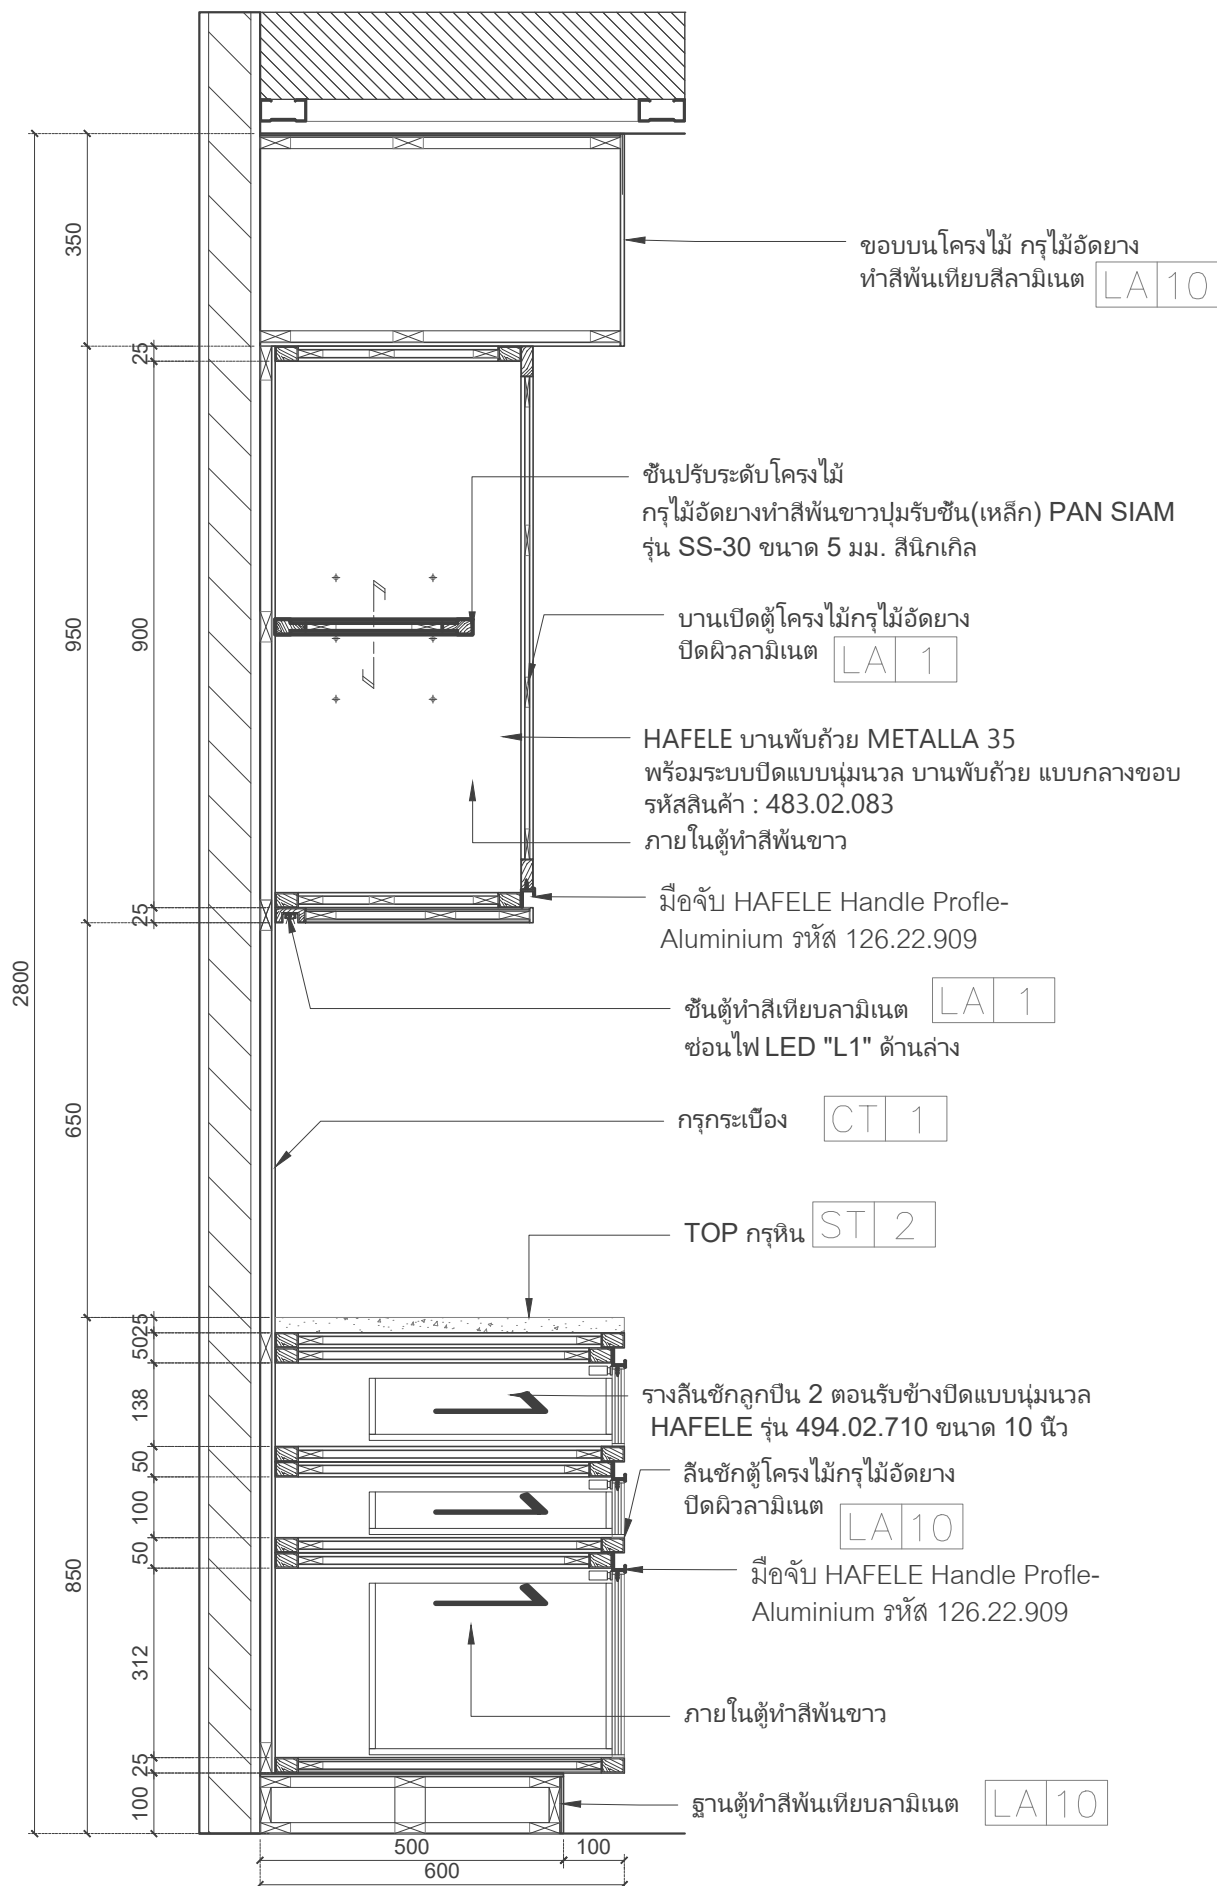



Project name :

โครงการ งานออกแบบปรับปรุงห้องสำนักงานคนดี และห้องพักอาจารย์อาคาร 6 ชั้น3 และชั้น4

Project Location :

114 ซ. สุขุมวิท 23  
แขวงคลองเตยเหนือ เขตวัฒนา  
กรุงเทพมหานคร 10110

Owner :

มหาวิทยาลัยศรีนครินทรวิโรฒ  
โดย วิทยาลัยอุตสาหกรรมสร้างสรรค์

Architect :

เฉลิมพล แก้วแกมเส็ด ภ-สถ.5620

*Signature*

Interior Designer :

นายจตุรนต์ พิบูลย์ ภ-สน 897

*Signature*

Structural Engineer :

นายวิทยา ดอนเกิด สย.11211

*Signature*

Electrical Engineer :

นางสาววิลาสินี บุญประคม ภพท. 33132

*Signature*

Sanitary Engineer :

นายเฉลิมพล โชคดีพิเศษชัยสิทธิ์ สส. 241

*Signature*

Drawing Title

SECTION 5  
SECTION 6

General Notes

1. THIS DRAWING IS THE PROPERTY OF THE ARCHITECT DESIGN AUTOMATION OR ONE OF AFFILIATES. IT IS ISSUED SUBJECT TO RETURN UPON DEMAND AND IS NOT TO BE USED EXCEPT IN CONNECTION WITH THE PROJECT FOR WHICH IT IS INTENDED.
2. DO NOT SCALE THIS DRAWING, USE FIGURED DIMENSIONS ONLY.


ให้ใช้คำวัดเลขที่กำกับขนาดให้เท่านั้นห้ามวัดจากแบบ

Drawn By


Checked By

Date 31.07.2024

SCALE 1:12.5 Sheet No. ID-02-36.3

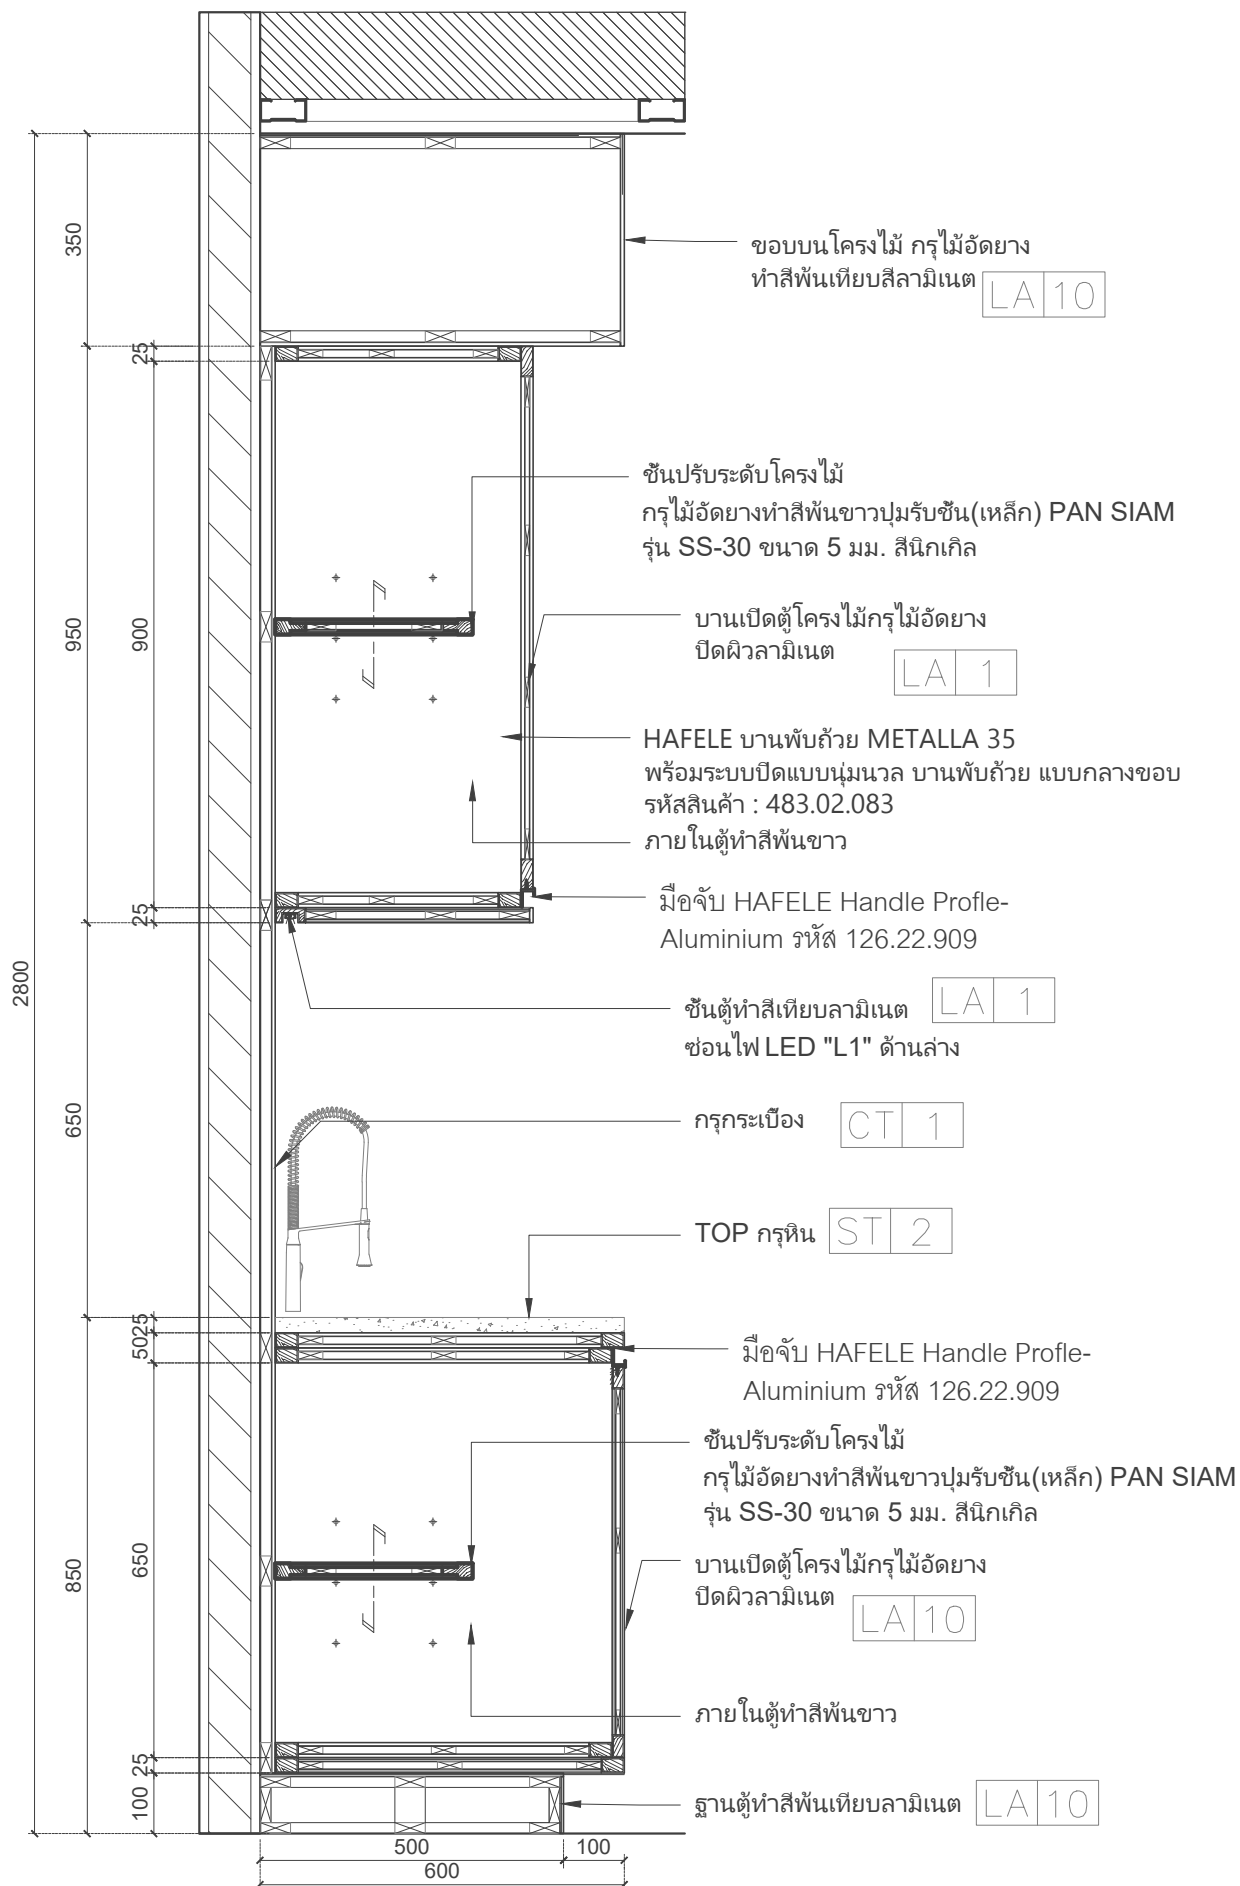

1 SECTION 5  
SCALE 1 : 12.5

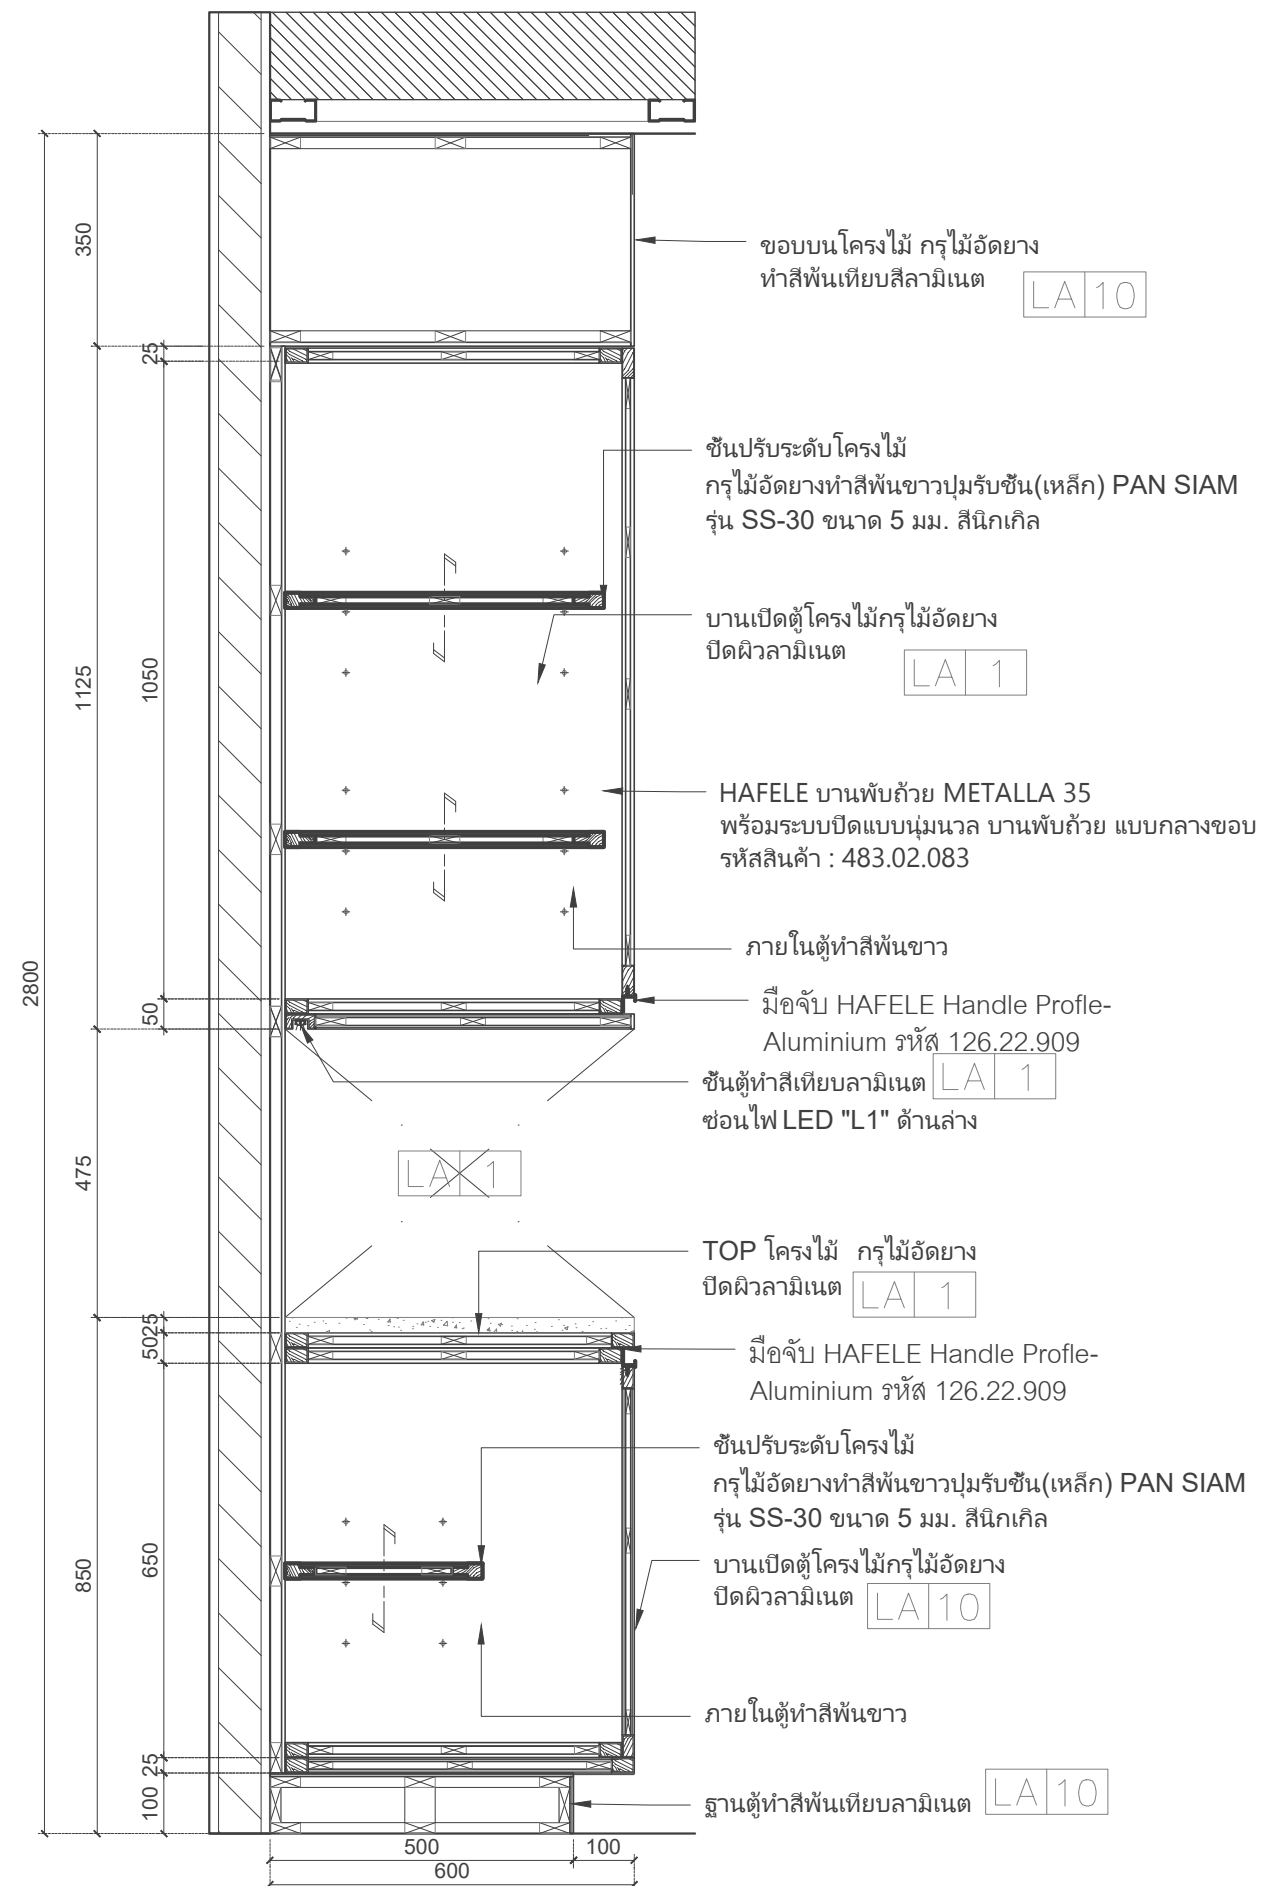

2 SECTION 6  
SCALE 1 : 12.5

Project name :

โครงการ งานออกแบบปรับปรุงห้องสำนักงานคอมพิวเตอร์ และห้องพักอาจารย์อาคาร 6 ชั้น3 และชั้น4

Project Location :

114 ซ. สุขุมวิท 23  
แขวงคลองเตยเหนือ เขตวัฒนา  
กรุงเทพมหานคร 10110

Owner :

มหาวิทยาลัยศรีนครินทรวิโรฒ  
โดย วิทยาลัยอุตสาหกรรมสร้างสรรค์

Architect :

เฉลิมพล แก้วแก้วเสียด ภ-สถ.5620

*Signature*

Interior Designer :

นายจตุรนต์ พิบูลย์ ภ-สน 897

*Signature*

Structural Engineer :

นายวิทยา ดอนเกิด สย.11211

*Signature*

Electrical Engineer :

นางสาววิลาสินี บุญประคม ภพท. 33132

*Signature*

Sanitary Engineer :

นายเฉลิมพล โชควิเศษชัยสิทธิ์ สส. 241

*Signature*

Drawing Title  
PARTIAL PLAN  
ELEVATION-E1  
INSIDE ELEVATION-E1

General Notes

1. THIS DRAWING IS THE PROPERTY OF THE ARCHITECT DESIGN AUTOMATION OR ONE OF AFFILIATES. IT IS ISSUED SUBJECT TO RETURN UPON DEMAND AND IS NOT TO BE USED EXCEPT IN CONNECTION WITH THE PROJECT FOR WHICH IT IS INTENDED.
2. DO NOT SCALE THIS DRAWING, USE FIGURED DIMENSIONS ONLY.

ให้ใช้คำตัวเลขที่กำหนดให้เท่านั้นห้ามวัดจากแบบ


Drawn By

Checked By

Date 31.07.2024

SCALE 1:50


Sheet No. ID-02-36

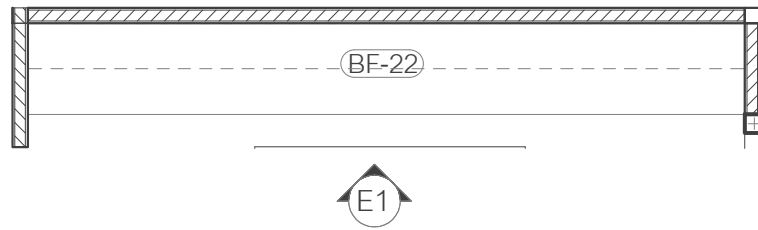

1 PARTIAL PLAN  
SCALE 1 : 50

CEILING LEVEL  
EL.+2.80


FLOOR LEVEL  
EL.+0.00

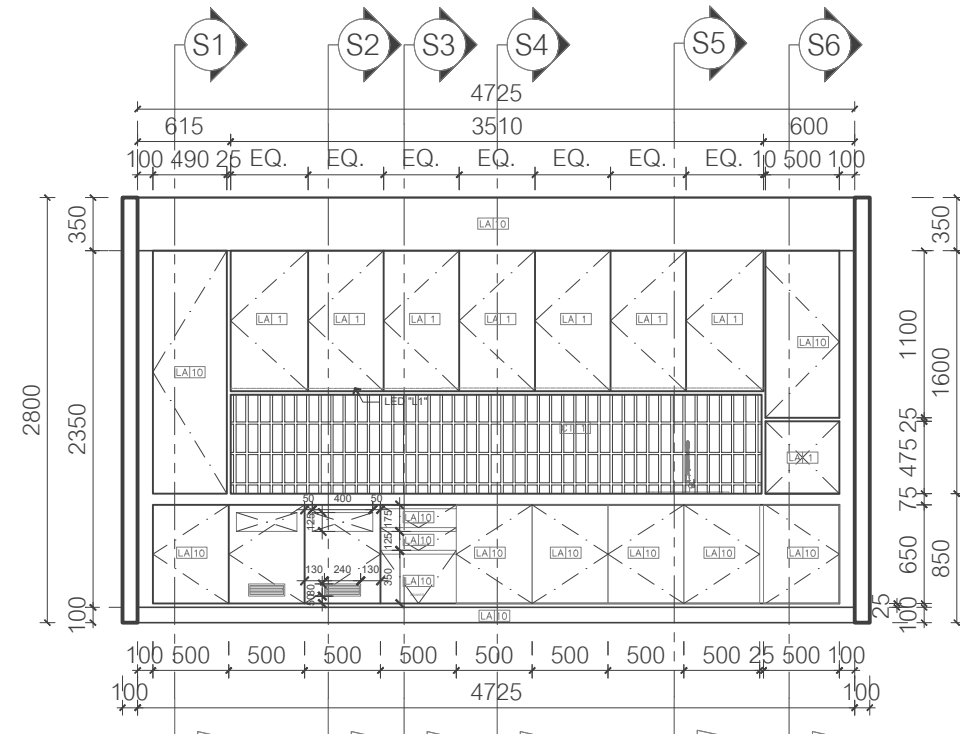

2 ELEVATION-E1  
SCALE 1 : 50

CEILING LEVEL  
EL.+2.80

FLOOR LEVEL  
EL.+0.00

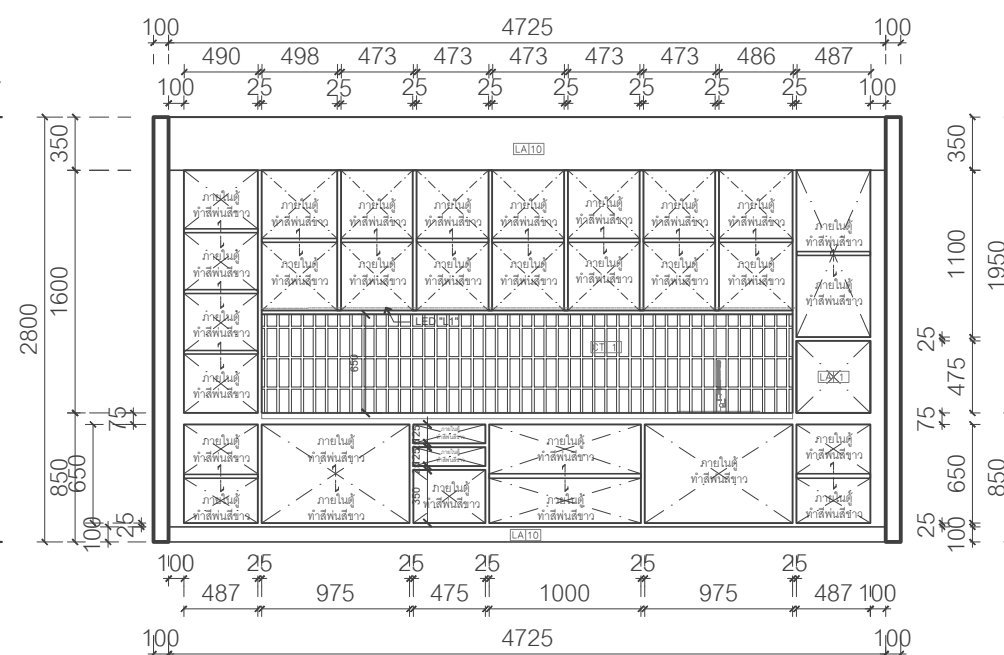

3 INSIDE ELEVATION-E1  
SCALE 1 : 50

Project name :  
โครงการ งานออกแบบปรับปรุงห้องสำนักงานคอมพิวเตอร์ และห้องพักอาจารย์อาคาร 6 ชั้น3 และชั้น4

Project Location :  
114 ซ. สุขุมวิท 23  
แขวงคลองเตยเหนือ เขตวัฒนา  
กรุงเทพมหานคร 10110

Owner :  
มหาวิทยาลัยศรีนครินทรวิโรฒ  
โดย วิทยาลัยอุตสาหกรรมสร้างสรรค์

Architect :  
เฉลิมพล แก้วแถมเสียด ภ-สถ.5620

Interior Designer :  
*(Signature)*

นายจตุรนต์ พิบูลย์ ภ-สน 897

Structural Engineer :  
*(Signature)*

นายวิทยา ดอนเกิด สย.11211

Electrical Engineer :  
*(Signature)*

นางสาววิลาสินี บุญประคม ภพท. 33132

Sanitary Engineer :  
*(Signature)*

นายเฉลิมพล ไชยพิเศษชัยสิทธิ์ สส. 241

Drawing Title  
PARTIAL PLAN  
ELEVATION-E1  
ELEVATION-E2  
ELEVATION-E3 ELEVATION-E4

General Notes  
1. THIS DRAWING IS THE PROPERTY OF THE ARCHITECT DESIGN AUTOMATION OR ONE OF AFFILIATES. IT IS ISSUED SUBJECT TO RETURN UPON DEMAND AND IS NOT TO BE USED EXCEPT IN CONNECTION WITH THE PROJECT FOR WHICH IT IS INTENDED.  
2. DO NOT SCALE THIS DRAWING, USE FIGURED DIMENSIONS ONLY.


ให้ใช้คำตัวเลขที่กำหนดให้เท่านั้นห้ามวัดจากแบบ

Drawn By

Checked By



Date 31.07.2024

SCALE 1:50 Sheet No. ID-02-37

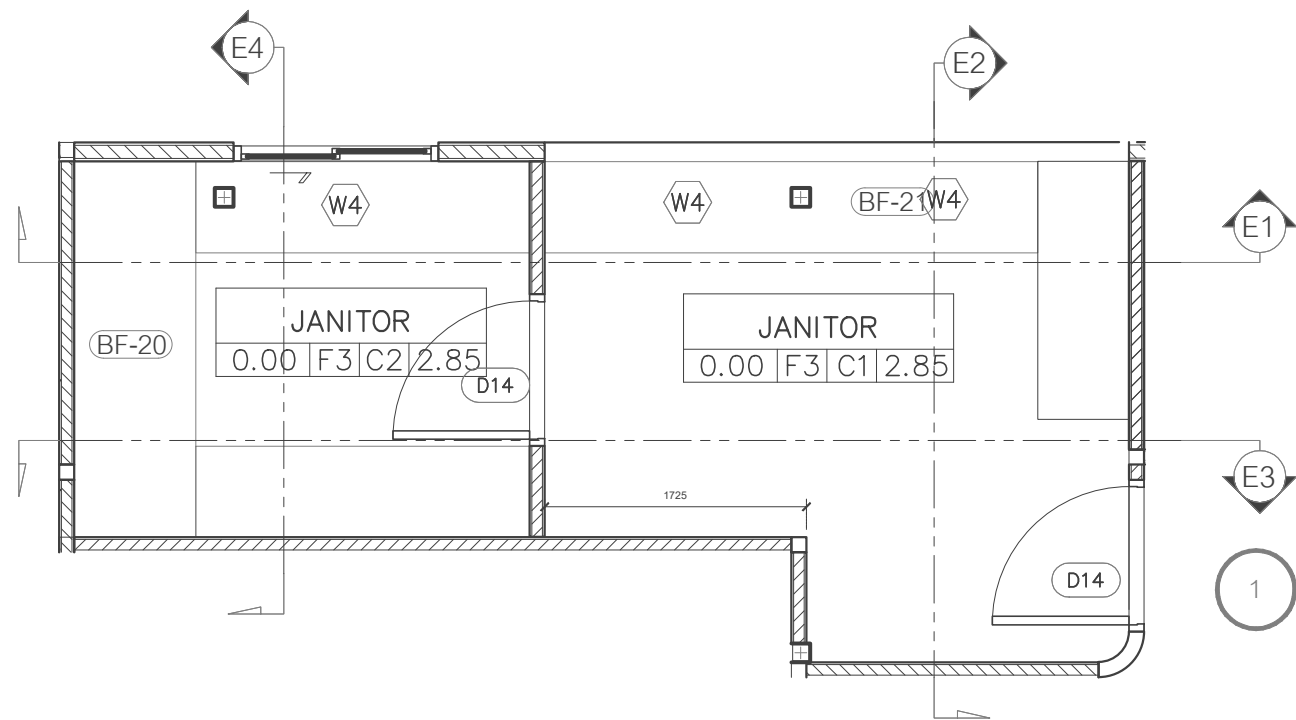



CEILING LEVEL  
EL.+2.85

FLOOR LEVEL  
EL.+0.00

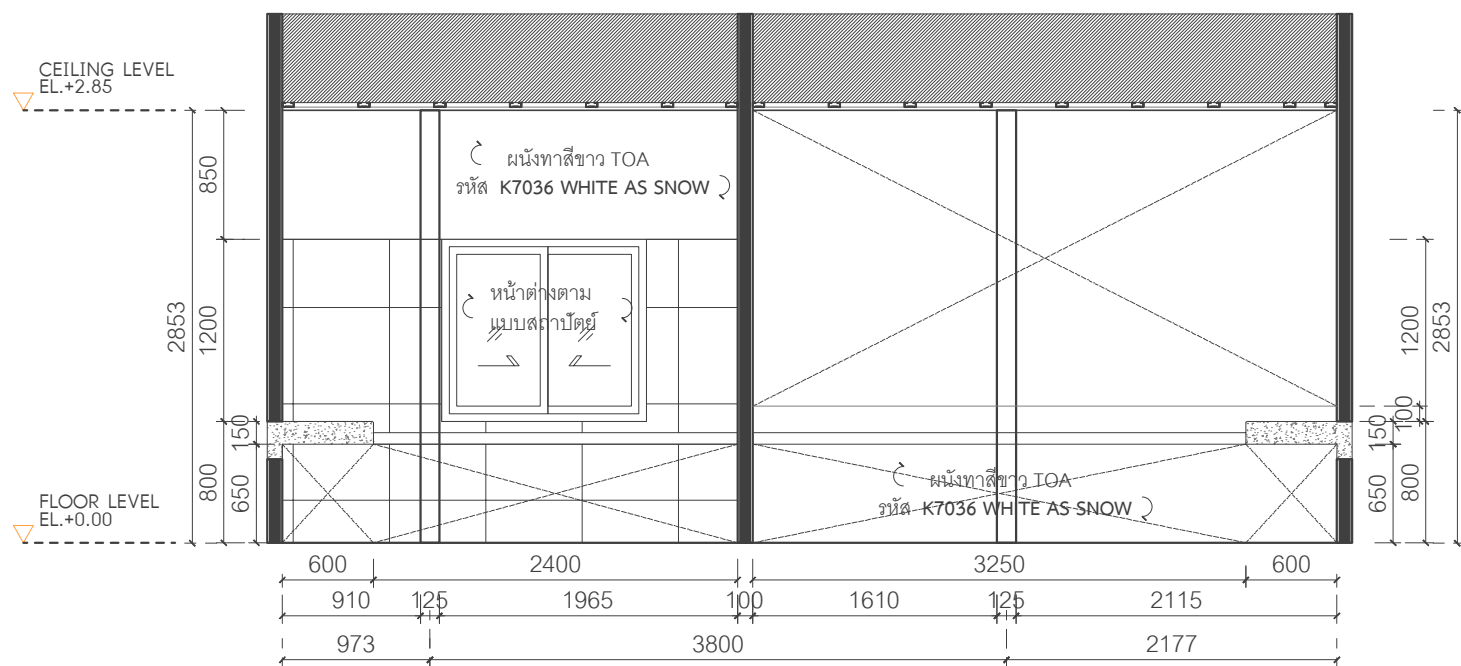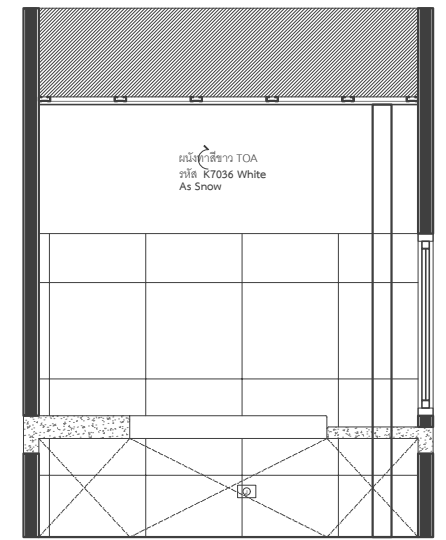

CEILING LEVEL  
EL.+2.85

FLOOR LEVEL  
EL.+0.00

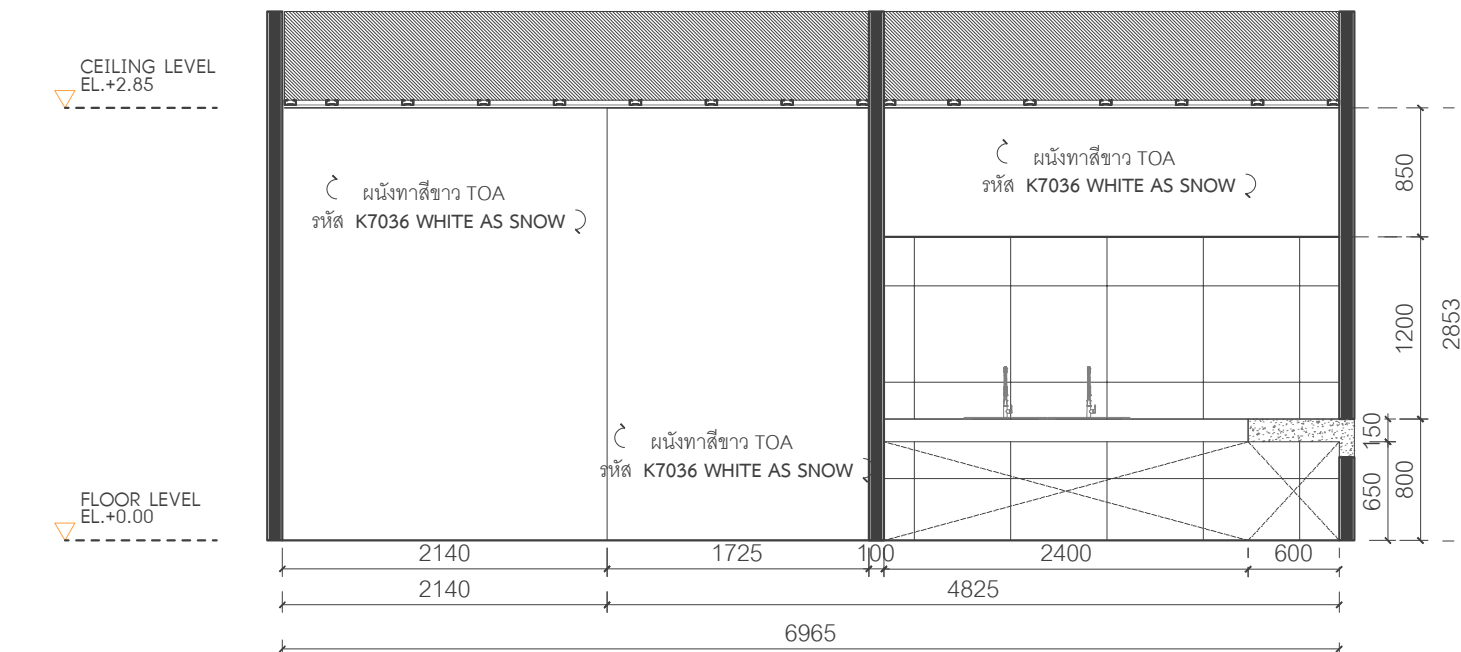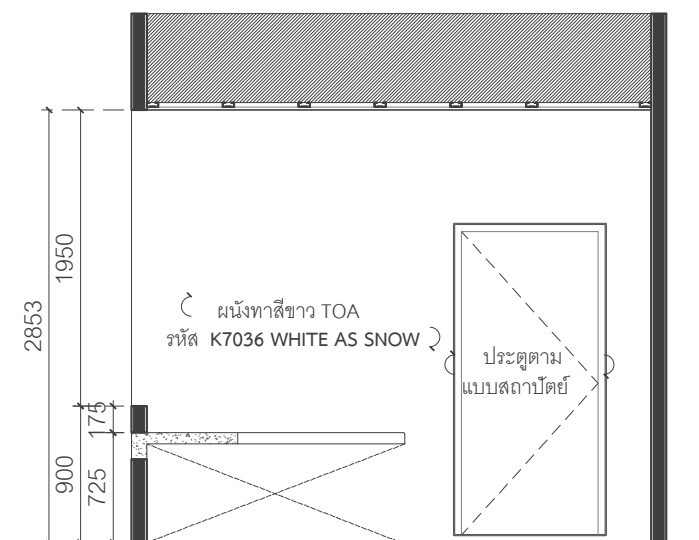

Project name :

โครงการ งานออกแบบปรับปรุงห้องสำนักงานคอมพิวเตอร์ และห้องพักอาจารย์อาคาร 6 ชั้น3 และชั้น4

Project Location :

114 ซ. สุขุมวิท 23  
แขวงคลองเตยเหนือ เขตวัฒนา  
กรุงเทพมหานคร 10110

Owner :

มหาวิทยาลัยศรีนครินทรวิโรฒ  
โดย วิทยาลัยอุตสาหกรรมสร้างสรรค์

Architect :

เฉลิมพล แก้วแถมเส็ด ภ-สถ.5620

*Signature*

Interior Designer :

นายจตุรนต์ พิบูลย์ ภ-สน 897

*Signature*

Structural Engineer :

นาย วิทยา ดอนเกิด สย.11211

*Signature*

Electrical Engineer :

นางสาววิลาสินี บุญประคม ภพท. 33132

*Signature*

Sanitary Engineer :

นายเฉลิมพล โชควิเศษชัยสิทธิ์ สส. 241

*Signature*

Drawing Title

PARTIAL PLAN  
ELEVATION-E1  
ELEVATION-E2

General Notes

- THIS DRAWING IS THE PROPERTY OF THE ARCHITECT DESIGN AUTOMATION OR ONE OF AFFILIATES. IT IS ISSUED SUBJECT TO RETURN UPON DEMAND AND IS NOT TO BE USED EXCEPT IN CONNECTION WITH THE PROJECT FOR WHICH IT IS INTENDED.
- DO NOT SCALE THIS DRAWING, USE FIGURED DIMENSIONS ONLY.

ให้ใช้คำตัวเลขที่กำหนดให้เท่านั้นห้ามวัดจากแบบ

Drawn By

Checked By


Date 31.07.2024

SCALE

1:50

Sheet No.


ID-02-38

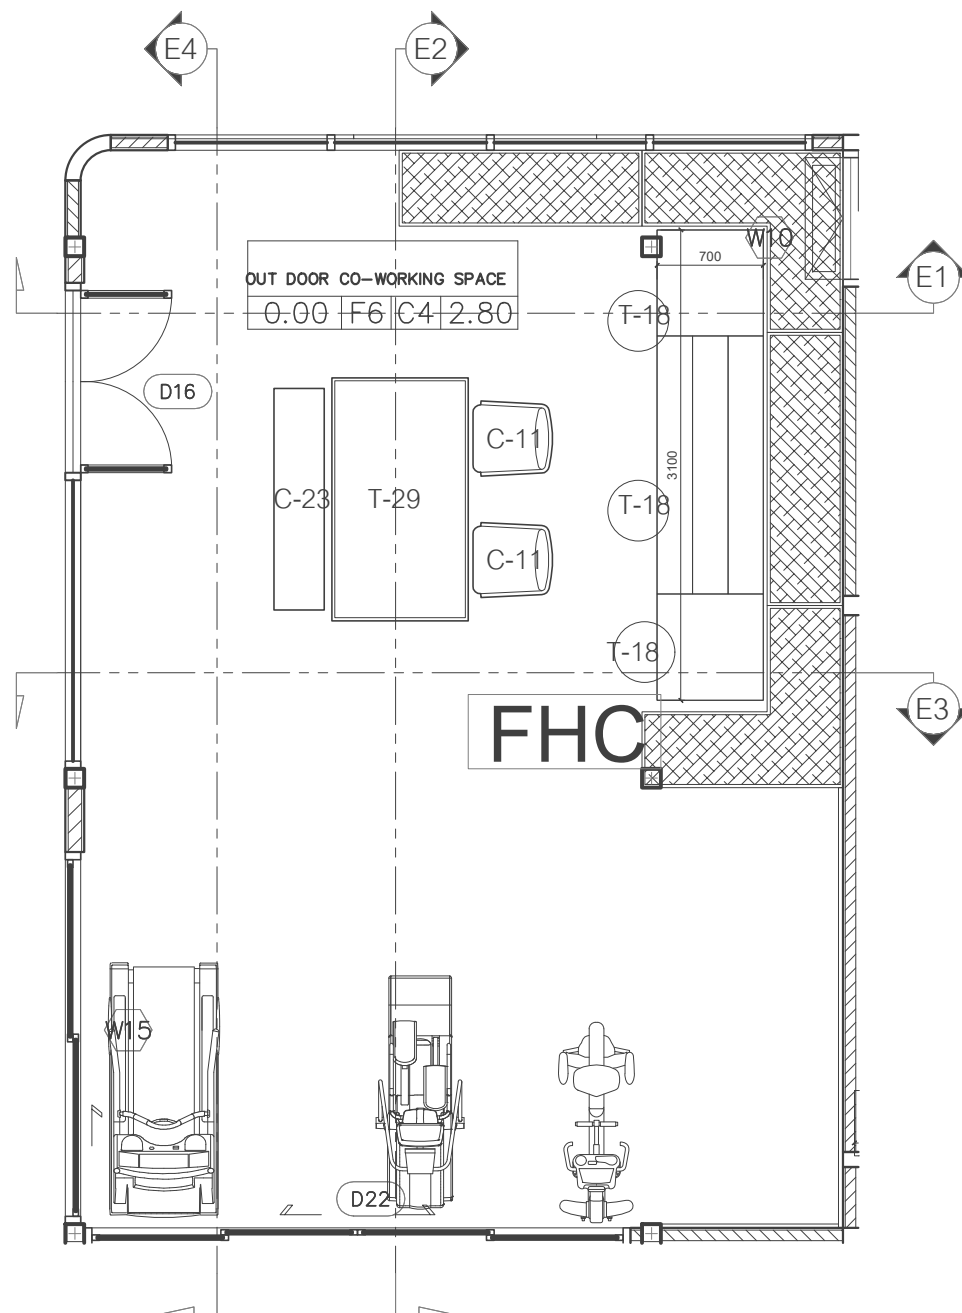

1 PARTIAL PLAN  
SCALE 1 : 50

CEILING LEVEL  
EL.+2.80


FLOOR LEVEL  
EL.+0.00

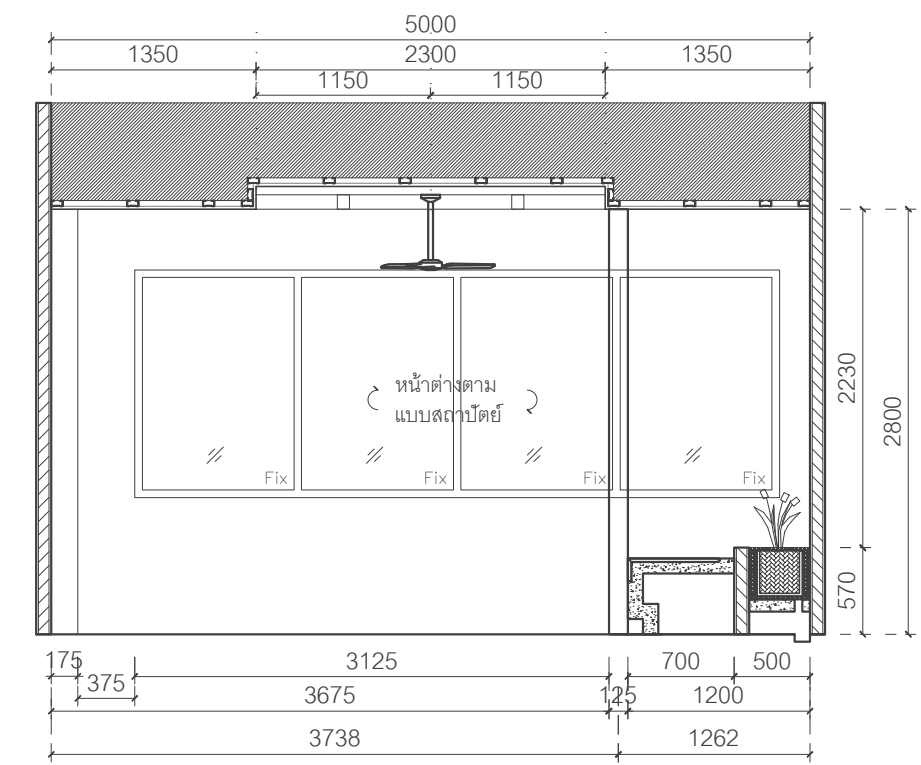

2 ELEVATION-E1  
SCALE 1 : 50

CEILING LEVEL  
EL.+2.80

FLOOR LEVEL  
EL.+0.00

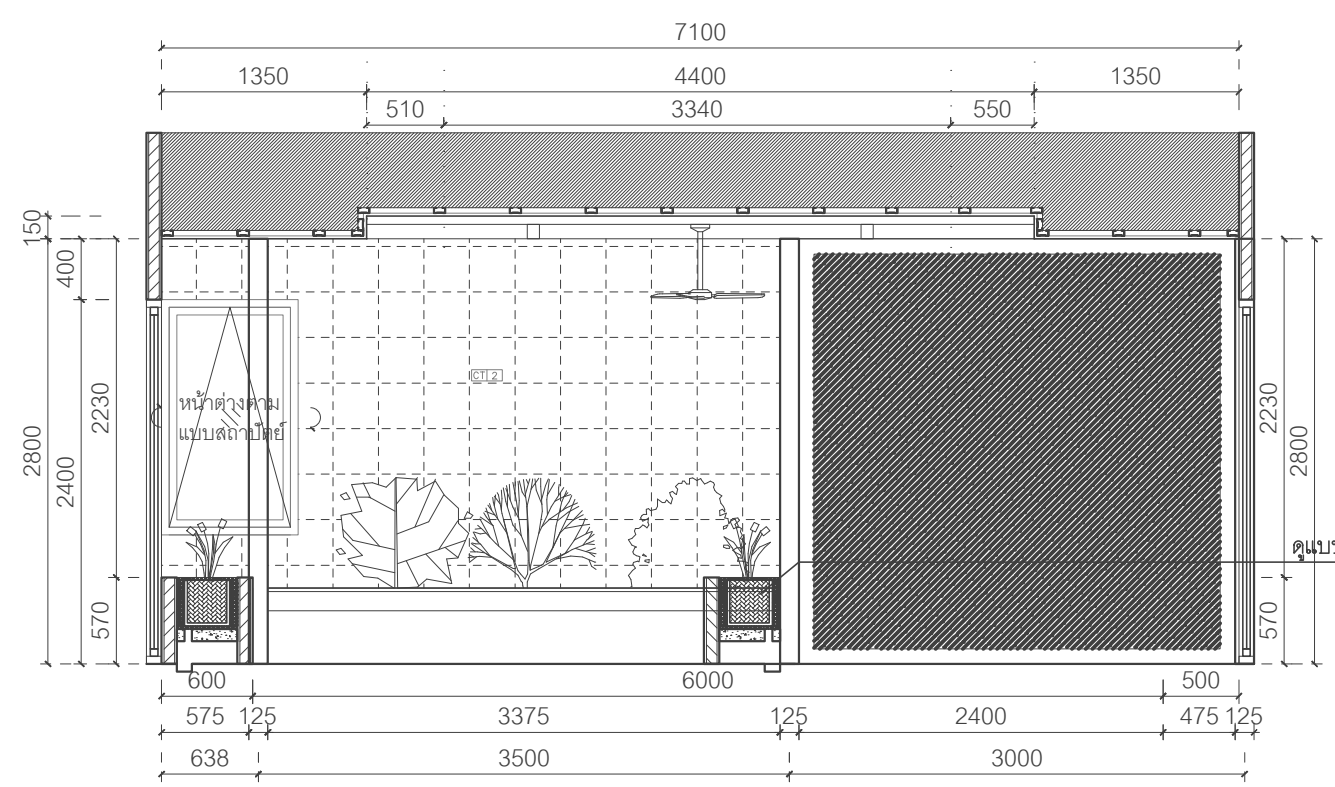

3 ELEVATION-E2  
SCALE 1 : 50

หมายเหตุ  
- กระจกตันไม้และม้านั่ง ไม่รวมอยู่ในสัญญาฉบับนี้

Project name :

โครงการ งานออกแบบปรับปรุงห้องสำนักงานคณบดี  
และห้องพักอาจารย์อาคาร 6 ชั้น3 และชั้น4

Project Location :

114 ซ. สุขุมวิท 23  
แขวงคลองเตยเหนือ เขตวัฒนา  
กรุงเทพมหานคร 10110

Owner :

มหาวิทยาลัยศรีนครินทรวิโรฒ  
โดย วิทยาลัยอุตสาหกรรมสร้างสรรค์

Architect :

เฉลิมพล แก้วแก้วเสียด ภ-สถ.5620

*Signature*

Interior Designer :

นายจตุรนต์ พิบูลย์ ภ-สน 897

*Signature*

Structural Engineer :

นาย วิทยา ดอนเกิด สย.11211

*Signature*

Electrical Engineer :

นางสาววิลาสินี บุญประคม ภพท. 33132

*Signature*

Sanitary Engineer :

นายเฉลิมพล โชควิเศษชัยสิทธิ์ สส. 241

*Signature*

Drawing Title

ELEVATION-E3  
ELEVATION-E4

General Notes

1. THIS DRAWING IS THE PROPERTY OF THE ARCHITECT DESIGN AUTOMATION OR ONE OF AFFILIATES. IT IS ISSUED SUBJECT TO RETURN UPON DEMAND AND IS NOT TO BE USED EXCEPT IN CONNECTION WITH THE PROJECT FOR WHICH IT IS INTENDED.
2. DO NOT SCALE THIS DRAWING, USE FIGURED DIMENSIONS ONLY.

ให้ใช้คำวัดและที่กำหนดให้เท่านั้นห้ามวัดจากแบบ

Drawn By

Checked By


Date 31.07.2024

SCALE


1:50

Sheet No.

ID-02-39

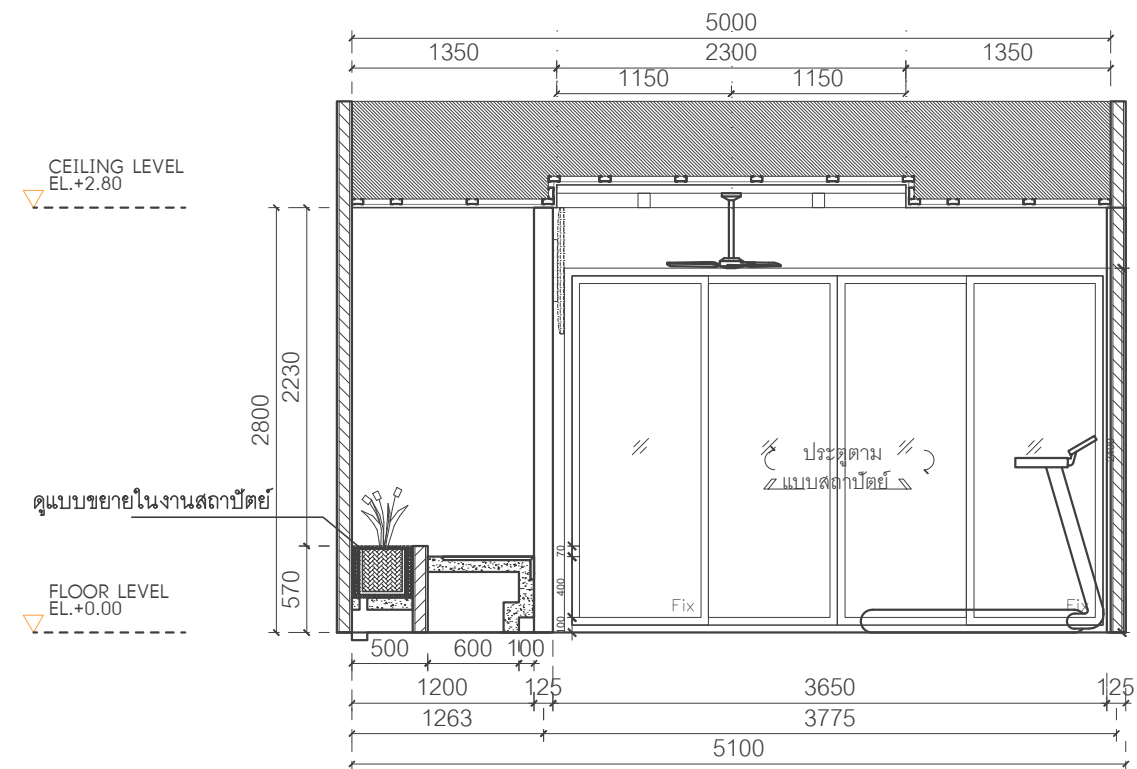

1 ELEVATION-E3  
SCALE 1 : 50

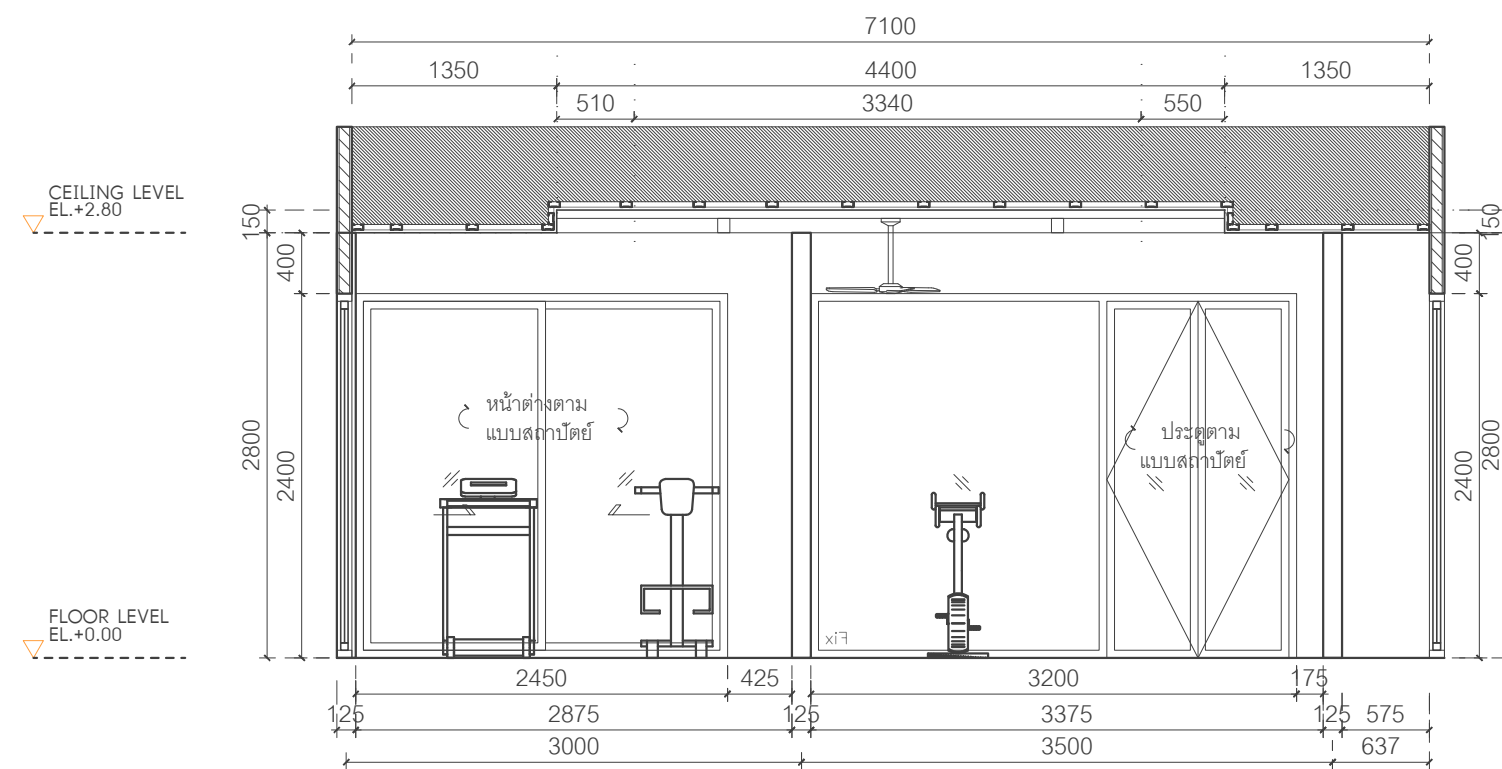

2 ELEVATION-E4  
SCALE 1 : 50

หมายเหตุ

- กระถางต้นไม้และม้านั่ง ไม่รวมอยู่ในสัญญาฉบับนี้



Project name :  
โครงการ งานออกแบบปรับปรุงห้องสำนักงานคอมพิวเตอร์  
และห้องพักอาจารย์อาคาร 6 ชั้น3 และชั้น4

Project Location :  
114 ซ. สุขุมวิท 23  
แขวงคลองเตยเหนือ เขตวัฒนา  
กรุงเทพมหานคร 10110

Owner :  
มหาวิทยาลัยศรีนครินทรวิโรฒ  
โดย วิทยาลัยอุตสาหกรรมสร้างสรรค์

Architect :  
เฉลิมพล แก้วแถมเสียด ภ-สถ.5620

Interior Designer :  
นายจตุรนต์ พิบูลย์ ภ-สน 897

Structural Engineer :  
นายวิฑิตา ดอนเกิด สย.11211

Electrical Engineer :  
นางสาววิลาสินี บุญประคม ภพท. 33132

Sanitary Engineer :  
นายเฉลิมพล ไชยพิเศษชัยสิทธิ์ สส. 241

Drawing Title  
PARTIAL PLAN  
ELEVATION-E1  
INSIDE ELEVATION-E1  
INSIDE ELEVATION-E1

General Notes  
1. THIS DRAWING IS THE PROPERTY OF THE ARCHITECT DESIGN AUTOMATION OR ONE OF AFFILIATES. IT IS ISSUED SUBJECT TO RETURN UPON DEMAND AND IS NOT TO BE USED EXCEPT IN CONNECTION WITH THE PROJECT FOR WHICH IT IS INTENDED.  
2. DO NOT SCALE THIS DRAWING, USE FIGURED DIMENSIONS ONLY.


ให้ใช้คำต่อเติมที่กำหนดให้เท่านั้นห้ามวาดจากแบบ

Drawn By


Checked By

Date 31.07.2024


SCALE 1:50 Sheet No. ID-02-40

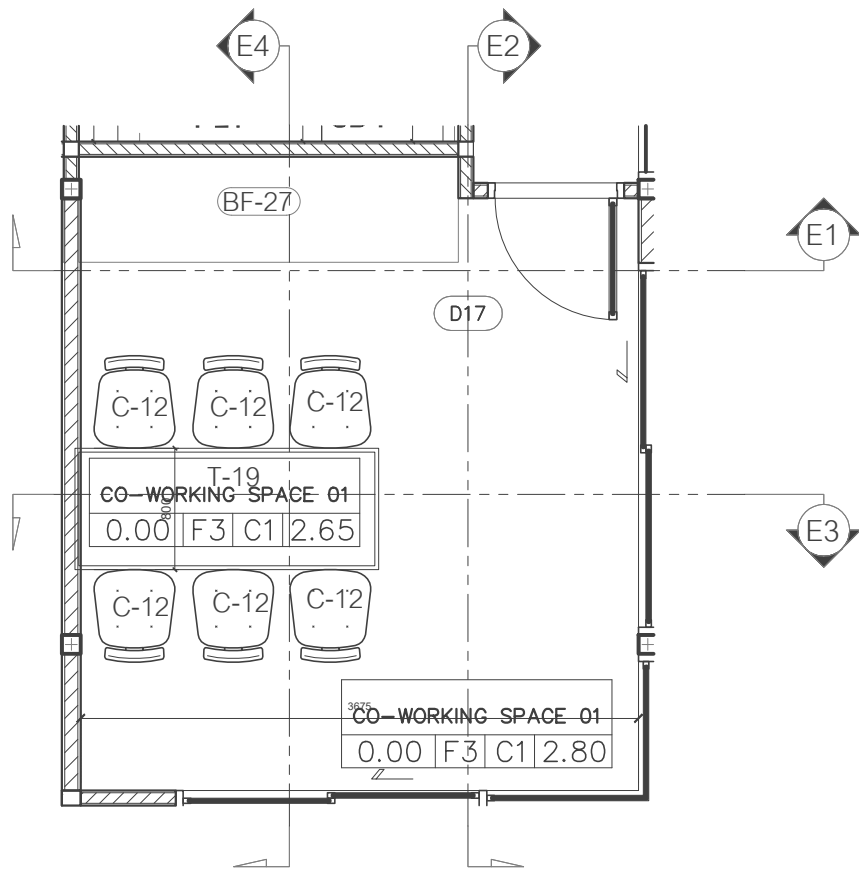


1 PARTIAL PLAN  
SCALE 1 : 50

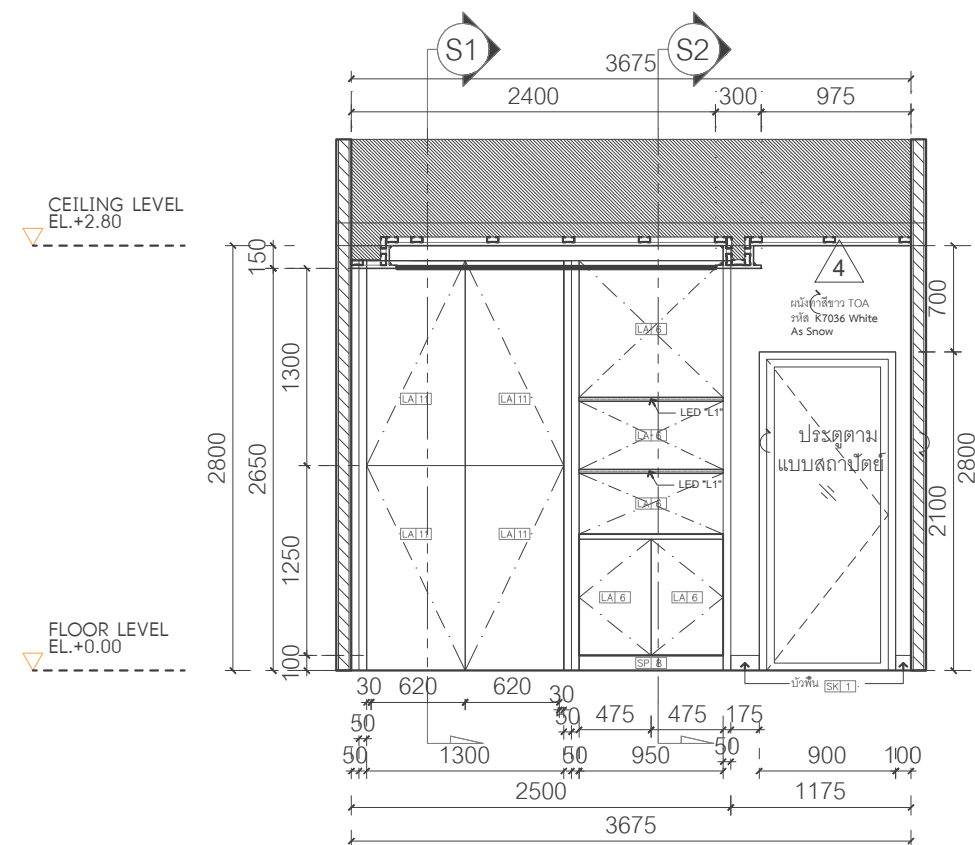

2 ELEVATION-E1  
SCALE 1 : 50

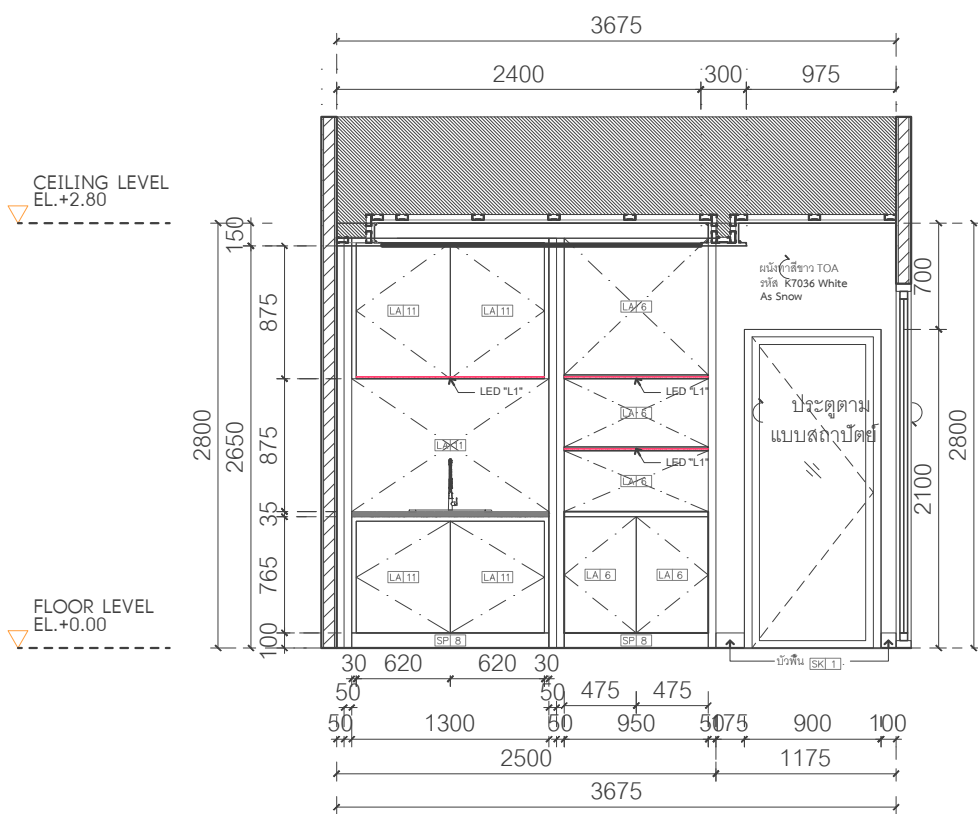

3 INSIDE ELEVATION-E1  
SCALE 1 : 50

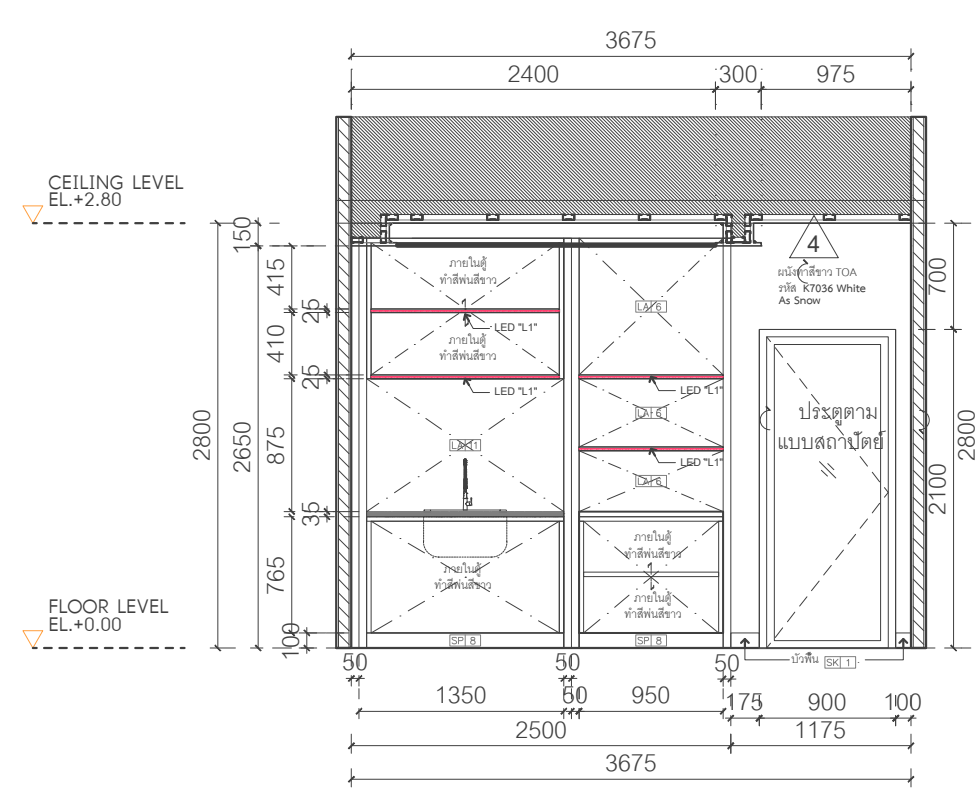

4 INSIDE ELEVATION-E1  
SCALE 1 : 50

Project name :

โครงการ งานออกแบบปรับปรุงห้องสำนักงานคณบดี  
และห้องพักอาจารย์อาคาร 6 ชั้น3 และชั้น4

Project Location :

114 ซ. สุขุมวิท 23  
แขวงคลองเตยเหนือ เขตวัฒนา  
กรุงเทพมหานคร 10110

Owner :

มหาวิทยาลัยศรีนครินทรวิโรฒ  
โดย วิทยาลัยอุตสาหกรรมสร้างสรรค์

Architect :

เฉลิมพล แก้วแถมเสียด ภ-สถ.5620

*Signature*

Interior Designer :

นายจตุรนต์ พิบูลย์ ภ-สน 897

*Signature*

Structural Engineer :

นาย วิทยา ดอนเกิด สย.11211

*Signature*

Electrical Engineer :

นางสาววิลาสินี บุญประคม ภพท. 33132

*Signature*

Sanitary Engineer :

นายเฉลิมพล ไชควิเศษชัยสิทธิ์ สส. 241

*Signature*

Drawing Title

SECTION 1  
SECTION 2

General Notes

1. THIS DRAWING IS THE PROPERTY OF THE ARCHITECT DESIGN AUTOMATION OR ONE OF AFFILIATES. IT IS ISSUED SUBJECT TO RETURN UPON DEMAND AND IS NOT TO BE USED EXCEPT IN CONNECTION WITH THE PROJECT FOR WHICH IT IS INTENDED.
2. DO NOT SCALE THIS DRAWING, USE FIGURED DIMENSIONS ONLY.


ให้ใช้คำตัวเลขที่กำหนดให้เท่านั้นห้ามวัดจากแบบ

Drawn By


Checked By

Date 31.07.2024

SCALE 1:12.5 Sheet No. ID-02-41.1

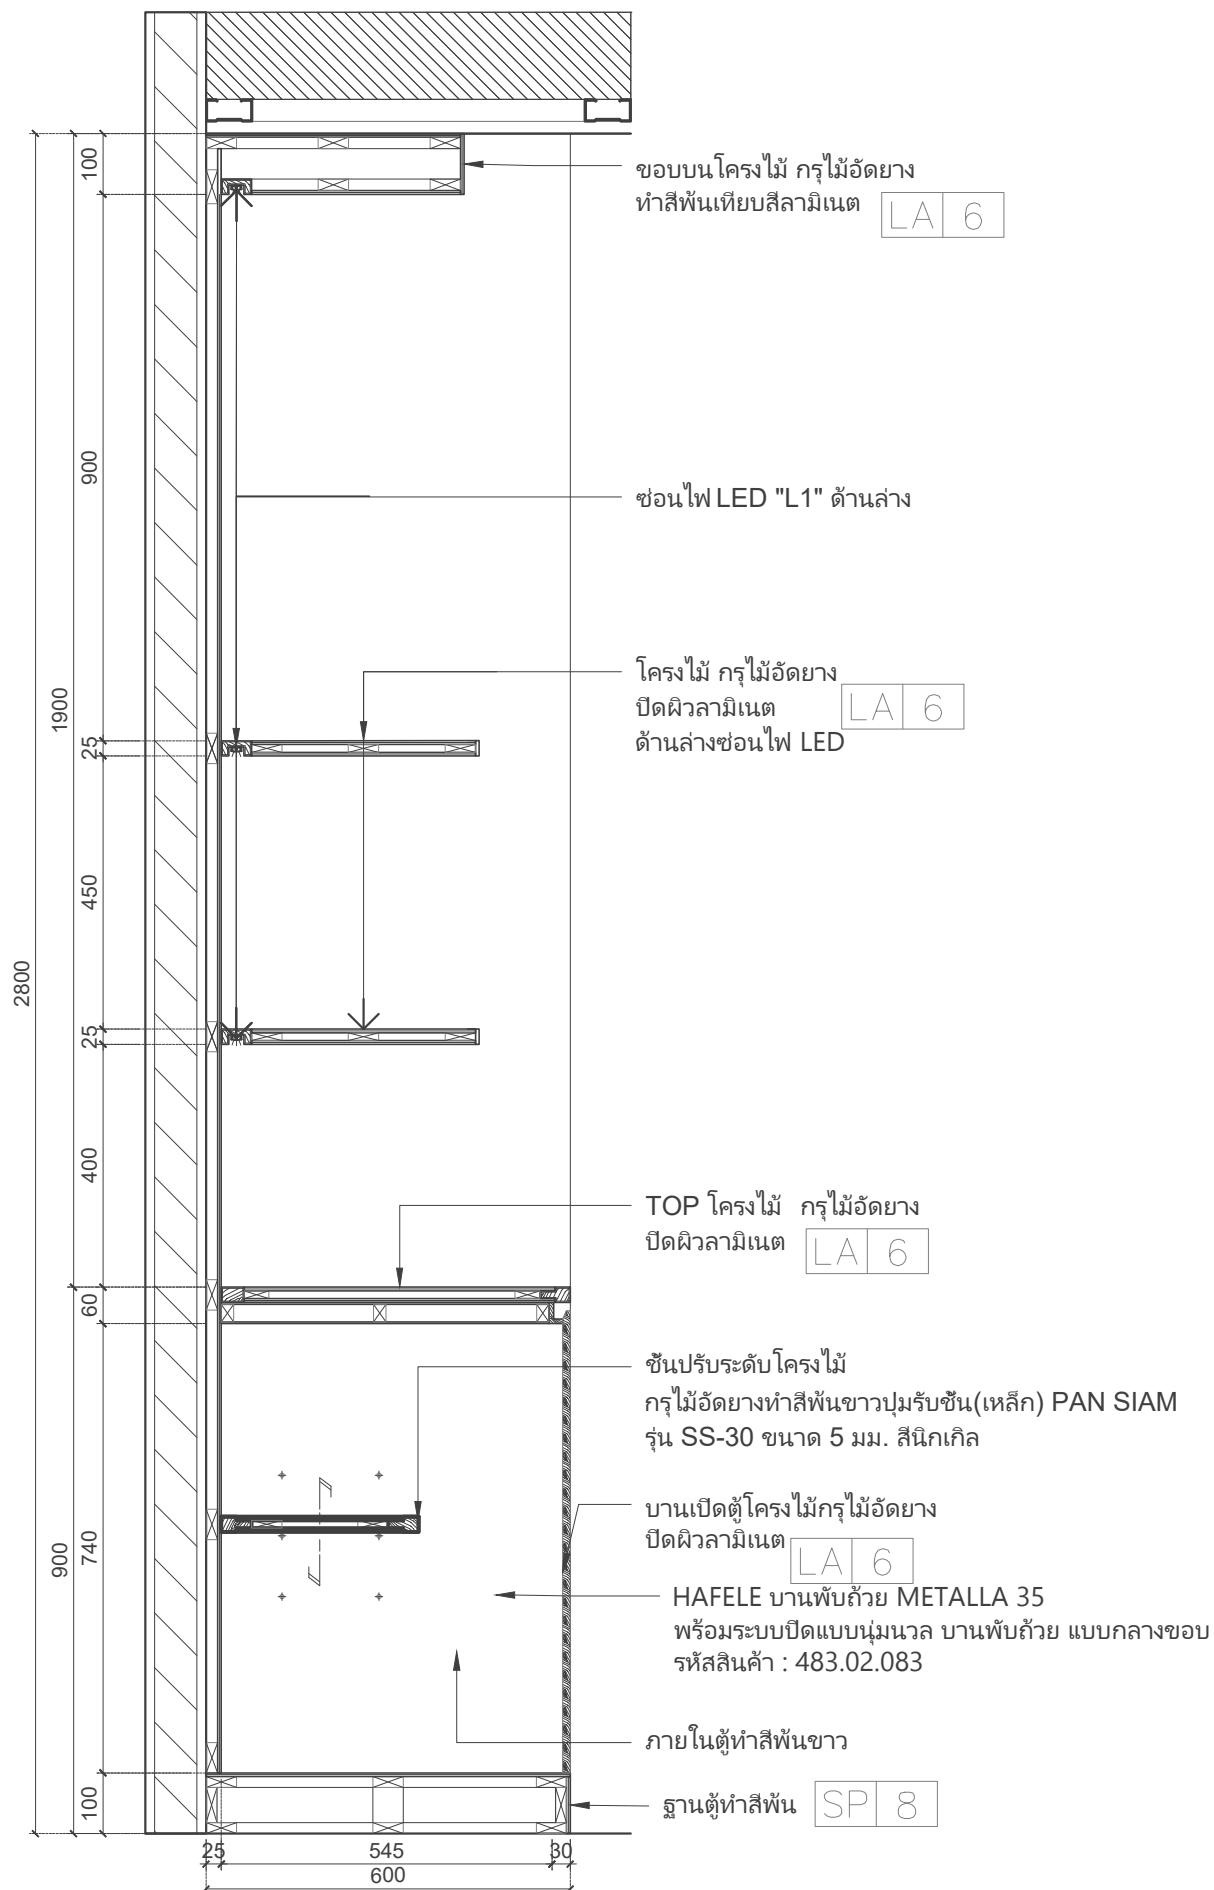

1 SECTION 1  
SCALE 1 : 12.5

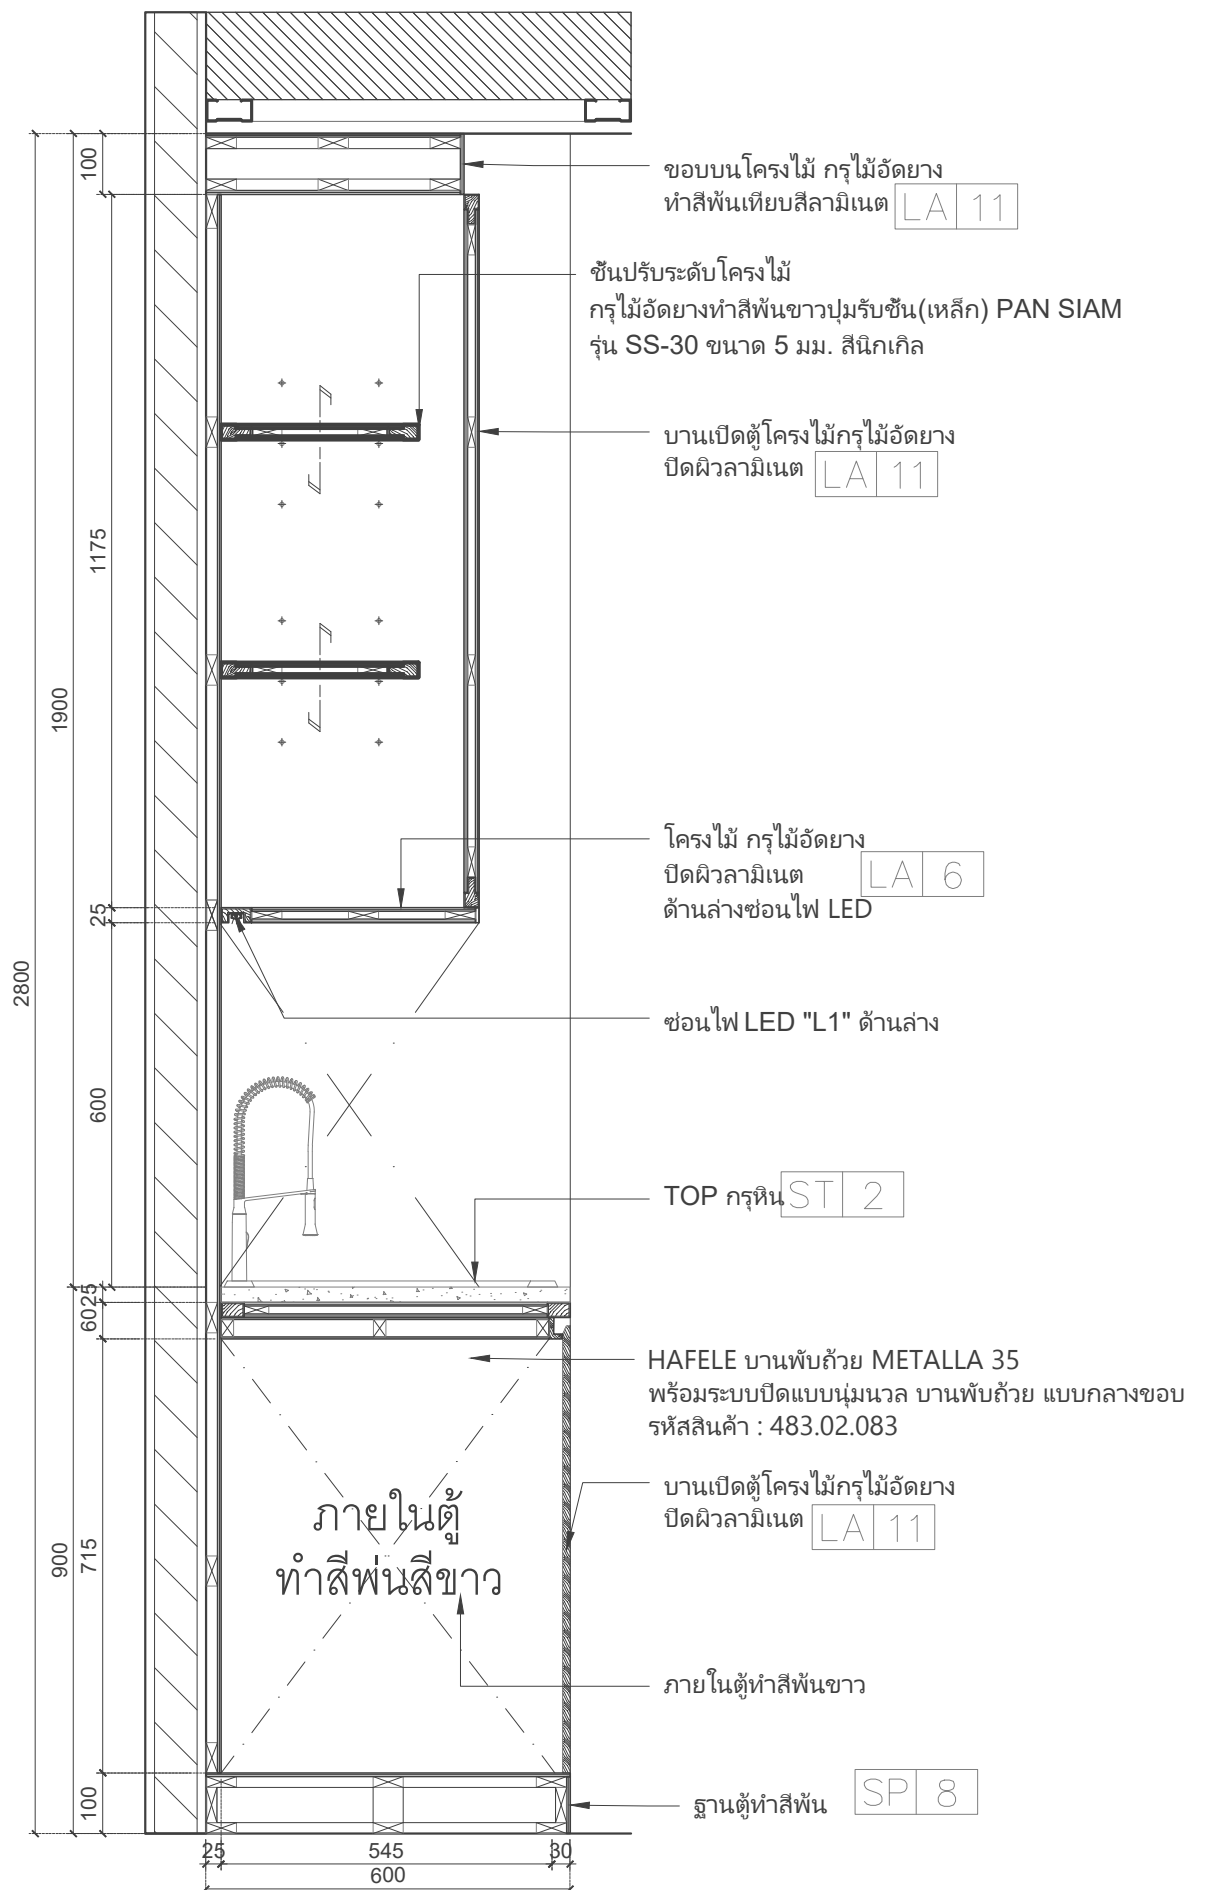

2 SECTION 2  
SCALE 1 : 12.5



Project name :

โครงการ งานออกแบบปรับปรุงห้องสำนักงานคณบดี  
และห้องพักอาจารย์อาคาร 6 ชั้น3 และชั้น4

Project Location :

114 ซ. สุขุมวิท 23  
แขวงคลองเตยเหนือ เขตวัฒนา  
กรุงเทพมหานคร 10110

Owner :

มหาวิทยาลัยศรีนครินทรวิโรฒ  
โดย วิทยาลัยอุตสาหกรรมสร้างสรรค์

Architect :

เฉลิมพล แก้วแถมเส็ด ภ-สถ.5620

*Signature*

Interior Designer :

นายจตุรนต์ พิบูลย์ ภ-สน 897

*Signature*

Structural Engineer :

นาย วิทยา ดอนเกิด สย.11211

*Signature*

Electrical Engineer :

นางสาววิลาสินี บุญประคม ภพท. 33132

*Signature*

Sanitary Engineer :

นายเฉลิมพล โชคดีเศษชัยสิทธิ์ สส. 241

*Signature*

Drawing Title

SECTION 3

General Notes

1. THIS DRAWING IS THE PROPERTY OF THE ARCHITECT DESIGN AUTOMATION OR ONE OF AFFILIATES. IT IS ISSUED SUBJECT TO RETURN UPON DEMAND AND IS NOT TO BE USED EXCEPT IN CONNECTION WITH THE PROJECT FOR WHICH IT IS INTENDED.
2. DO NOT SCALE THIS DRAWING, USE FIGURED DIMENSIONS ONLY.

ให้ใช้คำตัวเลขที่กำหนดให้เท่านั้นห้ามวัดจากแบบ


Drawn By

Checked By

Date 31.07.2024

SCALE 1:12.5

Sheet No. ID-02-41.2

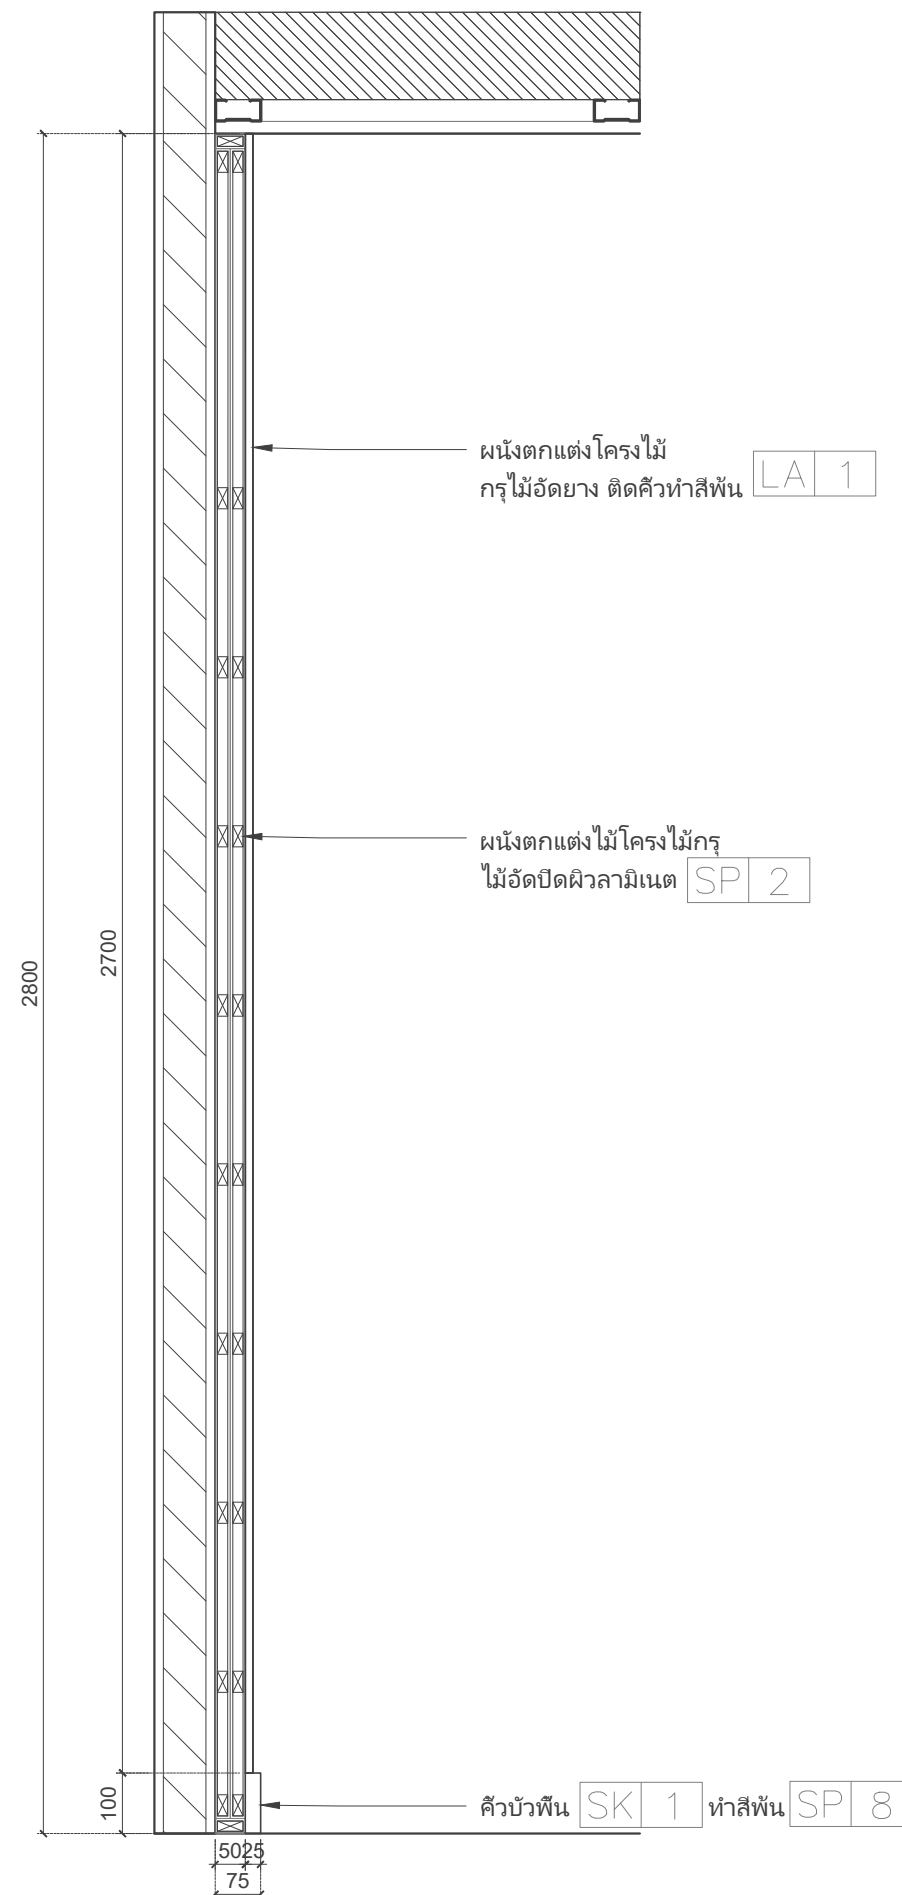

1 SECTION 3  
SCALE 1 : 12.5