

Project name :

โครงการ งานออกแบบปรับปรุงห้องสำนักงานคอมพิวเตอร์ และห้องพักอาจารย์อาคาร 6 ชั้น3 และชั้น4

Project Location :

114 ซ. สุขุมวิท 23
แขวงคลองเตยเหนือ เขตวัฒนา
กรุงเทพมหานคร 10110

Owner :

มหาวิทยาลัยศรีนครินทรวิโรฒ
โดย วิทยาลัยอุตสาหกรรมสร้างสรรค์

Architect :

เฉลิมพล แก้วแถมเสียด ภ-สถ.5620

Signature

Interior Designer :

นายจตุรนต์ พิบูลย์ ภ-สน 897

Signature

Structural Engineer :

นายวิทยา ดอนเกิด สย.11211

Signature

Electrical Engineer :

นางสาววิลาสินี บุญประคม ภพท. 33132

Signature

Sanitary Engineer :

นายเฉลิมพล ไชยพิเศษชัยสิทธิ์ สส. 241

Signature

Drawing Title

PARTIAL PLAN

ELEVATION-E1

INSIDE ELEVATION-E1

INSIDE ELEVATION-E1

General Notes

1. THIS DRAWING IS THE PROPERTY OF THE ARCHITECT DESIGN AUTOMATION OR ONE OF AFFILIATES. IT IS ISSUED SUBJECT TO RETURN UPON DEMAND AND IS NOT TO BE USED EXCEPT IN CONNECTION WITH THE PROJECT FOR WHICH IT IS INTENDED.
2. DO NOT SCALE THIS DRAWING, USE FIGURED DIMENSIONS ONLY.

ให้ใช้ค่าตัวเลขที่กำหนดให้เท่านั้นห้ามวัดจากแบบ

Drawn By

Checked By

Date


31.07.2024

SCALE


1:50

Sheet No.


ID-02-42

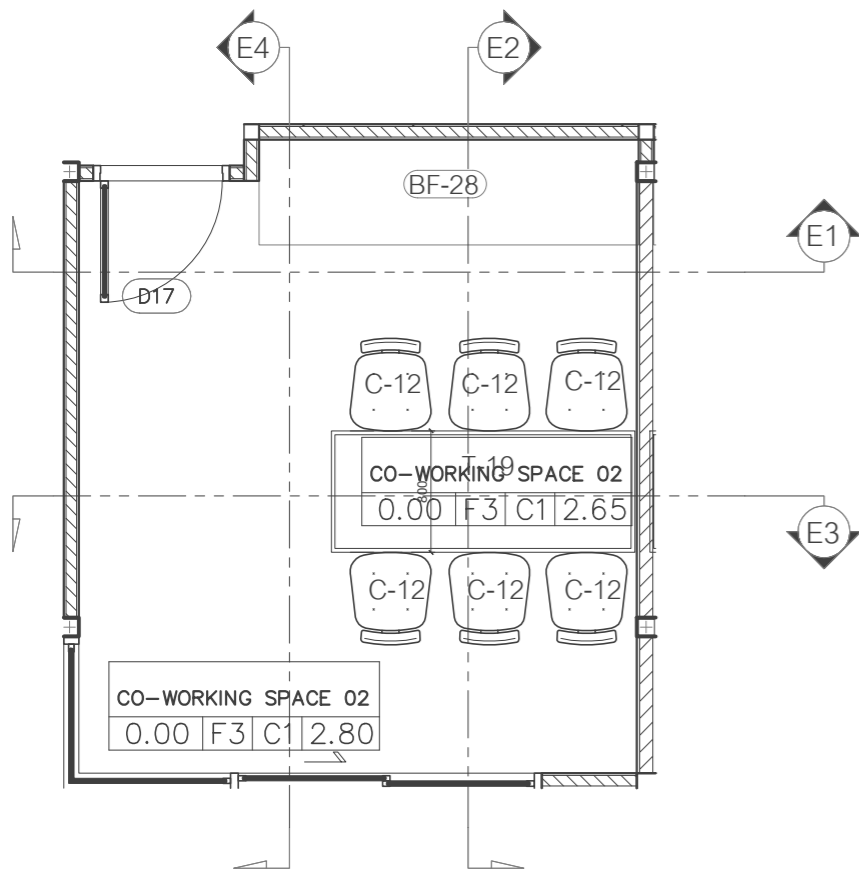


1 PARTIAL PLAN
SCALE 1 : 50

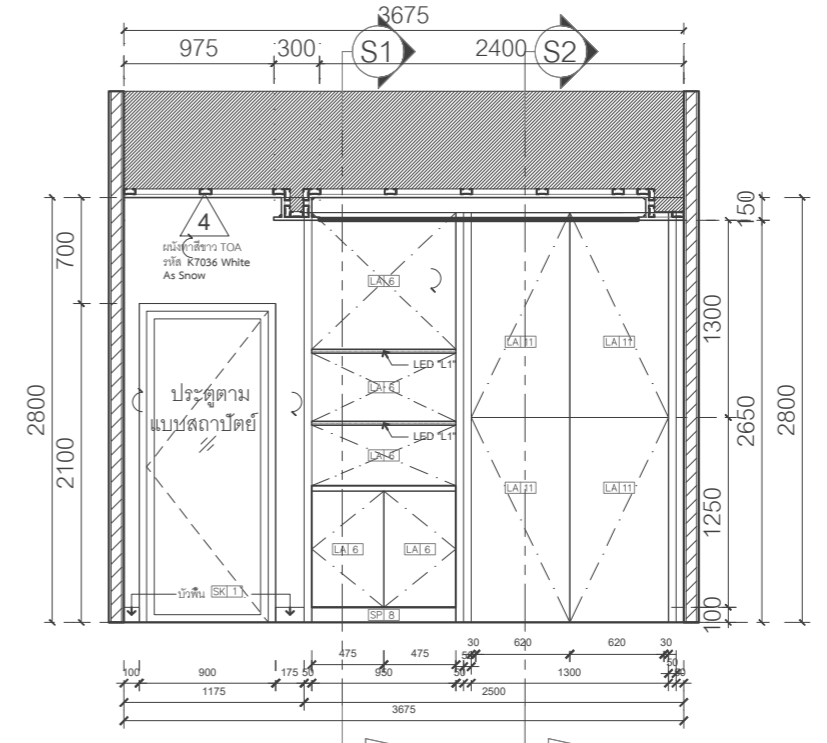

2 ELEVATION-E1
SCALE 1 : 50

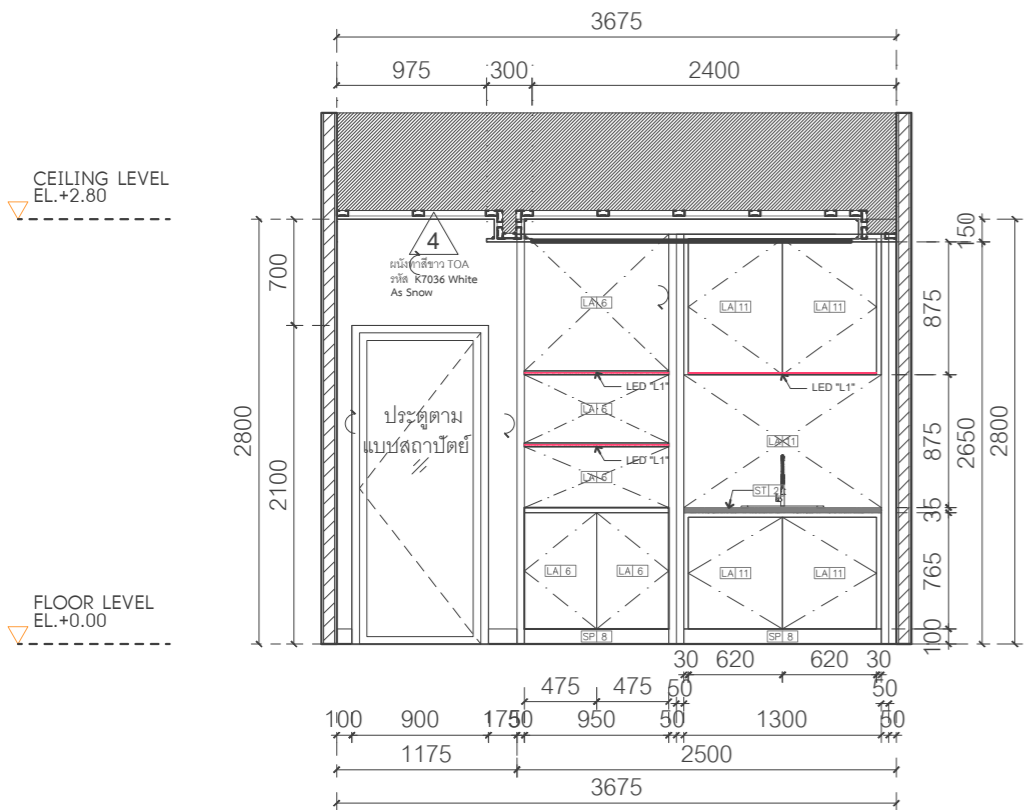

3 INSIDE ELEVATION-E1
SCALE 1 : 50

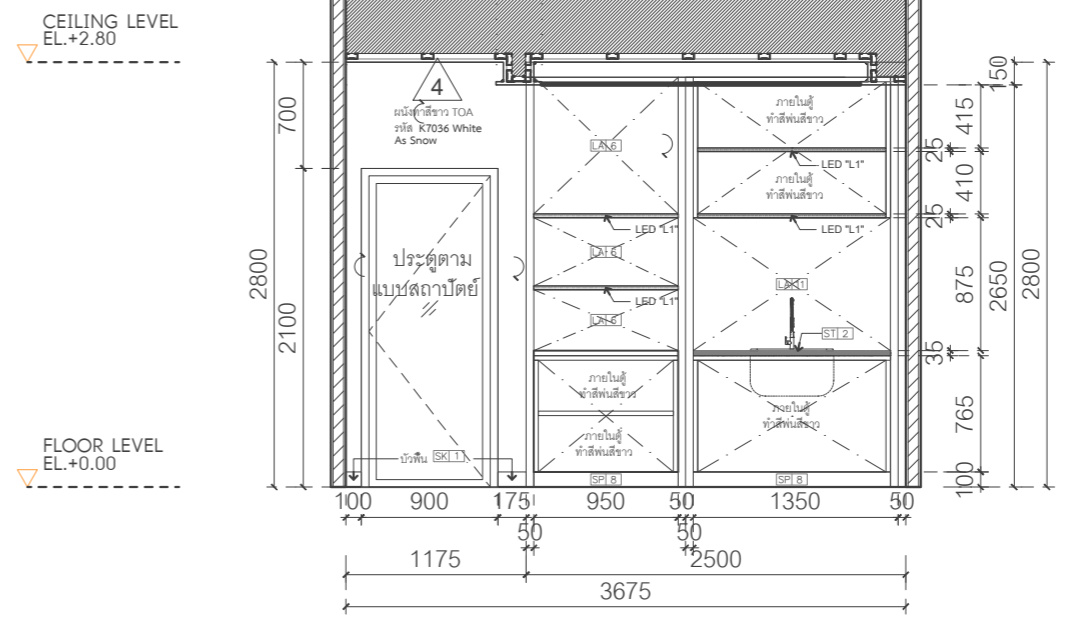

4 INSIDE ELEVATION-E1
SCALE 1 : 50

CEILING LEVEL
EL.+2.80

FLOOR LEVEL
EL.+0.00

CEILING LEVEL
EL.+2.80

FLOOR LEVEL
EL.+0.00

CEILING LEVEL
EL.+2.80

FLOOR LEVEL
EL.+0.00

Project name :

โครงการ งานออกแบบปรับปรุงห้องสำนักงานคนดี และห้องพักอาจารย์อาคาร 6 ชั้น3 และชั้น4

Project Location :

114 ซ. สุขุมวิท 23
แขวงคลองเตยเหนือ เขตวัฒนา
กรุงเทพมหานคร 10110

Owner :

มหาวิทยาลัยศรีนครินทรวิโรฒ
โดย วิทยาลัยอุตสาหกรรมสร้างสรรค์

Architect :

เฉลิมพล แก้วแถมเส็ด ภ-สถ.5620

Signature

Interior Designer :

นายจตุรนต์ ทัพูลย์ ภ-สน 897

Signature

Structural Engineer :

นายวิทยา ดอนเกิด สย.11211

Signature

Electrical Engineer :

นางสาววิลาสินี บุญประคม ภพท. 33132

Signature

Sanitary Engineer :

นายเฉลิมพล ไชยพิเศษชัยสิทธิ์ สส. 241

Signature

Drawing Title

SECTION 1
SECTION 2

General Notes

- THIS DRAWING IS THE PROPERTY OF THE ARCHITECT DESIGN AUTOMATION OR ONE OF AFFILIATES. IT IS ISSUED SUBJECT TO RETURN UPON DEMAND AND IS NOT TO BE USED EXCEPT IN CONNECTION WITH THE PROJECT FOR WHICH IT IS INTENDED.
- DO NOT SCALE THIS DRAWING, USE FIGURED DIMENSIONS ONLY.


ให้ใช้คำต่อเติมที่กำหนดให้เท่านั้นห้ามวัดจากแบบ

Drawn By


Checked By

Date 31.07.2024

SCALE 1:12.5 Sheet No. ID-02-43.1

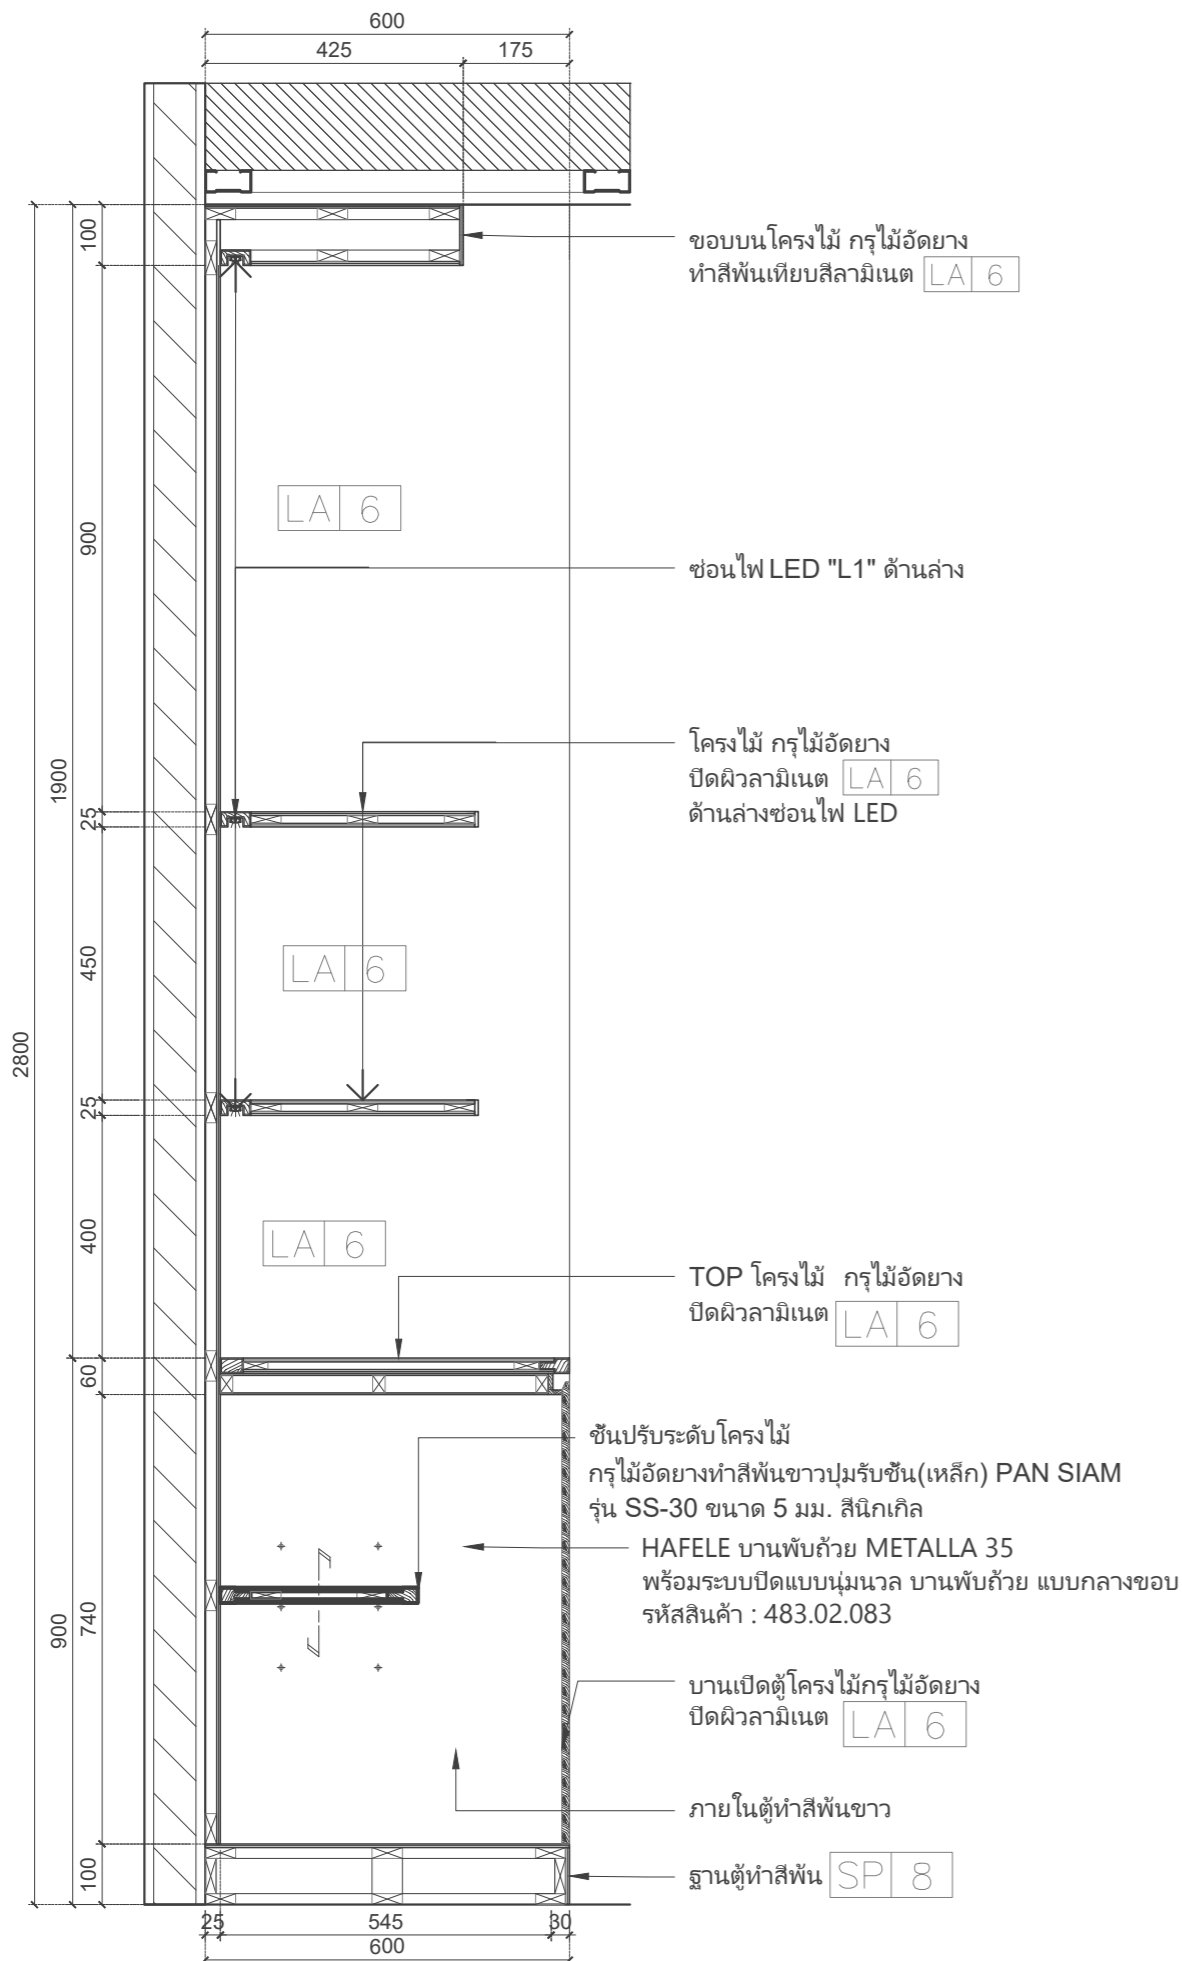

1 SECTION 1
SCALE 1 : 12.5

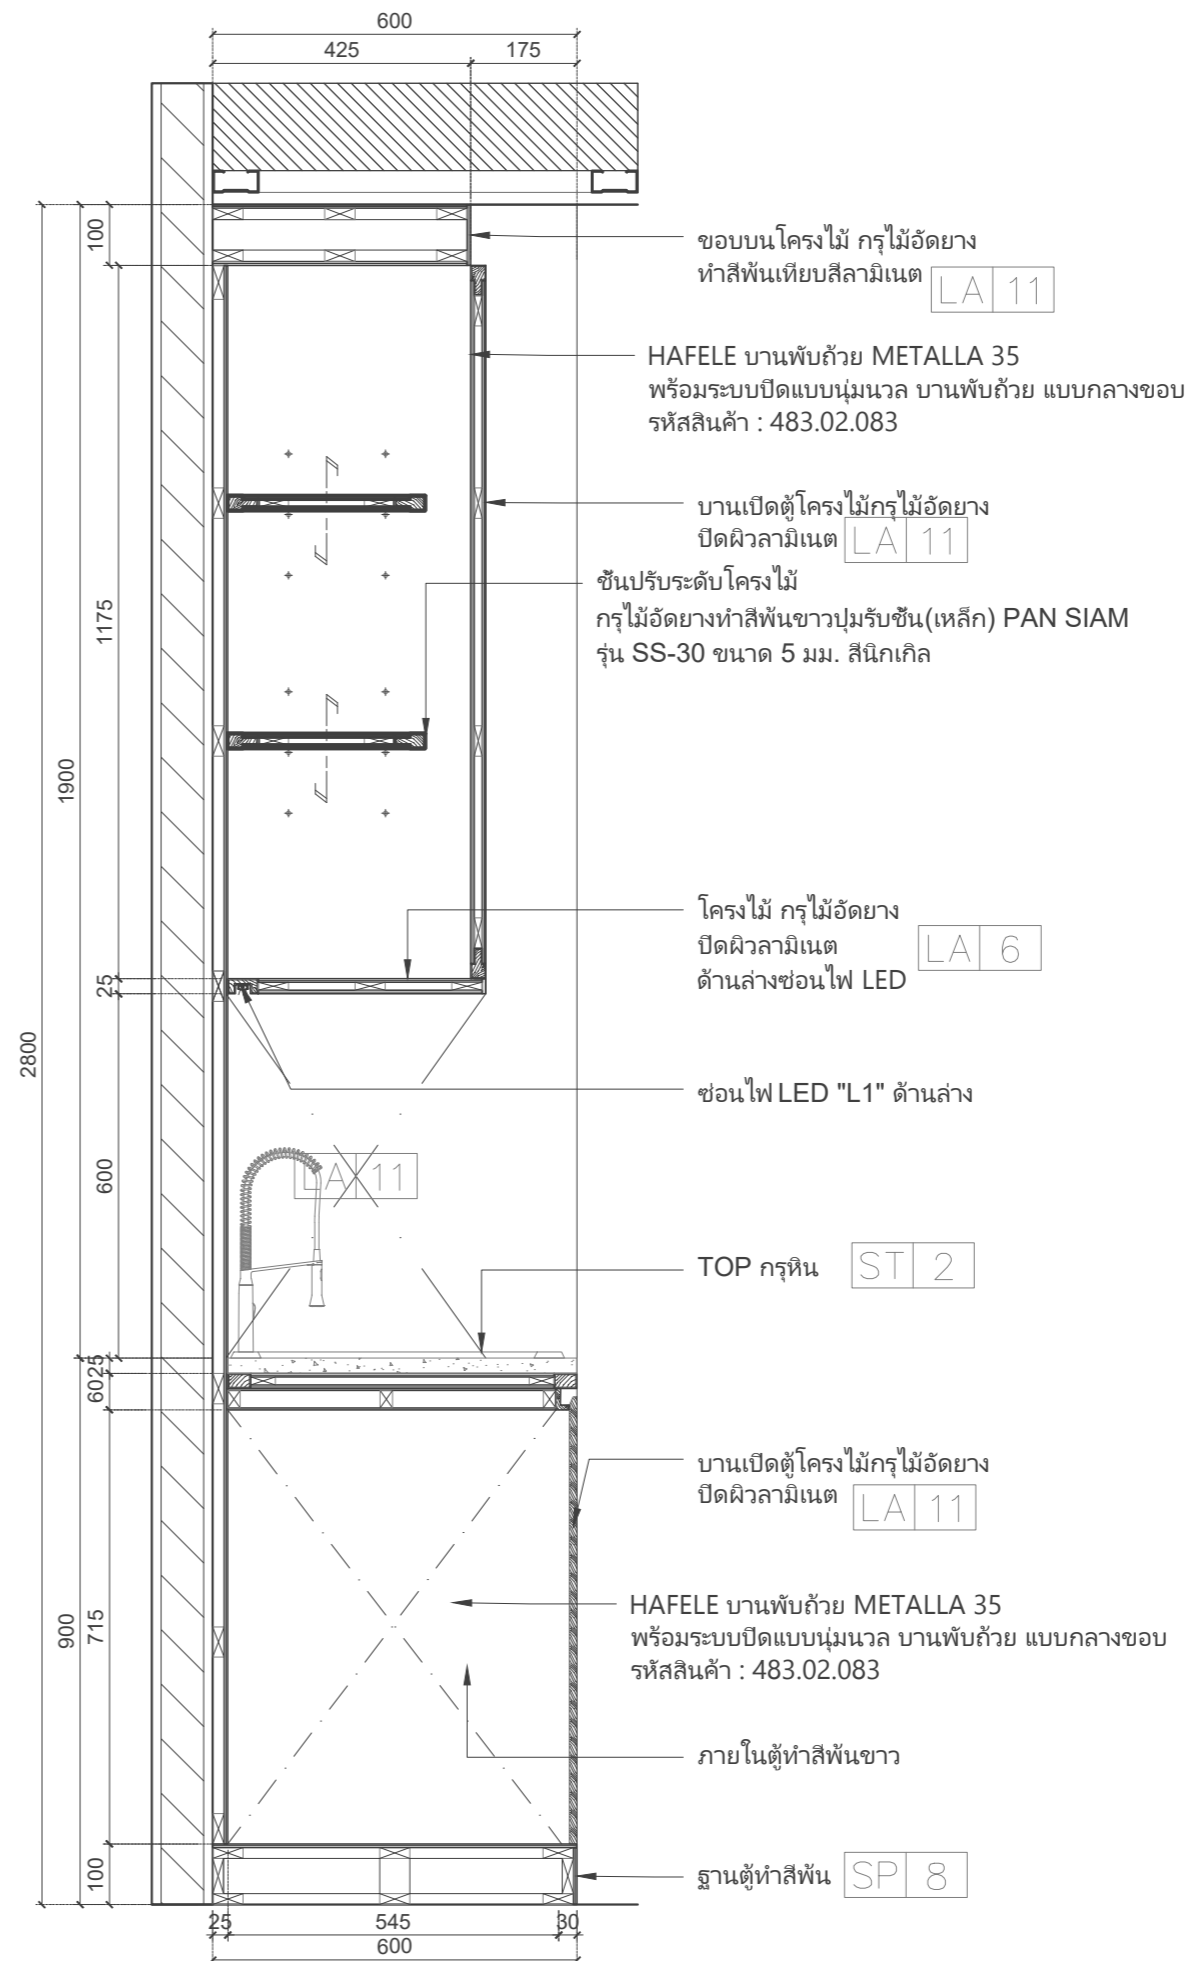

2 SECTION 2
SCALE 1 : 12.5

Project name :

โครงการ งานออกแบบปรับปรุงห้องสำนักงานคณบดี
และห้องพักอาจารย์อาคาร 6 ชั้น3 และชั้น4

Project Location :

114 ซ. สุขุมวิท 23
แขวงคลองเตยเหนือ เขตวัฒนา
กรุงเทพมหานคร 10110

Owner :

มหาวิทยาลัยศรีนครินทรวิโรฒ
โดย วิทยาลัยอุตสาหกรรมสร้างสรรค์

Architect :

เฉลิมพล แก้วแถมเส็ด ภ-สถ.5620

Signature

Interior Designer :

นายจตุรนต์ พิบูลย์ ภ-สน 897

Signature

Structural Engineer :

นาย วิทยา ดอนเกิด สย.11211

Signature

Electrical Engineer :

นางสาววิลาสินี บุญประคม ภพท. 33132

Signature

Sanitary Engineer :

นายเฉลิมพล โชควิเศษชัยสิทธิ์ สส. 241

Signature

Drawing Title

SECTION 3

General Notes

1. THIS DRAWING IS THE PROPERTY OF THE ARCHITECT DESIGN AUTOMATION OR ONE OF AFFILIATES. IT IS ISSUED SUBJECT TO RETURN UPON DEMAND AND IS NOT TO BE USED EXCEPT IN CONNECTION WITH THE PROJECT FOR WHICH IT IS INTENDED.
2. DO NOT SCALE THIS DRAWING, USE FIGURED DIMENSIONS ONLY.

ให้ใช้ตัวเลขที่กำหนดให้เท่านั้นห้ามวัดจากแบบ


Drawn By

Checked By

Date 31.07.2024

SCALE 1:12.5

Sheet No. ID-02-43.2

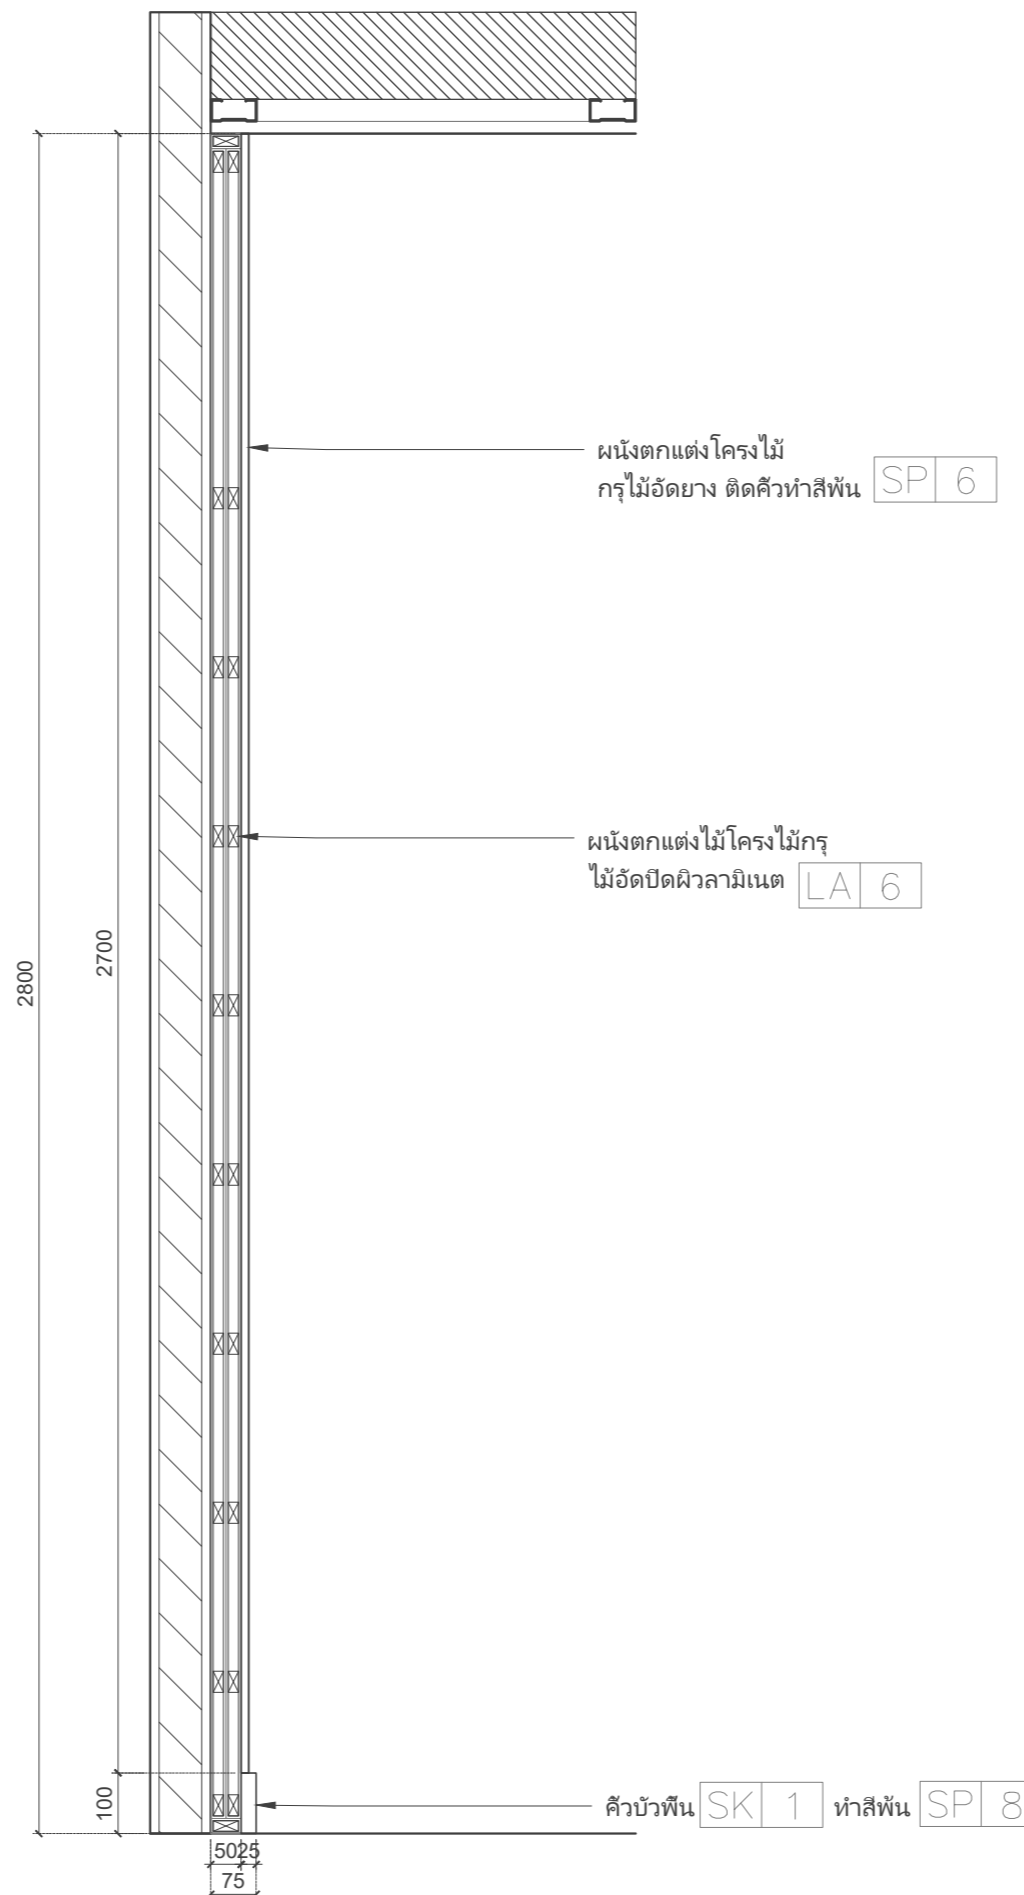

1 SECTION 3
SCALE 1 : 12.5

Project name :

โครงการ งานออกแบบปรับปรุงห้องสำนักงานคอมพิวเตอร์ และห้องพักอาจารย์อาคาร 6 ชั้น3 และชั้น4

Project Location :

114 ซ. สุขุมวิท 23
แขวงคลองเตยเหนือ เขตวัฒนา
กรุงเทพมหานคร 10110

Owner :

มหาวิทยาลัยศรีนครินทรวิโรฒ
โดย วิทยาลัยอุตสาหกรรมสร้างสรรค์

Architect :

เฉลิมพล แก้วแถมเสียด ภ-สถ.5620

Signature

Interior Designer :

นายจตุรนต์ พิบูลย์ ภ-สน 897

Signature

Structural Engineer :

นายวิทยา ดอนเกิด สย.11211

Signature

Electrical Engineer :

นางสาววิลาสินี บุญประคัม ภพท. 33132

Signature

Sanitary Engineer :

นายเฉลิมพล โชคดีชัยสิทธิ์ สส. 241

Signature

Drawing Title

ELEVATION-E2

ELEVATION-E3

ELEVATION-E4

DETAIL A

General Notes

1. THIS DRAWING IS THE PROPERTY OF THE ARCHITECT DESIGN AUTOMATION OR ONE OF AFFILIATES. IT IS ISSUED SUBJECT TO RETURN UPON DEMAND AND IS NOT TO BE USED EXCEPT IN CONNECTION WITH THE PROJECT FOR WHICH IT IS INTENDED.
2. DO NOT SCALE THIS DRAWING, USE FIGURED DIMENSIONS ONLY.

ให้ใช้คำตัวเลขที่กำหนดให้เท่านั้นห้ามวัดจากแบบ


Drawn By

Checked By


Date 31.07.2024

SCALE 1:50


Sheet No. ID-02-43

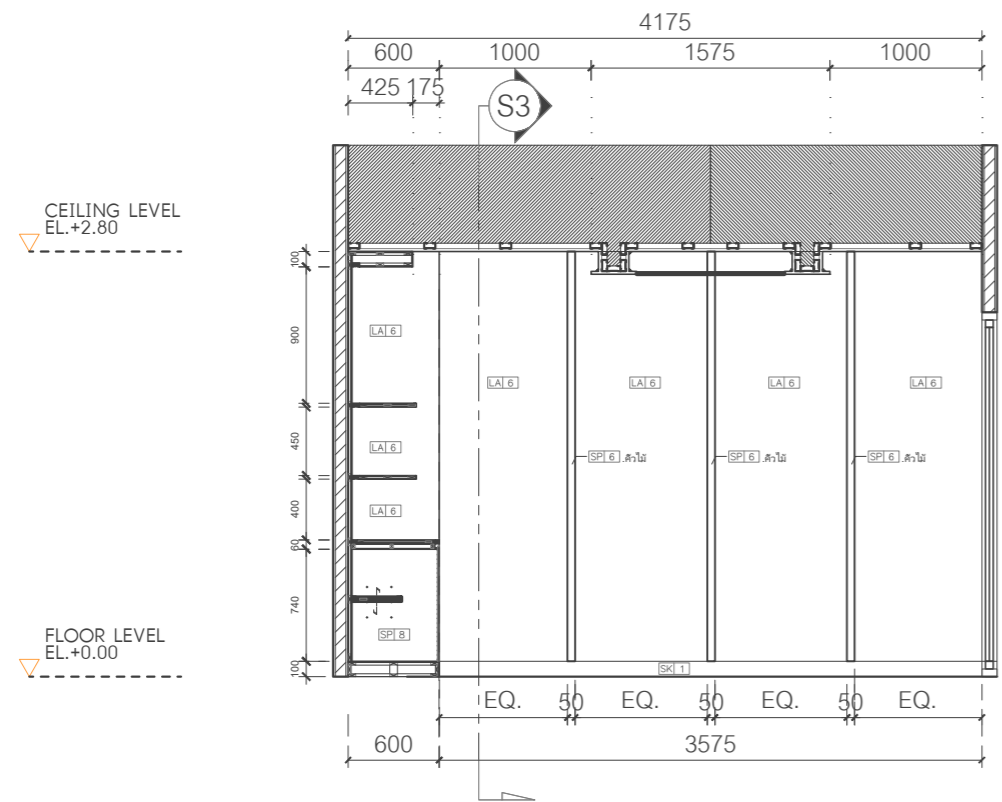


1 ELEVATION-E2
SCALE 1 : 50

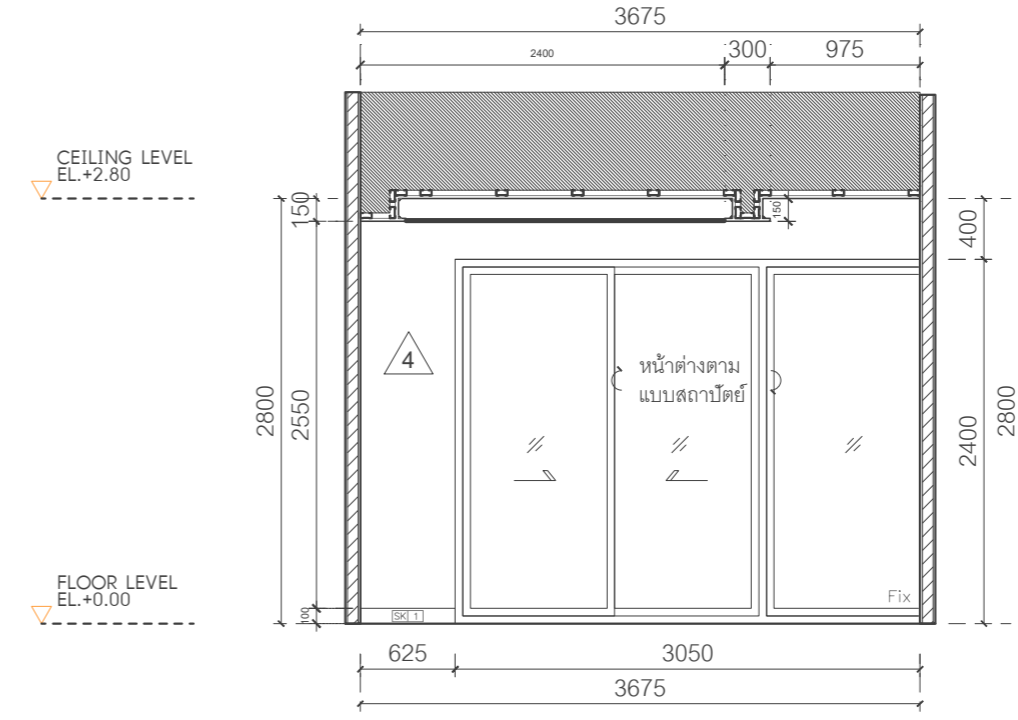


2 ELEVATION-E3
SCALE 1 : 50

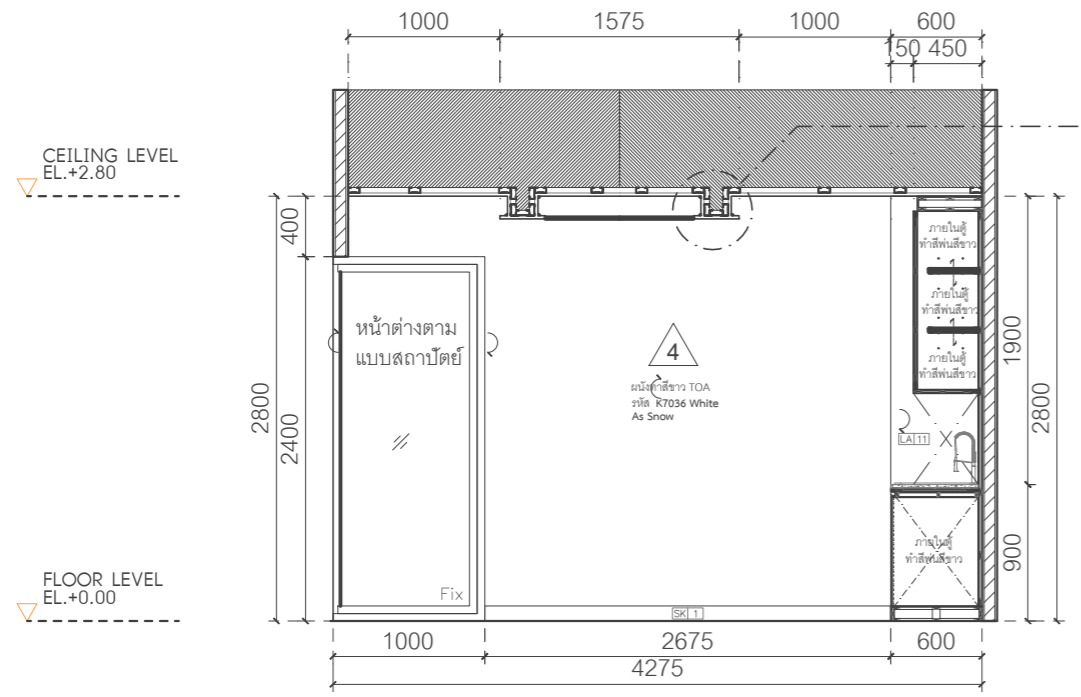

3 ELEVATION-E4
SCALE 1 : 50

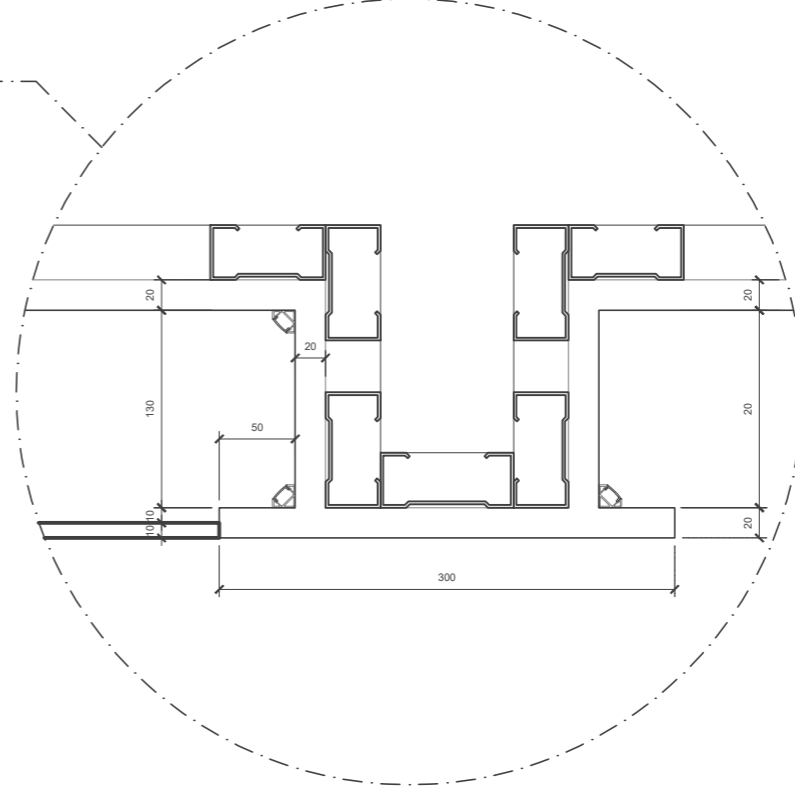

4 DETAIL A
SCALE 1 : 5

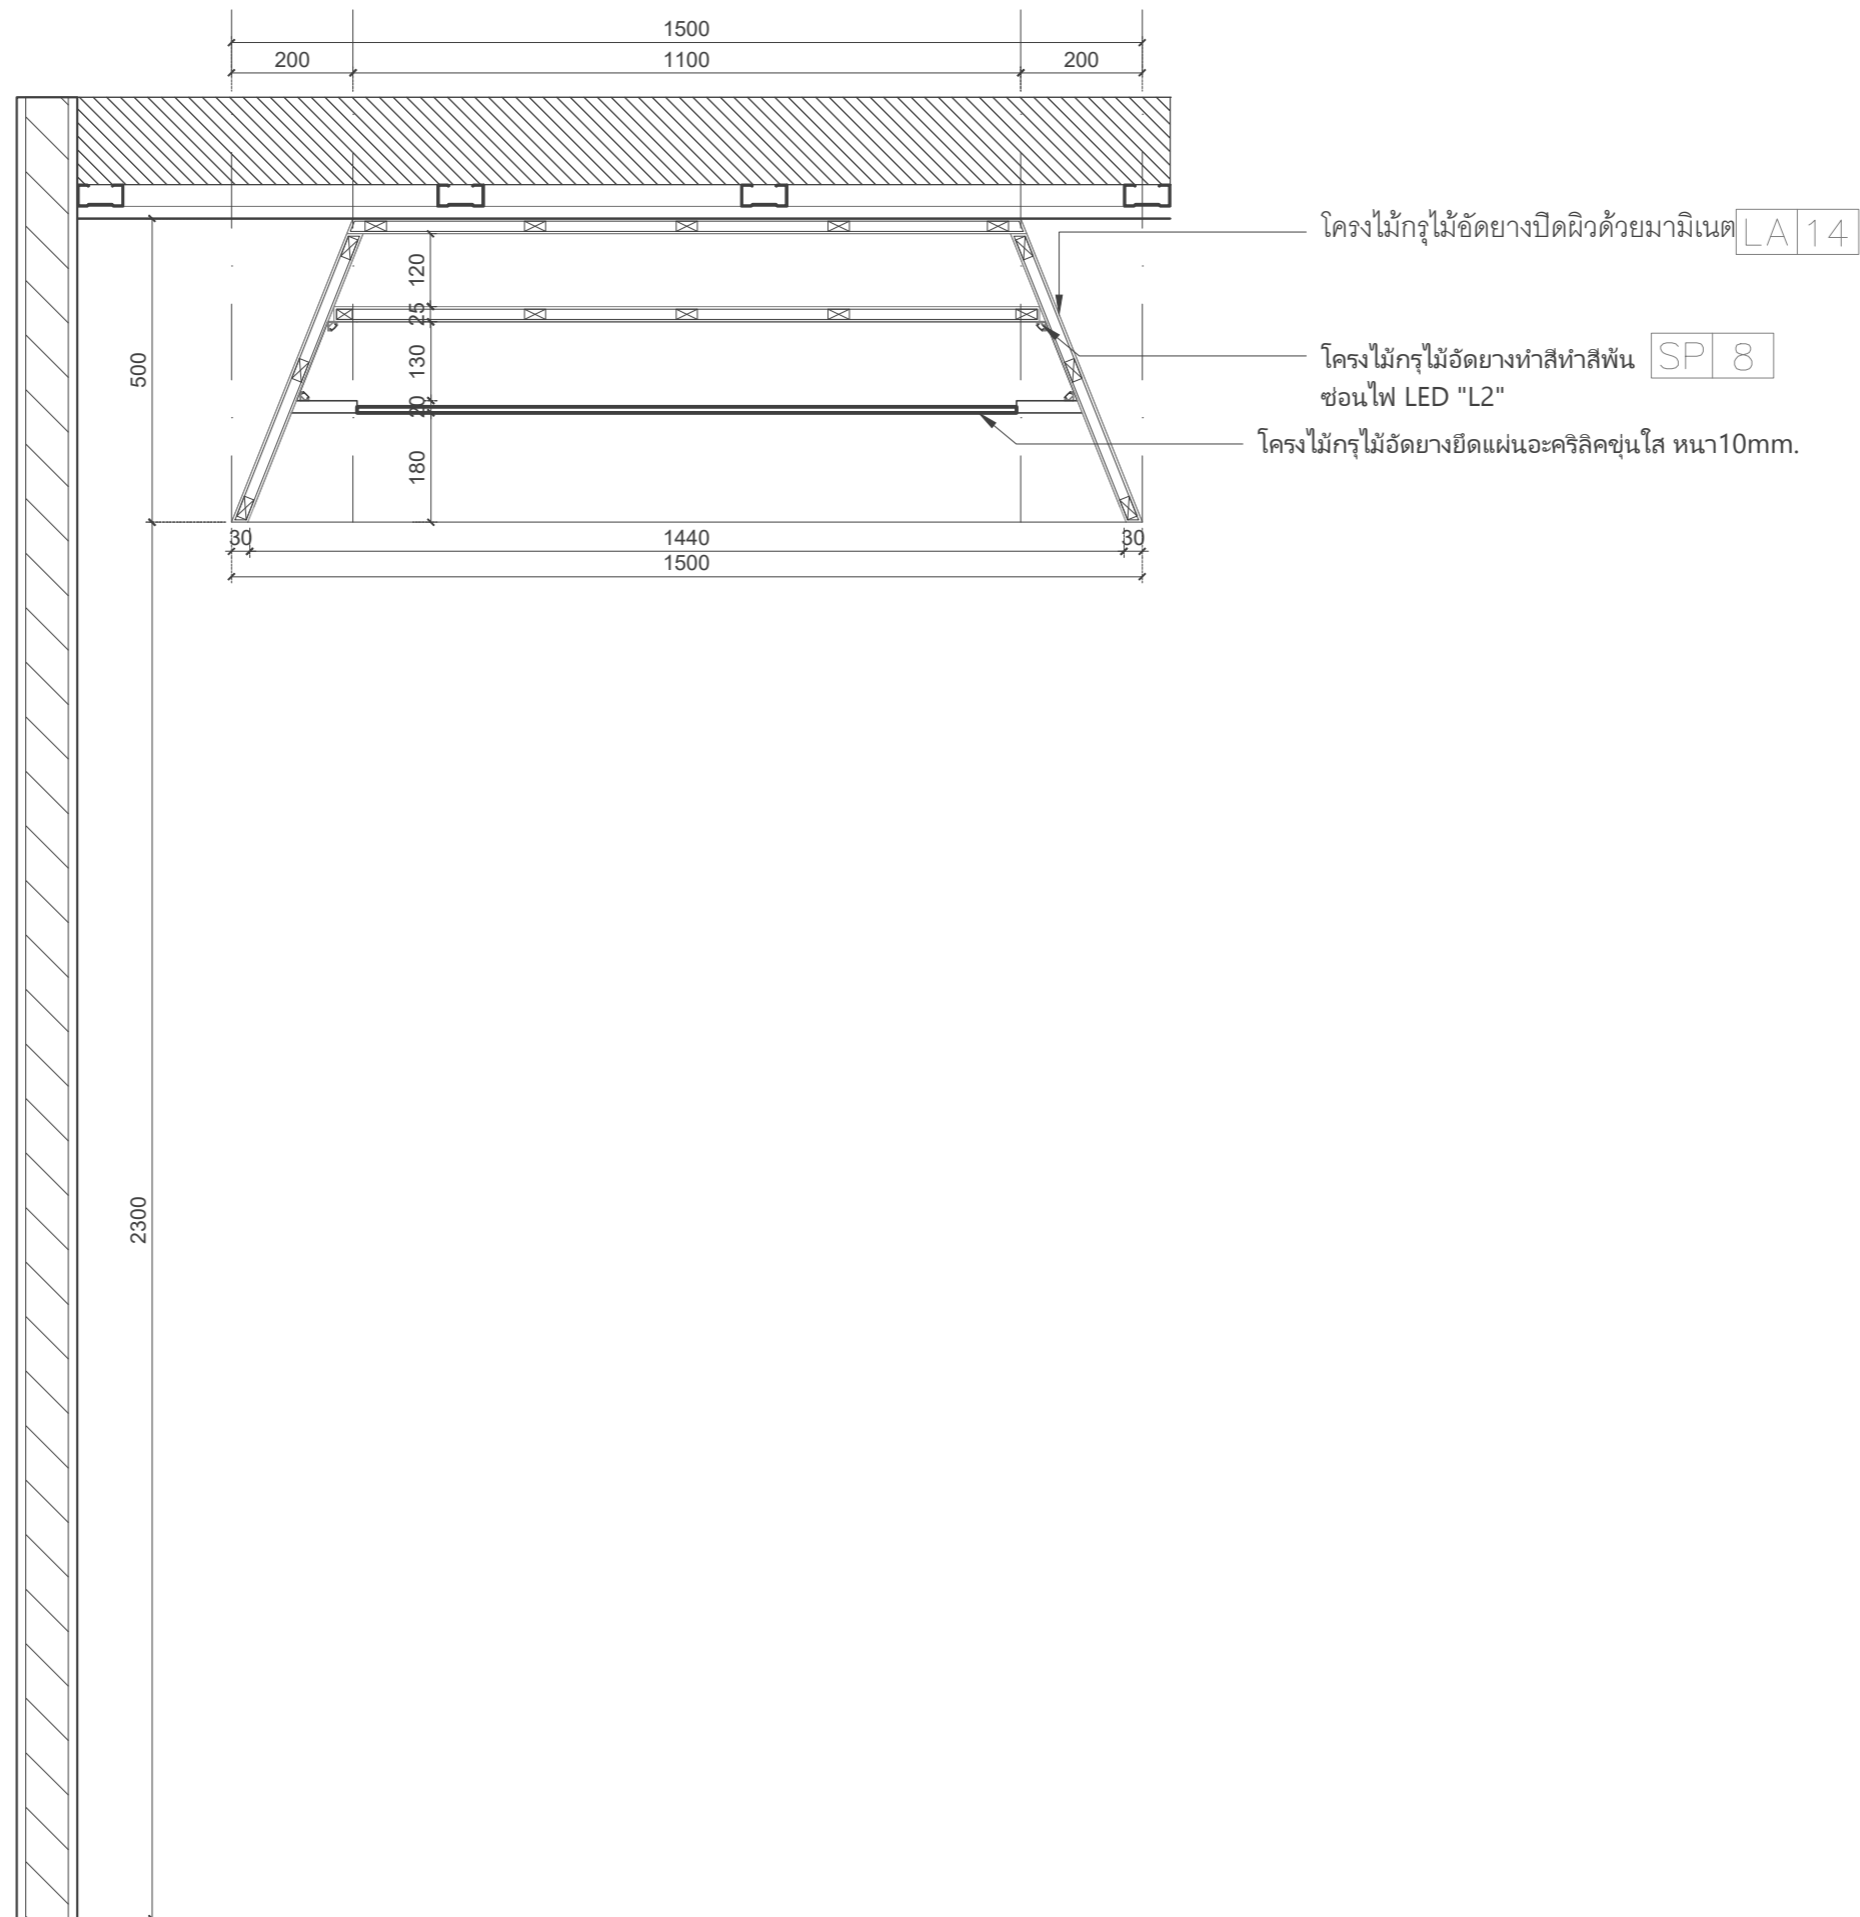

Project name :

โครงการ งานออกแบบปรับปรุงห้องสำนักงานคอมพิวเตอร์ และห้องพักอาจารย์อาคาร 6 ชั้น3 และชั้น4

Project Location :

114 ซ. สุขุมวิท 23
แขวงคลองเตยเหนือ เขตวัฒนา
กรุงเทพมหานคร 10110

Owner :

มหาวิทยาลัยศรีนครินทรวิโรฒ
โดย วิทยาลัยอุตสาหกรรมสร้างสรรค์

Architect :

เฉลิมพล แก้วแถมเส็ด ภ-สถ.5620

Signature

Interior Designer :

นายจตุรนต์ พิบูลย์ ภ-สน 897

Signature

Structural Engineer :

นาย วิทยา ดอนเกิด สย.11211

Signature

Electrical Engineer :

นางสาววิลาสินี บุญประคม ภพท. 33132

Signature

Sanitary Engineer :

นายเฉลิมพล โชคดีชัยสิทธิ์ สส. 241

Signature

Drawing Title

SECTION 1

General Notes

1. THIS DRAWING IS THE PROPERTY OF THE ARCHITECT DESIGN AUTOMATION OR ONE OF AFFILIATES. IT IS ISSUED SUBJECT TO RETURN UPON DEMAND AND IS NOT TO BE USED EXCEPT IN CONNECTION WITH THE PROJECT FOR WHICH IT IS INTENDED.
2. DO NOT SCALE THIS DRAWING, USE FIGURED DIMENSIONS ONLY.

ให้ใช้คำตัวเลขที่กำหนดให้เท่านั้นห้ามวัดจากแบบ

Drawn By

Checked By

Date 31.07.2024

SCALE

1:12.5

Sheet No.

ID-02-44.1

Project name :

โครงการ งานออกแบบปรับปรุงห้องสำนักงานคณบดี
และห้องพักอาจารย์อาคาร 6 ชั้น3 และชั้น4

Project Location :

114 ซ. สุขุมวิท 23
แขวงคลองเตยเหนือ เขตวัฒนา
กรุงเทพมหานคร 10110

Owner :

มหาวิทยาลัยศรีนครินทรวิโรฒ
โดย วิทยาลัยอุตสาหกรรมสร้างสรรค์

Architect :

เฉลิมพล แก้วแถมเส็ด ภ-สถ.5620

Signature

Interior Designer :

นายจตุรนต์ พิบูลย์ ภ-สน 897

Signature

Structural Engineer :

นาย วิทยา ดอนเกิด สย.11211

Signature

Electrical Engineer :

นางสาววิลาสินี บุญประคม ภพท. 33132

Signature

Sanitary Engineer :

นายเฉลิมพล โชคดีชัยสิทธิ์ สส. 241

Signature

Drawing Title

PARTIAL PLAN
ELEVATION-E1

General Notes

1. THIS DRAWING IS THE PROPERTY OF THE ARCHITECT DESIGN AUTOMATION OR ONE OF AFFILIATES. IT IS ISSUED SUBJECT TO RETURN UPON DEMAND AND IS NOT TO BE USED EXCEPT IN CONNECTION WITH THE PROJECT FOR WHICH IT IS INTENDED.
2. DO NOT SCALE THIS DRAWING, USE FIGURED DIMENSIONS ONLY.

ให้ใช้คำตัวเลขที่กำหนดให้เท่านั้นห้ามวัดจากแบบ

Drawn By

Checked By


Date 31.07.2024

SCALE


1:50

Sheet No.

ID-02-44

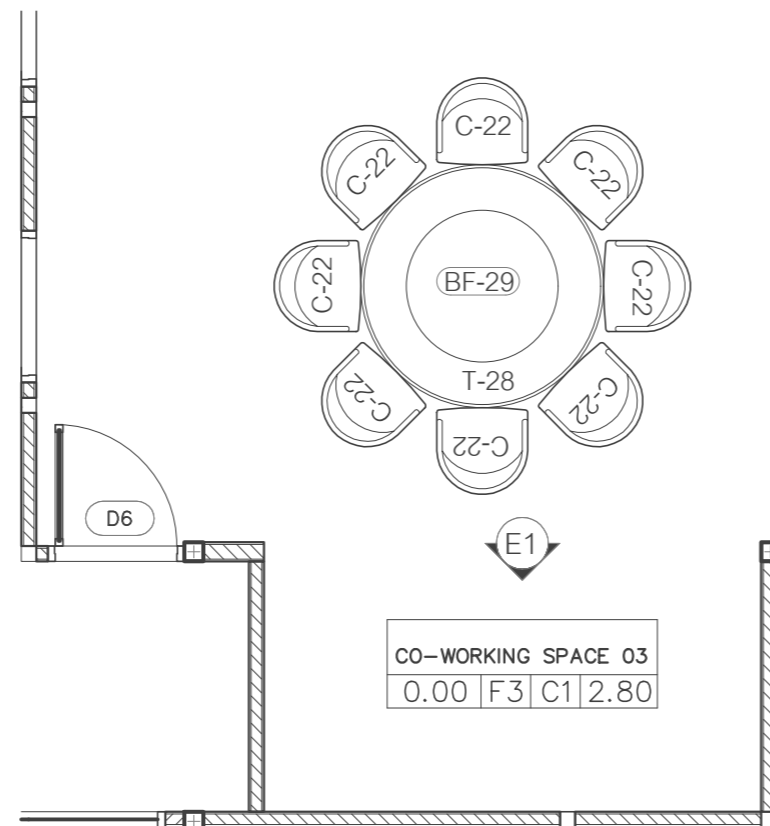

1 PARTIAL PLAN
SCALE 1 : 50

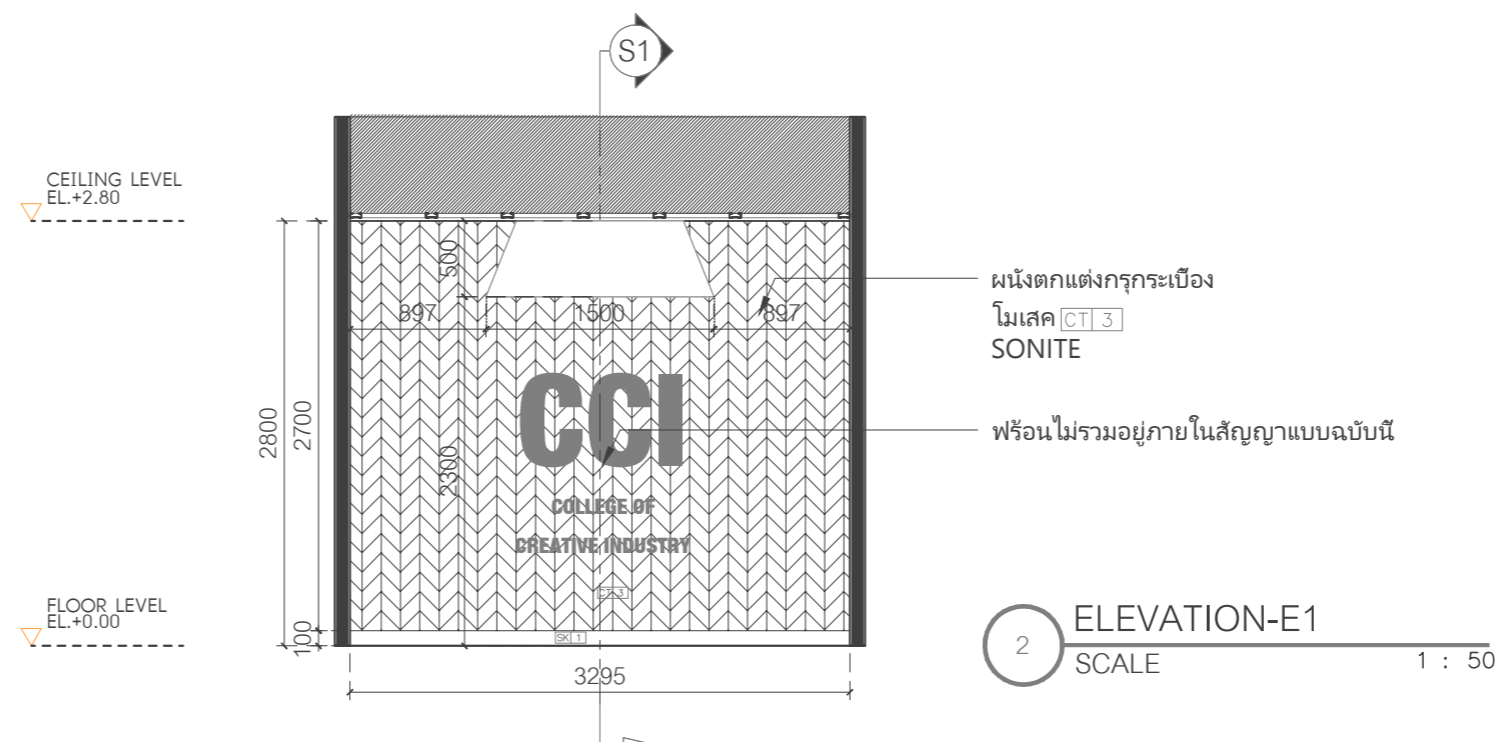

2 ELEVATION-E1
SCALE 1 : 50

หมายเหตุ

- ฝ้าอ่อนไม่รวมอยู่ภายในสัญญาแบบฉบับนี้ ฝ้าอ่อนใช้ค่าตามงานเขียนแบบ

Project name :

โครงการ งานออกแบบปรับปรุงห้องสำนักงานคณบดี
และห้องพักอาจารย์อาคาร 6 ชั้น3 และชั้น4

Project Location :

114 ซ. สุขุมวิท 23
แขวงคลองเตยเหนือ เขตวัฒนา
กรุงเทพมหานคร 10110

Owner :

มหาวิทยาลัยศรีนครินทรวิโรฒ
โดย วิทยาลัยอุตสาหกรรมสร้างสรรค์

Architect :

เฉลิมพล แก้วแถมเส็ด ภ-สถ.5620

Signature

Interior Designer :

นายจตุรนต์ พิบูลย์ ภ-สน 897

Signature

Structural Engineer :

นายวิทยา ดอนเกิด สย.11211

Signature

Electrical Engineer :

นางสาววิลาสินี บุญประคม ภพท. 33132

Signature

Sanitary Engineer :

นายเฉลิมพล โชคดีชัยสิทธิ์ สส. 241

Signature

Drawing Title

SECTION 1

General Notes

1. THIS DRAWING IS THE PROPERTY OF THE ARCHITECT DESIGN AUTOMATION OR ONE OF AFFILIATES. IT IS ISSUED SUBJECT TO RETURN UPON DEMAND AND IS NOT TO BE USED EXCEPT IN CONNECTION WITH THE PROJECT FOR WHICH IT IS INTENDED.
2. DO NOT SCALE THIS DRAWING, USE FIGURED DIMENSIONS ONLY.

ให้ใช้คำตัวเลขที่กำหนดให้เท่านั้นห้ามวัดจากแบบ


Drawn By

Checked By

Date 31.07.2024

SCALE 1:12.5

Sheet No. ID-02-45.1

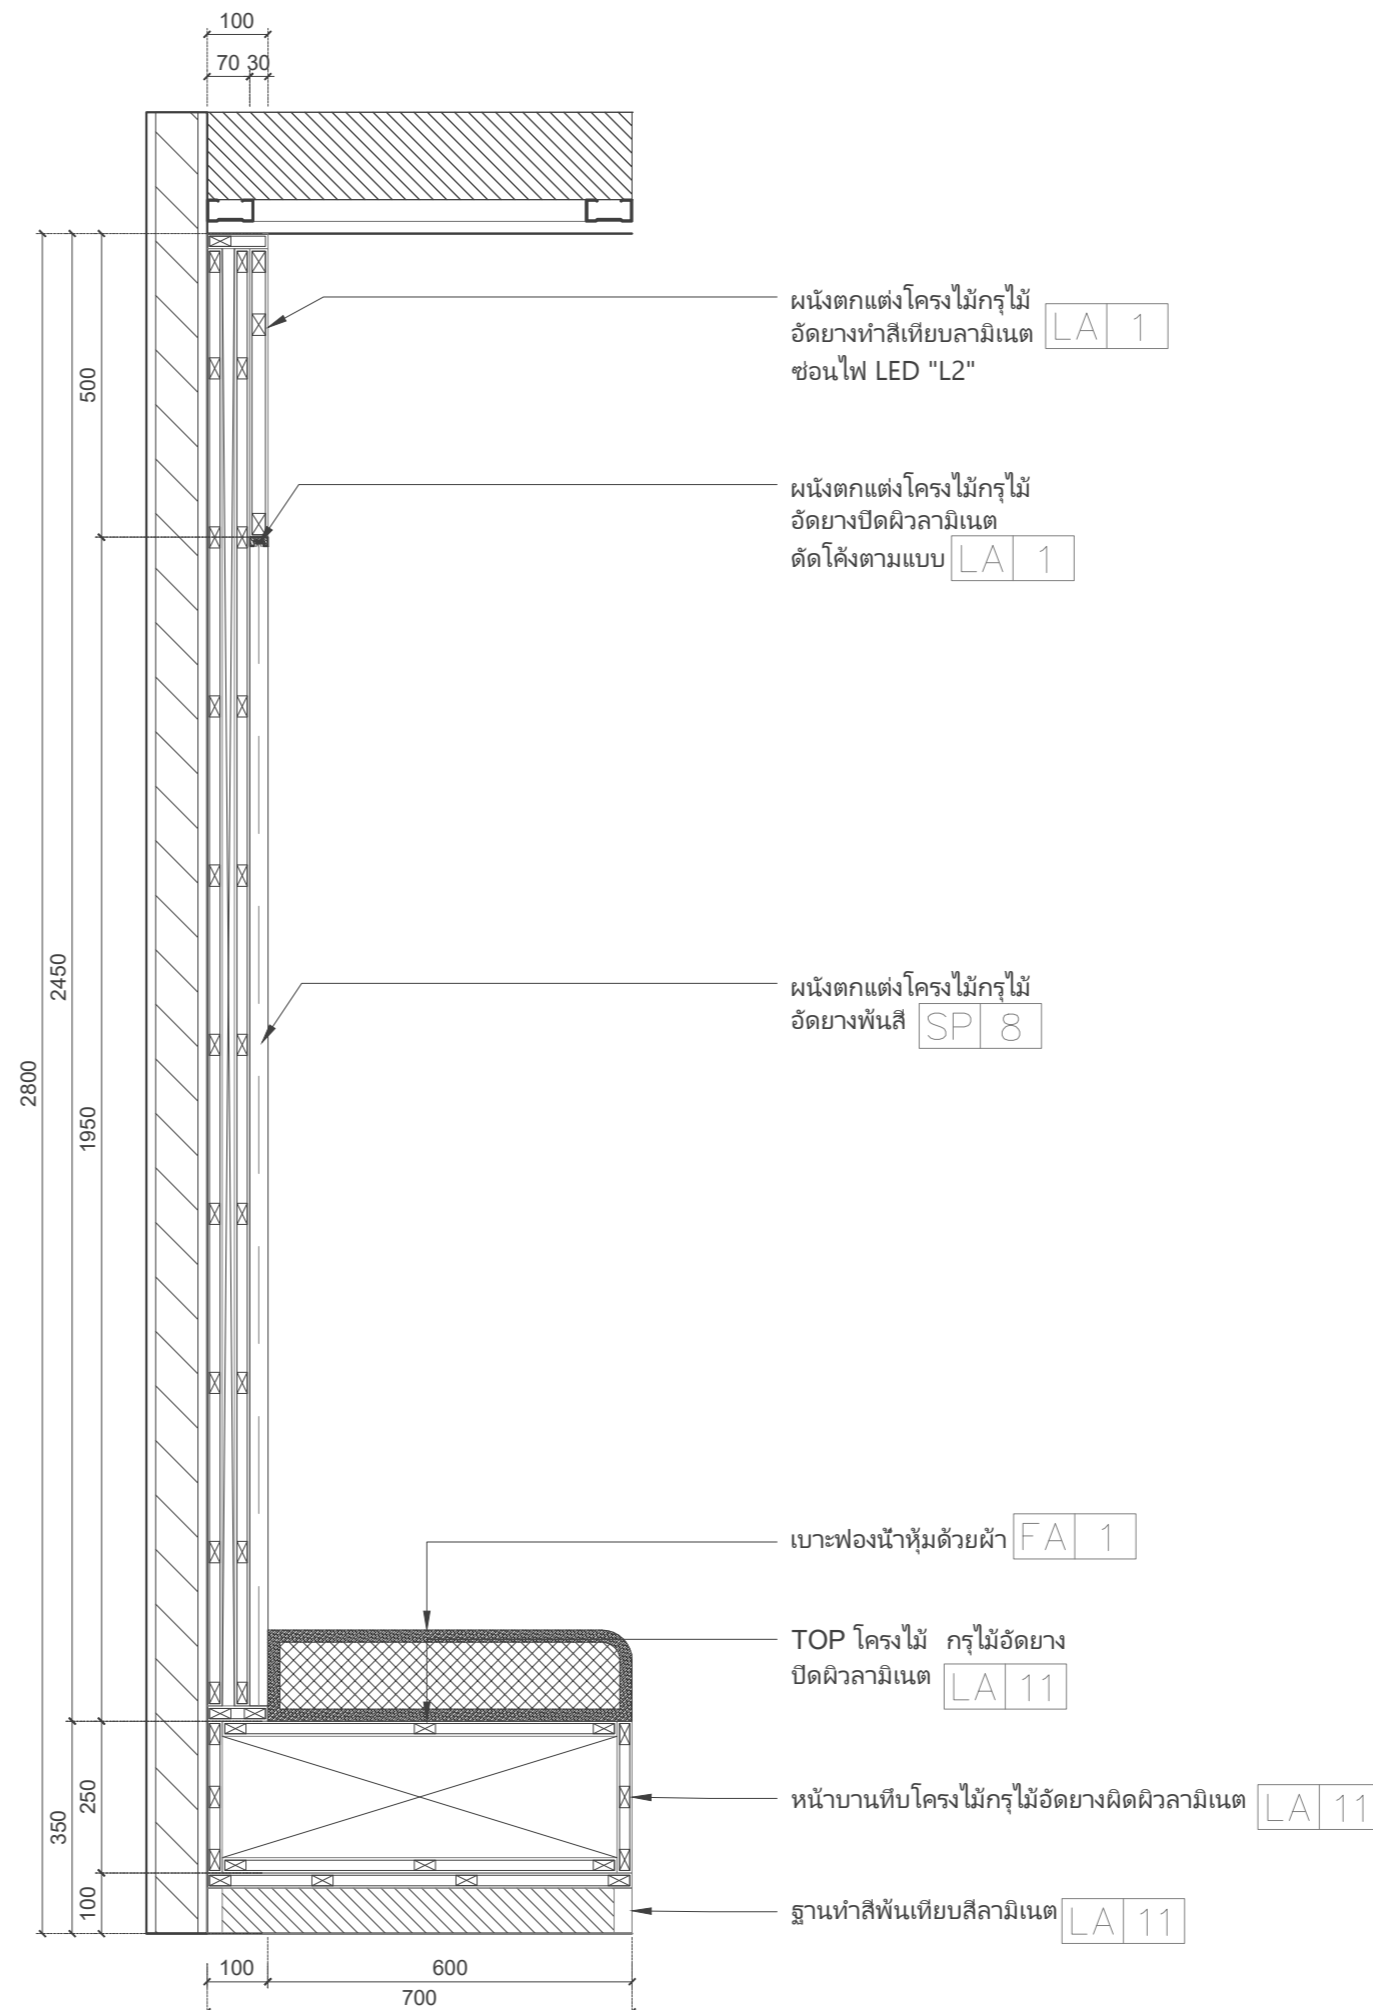

SECTION 1
SCALE 1 : 12.5

Project name :

โครงการ งานออกแบบปรับปรุงห้องสำนักงานคอมพิวเตอร์
และห้องพักอาจารย์อาคาร 6 ชั้น3 และชั้น4

Project Location :

114 ซ. สุขุมวิท 23
แขวงคลองเตยเหนือ เขตวัฒนา
กรุงเทพมหานคร 10110

Owner :

มหาวิทยาลัยศรีนครินทรวิโรฒ
โดย วิทยาลัยอุตสาหกรรมสร้างสรรค์

Architect :

เฉลิมพล แก้วแก้วเสด็จ ภ-สถ.5620

Signature

Interior Designer :

นายจตุรนต์ พิบูลย์ ภ-สน 897

Signature

Structural Engineer :

นาย วิทยา ดอนเกิด สย.11211

Signature

Electrical Engineer :

นางสาววิลาสินี บุญประคม ภพท. 33132

Signature

Sanitary Engineer :

นายเฉลิมพล โชควิเศษชัยสิทธิ์ สส. 241

Signature

Drawing Title

PARTIAL PLAN
ELEVATION-E1
ELEVATION-E2

General Notes

1. THIS DRAWING IS THE PROPERTY OF THE ARCHITECT DESIGN AUTOMATION OR ONE OF AFFILIATES. IT IS ISSUED SUBJECT TO RETURN UPON DEMAND AND IS NOT TO BE USED EXCEPT IN CONNECTION WITH THE PROJECT FOR WHICH IT IS INTENDED.
2. DO NOT SCALE THIS DRAWING, USE FIGURED DIMENSIONS ONLY.

ให้ใช้คำตัวเลขที่กำหนดให้เท่านั้นห้ามวัดจากแบบ

Drawn By

Checked By


Date 31.07.2024

SCALE


1:50

Sheet No.

ID-02-45

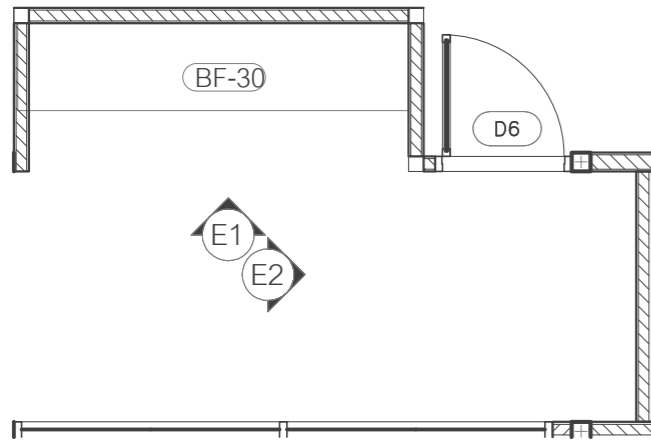

1 PARTIAL PLAN
SCALE 1 : 50

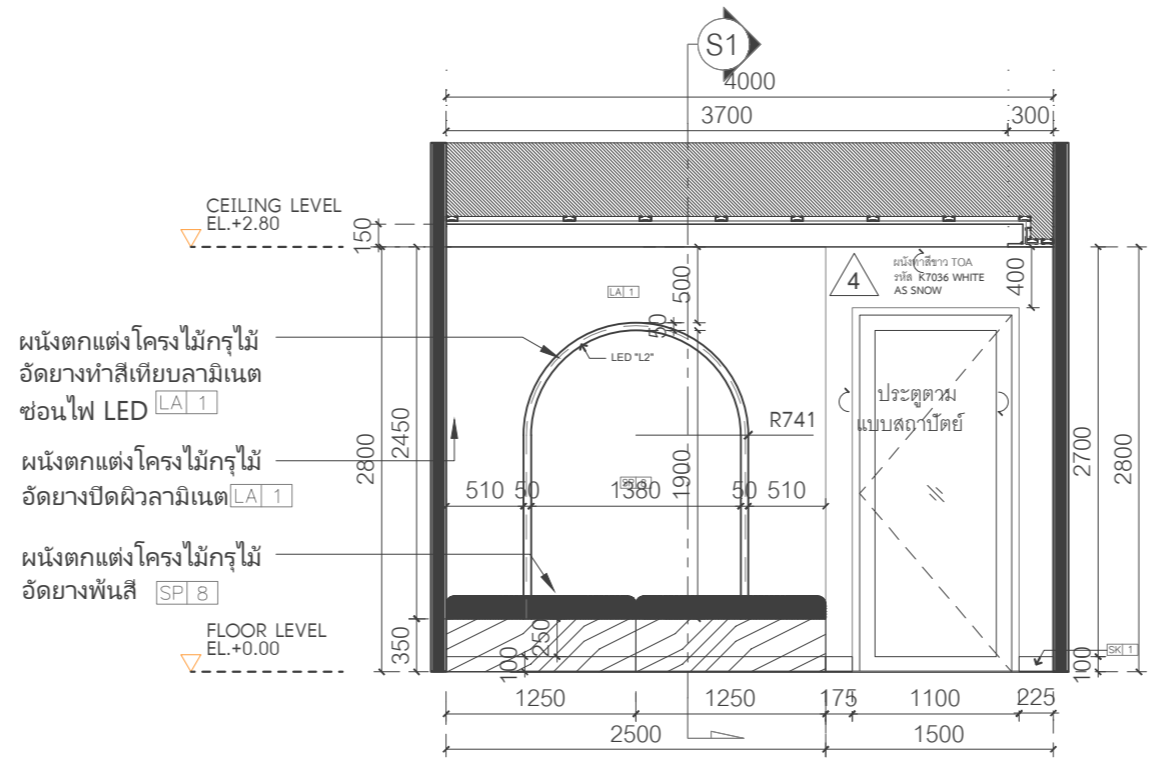


ผนังตกแต่งโครงไม้กรุไม้
อัดยางทำสีเทียบลามิเนต
ซ่อนไฟ LED LA 1

ผนังตกแต่งโครงไม้กรุไม้
อัดยางปิดผิวลามิเนต LA 1

ผนังตกแต่งโครงไม้กรุไม้
อัดยางพื้นสี SP 8

2 ELEVATION-E1
SCALE 1 : 50

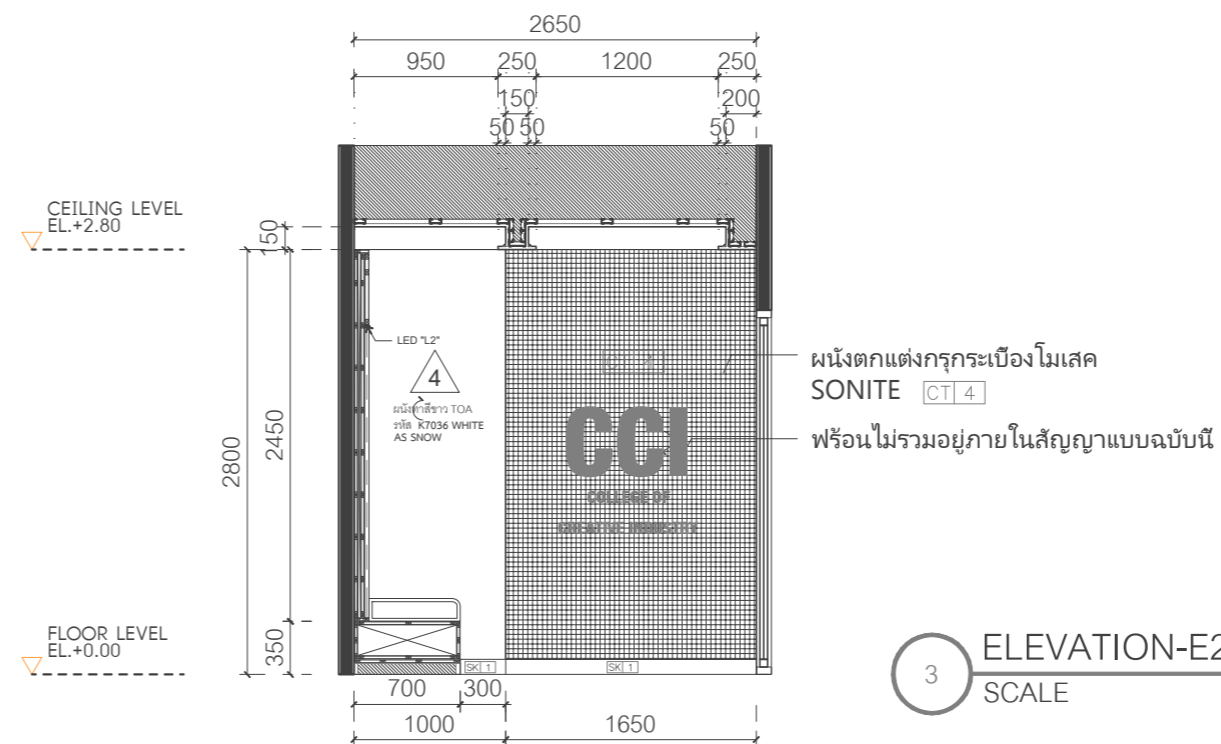

ผนังตกแต่งกรรกระเบื้องโมเสค
SONITE CT 4

พร้อมไม้รวมอยู่ภายในสัญญาแบบฉบับนี้

3 ELEVATION-E2
SCALE 1 : 50

หมายเหตุ

- พร้อมไม้รวมอยู่ภายในสัญญาแบบฉบับนี้ พร้อมใช้ค่าตามงานเขียนแบบ

Project name :

โครงการ งานออกแบบปรับปรุงห้องสำนักงานคณบดี
และห้องพักอาจารย์อาคาร 6 ชั้น3 และชั้น4

Project Location :

114 ซ. สุขุมวิท 23
แขวงคลองเตยเหนือ เขตวัฒนา
กรุงเทพมหานคร 10110

Owner :

มหาวิทยาลัยศรีนครินทรวิโรฒ
โดย วิทยาลัยอุตสาหกรรมสร้างสรรค์

Architect :

เฉลิมพล แก้วแก้วเสื่อ ภ-สถ.5620

Signature

Interior Designer :

นายจตุรันต์ พิบูลย์ ภ-สน 897

Signature

Structural Engineer :

นาย วิทยา ดอนเกิด สย.11211

Signature

Electrical Engineer :

นางสาววิลาสินี บุญประคม ภพท. 33132

Signature

Sanitary Engineer :

นายเฉลิมพล โชคดีชัยสิทธิ์ สส. 241

Signature

Drawing Title

PARTIAL PLAN
ELEVATION-E1

General Notes

- THIS DRAWING IS THE PROPERTY OF THE ARCHITECT DESIGN AUTOMATION OR ONE OF AFFILIATES. IT IS ISSUED SUBJECT TO RETURN UPON DEMAND AND IS NOT TO BE USED EXCEPT IN CONNECTION WITH THE PROJECT FOR WHICH IT IS INTENDED.
- DO NOT SCALE THIS DRAWING, USE FIGURED DIMENSIONS ONLY.

ให้ใช้ค่าตัวเลขที่กำหนดให้เท่านั้นห้ามวัดจากแบบ



Drawn By

Checked By

Date 31.07.2024

SCALE 1:50

Sheet No. ID-02-46

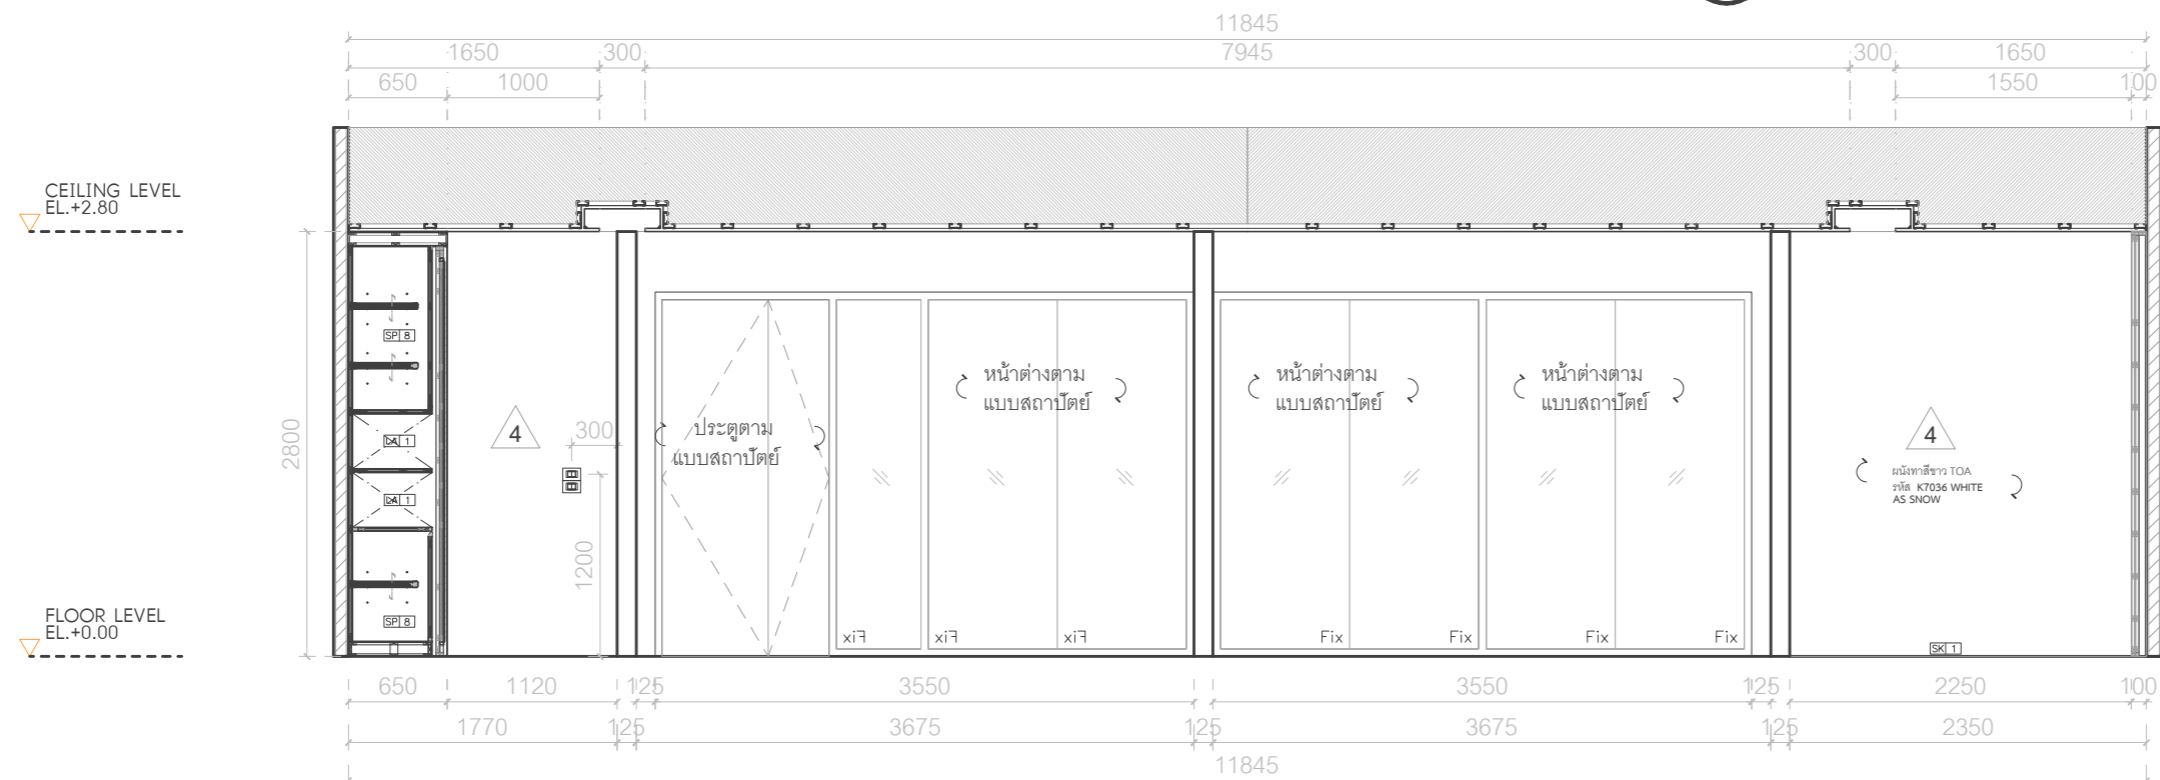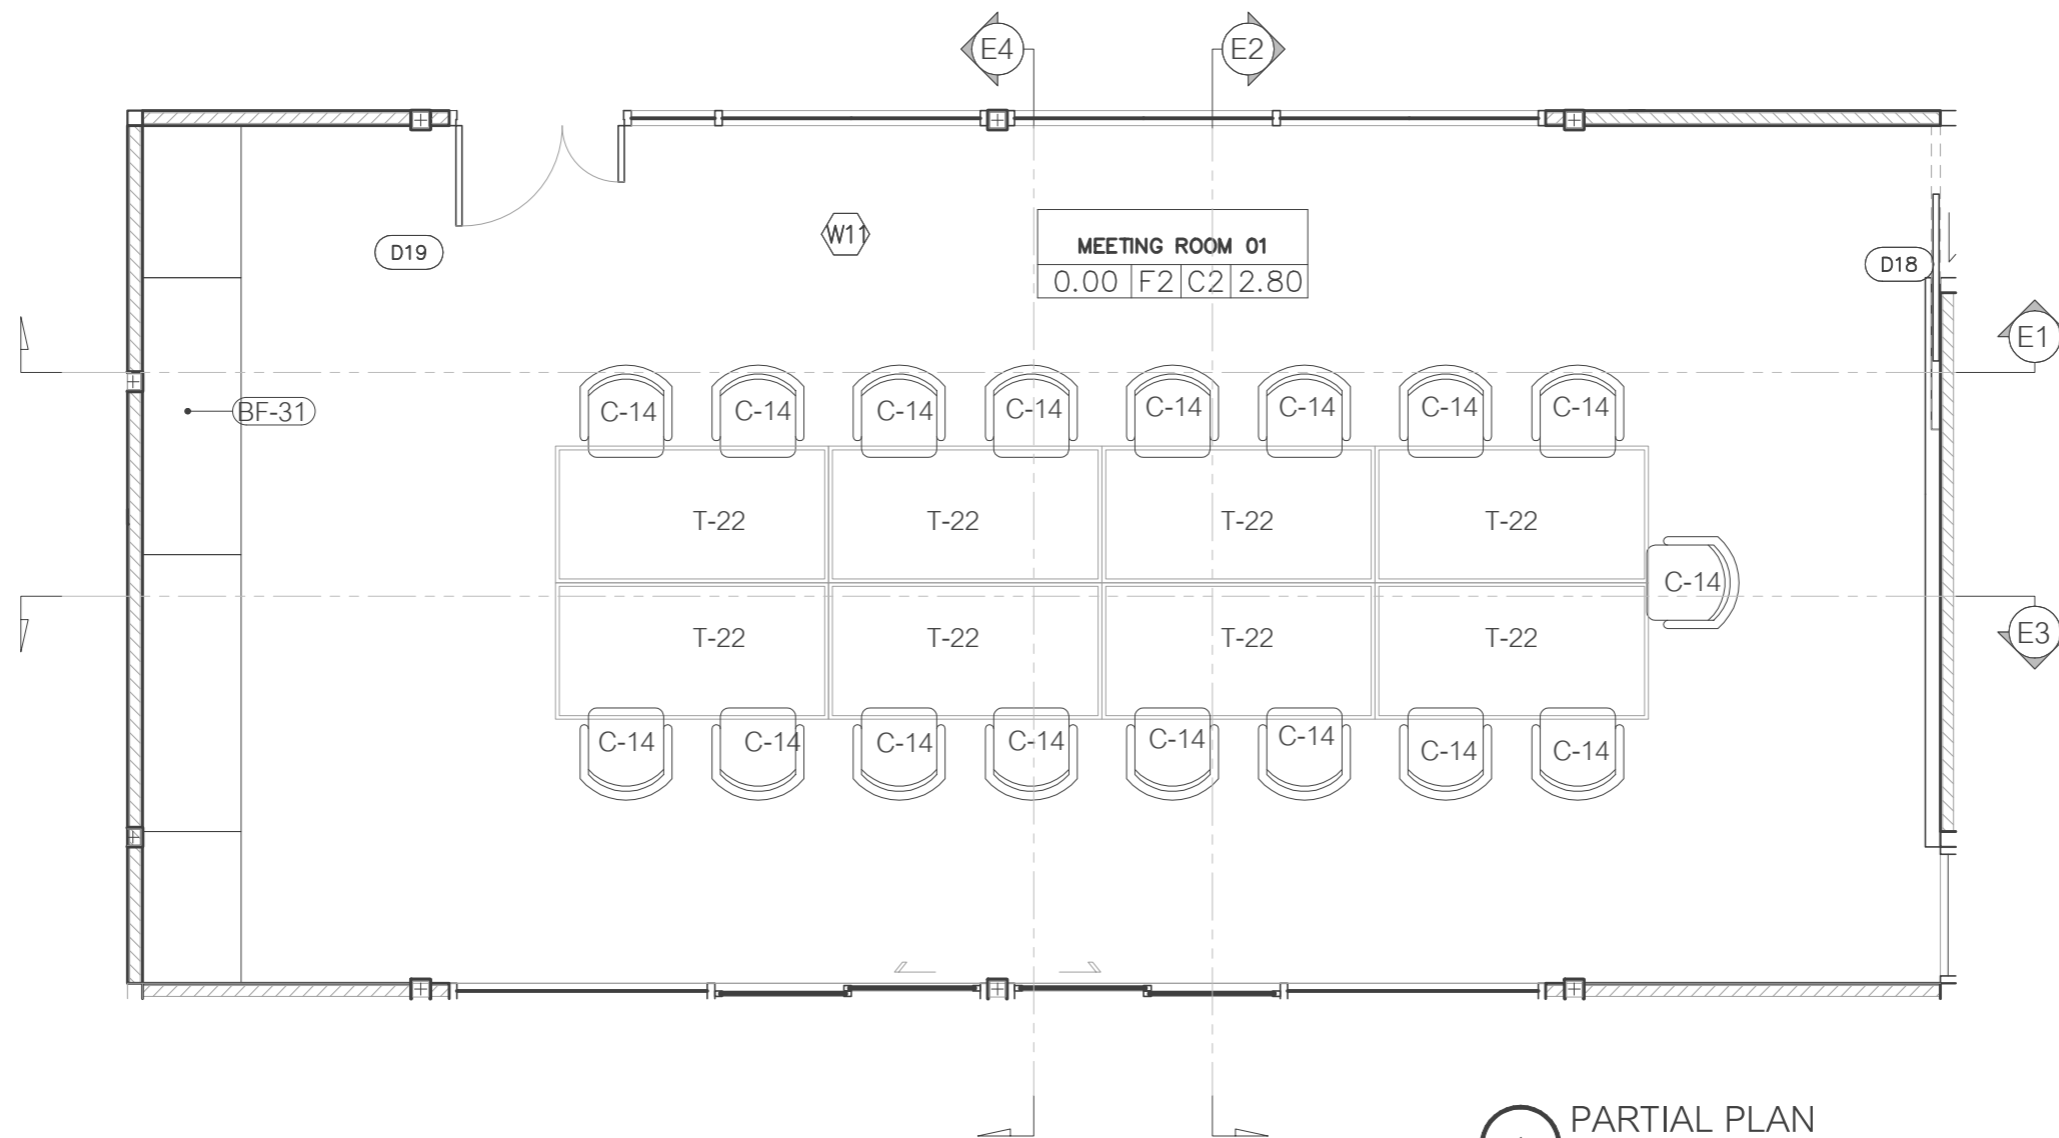

Project name :

โครงการ งานออกแบบปรับปรุงห้องสำนักงานคณะบดี
และห้องพักอาจารย์อาคาร 6 ชั้น3 และชั้น4

Project Location :

114 ซ. สุขุมวิท 23
แขวงคลองเตยเหนือ เขตวัฒนา
กรุงเทพมหานคร 10110

Owner :

มหาวิทยาลัยศรีนครินทรวิโรฒ
โดย วิทยาลัยอุตสาหกรรมสร้างสรรค์

Architect :

เฉลิมพล แก้วแกมเส็ด ภ-สถ.5620

Signature

Interior Designer :

นายจตุรนต์ พิบูลย์ ภ-สน 897

Signature

Structural Engineer :

นาย วิทยา ดอนเกิด สย.11211

Signature

Electrical Engineer :

นางสาววิลาสินี บุญประคม ภพท. 33132

Signature

Sanitary Engineer :

นายเฉลิมพล โชคดีพิเศษชัยสิทธิ์ สส. 241

Signature

Drawing Title

ELEVATION-E2
ELEVATION-E3

General Notes

- THIS DRAWING IS THE PROPERTY OF THE ARCHITECT DESIGN AUTOMATION OR ONE OF AFFILIATES. IT IS ISSUED SUBJECT TO RETURN UPON DEMAND AND IS NOT TO BE USED EXCEPT IN CONNECTION WITH THE PROJECT FOR WHICH IT IS INTENDED.
- DO NOT SCALE THIS DRAWING, USE FIGURED DIMENSIONS ONLY.

ให้ใช้ค่าตัวเลขที่กำหนดให้เท่านั้นห้ามวัดจากแบบ

Drawn By

Checked By



Date 31.07.2024

SCALE

1:50

Sheet No.

ID-02-47

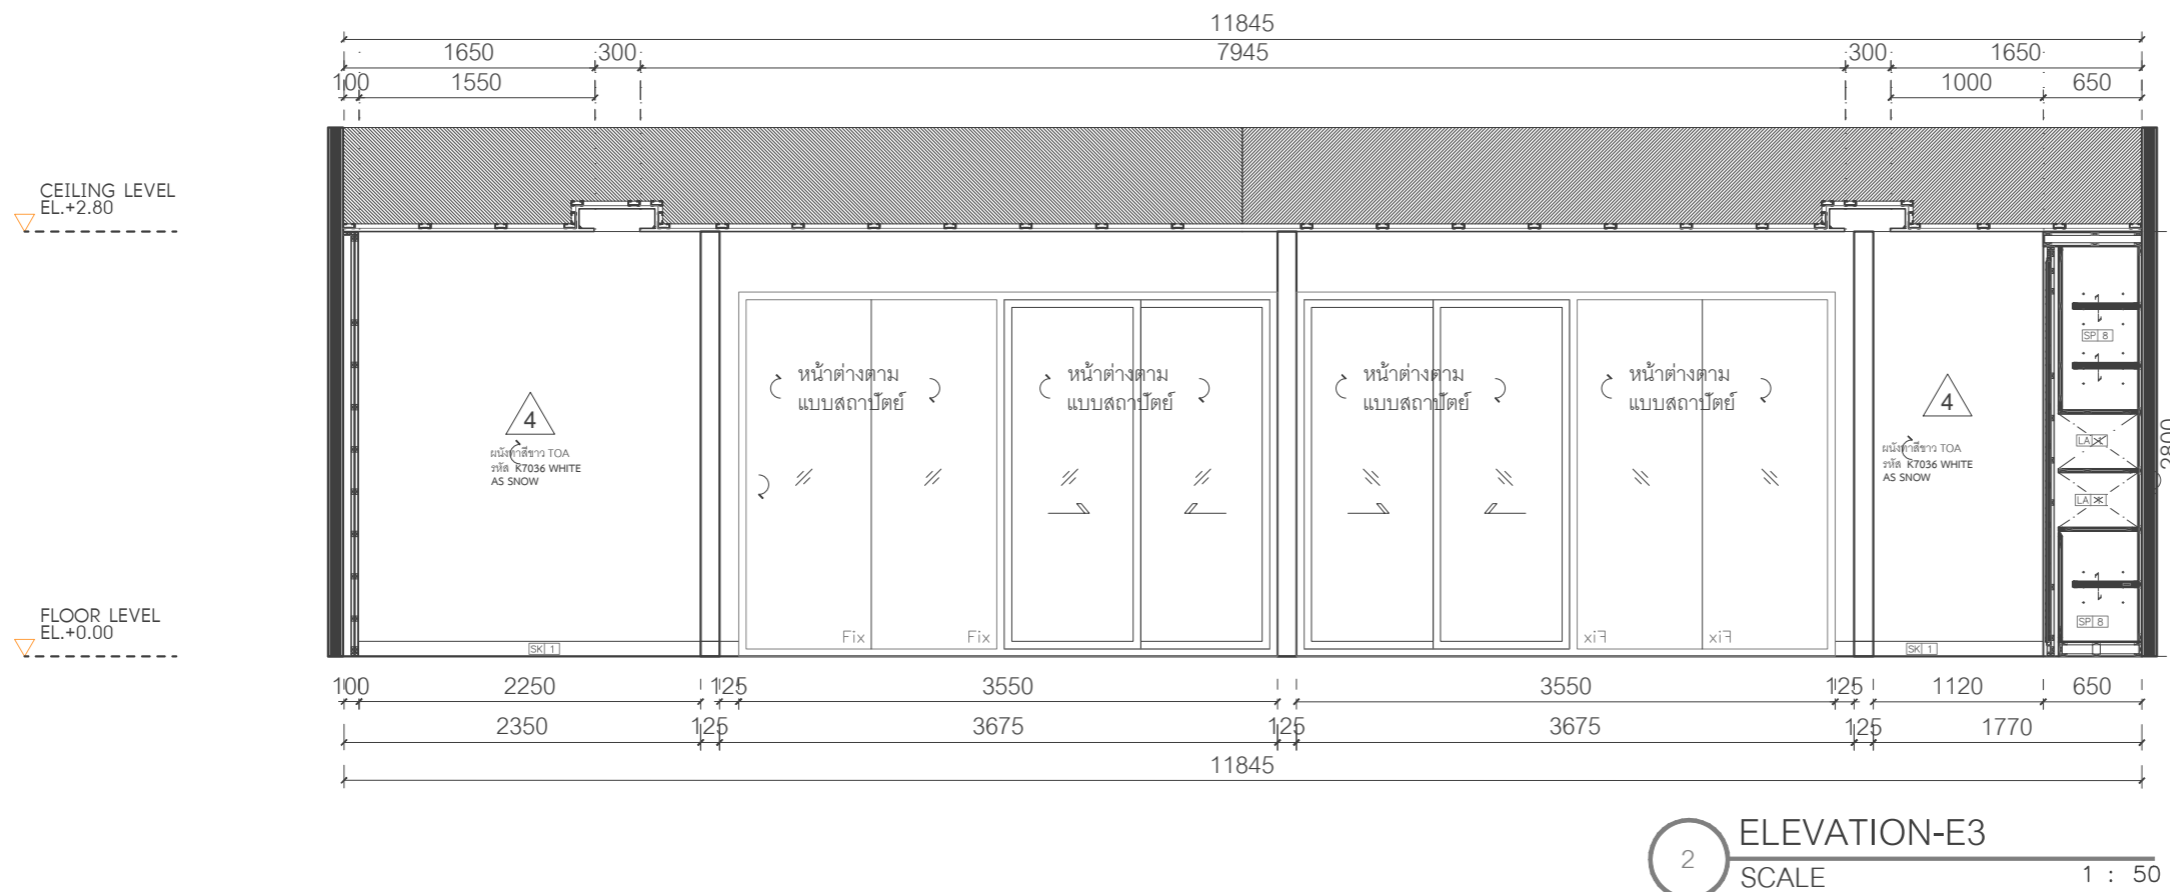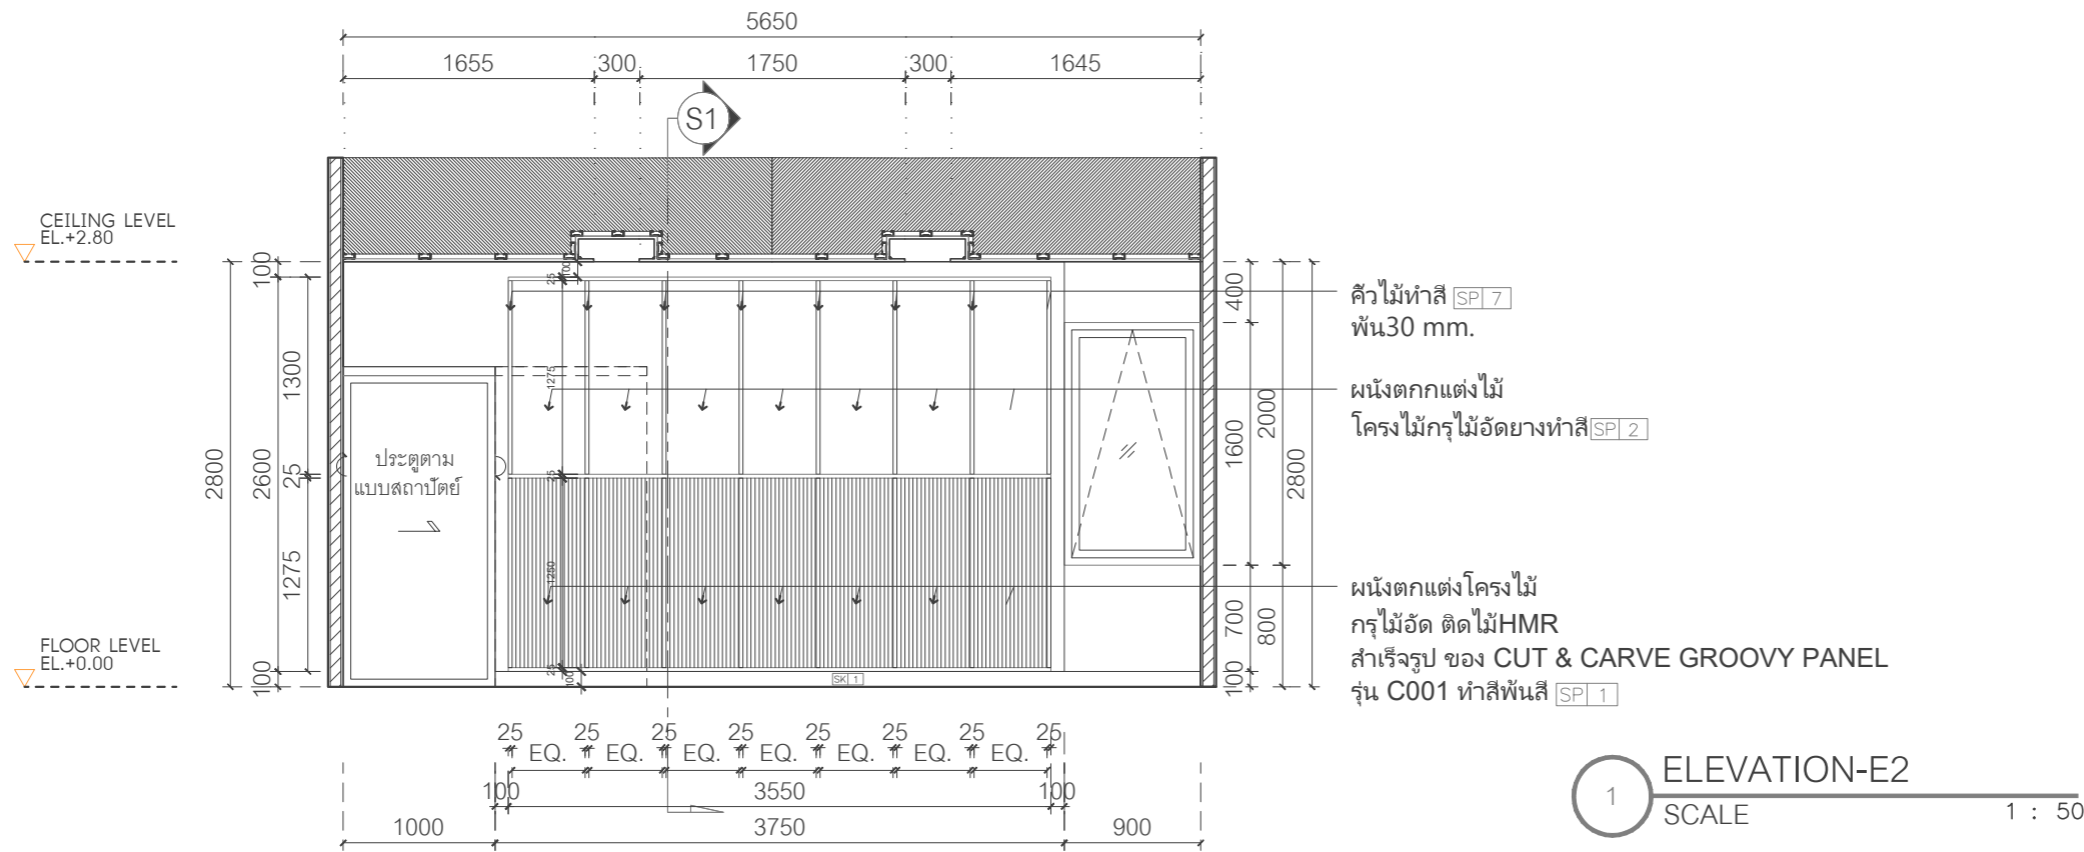

Project name :

โครงการ งานออกแบบปรับปรุงห้องสำนักงานคอมพิวเตอร์ และห้องพักอาจารย์อาคาร 6 ชั้น3 และชั้น4

Project Location :

114 ซ. สุขุมวิท 23
แขวงคลองเตยเหนือ เขตวัฒนา
กรุงเทพมหานคร 10110

Owner :

มหาวิทยาลัยศรีนครินทรวิโรฒ
โดย วิทยาลัยอุตสาหกรรมสร้างสรรค์

Architect :

เฉลิมพล แก้วแกมเส็ด ภ-สถ.5620

Signature

Interior Designer :

นายจตุรนต์ พิบูลย์ ภ-สน 897

Signature

Structural Engineer :

นาย วิทยา ดอนเกิด สย.11211

Signature

Electrical Engineer :

นางสาววิลาสินี บุญประคม ภพท. 33132

Signature

Sanitary Engineer :

นายเฉลิมพล โชคดีชัยสิทธิ์ สส. 241

Signature

Drawing Title

SECTION 1
SECTION 2

General Notes

1. THIS DRAWING IS THE PROPERTY OF THE ARCHITECT DESIGN AUTOMATION OR ONE OF AFFILIATES. IT IS ISSUED SUBJECT TO RETURN UPON DEMAND AND IS NOT TO BE USED EXCEPT IN CONNECTION WITH THE PROJECT FOR WHICH IT IS INTENDED.
2. DO NOT SCALE THIS DRAWING, USE FIGURED DIMENSIONS ONLY.

ให้ใช้คำตัวเลขที่กำหนดให้เท่านั้น ห้ามวัดจากแบบ

Drawn By

Checked By


Date 31.07.2024

SCALE


1:12.5

Sheet No.

ID-02-48.1

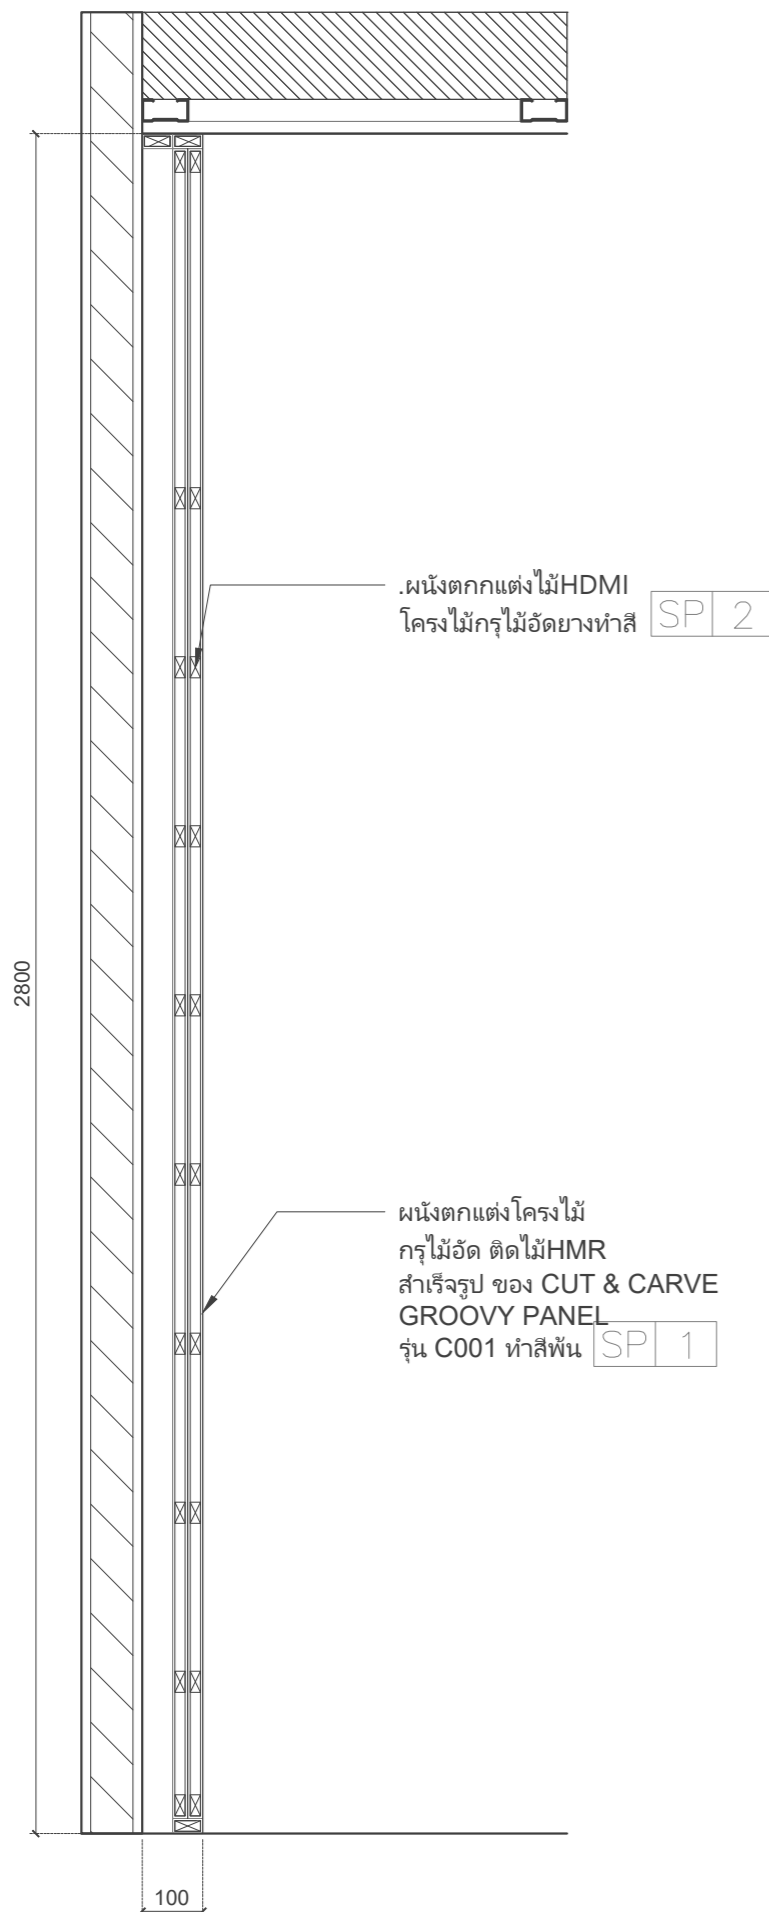

1 SECTION 1
SCALE 1 : 12.5

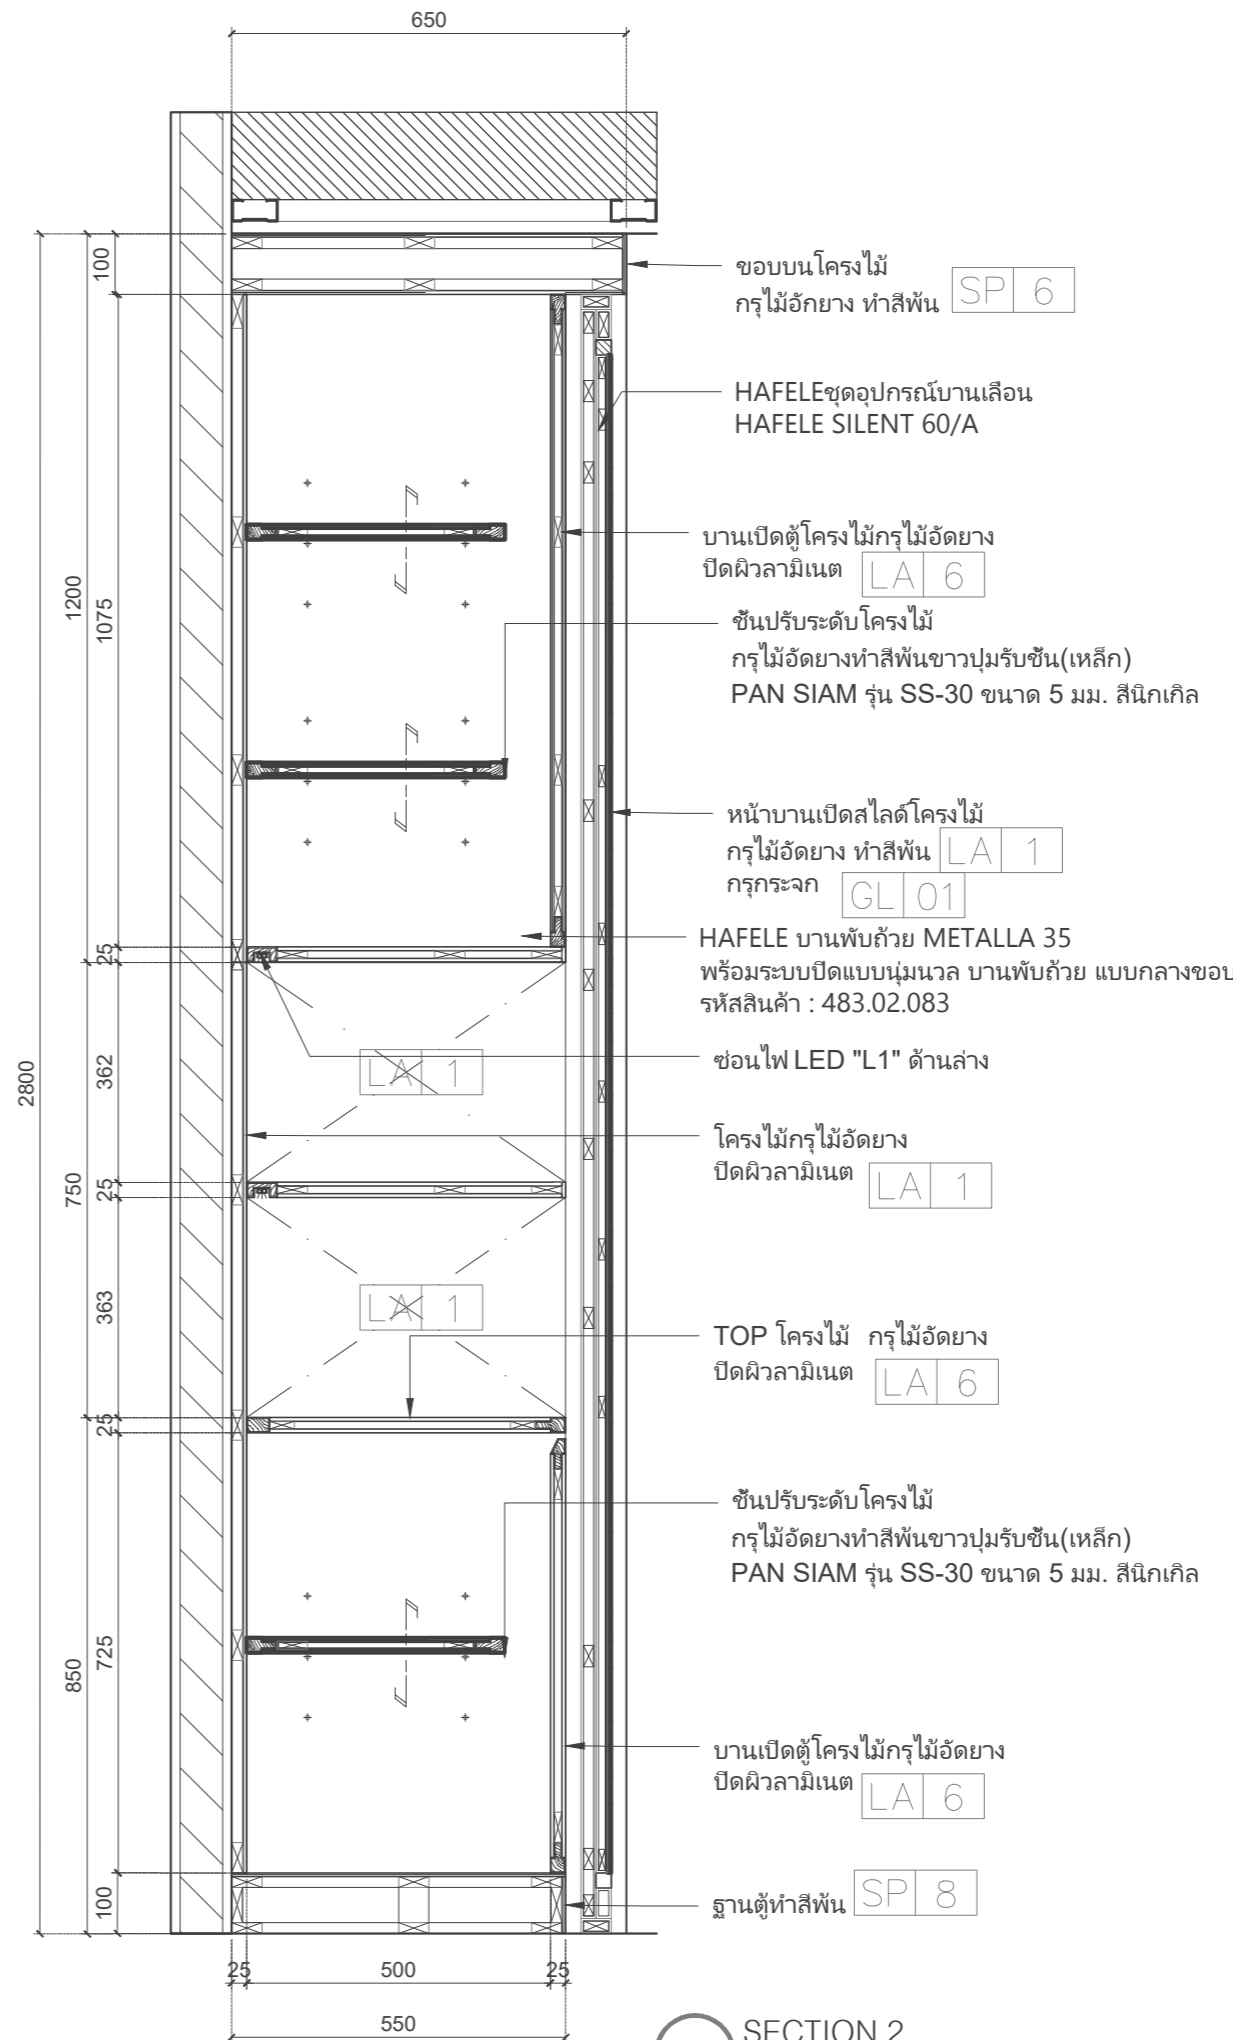

2 SECTION 2
SCALE 1 : 12.5

Project name :

โครงการ งานออกแบบปรับปรุงห้องสำนักงานคณบดี
และห้องพักอาจารย์อาคาร 6 ชั้น3 และชั้น4

Project Location :

114 ซ. สุขุมวิท 23
แขวงคลองเตยเหนือ เขตวัฒนา
กรุงเทพมหานคร 10110

Owner :

มหาวิทยาลัยศรีนครินทรวิโรฒ
โดย วิทยาลัยอุตสาหกรรมสร้างสรรค์

Architect :

เฉลิมพล แก้วแถมเส็ด ภ-สถ.5620

Signature

Interior Designer :

นายจตุรนต์ พิบูลย์ ภ-สน 897

Signature

Structural Engineer :

นาย วิทยา ดอนเกิด สย.11211

Signature

Electrical Engineer :

นางสาววิลาสินี บุญประคม ภพท. 33132

Signature

Sanitary Engineer :

นายเฉลิมพล โชคดีชัยสิทธิ์ สส. 241

Signature

Drawing Title

SECTION 3

General Notes

1. THIS DRAWING IS THE PROPERTY OF THE ARCHITECT DESIGN AUTOMATION OR ONE OF AFFILIATES. IT IS ISSUED SUBJECT TO RETURN UPON DEMAND AND IS NOT TO BE USED EXCEPT IN CONNECTION WITH THE PROJECT FOR WHICH IT IS INTENDED.
2. DO NOT SCALE THIS DRAWING, USE FIGURED DIMENSIONS ONLY.

ให้ใช้คำตัวเลขที่กำหนดให้เท่านั้นห้ามวัดจากแบบ


Drawn By

Checked By

Date 31.07.2024

SCALE 1:12.5

Sheet No. ID-02-48.2

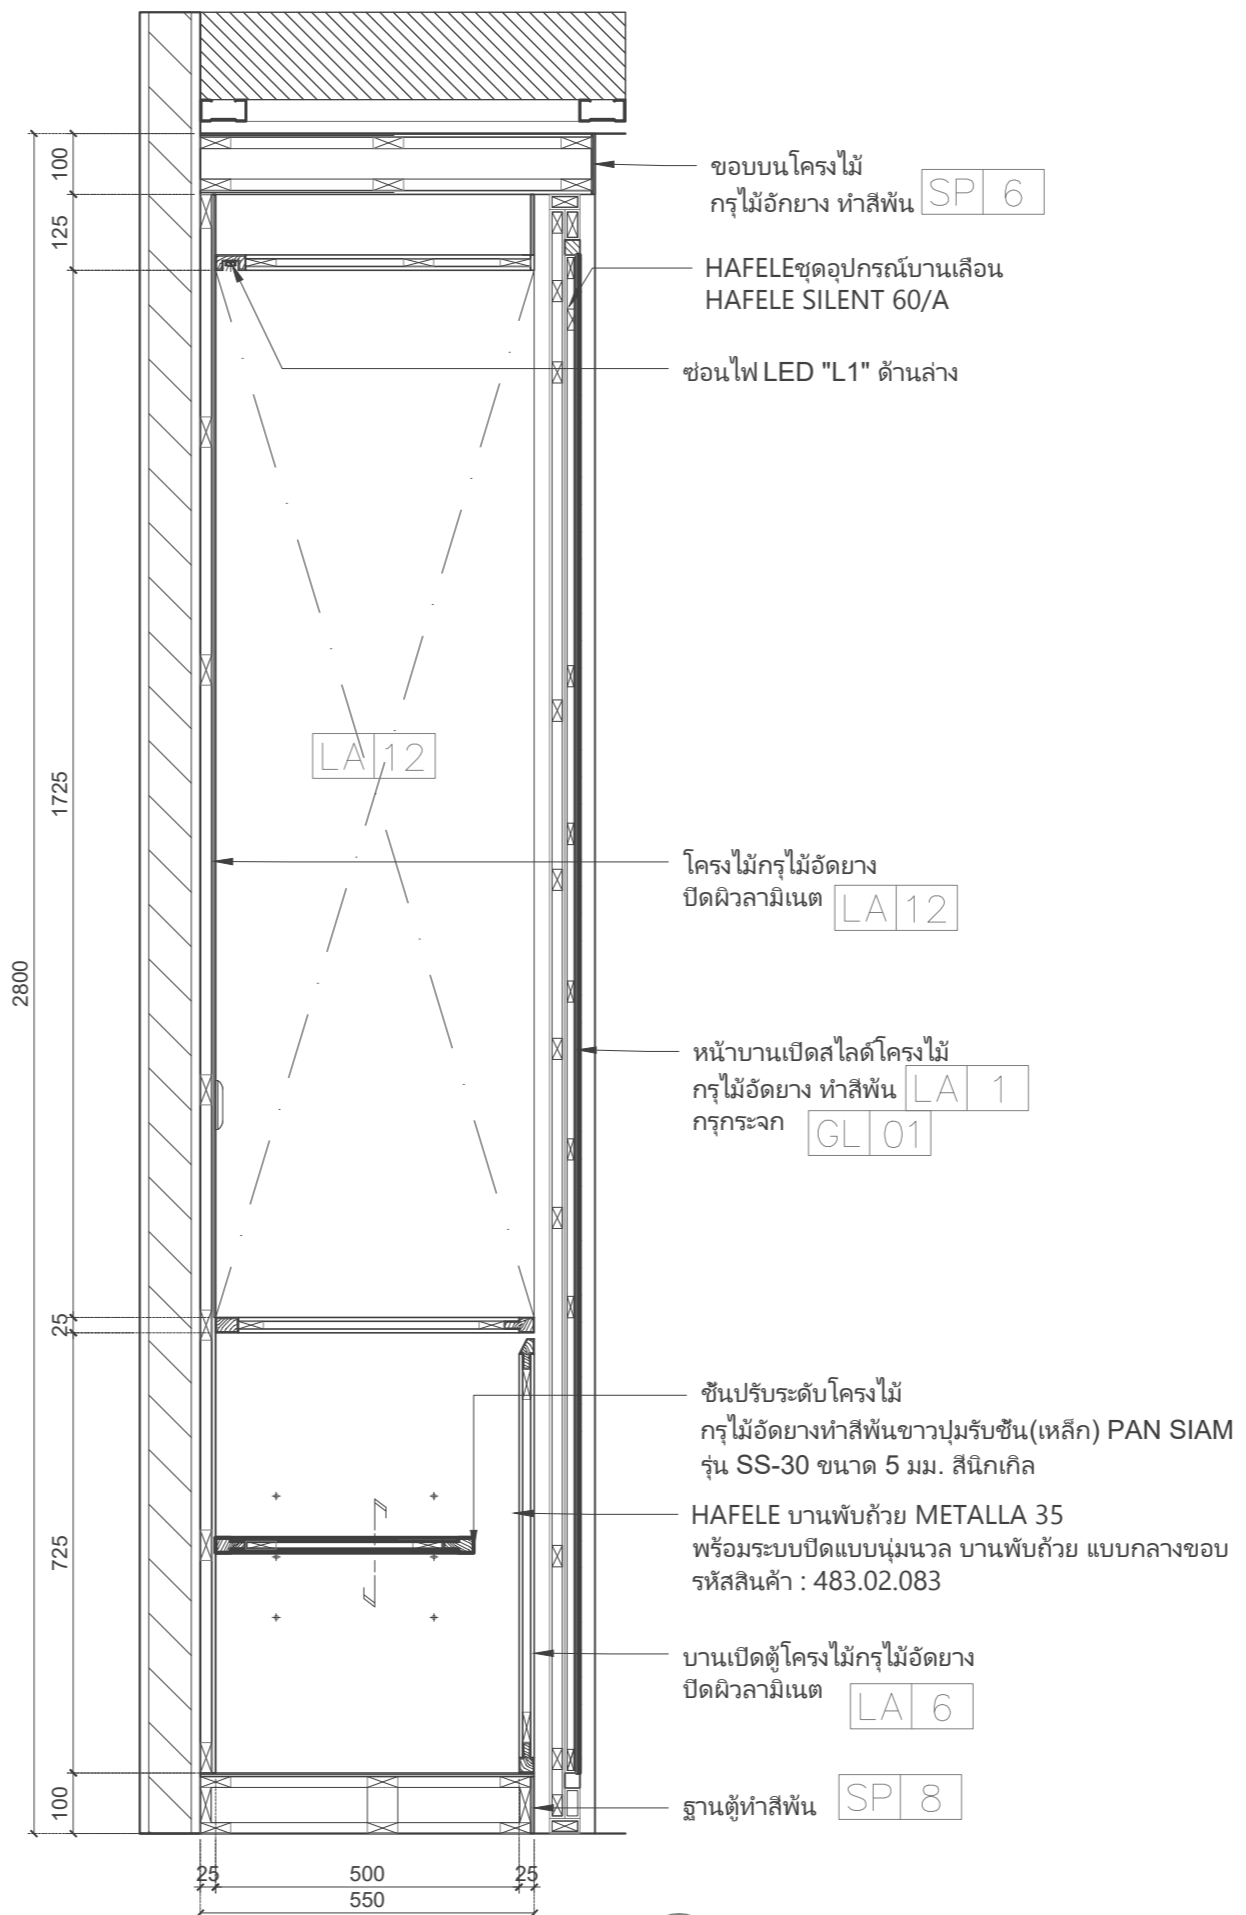

SECTION 3
SCALE 1 : 12.5

Project name :

โครงการ งานออกแบบปรับปรุงห้องสำนักงานคนดี และห้องพักอาจารย์อาคาร 6 ชั้น3 และชั้น4

Project Location :

114 ซ. สุขุมวิท 23
แขวงคลองเตยเหนือ เขตวัฒนา
กรุงเทพมหานคร 10110

Owner :

มหาวิทยาลัยศรีนครินทรวิโรฒ
โดย วิทยาลัยอุตสาหกรรมสร้างสรรค์

Architect :

เฉลิมพล แก้วแกมเส็ด ภ-สถ.5620

Signature

Interior Designer :

นายจตุรนต์ ทัพุลย์ ภ-สน 897

Signature

Structural Engineer :

นายวิทยา ดอนเกิด สย.11211

Signature

Electrical Engineer :

นางสาววิลาสินี บุญประคม ภพท. 33132

Signature

Sanitary Engineer :

นายเฉลิมพล ไชวพิเศษชัยสิทธิ์ สส. 241

Signature

Drawing Title

ELEVATION-E4
INSIDE ELEVATION-E4

General Notes

1. THIS DRAWING IS THE PROPERTY OF THE ARCHITECT DESIGN AUTOMATION OR ONE OF AFFILIATES. IT IS ISSUED SUBJECT TO RETURN UPON DEMAND AND IS NOT TO BE USED EXCEPT IN CONNECTION WITH THE PROJECT FOR WHICH IT IS INTENDED.
2. DO NOT SCALE THIS DRAWING, USE FIGURED DIMENSIONS ONLY.

ให้ใช้คำต่อเติมที่กำหนดให้เท่านั้นห้ามวาดจากแบบ


Drawn By

Checked By


Date 31.07.2024

SCALE 1:50


Sheet No. ID-02-48

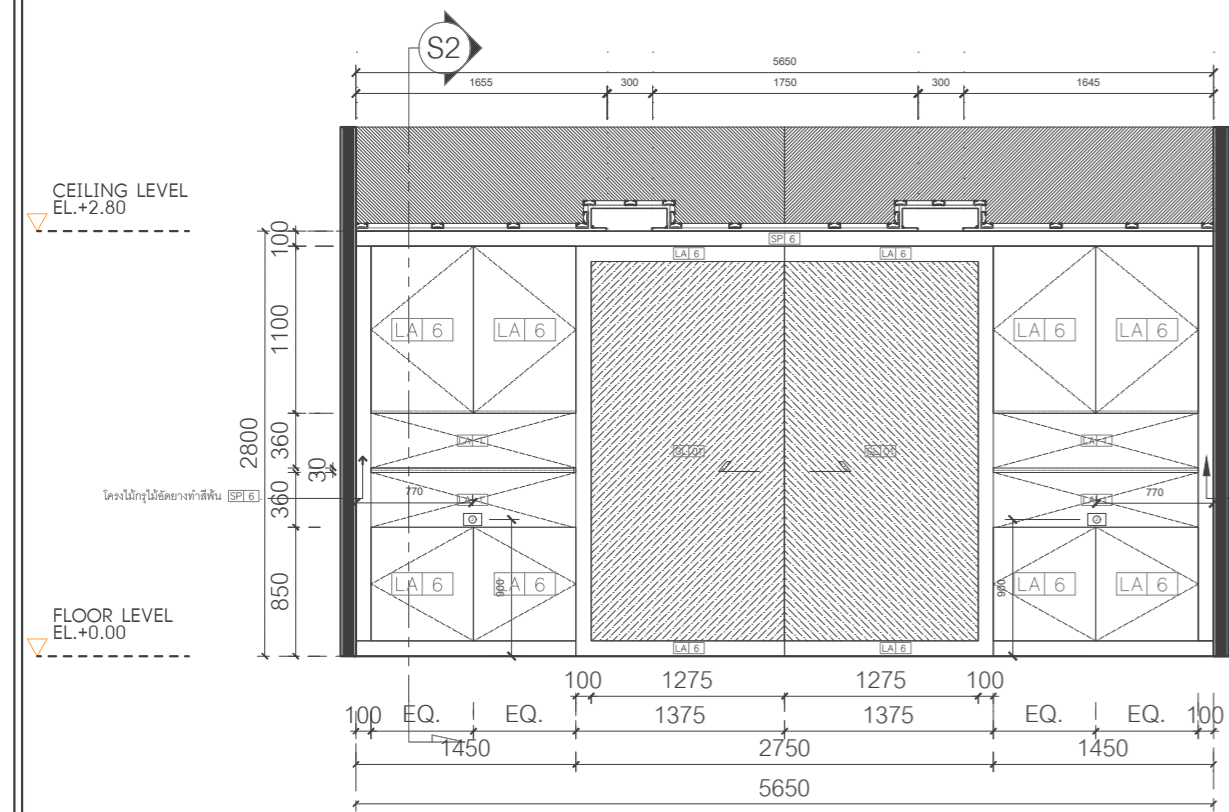

1 ELEVATION-E4
SCALE 1 : 50

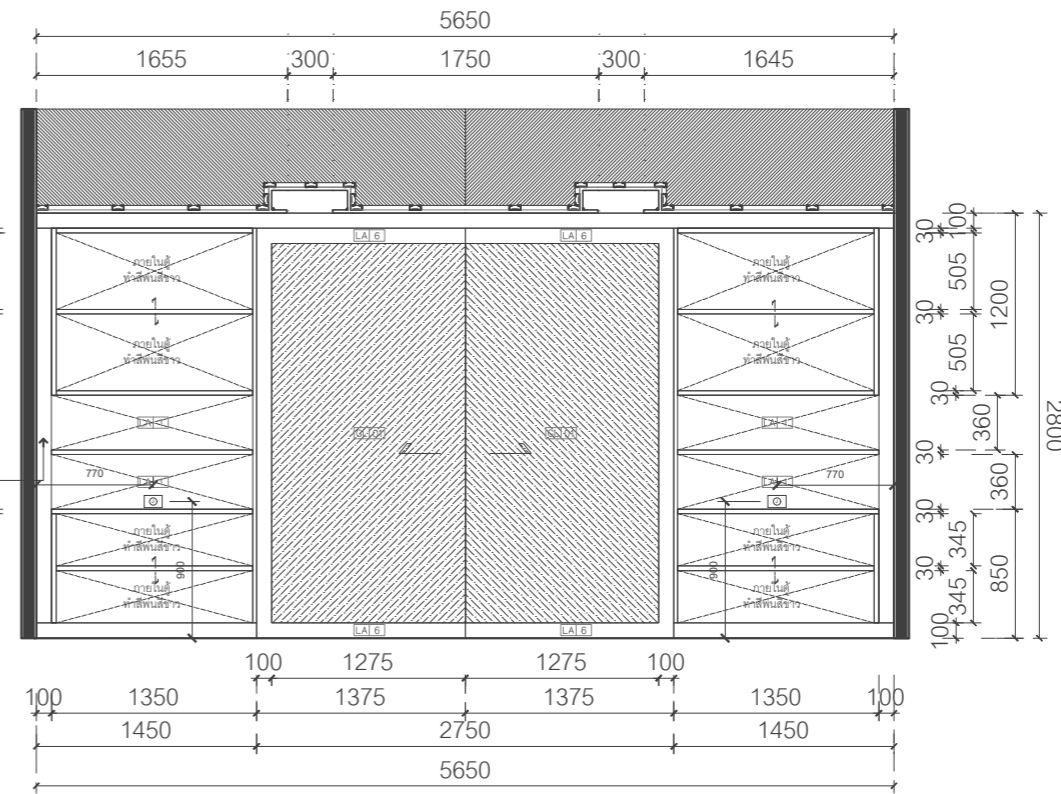


2 INSIDE ELEVATION-E4
SCALE 1 : 50

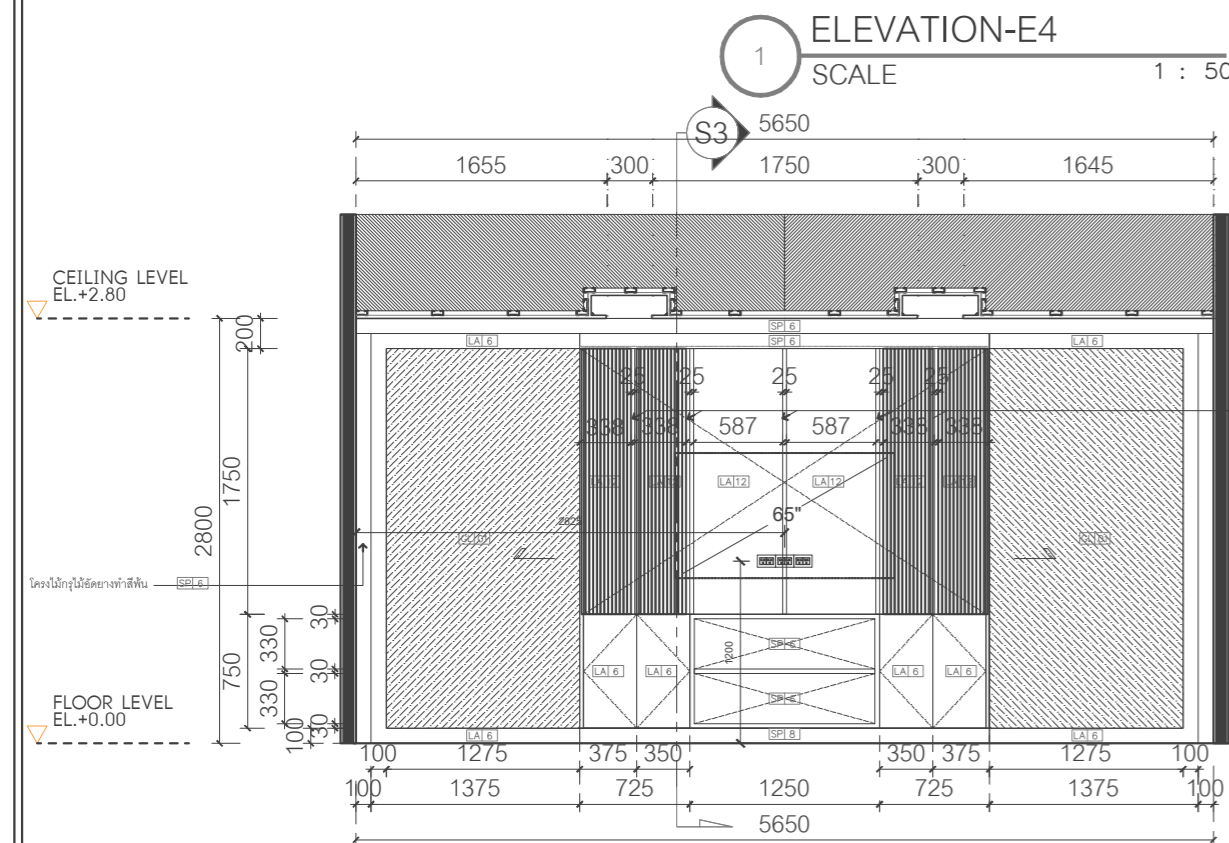

3 ELEVATION-E4
SCALE 1 : 50

คิ้วสแตนเลสสีดำ หนา30mm.

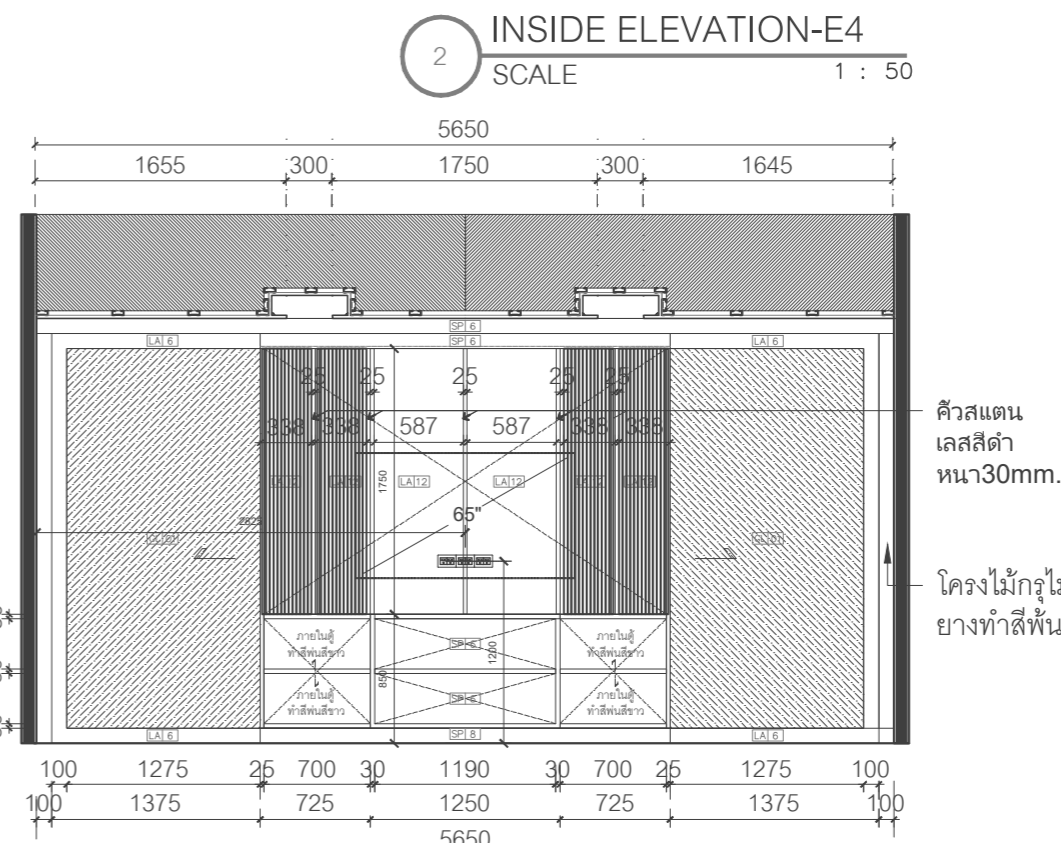

4 INSIDE ELEVATION-E4
SCALE 1 : 50

คิ้วสแตนเลสสีดำ หนา30mm.

โครงการไม้กรุไม้ขัด
ยางทำสีพื้น SPI 6

Project name :

โครงการ งานออกแบบปรับปรุงห้องสำนักงานคอมพิวเตอร์ และห้องพักอาจารย์อาคาร 6 ชั้น3 และชั้น4

Project Location :

114 ซ. สุขุมวิท 23
แขวงคลองเตยเหนือ เขตวัฒนา
กรุงเทพมหานคร 10110

Owner :

มหาวิทยาลัยศรีนครินทรวิโรฒ
โดย วิทยาลัยอุตสาหกรรมสร้างสรรค์

Architect :

เฉลิมพล แก้วแถมเสียด ภ-สถ.5620

Signature

Interior Designer :

นายจตุรนต์ พิบูลย์ ภ-สน 897

Signature

Structural Engineer :

นาย วิทยา ดอนเกิด สย.11211

Signature

Electrical Engineer :

นางสาววิลาสินี บุญประคม ภพ. 33132

Signature

Sanitary Engineer :

นายเฉลิมพล ไชควิเศษชัยสิทธิ์ สส. 241

Signature

Drawing Title

PARTIAL PLAN
ELEVATION-E1

General Notes

1. THIS DRAWING IS THE PROPERTY OF THE ARCHITECT DESIGN AUTOMATION OR ONE OF AFFILIATES. IT IS ISSUED SUBJECT TO RETURN UPON DEMAND AND IS NOT TO BE USED EXCEPT IN CONNECTION WITH THE PROJECT FOR WHICH IT IS INTENDED.
2. DO NOT SCALE THIS DRAWING, USE FIGURED DIMENSIONS ONLY.

ให้ใช้คำตัวเลขที่กำหนดให้เท่านั้นห้ามวัดจากแบบ


Drawn By

Checked By

Date 31.07.2024


SCALE 1:50

Sheet No. ID-02-49

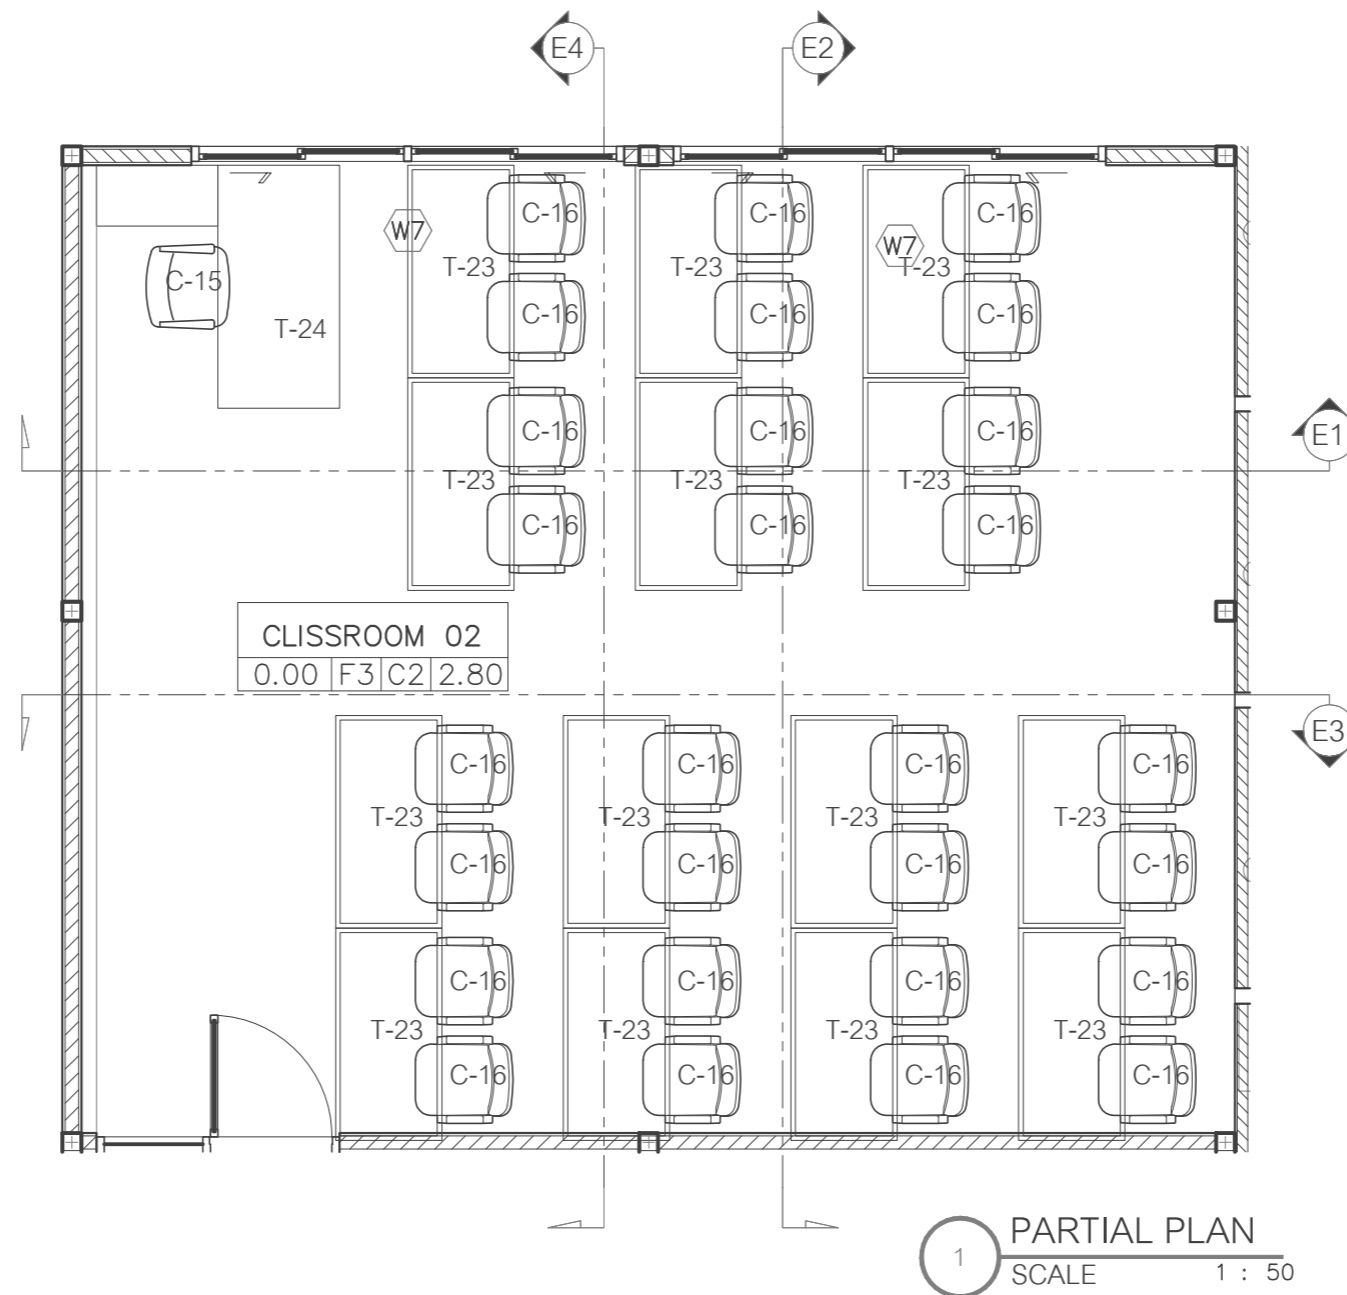

CEILING LEVEL
EL.+2.80

FLOOR LEVEL
EL.+0.00

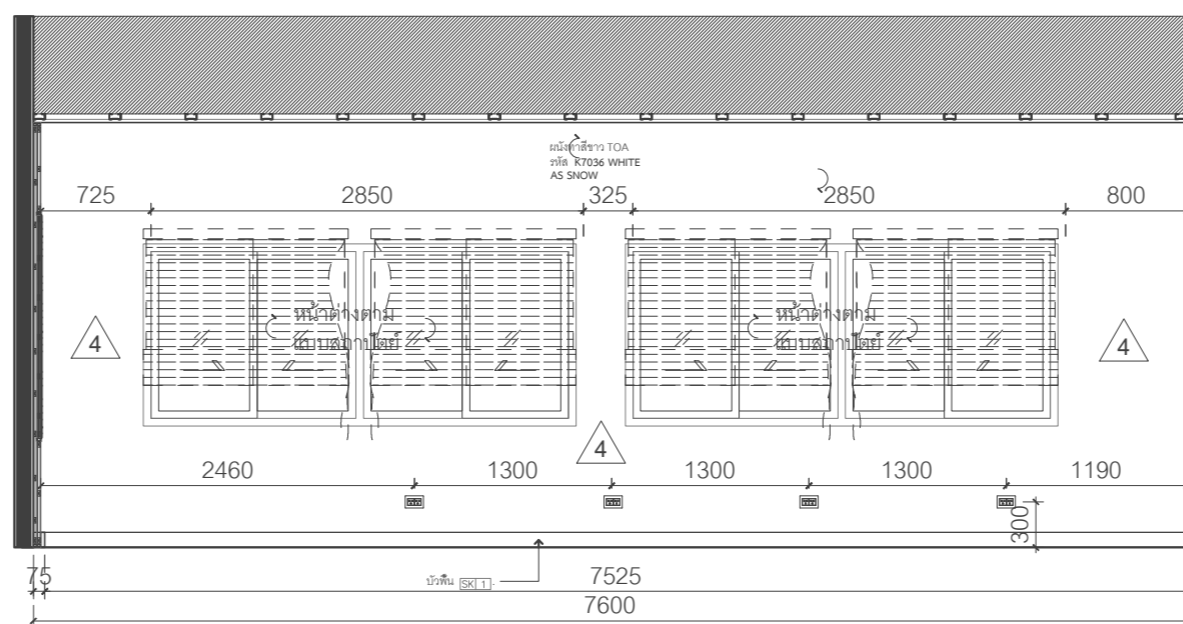

Project name :

โครงการ งานออกแบบปรับปรุงห้องสำนักงานคนแคบต์ และห้องพักอาจารย์อาคาร 6 ชั้น3 และชั้น4

Project Location :

114 ซ. สุขุมวิท 23
แขวงคลองเตยเหนือ เขตวัฒนา
กรุงเทพมหานคร 10110

Owner :

มหาวิทยาลัยศรีนครินทรวิโรฒ
โดย วิทยาลัยอุตสาหกรรมสร้างสรรค์

Architect :

เฉลิมพล แก้วแถมเส็ด ภ-สถ.5620

Signature

Interior Designer :

นายจตุรันต์ พิบุลย์ ภ-สน 897

Signature

Structural Engineer :

นาย วิทยา ดอนเกิด สย.11211

Signature

Electrical Engineer :

นางสาววิลาสินี บุญประคม ภพท. 33132

Signature

Sanitary Engineer :

นายเฉลิมพล โชควิเศษชัยสิทธิ์ สส. 241

Signature

Drawing Title

SECTION 1

General Notes

1. THIS DRAWING IS THE PROPERTY OF THE ARCHITECT DESIGN AUTOMATION OR ONE OF AFFILIATES. IT IS ISSUED SUBJECT TO RETURN UPON DEMAND AND IS NOT TO BE USED EXCEPT IN CONNECTION WITH THE PROJECT FOR WHICH IT IS INTENDED.
2. DO NOT SCALE THIS DRAWING, USE FIGURED DIMENSIONS ONLY.


ให้ใช้ค่าตัวเลขที่กำหนดให้เท่านั้นห้ามวัดจากแบบ

Drawn By

Checked By

Date 31.07.2024

SCALE 1:12.5 Sheet No. ID-02-50.1

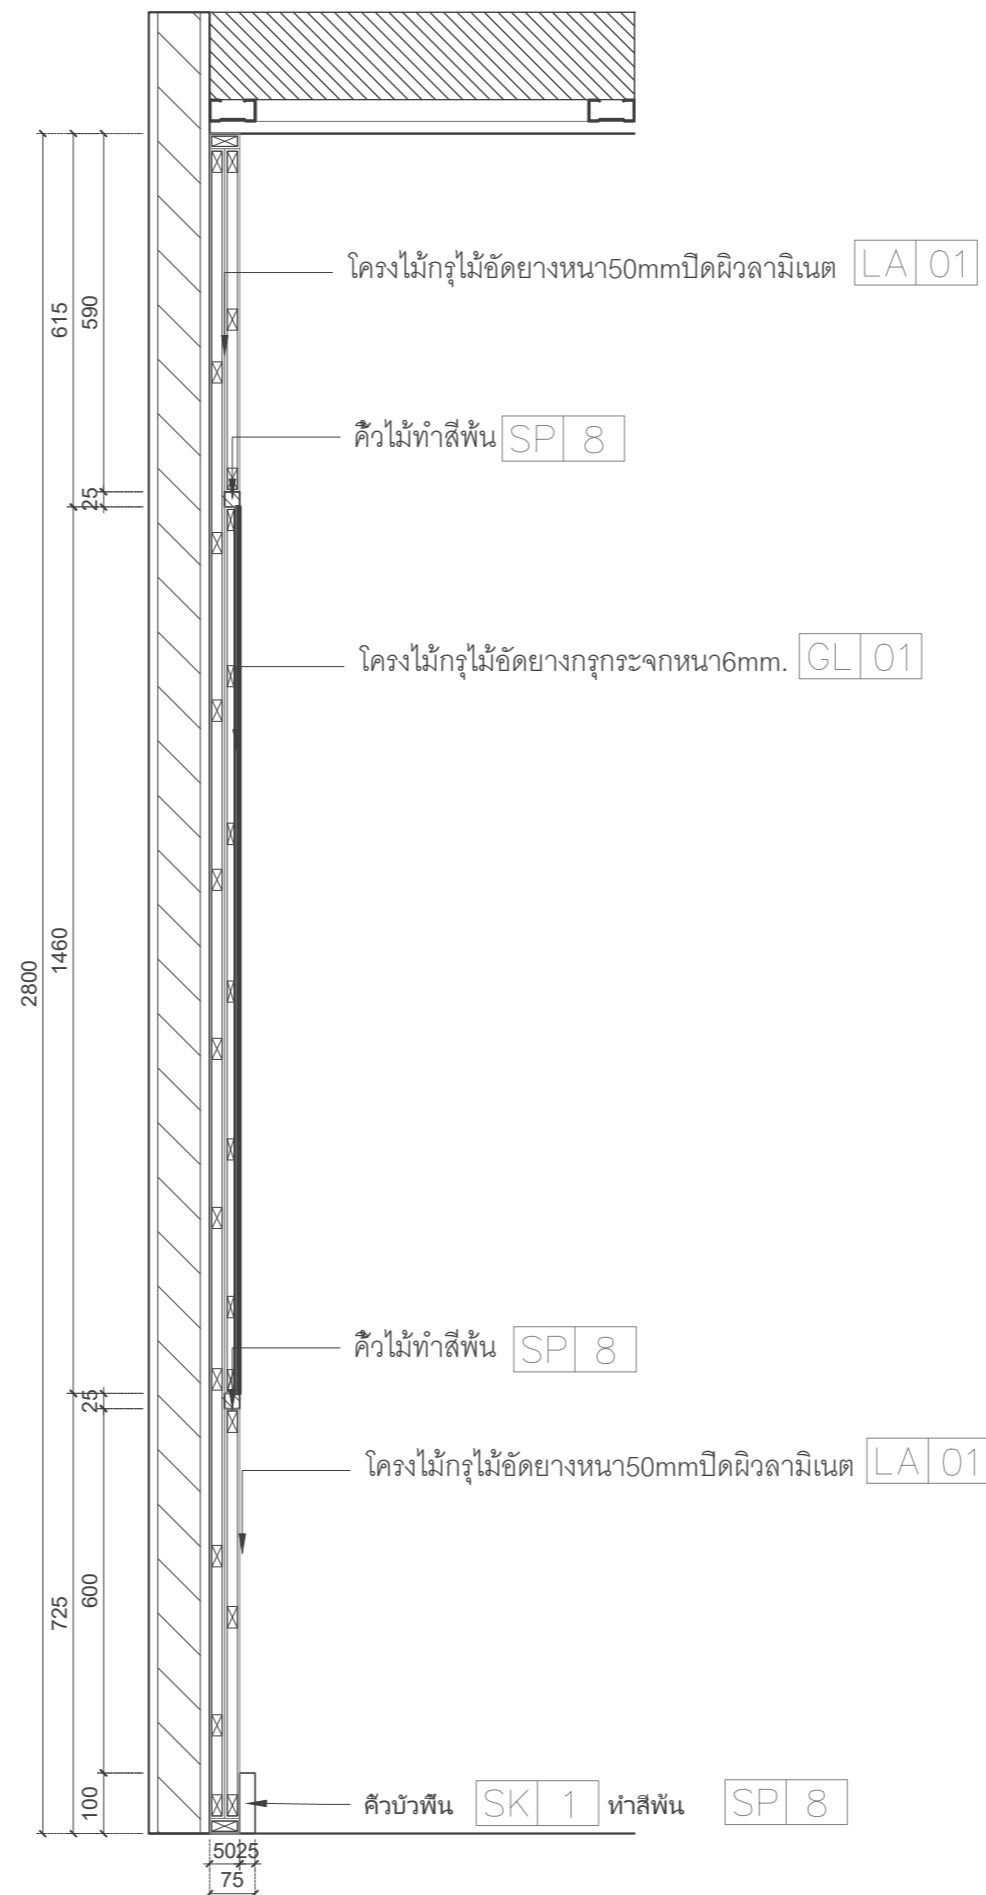

SECTION 1
SCALE 1 : 12.5

Project name :
โครงการ งานออกแบบปรับปรุงห้องสำนักงานคนบดี
และห้องพักอาจารย์อาคาร 6 ชั้น3 และชั้น4

Project Location :
114 ซ. สุขุมวิท 23
แขวงคลองเตยเหนือ เขตวัฒนา
กรุงเทพมหานคร 10110

Owner :
มหาวิทยาลัยศรีนครินทรวิโรฒ
โดย วิทยาลัยอุตสาหกรรมสร้างสรรค์

Architect :
เฉลิมพล แก้วแถมเส็ด ภ-สถ.5620

Interior Designer :
(Signature)

นายจตุรนต์ พิบูลย์ ภ-สน 897

Structural Engineer :
(Signature)

นาย วิทยา ดอนเกิด สย.11211

Electrical Engineer :
(Signature)

นางสาววิลาสินี บุญประคม ภพ. 33132

Sanitary Engineer :
(Signature)

นายเฉลิมพล โชควิเศษชัยสิทธิ์ สส. 241

(Signature)

Drawing Title

ELEVATION-E2
ELEVATION-E3
ELEVATION-E4

General Notes

- THIS DRAWING IS THE PROPERTY OF THE ARCHITECT DESIGN AUTOMATION OR ONE OF AFFILIATES. IT IS ISSUED SUBJECT TO RETURN UPON DEMAND AND IS NOT TO BE USED EXCEPT IN CONNECTION WITH THE PROJECT FOR WHICH IT IS INTENDED.
- DO NOT SCALE THIS DRAWING, USE FIGURED DIMENSIONS ONLY.


ให้ใช้คำต่อเติมที่กำหนดให้เท่านั้นห้ามวาดจากแบบ

Drawn By


Checked By

Date 31.07.2024


SCALE 1:50 Sheet No. ID-02-50

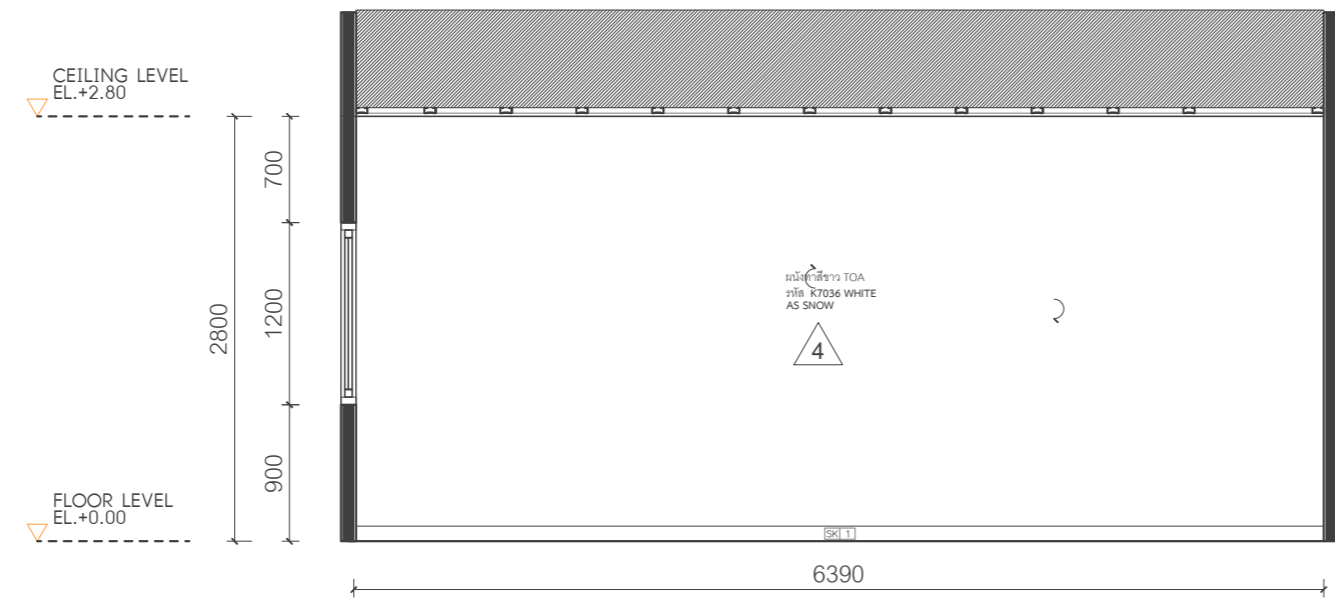

1 ELEVATION-E2
SCALE 1 : 50

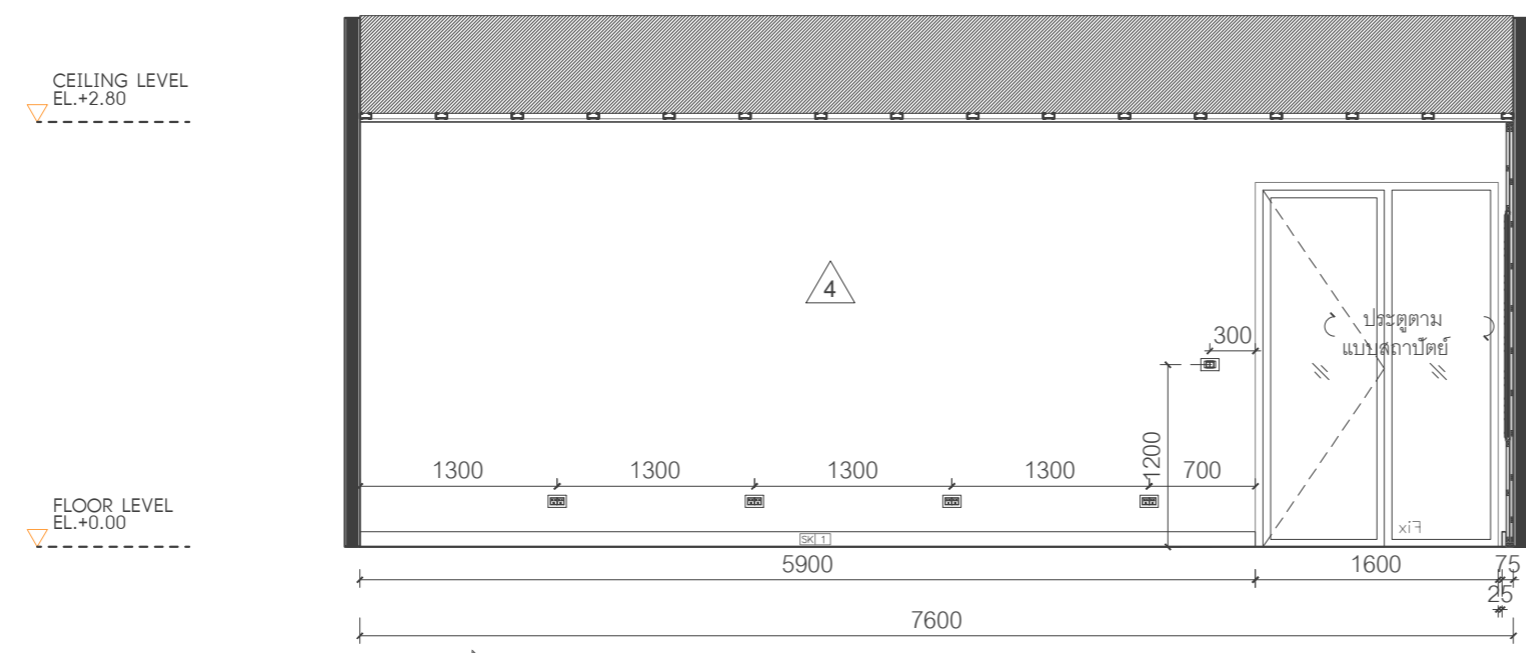

2 ELEVATION-E3
SCALE 1 : 50

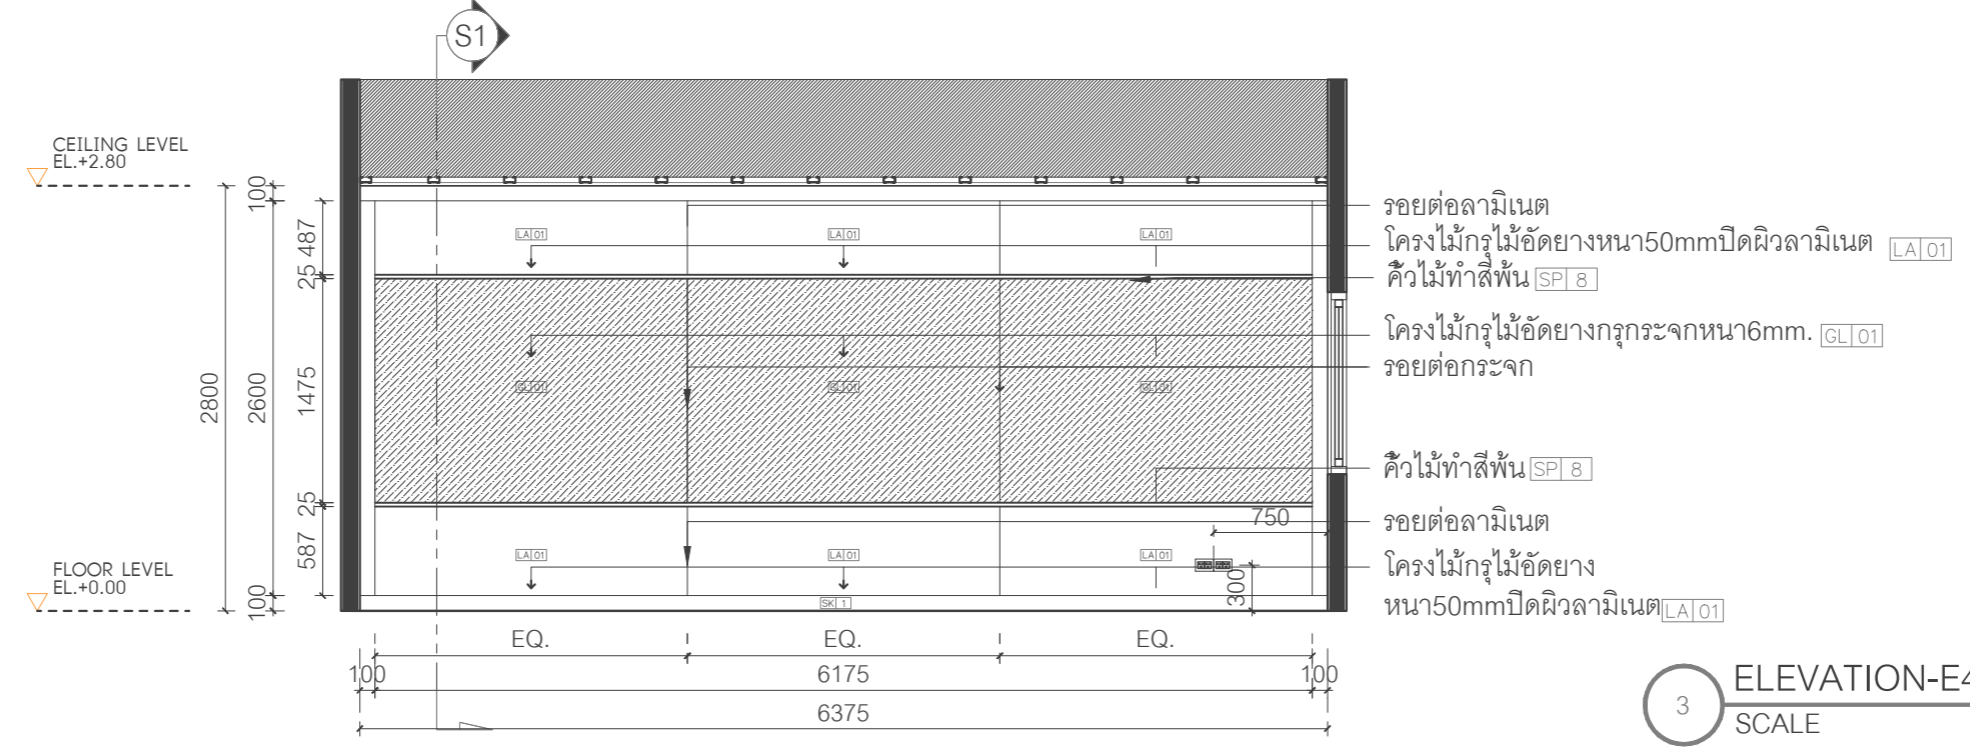

3 ELEVATION-E4
SCALE 1 : 50

Project name :

โครงการ งานออกแบบปรับปรุงห้องสำนักงานคอมพิวเตอร์ และห้องพักอาจารย์อาคาร 6 ชั้น3 และชั้น4

Project Location :

114 ซ. สุขุมวิท 23
แขวงคลองเตยเหนือ เขตวัฒนา
กรุงเทพมหานคร 10110

Owner :

มหาวิทยาลัยศรีนครินทรวิโรฒ
โดย วิทยาลัยอุตสาหกรรมสร้างสรรค์

Architect :

เฉลิมพล แก้วแถมเส็ด ภ-สถ.5620

Signature

Interior Designer :

นายจตุรนต์ พิบูลย์ ภ-สน 897

Signature

Structural Engineer :

นาย วิทยา ดอนเกิด สย.11211

Signature

Electrical Engineer :

นางสาววิลาสินี บุญประคม ภพท. 33132

Signature

Sanitary Engineer :

นายเฉลิมพล ไชยวิเศษชัยสิทธิ์ สส. 241

Signature

Drawing Title

PARTIAL PLAN
ELEVATION-E1

General Notes

1. THIS DRAWING IS THE PROPERTY OF THE ARCHITECT DESIGN AUTOMATION OR ONE OF AFFILIATES. IT IS ISSUED SUBJECT TO RETURN UPON DEMAND AND IS NOT TO BE USED EXCEPT IN CONNECTION WITH THE PROJECT FOR WHICH IT IS INTENDED.
2. DO NOT SCALE THIS DRAWING, USE FIGURED DIMENSIONS ONLY.

ให้ใช้คำตัวเลขที่กำหนดให้เท่านั้นห้ามวัดจากแบบ

Drawn By

Checked By


Date 31.07.2024

SCALE

1:50


Sheet No.

ID-02-51

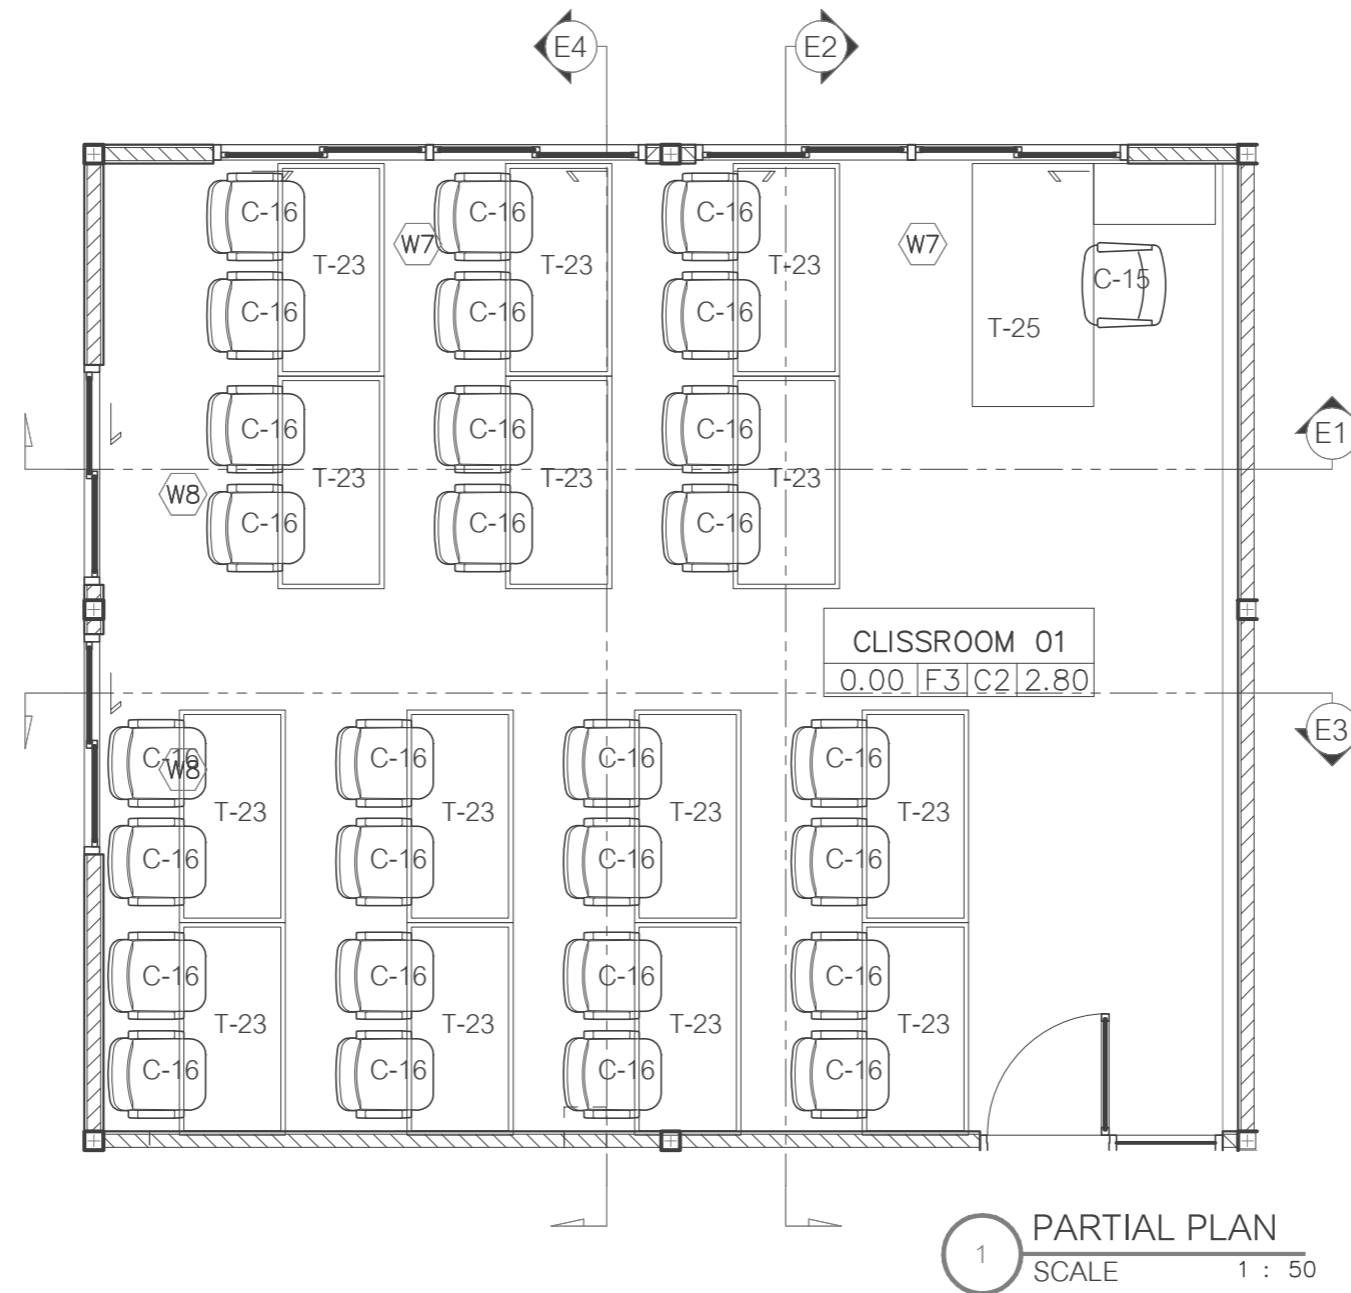

CEILING LEVEL
EL.+2.80

FLOOR LEVEL
EL.+0.00

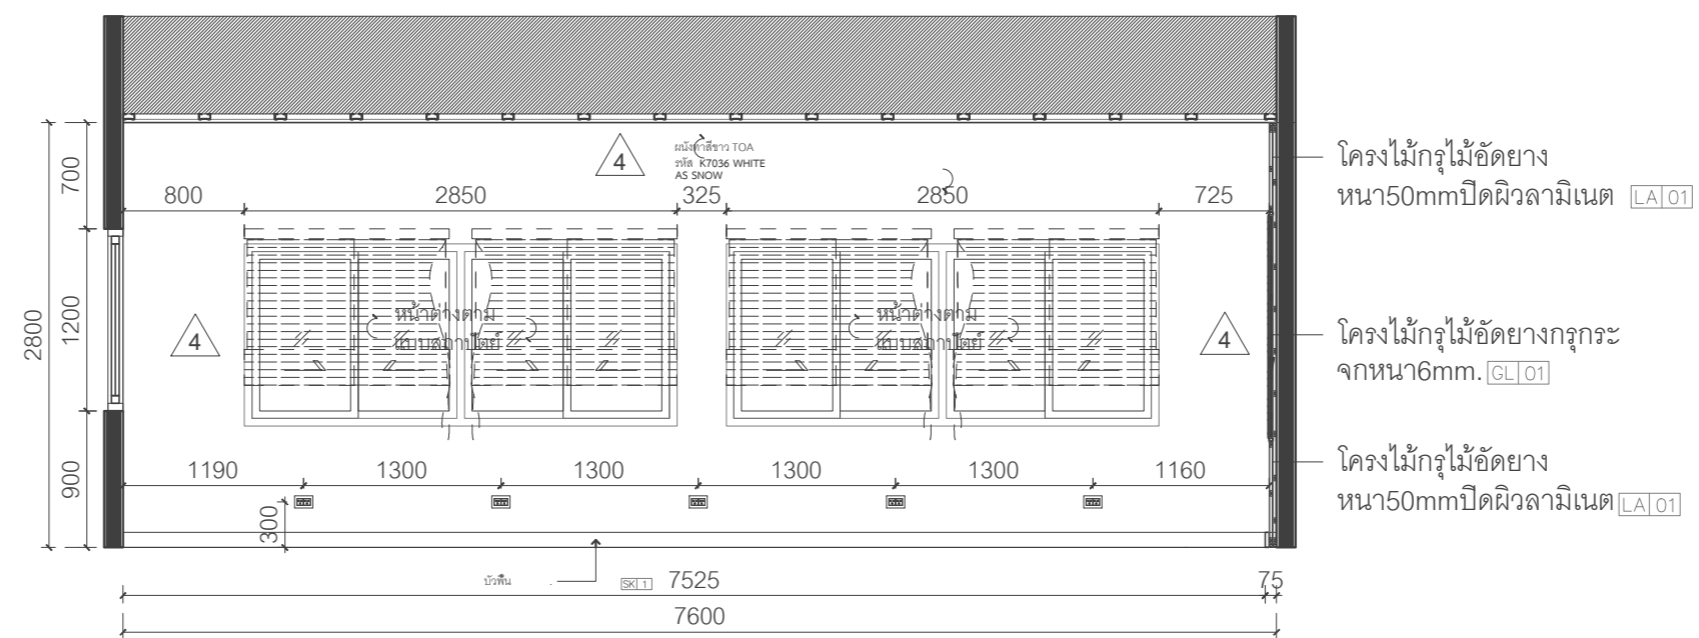

Project name :

โครงการ งานออกแบบปรับปรุงห้องสำนักงานคนแคบต์
และห้องพักอาจารย์อาคาร 6 ชั้น3 และชั้น4

Project Location :

114 ซ. สุขุมวิท 23
แขวงคลองเตยเหนือ เขตวัฒนา
กรุงเทพมหานคร 10110

Owner :

มหาวิทยาลัยศรีนครินทรวิโรฒ
โดย วิทยาลัยอุตสาหกรรมสร้างสรรค์

Architect :

เฉลิมพล แก้วแถมเส็ด ภ-สถ.5620

Signature

Interior Designer :

นายจตุรนต์ พิบูลย์ ภ-สน 897

Signature

Structural Engineer :

นาย วิทยา ดอนเกิด สย.11211

Signature

Electrical Engineer :

นางสาววิลาสินี บุญประคม ภพท. 33132

Signature

Sanitary Engineer :

นายเฉลิมพล ไชควิเศษชัยสิทธิ์ สส. 241

Signature

Drawing Title

SECTION 1

General Notes

1. THIS DRAWING IS THE PROPERTY OF THE ARCHITECT DESIGN AUTOMATION OR ONE OF AFFILIATES. IT IS ISSUED SUBJECT TO RETURN UPON DEMAND AND IS NOT TO BE USED EXCEPT IN CONNECTION WITH THE PROJECT FOR WHICH IT IS INTENDED.
2. DO NOT SCALE THIS DRAWING, USE FIGURED DIMENSIONS ONLY.

ให้ใช้ค่าตัวเลขที่กำหนดให้เท่านั้นห้ามวัดจากแบบ


Drawn By

Checked By

Date 31.07.2024

SCALE 1:12.5

Sheet No. ID-02-52.1

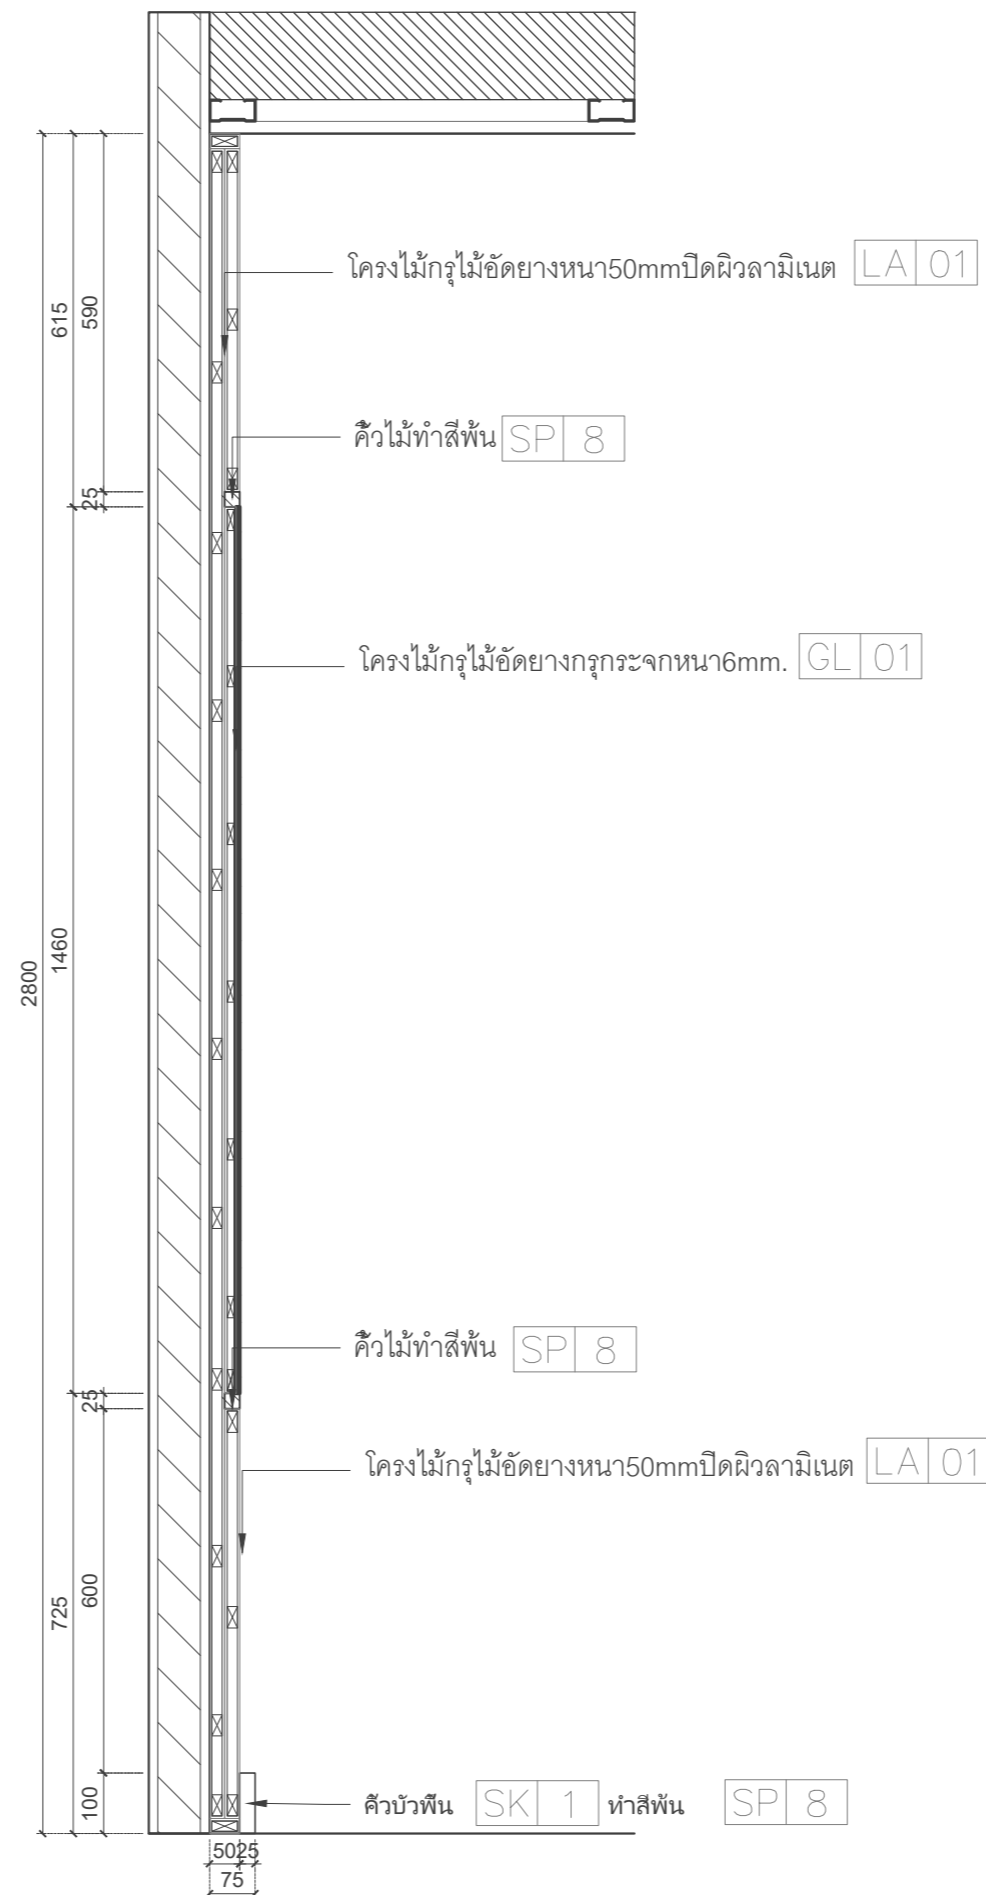

SECTION 1
SCALE 1 : 12.5

Project name :

โครงการ งานออกแบบปรับปรุงห้องสำนักงานคณบดี
และห้องพักอาจารย์อาคาร 6 ชั้น3 และชั้น4

Project Location :

114 ซ. สุขุมวิท 23
แขวงคลองเตยเหนือ เขตวัฒนา
กรุงเทพมหานคร 10110

Owner :

มหาวิทยาลัยศรีนครินทรวิโรฒ
โดย วิทยาลัยอุตสาหกรรมสร้างสรรค์

Architect :

เฉลิมพล แก้วแก้วเสียด ภ-สถ.5620

Signature

Interior Designer :

นายจตุรนต์ พิบูลย์ ภ-สน 897

Signature

Structural Engineer :

นายวิฑิตา ดอนเกิด สย.11211

Signature

Electrical Engineer :

นางสาววิลาสินี บุญประคม ภพท. 33132

Signature

Sanitary Engineer :

นายเฉลิมพล ไชยพิเศษชัยสิทธิ์ สส. 241

Signature

Drawing Title

ELEVATION-E2
ELEVATION-E3
ELEVATION-E4

General Notes

1. THIS DRAWING IS THE PROPERTY OF THE ARCHITECT DESIGN AUTOMATION OR ONE OF AFFILIATES. IT IS ISSUED SUBJECT TO RETURN UPON DEMAND AND IS NOT TO BE USED EXCEPT IN CONNECTION WITH THE PROJECT FOR WHICH IT IS INTENDED.
2. DO NOT SCALE THIS DRAWING, USE FIGURED DIMENSIONS ONLY.

ให้ใช้คำตัวเลขที่กำหนดให้เท่านั้นห้ามวัดจากแบบ


Drawn By

Checked By


Date 31.07.2024

SCALE 1:50


Sheet No. ID-02-52

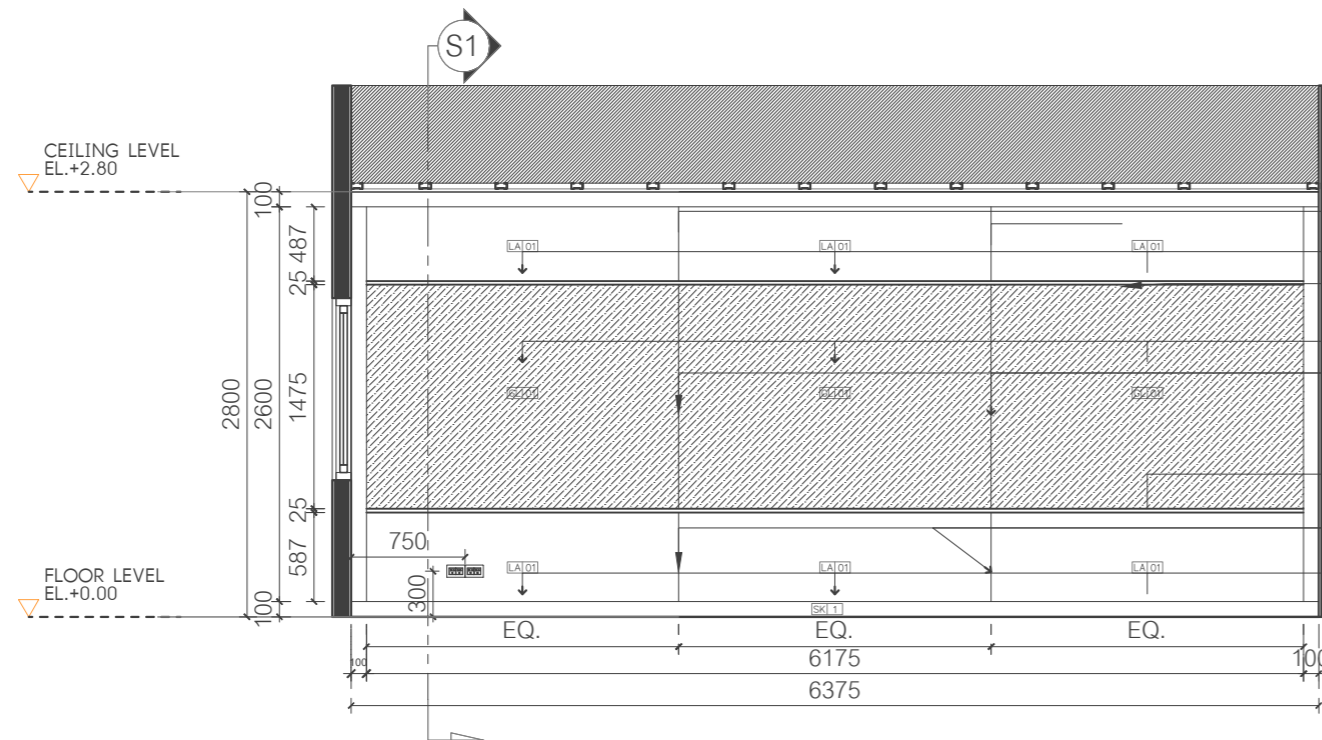

1 ELEVATION-E2
SCALE 1 : 50

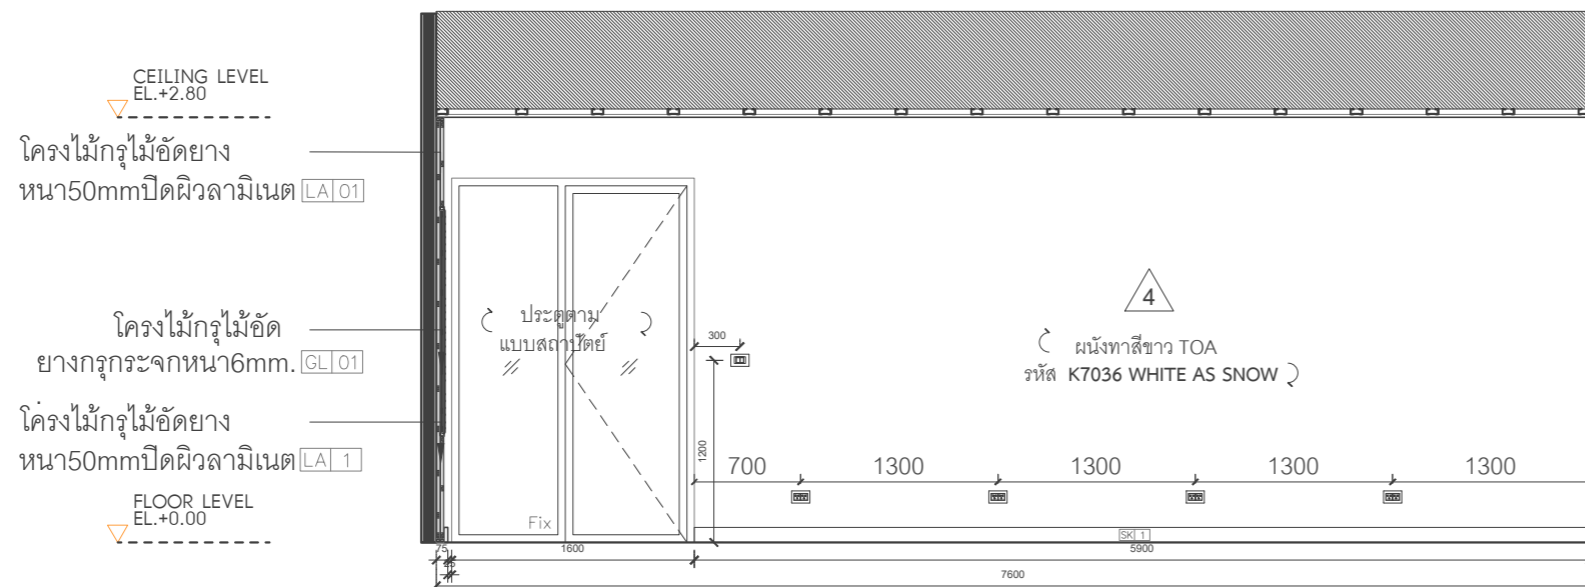

2 ELEVATION-E3
SCALE 1 : 50

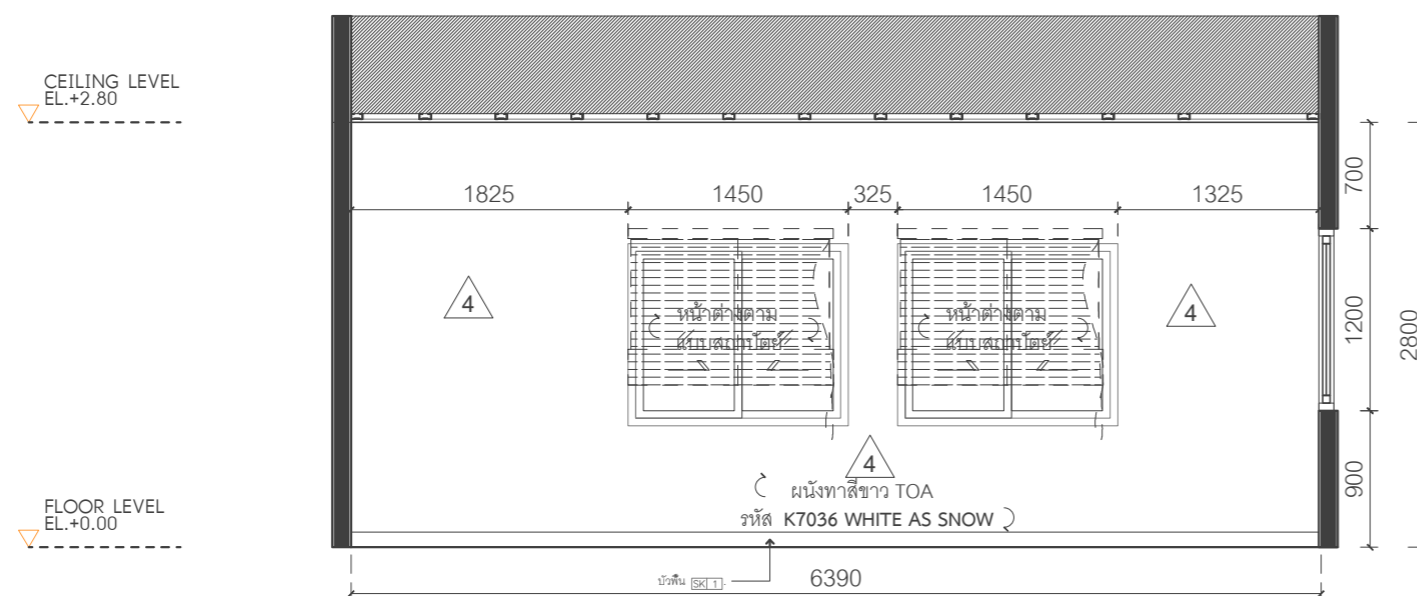

3 ELEVATION-E4
SCALE 1 : 50

Project name :

โครงการ งานออกแบบปรับปรุงห้องสำนักงานคอมพิวเตอร์ และห้องพักอาจารย์อาคาร 6 ชั้น3 และชั้น4

Project Location :

114 ซ. สุขุมวิท 23
แขวงคลองเตยเหนือ เขตวัฒนา
กรุงเทพมหานคร 10110

Owner :

มหาวิทยาลัยศรีนครินทรวิโรฒ
โดย วิทยาลัยอุตสาหกรรมสร้างสรรค์

Architect :

เฉลิมพล แก้วแก้วเส็ด ภ-สถ.5620

Signature

Interior Designer :

นายจตุรนต์ พิบูลย์ ภ-สน 897

Signature

Structural Engineer :

นาย วิทยา ดอนเกิด สย.11211

Signature

Electrical Engineer :

นางสาววิลาสินี บุญประคม ภพท. 33132

Signature

Sanitary Engineer :

นายเฉลิมพล โชคดีชัยสิทธิ์ สส. 241

Signature

Drawing Title

SECTION 1

General Notes

1. THIS DRAWING IS THE PROPERTY OF THE ARCHITECT DESIGN AUTOMATION OR ONE OF AFFILIATES. IT IS ISSUED SUBJECT TO RETURN UPON DEMAND AND IS NOT TO BE USED EXCEPT IN CONNECTION WITH THE PROJECT FOR WHICH IT IS INTENDED.
2. DO NOT SCALE THIS DRAWING, USE FIGURED DIMENSIONS ONLY.

ให้ใช้คำตัวเลขที่กำหนดให้เท่านั้นห้ามวัดจากแบบ


Drawn By

Checked By

Date 31.07.2024

SCALE 1:12.5

Sheet No. ID-02-53.1

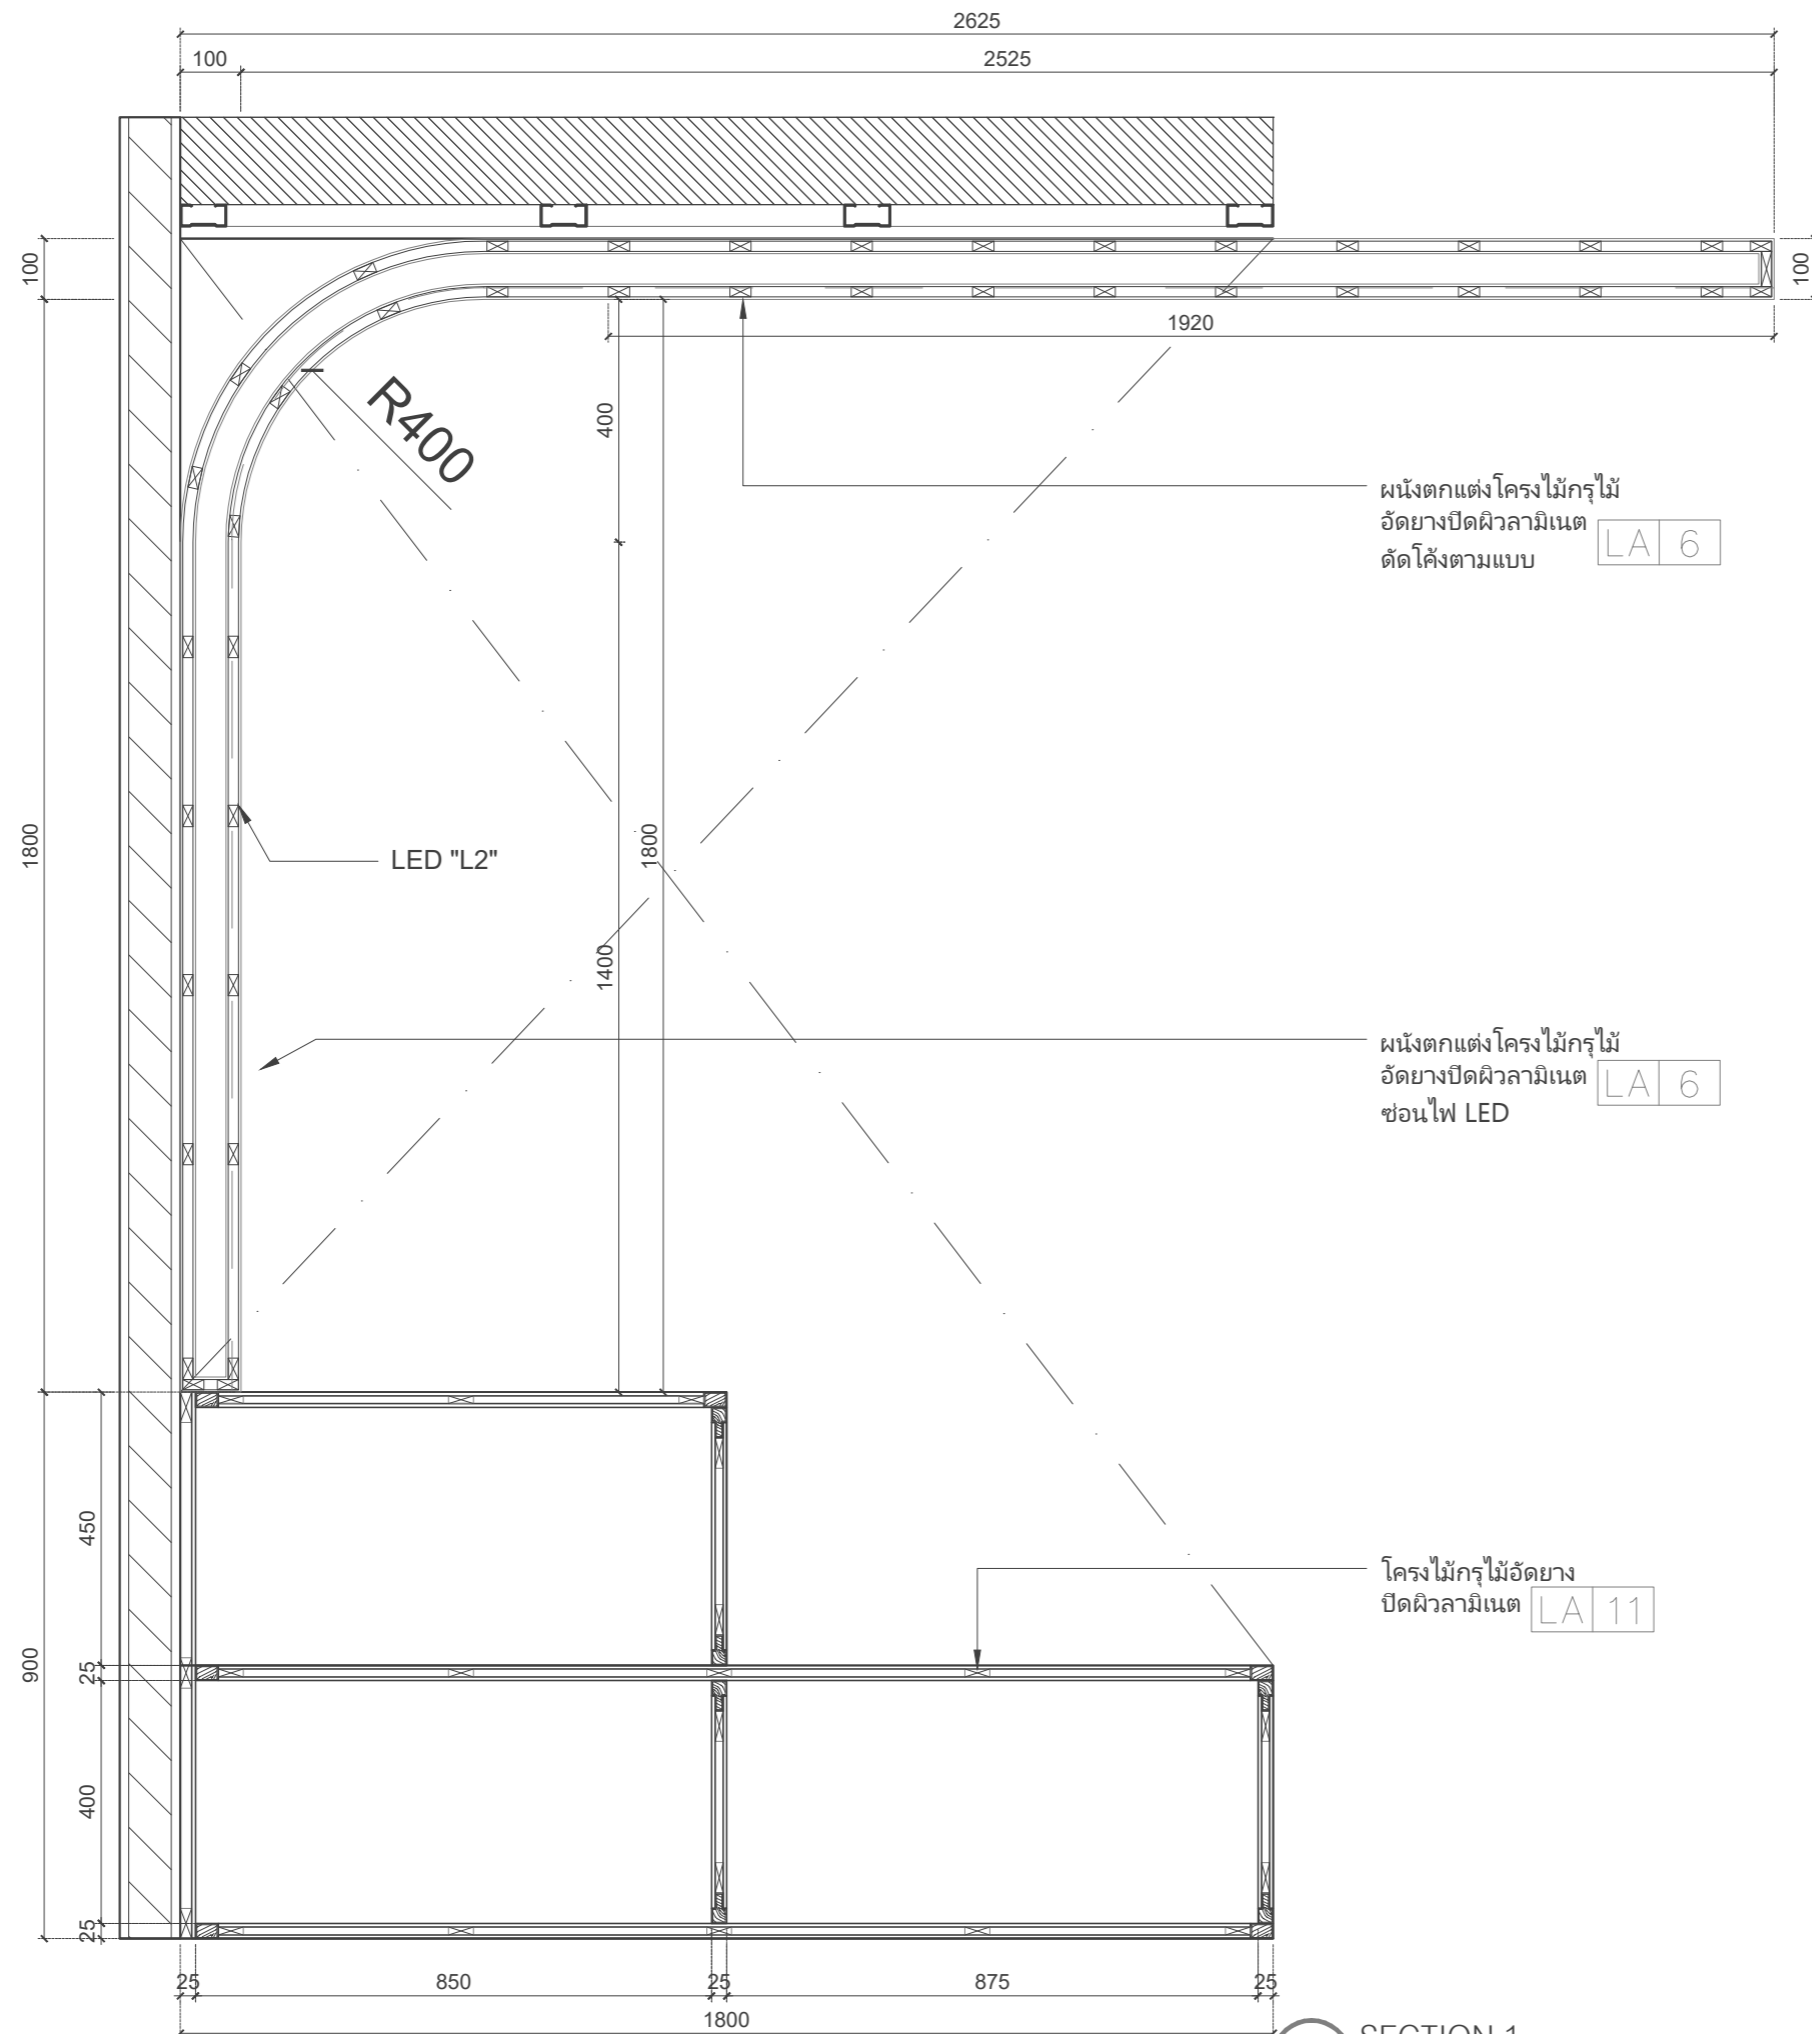

ผนังตกแต่ง โครงไม้กรงไม้
อัดยางปิดผิวลามิเนต
ตัดโค้งตามแบบ

LA 6

ผนังตกแต่ง โครงไม้กรงไม้
อัดยางปิดผิวลามิเนต
ช่องไฟ LED

LA 6

โครงไม้กรงไม้อัดยาง
ปิดผิวลามิเนต

LA 11

SECTION 1
SCALE 1 : 12.5

Project name :

โครงการ งานออกแบบปรับปรุงห้องสำนักงานคณบดี
และห้องพักอาจารย์อาคาร 6 ชั้น3 และชั้น4

Project Location :

114 ซ. สุขุมวิท 23
แขวงคลองเตยเหนือ เขตวัฒนา
กรุงเทพมหานคร 10110

Owner :

มหาวิทยาลัยศรีนครินทรวิโรฒ
โดย วิทยาลัยอุตสาหกรรมสร้างสรรค์

Architect :

เฉลิมพล แก้วแกมเส็ด ภ-สถ.5620

Signature

Interior Designer :

นายจตุรนต์ พิบูลย์ ภ-สน 897

Signature

Structural Engineer :

นาย วิทยา ดอนเกิด สย.11211

Signature

Electrical Engineer :

นางสาววิลาสินี บุญประคม ภพท. 33132

Signature

Sanitary Engineer :

นายเฉลิมพล โชควิเศษชัยสิทธิ์ สส. 241

Signature

Drawing Title

General Notes

1. THIS DRAWING IS THE PROPERTY OF THE ARCHITECT DESIGN AUTOMATION OR ONE OF AFFILIATES. IT IS ISSUED SUBJECT TO RETURN UPON DEMAND AND IS NOT TO BE USED EXCEPT IN CONNECTION WITH THE PROJECT FOR WHICH IT IS INTENDED.
2. DO NOT SCALE THIS DRAWING, USE FIGURED DIMENSIONS ONLY.

ให้ใช้คำตัวเลขที่กำหนดให้เท่านั้นห้ามวัดจากแบบ


Drawn By

Checked By

Date 31.07.2024

SCALE 1:5

Sheet No. ID-02-53.2

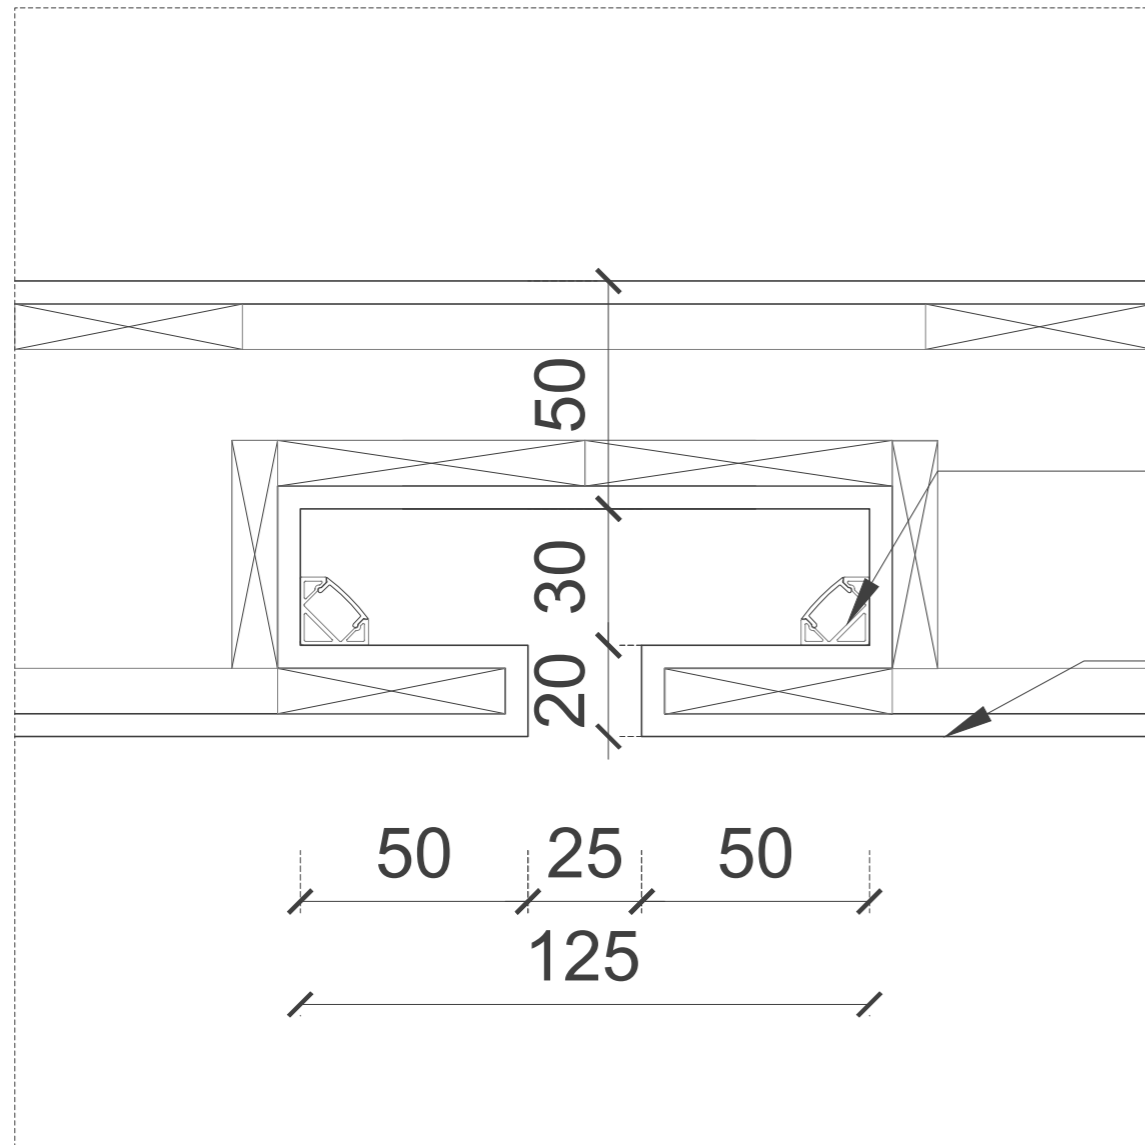

LED "L2"

ผนังตกแต่งโครงไม้กรุไม้
อัดยางปิดผิวลามิเนต
ซ่อนไฟ LED

LA 6

B-01 CELING DETAIL 1
SCALE 1 : 5

Project name :

โครงการ งานออกแบบปรับปรุงห้องสำนักงานคณบดี และห้องพักอาจารย์อาคาร 6 ชั้น3 และชั้น4

Project Location :

114 ซ. สุขุมวิท 23
แขวงคลองเตยเหนือ เขตวัฒนา
กรุงเทพมหานคร 10110

Owner :

มหาวิทยาลัยศรีนครินทรวิโรฒ
โดย วิทยาลัยอุตสาหกรรมสร้างสรรค์

Architect :

เฉลิมพล แก้วแถมเสียด ภ-สถ.5620

Signature

Interior Designer :

นายจตุรนต์ พิบูลย์ ภ-สน 897

Signature

Structural Engineer :

นาย วิทยา ดอนเกิด สย.11211

Signature

Electrical Engineer :

นางสาววิลาสินี บุญประคม ภพท. 33132

Signature

Sanitary Engineer :

นายเฉลิมพล โชคดีชัยสิทธิ์ สส. 241

Signature

Drawing Title
PARTIAL PLAN
ELEVATION-E1
ELEVATION-E2

General Notes

- THIS DRAWING IS THE PROPERTY OF THE ARCHITECT DESIGN AUTOMATION OR ONE OF AFFILIATES. IT IS ISSUED SUBJECT TO RETURN UPON DEMAND AND IS NOT TO BE USED EXCEPT IN CONNECTION WITH THE PROJECT FOR WHICH IT IS INTENDED.
- DO NOT SCALE THIS DRAWING, USE FIGURED DIMENSIONS ONLY.

ให้ใช้คำตัวเลขที่กำหนดให้เท่านั้นห้ามวัดจากแบบ


Drawn By

Checked By


Date 31.07.2024

SCALE 1:50


Sheet No. ID-02-53

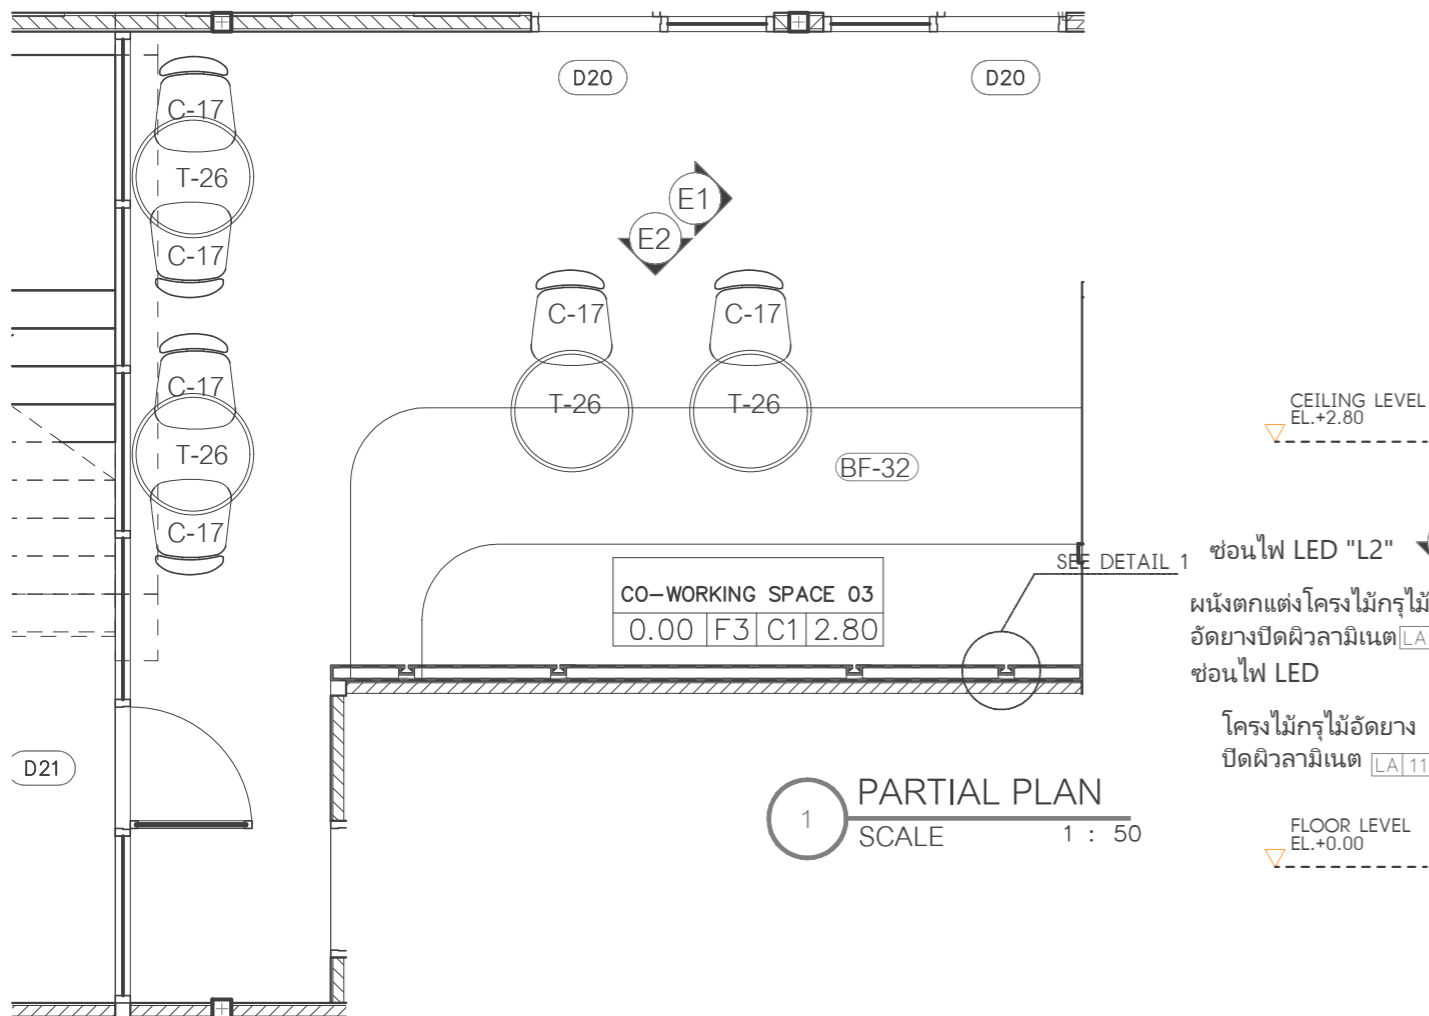

ช่องไฟ LED "L2"
ผนังตกแต่งโครงไม้กรุไม้
อัดยางปิดผิวลามิเนต LA 6
ช่องไฟ LED
โครงไม้กรุไม้อัดยาง
ปิดผิวลามิเนต LA 11

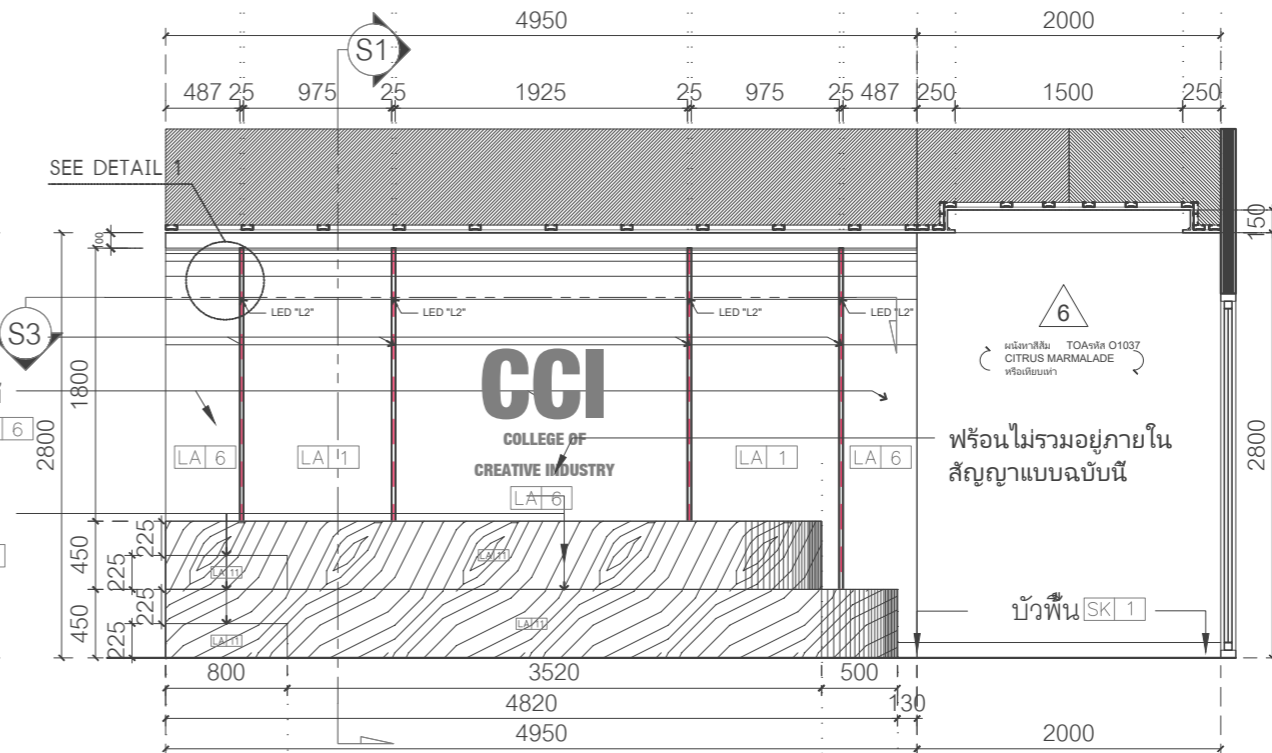

ตู้มโครงไม้ กรุไม้อัดยางรูปตามแบบ
ปิดผิวลามิเนต LA 6
เว้นร่องช่องไฟ LED "L2"
ด้านข้างปิดขอบไม้ ทำสีเทียบลามิเนต LA 6

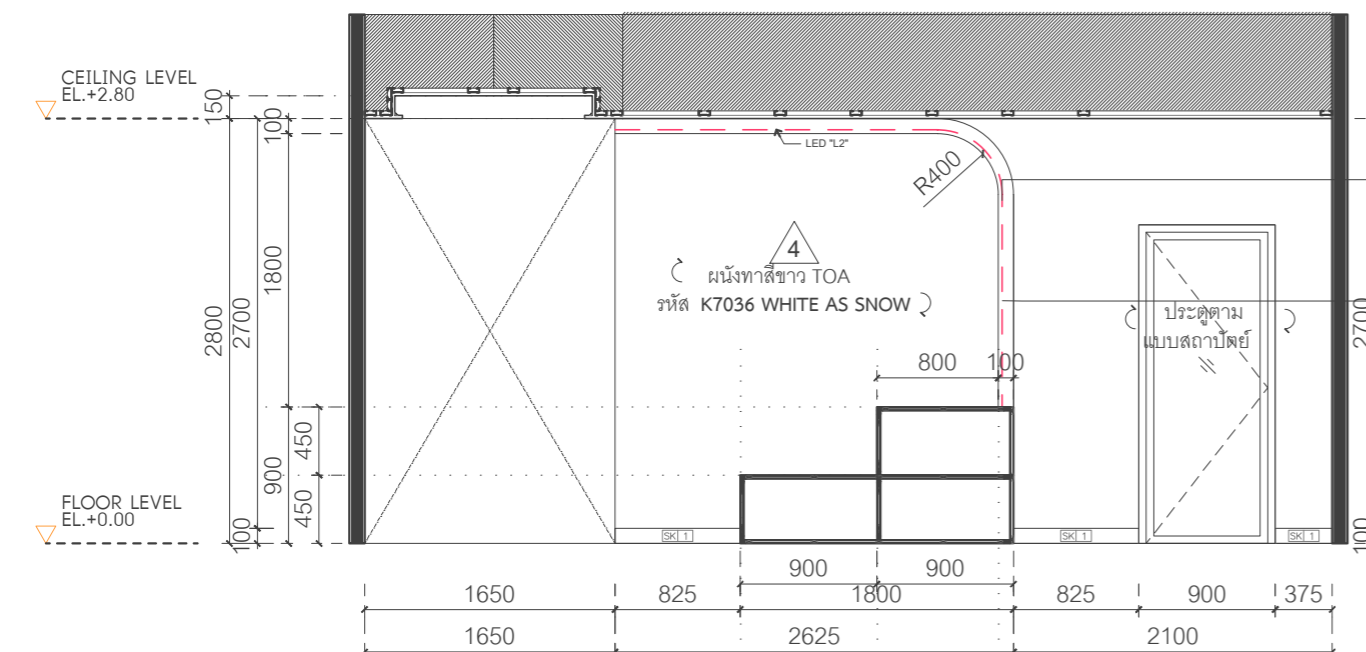

หมายเหตุ
- พร้อมไม้รวมอยู่ภายในสัญญาแบบฉบับนี้ พร้อมใช้ค่าตามงานเขียนแบบ

Project name :

โครงการ งานออกแบบปรับปรุงห้องสำนักงานคอมพิวเตอร์ และห้องพักอาจารย์อาคาร 6 ชั้น3 และชั้น4

Project Location :

114 ซ. สุขุมวิท 23
แขวงคลองเตยเหนือ เขตวัฒนา
กรุงเทพมหานคร 10110

Owner :

มหาวิทยาลัยศรีนครินทรวิโรฒ
โดย วิทยาลัยอุตสาหกรรมสร้างสรรค์

Architect :

เฉลิมพล แก้วแก้วเสียด ภ-สถ.5620

Signature

Interior Designer :

นายจาตุรนต์ พิบูลย์ ภ-สน 897

Signature

Structural Engineer :

นายวิทยา ดอนเกิด สย.11211

Signature

Electrical Engineer :

นางสาววิลาสินี บุญประคม ภพท. 33132

Signature

Sanitary Engineer :

นายเฉลิมพล ไชควิเศษชัยสิทธิ์ สส. 241

Signature

Drawing Title

PARTIAL PLAN

ELEVATION-E1

ELEVATION-E2

ELEVATION-E3

General Notes

- THIS DRAWING IS THE PROPERTY OF THE ARCHITECT DESIGN AUTOMATION OR ONE OF AFFILIATES. IT IS ISSUED SUBJECT TO RETURN UPON DEMAND AND IS NOT TO BE USED EXCEPT IN CONNECTION WITH THE PROJECT FOR WHICH IT IS INTENDED.
- DO NOT SCALE THIS DRAWING, USE FIGURED DIMENSIONS ONLY.

ให้ใช้คำตัวเลขที่กำหนดให้เท่านั้นห้ามวัดจากแบบ

Drawn By

Checked By


Date 31.07.2024

SCALE


1:50

Sheet No.


ID-02-54

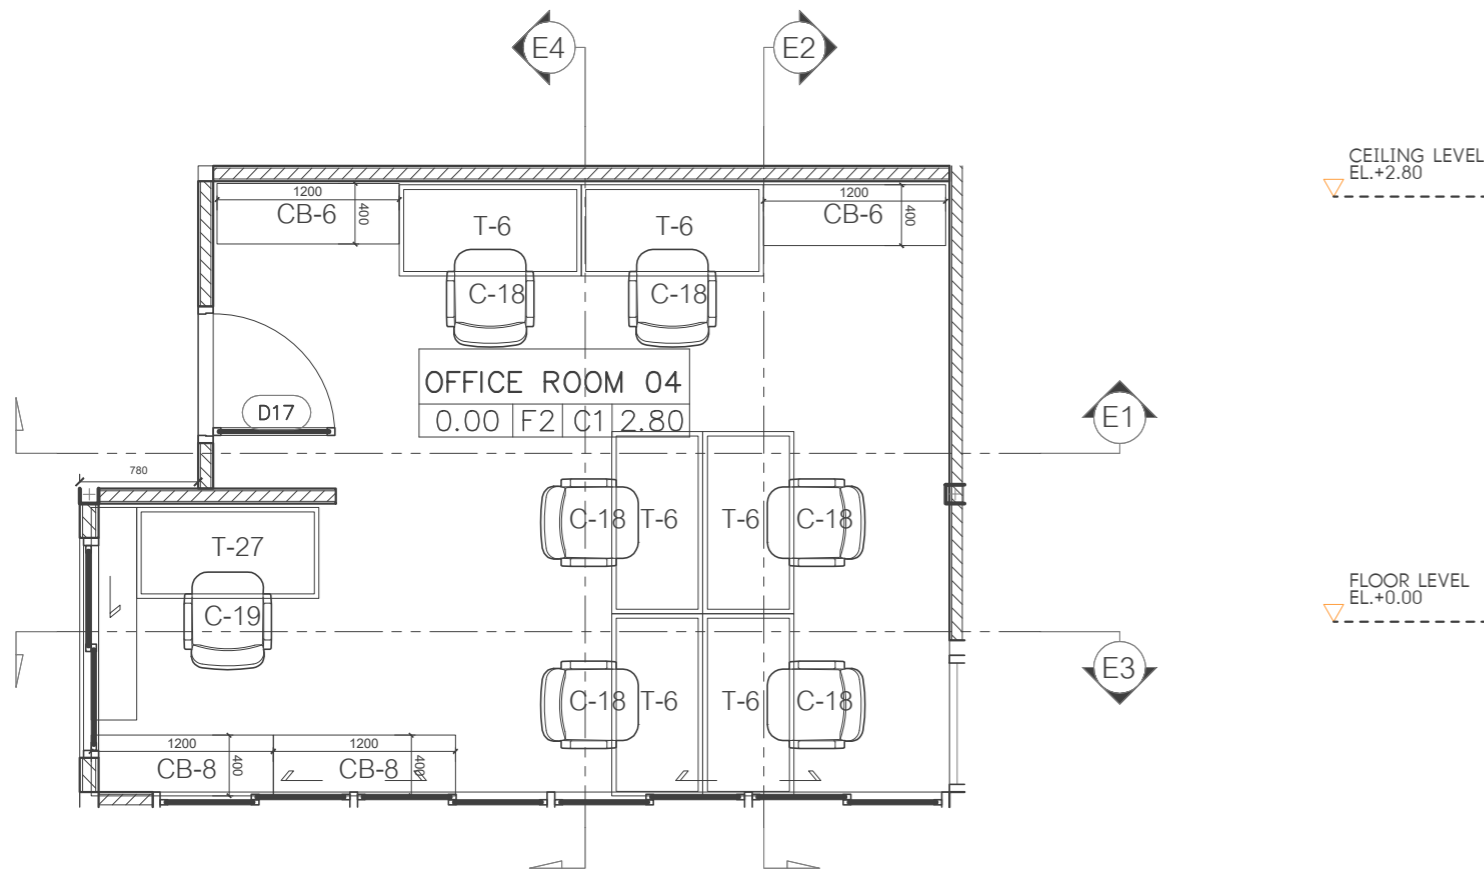


1 PARTIAL PLAN
SCALE 1 : 50

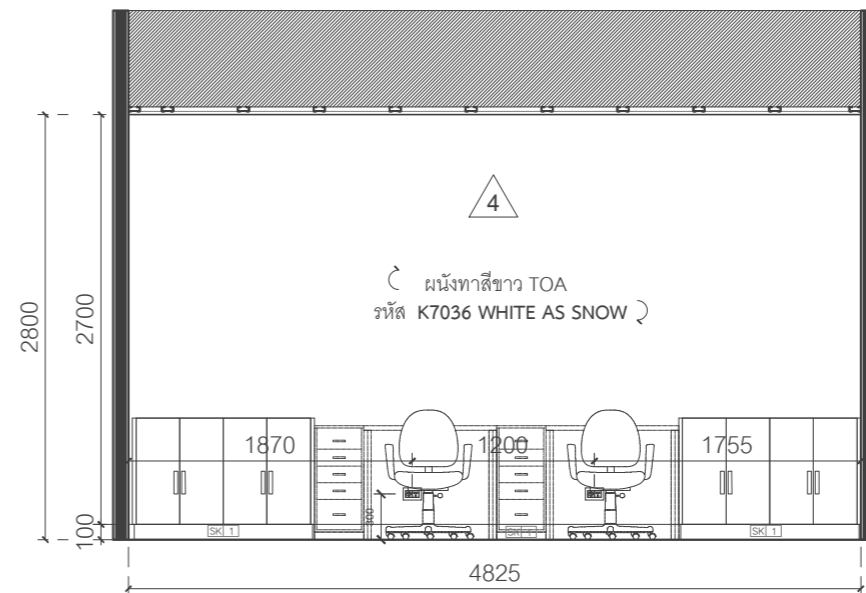

2 ELEVATION-E1
SCALE 1 : 50

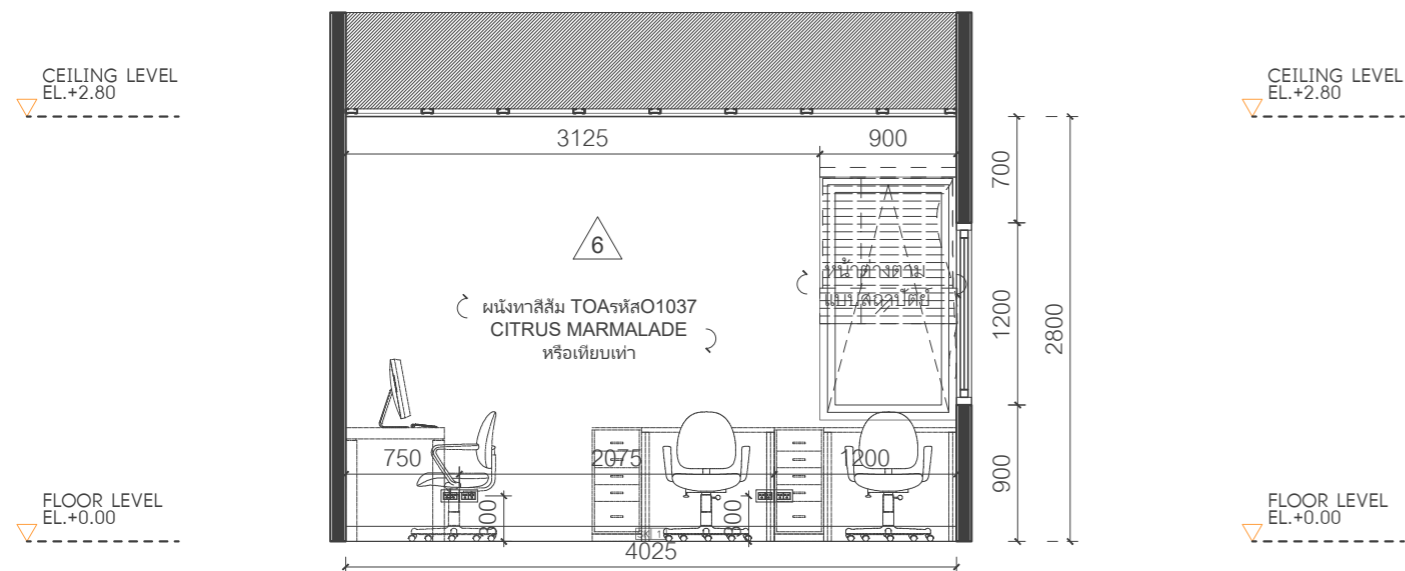

3 ELEVATION-E2
SCALE 1 : 50

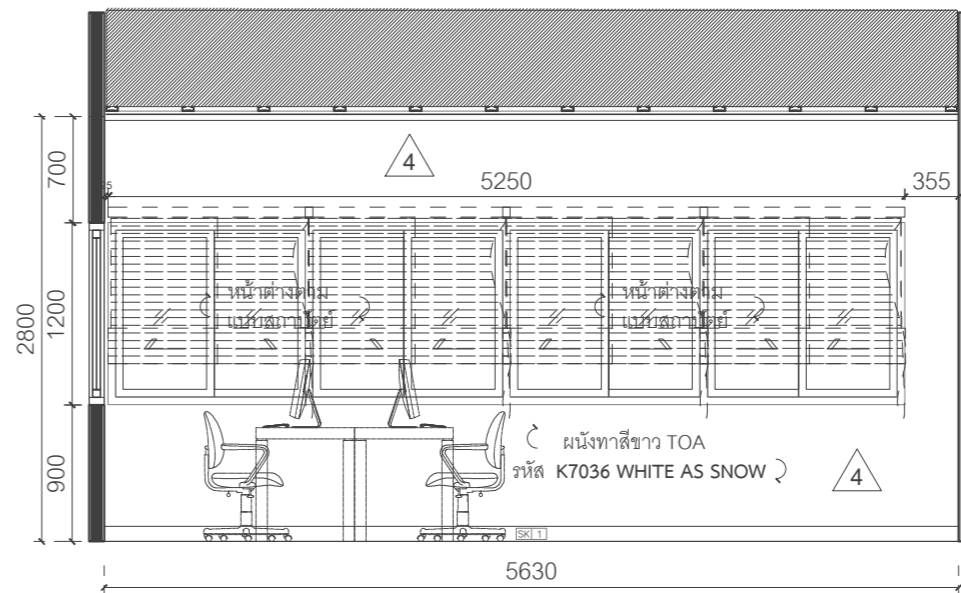

4 ELEVATION-E3
SCALE 1 : 50

Project name :

โครงการ งานออกแบบปรับปรุงห้องสำนักงานคอมพิวเตอร์ และห้องพักอาจารย์อาคาร 6 ชั้น3 และชั้น4

Project Location :

114 ซ. สุขุมวิท 23
แขวงคลองเตยเหนือ เขตวัฒนา
กรุงเทพมหานคร 10110

Owner :

มหาวิทยาลัยศรีนครินทรวิโรฒ
โดย วิทยาลัยอุตสาหกรรมสร้างสรรค์

Architect :

เฉลิมพล แก้วแถมเส็ด ภ-สถ.5620

Signature

Interior Designer :

นายจตุรนต์ พิบูลย์ ภ-สน 897

Signature

Structural Engineer :

นาย วิทยา ดอนเกิด สย.11211

Signature

Electrical Engineer :

นางสาววิลาสินี บุญประคม ภพท. 33132

Signature

Sanitary Engineer :

นายเฉลิมพล ไชควิเศษชัยสิทธิ์ สส. 241

Signature

Drawing Title

ELEVATION-E4

General Notes

1. THIS DRAWING IS THE PROPERTY OF THE ARCHITECT DESIGN AUTOMATION OR ONE OF AFFILIATES. IT IS ISSUED SUBJECT TO RETURN UPON DEMAND AND IS NOT TO BE USED EXCEPT IN CONNECTION WITH THE PROJECT FOR WHICH IT IS INTENDED.
2. DO NOT SCALE THIS DRAWING, USE FIGURED DIMENSIONS ONLY.

ให้ใช้คำตัวเลขที่กำหนดให้เท่านั้นห้ามวัดจากแบบ


Drawn By

Checked By

Date 31.07.2024

SCALE 1:50

Sheet No. ID-02-55

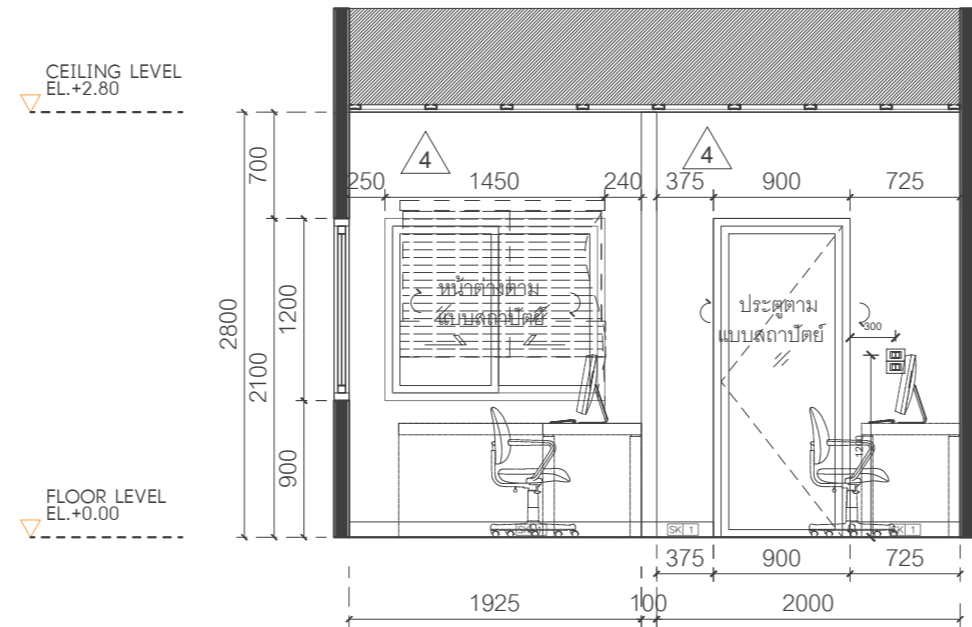

1 ELEVATION-E4
SCALE 1 : 50

Project name :

โครงการ งานออกแบบปรับปรุงห้องสำนักงานคอมพิวเตอร์ และห้องพักอาจารย์อาคาร 6 ชั้น3 และชั้น4

Project Location :

114 ซ. สุขุมวิท 23
แขวงคลองเตยเหนือ เขตวัฒนา
กรุงเทพมหานคร 10110

Owner :

มหาวิทยาลัยศรีนครินทรวิโรฒ
โดย วิทยาลัยอุตสาหกรรมสร้างสรรค์

Architect :

เฉลิมพล แก้วแก้วเสียด ภ-สถ.5620

Signature

Interior Designer :

นายจตุรนต์ ทัพุลย์ ภ-สน 897

Signature

Structural Engineer :

นาย วิทยา ดอนเกิด สย.11211

Signature

Electrical Engineer :

นางสาววิลาสินี บุญประคม ภพท. 33132

Signature

Sanitary Engineer :

นายเฉลิมพล ไชยพิเศษชัยสิทธิ์ สส. 241

Signature

Drawing Title

PARTIAL PLAN
ELEVATION-E1

General Notes

- THIS DRAWING IS THE PROPERTY OF THE ARCHITECT DESIGN AUTOMATION OR ONE OF AFFILIATES. IT IS ISSUED SUBJECT TO RETURN UPON DEMAND AND IS NOT TO BE USED EXCEPT IN CONNECTION WITH THE PROJECT FOR WHICH IT IS INTENDED.
- DO NOT SCALE THIS DRAWING, USE FIGURED DIMENSIONS ONLY.

ให้ใช้คำตัวเลขที่กำหนดให้เท่านั้นห้ามวัดจากแบบ


Drawn By

Checked By


Date 31.07.2024

SCALE 1:50

Sheet No. ID-02-56

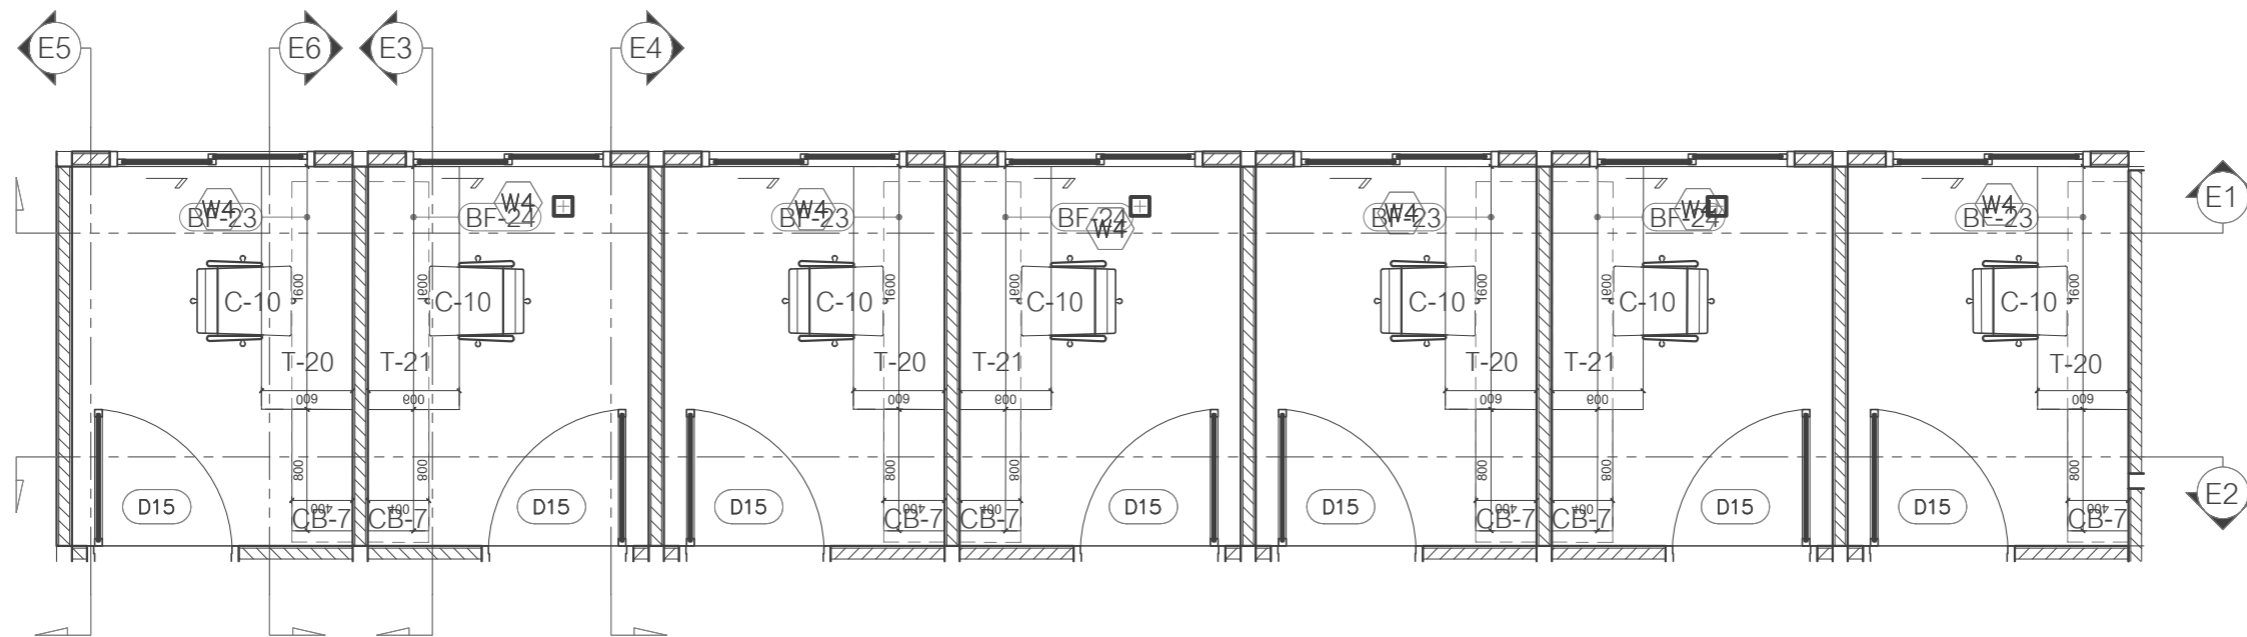

1 PARTIAL PLAN
SCALE 1 : 50

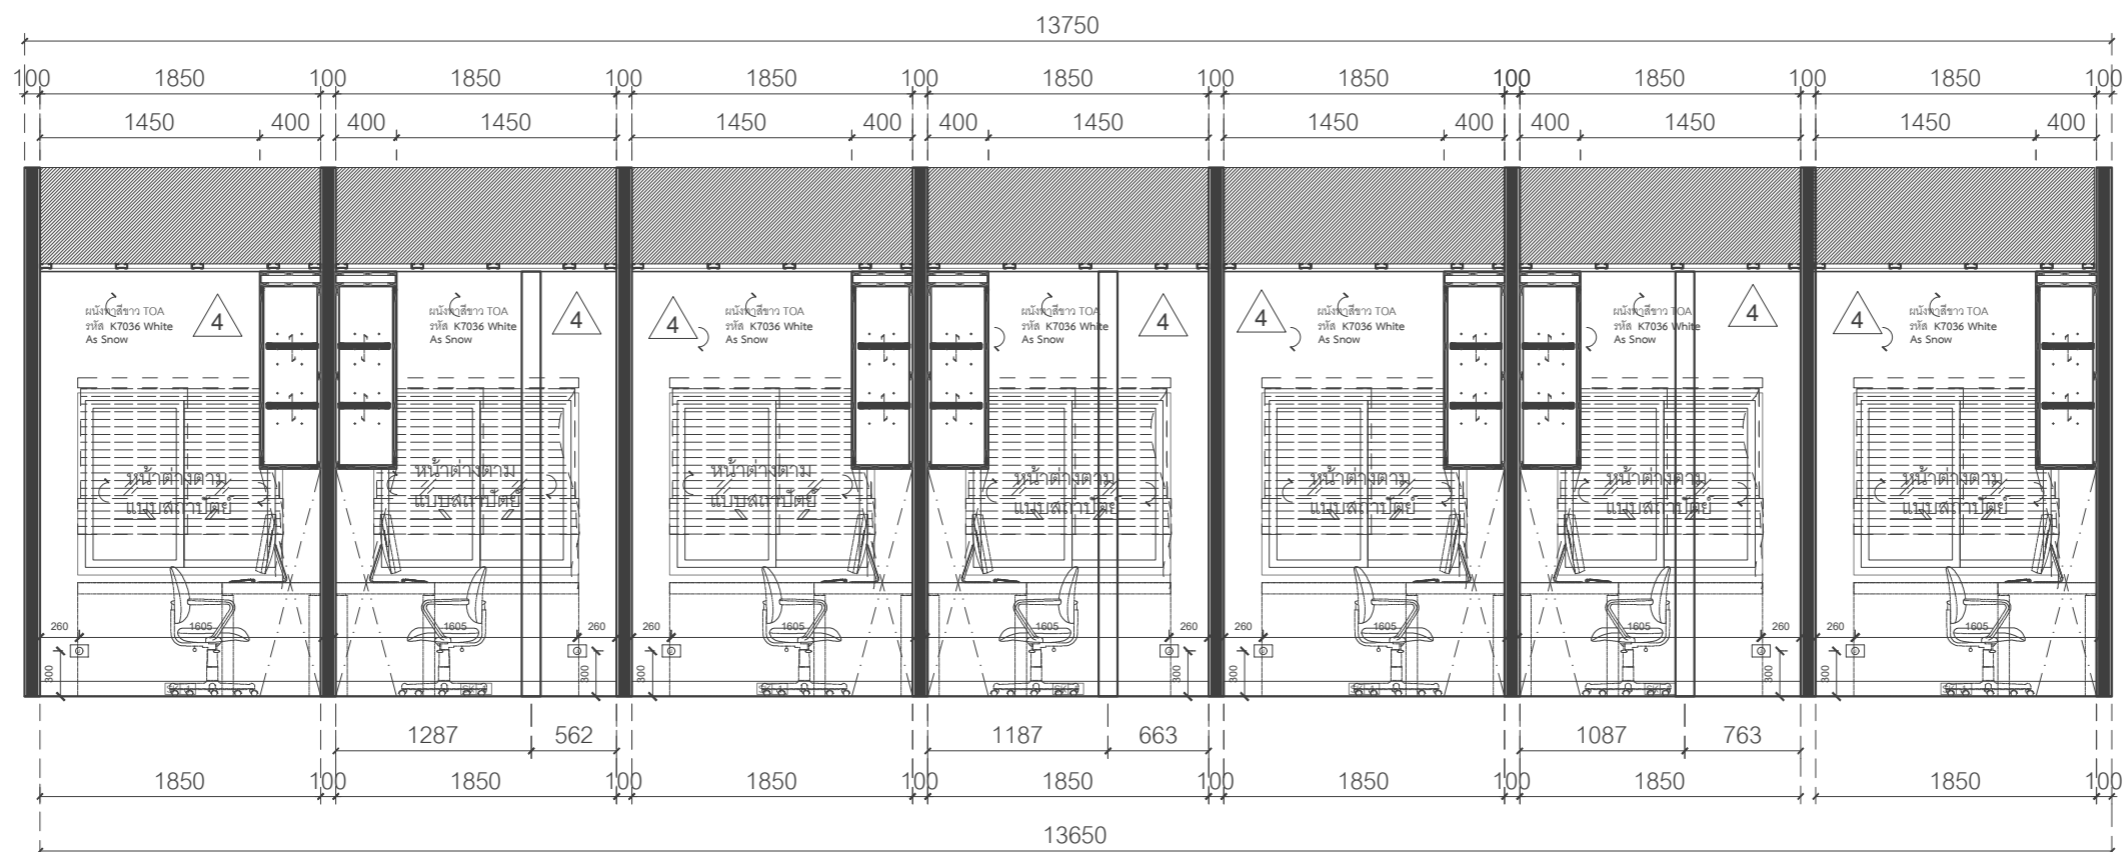

2 ELEVATION-E1
SCALE 1 : 50

Project name :
โครงการ งานออกแบบปรับปรุงห้องสำนักงานคอมพิวเตอร์ และห้องพักอาจารย์อาคาร 6 ชั้น3 และชั้น4

Project Location :
114 ซ. สุขุมวิท 23
แขวงคลองเตยเหนือ เขตวัฒนา
กรุงเทพมหานคร 10110

Owner :
มหาวิทยาลัยศรีนครินทรวิโรฒ
โดย วิทยาลัยอุตสาหกรรมสร้างสรรค์

Architect :
เฉลิมพล แก้วแกมเส็ด ภ-สถ.5620

Interior Designer :
นายจตุรนต์ พิบูลย์ ภ-สน 897

Structural Engineer :
นาย วิทยา ดอนเกิด สย.11211

Electrical Engineer :
นางสาววิลาสินี บุญประคม ภพท. 33132

Sanitary Engineer :
นายเฉลิมพล โชควิเศษชัยสิทธิ์ สส. 241

Drawing Title
ELEVATION-E2
ELEVATION-E3
ELEVATION-E4

General Notes
1. THIS DRAWING IS THE PROPERTY OF THE ARCHITECT DESIGN AUTOMATION OR ONE OF AFFILIATES. IT IS ISSUED SUBJECT TO RETURN UPON DEMAND AND IS NOT TO BE USED EXCEPT IN CONNECTION WITH THE PROJECT FOR WHICH IT IS INTENDED.
2. DO NOT SCALE THIS DRAWING, USE FIGURED DIMENSIONS ONLY.
ให้ใช้คำตัวเลขที่กำหนดให้เท่านั้นห้ามวัดจากแบบ


Drawn By

Checked By


Date 31.07.2024

SCALE 1:50


Sheet No. ID-02-57

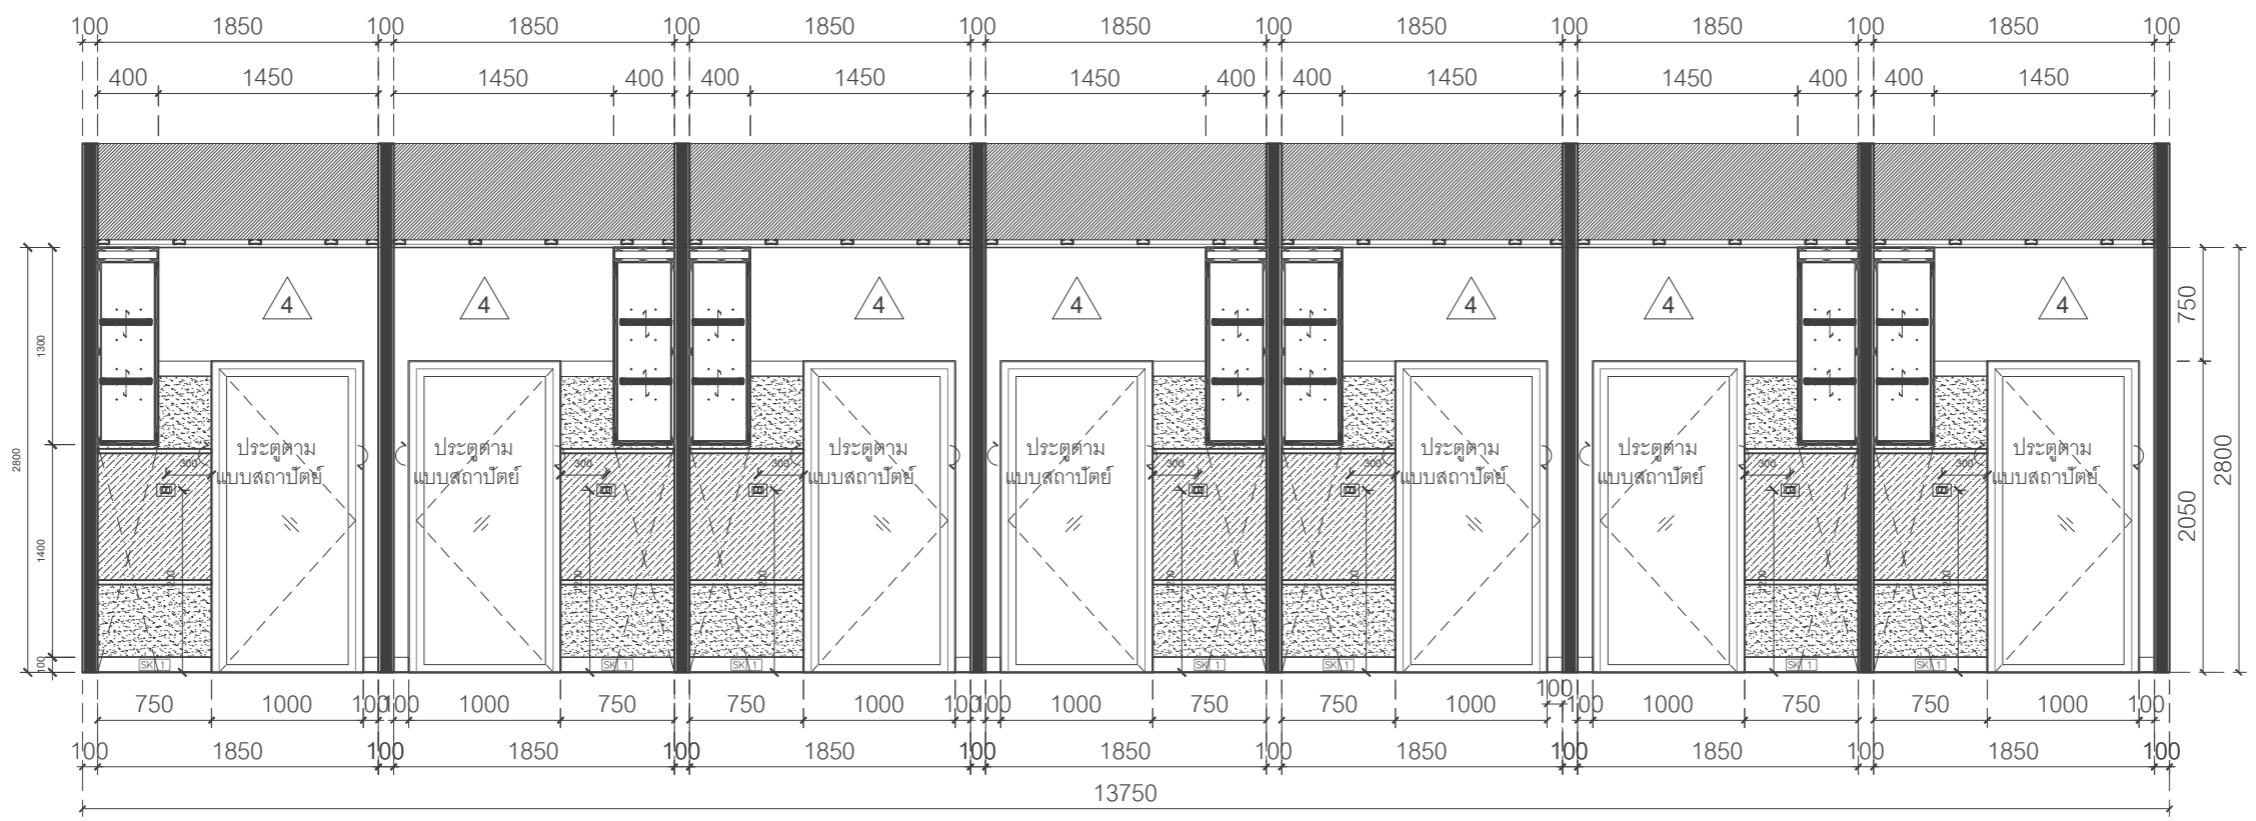

1 ELEVATION-E2
SCALE 1 : 50

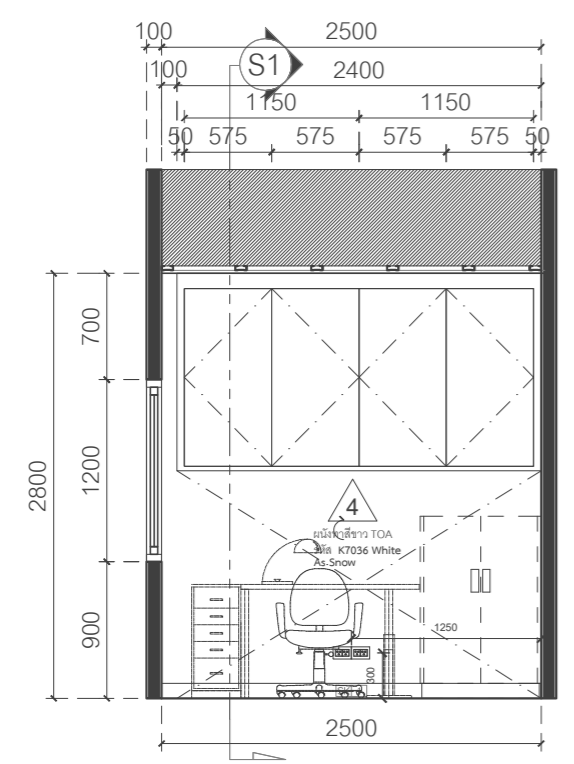

2 ELEVATION-E3
SCALE 1 : 50

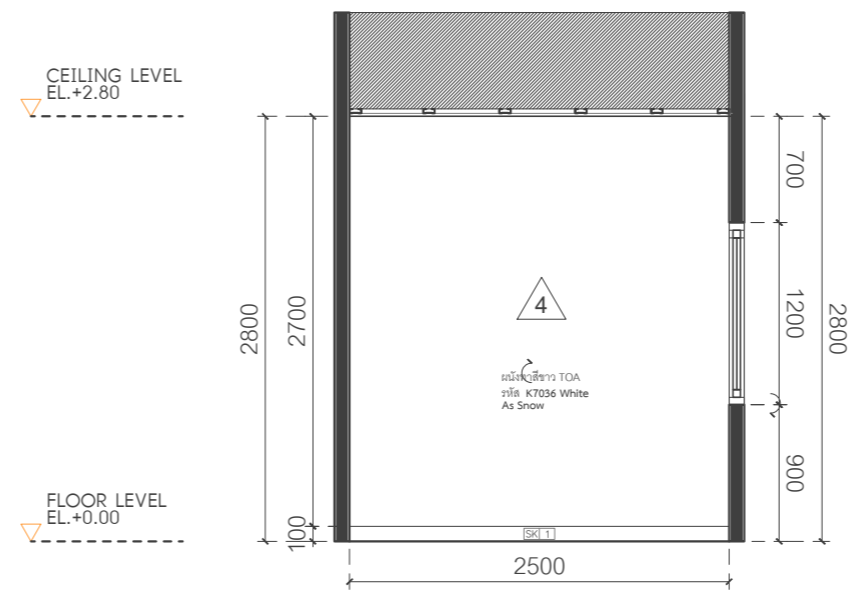

3 ELEVATION-E4
SCALE 1 : 50

Project name :

โครงการ งานออกแบบปรับปรุงห้องสำนักงานคอมพิวเตอร์ และห้องพักอาจารย์อาคาร 6 ชั้น3 และชั้น4

Project Location :

114 ซ. สุขุมวิท 23
แขวงคลองเตยเหนือ เขตวัฒนา
กรุงเทพมหานคร 10110

Owner :

มหาวิทยาลัยศรีนครินทรวิโรฒ
โดย วิทยาลัยอุตสาหกรรมสร้างสรรค์

Architect :

เฉลิมพล แก้วแก้วเสียด ภ-สถ.5620

Signature

Interior Designer :

นายจตุรนต์ พิบูลย์ ภ-สน 897

Signature

Structural Engineer :

นาย วิทยา ดอนเกิด สย.11211

Signature

Electrical Engineer :

นางสาววิลาสินี บุญประคม ภพท. 33132

Signature

Sanitary Engineer :

นายเฉลิมพล โชควิเศษชัยสิทธิ์ สส. 241

Signature

Drawing Title

SECTION 1

General Notes

1. THIS DRAWING IS THE PROPERTY OF THE ARCHITECT DESIGN AUTOMATION OR ONE OF AFFILIATES. IT IS ISSUED SUBJECT TO RETURN UPON DEMAND AND IS NOT TO BE USED EXCEPT IN CONNECTION WITH THE PROJECT FOR WHICH IT IS INTENDED.
2. DO NOT SCALE THIS DRAWING, USE FIGURED DIMENSIONS ONLY.

ให้ใช้คำตัวเลขที่กำหนดให้เท่านั้นห้ามวัดจากแบบ

Drawn By

Checked By

Date


31.07.2024

SCALE

1:12.5

Sheet No.

ID-02-58.1

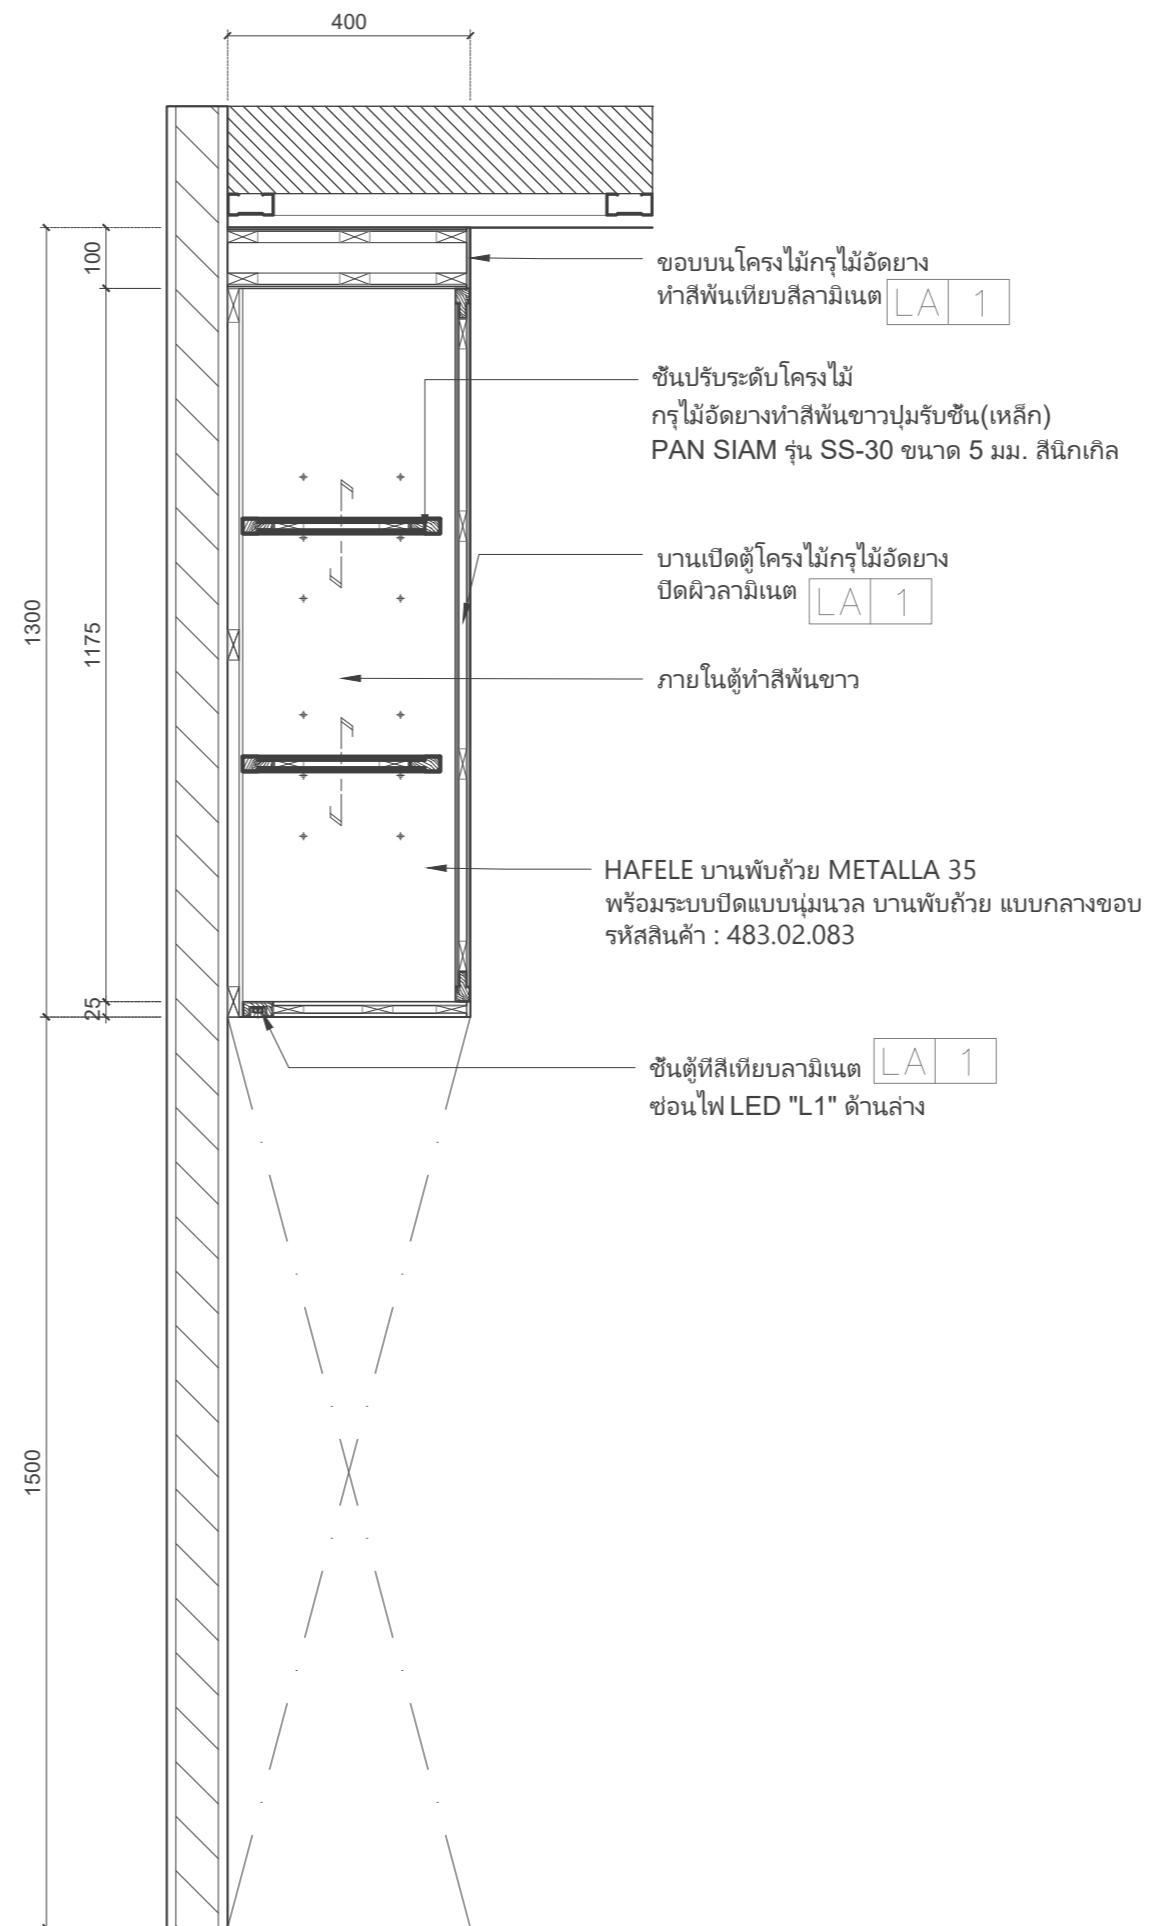

SECTION 1
SCALE 1 : 12.5

Project name :

โครงการ งานออกแบบปรับปรุงห้องสำนักงานคณบดี
และห้องพักอาจารย์อาคาร 6 ชั้น3 และชั้น4

Project Location :

114 ซ. สุขุมวิท 23
แขวงคลองเตยเหนือ เขตวัฒนา
กรุงเทพมหานคร 10110

Owner :

มหาวิทยาลัยศรีนครินทรวิโรฒ
โดย วิทยาลัยอุตสาหกรรมสร้างสรรค์

Architect :

เฉลิมพล แก้วแก้วเสด็จ ภ-สถ.5620

Signature

Interior Designer :

นายจตุรนต์ พิบูลย์ ภ-สน 897

Signature

Structural Engineer :

นายวิทยา ดอนเกิด สย.11211

Signature

Electrical Engineer :

นางสาววิลาสินี บุญประคม ภพท. 33132

Signature

Sanitary Engineer :

นายเฉลิมพล โชควิเศษชัยสิทธิ์ สส. 241

Signature

Drawing Title

ELEVATION-E5
ELEVATION-E6

General Notes

1. THIS DRAWING IS THE PROPERTY OF THE ARCHITECT DESIGN AUTOMATION OR ONE OF AFFILIATES. IT IS ISSUED SUBJECT TO RETURN UPON DEMAND AND IS NOT TO BE USED EXCEPT IN CONNECTION WITH THE PROJECT FOR WHICH IT IS INTENDED.
2. DO NOT SCALE THIS DRAWING, USE FIGURED DIMENSIONS ONLY.

ให้ใช้คำตัวเลขที่กำหนดให้เท่านั้นห้ามวัดจากแบบ

Drawn By

Checked By


Date 31.07.2024

SCALE 1:50

Sheet No. ID-02-58

CEILING LEVEL
EL.+2.80


FLOOR LEVEL
EL.+0.00

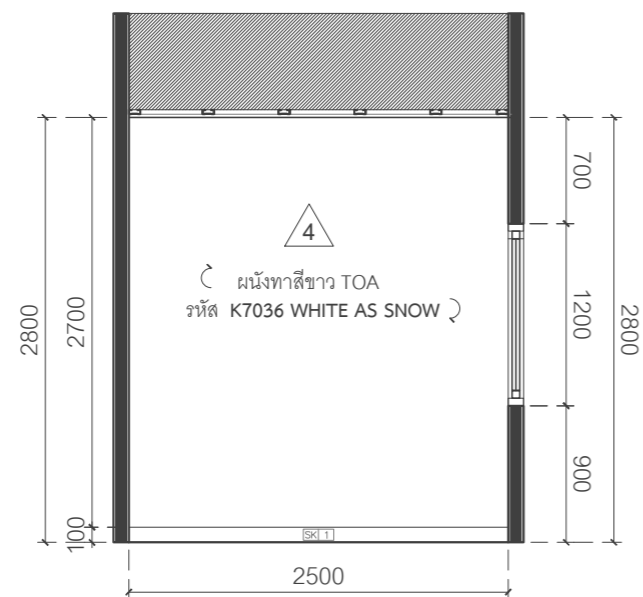

1 ELEVATION-E 5
SCALE 1 : 50

CEILING LEVEL
EL.+2.80

FLOOR LEVEL
EL.+0.00

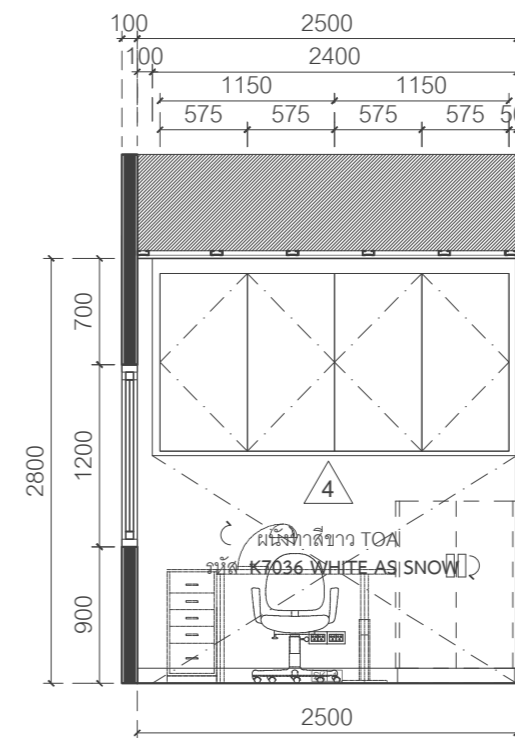

2 ELEVATION-E6
SCALE 1 : 50

Project name :
โครงการ งานออกแบบปรับปรุงห้องสำนักงานคณบดี
และห้องพักอาจารย์อาคาร 6 ชั้น3 และชั้น4

Project Location :
114 ซ. สุขุมวิท 23
แขวงคลองเตยเหนือ เขตวัฒนา
กรุงเทพมหานคร 10110

Owner :
มหาวิทยาลัยศรีนครินทรวิโรฒ
โดย วิทยาลัยอุตสาหกรรมสร้างสรรค์

Architect :
เฉลิมพล แก้วแถมเสียด ภ-สถ.5620

Interior Designer :
นายจตุรนต์ พิบูลย์ ภ-สน 897

Structural Engineer :
นายวิทยา ดอนเกิด สย.11211

Electrical Engineer :
นางสาววิลาสินี บุญประคม ภพท. 33132

Sanitary Engineer :
นายเฉลิมพล ไชควิเศษชัยสิทธิ์ สส. 241

Drawing Title
PARTIAL PLAN
ELEVATION-E1
ELEVATION-E2
ELEVATION-E3 ELEVATION-E4
General Notes


1. THIS DRAWING IS THE PROPERTY OF THE ARCHITECT DESIGN AUTOMATION OR ONE OF AFFILIATES. IT IS ISSUED SUBJECT TO RETURN UPON DEMAND AND IS NOT TO BE USED EXCEPT IN CONNECTION WITH THE PROJECT FOR WHICH IT IS INTENDED.
2. DO NOT SCALE THIS DRAWING, USE FIGURED DIMENSIONS ONLY.
ให้ใช้ค่าตัวเลขที่กำหนดให้เท่านั้นห้ามวัดจากแบบ

Drawn By


Checked By

Date 31.07.2024


SCALE 1:50 Sheet No. ID-02-59

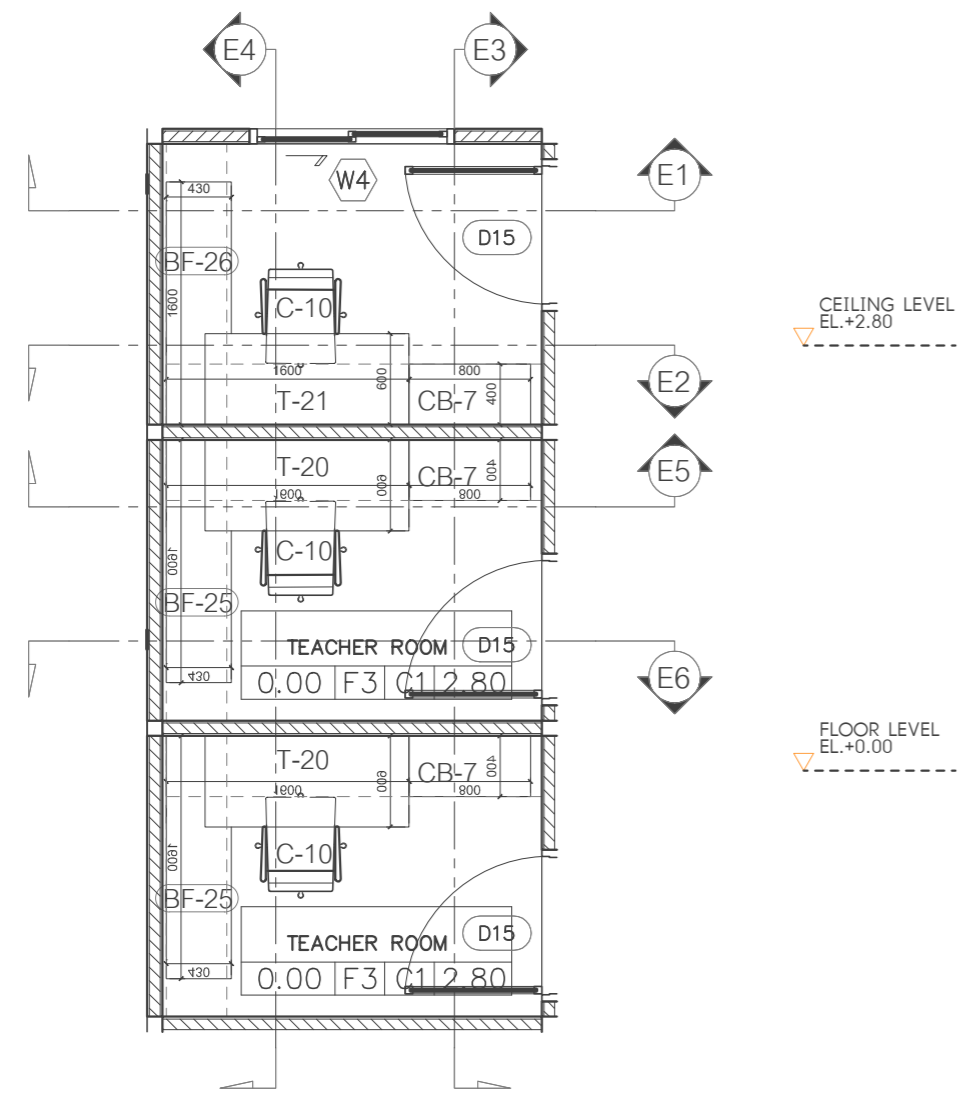


1 PARTIAL PLAN
SCALE 1 : 50

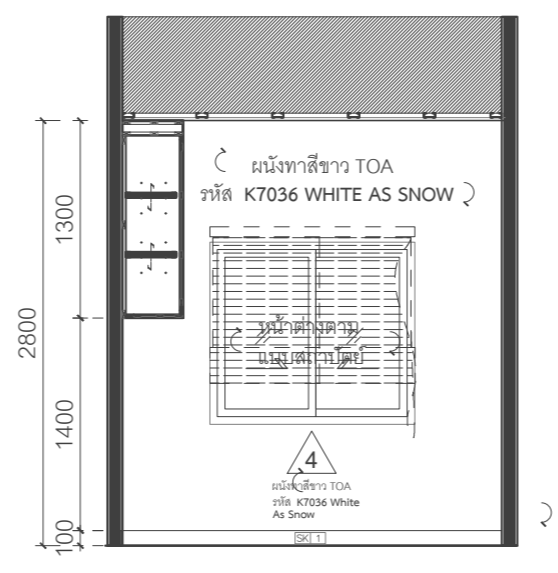


2 ELEVATION-E1
SCALE 1 : 50

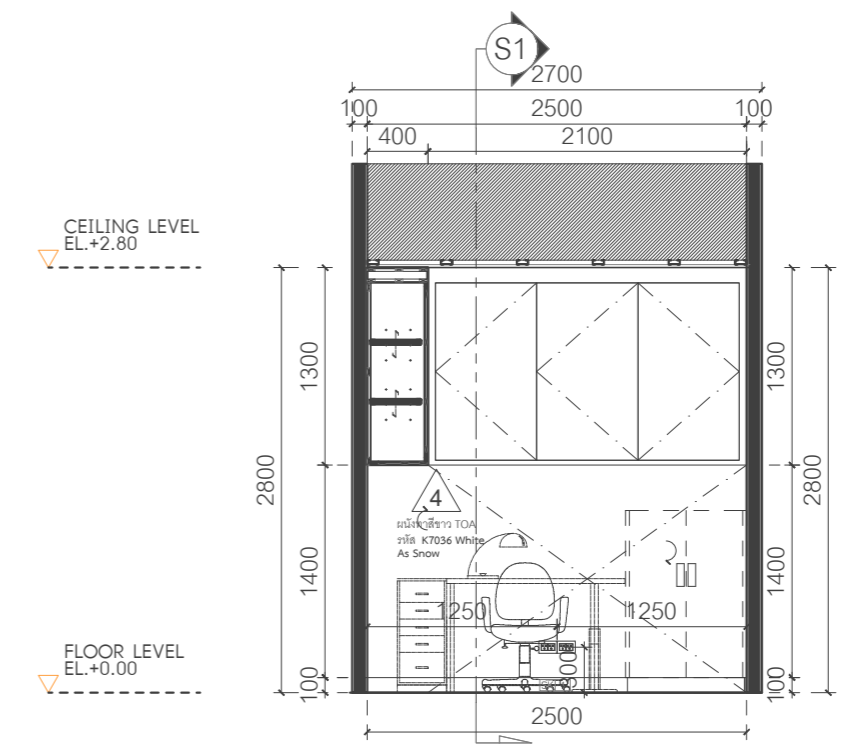

3 ELEVATION-E2
SCALE 1 : 50

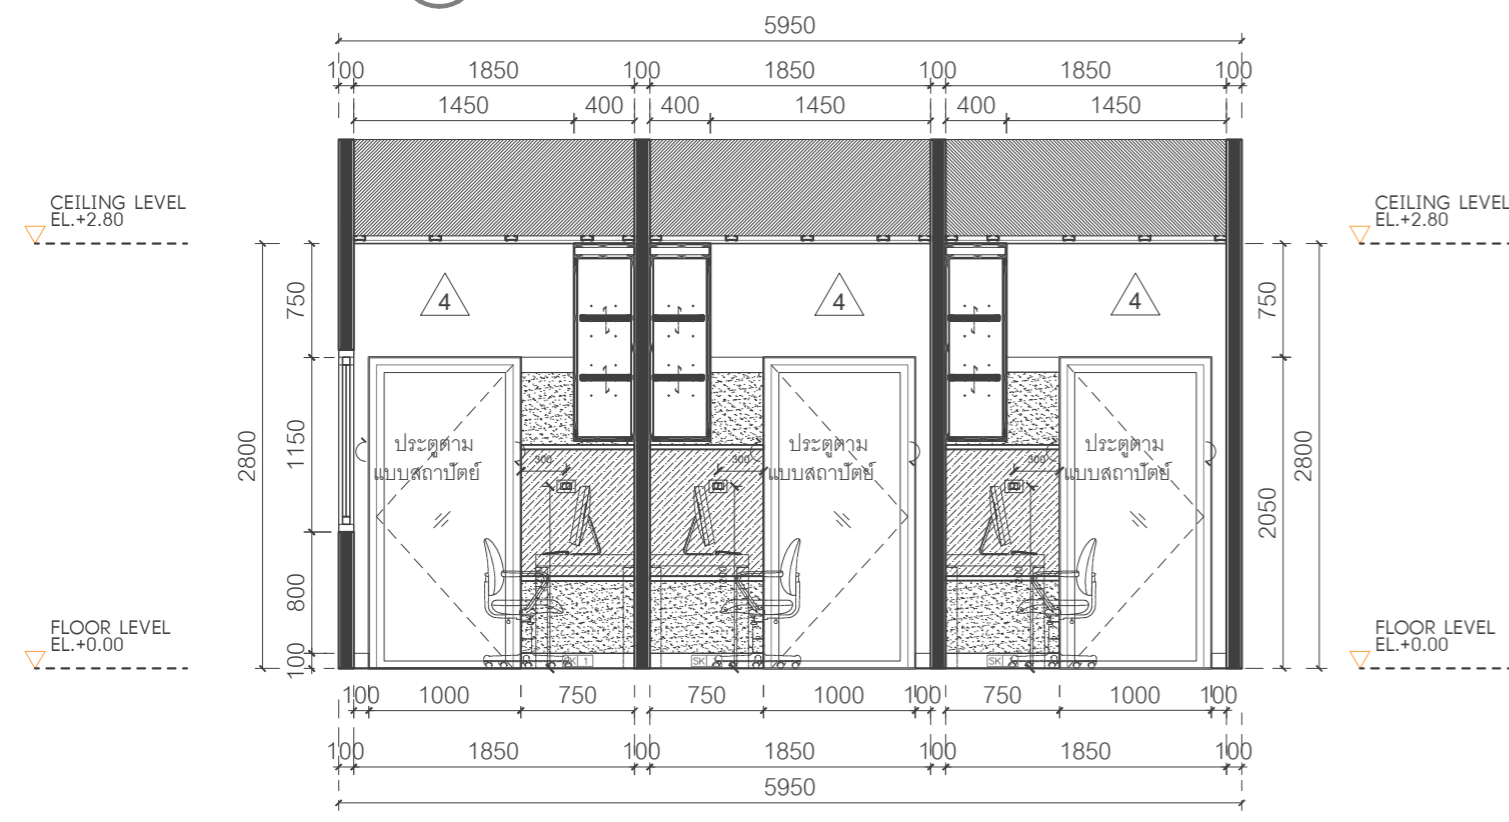

4 ELEVATION-E3
SCALE 1 : 50

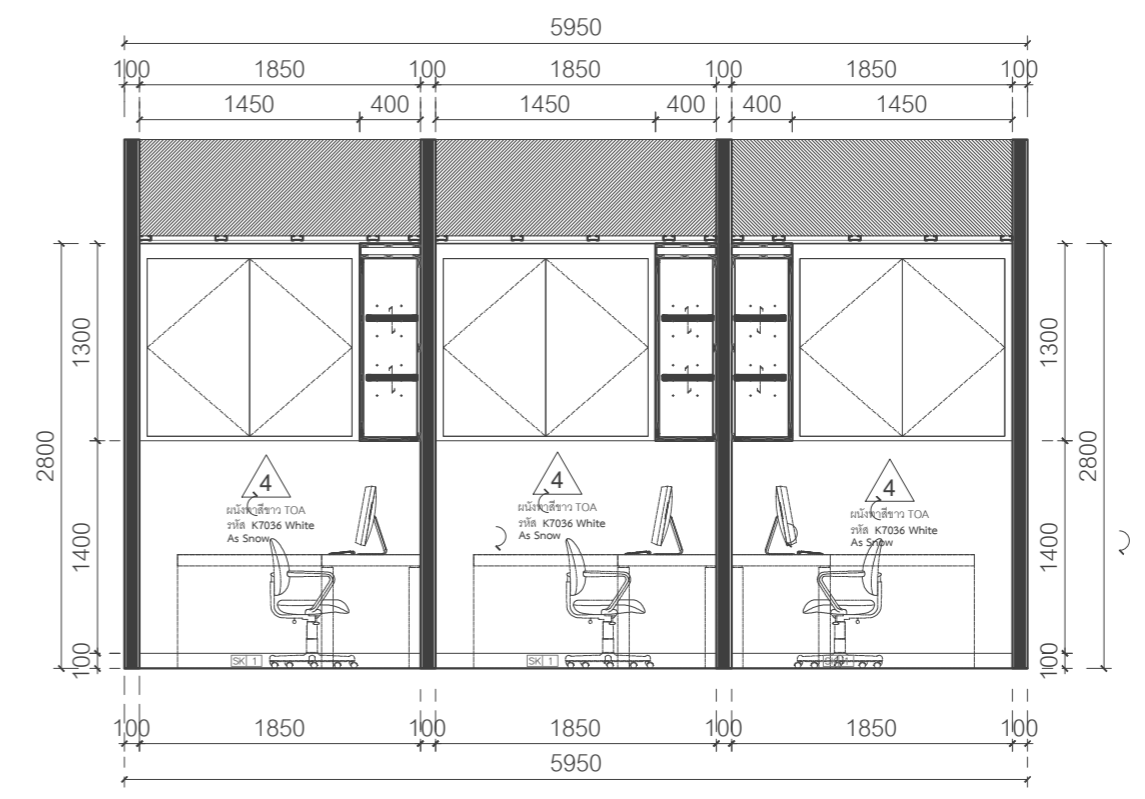

5 ELEVATION-E4
SCALE 1 : 50

Project name :

โครงการ งานออกแบบปรับปรุงห้องสำนักงานคอมพิวเตอร์ และห้องพักอาจารย์อาคาร 6 ชั้น3 และชั้น4

Project Location :

114 ซ. สุขุมวิท 23
แขวงคลองเตยเหนือ เขตวัฒนา
กรุงเทพมหานคร 10110

Owner :

มหาวิทยาลัยศรีนครินทรวิโรฒ
โดย วิทยาลัยอุตสาหกรรมสร้างสรรค์

Architect :

เฉลิมพล แก้วแกมเส็ด ภ-สถ.5620

Signature

Interior Designer :

นายจตุรนต์ พิบูลย์ ภ-สน 897

Signature

Structural Engineer :

นาย วิทยา ดอนเกิด สย.11211

Signature

Electrical Engineer :

นางสาววิลาสินี บุญประคม ภพท. 33132

Signature

Sanitary Engineer :

นายเฉลิมพล โชควิเศษชัยสิทธิ์ สส. 241

Signature

Drawing Title

SECTION 1

General Notes

1. THIS DRAWING IS THE PROPERTY OF THE ARCHITECT DESIGN AUTOMATION OR ONE OF AFFILIATES. IT IS ISSUED SUBJECT TO RETURN UPON DEMAND AND IS NOT TO BE USED EXCEPT IN CONNECTION WITH THE PROJECT FOR WHICH IT IS INTENDED.
2. DO NOT SCALE THIS DRAWING, USE FIGURED DIMENSIONS ONLY.

ให้ใช้คำตัวเลขที่กำหนดให้เท่านั้นห้ามวัดจากแบบ

Drawn By

Checked By

Date


31.07.2024

SCALE

1:12.5

Sheet No.

ID-02-60.1

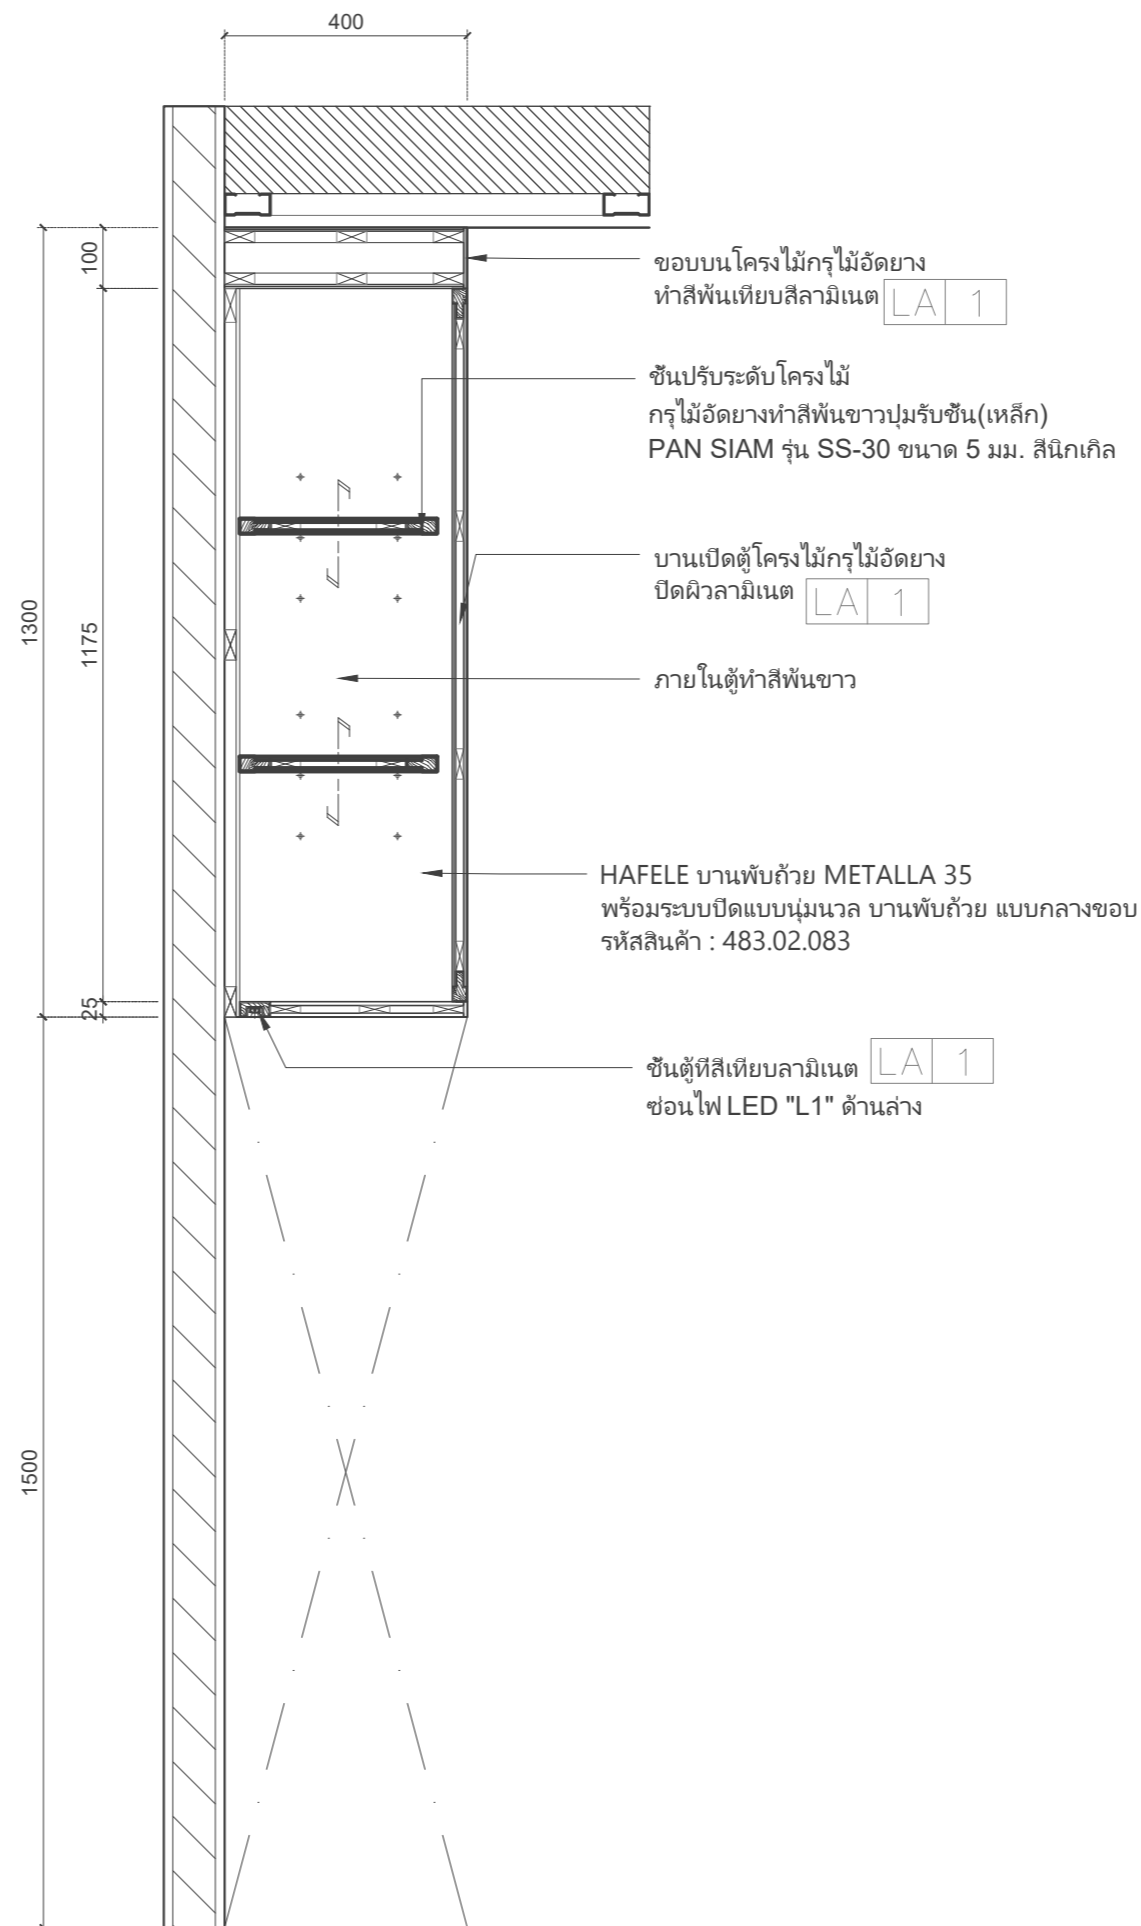

SECTION 1
SCALE 1 : 12.5

Project name :
โครงการ งานออกแบบปรับปรุงห้องสำนักงานคณบดี
และห้องพักอาจารย์อาคาร 6 ชั้น3 และชั้น4

Project Location :
114 ซ. สุขุมวิท 23
แขวงคลองเตยเหนือ เขตวัฒนา
กรุงเทพมหานคร 10110

Owner :
มหาวิทยาลัยศรีนครินทรวิโรฒ
โดย วิทยาลัยอุตสาหกรรมสร้างสรรค์

Architect :
เฉลิมพล แก้วแถมเสียด ภ-สถ.5620

Signature
Interior Designer :

นายจตุรนต์ ทัพุลย์ ภ-สน 897

Signature
Structural Engineer :

นาย วิทยา ดอนเกิด สย.11211

Signature
Electrical Engineer :

นางสาววิลาสินี บุญประคม ภพท. 33132

Signature
Sanitary Engineer :

นายเฉลิมพล ไชควิเศษชัยสิทธิ์ สส. 241

Signature

Drawing Title
ELEVATION-E5
ELEVATION-E6


General Notes
1. THIS DRAWING IS THE PROPERTY OF THE ARCHITECT DESIGN AUTOMATION OR ONE OF AFFILIATES. IT IS ISSUED SUBJECT TO RETURN UPON DEMAND AND IS NOT TO BE USED EXCEPT IN CONNECTION WITH THE PROJECT FOR WHICH IT IS INTENDED.
2. DO NOT SCALE THIS DRAWING, USE FIGURED DIMENSIONS ONLY.
ให้ใช้ค่าตัวเลขที่กำหนดให้เท่านั้นห้ามวัดจากแบบ

Drawn By


Checked By

Date 31.07.2024

SCALE 1:50 Sheet No. ID-02-60

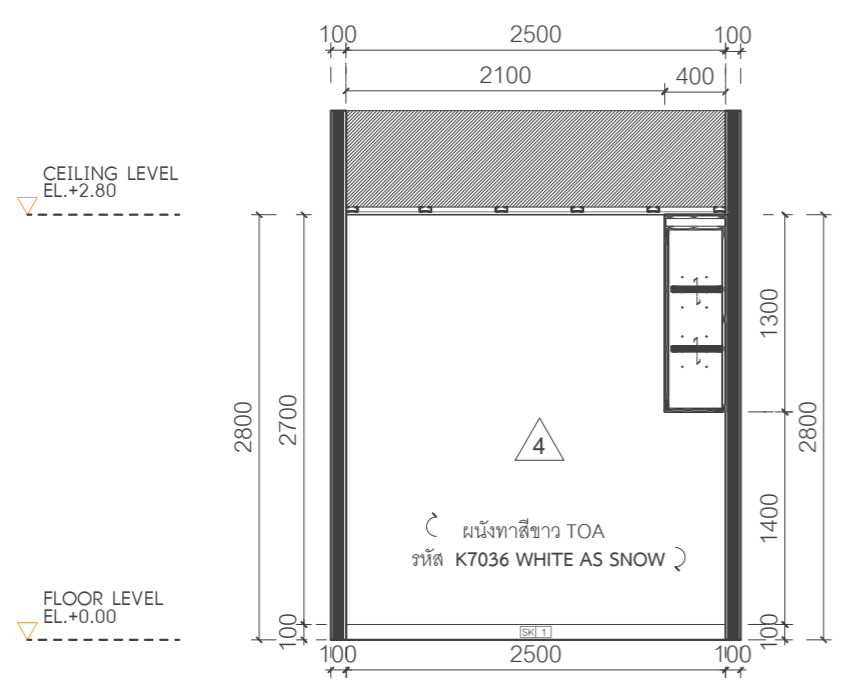

1 ELEVATION-E5
SCALE 1 : 50

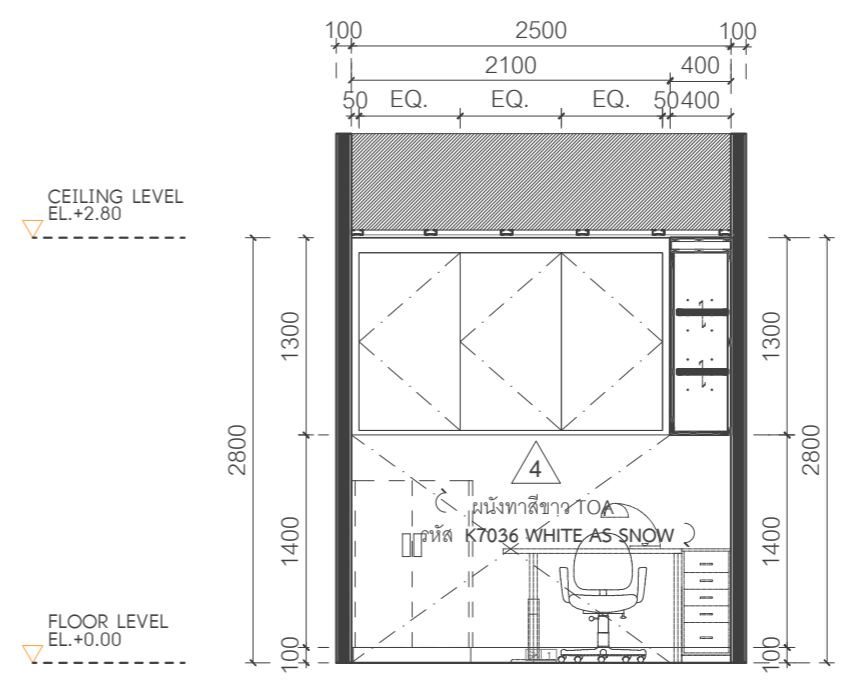

2 ELEVATION-E6
SCALE 1 : 50

Project name :

โครงการ งานออกแบบปรับปรุงห้องสำนักงานคณบดี
และห้องพักอาจารย์อาคาร 6 ชั้น3 และชั้น4

Project Location :

114 ซ. สุขุมวิท 23
แขวงคลองเตยเหนือ เขตวัฒนา
กรุงเทพมหานคร 10110

Owner :

มหาวิทยาลัยศรีนครินทรวิโรฒ
โดย วิทยาลัยอุตสาหกรรมสร้างสรรค์

Architect :

เฉลิมพล แก้วแก้วเสียด ภ-สถ.5620

Signature

Interior Designer :

นายจตุรนต์ พิบูลย์ ภ-สน 897

Signature

Structural Engineer :

นายวิทยา ดอนเกิด สย.11211

Signature

Electrical Engineer :

นางสาววิลาสินี บุญประคม ภพท. 33132

Signature

Sanitary Engineer :

นายเฉลิมพล ไชยพิเศษชัยสิทธิ์ สส. 241

Signature

Drawing Title

PARTIAL PLAN

ELEVATION-E1

ELEVATION-E2

ELEVATION-E3

General Notes

1. THIS DRAWING IS THE PROPERTY OF THE ARCHITECT DESIGN AUTOMATION OR ONE OF AFFILIATES. IT IS ISSUED SUBJECT TO RETURN UPON DEMAND AND IS NOT TO BE USED EXCEPT IN CONNECTION WITH THE PROJECT FOR WHICH IT IS INTENDED.

2. DO NOT SCALE THIS DRAWING, USE FIGURED DIMENSIONS ONLY.

ให้ใช้คำตัวเลขที่กำหนดใช้เท่านั้นห้ามวัดจากแบบ

Drawn By

Checked By

Date


31.07.2024

SCALE


1:50

Sheet No.


ID-02-61

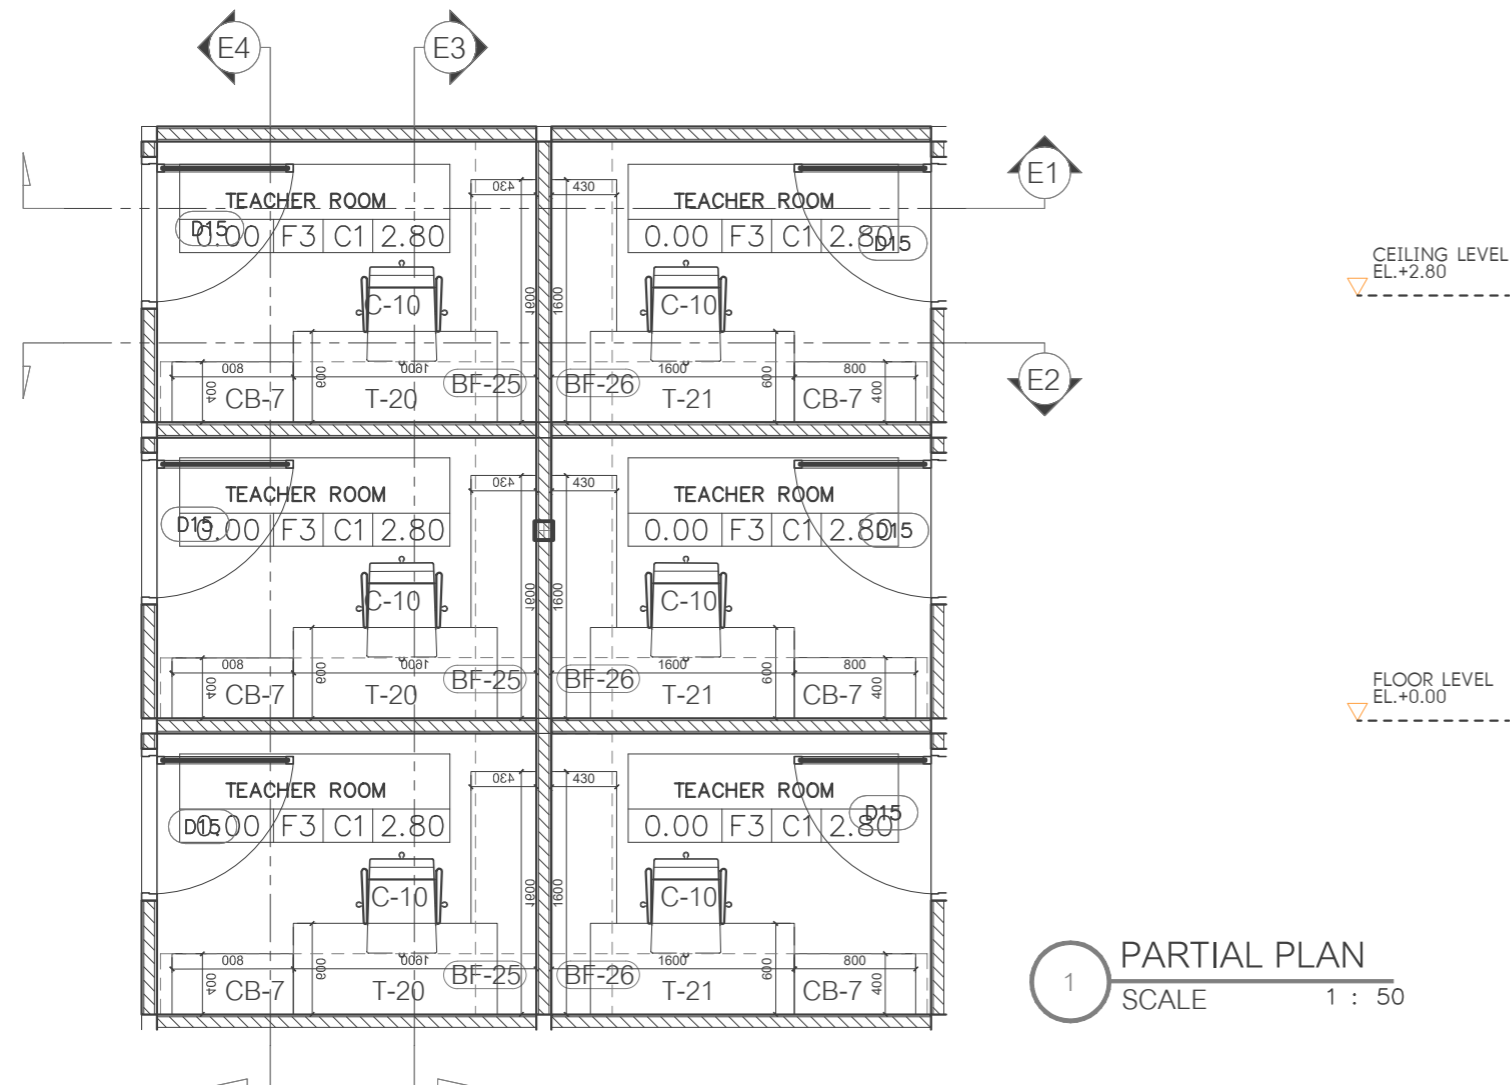


1 PARTIAL PLAN
SCALE 1 : 50

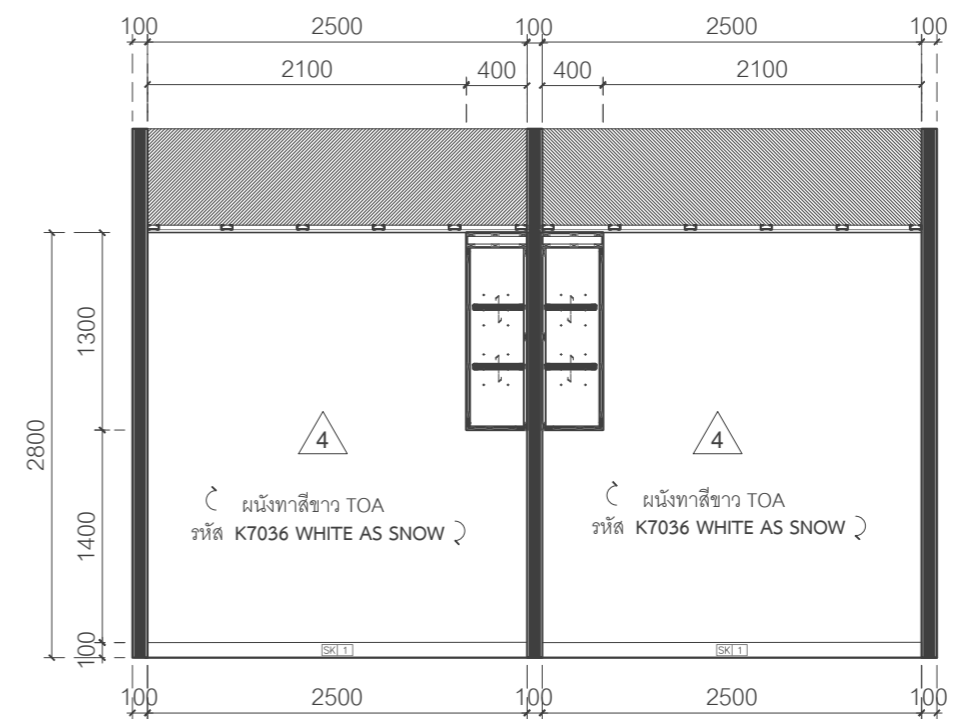

2 ELEVATION-E1
SCALE 1 : 50

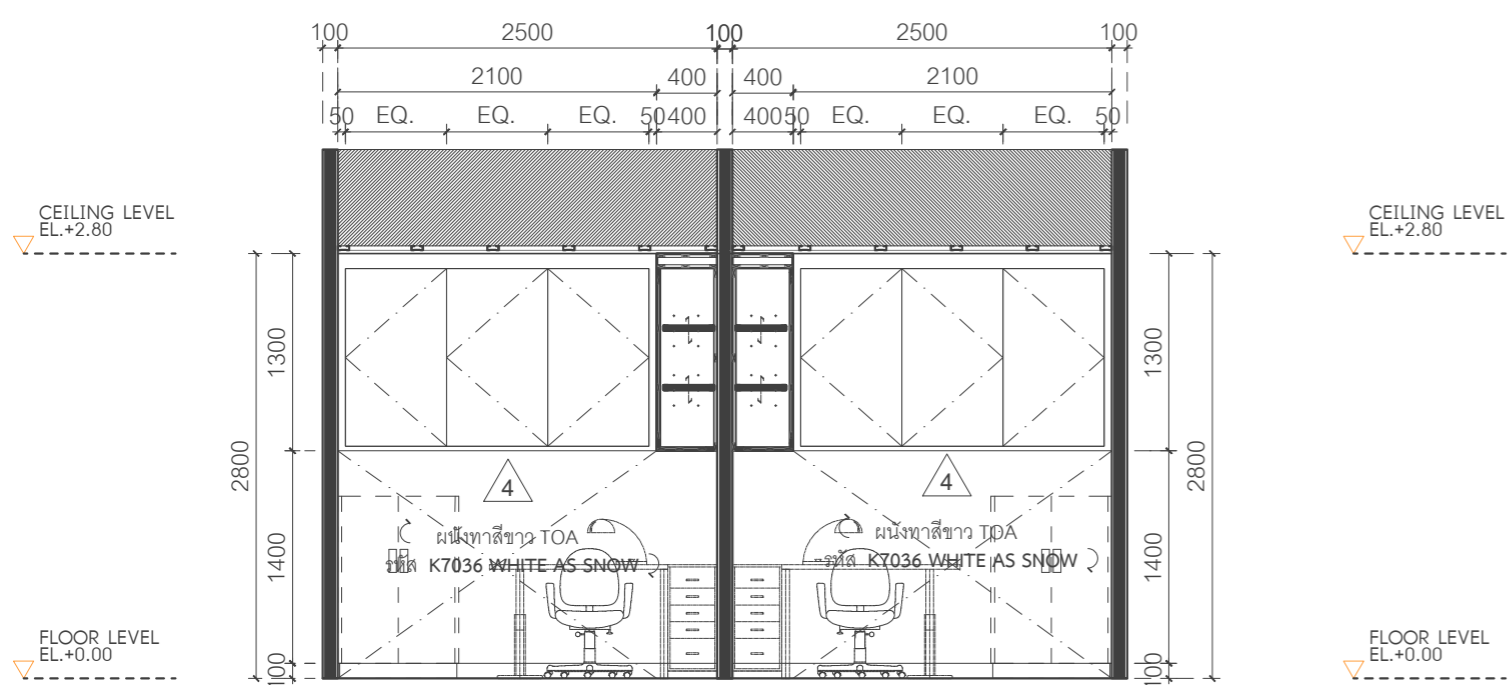

3 ELEVATION-E2
SCALE 1 : 50

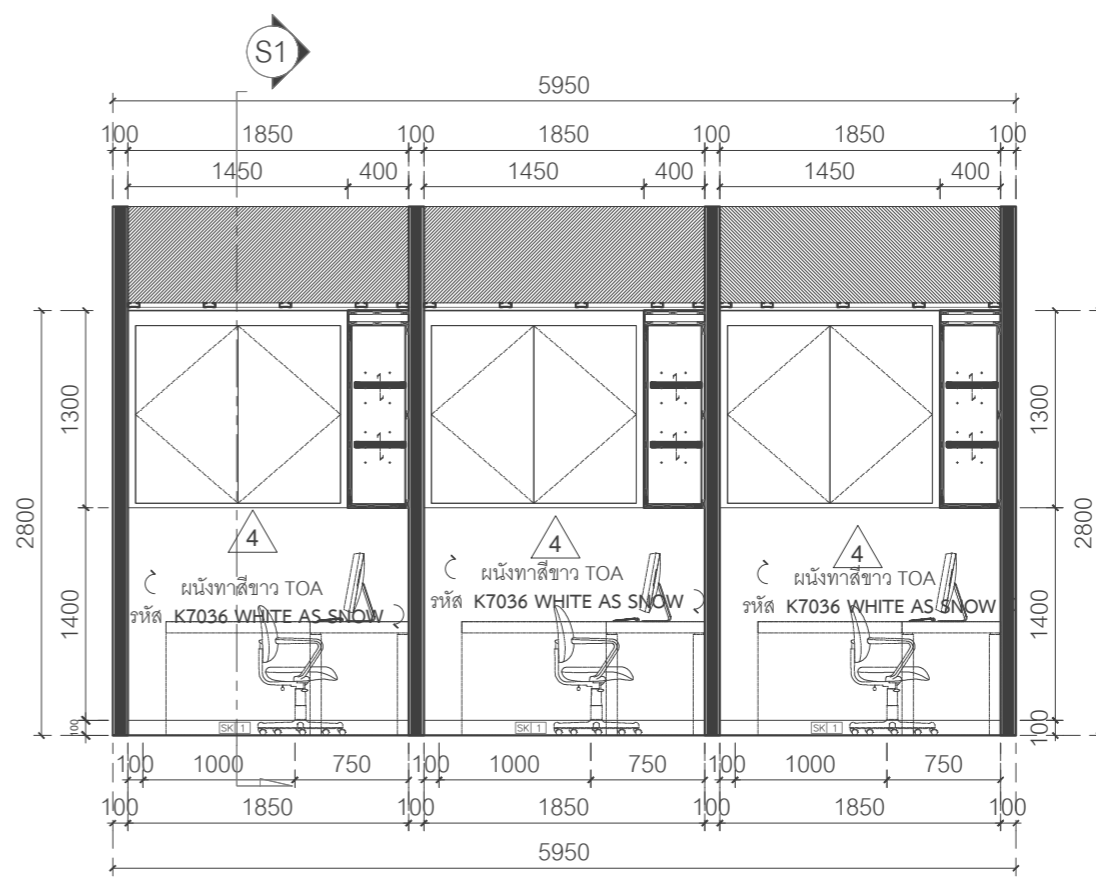

4 ELEVATION-E3
SCALE 1 : 50

Project name :

โครงการ งานออกแบบปรับปรุงห้องสำนักงานคอมพิวเตอร์ และห้องพักอาจารย์อาคาร 6 ชั้น3 และชั้น4

Project Location :

114 ซ. สุขุมวิท 23
แขวงคลองเตยเหนือ เขตวัฒนา
กรุงเทพมหานคร 10110

Owner :

มหาวิทยาลัยศรีนครินทรวิโรฒ
โดย วิทยาลัยอุตสาหกรรมสร้างสรรค์

Architect :

เฉลิมพล แก้วแกมเส็ด ภ-สถ.5620

Signature

Interior Designer :

นายจตุรนต์ พิบูลย์ ภ-สน 897

Signature

Structural Engineer :

นาย วิทยา ดอนเกิด สย.11211

Signature

Electrical Engineer :

นางสาววิลาสินี บุญประคม ภพท. 33132

Signature

Sanitary Engineer :

นายเฉลิมพล โชควิเศษชัยสิทธิ์ สส. 241

Signature

Drawing Title

SECTION 1

General Notes

1. THIS DRAWING IS THE PROPERTY OF THE ARCHITECT DESIGN AUTOMATION OR ONE OF AFFILIATES. IT IS ISSUED SUBJECT TO RETURN UPON DEMAND AND IS NOT TO BE USED EXCEPT IN CONNECTION WITH THE PROJECT FOR WHICH IT IS INTENDED.
2. DO NOT SCALE THIS DRAWING, USE FIGURED DIMENSIONS ONLY.

ให้ใช้คำตัวเลขที่กำหนดให้เท่านั้นห้ามวัดจากแบบ

Drawn By

Checked By

Date


31.07.2024

SCALE

1:12.5

Sheet No.

ID-02-62.1

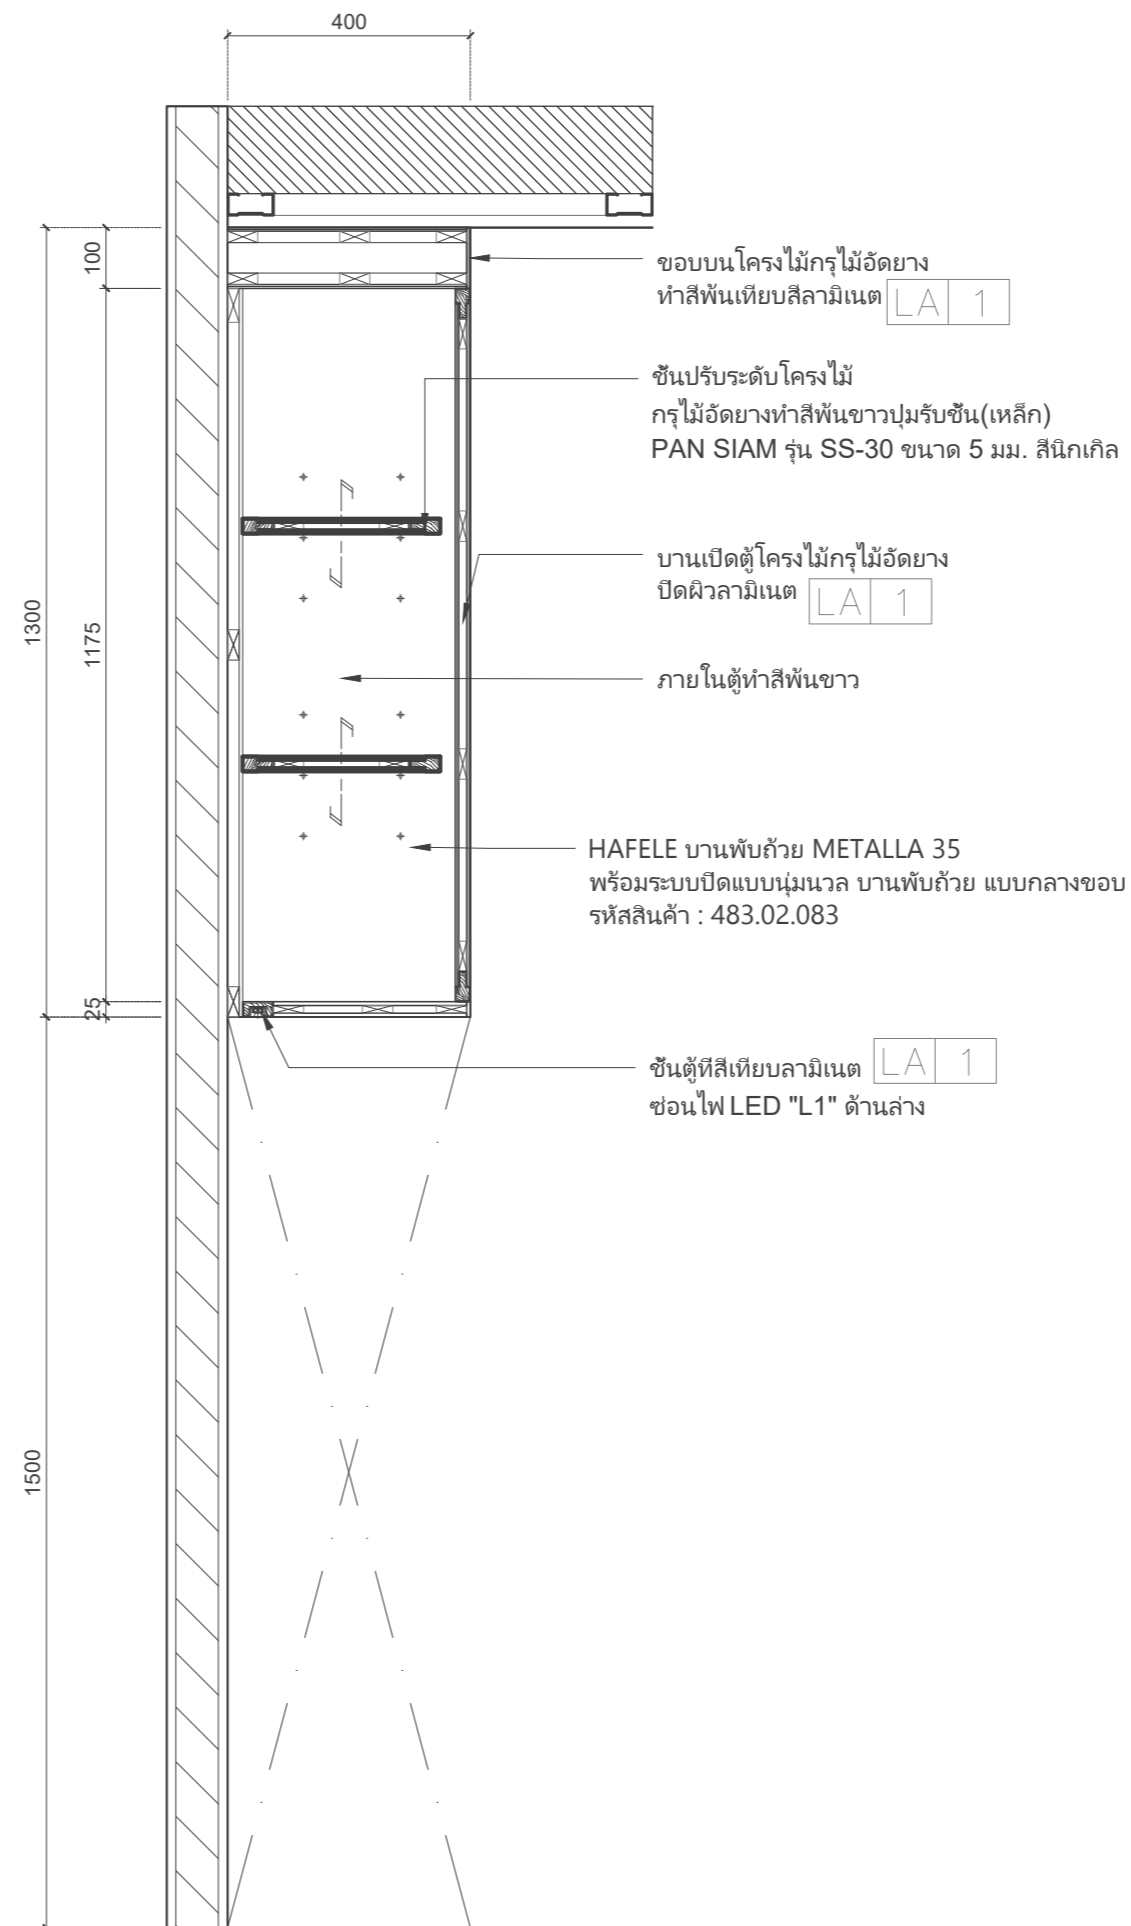

SECTION 1
SCALE 1 : 12.5

Project name :

โครงการ งานออกแบบปรับปรุงห้องสำนักงานคอมพิวเตอร์ และห้องพักอาจารย์อาคาร 6 ชั้น3 และชั้น4

Project Location :

114 ซ. สุขุมวิท 23
แขวงคลองเตยเหนือ เขตวัฒนา
กรุงเทพมหานคร 10110

Owner :

มหาวิทยาลัยศรีนครินทรวิโรฒ
โดย วิทยาลัยอุตสาหกรรมสร้างสรรค์

Architect :

เฉลิมพล แก้วแก้วเสียด ภ-สถ.5620

Signature

Interior Designer :

นายจตุรนต์ พิบูลย์ ภ-สน 897

Signature

Structural Engineer :

นาย วิทยา ดอนเกิด สย.11211

Signature

Electrical Engineer :

นางสาววิลาสินี บุญประคม ภพท. 33132

Signature

Sanitary Engineer :

นายเฉลิมพล โชควิเศษชัยสิทธิ์ สส. 241

Signature

Drawing Title

ELEVATION-E4

General Notes

1. THIS DRAWING IS THE PROPERTY OF THE ARCHITECT DESIGN AUTOMATION OR ONE OF AFFILIATES. IT IS ISSUED SUBJECT TO RETURN UPON DEMAND AND IS NOT TO BE USED EXCEPT IN CONNECTION WITH THE PROJECT FOR WHICH IT IS INTENDED.
2. DO NOT SCALE THIS DRAWING, USE FIGURED DIMENSIONS ONLY.

ให้ใช้คำตัวเลขที่กำหนดให้เท่านั้นห้ามวัดจากแบบ


Drawn By

Checked By

Date 31.07.2024

SCALE 1:50

Sheet No. ID-02-62

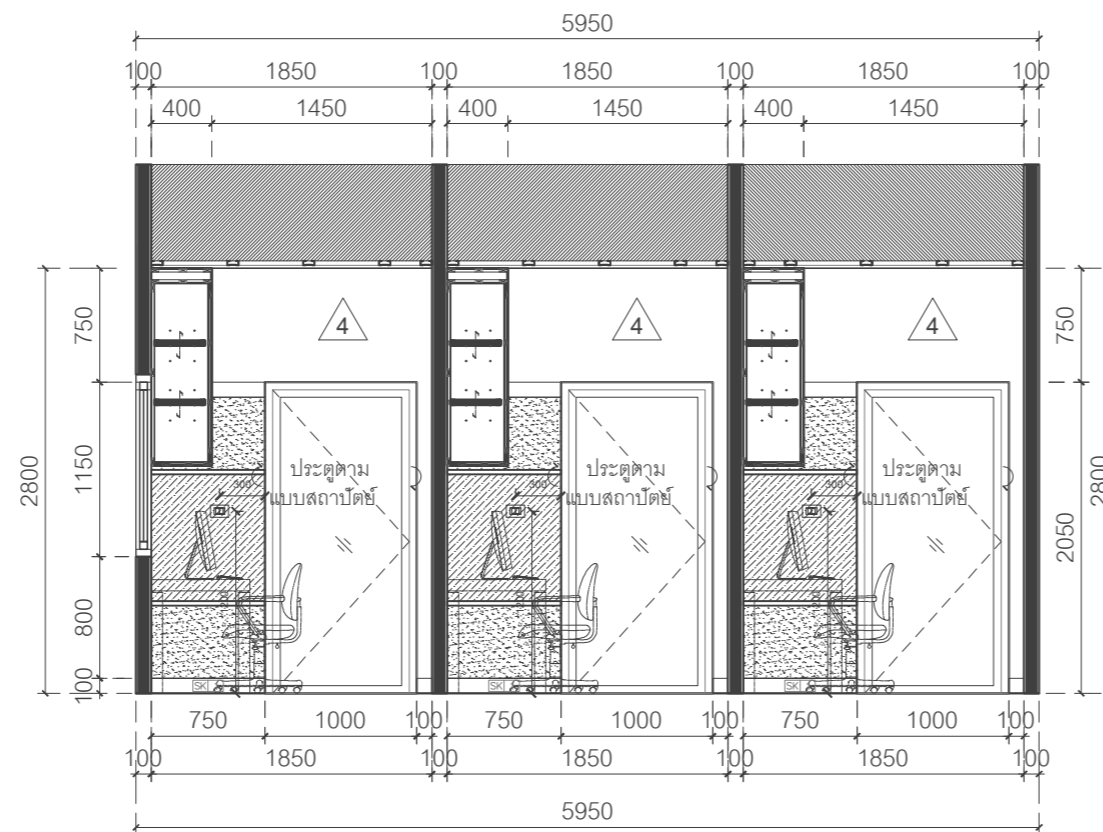

1 ELEVATION-E4
SCALE 1 : 50