


งานติดตั้งลิฟต์โดยสาร อาคารนวัตกรรมกีฬา
และออกกำลังกาย สำหรับผู้สูงอายุ

ARJ

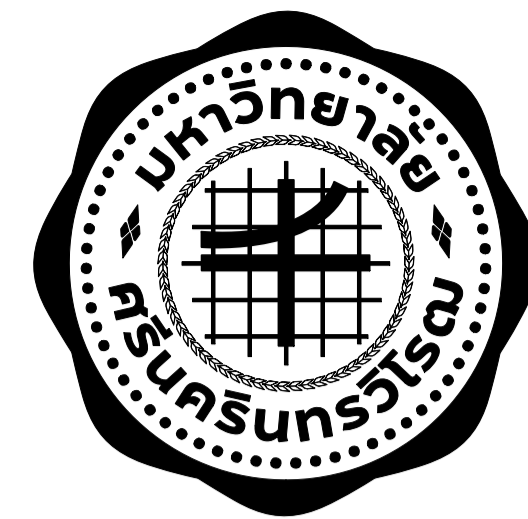

ARJ Arj Studio Company Limited

บริษัท อาร์เจ สตูดิโอ จำกัด
52/79 หมู่ 7 ทุ่งแก้วเมืองทอง
เขตอ้อมน้อย นครปฐม
ประเทศไทย 12000
โทรศัพท์ : 082 066-3000
โทรสาร : 082 066-3000
อีเมล : arjstudio@arjstudio.com
เว็บไซต์ : www.arjstudio.com
สมาชิกสภาสถาปนิก เลขที่ .นอ๒2-๕2

PROJECT NAME

อาคารนวัตกรรมกึ่งกีฬาและ
การออกกำลังกายสำหรับผู้สูงอายุ
คณะศึกษาศาสตร์ มหาวิทยาลัยศรีนครินทรวิโรฒ

LOCATION
มหาวิทยาลัยศรีนครินทรวิโรฒ องครักษ์
ถนนรังสิต-นครนายก อำเภอองครักษ์ จังหวัดนครนายก

ARCHITECT	SIGNATURE
เจษฎ์ ศรีอรุณ สท.๒21 ๖	
สุวิทย์ นิ่มเจริญ สท.2483 ๕	
จตุรพร นันทา สท.21130 ๙	
นันทกานต์ วินสม สท.25222 ๙	
ศศิธรณ์ คำสอน สท.25602 ๙	
พัชรุณ นิ่มใจ สท.25756 ๙	
STRUCTURE ENGINEER	
พินิต นนทธี สท.5229	
ELECTRICAL ENGINEER	
สุวิชะ พานิชเจริญ สท.๓265	
MECHANICAL ENGINEER	
วิวัฒน์ พรหมนิ สท.4215	
พลฤทธิ ศรีจันทร์ภา สท.31968	
SANITARY ENGINEER	
ณัฐ แดงชูเนิน สท.467	
วิษณุ สิริ สท.3905	
LANDSCAPE	
แสงธรรม นิสสกา ส-กส.80	

OWNER
คณะศึกษาศาสตร์ มหาวิทยาลัยศรีนครินทรวิโรฒ

GENERAL NOTE
1. THIS DRAWING IS THE PROPERTY OF ARJ STUDIO COMPANY LIMITED OR ONE OF ITS AFFILIATES. IT IS ISSUED SUBJECT TO RETURN UPON DEMAND AND IS NOT TO BE USED EXCEPT IN CONNECTION WITH THE PROJECT FOR WHICH IT IS INTENDED.
2. DO NOT SCALE THIS DRAWING.
3. USE FIGURED DIMENSION ONLY.
4. ALL DIMENSIONS ARE TO BE CHECKED ON SITE PRIOR TO COMMENCEMENT OF WORK.
5. CONTRACTOR TO INFORM THE ARCHITECT OF ANY DISCREPANCIES ON THE DRAWING.

DRAWING TITLE
สารบัญแบบ ,ผังพื้นอาคาร
ชั้น 1-3




REVISION ISSUE		
NO.	DATE	DESCRIPTION


SCALE		DRAWING NO.
DATE		L-00
DRAW BY		
CHECKED BY		

สารบัญแบบ		
แผ่นที่	หมายเลข	รายการ
1		หน้าปก
2	L-00	สารบัญแบบ , ผังพื้นอาคารนวัตกรรมกึ่งกีฬาและออกกำลังกายสำหรับผู้สูงอายุ ชั้น 1-3
3	L-01	แบบขยายผังพื้นลิฟต์โดยสาร
4	L-02	รูปด้าน 1-3 และแบบขยาย
5	L-03	รูปด้าน 4 , รูปตัด A และแบบขยาย

รายการวัสดุผนัง	
△	กรุ ALUMINUM COMPOSITE PE ของ LUCKYBOND รหัส LB7035 ติดกับแบบ OPEN JOINT บนโครงคร่าวเหล็ก
	ขนาดและระยะตามมาตรฐานที่ผู้ผลิตกำหนด
△	กรุ ALUMINUM COMPOSITE PE ของ LUCKYBOND รหัส LB1023 ติดกับแบบ OPEN JOINT บนโครงคร่าวเหล็ก
	ขนาดและระยะตามมาตรฐานที่ผู้ผลิตกำหนด
△	กรุทับด้วยแผ่นไฟเบอร์ซีเมนต์หนา 8 มม บนโครงคร่าวเหล็ก ขนาดและระยะตามมาตรฐานที่ผู้ผลิตกำหนด

งานรื้อถอน
- รื้อถอนผิวพื้นเดิม บริเวณแนว PIT LIFT
- รื้อถอนแผ่นพื้นสำเร็จหนา 5 ซม ที่ปิด PIT LIFT ใว้ออกไปทิ้ง
- ขันเชื่อมปริมาณขอบรอบ PIT LIFT ให้เรียบร้อย ปิดช่องแฉกผิวพื้นส่วนที่เหลือหาย

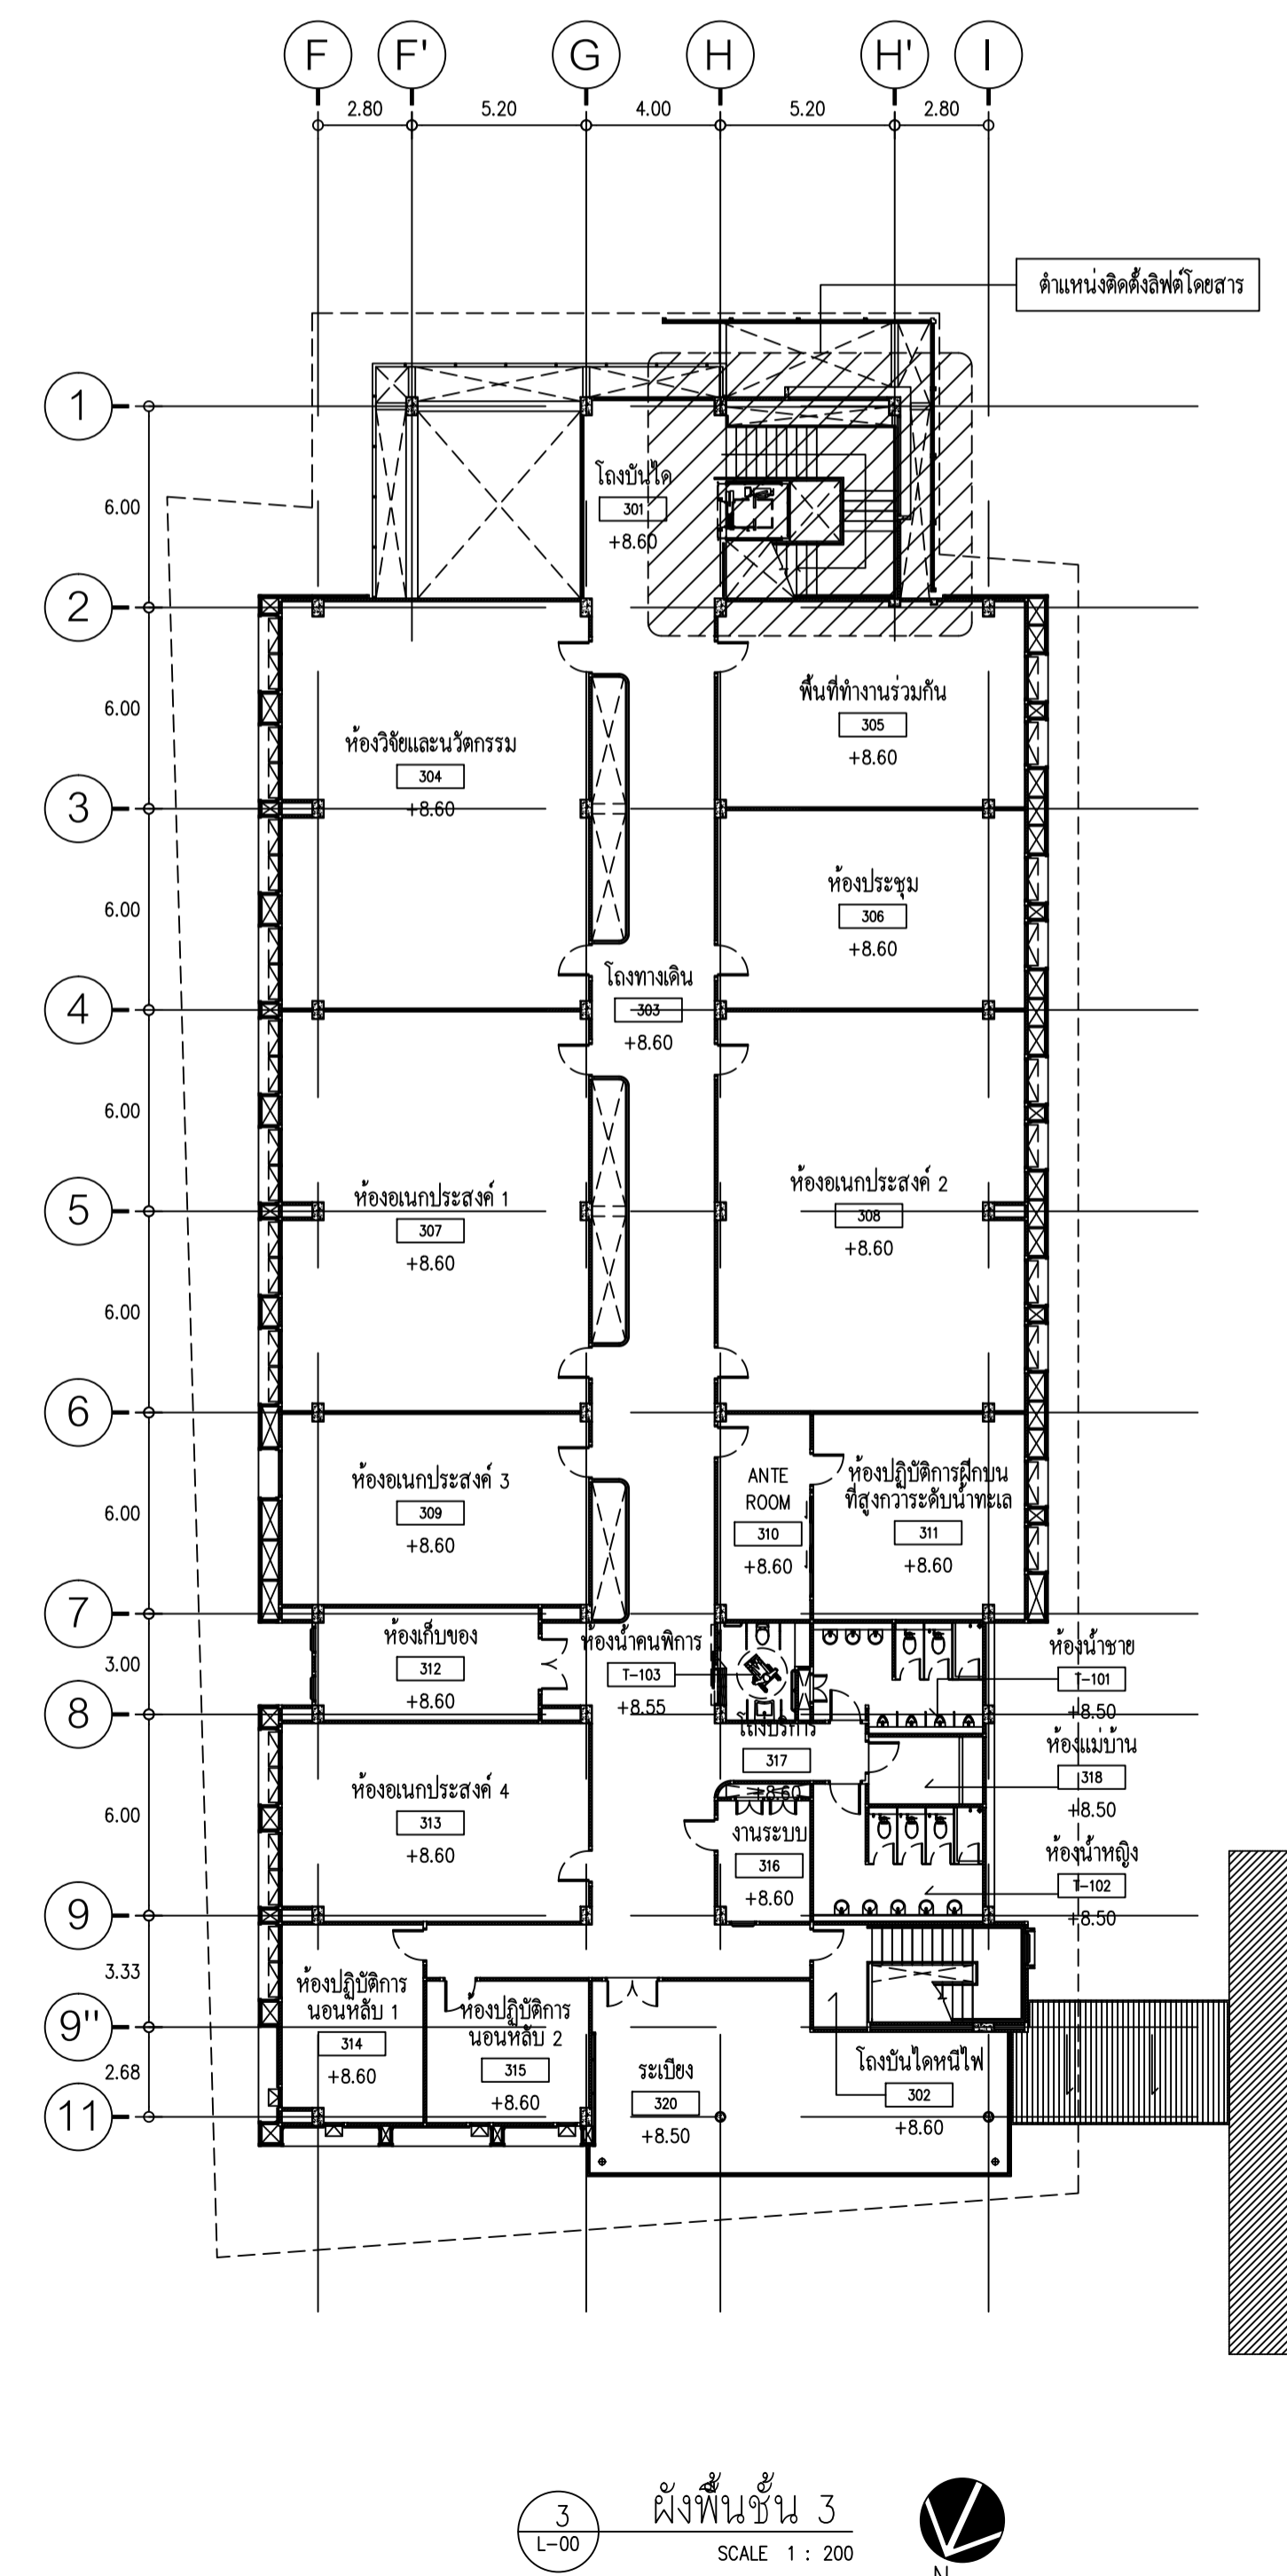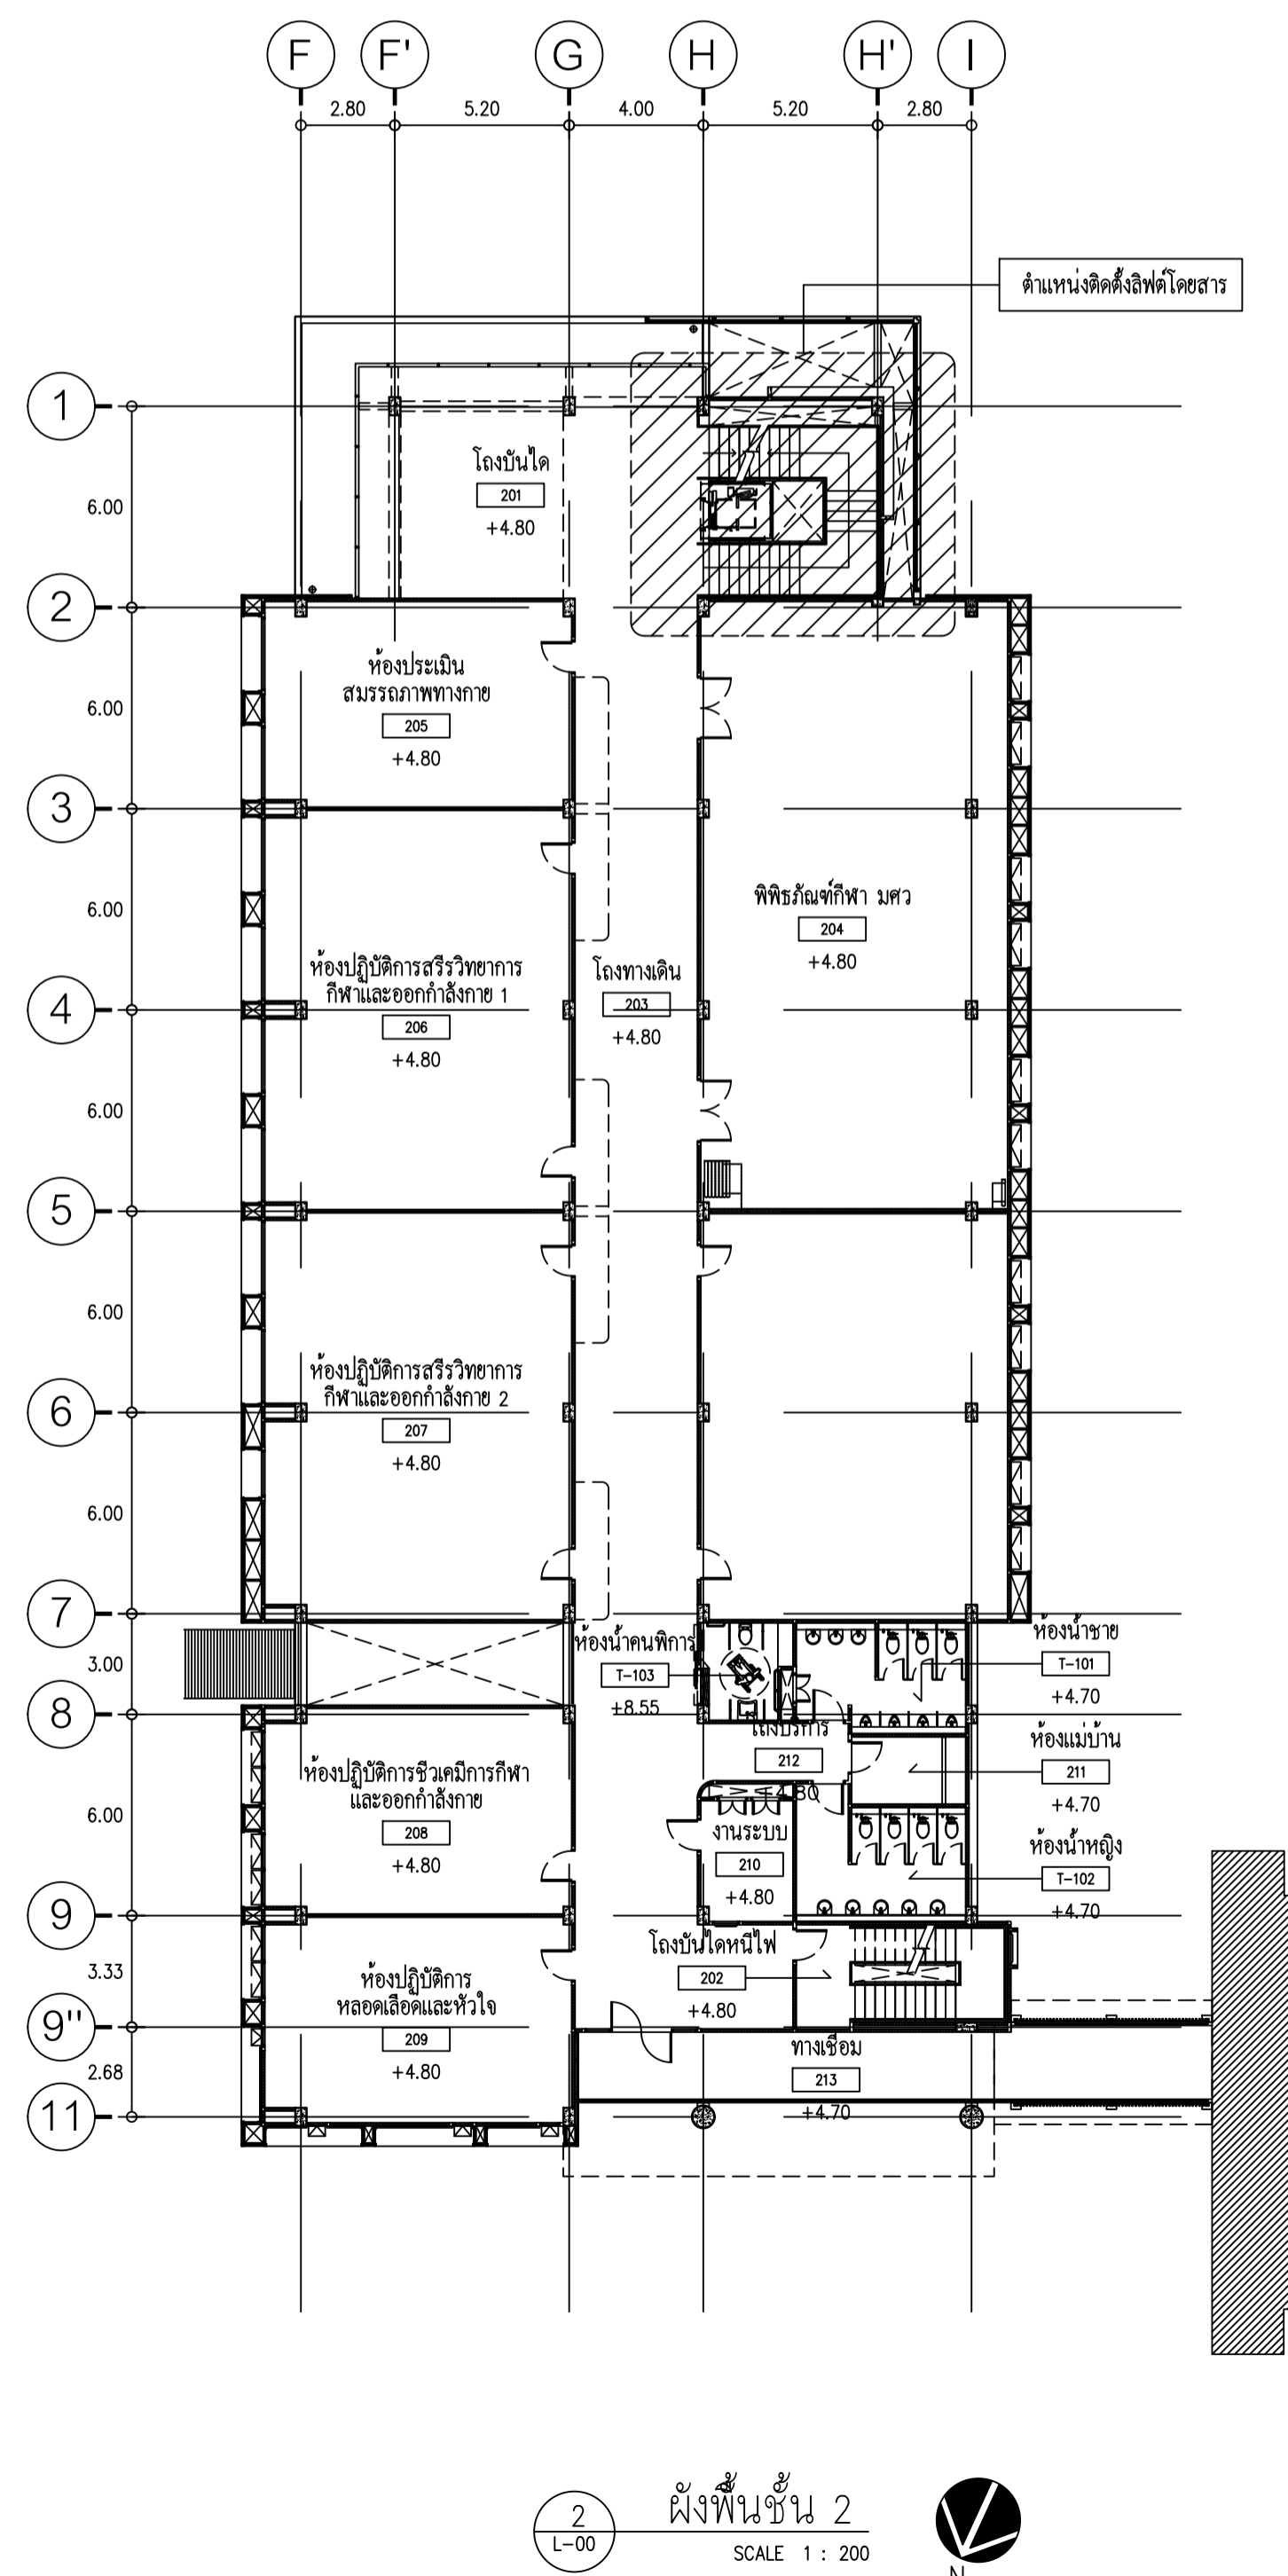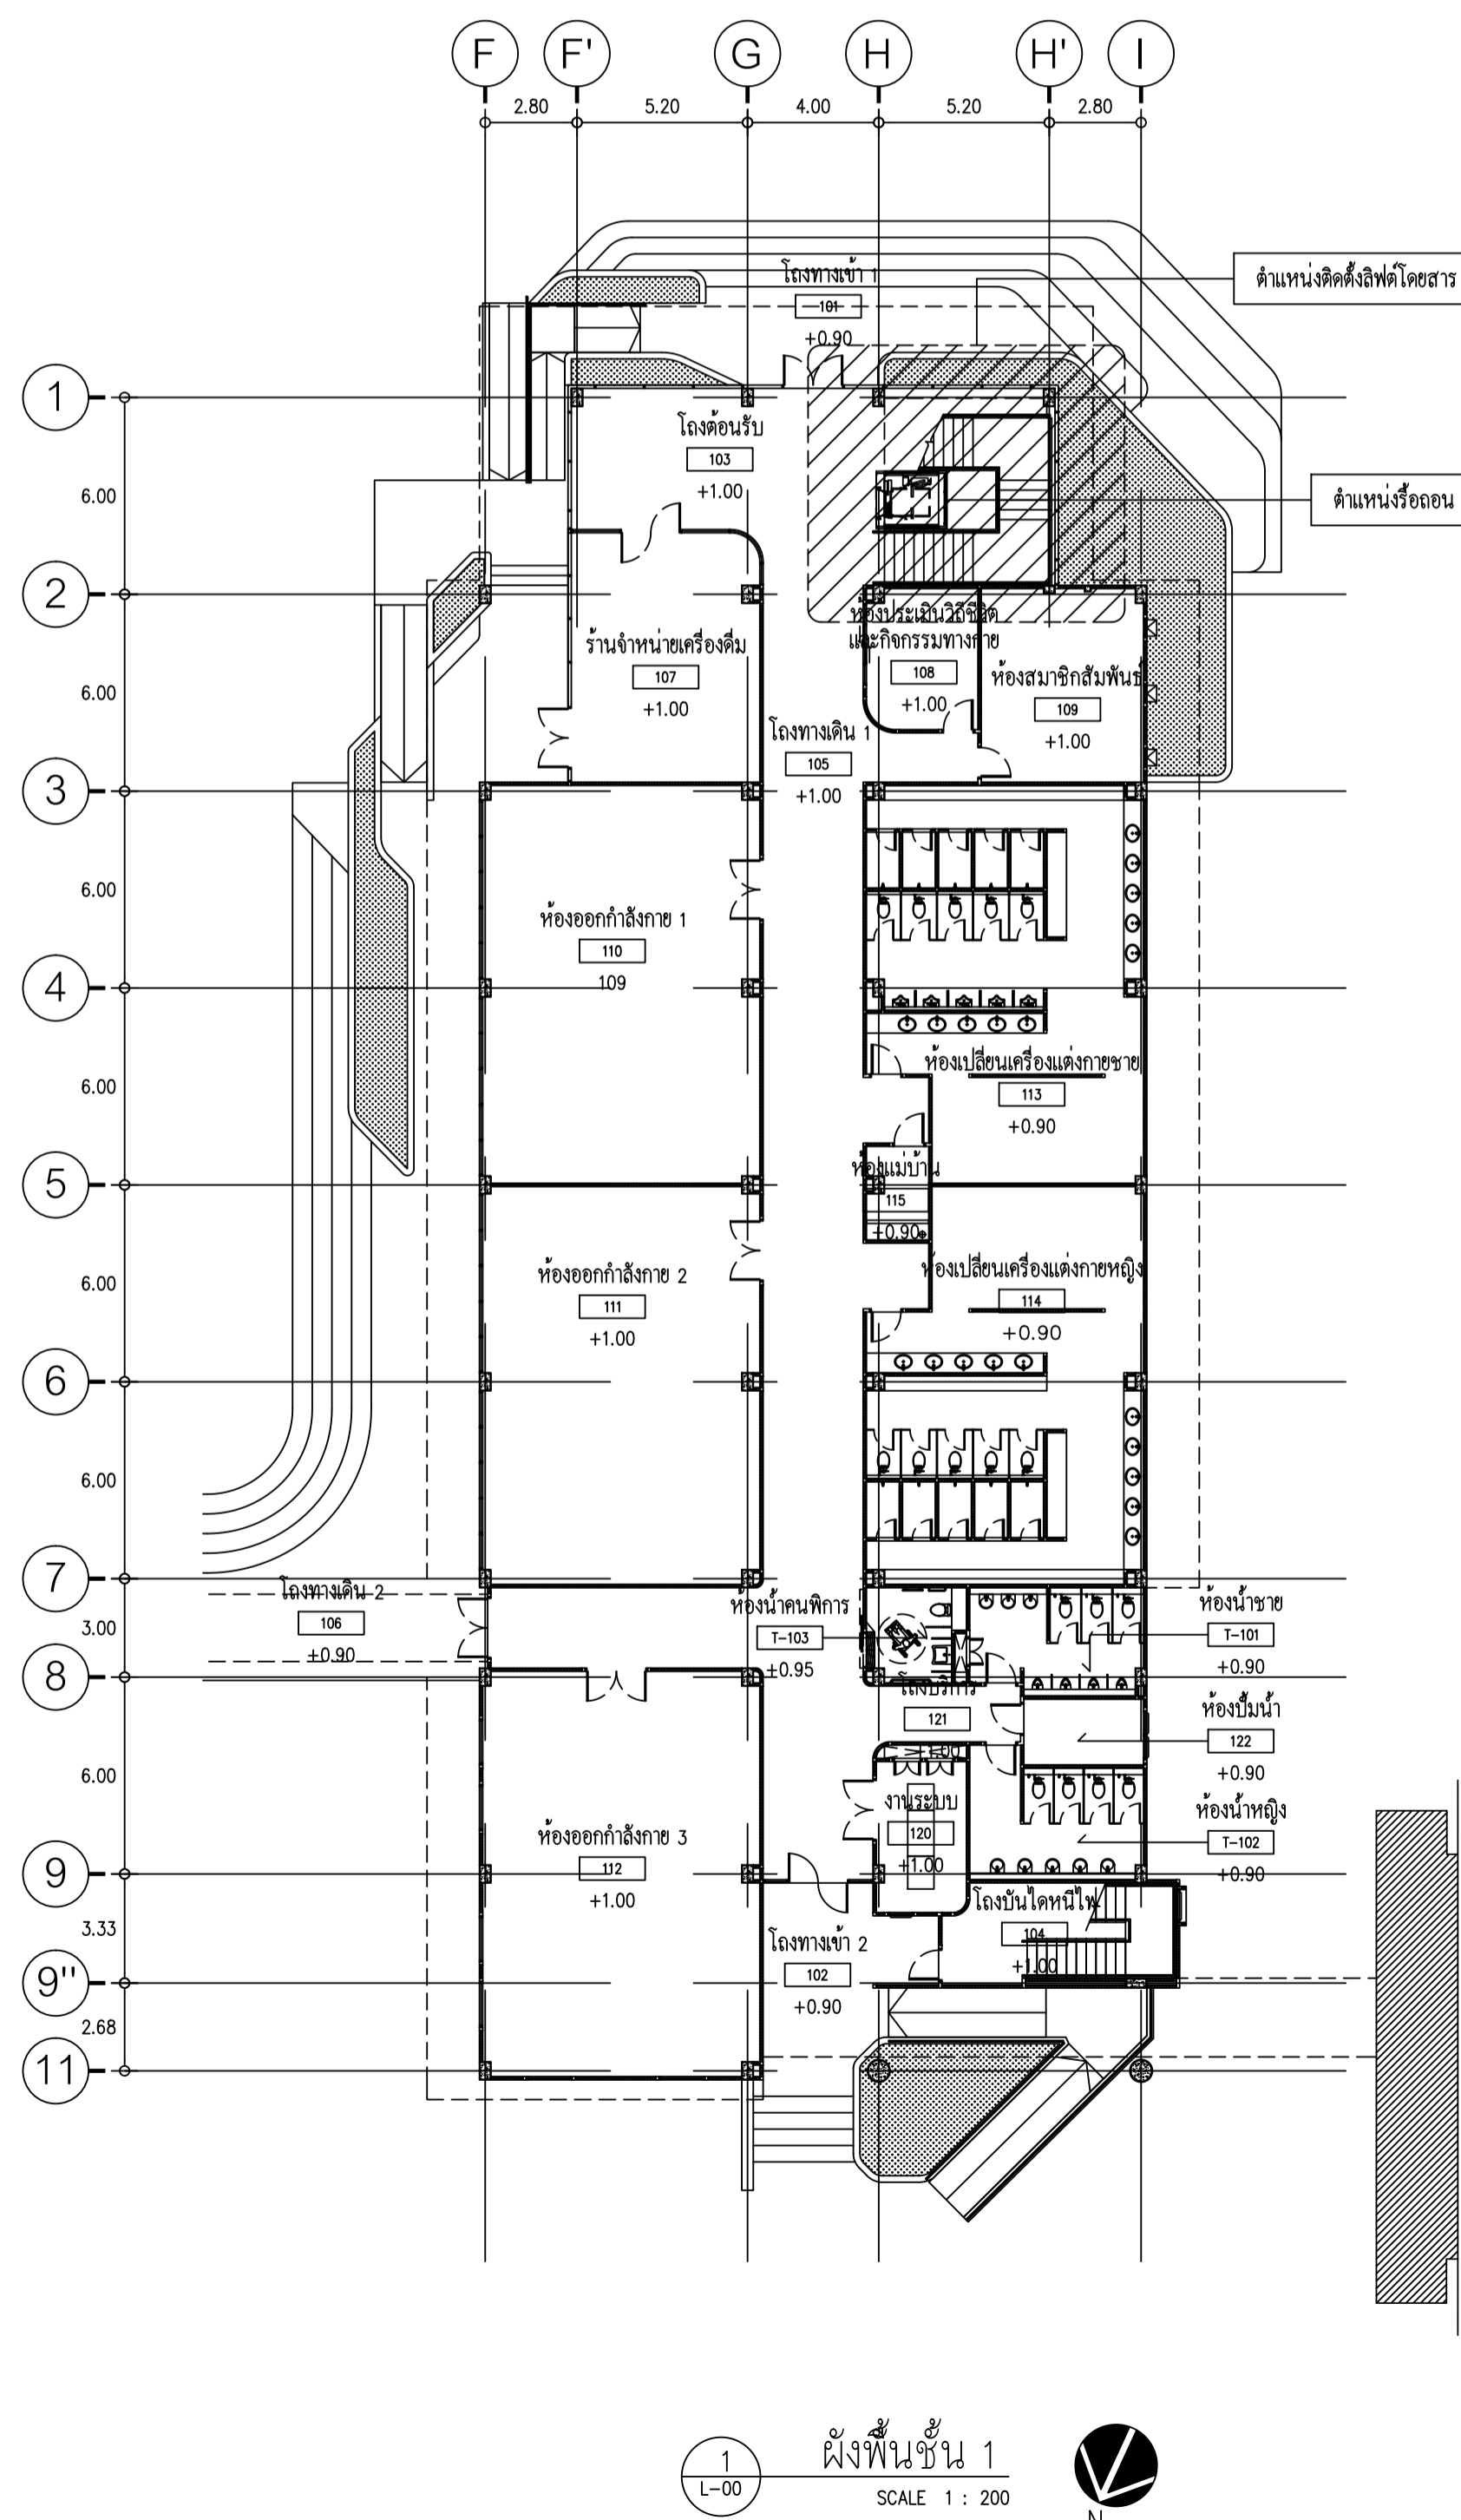

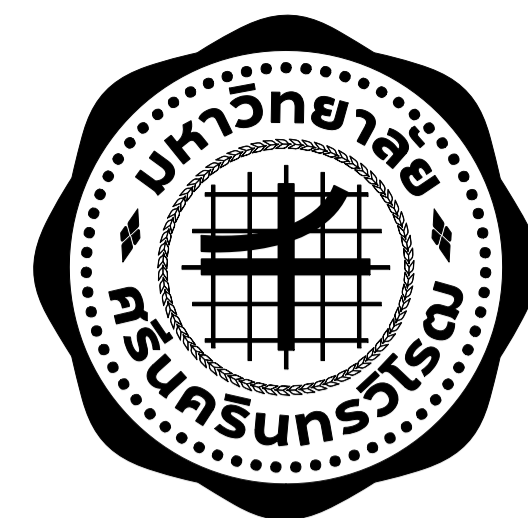

ARJ Arj Studio Company Limited

บริษัท อาร์เจ สตูดิโอ จำกัด
52/79 หมู่ 7 ทุ่งกุ่มเอื้อง
เขตหลักเมือง นครราชสีมา
ประเทศไทย 30000
โทรศัพท์ : 062 066-3000
โทรสาร : 062 066-3000
อีเมล : arjstudio@arjstudio.com
เว็บไซต์ : www.arjstudio.com
สมาชิกสภาสถาปนิก เลขที่. นธธ 52

PROJECT NAME

อาคารนวัตกรรมการศึกษาและ
การออกกำลังกายสำหรับผู้สูงอายุ
คณะพณิชยศาสตร์บริหารธุรกิจ
มหาวิทยาลัยศรีนครินทรวิโรฒ

LOCATION
มหาวิทยาลัยศรีนครินทรวิโรฒ องครักษ์
ถนนรังสิต-นครนายก อำเภอองครักษ์ จังหวัดนครนายก

ARCHITECT	SIGNATURE
เชนจิต ศรีอุบล สท.621 2	
ชูศักดิ์ศรี หนึ่งเจริญ สท.2483 ๕	
จตุรพรหม นันทา สท.21130 ๙	
นันทกานต์ วินสม สท.25222 ๙	
ศิษิตพงษ์ คำทอง สท.25602 ๙	
พัชรุจ นิ่มใจ สท.25756 ๙	

STRUCTURE ENGINEER

พิณ นนทณี สท.5229

ELECTRICAL ENGINEER

สุวิษ หนึ่งเจริญ สท.3265

MECHANICAL ENGINEER

วิทัศน์ พรหมมี สท.4215

พลฤทธิ ศรีจันทร์ภา สท.31968

SANITARY ENGINEER

ณัฐ แดงชูเนิน สท.467

วิษณุ สิริ สท.3905

LANDSCAPE

แสงธรรม นิสสกา สท.380

OWNER

คณะพณิชยศาสตร์บริหารธุรกิจ มหาวิทยาลัยศรีนครินทรวิโรฒ

GENERAL NOTE

- THIS DRAWING IS THE PROPERTY OF ARJ STUDIO COMPANY LIMITED OR ONE OF ITS AFFILIATES. IT IS ISSUED SUBJECT TO RETURN UPON DEMAND AND IS NOT TO BE USED EXCEPT IN CONNECTION WITH THE PROJECT FOR WHICH IT IS INTENDED.
- DO NOT SCALE THIS DRAWING.
- USE FIGURED DIMENSION ONLY.
- ALL DIMENSIONS ARE TO BE CHECKED ON SITE PRIOR TO COMMENCEMENT OF WORK.
- CONTRACTOR TO INFORM THE ARCHITECT OF ANY DISCREPANCIES ON THE DRAWING.

DRAWING TITLE

แบบขยายผังพื้นลิฟต์โดยสาร

REVISION ISSUE

NO.	DATE	DESCRIPTION

แบบก่อสร้าง


SCALE DRAWING NO.

DATE


DRAW BY

CHECKED BY


L-01

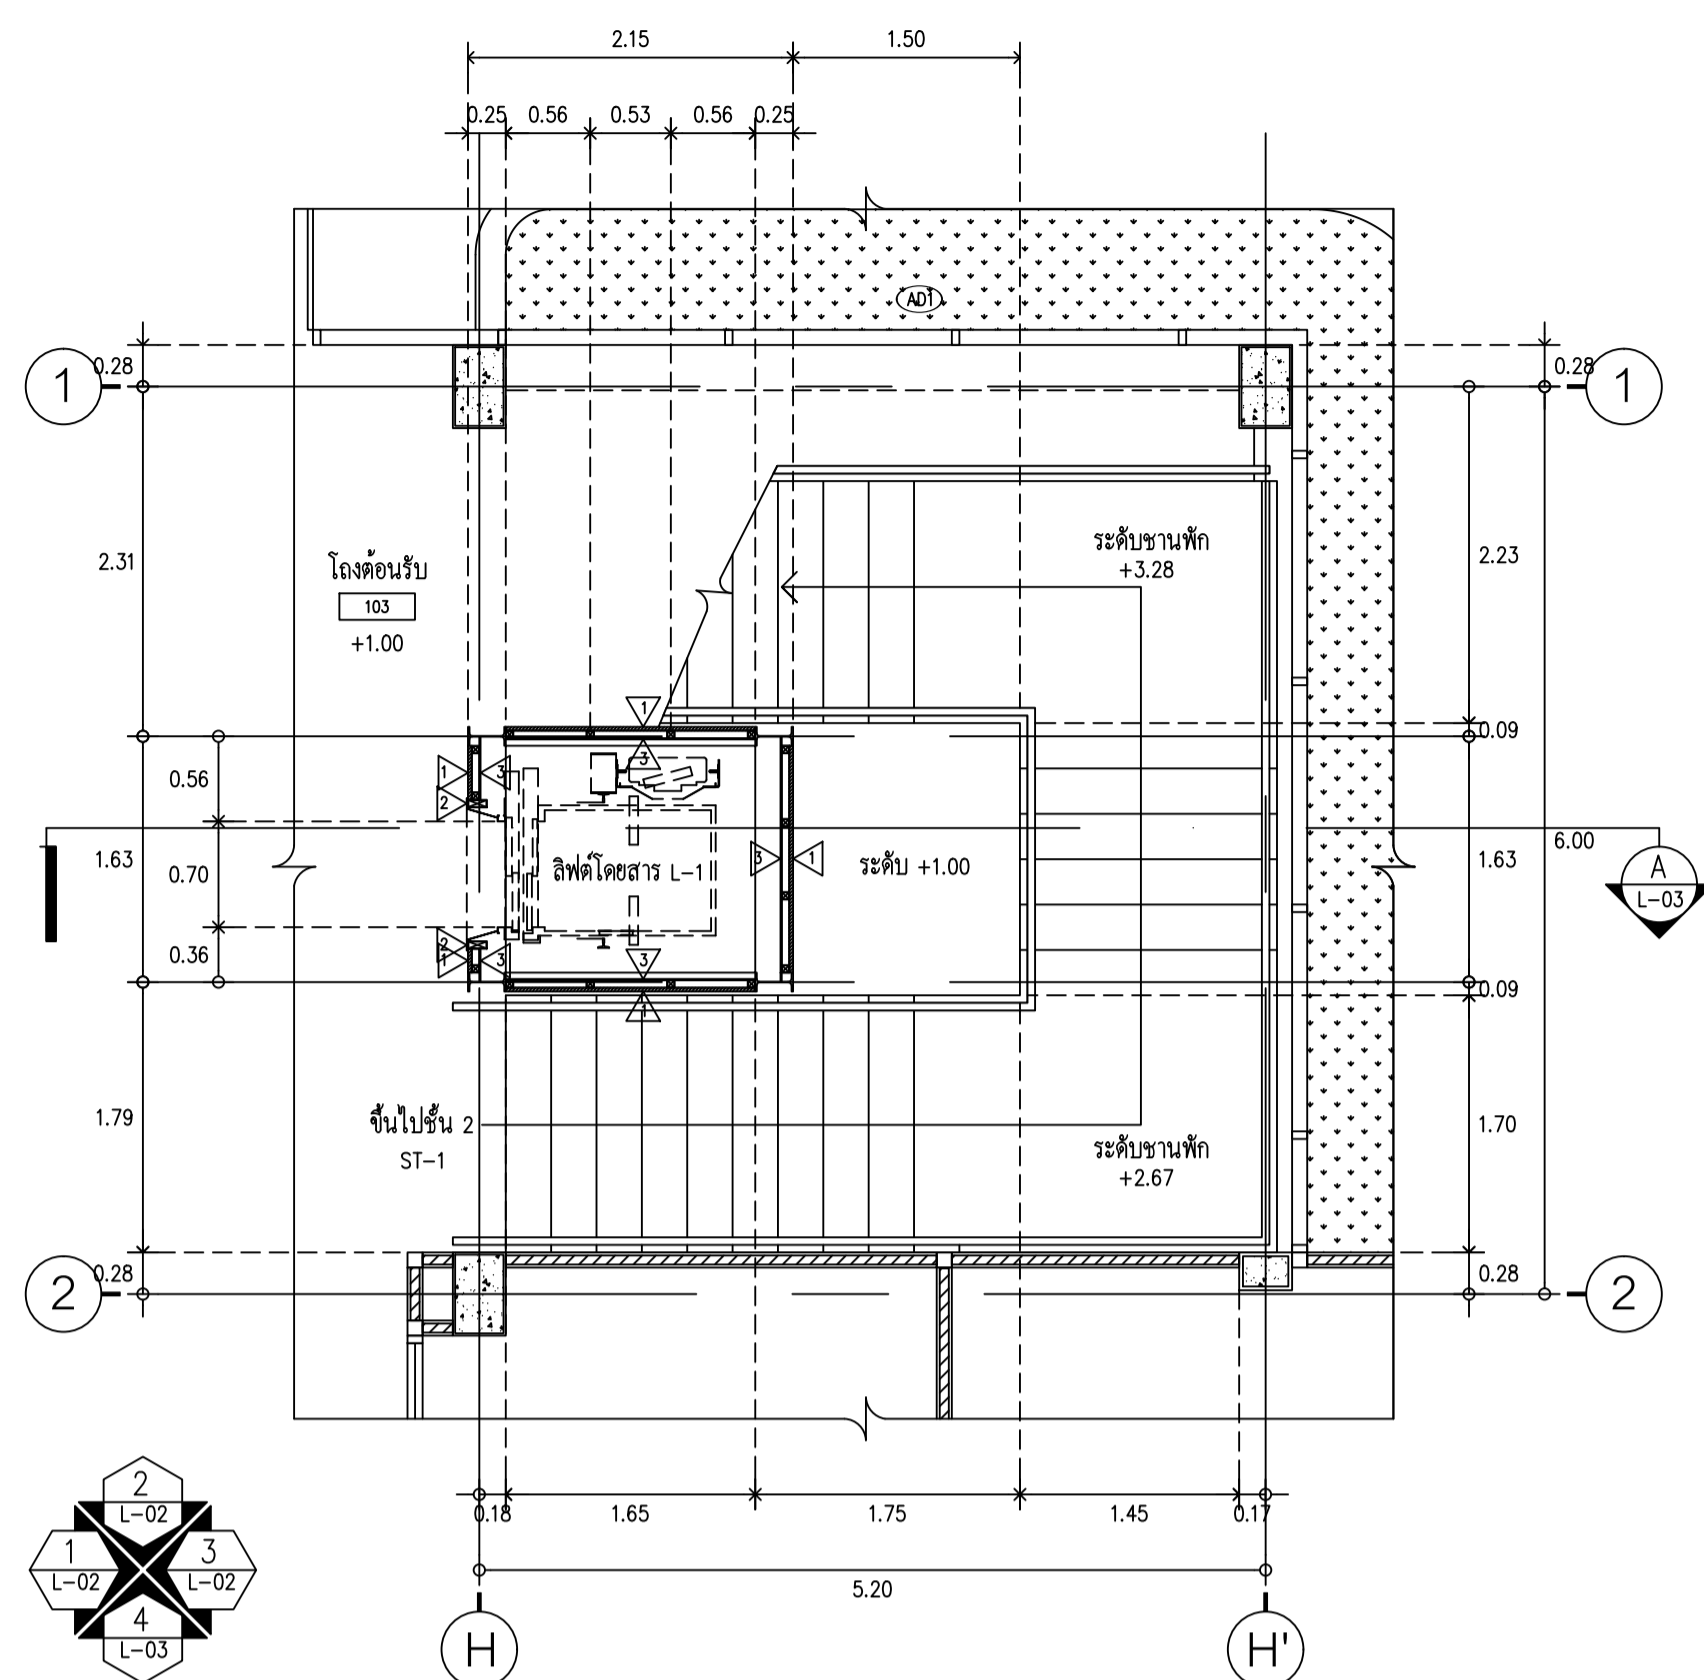


1 ผังลิฟต์โดยสารชั้น 1
SCALE 1 : 50

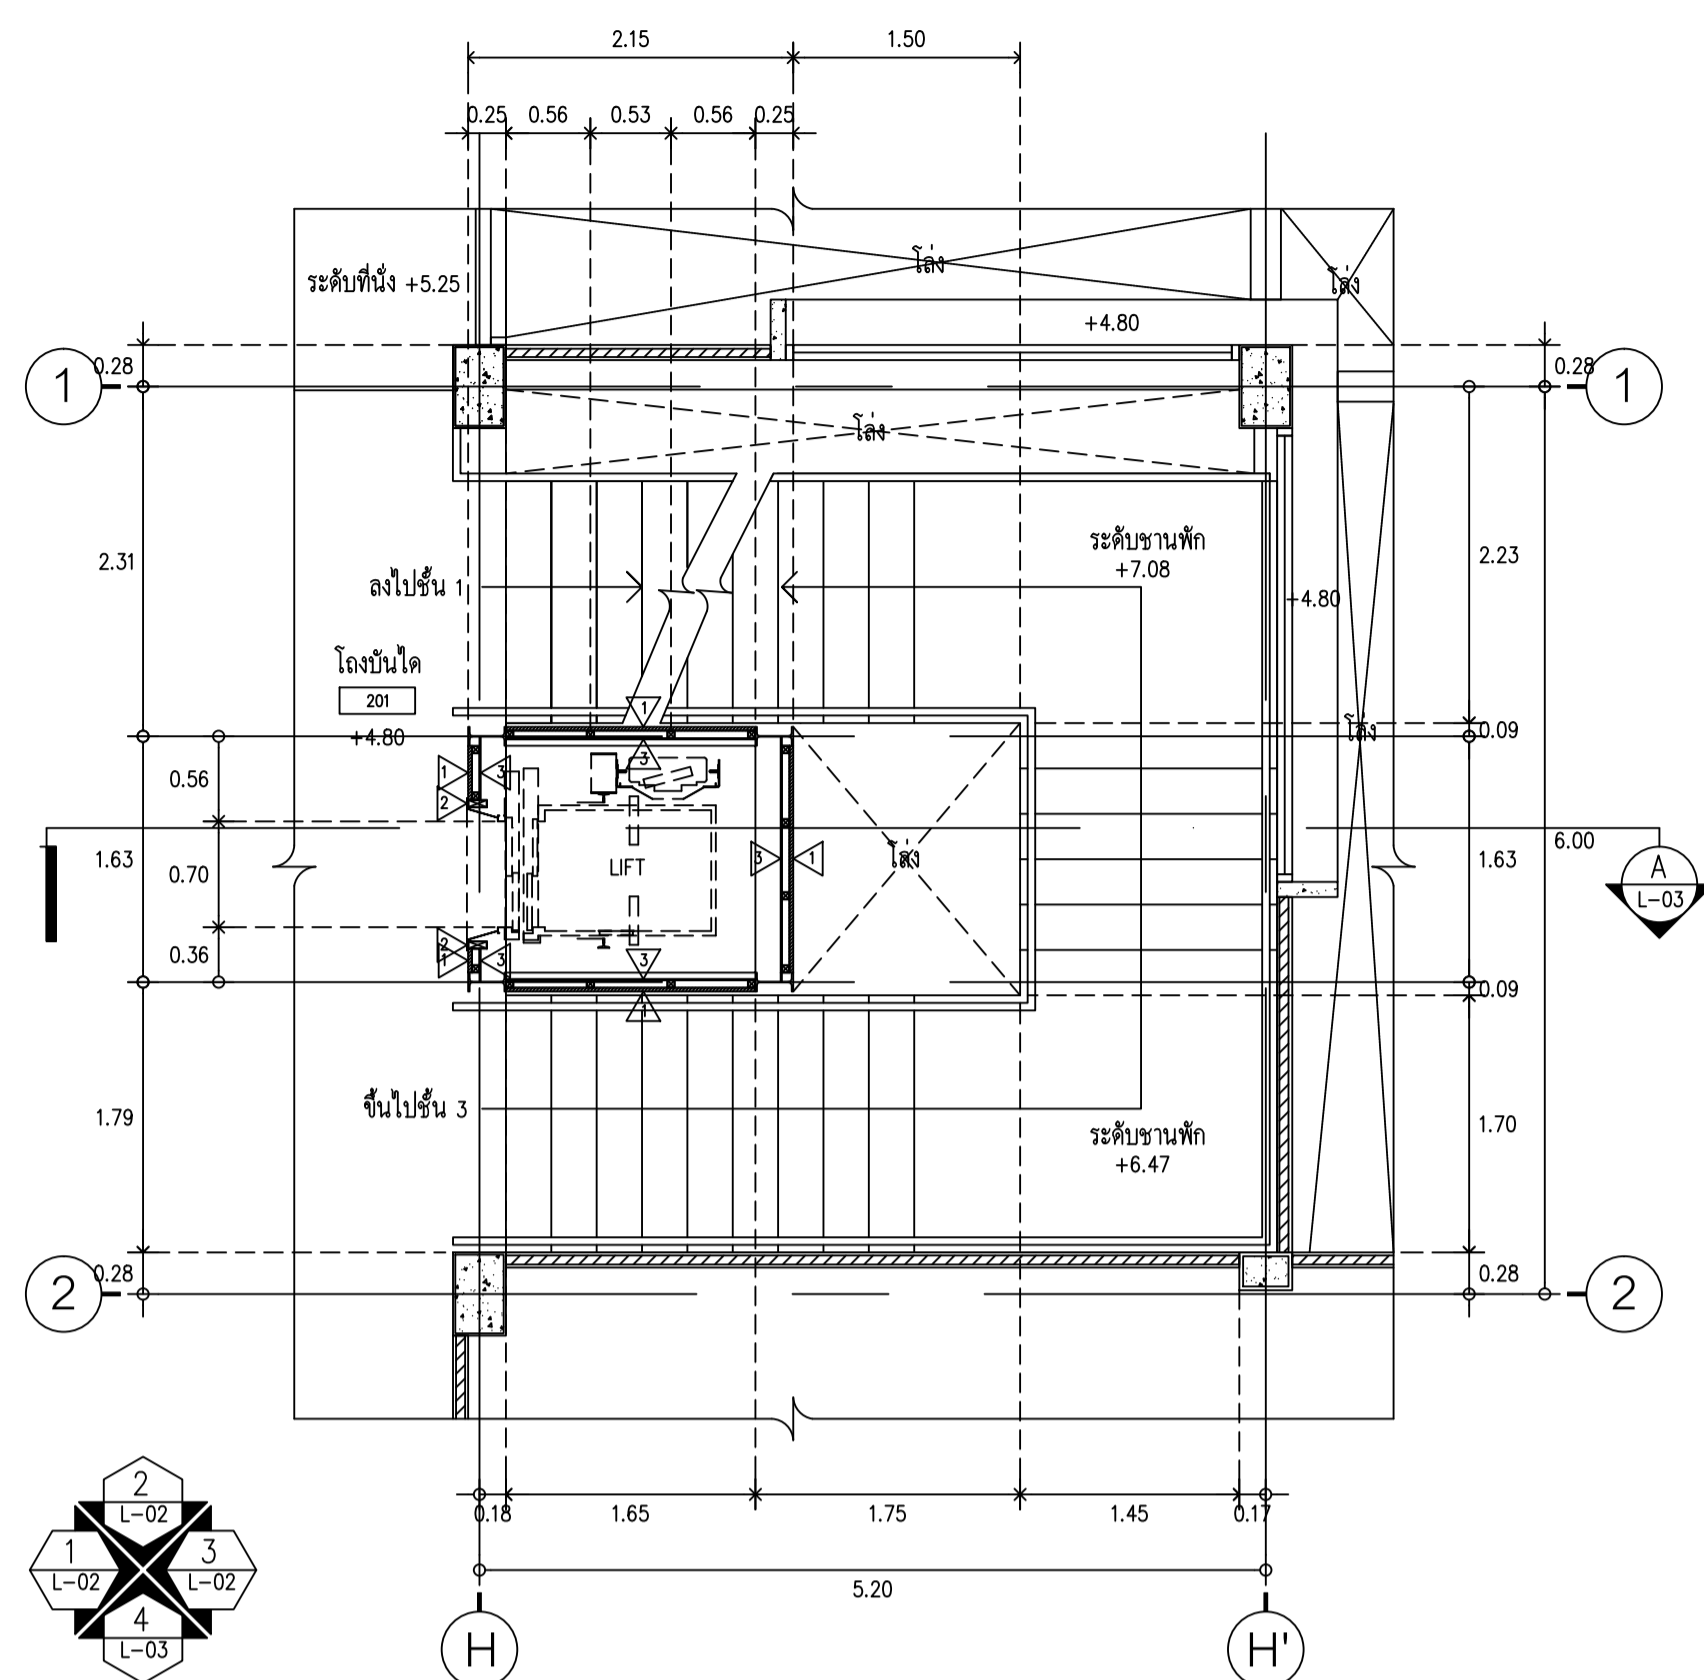


2 ผังลิฟต์โดยสารชั้น 2
SCALE 1 : 50

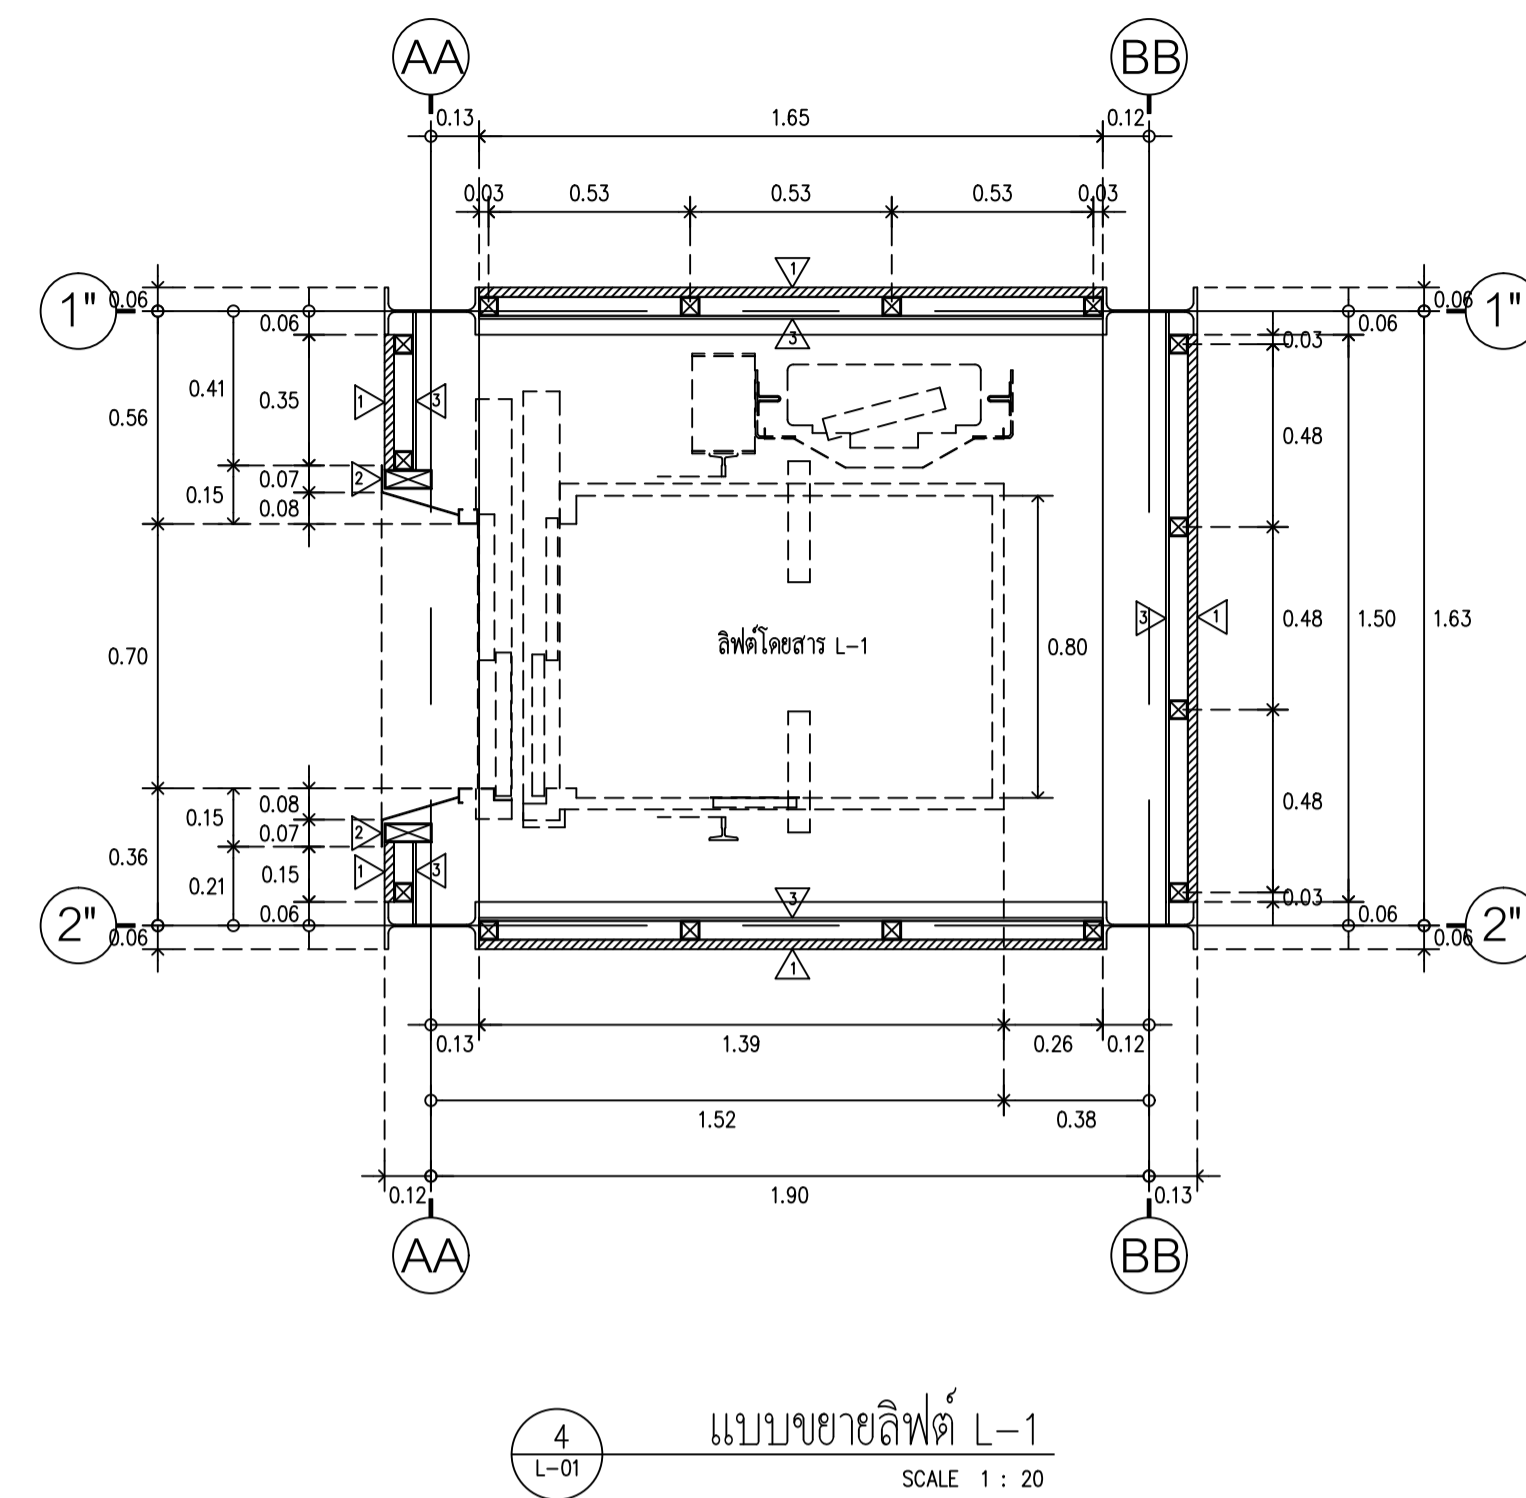

4 แบบขยายลิฟต์ L-1
SCALE 1 : 20

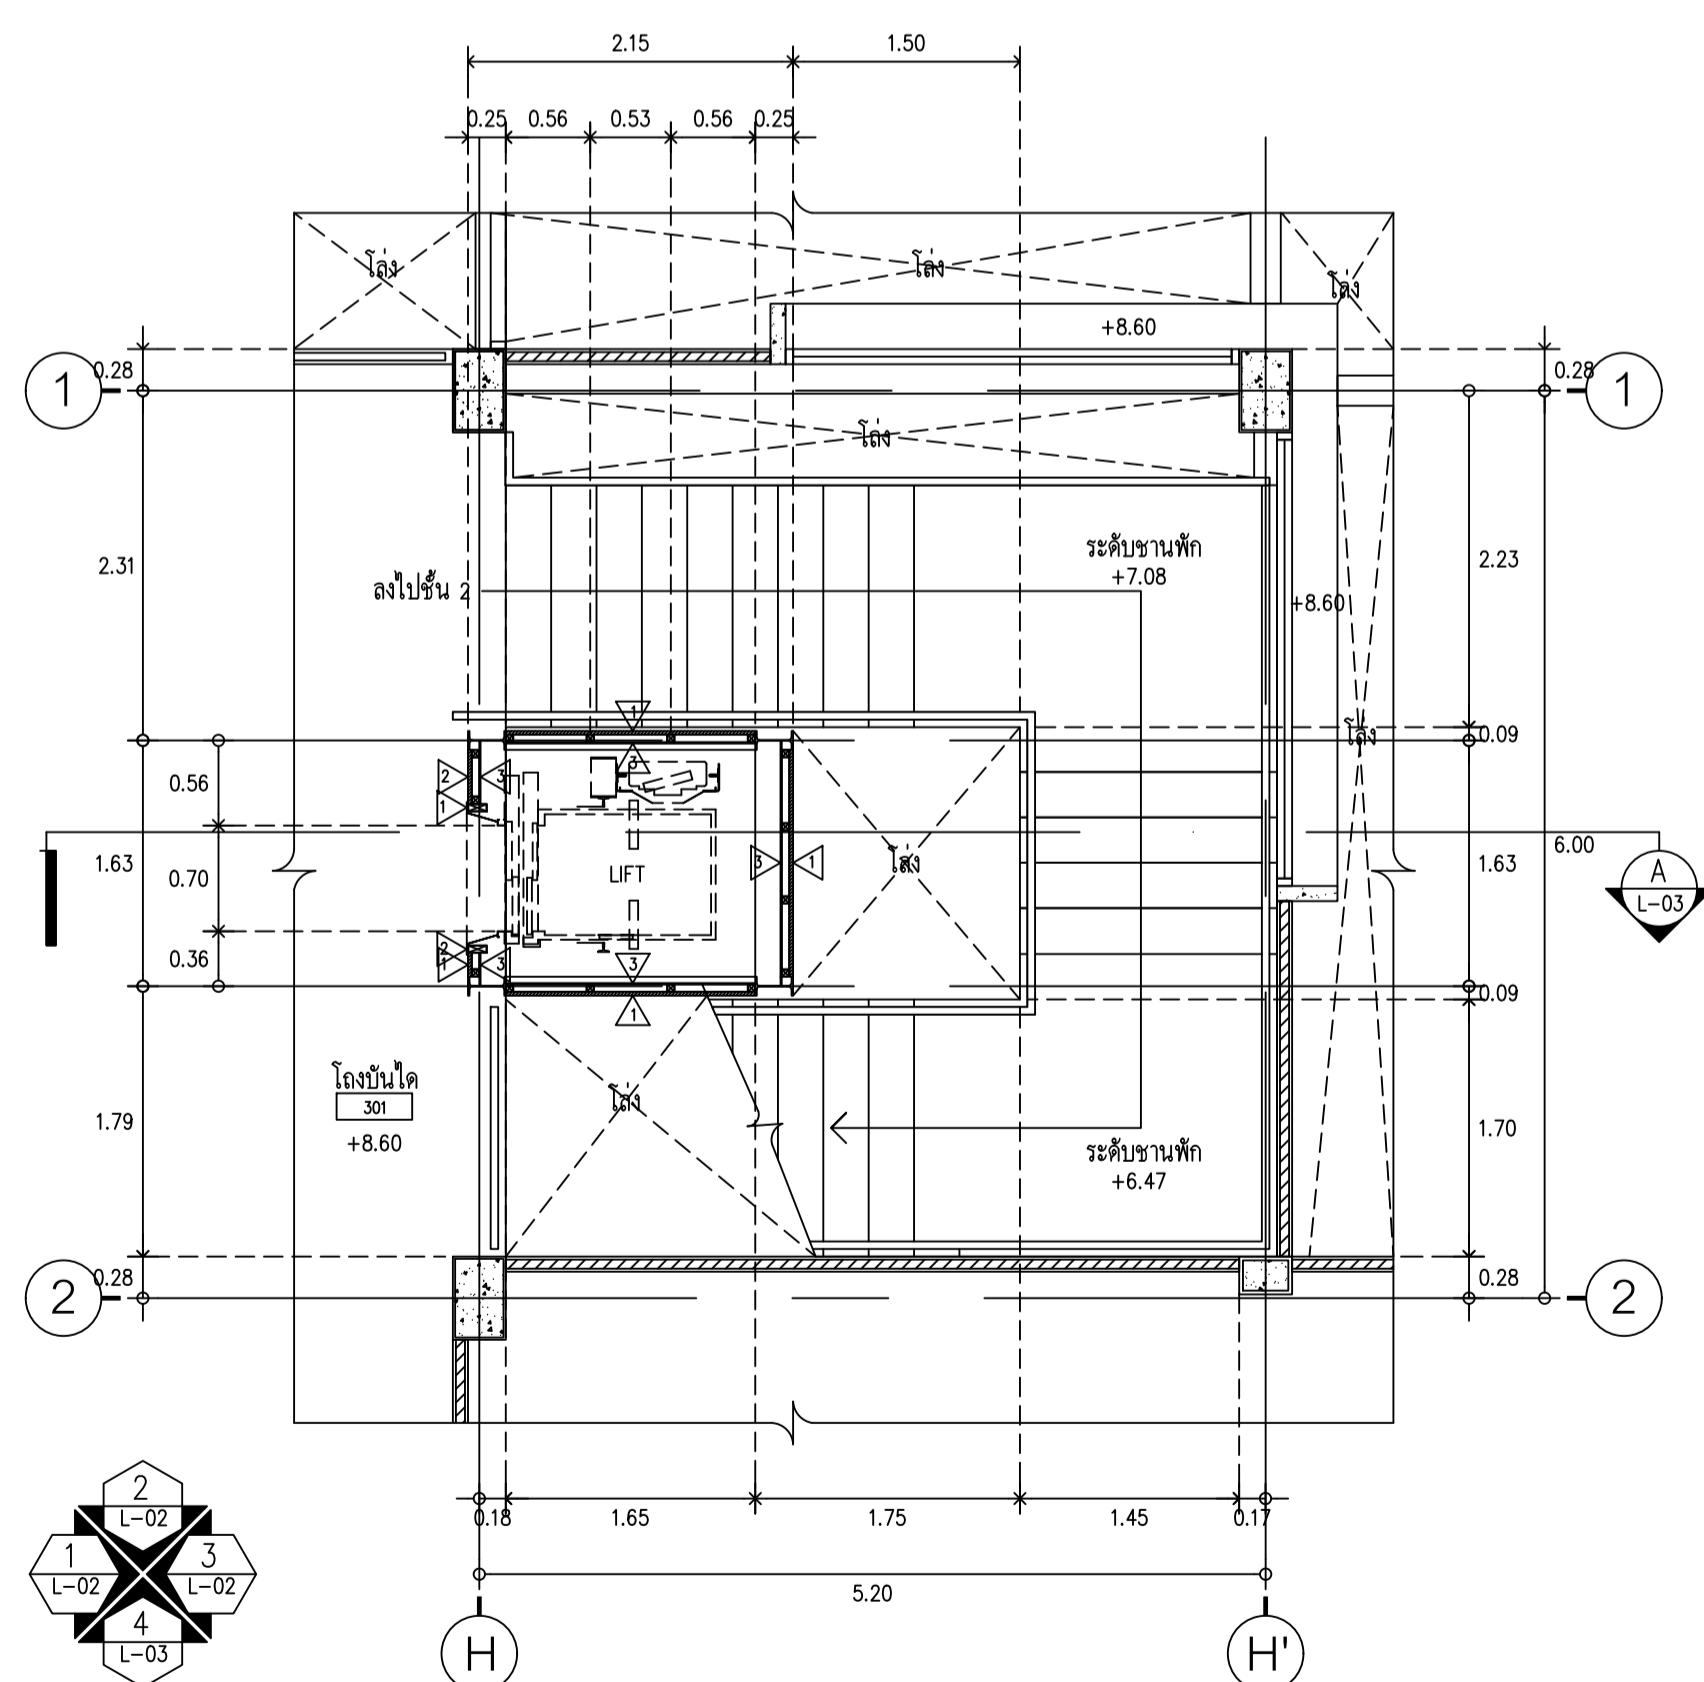


3 ผังลิฟต์โดยสารชั้น 3
SCALE 1 : 50

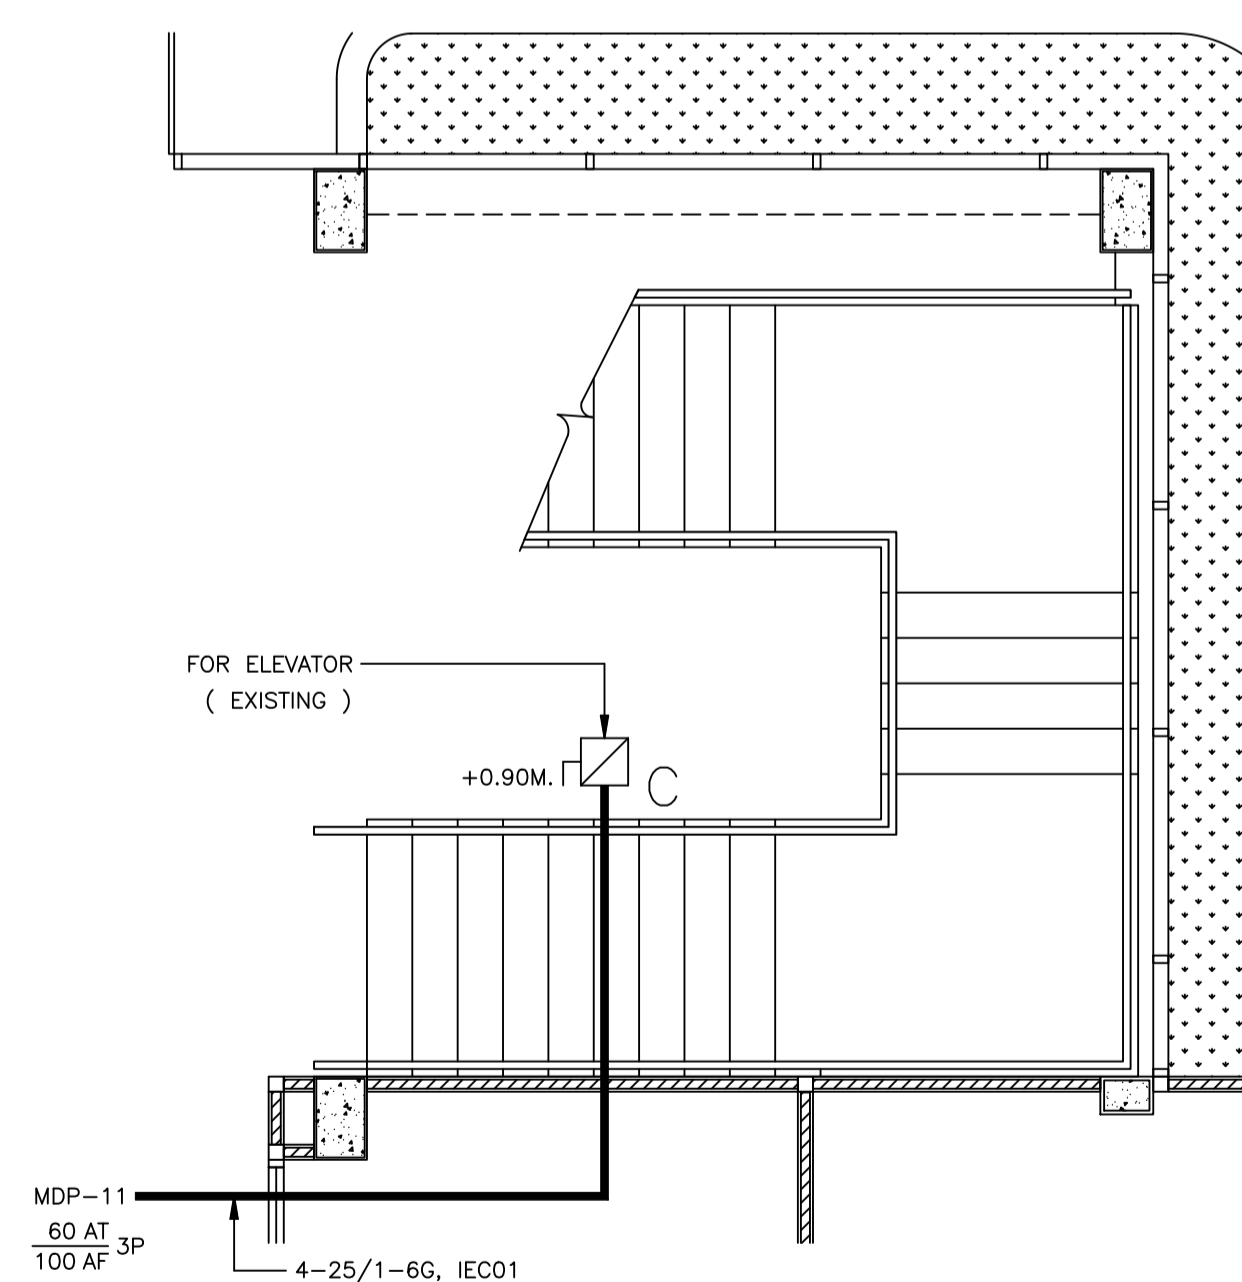

5 ผังระบบเมนไฟฟ้าสำหรับลิฟต์โดยสาร
SCALE 1 : 50

ข้อกำหนดพิเศษโดยสาร	
หมายเลข	L-1 ชนิดไม่มีห้องเครื่อง
จำนวนผู้โดยสาร	4 คน
น้ำหนักบรรทุก	350 กก.
ความเร็ว	1.0 เมตร / วินาที
จำนวนชั้นที่จอด	3 ชั้น
ระบบควบคุม	SIMPLEX OPERATION, AC-VVVF MICROPROCESSOR
ขนาดปล่องลิฟต์	1.50 x 1.65 ม.
พิลลิค	1.50 ม.
ระฆังเตือนหัว	3.70 ม.
ขนาดห้องโดยสาร	8.50 x 1.10 x 2.30 ม.
ขนาดประตู	0.70 x 2.10 ม., 2 ประตู (2 P)
ความสูงฝ้า	2.20 ม.
รูปแบบตกแต่ง	ปรับแต่งได้
ฝ้าเพดาน	STAINLESS HAIRLINE STEEL
วัสดุตกแต่งพื้น	พื้น PVC ลายหิน
วัสดุผนังด้านหน้า	STAINLESS HAIRLINE STEEL
วัสดุผนังด้านข้าง	STAINLESS HAIRLINE STEEL
วัสดุผนังด้านหลัง	STAINLESS HAIRLINE STEEL
ประตูลิฟต์	STAINLESS HAIRLINE STEEL
ประตูชานพัก	STAINLESS HAIRLINE STEEL
แสงภายในลิฟต์	มี
แสงภายนอกหน้าชั้น	มี
ระบบความปลอดควิ	ระบบแม่เหล็ก INFRARED LIGHT
ระบบขับเคลื่อน	มี

รายการวัสดุผนัง	
	กรุ ALUMINUM COMPOSITE PE ของ LUCKYBOND รหัส LB7035 ติดแบบ OPEN JOINT บนโครงถ่างเหล็ก ขนาดและระยะตามมาตรฐานที่ผู้ผลิตกำหนด
	กรุ ALUMINUM COMPOSITE PE ของ LUCKYBOND รหัส LB1023 ติดแบบ OPEN JOINT บนโครงถ่างเหล็ก ขนาดและระยะตามมาตรฐานที่ผู้ผลิตกำหนด
	กรุทับด้วยแผ่นไฟเบอร์ซีเมนต์ หน้า 8 มม. บนโครงถ่างเหล็ก ขนาดและระยะตามมาตรฐานที่ผู้ผลิตกำหนด

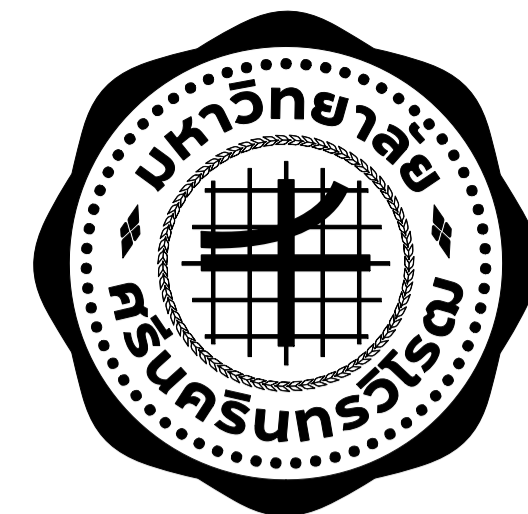

ARJ Arj Studio Company Limited

บริษัท อาร์เจ สตูดิโอ จำกัด
52/79 หมู่ 7 ทุ่งครุเมือง
เขตตลิ่งชัน กรุงเทพมหานคร
โทรศัพท์ : 02-066-3000
โทรสาร : 02-066-3000
อีเมล : arjstudio@arjstudio.com
เว็บไซต์ : www.arjstudio.com
เลขที่จดทะเบียนการค้า : 1012-52

PROJECT NAME

อาคารนวัตกรรมการศึกษาและ
การออกกำลังกายสำหรับผู้สูงอายุ
คณะพณิชยศาสตร์บริหารธุรกิจ
มหาวิทยาลัยศรีนครินทรวิโรฒ

LOCATION
มหาวิทยาลัยศรีนครินทรวิโรฒ องครักษ์
ถนนรังสิต-นครนายก อำเภอองครักษ์ จังหวัดนครนายก

ARCHITECT	SIGNATURE
เจษฎ์ ศรีภูมิ สด.621 2	
สุภัคินทร์ หงษ์เจริญ สด.2483 ๕	
จตุรพร นันทา สด.21130 ๓	
นันทกานต์ วินสม สด.25222 ๓	
ศิษิพงษ์ คำสอน สด.25602 ๓	
พัชร์ นนดีใจ สด.25756 ๓	

STRUCTURE ENGINEER

พินิจ นนที สด.5229

ELECTRICAL ENGINEER

สุวิษ พานิชย์ สด.3265

MECHANICAL ENGINEER

วิวัฒน์ พรมณี สด.4215

พลฤทธิ ศรีจันทร์ภา สด.31968

SANITARY ENGINEER

ณัฐ แดงชูณิน สด.467

วิษณุ สิริ สด.3905

LANDSCAPE

แสงธรรม นิสสกา สด.๓80

OWNER
คณะพณิชยศาสตร์บริหารธุรกิจ
มหาวิทยาลัยศรีนครินทรวิโรฒ

GENERAL NOTE

- THIS DRAWING IS THE PROPERTY OF ARJ STUDIO COMPANY LIMITED OR ONE OF ITS AFFILIATES. IT IS ISSUED SUBJECT TO RETURN UPON DEMAND AND IS NOT TO BE USED EXCEPT IN CONNECTION WITH THE PROJECT FOR WHICH IT IS INTENDED.
- DO NOT SCALE THIS DRAWING.
- USE FIGURED DIMENSION ONLY.
- ALL DIMENSIONS ARE TO BE CHECKED ON SITE PRIOR TO COMMENCEMENT OF WORK.
- CONTRACTOR TO INFORM THE ARCHITECT OF ANY DISCREPANCIES ON THE DRAWING.

DRAWING TITLE

รูปด้าน 1-3

REVISION ISSUE

NO.	DATE.	DESCRIPTION

แบบก่อสร้าง






SCALE DRAWING NO.


DATE

DRAW BY

CHECKED BY

L-02

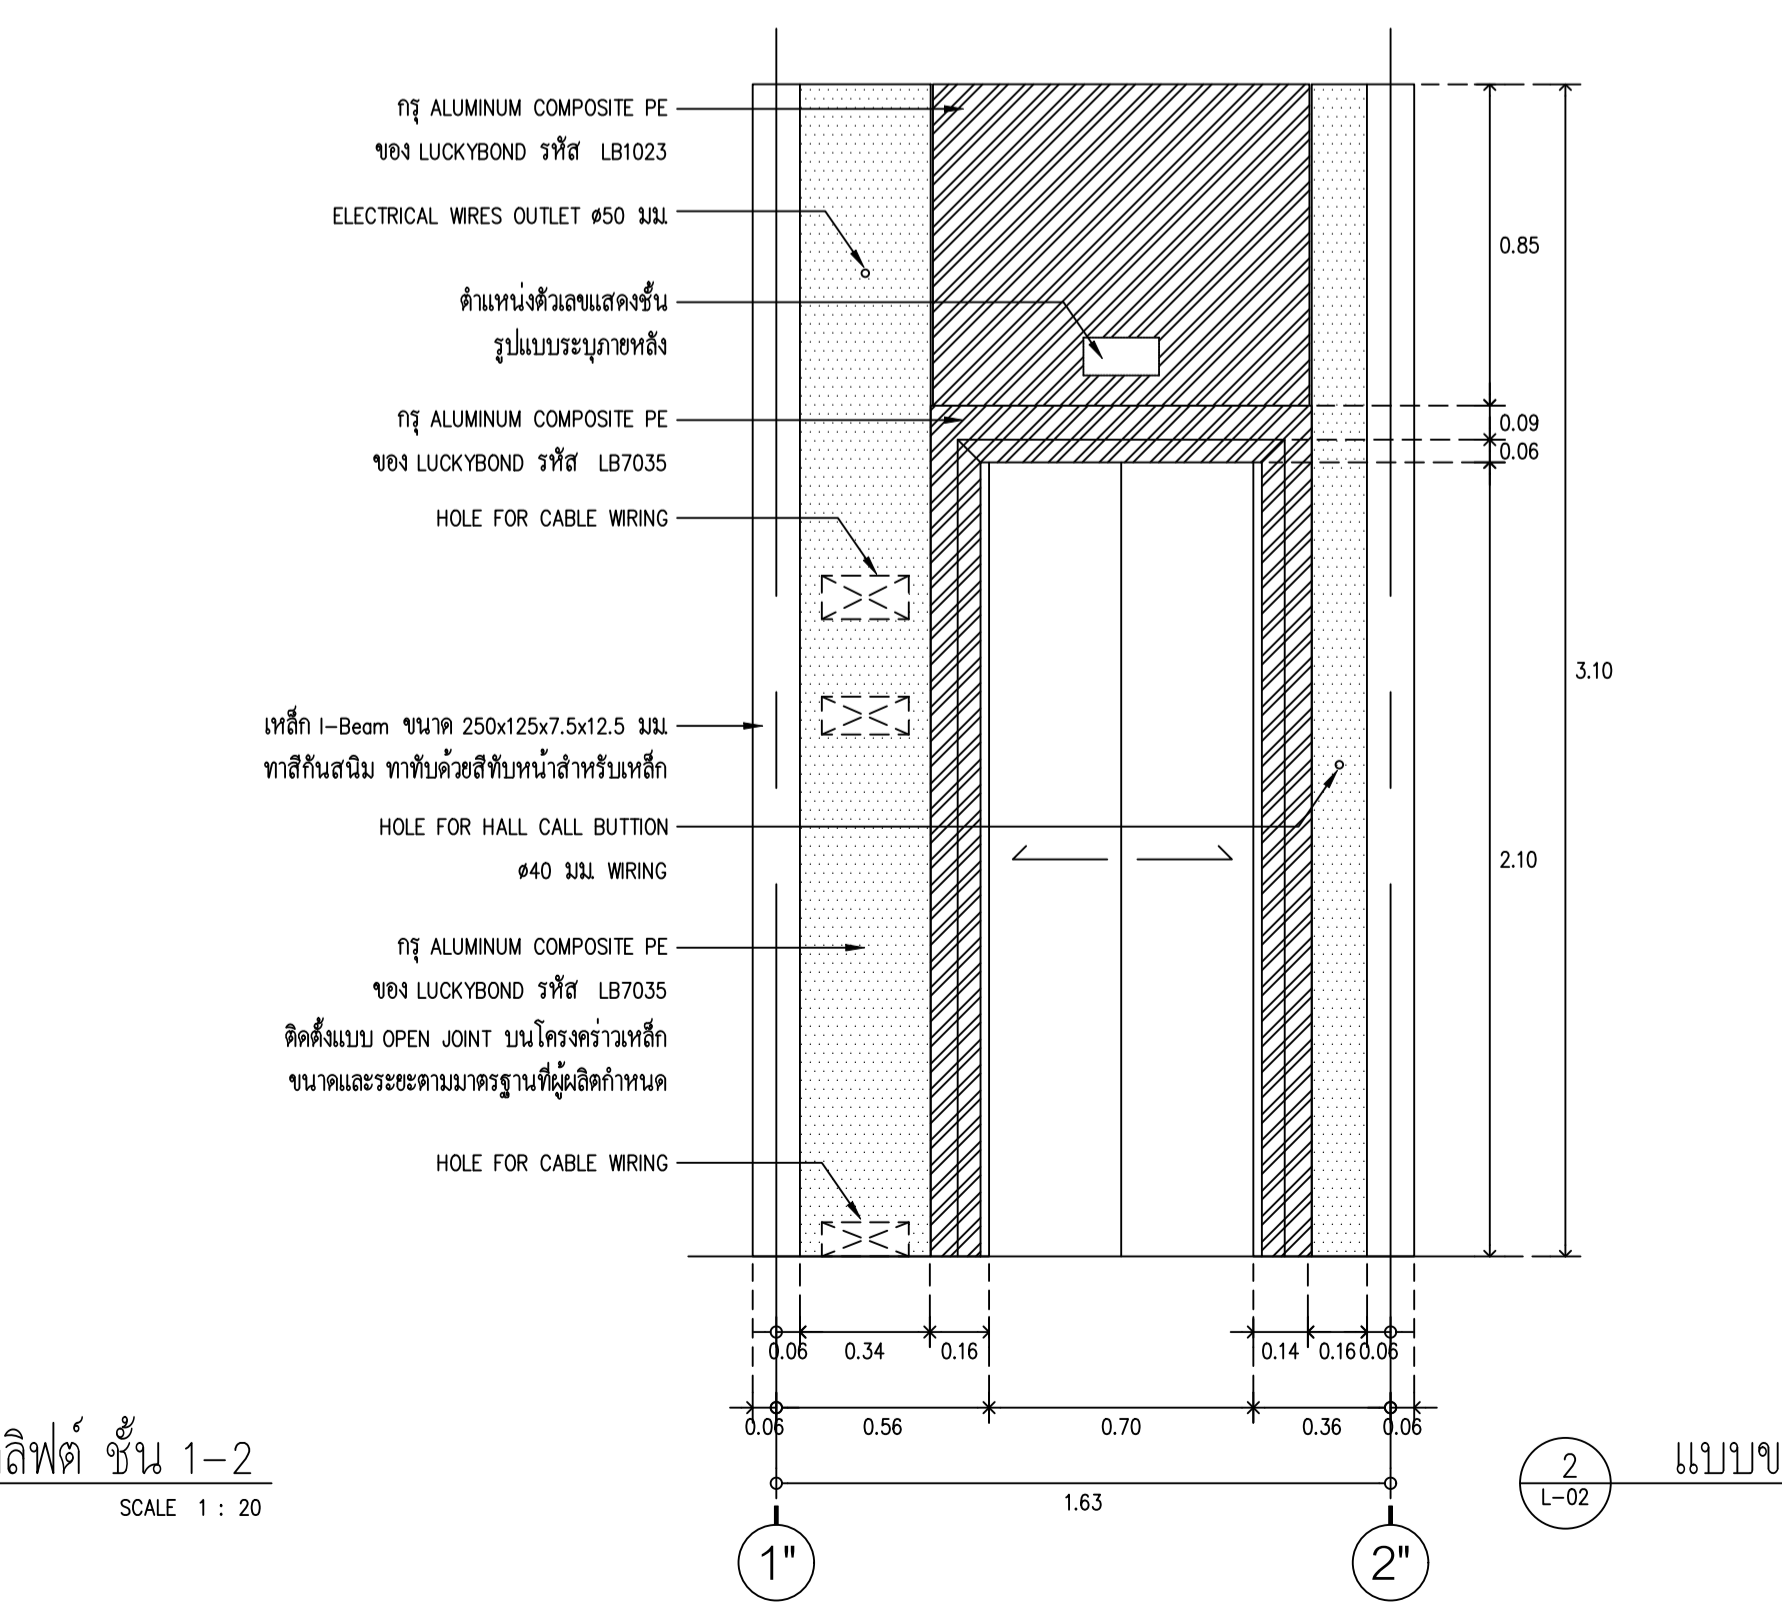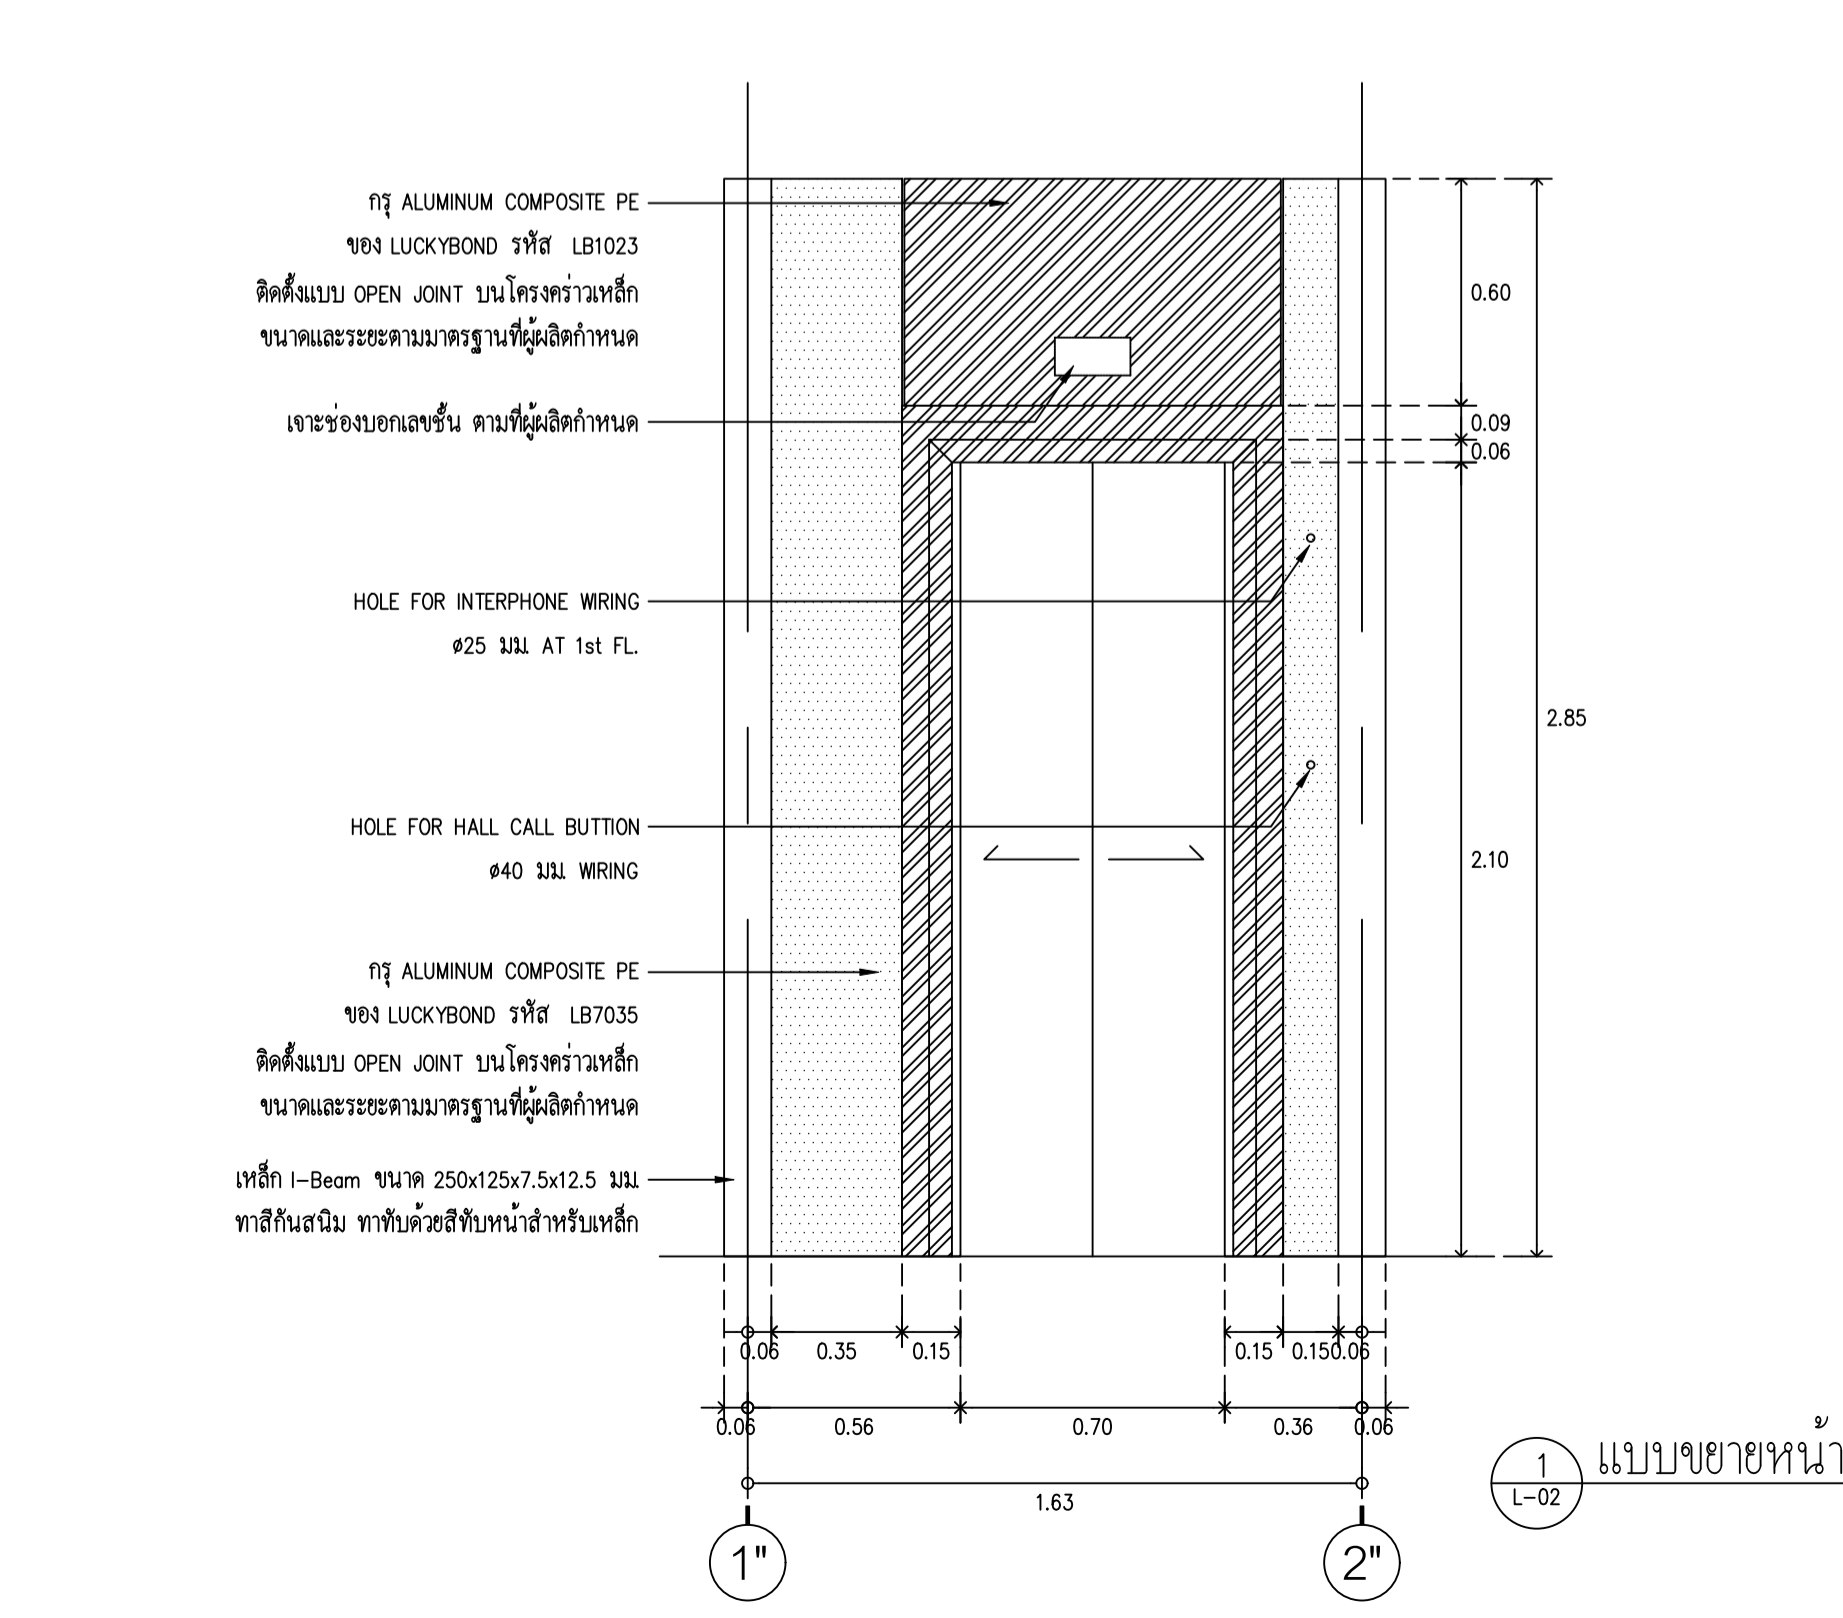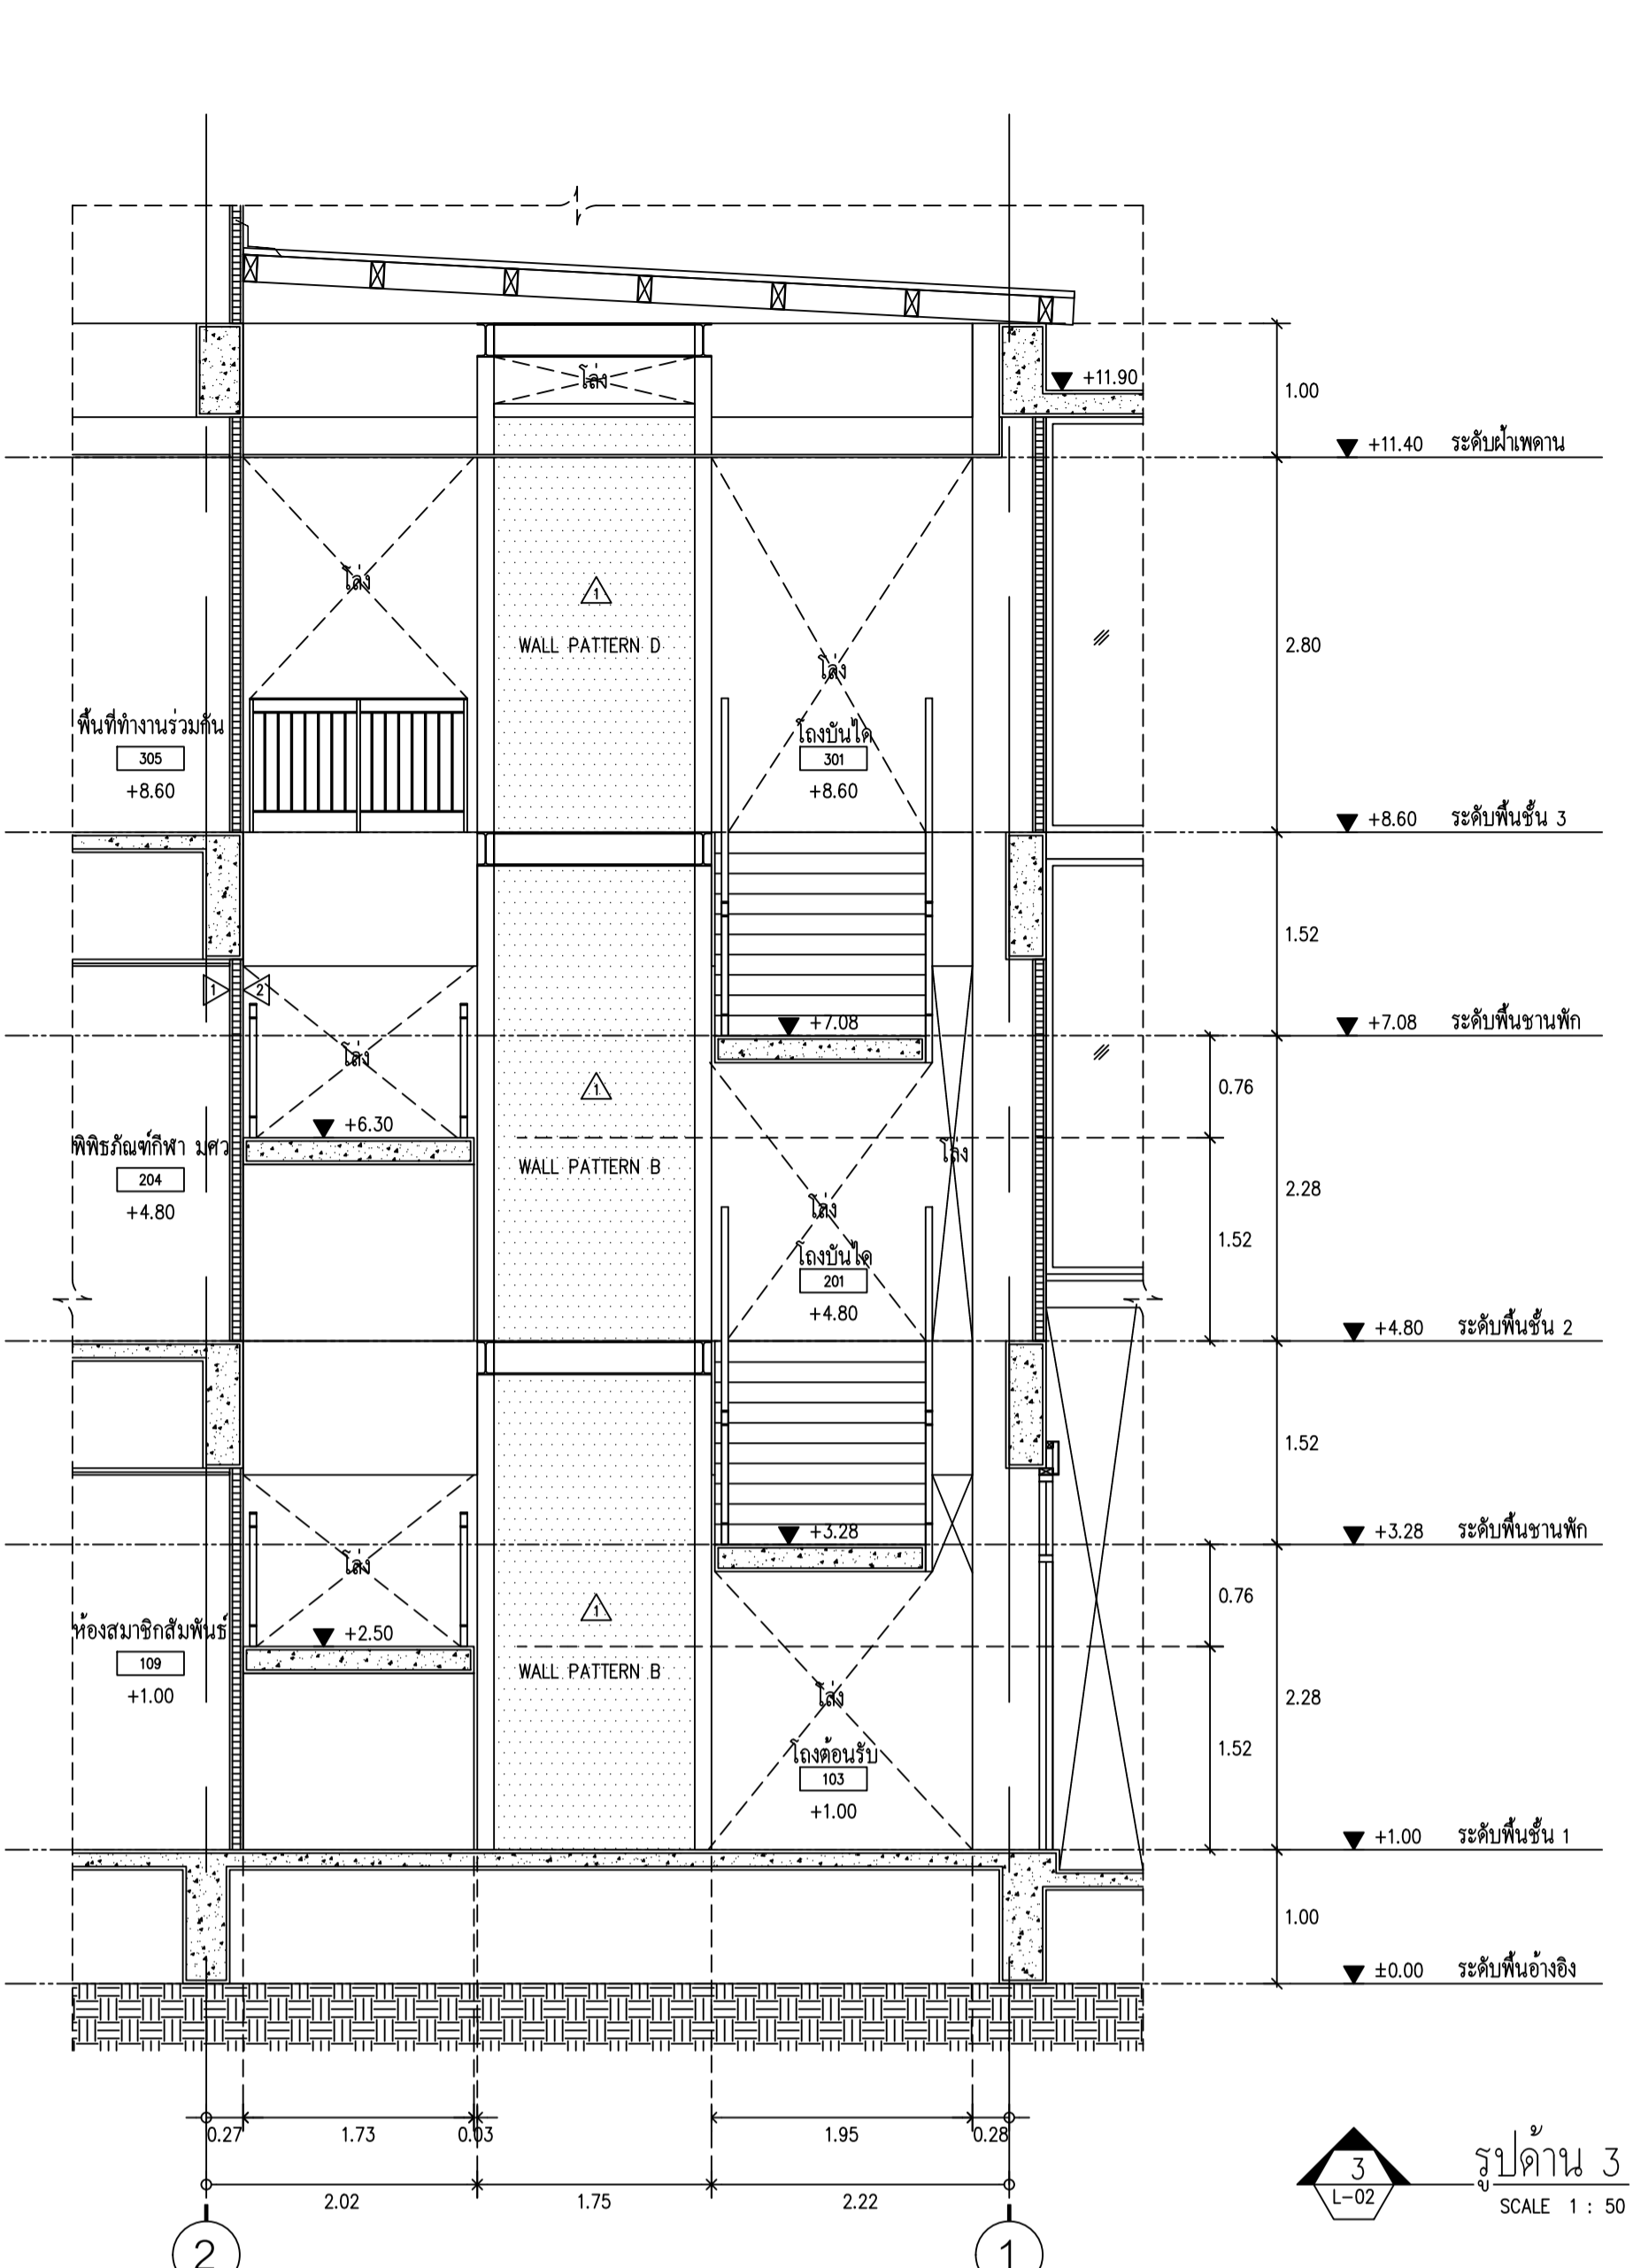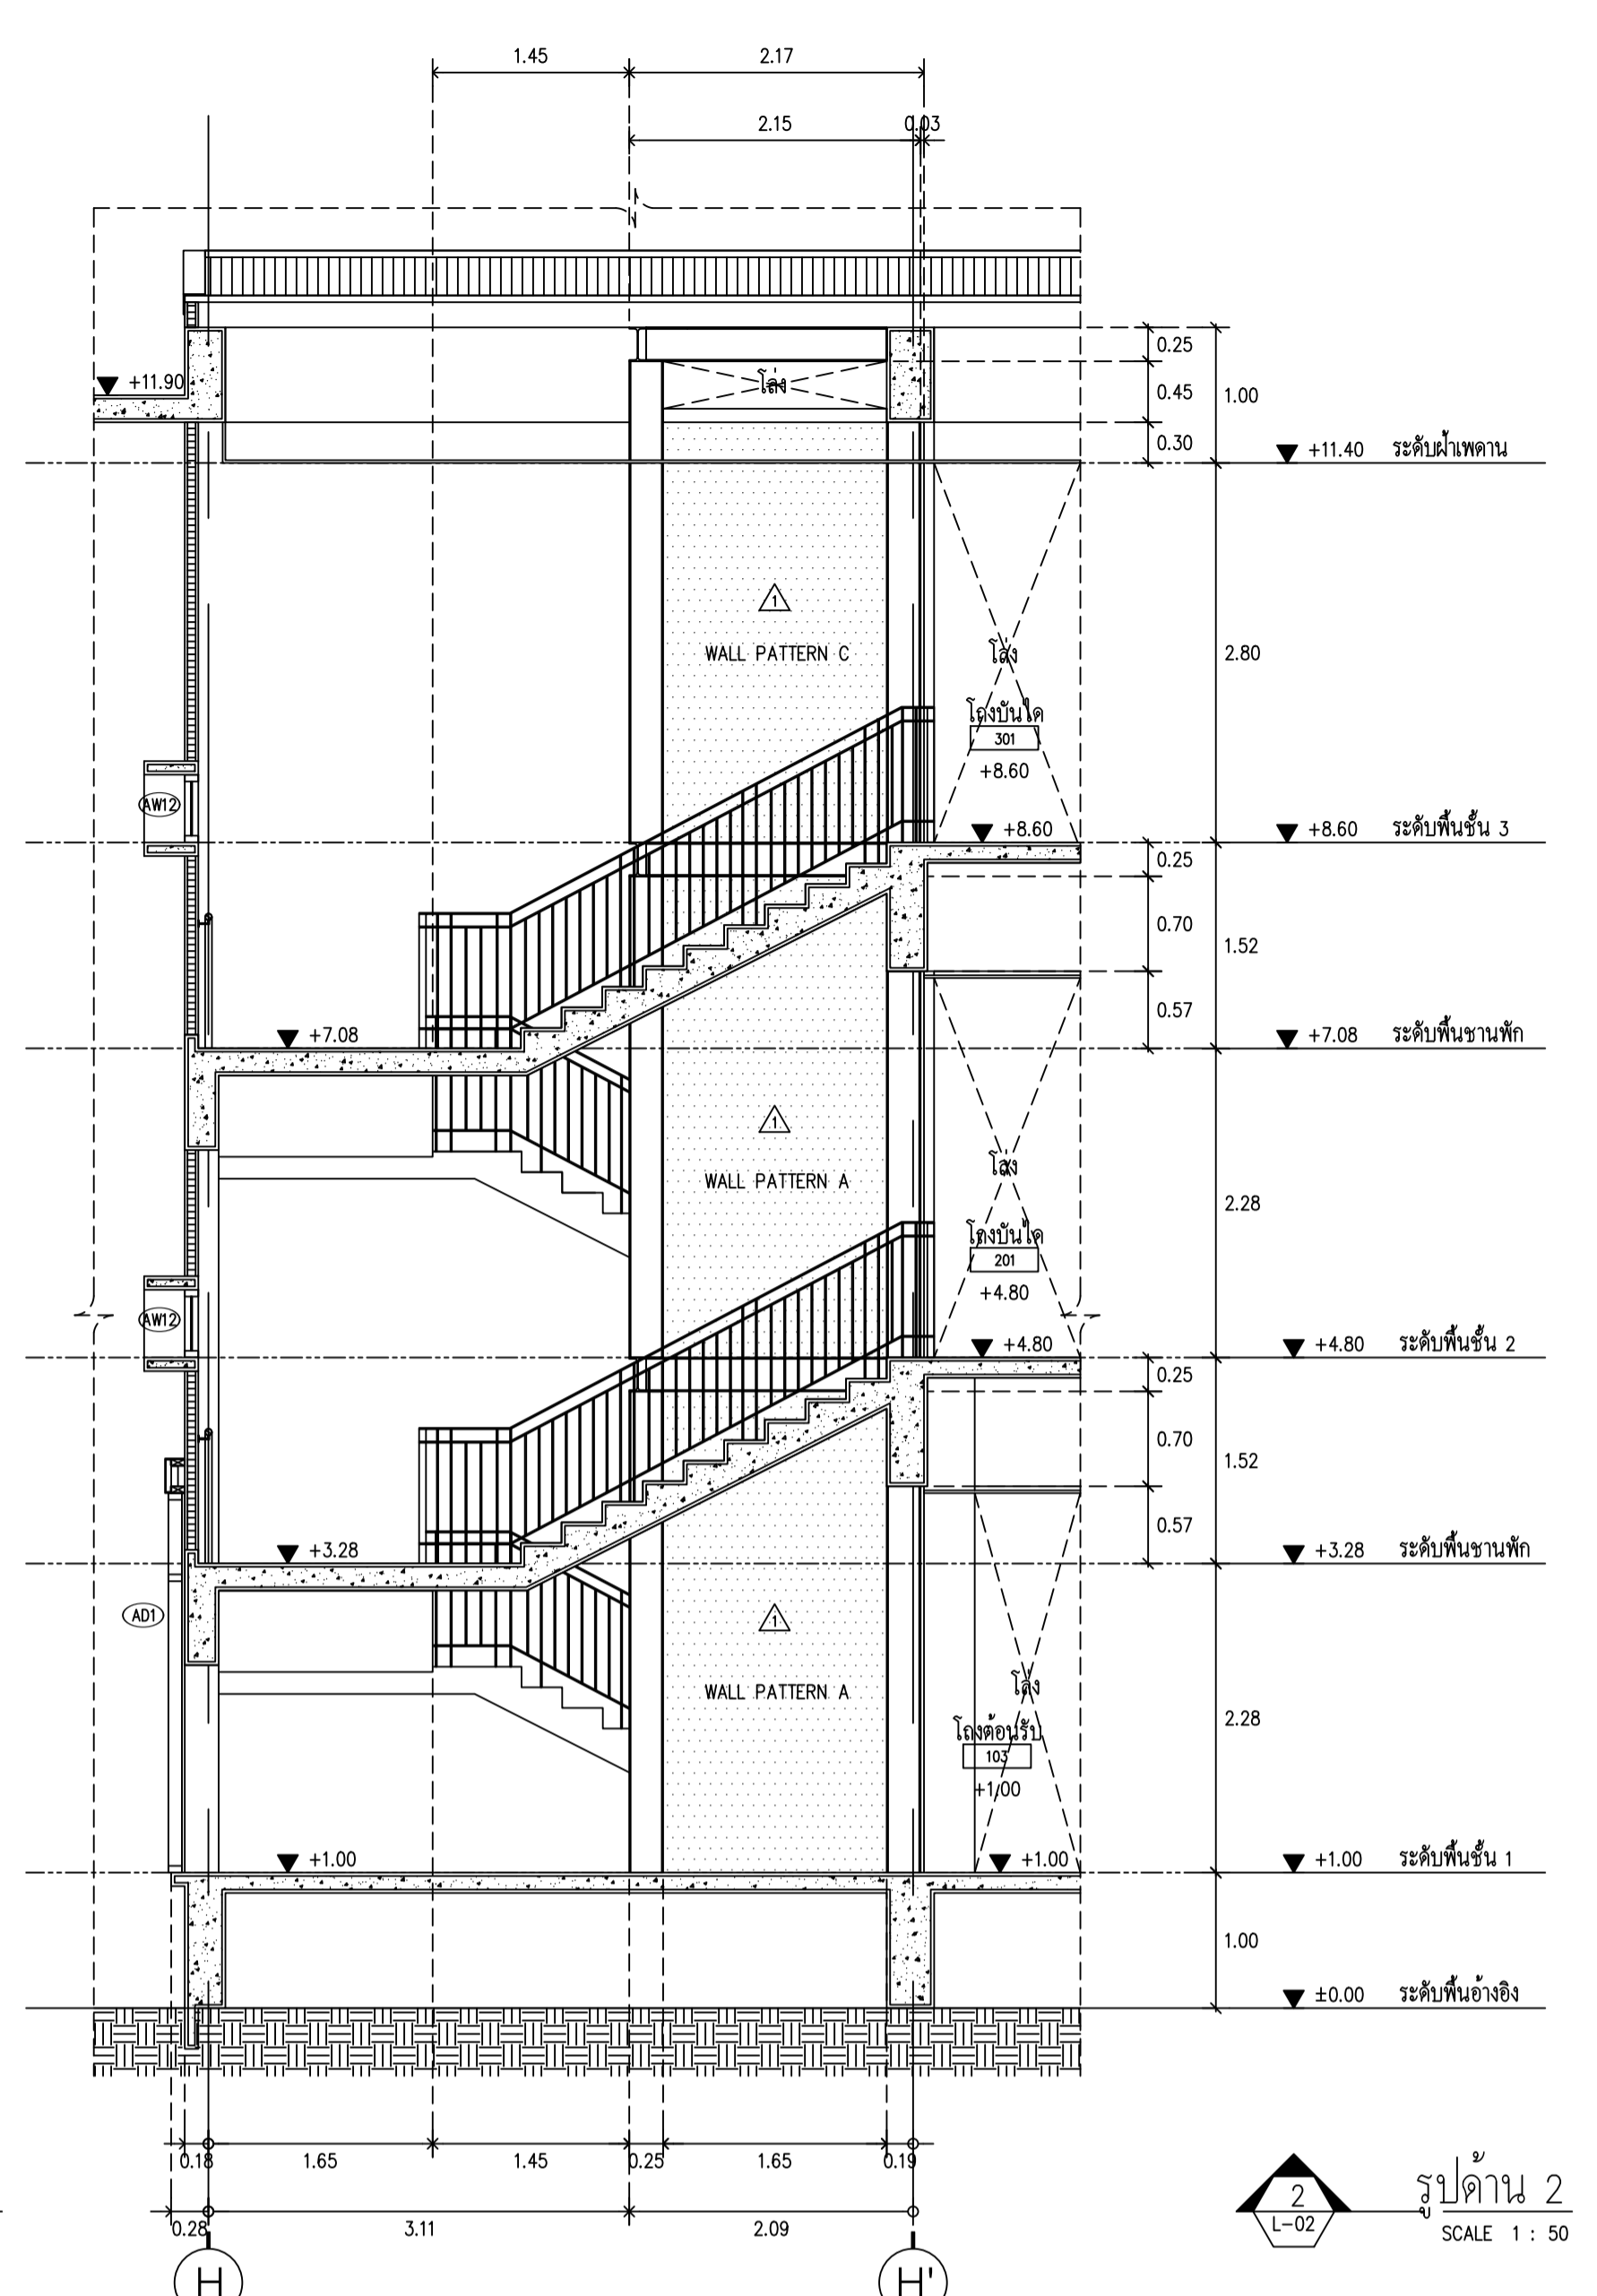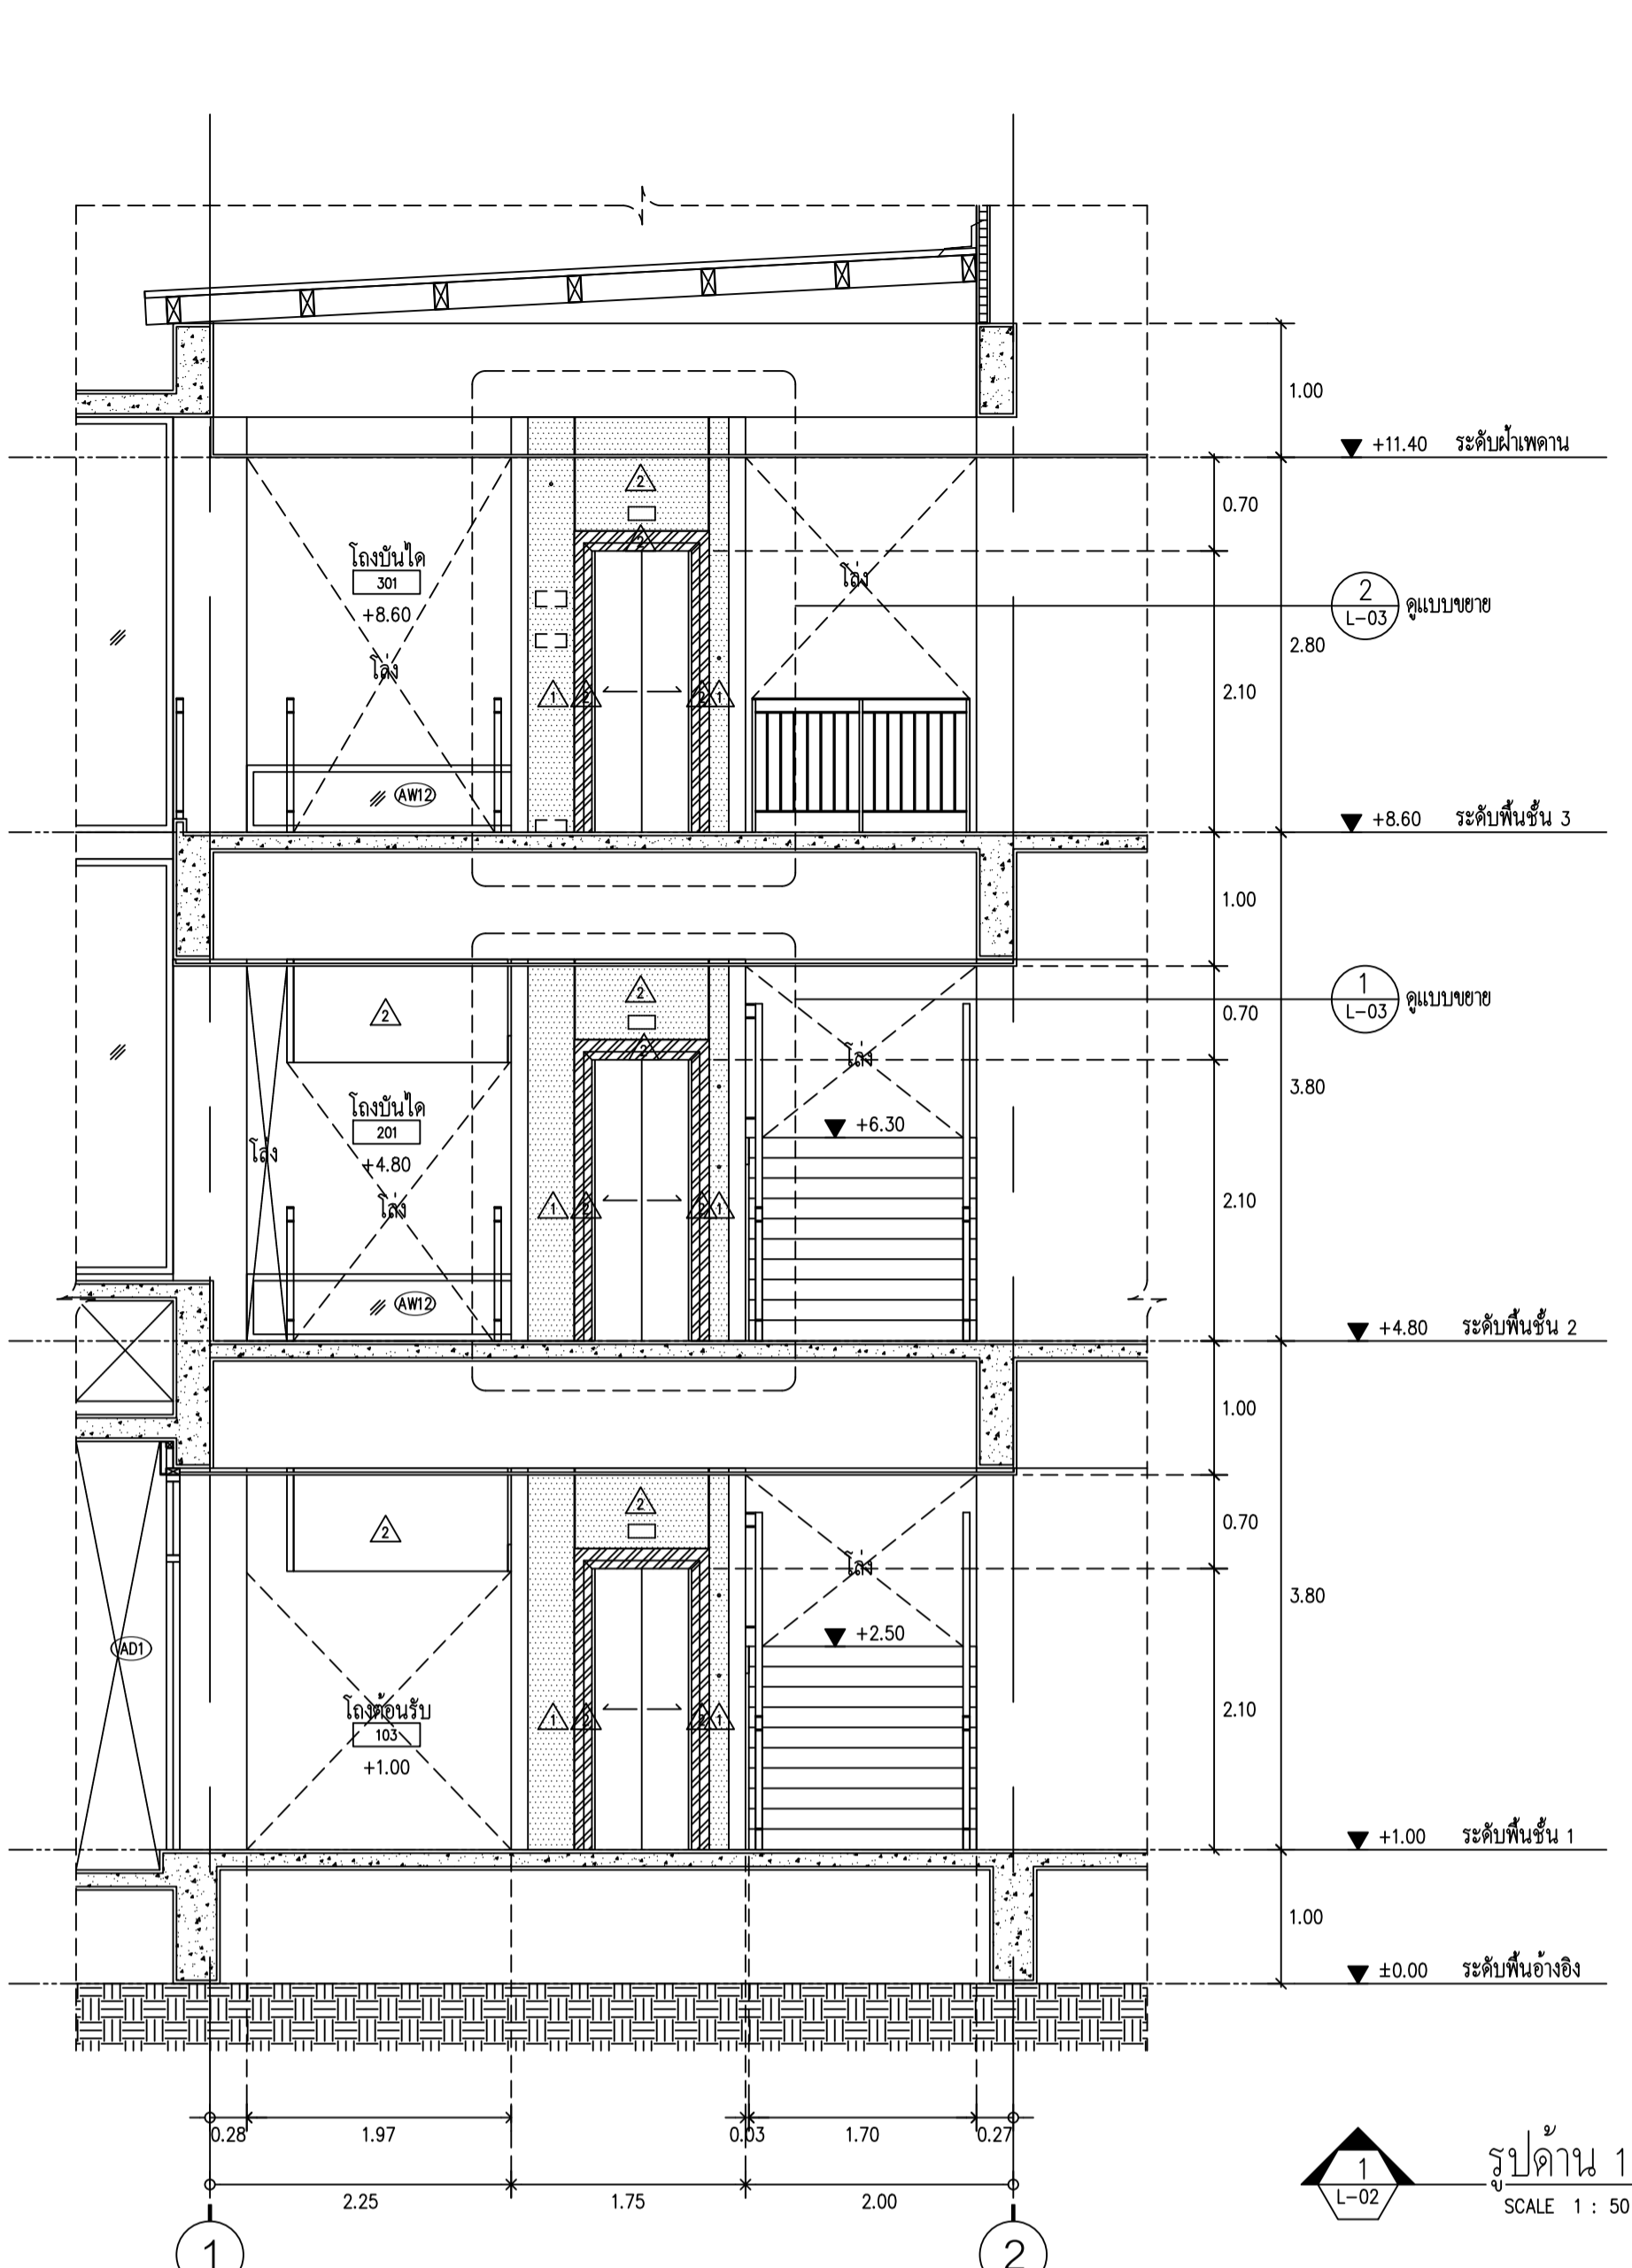

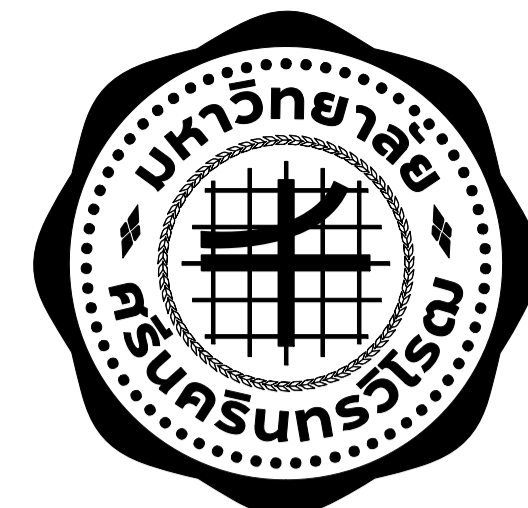

ARJ Arj Studio Company Limited

บริษัท อาร์เจ สตูดิโอ จำกัด
52/79 หมู่ 7 ทุ่งครุ กรุงเทพมหานคร
เขตคลองเตย กรุงเทพมหานคร 12000
โทรศัพท์ : 062 066-3000
โทรสาร : 062 066-3000
อีเมล : arjstudio@arjstudio.com
เว็บไซต์ : www.arjstudio.com
สมาชิกสภาสถาปนิก เลขที่. 10012-52

PROJECT NAME

อาคารนวัตกรรมการศึกษาและ
การออกกำลังกายสำหรับผู้สูงอายุ
คณะแพทยศาสตร์ มหาวิทยาลัยศรีนครินทรวิโรฒ

LOCATION
มหาวิทยาลัยศรีนครินทรวิโรฒ องครักษ์
ถนนรังสิต-นครนายก อำเภอองครักษ์ จังหวัดนครนายก

ARCHITECT	SIGNATURE
เชนจิต ศรีวราห์ สด.621 2	
สุวิทย์นทร์ หันเมธย์ สด.2483 ๕	
จตุรพรหม นันทา สด.21130 ๙	
นันทกานต์ วัฒนชัย สด.25222 ๙	
ศศิธรพนธ์ คำทอง สด.25602 ๙	
พัชร์ชญ์ นิ่มนใจ สด.25756 ๙	

STRUCTURE ENGINEER

พิมพ์ นนทณี สด.5229

ELECTRICAL ENGINEER

สุวิทย์ นนทเมธย์ สด.3265

MECHANICAL ENGINEER

วิวัฒน์ พรหมดี สด.4215

พลกฤษ ศรีจันทร์หา สด.31968

SANITARY ENGINEER

ณัฐ แดงชูเนิน สด.467

วิษณุ สิริ กส.3905

LANDSCAPE

แสงธรรม นิสสกา ส-กส.80

OWNER

คณะแพทยศาสตร์ มหาวิทยาลัยศรีนครินทรวิโรฒ

GENERAL NOTE

- THIS DRAWING IS THE PROPERTY OF ARJ STUDIO COMPANY LIMITED OR ONE OF ITS AFFILIATES. IT IS ISSUED SUBJECT TO RETURN UPON DEMAND AND IS NOT TO BE USED EXCEPT IN CONNECTION WITH THE PROJECT FOR WHICH IT IS INTENDED.
- DO NOT SCALE THIS DRAWING.
- USE FIGURED DIMENSION ONLY.
- ALL DIMENSIONS ARE TO BE CHECKED ON SITE PRIOR TO COMMENCEMENT OF WORK.
- CONTRACTOR TO INFORM THE ARCHITECT OF ANY DISCREPANCIES ON THE DRAWING.

DRAWING TITLE

รูปตัด 4, รูปตัด A
และแบบขยาย

REVISION ISSUE

NO.	DATE	DESCRIPTION

แบบก่อสร้าง


SCALE DRAWING NO.

DATE


DRAW BY

CHECKED BY


L-03

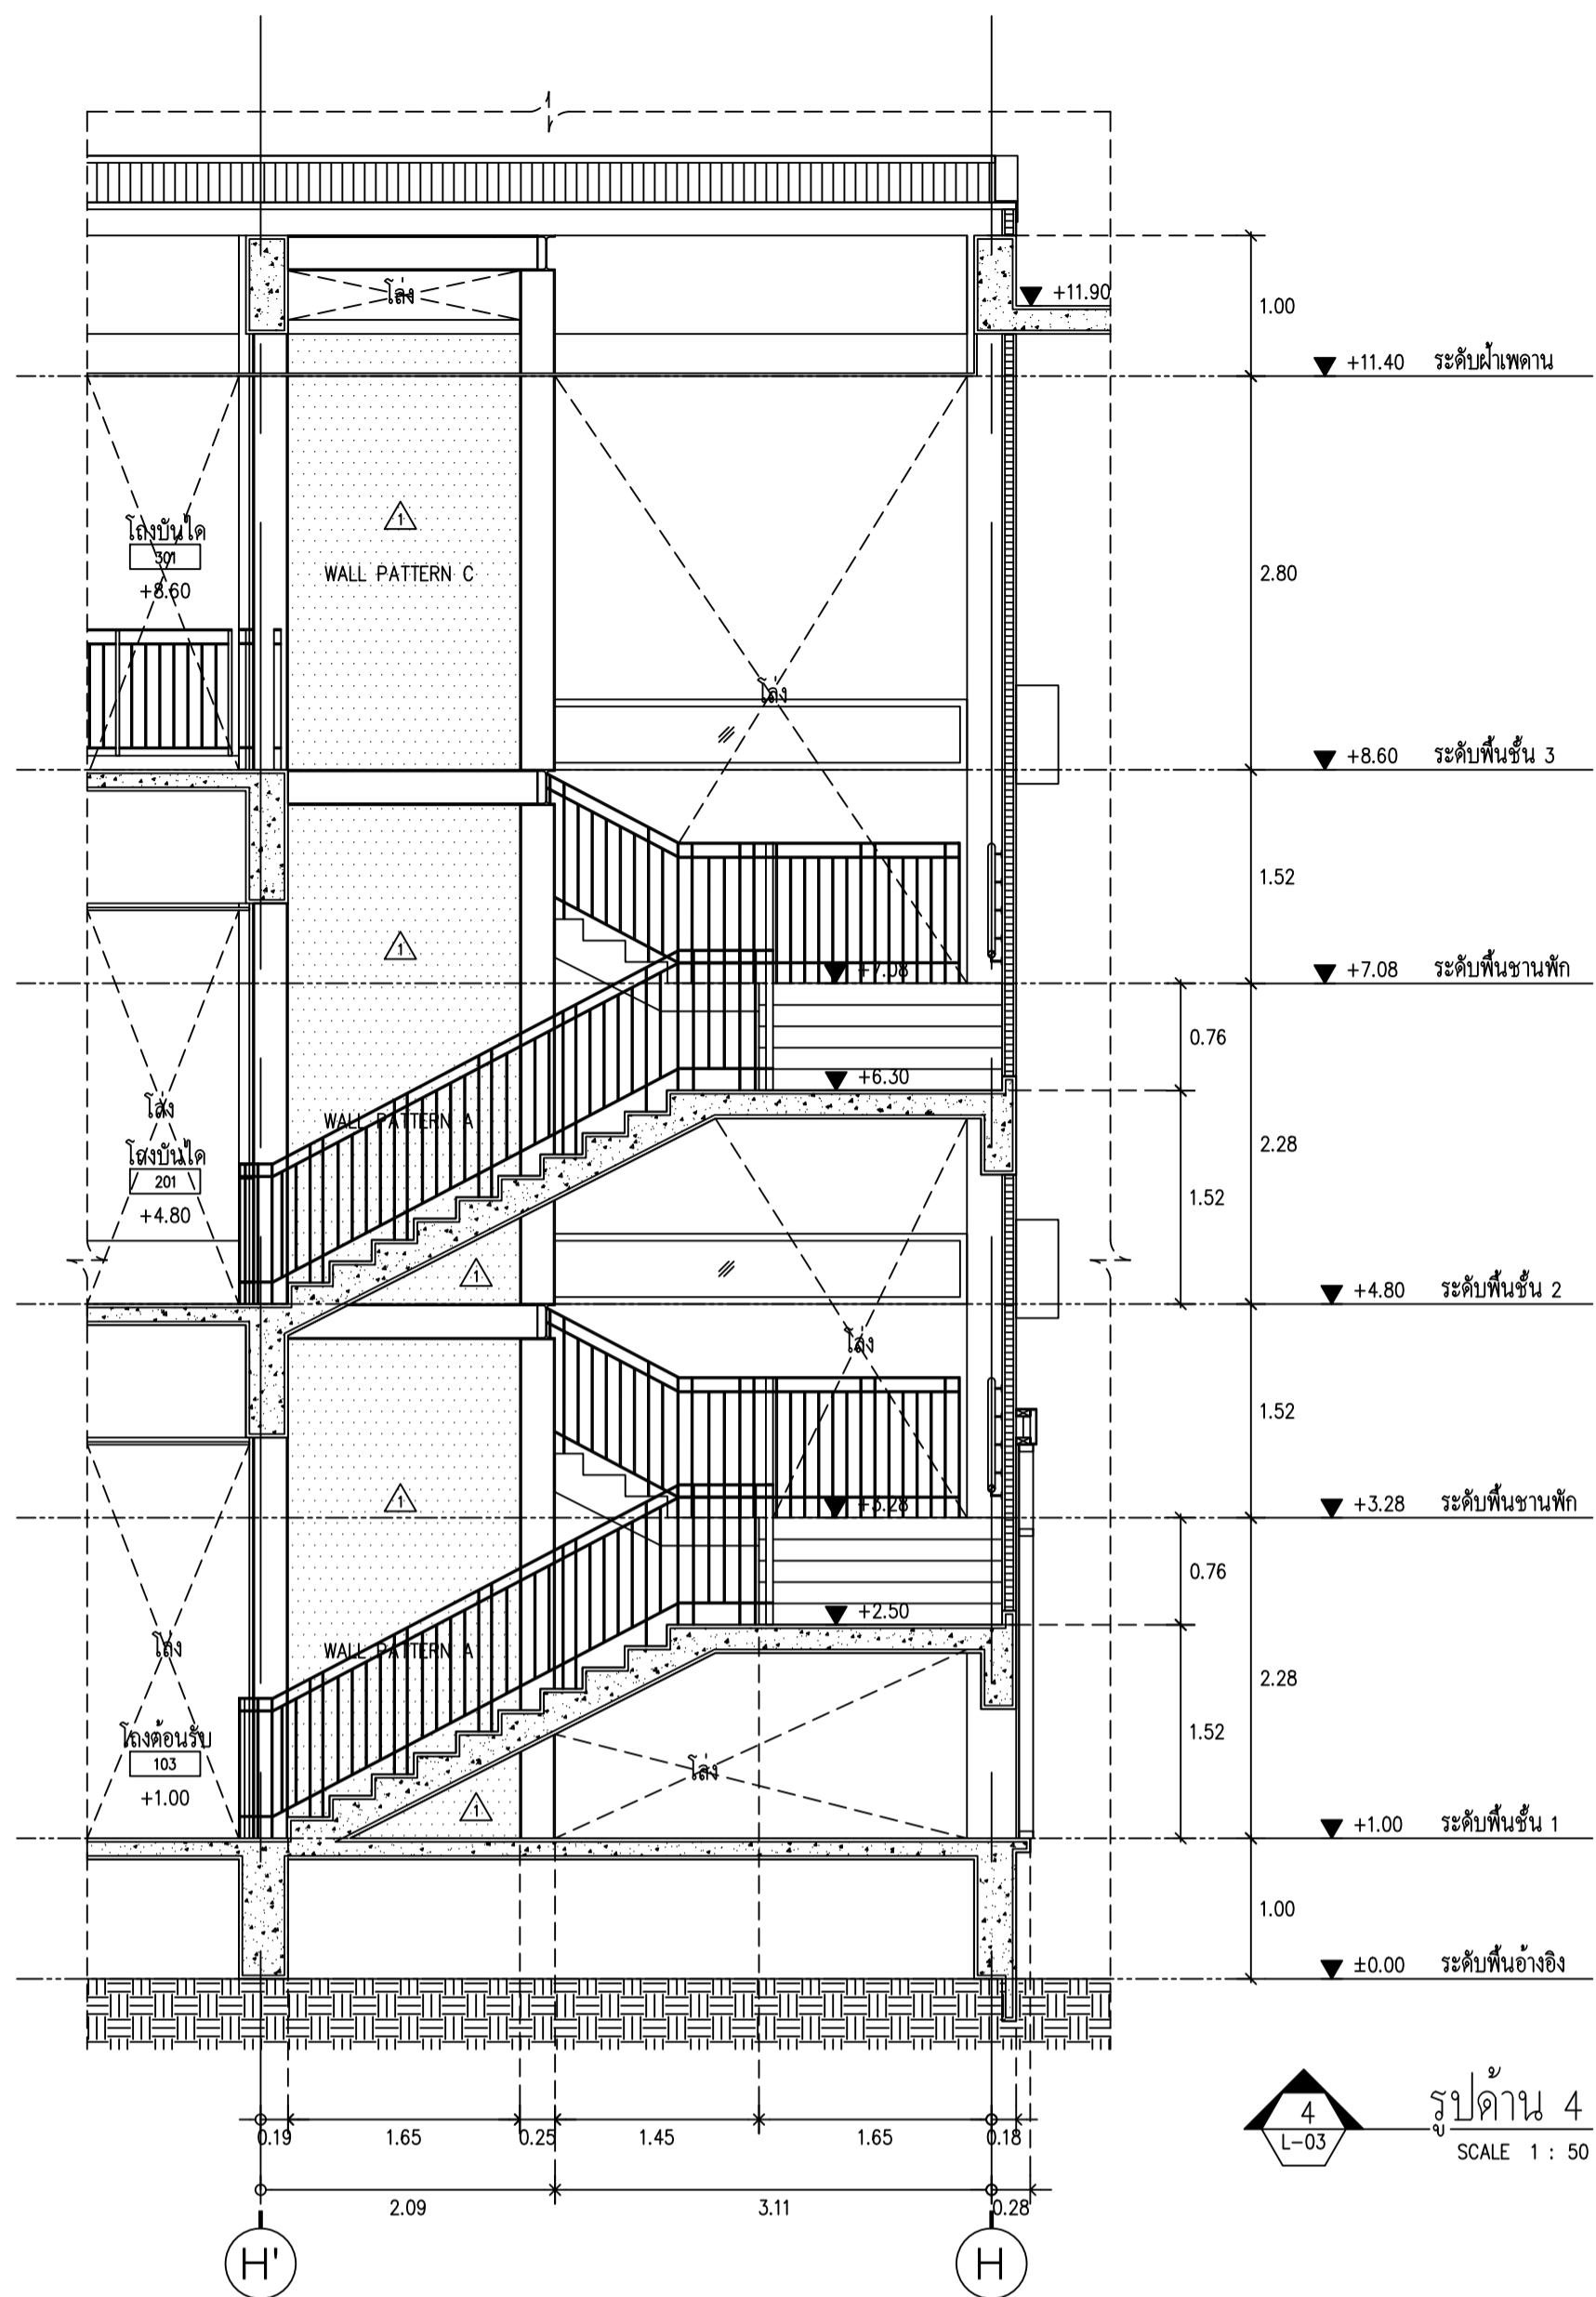


รูปตัด 4
SCALE 1 : 50

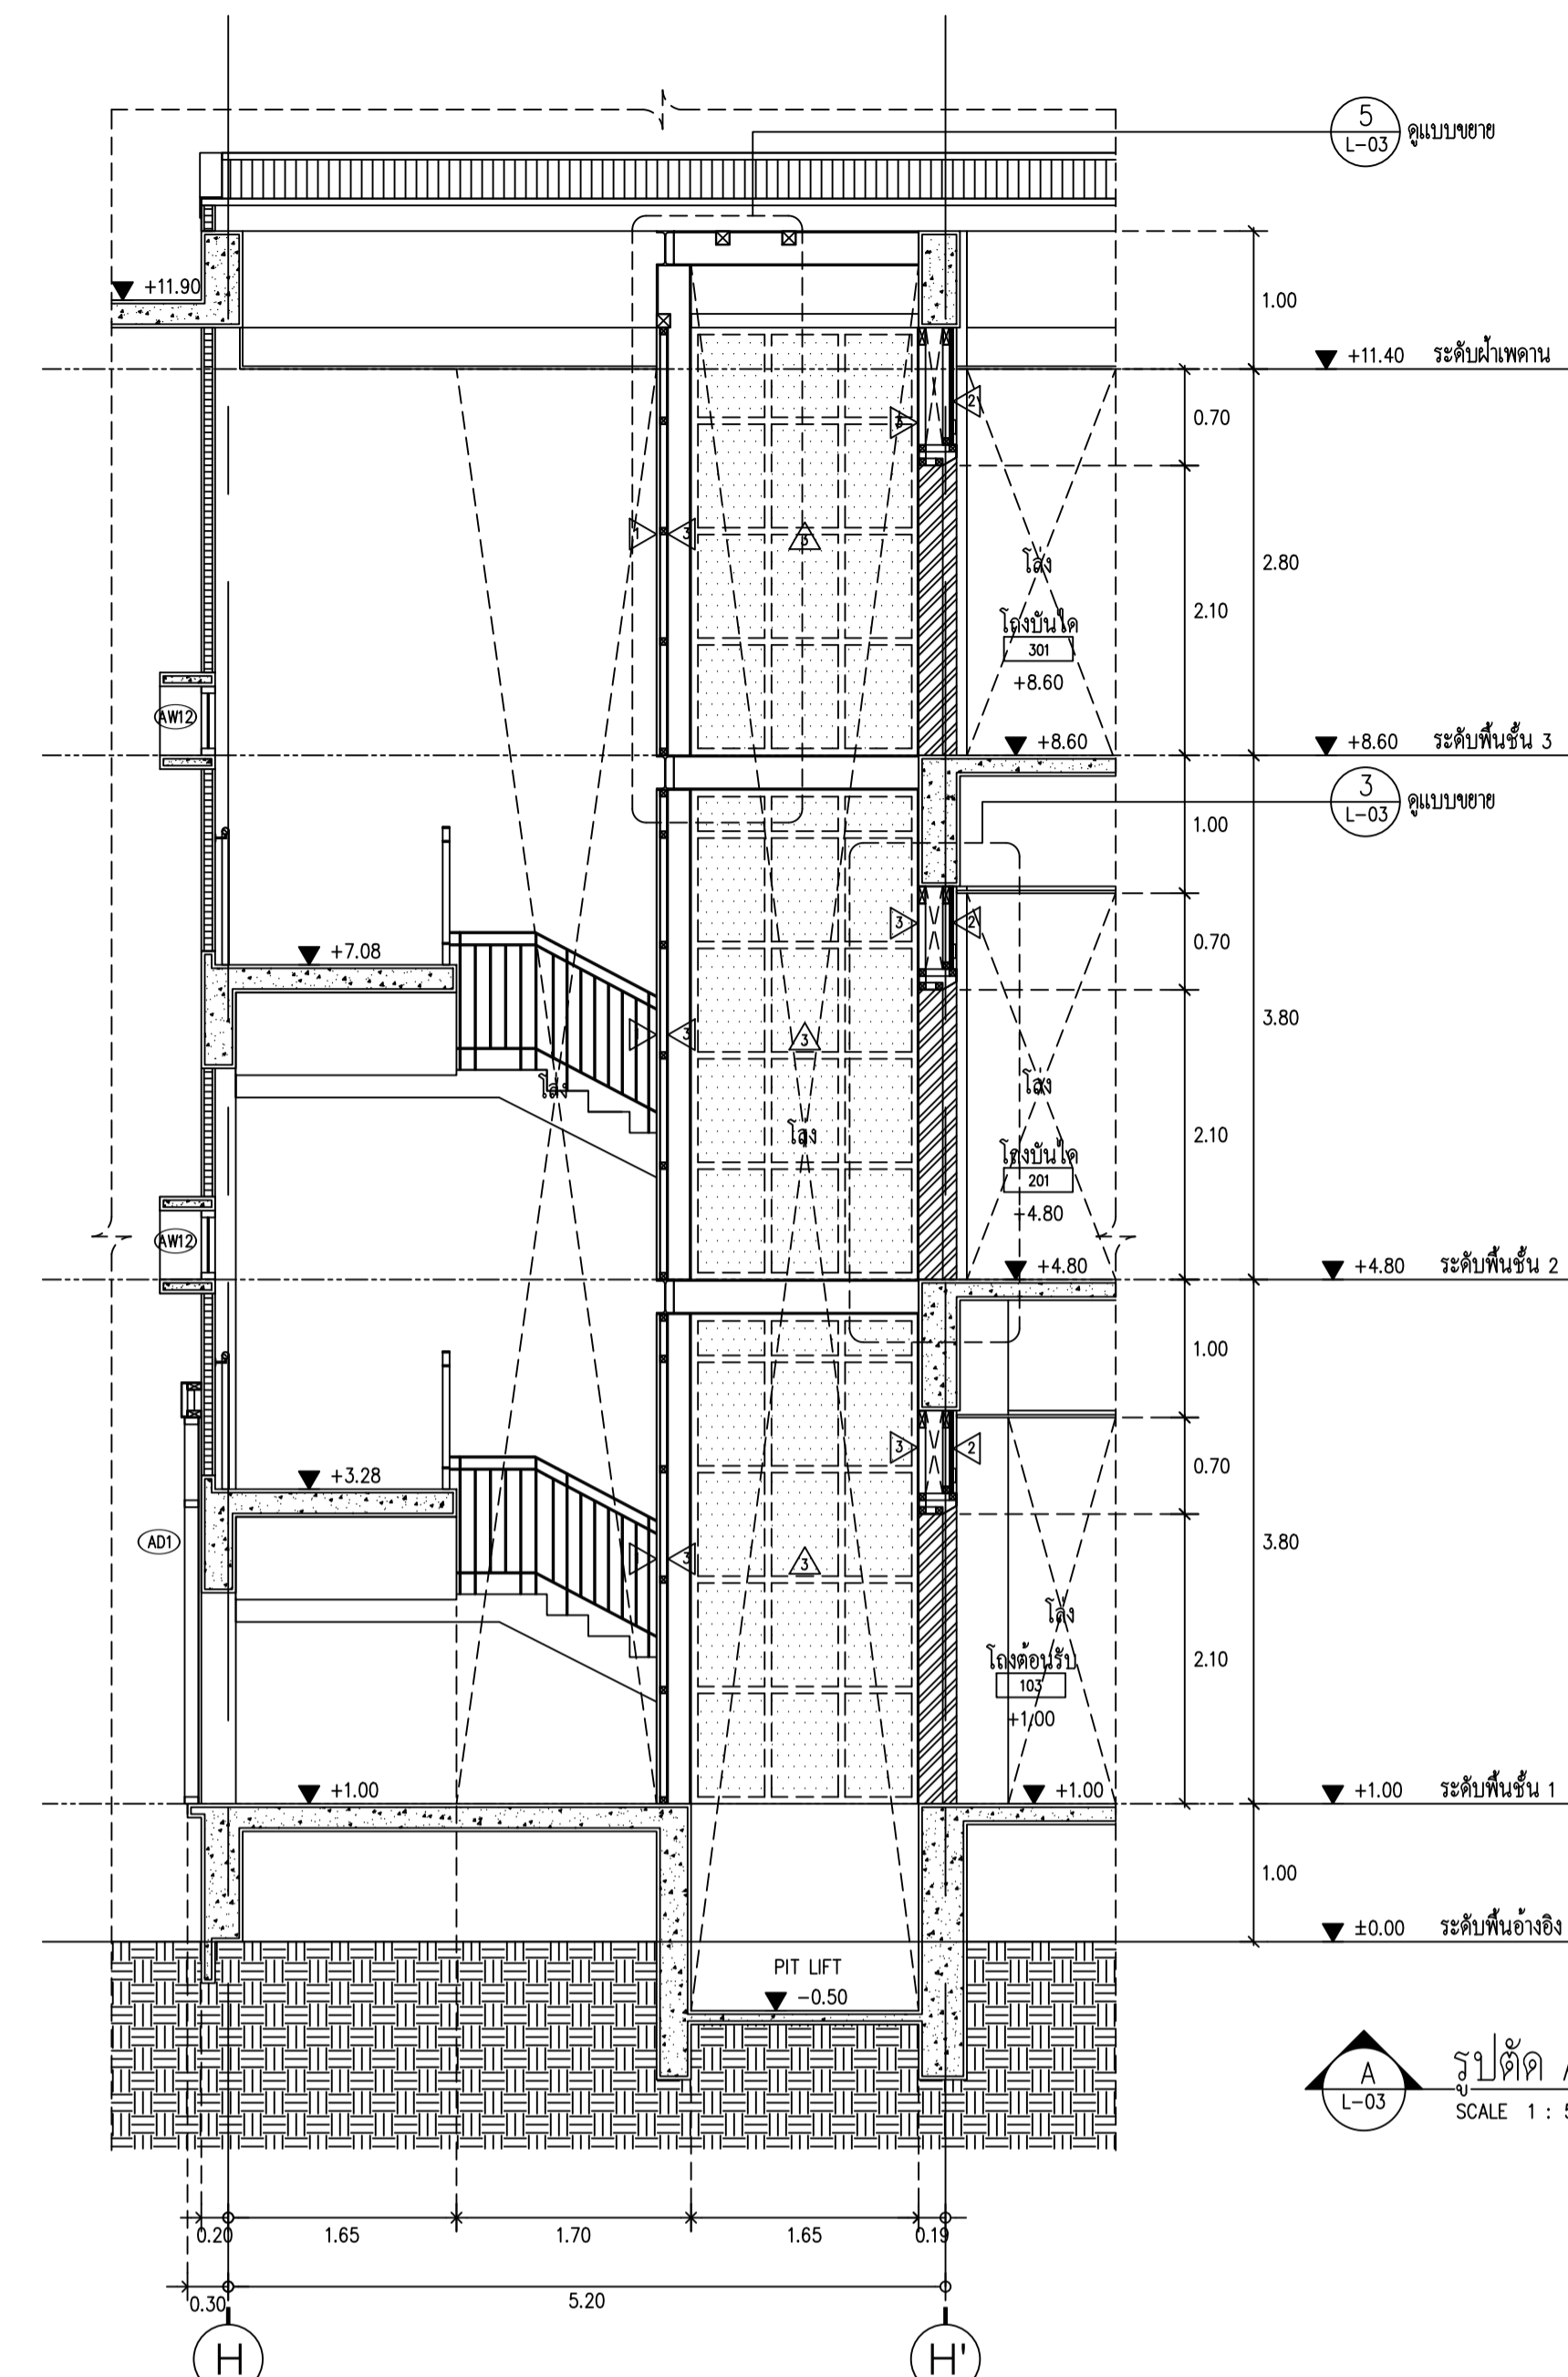


รูปตัด A
SCALE 1 : 50

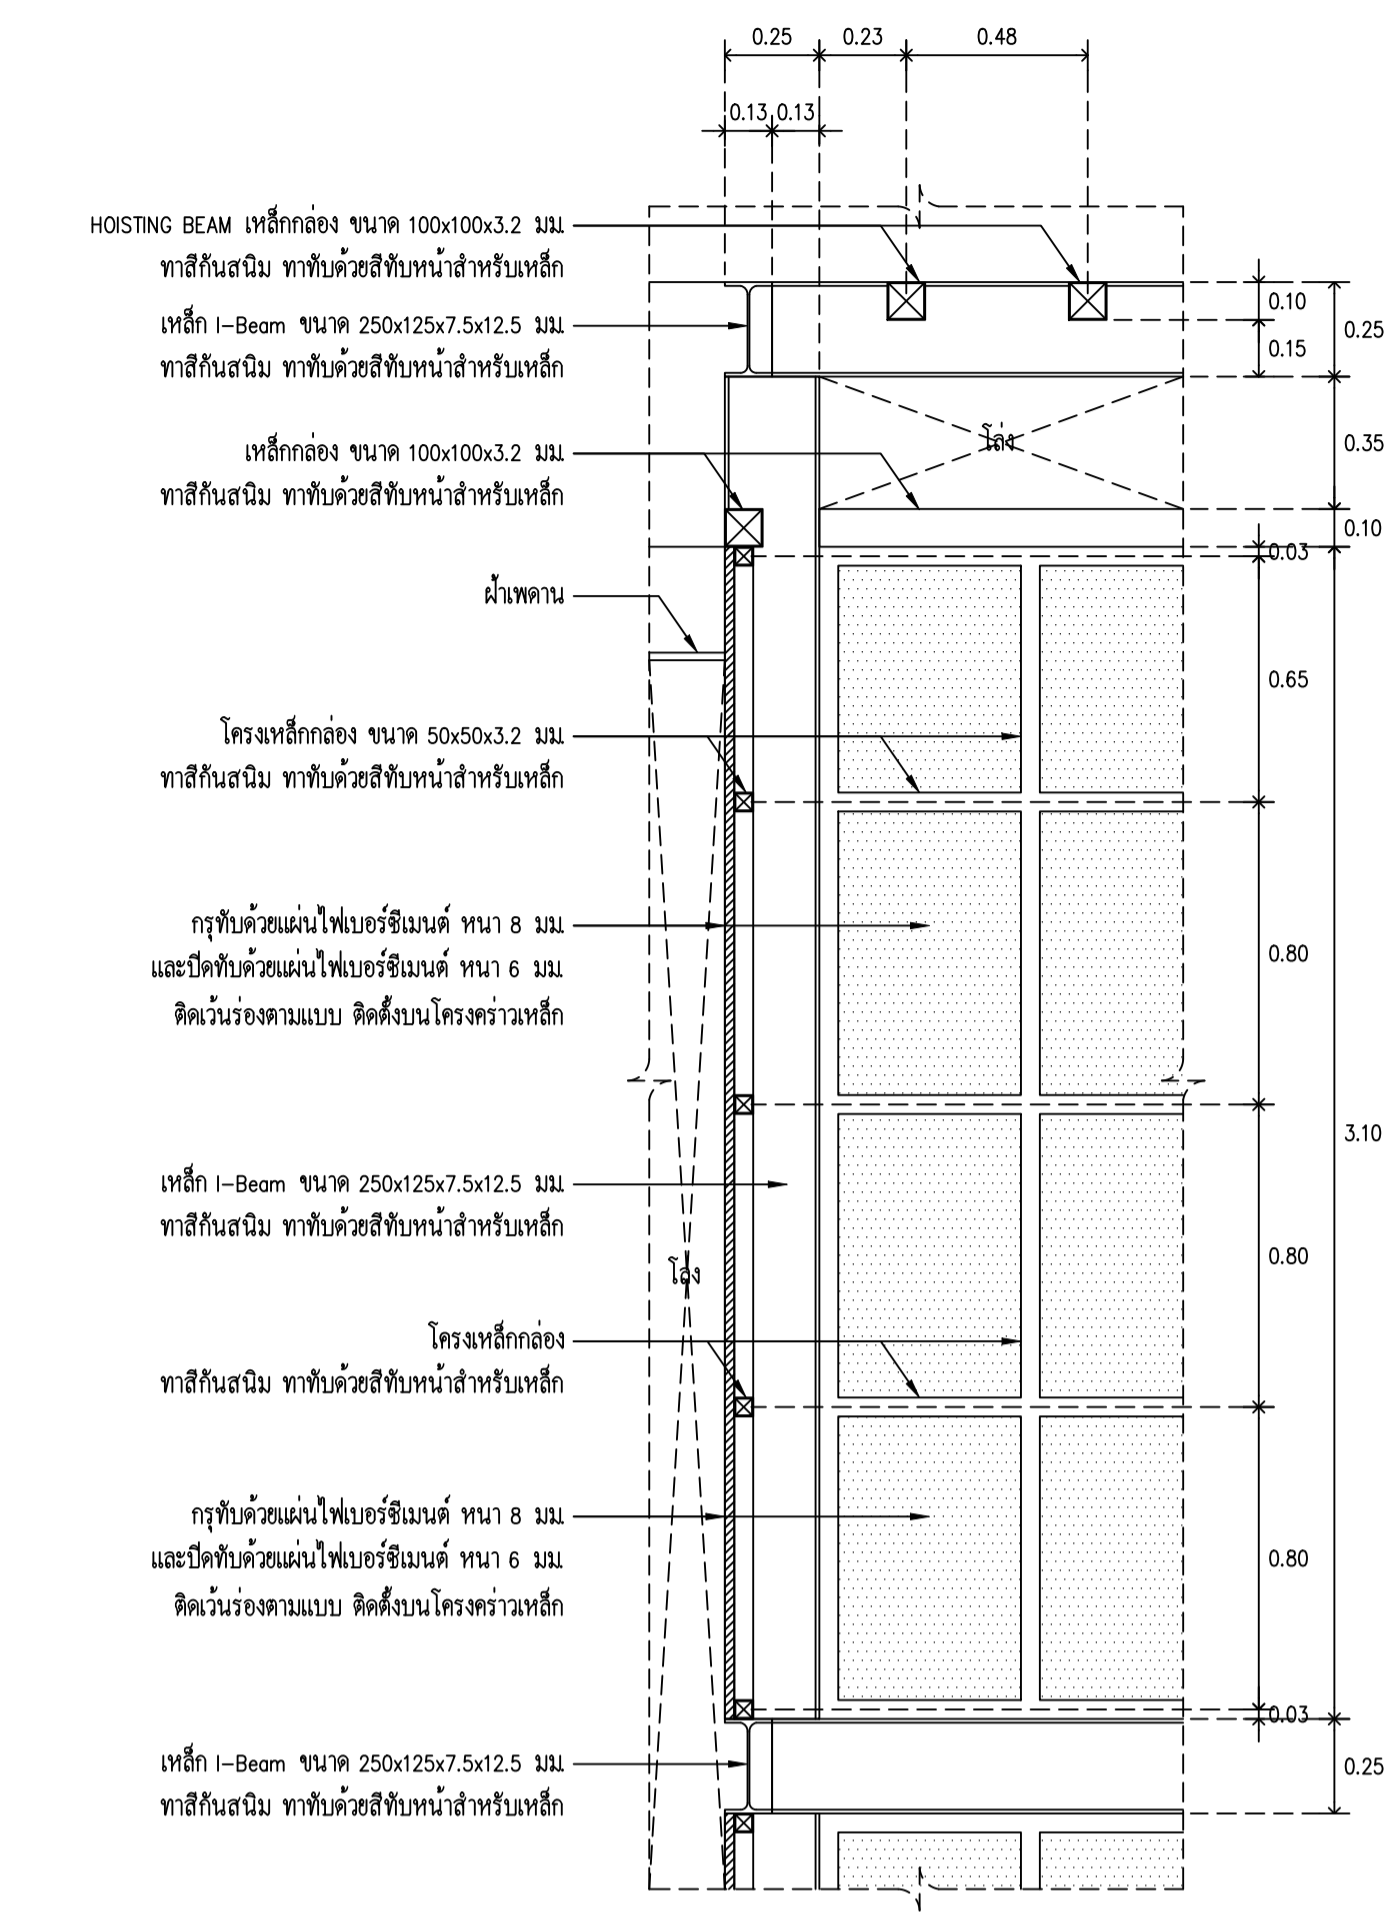


แบบขยายผนังลิฟต์ L-1
SCALE 1 : 20

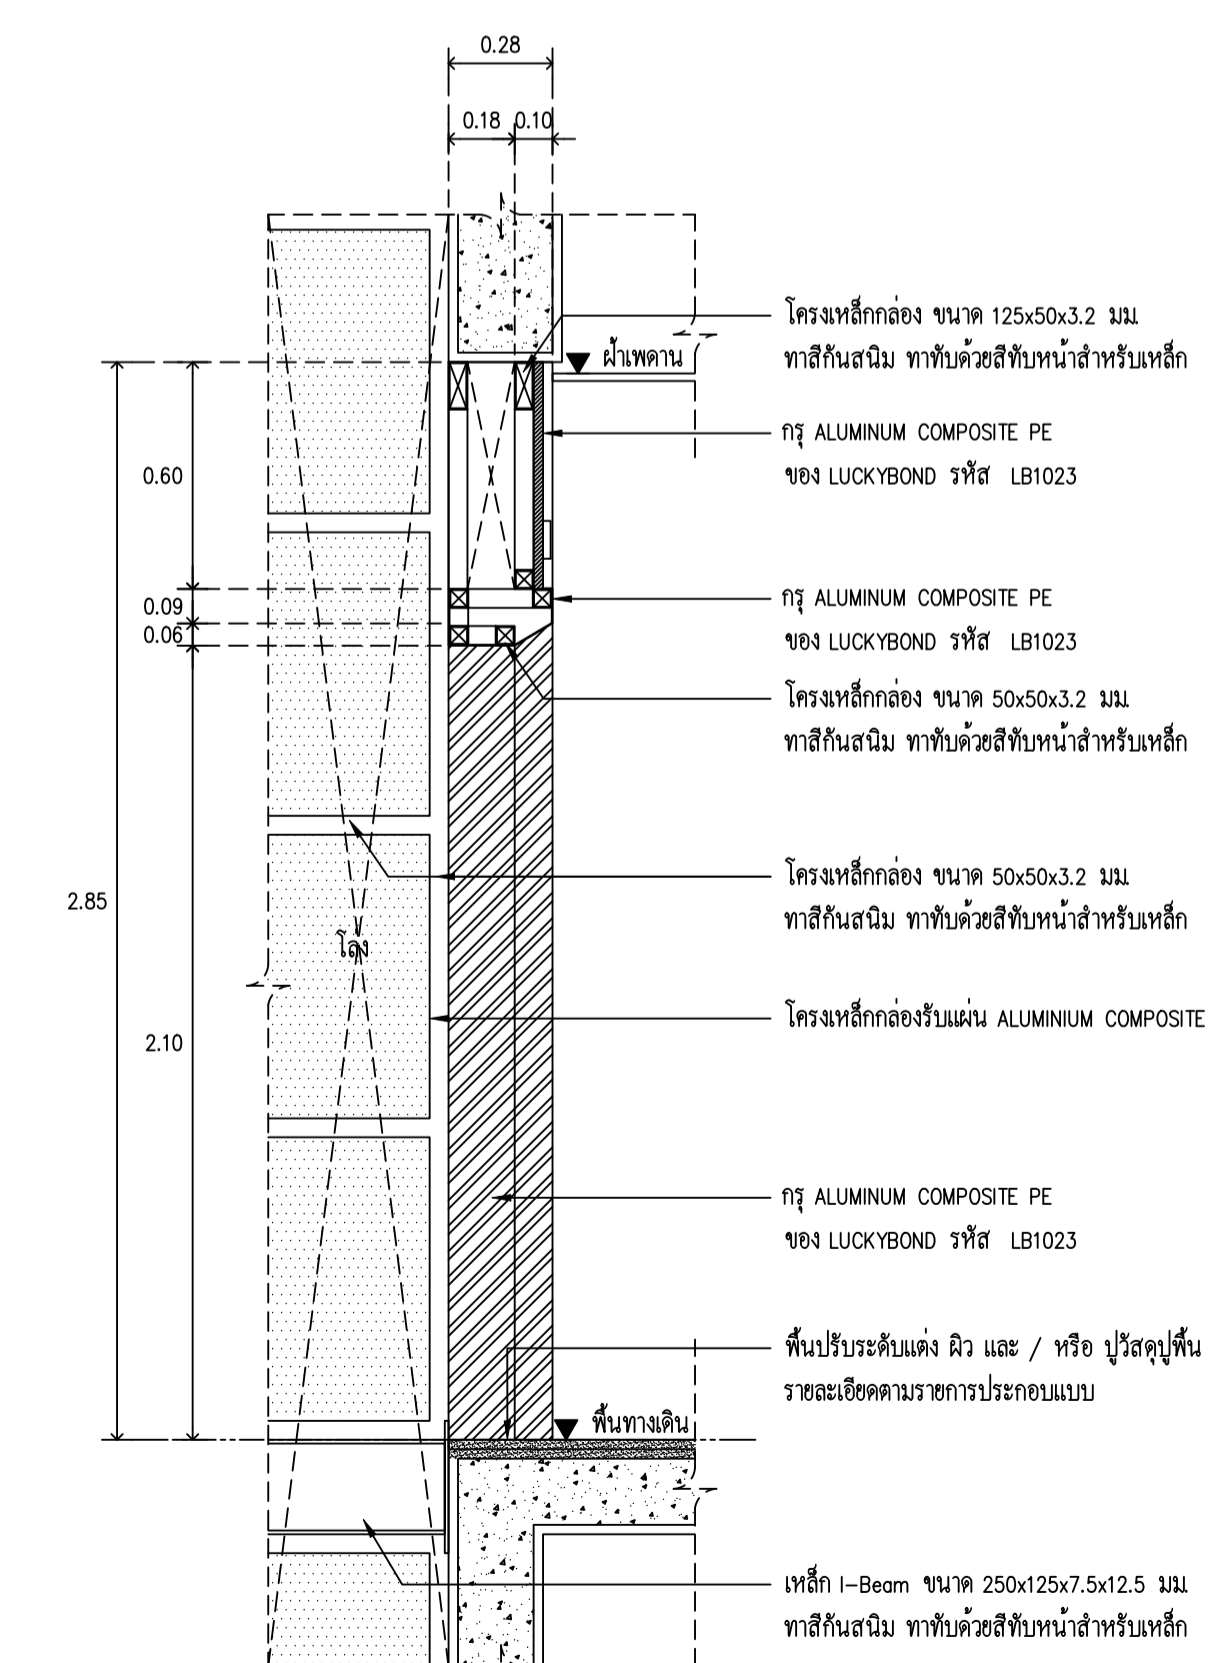


แบบขยายประตูหน้าลิฟต์ L-1
SCALE 1 : 20

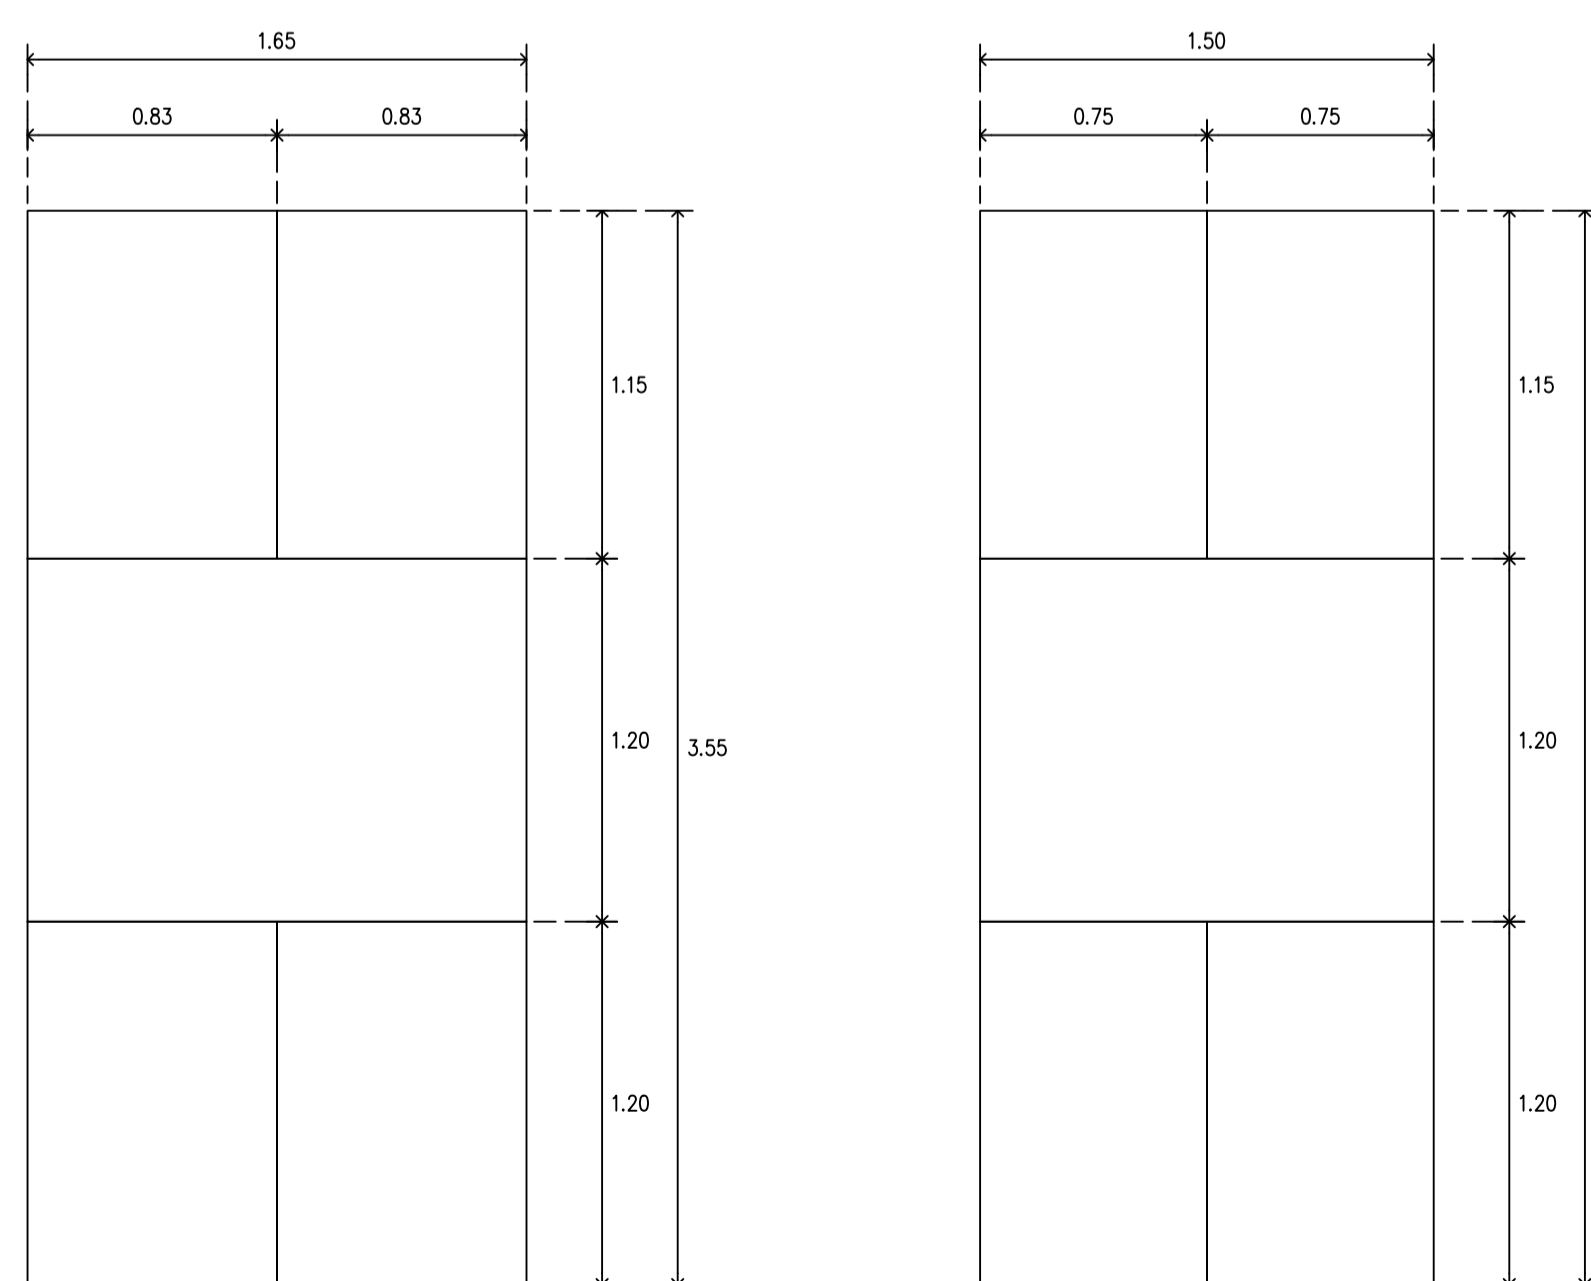


WALL PATTERN A
SCALE 1 : 25

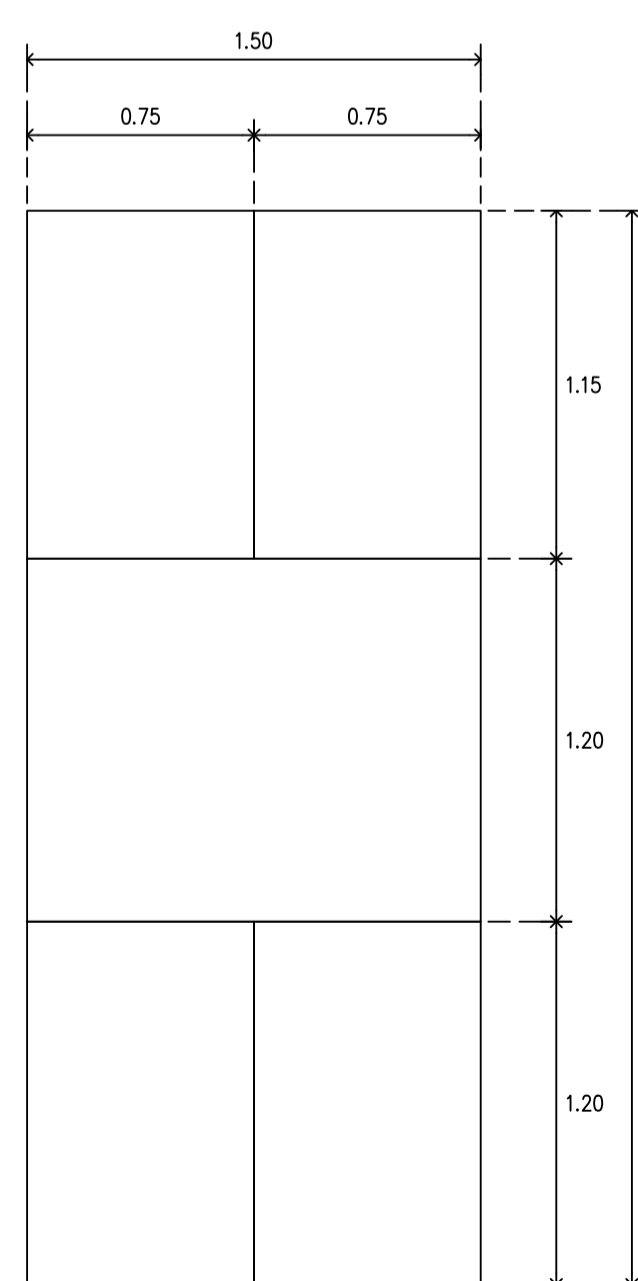

WALL PATTERN B
SCALE 1 : 25

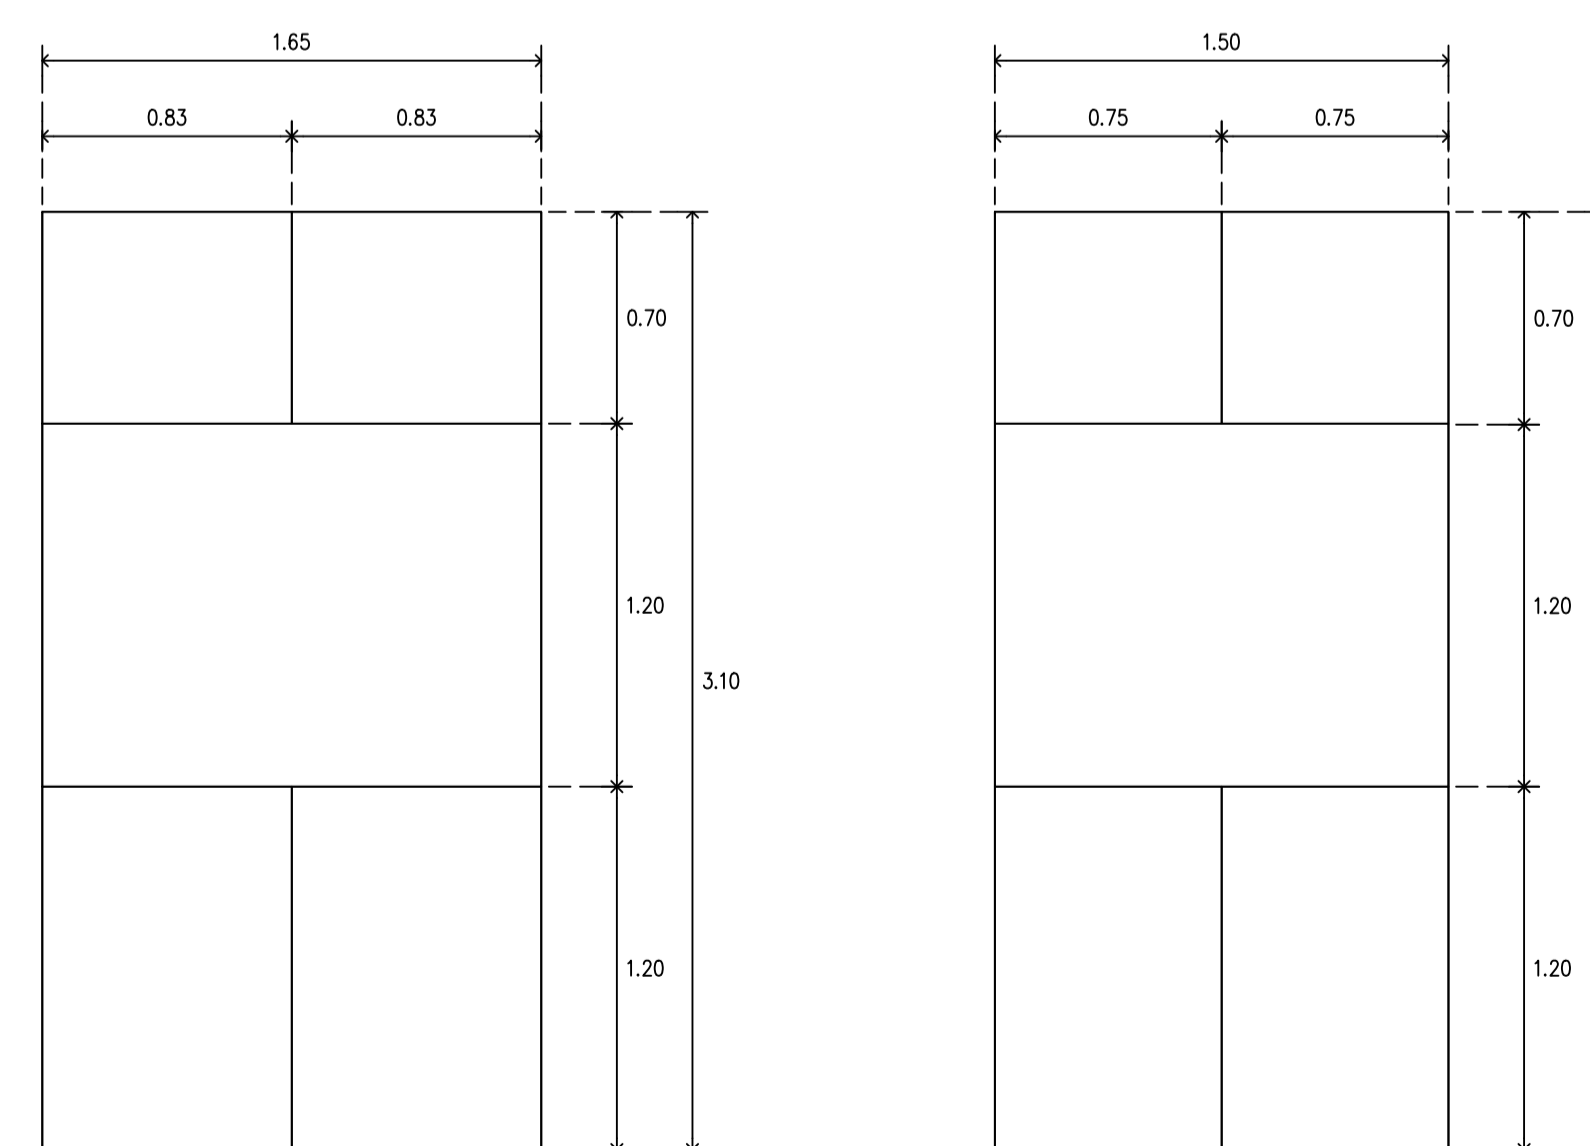

WALL PATTERN C
SCALE 1 : 25

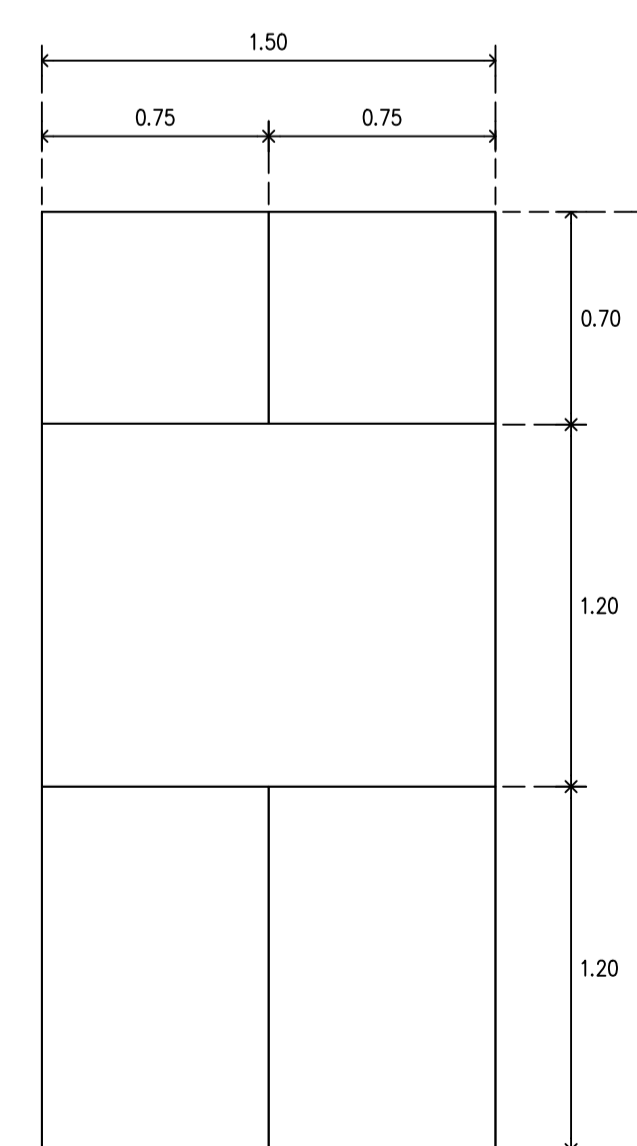

WALL PATTERN D
SCALE 1 : 25