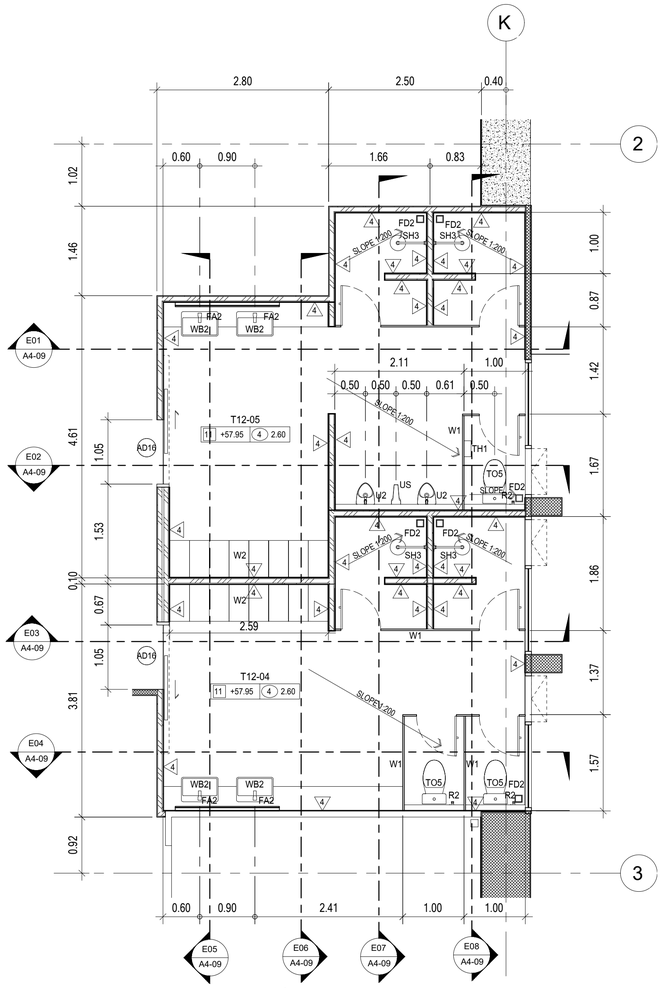

WC10 - แปลน
มาตราส่วน 1 : 50

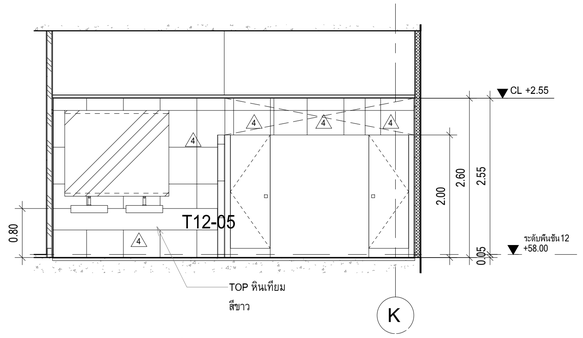

WC10 - รูปด้าน E01
มาตราส่วน 1 : 50

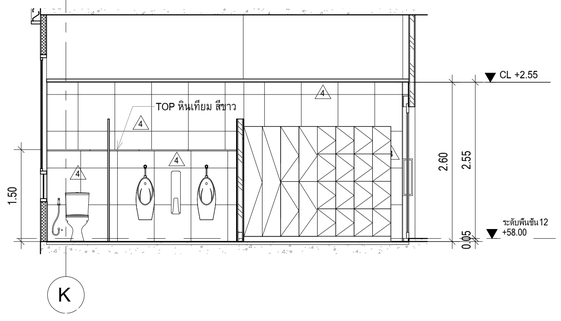

WC10 - รูปด้าน E02
มาตราส่วน 1 : 50

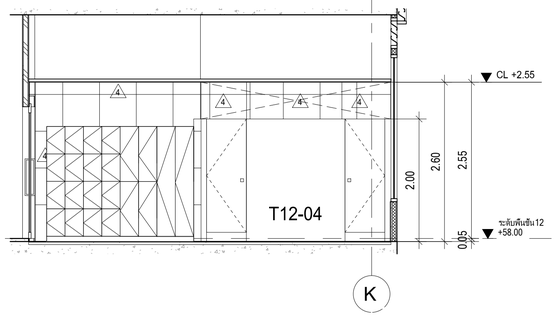

WC10 - รูปด้าน E03
มาตราส่วน 1 : 50

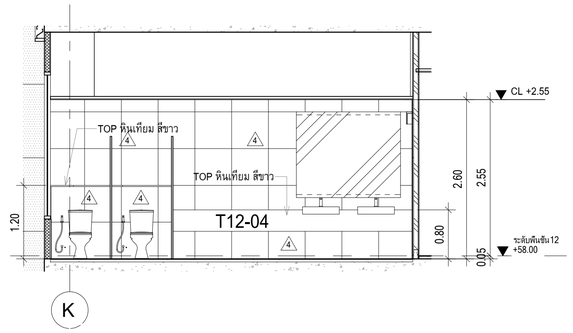

WC10 - รูปด้าน E04
มาตราส่วน 1 : 50

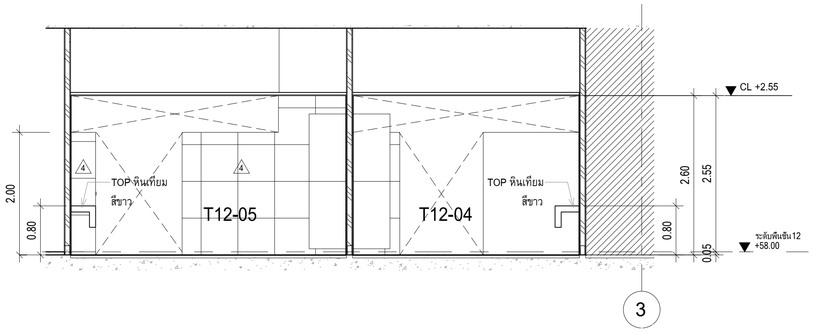

WC10 - รูปด้าน E06
มาตราส่วน 1 : 50

WC10 - รูปด้าน E05
มาตราส่วน 1 : 50

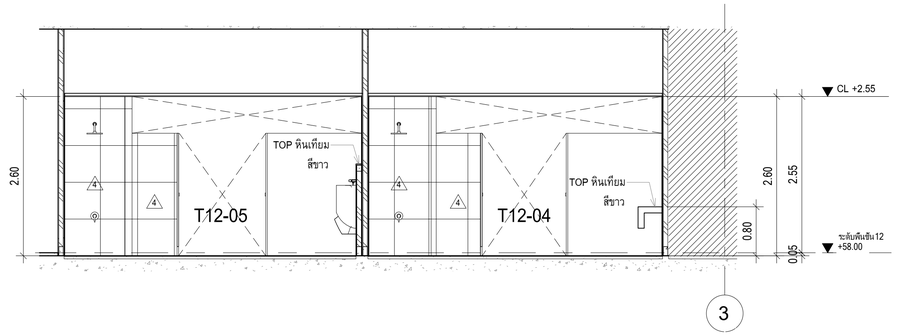

WC10 - รูปด้าน E07
มาตราส่วน 1 : 50

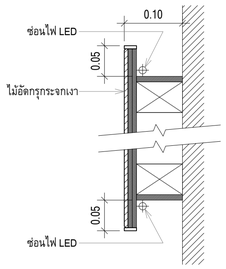

SECTION

แบบขยายการซ่อนไฟทีกระจกเงา
มาตราส่วน 1 : 5

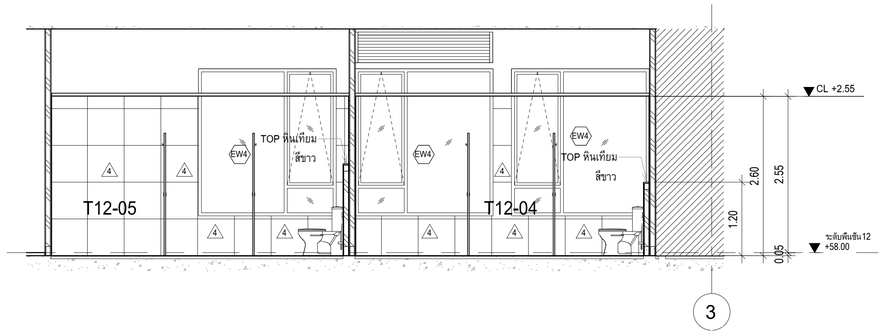

WC10 - รูปด้าน E08
มาตราส่วน 1 : 50

ห้องน้ำ WC10		ยี่ห้อ / หรือเทียบเท่า		
		COTTO	KOHLER/KARAT/ENGLEFIELD	JOMOO by TOA
T05	สุขภัณฑ์ชิ้นเดียว	C105507	K-76815X-S-0	One-Piece Toilet T1 Plus
R2	ชุดสายฉีดชำระสเตนเลส 2 ระบบ	CT9914#SA(HM)	K-98100X-B-CP	ชุดสายฉีดชำระ รุ่น 02303
S1	Stop valve	CT179N(HM)	K-R37317X-4-CP	
FA2	ก๊อกเดี่ยวอ่างล้างหน้า อัตโนมัติ ใช้ไฟฟ้า	CT4917AC	K-72866X-NW-CP+K-26845X-NA	Automatic Basin Faucet 1170
WB2	อ่างล้างหน้าแบบฝังครึ่งเคาน์เตอร์	C022607	K-11479X-VC1-0	Half Counter Basin 12742
P03	ท่อน้ำทิ้งอ่างล้างหน้า แบบกระปุก	CT680AX(HM)	K-P16953X-CP	
P02	สะดืออ่างล้างหน้าแบบกด	CT6702(HM)	K-7119T-CP	Push Open Waste 91103
S2 S1	ท่อน้ำดีสายอ่อน 16 นิ้ว Stop valve	Z402(HM) CT179N(HM)	K-1177890 K-R37317X-4-CP	
U2	โถปัสสาวะชาย พร้อมอุปกรณ์เซ็นเซอร์ในตัว	C31617AC	K-16321T-2W-0+K-16306X-NA	โถปัสสาวะชายอัตโนมัติ รุ่น 13083
US	แผงกั้นโถปัสสาวะชาย	C306	K-530X-WK	
SH3	ฝักบัวก๊านแข็งขนาด10x10นิ้ว กลม	CT6214#SA	K-73039T-CL-CP+K-15397X-B-CP	Shower Column Set 36313 Chrome
SH4	วาล์วเปิด-ปิดน้ำ แบบก๊านโยก ชนิดฝัง	CT1161A	K-24575X-4CD-CP	Valve for Shower 75015
FD2	KNACK Floor Drain ท่อ 2" แบบดักกลิ่น	226B		
TH1	WSP BATH กล่องใส่ทิชชู่ รุ่น ม้วนใหญ่	TP-111 GR		Tissue Paper Holder 3119
TH2	WSP BATH ที่ใส่ทิชชู่และถังขยะสแตนเลส 30	TPW-301		Embedded Tissue Holder 3117
W1	ผนังกั้นห้องน้ำสำเร็จรูป	WILLY 25 MFF Series 51 New		
W2	ตู้ล็อคเกอร์สำเร็จรูป ขนาด 188 X 260 ซ.ม.	AUTOMATIC MFF Locker 20 ม.ม.		

PROJECT : อาคารพัฒนาทรัพยากรมนุษย์ เพื่อสร้างเศรษฐกิจอย่างยั่งยืน
LOCATION : เลขที่ 114 ซอยสุขุมวิท 23 ถนนสุขุมวิท แขวงคลองเตยเหนือ เขตวัฒนา กรุงเทพมหานคร 10110
OWNER : มหาวิทยาลัยศรีนครินทรวิโรฒ

LFMG LIFE IMAGE
111/85/86 12th RATCHADA PAVILION Bldg JANKASEM LADPRAW BANGKOK 10900
TEL: 0-2938-2383 , FAX: 0-2513-9246
E-MAIL: life_image2000@yahoo.com
http://www.lfmgarchitect.com

สถาปนิก :	สถาปนิก :	วิศวกรโครงสร้าง :	วิศวกรผู้ตรวจสอบรายการคำนวณ :	วิศวกรไฟฟ้า :	วิศวกรเครื่องกล :	วิศวกรสิ่งแวดล้อม :
นาวาโทไตรวัฒน์ วิรยศิริ วสถ.361	ภมรพงษ์ วงษ์เพ็ง ภสถ. 26284	สิทธิโชค ศิริวัฒน์ สย.6090	กิตติศักดิ์ พิทักษ์วงศ์ วย.2129	เอกสิทธิ์ รักษาสกุลเกียรติ สฟก..4065	วรกิจ สมันตยากรกุล สก.3355	วรกิจ สมันตยากรกุล สส.186
ภาณุวัฒน์ สินอรัชต์ สสถ.2456	วุฒิพงศ์ คำแสน ภสถ. 26324	อดิศัย ไล่ห้วชิรหัตถ์ สย.9850	กิรติศักดิ์	พลภัทร พรคุณานุภาพ สก.4494		

DRAWING TITLE : แบบขยายห้องน้ำ WC10

DWG NO : A4-09

DATE : 24/04/2566

SCALE : As indicated

IMPORTANT: DO NOT SCALE THIS DRAWING. ALL DIMENSIONS SHOULD BE CHECKED ON THE SITE AND SHOP DRAWINGS SHOULD BE PREPARED BEFORE CONSTRUCTION BY CONTRACTOR.

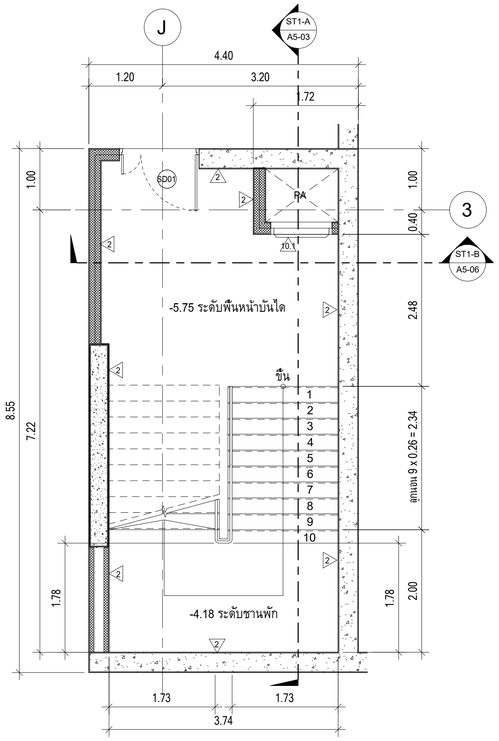

แบบขยายบันได ST1 - พื้นชั้น B2

มาตราส่วน 1 : 50

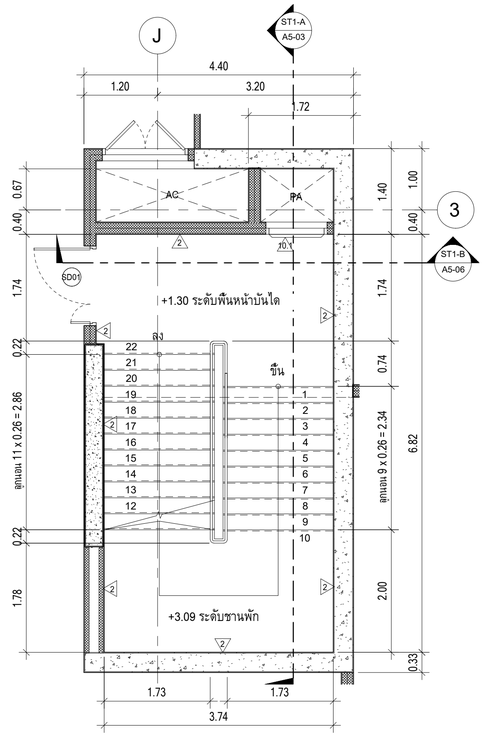

แบบขยายบันได ST1 - พื้นชั้น 1

มาตราส่วน 1 : 50

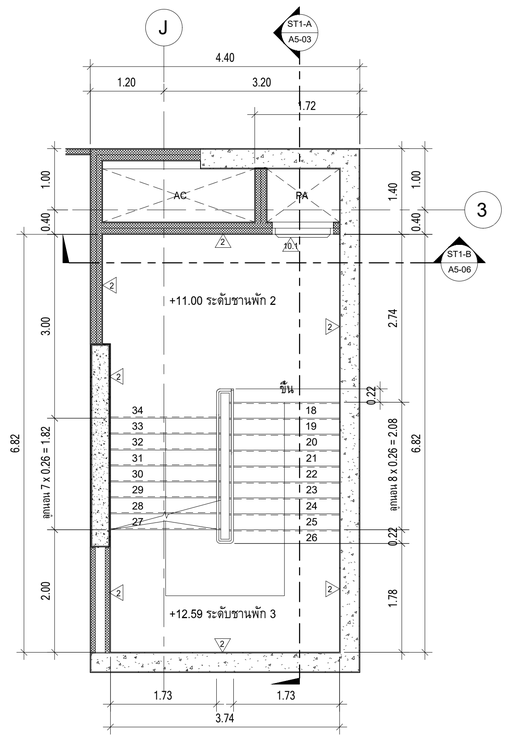

แบบขยายบันได ST1 - พื้นชั้น 2-6 ระดับชานพัก 2, 3

มาตราส่วน 1 : 50

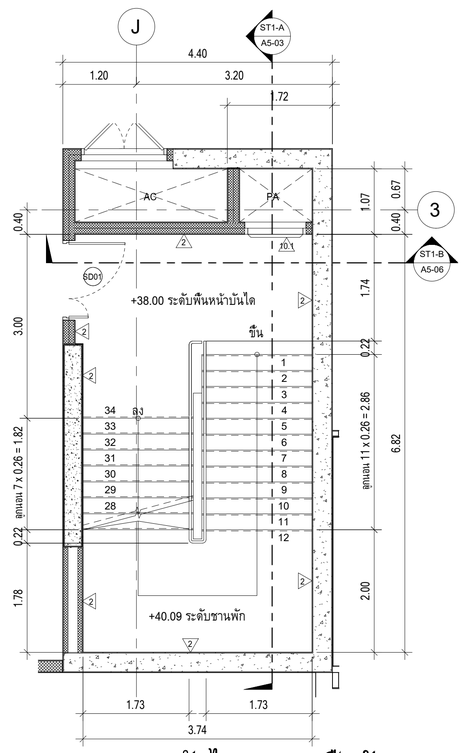

แบบขยายบันได ST1 - พื้นชั้น 7

มาตราส่วน 1 : 50

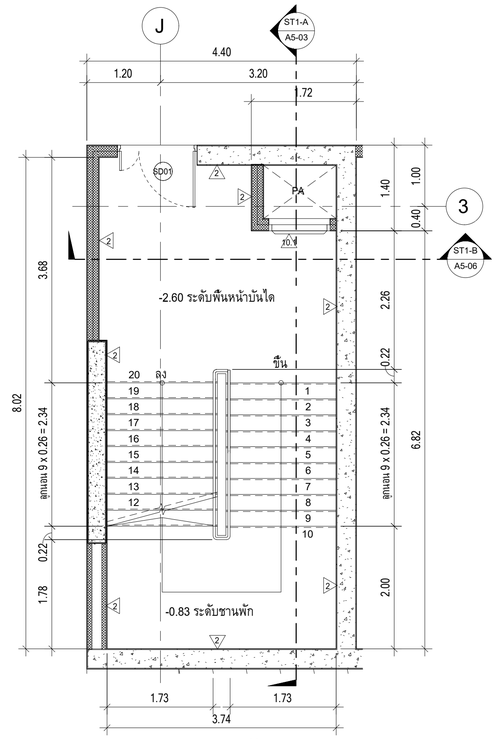

แบบขยายบันได ST1 - พื้นชั้น B1

มาตราส่วน 1 : 50

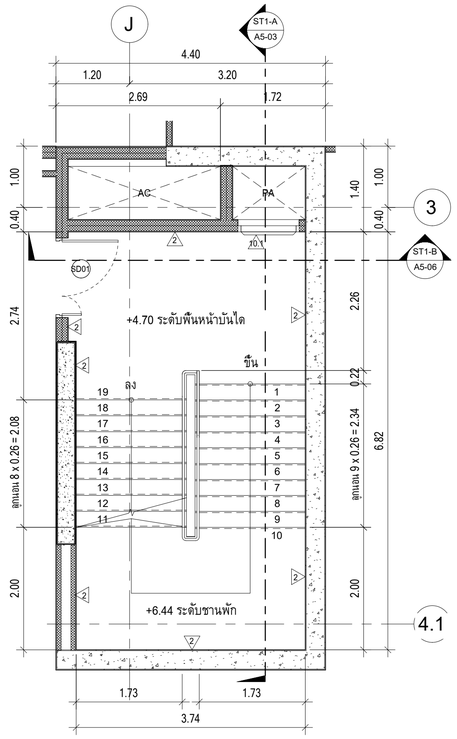

แบบขยายบันได ST1 - พื้นชั้น 1M

มาตราส่วน 1 : 50

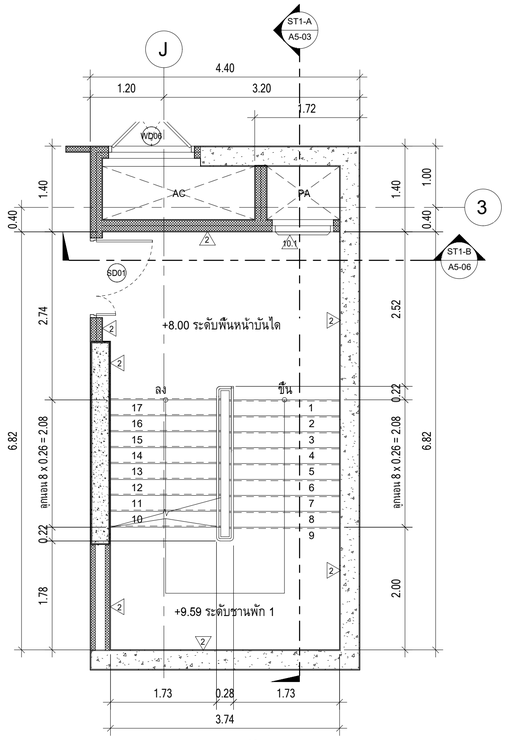

แบบขยายบันได ST1 - พื้นชั้น 2-6

มาตราส่วน 1 : 50

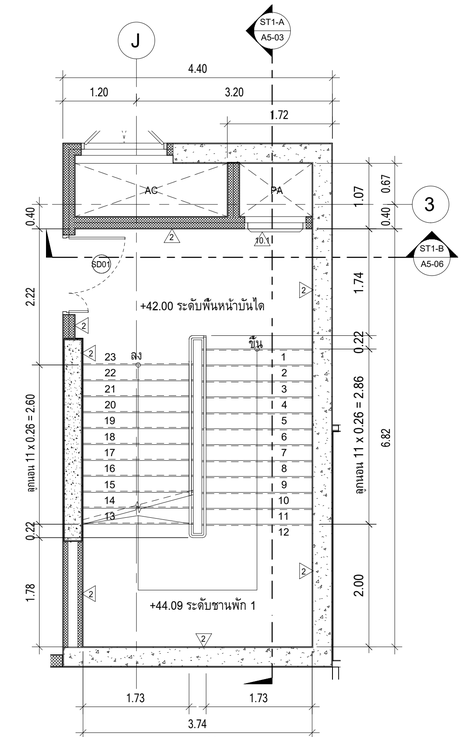

แบบขยายบันได ST1 - พื้นชั้น 8-12

มาตราส่วน 1 : 50

มหาวิทยาลัยศรีนครินทรวิโรฒ	PROJECT : อาคารพัฒนาทรัพยากรมนุษย์ เพื่อสร้างเครษฐกิจอย่างยั่งยืน LOCATION : เลขที่ 114 ซอยสุขุมวิท 23 ถนนสุขุมวิท แขวงคลองเตยเหนือ เขตวัฒนา กรุงเทพมหานคร 10110 OWNER : มหาวิทยาลัยศรีนครินทรวิโรฒ	LIFE IMAGE 111/80-90 12th RATCHADA PAVILION Bldg JANKASEM LADPRAW BANGKOK 10900 TEL: 0-2938-2383 , FAX: 0-2513-9246 E-MAIL: life_image2000@yahoo.com http://www.lifeigarchitect.com	สถาปนิก : นาวาโทไตรวัฒน์ วิชยศิริ วสถ.361 ภาณุวัฒน์ สินอวัชต์ สสถ.2456	สถาปนิก : ภมรพงษ์ วงษ์เพ็ง ภสถ. 26284 วุฒิพงศ์ คำแสน ภสถ. 26324	วิศวกรโครงสร้าง : สิทธิโชค ศิริวิวัฒน์ สย.6090 อดิศัย ไล่ห์วชิรหัตถ์ สย.9850	วิศวกรผู้ตรวจสอบรายการคำนวณ : กิตติลักษ์ พิทักษ์วงศ์ วย.2129	วิศวกรไฟฟ้า : เอกสิทธิ์ รักษาสกุลเกียรติ สฟก..4065	วิศวกรเครื่องกล : วรกิจ สมันตยากรกุล สก.3355 พลภัทร พรคุณานุภาพ สก.4494	วิศวกรสิ่งแวดล้อม : วรกิจ สมันตยากรกุล สส.186	DRAWING TITLE : แบบขยายบันได ST1, พื้นชั้น B2, B1, 1, 1M, 2-6, 7, 8-12	DWG NO : A5-01 DATE : 24/04/2566 SCALE : 1 : 50 IMPORTANT: DO NOT SCALE THIS DRAWING. ALL DIMENSIONS MUST BE CHECKED ON THE SITE AND SHOP DRAWINGS MUST SHOULD BE PREPARED BEFORE CONSTRUCTION BY CONTRACTOR.

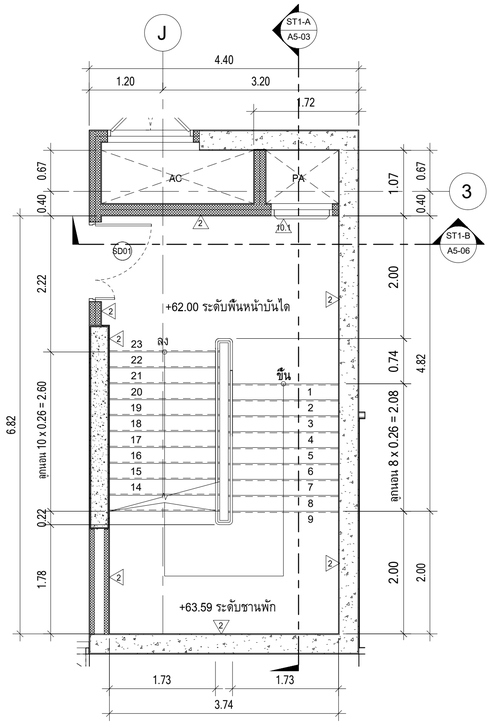

แบบขยายบันได ST1 - ฟันชั้น 12A

มาตราส่วน 1 : 50

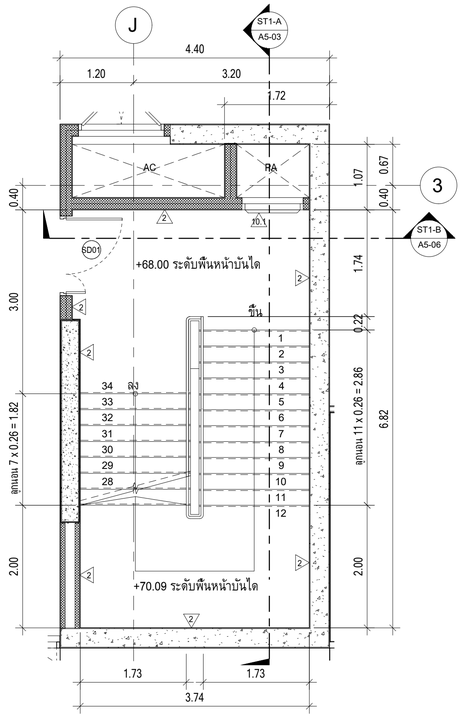

แบบขยายบันได ST1 - ฟันชั้น 14

มาตราส่วน 1 : 50

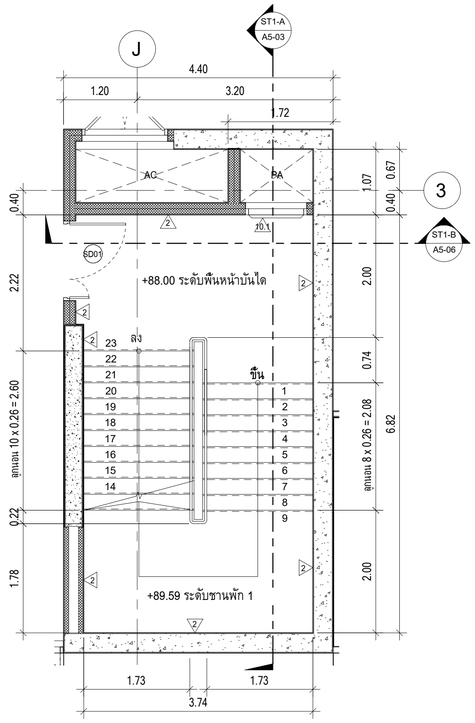

แบบขยายบันได ST1 - ฟันชั้น 19

มาตราส่วน 1 : 50

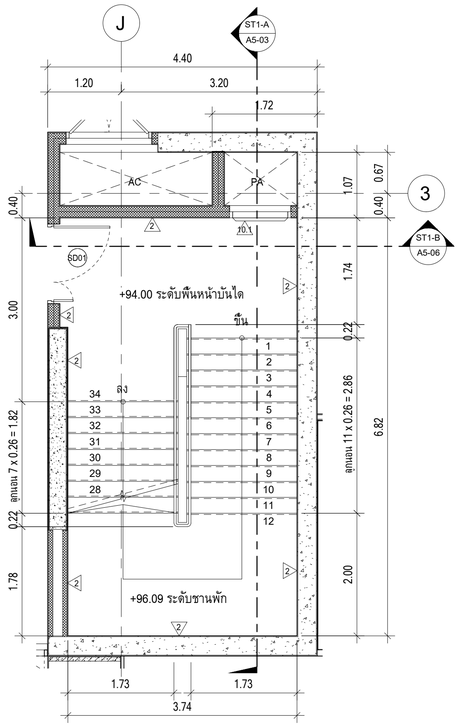

แบบขยายบันได ST1 - ฟันชั้น 20

มาตราส่วน 1 : 50

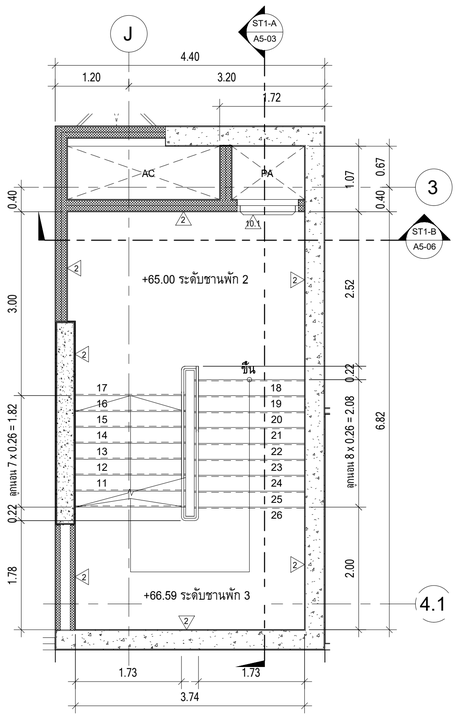

แบบขยายบันได ST1 - ฟันชั้น 12A ระดับชานพัก 2, 3

มาตราส่วน 1 : 50

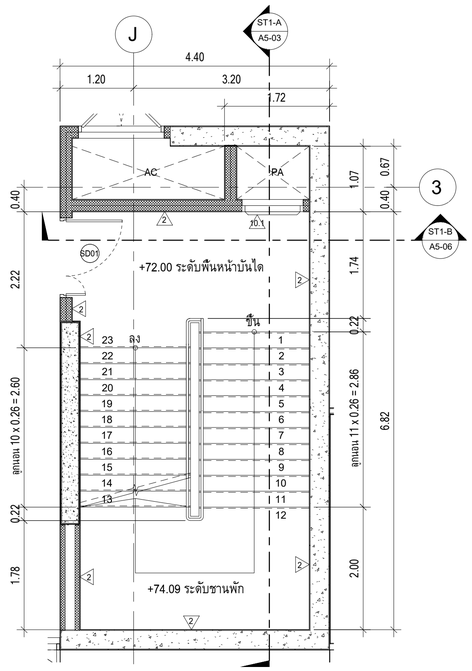

แบบขยายบันได ST1 - ฟันชั้น 15-18

มาตราส่วน 1 : 50

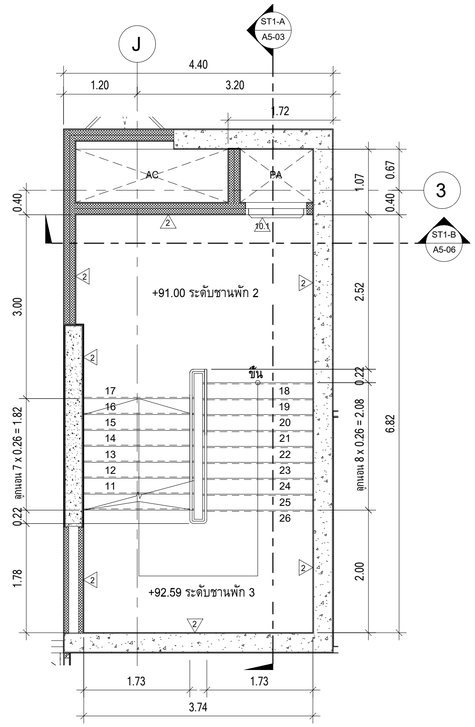

แบบขยายบันได ST1 - ฟันชั้น 19 ระดับชานพัก 2, 3

มาตราส่วน 1 : 50

PROJECT : ชาลาการพัฒนาทรัพยากรมนุษย์ เพื่อสร้างเศรษฐกิจอย่างยั่งยืน LOCATION : เลขที่ 114 ซอยสุขุมวิท 23 ถนนสุขุมวิท แขวงคลองเตยเหนือ เขตวัฒนา กรุงเทพมหานคร 10110 OWNER : มหาวิทยาลัยศรีนครินทรวิโรฒ	LFMG LIFE IMAGE 111/80-90 12th RATCHADA PAVILION Bldg JANKASEM LADPRAW BANGKOK 10900 TEL: 0-2938-2383 , FAX: 0-2513-9246 E-MAIL: life_image2000@yahoo.com http://www.lfmgarchitect.com	สถาปนิก : นาวาโทไตรวัฒน์ วิรยศิริ วสถ.361 ภาณุวัฒน์ สินอวัชต์ สสถ.2456	สถาปนิก : ภมรพงษ์ วงษ์เพ็ง ภสถ. 26284 วุฒิพงศ์ คำแสน ภสถ. 26324	วิศวกรโครงสร้าง : สิทธิโชค ศิริวัฒน์ สย.6090 อดิศัย ไล่ห้วชิรหัตถ์ สย.9850	วิศวกรผู้ตรวจสอบรายการคำนวณ : กิตติศักดิ์ พิทักษ์วงศ์ วย.2129 กิตติศักดิ์	วิศวกรไฟฟ้า : เอกสิทธิ์ รักษาสกุลเกียรติ สฟก.4065	วิศวกรเครื่องกล : วรกิจ สมันตยากรกุล สก.3355 พลภัทร พรคุณานุภาพ สก.4494	วิศวกรสิ่งแวดล้อม : วรกิจ สมันตยากรกุล สส.186

DRAWING TITLE : แบบขยายบันได ST1, ฟันชั้น 12A, 14, 15-18, 19, 20

DWG NO : A5-02

DATE : 24/04/2566 | SCALE : 1 : 50

IMPORTANT: DO NOT SCALE THIS DRAWING. ALL DIMENSIONS SHOULD BE CHECKED ON THE SITE AND SHOP DRAWINGS SHOULD BE PREPARED BEFORE CONSTRUCTION BY CONTRACTOR.

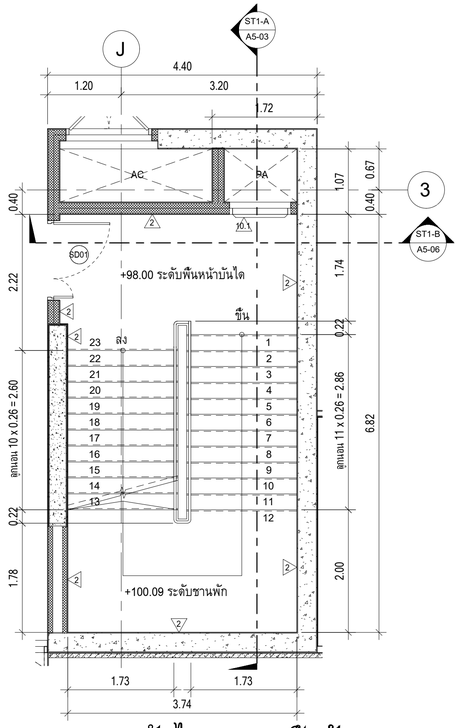

แบบขยายบันได ST1 - พื้นชั้น 21-23

มาตราส่วน 1 : 50

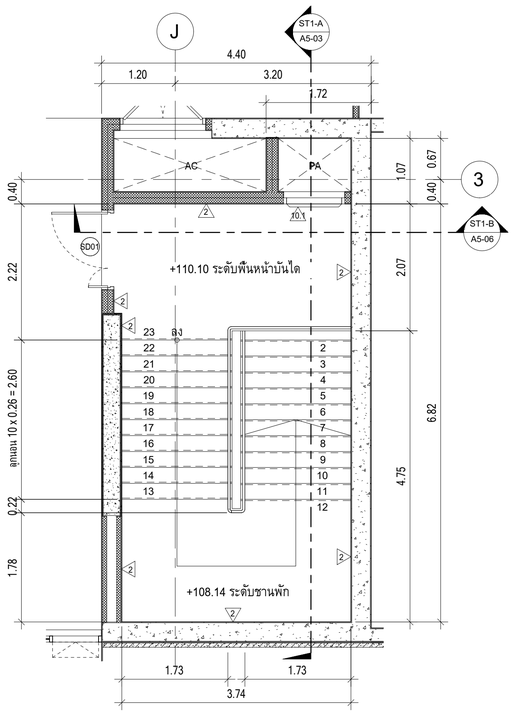

แบบขยายบันได ST1 - พื้นชั้น 24

มาตราส่วน 1 : 50

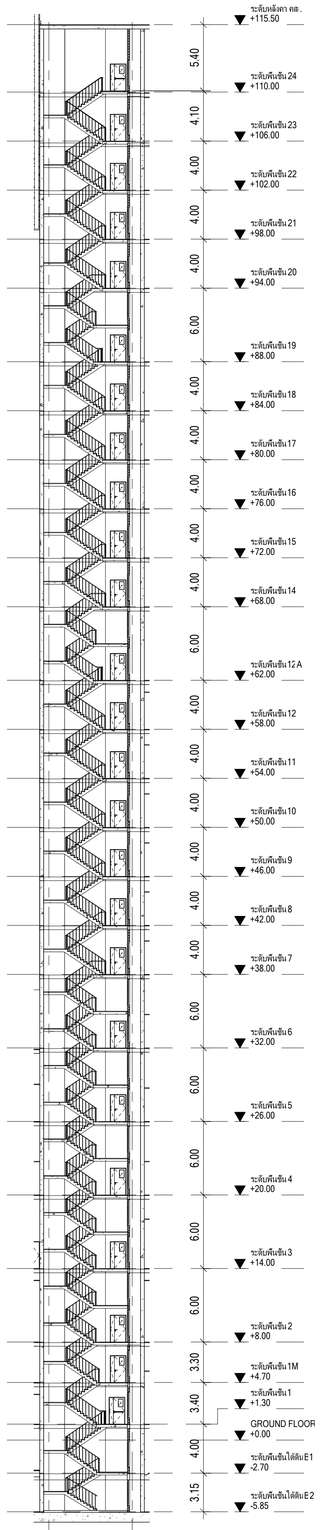

รูปตัด ST1-A

มาตราส่วน 1 : 250

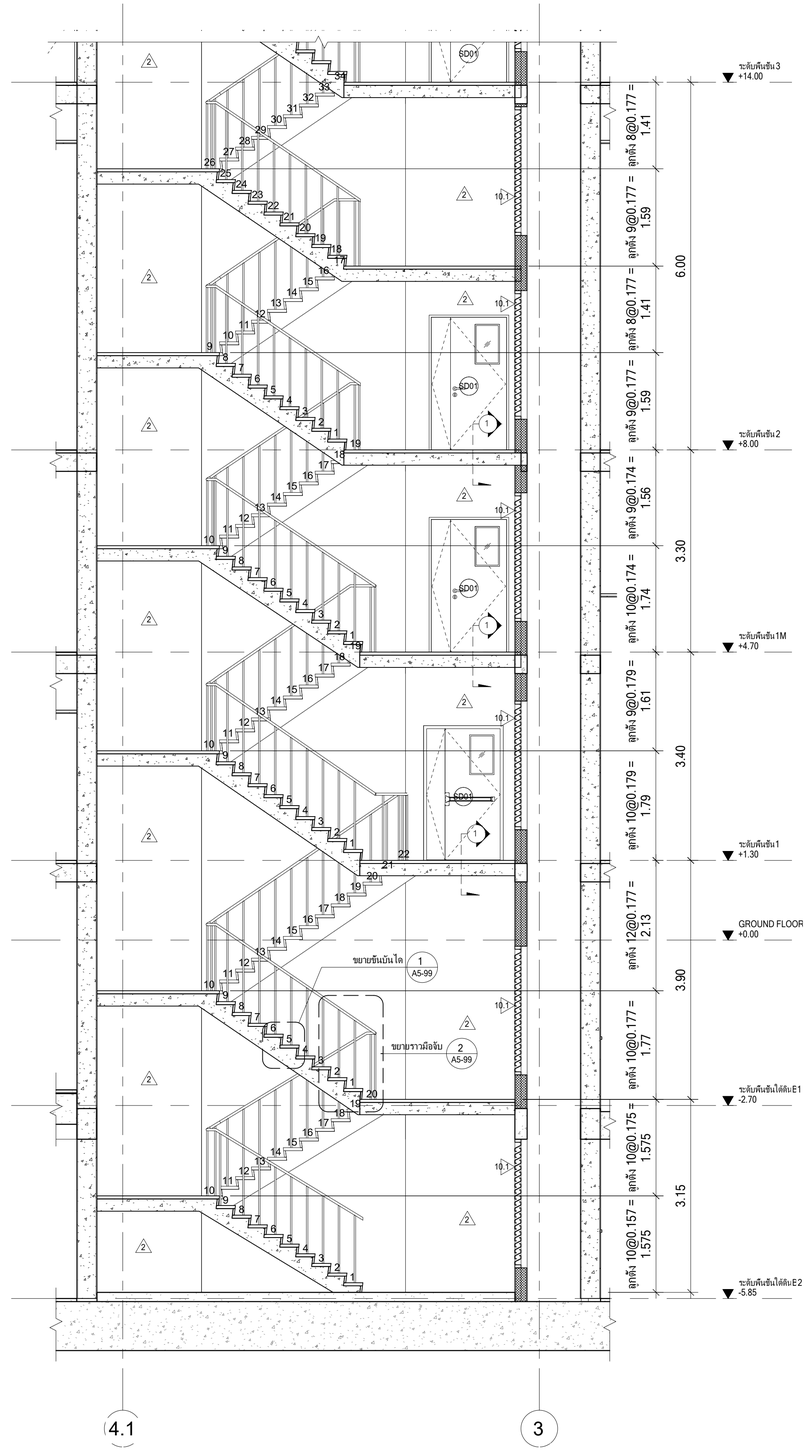

รูปตัด ST1-A1 (ขยายส่วนที่ 1).

มาตราส่วน 1 : 50

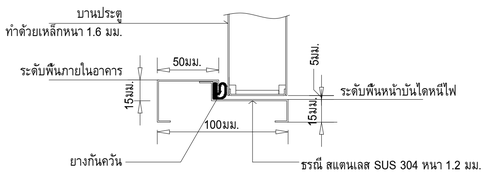

1 แบบขยายธรณีประตูหนีไฟ

มาตราส่วน 1 : 25

PROJECT : ยาดารพัฒนาทรัพยากรมนุษย์ เพื่อสร้างเครษฐกิจอย่างยั่งยืน LOCATION : เลขที่ 114 ซอยสุขุมวิท 23 ถนนสุขุมวิท แขวงคลองเตยเหนือ เขตวัฒนา กรุงเทพมหานคร 10110 OWNER : มหาวิทยาลัยศรีนครินทรวิโรฒ	LIFE IMAGE 1118/6-90 12th RATCHADA PAVILION Bldg JANKASEM LADPRAW BANGKOK 10900 TEL: 0-2938-2383 , FAX: 0-2513-9246 E-MAIL: life_image2000@yahoo.com http://www.lifeimagearchitect.com	สถาปนิก : นาวาโทไตรวัฒน์ วิรยศิริ วสถ.361 ภาณุวัฒน์ สินอวัชต์ สสถ.2456	สถาปนิก : ภมรพงษ์ วงษ์เพ็ง ภสถ. 26284 วุฒิพงศ์ คำแสน ภสถ. 26324	วิศวกรโครงสร้าง : สิทธิโชค ศิริวิวัฒน์ สย.6090 อดิศัย ไล่ห้วชิรหัตถ์ สย.9850	วิศวกรผู้ตรวจสอบรายการคำนวณ : กิตติลักษ์ พิทักษ์วงศ์ วย.2129	วิศวกรไฟฟ้า : เอกสิทธิ์ รักษาสกุลเกียรติ สฟก.4065	วิศวกรเครื่องกล : วรกิจ สมันตยากรกุล สก.3355 พลภัทร พรคุณานุภาพ สก.4494	วิศวกรสิ่งแวดล้อม : วรกิจ สมันตยากรกุล สส.186	DRAWING TITLE : แบบขยายบันได ST1, พื้นชั้น 21-23 และ 24, รูปตัด ST1-A, ST1-A1	DWG NO : A5-03 DATE : 24/04/2566 SCALE : As indicated IMPORTANT: DO NOT SCALE THIS DRAWING. DIMENSIONS MUST ONLY BE CHECKED ON THE SITE AND SHOP DRAWINGS SHOULD BE PREPARED BEFORE CONSTRUCTION BY CONTRACTOR.

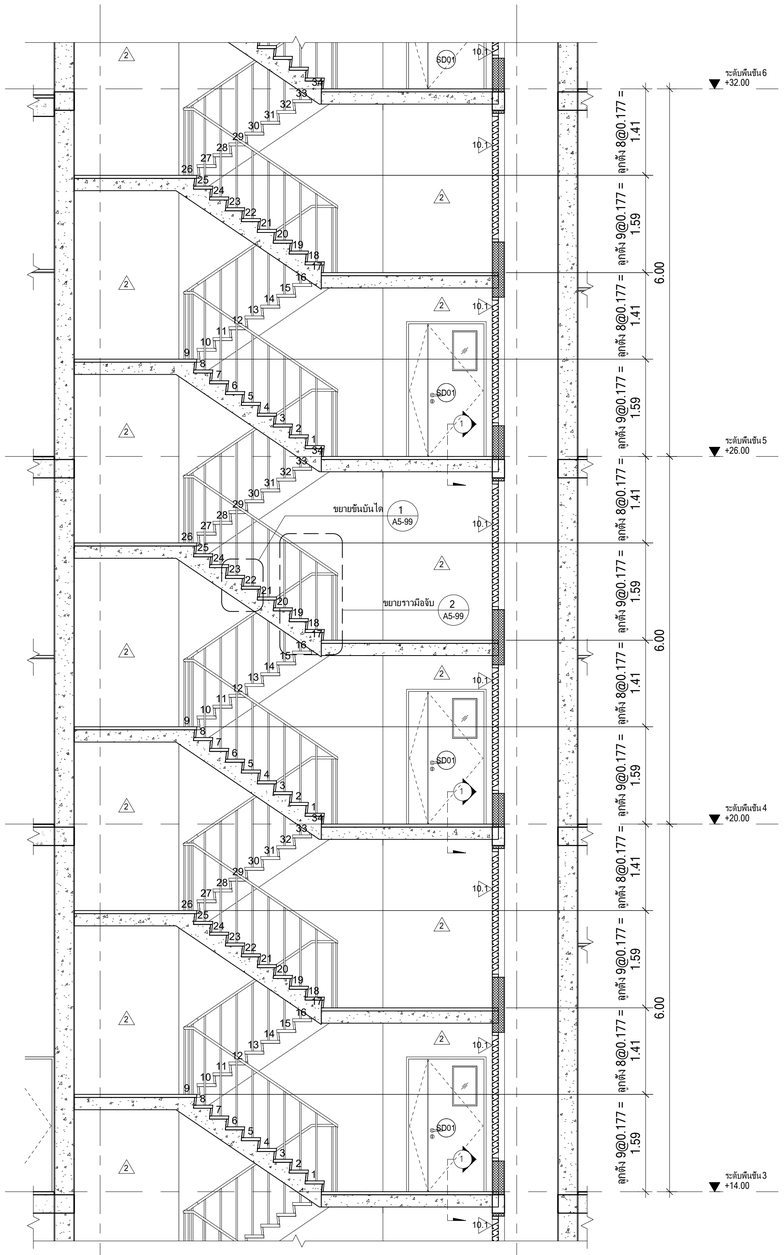

รูปตัด ST1-A2 (ขยายส่วนที่ 2).

มาตราส่วน 1 : 50

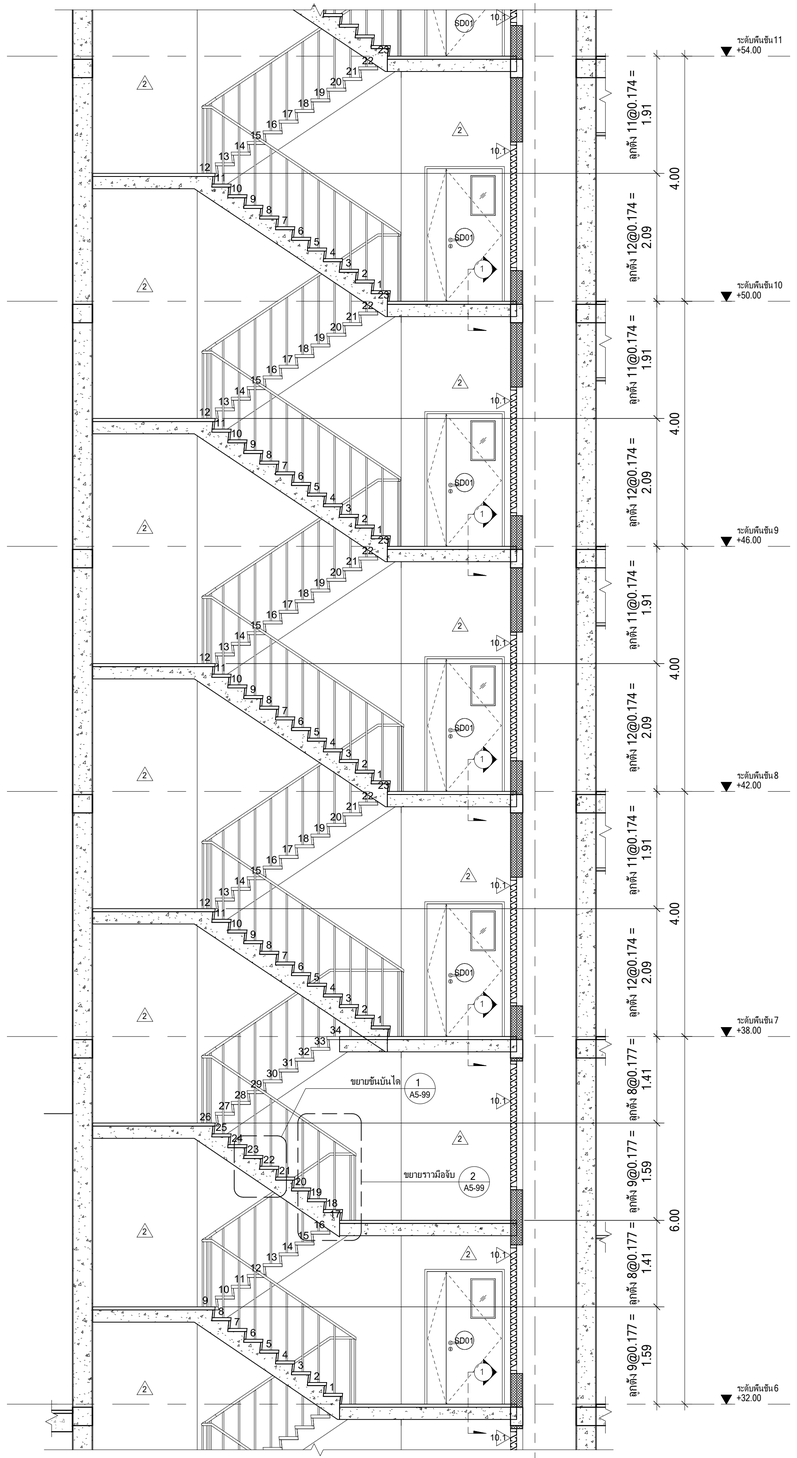

รูปตัด ST1-A3 (ขยายส่วนที่ 3).

มาตราส่วน 1 : 50

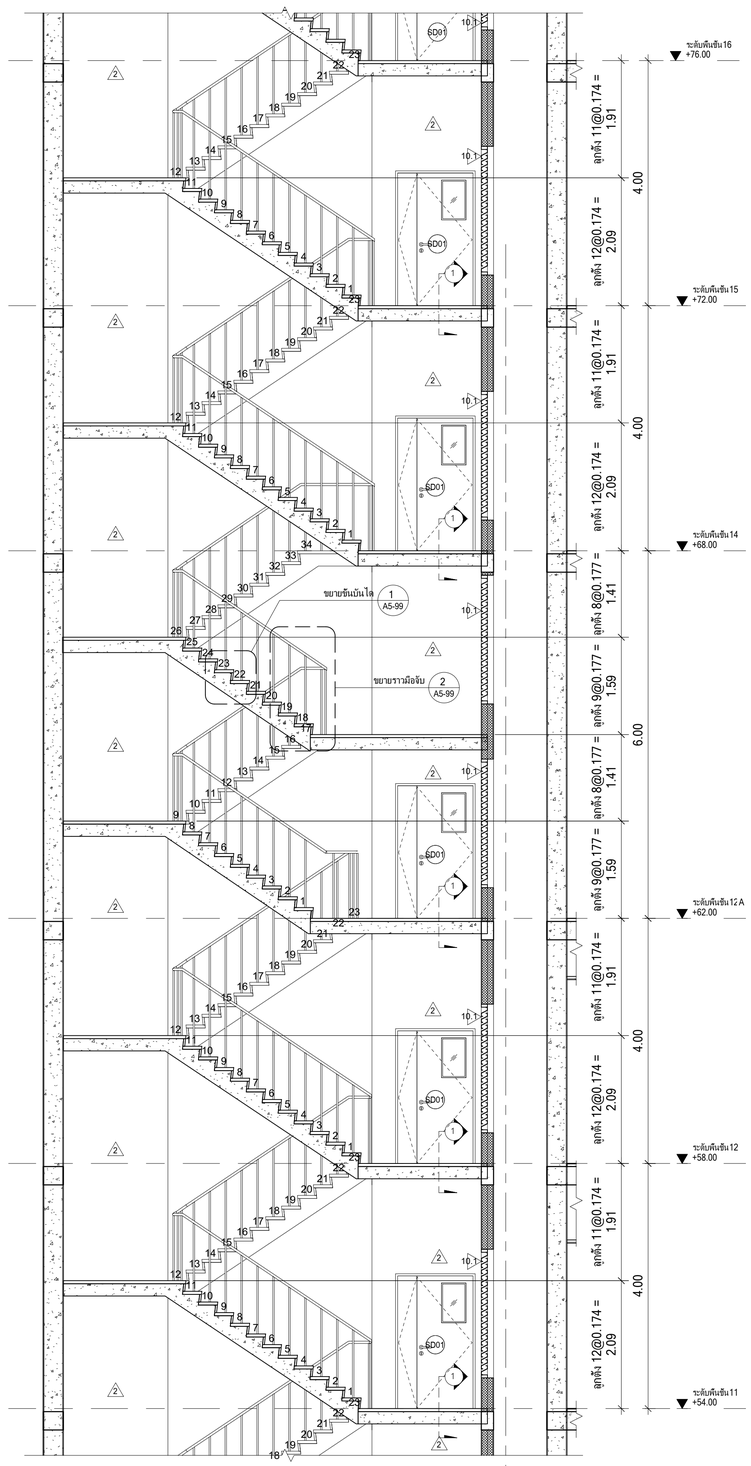

รูปตัด ST1-A3 (ขยายส่วนที่ 4).

มาตราส่วน 1 : 50

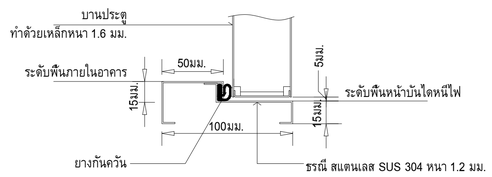

1 แบบขยายธรณีประตูหนีไฟ

มาตราส่วน 1 : 25

PROJECT : ยาดารพัฒนาทรัพยากรมนุษย์ เพื่อสร้างเครษฐกิจอย่างยั่งยืน LOCATION : เลขที่ 114 ซอยสุขุมวิท 23 ถนนสุขุมวิท แขวงคลองเตยเหนือ เขตวัฒนา กรุงเทพมหานคร 10110 OWNER : มหาวิทยาลัยศรีนครินทรวิโรฒ	LIFE IMAGE GROUP 111/80-90 12th RATCHADA PAVILION Bldg JAMKASEM LADPRAW BANGKOK 10900 TEL: 0-2938-2383 , FAX: 0-2513-9246 E-MAIL: life_image2000@yahoo.com http://www.lifeimgarchitect.com	สถาปนิก : นาวาโทไตรวัฒน์ วิรยศิริ วสถ.361 ภาณุวัฒน์ สินธวัรต์ สสถ.2456	สถาปนิก : ภมรพงษ์ วงษ์เพ็ง ภสถ. 26284 วุฒิพงศ์ คำแสน ภสถ. 26324	วิศวกรโครงสร้าง : สิทธิโชค ศิริวิวัฒน์ สย.6090 อดิศัย ไล่ทัวชิรหัตถ์ สย.9850	วิศวกรผู้ตรวจสอบรายการคำนวณ : กิตติลักศ์ พิทักษ์วงศ์ วย.2129	วิศวกรไฟฟ้า : เอกสิทธิ์ รักษาสกุลเกียรติ สฟก.4065	วิศวกรเครื่องกล : วรกิจ สมันตยากรกุล สก.3355 พลภัทร พรคุณานุภาพ สก.4494	วิศวกรสิ่งแวดล้อม : วรกิจ สมันตยากรกุล สส.186

DRAWING TITLE :	DWG NO :
แบบขยายบันได ST1, รูปตัด ST1-A2, ST1-A3, ST1-A4	A5-04
DATE : 24/04/2566	SCALE : As indicated

IMPORTANT : DO NOT SCALE THIS DRAWING. ALL DIMENSIONS SHOULD BE CHECKED ON THE SITE AND SHOP DRAWINGS SHOULD BE PREPARED BEFORE CONSTRUCTION BY CONTRACTOR.

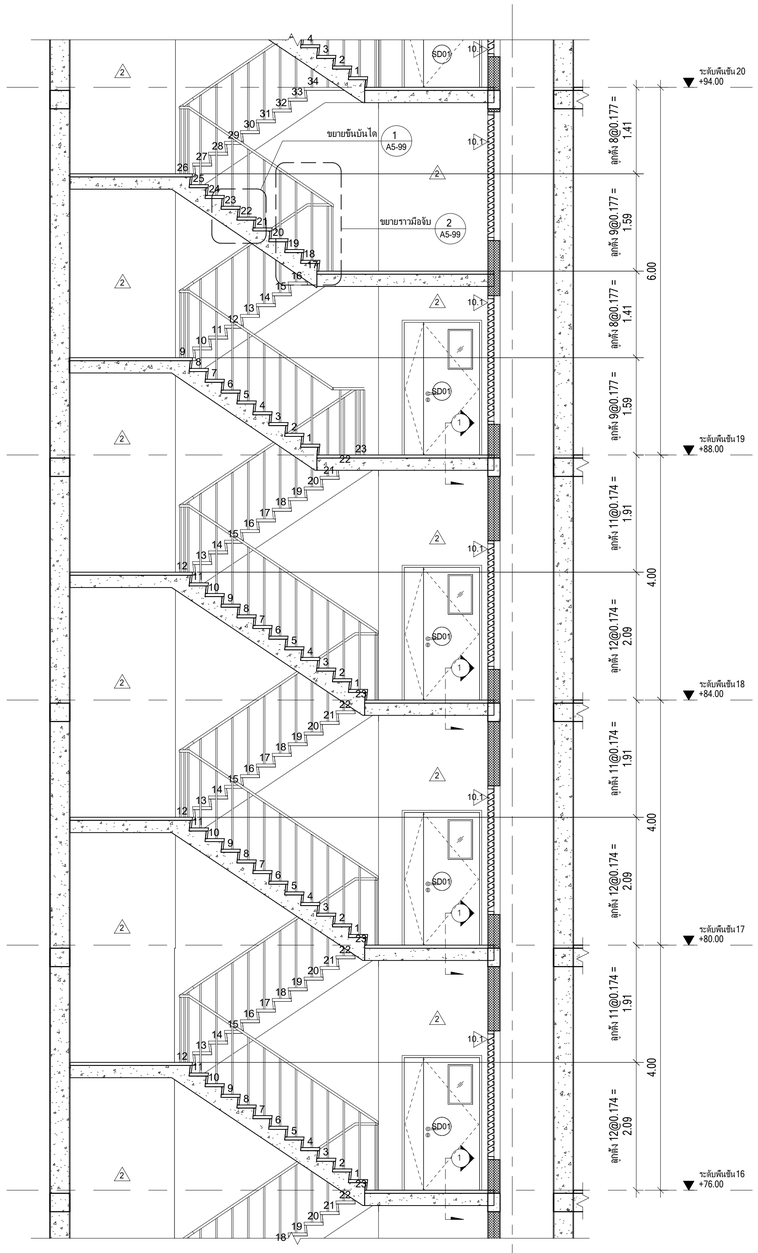

3

รูปตัด ST1-A3 (ขยายส่วนที่ 5).

มาตราส่วน 1 : 50

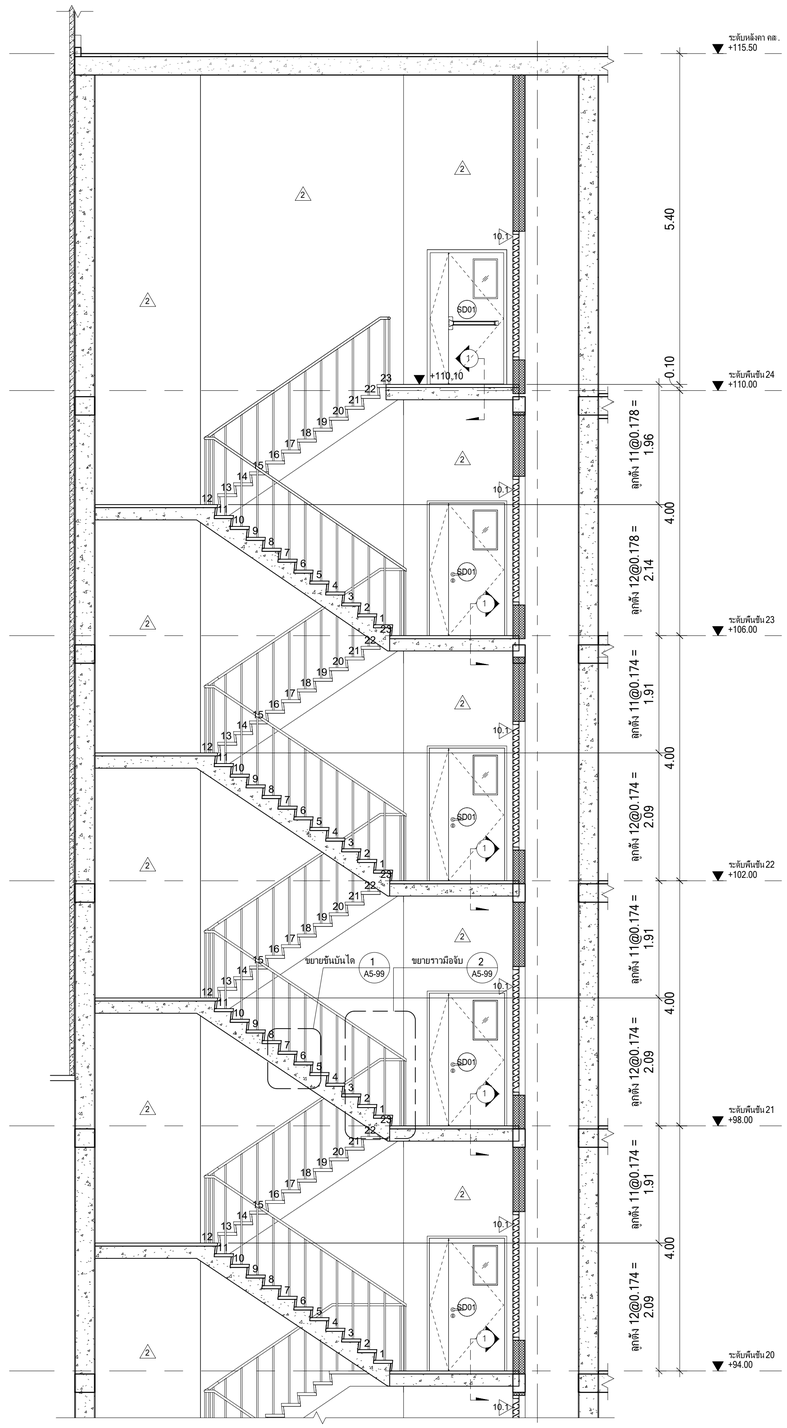

3

รูปตัด ST1-A6 (ขยายส่วนที่ 6).

มาตราส่วน 1 : 50

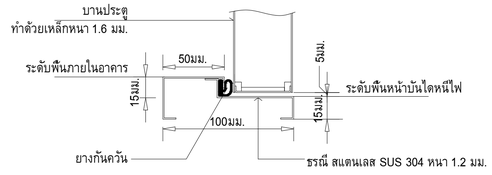

1 แบบขยายธรณีประตูหนีไฟ

มาตราส่วน 1 : 25

PROJECT : ธาดารพัฒนาทรัพยากรมนุษย์ เพื่อสร้างเศรษฐกิจอย่างยั่งยืน LOCATION : เลขที่ 114 ซอยอุรุพงศ์ 23 ถนนสุขุมวิท แขวงคลองเตยเหนือ เขตวัฒนา กรุงเทพมหานคร 10110 OWNER : มหาวิทยาลัยศรีนครินทรวิโรฒ	LIFE IMAGE 111/80-90 12th RATCHADA PAVILION Bldg JANKASEM LADPRAW BANGKOK 10900 TEL: 0-2938-2383 , FAX: 0-2513-9246 E-MAIL: life_image2000@yahoo.com http://www.lfmgarchitect.com	สถาปนิก : นาวาโทไตรวัฒน์ วิรยศิริ ภสถ.361 ภาณุวัฒน์ สินธวัชต์ สสถ.2456	สถาปนิก : ภมรพงษ์ วงษ์เพ็ง ภสถ. 26284 วุฒิพงศ์ คำแสน ภสถ. 26324	วิศวกรโครงสร้าง : สิทธิโชค ศิริวิวัฒน์ สย.6090 อดิศัย ไล่ห์วชิระรัตน์ สย.9850	วิศวกรผู้ตรวจสอบรายการคำนวณ : กิตติศักดิ์ พิทักษ์วงศ์ วย.2129	วิศวกรไฟฟ้า : เอกสิทธิ์ รักษาสกุลเกียรติ สฟก..4065	วิศวกรเครื่องกล : วรกิจ สมันตยากรกุล สก.3355 พลภัทร พรคุณานุภาพ สก.4494	วิศวกรสิ่งแวดล้อม : วรกิจ สมันตยากรกุล สส.186

DRAWING TITLE : แบบขยายบันได ST1, รูปตัด ST1-A5, ST1-A6

DWG NO : A5-05

DATE : 24/04/2566

SCALE : As indicated

IMPORTANT : DO NOT SCALE THIS DRAWING. ALL DIMENSIONS SHOULD BE CHECKED ON THE SITE AND SHOP DRAWINGES SHOULD BE PREPARED BEFORE CONSTRUCTION BY CONTRACTOR.

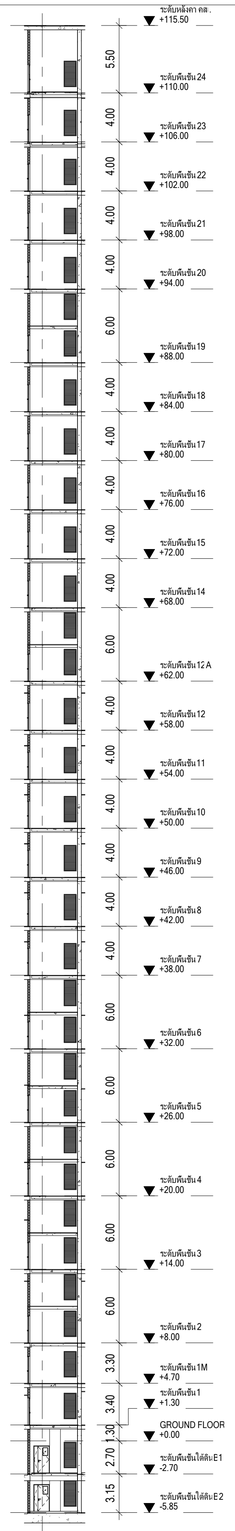

รูปตัด ST1-B
มาตราส่วน 1 : 250

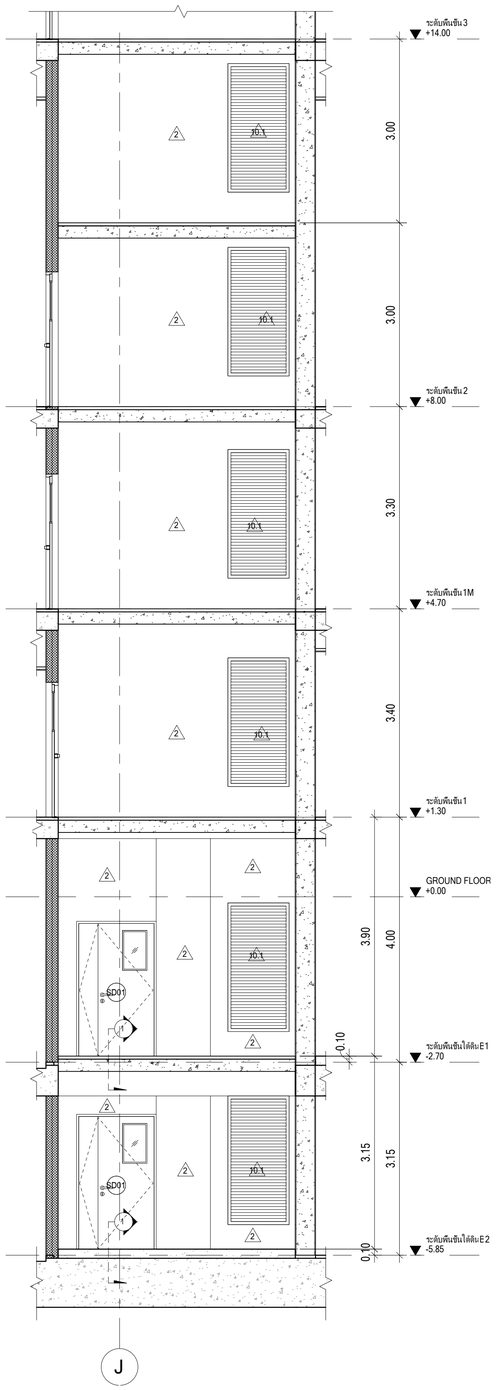

รูปตัด ST1-B1 (ขยายส่วนที่ 1)
มาตราส่วน 1 : 50

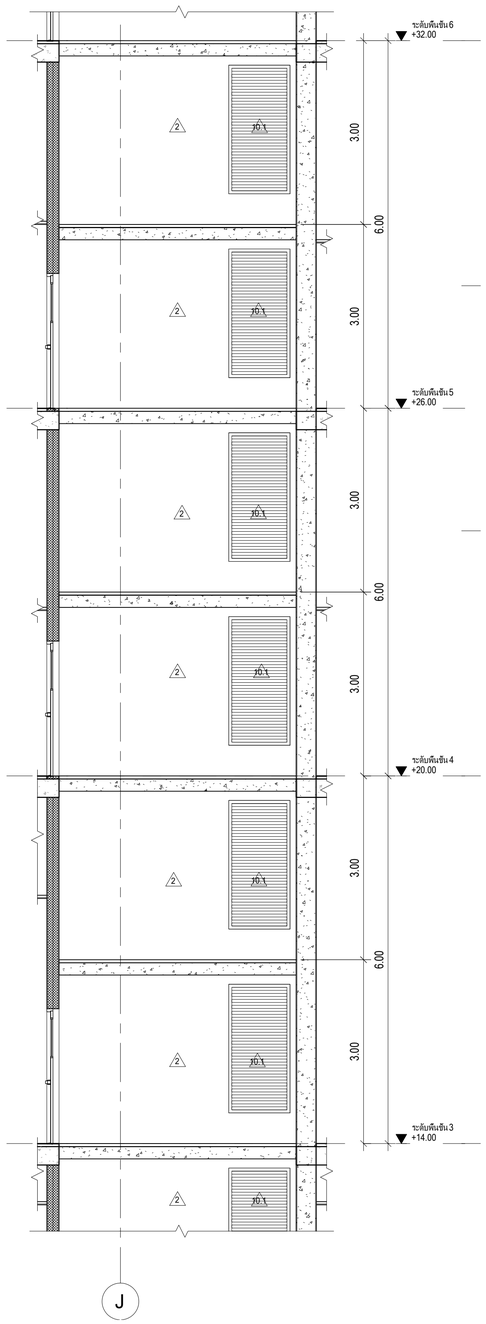

รูปตัด ST1-B2 (ขยายส่วนที่ 2)
มาตราส่วน 1 : 50

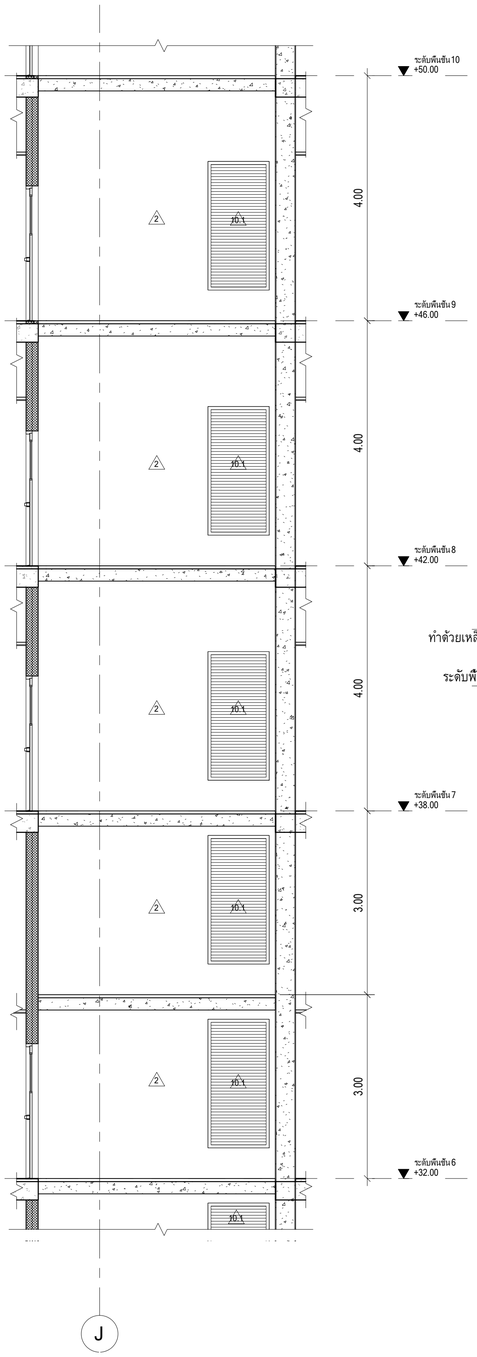

รูปตัด ST1-B3 (ขยายส่วนที่ 3)
มาตราส่วน 1 : 50

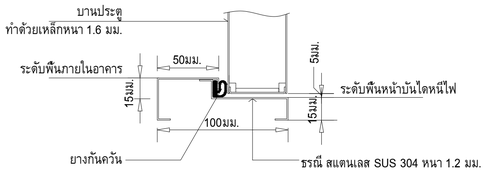

1 แบบขยายธรณีประตูหนีไฟ
มาตราส่วน 1 : 25

PROJECT : อาคารพัฒนาทัพยากรมนุษย์ เพื่อสร้างเศรษฐกิจอย่างยั่งยืน LOCATION : เลขที่ 114 ซอยสุขุมวิท 23 ถนนสุขุมวิท แขวงคลองเตยเหนือ เขตวัฒนา กรุงเทพมหานคร 10110 OWNER : มหาวิทยาลัยศรีนครินทรวิโรฒ	LIFE IMAGE 111/80-90 12th RATCHADA PAVILION Bldg JANKASEM LADPRAW BANGKOK 10900 TEL: 0-2938-2383 , FAX: 0-2513-9246 E-MAIL: life_image2000@yahoo.com http://www.lfmgarchitect.com	สถาปนิก : นาวาโทไตรวัฒน์ วิรยศิริ ภสถ.361 ภาณุวัฒน์ สินธวัรต์ สสถ.2456	สถาปนิก : ภมรพงษ์ วงษ์เพ็ง ภสถ. 26284 วุฒิพงศ์ คำแสน ภสถ. 26324	วิศวกรโครงสร้าง : สิทธิโชค ศิริวิวัฒน์ สย.6090 อดิศัย โล่ห์วชิรขัตติ์ สย.9850	วิศวกรผู้ตรวจสอบรายการคำนวณ : กิตติศักดิ์ พิทักษ์วงศ์ วย.2129 กิตติศักดิ์	วิศวกรไฟฟ้า : เอกสิทธิ์ รักษาสกุลเกียรติ สฟก.4065	วิศวกรเครื่องกล : วรกิจ สมันตยากรกุล สก.3355 พลภัทร พรคุณานุภาพ สก.4494	วิศวกรสิ่งแวดล้อม : วรกิจ สมันตยากรกุล สส.186	DRAWING TITLE : แบบขยายบันได ST1, รูปตัด ST1-B, ST1-B1, ST1-B2, ST1-B3	DWG NO : A5-06 DATE : 24/04/2566 SCALE : As indicated IMPORTANT : DO NOT SCALE THIS DRAWING. ALL DIMENSIONS SHOULD BE CHECKED ON THE SITE AND SHOP DRAWINGS SHOULD BE PREPARED BEFORE CONSTRUCTION BY CONTRACTOR.

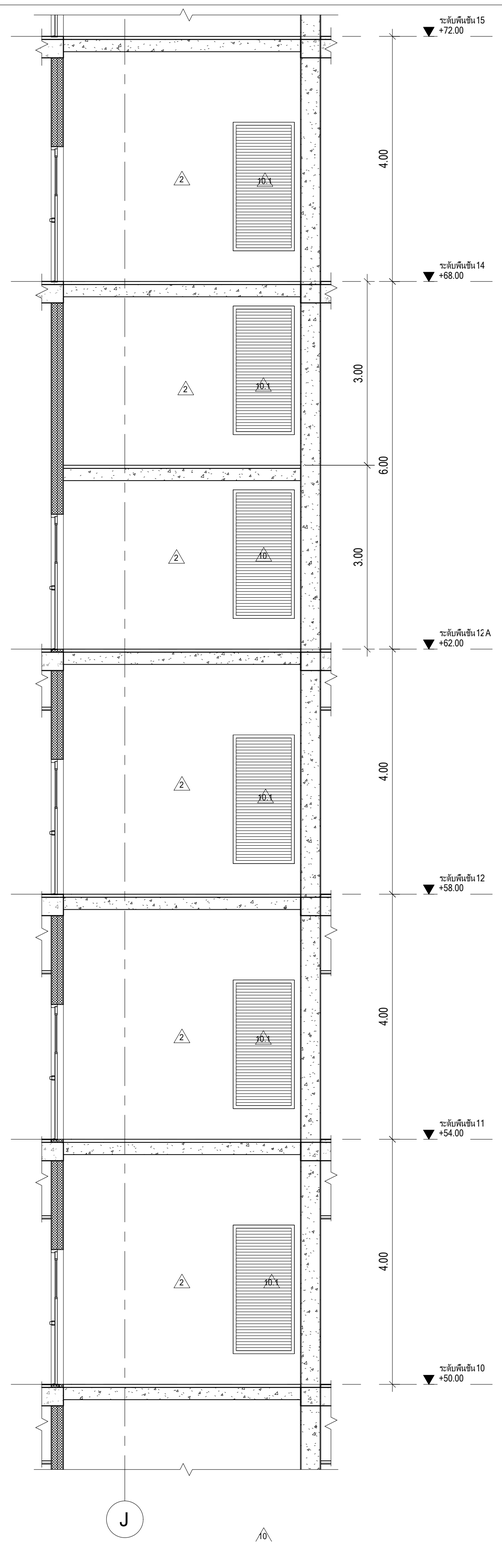

รูปตัด ST1-B4 (ขยายส่วนที่ 4)

มาตราส่วน 1 : 50

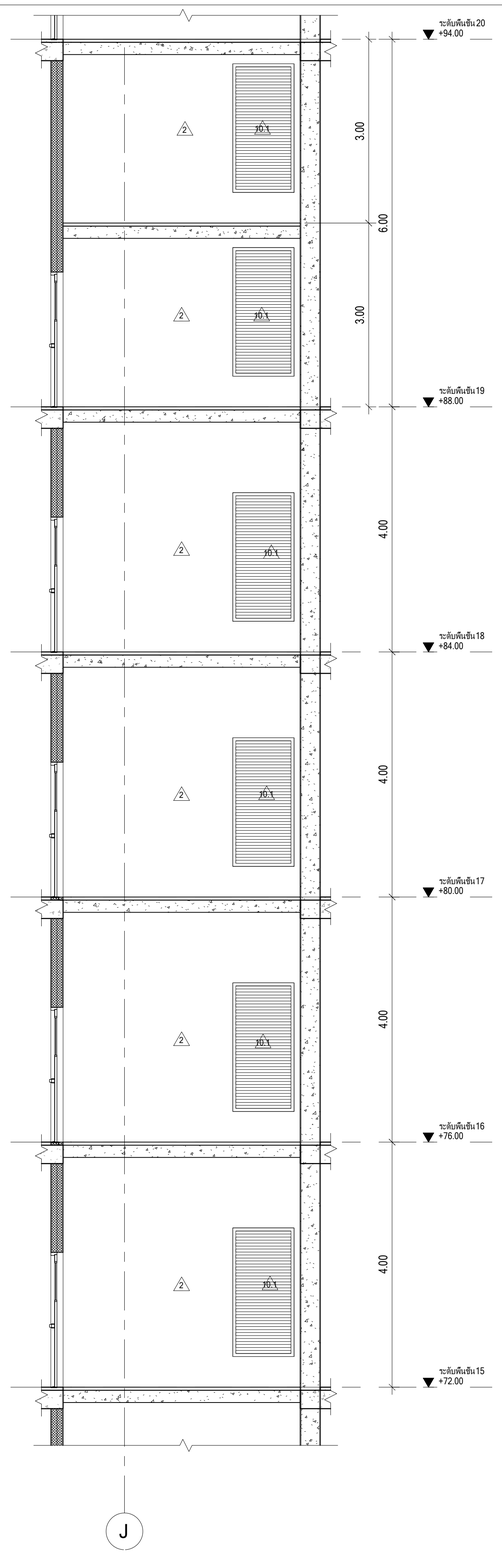

รูปตัด ST1-B5 (ขยายส่วนที่ 5)

มาตราส่วน 1 : 50

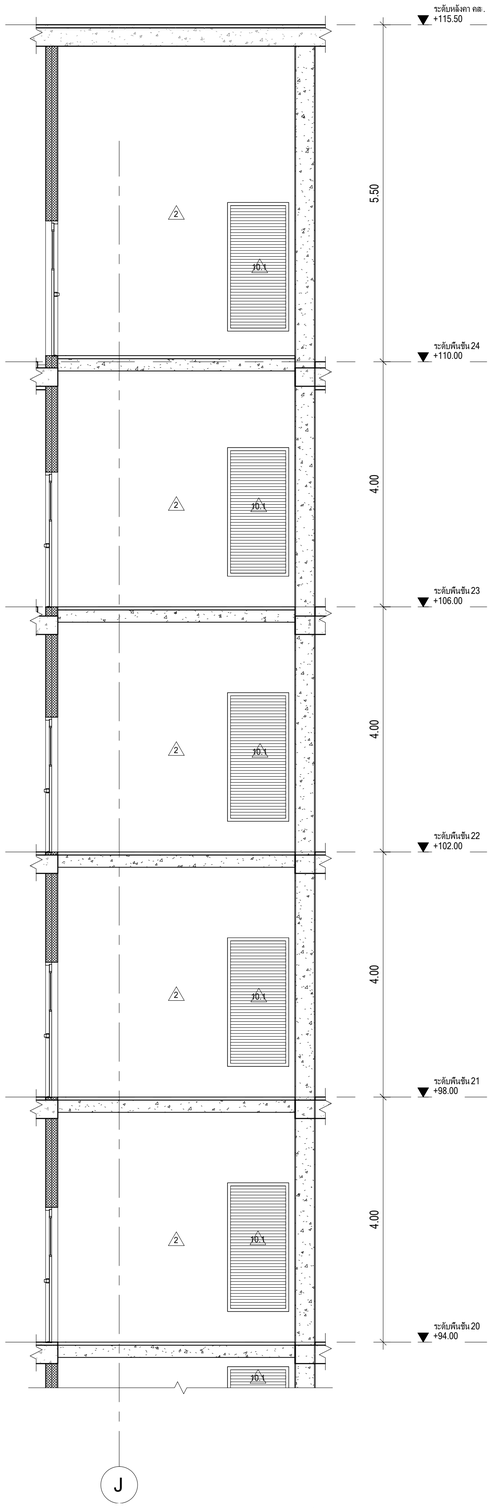

รูปตัด ST1-B6 (ขยายส่วนที่ 6)

มาตราส่วน 1 : 50

มหาวิทยาลัยศรีนครินทรวิโรฒ	PROJECT : ธาตารพัฒนาทรัพยากรมนุษย์ เพื่อสร้างเศรษฐกิจอย่างยั่งยืน LOCATION : เลขที่ 114 ซอยสุขุมวิท 23 ถนนสุขุมวิท แขวงคลองเตยเหนือ เขตวัฒนา กรุงเทพมหานคร 10110 OWNER : มหาวิทยาลัยศรีนครินทรวิโรฒ	LFMG LIFE IMAGE 1118/140 12th RATCHADA PAVILION Bldg JANKASEM LADPRAW BANGKOK 10900 TEL: 0-2938-2383 , FAX: 0-2513-9246 E-MAIL: life_image2000@yahoo.com http://www.lfmgarchitect.com	สถาปนิก : นาวาโทไตรวัฒน์ วิรยศิริ วสถ.361 ภาณุวัฒน์ สินอวัชต์ สสถ.2456	สถาปนิก : ภมรพงษ์ วงษ์เพ็ง ภสถ. 26284 วุฒิพงศ์ คำแสน ภสถ. 26324	วิศวกรโครงสร้าง : สิทธิโชค ศิริวัฒน์ สย.6090 อดิศัย ไล่ห้วชิรหัตถ์ สย.9850	วิศวกรผู้ตรวจสอบรายการคำนวณ : กิตติศักดิ์ พิทักษ์วงศ์ วย.2129 กิตติศักดิ์	วิศวกรไฟฟ้า : เอกสิทธิ์ รักษาสกุลเกียรติ สฟก.4065	วิศวกรเครื่องกล : วรกิจ สมันตยากรกุล สก.3355 พลภัทร พรคุณานุภาพ สก.4494	วิศวกรสิ่งแวดล้อม : วรกิจ สมันตยากรกุล สส.186	DRAWING TITLE : แบบขยายบันได ST1, รูปตัด ST1-B4, ST1-B5, ST1-B6	DWG NO : A5-07 DATE : 24/04/2566 SCALE : 1 : 50 IMPORTANT: DO NOT SCALE THIS DRAWING. ALL DIMENSIONS SHOULD BE CHECKED ON THE SITE AND SHOP DRAWINGS SHOULD BE PREPARED BEFORE CONSTRUCTION BY CONTRACTOR.

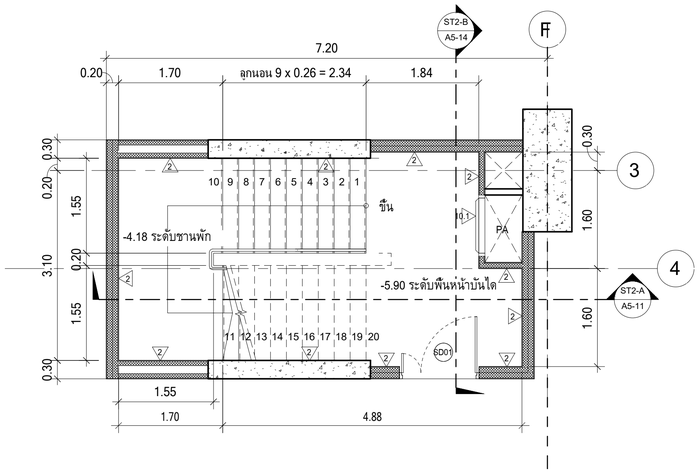

แบบขยายบันได ST2 - พื้นชั้น B2

มาตราส่วน 1 : 50

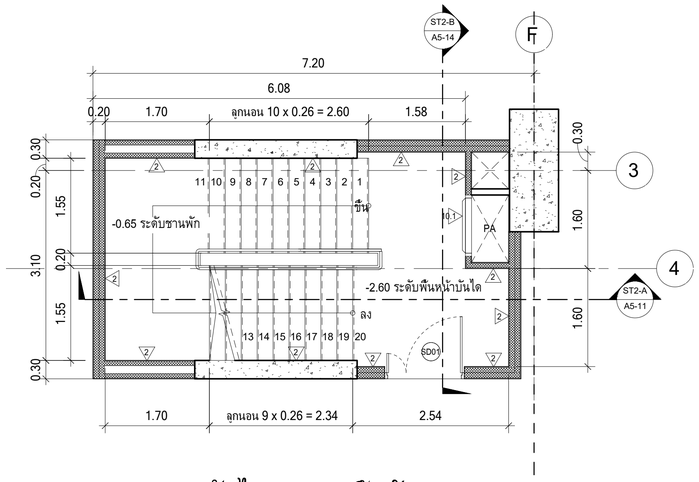

แบบขยายบันได ST2 - พื้นชั้น B1

มาตราส่วน 1 : 50

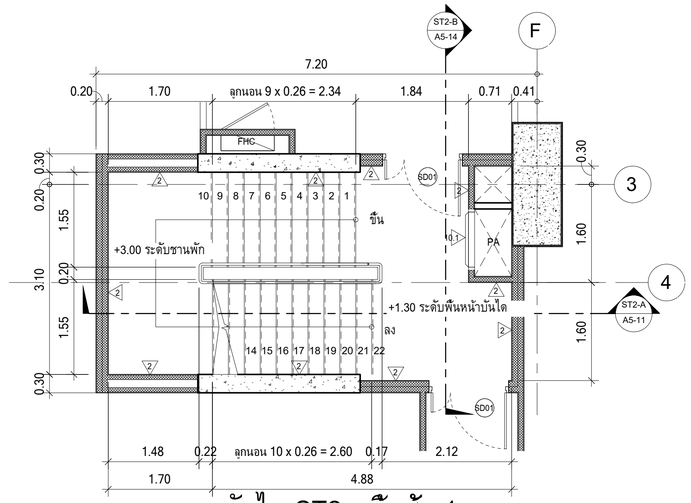

แบบขยายบันได ST2 - พื้นชั้น 1

มาตราส่วน 1 : 50

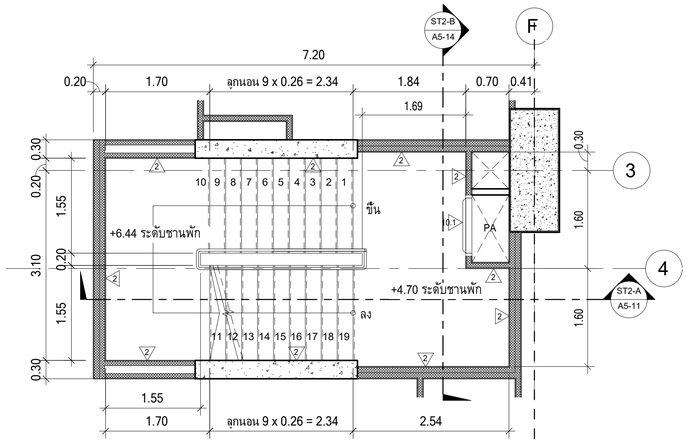

แบบขยายบันได ST2 - พื้นชั้น 1M

มาตราส่วน 1 : 50

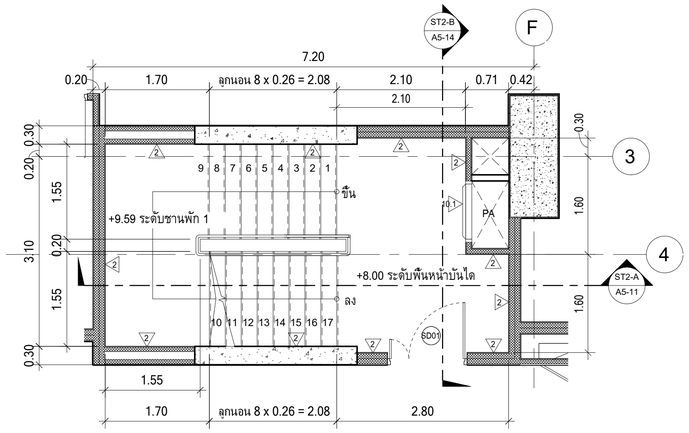

แบบขยายบันได ST2 - พื้นชั้น 2

มาตราส่วน 1 : 50

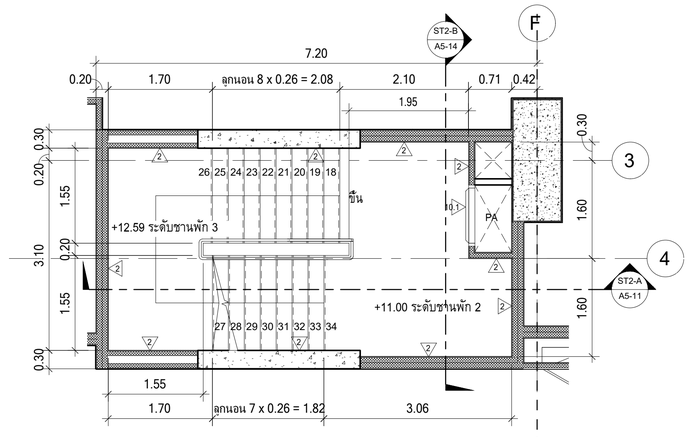

แบบขยายบันได ST2 - พื้นชั้น 2 ระดับชานพัก 2, 3

มาตราส่วน 1 : 50

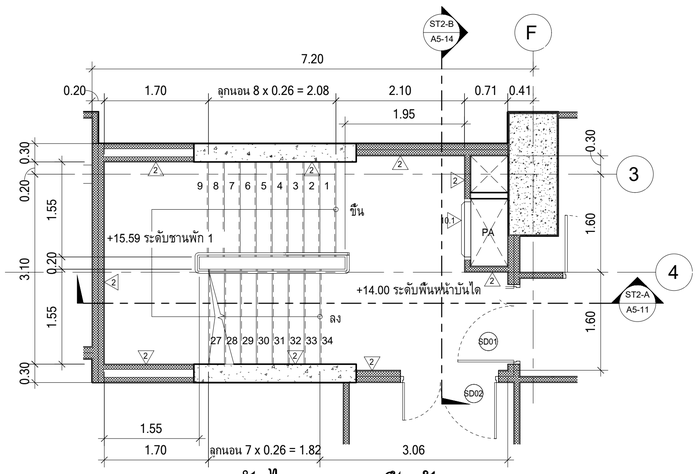

แบบขยายบันได ST2 - พื้นชั้น 3

มาตราส่วน 1 : 50

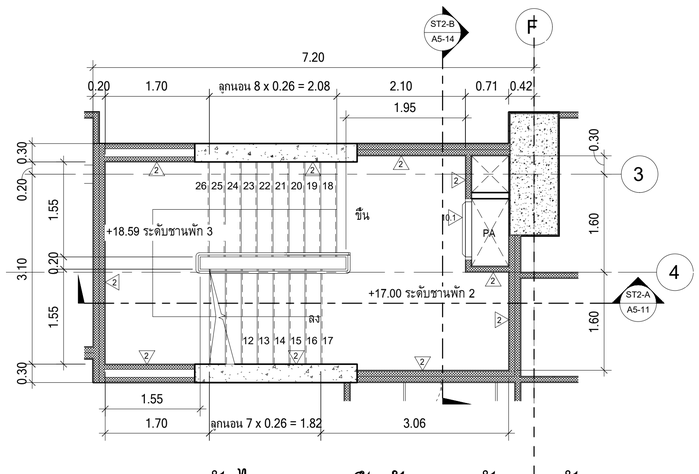

แบบขยายบันได ST2 - พื้นชั้น 3 ระดับชานพัก 2, 3

มาตราส่วน 1 : 50

PROJECT : ยาดารพัฒนาทรัพยากรมนุษย์ เพื่อสร้างเศรษฐกิจอย่างยั่งยืน	สถาปนิก : นาวาโทไตรวัฒน์ วิรยศิริ วสก.361	สถาปนิก : ภมรพงษ์ วงษ์เพ็ง ภสถ. 26284	วิศวกรโครงสร้าง : สิทธิโชค ศิริวิวัฒน์ สย.6090	วิศวกรผู้ตรวจสอบรายการคำนวณ : กิตติศักดิ์ พิพักษ์วงศ์ วย.2129	วิศวกรไฟฟ้า : เอกสิทธิ์ รักษาสกุลเกียรติ สฟก.4065	วิศวกรเครื่องกล : วรกิจ สมันตยากรกุล สก.3355	วิศวกรสิ่งแวดล้อม : วรกิจ สมันตยากรกุล สส.186
LOCATION : เลขที่ 114 ซอยลุชุมวิท 23 ถนนสุชุมวิท แขวงคลองเตยเหนือ เขตวัฒนา กรุงเทพมหานคร 10110	ภาณุวัฒน์ สินธวัรต์ สสก.2456	วุฒิพงศ์ คำแสน ภสถ. 26324	อดิศัย โล่ห์วชิรหัตถ์ สย.9850			พลภัทร พรคุณานุภาพ สก.4494	
OWNER : มหาวิทยาลัยศรีนครินทรวิโรฒ							

LIFE IMAGE
111/80-60 12th RATCHADA PAVILION Bldg
JANKASEM LADPRAW BANGKOK. 10900
TEL: 0-2938-2383 , FAX: 0-2513-9246
E-MAIL: life_image2000@yahoo.com
http://www.lfmgarchitect.com

DRAWING TITLE : แบบขยายบันได ST2, พื้นชั้น B2, B1, 1, 1M, 2, 3

DWG NO : A5-08

DATE : 24/04/2566

SCALE : 1 : 50

IMPORTANT: DO NOT SCALE THIS DRAWING. ALL DIMENSIONS SHOULD BE CHECKED ON THE SITE AND SHOP DRAWINGS SHOULD BE PREPARED BEFORE CONSTRUCTION BY CONTRACTOR.

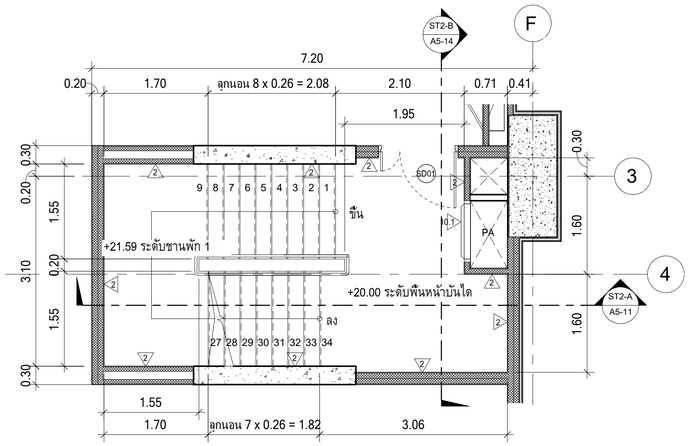

แบบขยายบันได ST2 - พื้นชั้น 4-6

มาตราส่วน 1 : 50

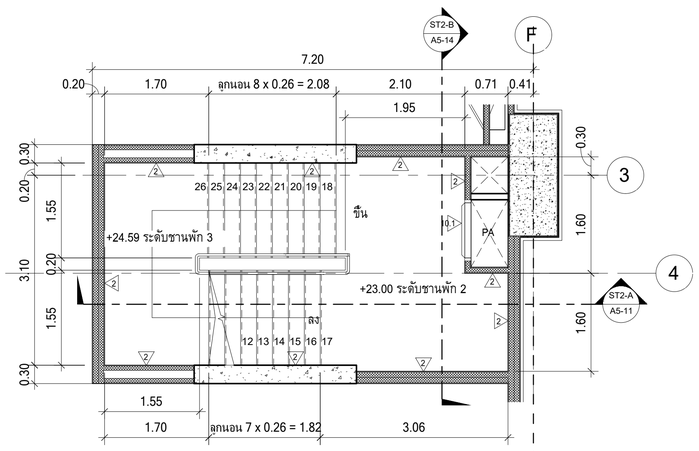

แบบขยายบันได ST2 - พื้นชั้น 4-6 ระดับชานพัก 2, 3

มาตราส่วน 1 : 50

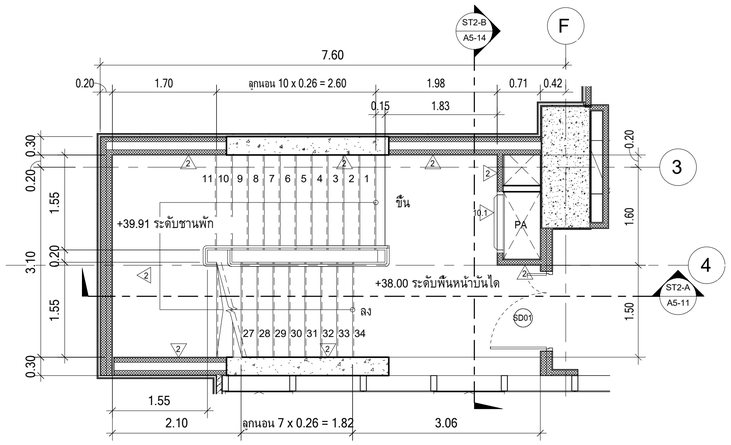

แบบขยายบันได ST2 - พื้นชั้น 7

มาตราส่วน 1 : 50

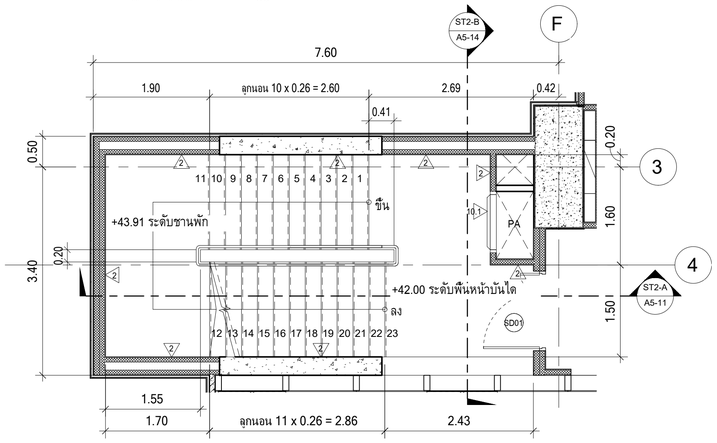

แบบขยายบันได ST2 - พื้นชั้น 8-11

มาตราส่วน 1 : 50

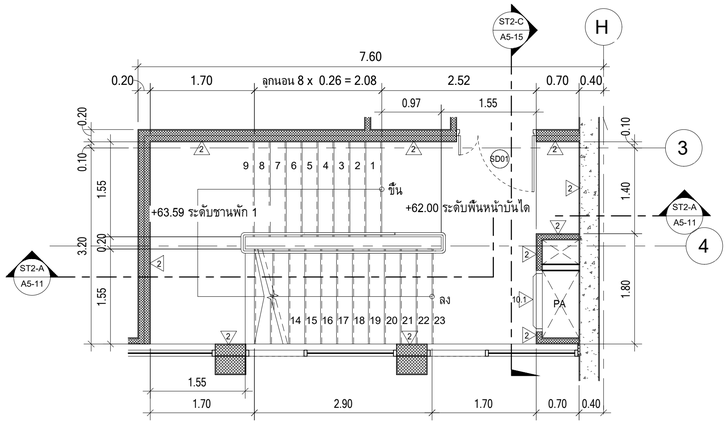

แบบขยายบันได ST2 - พื้นชั้น 12A

มาตราส่วน 1 : 50

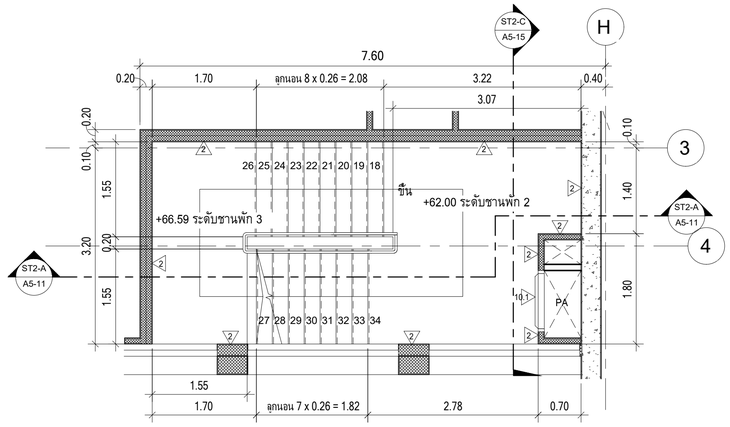

แบบขยายบันได ST2 - พื้นชั้น 12A ระดับชานพัก 2, 3

มาตราส่วน 1 : 50

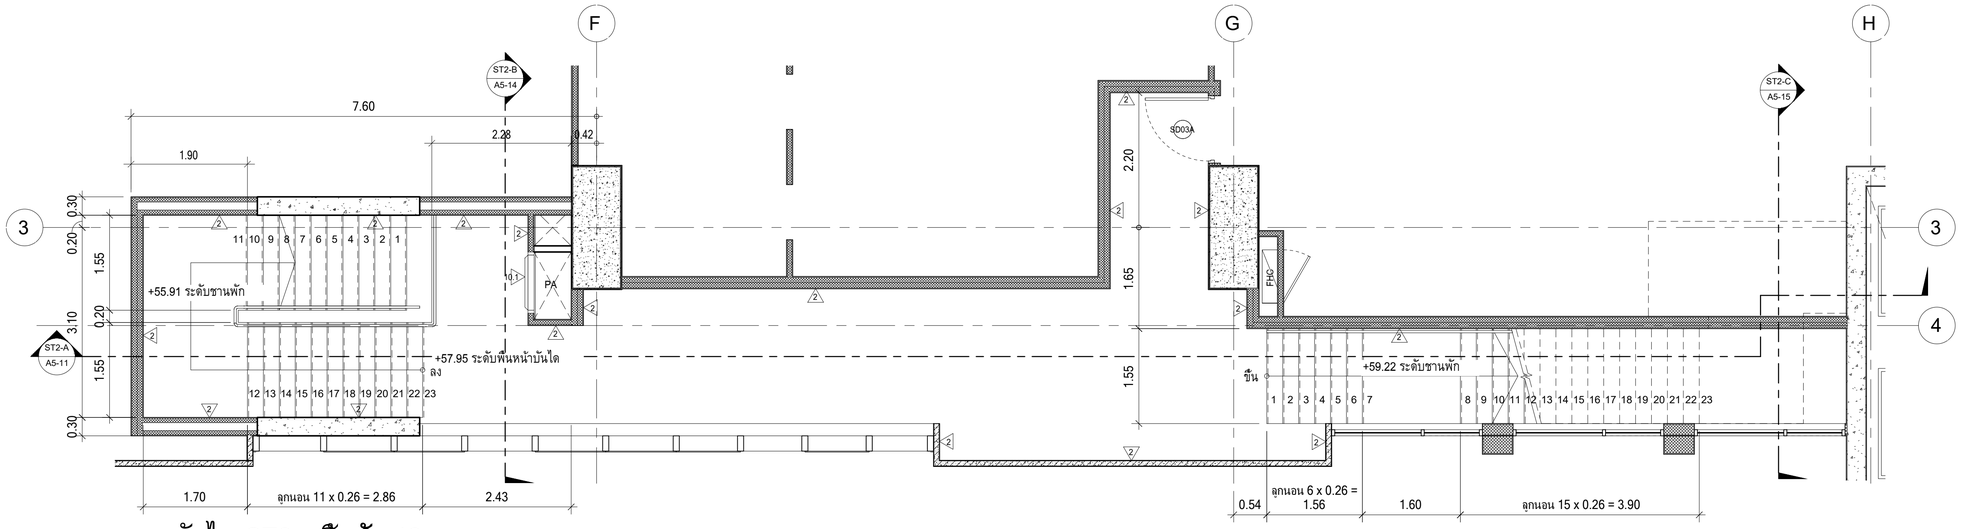

แบบขยายบันได ST2 - พื้นชั้น 12

มาตราส่วน 1 : 50

PROJECT : ธาตารพัฒนาทรัพยากรมนุษย์ เพื่อสร้างเศรษฐกิจอย่างยั่งยืน LOCATION : เลขที่ 114 ซอยสุขุมวิท 23 ถนนสุขุมวิท แขวงคลองเตยเหนือ เขตวัฒนา กรุงเทพมหานคร 10110 OWNER : มหาวิทยาลัยศรีนครินทรวิโรฒ	LMG LIFE IMAGE 111/80-90 12th RATCHADA PAVILION Bldg JAMKASEM LADPRAW BANGKOK 10900 TEL: 0-2938-2383 , FAX: 0-2513-9246 E-MAIL: life_image2000@yahoo.com http://www.lfmgarchitect.com	สถาปนิก : นาวาโทไตรวัฒน์ วิรยศิริ วสถ.361 ภาณุวัฒน์ สินธวัรต์ สสถ.2456	สถาปนิก : ภมรพงษ์ วงษ์เพ็ง ภสถ. 26284 วุฒิพงศ์ คำแสน ภสถ. 26324	วิศวกรโครงสร้าง : สิทธิโชค ศิริวิวัฒน์ สย.6090 อดิศัย ไล่ห์วชิรหัตถ์ สย.9850	วิศวกรผู้ตรวจสอบรายการคำนวณ : กิตติลักษ์ พิทักษ์วงศ์ วย.2129 กิตติศักดิ์	วิศวกรไฟฟ้า : เอกสิทธิ์ รักษาสกุลเกียรติ สฟก.4065	วิศวกรเครื่องกล : วรกิจ สมันตยากรกุล สก.3355 พลภัทร พรคุณานุภาพ สก.4494	วิศวกรสิ่งแวดล้อม : วรกิจ สมันตยากรกุล สส.186	DRAWING TITLE : แบบขยายบันได ST2, พื้นชั้น 4-6, 7, 8-11, 12, 12A	DWG NO : A5-09 DATE : 24/04/2566 SCALE : 1 : 50 IMPORTANT: DO NOT SCALE THIS DRAWING. ALL DIMENSIONS SHOULD BE CHECKED ON THE SITE AND SHOP DRAWINGS SHOULD BE PREPARED BEFORE CONSTRUCTION BY CONTRACTOR.

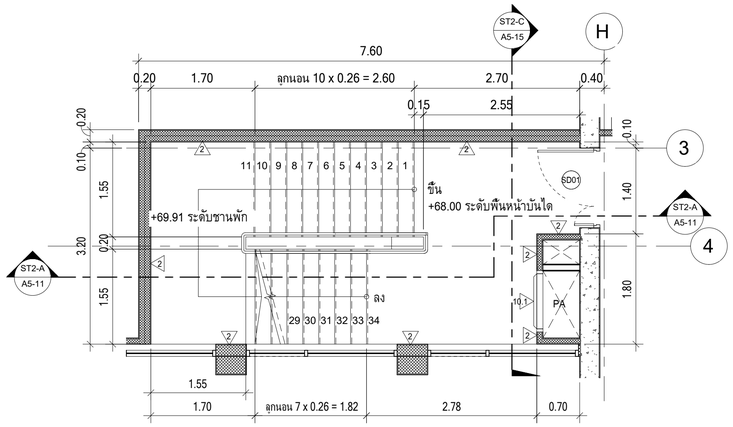

แบบขยายบันได ST2 - พื้นชั้น 14

มาตราส่วน 1 : 50

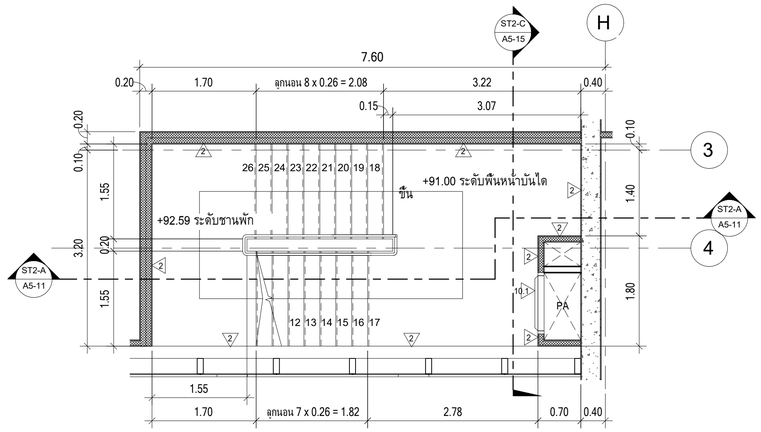

แบบขยายบันได ST2 - พื้นชั้น 19 ระดับชานพัก 2, 3

มาตราส่วน 1 : 50

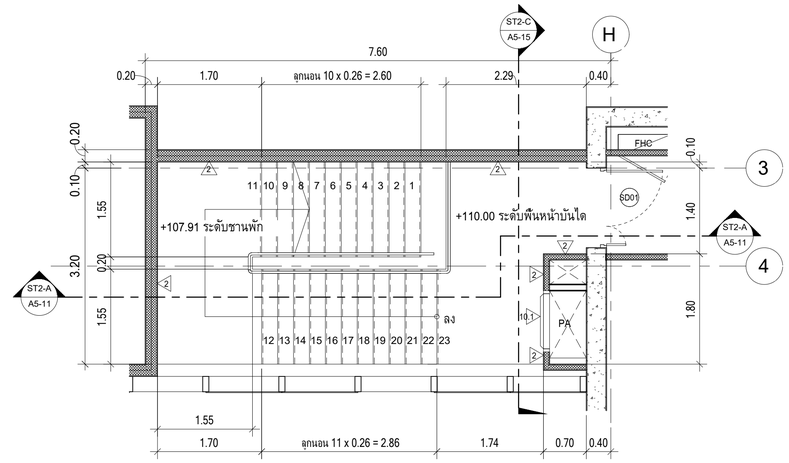

แบบขยายบันได ST2 - พื้นชั้น 24

มาตราส่วน 1 : 50

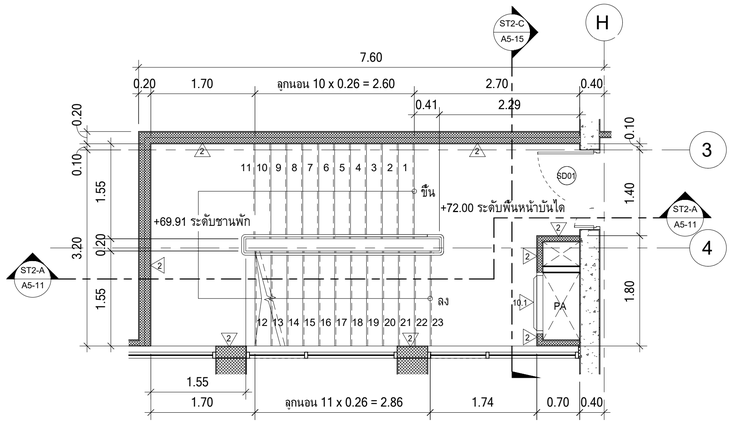

แบบขยายบันได ST2 - พื้นชั้น 15-18

มาตราส่วน 1 : 50

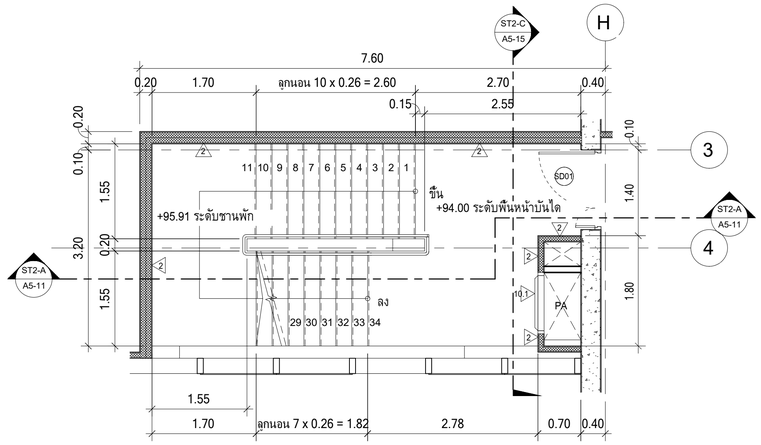

แบบขยายบันได ST2 - พื้นชั้น 20

มาตราส่วน 1 : 50

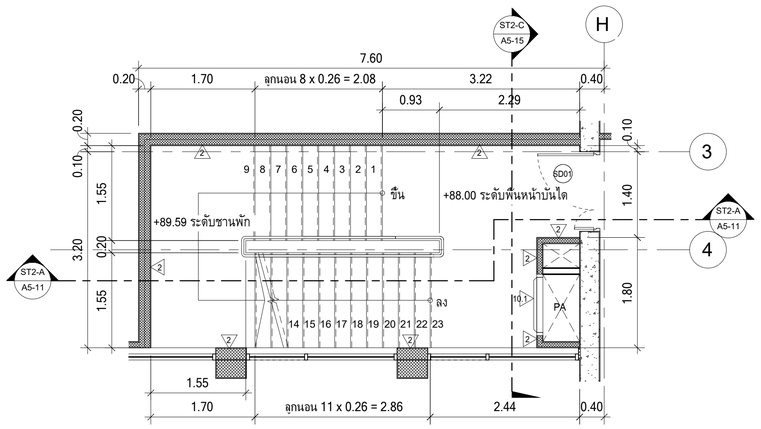

แบบขยายบันได ST2 - พื้นชั้น 19

มาตราส่วน 1 : 50

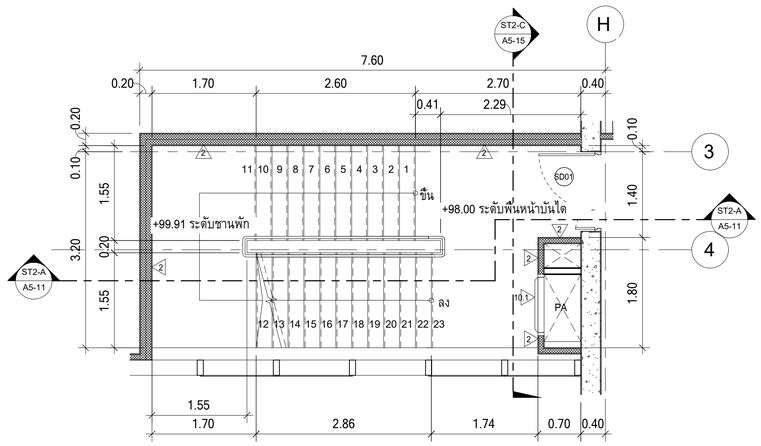

แบบขยายบันได ST2 - พื้นชั้น 21-23

มาตราส่วน 1 : 50

มหาวิทยาลัยศรีนครินทรวิโรฒ

PROJECT :
อาคารพัฒนาทรัพยากรมนุษย์ เพื่อสร้างเศรษฐกิจอย่างยั่งยืน

LOCATION :
เลขที่ 114 ซอยสุขุมวิท 23 ถนนสุขุมวิท แขวงคลองเตยเหนือ เขตวัฒนา กรุงเทพมหานคร 10110

OWNER :
มหาวิทยาลัยศรีนครินทรวิโรฒ

LIFE IMAGE
1118/5-90 12th RATCHADA PAVILION Bldg
JANKASEM LADPRAW BANGKOK 10900
TEL: 0-2938-2383 , FAX: 0-2513-9246
E-MAIL: life_image2000@yahoo.com
http://www.lfmgarchitect.com

สถาปนิก :	สถาปนิก :	วิศวกรโครงสร้าง :	วิศวกรผู้ตรวจสอบรายการคำนวณ :	วิศวกรไฟฟ้า :	วิศวกรเครื่องกล :	วิศวกรสิ่งแวดล้อม :
นาวาโทไตรวัฒน์ วิรยศิริ วสถ.361	ภมรพงษ์ วงษ์เพ็ง ภสถ. 26284	สิทธิโชค ศิริวัฒน์ สย.6090	กิตติศักดิ์ พิทักษ์งาศ์ วย.2129	เอกสิทธิ์ รักษาสกุลเกียรติ สฟก..4065	วรกิจ สมันตยากรกุล สก.3355	วรกิจ สมันตยากรกุล สส.186
ภาณุวัฒน์ สินธวัชต์ สสถ.2456	วุฒิพงศ์ คำแสน ภสถ. 26324	อดิศัย ไล่ห์วชิรหัตถ์ สย.9850		พลภัทร พรคุณานุภาพ สก.4494		

DRAWING TITLE :
แบบขยายบันได ST2,
พื้นชั้น 14, 15-18, 19, 20,
21-23, 24

DWG NO : A5-10

DATE : 24/04/2566

SCALE : 1 : 50

IMPORTANT: DO NOT SCALE THIS DRAWING. ALL DIMENSIONS SHOULD BE CHECKED ON THE SITE AND SHOP DRAWINGS SHOULD BE PREPARED BEFORE CONSTRUCTION BY CONTRACTOR.

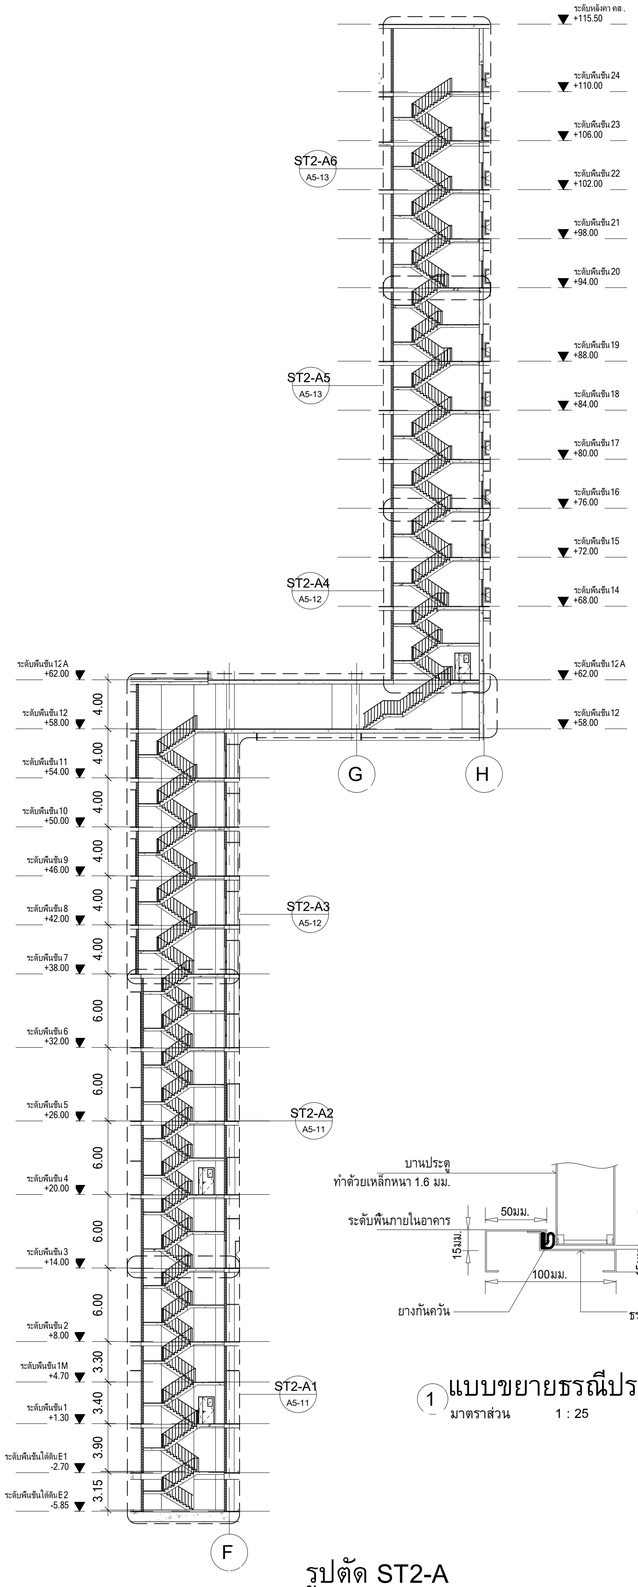

รูปตัด ST2-A
มาตราส่วน 1 : 250

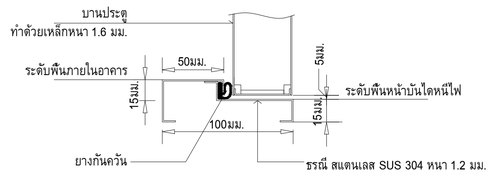

1 แบบขยายธรณีประตูหนีไฟ
มาตราส่วน 1 : 25

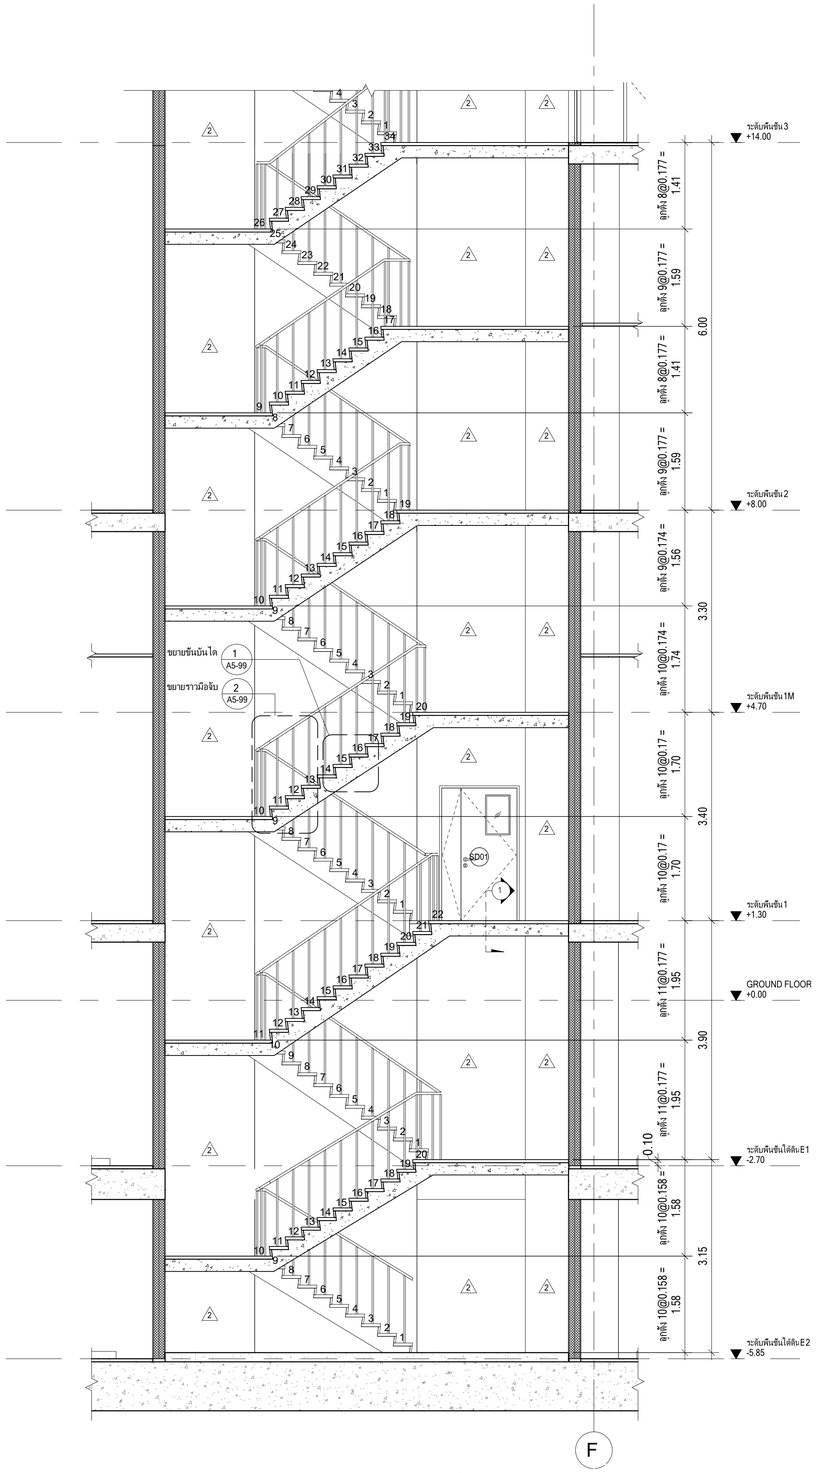

รูปตัด ST2-A1 (ขยายส่วนที่ 1)
มาตราส่วน 1 : 50

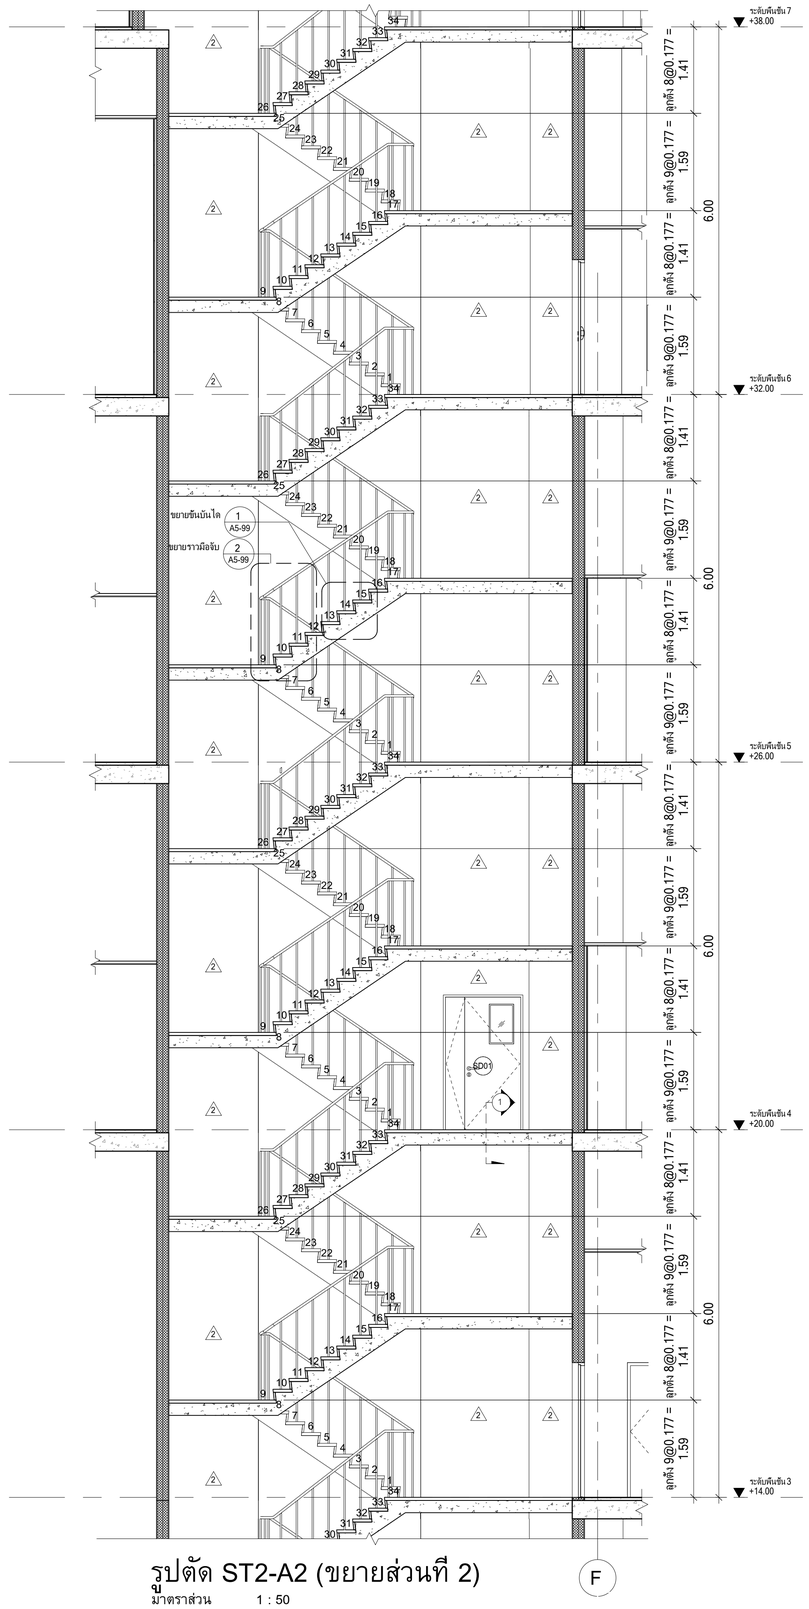

รูปตัด ST2-A2 (ขยายส่วนที่ 2)
มาตราส่วน 1 : 50

PROJECT : ยาดารพัฒนาทรัพยากรมนุษย์ เพื่อสร้างเศรษฐกิจอย่างยั่งยืน LOCATION : เลขที่ 114 ซอยสุขุมวิท 23 ถนนสุขุมวิท แขวงคลองเตยเหนือ เขตวัฒนา กรุงเทพมหานคร 10110 OWNER : มหาวิทยาลัยศรีนครินทรวิโรฒ	LIFE IMAGE 111/80-90 12th RATCHADA PAVILION Bldg JAYAKASEM LADPRAW BANGKOK 10900 TEL: 0-2938-2383 , FAX: 0-2513-9246 E-MAIL: life_image2000@yahoo.com http://www.lfmgarchitect.com	สถาปนิก : นาวาโทไตรวัฒน์ วิรยศิริ วสถ.361 ภาณุวัฒน์ สินธวัรต์ สสถ.2456	สถาปนิก : ภมรพงษ์ วงษ์เพ็ง ภสถ. 26284 วุฒิพงศ์ คำแสน ภสถ. 26324	วิศวกรโครงสร้าง : สิทธิโชค ศิริวิวัฒน์ สย.6090 อดิศัย ไล่ห้วชิรหัตถ์ สย.9850	วิศวกรผู้ตรวจสอบรายการคำนวณ : กิตติลักศ์ พิทักษ์วงศ์ วย.2129	วิศวกรไฟฟ้า : เอกสิทธิ์ รักษาสกุลเกียรติ สฟก.4065	วิศวกรเครื่องกล : วรกิจ สมันตยากรกุล สก.3355 พลภัทร พรคุณานุภาพ สก.4494	วิศวกรสิ่งแวดล้อม : วรกิจ สมันตยากรกุล สส.186	DRAWING TITLE : แบบขยายบันได ST2, รูปตัด ST2-A, ST2-A1, ST2-A2	DWG NO : A5-11 DATE : 24/04/2566 SCALE : As indicated IMPORTANT : DO NOT SCALE THIS DRAWING. ALL DIMENSIONS SHOULD BE CHECKED ON THE SITE AND SHOP DRAWINGS SHOULD BE PREPARED BEFORE CONSTRUCTION BY CONTRACTOR.

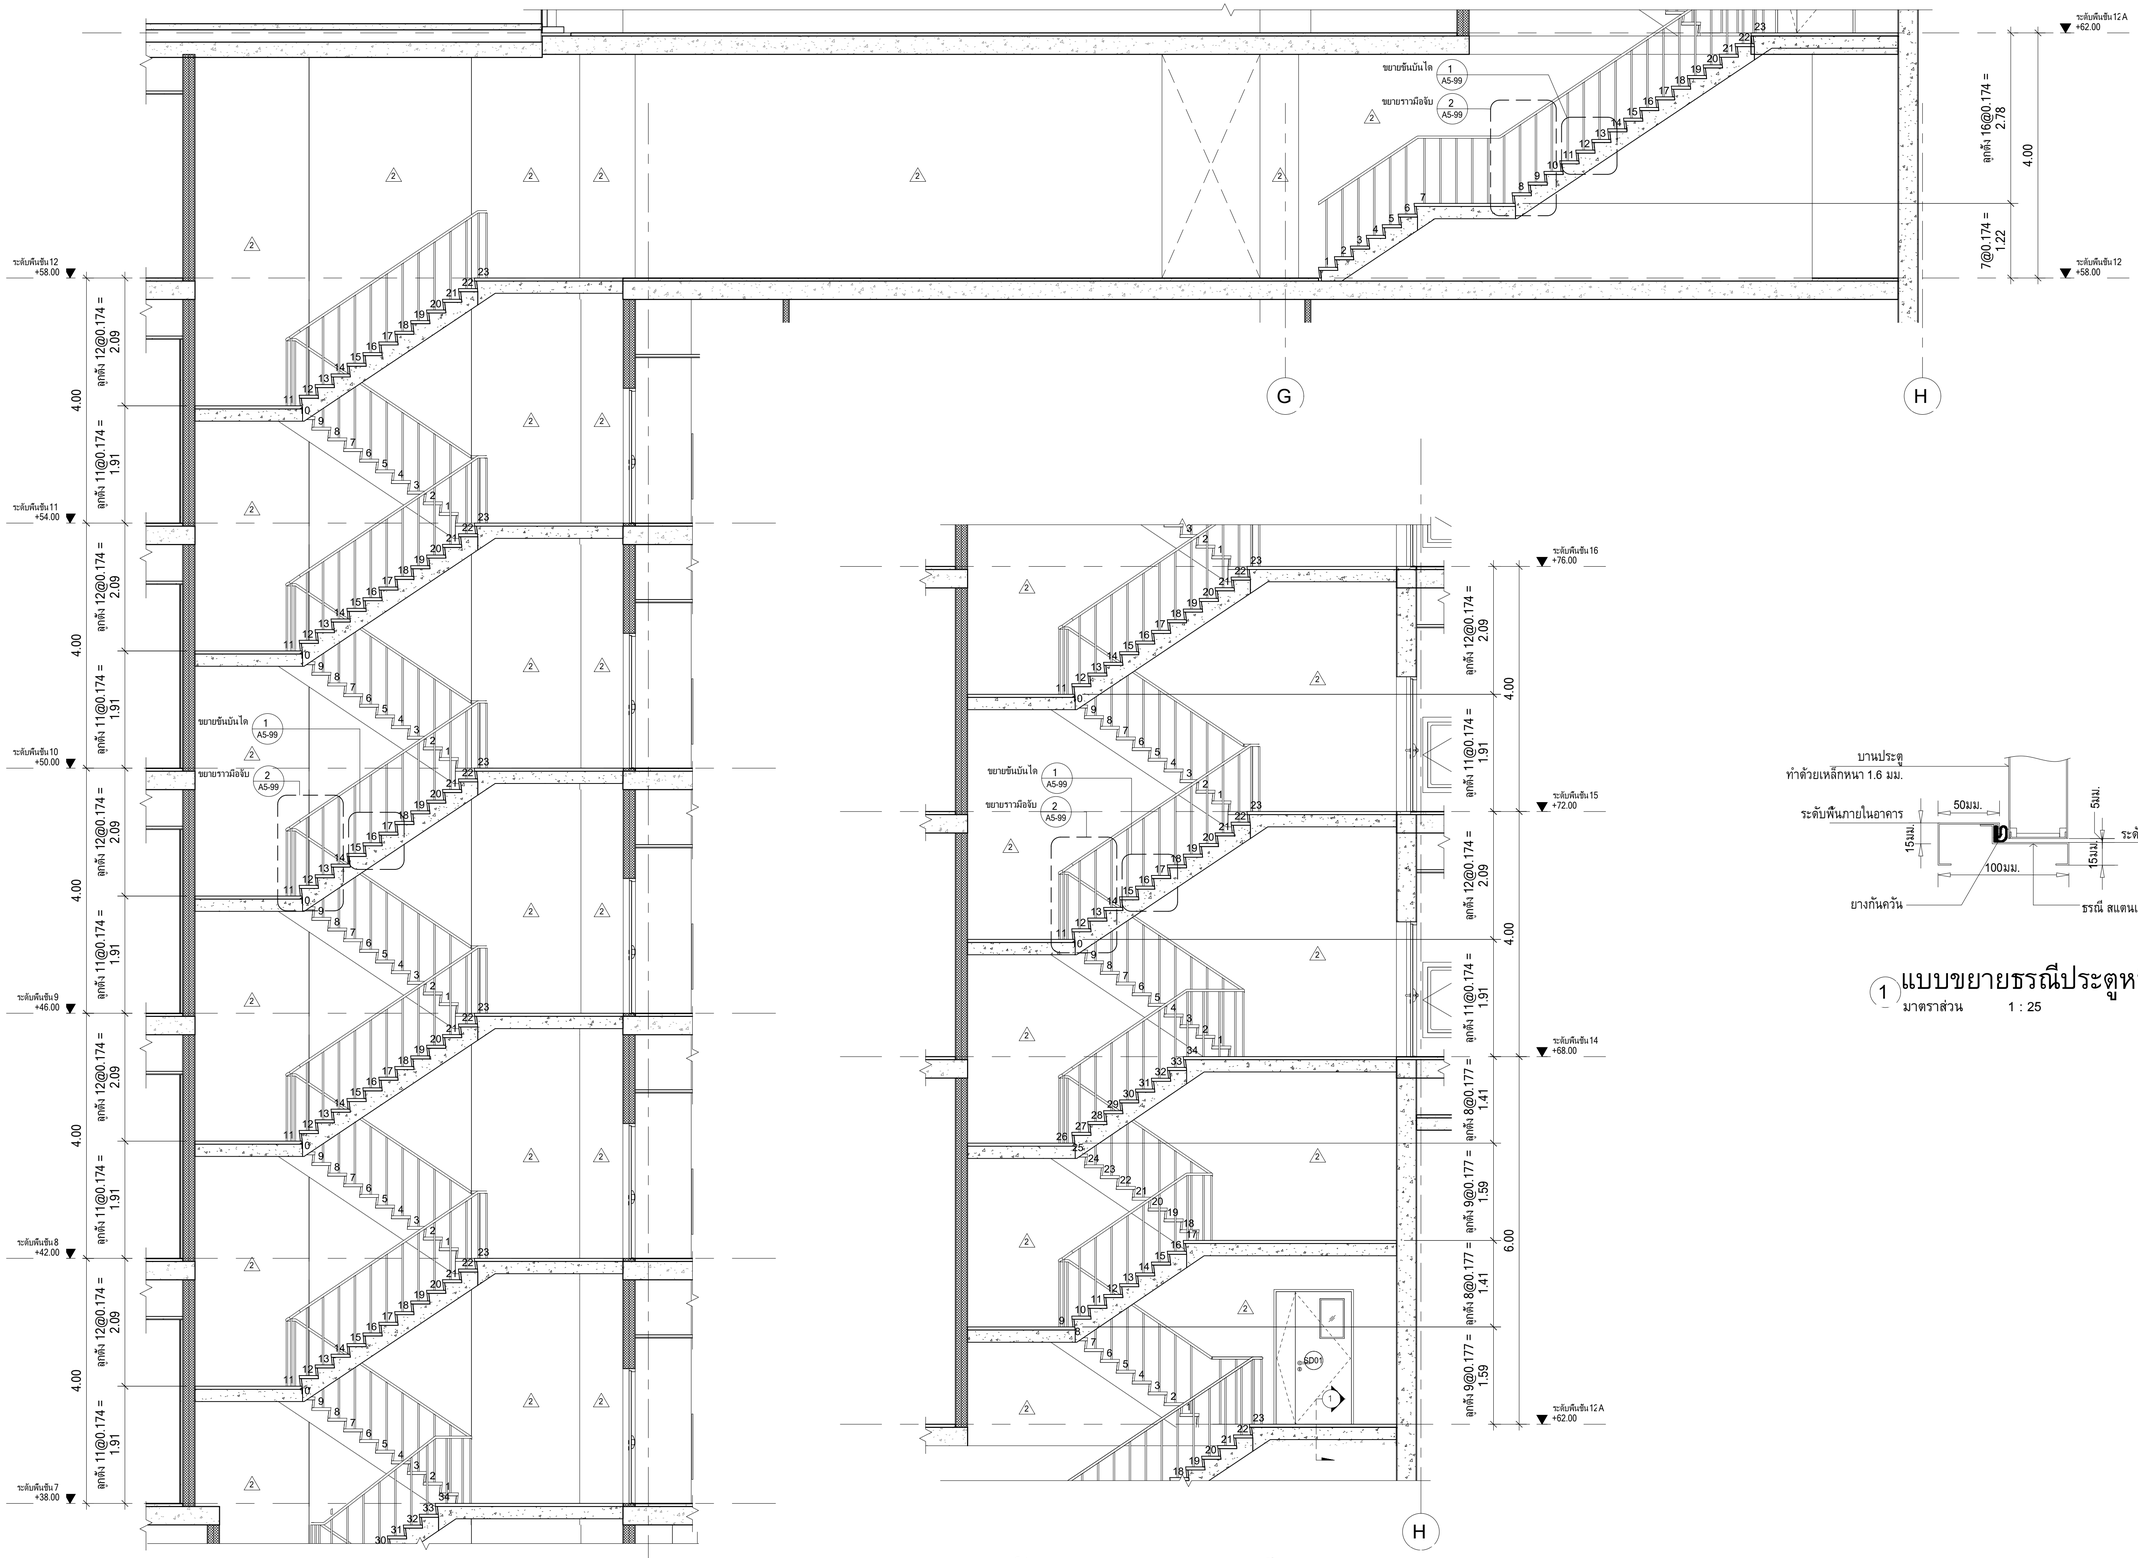

รูปตัด ST2-A3 (ขยายส่วนที่ 3)
มาตราส่วน 1 : 50

รูปตัด ST2-A4 (ขยายส่วนที่ 4)
มาตราส่วน 1 : 50

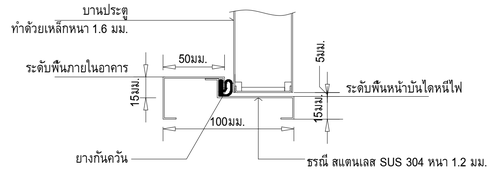

1 แบบขยายธรณีประตูหนีไฟ
มาตราส่วน 1 : 25

PROJECT : ธาดาราพัฒนาทรัพยากรมนุษย์ เพื่อสร้างเศรษฐกิจอย่างยั่งยืน LOCATION : เลขที่ 114 ซอยสุขุมวิท 23 ถนนสุขุมวิท แขวงคลองเตยเหนือ เขตวัฒนา กรุงเทพมหานคร 10110 OWNER : มหาวิทยาลัยศรีนครินทรวิโรฒ	LIFE IMAGE GROUP 111/80-90 12th RATCHADA PAVILION Bldg JANKASEM LADPRAW BANGKOK 10900 TEL: 0-2938-2383 , FAX: 0-2513-9246 E-MAIL: life_image3000@yahoo.com http://www.lfmgarchitect.com	สถาปนิก : นาวาโทไตรวัฒน์ วิรยศิริ วสถ.361 ภาณุวัฒน์ สินธวัชต์ สสถ.2456	สถาปนิก : ภมรพงษ์ วงษ์เพ็ง ภสถ. 26284 วุฒิพงศ์ คำแสน ภสถ. 26324	วิศวกรโครงสร้าง : สิทธิโชค ศิริวิวัฒน์ สย.6090 อดิศัย ไล่ห์ชิรพัตน์ สย.9850	วิศวกรผู้ตรวจสอบรายการคำนวณ : กิตติศักดิ์ พิทักษ์วงศ์ วย.2129 กิตติศักดิ์	วิศวกรไฟฟ้า : เอกสิทธิ์ รักษาสกุลเกียรติ สฟก.4065	วิศวกรเครื่องกล : วรกิจ สมันตยากรกุล สก.3355 พลภัทร พรคุณานุภาพ สก.4494	วิศวกรสิ่งแวดล้อม : วรกิจ สมันตยากรกุล สส.186	DRAWING TITLE : แบบขยายบันได ST2, รูปตัด ST2-A3, ST2-A4	DWG NO : A5-12 DATE : 24/04/2566 SCALE : As indicated IMPORTANT: DO NOT SCALE THIS DRAWING. ALL DIMENSIONS SHOULD BE CHECKED ON THE SITE AND SHOP DRAWINGED SHOULD BE PREPARED BEFORE CONSTRUCTION BY CONTRACTOR.

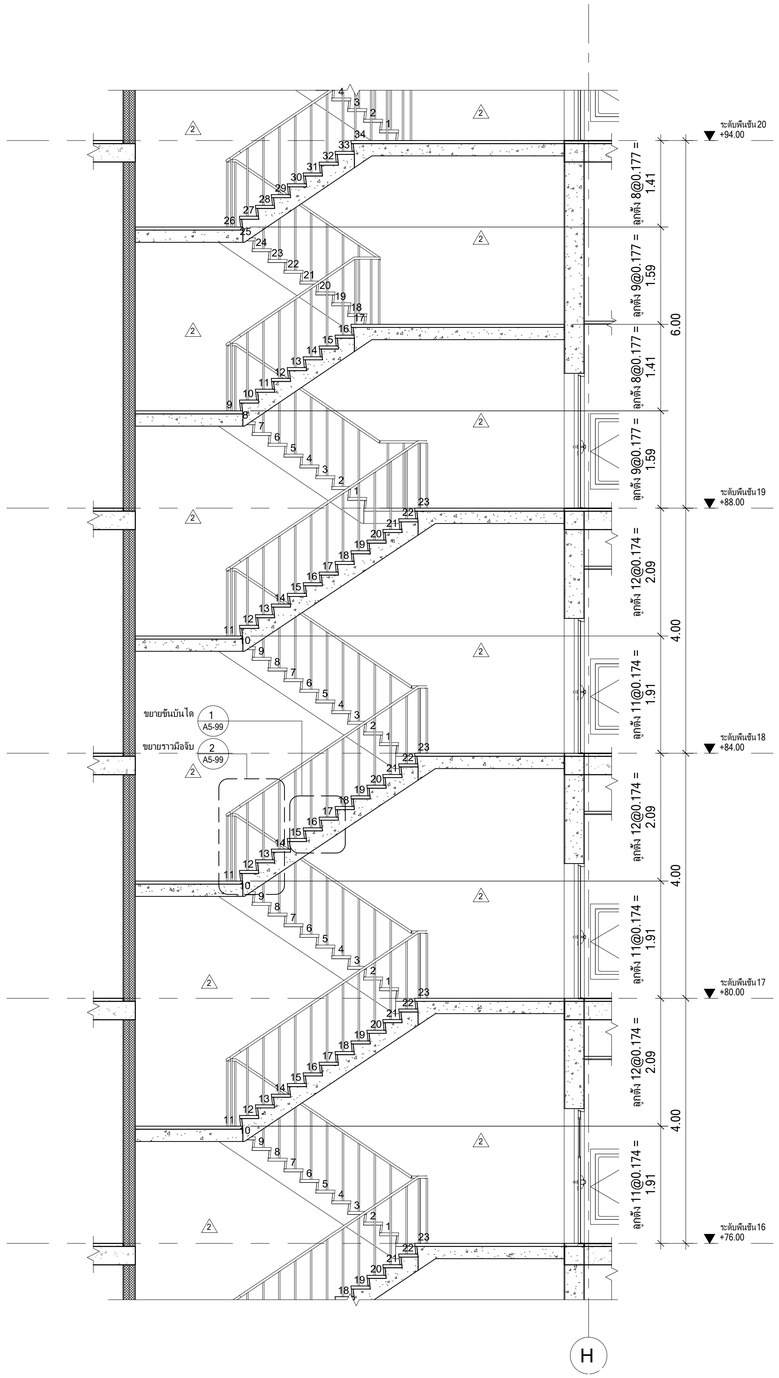

รูปตัด ST2-A5 (ขยายส่วนที่ 5)

มาตราส่วน 1 : 50

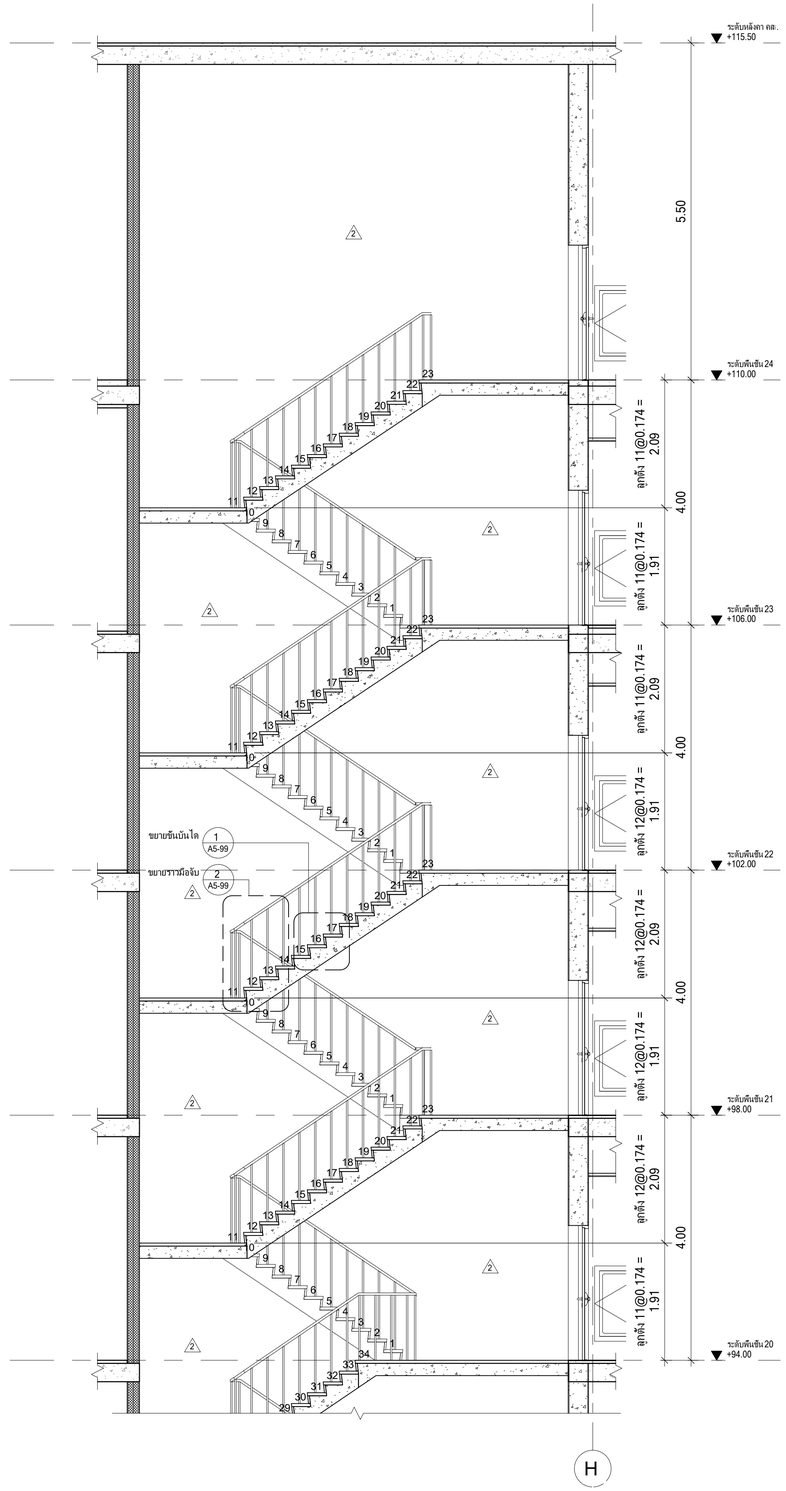

รูปตัด ST2-A6 (ขยายส่วนที่ 6)

มาตราส่วน 1 : 50

PROJECT : ยาดารพัฒนาทรัพยากรมนุษย์ เพื่อสร้างเศรษฐกิจอย่างยั่งยืน	สถาปนิก : นาวาโทไตรวัฒน์ วิรยศิริ วสถ.361	สถาปนิก : ภมรพงษ์ วงษ์เพ็ง ภสถ. 26284	วิศวกรโครงสร้าง : สิทธิโชค ศิริวัฒน์ สย.6090	วิศวกรผู้ตรวจสอบรายการคำนวณ : กิตติศักดิ์ พิทักษ์วงศ์ วย.2129	วิศวกรไฟฟ้า : เอกสิทธิ์ รักษาสกุลเกียรติ สฟก.4065	วิศวกรเครื่องกล : วรกิจ สมันตยากรกุล สก.3355	วิศวกรสิ่งแวดล้อม : วรกิจ สมันตยากรกุล สส.186	DRAWING TITLE : แบบขยายบันได ST2, รูปตัด ST2-A5, ST2-A6
LOCATION : เลขที่ 114 ซอยสุขุมวิท 23 ถนนสุขุมวิท แขวงคลองเตยเหนือ เขตวัฒนา กรุงเทพมหานคร 10110	ภาณุวัฒน์ สินอรัชต์ สสถ.2456	วุฒิพงศ์ คำแสน ภสถ. 26324	อดิศัย ไล่หัวชิรหัตถ์ สย.9850	กิตติศักดิ์		พลภัทร พรคุณานุภาพ สก.4494		DWG NO : A5-13
OWNER : มหาวิทยาลัยศรีนครินทรวิโรฒ								DATE : 24/04/2566 SCALE : 1 : 50

LIFE IMAGE
111/85/60 12th RATCHADA PAVILION Bldg
JANKASEM LADPRAW BANGKOK 10900
TEL: 0-2936-2363, FAX: 0-2513-9248
E-MAIL: life_image2000@yahoo.com
http://www.lfmgarchitect.com

IMPORTANT: DO NOT SCALE THIS DRAWING. ALL DIMENSIONS SHOULD BE CHECKED ON THE SITE AND SHOP DRAWINGS SHOULD BE PREPARED BEFORE CONSTRUCTION BY CONTRACTOR.

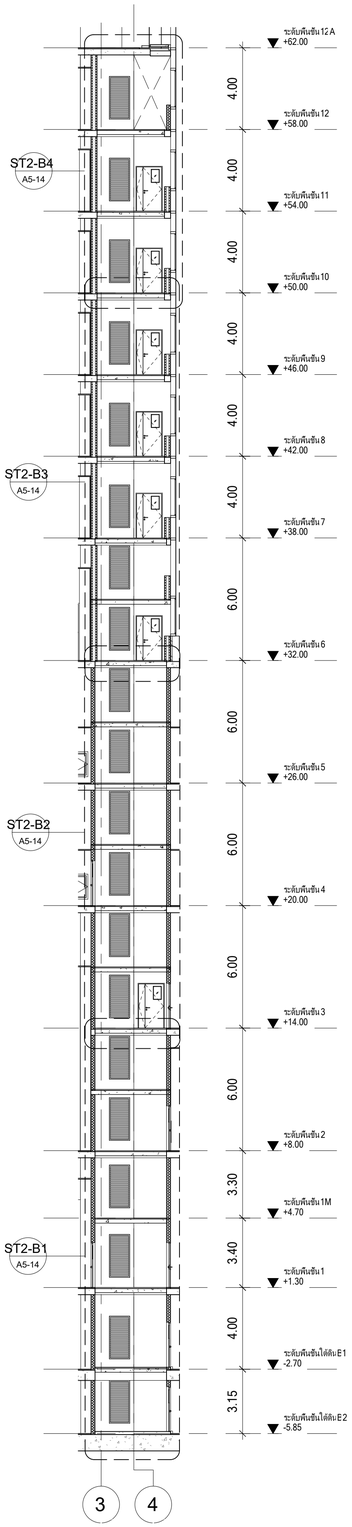

รูปตัด ST2-B
มาตราส่วน 1 : 150

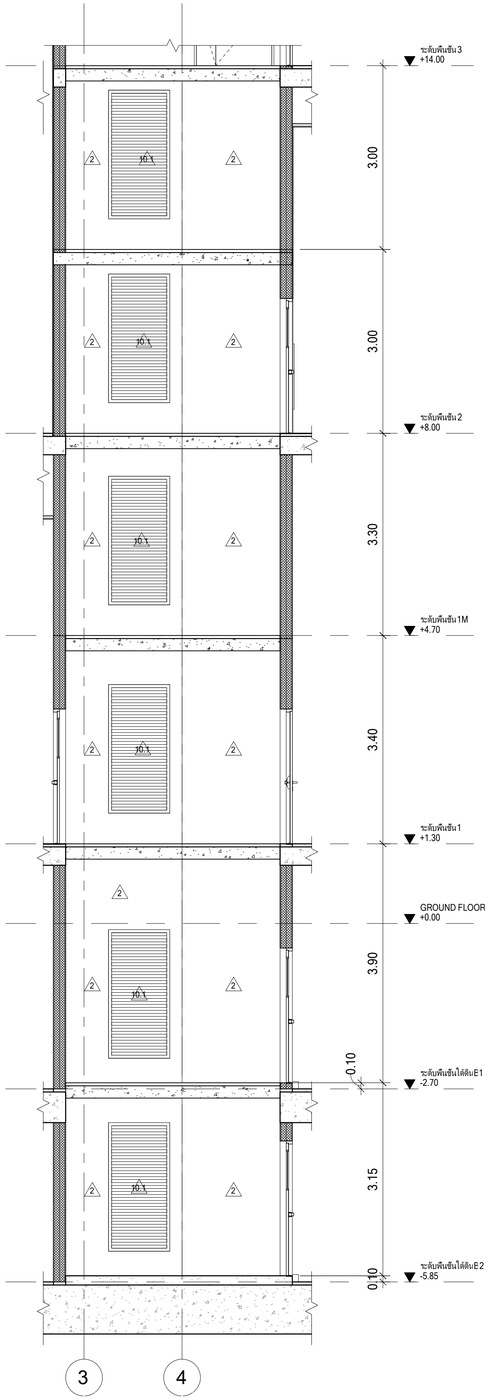

รูปตัด ST2-B1 (ขยายส่วนที่ 1)
มาตราส่วน 1 : 50

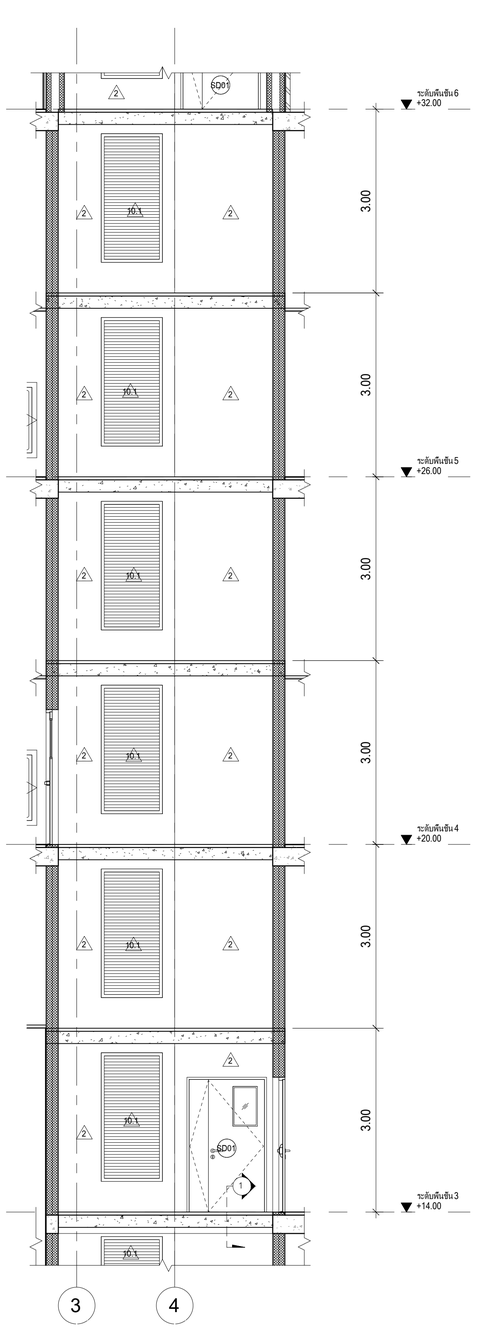

รูปตัด ST2-B2 (ขยายส่วนที่ 2)
มาตราส่วน 1 : 50

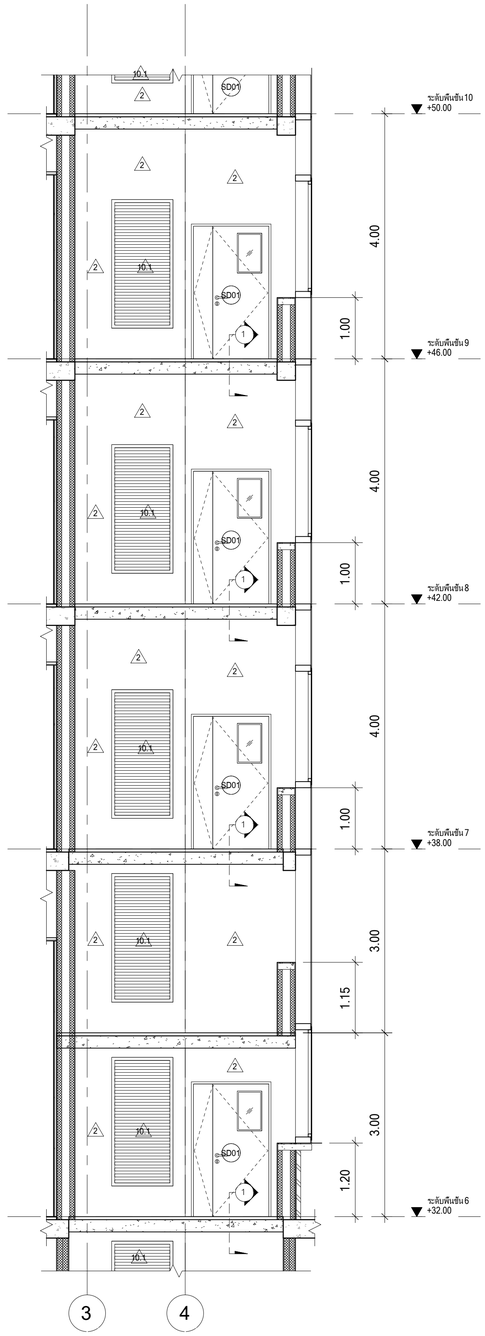

รูปตัด ST2-B3 (ขยายส่วนที่ 3)
มาตราส่วน 1 : 50

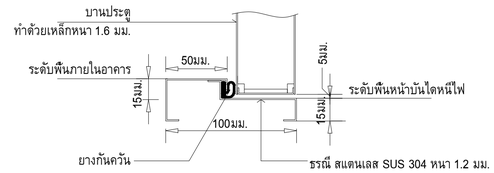

1 แบบขยายธรณีประตูหนีไฟ
มาตราส่วน 1 : 25

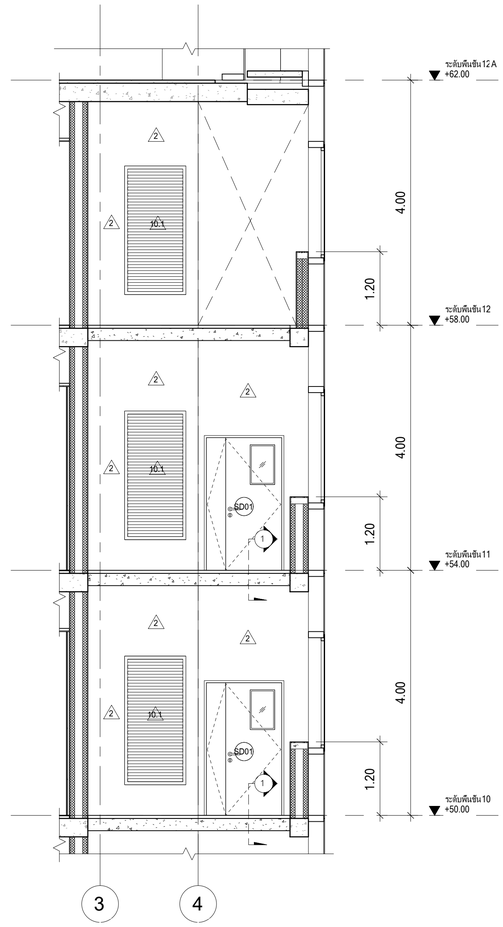

รูปตัด ST2-B4 (ขยายส่วนที่ 4)
มาตราส่วน 1 : 50

PROJECT : อาคารพัฒนาทรัพยากรมนุษย์ เพื่อสร้างเศรษฐกิจอย่างยั่งยืน LOCATION : เลขที่ 114 ซอยสุขุมวิท 23 ถนนสุขุมวิท แขวงคลองเตยเหนือ เขตวัฒนา กรุงเทพมหานคร 10110 OWNER : มหาวิทยาลัยศรีนครินทรวิโรฒ	LIFE IMAGE 111/85/40 12th RATCHADA PAVILION Bldg JANKASEM LADPRAW BANGKOK 10900 TEL: 0-2936-2365, FAX: 0-2513-9248 E-MAIL: life_image2000@yahoo.com http://www.lfmgarchitect.com	สถาปนิก : นาวาโทโตระวัฒน์ วิรยศิริ วสถ.361 ภาณุวัฒน์ สินอรัชต์ สสถ.2456	สถาปนิก : ภมรพงษ์ วงษ์เพ็ง ภสถ. 26284 วุฒิพงศ์ คำแสน ภสถ. 26324	วิศวกรโครงสร้าง : สิทธิโชค ศิริรัวัฒน์ สย.6090 อดิศัย ไล่ห์ชิรหัตถ์ สย.9850	วิศวกรผู้ตรวจสอบรายการคำนวณ : กิตติศักดิ์ พิทักษ์วงศ์ วย.2129 กิตติศักดิ์	วิศวกรไฟฟ้า : เอกสิทธิ์ รักษาสกุลเกียรติ สฟก.4065	วิศวกรเครื่องกล : วรกิจ สมันตยากรกุล สก.3355 พลภัทร พรคุณานุภาพ สก.4494	วิศวกรสิ่งแวดล้อม : วรกิจ สมันตยากรกุล สส.186	DRAWING TITLE : แบบขยายบันได ST2, รูปตัด ST2-B, ST2-B1, ST2-B2, ST2-B3, ST2-B4	DWG NO : A5-14 DATE : 24/04/2566 SCALE : As indicated IMPORTANT: DO NOT SCALE THIS DRAWING. ALL DIMENSIONS SHOULD BE CHECKED ON THE SITE AND SHOP DRAWINGS SHOULD BE PREPARED BEFORE CONSTRUCTION BY CONTRACTOR.

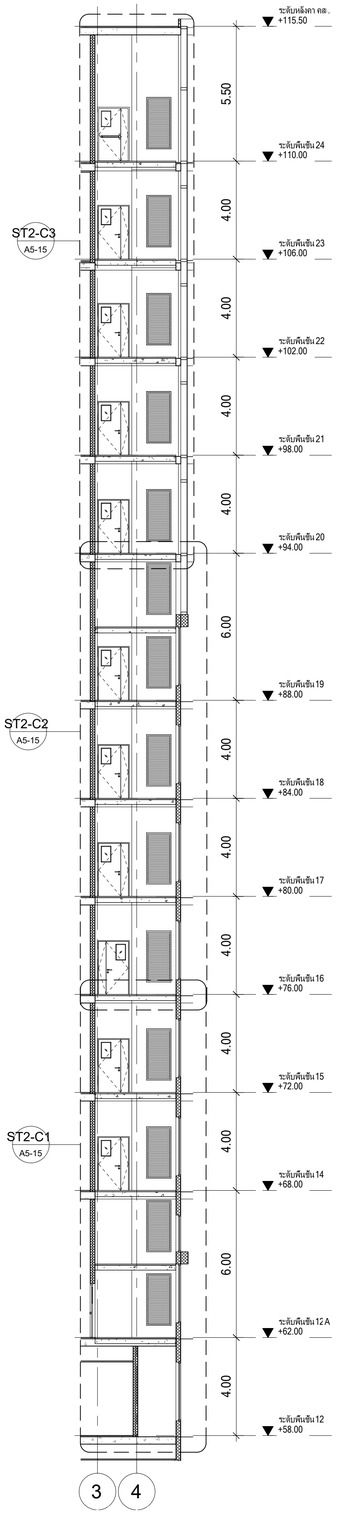

รูปตัด ST2-C
มาตราส่วน 1 : 150

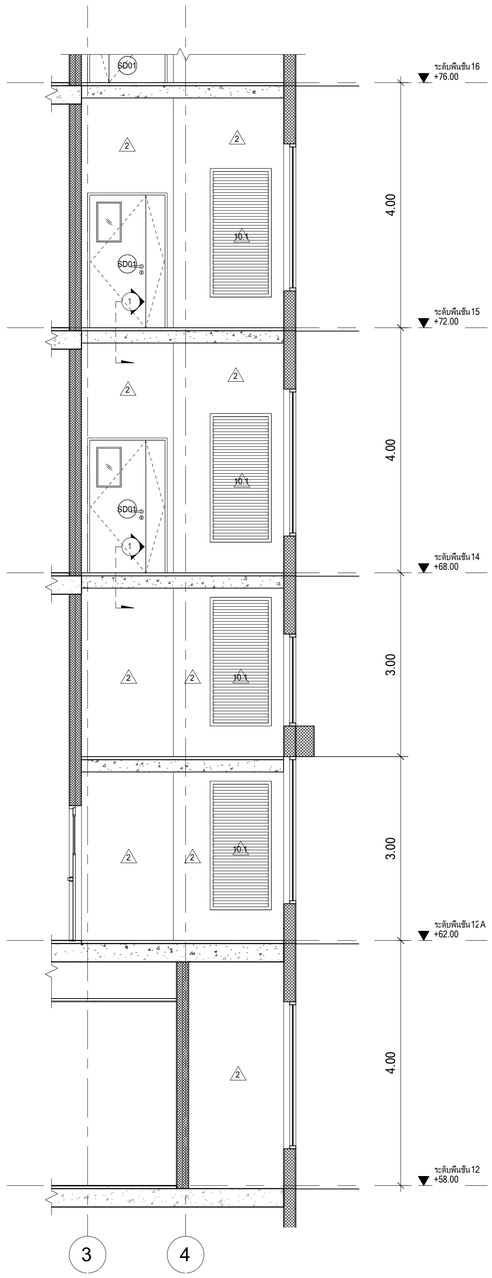

รูปตัด ST2-C1 (ขยายส่วนที่ 1)
มาตราส่วน 1 : 50

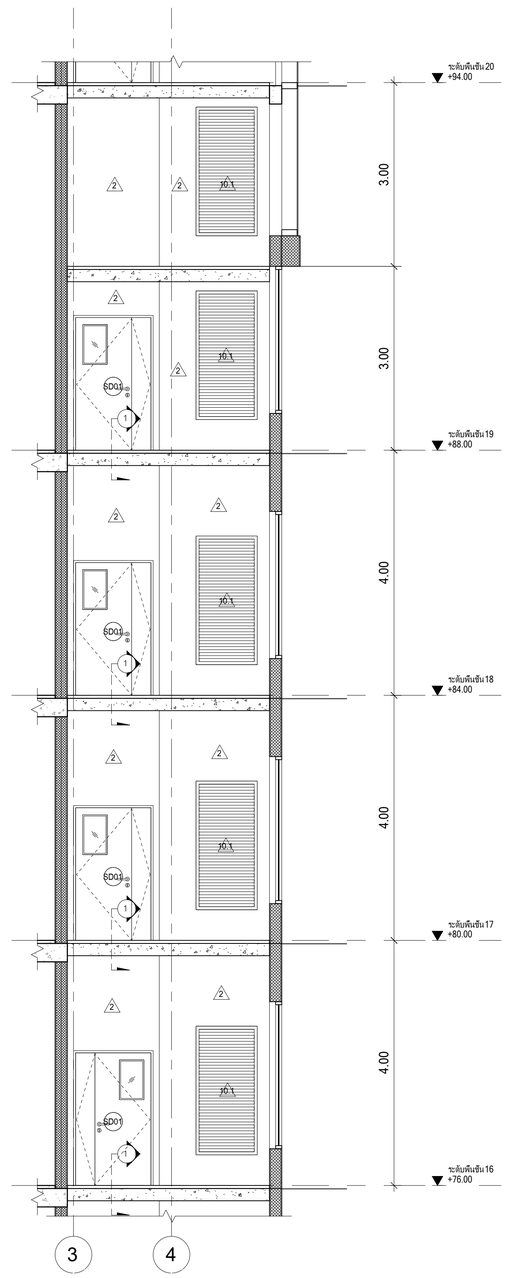

รูปตัด ST2-C2 (ขยายส่วนที่ 2)
มาตราส่วน 1 : 50

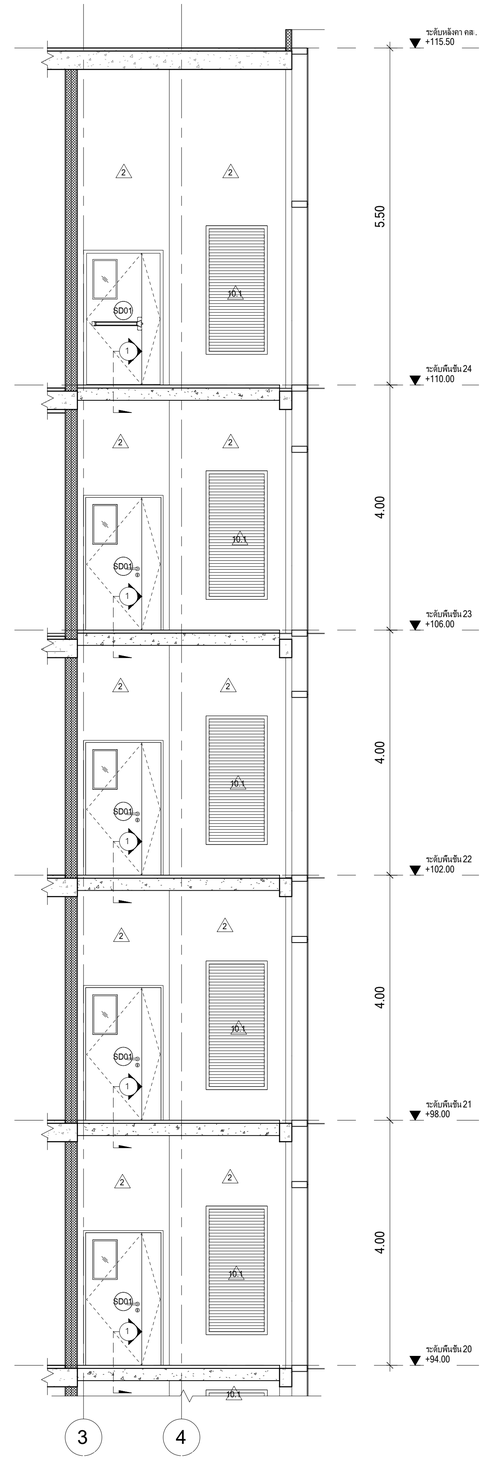

รูปตัด ST2-C3 (ขยายส่วนที่ 3)
มาตราส่วน 1 : 50

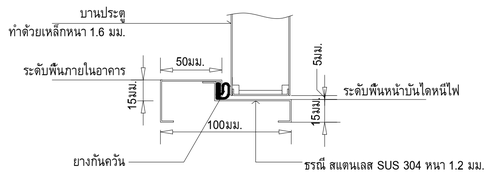

1 แบบขยายธรณีประตูหนีไฟ
มาตราส่วน 1 : 25

PROJECT : อาคารพัฒนาทรัพยากรมนุษย์ เพื่อสร้างเศรษฐกิจอย่างยั่งยืน LOCATION : เลขที่ 114 ซอยสุขุมวิท 23 ถนนสุขุมวิท แขวงคลองเตยเหนือ เขตวัฒนา กรุงเทพมหานคร 10110 OWNER : มหาวิทยาลัยศรีนครินทรวิโรฒ	LIFE IMAGE 111/80-60 12th RATCHADA PAVILION Bldg JAWASEM LADPRAW BANGKOK 10900 TEL: 0-2938-2383 , FAX: 0-2513-9246 E-MAIL: life_image2000@yahoo.com http://www.lfmgarchitect.com	สถาปนิก : นาวาโทไตรวัฒน์ วิรยศิริ วสถ.361 ภาณุวัฒน์ สินธวัรต์ สสถ.2456	สถาปนิก : ภมรพงษ์ วงษ์เพ็ง ภสถ. 26284 วุฒิพงศ์ คำแสน ภสถ. 26324	วิศวกรโครงสร้าง : สิทธิโชค ศิริวิวัฒน์ สย.6090 อดิศัย ไล่ห้วชิรหัตถ์ สย.9850	วิศวกรผู้ตรวจสอบรายการคำนวณ : กิตติศักดิ์ พิทักษ์วงศ์ วย.2129 กิตติศักดิ์	วิศวกรไฟฟ้า : เอกสิทธิ์ รักษาสกุลเกียรติ สฟก.4065	วิศวกรเครื่องกล : วรกิจ สมันตยากรกุล สก.3355 พลภัทร พรคุณานุภาพ สก.4494	วิศวกรสิ่งแวดล้อม : วรกิจ สมันตยากรกุล สส.186	DRAWING TITLE : แบบขยายบันได ST2, รูปตัด ST2-C	DWG NO : A5-15 DATE : 24/04/2566 SCALE : As indicated IMPORTANT: DO NOT SCALE THIS DRAWING. ALL DIMENSIONS SHOULD BE CHECKED ON THE SITE AND SHOP DRAWINGS SHOULD BE PREPARED BEFORE CONSTRUCTION BY CONTRACTOR.

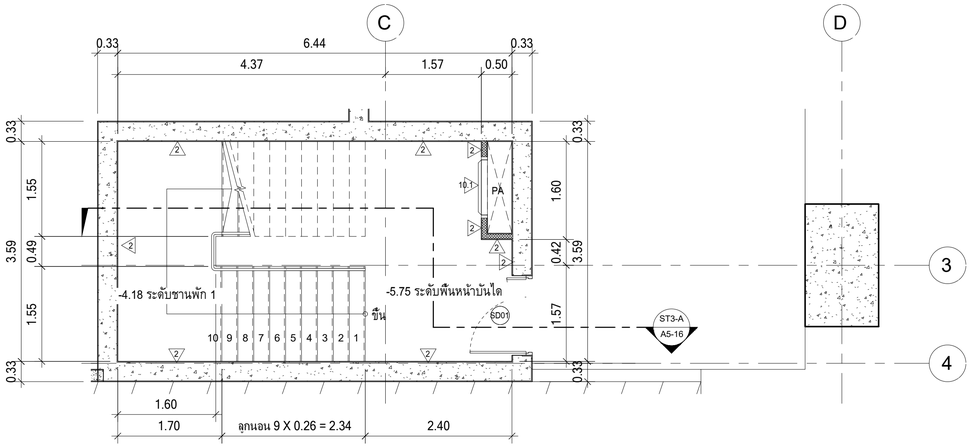

แบบขยายบันได ST3 - พื้นชั้น B2

มาตราส่วน 1 : 50

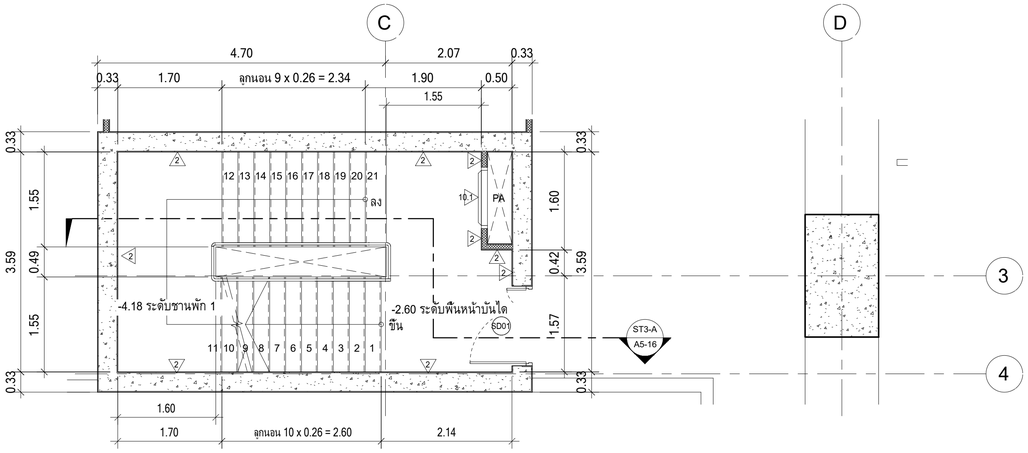

แบบขยายบันได ST3 - พื้นชั้น B1

มาตราส่วน 1 : 50

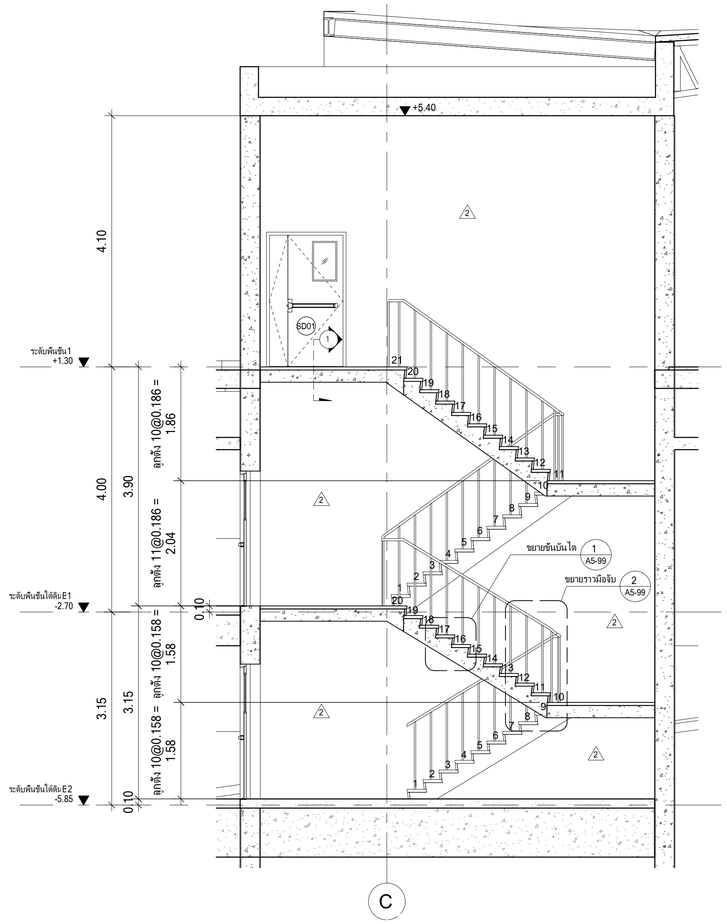

รูปตัด ST3-A

มาตราส่วน 1 : 50

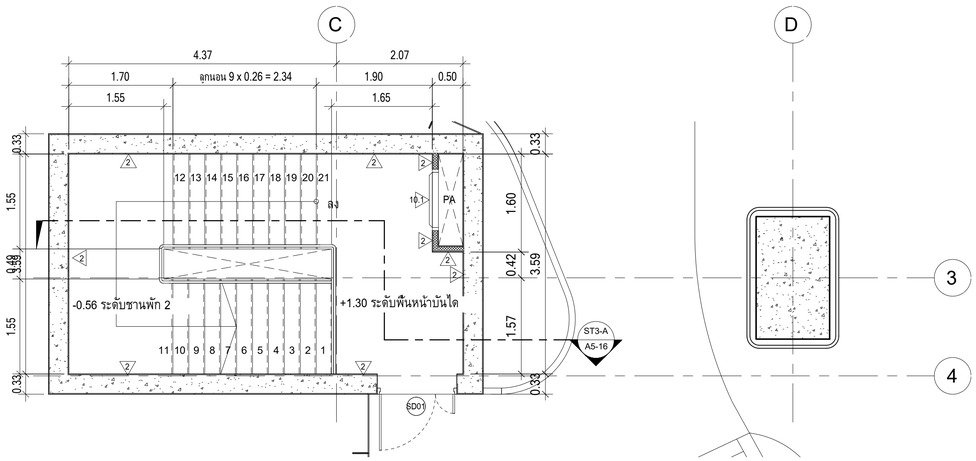

แบบขยายบันได ST3 - พื้นชั้น 1

มาตราส่วน 1 : 50

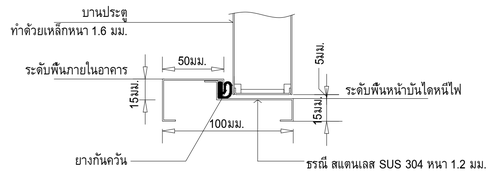

1 แบบขยายธรณีประตูหนีไฟ

มาตราส่วน 1 : 25

มหาวิทยาลัยศรีนครินทรวิโรฒ	PROJECT : ยาดารพัฒนาทรัพยากรมนุษย์ เพื่อสร้างเศรษฐกิจอย่างยั่งยืน LOCATION : เลขที่ 114 ซอยสุขุมวิท 23 ถนนสุขุมวิท แขวงคลองเตยเหนือ เขตวัฒนา กรุงเทพมหานคร 10110 OWNER : มหาวิทยาลัยศรีนครินทรวิโรฒ	LIFE IMAGE 111/80-90 12th RATCHADA PAVILION Bldg JANKASEM LADPRAW BANGKOK 10900 TEL: 0-2938-2383 , FAX: 0-2513-9246 E-MAIL: life_image2000@yahoo.com http://www.lifeimagearchitect.com	สถาปนิก : นาวาโทไตรวัฒน์ วิรยศิริ วสถ.361 ภาณุวัฒน์ สินอวัชต์ สสถ.2456	สถาปนิก : ภมรพงษ์ วงษ์เพ็ง ภสถ. 26284 วุฒิพงศ์ คำแสน ภสถ. 26324	วิศวกรโครงสร้าง : สิทธิโชค ศิริวิวัฒน์ สย.6090 อดิศัย ไล่ห้วชิรหัตถ์ สย.9850	วิศวกรผู้ตรวจสอบรายการคำนวณ : กิตติลักษิ์ พิทักษ์งงศ์ วย.2129	วิศวกรไฟฟ้า : เอกสิทธิ์ รักษาสกุลเกียรติ สฟก..4065	วิศวกรเครื่องกล : วรกิจ สมันตยากรกุล สก.3355 พลภัทร พรคุณานุภาพ สก.4494	วิศวกรสิ่งแวดล้อม : วรกิจ สมันตยากรกุล สส.186	DRAWING TITLE : แบบขยายบันได ST3	DWG NO : A5-16 DATE : 24/04/2566 SCALE : As indicated IMPORTANT: DO NOT SCALE THIS DRAWING. DIMENSIONS MUST BE CHECKED ON THE SITE AND SHOP DRAWINGS SHOULD BE PREPARED BEFORE CONSTRUCTION BY CONTRACTOR.

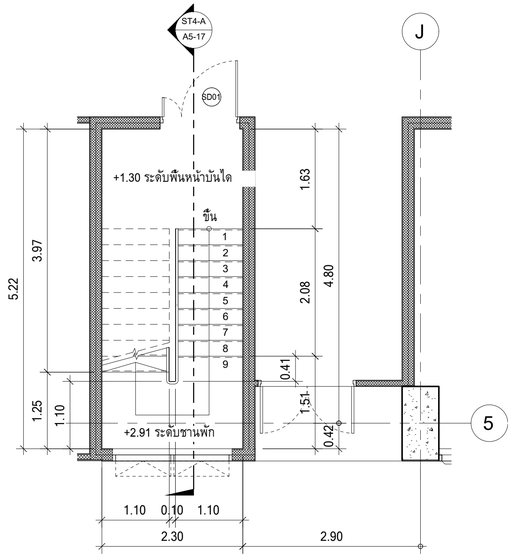

แบบขยายบันได ST4 - พื้นชั้น 1

มาตราส่วน 1 : 50

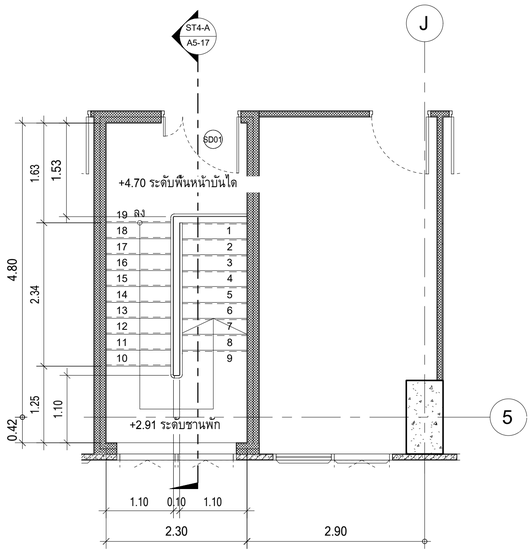

แบบขยายบันได ST4 - พื้นชั้น 1M

มาตราส่วน 1 : 50

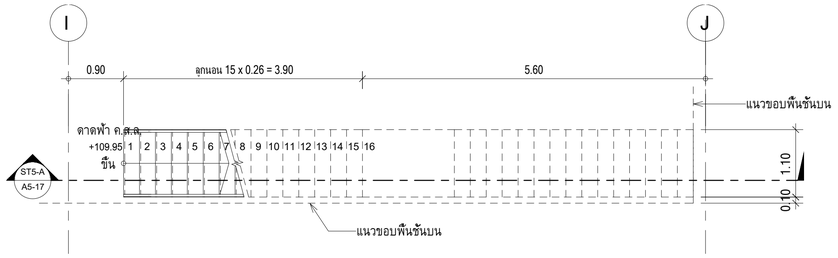

แบบขยายบันได ST5 - พื้นชั้น 24

มาตราส่วน 1 : 50

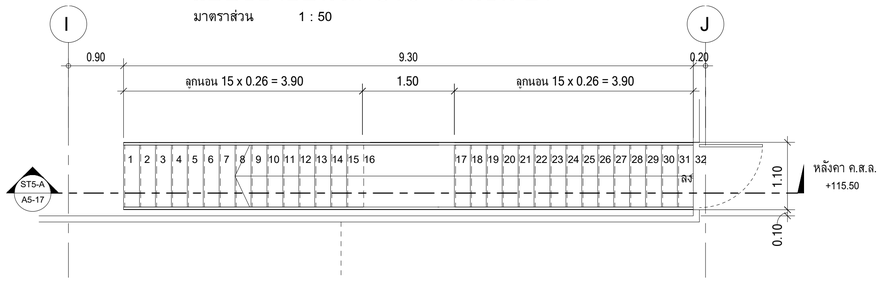

แบบขยายบันได ST5 - พื้นชั้นหลังคา-ดาดฟ้า

มาตราส่วน 1 : 50

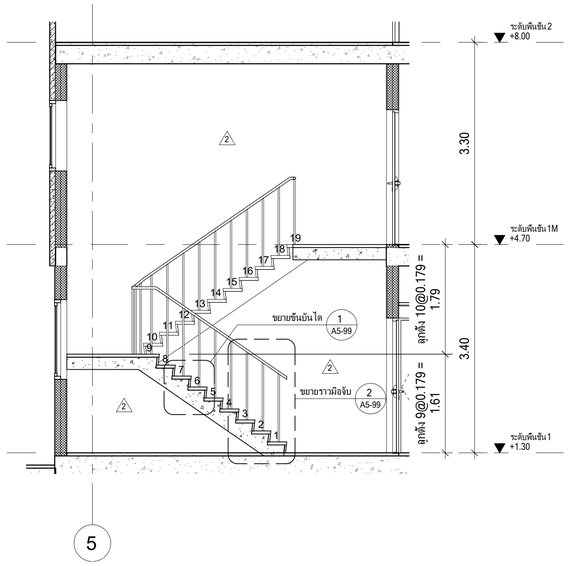

รูปตัด ST4-A

มาตราส่วน 1 : 50

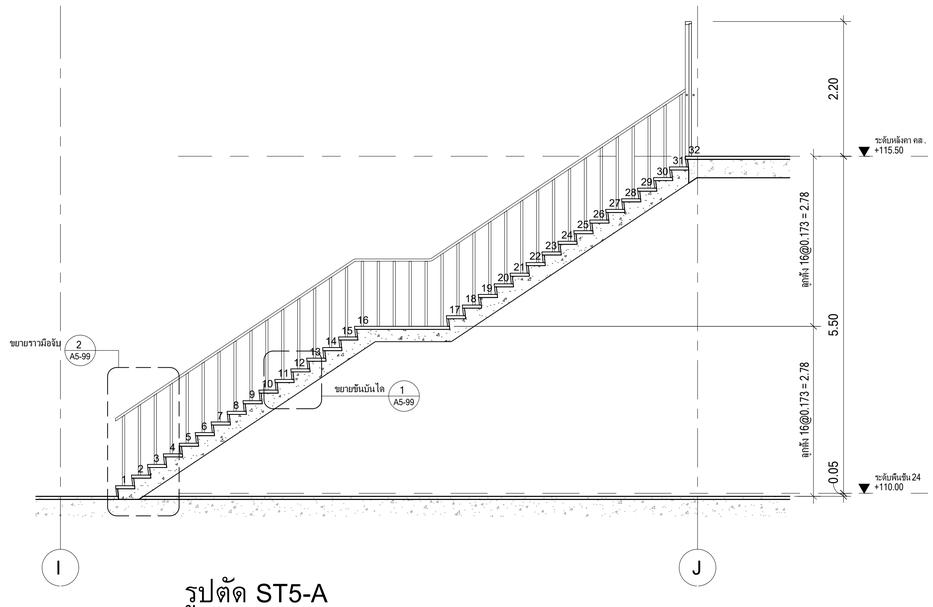

รูปตัด ST5-A

มาตราส่วน 1 : 50

PROJECT : ยาดารพัฒนาทรัพยากรมนุษย์ เพื่อสร้างเศรษฐกิจอย่างยั่งยืน LOCATION : เลขที่ 114 ซอยอุรุพงศ์ 23 ถนนอุรุพงศ์ แขวงคลองเตยเหนือ เขตวัฒนา กรุงเทพมหานคร 10110 OWNER : มหาวิทยาลัยศรีนครินทรวิโรฒ	LIFE IMAGE 111/80-60 12th RATCHADA PAVILION Bldg JANKASEM LADPRAW BANGKOK 10900 TEL: 0-2938-2383 , FAX: 0-2513-9246 E-MAIL: life_image2000@yahoo.com http://www.lfmgarchitect.com	สถาปนิก : นาวาโทไตรวัฒน์ วิรยศิริ วสถ.361 ภาณุวัฒน์ สินธวัรต์ สสถ.2456	สถาปนิก : ภมรพงษ์ วงษ์เพ็ง ภสถ. 26284 วุฒิพงศ์ คำแสน ภสถ. 26324	วิศวกรโครงสร้าง : สิทธิโชค ศิริวิวัฒน์ สย.6090 อดิศัย ไล่ห้วชิรหัตถ์ สย.9850	วิศวกรผู้ตรวจสอบรายการคำนวณ : กิตติศักดิ์ พิทักษ์วงศ์ วย.2129 กิตติศักดิ์	วิศวกรไฟฟ้า : เอกสิทธิ์ รักษาสกุลเกียรติ สฟก.4065	วิศวกรเครื่องกล : วรกิจ สมันตยากรกุล สก.3355 พลภัทร พรคุณานุภาพ สก.4494	วิศวกรสิ่งแวดล้อม : วรกิจ สมันตยากรกุล สส.186	DRAWING TITLE : แบบขยายบันได ST4, ST5	DWG NO : A5-17 DATE : 24/04/2566 SCALE : 1 : 50 IMPORTANT: DO NOT SCALE THIS DRAWING. ALL DIMENSIONS SHOULD BE CHECKED ON THE SITE AND SHOP DRAWINGS SHOULD BE PREPARED BEFORE CONSTRUCTION BY CONTRACTOR.

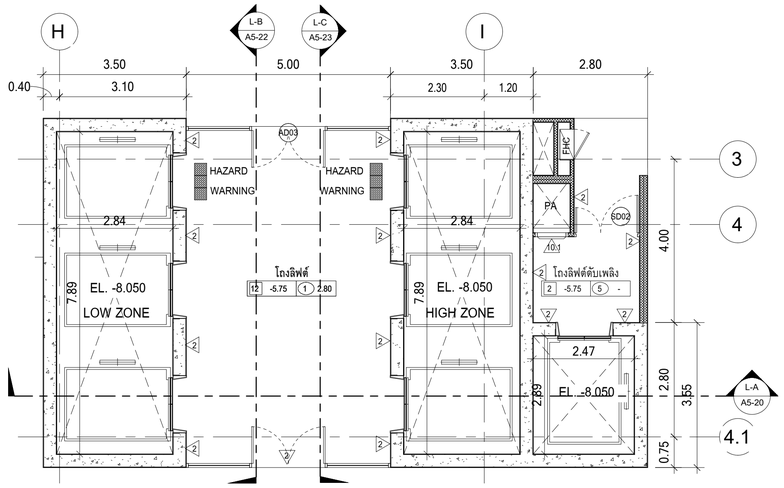

แบบขยายปล่องลิฟต์ พื้นชั้น B2

มาตราส่วน 1 : 75

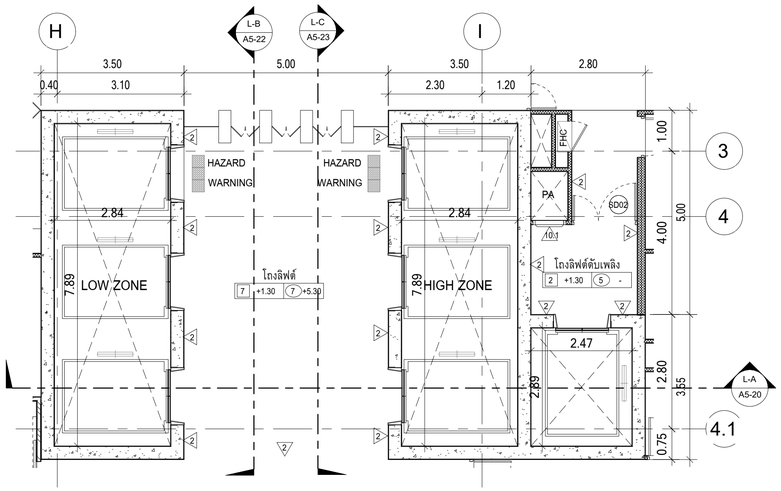

แบบขยายปล่องลิฟต์ พื้นชั้น 1

มาตราส่วน 1 : 75

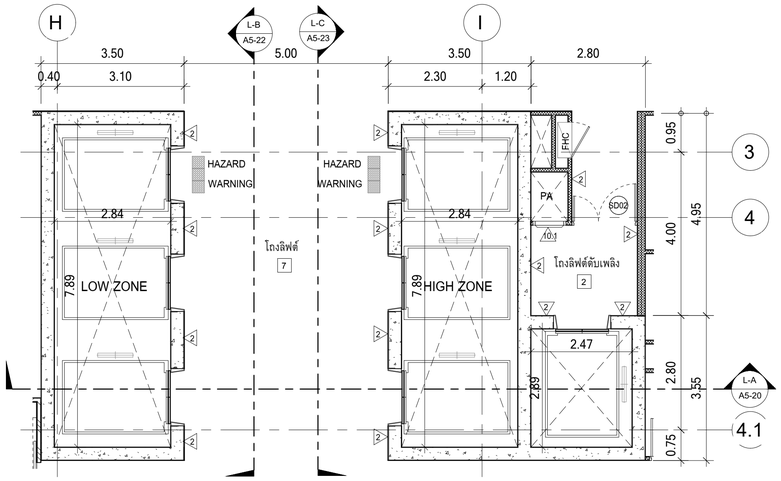

แบบขยายปล่องลิฟต์ พื้นชั้น 2-6

มาตราส่วน 1 : 75

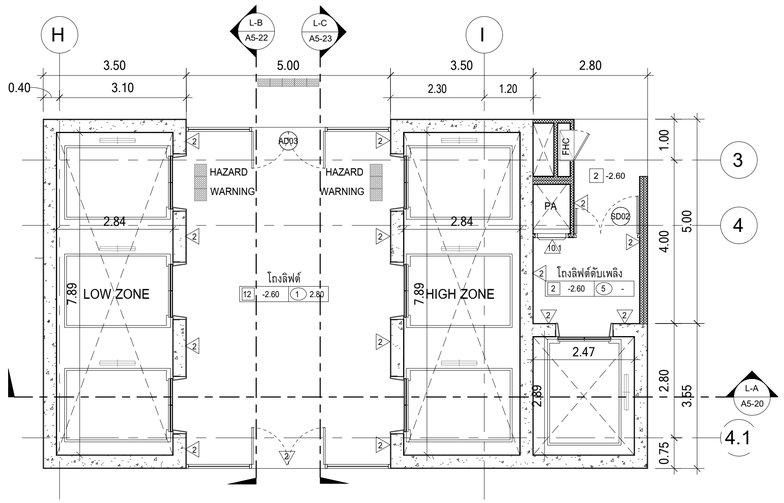

แบบขยายปล่องลิฟต์ พื้นชั้น B1

มาตราส่วน 1 : 75

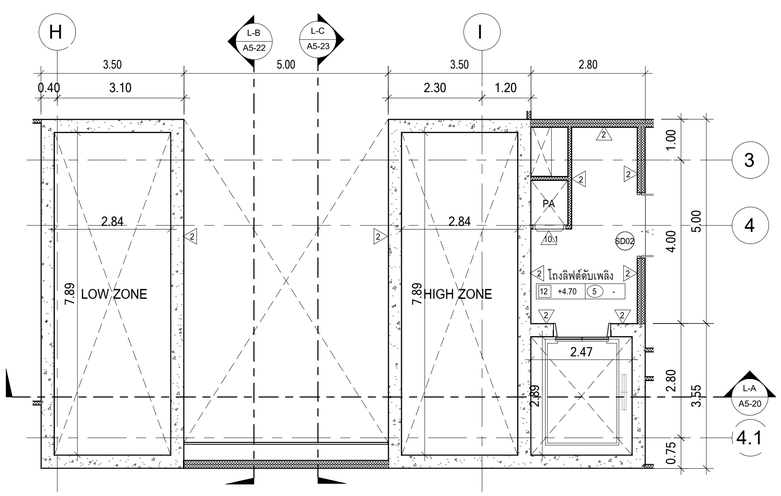

แบบขยายปล่องลิฟต์ พื้นชั้น 1M

มาตราส่วน 1 : 75

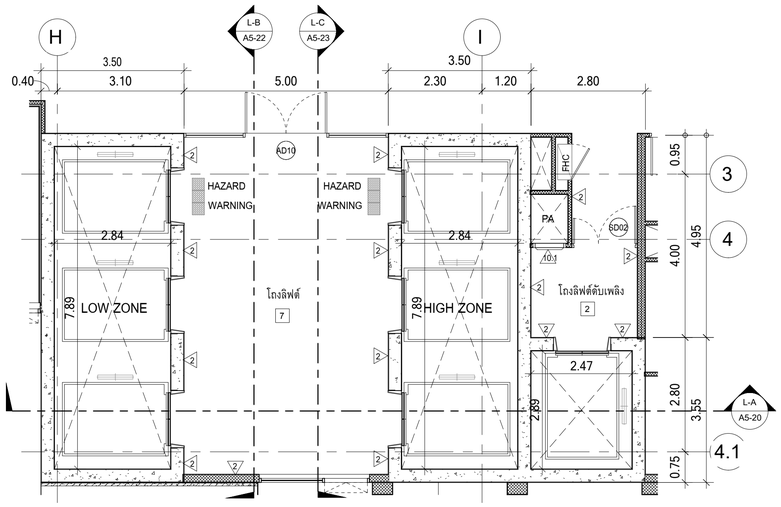

แบบขยายปล่องลิฟต์ พื้นชั้น 7-12

มาตราส่วน 1 : 75

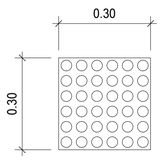

HAZARD WARNING ใช้บอกพื้นที่ต่างระดับ สำหรับผู้พิการ

PROJECT : ยาดารพัฒนาทรัพยากรมนุษย์ เพื่อสร้างเศรษฐกิจอย่างยั่งยืน	LFMG LIFE IMAGE 1118/40 12th RATCHADA PAVILION Bldg JANKASEM LADPRAW BANGKOK 10900 TEL: 0-2938-2383 , FAX: 0-2513-9246 E-MAIL: life_image2002@yahoo.com http://www.lfmgarchitect.com	สถาปนิก : นาวาโทไตรวัฒน์ วิรยศิริ วสถ.361	สถาปนิก : ภมรพงษ์ วงษ์เพ็ง ภสถ. 26284	วิศวกรโครงสร้าง : สิทธิโชค ศิริวัฒน์ สย.6090	วิศวกรผู้ตรวจสอบรายการคำนวณ : กิตติศักดิ์ พิทักษ์วงศ์ วย.2129	วิศวกรไฟฟ้า : เอกสิทธิ์ รักษาสกุลเกียรติ สฟก.4065	วิศวกรเครื่องกล : วรกิจ สมันตยากรกุล สก.3355	วิศวกรสิ่งแวดล้อม : วรกิจ สมันตยากรกุล สส.186	DRAWING TITLE : แบบขยายปล่องลิฟต์, พื้นชั้น B2, B1, 1, 1M, 2-6, 7-12	DWG NO : A5-18
LOCATION : เลขที่ 114 ซอยสุขุมวิท 23 ถนนสุขุมวิท แขวงคลองเตยเหนือ เขตวัฒนา กรุงเทพมหานคร 10110		ภาณุวัฒน์ สินอรัชต์ สสถ.2456	วุฒิพงศ์ คำแสน ภสถ. 26324	อดิศัย ไล่ห้วชิรหัตถ์ สย.9850			พลภัทร พรคุณานุภาพ สก.4494		DATE : 24/04/2566	SCALE : As indicated
OWNER : มหาวิทยาลัยศรีนครินทรวิโรฒ									IMPORTANT: DO NOT SCALE THIS DRAWING. ALL DIMENSIONS SHOULD BE CHECKED ON THE SITE AND SHOP DRAWINGS SHOULD BE PREPARED BEFORE CONSTRUCTION BY CONTRACTOR.	

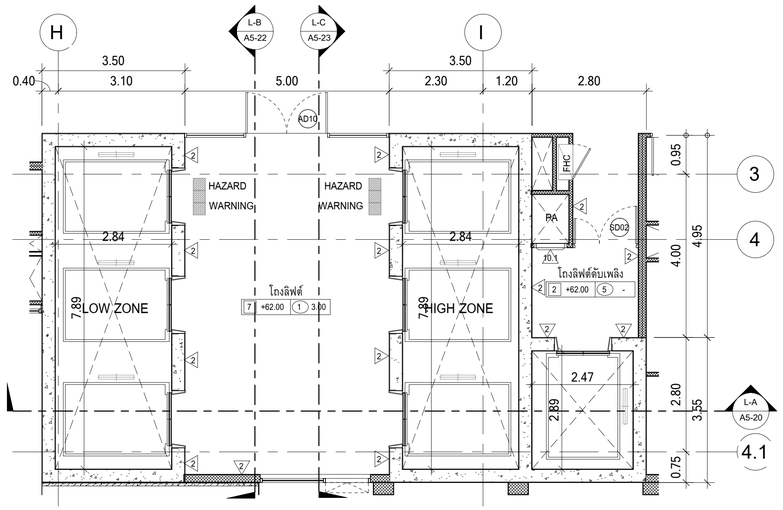

แบบขยายปล่องลิฟต์ พื้นชั้น 12A

มาตราส่วน 1 : 75

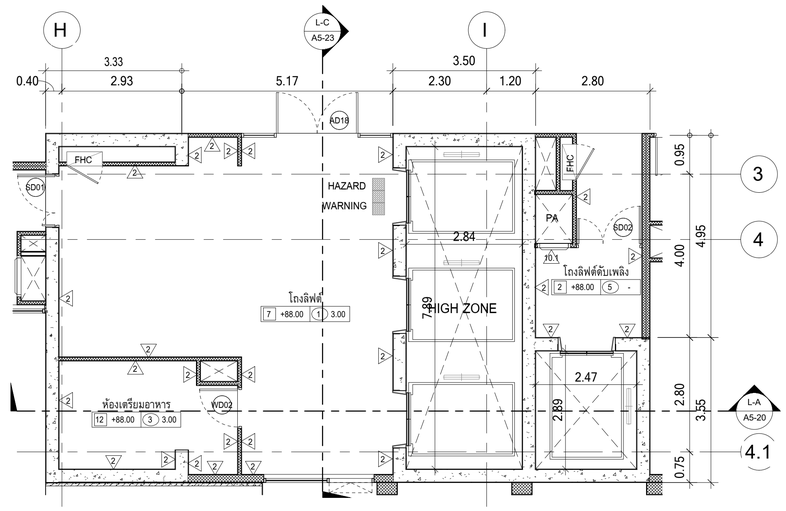

แบบขยายปล่องลิฟต์ พื้นชั้น 19

มาตราส่วน 1 : 75

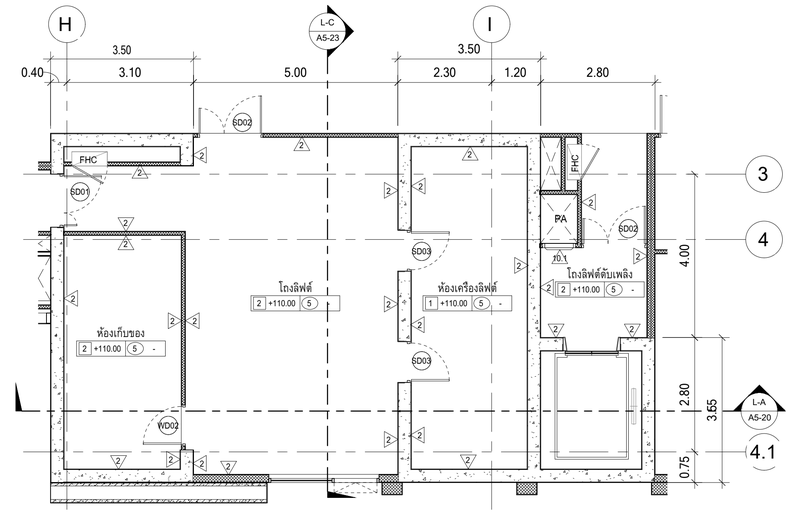

แบบขยายปล่องลิฟต์ พื้นชั้น 24

มาตราส่วน 1 : 75

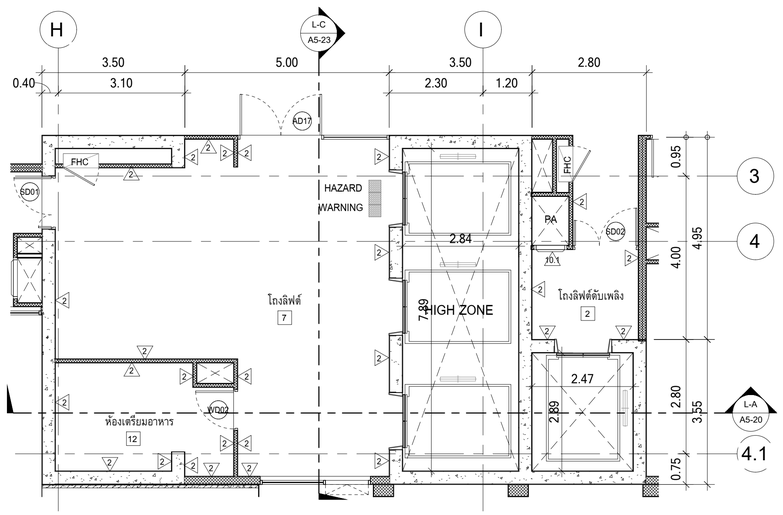

แบบขยายปล่องลิฟต์ พื้นชั้น 14-18

มาตราส่วน 1 : 75

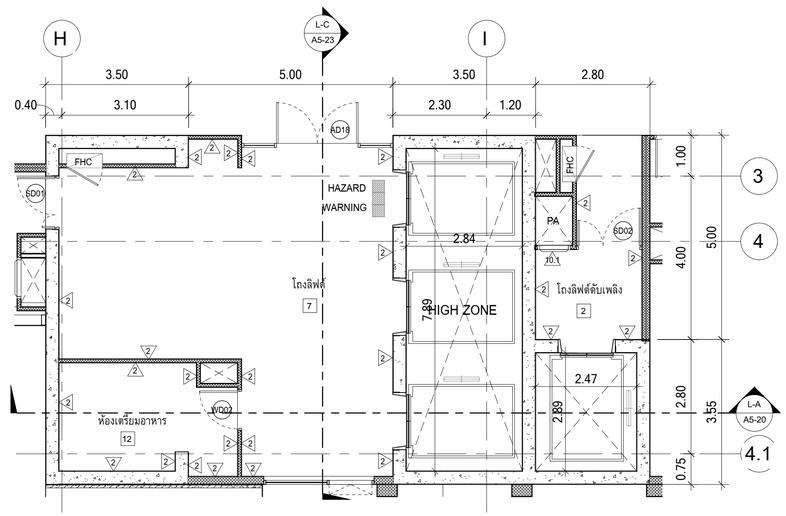

แบบขยายปล่องลิฟต์ พื้นชั้น 20-23

มาตราส่วน 1 : 75

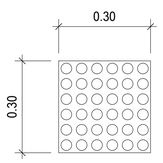

HAZARD WARNING ใช้บอกพื้นที่ต่างระดับ สำหรับผู้พิการ

หมายเหตุ

ลิฟต์ ขนาด 2.20x2.30 ม. น้ำหนักบรรทุก 1,050 กก. ความสูงไม่น้องกว่า 2.30 ม.
และมีช่องกระจกใสนิรภัยที่สามารถมองเห็นระหว่างภายนอกและภายในได้
ขนาดกว้างไม่น้อยกว่า 0.20x0.80 ม. สูงจากพื้นไม่เกิน 1.10 ม.

1. ช่องประตูลิฟต์มีความกว้างไม่น้อยกว่า 90 ซม. และมีระบบแสงเพื่อป้องกันไม่ให้ประตูลิฟต์หนีบผู้โดยสาร
2. มีพื้นผิวต่างสัมผัสบนพื้นบริเวณหน้าประตูลิฟต์ กว้าง 30 ซม. ยาว 90 ซม. ซึ่งอยู่ห่างจากประตูลิฟต์ ไม่น้อยกว่า 30 ซม. แต่ไม่เกิน 60 ซม.
3. ปุ่มกดเรียกลิฟต์ และปุ่มสัญญาณแจ้งเหตุเพลิงไหม้ ต้องมีลักษณะดังต่อไปนี้
   3.1ปุ่มล่างสุดอยู่สูงจากพื้นไม่น้อยกว่า 90 ซม. ปุ่มบนสุดอยู่สูงจากพื้นไม่เกิน 1.20 ม. และห่างจากมุมภายในห้องลิฟต์ ไม่น้อยกว่า 40 ซม. ในกรณีที่ห้องลิฟต์มีขนาดความกว้างและยาวน้อยกว่า 1.5 ม.
   3.2มีขนาดเส้นผ่านศูนย์กลางไม่น้อยกว่า 2 ซม. มีอักษรเบรลล์กำกับไว้ทุกปุ่ม เมื่อกดปุ่มจะต้องมีเสียงดังและมีแสง
   3.3 ไม่มีสิ่งกีดขวางบริเวณที่กดปุ่มลิฟต์
4. มีราวจับโดยรอบภายในลิฟต์ โดยราวจับทำด้วยวัสดุเรียบ มันคงแข็งแรง ไม่เป็นอันตรายในการจับและไม่ลื่น , มีลักษณะกลม หรือมน ไม่มีเหลี่ยม โดยมีเส้นผ่านศูนย์กลาง 3-4 ซม., สูงจากพื้น 75-90 ซม.
5. มีตัวเลข เสียง และแสงไฟ บอกตำแหน่งชั้นต่างๆเมื่อลิฟต์หยุด และขึ้นหรือลง
6. มีป้ายแสดงหมายเลขชั้น และแสดงทิศทางขึ้นลงของลิฟต์ ซึ่งมีแสงไฟบริเวณโถงหน้าประตูลิฟต์ และติดอยู่ในตำแหน่งที่เห็นได้ชัดเจน
7. ในกรณีที่ลิฟต์ขัดข้องให้มีทั้งเสียงและแสงไฟเตือนภัยเป็นไฟกระพริบสีแดง เพื่อให้คนพิการทางการมองเห็นและคนพิการทางการได้ยินหรือสื่อความหมายทราบ และให้มีไฟกระพริบสีเขียวเป็นสัญญาณให้คนพิการทางการได้ยินหรือสื่อความหมายได้ทราบว่าผู้ที่อยู่ข้างนอกรับทราบแล้วว่าลิฟต์ขัดข้องและกำลังให้ความช่วยเหลืออยู่
8. มีโทรศัพท์แจ้งเหตุฉุกเฉินภายในลิฟต์ซึ่งสามารถติดต่อกับภายนอกได้ โดยต้องอยู่สูงจากพื้นไม่น้อยกว่า 90 ซม. แต่ไม่เกิน 1.2 ม.
9. มีระบบชุดไฟฟ้าสำรองสำหรับกรณีไฟฟ้าปกติหยุดทำงาน ลิฟต์จะไม่หยุดค้างระหว่างชั้น แต่จะสามารถเคลื่อนที่มายังชั้นที่ใกล้ที่สุดและบานประตูลิฟต์ต้องเปิดออกได้
10. ภายในห้องลิฟต์ต้องมีระบบไฟฟ้าแสงสว่างฉุกเฉินและระบบพัดลมระบายอากาศซึ่งสามารถทำงานได้อย่างต่อเนื่องไม่น้อยกว่า 1 ชั่วโมง ในกรณีระบบไฟฟ้าปกติหยุดทำงาน
11. ปุ่มกดลิฟต์บริเวณโถงลิฟต์ ให้ลิฟต์แต่ละด้านสามารถใช้ปุ่มกดของด้านนั้นได้ทุกจุด
12. ให้นำเสนอ SPEC และ SHOP DRAWING ให้กรรมการอนุมัติก่อนดำเนินการ

มหาวิทยาลัยศรีนครินทรวิโรฒ	PROJECT : ขยายพัฒนาทรัพยากรมนุษย์ เพื่อสร้างเศรษฐกิจอย่างยั่งยืน LOCATION : เลขที่ 114 ซอยสุขุมวิท 23 ถนนสุขุมวิท แขวงคลองเตยเหนือ เขตวัฒนา กรุงเทพมหานคร 10110 OWNER : มหาวิทยาลัยศรีนครินทรวิโรฒ	LFMG LIFE IMAGE 1139/40 12th RATCHADA PAVILION Bldg JANKASEM LADPRAW BANGKOK 10900 TEL: 0-2938-2383 , FAX: 0-2513-9246 E-MAIL: life_image2002@yahoo.com http://www.lfmgarchitect.com	สถาปนิก : นาวาโทไตรวัฒน์ วิรยศิริ วสถ.361 ภาณุวัฒน์ สินอรัชต์ สสถ.2456	สถาปนิก : ภมรพงษ์ วงษ์เพ็ง ภสถ. 26284 วุฒิพงศ์ คำแสน ภสถ. 26324	วิศวกรโครงสร้าง : สิทธิโชค ศิริวิวัฒน์ สย.6090 อดิศัย ไล่ทัวชิรหัตถ์ สย.9850	วิศวกรผู้ตรวจสอบรายการคำนวณ : กิตติศักดิ์ พิทักษ์วงศ์ วย.2129	วิศวกรไฟฟ้า :	วิศวกรเครื่องกล : วรกิจ สมันตยากรกุล สก.3355 พลภัทร พรคุณานุภาพ สก.4494	วิศวกรสิ่งแวดล้อม : วรกิจ สมันตยากรกุล สส.186	DRAWING TITLE : แบบขยายปล่องลิฟต์, พื้นชั้น 12 A, 14-18, 19, 20-23, 24	DWG NO : A5-19 DATE : 24/04/2566 SCALE : As indicated IMPORTANT: DO NOT SCALE THIS DRAWING. ALL DIMENSIONS SHOULD BE CHECKED ON THE SITE AND SHOP DRAWINGS SHOULD BE PREPARED BEFORE CONSTRUCTION BY CONTRACTOR.

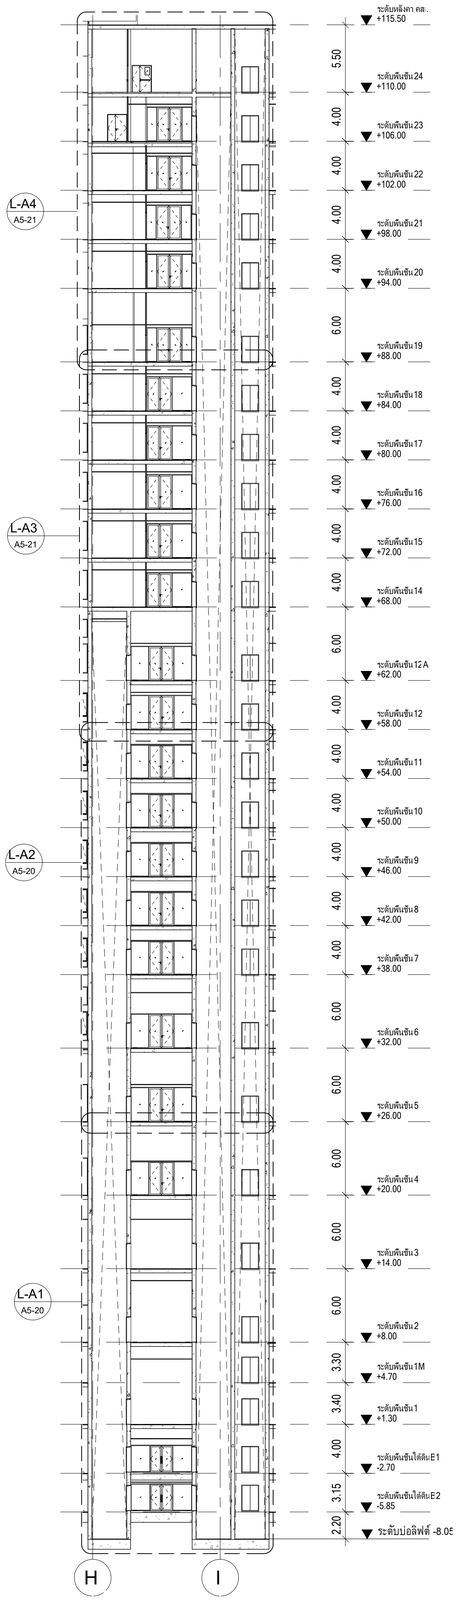

รูปตัด L-A
มาตราส่วน 1 : 250

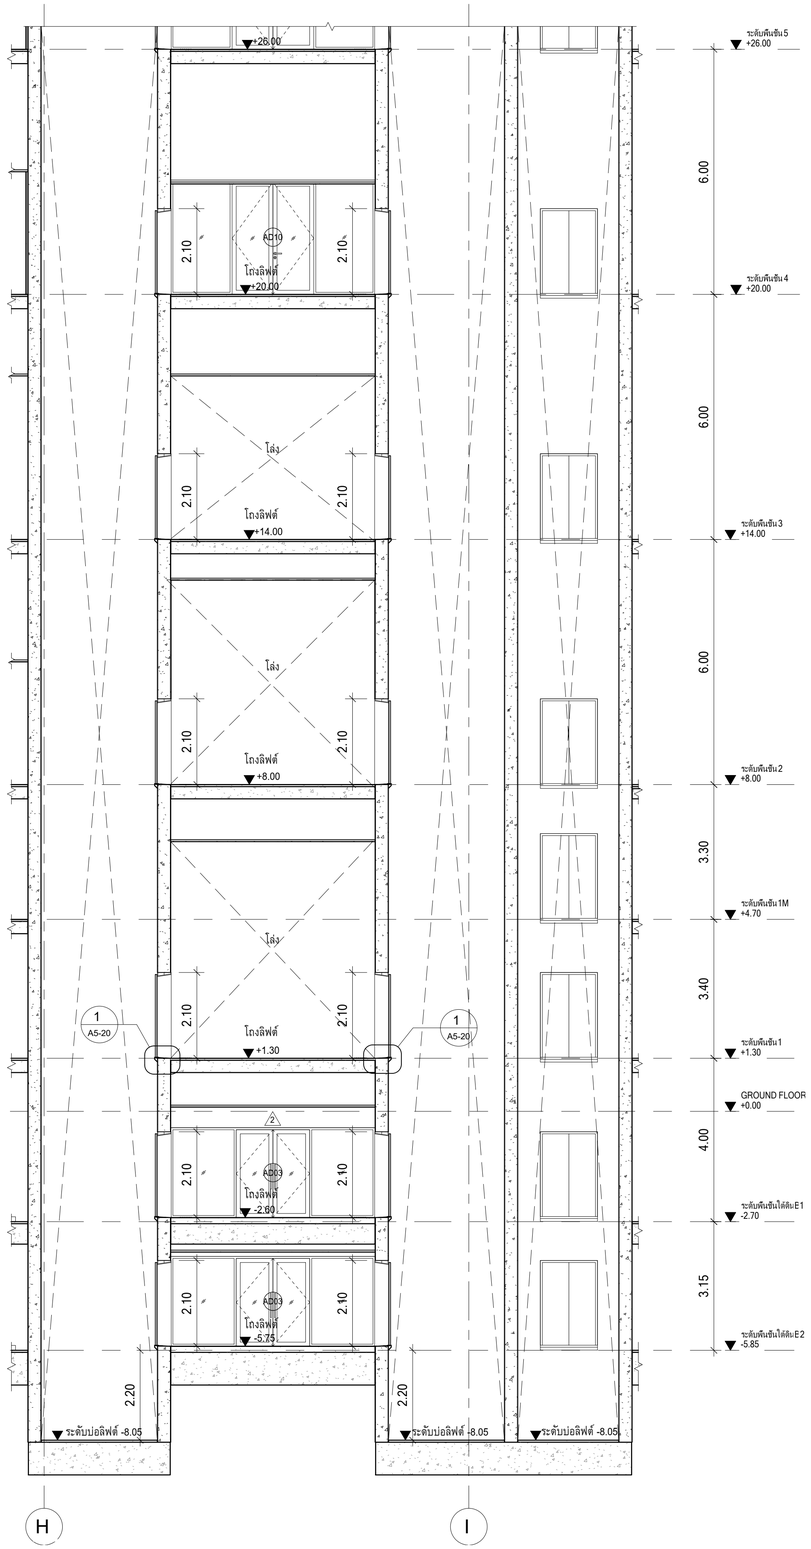

รูปตัด L-A1 (ขยายส่วนที่ 1)
มาตราส่วน 1 : 75

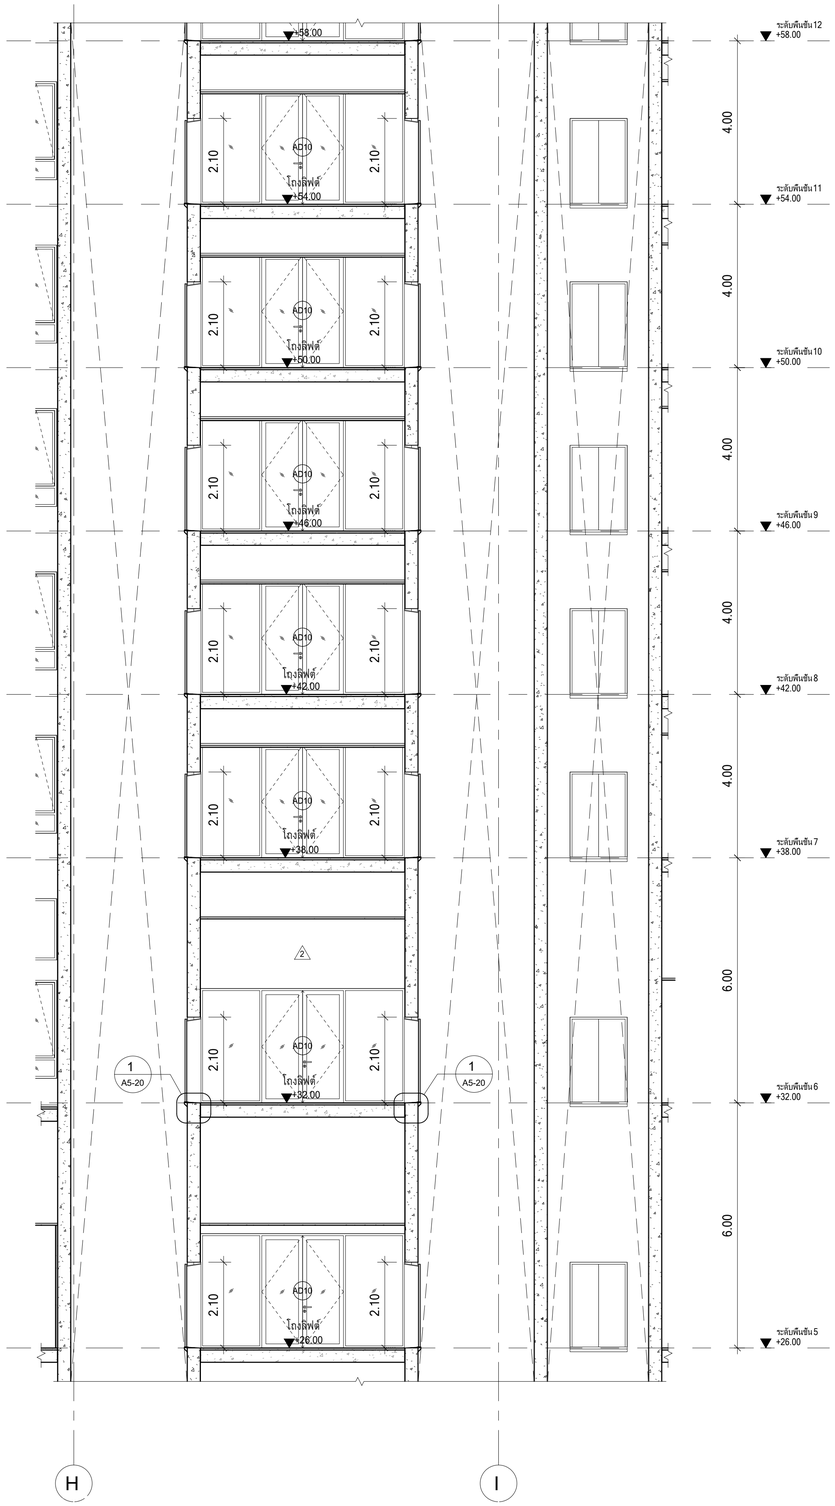

รูปตัด L-A2 (ขยายส่วนที่ 2)
มาตราส่วน 1 : 75

1 แบบขยายธรณีประตูลิฟต์
มาตราส่วน 1 : 10

PROJECT : ชาคารพัฒนาทรัพยากรมนุษย์ เพื่อสร้างเศรษฐกิจอย่างยั่งยืน LOCATION : เลขที่ 114 ซอยสุขุมวิท 23 ถนนสุขุมวิท แขวงคลองเตยเหนือ เขตวัฒนา กรุงเทพมหานคร 10110 OWNER : มหาวิทยาลัยศรีนครินทรวิโรฒ	LFMG LIFE IMAGE 111/80/40 12th RATCHADA PAVILION Bldg JANKASEM LADPRAW BANGKOK 10900 TEL: 0-2938-2383 , FAX: 0-2513-9246 E-MAIL: life_image2000@yahoo.com http://www.lfmgarchitect.com	สถาปนิก : นาวาโทโตรวัฒน์ วิรยศิริ วสถ.361 ภาณุวัฒน์ สินอวัชต์ สสถ.2456	สถาปนิก : ภมรพงษ์ วงษ์เพ็ง ภสถ. 26284 วุฒิพงศ์ คำแสน ภสถ. 26324	วิศวกรโครงสร้าง : สิทธิโชค ศิริวัฒน์ สย.6090 อดิศัย ไล่ห้วชิรหัตถ์ สย.9850	วิศวกรผู้ตรวจสอบรายการคำนวณ : กิตติศักดิ์ พิทักษ์วงศ์ วย.2129 กิตติศักดิ์	วิศวกรไฟฟ้า : เอกสิทธิ์ รักษาสกุลเกียรติ สฟก.4065	วิศวกรเครื่องกล : วรกิจ สมันตยากรกุล สก.3355 พลภัทร พรคุณานุภาพ สก.4494	วิศวกรสิ่งแวดล้อม : วรกิจ สมันตยากรกุล สส.186	DRAWING TITLE : แบบขยายปล่องลิฟต์, รูปตัด L-A, L-A1, L-A2	DWG NO : A5-20 DATE : 24/04/2566 SCALE : As indicated IMPORTANT: DO NOT SCALE THIS DRAWING. ALL DIMENSIONS SHOULD BE CHECKED ON THE SITE AND SHOP DRAWINGS SHOULD BE PREPARED BEFORE CONSTRUCTION BY CONTRACTOR.

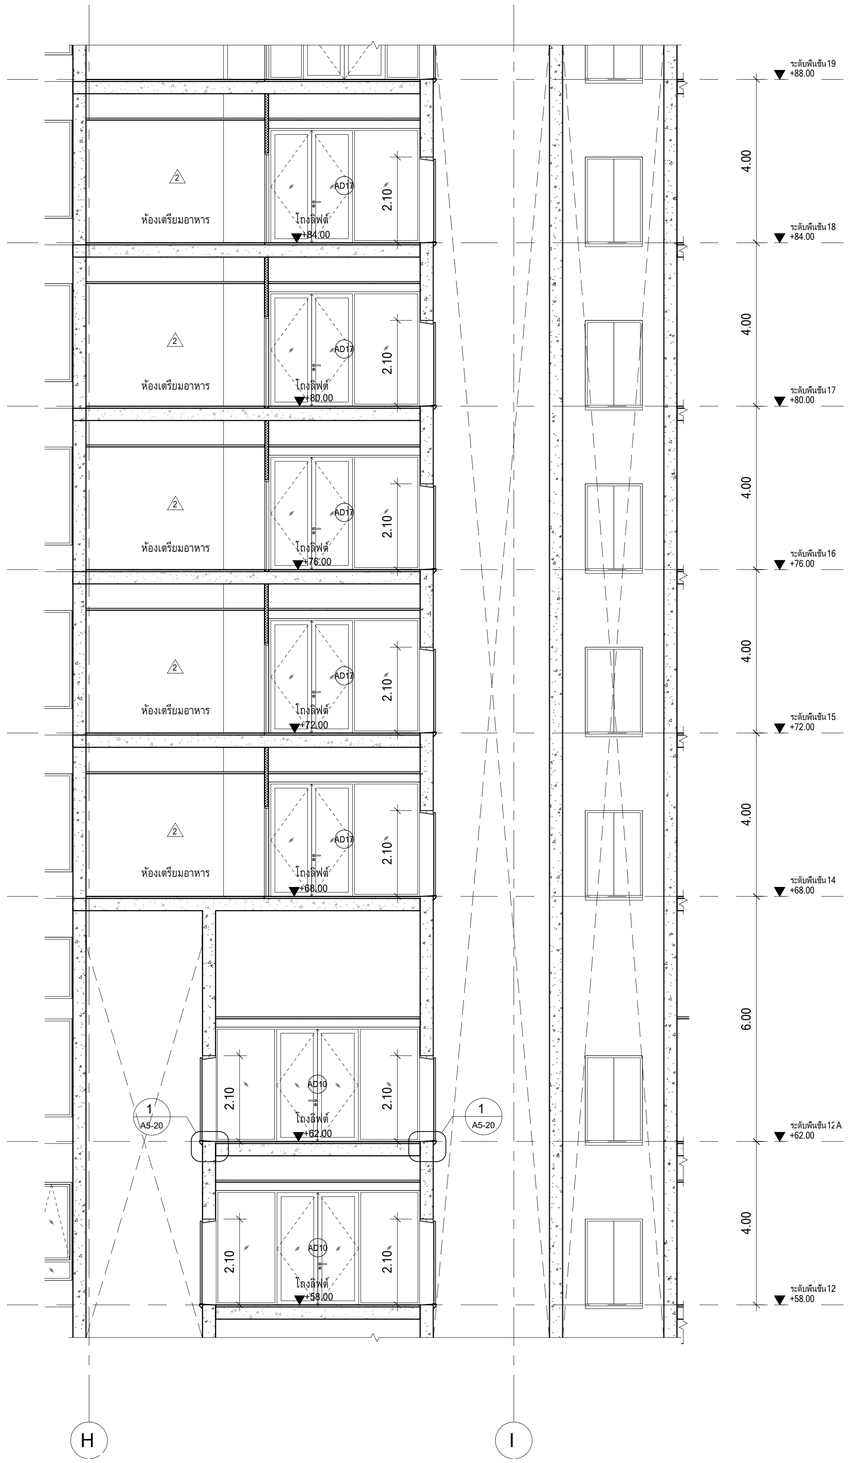

รูปตัด L-A3 (ขยายส่วนที่ 3)

มาตราส่วน 1 : 75

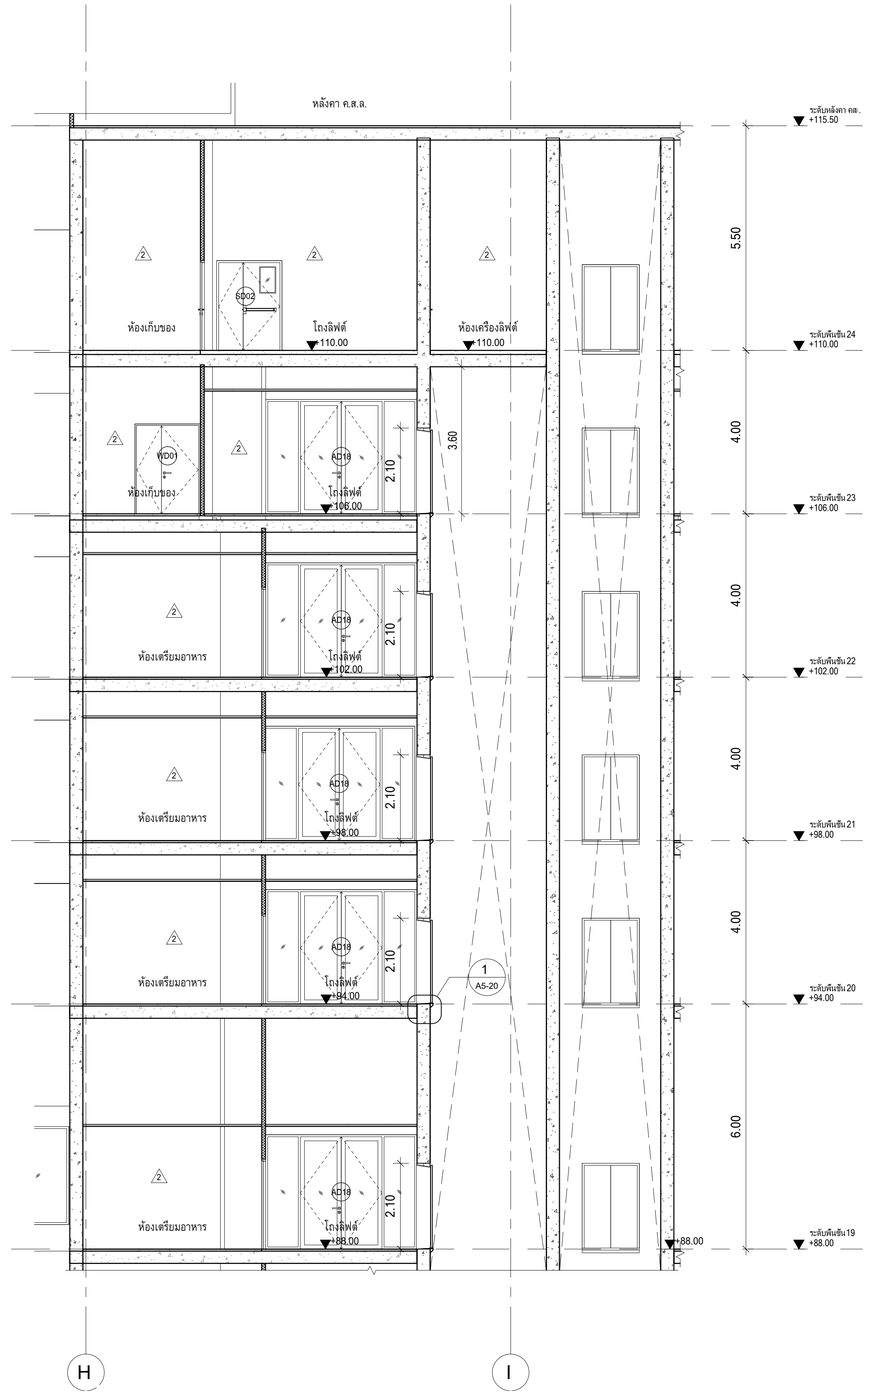

รูปตัด L-A4 (ขยายส่วนที่ 4)

มาตราส่วน 1 : 75

PROJECT : ยาดาพัฒนาทรัพยากรมนุษย์ เพื่อสร้างเศรษฐกิจอย่างยั่งยืน LOCATION : เลขที่ 114 ซอยสุขุมวิท 23 ถนนสุขุมวิท แขวงคลองเตยเหนือ เขตวัฒนา กรุงเทพมหานคร 10110 OWNER : มหาวิทยาลัยศรีนครินทรวิโรฒ	LIFE IMAGE LFMG 111/80-90 12th RATCHADA PAVILION Bldg JANKASEM LADPRAW BANGKOK 10900 TEL: 0-2938-2383 , FAX: 0-2513-9246 E-MAIL: life_image0000@yahoo.com http://www.lfmgarchitect.com	สถาปนิก : นาวาโทไตรวัฒน์ วิรยศิริ วสถ.361 ภาณุวัฒน์ สินธวัชต์ สสถ.2456	สถาปนิก : ภมรพงษ์ วงษ์เพ็ง ภสถ. 26284 วุฒิพงศ์ คำแสน ภสถ. 26324	วิศวกรโครงสร้าง : สิทธิโชค ศิริวิวัฒน์ สย.6090 อดิศัย ไล่ห์ชิรพัตน์ สย.9850	วิศวกรผู้ตรวจสอบรายการคำนวณ : กิตติศักดิ์ พิทักษ์วงศ์ วย.2129	วิศวกรไฟฟ้า : เอกสิทธิ์ รักษาสกุลเกียรติ สฟก.4065	วิศวกรเครื่องกล : วรกิจ สมันตยากรกุล สก.3355 พลภัทร พรคุณานุภาพ สก.4494	วิศวกรสิ่งแวดล้อม : วรกิจ สมันตยากรกุล สส.186	DRAWING TITLE : แบบขยายปล่องลิฟต์, รูปตัด L-A3, L-A4	DWG NO : A5-21 DATE : 24/04/2566 SCALE : 1 : 75 IMPORTANT: DO NOT SCALE THIS DRAWING. ALL DIMENSIONS SHOULD BE CHECKED ON THE SITE AND SHOP DRAWINGS SHOULD BE PREPARED BEFORE CONSTRUCTION BY CONTRACTOR.

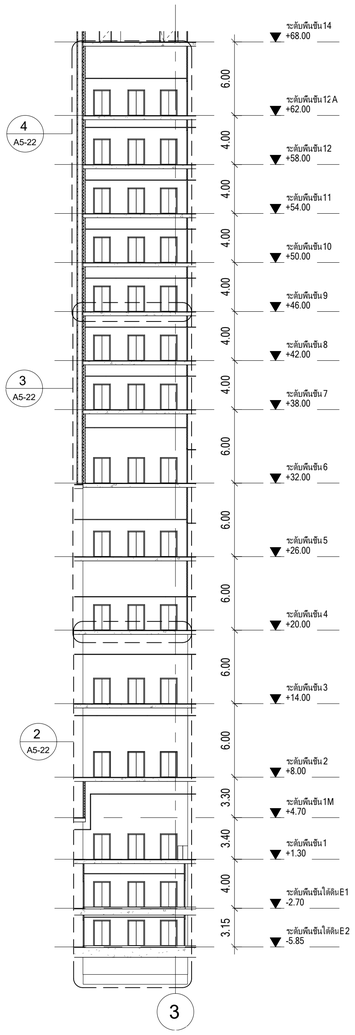

รูปตัด L-B

มาตราส่วน 1 : 250

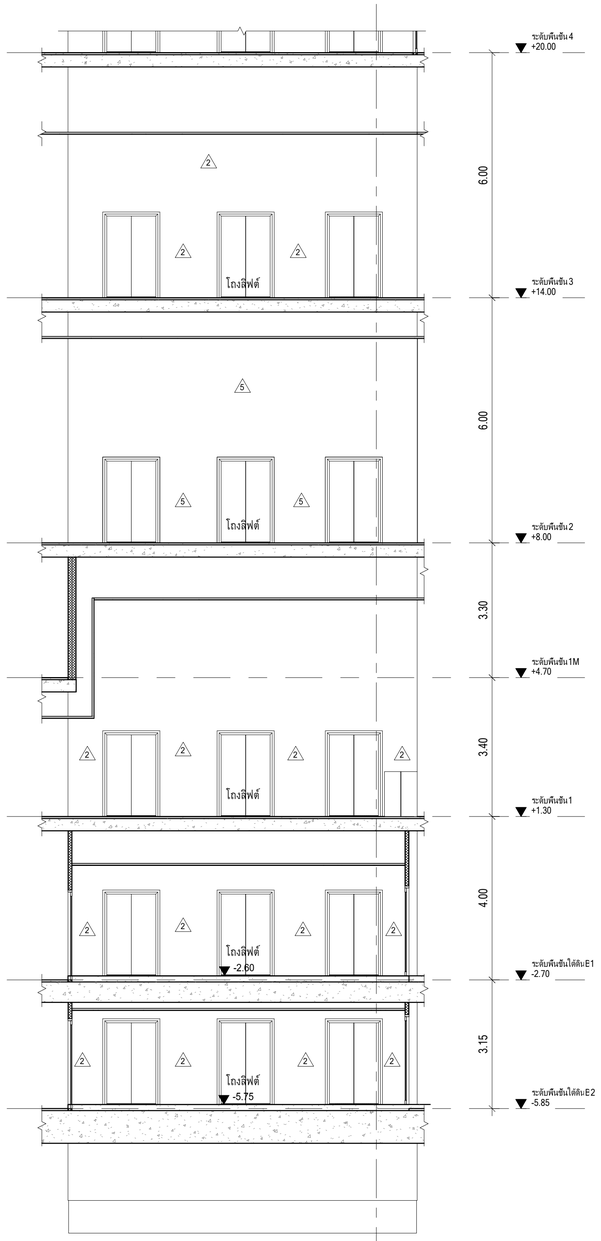

รูปตัด L-B1 (ขยายส่วนที่ 1)

มาตราส่วน 1 : 75

แบบขยายรูปด้านโถงลิฟต์

ดูแบบตกแต่งภายใน แผ่นที่ IA-08, IA-10 - IA-15

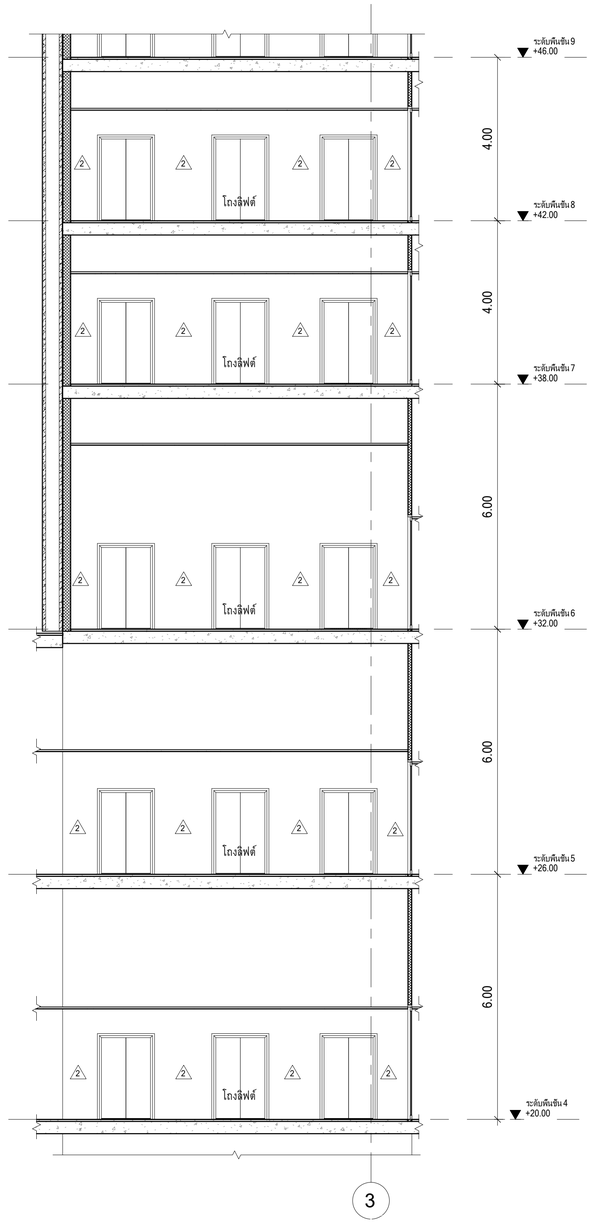

รูปตัด L-B2 (ขยายส่วนที่ 2)

มาตราส่วน 1 : 75

แบบขยายรูปด้านโถงลิฟต์

ดูแบบตกแต่งภายใน แผ่นที่ IA-08, IA-10 - IA-15

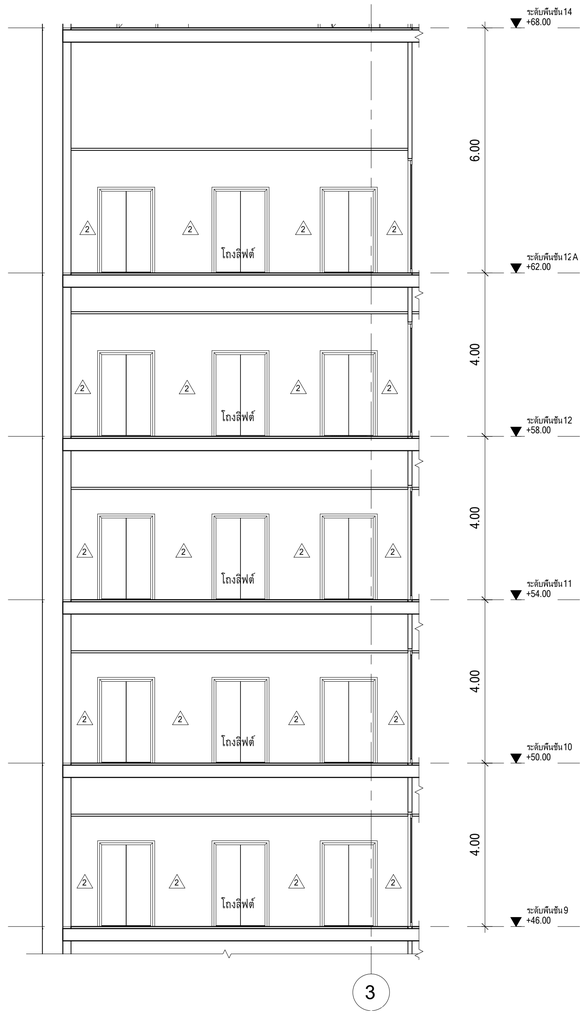

รูปตัด L-B3 (ขยายส่วนที่ 3)

มาตราส่วน 1 : 75

แบบขยายรูปด้านโถงลิฟต์

ดูแบบตกแต่งภายใน แผ่นที่ IA-08, IA-10 - IA-15

PROJECT : ยาดารพัฒนาทัพยากรมนุษย์ เพื่อสร้างเศรษฐกิจอย่างยั่งยืน LOCATION : เลขที่ 114 ซอยสุขุมวิท 23 ถนนสุขุมวิท แขวงคลองเตยเหนือ เขตวัฒนา กรุงเทพมหานคร 10110 OWNER : มหาวิทยาลัยศรีนครินทรวิโรฒ	LIFE IMAGE 11/180-90 12th RATCHADA PAVILION Bldg. JANKASEM LADPRAW BANGKOK 10900 TEL: 0-2938-2383 , FAX: 0-2513-9246 E-MAIL: life_image2000@yahoo.com http://www.lfmgarchitect.com	สถาปนิก : นาวาโทไตรวัฒน์ วิรยศิริ วสถ.361 ภาณุวัฒน์ สินธวัชต์ สสถ.2456	สถาปนิก : ภมรพงษ์ วงษ์เพ็ง ภสถ. 26284 วุฒิพงศ์ คำแสน ภสถ. 26324	วิศวกรโครงสร้าง : สิทธิโชค ศิริวัฒน์ สย.6090 อดิศัย ไล่ห้วชิรหัตถ์ สย.9850	วิศวกรผู้ตรวจสอบรายการคำนวณ : กิตติศักดิ์ พิทักษ์วงศ์ วย.2129 กิตติศักดิ์	วิศวกรไฟฟ้า : เอกสิทธิ์ รักษาสกุลเกียรติ สฟก.4065	วิศวกรเครื่องกล : วรกิจ สมันตยากรกุล สก.3355 พลภัทร พรคุณานุภาพ สก.4494	วิศวกรสิ่งแวดล้อม : วรกิจ สมันตยากรกุล สส.186

DRAWING TITLE : แบบขยายปล่องลิฟต์, รูปตัด L-B, L-B1, L-B2, L-B3

DWG NO : A5-22

DATE : 24/04/2566

SCALE : As indicated

IMPORTANT: DO NOT SCALE THIS DRAWING. ALL DIMENSIONS SHOULD BE CHECKED ON THE SITE AND SHOP DRAWINGS SHOULD BE PREPARED BEFORE CONSTRUCTION BY CONTRACTOR.

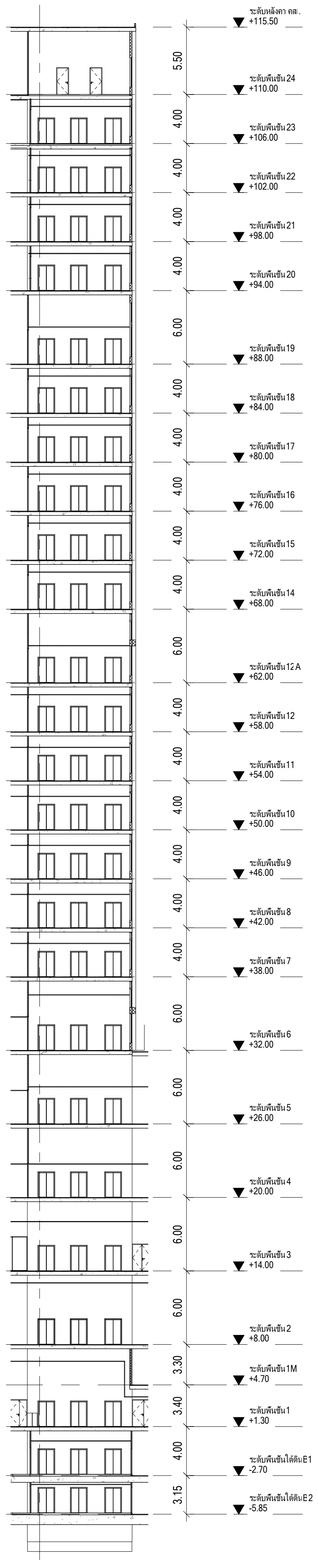

3

รูปตัด L-C

มาตราส่วน 1 : 250

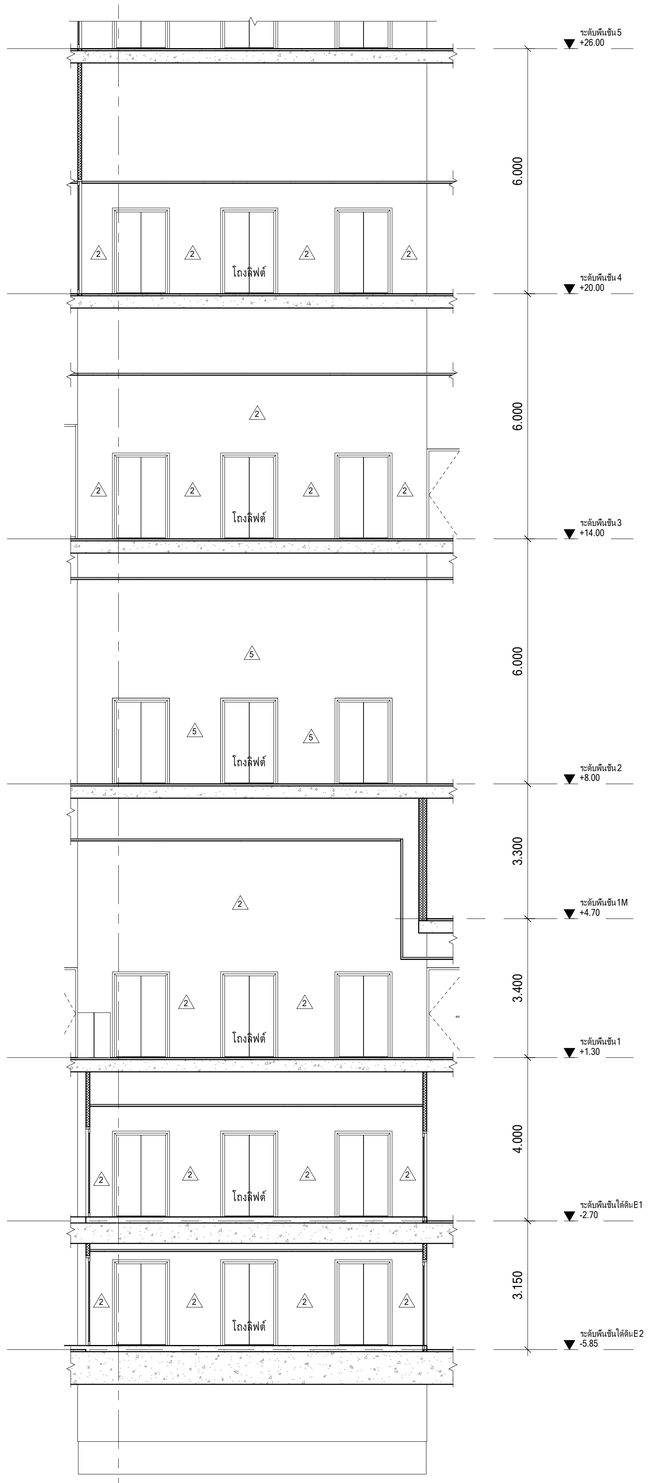

3

รูปตัด L-C1 (ขยายส่วนที่ 1)

มาตราส่วน 1 : 75

แบบขยายรูปด้านโถงลิฟต์

ดูแบบตกแต่งภายใน แผ่นที่ IA-08, IA-10 - IA-15

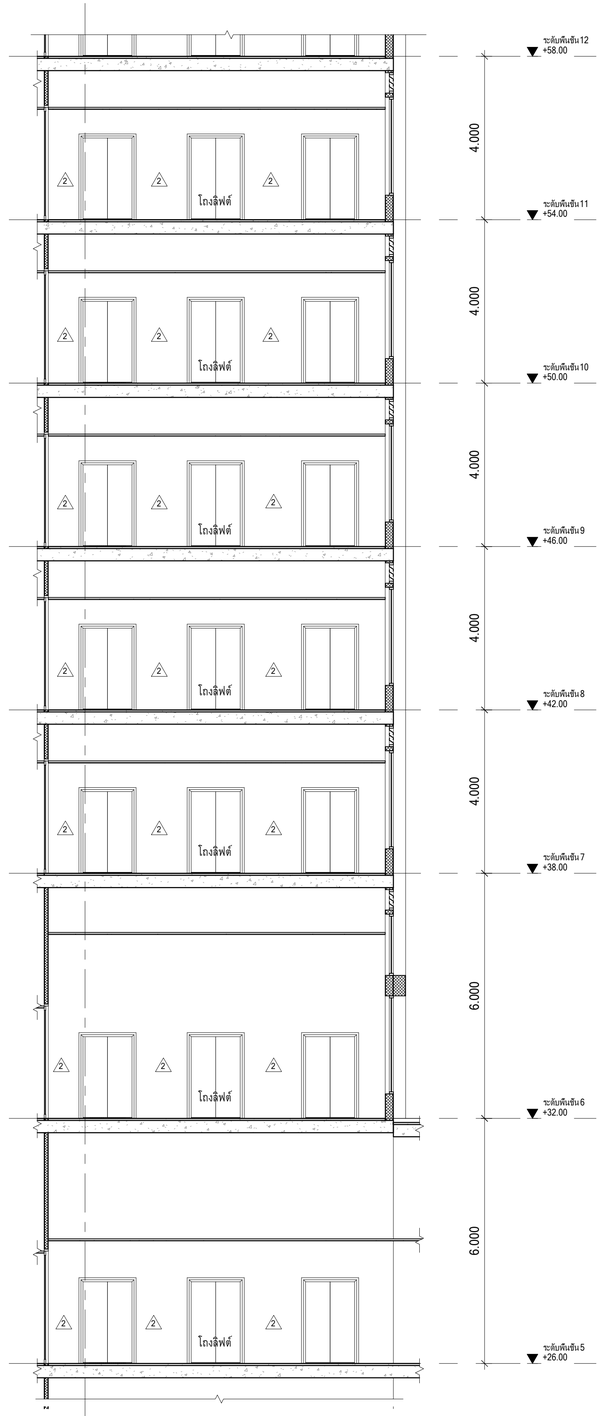

3

รูปตัด L-C2 (ขยายส่วนที่ 2)

มาตราส่วน 1 : 75

แบบขยายรูปด้านโถงลิฟต์

ดูแบบตกแต่งภายใน แผ่นที่ IA-08, IA-10 - IA-15

PROJECT : ยาดารพัฒนาทรัพยากรมนุษย์ เพื่อสร้างเศรษฐกิจอย่างยั่งยืน LOCATION : เลขที่ 114 ซอยสุขุมวิท 23 ถนนสุขุมวิท แขวงคลองเตยเหนือ เขตวัฒนา กรุงเทพมหานคร 10110 OWNER : มหาวิทยาลัยศรีนครินทรวิโรฒ	LIFE IMAGE 111/80-90 12th RATCHADA PAVILION Bldg JAMKASEM LADPRAW BANGKOK 10900 TEL: 0-2938-2383 , FAX: 0-2513-9246 E-MAIL: life_image2000@yahoo.com http://www.lfimgarchitect.com	สถาปนิก : นาวาโทไตรวัฒน์ วิรยศิริ วสถ.361	สถาปนิก : ภมรพงษ์ วงษ์เพ็ง ภสถ. 26284	วิศวกรโครงสร้าง : สิทธิโชค ศิริวิวัฒน์ สย.6090	วิศวกรผู้ตรวจสอบรายการคำนวณ : กิตติศักดิ์ พิทักษ์วงศ์ วย.2129	วิศวกรไฟฟ้า : เอกสิทธิ์ รักษาสกุลเกียรติ สฟก.4065	วิศวกรเครื่องกล : วรกิจ สมันตยากรกุล สก.3355	วิศวกรสิ่งแวดล้อม : วรกิจ สมันตยากรกุล สส.186	DRAWING TITLE : แบบขยายปล่องลิฟต์, รูปตัด L-C, L-C1, L-C2	DWG NO : A5-23
		ภาณุวัฒน์ สินธวัรต์ สสถ.2456	วุฒิพงศ์ คำแสน ภสถ. 26324	อดิศัย ไล่ทัวชิรหัตถ์ สย.9850			พลภัทร พรคุณานุภาพ สก.4494			DATE : 24/04/2566	SCALE : As indicated
										IMPORTANT: DO NOT SCALE THIS DRAWING. ALL DIMENSIONS SHOULD BE CHECKED ON THE SITE AND SHOP DRAWINGS SHOULD BE PREPARED BEFORE CONSTRUCTION BY CONTRACTOR.	

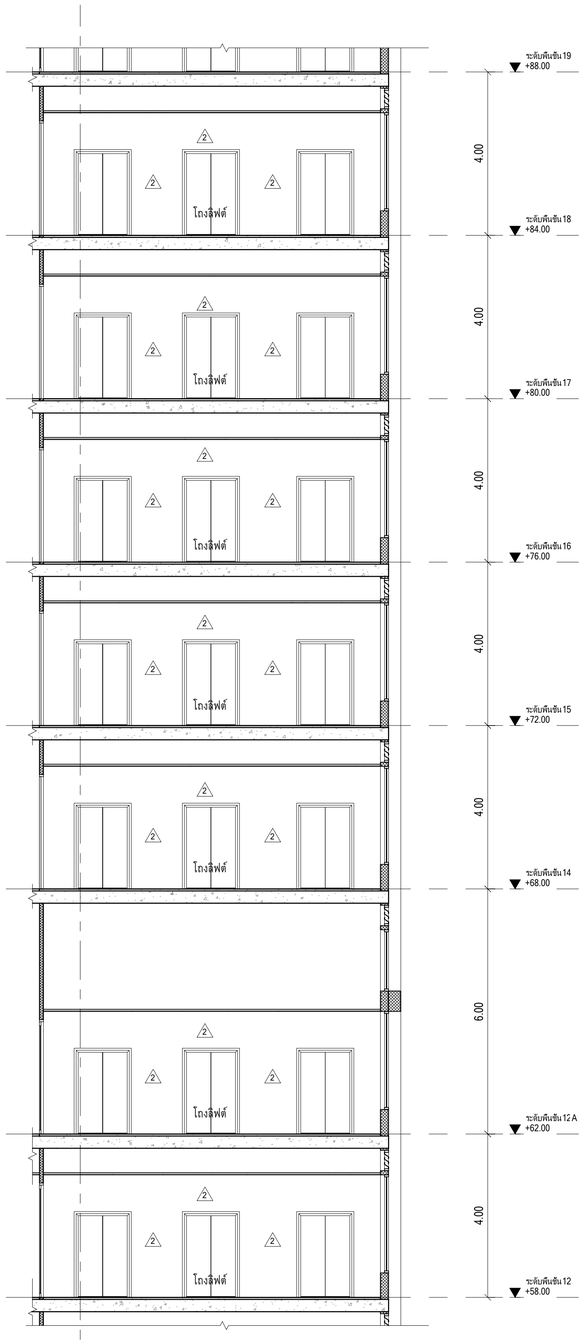

3

รูปตัด L-C3 (ขยายส่วนที่ 3)

มาตราส่วน 1 : 75

แบบขยายรูปด้านโถงลิฟต์

ดูแบบตกแต่งภายใน แผ่นที่ IA-08, IA-10 - IA-15

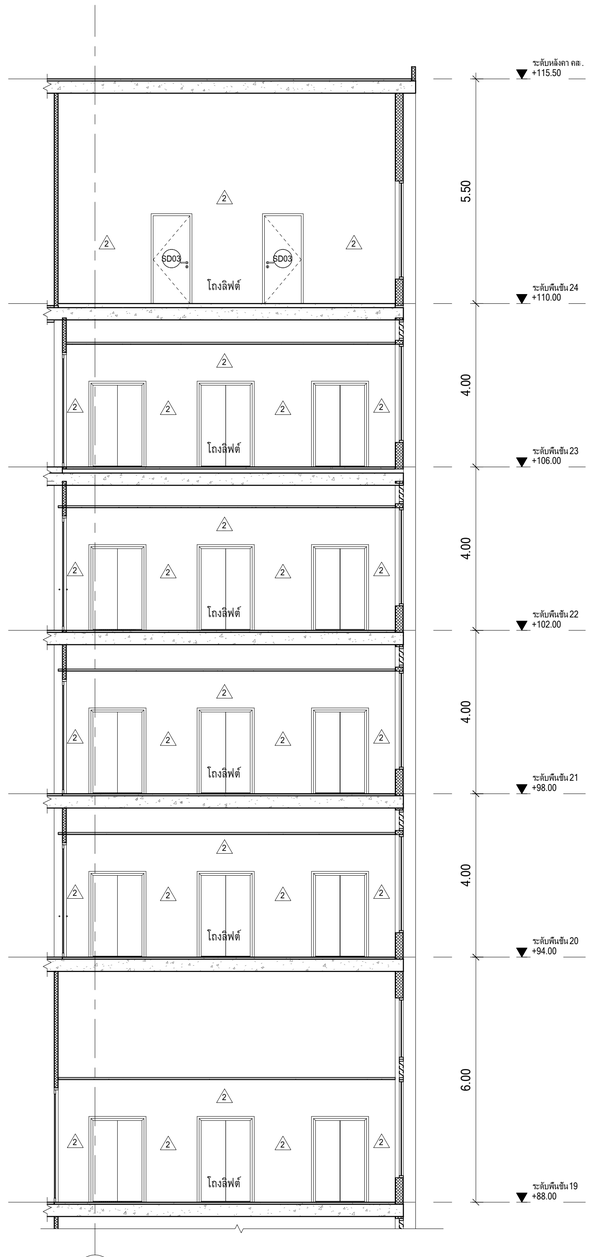

3

รูปตัด L-C4 (ขยายส่วนที่ 4)

มาตราส่วน 1 : 75

แบบขยายรูปด้านโถงลิฟต์

ดูแบบตกแต่งภายใน แผ่นที่ IA-08, IA-10 - IA-15

มหาวิทยาลัยศรีนครินทรวิโรฒ	PROJECT : อาคารพัฒนาทรัพยากรมนุษย์ เพื่อสร้างเศรษฐกิจอย่างยั่งยืน LOCATION : เลขที่ 114 ซอยสุขุมวิท 23 ถนนสุขุมวิท แขวงคลองเตยเหนือ เขตวัฒนา กรุงเทพมหานคร 10110 OWNER : มหาวิทยาลัยศรีนครินทรวิโรฒ	LIFE IMAGE 111/80-90 12th RATCHADA PAVILION Bldg. JANKASEM LADPRAW BANGKOK 10900 TEL: 0-2938-2383 , FAX: 0-2513-8046 E-MAIL: life_image0000@yahoo.com http://www.lfmgarchitect.com	สถาปนิก : นาวาโทไตรวัฒน์ วิรยศิริ วสถ.361 ภาณุวัฒน์ สินธวัชช์ สสถ.2456	สถาปนิก : ภมรพงษ์ วงษ์เพ็ง ภสถ. 26284 วุฒิพงศ์ คำแสน ภสถ. 26324	วิศวกรโครงสร้าง : สิทธิโชค ศิริวิวัฒน์ สย.6090 อดิศัย โล่ห์ชิรพัตน์ สย.9850	วิศวกรผู้ตรวจสอบรายการคำนวณ : กิตติศักดิ์ พิทักษ์วงศ์ วย.2129 กิตติศักดิ์	วิศวกรไฟฟ้า : เอกสิทธิ์ รักษาสกุลเกียรติ สฟก.4065	วิศวกรเครื่องกล : วรกิจ สมันตยากรกุล สก.3355 พลภัทร พรคุณานุภาพ สก.4494	วิศวกรสิ่งแวดล้อม : วรกิจ สมันตยากรกุล สส.186	DRAWING TITLE : แบบขยายปล่องลิฟต์, รูปตัด L-C3, L-C4	DWG NO : A5-24 DATE : 24/04/2566 SCALE : 1 : 75 IMPORTANT: DO NOT SCALE THIS DRAWING. ALL DIMENSIONS SHOULD BE CHECKED ON THE SITE AND SHOP DRAWINGS SHOULD BE PREPARED BEFORE CONSTRUCTION BY CONTRACTOR.

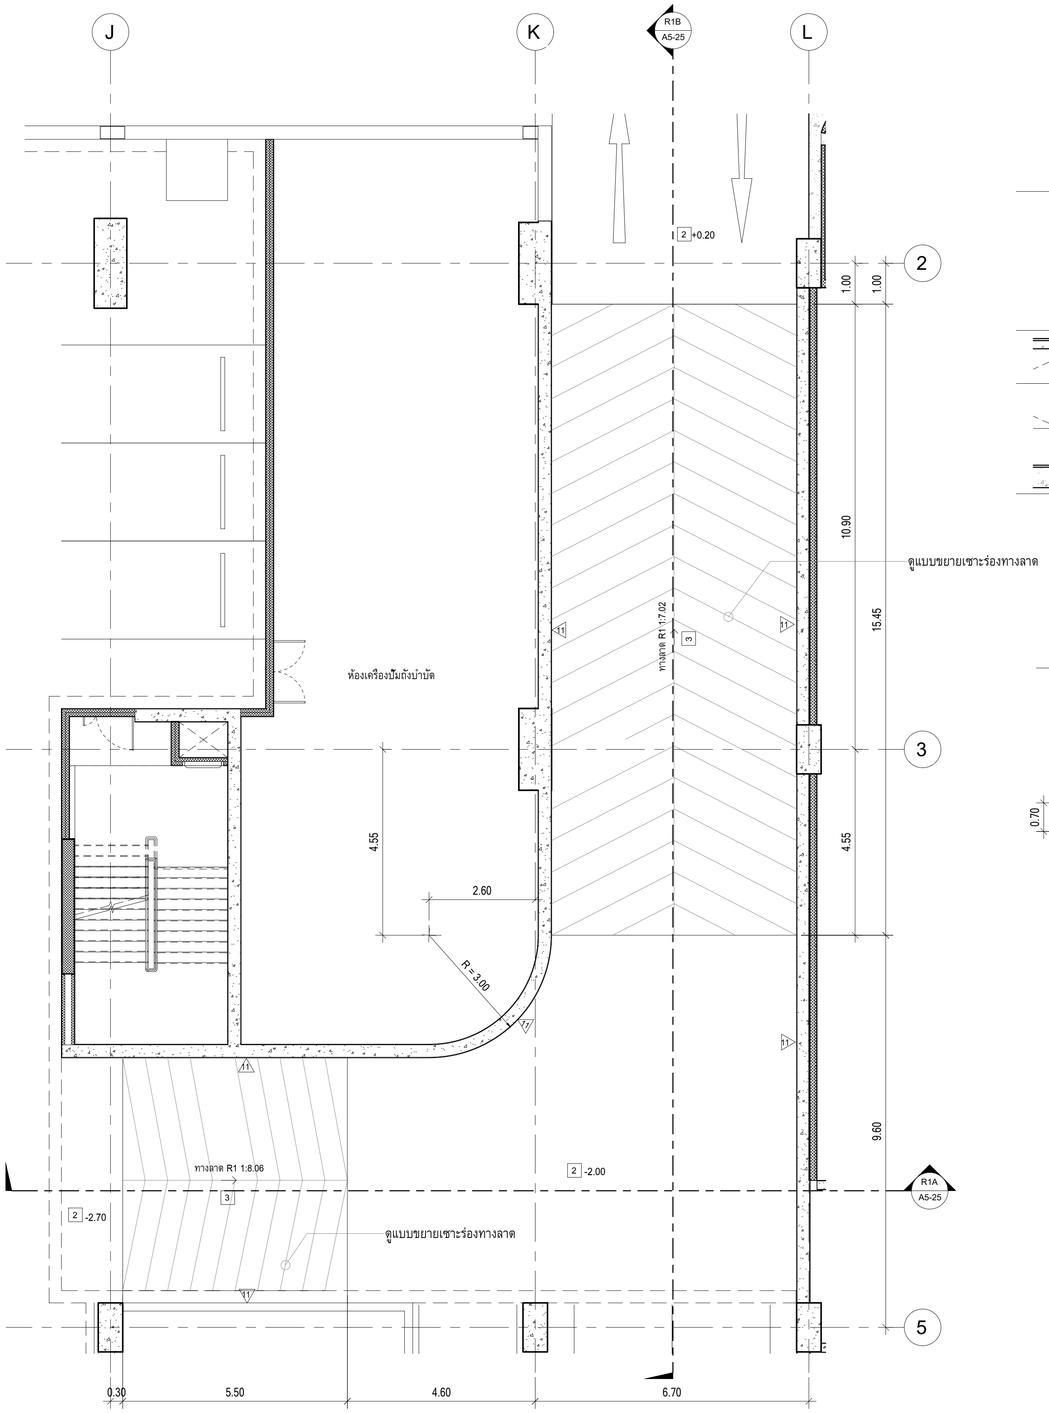

แบบขยายทางลาด R1

มาตราส่วน 1 : 75

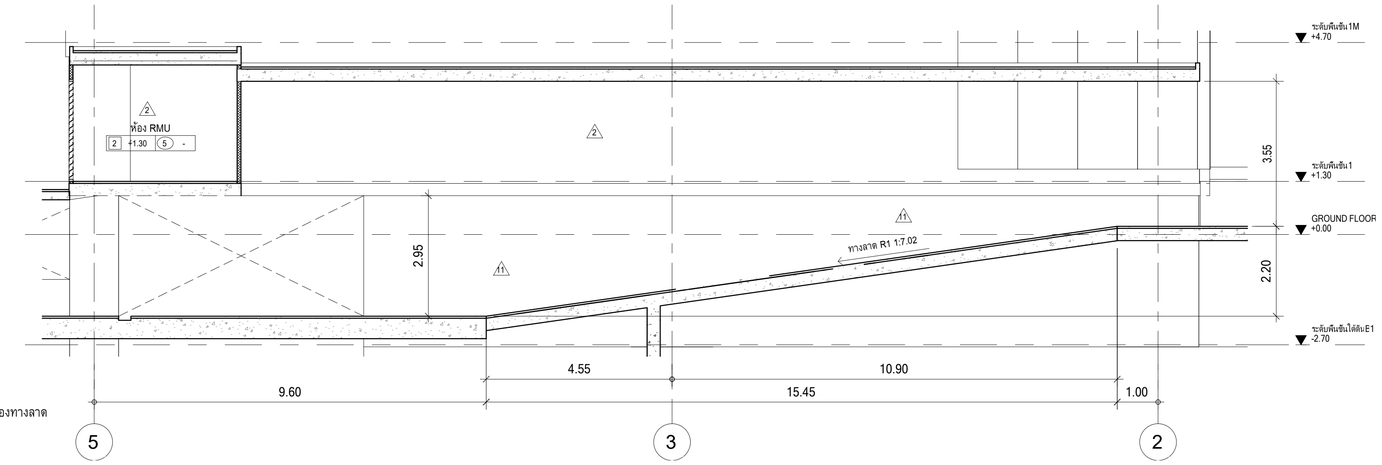

รูปตัด R1B.

มาตราส่วน 1 : 75

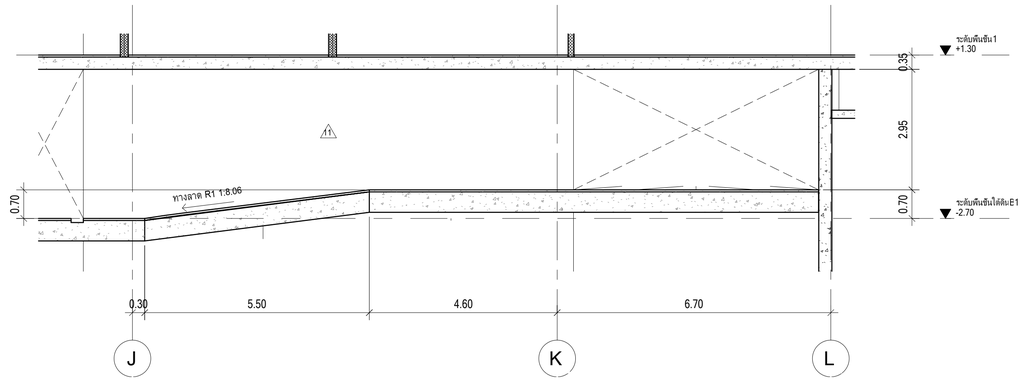

รูปตัด R1A

มาตราส่วน 1 : 75

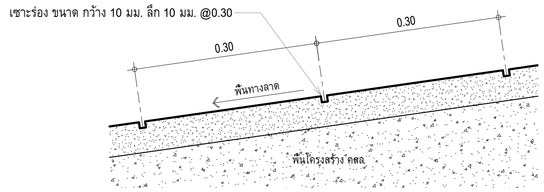

แบบขยายเซาะร่องทางลาด

มาตราส่วน 1 : 5

PROJECT : ยาดารพัฒนาทรัพยากรมนุษย์ เพื่อสร้างเศรษฐกิจอย่างยั่งยืน LOCATION : เลขที่ 114 ซอยสุขุมวิท 23 ถนนสุขุมวิท แขวงคลองเตยเหนือ เขตวัฒนา กรุงเทพมหานคร 10110 OWNER : มหาวิทยาลัยศรีนครินทรวิโรฒ	LIFE IMAGE LTD. 111/80-90 12th RATCHADA PAVILION Bldg JANKASEM LADPRAW BANGKOK 10900 TEL: 0-2938-2383 , FAX: 0-2513-9246 E-MAIL: life_image2000@yahoo.com http://www.lifeimagearchitect.com	สถาปนิก : นาวาโทไตรวัฒน์ วิรยศิริ วสถ.361 ภาณุวัฒน์ สินธวัรต์ สสถ.2456	สถาปนิก : ภมรพงษ์ วงษ์เพ็ง ภสถ. 26284 วุฒิพงศ์ คำแสน ภสถ. 26324	วิศวกรโครงสร้าง : สิทธิโชค ศิริวิวัฒน์ สย.6090 อดิศัย ไล่ทัวชิรหัตถ์ สย.9850	วิศวกรผู้ตรวจสอบรายการคำนวณ : กิตติลักศ์ พิทักษ์วงศ์ วย.2129	วิศวกรไฟฟ้า : เอกสิทธิ์ รักษาสกุลเกียรติ สฟก.4065	วิศวกรเครื่องกล : วรกิจ สมันตยากรกุล สก.3355 พลภัทร พรคุณานุภาพ สก.4494	วิศวกรสิ่งแวดล้อม : วรกิจ สมันตยากรกุล สส.186	DRAWING TITLE : แบบขยายทางลาด R1	DWG NO : A5-25 DATE : 24/04/2566 SCALE : As indicated IMPORTANT: DO NOT SCALE THIS DRAWING. ALL DIMENSIONS SHOULD BE CHECKED ON THE SITE AND SHOP DRAWINGS SHOULD BE PREPARED BEFORE CONSTRUCTION BY CONTRACTOR

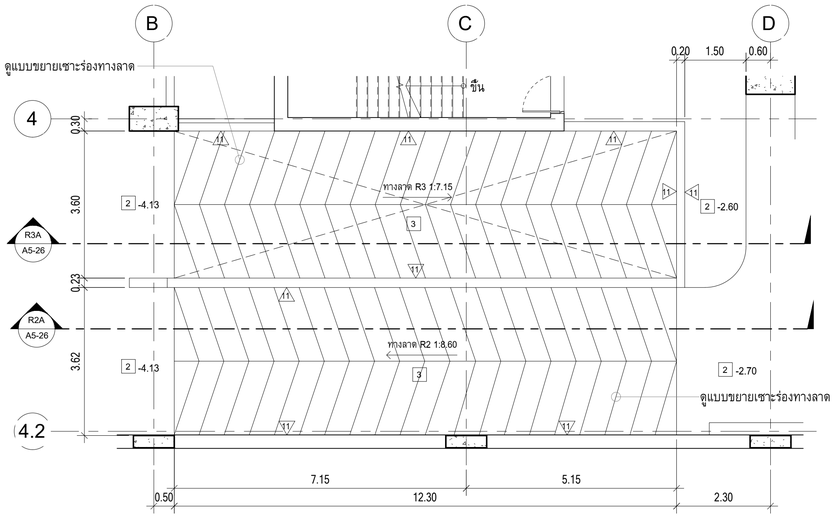

แบบขยายทางลาด R2

มาตราส่วน 1 : 75

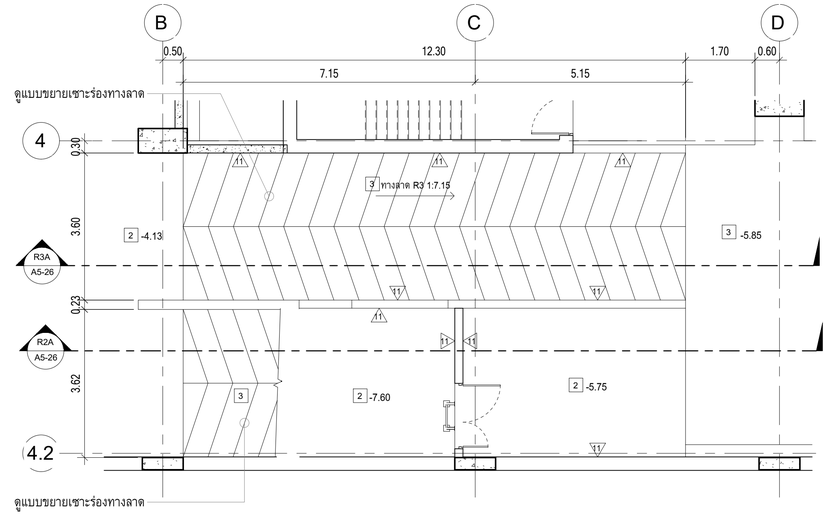

แบบขยายทางลาด R3

มาตราส่วน 1 : 75

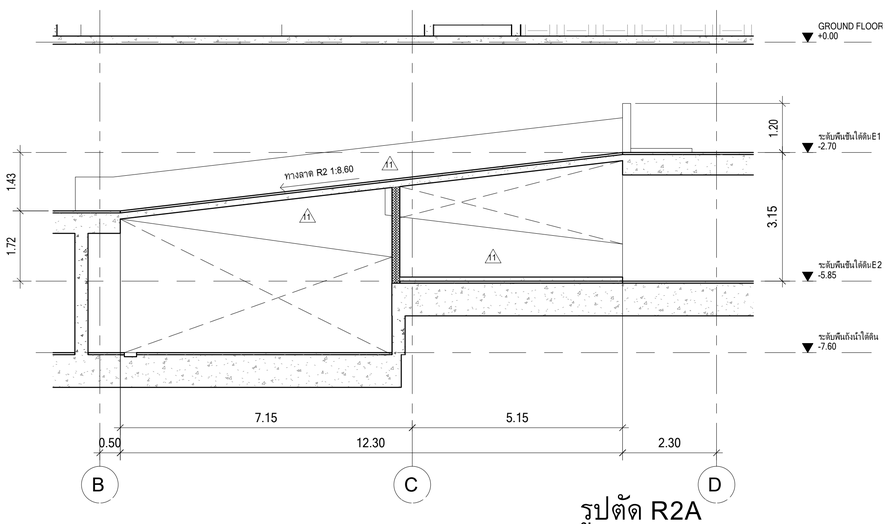

รูปตัด R2A

มาตราส่วน 1 : 75

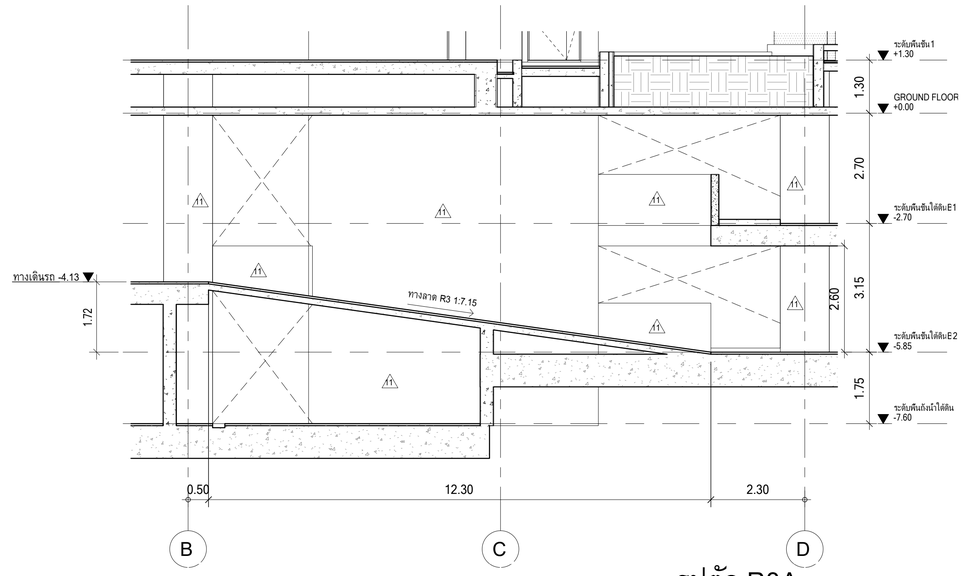

รูปตัด R3A

มาตราส่วน 1 : 75

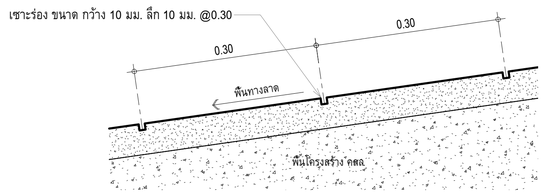

แบบขยายเซาะร่องทางลาด

มาตราส่วน 1 : 5

มหาวิทยาลัยศรีนครินทรวิโรฒ	PROJECT : อาคารพัฒนาทรัพยากรมนุษย์ เพื่อสร้างเศรษฐกิจอย่างยั่งยืน LOCATION : เลขที่ 114 ซอยสุขุมวิท 23 ถนนสุขุมวิท แขวงคลองเตยเหนือ เขตวัฒนา กรุงเทพมหานคร 10110 OWNER : มหาวิทยาลัยศรีนครินทรวิโรฒ	LIFE IMAGE 111/80-60 12th RATCHADA PAVILION Bldg JANKASEM ,LADPRAW BANGKOK 10900 TEL: 0-2938-2383 , FAX: 0-2513-9246 E-MAIL: life_image2000@yahoo.com http://www.lfmgarchitect.com	สถาปนิก : นาวาโทไตรวัฒน์ วิรยศิริ วสถ.361 ภาณุวัฒน์ สินธวัรต์ สสถ.2456	สถาปนิก : ภมรพงษ์ วงษ์เพ็ง ภสถ. 26284 วุฒิพงศ์ คำแสน ภสถ. 26324	วิศวกรโครงสร้าง : สิทธิโชค ศิริวิวัฒน์ สย.6090 อดิศัย ไล่ห์วชิรหัตถ์ สย.9850	วิศวกรผู้ตรวจสอบรายการคำนวณ : กิตติศักดิ์ พิทักษ์งงศ์ วย.2129	วิศวกรไฟฟ้า : เอกสิทธิ์ รักษาสกุลเกียรติ สฟก..4065	วิศวกรเครื่องกล : วรกิจ สมันตยากรกุล สก.3355 พลภัทร พรคุณานุภาพ สก.4494	วิศวกรสิ่งแวดล้อม : วรกิจ สมันตยากรกุล สส.186	DRAWING TITLE : แบบขยายทางลาด R2, R3	DWG NO : A5-26 DATE : 24/04/2566 SCALE : As indicated IMPORTANT: DO NOT SCALE THIS DRAWING. ALL DIMENSIONS SHOULD BE CHECKED ON THE SITE AND SHOP DRAWINGS SHOULD BE PREPARED BEFORE CONSTRUCTION BY CONTRACTOR.

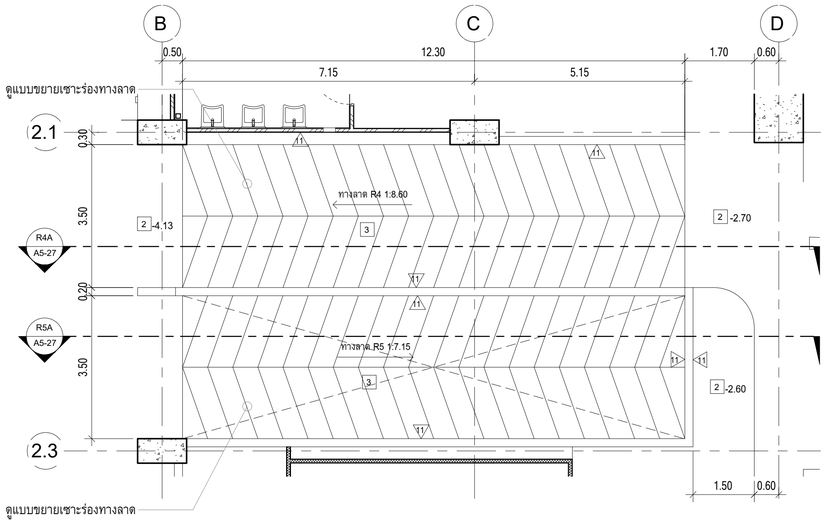

แบบขยายทางลาด R4

มาตราส่วน 1 : 75

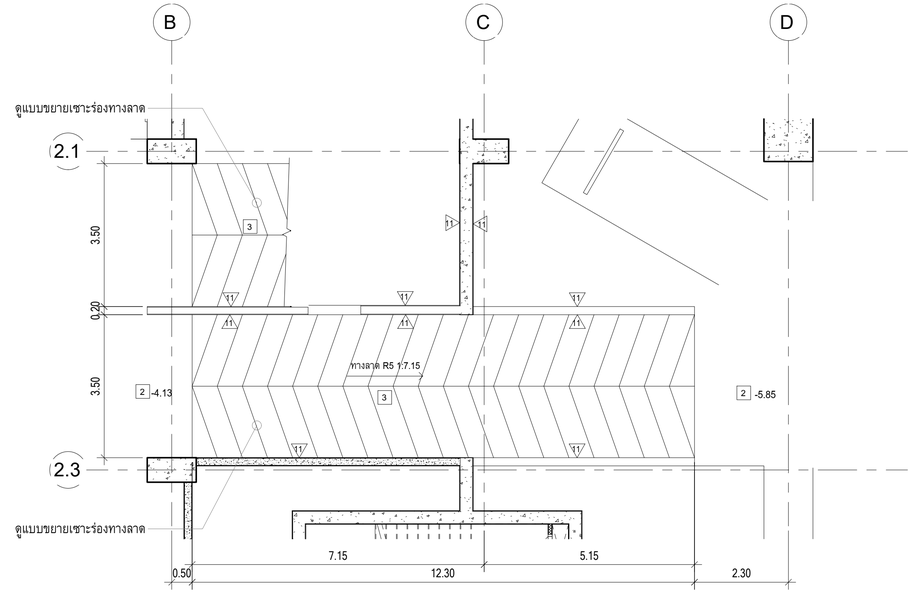

แบบขยายทางลาด R5

มาตราส่วน 1 : 75

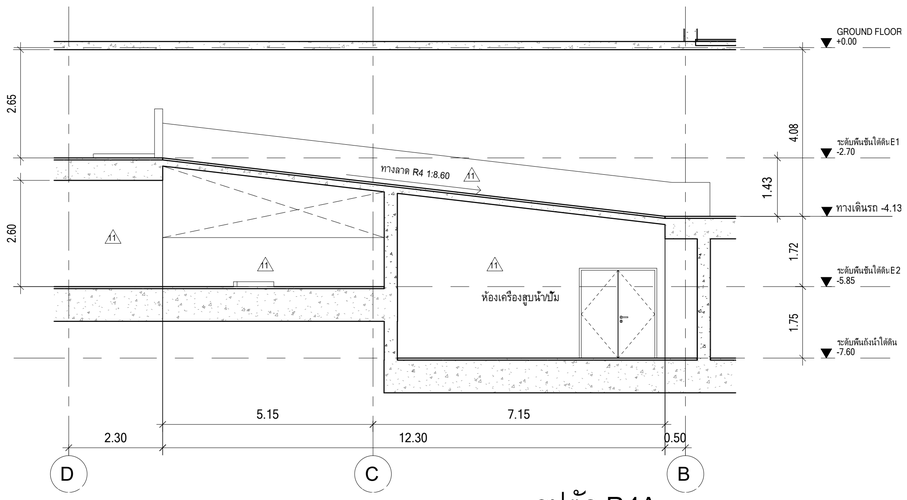

รูปตัด R4A

มาตราส่วน 1 : 75

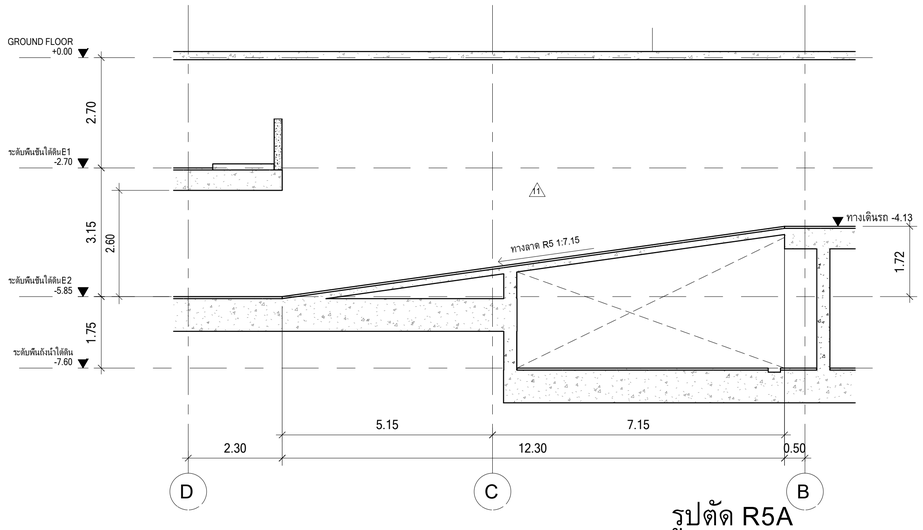

รูปตัด R5A

มาตราส่วน 1 : 75

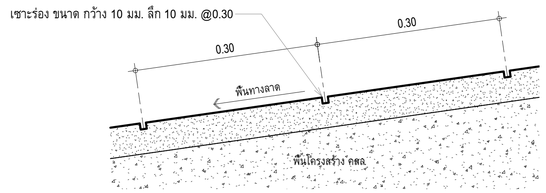

แบบขยายเซาะร่องทางลาด

มาตราส่วน 1 : 5

PROJECT : ยาดารพัฒนาทัพยากรมนุษย์ เพื่อสร้างเศรษฐกิจอย่างยั่งยืน LOCATION : เลขที่ 114 ซอยสุขุมวิท 23 ถนนสุขุมวิท แขวงคลองเตยเหนือ เขตวัฒนา กรุงเทพมหานคร 10110 OWNER : มหาวิทยาลัยศรีนครินทรวิโรฒ	LIFE IMAGE 111/80-90 12th RATCHADA PAVILION Bldg JANKASEM LADPRAW BANGKOK 10900 TEL: 0-2938-2383 , FAX: 0-2513-9246 E-MAIL: life_image2000@yahoo.com http://www.lfmgarchitect.com	สถาปนิก : นาวาโทไตรวัฒน์ วิรยศิริ วสถ.361 ภาณุวัฒน์ สินธวัรต์ สสถ.2456	สถาปนิก : ภมรพงษ์ วงษ์เพ็ง ภสถ. 26284 วุฒิพงศ์ คำแสน ภสถ. 26324	วิศวกรโครงสร้าง : สิทธิโชค ศิริวิวัฒน์ สย.6090 อดิศัย ไล่ห์ชิรชัตถ์ สย.9850	วิศวกรผู้ตรวจสอบรายการคำนวณ : กิตติศักดิ์ พิทักษ์วงศ์ วย.2129 กิตติศักดิ์	วิศวกรไฟฟ้า : เอกสิทธิ์ รักษาสกุลเกียรติ สฟก.4065	วิศวกรเครื่องกล : วรกิจ สมันตยากรกุล สก.3355 พลภัทร พรคุณานุภาพ สก.4494	วิศวกรสิ่งแวดล้อม : วรกิจ สมันตยากรกุล สส.186	DRAWING TITLE : แบบขยายทางลาด R4, R5	DWG NO : A5-27 DATE : 24/04/2566 SCALE : As indicated IMPORTANT: DO NOT SCALE THIS DRAWING. ALL DIMENSIONS SHOULD BE CHECKED ON THE SITE AND SHOP DRAWINGS SHOULD BE PREPARED BEFORE CONSTRUCTION BY CONTRACTOR.

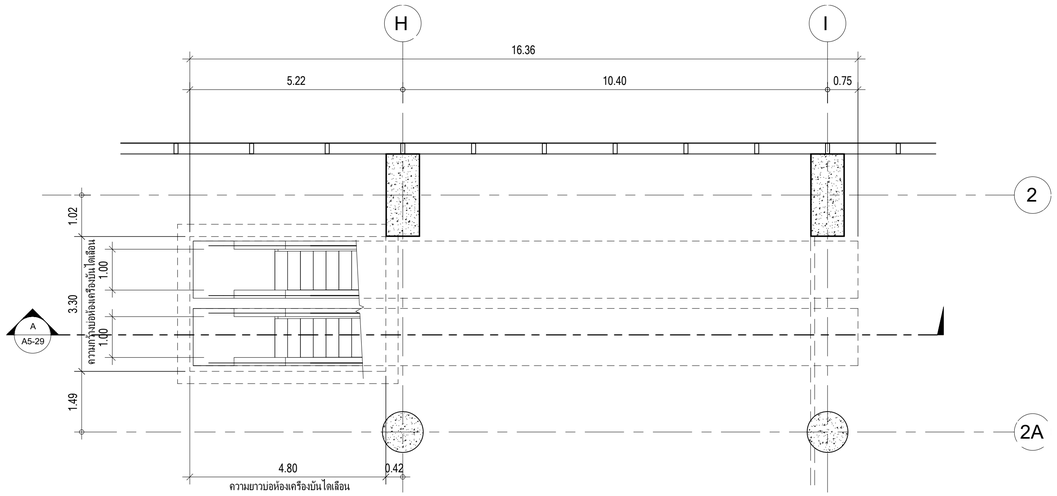

แบบขยายบันไดเลื่อน ชั้น 1

มาตราส่วน 1 : 75

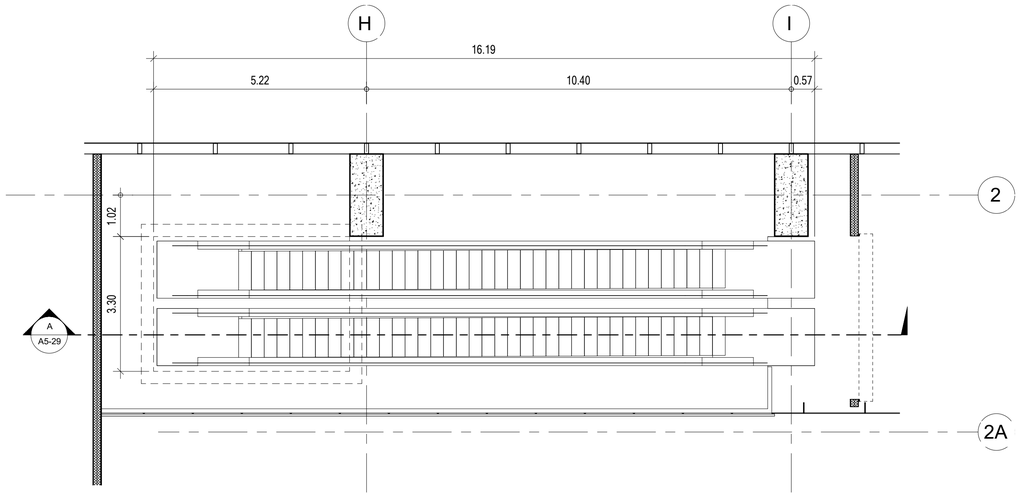

แบบขยายบันไดเลื่อน ชั้น 2

มาตราส่วน 1 : 75

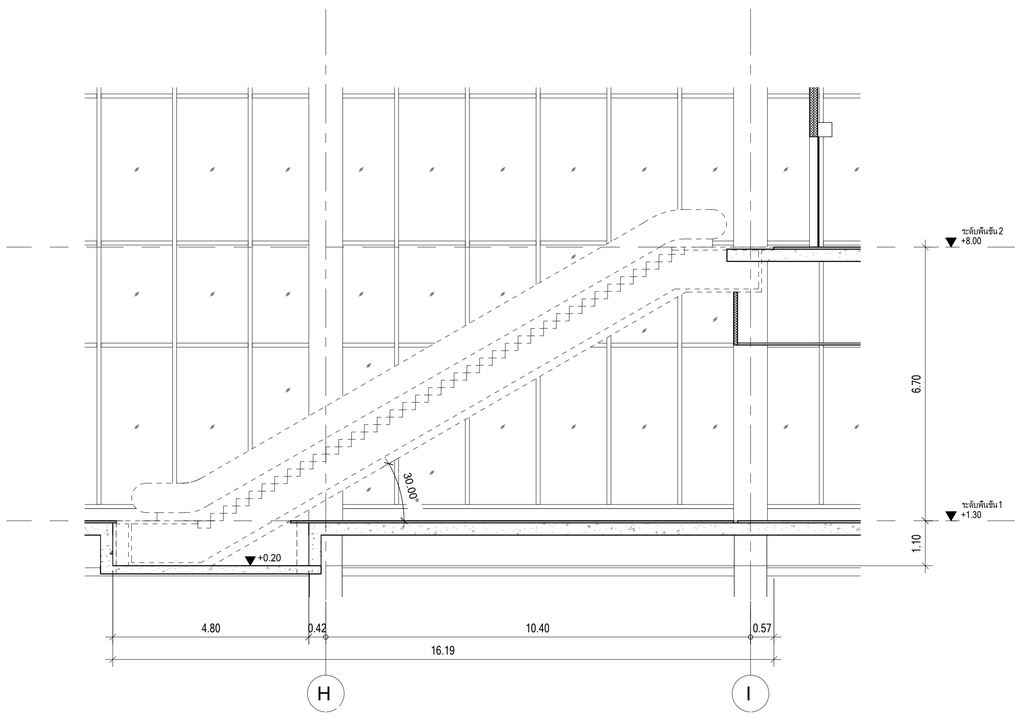

A รูปตัดบันไดเลื่อน

มาตราส่วน 1 : 75

มหาวิทยาลัยศรีนครินทรวิโรฒ	PROJECT : ยาดวาพัฒนาทรัพยากรมนุษย์ เพื่อสร้างเศรษฐกิจอย่างยั่งยืน LOCATION : เลขที่ 114 ซอยสุขุมวิท 23 ถนนสุขุมวิท แขวงคลองเตยเหนือ เขตวัฒนา กรุงเทพมหานคร 10110 OWNER : มหาวิทยาลัยศรีนครินทรวิโรฒ	LIFE IMAGE 111/85/40 12th RATCHADA PAVILION Bldg JANKASEM LADPRAW BANGKOK 10900 TEL: 0-2936-2383, FAX: 0-2513-9248 E-MAIL: life_image2000@yahoo.com http://www.lfmgarchitect.com	สถาปนิก : นาวาโทไตรวัฒน์ วิรยศิริ วสถ.361 ภาณุวัฒน์ สินธวัชต์ สสถ.2456	สถาปนิก : ภมรพงษ์ วงษ์เพ็ง ภสถ. 26284 วุฒิพงศ์ คำแสน ภสถ. 26324	วิศวกรโครงสร้าง : สิทธิโชค ศิริวัฒน์ สย.6090 อดิศัย ไล่ห์ชิรหัตถ์ สย.9850	วิศวกรผู้ตรวจสอบรายการคำนวณ : กิตติศักดิ์ พิทักษ์วงศ์ วย.2129 กิตติศักดิ์	วิศวกรไฟฟ้า : เอกสิทธิ์ รักษาสกุลเกียรติ สฟก.4065	วิศวกรเครื่องกล : วรกิจ สมันตยากรกุล สก.3355 พลภัทร พรคุณานุภาพ สก.4494	วิศวกรสิ่งแวดล้อม : วรกิจ สมันตยากรกุล สส.186	DRAWING TITLE : แบบขยายบันไดเลื่อน	DWG NO : A5-29 DATE : 24/04/2566 SCALE : 1 : 75 IMPORTANT: DO NOT SCALE THIS DRAWING. ALL DIMENSIONS SHOULD BE CHECKED ON THE SITE AND SHOP DRAWINGS SHOULD BE PREPARED BEFORE CONSTRUCTION BY CONTRACTOR.

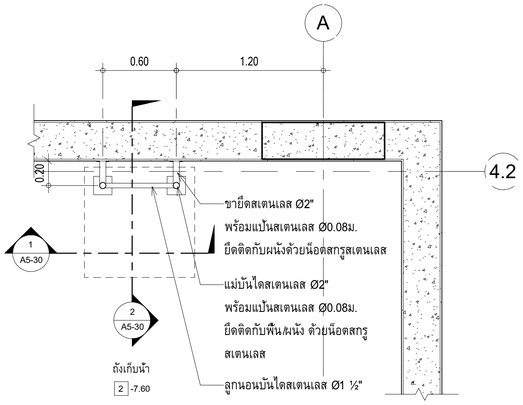

แบบขยายบันไดลิงถังเก็บน้ำใต้ดิน ชั้น B2

มาตราส่วน 1 : 25

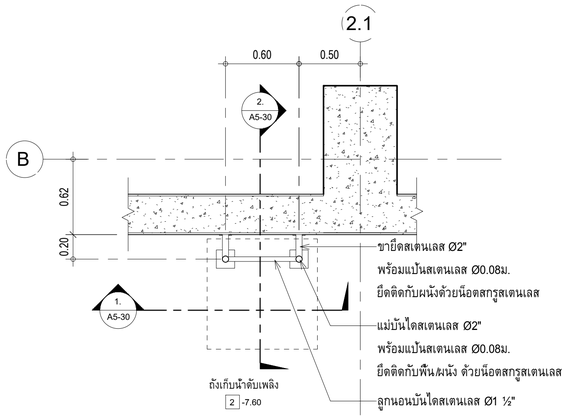

แบบขยายบันไดลิงถังเก็บน้ำดับเพลิงใต้ดิน ชั้น B2

มาตราส่วน 1 : 25

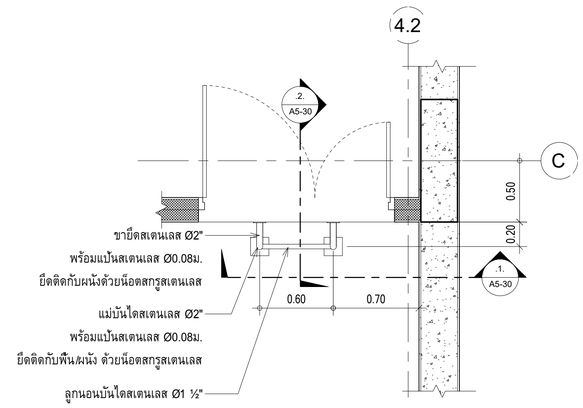

แบบขยายบันไดลิงชั้นใต้ดิน B2

มาตราส่วน 1 : 25

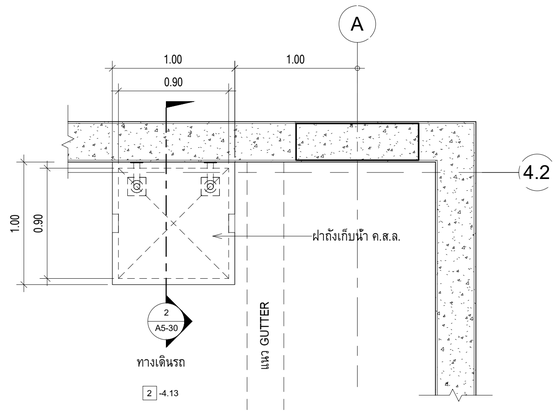

แบบขยายบันไดลิงถังเก็บน้ำใต้ดิน ชั้น B1

มาตราส่วน 1 : 25

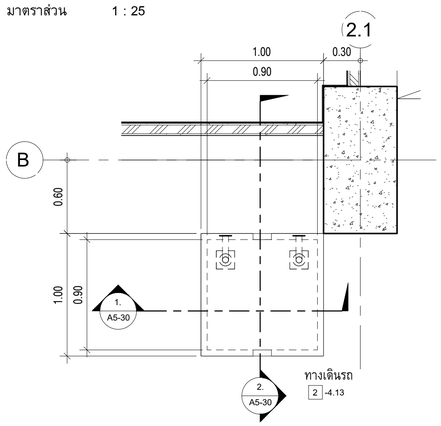

แบบขยายบันไดลิงถังเก็บน้ำดับเพลิงใต้ดิน ชั้น B1

มาตราส่วน 1 : 25

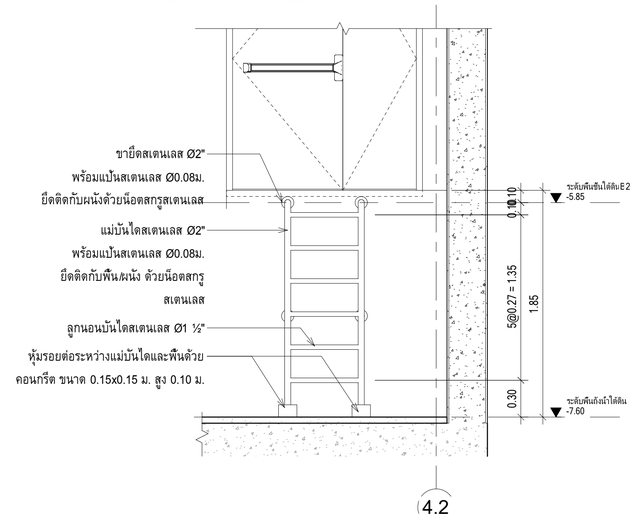

รูปตัด 1 บันไดลิงชั้นใต้ดิน B2

มาตราส่วน 1 : 25

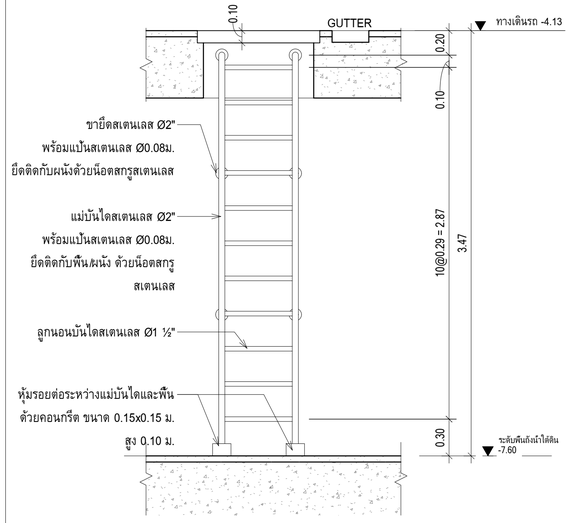

รูปตัด 1 บันไดลิงถังเก็บน้ำใต้ดิน

มาตราส่วน 1 : 25

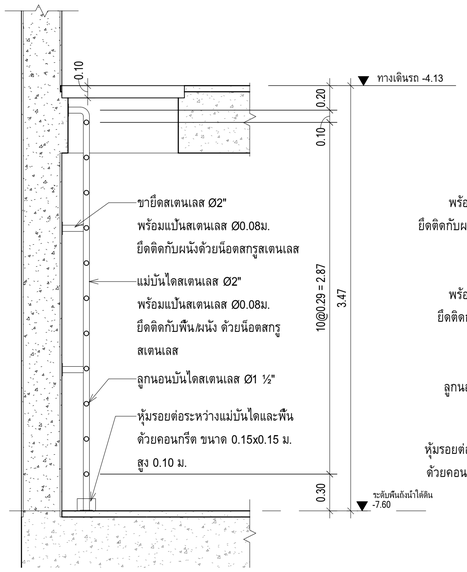

รูปตัด 2 บันไดลิงถังเก็บน้ำใต้ดิน

มาตราส่วน 1 : 25

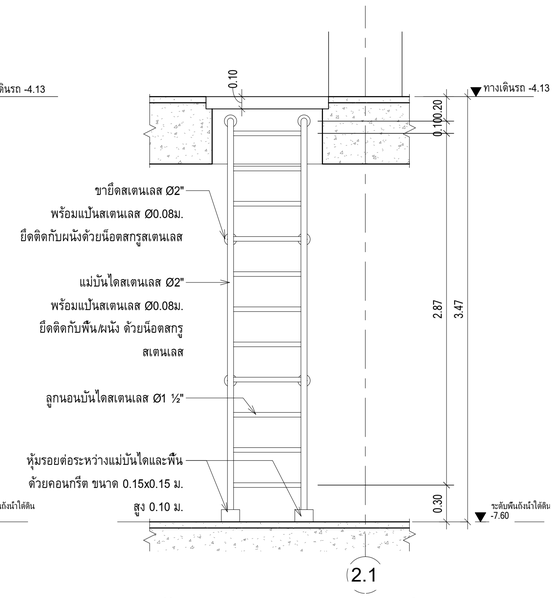

รูปตัด 1 บันไดลิงถังเก็บน้ำดับเพลิงใต้ดิน

มาตราส่วน 1 : 25

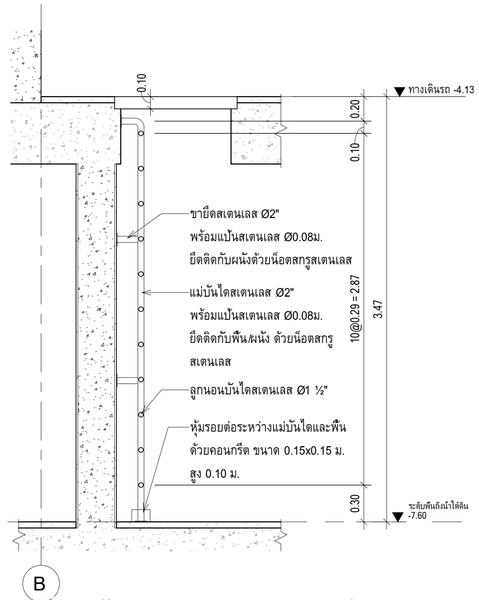

รูปตัด 2 บันไดลิงถังเก็บน้ำดับเพลิงใต้ดิน

มาตราส่วน 1 : 25

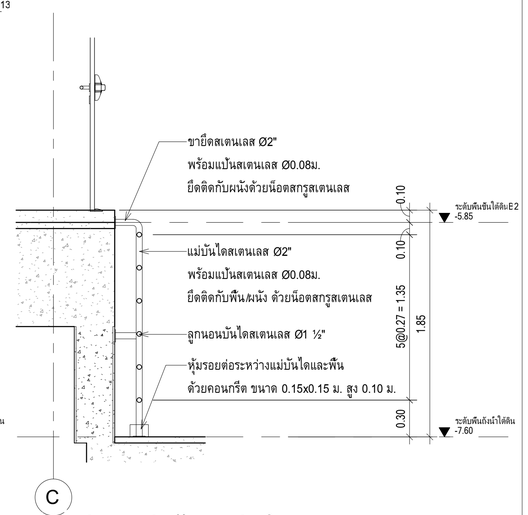

รูปตัด 2 บันไดลิงชั้นใต้ดิน B2

มาตราส่วน 1 : 25

PROJECT : ธาดารพัฒนาทรัพยากรมนุษย์ เพื่อสร้างเศรษฐกิจอย่างยั่งยืน LOCATION : เลขที่ 114 ซอยสุขุมวิท 23 ถนนสุขุมวิท แขวงคลองเตยเหนือ เขตวัฒนา กรุงเทพมหานคร 10110 OWNER : มหาวิทยาลัยศรีนครินทรวิโรฒ	LIFE IMAGE 111/80-90 12th RATCHADA PAVILION Bldg. JANKASEM LADPRAW BANGKOK 10900 TEL: 0-2938-2383 , FAX: 0-2513-9246 E-MAIL: life_image2000@yahoo.com http://www.lifeimagearchitect.com	สถาปนิก : นาวาโทไตรวัฒน์ วิชยศิริ วสถ.361 ภาณุวัฒน์ สินธวัชต์ สสถ.2456	สถาปนิก : ภมรพงษ์ วงษ์เพ็ง ภสถ. 26284 วุฒิพงศ์ คำแสน ภสถ. 26324	วิศวกรโครงสร้าง : สิทธิโชค ศิริวิวัฒน์ สย.6090 อดิศัย ไล่ห้วชิรหัตถ์ สย.9850	วิศวกรผู้ตรวจสอบรายการคำนวณ : กิตติศักดิ์ พิทักษ์งงศ์ วย.2129 กิตติศักดิ์	วิศวกรไฟฟ้า : เอกสิทธิ์ รักษาสกุลเกียรติ สฟก.4065	วิศวกรเครื่องกล : วรกิจ สมันตยากรกุล สก.3355 พลภัทร พรคุณานุภาพ สก.4494	วิศวกรสิ่งแวดล้อม : วรกิจ สมันตยากรกุล สส.186	DRAWING TITLE : แบบขยายบันไดลิง	DWG NO : A5-30 DATE : 24/04/2566 SCALE : 1 : 25 IMPORTANT: DO NOT SCALE THIS DRAWING. ALL DIMENSIONS SHOULD BE CHECKED ON THE SITE AND SHOP DRAWINGS SHOULD BE PREPARED BEFORE CONSTRUCTION BY CONTRACTOR.

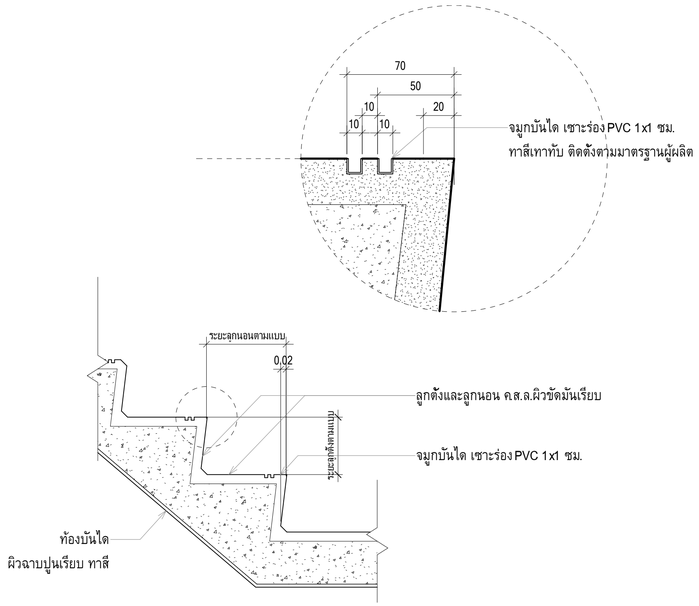

1 แบบขยายขั้นบันได
มาตราส่วน 1 : 10

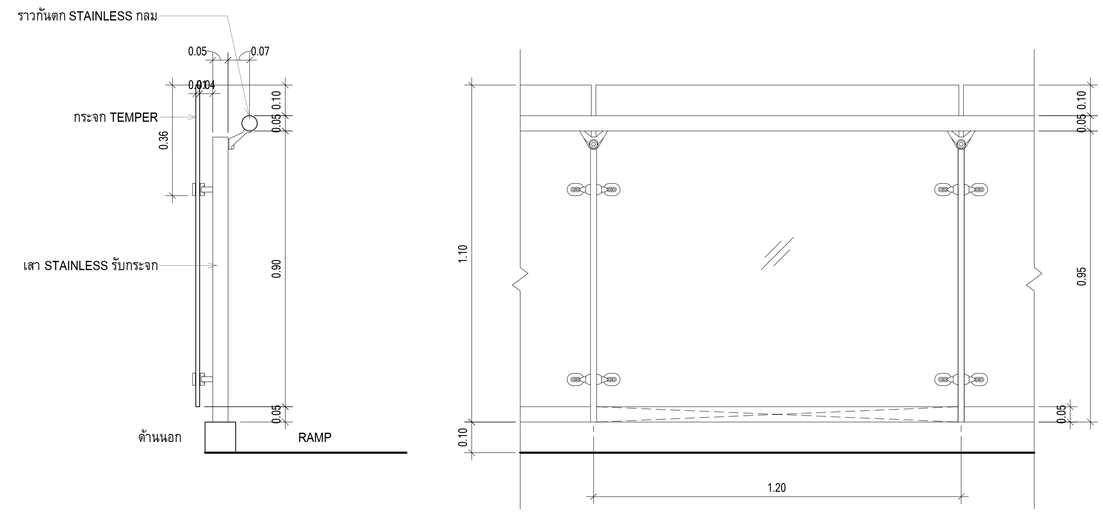

RA1 แบบราวกันตก ราวมือจับ แบบที่ 1
มาตราส่วน 1 : 10

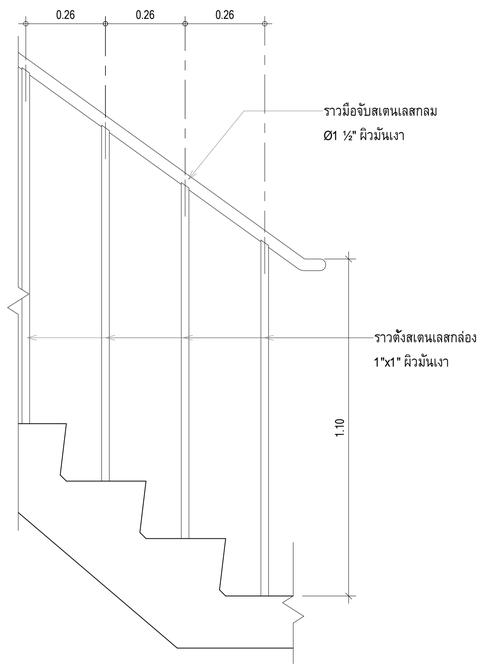

2 แบบขยายราวมือจับบันได
มาตราส่วน 1 : 10

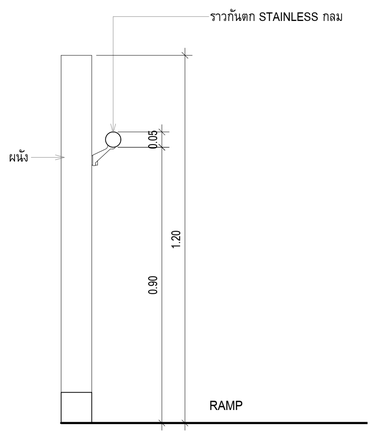

RA2 แบบราวกันตก ราวมือจับ แบบที่ 2
มาตราส่วน 1 : 10

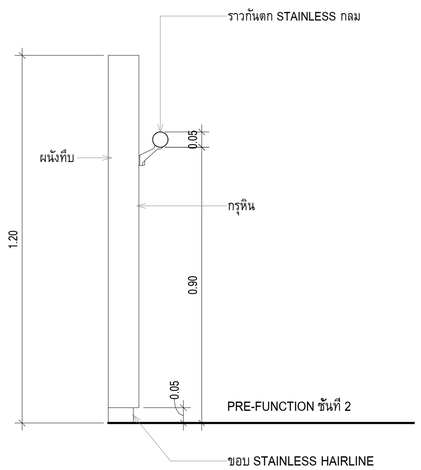

RA3 แบบราวกันตก ราวมือจับ แบบที่ 3
มาตราส่วน 1 : 10

มหาวิทยาลัยศรีนครินทรวิโรฒ	PROJECT : ยาดารพัฒนาทัพยากรมนุษย์ เพื่อสร้างเศรษฐกิจอย่างยั่งยืน LOCATION : เลขที่ 114 ซอยสุขุมวิท 23 ถนนสุขุมวิท แขวงคลองเตยเหนือ เขตวัฒนา กรุงเทพมหานคร 10110 OWNER : มหาวิทยาลัยศรีนครินทรวิโรฒ	LIFE IMAGE 11180-60 12th RATCHADA PAVILION Bldg JANKASEM LADPRAW BANGKOK 10900 TEL: 0-2938-2383 , FAX: 0-2513-9246 E-MAIL: life_image2000@yahoo.com http://www.lfmgarchitect.com	สถาปนิก : นาวาโทไตรวัฒน์ วิรยศิริ ภสถ.361 ภาณุวัฒน์ สินธวัรต์ สสถ.2456	สถาปนิก : ภมรพงษ์ วงษ์เพ็ง ภสถ. 26284 วุฒิพงศ์ คำแสน ภสถ. 26324	วิศวกรโครงสร้าง : สิทธิโชค ศิริวิวัฒน์ สย.6090 อดิศัย ไล่ห้วชิระรัตน์ สย.9850	วิศวกรผู้ตรวจสอบรายการคำนวณ : กิตติศักดิ์ พิทักษ์วงศ์ วย.2129 กิตติศักดิ์	วิศวกรไฟฟ้า : เอกสิทธิ์ รักษาสกุลเกียรติ สฟก.4065	วิศวกรเครื่องกล : วรกิจ สมันตยากรกุล สก.3355 พลภัทร พรคุณานุภาพ สก.4494	วิศวกรสิ่งแวดล้อม : วรกิจ สมันตยากรกุล สส.186	DRAWING TITLE : แบบขยายขั้นบันได, ราวมือจับ, ราวกันตก	DWG NO : A5-99 DATE : 24/04/2566 SCALE : As indicated IMPORTANT: DO NOT SCALE THIS DRAWING. ALL DIMENSIONS SHOULD BE CHECKED ON THE SITE AND SHOP DRAWINGS SHOULD BE PREPARED BEFORE CONSTRUCTION BY CONTRACTOR.

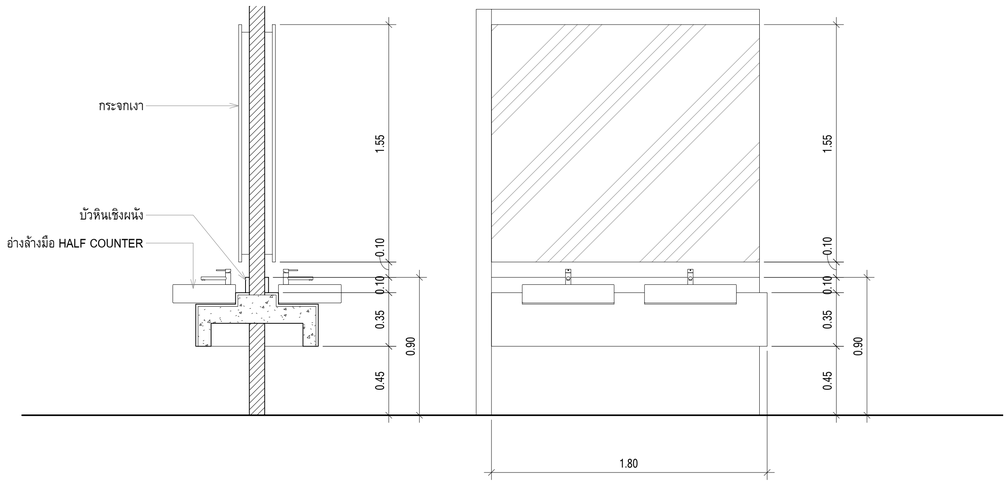

แบบเคาเตอร์อ่างล้างหน้า แบบที 1

มาตราส่วน 1 : 20

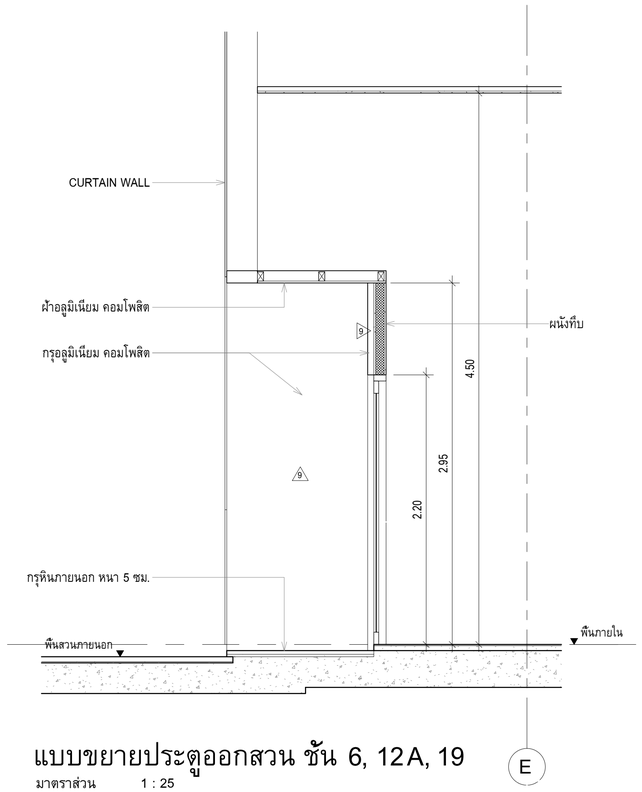

แบบขยายประตูออกสวน ชั้น 6, 12A, 19

มาตราส่วน 1 : 25

PROJECT : ธาตารพัฒนาทรัพยากรมนุษย์ เพื่อสร้างเศรษฐกิจอย่างยั่งยืน LOCATION : เลขที 114 ซอยสุขุมวิท 23 ถนนสุขุมวิท แขวงคลองเตยเหนือ เขตวัฒนา กรุงเทพมหานคร 10110 OWNER : มหาวิทยาลัยศรีนครินทรวิโรฒ	LFMG LIFE IMAGE 11185/40 12th RATCHADA PAVILION BLD JANKASEM LADPRAW BANGKOK 10900 TEL: 0-2938-2383 , FAX: 0-2513-9246 E-MAIL : life_image2000@yahoo.com http://www.lfmgarchitect.com	สถาปนิก : นาวาโทไตรวัฒน์ วิรยศิริ ภสถ.361 ภาณุวัฒน์ สินอวัชต์ สสถ.2456	สถาปนิก : ภมรพงษ์ วงษ์เพ็ง ภสถ. 26284 วุฒิพงศ์ คำแสน ภสถ. 26324	วิศวกรโครงสร้าง : สิทธิโชค ศิริวัฒน์ สย.6090 อดิศัย โล่ห์วชิรหัตถ์ สย.9850	วิศวกรผู้ตรวจสอบรายการคำนวณ : กิตติศักดิ์ พิทักษ์วงศ์ วย.2129 กิตติศักดิ์	วิศวกรไฟฟ้า : เอกสิทธิ์ รักษาสกุลเกียรติ สฟก.4065	วิศวกรเครื่องกล : วรกิจ สมันตยากรกุล สก.3355 พลภัทร พรคุณานุภาพ สก.4494	วิศวกรสิ่งแวดล้อม : วรกิจ สมันตยากรกุล สส.186	DRAWING TITLE : แบบเคาเตอร์อ่างล้างหน้า แบบที 1 แบบขยายประตูออกสวน ชั้น 6,12A,19	DWG NO : A5-99.1 DATE : 23/03/2566 SCALE : As indicated IMPORTANT: DO NOT SCALE THIS DRAWING. ALL DIMENSIONS SHOULD BE CHECKED ON THE SITE AND SHOP DRAWINGS SHOULD BE PREPARED BEFORE CONSTRUCTION BY CONTRACTOR.

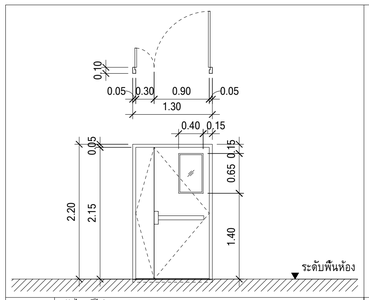

SD01	บันไดหนีไฟ ST1, ST2, ST3, ST4
ประเภท	ประตูเหล็กกันไฟ บานเปิดคู่
วงกบ	วงกบประตูเหล็ก สีขาว สามารถกันไฟได้ตามที่กฎหมายกำหนด
กรอบบาน	กรอบบานเหล็ก สีขาว สามารถกันไฟได้ตามที่กฎหมายกำหนด
ลูกฟัก	กระจกใส สามารถกันไฟได้ตามที่กฎหมายกำหนด
อุปกรณ์	อุปกรณ์ล็อคกุญแจ ติดตั้งตามมาตรฐานผู้ผลิต
มือจับ	อุปกรณ์ติดตั้งตามมาตรฐานผู้ผลิต
หมายเหตุ	วงกบและกรอบบาน สามารถกันไฟได้อย่างน้อย 3 ชั่วโมง

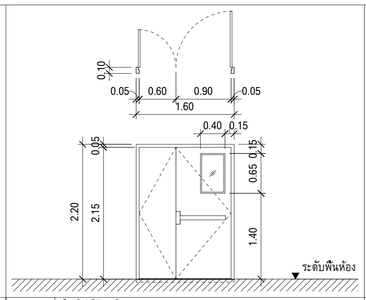

SD02	โถงลิฟต์ดับเพลิง
ประเภท	ประตูเหล็กกันไฟ บานเปิดคู่
วงกบ	วงกบประตูเหล็ก ใช้สีกันไฟตามที่กฎหมายกำหนด โทนสีขาว
กรอบบาน	กรอบบานเหล็ก ใช้สีกันไฟตามที่กฎหมายกำหนด โทนสีขาว
ลูกฟัก	กระจกใส สามารถกันไฟได้ตามที่กฎหมายกำหนด
อุปกรณ์	อุปกรณ์ล็อคกุญแจ ติดตั้งตามมาตรฐานผู้ผลิต
มือจับ	อุปกรณ์ติดตั้งตามมาตรฐานผู้ผลิต
หมายเหตุ	วงกบและกรอบบาน สามารถกันไฟได้อย่างน้อย 3 ชั่วโมง

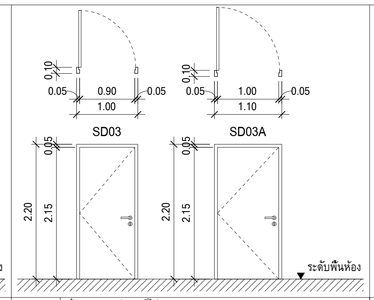

SD03, SD03A	ห้องควบคุม, ประตูหนีไฟ
ประเภท	ประตูเหล็กบานเปิด
วงกบ	วงกบประตูเหล็ก ใช้สีกันไฟตามที่กฎหมายกำหนด โทนสีขาว
กรอบบาน	กรอบบานเหล็ก ใช้สีกันไฟตามที่กฎหมายกำหนด โทนสีขาว
ลูกฟัก	-
อุปกรณ์	อุปกรณ์ล็อคกุญแจ ติดตั้งตามมาตรฐานผู้ผลิต
มือจับ	อุปกรณ์ติดตั้งตามมาตรฐานผู้ผลิต
หมายเหตุ	-

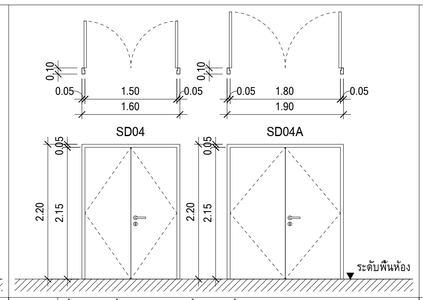

SD04, SD04A	ห้องควบคุม, ห้อง GENERATOR, ห้อง RMU, ห้องขยะ
ประเภท	ประตูเหล็กบานเปิดคู่
วงกบ	วงกบประตูเหล็ก ใช้สีกันไฟตามที่กฎหมายกำหนด โทนสีขาว
กรอบบาน	กรอบบานเหล็ก ใช้สีกันไฟตามที่กฎหมายกำหนด โทนสีขาว
ลูกฟัก	-
อุปกรณ์	อุปกรณ์ล็อคกุญแจ ติดตั้งตามมาตรฐานผู้ผลิต
มือจับ	อุปกรณ์ติดตั้งตามมาตรฐานผู้ผลิต
หมายเหตุ	-

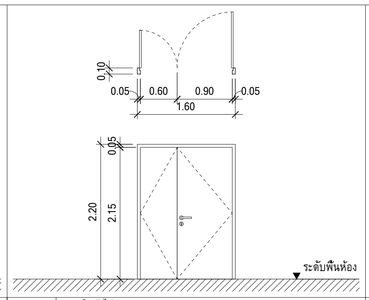

WD01	ทางเดินทั่วไป
ประเภท	ประตูบานเปิดคู่
วงกบ	ไม้สังเคราะห์กันน้ำสำเร็จรูป WPC โทนสีขาว
กรอบบาน	ไม้สังเคราะห์กันน้ำสำเร็จรูป WPC ปิดผิวลามิเนต HPL โทนสีขาว
ลูกฟัก	-
อุปกรณ์	อุปกรณ์ล็อคกุญแจ ติดตั้งตามมาตรฐานผู้ผลิต
มือจับ	อุปกรณ์ติดตั้งตามมาตรฐานผู้ผลิต
หมายเหตุ	-

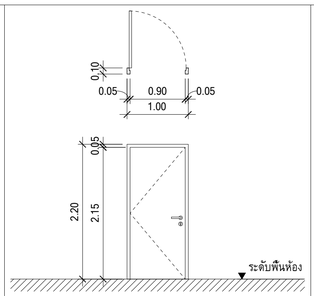

WD02	ห้องเก็บของ
ประเภท	ประตูบานเปิด
วงกบ	ไม้สังเคราะห์กันน้ำสำเร็จรูป WPC โทนสีขาว
กรอบบาน	ไม้สังเคราะห์กันน้ำสำเร็จรูป WPC ปิดผิวลามิเนต HPL โทนสีขาว
ลูกฟัก	-
อุปกรณ์	อุปกรณ์ล็อคกุญแจ ติดตั้งตามมาตรฐานผู้ผลิต
มือจับ	อุปกรณ์ติดตั้งตามมาตรฐานผู้ผลิต
หมายเหตุ	-

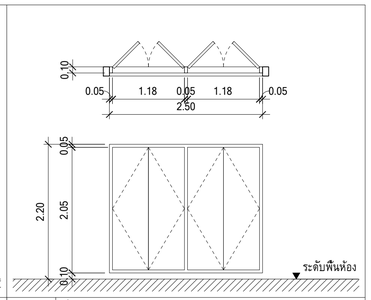

WD03	ช่อง SHAFT
ประเภท	ประตูบานเปิดคู่
วงกบ	ไม้สังเคราะห์กันน้ำสำเร็จรูป WPC โทนสีขาว
กรอบบาน	ไม้สังเคราะห์กันน้ำสำเร็จรูป WPC โทนสีขาว
ลูกฟัก	-
อุปกรณ์	อุปกรณ์ล็อคกุญแจ ENGINEER KEY ติดตั้งตามมาตรฐานผู้ผลิต
มือจับ	อุปกรณ์ติดตั้งตามมาตรฐานผู้ผลิต
หมายเหตุ	-

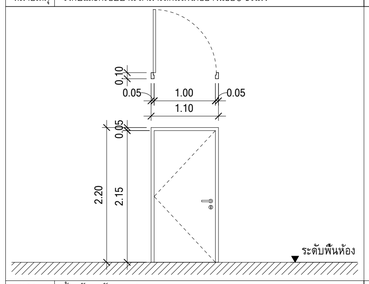

WD04	ห้องพัดลมอัดอากาศ
ประเภท	ประตูบานเปิด
วงกบ	ไม้สังเคราะห์กันน้ำสำเร็จรูป WPC โทนสีขาว
กรอบบาน	ไม้สังเคราะห์กันน้ำสำเร็จรูป WPC ปิดผิวลามิเนต HPL โทนสีขาว
ลูกฟัก	-
อุปกรณ์	อุปกรณ์ล็อคกุญแจ ติดตั้งตามมาตรฐานผู้ผลิต
มือจับ	อุปกรณ์ติดตั้งตามมาตรฐานผู้ผลิต
หมายเหตุ	-

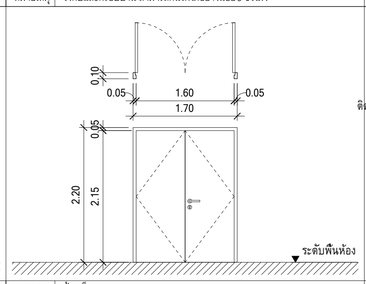

WD05	ห้องเก็บของ
ประเภท	ประตูบานเปิดคู่
วงกบ	ไม้สังเคราะห์กันน้ำสำเร็จรูป WPC โทนสีขาว
กรอบบาน	ไม้สังเคราะห์กันน้ำสำเร็จรูป WPC ปิดผิวลามิเนต HPL โทนสีขาว
ลูกฟัก	-
อุปกรณ์	อุปกรณ์ล็อคกุญแจ ติดตั้งตามมาตรฐานผู้ผลิต
มือจับ	อุปกรณ์ติดตั้งตามมาตรฐานผู้ผลิต
หมายเหตุ	-

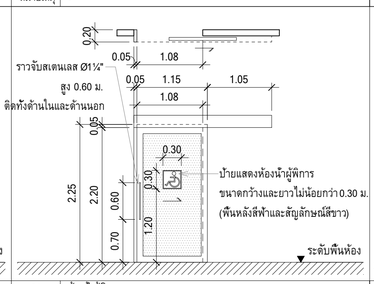

AD01	ห้องน้ำผู้พิการ
ประเภท	ประตูบานเลื่อนเดี่ยว
วงกบ	ALUMINIUMระบบ EURO PROFILE สี SAHARA GREY
กรอบบาน	ALUMINIUMระบบ EURO PROFILE สี SAHARA GREY
ลูกฟัก	กระจกลามิเนต 4 + 4 มม. ติดฟิล์มลายผ้า
อุปกรณ์	อุปกรณ์ล็อคกุญแจ ติดตั้งตามมาตรฐานผู้ผลิต
มือจับ	อุปกรณ์ติดตั้งตามมาตรฐานผู้ผลิต
หมายเหตุ	ความหนา ALUMINIUM ไม่ต่ำกว่า 2.0 มม.

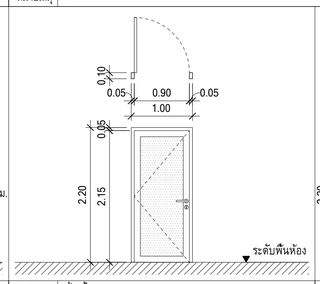

AD02	ห้องน้ำ
ประเภท	ประตูบานเปิดเดี่ยว
วงกบ	ALUMINIUMระบบ EURO PROFILE สี SAHARA GREY
กรอบบาน	ALUMINIUMระบบ EURO PROFILE สี SAHARA GREY
ลูกฟัก	กระจกลามิเนต 4 + 4 มม. ติดฟิล์มลายผ้า
อุปกรณ์	อุปกรณ์ล็อคกุญแจ ติดตั้งตามมาตรฐานผู้ผลิต
มือจับ	อุปกรณ์ติดตั้งตามมาตรฐานผู้ผลิต
หมายเหตุ	ความหนา ALUMINIUM ไม่ต่ำกว่า 2.0 มม.

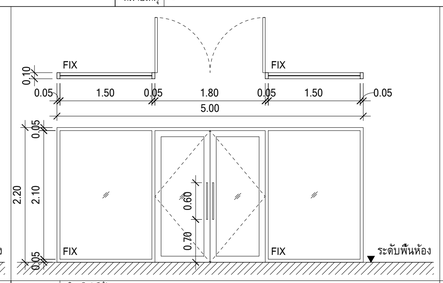

AD03	โถงลิฟต์ ชั้นB1, B2
ประเภท	ประตูบานเปิดคู่พร้อมกระจกติดตาย
วงกบ	ALUMINIUMระบบ EURO PROFILE สี SAHARA GREY
กรอบบาน	ALUMINIUMระบบ EURO PROFILE สี SAHARA GREY
ลูกฟัก	กระจกลามิเนตใส ความหนาไม่น้อยกว่า 4 + 4 มม.
อุปกรณ์	บานพับใช้คอร์ดแบบฝัง / อุปกรณ์ล็อคกุญแจ (ติดตั้งตามมาตรฐานผู้ผลิต)
มือจับ	มือจับแบบดึง STAINLESS STEEL MATTระยะตามแบบ
หมายเหตุ	ความหนา ALUMINIUM ไม่ต่ำกว่า 2.0 มม.

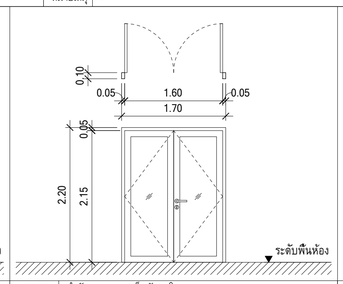

AD04	สำนักงานธาคาร, เก็บพัสดุ (ใสด)
ประเภท	ประตูบานเปิดคู่
วงกบ	ALUMINIUMระบบ EURO PROFILE สี SAHARA GREY
กรอบบาน	ALUMINIUMระบบ EURO PROFILE สี SAHARA GREY
ลูกฟัก	กระจกลามิเนตใส ความหนาไม่น้อยกว่า 4 + 4 มม.
อุปกรณ์	อุปกรณ์ล็อคกุญแจ ติดตั้งตามมาตรฐานผู้ผลิต
มือจับ	อุปกรณ์ติดตั้งตามมาตรฐานผู้ผลิต
หมายเหตุ	ความหนา ALUMINIUM ไม่ต่ำกว่า 2.0 มม.

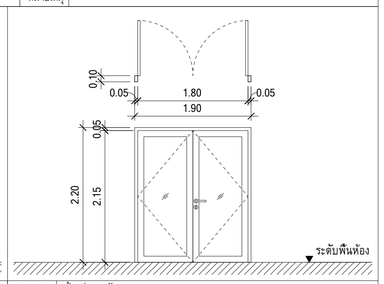

AD05	ห้องประชุมสัมมนา
ประเภท	ประตูบานเปิดคู่
วงกบ	ALUMINIUMระบบ EURO PROFILE สี SAHARA GREY
กรอบบาน	ALUMINIUMระบบ EURO PROFILE สี SAHARA GREY
ลูกฟัก	กระจกลามิเนตใส ความหนาไม่น้อยกว่า 4 + 4 มม.
อุปกรณ์	อุปกรณ์ล็อคกุญแจ ติดตั้งตามมาตรฐานผู้ผลิต
มือจับ	อุปกรณ์ติดตั้งตามมาตรฐานผู้ผลิต
หมายเหตุ	ความหนา ALUMINIUM ไม่ต่ำกว่า 2.0 มม.

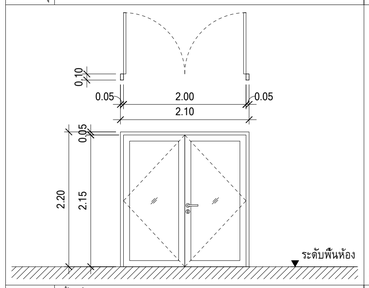

AD06	ห้องประชุม
ประเภท	ประตูบานเปิดคู่
วงกบ	ALUMINIUMระบบ EURO PROFILE สี SAHARA GREY
กรอบบาน	ALUMINIUMระบบ EURO PROFILE สี SAHARA GREY
ลูกฟัก	กระจกลามิเนตใส ความหนาไม่น้อยกว่า 4 + 4 มม.
อุปกรณ์	อุปกรณ์ล็อคกุญแจ ติดตั้งตามมาตรฐานผู้ผลิต
มือจับ	อุปกรณ์ติดตั้งตามมาตรฐานผู้ผลิต
หมายเหตุ	ความหนา ALUMINIUM ไม่ต่ำกว่า 2.0 มม.

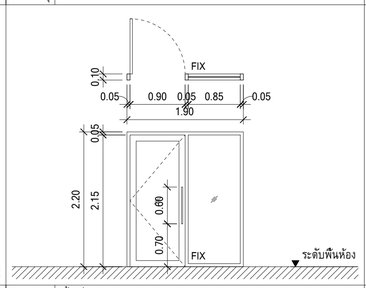

AD07	ห้องประชุม
ประเภท	ประตูบานเปิดคู่พร้อมช่องแสงกระจกติดตาย
วงกบ	ALUMINIUMระบบ EURO PROFILE สี SAHARA GREY
กรอบบาน	ALUMINIUMระบบ EURO PROFILE สี SAHARA GREY
ลูกฟัก	กระจกลามิเนตใส ความหนาไม่น้อยกว่า 4 + 4 มม.
อุปกรณ์	บานพับใช้คอร์ดแบบฝัง / อุปกรณ์ล็อคกุญแจ (ติดตั้งตามมาตรฐานผู้ผลิต)
มือจับ	มือจับแบบดึง STAINLESS STEEL MATTระยะตามแบบ
หมายเหตุ	ความหนา ALUMINIUM ไม่ต่ำกว่า 2.0 มม.

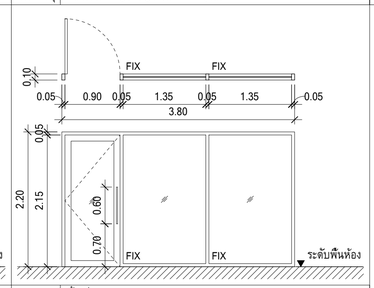

AD08	ห้องประชุม
ประเภท	ประตูบานเปิดคู่พร้อมช่องแสงกระจกติดตาย
วงกบ	ALUMINIUMระบบ EURO PROFILE สี SAHARA GREY
กรอบบาน	ALUMINIUMระบบ EURO PROFILE สี SAHARA GREY
ลูกฟัก	กระจกลามิเนตใส ความหนาไม่น้อยกว่า 4 + 4 มม.
อุปกรณ์	บานพับใช้คอร์ดแบบฝัง / อุปกรณ์ล็อคกุญแจ (ติดตั้งตามมาตรฐานผู้ผลิต)
มือจับ	มือจับแบบดึง STAINLESS STEEL MATTระยะตามแบบ
หมายเหตุ	ความหนา ALUMINIUM ไม่ต่ำกว่า 2.0 มม.

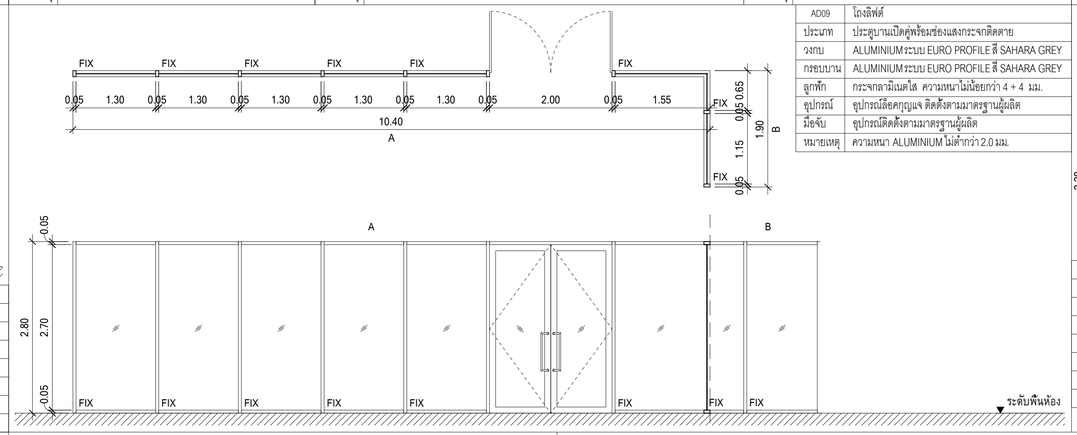

AD09	โถงลิฟต์
ประเภท	ประตูบานเปิดคู่พร้อมช่องแสงกระจกติดตาย
วงกบ	ALUMINIUMระบบ EURO PROFILE สี SAHARA GREY
กรอบบาน	ALUMINIUMระบบ EURO PROFILE สี SAHARA GREY
ลูกฟัก	กระจกลามิเนตใส ความหนาไม่น้อยกว่า 4 + 4 มม.
อุปกรณ์	อุปกรณ์ล็อคกุญแจ ติดตั้งตามมาตรฐานผู้ผลิต
มือจับ	อุปกรณ์ติดตั้งตามมาตรฐานผู้ผลิต
หมายเหตุ	ความหนา ALUMINIUM ไม่ต่ำกว่า 2.0 มม.

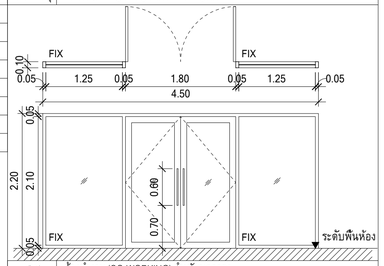

AD13	ห้องทำงาน (CO-WORKING) สำหรับบุคลากร
ประเภท	ประตูบานเปิดคู่พร้อมกระจกติดตาย
วงกบ	ALUMINIUMระบบ EURO PROFILE สี SAHARA GREY
กรอบบาน	ALUMINIUMระบบ EURO PROFILE สี SAHARA GREY
ลูกฟัก	กระจกลามิเนตใส ความหนาไม่น้อยกว่า 4 + 4 มม.
อุปกรณ์	บานพับใช้คอร์ดแบบฝัง / อุปกรณ์ล็อคกุญแจ (ติดตั้งตามมาตรฐานผู้ผลิต)
มือจับ	มือจับแบบดึง STAINLESS STEEL MATTระยะตามแบบ
หมายเหตุ	ความหนา ALUMINIUM ไม่ต่ำกว่า 2.0 มม.

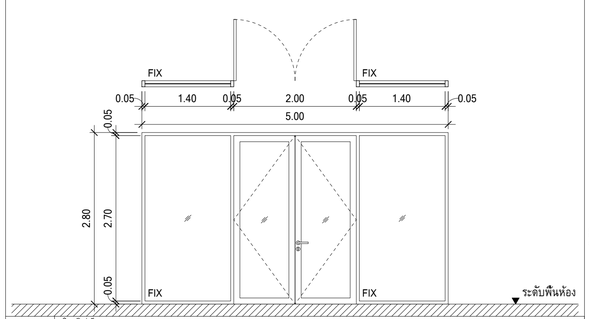

AD10	โถงลิฟต์
ประเภท	ประตูบานเปิดคู่พร้อมช่องแสงกระจกติดตาย
วงกบ	ALUMINIUMระบบ EURO PROFILE สี SAHARA GREY
กรอบบาน	ALUMINIUMระบบ EURO PROFILE สี SAHARA GREY
ลูกฟัก	กระจกลามิเนตใส ความหนาไม่น้อยกว่า 4 + 4 มม.
อุปกรณ์	อุปกรณ์ล็อคกุญแจ ติดตั้งตามมาตรฐานผู้ผลิต
มือจับ	อุปกรณ์ติดตั้งตามมาตรฐานผู้ผลิต
หมายเหตุ	ความหนา ALUMINIUM ไม่ต่ำกว่า 2.0 มม.

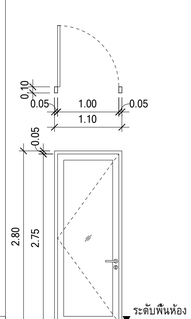

AD11	ห้องเรียน
ประเภท	ประตูบานเปิดพร้อมช่องแสงกระจกติดตาย
วงกบ	ALUMINIUMระบบ EURO PROFILE สี SAHARA GREY
กรอบบาน	ALUMINIUMระบบ EURO PROFILE สี SAHARA GREY
ลูกฟัก	กระจกลามิเนตใส ความหนาไม่น้อยกว่า 4 + 4 มม.
อุปกรณ์	อุปกรณ์ล็อคกุญแจ ติดตั้งตามมาตรฐานผู้ผลิต
มือจับ	อุปกรณ์ติดตั้งตามมาตรฐานผู้ผลิต
หมายเหตุ	ความหนา ALUMINIUM ไม่ต่ำกว่า 2.0 มม.

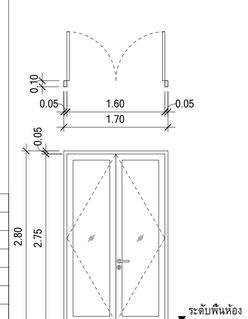

AD12	ห้องเรียน
ประเภท	ประตูบานเปิดพร้อมช่องแสงกระจกติดตาย
วงกบ	ALUMINIUMระบบ EURO PROFILE สี SAHARA GREY
กรอบบาน	ALUMINIUMระบบ EURO PROFILE สี SAHARA GREY
ลูกฟัก	กระจกลามิเนตใส ความหนาไม่น้อยกว่า 4 + 4 มม.
อุปกรณ์	อุปกรณ์ล็อคกุญแจ ติดตั้งตามมาตรฐานผู้ผลิต
มือจับ	อุปกรณ์ติดตั้งตามมาตรฐานผู้ผลิต
หมายเหตุ	ความหนา ALUMINIUM ไม่ต่ำกว่า 2.0 มม.

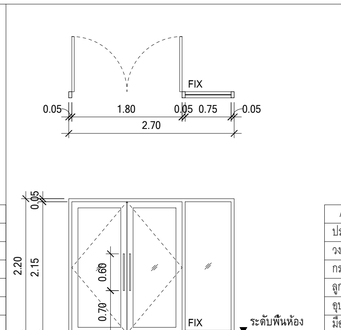

AD14	ห้องประชุม
ประเภท	ประตูบานเปิดคู่พร้อมกระจกติดตาย
วงกบ	ALUMINIUMระบบ EURO PROFILE สี SAHARA GREY
กรอบบาน	ALUMINIUMระบบ EURO PROFILE สี SAHARA GREY
ลูกฟัก	กระจกลามิเนตใส ความหนาไม่น้อยกว่า 4 + 4 มม.
อุปกรณ์	บานพับใช้คอร์ดแบบฝัง / อุปกรณ์ล็อคกุญแจ (ติดตั้งตามมาตรฐานผู้ผลิต)
มือจับ	มือจับแบบดึง STAINLESS STEEL MATTระยะตามแบบ
หมายเหตุ	ความหนา ALUMINIUM ไม่ต่ำกว่า 2.0 มม.

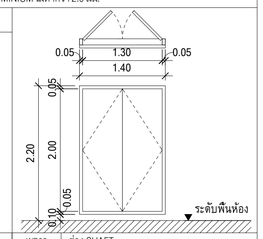

WD06	ช่อง SHAFT
ประเภท	ประตูบานเปิดคู่
วงกบ	ไม้สังเคราะห์กันน้ำสำเร็จรูป WPC โทนสีขาว
กรอบบาน	ไม้สังเคราะห์กันน้ำสำเร็จรูป WPC ปิดผิวลามิเนต HPL โทนสีขาว
ลูกฟัก	-
อุปกรณ์	อุปกรณ์ล็อคกุญแจ ติดตั้งตามมาตรฐานผู้ผลิต
มือจับ	อุปกรณ์ติดตั้งตามมาตรฐานผู้ผลิต
หมายเหตุ	-

PROJECT :
อาคารพัฒนาทรัพยากรมนุษย์ เพื่อสร้างเศรษฐกิจอย่างยั่งยืน

LOCATION :
เลขที่114 ซอยลุรุมวิท23 ถนนสุขุมวิท แขวงคลองเตยเหนือ เขตวัฒนา กรุงเทพมหานคร10110

OWNER :
มหาวิทยาลัยศรีนครินทรวิโรฒ

LIFE IMAGE
111/83-90 12th RATCHADA PAVILION Bldg.
JAIKAEWA LADPRAW BANGKOK 10900
TEL: 0-2538-2383 , FAX: 0-2513-9246
E-MAIL: life_image2000@yahoo.com
http://www.lfimgarchitect.com

สถาปนิก :	สถาปนิก :	วิศวกรโครงสร้าง :	วิศวกรผู้ควรจลอบรายการคำนวณ :	วิศวกรไฟฟ้า :	วิศวกรเครื่องกล :	วิศวกรสิ่งแวดล้อม :
นาวาโทไตรวัฒน์ วิรยศิริ วสถ.361	ภมรพงษ์ วงษ์เพ็ง ภสถ. 26284	สิทธิโชค ศิริวัฒน์ สย. 6090	กิตติศักดิ์ พิทักษ์วงศ์ วย .2129	เอกสิทธิ์ รักษาสกุลเกียรติ สฟก .4065	วรกิจ สมันตยากรกุล สก .3355	วรกิจ สมันตยากรกุล สส.186
ภาณุวัฒน์ สินธวัชช์ สสถ.2456	วุฒิพงศ์ คำแสน ภสถ. 26324	อดิศัย ไล่ทัวชิรหัตถ์ สย .9850		พลภัทร พรคุณานุภาพ สก .4494		

DRAWING TITLE : แบบขยายประตู (1/3)

DWG NO : A6-01

DATE : 24/04/2566

SCALE : 1 : 50

IMPORTANT: DO NOT SCALE THIS DRAWING.
ALL DIMENSIONS SHOULD BE CHECKED
ON THE SITE AND SHOP DRAWINGS
SHOULD BE PREPARED BEFORE CONSTRUCTION
BY CONTRACTOR.

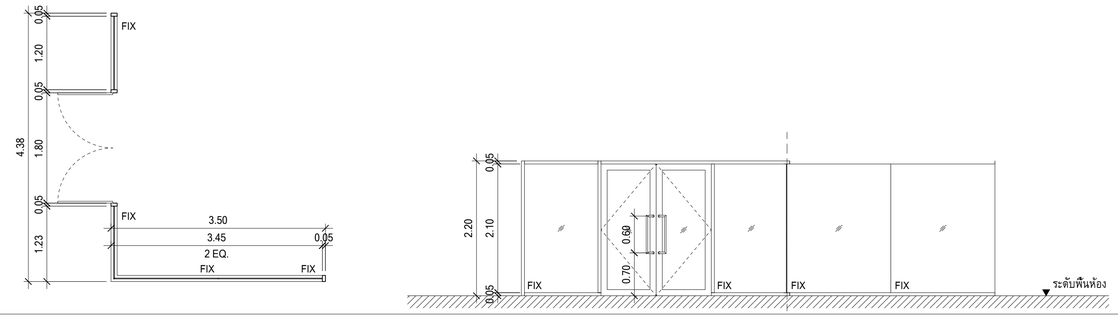

AD15	ห้องออกกำลังกาย
ประเภท	ประตูบานเปิดคู่พร้อมกระจกติดตาย
วงกบ	ALUMINIUMระบบ EURO PROFILE สี SAHARA GREY
กรอบบาน	ALUMINIUMระบบ EURO PROFILE สี SAHARA GREY
ลูกฟัก	กระจกลามิเนตใส ความหนาไม่น้อยกว่า 4 + 4 มม.
อุปกรณ์	บานพับโช๊คอัพแบบเงิ่ง / อุปกรณ์ล็อคกุญแจ (ติดตั้งตามมาตรฐานผู้ผลิต)
มือจับ	มือจับแบบดึง STAINLESS STEEL MATTระยะตามแบบ
หมายเหตุ	ความหนา ALUMINIUM ไม่ต่ำกว่า 2.0 มม.

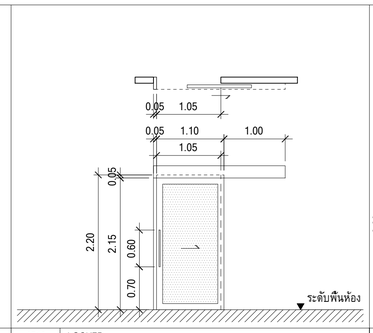

AD16	LOCKER
ประเภท	ประตูบานเลื่อนเดียว
วงกบ	ALUMINIUMระบบ EURO PROFILE สี SAHARA GREY
กรอบบาน	ALUMINIUMระบบ EURO PROFILE สี SAHARA GREY
ลูกฟัก	กระจกลามิเนต 4 + 4 มม. ติดฟิล์มลายผ้า
อุปกรณ์	อุปกรณ์ล็อคกุญแจ ติดตั้งตามมาตรฐานผู้ผลิต
มือจับ	อุปกรณ์ติดตั้งตามมาตรฐานผู้ผลิต
หมายเหตุ	ความหนา ALUMINIUM ไม่ต่ำกว่า 2.0 มม.

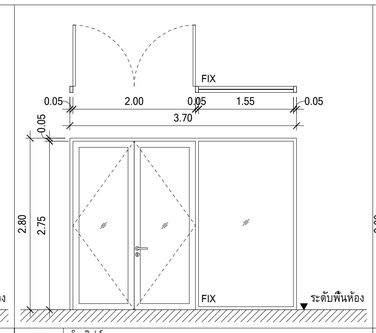

AD17	โถงลิฟต์
ประเภท	ประตูบานเปิดคู่พร้อมช่องแสงกระจกติดตาย
วงกบ	ALUMINIUMระบบ EURO PROFILE สี SAHARA GREY
กรอบบาน	ALUMINIUMระบบ EURO PROFILE สี SAHARA GREY
ลูกฟัก	กระจกลามิเนตใส ความหนาไม่น้อยกว่า 4 + 4 มม.
อุปกรณ์	อุปกรณ์ล็อคกุญแจ ติดตั้งตามมาตรฐานผู้ผลิต
มือจับ	อุปกรณ์ติดตั้งตามมาตรฐานผู้ผลิต
หมายเหตุ	ความหนา ALUMINIUM ไม่ต่ำกว่า 2.0 มม.

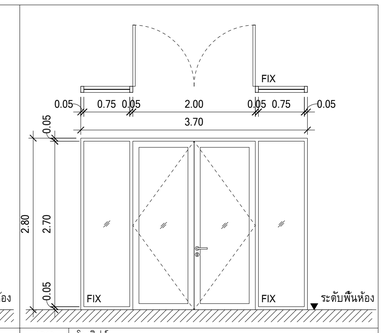

AD18	โถงลิฟต์
ประเภท	ประตูบานเปิดคู่พร้อมช่องแสงกระจกติดตาย
วงกบ	ALUMINIUMระบบ EURO PROFILE สี SAHARA GREY
กรอบบาน	ALUMINIUMระบบ EURO PROFILE สี SAHARA GREY
ลูกฟัก	กระจกลามิเนตใส ความหนาไม่น้อยกว่า 4 + 4 มม.
อุปกรณ์	อุปกรณ์ล็อคกุญแจ ติดตั้งตามมาตรฐานผู้ผลิต
มือจับ	อุปกรณ์ติดตั้งตามมาตรฐานผู้ผลิต
หมายเหตุ	ความหนา ALUMINIUM ไม่ต่ำกว่า 2.0 มม.

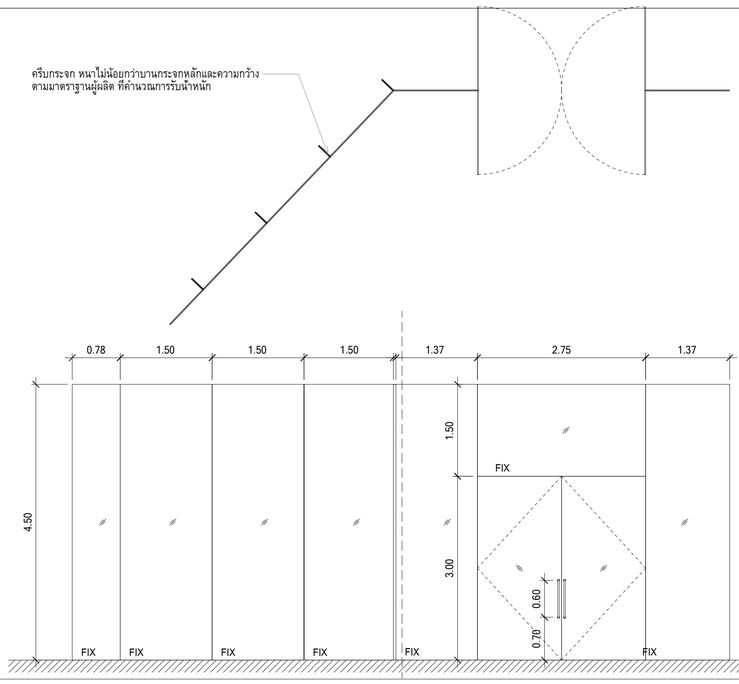

AD23	ห้อง CO-WORKING AREA
ประเภท	ประตูบานเปิดคู่กระจกบานเปลือย
วงกบ	-
กรอบบาน	-
ลูกฟัก	กระจกเทมเปอร์ใส ความหนาไม่น้อยกว่า 20 มม.
อุปกรณ์	ติดตั้งตามมาตรฐานผู้ผลิต
มือจับ	มือจับแบบดึง STAINLESS STEEL MATTระยะตามแบบ
หมายเหตุ	ความหนา ALUMINIUM ไม่ต่ำกว่า 1.5 มม.

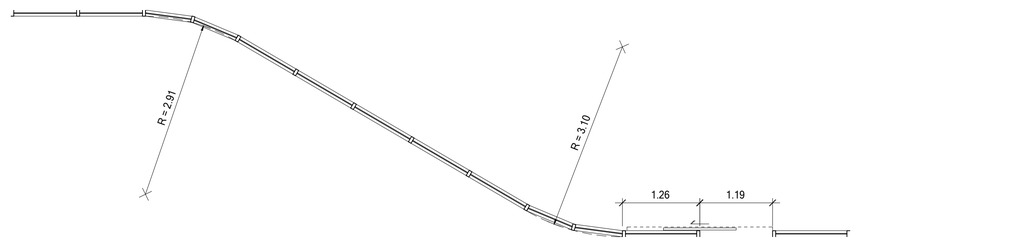

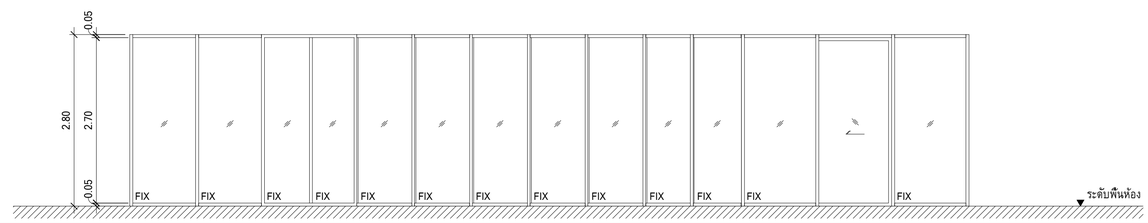

AD25	OUTDOOR LOUNGE
ประเภท	ประตูบานเลื่อนพร้อมช่องแสงกระจกติดตาย
วงกบ	ALUMINIUMระบบ EURO PROFILE สี SAHARA GREY
กรอบบาน	ALUMINIUMระบบ EURO PROFILE สี SAHARA GREY
ลูกฟัก	กระจกลามิเนตใส ความหนาไม่น้อยกว่า 4 + 4 มม.
อุปกรณ์	ติดตั้งตามมาตรฐานผู้ผลิต
มือจับ	อุปกรณ์ติดตั้งตามมาตรฐานผู้ผลิต
หมายเหตุ	ความหนา ALUMINIUM ไม่ต่ำกว่า 2.0 มม.

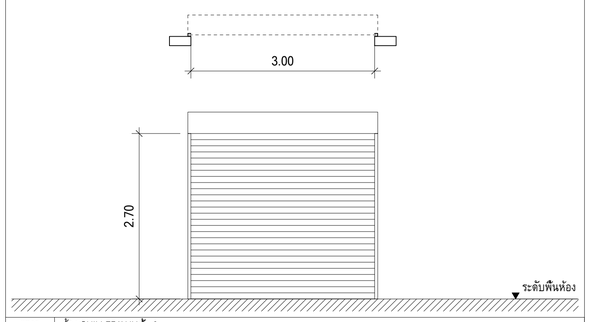

SD05	ห้อง CHILLER/AHU ชั้น 3
ประเภท	ROLLER SHUTTER บานเหล็ก ชนิดมีมอเตอร์ไฟฟ้า
วงกบ	รางประตูเหล็กแบบมีขอบยาง อุปกรณ์ทุกอย่างตามมาตรฐานผู้ผลิต
กรอบบาน	เหล็กเคลือบสีเทา ลอนเดียวหนา 1.2 มม. อุปกรณ์ทุกอย่างตามมาตรฐานผู้ผลิต
ลูกฟัก	-
อุปกรณ์	อุปกรณ์ทุกอย่างตามมาตรฐานผู้ผลิต
มือจับ	อุปกรณ์ทุกอย่างตามมาตรฐานผู้ผลิต
หมายเหตุ	-

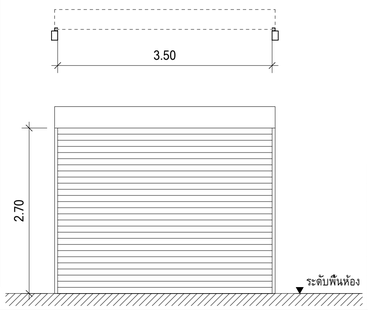

SD06	ห้อง MDB ชั้น 2
ประเภท	ROLLER SHUTTER บานเหล็ก ชนิดมีมอเตอร์ไฟฟ้า
วงกบ	รางประตูเหล็กแบบมีขอบยาง อุปกรณ์ทุกอย่างตามมาตรฐานผู้ผลิต
กรอบบาน	เหล็กเคลือบสีเทา ลอนเดียวหนา 1.2 มม. อุปกรณ์ทุกอย่างตามมาตรฐานผู้ผลิต
ลูกฟัก	-
อุปกรณ์	อุปกรณ์ทุกอย่างตามมาตรฐานผู้ผลิต
มือจับ	อุปกรณ์ทุกอย่างตามมาตรฐานผู้ผลิต
หมายเหตุ	-

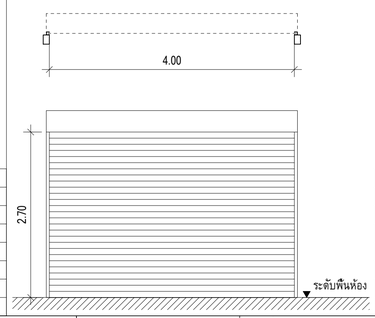

SD07	ห้อง CO-WORKING AREA
ประเภท	ROLLER SHUTTER บานเหล็ก ชนิดมีมอเตอร์ไฟฟ้า
วงกบ	รางประตูเหล็กแบบมีขอบยาง อุปกรณ์ทุกอย่างตามมาตรฐานผู้ผลิต
กรอบบาน	เหล็กเคลือบสีเทา ลอนเดียวหนา 1.2 มม. อุปกรณ์ทุกอย่างตามมาตรฐานผู้ผลิต
ลูกฟัก	-
อุปกรณ์	อุปกรณ์ทุกอย่างตามมาตรฐานผู้ผลิต
มือจับ	อุปกรณ์ทุกอย่างตามมาตรฐานผู้ผลิต
หมายเหตุ	-

PROJECT :
อาคารพัฒนาทรัพยากรมนุษย์ เพื่อสร้างเศรษฐกิจอย่างยั่งยืน

LOCATION :
เลขที่114 ซอยอสุรมวิท23 ถนนสุขุมวิท แขวงคลองเตยเหนือ เขตวัฒนา กรุงเทพมหานคร10110

OWNER :
มหาวิทยาลัยศรีนครินทรวิโรฒ

LFMG LIFE IMAGE
111/80-90 12th RATCHADA PAVILION Bldg.
JANKASEM LADPRAW BANGKOK 10900
TEL: 0-2938-2383 , FAX: 0-2513-6246
E-MAIL: life_image2002@yahoo.com
http://www.lfmgarchitect.com

สถาปนิก :	สถาปนิก :	วิศวกรโครงสร้าง :	วิศวกรผู้ตรวจสอบรายการคำนวณ :	วิศวกรไฟฟ้า :	วิศวกรเครื่องกล :	วิศวกรสิ่งแวดล้อม :
นาวาโทไตรวัฒน์ วิจยศิริ วสถ.361	ภมรพงษ์ วงษ์เพ็ง ภสถ. 26284	สิทธิโชค ศิริรัวัฒน์ สย. 6090	กิตติศักดิ์ พิทักษ์วงศ์ วย .2129	เอกสิทธิ์ รักษาสกุลเกียรติ สฟก .4065	วรกิจ สมันตยากรกุล สก .3355	วรกิจ สมันตยากรกุล สส.186
ภาณุวัฒน์ สินธวัชต์ สสถ.2456	วุฒิพงศ์ คำแสน ภสถ. 26324	อดิศัย โล่ห์วรินทัตต์ สย .9850			พลภัทร พรคุณานุภาพ สก .4494	

DRAWING TITLE :
แบบขยายประตู (2/3)

DWG NO : A6-02

DATE : 24/04/2566

SCALE : 1 : 50

IMPORTANT: DO NOT SCALE THIS DRAWING. ALL DIMENSIONS SHOULD BE CHECKED ON THE SITE AND SHOP DRAWINGS SHOULD BE PREPARED BEFORE CONSTRUCTION BY CONTRACTOR.

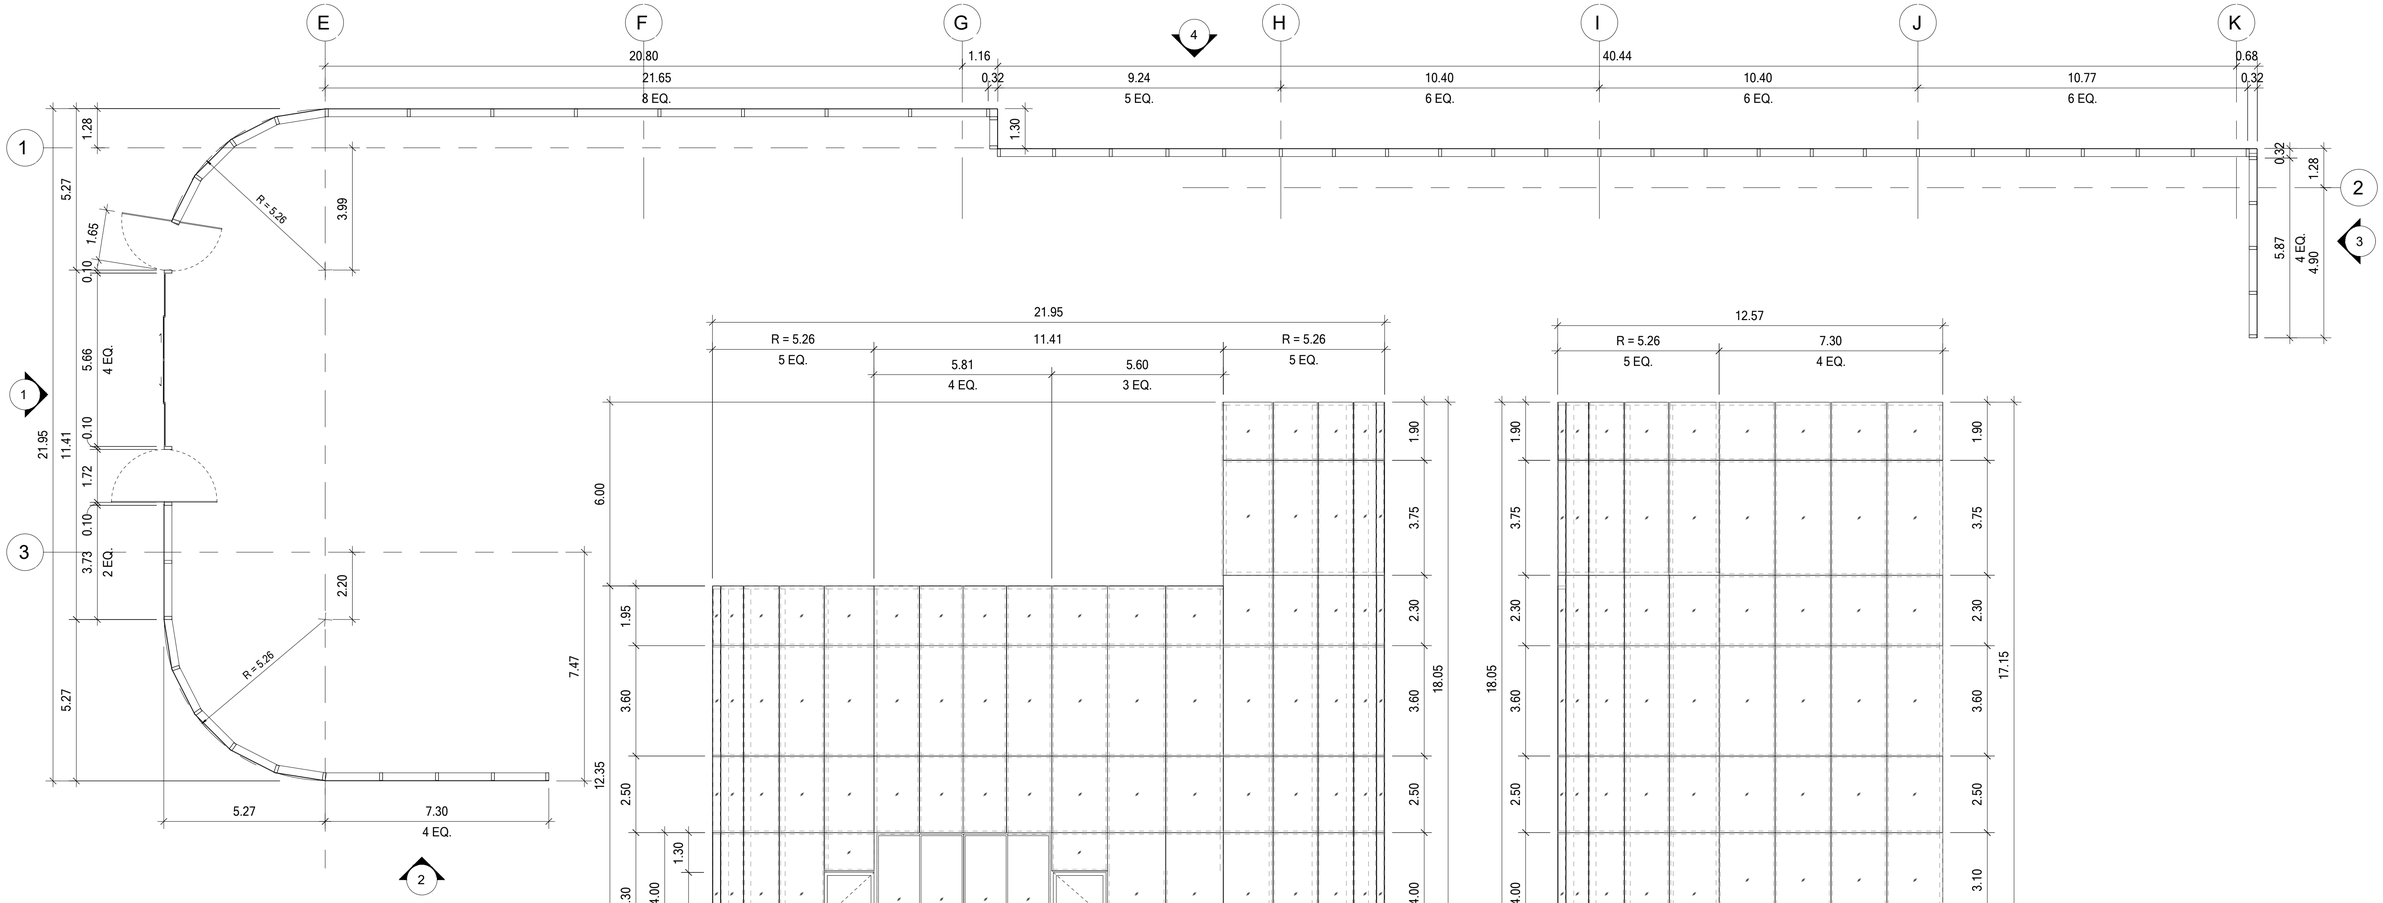

AD26 แปลน

มาตราส่วน 1 : 100

1 รูปด้าน 1

มาตราส่วน 1 : 100

2 รูปด้าน 2

มาตราส่วน 1 : 100

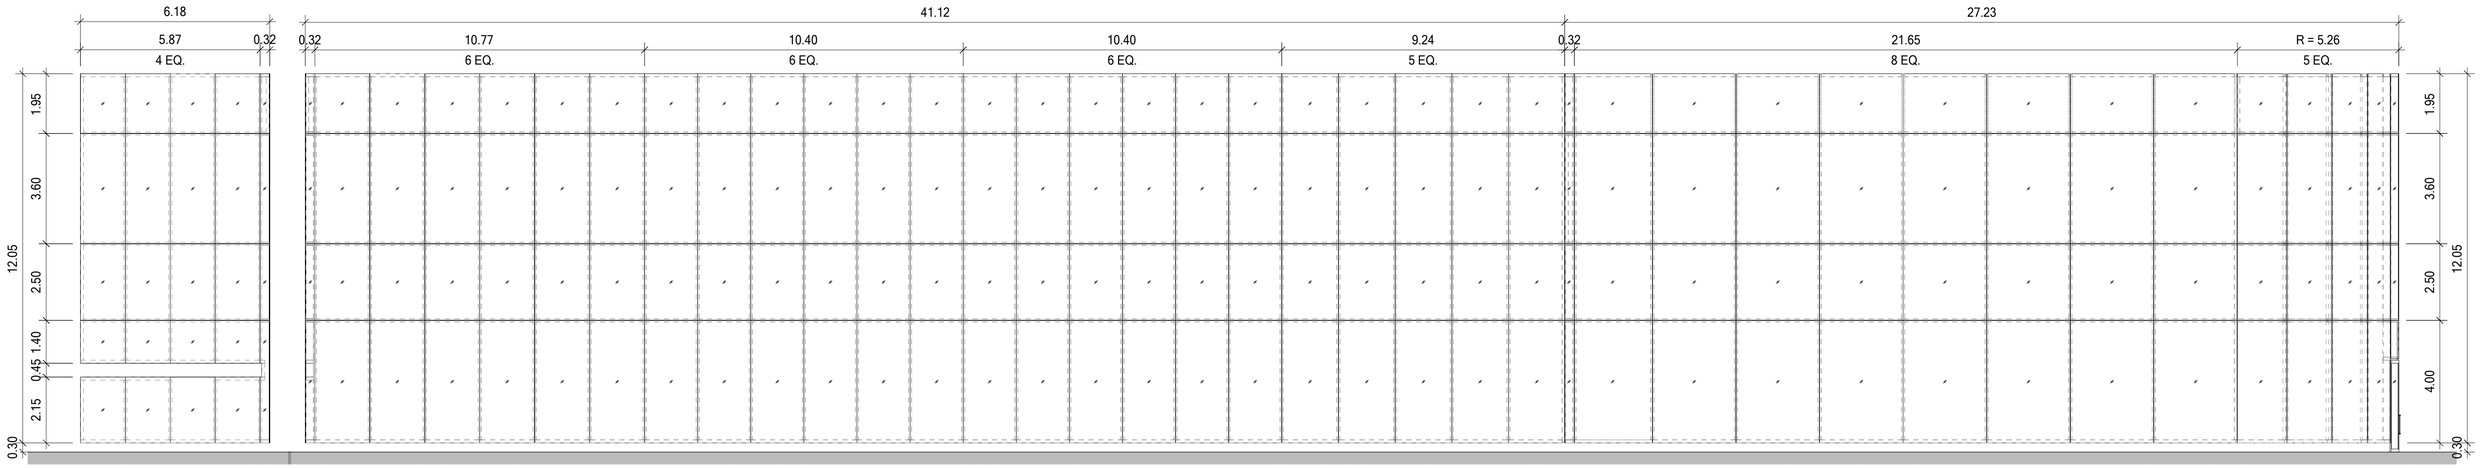

3 รูปด้าน 3

มาตราส่วน 1 : 100

4 รูปด้าน 4

มาตราส่วน 1 : 100

AD26	โถงทางเข้าอาคาร
ประเภท	ผนังกระจก CURTAIN WALL - STICK WALL พร้อมประตูบานเลื่อนอัตโนมัติ และประตูบานสวิงติดเซ็ดอัพแบบฝังพื้น
วงกบ	อลูมิเนียม ใช้มาตรฐาน EURO PROFILE
กรอบบาน	อลูมิเนียม ใช้มาตรฐาน EURO PROFILE
ลูกฟัก	กระจกใส 6 มม. + แผ่น PVB 0.76 มม. + กระจก NCG FH Reagy-EGY 1239 หนา 6 มม.
อุปกรณ์	ปรตูบานเลื่อนอัตโนมัติ และประตูบานสวิงติดเซ็ดอัพแบบฝังพื้น
มือจับ	STAINLESS STEEL MATT อุปกรณ์ติดตั้งตามมาตรฐานผู้ผลิต
หมายเหตุ	ติดตั้งตามมาตรฐานผู้ผลิต

PROJECT : อาคารพัฒนาทรัพยากรมนุษย์ เพื่อสร้างศรษฐกิจอย่างยั่งยืน

LOCATION : เลขที่ 114 ซอยสุขุมวิท 23 ถนนสุขุมวิท แขวงคลองเตยเหนือ เขตวัฒนา กรุงเทพมหานคร 10110

OWNER : มหาวิทยาลัยศรีนครินทรวิโรฒ

LIFE IMAGE
111/80-90 12th RATCHADA PAVILION Bldg
JANKASEM LADPRAW BANGKOK 10900
TEL: 0-2938-2383 , FAX: 0-2513-9046
E-MAIL: life_image2000@yahoo.com
http://www.lfmgarchitect.com

สถาปนิก :	สถาปนิก :	วิศวกรโครงสร้าง :	วิศวกรผู้ตรวจสอบรายการคำนวณ :	วิศวกรไฟฟ้า :	วิศวกรเครื่องกล :	วิศวกรสิ่งแวดล้อม :
นาวาโทไตรวัฒน์ วิรยศิริ วสถ.361	ภมรพงษ์ วงษ์เพ็ง ภสถ. 26284	สิทธิโชค ศิริวิวัฒน์ สย.6090	กิตติศักดิ์ พิทักษ์วงศ์ วย.2129	เอกสิทธิ์ รักษาสกุลเกียรติ สฟก.4065	วรกิจ สมันตยากรกุล สก.3355	วรกิจ สมันตยากรกุล สส.186
ภาณุวัฒน์ สินธวัชต์ สสถ.2456	วุฒิพงศ์ คำแสน ภสถ. 26324	อดิศัย ไล่ห์วชิรหัตถ์ สย.9850			พลภัทร พรคุณานุภาพ สก.4494	

DRAWING TITLE : แบบขยายประตู (3/3)

DWG NO : A6-03

DATE : 24/04/2566

SCALE : As indicated

IMPORTANT: DO NOT SCALE THIS DRAWING. ALL DIMENSIONS SHOULD BE CHECKED ON THE SITE AND SHOP DRAWINGS SHOULD BE PREPARED BEFORE CONSTRUCTION BY CONTRACTOR.

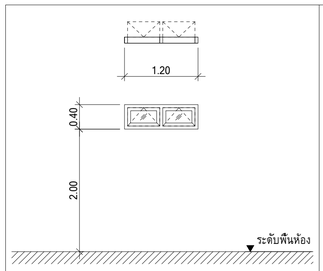

AW1	ห้องน้ำชั้น 12A-23
ประเภท	หน้าต่างบานกระทุ้ง WINDOW WALL
วงกบ	อลูมิเนียม ใช้มาตรฐาน EURO PROFILE
กรอบบาน	อลูมิเนียม ใช้มาตรฐาน EURO PROFILE
ลูกฟัก	กระจกใส 6 มม. + แผ่น PVB 0.76 มม. + กระจก NCG FH Reagy-EGY 1239 หนา 6 มม.
อุปกรณ์	อุปกรณ์ติดตั้งตามมาตรฐานผู้ผลิต
มือจับ	อุปกรณ์ติดตั้งตามมาตรฐานผู้ผลิต
หมายเหตุ	ติดตั้งตามมาตรฐานผู้ผลิต

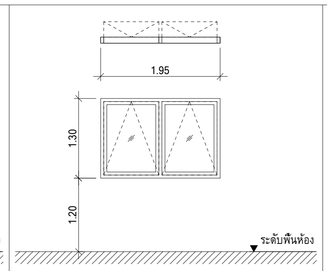

AW3	โถงบันได ST4
ประเภท	หน้าต่างบานกระทุ้ง WINDOW WALL
วงกบ	อลูมิเนียม ใช้มาตรฐาน EURO PROFILE
กรอบบาน	อลูมิเนียม ใช้มาตรฐาน EURO PROFILE
ลูกฟัก	กระจกใส 6 มม. + แผ่น PVB 0.76 มม. + กระจก NCG FH Reagy-EGY 1239 หนา 6 มม.
อุปกรณ์	อุปกรณ์ติดตั้งตามมาตรฐานผู้ผลิต
มือจับ	อุปกรณ์ติดตั้งตามมาตรฐานผู้ผลิต
หมายเหตุ	ติดตั้งตามมาตรฐานผู้ผลิต

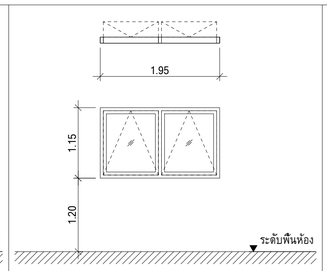

AW3.1	โถงบันได ST4
ประเภท	หน้าต่างบานกระทุ้ง WINDOW WALL
วงกบ	อลูมิเนียม ใช้มาตรฐาน EURO PROFILE
กรอบบาน	อลูมิเนียม ใช้มาตรฐาน EURO PROFILE
ลูกฟัก	กระจกใส 6 มม. + แผ่น PVB 0.76 มม. + กระจก NCG FH Reagy-EGY 1239 หนา 6 มม.
อุปกรณ์	อุปกรณ์ติดตั้งตามมาตรฐานผู้ผลิต
มือจับ	อุปกรณ์ติดตั้งตามมาตรฐานผู้ผลิต
หมายเหตุ	ติดตั้งตามมาตรฐานผู้ผลิต

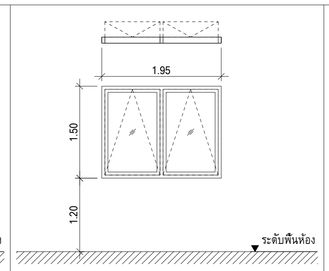

AW4	ทางเดินชั้น 4, 5
ประเภท	หน้าต่างบานกระทุ้ง WINDOW WALL
วงกบ	อลูมิเนียม ใช้มาตรฐาน EURO PROFILE
กรอบบาน	อลูมิเนียม ใช้มาตรฐาน EURO PROFILE
ลูกฟัก	กระจกใส 6 มม. + แผ่น PVB 0.76 มม. + กระจก NCG FH Reagy-EGY 1239 หนา 6 มม.
อุปกรณ์	อุปกรณ์ติดตั้งตามมาตรฐานผู้ผลิต
มือจับ	อุปกรณ์ติดตั้งตามมาตรฐานผู้ผลิต
หมายเหตุ	ติดตั้งตามมาตรฐานผู้ผลิต

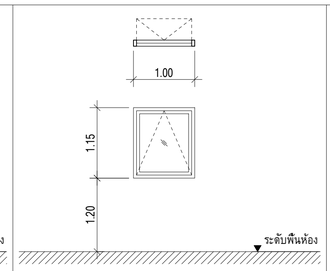

AW5	ห้องน้ำชั้น 1M
ประเภท	หน้าต่างบานกระทุ้ง WINDOW WALL
วงกบ	อลูมิเนียม ใช้มาตรฐาน EURO PROFILE
กรอบบาน	อลูมิเนียม ใช้มาตรฐาน EURO PROFILE
ลูกฟัก	กระจกใส 6 มม. + แผ่น PVB 0.76 มม. + กระจก NCG FH Reagy-EGY 1239 หนา 6 มม.
อุปกรณ์	อุปกรณ์ติดตั้งตามมาตรฐานผู้ผลิต
มือจับ	อุปกรณ์ติดตั้งตามมาตรฐานผู้ผลิต
หมายเหตุ	ติดตั้งตามมาตรฐานผู้ผลิต

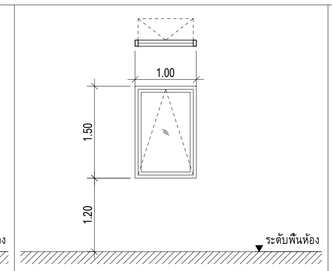

AW6	ห้องประชุมชั้น 3, ห้องเรียนชั้น 4, 5
ประเภท	หน้าต่างบานกระทุ้ง WINDOW WALL
วงกบ	อลูมิเนียม ใช้มาตรฐาน EURO PROFILE
กรอบบาน	อลูมิเนียม ใช้มาตรฐาน EURO PROFILE
ลูกฟัก	กระจกใส 6 มม. + แผ่น PVB 0.76 มม. + กระจก NCG FH Reagy-EGY 1239 หนา 6 มม.
อุปกรณ์	อุปกรณ์ติดตั้งตามมาตรฐานผู้ผลิต
มือจับ	อุปกรณ์ติดตั้งตามมาตรฐานผู้ผลิต
หมายเหตุ	ติดตั้งตามมาตรฐานผู้ผลิต

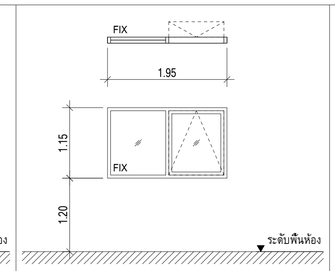

AW7	ชั้น 1M
ประเภท	หน้าต่างบานกระทุ้งและบานติดตาย WINDOW WALL
วงกบ	อลูมิเนียม ใช้มาตรฐาน EURO PROFILE
กรอบบาน	อลูมิเนียม ใช้มาตรฐาน EURO PROFILE
ลูกฟัก	กระจกใส 6 มม. + แผ่น PVB 0.76 มม. + กระจก NCG FH Reagy-EGY 1239 หนา 6 มม.
อุปกรณ์	อุปกรณ์ติดตั้งตามมาตรฐานผู้ผลิต
มือจับ	อุปกรณ์ติดตั้งตามมาตรฐานผู้ผลิต
หมายเหตุ	ติดตั้งตามมาตรฐานผู้ผลิต

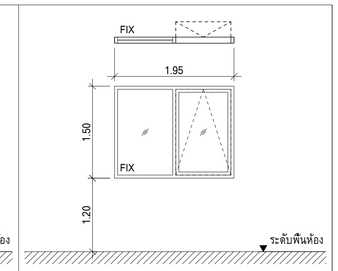

AW8	ชั้น 2, 3, 4, 5
ประเภท	หน้าต่างบานกระทุ้งและบานติดตาย WINDOW WALL
วงกบ	อลูมิเนียม ใช้มาตรฐาน EURO PROFILE
กรอบบาน	อลูมิเนียม ใช้มาตรฐาน EURO PROFILE
ลูกฟัก	กระจกใส 6 มม. + แผ่น PVB 0.76 มม. + กระจก NCG FH Reagy-EGY 1239 หนา 6 มม.
อุปกรณ์	อุปกรณ์ติดตั้งตามมาตรฐานผู้ผลิต
มือจับ	อุปกรณ์ติดตั้งตามมาตรฐานผู้ผลิต
หมายเหตุ	ติดตั้งตามมาตรฐานผู้ผลิต

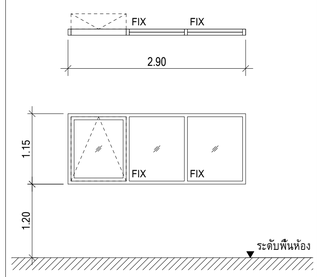

AW9	ห้องแม่บ้านชั้น 1M
ประเภท	หน้าต่างบานกระทุ้งและบานติดตาย WINDOW WALL
วงกบ	อลูมิเนียม ใช้มาตรฐาน EURO PROFILE
กรอบบาน	อลูมิเนียม ใช้มาตรฐาน EURO PROFILE
ลูกฟัก	กระจกใส 6 มม. + แผ่น PVB 0.76 มม. + กระจก NCG FH Reagy-EGY 1239 หนา 6 มม.
อุปกรณ์	อุปกรณ์ติดตั้งตามมาตรฐานผู้ผลิต
มือจับ	อุปกรณ์ติดตั้งตามมาตรฐานผู้ผลิต
หมายเหตุ	ติดตั้งตามมาตรฐานผู้ผลิต

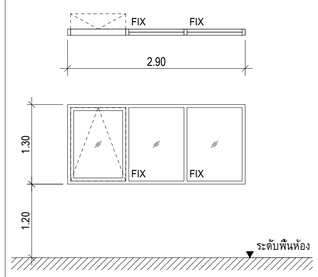

AW10	ห้องควบคุม FP, CCTV ชั้น 1
ประเภท	หน้าต่างบานกระทุ้งและบานติดตาย WINDOW WALL
วงกบ	อลูมิเนียม ใช้มาตรฐาน EURO PROFILE
กรอบบาน	อลูมิเนียม ใช้มาตรฐาน EURO PROFILE
ลูกฟัก	กระจกใส 6 มม. + แผ่น PVB 0.76 มม. + กระจก NCG FH Reagy-EGY 1239 หนา 6 มม.
อุปกรณ์	อุปกรณ์ติดตั้งตามมาตรฐานผู้ผลิต
มือจับ	อุปกรณ์ติดตั้งตามมาตรฐานผู้ผลิต
หมายเหตุ	ติดตั้งตามมาตรฐานผู้ผลิต

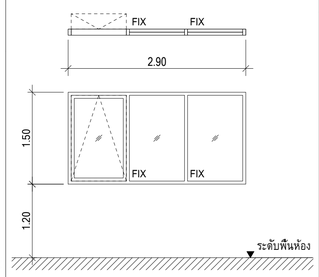

AW11	ชั้น 2, 3, 4, 5
ประเภท	หน้าต่างบานกระทุ้งและบานติดตาย WINDOW WALL
วงกบ	อลูมิเนียม ใช้มาตรฐาน EURO PROFILE
กรอบบาน	อลูมิเนียม ใช้มาตรฐาน EURO PROFILE
ลูกฟัก	กระจกใส 6 มม. + แผ่น PVB 0.76 มม. + กระจก NCG FH Reagy-EGY 1239 หนา 6 มม.
อุปกรณ์	อุปกรณ์ติดตั้งตามมาตรฐานผู้ผลิต
มือจับ	อุปกรณ์ติดตั้งตามมาตรฐานผู้ผลิต
หมายเหตุ	ติดตั้งตามมาตรฐานผู้ผลิต

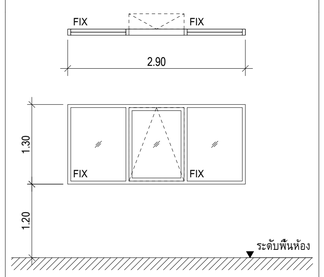

AW12	ห้องน้ำชั้น 1
ประเภท	หน้าต่างบานกระทุ้งและบานติดตาย WINDOW WALL
วงกบ	อลูมิเนียม ใช้มาตรฐาน EURO PROFILE
กรอบบาน	อลูมิเนียม ใช้มาตรฐาน EURO PROFILE
ลูกฟัก	กระจกใส 6 มม. + แผ่น PVB 0.76 มม. + กระจก NCG FH Reagy-EGY 1239 หนา 6 มม.
อุปกรณ์	อุปกรณ์ติดตั้งตามมาตรฐานผู้ผลิต
มือจับ	อุปกรณ์ติดตั้งตามมาตรฐานผู้ผลิต
หมายเหตุ	ติดตั้งตามมาตรฐานผู้ผลิต

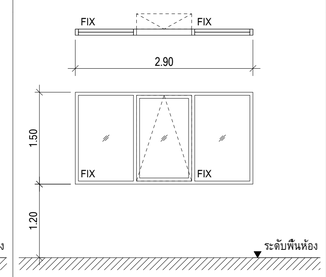

AW13	ห้องน้ำชั้น 2, 3, 4, 5
ประเภท	หน้าต่างบานกระทุ้งและบานติดตาย WINDOW WALL
วงกบ	อลูมิเนียม ใช้มาตรฐาน EURO PROFILE
กรอบบาน	อลูมิเนียม ใช้มาตรฐาน EURO PROFILE
ลูกฟัก	กระจกใส 6 มม. + แผ่น PVB 0.76 มม. + กระจก NCG FH Reagy-EGY 1239 หนา 6 มม.
อุปกรณ์	อุปกรณ์ติดตั้งตามมาตรฐานผู้ผลิต
มือจับ	อุปกรณ์ติดตั้งตามมาตรฐานผู้ผลิต
หมายเหตุ	ติดตั้งตามมาตรฐานผู้ผลิต

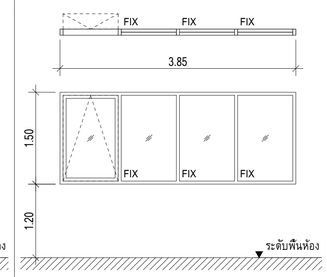

AW14	ห้องเรียนชั้น 4, 5
ประเภท	หน้าต่างบานกระทุ้งและบานติดตาย WINDOW WALL
วงกบ	อลูมิเนียม ใช้มาตรฐาน EURO PROFILE
กรอบบาน	อลูมิเนียม ใช้มาตรฐาน EURO PROFILE
ลูกฟัก	กระจกใส 6 มม. + แผ่น PVB 0.76 มม. + กระจก NCG FH Reagy-EGY 1239 หนา 6 มม.
อุปกรณ์	อุปกรณ์ติดตั้งตามมาตรฐานผู้ผลิต
มือจับ	อุปกรณ์ติดตั้งตามมาตรฐานผู้ผลิต
หมายเหตุ	ติดตั้งตามมาตรฐานผู้ผลิต

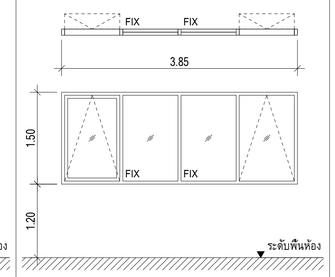

AW15	ห้องสำนักงานอาคาร, ห้องเก็บพัดดุชั้น 2
ประเภท	หน้าต่างบานกระทุ้งและบานติดตาย WINDOW WALL
วงกบ	อลูมิเนียม ใช้มาตรฐาน EURO PROFILE
กรอบบาน	อลูมิเนียม ใช้มาตรฐาน EURO PROFILE
ลูกฟัก	กระจกใส 6 มม. + แผ่น PVB 0.76 มม. + กระจก NCG FH Reagy-EGY 1239 หนา 6 มม.
อุปกรณ์	อุปกรณ์ติดตั้งตามมาตรฐานผู้ผลิต
มือจับ	อุปกรณ์ติดตั้งตามมาตรฐานผู้ผลิต
หมายเหตุ	ติดตั้งตามมาตรฐานผู้ผลิต

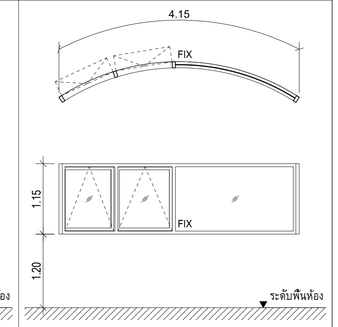

AW16	ห้องเก็บของชั้น 1M
ประเภท	หน้าต่างบานกระทุ้งและบานติดตาย WINDOW WALL
วงกบ	อลูมิเนียม ใช้มาตรฐาน EURO PROFILE
กรอบบาน	อลูมิเนียม ใช้มาตรฐาน EURO PROFILE
ลูกฟัก	กระจกใส 6 มม. + แผ่น PVB 0.76 มม. + กระจก NCG FH Reagy-EGY 1239 หนา 6 มม.
อุปกรณ์	อุปกรณ์ติดตั้งตามมาตรฐานผู้ผลิต
มือจับ	อุปกรณ์ติดตั้งตามมาตรฐานผู้ผลิต
หมายเหตุ	ติดตั้งตามมาตรฐานผู้ผลิต

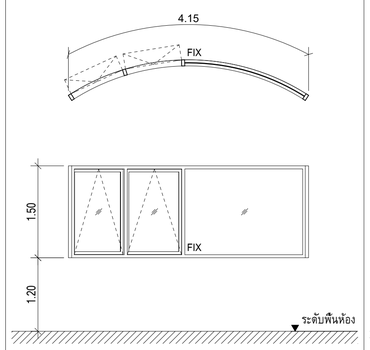

AW17	ห้องน้ำชั้น 2, 3, 4, 5
ประเภท	หน้าต่างบานกระทุ้งและบานติดตาย WINDOW WALL
วงกบ	อลูมิเนียม ใช้มาตรฐาน EURO PROFILE
กรอบบาน	อลูมิเนียม ใช้มาตรฐาน EURO PROFILE
ลูกฟัก	กระจกใส 6 มม. + แผ่น PVB 0.76 มม. + กระจก NCG FH Reagy-EGY 1239 หนา 6 มม.
อุปกรณ์	อุปกรณ์ติดตั้งตามมาตรฐานผู้ผลิต
มือจับ	อุปกรณ์ติดตั้งตามมาตรฐานผู้ผลิต
หมายเหตุ	ติดตั้งตามมาตรฐานผู้ผลิต

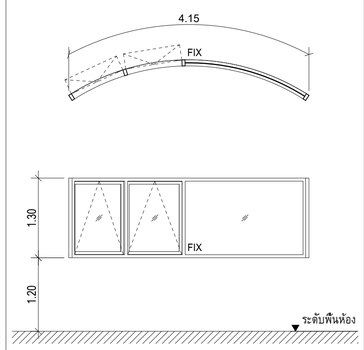

AW18	ห้องน้ำชั้น 1
ประเภท	หน้าต่างบานกระทุ้งและบานติดตาย WINDOW WALL
วงกบ	อลูมิเนียม ใช้มาตรฐาน EURO PROFILE
กรอบบาน	อลูมิเนียม ใช้มาตรฐาน EURO PROFILE
ลูกฟัก	กระจกใส 6 มม. + แผ่น PVB 0.76 มม. + กระจก NCG FH Reagy-EGY 1239 หนา 6 มม.
อุปกรณ์	อุปกรณ์ติดตั้งตามมาตรฐานผู้ผลิต
มือจับ	อุปกรณ์ติดตั้งตามมาตรฐานผู้ผลิต
หมายเหตุ	ติดตั้งตามมาตรฐานผู้ผลิต

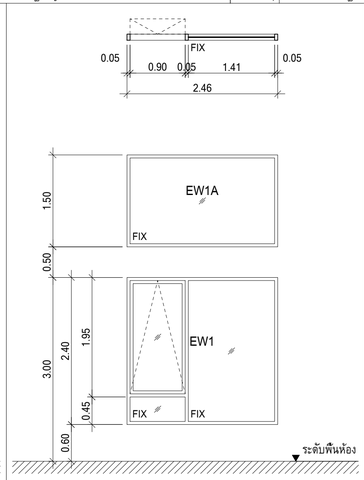

EW1, EW1A	
ประเภท	หน้าต่างบานกระทุ้งและบานติดตาย WINDOW WALL
วงกบ	อลูมิเนียม ใช้มาตรฐาน EURO PROFILE
กรอบบาน	อลูมิเนียม ใช้มาตรฐาน EURO PROFILE
ลูกฟัก	กระจกใส 6 มม. + แผ่น PVB 0.76 มม. + กระจก NCG FH Reagy-EGY 1239 หนา 6 มม.
อุปกรณ์	อุปกรณ์ติดตั้งตามมาตรฐานผู้ผลิต
มือจับ	อุปกรณ์ติดตั้งตามมาตรฐานผู้ผลิต
หมายเหตุ	ติดตั้งตามมาตรฐานผู้ผลิต

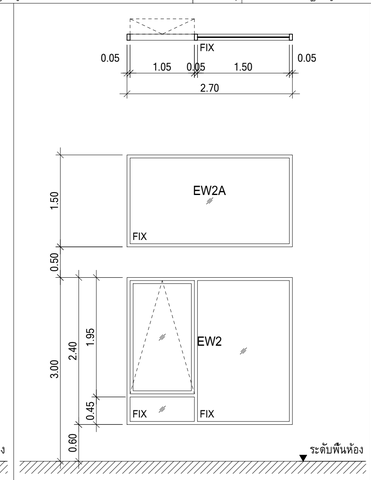

EW2, EW2A	
ประเภท	หน้าต่างบานกระทุ้งและบานติดตาย WINDOW WALL
วงกบ	อลูมิเนียม ใช้มาตรฐาน EURO PROFILE
กรอบบาน	อลูมิเนียม ใช้มาตรฐาน EURO PROFILE
ลูกฟัก	กระจกใส 6 มม. + แผ่น PVB 0.76 มม. + กระจก NCG FH Reagy-EGY 1239 หนา 6 มม.
อุปกรณ์	อุปกรณ์ติดตั้งตามมาตรฐานผู้ผลิต
มือจับ	อุปกรณ์ติดตั้งตามมาตรฐานผู้ผลิต
หมายเหตุ	ติดตั้งตามมาตรฐานผู้ผลิต

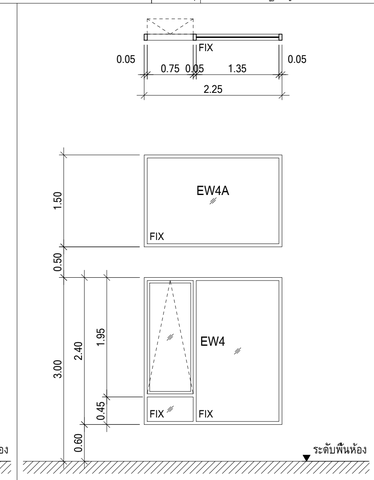

EW4, EW4A	
ประเภท	หน้าต่างบานกระทุ้งและบานติดตาย WINDOW WALL
วงกบ	อลูมิเนียม ใช้มาตรฐาน EURO PROFILE
กรอบบาน	อลูมิเนียม ใช้มาตรฐาน EURO PROFILE
ลูกฟัก	กระจกใส 6 มม. + แผ่น PVB 0.76 มม. + กระจก NCG FH Reagy-EGY 1239 หนา 6 มม.
อุปกรณ์	อุปกรณ์ติดตั้งตามมาตรฐานผู้ผลิต
มือจับ	อุปกรณ์ติดตั้งตามมาตรฐานผู้ผลิต
หมายเหตุ	ติดตั้งตามมาตรฐานผู้ผลิต

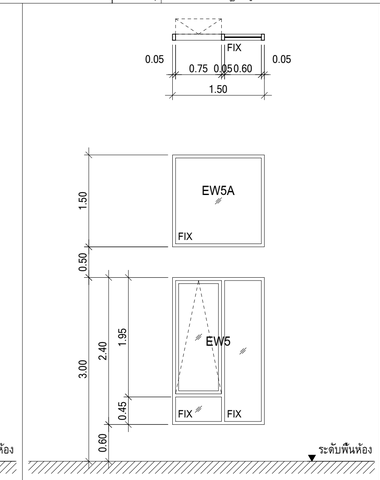

EW5, EW5A	
ประเภท	หน้าต่างบานกระทุ้งและบานติดตาย WINDOW WALL
วงกบ	อลูมิเนียม ใช้มาตรฐาน EURO PROFILE
กรอบบาน	อลูมิเนียม ใช้มาตรฐาน EURO PROFILE
ลูกฟัก	กระจกใส 6 มม. + แผ่น PVB 0.76 มม. + กระจก NCG FH Reagy-EGY 1239 หนา 6 มม.
อุปกรณ์	อุปกรณ์ติดตั้งตามมาตรฐานผู้ผลิต
มือจับ	อุปกรณ์ติดตั้งตามมาตรฐานผู้ผลิต
หมายเหตุ	ติดตั้งตามมาตรฐานผู้ผลิต

PROJECT :
อาคารพัฒนาทรัพยากรมนุษย์ เพื่อสร้างศรษฐกิจอย่างยั่งยืน

LOCATION :
เลขที่114 ซอยลุชุมวิท23 ถนนสุขุมวิท แขวงคลองเตยเหนือ เขตวัฒนา กรุงเทพมหานคร10110

OWNER :
มหาวิทยาลัยศรีนครินทรวิโรฒ

LIFE IMAGE
1118/140 12th NATCHADA PAVILION Bldg.
JANKASEM LADPRAW BANGKOK 10900
TEL: 0-2938-2383 , FAX: 0-2513-6246
E-MAIL: life_image2000@yahoo.com
http://www.lifeimgarchitect.com

สถาปนิก :	สถาปนิก :	วิศวกรโครงสร้าง :	วิศวกรผู้ตรวจสอบรายการคำนวณ :	วิศวกรไฟฟ้า :	วิศวกรเครื่องกล :
นราวาโทไตรวัฒน์ วิจยศิริ สสถ.361	ภมรพงษ์ วงษ์เพ็ง ภสถ. 26284	สิทธิโชค ศิริวัฒน์ สย. 6090	กิตติภัทส์ พิทักษ์วงศ์ วย .2129	เอกสิทธิ์ รักษาสกุลเกียรติ สฟก .4065	วรกิจ สมันตยากรกุล สก .3355
ภาณุวัฒน์ สินธวัชร์ สสถ.2456	วุฒิพงศ์ คำแสน ภสถ. 26324	อดิศัย ใล่ทัวชิรหัตต์ สย .9850			พลภัทร พรคุณานุภาพ สก .4494

วิศวกรสิ่งแวดล้อม :	วรกิจ สมันตยากรกุล สส.186

DRAWING TITLE :
แบบขยายหน้าต่าง (1/9)

DWG NO :
A6-04

DATE : 24/04/2566
SCALE : 1 : 50

IMPORTANT: DO NOT SCALE THIS DRAWING. ALL DIMENSIONS SHOULD BE CHECKED ON THE SITE AND SHOP DRAWINGS SHOULD BE PREPARED BEFORE CONSTRUCTION BY CONTRACTOR.

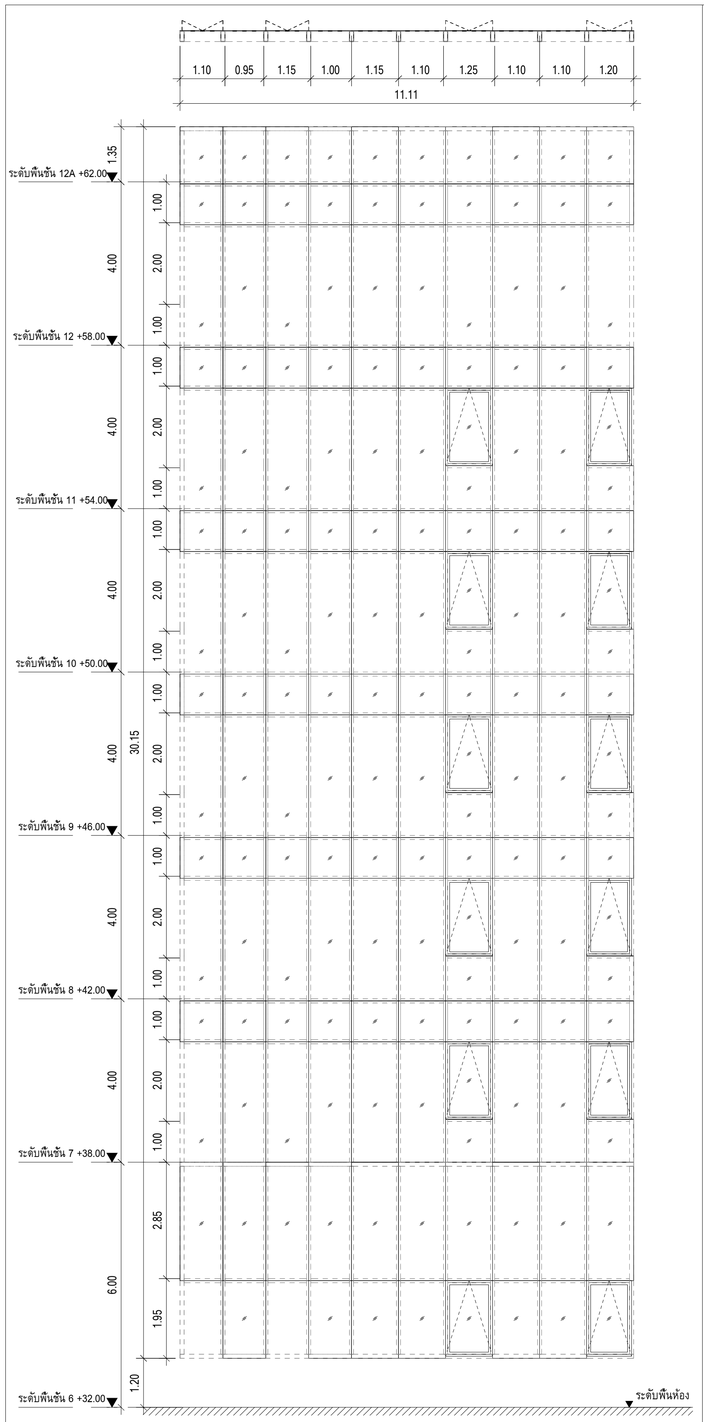

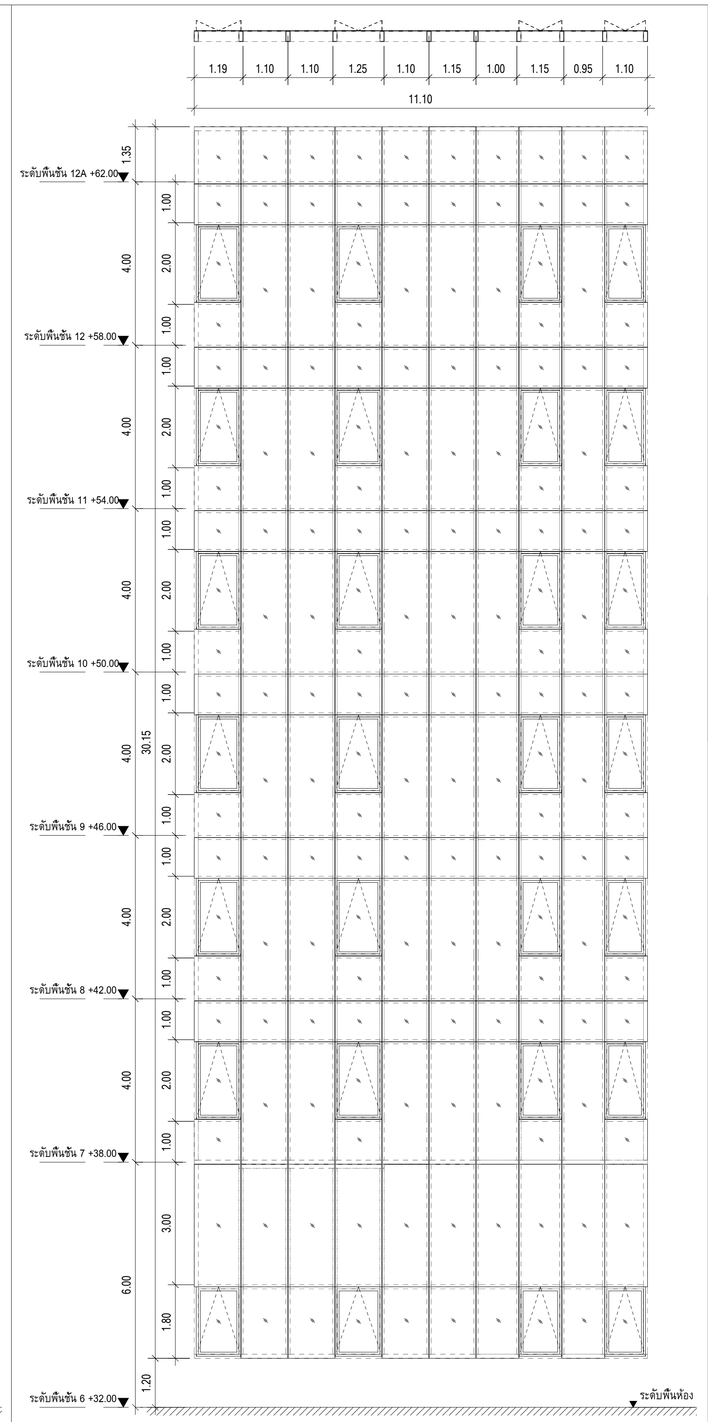

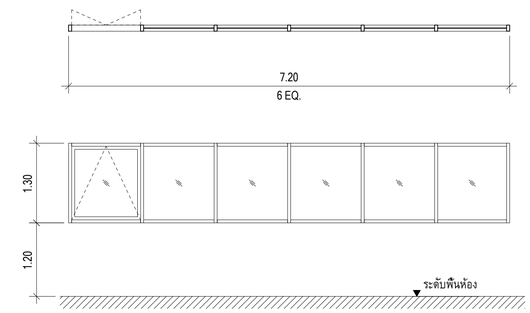

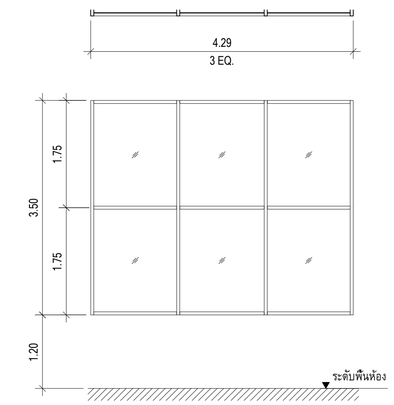

AW19	ห้อง CONTROL ชั้น 3	CW8	ห้องกิจการนิสิตชั้น 3
ประเภท	หน้าต่างบานกระทุ้งและบานติดตาย WINDOW WALL	ประเภท	หน้าต่างบานติดตาย WINDOW WALL
วงกบ	อลูมิเนียม ใช้มาตรฐาน EURO PROFILE	วงกบ	อลูมิเนียม ใช้มาตรฐาน EURO PROFILE
กรอบบาน	อลูมิเนียม ใช้มาตรฐาน EURO PROFILE	กรอบบาน	อลูมิเนียม ใช้มาตรฐาน EURO PROFILE
ลูกฟัก	กระจกใส 6 มม. + แผ่น PVB 0.76 มม. + กระจก NCG FH Reagy-EGY 1239 หนา 6 มม.	ลูกฟัก	กระจกใส 6 มม. + แผ่น PVB 0.76 มม. + กระจก NCG FH Reagy-EGY 1239 หนา 6 มม.
อุปกรณ์	อุปกรณ์ติดตั้งตามมาตรฐานผู้ผลิต	อุปกรณ์	อุปกรณ์ติดตั้งตามมาตรฐานผู้ผลิต
มือจับ	อุปกรณ์ติดตั้งตามมาตรฐานผู้ผลิต	มือจับ	อุปกรณ์ติดตั้งตามมาตรฐานผู้ผลิต
หมายเหตุ	ติดตั้งตามมาตรฐานผู้ผลิต	หมายเหตุ	ติดตั้งตามมาตรฐานผู้ผลิต

CW1	ชั้น 6-12A	CW1.1	ชั้น 6-12A
ประเภท	หน้าต่างบานกระทุ้งและบานติดตาย CURTAIN WALL - UNITIZES SYSTEM	ประเภท	หน้าต่างบานกระทุ้งและบานติดตาย CURTAIN WALL - UNITIZES SYSTEM
วงกบ	อลูมิเนียม ใช้มาตรฐาน EURO PROFILE	วงกบ	อลูมิเนียม ใช้มาตรฐาน EURO PROFILE
กรอบบาน	อลูมิเนียม ใช้มาตรฐาน EURO PROFILE	กรอบบาน	อลูมิเนียม ใช้มาตรฐาน EURO PROFILE
ลูกฟัก	กระจกใส 6 มม. + แผ่น PVB 0.76 มม. + กระจก NCG FH Reagy-EGY 1239 หนา 6 มม.	ลูกฟัก	กระจกใส 6 มม. + แผ่น PVB 0.76 มม. + กระจก NCG FH Reagy-EGY 1239 หนา 6 มม.
อุปกรณ์	อุปกรณ์ติดตั้งตามมาตรฐานผู้ผลิต	อุปกรณ์	อุปกรณ์ติดตั้งตามมาตรฐานผู้ผลิต
มือจับ	อุปกรณ์ติดตั้งตามมาตรฐานผู้ผลิต	มือจับ	อุปกรณ์ติดตั้งตามมาตรฐานผู้ผลิต
หมายเหตุ	ติดตั้งตามมาตรฐานผู้ผลิต	หมายเหตุ	ติดตั้งตามมาตรฐานผู้ผลิต

PROJECT :
อาคารพัฒนาทรัพยากรมนุษย์ เพื่อสร้างเศรษฐกิจอย่างยั่งยืน

LOCATION :
เลขที่114 ซอยอุรุพงศ์23 ถนนอุรุพงศ์ แขวงคลองเตยเหนือ เขตวัฒนา กรุงเทพมหานคร10110

OWNER :
มหาวิทยาลัยศรีนครินทรวิโรฒ

LIFE IMAGE
111/80-90 12th RATCHADA PAVILION Bldg.
JANKASEM LADPRAW BANGKOK 10900
TEL: 0-2938-2383 , FAX: 0-2513-6246
E-MAIL: life_image2000@yahoo.com
http://www.lifeimgarchitect.com

สถาปนิก :	สถาปนิก :	วิศวกรโครงสร้าง :	วิศวกรผู้ตรวจสอบรายการคำนวณ :	วิศวกรไฟฟ้า :	วิศวกรเครื่องกล :	วิศวกรสิ่งแวดล้อม :
นาวาโทไตรวัฒน์ วิชยศิริ วสถ.361	ภมรพงษ์ วงษ์เพ็ง ภสถ. 26284	สิทธิโชค ศิริรัวัฒน์ สย. 6090	กิตติศักดิ์ พิทักษ์วงศ์ วย .2129	เอกสิทธิ์ รักษาสกุลเกียรติ สฟก .4065	วรกิจ สมันตยากรกุล สก .3355	วรกิจ สมันตยากรกุล สส.186
ภาณุวัฒน์ สินธรัชต์ สสถ.2456	วุฒิพงศ์ คำแสน ภสถ. 26324	อดิศัย โล่ห์วิชิรหัตถ์ สย .9850			พลภัทร พรคุณานุภาพ สก .4494	

DRAWING TITLE :
แบบขยายหน้าต่าง (2/9)

DWG NO : A6-05

DATE : 24/04/2566

SCALE : As indicated

IMPORTANT: DO NOT SCALE THIS DRAWING. ALL DIMENSIONS SHOULD BE CHECKED ON THE SITE AND SHOP DRAWINGS SHOULD BE PREPARED BEFORE CONSTRUCTION BY CONTRACTOR.

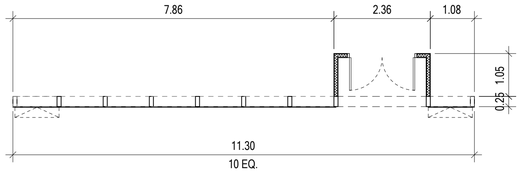

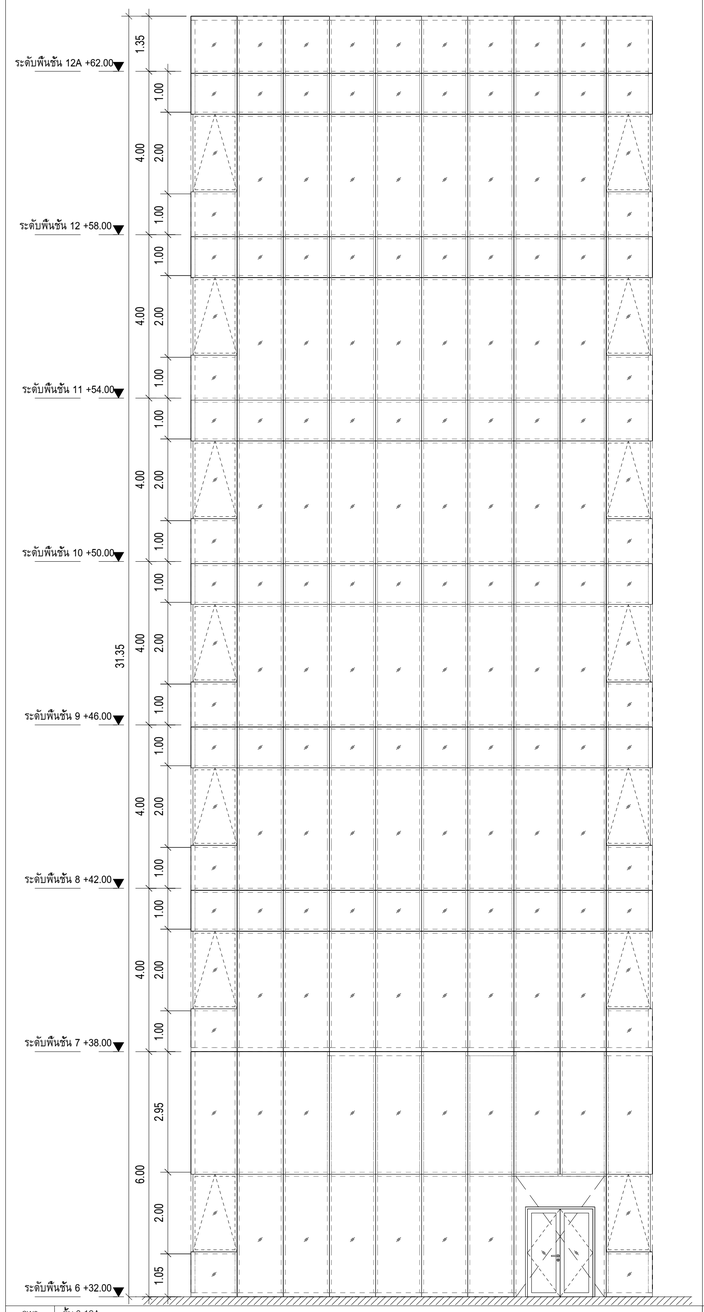

ELEVATION

มาตราส่วน 1 : 150

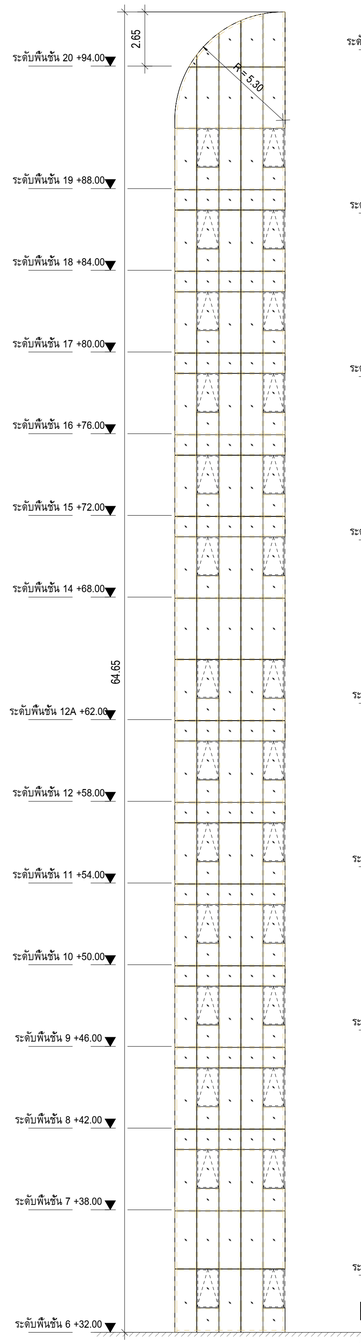

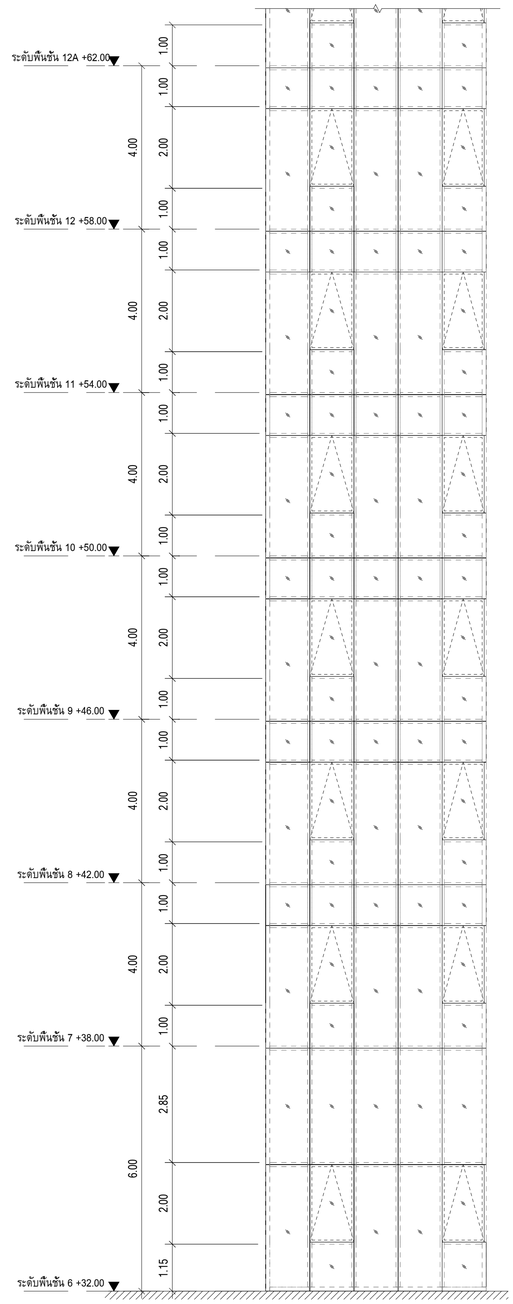

ELEVATION PART1

มาตราส่วน 1 : 75

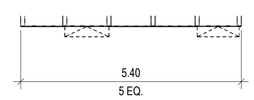

CW3 PLAN

มาตราส่วน 1 : 75

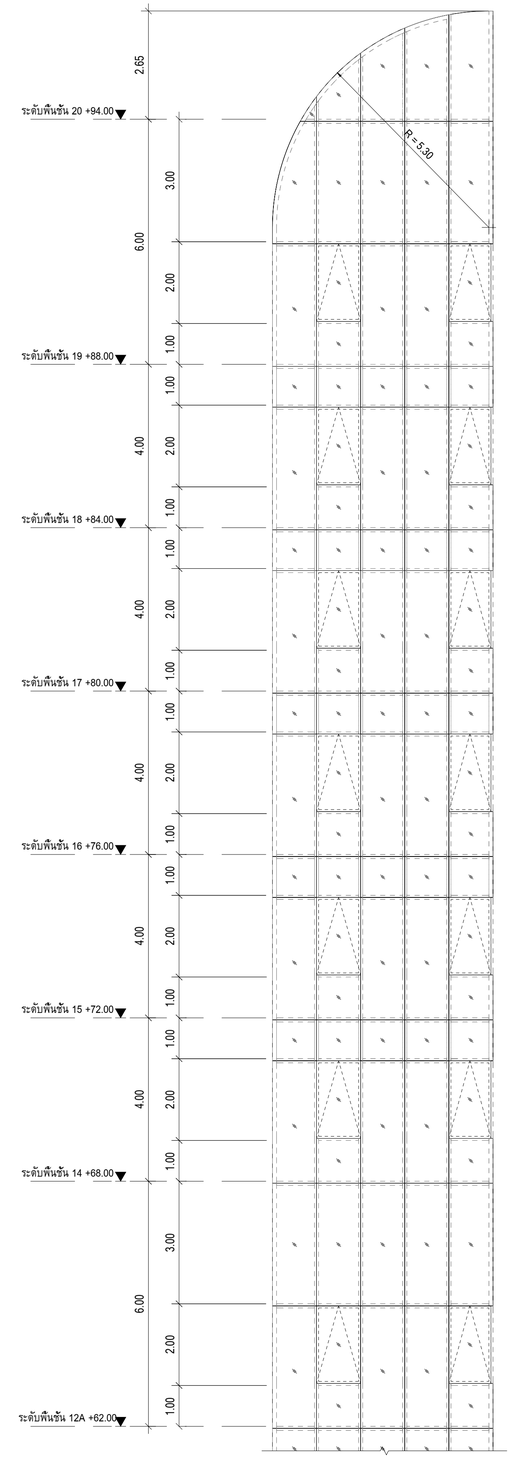

ELEVATION PART2

มาตราส่วน 1 : 75

CW2	ชั้น 6-12A
ประเภท	หน้าต่างบานกระทุ้งและบานติดตาย CURTAIN WALL - UNITIZED SYSTEM
วงกบ	อลูมิเนียม ใช้มาตรฐาน EURO PROFILE
กรอบบาน	อลูมิเนียม ใช้มาตรฐาน EURO PROFILE
ลูกฟัก	กระจกใส 6 มม. + แผ่น PVB 0.76 มม. + กระจก NCG FH Reagy-EGY 1239 หนา 6 มม.
อุปกรณ์	อุปกรณ์ติดตั้งตามมาตรฐานผู้ผลิต
มือจับ	อุปกรณ์ติดตั้งตามมาตรฐานผู้ผลิต
หมายเหตุ	ติดตั้งตามมาตรฐานผู้ผลิต

CW3	ห้องน้ำชั้น 6-20
ประเภท	หน้าต่างบานกระทุ้งและบานติดตาย CURTAIN WALL - UNITIZED SYSTEM
วงกบ	อลูมิเนียม ใช้มาตรฐาน EURO PROFILE
กรอบบาน	อลูมิเนียม ใช้มาตรฐาน EURO PROFILE
ลูกฟัก	กระจกใส 6 มม. + แผ่น PVB 0.76 มม. + กระจก NCG FH Reagy-EGY 1239 หนา 6 มม.
อุปกรณ์	อุปกรณ์ติดตั้งตามมาตรฐานผู้ผลิต
มือจับ	อุปกรณ์ติดตั้งตามมาตรฐานผู้ผลิต
หมายเหตุ	ติดตั้งตามมาตรฐานผู้ผลิต

PROJECT :
อาคารพัฒนาทรัพยากรมนุษย์ เพื่อสร้างเศรษฐกิจอย่างยั่งยืน

LOCATION :
เลขที่ 114 ซอยลุมพินี23 ถนนลุมพินี แขวงคลองเตยเหนือ เขตวัฒนา กรุงเทพมหานคร10110

OWNER :
มหาวิทยาลัยศรีนครินทรวิโรฒ

LFMG LIFE IMAGE
111/80-90 12th RATCHADA PAVILION Bldg.
JANKASEM LADPRAW BANGKOK 10900
TEL: 0-2938-2383 , FAX: 0-2513-6246
E-MAIL: life_image2002@yahoo.com
http://www.lfmgarchitect.com

สถาปนิก :	สถาปนิก :	วิศวกรโครงสร้าง :	วิศวกรผู้ควบคุมงานคำนวณ :	วิศวกรไฟฟ้า :	วิศวกรเครื่องกล :	วิศวกรสิ่งแวดล้อม :
นาวาโทไตรวัฒน์ วิรยศิริ วสถ.361	ภมรพงษ์ วงษ์เพ็ง ภสถ. 26284	สิทธิโชค ศิริวัฒน์ สย. 6090	กิตติศักดิ์ พิทักษ์วงศ์ วย .2129	เอกสิทธิ์ รักษาสกุลเกียรติ สฟก .4065	วรกิจ สมันตยากรกุล สก .3355	วรกิจ สมันตยากรกุล สส.186
ภาณุวัฒน์ สินธรัชต์ สสถ.2456	วุฒิพงศ์ คำแสน ภสถ. 26324	อดิศัย โล่ห์วิชิรหัตถ์ สย .9850		พลภัทร พรคุณานุภาพ สก .4494		

DRAWING TITLE : แบบขยายหน้าต่าง (3/9)

DWG NO : A6-06

DATE : 24/04/2566

SCALE : As indicated

IMPORTANT: DO NOT SCALE THIS DRAWING. ALL DIMENSIONS SHOULD BE CHECKED ON THE SITE AND SHOP DRAWINGS SHOULD BE PREPARED BEFORE CONSTRUCTION BY CONTRACTOR.

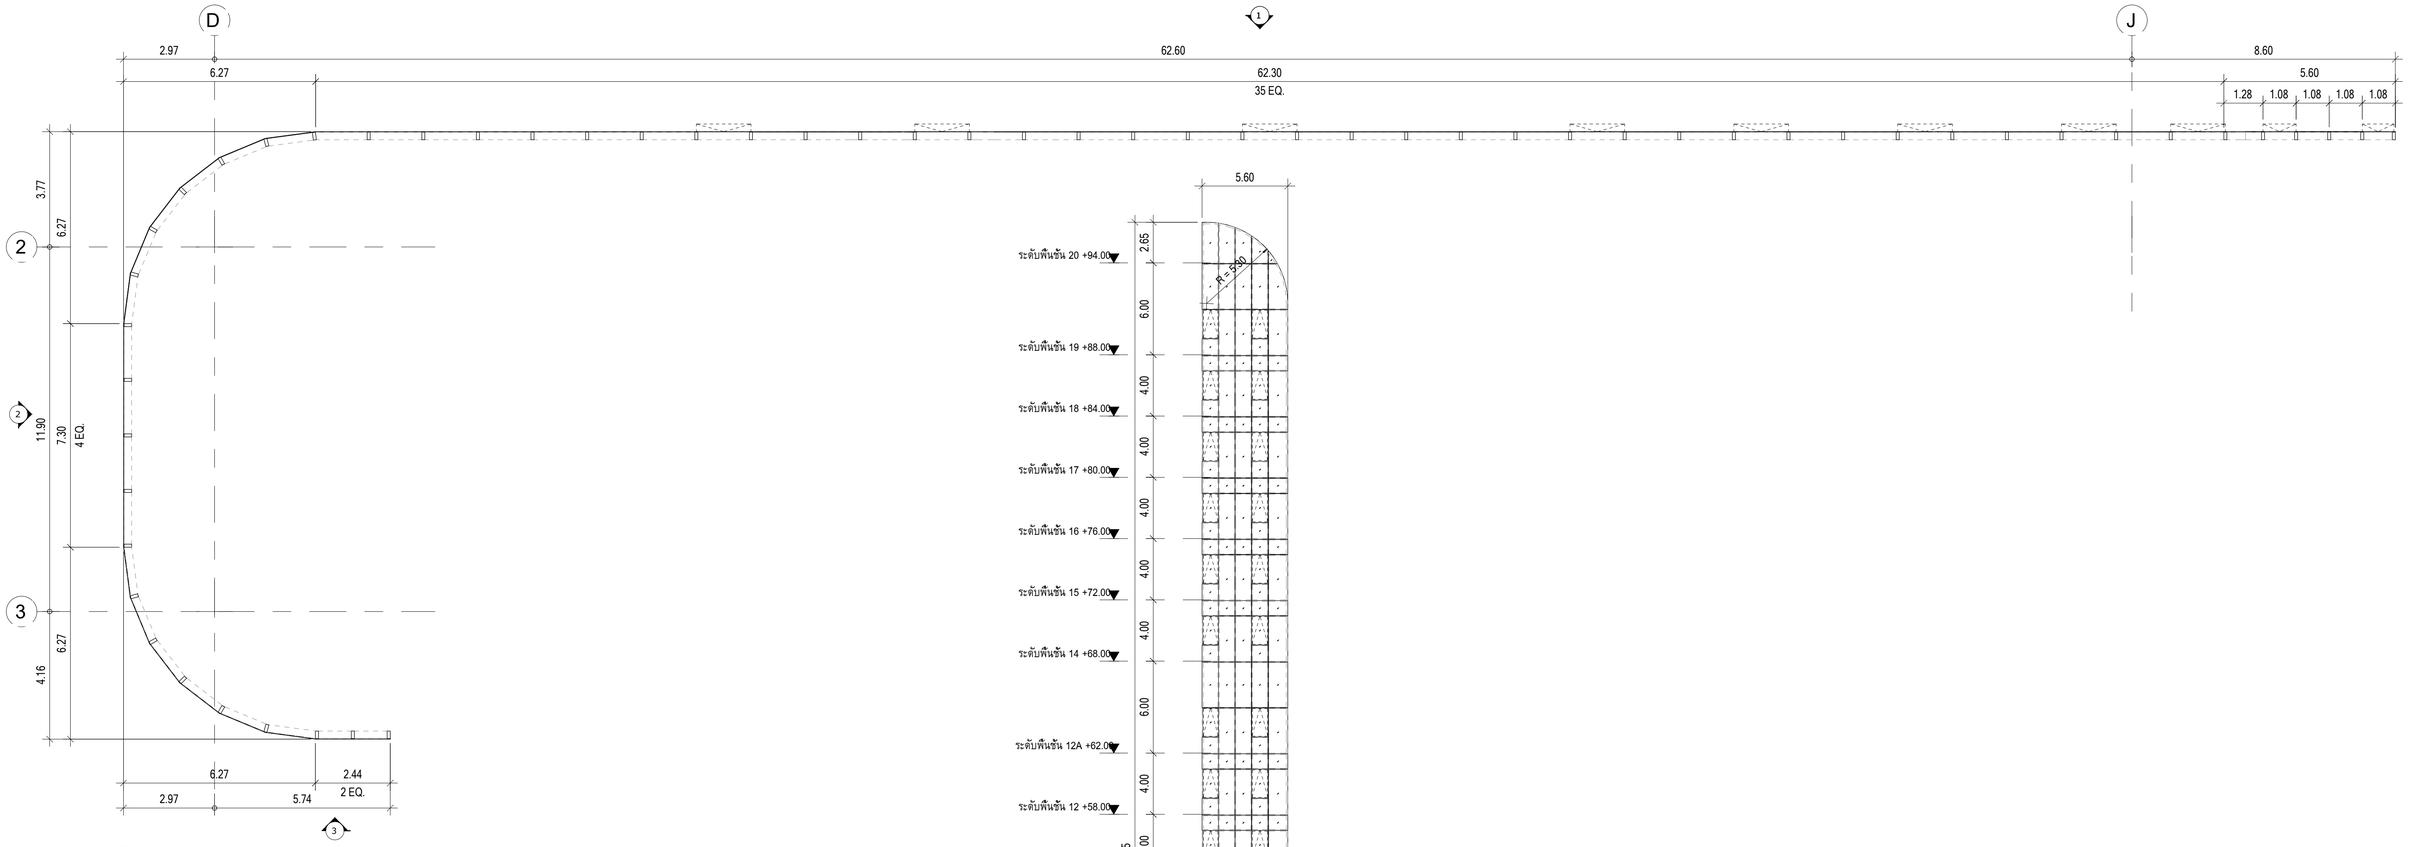

CW4 PLAN

มาตราส่วน 1 : 100

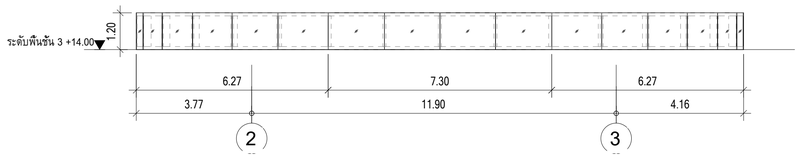

ELEVATION 2

มาตราส่วน 1 : 100

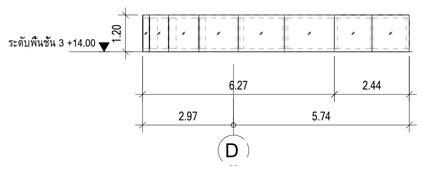

ELEVATION 3

มาตราส่วน 1 : 100

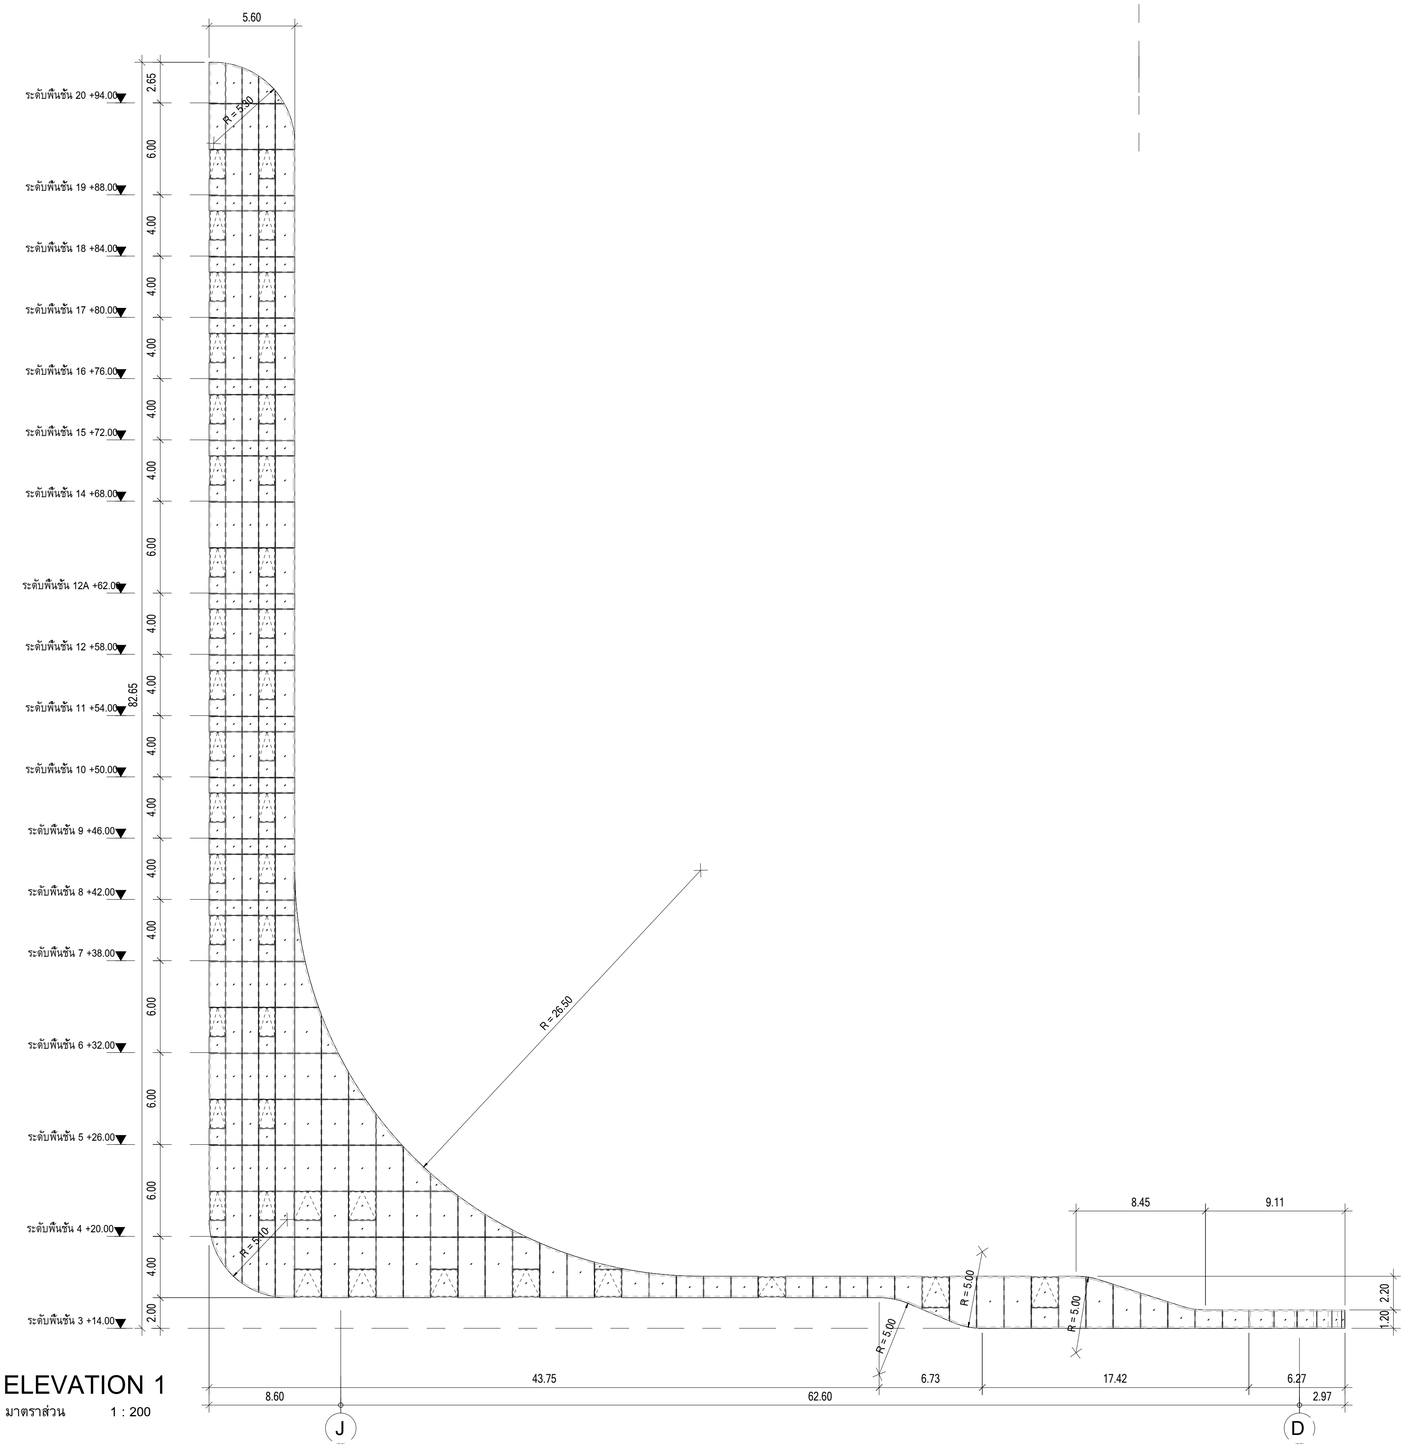

ELEVATION 1

มาตราส่วน 1 : 200

CW4	ชั้น 3-20
ประเภท	หน้าต่างบานกระทุ้งและบานติดตาย CURTAIN WALL - UNITIZED SYSTEM
วงกบ	อลูมิเนียม ใช้มาตรฐาน EURO PROFILE
กรอบบาน	อลูมิเนียม ใช้มาตรฐาน EURO PROFILE
ลูกฟัก	กระจกใส 6 มม. + แผ่น PVB 0.76 มม. + กระจก NCG FH Reagy-EGY 1239 หนา 6 มม.
อุปกรณ์	อุปกรณ์ติดตั้งตามมาตรฐานผู้ผลิต
มือจับ	อุปกรณ์ติดตั้งตามมาตรฐานผู้ผลิต
หมายเหตุ	ติดตั้งตามมาตรฐานผู้ผลิต

PROJECT :
อาคารพัฒนาทรัพยากรมนุษย์ เพื่อสร้างเศรษฐกิจอย่างยั่งยืน

LOCATION :
เลขที่114 ซอยสุขุมวิท23 ถนนสุขุมวิท แขวงคลองเตยเหนือ เขตวัฒนา กรุงเทพมหานคร10110

OWNER :
มหาวิทยาลัยศรีนครินทรวิโรฒ

LIFE IMAGE
111/83-85 12th RATCHADA PAVILION Bldg, JAIKAEBM LADPRAW BANGKOK 10900
TEL: 0-2936-2383 , FAX: 0-2513-9246
E-MAIL: life_image0000@yahoo.com
http://www.lfimgarchitect.com

สถาปนิก :	สถาปนิก :	วิศวกรโครงสร้าง :	วิศวกรผู้ตรวจสอบรายการคำนวณ :	วิศวกรไฟฟ้า :	วิศวกรเครื่องกล :	วิศวกรสิ่งแวดล้อม :
นววาโทโตรวัฒน์ วิรยศิริ วสถ.361	ภมรพงษ์ วงษ์เพ็ง ภสถ. 26284	สิทธิโชค ศิริวัฒน์ สย. 6090	กิตติภักดิ์ พิทักษ์วงศ์ วย .2129	เอกสิทธิ์ รักษาสกุลเกียรติ สฟก .4065	วรกิจ สมันตยากรกุล สก .3355	วรกิจ สมันตยากรกุล สส.186
ภาณุวัฒน์ สินธวัชต์ สสถ.2456	วุฒิพงศ์ คำแสน ภสถ. 26324	อดิศัย ไล่ทัวชิรหัตถ์ สย .9850			พลภัทร พรคุณานุภาพ สก .4494	

DRAWING TITLE :
แบบขยายหน้าต่าง (4/9)

DWG NO : A6-07

DATE : 24/04/2566

SCALE : As indicated

IMPORTANT: DO NOT SCALE THIS DRAWING. ALL DIMENSIONS SHOULD BE CHECKED ON THE SITE AND SHOP DRAWINGS SHOULD BE PREPARED BEFORE CONSTRUCTION BY CONTRACTOR.

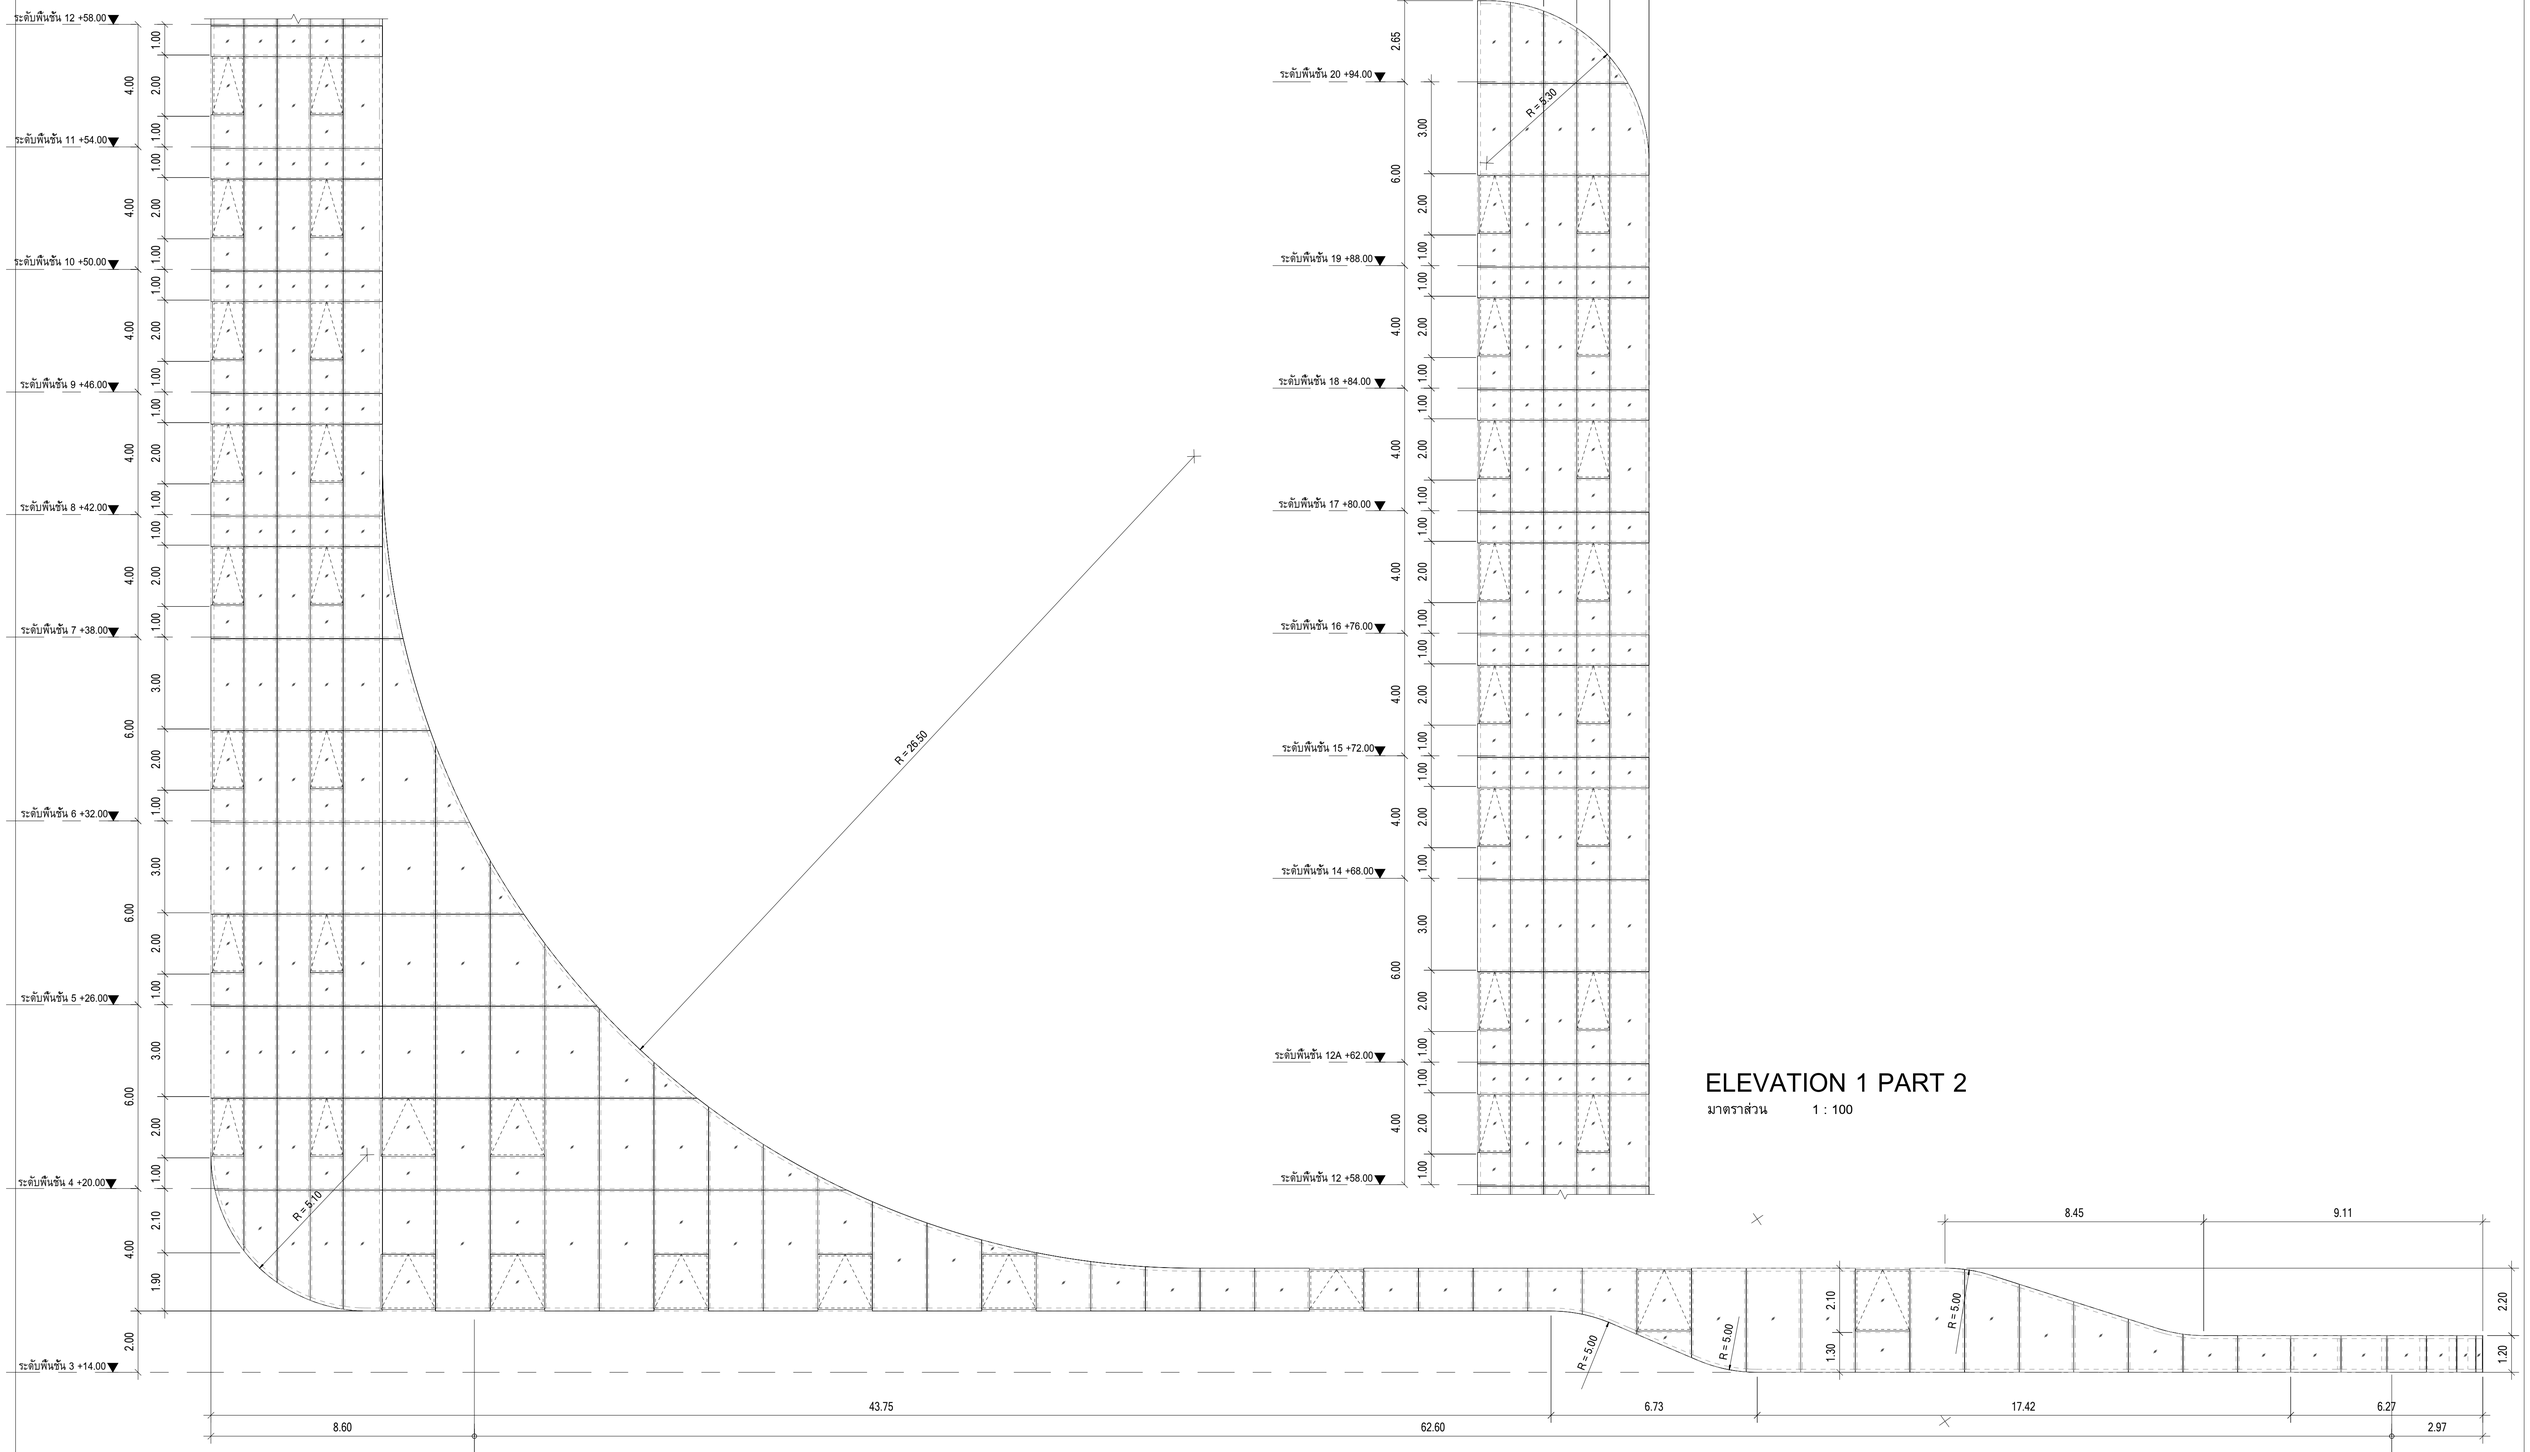

ELEVATION 1 PART 2

มาตราส่วน 1 : 100

ELEVATION 1 PART 1

มาตราส่วน 1 : 100

CW4	ชั้น 3-20
ประเภท	หน้าต่างบานกระทุ้งและบานติดตาย CURTAIN WALL - UNITIZED SYSTEM
วงกบ	อลูมิเนียม ใช้มาตรฐาน EURO PROFILE
กรอบบาน	อลูมิเนียม ใช้มาตรฐาน EURO PROFILE
ลูกฟัก	กระจกใส 6 มม. + แผ่น PVB 0.76 มม. + กระจก NCG FH Reagy-EGY 1239 หนา 6 มม.
อุปกรณ์	อุปกรณ์ติดตั้งตามมาตรฐานผู้ผลิต
มือจับ	อุปกรณ์ติดตั้งตามมาตรฐานผู้ผลิต
หมายเหตุ	ติดตั้งตามมาตรฐานผู้ผลิต

PROJECT :
ธาตาราพัฒนาทรัพยากรมนุษย์ เพื่อสร้างเศรษฐกิจอย่างยั่งยืน

LOCATION :
เลขที่114 ซอยสุขุมวิท23 ถนนสุขุมวิท แขวงคลองเตยเหนือ เขตวัฒนา กรุงเทพมหานคร10110

OWNER :
มหาวิทยาลัยศรีนครินทรวิโรฒ

LIFE IMAGE
111/80-90 12th RATCHADA PAVILION Bldg.
JANKASEM LADPRAW BANGKOK 10900
TEL: 0-2938-2383 , FAX: 0-2513-6046
E-MAIL: life_image2000@yahoo.com
http://www.lfmgarchitect.com

สถาปนิก :	สถาปนิก :	วิศวกรโครงสร้าง :	วิศวกรผู้ตรวจสอบรายการคำนวณ :	วิศวกรไฟฟ้า :	วิศวกรเครื่องกล :	วิศวกรสิ่งแวดล้อม :
นาวาโทไตรวัฒน์ วิรยศิริ วสถ.361	ภมรพงษ์ วงษ์เพ็ง ภสถ. 26284	สิทธิโชค ศิริวัฒน์ สย. 6090	กิตติศักดิ์ พิทักษ์วงศ์ วย .2129	เอกสิทธิ์ รักษาสกุลเกียรติ สฟก .4065	วรกิจ สมันตยากรกุล สก .3355	วรกิจ สมันตยากรกุล สส.186
ภาณุวัฒน์ สินธวัชต์ สสถ.2456	วุฒิพงศ์ คำแสน ภสถ. 26324	ยติศัย ไล่ทัวชิรพัตน์ สย .9850		พลภัทร พรคุณานุภาพ สก .4494		

DRAWING TITLE : แบบขยายหน้าต่าง (5/9)

DWG NO : A6-08

DATE : 24/04/2566

SCALE : As indicated

IMPORTANT: DO NOT SCALE THIS DRAWING. ALL DIMENSIONS SHOULD BE CHECKED ON THE SITE AND SHOP DRAWINGS SHOULD BE PREPARED BEFORE CONSTRUCTION BY CONTRACTOR.