



มหาวิทยาลัยศรีนครินทรวิโรฒ

PROJECT

LOCATION

มหาวิทยาลัยศรีนครินทรวิโรฒ องครักษ์
ตำบลองครักษ์ อำเภอองครักษ์ นครนายก

OWNER

มหาวิทยาลัยศรีนครินทรวิโรฒ

ARCHITECTS

INTERIOR ARCHITECTS

STRUCTURAL ENGINEERS

MECHANICAL ENGINEERS

ELECTRICAL ENGINEERS

SANITARY ENGINEERS

CONTRACTOR

DATE :

05 - July - 2024

DRAWING TITLE

แปลนตำแหน่งวาง ACDU ชั้น 11

Drawn By :

Check By :

Approved By :


Scale : As Shown

DRAWING NO.

AC - 05

TOTAL :

11

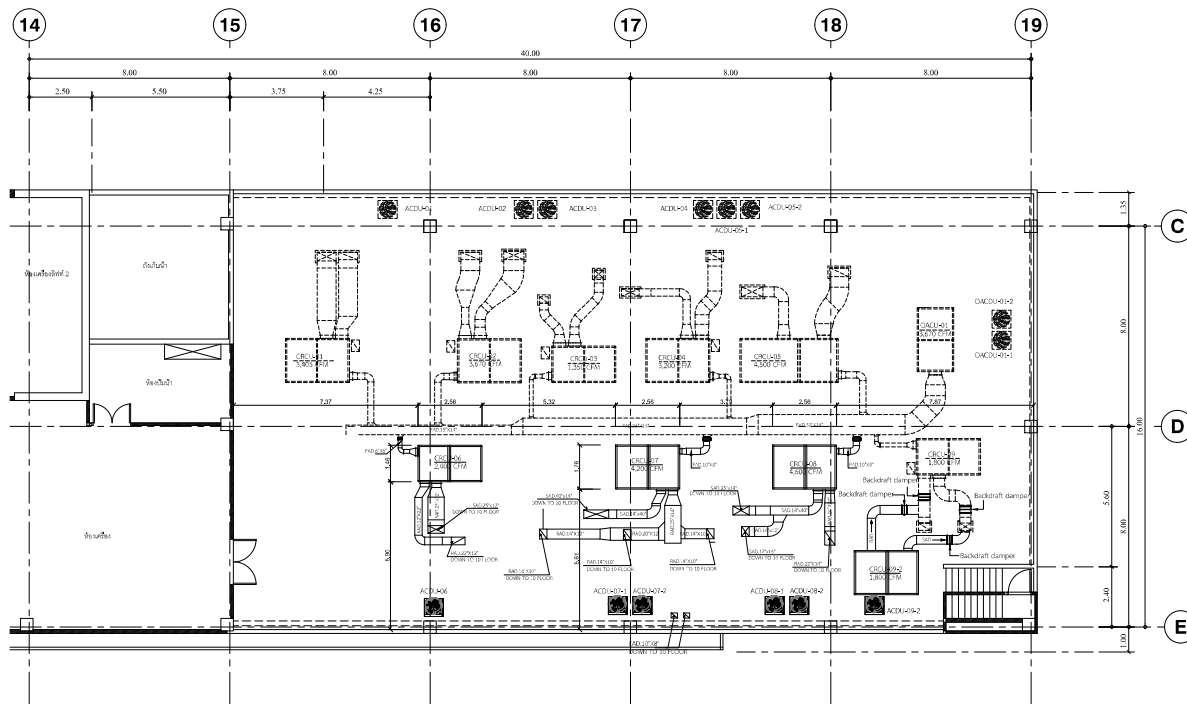

แปลนตำแหน่งวาง ACDU ชั้น 11

มาตรฐาน

A1 = 1:100

A2 = 1:150

A3 = 1:200