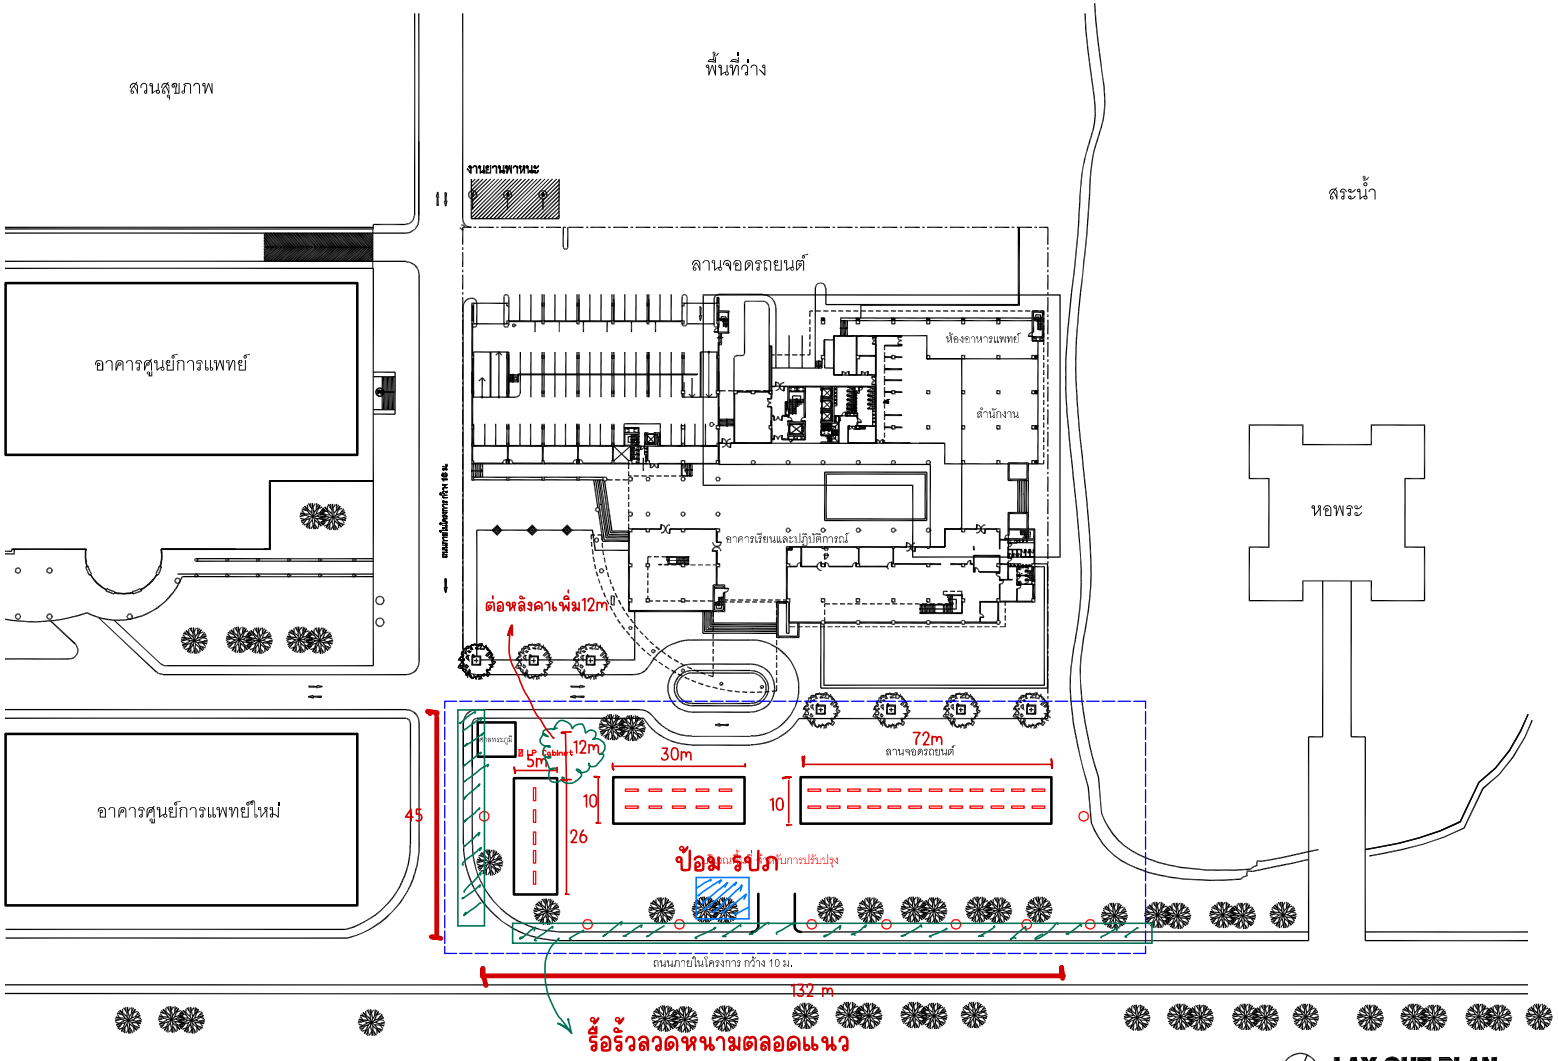

LAY-OUT PLAN

ผังบริเวณปรับปรุง

สัญลักษณ์	ความหมาย
—	โคมกันน้ำกันฝุ่น ทอลด T8 1x36W
○	โคมไฟถนน LED 100W DL PHILIPS รุ่น BRP121LED130

PROJECT : ติดตั้งระบบแสงสว่าง ลานจอดรถคณะแพทย์ศาสตร์ มหาวิทยาลัยศรีนครินทรวิโรฒ ตำบลองครักษ์ อำเภอองครักษ์ จังหวัดนครนายก	APPROVED BY		NO.	DATE	DESCRIPTION	TITLE : ผังรวมพื้นที่ทำการปรับปรุง	NO. PT-01
	DESIGNER : นายภาสวี ลงวงศิลป์						
	MACHANICAL :						
	ELECTRICAL : นายธันวรัตม์ สีดารส						
	ARCHITACTURE : นายชินภนัย หงษ์ศิริเลศ						
						DRAW BY : / CHACKED BY:	DESIGN DRAWING
						PROJECT CODE : / SCALE :	