



ห้องน้ำหญิง ชั้น4 : รูปด้าน 17
 มาตรฐาน 1:50

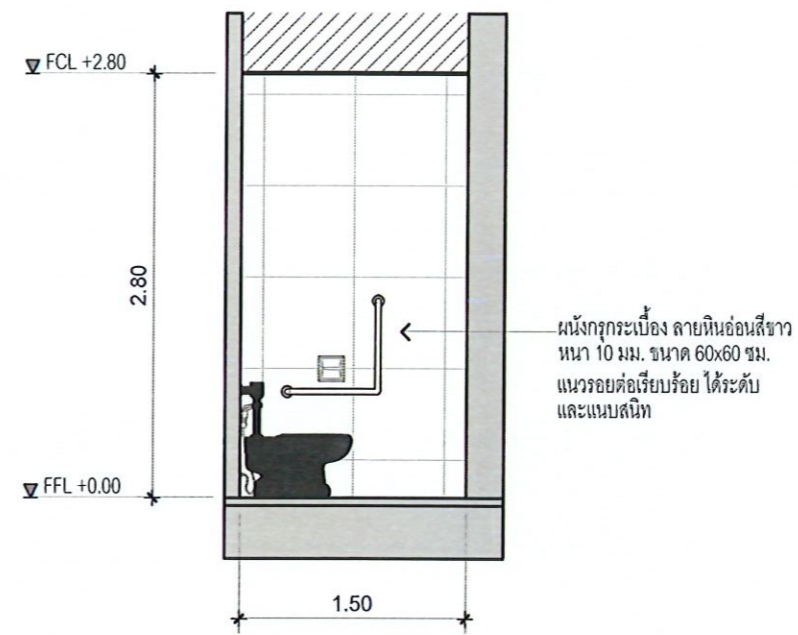


ห้องน้ำหญิง ชั้น4 : รูปด้าน 18
 มาตรฐาน 1:50

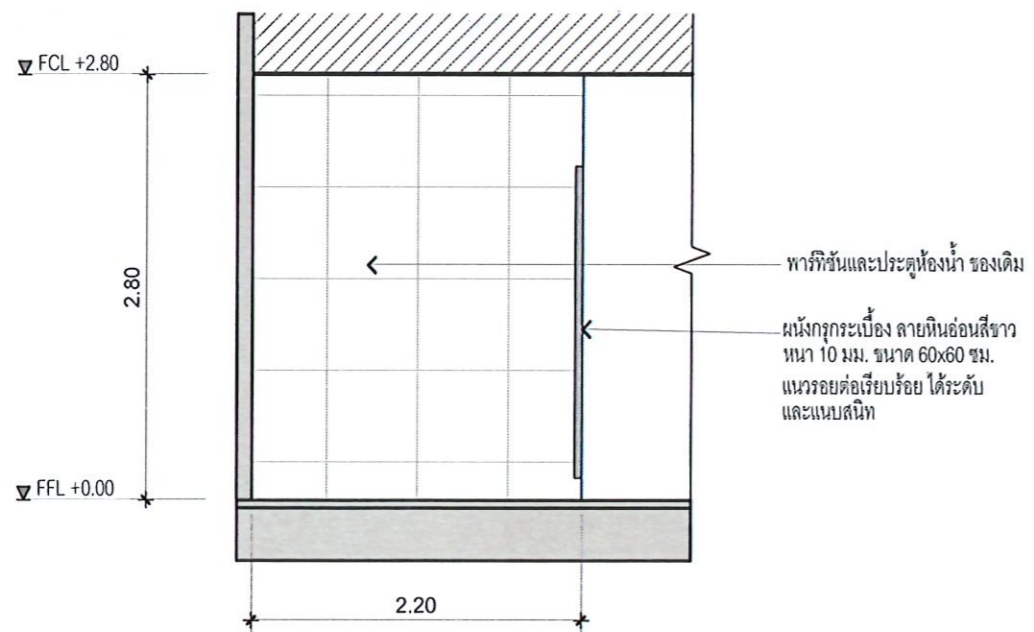

ห้องน้ำหญิง ชั้น4 : รูปด้าน 19
 มาตรฐาน 1:50

ผู้รับเหมาโครงการ  บริษัท สถาปนิก 90 จำกัด	 มหาวิทยาลัยศรีนครินทรวิโรฒ	โครงการ PROJECT งานปรับปรุงห้องน้ำ อาคารนวัตกรรม ศาสตราจารย์ ดร.สาโรช บัวศรี และอาคารบริการศาสตราจารย์ มล.ปิ่น มาลากุล	ลำดับที่ JOB NO. 	เจ้าของ OWNER มหาวิทยาลัยศรีนครินทรวิโรฒ ประสานมิตร ที่ตั้งโครงการ LOCATION มหาวิทยาลัยศรีนครินทรวิโรฒ ประสานมิตร 114 ซอยสุขุมวิท 23 แขวงคลองเตยเหนือ เขตวัฒนา กรุงเทพมหานคร 10110	สถาปนิก ARCHITECT นายเกียรติศักดิ์ ธีระปัญจา-ศักดิ์ จ-สท 480 	มัณฑนากร INTERIOR DESIGNER วิศวกร ไฟฟ้า ELECTRICAL ENGINEER นายบุญนาค พันธ์วิเชียร สทท 3247 	วิศวกร โครงสร้าง STRUCTURE ENGINEER นายธรรมธชา งามวงค์ กย.47126 	แบบแสดง DRAWING TITLE ห้องน้ำ ชั้น 4 : รูปด้าน 17-19 อาคารนวัตกรรม : ศาสตราจารย์ ดร.สาโรช บัวศรี มาตรฐาน SCALE	REVISION : APPROVED BY : DATE : 01 / 02 / 69 DRAWING NUMBER : TOTAL : ID-401-05 32	REVISION :
---	---	---	---------------------------------	---	---	--	--	---	--	------------------------

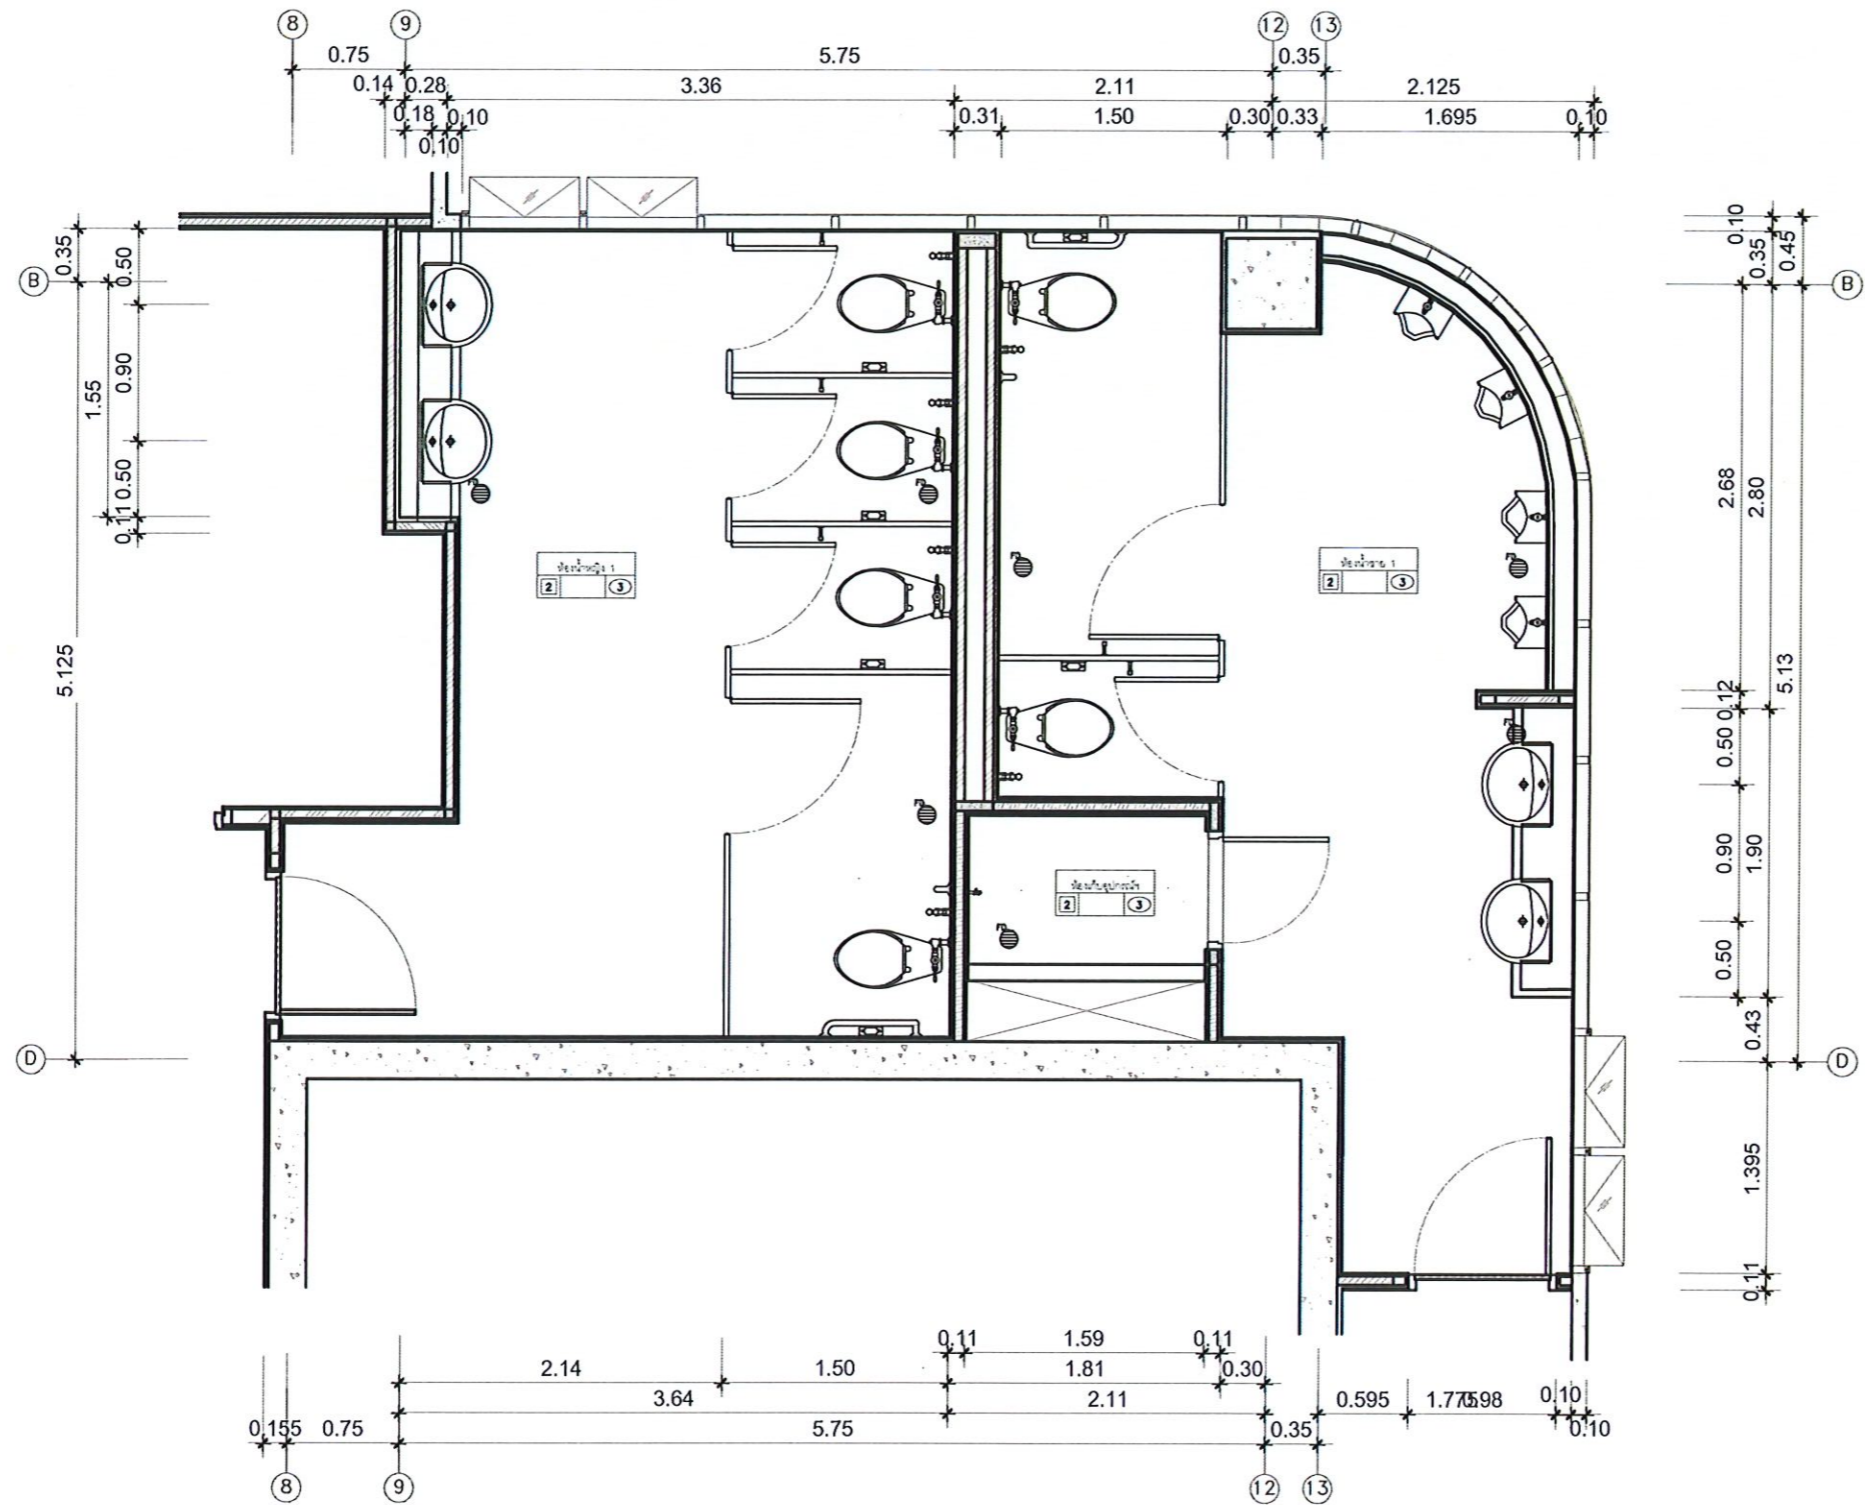


แปลน(Existing) ห้องน้ำ ชั้น 21,22 อาคารนวัตกรรม : ศาสตราจารย์ ดร.สาโรช บัวศรี
 มาตรฐาน 1:50

สัญลักษณ์ผนัง

- ผนังก่ออิฐมวลสูงจากพื้นห้องน้ำถึงระดับฝ้าเพดาน
- ผนังก่ออิฐมวลสูงจากพื้นห้องน้ำถึงระดับวงกบ
- ผนังก่ออิฐมวลสูงจากพื้นห้องน้ำถึงระดับโครงสร้าง

		โครงการ PROJECT งานปรับปรุงห้องน้ำ อาคารนวัตกรรม ศาสตราจารย์ ดร.สาโรช บัวศรี และอาคารบริการศาสตราจารย์ มล.ปิ่น มาลากุล	ลำดับที่ JOB NO. 	เจ้าของ OWNER มหาวิทยาลัยศรีนครินทรวิโรฒ ประสานมิตร ที่ตั้งโครงการ LOCATION มหาวิทยาลัยศรีนครินทรวิโรฒ ประสานมิตร 114 ซอยสุขุมวิท 23 แขวงคลองเตยเหนือ เขตวัฒนา กรุงเทพมหานคร 10110	สถาปนิก ARCHITECT. นายเกียรติศักดิ์ อธิระปัญญาศาสตร์ ว.ลจ.480 	มัณฑนากร INTERIOR DESIGNER วิศวกร ไฟฟ้า ELECTRICAL ENGINEER นายบุญมาก ชีตองสุริย ฝทก.3247 	วิศวกร โครงสร้าง STRUCTURE ENGINEER นายธรรมธาช ธรรมวงศ์ ฝท.47126 	แบบแสดง DRAWING TITLE แปลน(Existing) ห้องน้ำ ชั้น 21,22 อาคารนวัตกรรม : ศาสตราจารย์ ดร.สาโรช บัวศรี มาตรฐาน SCALE AS SHOW	REVISION : APPROVED BY : DATE : 01 / 02 / 69 DRAWING NUMBER : ID-410 TOTAL : 32	REVISION :
--	--	--	------------------------------------	---	--	---	---	---	---	--------------------

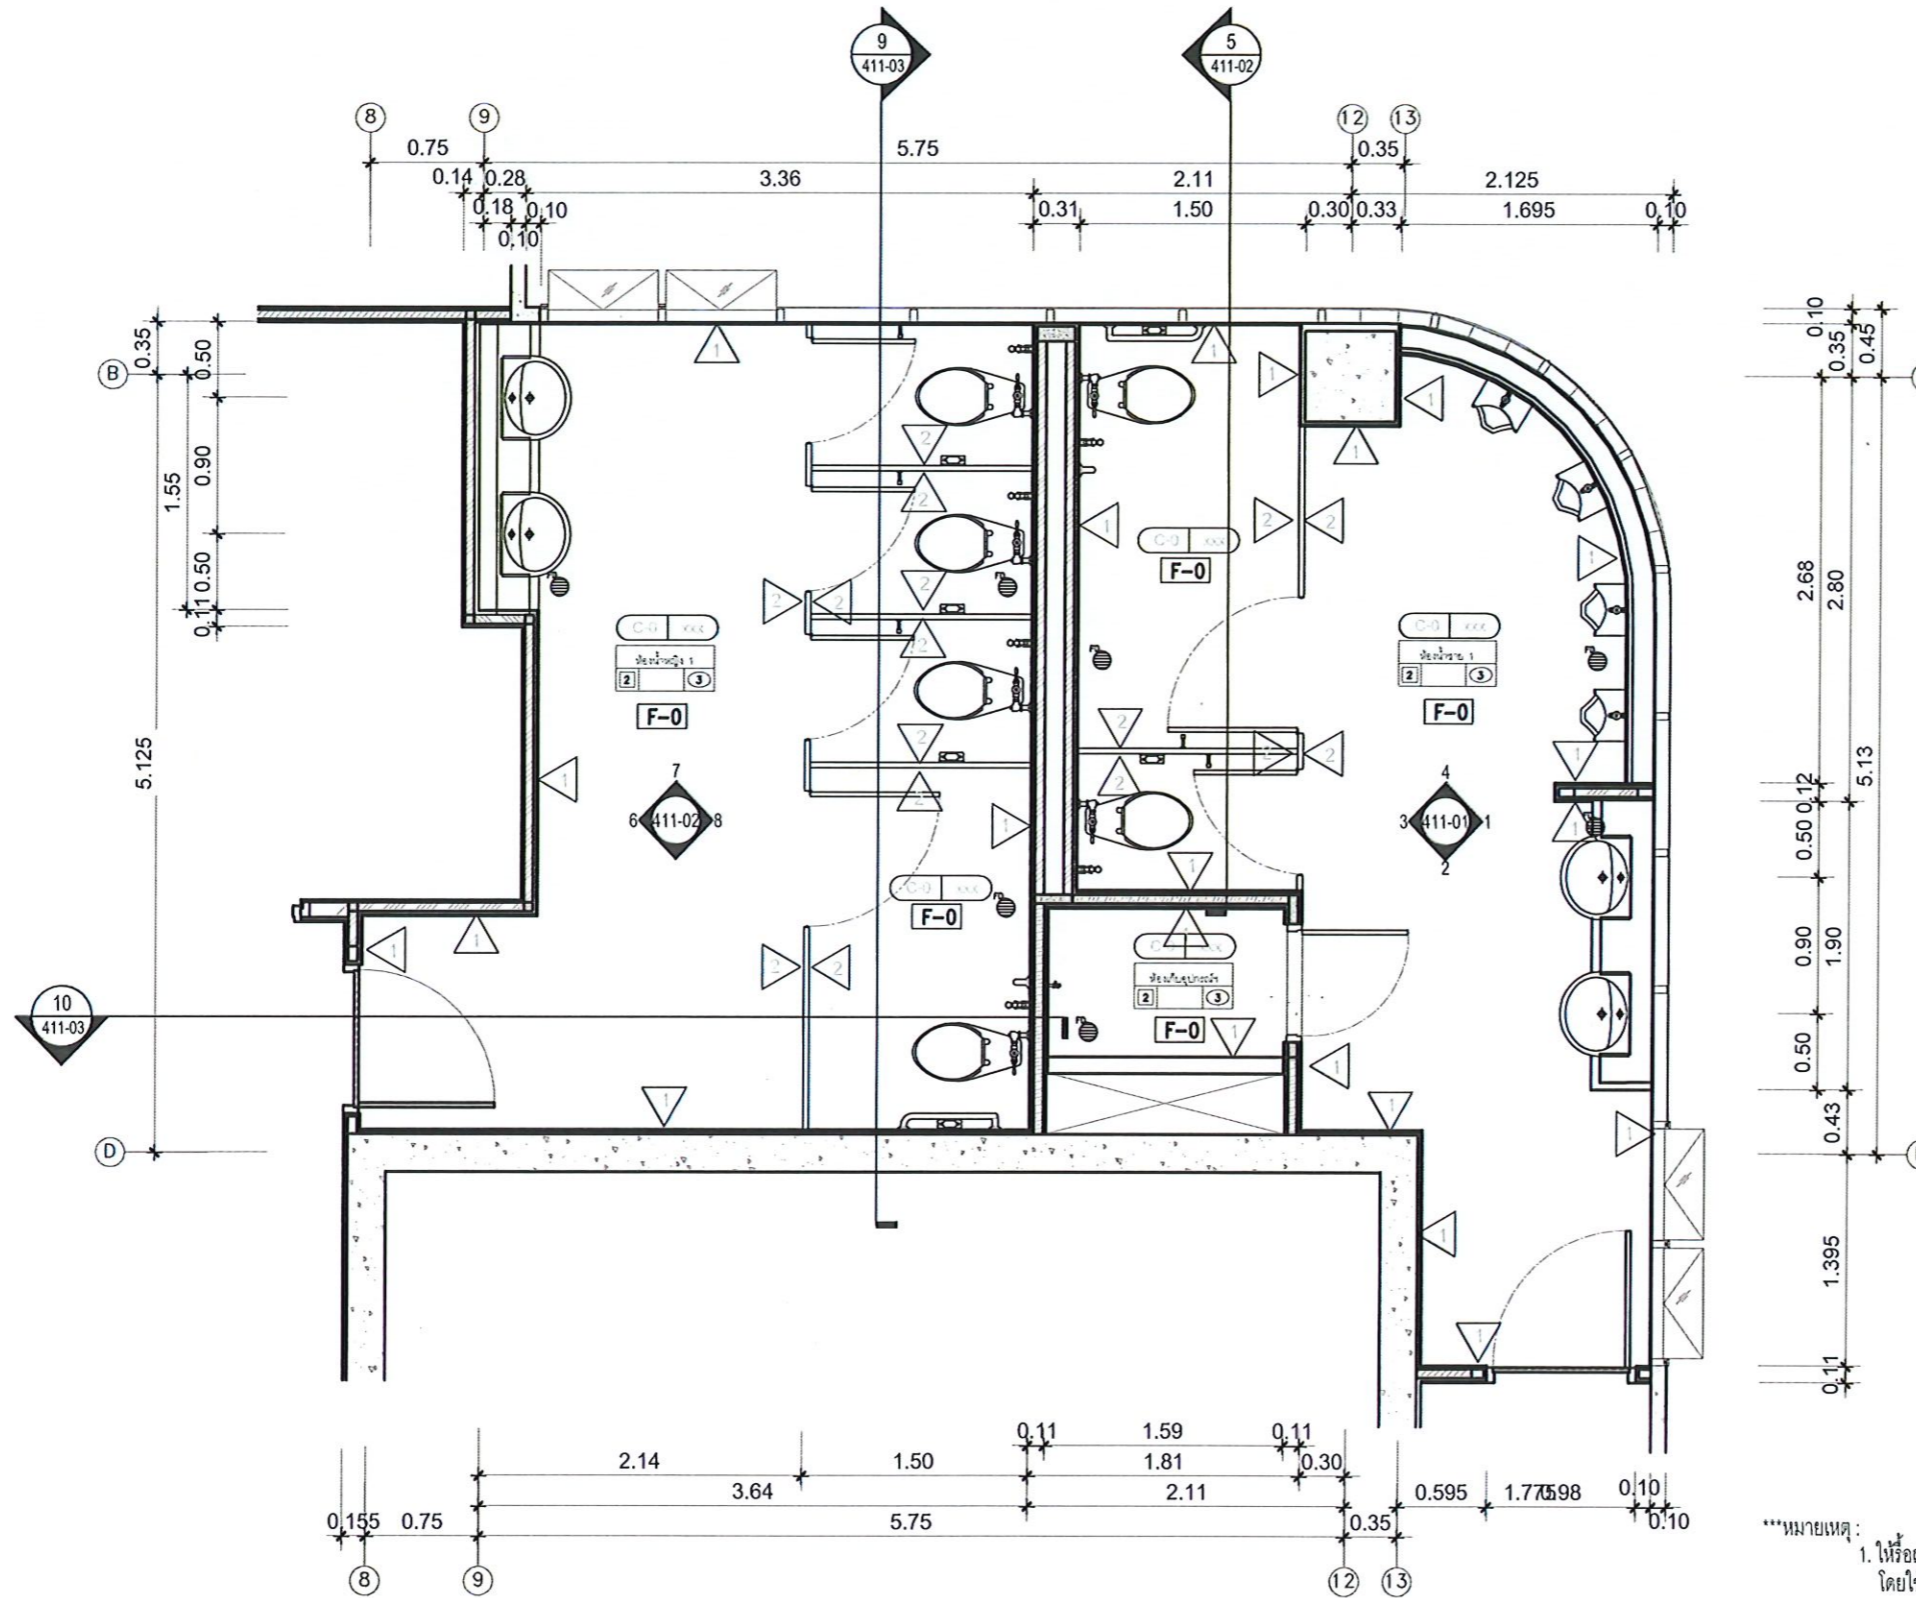

แบบปรับปรุง ห้องน้ำ ชั้น 21,22 อาคารนวัตกรรม : ศาสตราจารย์ ดร.สาโรช บัวศรี
มาตรฐาน 1:50

***หมายเหตุ:

1. ให้รื้อถอนสุขภัณฑ์และกระเบื้องเดิมออกทั้งหมด ดำเนินการติดตั้งกระเบื้องใหม่ตามแบบที่กำหนด โดยใช้สุขภัณฑ์เดิม ทั้งนี้การให้ทำการติดตั้งกระเบื้องผนังและพื้นใหม่ โดยใช้วิธีปูทับกระเบื้องเดิม และการติดตั้งต้องเป็นไปตามมาตรฐานงานก่อสร้างและข้อกำหนดของผู้ผลิต
2. ฝ้าเพดานเดิม ทำความสะอาด ทาสีใหม่
3. โคมไฟแสงสว่างเดิม ทำความสะอาด หรือเปลี่ยนหลอดไฟใหม่ ให้อยู่ในสภาพใช้งานได้
4. ผนังเบาสำเร็จรูป กั้นระหว่างห้องส้วมใช้ของเดิม ทำการฉาบผนังใหม่ทับ
5. ระบบไฟฟ้ากำลังและหัดลมระบายอากาศ ใช้ของเดิม ปรับปรุงให้อยู่ในสภาพใช้งานได้
6. วาล์วเปิด-ปิดน้ำดี อ่างล้างหน้า เปลี่ยนเป็นระบบ AUTO-MATIC SENSOR

ผู้รับเหมาโครงการ



มหาวิทยาลัยศรีนครินทรวิโรฒ

โครงการ
PROJECT

งานปรับปรุงห้องน้ำ อาคารนวัตกรรม ศาสตราจารย์ ดร.สาโรช บัวศรี

และอาคารบริการศาสตราจารย์ มล.ปิ่น มาลากุล

ลำดับที่
JOB NO.

และอาคารบริการศาสตราจารย์ มล.ปิ่น มาลากุล

เจ้าของ
OWNER

มหาวิทยาลัยศรีนครินทรวิโรฒ ประสานมิตร

ที่ตั้งโครงการ
LOCATION

มหาวิทยาลัยศรีนครินทรวิโรฒ ประสานมิตร
114 ซอยสุขุมวิท 23 แขวงคลองเตยเหนือ
เขตวัฒนา กรุงเทพมหานคร 10110

สถาปนิก
ARCHITECT

นายเกียรติศักดิ์ อธิระบุรุษศักดิ์ ว.สถ.480

มณฑลงาน
INTERIOR DESIGNER

วิศวกร ไฟฟ้า
ELECTRICAL ENGINEER
นายบุญรอด มีธัญวีร์
สภา 3247

วิศวกร โครงสร้าง
STRUCTURE ENGINEER

นายบรรณา จงวงษ์ ทย.47126

แบบแสดง
DRAWING TITLE

แบบปรับปรุง ห้องน้ำ ชั้น 21,22
อาคารนวัตกรรม : ศาสตราจารย์ ดร.สาโรช บัวศรี

แบบแสดง
SCALE

AS SHOW

REVISION :

APPROVED BY :

DATE : 01 / 02 / 69


DRAWING NUMBER :

ID-411

REVISION :

TOTAL :

32

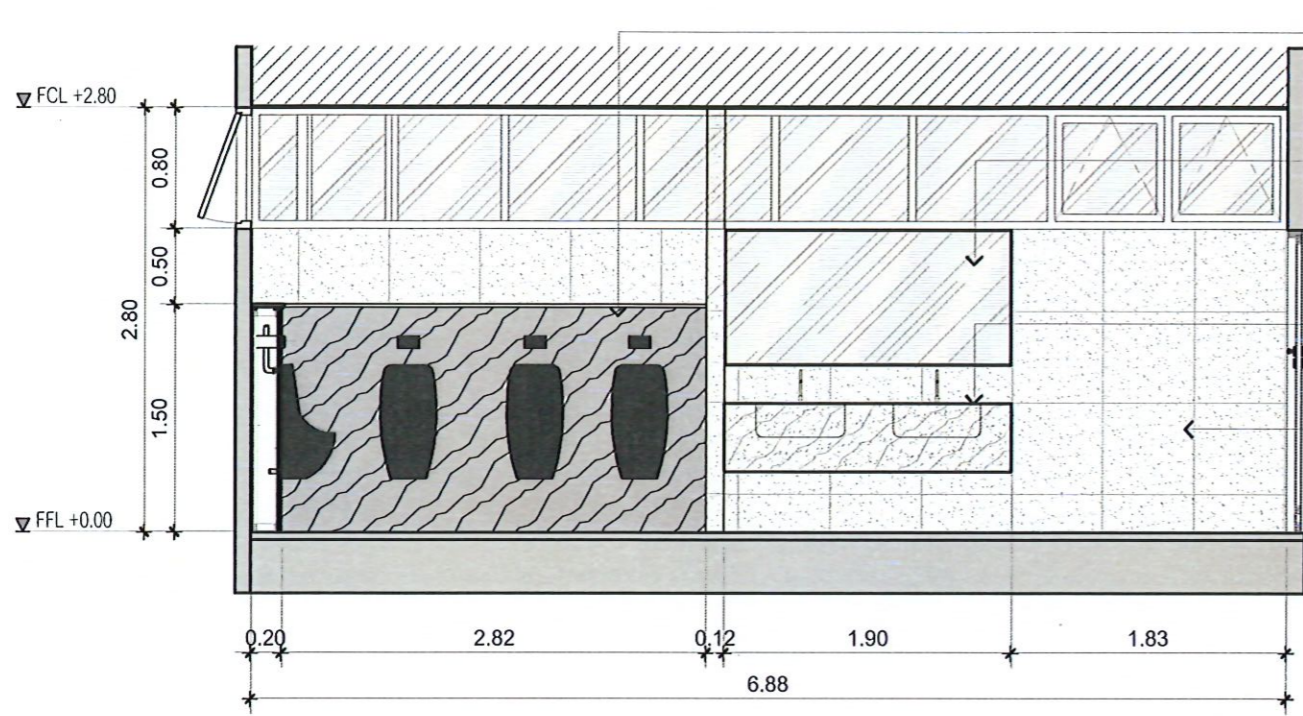


ผนังกรุกระเบื้อง ลายหินอ่อนสีดำ
หนา 10 มม. ขนาด 60x60 ซม.
แนวรอยต่อเรียบร้อย ใต้ระดับ
และแนบสนิท

กระจกเงา
โครงไม้เนื้อแข็ง กรูไม้ัดหนา 10 มม.
ปิดทับด้วยกระจกเงาหนา 6 มม.
กรอบรอบด้วยสแตนเลสสีนูนรวม 10
มม.

เคาน์เตอร์ โครงไม้เนื้อแข็ง
กรูไม้ัดหนา 10 มม. กั้นขึ้น
ปิดทับด้วยหินอ่อนสีขาวหนา 20 มม.

ผนังกรุกระเบื้อง ลายหินอ่อนสีขาว
หนา 10 มม. ขนาด 60x60 ซม.
แนวรอยต่อเรียบร้อย ใต้ระดับ
และแนบสนิท

ห้องน้ำชาย ชั้น 21,22 : รูปด้าน 1
มาตราส่วน 1:50

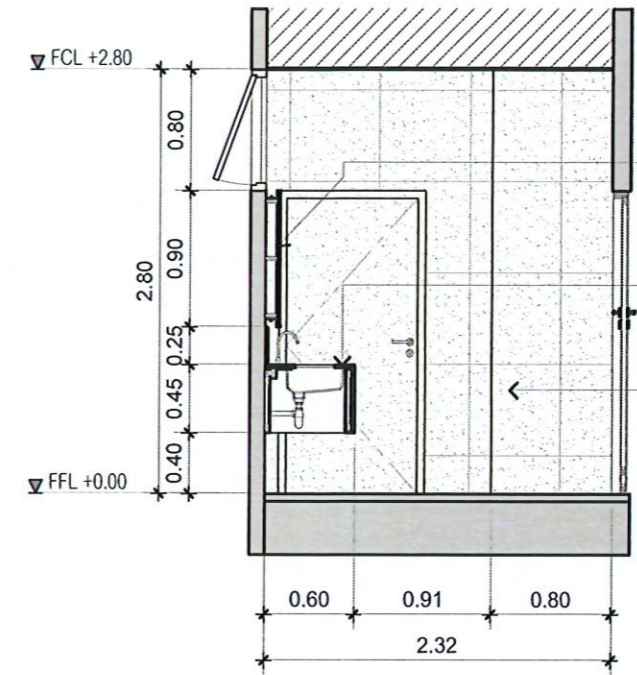


กระจกเงา
โครงไม้เนื้อแข็ง กรูไม้ัดหนา 10 มม.
ปิดทับด้วยกระจกเงาหนา 6 มม.
กรอบรอบด้วยสแตนเลสสีนูนรวม 10
มม.

เคาน์เตอร์ โครงไม้เนื้อแข็ง
กรูไม้ัดหนา 10 มม. กั้นขึ้น
ปิดทับด้วยหินอ่อนสีขาวหนา 20 มม.

ผนังกรุกระเบื้อง ลายหินอ่อนสีขาว
หนา 10 มม. ขนาด 60x60 ซม.
แนวรอยต่อเรียบร้อย ใต้ระดับ
และแนบสนิท

ห้องน้ำชาย ชั้น 21,22 : รูปด้าน 2
มาตราส่วน 1:50

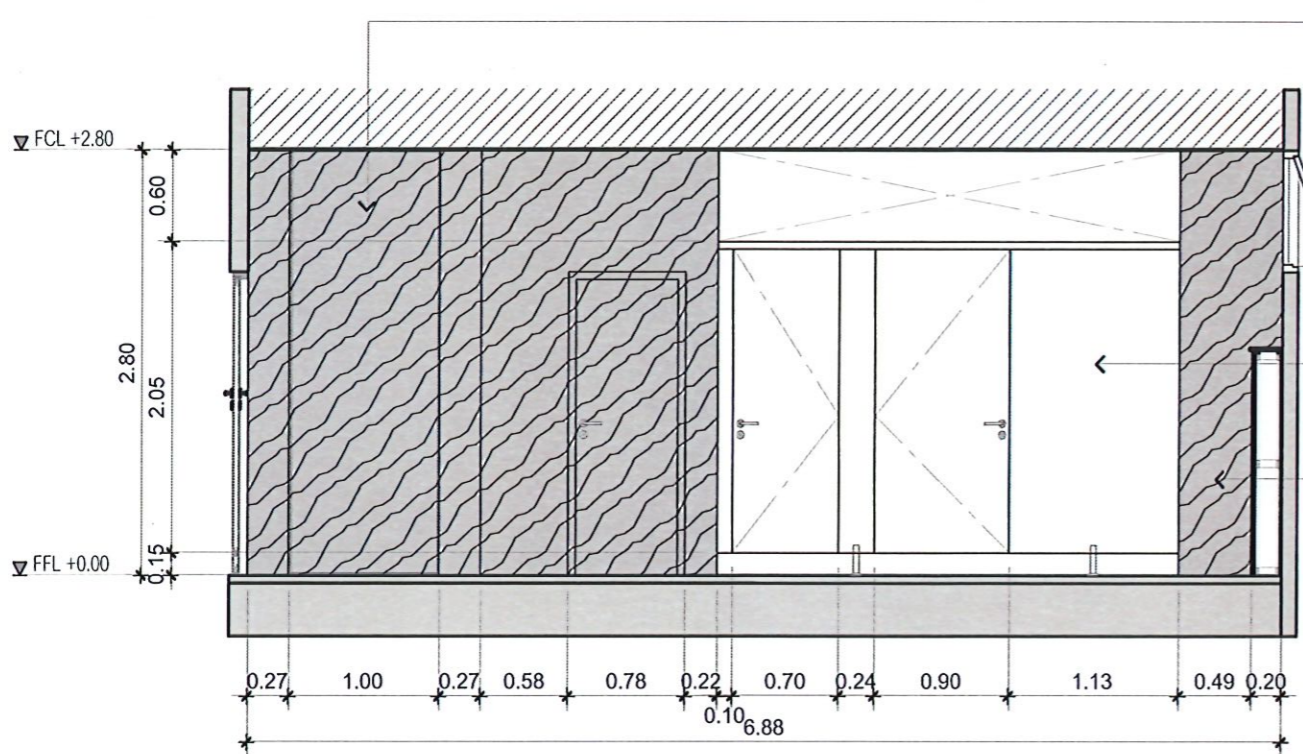


กระจกเงา
โครงไม้เนื้อแข็ง กรูไม้ัดหนา 10 มม.
ปิดทับด้วยกระจกเงาหนา 6 มม.
กรอบรอบด้วยสแตนเลสสีนูนรวม 10
มม.

พาร์ทิชั่นและประตูห้องน้ำ ของเดิม

ผนังกรุกระเบื้อง ลายหินอ่อนสีดำ
หนา 10 มม. ขนาด 60x60 ซม.
แนวรอยต่อเรียบร้อย ใต้ระดับ
และแนบสนิท

ห้องน้ำชาย ชั้น 21,22 : รูปด้าน 3
มาตราส่วน 1:50

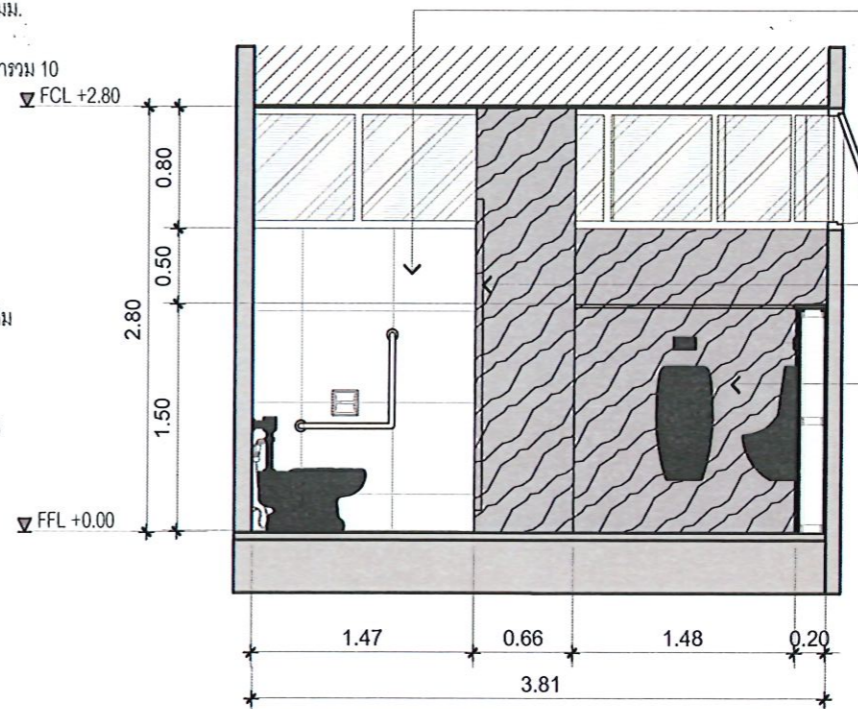


ผนังกรุกระเบื้อง ลายหินอ่อนสีขาว
หนา 10 มม. ขนาด 60x60 ซม.
แนวรอยต่อเรียบร้อย ใต้ระดับ
และแนบสนิท

พาร์ทิชั่นและประตูห้องน้ำ ของเดิม


ผนังกรุกระเบื้อง ลายหินอ่อนสีดำ
หนา 10 มม. ขนาด 60x60 ซม.
แนวรอยต่อเรียบร้อย ใต้ระดับ
และแนบสนิท

ห้องน้ำชาย ชั้น 21,22 : รูปด้าน 4
มาตราส่วน 1:50


<p>ผู้รับเหมาโครงการ</p>  <p>บริษัท สถาปนิก 90 จำกัด</p>	 <p>มหาวิทยาลัยศรีนครินทรวิโรฒ</p>	<p>โครงการ PROJECT</p> <p>งานปรับปรุงห้องน้ำ อาคารนวัตกรม ศาสตราจารย์ ดร.สาโรช บัวศรี และอาคารบริการศาสตราจารย์ มล.ปิ่น มาลากุล</p>	<p>ลำดับที่ JOB NO.</p>	<p>เจ้าของ OWNER</p> <p>มหาวิทยาลัยศรีนครินทรวิโรฒ ประสานมิตร</p> <p>ที่ตั้งโครงการ LOCATION</p> <p>มหาวิทยาลัยศรีนครินทรวิโรฒ ประสานมิตร 114 ซอยสุขุมวิท 23 แขวงคลองเตยเหนือ เขตวัฒนา กรุงเทพมหานคร 10110</p>	<p>สถาปนิก ARCHITECT</p> <p>นายปิยะศักดิ์ อธิประเสริฐ 4-30 480</p> <p>วิศวกร ไฟฟ้า ELECTRICAL ENGINEER</p> <p>นายอนุชา ทรัพย์สุทิน สวก.3247</p>	<p>มัณฑนากร INTERIOR DESIGNER</p> <p>นางยุพธิดา จงมณี 4-30 480</p>	<p>วิศวกร โครงสร้าง STRUCTURE ENGINEER</p> <p>นายบรรตรา จงมณี 4-30 480</p>	<p>แบบแสดง DRAWING TITLE</p> <p>ห้องน้ำ ชั้น 21,22 : รูปด้าน 1-4</p> <p>อาคารนวัตกรม : ศาสตราจารย์ ดร.สาโรช บัวศรี</p> <p>มาตราส่วน SCALE</p> <p>AS SHOW</p>	<p>REVISION :</p> <p>APPROVED BY :</p> <p>DATE : 01 / 02 / 69</p> <p>DRAWING NUMBER : TOTAL :</p> <p>ID-411-01 32</p>	<p>REVISION :</p>
---	---	---	-------------------------	--	---	--	--	--	---	-------------------

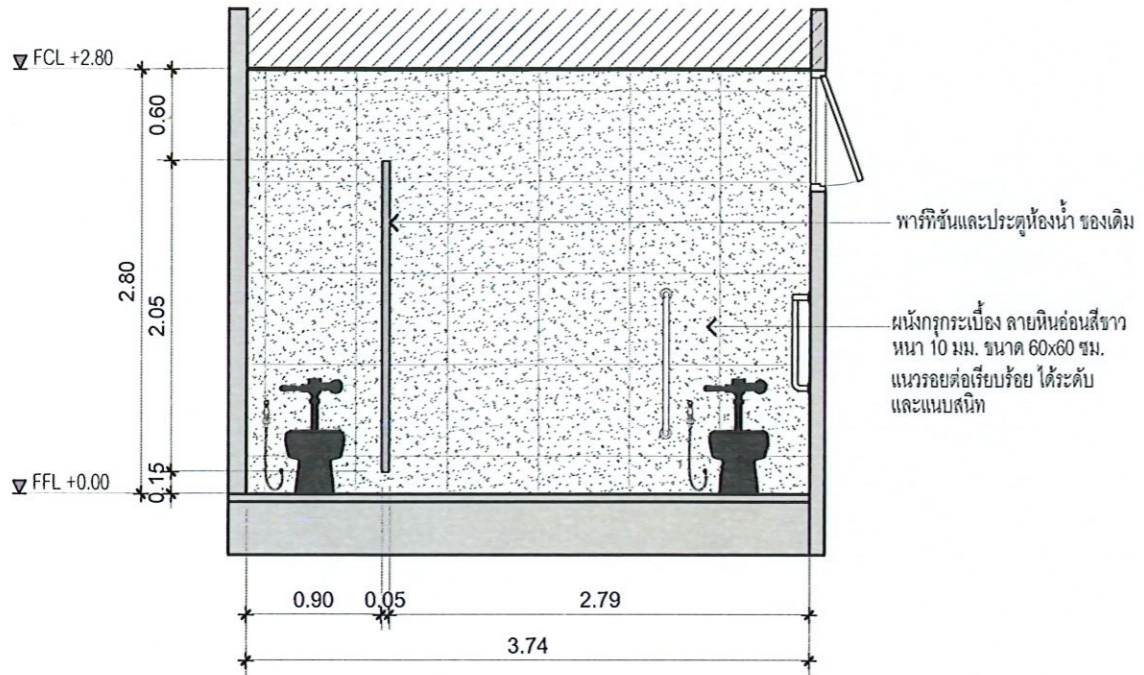


ห้องน้ำชาย ชั้น 21,22 : รูปด้าน 5
 มาตรฐาน 1:50

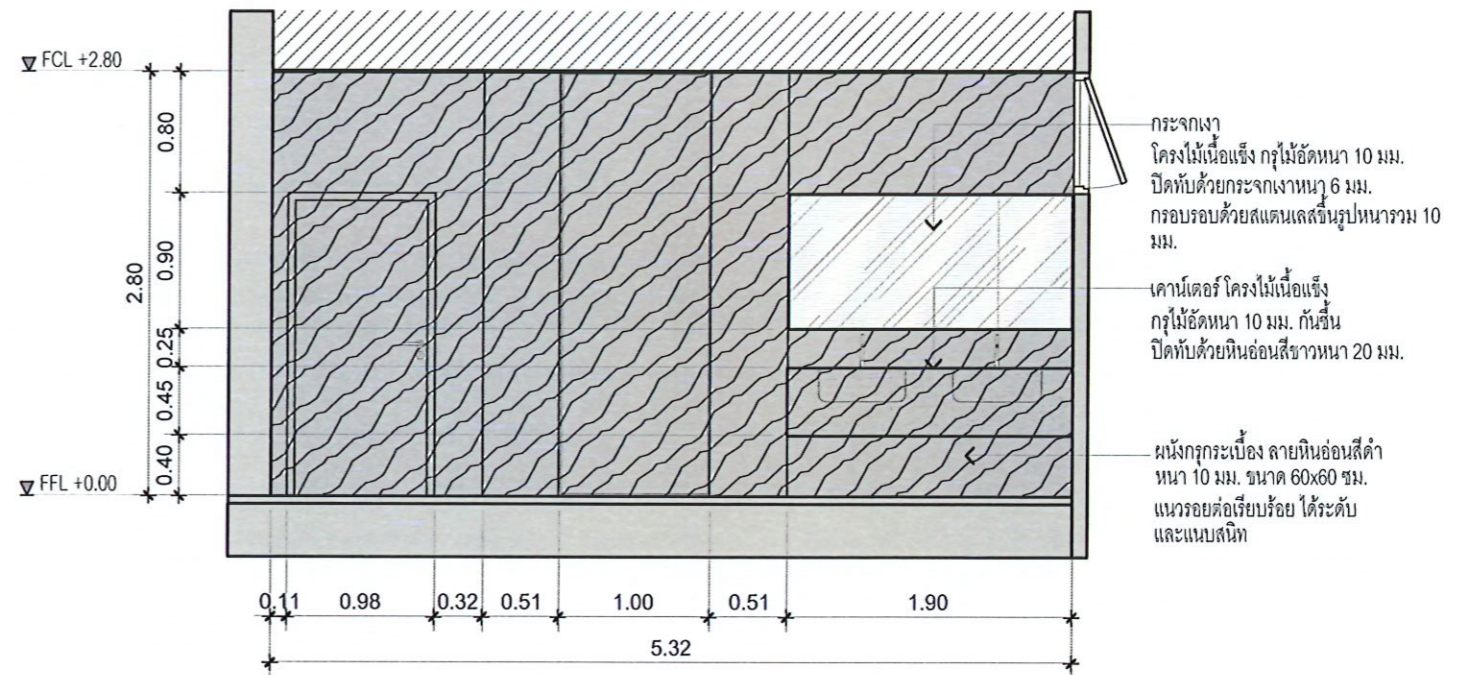

ห้องน้ำหญิง ชั้น 21,22 : รูปด้าน 6
 มาตรฐาน 1:50

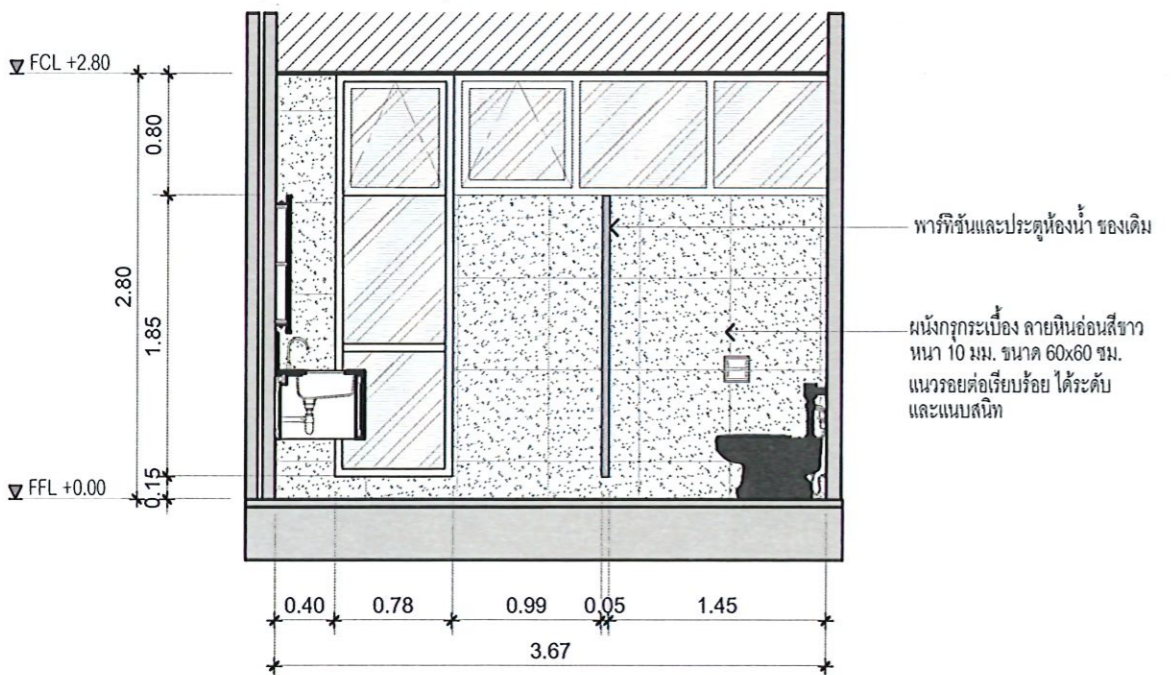


ห้องน้ำหญิง ชั้น 21,22 : รูปด้าน 7
 มาตรฐาน 1:50

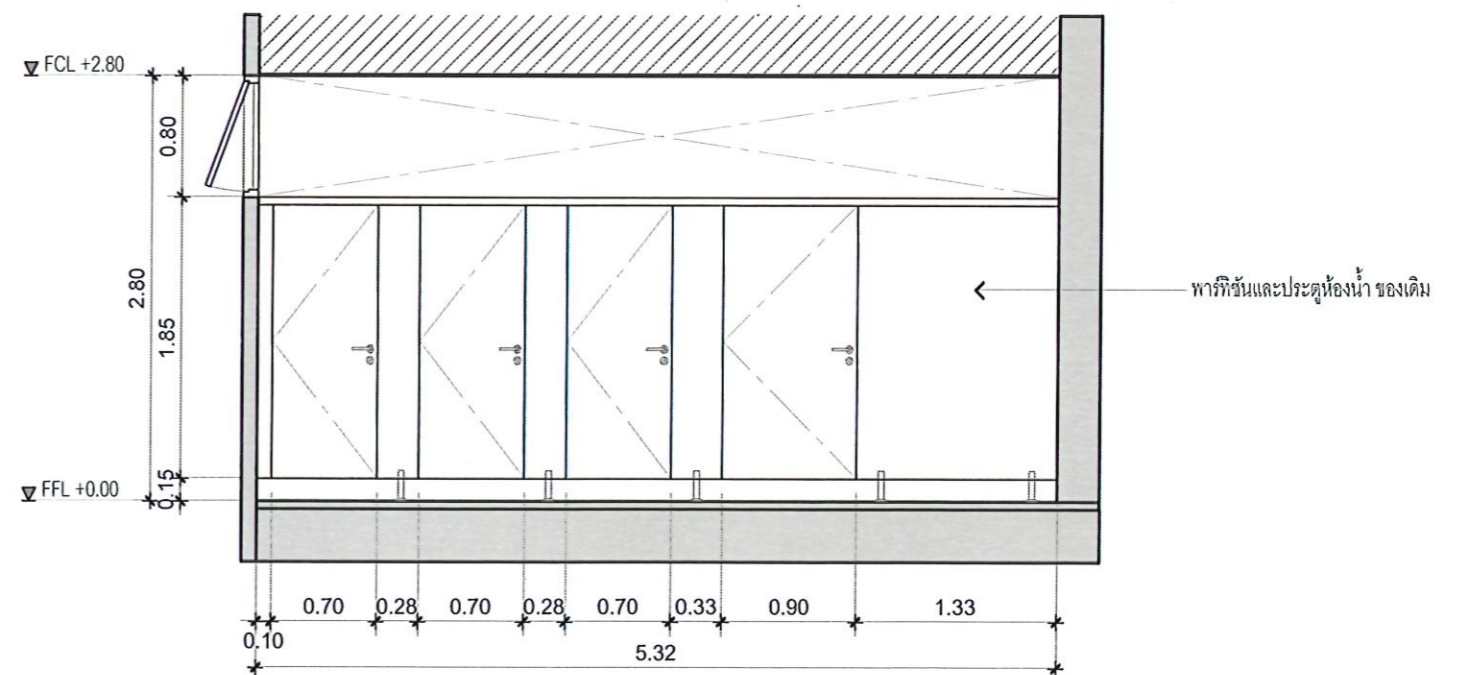


ห้องน้ำหญิง ชั้น 21,22 : รูปด้าน 8
 มาตรฐาน 1:50

ผู้รับเหมาโครงการ 90 ARCHITECT บริษัท สถาปนิก 90 จำกัด	 มหาวิทยาลัยศรีนครินทรวิโรฒ	โครงการ PROJECT งานปรับปรุงห้องน้ำ อาคารนวัตกรม ศาสตราจารย์ ดร.สาโรช บัวศรี และอาคารบริการศาสตราจารย์ มล.ปิ่น มาลากุล	ลำดับที่ JOB NO. 10110	เจ้าของ OWNER มหาวิทยาลัยศรีนครินทรวิโรฒ ประสานมิตร ที่ตั้งโครงการ LOCATION มหาวิทยาลัยศรีนครินทรวิโรฒ ประสานมิตร 114 ซอยสุขุมวิท 23 แขวงคลองเตยเหนือ เขตวัฒนา กรุงเทพมหานคร 10110	สถาปนิก ARCHITECT นายเชิษศักดิ์ จิระปัญญาคัดส์ ว-สถา 480 	มัณฑนากร INTERIOR DESIGNER นายอนุชา งามวงศ์ กย.47125 วิศวกร ไฟฟ้า ELECTRICAL ENGINEER นายอนุชา งามวงศ์ กย.47125 	วิศวกร โครงสร้าง STRUCTURE ENGINEER นายอนุชา งามวงศ์ กย.47125 	แบบแสดง DRAWING TITLE ห้องน้ำ ชั้น 21,22 : รูปด้าน 5-8 อาคารนวัตกรม : ศาสตราจารย์ ดร.สาโรช บัวศรี มาตรฐาน SCALE AS SHOW	REVISION : APPROVED BY : DATE : 01 / 02 / 69 DRAWING NUMBER : ID-411-02 TOTAL : 32	REVISION : APPROVED BY : DATE : DRAWING NUMBER : TOTAL :
---	---	--	------------------------------	---	---	---	--	---	--	--

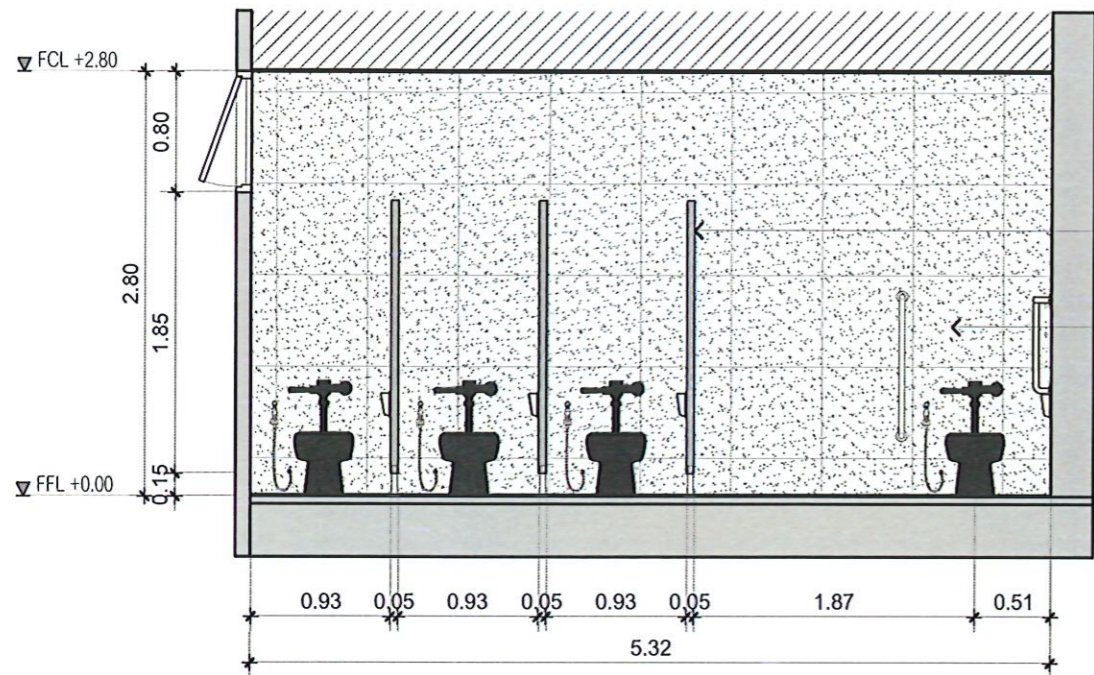

ห้องน้ำหญิง ชั้น 21,22 : รูปด้าน 9
 มาตรฐาน 1:50

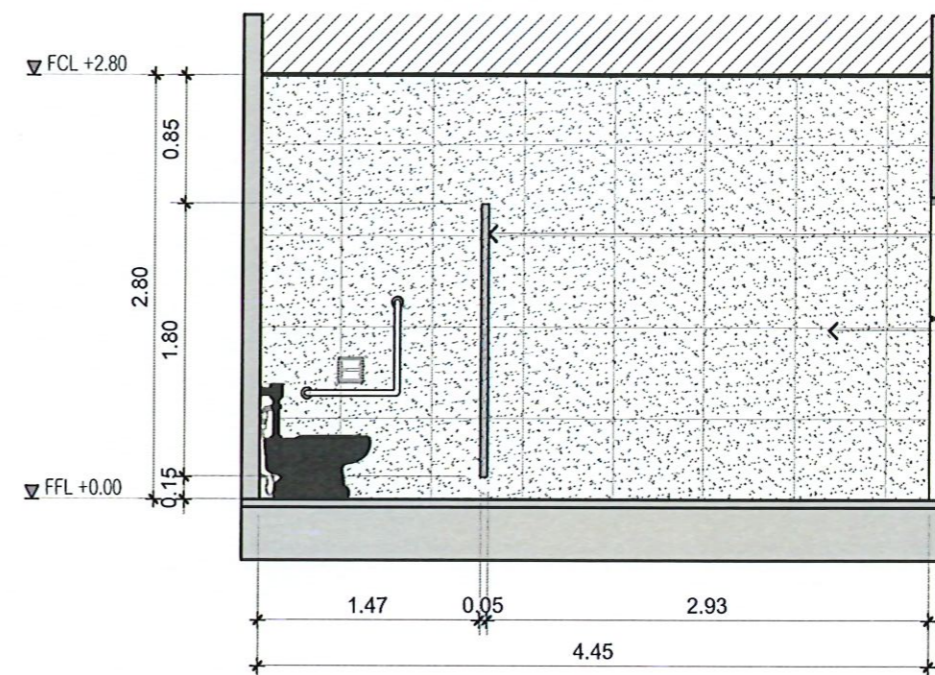

ห้องน้ำหญิง ชั้น 21,22 : รูปด้าน 10
 มาตรฐาน 1:50



โครงการ
 PROJECT
 งานปรับปรุงห้องน้ำ อาคารนวัตกรรม ศาสตราจารย์ ดร.สาโรช บัวศรี
 และอาคารบริการศาสตราจารย์ มล.ปิ่น มาลากุล

ลำดับที่
 JOB NO.

เจ้าของ
 OWNER
 มหาวิทยาลัยศรีนครินทรวิโรฒ ประสานมิตร
 ที่ตั้งโครงการ
 LOCATION
 มหาวิทยาลัยศรีนครินทรวิโรฒ ประสานมิตร
 114 ซอยสุขุมวิท 23 แขวงคลองเตยเหนือ
 เขตวัฒนา กรุงเทพมหานคร 10110

สถาปนิก
 ARCHITECT
 นายเกียรติศักดิ์ ธีระบุณยาศาสตร์ 2-88 480
Janus Jiraprasit


มัณฑนากร
 INTERIOR DESIGNER
 วิศวกร ไฟฟ้า
 ELECTRICAL ENGINEER
 นายบุญภาค ฟิลลิ่งชีวิต สพัก 3247
บุญภาค

วิศวกร โครงสร้าง
 STRUCTURE ENGINEER
 นายอรรถชา จอมวงษ์ กย 47126
อ.จ.

แบบแสดง
 DRAWING TITLE
 ห้องน้ำ ชั้น 21,22 : รูปด้าน 9-10
 อาคารนวัตกรรม : ศาสตราจารย์ ดร.สาโรช บัวศรี
 มาตรฐาน
 SCALE
 AS SHOW

REVISION :
 APPROVED BY :
 DATE : 01 / 02 / 69
 DRAWING NUMBER : ID-411-03 TOTAL : 32


REVISION :

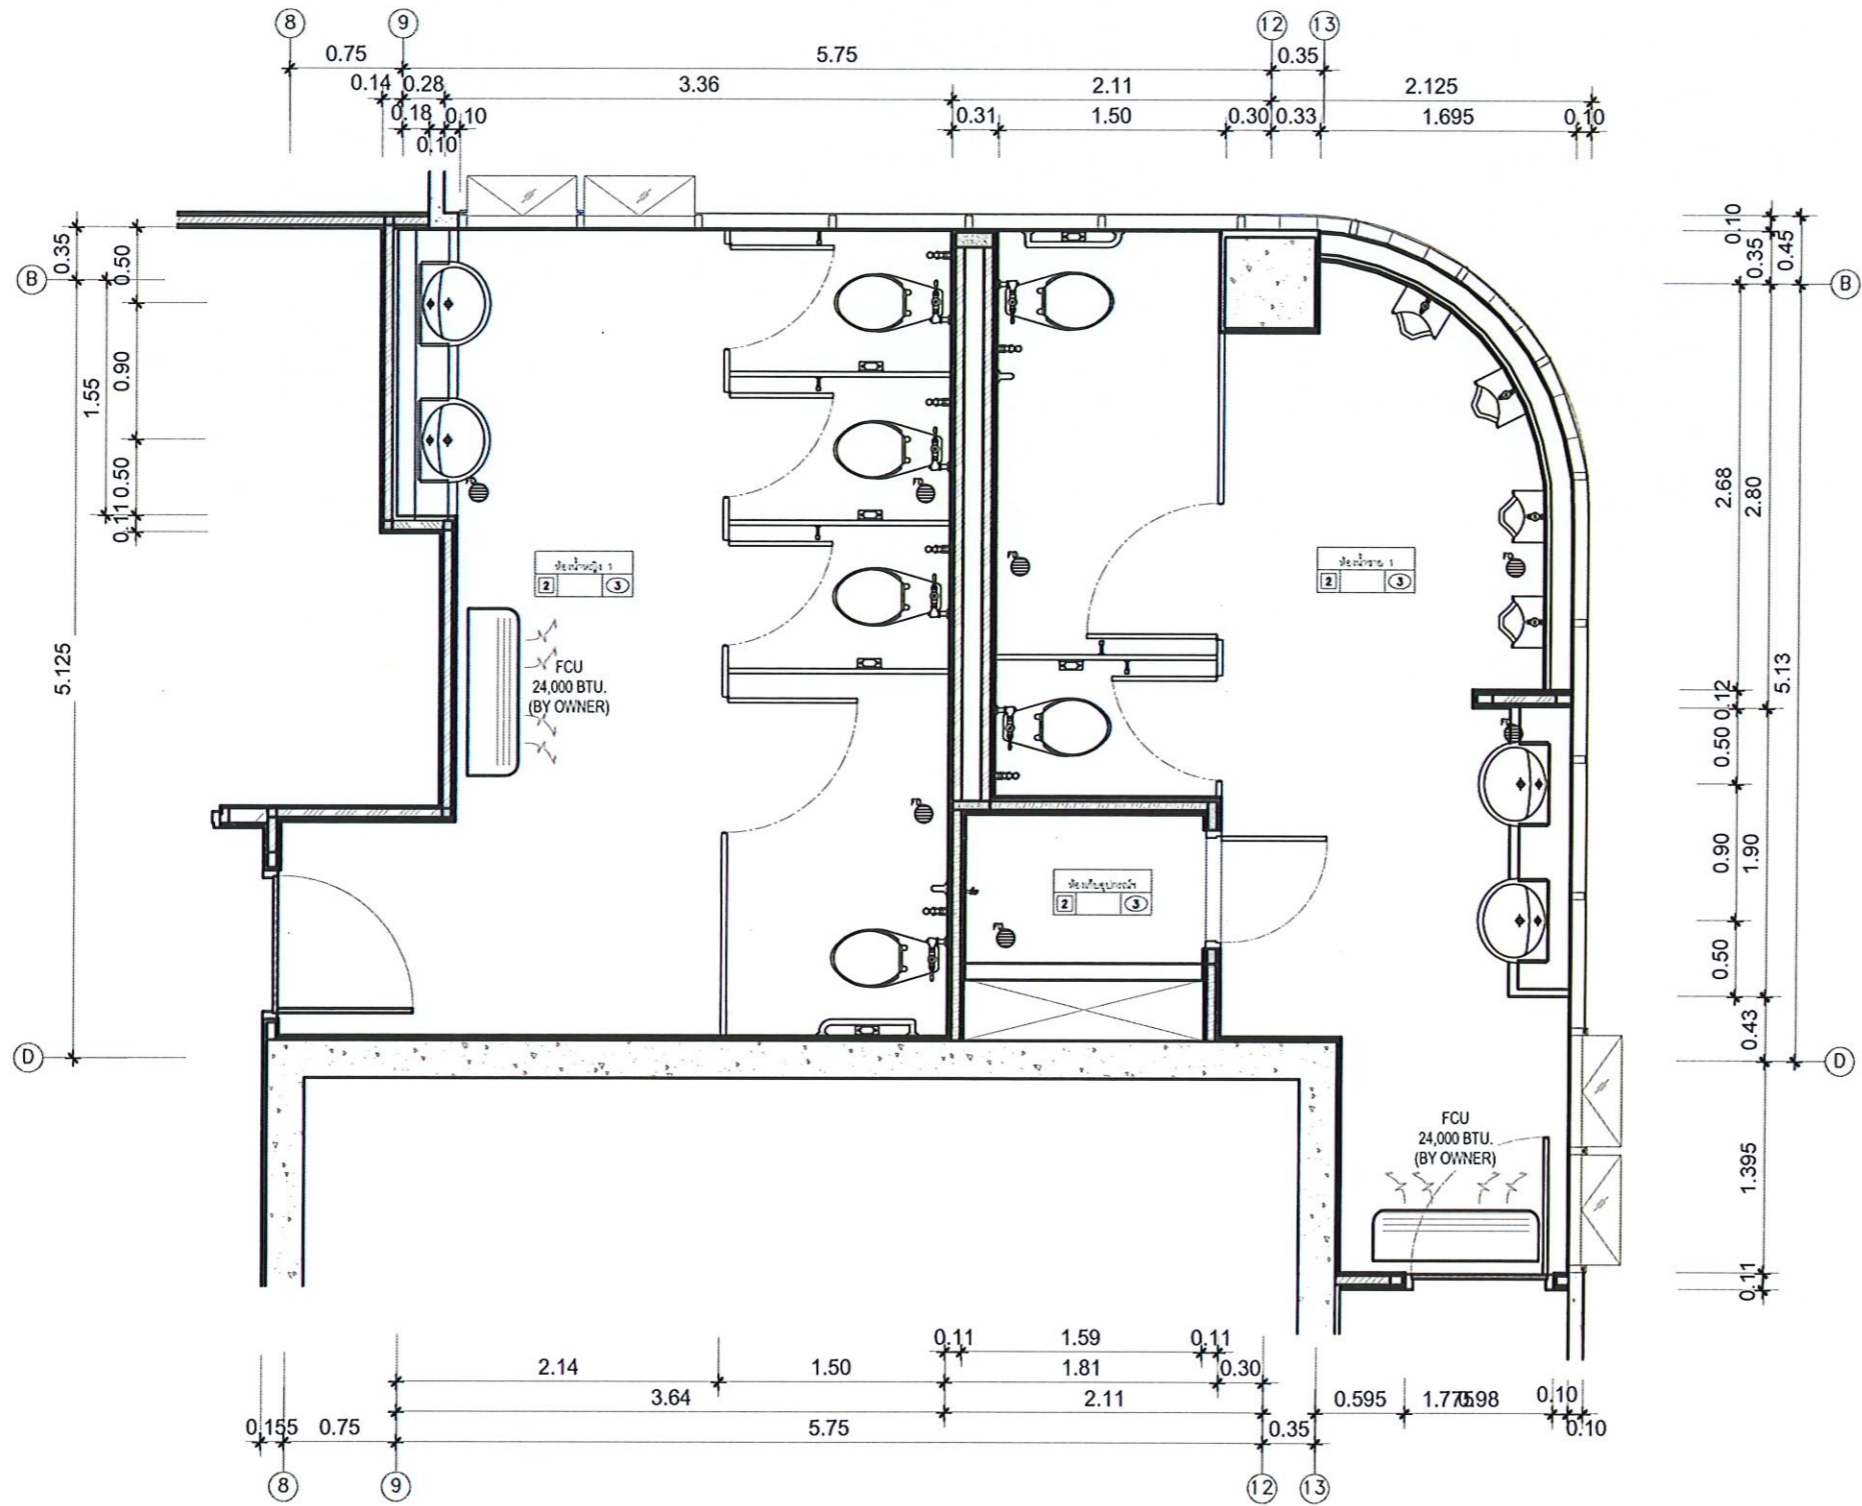

แบบระบบปรับอากาศ ห้องน้ำ ชั้น 21,22
 มาตรฐาน 1:50


หมายเหตุ :
 1. เครื่องปรับอากาศ ติดตั้งโดย มศว. ไม่อยู่ในขอบเขตงานตามสัญญา
 CDU,คอลลิรียน ตำแหน่งติดตั้ง ให้ทำการสำรวจตำแหน่งติดตั้งภายหลัง

ผู้รับเหมาโครงการ 90 ARCHITECT บริษัท สถาปนิก 90 จำกัด	 มหาวิทยาลัยศรีนครินทรวิโรฒ	โครงการ PROJECT งานปรับปรุงห้องน้ำ อาคารนวัตกรม ศาสตราจารย์ ดร.สาโรช บัวศรี และอาคารบริการศาสตราจารย์ มล.ปิ่น มาลากุล	ลำดับที่ JOB NO. และอาคารบริการศาสตราจารย์ มล.ปิ่น มาลากุล	เจ้าของ OWNER มหาวิทยาลัยศรีนครินทรวิโรฒ ประสานมิตร ที่ตั้งโครงการ LOCATION มหาวิทยาลัยศรีนครินทรวิโรฒ ประสานมิตร 114 ซอยสุขุมวิท 23 แขวงคลองตันเหนือ เขตวัฒนา กรุงเทพมหานคร 10110	สถาปนิก ARCHITECT นายเกียรติศักดิ์ ธีระบัญชาศักดิ์ จ.สถ.490 	ภัณฑนาการ INTERIOR DESIGNER วิศวกร ไฟฟ้า ELECTRICAL ENGINEER นายบุญภาค พิลาสิทธิ์ พท. 3247 	วิศวกร โครงสร้าง STRUCTURE ENGINEER นายอรรถพร จอมวงศ์ กย.47126 	แบบแสดง DRAWING TITLE แบบระบบปรับอากาศ ห้องน้ำ ชั้น 21,22 อาคารนวัตกรม : ศาสตราจารย์ ดร.สาโรช บัวศรี มาตรฐาน SCALE AS SHOW	REVISION : APPROVED BY : DATE : 01 / 02 / 69 DRAWING NUMBER : ID-412 TOTAL : 32	REVISION : TOTAL :
---	---	--	--	---	--	---	---	--	---	-----------------------

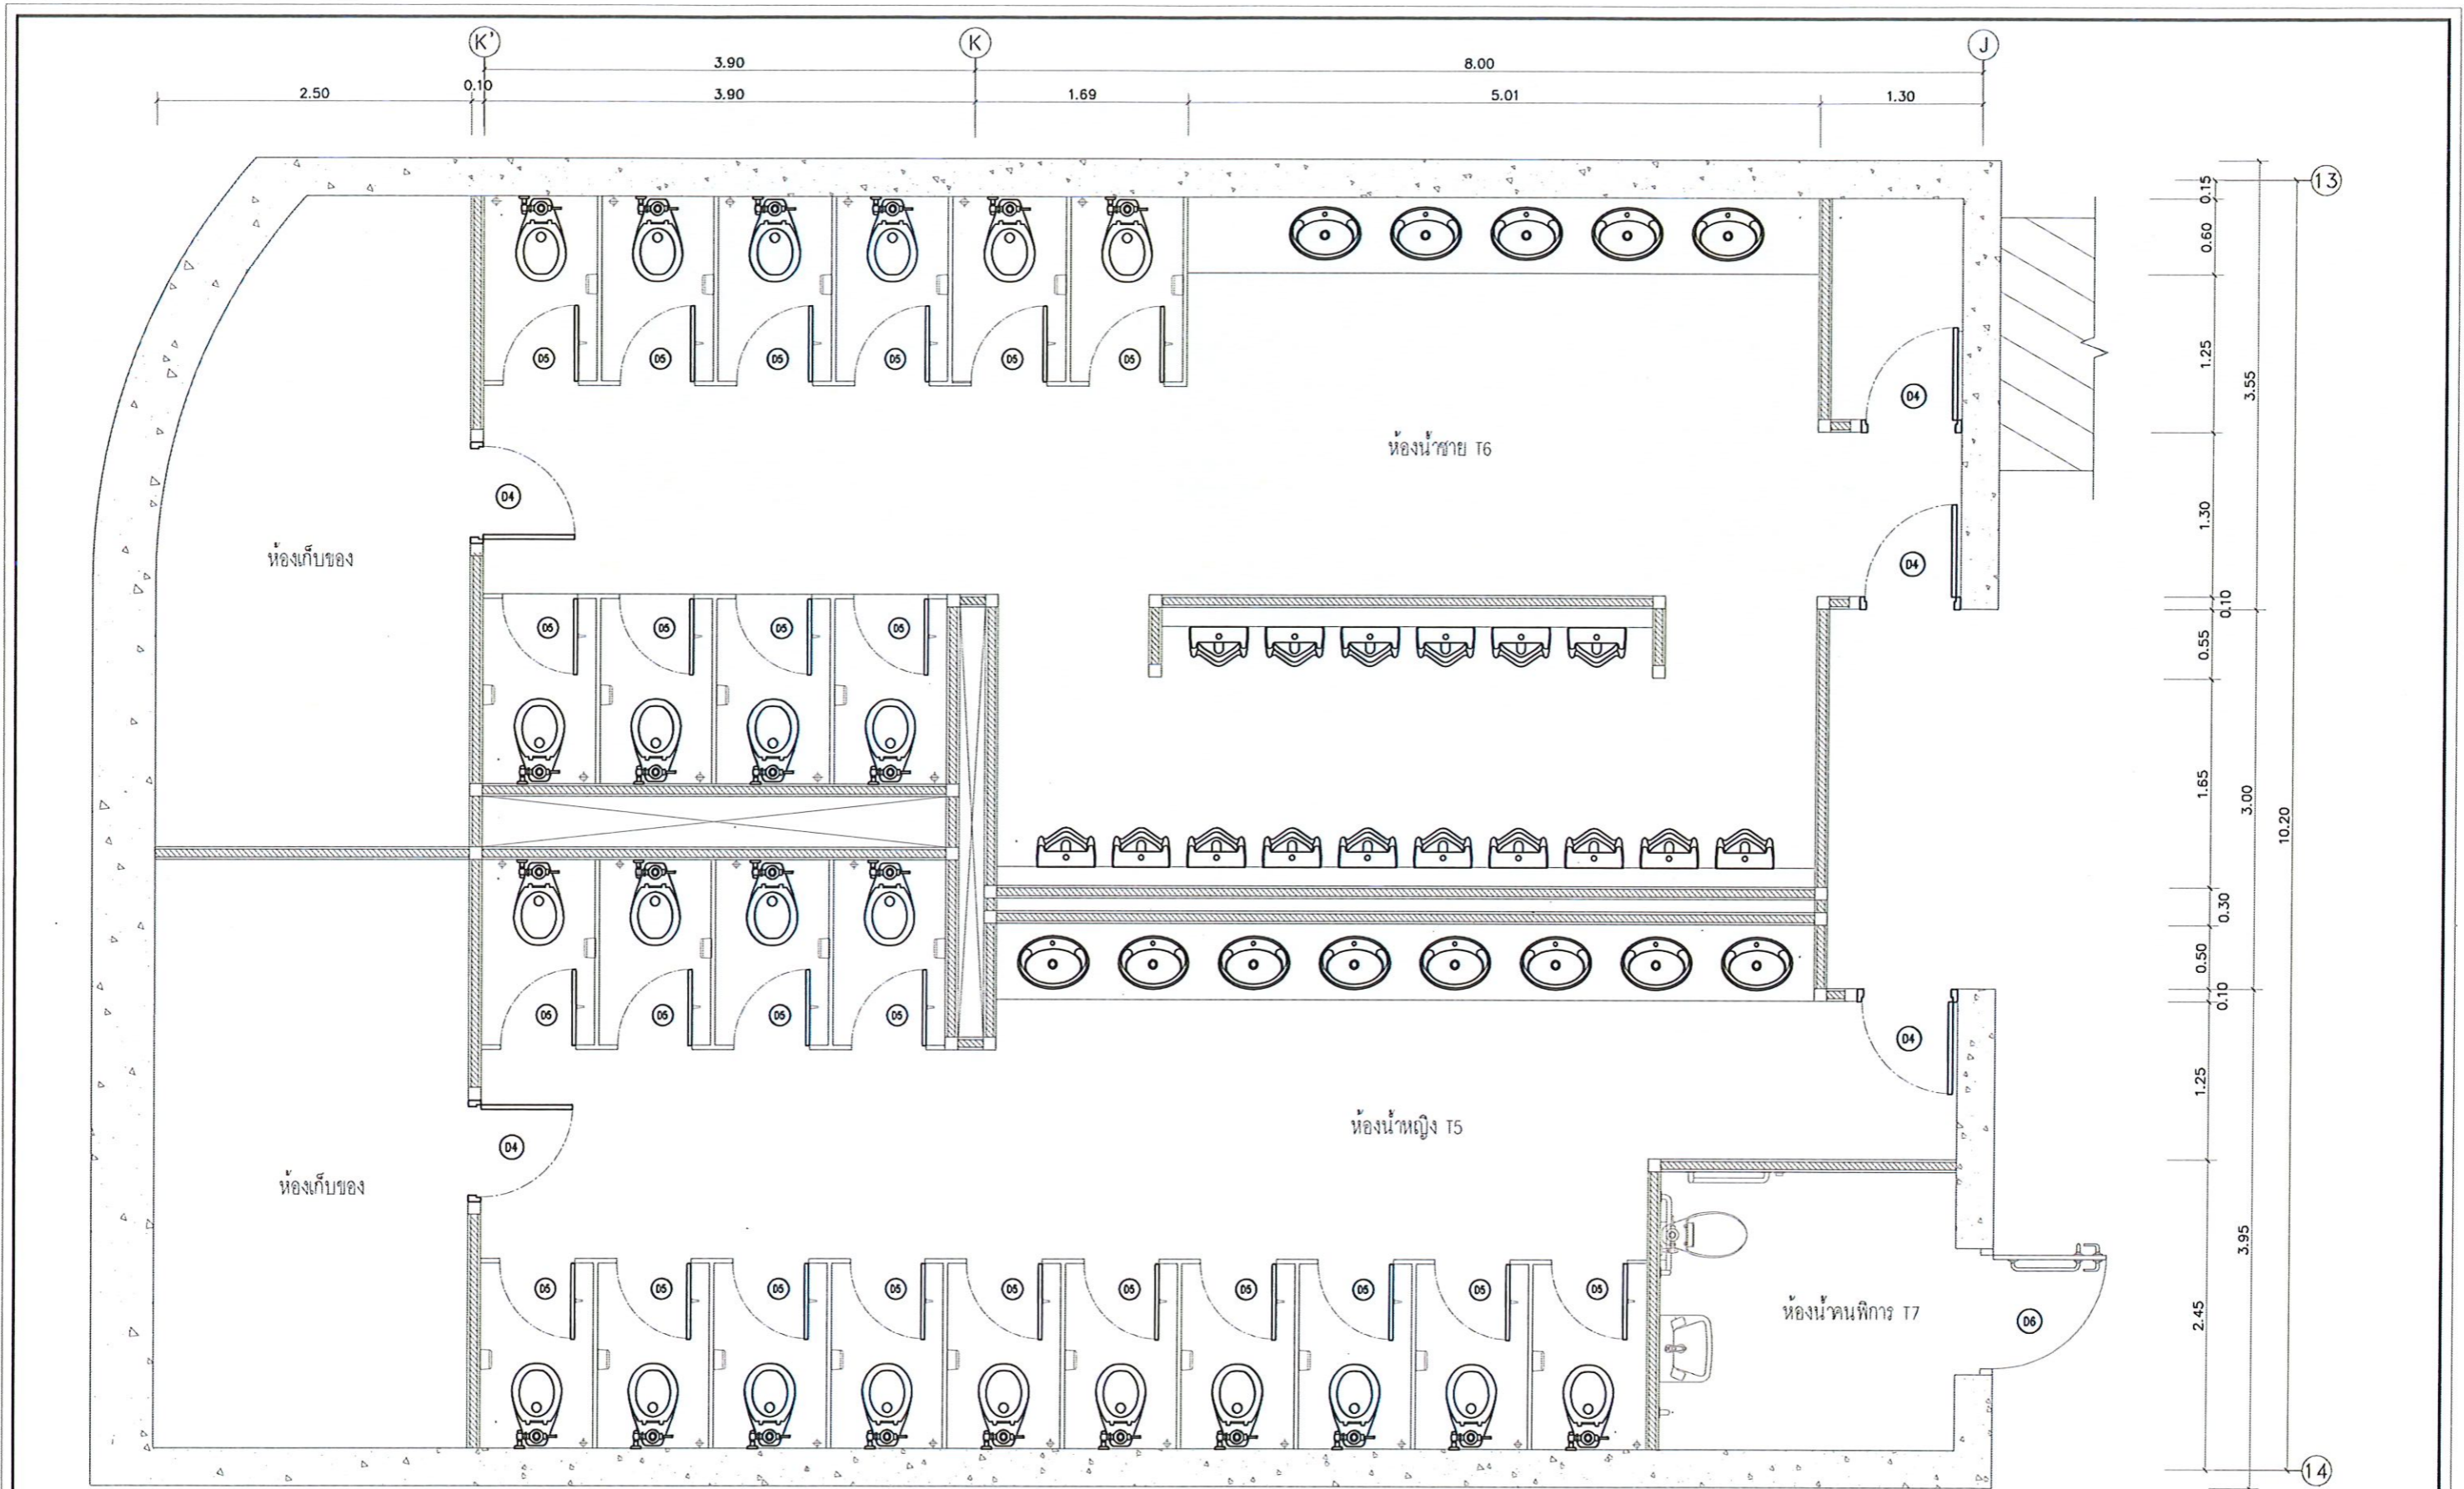


แบบ EXISTING ห้องน้ำอาคารจอดรถใต้ดิน มศว. 60 ปี
 มาตรฐาน : 1:50


<p>ผู้รับเหมาโครงการ</p>  <p>บริษัท สถาปนิก 90 จำกัด</p>	 <p>มหาวิทยาลัยศรีนครินทรวิโรฒ</p>	<p>โครงการ PROJECT งานปรับปรุงห้องน้ำ อาคารนวดกรรม ศาสตราจารย์ ดร.สาโรช บัวศรี และอาคารบริการศาสตราจารย์ มล.ปิ่น มาลากุล</p>	<p>ลำดับที่ JOB NO.</p>	<p>เจ้าของ OWNER มหาวิทยาลัยศรีนครินทรวิโรฒ ประสานมิตร</p> <p>ที่ตั้งโครงการ LOCATION มหาวิทยาลัยศรีนครินทรวิโรฒ ประสานมิตร 114 ซอยสุขุมวิท 23 แขวงคลองเตยเหนือ เขตวัฒนา กรุงเทพมหานคร 10110</p>	<p>สถาปนิก ARCHITECT นายเกียรติศักดิ์ อึ้งประไพศักดิ์ ว-สถ 480</p> <p><i>Sanee Ningsath</i></p>	<p>มัณฑนากร INTERIOR DESIGNER</p> <p>วิศวกร ไฟฟ้า ELECTRICAL ENGINEER นายอนุชิต คุ้มศรี สทศ 3247</p> <p><i>อนุชิต คุ้มศรี</i></p>	<p>วิศวกร โครงสร้าง STRUCTURE ENGINEER นายอรรถา จอมวงษ์ กย. 47126</p> <p><i>Qjif</i></p>	<p>แบบแสดง DRAWING TITLE แบบ EXISTING ห้องน้ำ อาคารจอดรถใต้ดิน มศว. 60 ปี</p> <p>มาตรฐาน SCALE AS SHOW</p>	<p>REVISION : APPROVED BY : DATE : 01 / 02 / 69 DRAWING NUMBER : ID-100 TOTAL : 32</p>	<p>REVISION :</p>
---	---	---	-------------------------	--	--	--	---	--	---	-------------------

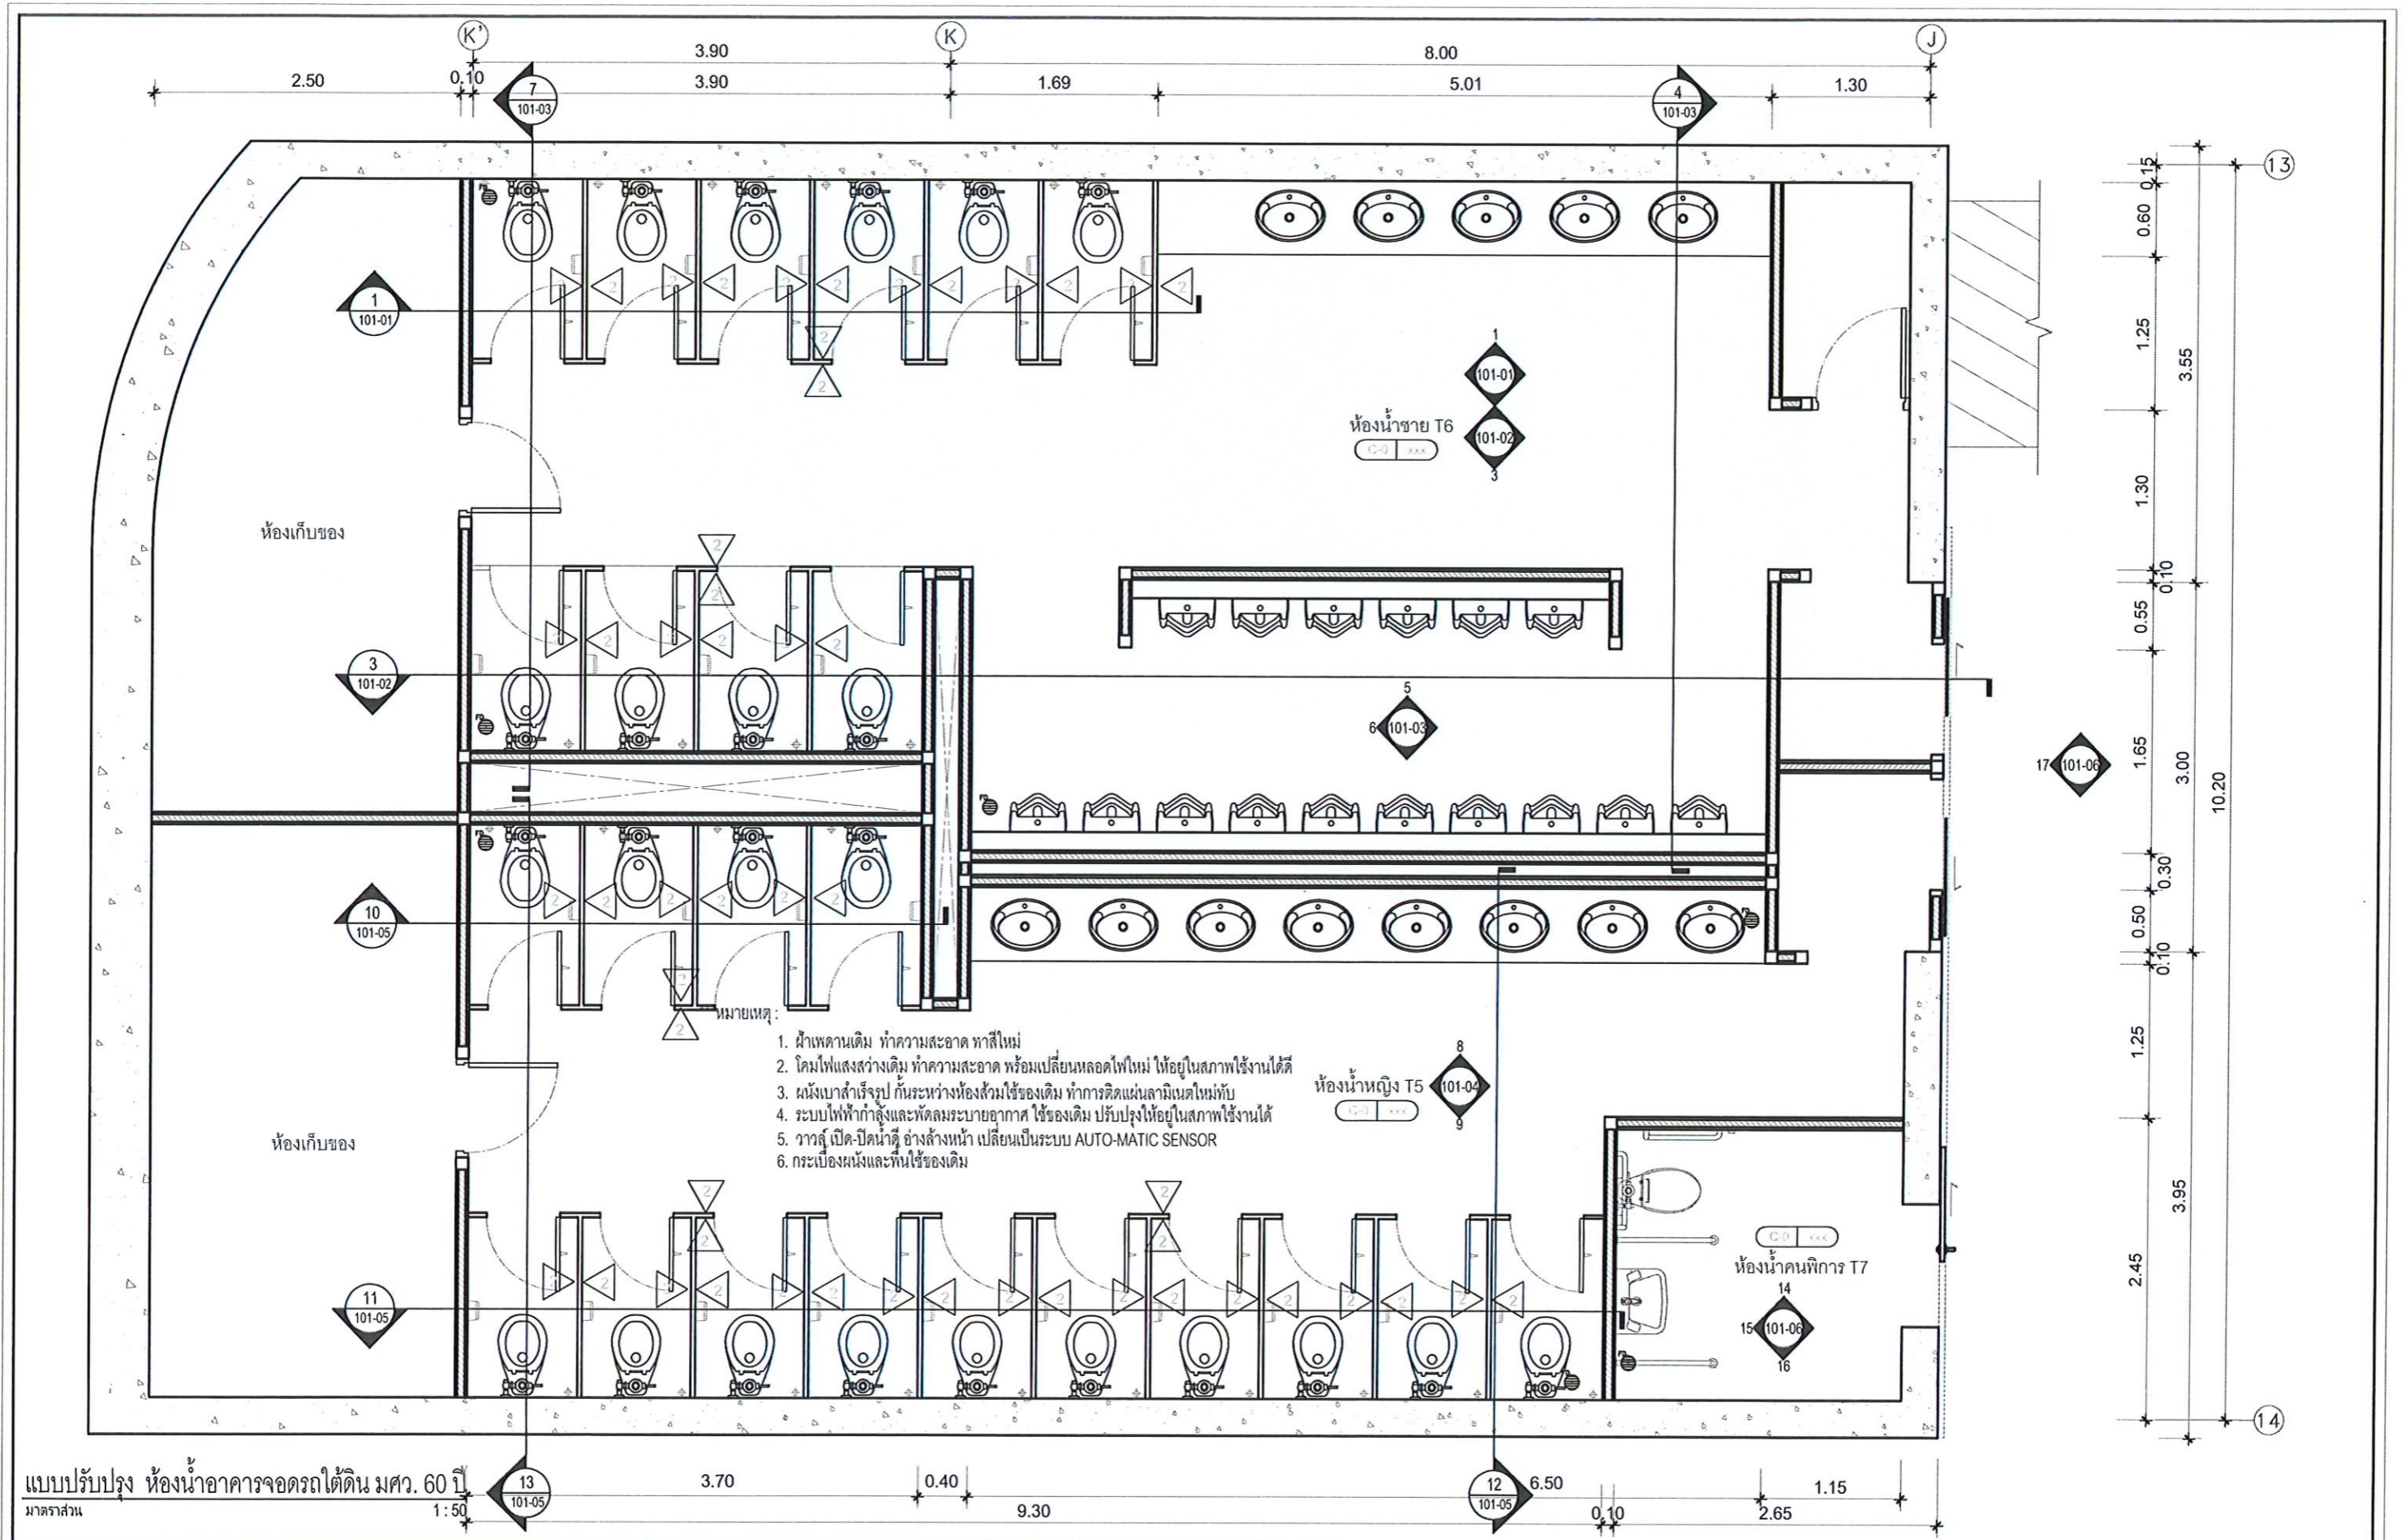

ผู้รับเหมาโครงการ  บริษัท สถาปนิก 90 จำกัด	 มหาวิทยาลัยศรีนครินทรวิโรฒ	โครงการ PROJECT งานปรับปรุงห้องน้ำ อาคารนวัตกรม ศาสตราจารย์ ดร.สาโรช บัวศรี และอาคารบริการศาสตราจารย์ มล.ปิ่น มาลากุล	ลำดับที่ JOB NO. 101-05	เจ้าของ OWNER มหาวิทยาลัยศรีนครินทรวิโรฒ ประสานมิตร ที่ตั้งโครงการ LOCATION มหาวิทยาลัยศรีนครินทรวิโรฒ ประสานมิตร 114 ซอยสุขุมวิท 23 แขวงคลองตันเหนือ เขตวัฒนา กรุงเทพมหานคร 10110	สถาปนิก ARCHITECT นายเกียรติศักดิ์ อธิระปัญญาศาสตร์ ว-สท 480 	ภัณฑนาการ INTERIOR DESIGNER นายอนุชา จอมวงศ์ กย 47126 วิศวกร ไฟฟ้า ELECTRICAL ENGINEER นายอนุชา กิ่งศรี ฝท 3247 	วิศวกร โครงสร้าง STRUCTURE ENGINEER นายอนุชา จอมวงศ์ กย 47126 	แบบแสดง DRAWING TITLE แบบปรับปรุง ห้องน้ำ อาคารจอดรถใต้ดิน มศว. 60 ปี มาตรฐาน SCALE AS SHOW	REVISION : APPROVED BY : DATE : 01 / 02 / 69 DRAWING NUMBER : TOTAL : ID-101 32	REVISION :
---	---	--	-------------------------------	---	---	---	--	---	--	--------------------

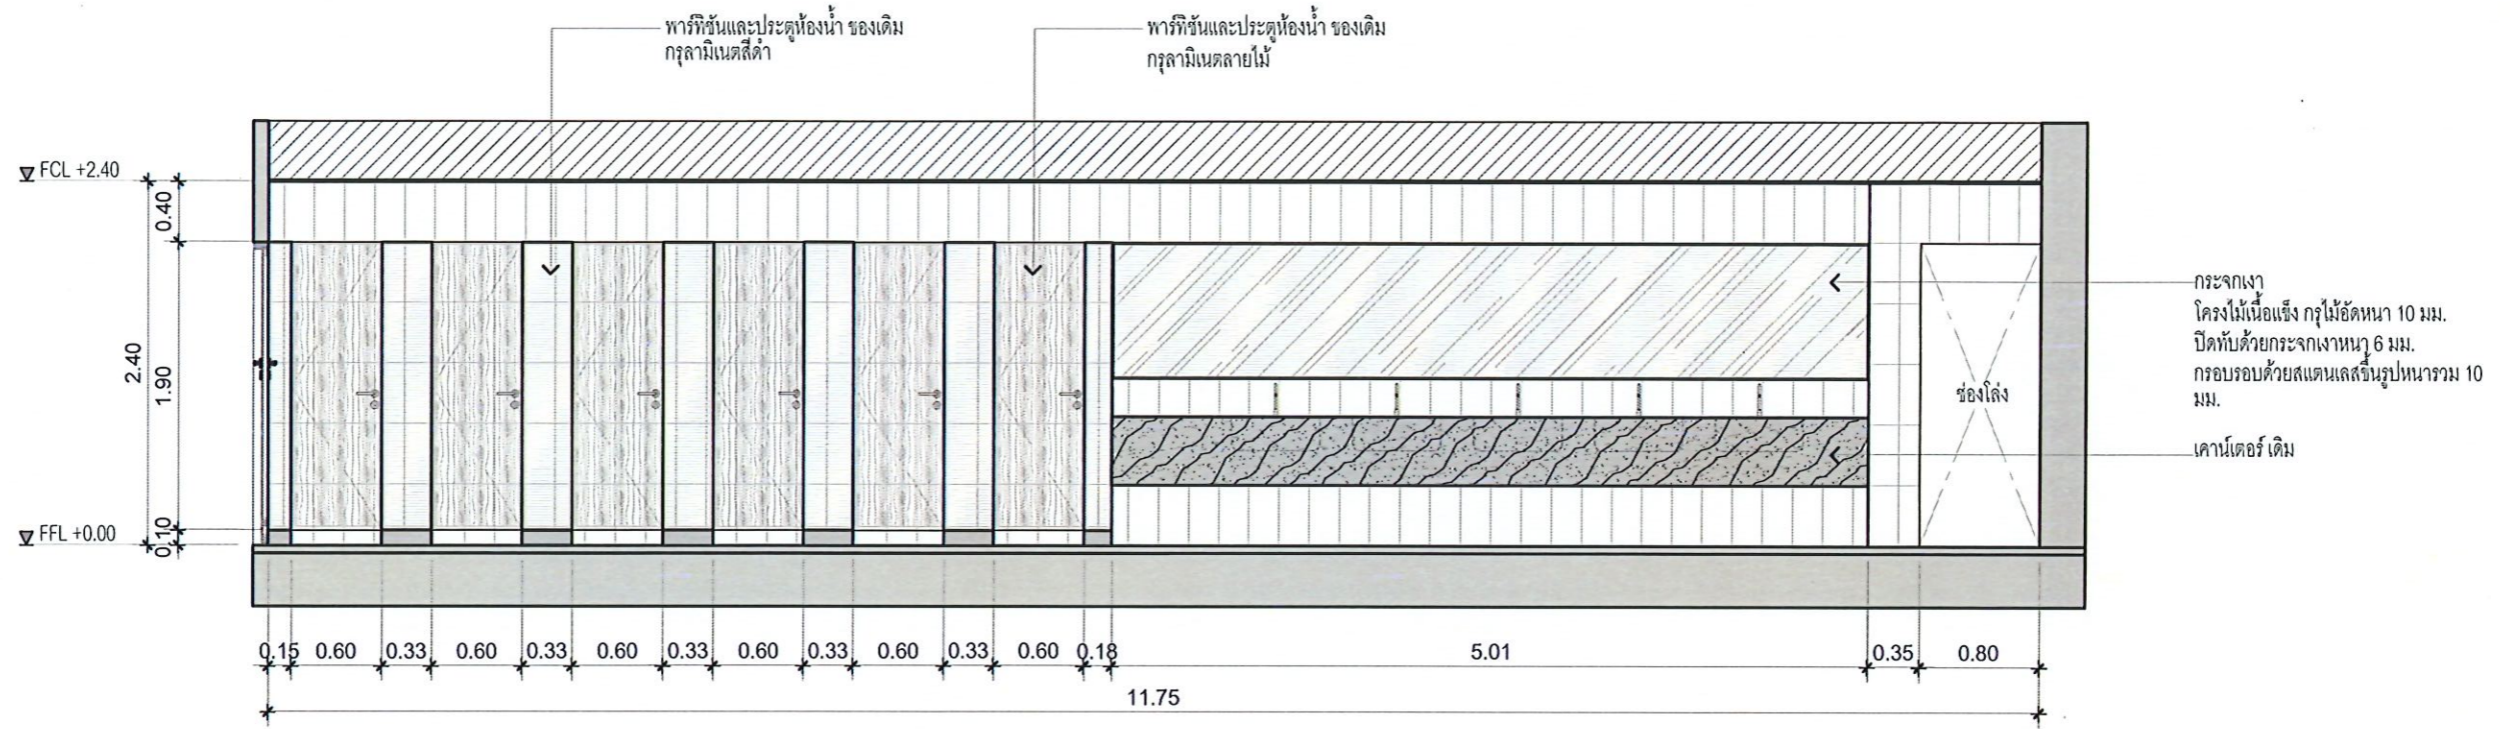


ห้องน้ำชาย อาคารลานจอดรถ : **รูปด้าน 1**
 มาตรฐาน 1:50

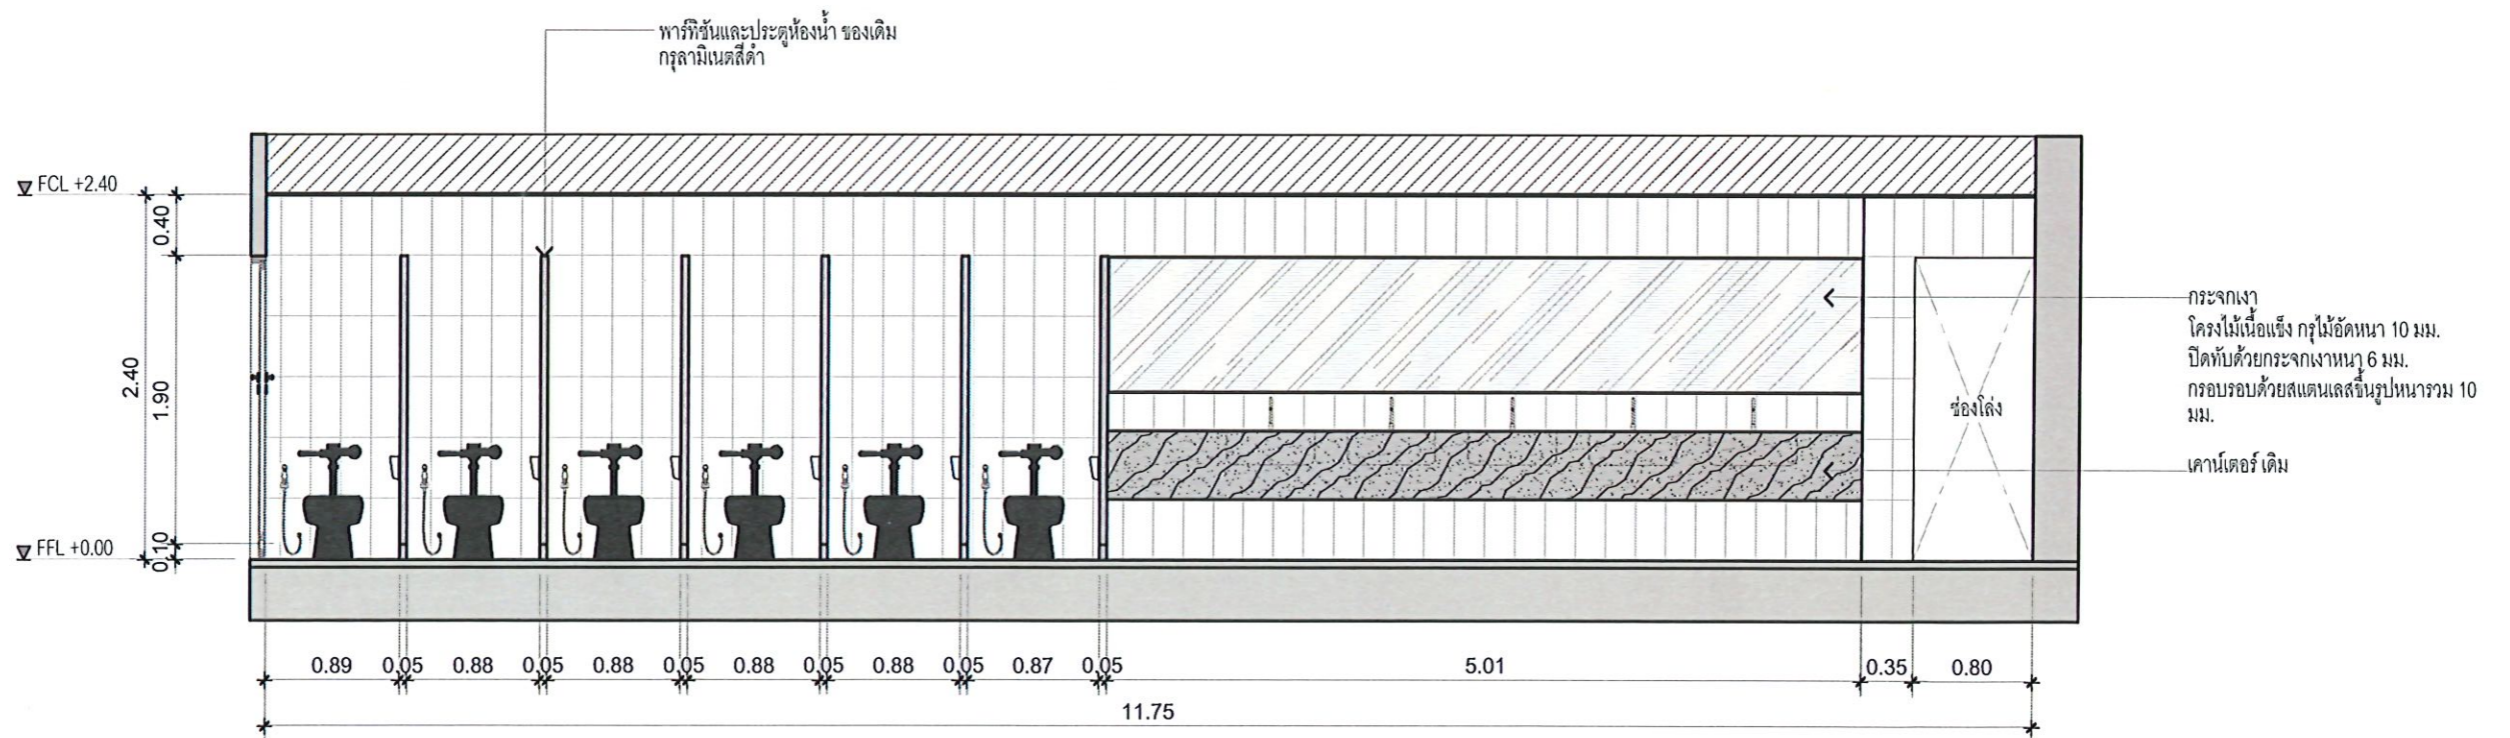


ห้องน้ำชาย อาคารลานจอดรถ : **รูปด้าน 1 (ภายในประตูห้องน้ำ)**
 มาตรฐาน 1:50

<p>ผู้รับเหมาโครงการ</p>  <p>บริษัท สถาปนิก 90 จำกัด</p>	 <p>มหาวิทยาลัยศรีนครินทรวิโรฒ</p>	<p>โครงการ PROJECT</p> <p>งานปรับปรุงห้องน้ำ อาคารนวัตกรม ศาสตราจารย์ ดร.สาโรช บัวศรี และอาคารบริการศาสตราจารย์ มล.ปิ่น มาลากุล</p>	<p>ลำดับที่ JOB NO.</p>	<p>เจ้าของ OWNER</p> <p>มหาวิทยาลัยศรีนครินทรวิโรฒ ประสานมิตร</p> <p>ที่ตั้งโครงการ LOCATION</p> <p>มหาวิทยาลัยศรีนครินทรวิโรฒ ประสานมิตร 114 ซอยสุขุมวิท 23 แขวงคลองจั่นเหนือ เขตคลองจั่น กรุงเทพมหานคร 10110</p>	<p>สถาปนิก ARCHITECT</p> <p>นายเกียรติศักดิ์ อธิระบุษย์ศักดิ์ ว-สถ 480</p> <p><i>นายเกียรติศักดิ์ อธิระบุษย์ศักดิ์</i></p>	<p>มัณฑนากร INTERIOR DESIGNER</p> <p>นางอนุญา อธิระบุษย์ศักดิ์ ว-สถ 47126</p> <p>วิศวกร ไฟฟ้า ELECTRICAL ENGINEER</p> <p>นายอนุญา อธิระบุษย์ศักดิ์ ว-สถ 3247</p>	<p>วิศวกร โครงสร้าง STRUCTURE ENGINEER</p> <p>นายอนุญา อธิระบุษย์ศักดิ์ ว-สถ 47126</p> <p><i>นายอนุญา อธิระบุษย์ศักดิ์</i></p>	<p>แบบแสดง DRAWING TITLE</p> <p>ห้องน้ำ : รูปด้าน 1 อาคารจอดรถใต้ดิน มทว. 60 ปี</p> <p>มาตราส่วน SCALE</p> <p>AS SHOW</p>	<p>REVISION :</p> <p>APPROVED BY :</p> <p>DATE : 01 / 02 / 69</p> <p>DRAWING NUMBER : TOTAL :</p> <p>ID-101-01 32</p>	<p>REVISION :</p>
---	---	---	-------------------------	--	--	--	--	---	---	-------------------

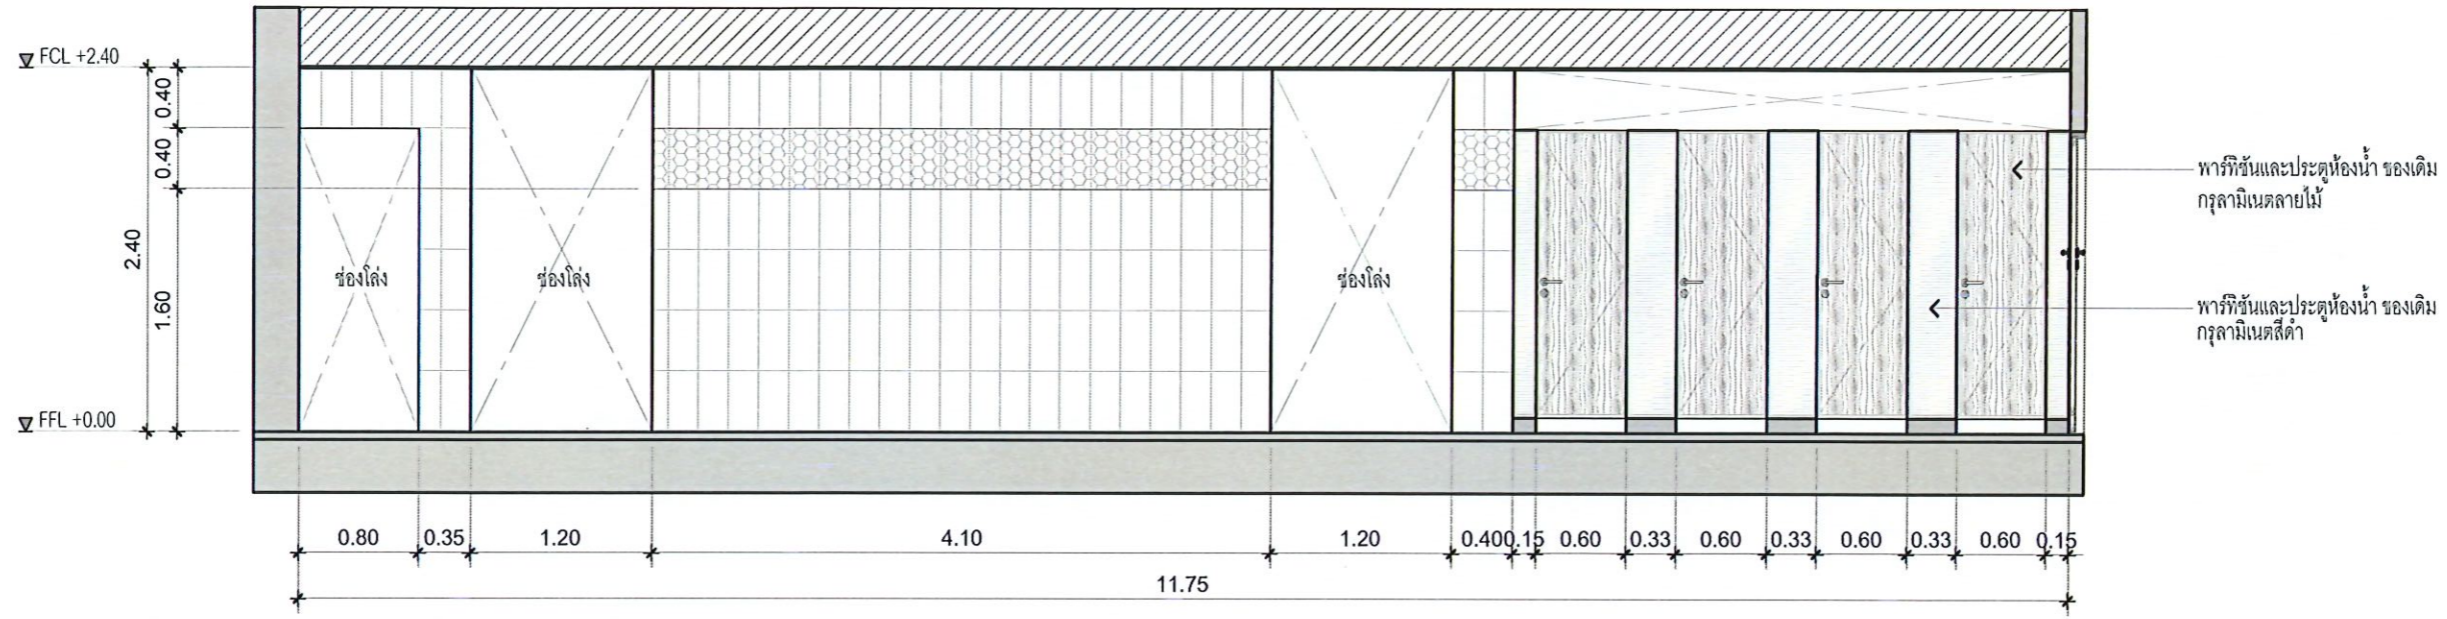


ห้องน้ำชาย อาคารลานจอดรถ : รูปด้าน 2
 มาตรฐาน 1:50

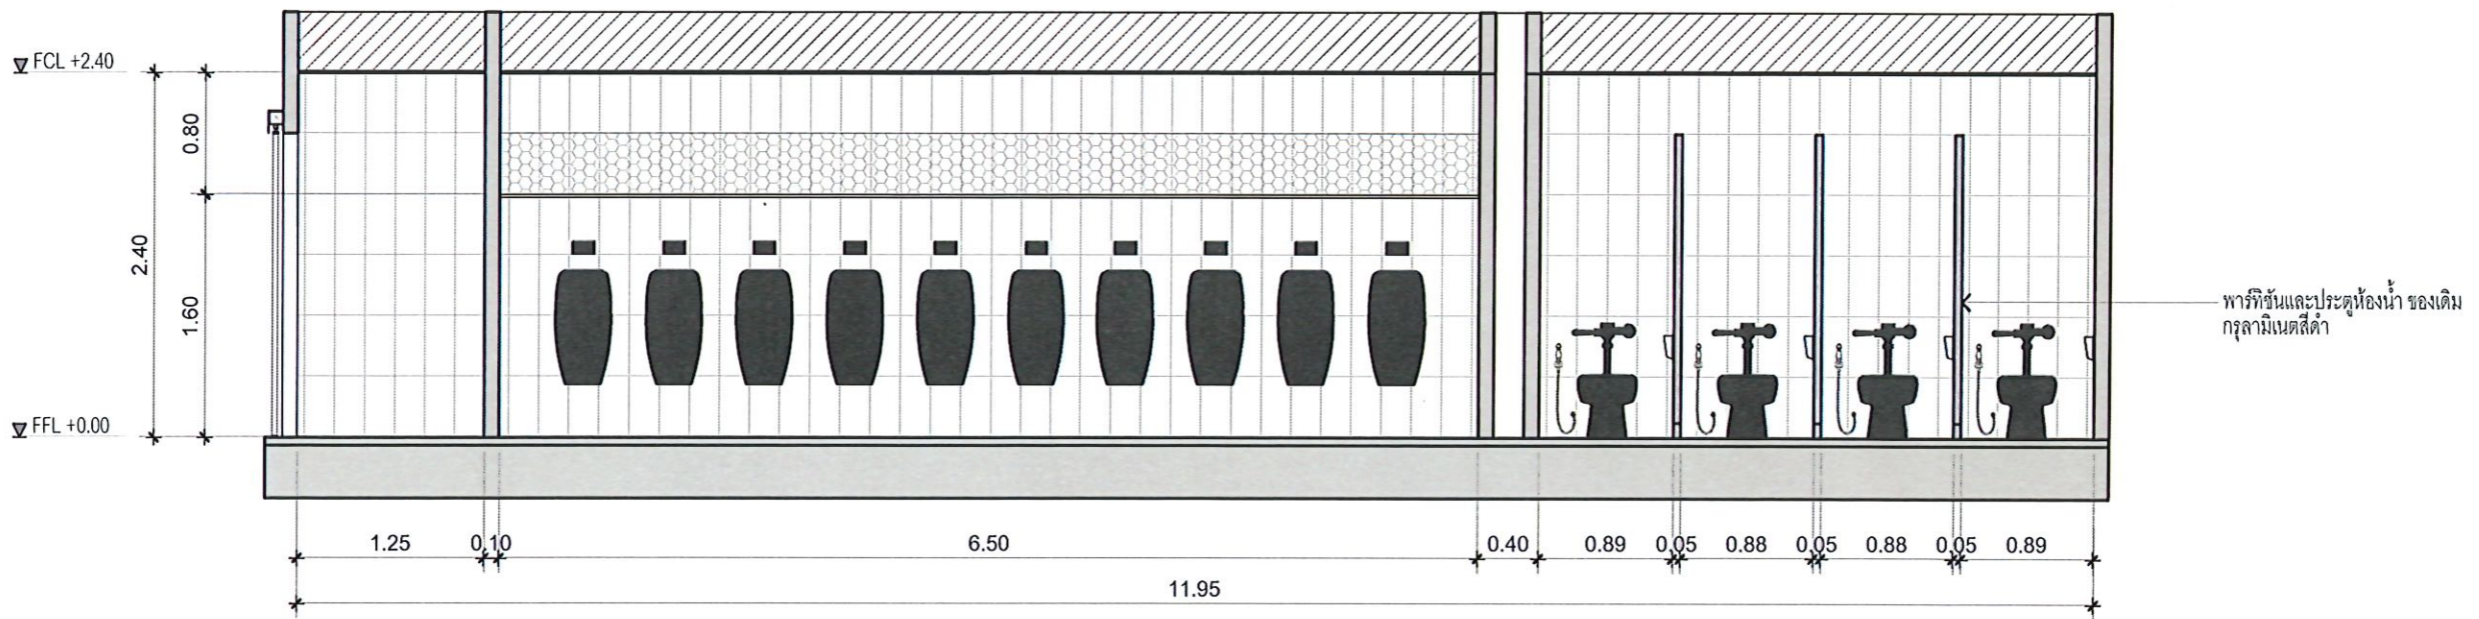


ห้องน้ำชาย อาคารลานจอดรถ : รูปด้าน 3
 มาตรฐาน 1:50


ผู้รับเหมาโครงการ  บริษัท สถาปนิก 90 จำกัด	 มหาวิทยาลัยศรีนครินทรวิโรฒ	โครงการ PROJECT งานปรับปรุงห้องน้ำ อาคารนวัตกรม ศาสตราจารย์ ดร.สาโรช บัวศรี และอาคารบริการศาสตราจารย์ มล.ปิ่น มาลากุล	ลำดับที่ JOB NO. 10110	เจ้าของ OWNER มหาวิทยาลัยศรีนครินทรวิโรฒ ประสานมิตร ที่ตั้งโครงการ LOCATION มหาวิทยาลัยศรีนครินทรวิโรฒ ประสานมิตร 114 ซอยสุขุมวิท 23 แขวงคลองเตยเหนือ เขตวัฒนา กรุงเทพมหานคร 10110	สถาปนิก ARCHITECT นางเนติพรศักดิ์ พิระปัญญะ ฟ้าดี ๖-๑๑ 480 	มัณฑนากร INTERIOR DESIGNER วิศวกร ไฟฟ้า ELECTRICAL ENGINEER นายบุญมา นิลละอุน ฐิติพิ สพัก 3247 	วิศวกร โครงสร้าง STRUCTURE ENGINEER นายพรตชา จอมวงศ์ ๖๒.47126 	แบบแสดง DRAWING TITLE ห้องน้ำ : รูปด้าน 2-3 อาคารจอดรถใต้ดิน มทว. 60 ปี มาตรฐาน SCALE AS SHOW	REVISION : APPROVED BY : DATE : 01 / 02 / 69 DRAWING NUMBER : ID-101-02 TOTAL : 32	REVISION :
---	---	--	------------------------------	---	---	--	--	---	--	------------

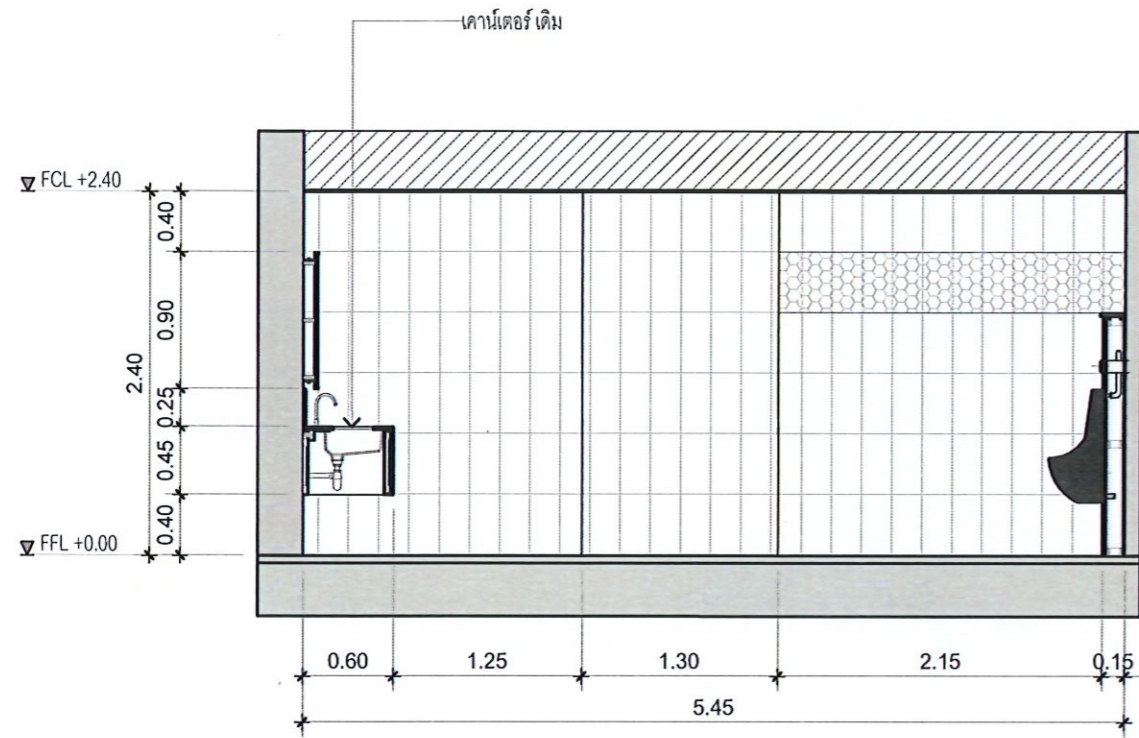


ห้องน้ำชาย อาคารลานจอดรถ : **รูปด้าน 4**
 มาตรฐาน 1:50

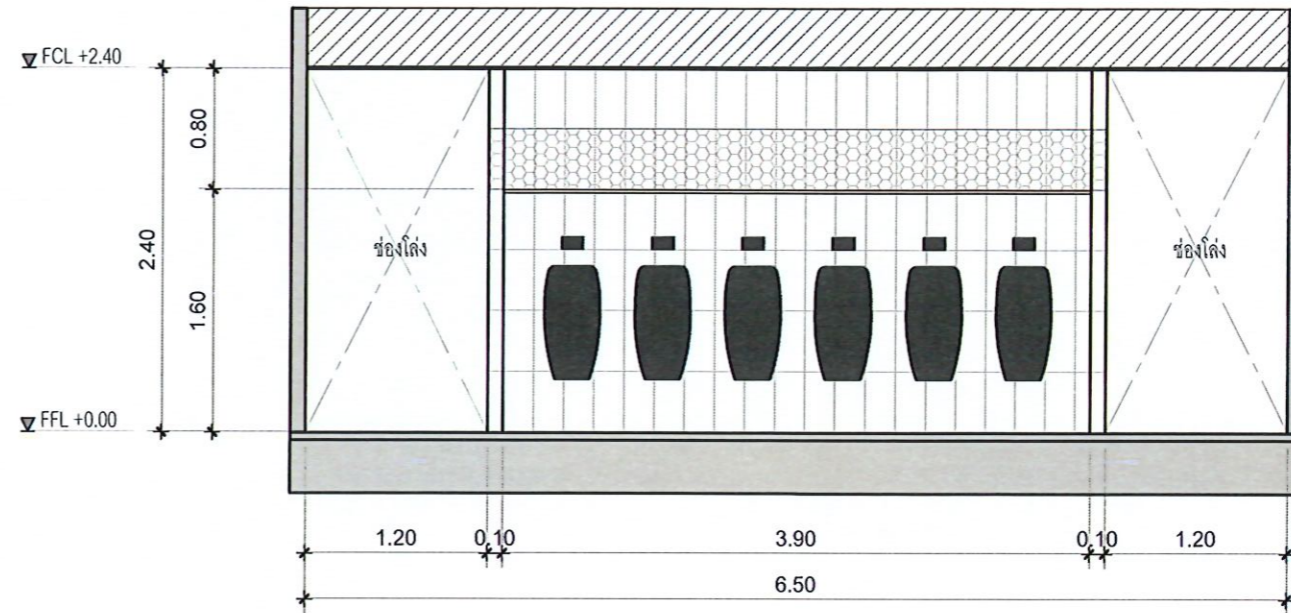

ห้องน้ำชาย อาคารลานจอดรถ : **รูปด้าน 5**
 มาตรฐาน 1:50

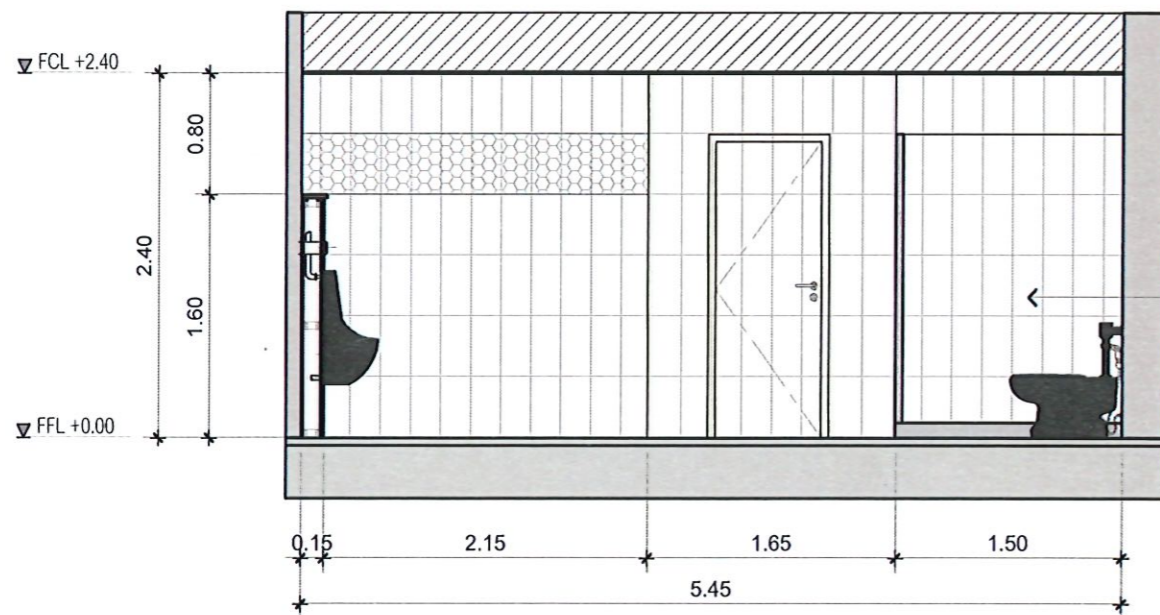


ห้องน้ำชาย อาคารลานจอดรถ : **รูปด้าน 6**
 มาตรฐาน 1:50

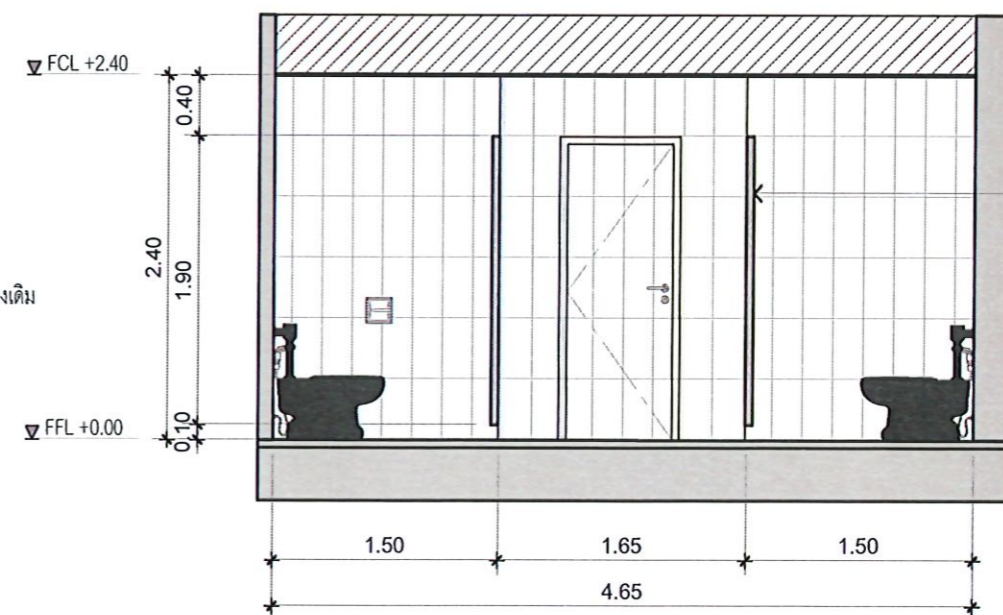


ห้องน้ำชาย อาคารลานจอดรถ : **รูปด้าน 7**
 มาตรฐาน 1:50

ผู้รับเหมาโครงการ  บริษัท สถาปนิก 90	 มหาวิทยาลัยศรีนครินทรวิโรฒ	โครงการ PROJECT งานปรับปรุงห้องน้ำ อาคารนันทกรีฑา ศาสตราจารย์ ดร.สาโรช บัวศรี และอาคารบริการศาสตราจารย์ มล.ปิ่น มาลากุล	ลำดับที่ JOB NO. _____	เจ้าของ OWNER นายวิชาญชัย ศรีนครินทรวิโรฒ ประสานมิตร ที่ตั้งโครงการ LOCATION มหาวิทยาลัยศรีนครินทรวิโรฒ ประสานมิตร 114 ซอยสุขุมวิท 23 แขวงคลองเตยเหนือ เขตวัฒนา กรุงเทพมหานคร 10110	สถาปนิก ARCHITECT นายเกียรติศักดิ์ อธิระประเสริฐศักดิ์ ๑-๕๓ 480 	มัณฑนากร INTERIOR DESIGNER วิศวกร ไฟฟ้า ELECTRICAL ENGINEER นายบุญชู นามทอง ๓๒๖ 3247 	วิศวกร โครงสร้าง STRUCTURE ENGINEER นายสมรรถา เจมวงษ์ ๓๒๖ 47126 	แบบแสดง DRAWING TITLE ห้องน้ำ : รูปด้าน 4-7 อาคารจตุรพักตโชติ นนท. 60 ปี มาตรฐาน SCALE AS SHOW	REVISION : APPROVED BY : DATE : 01 / 02 / 69 DRAWING NUMBER : ID-101-03	REVISION : _____ _____ _____ _____ TOTAL : 32
---	---	--	------------------------------	--	--	---	--	--	---	---

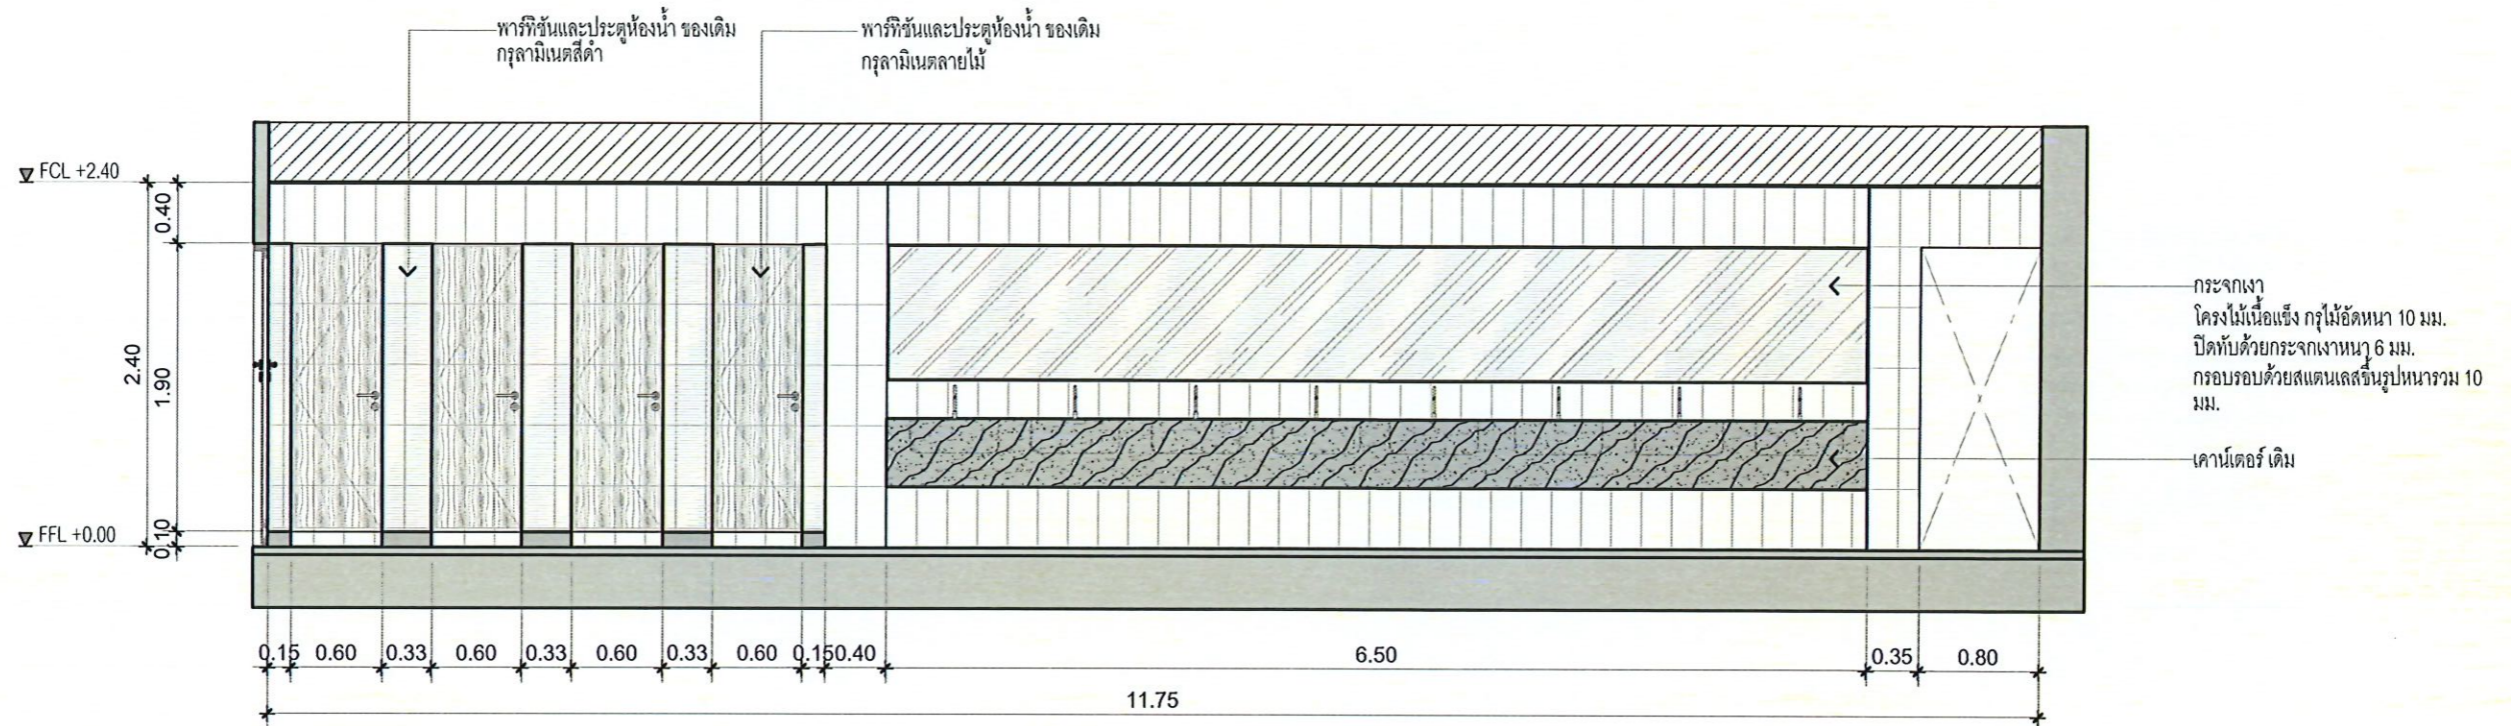

ห้องน้ำหญิง อาคารลานจอดรถ : รูปด้าน 8
 มาตรฐาน 1:50

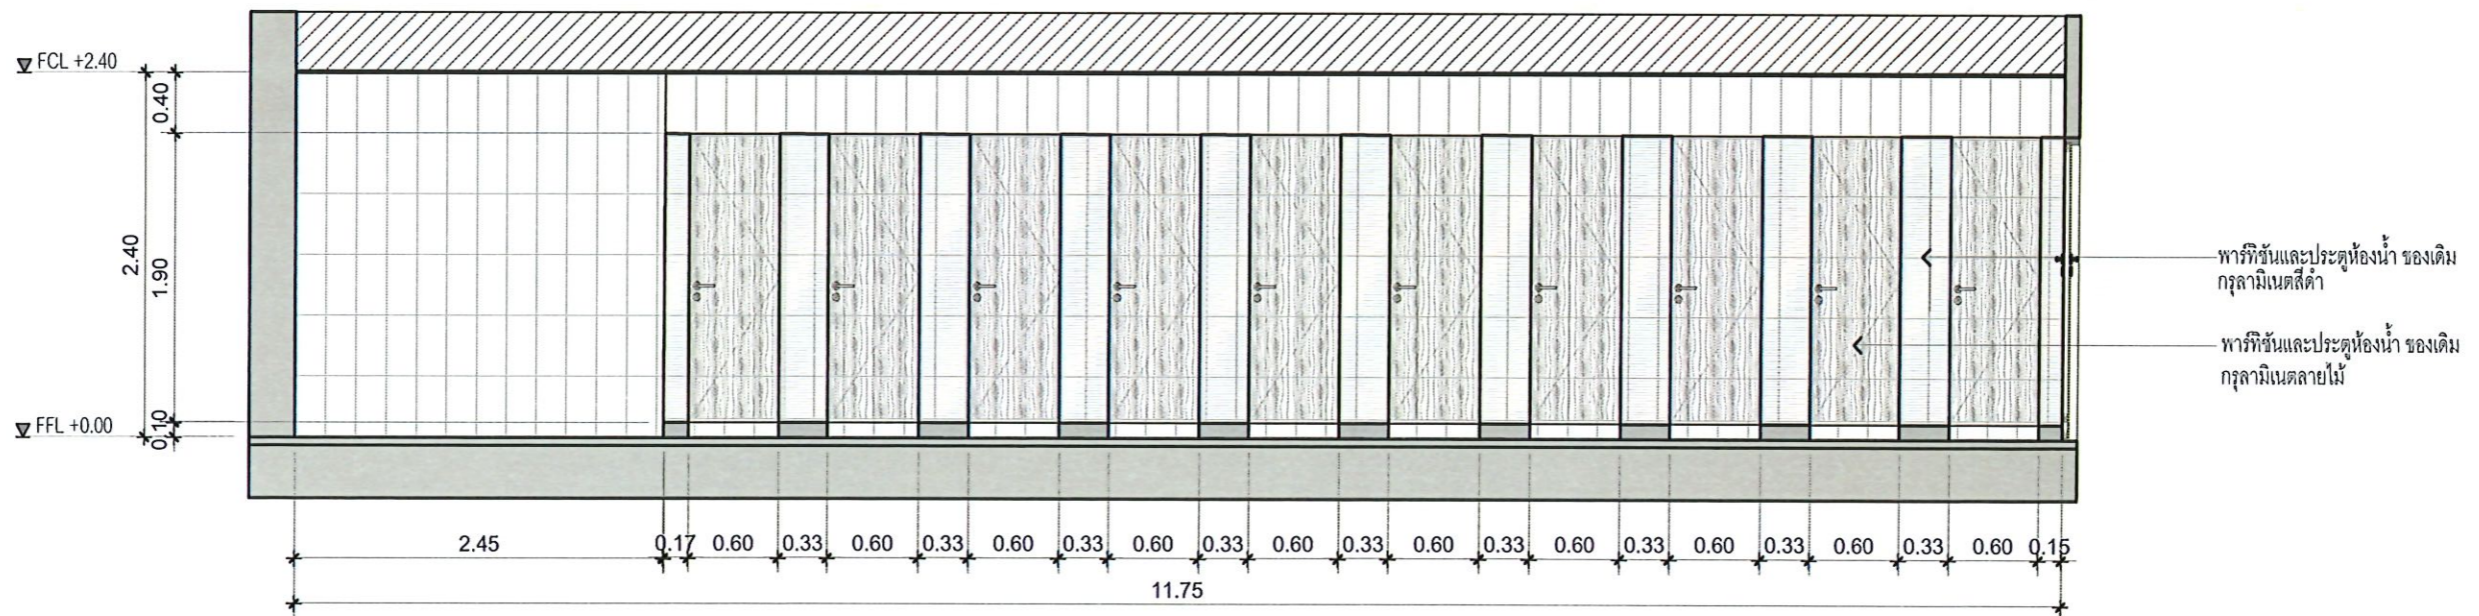

ห้องน้ำหญิง อาคารลานจอดรถ : รูปด้าน 9
 มาตรฐาน 1:50



โครงการ
 PROJECT
 งานปรับปรุงห้องน้ำ อาคารนวัตกรรม ศาสตราจารย์ ดร.สาโรช บัวศรี
 และอาคารบริการศาสตราจารย์ มล.ปิ่น มาลากุล

ลำดับที่
 JOB NO.

เจ้าของ
 OWNER
 มหาวิทยาลัยศรีนครินทรวิโรฒ ประสานมิตร
 ที่ตั้งโครงการ
 LOCATION
 มหาวิทยาลัยศรีนครินทรวิโรฒ ประสานมิตร
 114 ซอยสุขุมวิท 23 แขวงคลองเตยเหนือ
 เขตวัฒนา กรุงเทพมหานคร 10110

สถาปนิก
 ARCHITECT.
 นายเกียรติ ธีระปัญชาศักดิ์ ๖-๓๑-๕๐0


มัณฑนากร
 INTERIOR DESIGNER
 วิศวกร ไฟฟ้า
 ELECTRICAL ENGINEER
 นายบุญชู ๒๒-๕๖๖-๕๖๖ ๓๖๓ 3247

วิศวกร โครงสร้าง
 STRUCTURE ENGINEER
 นายสมรรถา จอมวงศ์ ๖๒-47126


แบบแสดง
 DRAWING TITLE
 ห้องน้ำ : รูปด้าน 8-9
 อาคารจตุรทิศดิน มทว. 60 ปี
 มาตรฐาน
 SCALE
 AS SHOW

REVISION :
 APPROVED BY :
 DATE : 01 / 02 / 69
 DRAWING NUMBER : TOTAL :
 ID-101-04 32


REVISION :

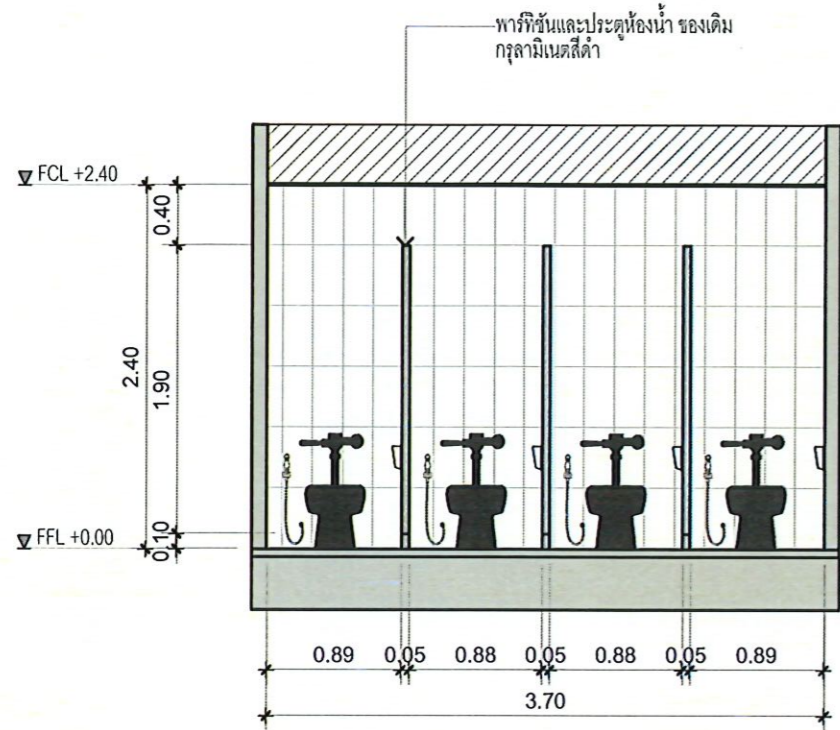

ห้องน้ำหญิง อาคารลานจอดรถ : **รูปด้าน 10**
 มาตรฐาน 1:50

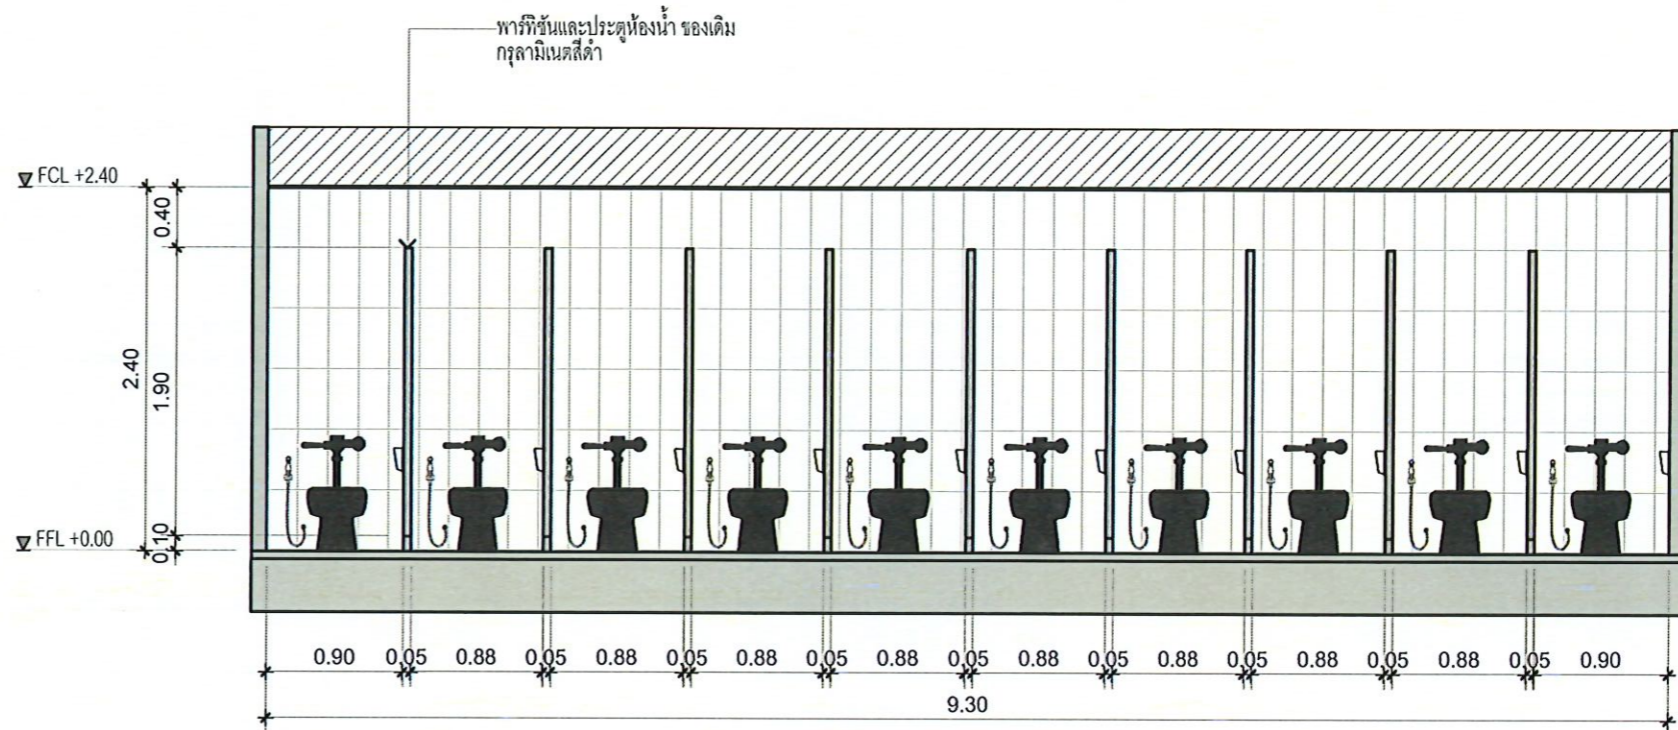

ห้องน้ำหญิง อาคารลานจอดรถ : **รูปด้าน 11**
 มาตรฐาน 1:50

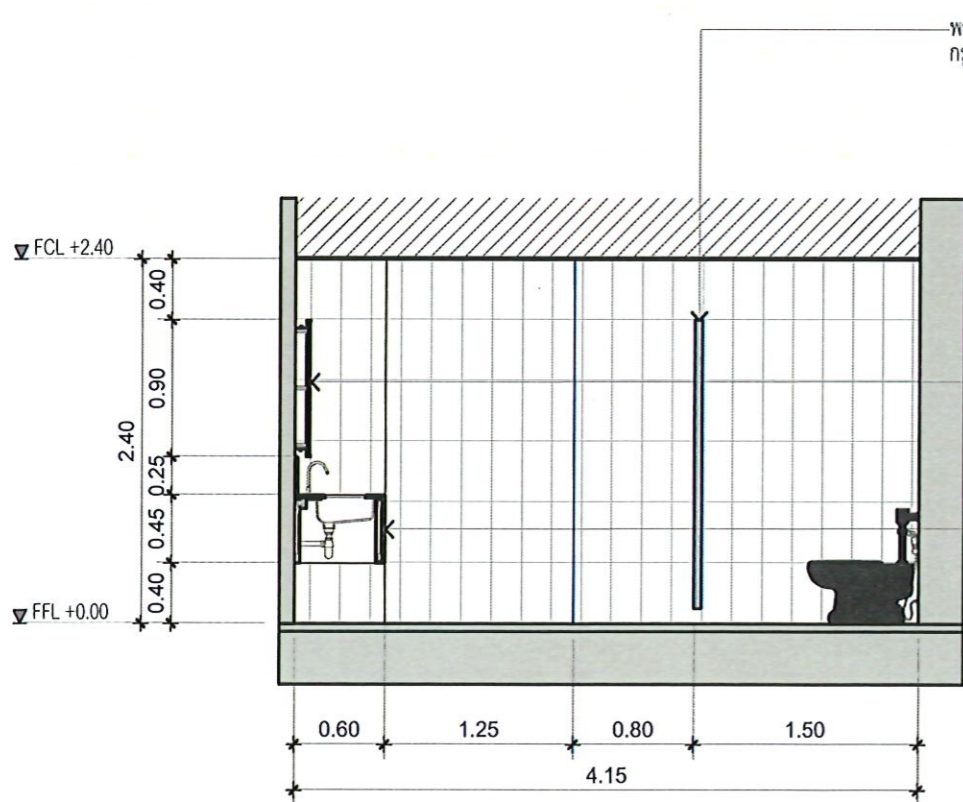


ห้องน้ำหญิง อาคารลานจอดรถ : **รูปด้าน 12**
 มาตรฐาน 1:50

พารทิชันและประตูห้องน้ำ ของเดิม กระจกนิรภัยสีดำ

กระจกเงา
 โครงไม้เนื้อแข็ง กระจกใสหนา 10 มม.
 ปิดทับด้วยกระจกเงาหนา 6 มม.
 กรอบรอบด้วยสแตนเลสสีรูปทวารม 10 มม.
 เคา้นเตอร์ เดิม

กันชื้น

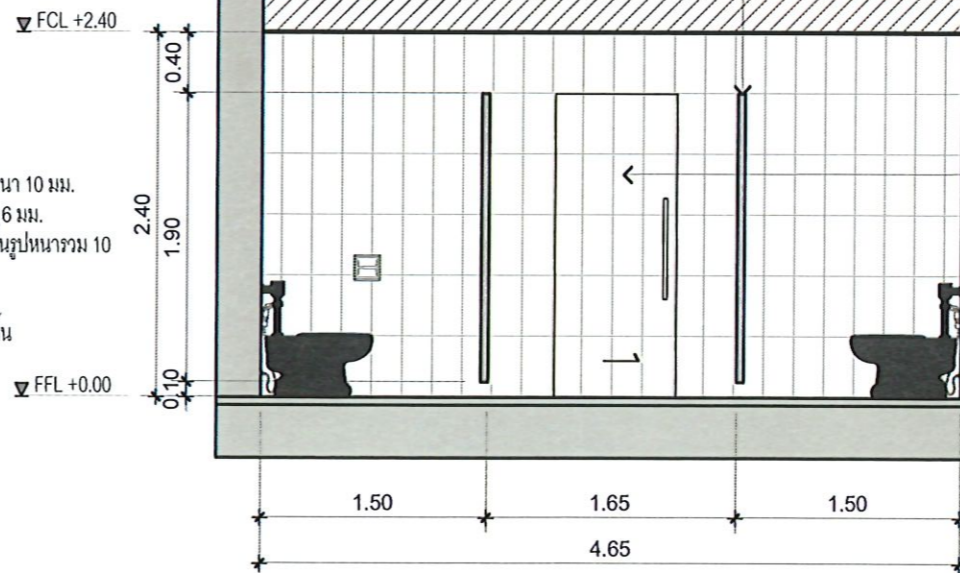

ห้องน้ำหญิง อาคารลานจอดรถ : **รูปด้าน 13**
 มาตรฐาน 1:50

พารทิชันและประตูห้องน้ำ ของเดิม กระจกนิรภัยสีดำ

ประตูบานเลื่อน โครงไม้เนื้อแข็ง กระจกนิรภัยสีดำ



มหาวิทยาลัยศรีนครินทรวิโรฒ

โครงการ

PROJECT

งานปรับปรุงห้องน้ำ อาคารนวัตกรม ศาสตราจารย์ ดร.สาโรช บัวศรี

และอาคารบริการศาสตราจารย์ มล.ปิ่น มาลากุล

ลำดับที่

JOB NO.

เจ้าของ

OWNER

มหาวิทยาลัยศรีนครินทรวิโรฒ ประสานมิตร

ที่ตั้งโครงการ

LOCATION
 มหาวิทยาลัยศรีนครินทรวิโรฒ ประสานมิตร
 114 ซอยสุขุมวิท 23 แขวงคลองเตยเหนือ
 เขตวัฒนา กรุงเทพมหานคร 10110

สถาปนิก

ARCHITECT

นายเกียรติ ธิระปัญญาคีรี ๖-๓๑-๕๐

Amis Jiraprasit

มัณฑนากร

INTERIOR DESIGNER

นายอนุชา งามวงศ์ ๗๕-๔๗-๒๖

อนุชา งามวงศ์

วิศวกร โครงสร้าง

STRUCTURE ENGINEER

นายอนุชา งามวงศ์ ๗๕-๔๗-๒๖

อนุชา งามวงศ์

แบบแสดง

DRAWING TITLE

ห้องน้ำ : รูปด้าน 10-13

อาคารจอดรถใต้ดิน มทว. 60 ปี

มาตรฐาน

SCALE

AS SHOW

REVISION :

APPROVED BY :


DATE : 01 / 02 / 69

DRAWING NUMBER : TOTAL :


ID-101-05

32


REVISION :

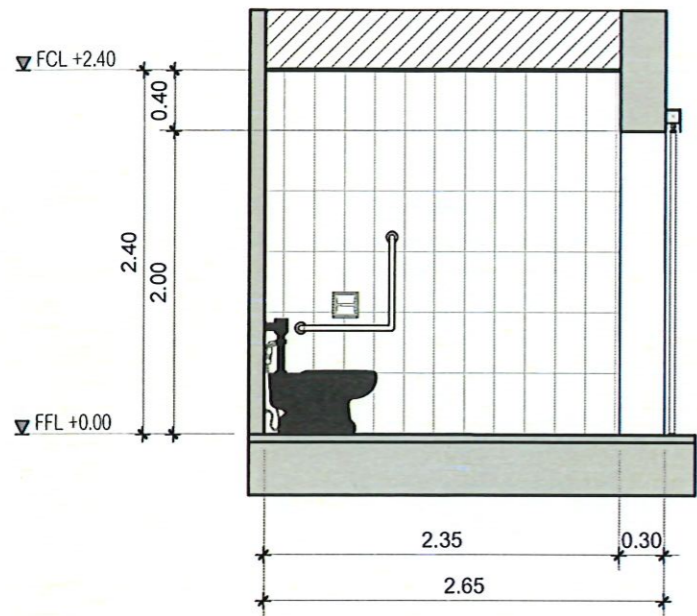


ห้องน้ำคนพิการ อาคารลานจอดรถ : รูปด้าน 14
 มาตรฐาน 1:50

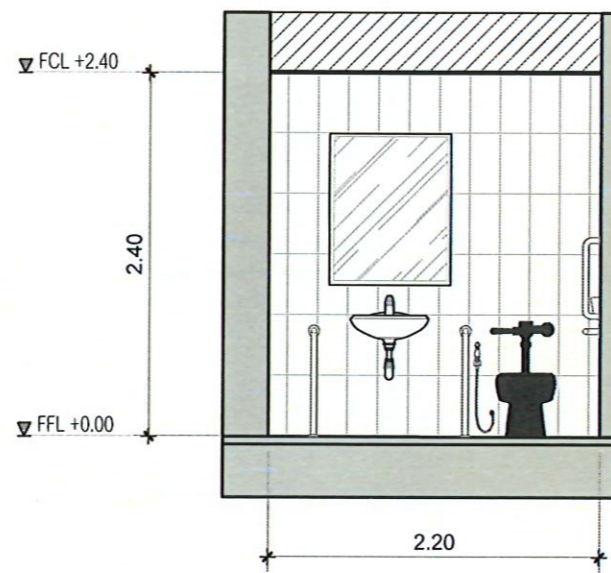

T5,T6,T7 ห้องน้ำคนพิการ อาคารลานจอดรถ : รูปด้าน 15
 มาตรฐาน 1:50

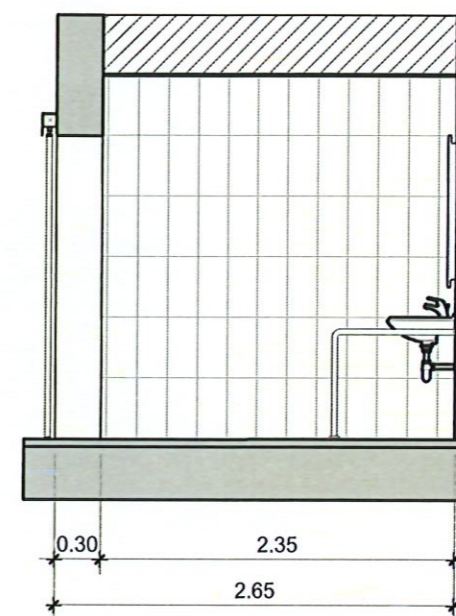

ห้องน้ำคนพิการ อาคารลานจอดรถ : รูปด้าน 16
 มาตรฐาน 1:50

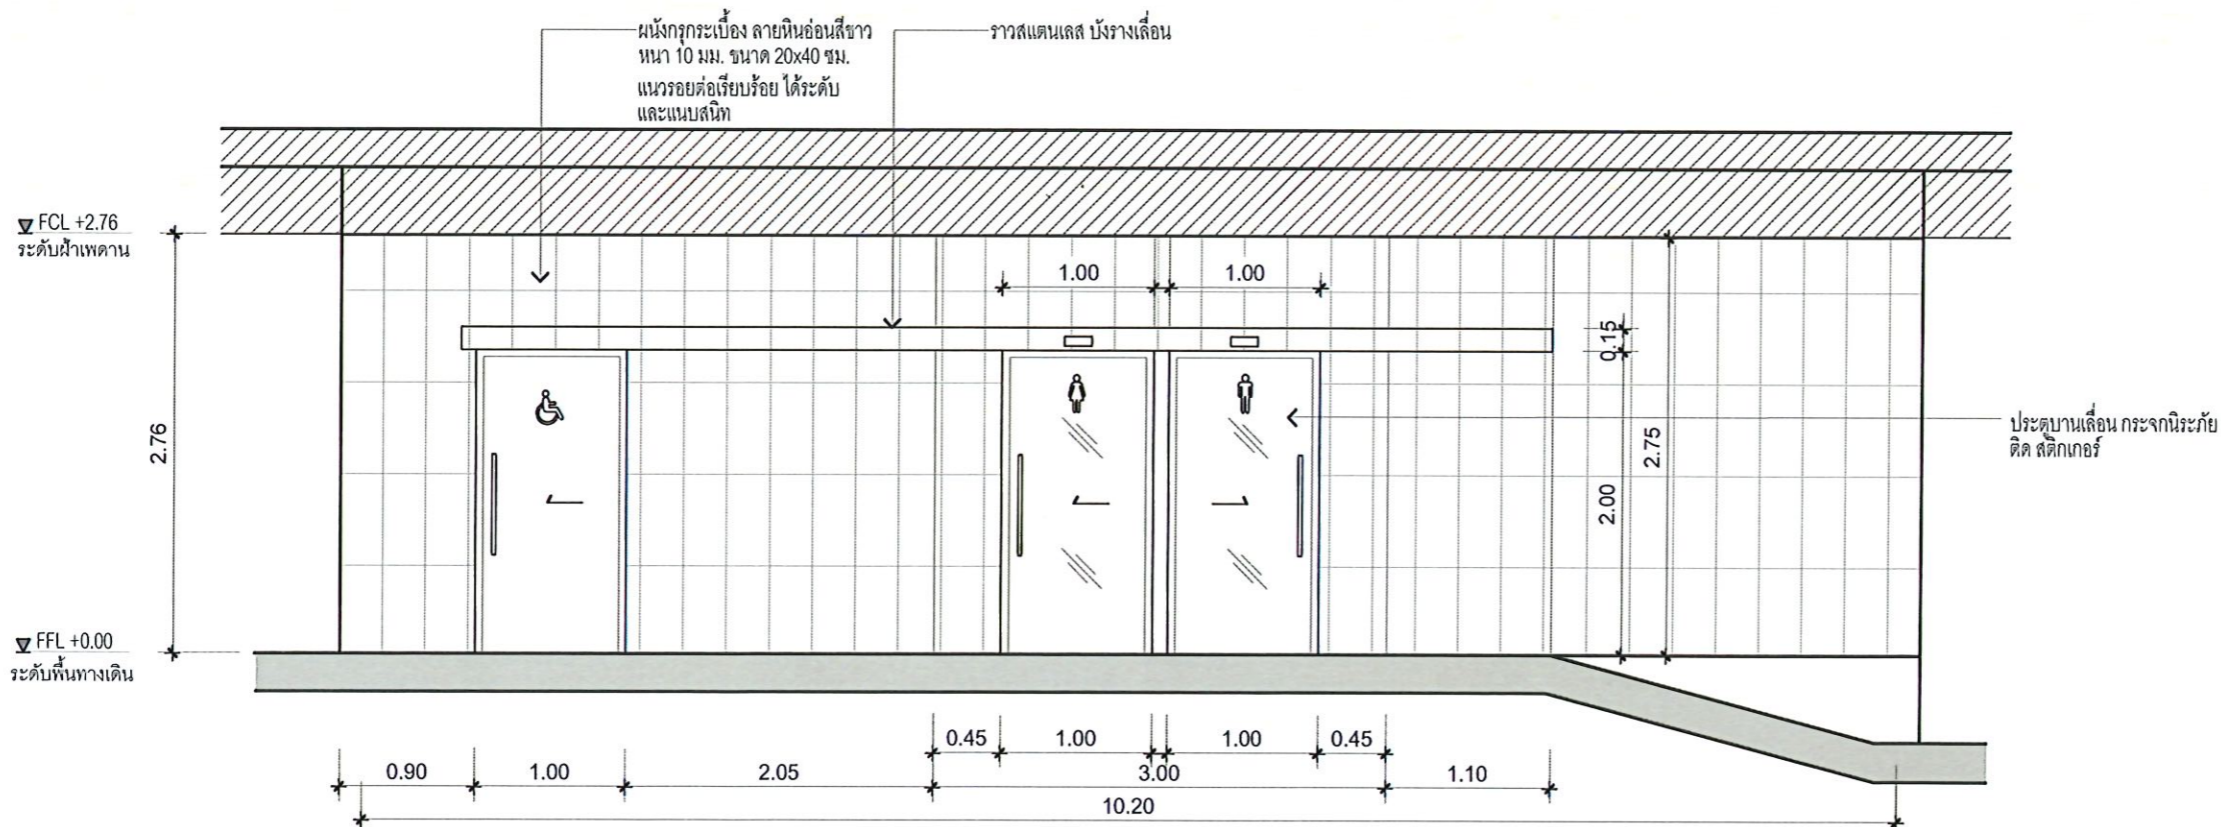

ห้องน้ำคนพิการ อาคารลานจอดรถ : รูปด้าน 17
 มาตรฐาน 1:50



มหาวิทยาลัยศรีนครินทรวิโรฒ

โครงการ
 PROJECT
 งานปรับปรุงห้องน้ำ อาคารนวัตกรม ศาสตราจารย์ ดร.สาโรช บัวศรี
 และอาคารบริการศาสตราจารย์ มล.ปิ่น มาลากุล

ลำดับที่
 JOB NO.

เจ้าของ
 OWNER

มหาวิทยาลัยศรีนครินทรวิโรฒ ประสานมิตร
 ที่ตั้งโครงการ
 LOCATION
 มหาวิทยาลัยศรีนครินทรวิโรฒ ประสานมิตร
 114 ซอยสุขุมวิท 23 แขวงคลองเตยเหนือ
 เขตวัฒนา กรุงเทพมหานคร 10110

สถาปนิก
 ARCHITECT

นายเกียรติศักดิ์ ธีระบุรุษาศิรี จ.ลด.480
Keen Sirinukunwong

มัณฑนากร
 INTERIOR DESIGNER

นางอรุณดา จอมวงศ์ กย.47126
 วิศวกร ไฟฟ้า
 ELECTRICAL ENGINEER
 นายบุญเลิศ พิพัฒน์สุทธิ สพัก.3247
Orn

วิศวกร โครงสร้าง
 STRUCTURE ENGINEER

นายอรุณดา จอมวงศ์ กย.47126
Orn

แบบแสดง
 DRAWING TITLE

ห้องน้ำ : รูปด้าน 14-17
 อาคารจอดรถใต้ดิน มทว. 60 ปี
 มาตรฐาน
 SCALE
 AS SHOW

REVISION :

APPROVED BY :


DATE : 01 / 02 / 69

DRAWING NUMBER :

TOTAL :

ID-101-06 32

REVISION :

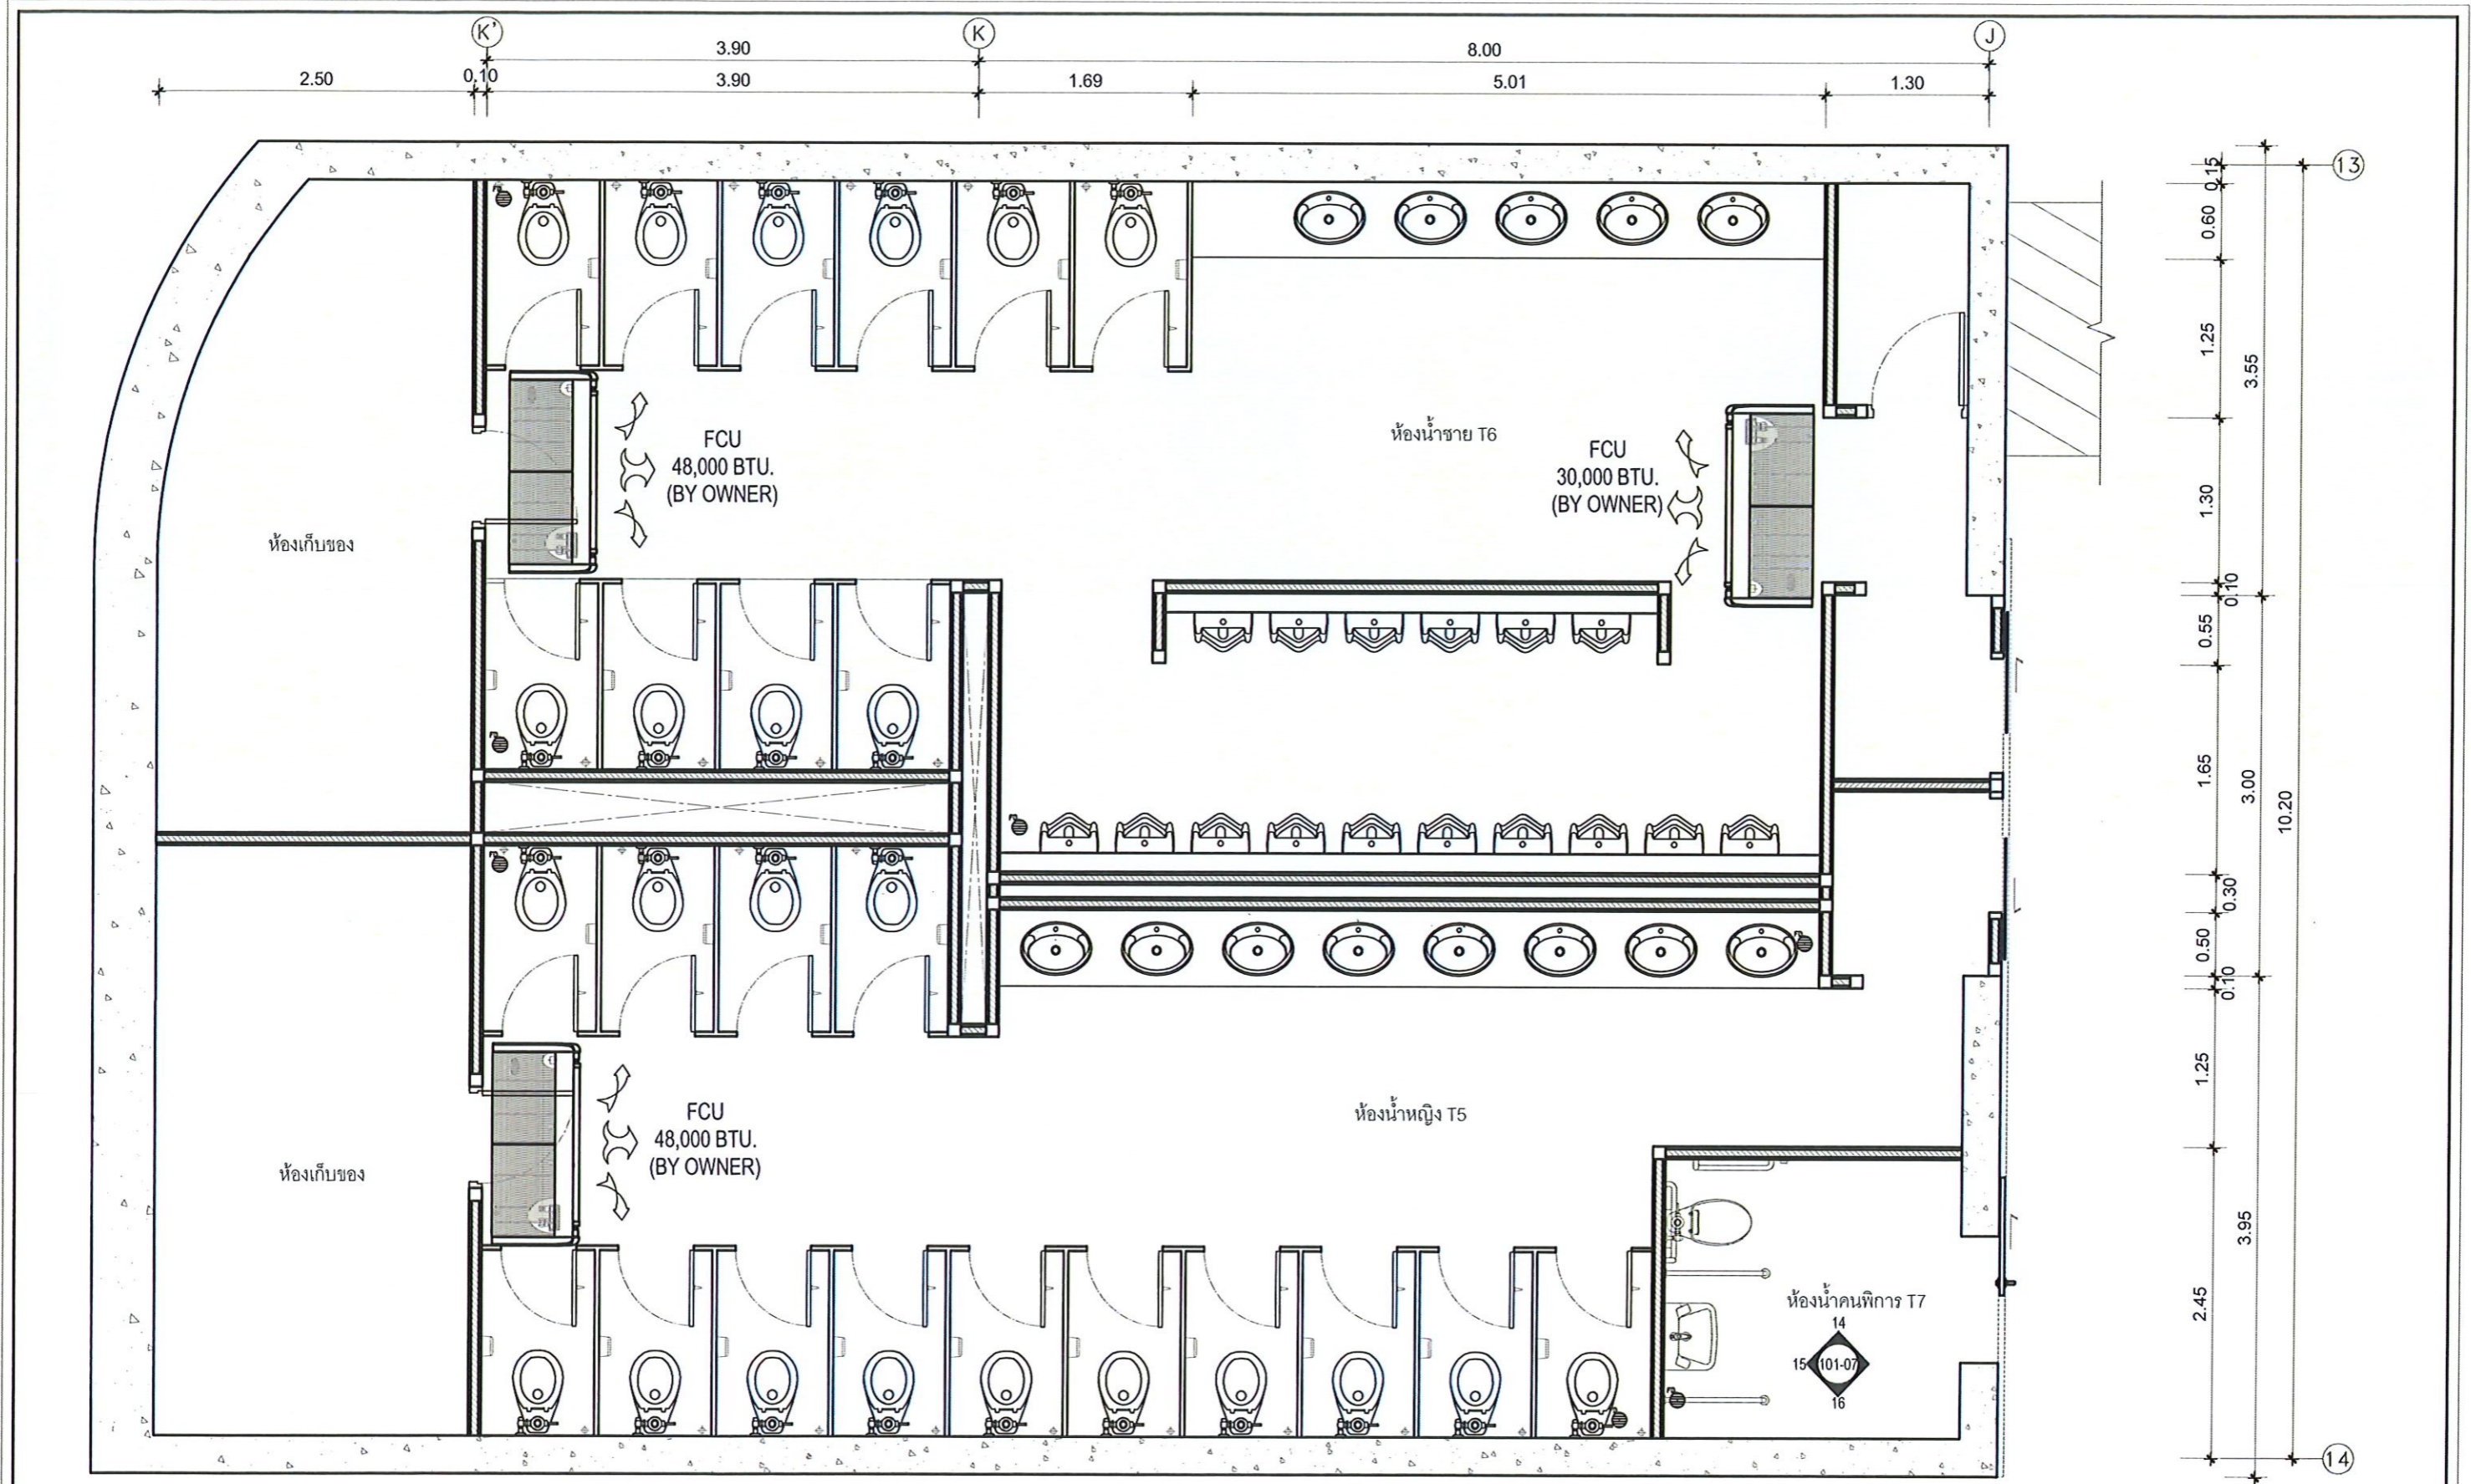

แบบระบบปรับอากาศ ห้องน้ำ T5, T6, T7
มาตราส่วน 1:50

 <p>ARCHITECT บริษัท สถาปนิก 90 จำกัด</p>	 <p>มหาวิทยาลัยศรีนครินทรวิโรฒ</p>	<p>โครงการ PROJECT งานปรับปรุงห้องน้ำ อาคารนวัตกรม ศาสตราจารย์ ดร.สาโรช บัวศรี และอาคารบริการศาสตราจารย์ มล.ปิ่น มาลากุล</p>	<p>ลำดับที่ JOB NO. 114</p>	<p>เจ้าของ OWNER มหาวิทยาลัยศรีนครินทรวิโรฒ ประสานมิตร ที่ตั้งโครงการ LOCATION มหาวิทยาลัยศรีนครินทรวิโรฒ ประสานมิตร 114 ซอยสุขุมวิท 23 แขวงคลองเตยเหนือ เขตวัฒนา กรุงเทพมหานคร 10110</p>	<p>สถาปนิก ARCHITECT นายเกียรติศักดิ์ ธีระบุญสวัสดิ์ จ.สถ 480 Am W. Simalls</p>	<p>มัณฑนากร INTERIOR DESIGNER วิศวกร ไฟฟ้า ELECTRICAL ENGINEER นายอนุชา ธีระรุ่งโรจน์ สพัก 3247 Sana</p>	<p>วิศวกร โครงสร้าง STRUCTURE ENGINEER นายอรรถชา งามวงศ์ กย 47126 Q j f</p>	<p>แบบแสดง DRAWING TITLE แบบระบบปรับอากาศ ห้องน้ำ อาคารอภคกได้สิน มศว. 60 ปี มาตราส่วน SCALE AS SHOW</p>	<p>REVISION : APPROVED BY : DATE : 01 / 02 / 69 DRAWING NUMBER : ID-102 TOTAL : 32</p>	<p>REVISION : TOTAL : 32</p>
--	---	--	-------------------------------------	---	---	--	---	--	--	----------------------------------