


มหาวิทยาลัยศรีนครินทรวิโรฒ ประสานมิตร
ส่วนพัฒนากายภาพ สำนักงานอธิการบดี


โครงการ
งานซ่อมแซมเพื่อคืนกำลังและความมั่นคงของแผ่นดิน
อาคารเรียนรวมอเนกประสงค์
(อาคาร 14)



ส่วนพัฒนาภาพถ่าย สำนักงานอธิการบดี
มหาวิทยาลัยศรีนครินทรวิโรฒ ประสานมิตร
114 ซอยสุขุมวิท 23 เขตวัฒนา กรุงเทพมหานคร 10110
โทรศัพท์ : 02-649-5000 โทรสาร : 02-258-4007
http://www.swu.ac.th

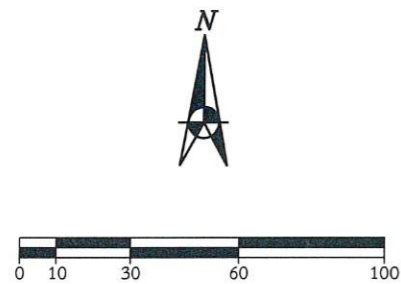

พื้นที่โครงการซ่อมแซมเพื่อคืนกำลังและความมั่นคง
ของแผ่นพื้นอาคารเรียนรวมเอกประสงศ์ (อาคาร 14)

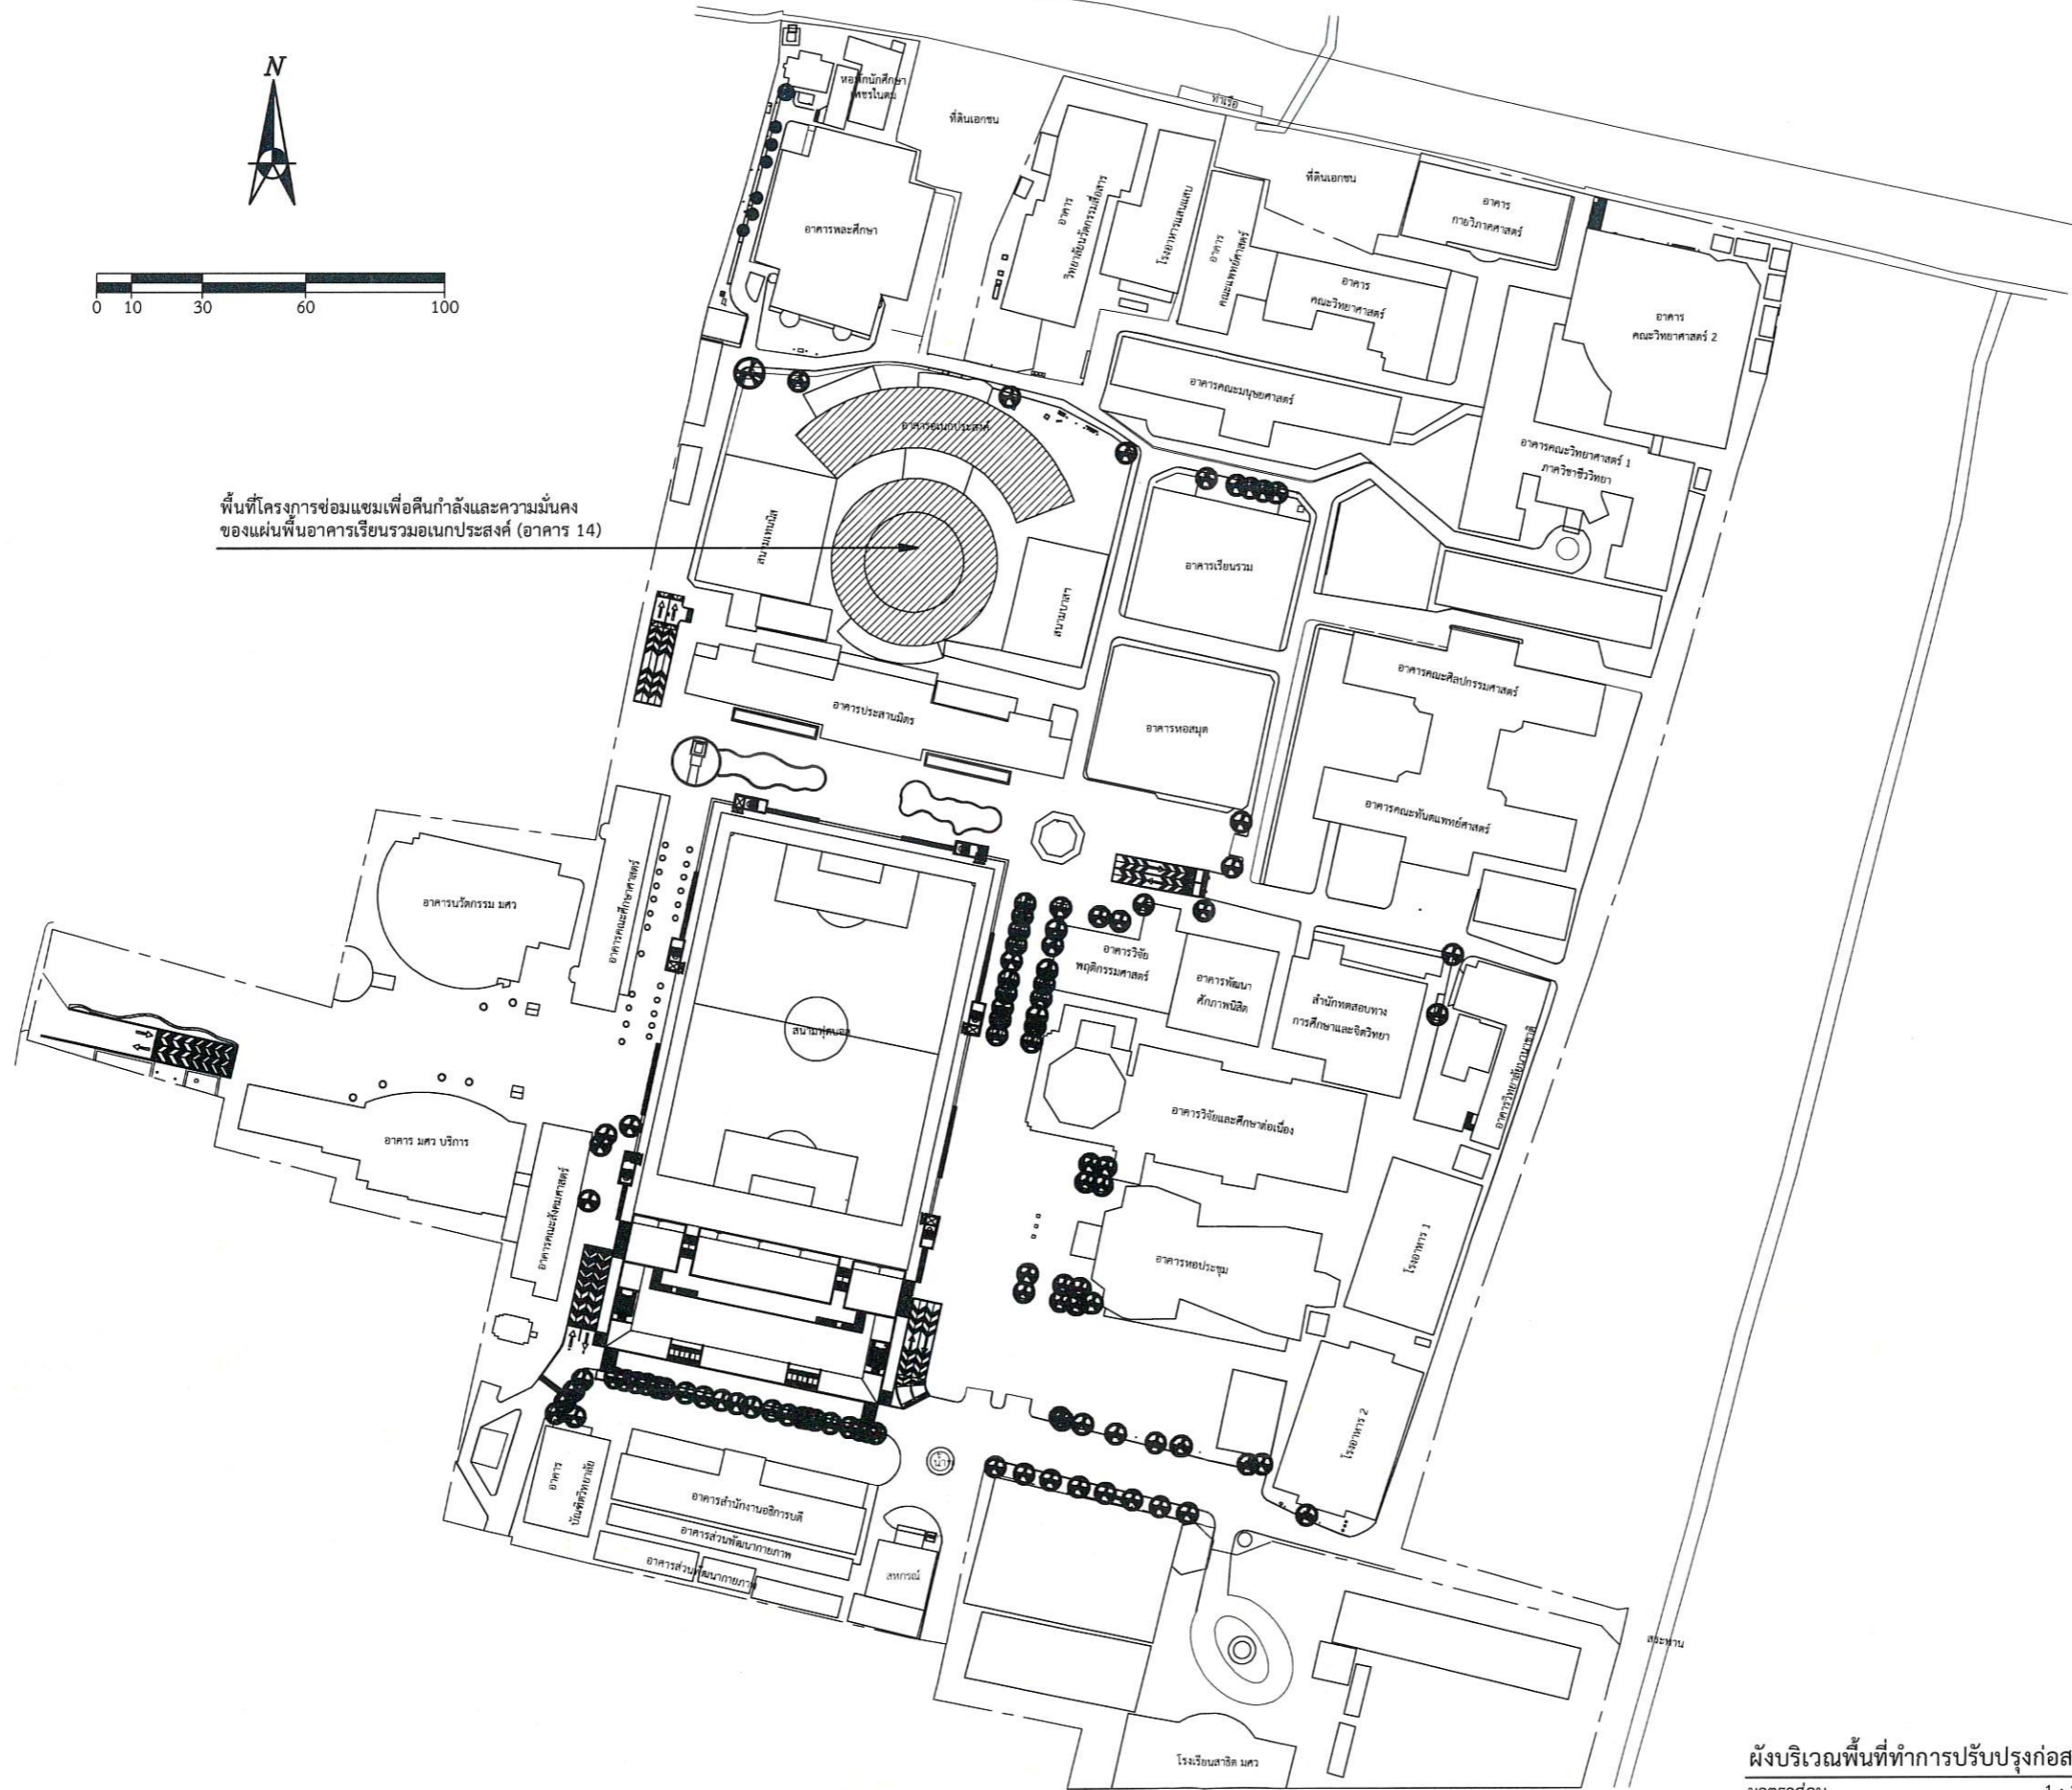

ผังบริเวณพื้นที่ทำการปรับปรุงก่อสร้าง
มาตราส่วน 1 : 2000

ครั้งที่	รายการแก้ไข	
ออกแบบ		
เขียนแบบ		
วันที่		
งานสถาปัตยกรรม	ผู้ออกแบบ _____	
งานวิศวกรรมโยธา	ผู้ออกแบบ น.ส.ลลิตา สิงห์ทอง ทย.68166 	
งานวิศวกรรมสุขาภิบาล	ผู้ออกแบบ _____	
งานวิศวกรรมไฟฟ้า	ผู้ออกแบบ _____	
งานวิศวกรรมเครื่องกล	ผู้ออกแบบ _____	
เขียนแบบ	น.ส.ลลิตา สิงห์ทอง ทย.68166 	
บันทึก	_____	
โครงการ	งานซ่อมแซมเพื่อคืนกำลังและความมั่นคงของแผ่นพื้นอาคารเรียนรวมเอกประสงศ์ (อาคาร 14)	
สถานที่	มหาวิทยาลัยศรีนครินทรวิโรฒ ประสานมิตร	
แบบแสดง	ผังบริเวณพื้นที่ทำการปรับปรุง	
แบบเลขที่	มาตราส่วน	
S-02/07	1 : 2000	
วันที่	จำนวนแผ่น	แก้ไขครั้งที่
05-03-69	07	



ส่วนพัฒนาภาพถ่าย สำนักงานอธิการบดี
มหาวิทยาลัยศรีนครินทรวิโรฒ ประสานมิตร
114 ซอยสุขุมวิท 23 เขตวัฒนา กรุงเทพมหานคร 10110
โทรศัพท์ : 02-649-5000 โทรสาร : 02-258-4007
http://www.swu.ac.th

ครั้งที่	รายการแก้ไข
ออกแบบ	
เขียนแบบ	
วันที่	

งานสถาปัตยกรรม
ผู้ออกแบบ _____

งานวิศวกรรมโยธา
ผู้ออกแบบ น.ส.ลลิตา สิงห์ทอง กย.68166
ลลิตา

งานวิศวกรรมสุขาภิบาล
ผู้ออกแบบ _____

งานวิศวกรรมไฟฟ้า
ผู้ออกแบบ _____

งานวิศวกรรมเครื่องกล
ผู้ออกแบบ _____

เขียนแบบ น.ส.ลลิตา สิงห์ทอง กย.68166
ลลิตา


บันทึก

โครงการ
งานซ่อมแซมเพื่อคืนกำลัง
และความมั่นคงของแผ่นพื้น
อาคารเรียนรวมเอกประสงค์
(อาคาร 14)

สถานที่
มหาวิทยาลัยศรีนครินทรวิโรฒ
ประสานมิตร

แบบแสดง
STRAND LAYOUT
GROUND FLOOR PLAN

แบบเลขที่	มาตราส่วน
S-03/07	1 : 400
วันที่	จำนวนแผ่น
05-03-69	07
	แก้ไขครั้งที่

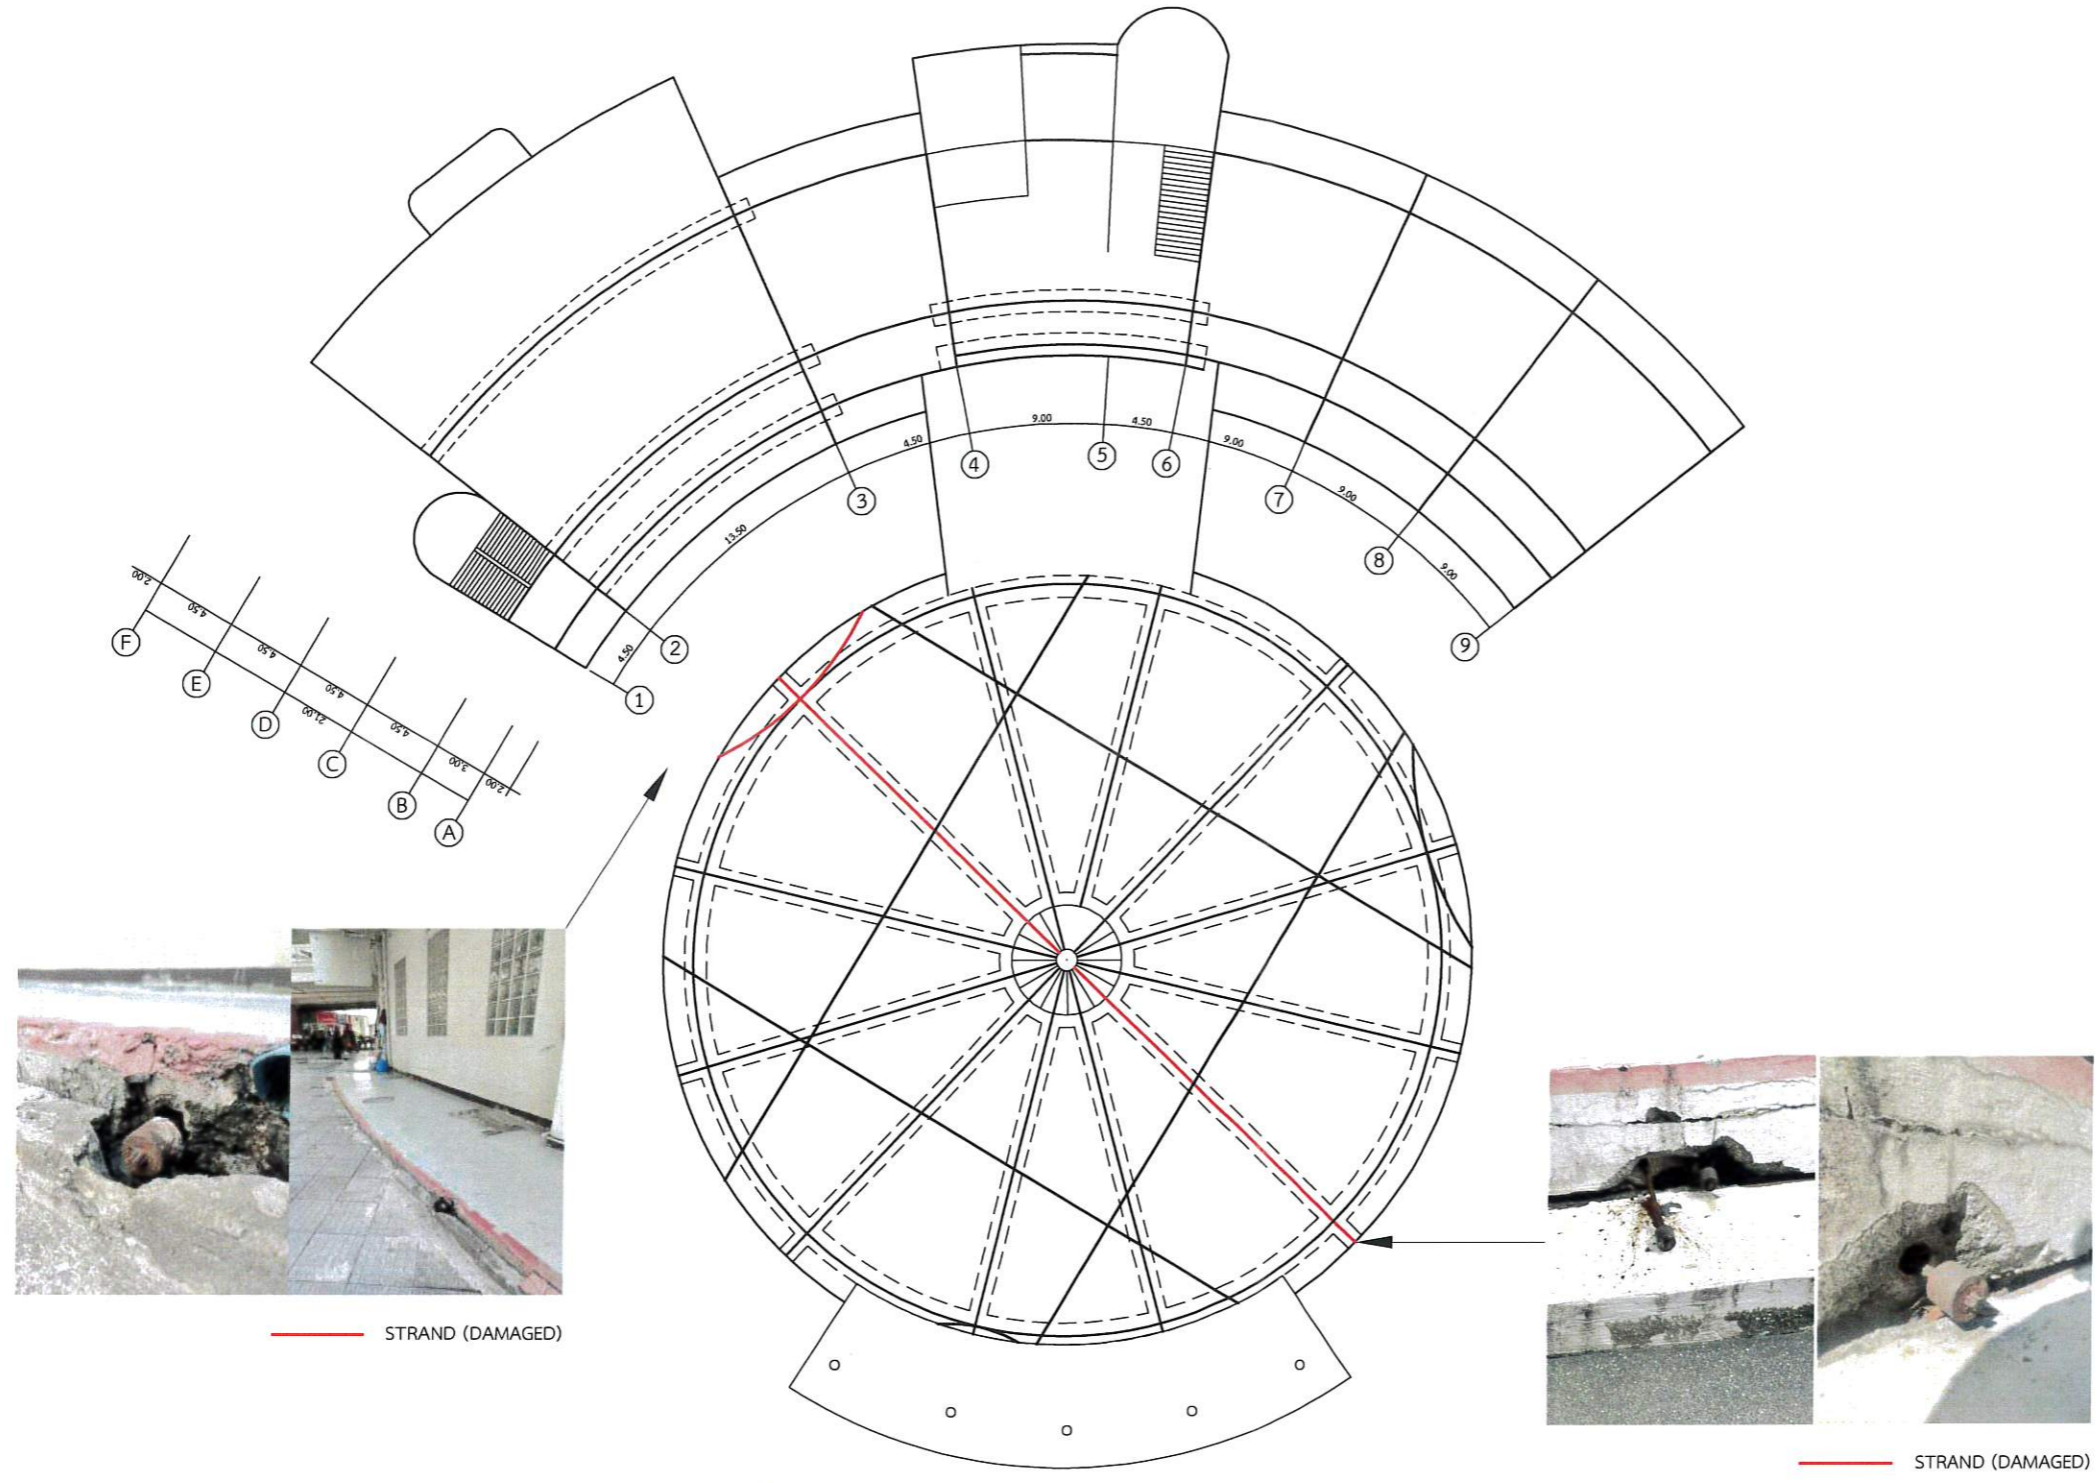

STRAND LAYOUT
GROUND FLOOR PLAN

มาตราส่วน 1 : 400



ส่วนพัฒนาภาพถ่าย สำนักงานอธิการบดี
มหาวิทยาลัยศรีนครินทรวิโรฒ ประสานมิตร
114 ซอยสุขุมวิท 23 เขตวัฒนา กรุงเทพมหานคร 10110
โทรศัพท์ : 02-649-5000 โทรสาร : 02-258-4007
http://www.swu.ac.th

ครั้งที่		รายการแก้ไข
ออกแบบ		
เขียนแบบ		
วันที่		

งานสถาปัตยกรรม	
ผู้ออกแบบ	

งานวิศวกรรมโยธา	
ผู้ออกแบบ	น.ส.ลลิตา สิงห์ทอง กย.68166

งานวิศวกรรมสุขาภิบาล	
ผู้ออกแบบ	

งานวิศวกรรมไฟฟ้า	
ผู้ออกแบบ	

งานวิศวกรรมเครื่องกล	
ผู้ออกแบบ	

เขียนแบบ	น.ส.ลลิตา สิงห์ทอง กย.68166
----------	-----------------------------

บันทึก	
--------	--


โครงการ	งานซ่อมแซมเพื่อคืนกำลังและความมั่นคงของแผ่นพื้นอาคารเรียนรวมอเนกประสงค์ (อาคาร 14)
---------	--

สถานที่	มหาวิทยาลัยศรีนครินทรวิโรฒ ประสานมิตร
---------	---------------------------------------

แบบแสดง	STRAND LAYOUT 2nd FLOOR PLAN
---------	------------------------------

แบบเลขที่	S-04/07	มาตราส่วน	1 : 400
-----------	---------	-----------	---------

วันที่	05-03-69	จำนวนแผ่น	07	แก้ไขครั้งที่	
--------	----------	-----------	----	---------------	--

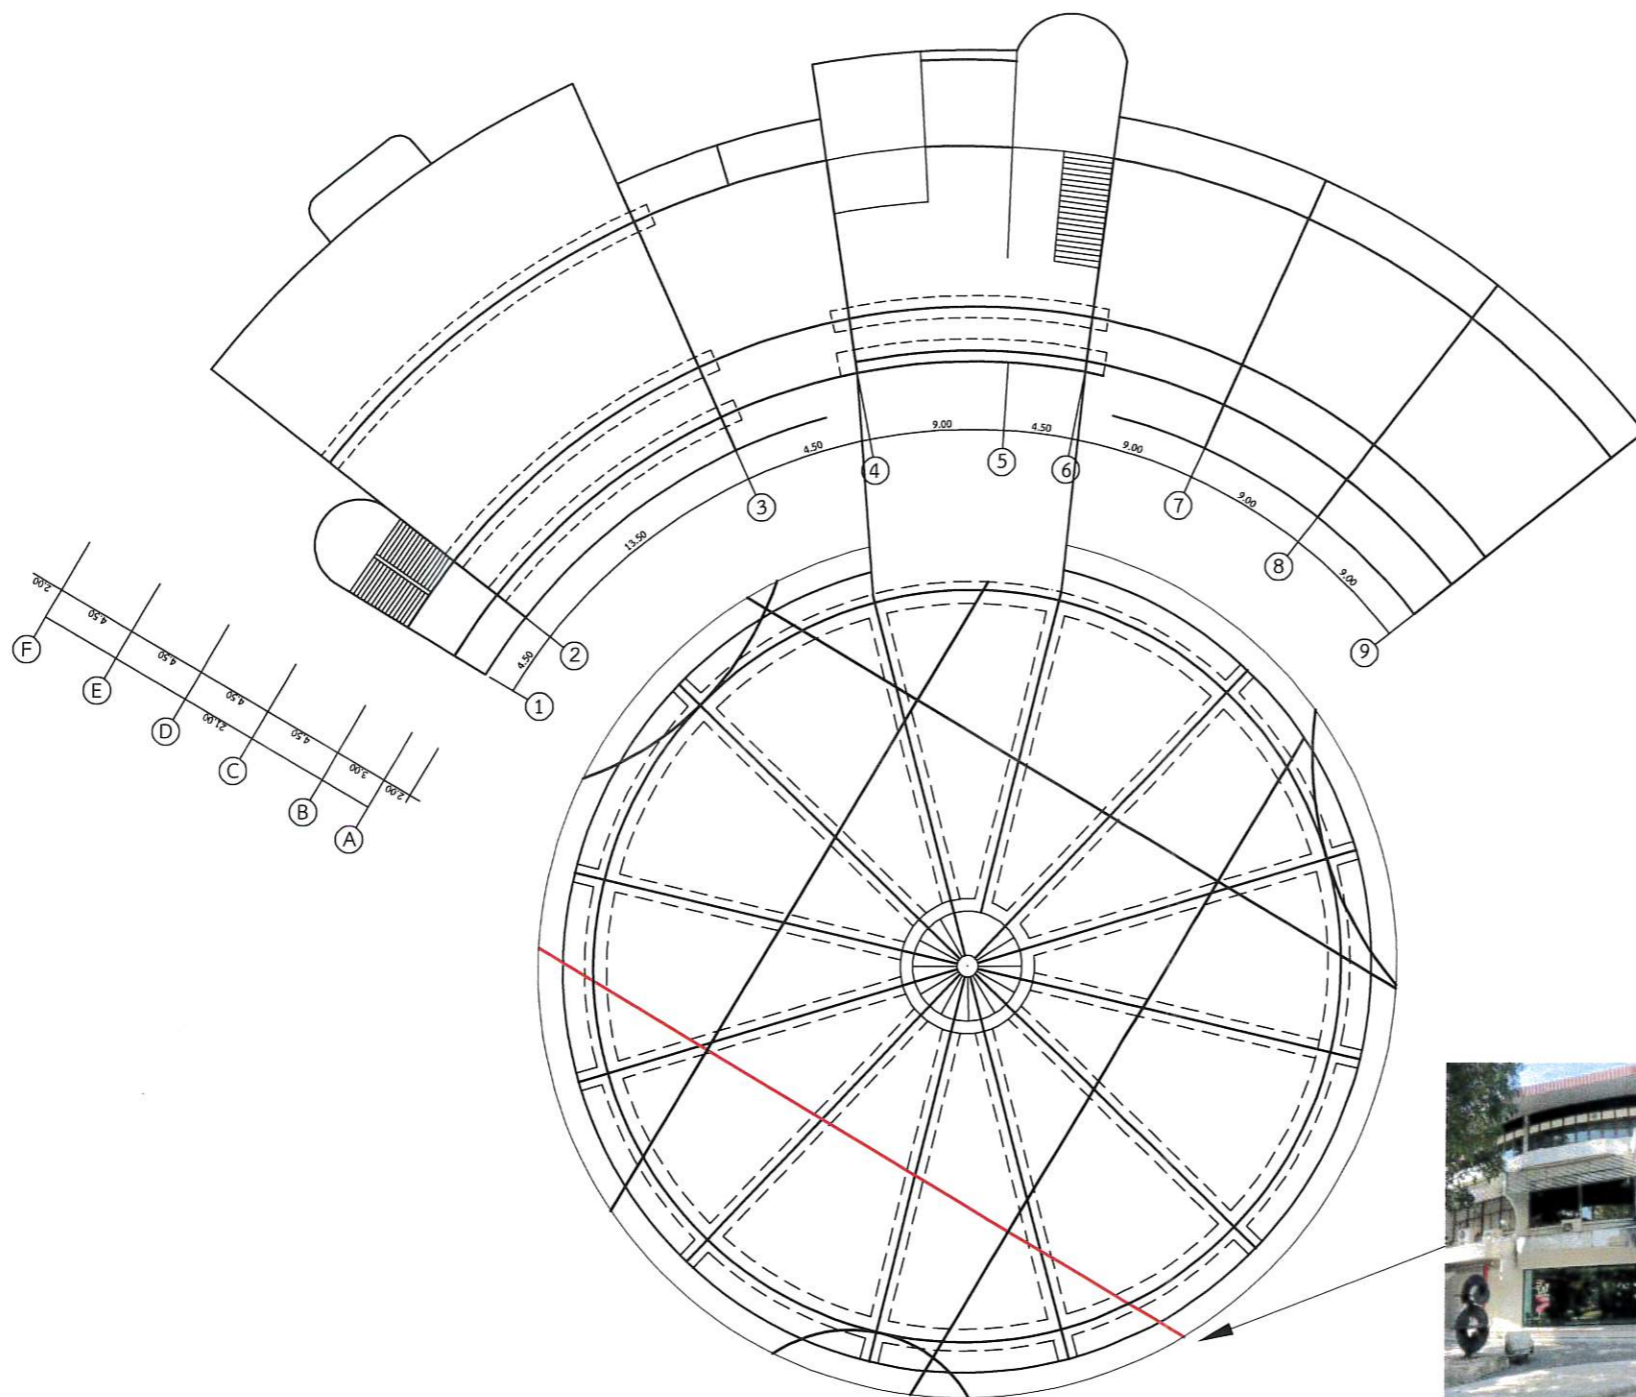

STRAND (DAMAGED)

STRAND LAYOUT
2nd FLOOR PLAN

มาตราส่วน

1 : 400



ส่วนพัฒนาภาพถ่าย สำนักงานอธิการบดี
มหาวิทยาลัยศรีนครินทรวิโรฒ ประสานมิตร
114 ซอยสุขุมวิท 23 เขตวัฒนา กรุงเทพมหานคร 10110
โทรศัพท์ : 02-649-5000 โทรสาร : 02-258-4007
http://www.swu.ac.th

ครั้งที่		รายการแก้ไข
ออกแบบ		
เขียนแบบ		
วันที่		

งานสถาปัตยกรรม	
ผู้ออกแบบ	

งานวิศวกรรมโยธา	
ผู้ออกแบบ	น.ส.ลลิตา สิงห์ทอง กย.68166

งานวิศวกรรมสุขาภิบาล	
ผู้ออกแบบ	

งานวิศวกรรมไฟฟ้า	
ผู้ออกแบบ	

งานวิศวกรรมเครื่องกล	
ผู้ออกแบบ	

เขียนแบบ	น.ส.ลลิตา สิงห์ทอง กย.68166
----------	-----------------------------

บันทึก	


โครงการ	งานซ่อมแซมเพื่อคืนกำลังและความมั่นคงของแผ่นพื้นอาคารเรียนรวมเอกประสงค์ (อาคาร 14)
---------	---

สถานที่	มหาวิทยาลัยศรีนครินทรวิโรฒ ประสานมิตร
---------	---------------------------------------

แบบแสดง	STRAND LAYOUT 3rd FLOOR PLAN
---------	------------------------------

แบบเลขที่	S-05/07	มาตราส่วน	1 : 400
-----------	---------	-----------	---------

วันที่	05-03-69	จำนวนแผ่น	07	แก้ไขครั้งที่	
--------	----------	-----------	----	---------------	--

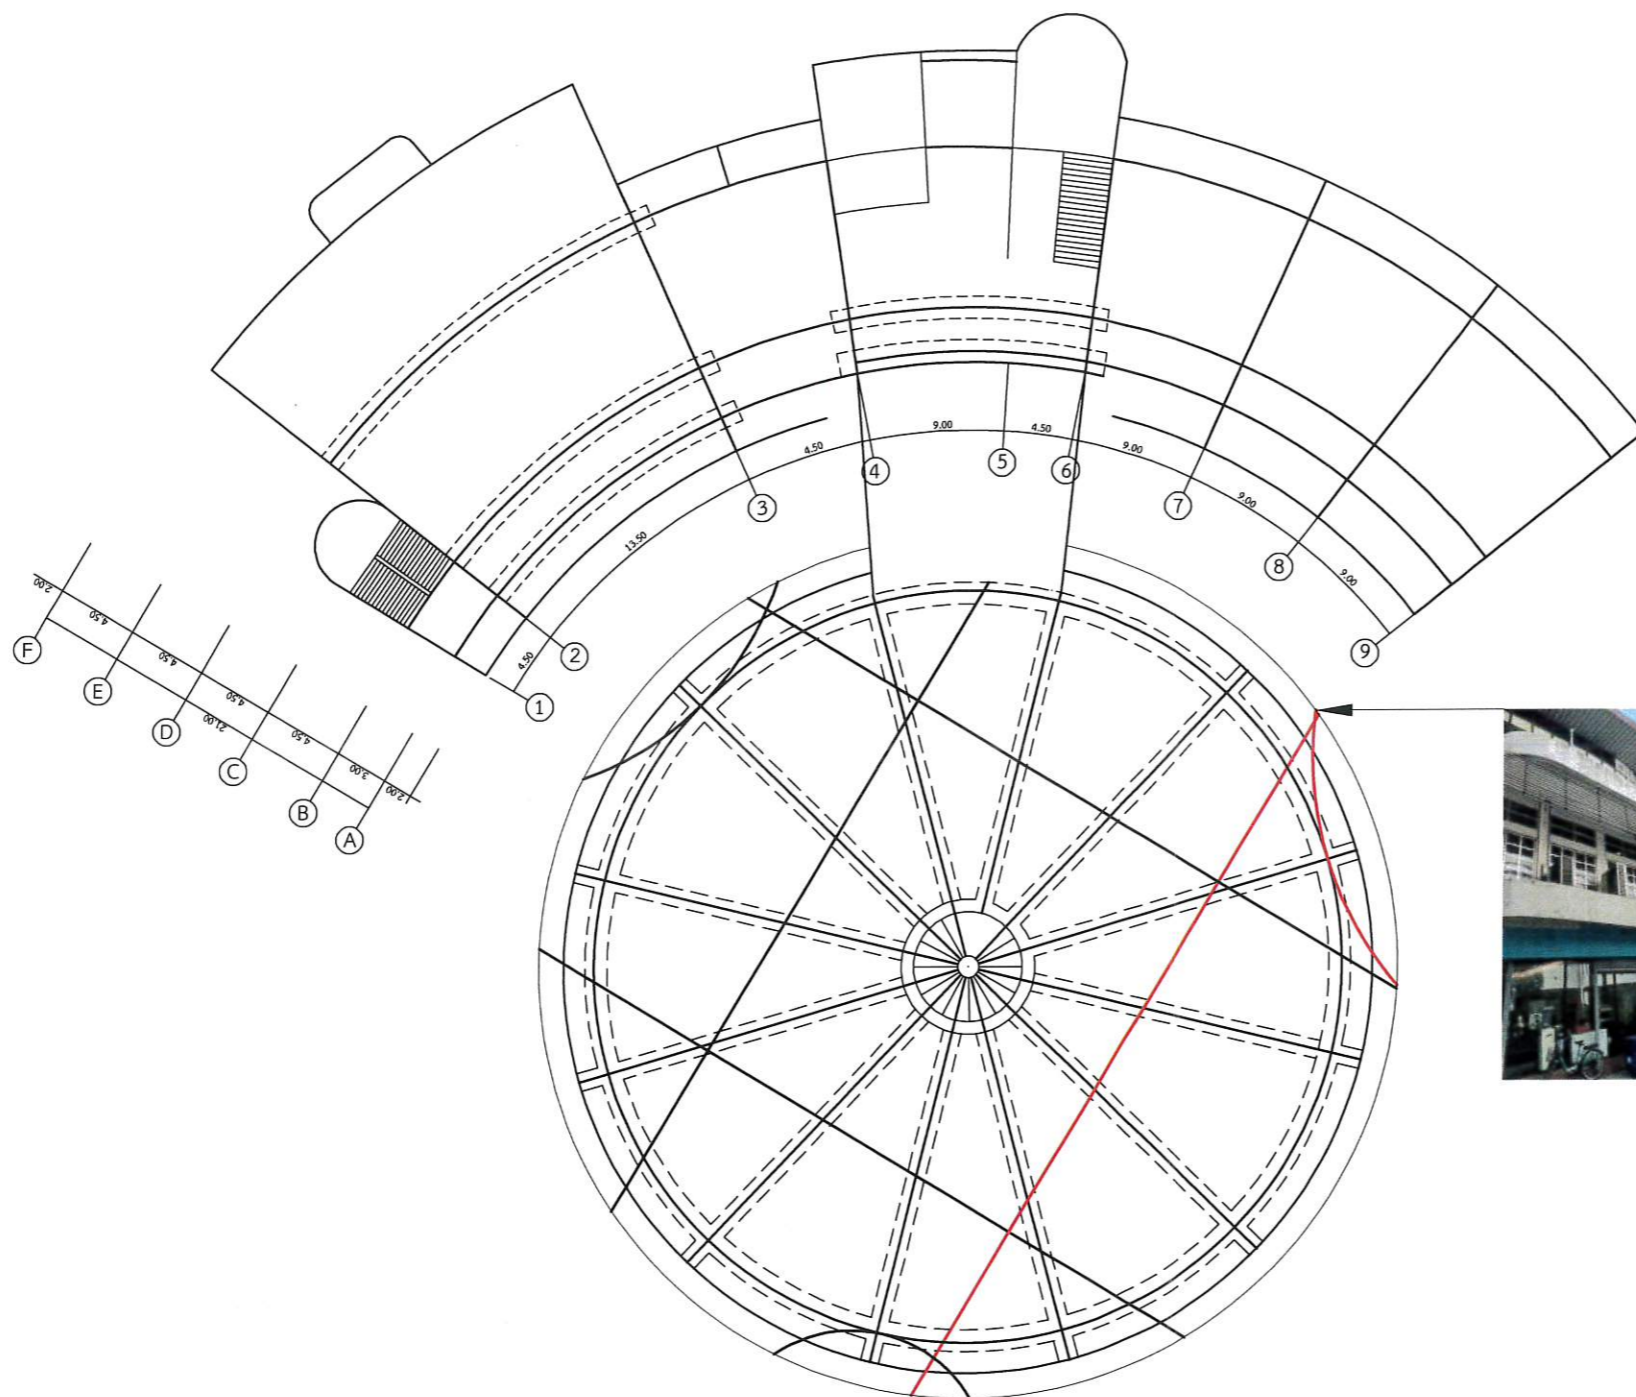

— STRAND (DAMAGED)

STRAND LAYOUT
3rd FLOOR PLAN

มาตราส่วน

1 : 400



ส่วนพัฒนาคุณภาพ สำนักงานอธิการบดี
มหาวิทยาลัยศรีนครินทรวิโรฒ ประสานมิตร
114 ซอยสุขุมวิท 23 เขตวัฒนา กรุงเทพมหานคร 10110
โทรศัพท์ : 02-649-5000 โทรสาร : 02-258-4007
http://www.swu.ac.th

ครั้งที่		รายการแก้ไข
ออกแบบ		
เขียนแบบ		
วันที่		

งานสถาปัตยกรรม
ผู้ออกแบบ _____

งานวิศวกรรมโยธา
ผู้ออกแบบ น.ส.ลลิตา สิงห์ทอง ทย.68166

งานวิศวกรรมสุขาภิบาล
ผู้ออกแบบ _____

งานวิศวกรรมไฟฟ้า
ผู้ออกแบบ _____

งานวิศวกรรมเครื่องกล
ผู้ออกแบบ _____

เขียนแบบ น.ส.ลลิตา สิงห์ทอง ทย.68166


บันทึก

โครงการ
งานซ่อมแซมเพื่อคืนกำลัง
และความมั่นคงของแผ่นดิน
อาคารเรียนรวมเอกประสงค์
(อาคาร 14)

สถานที่
มหาวิทยาลัยศรีนครินทรวิโรฒ
ประสานมิตร

แบบแสดง
STRAND LAYOUT
3rd FLOOR PLAN

แบบเลขที่	มาตราส่วน	
S-06/07	1 : 400	
วันที่	จำนวนแผ่น	แก้ไขครั้งที่
05-03-69	07	

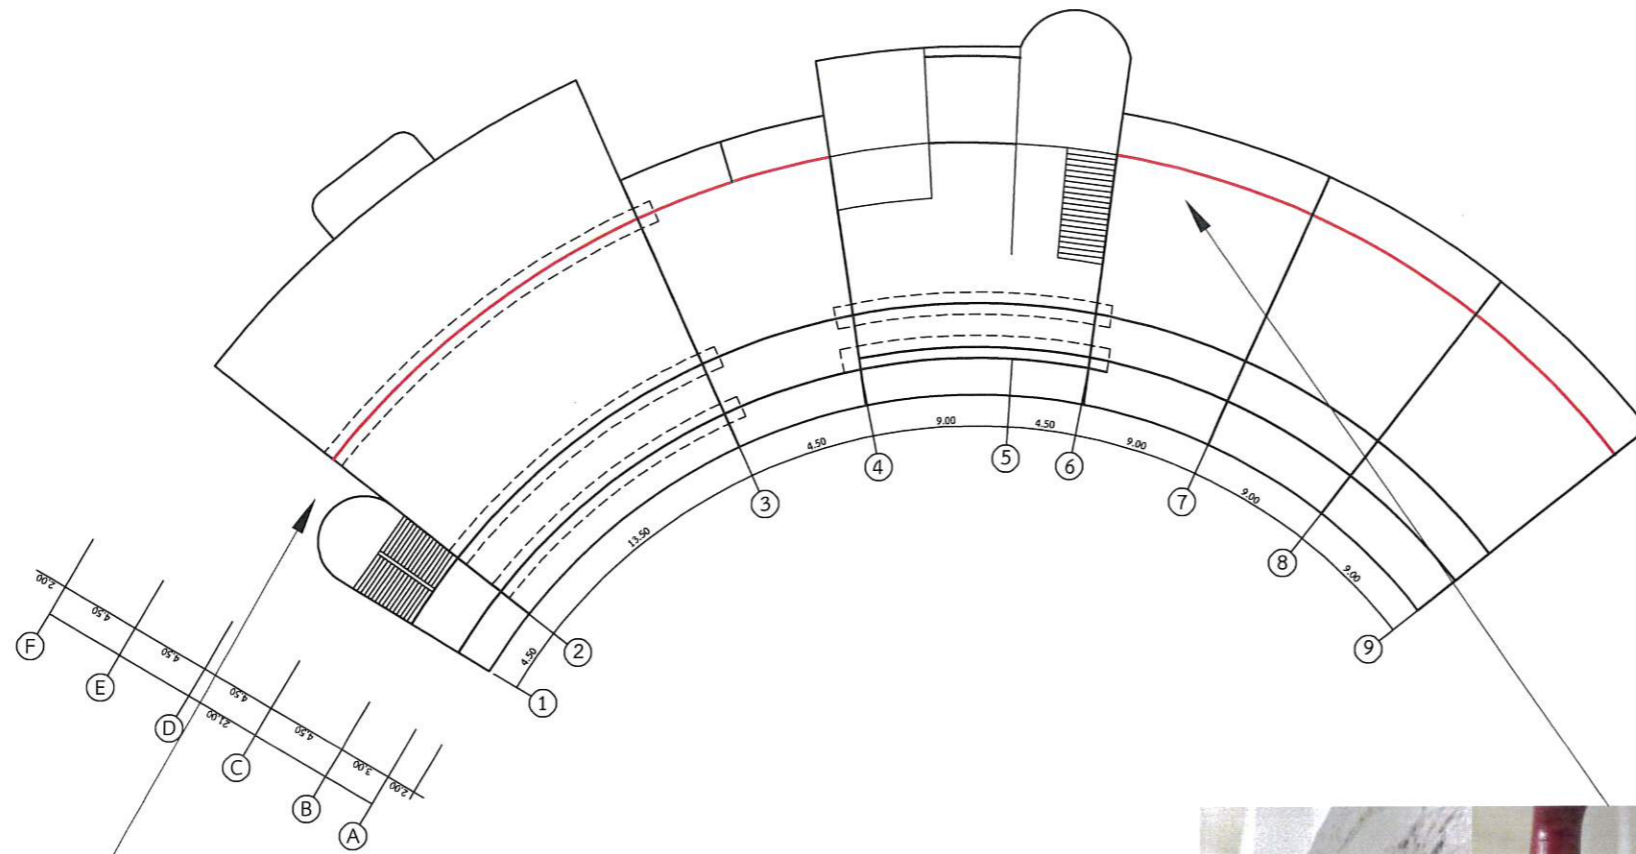

STRAND (DAMAGED)



STRAND (DAMAGED)

STRAND LAYOUT 4th - 8th FLOOR PLAN

มาตราส่วน

1 : 400



ส่วนพัฒนากายภาพ สำนักงานอธิการบดี
มหาวิทยาลัยศรีนครินทรวิโรฒ ประสานมิตร
114 ซอยสุขุมวิท 23 เขตวัฒนา กรุงเทพมหานคร 10110
โทรศัพท์ : 02-649-5000 โทรสาร : 02-258-4007
http://www.swu.ac.th

ครั้งที่		รายการแก้ไข
ออกแบบ		
เขียนแบบ		
วันที่		

งานสถาปัตยกรรม
ผู้ออกแบบ _____

งานวิศวกรรมโยธา
ผู้ออกแบบ น.ส.ลลิตา สิงห์ทอง ทย.68166

งานวิศวกรรมสุขาภิบาล
ผู้ออกแบบ _____

งานวิศวกรรมไฟฟ้า
ผู้ออกแบบ _____

งานวิศวกรรมเครื่องกล
ผู้ออกแบบ _____

เขียนแบบ น.ส.ลลิตา สิงห์ทอง ทย.68166

บันทึก _____


โครงการ
งานซ่อมแซมเพื่อคืนกำลัง
และความมั่นคงของแผ่นพื้น
อาคารเรียนรวมเนกประสงค์
(อาคาร 14)

สถานที่
มหาวิทยาลัยศรีนครินทรวิโรฒ
ประสานมิตร

แบบแสดง
STRAND LAYOUT
3rd FLOOR PLAN

แบบเลขที่ S-07/07 มาตรฐาน 1 : 400

วันที่ 05-03-69 จำนวนแผ่น 07 แก้ไขครั้งที่

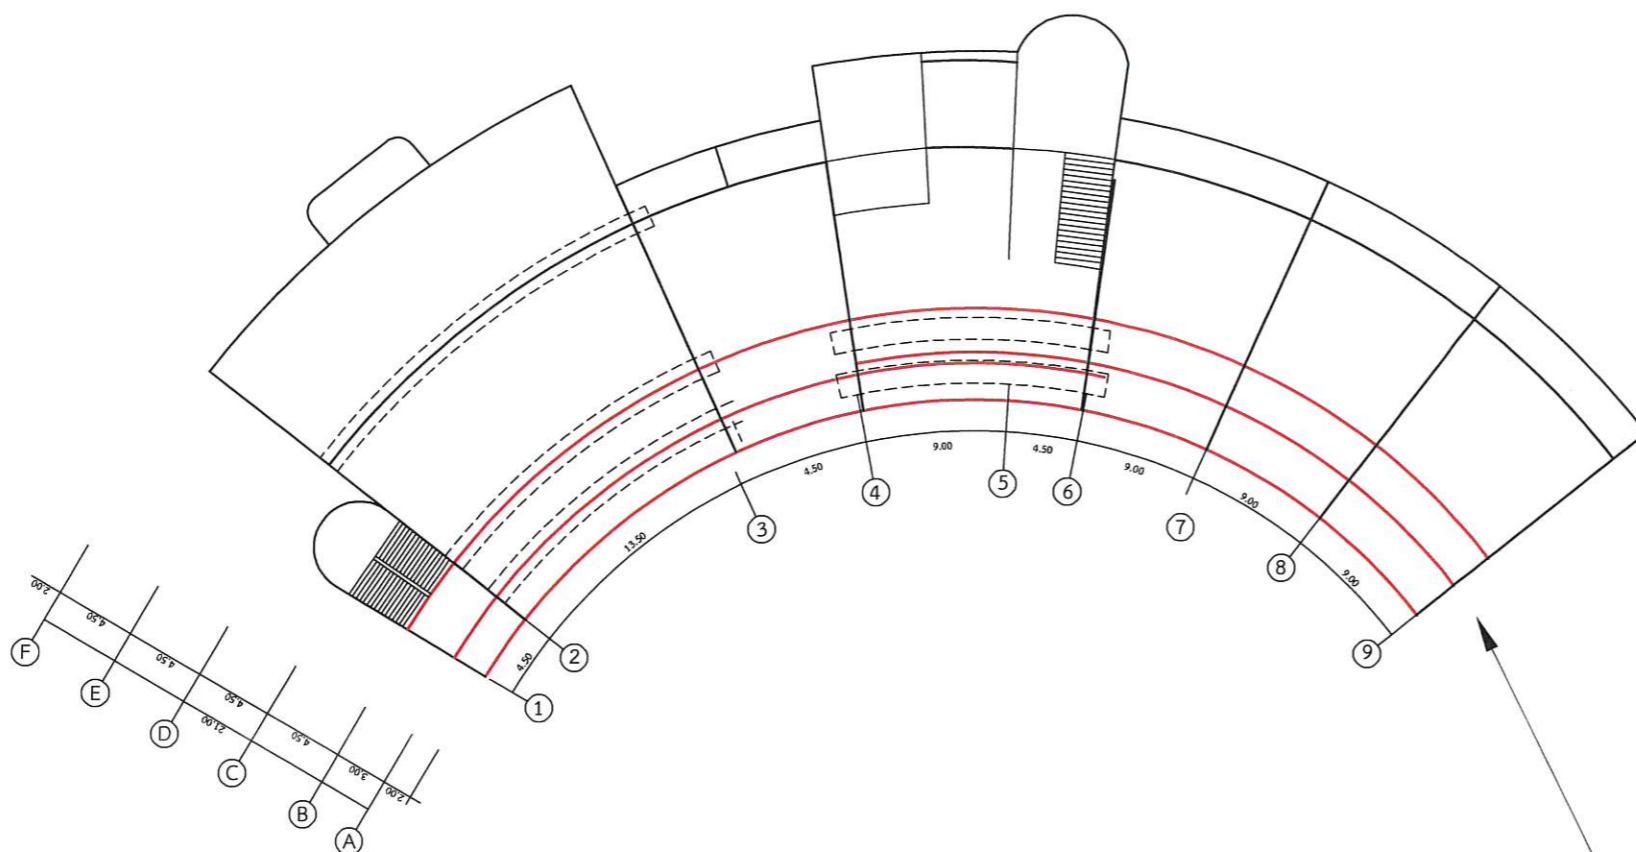

— STRAND (DAMAGED)

STRAND LAYOUT ROOF FLOOR PLAN

มาตรฐาน

1 : 400