


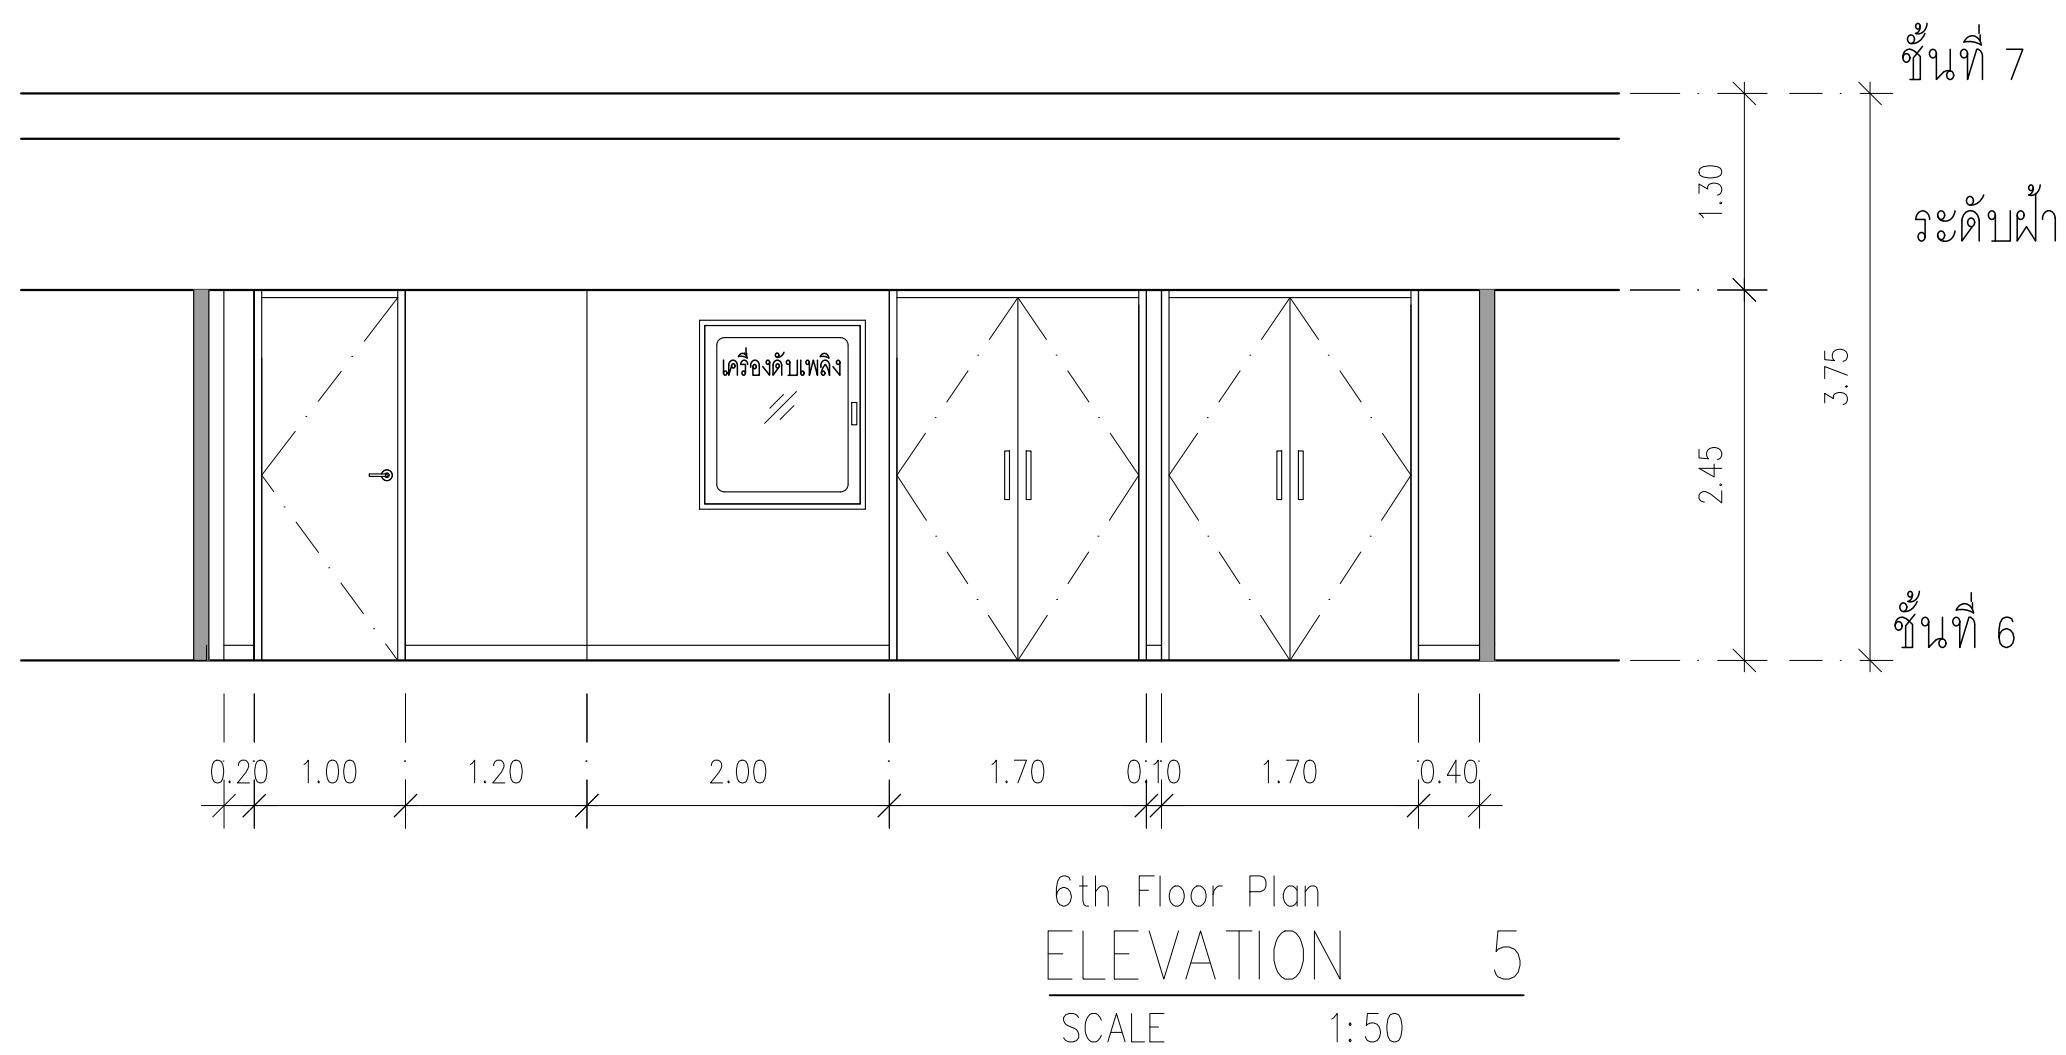
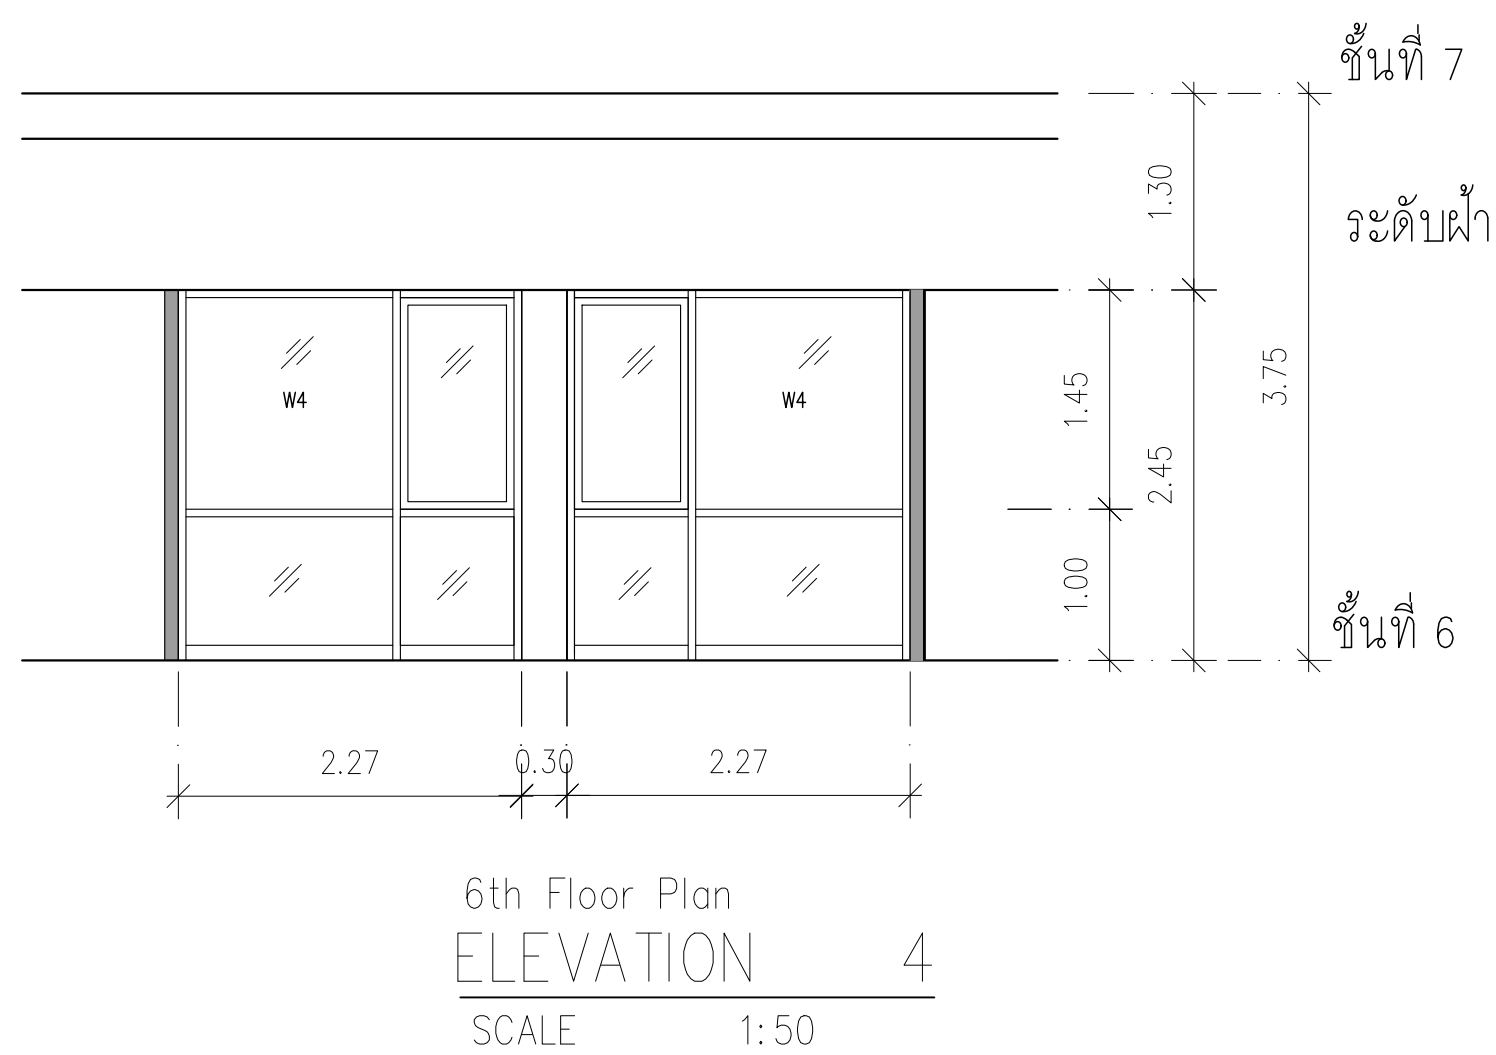
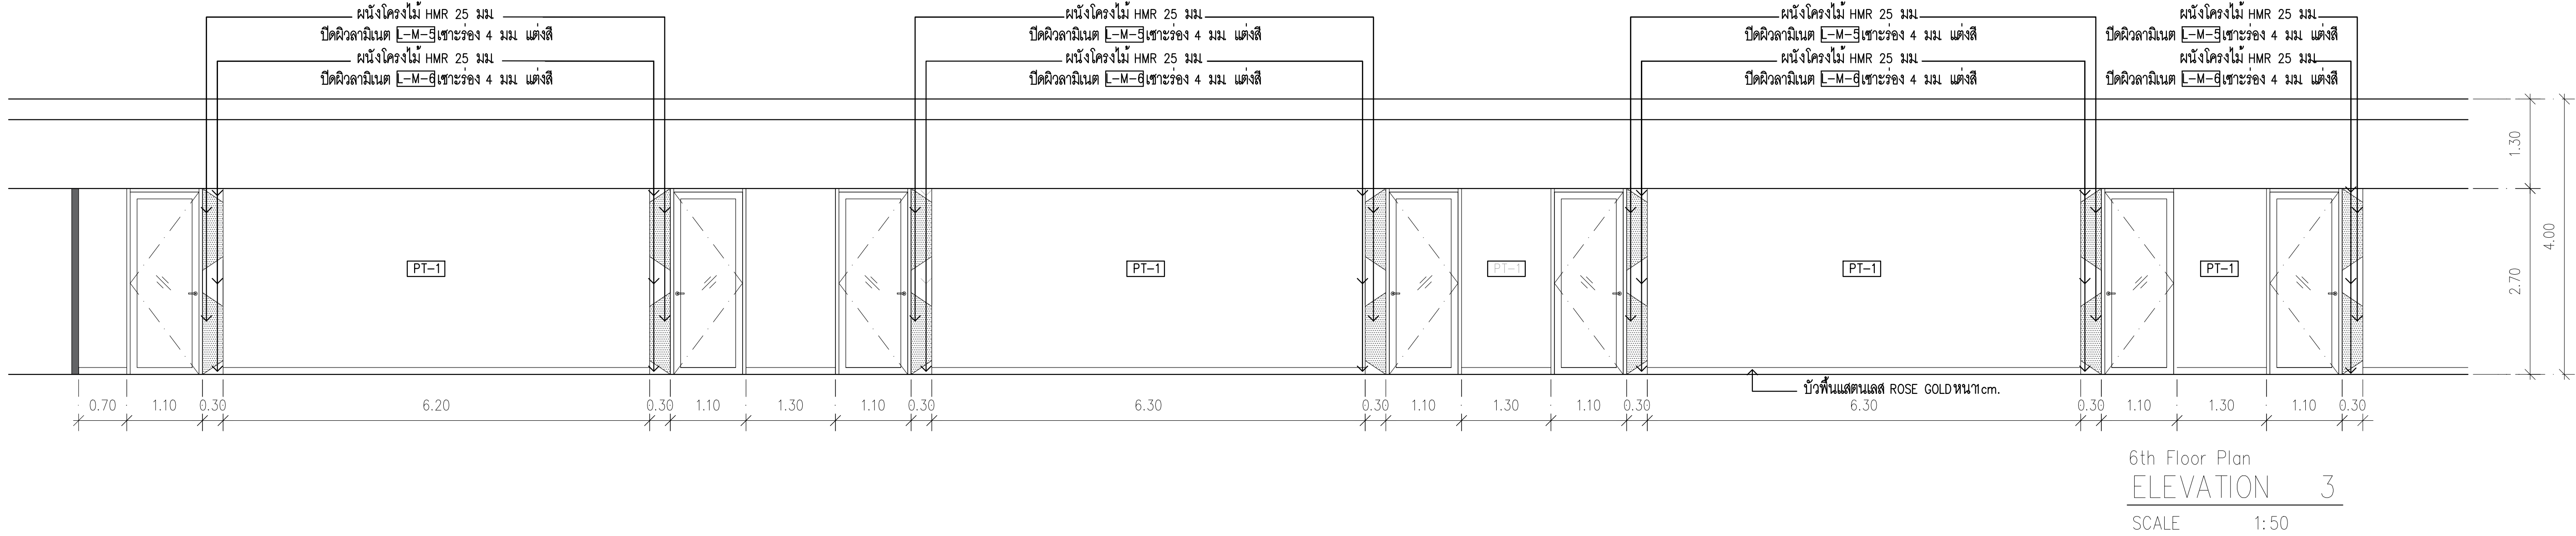
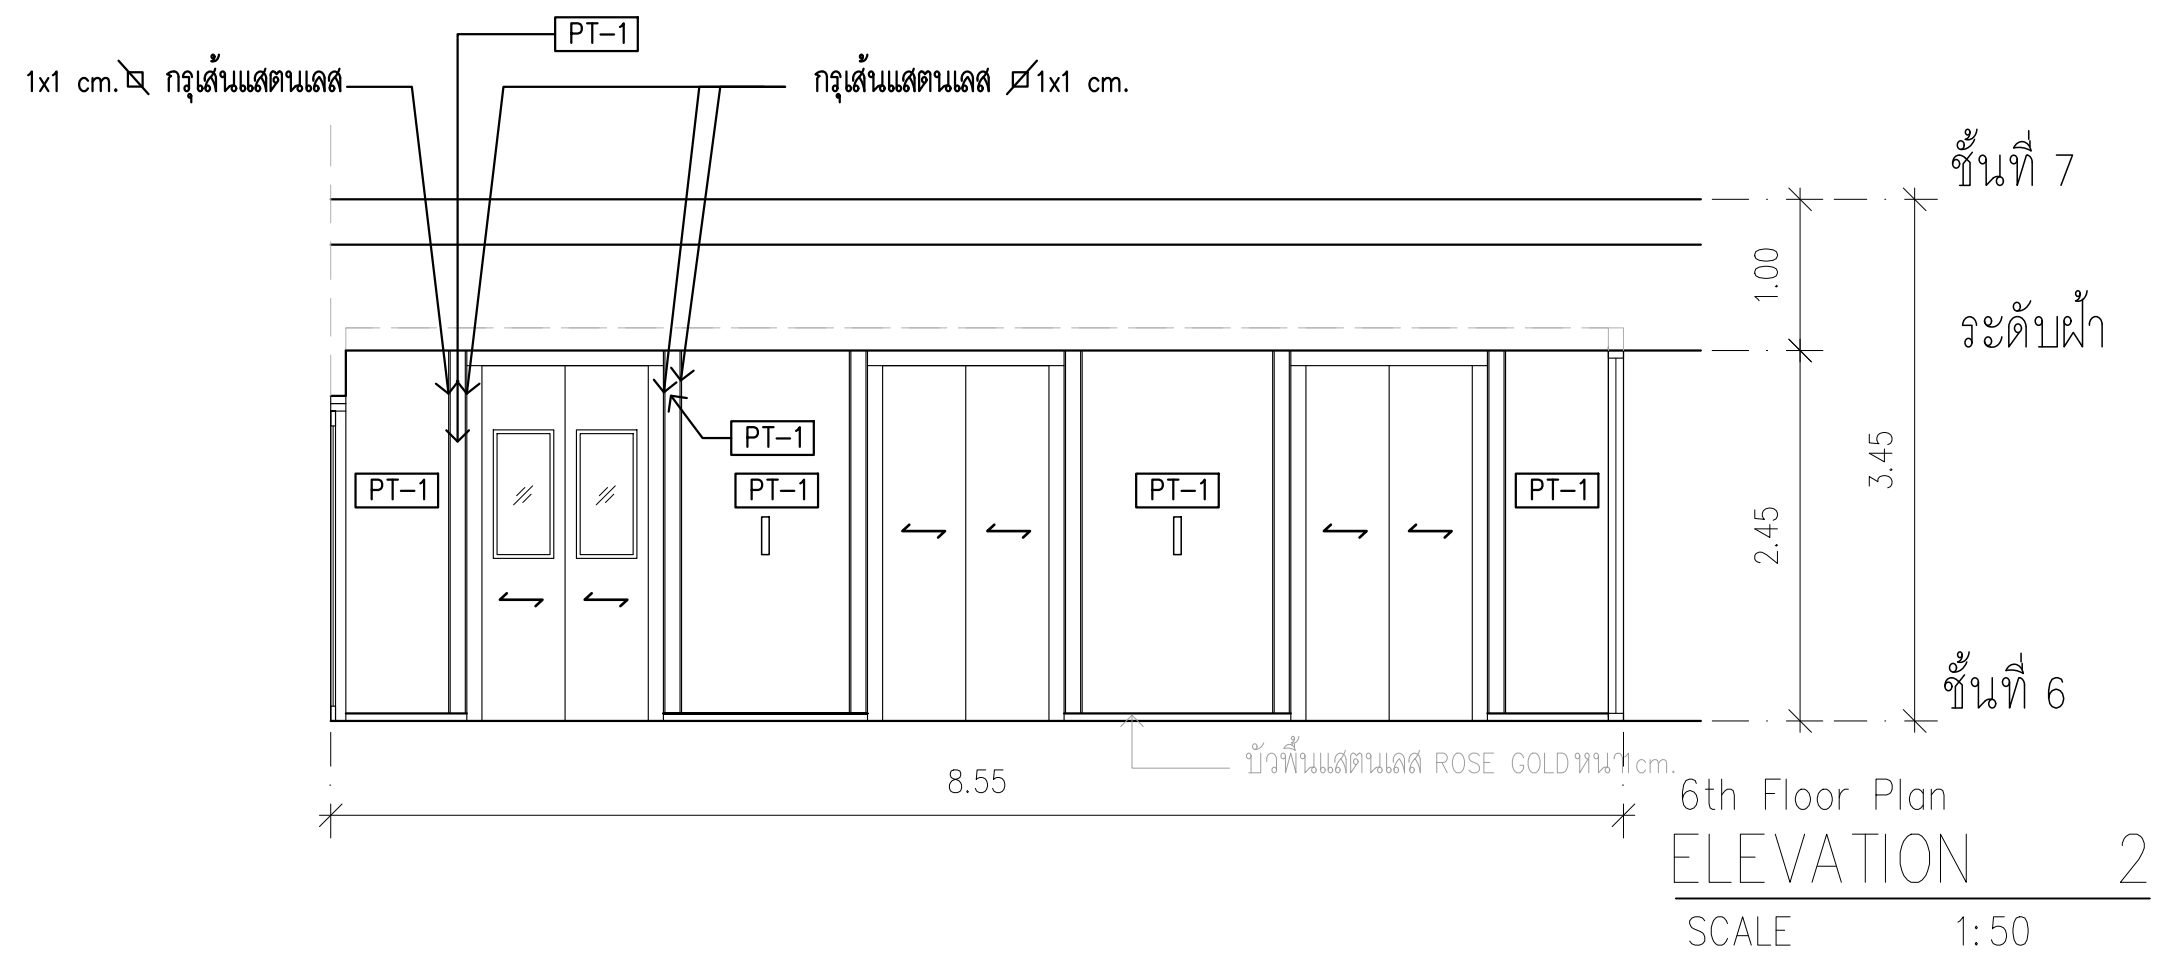
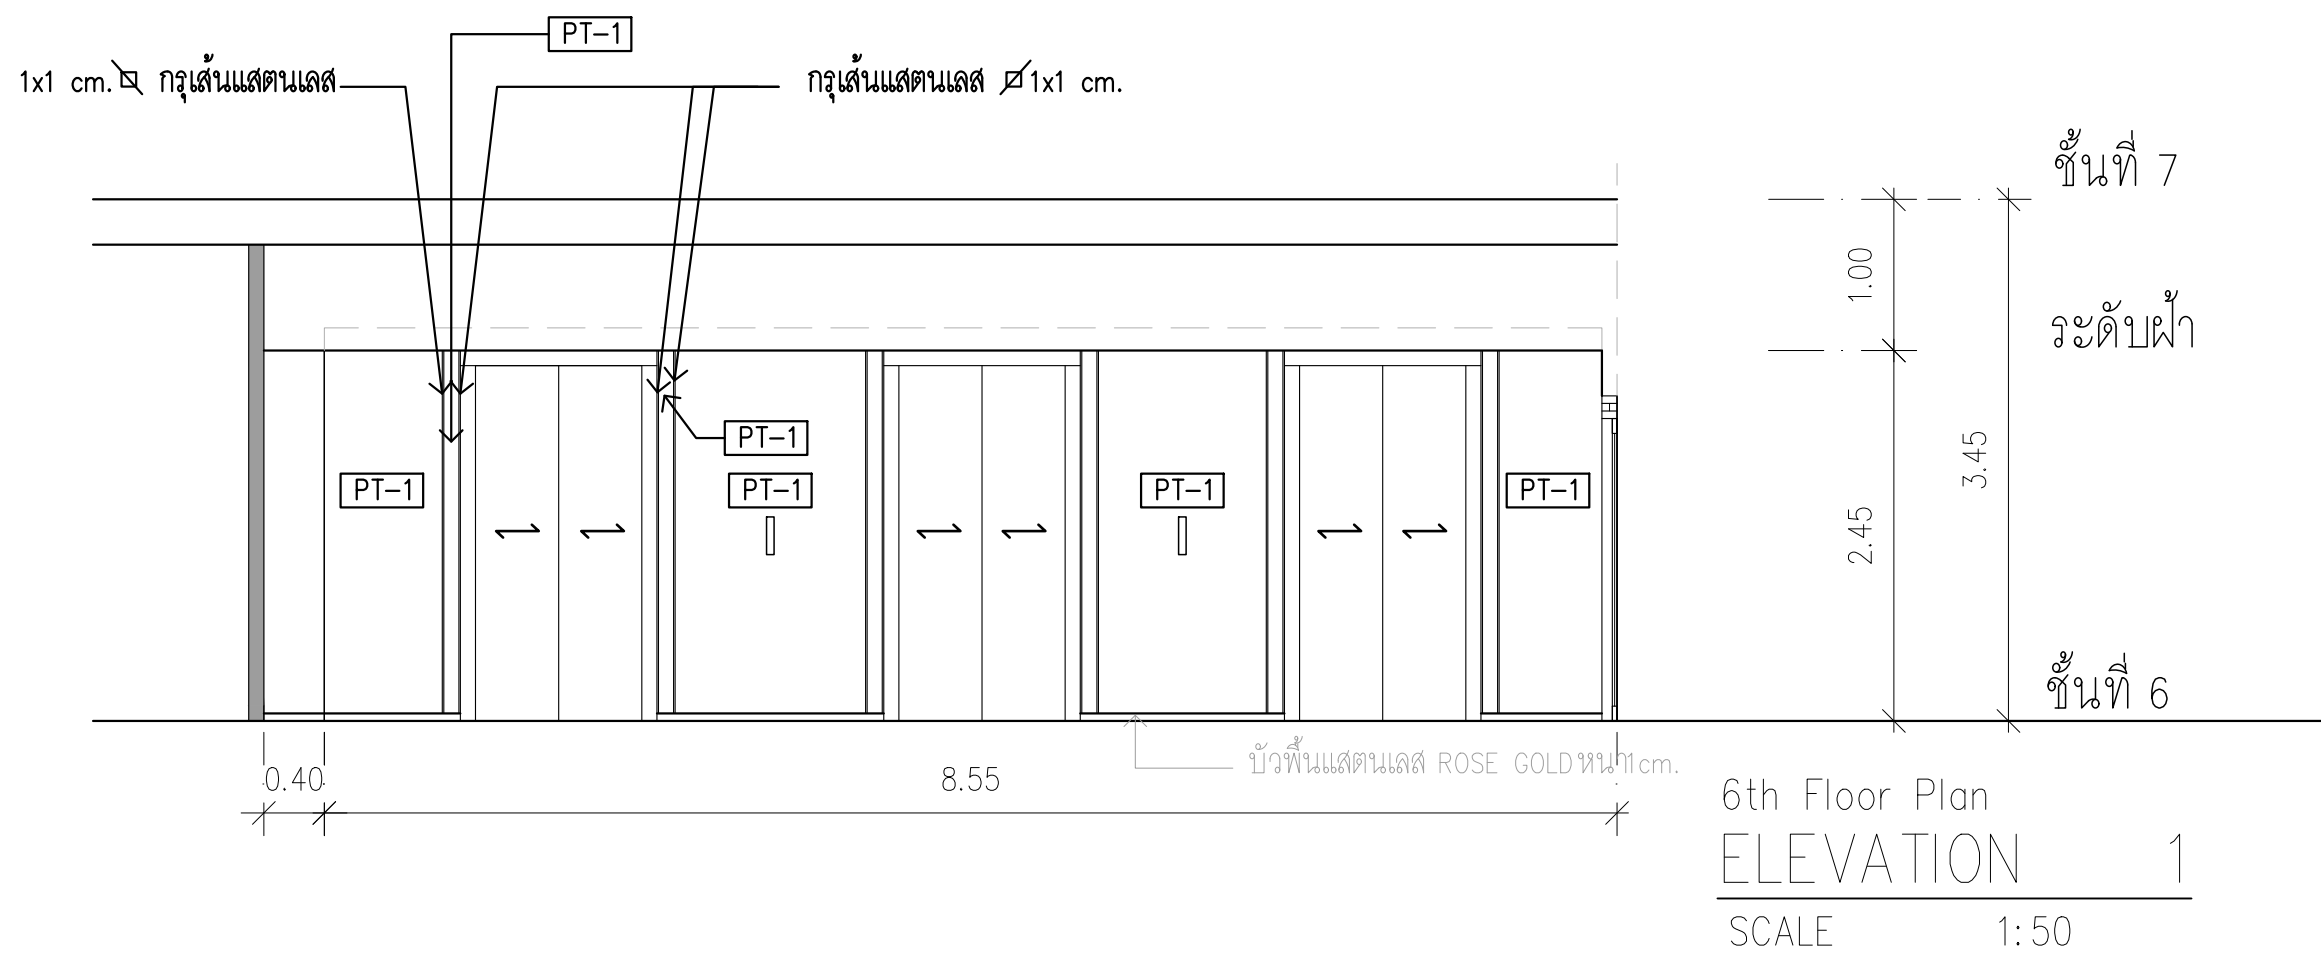


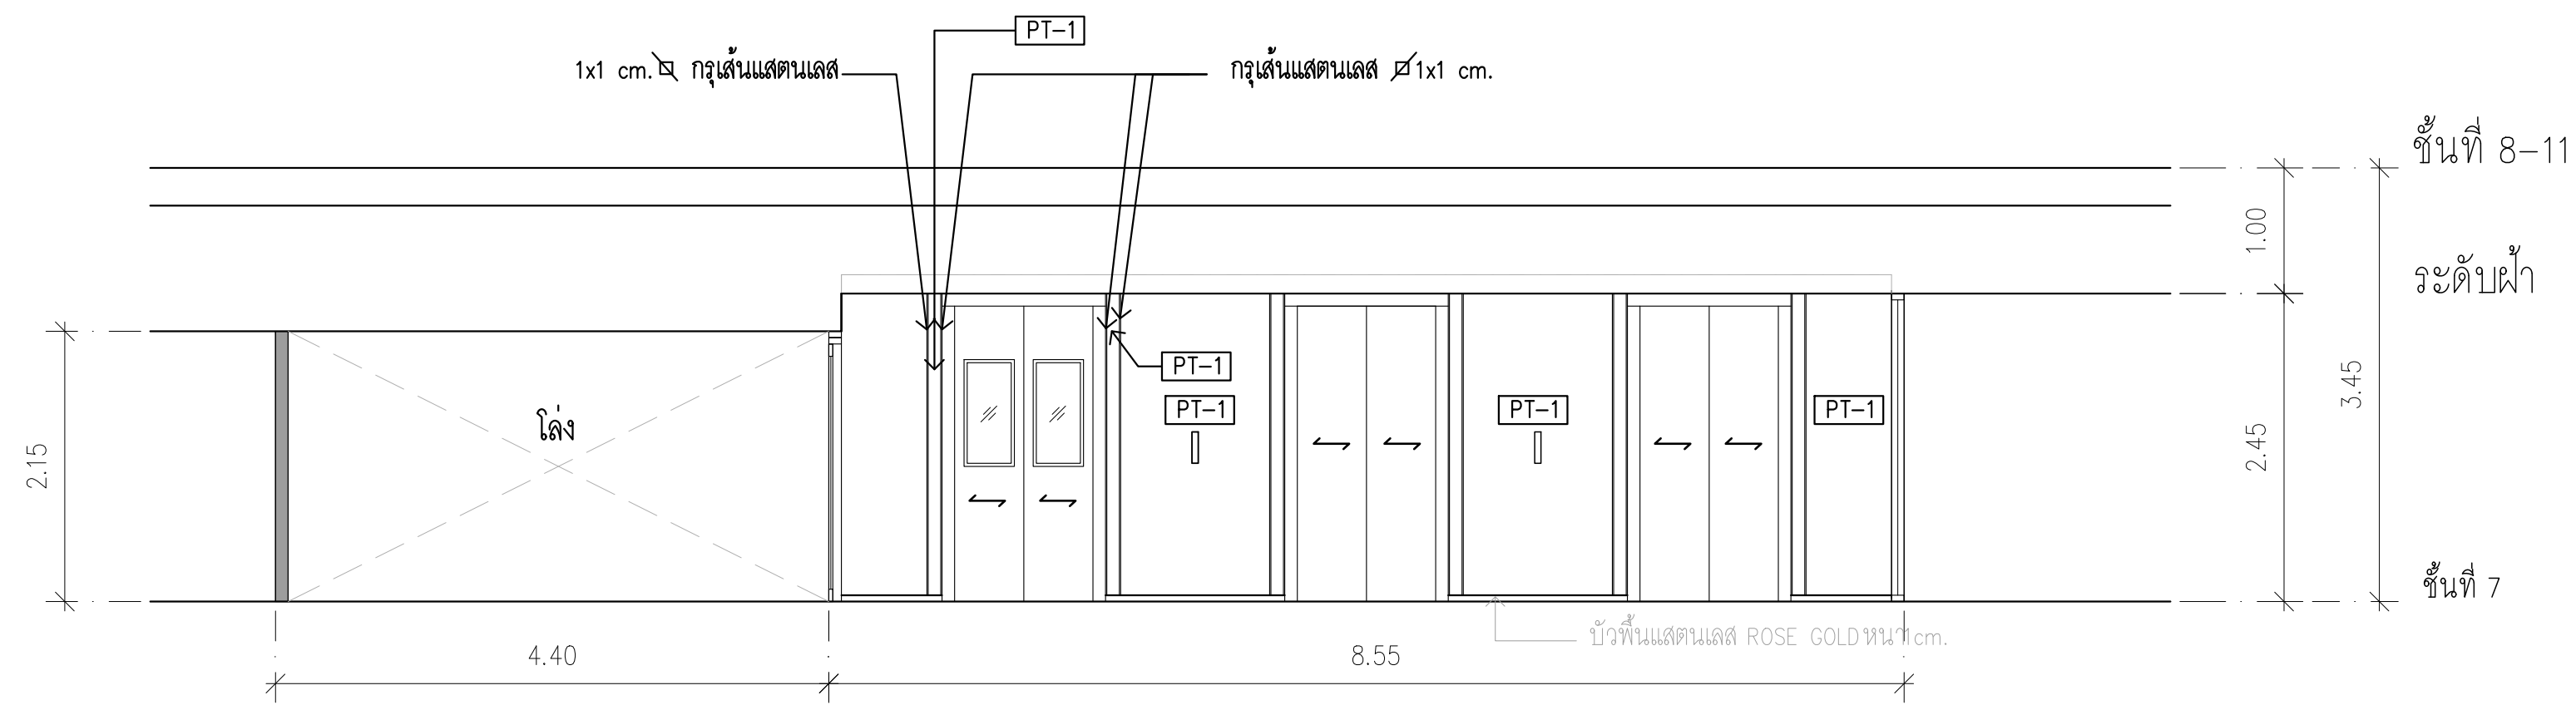


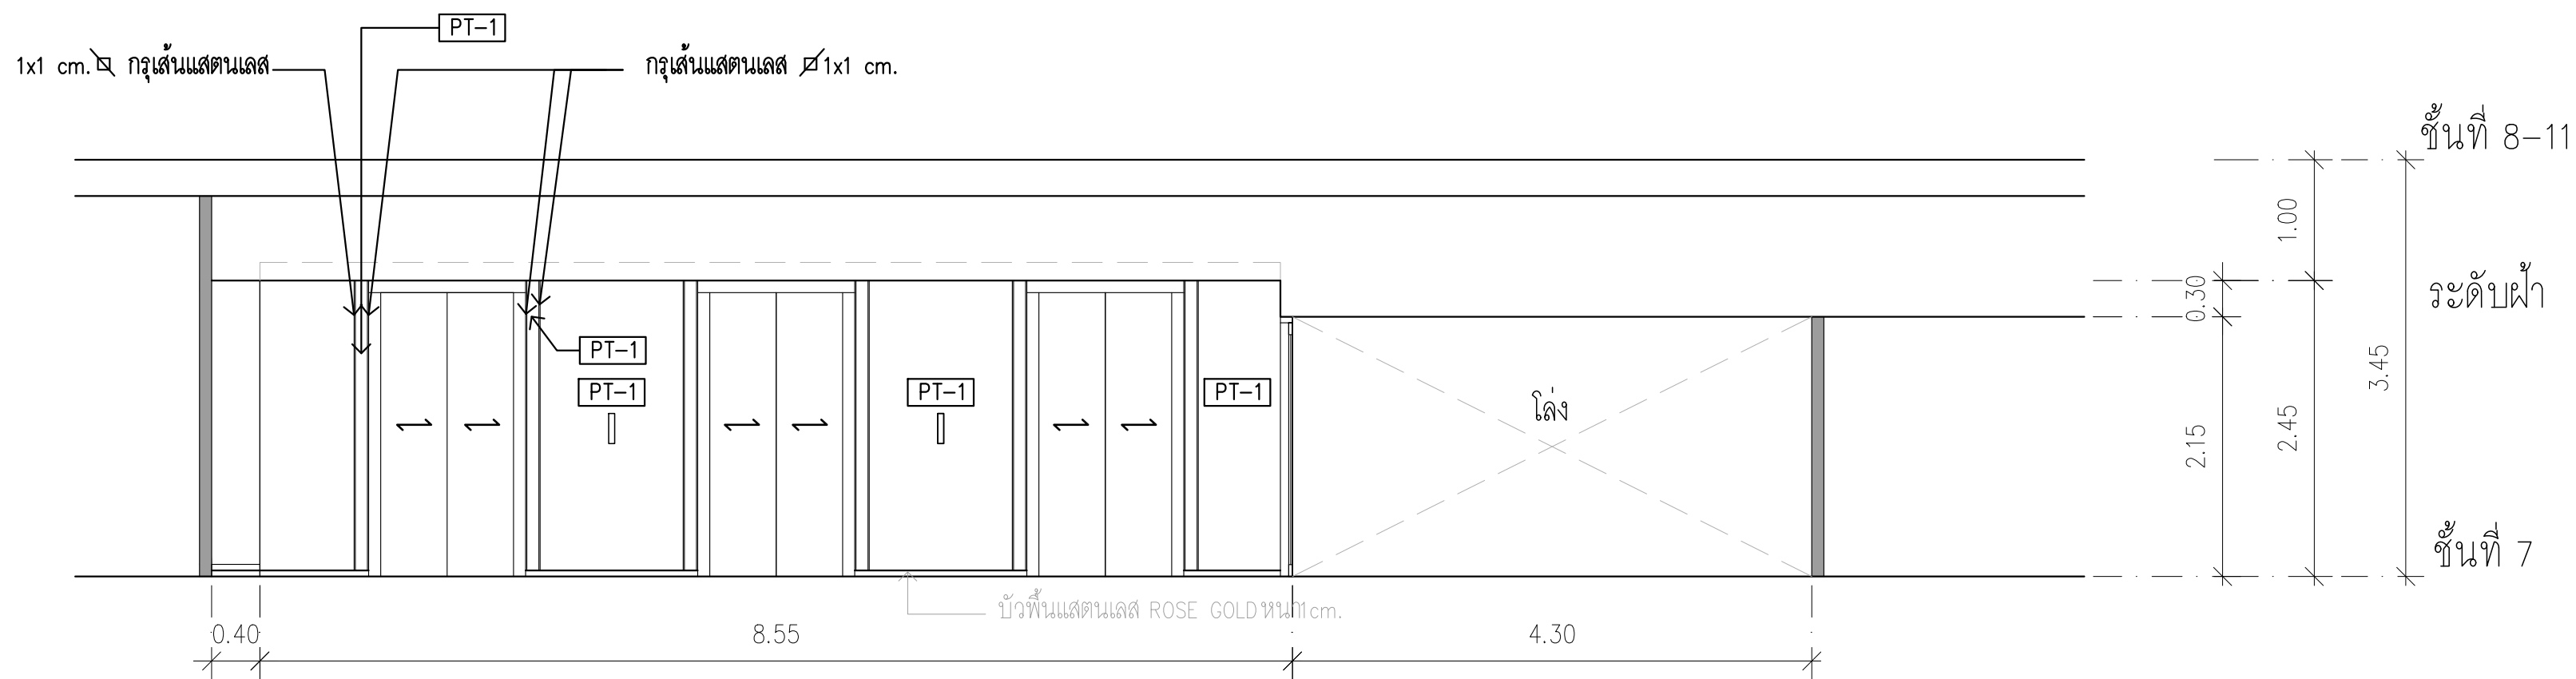


	PROJECT: อาคารพัฒนาศูนย์พัฒนาระบบฯ เพื่อสร้างเศรษฐกิจอย่างยั่งยืน	 117/89-90 12th RATCHADA PAVILION Bldg. JANAKASEM LADPRAW SANGHOM 10900 TEL:0-2938-2383 , FAX:0-2513-9246 E-MAIL: fmg_image2000@yahoo.com http://www.fmgarchitect.com	สถาปนิก : นาวาโศภวัฒน์ วิริยะกุล 262361	สถาปนิก : ภรพพงษ์ รุ่งเรือง 26284	วิศวกรโครงสร้าง : สิทธิโชค ศิริวัฒน์ สย 6090	วิศวกรตรวจสอบรายการคำนวณ : กิตติศักดิ์ พิทักษ์วงศ์ อย 2129	วิศวกรไฟฟ้า : เอกสิทธิ์ รัชกาลาภูมิเกียรติ สฟท.4065	วิศวกรเครื่องกล : วรวิทย์ สมันตยากรกุล สก.3355	วิศวกรสิ่งแวดล้อม : วรวิทย์ สมันตยากรกุล สส.186	DRAWING TITLE: ELEVATION 1 - 6 7-11 th FLOOR	DWG NO: IA-14 DATE: 24/04/2566 SCALE: 1:50
	LOCATION: เลขที่ 114 ซอยสุขุมวิท 23 ถนนสุขุมวิท แขวงคลองเตยเหนือ เขตวัฒนา กรุงเทพมหานคร 10110		ภาคภูมิใจใน สินธรวิทย์ สส.2456	วุฒิพงศ์ คำแสน 26324	อติชัย โล่ห์ศิริรัตน์ สย 9850	กิตติศักดิ์	สฟท.4065	วรวิทย์ สมันตยากรกุล สก.3355	วรวิทย์ สมันตยากรกุล สส.186		
	OWNER: มหาวิทยาลัยศรีนครินทรวิโรฒ							พลภัทร พรศุณานุกาพ สก.4494			

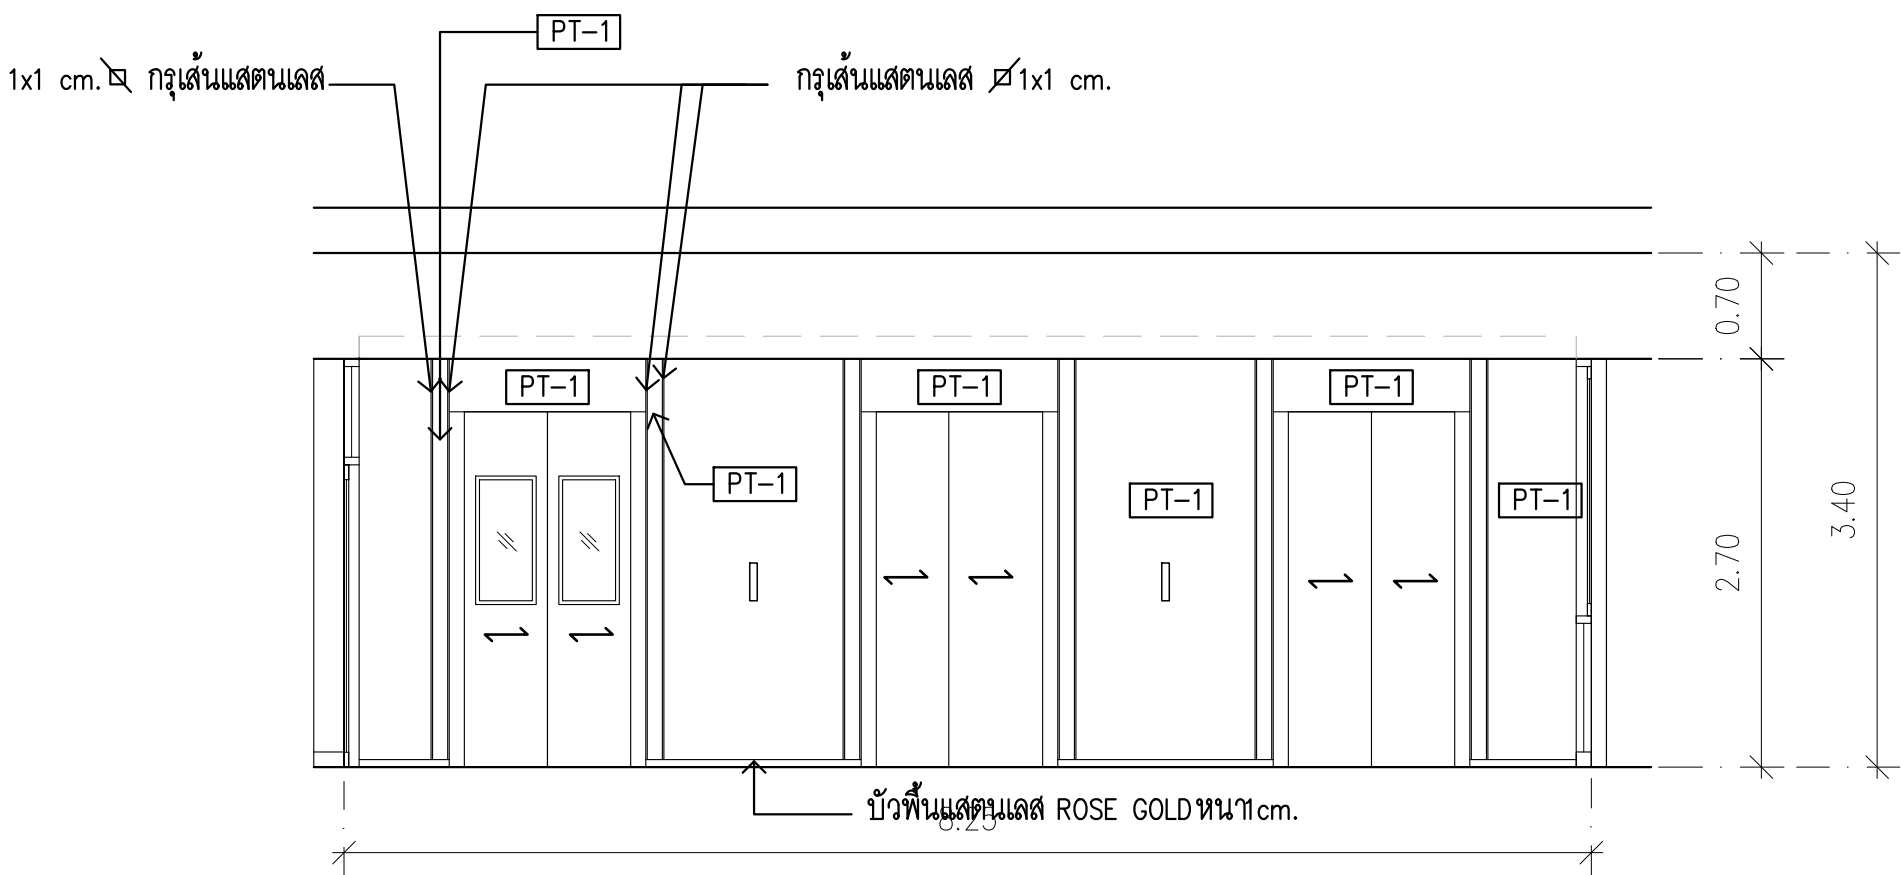


14th-22th Floor
ELEVATION 1
SCALE 1:50

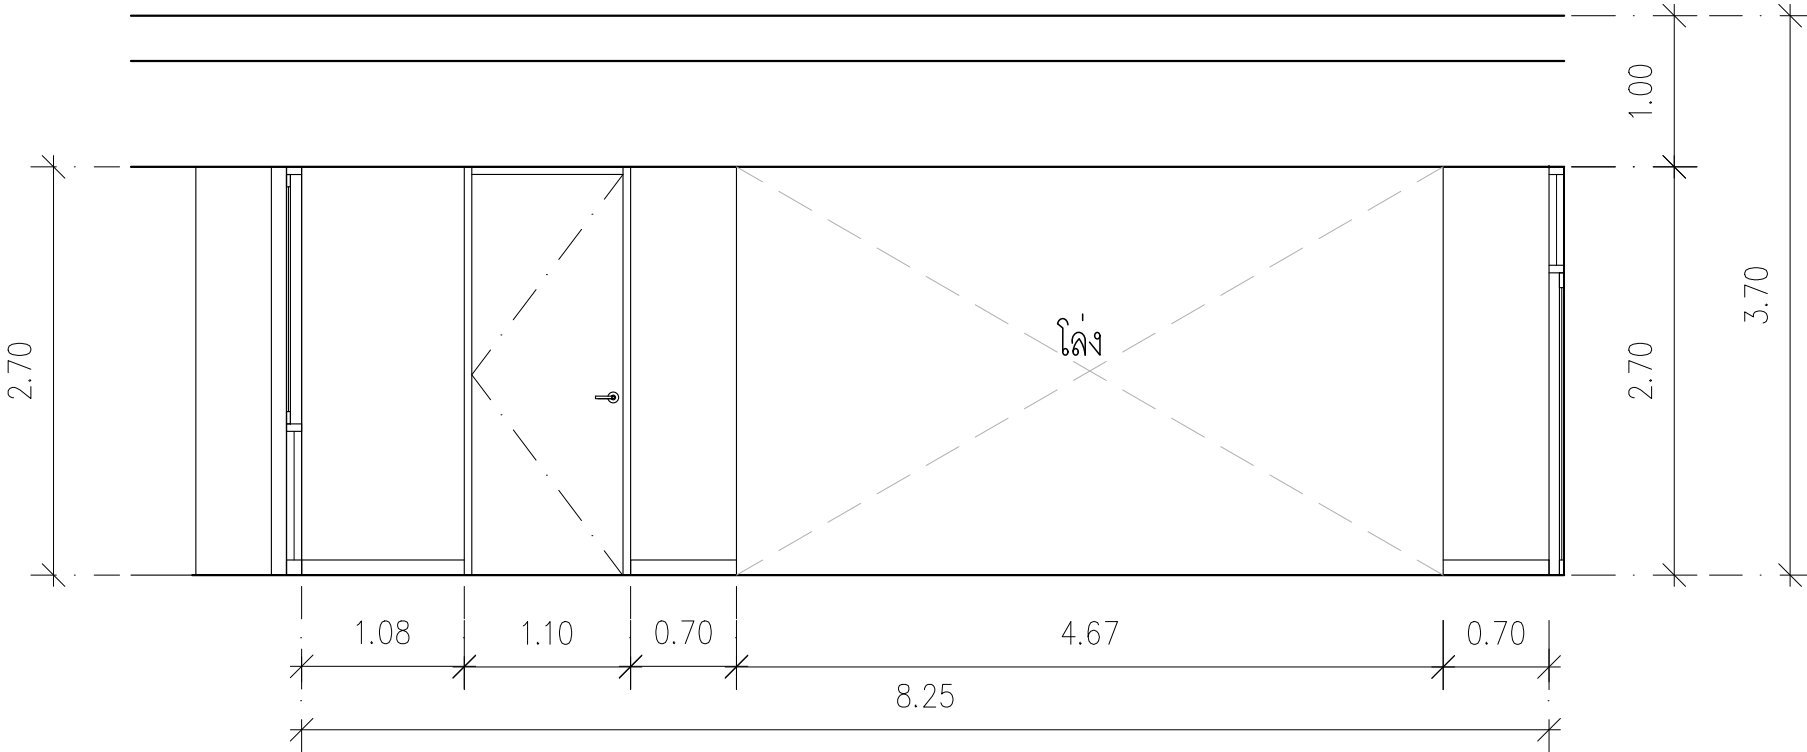


14th-22th Floor
ELEVATION 2
SCALE 1:50

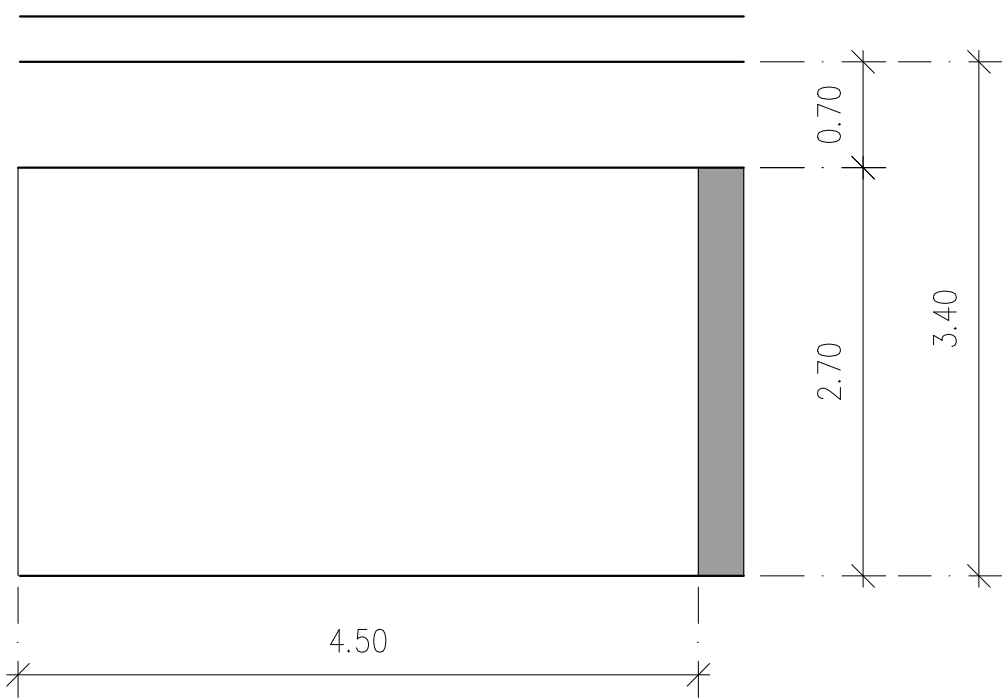

14th-22th Floor
ELEVATION 3
SCALE 1:50

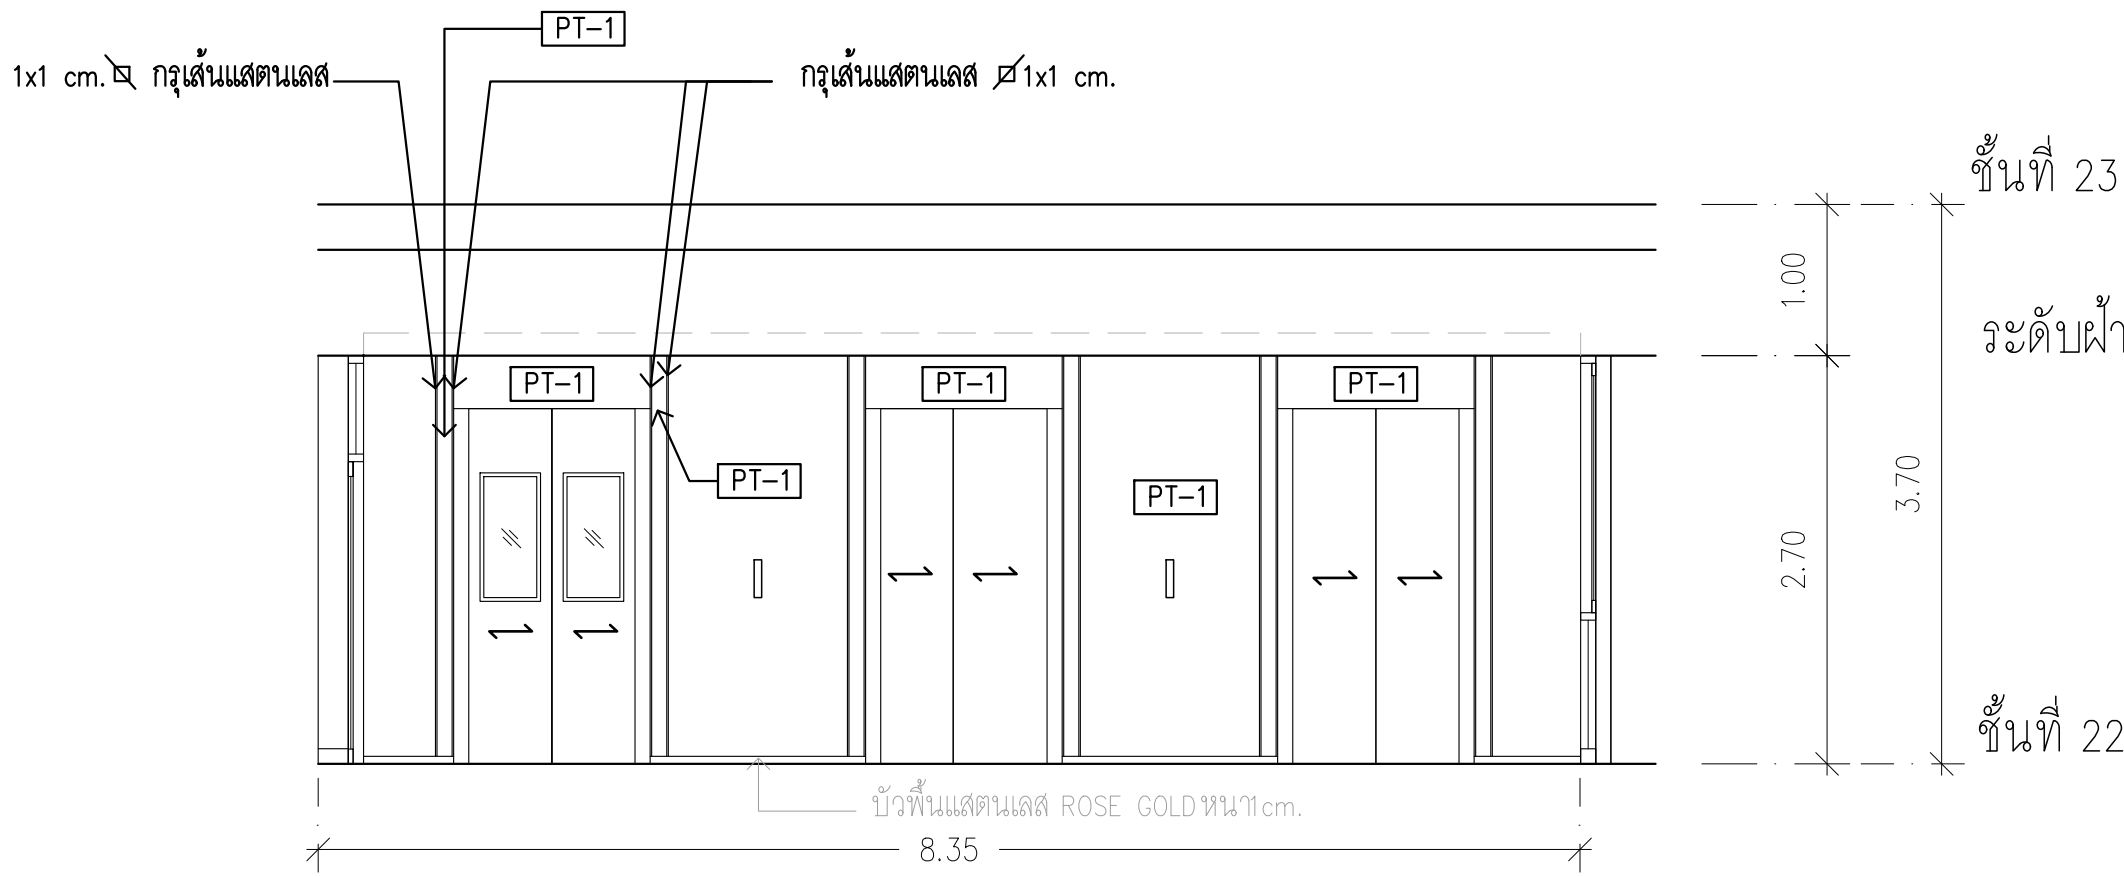


23rd Floor
ELEVATION 4
SCALE 1:50 35

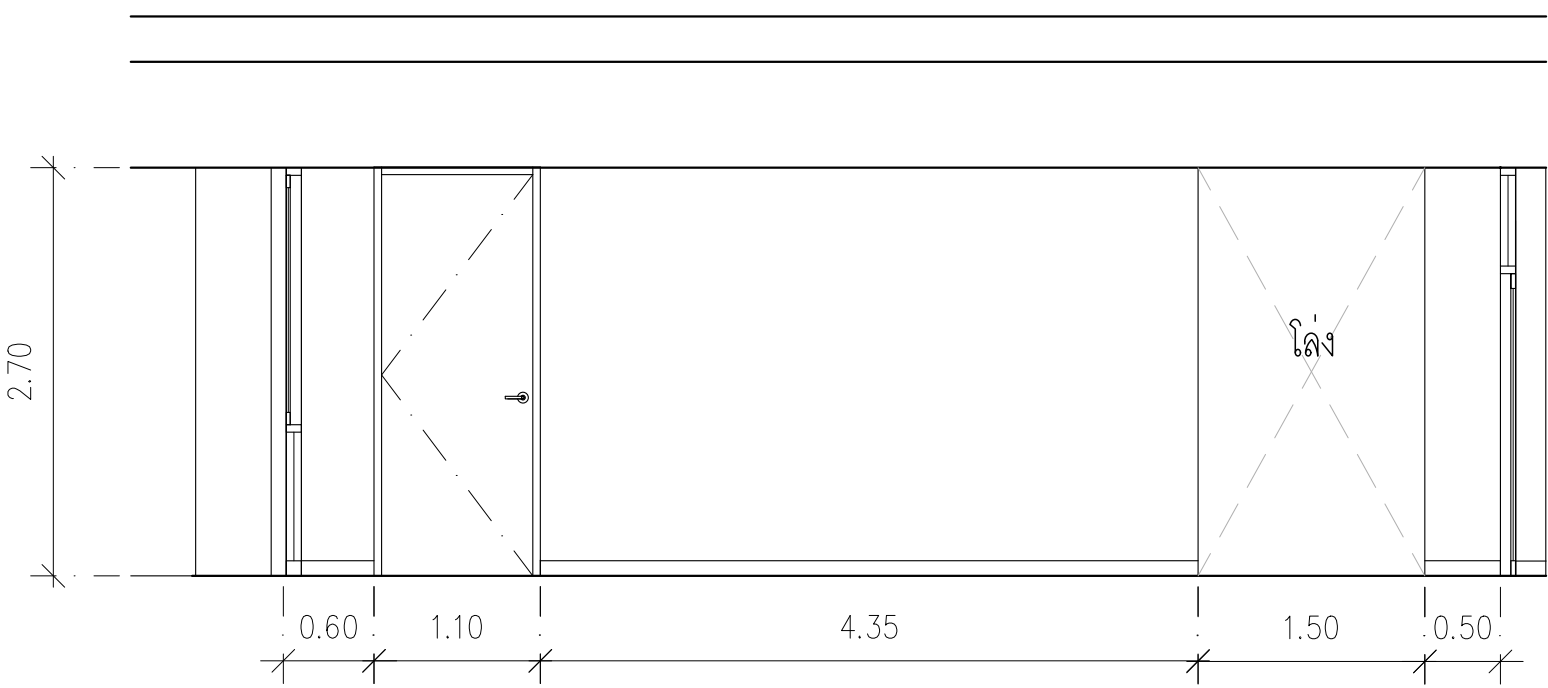


23rd Floor
ELEVATION 5
SCALE 1:50 35

	PROJECT: อาคารพัฒนาศูนย์พัฒนาระดับมัธยมศึกษา เพื่อสร้างเศรษฐกิจอย่างยั่งยืน		สถาปนิก : นาวาไพโรจน์ วิริยะกุล สสจ.361	สถาปนิก : ภรพพงษ์ วงษ์แข็ง ภสจ. 26284	วิศวกรโครงสร้าง : สิทธิโชค ศิริวิวัฒน์ สย. 6090	วิศวกรตรวจสอบรายการการคำนวณ : กิตติศักดิ์ พิทักษ์วงศ์ รย. 2129	วิศวกรไฟฟ้า : เอกสิทธิ์ รักษาสาถกุลเกียรติ สฟท.4065	วิศวกรเครื่องกล : วรกิจ สมันตยาการกุล สก.3355	วิศวกรสิ่งแวดล้อม : วรกิจ สมันตยาการกุล สส.186	DRAWING TITLE: ELEVATION 1 - 6 12A th FLOOR	DWG NO: IA-15
	LOCATION: เลขที่ 114 ซอยสุขุมวิท 23 ถนนสุขุมวิท แขวงคลองเตยเหนือ เขตวัฒนา กรุงเทพมหานคร 10110		ภาณุวัฒน์ สินธวิวัฒน์ สสจ.2456	วุฒิพงษ์ คำแสน ภสจ. 26324	อดิทย โล่ห์ศิริรัตน์ สย. 9850	กิตติศักดิ์					
	OWNER: มหาวิทยาลัยรัตนนครนครินทร์		111/89-90 12th RATCHADA PAVILION Bldg. JANGKASEM LADPRAW BANGKOK 10900 TEL:0-2938-2383, FAX:0-2513-9246 E-MAIL: fmc_image2000@yahoo.com http://www.fmcimage2000.com								
											IMPORTANT: NOT SCALE THIS DRAWING. ALL DIMENSIONS SHOULD BE CHECKED ON THE SITE AND SHOP DRAWING. SHOULD BE PREPARED BEFORE CONSTRUCTION BY CONTRACTOR.


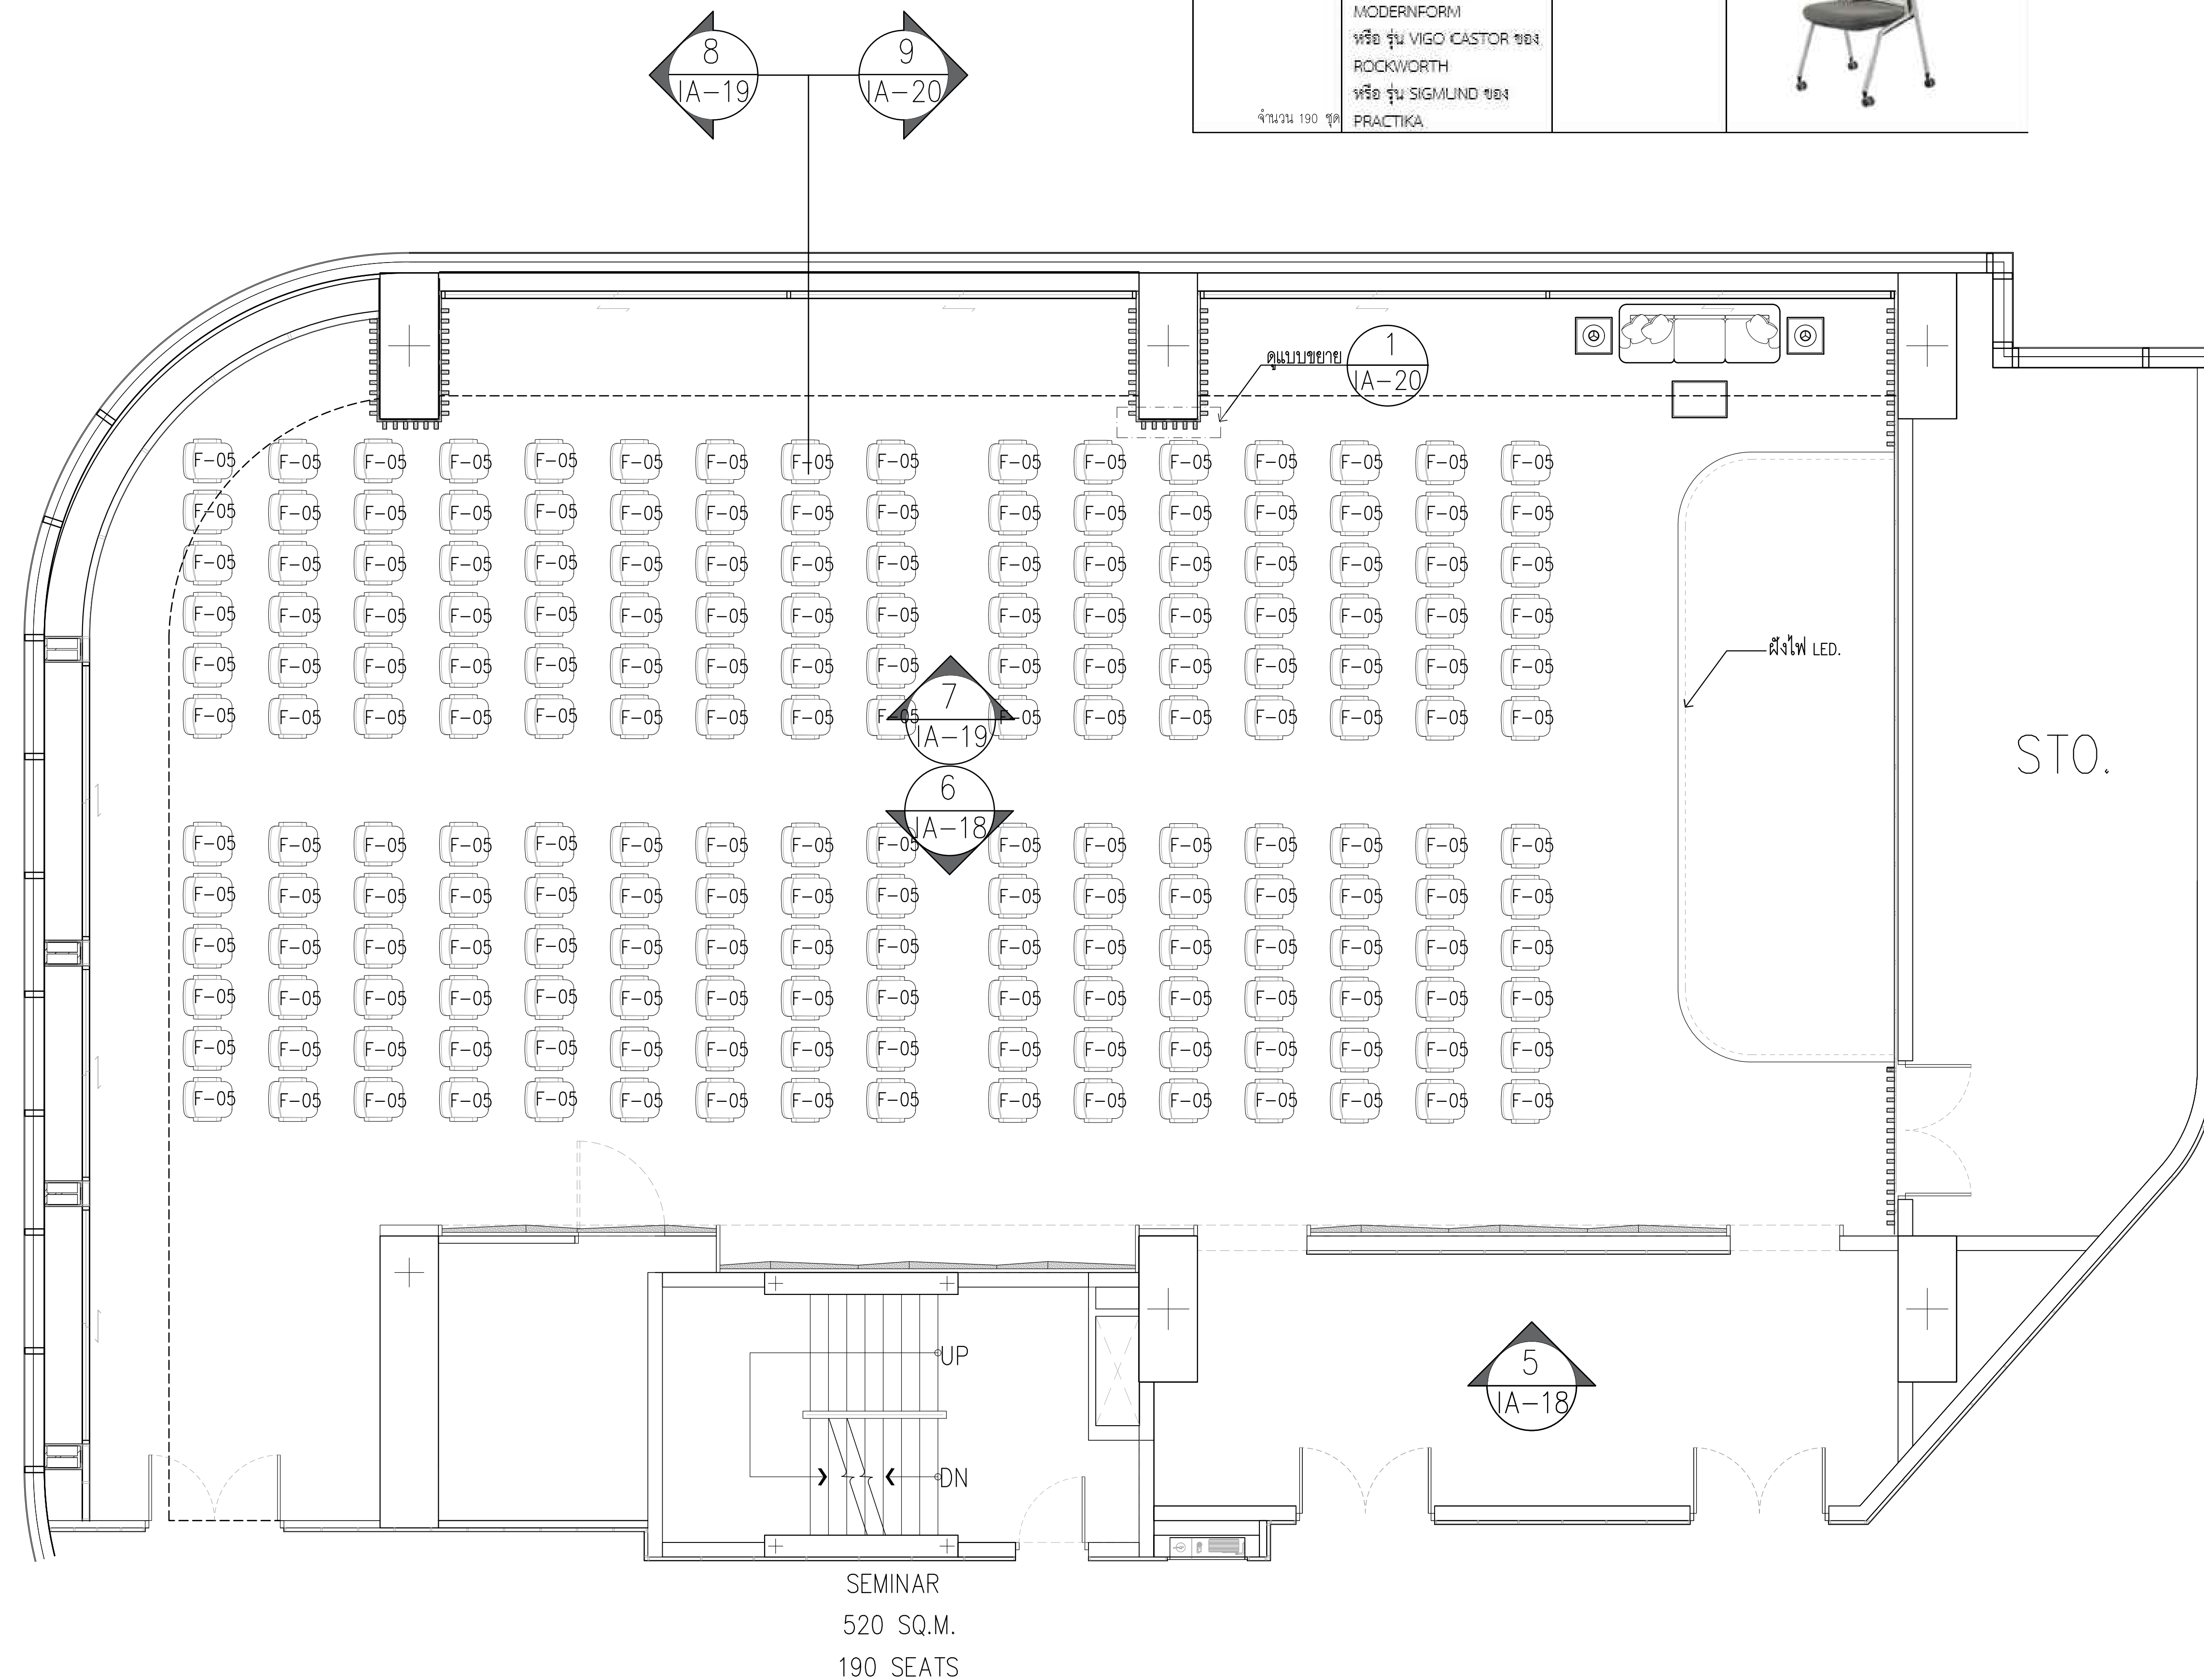


	LED 100W Warmwhite 220Vac		
	โคมไฟดาวนไลท์ผ้งผ้า LED 15W Coolwhite 220Vac		
	โคมไฟดาวนไลท์ผ้งผ้า LED MR16 6W Daylight 220Vac		
	โคมไฟดาวนไลท์ติดลอย LED 20W Coolwhite 220Vac		
	ไฟแถบ LED 8.5W/m Daylight 220VAC		
	ไฟแถบ LED 8.5W/m Daylight 220VAC		
	ไฟแถบ LED 8.5W/m Warmwhite 220VAC		
	ไฟลิเนียผ้งผ้า LED 2x14.4W/m Daylight 24VDC		
	โคมไฟไฮเบย์ LED 100W Daylight 220Vac		
	โคมไฟดาวนไลท์ผ้งผ้าแบบเหลี่ยมปรับมุมได้ LED MR16 2x6W Daylight 220Vac		
	ไฟใต้น้ำ วงแหวนโดนัท LED 12W Warmwhite 24Vdc		
	ไฟเสา LED T8 4x18W Warmwhite 220Vac		
	โคมผ้งผ้าเรียบเสมอผ้า LED 1x18W Daylight 220Vac		
	โคมไฟติดลอยพร้อมฝาครอบอะคลิลิค LED 2x18W Daylight 220Vac		
	LED 40W Daylight 220Vac 30x120		
	LED 48W Daylight 220Vac 60x120		
	LED 40W Daylight 220Vac 60x60		
	CHANDELIER		
	แอร์แขวน (Ceiling Suspended)		
	แอร์สี่ทิศทาง (Cassette Type)		
	แอร์ติดผนัง		
	Duct Type Air Conditioner (แอร์ต่อท่อลม)		
	LED PANEL 60*120 CM 50W		CCTV
	ตัวรับ		PROJECTOR
	ACCESS POINT		ตู้ RACK 15U วางที่พื้น
	ACCESS POINT (สำหรับห้องเรียน on line เท่านั้น)		SPRINKLER HEAD (PENDENT TYPE) K=5.6, TEMPERATURE RETING 68°C
	ตัวรับ ระบบ NETWORK		
	ลำโพง 4"-6" ติดผ้าเพดาน		EXHAUST FAN
	ลำโพงหลัก		SMOKE DETECTOR

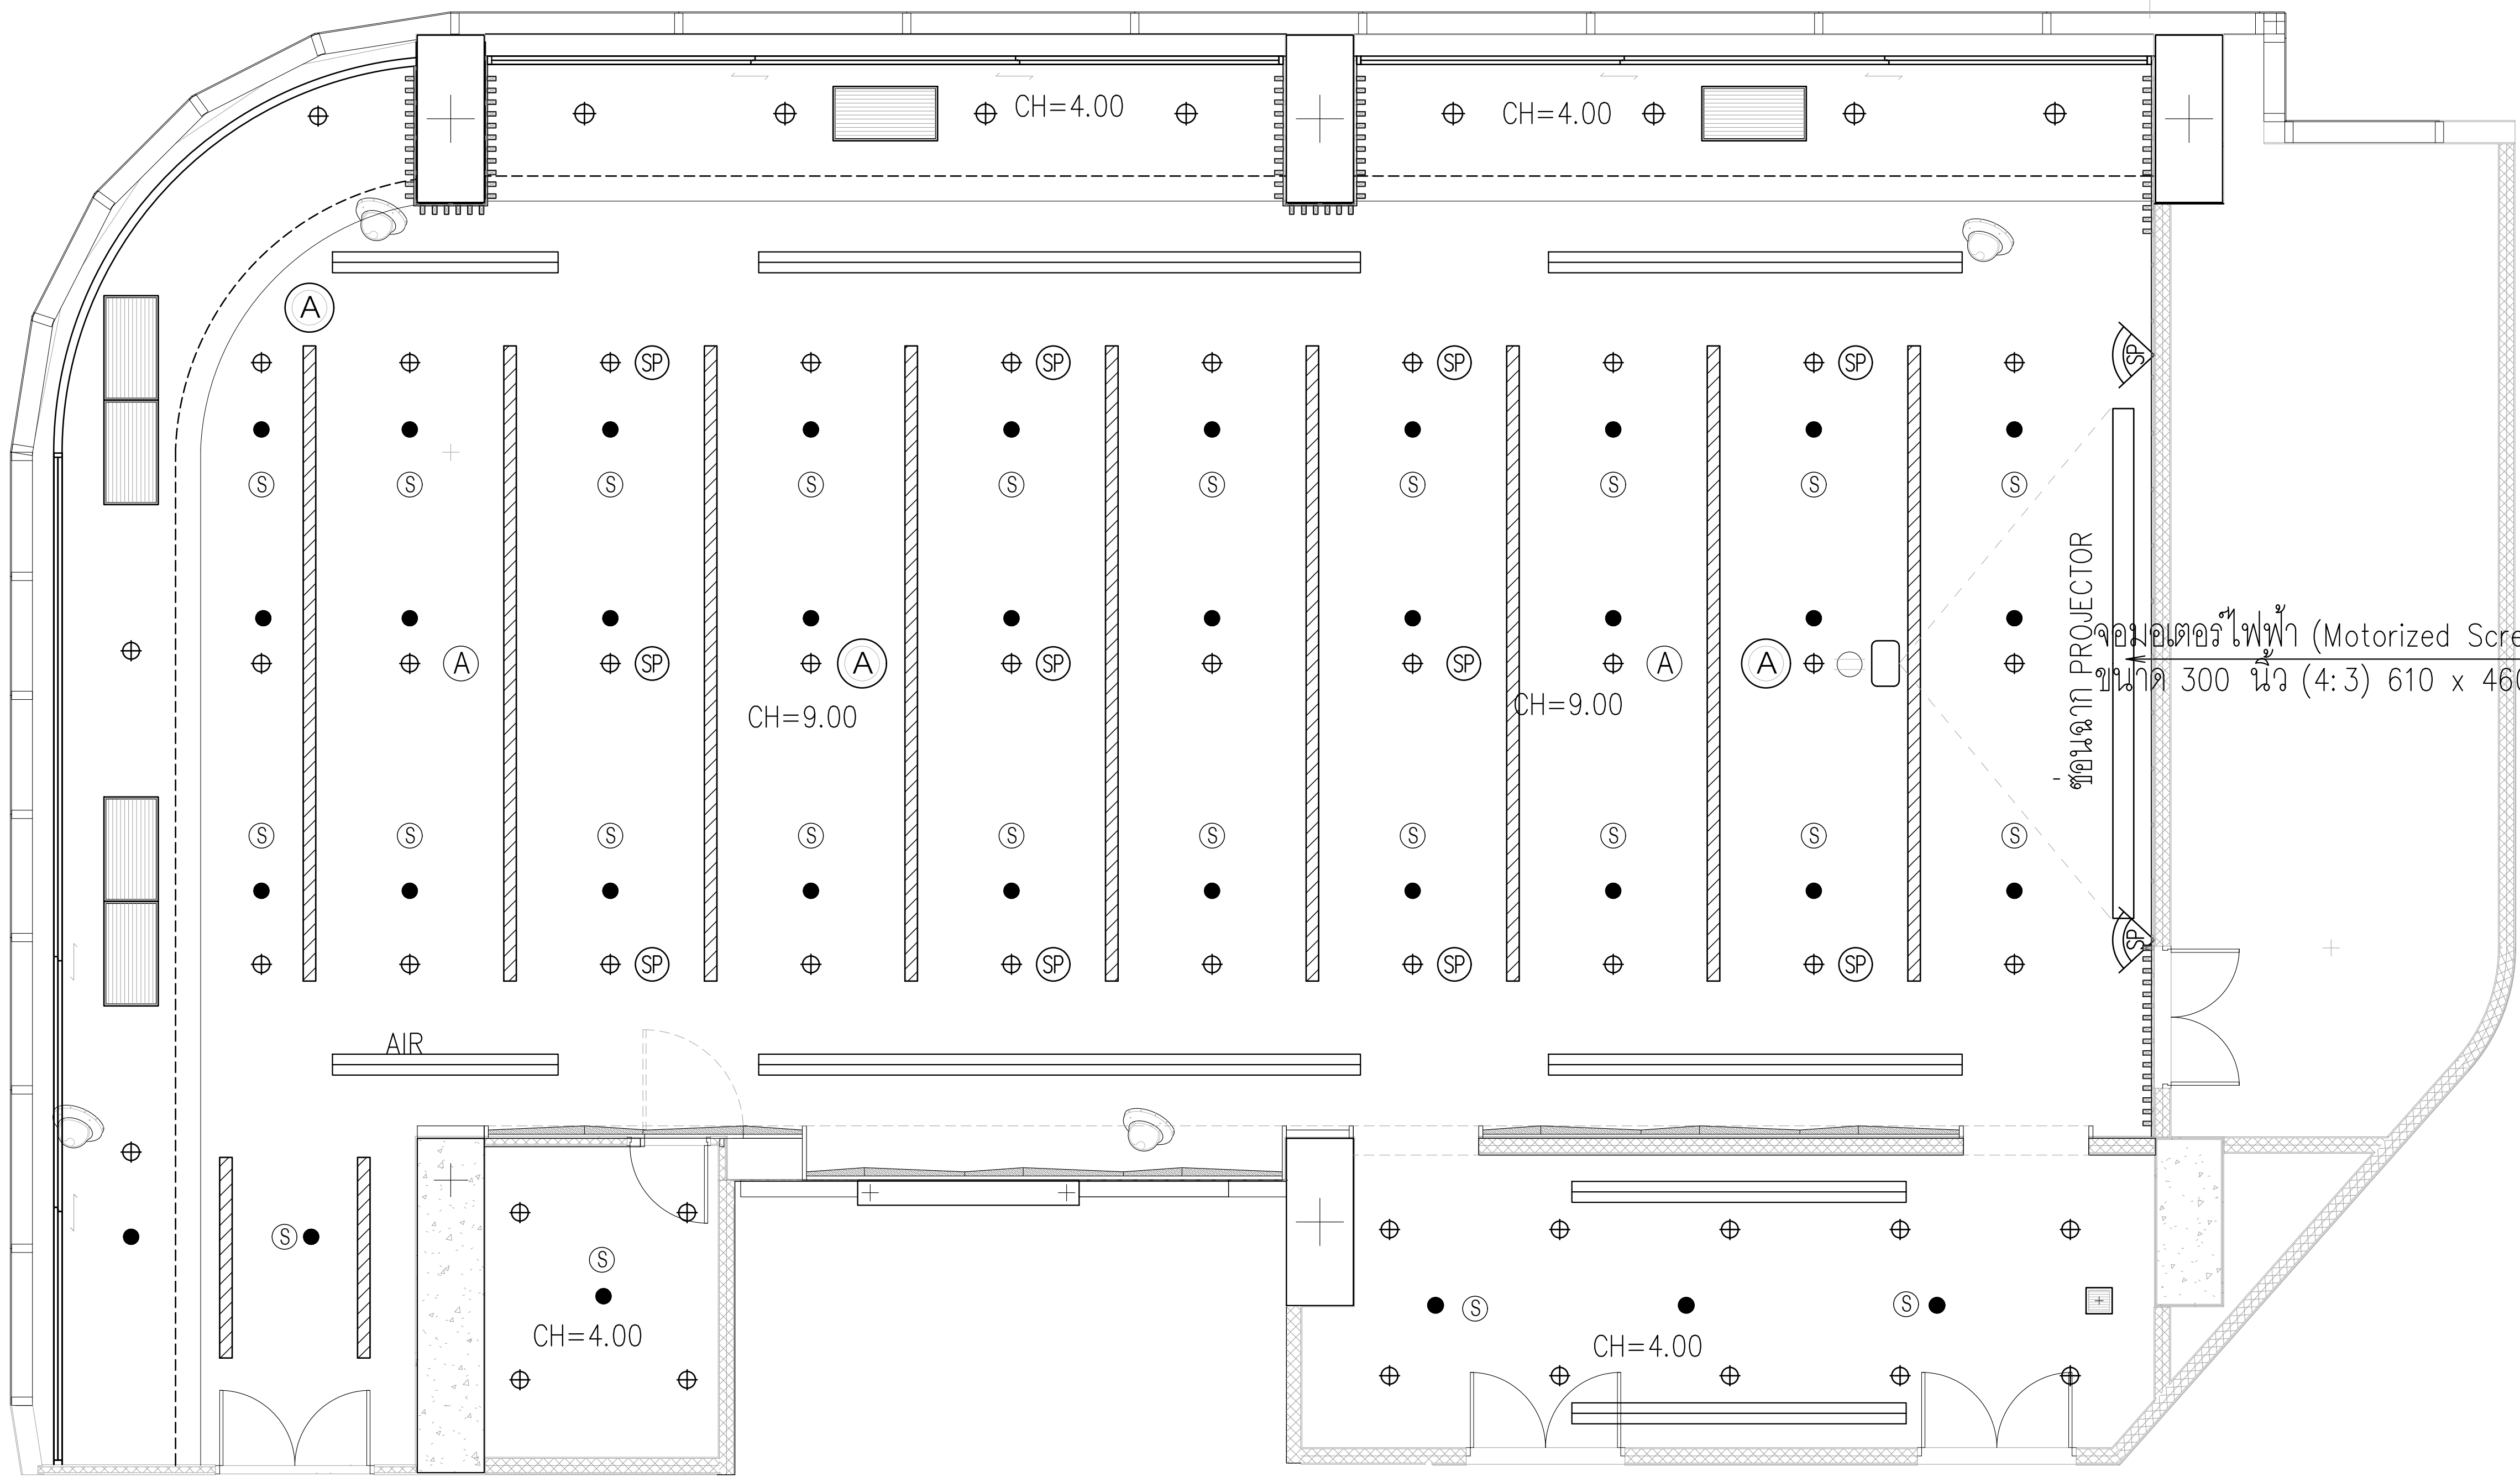

CEILING PLAN
SEMINAR



	LED 100W Warmwhite 220Vac		
	โคมไฟดาวนั้ไลท์ผ้งผ้า LED 15W Coolwhite 220Vac		
	โคมไฟดาวนั้ไลท์ผ้งผ้า LED MR16 6W Daylight 220Vac		
	โคมไฟดาวนั้ไลท์ติดลอย LED 20W Coolwhite 220Vac		
	ไฟแถบ LED 8.5W/m Daylight 220VAC		
	ไฟแถบ LED 8.5W/m Daylight 220VAC		
	ไฟแถบ LED 8.5W/m Warmwhite 220VAC		
	ไฟลิเนียผ้งผ้า LED 2x14.4W/m Daylight 24VDC		
	โคมไฟไฮเบย์ LED 100W Daylight 220Vac		
	โคมไฟดาวนั้ไลท์ผ้งผ้าแบบเหลี่ยมปรับมุมได้ LED MR16 2x6W Daylight 220Vac		
	ไฟได้น้ำ วงแหวนโดนัท LED 12W Warmwhite 24Vdc		
	ไฟเสา LED T8 4x18W Warmwhite 220Vac		
	โคมผ้งผ้าเรียบเสมอผ้า LED 1x18W Daylight 220Vac		
	โคมไฟติดลอยพร้อมฝาครอบอะคลิลิค LED 2x18W Daylight 220Vac		
	LED 40W Daylight 220Vac 30x120		
	LED 48W Daylight 220Vac 60x120		
	LED 40W Daylight 220Vac 60x60		
	CHANDELIER		
	แอร์แขวน (Ceiling Suspended)		
	แอร์สี่ทิศทาง (Cassette Type)		
	แอร์ติดผนัง		
	Duct Type Air Conditioner (แอร์ต่อท่อลม)		
	LED PANEL 60*120 CM 50W		CCTV
	เต้ารับ		PROJECTOR
	ACCESS POINT		ตู้ RACK 15U วางที่พื้น
	ACCESS POINT (สำหรับห้องเรียน on line เท่านั้น)		SPRINKLER HEAD (PENDENT TYPE) K=5.6, TEMPERATURE RETING 68°C
	เต้ารับ ระบบ NETWORK		
	ลำโพง 4"-6" ติดฝ้าเพดาน		EXHAUST FAN
	ลำโพงหลัก		SMOKE DETECTOR

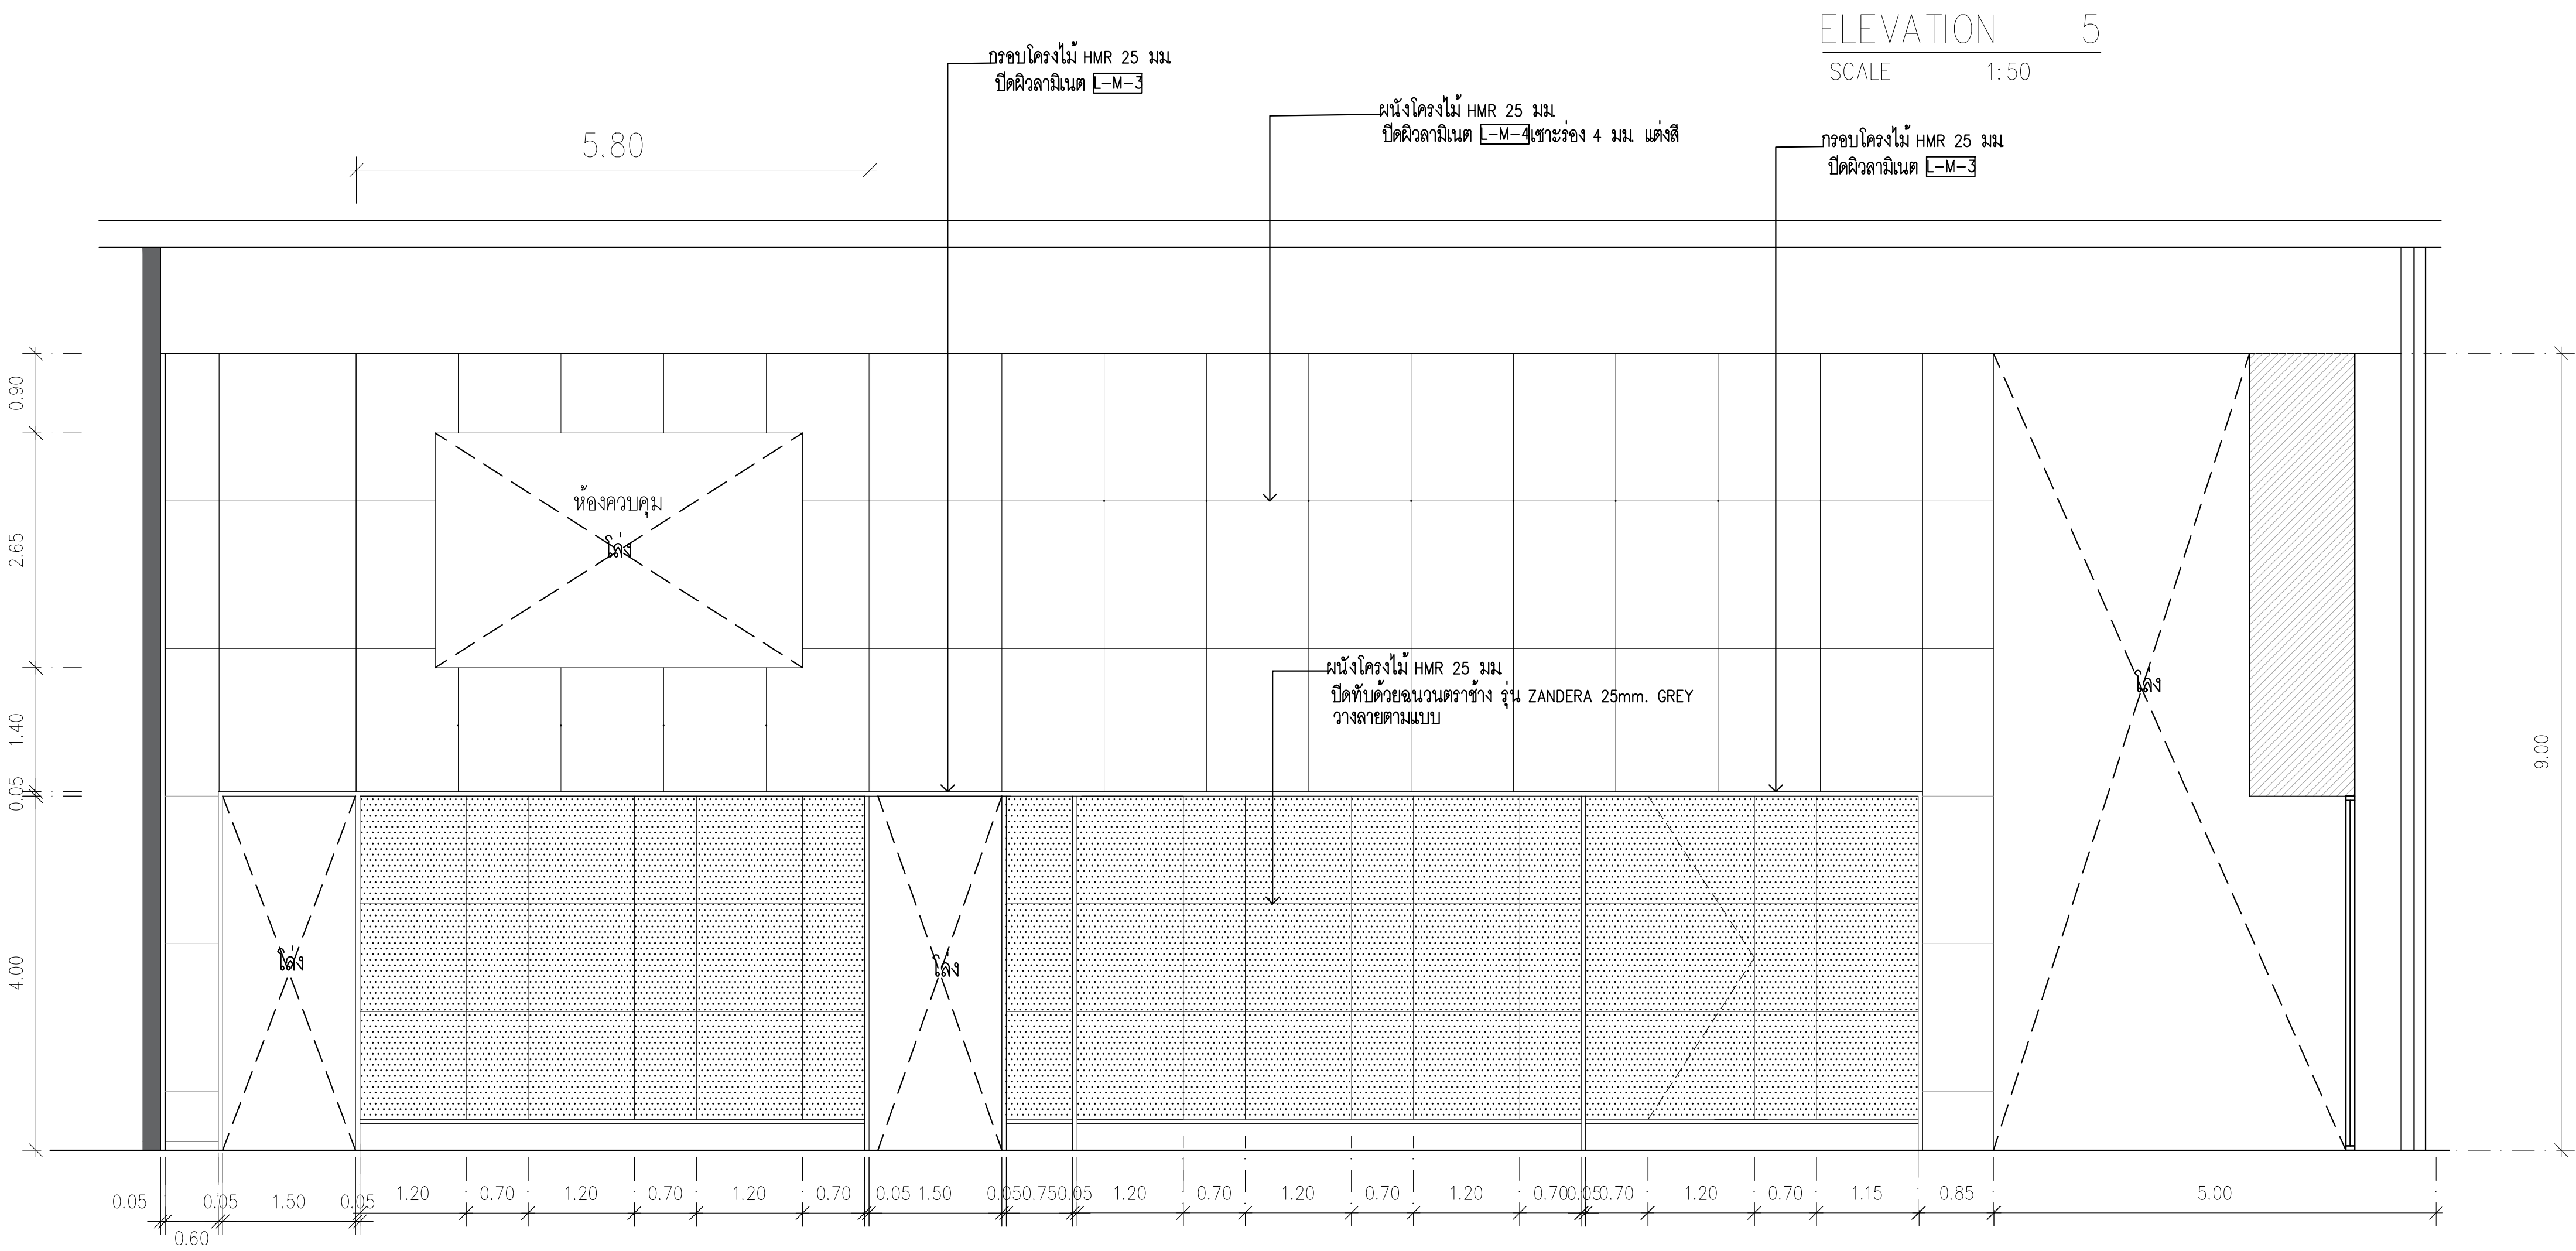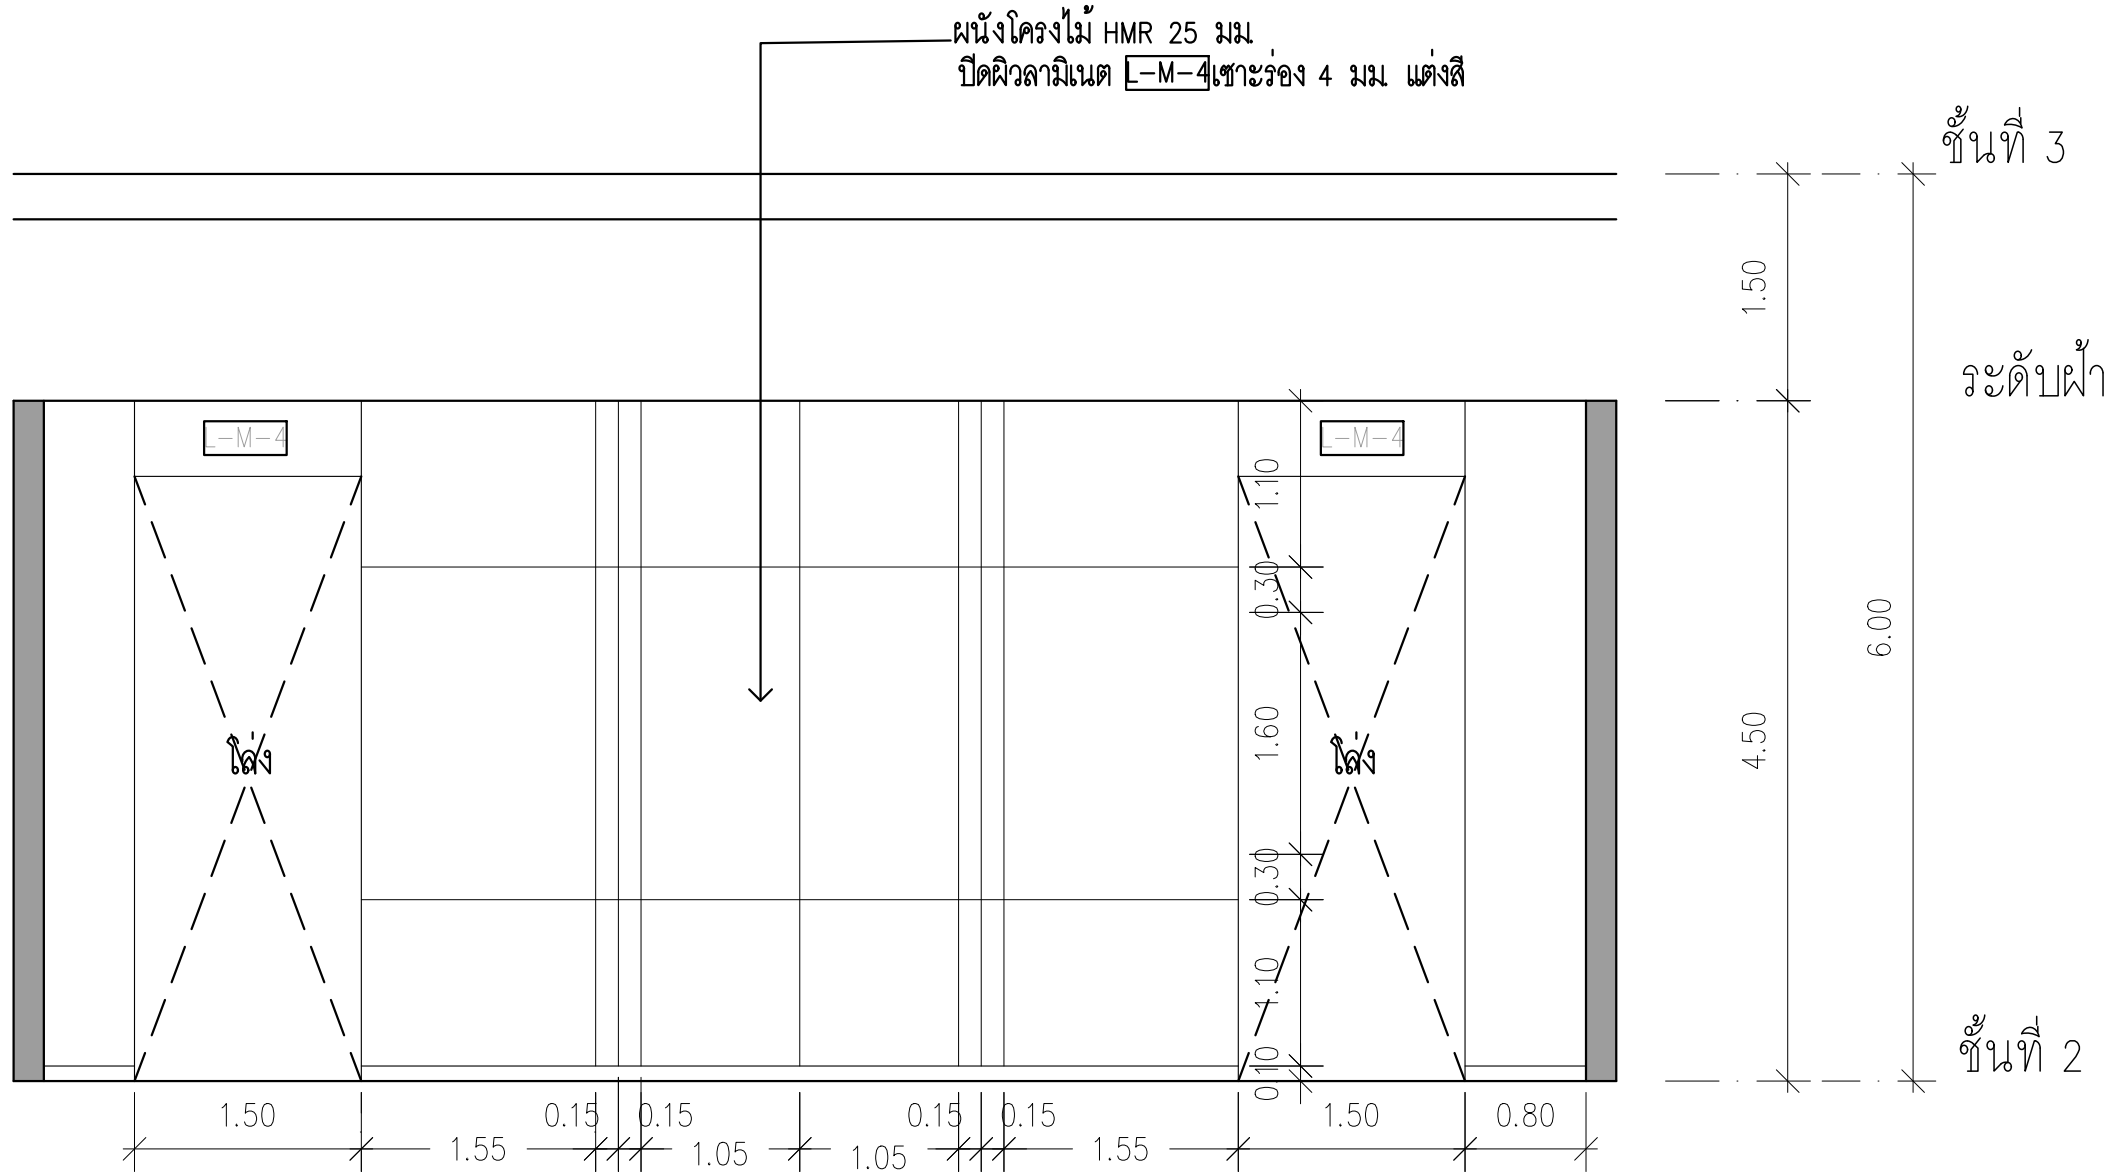

ELEVATION 6
SCALE 1:50


	PROJECT: อาคารพัฒนาศูนย์สุขภาพชุมชนฯ เพื่อสร้างเศรษฐกิจอย่างยั่งยืน		สถาปนิก : นาวาไพโรจน์ วิริยะกุล 262361	สถาปนิก : ภรตพงษ์ วงษ์แข็ง 26284	วิศวกรโครงสร้าง : สิทธิโชค ศิริวิวัฒน์ สย 6090	วิศวกรตรวจสอบรายการคำนวณ : กิตติศักดิ์ พิทักษ์วงศ์ รย 2129	วิศวกรไฟฟ้า : เอกสิทธิ์ รักษาสาธุณวิยโรติ สพท.4065	วิศวกรเครื่องกล : วรกิจ สมันตยากรกุล สส.3355	วิศวกรสิ่งแวดล้อม : วรกิจ สมันตยากรกุล สส.186	DRAWING TITLE:	DWG NO:
	LOCATION: เลขที่ 114 ซอยสุขุมวิท 23 ถนนสุขุมวิท แขวงคลองเตยเหนือ เขตวัฒนา กรุงเทพมหานคร 10110		ภาคภูมิใจใน สิ้นชีวิต สส.2456	วุฒิพงศ์ คำสน 26324	อติชัย โล่ห์วิรัตน์ สย 9850	กิตติศักดิ์		พลภัทร พรคุณานุภาพ สก.4494		ELEVATION 5-6 SECOND FLOOR	IA-18
	OWNER: มหาวิทยาลัยศรีนครินทรวิโรฒ		111/89-90 12th RATCHADA PAVILION Bldg JANGKASEM LADPOWANG BANGKOK 10900 TEL:0-2388-2383 , FAX:0-2513-9246 E-MAIL: fmg_image2000@hotmail.com http://www.fmgarchitect.com								DATE: 24/04/2566 SCALE: 1:50






IMPORTANT: NOT SCALE THIS DRAWING.
ALL DIMENSIONS SHOULD BE CHECKED
ON THE SITE AND SHOP DRAWING.
SHOULD BE PREPARED BEFORE CONSTRUCTION
BY CONTRACTOR

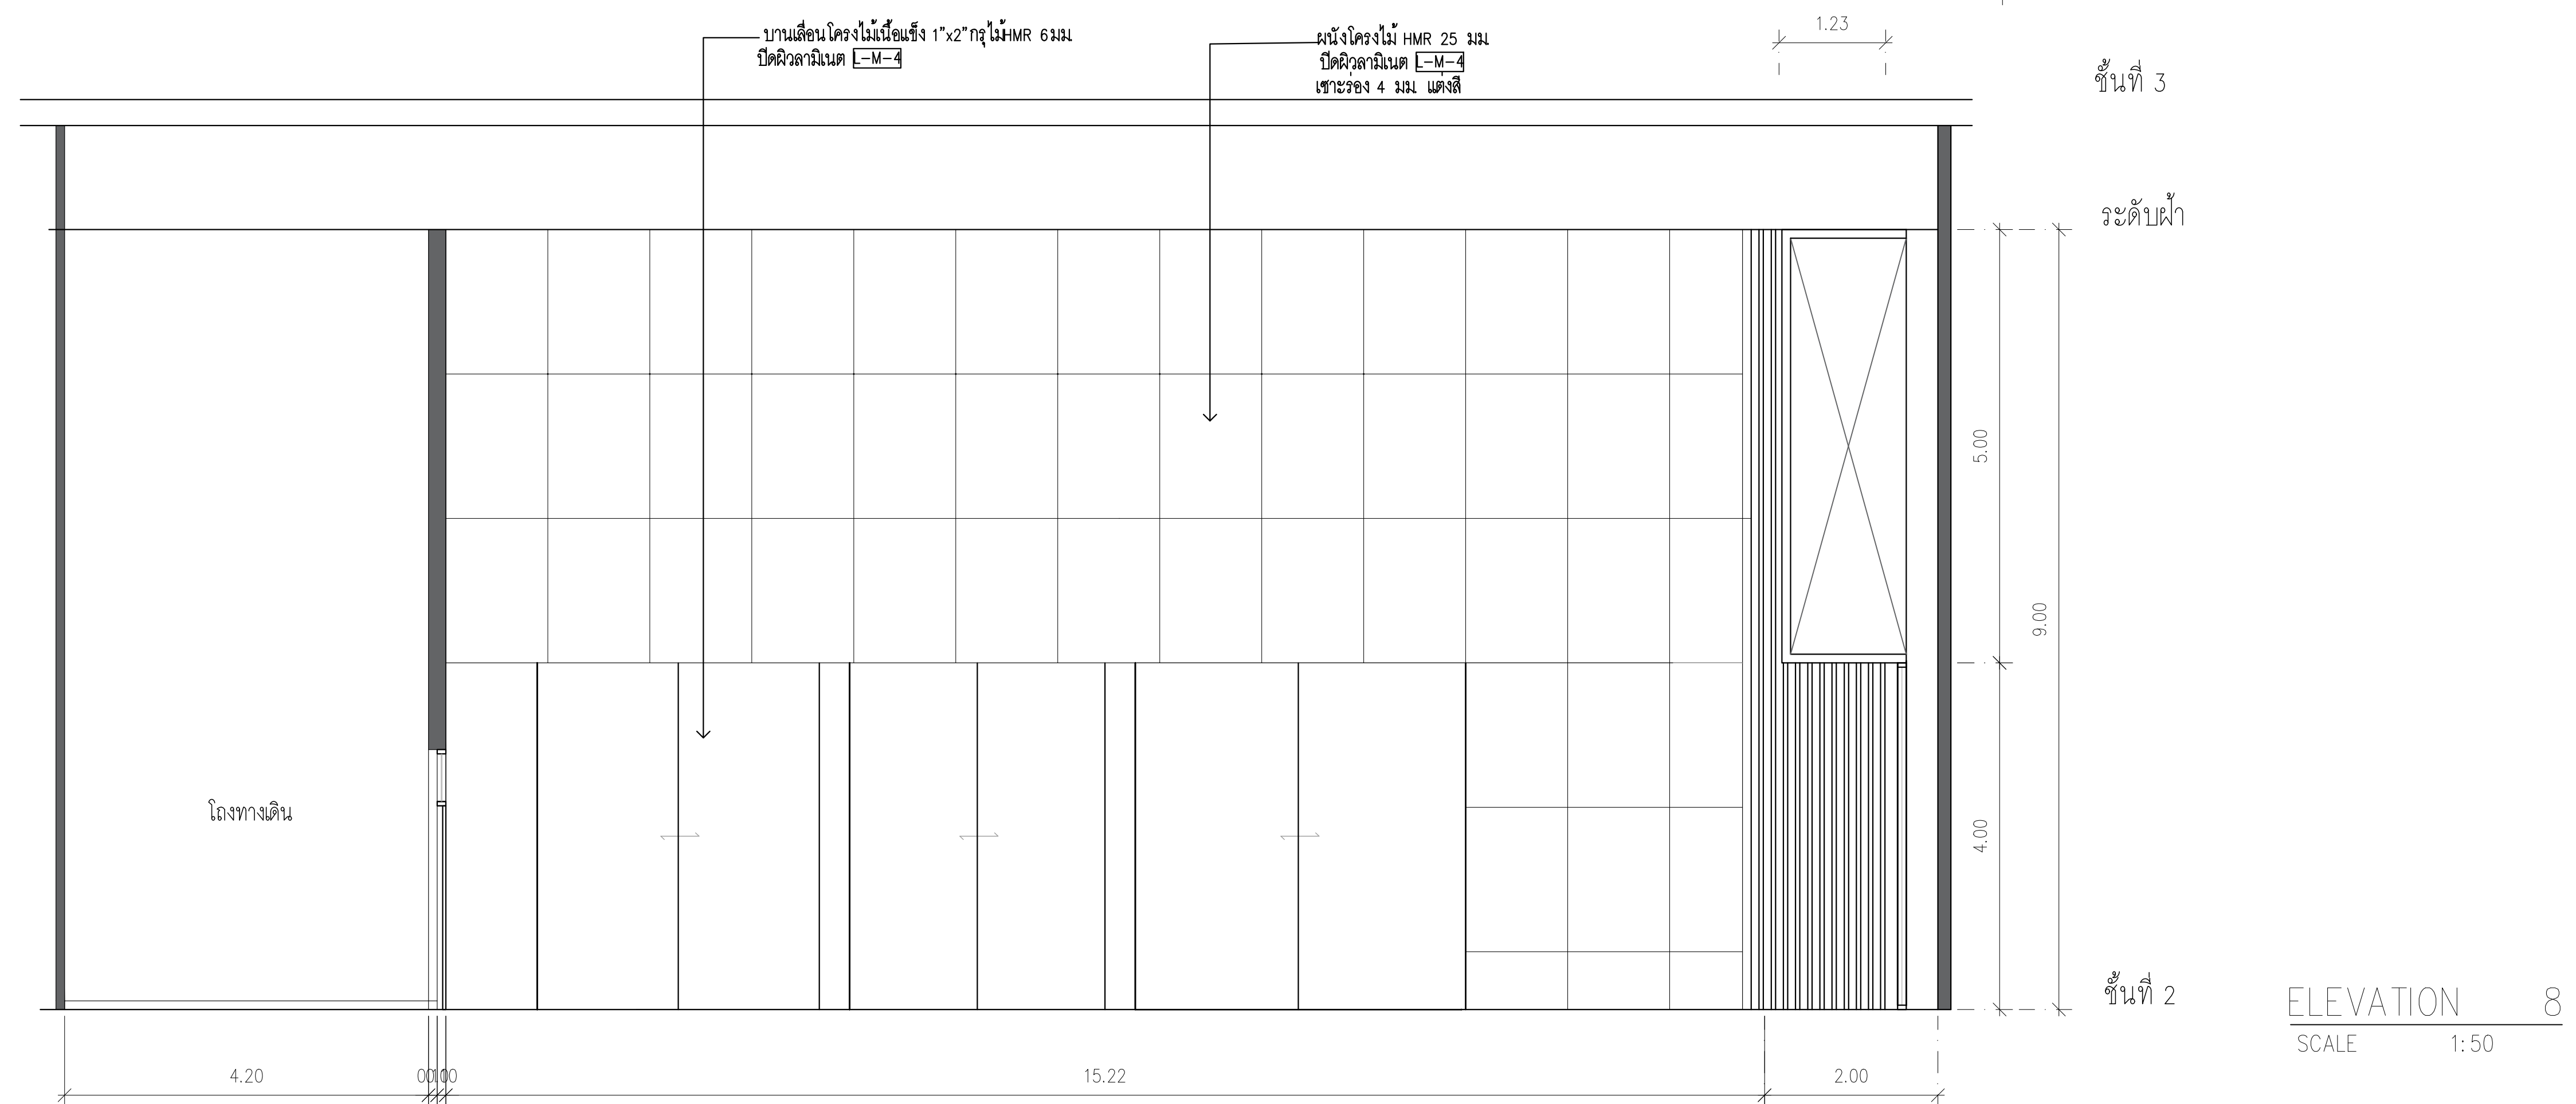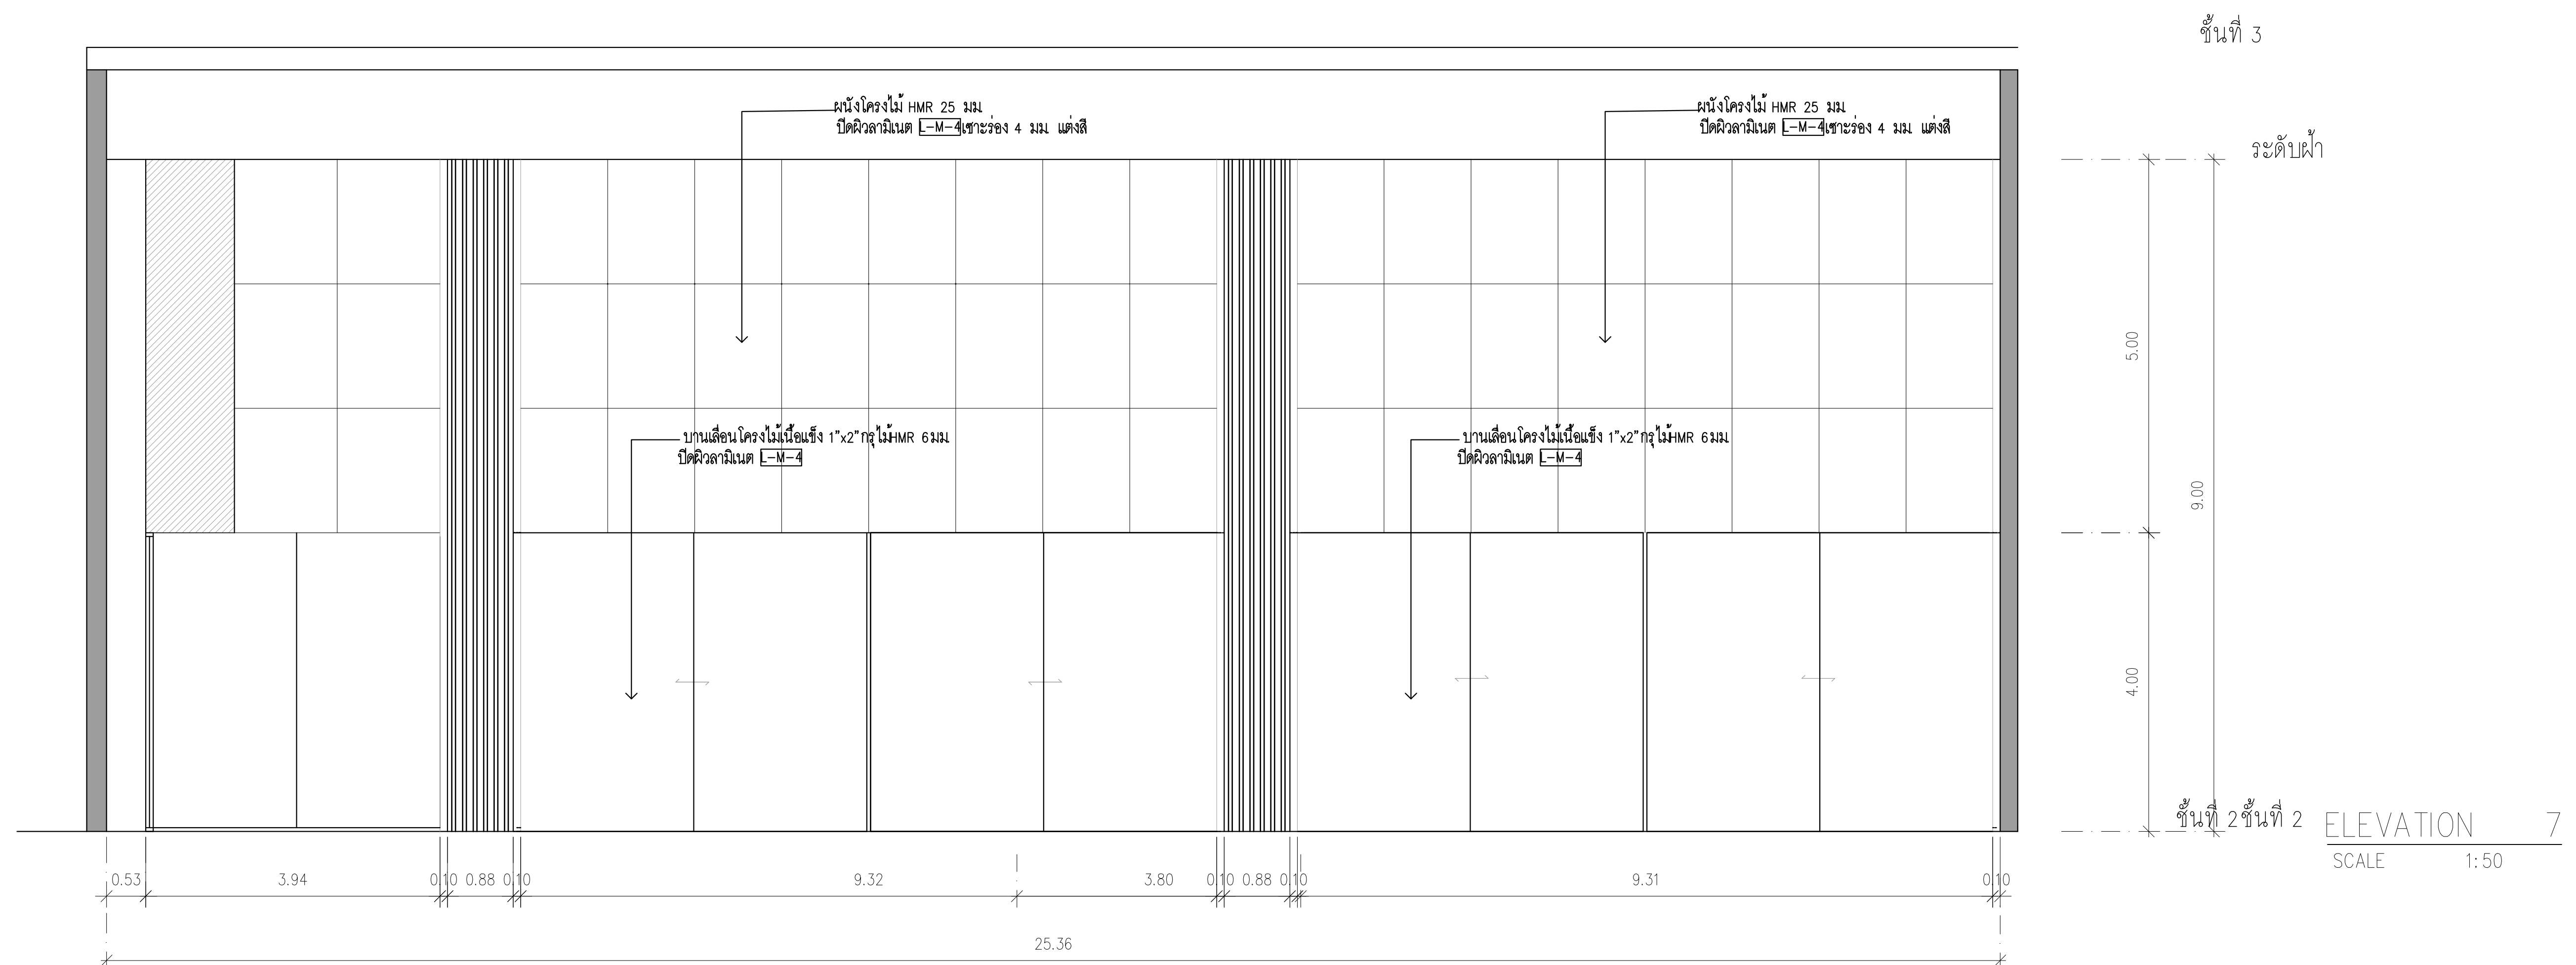

	PROJECT: อาคารพิพิธภัณฑ์การเกษตรฯ เพื่อสร้างเศรษฐกิจอย่างยั่งยืน		สถาปนิก : นาวาโทไกรวัฒน์ วิเศษศักดิ์ 261	สถาปนิก : งามพรรณ วงษ์แข็ง ภาส. 26284	วิศวกรโครงสร้าง : สิทธิโชค ศิริวิวัฒน์ สย. 6090	วิศวกรตรวจสอบรายการคำนวณ : กิตติศักดิ์ พิกิตษ์วงศ์ วย. 2129	วิศวกรไฟฟ้า : เอกสิทธิ์ ภิรักษาบุญชัย สทท.44065	วิศวกรเครื่องกล : วรวิทย์ สมนันเขษณกุลกร สท.3355	วิศวกรสิ่งแวดล้อม : วรวิทย์ สมนันเขษณกุลกร สท.186	DRAWING TITLE: ELEVATION 7-8 SECOND FLOOR	DWG NO: 1A-19
	LOCATION: เลขที่ 114 ซอยสุขุมวิท 23 ถนนสุขุมวิท แขวงคลองเตยเหนือ เขตวัฒนา กรุงเทพมหานคร 10110		ภาณุวัฒน์ อินทร์สุด สสส.2456 111/28-29-30-32 RATCHADA PAVILION Bldg. JANGKROE LADPOW SHAWANG 1006 TEL.0-2938-2383, FAX.0-2513-9246 E-MAIL: life_image2000@yahoo.com http://www.lifeprinted.com	วรวิทย์ คำนวน ภาส. 26324	อติชัย โล่ห์วิเศษกุล สย. 9850	กิตติศักดิ์	พลวัชร พุดคน่านภาพ สท.4494	วิศวกรเครื่องกล : วิศวกรเครื่องกล	วิศวกรสิ่งแวดล้อม : วิศวกรสิ่งแวดล้อม		
OWNER: มหาวิทยาลัยรัตนบัณฑิตวิทยาลัย	ALL DIMENSIONS SHOULD BE CHECKED ON THE SITE AND SHOP DRAWINGS SHOULD BE PREPARED BEFORE CONSTRUCTION BY CONTRACTOR.										

 

	PROJECT: อาคารพัฒนาทรัพยากรมนุษย์ เพื่อสร้างเศรษฐกิจอย่างยั่งยืน	 111/89-90 12m RATCHADA PAVILION Bldg BANGKOK LADPRAI SHANGHAI 1080 TEL:0-2938-2583, FAX:0-2913-9246 E-MAIL: life_image2009@yahoo.com http://www.lifeimageit.com	สถาปนิก : นาวาโทไตรภพ วีระชัย วส.ช.361	สถาปนิก : ภรณพชร วงษ์เชื้อ วส.ช. 26284	วิศวกรโครงสร้าง : อติเดช ศิริวิวัฒน์ สย. 6090	วิศวกรผู้ตรวจสอบรายการคำนวณ : กิตติศักดิ์ พิกุลชัยวัฒน์ วศ. 2129	วิศวกรไฟฟ้า : เกษสิทธิ์ รัชกาลสุกุลพิทยดี สทท.4065	วิศวกรเครื่องกล : วรวิทย์ สมนันตการกุล สก.3355	วิศวกรสิ่งแวดล้อม : วรวิทย์ สมนันตการกุล สก.186	DRAWING TITLE: ELEVATION 9 ห้องประชุมสัมมนา	DWG NO: A-20
	LOCATION: เลขที่ 114 ซอยสุขุมวิท 23 ถนนรัชดาภิเษก แขวงคลองเตยเขต เขตวัฒนา กรุงเทพมหานคร 10110		OWNER: มหาวิทยาลัยศรีนครินทรวิโรฒ	สถาปนิก : ภานูวัฒน์ สินธวรทัย สส.ช.2456	วิศวกรไฟฟ้า : วชิรพงษ์ ตำนสน วส.ช. 26324	อติเดช โล่ห์วิจิตรพิทย สย. 9850	ทบทวน : อติเดช โล่ห์วิจิตรพิทย สย. 9850	ทบทวน : ทบทวน :<			

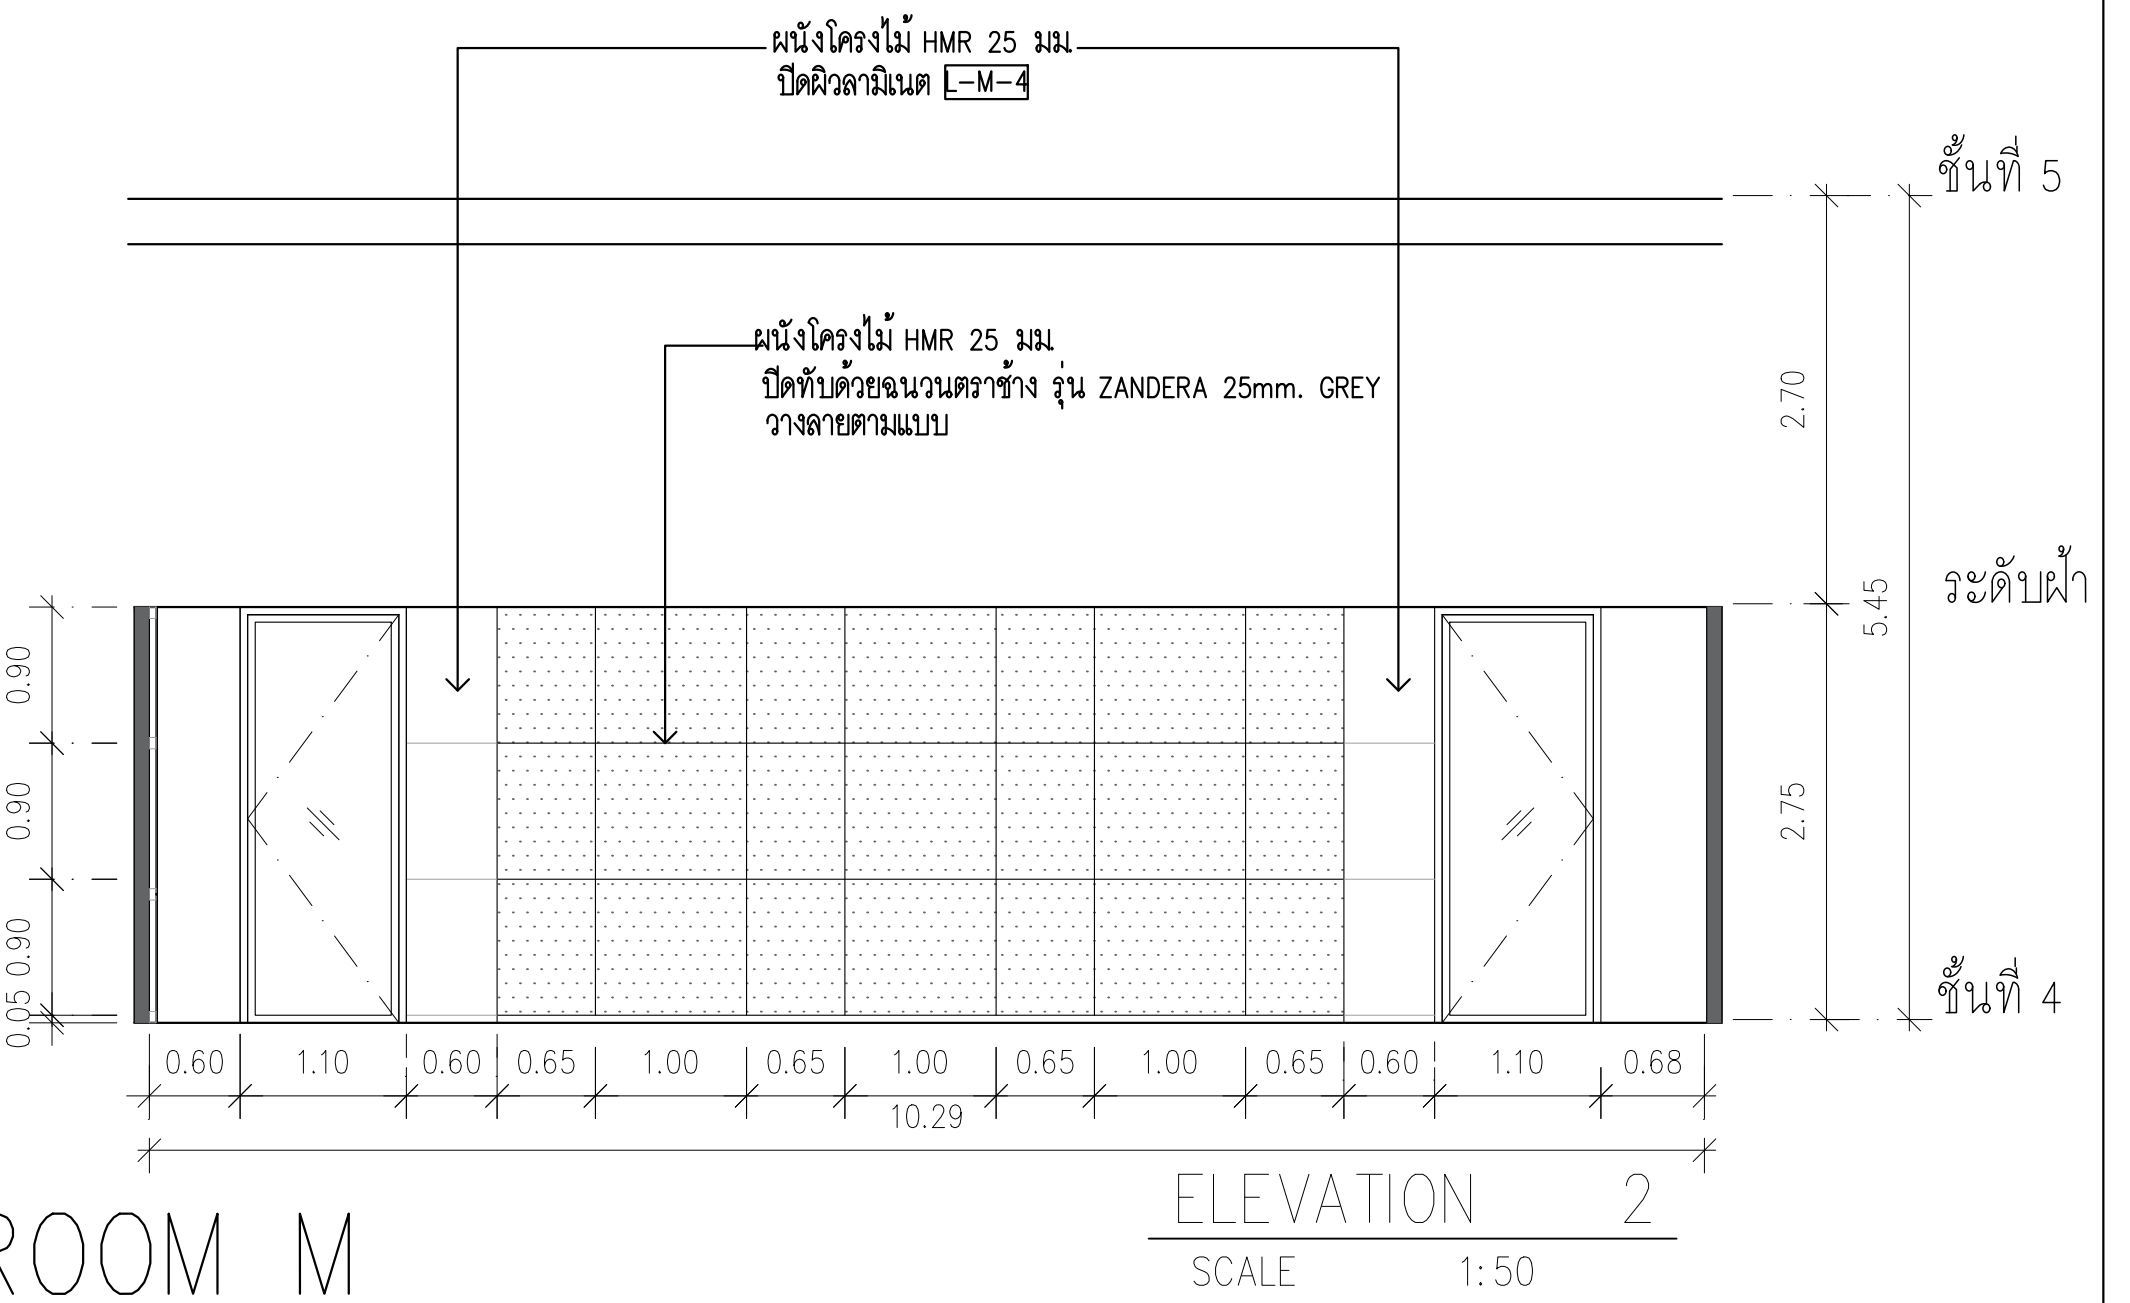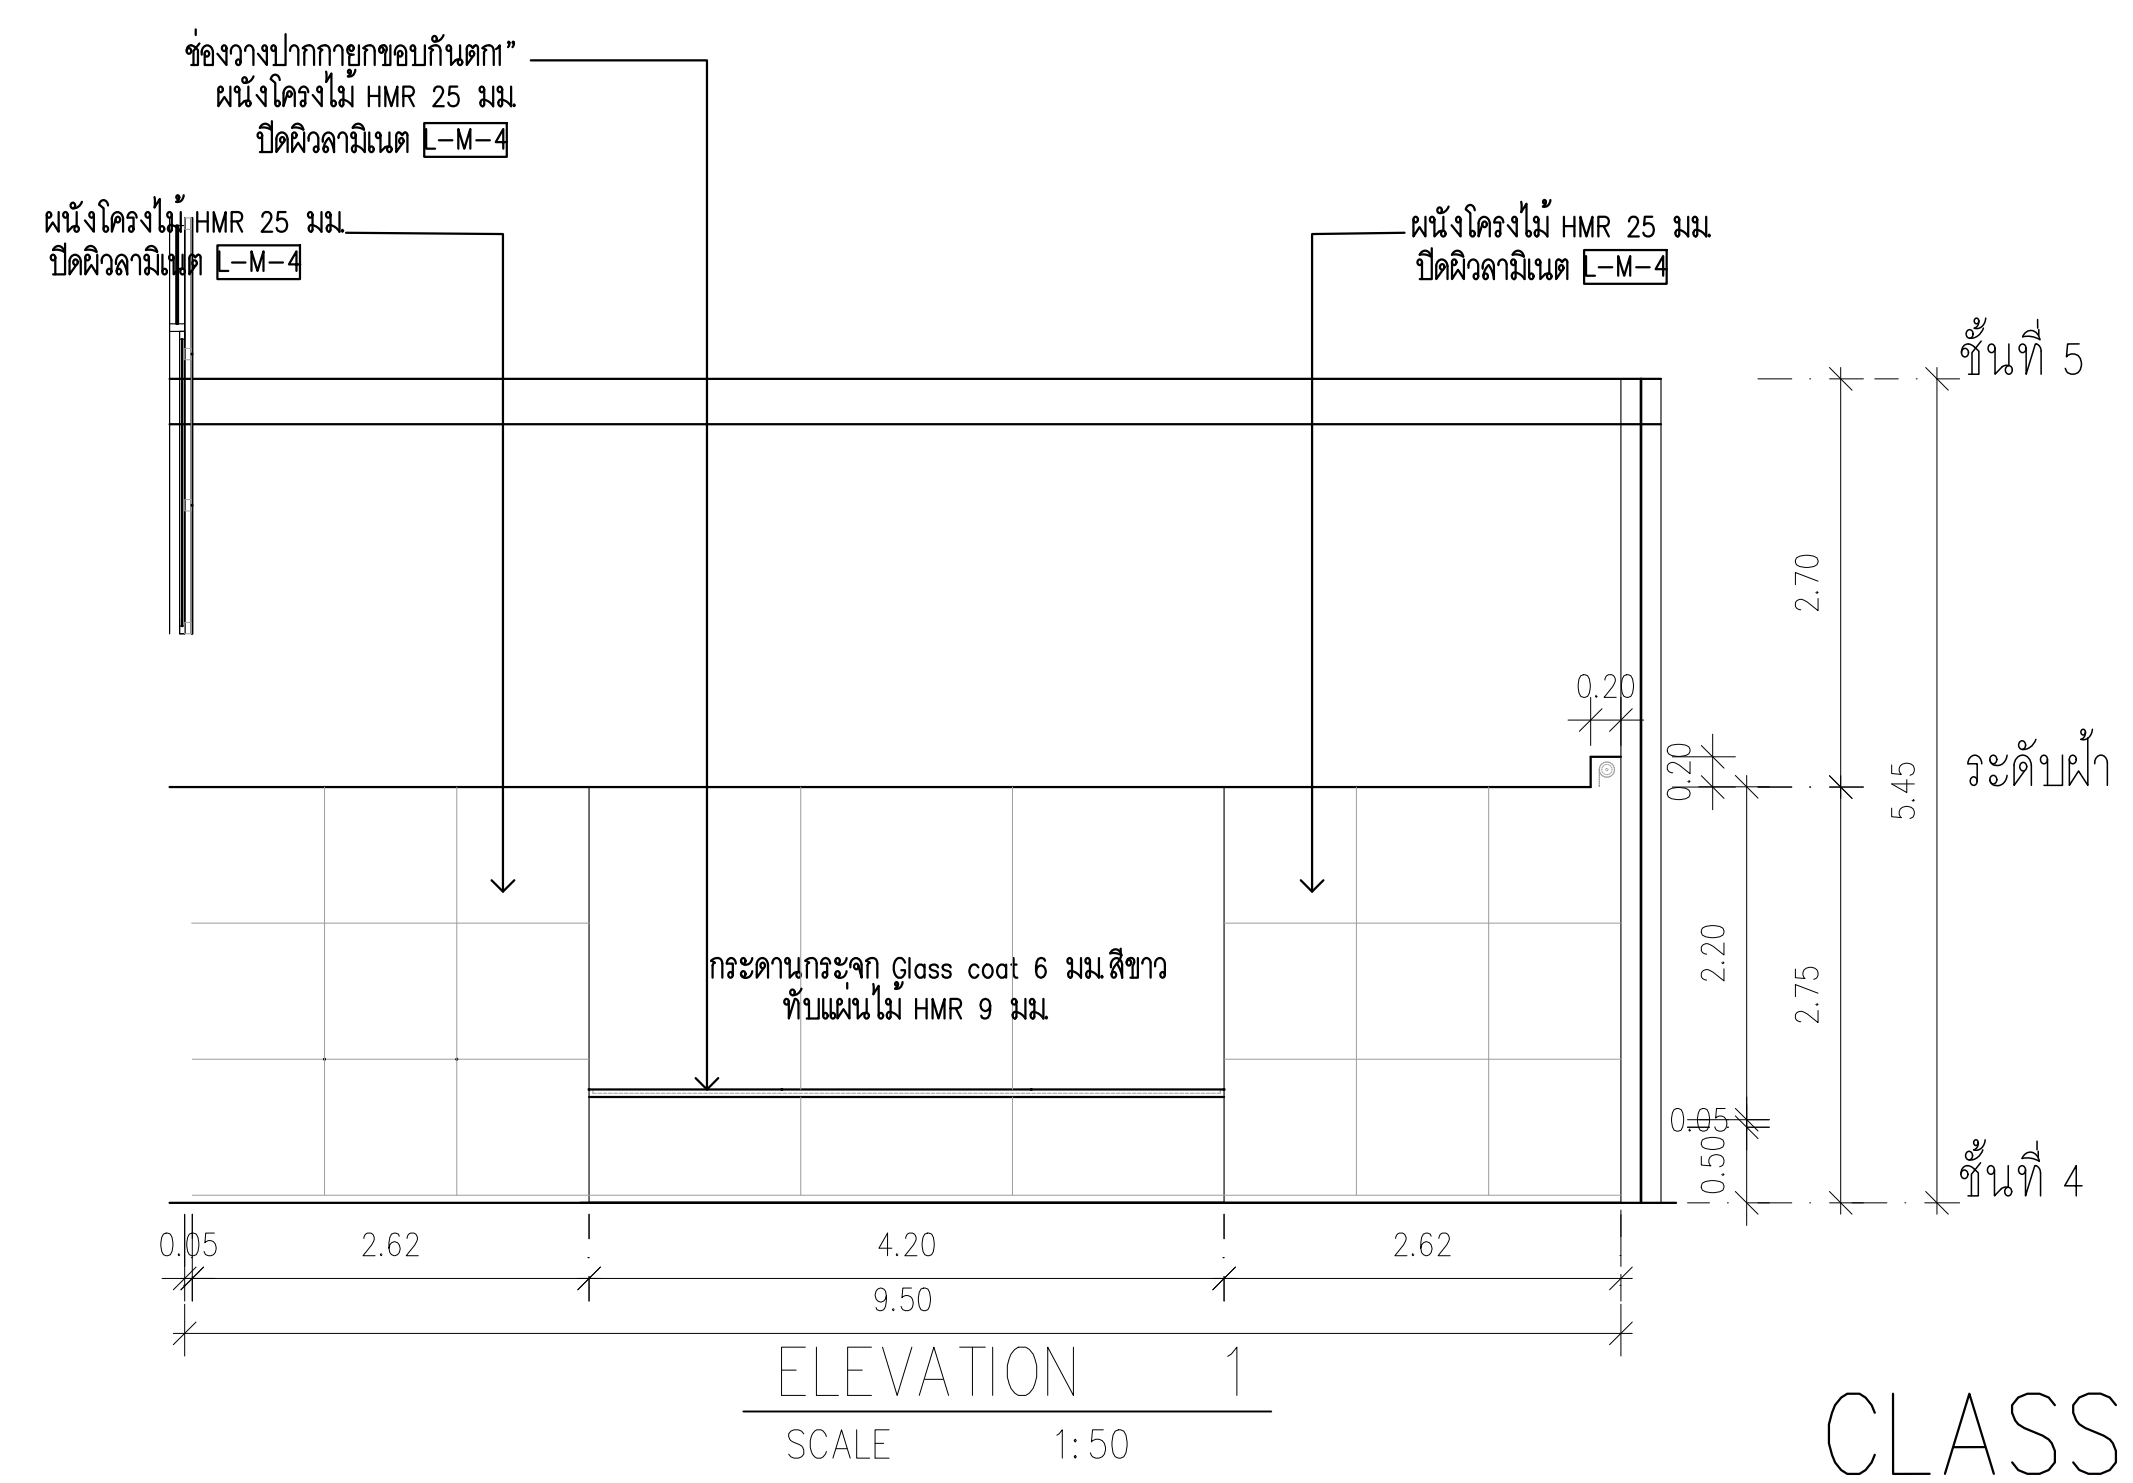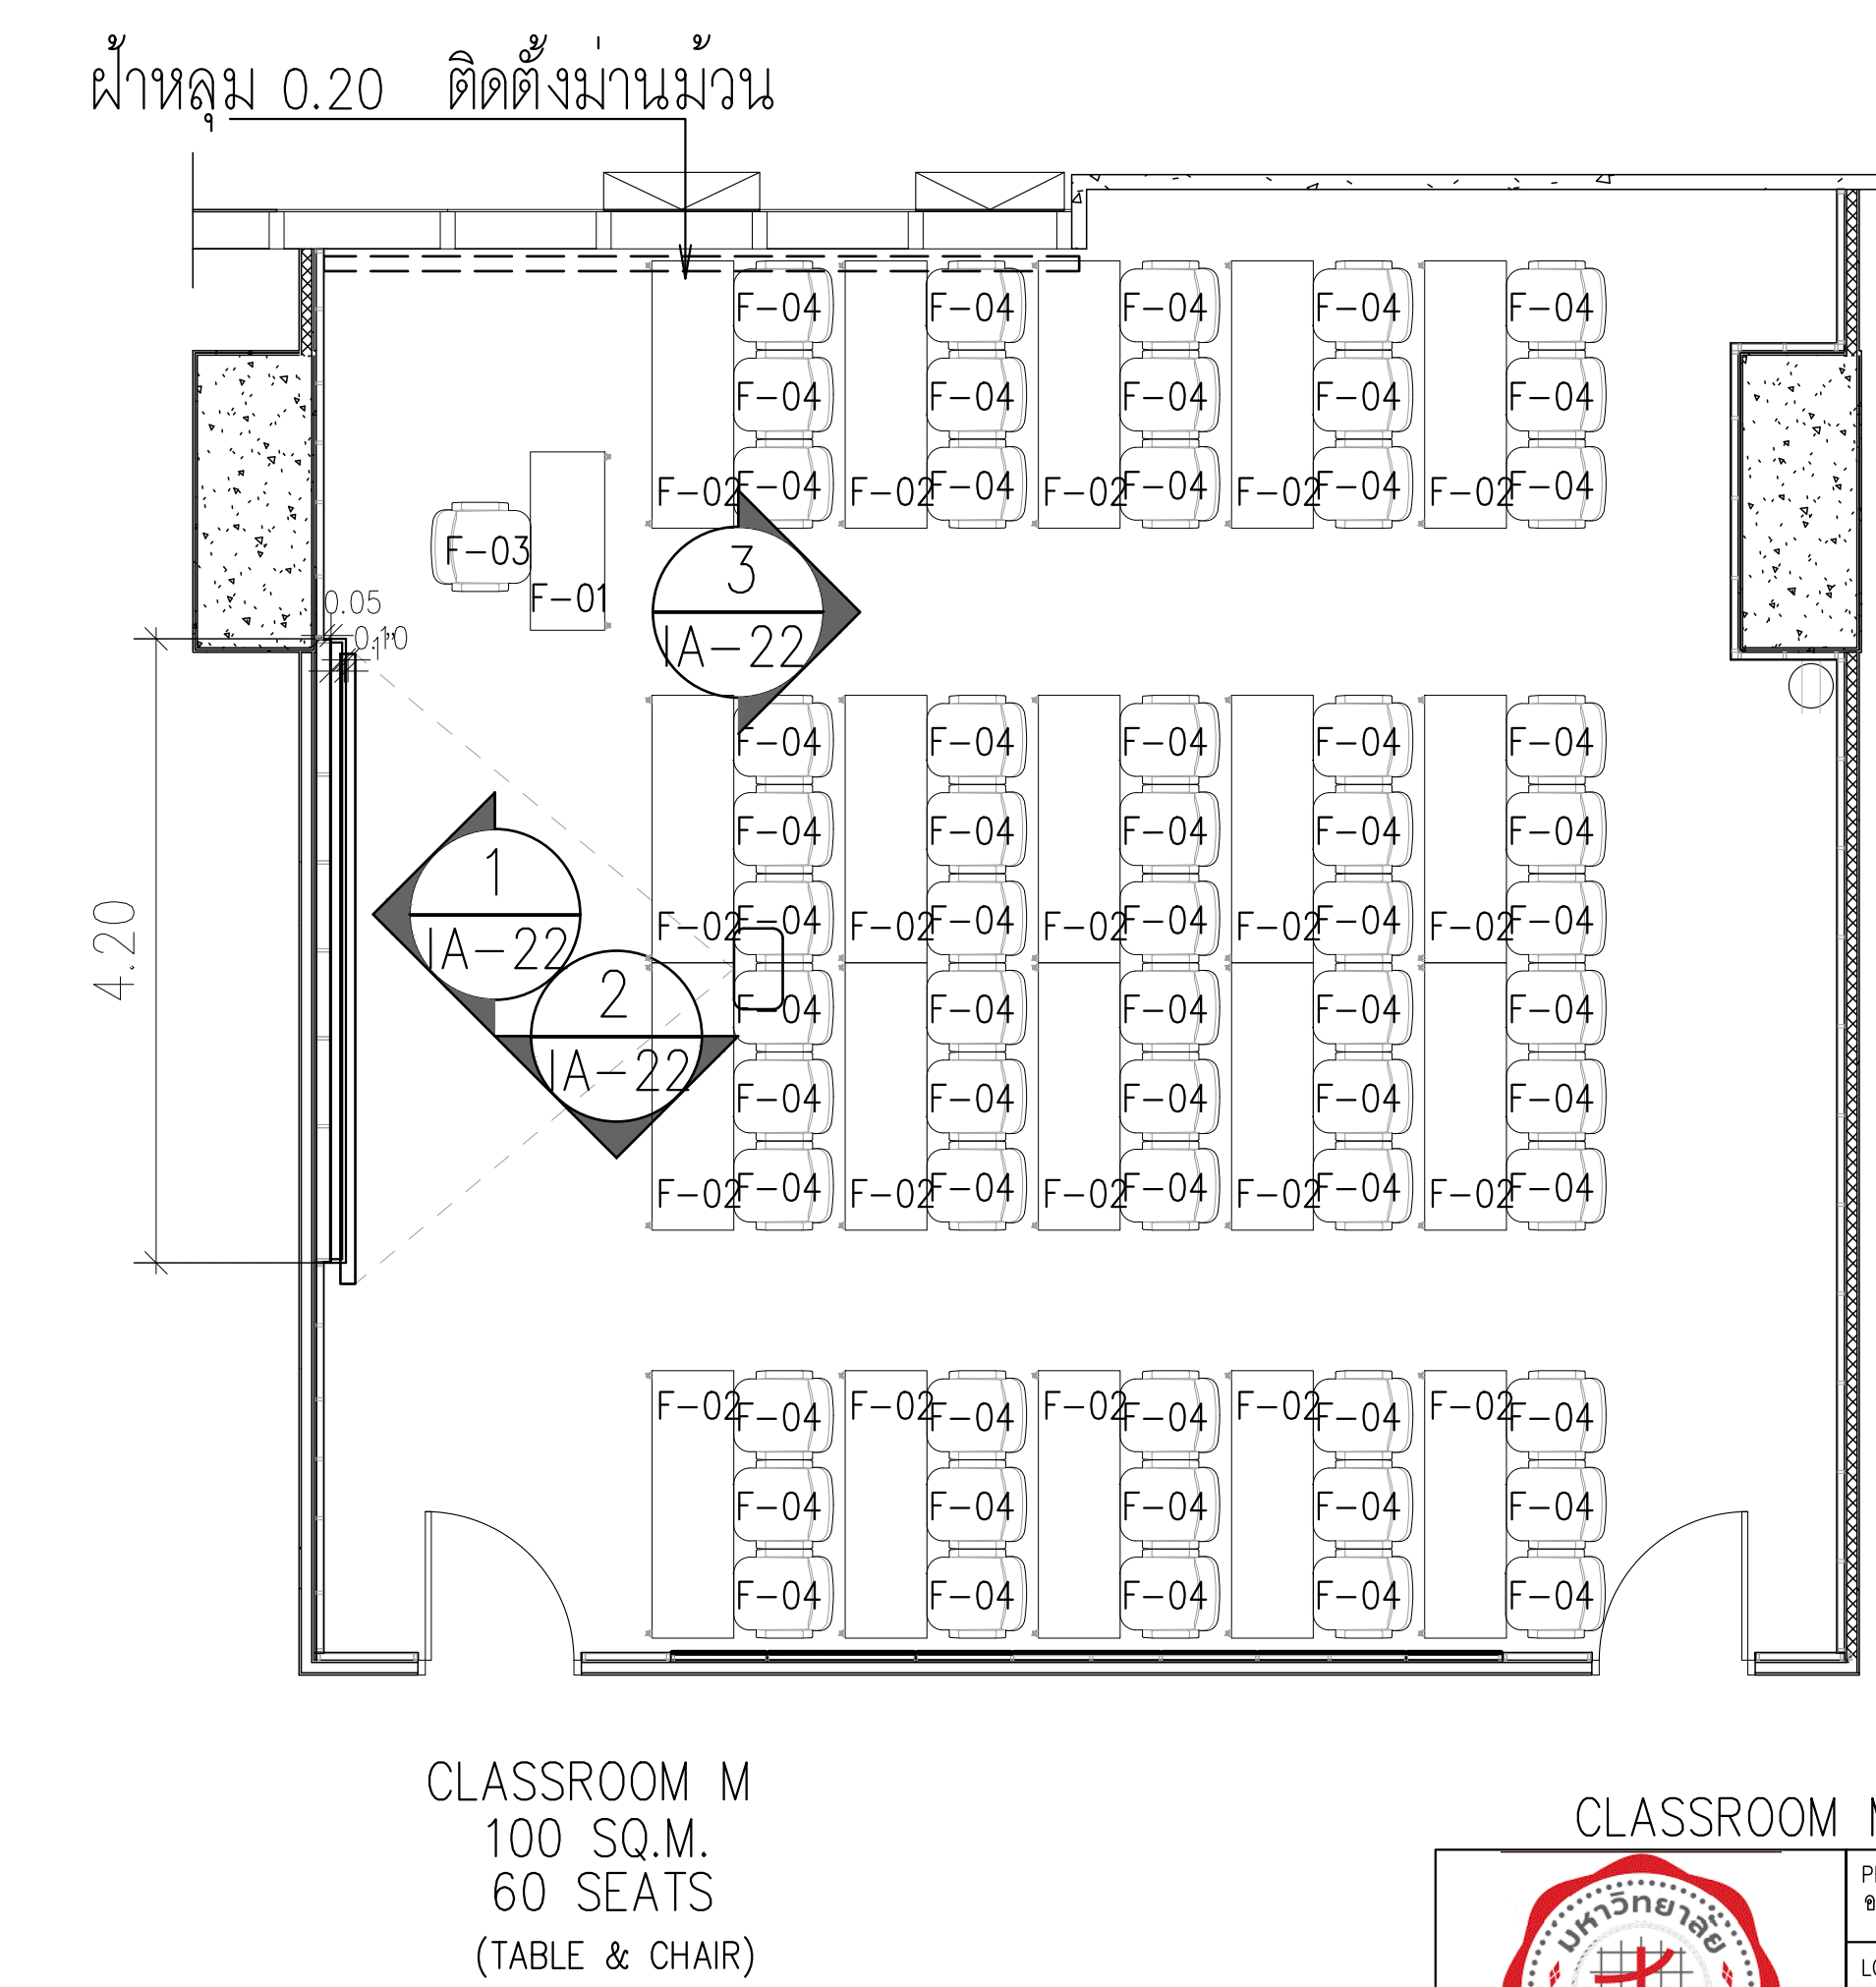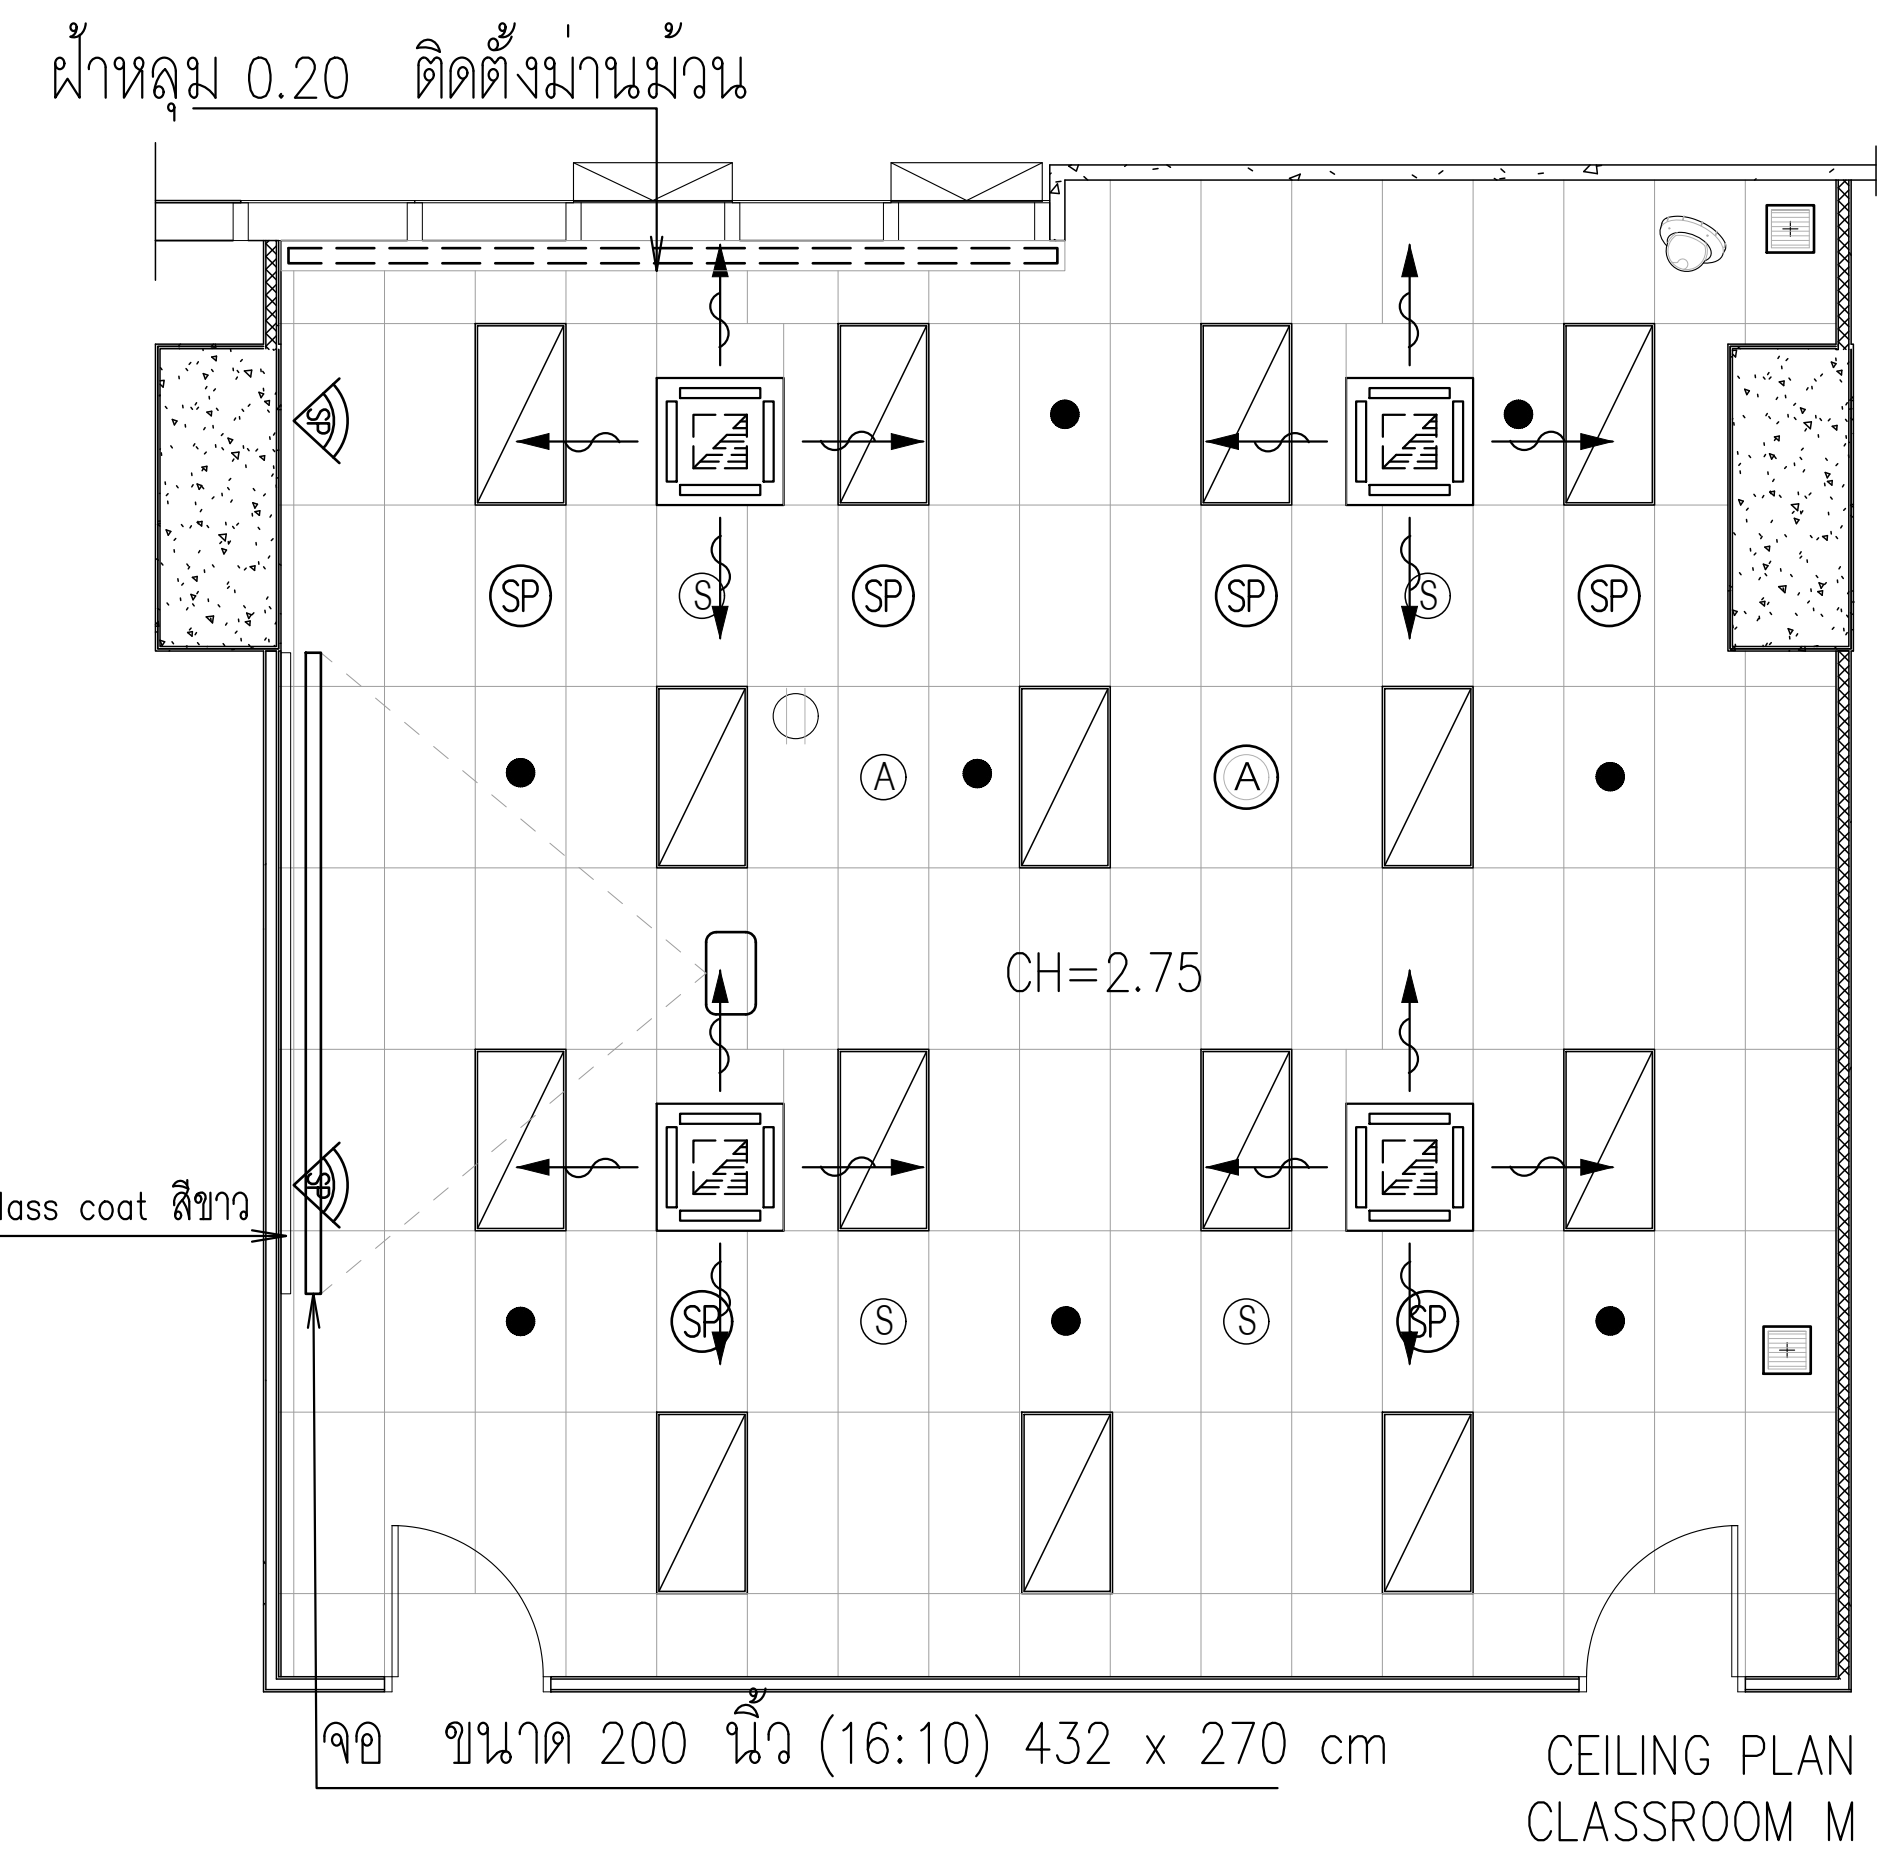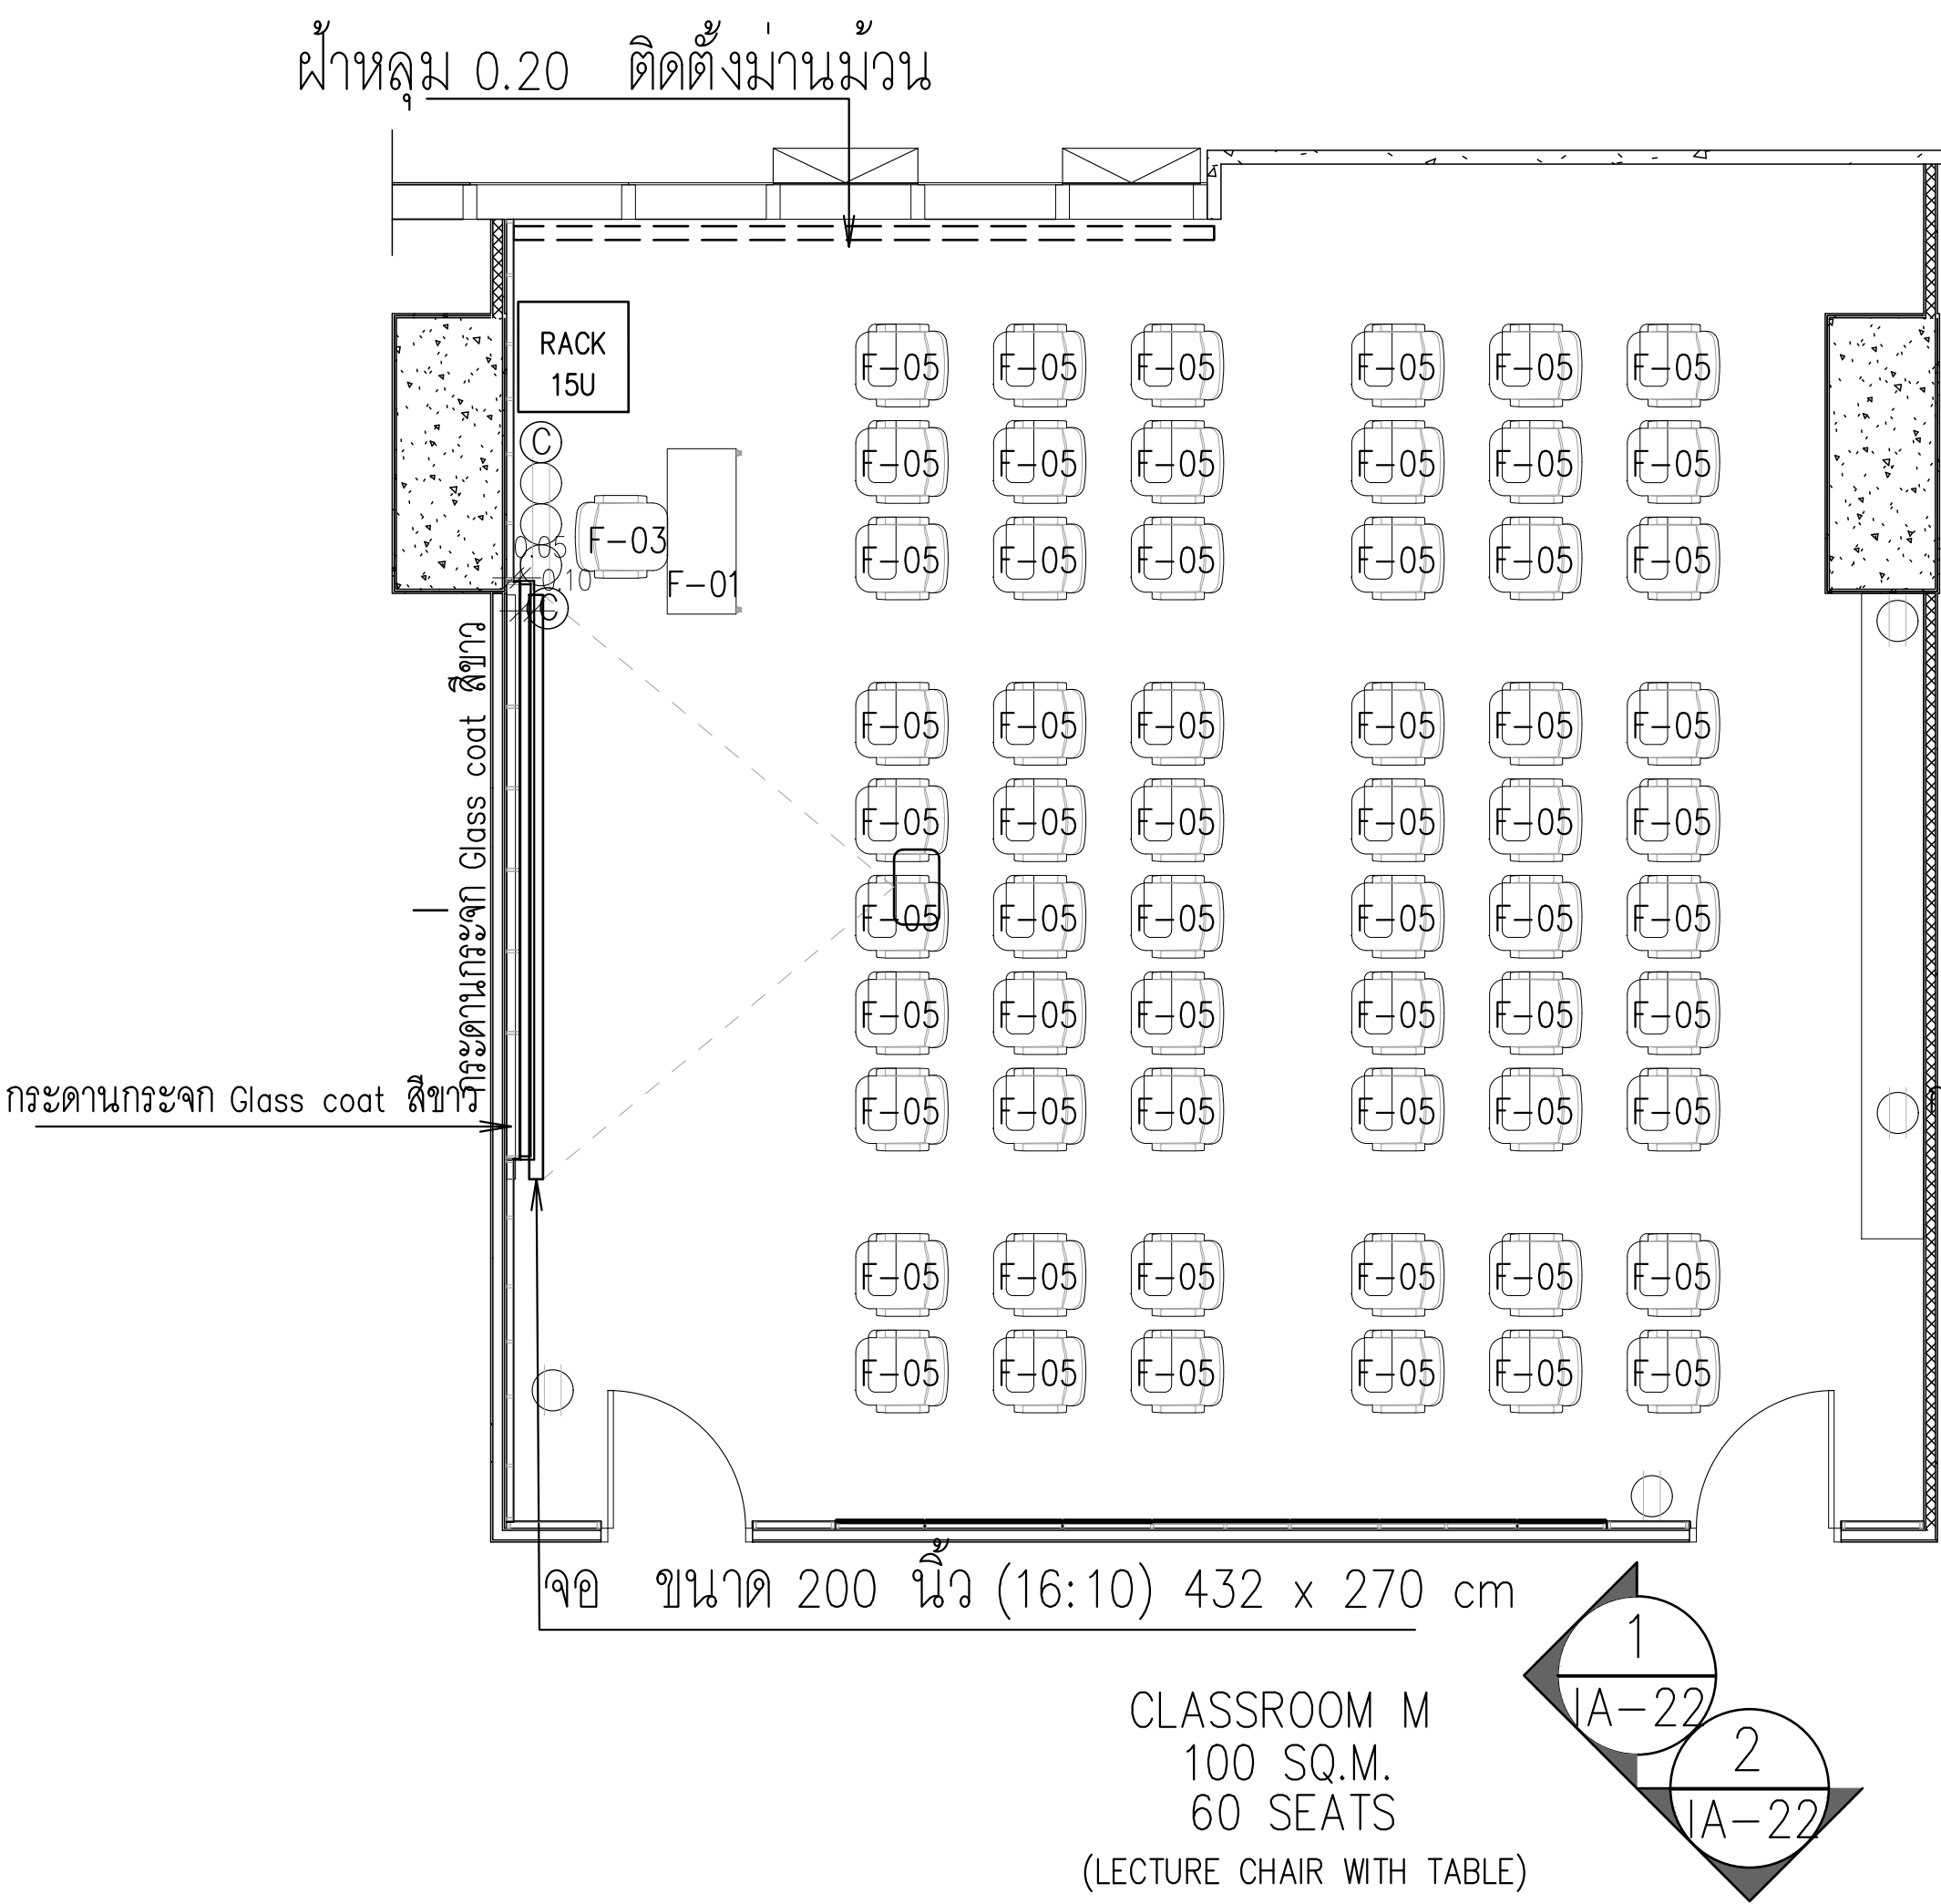

รหัสเลขที่	รายการ / รุ่น	ขนาดไม่น้อยกว่า	ภาพประกอบ
F-01	ชุดโต๊ะทำงาน รุ่น MANAGER SET ของ MODERNFORM หรือ รุ่น MU GOLD TEAK ของ ROCKWORTH หรือ รุ่น BLOOMBERG MANAGER ของ PRACTIKA	W150xD70xH72 CM	
F-02	โต๊ะเขียนหนังสือ รุ่น TABLE FLEX ของ MODERNFORM หรือ รุ่น FRONT FLOD ของ ROCKWORTH หรือ รุ่น DURHAM ของ PRACTIKA	W180xD60xH74.5 CM	
F-03	เก้าอี้สำนักงาน รุ่น HYDE MID BLACK ของ MODERNFORM หรือ รุ่น SLIM2-M ของ ROCKWORTH หรือ รุ่น FRIDER-M ของ PRACTIKA	W56.5xD58xH87 CM	
F-04	เก้าอี้เขียนหนังสือ รุ่น TEC TC-02 ของ MODERNFORM หรือ รุ่น VIGO CASTOR ของ ROCKWORTH หรือ รุ่น SIGMUND ของ PRACTIKA	W57.5xD57xH85 CM	
F-05	เก้าอี้เขียนหนังสือ รุ่น TEC TC-01 ของ MODERNFORM หรือ รุ่น VIGO CASTOR ของ ROCKWORTH หรือ รุ่น SIGMUND ของ PRACTIKA	W60.5xD57xH85 CM	



CLASSROOM M

PROJECT: อาคารพัฒนาศึกษาพัฒนาศาสตร์ เพื่อสร้างเศรษฐกิจอย่างยั่งยืน

LOCATION: เลขที่ 114 ซอยสุขุมวิท 23 ถนนสุขุมวิท แขวงคลองเตยเหนือ เขตวัฒนา กรุงเทพมหานคร 10110

OWNER: มหาวิทยาลัยอัสสัมชัญ

สถาปนิก : นวาทโศภน วัฒนศิริ 26284

สถาปนิก : ภาณุวัฒน์ สินธุวิทย์ 24566

วิศวกรโครงสร้าง : สิริโชค ศิริวัฒน์ 6090

วิศวกรตรวจสอบรายการคำนวณ : กิตติศักดิ์ ขิทธิพงษ์ 2129

วิศวกรไฟฟ้า : เอกสิทธิ์ รักษาผลภูมิธรณี 4065

วิศวกรเครื่องกล : วรวิทย์ สมันตยาภรณ์ 3355


วิศวกรสิ่งแวดล้อม : วรวิทย์ สมันตยาภรณ์ 3355

DRAWING TITLE: CLASSROOM M

DWG NO: IA-22

DATE: 24/04/2566

SACLE: 1:50

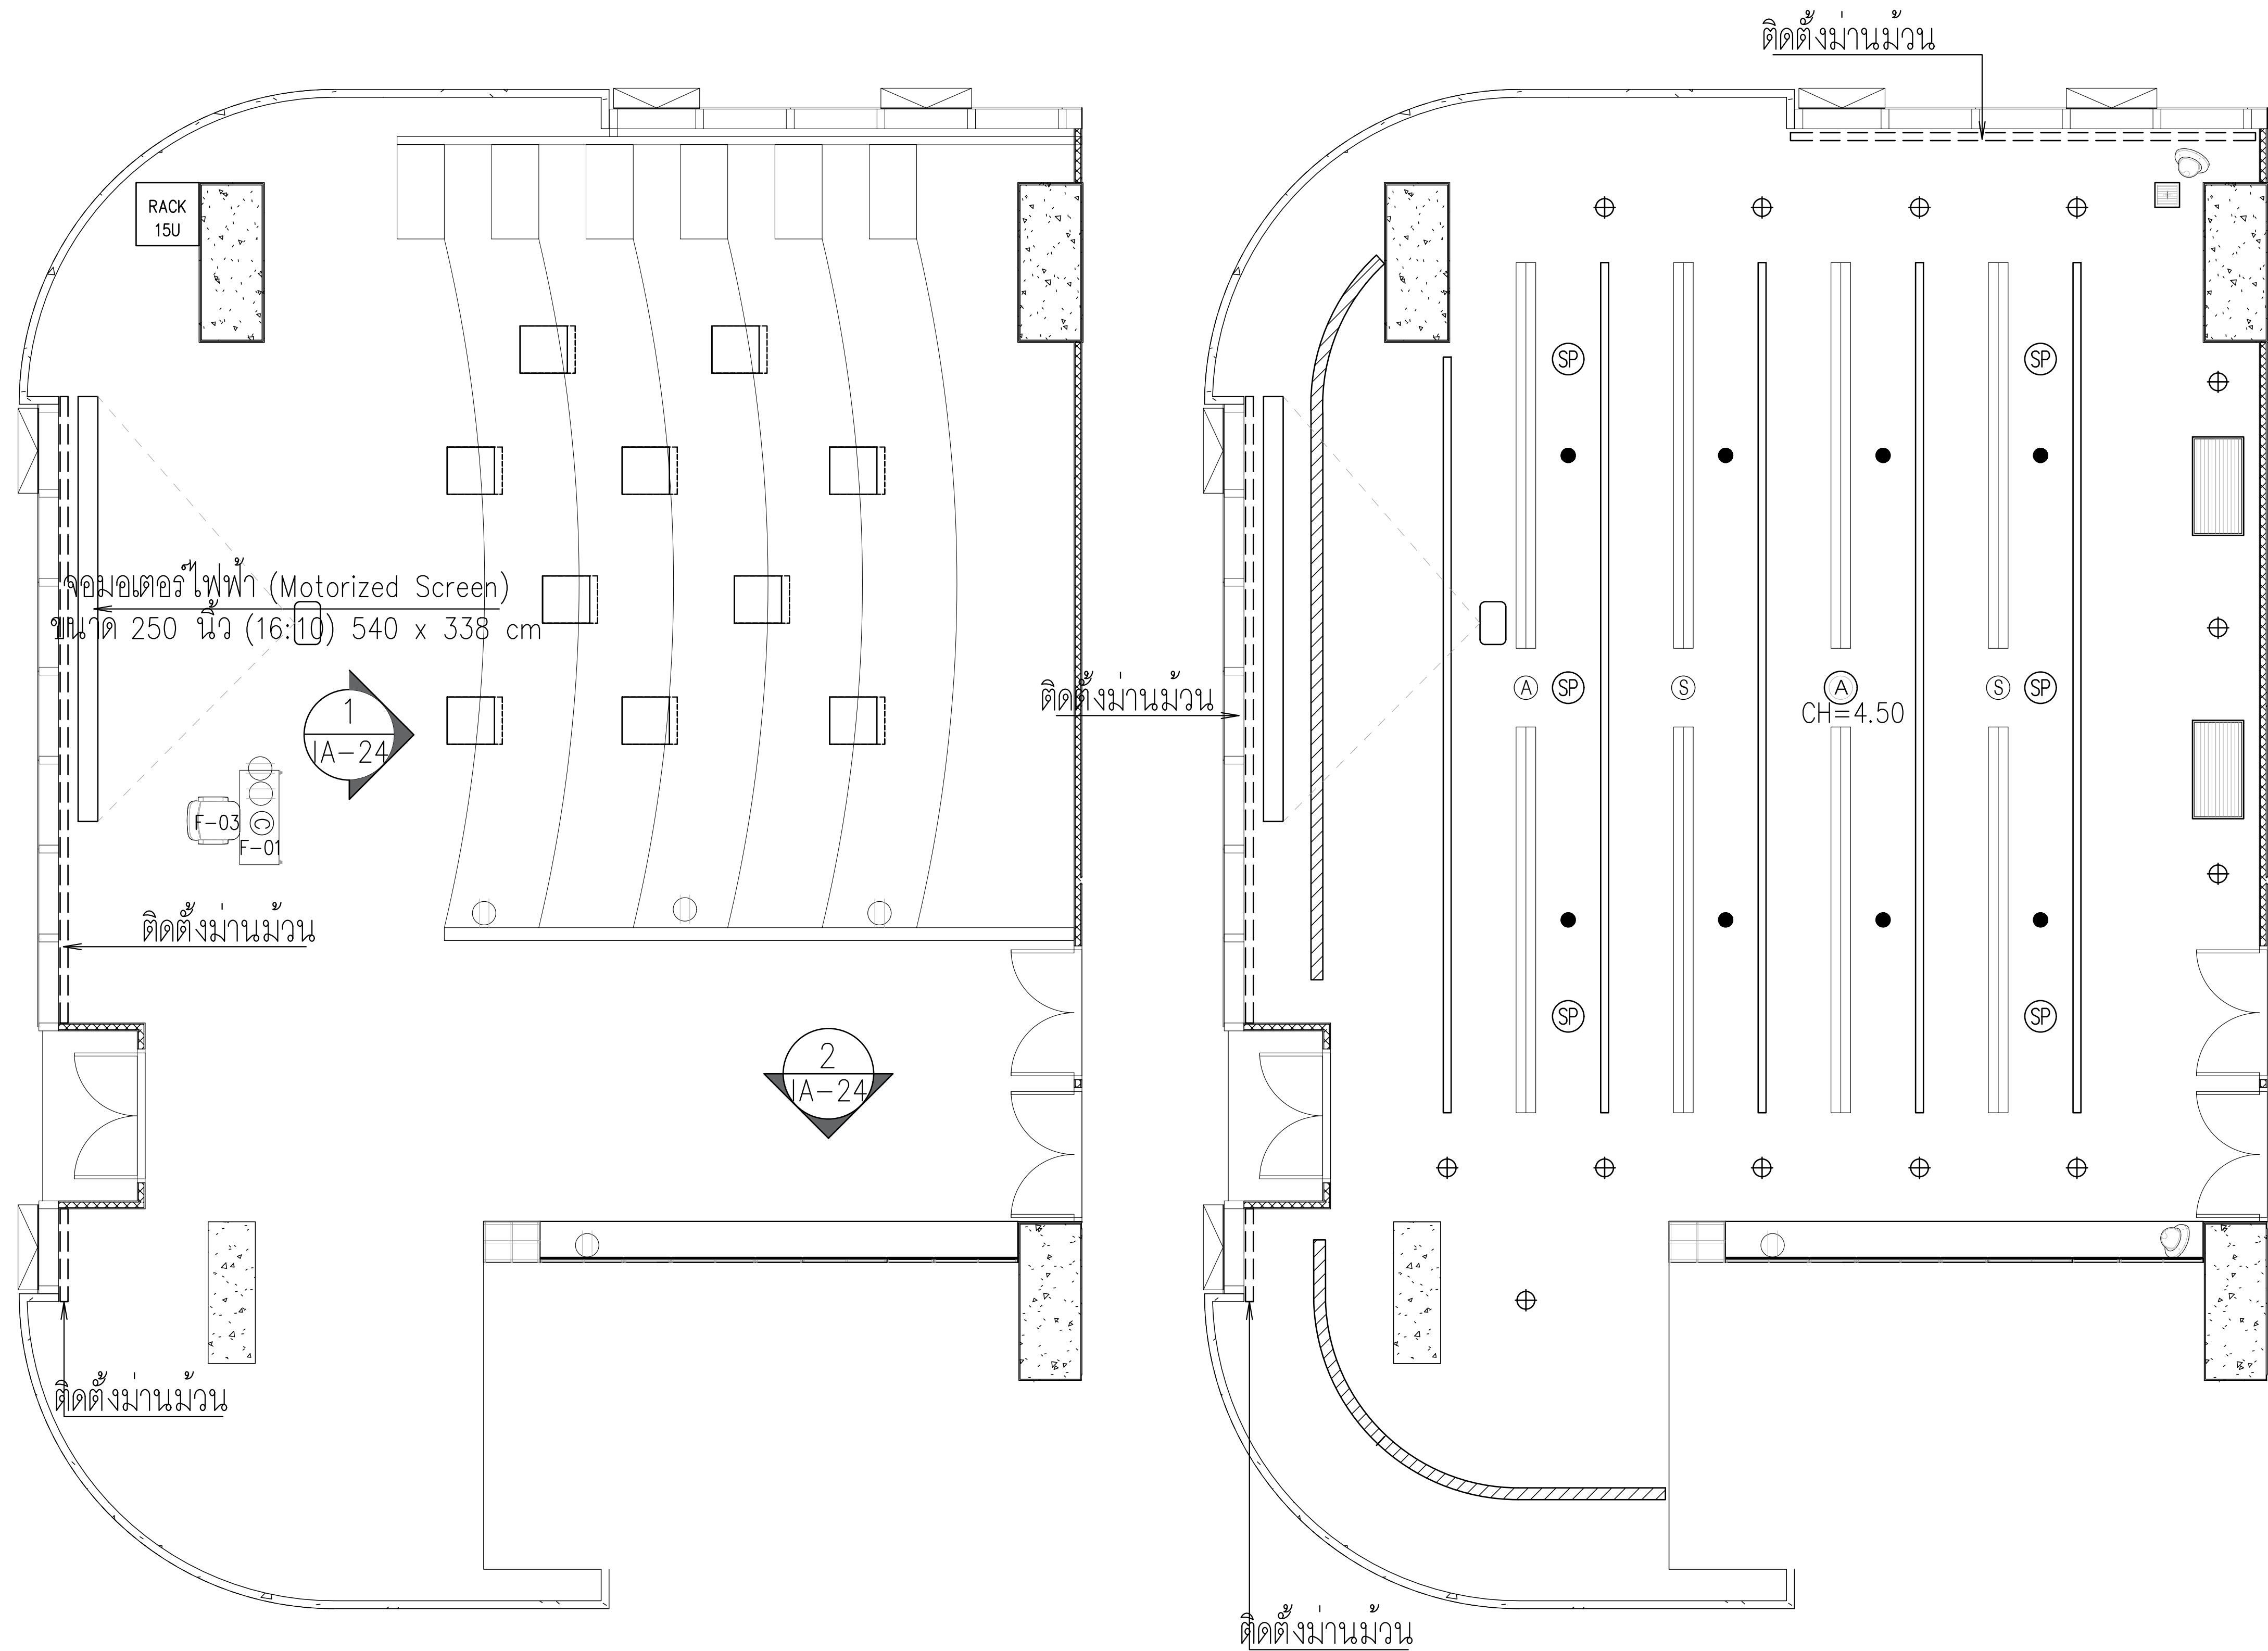


2.3 รายการเฟอร์นิเจอร์ลอยตัว หมวดครุภัณฑ์งานสถาปัตยกรรมภายใน			
รหัสเลขที่	รายการ / รุ่น	ขนาดไม่น้อยกว่า	ภาพประกอบ
F-01	ชุดโต๊ะทำงาน รุ่น MANAGER SET ของ MODERNFORM หรือ รุ่น MU GOLD TEAK ของ ROCKWORTH หรือ รุ่น BLOOMBERG MANAGER ของ PRACTIKA	W150xD70xH72 CM	
F-02	โต๊ะเทรนนิงพับได้ รุ่น TABLE FLEX ของ MODERNFORM หรือ รุ่น FRONT FLOD ของ ROCKWORTH หรือ รุ่น DURHAM ของ PRACTIKA	W180xD60xH74.5 CM	
F-03	เก้าอี้สำนักงาน รุ่น HYDE MID BLACK ของ MODERNFORM หรือ รุ่น SLIM2-M ของ ROCKWORTH หรือ รุ่น FRIDER-M ของ PRACTIKA	W56.5xD58xH87 CM	
F-04	เก้าอี้เทรนนิงพับได้ รุ่น TEC TC-02 ของ MODERNFORM หรือ รุ่น VIGO CASTOR ของ ROCKWORTH หรือ รุ่น SIGMUND ของ PRACTIKA	W57.5xD57xH85 CM	
F-05	เก้าอี้เทรนนิงมีกระดาษรองเข รียนพับได้ รุ่น TEC TC-01 ของ MODERNFORM หรือ รุ่น VIGO CASTOR ของ ROCKWORTH หรือ รุ่น SIGMUND ของ PRACTIKA	W60.5xD57xH85 CM	

CLASSROOM L +
199 SQ.M.

CEILING PLAN
CLASSROOM L+


	PROJECT: อาคารพัฒนาศึกษาชุมชน เพื่อสร้างเศรษฐกิจยั่งยืน		สถาปนิก : นางสาวโศภณรัตน์ วิเศษชัย 26284	สถาปนิก : นายพงษ์ วรชังเก 26284	วิศวกรโครงสร้าง : สิทธิโชค ศิริวัฒน์ สย 6090	วิศวกรตรวจสอบรายการคำนวณ : กิตติศักดิ์ พิทักษ์วงศ์ อย 2129	วิศวกรไฟฟ้า : เอกสิทธิ์ รักษาผลภูมิเกียรติ สพท.4065	วิศวกรเครื่องกล : วราภิช สมนันตยาภกุล สก.3355	วิศวกรสิ่งแวดล้อม : วราภิช สมนันตยาภกุล สส.186	DRAWING TITLE:	DWG NO:
	LOCATION: เลขที่ 114 ซอยสุขุมวิท 23 ถนนสุขุมวิท แขวงคลองเตยเหนือ เขตวัฒนา กรุงเทพมหานคร 10110		สถาปนิก : นางสาวโศภณรัตน์ วิเศษชัย 26284	สถาปนิก : นายพงษ์ วรชังเก 26284	วิศวกรโครงสร้าง : สิทธิโชค ศิริวัฒน์ สย 6090	วิศวกรตรวจสอบรายการคำนวณ : กิตติศักดิ์ พิทักษ์วงศ์ อย 2129	วิศวกรไฟฟ้า : เอกสิทธิ์ รักษาผลภูมิเกียรติ สพท.4065	วิศวกรเครื่องกล : วราภิช สมนันตยาภกุล สก.3355	วิศวกรสิ่งแวดล้อม : วราภิช สมนันตยาภกุล สส.186	CLASSROOM L	IA-23

	LED 100W Warmwhite 220Vac		
	โคมไฟดาวนไลท์ผึงผ้า LED 15W Coolwhite 220Vac		
	โคมไฟดาวนไลท์ผึงผ้า LED MR16 6W Daylight 220Vac		
	โคมไฟดาวนไลท์ติดลอย LED 20W Coolwhite 220Vac		
	ไฟแถบ LED 8.5W/m Daylight 220VAC		
	ไฟแถบ LED 8.5W/m Daylight 220VAC		
	ไฟแถบ LED 8.5W/m Warmwhite 220VAC		
	ไฟลิเนียผึงผ้า LED 2x14.4W/m Daylight 24VDC		
	โคมไฟไฮเบย์ LED 100W Daylight 220Vac		
	โคมไฟดาวนไลท์ผึงผ้าแบบเหลี่ยมปรับมุมได้ LED MR16 2x6W Daylight 220Vac		
	ไฟได้นำ วงแหวนโดนัท LED 12W Warmwhite 24Vdc		
	ไฟเสา LED T8 4x18W Warmwhite 220Vac		
	โคมผึงผ้าเรียบเสมอผ้า LED 1x18W Daylight 220Vac		
	โคมไฟติดลอยพร้อมฝาครอบอะคลิลิค LED 2x18W Daylight 220Vac		
	LED 40W Daylight 220Vac 30x120		
	LED 48W Daylight 220Vac 60x120		
	LED 40W Daylight 220Vac 60x60		
	CHANDELIER		
	แอร์แขวน (Ceiling Suspended)		
	แอร์สี่ทิศทาง (Cassette Type)		
	แอร์ติดผนัง		
	Duct Type Air Conditioner (แอร์ต่อท่อลม)		
	LED PANEL 60*120 CM 50W		CCTV
	เด้ารับ		PROJECTOR
	ACCESS POINT		ตู้ RACK 15U วางที่พื้น
	ACCESS POINT (สำหรับห้องเรียน on line เท่านั้น)		SPRINKLER HEAD (PENDENT TYPE) K=5.6, TEMPERATURE RETING 68°C
	เด้ารับ ระบบ NETWORK		
	ลำโพง 4"-6" ติดผ้าเพดาน		EXHAUST FAN
	ลำโพงหลัก		SMOKE DETECTOR

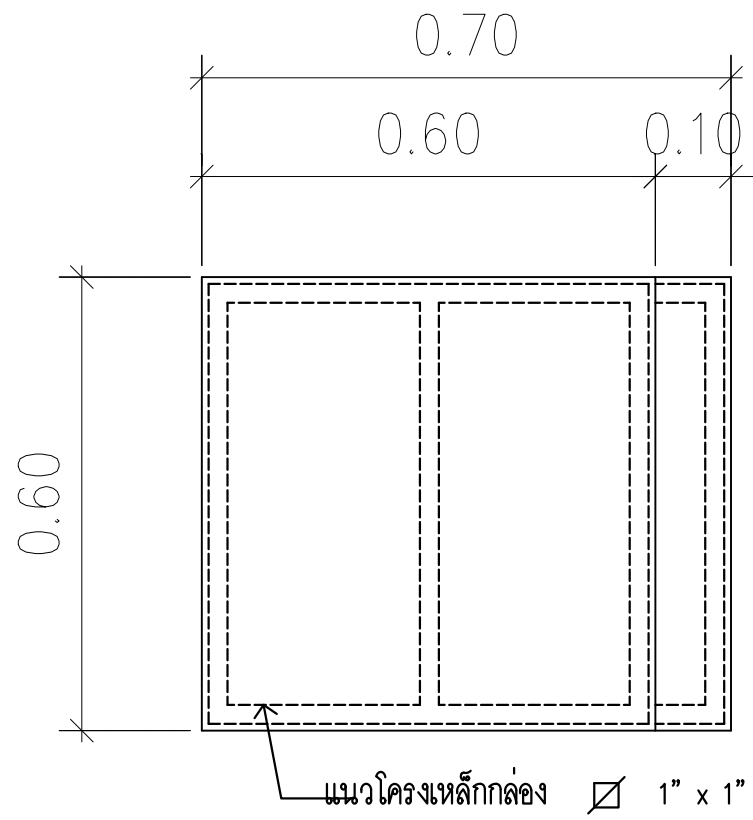


F - 1 SIDE TABLE
(เฟอริ นี เจอร์ลียตัว)
- โครงเหล็กกล่อง 1" x 1"
- กุ้ไม้ HMR 9 มม
- ปิดผิวลามิเนต L-M-4


F - 1 SIDE TABLE
PLAN
SCALE 1:5

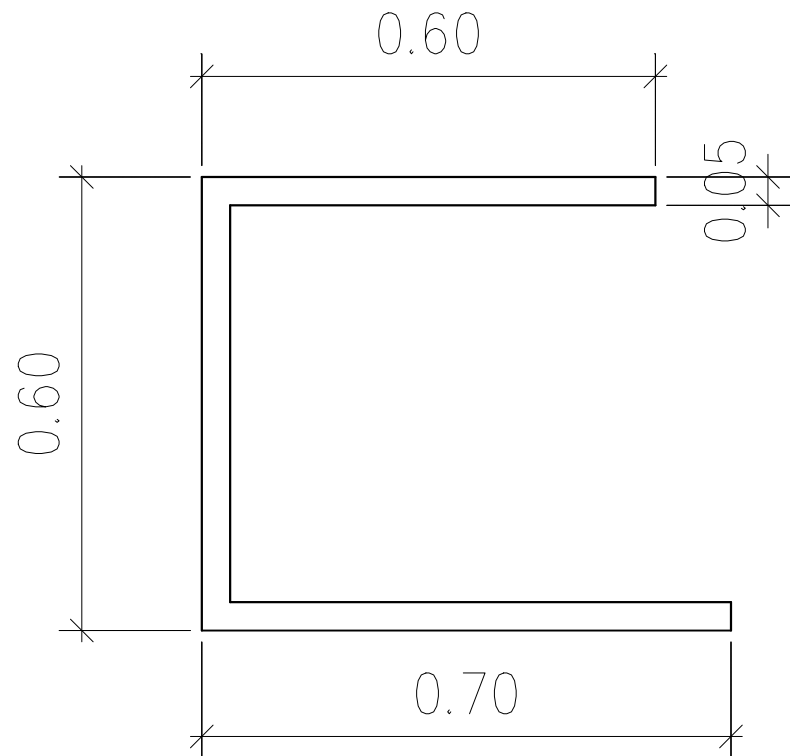


F - 1 SIDE TABLE
SIDE
SCALE 1:5

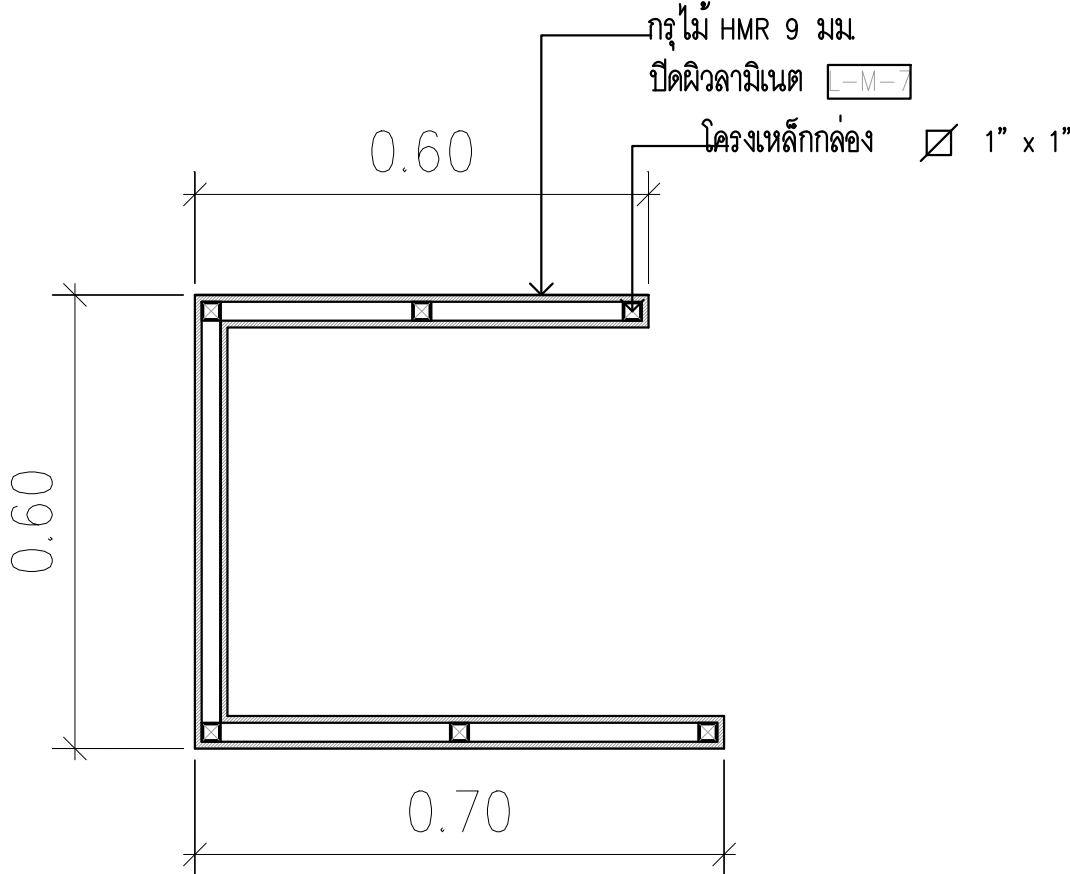


F - 1 SIDE TABLE
SECTION
SCALE 1:5

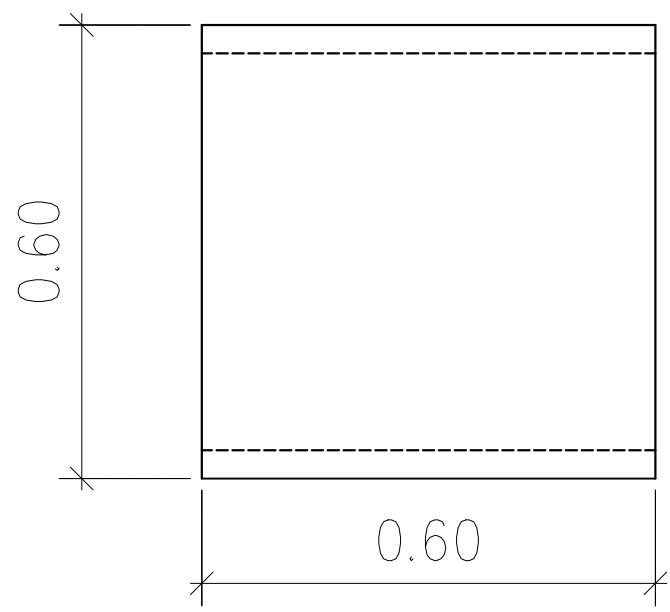


F - 1 SIDE TABLE
FRONT
SCALE 1:5

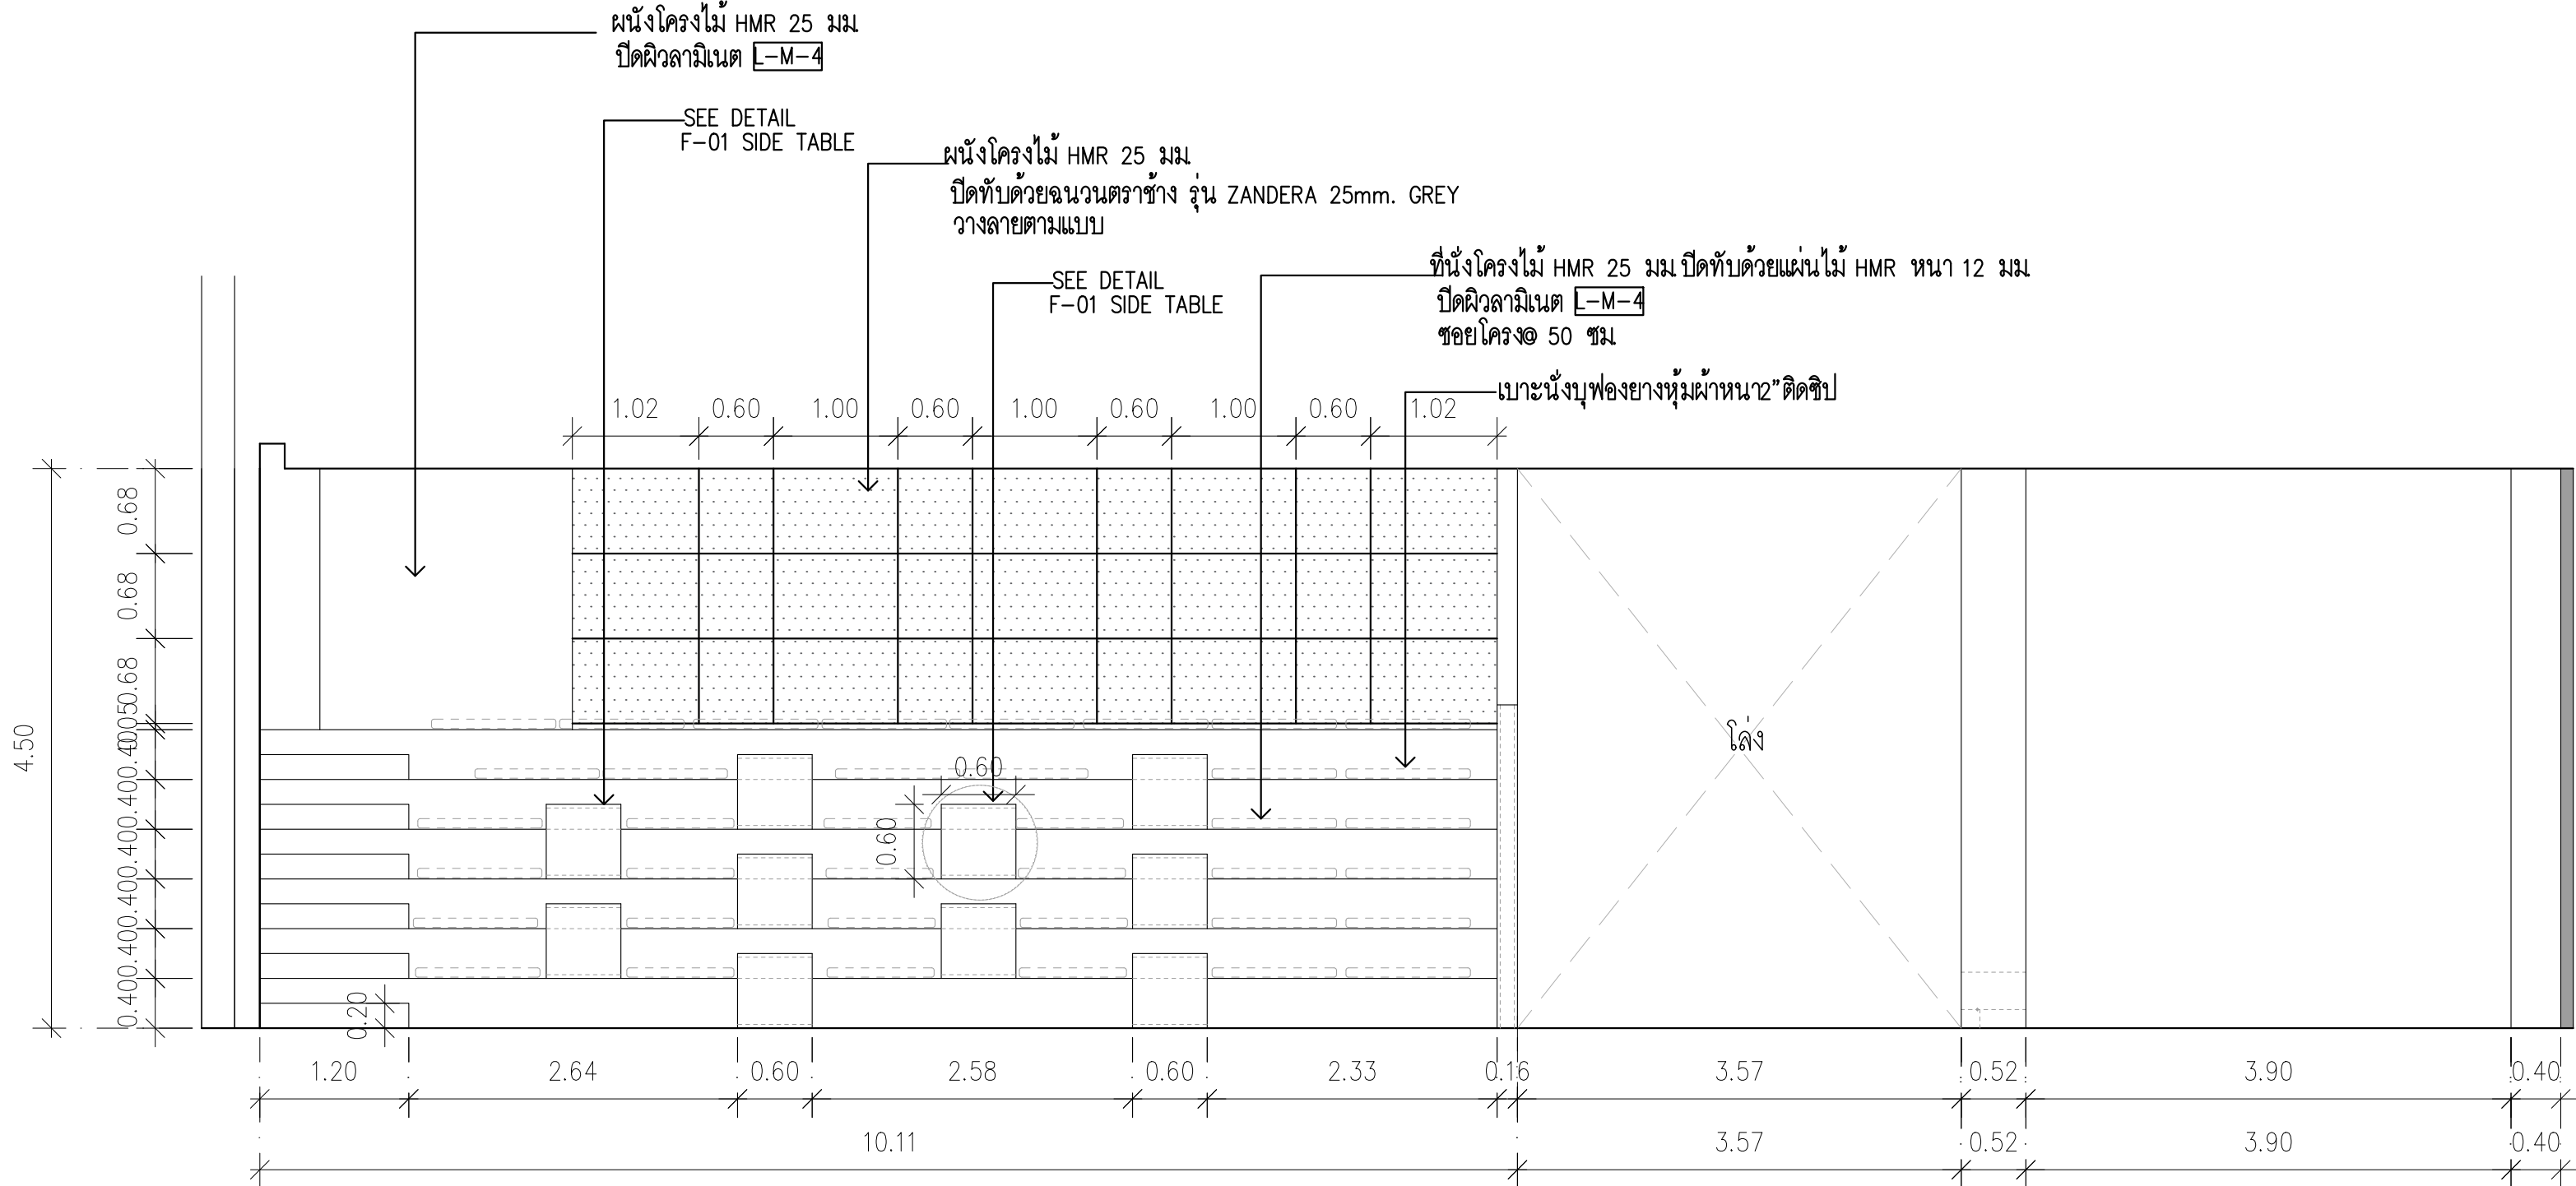



ELEVATION 1
SCALE 1:50

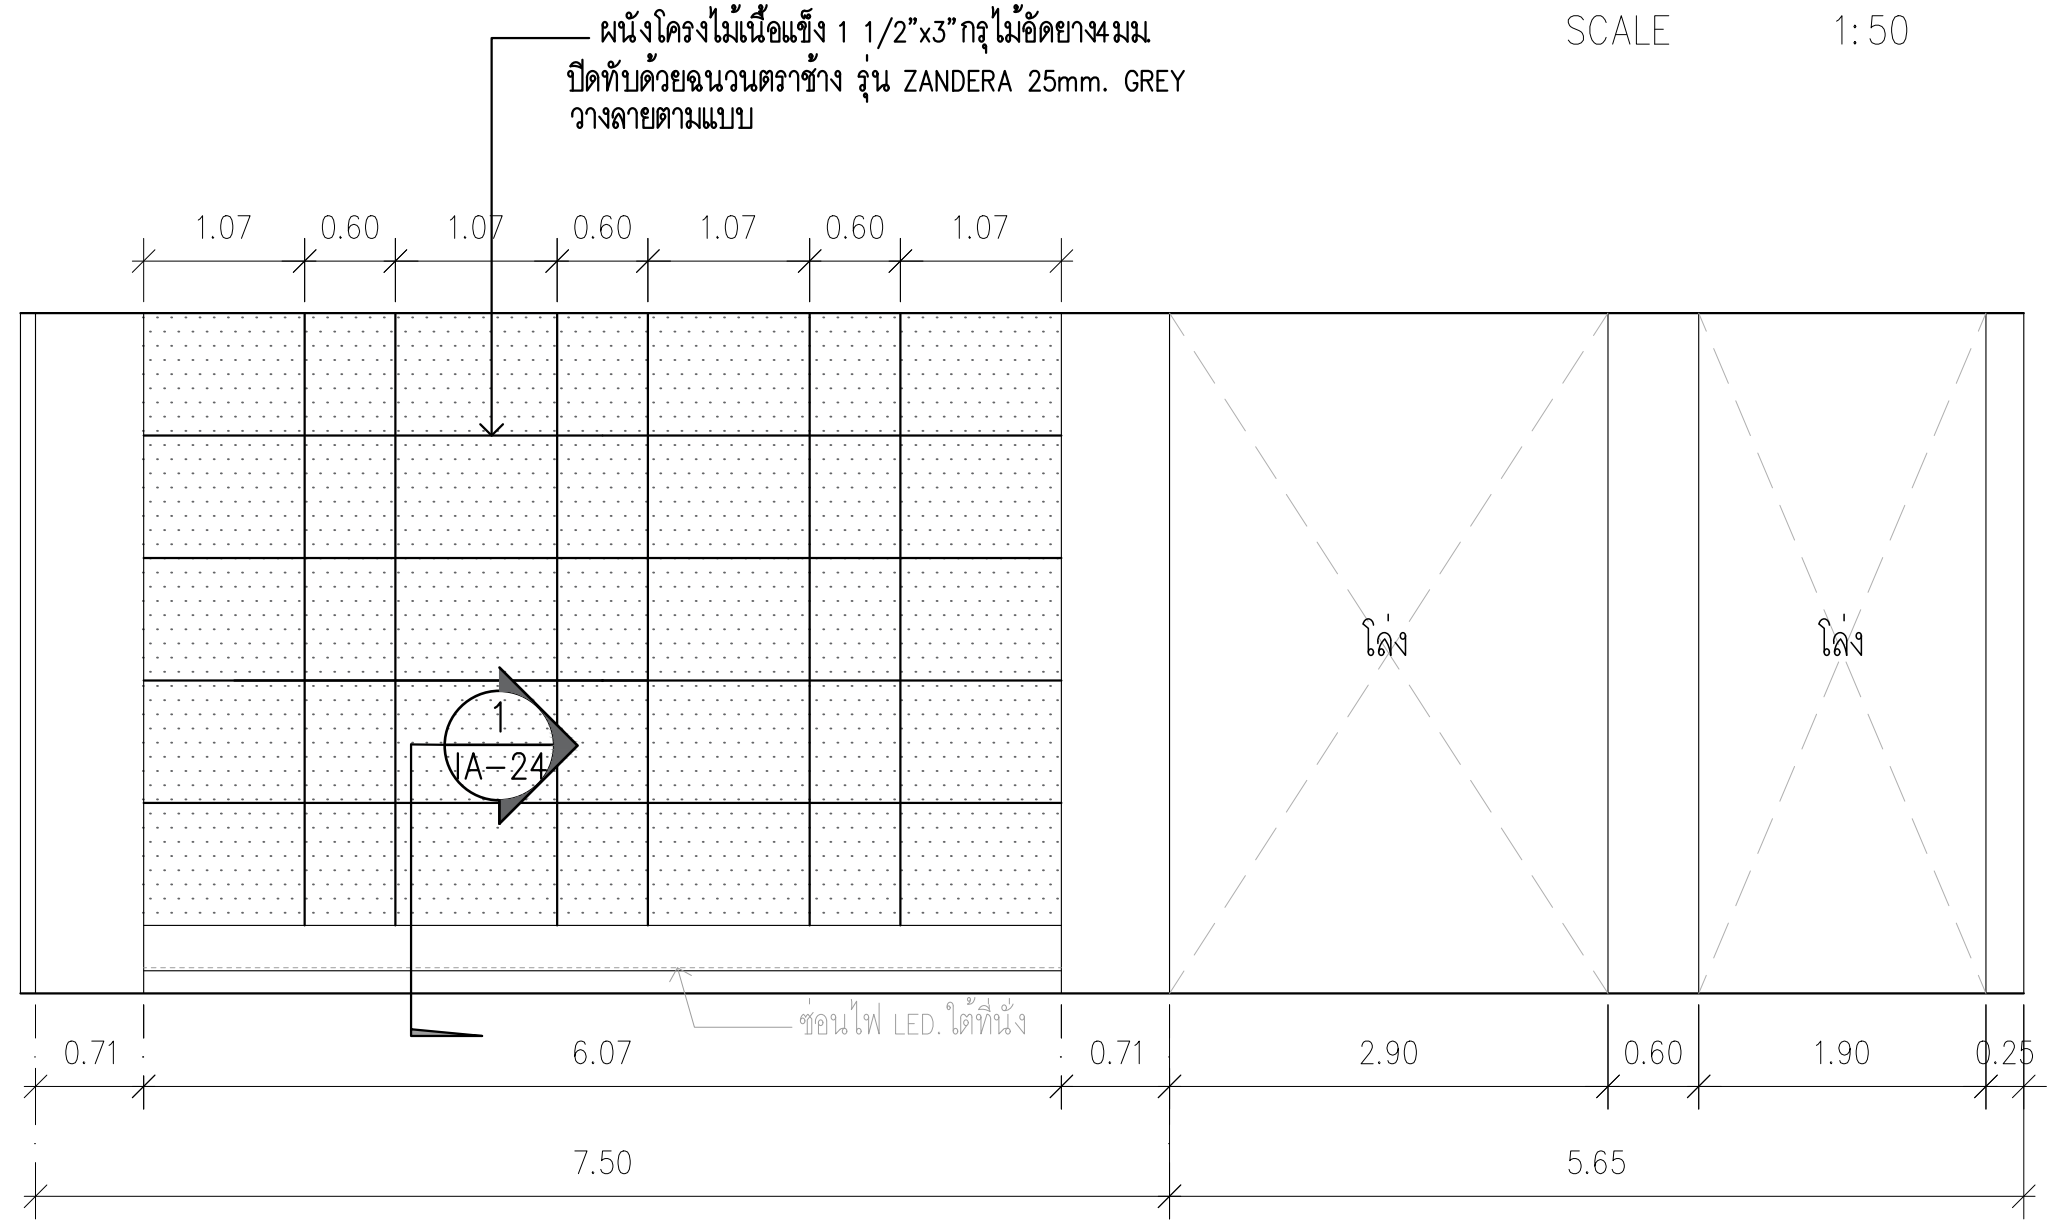

ELEVATION 2
SCALE 1:50

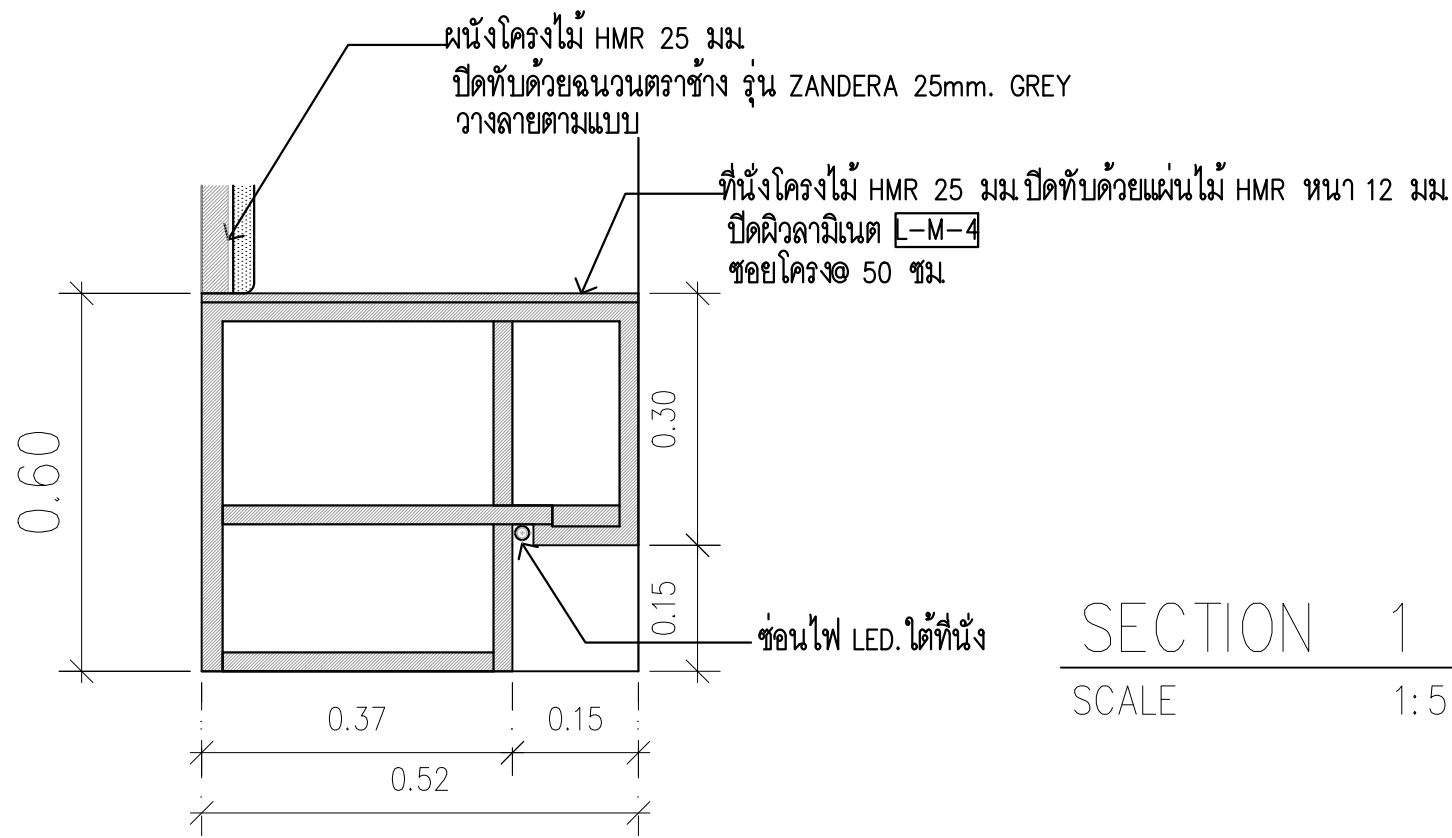

SECTION 1
SCALE 1:5

  	PROJECT: อาคารพัฒนาศึกษาชุมชน เพื่อสร้างเศรษฐกิจอย่างยั่งยืน LOCATION: เลขที่ 114 ซอยสุขุมวิท 23 ถนนสุขุมวิท แขวงคลองเตยเหนือ เขตวัฒนา กรุงเทพมหานคร 10110 OWNER: มหาวิทยาลัยศรีนครินทรวิโรฒ	 117/89-90 12th FLOOR, RATCHADA PAVILION Bldg., JANGSOM JARPAW, KLONG 10000 TEL:0-2938-2383, FAX:0-2513-9246 E-MAIL: life_image2000@hotmail.com http://www.fmcgroup.co.th	สถาปนิก : นภาพรโพธิ์วัฒน์ วิชาญ 26284	สถาปนิก : ภรพพงษ์ วงษ์แจ้ง 26284	วิศวกรโครงสร้าง : สิทธิโชค ศิริวัฒน์ สย 6090	วิศวกรตรวจสอบรายการคำนวณ : กิตติศักดิ์ ชีพทิพย์วงศ์ รย 2129	วิศวกรไฟฟ้า : เอกสิทธิ์ รักษาสาณณิธร สฟท.4065	วิศวกรเครื่องกล : วรกิจ สมนันตยาภกุล สส.3355	วิศวกรสิ่งแวดล้อม : วรกิจ สมนันตยาภกุล สส.186	DRAWING TITLE: ELEVATION 1-2 CLASSROOM L	DWG NO: IA-24
			ภาณุวัฒน์ สินธุวิชต์ สส.2456	วุฒิพงษ์ คำสน 26324	อดิทย โล่ห์ศิริรัตน์ สย 9850	กิตติศักดิ์	เอกสิทธิ์ รักษาสาณณิธร สฟท.4065	วรกิจ สมนันตยาภกุล สส.3355	วรกิจ สมนันตยาภกุล สส.186		