

สารบัญแบบ

แบบเลขที่	รายละเอียด
แบบสถาปัตยกรรม	
AR-01	สารบัญแบบ , รายการวัสดุ
AR-02	แปลนพื้นที่ 1
AR-03	รูปด้าน 1, 3, 2,
AR-04	รูปด้าน 4, รูปตัด A
AR-05	แบบขยายห้องน้ำ
AR-06	แบบขยายประตู- หน้าต่าง
AR-07	แปลนไฟฟ้าแสงสว่าง
AR-08	แปลนฝ้าเพดาน

รายการพื้น	
F1	พื้นปูกระเบื้องขนาด 60x60 ชนิดผิวมัน
F2	พื้นปูกระเบื้องขนาด 12"x12" ชนิดผิวด้าน
รายการผนัง	
1	ผนังก่ออิฐมวลเบา ผิวฉาบปูนเรียบ ทาสี
2	ผนังก่ออิฐมวลเบา ก่อกระเบื้องเซรามิก 12"x12"
รายการฝ้าเพดาน	
C1	ฝ้าเพดานยิปซัมบอร์ดหนา 9 มม ฉาบเรียบ ทาสีพร้อมโครงคร่าวโลหะ
C2	ท้องพื้น โครงสร้างอาคารฉาบเรียบ ทาสี
C3	ฝ้าเพดานยิปซัมบอร์ดหนา 9 มม กันความชื้นฉาบเรียบ ทาสีพร้อมโครงคร่าวโลหะ

สัญลักษณ์มาตรฐาน

สัญลักษณ์เลขห้อง	
สัญลักษณ์เส้นเสา	
สัญลักษณ์ประตู	
สัญลักษณ์หน้าต่าง	
สัญลักษณ์วัสดุผนังภายนอก สัญลักษณ์วัสดุผนังภายใน	
สัญลักษณ์รูปด้านอาคาร	
สัญลักษณ์รูปตัดอาคาร	
สัญลักษณ์แบบขยาย	
สัญลักษณ์แสดงเส้น	
สัญลักษณ์แสดงรูปด้านภายนอก	

NO.	DESCRIPTION	BY	DATE

PROJECT NUMBER:

ADDRESS:

JOB OWNER:

STRUCTURAL ENGINEER:

ELECTRICAL ENGINEER:

Mechanical ENGINEER:

SHAFT ENGINEER:

LABORER:

PROJECT NUMBER:

PROJECT NAME:

OWNER:

DESIGNER:

DRAWING TITLE:

สารบัญแบบ

DATE: / / SCALE: 1:100

NO. OF SHEETS: 1 TOTAL: 1

**GENERAL NOTE:**  
1. DO NOT SCALE THE DRAWING. USE DIMENSIONS INDICATED ONLY.  
2. BASIC DIMENSIONS ARE PROPERTY OF SPAN CONSULTANTS CO., LTD. AND NOT TO BE USED OR REPRODUCED WITHOUT WRITTEN PERMISSION.

**NOTE 1:**

NO.	DESCRIPTION	BY	DATE

**PROJECT ARCHITECT:**

**ARCHITECTS:**  
วิมลพร นพวิมล และ ทีม  
สถาปนิก วิศวกรสถาปัตย์ รหัส 5494

**JOB OPTION:**

**STRUCTURAL ENGINEER:**  
วิมลพร นพวิมล รหัส 5494

**ELECTRICAL ENGINEER:**

**MECHANICAL ENGINEER:**

**PLUMBING ENGINEER:**

**LANDSCAPER:**

**PROJECT NUMBER:**

**PROJECT NAME:**


**OWNER:**

**ARCHITECT'S OWNER APPROVAL:**

**DRAWING TITLE:**

**สารบัญแบบ**

DESIGN BY:	DESIGNING NO.:
CHECKED BY:	A-02
CHECKED BY:	TOTAL
DATE:	SCALE:

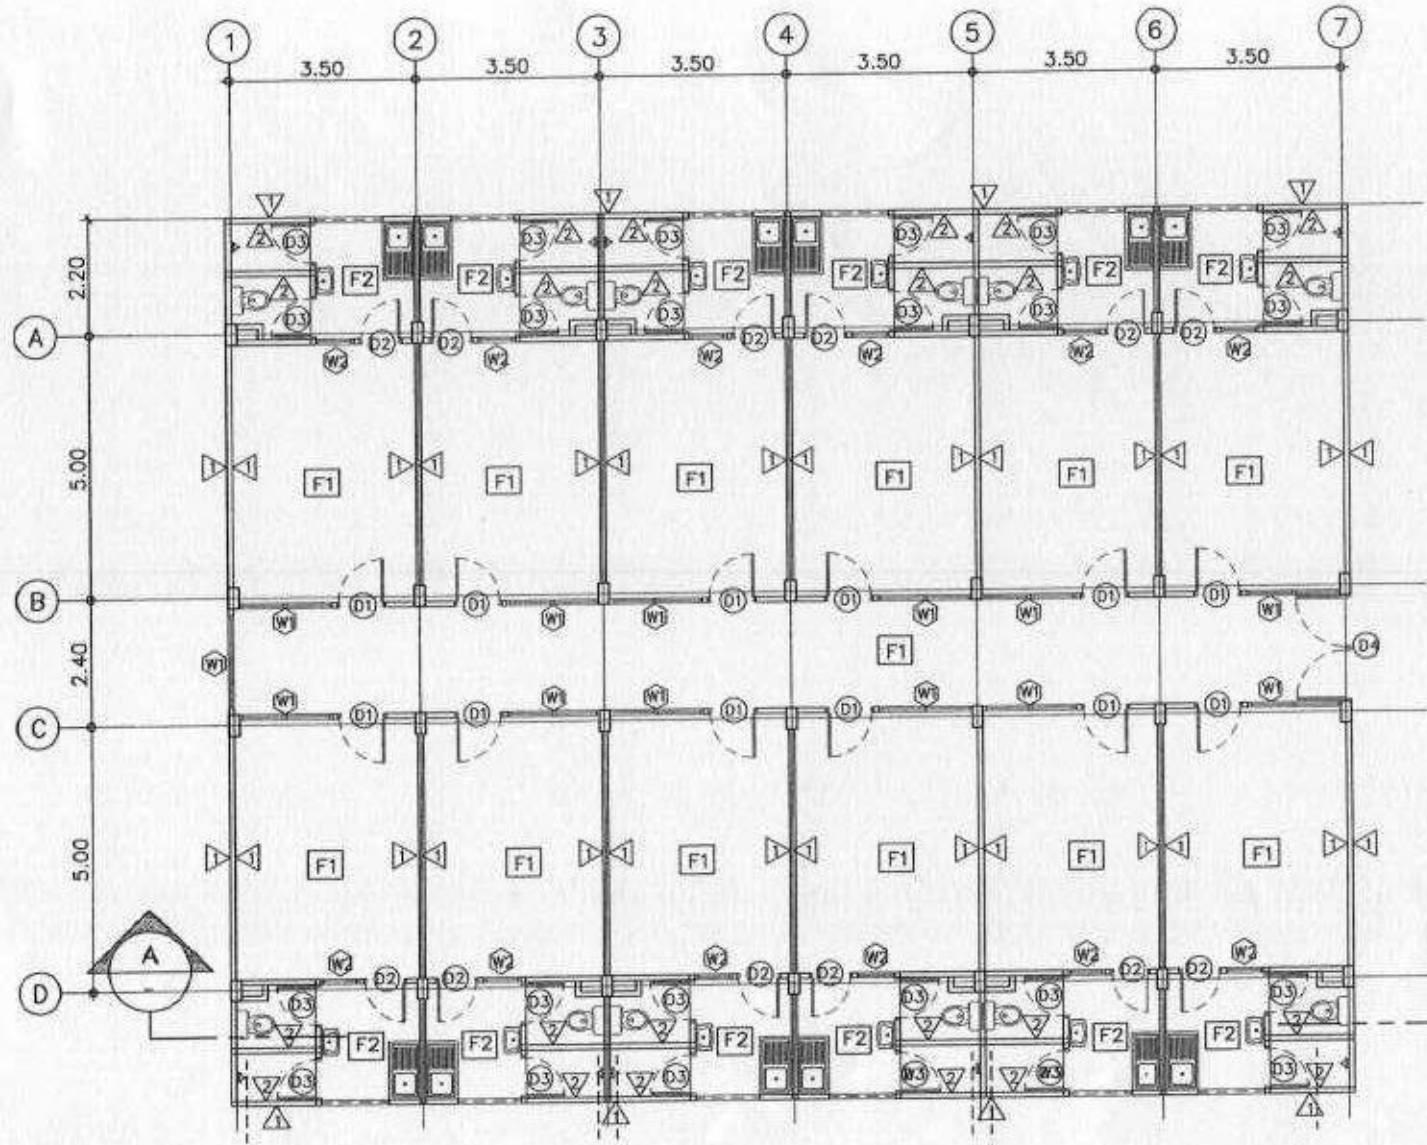

แปลนพื้นที่ 1  
มาตราส่วน 1:100

NOTES:  
1. DO NOT SCALE THIS DRAWING. USE DIMENSIONS SHOWN.  
2. THESE DRAWINGS ARE PROPERTY OF SPAH CONSULTANTS CO., LTD. AND ARE TO BE USED ONLY FOR THE PROJECT AND SITE SPECIFIC.  
3. ANY REVISIONS MUST BE APPROVED BY THE PROJECT MANAGER.

NO. 1

NO.	DESCRIPTION	BY	DATE

PROJECT APPROVED:

APPROVED:  
SAJIT JANTHONGKUN  
SAJIT JANTHONGKUN

AS CHECKED:

STRUCTURAL ENGINEER:  
ปัทมา นันทิมา จง 25557

ELECTRICAL ENGINEER:

MECHANICAL ENGINEER:

SAFETY ENGINEER:




ISSUES/REV:

PROJECT NUMBER:

PROJECT NAME:

OWNER:  
OWNER APPROVED:  
DRAWING TITLE:  
รูปด้าน 1,2,3

DESIGN BY:	DESIGN NO.:
CHECKED BY:	A-03
DRAWN BY:	TOTAL
DATE:	SHEET

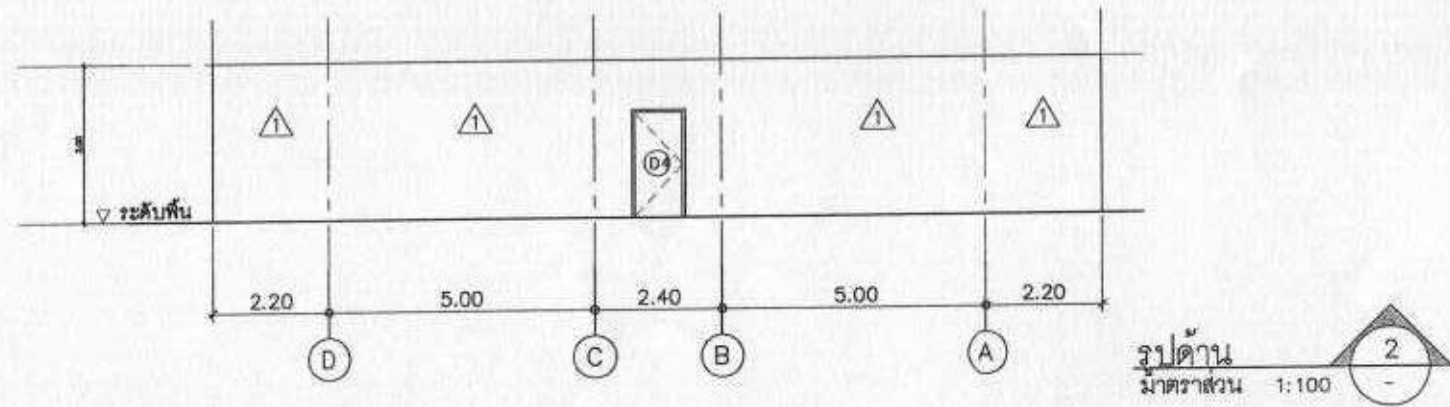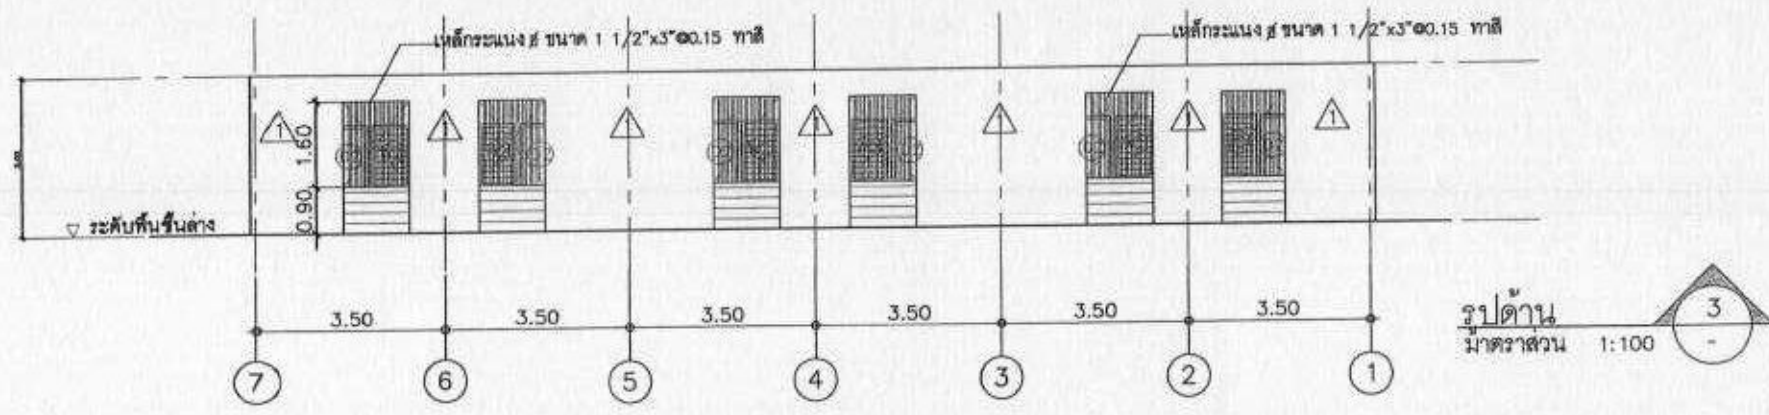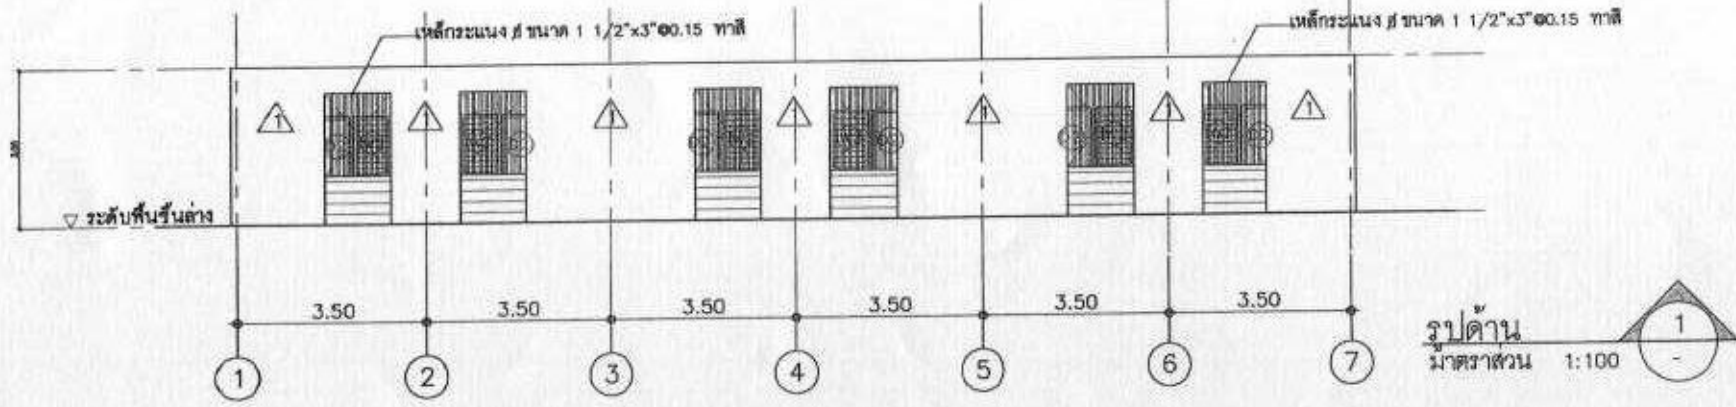

1. DO NOT SCALE THE DRAWING. USE  
 DIMENSIONS SHOWN ONLY.  
 2. THESE DRAWINGS ARE PROPERTY OF SPM  
 CONSULTANTS CO., LTD. AND NOT TO BE  
 USED OR REPRODUCED WITHOUT WRITTEN  
 PERMISSION.

NOTE 1

REVISION

NO.	DESCRIPTION	BY	DATE

PROJECT APPROVED

PROJECT NO.  

DATE

STRUCTURAL ENGINEER  
 นายวิชาญ นนทิกร น. 12345

ELECTRICAL ENGINEER

Mechanical ENGINEER

MECHANICAL ENGINEER

MECHANICAL ENGINEER

PROJECT NUMBER

PROJECT NAME


OWNER

DESIGNER


DRAWING TITLE:

 รูปตัด A

DESIGNED BY	DRAWING NO.
CHECKED BY	A-04
CHECKED BY	TECH.
DATE	SCALE

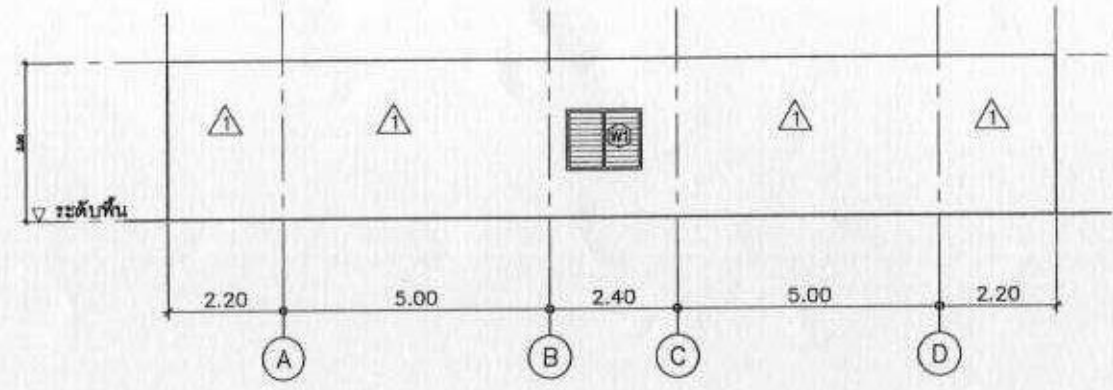

 4  
 4  
 -  
 1:100

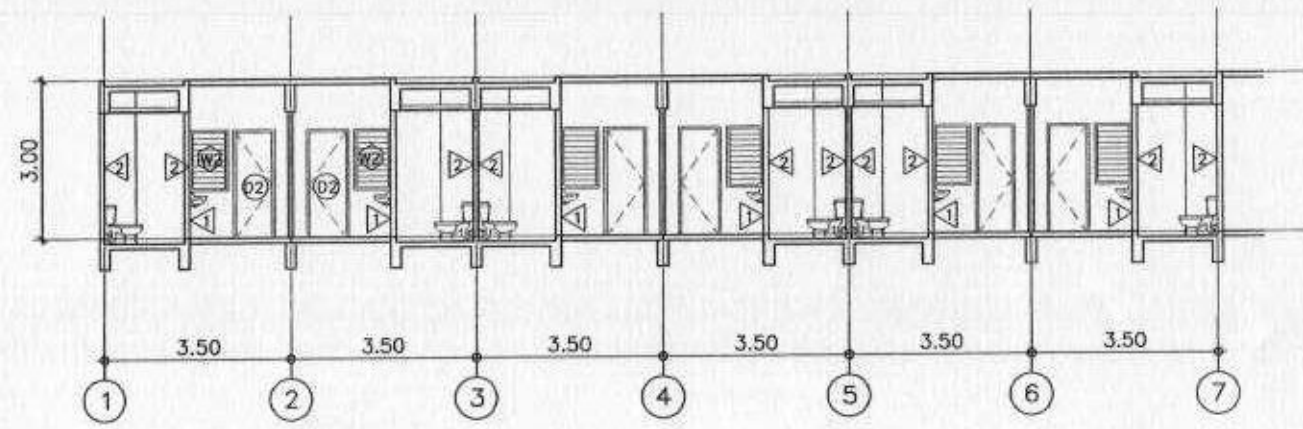

รูปตัด  
 A  
 A  
 -  
 1:100

**GENERAL NOTES:**  
1. DO NOT SCALE THE DRAWING. USE DIMENSIONS INDICATED ONLY.  
2. THESE DRAWINGS ARE PROPERTY OF SPAN CONSULTANTS CO., LTD. AND NOT TO BE USED OR REPRODUCED WITHOUT WRITTEN PERMISSION.

DATE :

REVISION:

NO.	DESCRIPTION	BY	DATE

PROJECT ADDRESS:

ARCHITECT:

สถาปนิก (สถาปนิก) 446/1784  
บริษัท สปัน คอนซัลตัน จำกัด 5491

JOB CAPTION:

STRUCTURAL ENGINEER:

ประสิทธิ์ สุทธิพงษ์ 18/12/27

ELECTRICAL ENGINEER:

Mechanical ENGINEER:

Sanitary ENGINEER:

LANDSCAPE:

PROJECT NUMBER:

PROJECT NAME:


OWNER:

DESIGNER APPROVED:


DRAWING TITLE:

แบบขยายห้องน้ำ


DESIGN BY:	DESIGNED BY:
CHECKED BY:	A-05
APPROVED BY:	TOTAL:
DATE:	SCALE:

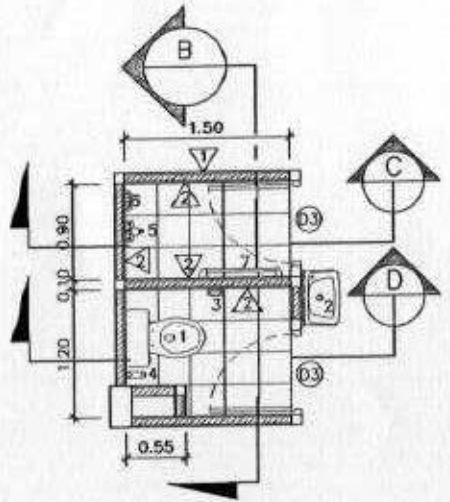


แปลนห้องน้ำ  
มาตราส่วน 1:50

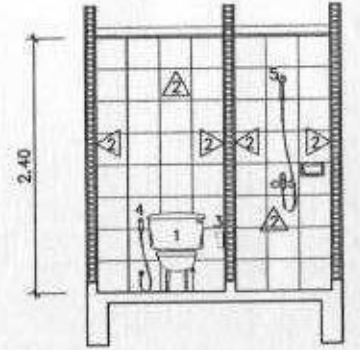

รูปตัด B-B  
มาตราส่วน 1:50

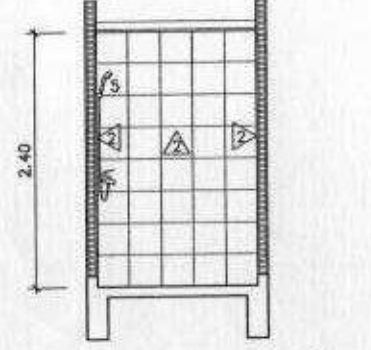

รูปตัด C-C  
มาตราส่วน 1:50

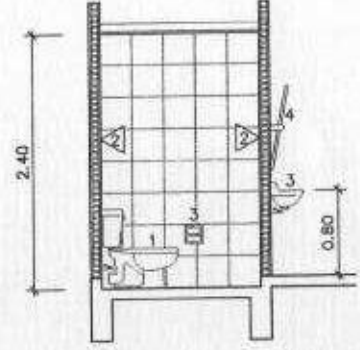

รูปตัด D-D  
มาตราส่วน 1:50

มาตรฐานการติดตั้งสุขภัณฑ์และอุปกรณ์ทั่วไป

<p>การติดตั้งฝักบัว</p>	<p>การติดตั้งฝักบัว</p>	<p>โถ้วมนั่งราบแบบชักโครก</p>	<p>โถ้วมชักโครก</p>
<p>โถ้วมนั่งราบแบบชักโครก</p>	<p>การติดตั้งโถ้วมส้วม</p>	<p>การติดตั้งอ่างล้างหน้าแบบแขวน</p>	<p>การติดตั้งอ่างล้างหน้าบนเคาน์เตอร์</p>

รายการสุขภัณฑ์และอุปกรณ์

รายการ	สี	
1. โถ้วมชักโครกทีชวาล์ว ชนิดนั่งราบ	ขาว	
2. อ่างล้างหน้า ชนิดฝักบานเคาน์เตอร์	ขาว	
3. รวนแขวนผ้า	-	ตามท้องถิ่น
4. กระเบื้อง	-	ตามท้องถิ่น
5. ที่ใส่กระดาษชำระ	ขาว	
6. สายชักโครกชนิดชัก	-	
7. ฝักบัวชนิดสายอ่อน	-	
8. ที่โถ้วม	ขาว	

NOTICE: THIS DRAWING IS THE PROPERTY OF SPAIN CONSULTANTS CO., LTD. AND NOT TO BE USED OR REPRODUCED WITHOUT WRITTEN PERMISSION

REV. 1

NO.	DESCRIPTION	BY	DATE

PROJECT NUMBER:

ARCHITECT:  

JOB OFFICE:

STRUCTURAL ENGINEER:  
DR. SUTHEE WATTANACHIT 001 22007

ELECTRICAL ENGINEER:

Mechanical ENGINEER:

Sanitary ENGINEER:

LANDSCAPE:

PROJECT NUMBER:

PROJECT NAME:


OWNER:

APPROVE  
DATE APPROVED

DRAWING TITLE:


แบบขยายประตู- หน้าต่าง

DATE	SCALE	REVISION

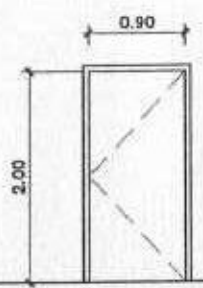


D1

ลักษณะบาน ประตูบานเปิดเดี่ยว  
วงกบ ไม้เนื้อแข็ง 2"x4"  
ลูกบิด บานประตูไม้สีน้ำตาล  
บานพับ บานพับโลหะสีเงินขนาดหน้า 3"x4"  
กุญแจ มือจับ ลูกบิด

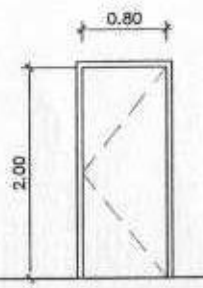


D2

ลักษณะบาน ประตูบานเปิดเดี่ยว  
วงกบ ไม้เนื้อแข็ง 2"x4"  
ลูกบิด บานประตูไม้สีน้ำตาล  
บานพับ บานพับโลหะสีเงินขนาดหน้า 3"x4"  
กุญแจ มือจับ ลูกบิด

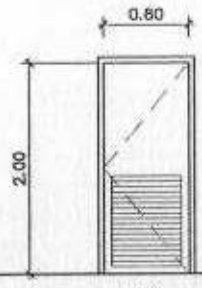


D3

ลักษณะบาน ประตูบานเปิดเดี่ยว  
วงกบ PVC 2"x4"  
ลูกบิด บานประตู PVC พร้อมแม่สีอะคริลิก  
บานพับ บานพับโลหะสีเงินขนาดหน้า 3"x4"  
กุญแจ มือจับ ลูกบิด

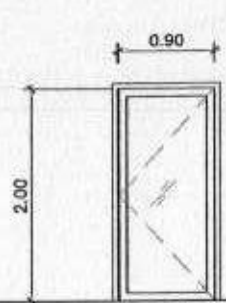


D4

ลักษณะบาน ประตูบานเปิด  
วงกบ ไม้เนื้อแข็ง 2"x4"  
ลูกบิด กระจกใส หน้า 6 มม.  

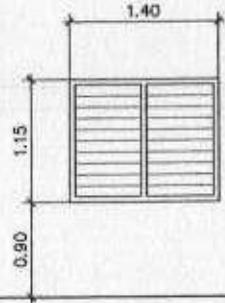

W1

ลักษณะบาน หน้าต่างบานเกล็ดเป็นรูปวง  
วงกบ ไม้เนื้อแข็ง 2"x4"  
ลูกบิด กระจกบานเกล็ด  
บานพับ ลูกบิดเป็นรูปวงกระจก

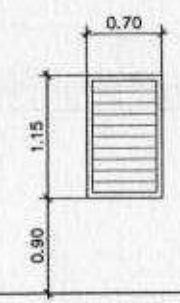

W2

ลักษณะบาน หน้าต่างบานเกล็ดเป็นรูปวง  
วงกบ ไม้เนื้อแข็ง 2"x4"  
ลูกบิด กระจกบานเกล็ด  
บานพับ ลูกบิดเป็นรูปวงกระจก

GENERAL NOTES  
1. DO NOT SCALE THIS DRAWING. USE  
DIMENSIONS SHOWN ON IT.  
2. THIS DRAWING AND PROPERTY OF SPAN  
CONSULTANTS CO., LTD. AND NOT TO BE  
USED OR REPRODUCED WITHOUT WRITTEN  
PERMISSION.

DATE :  
REVISION:

NO.	DESCRIPTION	BY	DATE

PROJECT ADDRESS:

PROJECTS:  
อาคารพาณิชย์ รหัส 1704  
โครงการ บางเขนพัฒนา รหัส 3484

JOB NUMBER:

STRUCTURAL ENGINEER:  
วิวัฒน์ อดิทธิย ณ 37027

ELECTRICAL ENGINEER:

Mechanical ENGINEER:

PLUMBING ENGINEER:

INTERIORS:

PROJECT HANDLER:

PROJECT NAME:


OWNER:

DESIGNER:

DRAWING TITLE:


แปลนไฟฟ้าชั้นที่ 1

DESIGNER:	DRAWING NO.:
CHECKED BY:	A-07
DATE:	SCALE:

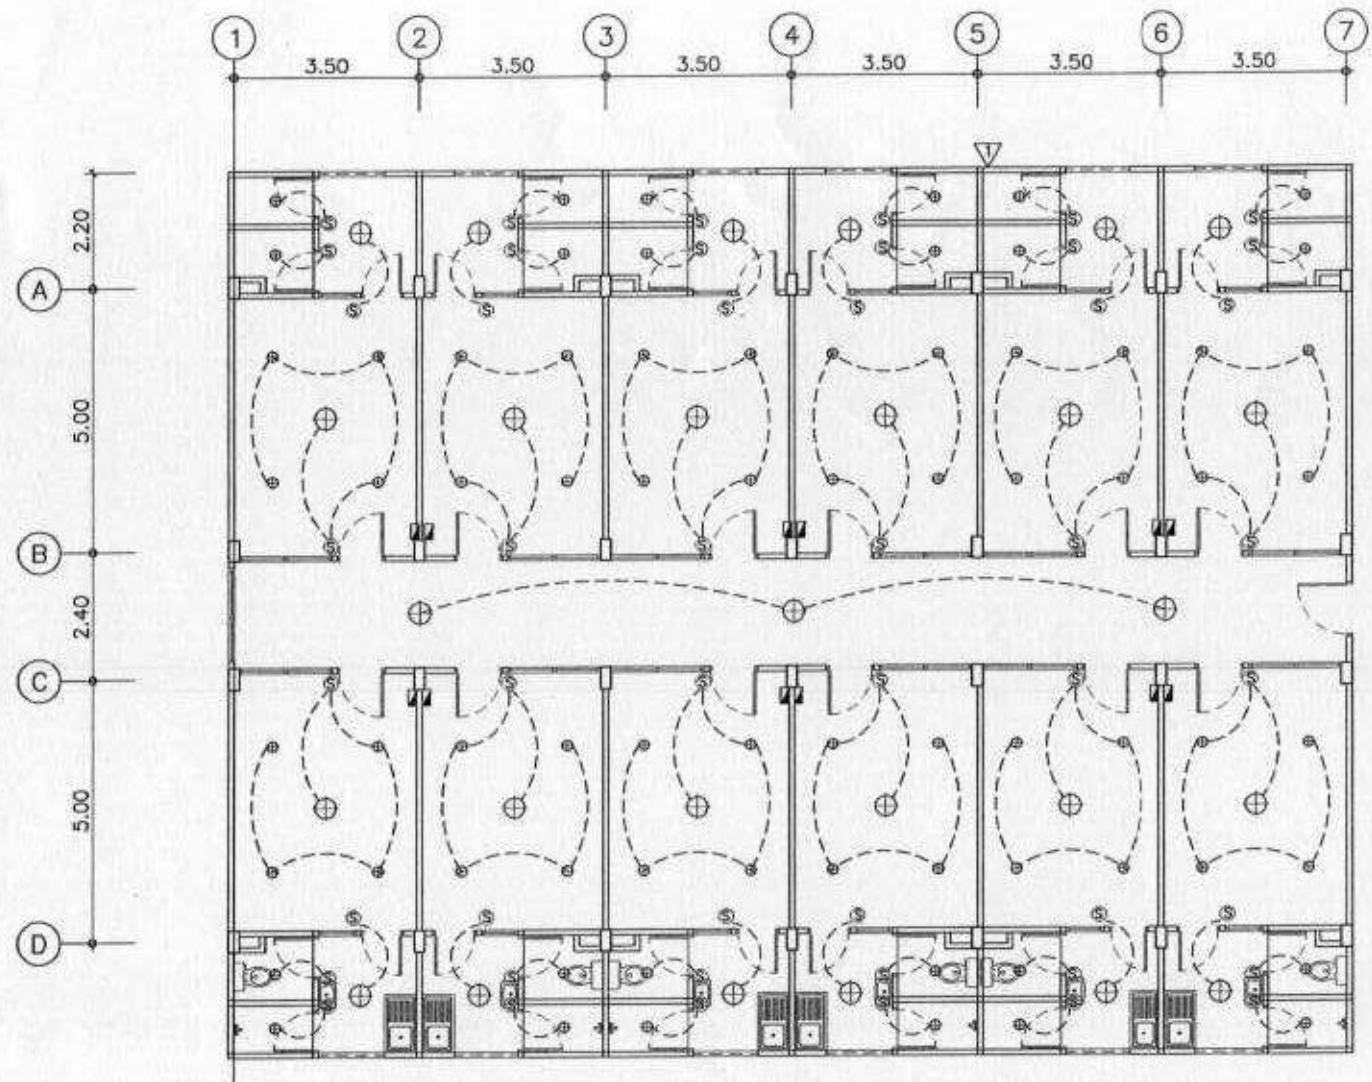

- ⊕ หลอดไฟ LED 18 W
- ⊙ หลอดไฟ DOWN LIGHT 6W

**แปลนไฟฟ้าแสงสว่าง**  
มาตราส่วน 1:100

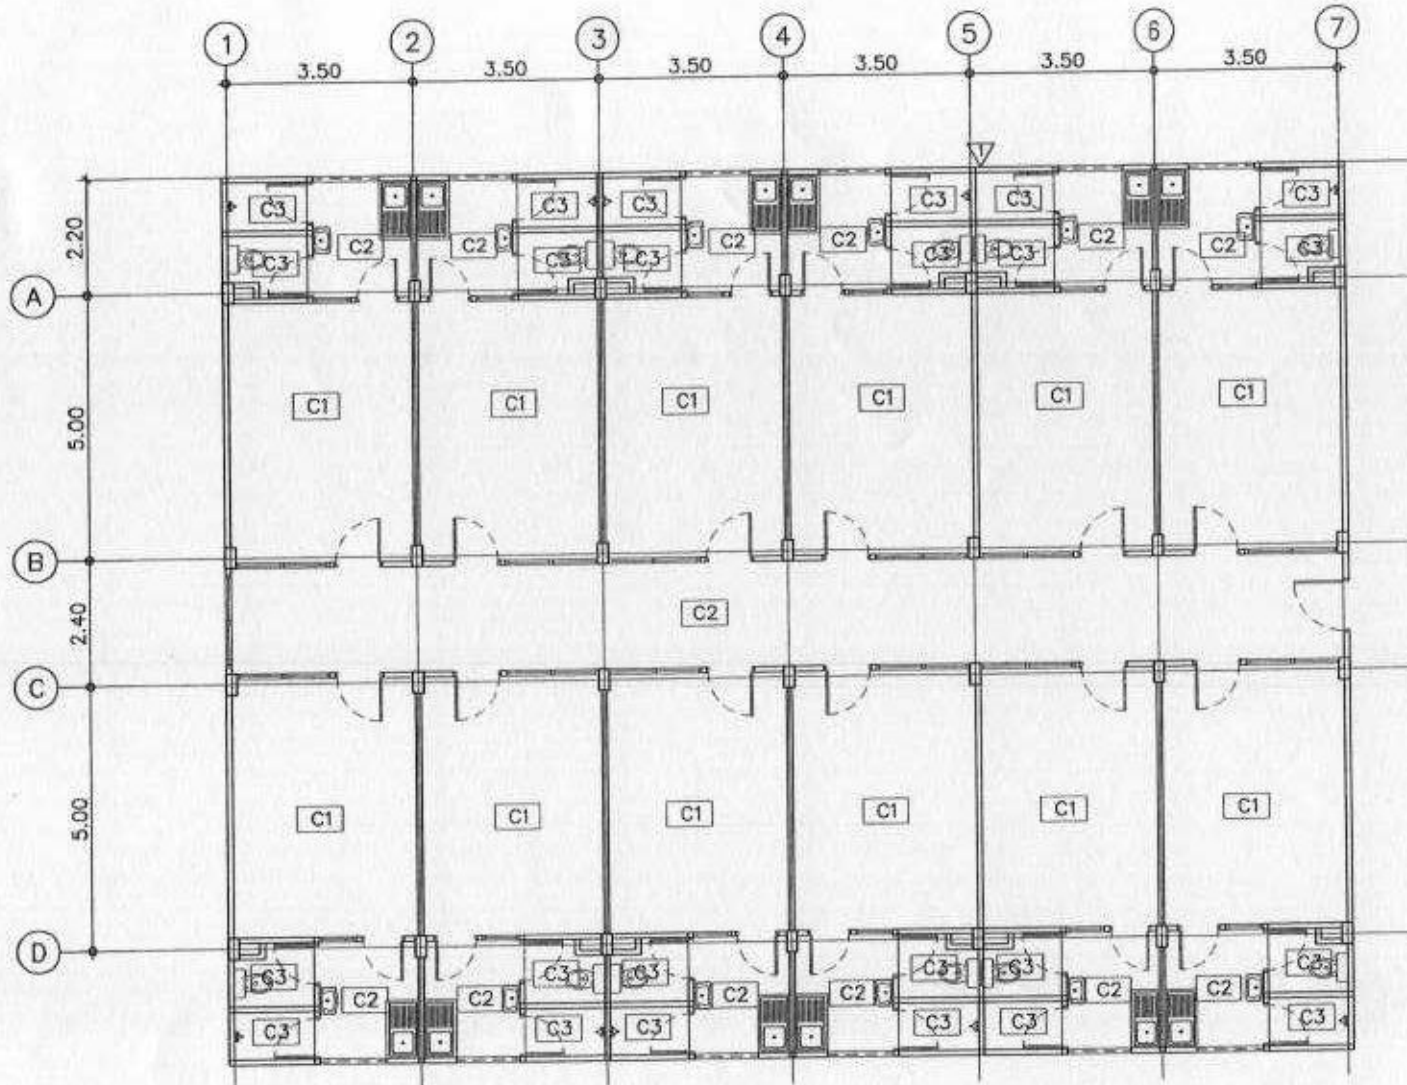

แปลนฝ้าเพดาน  
 มาตรฐาน 1:100

GENERAL NOTE:  
 1. DO NOT SCALE THIS DRAWING. USE DIMENSIONS INDICATED ONLY.  
 2. THIS DRAWING IS THE PROPERTY OF SPAN CONSULTANTS CO., LTD. AND NOT TO BE USED OR REPRODUCED WITHOUT WRITTEN PERMISSION.

NO.:

NO.	DESCRIPTION	BY	DATE

PROJECT ARCHITECT:

PROJECTS:  
 85/105-107 Moo.11 Bangna-Deangmuang Road  
 Bangna Suburb, Bangkok 10700

JOB NO.:

STRUCTURAL ENGINEER:  
 วิศวกร ตรีคุณ ธีรพร

ELECTRICAL ENGINEER:

MECHANICAL ENGINEER:

SAFETY ENGINEER:

ARCHITECT:

PROJECT REVIEWER:

PROJECT NAME:

OWNER:

APPROVED:

DRAWING TITLE:

แปลนฝ้าเพดาน

DRAWN BY:	DRAWING NO.:
CHECKED BY:	A-08
DATE:	SCALE: