


NOTE
 * ALL DIMENSIONS ARE IN METER UNLESS OTHERWISE INDICATED
 * NO DIMENSIONS SHALL BE SCALED
 * ALL DRAWINGS ARE THE PROPERTY OF THE FIRM COLLECTED AND CAN NOT BE USED REPRODUCED OR DUPLICATED WITHOUT PERMISSION

รายการสุขภัณฑ์

สัญลักษณ์	รายการ	
①	โถสุขภัณฑ์ (แบบไร้ฟลัชวาล์ว)	
②	สายชำระ (มาพร้อมสก็อตปาล์ว)	
③	อ่างล้างหน้า (ฝังบนคาน์เตอร์)	
④	ตะแกรงกันกลิ่น	
⑤	ก๊อกติดผนัง	
⑥	ราวทรงตัว	
⑦	ราวทรงตัว	

- หมายเหตุ
1. ผลิตภัณฑ์ สุขภัณฑ์ ทั้งหมดให้ขออนุมัติใช้ก่อนดำเนินการ
 2. การปูกระเบื้องมุมสันนอคมผนัง ให้เอียงเข้ามุม 45°
 3. ทั้บหน้าและขอบคาน์เตอร์อ่างล้างหน้าห้องน้ำ ปูด้วยหินแกรนิต ชนิดในประเทศไทยหนา 20 มม.
 4. การเปลี่ยนแปลงอุปกรณ์ใดต้องได้รับการเห็นชอบจากเจ้าของงาน และ/หรือผู้ออกแบบ โดยให้มีมาตรฐานไม่ต่ำกว่าที่กำหนดในแบบ

ตารางแสดงระยะติดตั้งสุขภัณฑ์ หมายเหตุ: จัดระยะตามแบบด้านล่างกรณีไม่ได้กำหนดในแบบ

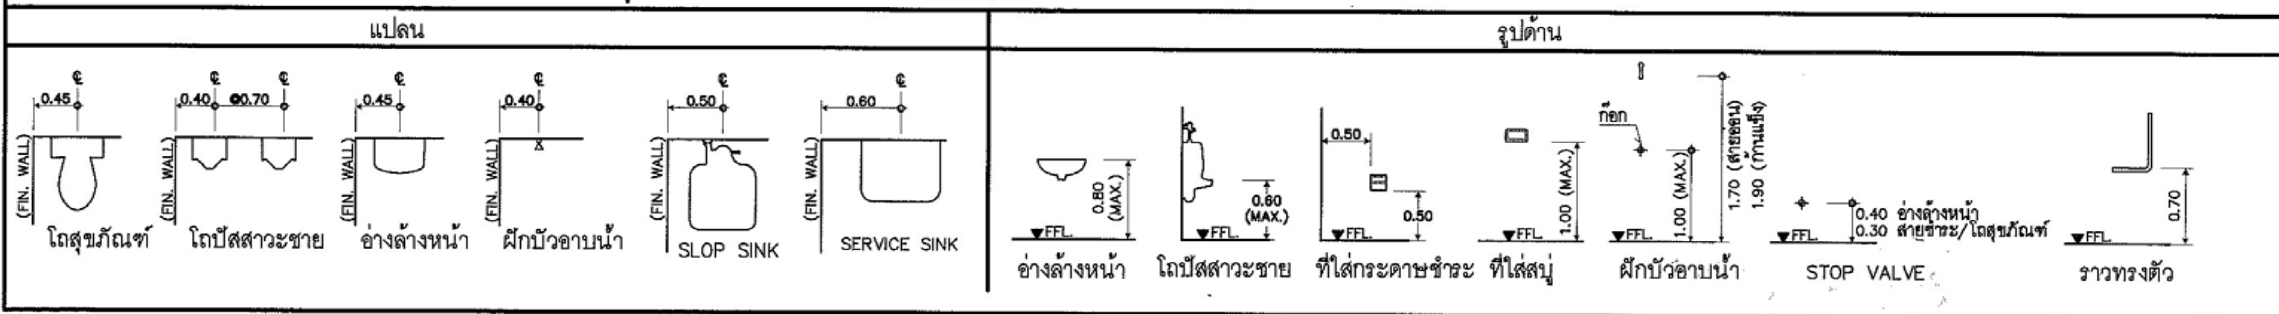

พิธีมอบ



มหาวิทยาลัยศรีนครินทรวิโรฒ

ชื่อ	
นามสกุล	
ตำแหน่ง	

โดย

บริษัท/หน่วยงาน/ชื่อ

วันที่

มหาวิทยาลัยศรีนครินทรวิโรฒ
จตุจักร

ผู้รับมอบ

เรื่อง

รายการ

FILE NO DRAWING NO