

มหาวิทยาลัยศรีนครินทรวิโรฒ

SRINAKHARINWIROT UNIVERSITY



ศูนย์นวัตกรรมผลิตภัณฑ์การเกษตร

คณะเทคโนโลยีและนวัตกรรมผลิตภัณฑ์การเกษตร


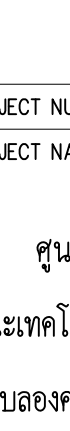
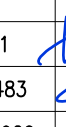
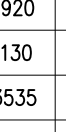

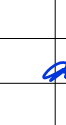
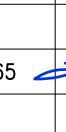
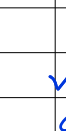
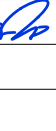




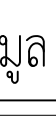
ตำบลอรัญญิก อำเภอลำลูกกา จังหวัดนครนายก


-
- ☒ แบบงานสถาปัตยกรรม
 - ☐ แบบงานสถาปัตยกรรมภายใน
 - ☐ แบบงานภูมิสถาปัตยกรรม
 - ☒ แบบงานวิศวกรรมโครงสร้าง
 - ☒ แบบงานวิศวกรรมระบบไฟฟ้าและสื่อสาร
 - ☒ แบบงานวิศวกรรมระบบสุขาภิบาล
 - ☒ แบบงานวิศวกรรมระบบปรับอากาศและระบายอากาศ

The map shows the location of Pak Kret (ปากเกร็ด) in Pathum Thani province, Thailand. It is situated near Bangkok, with labels for Bangkok, Pak Kret, and various roads and highways. The map also shows the location of Pak Kret (ปากเกร็ด) in Pathum Thani province, Thailand.



 แผนที่ตั้งโครงการโดยสังเขป
 NOT IN SCALE

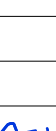[illegible]
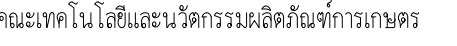
<div><p>มหาวิทยาลัยศรีนครินทรวิโรฒ SRINAKHARINWIROT UNIVERSITY</p></div>		
<div><p>คณะเทคโนโลยีและนวัตกรรมผลิตภัณฑ์การเกษตร</p></div>		
<div><div>ARJ</div><div>Arj Studio Company Limited บริษัท เออาร์เจ สตูดิโอ จำกัด 52/179 หมู่ 7 หมู่บ้านเมืองเอก เขตหลักสี่ แขวงเมืองพญาไท ปทุมธานี 12000 ประเทศไทย โทรศัพท์ : 662 997-1900,997-2727 โทรสาร : 662 997-1900 อีเมล : arjstudio@yahoo.com เว็บไซต์ : www.arjstudio.com สมาชิกสภาสถาปนิก เลขที่ : น.012-52</div></div>		
PROJECT NUMBER :		
PROJECT NAME		
ศูนย์นวัตกรรมผลิตภัณฑ์การเกษตร คณะเทคโนโลยีและนวัตกรรมผลิตภัณฑ์การเกษตร ตำบลคลองศรีภักย์ อำเภอคลองศรีภักย์ จังหวัดนครนายก		
LOCATION มหาวิทยาลัยศรีนครินทรวิโรฒ อลองศรีภักย์ จ.นครนายก		
ARCHITECT		SIGNATURE
เจนจิตร ศิริวรรณ	วสศ. 621	
สุภัททิพร หะมีเจริญ	วสศ. 2483	
จิราวุฒิ เล็กสุขุมพร	วสศ. 13920	
จารุวรรณ น้าพา	วสศ. 21130	
วีรชา หวังบุญจง	วสศ. 23535	
ปวีศรี ภัควัฒธีรกุล	วสศ. 23868	
มนภาเกตุ รินรม		
STRUCTURE ENGINEER		
พิณล นนทสี	สข.5229	
ELECTRICAL ENGINEER		
สุวิระ พานิชเจริญ	สฟท.3265	
SANITARY ENGINEER		
ทรงวุฒิ พุ่มชุมพล	สก.1909	
สุภรัตน์ กัสน์เสียง	วสศ.113	
MECHANICAL ENGINEER		
ทรงวุฒิ พุ่มชุมพล	สก.1909	
สุภรัตน์ กัสน์เสียง	สก.12692	
แบบก่อสร้างและประมูล		
DRAWING TITLE		
สารบัญแบบ แผนที่ตั้งโครงการโดยสังเขป		
GENERAL NOTE		
1. THIS DRAWING IS THE PROPERTY OF ARJ STUDIO COMPANY LIMITED OR ONE OF ITS AFFILIATES. IT IS ISSUED SUBJECT TO RETURN UPON DEMAND AND IS NOT TO BE USED EXCEPT IN CONNECTION WITH THE PROJECT FOR WHICH IT IS INTENDED.		
2. DO NOT SCALE THIS DRAWING.		
3. USE FIGURED DIMENSION ONLY.		
4. ALL DIMENSIONS ARE TO BE CHECKED ON SITE PRIOR TO COMMENCEMENT OF WORK.		
5. CONTRACTOR TO INFORM THE ARCHITECT OF ANY DISCREPANCIES ON THE DRAWING.		
REVISION ISSUE.		
NO.	DATE.	DESCRIPTION
SCALE		DRAWING NO.
DATE	9 กุมภาพันธ์ 2564	
DRAW BY		A0.00
CHECKED BY		



ARJ Arj Studio Company Limited
 บริษัท อาร์เจ สตูดิโอ จำกัด
 51/179 หมู่ 7 หมู่บ้านนิเวศนา
 เขตหลักสี่ แขวงจตุจักร กรุงเทพมหานคร
 12000 ประเทศไทย
 โทรศัพท์ : 662 997-1900, 662-2727
 โทรสาร : 662 997-1900
 อีเมล : arjstudio@yahoo.com
 เว็บไซต์ : www.arjstudio.com
 หมายเลขจดทะเบียนการค้า เลขที่ : 0102-52


PROJECT NUMBER : _____


PROJECT NAME _____

ศูนย์นวัตกรรมผลิตภัณฑ์การเกษตร
คณะเทคโนโลยีและนวัตกรรมผลิตภัณฑ์การเกษตร
ตำบลอรัญญิก อำเภออรัญญิก จังหวัดนครนายก

LOCATION
มหาวิทยาลัยศรีนครินทรวิโรฒ อ.องครักษ์ จ.นครนายก

ARCHITECT			SIGNATURE
เจนจัด	ศรีอรุณ	วสธ. 621	<i>[Signature]</i>
สุวิศักดิ์	ทวิชญ์	วสธ. 2483	<i>[Signature]</i>
ธีรวิทย์	เล็กชดชช	วสธ. 13920	<i>[Signature]</i>
จตุรพร	น้ำฟ้า	วสธ. 21130	<i>[Signature]</i>
วิภา	หริรักษ์	วสธ. 23535	<i>[Signature]</i>
ปวิศร์	ภักดี	วสธ. 23868	<i>[Signature]</i>
นพทนต์	รัตน		

STRUCTURE ENGINEER			
พินิจ	นนทสี	สข.5229	

ELECTRICAL ENGINEER	
สุวิยะ พานิชเจริญ	สพท.3265 

SANITARY ENGINEER			
ทรงวุฒิ	พุ่มพวง	ส.ก.1909	15 w 6.1

ทรงวุฒิ	พุ่มชุมพล	สภ.1909	15w to
ศุภรัตน์	กลิ่นเสียง	ภก.12692	12w to

๑' ๒'

แบบโครงสร้างและวงรีของ

DRAWING TITLE

ฝั่งสำรวจระดับพื้นที่ก่อสร้าง





GENERAL NOTE


1. THIS DRAWING IS THE PROPERTY OF ARJ STUDIO COMPANY LIMITED OR ONE OF ITS AFFILIATES. IT IS ISSUED SUBJECT TO RETURN UPON DEMAND AND IS NOT TO BE USED EXCEPT IN CONNECTION WITH THE PROJECT FOR WHICH IT IS INTENDED.
2. DO NOT SCALE THIS DRAWING.
3. USE FIGURED DIMENSION ONLY.
4. ALL DIMENSIONS ARE TO BE CHECKED ON SITE PRIOR TO COMMENCEMENT OF WORK.
5. CONTRACTOR TO INFORM THE ARCHITECT OF ANY DISCREPANCIES ON THE DRAWING.

REVISION ISSUE.		
NO.	DATE.	DESCRIPTION
SCALE	DRAWING NO.	
DATE	A0.01	
DRAW BY		
CHECKED BY		



สัญลักษณ์ประกอบแบบ

- | | |
|---|-----------------------|
|  | เสาไฟฟ้า |
|  | การะดับอ้างอิง (เมตร) |
|  | ฝายป้องกันน้ำ |
|  | ต้นไม้ |

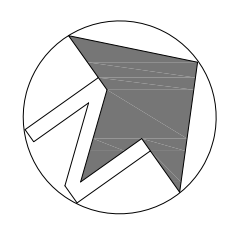

1
A0.01

ผังสำรวจพื้นที่โครงการ

SCALE 1 : 250

หมายเหตุ

- การตั้งตัวระบุในแบบ เป็นระดับที่ได้อ้างอิงจากการประเมินตัวที่ก่อนรับราชการระขอตั้ง
- ผู้รับจ้างจัดดำเนินการระขอตั้งและระขอขึ้นบัญชีก่อนการดำเนินการ และจัดสรุปแบบแจ้งให้หัวหน้าหน่วยงานพิจารณา
- หากการประเมินระดับเป็นไปอย่างไม่สมบูรณ์ ผู้รับจ้างจัดดำเนินการปรับปรุงแบบแจ้งให้ทราบ และเสนอขอจัดสรรงบประมาณ
- รัฐบาลไทย เป็นฝ่ายภาคีฝ่ายประกอบแบบเท่านั้น ขอให้ผู้รับจ้างจัดตรวจสอบรายละเอียดการจ้างทำนั้น
- ไม่ให้รัฐบาลไทย เป็นเจ้าของระดับ ระขอของโครงการ ผู้รับจ้างจัดทำการสอบจากเอกสารที่จ้างทำนั้น




รูปถ่ายพื้นที่โครงการ



3
A0.01

รูปถ่ายพื้นที่โครงการ

NOT TO SCALE

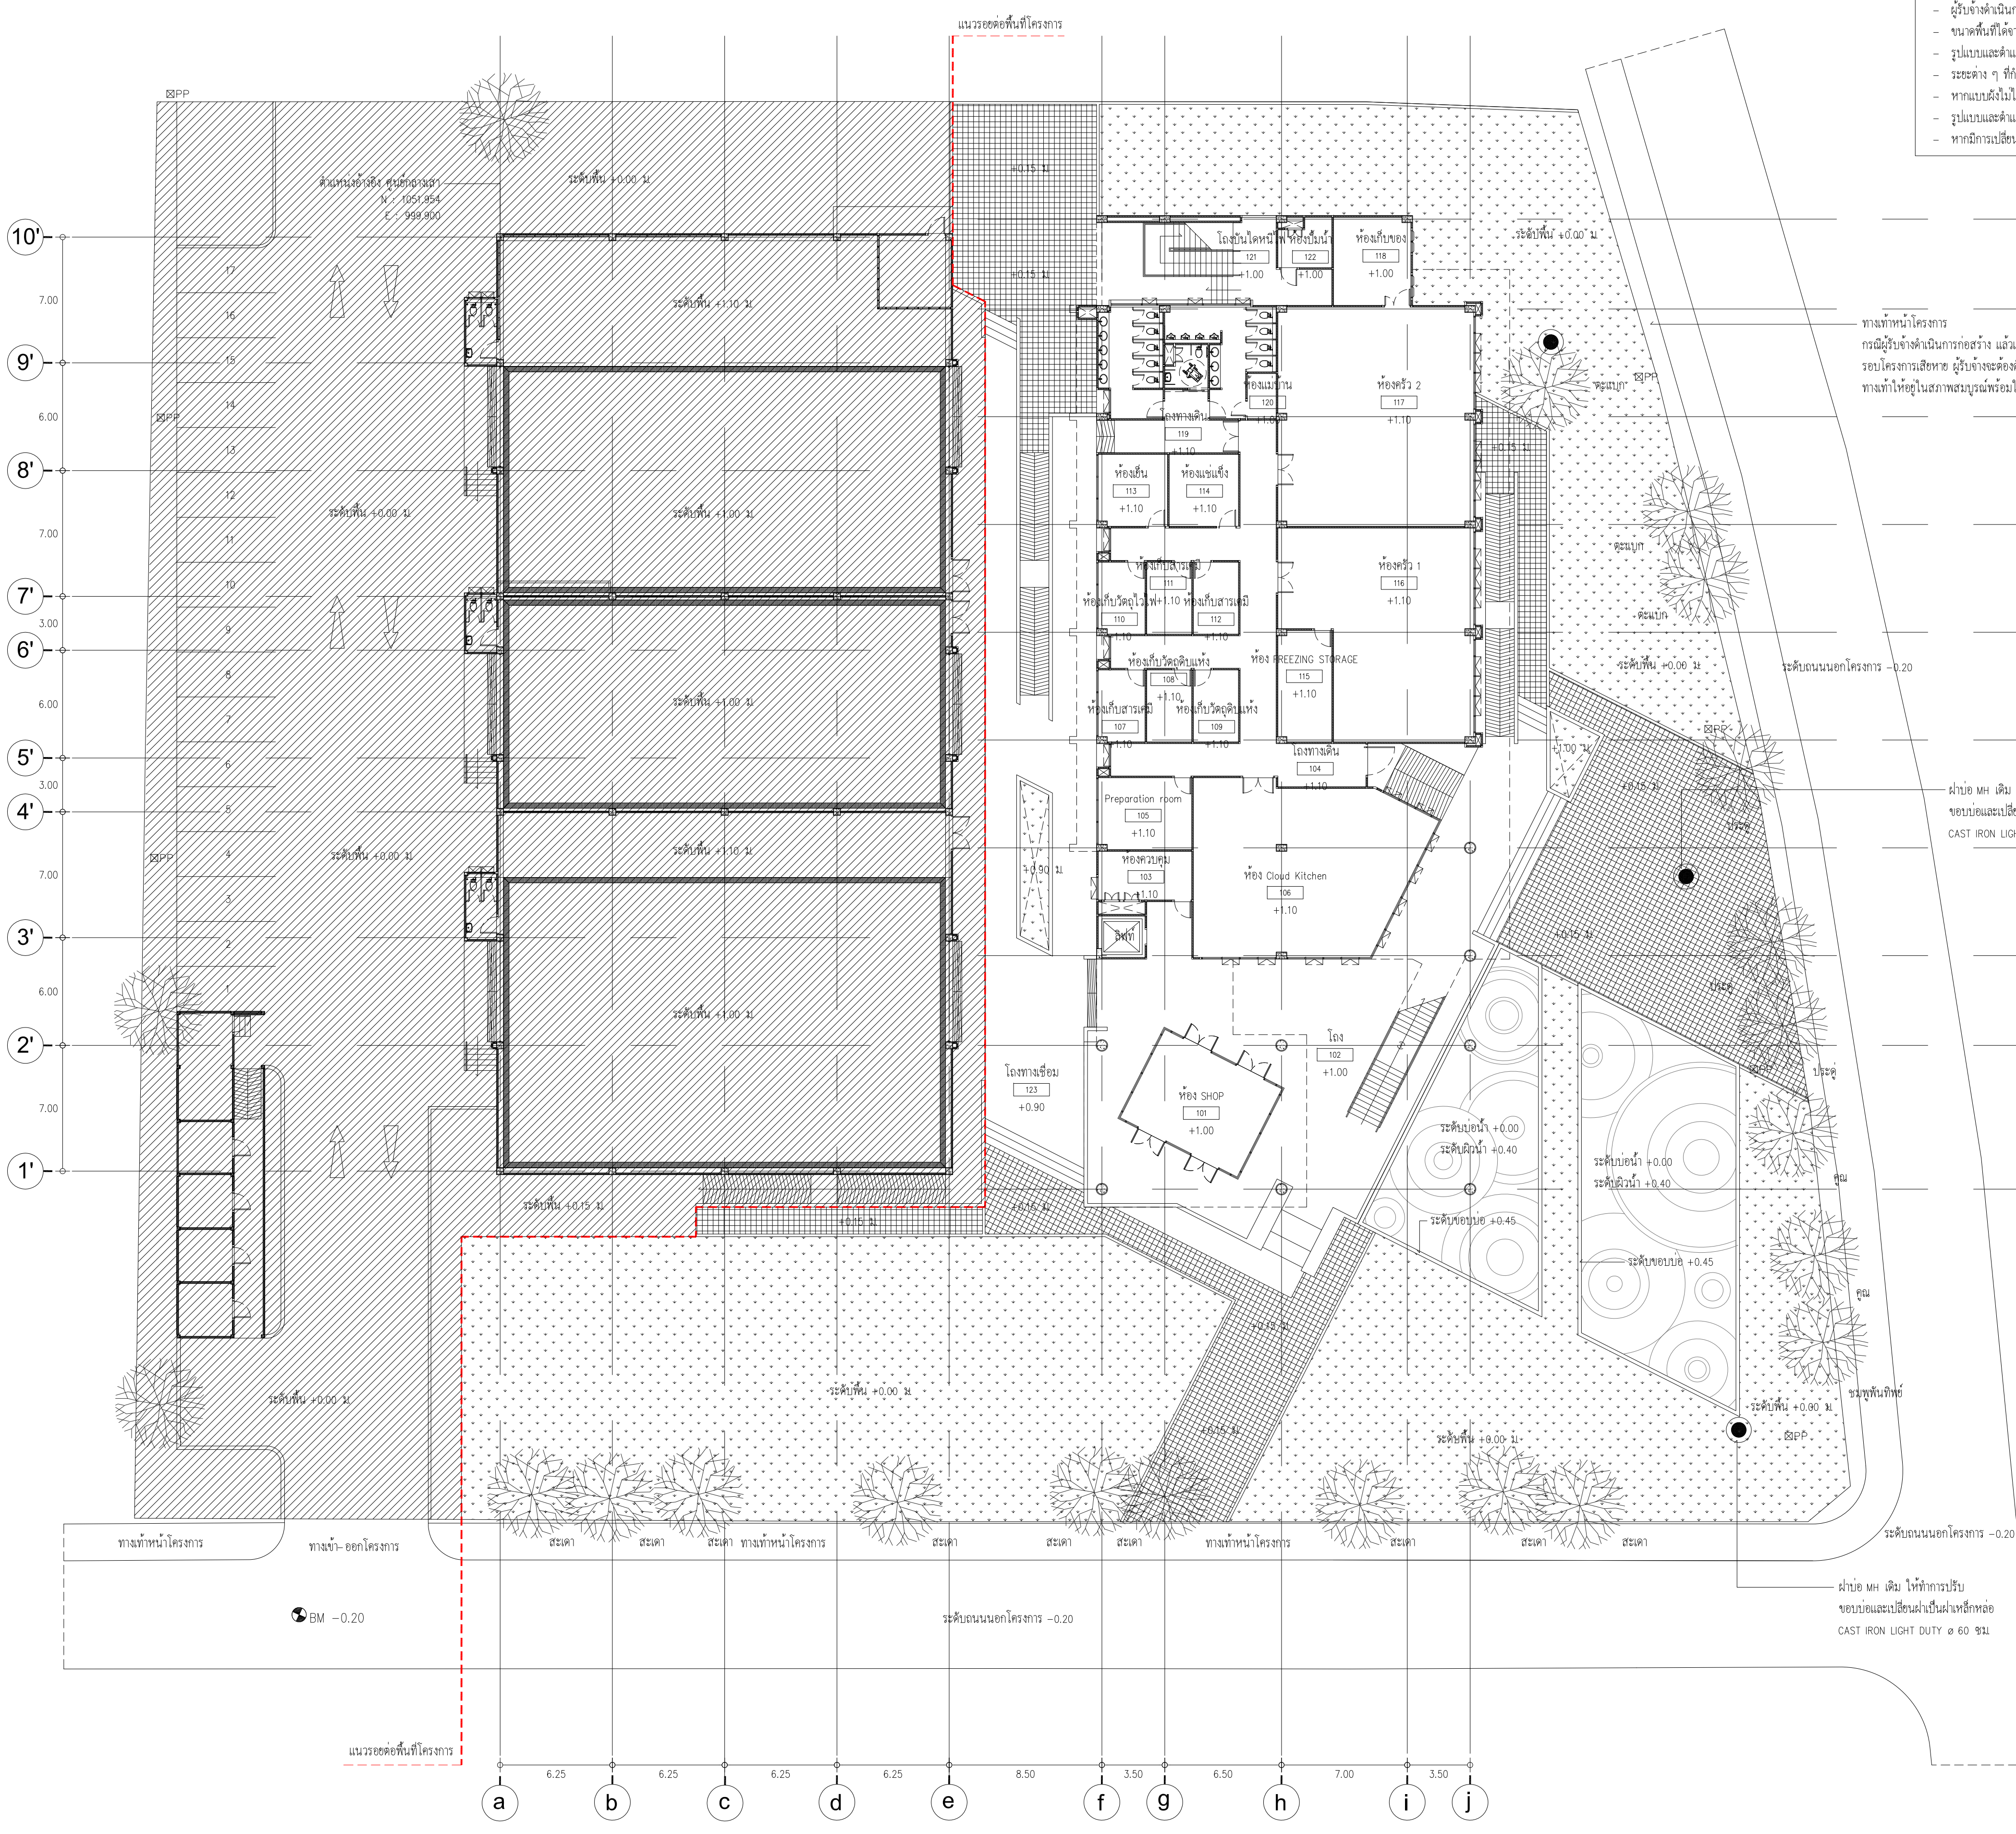

หมายเหตุ


- ผู้รับจ้างดำเนินการวัดสำรวจพื้นที่และสภาพภูมิประเทศในพื้นที่โครงการ เพื่อจัดทำแบบแสดงมีบริเวณเสนอ ต่อผู้ควบคุมงาน
- ขนาดพื้นที่โครงการคำนวณโดยประมาณ ทั้งนี้ให้ดำเนินการวัดจากเจ้าหน้าที่ผู้มีความรู้ และความชำนาญเฉพาะ ในพื้นที่จริงเท่านั้น
- รูปแบบและตำแหน่งการวางผังอาคารเปลี่ยนแปลงตามความเหมาะสมให้อยู่ในดุลยพินิจผู้ควบคุมงาน
- ระยะเวลา 7 ปี กำหนดไว้ว่าจะมีความคลาดเคลื่อน โดยขึ้นอยู่กับสภาพหน้างานเป็นกำหนด
- หากแบบผังไม่ได้กำหนดรายละเอียด ให้ผู้รับจ้างดำเนินการทำ Shop Drawing เสนอต่อผู้ควบคุมงานและตัวควบคุมงาน
- รูปแบบและตำแหน่งการวางผังอาคารเปลี่ยนแปลงตามความเหมาะสมให้อยู่ในดุลยพินิจผู้ควบคุมงาน
- หากมีการเปลี่ยนแปลงก่อนดำเนินการให้ผู้รับจ้าง ดำเนินการเสนอแบบการวางผังต่อผู้ควบคุมงาน เพื่อขออนุมัติก่อนดำเนินการดำเนินงาน

ทางทำหน้าโครงการ
กรณีผู้รับจ้างดำเนินการก่อสร้าง แล้วเป็นเหตุให้ทางทำ
รอบโครงการเสียหาย ผู้รับจ้างจะต้องดำเนินการซ่อมแซม
ทางทำให้อยู่ในสภาพสมบูรณ์พร้อมใช้งาน


ฝ่าย MM เดิม ให้ทำการปรับ
ขอบบ่อและเปลี่ยนฝาเป็นฝาเหล็กหล่อ
CAST IRON LIGHT DUTY ๑ 60 ซม.

สัญลักษณ์ประกอบแบบ

- เส้นทึบ
- เส้นประ
- เส้นประ
- เส้นประ

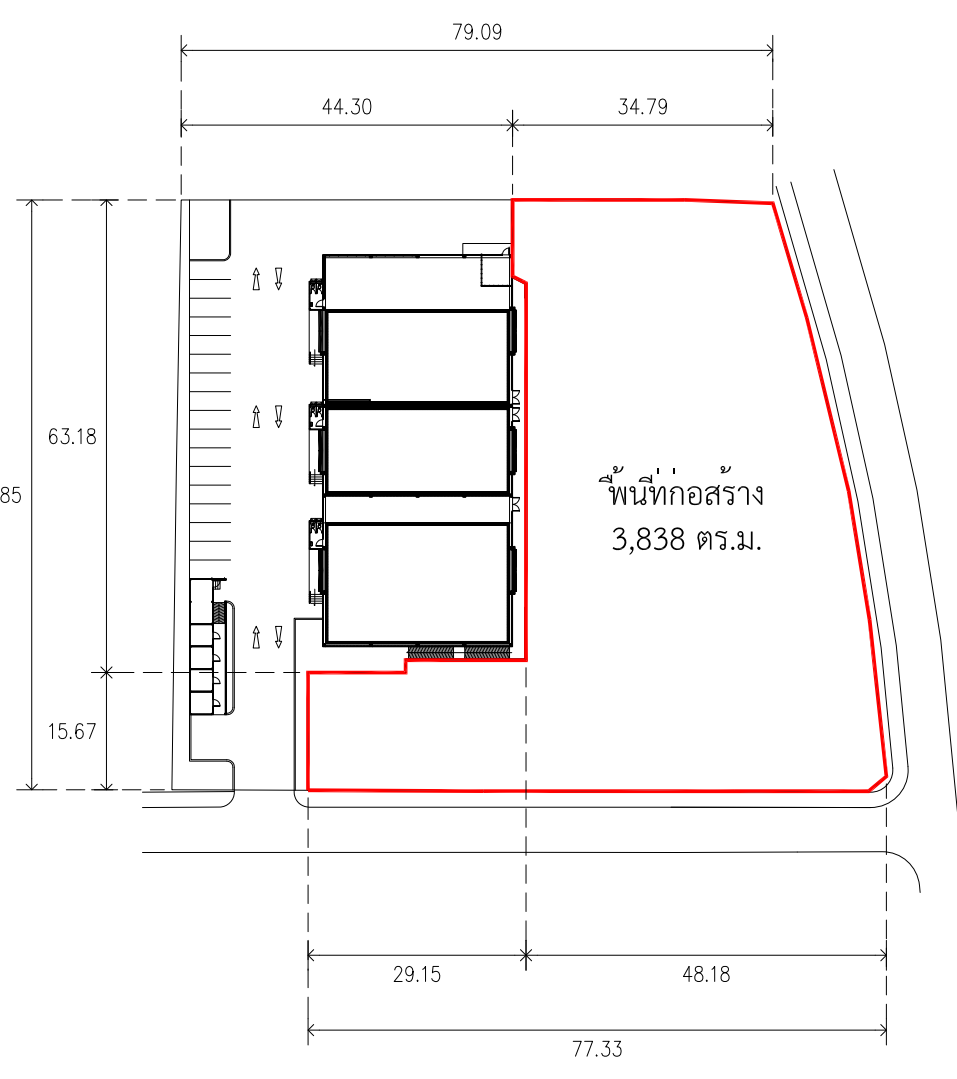


1
A0.02
ผังบริเวณโครงการรวม
SCALE 1 : 200

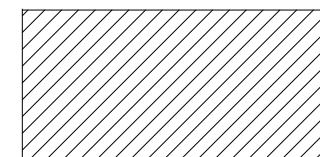


พื้นที่รวม ไม่รวมในการก่อสร้าง
เป็นพื้นที่โครงการระยะที่ 1 อาคารปฏิบัติการและอาคารบริการสูง 1 ชั้น
และถนนและทางเท้า โดยอยู่ระหว่างทางก่อสร้าง

2
A0.02
ผังบริเวณขนาดพื้นที่
SCALE 1 : 1000

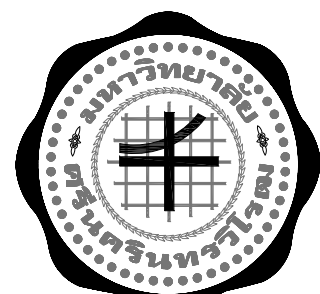

มหาวิทยาลัยศรีนครินทรวิโรฒ
SRINAKHARINWIROT UNIVERSITY



ARJ
Arj Studio Company Limited
บริษัท อาร์เจ สตูดิโอ จำกัด
52/79 หมู่ 7 ตำบลเมืองเอก
เขตหลักสี่ กรุงเทพมหานคร 12000
โทรศัพท์ : 662 997-1900, 997-2727
โทรสาร : 662 997-1900
อีเมล : arjstudio@yahoo.com
เว็บไซต์ : www.arjstudio.com
สาขาสำนักงานใหญ่ เลขที่ 1072-52

PROJECT NUMBER :
PROJECT NAME :
ศูนย์นวัตกรรมผลิตภัณฑ์การเกษตร
คณะเทคโนโลยีและนวัตกรรมผลิตภัณฑ์การเกษตร
ตำบลจตุรพักตร อำเภอบางบาล จังหวัดพระนครศรีอยุธยา
LOCATION :
มหาวิทยาลัยศรีนครินทรวิโรฒ อ.บางบาล จ.พระนครศรีอยุธยา

ARCHITECT	SIGNATURE
เจนจิตร ศรีธรรม 2561 621	
สุวิทย์ นาม 2561 2483	
ธีรวิทย์ นาม 2561 13920	
จิรวิทย์ นาม 2561 21130	
วิรัช นาม 2561 23535	
ปวิศร์ นาม 2561 23868	
นันทานันต์ นาม	

STRUCTURE ENGINEER	SIGNATURE
พินิจ นาม 2561 5229	

ELECTRICAL ENGINEER	SIGNATURE
สุวิทย์ นาม 2561 13265	

SANITARY ENGINEER	SIGNATURE
ทรงวุฒิ นาม 2561 1909	
สุวิทย์ นาม 2561 113	

MECHANICAL ENGINEER	SIGNATURE
ทรงวุฒิ นาม 2561 1909	
สุวิทย์ นาม 2561 12692	

แบบก่อสร้างและประมาณ

DRAWING TITLE

ผังบริเวณรวมโครงการ

GENERAL NOTE

- THIS DRAWING IS THE PROPERTY OF ARJ STUDIO COMPANY LIMITED OR ONE OF ITS AFFILIATES. IT IS ISSUED SUBJECT TO RETURN UPON DEMAND AND IS NOT TO BE USED EXCEPT IN CONNECTION WITH THE PROJECT FOR WHICH IT IS INTENDED.
- DO NOT SCALE THIS DRAWING.
- USE FIGURED DIMENSION ONLY.
- ALL DIMENSIONS ARE TO BE CHECKED ON SITE PRIOR TO COMMENCEMENT OF WORK.
- CONTRACTOR TO INFORM THE ARCHITECT OF ANY DISCREPANCIES ON THE DRAWING.


REVISION ISSUE	NO.	DATE	DESCRIPTION

SCALE	DRAWING NO.

DATE	DRAWING NO.

CHECKED BY	DRAWING NO.

A0.02

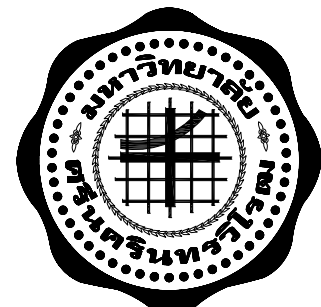[illegible]

มหาวิทยาลัยศรีนครินทรวิโรฒ
SRINAKHARINWIROT UNIVERSITY



คณะเทคโนโลยีและนวัตกรรมผลิตภัณท์การเกษตร

ARJ Arj Studio Company Limited
บริษัท เออาร์เจ สตูดิโอ จำกัด
52/179 หมู่ 7 หมู่บ้านเมือรอก

บริษัท เออาร์เอส สตูดิโอ จำกัด
52/179 หมู่ 7 หมู่บ้านเมือมรกต
เขตหลักหก แขวงเมืองปทุมธานี
ปทุมธานี 12000 ประเทศไทย
โทรศัพท์ : 662 997-1900, 997-2
โทรสาร : 662 997-1900
อีเมล : arstudio@yahoo.com
เว็บไซต์ : www.arstudio.com
สมาชิกสภาสถาปนิก เลขที่ : น.012-53

PROJECT NUMBER :

PROJECT NAME

ศูนย์นวัตกรรมผลิตภัณฑ์การเกษตร

คณะเทคโนโลยีและนวัตกรรมผลิตภัณฑ์การเกษตร

ตำบลอองครักษ์ อำเภอองครักษ์ จังหวัดนครนายก

LOCATION

มหาวิทยาลัยศรีนครินทรวิโรฒ อ.องครักษ์ จ.นครนายก

ARCHITECT			SIGNATURE
เจนจิกร	ศรีอรุณ	วสด 621	<i>Janee</i>
สุวิภาคนันท์	หิรัญเจริญ	สสจ 2483	<i>Suwichan</i>
ธีรวัณณิ	เล็กหาญฤทธิ์	ภสด 13920	<i>Thirawan</i>
จตุรพรคน	น้ำพา	ภสด 21130	<i>Jatuporn</i>
ปริษา	หริ่งชนนรุ่ง	ภสด 23535	<i>Priya</i>
ปวีณา	ภักดีฉบับศิริกุล	ภสด 23868	<i>Peeva</i>
มนทกานันต์	รินสม		

STRUCTURE ENGINEER

พิมล	นนทลี	สช.5229	
------	-------	---------	---

ELECTRICAL ENGINEER

สุริยะ	พานิชเจริญ	สพท.3265	ดร. นอ
--------	------------	----------	--------

SANITARY ENGINEER

ทรงวุฒิ	พุ่มชมพู	สภ.1909	✓ 5 w 6.0
---------	----------	---------	-----------

--	--

--	--

MECHANICAL ENGINEER

ทรงวุฒิ	พุ่มขุมพล	สภ.1909	✓ 54 60
---------	-----------	---------	---------

แบบก่อสร้างและประมาณ

DRAWING TITLE

ตารางรายการวัสดุ

GENERAL NOTE

1. THIS DRAWING IS THE PROPERTY OF ARJ STUDIO COMPANY LIMITED OR ONE OF ITS AFFILIATES. IT IS ISSUED SUBJECT TO RETURN UPON DEMAND AND IS NOT TO BE USED EXCEPT IN CONNECTION WITH THE PROJECT FOR WHICH IT IS INTENDED.

2. DO NOT SCALE THIS DRAWING.


3. USE FIGURED DIMENSION ONLY


4. ALL DIMENSIONS ARE TO BE CHECKED ON SITE PRIOR TO COMMENCEMENT OF WORK.

5. CONTRACTOR TO INFORM THE ARCHITECT OF ANY DISCREPANCIES ON THE DRAWING.

REVISION ISSUE

NO.	DATE.	DESCRIPTION
SCALE		DRAWING NO.
DATE		A0.04
DRAW BY		
CHECKED BY		

ARCHITECT		SIGNATURE
เจนจิตร ศรีอรุณ	วสจ. 621	
สุรศักดิ์นรินทร์ หอซิมมเจริญ	อสจ. 2483	
ธีรวิมล เกื้อเขตยุทธ	ภสจ. 13920	
จารุวรรณ นานา	ภสจ. 21130	
วีระชา หวังชนะรุ่ง	ภสจ. 23535	
ปวีตวิตร ภัคพิพัฒน์ธีรกุล	ภสจ. 23868	
มนทกานันต์ สิริสม		

STRUCTURE ENGINEER			
พิมพ์	นนทลี	สถ.5229	

ELECTRICAL ENGINEER	
สุริยะ พานิชเจริญ	สพท.3265

SANITARY ENGINEER			
ทรงวุฒิ	พุ่มชุมพล	สก1909	Nov 6.1

ทรงวุฒิ	พุ่มชมพู	สภ.1909	Nov 6.1
ศุภรัตน์	กลิ่นเสียง	ภก.12692	OK

แบบก่อสร้างและประมาณ




DRAWING TITLE	
---------------	--



ผิงพินฮุ้น 1

GENERAL NOTE

1. THIS DRAWING IS THE PROPERTY OF ARJ STUDIO COMPANY LIMITED OR ONE OF ITS AFFILIATES. IT IS ISSUED SUBJECT TO RETURN UPON DEMAND AND IS NOT TO BE USED EXCEPT IN CONNECTION WITH THE PROJECT FOR WHICH IT IS INTENDED.
2. DO NOT SCALE THIS DRAWING.
3. USE FIGURED DIMENSION ONLY.
4. ALL DIMENSIONS ARE TO BE CHECKED ON SITE PRIOR TO COMMENCEMENT OF WORK.
5. CONTRACTOR TO INFORM THE ARCHITECT OF ANY DISCREPANCIES ON THE DRAWING.

REVISION ISSUE.			
NO.	DATE.	DESCRIPTION	
SCALE	DRAWING NO.		
DATE	A1.00		
DRAW BY			
CHECKED BY			

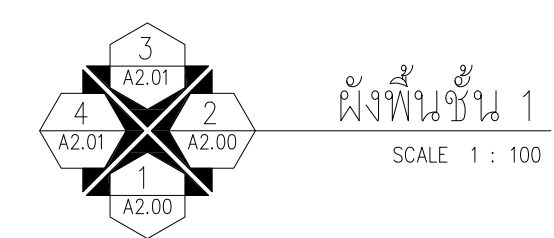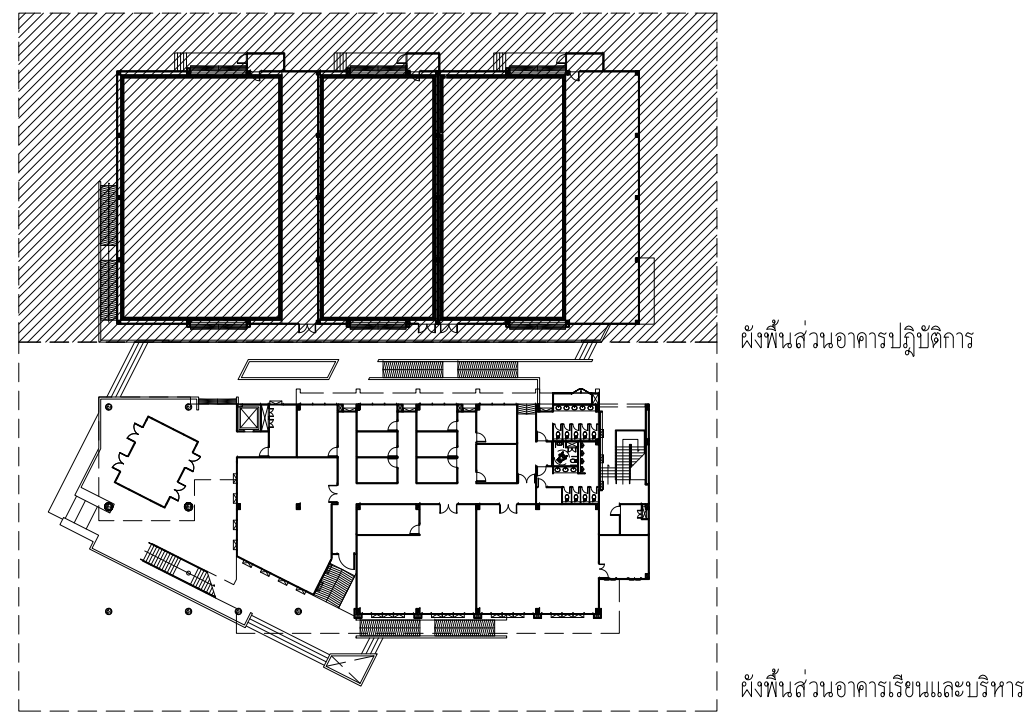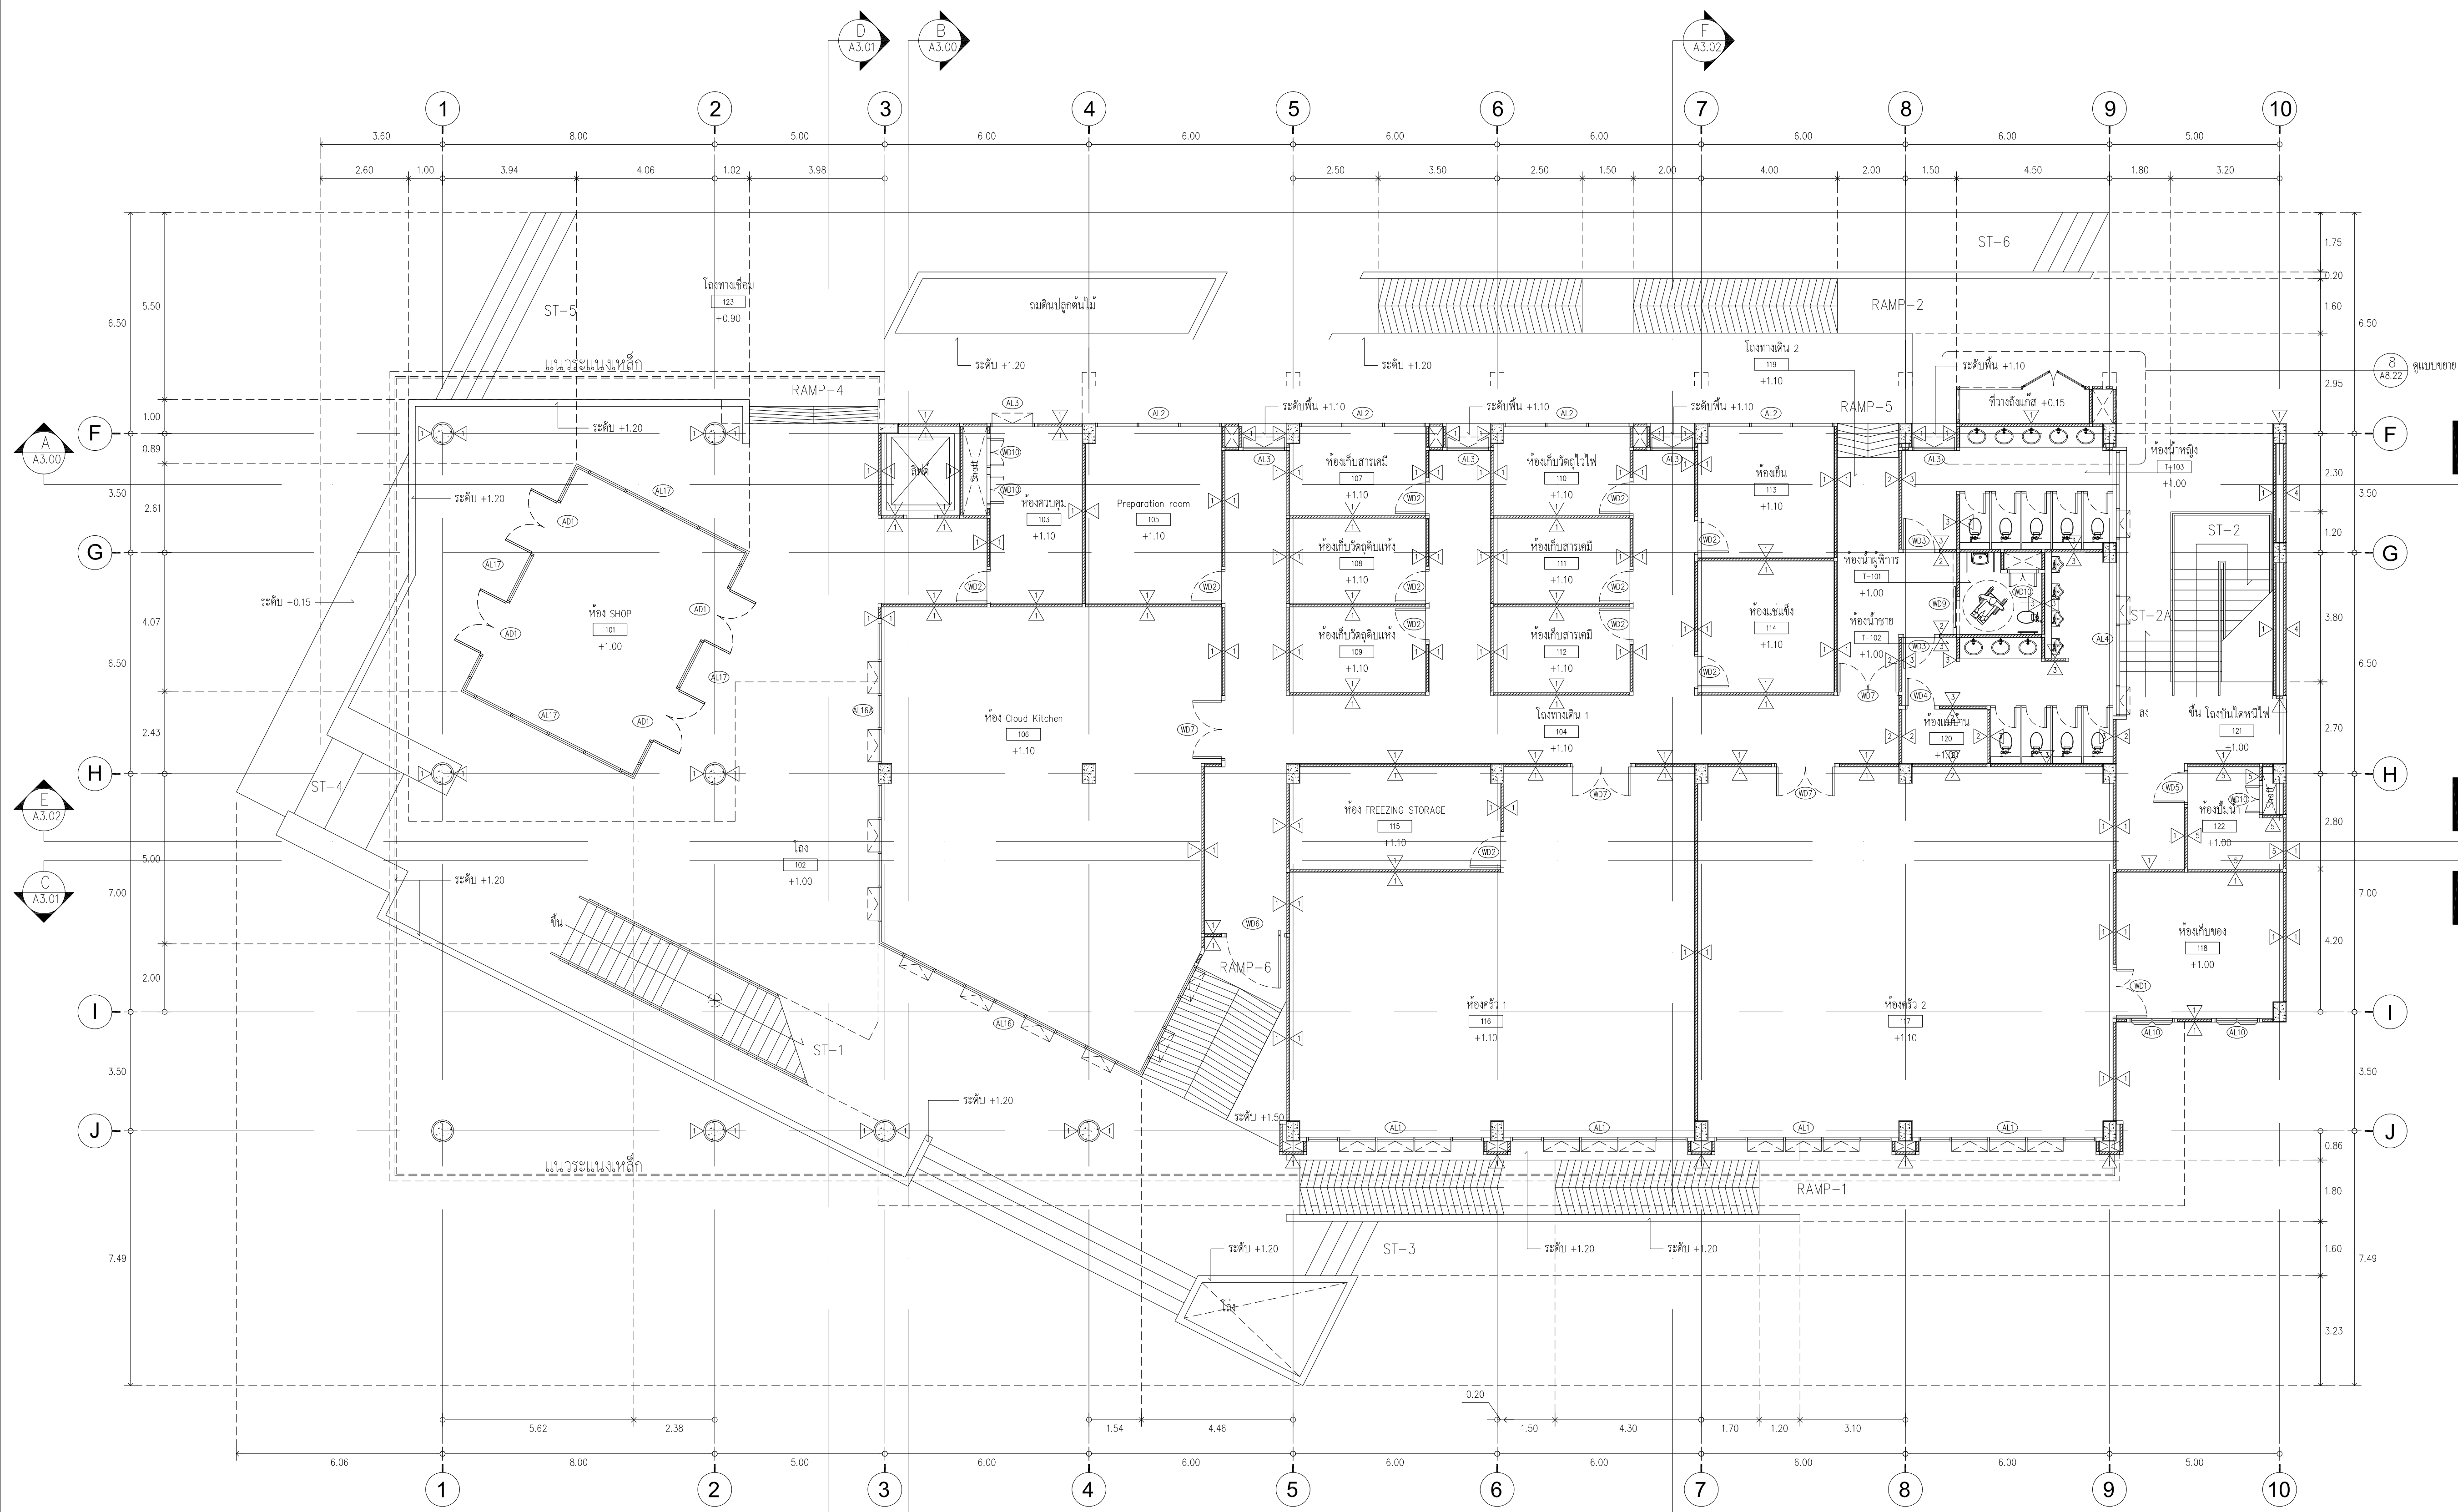

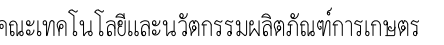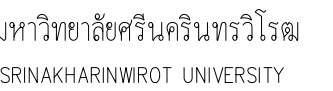

ARJ Arj Studio Company Limited







บริษัท อาร์เจ สตูดิโอ จำกัด
25/179 หมู่ 7 บ้านนาเอื้อง
ต.หนองกุงศรี อ.เวียงเมืองสุพรรณ
สุพรรณบุรี 19000 ประเทศไทย
โทรศัพท์ : 662 997-1900, 997-2727
โทรสาร : 662 997-1900
อีเมล : arjstudio@yahoo.com
เว็บไซต์ : www.arjstudio.com
หมายเลขใบอนุญาตประกอบอาชีพ : 0102-52


PROJECT NUMBER : _____


PROJECT NAME _____

 ศูนย์วิศวกรรมผลิตภัณฑ์การเกษตร
คณะเทคโนโลยีและนวัตกรรมผลิตภัณฑ์การเกษตร
ตำบลอรัญญิก อำเภออรัญญิก จังหวัดนครนายก

LOCATION
มหาวิทยาลัยศรีนครินทรวิโรฒ องครักษ์ จ.นครนายก

 ARCHITECT			SIGNATURE
เจนจัด	ศรียรรณ	วสค. 621	
สุกัศิมร	หิธรเชยือ	สสค. 2483	
ธีรวุฒิ	เล็กชลยุทธ	ภสค. 13920	
จตุรวรรณ	นัาพา	ภสค. 21130	
วิรัช	หังชนะรุ้ง	ภสค. 23535	
ปวีศร์	กัศิณดิธิกร	ภสค. 23868	
มนกานต์	วินสม		

STRUCTURE ENGINEER			
พิมพ์	นนทสี	สช.5229	

ELECTRICAL ENGINEER		
สวียะ	พานิชเจริญ	สพท.3265 

SANITARY ENGINEER			
ทราวุฒิ	พมขมพล	สค.1909	new for

	7

ทรงวุฒิ	พุ่มชมพู	สภ.1909	✓ 5w 6.1
ศรรัตน์	กลิ่นเอื้อง	ภก.12692	OK 0.1

แบบก่อสร้างและประมาณ

DRAWING TITLE

ฝึกฝน 3




ผังพื้นที่ 3
SCALE 1 : 100

SCALE 1 : 100

GENERAL NOT



1. THIS DRAWING IS THE PROPERTY OF ARJ STUDIO COMPANY LIMITED OR ONE OF ITS AFFILIATES. IT IS ISSUED SUBJECT TO RETURN UPON DEMAND AND IS NOT TO BE USED EXCEPT IN CONNECTION WITH THE PROJECT FOR WHICH IT IS INTENDED.
2. DO NOT SCALE THIS DRAWING.
3. USE FIGURED DIMENSION ONLY.
4. ALL DIMENSIONS ARE TO BE CHECKED ON SITE PRIOR TO COMMENCEMENT OF WORK.
5. CONTRACTOR TO INFORM THE ARCHITECT OF ANY DISCREPANCIES ON THE DRAWING.

REVISION ISSUE.		
NO.	DATE.	DESCRIPTION
SCALE		DRAWING NO.
DATE		A1.02
DRAW BY		
CHECKED BY		

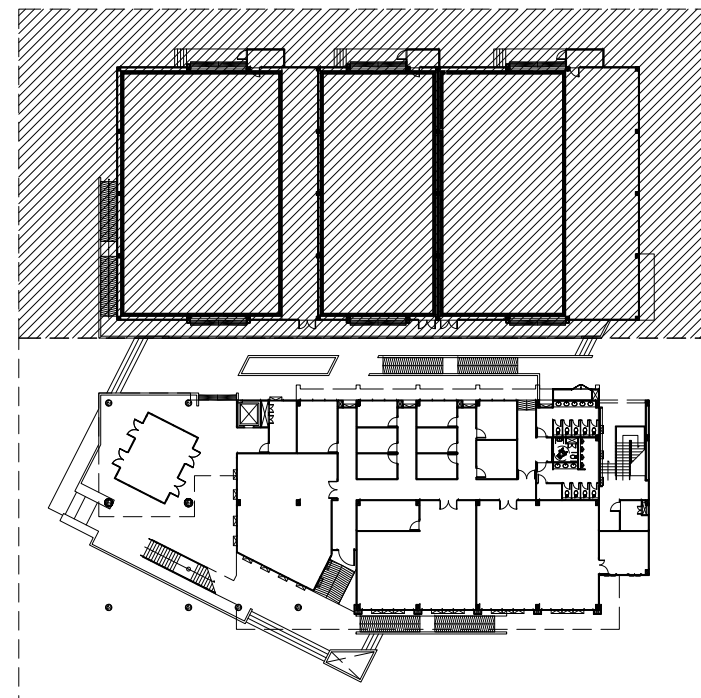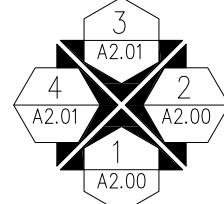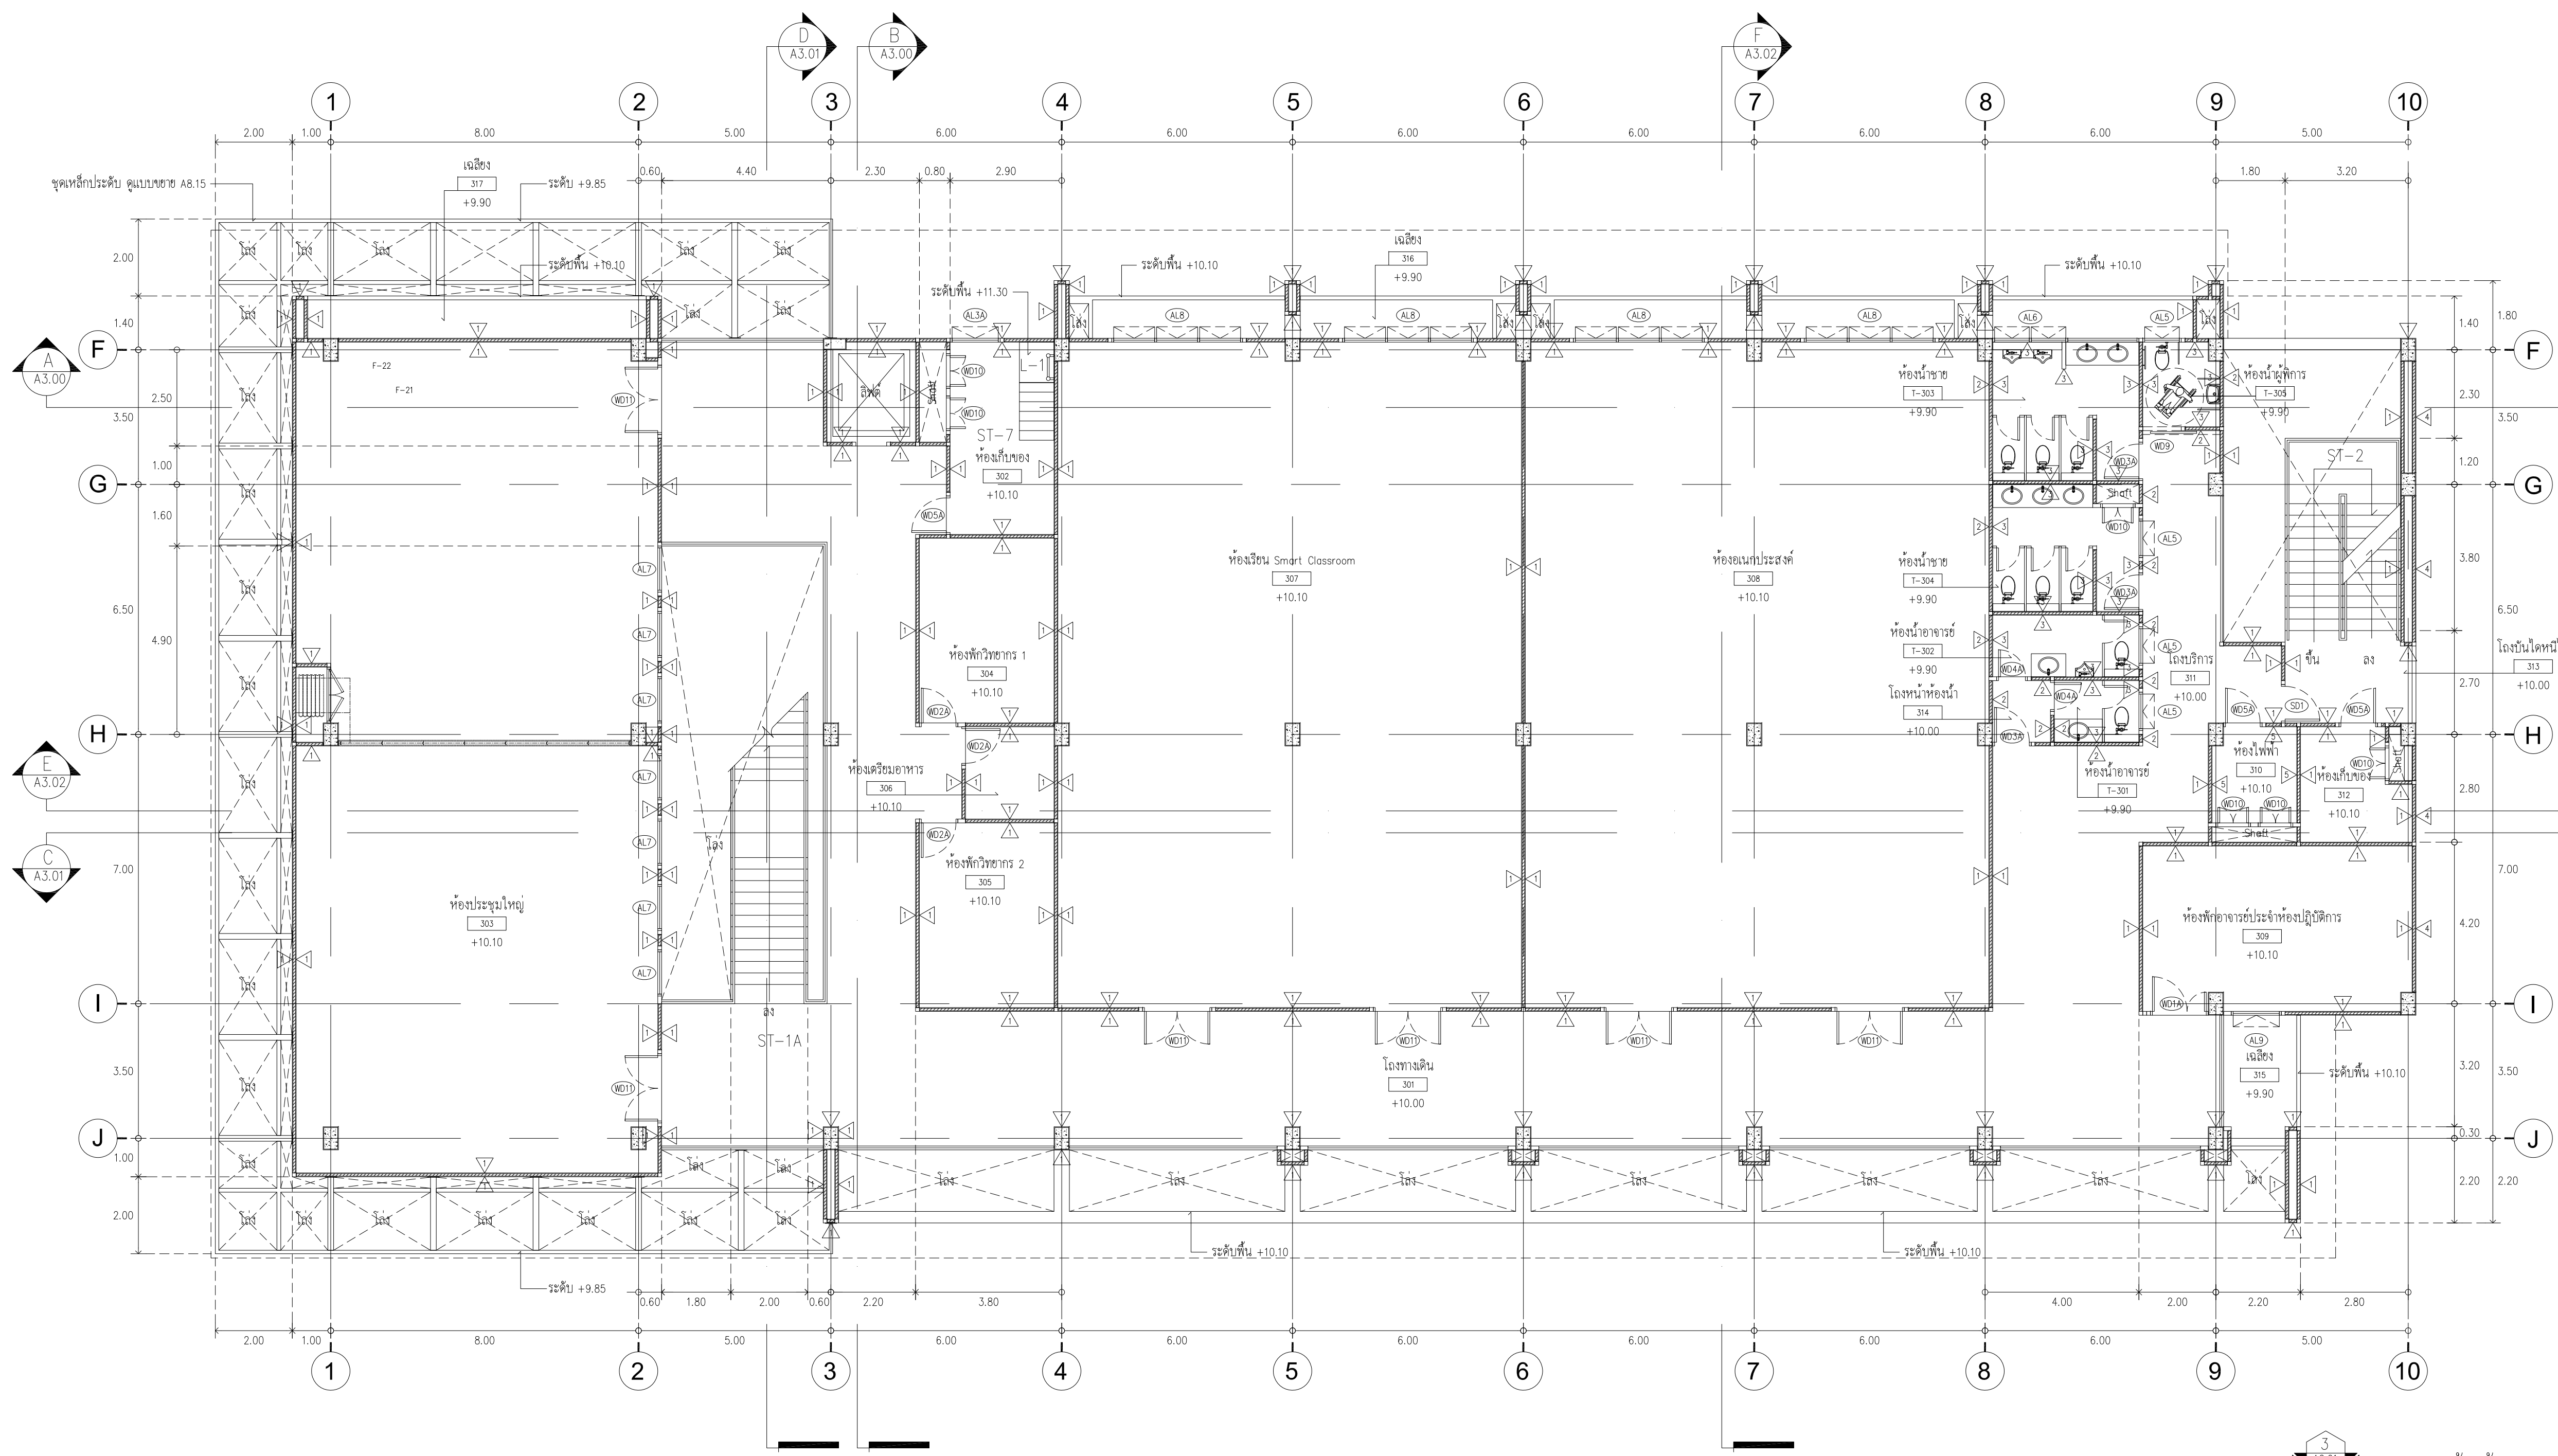

ฝั่งซ้าย: อาคารโรงโม่หิน

ผังพื้นส่วนอาคารเรียนและบริหาร

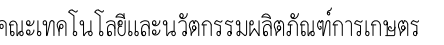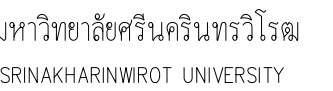

ARJ Arj Studio Company Limited







บริษัท อาร์เจ สตูดิโอ จำกัด
25/179 หมู่ 7 บ้านนาเอื้อง
ต.หนองกุงศรี อ.เวียงเมืองสุพรรณ
สุพรรณบุรี 12000 ประเทศไทย
โทรศัพท์ : 662 997-1900, 997-2727
โทรสาร : 662 997-1900
อีเมล : arjstudio@yahoo.com
เว็บไซต์ : www.arjstudio.com
หมายเลขใบอนุญาตประกอบอาชีพ : 012-52


PROJECT NUMBER : _____


PROJECT NAME _____

 ศูนย์วิศวกรรมผลิตภัณฑ์การเกษตร
คณะเทคโนโลยีและนวัตกรรมผลิตภัณฑ์การเกษตร
ตำบลอรัญญิก อำเภออรัญญิก จังหวัดนครนายก

LOCATION
มหาวิทยาลัยศรีนครินทรวิโรฒ องครักษ์ จ.นครนายก

 ARCHITECT			SIGNATURE
เจนจัด	ศรียรรณ	วสด. 621	
สุกัศิมร	หิธรเจือย	สสด. 2483	
ธีรวัณ	เล็กชลุสย	ภสณ. 13920	
จตุรวรรณ	น้าพา	ภสณ. 21130	
วิรัช	หังจนรูง	ภสณ. 23535	
ปวธิศร	กัศิณณธิรฤก	ภสณ. 23868	
มนทากนด	วินสน		

STRUCTURE ENGINEER			
พิมพ์	นนทสี	สช.5229	

ELECTRICAL ENGINEER		
สวียะ	พานิชเจริญ	สพท.3265 

SANITARY ENGINEER			
ทราวุฒิ	พรมชมพล	ส.ก.1909	new for

	7

ทรงวุฒิ	พุ่มชมพู	สภ.1909	✓ 5w 6.1
ศรรัตน์	กลิ่นเอื้อง	ภก.12692	OK 0.1

แบบก่อสร้างและประมาณ



DRAWING TITLE

ผิงฟีนจันห่งเคื่อง


GENERAL NOTE

1. THIS DRAWING IS THE PROPERTY OF ARJ STUDIO COMPANY LIMITED OR ONE OF ITS AFFILIATES. IT IS ISSUED SUBJECT TO RETURN UPON DEMAND AND IS NOT TO BE USED EXCEPT IN CONNECTION WITH THE PROJECT FOR WHICH IT IS INTENDED.
2. DO NOT SCALE THIS DRAWING.
3. USE FIGURED DIMENSION ONLY.
4. ALL DIMENSIONS ARE TO BE CHECKED ON SITE PRIOR TO COMMENCEMENT OF WORK.
5. CONTRACTOR TO INFORM THE ARCHITECT OF ANY DISCREPANCIES ON THE DRAWING.

REVISION ISSUE.		
NO.	DATE.	DESCRIPTION
SCALE	DRAWING NO.	
DATE	A1.03	
DRAW BY		
CHECKED BY		

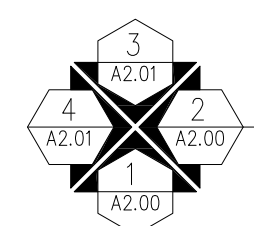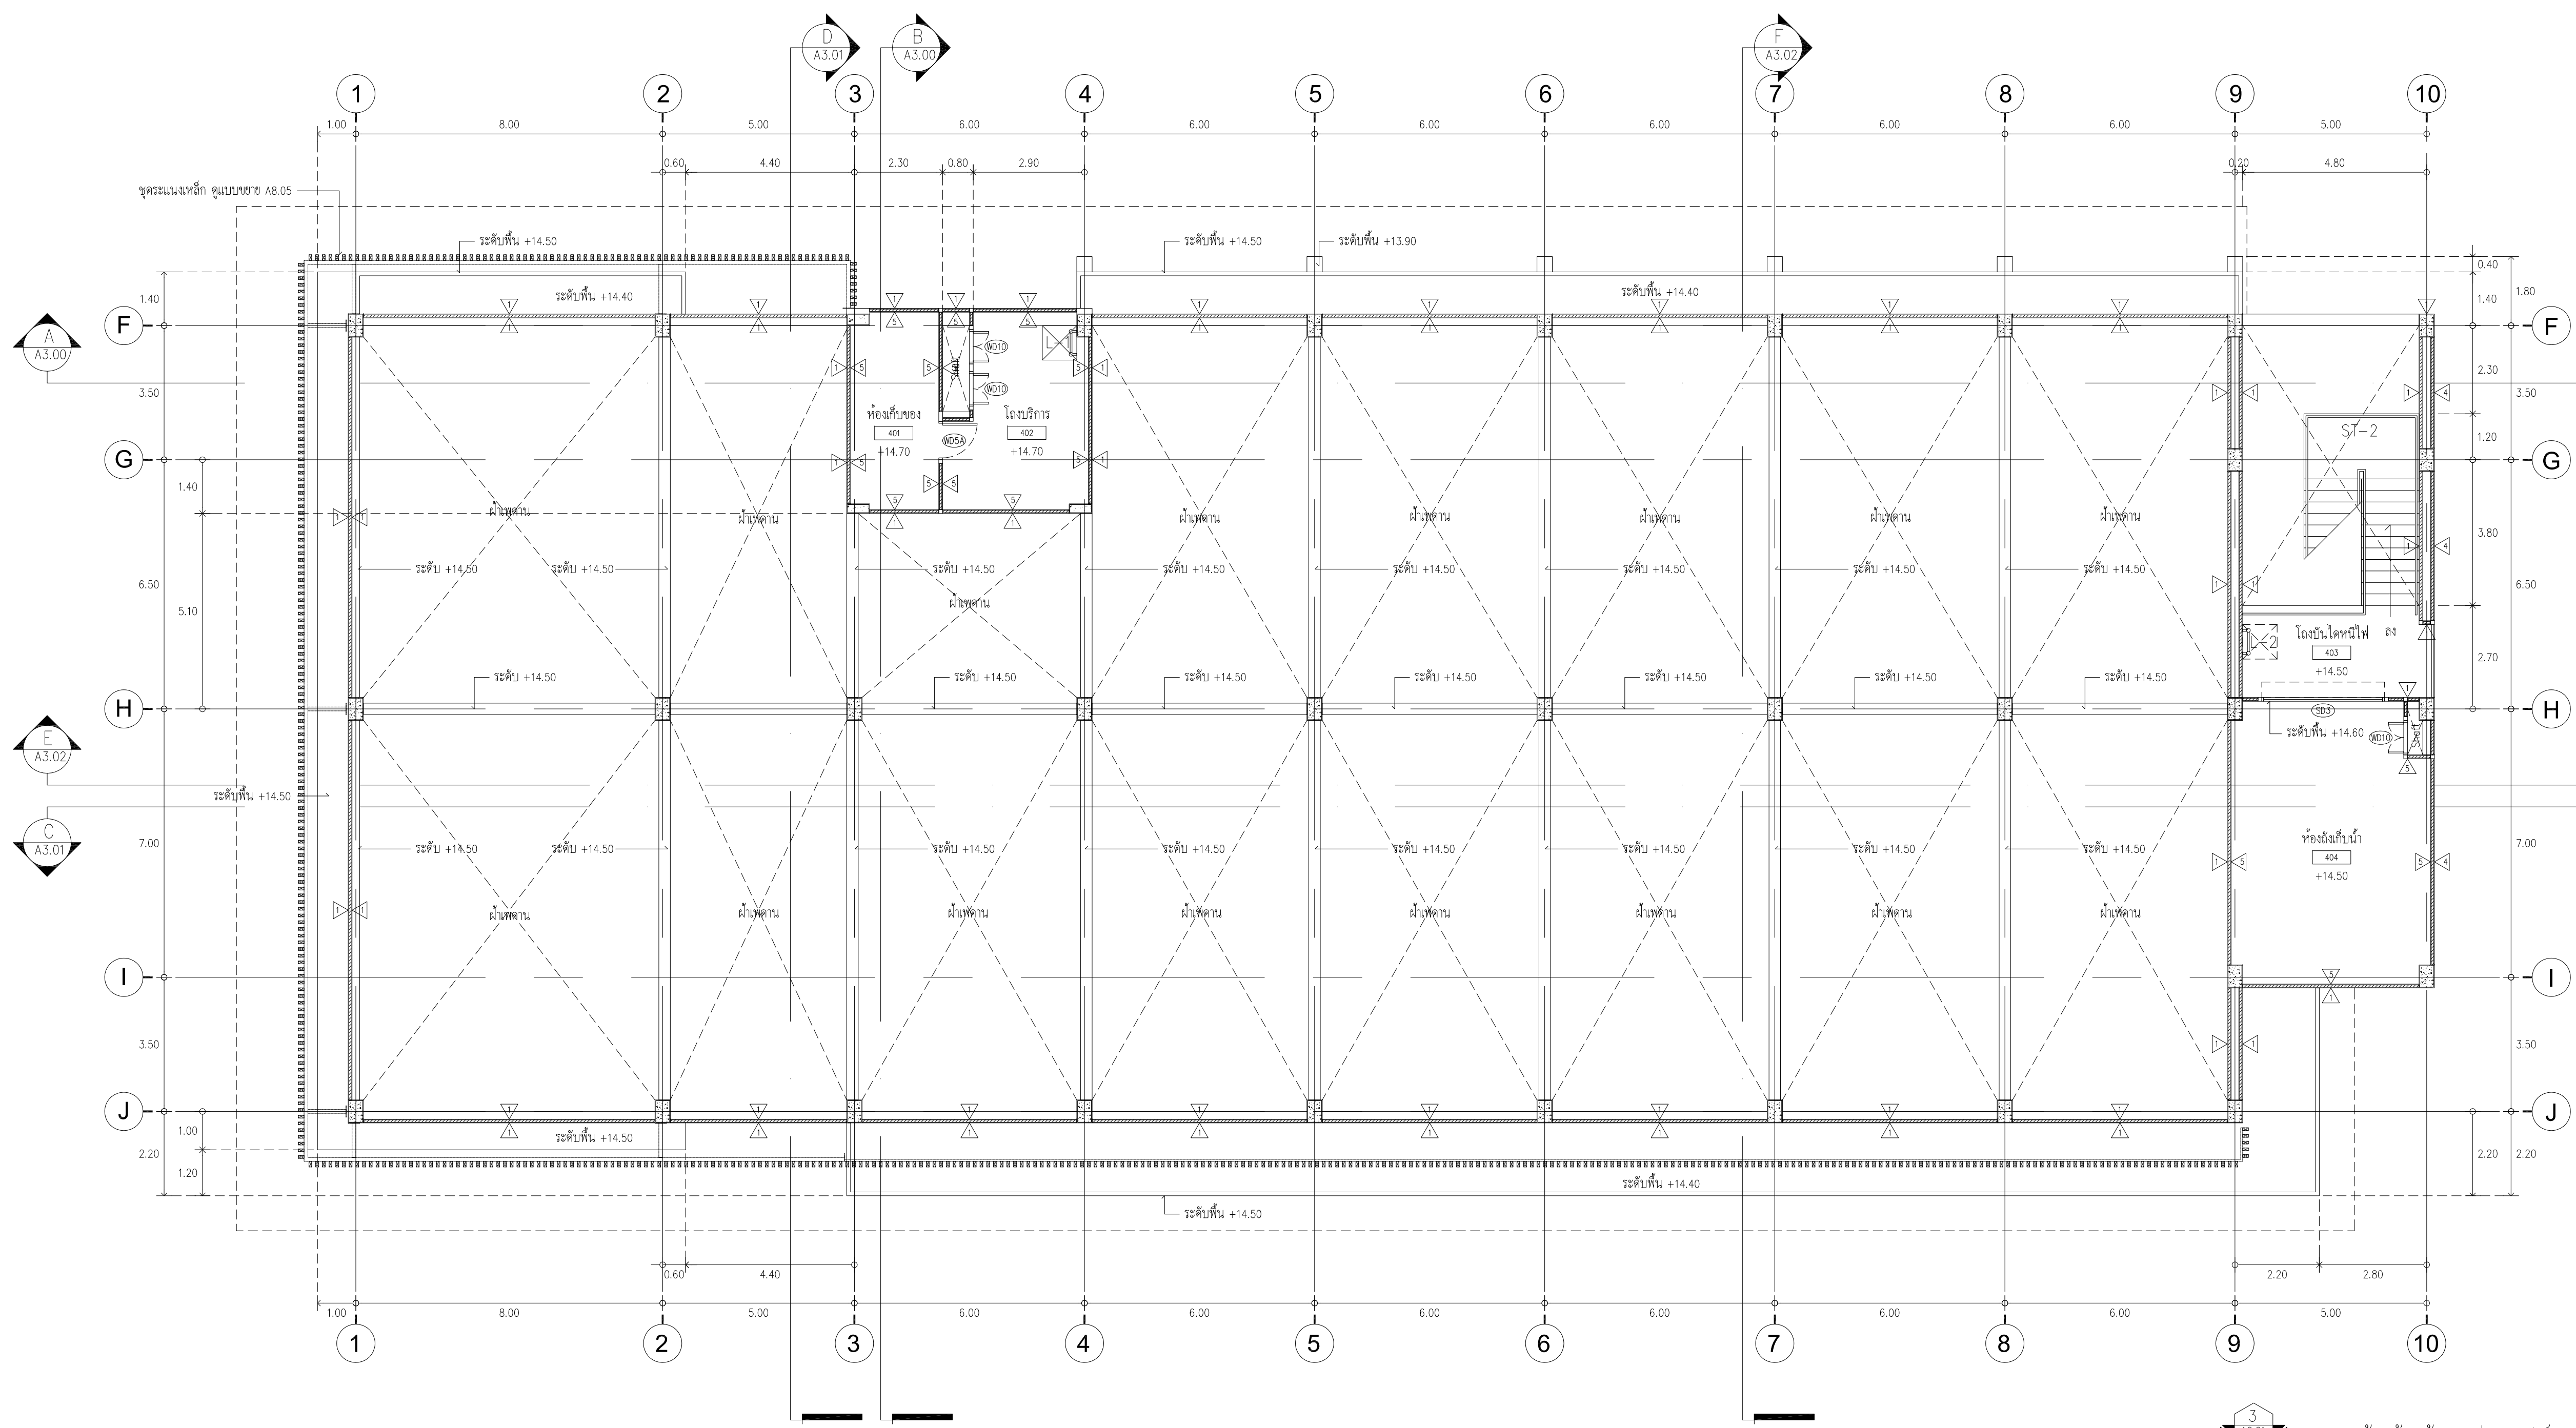

ผังพื้นที่ห้องเครื่องไฟฟ้า

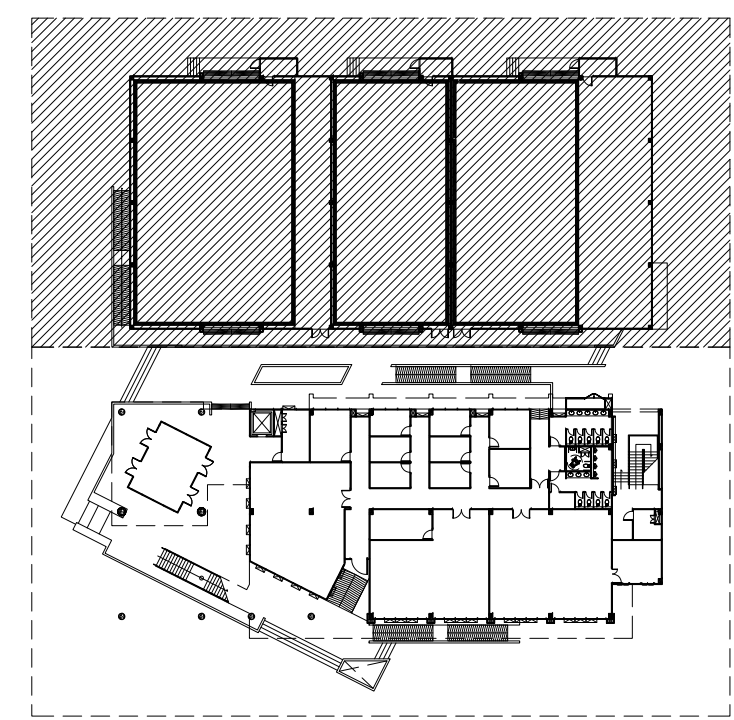

ผังพื้นส่วนอาคารปฏิบัติการ

ผังพื้นสวนอาคารเรียนและบริหาร