

มหาวิทยาลัยศรีนครินทรวิโรฒ
SRINAKHARINWIROT UNIVERSITY



คณะเทคโนโลยีและนวัตกรรมผลิตภัณฑ์การเกษตร

ARJ Arj Studio Company Limited
บริษัท อาร์เจ สตูดิโอ จำกัด
52/179 หมู่ 7 หมู่บ้านเอื้อย
เขตหลักสี่ แขวงจตุจักร กรุงเทพฯ
12000 ประเทศไทย
โทรศัพท์ : 662 997-1900, 997-2727
โทรสาร : 662 997-1900
อีเมล : arjstudio@yahoo.com
เว็บไซต์ : www.arjstudio.com
บริษัทสมาชิกสถาปัตย์ เลขที่. 12012-52

PROJECT NUMBER :
PROJECT NAME :

ศูนย์นวัตกรรมผลิตภัณฑ์การเกษตร
คณะเทคโนโลยีและนวัตกรรมผลิตภัณฑ์การเกษตร
ตำบลจตุจักร อ.จตุจักร จ.นครราชสีมา

LOCATION
มหาวิทยาลัยศรีนครินทรวิโรฒ อ.จตุจักร จ.นครราชสีมา

ARCHITECT	SIGNATURE
เจนจิตร ศรีอรุณ วสจ. 621	<i>[Signature]</i>
สุวิมลสินทร์ หริ่งเจริญ สุสจ. 2483	<i>[Signature]</i>
ธีรวิไล เอื้อกษัตริย์ วสจ. 13920	<i>[Signature]</i>
จตุรพร นันทา วสจ. 21130	<i>[Signature]</i>
วิภา หวังชนมสวัสดิ์ วสจ. 23535	<i>[Signature]</i>
ปวีศรี รัตติกาล วสจ. 23868	<i>[Signature]</i>
มนทาทศ รินธม	

STRUCTURE ENGINEER
พิมพ์ นนทสิ สุสจ.5229 *[Signature]*

ELECTRICAL ENGINEER
สุวิชะ พานิชเจริญ สทจ.13265 *[Signature]*

SANITARY ENGINEER
ทรงวุฒิ พุ่มงาม สทจ.1909 *[Signature]*
สุวิมลสินทร์ หริ่งเจริญ สทจ.113 *[Signature]*

MECHANICAL ENGINEER
ทรงวุฒิ พุ่มงาม สทจ.1909 *[Signature]*
สุวิมลสินทร์ หริ่งเจริญ สทจ.12692 *[Signature]*

แบบก่อสร้างและประมุข

DRAWING TITLE

ตำแหน่งการติดตั้งป้าย

รูปด้าน 1, 2

GENERAL NOTE


- THIS DRAWING IS THE PROPERTY OF ARJ STUDIO COMPANY LIMITED OR ONE OF ITS AFFILIATES. IT IS ISSUED SUBJECT TO RETURN UPON DEMAND AND IS NOT TO BE USED EXCEPT IN CONNECTION WITH THE PROJECT FOR WHICH IT IS INTENDED.
- DO NOT SCALE THIS DRAWING.
- USE FIGURED DIMENSION ONLY.
- ALL DIMENSIONS ARE TO BE CHECKED ON SITE PRIOR TO COMMENCEMENT OF WORK.
- CONTRACTOR TO INFORM THE ARCHITECT OF ANY DISCREPANCIES ON THE DRAWING.

REVISION ISSUE.


NO.	DATE.	DESCRIPTION

SCALE DATE DRAW BY CHECKED BY


A8.22

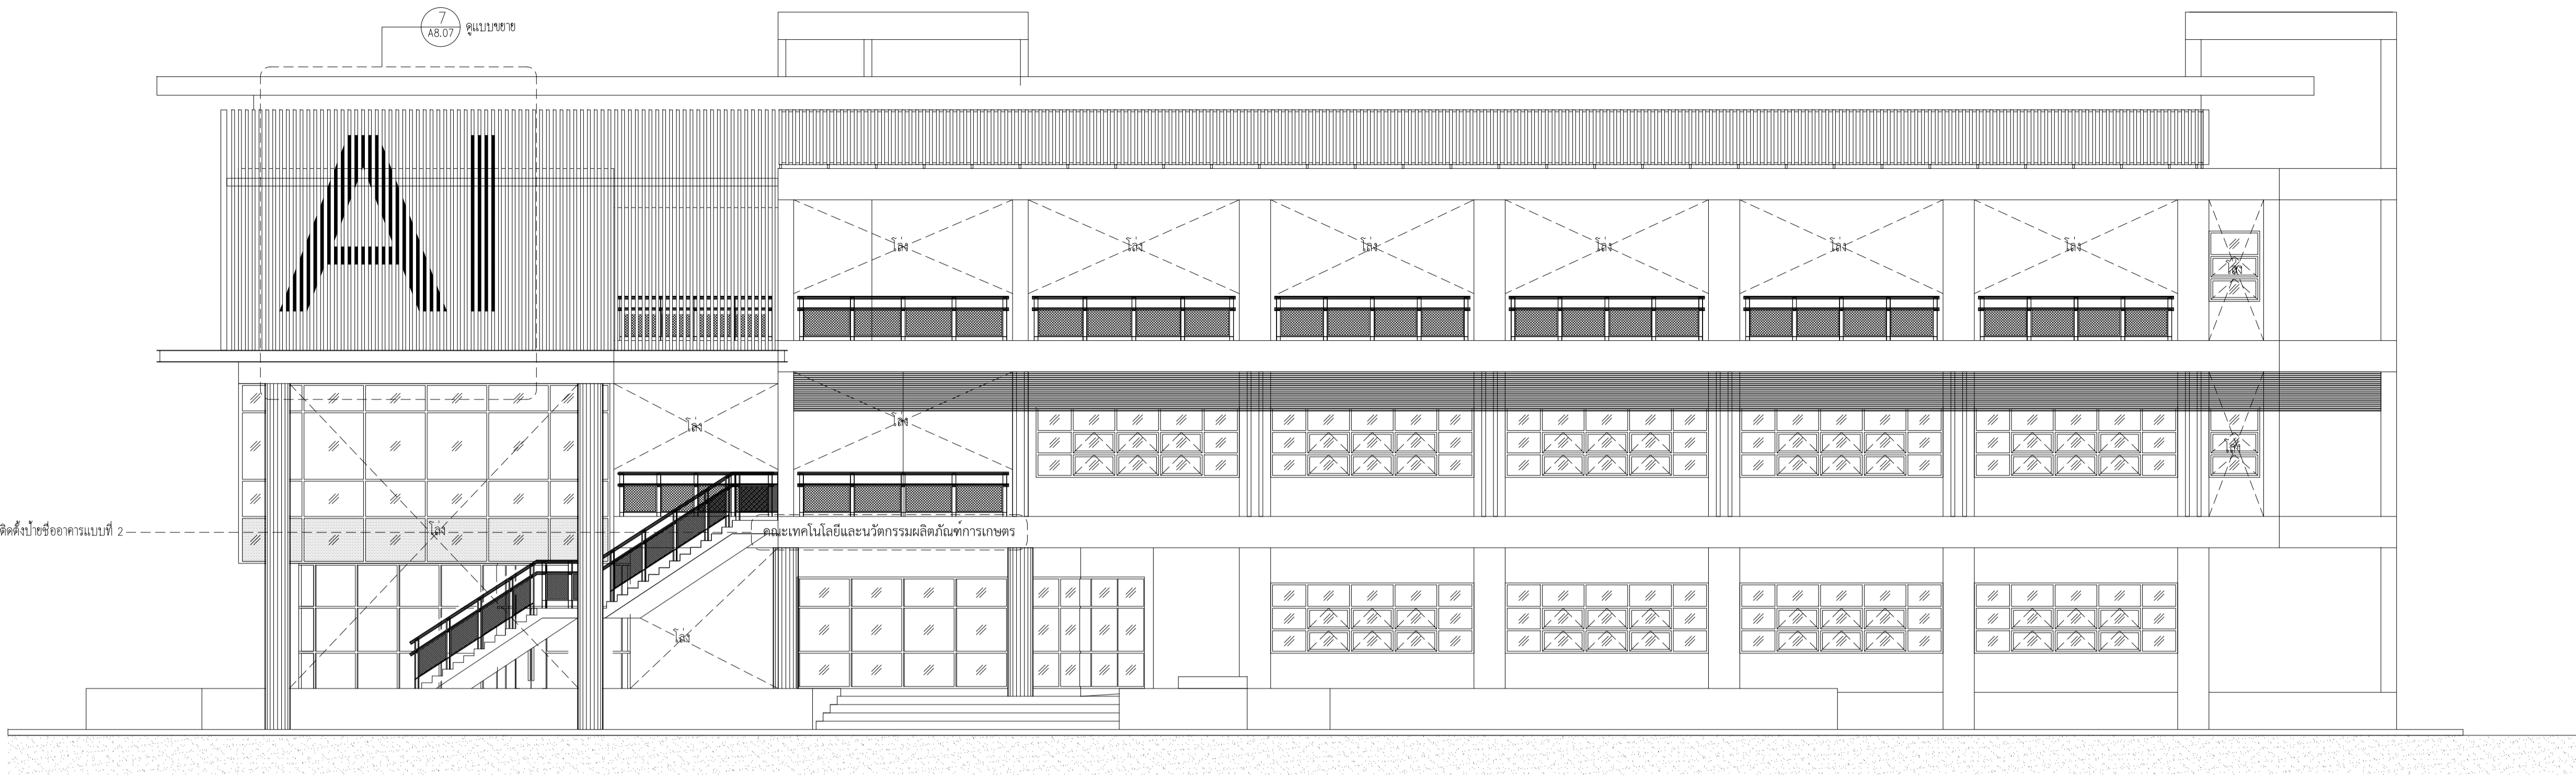

รูปด้าน 1 (แสดงตำแหน่งการติดตั้งป้าย)
SCALE 1 : 100

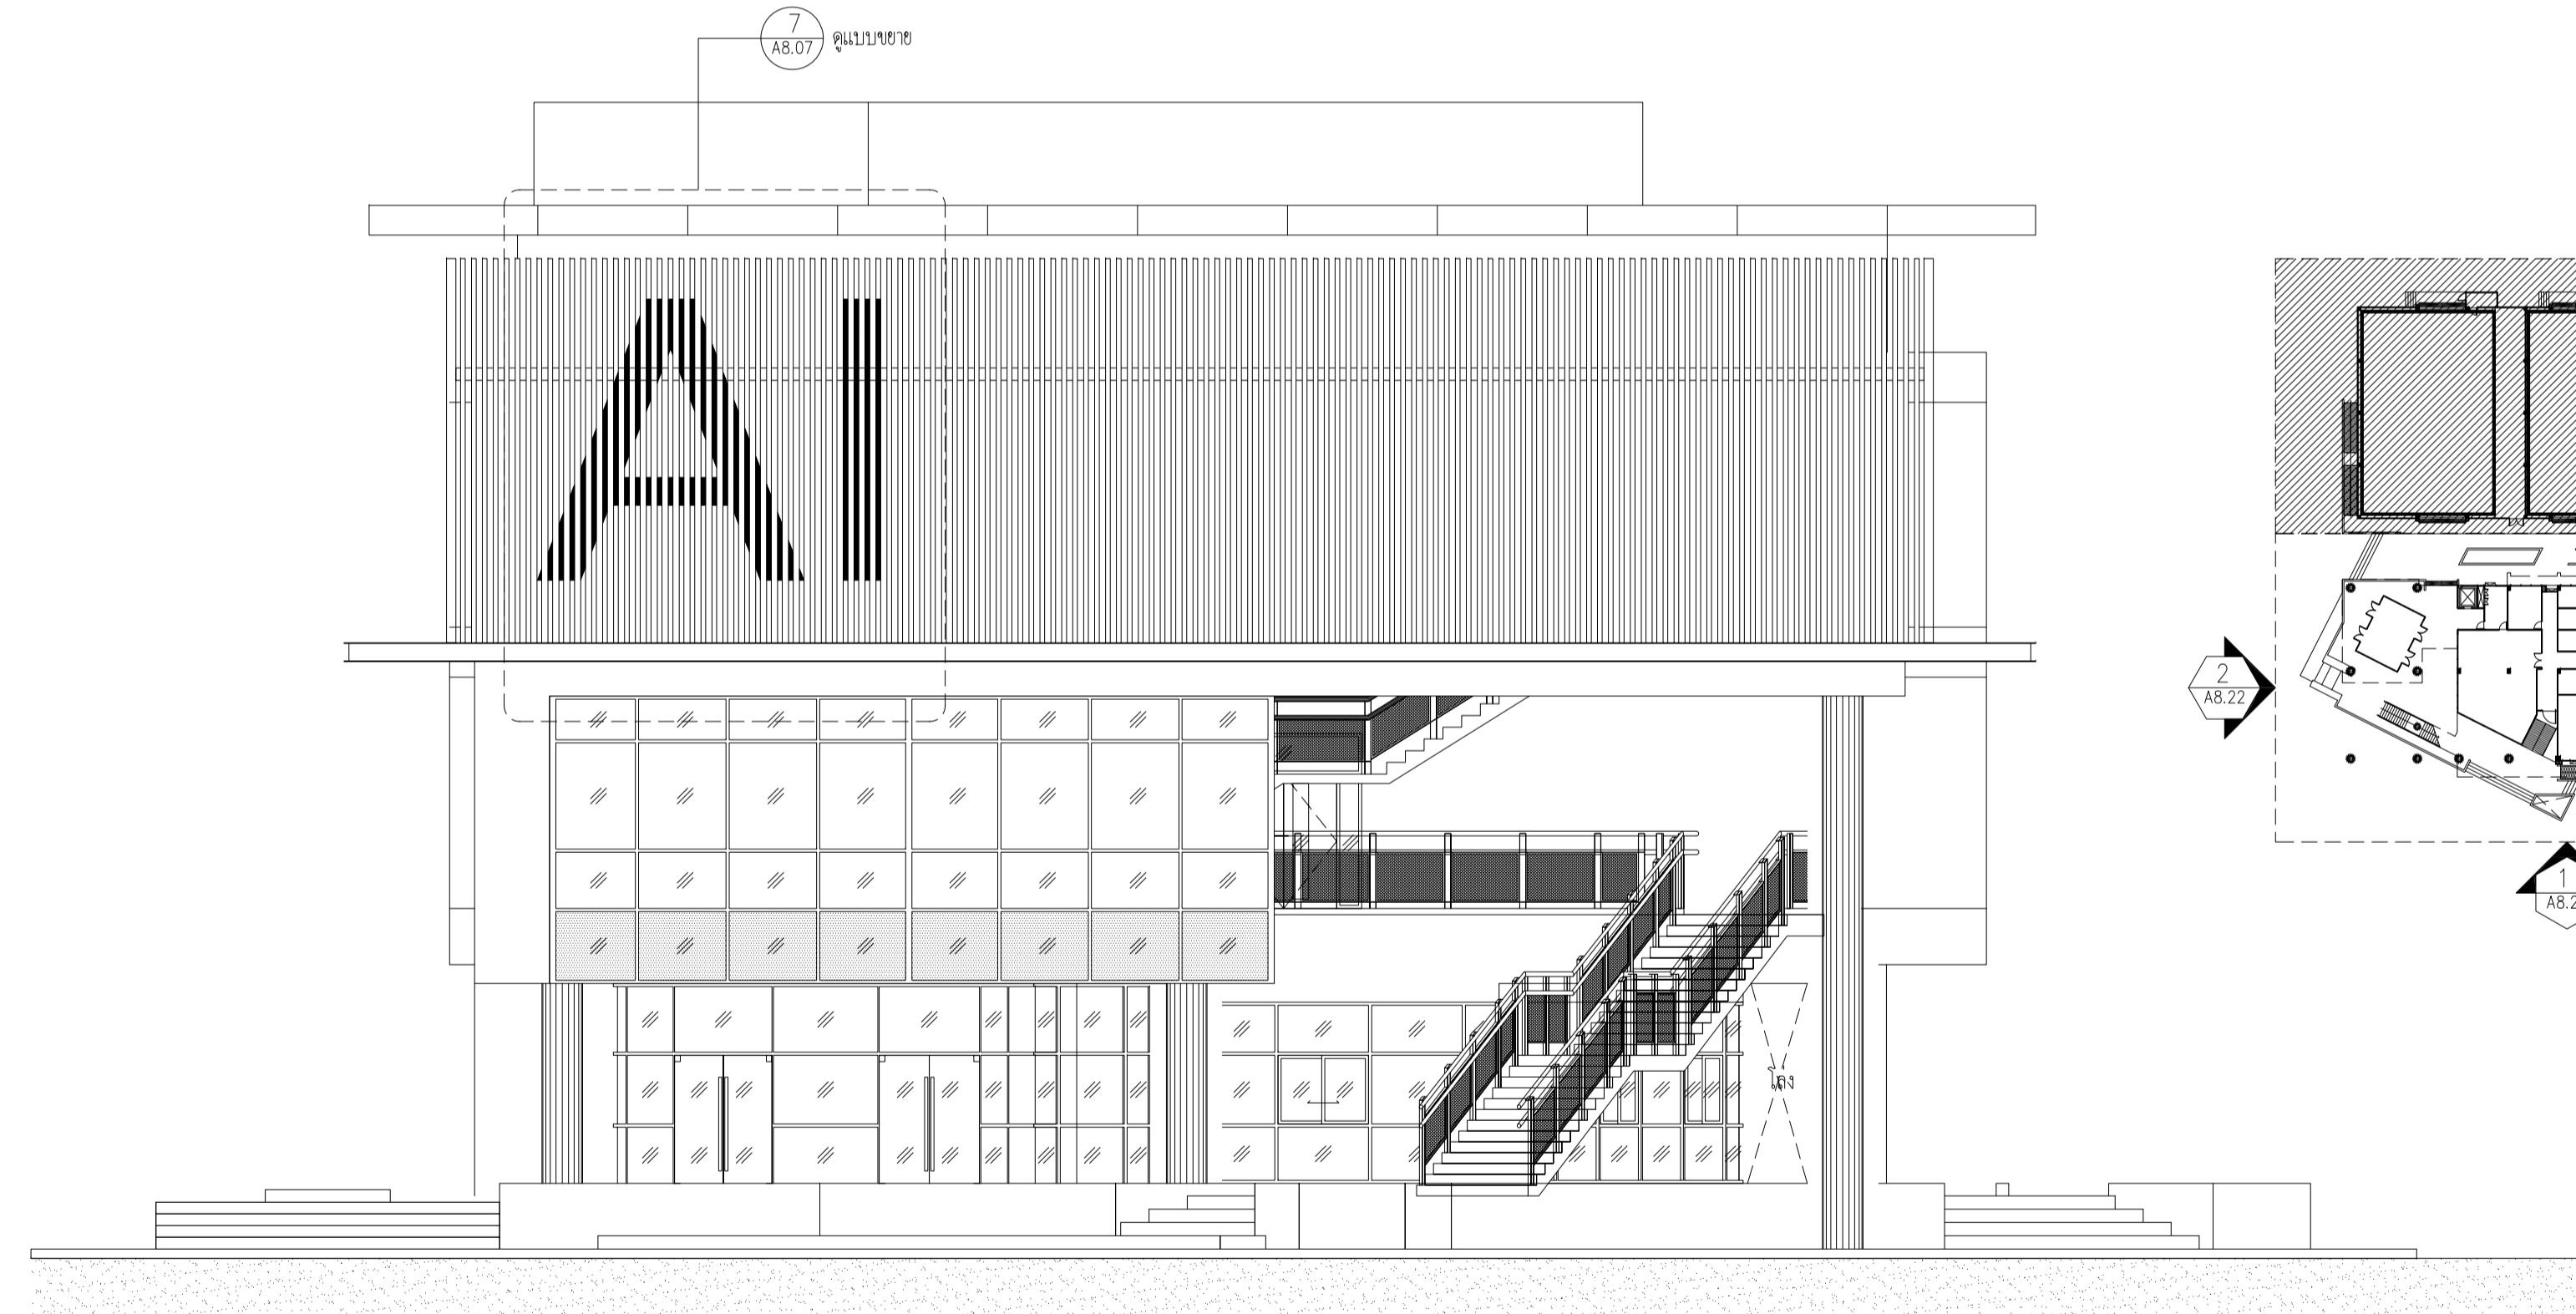

รูปด้าน 2 (แสดงตำแหน่งการติดตั้งป้าย)
SCALE 1 : 100


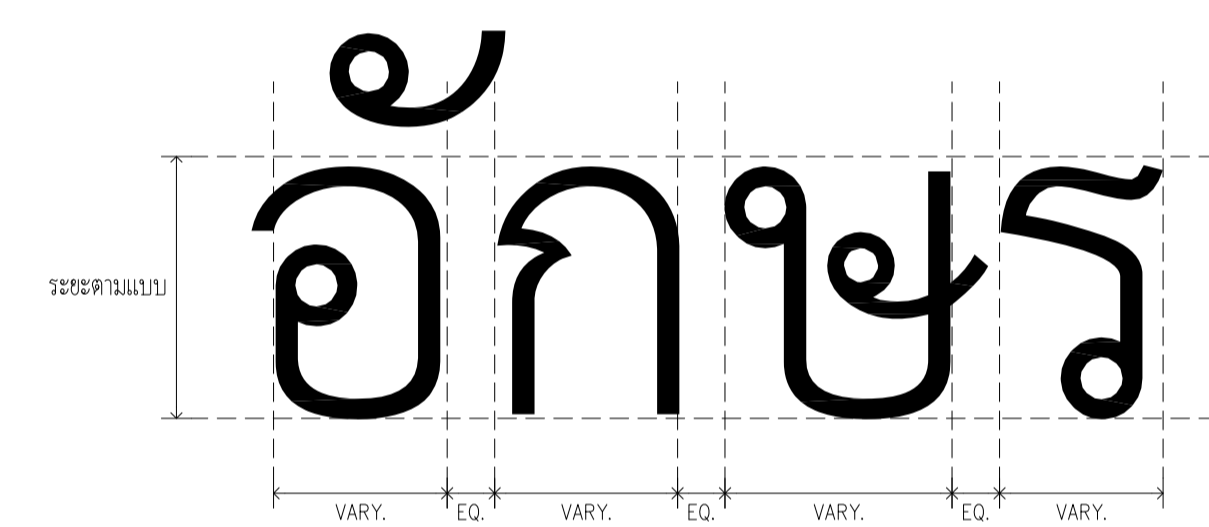


หมายเหตุ :

รายละเอียดตัวอักษรแบบที่ 1
ตัวหนังสือขนาดเส้นสูง 1 นิ้ว ลักษณะ SARABAN PSK
วัสดุเคลือบสี ทน 2 มม. พักเงาตามแบบ สี 5 ซม. ความสูง 20 ซม. ความหนาตามรูปแบบตัวอักษร

รายละเอียดตัวอักษรแบบที่ขึ้น
ตัวหนังสือขนาดเส้นสูง 1 นิ้ว ลักษณะ SARABAN PSK
วัสดุเคลือบสี ทน 2 มม. พักเงาตามแบบ สี 5 ซม. ความสูง 25 ซม. ความหนาตามรูปแบบตัวอักษร

ระบอบการติดตั้ง
ตำแหน่งการติดตั้ง ให้ผู้รับจ้างทำแบบรายละเอียดการติดตั้งเสนอให้กรรมการพิจารณา เพื่ออนุมัติ

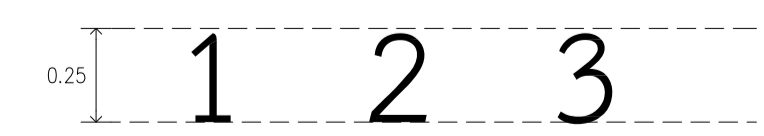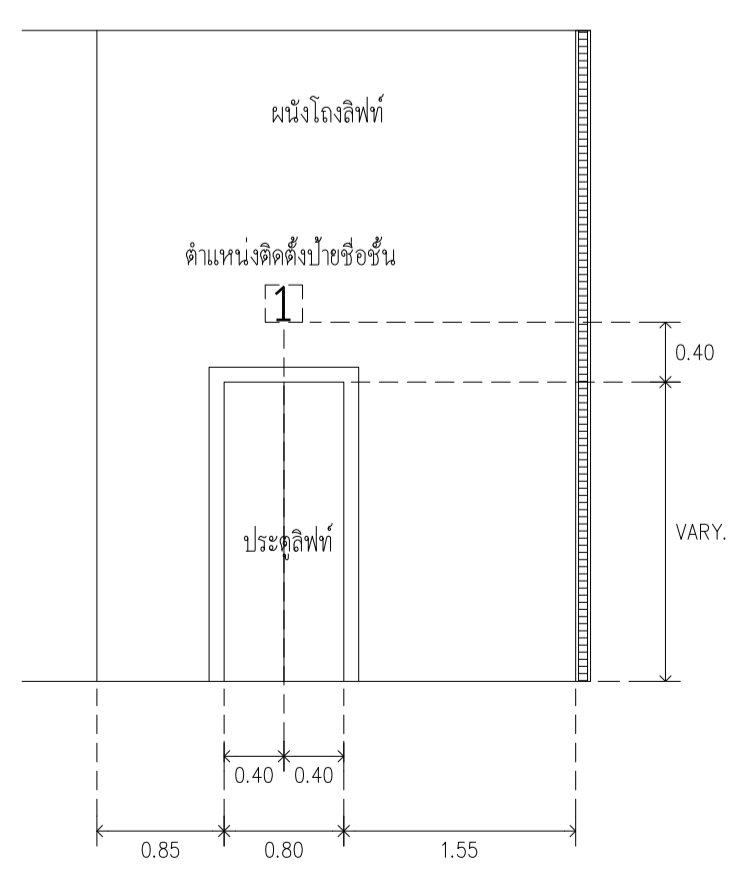

1 แบบขยายตัวอักษรแสดงเลขที่ขึ้น
SCALE 1 : 2



2 แบบขยายตัวอักษรชื่ออาคารแบบที่ 1
SCALE 1 : 2

