

แบบก่อสร้าง

หมวดที่ 1.1 งานสถาปัตยกรรม และสถาปัตยกรรมภายใน

โครงการก่อสร้างอาคารพัฒนาทรัพยากรมนุษย์เพื่อสร้างเศรษฐกิจอย่างยั่งยืน

ส่วนพัฒนากายภาพ สำนักงานอธิการบดี


มหาวิทยาลัยศรีนครินทรวิโรฒ


“เอกสารเล่มนี้ถือเป็นส่วนหนึ่งของสัญญาก่อสร้าง ผู้รับจ้างต้องปฏิบัติตามอย่างเคร่งครัด”

ออกแบบโดย

บริษัท ไลฟ์ อิมเมจ จำกัด


24 เมษายน 2566

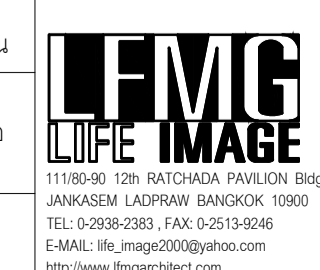สารบัญงานสถาปัตยกรรม				รายการวัสดุก่อสร้าง						
แบบเลขที่	แสดงแบบ	แบบเลขที่	แสดงแบบ	แบบเลขที่	แสดงแบบ	รายการ	สัญลักษณ์	รายละเอียด	สัญลักษณ์	รายละเอียด
A0-01	สารบัญแบบ, รายการประกอบแบบ	A4-01	รายการประกอบแบบขยายห้องน้ำ 1	A9-05	ผังแสดงตำแหน่งป้าย ชั้น MEZZANINE	พื้น	1	พื้นขัดมันผสมน้ำยากันซึม เคลือบเงาที่ตะโกรน้ำ	8	พื้นปูกระเบื้องยางลายไม้ SPC มีแผ่นไฟ PE ของพื้น ทนทานไม่น้อยกว่า 5 มม. ติดตั้งระบบคลิกติด ระบุสีภายหลัง
A0-02	ยกลีกร่วมผนัง	A4-02	รายการประกอบแบบขยายห้องน้ำ 2	A9-06	ผังแสดงตำแหน่งป้าย ชั้นที่ 2		2	พื้น คลส.ผิวพื้นขัดมัน	9	พื้นปูกระเบื้องเอนเคอร์ที่รูปพื้น ขนาด 30 x 60 ซม. หน้าไม่น้อยกว่า 35 ม.ม. ระบุสีภายหลัง
A0-03	ยกลีกร่วมผนัง	A4-03	รายการประกอบแบบขยายห้องน้ำ 3	A9-07	ผังแสดงตำแหน่งป้าย ชั้นที่ 3		3	พื้น คลส.ขัดเรียบ เซาะร่องไม่น้อยกว่า 1 ซม. (สายก้างปลา)	10	พื้นปูกระเบื้องเพอร์ฟอร์แมน (Homogeneous / Full Body Porcelain Tile) รูปพื้น ขนาด 60x120 ซม. ผิวหน้า SATIN ระบุสีภายหลัง
A0-04	ผังสำรวจพื้นที่ก่อสร้างและพื้นที่รื้อถอน	A4-04	แบบขยายห้องน้ำ WC1	A9-08	ผังแสดงตำแหน่งป้าย ชั้นที่ 4, 5		4	พื้นผิวกรวดล้าง คละหินเบอร์ 4-5 เซาะร่องไม่น้อยกว่า 1 ซม. ระบุสีภายหลังและลาดสายตามระบุในแบบ	11	พื้นปูกระเบื้องเพอร์ฟอร์แมน (Double Loading Porcelain Tile) รูปพื้น ขนาด 60x60 ซม. ผิวหน้า MATT ระบุสีภายหลัง
		A4-05	แบบขยายห้องน้ำ WC2, WC7	A9-09	ผังแสดงตำแหน่งป้าย ชั้นที่ 6		5	พื้นปูหินแกรนิต ซุปเปอร์เบ็ค พ่นโพลีเมอร์ / ผิวธรรมชาติ ขนาด 40x80 ซม. หน้าไม่น้อยกว่า 25 มม. ระบุสีภายหลัง	12	พื้นปูกระเบื้องเพอร์ฟอร์แมน (Double Loading Porcelain Tile) รูปพื้น ขนาด 60x60 ซม. ผิวหน้า POLISHED ระบุสีภายหลัง
		A4-06	แบบขยายห้องน้ำ WC4	A9-10	ผังแสดงตำแหน่งป้าย ชั้นที่ 7-11		6	พื้นปูพรมแผ่น NYLON CARPET ขนาด 50x50 ซม. หน้าไม่น้อยกว่า 6 มม. ระบุสีภายหลัง	13	พื้นปูกระเบื้องยางชนิดผิวหนา 2 มม. ชนิดป้องกันไฟสถิตย์
		A4-07	แบบขยายห้องน้ำ WC6	A9-11	ผังแสดงตำแหน่งป้าย ชั้นที่ 12		7	พื้นปูกระเบื้องหินขัดสำเร็จรูป ขัด เคลือบเงา ขนาด 60x60 ซม. หน้าไม่น้อยกว่า 25 มม. ระบุสีภายหลัง		
A1-00	รั้วบริเวณ	A4-08	แบบขยายห้องน้ำ WC9	A9-12	ผังแสดงตำแหน่งป้าย ชั้นที่ 12A	ผนัง	สัญลักษณ์	รายละเอียด	สัญลักษณ์	รายละเอียด
A1-00A	แบบแสดงแนวอาคารที่ปกคลุม	A4-09	แบบขยายห้องน้ำ WC10	A9-13	ผังแสดงตำแหน่งป้าย ชั้นที่ 14-17		1	ผนังคอนกรีตสำเร็จรูป (Precast) งานฉาบผนังเรียบ ทาสีน้ำอะคริลิก 100% เกรด 15 ปี ทากายเอน	8	ผนังคอนกรีตสำเร็จรูป (Precast) งานฉาบผนังเรียบ ทาสีน้ำอะคริลิก 100% เกรด 15 ปี ทากายเอน
A1-01	ผังพื้นที่ดินชั้น B2	A5-01	แบบขยายบันได ST1, พื้นชั้น B2, B1, 1, 1M, 2-6, 7, 8-12	A9-14	ผังแสดงตำแหน่งป้าย ชั้นที่ 18		2	ผนังฉาบเรียบ ทาสีน้ำอะคริลิก 100% เกรด 15 ปี ทากายเอน	9	ผนังฉาบเรียบ ทาสีน้ำอะคริลิก 100% เกรด 15 ปี ทากายเอน
A1-01.1	ผังพื้นที่ดินชั้น B2, ส่วนที่ 1	A5-02	แบบขยายบันได ST1, พื้นชั้น 12A, 14, 15-18, 19, 20	A9-15	ผังแสดงตำแหน่งป้าย ชั้นที่ 19		3	ผนังฉาบเรียบทาสีน้ำอะคริลิก 100% เกรด 15 ปี ทากายเอน	10	ผนังฉาบเรียบทาสีน้ำอะคริลิก 100% เกรด 15 ปี ทากายเอน
A1-01.2	ผังพื้นที่ดินชั้น B2, ส่วนที่ 2	A5-03	แบบขยายบันได ST1, พื้นชั้น 21-23 และ 24, รูปตัด ST1-A, ST1-A1	A9-16	ผังแสดงตำแหน่งป้าย ชั้นที่ 20		4	ผนังฉาบเรียบทาสีน้ำอะคริลิก 100% เกรด 15 ปี ทากายเอน	11	ผนังฉาบเรียบทาสีน้ำอะคริลิก 100% เกรด 15 ปี ทากายเอน
A1-02	ผังพื้นที่ดินชั้น B1	A5-04	แบบขยายบันได ST1, รูปตัด ST1-A2, ST1-A3, ST1-A4	A9-17	ผังแสดงตำแหน่งป้าย ชั้นที่ 21		5	ผนังฉาบเรียบทาสีน้ำอะคริลิก 100% เกรด 15 ปี ทากายเอน	12	ผนังฉาบเรียบทาสีน้ำอะคริลิก 100% เกรด 15 ปี ทากายเอน
A1-02.1	ผังพื้นที่ดินชั้น B1, ส่วนที่ 1	A5-05	แบบขยายบันได ST1, รูปตัด ST1-A5, ST1-A6	A9-18	ผังแสดงตำแหน่งป้าย ชั้นที่ 22		6	ผนังฉาบเรียบทาสีน้ำอะคริลิก 100% เกรด 15 ปี ทากายเอน	13	ผนังฉาบเรียบทาสีน้ำอะคริลิก 100% เกรด 15 ปี ทากายเอน
A1-02.2	ผังพื้นที่ดินชั้น B1, ส่วนที่ 2	A5-06	แบบขยายบันได ST1, รูปตัด ST1-B, ST1-B1, ST1-B2, ST1-B3	A9-19	ผังแสดงตำแหน่งป้าย ชั้นที่ 23	ฝ้าเพดาน	1	ฝ้าเพดานยิปซัมบอร์ดหนา 9 มม. คร่าวโลหะชุบสังกะสี ฉาบเรียบ ทาสีน้ำอะคริลิก 100% หน้าเพดาน เกรด 7 ปี (รองพื้น 1 เทียว ชั้นหน้า 2 เทียว)	6	ฝ้าเพดานยิปซัมบอร์ดหนา 9 มม. คร่าวโลหะชุบสังกะสี ฉาบเรียบ ทาสีน้ำอะคริลิก 100% หน้าเพดาน เกรด 7 ปี (รองพื้น 1 เทียว ชั้นหน้า 2 เทียว)
A1-03	ผังพื้นที่ดิน 1	A5-07	แบบขยายบันได ST1, รูปตัด ST1-B4, ST1-B5, ST1-B6	A9-20	ผังแสดงตำแหน่งป้าย ชั้นที่ 24		2	ฝ้าเพดานยิปซัมบอร์ดหนา 9 มม. คร่าวโลหะชุบสังกะสี ฉาบเรียบ ทาสีน้ำอะคริลิก 100% หน้าเพดาน เกรด 7 ปี (รองพื้น 1 เทียว ชั้นหน้า 2 เทียว)	7	ฝ้าเพดานยิปซัมบอร์ดหนา 9 มม. คร่าวโลหะชุบสังกะสี ฉาบเรียบ ทาสีน้ำอะคริลิก 100% หน้าเพดาน เกรด 7 ปี (รองพื้น 1 เทียว ชั้นหน้า 2 เทียว)
A1-03.1	ผังพื้นที่ดิน 1, ส่วนที่ 1	A5-08	แบบขยายบันได ST1, รูปตัด ST1-B4, ST1-B5, ST1-B6	A9-21	แบบขยายป้ายสัญลักษณ์		3	ฝ้าเพดานยิปซัมบอร์ดหนา 9 มม. คร่าวโลหะชุบสังกะสี ฉาบเรียบ ทาสีน้ำอะคริลิก 100% หน้าเพดาน เกรด 7 ปี (รองพื้น 1 เทียว ชั้นหน้า 2 เทียว)	8	ฝ้าเพดานยิปซัมบอร์ดหนา 9 มม. คร่าวโลหะชุบสังกะสี ฉาบเรียบ ทาสีน้ำอะคริลิก 100% หน้าเพดาน เกรด 7 ปี (รองพื้น 1 เทียว ชั้นหน้า 2 เทียว)
A1-03.2	ผังพื้นที่ดิน 2, ส่วนที่ 1	A5-09	แบบขยายบันได ST2, พื้นชั้น B2, B1, 1, 1M, 2, 3				4	ฝ้าเพดานยิปซัมบอร์ดหนา 9 มม. คร่าวโลหะชุบสังกะสี ฉาบเรียบ ทาสีน้ำอะคริลิก 100% หน้าเพดาน เกรด 7 ปี (รองพื้น 1 เทียว ชั้นหน้า 2 เทียว)	9	ฝ้าเพดานยิปซัมบอร์ดหนา 9 มม. คร่าวโลหะชุบสังกะสี ฉาบเรียบ ทาสีน้ำอะคริลิก 100% หน้าเพดาน เกรด 7 ปี (รองพื้น 1 เทียว ชั้นหน้า 2 เทียว)
A1-04	ผังพื้นที่ดิน 1M	A5-10	แบบขยายบันได ST2, พื้นชั้น 4-6, 7, 8-11, 12, 12A				5	ฝ้าเพดานยิปซัมบอร์ดหนา 9 มม. คร่าวโลหะชุบสังกะสี ฉาบเรียบ ทาสีน้ำอะคริลิก 100% หน้าเพดาน เกรด 7 ปี (รองพื้น 1 เทียว ชั้นหน้า 2 เทียว)	10	ฝ้าเพดานยิปซัมบอร์ดหนา 9 มม. คร่าวโลหะชุบสังกะสี ฉาบเรียบ ทาสีน้ำอะคริลิก 100% หน้าเพดาน เกรด 7 ปี (รองพื้น 1 เทียว ชั้นหน้า 2 เทียว)
A1-04.1	ผังพื้นที่ดิน 1M, ส่วนที่ 1	A5-11	แบบขยายบันได ST2, พื้นชั้น 14, 15-18, 19, 20, 21-23, 24							
A1-04.2	ผังพื้นที่ดิน 1M, ส่วนที่ 2	A5-12	แบบขยายบันได ST2, รูปตัด ST2-A, ST2-A1, ST2-A2							
A1-05	ผังพื้นที่ดิน 2	A5-13	แบบขยายบันได ST2, รูปตัด ST2-A3, ST2-A4							
A1-05.1	ผังพื้นที่ดิน 2, ส่วนที่ 1	A5-14	แบบขยายบันได ST2, รูปตัด ST2-A5, ST2-A6							
A1-05.2	ผังพื้นที่ดิน 2, ส่วนที่ 2	A5-15	แบบขยายบันได ST2, รูปตัด ST2-B, ST2-B1, ST2-B2, ST2-B3, ST2-B4							
A1-06	ผังพื้นที่ดิน 3	A5-16	แบบขยายบันได ST2, รูปตัด ST2-C							
A1-06.1	ผังพื้นที่ดิน 3, ส่วนที่ 1	A5-17	แบบขยายบันได ST4, ST5							
A1-06.2	ผังพื้นที่ดิน 3, ส่วนที่ 2	A5-18	แบบขยายปล่องลิฟต์, พื้นชั้น B2, B1, 1, 1M, 2-6, 7-12							
A1-07	ผังพื้นที่ดิน 4, ชั้น 5	A5-19	แบบขยายปล่องลิฟต์, พื้นชั้น 12A, 14-18, 19, 20-23, 24							
A1-07.1	ผังพื้นที่ดิน 4, ชั้น 5, ส่วนที่ 1	A5-20	แบบขยายปล่องลิฟต์, รูปตัด L-A, L-A1, L-A2							
A1-07.2	ผังพื้นที่ดิน 4, ชั้น 5, ส่วนที่ 2	A5-21	แบบขยายปล่องลิฟต์, รูปตัด L-A3, L-A4							
A1-08	ผังพื้นที่ดิน 6	A5-22	แบบขยายปล่องลิฟต์, รูปตัด L-B, L-B1, L-B2, L-B3							
A1-08.1	ผังพื้นที่ดิน 6, ส่วนที่ 1	A5-23	แบบขยายปล่องลิฟต์, รูปตัด L-C, L-C1, L-C2							
A1-08.2	ผังพื้นที่ดิน 6, ส่วนที่ 2	A5-24	แบบขยายปล่องลิฟต์, รูปตัด L-C3, L-C4							
A1-09	ผังพื้นที่ดิน 7, ชั้น 9, ชั้น 11	A5-25	แบบขยายทางลาด R1							
A1-10	ผังพื้นที่ดิน 8, ชั้น 10	A5-26	แบบขยายทางลาด R2, R3							
A1-11	ผังพื้นที่ดิน 12	A5-27	แบบขยายทางลาด R4, R5							
A1-12	ผังพื้นที่ดิน 12A	A5-28	แบบขยายทางลาด R6, R7							
A1-13	ผังพื้นที่ดิน 14, ชั้น 16	A5-29	แบบขยายบันไดเลื่อน							
A1-14	ผังพื้นที่ดิน 15, ชั้น 17	A5-30	แบบขยายบันไดลิ้ง							
A1-15	ผังพื้นที่ดิน 18	A5-99	แบบขยายบันได, ราวมือจับ, ราวกันตก							
A1-16	ผังพื้นที่ดิน 19	A5-99.1	แบบขยายบันได, ราวมือจับ, ราวกันตก							
A1-17	ผังพื้นที่ดิน 20	A6-01	แบบขยายประตู (1/3)							
A1-18	ผังพื้นที่ดิน 21	A6-02	แบบขยายประตู (2/3)							
A1-19	ผังพื้นที่ดิน 22	A6-03	แบบขยายประตู (3/3)							
A1-20	ผังพื้นที่ดิน 23	A6-04	แบบขยายหน้าต่าง (1/9)							
A1-21	ผังพื้นที่ดิน 24	A6-05	แบบขยายหน้าต่าง (2/9)							
A1-22	ผังพื้นที่ดิน หลังคาอาคาร	A6-06	แบบขยายหน้าต่าง (3/9)							
A2-01	รูปด้านอาคาร 1	A6-07	แบบขยายหน้าต่าง (4/9)							
A2-01.1	รูปด้านอาคาร 1, ส่วนที่ 1	A6-08	แบบขยายหน้าต่าง (5/9)							
A2-01.2	รูปด้านอาคาร 1, ส่วนที่ 2	A6-09	แบบขยายหน้าต่าง (6/9)							
A2-01.3	รูปด้านอาคาร 1, ส่วนที่ 3	A6-10	แบบขยายหน้าต่าง (7/9)							
A2-01.4	รูปด้านอาคาร 1, ส่วนที่ 4	A6-11	แบบขยายหน้าต่าง (8/9)							
A2-02	รูปด้านอาคาร 2	A6-12	แบบขยายหน้าต่าง (9/9)							
A2-02.1	รูปด้านอาคาร 2, ส่วนที่ 1	A7-01	แบบขยายบิโอมแบบ แบบขยายที่จอดรถและสัญลักษณ์จราจร							
A2-02.2	รูปด้านอาคาร 2, ส่วนที่ 2	A8-01	แบบขยายผนังโรงทางเข้าหน้าอาคาร							
A2-02.3	รูปด้านอาคาร 2, ส่วนที่ 3	A8-01.1	แบบขยายผนังฝ้าเพดาน โรงทางเข้าหน้าอาคาร							
A2-02.4	รูปด้านอาคาร 2, ส่วนที่ 4	A8-02	แบบขยายโรงทางเข้าหน้าอาคาร รูปตัด A, B, C, D, E, F, G, H							
A2-03.1	รูปด้านอาคาร 3, ส่วนที่ 1	A8-03	แบบขยายผนังร้านค้า 4 ผนัง, ผนังหลังคา							
A2-03.2	รูปด้านอาคาร 3, ส่วนที่ 2	A8-04	แบบขยายร้านค้า 4 รูปตัด 1, 2, 3, 4							
A2-03.3	รูปด้านอาคาร 3, ส่วนที่ 3	A8-05	แบบขยายร้านค้า 4 รูปตัด A, B							
A2-04.1	รูปด้านอาคาร 4, ส่วนที่ 1	A8-06	แบบขยายร้านค้า 1 แบบขยายประตู							
A2-04.2	รูปด้านอาคาร 4, ส่วนที่ 2	A8-07	แบบขยายร้านค้า 1 แบบขยายประตู							
A2-04.3	รูปด้านอาคาร 4, ส่วนที่ 3	A8-08	แบบขยายร้านค้า 1 แบบขยายประตู							
A3-01	รูปตัดอาคารแนว A-A	A8-09	แบบขยายร้านค้า 1 แบบขยายประตู							
A3-01.1	รูปตัดอาคารแนว A-A ส่วนที่ 1	A9-01	ผังแสดงตำแหน่งป้าย ชั้นบริเวณ							
A3-01.2	รูปตัดอาคารแนว A-A ส่วนที่ 2	A9-02	ผังแสดงตำแหน่งป้าย ชั้น BASEMENT-2							
A3-01.3	รูปตัดอาคารแนว A-A ส่วนที่ 3	A9-03	ผังแสดงตำแหน่งป้าย ชั้น BASEMENT-1							
A3-01.4	รูปตัดอาคารแนว A-A ส่วนที่ 4	A9-04	ผังแสดงตำแหน่งป้าย ชั้นที่ 1							
A3-02.1	รูปตัดอาคารแนว B-B, ส่วนที่ 1									
A3-02.2	รูปตัดอาคารแนว B-B, ส่วนที่ 2									
A3-02.3	รูปตัดอาคารแนว B-B, ส่วนที่ 3									
A3-03.1	รูปตัดอาคารแนว C-C, ส่วนที่ 1									
A3-03.2	รูปตัดอาคารแนว C-C, ส่วนที่ 2									
A3-03.3	รูปตัดอาคารแนว C-C, ส่วนที่ 3									
A3-04	แบบขยายการติดตั้ง ผนังคอนกรีตสำเร็จรูป, ผนังฉนวนใยแก้วโฟลติก									
<div style="display: flex; justify-content: space-between;"> <div style="width: 20%;"> <p>PROJECT : อาคารพัฒนาระบบสุขาภิบาล เพื่อสร้างเศรษฐกิจอย่างยั่งยืน</p> <p>LOCATION : เลขที่ 114 ซอยสุขุมวิท 23 ถนนสุขุมวิท แขวงคลองเตยเหนือ เขตวัฒนา กรุงเทพมหานคร 10110</p> <p>OWNER : มหาวิทยาลัยศรีนครินทรวิโรฒ</p> </div> <div style="width: 20%; text-align: center;">  <p>สถาปนิก : นาวาโร ไทโรวัฒน์ วิเศษศิริ วสท.361</p> <p>สถาปนิก : ภรตพงษ์ วงษ์แข็ง วสท.26284</p> <p>วิศวกรโครงสร้าง : สิทธิโชค ศิริวิรัตน์ สย.6090</p> <p>วิศวกรผู้ตรวจสอบรายการคำนวณ : กิตติศักดิ์ พัทธพงษ์ชัย วย.2129</p> <p>วิศวกรไฟฟ้า : เอกสิทธิ์ รักษาคุณเกียรติ สทท.4065</p> <p>วิศวกรเครื่องกล : วรวิทย์ สมันตยากรกุล สท.3355</p> <p>วิศวกรสิ่งแวดล้อม : วรวิทย์ สมันตยากรกุล สท.186</p> </div> <div style="width: 20%;"> <p>สถาปนิก : ภาณุวัฒน์ สินขันธ์ สทท.2456</p> <p>สถาปนิก : วุฒิพงษ์ คำแสน วสท.26324</p> <p>วิศวกรโครงสร้าง : ชุตติชัย โล่ห์วีรวิรัตน์ สย.9850</p> <p>วิศวกรผู้ตรวจสอบรายการคำนวณ : กัทศักดิ์</p> <p>วิศวกรไฟฟ้า : เอกสิทธิ์ รักษาคุณเกียรติ สทท.4494</p> <p>วิศวกรเครื่องกล : พจนกัษ ทัศนคุณานุกาฬ สท.4494</p> <p>วิศวกรสิ่งแวดล้อม : พจนกัษ ทัศนคุณานุกาฬ สท.4494</p> </div> <div style="width: 20%;"> <p>DRAWING TITLE : สารบัญแบบ, รายการประกอบแบบ</p> <p>DWG NO : A0-01</p> <p>DATE : 24/04/2566</p> <p>SCALE : 1 : 25</p> </div> </div>										

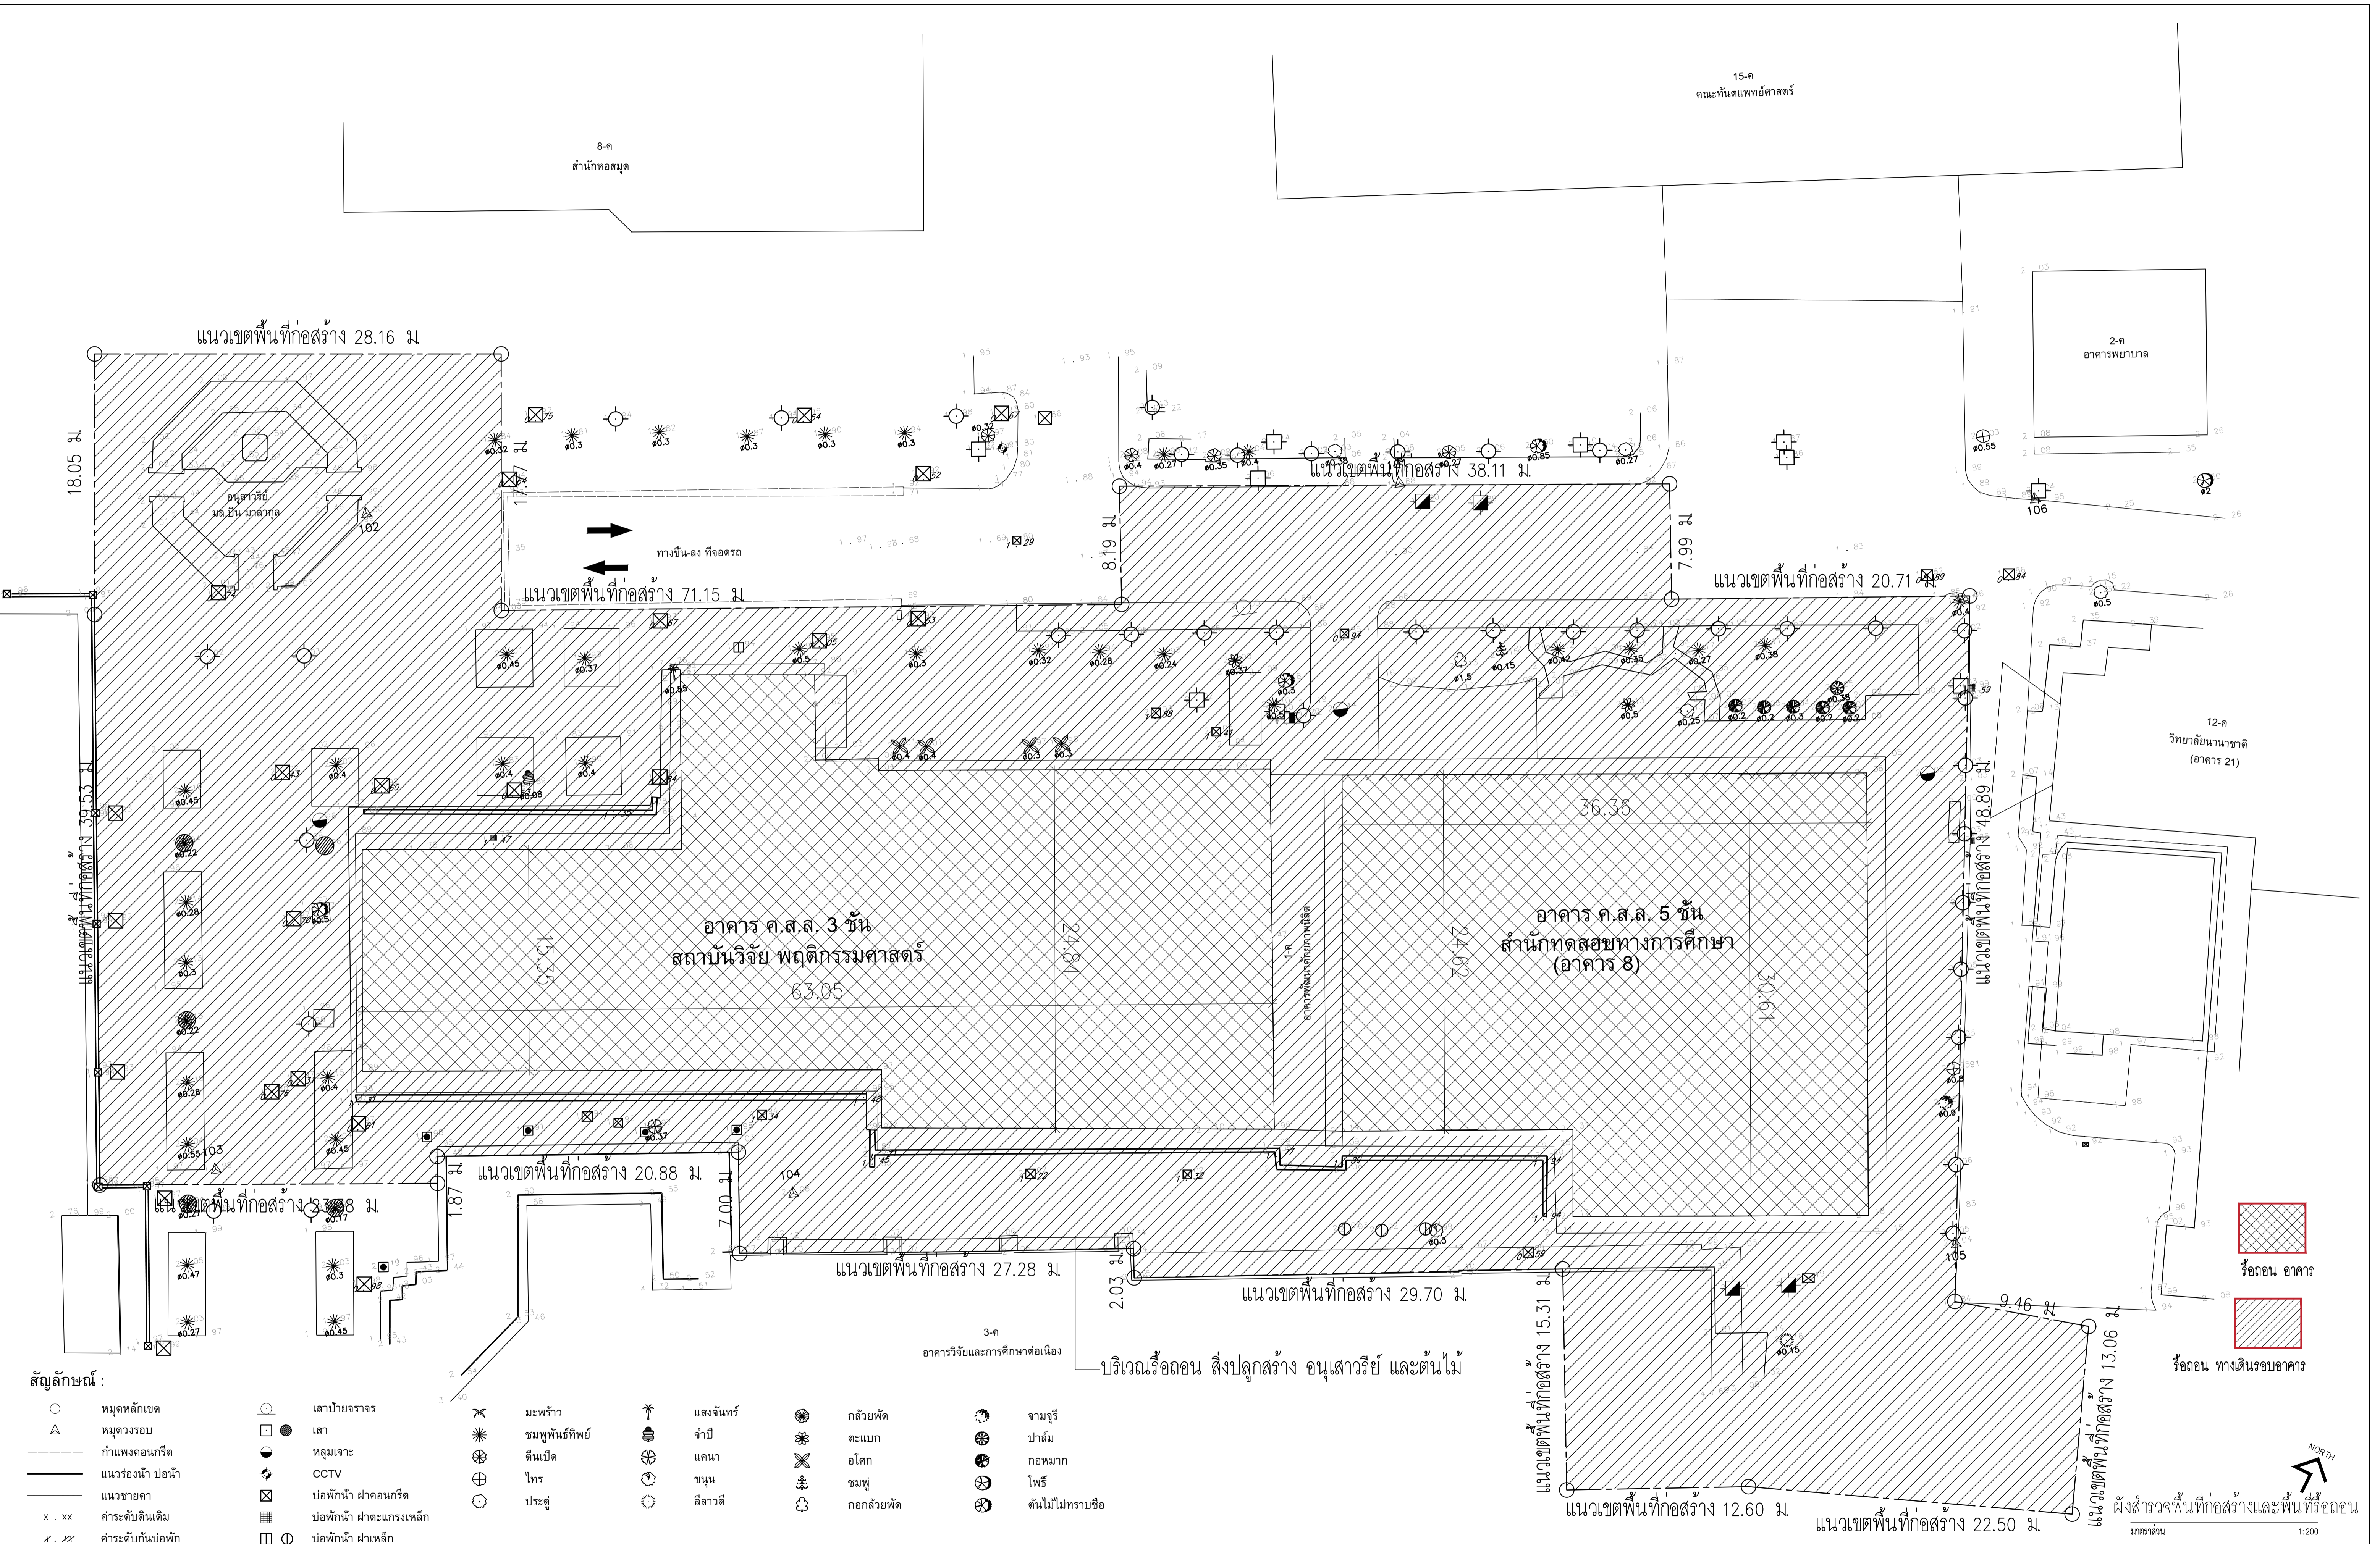

- สัญลักษณ์ :**
- หมุดหลักเขต
 - △ หมุดวางรอบ
 - กำแพงคอนกรีต
 - แนวร่องน้ำ ปอน้ำ
 - แนวชายคา
 - x . xx ค้ำระดับดินเดิม
 - x . xx ค้ำระดับกับเพอพัก
 - ⊕ เสาไฟฟ้า
 - ⊕ เสาไฟฟ้า มีหม้อแปลง
 - ◇ เสาโคมไฟ
 - เสาป้ายจราจร
 - เสา
 - หลุมเจาะ
 - ⊗ CCTV
 - ⊗ บ่อพักน้ำ ฝาตะกรงกรัด
 - ⊗ บ่อพักน้ำ ฝาตะแกรงเหล็ก
 - ⊗ บ่อพักน้ำ ฝาเหล็ก
 - ⊗ ตู้พักสายไฟ
 - ✕ มะพร้าว
 - ✕ ชมพูพันธ์ทิพย์
 - ✕ ดินเปิด
 - ⊕ ไทร
 - ⊕ ประตู่
 - ✕ แสงจันทร์
 - ✕ จำปี
 - ✕ แคนา
 - ✕ ขนน
 - ✕ ลีลาวดี
 - ✕ กกล้วยพัด
 - ✕ ตะแบก
 - ✕ อดีง
 - ✕ ชมพู
 - ✕ กอกกล้วยพัด
 - ✕ จามจุรี
 - ✕ ปาล์ม
 - ✕ กอหมาก
 - ✕ โพธิ์
 - ✕ ต้นไม้ไม่ทราบชื่อ


	PROJECT: อาคารพัฒนาศึกษาชุมชนฯ เพื่อสร้างขวัญกำลังใจ		สถาปนิก : นวาทโชติวัฒน์ วิเศษ 262361	สถาปนิก : ภรพงษ์ วงษ์แข็ง ภสธ. 26284	วิศวกรโครงสร้าง : สิทธิโชค ศิริวัฒน์ สย 6090	วิศวกรตรวจสอบรายการคำนวณ : ทัศนศักดิ์ พิทักษ์วงศ์ รย 2129	วิศวกรไฟฟ้า : เอกสิทธิ์ รัชกาลสุภะโยติ สพท.4065	วิศวกรเครื่องจักร : วรวิทย์ สมันตยาภักดิ์ สก.3355	วิศวกรสิ่งแวดล้อม : วรวิทย์ สมันตยาภักดิ์ สส.186	DRAWING TITLE: ผังสำรวจพื้นที่ก่อสร้างและพื้นที่รั้วถนน	DWG NO.: AO-04
	LOCATION: เลขที่ 114 ซอยสุขุมวิท 23 ถนนสุขุมวิท แขวงคลองจั่นเหนือ เขตวัฒนา กรุงเทพมหานคร 10110		OWNER: มหาวิทยาลัยศรีนครินทรวิโรฒ	ภาษาผู้พิมพ์ : ภาณุวัฒน์ สินธุรัตน์ สสธ.2456	ผู้พิมพ์ : วุฒิพงศ์ คำแสน ภสธ. 26324	ช่างเขียน : อติชัย โล่ห์ศิริวัฒน์ สย 9850	วิศวกรไฟฟ้า : เอกสิทธิ์ รัชกาลสุภะโยติ สพท.4065	วิศวกรเครื่องจักร : วรวิทย์ สมันตยาภักดิ์ สก.3355	วิศวกรสิ่งแวดล้อม : วรวิทย์ สมันตยาภักดิ์ สส.186	DATE: 24/04/2566	SACLE: 1:200

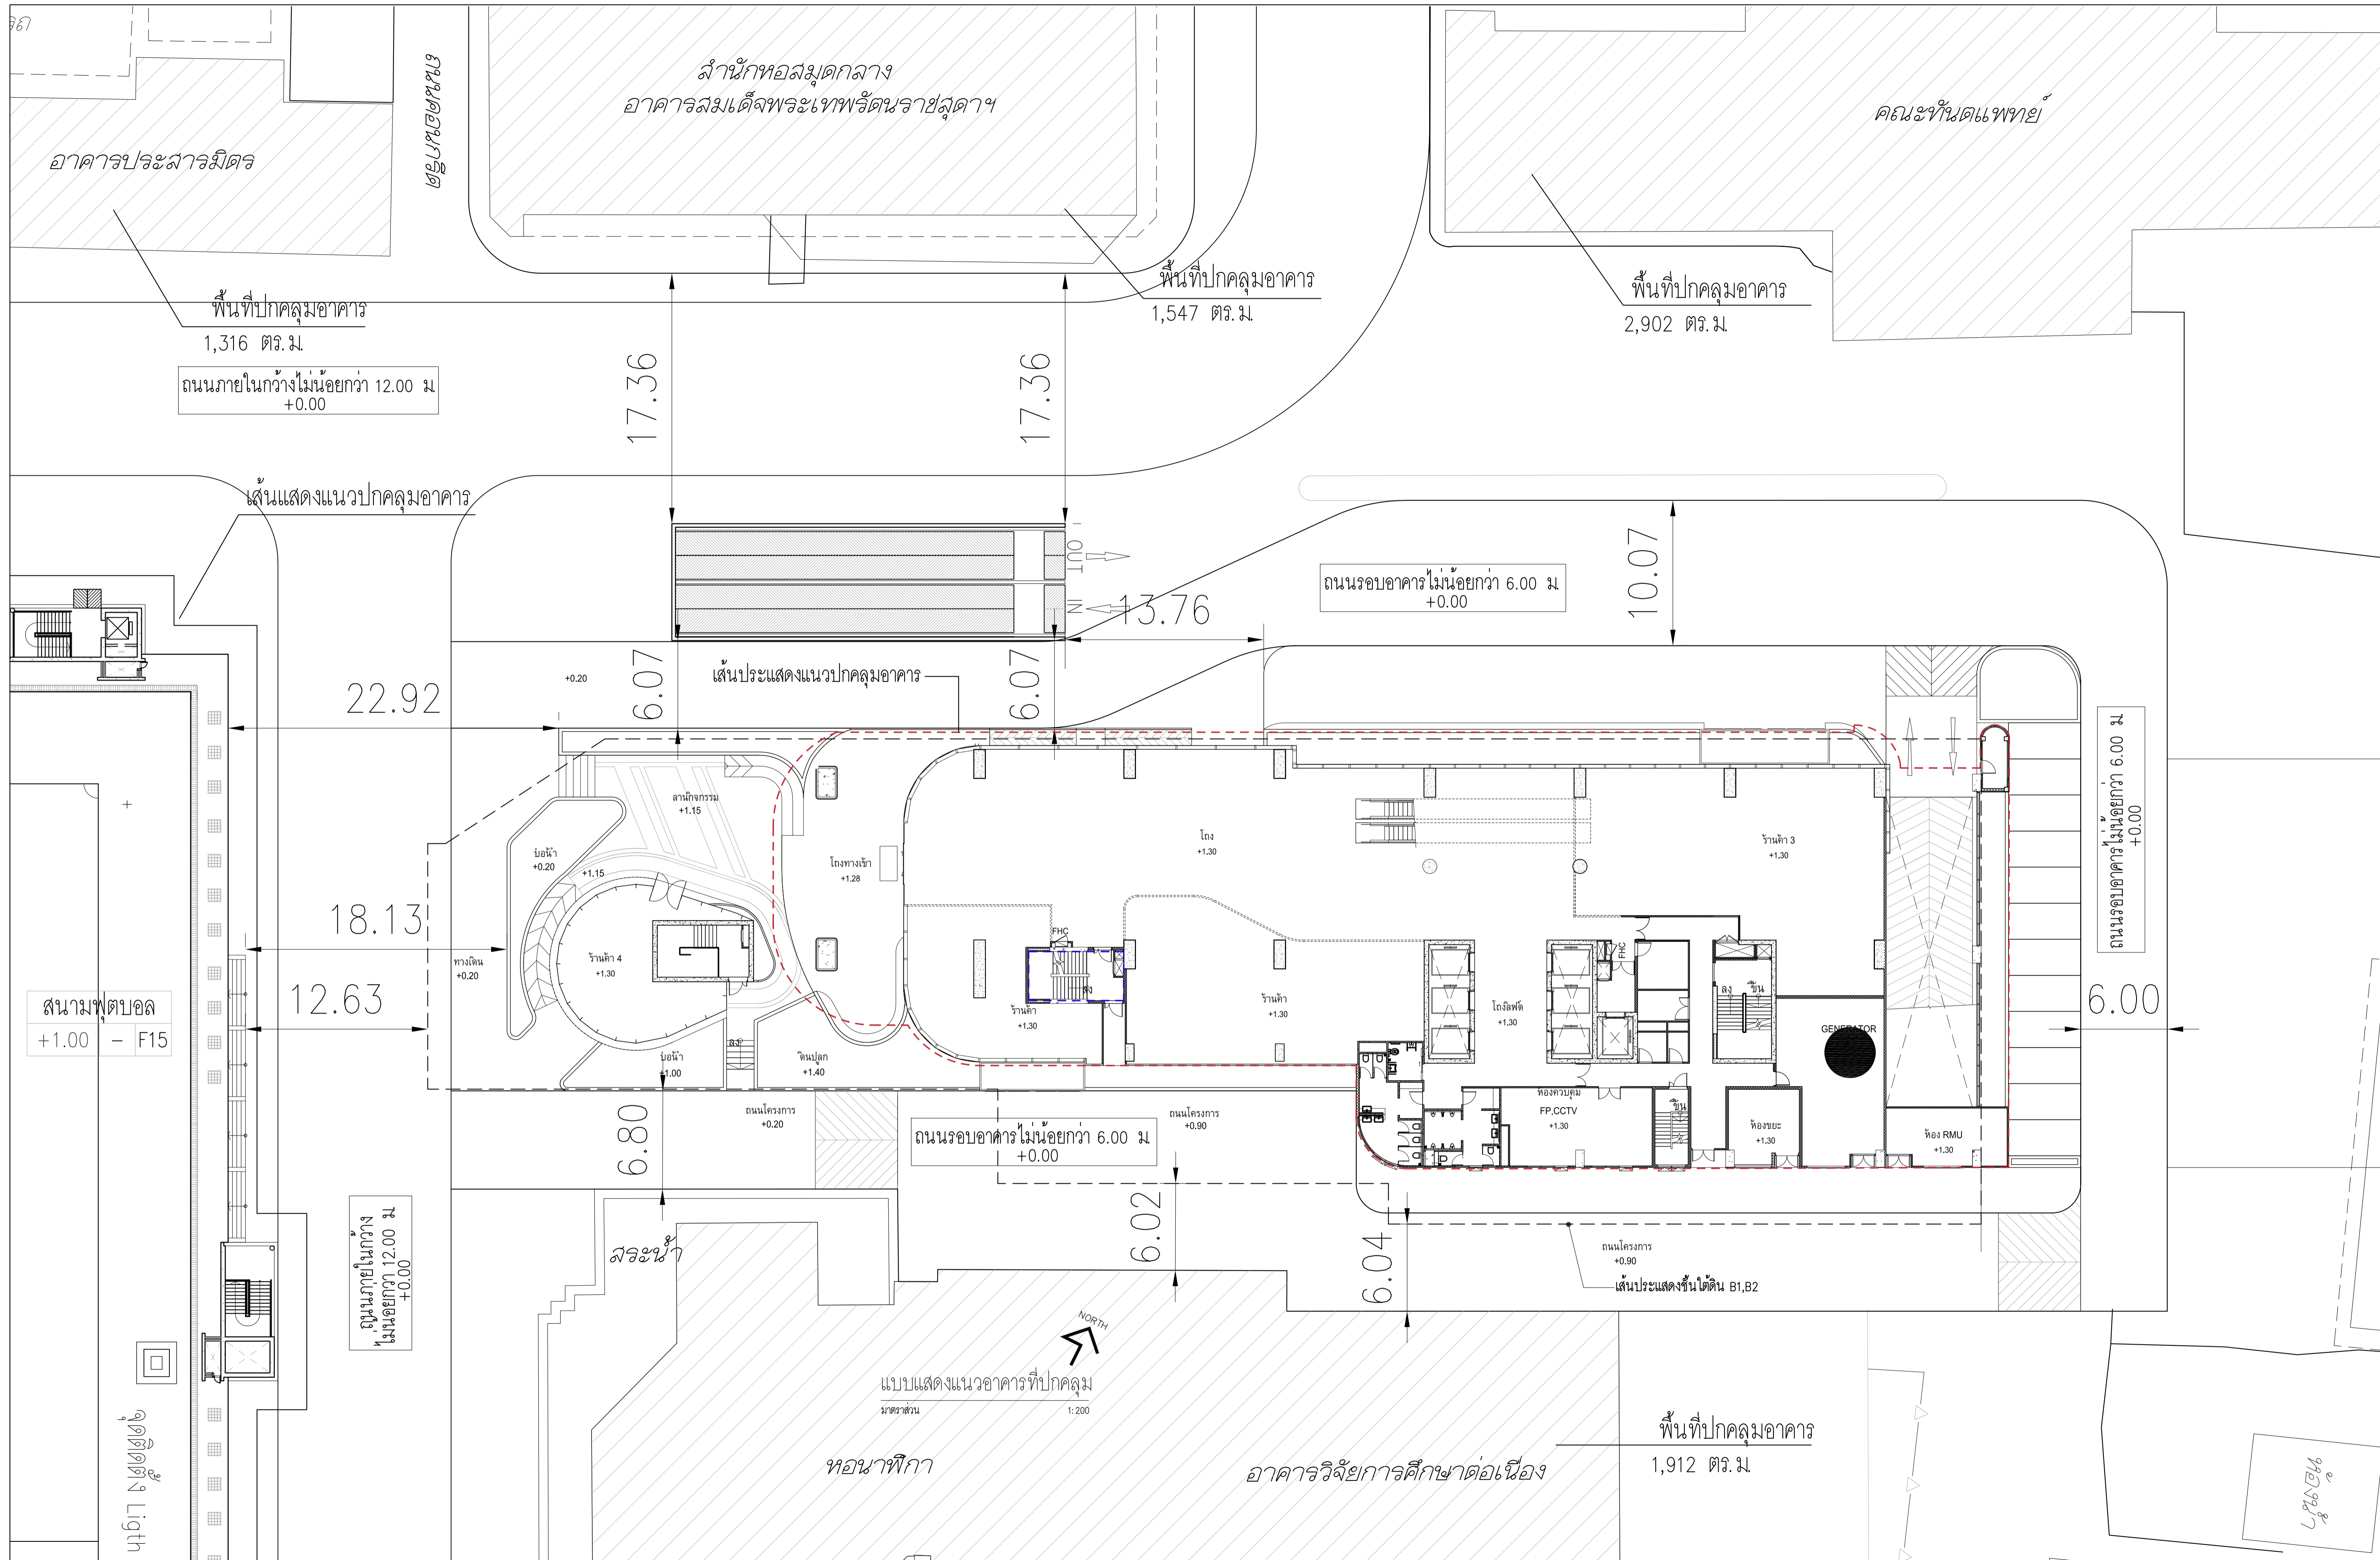

สนามฟุตบอล
+1.00 - F15

ประตูใต้ดิน

	PROJECT: อาคารพัฒนาทรัพยากรมนุษย์ เพื่อสร้างเศรษฐกิจอย่างยั่งยืน LOCATION: เลขที่ 114 ซอยสุขุมวิท 23 ถนนสุขุมวิท แขวงคลองจั่นเหนือ เขตวัฒนา กรุงเทพมหานคร 10110 OWNER: มหาวิทยาลัยศรีนครินทรวิโรฒ	สถาปนิก: นาวาโทไชยยศ วีระศิริ 260361 ภาควิชาผังเมืองและสถาปัตยกรรมศาสตร์ 111/89-90 12th RATCHADA PAVILION Bldg. JANKASEM LADPRAW BANGKOK 10900 TEL: 0-2512-2383 FAX: 0-2512-9246 E-MAIL: life_image2000@yahoo.com http://www.lifeimagearchitect.com	สถาปนิก: นายพงษ์ วังเพ็ญ 26284 วุฒิปริญญาโท วุฒิปริญญาโท 26324	วิศวกรโครงสร้าง: สิทธิโชค ศิริวัฒน์ 586090 อดิษฐ์ โสภณวิวัฒน์ 9850	วิศวกรตรวจสอบรายการคำนวณ: กิตติศักดิ์ พัทธวงษ์ 2129 กิตติศักดิ์	วิศวกรไฟฟ้า: เสน่ห์ชัย รักษาสกุลเกียรติ 4065 เสน่ห์ชัย	วิศวกรเครื่องกล: วรวิทย์ สมันตยากรกุล 33355 พงษ์ภัทร พงษ์คุณานภาพ 4494 P. A.	วิศวกรสิ่งแวดล้อม: วรวิทย์ สมันตยากรกุล 33186 วรวิทย์	DRAWING TITLE: แบบแสดงแนวอาคารที่ปกคลุม ชั้นที่ 1 DWG NO: A1-00A DATE: 24/04/2566 SCALE: 1:200
	IMPORTANT DO NOT SCALE THIS DRAWING. ALL DIMENSIONS SHOULD BE CHECKED ON THE SITE AND SHOP DRAWINGS SHOULD BE PREPARED BEFORE CONSTRUCTION BY CONTRACTOR.								


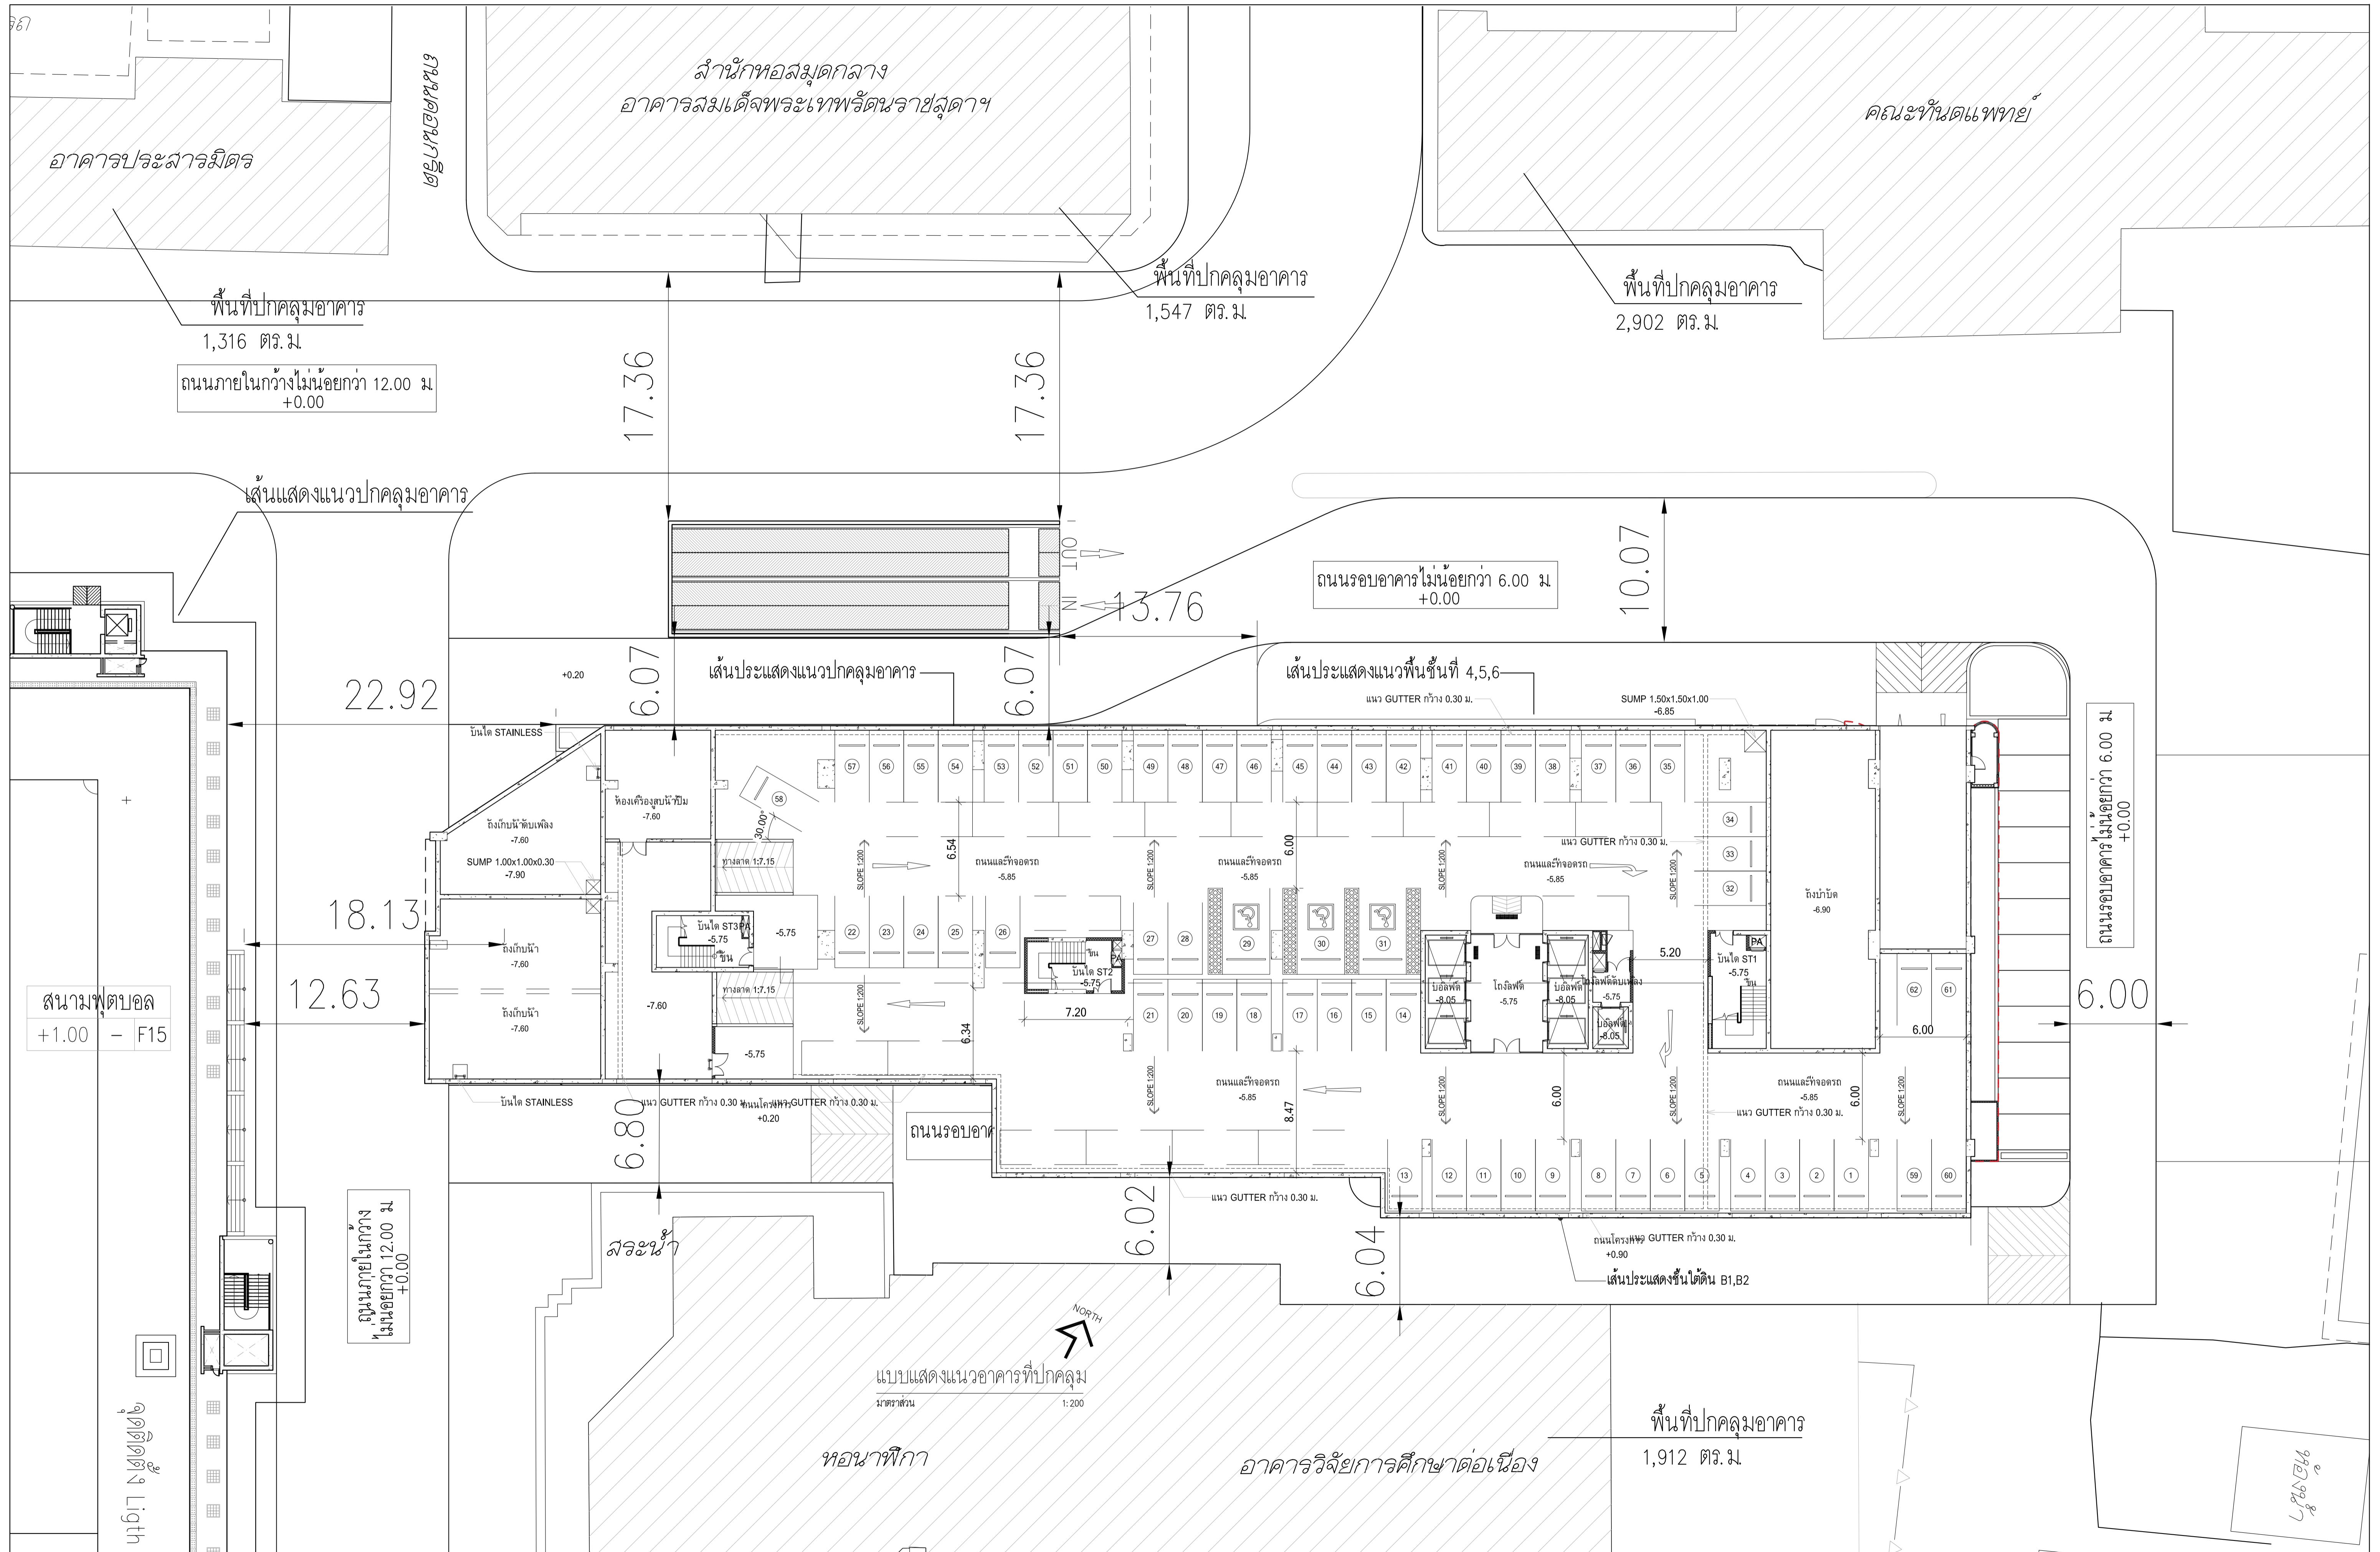


สนามฟุตบอล
+1.00 - F15


ประตูใต้ดิน

	PROJECT: อาคารพัฒนาทรัพยากรมนุษย์ เพื่อสร้างเศรษฐกิจอย่างยั่งยืน	สถาปนิก: นาราโพรเซอรัล ธีระศิริ 262361	สถาปนิก: ภรตพงษ์ วงษ์เพ็ชร 26284	วิศวกรโครงสร้าง: สิทธิโชค ศิริวิวัฒน์ 589	วิศวกรตรวจสอบอาคารคำนวณ: กิตติศักดิ์ พัทธกิจวงศ์ 2129	วิศวกรไฟฟ้า: เสถียร ธีระกุลเกษียรดี สท.4065	วิศวกรเครื่องกล: วรวิทย์ สมันตยากรกุล สท.3355	วิศวกรสิ่งแวดล้อม: วรวิทย์ สมันตยากรกุล สท.186	DRAWING TITLE: แบบแสดงแนวอาคารที่ปกคลุม ชั้นที่ B2	DWG NO: A1-00B
	LOCATION: เลขที่ 114 ซอยสุขุมวิท 23 ถนนสุขุมวิท แขวงคลองเตยเหนือ เขตวัฒนา กรุงเทพมหานคร 10110	ภาควิชาผังเมืองและสถาปัตยกรรมศาสตร์ มหาวิทยาลัยศิลปากร 2456	วุฒิสถาปนิก คำนวณ 26324	อดิษฐ์ โฉมวิจิตรศิลป์ สท. 9850	วิศวกรตรวจสอบอาคารคำนวณ: กิตติศักดิ์ พัทธกิจวงศ์ 2129	วิศวกรไฟฟ้า: เสถียร ธีระกุลเกษียรดี สท.4065	วิศวกรเครื่องกล: วรวิทย์ สมันตยากรกุล สท.3355	วิศวกรสิ่งแวดล้อม: วรวิทย์ สมันตยากรกุล สท.186	DATE: 24/04/2566	SCALE: 1:200

24/04/2566

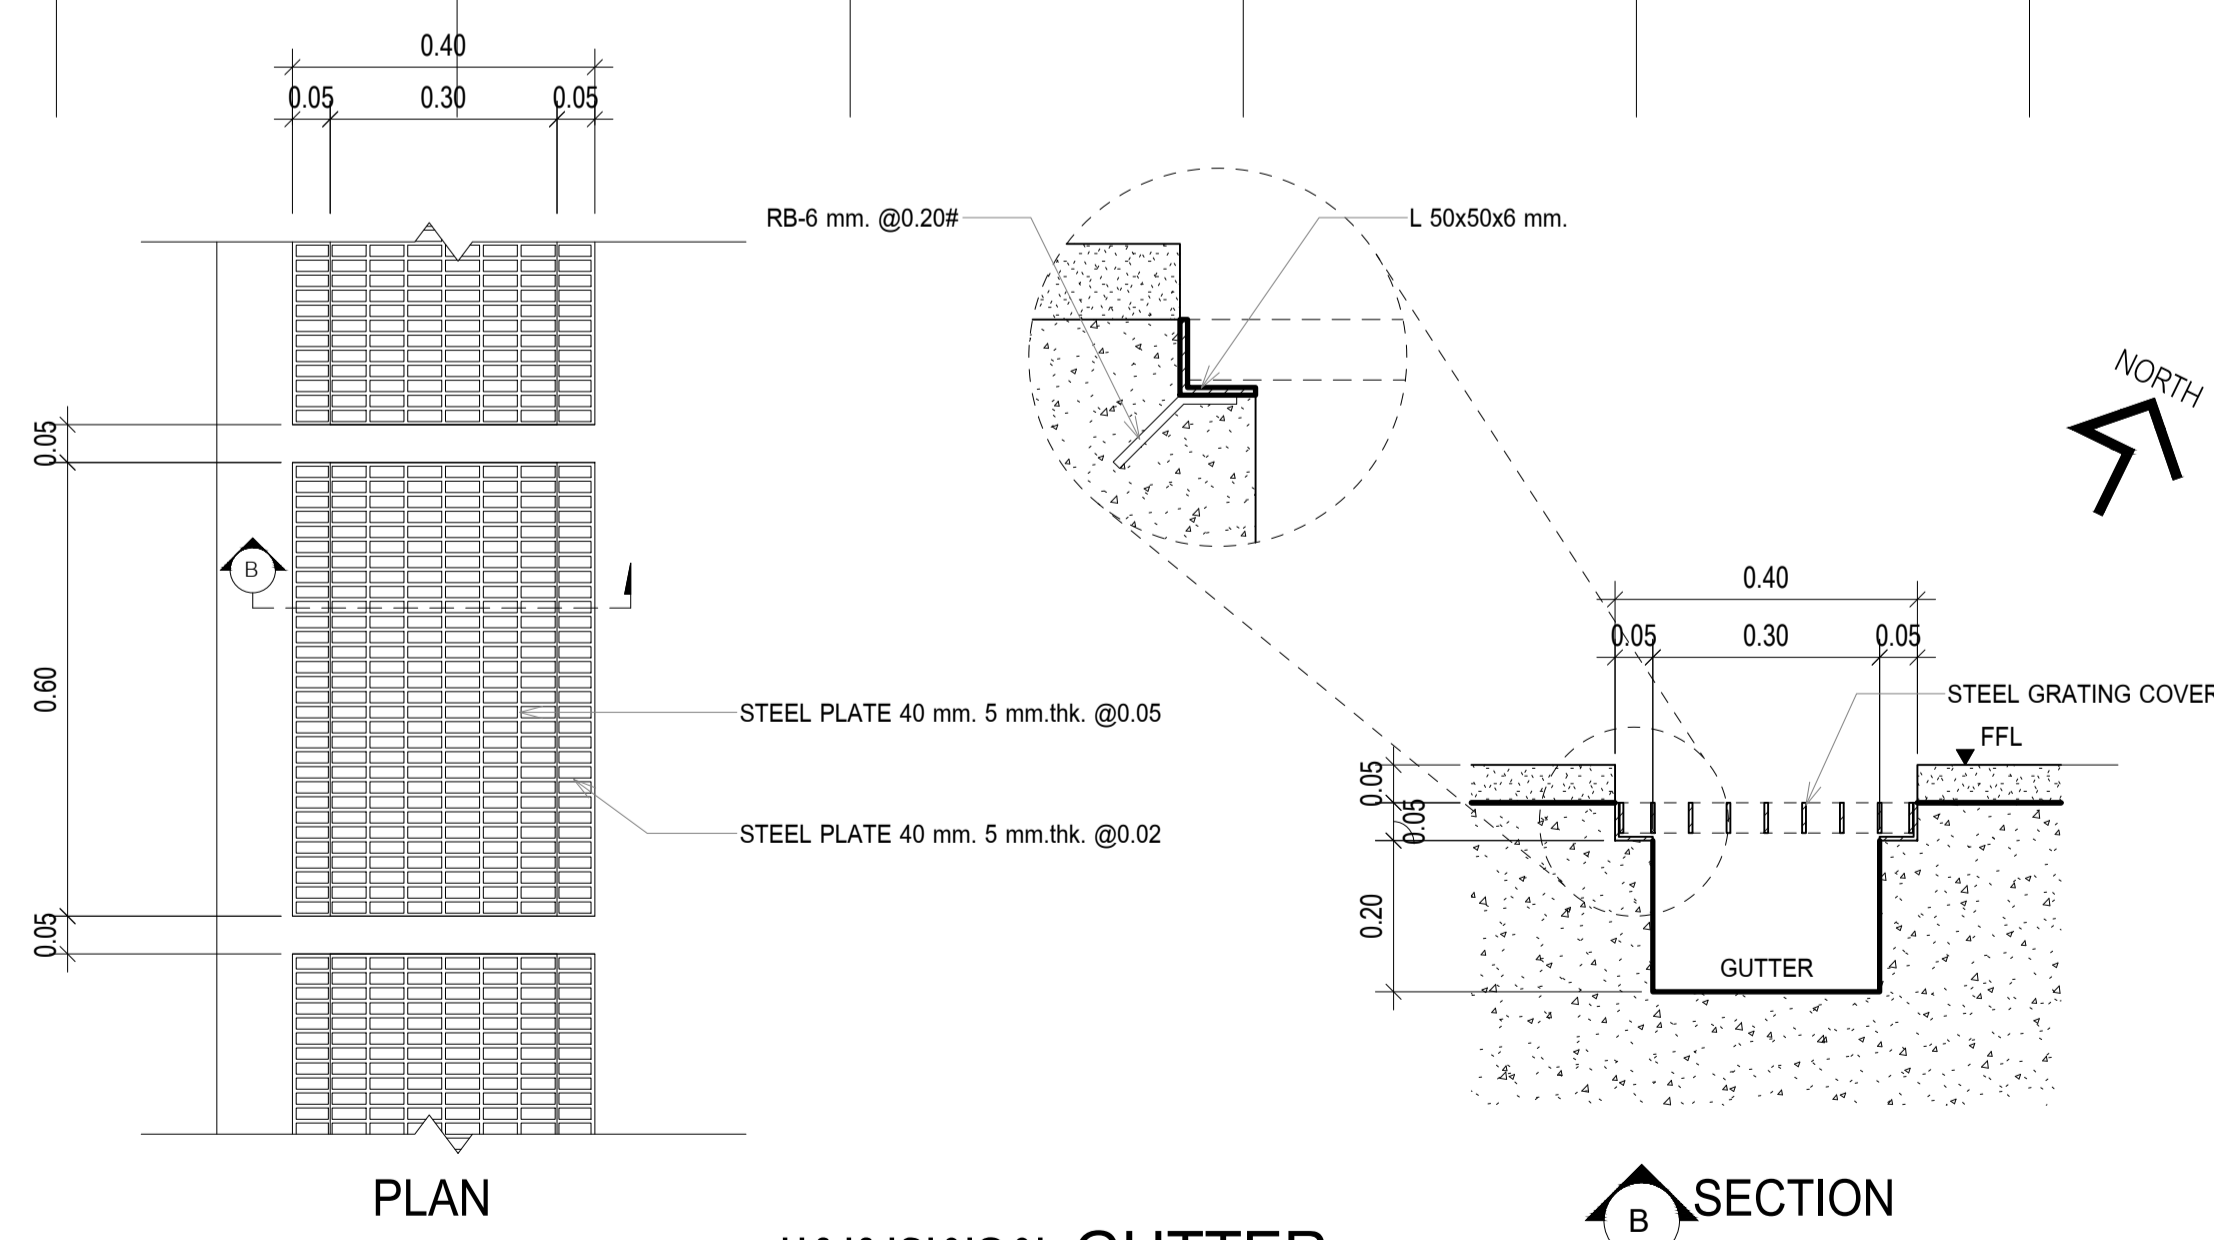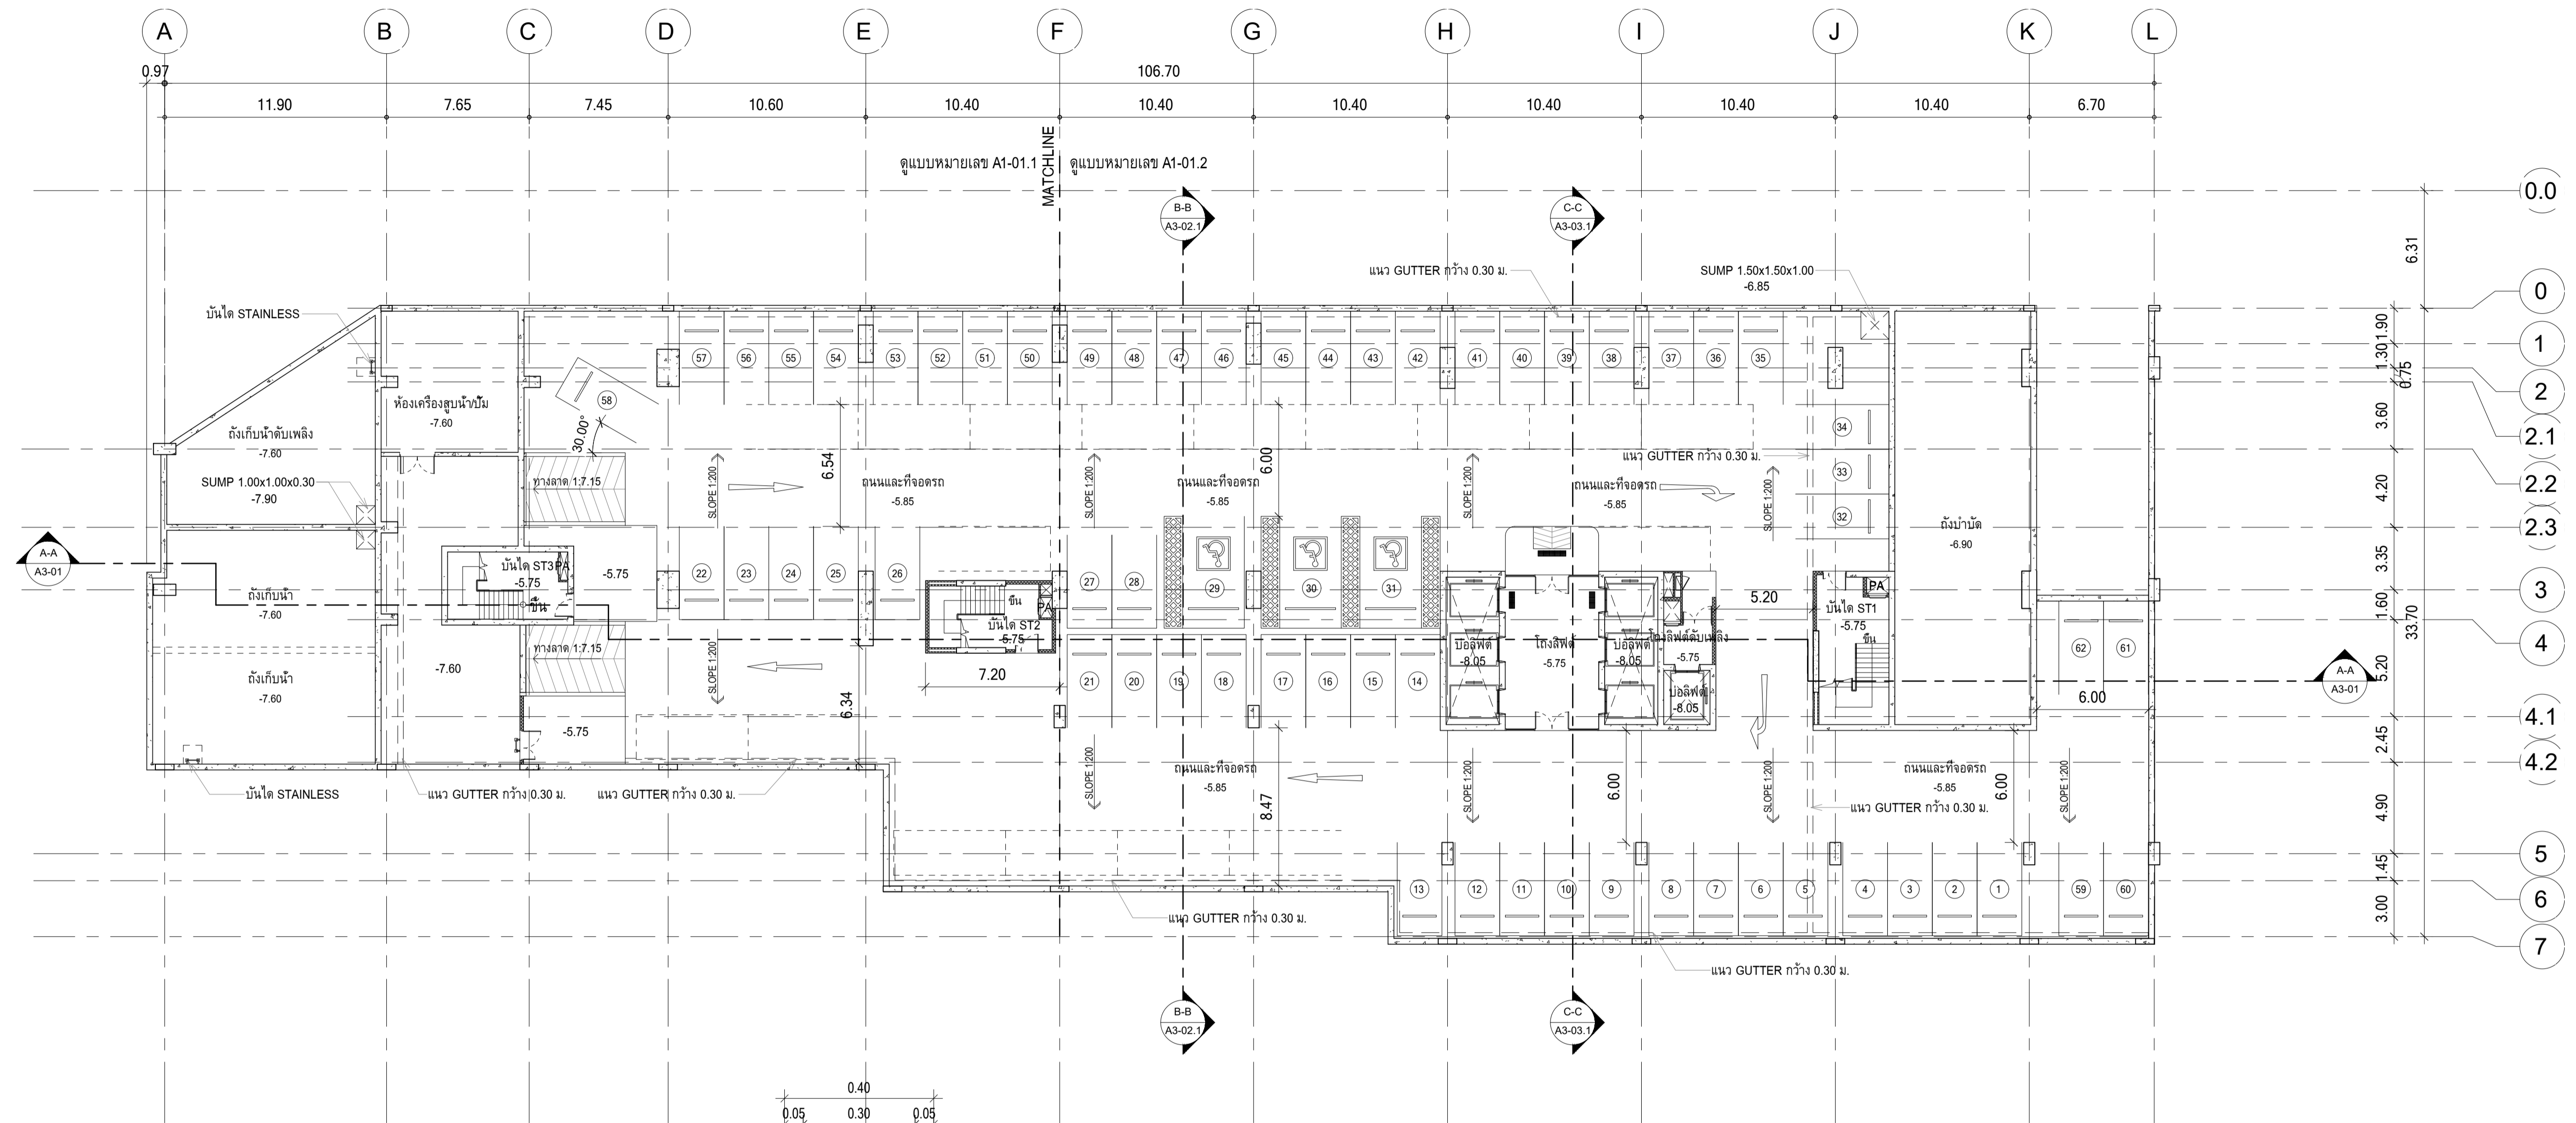




แบบขยาย GUTTER
 มาตรฐาน 1 : 10

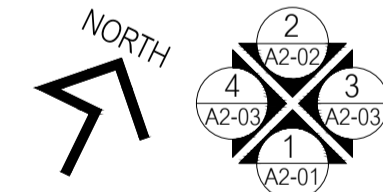

ผังพื้นชั้นใต้ดิน B2
 มาตรฐาน 1 : 200

หมายเหตุ : ระดับที่ระบุลงในแบบคือระดับที่ FINISHING แล้ว ส่วนที่ทำพื้นขัดเรียบในร้านค้าให้ลดระดับไว้ 5 ซม.

	PROJECT : อาคารพัฒนาศึกษากรมบัญชี สำนักงานเศรษฐกิจอ่างทอง		สถาปนิก : นาวาโร ไตรวัฒน์ วิเศษศิริ วสท.361	สถาปนิก : ภรพรพงษ์ วงษ์เพ็ง ภสท. 26284	วิศวกรโครงสร้าง : สิทธิโชค ศิริวัฒน์ สย.6090	วิศวกรผู้ตรวจสอบรายการคำนวณ : กิตติศักดิ์ พัทธ์พงษ์ รย.2129	วิศวกรไฟฟ้า : เอกสิทธิ์ รักษาเสถลเกียรติ สฟท.4065	วิศวกรเครื่องกล : วรกิจ สมันตยากรกุล สท.3355	วิศวกรสิ่งแวดล้อม : วรกิจ สมันตยากรกุล สท.186	DRAWING TITLE : ผังพื้นชั้นใต้ดิน B2	DWG NO : A1-01
	LOCATION : เลขที่ 114 ซอยสุขุมวิท 23 ถนนสุขุมวิท แขวงคลองเตยเหนือ เขตวัฒนา กรุงเทพมหานคร 10110		ภาณุวัฒน์ สินขันธ์ สสท.2456	วุฒิพงษ์ คำแสน ภสท. 26324	ชุตติชัย โล่ห์วีระรัตน์ สย.9850	กทศศักดิ์	พท.ท.พรคุณานาภาพ สท.4494	DATE : 24/04/2566	SCALE : As indicated	<small>IMPORTANT: DO NOT SCALE THE DRAWING. ALL DIMENSIONS SHOULD BE CHECKED ON THE SITE AND SHOP DRAWINGS SHOULD BE PROVIDED BEFORE CONSTRUCTION BY CONTRACTOR.</small>	

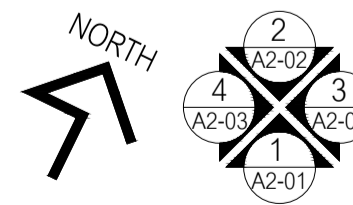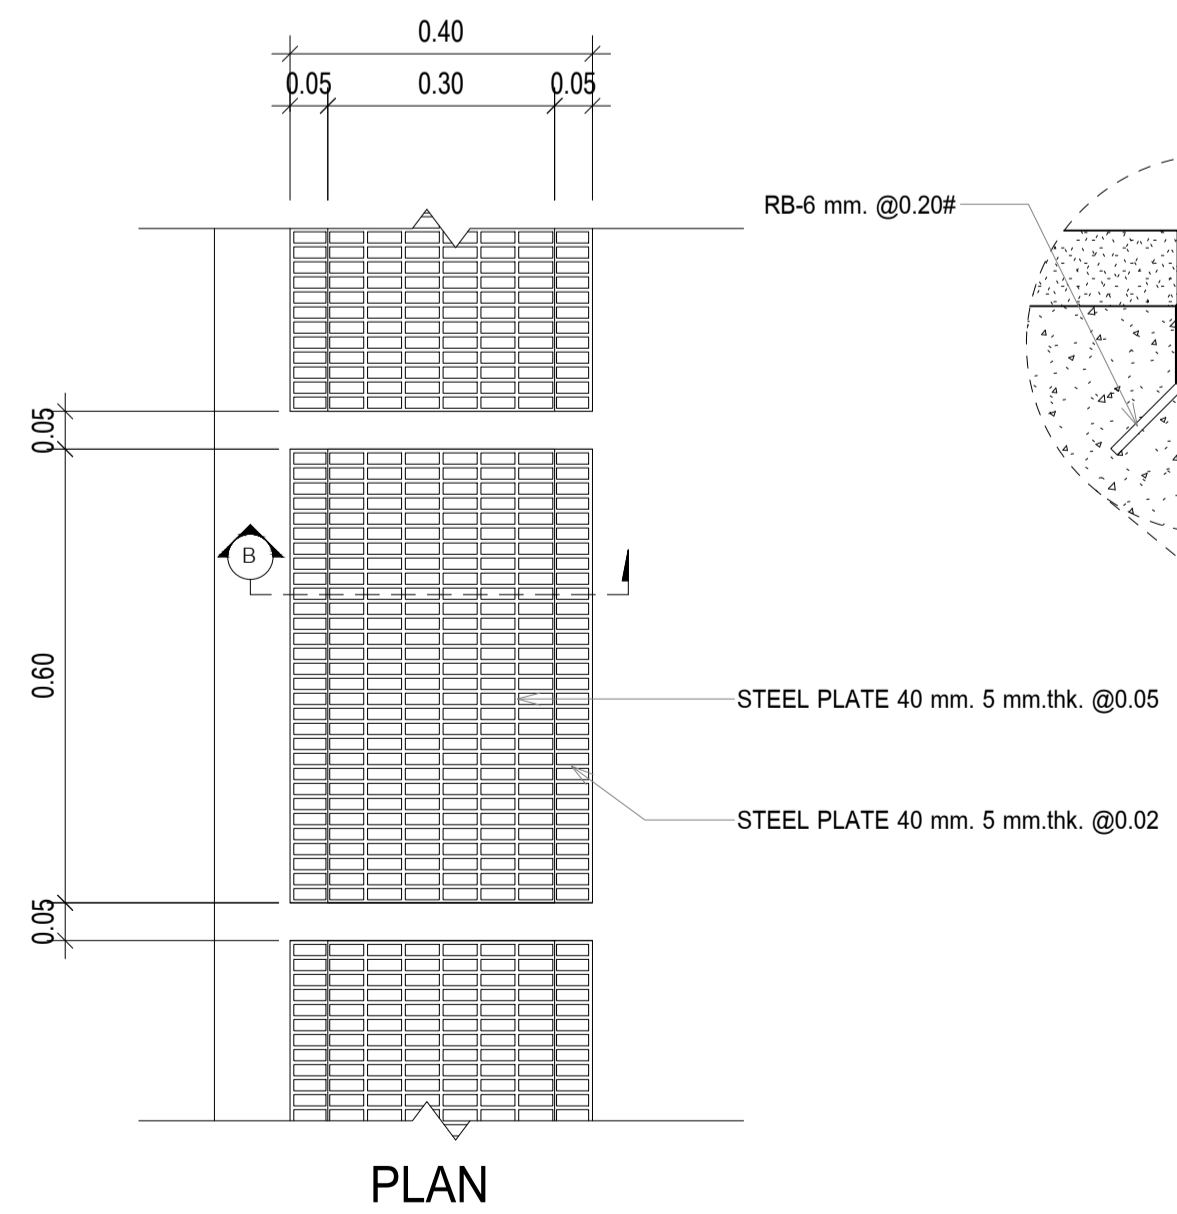
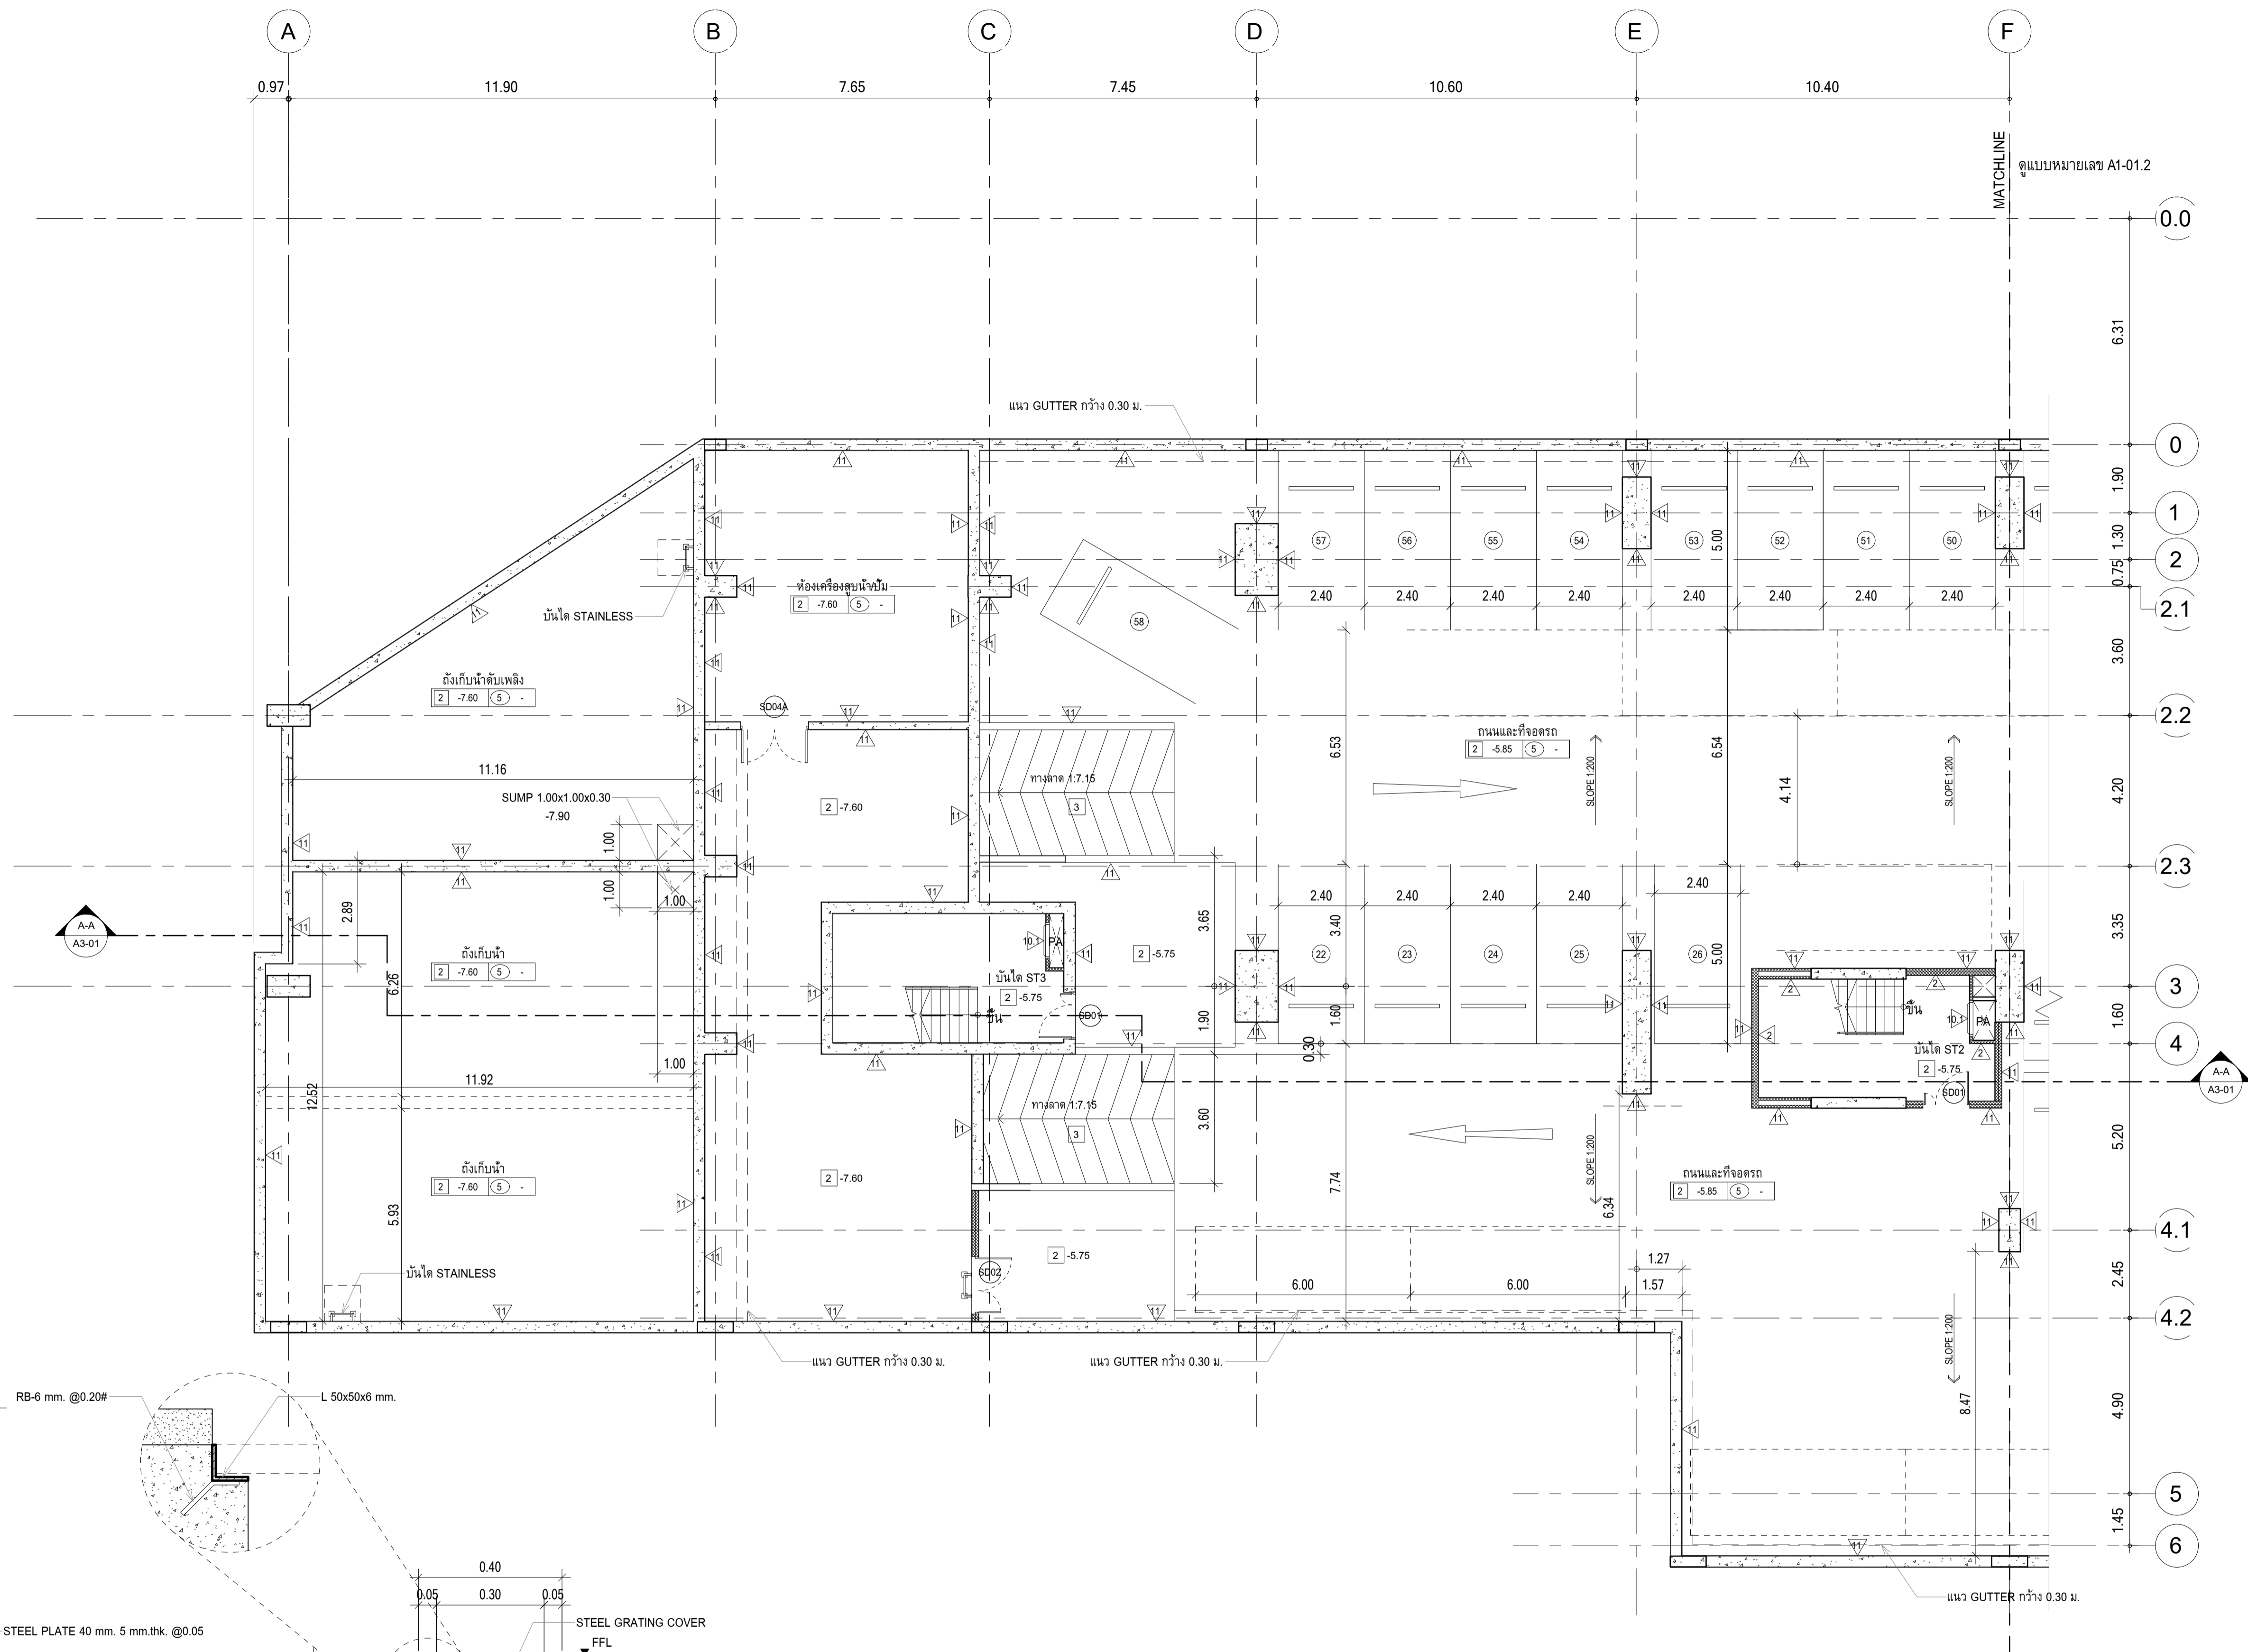


ผังพื้นชั้นใต้ดิน B2, ส่วนที่ 1
 มาตรฐาน 1 : 100

หมายเหตุ : ระดับที่ระบุลงในแบบคือระดับที่ FINISHING แล้ว ส่วนที่ทำพื้นขัดเรียบในร้านค้าให้ลดระดับไว้ 5 ซม.

แบบขยาย GUTTER
 มาตรฐาน 1 : 10



	PROJECT : อาคารพัฒนาทรัพยากรมนุษย์ เพื่อสร้างเศรษฐกิจอย่างยั่งยืน		สถาปนิก : นวราโชโตวัฒน์ วิเศษศิริ วสท.361	สถาปนิก : ภรพรพงษ์ วงษ์เพ็ง ภสท.26284	วิศวกรโครงสร้าง : สิทธิโชค ศิริวัฒน์ สย.6090	วิศวกรผู้ตรวจสอบรายการคำนวณ : กิตติศักดิ์ พิทักษ์วงศ์ รย.2129	วิศวกรไฟฟ้า : เอกสิทธิ์ รักษาสกุลเกียรติ สฟท.4065	วิศวกรเครื่องกล : วรวิทย์ สมันตยากรกุล สท.3355	วิศวกรสิ่งแวดล้อม : วรวิทย์ สมันตยากรกุล สท.186	DRAWING TITLE : ผังพื้นชั้นใต้ดิน B2, ส่วนที่ 1	DWG NO : A1-01.1
	LOCATION : เลขที่ 114 ซอยสุขุมวิท 23 ถนนสุขุมวิท แขวงคลองเตยเหนือ เขตวัฒนา กรุงเทพมหานคร 10110	มาตรฐาน : ภาณุวัฒน์ สินชัยรัตน์ สสท.2456	วุฒิสถาปนิก : วุฒิสถาปนิก คำแสน ภสท.26324	อดิศักดิ์ ไท่ทวีรัตน์ สย.9850	วิศวกรควบคุมคุณภาพ : กิตติศักดิ์	วิศวกร : พงษ์เทพ พงศ์คุณานาภาพ สท.4494	DATE : 24/04/2566	SCALE : As indicated	IMPORTANT: DO NOT SCALE THE DRAWING. ALL DIMENSIONS SHOULD BE CHECKED ON THE SITE AND SHOP DRAWINGS SHOULD BE PROVIDED BEFORE CONSTRUCTION BY CONTRACTOR.		

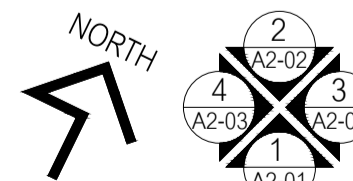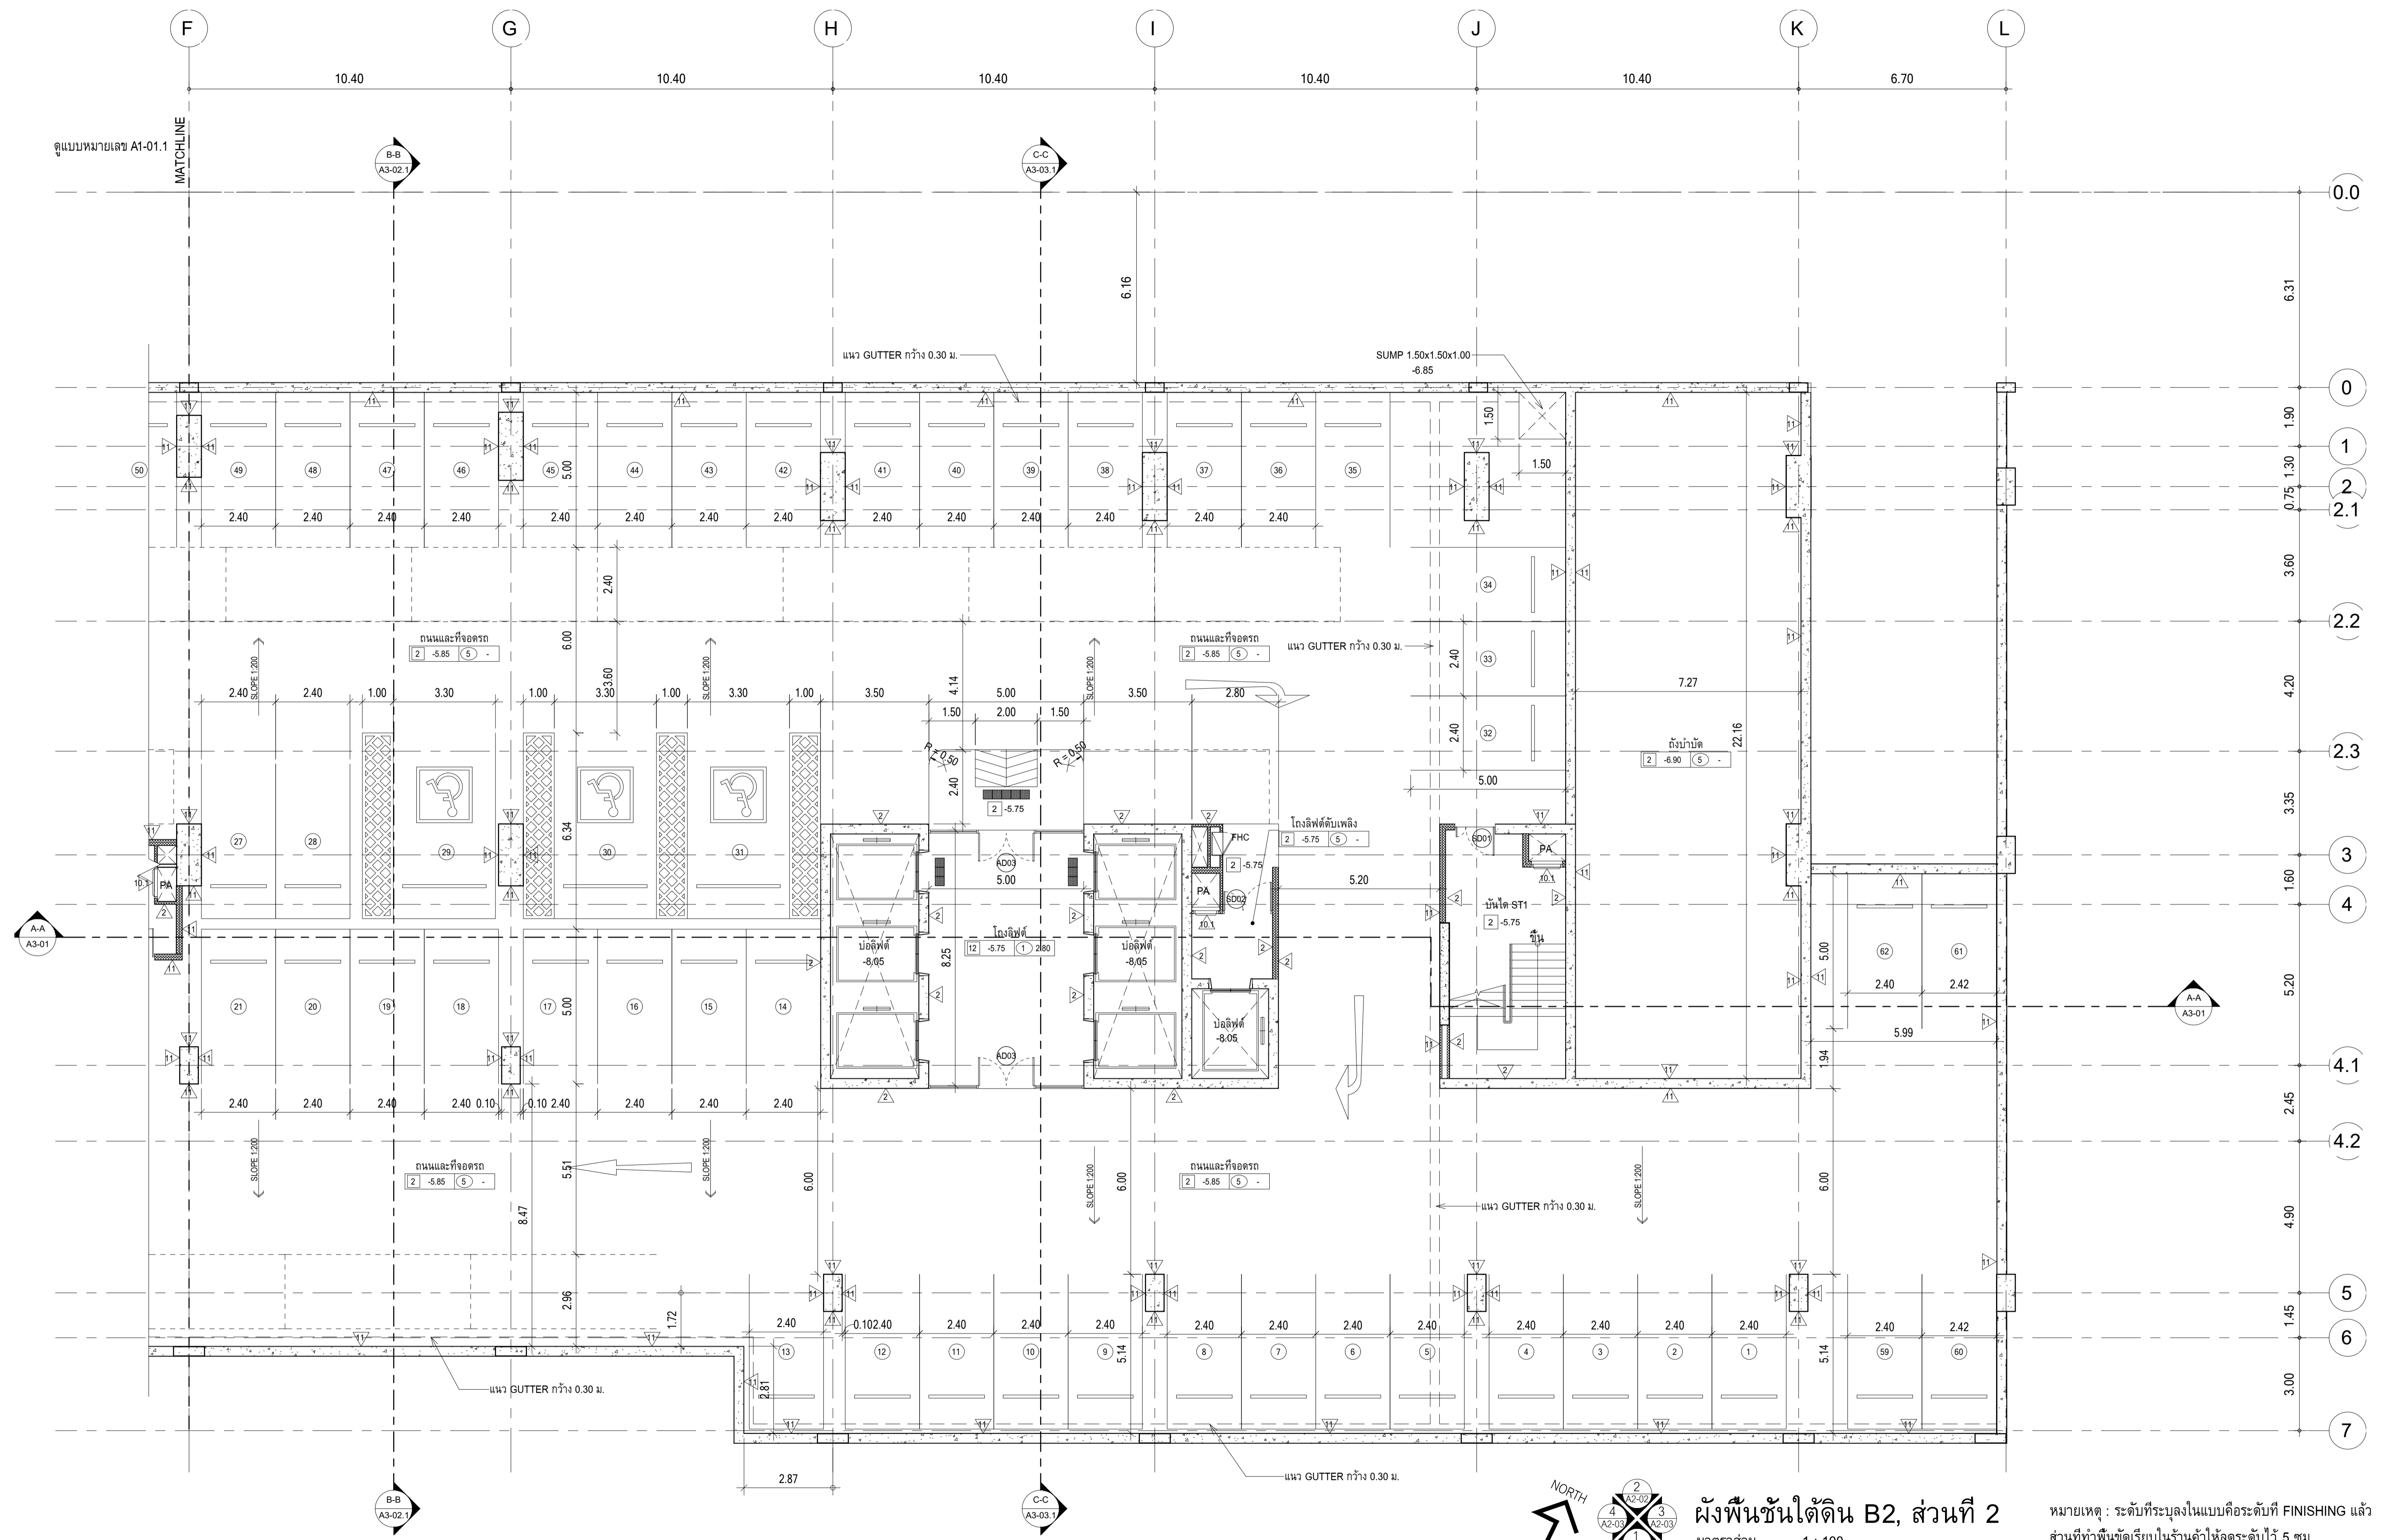

ผังพื้นที่ดิน B2, ส่วนที่ 2
 มาตรฐาน 1 : 100

หมายเหตุ : ระดับที่ระบุลงในแบบคือระดับที่ FINISHING แล้ว
 ส่วนที่ทำพื้นขัดเรียบในร้านค้าให้ลดระดับไว้ 5 ซม.

	PROJECT : อาคารพัฒนาทรัพยากรมนุษย์ เพื่อสร้างเศรษฐกิจอย่างยั่งยืน	สถาปนิก : นวราทิไทรวัฒน์ วิเศษศิริ วสท.361	สถาปนิก : รมภรพงษ์ วงษ์เพ็ง ภสท. 26284	วิศวกรโครงสร้าง : สิทธิโชค ศิริวัฒน์ สย.6090	วิศวกรผู้ตรวจสอบรายการคำนวณ : กิตติศักดิ์ พิทักษ์วงศ์ รย.2129	วิศวกรไฟฟ้า : เสกสิทธิ์ รักษาสกุลเกียรติ สฟท.4065	วิศวกรเครื่องกล : วรกิจ สมันตยากรกุล สท.3355	วิศวกรสิ่งแวดล้อม : วรวิทย์ สมันตยากรกุล สส.186	DRAWING TITLE : ผังพื้นที่ดิน B2, ส่วนที่ 2	DWG NO : A1-01.2
	LOCATION : เลขที่ 114 ซอยสุขุมวิท 23 ถนนสุขุมวิท แขวงคลองเตยเหนือ เขตวัฒนา กรุงเทพมหานคร 10110	ภาณุวัฒน์ สินชัยรัตน์ สสท.2456	วุฒิพงษ์ คำแสน ภสท. 26324	ชุตติชัย โล้ววิจิรัตน์ สย.9850	กิตติศักดิ์	พงษ์เทพ พงศ์คุณานนท์ สท.4494	วรวิทย์	DATE : 24/04/2566	SCALE : 1 : 100	IMPORTANT: DO NOT SCALE THIS DRAWING. ALL DIMENSIONS SHOULD BE CHECKED ON THE SITE AND RCP DIMENSIONS SHOULD BE PROVIDED BEFORE CONSTRUCTION BY CONTRACTOR.

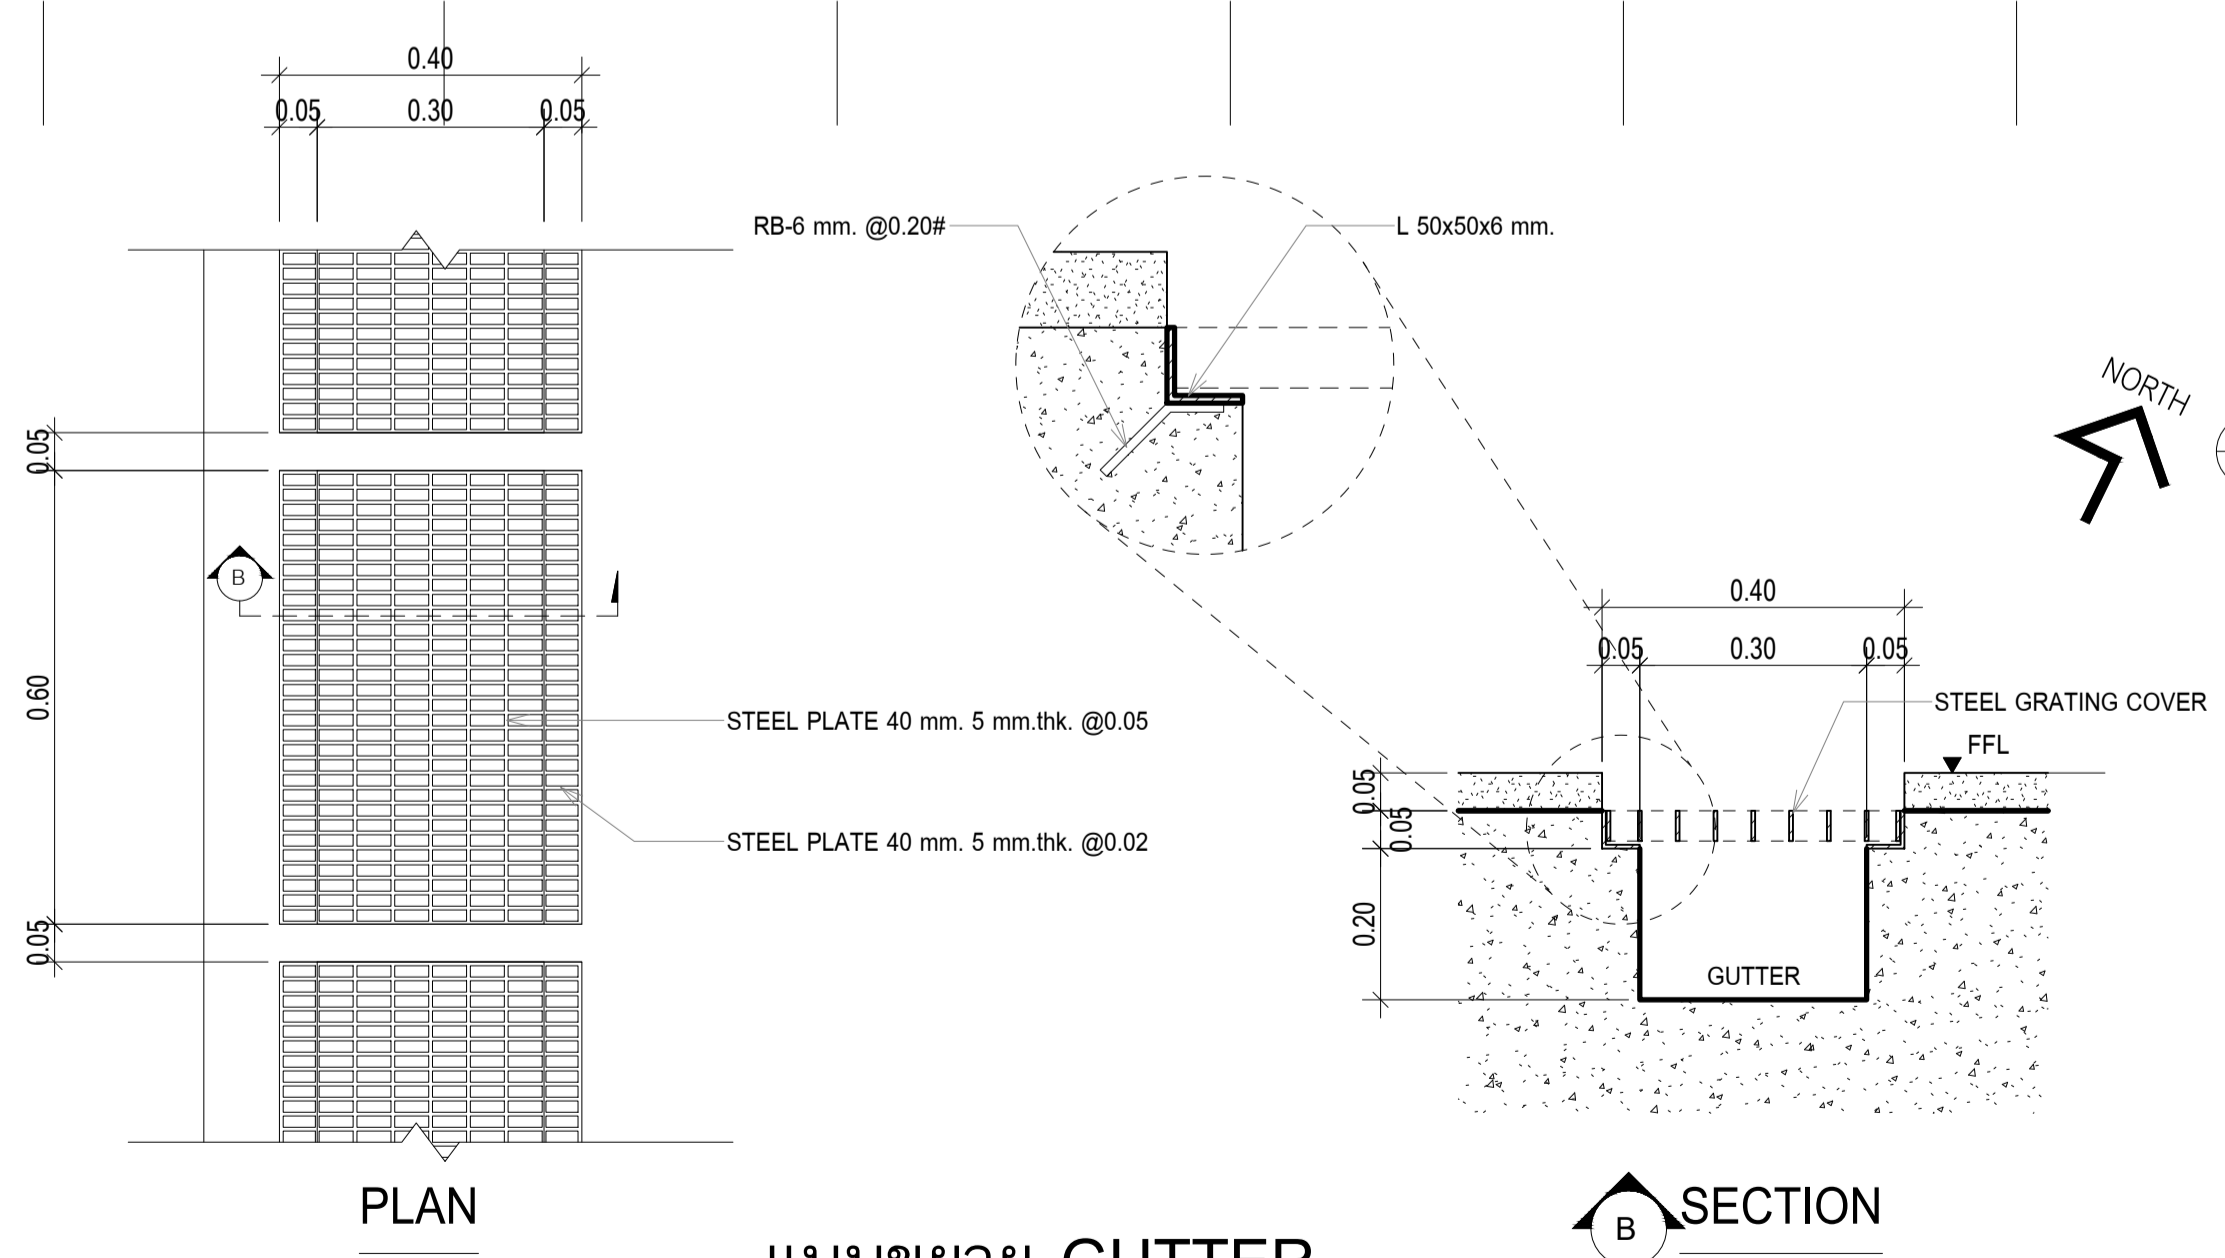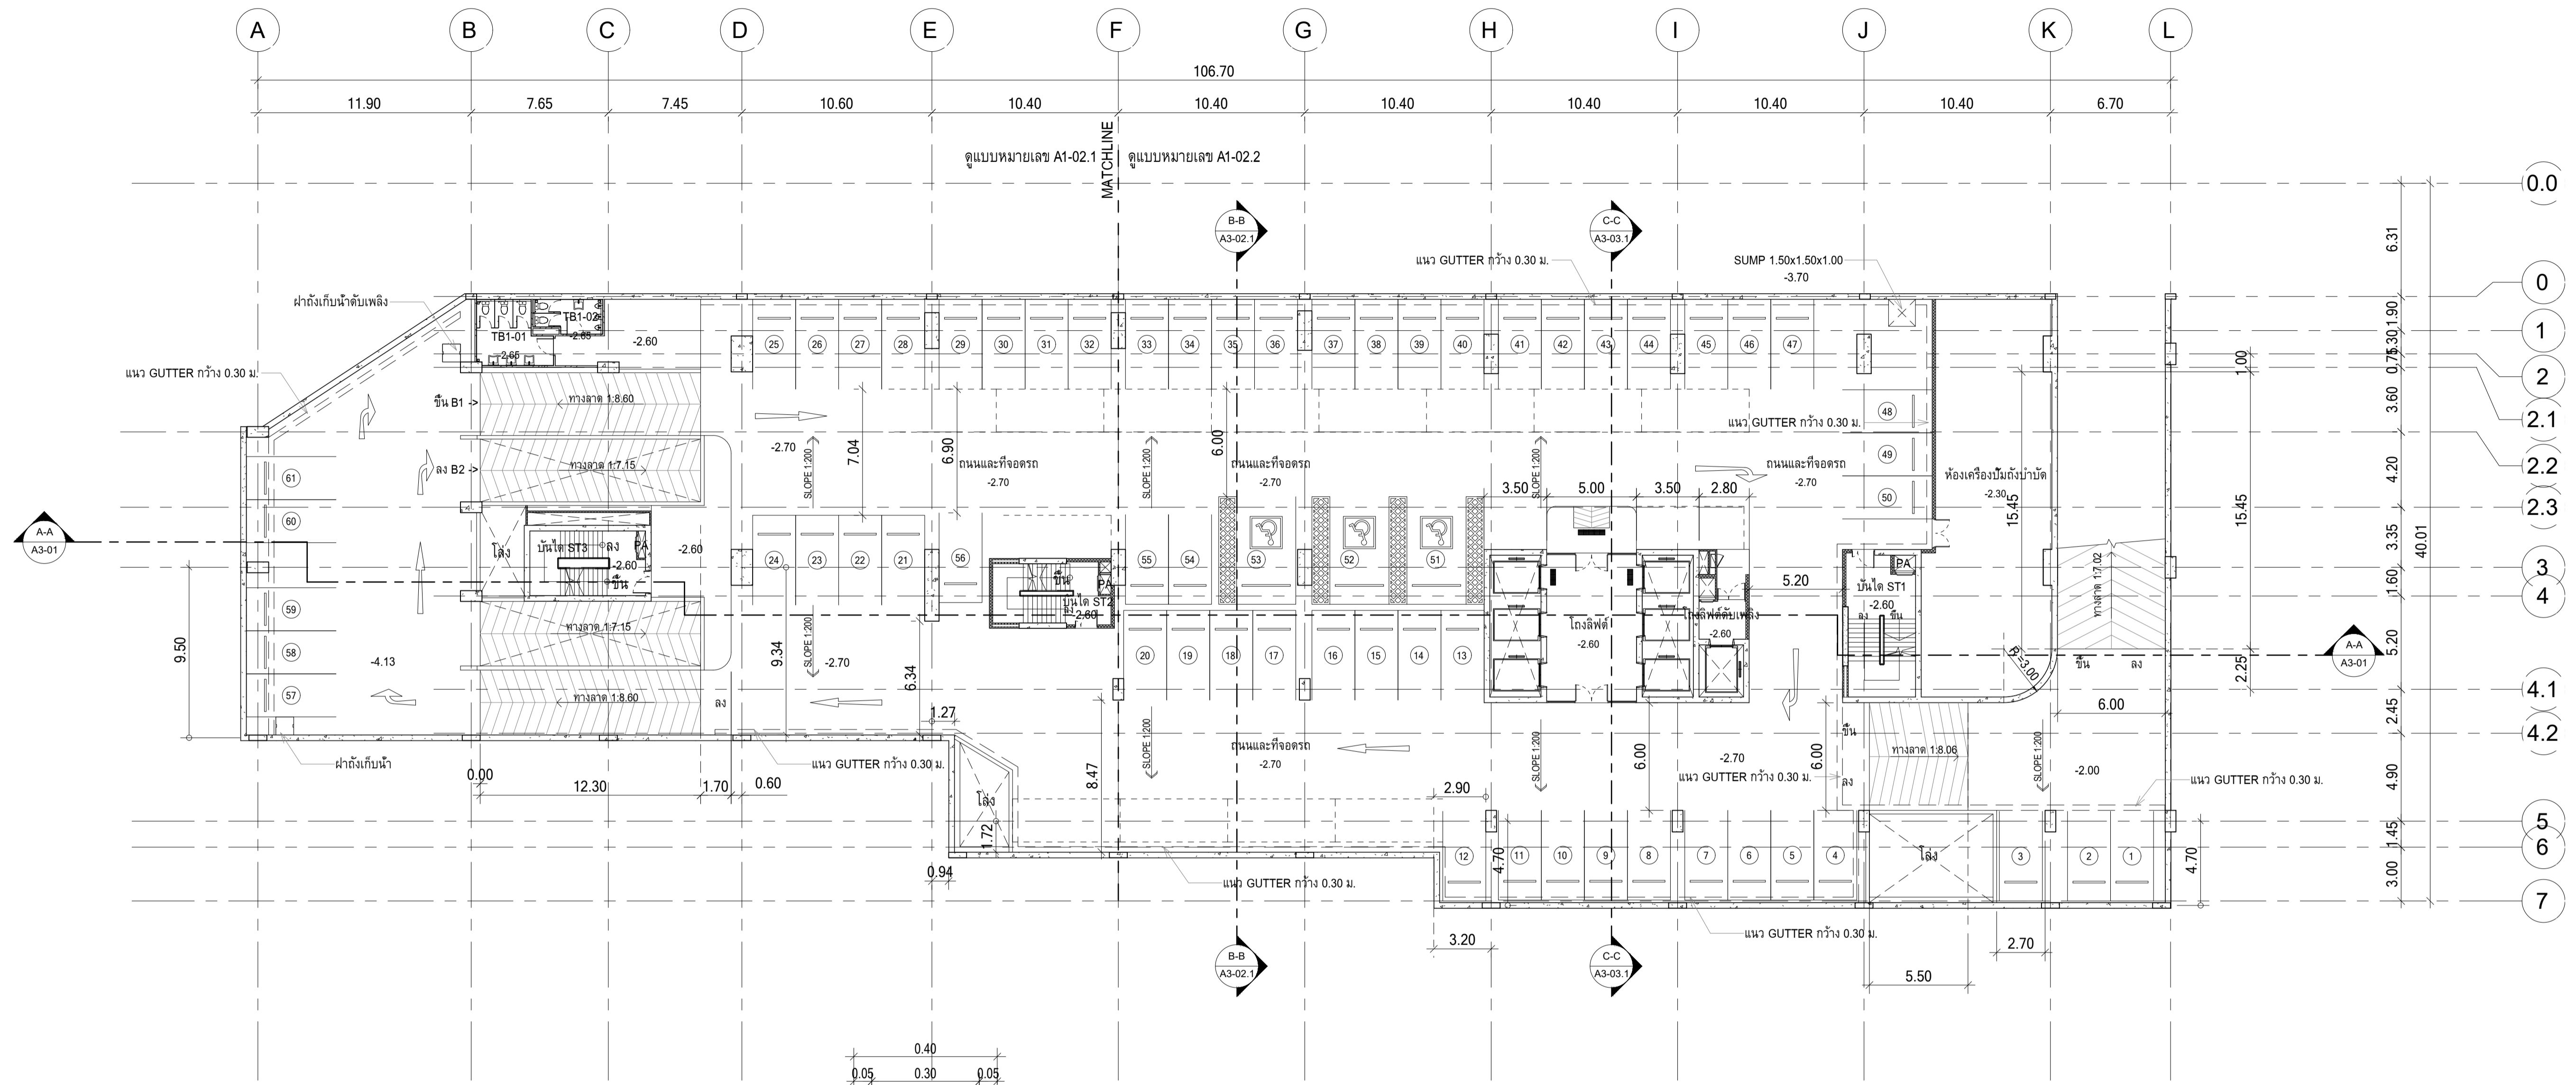



แบบขยาย GUTTER
มาตราส่วน 1 : 10

ผังพื้นชั้นใต้ดิน B1
มาตราส่วน 1 : 200

หมายเหตุ : ระดับที่ระบุลงในแบบคือระดับที่ FINISHING แล้ว
ส่วนที่ทำพื้นขัดเรียบในร้านค้าให้ลดระดับไว้ 5 ซม.



ให้ผู้รับเหมา ทำการตรวจสอบระดับจริงของทางเชื่อมอาคารที่จอดรถเดิม ก่อนทำงาน และทำการ
ละเอียด SHOP DRAWING เสนอแก่ผู้ออกแบบ ผู้ควบคุมงาน อนุมัติก่อนดำเนินการ

	PROJECT : อาคารพัฒนาศึกษาการเกษตร เพื่อสร้างเศรษฐกิจอย่างยั่งยืน		สถาปนิก : นวราทิไคโรวัฒน์ วิชัยศิริ วสท.361	สถาปนิก : ภรพรพงษ์ วงษ์เพ็ง ภสท. 26284	วิศวกรโครงสร้าง : สิทธิโชค ศิริวิวัฒน์ สย.6090	วิศวกรผู้ตรวจสอบรายการคำนวณ : กิตติศักดิ์ พิทักษ์วงศ์ รย.2129	วิศวกรไฟฟ้า : เอกสิทธิ์ รัชชาสกุลเกียรติ สฟท.4065	วิศวกรเครื่องกล : วรภัก สมันตยากรกุล สท.3355	วิศวกรสิ่งแวดล้อม : วรภัก สมันตยากรกุล สท.186	DRAWING TITLE : ผังพื้นชั้นใต้ดิน B1	DWG NO : A1-02
	LOCATION : เลขที่ 114 ซอยสุขุมวิท 23 ถนนสุขุมวิท แขวงคลองเตยเหนือ เขตวัฒนา กรุงเทพมหานคร 10110		ภาควิชาวิศวกรรมโยธา มหาวิทยาลัยเทคโนโลยีพระจอมเกล้าธนบุรี	ภาควิชาวิศวกรรมโยธา มหาวิทยาลัยเทคโนโลยีพระจอมเกล้าธนบุรี	ภาควิชาวิศวกรรมโยธา มหาวิทยาลัยเทคโนโลยีพระจอมเกล้าธนบุรี	ภาควิชาวิศวกรรมโยธา มหาวิทยาลัยเทคโนโลยีพระจอมเกล้าธนบุรี	ภาควิชาวิศวกรรมโยธา มหาวิทยาลัยเทคโนโลยีพระจอมเกล้าธนบุรี	ภาควิชาวิศวกรรมโยธา มหาวิทยาลัยเทคโนโลยีพระจอมเกล้าธนบุรี	ภาควิชาวิศวกรรมโยธา มหาวิทยาลัยเทคโนโลยีพระจอมเกล้าธนบุรี	ภาควิชาวิศวกรรมโยธา มหาวิทยาลัยเทคโนโลยีพระจอมเกล้าธนบุรี	ภาควิชาวิศวกรรมโยธา มหาวิทยาลัยเทคโนโลยีพระจอมเกล้าธนบุรี

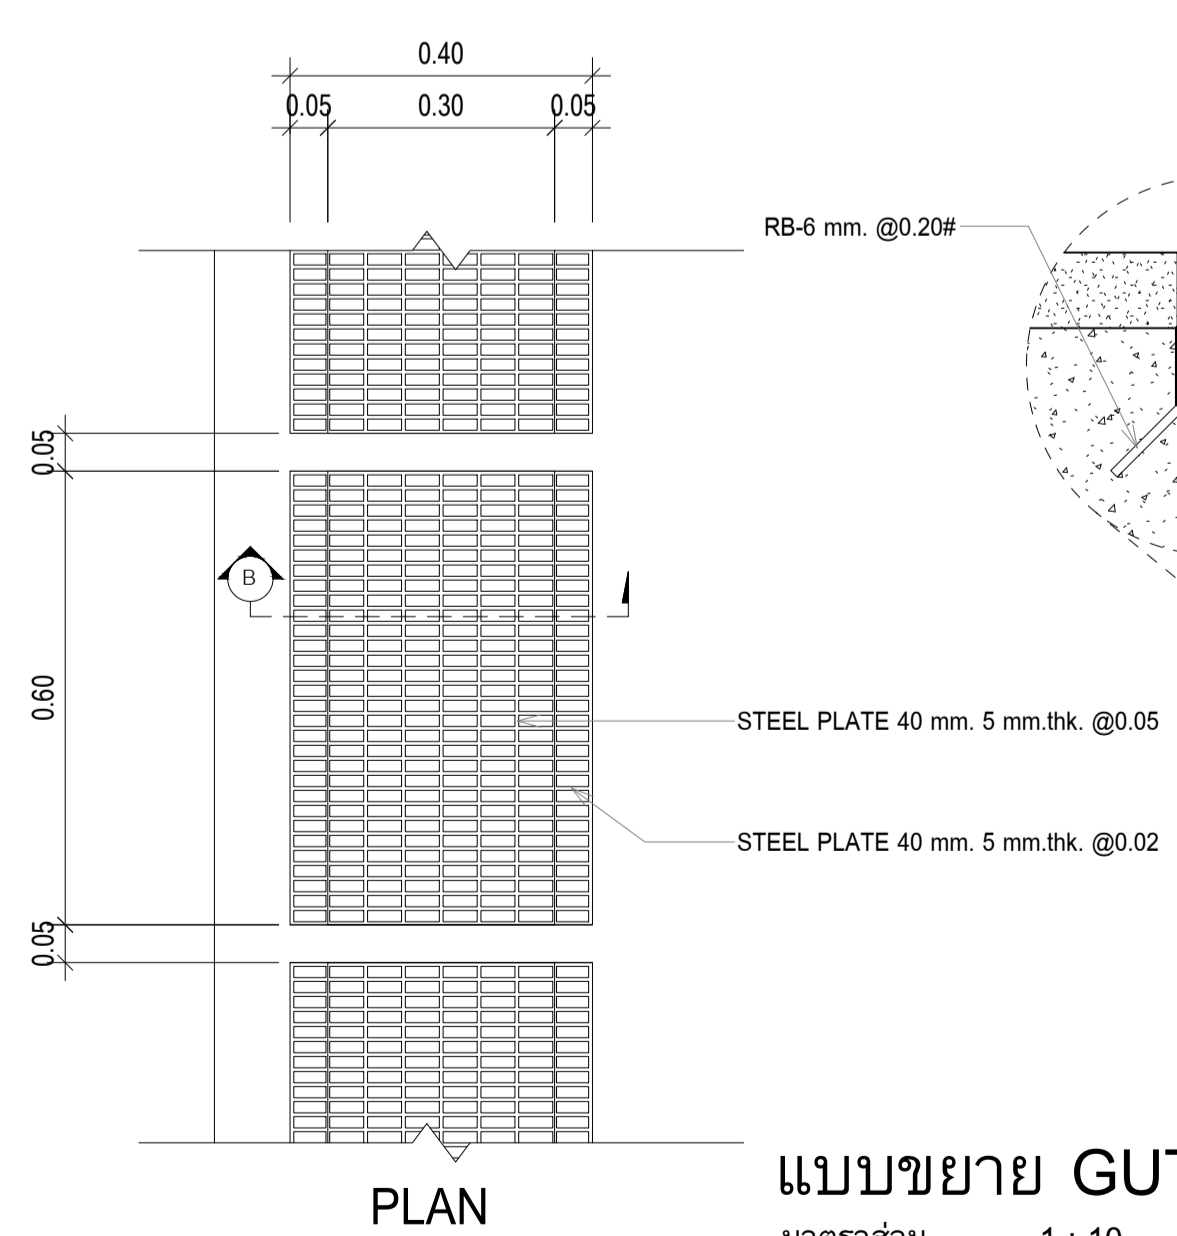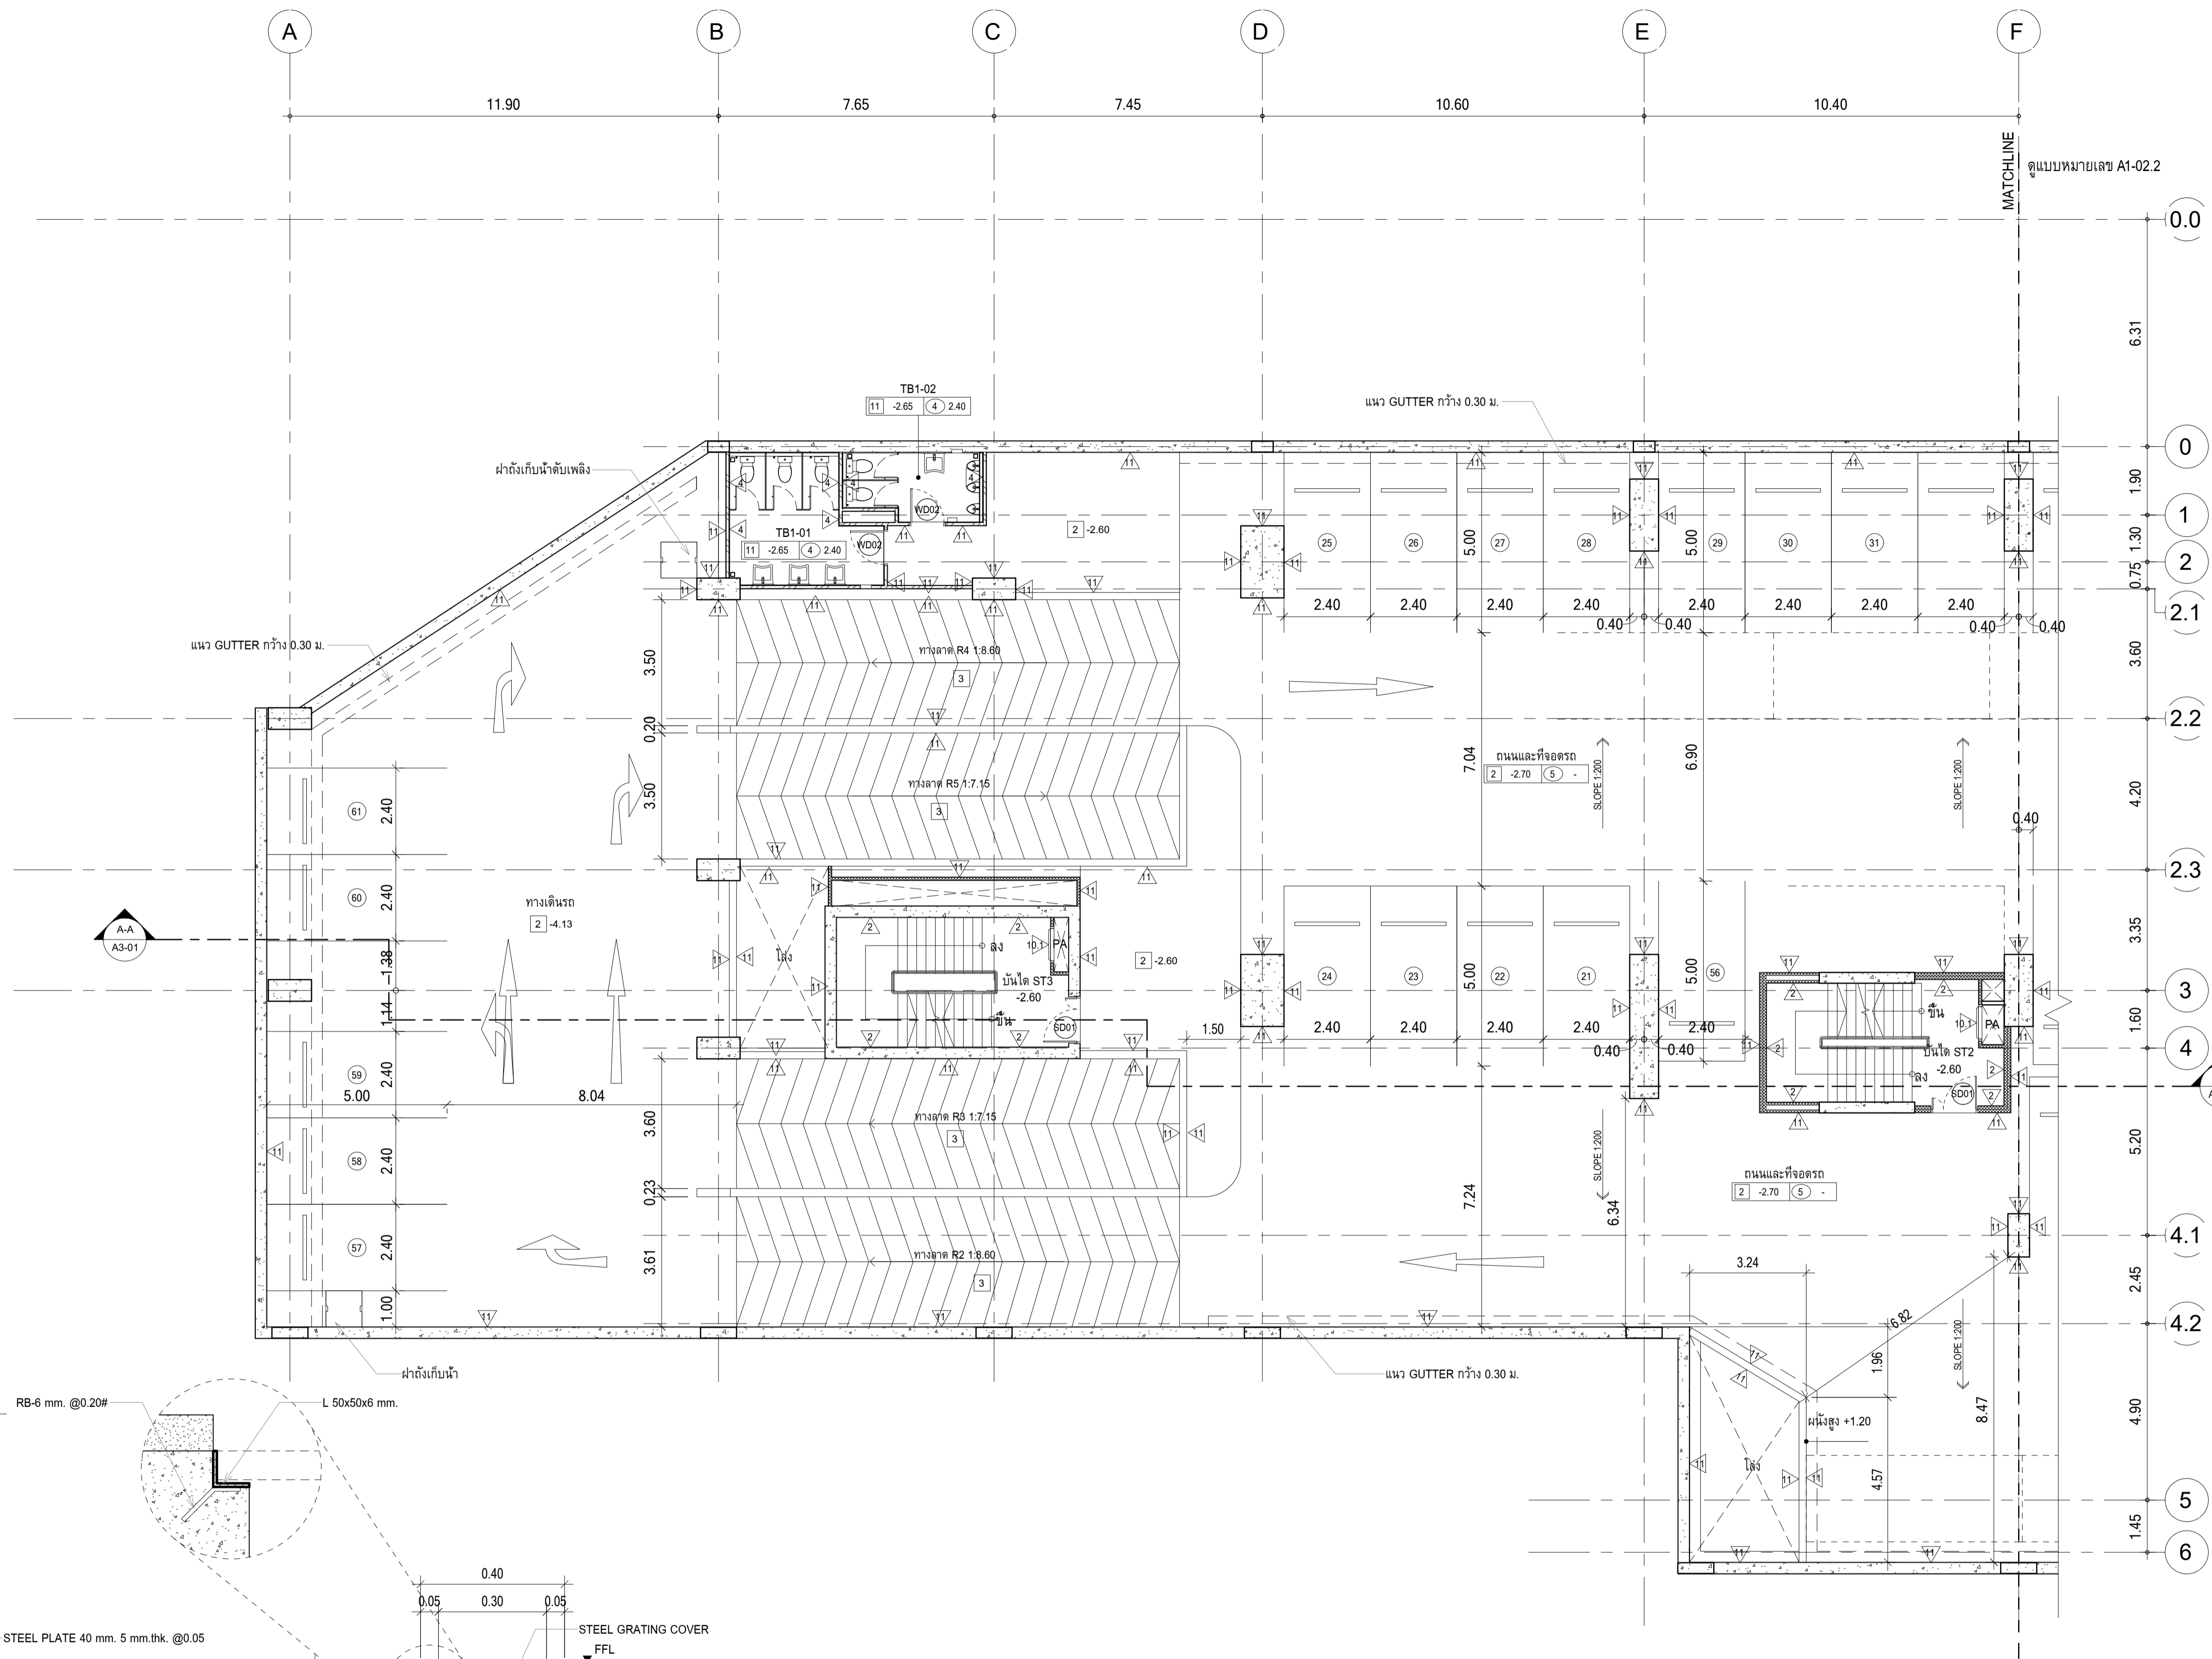

แบบขยาย GUTTER
มาตราส่วน 1 : 10

SECTION B

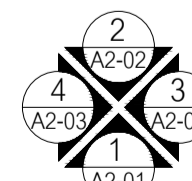
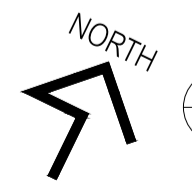


ผังพื้นชั้นใต้ดิน B1, ส่วนที่ 1
มาตราส่วน 1 : 100

หมายเหตุ : ระดับที่ระบุลงในแบบคือระดับที่ FINISHING แล้ว
ส่วนที่ทำพื้นขัดเรียบในร้านค้าให้ลดระดับไว้ 5 ซม.

ให้ผู้รับเหมา ทำการตรวจสอบระดับจริงของทางเชื่อมอาคารที่จอดรถเดิม ก่อนทำงาน และทำรายละเอียด SHOP DRAWING เสนอแก่ผู้ออกแบบ ผู้ควบคุมงาน อนุมัติก่อนดำเนินการ



	PROJECT : อาคารพัฒนาทรัพยากรมนุษย์ เพื่อสร้างเศรษฐกิจอย่างยั่งยืน	สถาปนิก : นวรา ไชยวัฒน์ วิชาชีพ วดส.361	สถาปนิก : ภรพรพงษ์ วงษ์เพ็ง ภสด. 26284	วิศวกรโครงสร้าง : สิทธิโชค ศิริวัฒน์ สย. 6090	วิศวกรผู้ตรวจสอบรายการคำนวณ : กิตติศักดิ์ พิทักษ์วงศ์ รย. 2129	วิศวกรไฟฟ้า : เสกสิทธิ์ รักษาสกุลเกียรติ สฟท. 4065	วิศวกรเครื่องกล : วรกิจ สมันตยากรกุล สท. 3355	วิศวกรสิ่งแวดล้อม : วรวิทย์ สมันตยากรกุล สส. 186	DRAWING TITLE : ผังพื้นชั้นใต้ดิน B1, ส่วนที่ 1	DWG NO : A1-02.1
	LOCATION : เลขที่ 114 ซอยสุขุมวิท 23 ถนนสุขุมวิท แขวงคลองเตยเหนือ เขตวัฒนา กรุงเทพมหานคร 10110	ภาณวัฒน์ สินชัยรัตน์ สสท. 2456	วุฒิพงษ์ คำแสน ภสด. 26324	ชุตติชัย โล่ห์วีระรัตน์ สย. 9850	วิศวกรเครื่องกล : พงษ์เทพ พงศ์คุณานาภาพ สท. 4494	DATE : 24/04/2566	SCALE : As indicated	IMPORTANT: DO NOT SCALE THIS DRAWING. ALL DIMENSIONS SHOULD BE CHECKED ON THE SITE AND SHOP DRAWINGS SHOULD BE PROVIDED BEFORE CONSTRUCTION BY CONTRACTOR.		

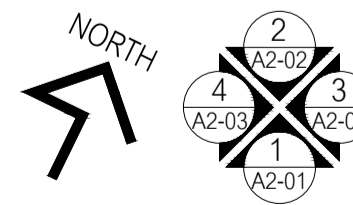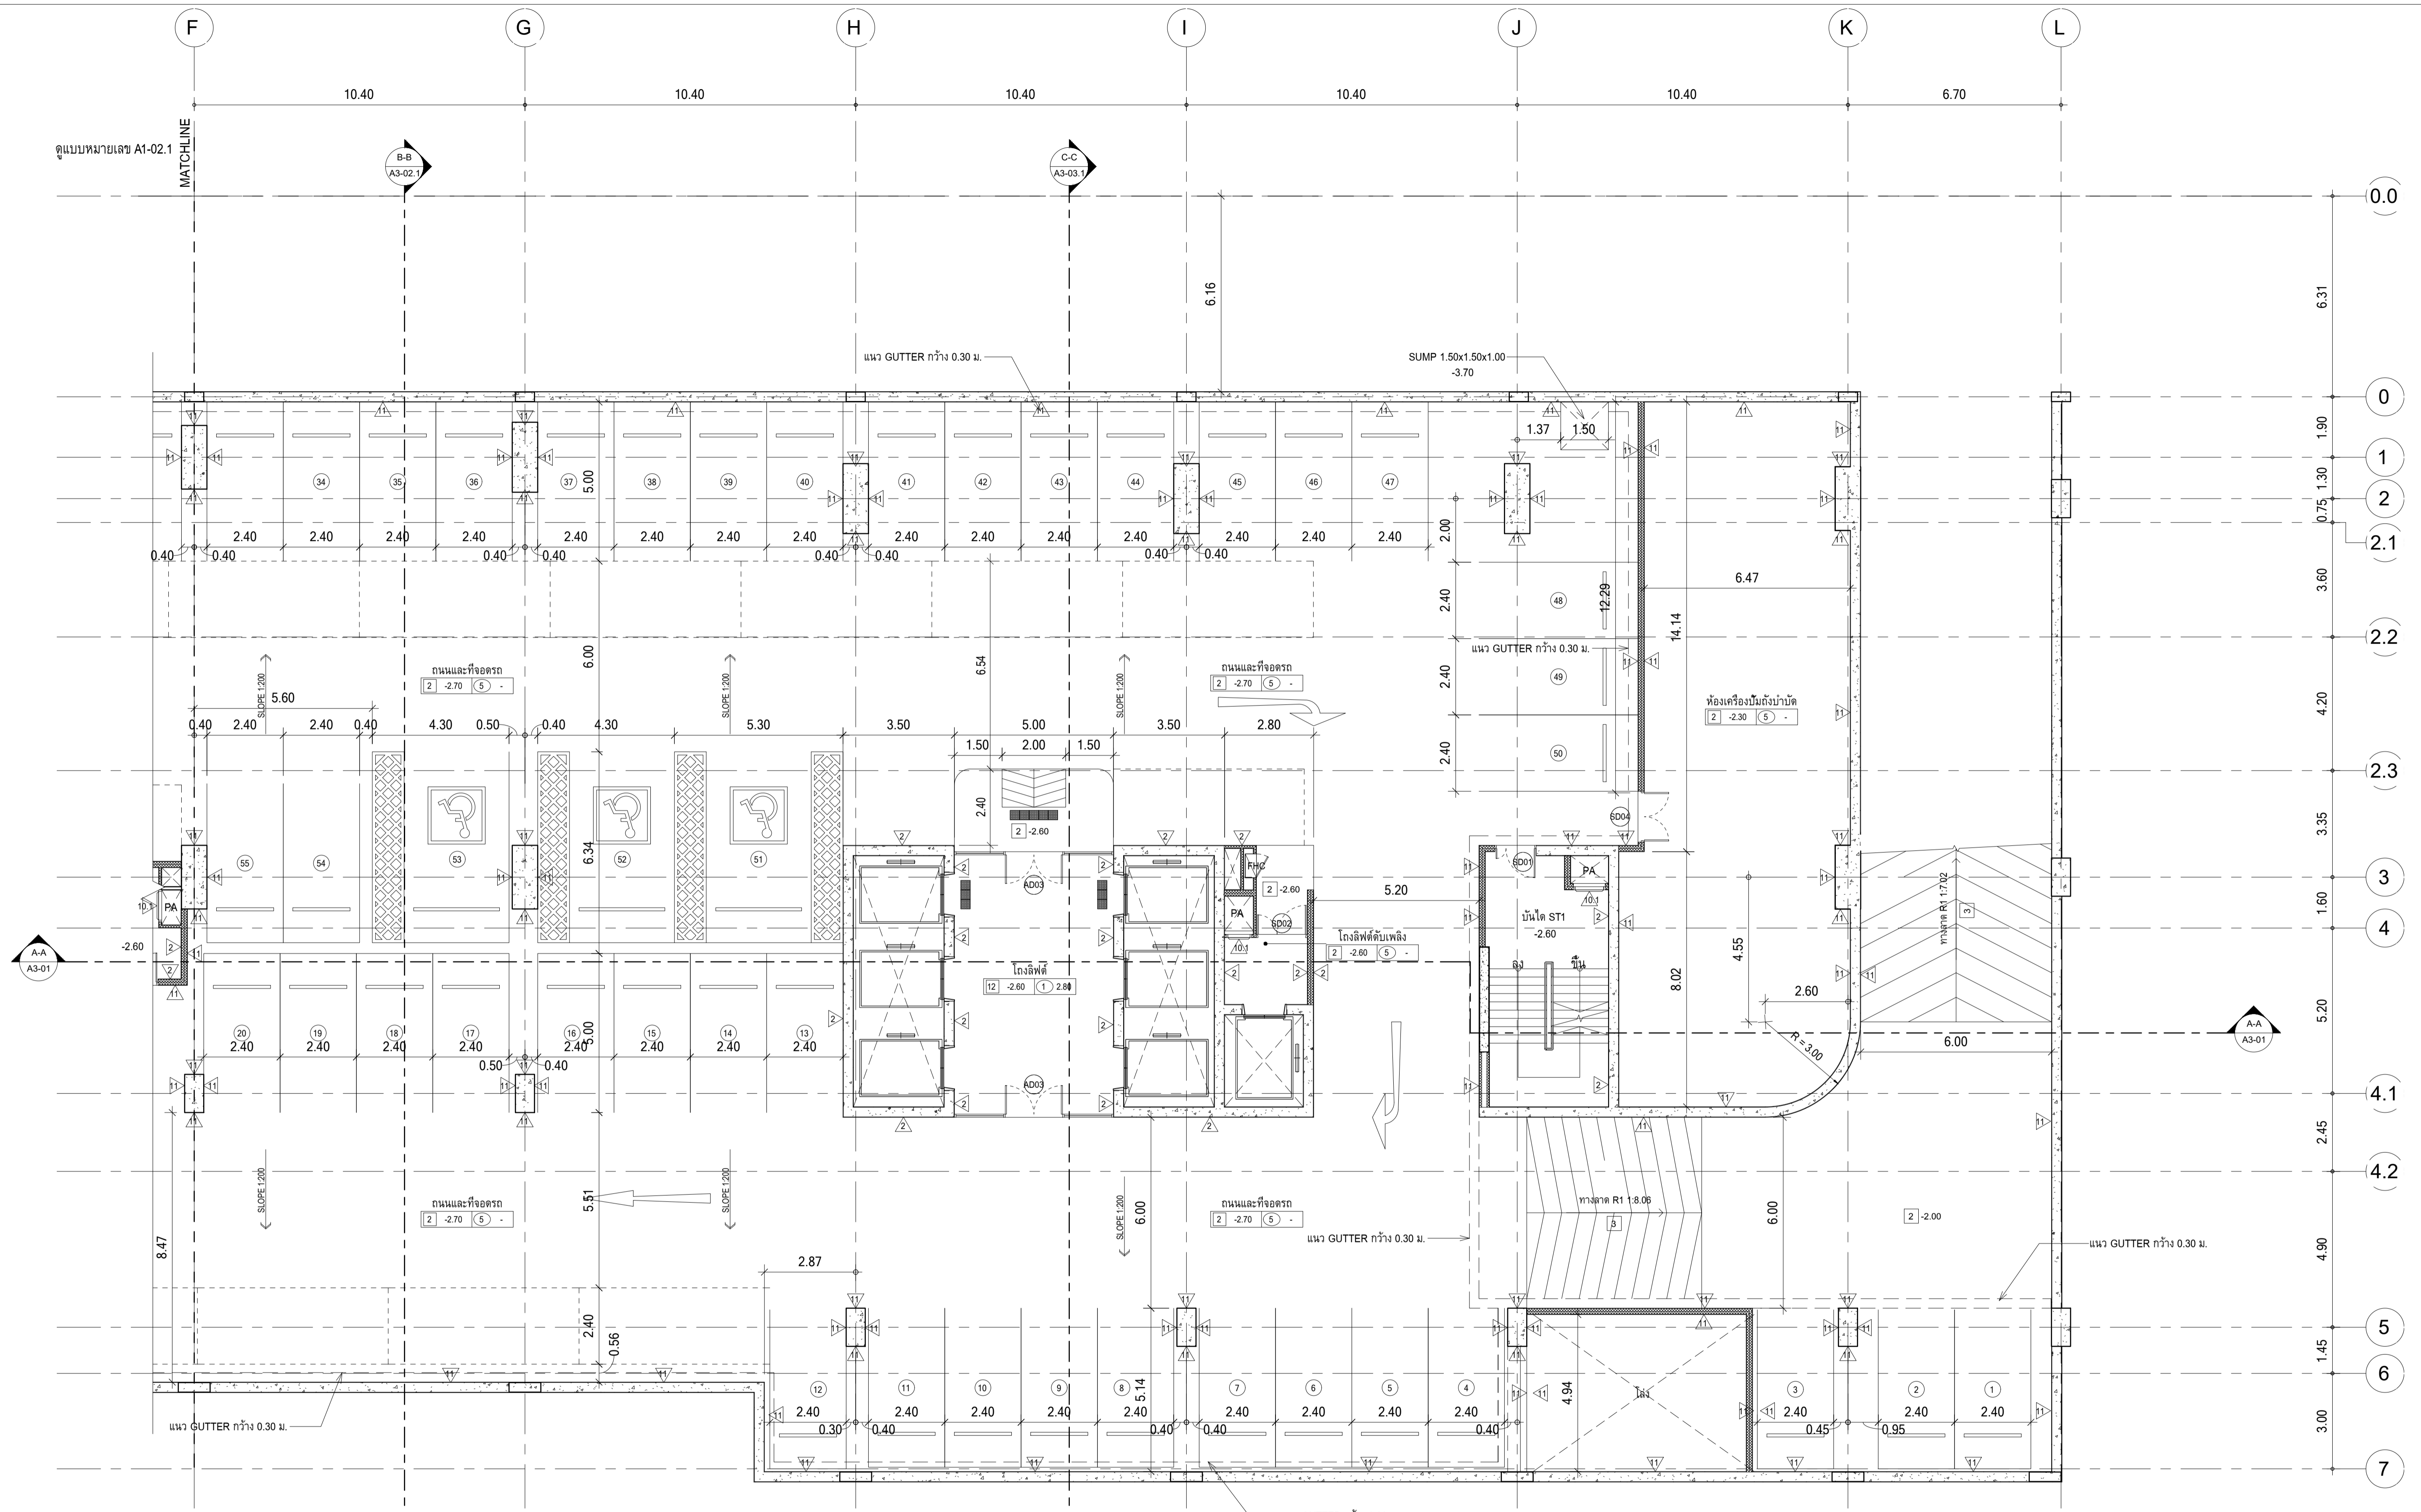

ผังพื้นชั้นใต้ดิน B1, ส่วนที่ 2
 มาตรฐาน 1 : 100

หมายเหตุ : ระดับที่ระบุลงในแบบคือระดับที่ FINISHING แล้ว
 ส่วนที่ทำพื้นขัดเรียบในร้านค้าให้ลดระดับไว้ 5 ซม.

	PROJECT : อาคารพัฒนาทรัพยากรมนุษย์ เพื่อสร้างเศรษฐกิจอย่างยั่งยืน	สถาปนิก : นวราทิไคโรวัฒน์ วิษยศิริ วสท.361	สถาปนิก : ภมรพงษ์ วงษ์เพ็ง ภสท. 26284	วิศวกรโครงสร้าง : สิทธิโชค ศิริวิวัฒน์ สย.6090	วิศวกรผู้ตรวจสอบรายการคำนวณ : กิตติศักดิ์ พิทักษ์วงษ์ ร.ย.2129	วิศวกรไฟฟ้า : เอกสิทธิ์ รักษาสกุลเกียรติ สทท.4065	วิศวกรเครื่องกล : วรวิทย์ สมันตยากรกุล สท.3355	วิศวกรสิ่งแวดล้อม : วรวิทย์ สมันตยากรกุล สท.186	DRAWING TITLE : ผังพื้นชั้นใต้ดิน B1, ส่วนที่ 2	DWG NO : A1-02.2
	LOCATION : เลขที่ 114 ซอยสุขุมวิท 23 ถนนสุขุมวิท แขวงคลองเตยเหนือ เขตวัฒนา กรุงเทพมหานคร 10110	ภาณุวัฒน์ สินชัยศักดิ์ สสท.2456	วุฒิพงษ์ คำแสน ภสท. 26324	ชุตติชัย โล่ห์วีรชาติ สย.9850	วิศวกรเครื่องกล : พงษ์เทพ พงศ์คุณานาภาพ สท.4494	DATE : 24/04/2566	SCALE : 1 : 100	<small>IMPORTANT: DO NOT SCALE THIS DRAWING. ALL DIMENSIONS SHOULD BE CHECKED ON THE SITE AND BCP ENHANCED SHOULD BE PREPARED BEFORE CONSTRUCTION BY CONTRACTOR.</small>		

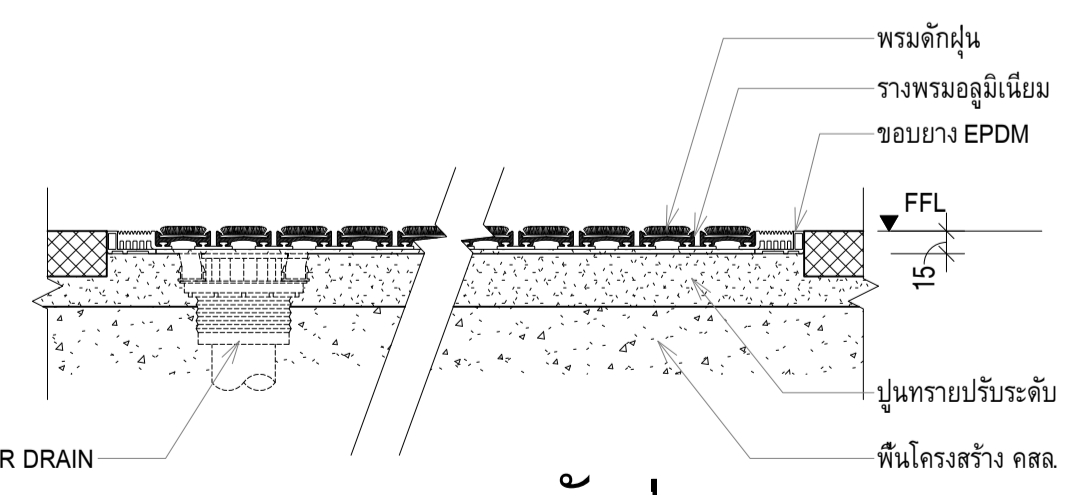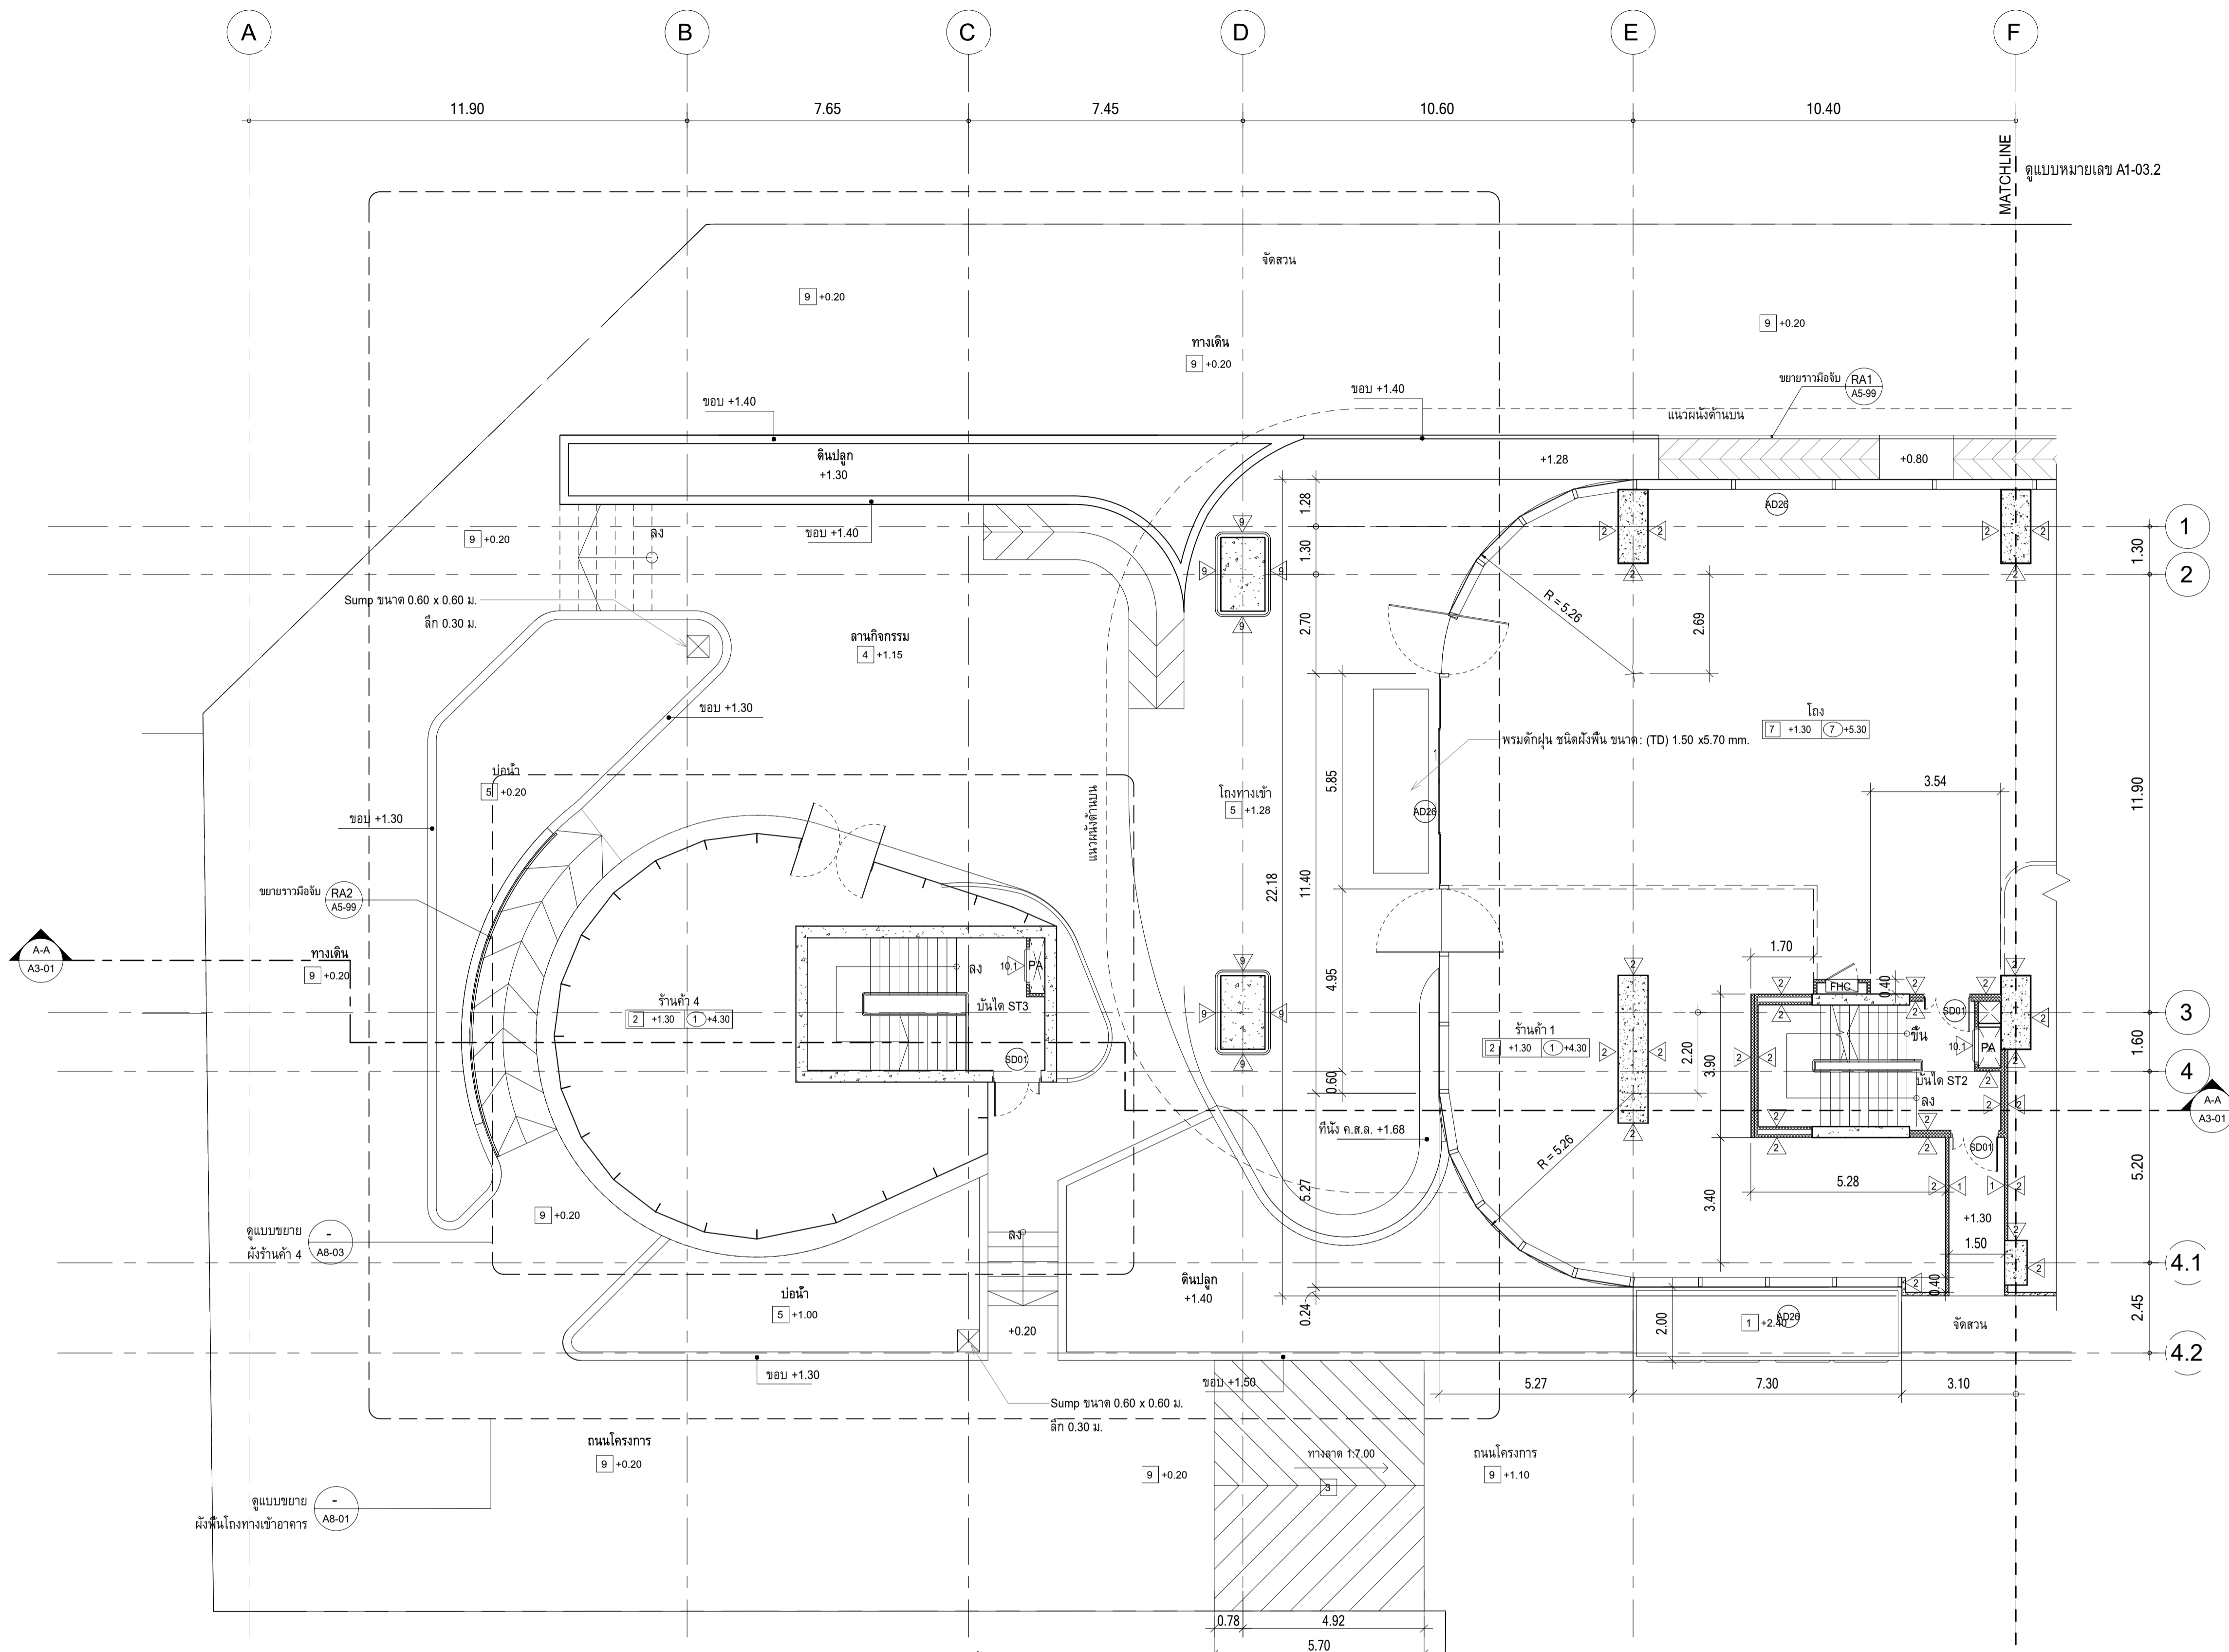

แบบขยายพรมดักฝุ่น
มาตราส่วน 1 : 5


↑ NORTH

ผังพื้นชั้น 1, ส่วนที่ 1
 มาตรฐาน 1 : 100

ห้องน้ำ	+1.25
โถงทางเข้า	+1.28
ส่วน SERVICE	+1.30
โถงลิฟต์, โถงบันได	+1.30

หมายเหตุ : ระดับที่ระบุลงในแบบคือระดับที่ FINISHING แล้ว ส่วนที่ทำพื้นขัดเรียบในร้านค้าให้ลดระดับไว้ 5 ซม.

	PROJECT : อาคารพัฒนาทรัพยากรมนุษย์ เพื่อสร้างเศรษฐกิจอย่างยั่งยืน	สถาปนิก : นวราทิไคโรวัฒน์ วิเศษศิริ วสท.361	สถาปนิก : งามรพวงษ์ วงษ์เพ็ง ภสท. 26284	วิศวกรโครงสร้าง : สิทธิโชค ศิริวิวัฒน์ สย.6090	วิศวกรผู้ตรวจสอบรายการคำนวณ : กิตติศักดิ์ พิทักษ์วงศ์ รย.2129	วิศวกรไฟฟ้า : เอกสิทธิ์ รักษาเสถียรเกียรติ สฟท.4065	วิศวกรเครื่องกล : วรวิทย์ สมันตยากรกุล สท.3355	วิศวกรสิ่งแวดล้อม : วรวิทย์ สมันตยากรกุล สท.186	DRAWING TITLE : ผังพื้นชั้น 1, ส่วนที่ 1	DWG NO : A1-03.1
	LOCATION : เลขที่ 114 ซอยสุขุมวิท 23 ถนนสุขุมวิท แขวงคลองเตยเหนือ เขตวัฒนา กรุงเทพมหานคร 10110	ภาควิชาสถาปัตย์ ภาควิชาสถาปัตย์ DATE : 24/04/2566

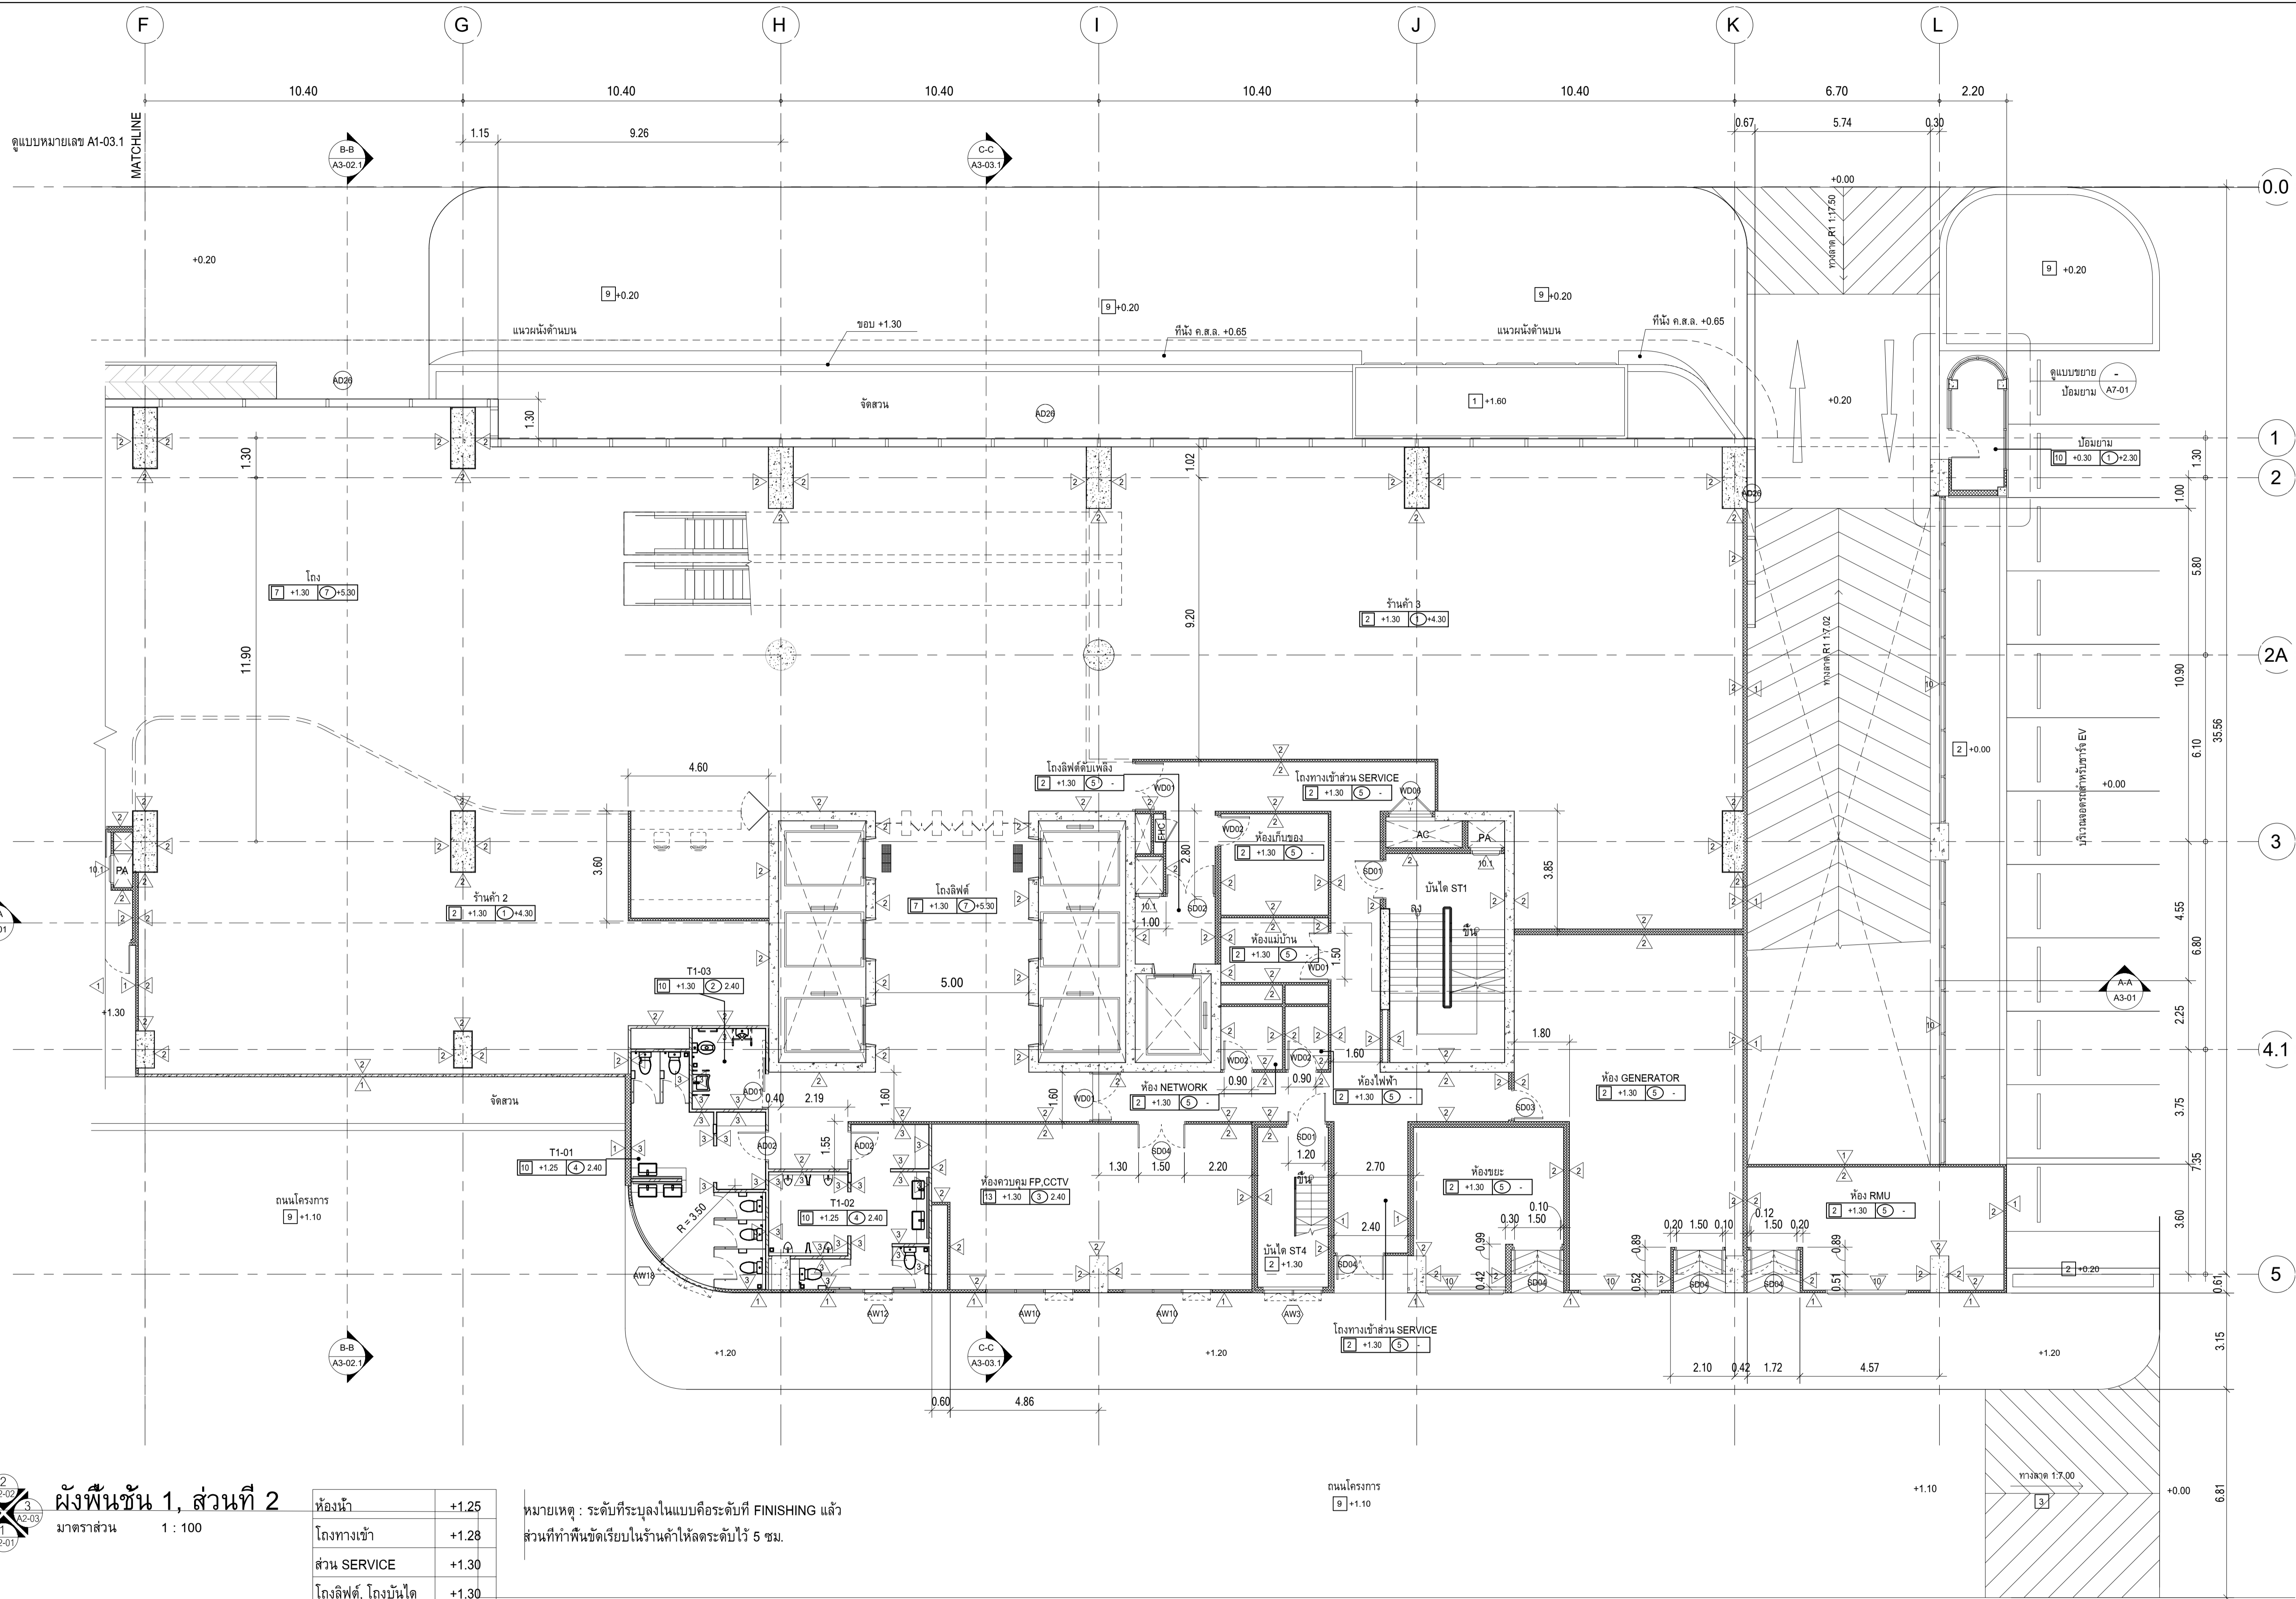


ผังพื้นที่ 1, ส่วนที่ 2
 มาตรฐาน 1 : 100

ห้องน้ำ	+1.25
โถงทางเข้า	+1.28
ส่วน SERVICE	+1.30
โถงลิฟต์, โถงบันได	+1.30

หมายเหตุ : ระดับที่ระบุลงในแบบคือระดับที่ FINISHING แล้ว
 ส่วนที่ทำพื้นขัดเรียบในร้านค้าให้ลดระดับไว้ 5 ซม.


PROJECT :
 อาคารพัฒนาทรัพยากรมนุษย์ เพื่อสร้างเศรษฐกิจอย่างยั่งยืน
LOCATION :
 เลขที่ 114 ซอยสุขุมวิท 23 ถนนสุขุมวิท แขวงคลองเตยเหนือ เขตวัฒนา กรุงเทพมหานคร 10110
OWNER :
 มหาวิทยาลัยศรีนครินทรวิโรฒ


สถาปนิก :
 นวราโชโตวัฒน์ วิเศษศิริ ร.สถ.361
สถาปนิก :
 ภรพรพงษ์ วงษ์เพ็ง ร.สถ. 26284
วิศวกรโครงสร้าง :
 สิทธิโชค ศิริวิวัฒน์ สย.6090
วิศวกรผู้ตรวจสอบรายการคำนวณ :
 กิตติศักดิ์ พิทักษ์วงศ์ รย.2129
วิศวกรไฟฟ้า :
 เอกสิทธิ์ รักษาสกุลเกียรติ สฟท.4065
วิศวกรเครื่องกล :
 วรวิทย์ สมันตยากรกุล สท.3355
วิศวกรสิ่งแวดล้อม :
 วรวิทย์ สมันตยากรกุล สท.186


สถาปนิก :
 นวราโชโตวัฒน์ สย.2456
สถาปนิก :
 วุฒิพงษ์ คำแสน ร.สถ. 26324
วิศวกรโครงสร้าง :
 ชุตติชัย โล่ห์วิจิตรรัตน์ สย.9850

วิศวกรไฟฟ้า :
 เอกสิทธิ์ รักษาสกุลเกียรติ สฟท.4065
วิศวกรเครื่องกล :
 วรวิทย์ สมันตยากรกุล สท.3355
วิศวกรสิ่งแวดล้อม :
 วรวิทย์ สมันตยากรกุล สท.186

วิศวกรผู้ตรวจสอบรายการคำนวณ :
 กิตติศักดิ์ พิทักษ์วงศ์ รย.2129
วิศวกรไฟฟ้า :
 เอกสิทธิ์ รักษาสกุลเกียรติ สฟท.4065
วิศวกรเครื่องกล :
 วรวิทย์ สมันตยากรกุล สท.3355
วิศวกรสิ่งแวดล้อม :
 วรวิทย์ สมันตยากรกุล สท.186

วิศวกรผู้ตรวจสอบรายการคำนวณ :
 กิตติศักดิ์ พิทักษ์วงศ์ รย.2129
วิศวกรไฟฟ้า :
 เอกสิทธิ์ รักษาสกุลเกียรติ สฟท.4065
วิศวกรเครื่องกล :
 วรวิทย์ สมันตยากรกุล สท.3355
วิศวกรสิ่งแวดล้อม :
 วรวิทย์ สมันตยากรกุล สท.186

DRAWING TITLE :
 ผังพื้นที่ 1, ส่วนที่ 2
DWG NO. :
 A1-03.2
DATE :
 24/04/2566
SCALE :
 1 : 100

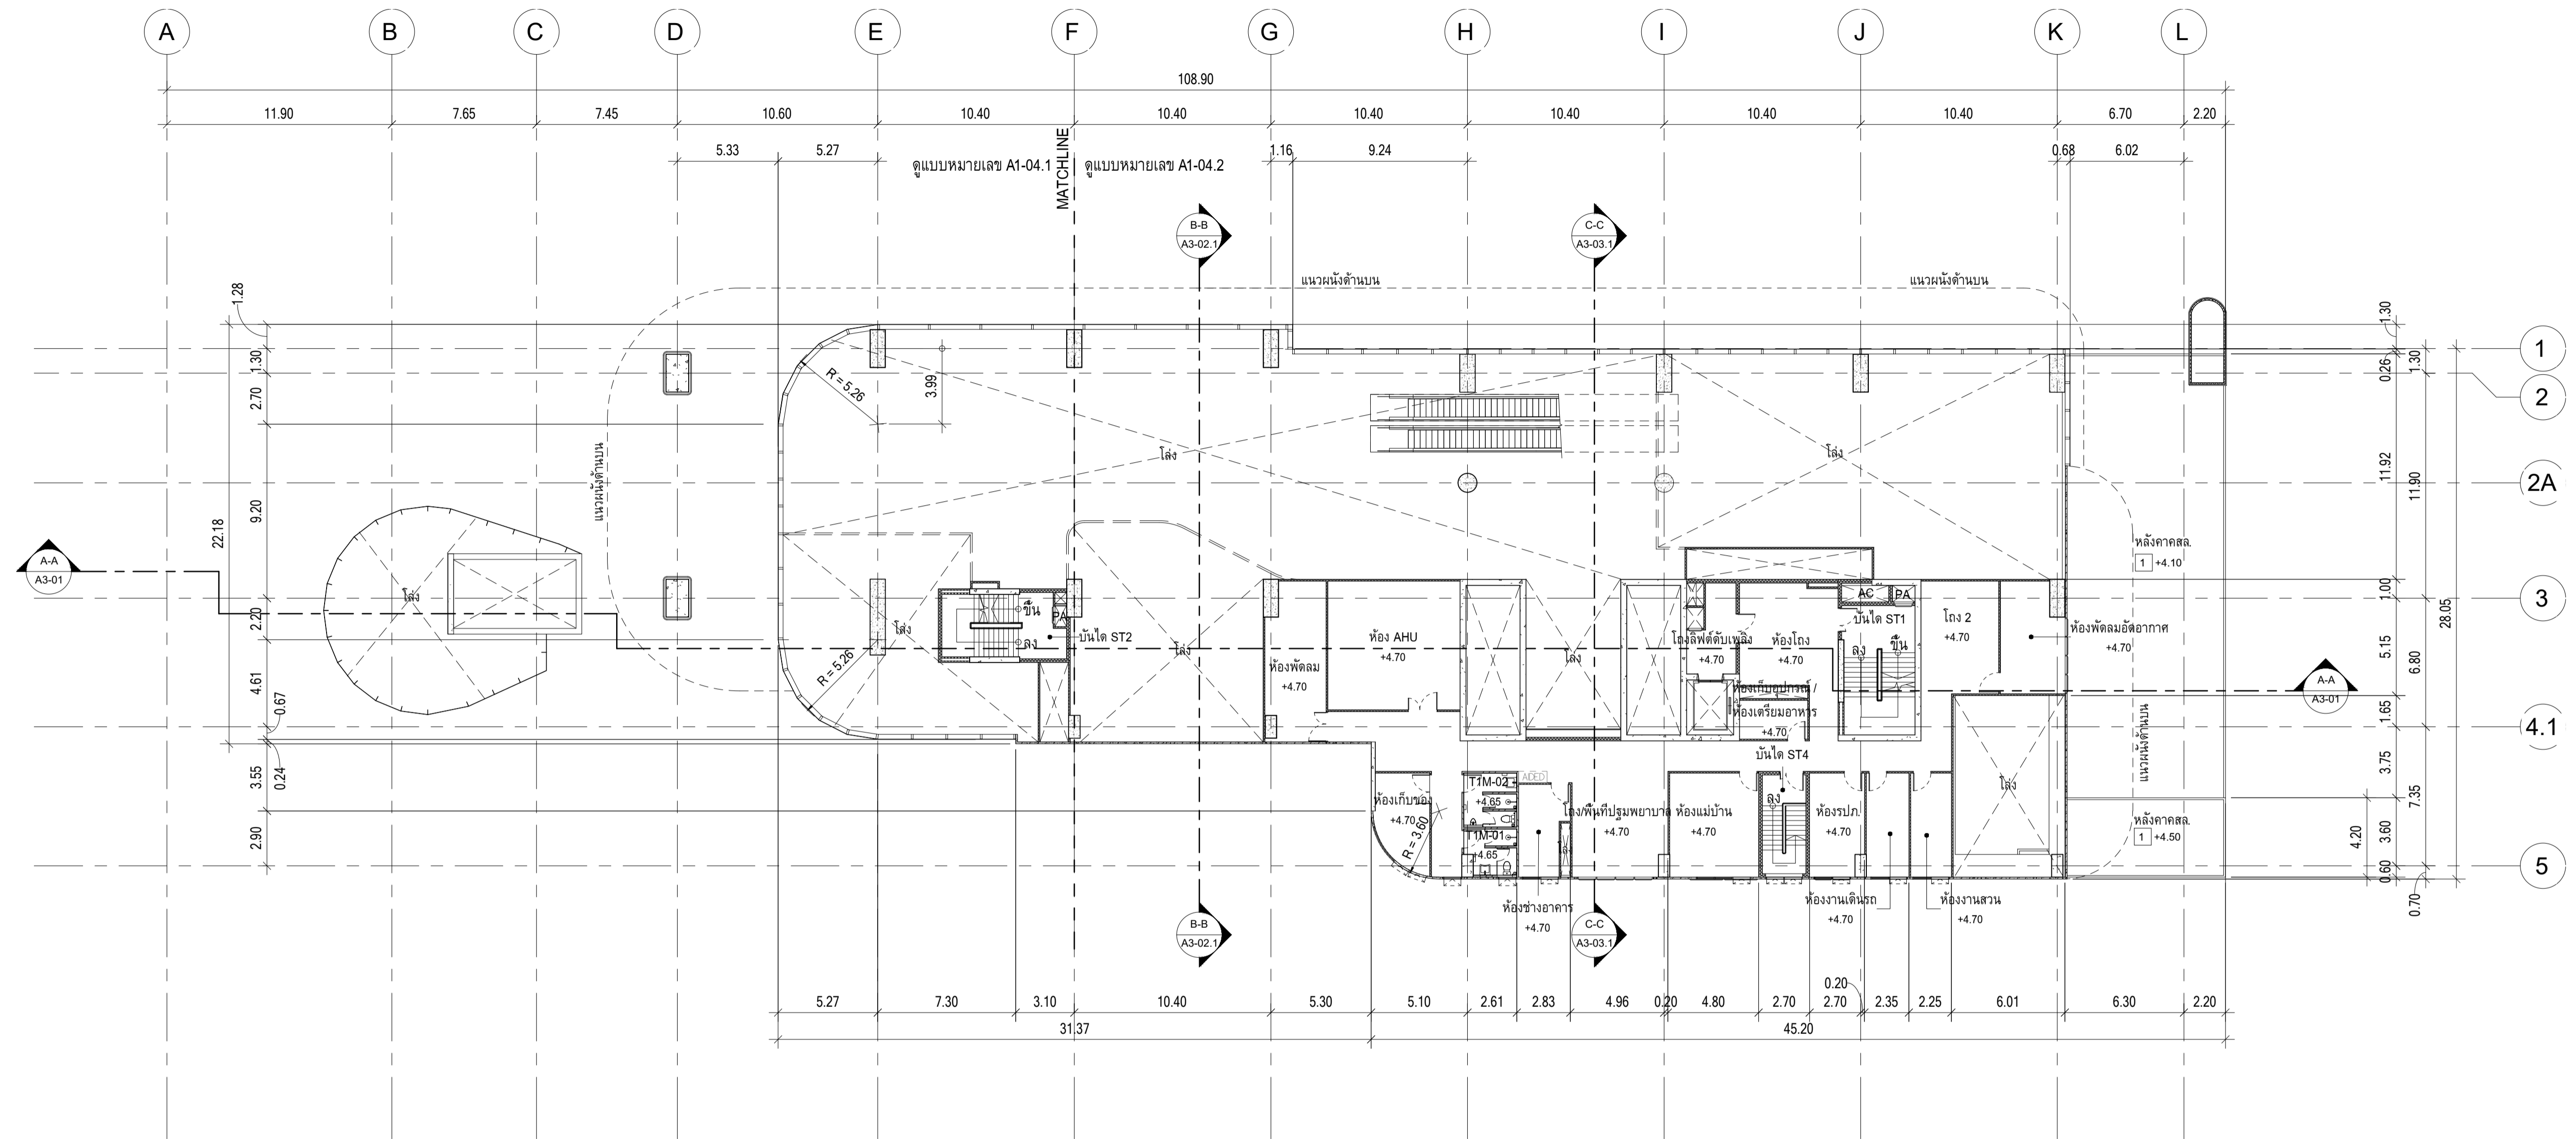



ผังพื้นชั้น 1M
มาตราส่วน 1 : 200

ห้องน้ำ	+4.65
ส่วน SERVICE	+4.70
โถงทางเดิน	+4.70
โถงลิฟต์, โถงบันได	+4.70

หมายเหตุ : ระดับที่ระบุลงในแบบคือระดับที่ FINISHING แล้ว
ส่วนที่ทำพื้นขัดเรียบในร้านค้าให้ลดระดับไว้ 5 ซม.

	PROJECT :	อาคารพัฒนาทรัพยากรมนุษย์ เพื่อสร้างเศรษฐกิจอย่างยั่งยืน	สถาปนิก :	นาวาโร ไตรวัฒน์ วิชัยศิริ วสท.361	วิศวกรโครงสร้าง :	สิทธิโชค ศิริวัฒน์ สย.6090	วิศวกรผู้ตรวจสอบรายการคำนวณ :	กิตติศักดิ์ พัทธ์พงษ์ชัย.2129	วิศวกรไฟฟ้า :	เอกสิทธิ์ รักษาสกุลเกียรติ สฟท.4065	วิศวกรเครื่องกล :	วรวิทย์ สมันตยากรกุล สท.3355	วิศวกรสิ่งแวดล้อม :	วรวิทย์ สมันตยากรกุล สท.186	DRAWING TITLE :	DWG NO. :
	LOCATION :	เลขที่ 114 ซอยสุขุมวิท 23 ถนนสุขุมวิท แขวงคลองเตยเหนือ เขตวัฒนา กรุงเทพมหานคร 10110	สถาปนิก (ร่วม) :	ภาณุวัฒน์ สินชัยรัตน์ สสท.2456	วิศวกร (ร่วม) :	ชุตติชัย โล่ห์วีระรัตน์ สย.9850	วิศวกร (ร่วม) :	กัทธศักดิ์	วิศวกร (ร่วม) :	พท.ทศพร คุณานาภาพ สท.4494	วิศวกร (ร่วม) :	พท.ทศพร คุณานาภาพ สท.4494	วิศวกร (ร่วม) :	พท.ทศพร คุณานาภาพ สท.4494	ผังพื้นชั้น 1M	A1-04
OWNER :	มหาวิทยาลัยศรีนครินทรวิโรฒ		สถาปนิก (ร่วม) :	วุฒิพงษ์ คำแสน ภสท.26324	วิศวกร (ร่วม) :										DATE :	SCALE :
															24/04/2566	As indicated

IMPORTANT: DO NOT SCALE THIS DRAWING.
ALL DIMENSIONS SHOULD BE CHECKED
ON THE SITE AND BCP ENHANCED
SHOULD BE PRINTED BEFORE CONSTRUCTION
BY CONTRACTOR.

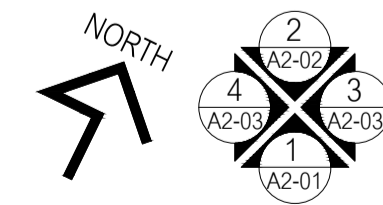
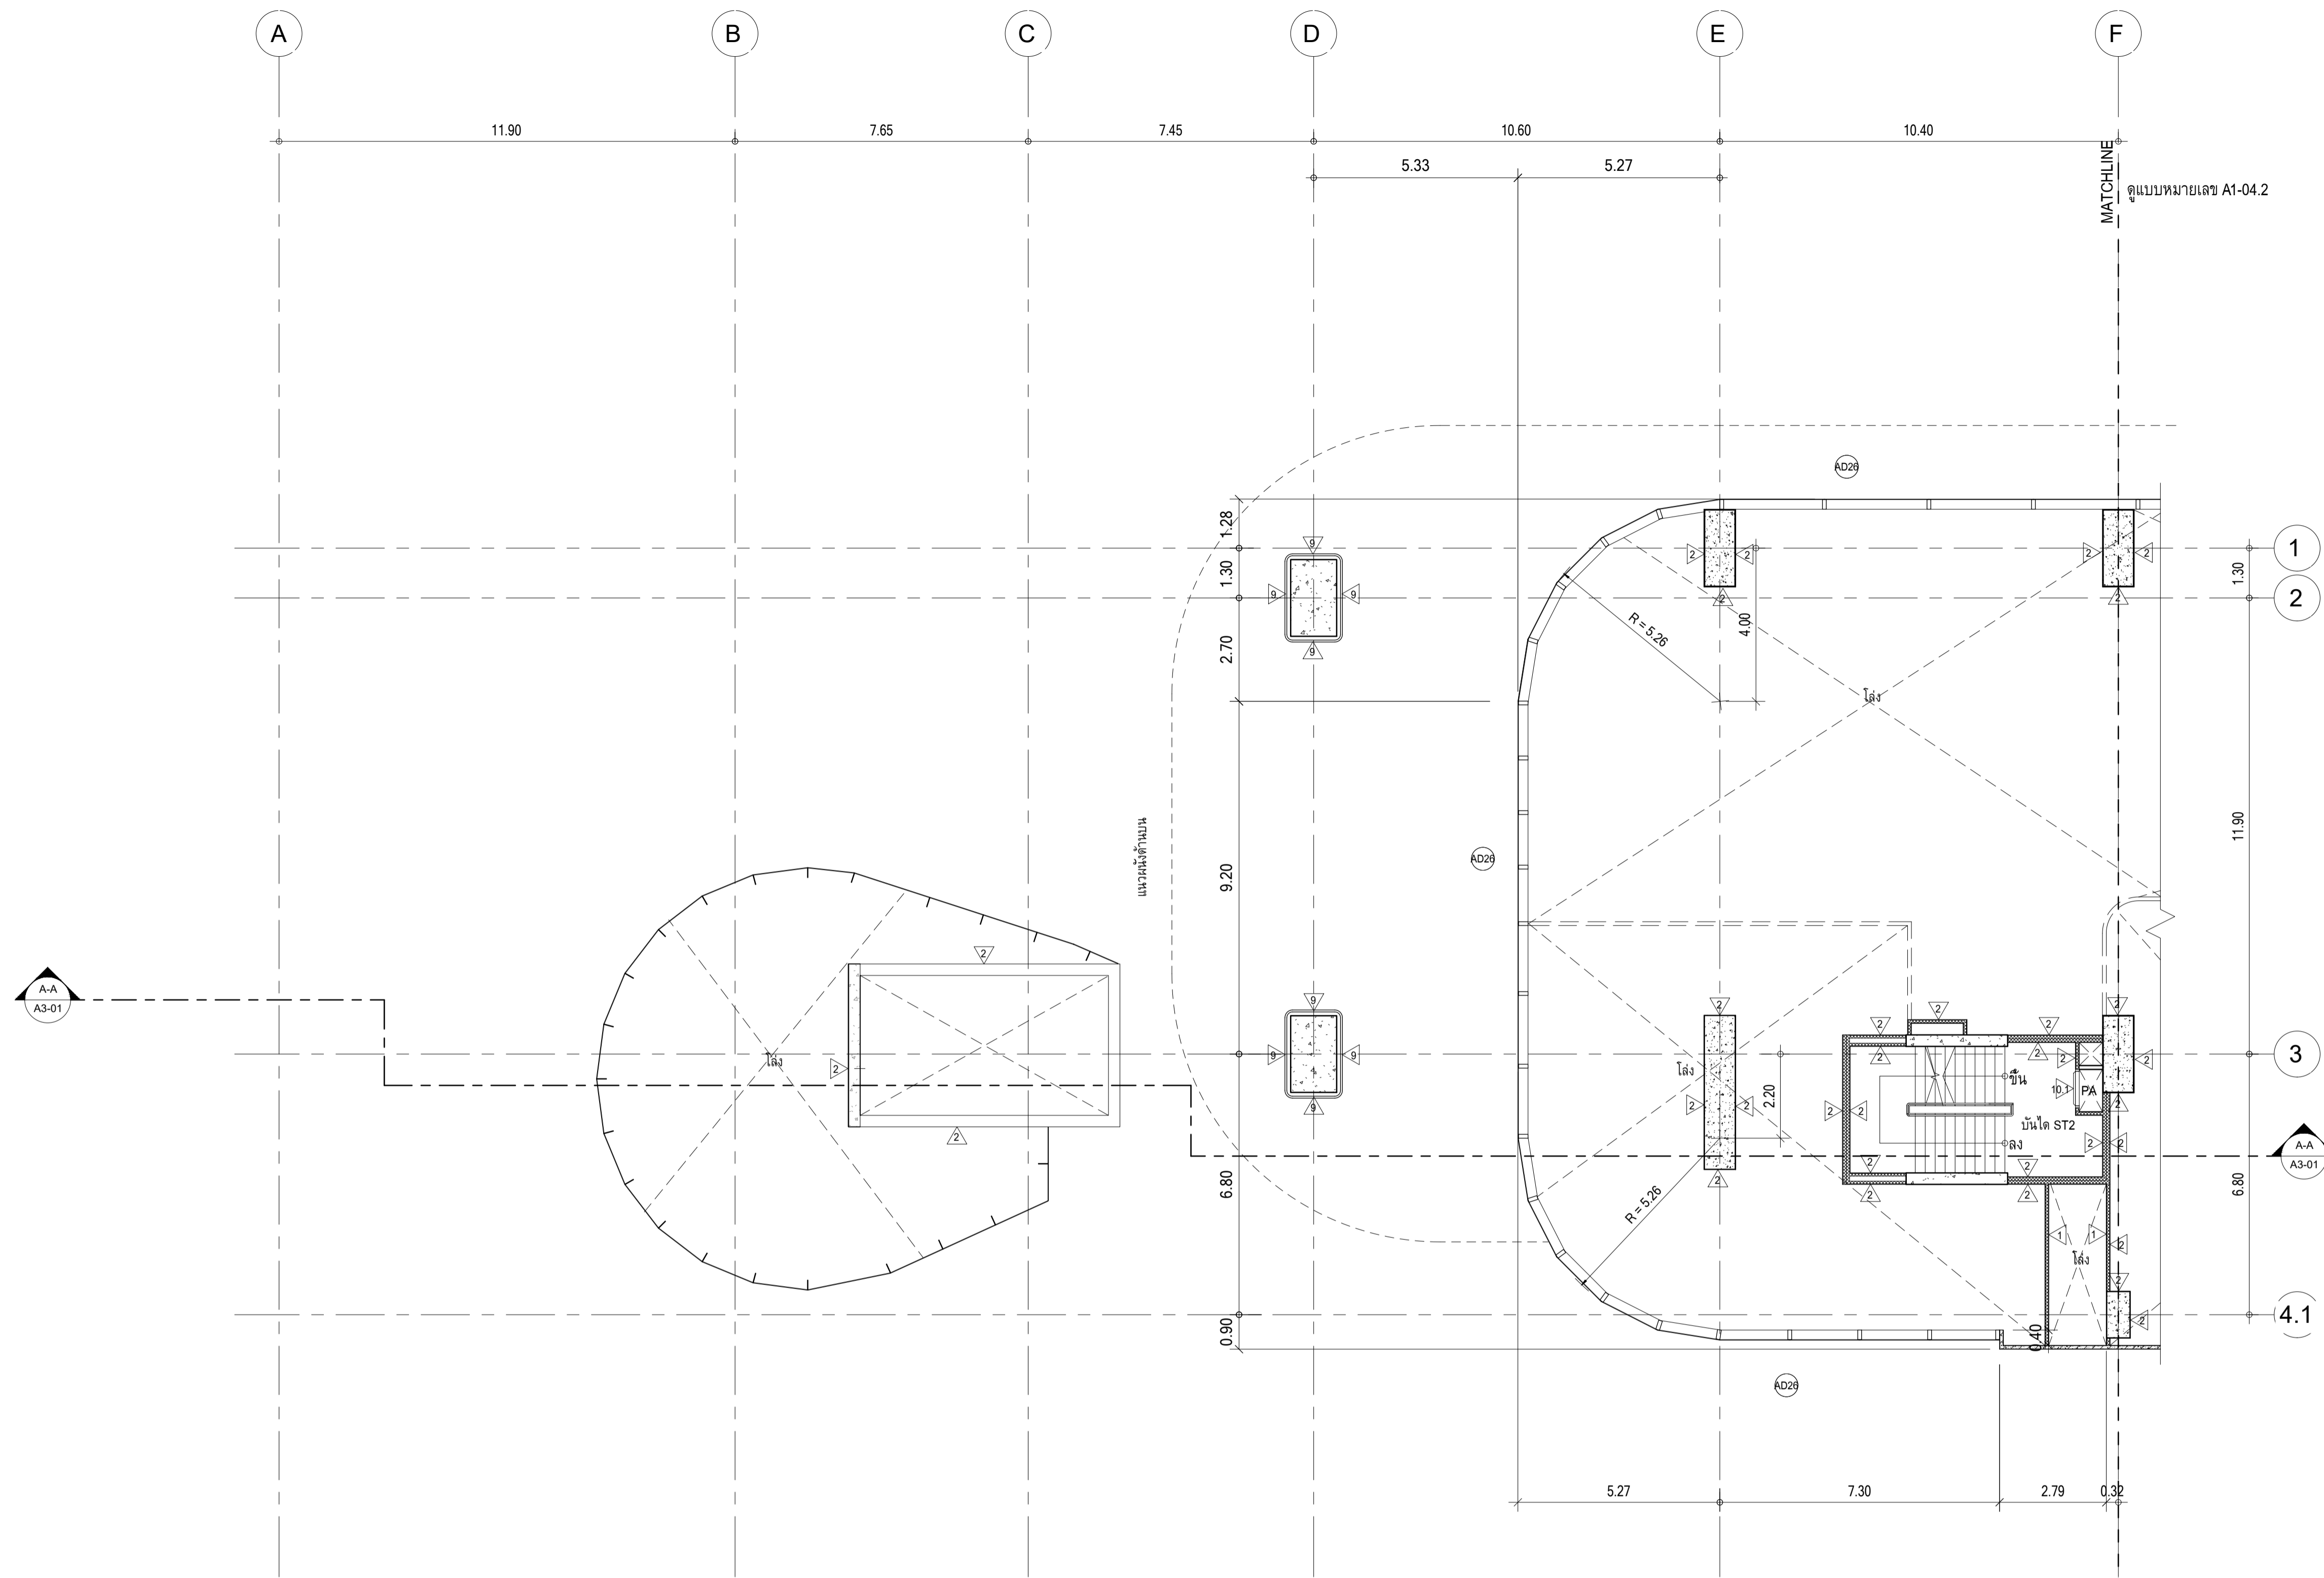


ผังพื้นชั้น 1M, ส่วนที่ 1
มาตราส่วน 1 : 100

ห้องน้ำ	+4.65
ส่วน SERVICE	+4.70
โถงทางเดิน	+4.70
โถงลิฟต์, โถงบันได	+4.70

หมายเหตุ : ระดับที่ระบุลงในแบบคือระดับที่ FINISHING แล้ว ส่วนที่ทำพื้นขัดเรียบในร้านค้าให้ลดระดับไว้ 5 ซม.

	PROJECT : อาคารพัฒนาศึกษาการแพทย์ เพื่อสร้างเศรษฐกิจอย่างยั่งยืน		สถาปนิก : นาวาโร ไตรวัฒน์ วิเศษศิริ วสท.361	สถาปนิก : ภมรพงษ์ วงษ์เพ็ญ ภสท. 26284	วิศวกรโครงสร้าง : สิทธิโชค ศิริวัฒน์ สย.6090	วิศวกรผู้ตรวจสอบรายการคำนวณ : กิตติศักดิ์ พิทักษ์วงศ์ รย.2129	วิศวกรไฟฟ้า : เอกสิทธิ์ รักษาสกุลเกียรติ สฟท.4065	วิศวกรเครื่องกล : วรกิจ สมันตยากรกุล สท.3355	วิศวกรสิ่งแวดล้อม : วรกิจ สมันตยากรกุล สท.186	DRAWING TITLE : ผังพื้นชั้น 1M, ส่วนที่ 1	DWG NO : A1-04.1
	LOCATION : เลขที่ 114 ซอยสุขุมวิท 23 ถนนสุขุมวิท แขวงคลองเตยเหนือ เขตวัฒนา กรุงเทพมหานคร 10110		ภาณุวัฒน์ สินธุวิชต์ สสท.2456	วุฒิพงศ์ คำแสน ภสท. 26324	ชุตติชัย โล่ห์วีระรัตน์ สย.9850	กิตติศักดิ์	พจนัท พรคุณานาภาพ สท.4494				

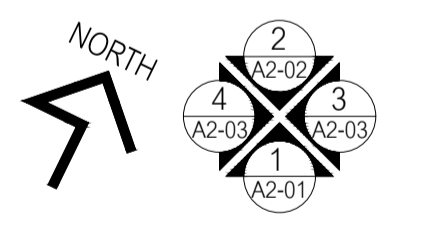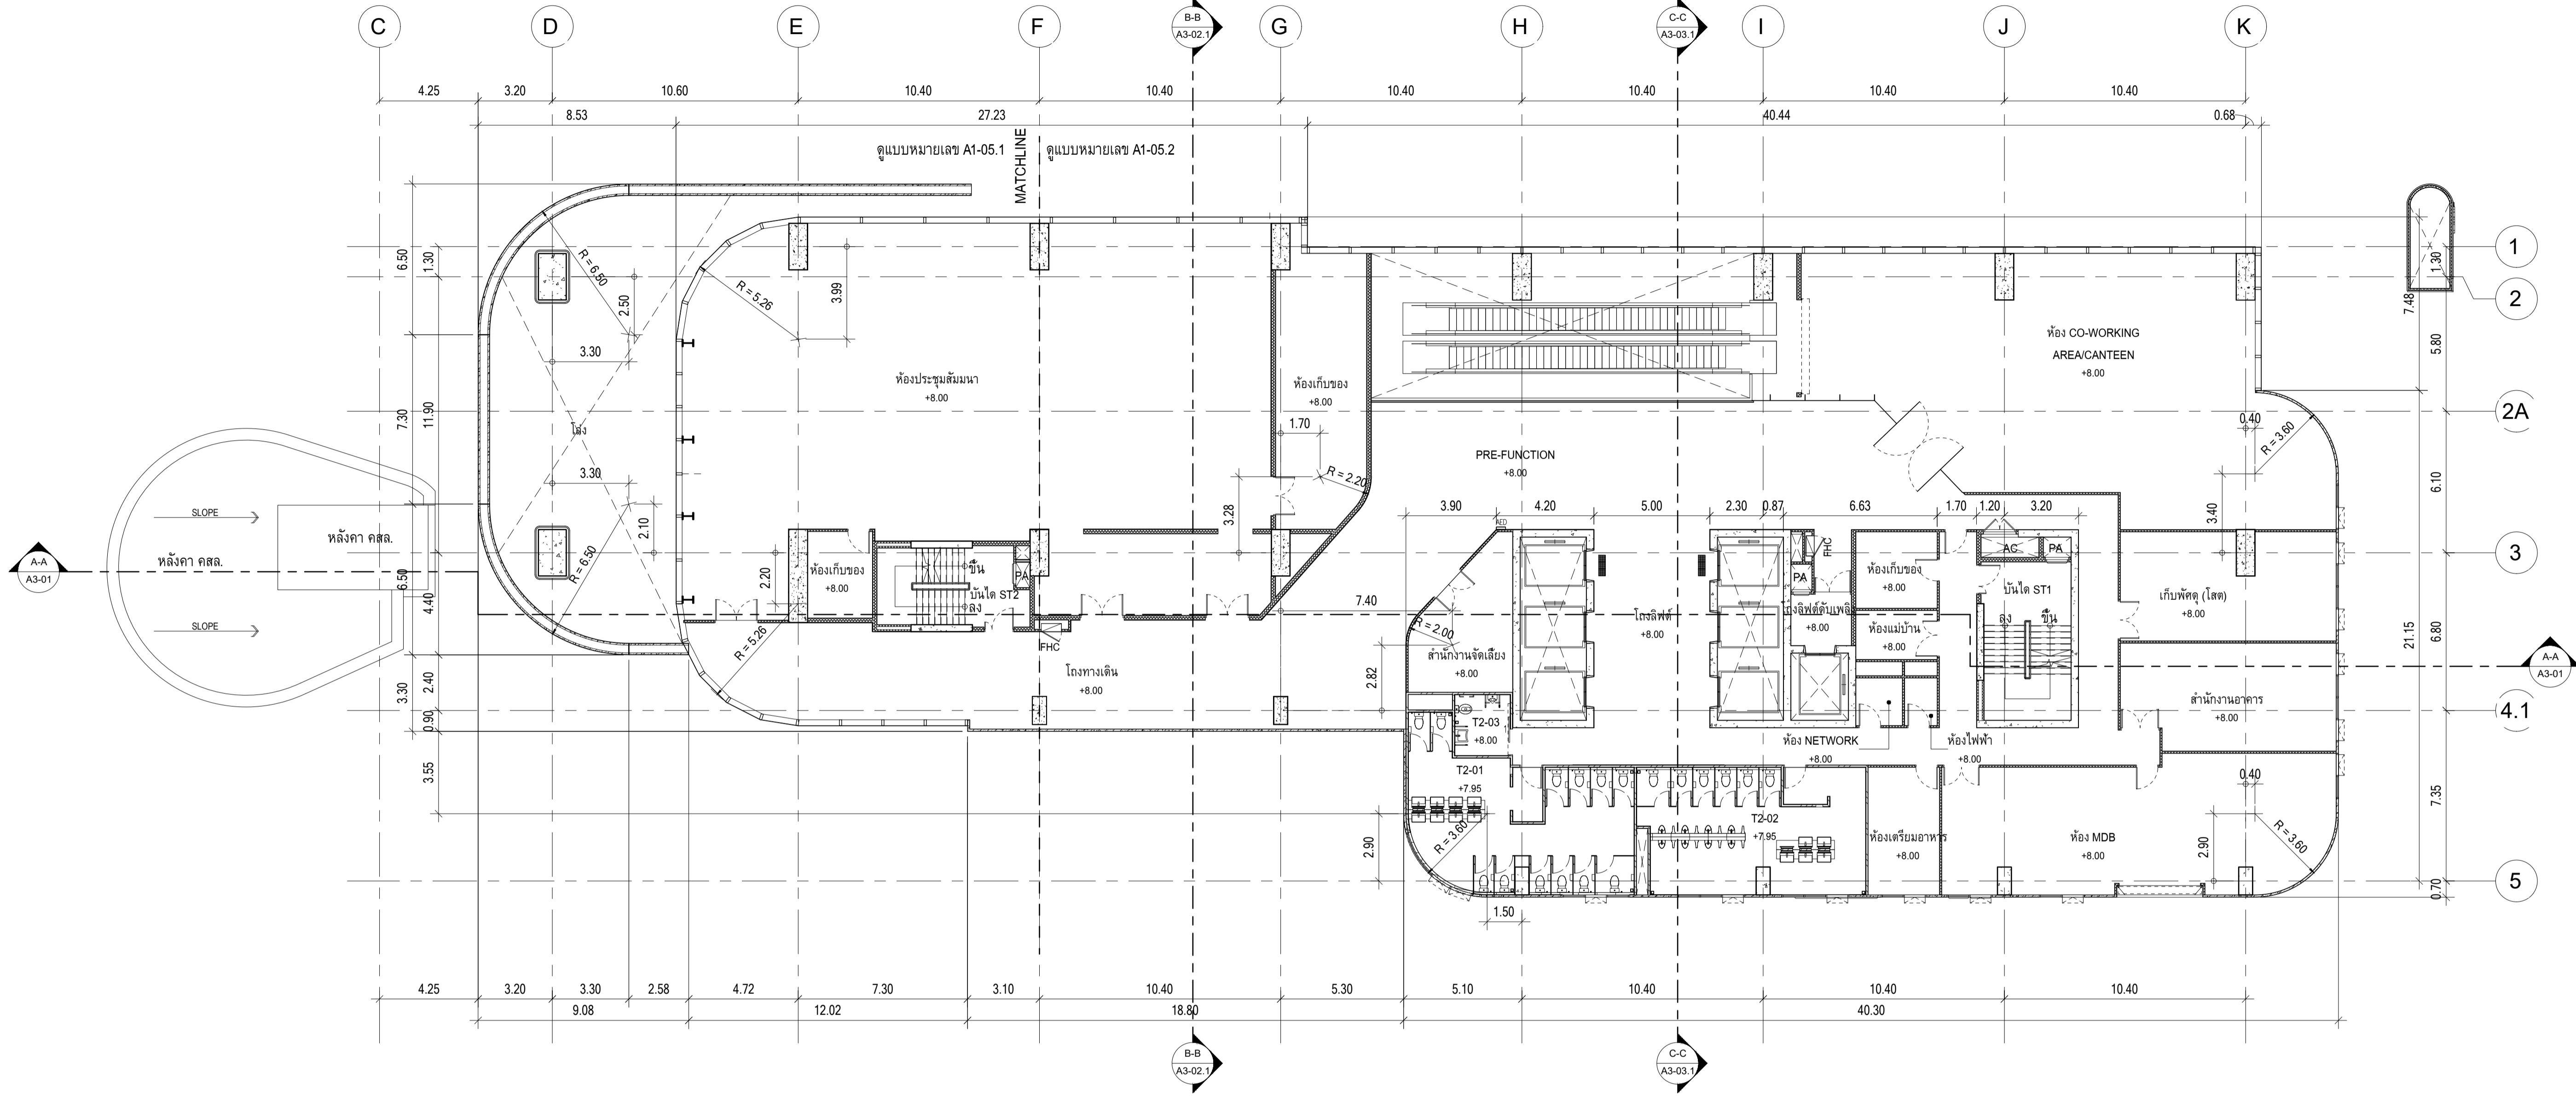


ผังพื้นชั้น 2
มาตราส่วน 1 : 150

ห้องน้ำ	+7.95
ส่วน SERVICE	+8.00
โถงทางเดิน	+8.00
โถงลิฟต์, โถงบันได	+8.00

หมายเหตุ : ระดับที่ระบุลงในแบบคือระดับที่ FINISHING แล้ว
ส่วนที่ทำพื้นขัดเรียบในร้านค้าให้ลดระดับไว้ 5 ซม.

AED เครื่องกระตุ้นหัวใจไฟฟ้าชนิดอัตโนมัติ (Automated External Defibrillator , AED)
ติดตั้งจากพื้น 1.50 เมตร

	PROJECT : อาคารพัฒนาทรัพยากรมนุษย์ เพื่อสร้างเศรษฐกิจอย่างยั่งยืน LOCATION : เลขที่ 114 ซอยสุขุมวิท 23 ถนนสุขุมวิท แขวงคลองเตยเหนือ เขตวัฒนา กรุงเทพมหานคร 10110 OWNER : มหาวิทยาลัยศรีนครินทรวิโรฒ	สถาปนิก : นวราโชโตวัฒน์ วิเศษศิริ วสท.361 ภานุวัฒน์ สินชัยดี สสท.2456 วุฒิพงศ์ คำแสน ภสท.26324	สถาปนิก : ภรมาพงษ์ วงษ์เพ็ง ภสท.26284 วุฒิพงศ์ คำแสน ภสท.26324	วิศวกรโครงสร้าง : สิทธิโชค ศิริวิวัฒน์ สย.6090 ชุตติชัย โล้ววิจิตรศักดิ์ สย.9850	วิศวกรผู้ตรวจสอบรายการคำนวณ : กิตติศักดิ์ พัทธ์พงษ์ รย.2129 กทศศักดิ์	วิศวกรไฟฟ้า : เอกสิทธิ์ รักษาสกุลเกียรติ สฟท.4065 พงษ์ภร พงศ์ณานาถ สท.4494	วิศวกรเครื่องกล : วรภัก สมันตยากรกุล สท.3355 พงษ์ภร พงศ์ณานาถ สท.4494	วิศวกรสิ่งแวดล้อม : วรภัก สมันตยากรกุล สท.186	DRAWING TITLE : ผังพื้นชั้น 2	DWG NO : A1-05	DATE : 24/04/2566	SCALE : As indicated
	<small>IMPORTANT: DO NOT SCALE THIS DRAWING. ALL DIMENSIONS SHOULD BE CHECKED ON THE SITE AND BCP ENHANCED SHOULD BE PREPARED BEFORE CONSTRUCTION BY CONTRACTOR.</small>											

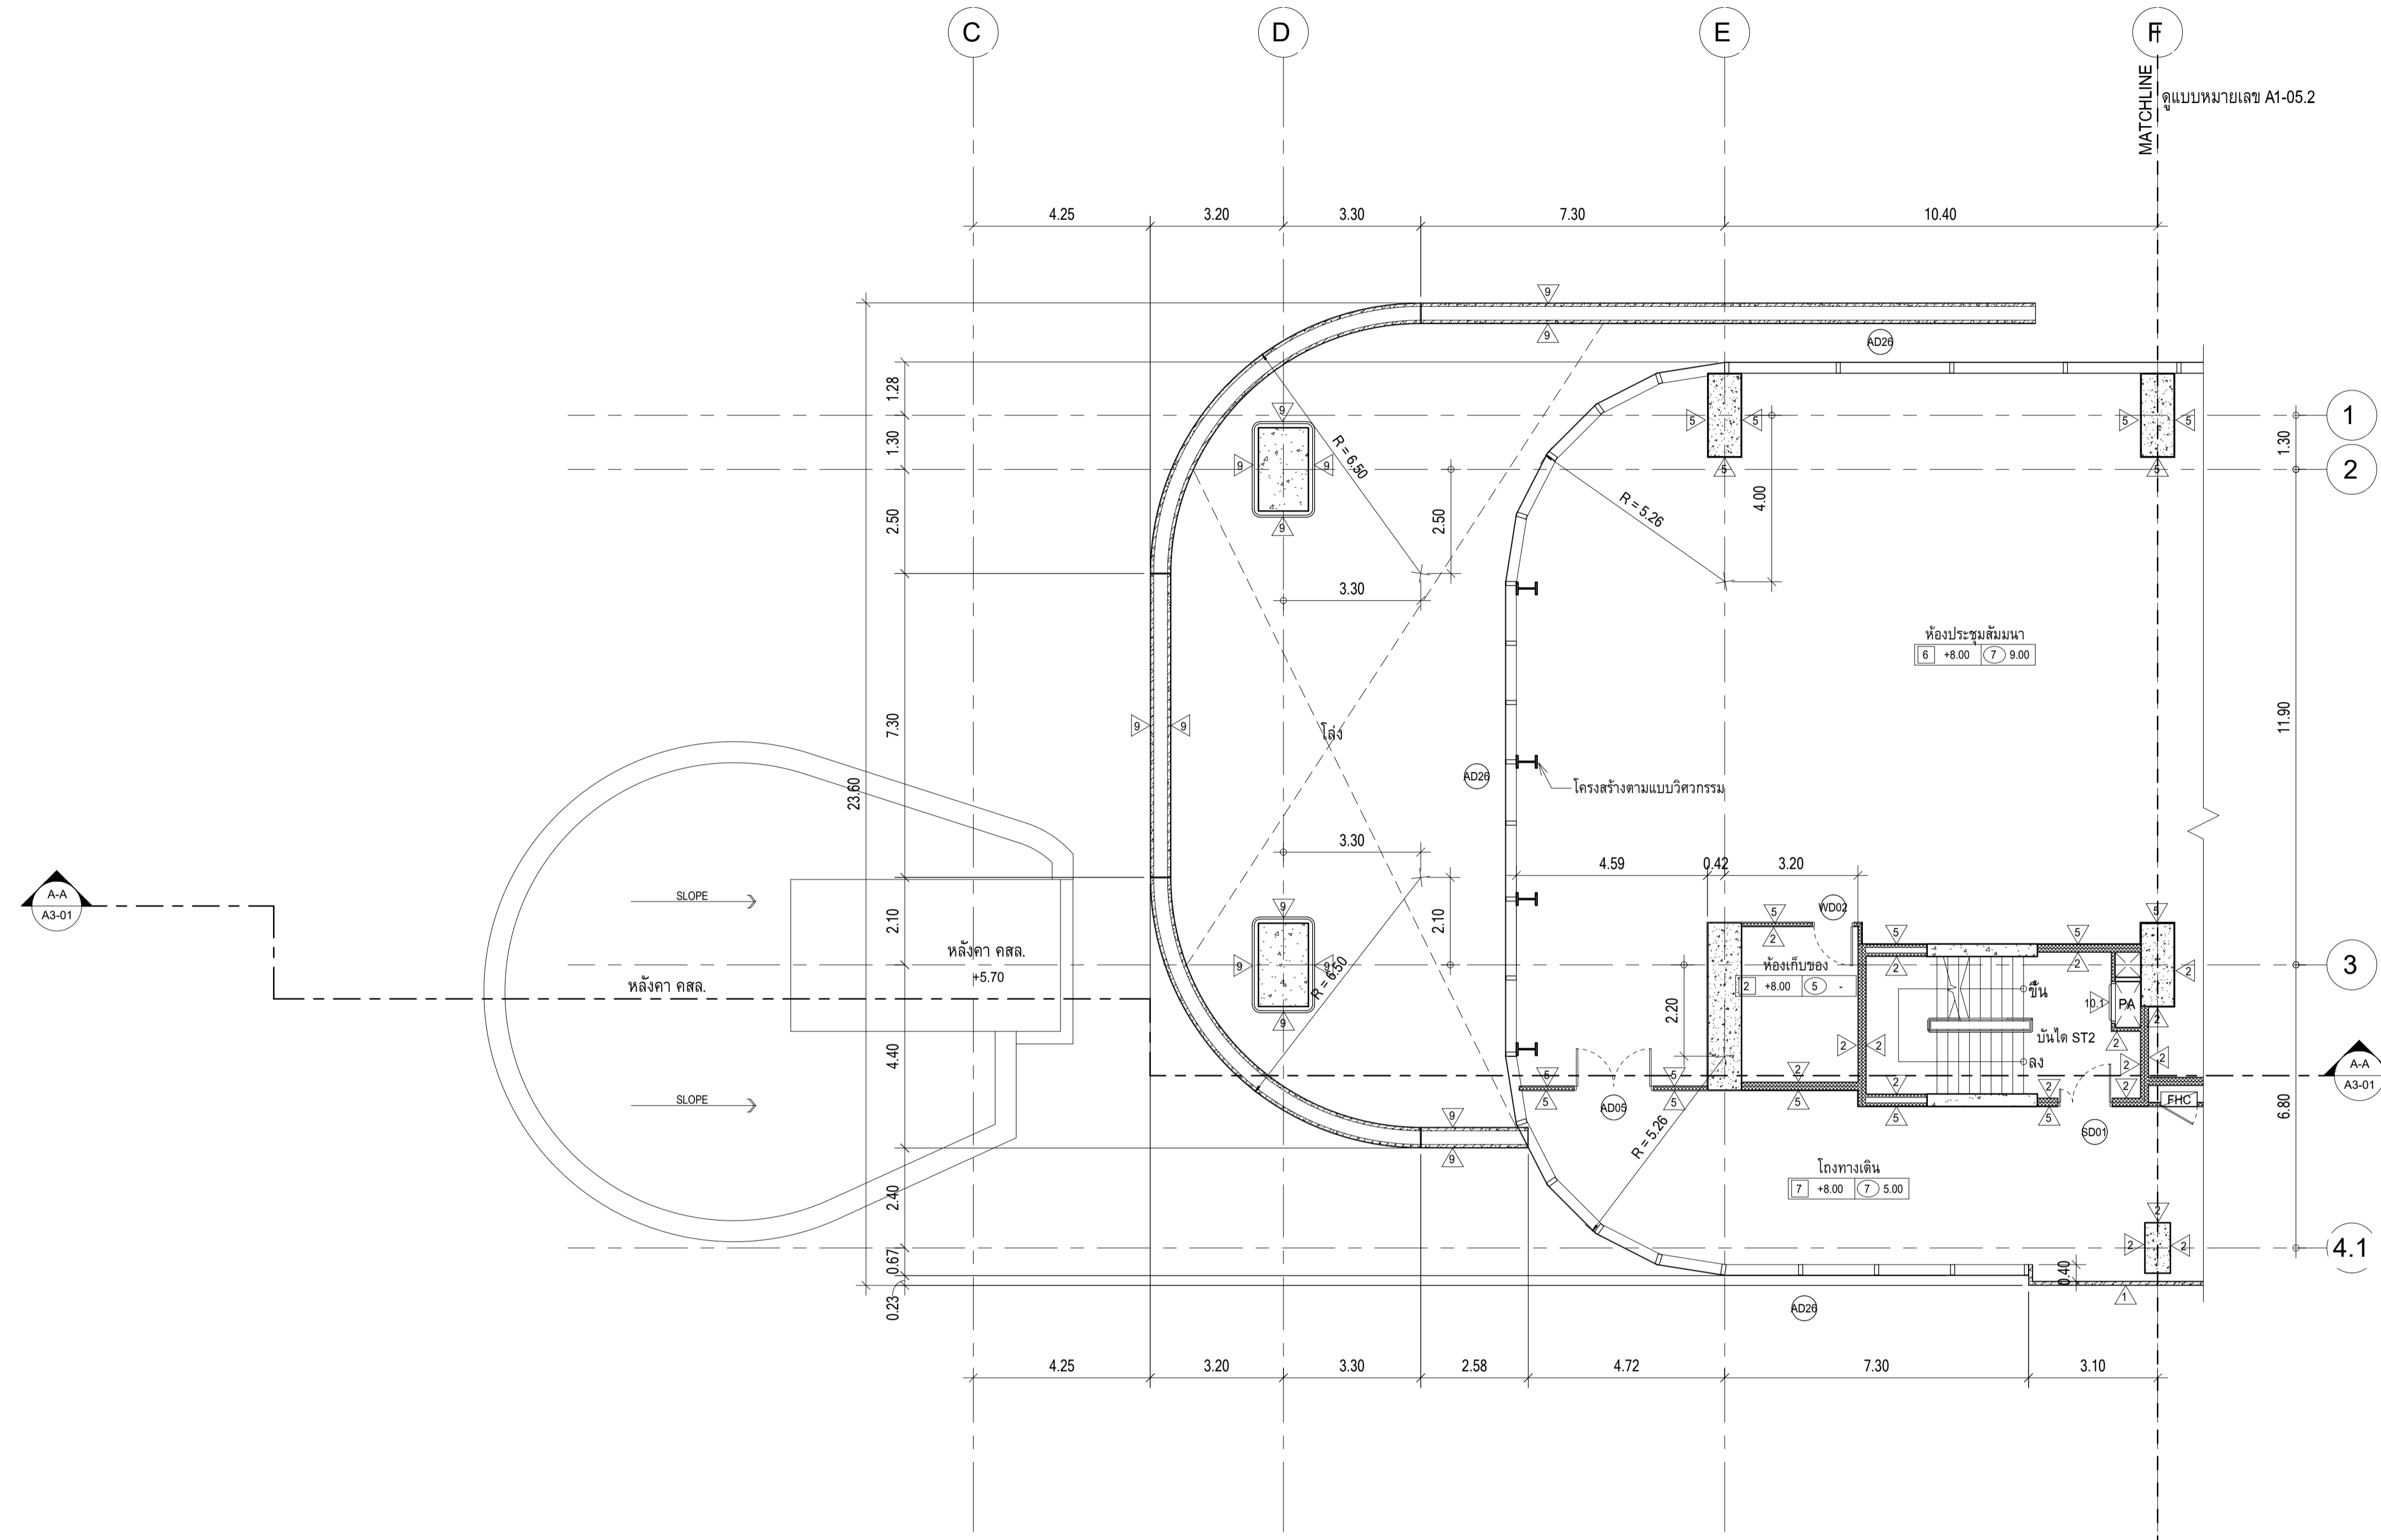


ผังพื้นชั้น 2, ส่วนที่ 1
 มาตรฐาน 1 : 100

ห้องน้ำ	+7.95
ส่วน SERVICE	+8.00
โรงทางเดิน	+8.00
โรงลิฟต์, โถงบันได	+8.00

หมายเหตุ : ระดับที่ระบุลงในแบบคือระดับที่ FINISHING แล้ว ส่วนที่ทำพื้นขัดเรียบในร้านค้าให้ลดระดับไว้ 5 ซม.

	PROJECT : อาคารพัฒนาทรัพยากรมนุษย์ เพื่อสร้างเศรษฐกิจอย่างยั่งยืน		สถาปนิก : นาวาโทไตรวัฒน์ วิเศษศิริ วสท.361	สถาปนิก : งามรพงษ์ วงษ์เพ็ง ภสท. 26284	วิศวกรโครงสร้าง : สิทธิโชค ศิริวัฒน์ สย.6090	วิศวกรผู้ตรวจสอบรายการคำนวณ : กิตติศักดิ์ พิทักษ์วงศ์ สย.2129	วิศวกรไฟฟ้า : เอกสิทธิ์ รักษาสกุลเกียรติ สฟท.4065	วิศวกรเครื่องกล : วรภักดิ์ สมันตยากรกุล สท.3355	วิศวกรสิ่งแวดล้อม : วรภักดิ์ สมันตยากรกุล สท.186	DRAWING TITLE : ผังพื้นชั้น 2, ส่วนที่ 1	DWG NO : A1-05.1
	LOCATION : เลขที่ 114 ซอยสุขุมวิท 23 ถนนสุขุมวิท แขวงคลองเตยเหนือ เขตวัฒนา กรุงเทพมหานคร 10110		ภาณุวัฒน์ สินชัยศักดิ์ สสท.2456	วุฒิพงศ์ คำแสน ภสท. 26324	ชุตติชัย โล่ห์วัชรรัตน์ สย.9850	วรภักดิ์ สมันตยากรกุล สท.3355	พงษ์พร พงศ์มณานภาพ สท.4494	DATE : 24/04/2566	SCALE : 1 : 100	IMPORTANT: DO NOT SCALE THIS DRAWING. ALL DIMENSIONS SHOULD BE CHECKED ON THE SITE AND BCP ENHANCED SHOULD BE PREPARED BEFORE CONSTRUCTION BY CONTRACTOR.	

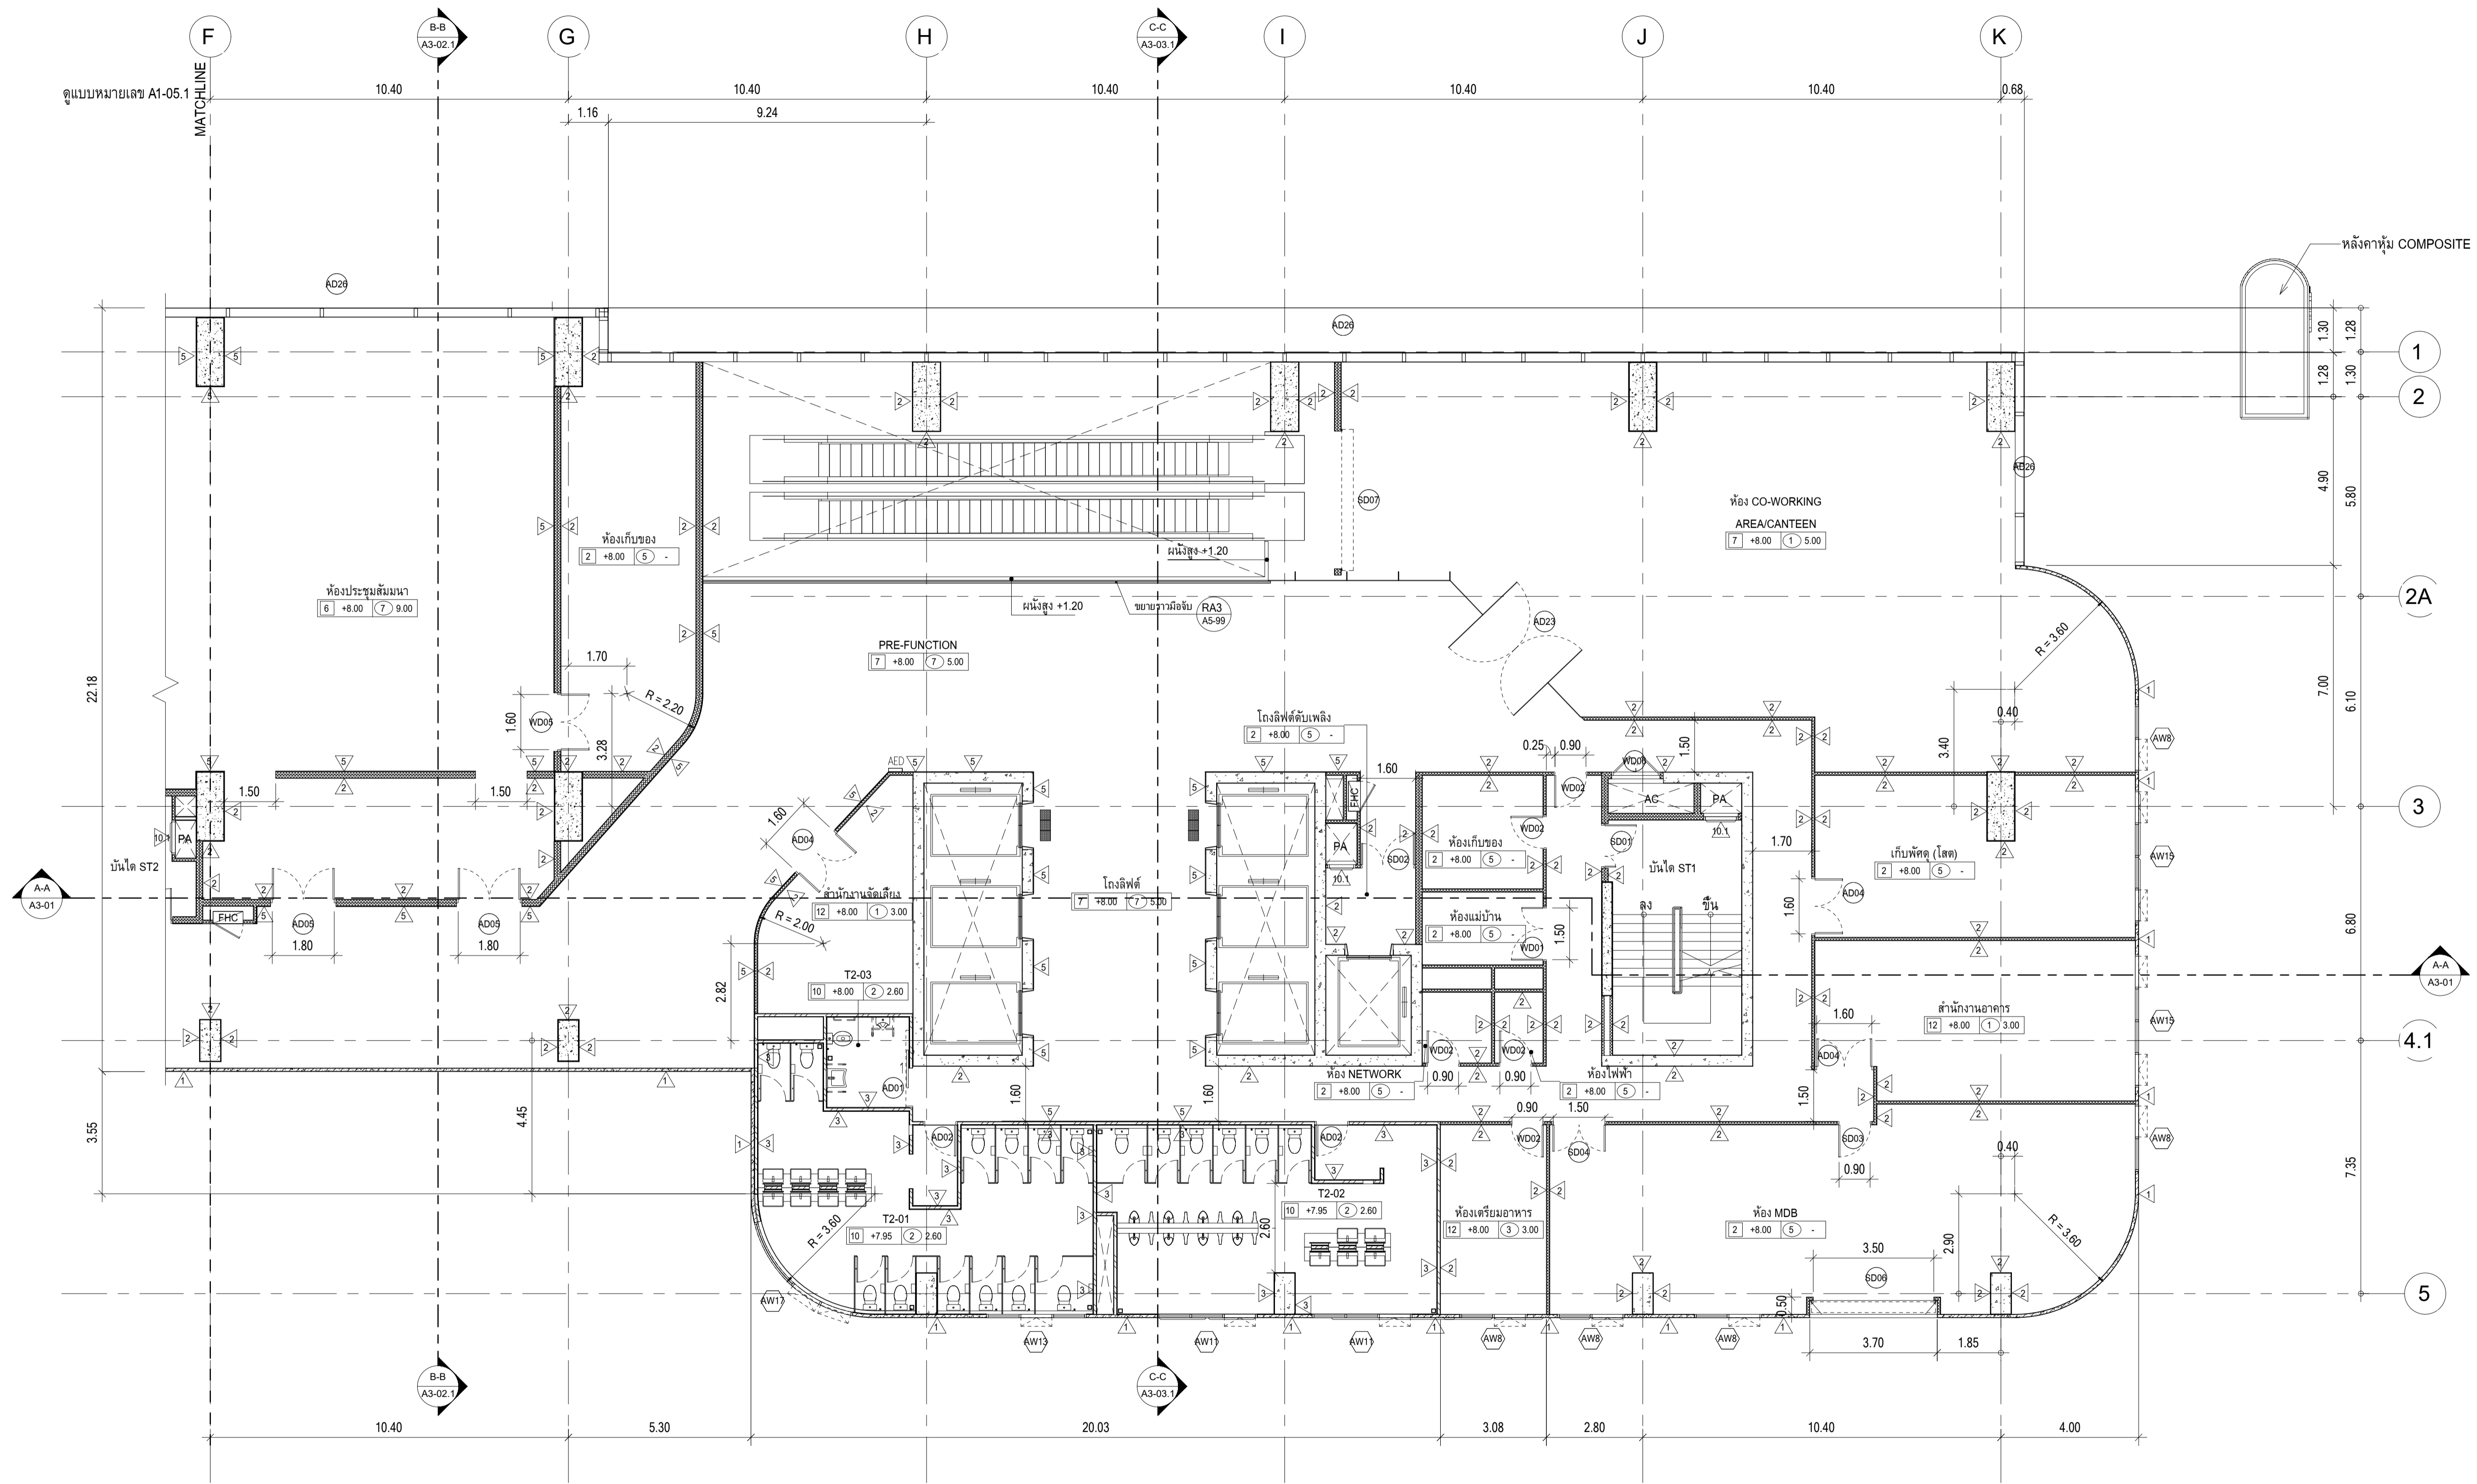

ผังพื้นชั้น 2, ส่วนที่ 2
 มาตรฐาน 1 : 100

เครื่องกระตุกหัวใจไฟฟ้าชนิดอัตโนมัติ (Automated External Defibrillator, AED)
 ติดตั้งจากพื้น 1.50 เมตร

ห้องน้ำ	+7.95
ส่วน SERVICE	+8.00
โถงทางเดิน	+8.00
โถงลิฟต์, โถงบันได	+8.00

หมายเหตุ : ระดับที่ระบุลงในแบบคือระดับที่ FINISHING แล้ว
 ส่วนที่ทำพื้นขัดเรียบในร้านค้าให้ลดระดับไว้ 5 ซม.

PROJECT :
 อาคารพัฒนาทรัพยากรมนุษย์ เพื่อสร้างเศรษฐกิจอย่างยั่งยืน
LOCATION :
 เลขที่ 114 ซอยสุขุมวิท 23 ถนนสุขุมวิท แขวงคลองเตยเหนือ เขตวัฒนา กรุงเทพมหานคร 10110
OWNER :
 มหาวิทยาลัยมหิดล

สถาปนิก :
 นวราโชโตวิศวกรรม วิจัยศิริ วสท.361
 1110990 120/ RATCHADA PAVILION BLDG
 JANKASEM LADPAW BANGKOK 10000
 TEL: 0-2996-2393, FAX: 0-2915-8246
 E-MAIL: life_image000@yahoo.com
 http://www.lifeimagebld.com


สถาปนิก :
 งามรพงษ์ วงษ์เพ็ง ภสท. 26284
วิศวกรโครงสร้าง :
 สิทธิโชค ศิริวิวัฒน์ สย. 6090
วิศวกรผู้ตรวจสอบรายการคำนวณ :
 กิตติศักดิ์ พิทักษ์วงศ์ รย. 2129
วิศวกรไฟฟ้า :
 เอกสิทธิ์ รักษาเสถียรเกียรติ สฟท. 4065
วิศวกรเครื่องกล :
 วรกิจ สมันตยากรกุล สท. 3355
วิศวกรสิ่งแวดล้อม :
 วรกิจ สมันตยากรกุล สท. 186

ผู้ออกแบบ :
 ภาณุวัฒน์ สินชัยรัตน์ สสท. 2456
ผู้เขียน :
 วุฒิพงษ์ คำแสน ภสท. 26324
ผู้ควบคุม :
 ชุตติชัย โล่ห์วีระรัตน์ สย. 9850

โครงการ :
 กทมคitic
ชื่อโครงการ :
 พงษ์เทพมหานคร สท. 4494

DRAWING TITLE :
 ผังพื้นชั้น 2, ส่วนที่ 2
DWG NO. :
 A1-05.2
DATE :
 24/04/2566
SCALE :
 As indicated

IMPORTANT: DO NOT SCALE THIS DRAWING.
 ALL DIMENSIONS SHOULD BE CHECKED
 ON THE SITE AND BOP/IMPANDED
 SHOULD BE PRINTED BEFORE CONSTRUCTION
 BY CONTRACTOR.

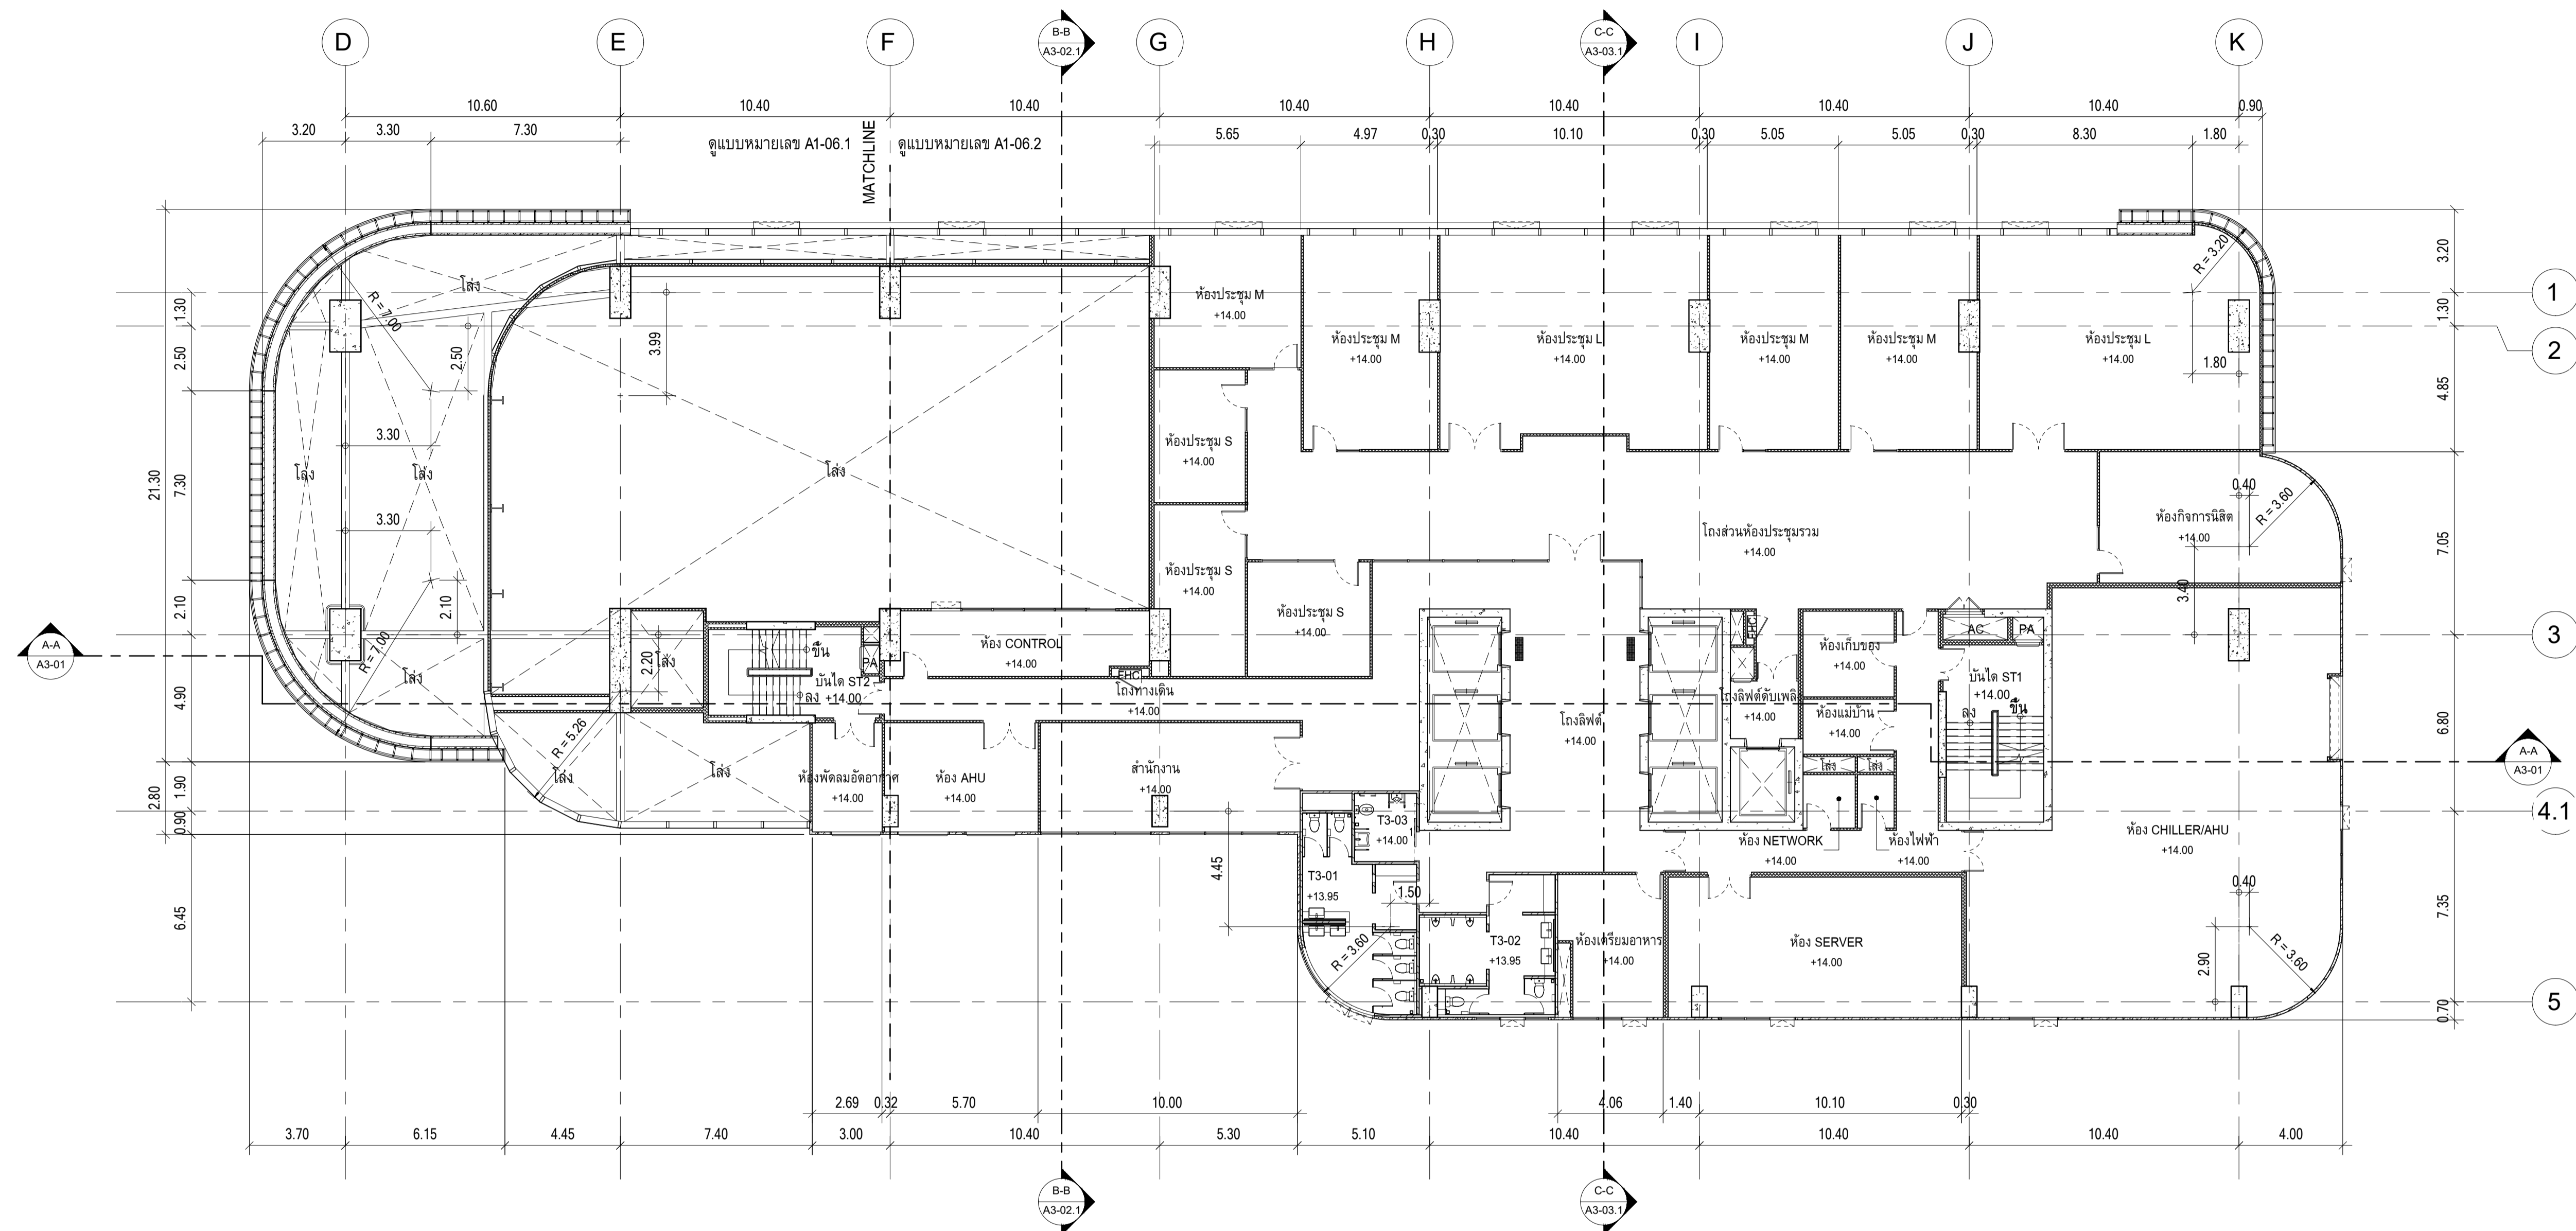



NORTH

ผังพื้นชั้น 3
มาตราส่วน 1 : 150

ห้องน้ำ	+13.95
ส่วน SERVICE	+14.00
โถงทางเดิน	+14.00
โถงลิฟต์, โถงบันได	+14.00

หมายเหตุ : ระดับที่ระบุลงในแบบคือระดับที่ FINISHING แล้ว ส่วนที่ทำพื้นขัดเรียบในร้านค้าให้ลดระดับไว้ 5 ซม.

	PROJECT : อาคารพัฒนาทรัพยากรมนุษย์ เพื่อสร้างเศรษฐกิจอย่างยั่งยืน LOCATION : เลขที่ 114 ซอยสุขุมวิท 23 ถนนสุขุมวิท แขวงคลองเตยเหนือ เขตวัฒนา กรุงเทพมหานคร 10110 OWNER : มหาวิทยาลัยศรีนครินทรวิโรฒ	11103/90 12th FLOOR, PAVILION BLDG JANKASEM LADPRAW BANGKOK 10000 TEL: 0-2099-2393, FAX: 0-2013-8646 E-MAIL: life_image000@yahoo.com http://www.lifeimagebd.com	สถาปนิก : นวรา โทไตรวัฒน์ วิเศษศิริ วสท.361 ภาณุวัฒน์ สินธิวัฒน์ สสท.2456	สถาปนิก : ภมรพงษ์ วงษ์เพ็ง ภสท. 26284 วุฒิพงษ์ คำแสน ภสท. 26324	วิศวกรโครงสร้าง : สิทธิโชค ศิริวัฒน์ สย.6090 ชุตติชัย โล้วศิริรัตน์ สย.9850	วิศวกรผู้ตรวจสอบรายการคำนวณ : กิตติศักดิ์ พัทธ์พงษ์ รย.2129 กิตติศักดิ์	วิศวกรไฟฟ้า : เสกสิทธิ์ รัชชาสกุลเกียรติ สฟท.4065 พงษ์กร พงศ์คุณานนท์ สท.4494	วิศวกรเครื่องกล : วรกิจ สมันตยากรกุล สท.3355 พงษ์กร พงศ์คุณานนท์ สท.4494	วิศวกรสิ่งแวดล้อม : วรกิจ สมันตยากรกุล สท.186	DRAWING TITLE : ผังพื้นชั้น 3	DWG NO : A1-06
	DATE : 24/04/2566		SCALE : As indicated	IMPORTANT: DO NOT SCALE THIS DRAWING. ALL DIMENSIONS SHOULD BE CHECKED ON THE SITE AND BCP ENHANCED SHOULD BE PRINTED BEFORE CONSTRUCTION BY CONTRACTOR.							

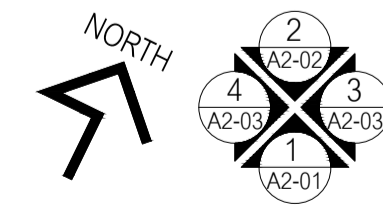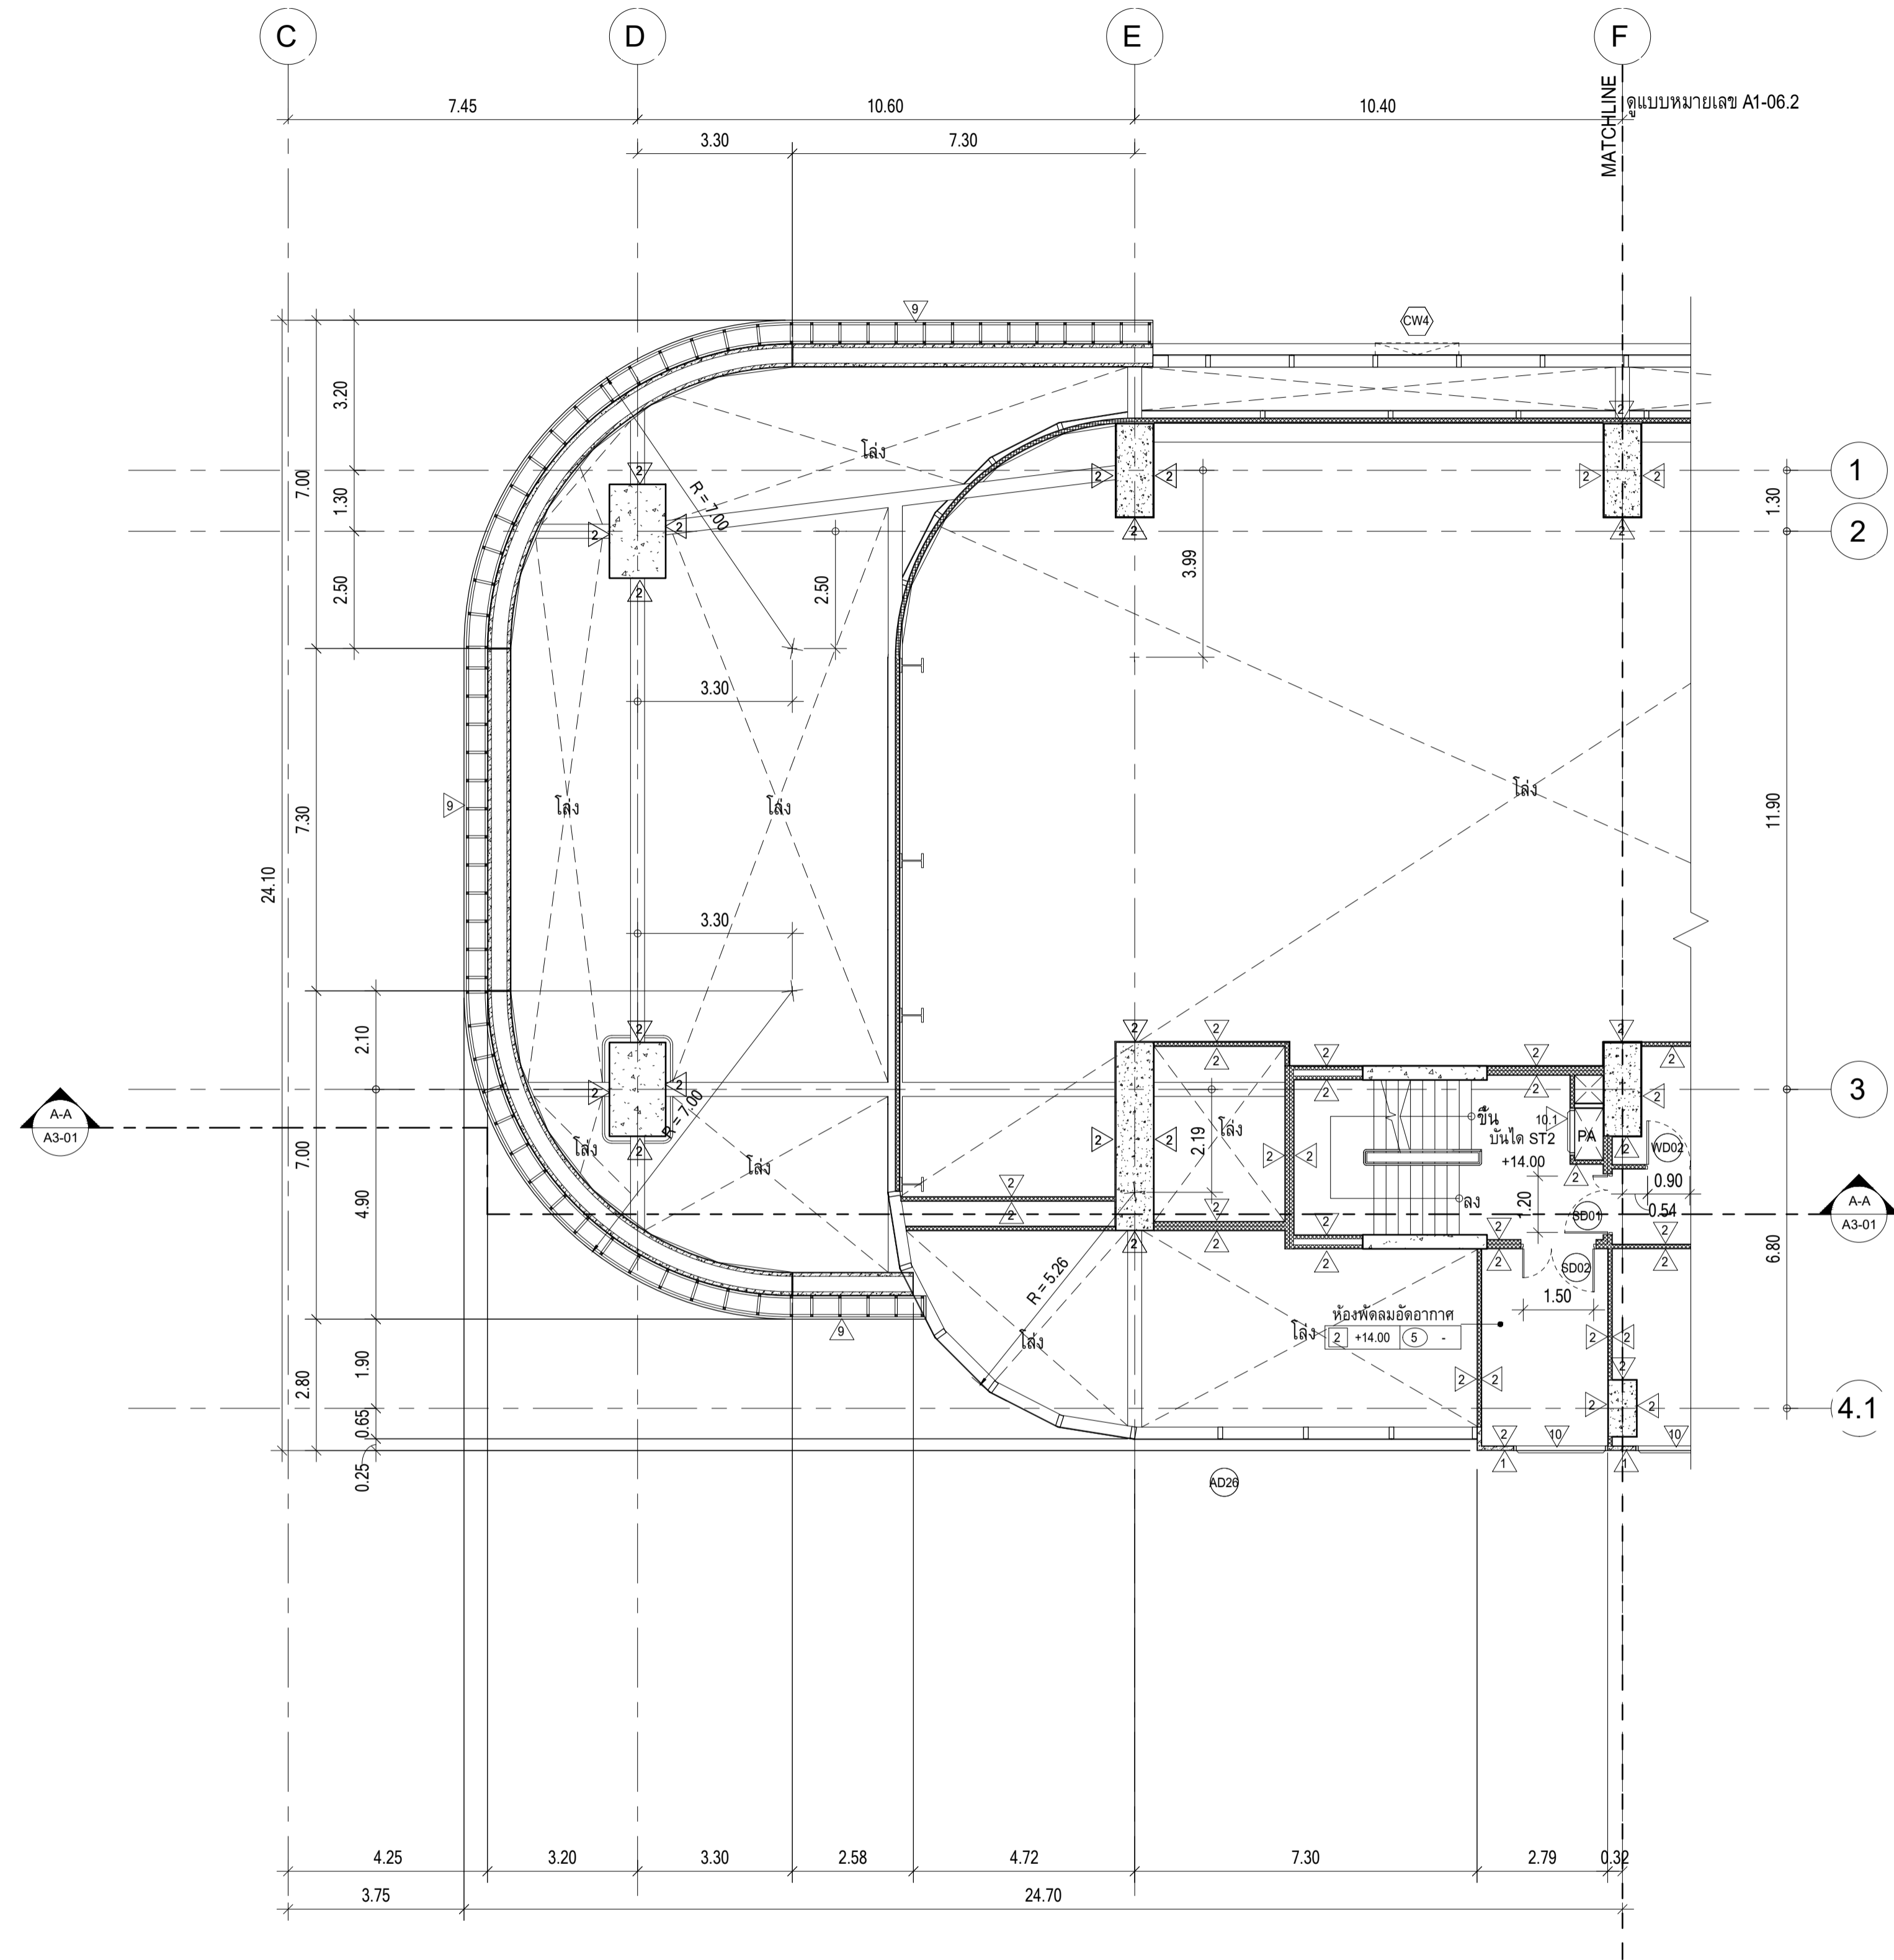


ผังพื้นชั้น 3, ส่วนที่ 1
มาตราส่วน 1 : 100

ห้องน้ำ	+13.95
ส่วน SERVICE	+14.00
โถงทางเดิน	+14.00
โถงลิฟต์, โถงบันได	+14.00

หมายเหตุ : ระดับที่ระบุลงในแบบคือระดับที่ FINISHING แล้ว ส่วนที่ทำพื้นขัดเรียบในร้านค้าให้ลดระดับไว้ 5 ซม.

	PROJECT : อาคารพัฒนาศึกษากรมบัญชี เพื่อสร้างเศรษฐกิจอย่างยั่งยืน		สถาปนิก : นาวาโทไตรวัฒน์ วิเศษศิริ วสท.361	สถาปนิก : งามรพงษ์ วงษ์เพ็ญ ภสท. 26284	วิศวกรโครงสร้าง : สิทธิโชค ศิริวิวัฒน์ สย.6090	วิศวกรผู้ตรวจสอบรายการคำนวณ : กิตติศักดิ์ พิทักษ์พงษ์ รย.2129	วิศวกรไฟฟ้า : เอกสิทธิ์ รักษาสกุลเกียรติ สฟท.4065	วิศวกรเครื่องกล : วรภักดิ์ สมันตยากรกุล สท.3355	วิศวกรสิ่งแวดล้อม : วรภักดิ์ สมันตยากรกุล สท.186	DRAWING TITLE : ผังพื้นชั้น 3, ส่วนที่ 1	DWG NO : A1-06.1
	LOCATION : เลขที่ 114 ซอยสุขุมวิท 23 ถนนสุขุมวิท แขวงคลองเตยเหนือ เขตวัฒนา กรุงเทพมหานคร 10110		ภาณวัฒน์ สินชัยรัตน์ สสท.2456	วุฒิพงศ์ คำแสน ภสท. 26324	ชุตติชัย โล่ห์วีระรัตน์ สย.9850	กทศศักดิ์	พลภัทร พงศ์นันทนาภ สท.4494	OWNER : มหาวิทยาลัยมหิดล	DATE : 24/04/2566	SCALE : 1 : 100	IMPORTANT: DO NOT SCALE THIS DRAWING. ALL DIMENSIONS SHOULD BE CHECKED ON THE SITE AND BCP ENHANCED SHOULD BE PREPARED BEFORE CONSTRUCTION BY CONTRACTOR.

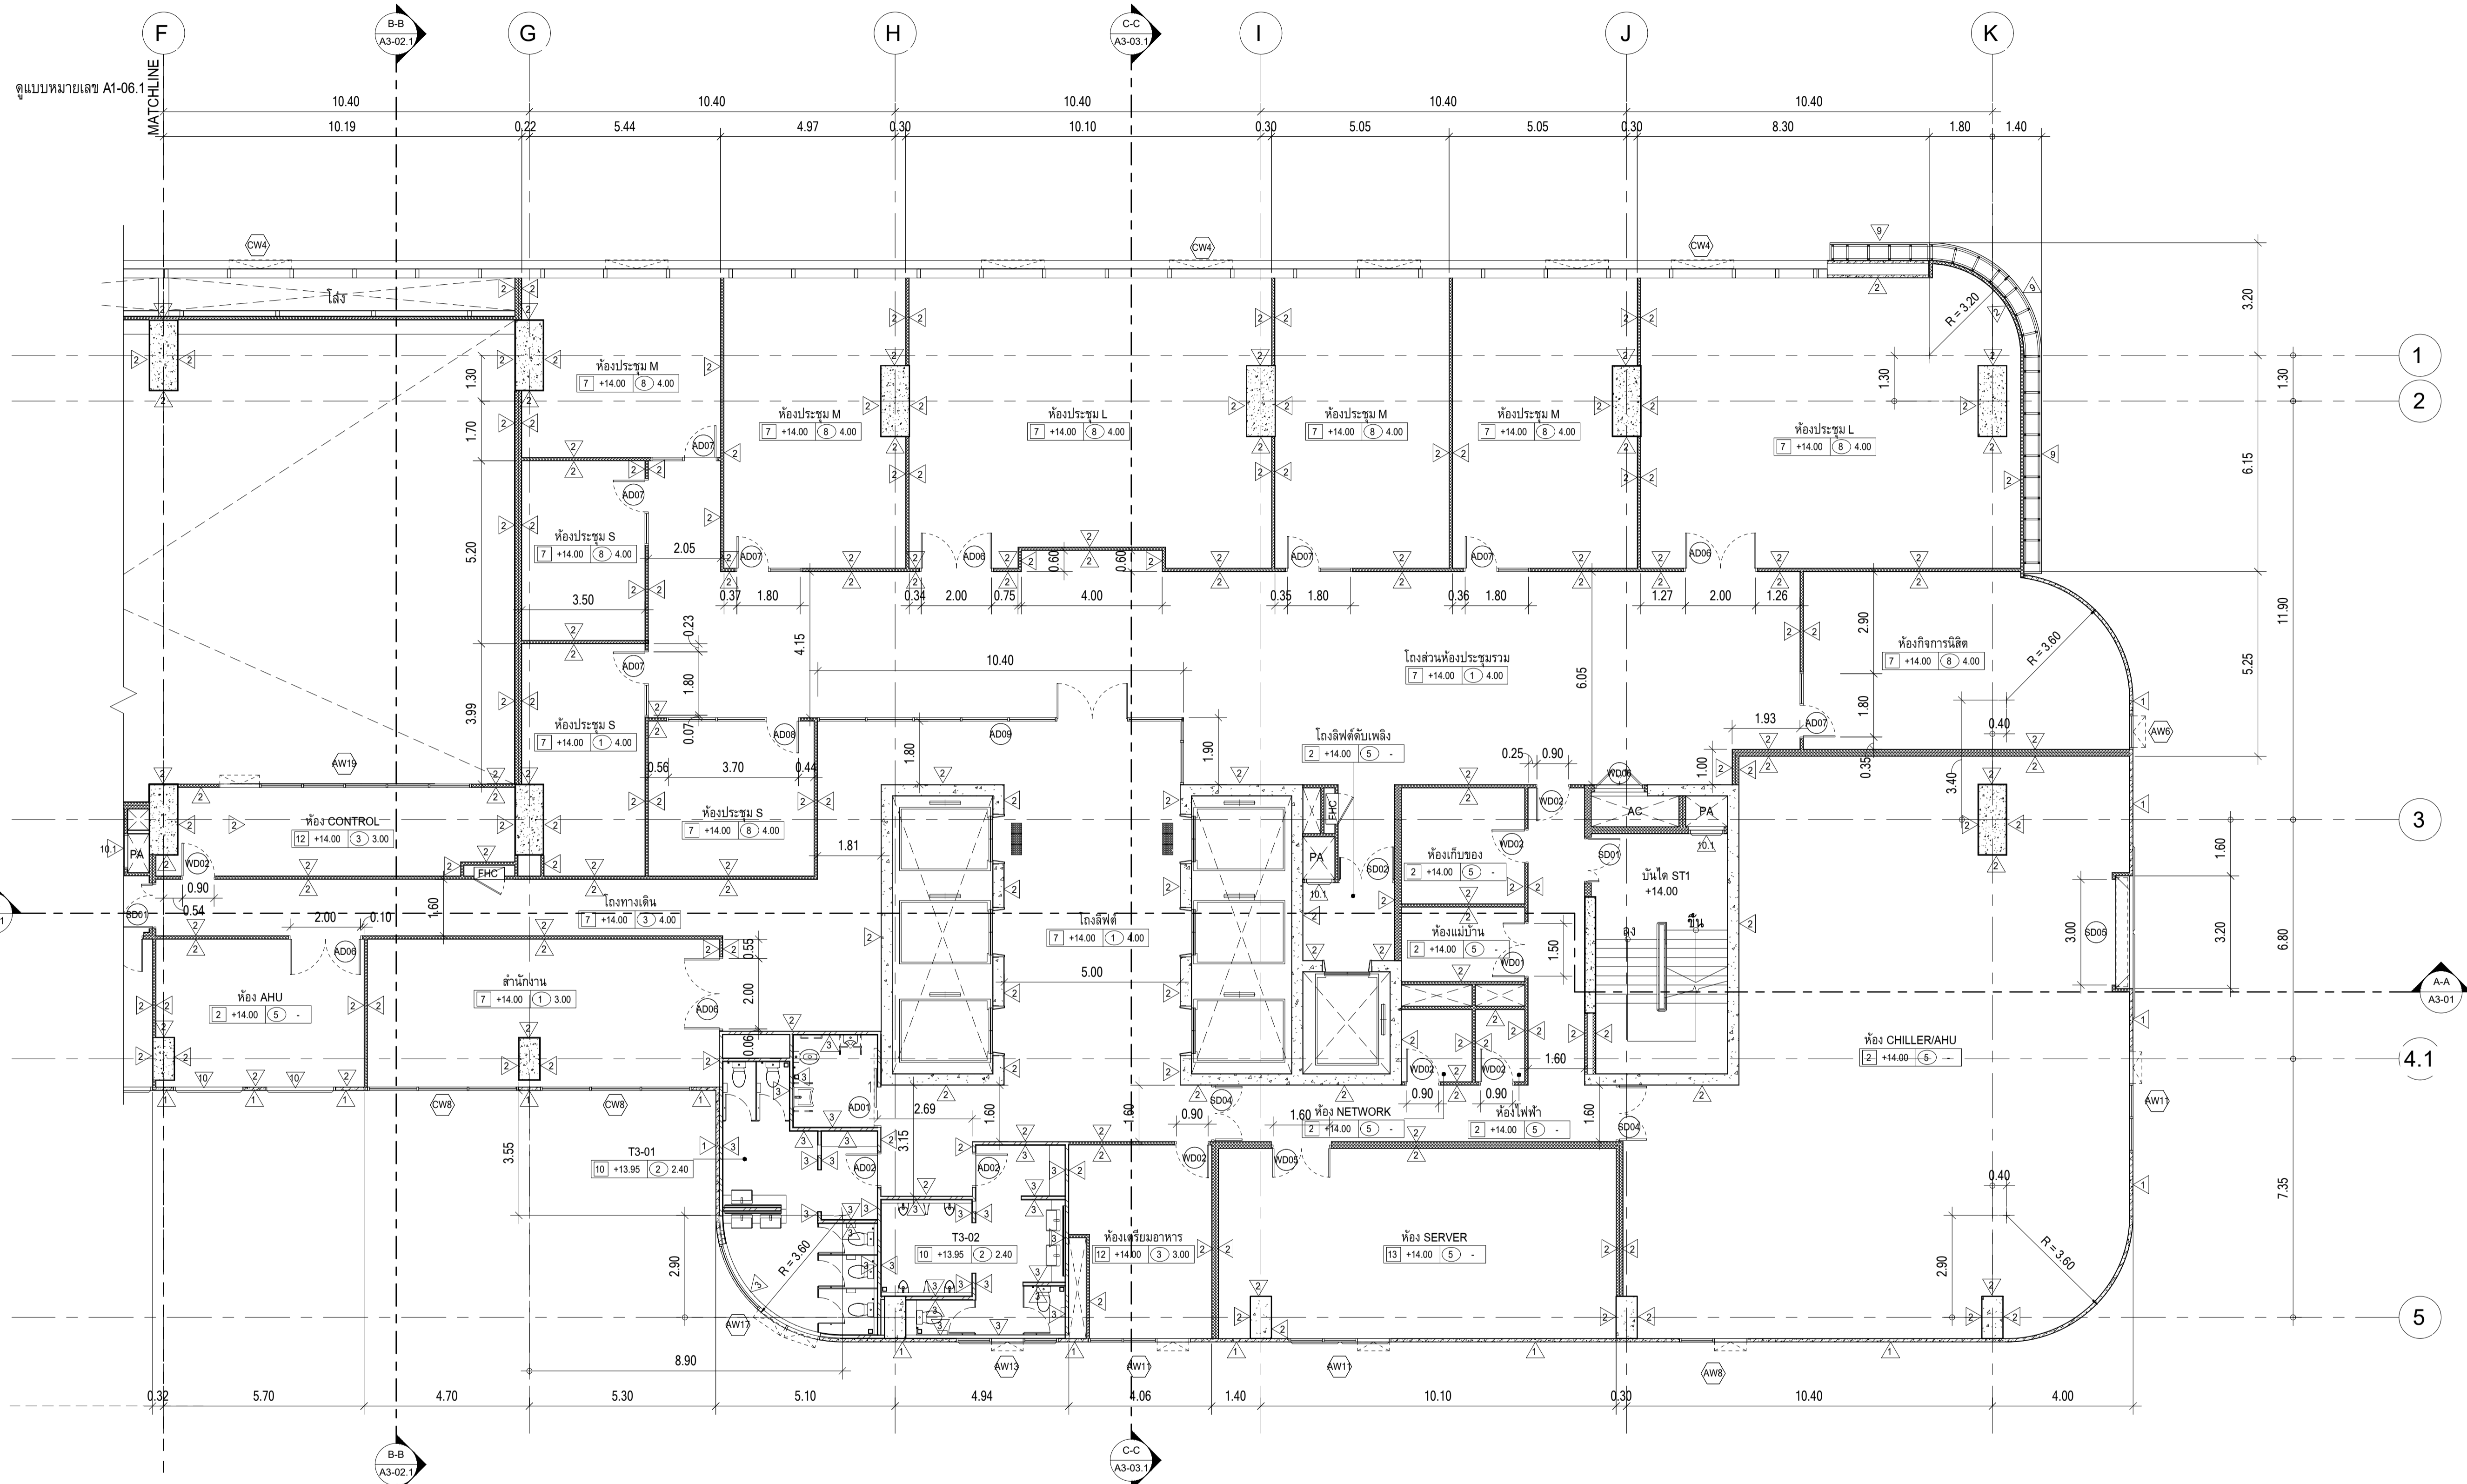


ผังพื้นชั้น 3, ส่วนที่ 2
 มาตรฐาน 1 : 100

ห้องนำ	+13.95
ส่วน SERVICE	+14.00
โถงทางเดิน	+14.00
โถงลิฟต์, โถงบันได	+14.00

หมายเหตุ : ระดับที่ระบุลงในแบบคือระดับที่ FINISHING แล้ว ส่วนที่ทำพื้นขัดเรียบในร้านค้าให้ลดระดับไว้ 5 ซม.

	PROJECT : อาคารพัฒนาทรัพย์สินนครใหม่ เขตวังทองหลาง กรุงเทพมหานคร	สถาปนิก : นพาวโรจน์ วัฒนศิริ วสท.361	สถาปนิก : กรมพรจรรย์ วงษ์เพ็ง ภาสท. 26284	วิศวกรโครงสร้าง : สิทธิโชค ศิริวัฒน์ สย.6090	วิศวกรผู้ตรวจสอบรายการคำนวณ : กิตติศักดิ์ พิทักษ์วงศ์ รย.2129	วิศวกรไฟฟ้า : เอกสิทธิ์ รักษาเสถียรเกียรติ สฟท.4065	วิศวกรเครื่องกล : วรวิทย์ สมันตยากรกุล สท.3355	วิศวกรสิ่งแวดล้อม : วรวิทย์ สมันตยากรกุล สท.186	DRAWING TITLE : ผังพื้นชั้น 3, ส่วนที่ 2	DWG NO : A1-06.2
	LOCATION : เลขที่ 114 ซอยสุขุมวิท 23 ถนนสุขุมวิท แขวงคลองเตยเหนือ เขตวัฒนา กรุงเทพมหานคร 10110	สถาปนิก : ภาณุวัฒน์ สินชัยดี สสท.2456	สถาปนิก : บุลพิพงค์ คำแสน ภาสท. 26324	วิศวกรโครงสร้าง : ชุตติชัย โล่ห์วีระรัตน์ สย.9850	วิศวกรไฟฟ้า : กัทศักดิ์ กัทศักดิ์	วิศวกรเครื่องกล : พจนันท์ พงศคุณานนท์ สท.4494	OWNER : มหาวิทยาลัยศรีนครินทรวิโรฒ		DRAWING TITLE : ผังพื้นชั้น 3, ส่วนที่ 2	DWG NO : A1-06.2

DATE : 24/04/2566 SCALE : 1 : 100

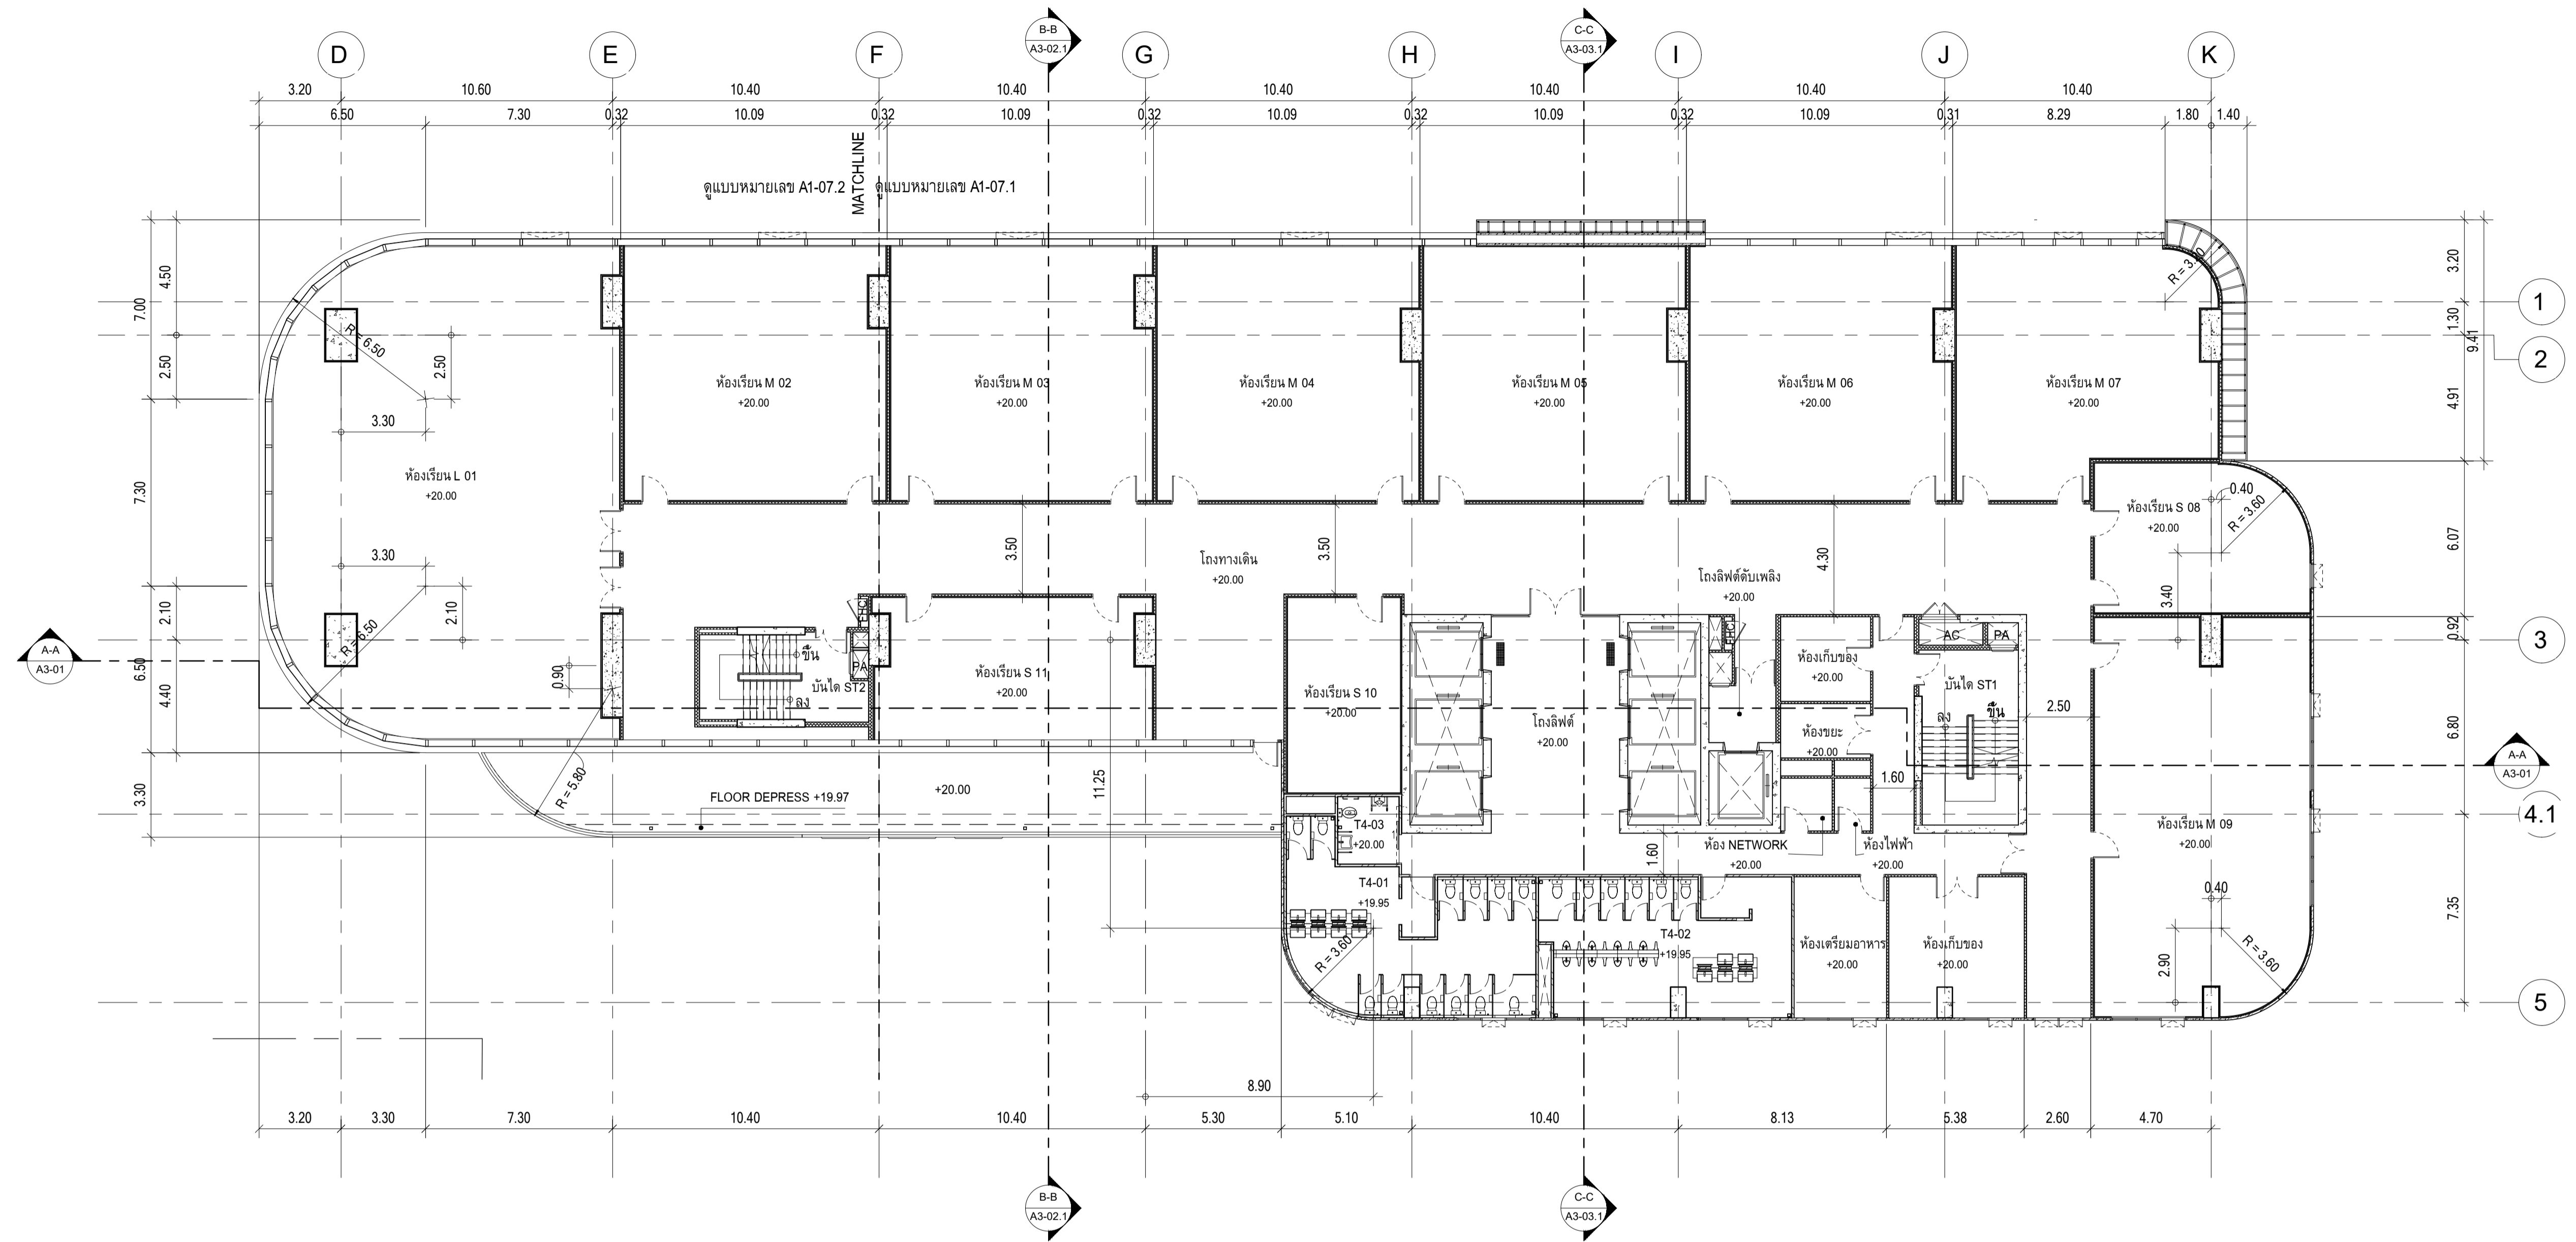


NORTH

ผังพื้นชั้น 4, ชั้น 5
 มาตราส่วน 1 : 150

ระดับพื้นชั้น 4		ระดับพื้นชั้น 5	
ห้องน้ำ	+19.95	ห้องน้ำ	+25.95
ส่วน SERVICE	+20.00	ส่วน SERVICE	+26.00
โถงทางเดิน	+20.00	โถงทางเดิน	+26.00
โถงลิฟต์, โถงบันได	+20.00	โถงลิฟต์, โถงบันได	+26.00

หมายเหตุ : ระดับที่ระบุลงในแบบคือระดับที่ FINISHING แล้ว ส่วนที่ทำพื้นขัดเรียบในร้านค้าให้ลดระดับไว้ 5 ซม.

	PROJECT : อาคารพัฒนาทรัพยากรมนุษย์ เพื่อสร้างเศรษฐกิจอย่างยั่งยืน	สถาปนิก : นวราทิไทรวัฒน์ วิเศษศิริ วสท.361	สถาปนิก : งามรพงษ์ วงษ์เพ็ง ภาสท. 26284	วิศวกรโครงสร้าง : สิทธิโชค ศิริวัฒน์ สย.6090	วิศวกรผู้ตรวจสอบรายการคำนวณ : กิตติศักดิ์ พิทักษ์วงษ์ รย.2129	วิศวกรไฟฟ้า : เสกสิทธิ์ รักษาสกุลเกียรติ สทท.4065	วิศวกรเครื่องกล : วรกิจ สมันตยากรกุล สท.3355	วิศวกรสิ่งแวดล้อม : วรวิทย์ สมันตยากรกุล สท.186	DRAWING TITLE : ผังพื้นชั้น 4, ชั้น 5	DWG NO : A1-07
	LOCATION : เลขที่ 114 ซอยสุขุมวิท 23 ถนนสุขุมวิท แขวงคลองเตยเหนือ เขตวัฒนา กรุงเทพมหานคร 10110	ภาววัฒน์ สินชัยดี สสท.2456	วุฒิพงศ์ คำแสน ภาสท. 26324	ชุตติชัย โล่ห์วัชรรัตน์ สย.9850	กทศศักดิ์	พงษ์เทพ พงศ์คุณานนท์ สท.4494			DATE : 24/04/2566	SCALE : As indicated

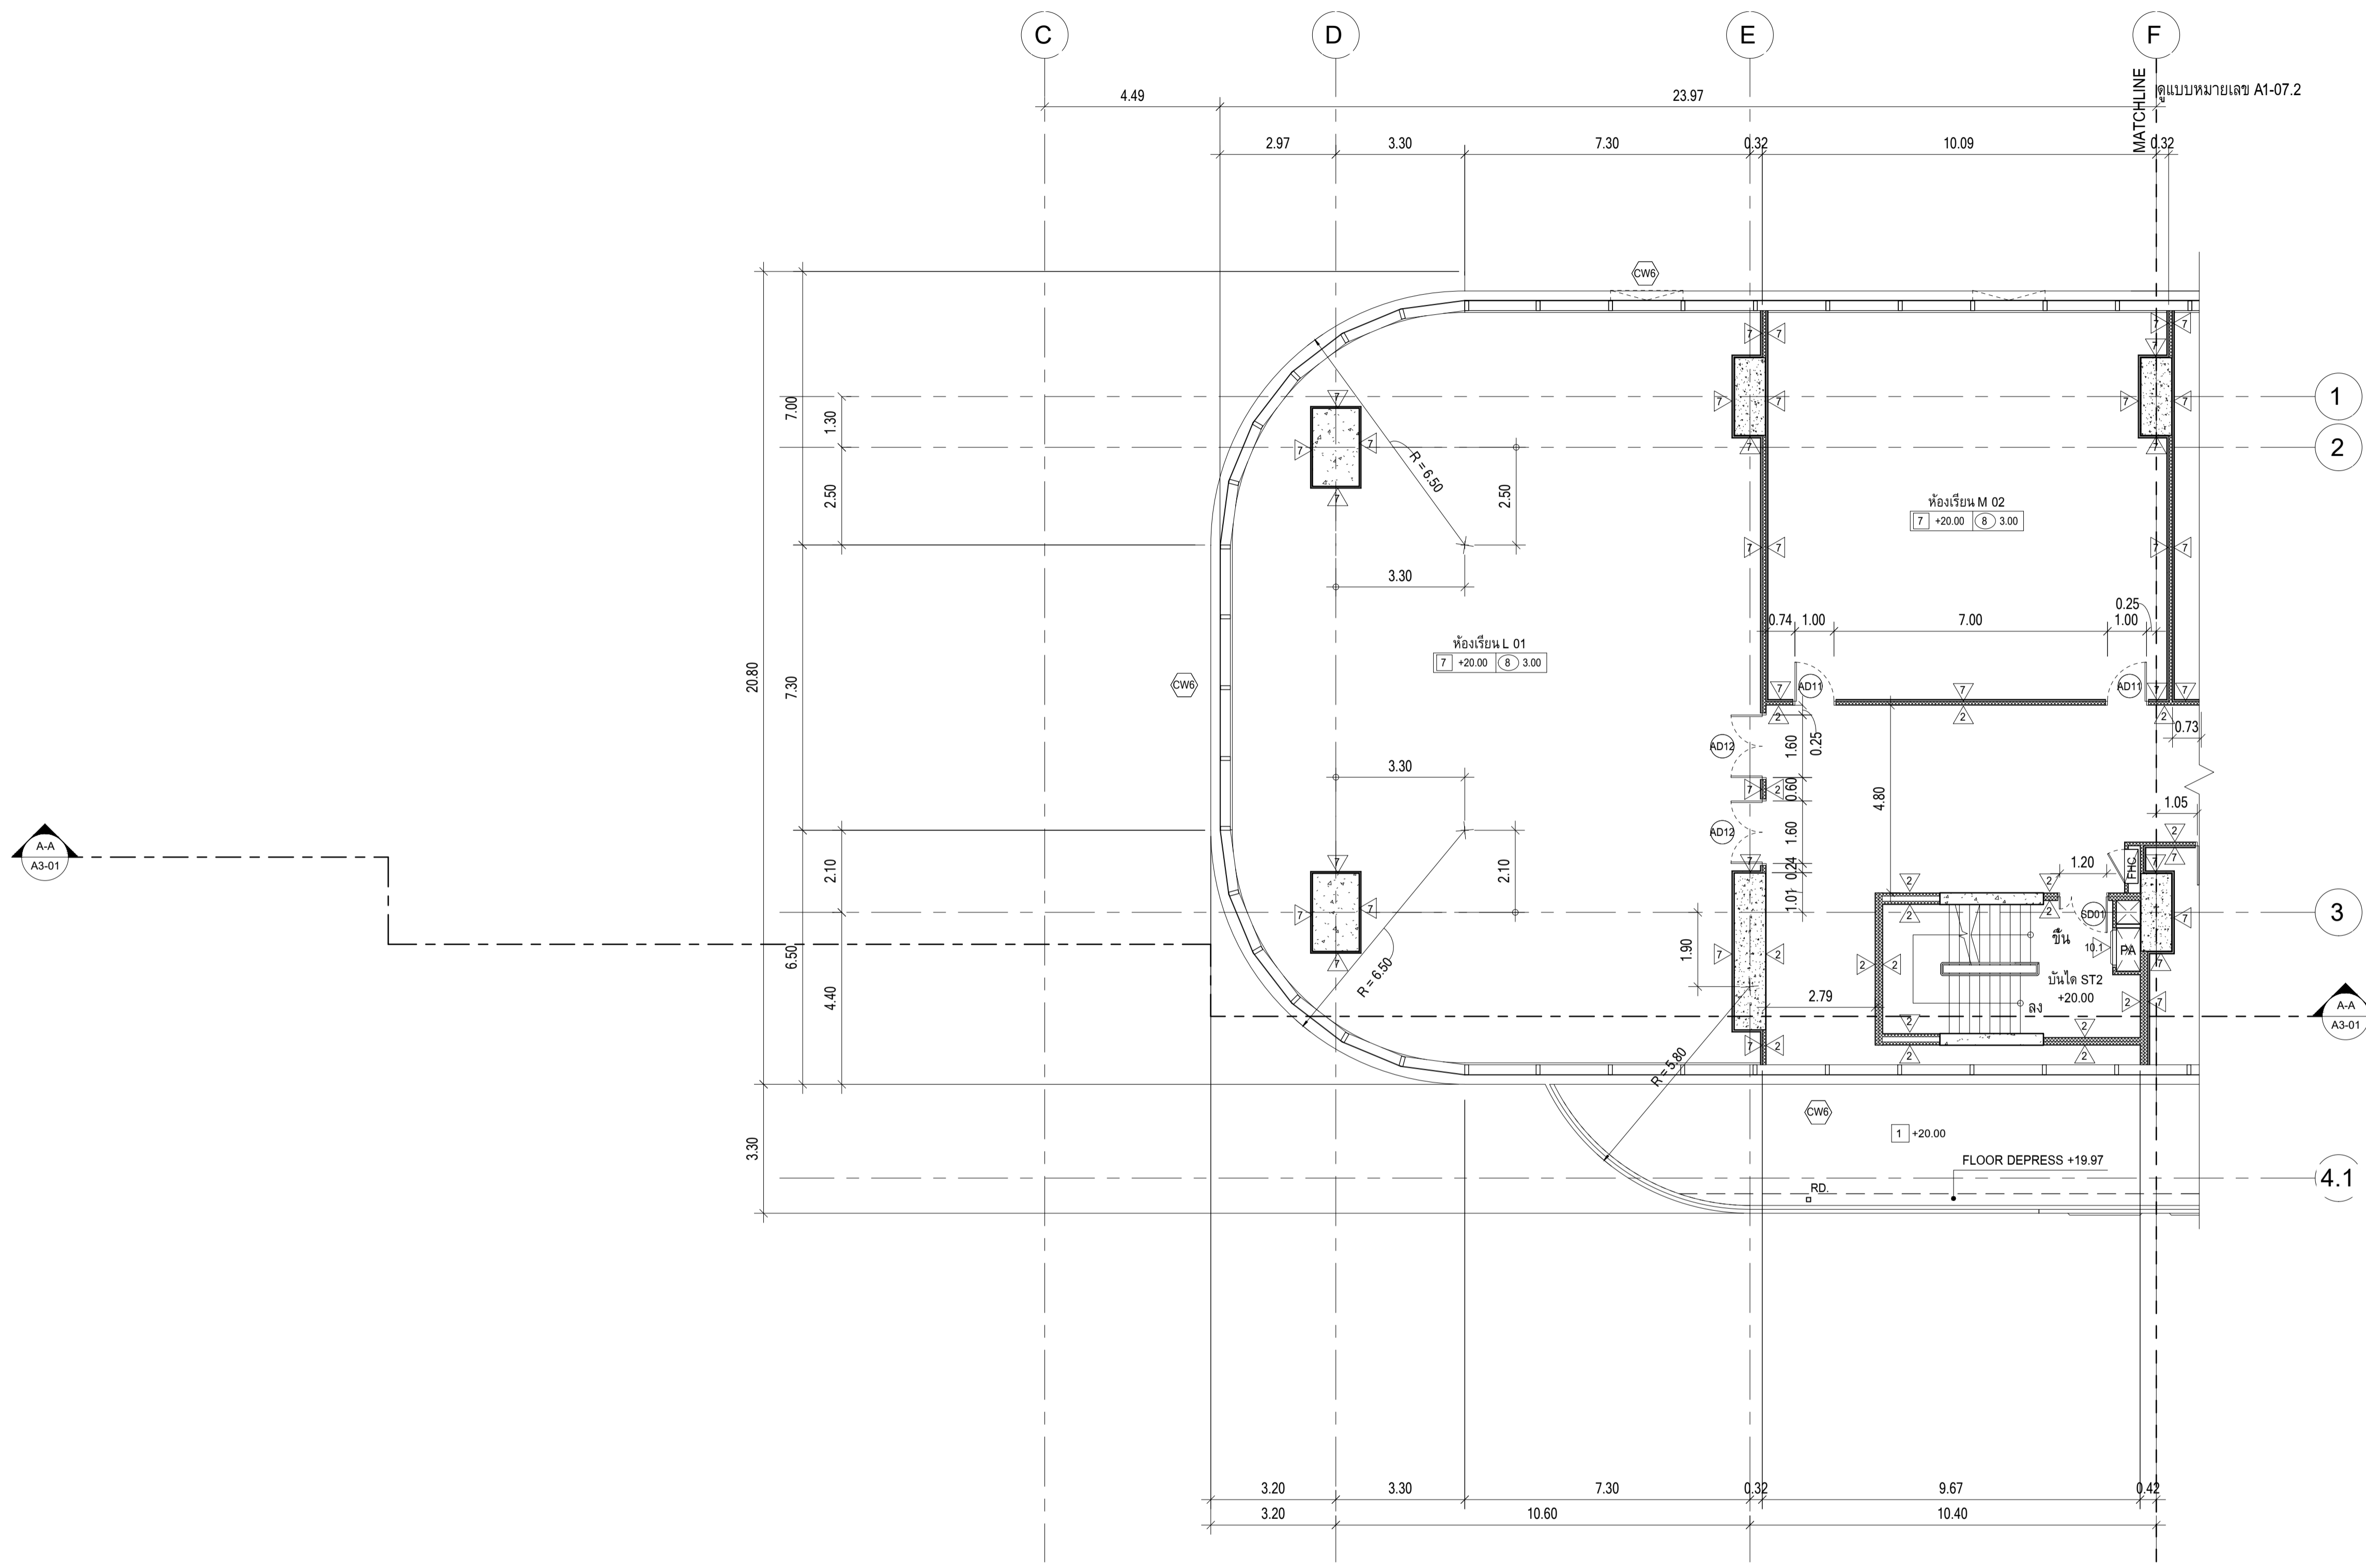


หมายเหตุ : ระดับที่ระบุลงในแบบคือระดับที่ FINISHING แล้ว ส่วนที่ทำพื้นขัดเรียบในร้านค้าให้ลดระดับไว้ 5 ซม.

ผังพื้นชั้น 4, ชั้น 5, ส่วนที่ 1
มาตราส่วน 1 : 100

ระดับพื้นชั้น 4		ระดับพื้นชั้น 5	
ห้องหน้า	+19.95	ห้องหน้า	+25.95
ส่วน SERVICE	+20.00	ส่วน SERVICE	+26.00
โถงทางเดิน	+20.00	โถงทางเดิน	+26.00
โถงลิฟต์, โถงบันได	+20.00	โถงลิฟต์, โถงบันได	+26.00

	PROJECT : อาคารพัฒนาศึกษากรมบัญชี เพื่อสร้างเศรษฐกิจอย่างยั่งยืน		สถาปนิก : นาวาโทไตรวัฒน์ วิเศษศิริ วสท.361	สถาปนิก : งามรพงษ์ วงษ์เพ็ง ภสท. 26284	วิศวกรโครงสร้าง : สิทธิโชค ศิริวัฒน์ สย.6090	วิศวกรผู้ตรวจสอบรายการคำนวณ : กิตติศักดิ์ พิทักษ์วงศ์ รย.2129	วิศวกรไฟฟ้า : เอกสิทธิ์ รักษาสกุลเกียรติ สฟท.4065	วิศวกรเครื่องกล : วรกิจ สมันตยากรกุล สท.3355	วิศวกรสิ่งแวดล้อม : วรวิทย์ สมันตยากรกุล สส.186	DRAWING TITLE : ผังพื้นชั้น 4, ชั้น 5, ส่วนที่ 1	DWG NO. : A1-07.1
	LOCATION : เลขที่ 114 ซอยสุขุมวิท 23 ถนนสุขุมวิท แขวงคลองเตยเหนือ เขตวัฒนา กรุงเทพมหานคร 10110		ภาณวัฒน์ สินชัยรัตน์ สสท.2456	วุฒิพงศ์ คำแสน ภสท. 26324	ชุตติชัย โล่ห์วีระรัตน์ สย.9850	กิตติศักดิ์	พจนัท พงศ์นันทานาถ สท.4494	DATE : 24/04/2566	SCALE : 1 : 100		

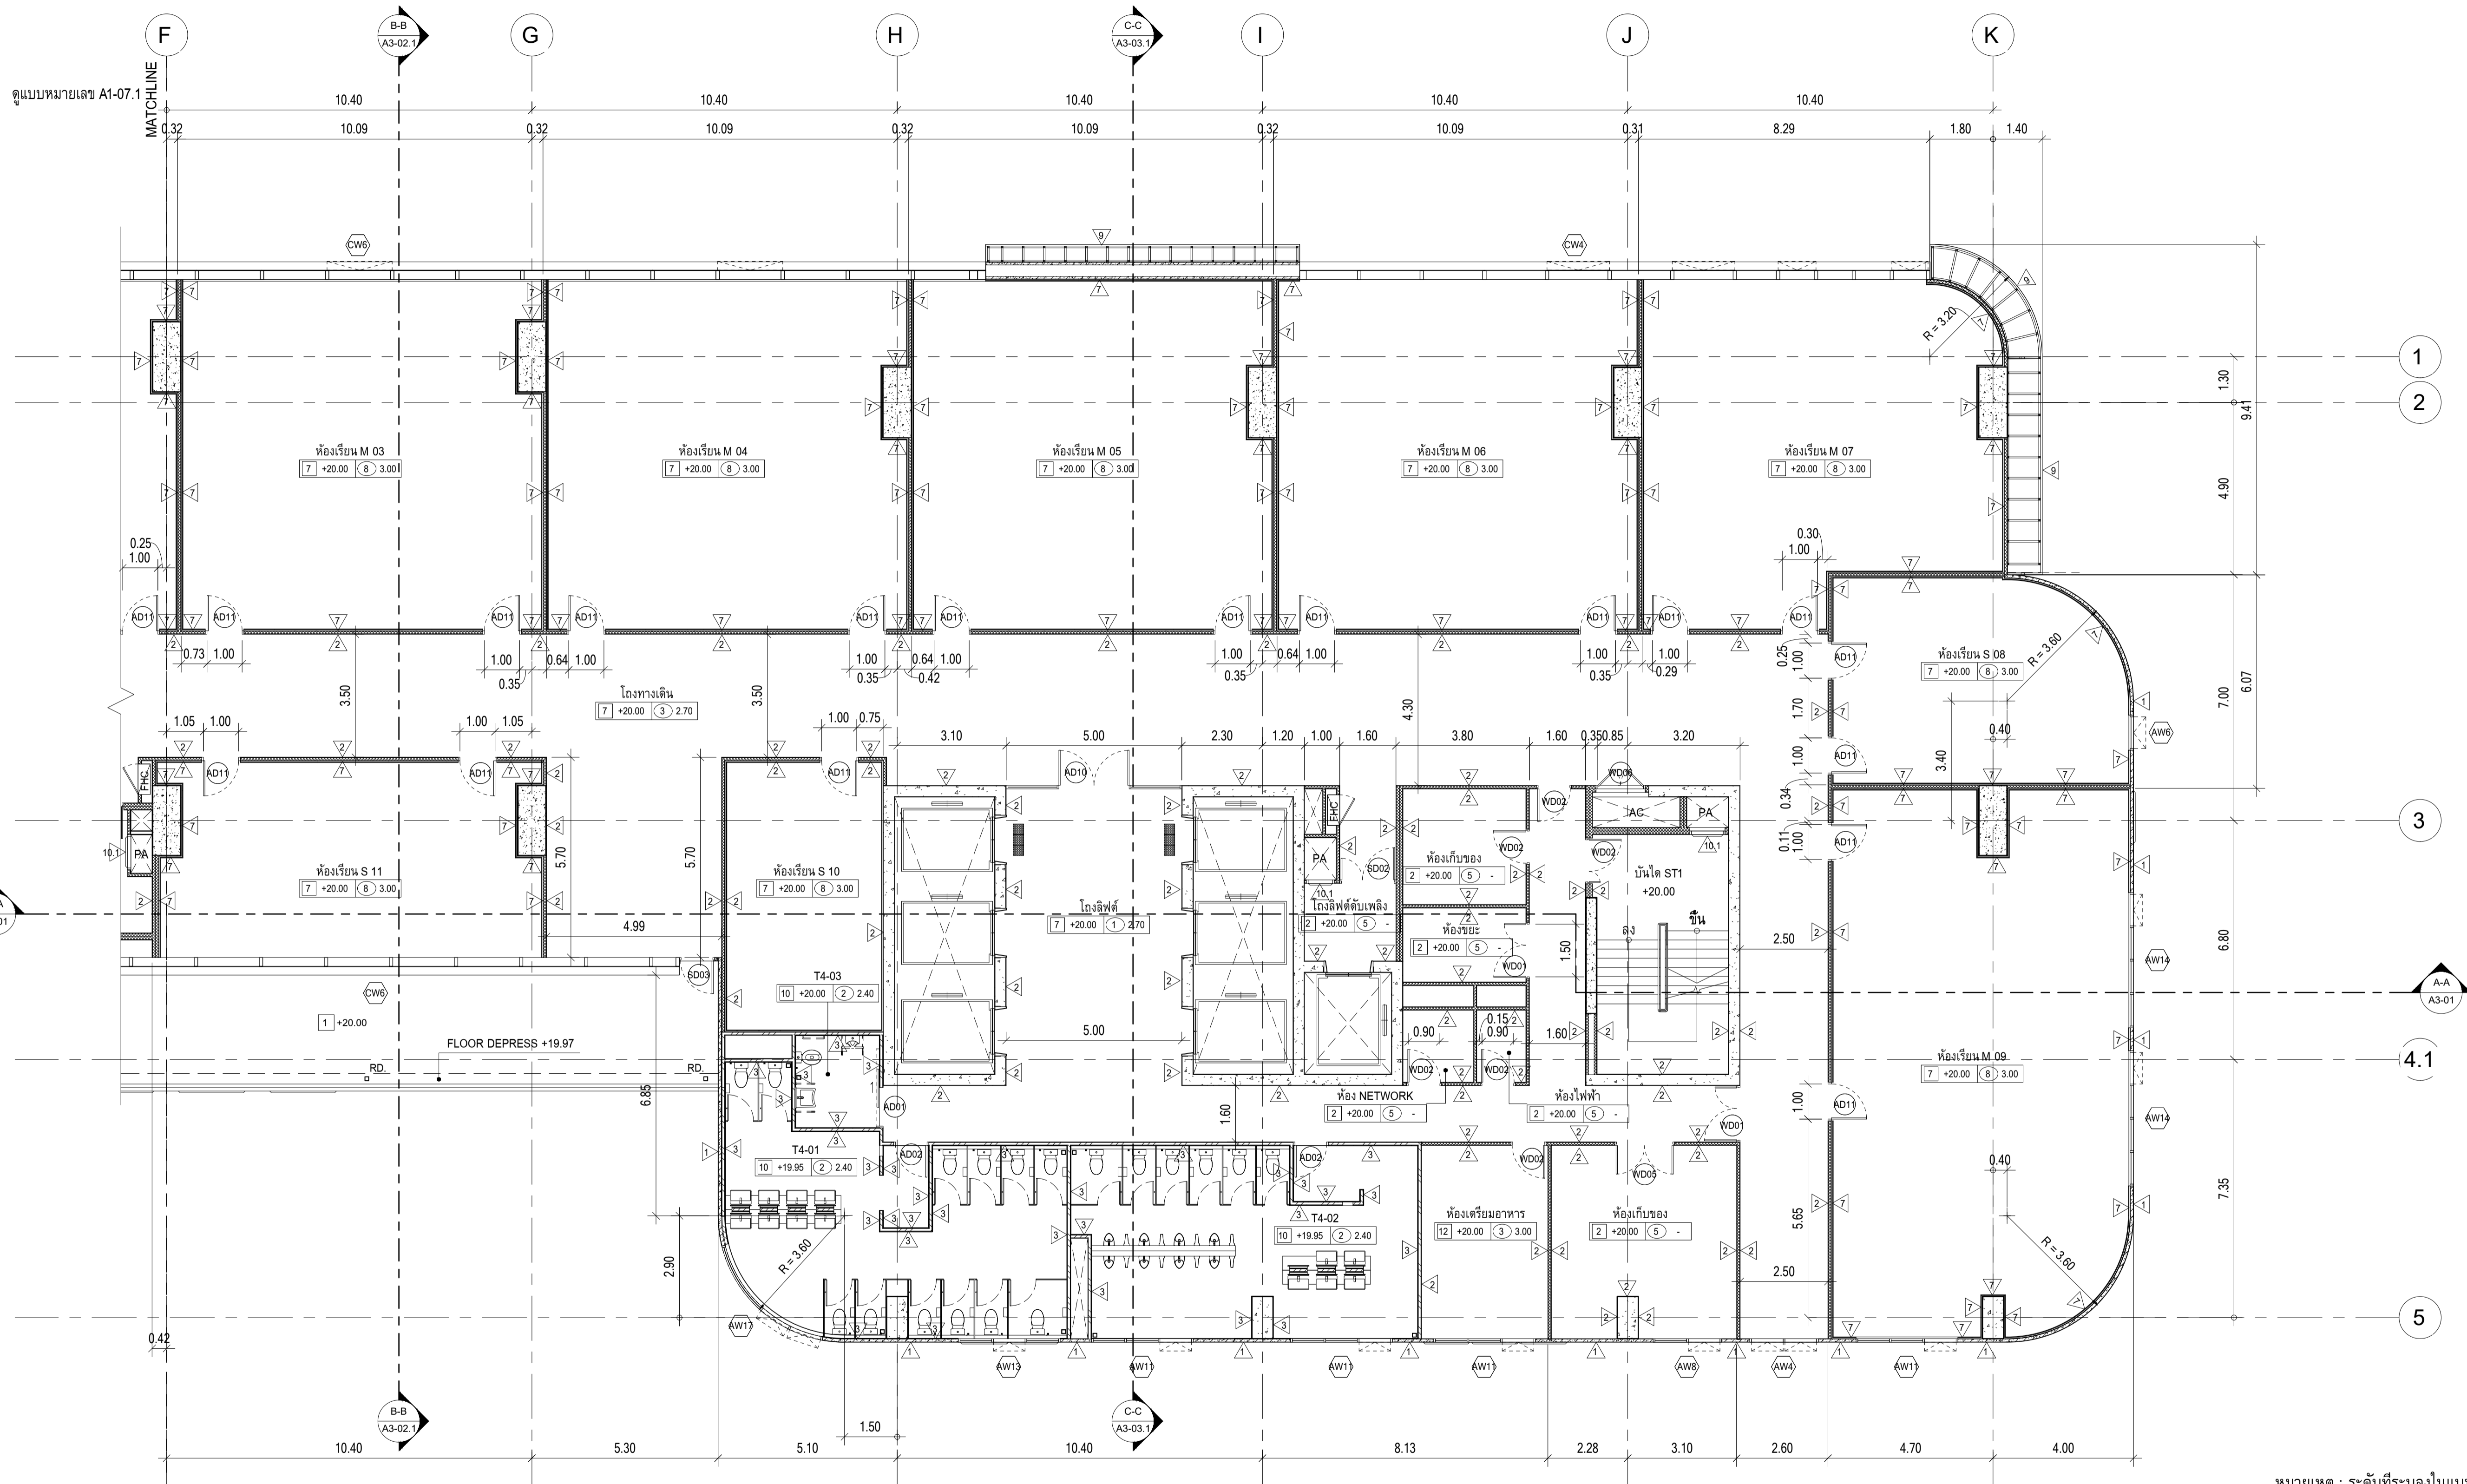


หมายเหตุ : ระดับที่ระบุลงในแบบคือระดับที่ FINISHING แล้ว ส่วนที่ทำพื้นขัดเรียบในร้านค้าให้ลดระดับไว้ 5 ซม.

ผังพื้นชั้น 4, ชั้น 5, ส่วนที่ 2
มาตราส่วน 1 : 100

ระดับพื้นชั้น 4		ระดับพื้นชั้น 5	
ห้องหน้า	+19.95	ห้องหน้า	+25.95
ส่วน SERVICE	+20.00	ส่วน SERVICE	+26.00
โถงทางเดิน	+20.00	โถงทางเดิน	+26.00
โถงลิฟต์, โถงบันได	+20.00	โถงลิฟต์, โถงบันได	+26.00

	PROJECT : อาคารพัฒนาทรัพยากรมนุษย์ เพื่อสร้างเศรษฐกิจอย่างยั่งยืน LOCATION : เลขที่ 114 ซอยสุขุมวิท 23 ถนนสุขุมวิท แขวงคลองเตยเหนือ เขตวัฒนา กรุงเทพมหานคร 10110 OWNER : มหาวิทยาลัยศรีนครินทรวิโรฒ	สถาปนิก : นวราโชโตโรวัฒน์ วิเศษศิริ วสท.361 สถาปนิก : ภรพรพงษ์ วงษ์เพ็ง ภสท. 26284 สถาปนิก : ภานุวัฒน์ สินชัยรัตน์ สสท.2456	สถาปนิก : ภรพรพงษ์ วงษ์เพ็ง ภสท. 26284 สถาปนิก : วุฒิพงษ์ คำแสน ภสท. 26324 สถาปนิก : ชุตติชัย โล่ห์วัชรรัตน์ สย. 9850	วิศวกรโครงสร้าง : สิทธิโชค ศิริวิวัฒน์ สย. 6090 วิศวกรโครงสร้าง : กิตติศักดิ์ พัทธ์ชัยวงศ์ รย. 2129 วิศวกรโครงสร้าง : ชุตติชัย โล่ห์วัชรรัตน์ สย. 9850	วิศวกรผู้ตรวจสอบรายการคำนวณ : กิตติศักดิ์ พัทธ์ชัยวงศ์ รย. 2129 วิศวกรผู้ตรวจสอบรายการคำนวณ : กิตติศักดิ์ พัทธ์ชัยวงศ์ รย. 2129	วิศวกรไฟฟ้า : เสกสิทธิ์ รักษาสกุลเกียรติ สฟท. 4065 วิศวกรไฟฟ้า : เสกสิทธิ์ รักษาสกุลเกียรติ สฟท. 4065	วิศวกรเครื่องกล : วรกิจ สมันตยากรกุล สท. 3355 วิศวกรเครื่องกล : พงษ์เทพ พงศ์คุณานนท์ สท. 4494	วิศวกรสิ่งแวดล้อม : วรกิจ สมันตยากรกุล สท. 186 วิศวกรสิ่งแวดล้อม : วรกิจ สมันตยากรกุล สท. 186	DRAWING TITLE : ผังพื้นชั้น 4, ชั้น 5, ส่วนที่ 2 DWG NO. : A1-07.2 DATE : 24/04/2566 SCALE : 1 : 100
--	---	---	---	--	--	--	--	--	---


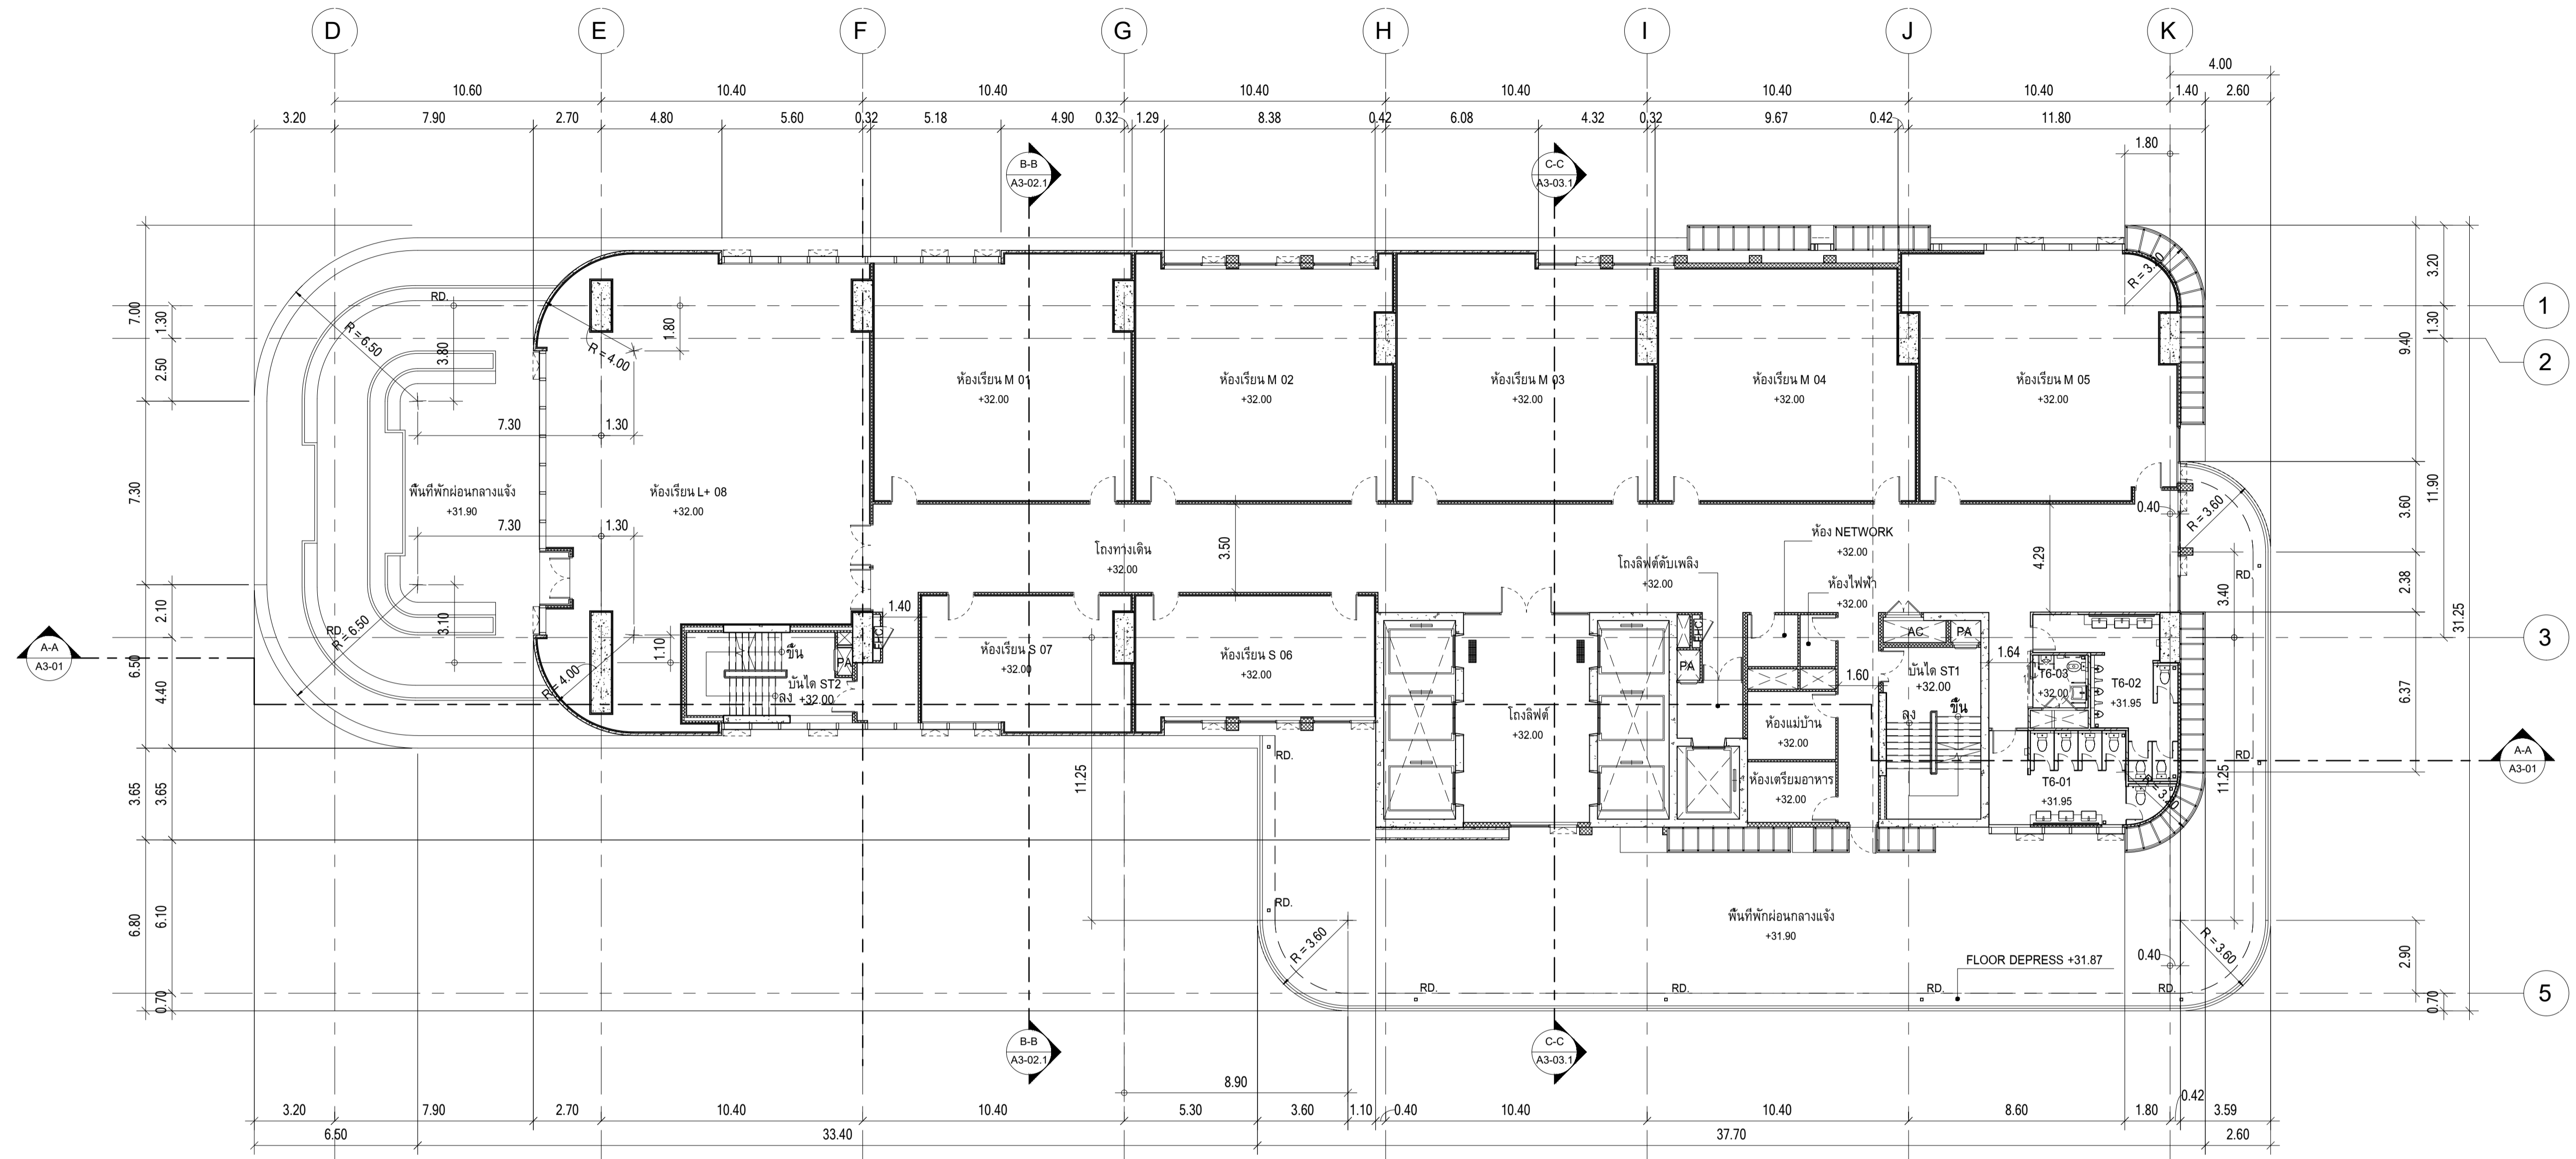


ผังพื้นชั้น 6
 มาตราส่วน 1 : 150

พื้นที่พักผ่อนกลางแจ้ง	+31.90
ห้องน้ำ	+31.95
ส่วน SERVICE	+32.00
โถงทางเดิน	+32.00
โถงลิฟต์, โถงบันได	+32.00

หมายเหตุ : ระดับที่ระบุลงในแบบคือระดับที่ FINISHING แล้ว
 ส่วนที่ทำพื้นขัดเรียบในร้านค้าให้ลดระดับไว้ 5 ซม.

	PROJECT : อาคารพัฒนาทรัพยากรมนุษย์ เพื่อสร้างเศรษฐกิจอย่างยั่งยืน		สถาปนิก : นาวาโทไตรวัฒน์ วิชัยศิริ วสท.361	สถาปนิก : งามพรพงษ์ วงษ์เพ็ง ภสท. 26284	วิศวกรโครงสร้าง : สิทธิโชค ศิริวัฒน์ สย. 6090	วิศวกรผู้ตรวจสอบรายการคำนวณ : กิตติศักดิ์ พิทักษ์วงศ์ รย. 2129	วิศวกรไฟฟ้า : เอกสิทธิ์ รักษาสกุลเกียรติ สฟท. 4065	วิศวกรเครื่องกล : วรกิจ สมันตยากรกุล สท. 3355	วิศวกรสิ่งแวดล้อม : วรกิจ สมันตยากรกุล สท. 186	DRAWING TITLE : ผังพื้นชั้น 6	DWG NO. : A1-08
	LOCATION : เลขที่ 114 ซอยสุขุมวิท 23 ถนนสุขุมวิท แขวงคลองเตยเหนือ เขตวัฒนา กรุงเทพมหานคร 10110		ภาควิชา : ภาควิชาสถาปัตย์ สสท. 2456	อาจารย์ที่ปรึกษา : วุฒิพงษ์ คำแสน ภสท. 26324	ผู้ควบคุมงาน : ชุตติชัย โล่ห์วีระรัตน์ สย. 9850	วิศวกรผู้ตรวจสอบรายการคำนวณ : กิตติศักดิ์ พิทักษ์วงศ์ รย. 2129	วิศวกรไฟฟ้า : เอกสิทธิ์ รักษาสกุลเกียรติ สฟท. 4065	วิศวกรเครื่องกล : วรกิจ สมันตยากรกุล สท. 3355	วิศวกรสิ่งแวดล้อม : วรกิจ สมันตยากรกุล สท. 186	DATE : 24/04/2566	SCALE : As indicated

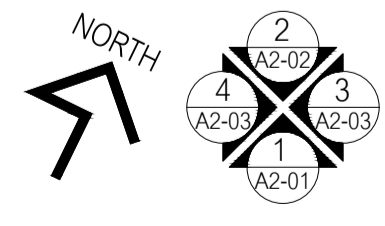
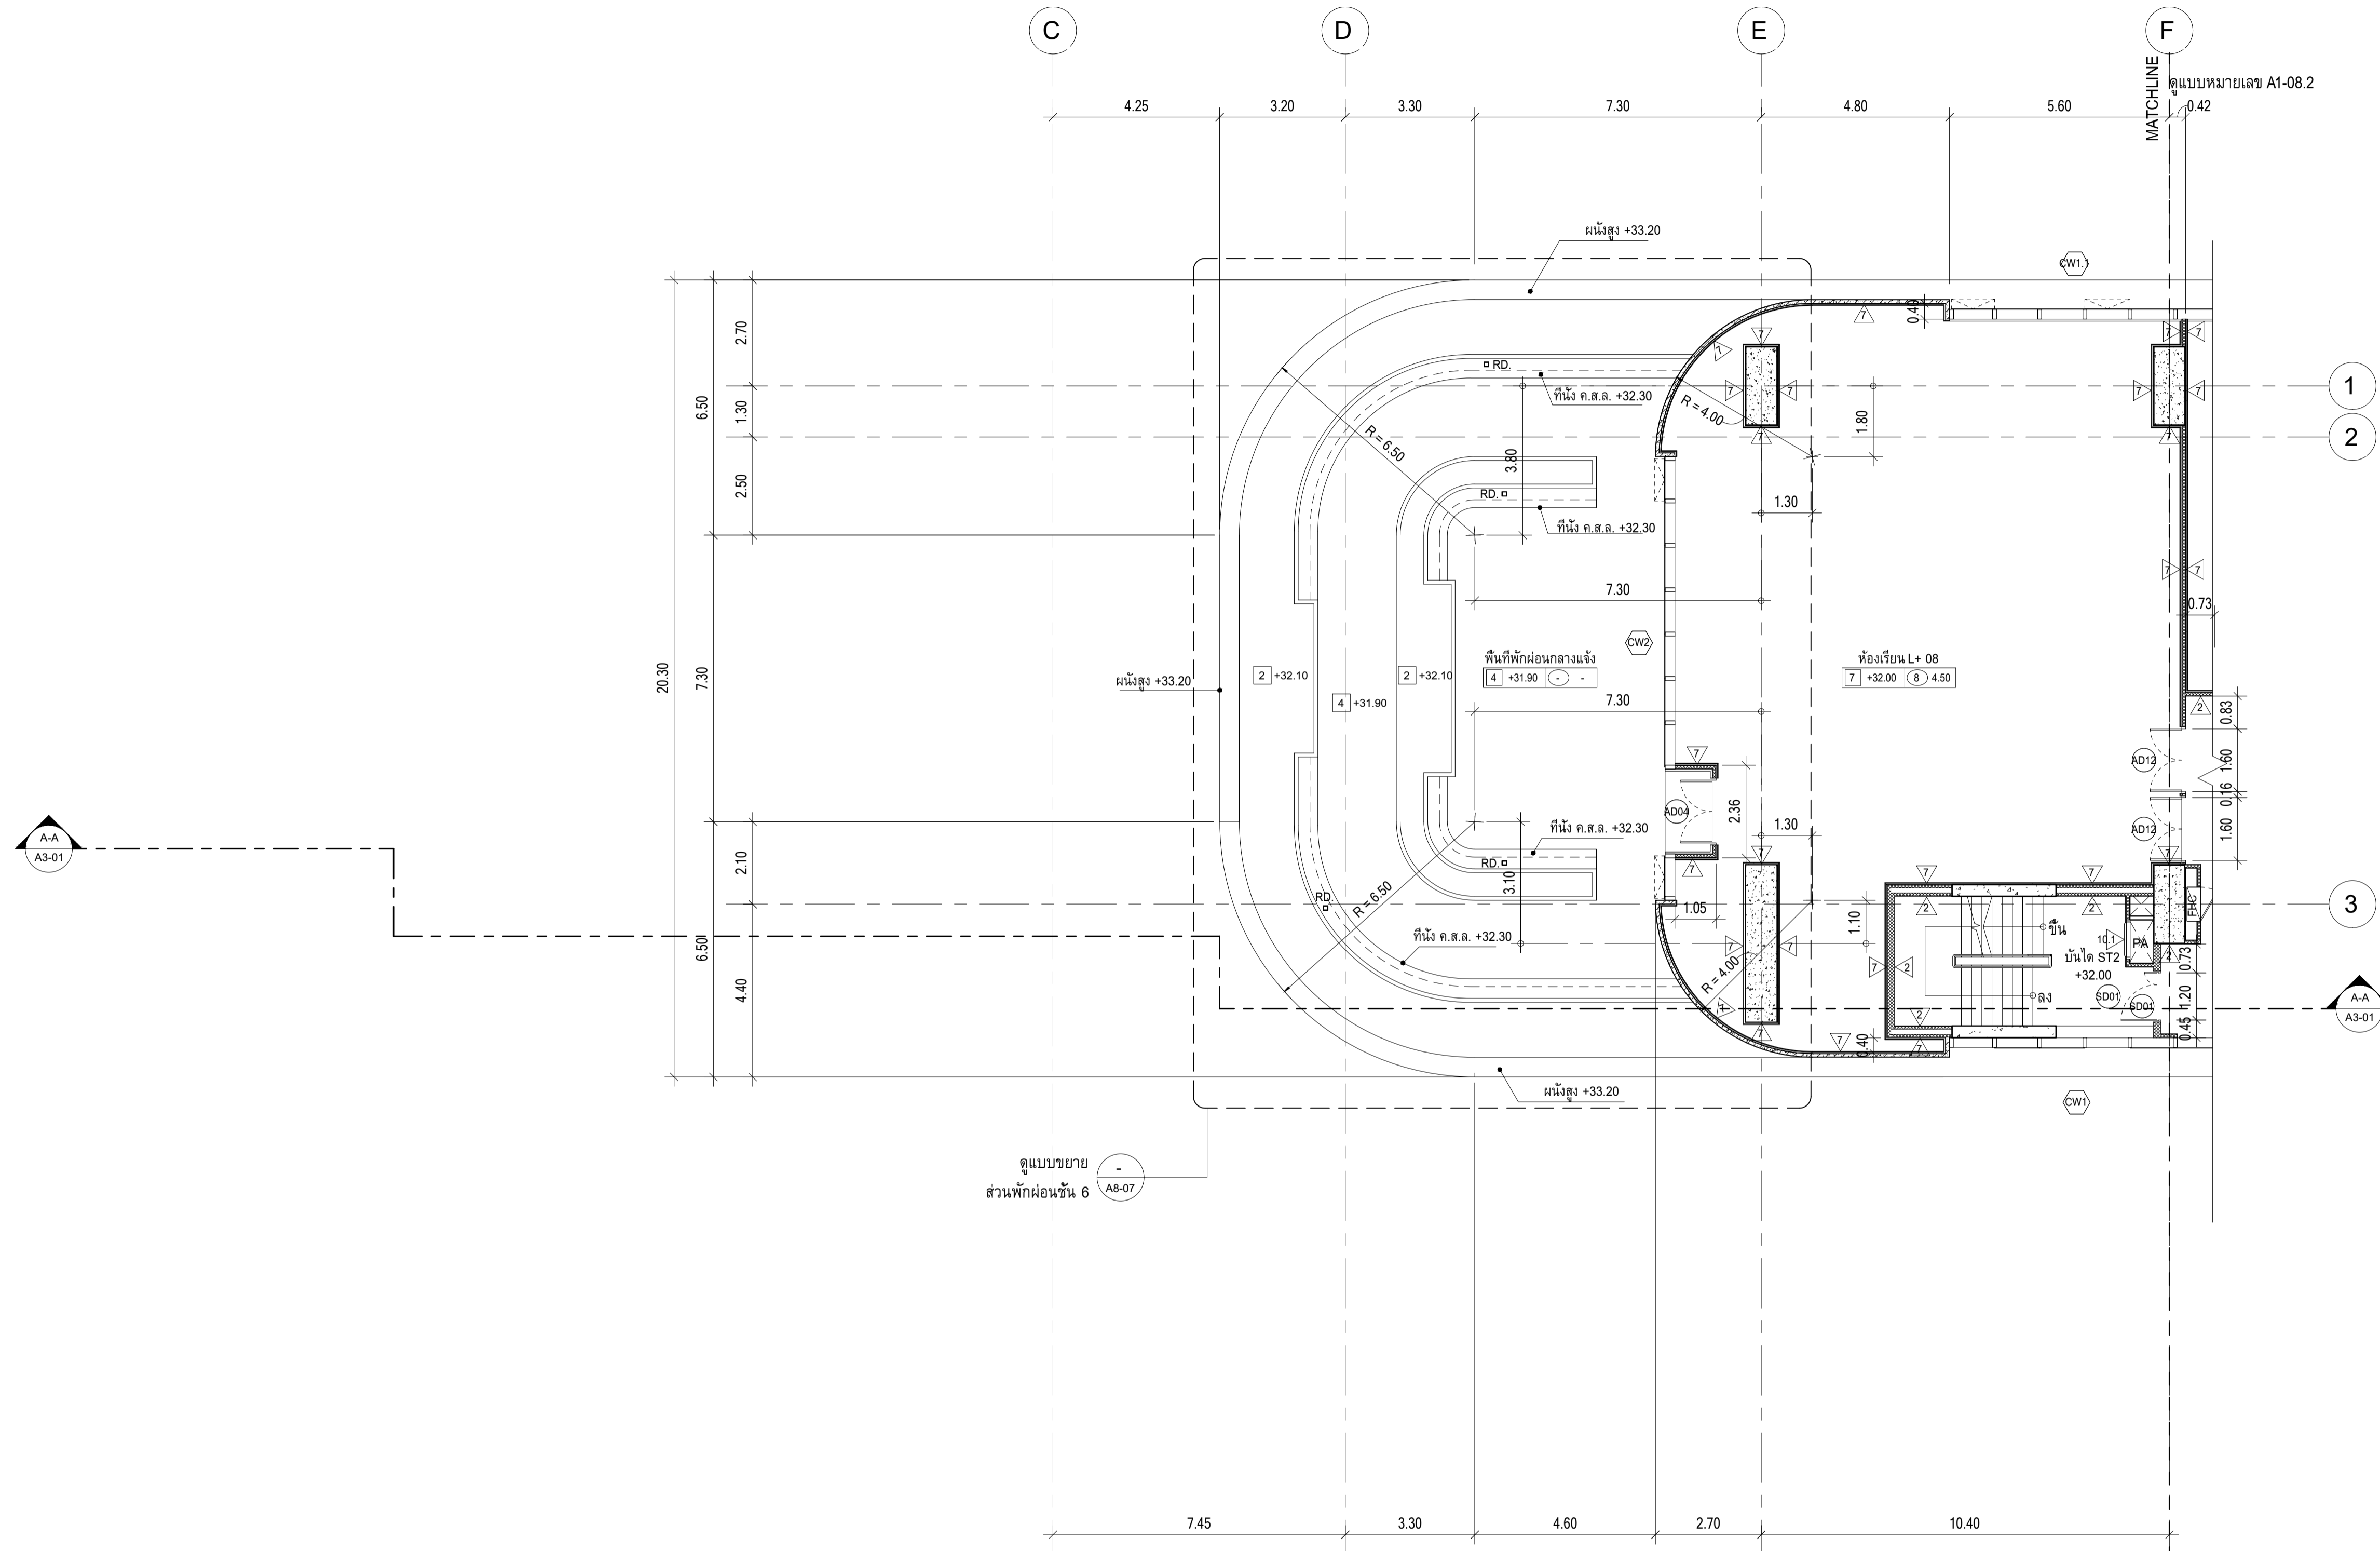


ผังพื้นชั้น 6, ส่วนที่ 1
มาตราส่วน 1 : 100

พื้นที่พักผ่อนกลางแจ้ง	+31.90
ห้องน้ำ	+31.95
ส่วน SERVICE	+32.00
โถงทางเดิน	+32.00
โถงลิฟต์, โถงบันได	+32.00

หมายเหตุ : ระดับที่ระบุลงในแบบคือระดับที่ FINISHING แล้ว ส่วนที่ทำพื้นที่เรียบในร้านค้าให้ลดระดับไว้ 5 ซม.

	PROJECT : อาคารพัฒนาศึกษากรมบัญชี สำนักงานเศรษฐกิจภายใน LOCATION : เลขที่ 114 ซอยสุขุมวิท 23 ถนนสุขุมวิท แขวงคลองเตยเหนือ เขตวัฒนา กรุงเทพมหานคร 10110 OWNER : มหาวิทยาลัยมหิดล		สถาปนิก : นวราโชโตวัฒน์ วิเศษศิริ วสท.361 ภาณุวัฒน์ สินธุวิชต์ สสท.2456	สถาปนิก : ภรพรพงษ์ วงษ์เพ็ง ภสท. 26284 วุฒิพงษ์ คำแสน ภสท. 26324	วิศวกรโครงสร้าง : สิทธิโชค ศิริวิวัฒน์ สย.6090 ชุตติชัย โล่ห์วีระรัตน์ สย.9850	วิศวกรผู้ตรวจสอบรายการคำนวณ : กิตติศักดิ์ พิทักษ์วงศ์ รย.2129 กิตติศักดิ์	วิศวกรไฟฟ้า : เอกสิทธิ์ รักษาสกุลเกียรติ สฟท.4065 พงษ์พร พงศ์คุณานนท์ สท.4494	วิศวกรเครื่องกล : วรวิทย์ สมันตยากรกุล สท.3355 พงษ์พร พงศ์คุณานนท์ สท.4494	วิศวกรสิ่งแวดล้อม : วรวิทย์ สมันตยากรกุล สท.186	DRAWING TITLE : ผังพื้นชั้น 6, ส่วนที่ 1	DWG NO : A1-08.1
	DATE : 24/04/2566		SCALE : 1 : 100	<small>IMPORTANT: DO NOT SCALE THIS DRAWING. ALL DIMENSIONS SHOULD BE CHECKED ON THE SITE AND BPPC DIMENSIONS SHOULD BE PREPARED BEFORE CONSTRUCTION BY CONTRACTOR.</small>							

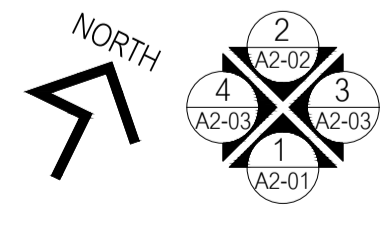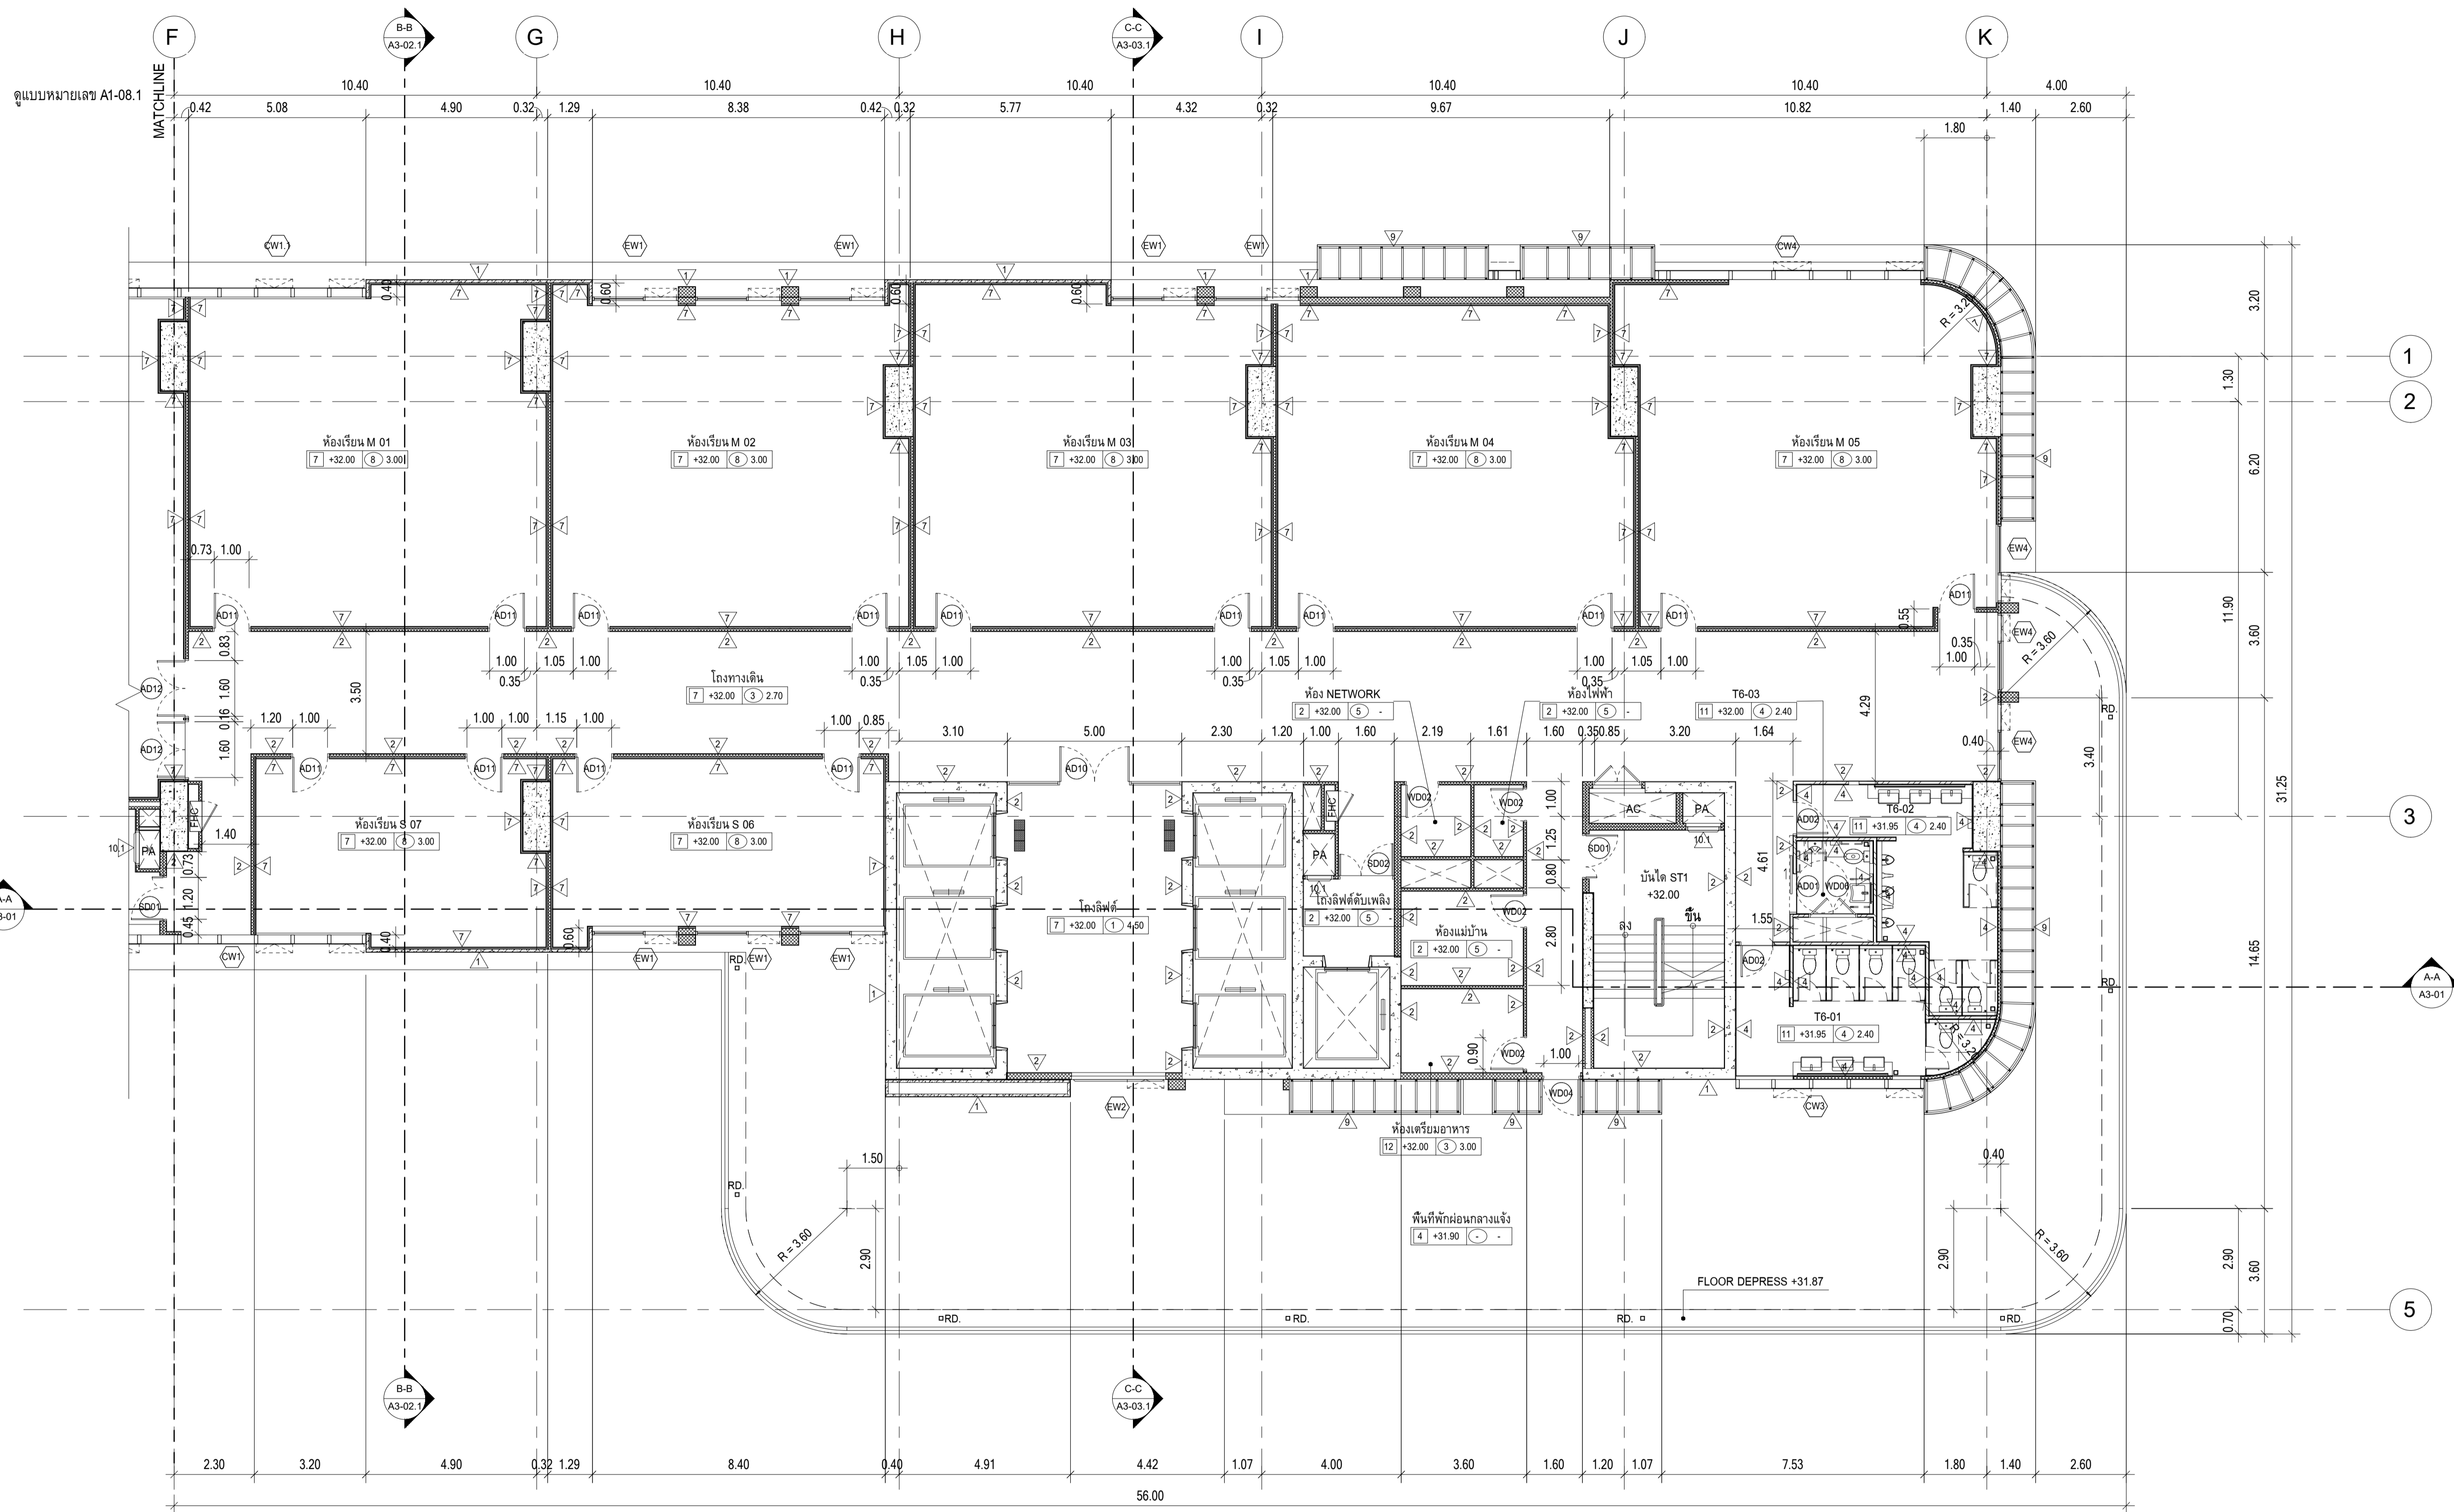


ผังพื้นชั้น 6, ส่วนที่ 2
 มาตรฐาน 1 : 100

พื้นที่พักผ่อนกลางแจ้ง	+31.90
ห้องน้ำ	+31.95
ส่วน SERVICE	+32.00
โถงทางเดิน	+32.00
โถงลิฟต์, โถงบันได	+32.00

หมายเหตุ : ระดับที่ระบุลงในแบบคือระดับที่ FINISHING แล้ว ส่วนที่ทำพื้นขัดเรียบในร้านค้าให้ลดระดับไว้ 5 ซม.

	PROJECT : อาคารพัฒนาทรัพยากรมนุษย์ เพื่อสร้างเศรษฐกิจอย่างยั่งยืน	สถาปนิก : นวาราโทไดรฟ์วิชั่น วิจัยศิริ วสท.361	สถาปนิก : ภรณพงษ์ วงษ์แข็ง ภสท. 26284	วิศวกรโครงสร้าง : สิทธิโชค ศิริวิวัฒน์ สย.6090	วิศวกรผู้ตรวจสอบรายการคำนวณ : กิตติศักดิ์ พิทักษ์วงษ์ รย.2129	วิศวกรไฟฟ้า : เอกสิทธิ์ รักชาลากุลเกียรติ สฟท.4065	วิศวกรเครื่องกล : วรภิกข์ สมันตยากรกุล สท.3355	วิศวกรสิ่งแวดล้อม : วรภิกข์ สมันตยากรกุล สท.186	DRAWING TITLE : ผังพื้นชั้น 6, ส่วนที่ 2	DWG NO : A1-08.2
	LOCATION : เลขที่ 114 ซอยสุขุมวิท 23 ถนนสุขุมวิท แขวงคลองเตยเหนือ เขตวัฒนา กรุงเทพมหานคร 10110	ภาวณวัฒน์ สินชัยรัตน์ สสท.2456	วุฒิพงษ์ คำแสน ภสท. 26324	ชุตติชัย โล่ห์วีรชาติ สย.9850	กิตติศักดิ์	พงษ์เทพ พงศ์คุณานาภาพ สท.4494	DATE : 24/04/2566	SCALE : 1 : 100	IMPORTANT: DO NOT SCALE THIS DRAWING. ALL DIMENSIONS SHOULD BE CHECKED ON THE SITE AND BCP ENHANCED SHOULD BE PREPARED BEFORE CONSTRUCTION BY CONTRACTOR.	

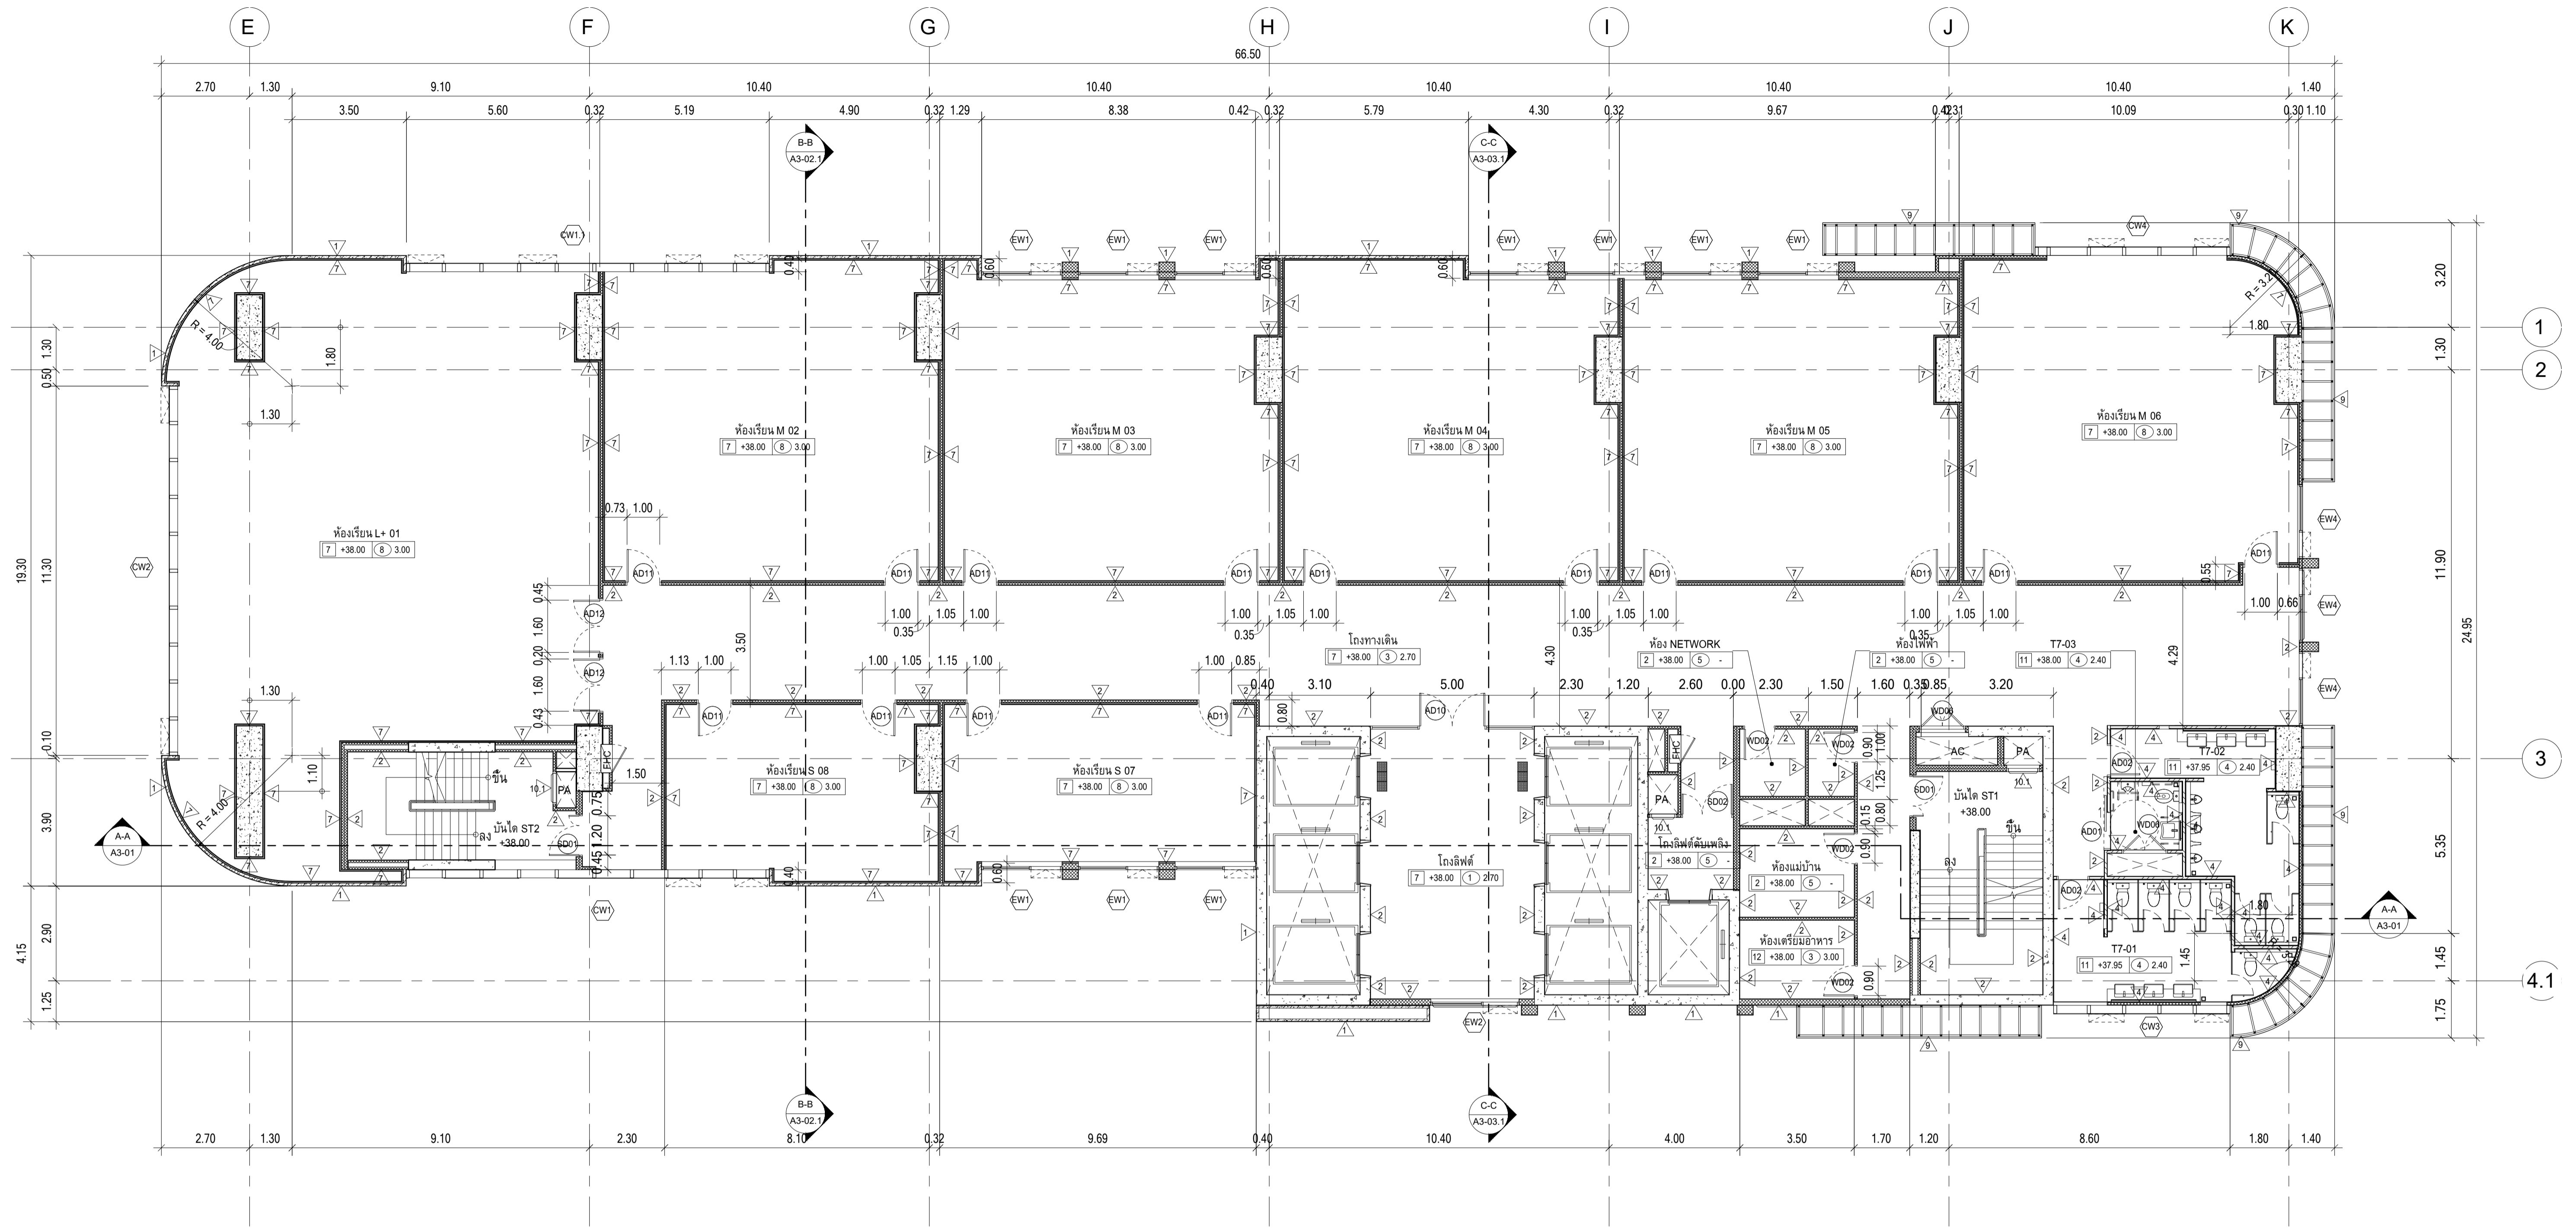




ผังพื้นที่ 7, ชั้น 9, ชั้น 11
 มาตรฐาน 1 : 100

ระดับพื้นที่ 7		ระดับพื้นที่ 9		ระดับพื้นที่ 11	
ห้องน้ำ	+37.95	ห้องน้ำ	+45.95	ห้องน้ำ	+53.95
ส่วน SERVICE	+38.00	ส่วน SERVICE	+46.00	ส่วน SERVICE	+54.00
โถงทางเดิน	+38.00	โถงทางเดิน	+46.00	โถงทางเดิน	+54.00
โถงลิฟต์, โถงบันได	+38.00	โถงลิฟต์, โถงบันได	+46.00	โถงลิฟต์, โถงบันได	+54.00

หมายเหตุ : ระดับที่ระบุลงในแบบคือระดับที่ FINISHING แล้ว
 ส่วนที่ทำพื้นขัดเรียบในร้านค้าให้ลดระดับไว้ 5 ซม.

	PROJECT : อาคารพัฒนาทรัพยากรมนุษย์ เพื่อสร้างเศรษฐกิจอย่างยั่งยืน	สถาปนิก : นาวาโทไตรวัฒน์ วิเศษศิริ วสท.361	สถาปนิก : กรมพงษ์ วงษ์เพ็ง ภสท. 26284	วิศวกรโครงสร้าง : สิทธิโชค ศิริวัฒน์ สย.6090	วิศวกรผู้ตรวจสอบรายการคำนวณ : กิตติศักดิ์ พิทักษ์วงศ์ รย.2129	วิศวกรไฟฟ้า : เสกสิทธิ์ ธำชากุลเกียรติ สฟท.4065	วิศวกรเครื่องกล : วรกิจ สมันตยากรกุล สท.3355	วิศวกรสิ่งแวดล้อม : วรวิทย์ สมันตยากรกุล สท.186	DRAWING TITLE : ผังพื้นที่ 7, ชั้น 9, ชั้น 11	DWG NO. : A1-09
	LOCATION : เลขที่ 114 ซอยสุขุมวิท 23 ถนนสุขุมวิท แขวงคลองเตยเหนือ เขตวัฒนา กรุงเทพมหานคร 10110	ภาณวัฒน์ สินชัยดี สสท.2456	บุลพิงศ์ คำแสน ภสท. 26324	ชุตติชัย โล่ทวีรชิตต์ สย.9850	กมลศักดิ์	พท.ท.พรคุณานาภาพ สท.4494	DATE : 24/04/2566	SCALE : 1 : 100	IMPORTANT: DO NOT SCALE THIS DRAWING. ALL DIMENSIONS SHOULD BE CHECKED ON THE SITE AND BCP ENHANCED SHOULD BE PREPARED BEFORE CONSTRUCTION BY CONTRACTOR.	

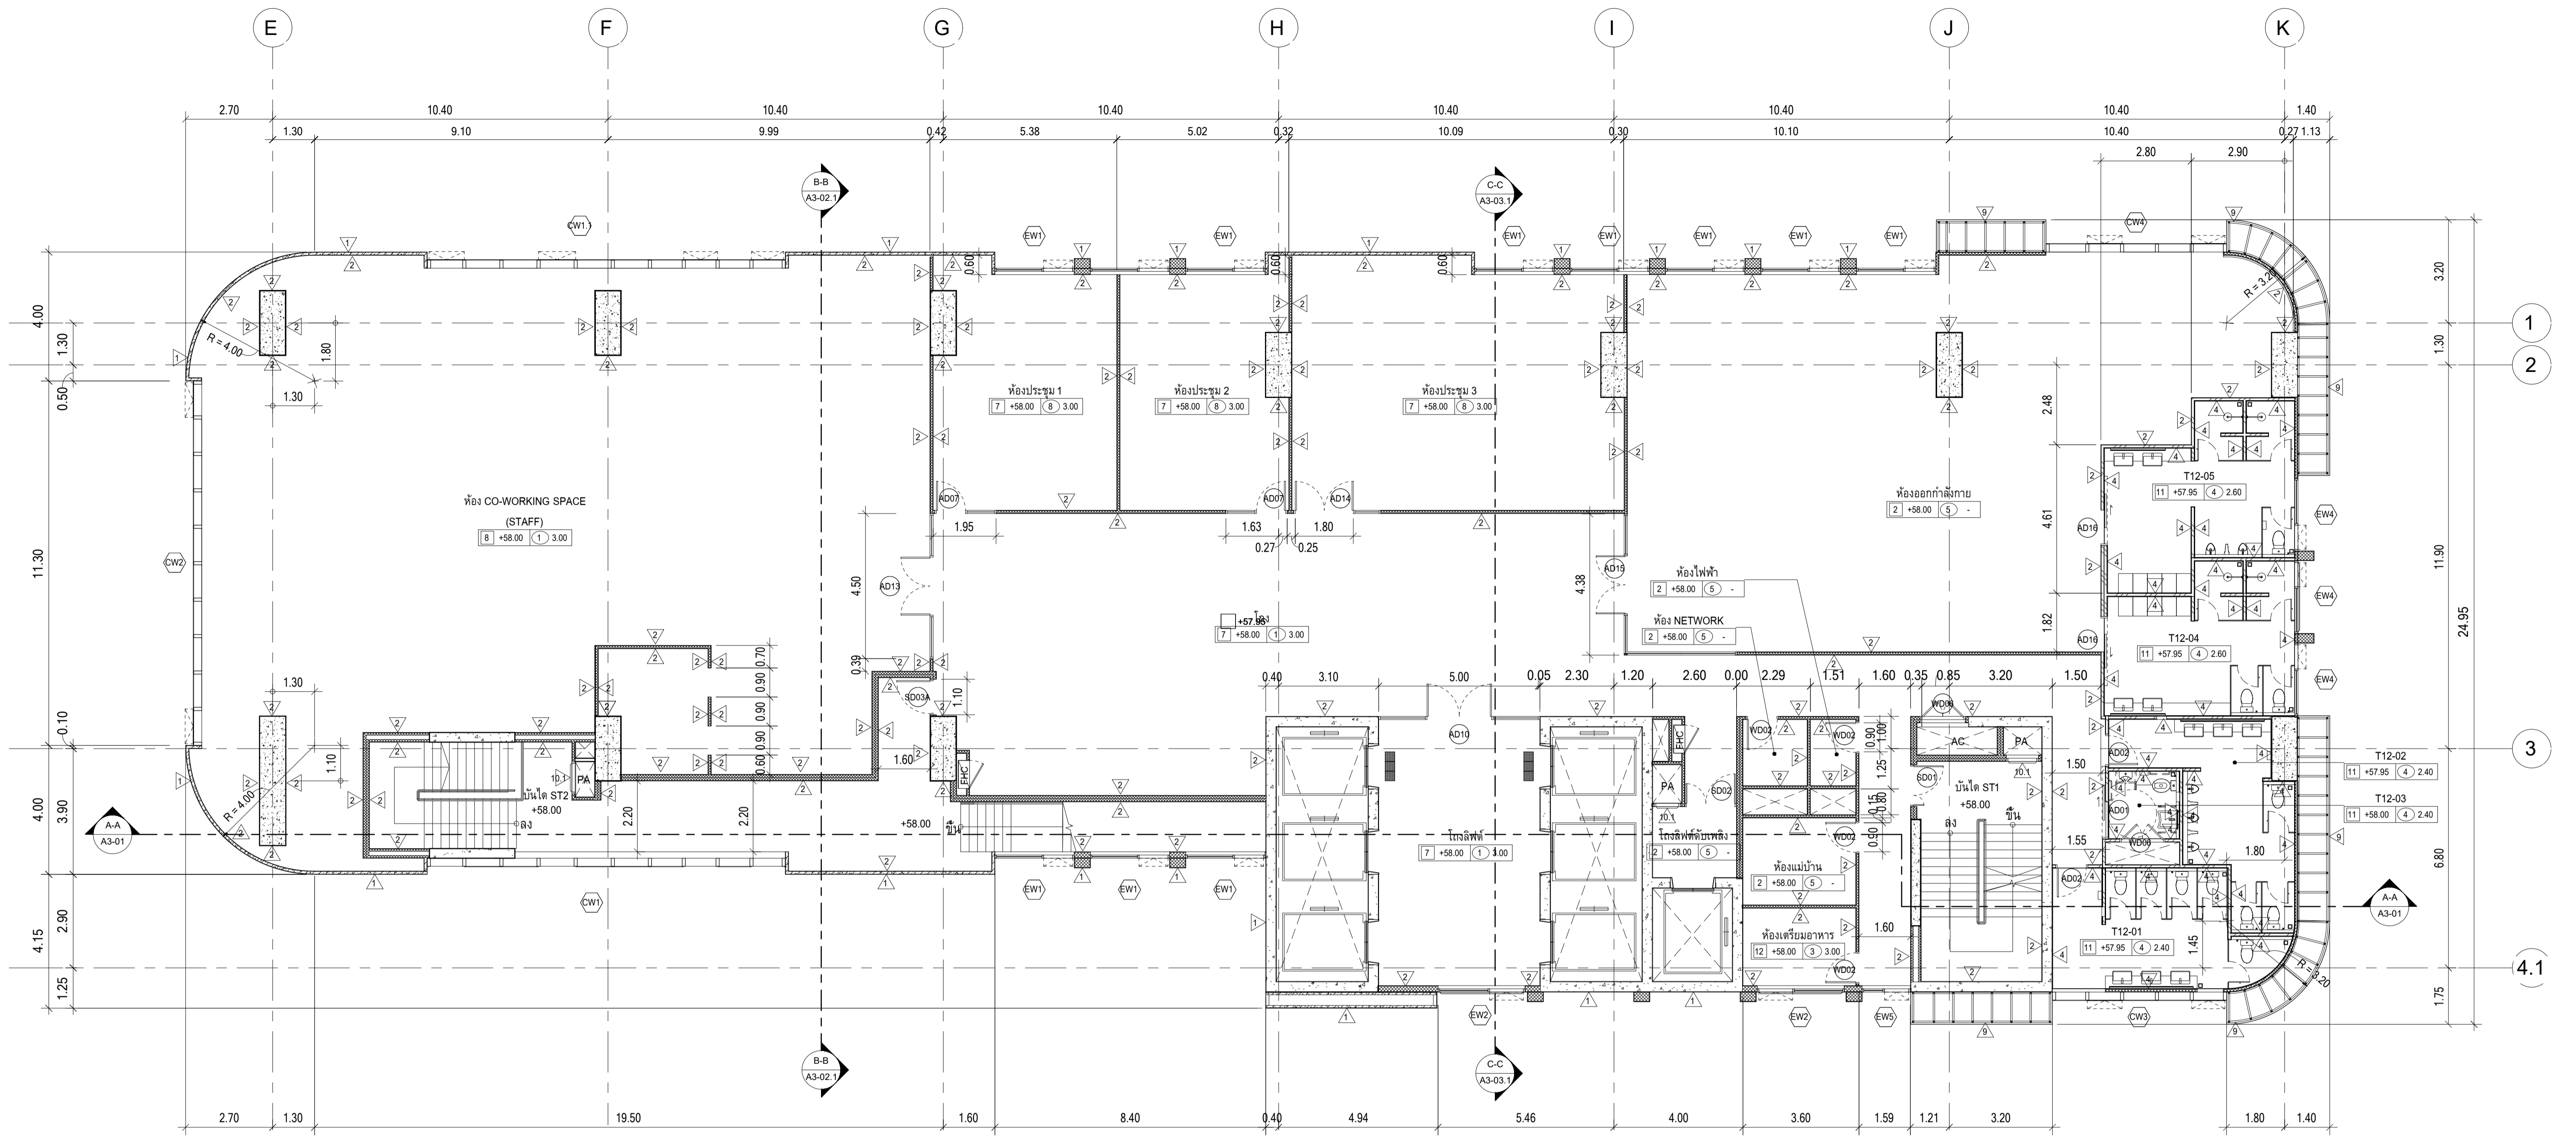




ผังพื้นชั้น 12
 มาตรฐาน 1 : 100

ห้องน้ำ	+57.95
ส่วน SERVICE	+58.00
โถงทางเดิน	+58.00
โถงลิฟต์, โถงบันได	+58.00

หมายเหตุ : ระดับที่ระบุลงในแบบคือระดับที่ FINISHING แล้ว
 ส่วนที่ทำพื้นขัดเรียบในร้านค้าให้ลดระดับไว้ 5 ซม.

	PROJECT : อาคารพัฒนาทรัพยากรมนุษย์ เพื่อสร้างเศรษฐกิจอย่างยั่งยืน		สถาปนิก : นาวาโทไตรวัฒน์ วิเศษศิริ วสท.361	สถาปนิก : งามรพพงษ์ วงษ์เพ็ง ภสท. 26284	วิศวกรโครงสร้าง : สิทธิโชค ศิริวัฒน์ สย.6090	วิศวกรผู้ตรวจสอบรายการคำนวณ : กิตติศักดิ์ พิทักษ์วงศ์ รย.2129	วิศวกรไฟฟ้า : เอกสิทธิ์ รักษาสกุลเกียรติ สทท.4065	วิศวกรเครื่องกล : วรกิจ สมันตยากรกุล สท.3355	วิศวกรสิ่งแวดล้อม : วรกิจ สมันตยากรกุล สท.186	DRAWING TITLE : ผังพื้นชั้น 12	DWG NO. : A1-11
	LOCATION : เลขที่ 114 ซอยสุขุมวิท 23 ถนนสุขุมวิท แขวงคลองเตยเหนือ เขตวัฒนา กรุงเทพมหานคร 10110		ภาณวัฒน์ สินชัยดี สสท.2456	บุลพิงศ์ คำแสน ภสท. 26324	ชุตติชัย โล่ทวีรชิตต์ สย.9850	กมลศักดิ์	พท.ท.พรคุณานาถ สท.4494	DATE : 24/04/2566	SCALE : 1 : 100	OWNER : มหาวิทยาลัยมหิดล	11103500 12th NATCHADA PAVILION BLDG JANKASEM LADPRAW BANGKOK 10100 TEL: 0-2099-2393 FAX: 0-2013-8546 E-MAIL: life_image000@yahoo.com http://www.lifeimagearchitect.com

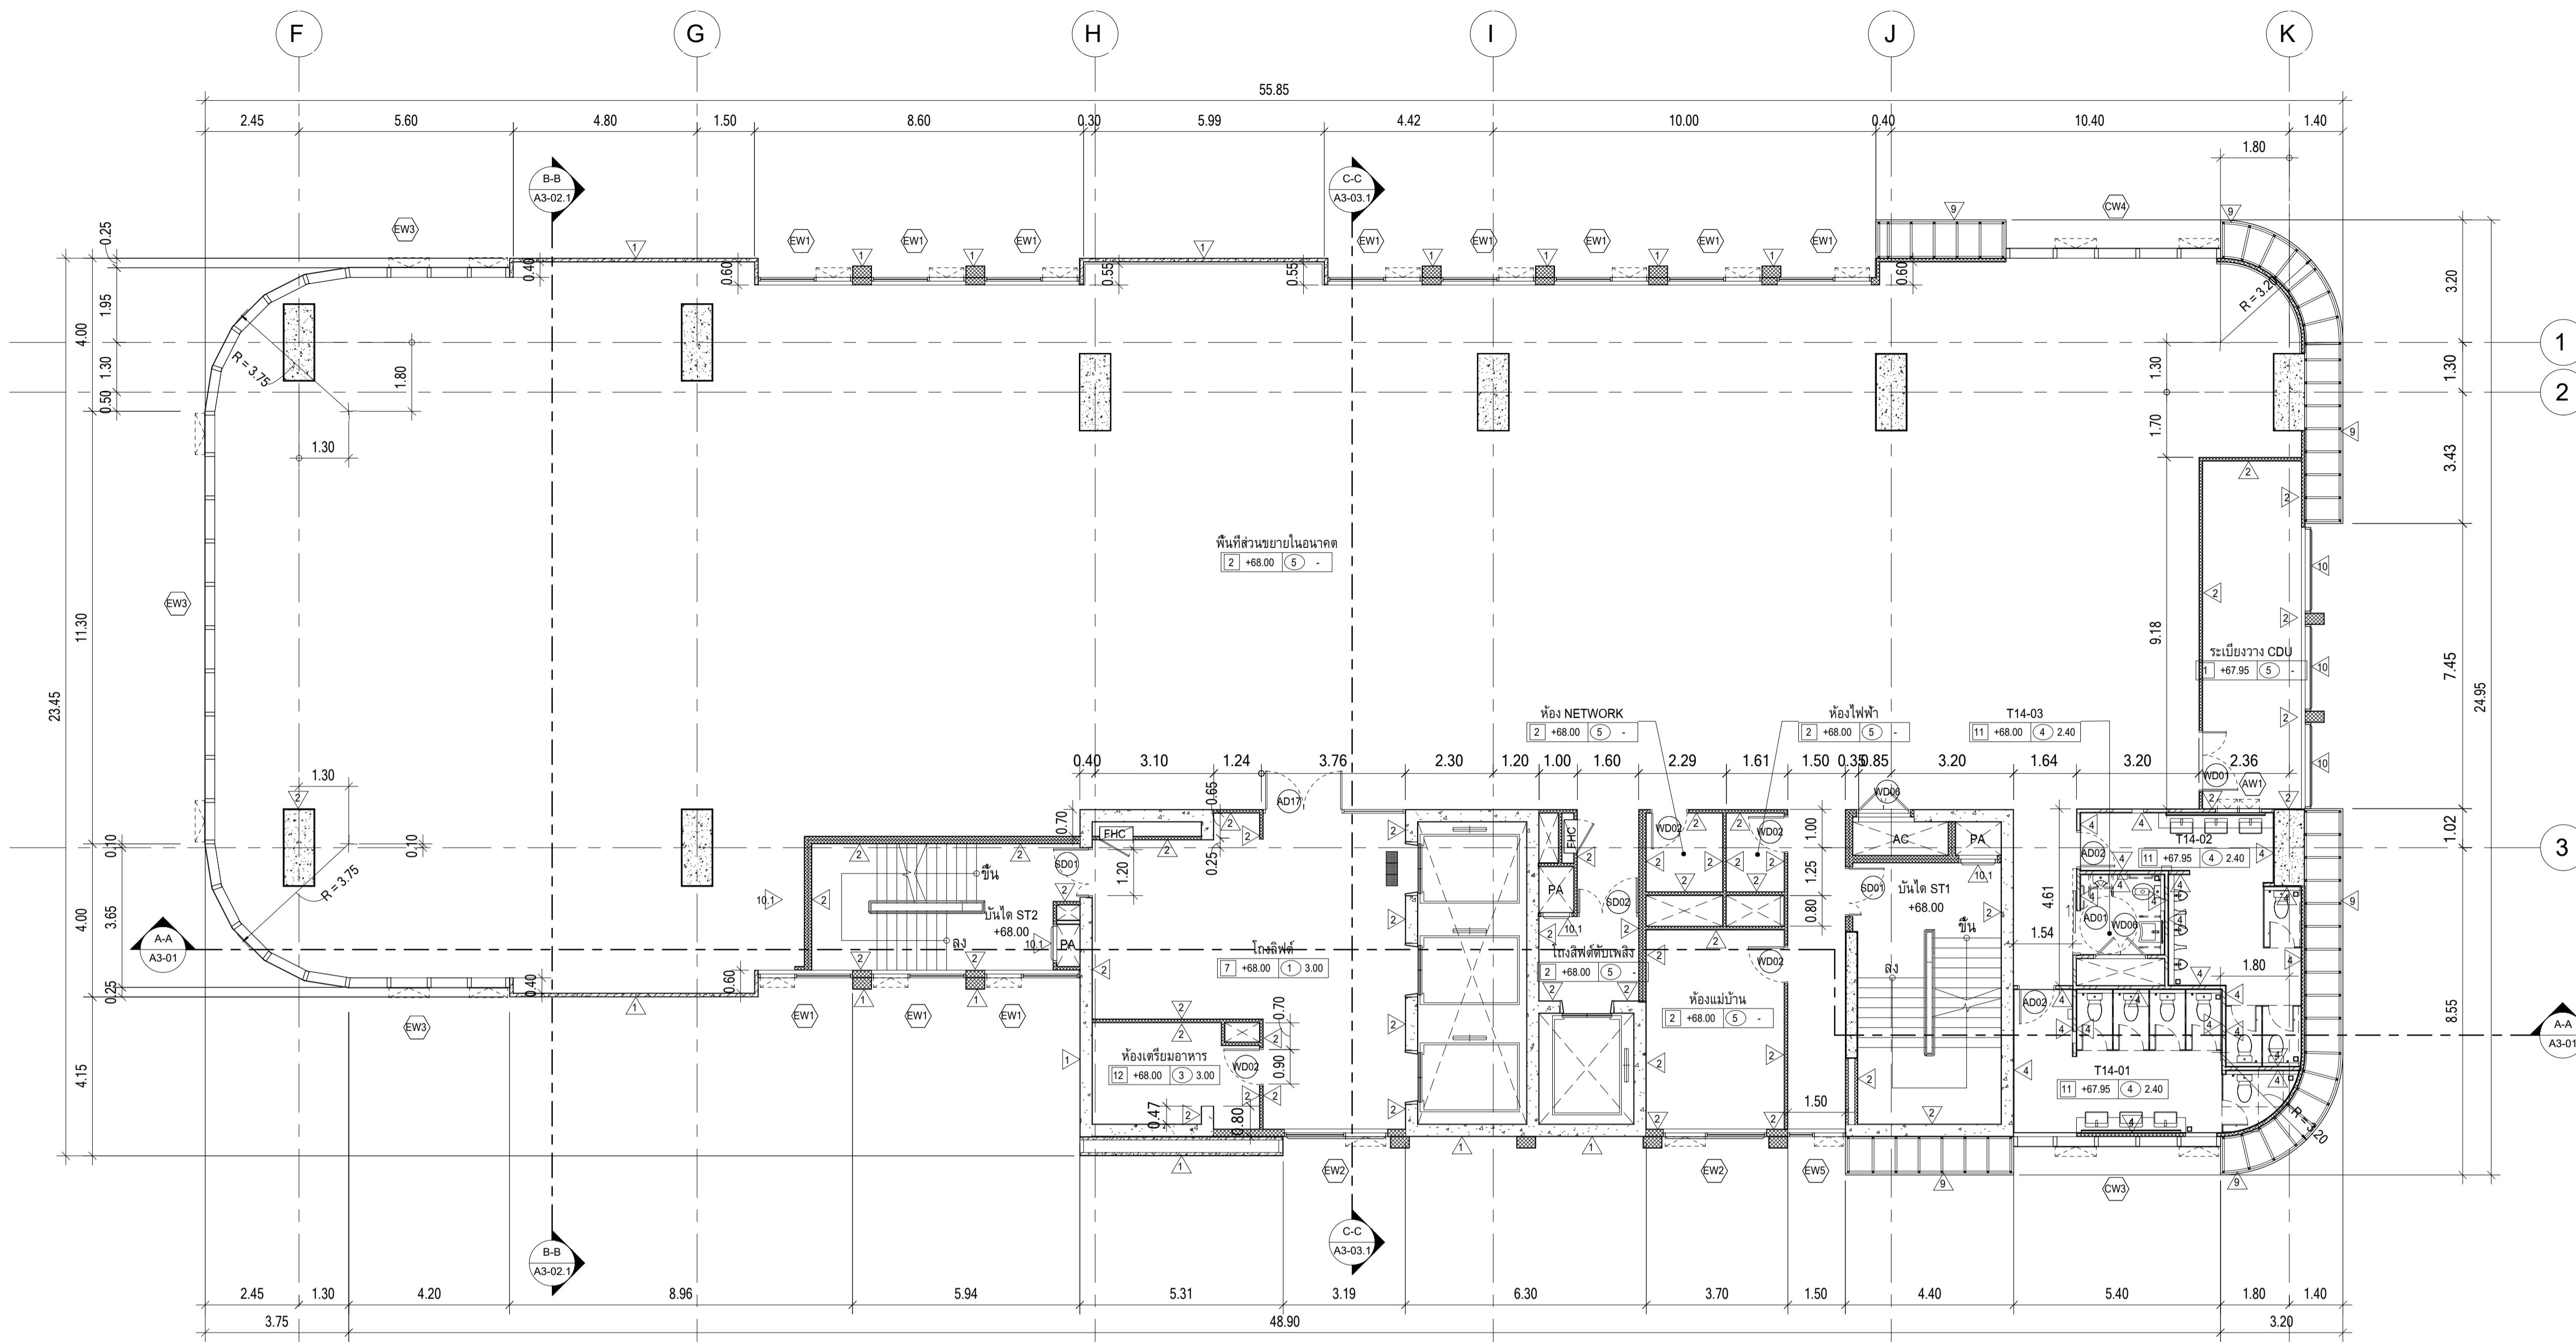


ผังพื้นชั้น 14, ชั้น 16
 มาตรฐาน 1 : 100

ระดับพื้นที่ 14	ระดับพื้นที่ 16
ระเบียบวาง CDU +67.95	ระเบียบวาง CDU +75.95
ห้องน้ำ +67.95	ห้องน้ำ +75.95
พื้นที่ส่วนขยาย +68.00	พื้นที่ส่วนขยาย +76.00
ส่วน SERVICE +68.00	ส่วน SERVICE +76.00
โถงลิฟต์, โถงบันได +68.00	โถงลิฟต์, โถงบันได +76.00

หมายเหตุ : ระดับที่ระบุลงในแบบคือระดับที่ FINISHING แล้ว ส่วนที่ทำพื้นขัดเรียบในร้านค้าให้ลดระดับไว้ 5 ซม.

	PROJECT : อาคารพัฒนาทรัพยากรมนุษย์ เพื่อสร้างเศรษฐกิจอย่างยั่งยืน	สถาปนิก : นวาทิโตวิศวกรรม วิจัยศิลป์ วสท.361	สถาปนิก : กรมพรจรรย์ วงษ์เพ็ง ภสท. 26284	วิศวกรโครงสร้าง : สิทธิโชค ศิริวิวัฒน์ สย.6090	วิศวกรผู้ตรวจสอบรายการคำนวณ : กิตติศักดิ์ พัทธพงษ์ชัย วย.2129	วิศวกรไฟฟ้า : เอกสิทธิ์ รัชชาสกุลเกียรติ สฟท.4065	วิศวกรเครื่องกล : วรวิทย์ สมันตยากรกุล สท.3355	วิศวกรสิ่งแวดล้อม : วรวิทย์ สมันตยากรกุล สท.186	DRAWING TITLE : ผังพื้นชั้น 14, ชั้น 16	DWG NO : A1-13
	LOCATION : เลขที่ 114 ซอยสุขุมวิท 23 ถนนสุขุมวิท แขวงคลองเตยเหนือ เขตวัฒนา กรุงเทพมหานคร 10110	ภาณวัฒน์ สินชัยรัตน์ สสท.2456	วุฒิพงษ์ คำแสน ภสท. 26324	ชุตติชัย โล่ห์วีรชาติ สย.9850	กิตติศักดิ์	พลภัทร พงศ์คุณานาภาพ สท.4494	DATE : 24/04/2566	SCALE : 1 : 100	IMPORTANT: DO NOT SCALE THIS DRAWING. ALL DIMENSIONS SHOULD BE CHECKED ON THE SITE AND BCP ENHANCED SHOULD BE PREPARED BEFORE CONSTRUCTION BY CONTRACTOR.	

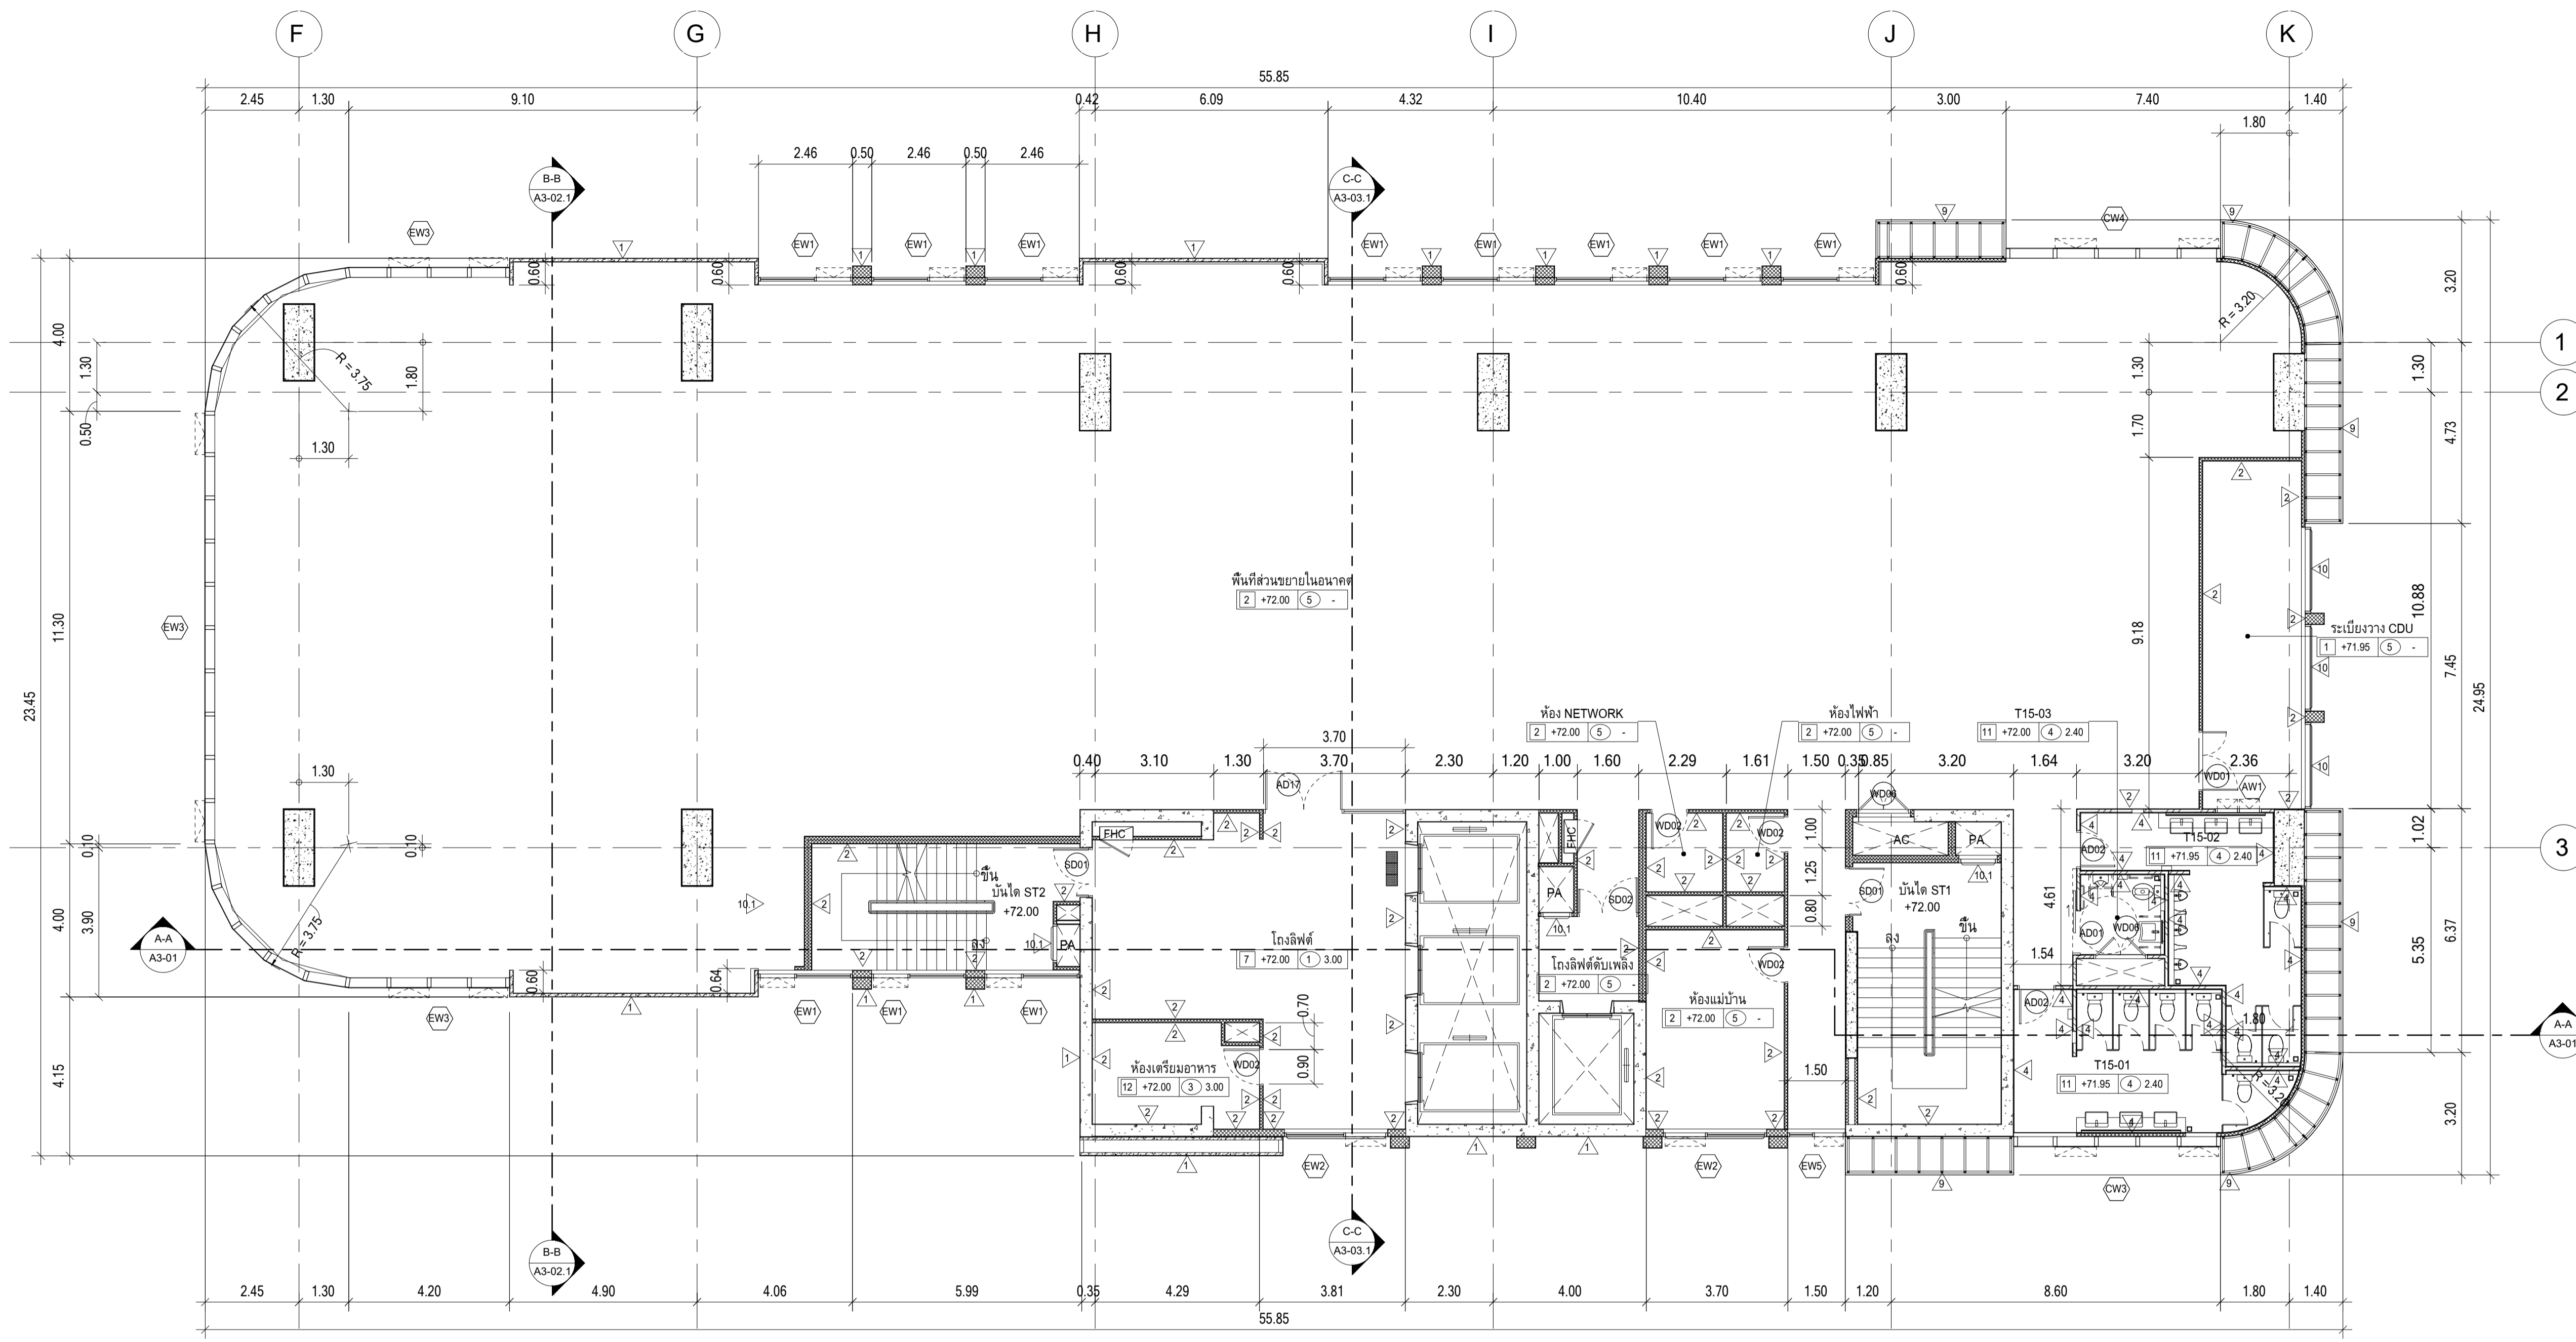






ผังพื้นชั้น 15, ชั้น 17
 มาตรฐาน 1 : 100

ระดับพื้นชั้น 15		ระดับพื้นชั้น 17	
ระเบียบวาง CDU	+71.95	ระเบียบวาง CDU	+79.95
ห้องน้ำ	+71.95	ห้องน้ำ	+79.95
พื้นที่ส่วนขยาย	+72.00	พื้นที่ส่วนขยาย	+80.00
ส่วน SERVICE	+72.00	ส่วน SERVICE	+80.00
โถงลิฟต์, โถงบันได	+72.00	โถงลิฟต์, โถงบันได	+80.00

หมายเหตุ : ระดับที่ระบุลงในแบบคือระดับที่ FINISHING แล้ว ส่วนที่ทำพื้นขัดเรียบในร้านค้าให้ลดระดับไว้ 5 ซม.

	PROJECT : อาคารพัฒนาทรัพยากรมนุษย์ เพื่อสร้างเศรษฐกิจอย่างยั่งยืน		สถาปนิก : นาวาโทไตรวัฒน์ วิเศษศิริ วสท.361	สถาปนิก : งามรพพงษ์ วงษ์เพ็ง ภสท. 26284	วิศวกรโครงสร้าง : สิทธิโชค ศิริวัฒน์ สย.6090	วิศวกรผู้ตรวจสอบรายการคำนวณ : กิตติศักดิ์ พัทธ์ชัยศรี รย.2129	วิศวกรไฟฟ้า : เอกสิทธิ์ รักษาสกุลเกียรติ สฟท.4065	วิศวกรเครื่องกล : วรวิทย์ สมันตยากรกุล สท.3355	วิศวกรสิ่งแวดล้อม : วรวิทย์ สมันตยากรกุล สท.186	DRAWING TITLE : ผังพื้นชั้น 15, ชั้น 17	DWG NO : A1-14
	LOCATION : เลขที่ 114 ซอยสุขุมวิท 23 ถนนสุขุมวิท แขวงคลองเตยเหนือ เขตวัฒนา กรุงเทพมหานคร 10110		ภาวนวัฒน์ สินชัยรัตน์ สสท.2456	วุฒิพงษ์ คำแสน ภสท. 26324	ชุตติชัย โล่ห์วีรชาติ สย.9850	กทศศักดิ์	พลภัทร พงศ์คุณานภาพ สท.4494	DATE : 24/04/2566	SCALE : 1 : 100	IMPORTANT: DO NOT SCALE THIS DRAWING. ALL DIMENSIONS SHOULD BE CHECKED ON THE SITE AND BCP ENHANCED SHOULD BE PREPARED BEFORE CONSTRUCTION BY CONTRACTOR.	

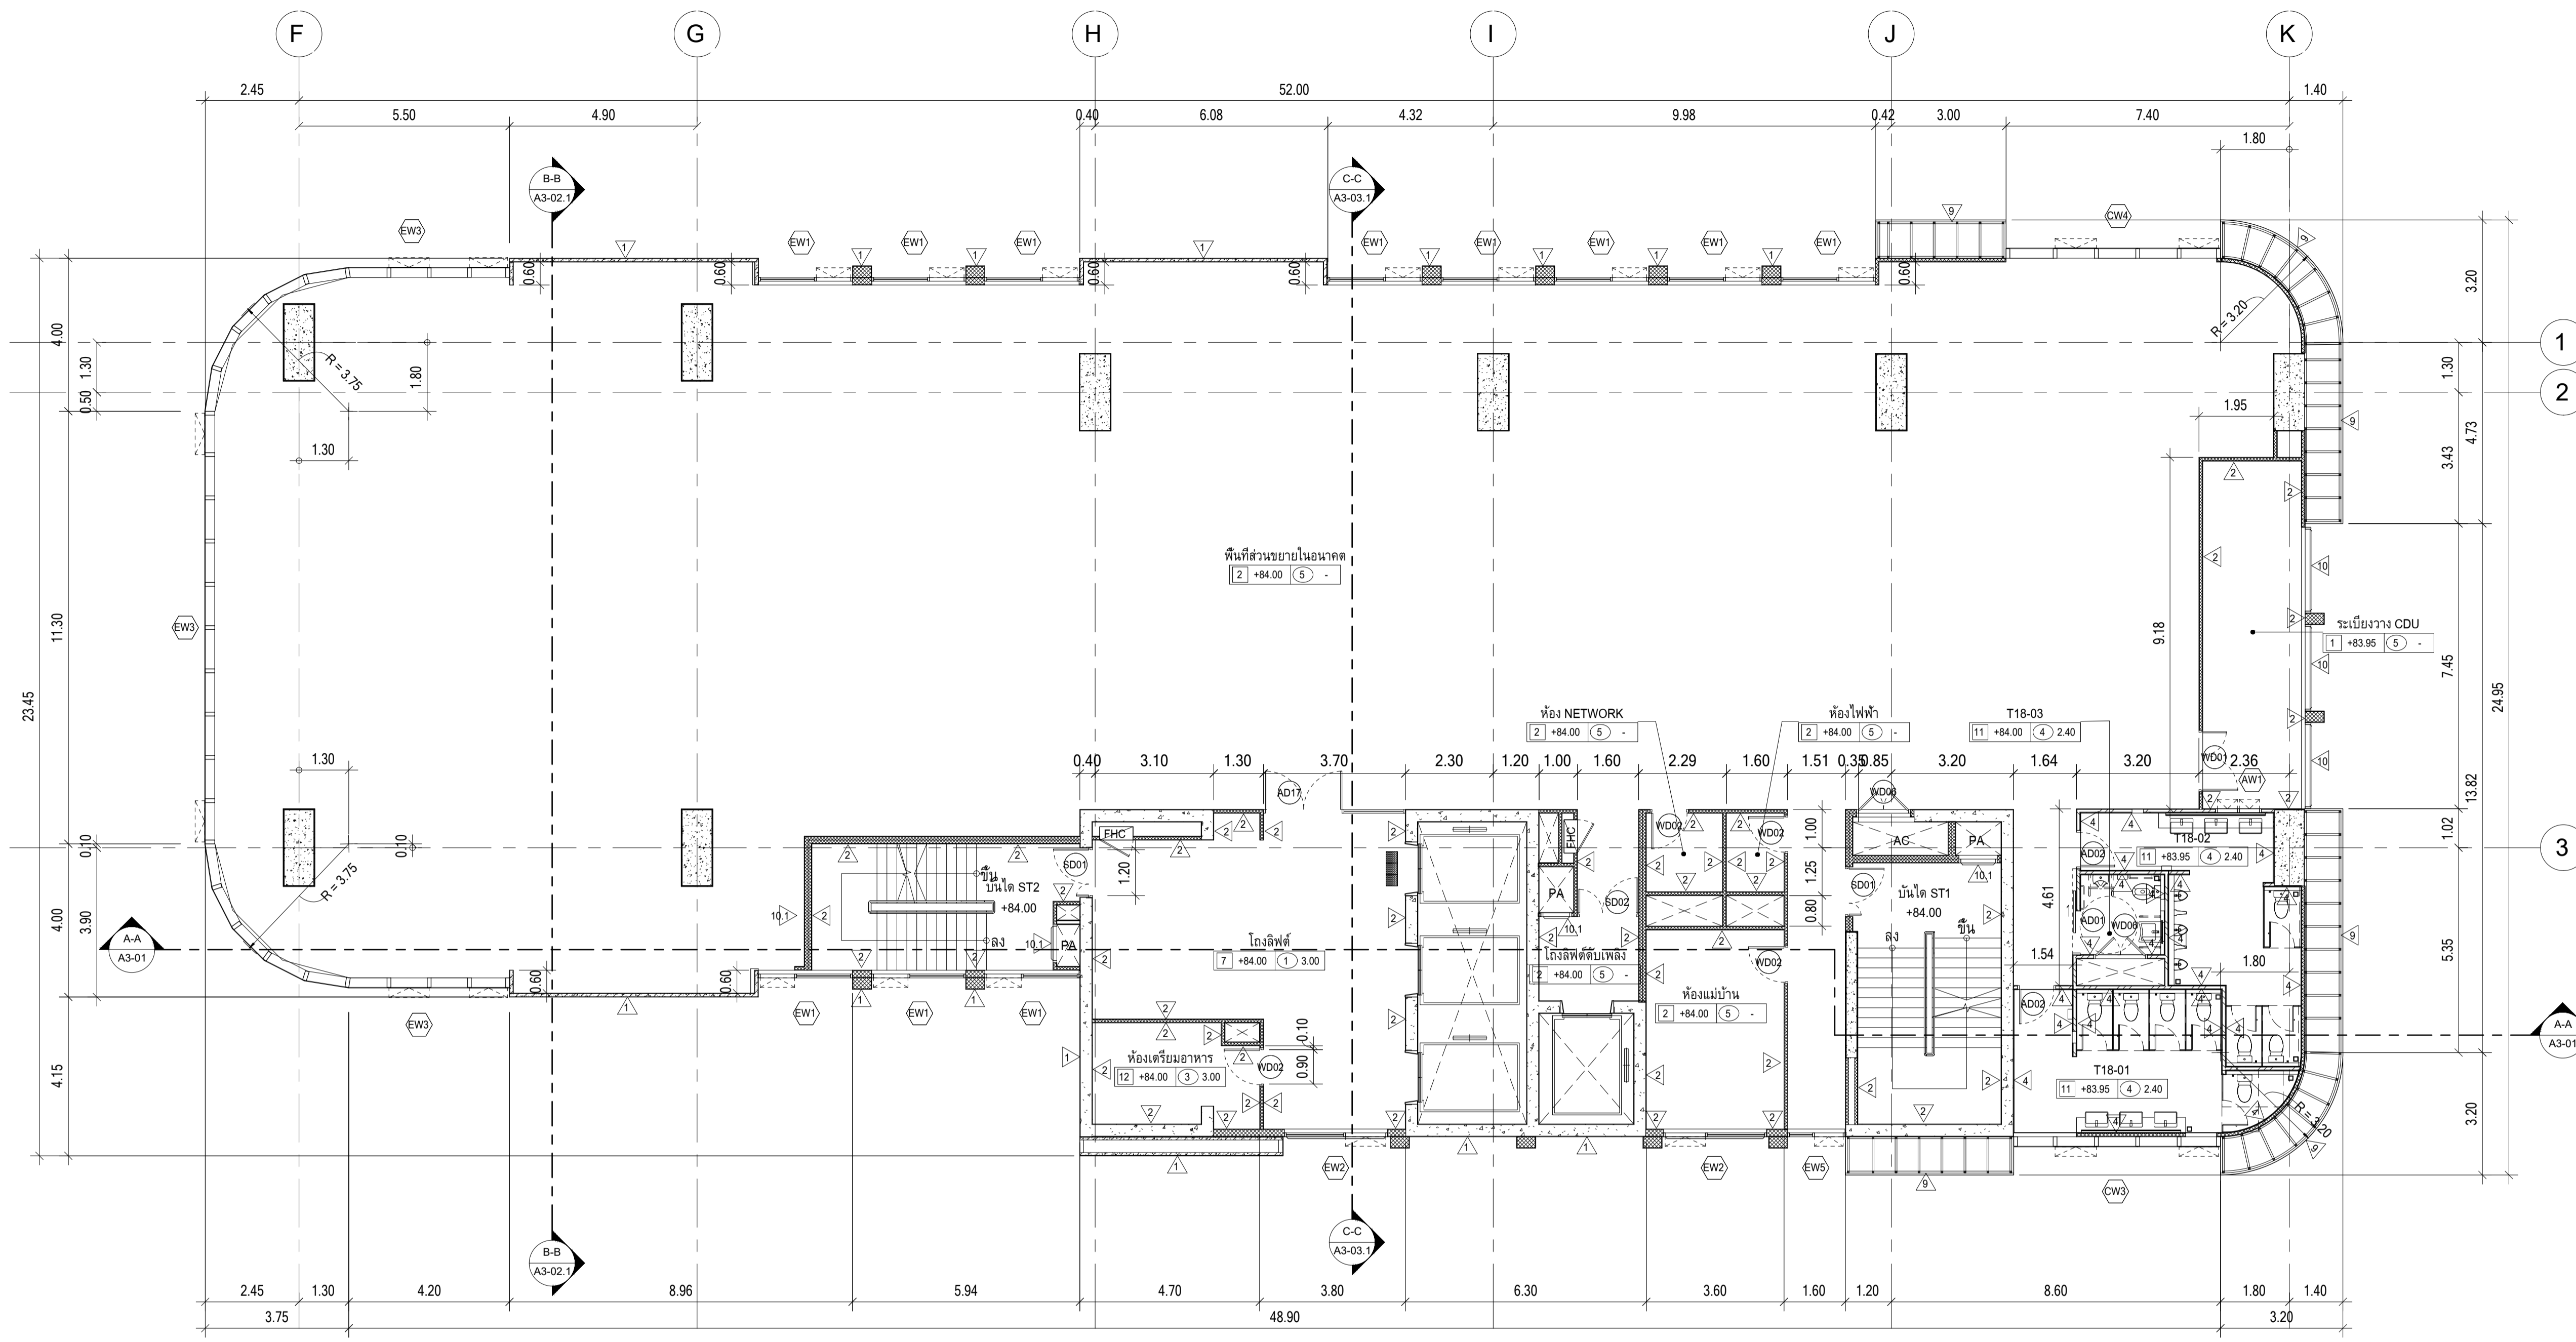


ผังพื้นชั้น 18
 มาตราส่วน 1 : 100

ระเบียบวาง CDU	+83.95
ห้องน้ำ	+83.95
พื้นที่ส่วนขยาย	+84.00
ส่วน SERVICE	+84.00
โถงลิฟต์, โถงบันได	+84.00

หมายเหตุ : ระดับที่ระบุลงในแบบคือระดับที่ FINISHING แล้ว
 ส่วนที่ทำพื้นขัดเรียบในร้านค้าให้ลดระดับไว้ 5 ซม.

	PROJECT : อาคารพัฒนาทรัพยากรมนุษย์ เพื่อสร้างเศรษฐกิจอย่างยั่งยืน	สถาปนิก : นวราทิ ไตรวัฒน์ วิษยศิริ วสท.361	สถาปนิก : ภรพวงษ์ วงษ์เพ็ง ภสท. 26284	วิศวกรโครงสร้าง : สิทธิโชค ศิริวัฒน์ สย.6090	วิศวกรผู้ตรวจสอบรายการคำนวณ : กิตติศักดิ์ พิทักษ์วงศ์ รย.2129	วิศวกรไฟฟ้า : เอกสิทธิ์ รักษาสกุลเกียรติ สฟท.4065	วิศวกรเครื่องกล : วรกิจ สมันตยากรกุล สท.3355	วิศวกรสิ่งแวดล้อม : วรกิจ สมันตยากรกุล สท.186	DRAWING TITLE : ผังพื้นชั้น 18	DWG NO. : A1-15
	LOCATION : เลขที่ 114 ซอยสุขุมวิท 23 ถนนสุขุมวิท แขวงคลองเตยเหนือ เขตวัฒนา กรุงเทพมหานคร 10110	ภาวนวัฒน์ สีนชวีรัตน์ สสท.2456	วุฒิพงษ์ คำแสน ภสท. 26324	ชุตติชัย โล่ห์วีรชาติ สย.9850	กิตติศักดิ์	พทศกร	พทศกร	พทศกร	พทศกร	DATE : 24/04/2566

IMPORTANT: DO NOT SCALE THIS DRAWING.
 ALL DIMENSIONS SHOULD BE CHECKED
 ON THE SITE AND BPPC EMPANDED
 SHOULD BE PREPARED BEFORE CONSTRUCTION
 BY CONTRACTOR.

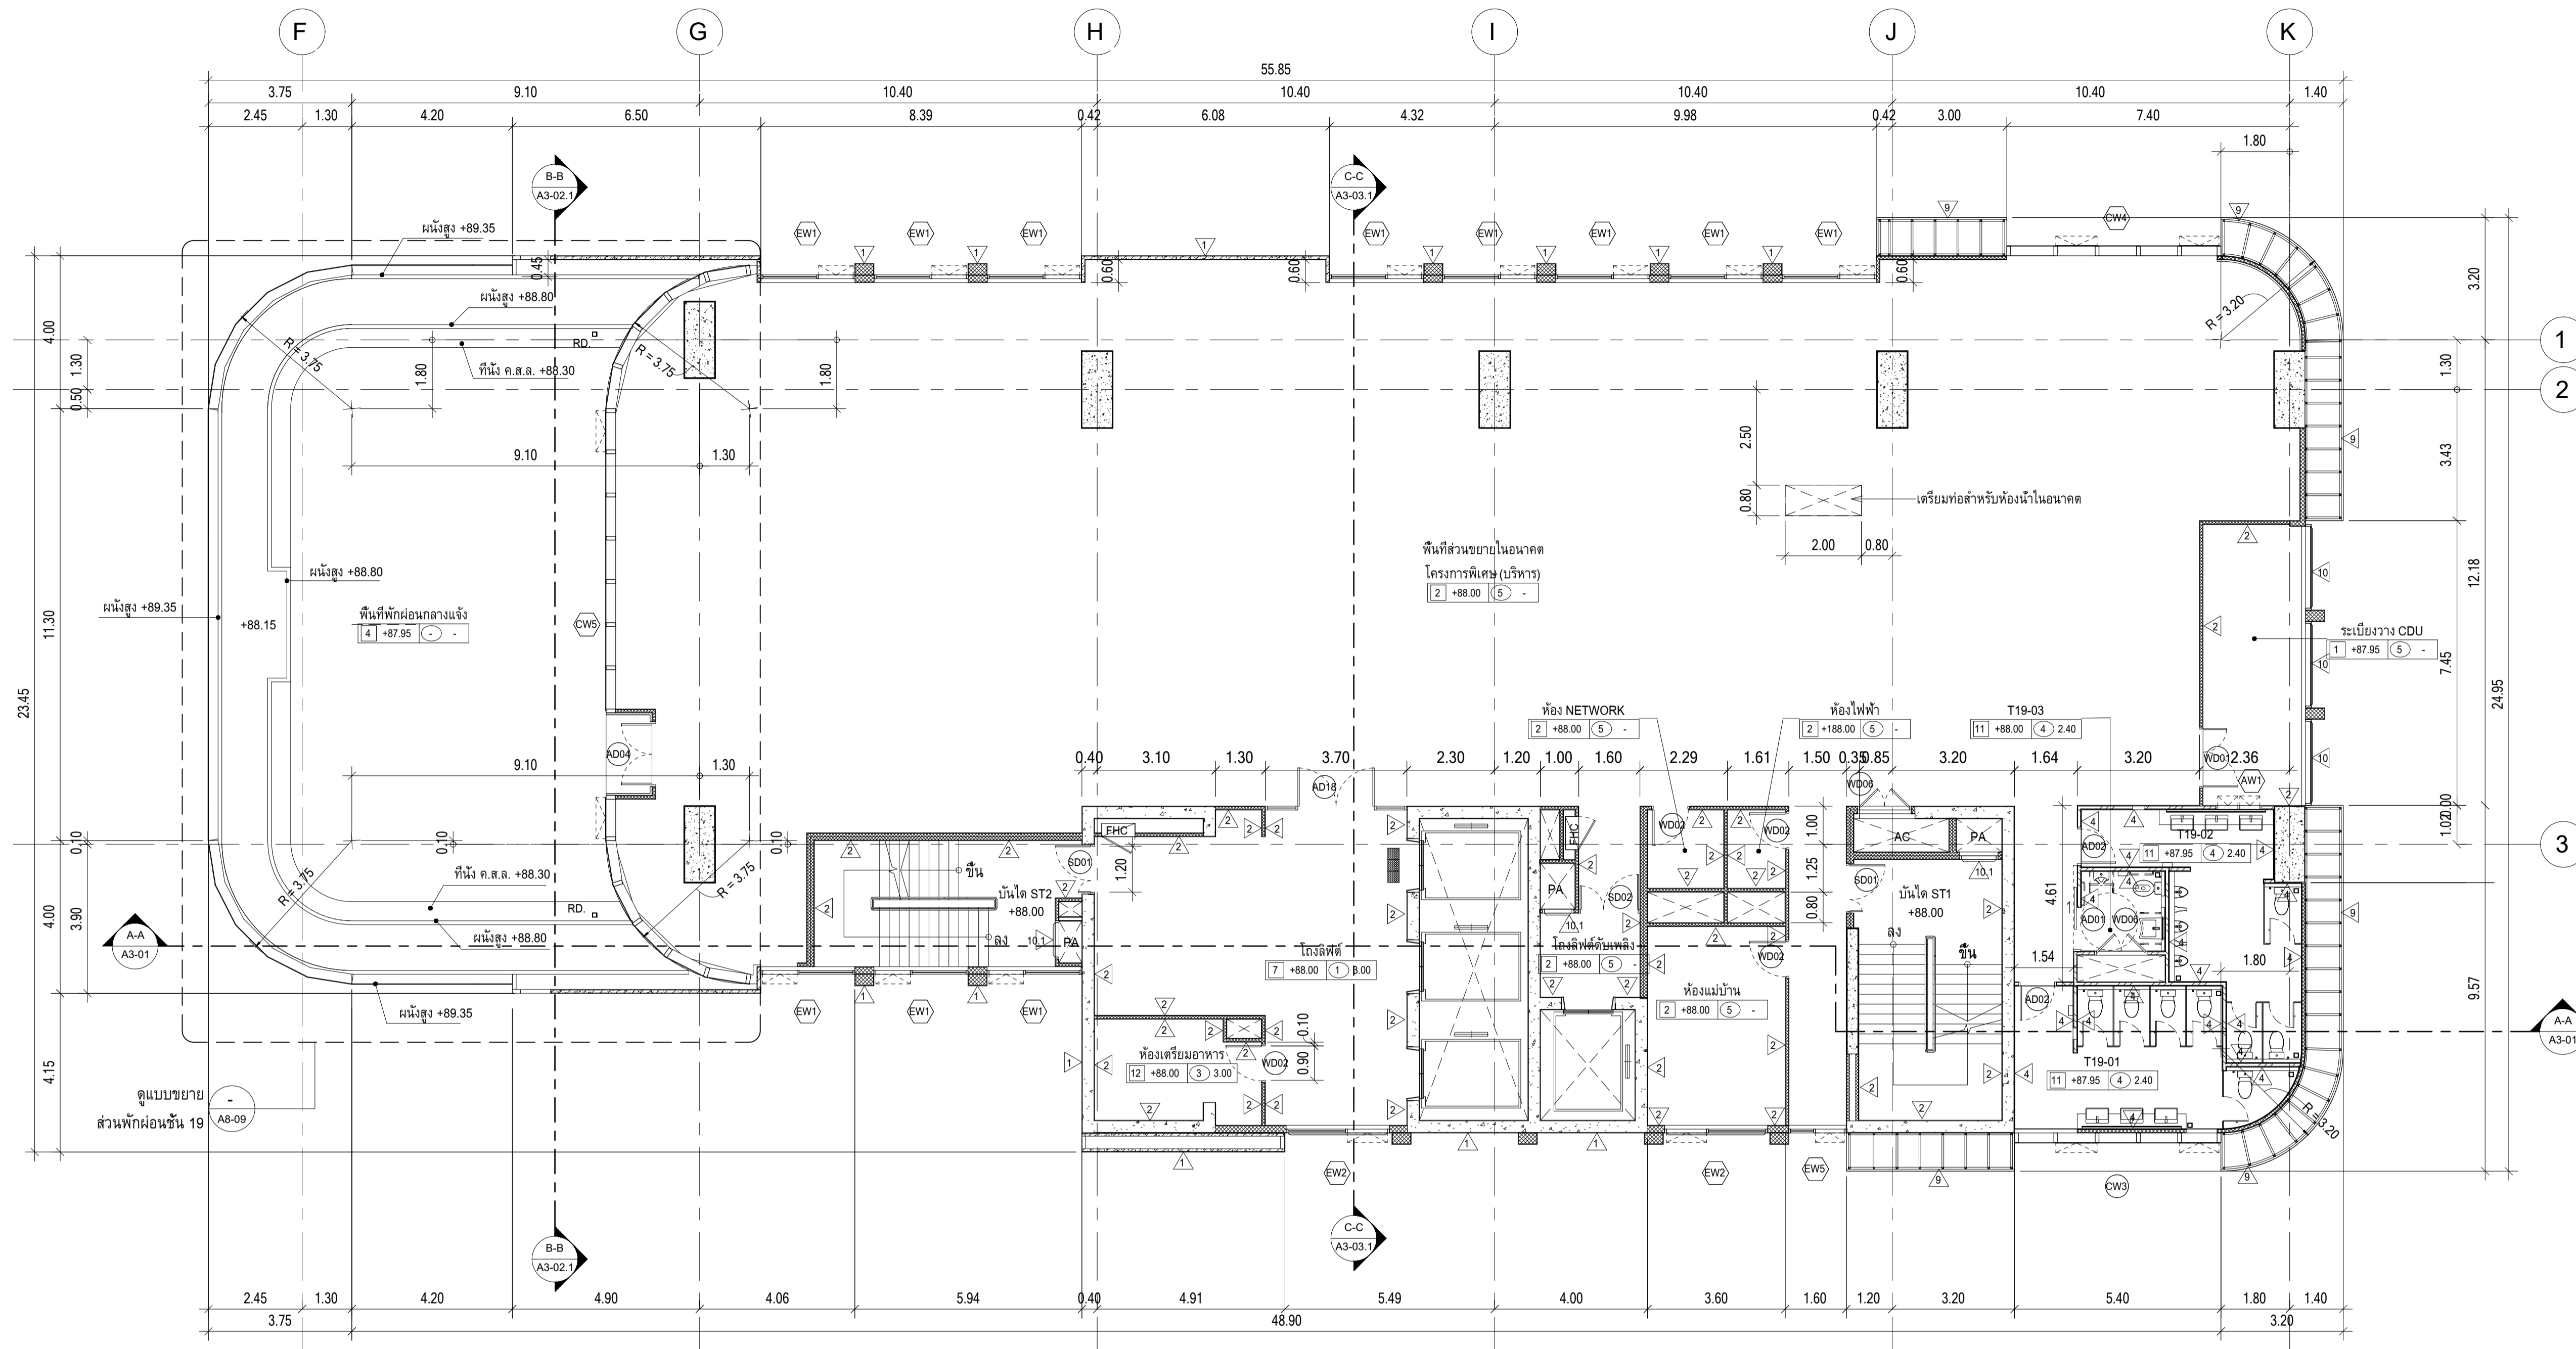



ผังพื้นชั้น 19
 มาตรฐาน 1 : 100

พื้นที่พักผ่อนกลางแจ้ง	+87.90
ระเบียงวาง CDU	+87.95
ห้องน้ำ	+87.95
พื้นที่ส่วนขยาย	+88.00
ส่วน SERVICE	+88.00
โถงลิฟต์, โถงบันได	+88.00

หมายเหตุ : ระดับที่ระบุลงในแบบคือระดับที่ FINISHING แล้ว
 ส่วนที่ทำพื้นขัดเรียบในร้านค้าให้ลดระดับไว้ 5 ซม.

	PROJECT : อาคารพัฒนาทรัพยากรมนุษย์ เพื่อสร้างเศรษฐกิจอย่างยั่งยืน	สถาปนิก : นวราโร ไตรวัฒน์ วิเศษศิริ วสท.361	สถาปนิก : งามรพงษ์ วงษ์เพ็ง ภสท. 26284	วิศวกรโครงสร้าง : สิทธิโชค ศิริวัฒน์ สย.6090	วิศวกรผู้ตรวจสอบรายการคำนวณ : กิตติศักดิ์ พัทธพงษ์ รว.2129	วิศวกรไฟฟ้า : เอกสิทธิ์ รัชชาสกุลเกียรติ สทท.4065	วิศวกรเครื่องกล : วรวิทย์ สมันตยากรกุล สท.3355	วิศวกรสิ่งแวดล้อม : วรวิทย์ สมันตยากรกุล สท.186	DRAWING TITLE : ผังพื้นชั้น 19	DWG NO. : A1-16
	LOCATION : เลขที่ 114 ซอยสุขุมวิท 23 ถนนสุขุมวิท แขวงคลองเตยเหนือ เขตวัฒนา กรุงเทพมหานคร 10110	ภาวนวัฒน์ สินชัยรัตน์ สสท.2456	บุลพิพงษ์ คำแสน ภสท. 26324	ชุตติชัย โล่ห์วีระรัตน์ สย.9850	วิศวกรเครื่องกล : พงษ์เทพ พงศ์คุณานาพิ สท.4494	DATE : 24/04/2566	SCALE : 1 : 100			

IMPORTANT: DO NOT SCALE THIS DRAWING.
 ALL DIMENSIONS SHOULD BE CHECKED
 ON THE SITE AND BCP ENHANCED
 SHOULD BE PREPARED BEFORE CONSTRUCTION
 BY CONTRACTOR.

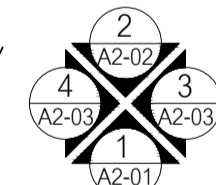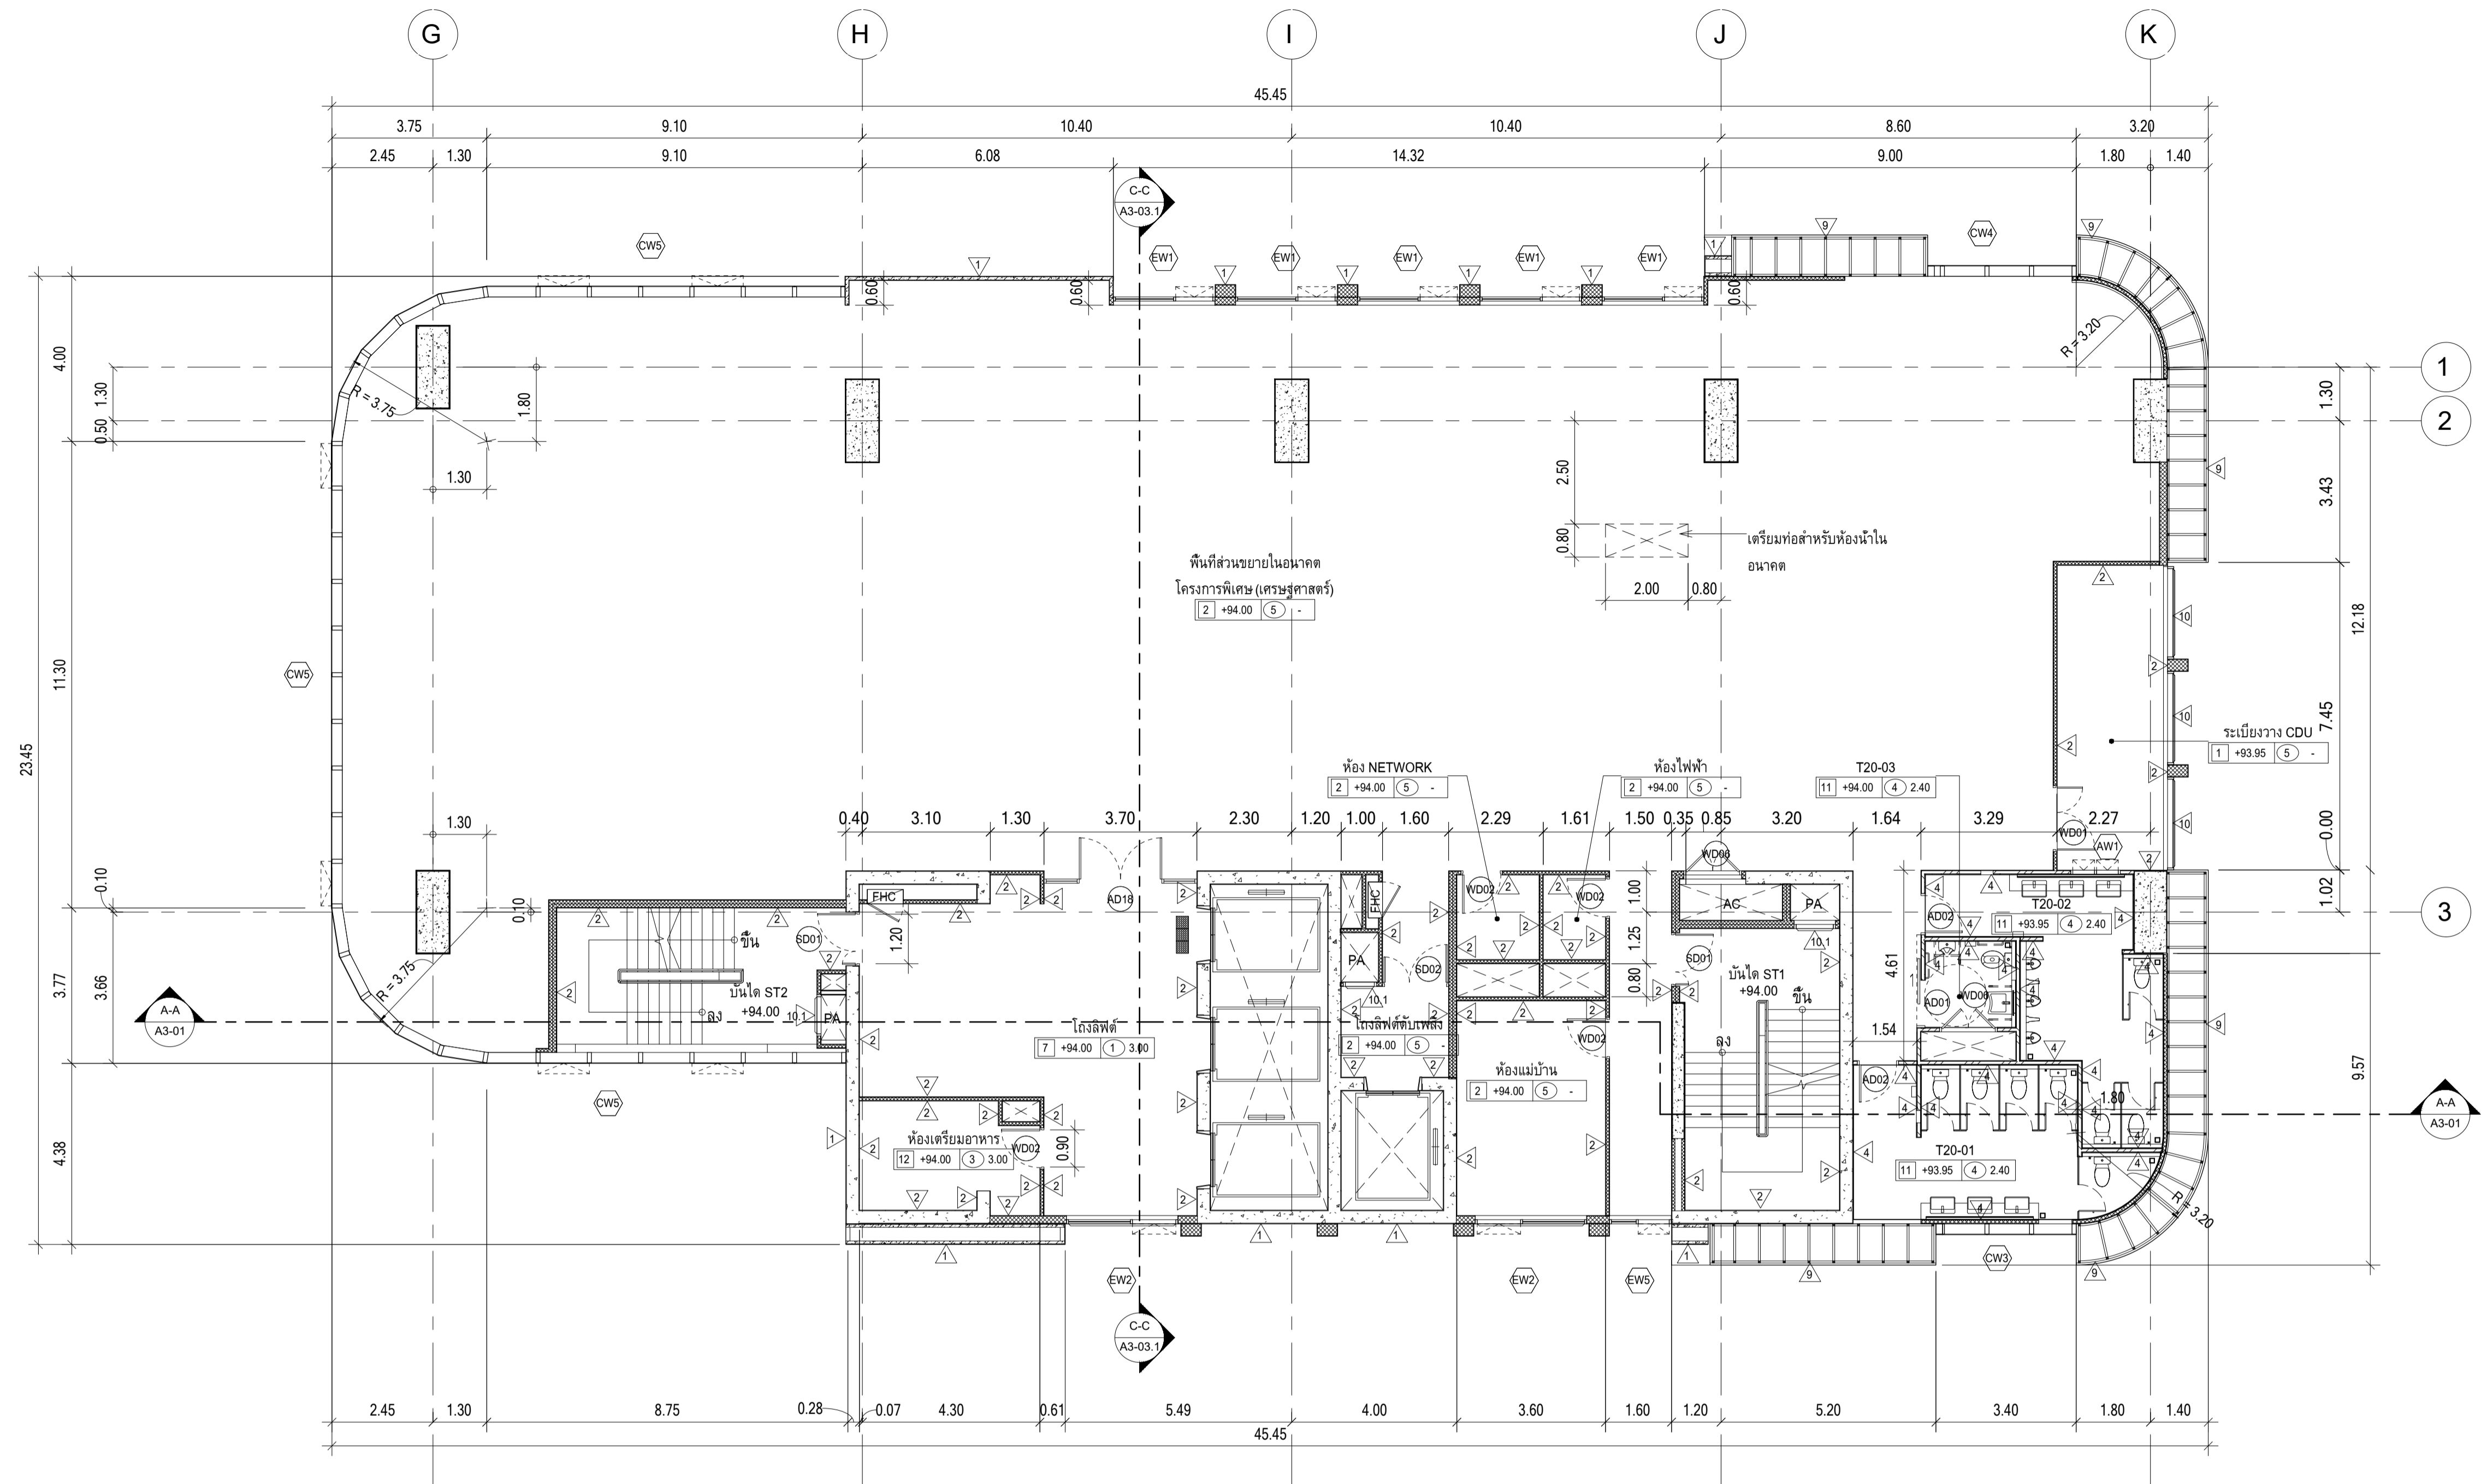

ผังพื้นชั้น 20
มาตราส่วน 1 : 100

ระเบียบวาง CDU	+93.95
ห้องน้ำ	+93.95
พื้นที่ส่วนขยาย	+94.00
ส่วน SERVICE	+94.00
โถงลิฟต์, โถงบันได	+94.00

หมายเหตุ : ระดับที่ระบุลงในแบบคือระดับที่ FINISHING แล้ว
ส่วนที่ทำพื้นที่เรียบในร้านค้าให้ลดระดับไว้ 5 ซม.



PROJECT :
อาคารพัฒนาทรัพยากรมนุษย์ เพื่อสร้างเศรษฐกิจอย่างยั่งยืน
LOCATION :
เลขที่ 114 ซอยสุขุมวิท 23 ถนนสุขุมวิท แขวงคลองเตยเหนือ เขตวัฒนา กรุงเทพมหานคร 10110
OWNER :
มหาวิทยาลัยศรีนครินทรวิโรฒ




สถาปนิก :
นาวาโรโตวัฒน์ วิเศษศิริ วสท.361
สถาปนิก :
ภรพรพงษ์ วงษ์เพ็ง ภสท. 26284
สถาปนิก :
ภาณุวัฒน์ สินชัยดี สสท.2456

วิศวกรโครงสร้าง :
สิทธิโชค ศิริวัฒน์ สย.6090
วิศวกรผู้ตรวจสอบรายการคำนวณ :
กิตติศักดิ์ พิทักษ์วงษ์ รย.2129
วิศวกรไฟฟ้า :
ชุตติชัย โล่ห์วีรชาติ สย.9850

วิศวกรเครื่องกล :
วรกิจ สมันตยากรกุล สท.3355
วิศวกรสิ่งแวดล้อม :
วรกิจ สมันตยากรกุล สท.186

PROJECT TITLE :
ผังพื้นชั้น 20
DRAWING NO. :
A1-17
DATE :
24/04/2566
SCALE :
1 : 100

IMPORTANT: DO NOT SCALE THIS DRAWING.
ALL DIMENSIONS SHOULD BE CHECKED
ON THE SITE AND BCP ENHANCED
SHOULD BE PREPARED BEFORE CONSTRUCTION
BY CONTRACTOR.

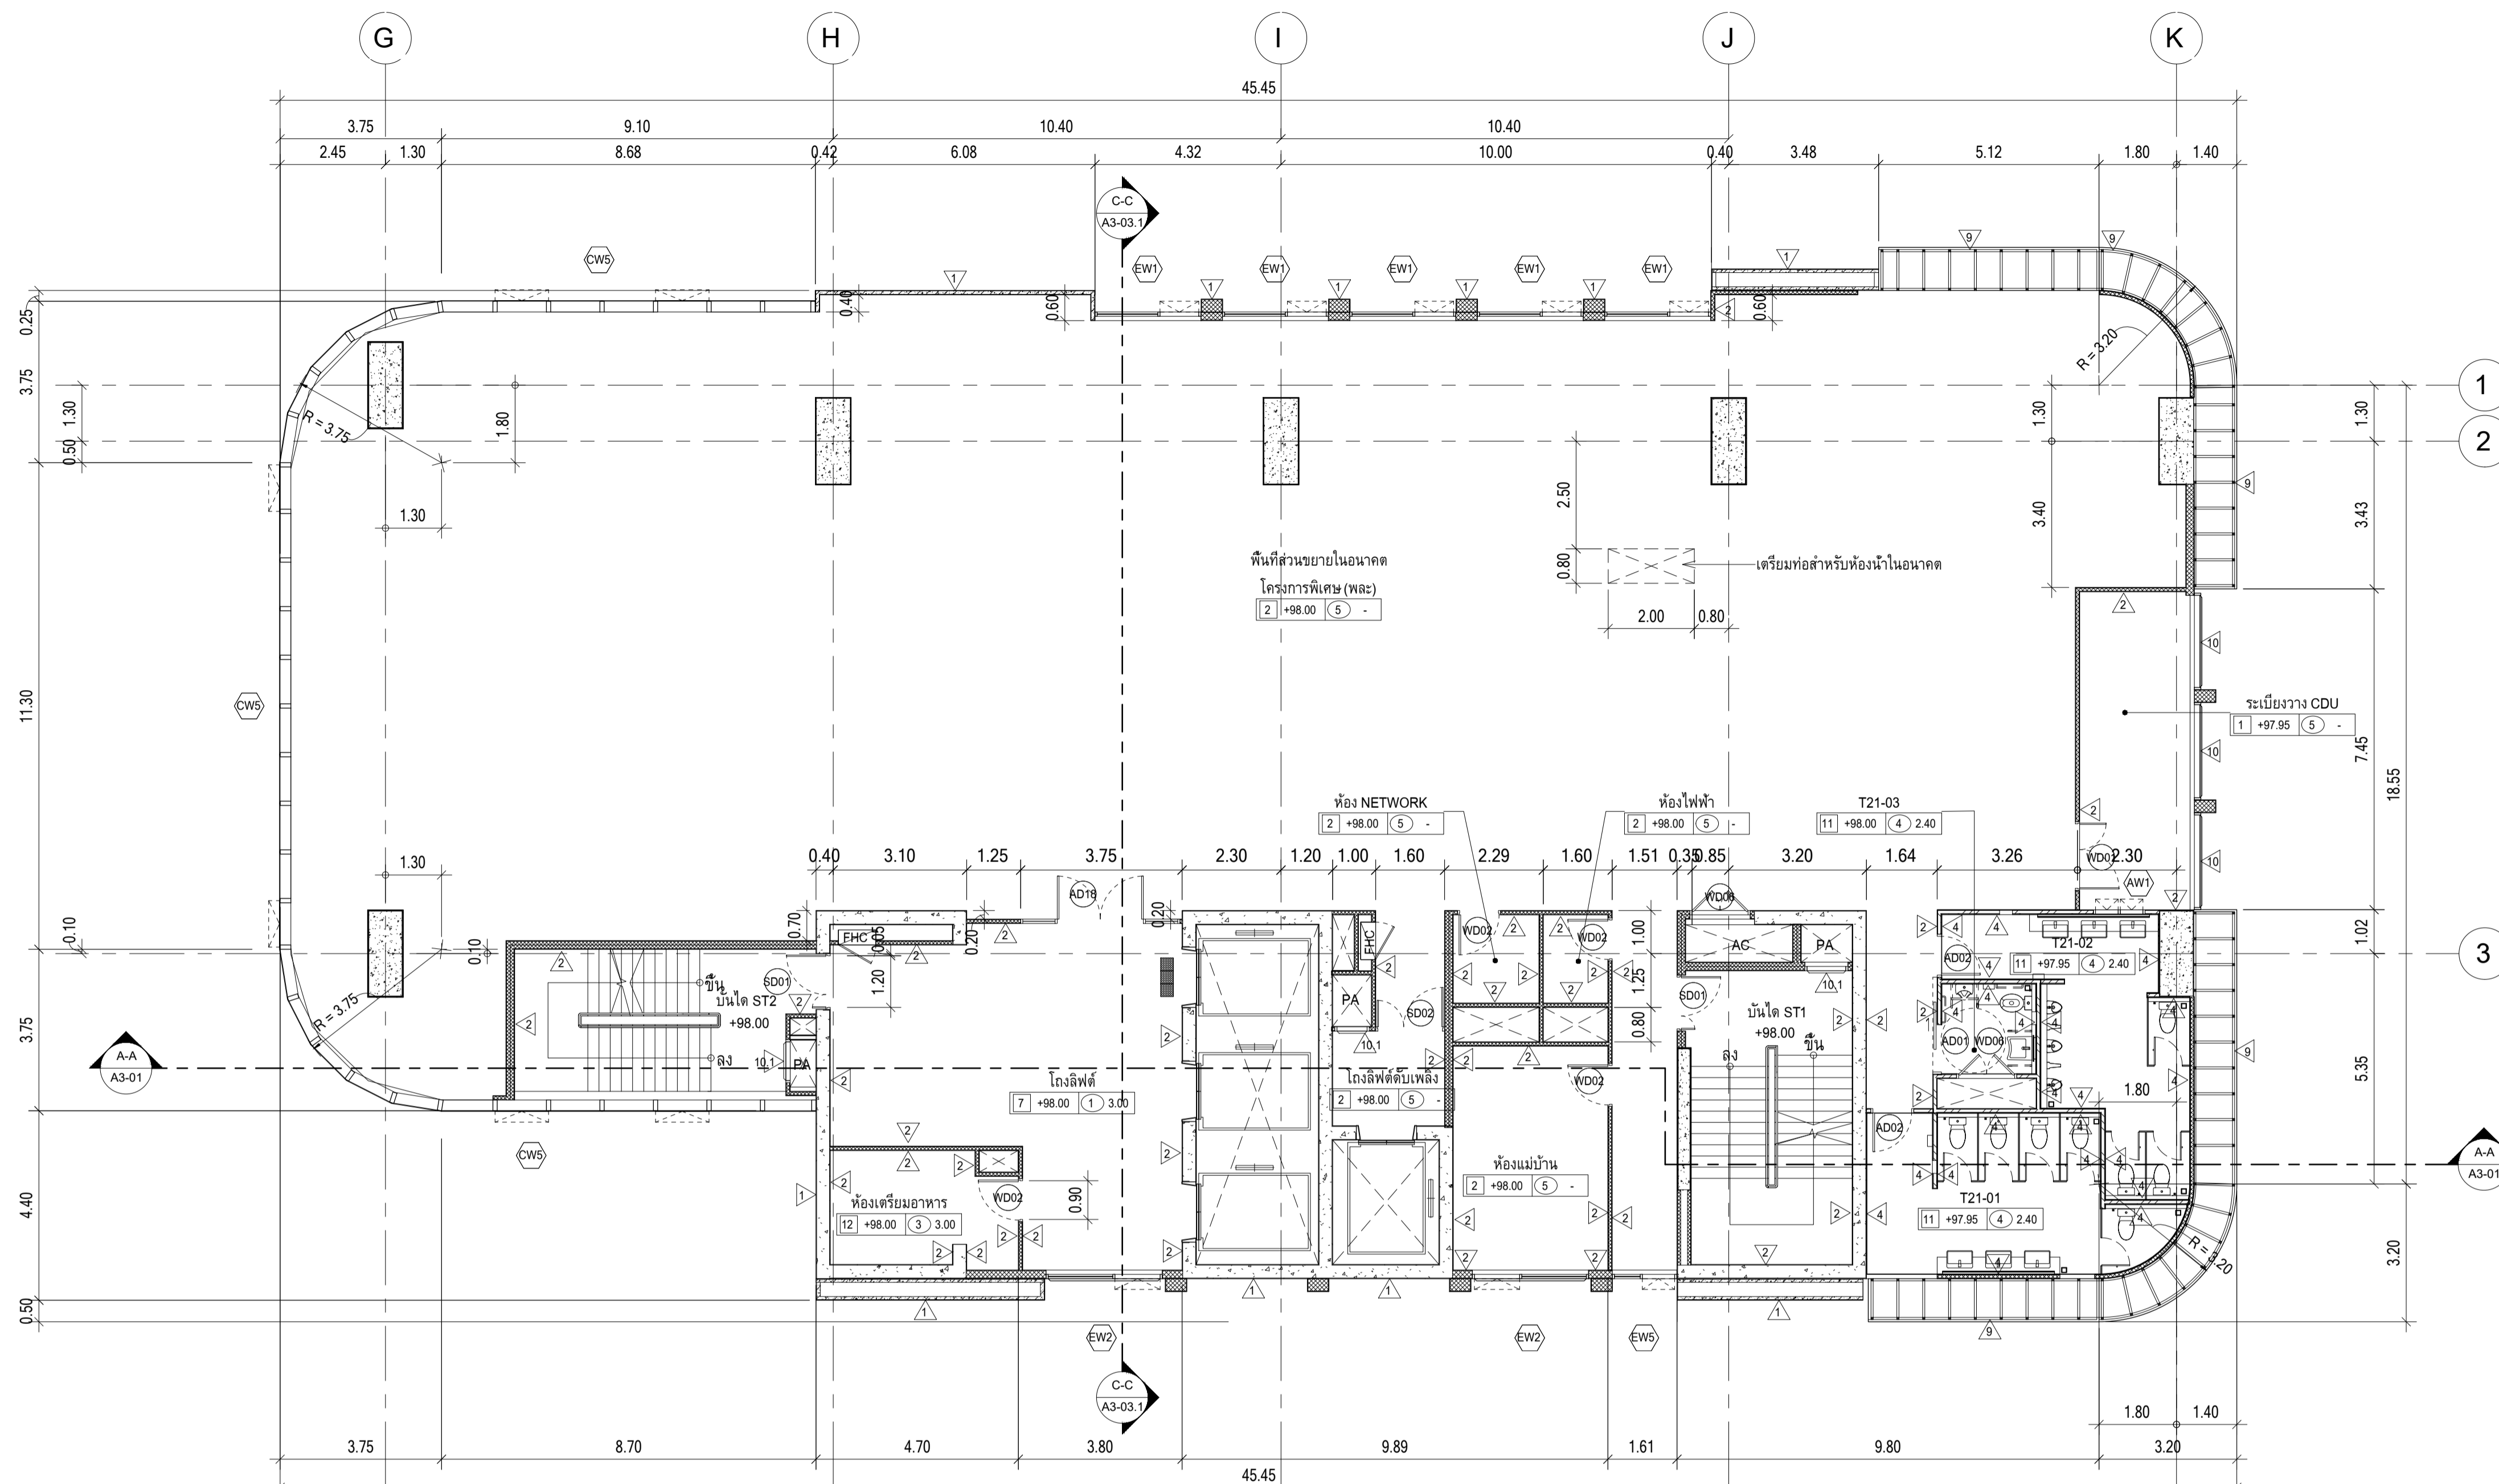

ผังพื้นชั้น 21
 มาตรฐาน 1 : 100

ระเบียงวาง CDU	+97.95
ห้องน้ำ	+97.95
พื้นที่ส่วนขยาย	+98.00
ส่วน SERVICE	+98.00
โถงลิฟต์, โถงบันได	+98.00

หมายเหตุ : ระดับที่ระบุลงในแบบคือระดับที่ FINISHING แล้ว
 ส่วนที่ทำพื้นขัดเรียบในร้านค้าให้ลดระดับไว้ 5 ซม.

	PROJECT : อาคารพัฒนาทรัพยากรมนุษย์ เพื่อสร้างเศรษฐกิจอย่างยั่งยืน		สถาปนิก : นวราทิไคโรวัฒน์ วิเศษศิริ วสท.361	สถาปนิก : งามพงษ์ วงษ์แข็ง ภสท. 26284	วิศวกรโครงสร้าง : สิทธิโชค ศิริวัฒน์ สย.6090	วิศวกรผู้ตรวจสอบรายการคำนวณ : กิตติศักดิ์ พิทักษ์วงศ์ รย.2129	วิศวกรไฟฟ้า : เอกสิทธิ์ รัชชาสกุลเกียรติ สทท.4065	วิศวกรเครื่องกล : วรกิจ สมันตยากรกุล สท.3355	วิศวกรสิ่งแวดล้อม : วรกิจ สมันตยากรกุล สท.186	DRAWING TITLE : ผังพื้นชั้น 21	DWG NO. : A1-18
	LOCATION : เลขที่ 114 ซอยสุขุมวิท 23 ถนนสุขุมวิท แขวงคลองเตยเหนือ เขตวัฒนา กรุงเทพมหานคร 10110		ภาวนวัฒน์ สินชัยรัตน์ สสท.2456	บุลพิพงศ์ คำแสน ภสท. 26324	ชุตติชัย โล่ห์วีรชาติ สย.9850	กทศศักดิ์	พททพร พทศนุภาพ สท.4494	DATE : 24/04/2566	SCALE : 1 : 100	OWNER : มหาวิทยาลัยศรีนครินทรวิโรฒ	11180900 12th FLOOR, PAVILION BLDG JANKASEM LADPRAW BANGKOK 10100 TEL: 0-2996-2393, FAX: 0-2915-8546 E-MAIL: life_image000@yahoo.com http://www.lifeimage.com