




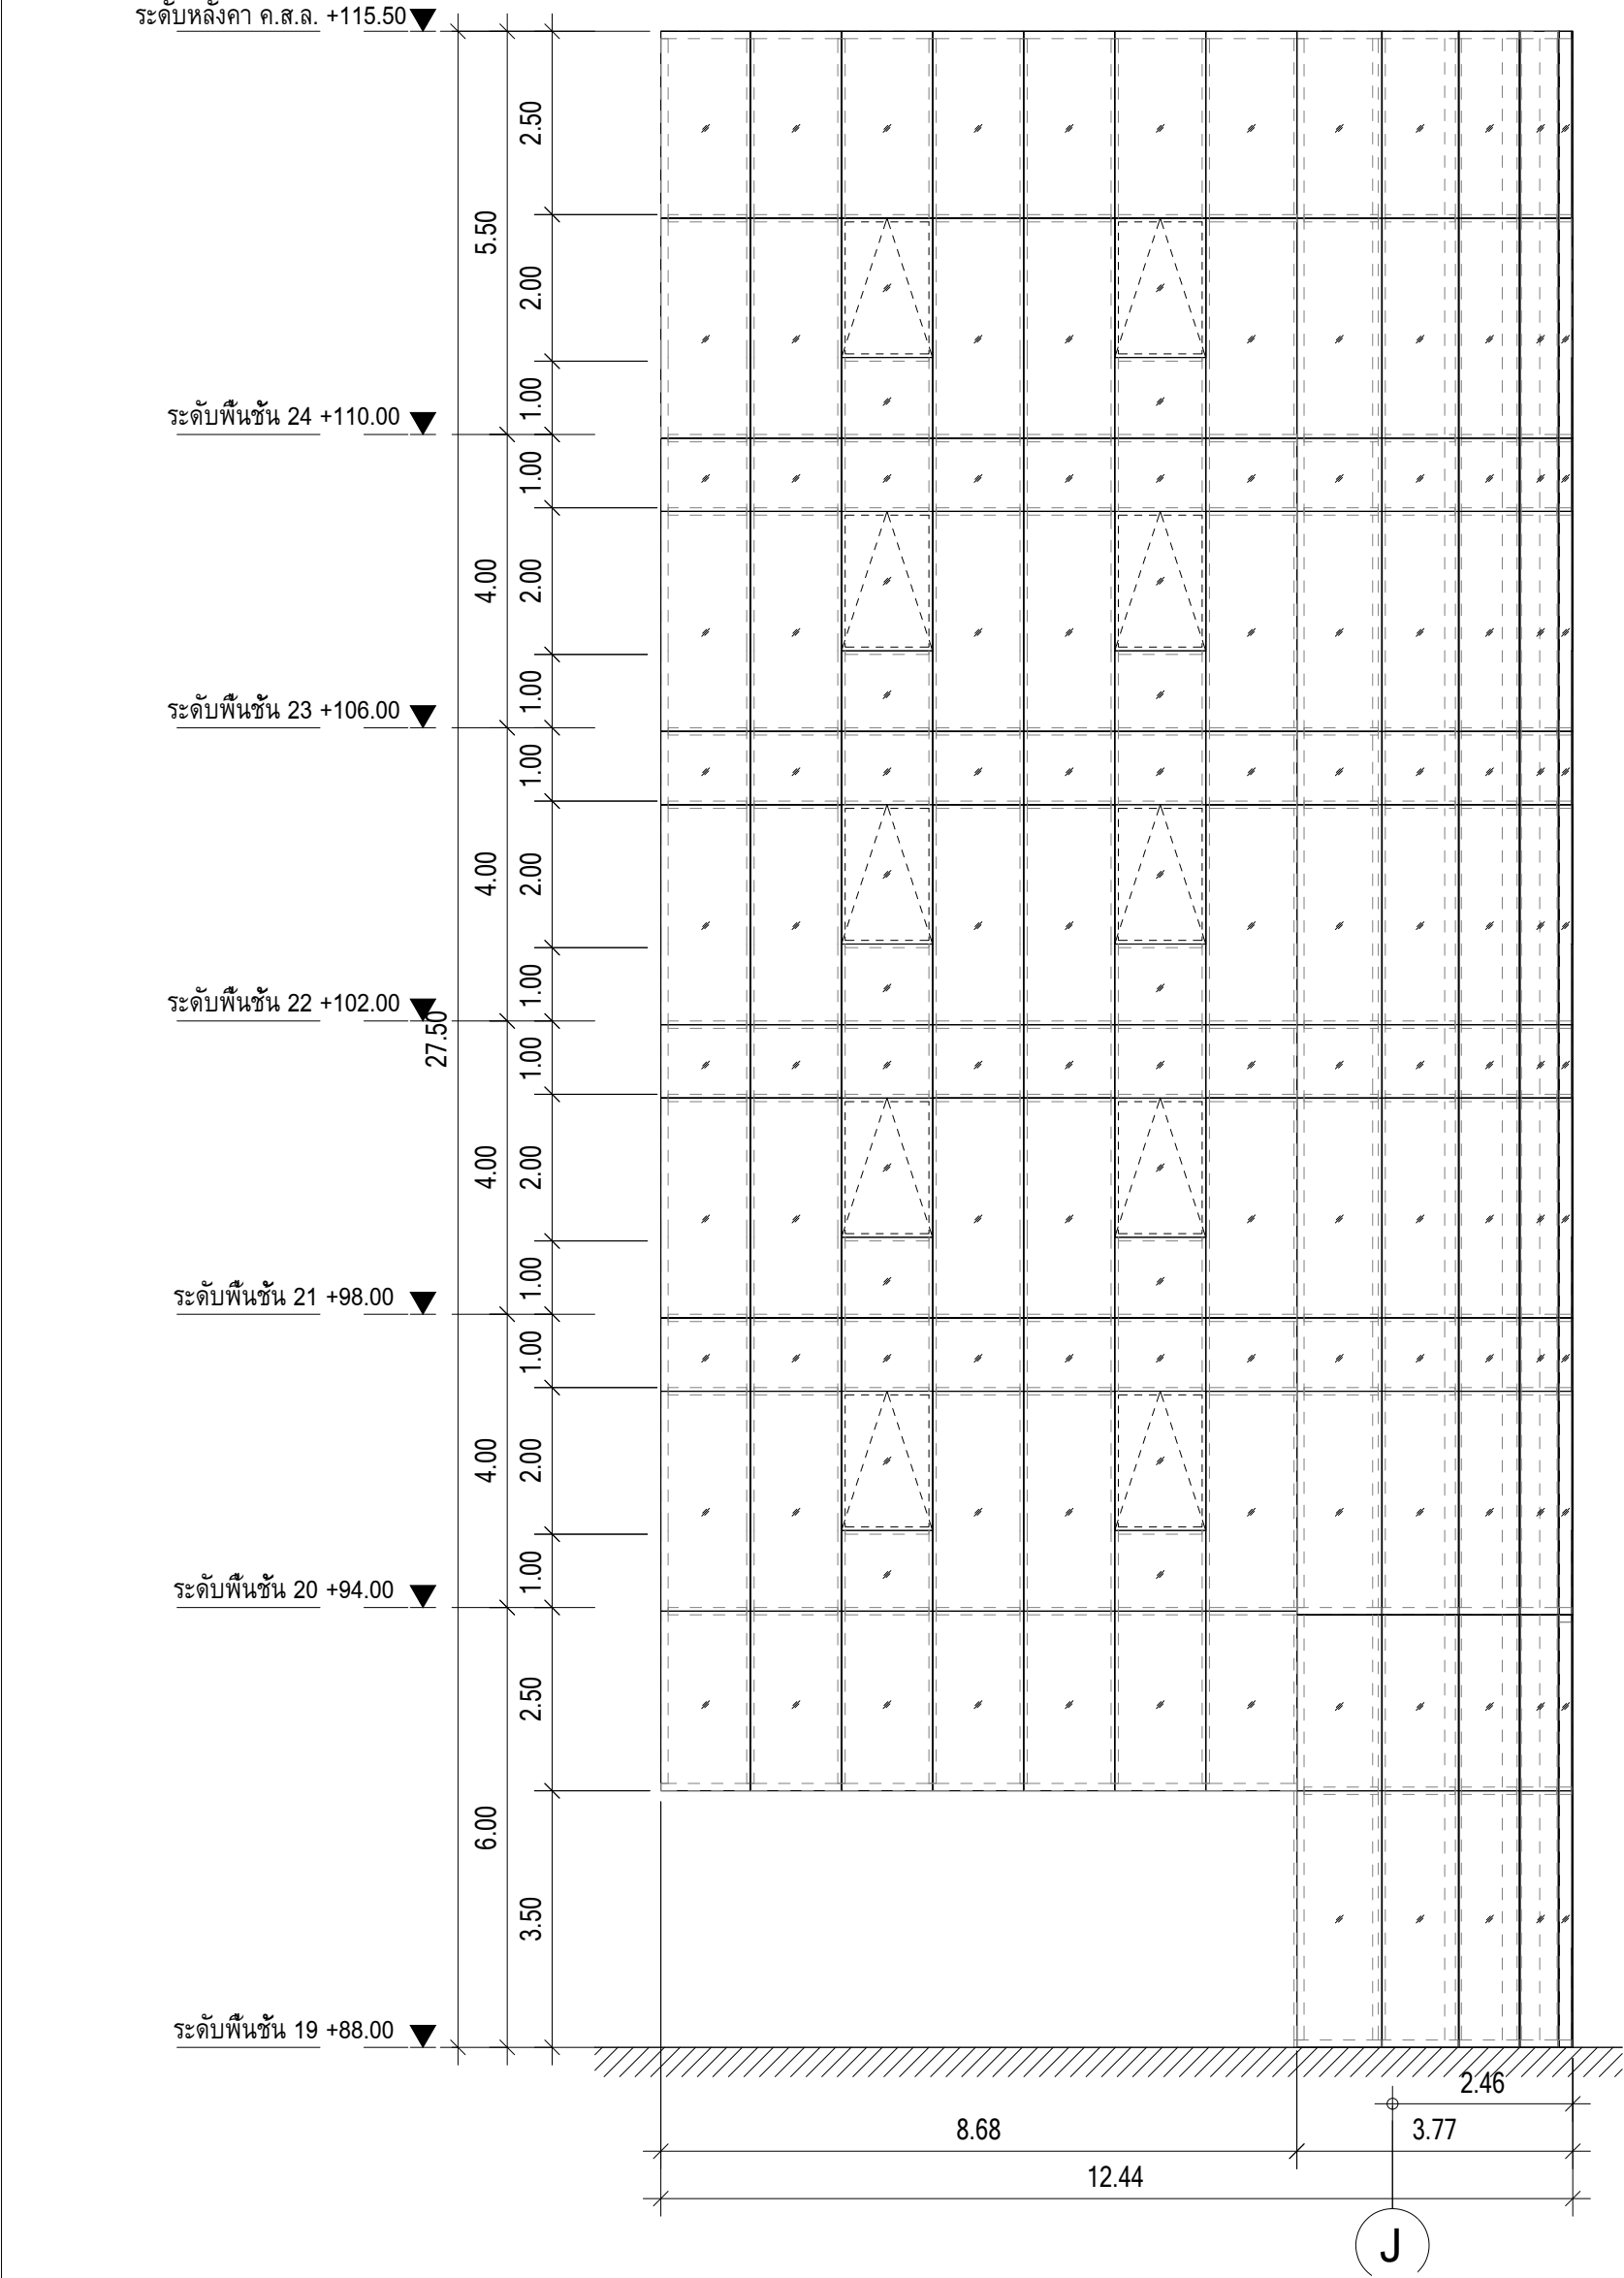


ELEVATION 1
มาตราส่วน 1 : 100

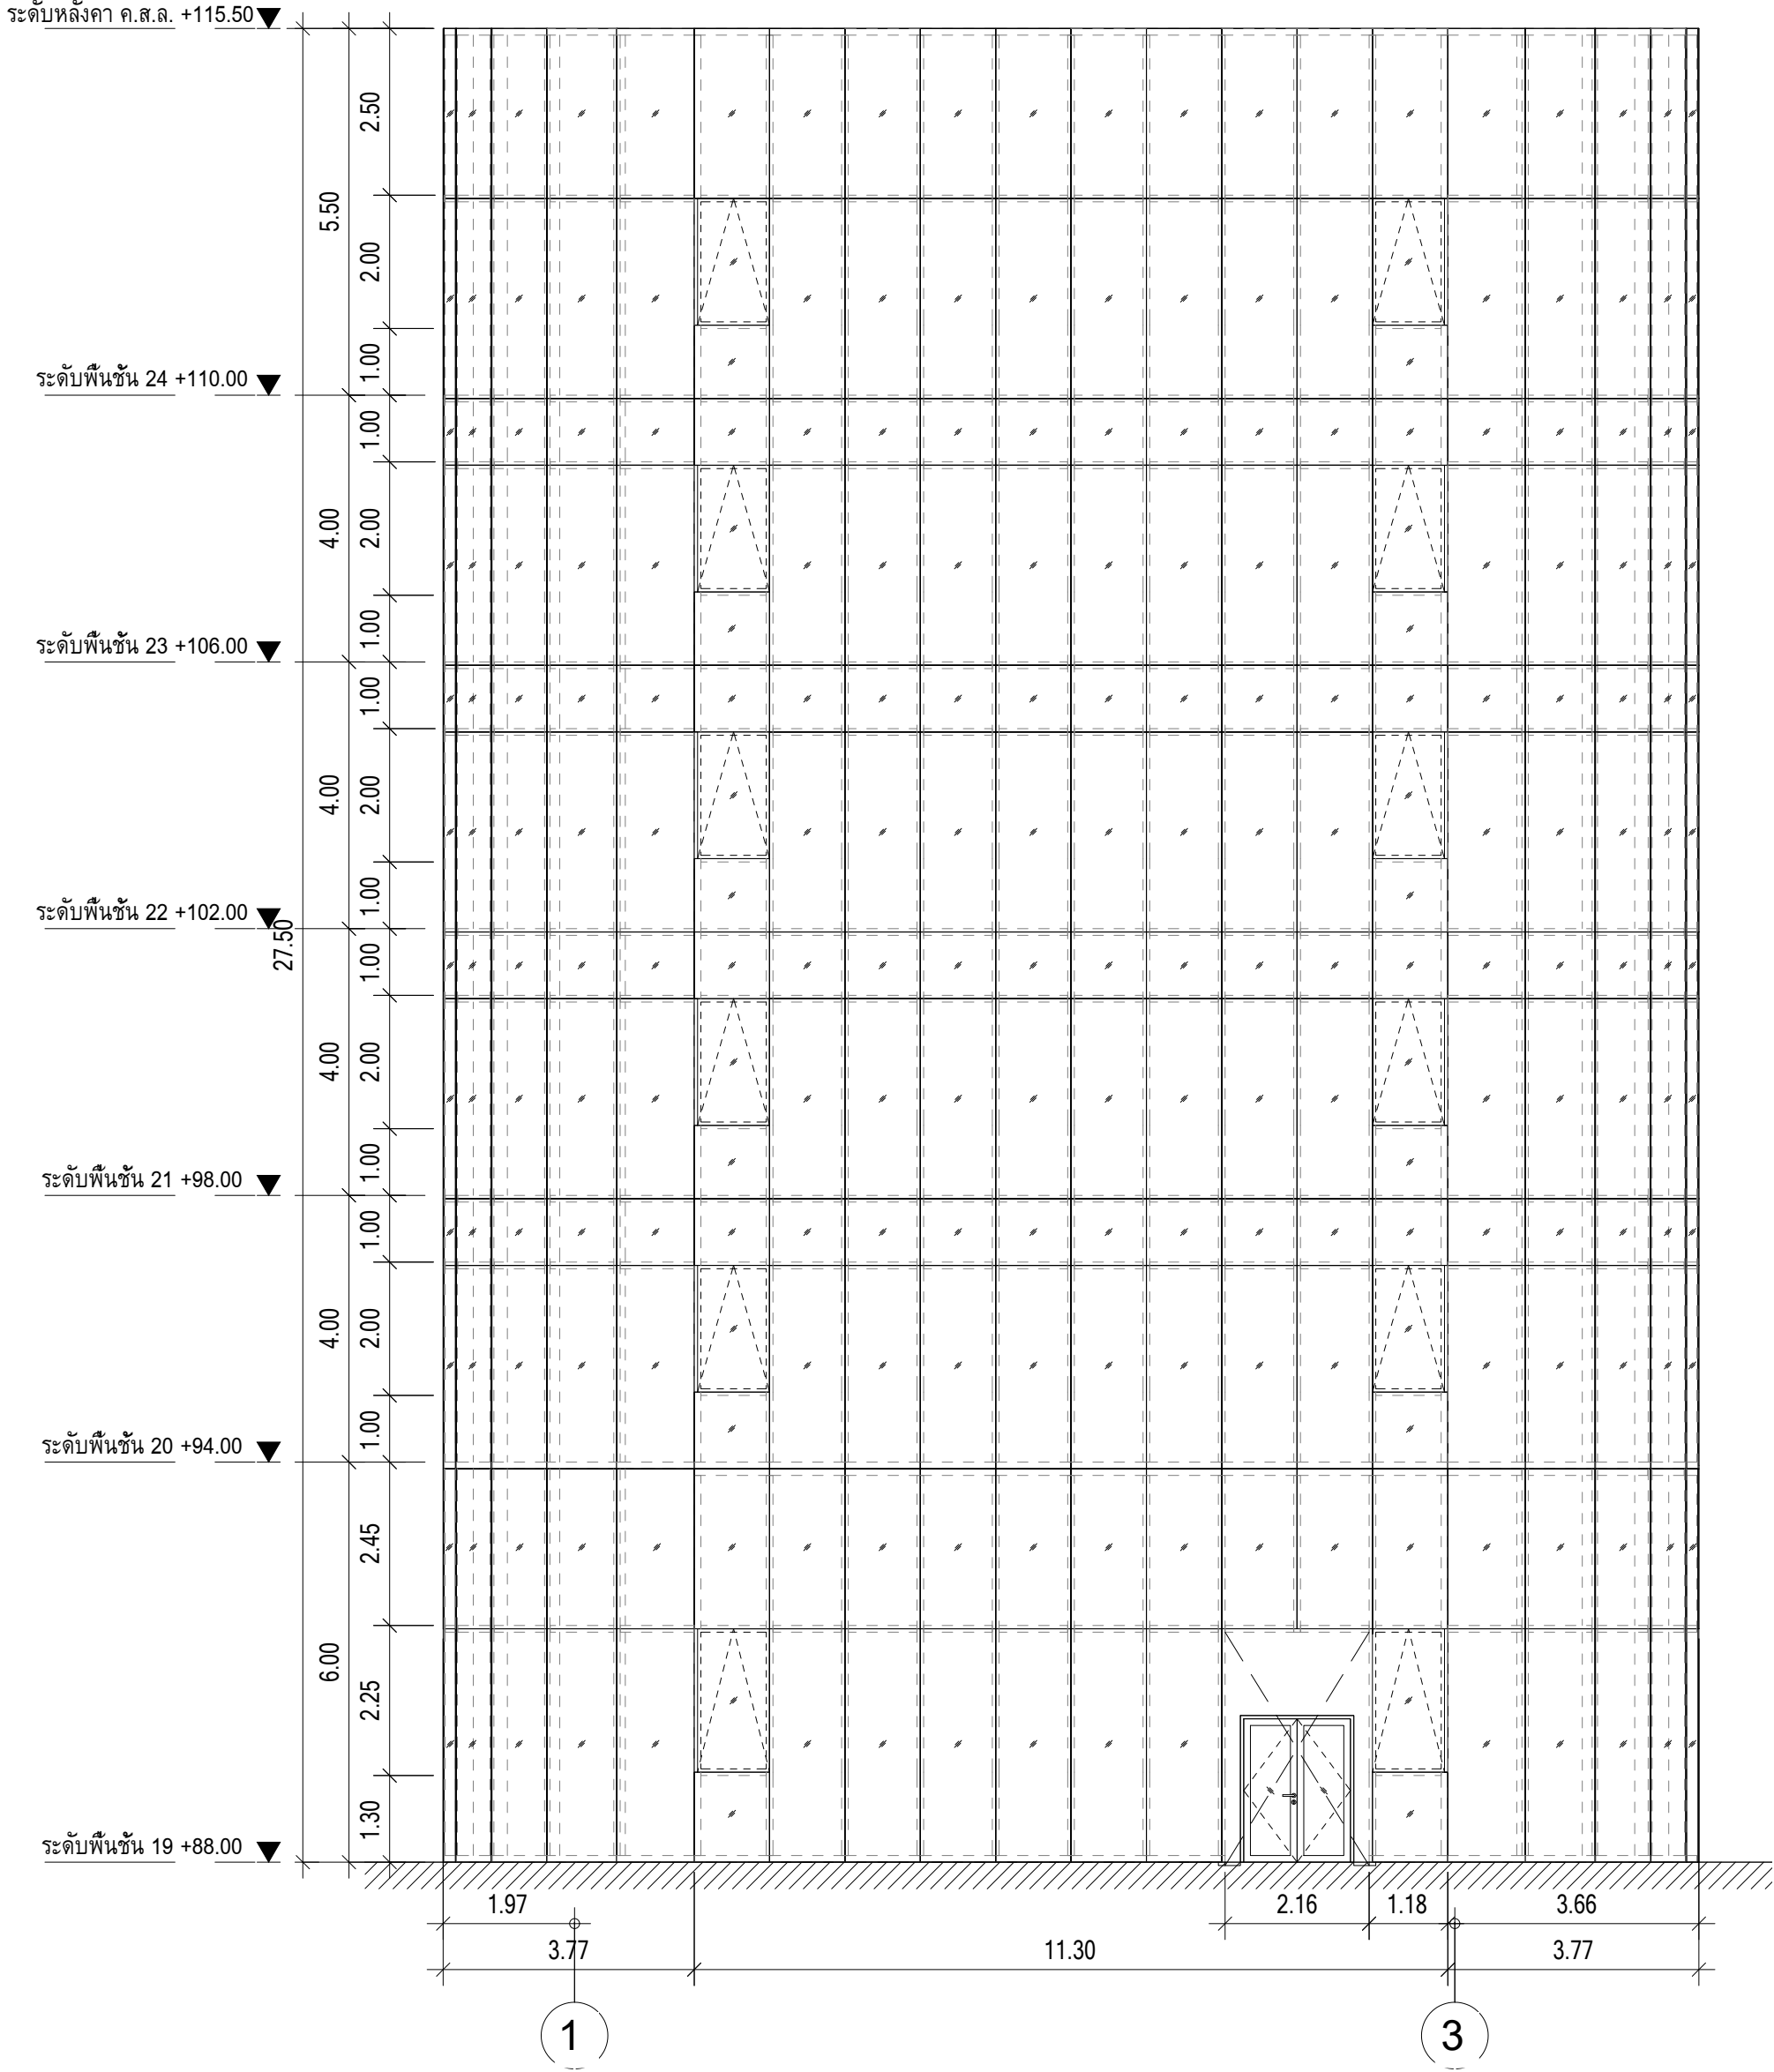

ELEVATION 2
มาตราส่วน 1 : 100

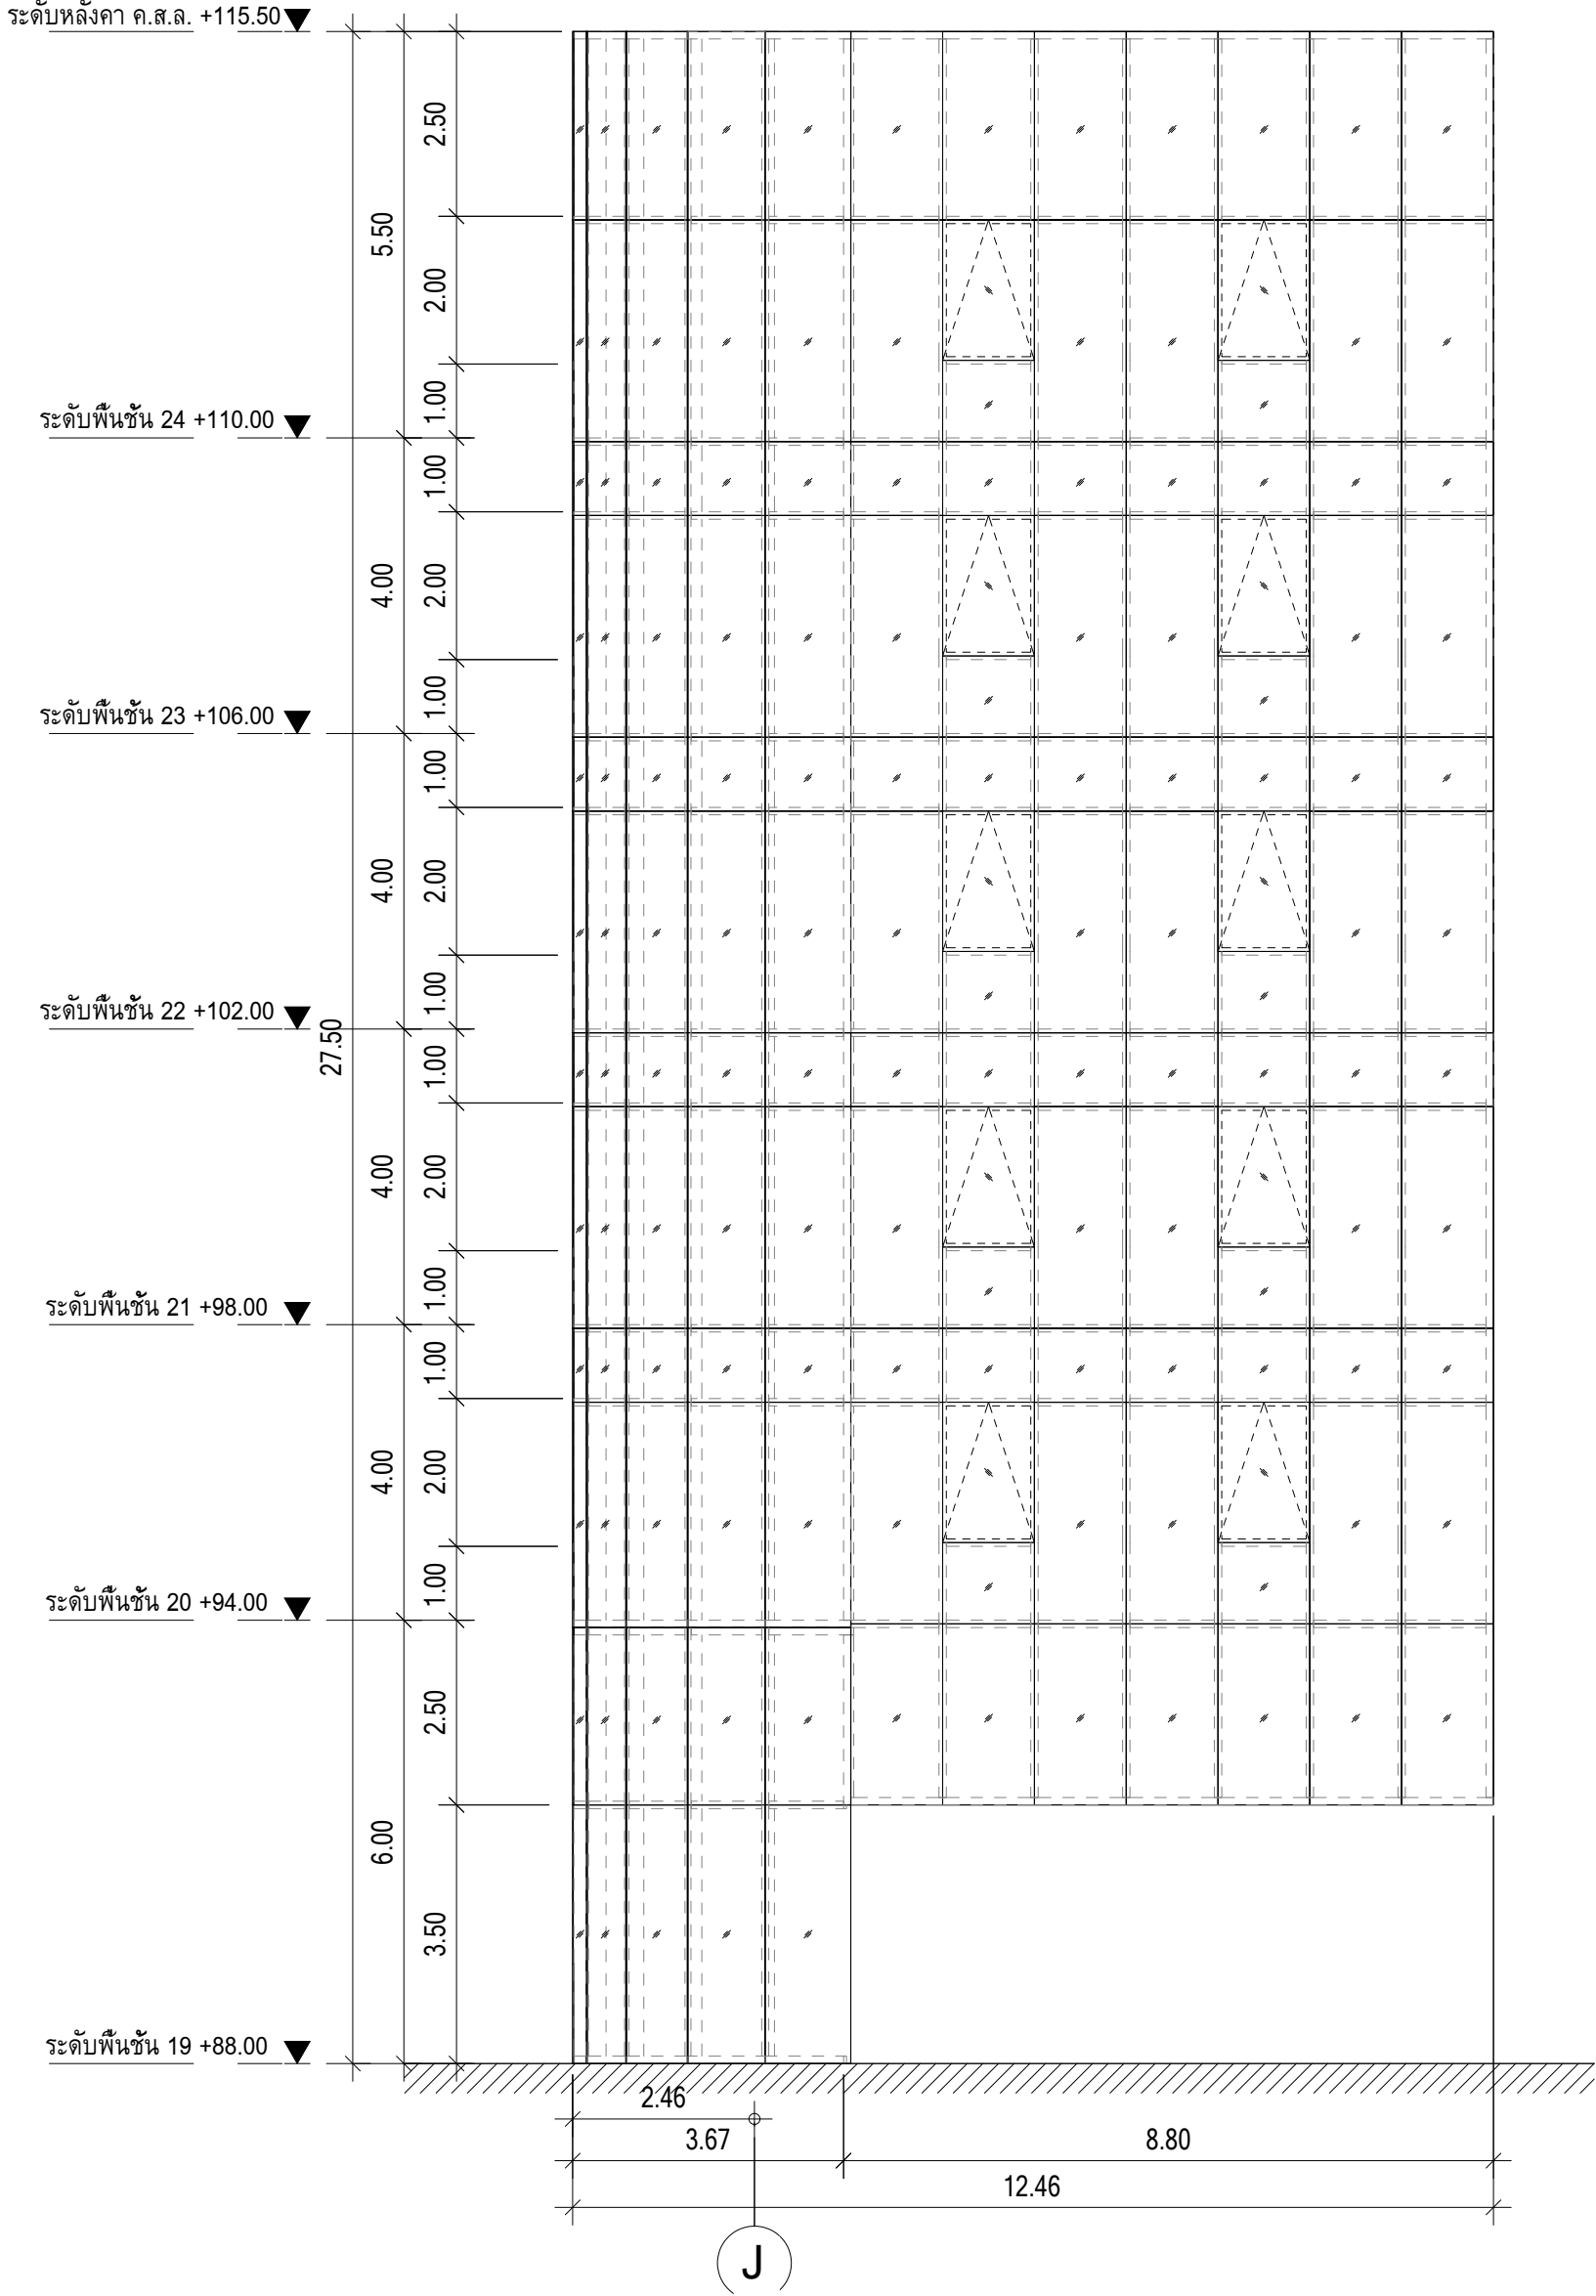


ELEVATION 3
มาตราส่วน 1 : 100

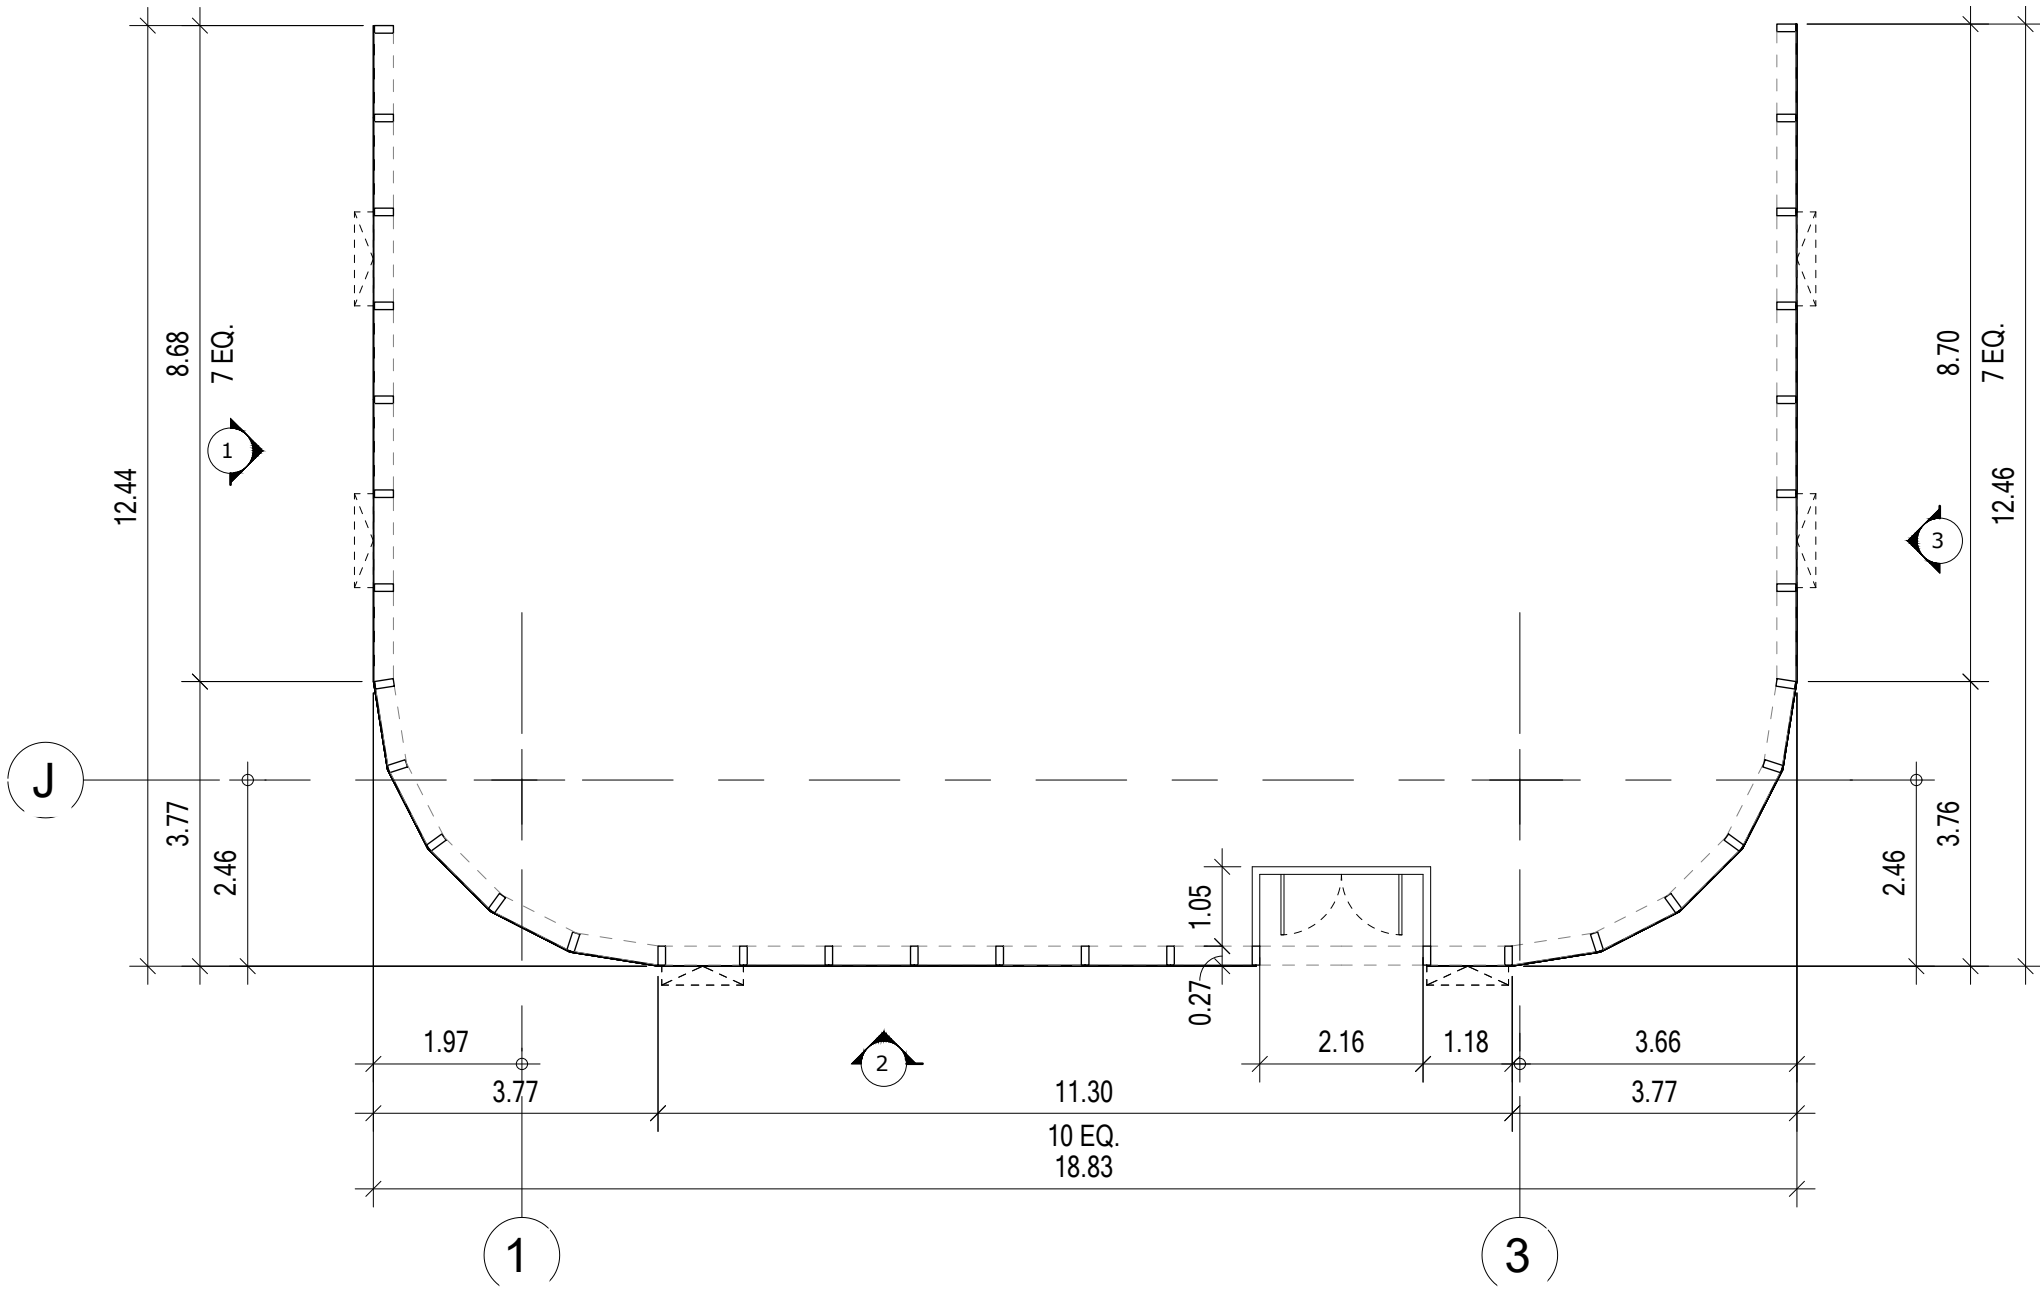

CW5 PLAN
มาตราส่วน 1 : 100

CW5	ชั้น 19-24
ประเภท	หน้าต่างบานกระทุ้งและบานติดตาย CURTAIN WALL - UNITIZED SYSTEM
วงกบ	อลูมิเนียม ใช้มาตรฐาน EURO PROFILE
กรอบบาน	อลูมิเนียม ใช้มาตรฐาน EURO PROFILE
ลูกบิด	กระดาด 6 มม. + แผ่น PVB 0.76 มม. + กระดาก NCG FH Reagy-EGY 1239 หน้า 6 มม.
อุปกรณ์	อุปกรณ์ติดตั้งตามมาตรฐานผู้ผลิต
มือจับ	อุปกรณ์ติดตั้งตามมาตรฐานผู้ผลิต
หมายเหตุ	ติดตั้งตามมาตรฐานผู้ผลิต

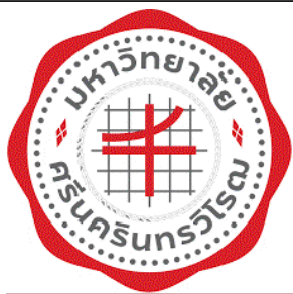

PROJECT :	อาคารพัฒนาศูนย์การเรียนรู้ เพื่อสร้างเศรษฐกิจอย่างยั่งยืน
LOCATION :	เลขที่ 114 ซอยสุขุมวิท 23 ถนนสุขุมวิท แขวงคลองเตยเหนือ เขตวัฒนา กรุงเทพมหานคร 110
OWNER :	มหาวิทยาลัยศรีนครินทรวิโรฒ



สถาปนิก :	นาวาโศโตโรวณิ วิชัยศิริ วสท.361
วิศวกรโครงสร้าง :	ภานุวัฒน์ สีนะวัฒน์ สสท.2456

สถาปนิก :	ภมรพงษ์ วงษ์เพ็ง ภสท. 26284
วิศวกรโครงสร้าง :	วุฒิพงษ์ คำแสน ภสท. 26324

วิศวกรโครงสร้าง :	สิทธิโชค ศิริวิวัฒน์ สย. 6090
วิศวกรผู้ตรวจสอบรายการคำนวณ :	ชุตติชัย ไส้หัวขีรรัตน์ สย. .9850

วิศวกรผู้ตรวจสอบรายการคำนวณ :	กิตติศักดิ์ พิทักษ์วงศ์ วย. .2129
วิศวกรไฟฟ้า :	เอกสิทธิ์ รักษาสกุลเกียรติ สฟท. .4065


วิศวกรโครงสร้าง :	วรวิทย์ สมนันตยาภรณ์ สสท. .3355
วิศวกรเครื่องกล :	พณัทร พรคุณานุกาฬ สสท. .4494

วิศวกรสิ่งแวดล้อม :	วรวิทย์ สมนันตยาภรณ์ สสท. 186
วิศวกรเครื่องกล :	พณัทร พรคุณานุกาฬ สสท. .4494


วิศวกรสิ่งแวดล้อม :	พณัทร พรคุณานุกาฬ สสท. .4494
วิศวกรเครื่องกล :	พณัทร พรคุณานุกาฬ สสท. .4494

DRAWING TITLE :	แบบขยายหน้าต่าง (6/9)
-----------------	-----------------------

DWG NO. :	A6-09
DATE :	24/04/2566
SCALE :	As indicated

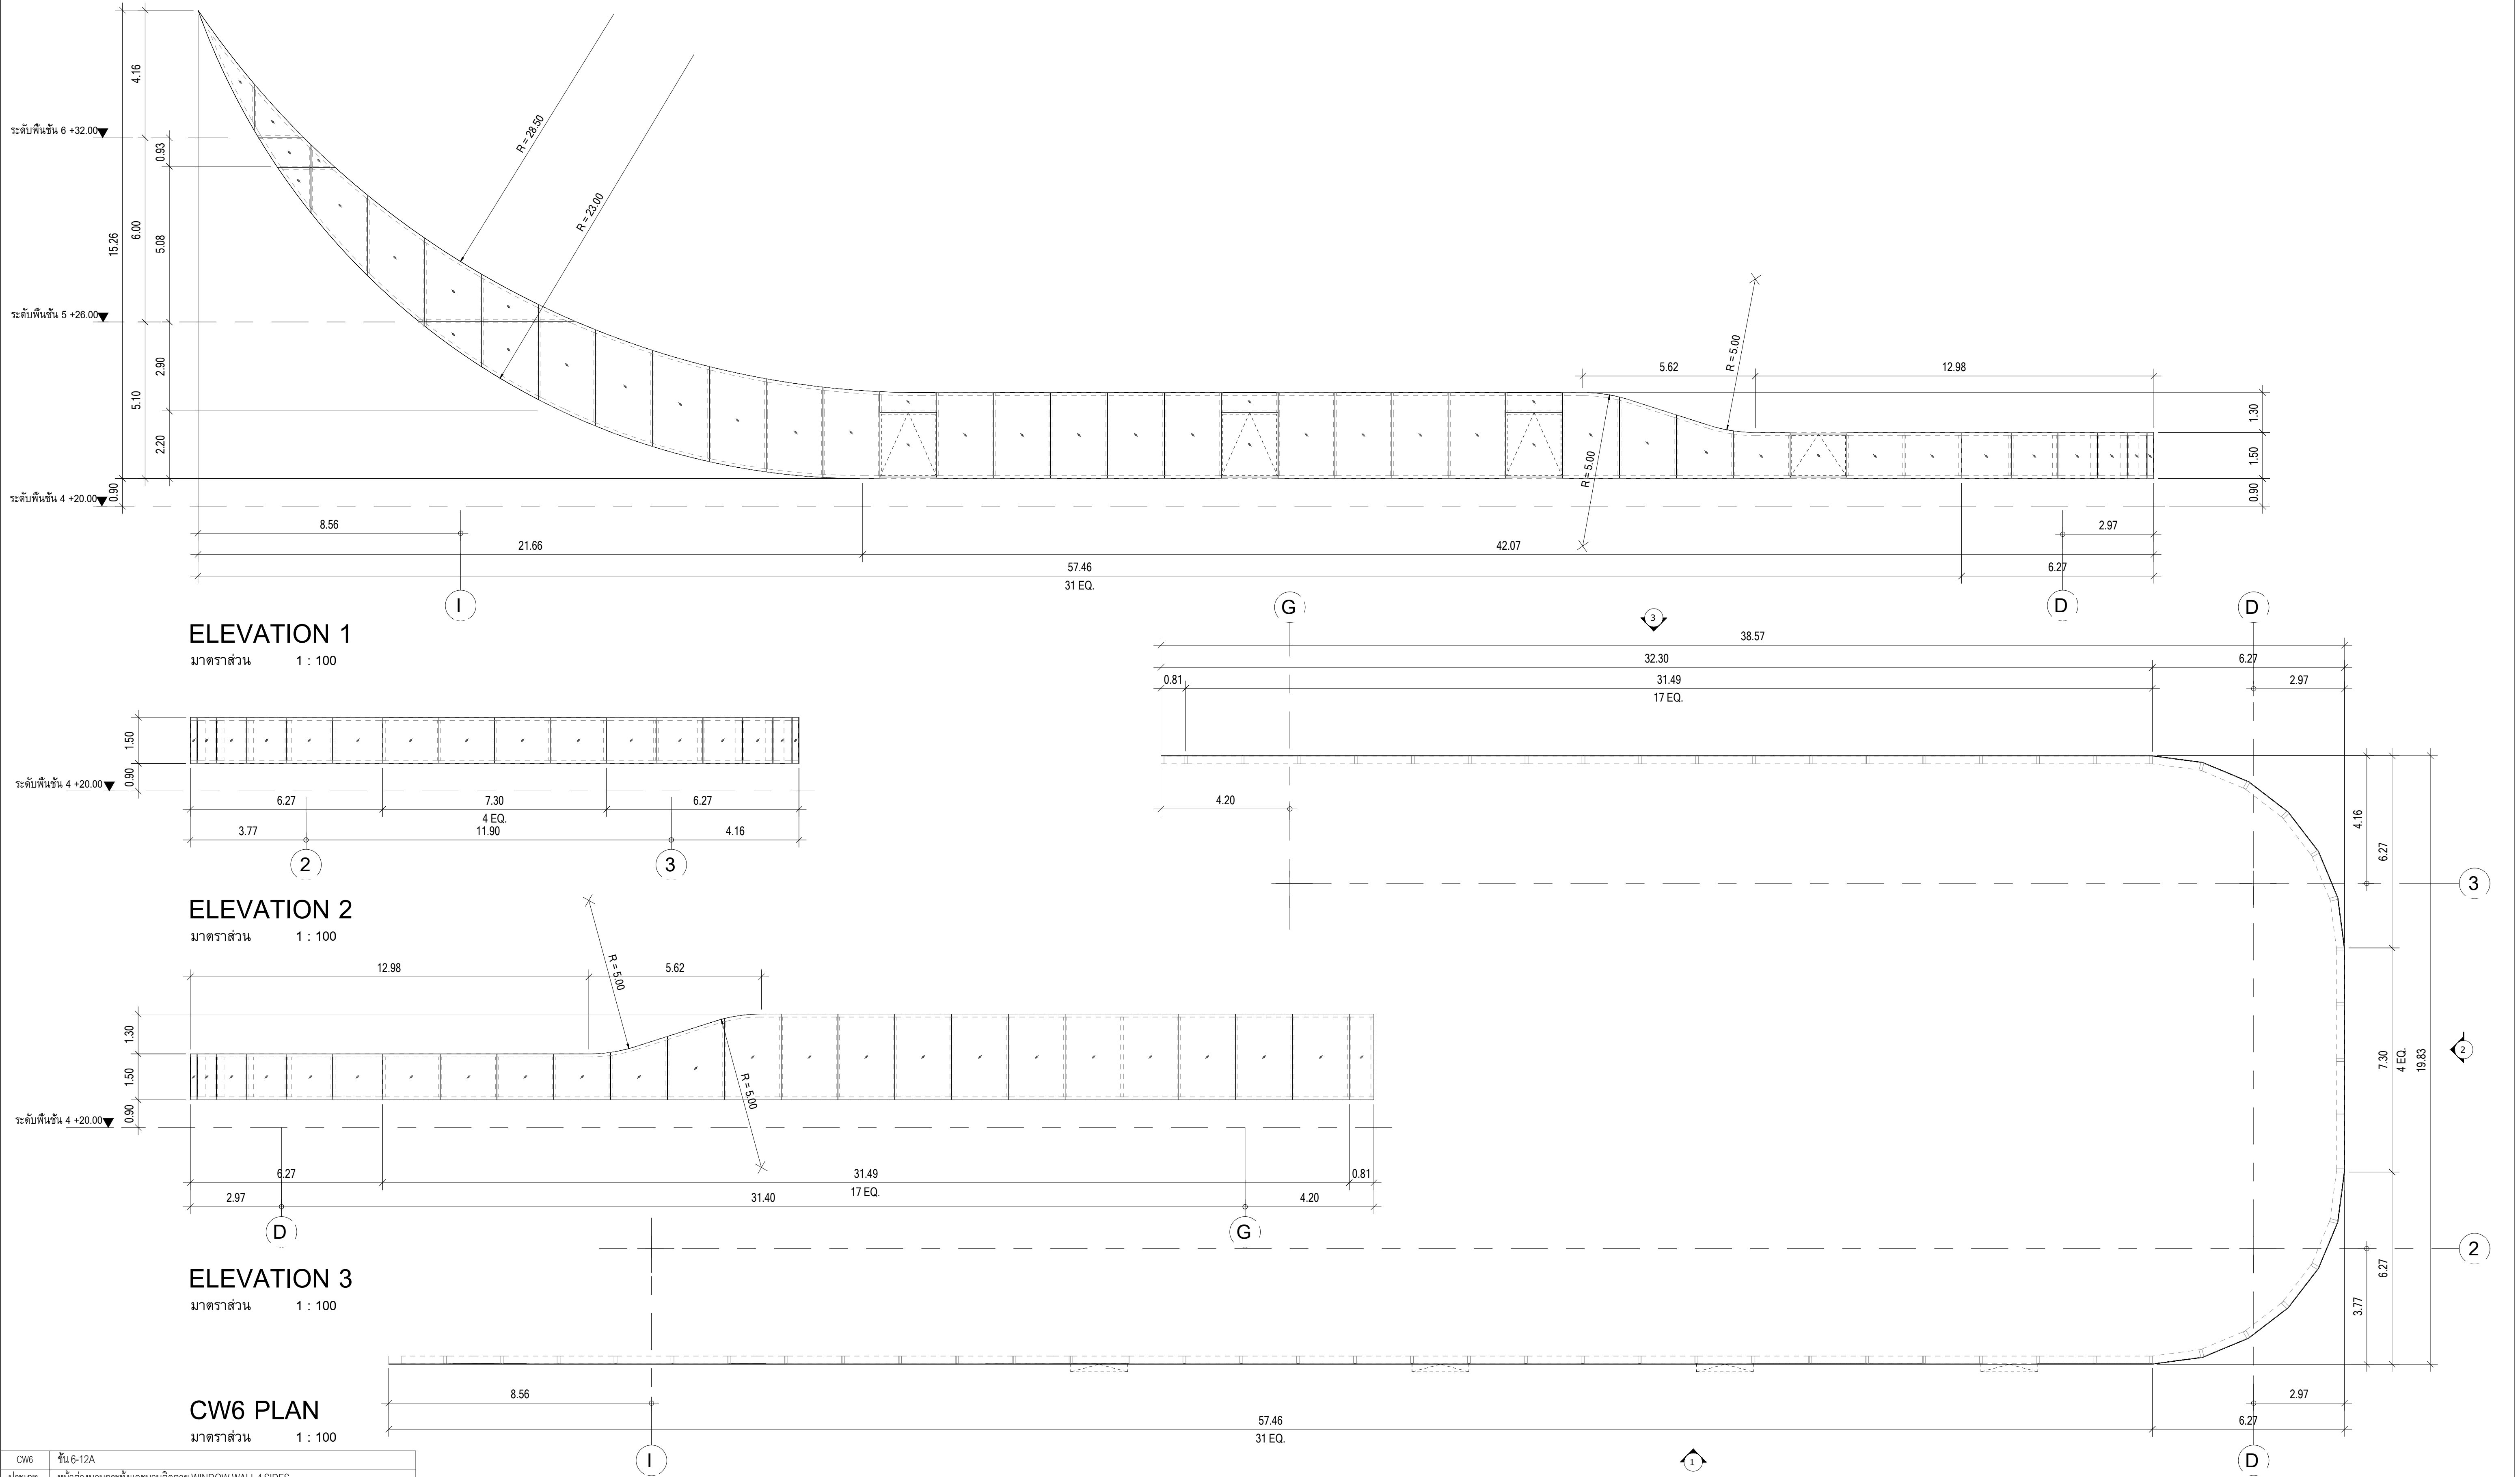

CW6	ชั้น 6-12A
ประเภท	หน้าต่างบานกระทุ้งและบานติดตาย WINDOW WALL 4 SIDES
วงกบ	อลูมิเนียม ใช้มาตรฐาน EURO PROFILE
กรอบบาน	อลูมิเนียม ใช้มาตรฐาน EURO PROFILE
อุปกรณ์	กระจกใส 6 มม. + แผ่น PVB 0.76 มม. + กระจก NCG FH Reagy-EGY 1239 หน้า 6 มม.
อุปกรณ์	อุปกรณ์ติดตั้งตามมาตรฐานผู้ผลิต
มีข้อรับ	อุปกรณ์ติดตั้งตามมาตรฐานผู้ผลิต
หมายเหตุ	ติดตั้งตามมาตรฐานผู้ผลิต

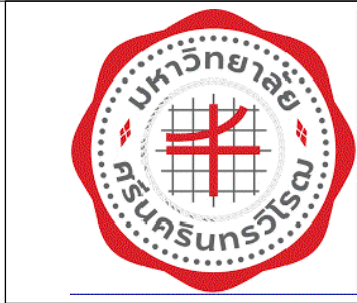

PROJECT :
อาคารพัฒนาทรัพยากรมนุษย์ เพื่อสร้างเศรษฐกิจอย่างยั่งยืน
LOCATION :
เลขที่ 114 ซอยสุขุมวิท 23 ถนนสุขุมวิท แขวงคลองเตยเหนือ เขตวัฒนา กรุงเทพมหานคร 110
OWNER :
มหาวิทยาลัยศรีนครินทรวิโรฒ



สถาปนิก :
นางสาวไอลวีณ์ วิริยะศิริ วสท.361
ภาณุวัฒน์ สีนะวัฒน์ สสท.2456

สถาปนิก :
ภมรพงษ์ อังษิเฬง าสท. 26284
วุฒิพงศ์ คำแสน าสท. 26324

วิศวกรโครงสร้าง :
สิทธิโชค ศิริวิวัฒน์ สย. 6090
อติศัย ไส้ทวีรัตน์ สย. 9850

วิศวกรผู้ตรวจสอบรายการคำนวณ :
กิตติศักดิ์ พิทักษ์วงศ์ วย. 2129


วิศวกรไฟฟ้า :
เอกสิทธิ์ รักษาสกุลเกียรติ สฟท. 4065

วิศวกรเครื่องกล :
วรกิจ สมนัยการกุล สท. 3355
พลภัทร พรคุณานุกาฬ สท. 4494

วิศวกรสิ่งแวดล้อม :
วรกิจ สมนัยการกุล สท. 186

DRAWING TITLE :
แบบขยายหน้าต่าง (7/9)

DWG NO :
A6-10
DATE :
24/04/2566
SCALE :
As indicated

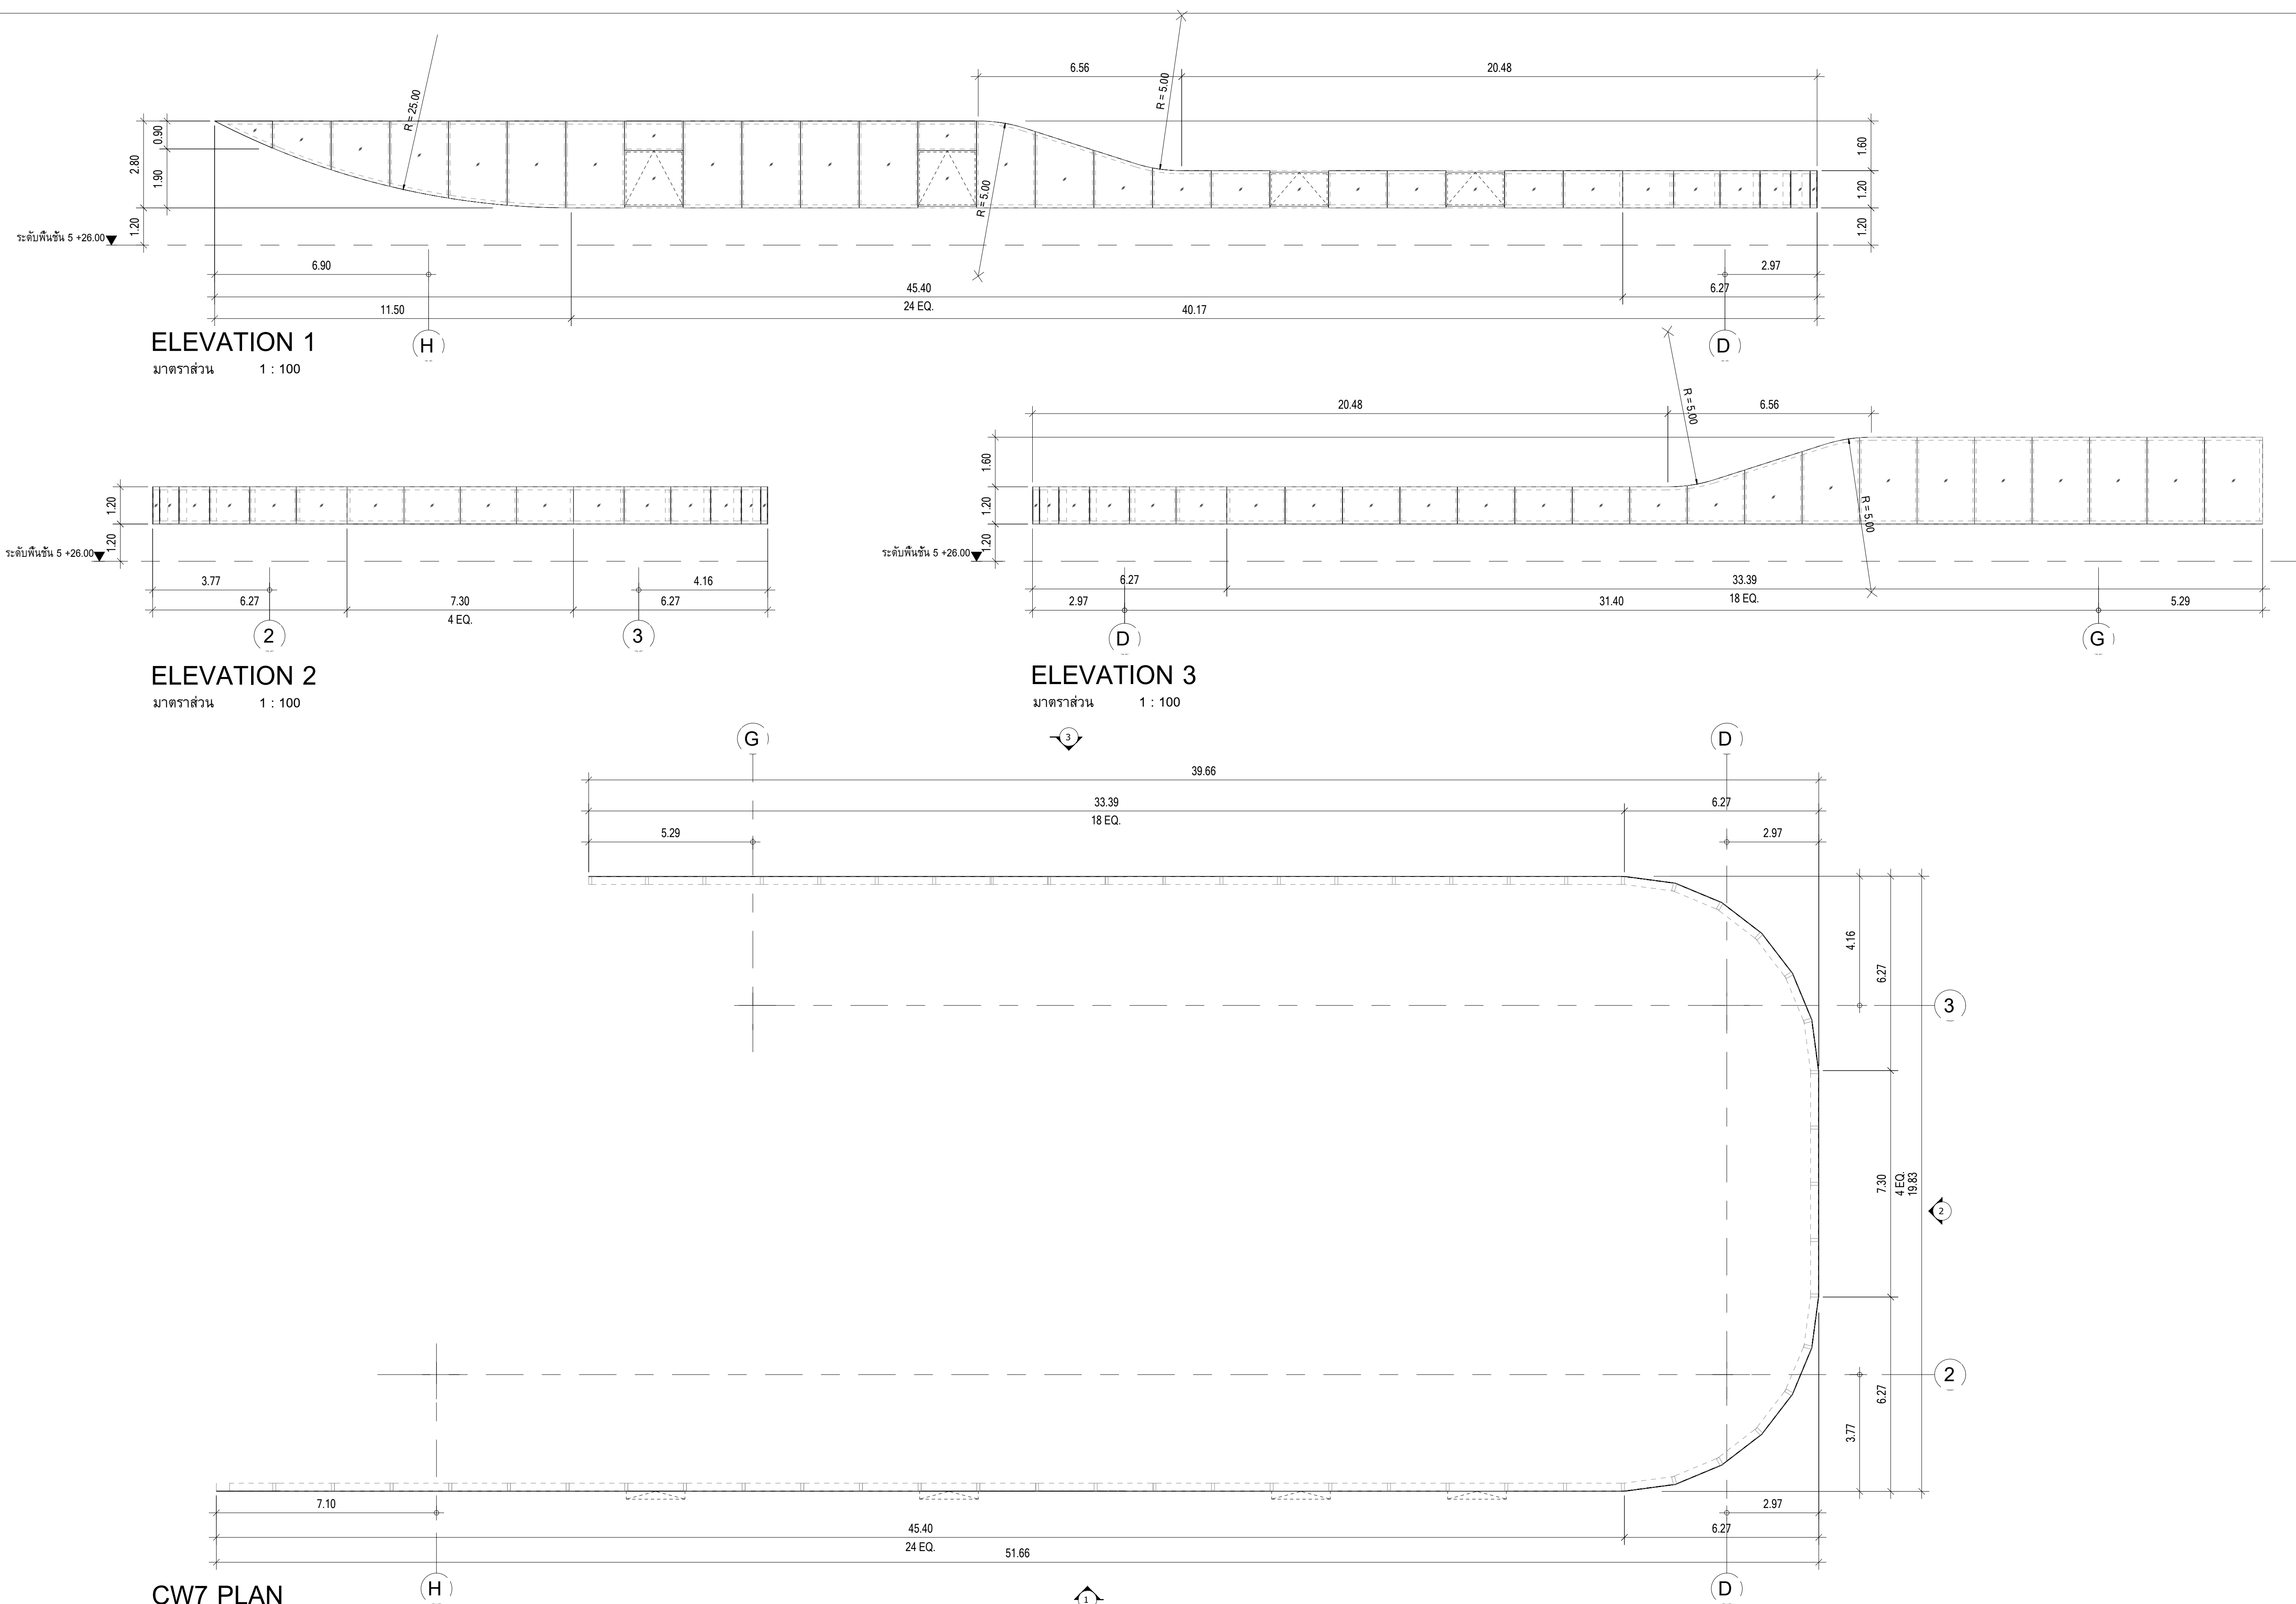


ELEVATION 1
มาตราส่วน 1 : 100

ELEVATION 2
มาตราส่วน 1 : 100

ELEVATION 3
มาตราส่วน 1 : 100

CW7 PLAN
มาตราส่วน 1 : 100

CW7	ชั้น 5
ประเภท	หน้าต่างบานกระทุ้งและบานติดตาย WINDOW WALL 4 SIDES
วงกบ	อลูมิเนียม ใช้มาตรฐาน EURO PROFILE
กรอบบาน	อลูมิเนียม ใช้มาตรฐาน EURO PROFILE
ลูกพัก	กระเบื้อง 6 มม. + แผ่น PVB 0.76 มม. + กระเบื้อง NCG FH Reagy-EGY 1239 หน้า 6 มม.
อุปกรณ์	อุปกรณ์ติดตั้งตามมาตรฐานผู้ผลิต
มีข้อรับ	อุปกรณ์ติดตั้งตามมาตรฐานผู้ผลิต
หมายเหตุ	ติดตั้งตามมาตรฐานผู้ผลิต

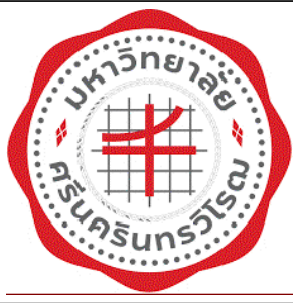

PROJECT : อาคารพัฒนาทรัพยากรมนุษย์ เพื่อสร้างเศรษฐกิจอย่างยั่งยืน
LOCATION : เลขที่ 114 ซอยสุขุมวิท 23 ถนนสุขุมวิท แขวงคลองเตยเหนือ เขตวัฒนา กรุงเทพมหานคร 110
OWNER : มหาวิทยาลัยศรีนครินทรวิโรฒ



สถาปนิก : นาวาโทไตรวัฒน์ วิริยะศิริ วสท.361
สถาปนิก : งามพงษ์ จงษ์เพ็ง าสท. 26284
วิศวกรโครงสร้าง : สิริโชค ศิริวัฒน์ สย. 6090
วิศวกรผู้ตรวจสอบรายการคำนวณ : กิตติศักดิ์ พิทักษ์วงศ์ วย. 2129
วิศวกรไฟฟ้า : เอกสิทธิ์ รักษาสกุลเกียรติ สทท. 4065
วิศวกรเครื่องกล : วรวิทย์ สมนันยากรกุล สท. 3355
วิศวกรสิ่งแวดล้อม : วรวิทย์ สมนันยากรกุล สท. 186

ภาณุวัฒน์ สินธิวัฒน์ สสท.2456
วุฒิพงศ์ คำแสน าสท. 26324
อติชัย ไส้ทวีรัตน์ สย. 9850

กิตติศักดิ์
พณัทพร พชรคุณานุภาพ สท. 4494
P. A.

กิตติศักดิ์


พณัทพร พชรคุณานุภาพ สท. 4494

พณัทพร พชรคุณานุภาพ สท. 4494


พณัทพร พชรคุณานุภาพ สท. 4494

DRAWING TITLE :
แบบขยายหน้าต่าง (8/9)


DWG NO :
A6-11
DATE : 24/04/2566
SCALE : As indicated
IMPORTANT: DO NOT SCALE THIS DRAWING.
ALL DIMENSIONS SHOULD BE CHECKED
ON THE SITE AND BEFORE CONSTRUCTION
SHOULD BE PREPARED BEFORE CONSTRUCTION
BY CONTRACTOR.

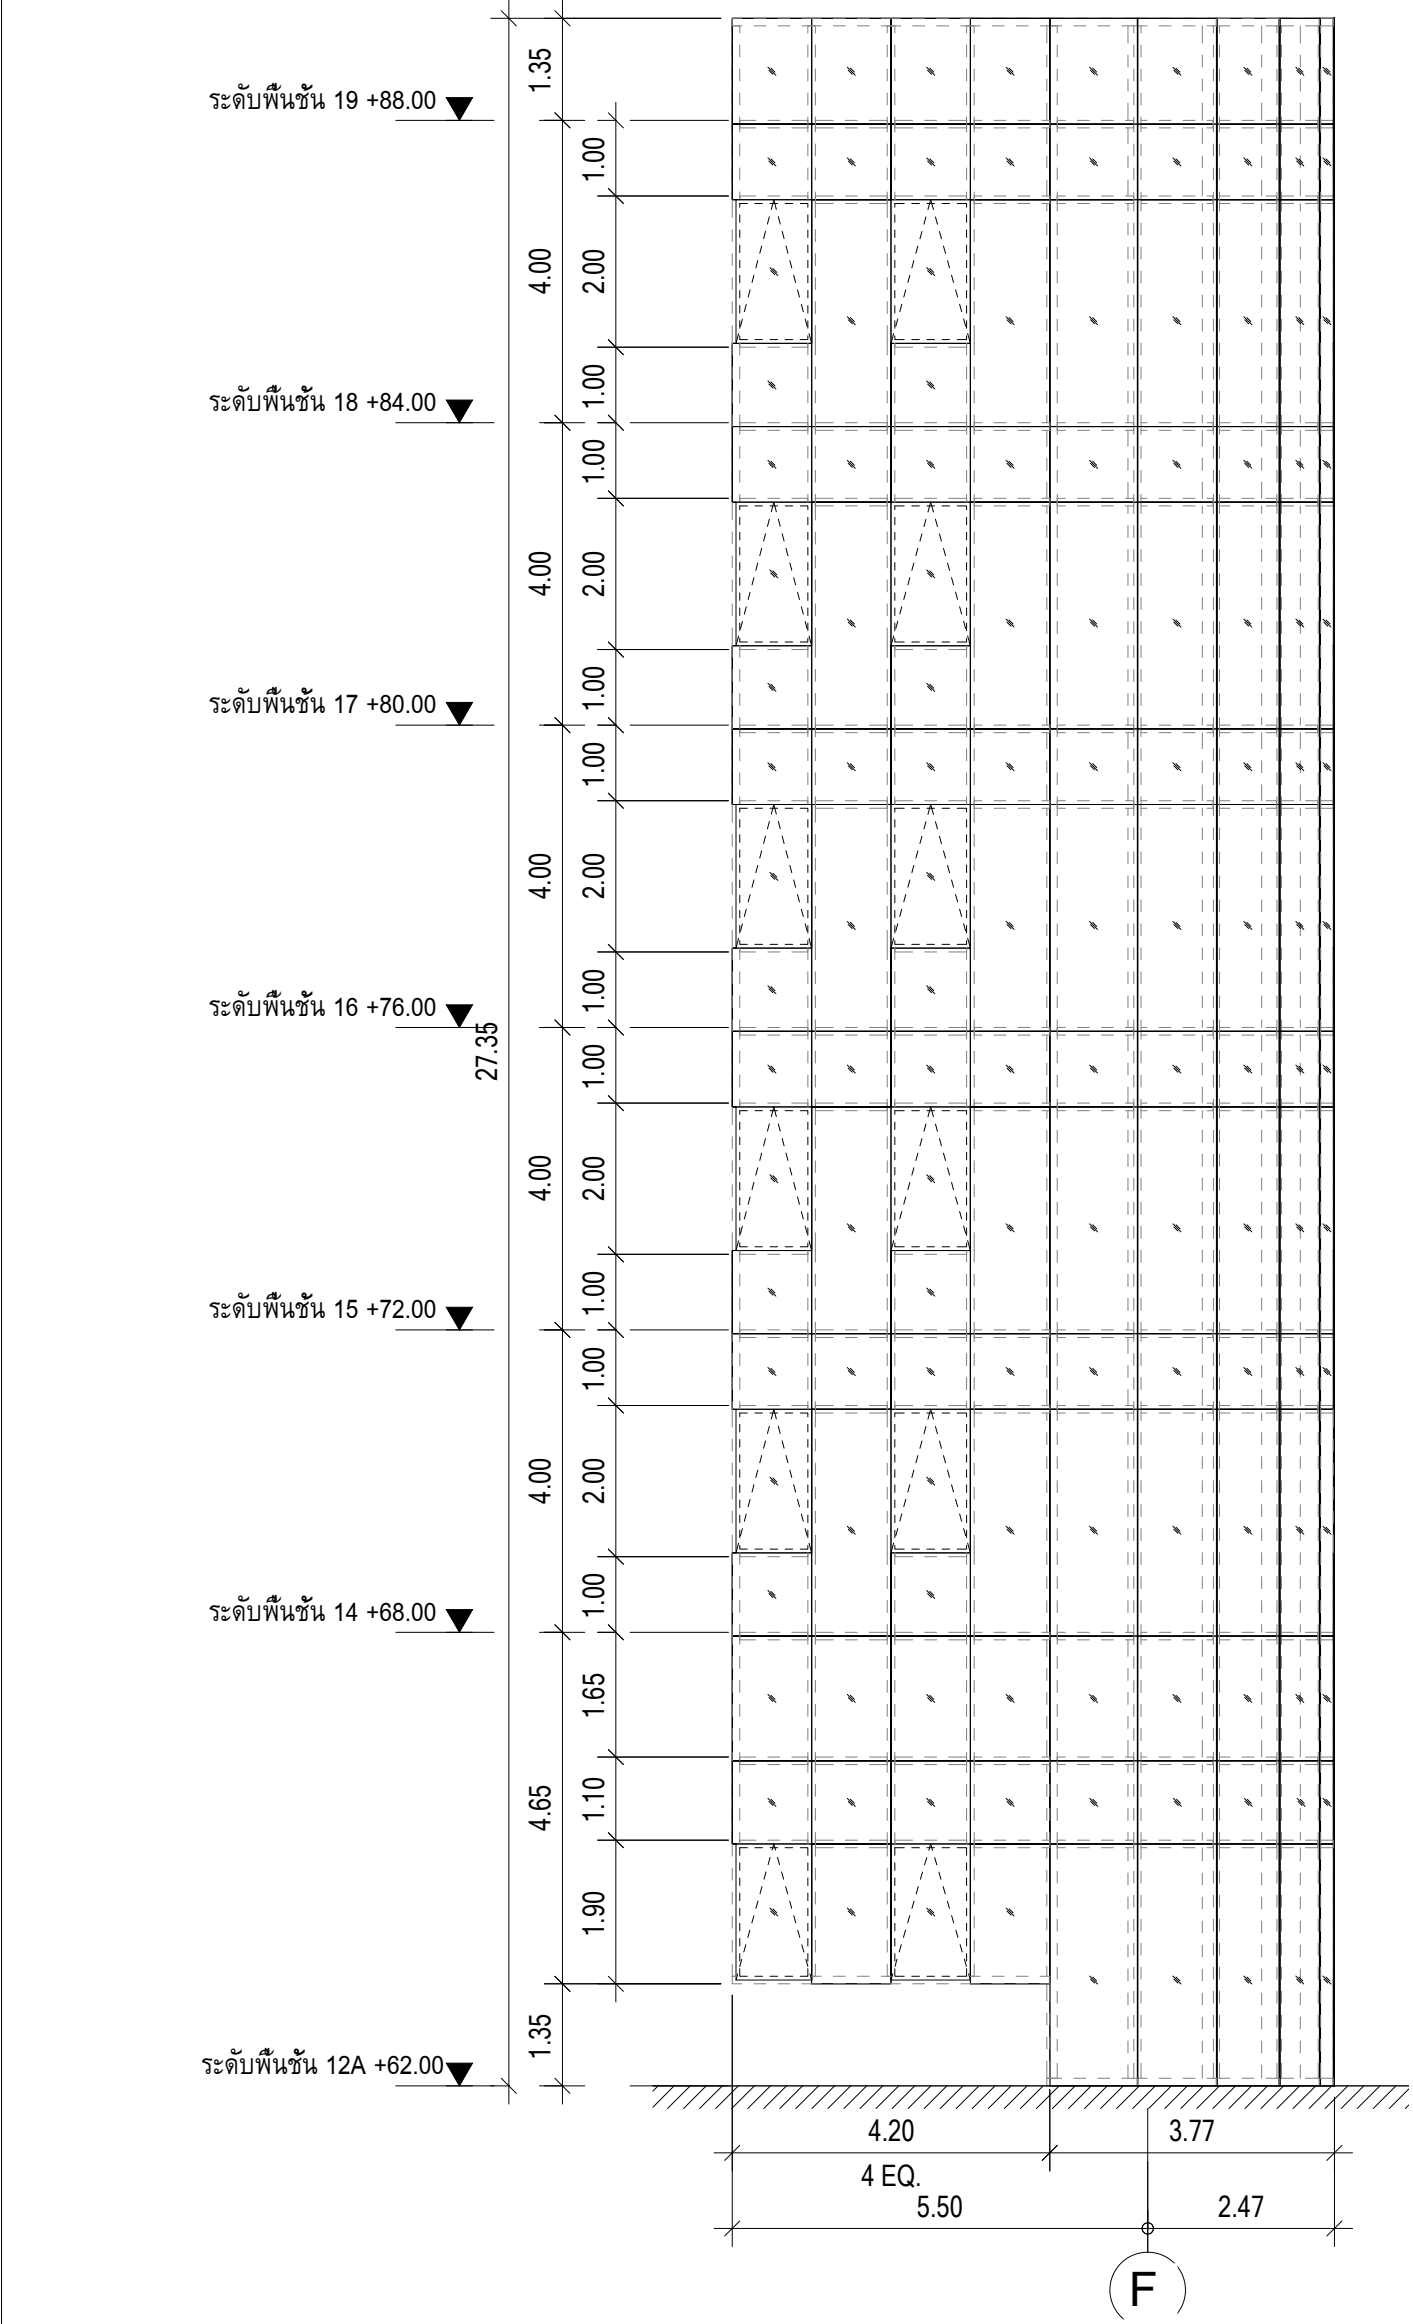


ELEVATION 1
มาตราส่วน 1 : 100

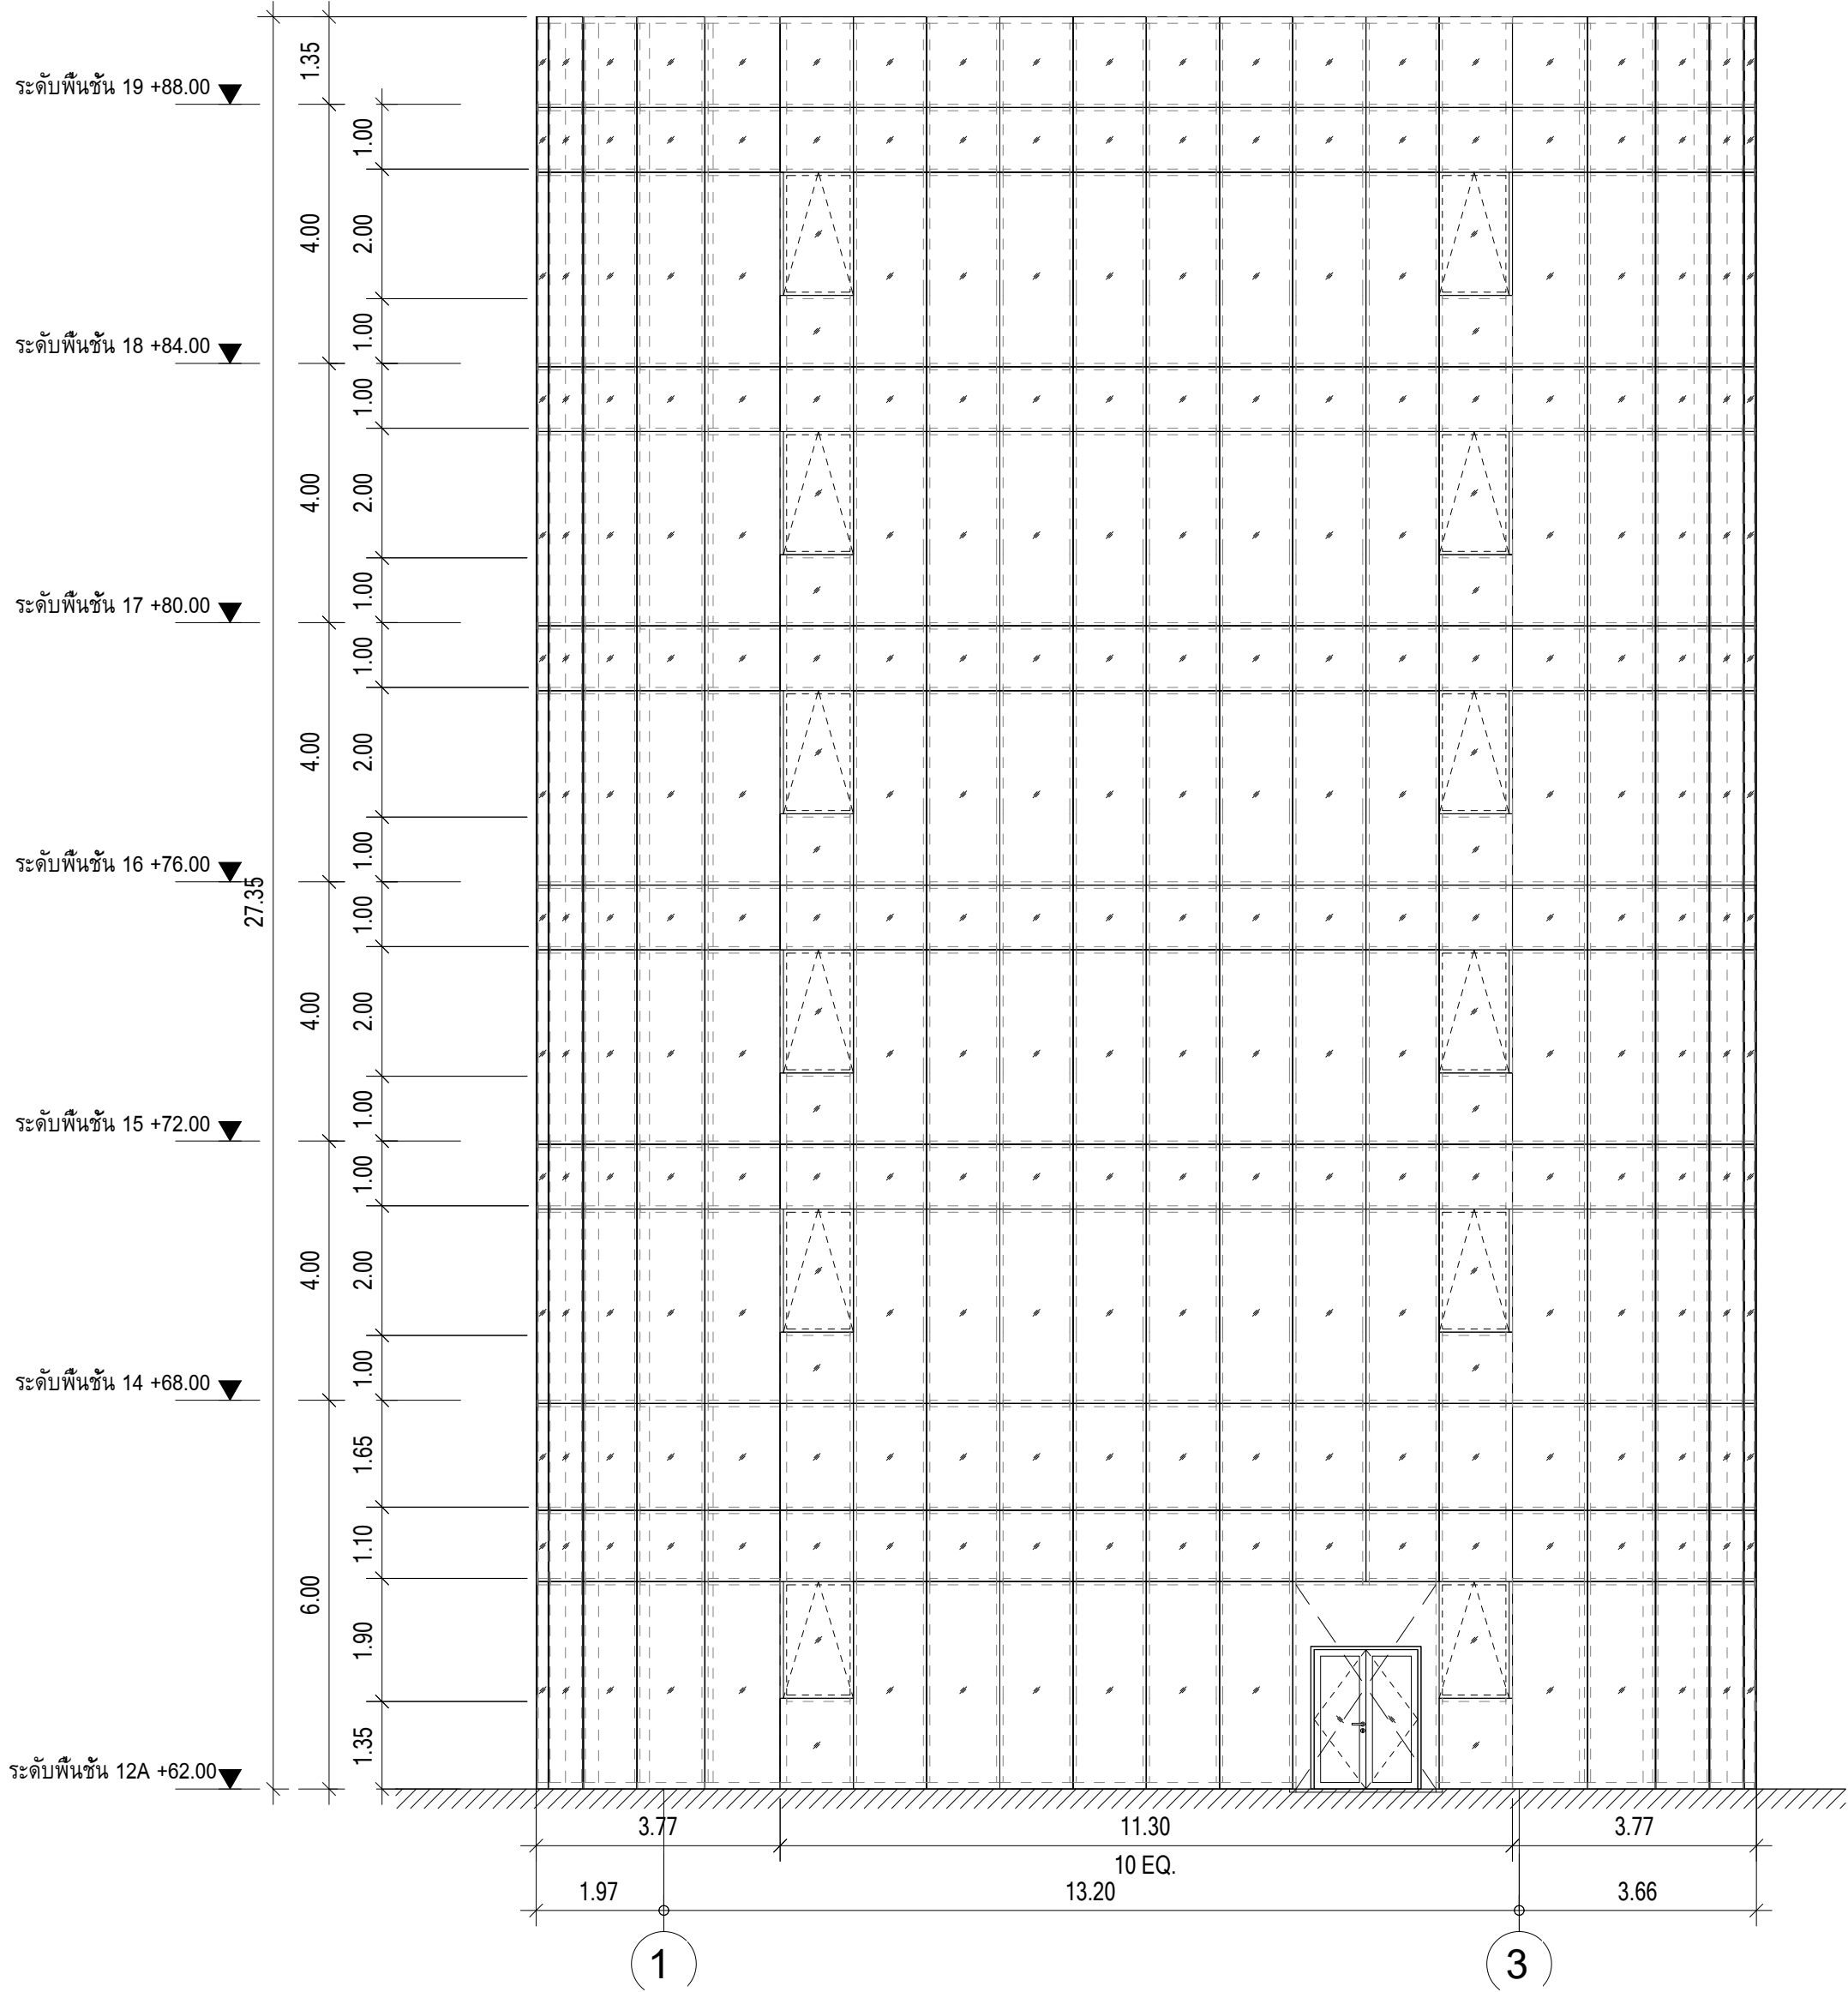

ELEVATION 2
มาตราส่วน 1 : 100

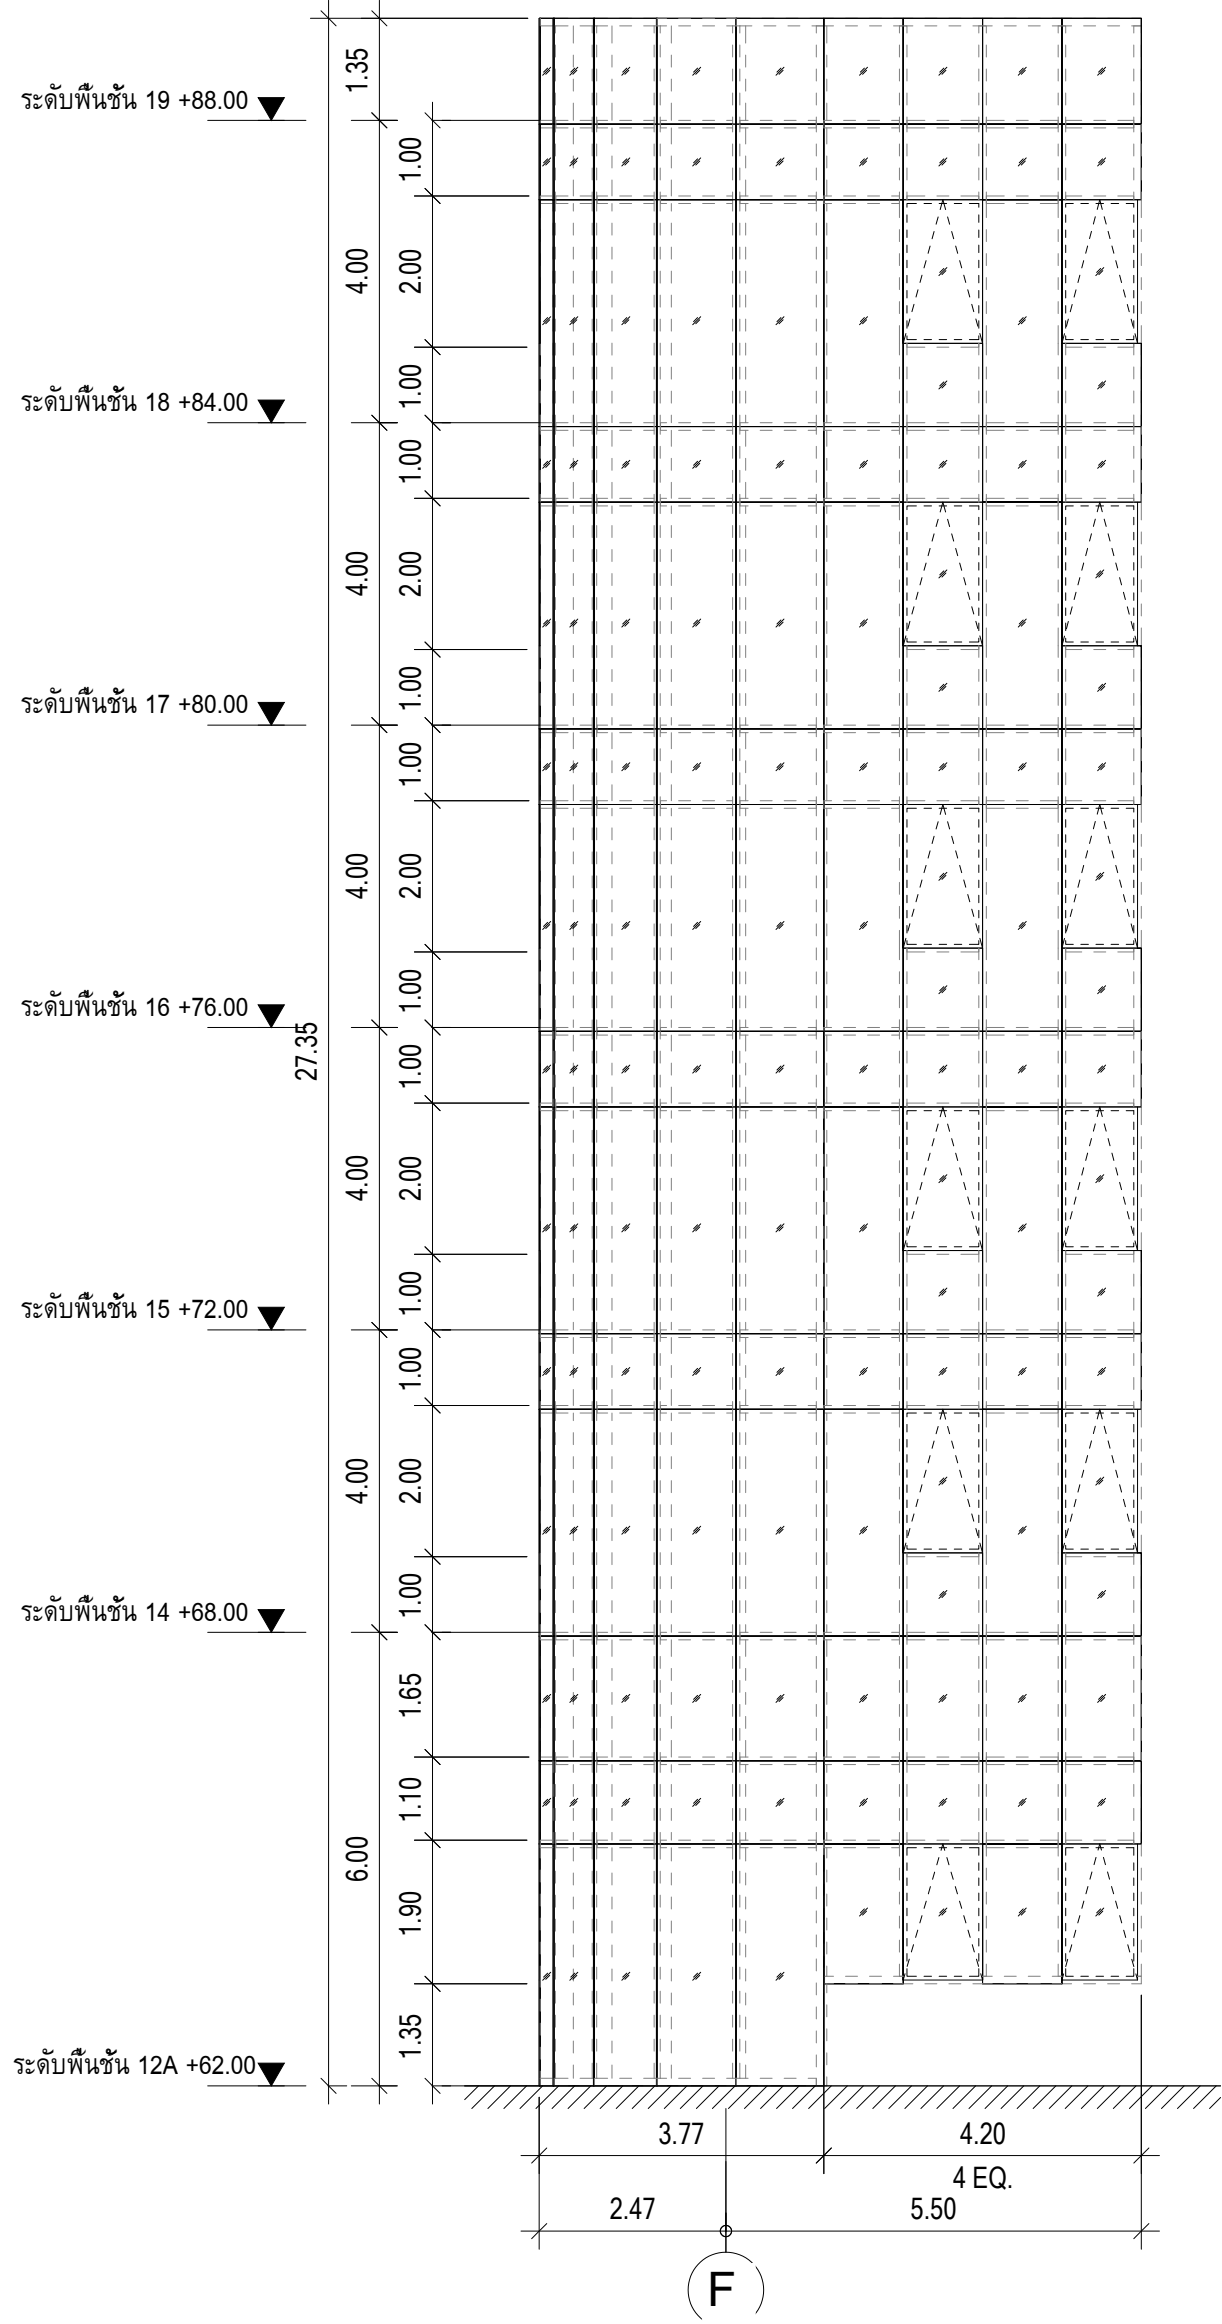

ELEVATION 3
มาตราส่วน 1 : 100

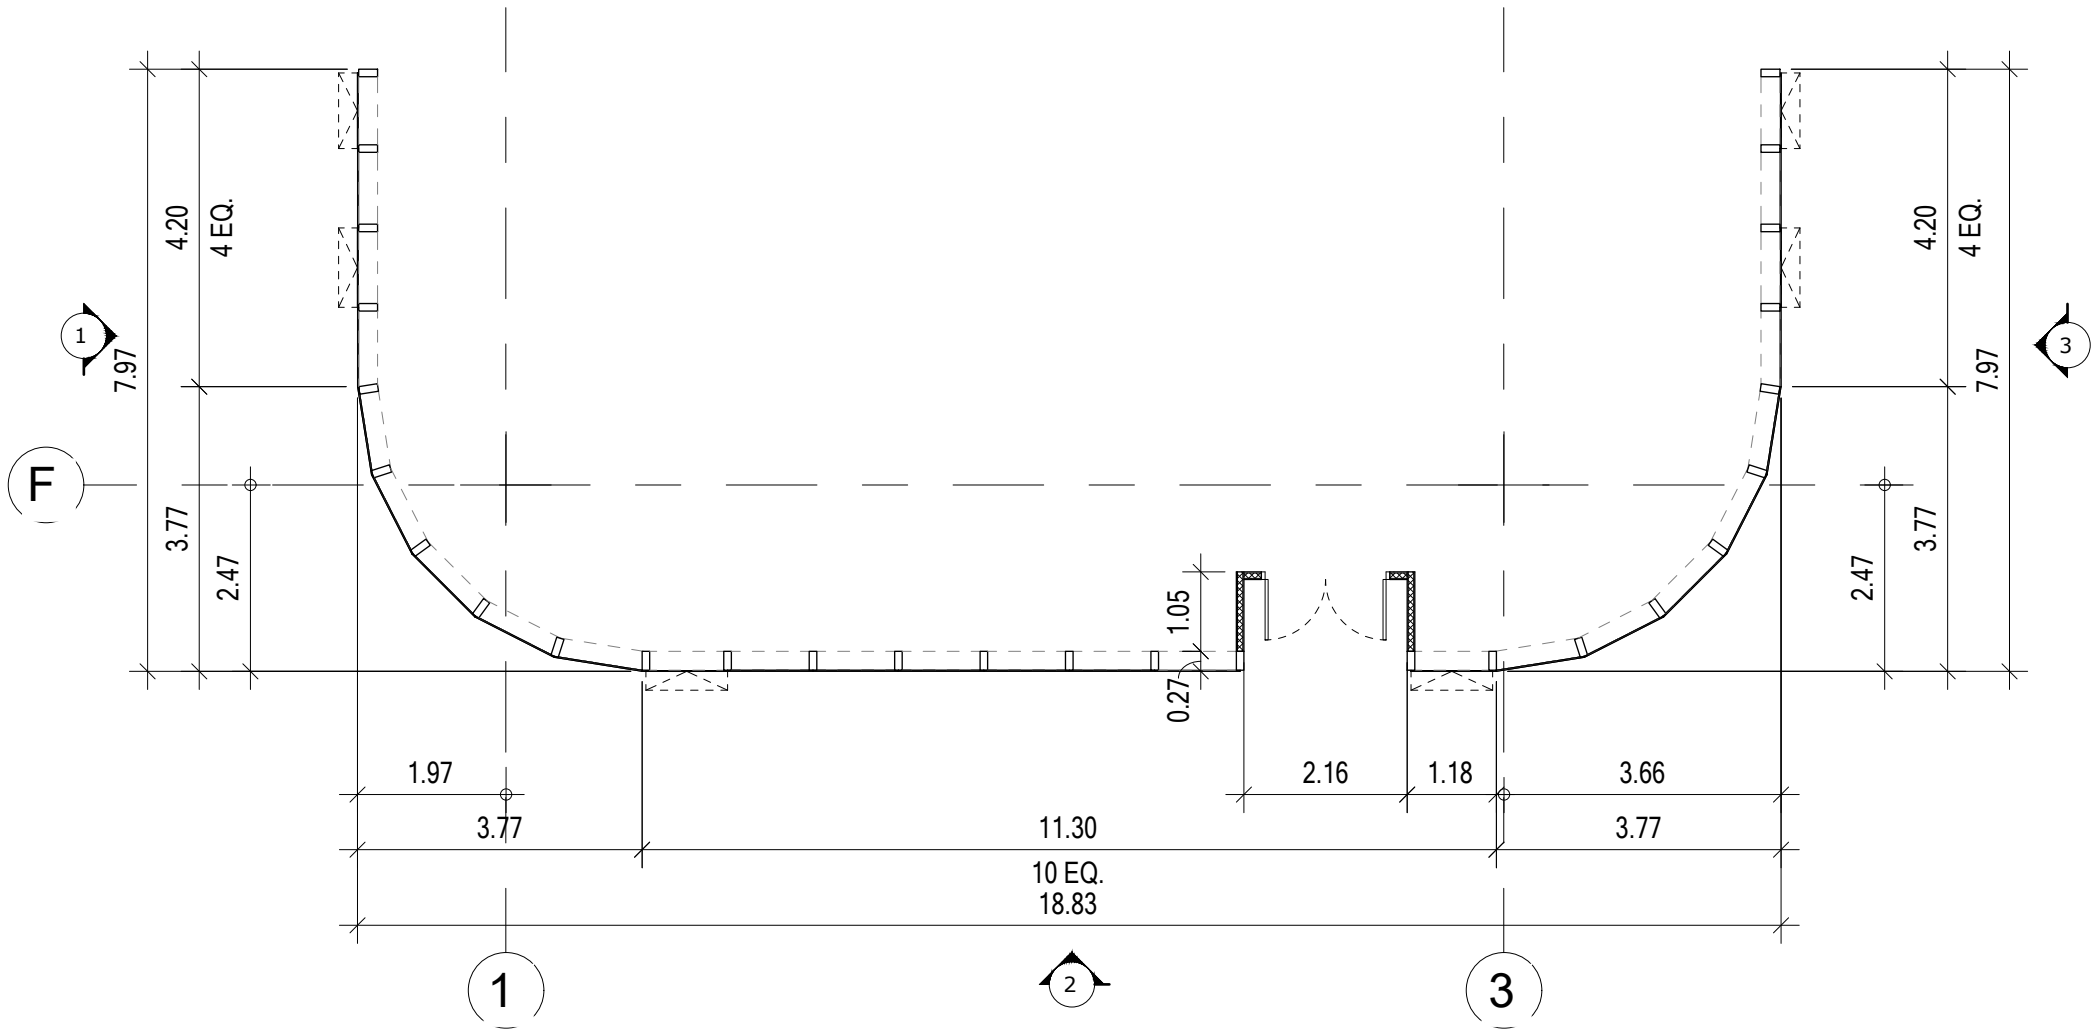

EW3 PLAN
มาตราส่วน 1 : 100

EW3	ชั้น 12A-19
ประเภท	หน้าต่างบานกระทุ้งและบานติดตาย CURTAIN WALL - UNITIZED SYSTEM
วงกบ	อลูมิเนียม ใช้มาตรฐาน EURO PROFILE
กรอบบาน	อลูมิเนียม ใช้มาตรฐาน EURO PROFILE
ลูกพัก	กระจกใส 6 มม. + แผ่น PVB 0.76 มม. + กระจก NCG FH Reagy-EGY 1239 หน้า 6 มม.
อุปกรณ์	อุปกรณ์ติดตั้งตามมาตรฐานผู้ผลิต
มีข้อรับ	อุปกรณ์ติดตั้งตามมาตรฐานผู้ผลิต
หมายเหตุ	ติดตั้งตามมาตรฐานผู้ผลิต



PROJECT :
อาคารพัฒนาศึกษาวิทยากรเบญญ์ เพื่อสร้างเศรษฐกิจอย่างยั่งยืน
LOCATION :
เลขที่ 114 ซอยสุขุมวิท 23 ถนนสุขุมวิท แขวงคลองเตยเหนือ เขตวัฒนา กรุงเทพมหานคร 110
OWNER :
มหาวิทยาลัยศรีนครินทรวิโรฒ



สถาปนิก :
นาวาโศโตโรวีนน์ วิริยะศิริ วสท.361
ภาควัฒน์ สิ้นรัชต์ สสท.2456
สถาปนิก :
ภมรพงษ์ วงษ์เพ็ง ภสท. 26284
วุฒิพงษ์ คำแสน ภสท. 26324
วิศวกรโครงสร้าง :
สิทธิโชค ศิริวิวัฒน์ สย. 6090
ชติชัย ไส้หวัชรรัตน์ สย. .9850
วิศวกรผู้ตรวจสอบรายการคำนวณ :
กิตติศักดิ์ พิทักษ์วงศ์ วย .2129
วิศวกรไฟฟ้า :
เอกสิทธิ์ รักษาสกุลเกียรติ สฟท. .4065
วิศวกรเครื่องกล :
วรวิทย์ สมนัยการกุล สส.3355
วิศวกรสิ่งแวดล้อม :
วรวิทย์ สมนัยการกุล สส.186
กรมทรัพย์ พรคุณานุกาฬ สก .4494
P. A.

11180-90, 12th FLOOR, RATCHADA DIVISION Bldg.
JANAKASEM LADPAW BANGKOK 10500
TEL: 02-09303393 FAX: 02-0513-6046
E-MAIL: fmc_image2000@yahoo.com
http://www.fmcgschitect.com

กิตติศักดิ์

กิตติศักดิ์

กิตติศักดิ์






กิตติศักดิ์


กิตติศักดิ์


DRAWING TITLE :
แบบขยายหน้าต่าง (9/9)

DWG NO :
A6-12
DATE :
24/04/2566
SCALE :
As indicated
IMPORTANT: DO NOT SCALE THIS DRAWING.
ALL DIMENSIONS SHOWN IN THIS DRAWING
ON THE SITE AND SHOP DRAWINGS
SHOULD BE PREPARED BEFORE CONSTRUCTION
BY CONTRACTOR.

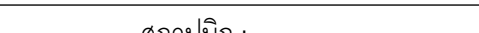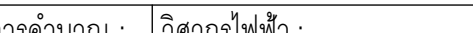   


	PROJECT : อาคารท่าอากาศยานพาณิชย์ เพื่อรองรับการจราจรทางอากาศยาน	 11180-501 10th RATCHADA PAVILION Bldg JANGSILAM JORDANWANG BANGKOK 10000 TEL. 0-2938-2383 FAX. 0-2513-9246 E-MAIL: fm_image2002@yahoo.com http://www.fmgimage.net	สถาปนิก : นาวาโทไวยวัฒน์ วิษยศิลป์ สด.361 	สถาปนิก : รณพวงษ์ วงษ์เพ็ง กล.ศ. 26284 	วิศวกรโครงสร้าง : สิทธิโชค ศิริวิวัฒน์ สย. 6090 	วิศวกรตรวจสอบราคาก่อสร้างคำนวณ : กิตติศักดิ์ พิทักษ์ภักดิ์ วย. 2129 	วิศวกรไฟฟ้า : เอกสิทธิ์ รักษาสกุลเกียรติ สก. 4065 	วิศวกรเครื่องกล : วรวิทย์ สมันตยากรกุล สก. 3355 	วิศวกรสิ่งแวดล้อม : วรวิทย์ สมันตยากรกุล สส. 186 	DRAWING TITLE : แบบขยายผังน้ำพาदन โรงทางเข้าหน้าอาคาร	DWG NO : AS-08.1	DATE : 24/04/2566	SCALE : 1 : 150
	LOCATION : เลขที่ 114 ถนนสุขุมวิท 23 ถนนสุขุมวิท แขวงคลองเตยเหนือ เขตวัฒนา กรุงเทพมหานคร 10110		ภาววัฒน์ สินธวิธ สด.2456 	วุฒิพงษ์ คำแสน กล.ศ. 26324 	อดิษฐ์ โล่ห์วีระสิทธิ์ สย. 9850 	REMARKS : ผู้ออกแบบและผู้ทำ DRAWING ALL DIMENSIONS SHOULD BE CHECKED ON THE SITE AND SHOP DRAWING SHOULD BE PREPARED BEFORE CONSTRUCTION BY CONTRACTOR							

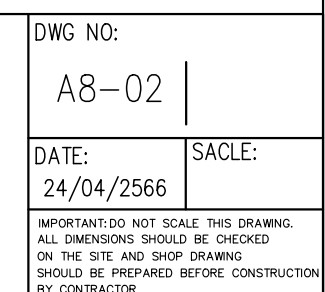

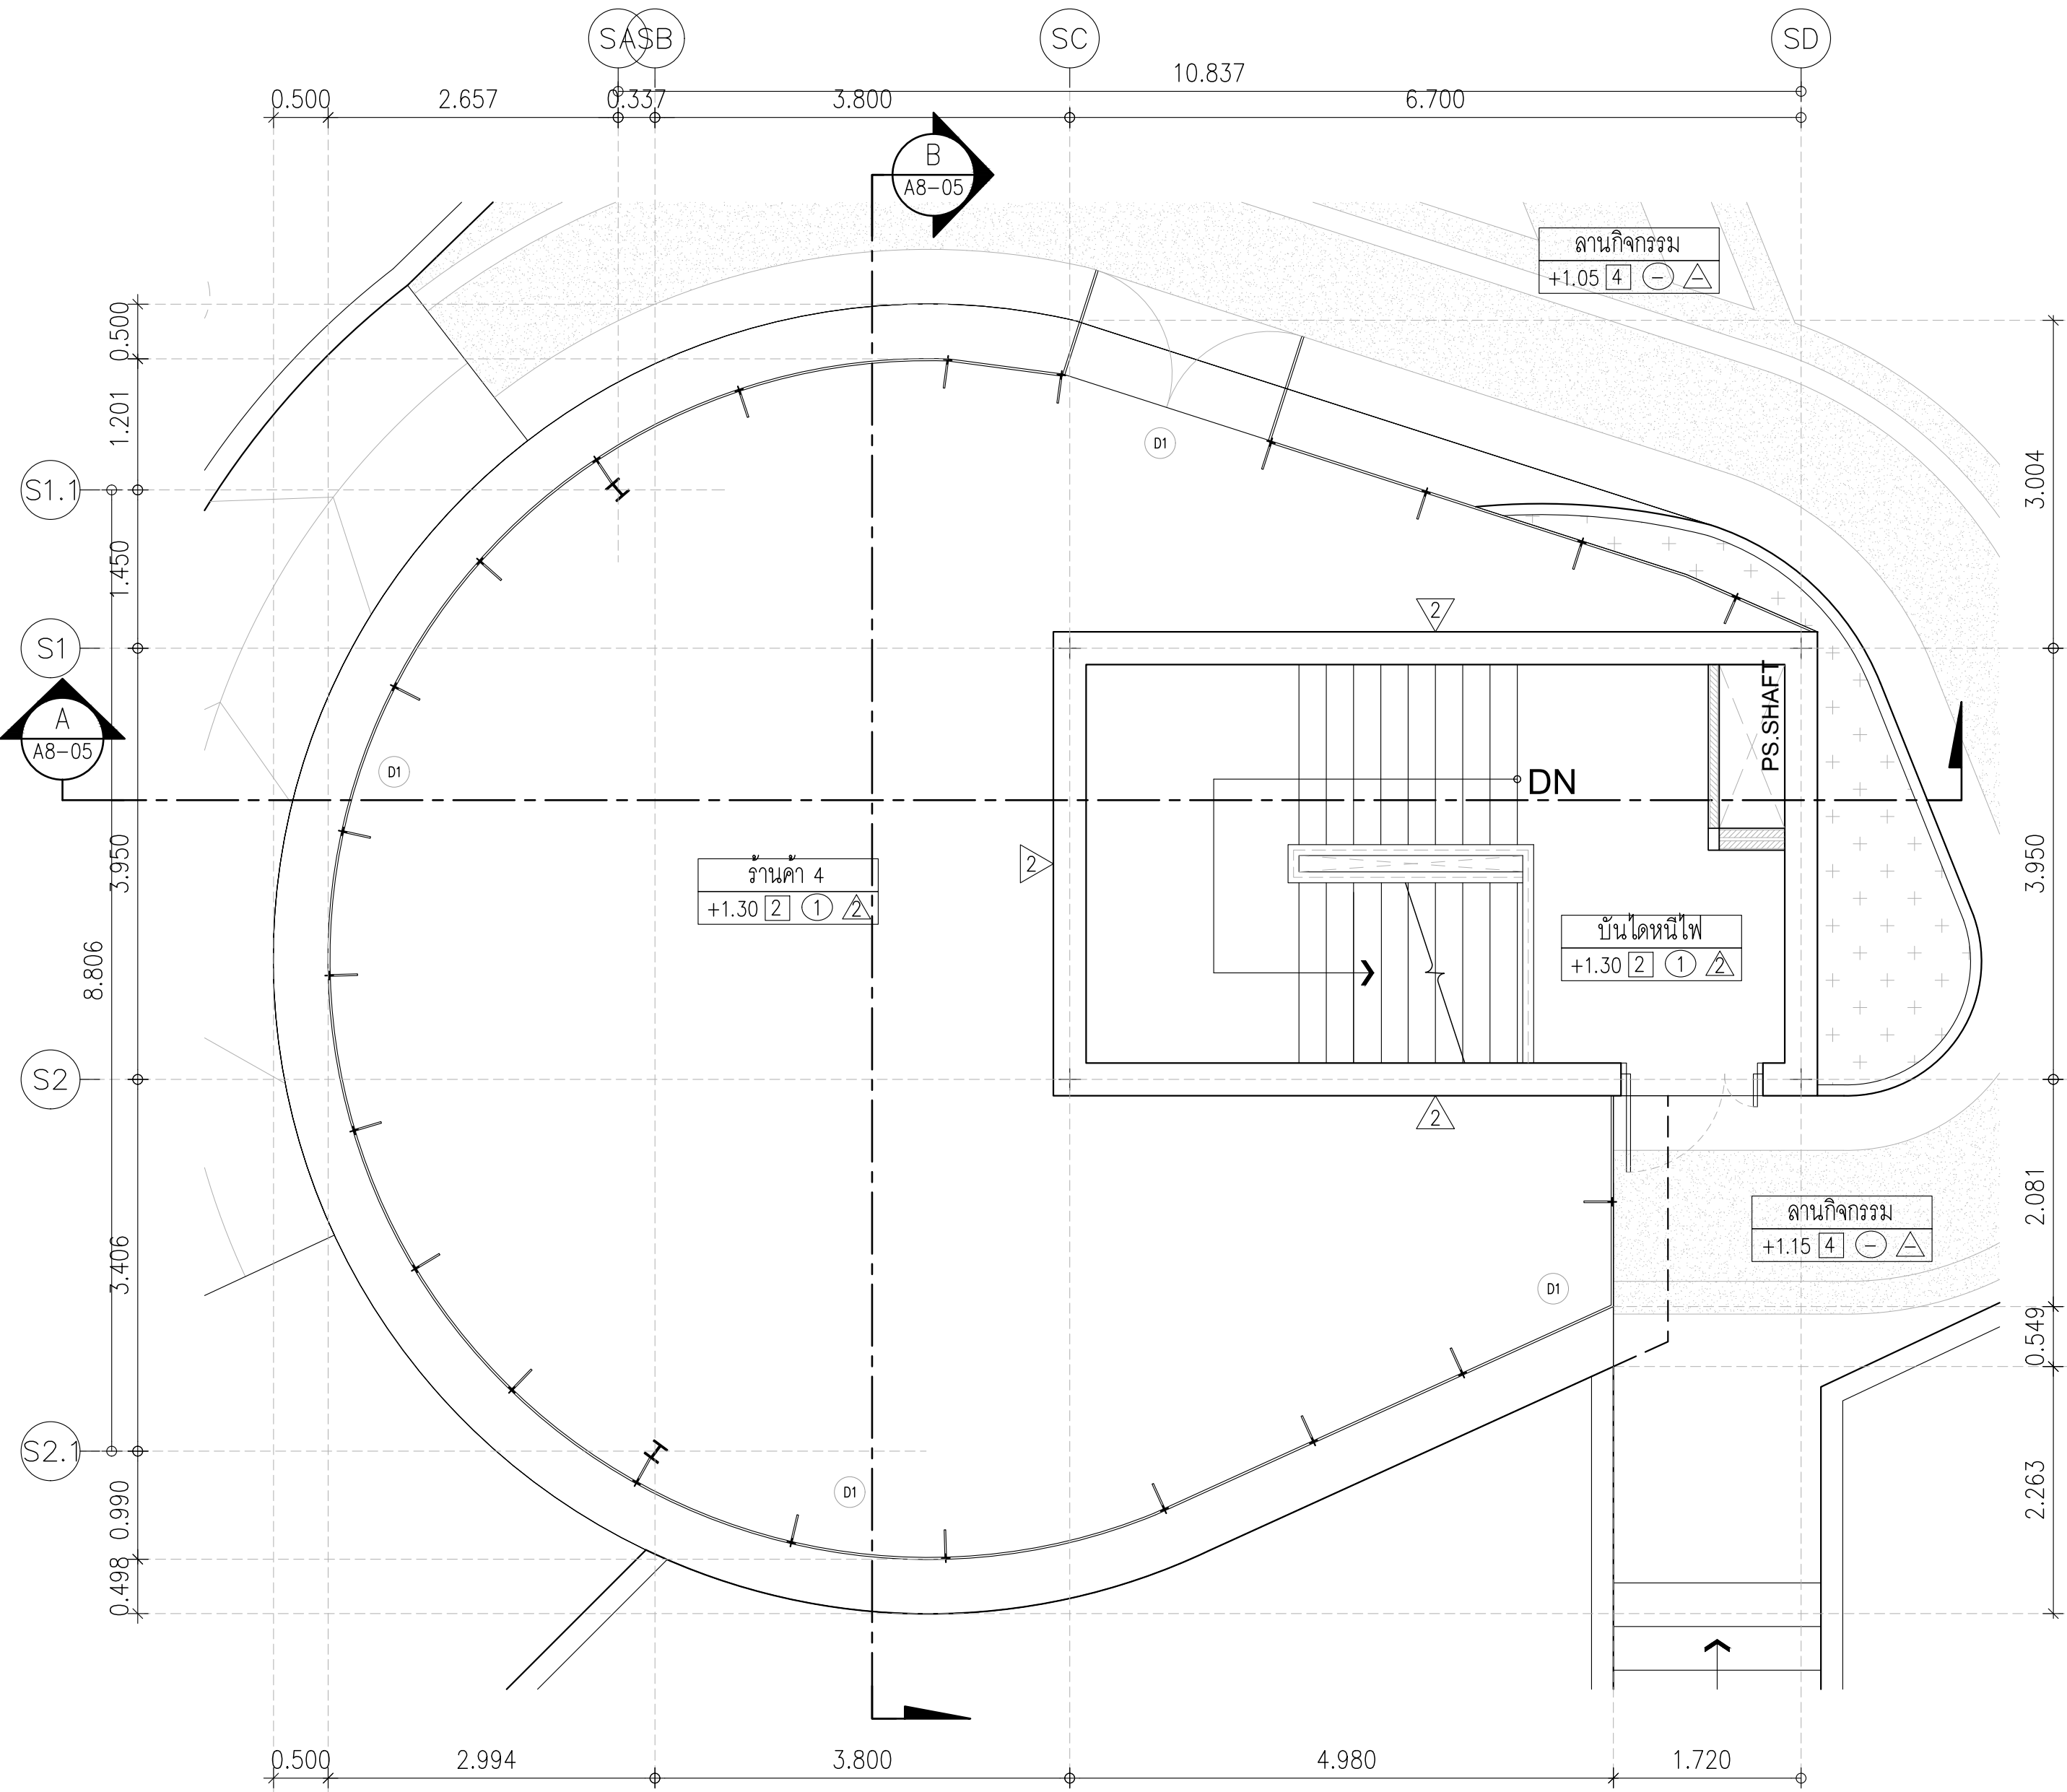





ผังพื้นที่ร้านค้า 4
มาตราส่วน 1:50

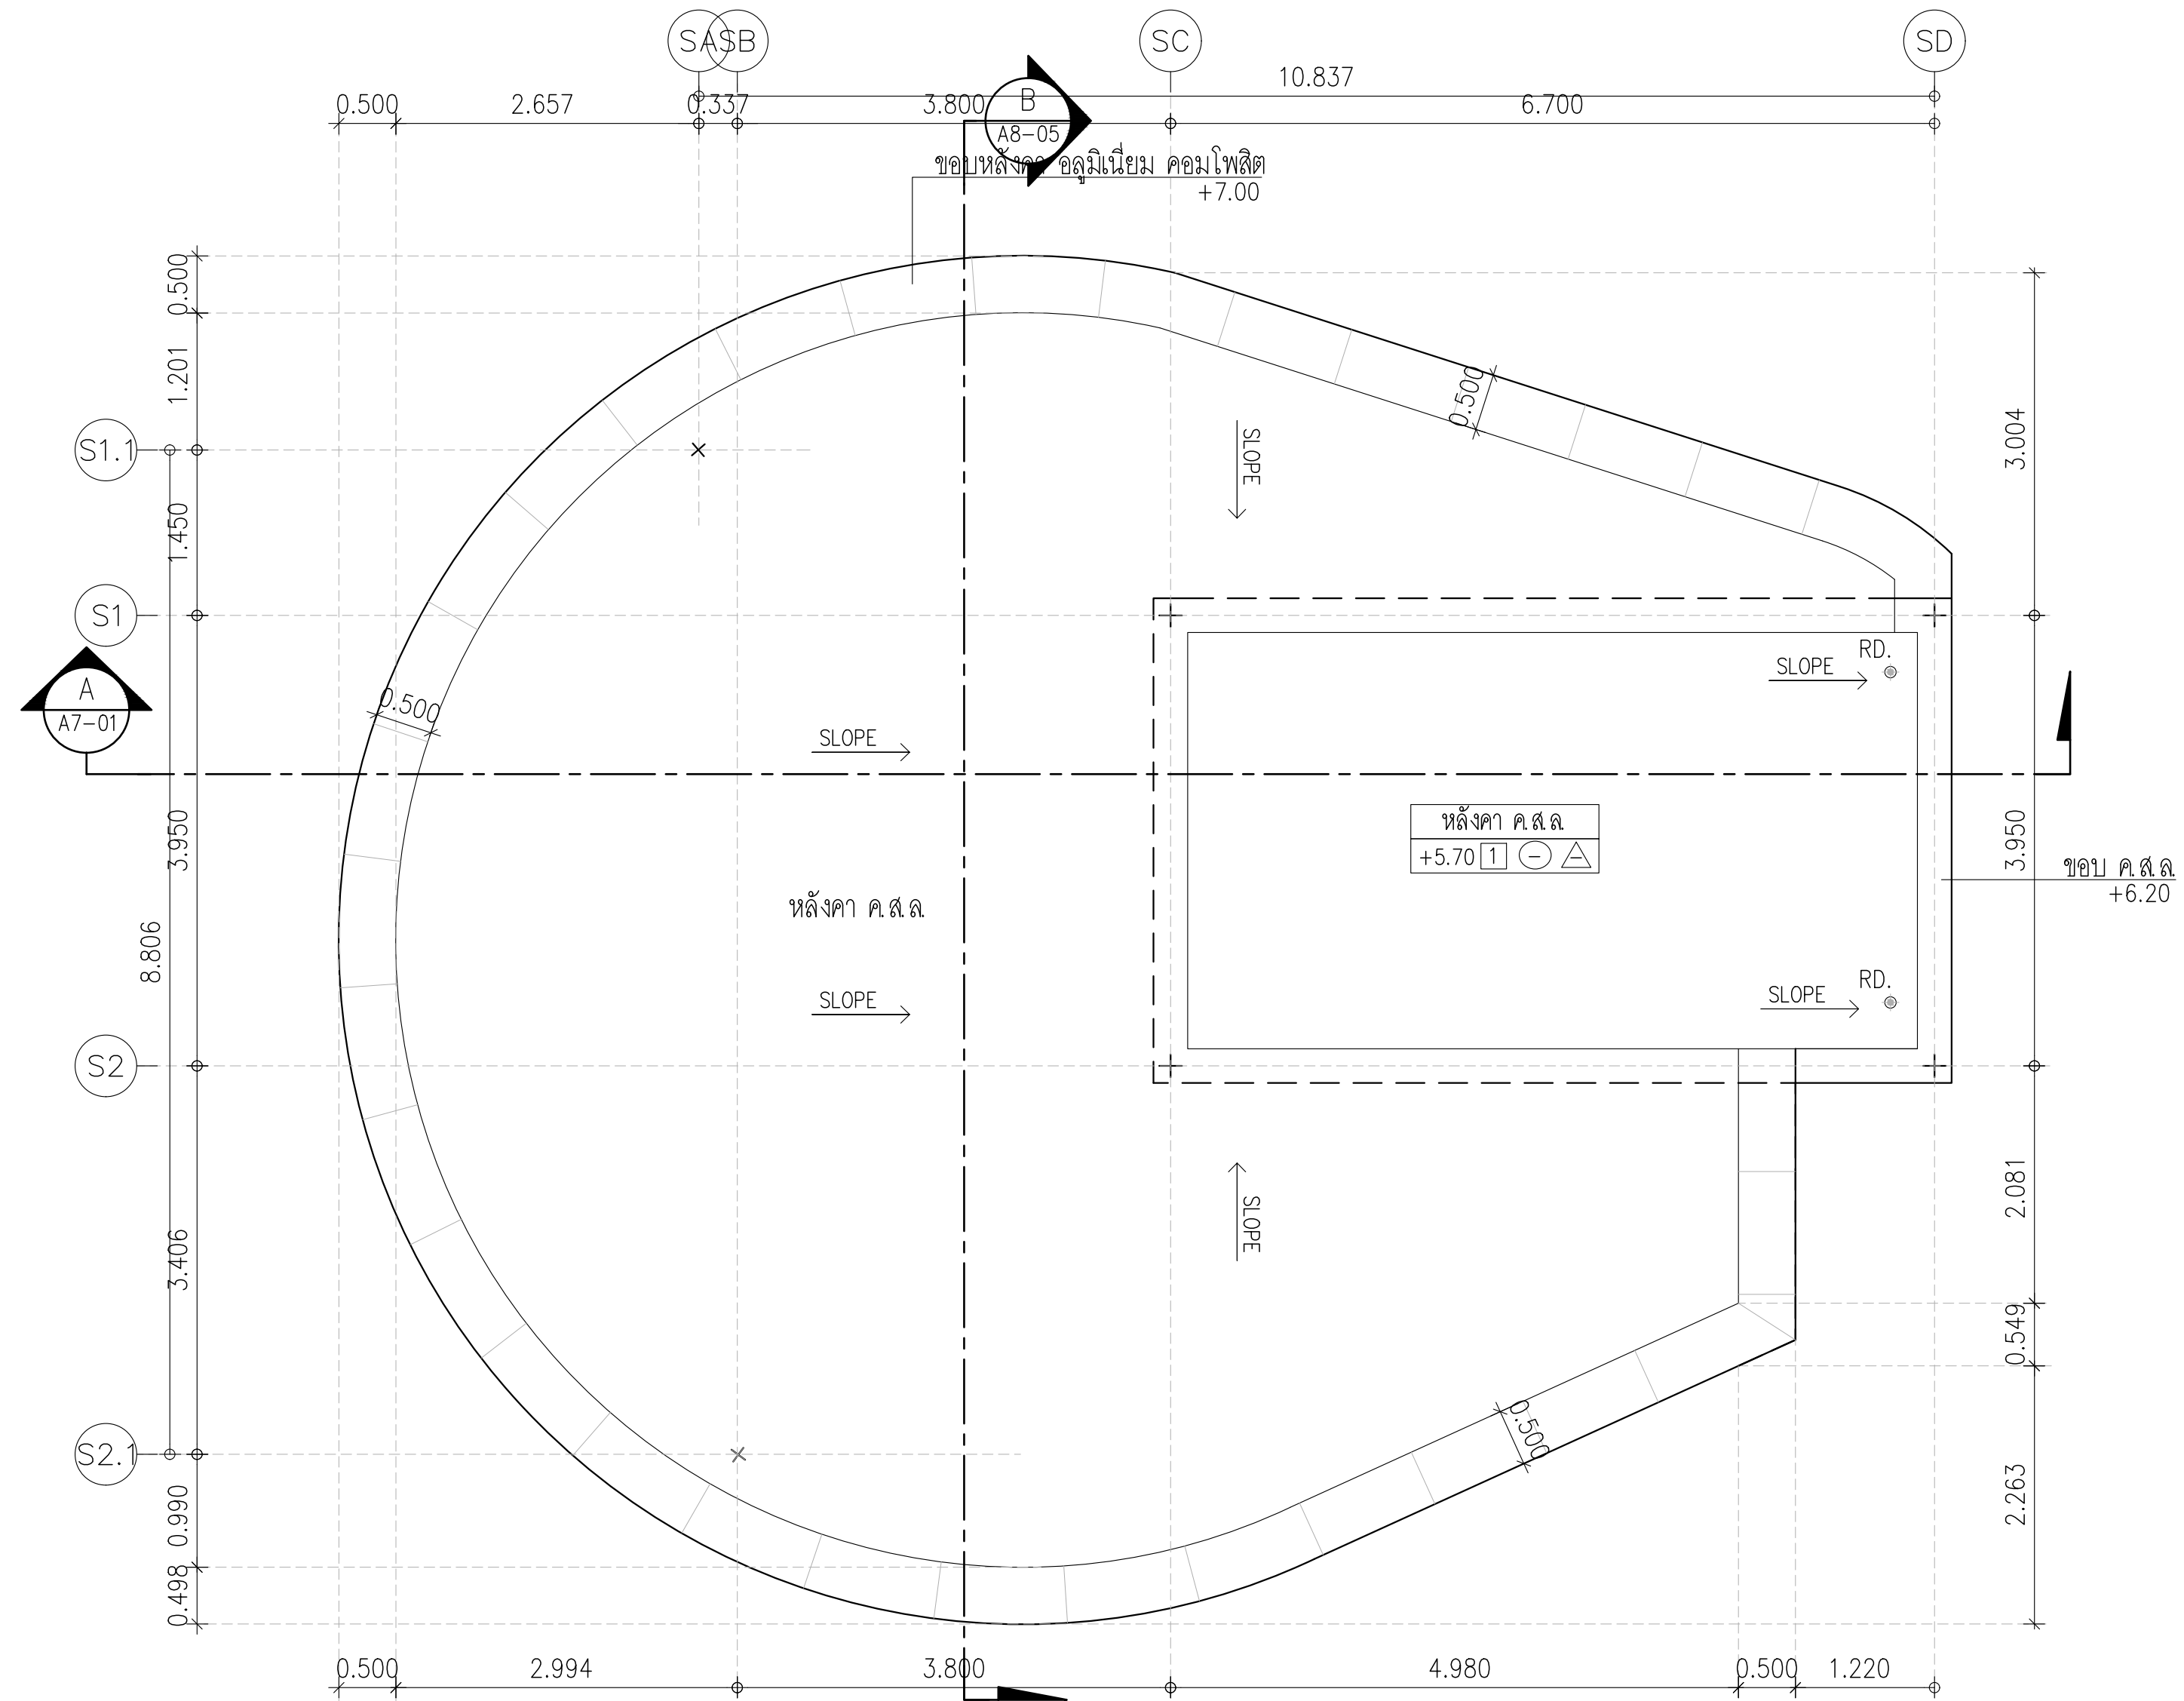

ผังหลังคา
มาตราส่วน 1:50


หมายเหตุ : ให้ผู้รับจ้างทำ SHOP DRAWING ในการดำเนินการก่อสร้าง
ให้ผู้ออกแบบ / ผู้ควบคุม / กรรมการ อนุมัติก่อนดำเนินการก่อสร้าง

	PROJECT: อาคารพัฒนารักษ์พาณิชย์ เพื่อสร้างเศรษฐกิจอย่างยั่งยืน LOCATION: เลขที่ 114 ซอยสุขุมวิท 23 ถนนสุขุมวิท แขวงคลองเตยเหนือ เขตวัฒนา กรุงเทพมหานคร 10110 OWNER: มหาวิทยาลัยศรีนครินทรวิโรฒ		สถาปนิก : นางสาวไพโรจน์ วิเศษ 26284	สถาปนิก : นายพงษ์ รุ่งเรือง 26284	วิศวกรโครงสร้าง : สิทธิโชค ศิริวัฒน์ สย 6090	วิศวกรตรวจสอบรายการคำนวณ : กิตติศักดิ์ พิทักษ์วงศ์ รย 2129	วิศวกรไฟฟ้า : เอกสิทธิ์ รักษาคุณวิยศิริ สฟท.4065	วิศวกรเครื่องกล : วรกิจ สมันตยากรกุล สก.3355	วิศวกรสิ่งแวดล้อม : วรกิจ สมันตยากรกุล สส.186	DRAWING TITLE: แบบขยายผังร้านค้า 4 ผังพื้น , ผังหลังคา	DWG NO: A8-03
			ภาณุวัฒน์ สินธุวิทย์ สส.2456	วุฒิพงศ์ คำสน 26324	อติชัย โล่ห์ศิริพิตร สย 9850	กิตติศักดิ์	สฟท.4065	พชรพจน์ ภาณุภาพ สก.4494	พชรพจน์ ภาณุภาพ สส.186		

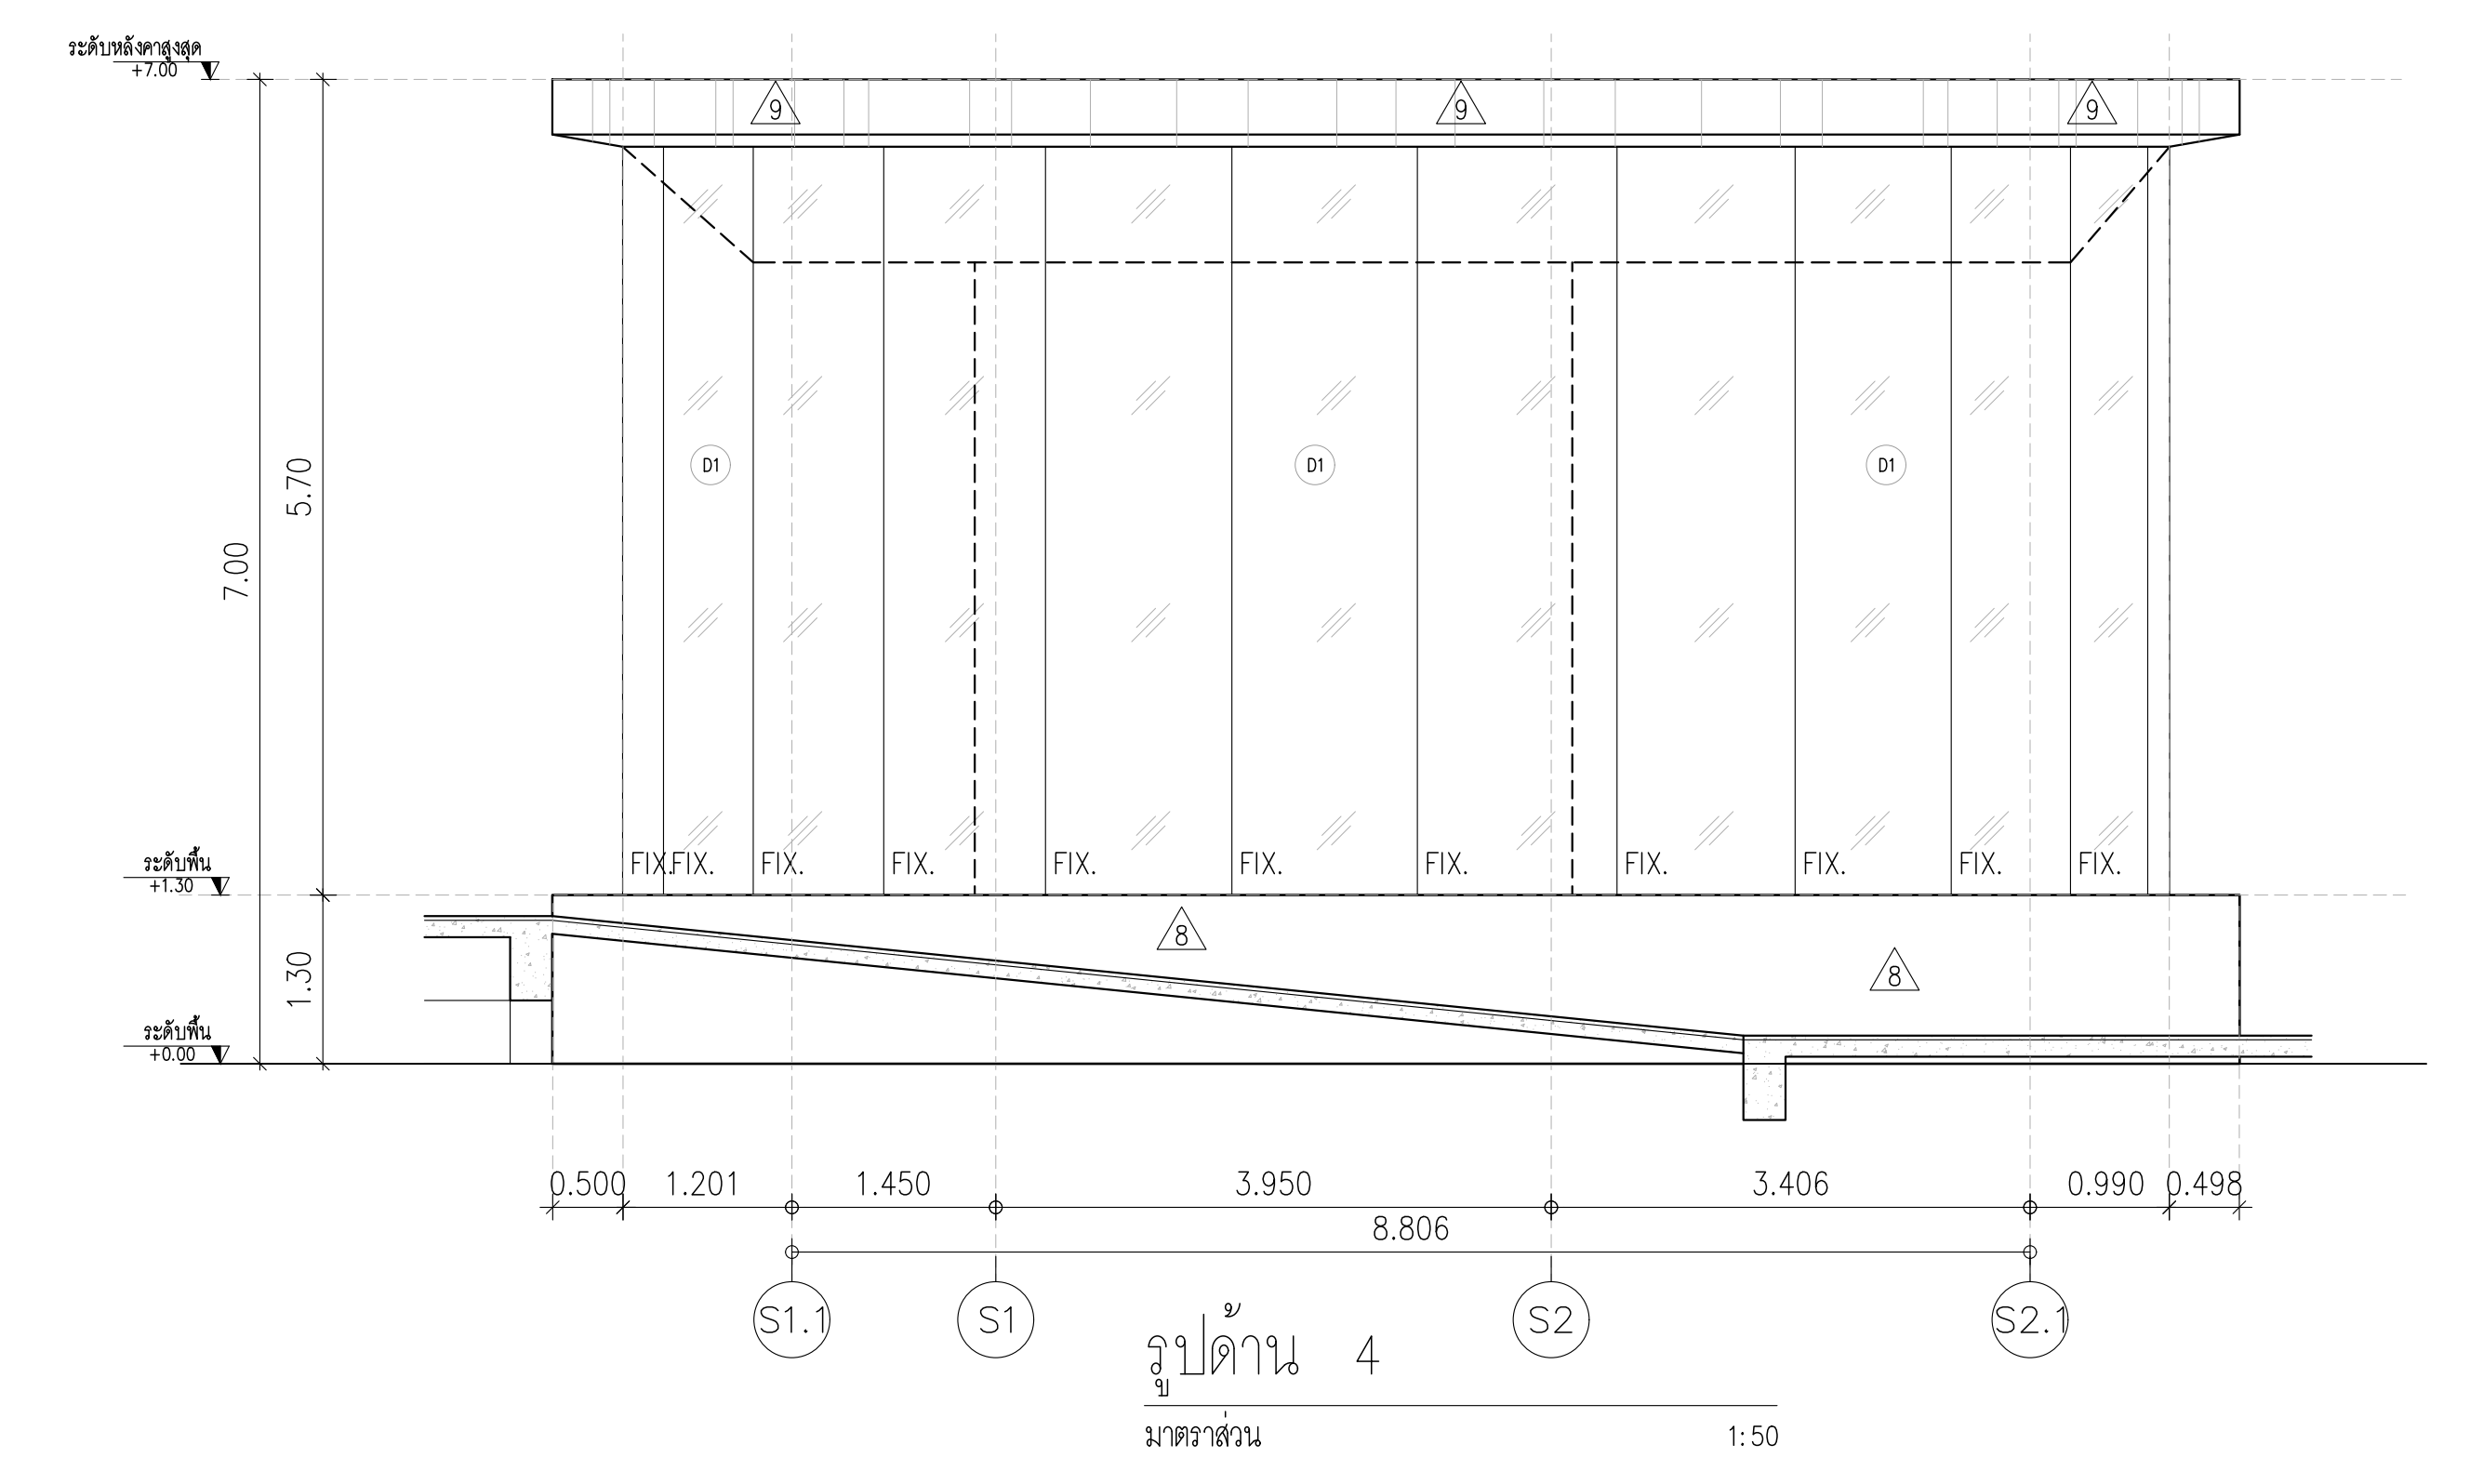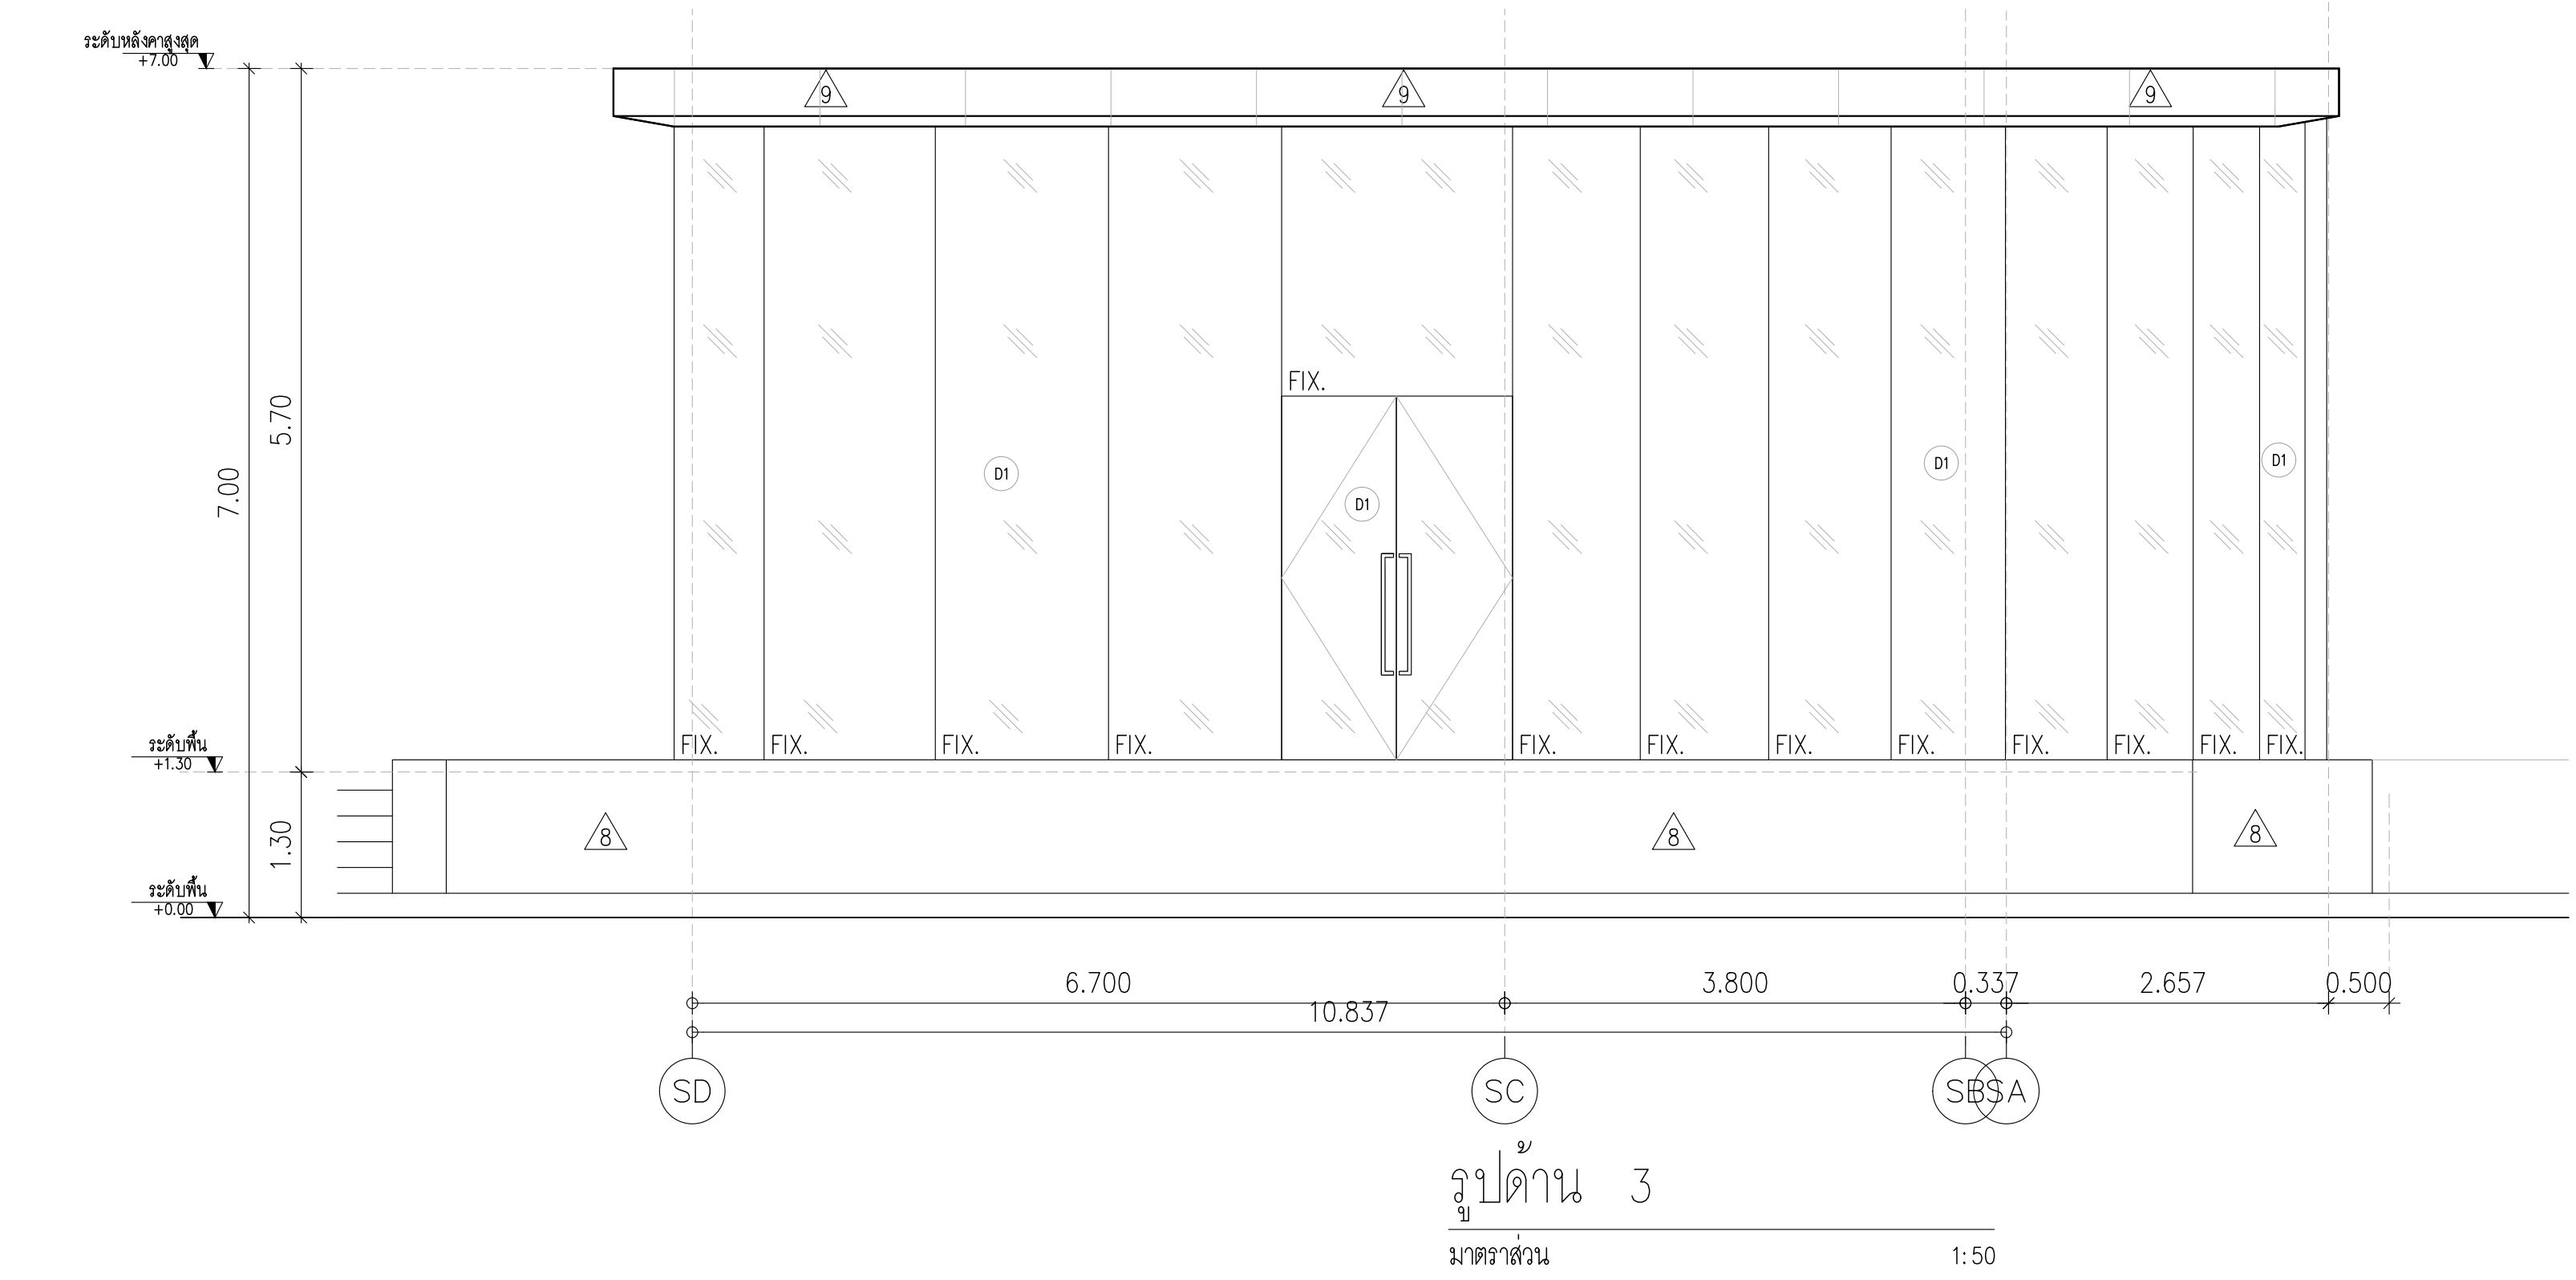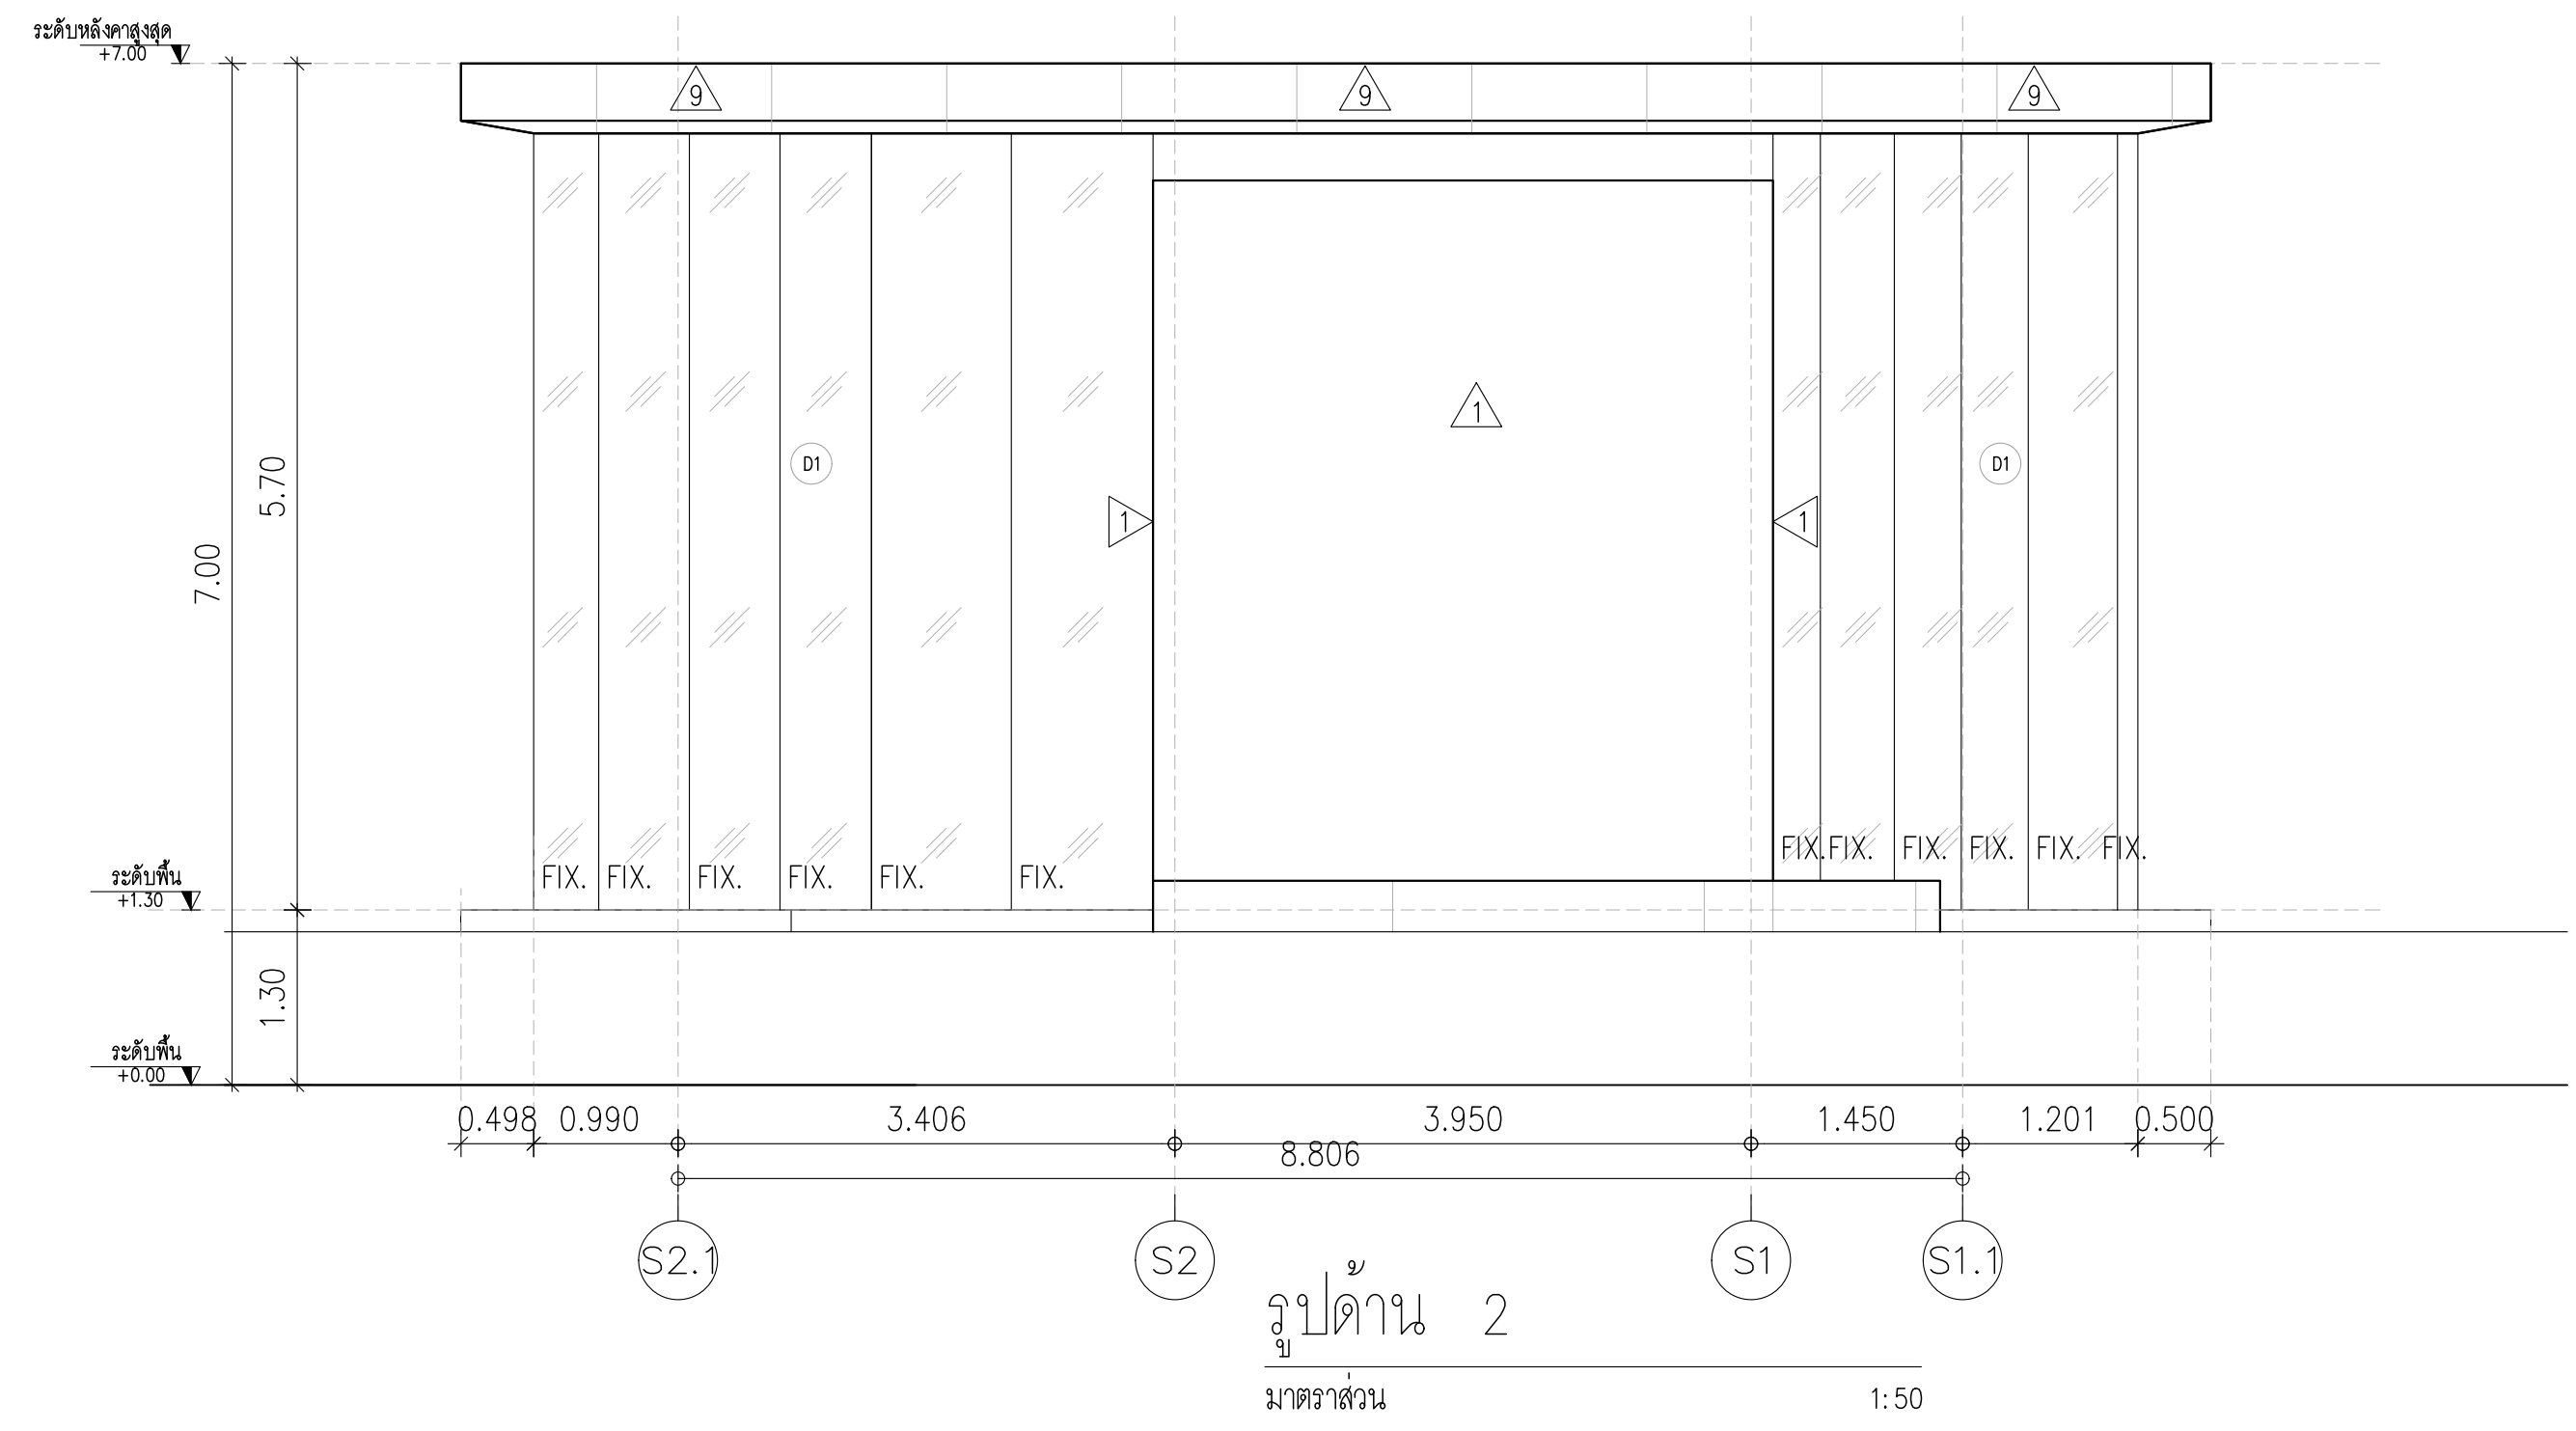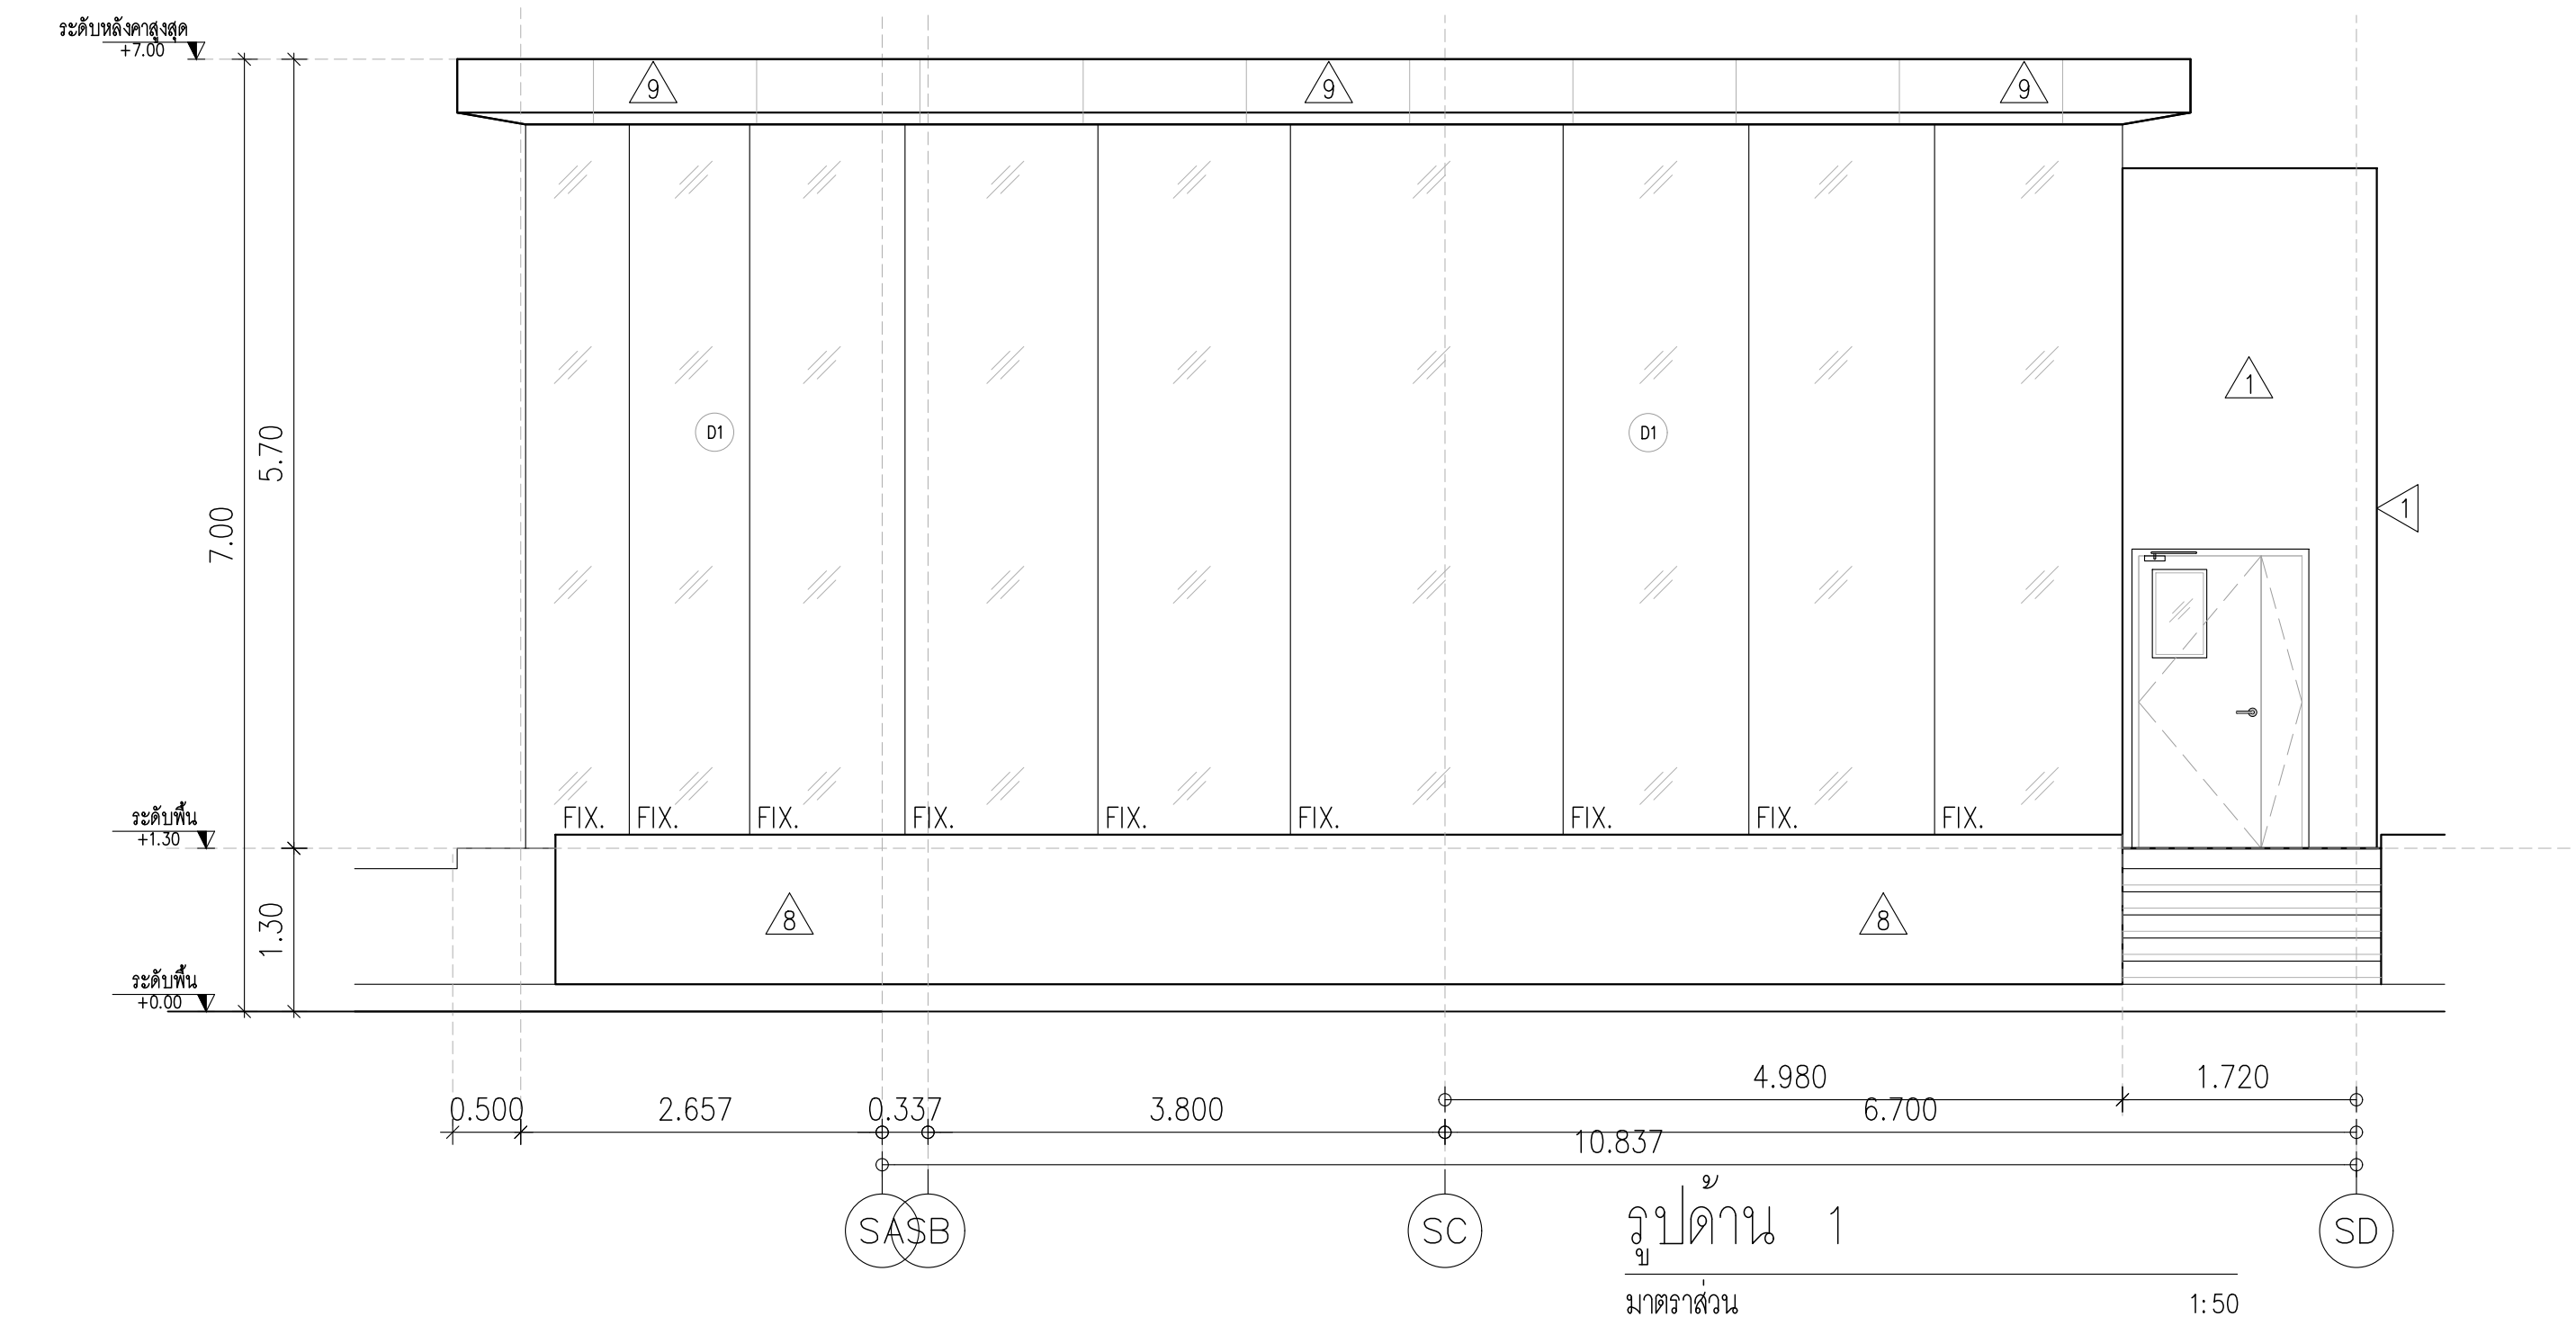

หมายเหตุ : ให้ผู้รับจ้างทำ SHOP DRAWING ในการดำเนินการก่อสร้าง
ให้ผู้ออกแบบ / ผู้ควบคุม / กรรมการ อนุมัติก่อนดำเนินการก่อสร้าง


	PROJECT: อาคารพัฒนาศูนย์พัฒนาระบบฯ เพื่อสร้างระบบฐานข้อมูล LOCATION: เลขที่ 114 ซอยสุขุมวิท 23 ถนนสุขุมวิท แขวงคลองเตยเขตวัฒนา กรุงเทพมหานคร 10110 OWNER: มหาวิทยาลัยศรีนครินทรวิโรฒ		สถาปนิก :	สถาปนิก :	วิศวกรโครงสร้าง :	วิศวกรตรวจสอบรายการคำนวณ :	วิศวกรไฟฟ้า :	วิศวกรเครื่องกล :	วิศวกรสิ่งแวดล้อม :	DRAWING TITLE: แบบชื่อย่อร้านค้า 4 รูปด้าน 1,2,3,4	DWG NO: A8-04 DATE: 24/04/2566 SACLE: IMPORTANT NOTICE: NOT SCALE THE DRAWING. ALL DIMENSIONS SHOULD BE CHECKED ON THE SITE AND SHOP DRAWING SHOULD BE PREPARED BEFORE CONSTRUCTION BY CONTRACTOR.
			นางสาวโศภณรัตน์ วิริยะกุล 26284	นายพงษ์ รัชชกิจ 26284	สิทธิโชค ศิริวิวัฒน์ 6090	กิตติศักดิ์ พิทักษ์วงศ์ วย 2129	เอกสิทธิ์ รักษาคุณวิเศษ 4065	วราภิช สมนันตยาภรณ์ 3355	วราภิช สมนันตยาภรณ์ 3355		
			ภาณุวัฒน์ สินธุวิทย์ 2456	วุฒิพงศ์ คำสน 26324	อดิทย โล่ห์ศิริรัตน์ 9850	กิตติศักดิ์		พลภัทร พรคุณานุภาพ 4494			
			111/89-90 12th RATCHADA PAVILION Bldg. JANAKASIM LADPAW BANGKOK 10900 E-MAIL: fmg_image2000@yahoo.com http://www.fmgarchitect.com								

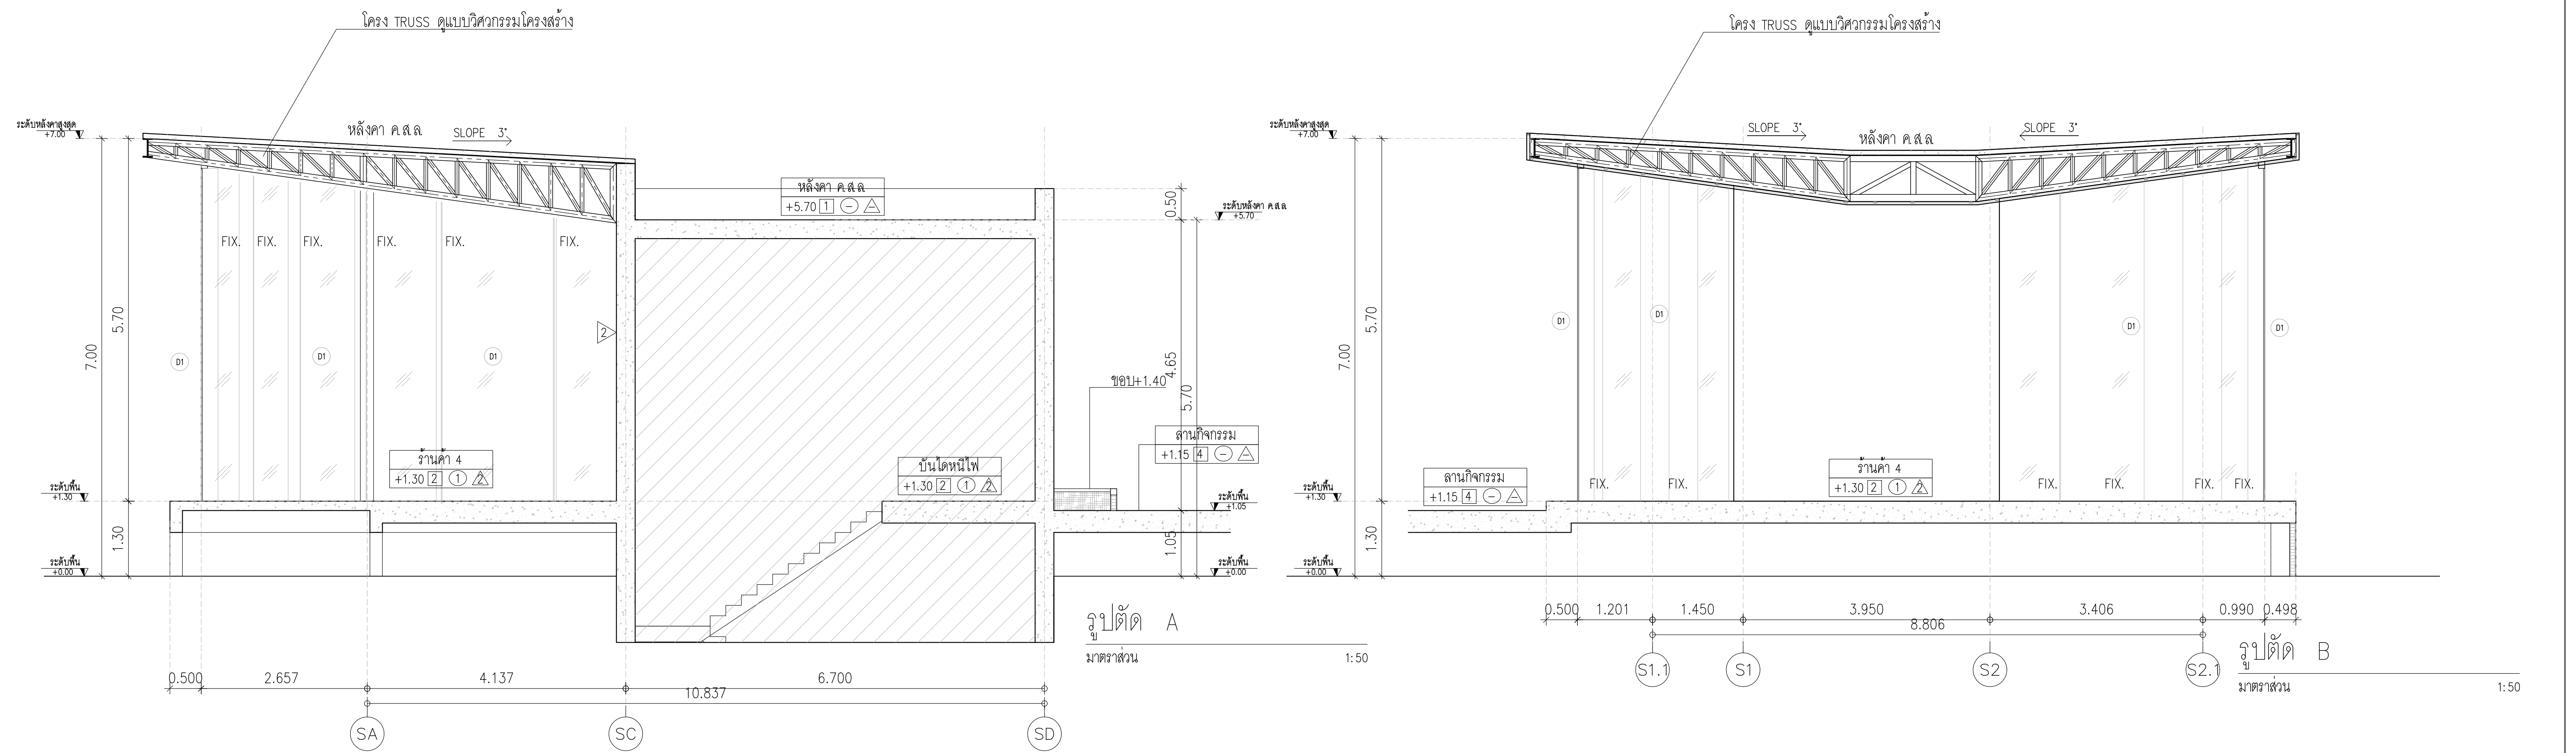


หมายเหตุ : ให้ผู้รับจ้างทำ SHOP DRAWING ในการดำเนินการก่อสร้าง
ให้ผู้ออกแบบ / ผู้ควบคุม / กรรมการ อนุมัติก่อนดำเนินการก่อสร้าง

	PROJECT: อาคารพัฒนาศูนย์พัฒนาระบบฯ เพื่อสร้างเศรษฐกิจอย่างยั่งยืน		สถาปนิก : นางสาวไพโรจน์ วิริยะกุล 262361	สถาปนิก : นายพงษ์ วงษ์แจ้ง 26284	วิศวกรโครงสร้าง : สิทธิโชค ศิริวัฒน์ สย 6090	วิศวกรตรวจสอบรายการคำนวณ : กิตติศักดิ์ พิทักษ์วงศ์ รย 2129	วิศวกรไฟฟ้า : เอกสิทธิ์ รักษาสดกุลเกียรติ สพท.4065	วิศวกรเครื่องกล : วรกิจ สมันตยากรกุล สก.3355	วิศวกรสิ่งแวดล้อม : วรกิจ สมันตยากรกุล สส.186	DRAWING TITLE: แบบขยายร้านค้า 4 รูปตัด A,B	DWG NO: A8-05
	LOCATION: เลขที่ 114 ซอยสุขุมวิท 23 ถนนสุขุมวิท แขวงคลองเตยเหนือ เขตวัฒนา กรุงเทพมหานคร 10110		ภาคภูมิใจในสินค้า สส.2456	วุฒิพงศ์ คำสน 26324	อติชัย โล่ห์ศิริพิตร สย 9850	กิตติศักดิ์	เอกสิทธิ์ รักษาสดกุลเกียรติ	วรกิจ สมันตยากรกุล	วรกิจ สมันตยากรกุล		
	OWNER: มหาวิทยาลัยรัตนนครวิไล		117/89-90 12th RATCHADA PAVILION Bldg JANGKAM LADPAW BANGKOK 10900 TEL:0-2388-2383 FAX:0-2513-9246 E-MAIL: fmg_image2000@yahoo.com http://www.fmgarchitect.com					พลภัทร พรศุณานุกาฬ สก.4494			




IMPORTANT: NOT SCALE THE DRAWING.
ALL DIMENSIONS SHOULD BE CHECKED
ON THE SITE AND SHOP DRAWING
SHOULD BE PREPARED BEFORE CONSTRUCTION
BY CONTRACTOR

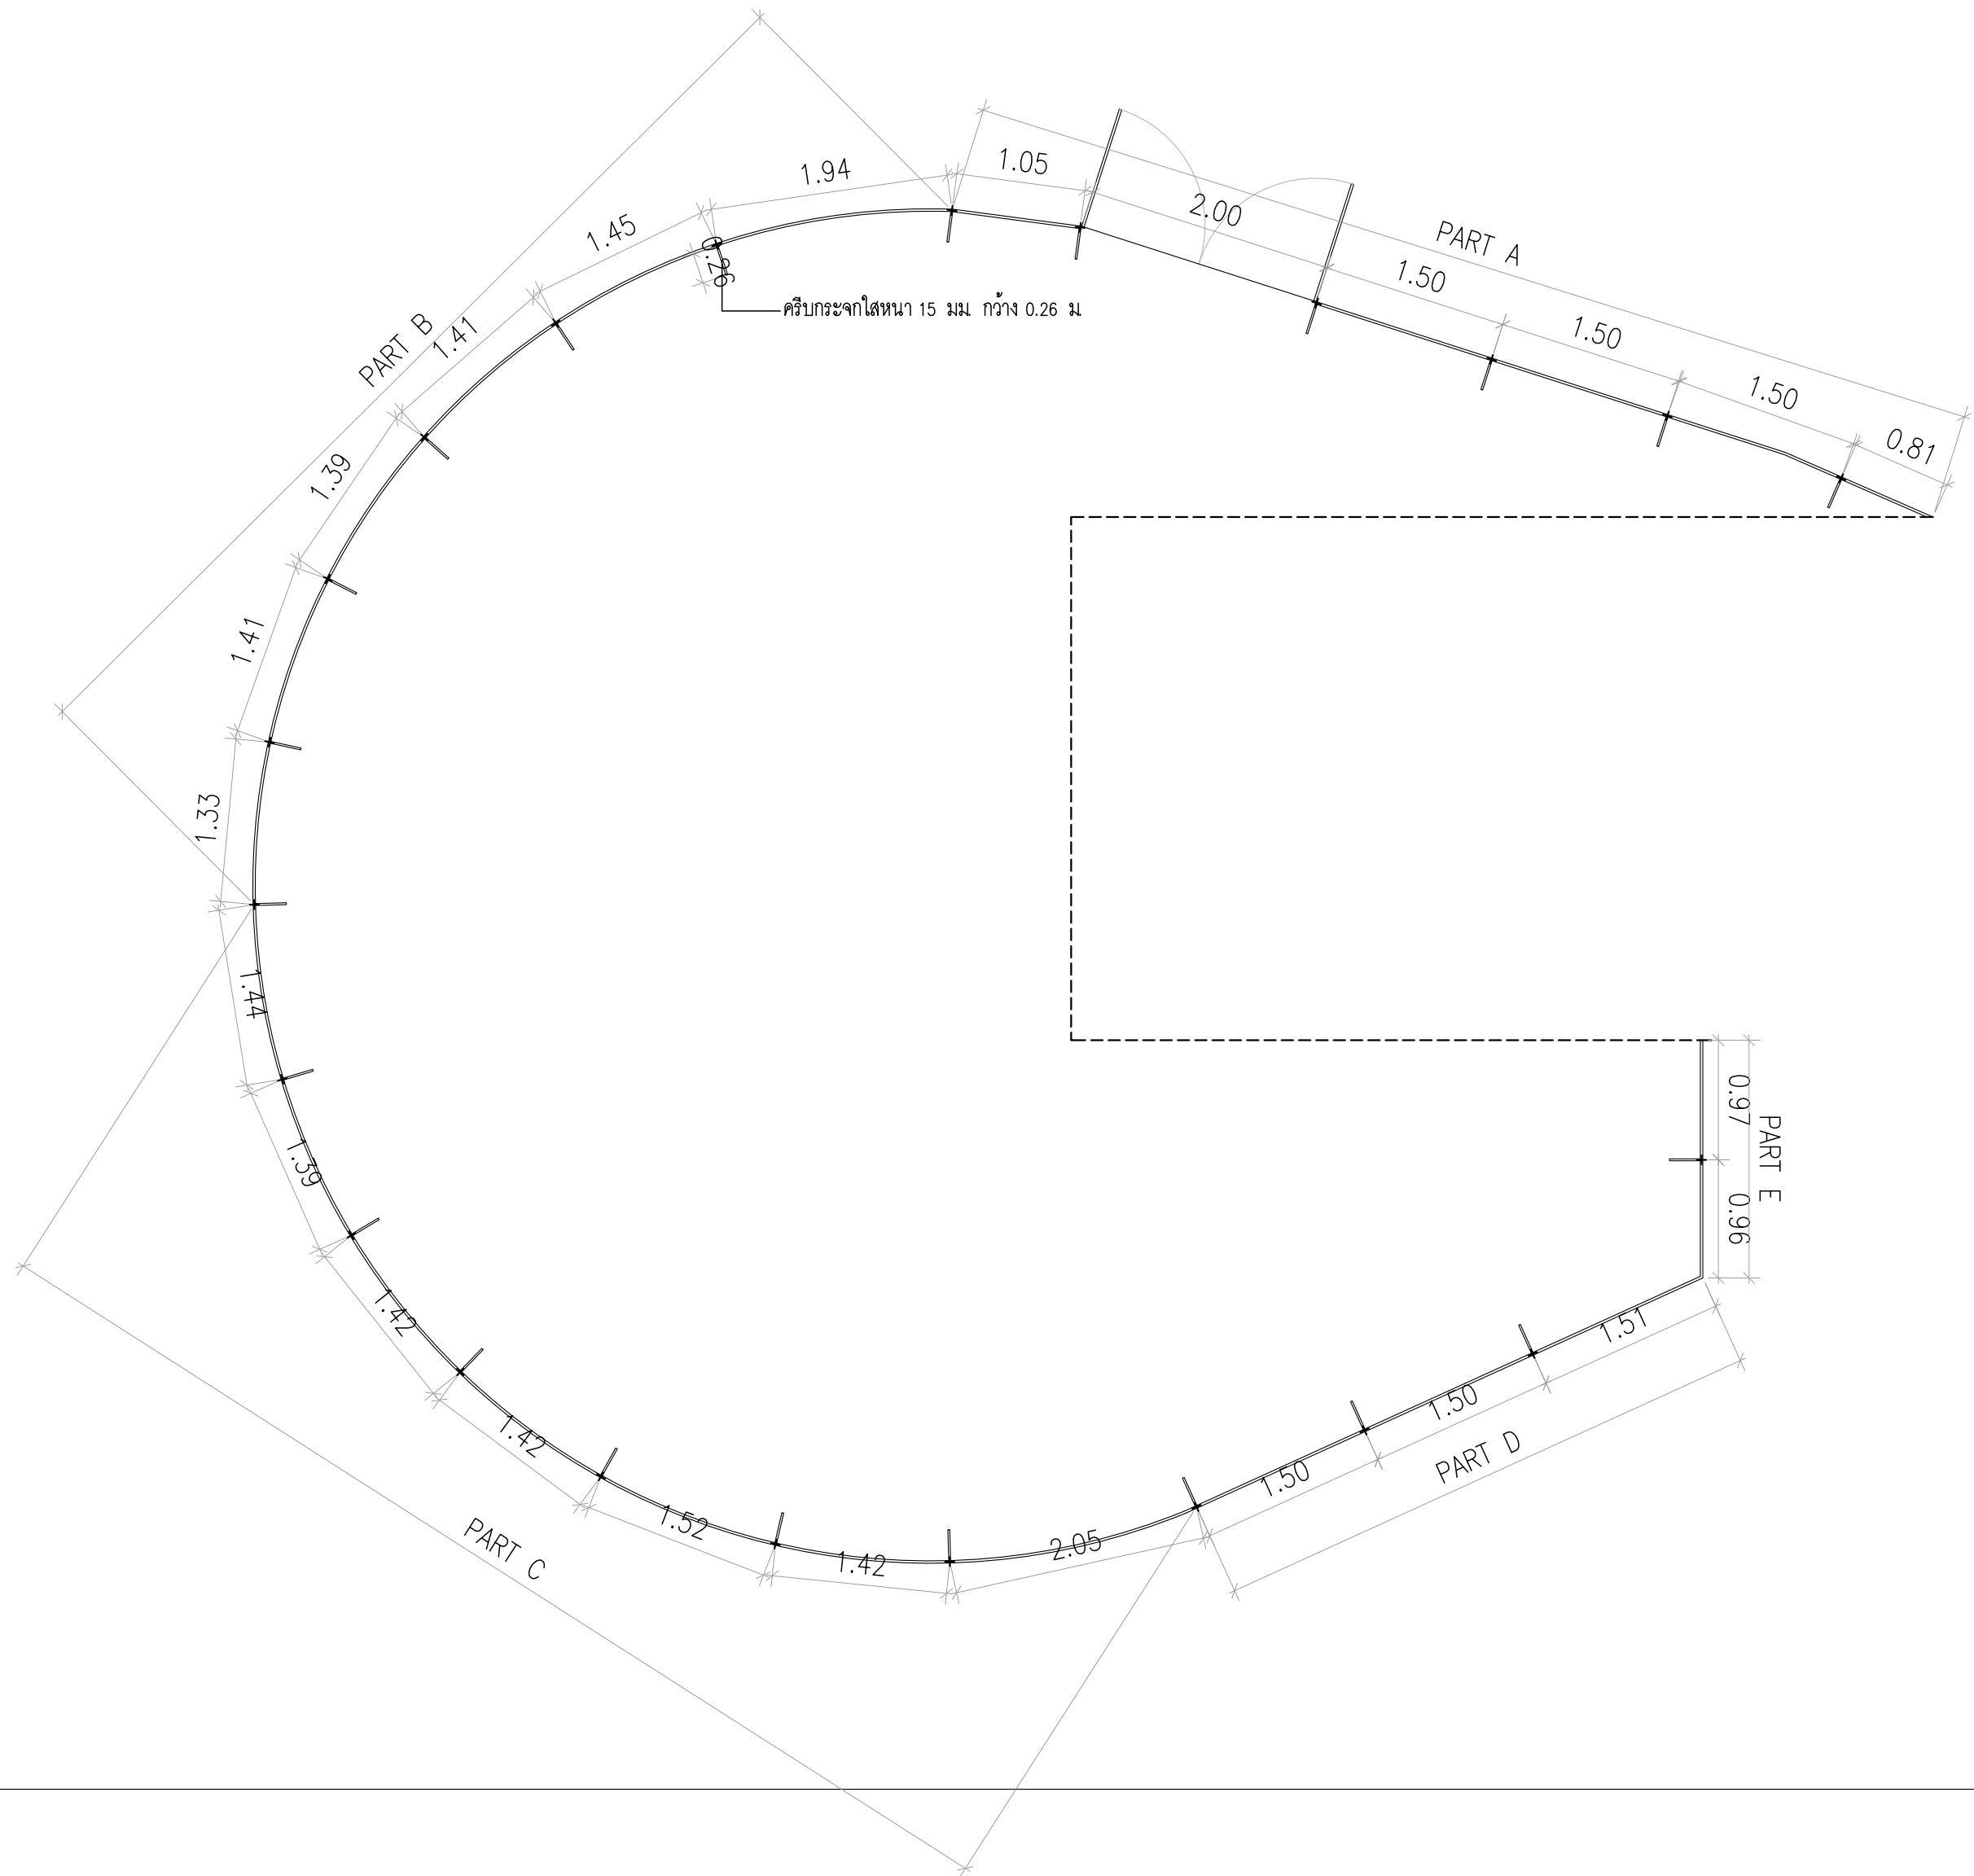

		PART E		PART D			PART C							PART B						PART A						
		0.96	0.97	1.51	1.50	1.50	2.05	1.42	1.52	1.42	1.42	1.39	1.44	1.33	1.41	1.39	1.41	1.45	1.94	1.05	1.00	1.00	1.50	1.50	1.50	0.81
4.50	FIX.	FIX.	FIX.	FIX.	FIX.	FIX.	FIX.	FIX.	FIX.	FIX.	FIX.	FIX.	FIX.	FIX.	FIX.	FIX.	FIX.	FIX.	FIX.	FIX.	FIX.	FIX.	FIX.	FIX.	FIX.	FIX.
	///	///	///	///	///	///	///	///	///	///	///	///	///	///	///	///	///	///	///	///	///	///	///	///	///	///
	///	///	///	///	///	///	///	///	///	///	///	///	///	///	///	///	///	///	///	///	///	///	///	///	///	///
	///	///	///	///	///	///	///	///	///	///	///	///	///	///	///	///	///	///	///	///	///	///	///	///	///	///
		0.70 1.00 3.00 1.50																								
		ระดับพื้นห้อง																								
D1	จำนวน																									
ประเภท	ประตูบานเปิดกระจกบานเบลอ																									
วงกบ	-																									
กรอบบาน	-																									
อุปกรณ์	กระจกทึบเบลอ (TEMPERED GLASS) หนาไม่น้อยกว่า 16 มม. ติดฟิล์มกรองแสง ค่าแสงส่องผ่านไม่เกิน 40% ลดความร้อนรวมไม่น้อยกว่า 60% ป้องกันรังสี UV ไม่น้อยกว่า 99 %																									
อุปกรณ์	ติดตั้งตามมาตรฐานผู้ผลิต																									
มือจับ	มือจับแบบดึง STAINLESS STEEL MATT ระยะเวลาแบบ																									
หมายเหตุ	ความหนา ALUMINIUM ไม่น้อยกว่า 1.5 มม																									

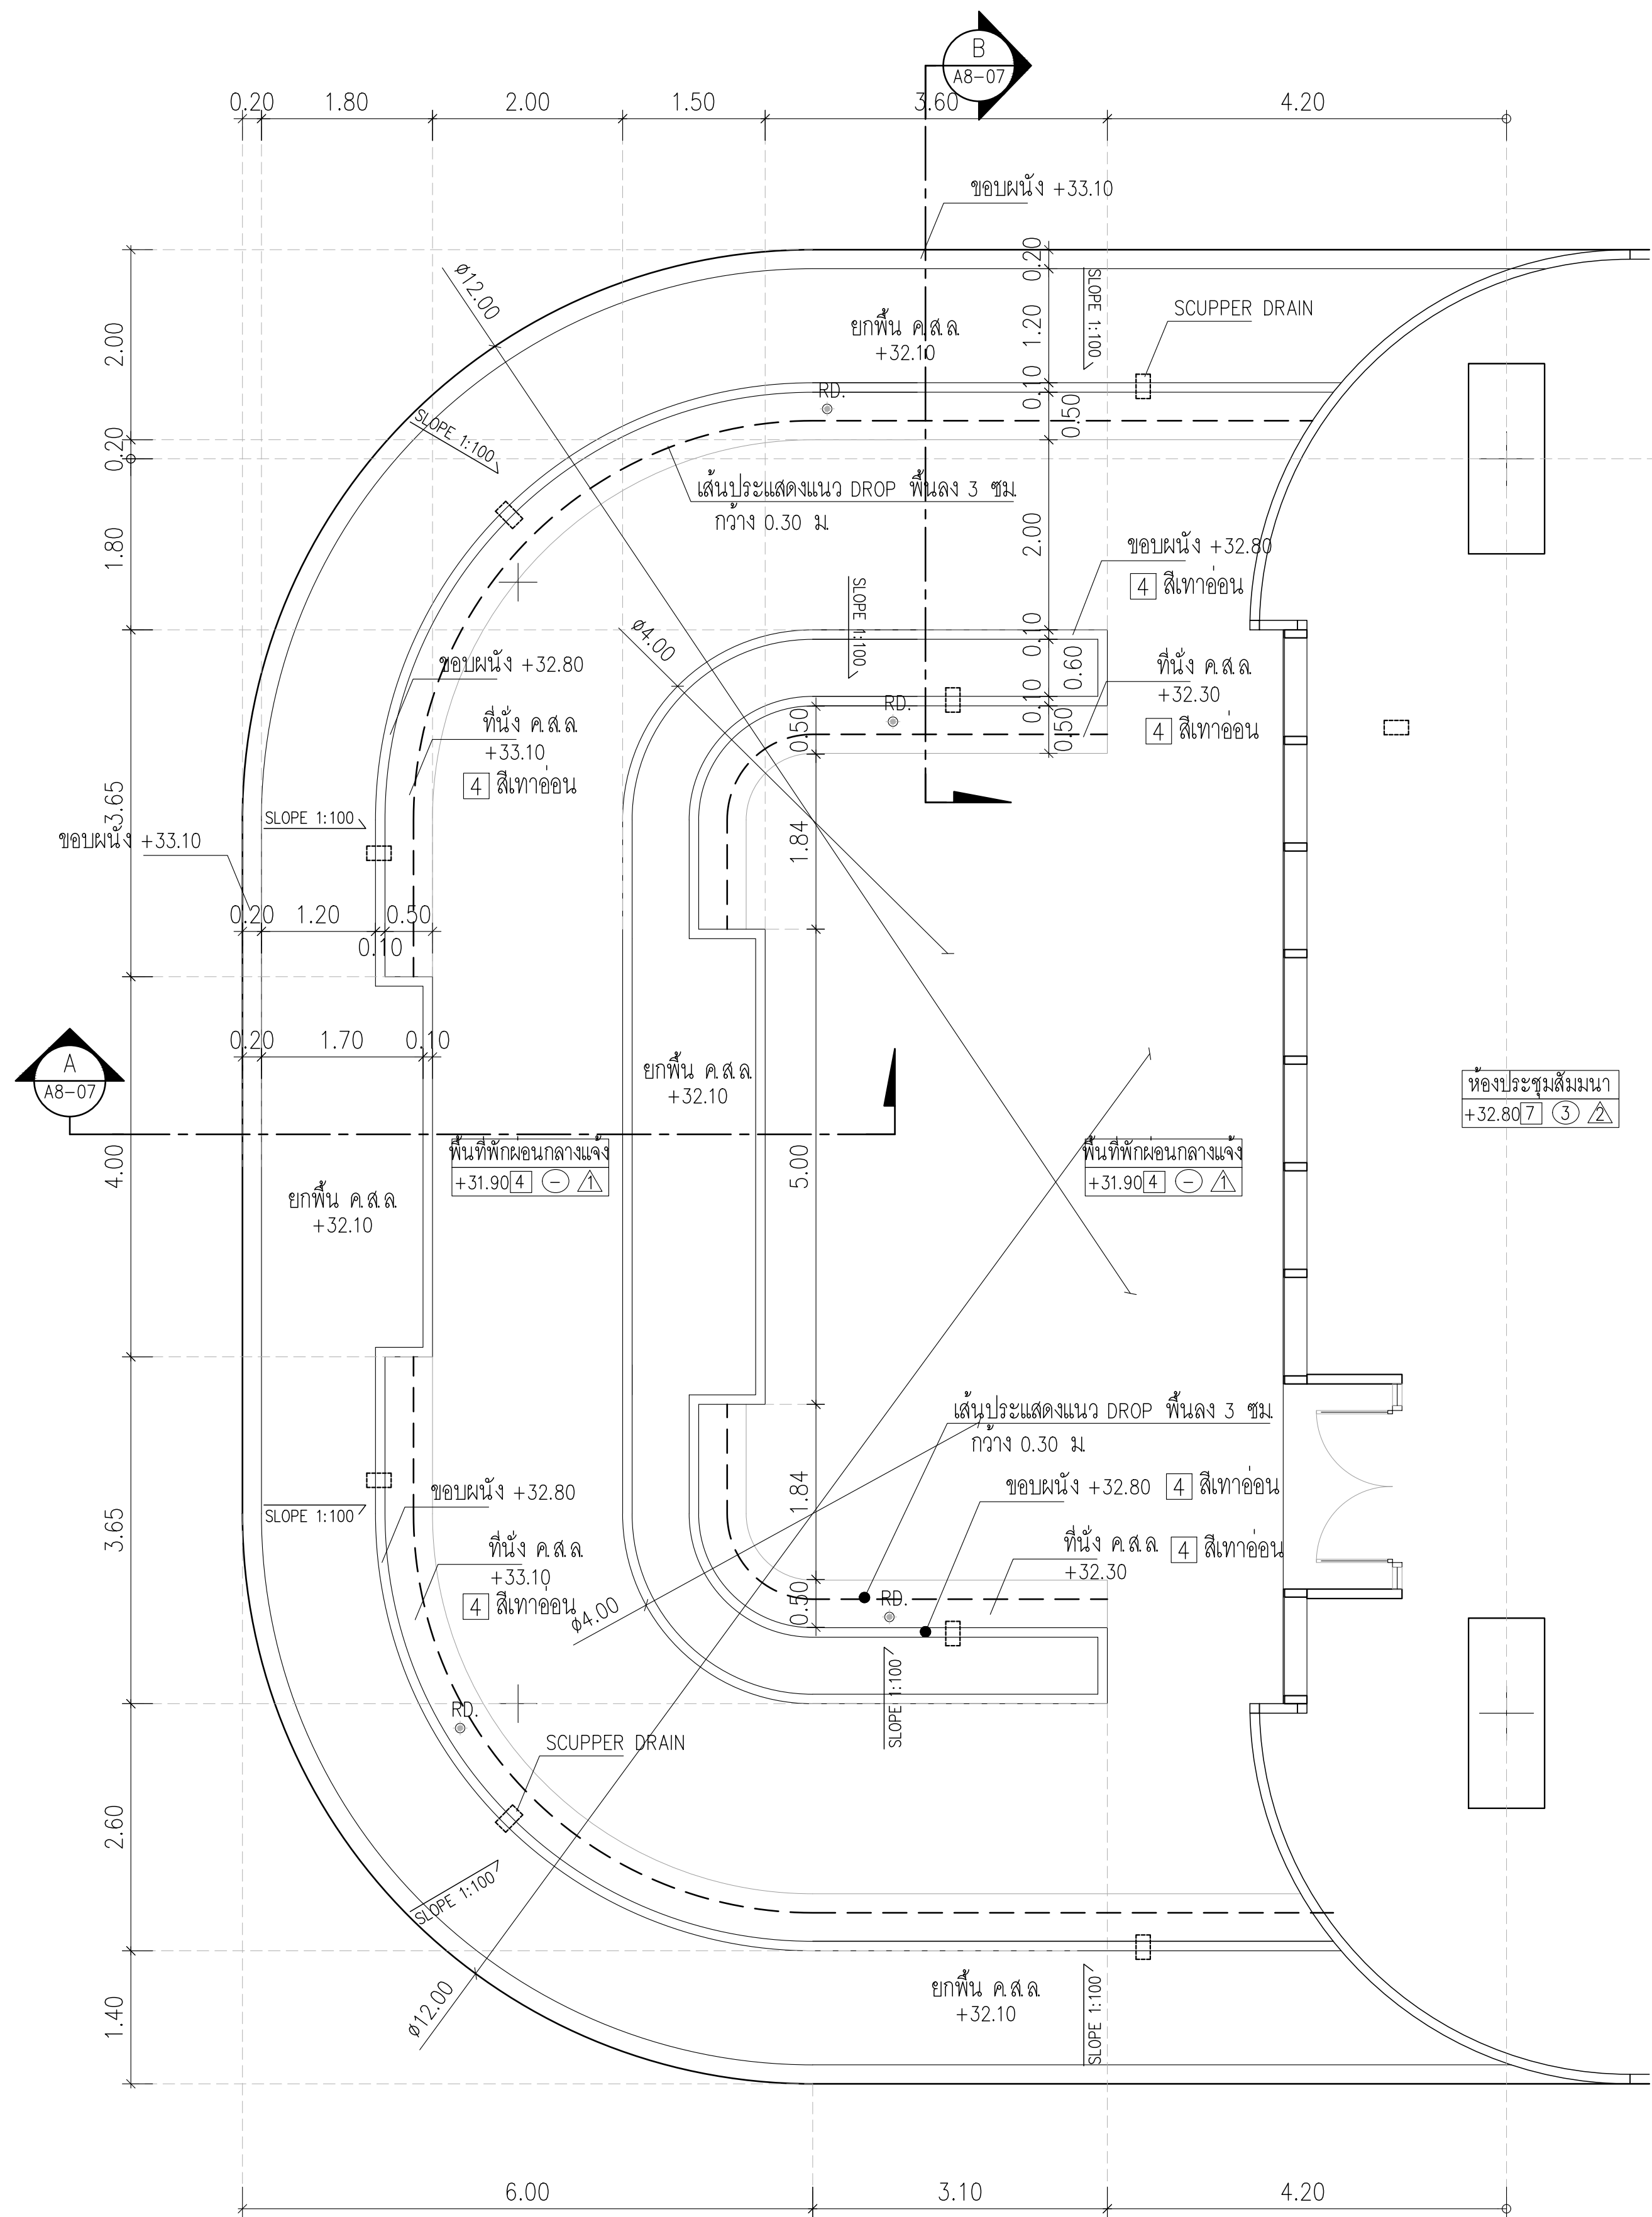






แบบขยายส่วนพักผ่อน ชั้นที่ 6
มาตราส่วน 1:50

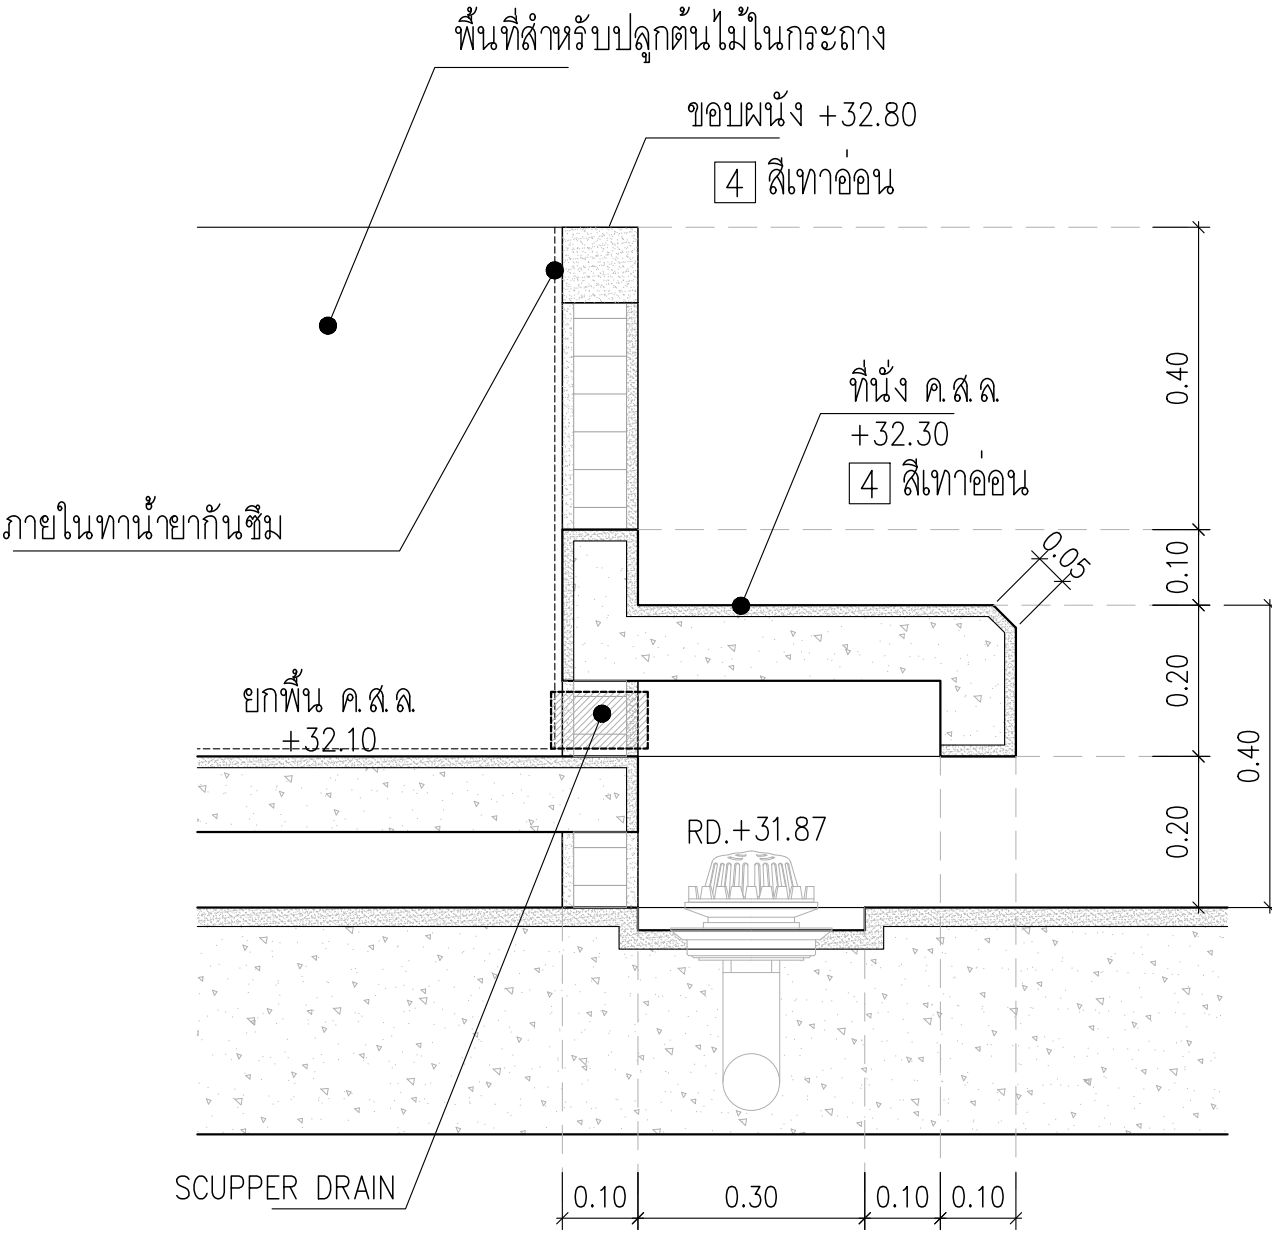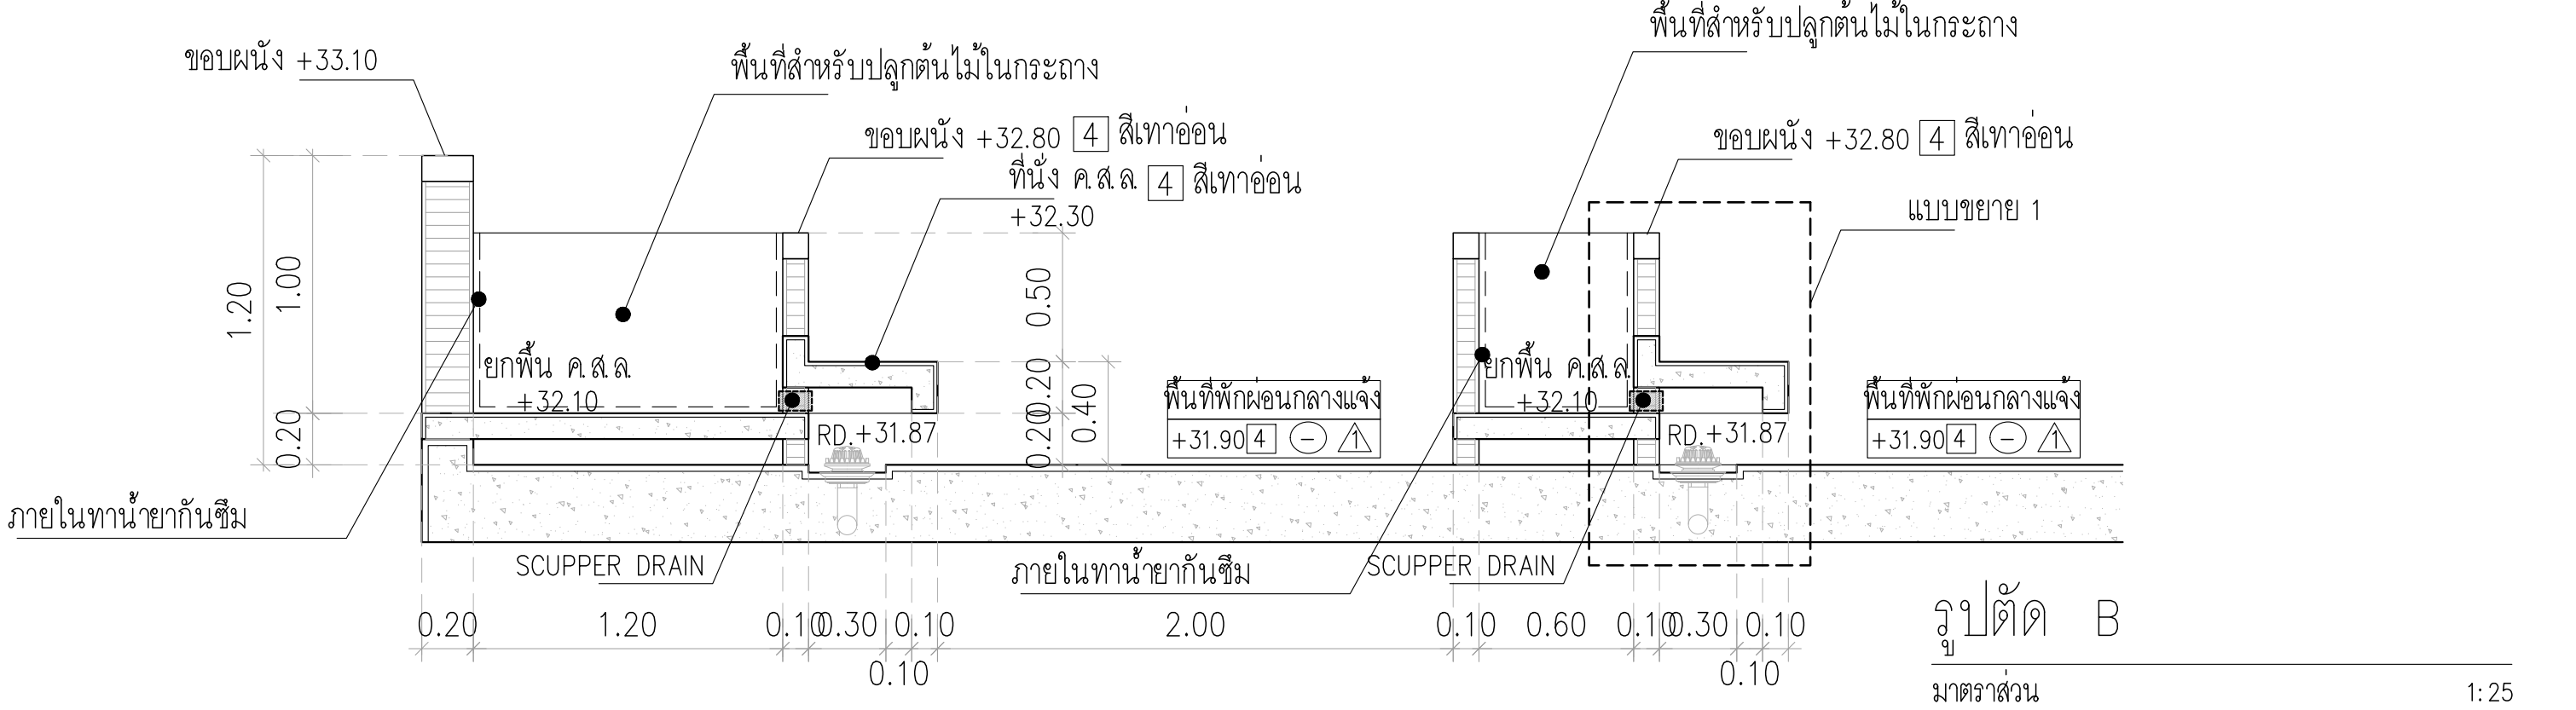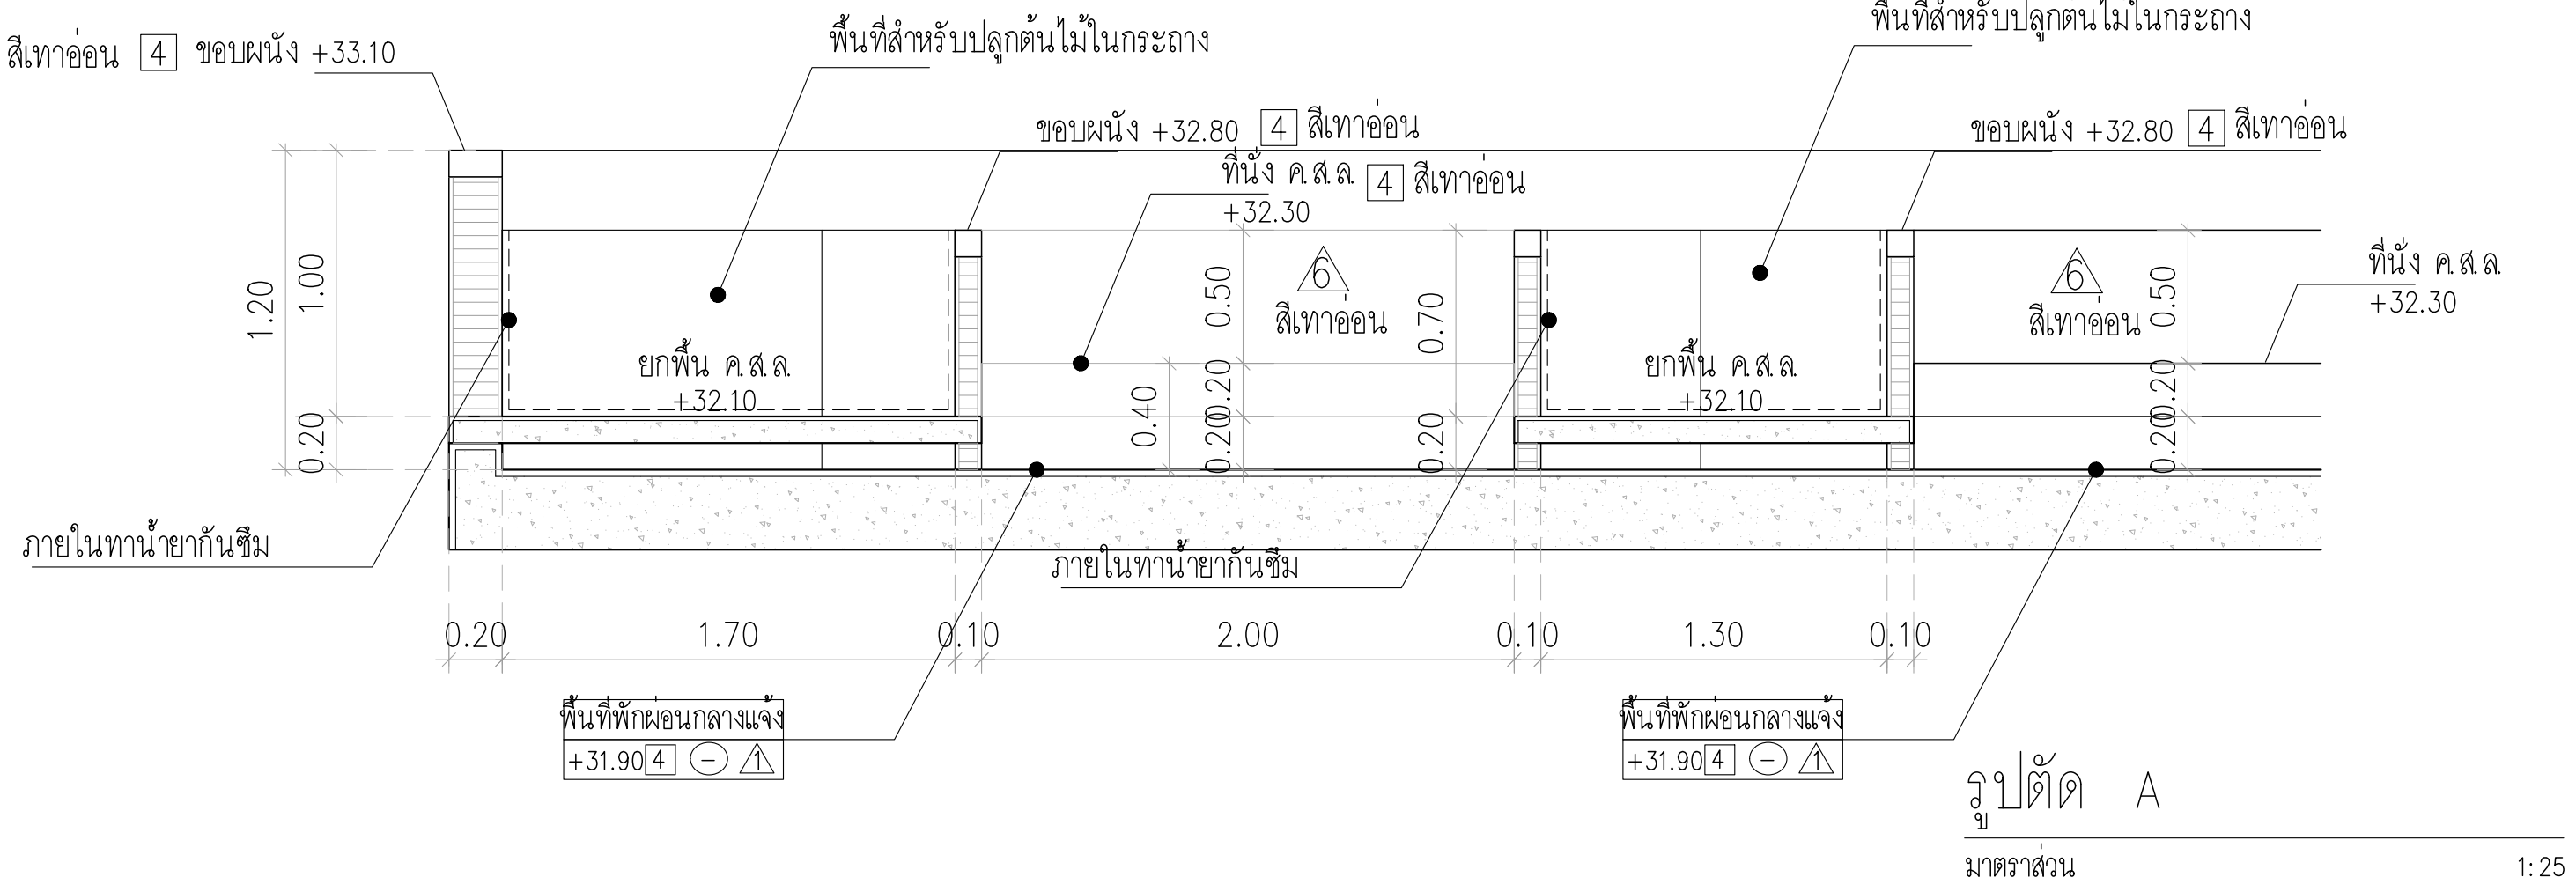

แบบขยาย 1
มาตราส่วน 1:10


หมายเหตุ : ให้ผู้รับจ้างทำ SHOP DRAWING ในการดำเนินการก่อสร้าง
ให้ผู้ออกแบบ / ผู้ควบคุม / กรรมการ อนุมัติก่อนดำเนินการก่อสร้าง

 	PROJECT: อาคารพัฒนาทรัพยากรมนุษย์ เพื่อสร้างเศรษฐกิจอย่างยั่งยืน		สถาปนิก : นางสาวโศภิตา วัชรวิทย์ สย.6090	สถาปนิก : นายพงษ์ วรชังเกี๊ยะ 26284	วิศวกรโครงสร้าง : สิทธิโชค ศิริวัฒน์ สย 6090	วิศวกรตรวจสอบรายการคำนวณ : กิตติศักดิ์ พิทักษ์วงศ์ รย 2129	วิศวกรไฟฟ้า : เอกสิทธิ์ รักษาผลภูมิวิทย์ สฟท.4065	วิศวกรเครื่องกล : วราภิช สมันตยาภักดิ์ สก.3355	วิศวกรสิ่งแวดล้อม : วราภิช สมันตยาภักดิ์ สส.186	DRAWING TITLE: แบบขยายส่วนพักผ่อน ชั้นที่ 6	DWG NO: A8-07
	LOCATION: เลขที่ 114 ซอยสุขุมวิท 23 ถนนสุขุมวิท แขวงคลองเตยเหนือ เขตวัฒนา กรุงเทพมหานคร 10110		สถาปนิก : นายวิวัฒน์ สินธุวิทย์ สส.2456	สถาปนิก : วุฒิพงศ์ คำแสน 26324	วิศวกร : อดิษฐ์ โล่ห์วีระศักดิ์ สย 9850	วิศวกร : กิตติศักดิ์ พิทักษ์วงศ์ รย 2129	วิศวกร : พลภัทร พรคุณานุภาพ สก.4494	วิศวกร : นาย. P. G.	วิศวกร : นาย. P. G.	DATE: 24/04/2566	SACLE: -
	OWNER: มหาวิทยาลัยศรีนครินทรวิโรฒ		117/89-90 12th RATCHADA PAVILION Bldg JANGKASEM LADPRAW BANGKOK 10900 TEL:0-2388-2383, FAX:0-2513-9246 E-MAIL: lfe_image2000@yahoo.com http://www.limegraffitect.com								

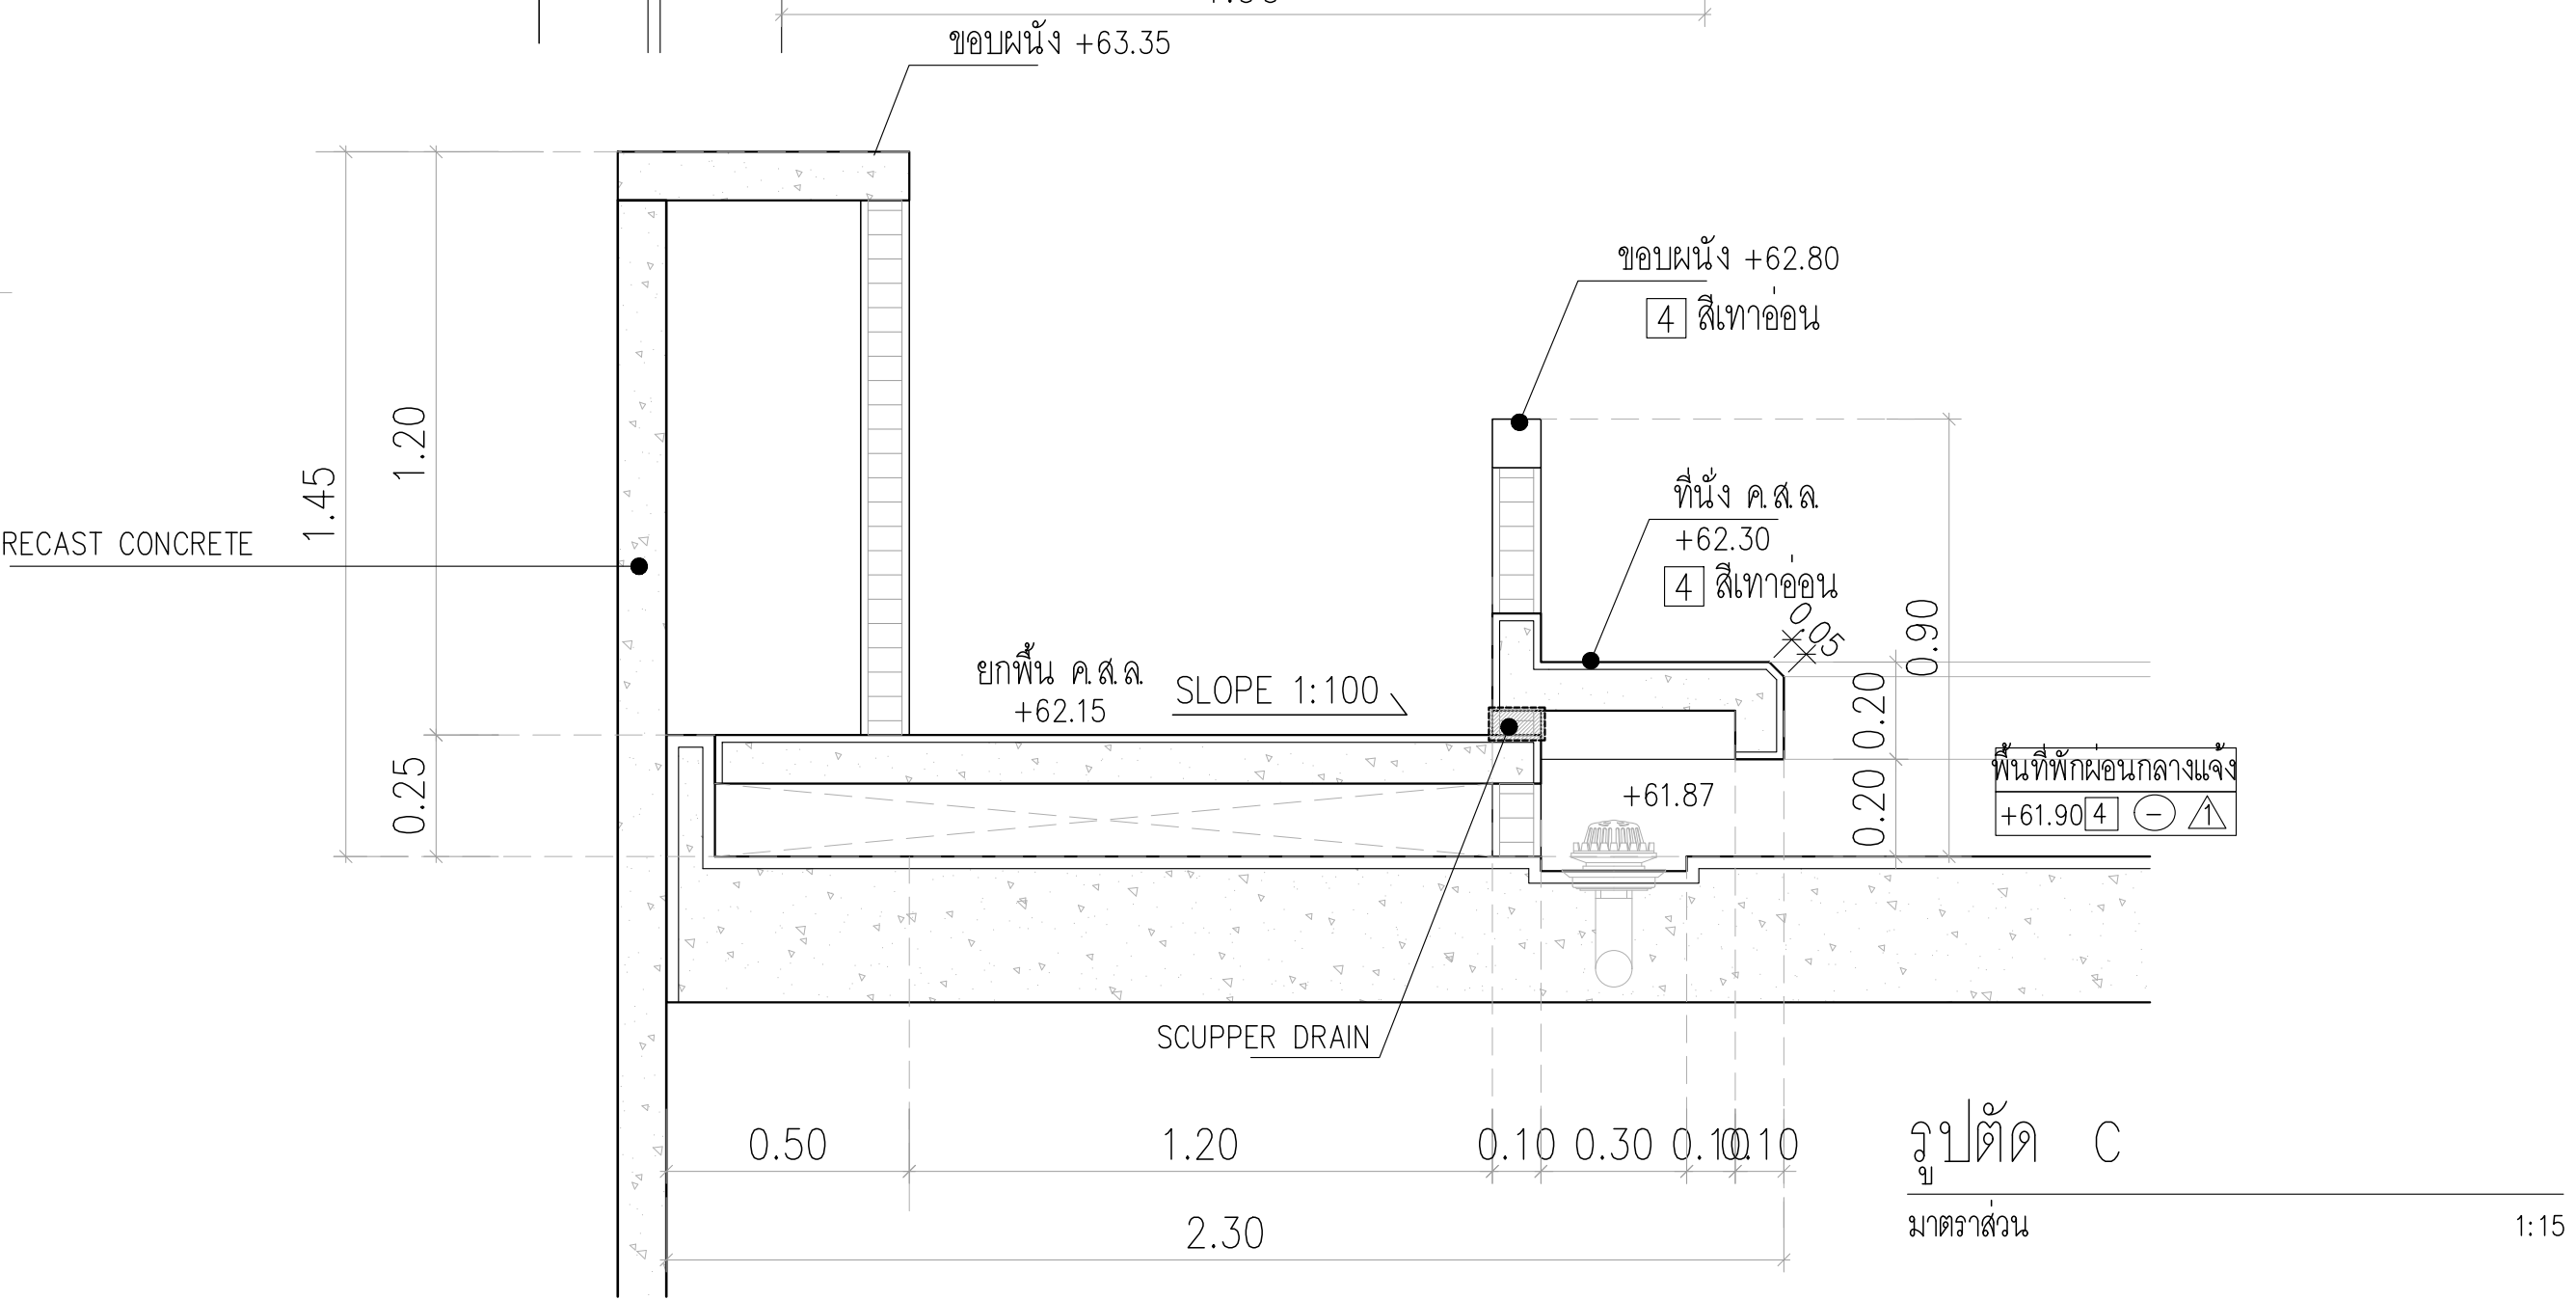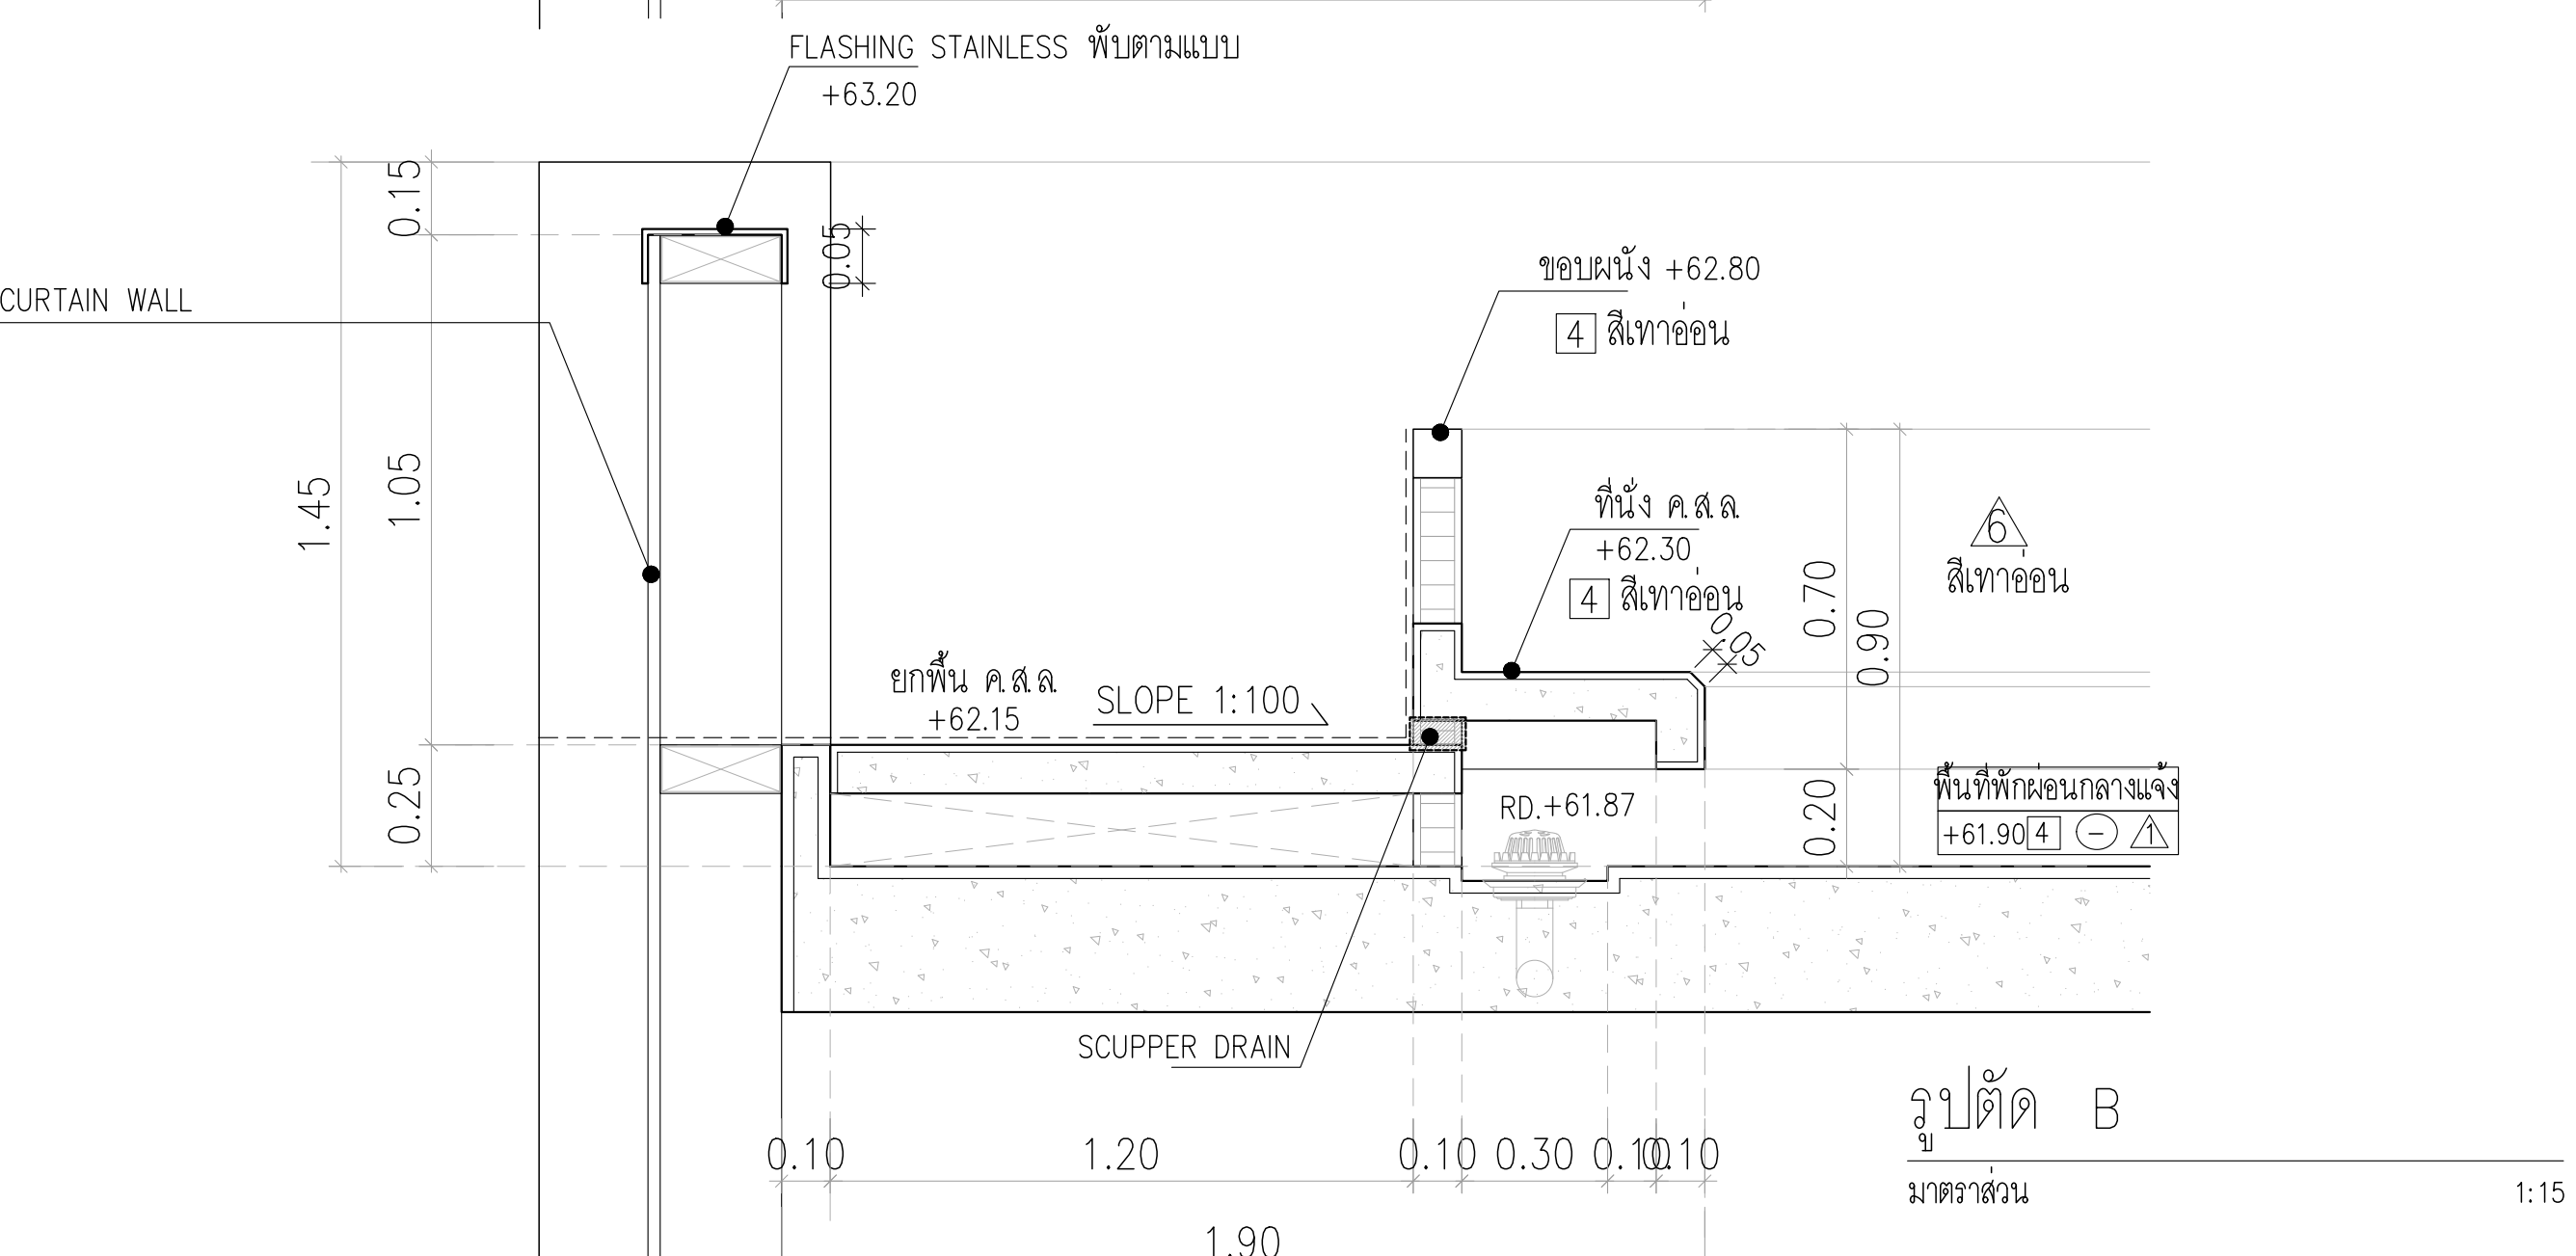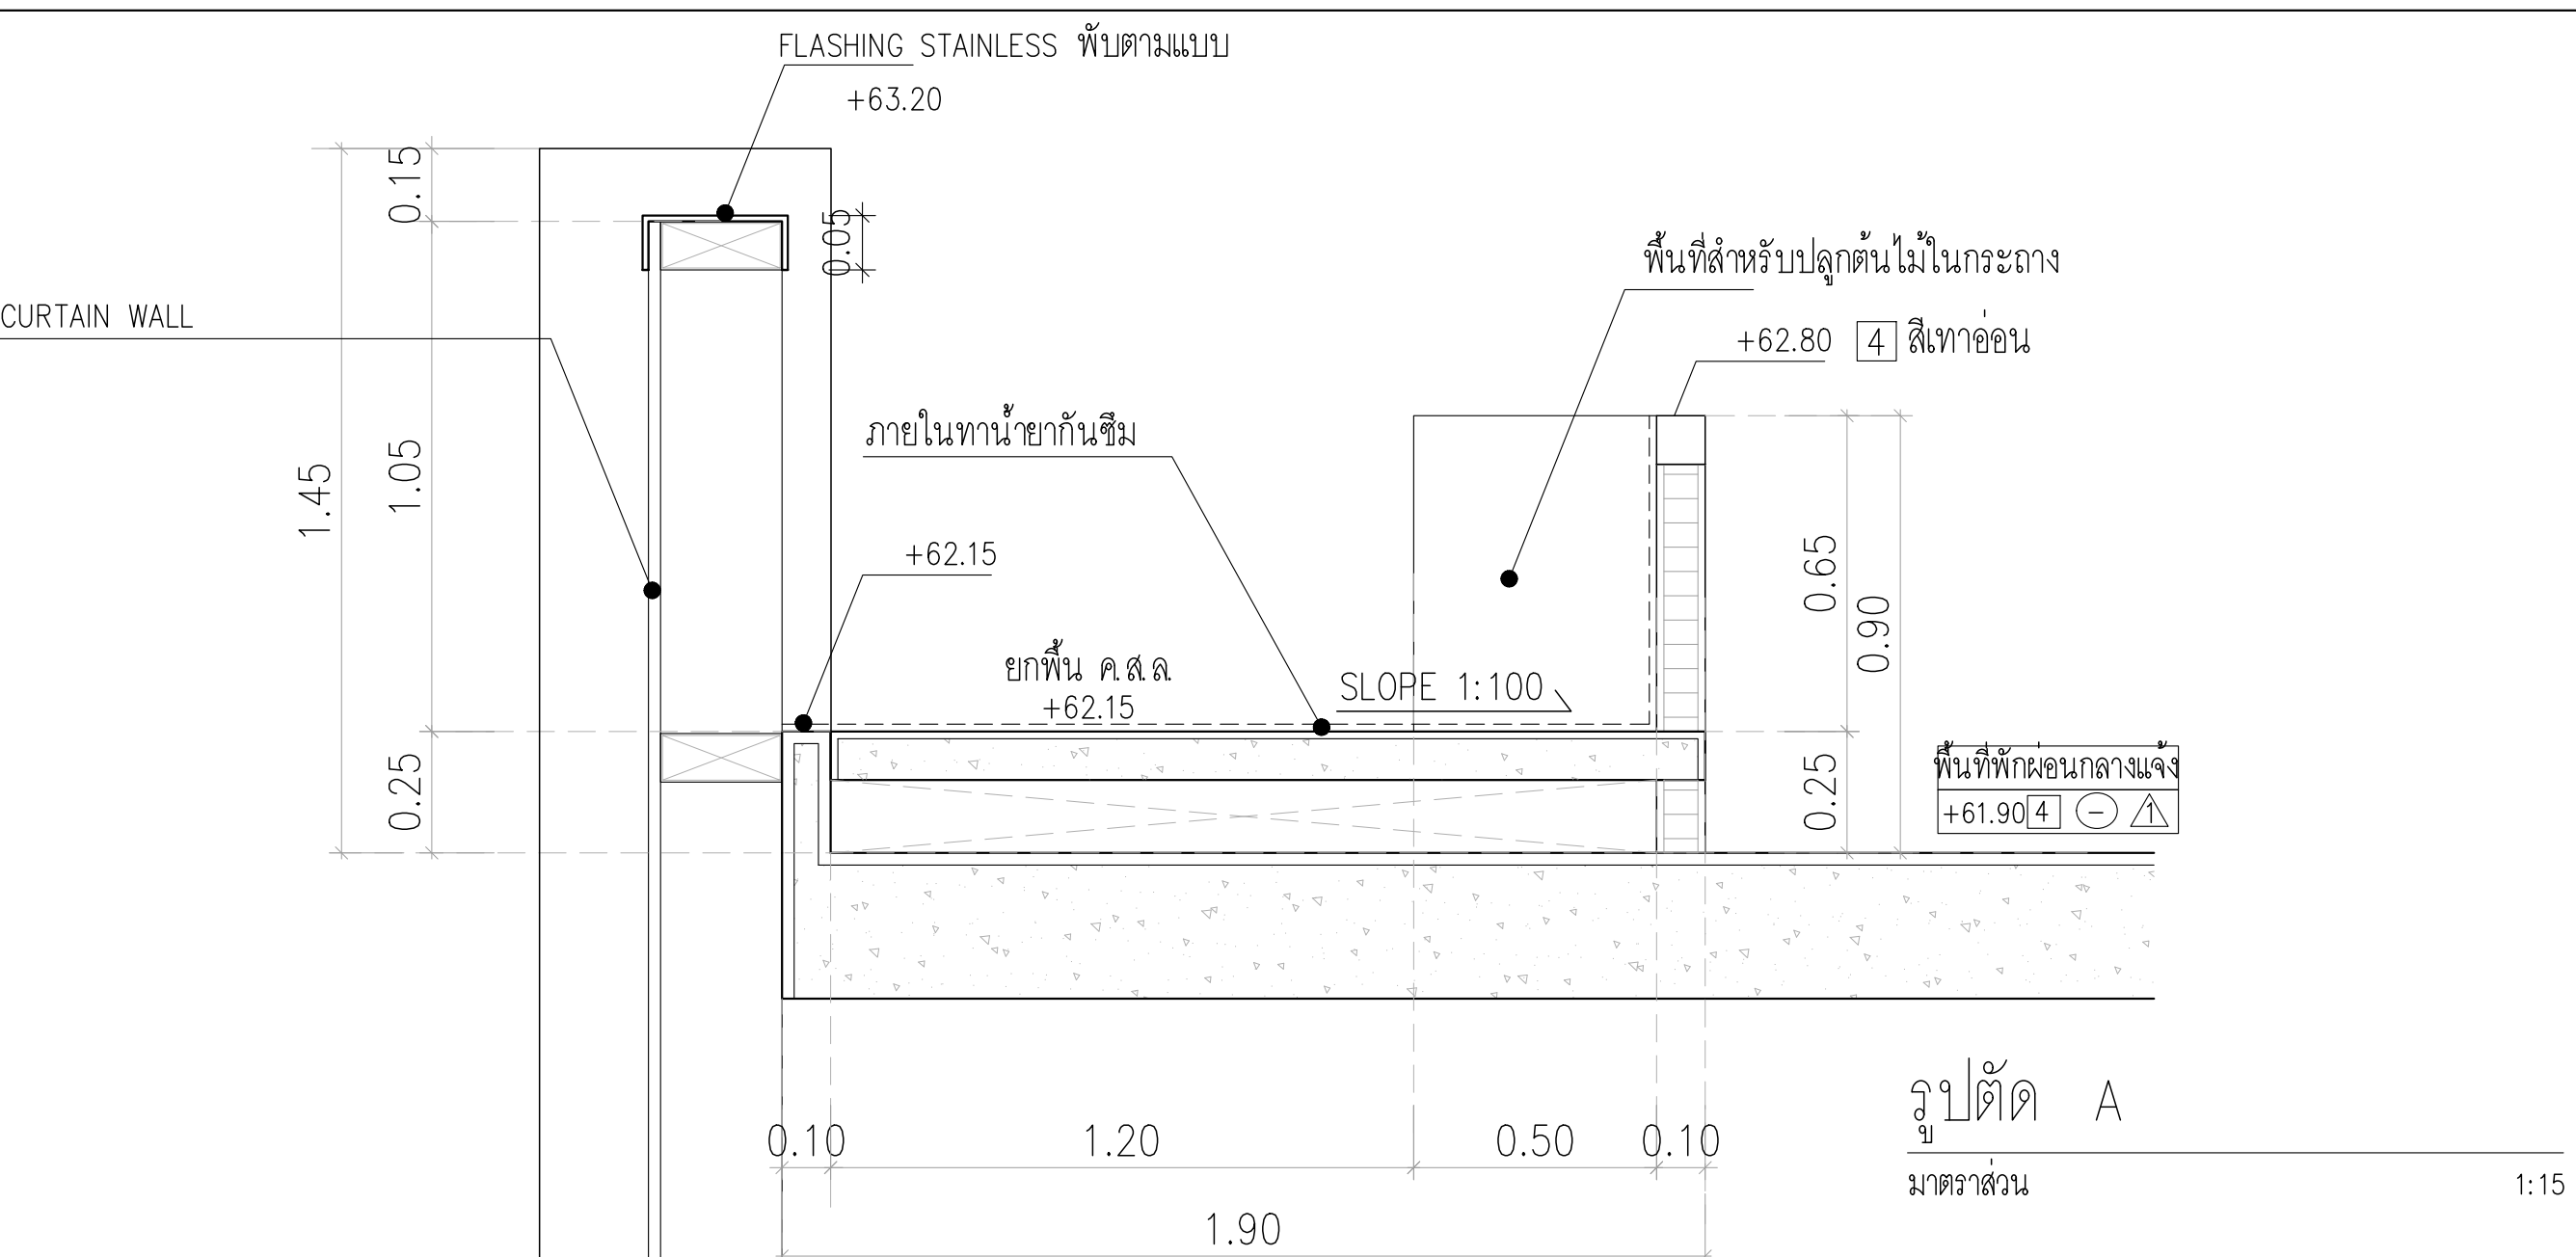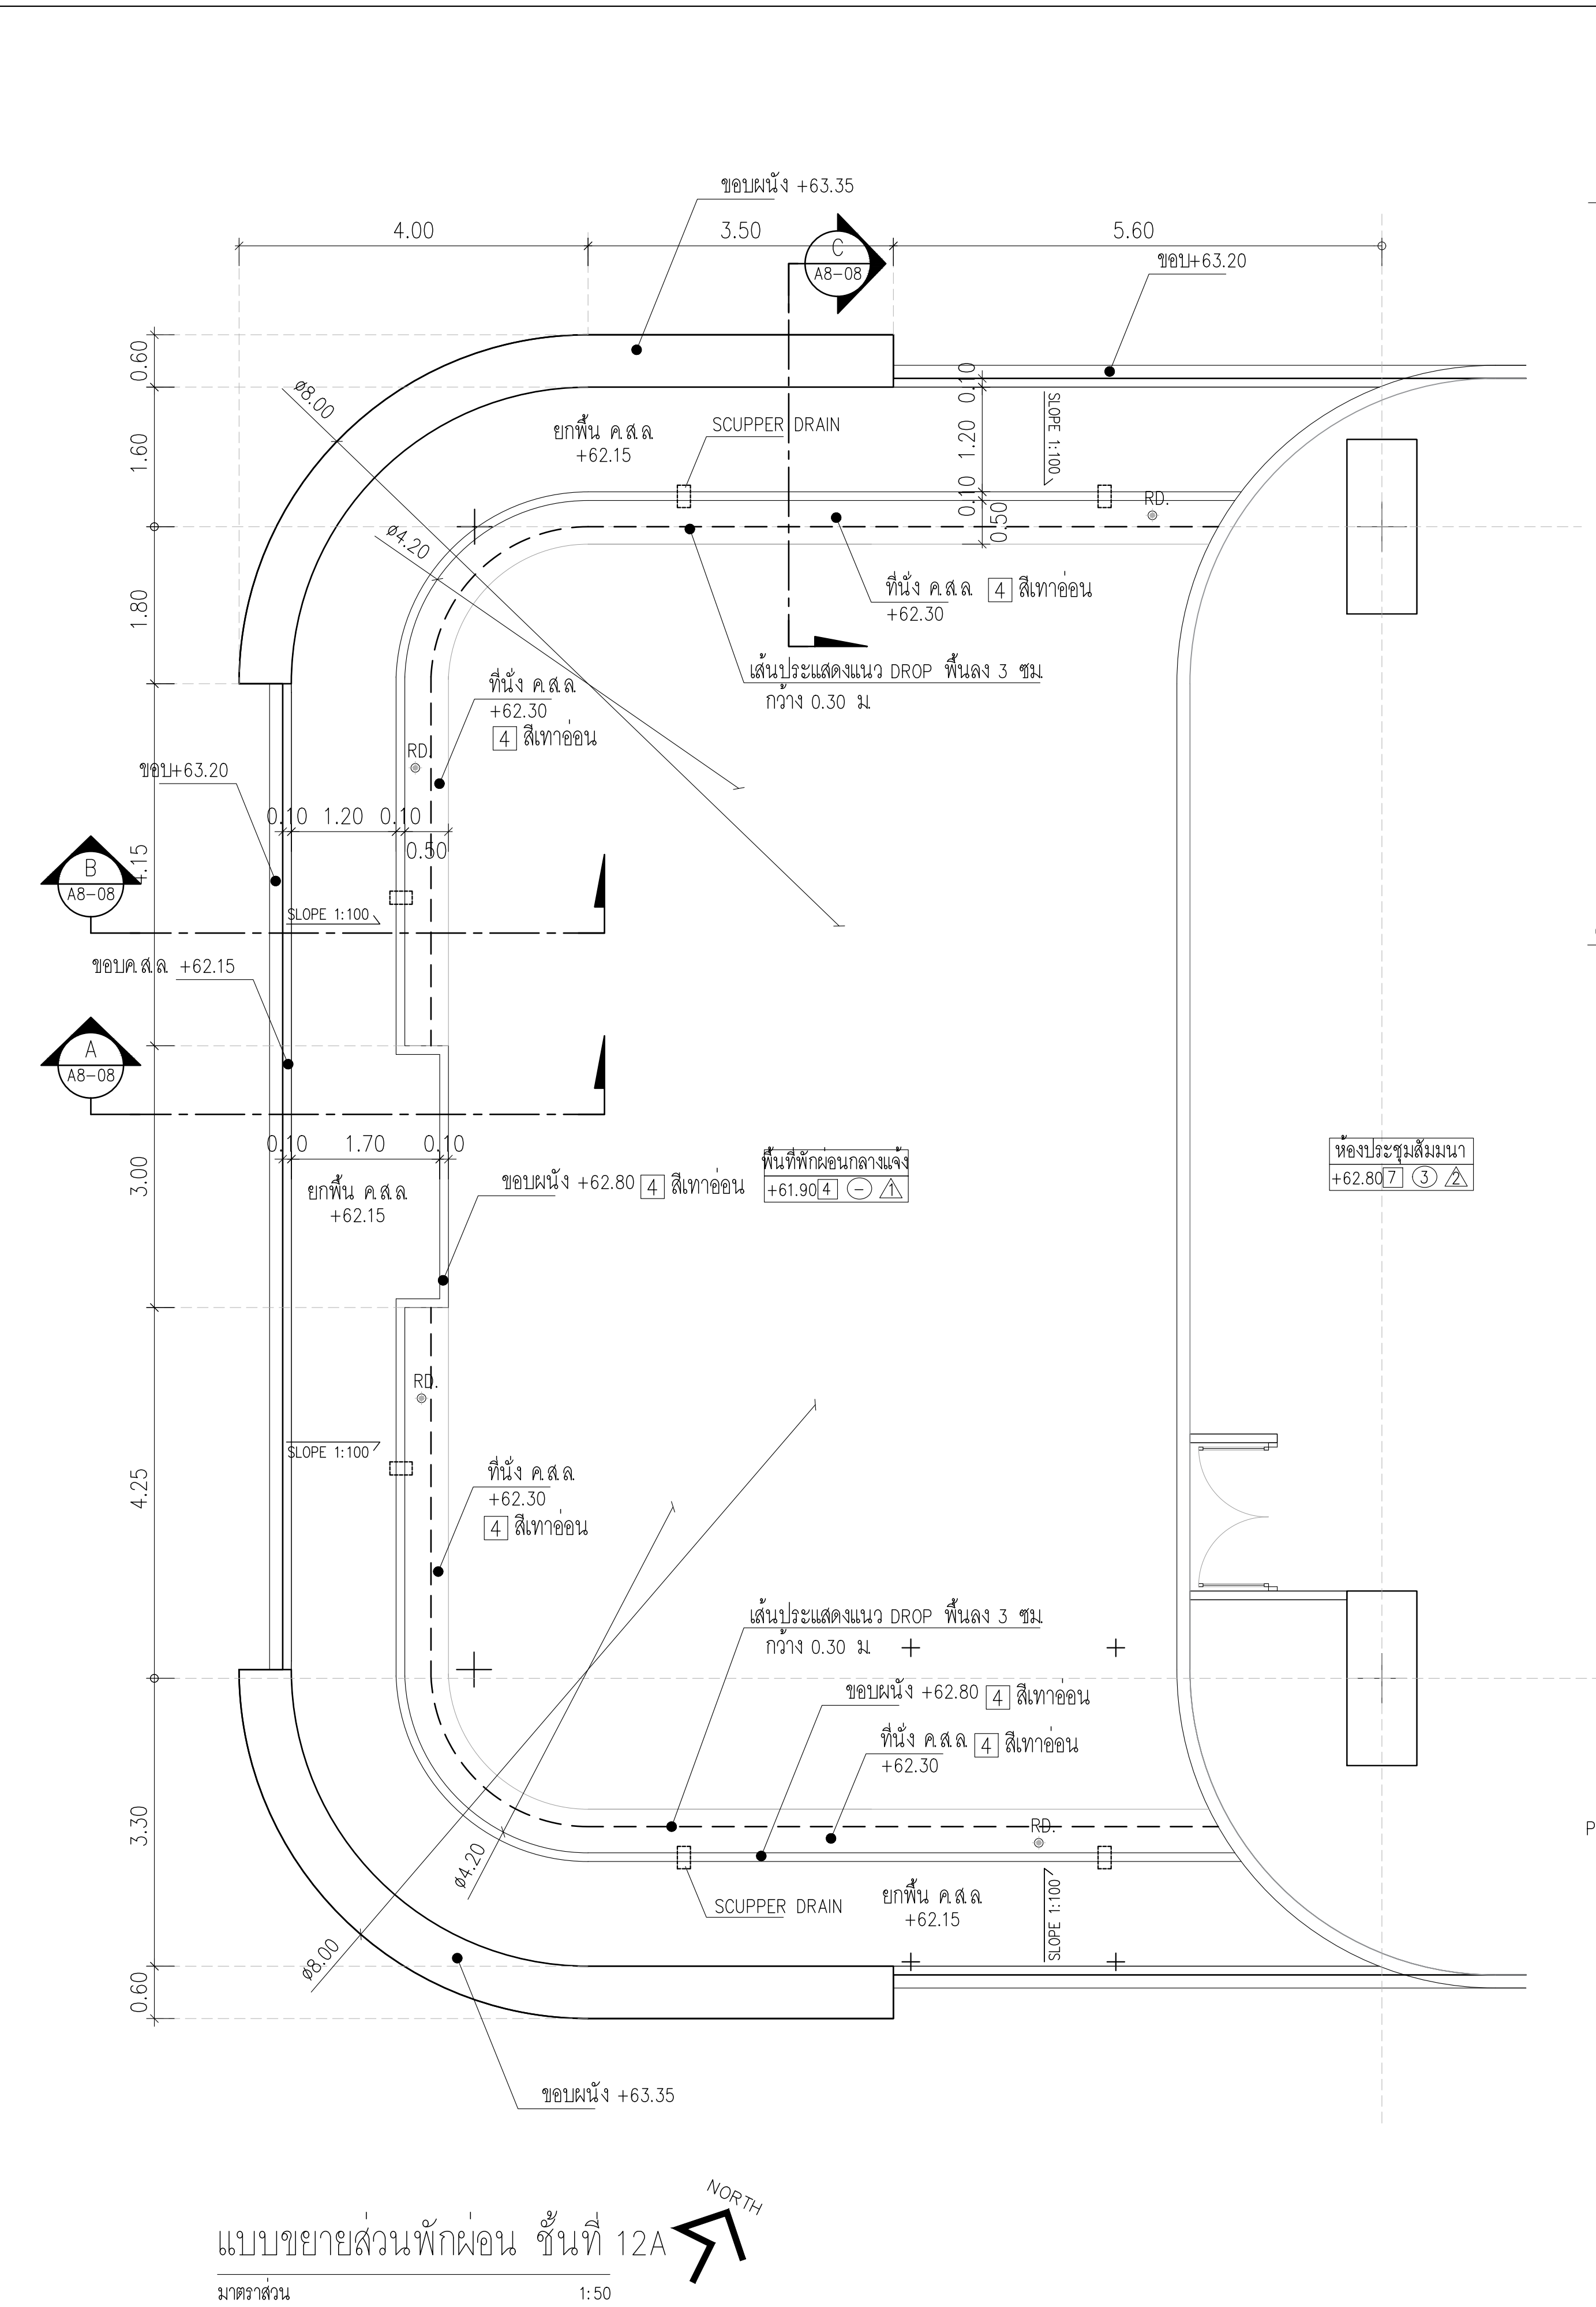




IMPORTANT: DO NOT SCALE THIS DRAWING.
ALL DIMENSIONS SHOULD BE CHECKED
ON THE SITE AND SHOP DRAWING
SHOULD BE PREPARED BEFORE CONSTRUCTION
BY CONTRACTOR

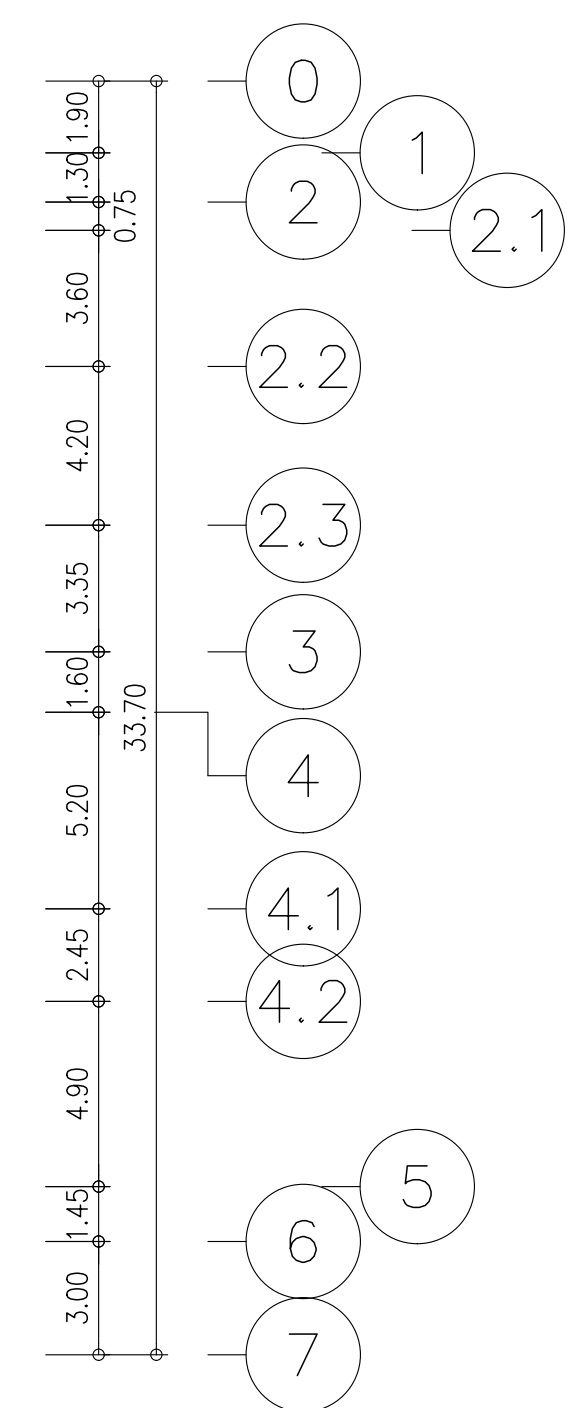



1:200

IMPORTANT: DO NOT SCALE THIS DRAWING.
ALL DIMENSIONS SHOULD BE CHECKED
ON THE SITE AND SHOP DRAWING
SHOULD BE PREPARED BEFORE CONSTRUCTION
BY CONTRACTOR

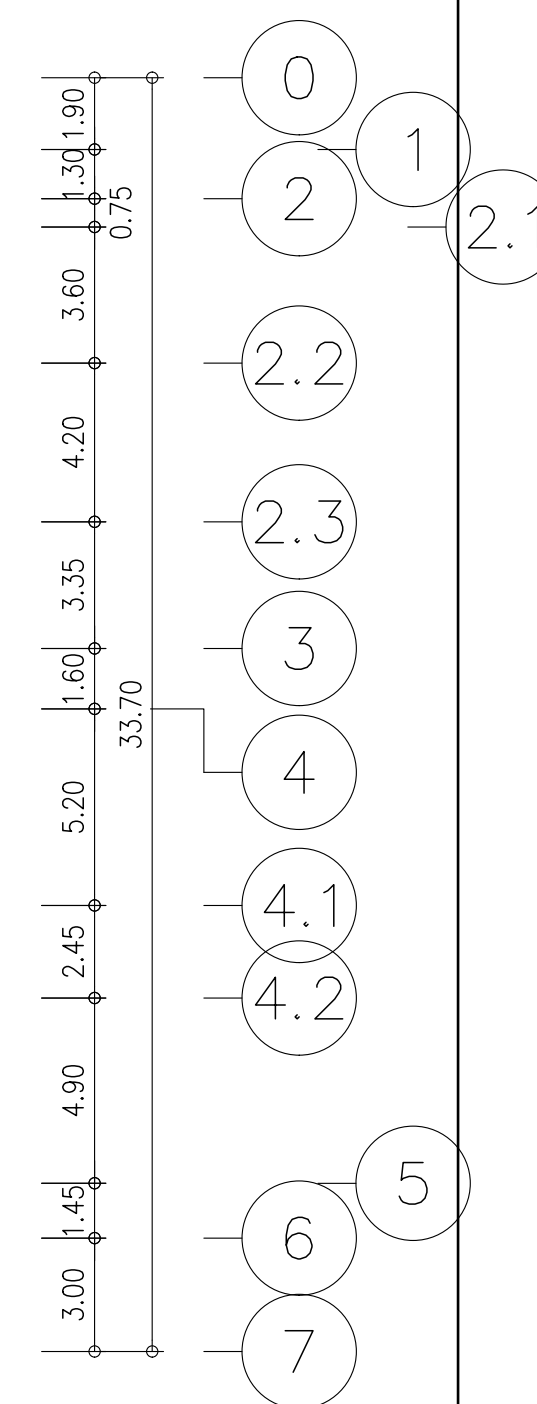

1:200

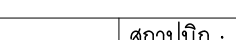	PROJECT: อาคารพัฒนาทรัพยากรมนุษย์ เพื่อส่งเสริมงานวิจัยอย่างยั่งยืน		สถาปนิก : นายไฉ่ไพโรจน์ วิรัชชีวะกุล 361	สถาปนิก : ภราดรพงษ์ วงษ์ขันธ์ ภสค 26284	วิศวกรโครงสร้าง : สิทธิโชค ศิริวิวัฒน์ สย 6090	วิศวกรผู้ตรวจสอบรายการคำนวณ : กิตติศักดิ์ พิทักษ์ช่วงดี บจ 2129	วิศวกรไฟฟ้า : เอกสิทธิ์ รักษาสกุลเกียรติ สทศ 4065	วิศวกรเครื่องกล : วรวิทย์ สมันตยาการกุล สก.3355	วิศวกรสิ่งแวดล้อม : วรวิทย์ สมันตยาการกุล สก.186	DRAWING TITLE: ผังแสดงตำแหน่งป้าย ชั้น BASEMENT -1	DWG NO: A9-03
	LOCATION: เลขที่ 114 ซอยสุขุมวิท 23 ถนนสุขุมวิท แขวงคลองเตยเหนือ เขตวัฒนา กรุงเทพมหานคร 10110		ภาณุวัฒน์ อินทร์ชัง สสค 2456	วุฒิพัฒน์ คำแสน ภสค 26324	อติชัย โสฬารวิชิต สย 9850	กัทธพงศ์ ก	พลภัทร พรหมนันทภาพ สก.4494				
	OWNER: มหาวิทยาลัยศรีนครินทรวิโรฒ	111/89-99 12th RATCHASIRI PAVILION Bldg JANAKASE LADPURI BANANGKOK 10900 TEL.-2938-2383 FAX.0-2913-9248 E-MAIL: life_image2000@ptt.co.th http://www.lifeimageclub.com									

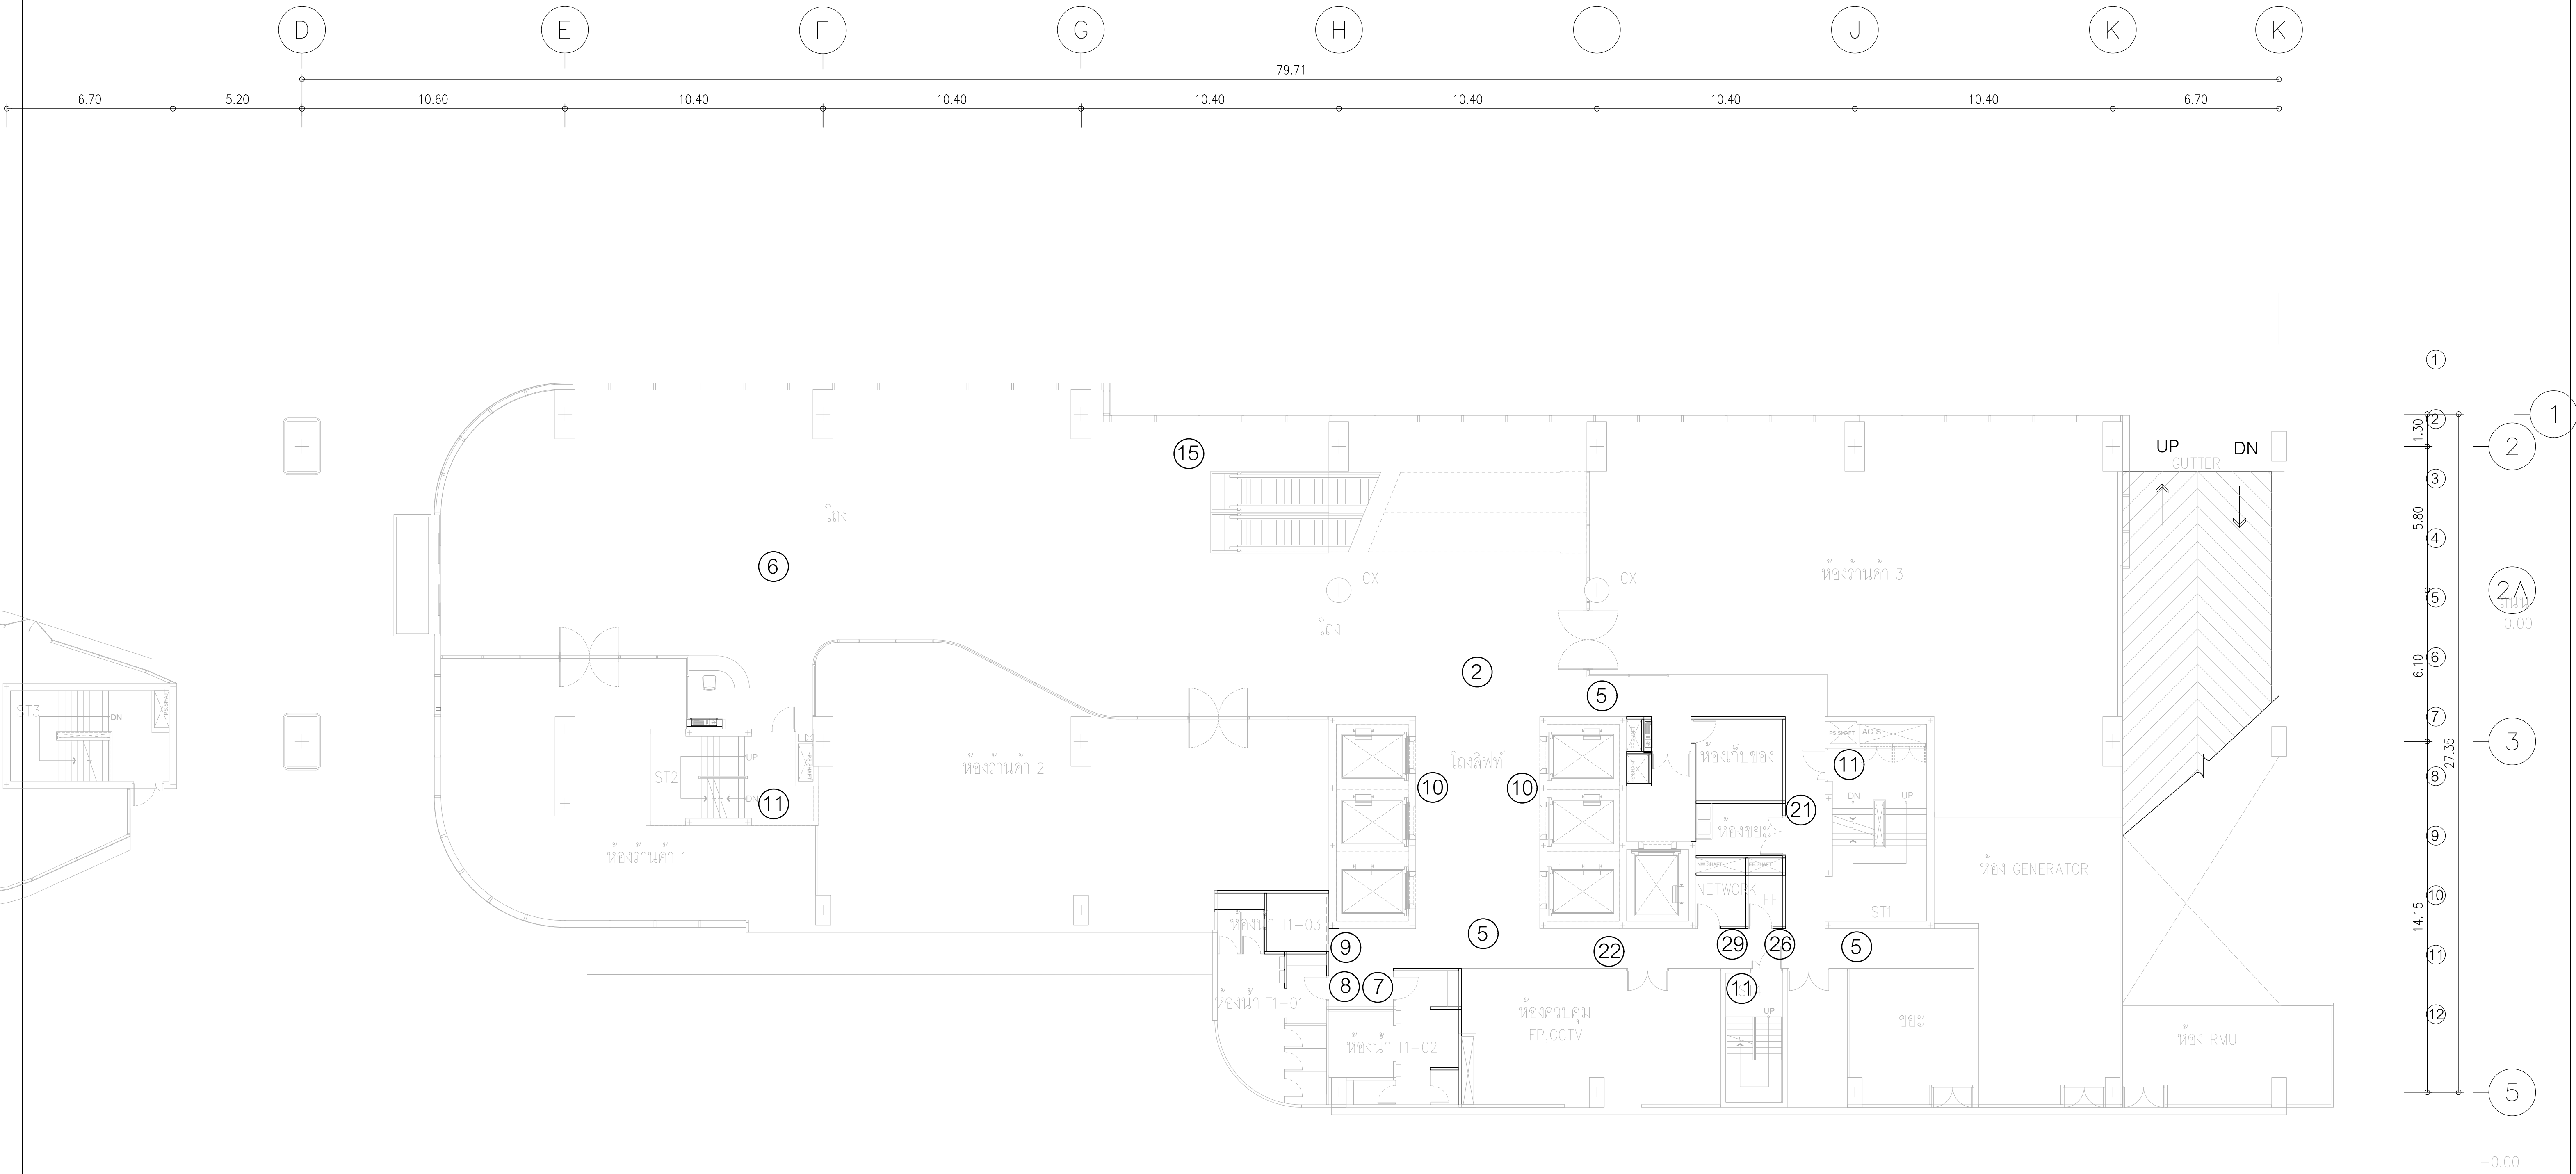


ผังแสดงตำแหน่งป้าย ชั้นที่ 1

มาตราส่วน 1:125


	PROJECT: อาคารพัฒนาศูนย์พัฒนาระบบฯ เพื่อสร้างระบบฐานข้อมูล		สถาปนิก : นภาพรโพธิ์วัฒน์ วิชาญ 262361	สถาปนิก : ภรตพงษ์ วงษ์เพ็ง 26284	วิศวกรโครงสร้าง : สิทธิโชค ศิริวัฒน์ สย 6090	วิศวกรตรวจสอบรายการคำนวณ : กิตติศักดิ์ พิทักษ์วงศ์ รย 2129	วิศวกรไฟฟ้า : เอกสิทธิ์ รักษาผลภูมิเกียรติ สฟท.4065	วิศวกรเครื่องกล : วรกิจ สมันตยากรกุล สก.3355	วิศวกรสิ่งแวดล้อม : วรกิจ สมันตยากรกุล สส.186	DRAWING TITLE: ผังแสดงตำแหน่งป้าย ชั้นที่ 1	DWG NO: A9-04
	LOCATION: เลขที่ 114 ซอยสุขุมวิท 23 ถนนสุขุมวิท แขวงคลองเตยเหนือ เขตวัฒนา กรุงเทพมหานคร 10110		ภาณุวัฒน์ สินธุวิชต์ สสท.2456	วุฒิพงษ์ คำสน 26324	อติชัย โล่ห์ศิริพิตร สย 9850	กิตติศักดิ์ พิทักษ์วงศ์ รย 2129	เอกสิทธิ์ รักษาผลภูมิเกียรติ สฟท.4065	วรกิจ สมันตยากรกุล สก.3355	วรกิจ สมันตยากรกุล สส.186		
	OWNER: มหาวิทยาลัยศรีนครินทรวิโรฒ		117/89-90 12th RATCHADA PAVILION Bldg JANGKASEM LADPAW BANGKOK 10900 TEL:0-2938-2383, FAX:0-2513-9246 E-MAIL: lme_image2000@yahoo.com http://www.limegarchitect.com					พลภัทร พรศุณานุกาฬ สก.4494			
	DATE: 24/04/2566								SACLE:		

IMPORTANT: DO NOT SCALE THE DRAWING. ALL DIMENSIONS SHOULD BE CHECKED ON THE SITE AND SHOP DRAWING SHOULD BE PREPARED BEFORE CONSTRUCTION BY CONTRACTOR.

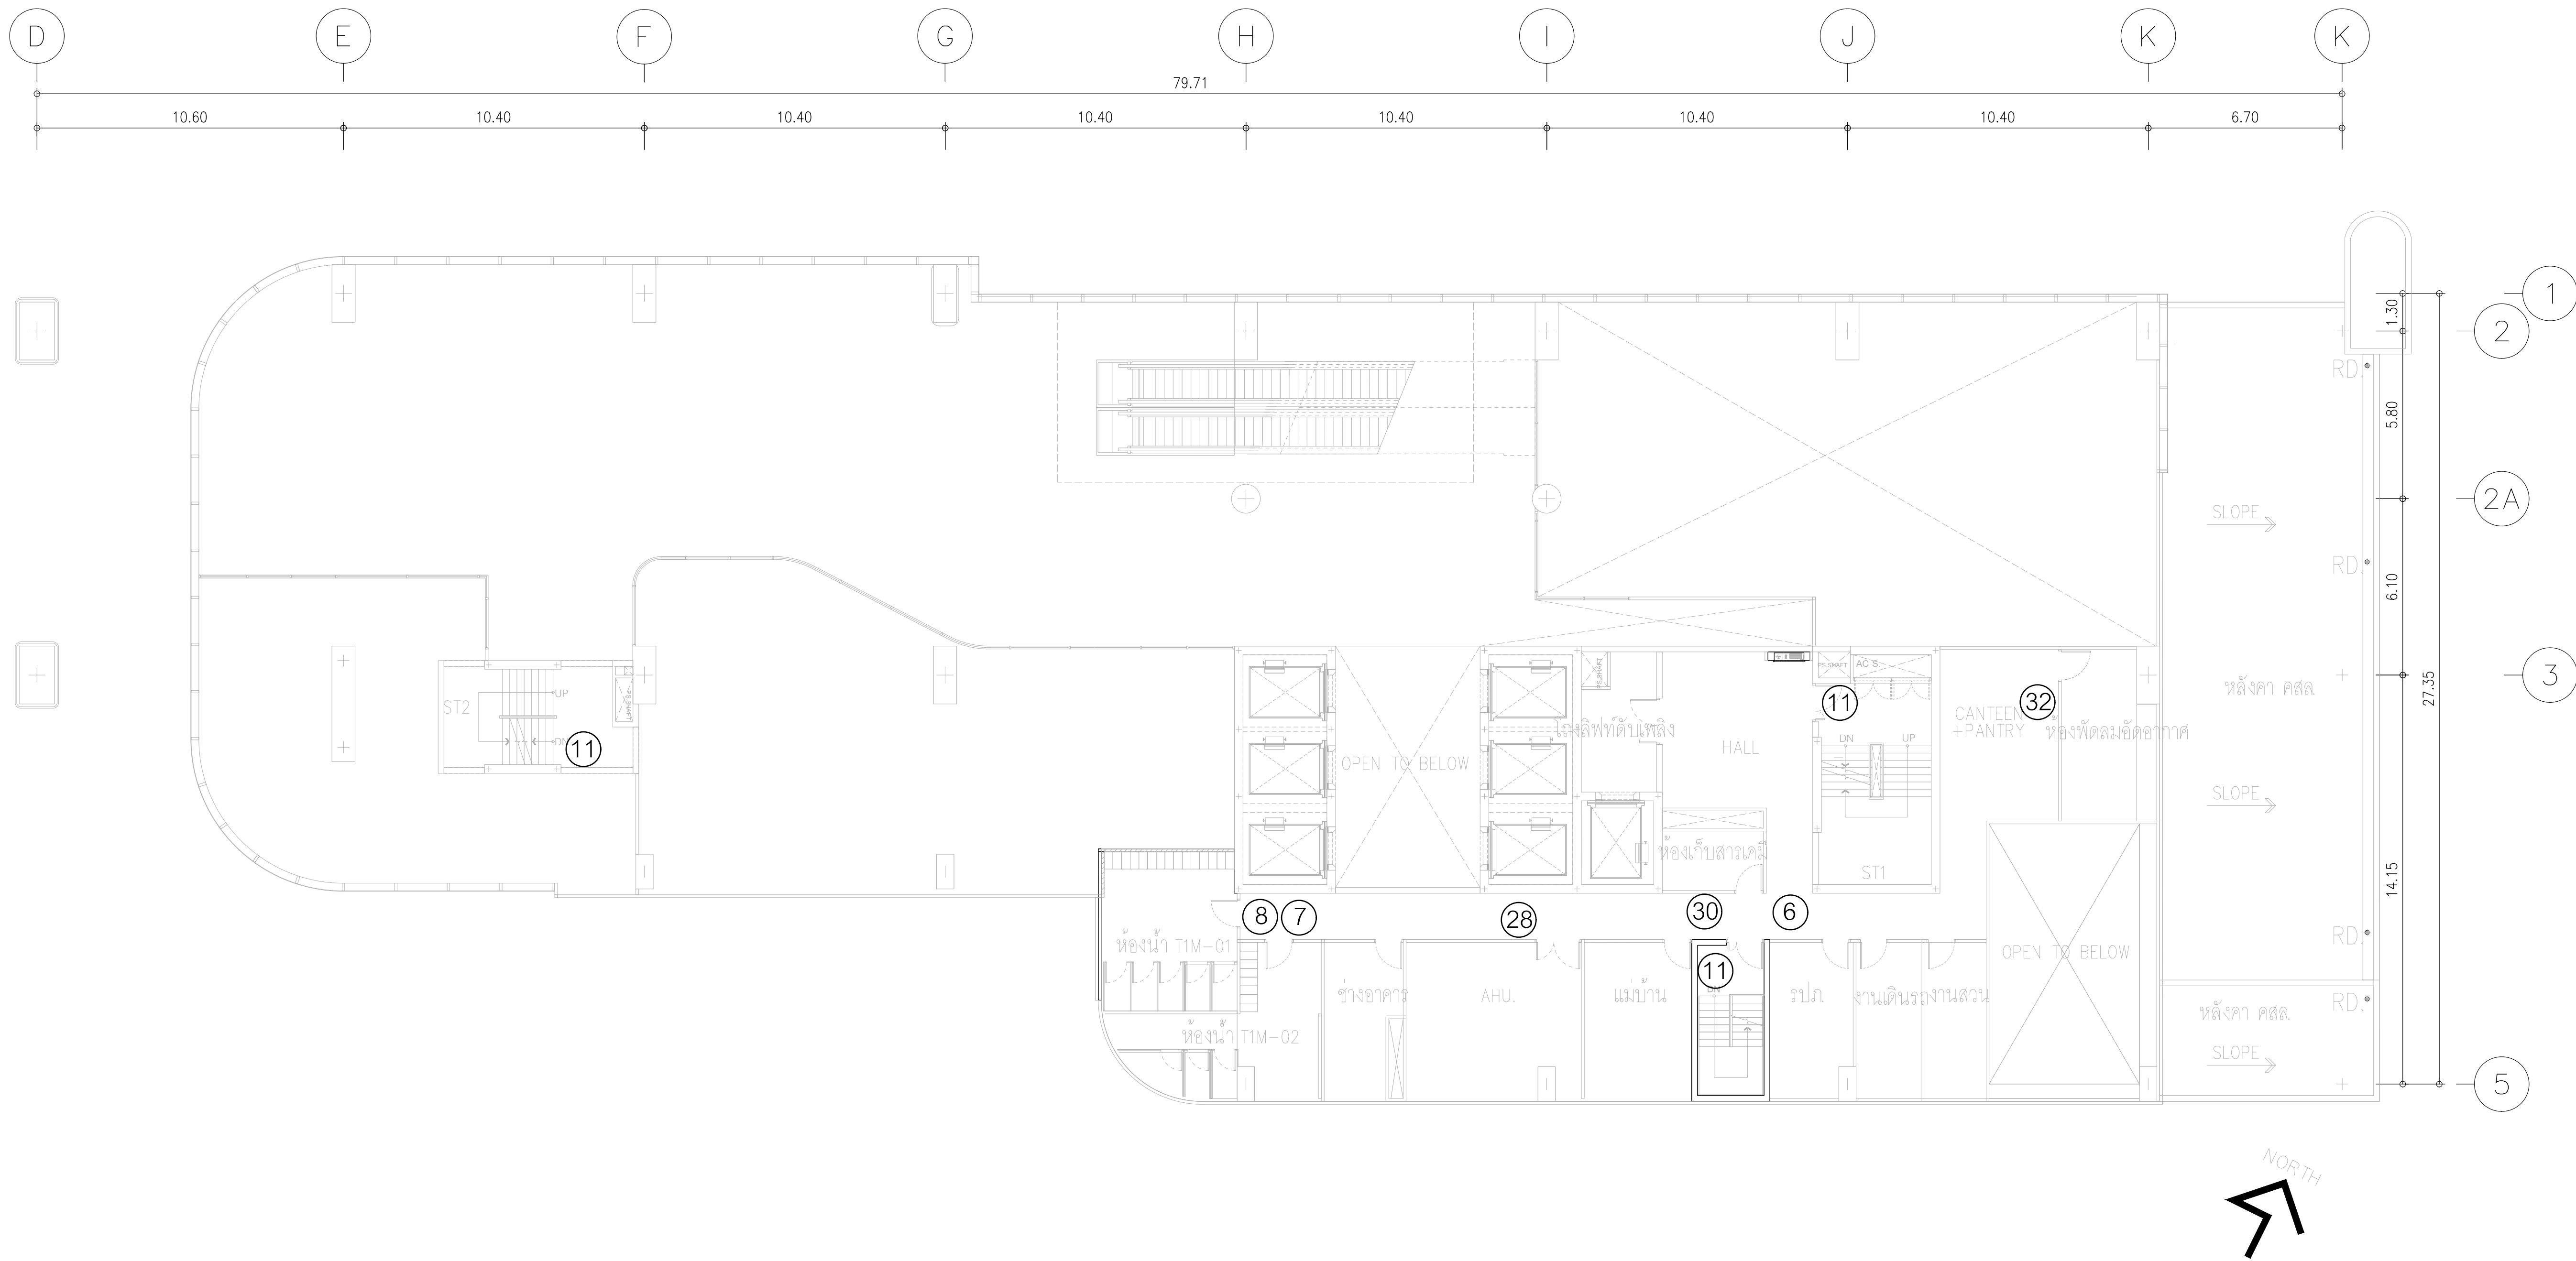


ผังแสดงตำแหน่งป้าย ชั้น MEZZANINE
มาตราส่วน 1:125

	PROJECT: อาคารพัฒนาศูนย์พัฒนาระบบฯ เพื่อสร้างระบบฐานข้อมูลเชิงพื้นที่	 111/89-90 12th RATCHADA PAVILION Bldg. JANAKASEM LADPRAW BANGKOK 10100 TEL:0-2388-2383 , FAX:0-2513-9246 E-MAIL: lime_image2000@yahoo.com http://www.limeimage.com	สถาปนิก :	สถาปนิก :	วิศวกรโครงสร้าง :	วิศวกรตรวจสอบรายการคำนวณ :	วิศวกรไฟฟ้า :	วิศวกรเครื่องจักร :	วิศวกรสิ่งแวดล้อม :	DRAWING TITLE:	DWG NO:
	LOCATION: เลขที่ 114 ซอยสุขุมวิท 23 ถนนสุขุมวิท แขวงคลองเตยเหนือ เขตวัฒนา กรุงเทพมหานคร 10110		นภาพรโพธิ์วัฒน์ วิชาญ 262361	ภรณ์พงษ์ วงษ์แข็ง 26284	สิทธิโชค ศิริวัฒน์ สย 6090	กิตติศักดิ์ พิทักษ์วงศ์ รย 2129	เอกสิทธิ์ รักษาผลภูมิเกียรติ สฟท.4065	วรวิทย์ สมันตยาภรณ์ สก.3355	วรวิทย์ สมันตยาภรณ์ สส.186	ผังแสดงตำแหน่งป้าย ชั้น MEZZANINE	A9-05
	OWNER: มหาวิทยาลัยรัตนโกสินทร์วิไล		ภาคภูมิใจใน สิ้นชีวิต สส.2456	วุฒิพงศ์ คำนแสน 26324	อติชัย โล่ห์ศิริรัตน์ สย 9850	กิตติศักดิ์	พลภัทร พรศุณานุกาฬ สก.4494			DATE: 24/04/2566	SACLE: -
IMPORTANT: DO NOT SCALE THIS DRAWING. ALL DIMENSIONS SHOULD BE CHECKED ON THE SITE AND SHOP DRAWING. SHOULD BE PREPARED BEFORE CONSTRUCTION BY CONTRACTOR.											

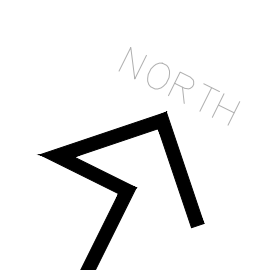


	PROJECT: อาคารพัฒนาทรัพยากรมนุษย์ เพื่อสร้างเศรษฐกิจอย่างยั่งยืน		สถาปนิก : นาวาโทไตรภพ วีระชัย วส.ช.361	สถาปนิก : ภรณพชร วงษ์เชื้อ ภาส.ช.26284	วิศวกรโครงสร้าง : อติเดช ศิริวิวัฒน์ สย. 6090	วิศวกรผู้ตรวจสอบรายการคำนวณ : กิตติศักดิ์ พิกุลแก้วชัย 25129	วิศวกรไฟฟ้า : เกษสิทธิ์ รัชกาลสุภาลัยศิริดี สท.ท.4065	วิศวกรเครื่องกล : วรวิทย์ สมวันไชยการกุล สก.3355	วิศวกรสิ่งแวดล้อม : วรวิทย์ สมวันไชยการกุล สก.186	DRAWING TITLE: ผังแสดงตำแหน่งบ้าน ชั้นที่ 2	DWG NO: A9-06
	LOCATION: เลขที่ 114 ซอยสุขุมวิท 23 ถนนสุขุมวิท แขวงคลองเตยเหนือ เขตวัฒนา กรุงเทพมหานคร 10110		OWNER: มหาวิทยาลัยรัตนบัณฑิตทวีโรม	ภาณุวัฒน์ สินะวัตต์ สส.ช.2456	วุฒินันท์ ตำนาน ภาส.ช.26324	อติเดช โล่ห์วิจิตรพงศ์ สย. 9850	ทศศักดิ์ ศักดิ์กิจ	พลพรพร พุดคน่านภาพ สก.4494	นพ. P. C.		
REMARKS: THIS DRAWING IS FOR INFORMATION ONLY. NO CONSTRUCTION SHOULD BE BASED ON THIS DRAWING. ALL DIMENSIONS SHOULD BE CHECKED BY THE USER AND ANY DISCREPANCY SHOULD BE PREPARED BEFORE CONSTRUCTION.											

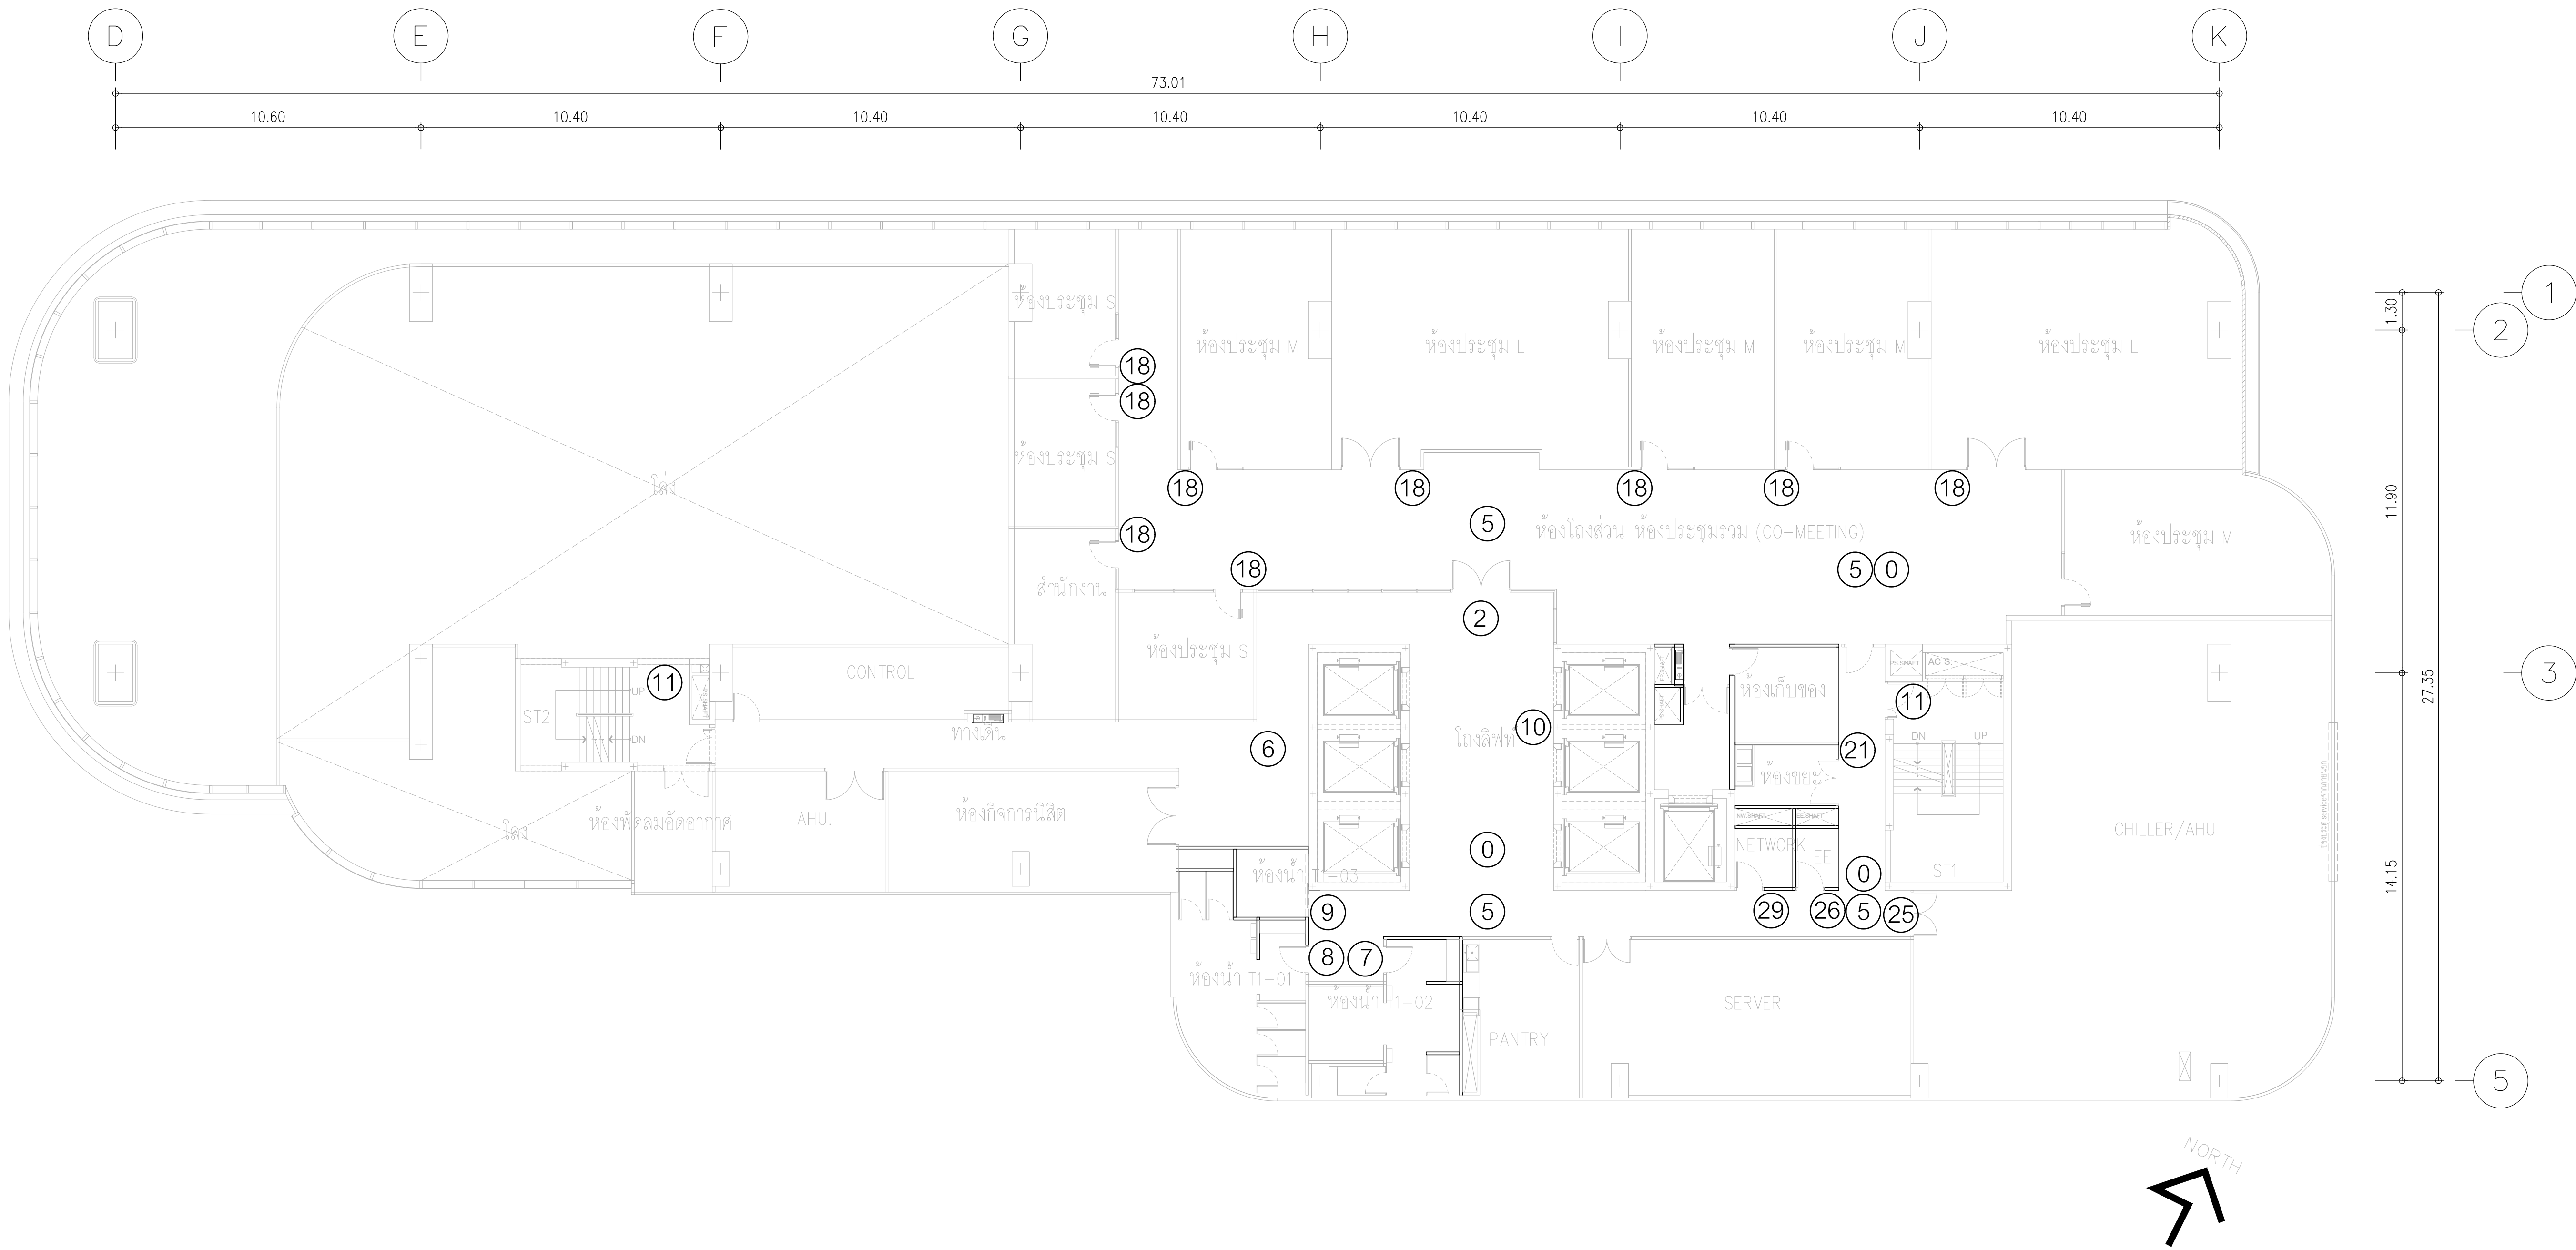

ผังแสดงตำแหน่งป้าย ชั้นที่ 3


มาตราส่วน 1:125

	PROJECT: อาคารพัฒนาศูนย์พัฒนาระบบฯ เพื่อสร้างระบบฐานข้อมูลเชิงพื้นที่	 111/89-90 12th RATCHADA PAVILION Bldg. JANAKASEM LADPRAW BANGKOK 10100 TEL: 0-2338-2383, FAX: 0-2513-9246 E-MAIL: fmg_image2000@hotmail.com http://www.fmgarchitect.com	สถาปนิก : นวกาไพโรจน์ วิริยะกุล สสจ.361	สถาปนิก : ภรพพงษ์ วงษ์เพ็ง ภสจ. 26284	วิศวกรโครงสร้าง : สิทธิโชค ศิริวัฒน์ สย. 6090	วิศวกรตรวจสอบรายการคำนวณ : กิตติศักดิ์ พิทักษ์วงศ์ รย. 2129	วิศวกรไฟฟ้า : เอกสิทธิ์ รักษาผลภูมิเกียรติ สฟท.4065	วิศวกรเครื่องกล : วรกิจ สมันตยากรกุล สก.3355	วิศวกรสิ่งแวดล้อม : วรกิจ สมันตยากรกุล สส.186	DRAWING TITLE: ผังแสดงตำแหน่งป้าย ชั้นที่ 3	DWG NO: A9-07
	LOCATION: เลขที่ 114 ซอยสุขุมวิท 23 ถนนสุขุมวิท แขวงคลองเตยเหนือ เขตวัฒนา กรุงเทพมหานคร 10110		ภาณุวัฒน์ สินธวิชัย สสจ.2456	วุฒิพงษ์ คำแสน ภสจ. 26324	อดิทย โล่ห์ศิริรัตน์ สย. 9850	กิตติศักดิ์	เอกสิทธิ์	วรกิจ	วรกิจ	-	DATE: 24/04/2566
	OWNER: มหาวิทยาลัยรัตนนครวิไล							พลภัทร พรคุณานุภาพ สก.4494			SACLE: ALL DIMENSIONS SHOULD BE CHECKED ON THE SITE AND SHOP DRAWING SHOULD BE PREPARED BEFORE CONSTRUCTION BY CONTRACTOR

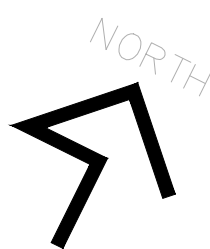


มาตราส่วน
1:125

	PROJECT: อาคารพินิจทรัพยากรธรรมชาติและสิ่งแวดล้อม อาคารพินิจทรัพยากรธรรมชาติและสิ่งแวดล้อม		สถาปนิก : นาวาโทไตรวัฒน์ วิชัยกุล สสจ.361	สถาปนิก : พลพรพงษ์ วงษ์แข็ง สสจ. 26284	วิศวกรโครงสร้าง : อภิชาติ ศิริวิวัฒน์ สย 6090	วิศวกรตรวจสอบรายการคำนวณ : กิตติศักดิ์ พิทักษ์วงศ์ อบ. 2129	วิศวกรไฟฟ้า : เกลสิทธิ์ รัชกาลานันท์ สท.4065	วิศวกรเครื่องจักร : วรวิทย์ สมนันทยากุล สก.3355	วิศวกรสิ่งแวดล้อม : วรวิทย์ สมนันทยากุล สส.186	DRAWING TITLE: แผนผังแสดงตำแหน่งบ้าน ชั้นที่ 4,5 -	DWG NO: A9-08
	LOCATION: เลขที่ 114 ซอยสุขุมวิท 23 ถนนสุขุมวิท แขวงคลองตันเหนือ เขตวัฒนา กรุงเทพมหานคร 10110		ภาวนวัฒน์ อินทร์ดี สสจ.24566 111/89-90 12th RATCHADA PAVILION Bldg. JAMJASEE LADPAW BANGKOK 10040 TEL:-2538-2383, FAX:-2531-8246 E-MAIL: life_image2000@yahoo.com http://www.lifeimagethailand.com	พลพรพงษ์ คำสนั่น ภาณ. 26324 111/89-90 12th RATCHADA PAVILION Bldg. JAMJASEE LADPAW BANGKOK 10040 TEL:-2538-2383, FAX:-2531-8246 E-MAIL: life_image2000@yahoo.com http://www.lifeimagethailand.com	อดิษฐ์ โสภะวิจิตรชัย สย 9850 111/89-90 12th RATCHADA PAVILION Bldg. JAMJASEE LADPAW BANGKOK 10040 TEL:-2538-2383, FAX:-2531-8246 E-MAIL: life_image2000@yahoo.com http://www.lifeimagethailand.com	กิตติศักดิ์ พิทักษ์วงศ์ อบ. 2129 111/89-90 12th RATCHADA PAVILION Bldg. JAMJASEE LADPAW BANGKOK 10040 TEL:-2538-2383, FAX:-2531-8246 E-MAIL: life_image2000@yahoo.com http://www.lifeimagethailand.com	เกลสิทธิ์ รัชกาลานันท์ สท.4065 111/89-90 12th RATCHADA PAVILION Bldg. JAMJASEE LADPAW BANGKOK 10040 TEL:-2538-2383, FAX:-2531-8246 E-MAIL: life_image2000@yahoo.com http://www.lifeimagethailand.com	วรวิทย์ สมนันทยากุล สก.3355 111/89-90 12th RATCHADA PAVILION Bldg. JAMJASEE LADPAW BANGKOK 10040 TEL:-2538-2383, FAX:-2531-8246 E-MAIL: life_image2000@yahoo.com http://www.lifeimagethailand.com	วรวิทย์ สมนันทยากุล สส.186 111/89-90 12th RATCHADA PAVILION Bldg. JAMJASEE LADPAW BANGKOK 10040 TEL:-2538-2383, FAX:-2531-8246 E-MAIL: life_image2000@yahoo.com http://www.lifeimagethailand.com		

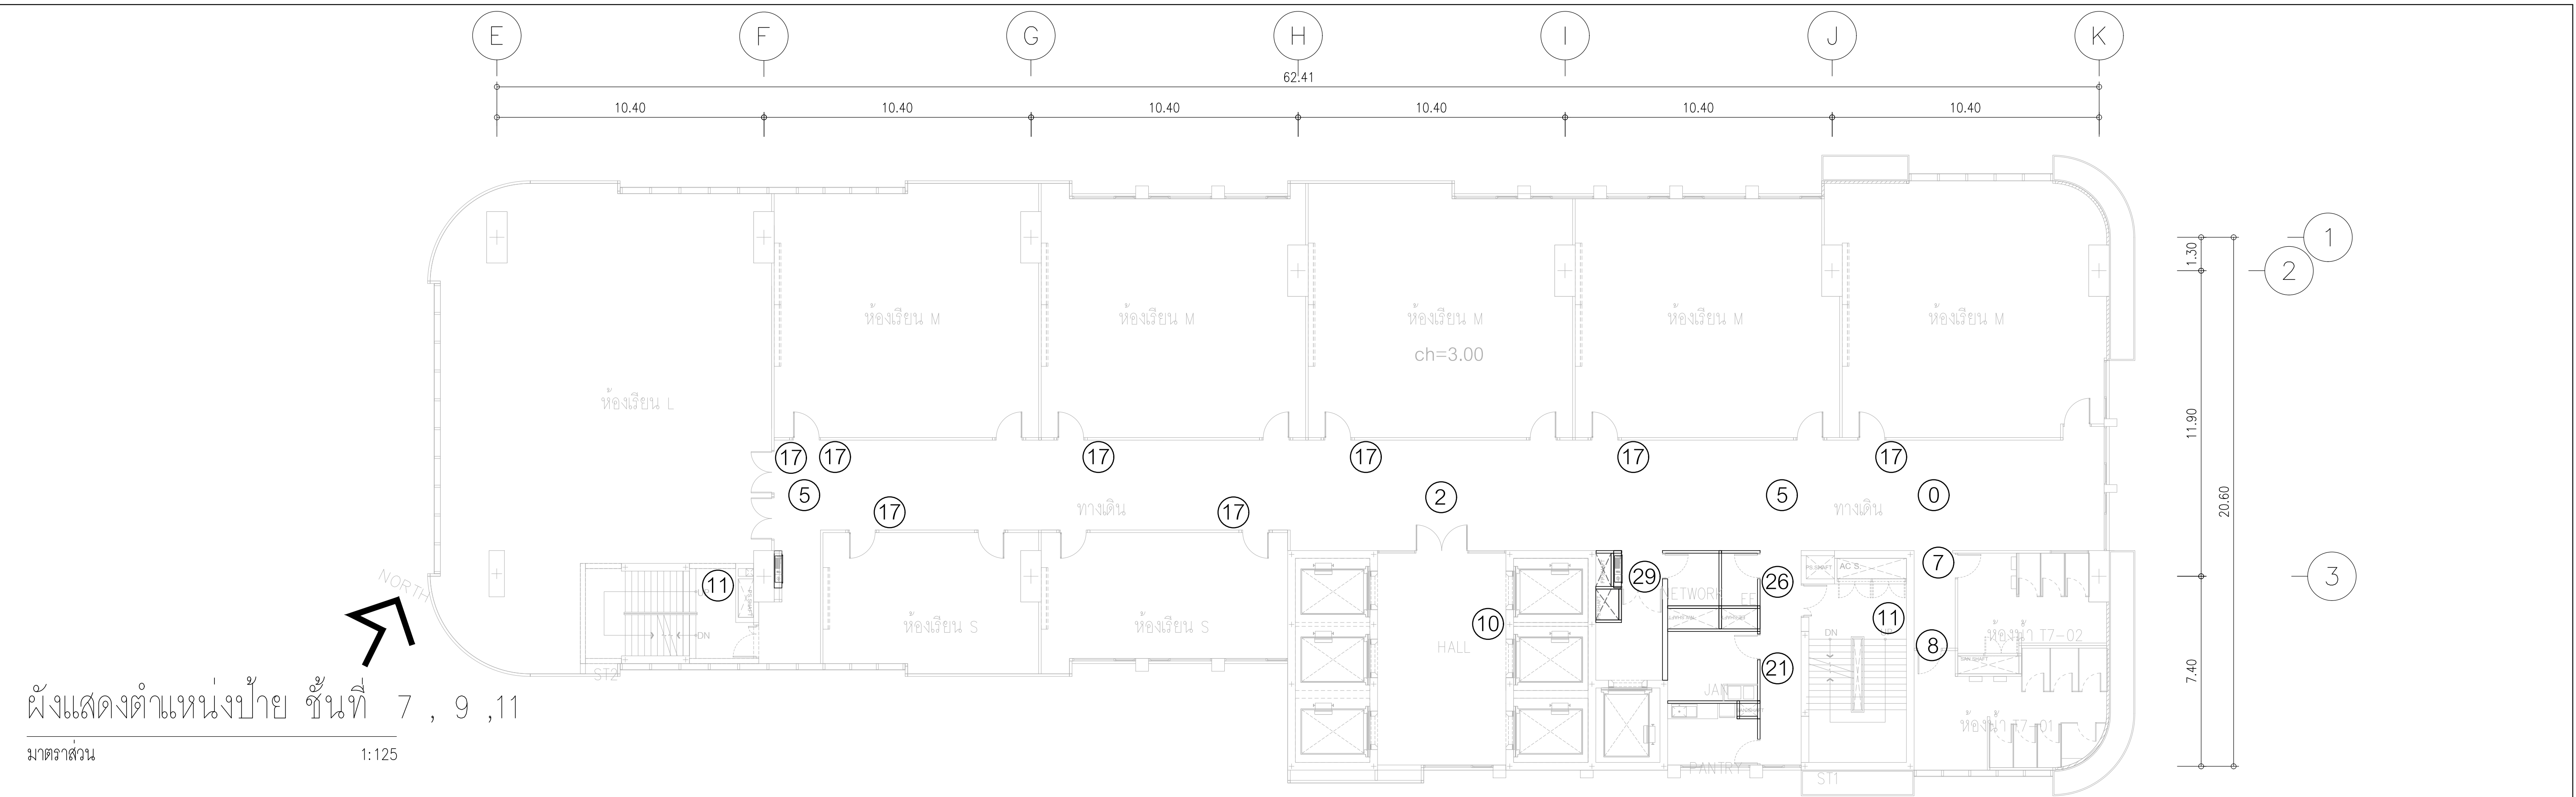

ผังแสดงตำแหน่งป้าย ชั้นที่ 7 , 9 ,11


มาตราส่วน 1:125

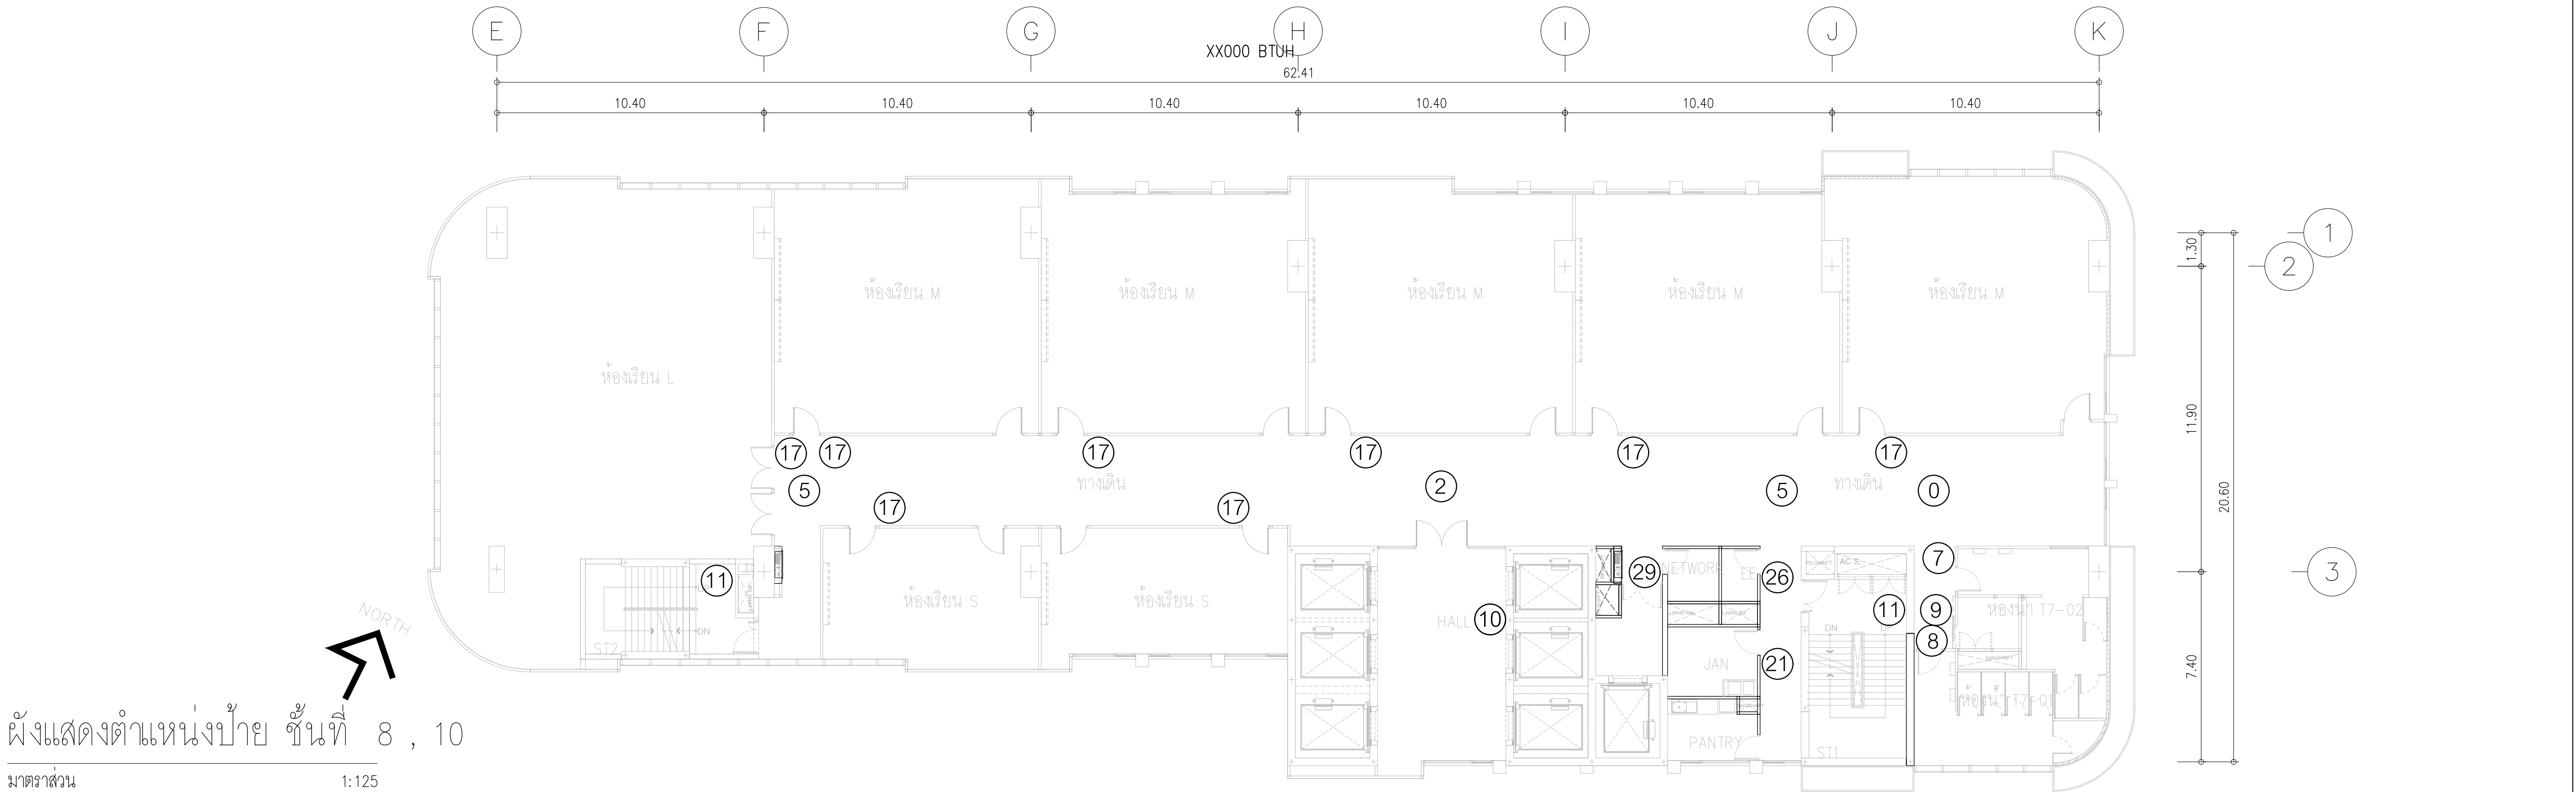


ผังแสดงตำแหน่งป้าย ชั้นที่ 8 , 10


มาตราส่วน 1:125

	PROJECT: อาคารพัฒนาศูนย์พัฒนาระบบฯ เพื่อสร้างระบบฐานข้อมูล		สถาปนิก : นวกาไพโรจน์ วิริยะกุล 26284	สถาปนิก : ภรพพงษ์ วงษ์เพ็ง 26284	วิศวกรโครงสร้าง : สิทธิโชค ศิริวัฒน์ สย 6090	วิศวกรตรวจสอบรายการคำนวณ : กิตติศักดิ์ พิทักษ์วงศ์ รย 2129	วิศวกรไฟฟ้า : เอกสิทธิ์ รักษาผลภูมิวิเศษ สฟท.4065	วิศวกรเครื่องกล : วรวิทย์ สมันตยาภักกุล สท.3355	วิศวกรสิ่งแวดล้อม : วรวิทย์ สมันตยาภักกุล สส.186	DRAWING TITLE: ผังแสดงตำแหน่งป้าย ชั้นที่ 7-11	DWG NO: A9-10
	LOCATION: เลขที่ 114 ซอยสุขุมวิท 23 ถนนสุขุมวิท แขวงคลองเตยเหนือ เขตวัฒนา กรุงเทพมหานคร 10110		ภาคภูมิใจใน สินอีซี สส.2456	วุฒิพงศ์ คำแสน 26324	อติชัย โล่ห์ศิริรัตน์ สย 9850	กิตติศักดิ์	เอกสิทธิ์ รักษาผลภูมิวิเศษ สฟท.4065	วรวิทย์ สมันตยาภักกุล สท.3355	วรวิทย์ สมันตยาภักกุล สส.186	-	DATE: 24/04/2566
	OWNER: มหาวิทยาลัยรัตนนครบริหาร		117/89-90 12th RATCHADA PAVILION Bldg JANGKASEM LADPRAW BANGKOK 10900 TEL:0-2388-2383 , FAX:0-2513-9246 E-MAIL: fmc_image2000@yahoo.com http://www.fmcgrillect.com					พลภัทร พรศุณานุกาฬ สก.4494		IMPORTANT NOTE: THIS DRAWING IS THE PROPERTY OF THE DESIGNER. ALL DIMENSIONS SHOULD BE CHECKED ON THE SITE AND SHOWN DRAWING SHOULD BE PREPARED BEFORE CONSTRUCTION BY CONTRACTOR.	

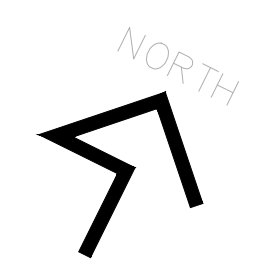

มาตราส่วน
1:125

 	PROJECT: อาคารพัฒนาทรัพยากรมนุษย์ เพื่อสร้างความรู้สู่อาจารย์อัมรินทร์ LOCATION: เลขที่ 114 ซอยสุขุมวิท 23 ถนนสุขุมวิท แขวงคลองจั่นเหนือ เขตวัฒนา กรุงเทพมหานคร 10110 OWNER: มหาวิทยาลัยศรีนครินทรวิโรฒ	 สถาปนิก : นานาไทโซวรัตน์ วีระชัย วส.กช. ภาณุวัฒน์ หินอวชิรย์ สสอ.2456 111/89-90-91 12th RATCHADA PAVILION Bldg JANGKAS LADPAW SHANGHAI, 10000 TEL:0-2938-2283 FAX:0-2513-9246 E-MAIL: life_image2000@yahoo.com http://www.lifeimage.net	สถาปนิก : นายพงษ์ ว่องเพ็ญ วส.ด 26284 วรวิทย์ คำนวน วส.ด 26324	วิศวกรโครงสร้าง : สิทธิโชค ศิริวิวัฒน์ สย. 6090 อติชัย โลหะวิเชียรพันธ์ สย. 9850	วิศวกรตรวจสอบอาคารตามกฎหมาย : ทิพนิตศักดิ์ พิทักษ์วงศ์ กท. 2129 กิตติศักดิ์	วิศวกรไฟฟ้า : เกชาสิทธิ์ รักษาสกุลเนยชัย สทท.4065	วิศวกรเครื่องกล : วรวิทย์ สมันตยาภรณ์กุล สท.3355 พลภัทร ทรคุณานุภาพ สท.4494	วิศวกรสิ่งแวดล้อม : วรวิทย์ สมันตยาภรณ์กุล สท.186	DRAWING TITLE: ส่งแสดงตำแหน่งนํ้าบ่อ ชั้นที่ 12 -	DWS NO: A9-11 DATE: 24/04/2566 SACLE:
	INFORMATION NOT SHOWN ON THIS DRAWING: ALL DIMENSIONS SHOULD BE CHECKED ON THE SITE AND SHOP DRAWING SHOULD BE PREPARED BEFORE CONSTRUCTION BY CONTRACTOR									

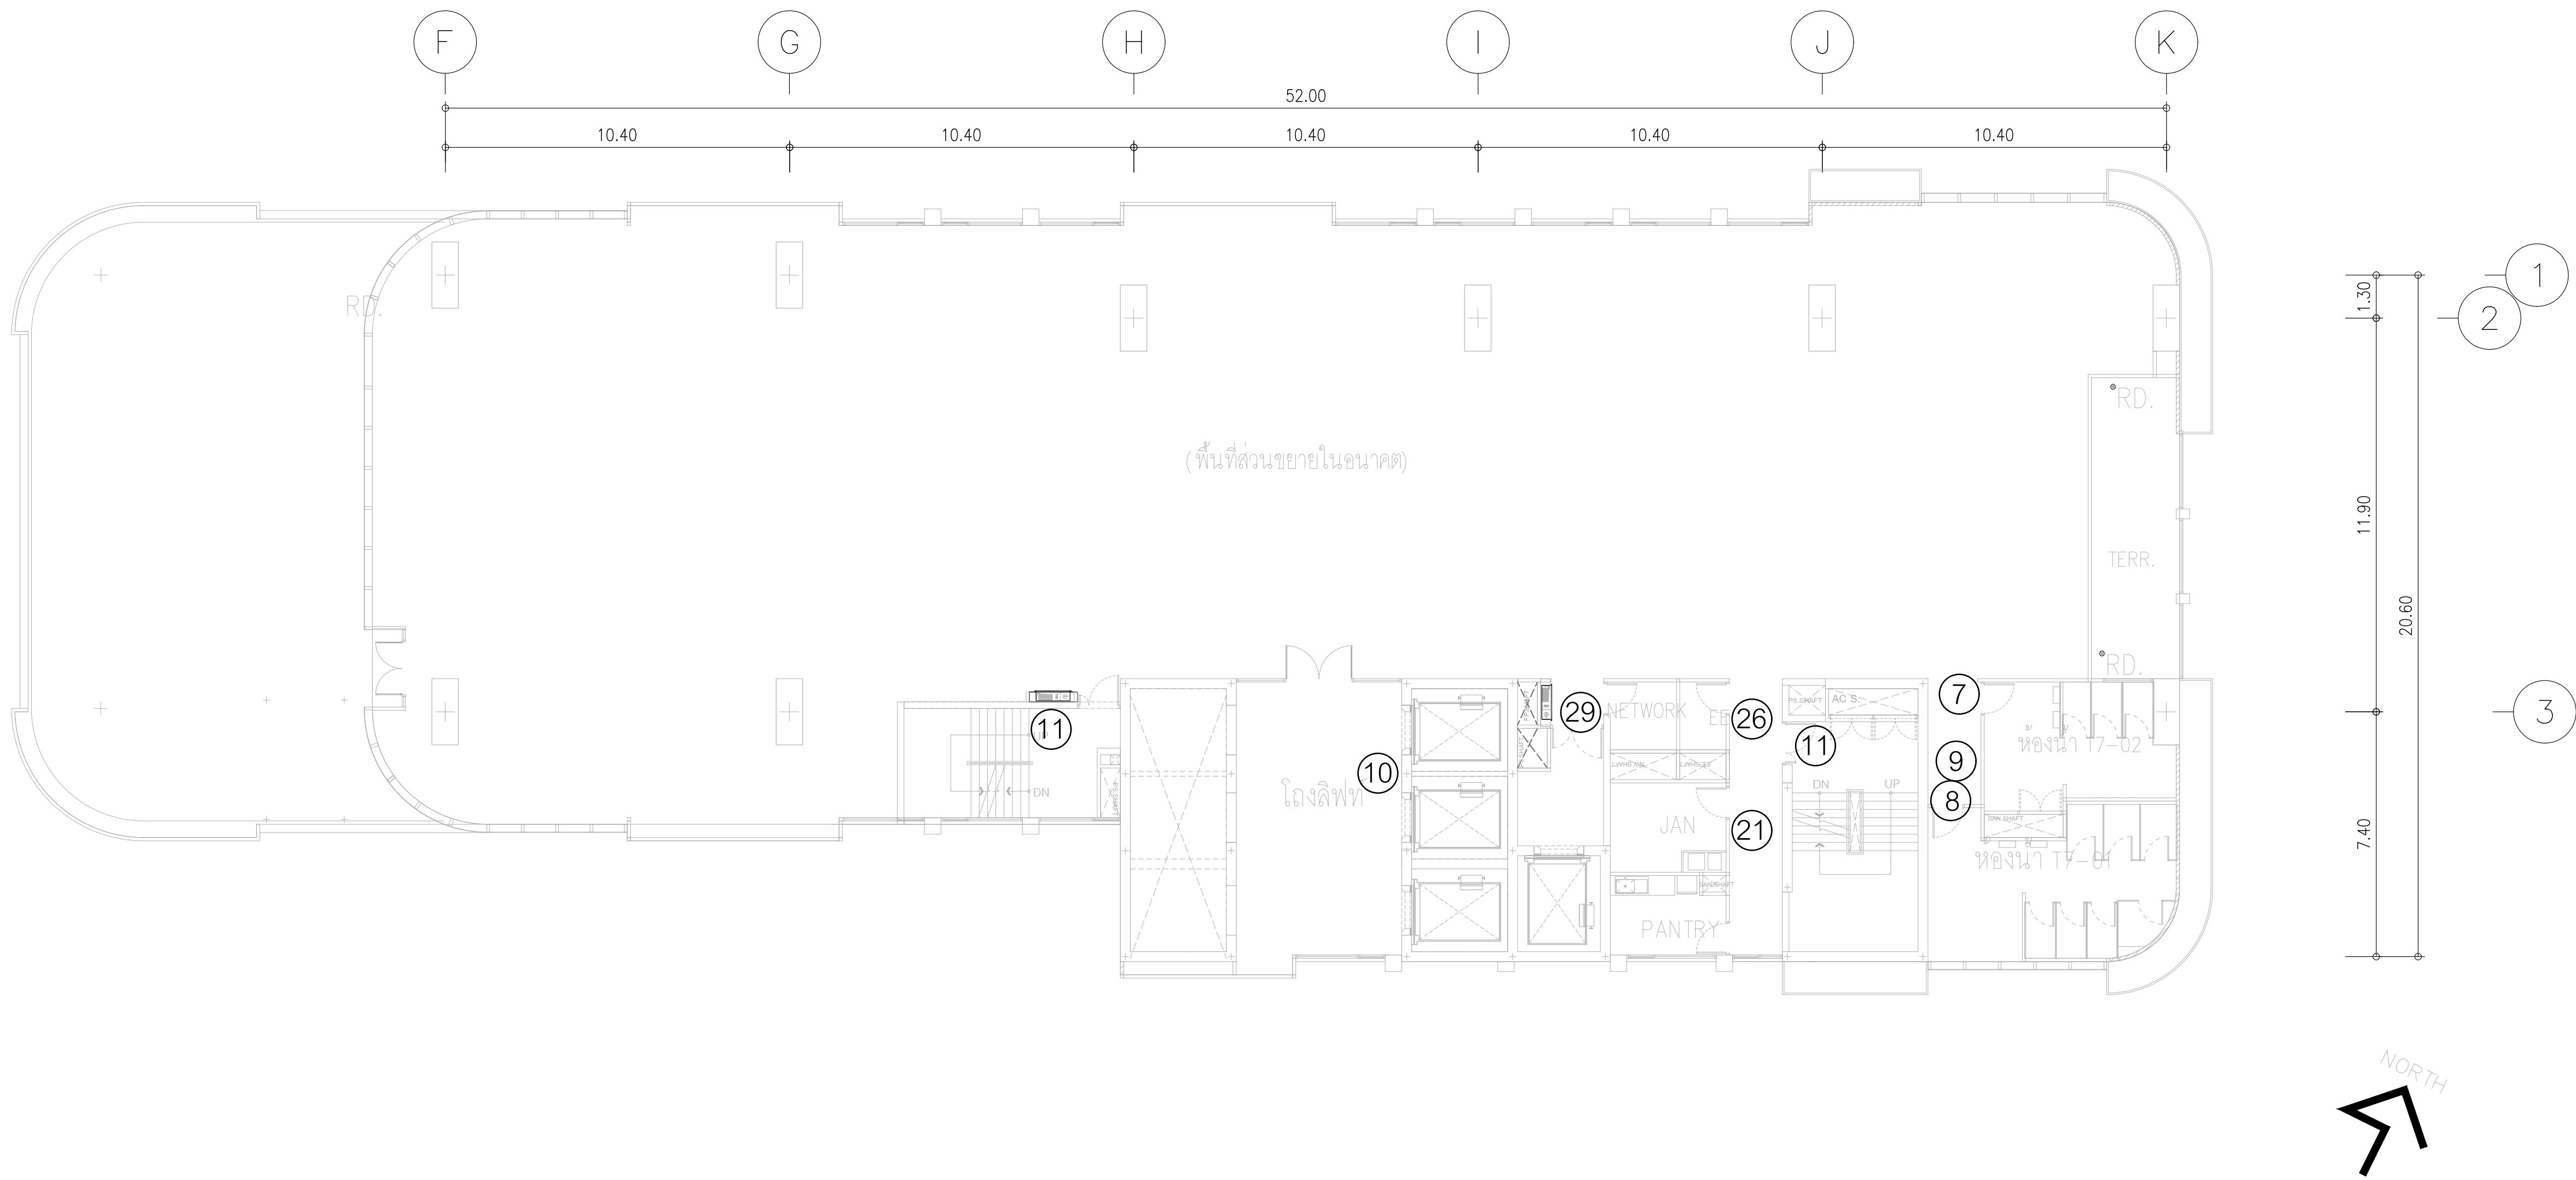


ผังแสดงตำแหน่งป้าย ชั้นที่ 12A

มาตราส่วน 1:125

	PROJECT: อาคารพัฒนาศูนย์พัฒนาระบบฯ เพื่อสร้างระบบฐานข้อมูลที่ยั่งยืน	 111/89-90 12th RATCHADA PAVILION Bldg JANAKASEM LADPRAW SANGKROK 10100 TEL: 0-2938-2383, FAX: 0-2513-9246 E-MAIL: fmg_image2000@yahoo.com http://www.fmgarchitect.com	สถาปนิก : นวกาไพโรจน์ วิริยะกุล สสจ. 361	สถาปนิก : ภรณพงษ์ วงษ์แข็ง ภาส. 26284	วิศวกรโครงสร้าง : สิทธิโชค ศิริวัฒน์ สย. 6090	วิศวกรตรวจสอบรายการคำนวณ : กิตติศักดิ์ พิทักษ์วงศ์ รย. 2129	วิศวกรไฟฟ้า : เอกสิทธิ์ รักษาสกุลเกียรติ สฟท. 4065	วิศวกรเครื่องกล : วรวิทย์ สมันตยากรกุล สก. 3355	วิศวกรสิ่งแวดล้อม : วรวิทย์ สมันตยากรกุล สส. 186	DRAWING TITLE: ผังแสดงตำแหน่งป้าย ชั้นที่ 12A	DWG NO: A9-12	
	LOCATION: เลขที่ 114 ซอยสุขุมวิท 23 ถนนสุขุมวิท แขวงคลองเตยเหนือ เขตวัฒนา กรุงเทพมหานคร 10110		ภาณุวัฒน์ สินธุวิชต์ สสจ. 2456	วุฒิพงศ์ คำแสน ภาส. 26324	อติชัย โล่ห์ศิริรัตน์ สย. 9850	กิตติศักดิ์ พิทักษ์วงศ์ รย. 2129	เอกสิทธิ์ รักษาสกุลเกียรติ สฟท. 4065	วรวิทย์ สมันตยากรกุล สก. 3355	วรวิทย์ สมันตยากรกุล สส. 186	-	DATE: 24/04/2566	SACLE: -
	OWNER: มหาวิทยาลัยรัตนนครนครราชสีมา										IMPORTANT: DO NOT SCALE THIS DRAWING. ALL DIMENSIONS SHOULD BE CHECKED ON THE SITE AND SHOP DRAWING. SHOULD BE PREPARED BEFORE CONSTRUCTION BY CONTRACTOR	


ผังแสดงตำแหน่งป้าย ชั้นที่ 14 , 16

มาตราส่วน 1:125

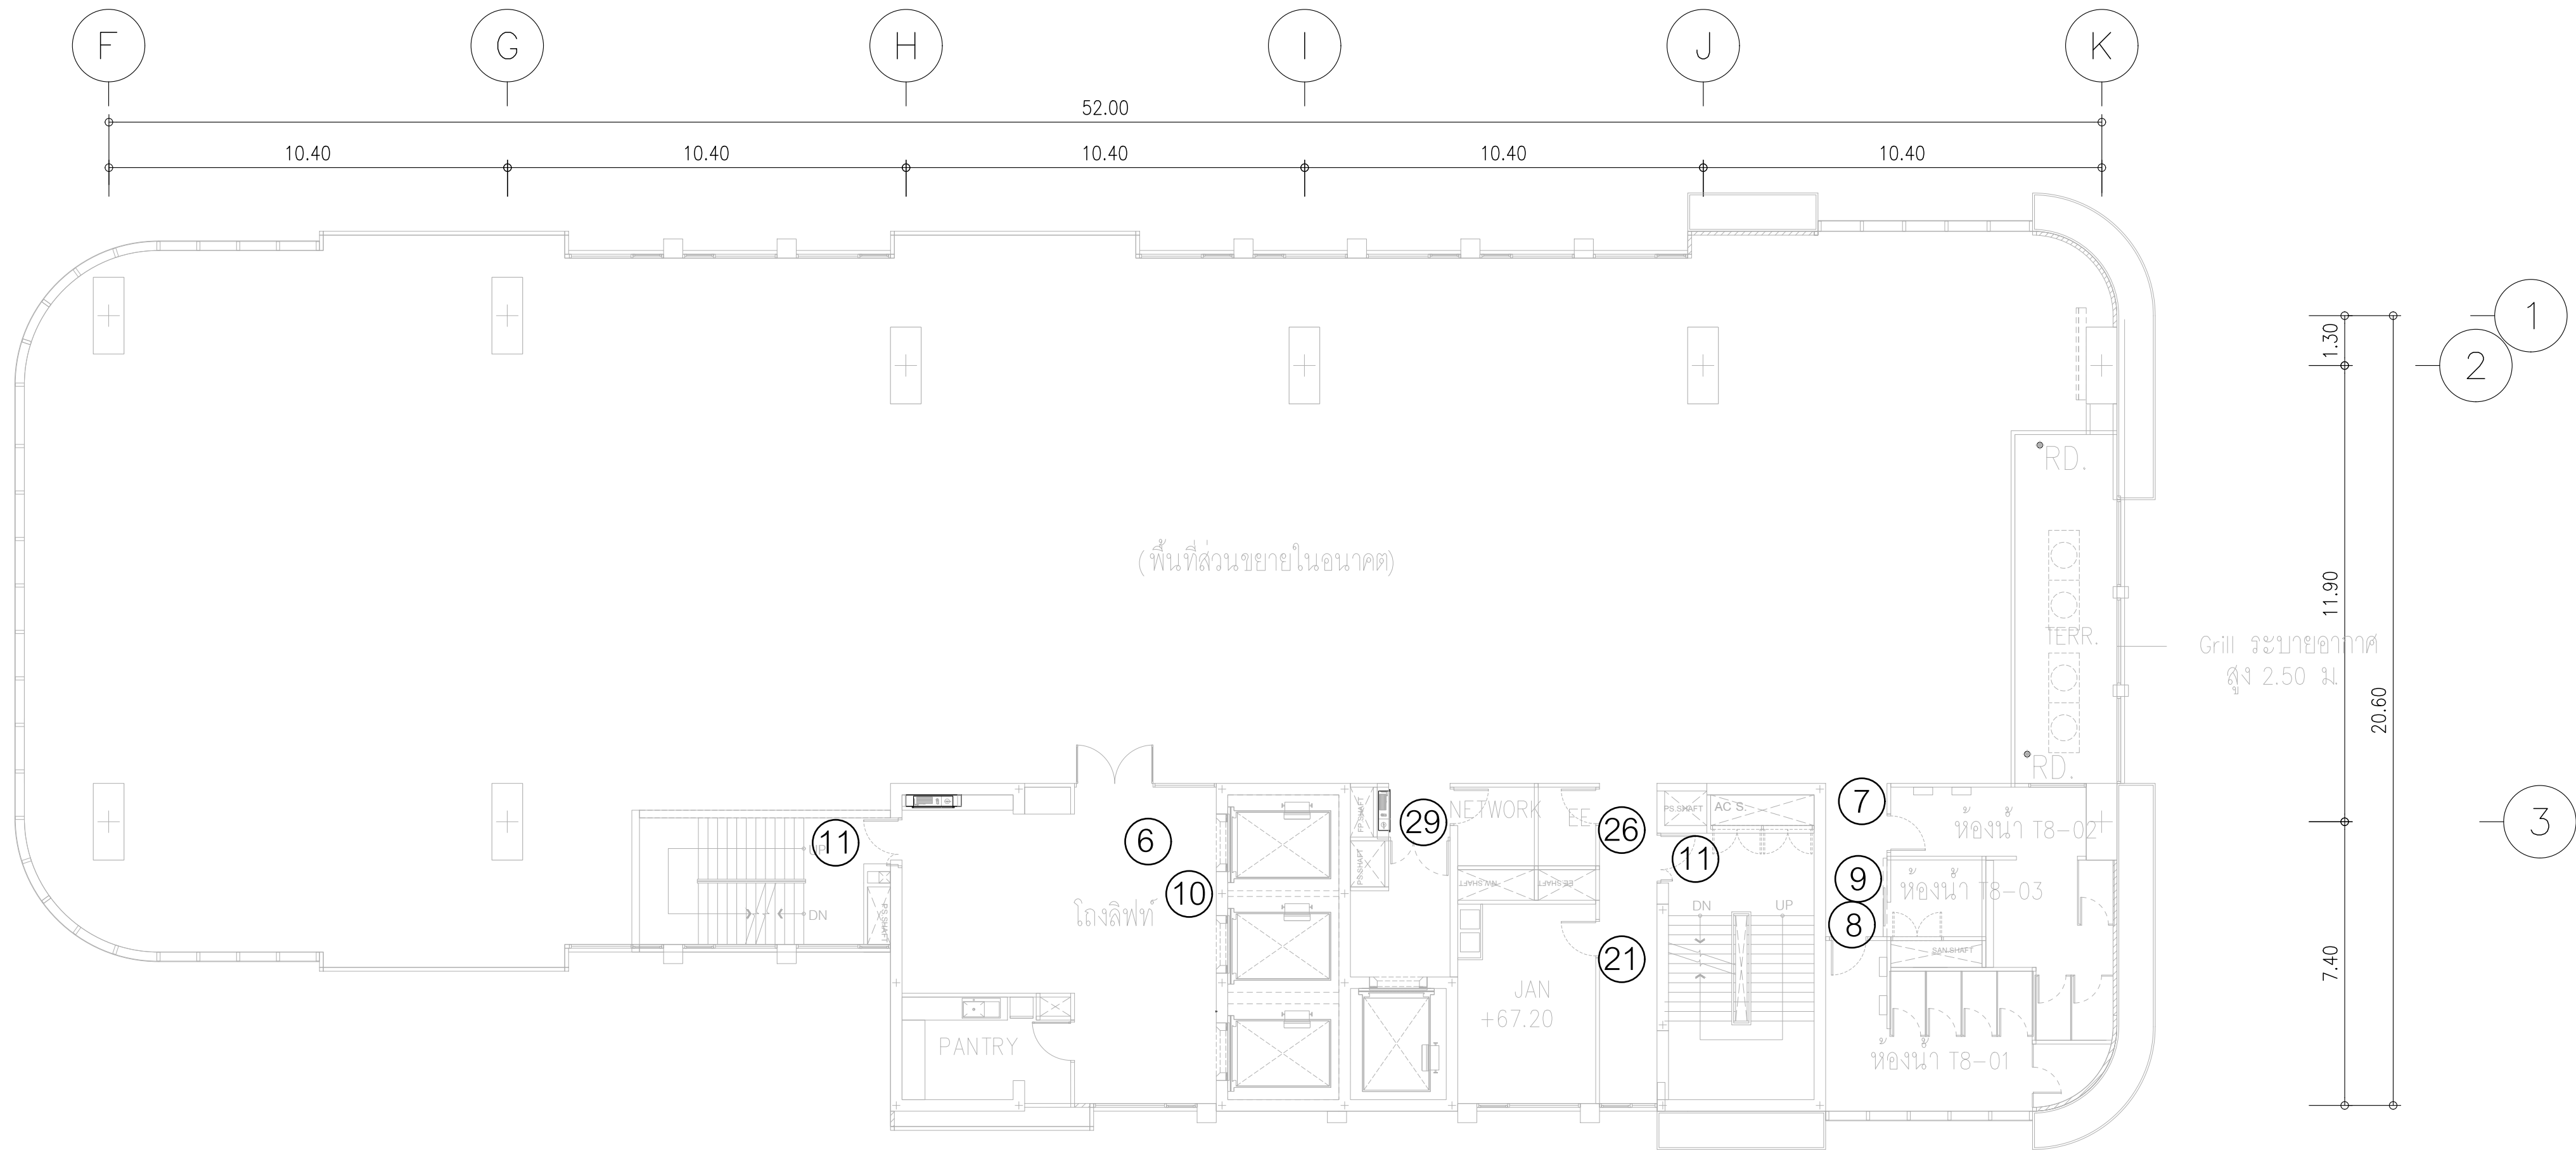


ผังแสดงตำแหน่งป้าย ชั้นที่ 15 , 17

มาตราส่วน 1:125

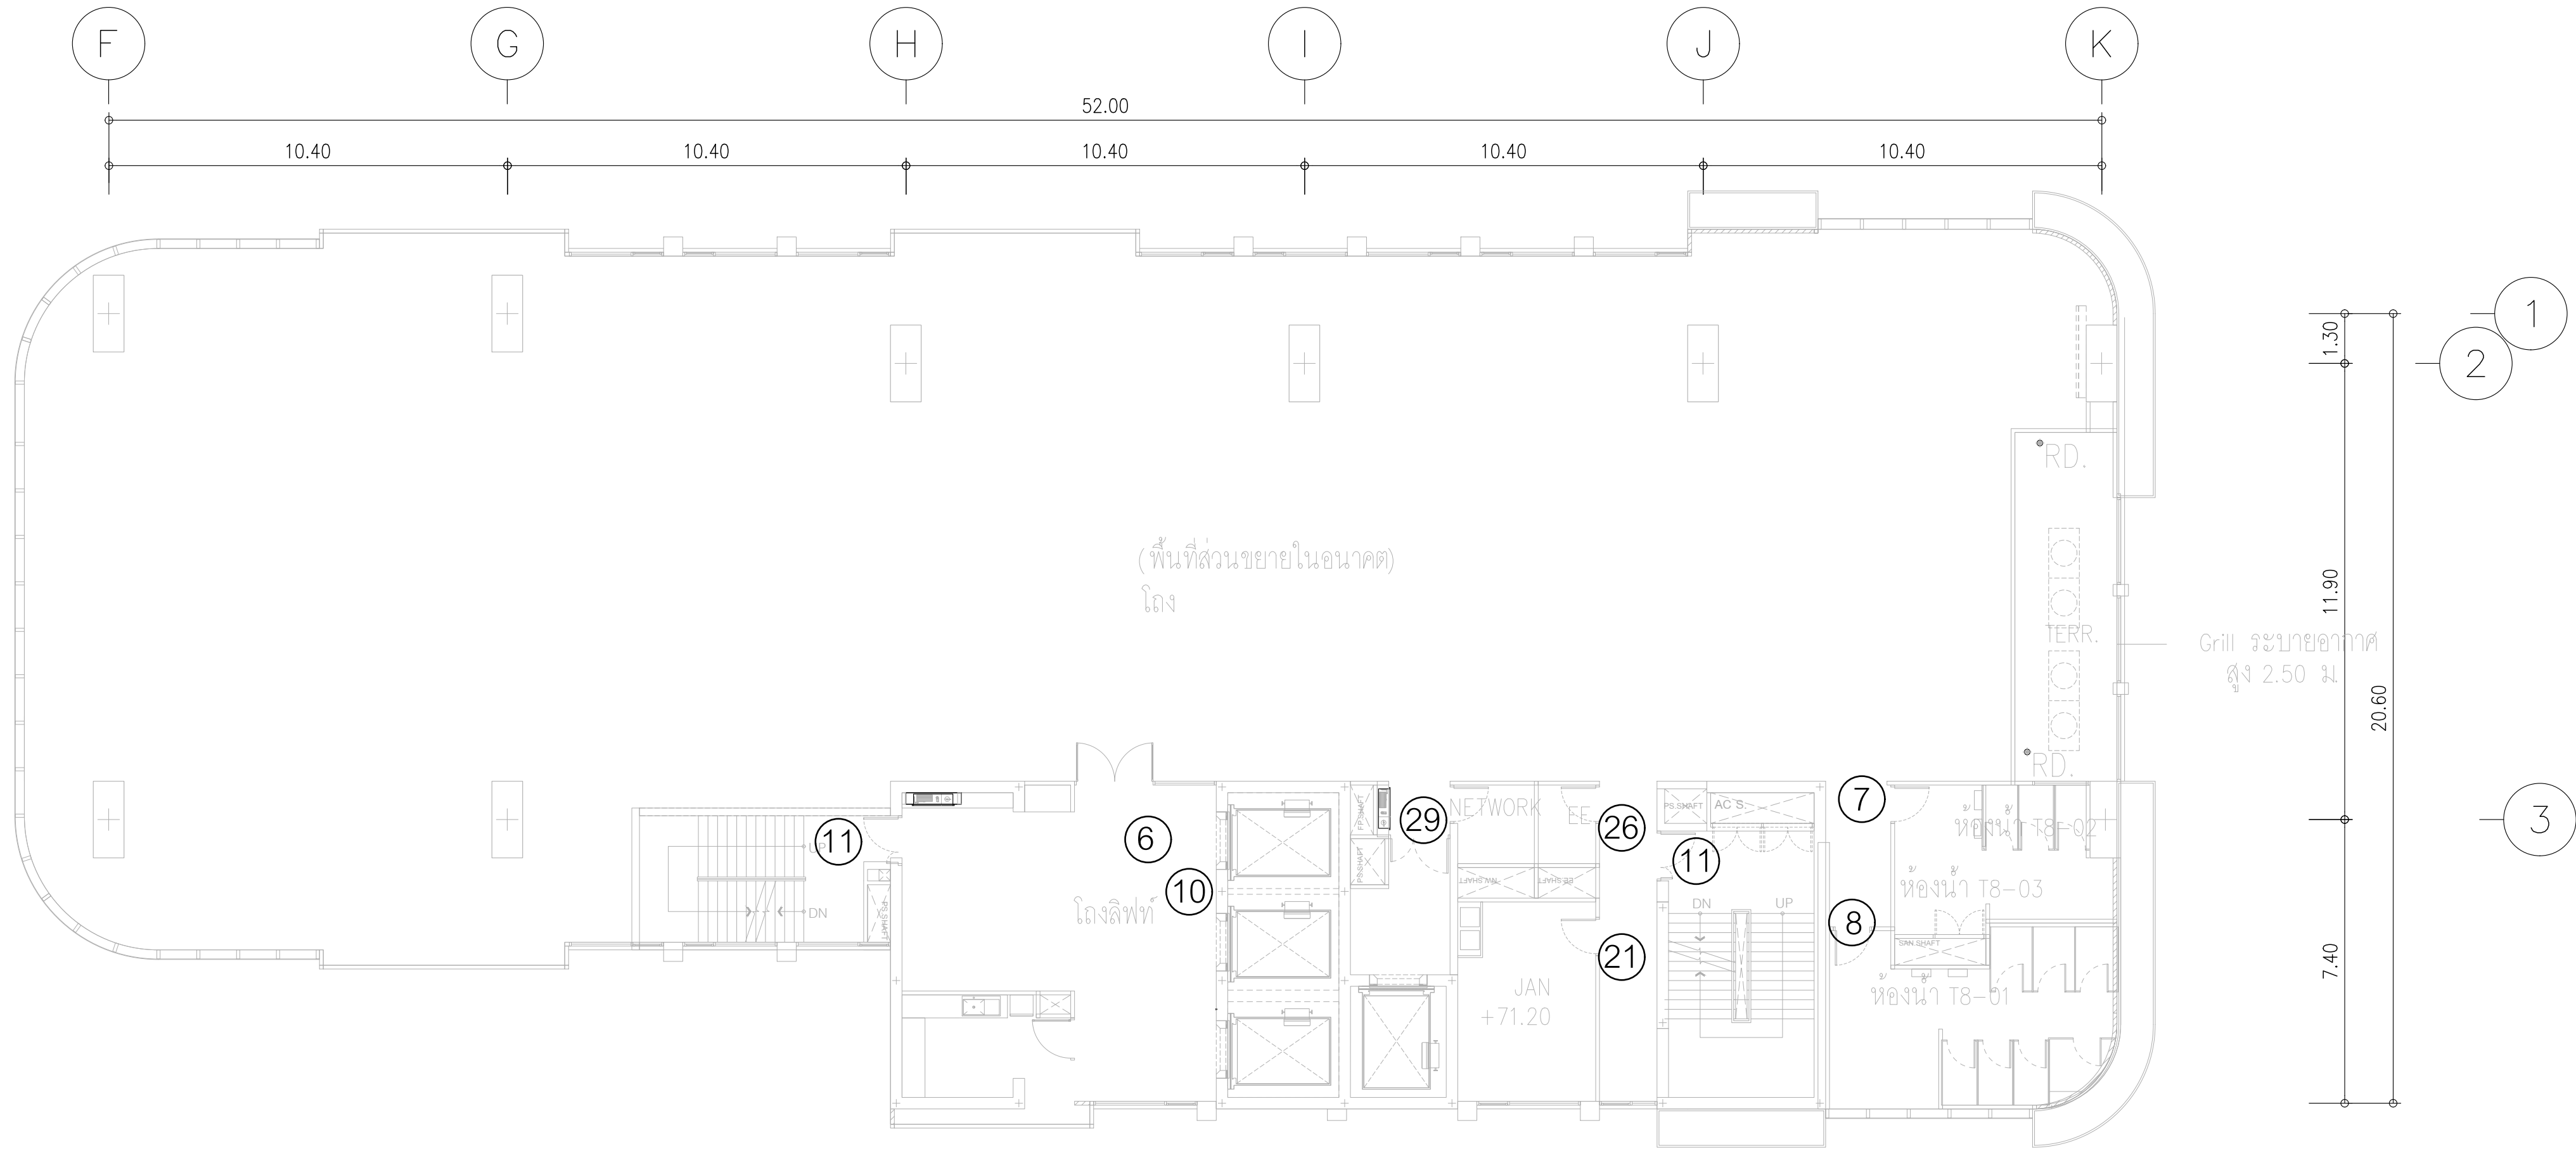



	PROJECT: อาคารพัฒนาศูนย์พัฒนาระบบฯ เพื่อสร้างระบบฐานข้อมูล		สถาปนิก :	สถาปนิก :	วิศวกรโครงสร้าง :	วิศวกรตรวจสอบรายการคำนวณ :	วิศวกรไฟฟ้า :	วิศวกรเครื่องกล :	วิศวกรสิ่งแวดล้อม :	DRAWING TITLE:	DWG NO:
	LOCATION: เลขที่ 114 ซอยสุขุมวิท 23 ถนนสุขุมวิท แขวงคลองเตยเหนือ เขตวัฒนา กรุงเทพมหานคร 10110		นภาพรโพธิ์วัฒน์ วชิรวิทย์ 262361	ภรณพงษ์ วงษ์แข็ง 26284	สิทธิโชค ศิริวัฒน์ สย 6090	กิตติศักดิ์ พิทักษ์วงศ์ วย 2129	เอกสิทธิ์ รักษาคุณณิยธรดี สฟท.4065	วราภิจ สมันตยากรกุล สส.3355	วราภิจ สมันตยากรกุล สส.186	ผังแสดงตำแหน่งป้าย ชั้นที่ 14-17	A9-13
	OWNER: มหาวิทยาลัยศรีนครินทรวิโรฒ		ภาณุวัฒน์ สินธุวิทย์ สส.2456	วุฒิพงศ์ คำสน 26324	อติชัย โล่ห์ศิริรัตน์ สย 9850	กิตติศักดิ์	พชรกิตติ์	พชรกิตติ์	พชรกิตติ์	-	DATE: 24/04/2566
			111/89-90 12th RATCHADA PAVILION Bldg JANGKAM LADPAW BANGKOK 10900 TEL:0-2388-2383 , FAX:0-2513-9246 E-MAIL: lme_image2000@yahoo.com http://www.limeimage.com				พลภัทร พรคุณานุกุล สก.4494		IMPORTANCE: NOT SCALE THE DRAWING. ALL DIMENSIONS SHOULD BE CHECKED ON THE SITE AND SHOP DRAWING SHOULD BE PREPARED BEFORE CONSTRUCTION BY CONTRACTOR.		

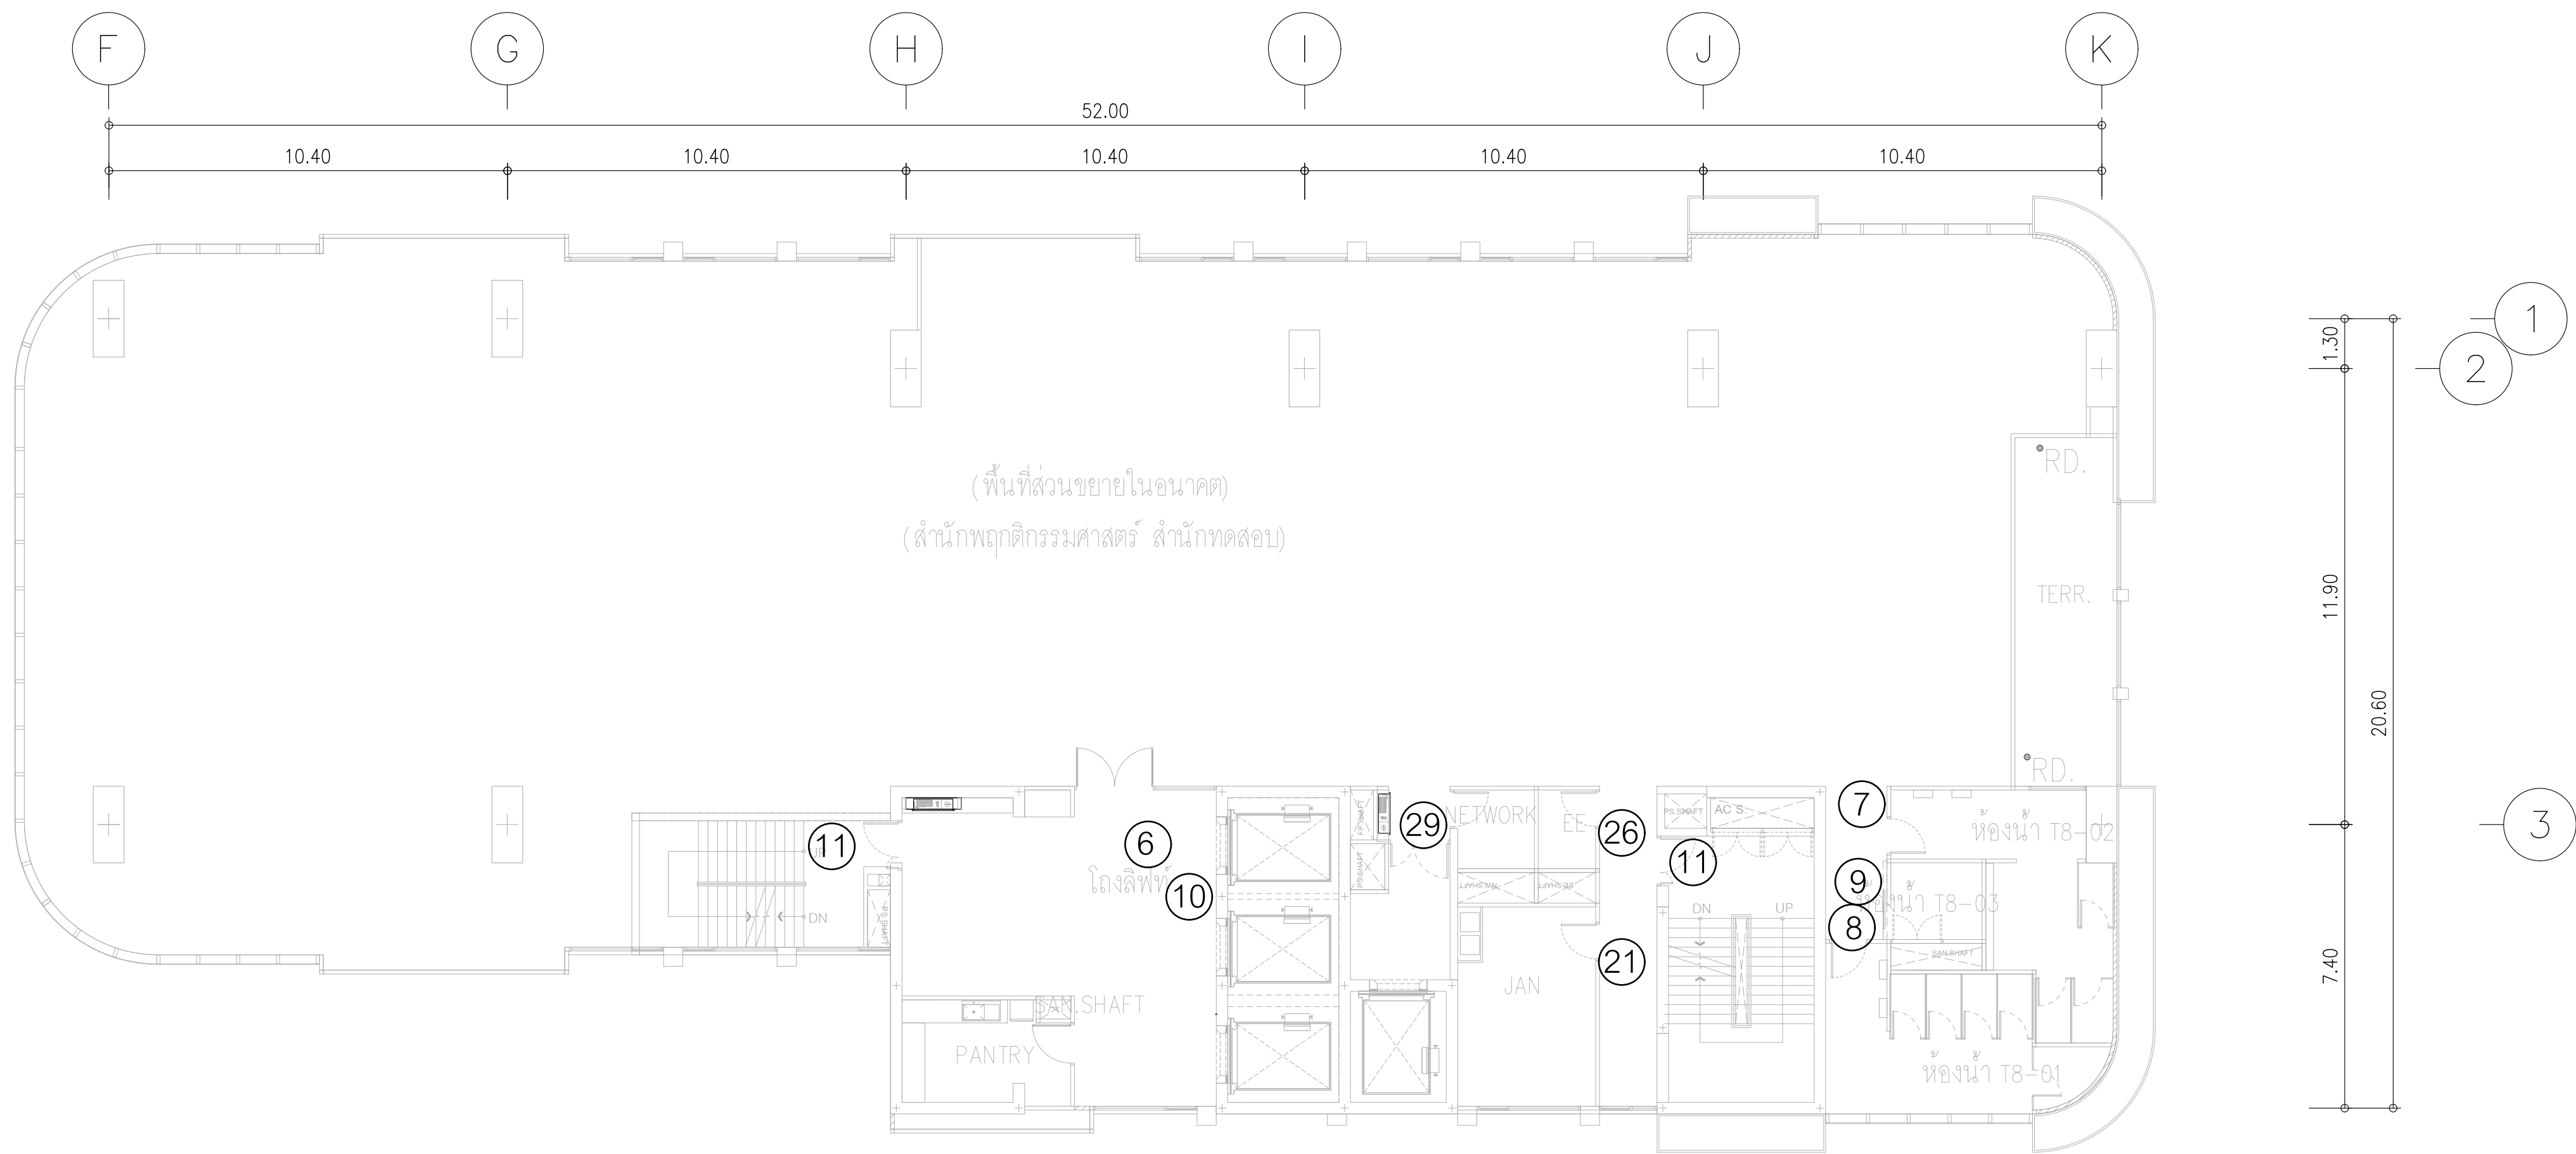

ผังแสดงตำแหน่งป้าย ชั้นที่ 18

มาตราส่วน 1:125

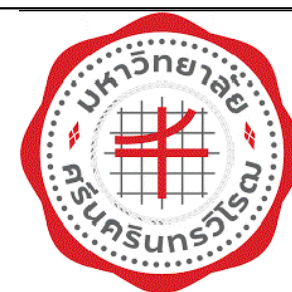
	PROJECT: อาคารพัฒนาศูนย์พัฒนาระบบฯ เพื่อสร้างระบบฐานข้อมูลอย่างยั่งยืน	 111/89-90 12th RATCHADA PAVILION Bldg JANAKASEM LADPRAW SANGKROK 10100 TEL:0-2388-2383 , FAX:0-2513-9246 E-MAIL: fmg_image2000@yahoo.com http://www.fmgarchitect.com	สถาปนิก :	สถาปนิก :	วิศวกรโครงสร้าง :	วิศวกรตรวจสอบรายการคำนวณ :	วิศวกรไฟฟ้า :	วิศวกรเครื่องกล :	วิศวกรสิ่งแวดล้อม :	DRAWING TITLE:	DWG NO:
	LOCATION: เลขที่ 114 ซอยสุขุมวิท 23 ถนนสุขุมวิท แขวงคลองเตยเหนือ เขตวัฒนา กรุงเทพมหานคร 10110		นาวาไพโรจน์ วิริยะกุล 26284	ภรตพงษ์ วงษ์แข็ง 26284	สิทธิโชค ศิริวัฒน์ สย 6090	กิตติศักดิ์ พิทักษ์วงศ์ วย 2129	เอกสิทธิ์ รักษาผลภูมิเกียรติ สฟท.4065	วรกิจ สมันตยากรกุล สก.3355	วรกิจ สมันตยากรกุล สส.186	ผังแสดงตำแหน่งป้าย ชั้นที่ 18	A9-14
	OWNER: มหาวิทยาลัยรัตนโกสินทร์วิไล		ภาคภูมิใจใน สิ้นสุด 2456	วุฒิพงศ์ คำแสน 26324	อดิษฐ์ โล่ห์วีระรัตน์ สย 9850	กิตติศักดิ์	เอกสิทธิ์	วรกิจ	วรกิจ	DATE: 24/04/2566	SACLE: -
IMPORTANT NOTE: SCALE THE DRAWING. ALL DIMENSIONS SHOULD BE CHECKED ON THE SITE AND SHOP DRAWING. SHOULD BE PREPARED BEFORE CONSTRUCTION BY CONTRACTOR											

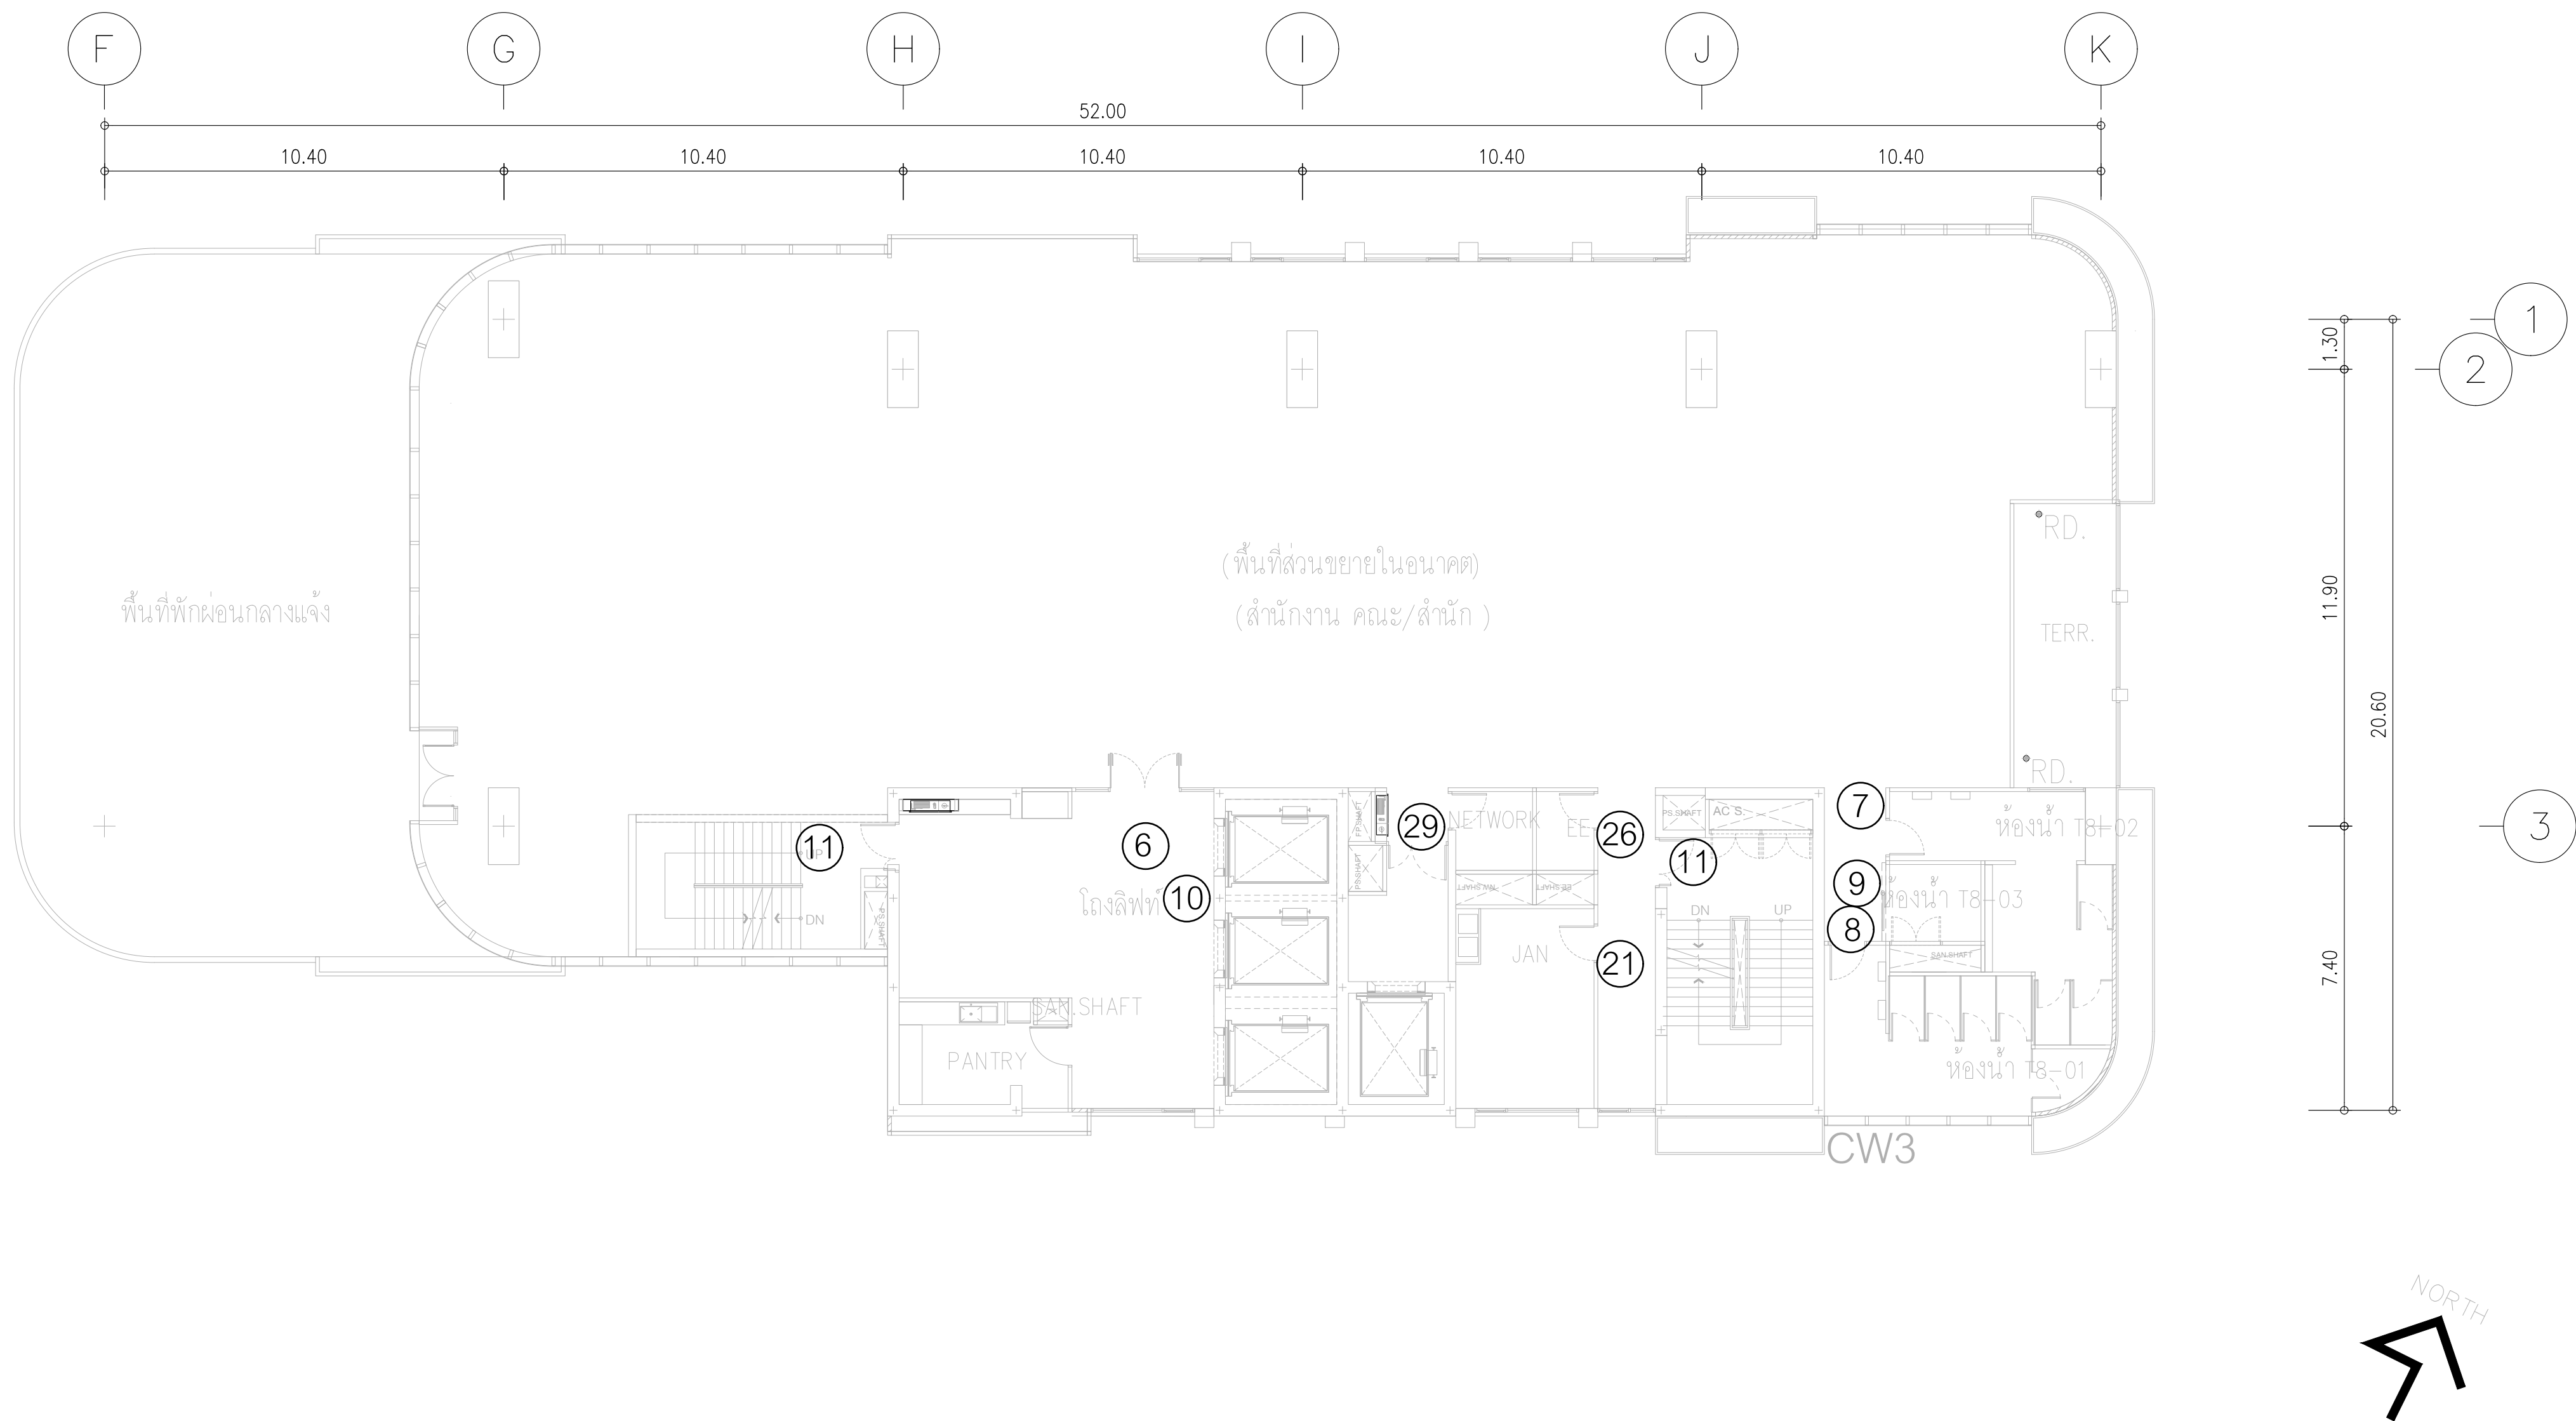

ผังแสดงตำแหน่งป้าย ชั้นที่ 19

มาตราส่วน 1:125


	PROJECT: อาคารพัฒนาศูนย์พัฒนาระบบฯ เพื่อสร้างระบบฐานข้อมูลยั่งยืน		สถาปนิก :	สถาปนิก :	วิศวกรโครงสร้าง :	วิศวกรตรวจสอบรายการคำนวณ :	วิศวกรไฟฟ้า :	วิศวกรเครื่องกล :	วิศวกรสิ่งแวดล้อม :	DRAWING TITLE: ผังแสดงตำแหน่งป้าย ชั้นที่ 19	DWG NO: A9-15
	นาวาไพโรจน์ วิชาญ สด.361		ภรตพงษ์ วงษ์แจ้ง สด. 26284	สิทธิโชค ศิริวัฒน์ สย 6090	กิตติศักดิ์ พิทักษ์วงศ์ รย 2129	เอกสิทธิ์ รักษาสุขเกษมเกียรติ สฟท.4065	วรวิทย์ สมนตยากรกุล สก.3355	วรวิทย์ สมนตยากรกุล สส.186			
	LOCATION: เลขที่ 114 ซอยสุขุมวิท 23 ถนนสุขุมวิท แขวงคลองเตยเหนือ เขตวัฒนา กรุงเทพมหานคร 10110		ภาคภูมิใจใน สินธรวิทย์ สส.2456	วุฒิพงศ์ คำแสน สด. 26324	อดิษฐ์ โล่ห์วีระรัตน์ สย 9850	กิตติศักดิ์	พลภัทร พรศุณานุกาฬ สก.4494				
OWNER: มหาวิทยาลัยศรีนครินทรวิโรฒ	111/89-90 12th RATCHADA PAVILION Bldg JANGKASEM LADPRAW BANGKOK 10100 TEL:0-2938-2383 , FAX:0-2513-9246 E-MAIL: fmg_image2000@yahoo.com http://www.fmgarchitect.com									DATE: 24/04/2566	SCALE:
IMPORTANCE: NOT SCALE THE DRAWING. ALL DIMENSIONS SHOULD BE CHECKED ON THE SITE AND SHOP DRAWING SHOULD BE PREPARED BEFORE CONSTRUCTION BY CONTRACTOR.											

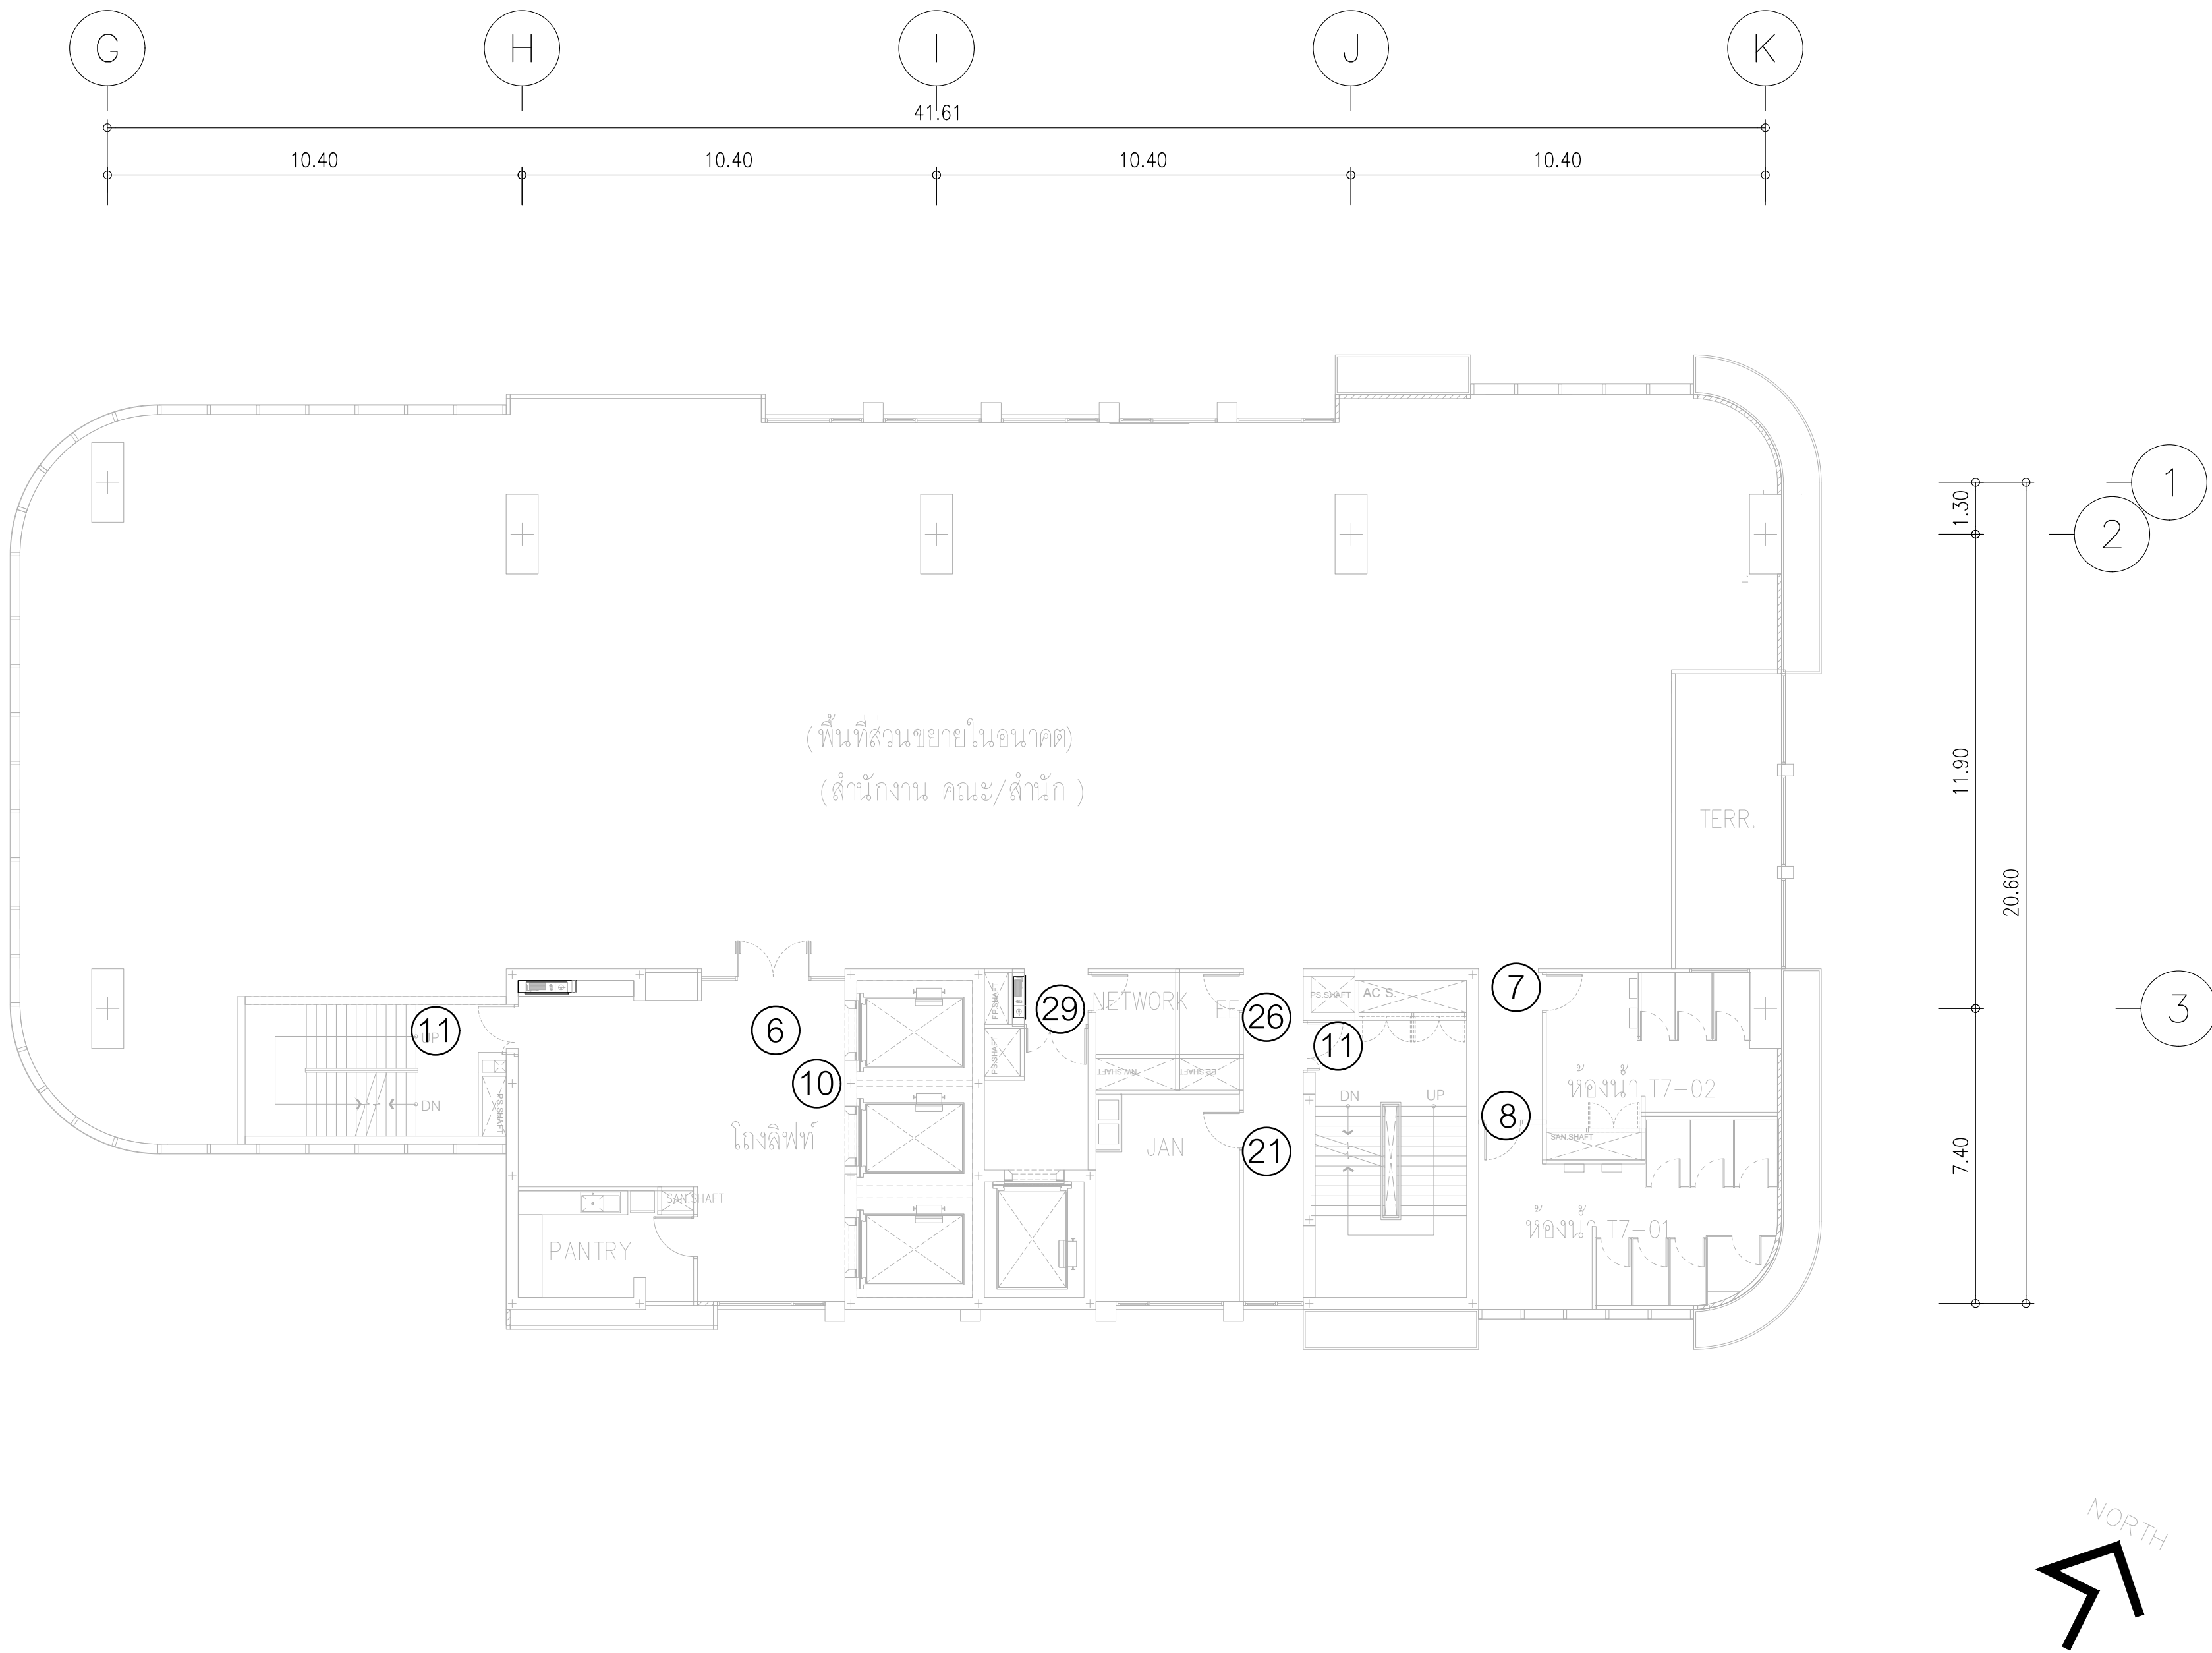


ผังแสดงตำแหน่งป้าย ชั้นที่ 20


มาตราส่วน


1:125

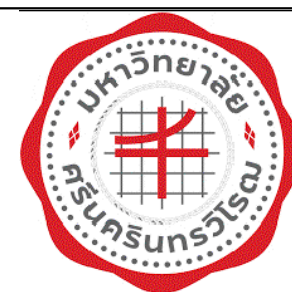	PROJECT: อาคารพัฒนาศูนย์พัฒนาระบบฯ เพื่อสร้างระบบฐานข้อมูลอย่างยั่งยืน	 111/89-90 12th RATCHADA PAVILION Bldg JANAKASEM LADPRAW SANGKROK 10100 TEL:0-2388-2383 , FAX:0-2513-9246 E-MAIL: fmg_image2000@yahoo.com http://www.fmgarchitect.com	สถาปนิก : นาวาไพโรจน์ วิริยะกุล สสจ. 361	สถาปนิก : ภรณพงษ์ วงษ์แข็ง ภาส. 26284	วิศวกรโครงสร้าง : สิทธิโชค ศิริวิวัฒน์ สย. 6090	วิศวกรตรวจสอบรายการคำนวณ : กิตติศักดิ์ พิทักษ์วงศ์ รย. 2129	วิศวกรไฟฟ้า : เอกสิทธิ์ รักษาผลภูมิเกียรติ สฟท.4065	วิศวกรเครื่องกล : วรวิทย์ สมันตยากรกุล สก.3355	วิศวกรสิ่งแวดล้อม : วรวิทย์ สมันตยากรกุล สส.186	DRAWING TITLE: ผังแสดงตำแหน่งป้าย ชั้นที่ 20	DWG NO: A9-16		
	LOCATION: เลขที่ 114 ซอยสุขุมวิท 23 ถนนสุขุมวิท แขวงคลองเตยเหนือ เขตวัฒนา กรุงเทพมหานคร 10110		ภาคภูมิใจใน สิ้นชีวิต สสจ.2456	วุฒิพงศ์ คำแสน ภาส. 26324	อดิศักดิ์ โล่ห์ทวีศักดิ์ สย. 9850	กิตติศักดิ์						DATE: 24/04/2566	SACLE: -
	OWNER: มหาวิทยาลัยรัตนโกสินทร์วิไล											IMPORTANT: NOT SCALE THE DRAWING. ALL DIMENSIONS SHOULD BE CHECKED ON THE SITE AND SHOP DRAWING SHOULD BE PREPARED BEFORE CONSTRUCTION BY CONTRACTOR	

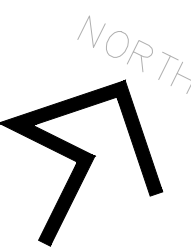

มาตราส่วน
1:125

 
	PROJECT: ศึกษาศักยภาพทรัพยากรมนุษย์ เพื่อสนับสนุนการวิจัยยั่งยืน	 LIFE IMAGE 111/89-90/126 RATODHA PAVILION Bldg. JANGKASIL KAPOROW BANGKOK 1000 TEL:0-2938-2383, FAX:0-2913-9246 E-MAIL: life_image2008@yahoo.com http://www.lifeimagecollect.com	สถาปนิก: นวชาโชติธรรม วิทยะกุล วสท.261	สถาปนิก: กนกพรพงษ์ วงษ์เพ็ง มสท. 26284	วิศวกรโครงสร้าง: สิทธิโชค พิทธิวัฒน์ สย 6090	วิศวกรผู้ตรวจสอบรายการคำนวณ: ศักดิ์ศักดิ์ พิทธิวัฒน์ วส 2129	วิศวกรไฟฟ้า: เกศสิทธิ์ รักษาคุณเกียรติ สทท.4065	วิศวกรเครื่องกล: วรวิทย์ สมันตยากรกุล สก.3355	วิศวกรสิ่งแวดล้อม: วรวิทย์ สมันตยากรกุล สส.186	DRAWING TITLE: ผังแสดงตำแหน่งป้าย ชั้นที่ 21	DWG NO: A9-17
	LOCATION: เลขที่ 114 ซอยสุขุมวิท 23 ถนนสุขุมวิท แขวงคลองเตยเหนือ เขตวัฒนา กรุงเทพมหานคร 10110		วรวิวัฒน์ สินธวัช สสท.2456	วรวิทย์ คำแสน มสท. 26324	อติชัย โล่ห์วิเศษชัย สย 9850	กนกพงศ์ วิทยะกุล สทท.4065	พลภร ทรุดนันทา สก.4494	พลภร ทรุดนันทา สก.4494	พลภร ทรุดนันทา สก.4494	พลภร ทรุดนันทา สก.4494	DATE: 24/04/2566
OWNER: มหาวิทยาลัยรัตนนครวิบูลย์ศิลป์											

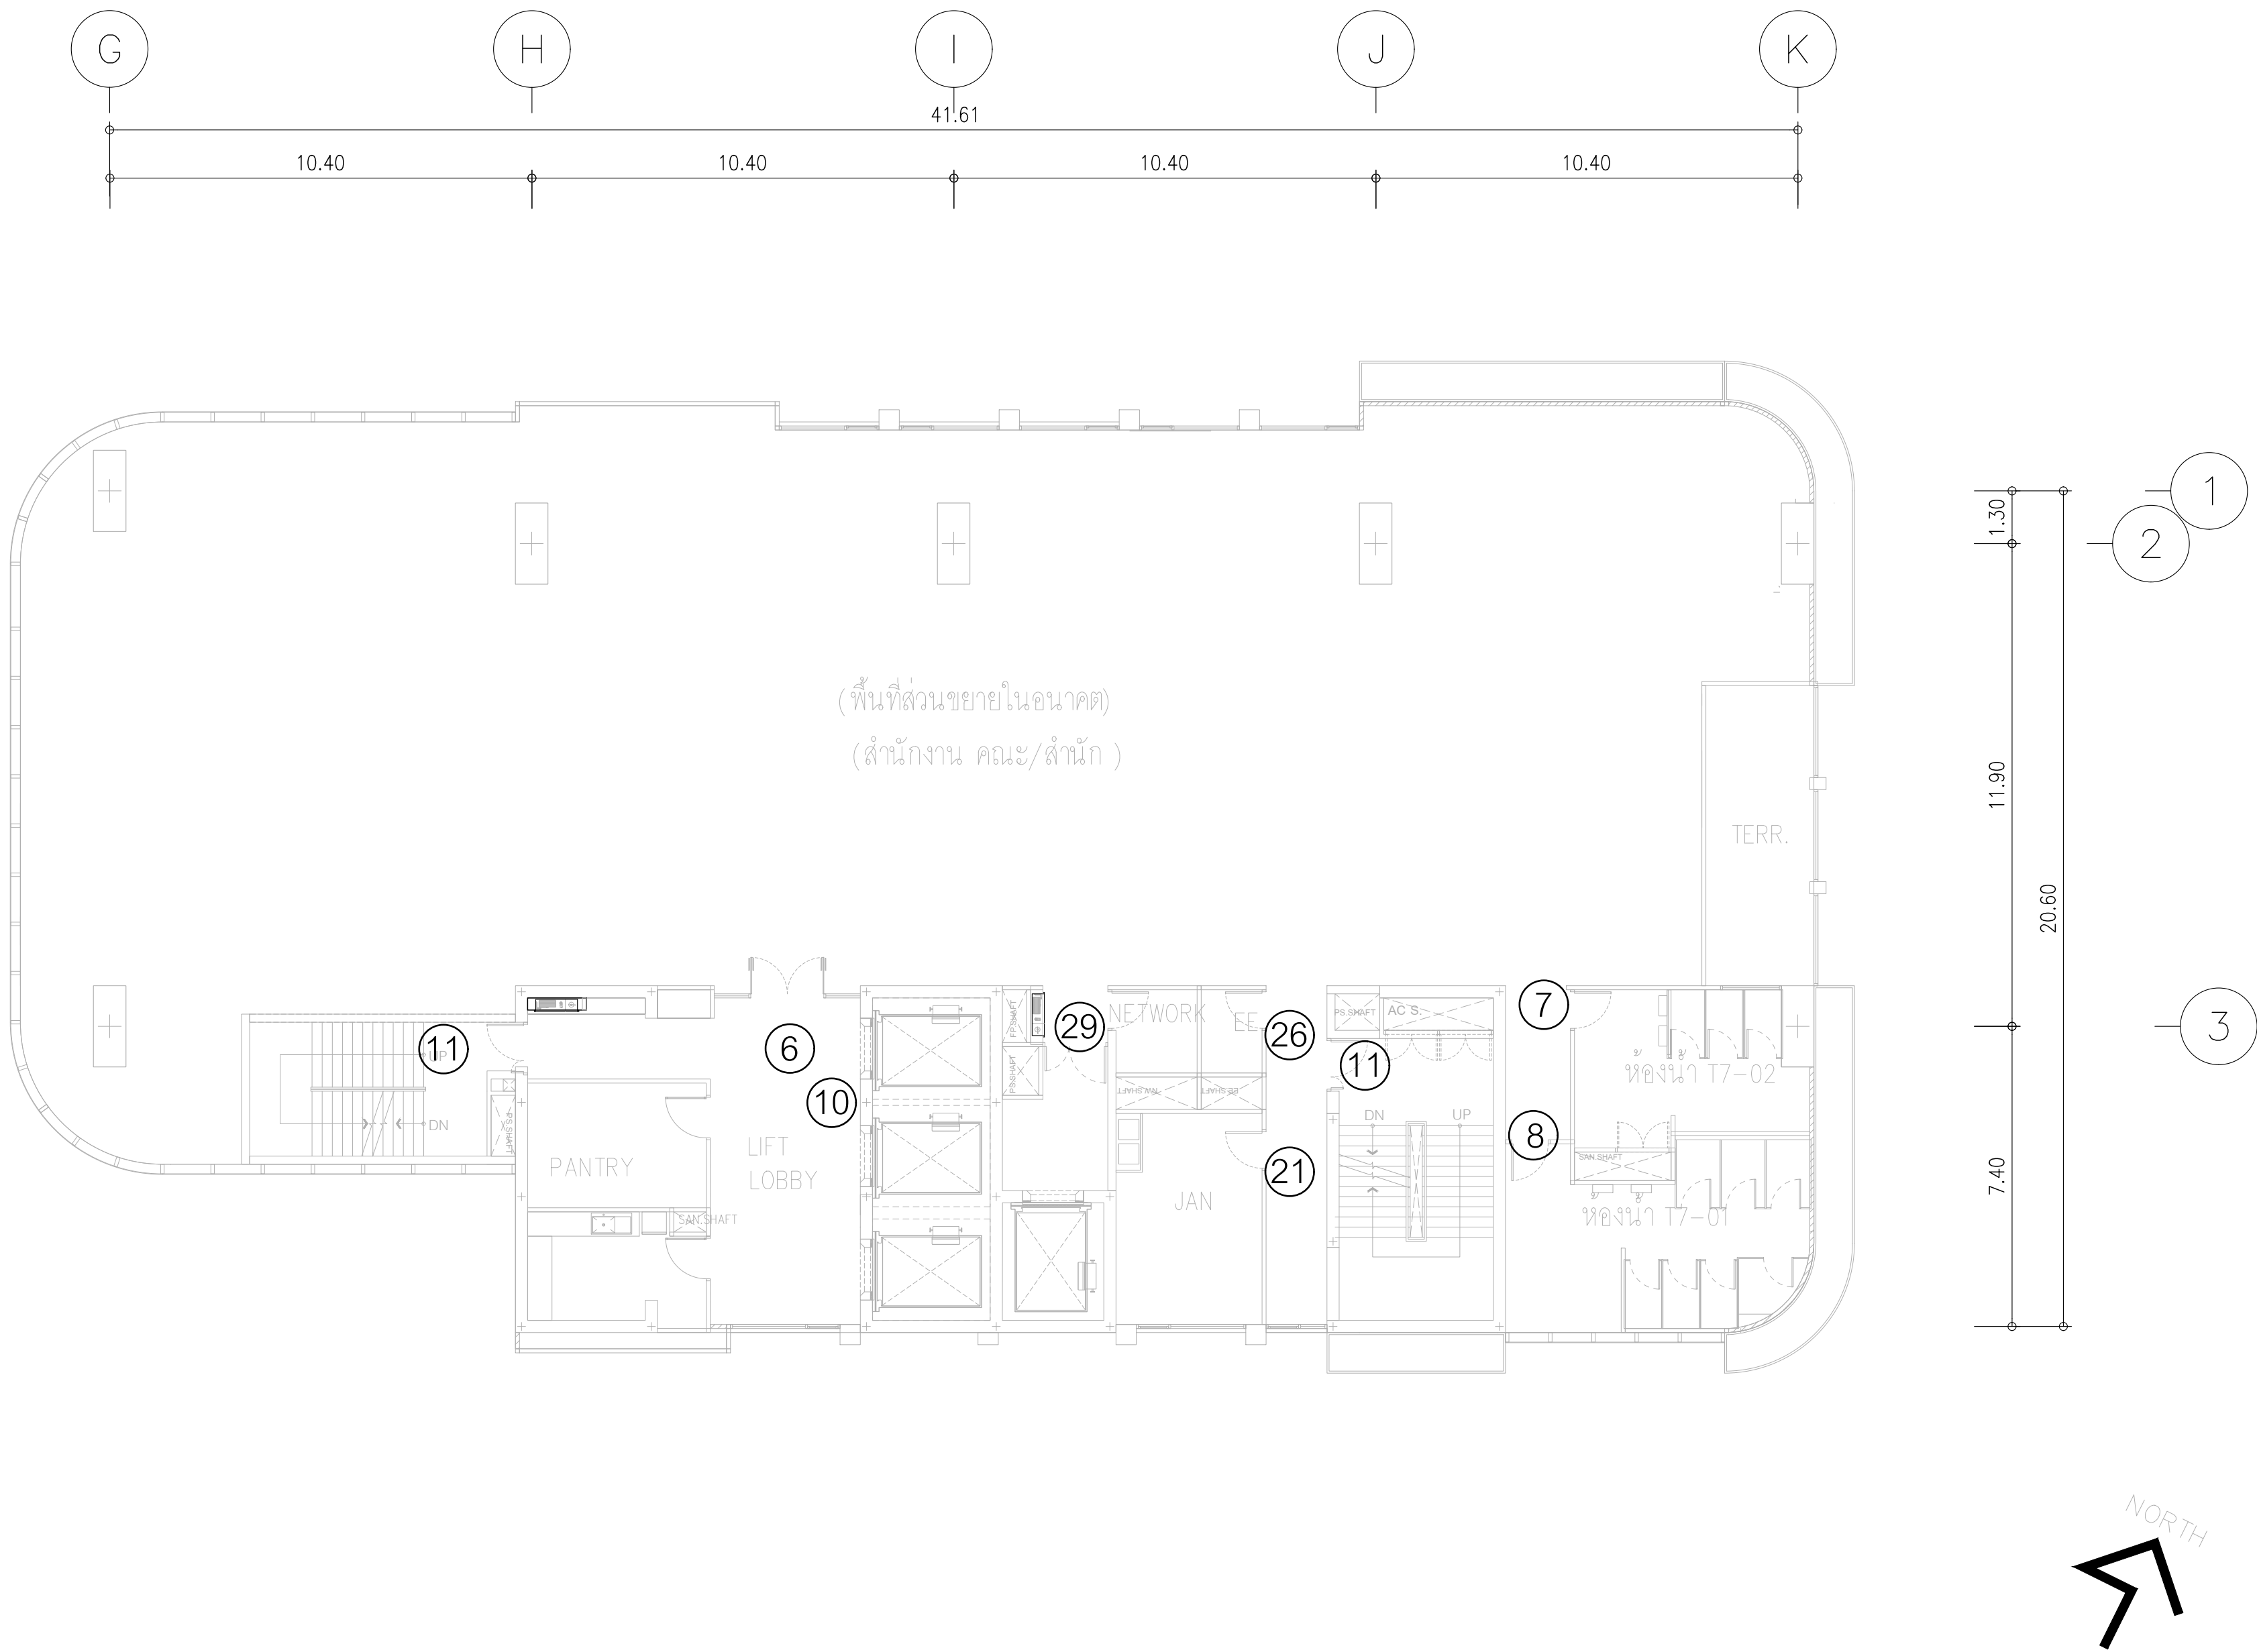

ผังแสดงตำแหน่งป้าย ชั้นที่ 22

มาตราส่วน 1:125


	PROJECT: อาคารพัฒนาศูนย์พัฒนาระบบฯ เพื่อสร้างระบบฐานข้อมูลอย่างยั่งยืน	 111/89-90 12th RATCHADA PAVILION Bldg JANAKASEM LADPRAW SANGROK 10100 TEL:0-2388-2383 , FAX:0-2513-9246 E-MAIL: fmg_image2000@yahoo.com http://www.fmgarchitect.com	สถาปนิก :	สถาปนิก :	วิศวกรโครงสร้าง :	วิศวกรตรวจสอบรายการคำนวณ :	วิศวกรไฟฟ้า :	วิศวกรเครื่องกล :	วิศวกรสิ่งแวดล้อม :	DRAWING TITLE:	DWG NO:
	LOCATION: เลขที่ 114 ซอยสุขุมวิท 23 ถนนสุขุมวิท แขวงคลองเตยเหนือ เขตวัฒนา กรุงเทพมหานคร 10110		นาวาไพโรจน์ วิริยะกุล สสจ.361	ภรตพงษ์ วงษ์เพ็ง ภาส. 26284	สิทธิโชค ศิริวิวัฒน์ สย. 6090	กิตติศักดิ์ พิทักษ์วงศ์ รย. 2129	เอกสิทธิ์ รักษาเสถียรเกียรติ สฟท.4065	วรวิทย์ สมันตยากรกุล สก.3355	วรวิทย์ สมันตยากรกุล สส.186	ผังแสดงตำแหน่งป้าย ชั้นที่ 22	A9-18
	OWNER: มหาวิทยาลัยรัตนนครนครินทร์วิไล		ภาคภูมิใจใน สิ้นชีวิต สสจ.2456	วุฒิพงศ์ คำแสน ภาส. 26324	อติชัย โล่ห์ศิริรัตน์ สย. 9850	กิตติศักดิ์					DATE: 24/04/2566
IMPORTANT NOTE: NOT SCALE THE DRAWING. ALL DIMENSIONS SHOULD BE CHECKED ON THE SITE AND SHOP DRAWING SHOULD BE PREPARED BEFORE CONSTRUCTION BY CONTRACTOR.											




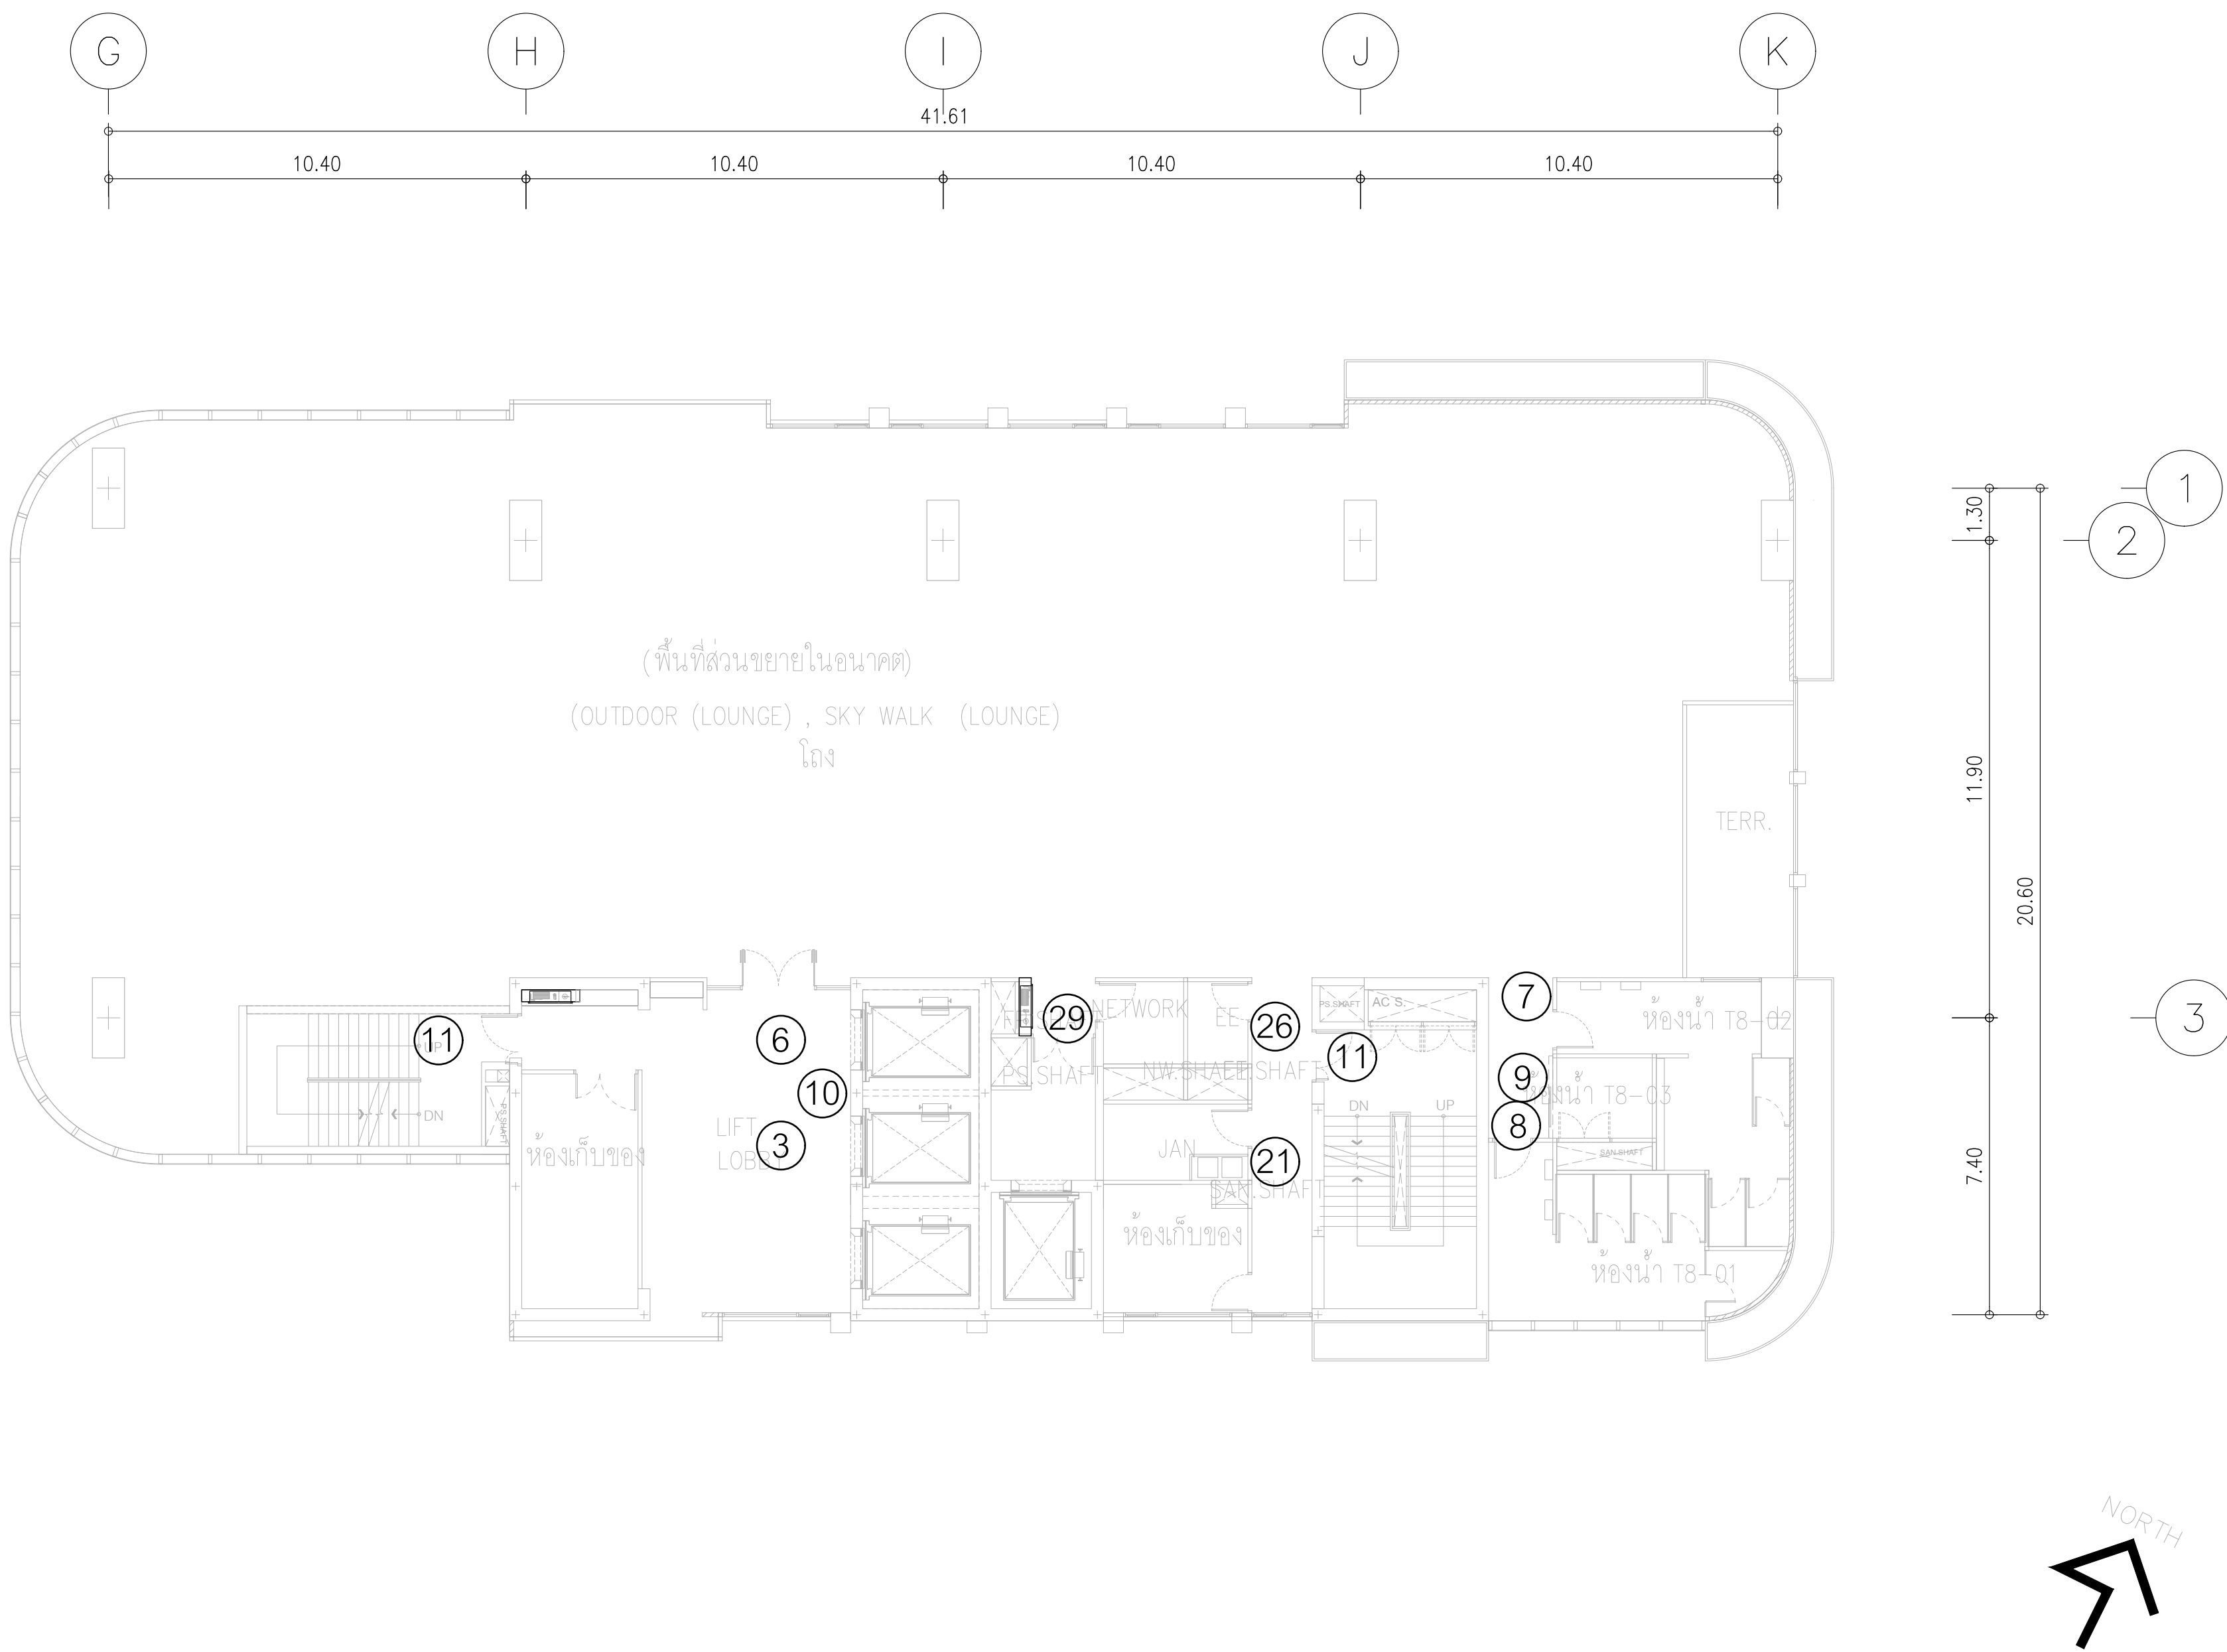


ผังแสดงตำแหน่งป้าย ชั้นที่ 23

มาตราส่วน

1:125

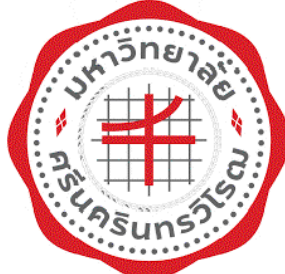
	PROJECT: อาคารพัฒนาศูนย์พัฒนาระบบฯ เพื่อสร้างระบบฐานข้อมูลอย่างยั่งยืน	 111/89-90 12th RATCHADA PAVILION Bldg JANAKASEM LADPOWANG SANGHOK 10100 TEL:0-2388-2383 , FAX:0-2513-9246 E-MAIL: fmg_image2000@yahoo.com http://www.fmgarchitect.com	สถาปนิก : นาวาไพโรจน์ วิริยะศิลป์ สสจ.361	สถาปนิก : ภรตพงษ์ วงษ์แข็ง าสจ. 26284	วิศวกรโครงสร้าง : สิทธิโชค ศิริวิวัฒน์ สย. 6090	วิศวกรตรวจสอบรายการคำนวณ : กิตติศักดิ์ พิทักษ์วงศ์ รย. 2129	วิศวกรไฟฟ้า : เอกสิทธิ์ รักษาเสถียรเกียรติ สทก.4065	วิศวกรเครื่องกล : วรวิทย์ สมันตยาภรณ์ สก.3355	วิศวกรสิ่งแวดล้อม : วรวิทย์ สมันตยาภรณ์ สส.186	DRAWING TITLE: ผังแสดงตำแหน่งป้าย ชั้นที่ 23	DWG NO: A9-19
	LOCATION: เลขที่ 114 ซอยสุขุมวิท 23 ถนนสุขุมวิท แขวงคลองเตยเหนือ เขตวัฒนา กรุงเทพมหานคร 10110		สถาปนิก : ภาณุวัฒน์ สินธุวิทย์ สสจ.2456	สถาปนิก : วุฒิพงษ์ คำแสน าสจ. 26324	วิศวกรโครงสร้าง : อดิpty โล่ห์ศิริรัตน์ สย. 9850	วิศวกรตรวจสอบรายการคำนวณ : กิตติศักดิ์ พิทักษ์วงศ์ รย. 2129	วิศวกรไฟฟ้า : เอกสิทธิ์ รักษาเสถียรเกียรติ สทก.4065	วิศวกรเครื่องกล : วรวิทย์ สมันตยาภรณ์ สก.3355	วิศวกรสิ่งแวดล้อม : วรวิทย์ สมันตยาภรณ์ สส.186	DRAWING TITLE: -	DWG NO: A9-19
	OWNER: มหาวิทยาลัยรัตนนครวิไล		สถาปนิก : ภาณุวัฒน์ สินธุวิทย์ สสจ.2456	สถาปนิก : วุฒิพงษ์ คำแสน าสจ. 26324	วิศวกรโครงสร้าง : อดิpty โล่ห์ศิริรัตน์ สย. 9850	วิศวกรตรวจสอบรายการคำนวณ : กิตติศักดิ์ พิทักษ์วงศ์ รย. 2129	วิศวกรไฟฟ้า : เอกสิทธิ์ รักษาเสถียรเกียรติ สทก.4065	วิศวกรเครื่องกล : วรวิทย์ สมันตยาภรณ์ สก.3355	วิศวกรสิ่งแวดล้อม : วรวิทย์ สมันตยาภรณ์ สส.186	DRAWING TITLE: -	DWG NO: A9-19

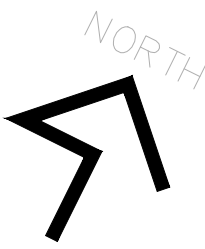
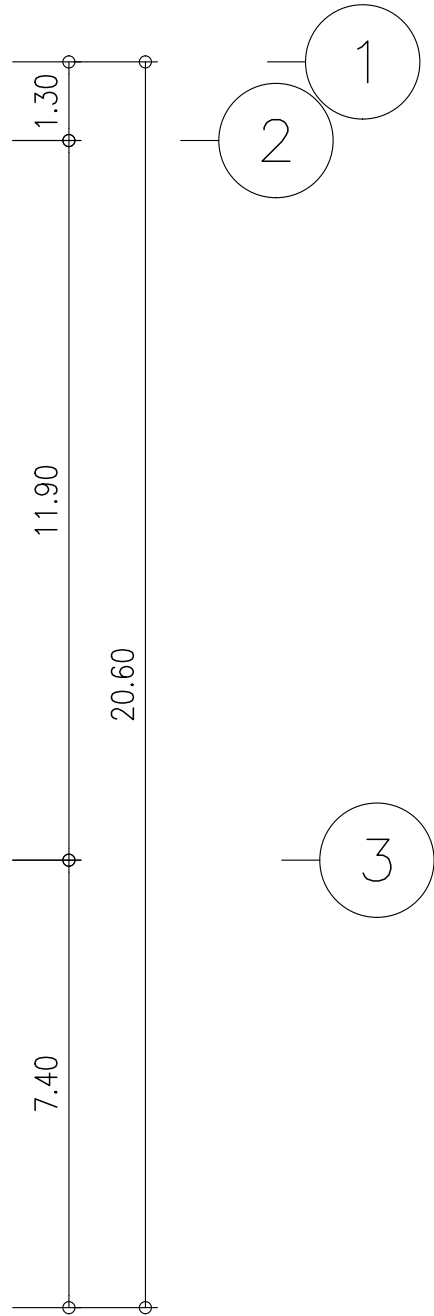
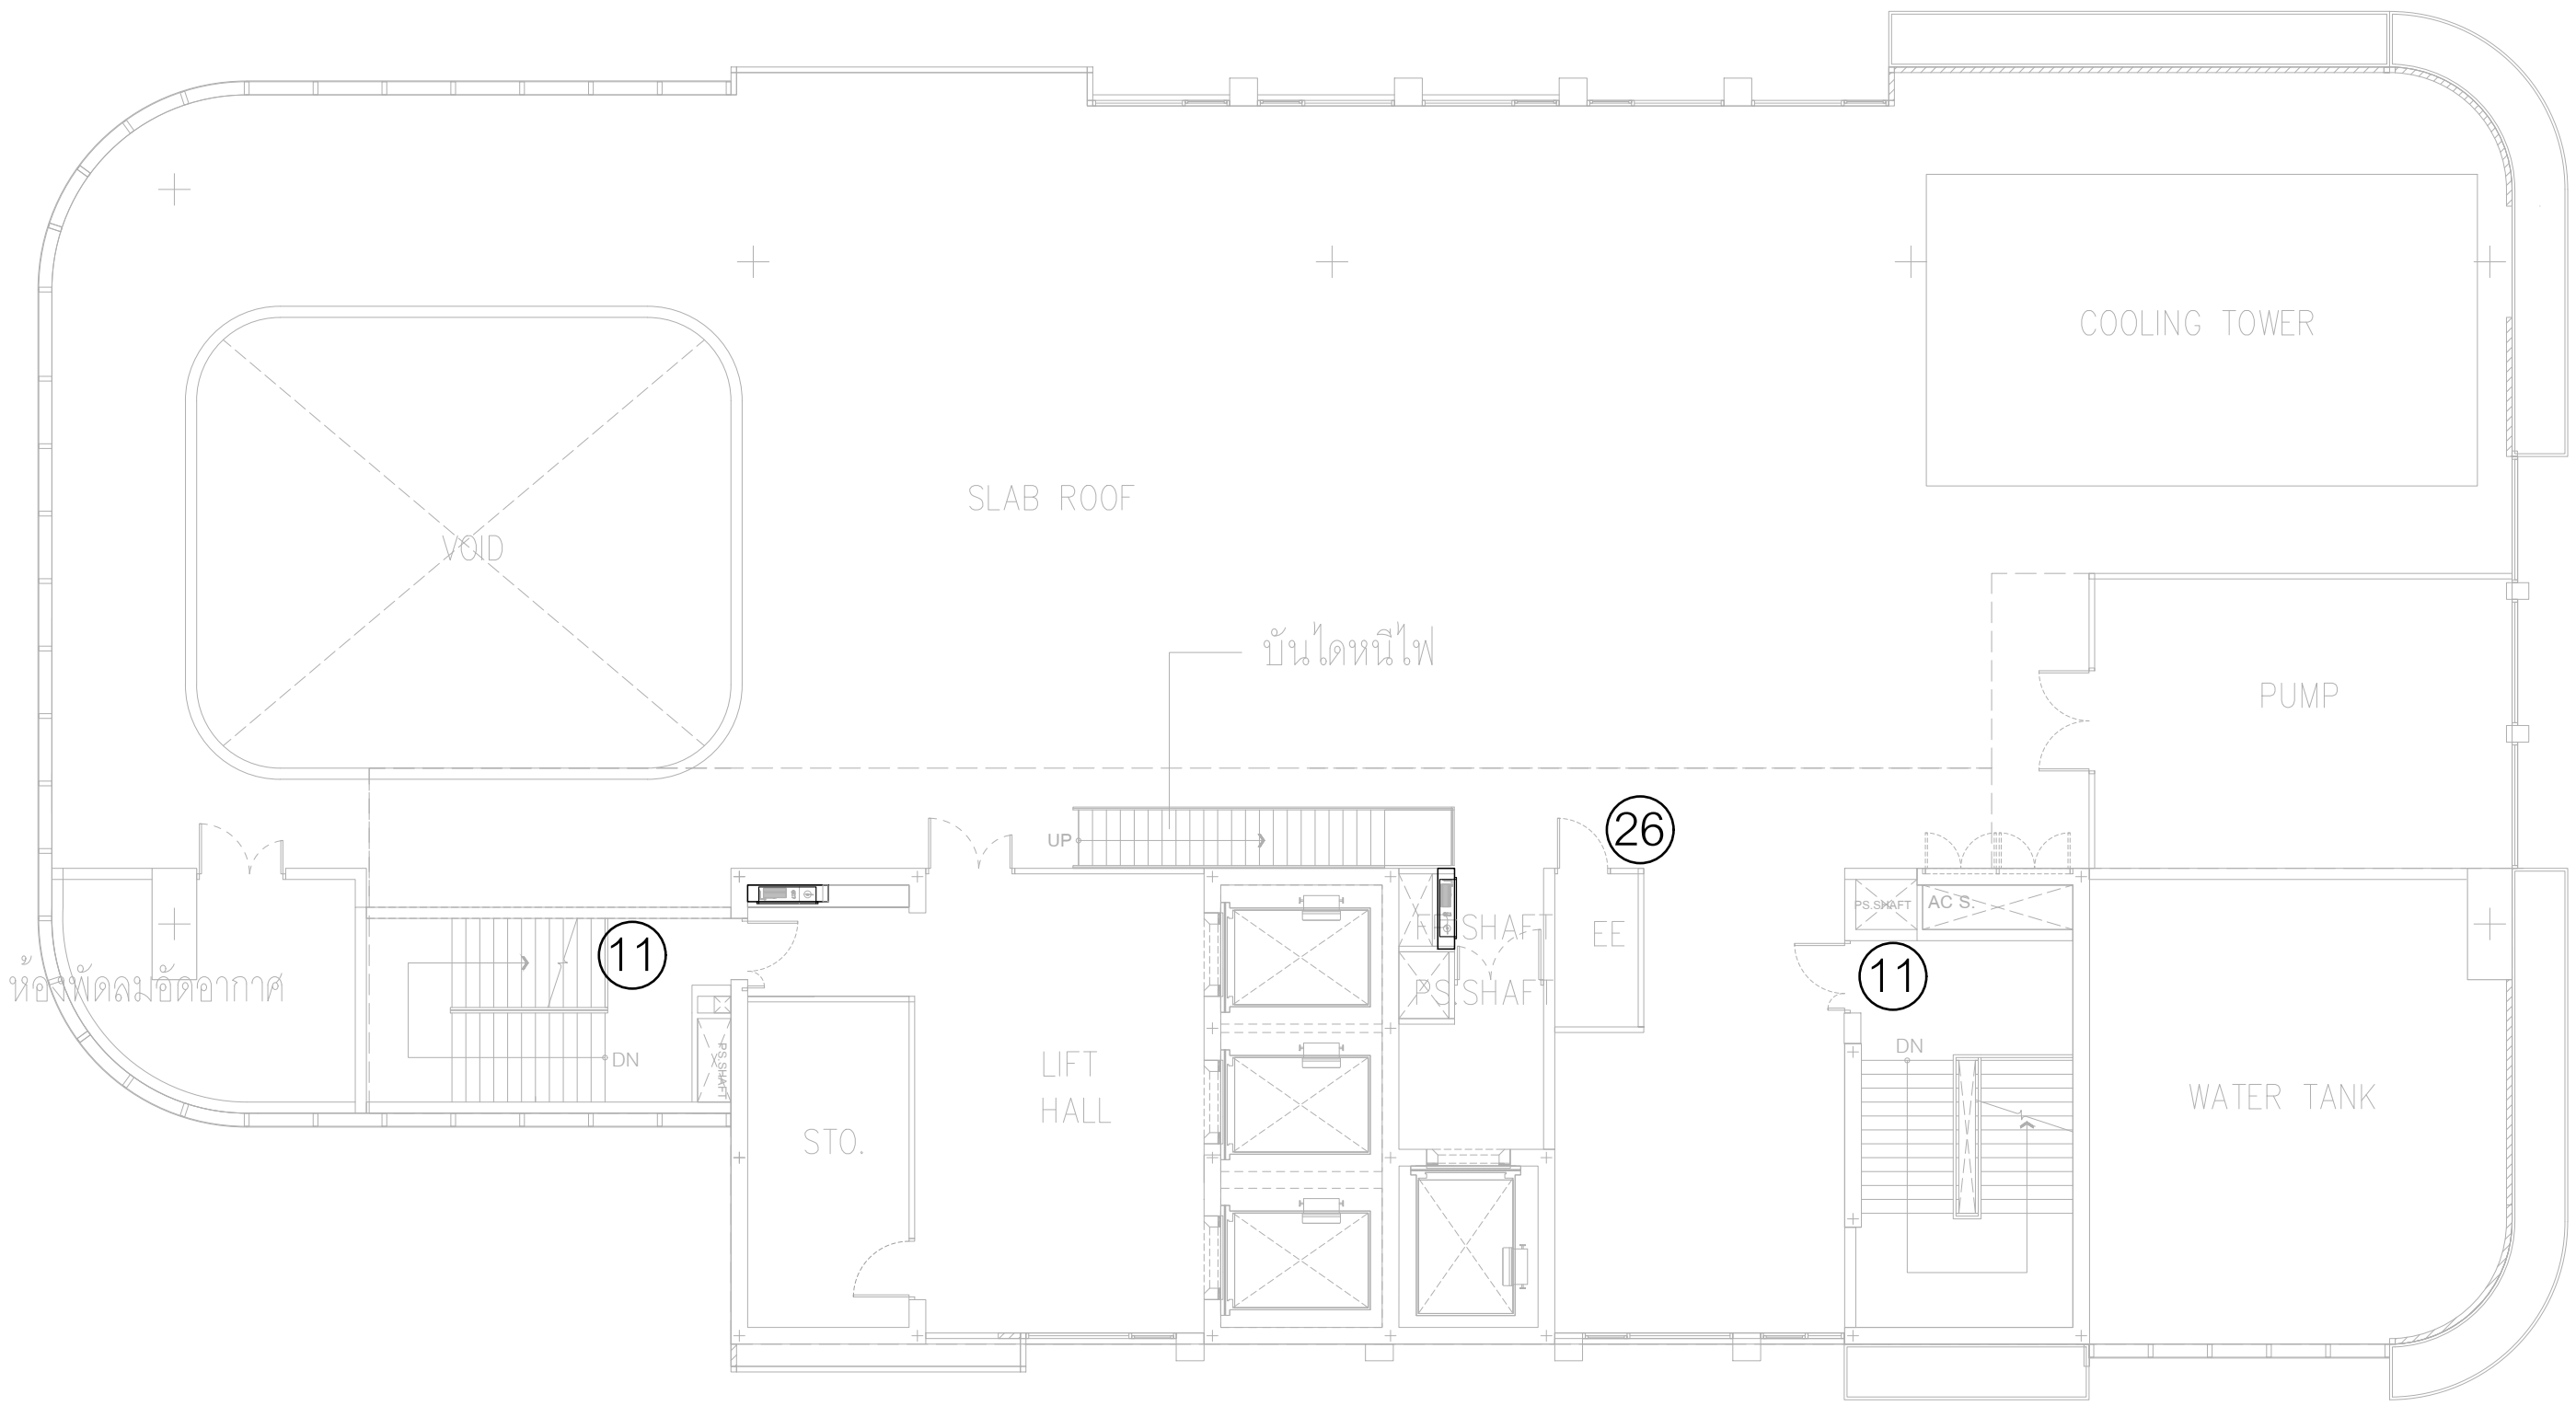
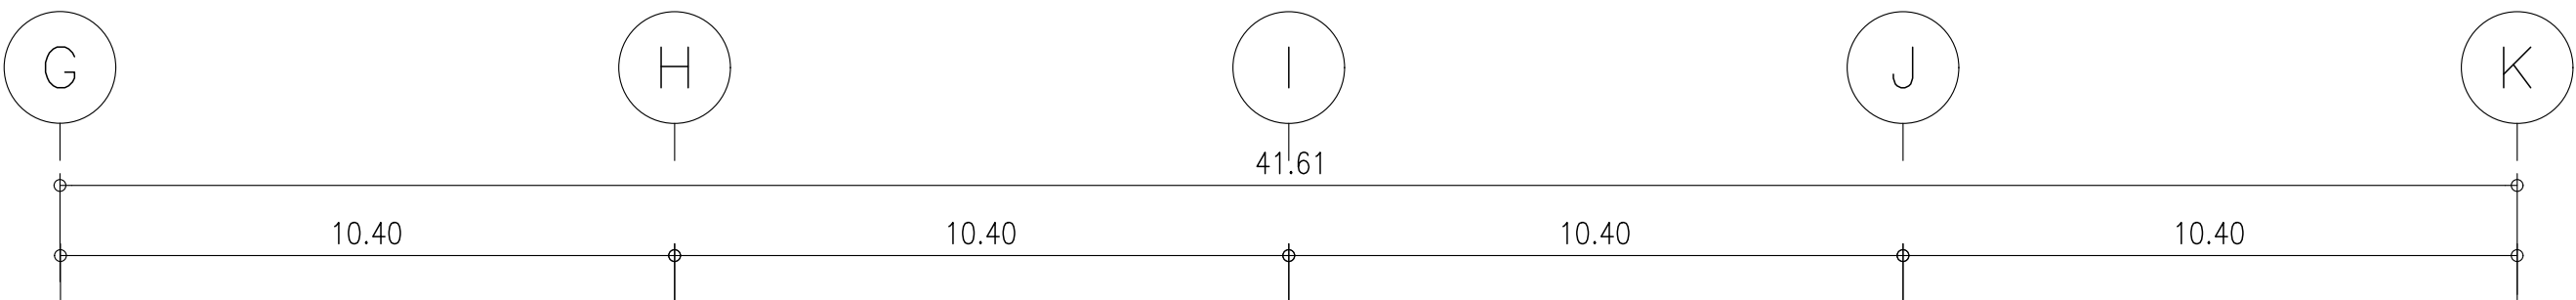


ผังแสดงตำแหน่งป้าย ชั้นที่ 24

มาตราส่วน 1:125

CORRIDOR	+105.20
โถงลิฟท์ , โถงบันได	+105.20
SLAB ROOF	+105.15

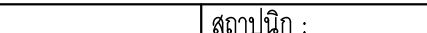	PROJECT: อาคารพัฒนาศูนย์สุขภาพชุมชน เพื่อสร้างเศรษฐกิจอย่างยั่งยืน		สถาปนิก :	สถาปนิก :	วิศวกรโครงสร้าง :	วิศวกรตรวจสอบรายการคำนวณ :	วิศวกรไฟฟ้า :	วิศวกรเครื่องกล :	วิศวกรสิ่งแวดล้อม :	DRAWING TITLE: ผังแสดงตำแหน่งป้าย ชั้นที่ 24	DWG NO: A9-20		
	LOCATION: เลขที่ 114 ซอยสุขุมวิท 23 ถนนสุขุมวิท แขวงคลองเตยเหนือ เขตวัฒนา กรุงเทพมหานคร 10110		นภาพร ไชยวัฒน์ วิชาชีพ 262361	ภรณพงษ์ วงษ์แข็ง 26284	สิทธิโชค ศิริวัฒน์ สย 6090	กิตติศักดิ์ พิทักษ์วงศ์ 2129	เอกสิทธิ์ รักษาผลภูมิเกียรติ สย4065	วรวิทย์ สมนตยาภรณ์ สก3355	วรวิทย์ สมนตยาภรณ์ สส186				
	OWNER: มหาวิทยาลัยศรีนครินทรวิโรฒ		ภาณุวัฒน์ สินธุวิชต์ 2456	วุฒิพงศ์ คำนแสน 26324	อดิทย โล่ห์ศิริรัตน์ สย 9850	กิตติศักดิ์							
			117/89-90 12th RATCHADA PAVILION Bldg JANGKAM LADPAW BANGKOK 10900 TEL:0-2938-2383 , FAX:0-2513-9246 E-MAIL: fmg_image2000@yahoo.com http://www.fmgarchitect.com								DATE: 24/04/2566		SACLE:
IMPORTANT: NOT SCALE THE DRAWING. ALL DIMENSIONS SHOULD BE CHECKED ON THE SITE AND SHOP DRAWING SHOULD BE PREPARED BEFORE CONSTRUCTION BY CONTRACTOR													

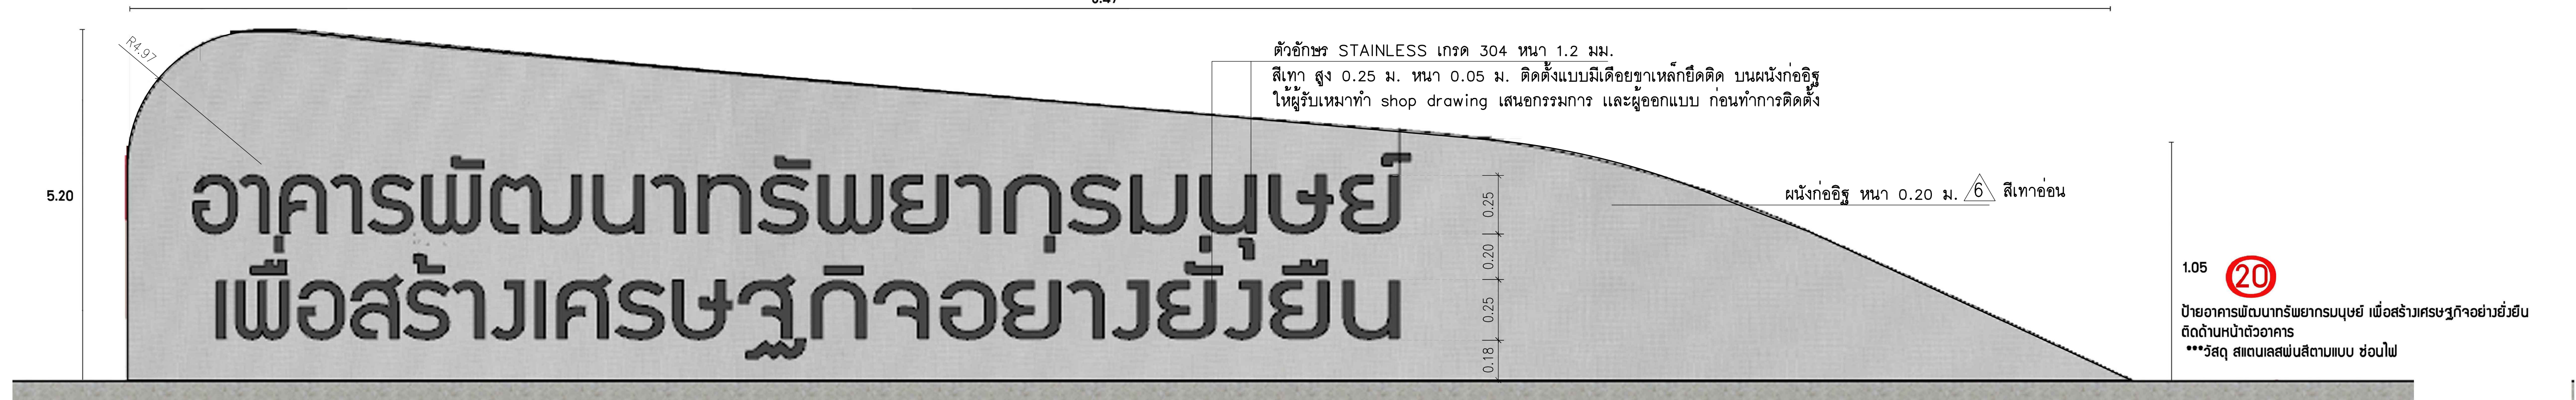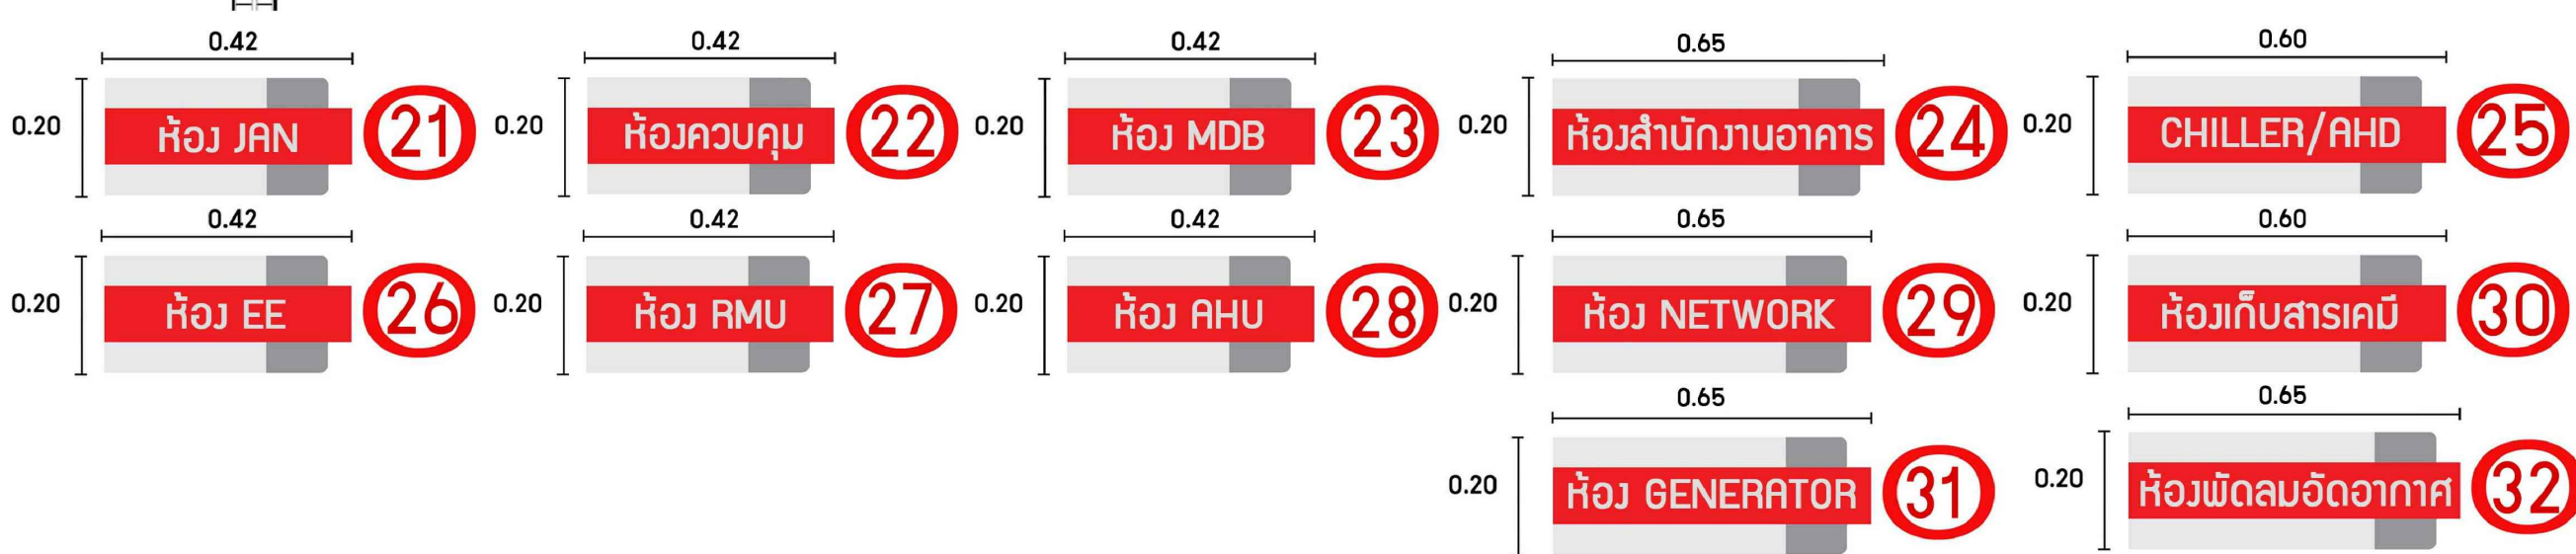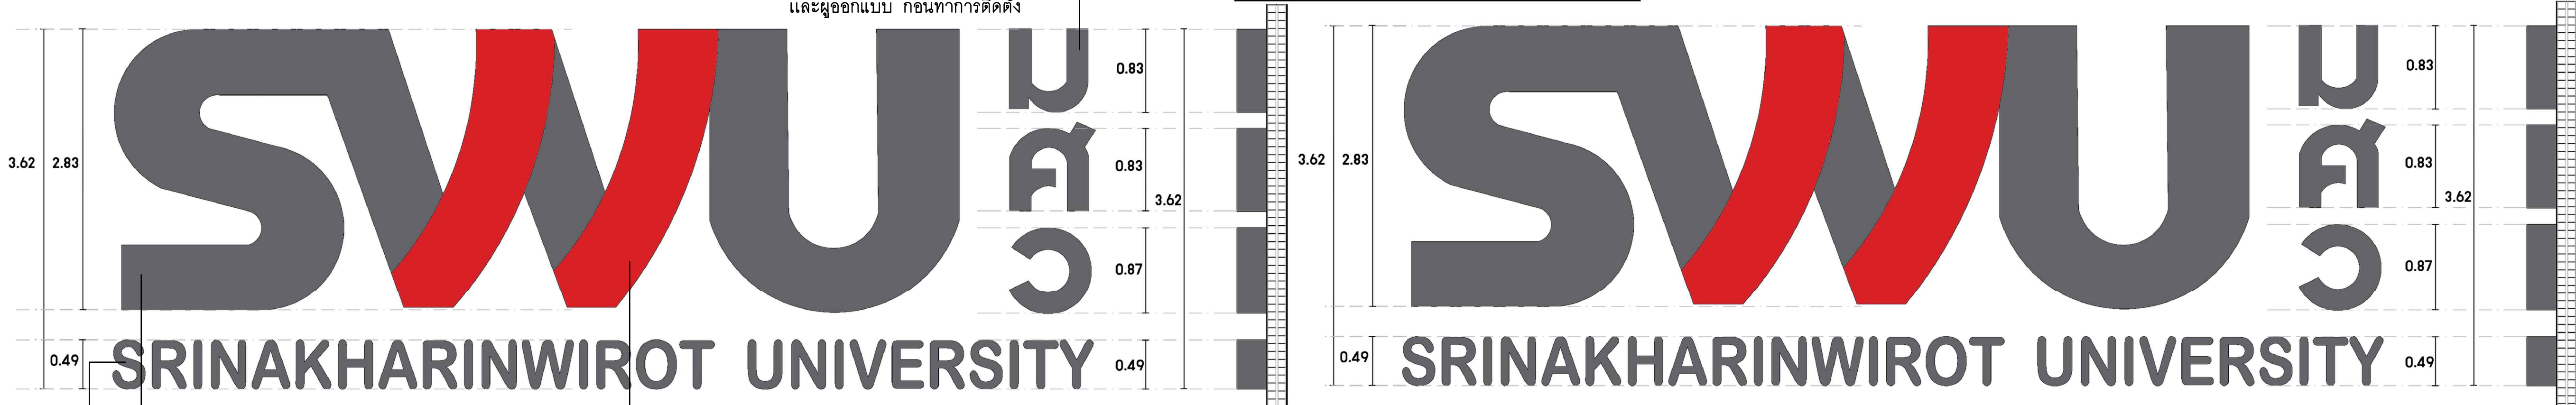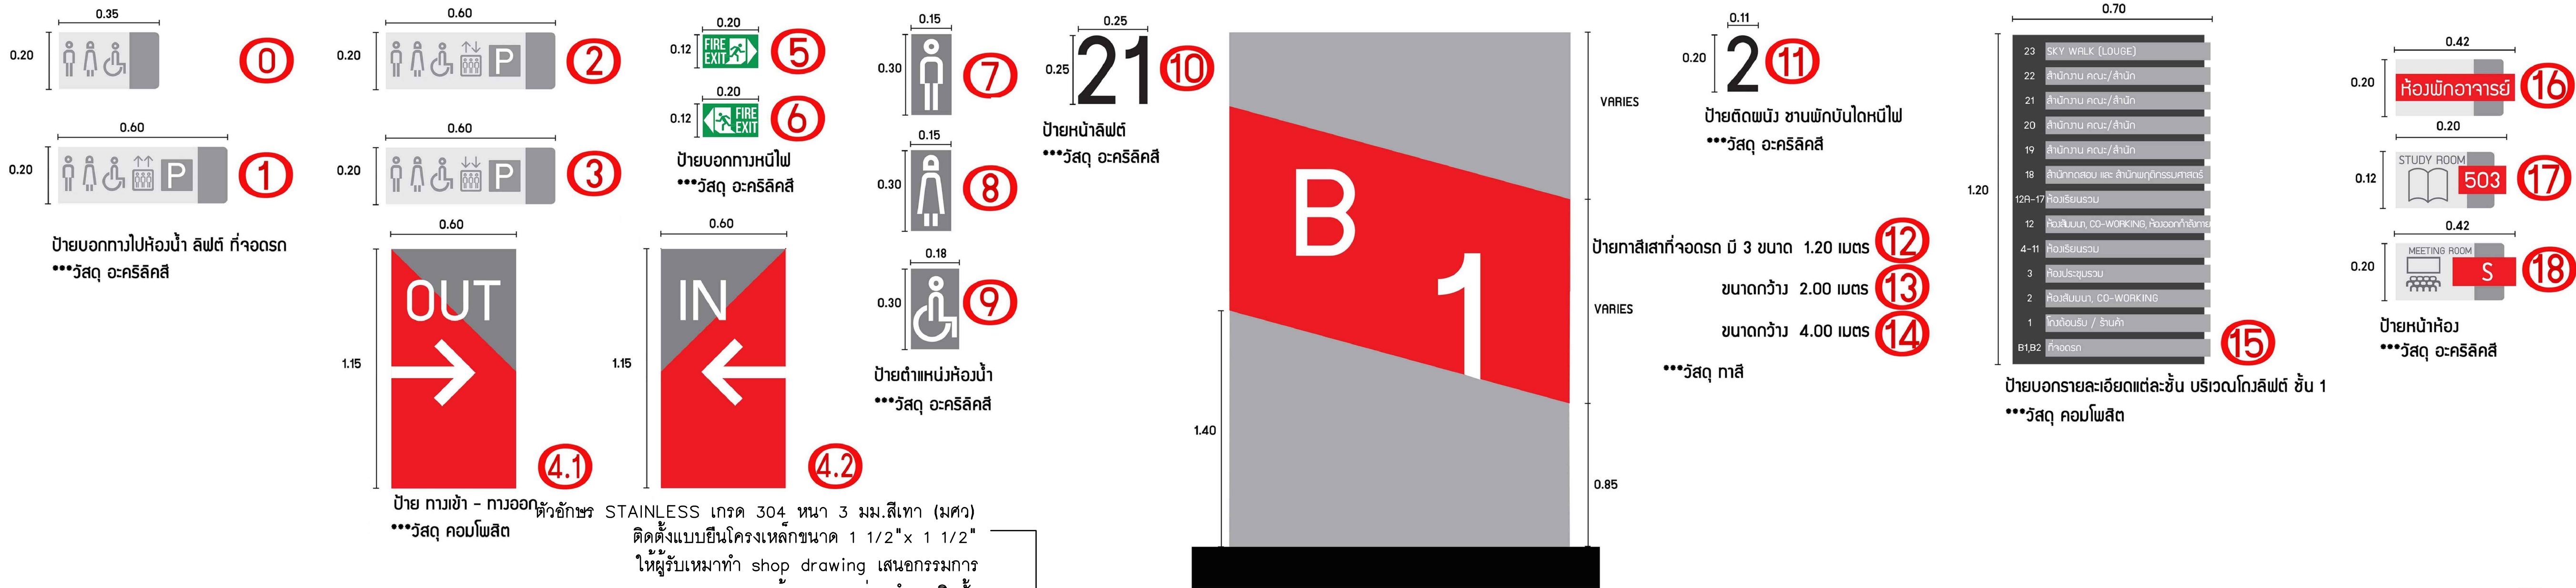


แบบขยายป้ายสัญลักษณ์

มาตราส่วน

NTS.

	PROJECT: อาคารพัฒนาศูนย์วิทยากรมนุษย เพื่อสร้างเศรษฐกิจอย่างยั่งยืน	สถาปนิก: นวาทโศภน วิชาญ 26284	สถาปนิก: ภาณุวัฒน์ สิงห์ 26324	วิศวกรโครงสร้าง: สหวิทย์ วิชาญ 26284	วิศวกรตรวจสอบรายการคำนวณ: กิตติศักดิ์ พิชัยวงศ์ 2129	วิศวกรไฟฟ้า: เอกสิทธิ์ รักษาคุณวิเศษ 4065	วิศวกรเครื่องกล: วรวิทย์ สมันตยากรกุล 3355	วิศวกรสิ่งแวดล้อม: วรวิทย์ สมันตยากรกุล 3355	DRAWING TITLE: แบบขยายป้ายสัญลักษณ์	DWG NO: A9-21
	LOCATION: เลขที่ 114 ซอยสุขุมวิท 23 ถนนสุขุมวิท แขวงคลองเตยเหนือ เขตวัฒนา กรุงเทพมหานคร 10110	สถาปนิก: ภาณุวัฒน์ สิงห์ 26324	สถาปนิก: ภาณุวัฒน์ สิงห์ 26324	วิศวกรโครงสร้าง: สหวิทย์ วิชาญ 26284	วิศวกรตรวจสอบรายการคำนวณ: กิตติศักดิ์ พิชัยวงศ์ 2129	วิศวกรไฟฟ้า: เอกสิทธิ์ รักษาคุณวิเศษ 4065	วิศวกรเครื่องกล: วรวิทย์ สมันตยากรกุล 3355	วิศวกรสิ่งแวดล้อม: วรวิทย์ สมันตยากรกุล 3355		
	OWNER: มหาวิทยาลัยศรีนครินทรวิโรฒ	สถาปนิก: ภาณุวัฒน์ สิงห์ 26324	สถาปนิก: ภาณุวัฒน์ สิงห์ 26324	วิศวกรโครงสร้าง: สหวิทย์ วิชาญ 26284	วิศวกรตรวจสอบรายการคำนวณ: กิตติศักดิ์ พิชัยวงศ์ 2129	วิศวกรไฟฟ้า: เอกสิทธิ์ รักษาคุณวิเศษ 4065	วิศวกรเครื่องกล: วรวิทย์ สมันตยากรกุล 3355	วิศวกรสิ่งแวดล้อม: วรวิทย์ สมันตยากรกุล 3355		

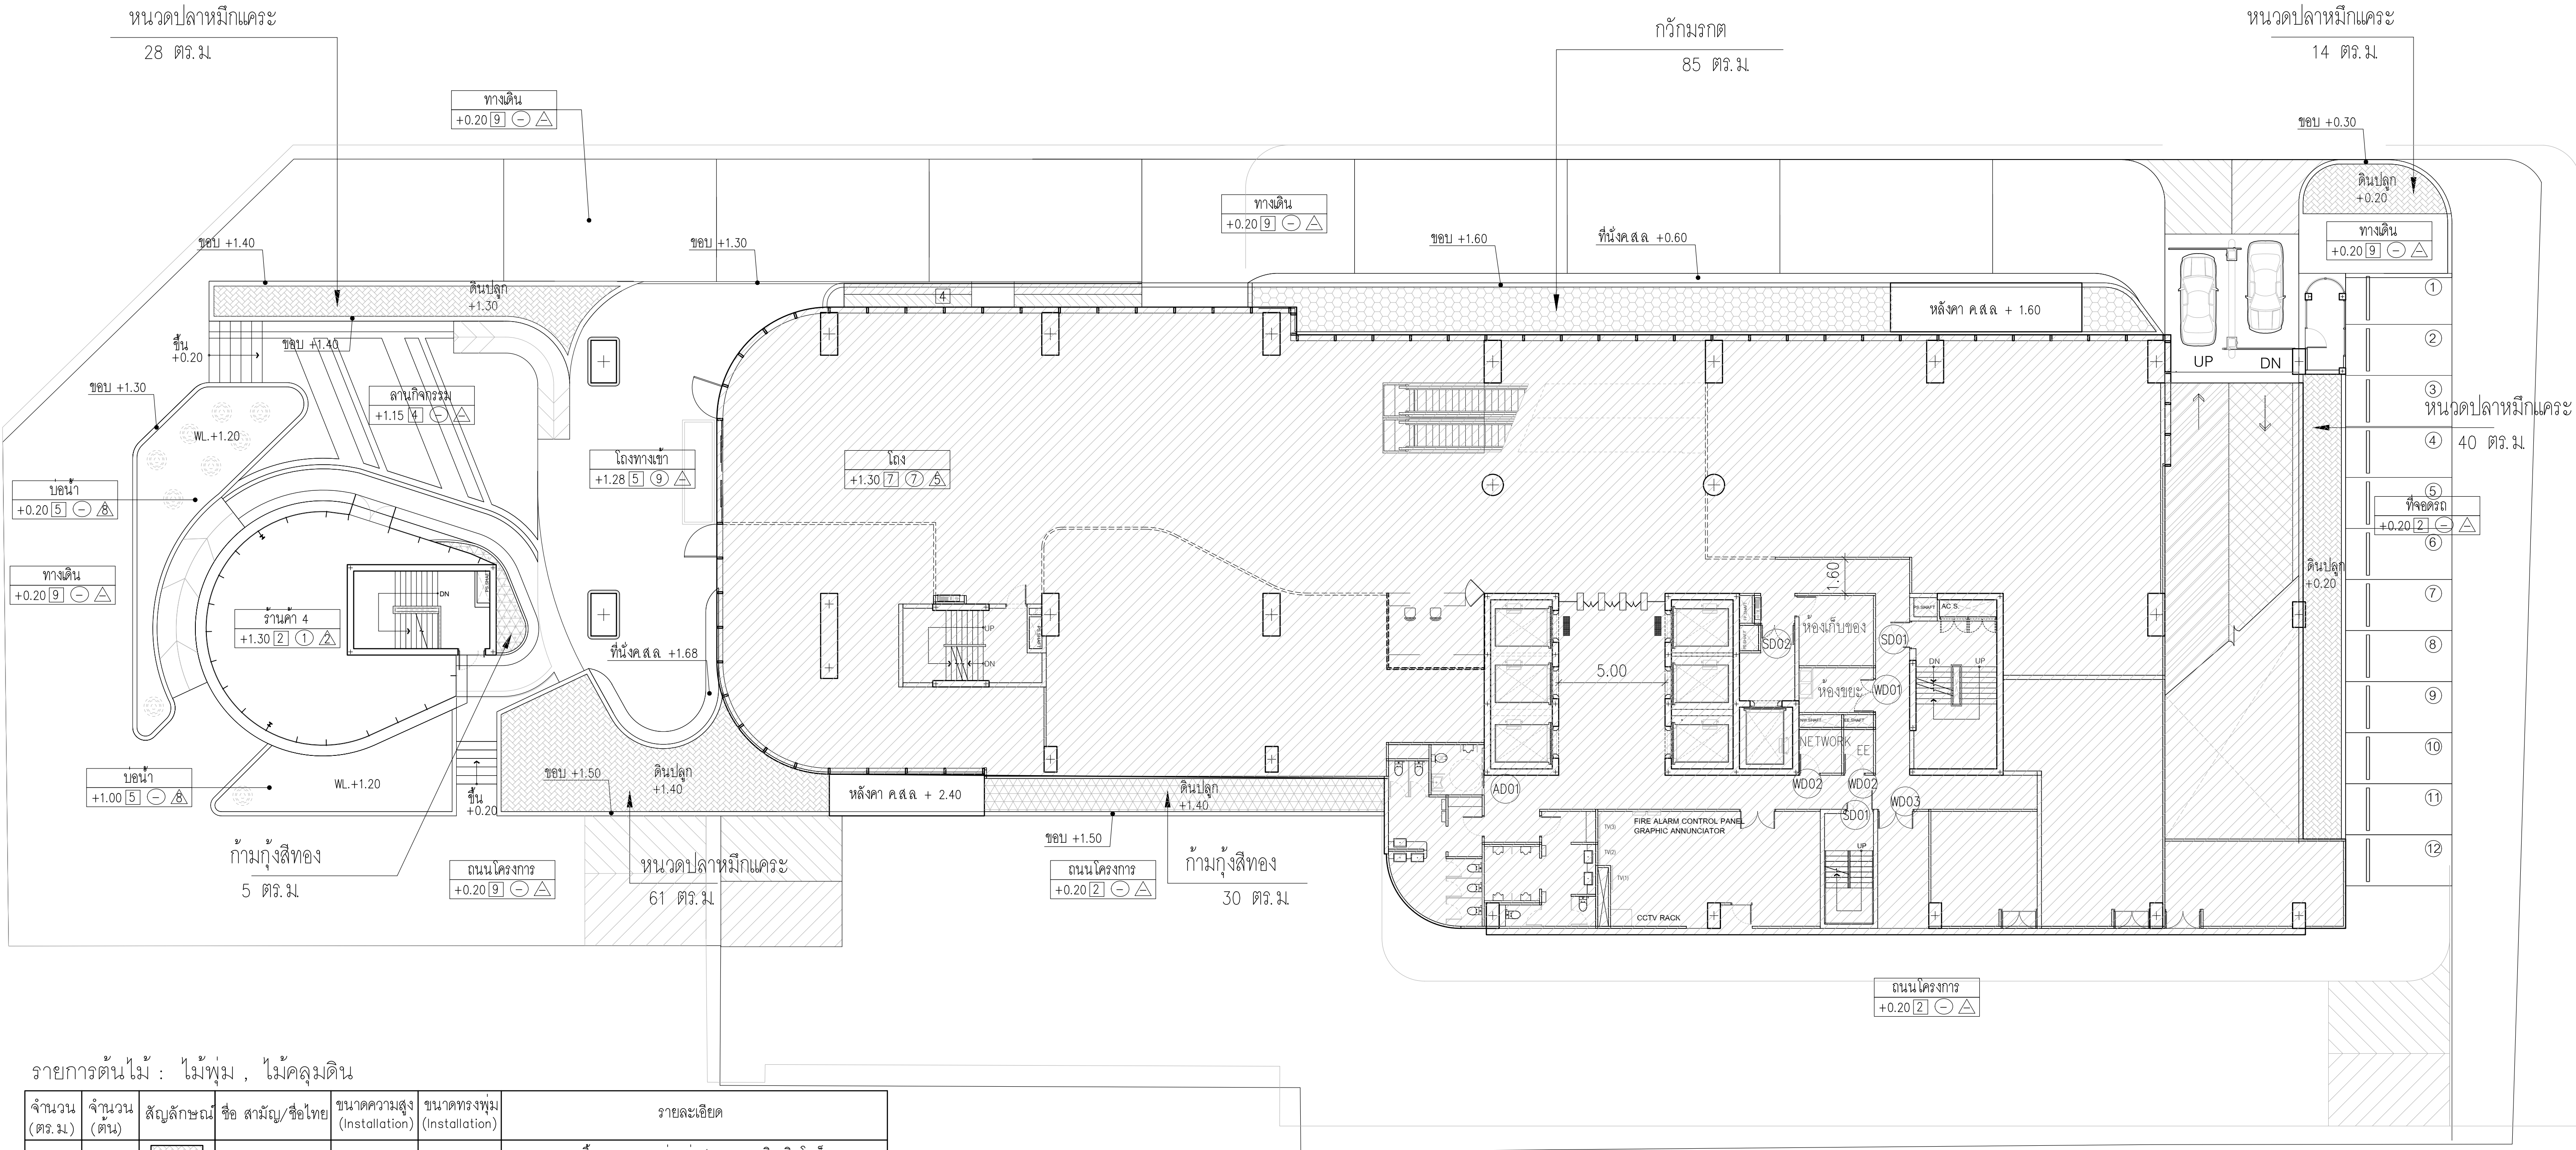



รายการต้นไม้ : ไม้พุ่ม , ไม้คลุมดิน

จำนวน (ตร.ม.)	จำนวน (ต้น)	สัญลักษณ์	ชื่อ สำนวน/ชื่อไทย	ขนาดความสูง (Installation)	ขนาดทรงพุ่ม (Installation)	รายละเอียด
-245-			หนองปลาหมึกแคระ	0.30 m.	0.30 m.	กระถาง 12 นิ้ว ๑๐.30 ทรงพุ่มแน่นสวยงาม เจริญเติบโตดีมีกระถาง จำนวน 4 ต้น / ตร.ม.
-85-			กวักมรกต	0.30 m.	0.30 m.	กระถาง 6 นิ้ว ๑๐.50 ทรงพุ่ม และใบสวยงาม จำนวน 25 ต้น / ตร.ม.
-54-			เฟิร์น ฮาวาย	0.30m.	0.20 m.	กระถาง 6 นิ้ว ๑๐.25 ทรงพุ่มแน่นสวยงาม เจริญเติบโตดีมีกระถาง จำนวน 25 ต้น / ตร.ม.
-412-			ไฮสลิ	0.30m.	0.20 m.	กระถาง 6 นิ้ว ๑๐.25 ทรงพุ่มแน่นสวยงาม เจริญเติบโตดีมีกระถาง จำนวน 16 ต้น / ตร.ม.
-35-			ก้ามกุ้งสีทอง	0.30m.	0.20 m.	กระถาง 6 นิ้ว ๑๐.25 ทรงพุ่มแน่นสวยงาม เจริญเติบโตดีมีกระถาง จำนวน 16 ต้น / ตร.ม.

ผังแสดงตำแหน่งไม้พุ่ม-ไม้คลุมดิน ชั้นที่ 1

มาตราส่วน 1:150

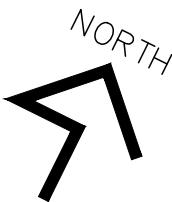

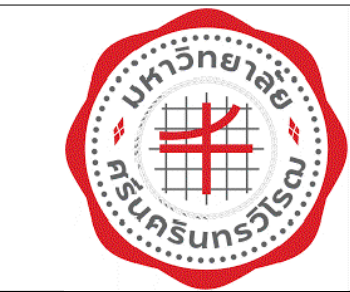

PROJECT: อาคารพัฒนาทรัพยากรมนุษย์ เพื่อสร้างเศรษฐกิจยั่งยืน

LOCATION: เลขที่ 114 ซอยสุขุมวิท 23 ถนนสุขุมวิท แขวงคลองเตยเหนือ เขตวัฒนา กรุงเทพมหานคร 10110

OWNER: มหาวิทยาลัยศรีนครินทรวิโรฒ



สถาปนิก : นวาทโพธิ์พัฒน์ วิชาญ 26284

สถาปนิก : ภรพงษ์ วงษ์แจ้ง 26284

วิศวกรโครงสร้าง : สิริโชค ศิริวัฒน์ สย 6090

วิศวกรตรวจสอบรายการคำนวณ : กิตติศักดิ์ พิทักษ์วงศ์ รย 2129

วิศวกรไฟฟ้า : เอกสิทธิ์ รัชกาลานภิธรติ สย 4065

วิศวกรเครื่องกล : วรวิทย์ สมนัดยากรกุล สย 3355


วิศวกรสิ่งแวดล้อม : วรวิทย์ สมนัดยากรกุล สย 186

DRAWING TITLE: ผังแสดงตำแหน่งไม้พุ่ม-ไม้คลุมดิน ชั้นที่ 1

DWG NO: A10-01

DATE: 24/04/2566

SACLE: 1:150

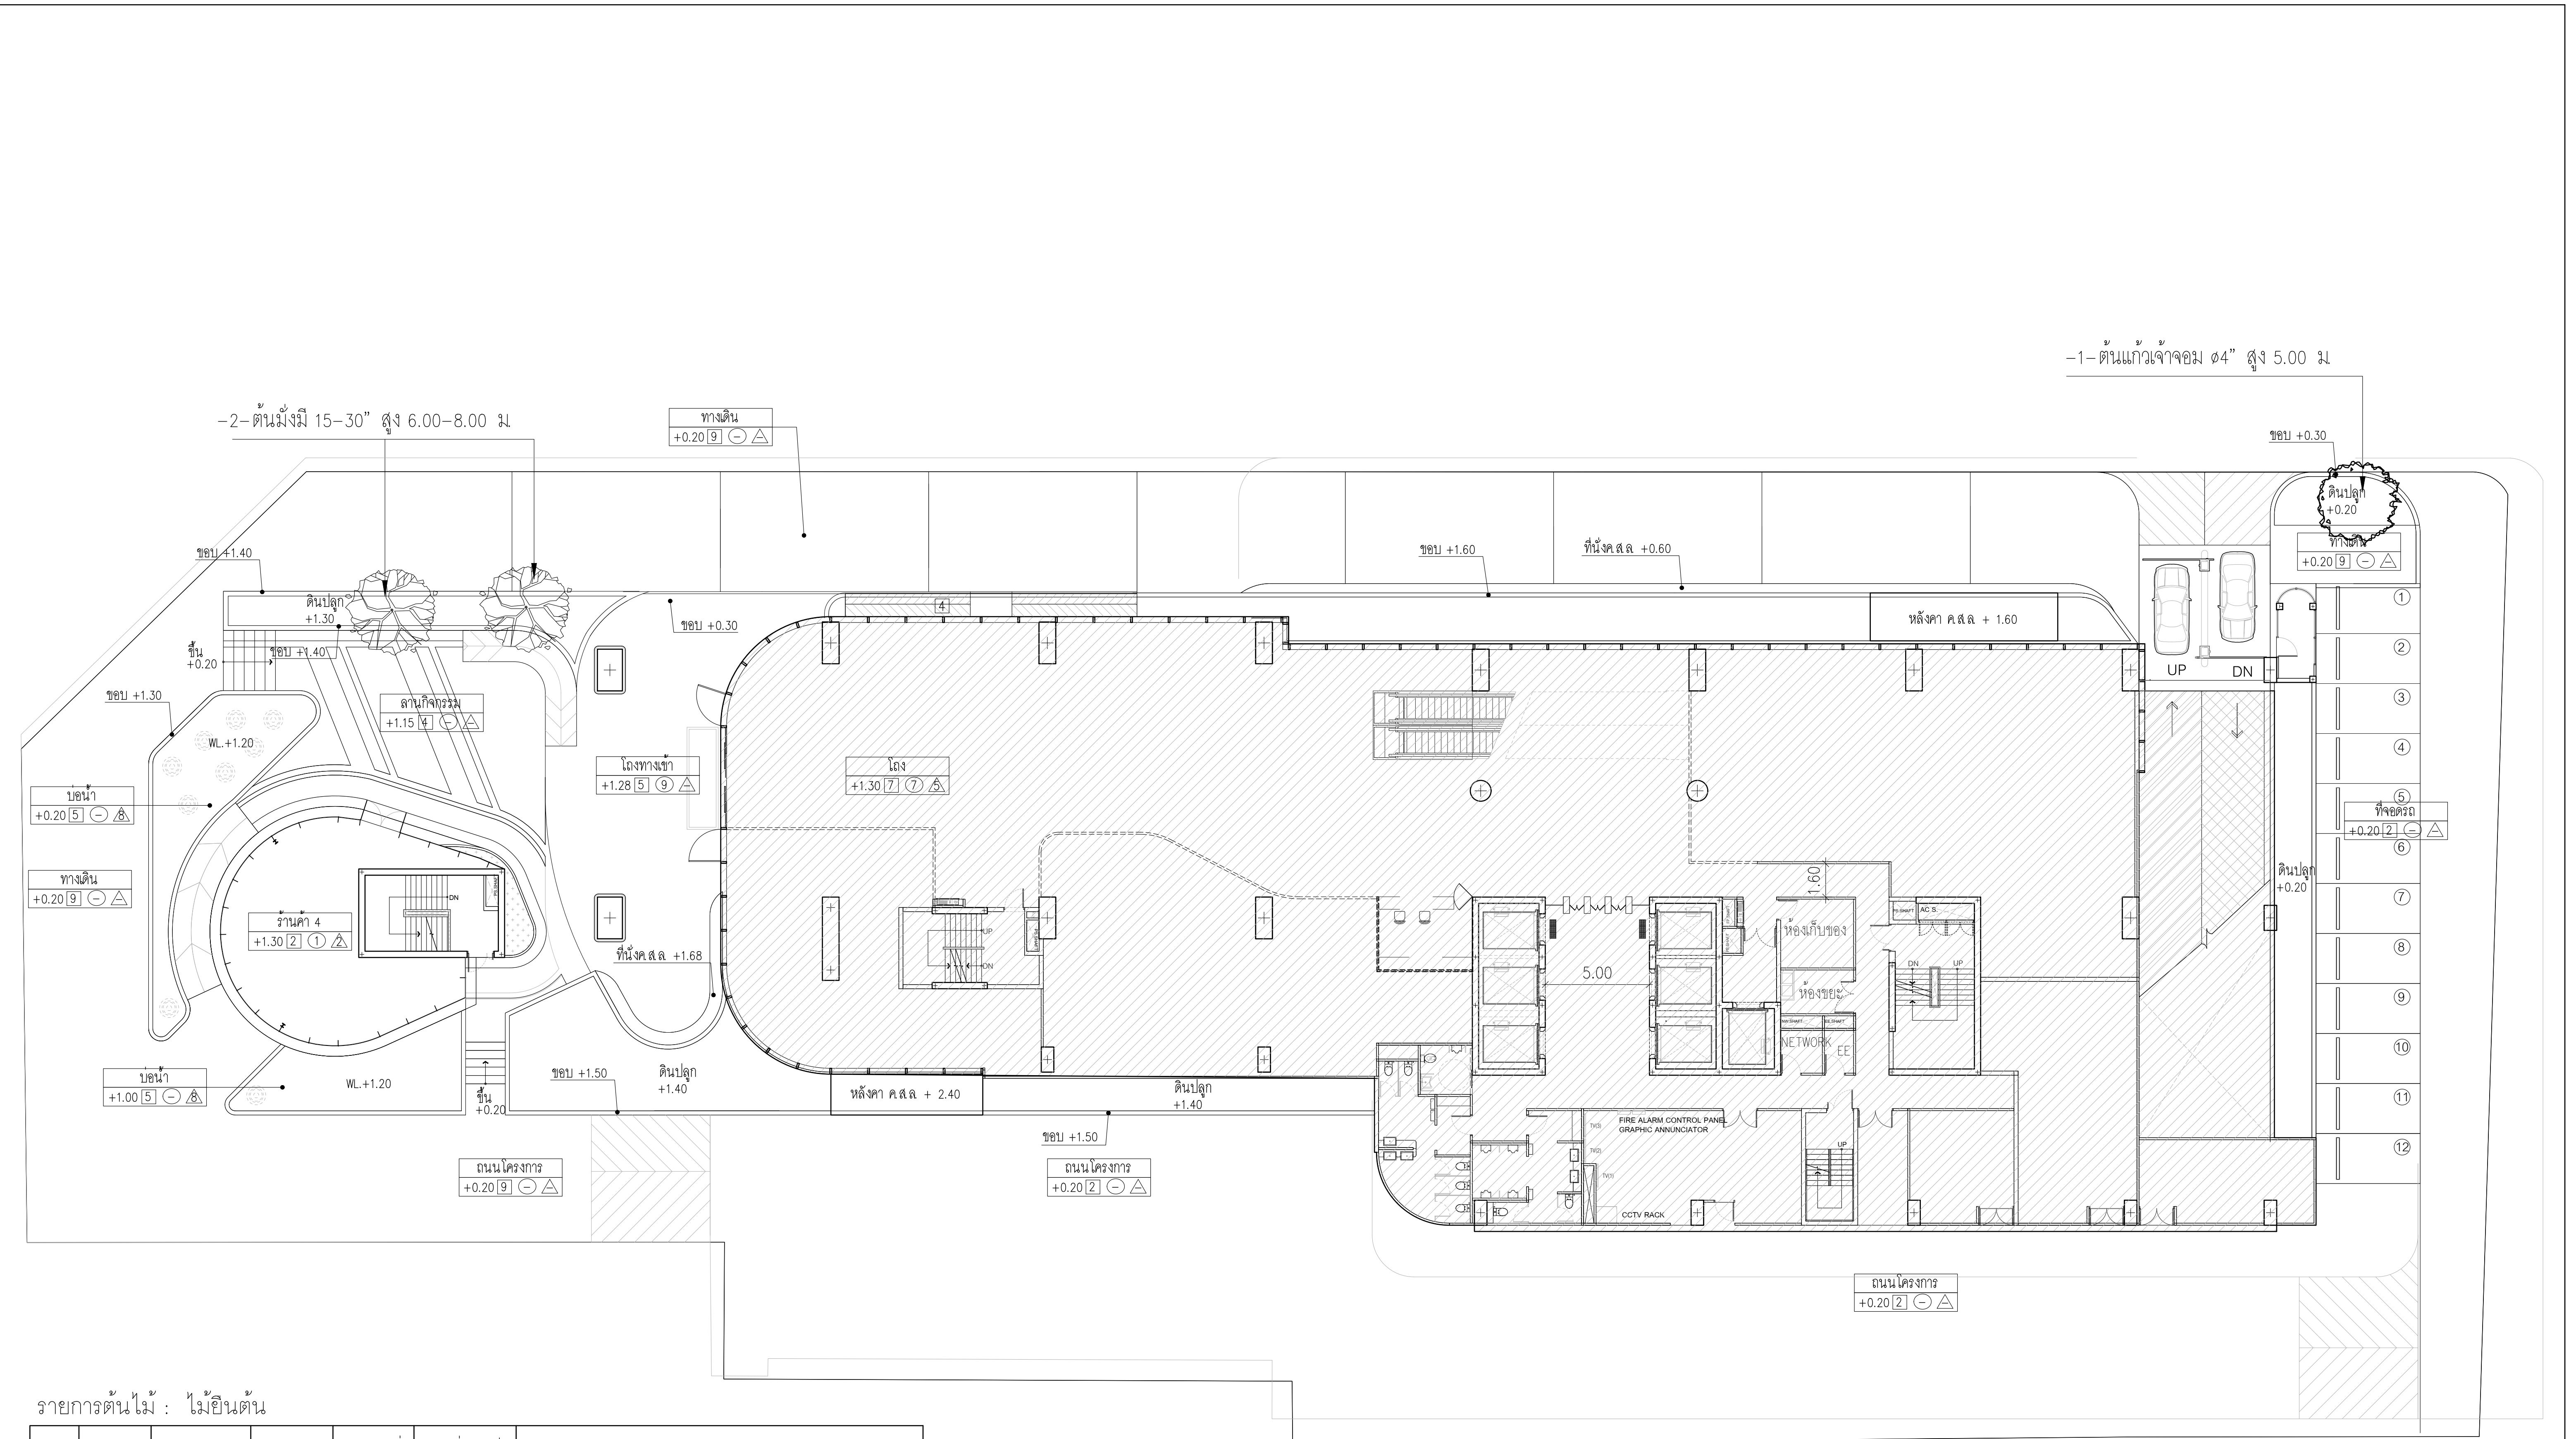


รายการต้นไม้ : ไม้ยืนต้น

จำนวน	สัญลักษณ์	ชื่อสามัญ/ชื่อไทย	ขนาดความสูง (Installation)	ขนาดทรงพุ่ม (Installation)	ระยะห่างการปลูก (Spacing)	รายละเอียด
-5-		ต้นแก้วเจ้าจอม	5.00m.	4.00 m.	ตามแบบ	ลำต้น ๑ 4 นิ้ว ทรงพุ่มกลมมาตรฐานด้านและในสอยงาม มีกิ่งสมบูรณ์ตามลักษณะพันธุ์
-2-		ต้นมั่งมี	6.00-8.00 m.	6.00 m.	ตามแบบ	ลำต้นไม่น้อยกว่า ๑ 25 นิ้ว ทรงพุ่มกลมมาตรฐานด้านและในสอยงาม มีกิ่งสมบูรณ์ตามลักษณะพันธุ์
-2-		ต้นราชพฤกษ์	5.00m.	4.00 m.		ลำต้น ๑ 6 นิ้ว ทรงพุ่มกลมมาตรฐานด้านและในสอยงาม มีกิ่งสมบูรณ์ตามลักษณะพันธุ์

ผังแสดงตำแหน่งไม้ยืนต้น ชั้นที่ 1
มาตราส่วน 1:150



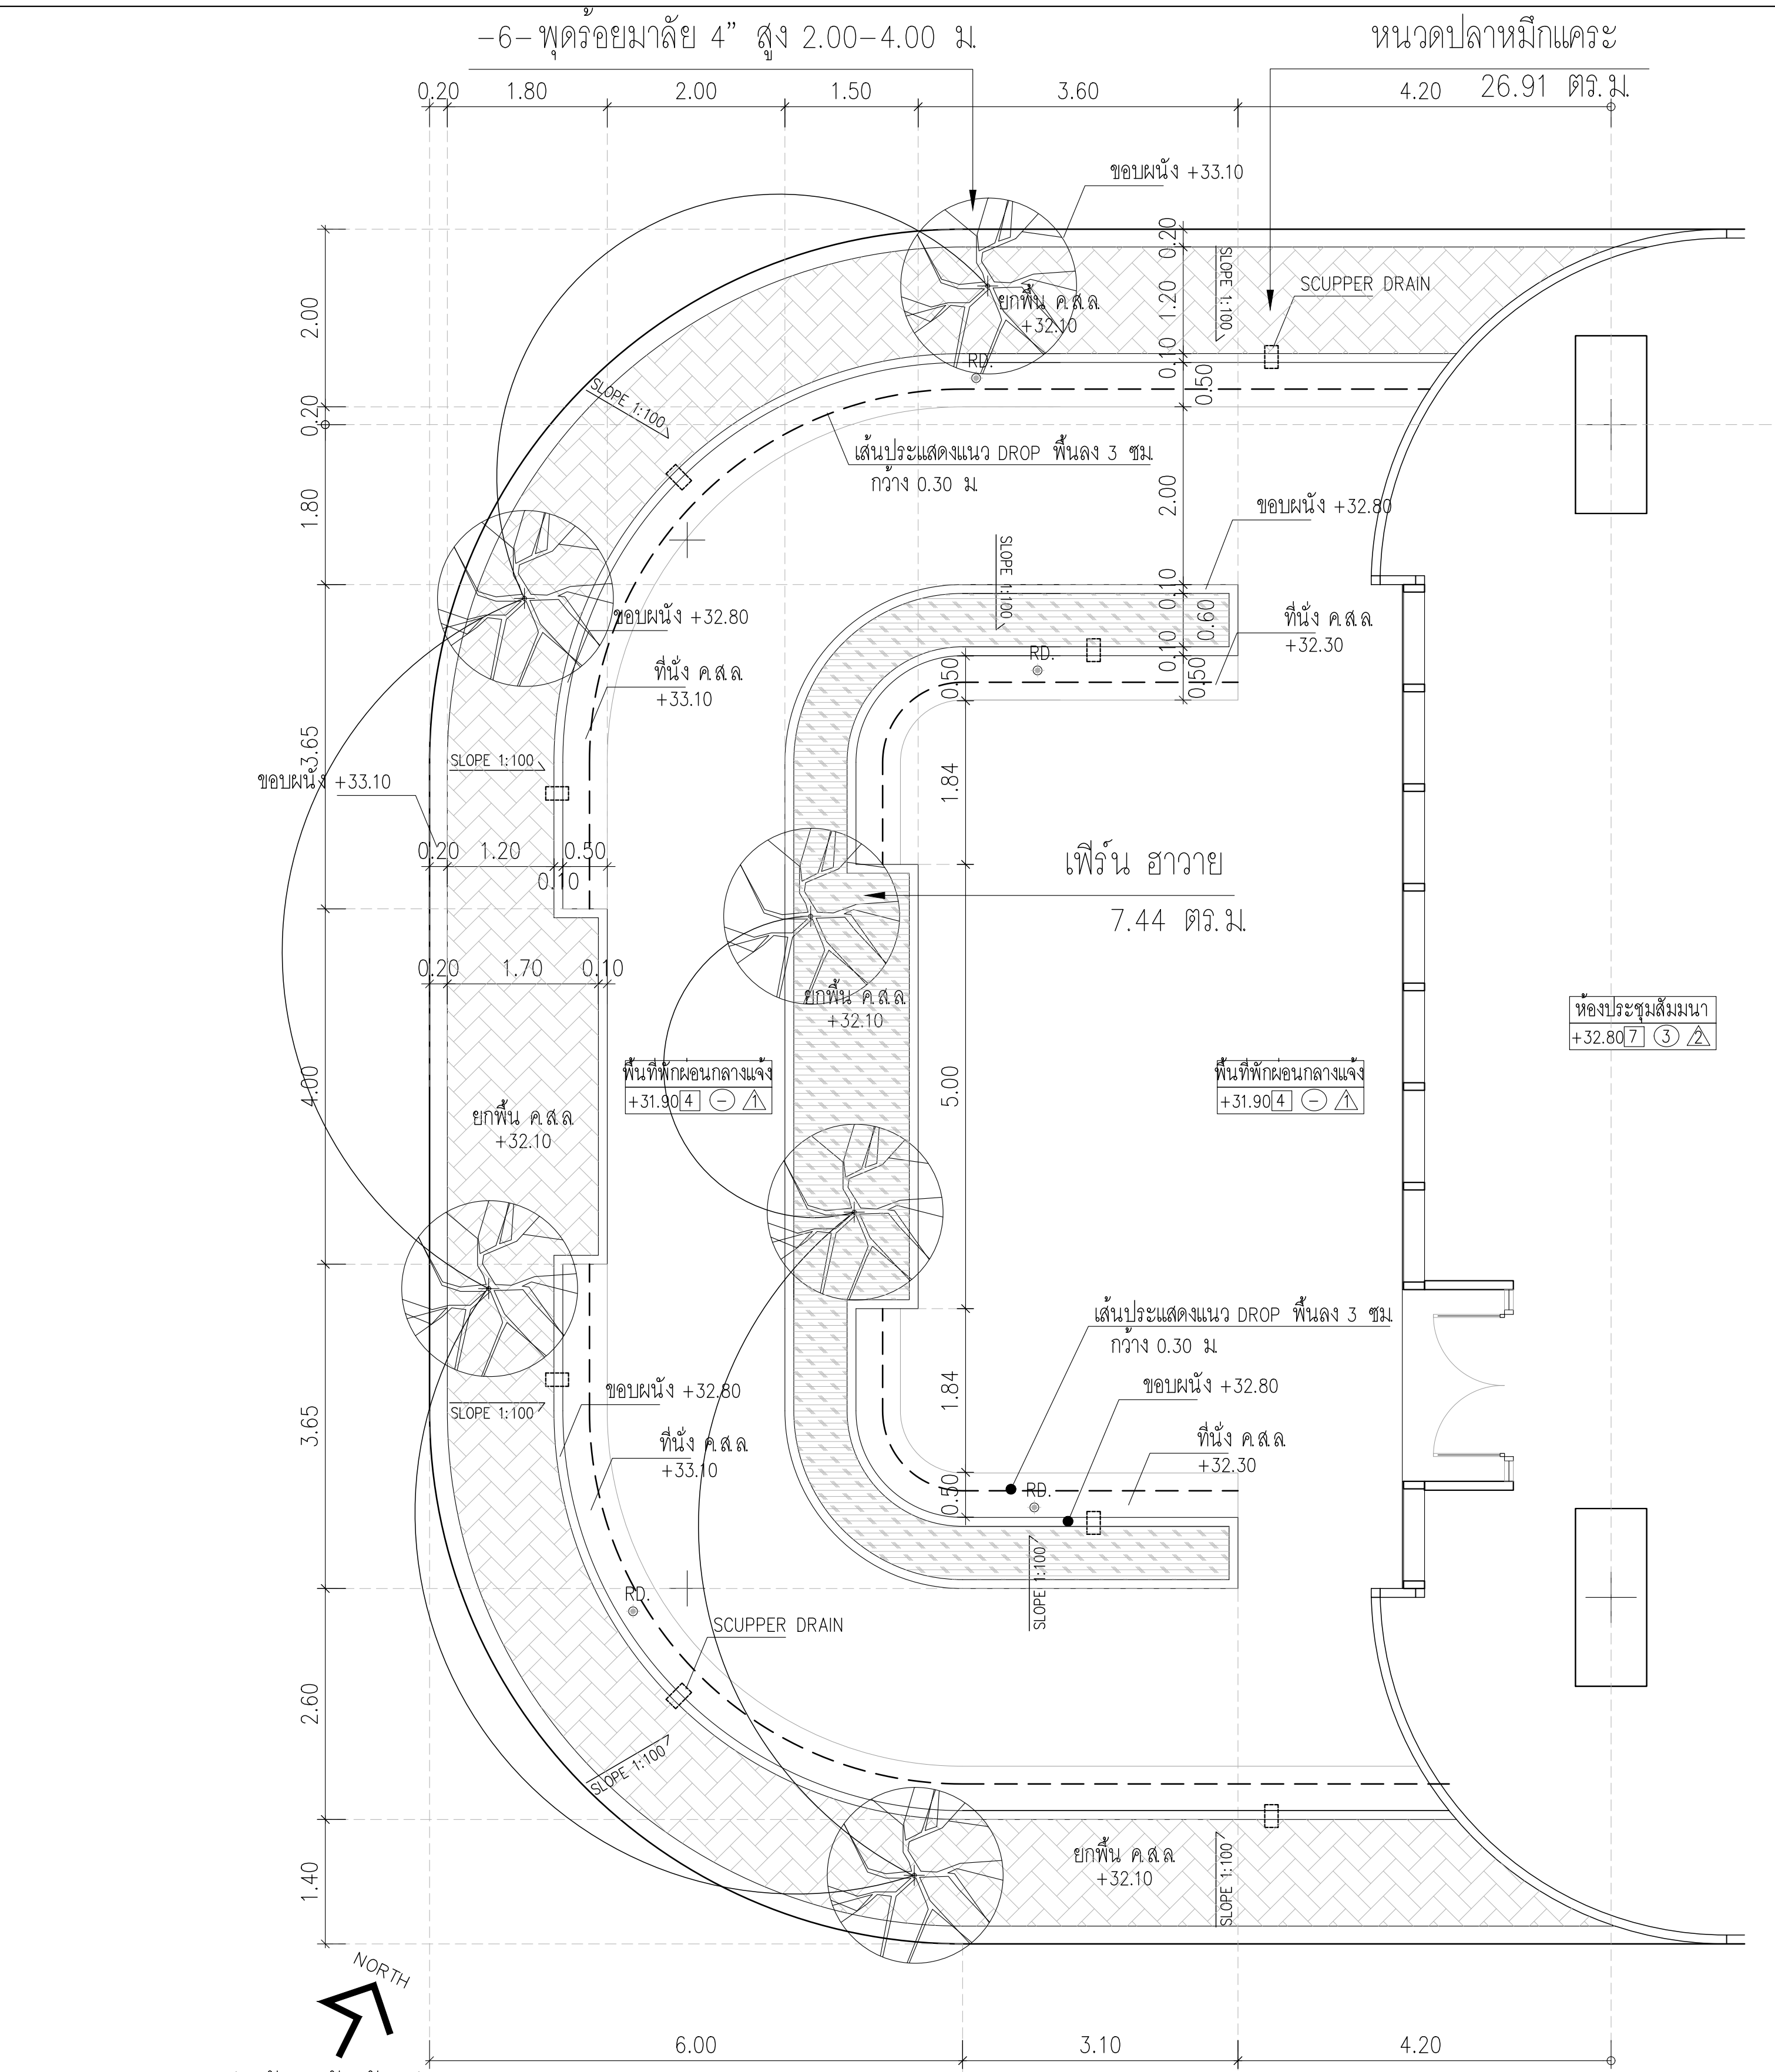


ผังแสดงตำแหน่งต้นไม้ ชั้นที่ 6

มาตราส่วน

1:50
รายการต้นไม้ : ไม่ยื่นต้น

จำนวน	สัญลักษณ์	ชื่อสามัญ/ชื่อไทย	ขนาดความสูง (Installation)	ขนาดทรงพุ่ม (Installation)	ระยะห่างการปลูก (Spacing)	รายละเอียด
-6-		พุทธร้อยมาลัย	2.00-4.00m.	3.00 m.	ตามแบบ	ลำต้น ๑ 4 นิ้ว ทรงพุ่มสมมาตรทุกด้านและในสวอยงาม มีกิ่งสมบูรณ์ตามลักษณะพันธุ์

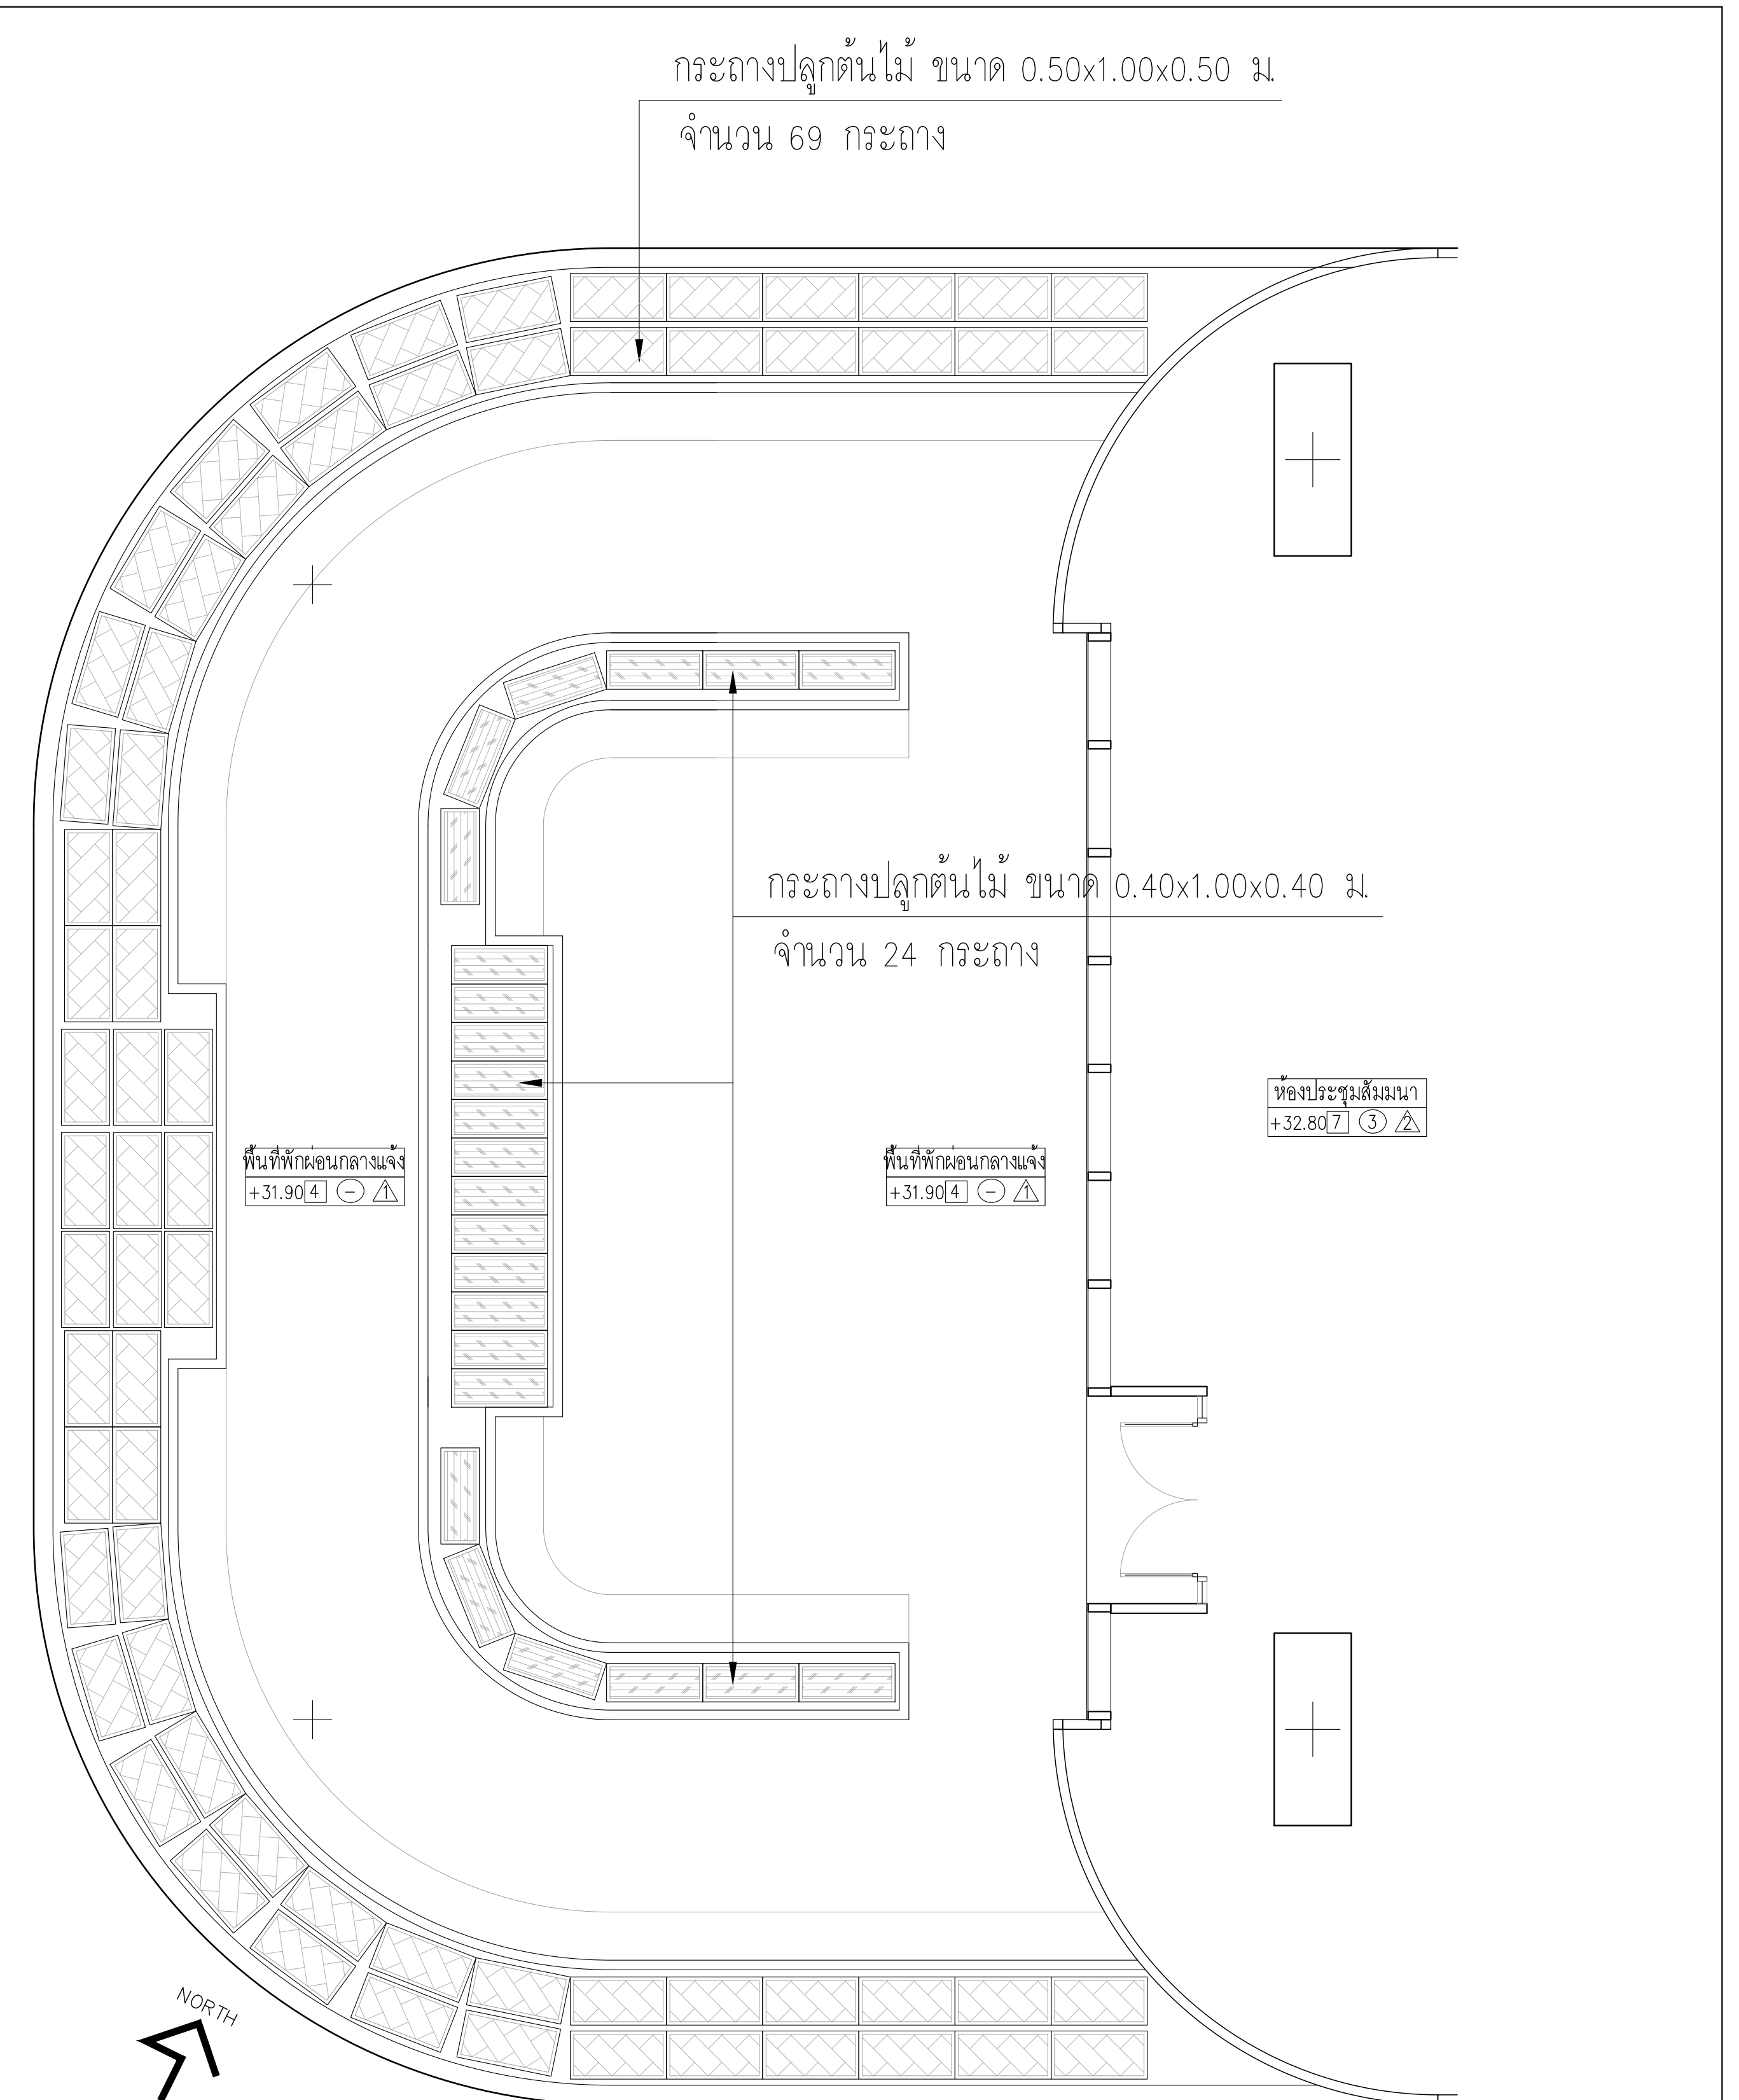

ผังแสดงจำนวนกระถางต้นไม้ ชั้นที่ 6

มาตราส่วน

1:50

รายการต้นไม้ : ไม่พุ่ม , ไม่คลุมดิน

จำนวน (ตร.ม.)	จำนวน (ต้น)	สัญลักษณ์	ชื่อสามัญ/ชื่อไทย	ขนาดความสูง (Installation)	ขนาดทรงพุ่ม (Installation)	รายละเอียด
-7.44-			เฟิร์น ฮาวาย	0.30 m.	0.30 m.	กระถาง 12 นิ้ว ๑0.30 ทรงพุ่มแน่นสวยงาม เจริญเติบโตเต็มกระถาง จำนวน 4 ต้น / เมตร
-26.91-			หนวดปลาหมึกแคระ	0.30 m.	0.30 m.	กระถาง 6 นิ้ว ๑0.50 ทรงพุ่ม และใบสวยงาม จำนวน 25 ต้น / ตร.ม.



PROJECT: อาคารพัฒนาทรัพยากรมนุษย์ เพื่อสร้างรากฐานอย่างยั่งยืน

LOCATION: เลขที่ 114 ซอยสุขุมวิท 23 ถนนสุขุมวิท แขวงคลองเตยเหนือ เขตวัฒนา กรุงเทพมหานคร 10110

OWNER: มหาวิทยาลัยศรีนครินทรวิโรฒ



สถาปนิก : นวาทโศภน วัฒนวิทย์ 26284

สถาปนิก : ภาณุวัฒน์ สินธุวิทย์ 24566

วิศวกรโครงสร้าง : อดิศักดิ์ ขิทธิพงษ์ 2129

วิศวกรไฟฟ้า : เอกสิทธิ์ รักษาคุณวิทย์ 4065

วิศวกรเครื่องกล : วรวิทย์ สมันตยาภรณ์ 3355

วิศวกรสิ่งแวดล้อม : วรวิทย์ สมันตยาภรณ์ 3355


DRAWING TITLE: ผังแสดงตำแหน่งต้นไม้ ชั้นที่ 6

DWG NO: A10-03


DATE: 24/04/2566

SACLE: -

IMPORTANT: NOT SCALE THE DRAWING. ALL DIMENSIONS SHOULD BE CHECKED ON THE SITE AND SHOWN DRAWING SHOULD BE PREPARED BEFORE CONSTRUCTION BY CONTRACTOR.

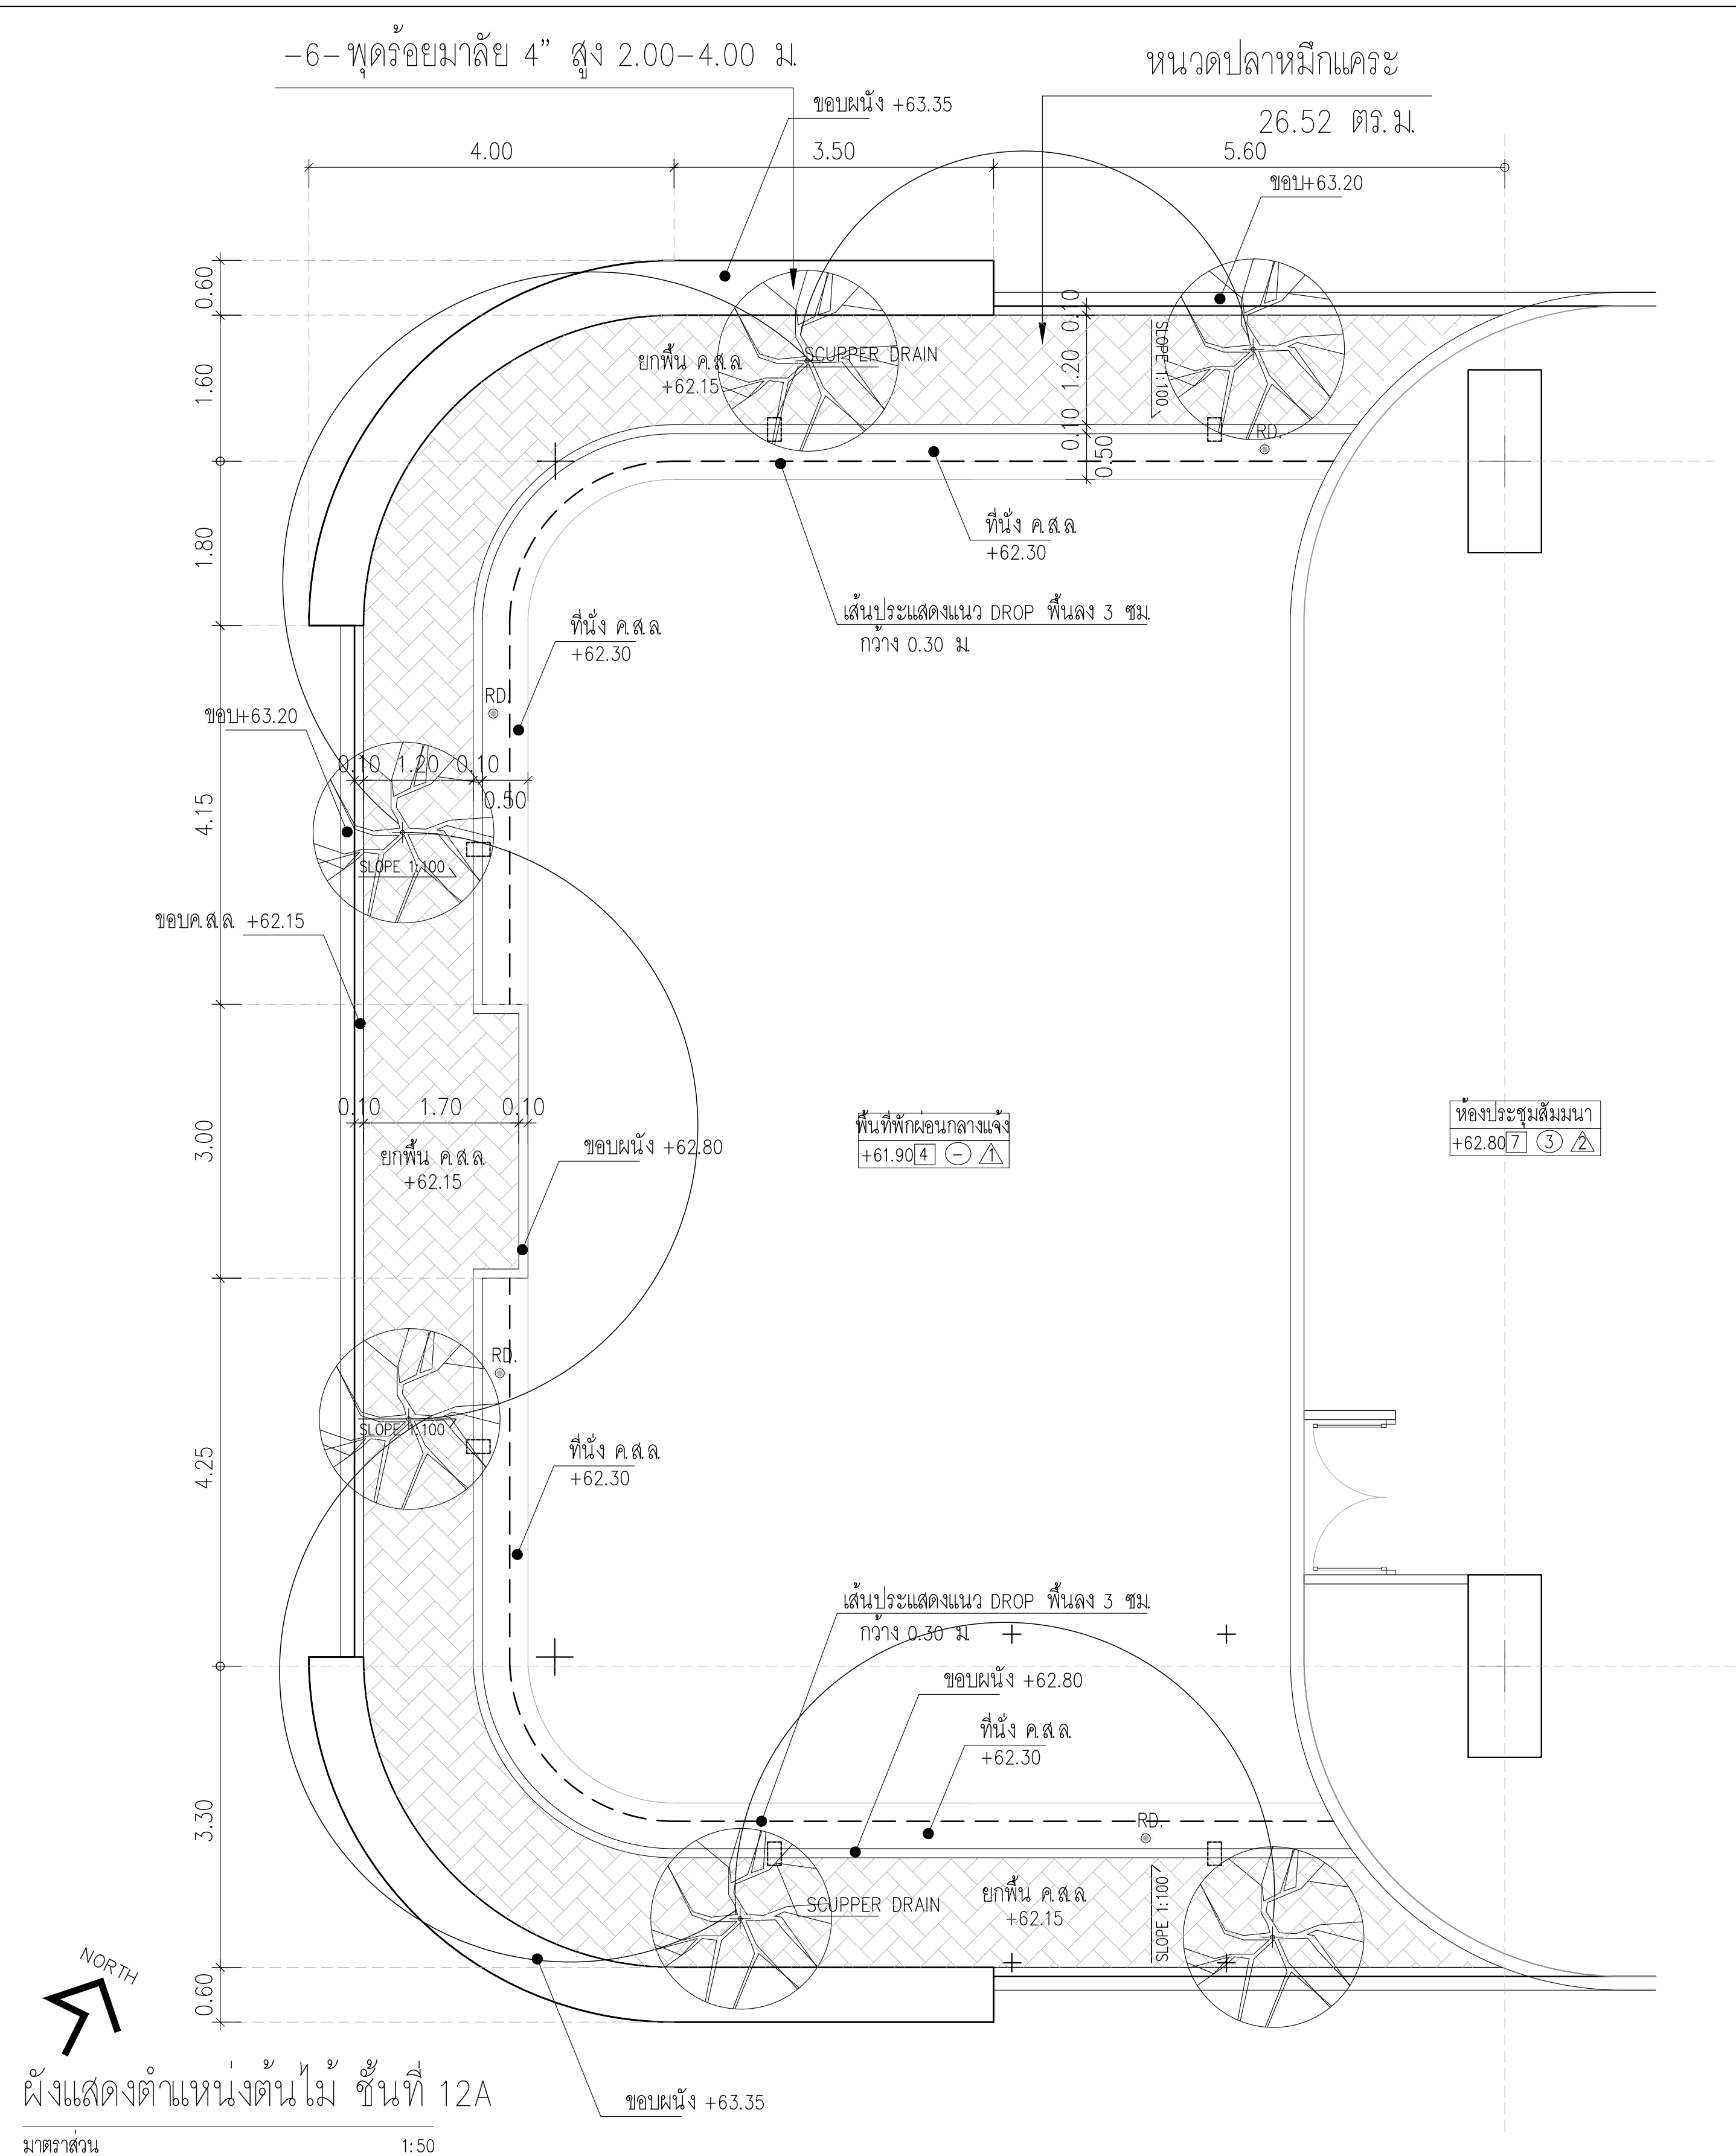

ผังแสดงตำแหน่งต้นไม้ ชั้นที่ 12A
มาตราส่วน 1:50

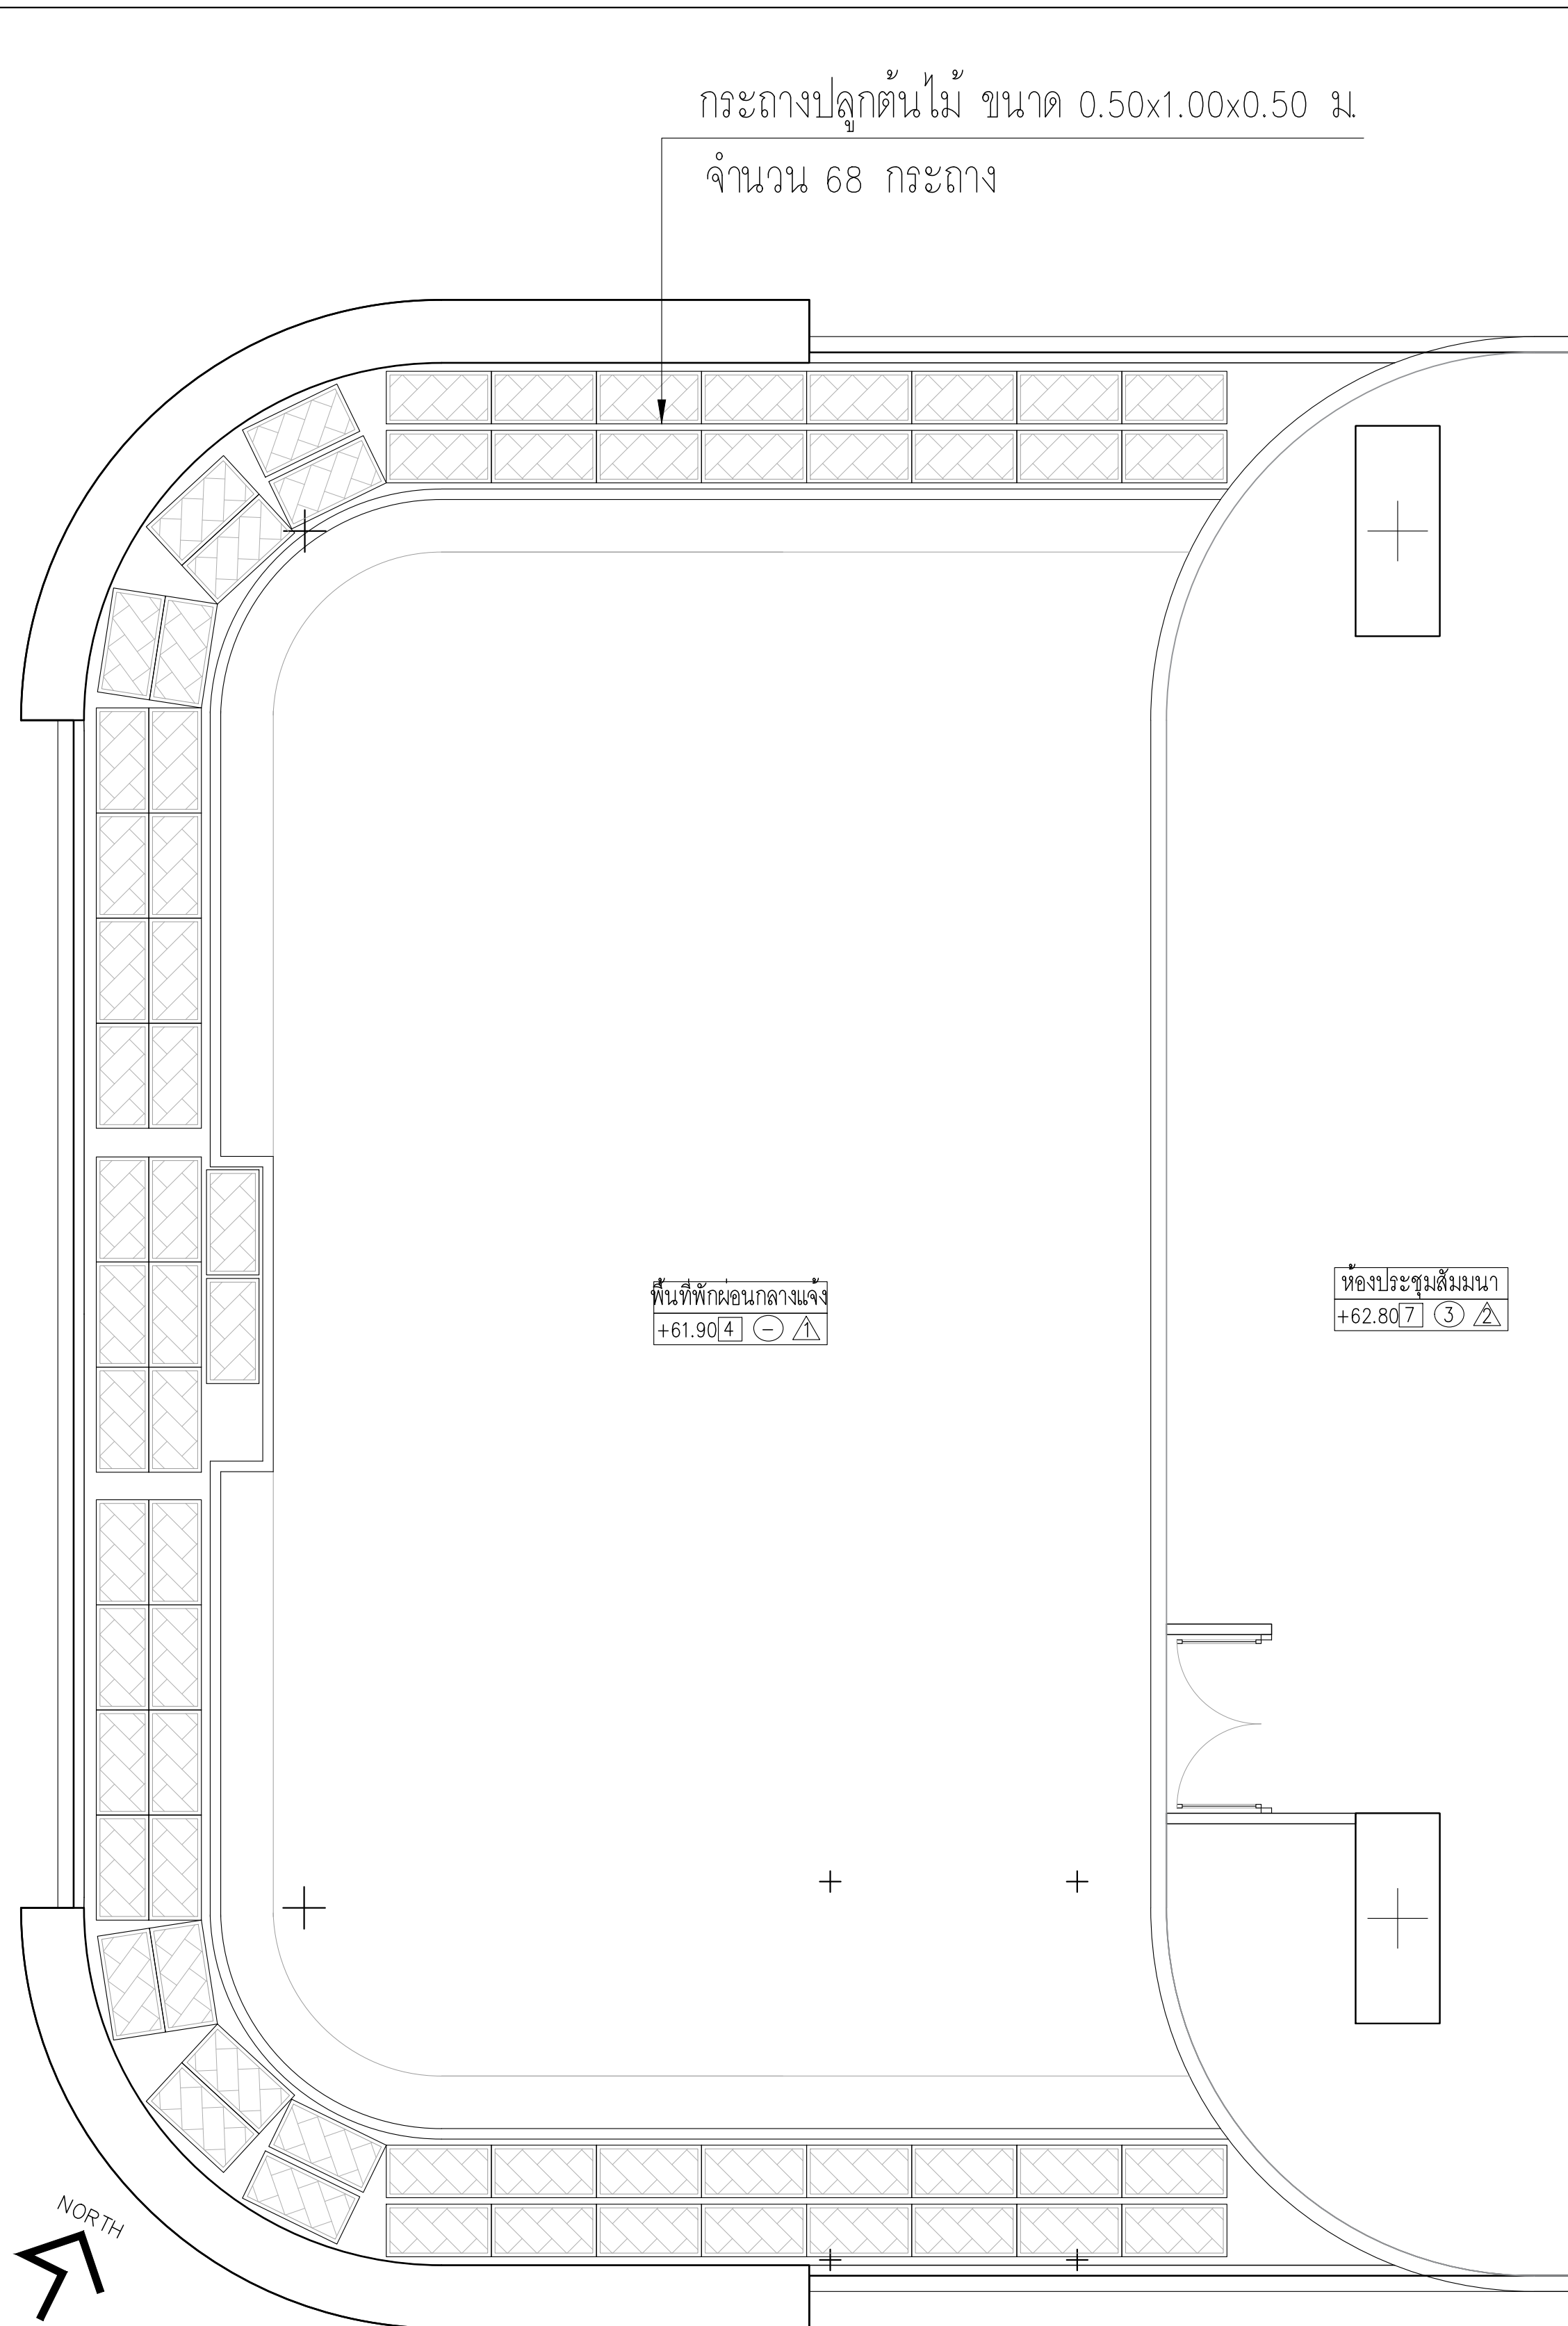


ผังแสดงจำนวนกระถางต้นไม้ ชั้นที่ 12A
มาตราส่วน 1:50

รายการต้นไม้ : ไม้ยืนต้น

จำนวน	สัญลักษณ์	ชื่อสามัญ/ชื่อไทย	ขนาดความสูง (Installation)	ขนาดทรงพุ่ม (Installation)	ระยะห่างการปลูก (Spacing)	รายละเอียด
-6-		พุทธร้อยมาลัย	2.00-4.00m.	3.00 m.	ตามแบบ	ลำต้น ๑ 4 นิ้ว ทรงพุ่มสมมาตรทุกด้านและในสอยงาม มีกิ่งสมบูรณ์ตามลักษณะพันธุ์

รายการต้นไม้ : ไม้พุ่ม , ไม้คลุมดิน


จำนวน (ตร.ม.)	จำนวน (ต้น)	สัญลักษณ์	ชื่อสามัญ/ชื่อไทย	ขนาดความสูง (Installation)	ขนาดทรงพุ่ม (Installation)	รายละเอียด
-0-			เฟิร์น สวายาย	0.30 m.	0.30 m.	กระถาง 12 นิ้ว ๑0.30 ทรงพุ่มแน่นสวยงาม เจริญเติบโตเต็มกระถาง จำนวน 4 ต้น / เมตร
-26.52-			หนวดปลาหมึกแคระ	0.30 m.	0.30 m.	กระถาง 6 นิ้ว ๑0.50 ทรงพุ่ม และใบสวยงาม จำนวน 25 ต้น / ตร.ม.

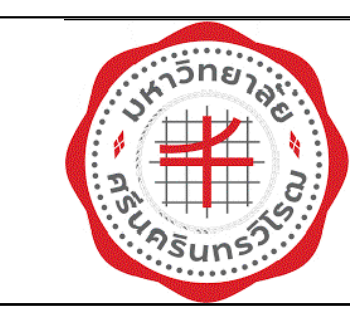

PROJECT: อาคารพัฒนทรัพย์ทนายราษฎร์ เพื่อสร้างพระอุโบสถที่ยั่งยืน

LOCATION: เลขที่ 114 ซอยสุขุมวิท 23 ถนนสุขุมวิท แขวงคลองเตยเหนือ เขตวัฒนา กรุงเทพมหานคร 10110

OWNER: มหาวิทยาลัยศรีนครินทรวิโรฒ

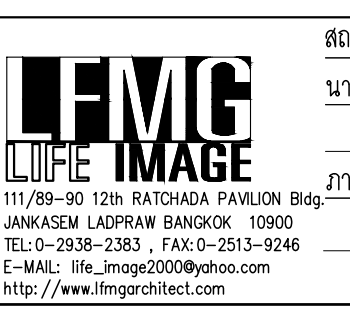

สถาปนิก : นาวาโทวิวัฒน์ วิริยะกุล 26284

สถาปนิก : ภรพงษ์ วงษ์แจ้ง 26284

วิศวกรโครงสร้าง : สิริโชค ศิริวัฒน์ 6090

วิศวกรเครื่องกล : กิตติศักดิ์ พิทักษ์วงศ์ 2129

วิศวกรไฟฟ้า : เอกสิทธิ์ รักษาผลภูมิธรดี 4065

วิศวกรสิ่งแวดล้อม : วรวิทย์ สมันตยากรกุล 3355

วิศวกรสิ่งแวดล้อม : วรวิทย์ สมันตยากรกุล 3355

DATE: 24/04/2566

SACLE: -

111/89-90 12th RATCHADA PAVILION Bldg. JANGKAM LADPAW BANGKOK 10900 TEL:0-2388-2383, FAX:0-2513-9246 E-MAIL: ffe_image2000@yahoo.com http://www.fimgarchitect.com

ใบอนุญาต : สิ้นสุด 2456

วุฒิพงศ์ คำนแสน 26324

โลจิสติกส์ 9850

พิกัดคึกคัก

พลภัทร พรคุณานุภาพ 4494

Phat P. A.

DRAWING TITLE: ผังแสดงตำแหน่งต้นไม้ ชั้นที่ 12A

DWG NO: A10-04