

**โครงการ : ก่อสร้างสนามกีฬา โรงเรียนสาธิต มศว องครักษ์
ตำบลองครักษ์ อำเภอองครักษ์ จังหวัดนครนายก
จำนวน 1 งาน**


เจ้าของ : สถาบันวิจัย พัฒนา และสาธิตการศึกษา มหาวิทยาลัยศรีนครินทรวิโรฒ

ที่ตั้ง : สถาบันวิจัย พัฒนา และสาธิตการศึกษา มหาวิทยาลัยศรีนครินทรวิโรฒ

ตำบลองครักษ์ อำเภอองครักษ์ จังหวัดนครนายก



areaarchitect@gmail.com AREA CO.,LTD.
111/1 ลาดพร้าว 23 แขวงจันทระเกษม เขตจตุจักร กทม.10900
โทร.02 513 9533-4 www.areaarchitect.com

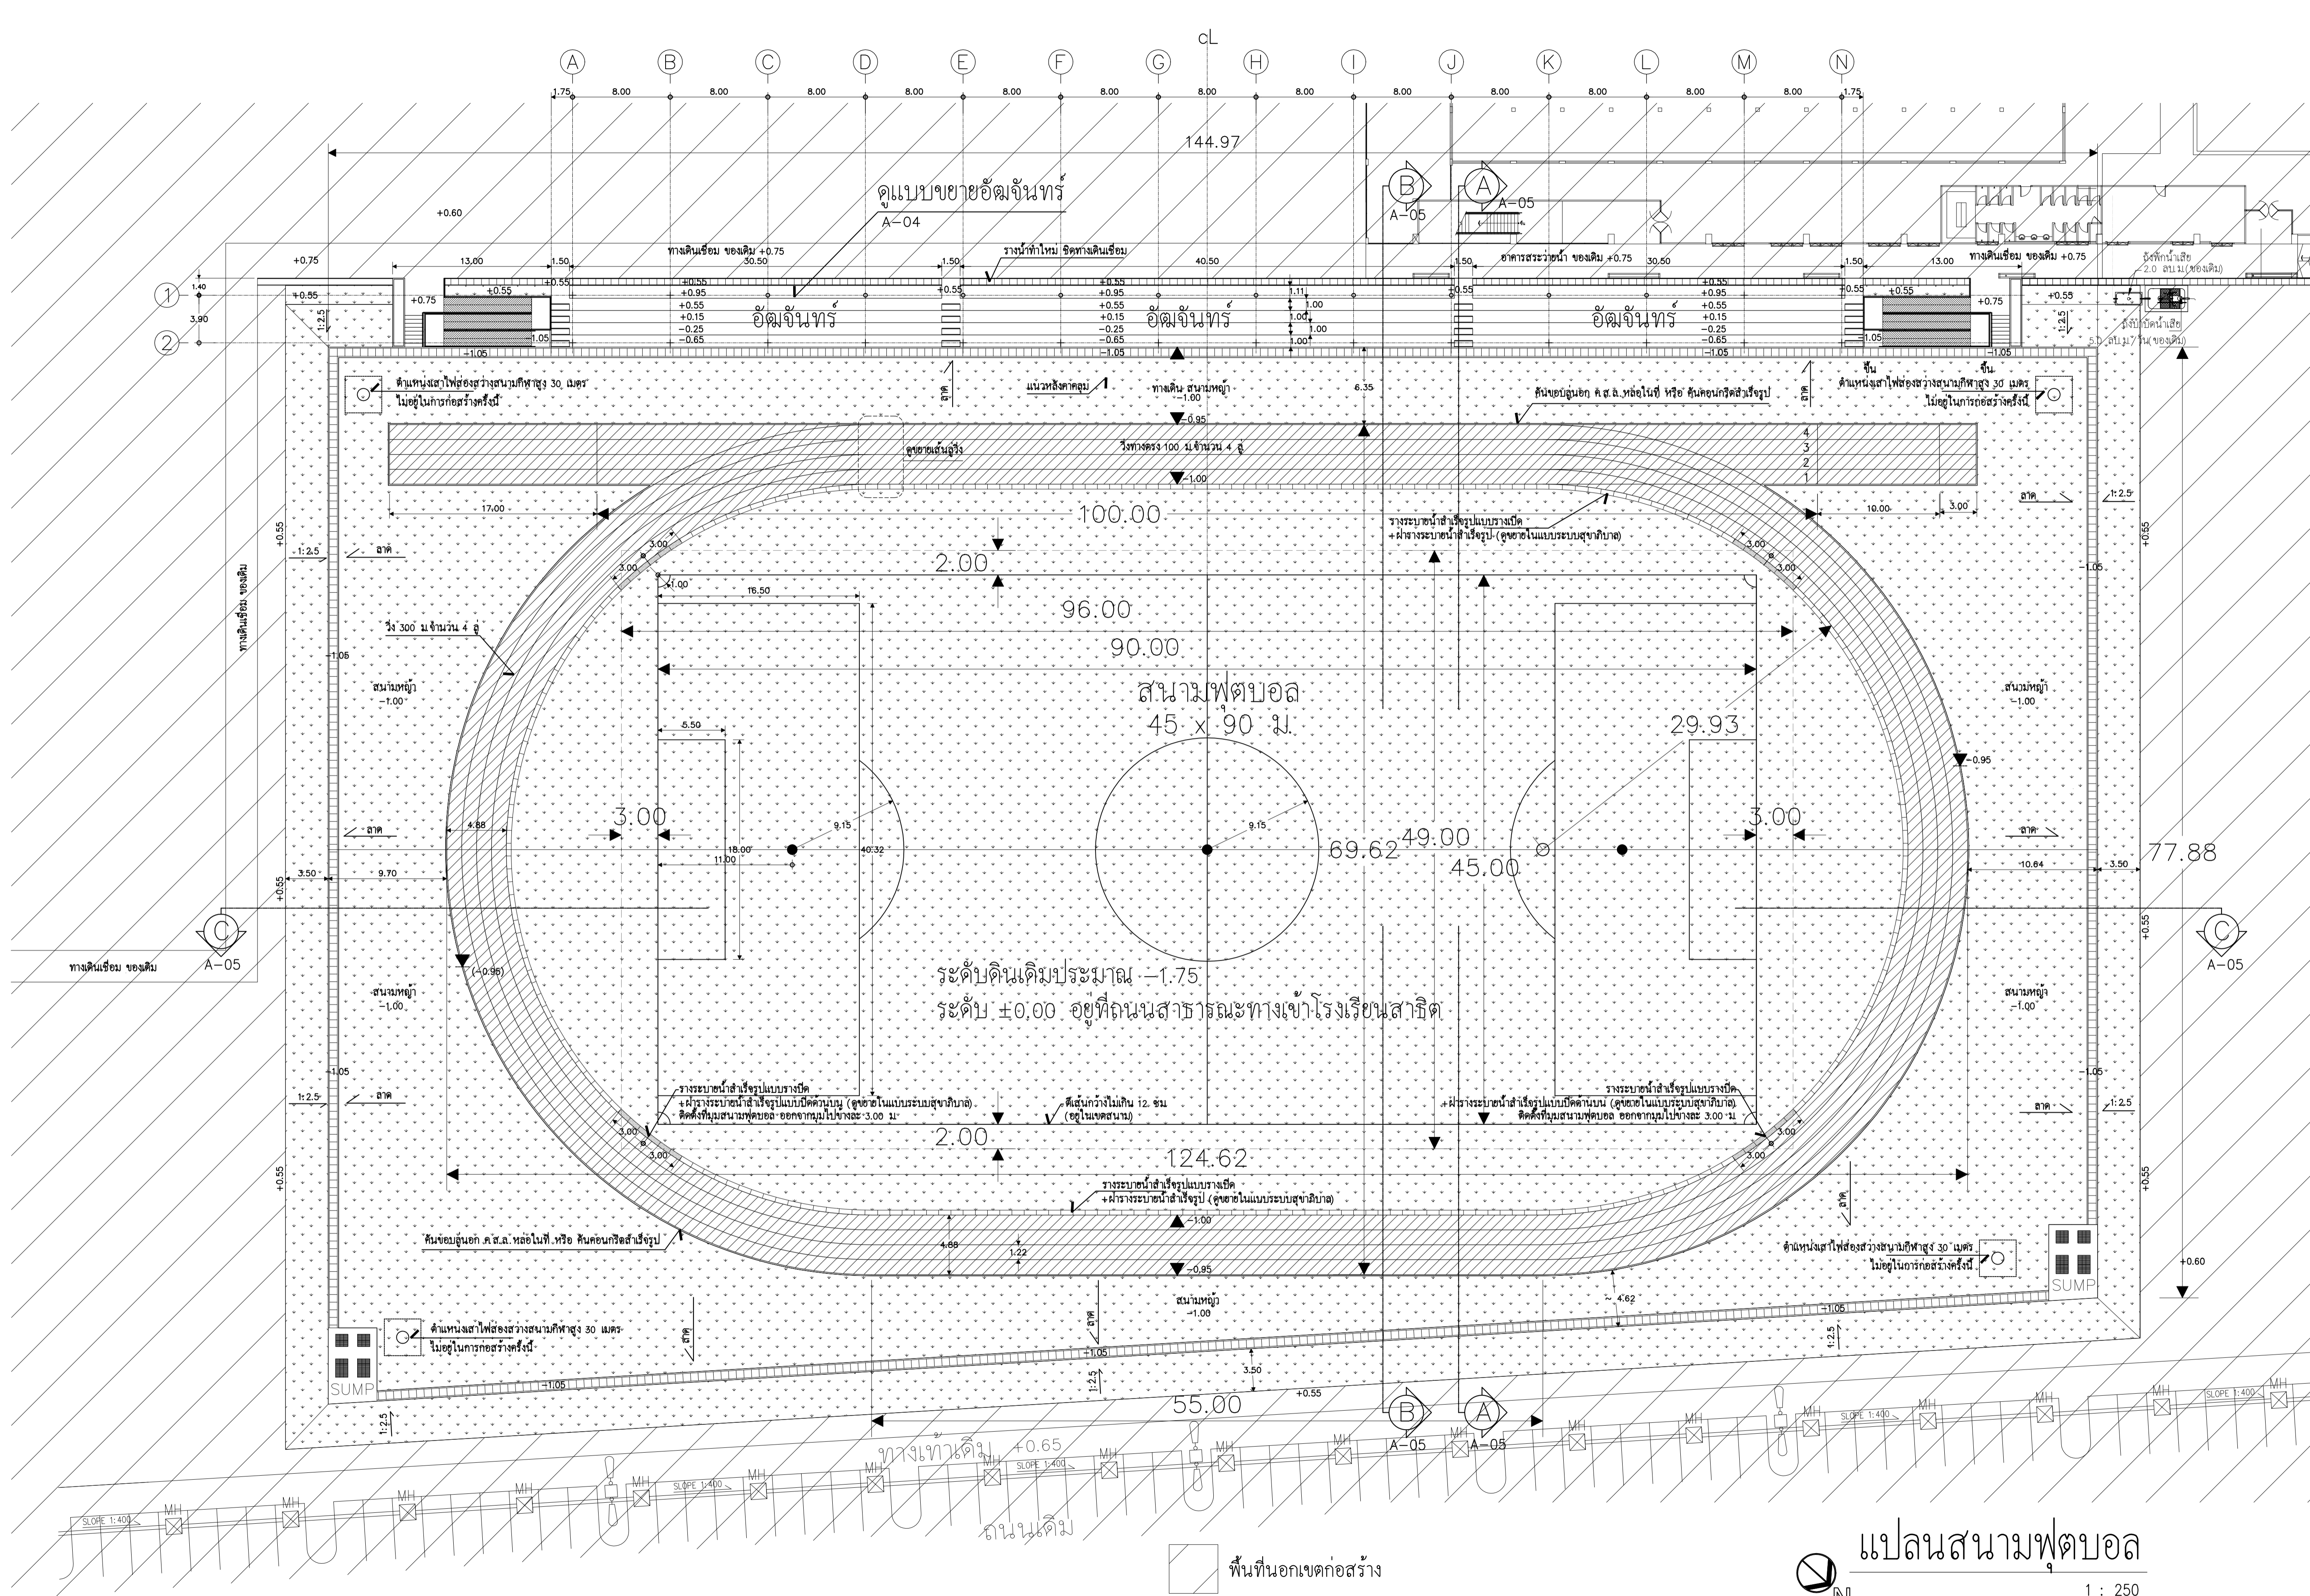

- พื้นที่นอกเขตก่อสร้าง
- พื้นปูหญ้าขนาดเล็ก
- พื้น SYNTHETIC ความหนาเฉลี่ยไม่น้อยกว่า 15 มม.

แปลนสนามฟุตบอล
1 : 250

หมายเหตุ : ระบบประปาและระบบระบายน้ำสนามฟุตบอล
ดูในแบบระบบสุขาภิบาล

* ผู้รับจ้างต้องตรวจสอบระยะระดับต่างๆเพื่อขออนุมัติก่อนดำเนินการ *

REVISIONS	DATE
NOTE * ALL DIMENSIONS ARE IN METER UNLESS OTHERWISE INDICATED * NO DIMENSION SHALL BE SCALED * ALL DRAWINGS ARE THE PROPERTY OF THE AREA CO.,LTD. AND CAN NOT BE USED REPRODUCED OR DUPLICATED WITHOUT PERMISSION	
เจ้าของ บริษัท พื้นที่ ถนน เลขที่ หมู่ ตำบล	
ผู้ออกแบบ areaarchitect@gmail.com AREA CO., LTD. 1111 ถนนวิภาวดีรังสิต แขวงสามยุค เขตเมืองใหม่ กรุงเทพฯ 10000 โทร.02-213-9533-4 www.areaarchitect.com	
สถาปนิก โทษะ พิษณุพงษ์ ส.สถ. 3529	
วิศวกรโครงสร้าง สุทธิย์ อำนวยชัย ส.สถ. 1726	
วิศวกรสุขาภิบาล สุทธิย์ อำนวยชัย ส.สถ. 1726	
วิศวกรไฟฟ้า ชูชนม์ กิ่งชัย ส.สถ. 14399	
วิศวกรเครื่องกล ชูชนม์ กิ่งชัย ส.สถ. 283	
ตกแต่งภายใน ชูชนม์ กิ่งชัย ส.สถ. 283	
ภูมิสถาปนิก ชูชนม์ กิ่งชัย ส.สถ. 283	
ผู้เขียน	
ผู้ตรวจ	
อนุมัติ	วันที่
โครงการ ก่อสร้างสนามกีฬา โรงเรียนสาธิต มศว องครักษ์ ตำบลองครักษ์ อำเภอองครักษ์ จังหวัดนครนายก จำนวน 1 งาน	
ที่ตั้ง สถาบันวิจัย พัฒนา และสื่อการศึกษา มหาวิทยาลัยศรีนครินทรวิโรฒ ตำบลองครักษ์ อำเภอองครักษ์ จังหวัดนครนายก	
แบบแสดง แปลนสนามฟุตบอล	
FILE NO E 2303	DRAWING NO A-02
DATE 13/03/2569	
SUB TOTAL 8	GRAND TOTAL

