




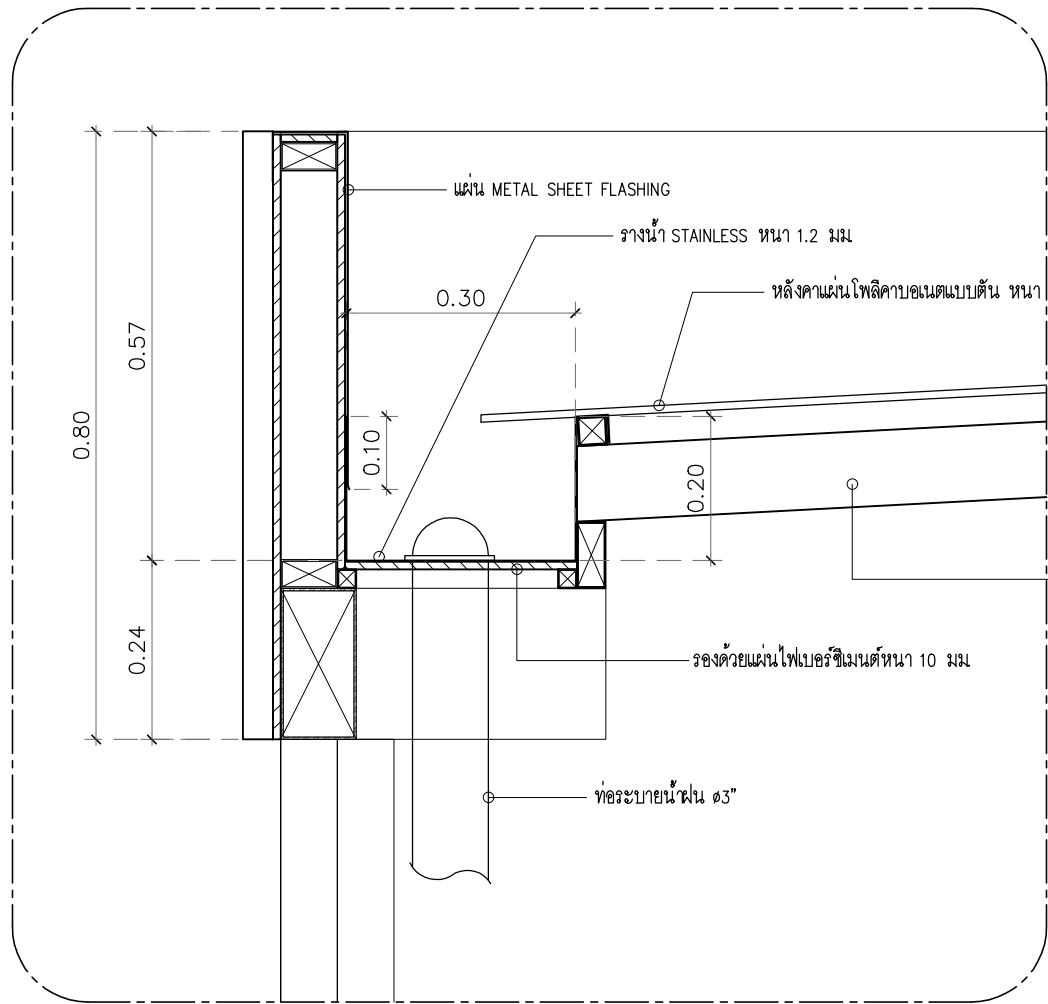


แบบขยาย ©
มาตราส่วน 1 : 10

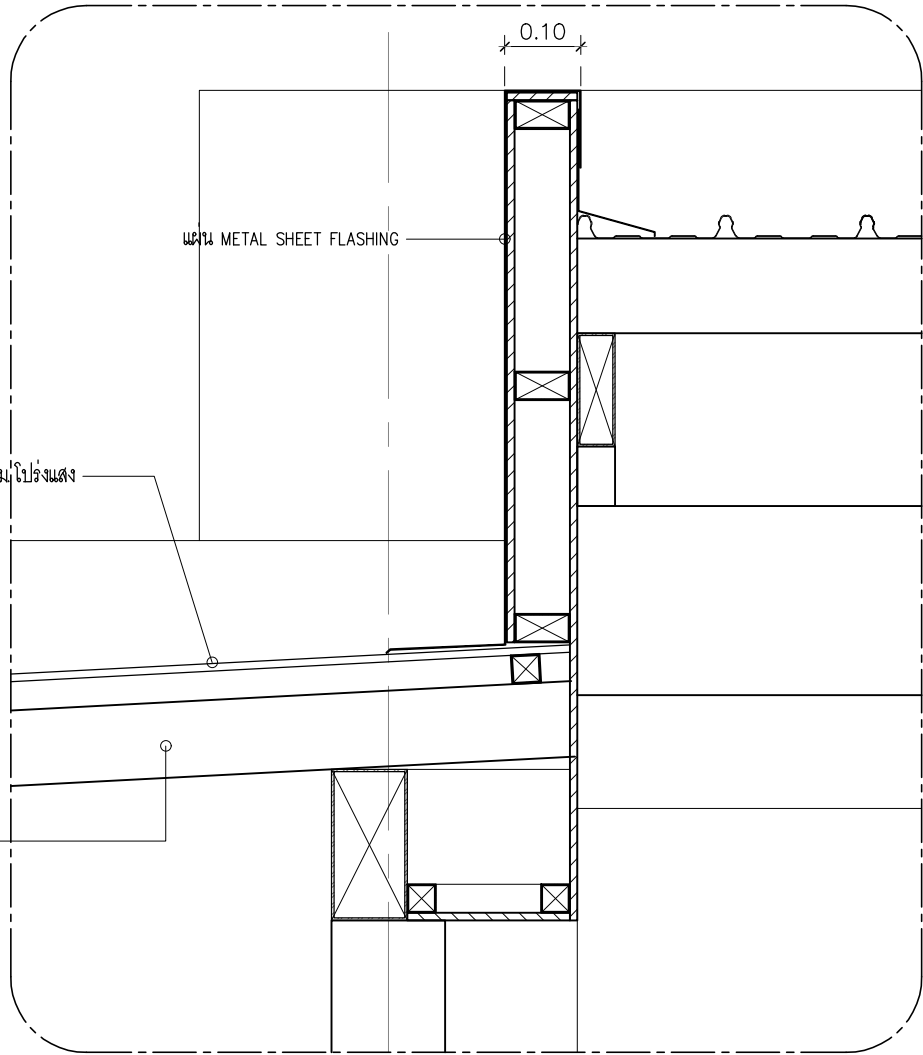

แบบขยาย ©
มาตราส่วน 1 : 10

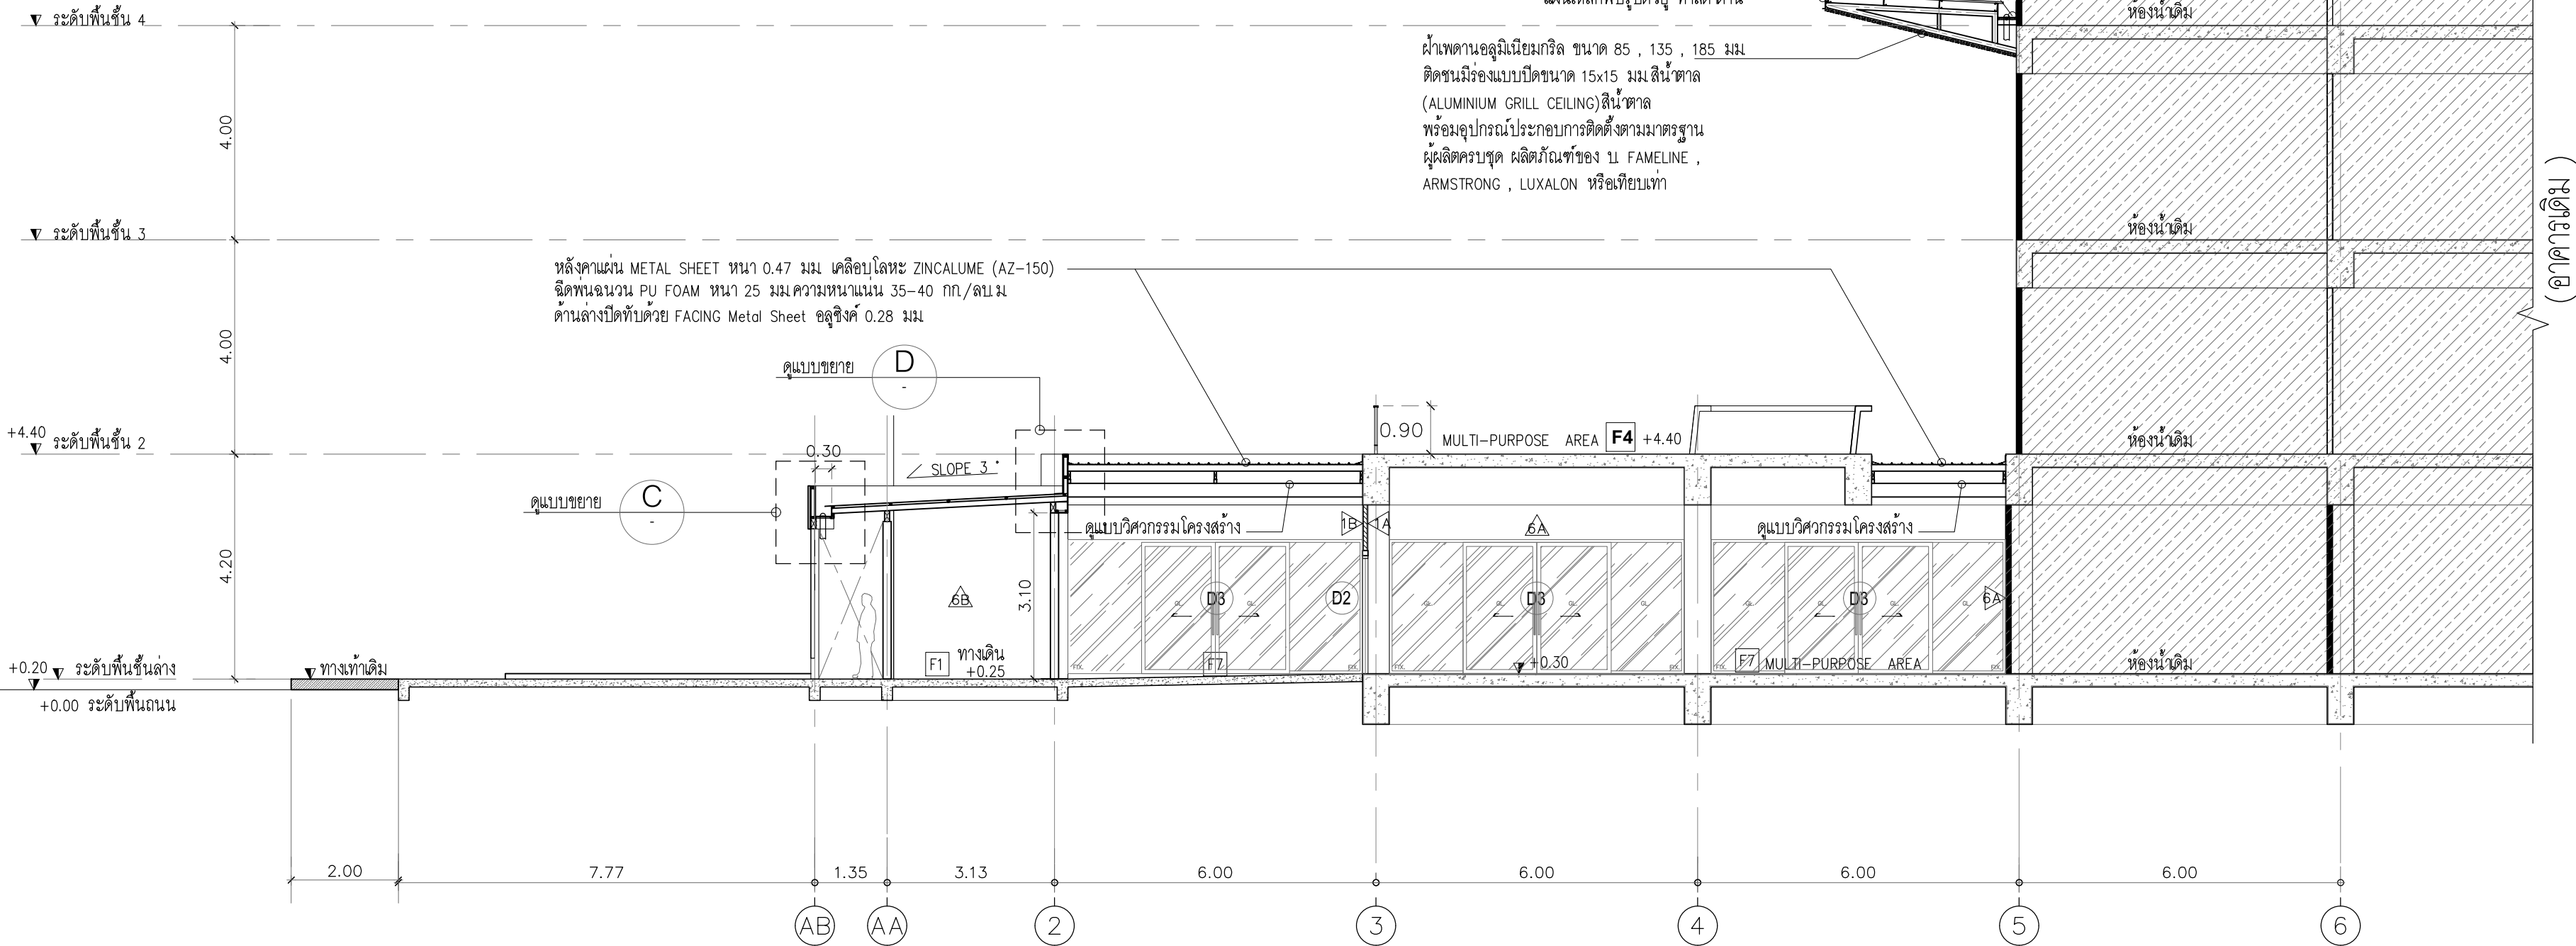

รูปตัด
มาตราส่วน 1 : 100

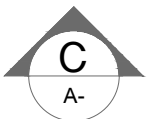

คณะศิลปกรรมศาสตร์ มหาวิทยาลัยศรีนครินทรวิโรฒ

OWNER :

คณะศิลปกรรมศาสตร์
มหาวิทยาลัยศรีนครินทรวิโรฒ
สุขุมวิท 23 แขวงคลองคนเหนือ
เขตวัฒนา กรุงเทพฯ Tel(02)260-2233

ตรวจ

DATE / /

ประวัติการตรวจสอบการจ้าง

REV. NO.	BY DATE	DESCRIPTION	CHKD. APPD.

DESIGNERS & CONSULTANTS :



PROJECT ARCHITECT

คุณชาญชัย วีชรพุกภักดิ์ ส.ส.ด.2529

STRUCTURAL ENGINEER

คุณศุภชัย จันทร์มา สย 11318

ELECTRICAL ENGINEER

คุณสมบัติ วนิชประภา วพท.842

SANITARY ENGINEER

คุณกิตติพล โสภศิริพัฒน์ สส 251

MECHANICAL ENGINEER

INTERIOR DESIGNER

คุณศรีสมร สิริรุ่งทิพา

ARCHITECTURAL TECHNICIAN

คุณณัฐกาน หาสูง

KEY PLAN :

DRAWING FOR :

แบบก่อสร้าง
CONSTRUCTION DRAWING

DATE : 03/03/69


SCALE : 1 :100 , 1:10 (A2)

DRAWING TITLE :

รูปตัด C (ปรับปรุง)

	BY	DATE
DESIGNED		
CHECKED		
DRAWN		
APPROVED		
SCALE		
TOTAL DRAWING		NUMBER DRAWING
		A-08
SHEET		


Note : This drawing is copyrighted. All contractors must check all dimensions on site. Only signed dimensions grid line to be grid line due to be worked from discrepancies.

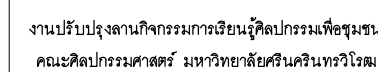

คณะศิลปกรรมศาสตร์
มหาวิทยาลัยศรีนครินทรวิโรฒ
สุมนวิถ 23 แขวงคลองเตยเหนือ
เขตวัฒนา กรุงเทพฯ Tel.(02)260-2233


DATE / /

[illegible]

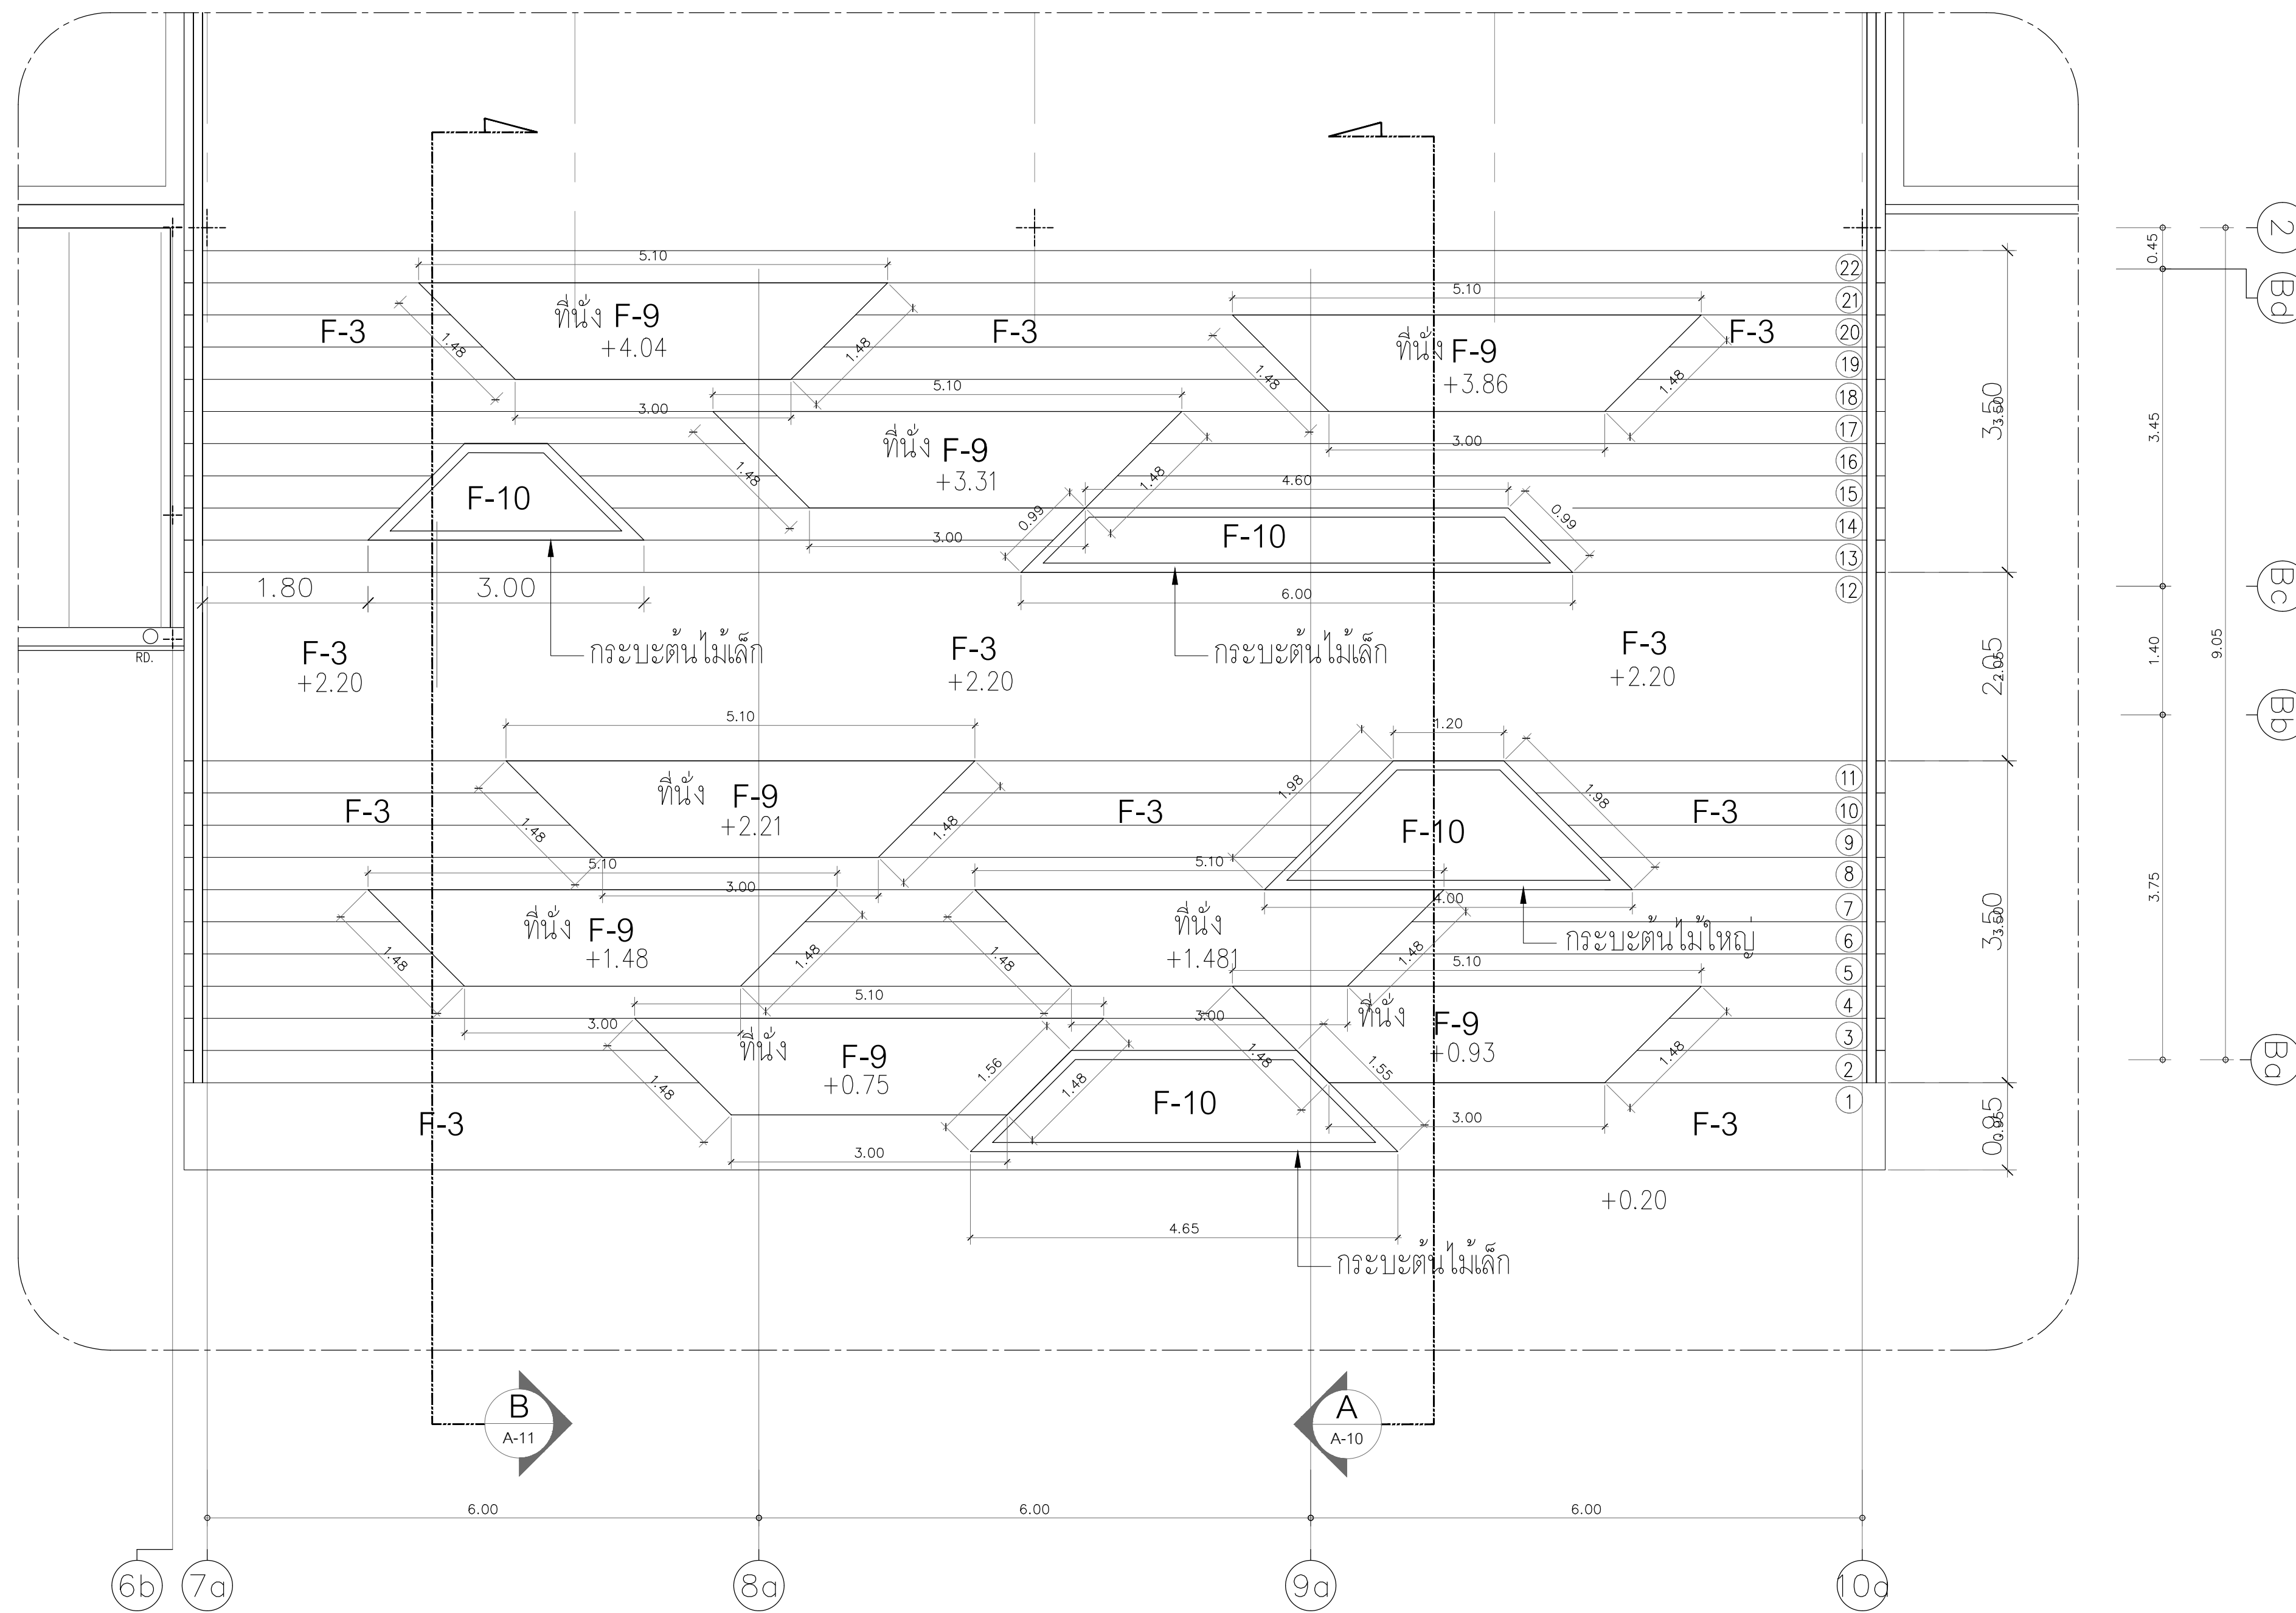

แปลนขยายบันได
มาตราส่วน 1 : 50

Note : This drawing is copyrighted. All contractors must check all dimensions on site. Only figured dimensions grid line to be grid lines are to be worked from discrepancies.

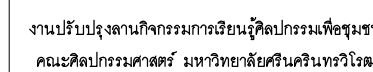

คณะศิลปกรรมศาสตร์
มหาวิทยาลัยศรีนครินทรวิโรฒ
สุโขทัย 23 แขวงคลองเตยเหนือ
เขตวัฒนา กรุงเทพฯ Tel:(02)260-2233


DATE / /

[illegible]

FIRST
Architect & Interior
1800-455-0100


	BY	DATE
DESIGNED		
CHECKED		
DRAWN		
APPROVED		
SCALE		
TOTAL DRAWING	NUMBER DRAWING	
	A-10	
SHEET		

Note : This drawing is copyrighted. All contractors must check all dimensions on site. Only figured dimensions grid line to be grid lines are to be worked from discrepancies.

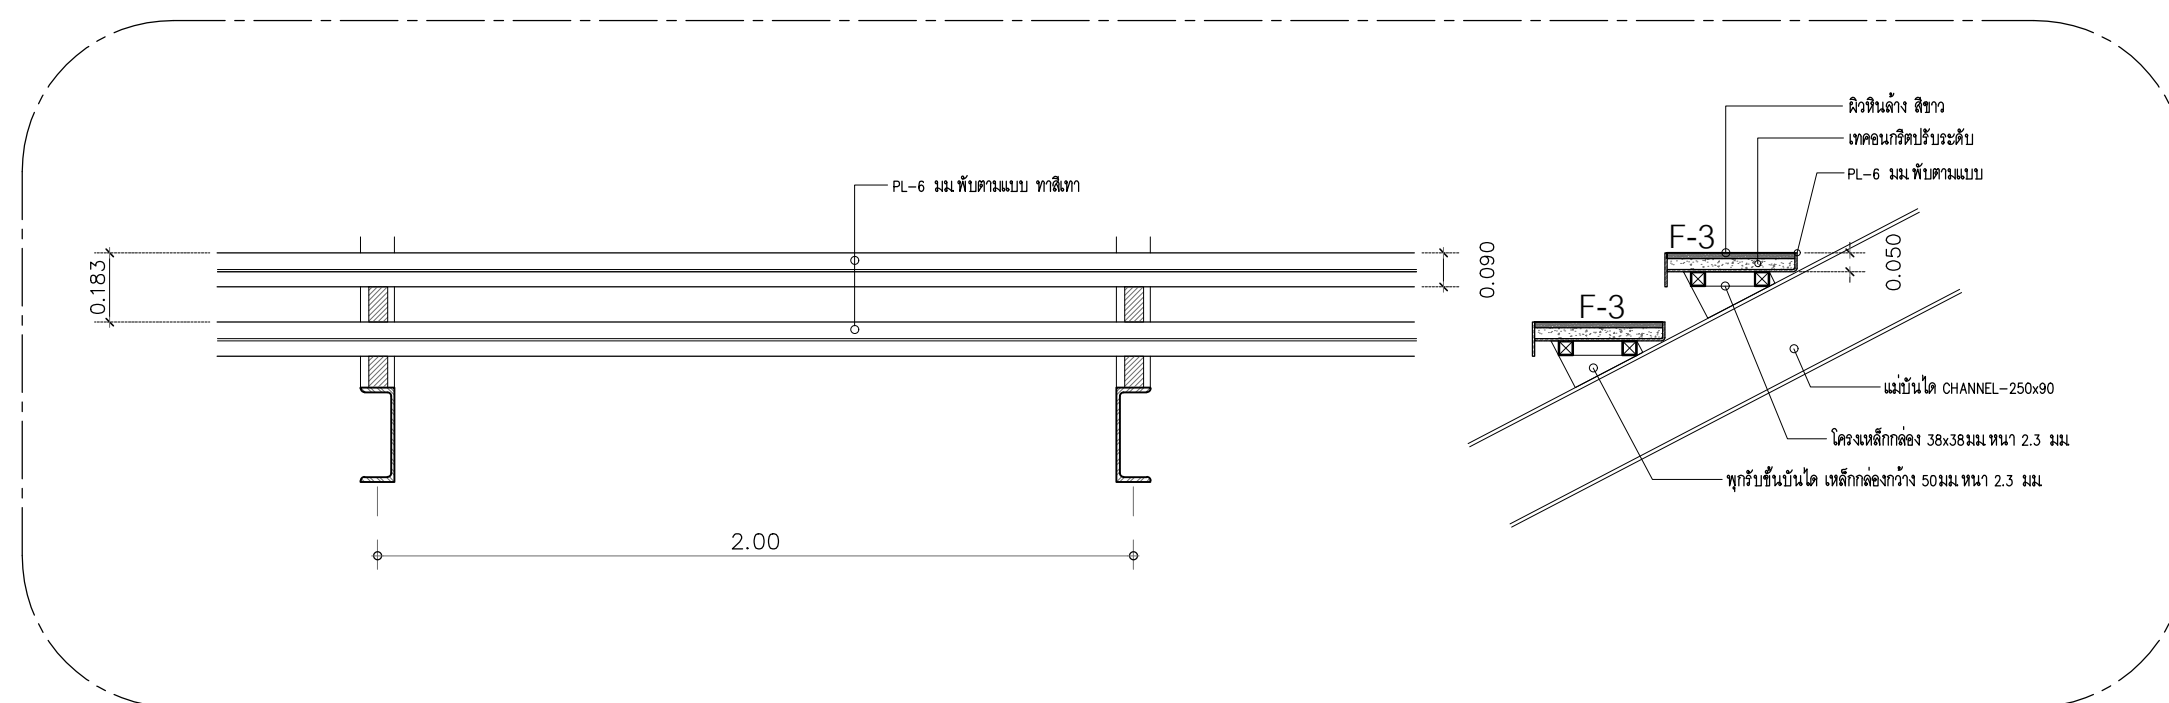

แบบขยายขึ้นบันได

มาตราส่วน 1 : 50

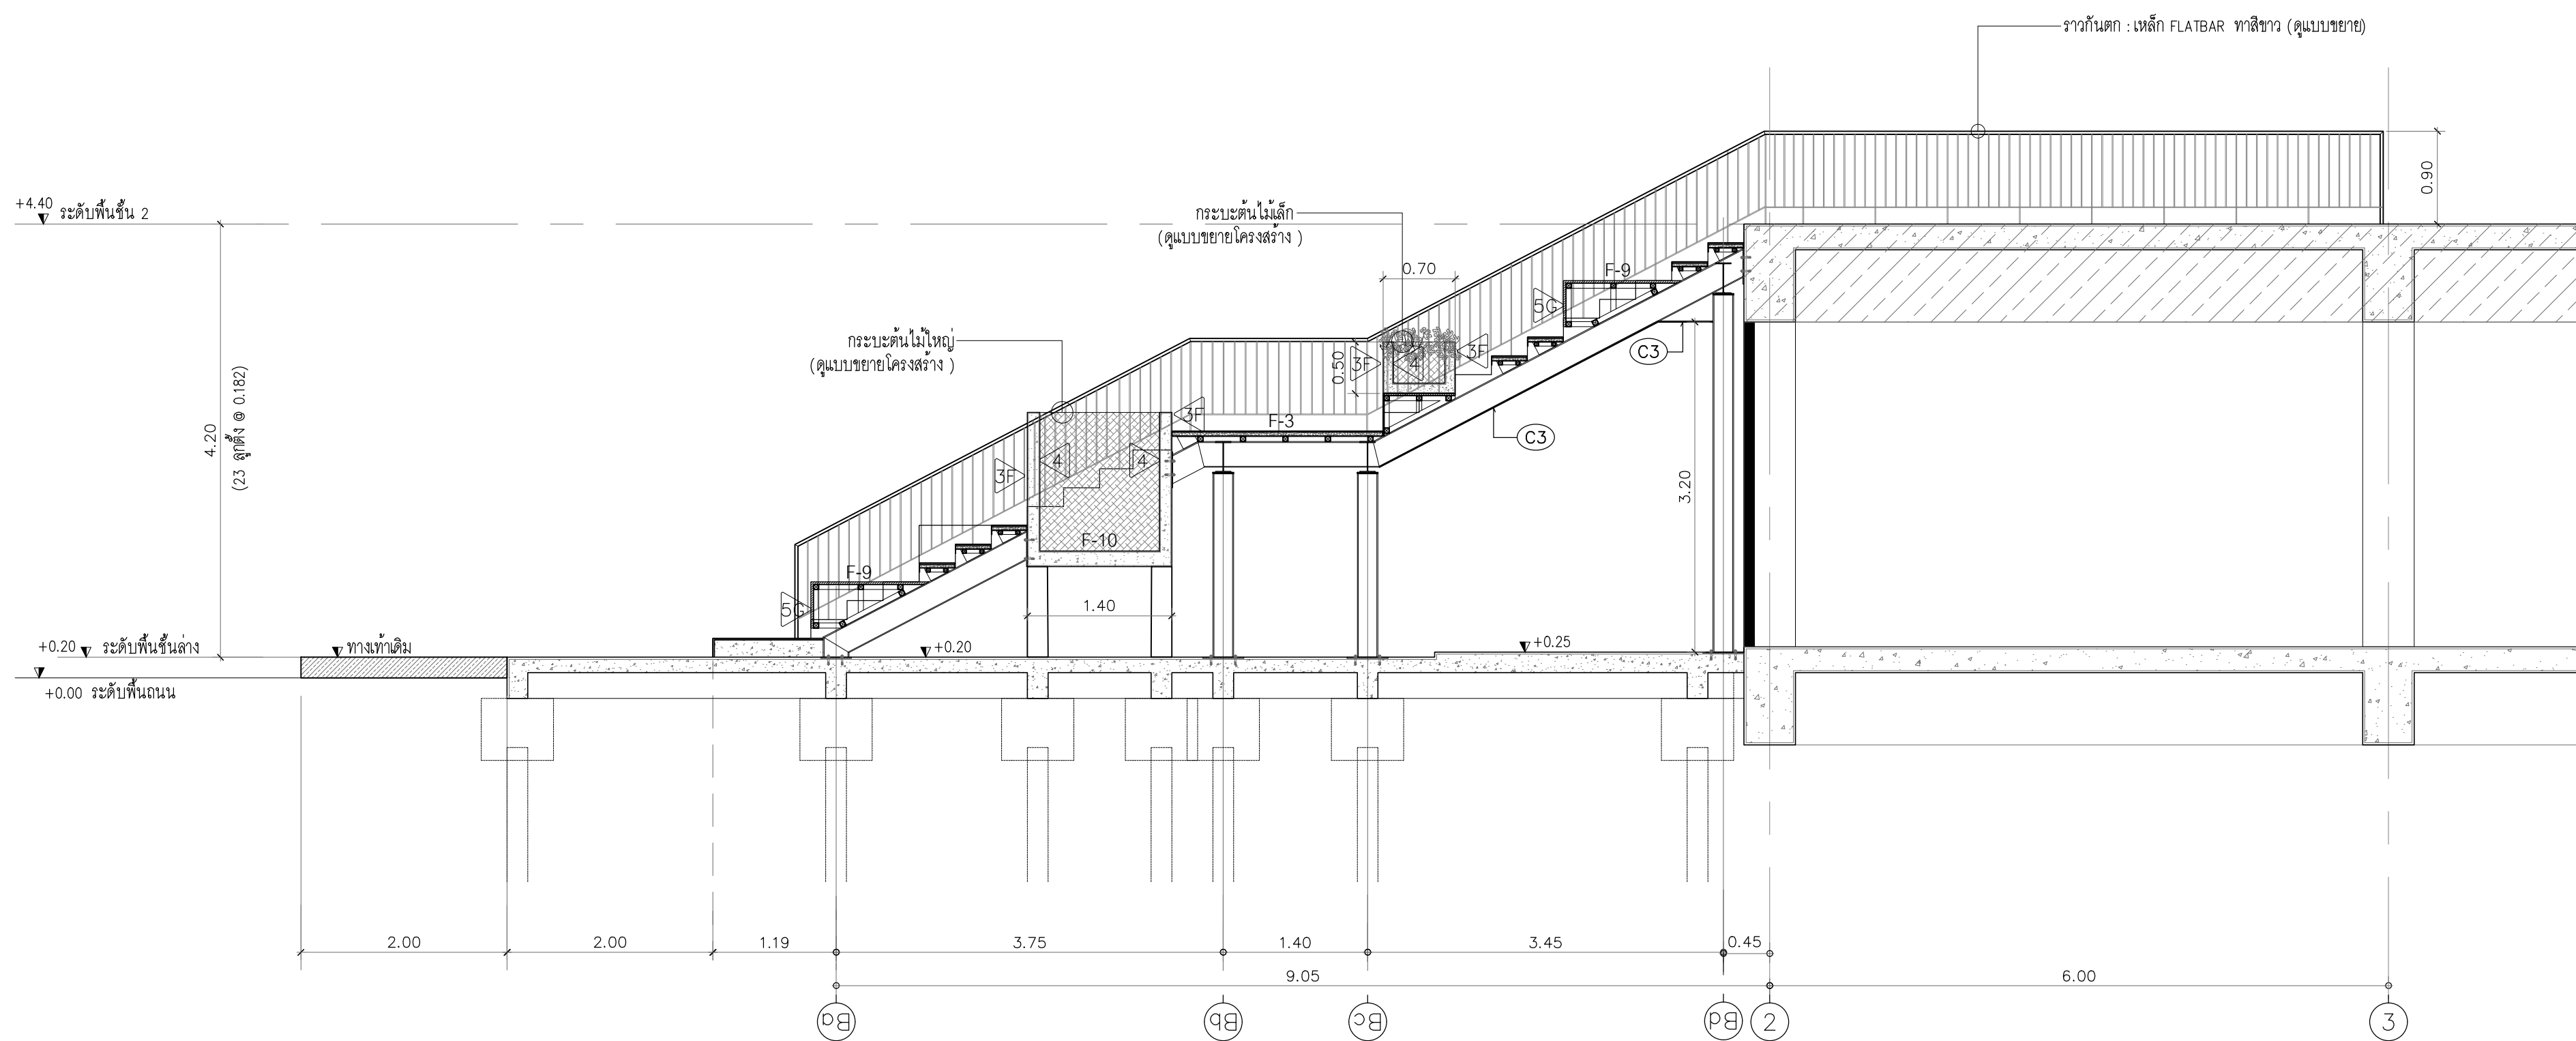


รูปตัด A

มาตราส่วน 1 : 50

มาตราส่วน

1 : 50

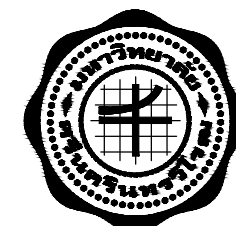

งานปรับปรุงสถานกิจกรรมการเรียนรู้ศิลปกรรมเพื่อชุมชน
คณะศิลปกรรมศาสตร์ มหาวิทยาลัยศรีนครินทรวิโรฒ

OWNER :

คณะศิลปกรรมศาสตร์
มหาวิทยาลัยศรีนครินทรวิโรฒ
สุโขทัย 23 แขวงคลองเตยเหนือ
เขตวัฒนา กรุงเทพฯ Tel:(02)260-2233

[illegible]

DATE / /

ประธานกรรมการตรวจการจ้าง

[illegible]

DESIGNERS & CONSULTANTS :



PROJECT ARCHITECT

คุณชาญชัย วัชรพุก ส.ส.ถ.2529

STRUCTURAL ENGINEER

คุณศุภชัย จันทุม  สย. 11318

ELECTRICAL ENGINEER

คุณสมบัติ วณิชประภา วฟก.842


SANITARY ENGINEER

คุณกิตติพล ไสยมศิริพัฒน์ สส.251


MECHANICAL ENGINEER

INTERIOR DESIGNER

คุณศรีสมร สิริรุ่งทิพา

ARCHITECTURAL TECHNICIAN

คุณณัฐกร หาสง

KEY PLAN :

DRAWING FOR :

แบบก่อสร้าง
CONSTRUCTION DRAWING

DATE : 03/03/69

SCALE : 1 : 50 (A2)

DRAWING TITLE :



[illegible]

	BY	DATE
DESIGNED		
CHECKED		
DRAWN		
APPROVED		
SCALE		
TOTAL DRAWING	NUMBER DRAWING	

A-13

SHEE


Note : This drawing is copyrighted. All contractors must check all dimensions on site. Only figured dimensions grid line to be grid lines are to be worked from discrepancies.

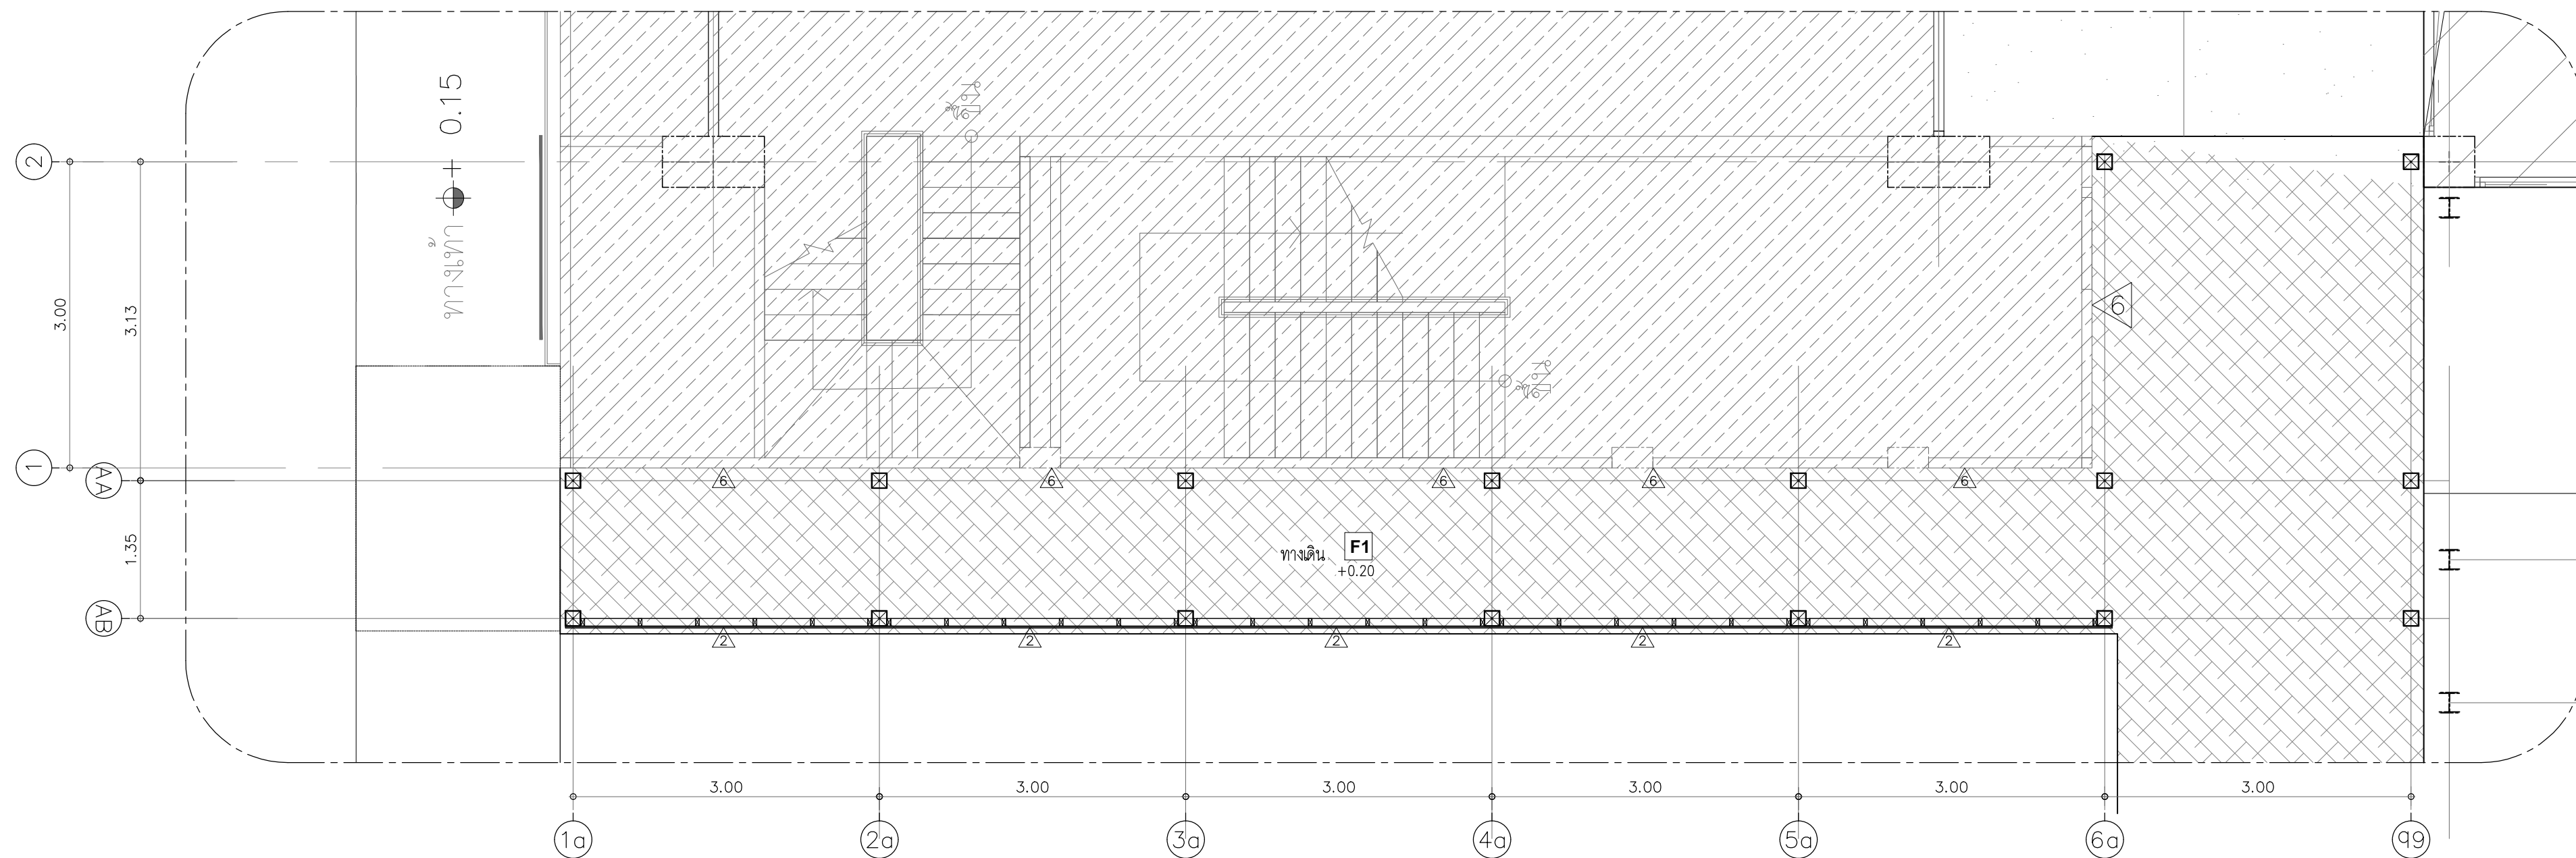

เปลี่ยนพื้นทางเดิน

มาตราส่วน


1 : 50

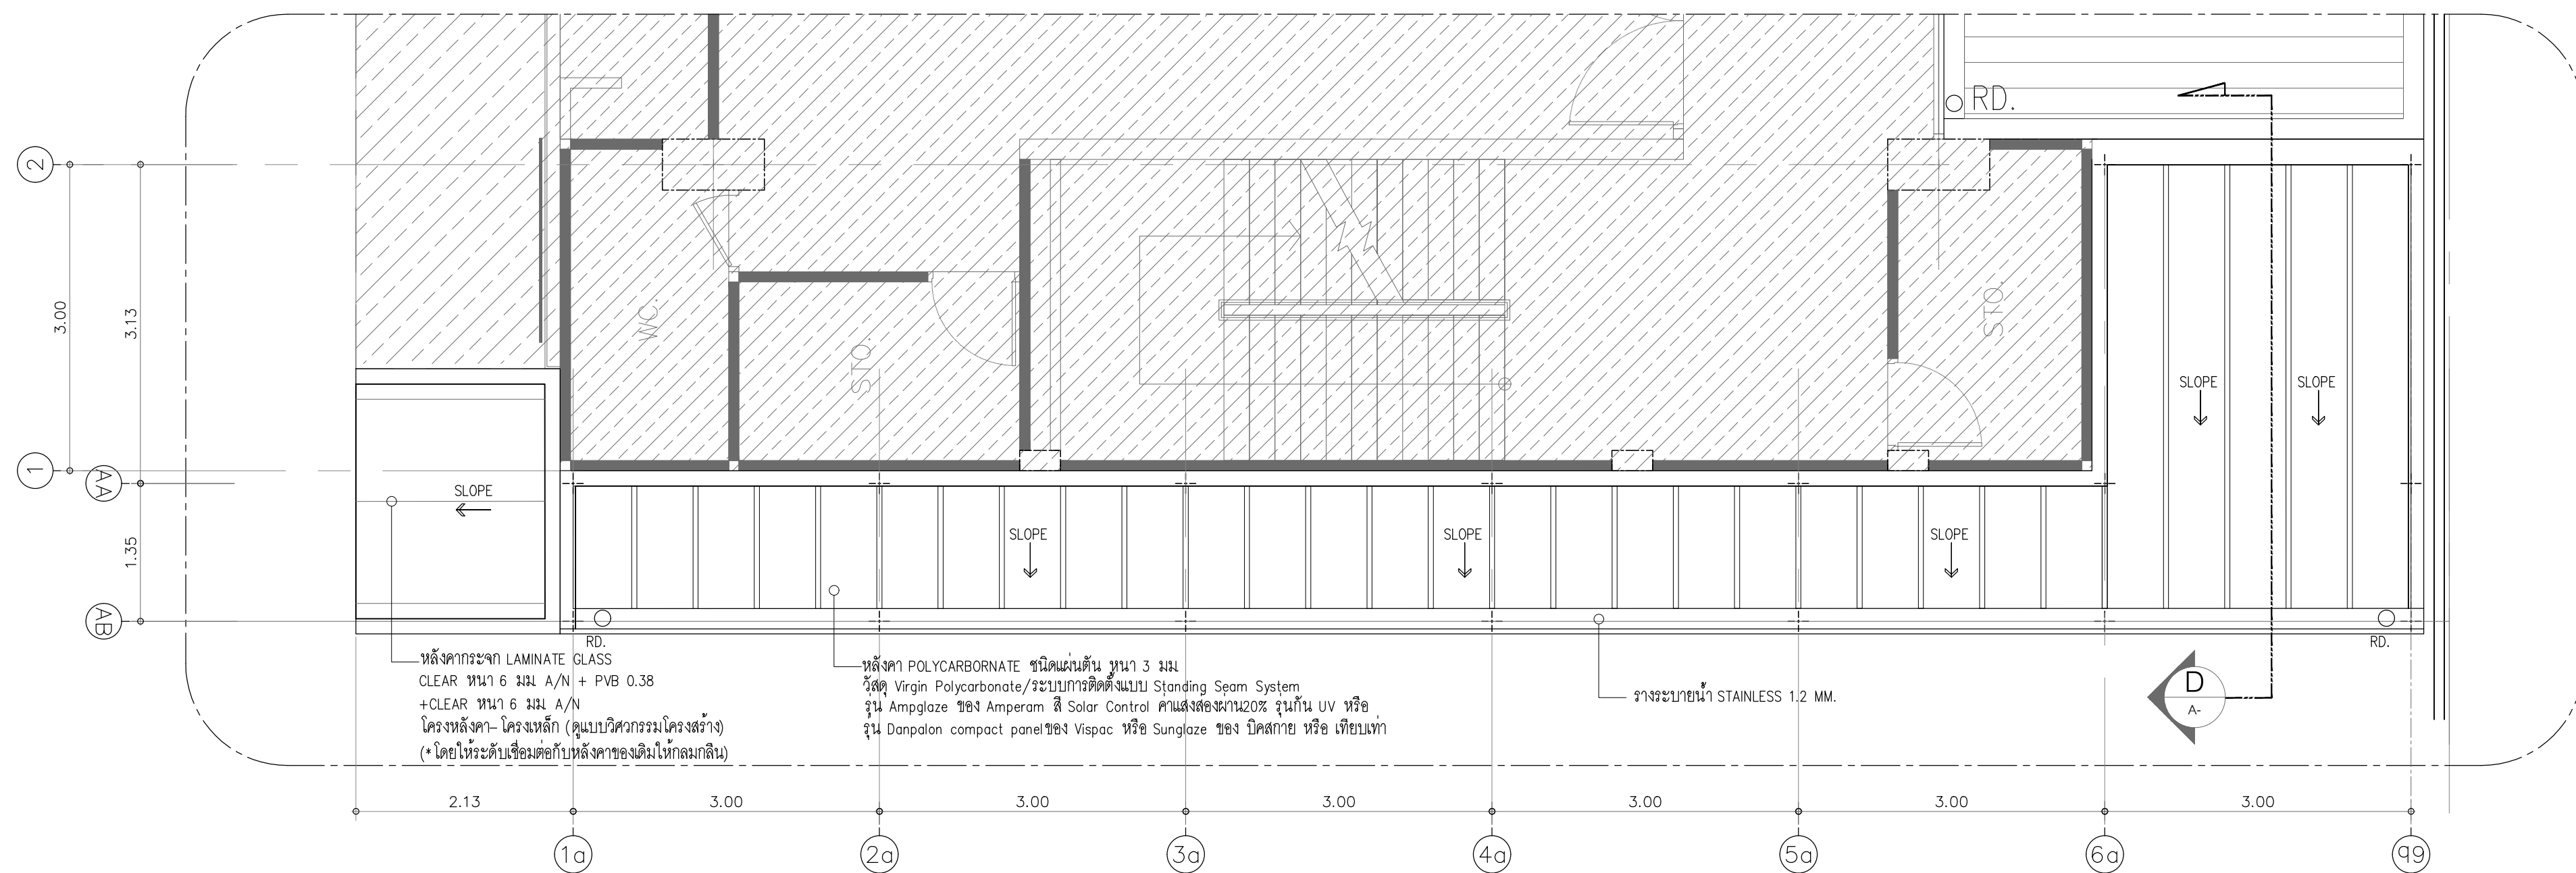

เปลี่ยนหลังคาทางเดิน

มาตราส่วน

1 : 50

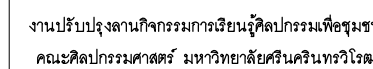

คณะศิลปกรรมศาสตร์
มหาวิทยาลัยศรีนครินทรวิโรฒ
สุมนวิท 23 แขวงคลองเตยเหนือ
เขตวัฒนา กรุงเทพฯ Tel:(02)260-2233

DATE / /

[illegible]


แบบก่อสร้าง
CONSTRUCTION DRAWING

	BY	DATE
DESIGNED		
CHECKED		
DRAWN		
APPROVED		
SCALE		

A-14

Note : This drawing is copyrighted. All contractors must check all dimensions on site. Only figured dimensions grid line to be grid lines are to be worked from.

1 : 50



1 : 50




#ไฮลวดทรงโก่กรวยต่อระหว่างแผ่น พรหมน้ำ
ที่แผ่นไหมชุมแล้วจึงไฮปูนฉาบผสมเสร็จ ฉาบปูนเรียบ

โครงคร่าวเหล็กกล่องขนาด—
45x75x2.3 มม @ 0.59ม#

1 : 50



มาตราส่วน 1 : 12.5

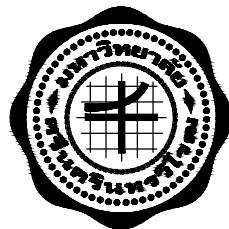

คณะศิลปกรรมศาสตร์ มหาวิทยาลัยศรีนครินทรวิโรฒ

OWNER :

คณะศิลปกรรมศาสตร์
มหาวิทยาลัยศรีนครินทรวิโรฒ
สุขุมวิท 23 แขวงคลองเตยเหนือ
เขตวัฒนา กรุงเทพฯ Tel(02)260-2233

ตรวจ

DATE / /

ประวัติการตรวจสอบการจ้าง

REV. NO.	BY DATE	DESCRIPTION	CHWD. APPLD.

DESIGNERS & CONSULTANTS :



PROJECT ARCHITECT

คุณชาญชัย วีชรพงศ์ ส.ส.ด.2529

STRUCTURAL ENGINEER

คุณศุภชัย จันทร์พรม ส.ย. 11318

ELECTRICAL ENGINEER

คุณสมบัติ วนิชประภา ว.พ.ก.842

SANITARY ENGINEER

คุณกิตติพล โสภศิริพัฒน์ ส.ส.ด.251

MECHANICAL ENGINEER

INTERIOR DESIGNER

คุณศรีสมร สิริรุ่งทิพา

ARCHITECTURAL TECHNICIAN

คุณณัฐกาน หาสูง

KEY PLAN :

DRAWING FOR :

แบบก่อสร้าง
CONSTRUCTION DRAWING

DATE : 03/03/69

SCALE : 1 : 50 (A2)

DRAWING TITLE :

แบบขยายหลังคาคลุมช่องโถง
(ทางเข้าด้านหน้า)

DESIGNED	BY	DATE
CHECKED		
DRAWN		
APPROVED		
SCALE		

TOTAL DRAWING NUMBER DRAWING


SHEET A-15

Note : This drawing is copyrighted. All contractors must check all dimensions on site. Only signed dimensions grid line to be grid line are to be worked from discrepancies.

แบบขยายหลังคาคลุมช่องโถง

มาตรฐาน



1 : 50

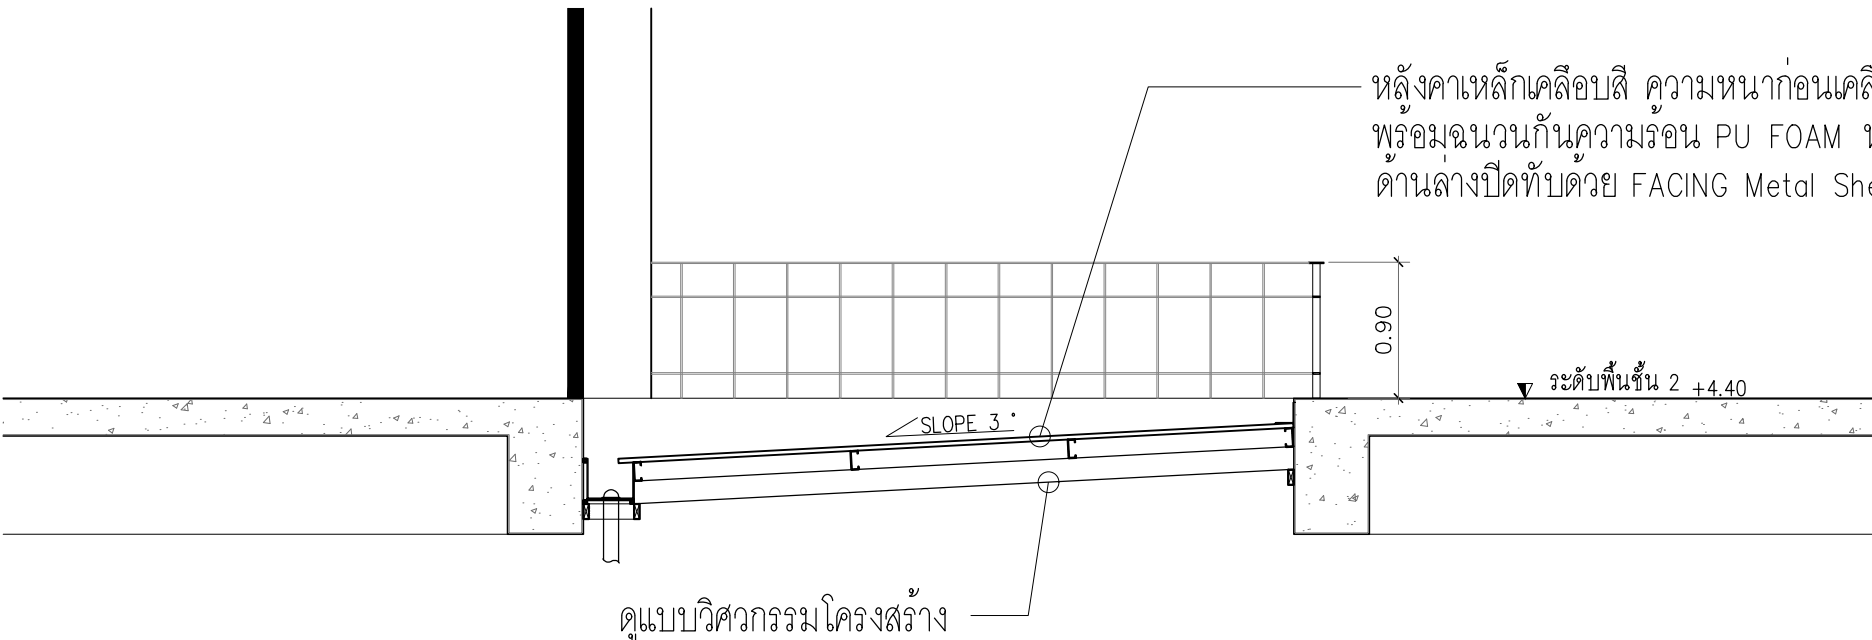

รูปตัดขยาย

มาตรฐาน

1 : 50

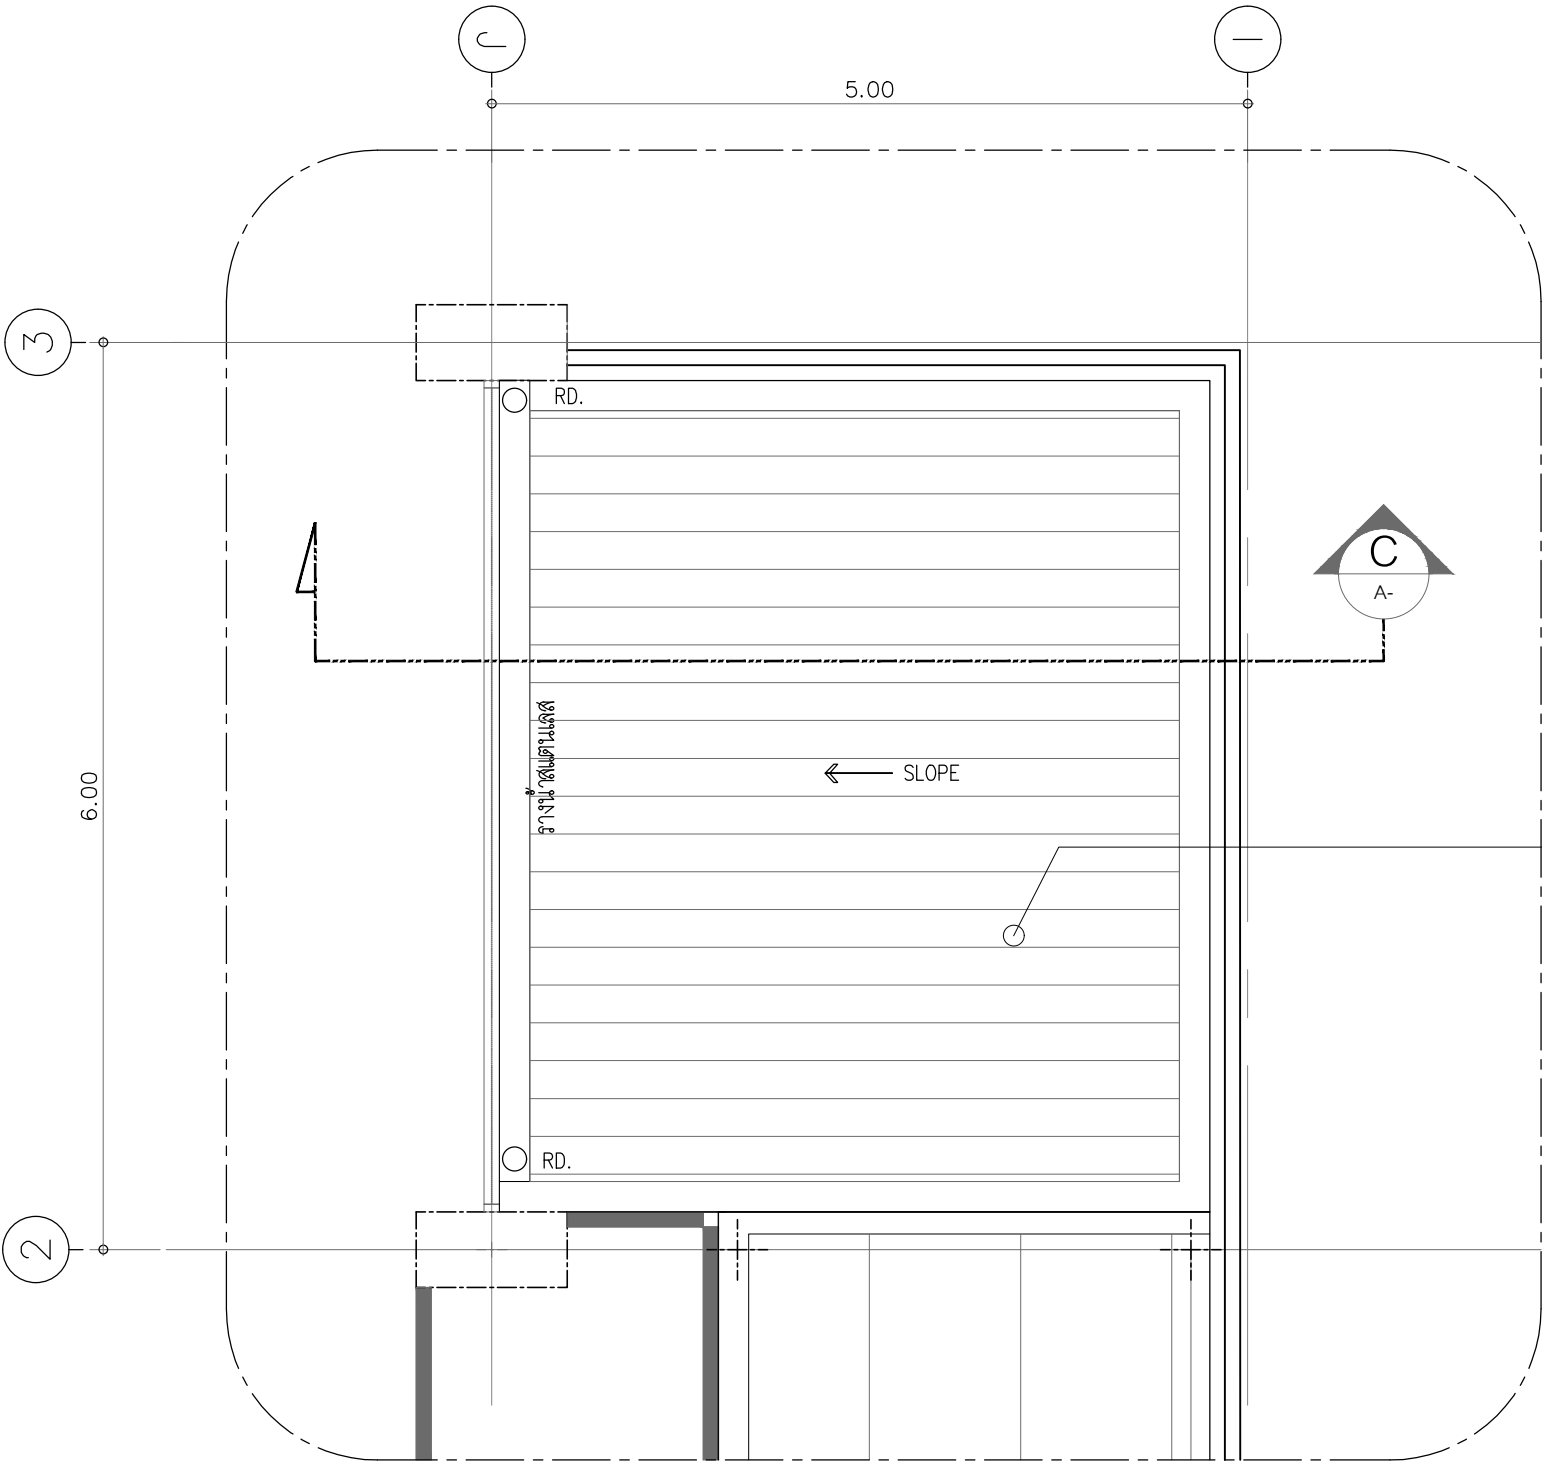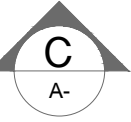

หลังคาเหล็กเคลือบสี ความหนาหน้าเคลือบ 0.42 มม. ความหนาหลังเคลือบสี 0.51 มม.
พร้อมฉนวนกันความร้อน PU FOAM หนาไม่น้อยกว่า 50 มม. ความหนาแน่น 40 K/M3
ด้านล่างปิดทับด้วย FACING Metal Sheet อลูซิงค์ 0.28 มม.

แปลนพื้น

มาตรฐาน

1 : 50

แบบหลังคางานผ้าใบเลื่อนเปิด-ปิด



ลักษณะและคุณสมบัติหลังคา Skylight ระบบมอเตอร์
ประเภท : หลังคาSkylight ระบบมอเตอร์ เปิด-ปิด ได้
(ให้มาจบตรงกลาง)

มอเตอร์ : ยี่ห้อ BSM 1000 230V AC (50-60 H2)
ความเร็ว : 15 เมตร / นาที

เปิด-ปิด : แยกออกเป็น 2 ชุด ซ้ายขวาทำงานแยกกัน
ควบคุมการทำงานด้วยรีโมท

ร่างด้วย : อลูมิเนียมชนิดหนา ตามมาตรฐานผู้ผลิต
ลูกกลิ้ง : ลอราง GET ON ใน 1 ชุดมีลูก


ของบริษัท RainSheet Company Limited , ผ้าใบสราวุธ จำกัด ,
บ.เอส.พี.ซี.แมชชีนเนอร์รี่2015จำกัด หรือเทียบเท่า

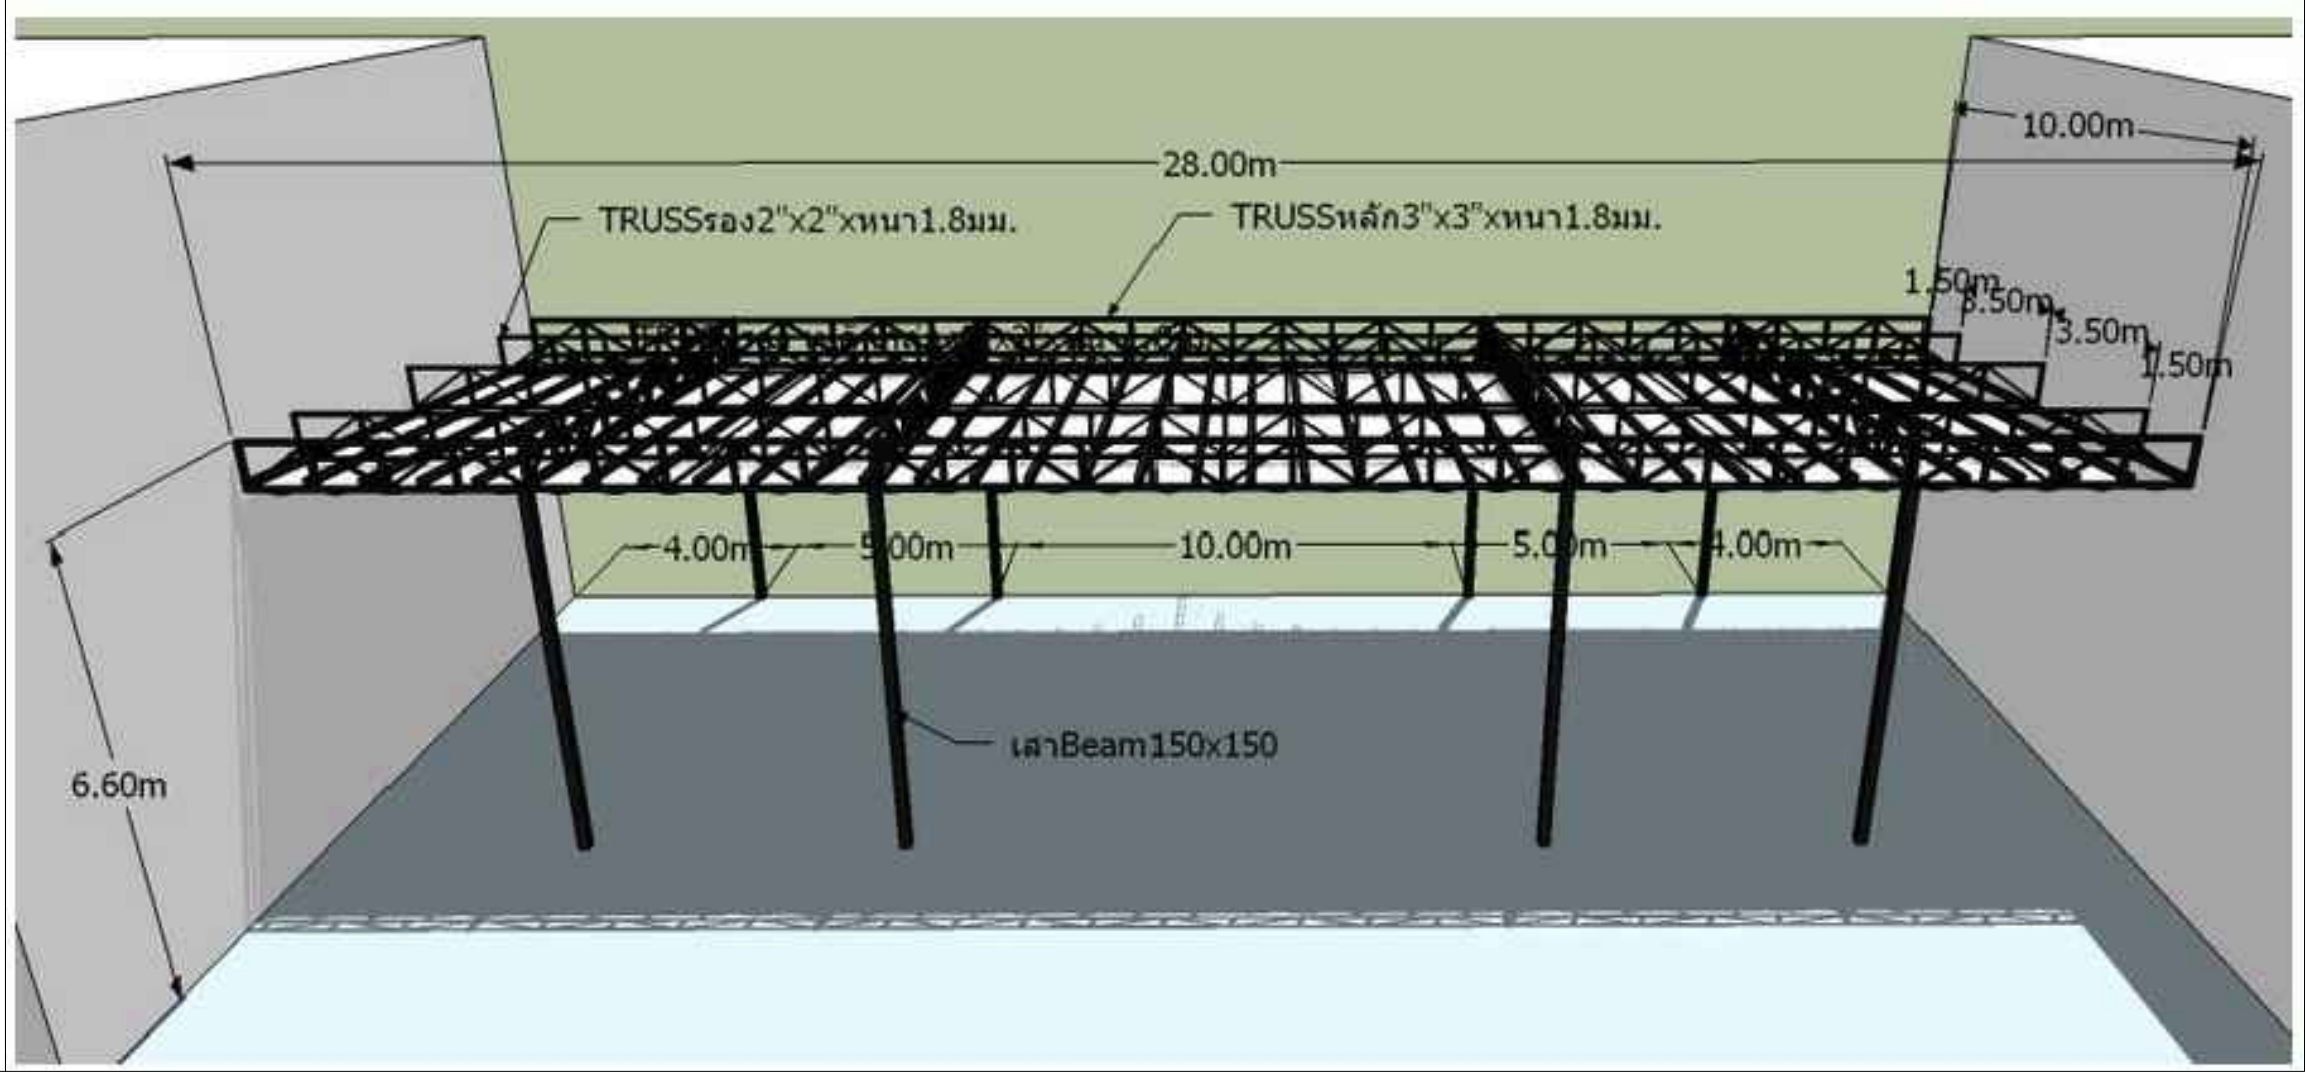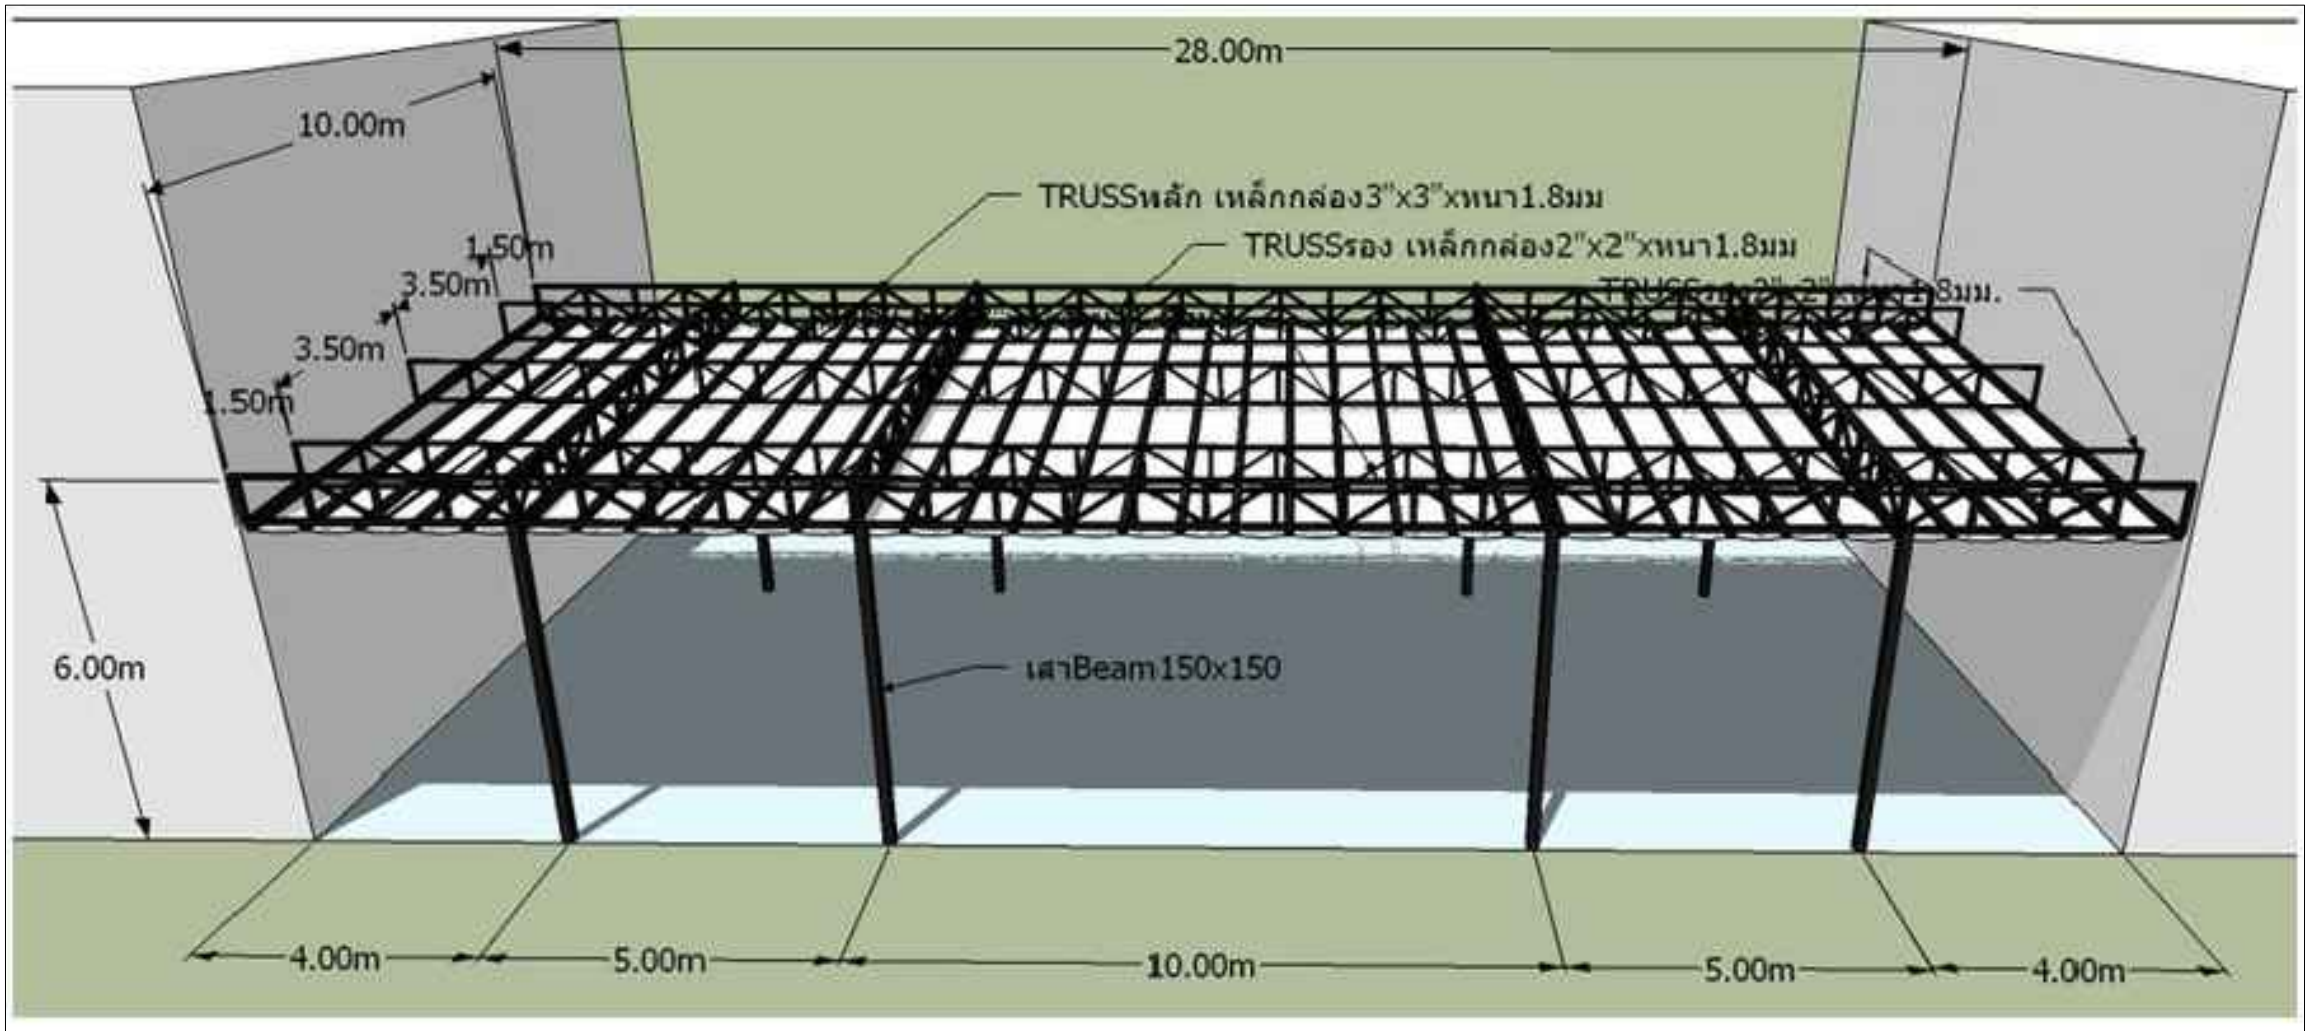

แบบหลังคางานผ้าใบเลื่อนเปิด-ปิด ขนาด 28.00x10.00 m. (ระบบมอเตอร์ผ้าใบ MEHLER)

*หมายเหตุ : การติดตั้งโครงสร้างรับหลังคาผ้าใบ ผู้รับจ้างต้องจัดทำแบบก่อสร้างโดยละเอียด
พร้อมรายการคำนวณโครงสร้าง รับรองโดยวิศวกรโครงสร้าง

PROJECT :

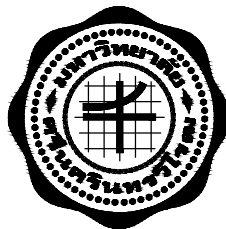

งานปรับปรุงงานวิศวกรรมเครื่องกลเพื่อชุมชน

OWNER :

คณะศิลปกรรมศาสตร์
ต.ระบือ 23 แขวงคลองขุดเหนือ
เขตวัฒนา กรุงเทพฯ Tel(02)260-2233

ตรวจ

DATE / /

ประธานกรรมการตรวจการจ้าง

REV. NO.	BY DATE	DESCRIPTION	CHIEF. APPD.

DESIGNERS & CONSULTANTS :



PROJECT ARCHITECT

คุณชาญชัย วัชรพุก วิศวกร 2529

STRUCTURAL ENGINEER

คุณศุภชัย จันทูมา วิศวกร 11318

ELECTRICAL ENGINEER

คุณสมบัติ วณิชประภา วิศวกร 842

SANITARY ENGINEER

คุณกิตติพล โสภศิริพัฒน์ วิศวกร 251

MECHANICAL ENGINEER

INTERIOR DESIGNER

คุณศรีสมร สิริรุ่งทิพา

ARCHITECTURAL TECHNICIAN

คุณณัฐกาน หาสูง

KEY PLAN :

DRAWING FOR :

แบบก่อสร้าง
CONSTRUCTION DRAWING

DATE : 03/03/69


SCALE :

DRAWING TITLE :


แบบหลังคางานผ้าใบ

	BY	DATE
DESIGNED		
CHECKED		
DRAWN		
APPROVED		
SCALE		
TOTAL DRAWING	NUMBER DRAWING	
	A-16	
SHEET		

Note : This drawing is supplied. All contractors must check all dimensions on site. Only figured dimensions given here to be used from correspondence.

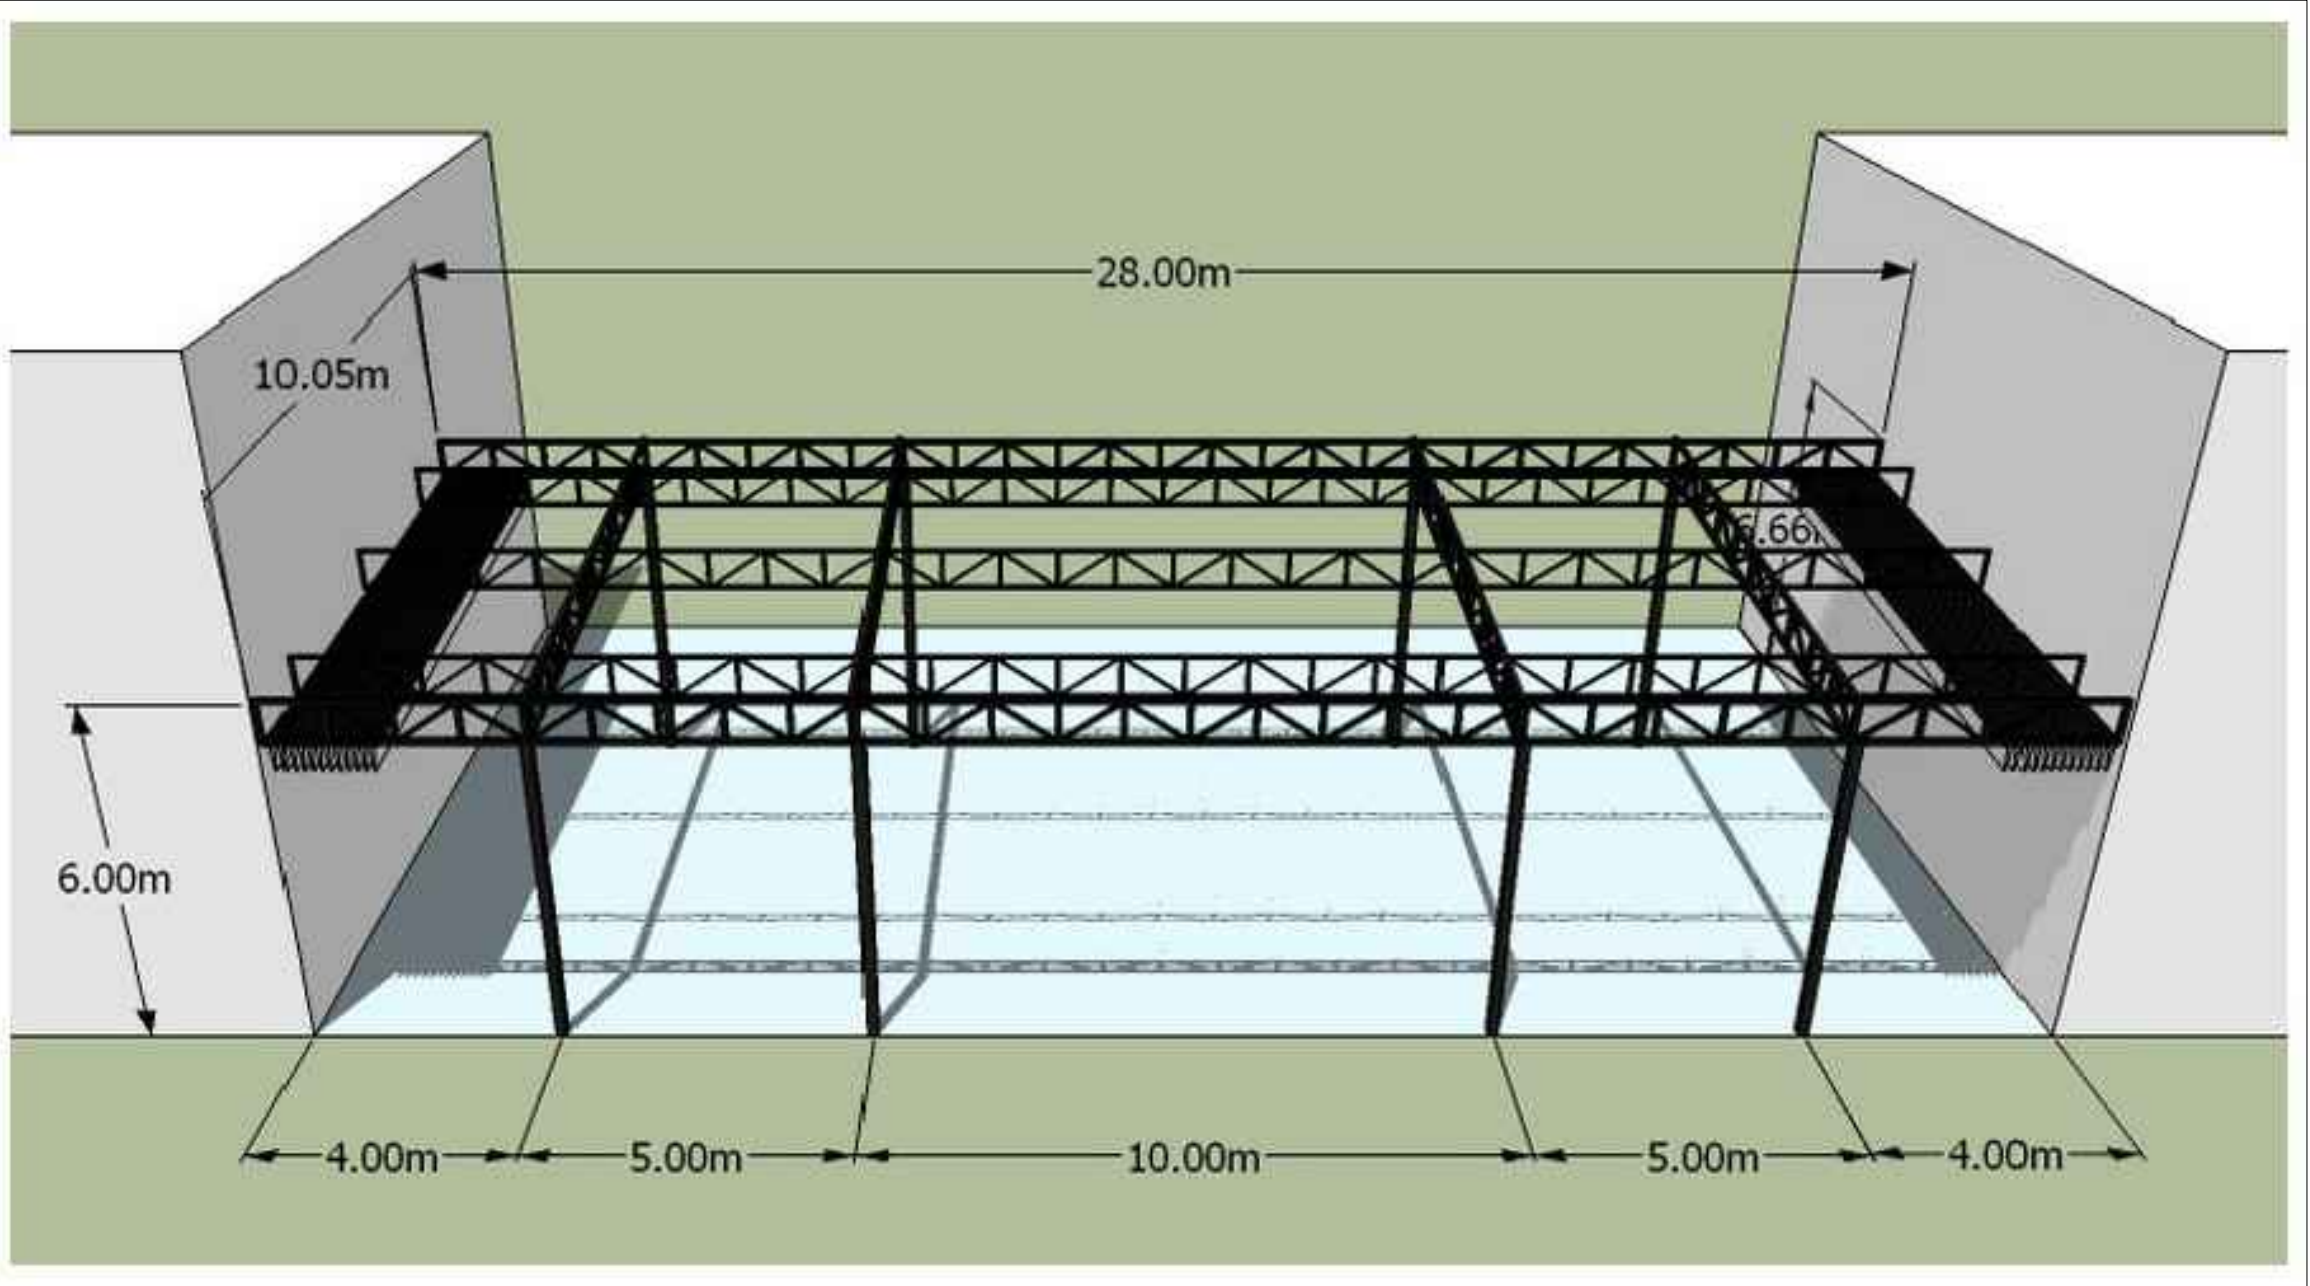


แบบหลังคางานผ้าใบเลื่อนเปิด-ปิด ขนาด 28.00x10.00 m. (ระบบมอเตอร์ผ้าใบ MEHLER)

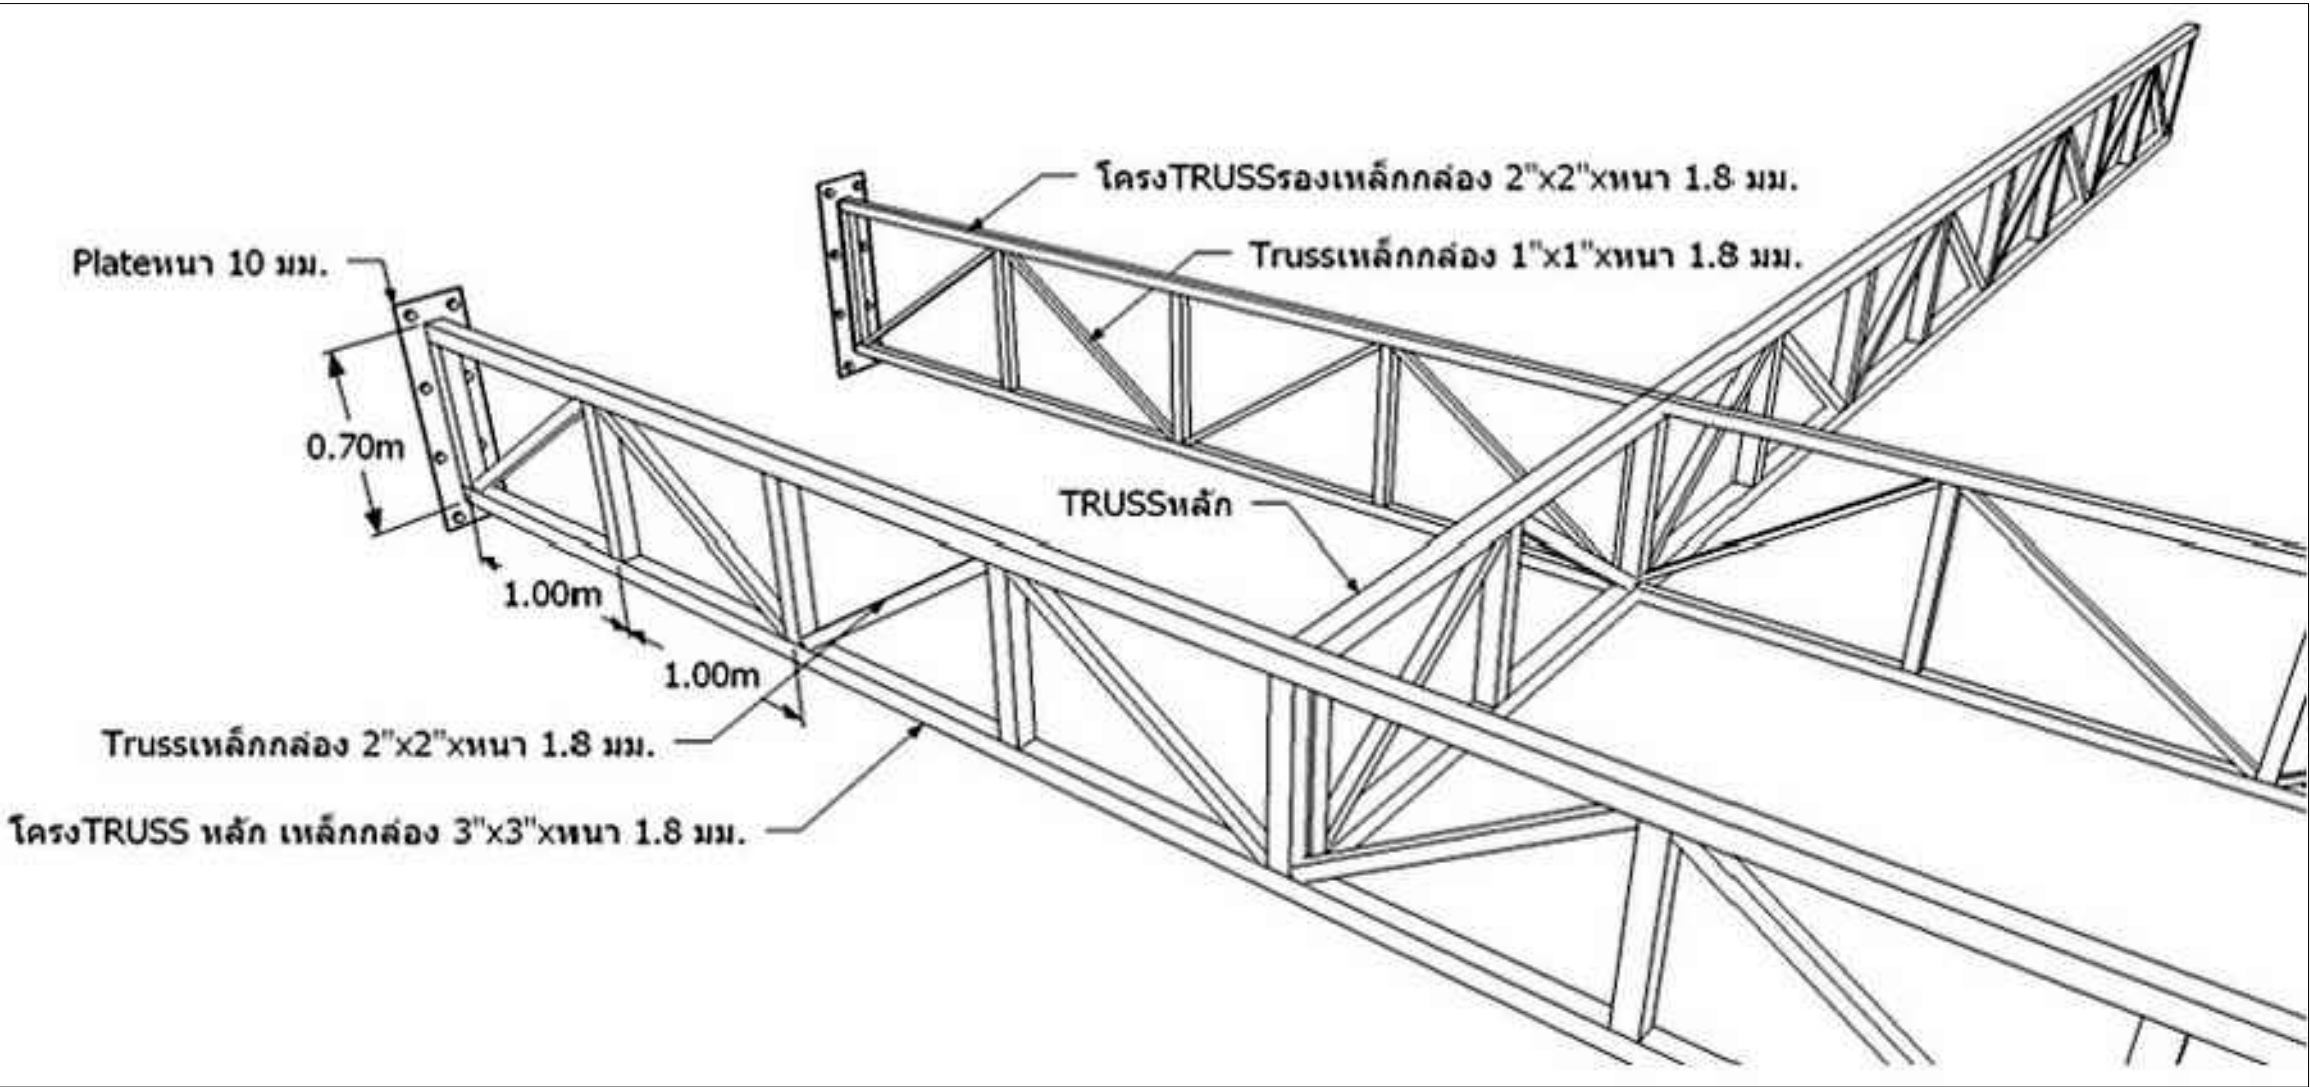

แบบโครงสร้างเหล็ก

*หมายเหตุ : การติดตั้งโครงสร้างรับหลังคาผ้าใบ ผู้รับจ้างต้องจัดทำแบบก่อสร้างโดยละเอียด พร้อมรายการคำนวณโครงสร้าง รับรองโดยวิศวกรโครงสร้าง

PROJECT :

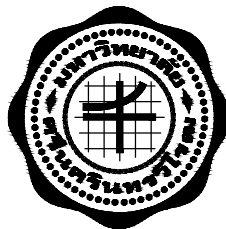

คณะศิลปกรรมศาสตร์ มหาวิทยาลัยศรีนครินทรวิโรฒ

OWNER :

คณะศิลปกรรมศาสตร์
มหาวิทยาลัยศรีนครินทรวิโรฒ

ตรวจ

DATE / /

ประวัติการแก้ไข

REV. NO.	BY	DATE	DESCRIPTION	CHKD. APPD.

DESIGNERS & CONSULTANTS :



PROJECT ARCHITECT













KEY PLAN :

DRAWING FOR :

แบบก่อสร้าง
CONSTRUCTION DRAWING

DATE : 03/03/69


SCALE :

DRAWING TITLE :

แบบหลังคางานผ้าใบ

	BY	DATE
DESIGNED		
CHECKED		
DRAWN		
APPROVED		
SCALE		
TOTAL DRAWING		NUMBER DRAWING
		A-17
SHEET		
Note : This drawing is copyright. All contractors must check all dimensions on site. Only signed dimensions will be in the field. No one is to be worked from drawings.		

แปลน	
รูปด้าน	
FLOOR LEVEL	
ลักษณะ	(WD1) ด้านหน้าห้อง MULTI-PURPOSE AREA
จำนวนชุด	2 ชุด
ลักษณะบาน	หน้าต่างบานเฟี้ยม
วงกบ	วงกบอลูมิเนียมพ่นสี Powder Coating สีดำ หนาไม่น้อยกว่า 1.5 มม.
กรอบบาน	กรอบบานอลูมิเนียมพ่นสี Powder Coating สีดำ หนาไม่น้อยกว่า 1.5 มม.
บาน/ลูกพัก	ลูกพักกระจกลามิเนตใสหนา 3+3 มม. A/N+ฟิล์ม PVB. ฟิล์มกรองแสง 0.38 มม. ความหนารวม 6.38 มม.
อุปกรณ์	ชุดบานเฟี้ยมของ VVP,CENZA,HAFELE หรือ เทียบเท่า
วัสดุภายนอกอาคาร	ซิลิโคน ชนิดทน UV ของ DOWSIL,1st SEALANT,GS SEALANT หรือ เทียบเท่า
วัสดุภายใน	อะคริลิก ลาเท็กซ์ ของ DOWSIL,1st SEALANT,GS SEALANT หรือ เทียบเท่า
แปลน	
รูปด้าน	
FLOOR LEVEL	
ลักษณะ	(D2) ทางเข้า MULTI-PURPOSE AREA
จำนวนชุด	1 ชุด
ลักษณะบาน	ประตูบานเปิดคู่ + กระจกติดตาย
วงกบ	วงกบอลูมิเนียมพ่นสี Powder Coating สีดำ หนาไม่น้อยกว่า 1.5 มม.
กรอบบาน	กรอบบานอลูมิเนียมพ่นสี Powder Coating สีดำ หนาไม่น้อยกว่า 1.7 มม.
บาน/ลูกพัก	ลูกพักกระจกลามิเนตใสหนา 4+4 มม. A/N+ฟิล์ม PVB. ฟิล์มกรองแสง 0.38 มม. ความหนารวม 8.38 มม.
อุปกรณ์	ชุดบานเฟี้ยมของ VVP,CENZA,HAFELE หรือ เทียบเท่า / มือจับ แดงเคลือบสีเงินผิวด้านความยาว 0.80 ม +DOOR CLOSER
วัสดุภายนอกอาคาร	ซิลิโคน ชนิดทน UV ของ DOWSIL,1st SEALANT,GS SEALANT หรือ เทียบเท่า
วัสดุภายใน	อะคริลิก ลาเท็กซ์ ของ DOWSIL,1st SEALANT,GS SEALANT หรือ เทียบเท่า

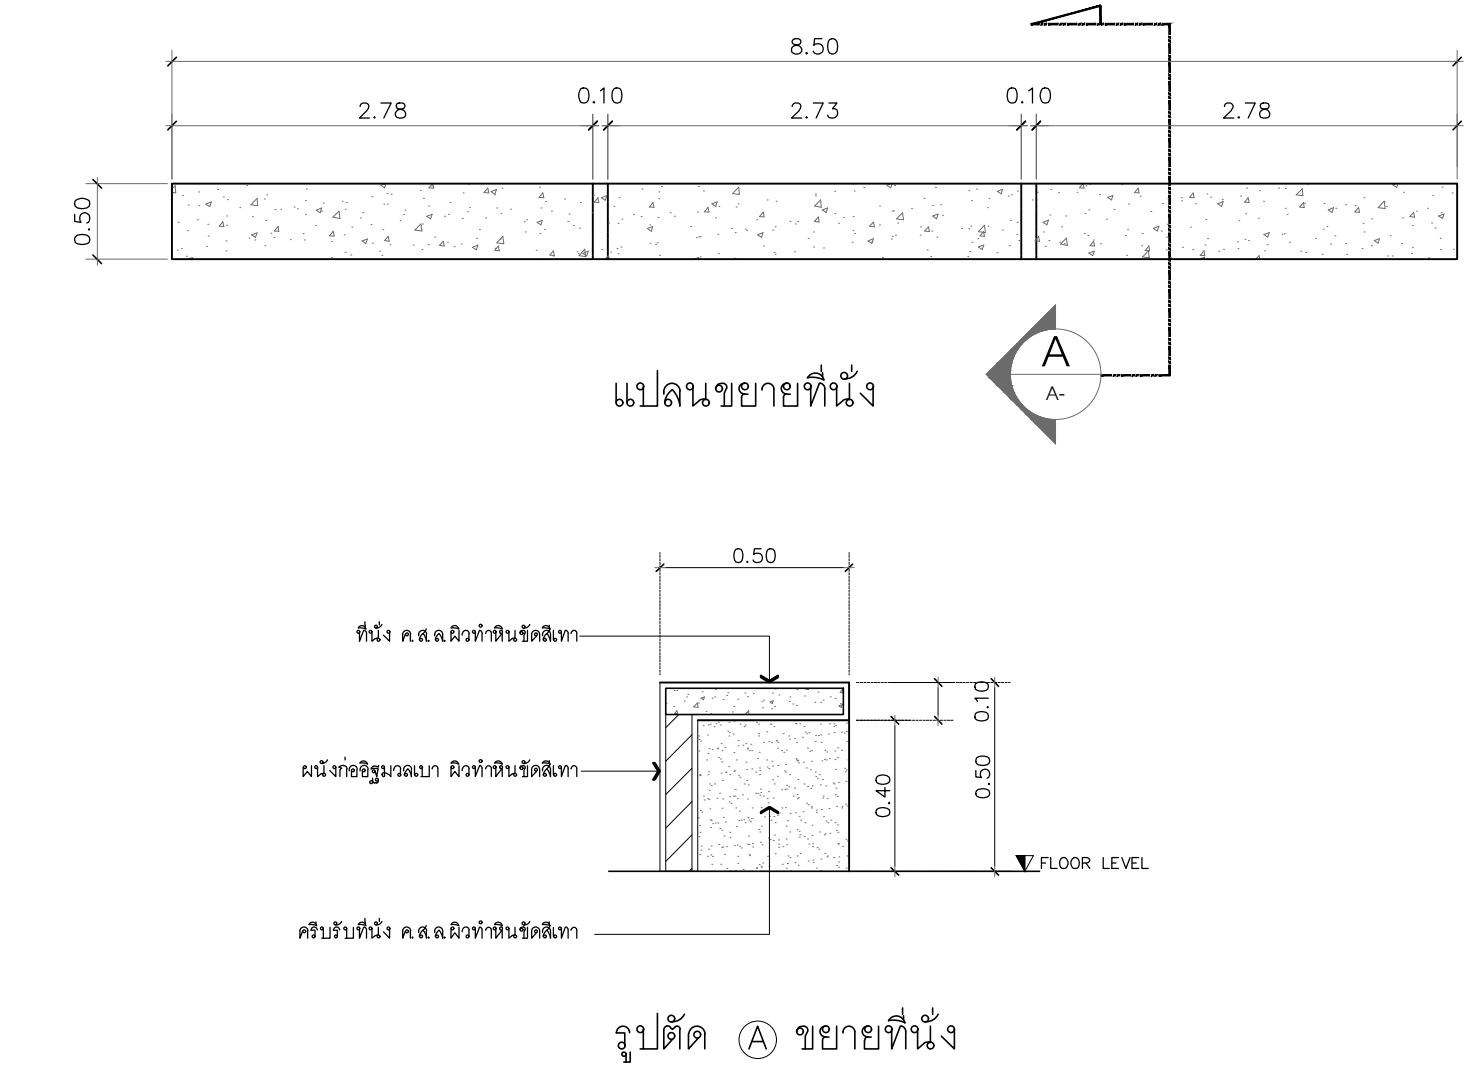

แปลน	
รูปด้าน	
FLOOR LEVEL	
ลักษณะ	(D3) ทางเข้าหอศิลป์
จำนวนชุด	4 ชุด
ลักษณะบาน	ประตูบานเลื่อนคู่ พร้อมช่องแสงกระจกติดตาย
วงกบ	วงกบอลูมิเนียมพ่นสี Powder Coating สีดำ หนาไม่น้อยกว่า 1.5 มม.
กรอบบาน	กรอบบานอลูมิเนียมพ่นสี Powder Coating สีดำ หนาไม่น้อยกว่า 1.7 มม.
บาน/ลูกพัก	ลูกพักกระจกลามิเนตใสหนา 4+4 มม. A/N+ฟิล์ม PVB. ฟิล์มกรองแสง 0.38 มม. ความหนารวม 8.38 มม.
อุปกรณ์	อุปกรณ์บานเลื่อน อลูมิเนียมครบชุด ตามมาตรฐานผู้ผลิต , มือจับ แดงเคลือบสีเงินผิวด้านความยาว 0.80 ม +DOOR CLOSER
วัสดุภายนอกอาคาร	ซิลิโคน ชนิดทน UV ของ DOWSIL,1st SEALANT,GS SEALANT หรือ เทียบเท่า
วัสดุภายใน	อะคริลิก ลาเท็กซ์ ของ DOWSIL,1st SEALANT,GS SEALANT หรือ เทียบเท่า

- หมายเหตุ
- อลูมิเนียมใช้ ผลิตภัณฑ์ของ บริษัท ไทยเมทัลทอล อลูมิเนียม จำกัด(Thai Metal Aluminium), บริษัท มหานครมีทัล จำกัด (Metropolitan Metal),บริษัท ซังเคียว อะลูมิเนียม (ไทยแลนด์) Sankyo Alum(Thailand)หรือเทียบเท่า
 - กระจกใช้ ผลิตภัณฑ์ของ AGC Flat Glass(Thailand)อาซาฮี , Guardian Glass,Bangkok Glass หรือ เทียบเท่า
 - รูปภาพที่นำมาประกอบนี้เป็นตัวอย่างเท่านั้นผู้ยื่นเสนอราคามีสิทธิ์เสนอคุณสมบัติของงานครุภัณฑ์ของเสนอ ราคาเพื่อประกอบการตัดสินใจได้ โดยเงื่อนไขที่นำมาเทียบต้องมีความเหมาะสมเท่าที่ระบุไว้เท่านั้น โดยให้เสนอตัวอย่างที่ทำขนาดได้ 1 ชิ้นตัวอย่าง เพื่อให้คณะกรรมการตรวจการจ้างพิจารณาเห็นชอบก่อนดำเนินการติดตั้ง
 - บานอลูมิเนียมติดตั้งโดยผู้ผลิตเท่านั้นห้ามผู้รับจ้างซื้ออลูมิเนียมมาติดตั้งประกอบเองโดยเด็ดขาดและไม่ให้ใช้อุปกรณ์ ต่าง ๆ ตามมาตรฐานผู้ผลิตกำหนด (ดูรายการประกอบแบบเพิ่มเติม)
 - ระดับความสูงปรับเปลี่ยนตามหน้างานจริง ดังนั้นประตู หน้าต่างอาจจะปรับระดับขึ้นเปลี่ยนได้เพื่อ ความเหมาะสมในการก่อสร้างตามสภาพหน้างานจริง อุปกรณ์ขนาดปรับเปลี่ยนตามมาตรฐานผู้ผลิต



งานปรับปรุงงานกิจกรรมการเรียนรู้อาคารเรียนเพื่อชุมชน
คณะศิลปกรรมศาสตร์ มหาวิทยาลัยศรีนครินทรวิโรฒ

OWNER :

คณะศิลปกรรมศาสตร์
มหาวิทยาลัยศรีนครินทรวิโรฒ
สุขุมวิท 23 แขวงคลองเตยเหนือ
เขตวัฒนา กรุงเทพฯ Tel(02)260-2233

ตรวจ


DATE / /

REV.	BY	DATE	DESCRIPTION	CHWD.	APPD.

DESIGNERS & CONSULTANTS :

**FIRST**
Architect & Interior
Unit 211-212-213


PROJECT ARCHITECT

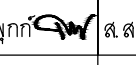คุณชาญชัย วิชรพงศ์  ส.ส.ด.2529


STRUCTURAL ENGINEER

คุณศุภชัย จันทร์มา  สย 11318

ELECTRICAL ENGINEER

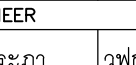
คุณสมบัติ วันชประภา  วพ.ด.842

SANITARY ENGINEER

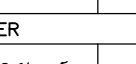คุณกิตติพล โสภศิริพันธ์  สส.251

MECHANICAL ENGINEER

INTERIOR DESIGNER

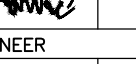คุณศรีสมร สิริรุ่งทิพา 

ARCHITECTURAL TECHNICIAN

คุณณัฐกาน หาสูง 

KEY PLAN :

DRAWING FOR :

แบบก่อสร้าง
CONSTRUCTION DRAWING

DATE : 03/03/69

SCALE : 1 : 50 (A2)

DRAWING TITLE :


แบบขยายประตู 1

	BY	DATE
DESIGNED		
CHECKED		
DRAWN		
APPROVED		
SCALE		
TOTAL DRAWING	NUMBER DRAWING	
SHEET		

Note : This drawing is copyright. All construction must check all dimensions on site. Only signed dimensions grid line to be grid line one to be worked from discrepancies.

แปลน		แปลน		แปลน	
	รูปด้าน				รูปด้าน
▼ FLOOR LEVEL		▼ FLOOR LEVEL		▼ FLOOR LEVEL	
ลักษณะ	Ⓓ4 ทางเข้าอาคารเดิม	ลักษณะ	Ⓓ5 ร้านค้า	ลักษณะ	Ⓓ6 ร้านค้า
จำนวนชุด	1 ชุด	จำนวนชุด	1 ชุด	จำนวนชุด	2 ชุด
ลักษณะบาน	ประตูบานเลื่อนคู่ + กระงะติดตาย	ลักษณะบาน	ประตูบานเลื่อนคู่ + กระงะติดตาย	ลักษณะบาน	ประตูบานเลื่อนสลับ
วงกบ	วงกบอลูมิเนียมพ่นสี Powder Coating สีดำ หนาไม่น้อยกว่า 1.5 มม.	วงกบ	วงกบอลูมิเนียมพ่นสี Powder Coating สีดำ หนาไม่น้อยกว่า 1.5 มม.	วงกบ	วงกบอลูมิเนียมพ่นสี Powder Coating สีดำ หนาไม่น้อยกว่า 1.5 มม.
กรอบบาน	กรอบบานอลูมิเนียมพ่นสี Powder Coating สีดำ หนาไม่น้อยกว่า 1.7 มม.	กรอบบาน	กรอบบานอลูมิเนียมพ่นสี Powder Coating สีเทา Sahara Grey หนาไม่น้อยกว่า 1.7 มม.	กรอบบาน	กรอบบานอลูมิเนียมพ่นสี Powder Coating สีดำ หนาไม่น้อยกว่า 1.7 มม.
บาน/ลูกฟัก	ลูกฟักกระจกอลูมิเนียมใสหนา 3+3 มม. A/N+ฟิล์ม PVB.ยูโรกรยหนา 0.38 มม.ความหนารวม 6.38มม.	บาน/ลูกฟัก	ลูกฟักกระจกอลูมิเนียมใสหนา 3+3 มม. A/N+ฟิล์ม PVB.ยูโรกรยหนา 0.38 มม.ความหนารวม 6.38มม.	บาน/ลูกฟัก	ลูกฟักกระจกอลูมิเนียมใสหนา 3+3 มม. A/N+ฟิล์ม PVB.ยูโรกรยหนา 0.38 มม.ความหนารวม 6.38มม.
อุปกรณ์	อุปกรณ์บานเลื่อน อลูมิเนียมครบชุด ตามมาตรฐานผู้ผลิต , มือจับ แลต่นเลสเหลี่ยมผืนผ้าความยาว 0.80 ม +DOOR CLOSER	อุปกรณ์	อุปกรณ์บานเลื่อน อลูมิเนียมครบชุด ตามมาตรฐานผู้ผลิต , มือจับ แลต่นเลสเหลี่ยมผืนผ้าความยาว 0.80 ม +DOOR CLOSER	อุปกรณ์	อุปกรณ์บานเลื่อน อลูมิเนียมครบชุด ตามมาตรฐานผู้ผลิต , มือจับ แลต่นเลสเหลี่ยมผืนผ้าความยาว 0.80 ม +DOOR CLOSER
วัสดุลูกกลิ้งนอกอาคาร	ซิลิโคน ชนิดทน UV ของ DOWSIL,1st SEALANT,GS SEALANT หรือ เทียนแท้	วัสดุลูกกลิ้งนอกอาคาร	ซิลิโคน ชนิดทน UV ของ DOWSIL,1st SEALANT,GS SEALANT หรือ เทียนแท้	วัสดุลูกกลิ้งนอกอาคาร	ซิลิโคน ชนิดทน UV ของ DOWSIL,1st SEALANT,GS SEALANT หรือ เทียนแท้
วัสดุลูกกลิ้งภายใน	อะคริลิก ลาเท็กซ์ ของ DOWSIL,1st SEALANT,GS SEALANT หรือ เทียนแท้	วัสดุลูกกลิ้งภายใน	อะคริลิก ลาเท็กซ์ ของ DOWSIL,1st SEALANT,GS SEALANT หรือ เทียนแท้	วัสดุลูกกลิ้งภายใน	อะคริลิก ลาเท็กซ์ ของ DOWSIL,1st SEALANT,GS SEALANT หรือ เทียนแท้
แปลน		แปลน		แปลน	
	รูปด้าน				รูปด้าน
▼ FLOOR LEVEL		▼ FLOOR LEVEL		▼ FLOOR LEVEL	
ลักษณะ	Ⓓ7 ห้องน้ทานพิการ	ลักษณะ	Ⓓ8 ห้องน้ชาย- หญิง	ลักษณะ	Ⓓ9 ห้องเก็บของ/แม่บ้าน
จำนวนชุด	1 ชุด	จำนวนชุด	2 ชุด	จำนวนชุด	1 ชุด
ลักษณะบาน	ประตูบานเลื่อน	ลักษณะบาน	ประตูบานเปิดเดี่ยว	ลักษณะบาน	ประตูบานเปิดเดี่ยว
วงกบ	-	วงกบ	วงกบไม้เนื้อแข็ง ขนาด 2"x5"	วงกบ	วงกบไม้เนื้อแข็ง ขนาด 2"x5"
กรอบบาน	-	บานพับ	บานพับสแตนเลส ผิว HAIR LINE ขนาด 4" x3" หนา 2.5 มม. (4 ชุด/บาน)	กรอบบาน	บานพับสแตนเลส ผิว HAIR LINE ขนาด 4" x3" หนา 2.5 มม. (4 ชุด/บาน)
บาน/ลูกฟัก	บานประตูโครงไม้เนื้อแข็งกรุไม้ไผ่อย่างกันน้ำหนา 6 มม. กรุทับด้วยลามิเนตสีเทา	บาน/ลูกฟัก	บานประตูโครงไม้เนื้อแข็งกรุไม้ไผ่อย่างกันน้ำหนา 6 มม. กรุทับด้วยลามิเนตสีเทา	บาน/ลูกฟัก	บานประตูโครงไม้เนื้อแข็งกรุไม้ไผ่อย่างกันน้ำหนา 6 มม. กรุทับด้วยลามิเนตสีเทา
อุปกรณ์	ชุดรางเลื่อนประตูไม้ของ VVP,CENZA,HAFELE หรือ เทียนแท้	อุปกรณ์	ชุดใช้ประตูและกันชนประตู ของ VVP,CENZA,HAFELE หรือ เทียนแท้	อุปกรณ์	ชุด VVP,CENZA,HAFELE หรือ เทียนแท้
กุญแจ	กุญแจล็อคสำหรับประตูบานเลื่อนไม้	กุญแจ	-	กุญแจ	-
มือจับ	มือจับสแตนเลสรุ่น ยาว 1200 มม. (2 ชิ้น/บาน)	มือจับ	มือจับก้านโยกสแตนเลสด้าน พร้อมกุญแจล็อคสำหรับประตูห้องน้ำ	มือจับ	มือจับก้านโยกสแตนเลสด้าน พร้อมกุญแจล็อค

- หมายเหตุ
- อลูมิเนียมใช้ ผลิตภัณฑ์ของ บริษัท ไทยเมทัลทอล อลูมิเนียม จำกัด(Thai Metal Aluminium), บริษัท มหานครมิทัล จำกัด(Metropolitan Metal),บริษัท ซังคิยาว อะลูมิเนียม (ไทยแลนด์) Sankyo Alumi(Thailand)หรือเทียบเท่า
 - กระจกใช้ ผลิตภัณฑ์ของ ACC Flat Glass(Thailand)อาซาฮี, Guardian Glass,Bangkok Glass หรือ เทียนแท้
 - รูปบานที่นำมาประกอบเป็นตัวอย่างทำนี้ผู้ยื่นเสนอราคาให้เขียนลักษณะของงานคร่าวๆของจะเสนอ ราคาเพื่อประกอบการตัดสินใจได้ โดยเงื่อนไขที่นำมาเทียบต้องมีคุณภาพเทียบเท่าหรือสูงกว่าที่จะนำไปทำนั้น โดยให้เสนอตัวอย่างที่ทำหนดไว้ : ขึ้นตัวอย่าง เพื่อไม่เกิดะกกรรมการตรวจการจ้างพิจารณาเห็นชอบก่อนดำเนินการติดตั้ง
 - บานอลูมิเนียมติดตั้งโดยผู้ผลิตทำนั้นห้ามผู้รับจ้างซื้ออลูมิเนียมมาติดตั้งประกอบเองโดยเด็ดขาดและให้ใช้อุปกรณ์ ต่าง ๆ ตามมาตรฐานผู้ผลิตกำหนด (ดูรายการประกอบแบบเพิ่มเติม)
 - ระดับความสูงปรับเปลี่ยนตามหน้างานจริง ดังนั้นประตู-หน้าต่างอาจมีระยะที่ปรับเปลี่ยนได้เพื่อ ความเหมาะสมในการก่อสร้างงานสถาปัตยกรรมหน้างานจริง อุปกรณ์ขนาดปรับเปลี่ยนตามมาตรฐานผู้ผลิต

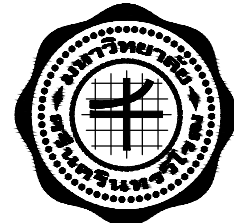

คณะศิลปกรรมศาสตร์ มหาวิทยาลัยศรีนครินทรวิโรฒ

OWNER :

คณะศิลปกรรมศาสตร์
มหาวิทยาลัยศรีนครินทรวิโรฒ
สุขุมวิท 23 แขวงคลองเตยเหนือ
เขตวัฒนา กรุงเทพฯ Tel(02)260-2233

ตรวจ

DATE / /

REV.	BY	DATE	DESCRIPTION	CHWD.	APPD.

DESIGNERS & CONSULTANTS :

**FIRST**
Architect & Interior
สถาปัตย์และตกแต่งภายใน

PROJECT ARCHITECT

คุณชาญชัย วีระทุกก	ส.ส.ด.2529
--------------------	------------

STRUCTURAL ENGINEER

คุณศุภชัย จันทร์มา	สย. 11318
--------------------	-----------

ELECTRICAL ENGINEER

คุณสมบัติ วนิชประภา	วพ.842
---------------------	--------

SANITARY ENGINEER

คุณกิตติพล โสภศิริพัฒน์	สส.251
-------------------------	--------

MECHANICAL ENGINEER

--	--

INTERIOR DESIGNER

คุณศรีสมร สิริรุ่งทิพา	
------------------------	--

ARCHITECTURAL TECHNICIAN

คุณณัฐกาน หาสูง	
-----------------	--

KEY PLAN :

DRAWING FOR :

แบบก่อสร้าง
CONSTRUCTION DRAWING

DATE : 03/03/69

SCALE : 1 : 50 (A2)

DRAWING TITLE :

แบบขยายประตู 2


	BY	DATE
DESIGNED		
CHECKED		
DRAWN		
APPROVED		
SCALE		
TOTAL DRAWING	NUMBER DRAWING	
	DW-02	
SHEET		

Note : This drawing is copyright. All contractors must check all dimensions on site. Only Original dimension print file to be used from documents.

แปลน		แปลน		แปลน	
รูปด้าน		รูปด้าน		รูปด้าน	
▼ FLOOR LEVEL		▼ FLOOR LEVEL		▼ FLOOR LEVEL	
ลักษณะ	D11 ทางเข้าอาคารเดิม (หลังเวที)	ลักษณะ	D12 ห้องCONTROL	ลักษณะ	D13 ประตูเหล็ก บานเปิดคู่ (ชั้น1 ผังคณะทันตแพทย์)
ลักษณะบาน	2 ชุด	จำนวนชุด	1 ชุด	ลักษณะบาน	1 ชุด
วงกบ	ประตูบานม้วนบานอลูมิเนียม ทึบช่วงล่างสูง0cm.-ด้านบนใส(โพลีคาร์บอเนต)	ลักษณะบาน	ประตูบานเปิดเดี่ยวพร้อมช่องแสงติดตาย	ลักษณะบาน	ประตูบานเปิดคู่
กรอบบาน	-	วงกบ	วงกบอลูมิเนียมพ่นสี Powder Coating สีดำ หนาไม่น้อยกว่า 1.5 มม	วงกบ	-
บาน/ลูกฟัก	-	กรอบบาน	กรอบบานอลูมิเนียมพ่นสี Powder Coating สีดำ หนาไม่น้อยกว่า 1.7 มม	กรอบบาน	Ø 50x50x3.2mm.
อุปกรณ์	บานม้วนเคลือบสี (สีดำ)	บาน/ลูกฟัก	ลูกฟักกระจกกลาซีนัดใสหนา 3+3 มม A/N+ พิล์ม PVB. 9.6มิลลิเมตรหนา 0.38 มม.ความหนารวม 6.38มม	บาน/ลูกฟัก	Ø 25x25x2.3mm. Ø25mm.
อุปกรณ์	อุปกรณ์บานม้วนครบชุด ตามมาตรฐานผู้ผลิต	อุปกรณ์	ชุดบานสวิงของ VVP,CENZA,HAFELE หรือ เทียบเท่า / มือจับ แลต่นแลสเลียมผิวด้านความยาว 0.80 ม +DOOR CLOSER	บานพับ	STEEL PIPE Ø1 1/2" BUSH
อุปกรณ์	-	อุปกรณ์	ซิลิโคน ชนิดทน UV ของ DOWSIL,1st SEALANT หรือ เทียบเท่า	มือจับ	มือจับบานเหล็กกลมด้วย ยาว 80 มม (2 ชุด/บาน)
ลูกบิด	-	ลูกบิด	อะคริลิก ลาเท็กซ์ ของ DOWSIL,1st SEALANT หรือ เทียบเท่า	กลอน	กลอนเหล็ก Ø15 MM. พร้อมอุปกรณ์ติดตั้งด้วย U
แปลน		แปลน		แปลน	
รูปด้าน		รูปด้าน		รูปด้าน	
ลักษณะ		ลักษณะ		ลักษณะ	
จำนวนชุด		จำนวนชุด		จำนวนชุด	
ลักษณะบาน		ลักษณะบาน		ลักษณะบาน	
วงกบ		วงกบ		วงกบ	
กรอบบาน		บานพับ		กรอบบาน	
บาน/ลูกฟัก		บาน/ลูกฟัก		บาน/ลูกฟัก	
อุปกรณ์		อุปกรณ์		อุปกรณ์	
อุปกรณ์		อุปกรณ์		อุปกรณ์	
มือจับ		มือจับ		มือจับ	

หมายเหตุ

- อลูมิเนียมใช้ ผลิตภัณฑ์ของ บริษัท ไทยเมทัลทอล อลูมิเนียม จำกัด(Thai Metal Aluminium), บริษัท เมโทรพอลิตัล จำกัด (Metropolitan Metal) หรือ บริษัท ซังเกียว อะลูมิเนียม (ไทยแลนด์) Sankyo Alumi(Thailand)หรือเทียบเท่า
- กระจกใช้ ผลิตภัณฑ์ของ AGC Flat Glass(Thailand)อาซาฮี , Guardian Glass,Bangkok Glass หรือ เทียบเท่า
- รูปแบบที่นำมาประกอบนี้เป็นตัวอย่างเท่านั้นผู้ยื่นเสนอราคามีสิทธิเสนอคุณลักษณะของงานครุภัณฑ์ของผู้เสนอ ราคาเพื่อประกอบการตัดสินใจได้ โดยเงื่อนไขที่นำมาเทียบต้องมีความภาพเทียบเท่าหรือสูงกว่าที่ระบุไว้เท่านั้น
- โดยให้เสนอตัวอย่างจริงที่กำหนดไว้ 1 ชิ้นตัวอย่าง เพื่อให้คณะกรรมการตรวจการจ้างพิจารณาเห็นชอบก่อนดำเนินการติดตั้ง
- บานอลูมิเนียมติดตั้งโดยผู้ผลิตเท่านั้นห้ามผู้รับจ้างซื้ออลูมิเนียมนำมาติดตั้งประกอบเองโดยเด็ดขาดและให้ใช้อุปกรณ์ ต่าง ๆ ตามมาตรฐานผู้ผลิตกำหนด (ดูรายการประกอบแบบเพิ่มเติม)
- ระดับความสูงปรับเปลี่ยนตามหน่วยงานจริง ดังนั้นประตู-หน้าต่างอาจมีระยะที่ปรับเปลี่ยนได้เพื่อ ความเหมาะสมในการก่อสร้างตามสภาพหน่วยงานจริง อุปกรณ์ขนาดปรับเปลี่ยนตามมาตรฐานผู้ผลิต

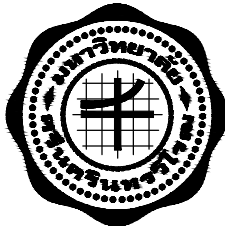

งานปรับปรุงอาคารเรียนการเขียนวัสดุประกอบเพื่อชุมชน
คณะศิลปกรรมศาสตร์ มหาวิทยาลัยศรีนครินทรวิโรฒ

OWNER :

คณะศิลปกรรมศาสตร์
มหาวิทยาลัยศรีนครินทรวิโรฒ
สุขุมวิท 23 แขวงคลองเตยเหนือ
เขตวัฒนา กรุงเทพฯ Tel(02)260-2233

ตรวจ

DATE / /

ประธานกรรมการตรวจการจ้าง

REV. NO.	BY DATE	DESCRIPTION	CHKD. APPD.

DESIGNERS & CONSULTANTS :



PROJECT ARCHITECT

คุณชาญชัย วีชรทุกก 11/3/69

STRUCTURAL ENGINEER

คุณศุภชัย จันทร์มา 11/3/69

ELECTRICAL ENGINEER

คุณสมบัติ วนิชประภา 11/3/69

SANITARY ENGINEER

คุณกิตติพล โสภศิริพัฒน์ 11/3/69

MECHANICAL ENGINEER

INTERIOR DESIGNER

คุณศรีสมร สิริรุ่งทิพา

ARCHITECTURAL TECHNICIAN

คุณณัฐกาน หาสูง

KEY PLAN :

DRAWING FOR :

แบบก่อสร้าง
CONSTRUCTION DRAWING

DATE : 03/03/69

SCALE : 1 : 50 (A2)

DRAWING TITLE :

แบบขยายประตู 3













DESIGNED	BY	DATE
CHECKED		
DRAWN		
APPROVED		
SCALE		

TOTAL DRAWING NUMBER DRAWING


DW-03

SHEET

Note : This drawing is copyright. All construction must check all dimensions on site. Only Original dimension grid line to be used from discrepancies.

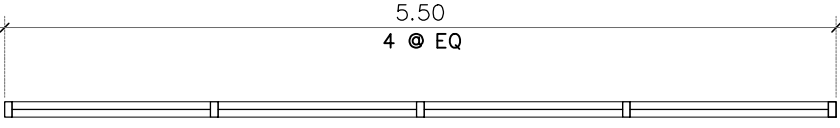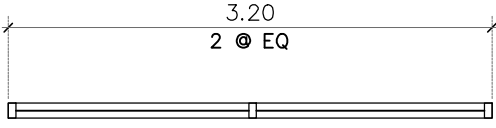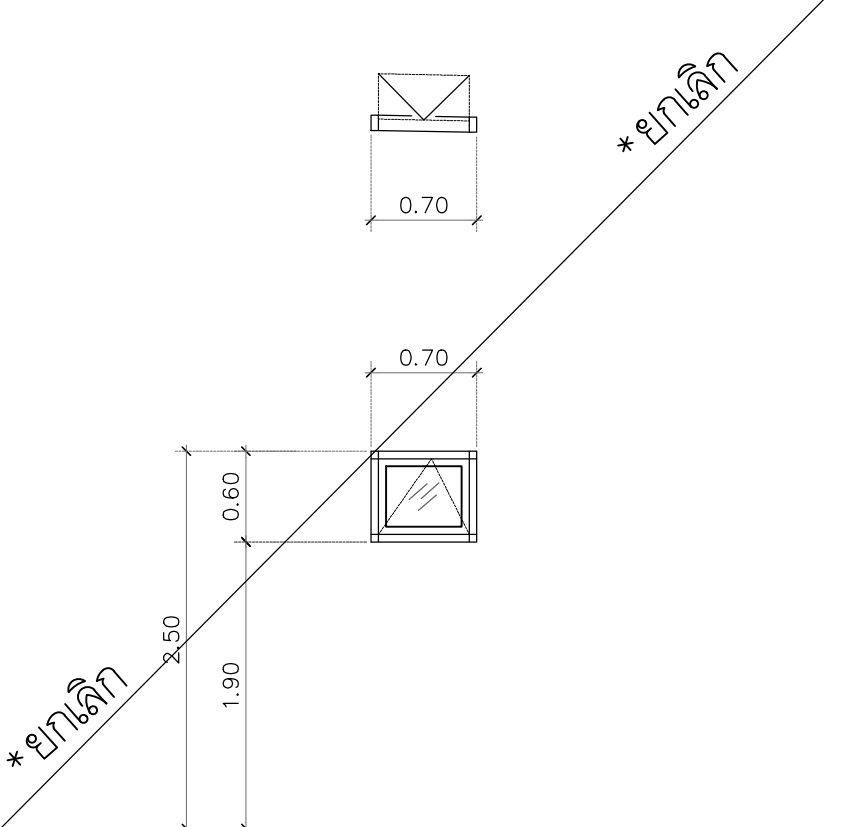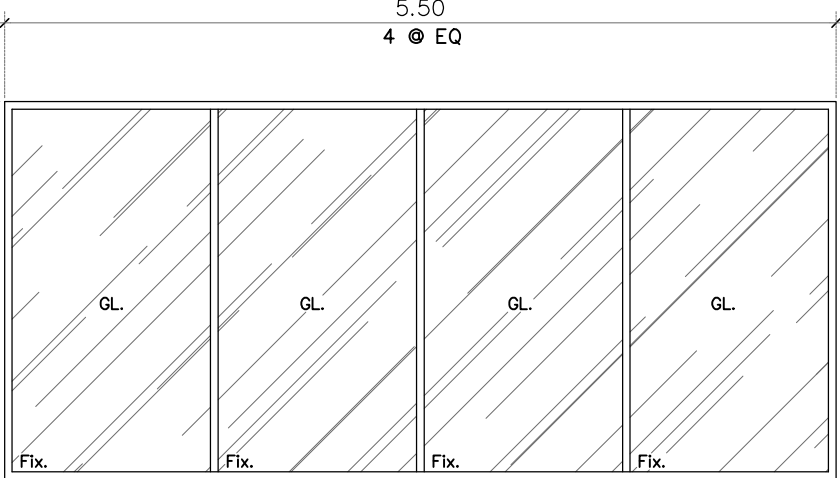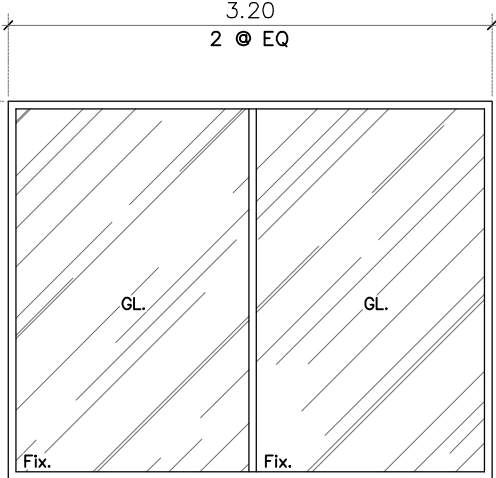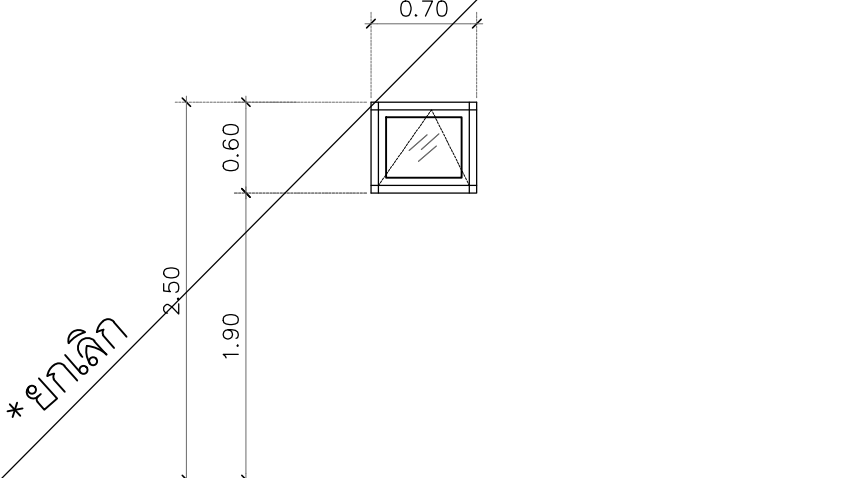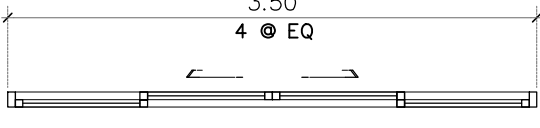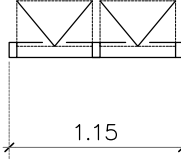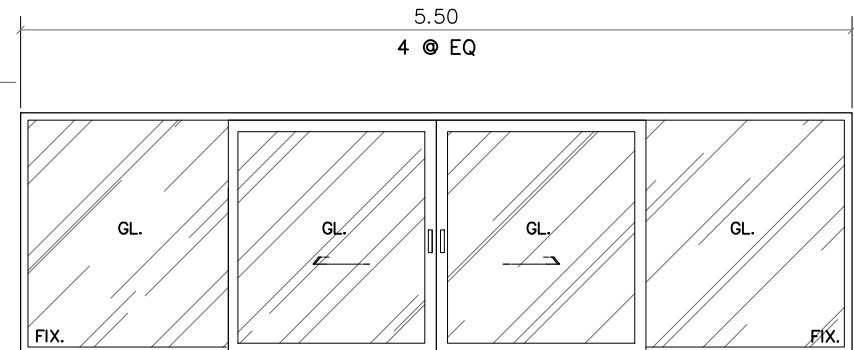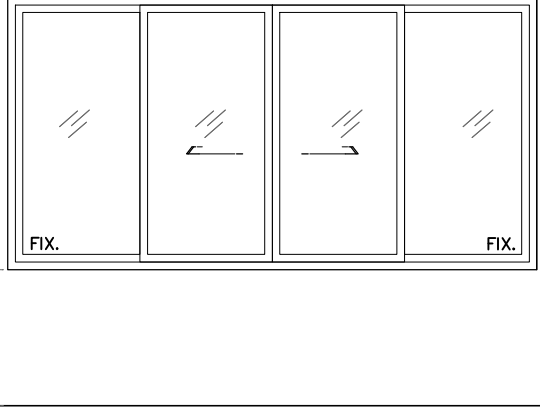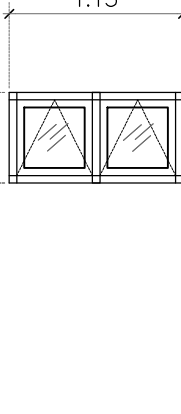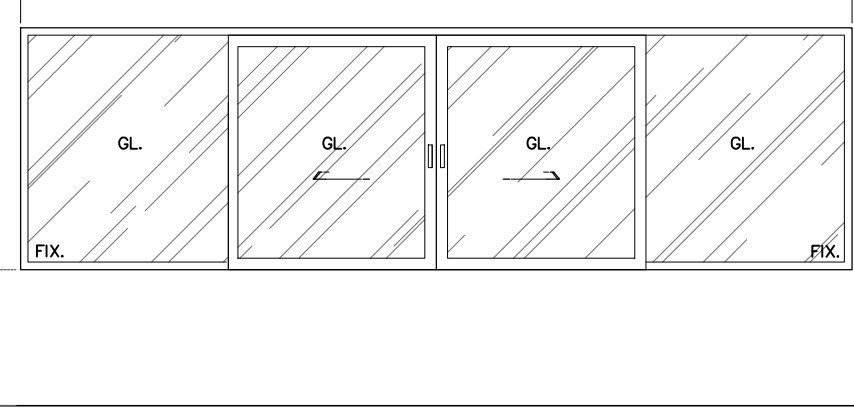แปลน		แปลน		แปลน	
รูปด้าน		รูปด้าน		รูปด้าน	
▼ FLOOR LEVEL		▼ FLOOR LEVEL		▼ FLOOR LEVEL	
ลักษณะ	W1 ทางเข้า MULTI-PURPOSE AREA	ลักษณะ	W2 ร้านค้า	ลักษณะ	W3 ห้องน้ำ
จำนวนชุด	2 ชุด	จำนวนชุด	1 ชุด	จำนวนชุด	5 ชุด
ลักษณะบาน	กระจกติดตาย	ลักษณะบาน	กระจกติดตาย	ลักษณะบาน	หน้าต่างบานกระทุ้ง
วงกบ	วงกบอลูมิเนียมพ่นสี Powder Coating สีดำ หนาไม่น้อยกว่า 1.5 มม.	วงกบ	วงกบอลูมิเนียมพ่นสี Powder Coating สีดำ หนาไม่น้อยกว่า 1.5 มม.	วงกบ	วงกบอลูมิเนียมพ่นสี Powder Coating สีดำ หนาไม่น้อยกว่า 1.5 มม.
กรอบบาน	-	กรอบบาน	-	กรอบบาน	กรอบบานอลูมิเนียมพ่นสี Powder Coating สีเทา Sahara Grey หนาไม่น้อยกว่า 1.5 มม.
บาน/ลูกฟิก	ลูกฟิกกระจกอลูมิเนียมใสหนา 4+4 มม. A/N+ฟิล์ม PVB.ยูโรกรยหนา 0.38 มม.ความหนารวม 8.38มม.	บาน/ลูกฟิก	ลูกฟิกกระจกอลูมิเนียมใสหนา 4+4 มม. A/N+ฟิล์ม PVB.ยูโรกรยหนา 0.38 มม.ความหนารวม 8.38มม.	บาน/ลูกฟิก	ลูกฟิกกระจกอลูมิเนียมใสหนา 3+3 มม. A/N+ฟิล์ม PVB.ยูโรกรยหนา 0.38 มม.ความหนารวม 6.38มม.
อุปกรณ์	-	อุปกรณ์	-	อุปกรณ์	ชุดมือจับบานกระทุ้ง ของ VVP,CENZA,HAFELE หรือ เทียบเท่า
วัสดุดูภายนอกอาคาร	ซิลิโคน ชนิดทน UV ของ DOWSIL,1st SEALANT,GS SEALANT หรือ เทียบเท่า	วัสดุดูภายนอกอาคาร	ซิลิโคน ชนิดทน UV ของ DOWSIL,1st SEALANT,GS SEALANT หรือ เทียบเท่า	วัสดุดูภายนอกอาคาร	ซิลิโคน ชนิดทน UV ของ DOWSIL,1st SEALANT,GS SEALANT หรือ เทียบเท่า
วัสดุดูภายใน	อะคริลิก ลานเท็กซ์ ของ DOWSIL,1st SEALANT,GS SEALANT หรือ เทียบเท่า	วัสดุดูภายใน	อะคริลิก ลานเท็กซ์ ของ DOWSIL,1st SEALANT,GS SEALANT หรือ เทียบเท่า	วัสดุดูภายใน	อะคริลิก ลานเท็กซ์ ของ DOWSIL,1st SEALANT,GS SEALANT หรือ เทียบเท่า
แปลน		แปลน		แปลน	
รูปด้าน		รูปด้าน		รูปด้าน	
▼ FLOOR LEVEL		▼ FLOOR LEVEL		▼ FLOOR LEVEL	
ลักษณะ	W4 ห้องแต่งตัว	ลักษณะ	W3A ห้องCONTROL	ลักษณะ	W4 โถงทางเดิน ชั้น2
จำนวนชุด	1 ชุด	จำนวนชุด	1 ชุด	จำนวนชุด	2 ชุด
ลักษณะบาน	กระจกติดตาย	ลักษณะบาน	หน้าต่างบานกระทุ้ง	ลักษณะบาน	หน้าต่างบานเลื่อนคู่ พร้อมช่องแสงกระจกติดตาย
วงกบ	วงกบอลูมิเนียมพ่นสี Powder Coating สีดำ หนาไม่น้อยกว่า 1.5 มม.	วงกบ	วงกบอลูมิเนียมพ่นสี Powder Coating สีดำ หนาไม่น้อยกว่า 1.5 มม.	วงกบ	วงกบอลูมิเนียมพ่นสี Powder Coating สีดำ หนาไม่น้อยกว่า 1.5 มม.
กรอบบาน	-	กรอบบาน	กรอบบานอลูมิเนียมพ่นสี Powder Coating สีดำ หนาไม่น้อยกว่า 1.5 มม.	กรอบบาน	กรอบบานอลูมิเนียมพ่นสี Powder Coating สีดำ หนาไม่น้อยกว่า 1.7 มม.
บาน/ลูกฟิก	ลูกฟิกกระจกอลูมิเนียมใสหนา 3+3 มม. A/N+ฟิล์ม PVB.ยูโรกรยหนา 0.38 มม.ความหนารวม 6.38มม.	บาน/ลูกฟิก	ลูกฟิกกระจกอลูมิเนียมใสหนา 3+3 มม. A/N+ฟิล์ม PVB.ยูโรกรยหนา 0.38 มม.ความหนารวม 6.38มม.	บาน/ลูกฟิก	ลูกฟิกกระจกอลูมิเนียมใสหนา 4+4 มม. A/N+ฟิล์ม PVB.ยูโรกรยหนา 0.38 มม.ความหนารวม 8.38มม.
อุปกรณ์	-	อุปกรณ์	ชุดมือจับบานกระทุ้ง ของ VVP,CENZA,HAFELE หรือ เทียบเท่า	อุปกรณ์	อุปกรณ์บานเลื่อน อลูมิเนียมครบชุด ตามมาตรฐานผู้ผลิต , มือจับดึงในตัว
วัสดุดูภายนอกอาคาร	ซิลิโคน ชนิดทน UV ของ DOWSIL,1st SEALANT,GS SEALANT หรือ เทียบเท่า	วัสดุดูภายนอกอาคาร	ซิลิโคน ชนิดทน UV ของ DOWSIL,1st SEALANT,GS SEALANT หรือ เทียบเท่า	วัสดุดูภายนอกอาคาร	ซิลิโคน ชนิดทน UV ของ DOWSIL,1st SEALANT,GS SEALANT หรือ เทียบเท่า
วัสดุดูภายใน	อะคริลิก ลานเท็กซ์ ของ DOWSIL,1st SEALANT,GS SEALANT หรือ เทียบเท่า	วัสดุดูภายใน	อะคริลิก ลานเท็กซ์ ของ DOWSIL,1st SEALANT,GS SEALANT หรือ เทียบเท่า	วัสดุดูภายใน	อะคริลิก ลานเท็กซ์ ของ DOWSIL,1st SEALANT,GS SEALANT หรือ เทียบเท่า

- หมายเหตุ
- อลูมิเนียมใช้ ผลิตภัณฑ์ของ บริษัท ไทยเมทัลทอล อลูมิเนียม จำกัด(Thai Metal Aluminium), บริษัท เมโทรพอลิท จัฑ์ด (Metropolitan Metal),บริษัท ซังเคียว อะลูมิ (ไทยแลนด์) Sankyo Alumi(Thailand)หรือเทียบเท่า
 - กระจกใช้ ผลิตภัณฑ์ของ AGC Flat Glass(Thailand)อาซาฮี , Guardian Glass,Bangkok Glass หรือ เทียบเท่า
 - รูปภาพที่นำมาประกอบนี้เป็นตัวอย่างเท่านั้นผู้ยื่นเสนอราคามีสิทธิ์เสนอคุณลักษณะของงานครุภัณฑ์ของผู้เสนอ ราคาเพื่อประกอบการตัดสินใจได้ โดยเงื่อนไขที่นำมาเทียบต้องมีความภาพเทียบเท่าหรือสูงกว่าที่ระบุไว้เท่านั้น
 - บานอลูมิเนียมติดตั้งโดยผู้ผลิตเท่านั้นห้ามผู้รับจ้างซื้ออลูมิเนียมนำมาติดตั้งประกอบเองโดยเด็ดขาดและให้ใช้อุปกรณ์ ต่าง ๆ ตามมาตรฐานผู้ผลิตกำหนด (ดูรายการประกอบแบบเพิ่มเติม)
 - ระดับความสูงปรับเปลี่ยนตามหน้างานจริง ดังนั้นประตู-หน้าต่างอาจมีระยะที่ปรับเปลี่ยนได้คือ ความเหมาะสมในการก่อสร้างงานสถาปัตยกรรมหน้างานจริง อุปกรณ์ราคาปรับเปลี่ยนตามมาตรฐานผู้ผลิต

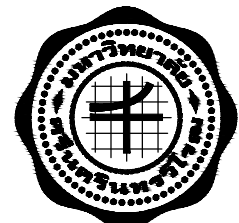

คณะศิลปกรรมศาสตร์ มหาวิทยาลัยศรีนครินทรวิโรฒ

OWNER :
คณะศิลปกรรมศาสตร์
มหาวิทยาลัยศรีนครินทรวิโรฒ
สุขุมวิท 23 แขวงคลองเตยเหนือ
เขตวัฒนา กรุงเทพฯ Tel(02)260-2233

DRAWING
DATE / /

REV.	BY	DATE	DESCRIPTION	CHWD.	APPD.

DESIGNERS & CONSULTANTS :


PROJECT ARCHITECT	
คุณชาญชัย วีระฤกษ์	ส.ส.ด.2529
STRUCTURAL ENGINEER	
คุณศุภชัย จันทร์มา	ส.ย. 11318
ELECTRICAL ENGINEER	
คุณสมบัติ วนิชประภา	ว.พ.ด.842
SANITARY ENGINEER	
คุณกิตติพล โสภศิริพัฒน์	ส.ส.ด.251
MECHANICAL ENGINEER	
INTERIOR DESIGNER	
คุณศิริสมร สิริรุ่งทิพา	
ARCHITECTURAL TECHNICIAN	
คุณณัฐกาน หาสูง	

KEY PLAN :

DRAWING FOR :
แบบก่อสร้าง
CONSTRUCTION DRAWING


DATE : 03/03/69

SCALE : 1 : 50 (A2)

DRAWING TITLE :
แบบขยายหน้าต่าง 1

	BY	DATE
DESIGNED		
CHECKED		
DRAWN		
APPROVED		
SCALE		
TOTAL DRAWING	NUMBER DRAWING	
	DW-04	
SHEET		


Note : This drawing is copyright. All construction must check all dimensions on site. Only Original dimension grid line to be grid line can be used from discrepancies.

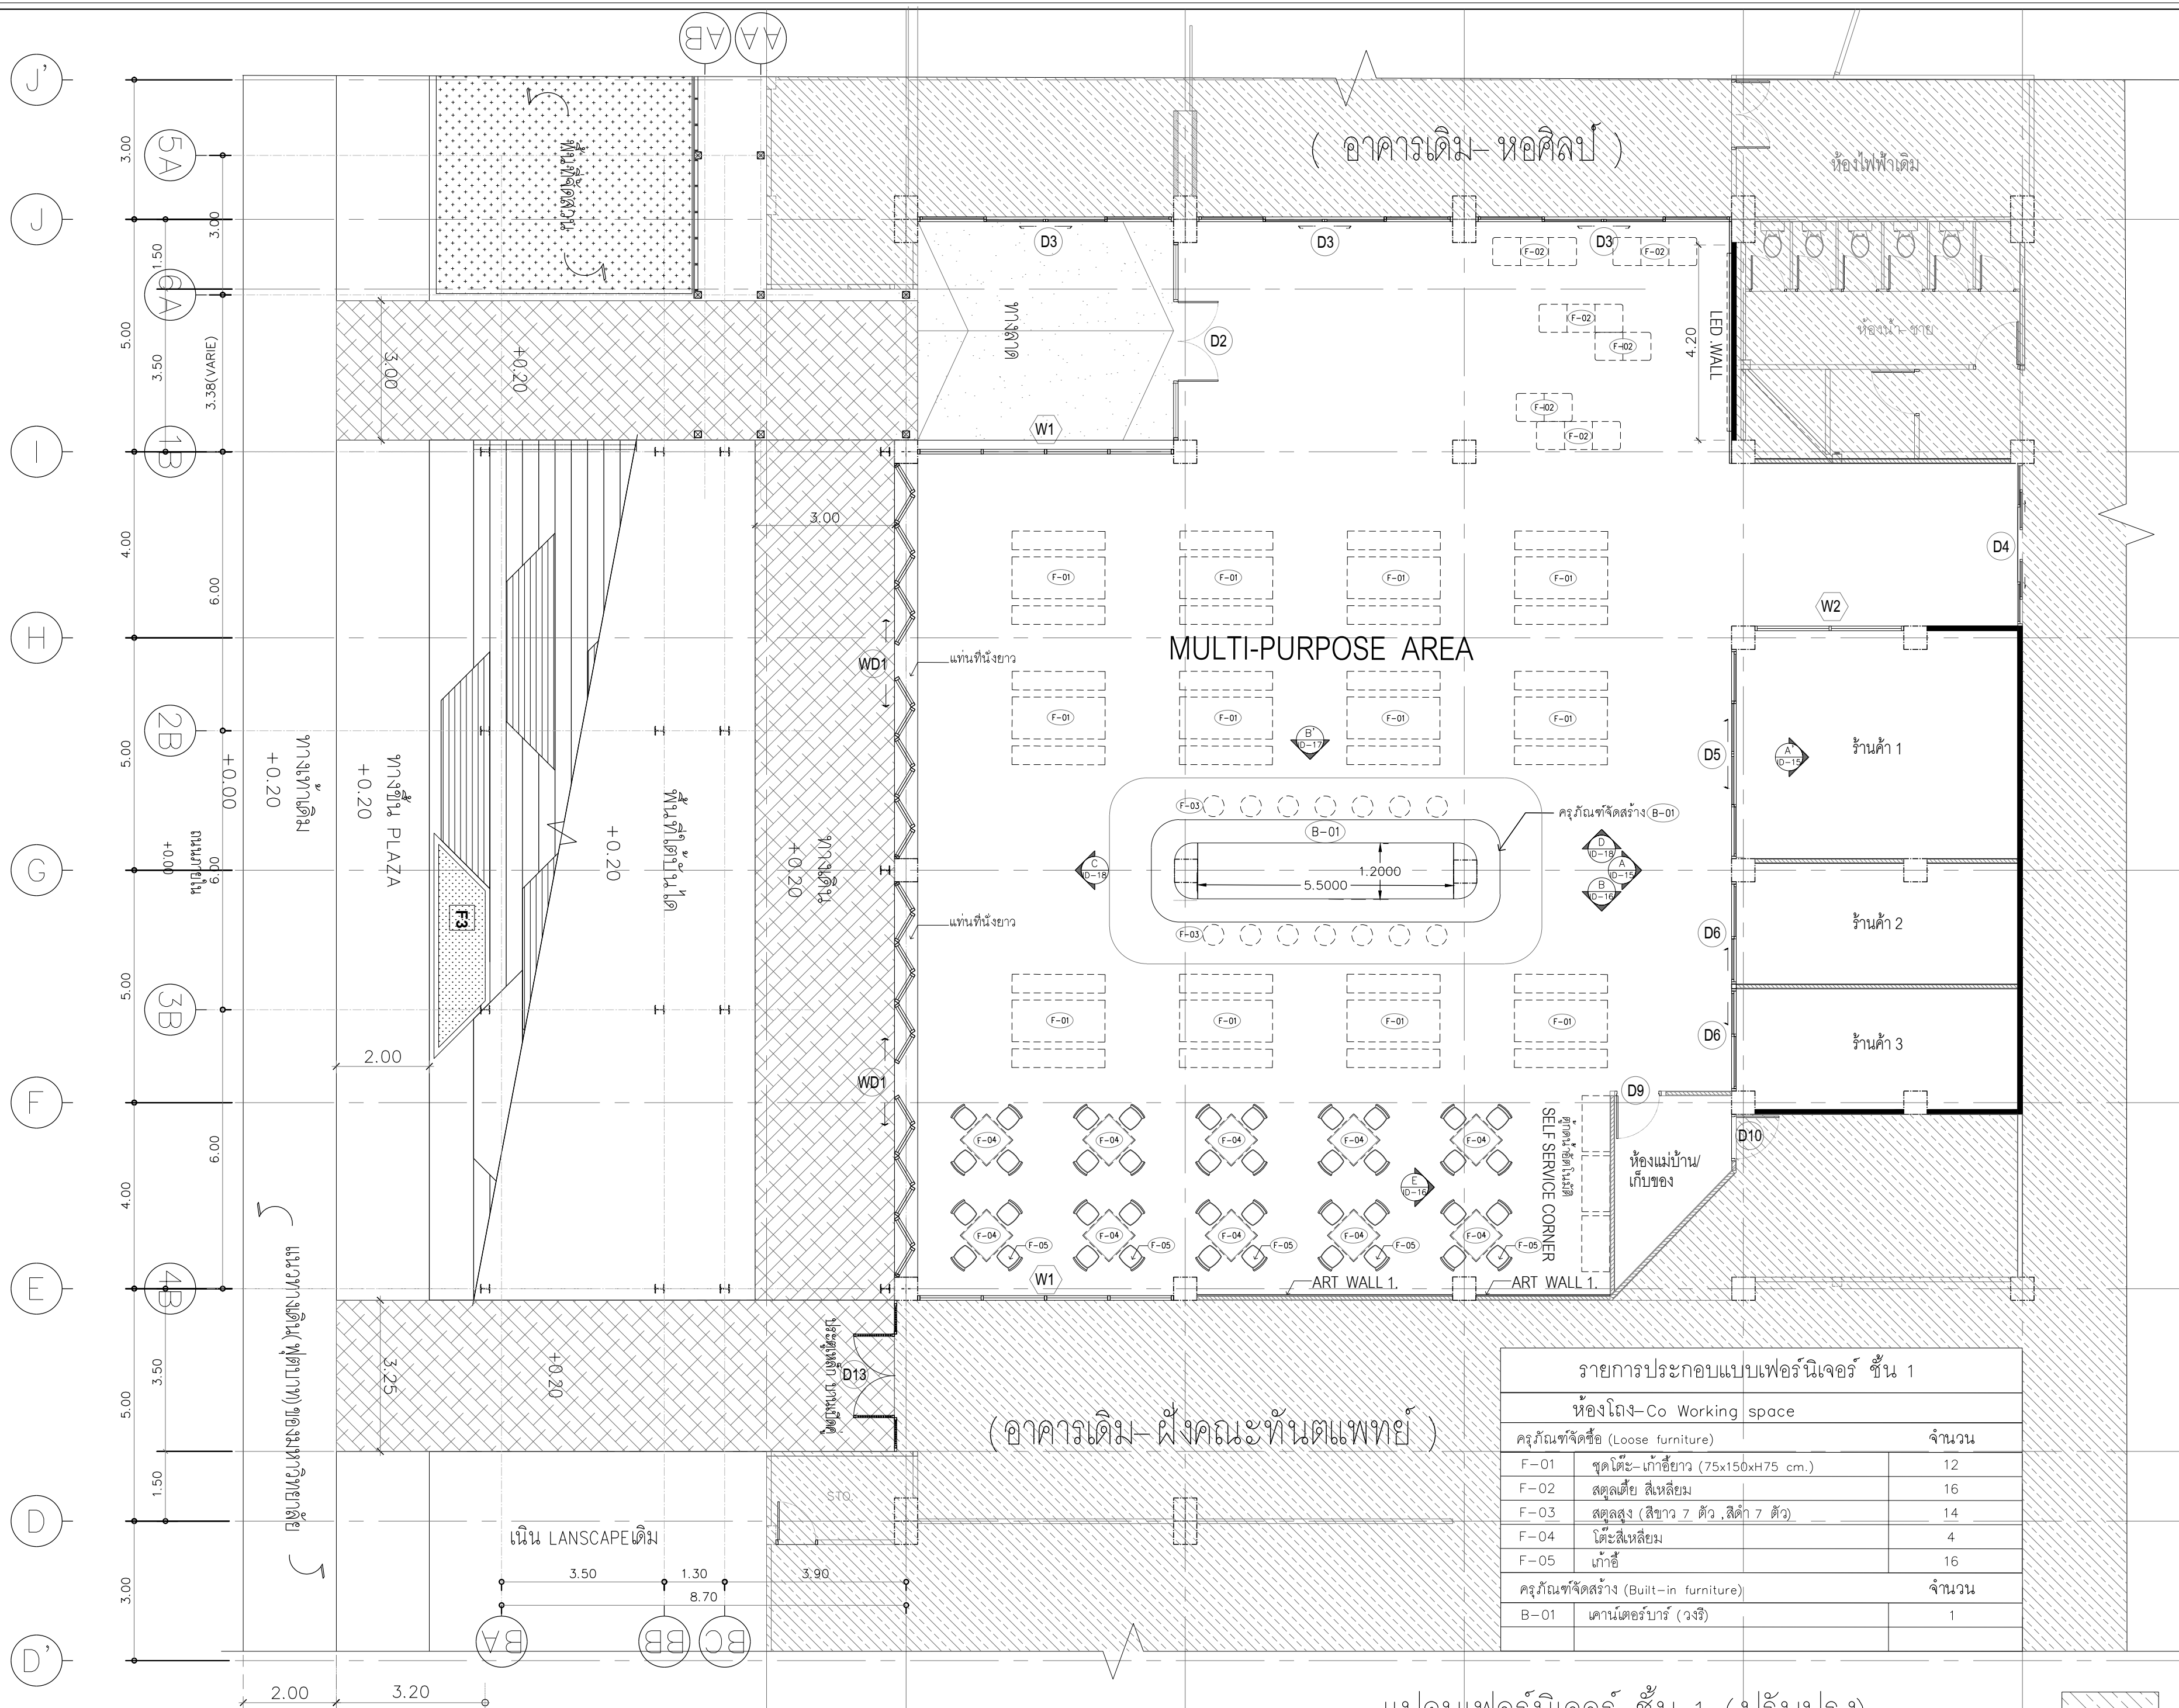

หมายเหตุ
• ระยะเวลาในการก่อสร้างและระยะเวลาในการปรับเปลี่ยนตามสภาพหน้างานจริงให้ผู้รับจ้างตรวจสอบก่อนดำเนินการ
• รูปภาพที่นำมาประกอบนี้เป็นตัวอย่างเท่านั้น ผู้ยื่นเสนอราคามีสิทธิ์เสนอคุณลักษณะของงานครุภัณฑ์และวัสดุอุปกรณ์เพื่อประกอบการตัดสินใจได้ โดยเงื่อนไขที่นำมาเทียบ
ต้องมีความภาพเทียบหรือสูงกว่าที่ระบุไว้เท่านั้น โดยให้เสนอตัวอย่างจริงที่กำหนดไว้ 1 ชิ้นตัวอย่าง เพื่อให้คณะกรรมการตรวจสอบการจ้างพิจารณาเห็นชอบก่อนดำเนินการติดตั้ง
• ตำแหน่งครุภัณฑ์ติดตั้ง เป็นเพียงแนวทางการจัดเฟอร์นิเจอร์ในอาคารเท่านั้น

รายการประกอบแบบเฟอร์นิเจอร์ ชั้น 1		
ห้องโถง-Co Working space		
ครุภัณฑ์จัดซื้อ (Loose furniture)	จำนวน	
F-01 ชุดโต๊ะ-เก้าอี้ยาว (75x150xH75 cm.)	12	
F-02 สดุดเดี่ยว สี่เหลี่ยม	16	
F-03 สดุดสูง (สี่ขา 7 ตัว, สี่ขา 7 ตัว)	14	
F-04 โต๊ะสี่เหลี่ยม	4	
F-05 เก้าอี้	16	
ครุภัณฑ์จัดสร้าง (Built-in furniture)	จำนวน	
B-01 เคาน์เตอร์บาร์ (วงรี)	1	

PROJECT :

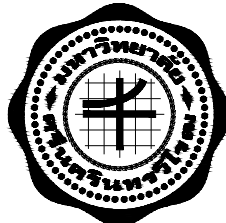

งานปรับปรุงอาคารกิจกรรมการเรียนรู้เพื่อชุมชน
คณะศิลปกรรมศาสตร์ มหาวิทยาลัยศรีนครินทรวิโรฒ

OWNER :

คณะศิลปกรรมศาสตร์
มหาวิทยาลัยศรีนครินทรวิโรฒ
สุขุมวิท 23 แขวงคลองตันเหนือ
เขตวัฒนา กรุงเทพฯ Tel(02)260-2233

OWNER :

DATE / /

ประวัติการแก้ไข

REV. NO.	DATE	DESCRIPTION	CHG. APPD.

DESIGNERS & CONSULTANTS :




FIRST
Architect & Interior
Design


PROJECT ARCHITECT

คุณชาญชัย วัชรพุก  ส.ส. 2529


STRUCTURAL ENGINEER

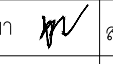คุณศุภชัย จันทุม  ส.ส. 11318

ELECTRICAL ENGINEER

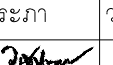คุณสมบัติ วนิชประภา  ว.พ. 842

SANITARY ENGINEER

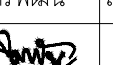คุณกิตติพล โสภศิริพัฒน์  ส.ส. 251

MECHANICAL ENGINEER

INTERIOR DESIGNER

คุณศรีสมร สิริรุ่งทิวา

ARCHITECTURAL TECHNICIAN

คุณณัฐกาน หาสูง

KEY PLAN :

DRAWING FOR :

แบบก่อสร้าง
CONSTRUCTION DRAWING

DATE :

03/03/69

SCALE :

1 : 100 (A2)

DRAWING TITLE :

แปลนชั้น 1 (ปรับปรุง)

DESIGNED	BY	DATE
CHECKED		
DRAWN		
APPROVED		
SCALE		

TOTAL DRAWING

NUMBER DRAWING



SHEET

ID-01

Note :

This drawing is supplied. All contractors must check all dimensions on site. Only figured dimensions grid line to be grid line are to be worked from dimensions.

แปลนเฟอร์นิเจอร์ ชั้น 1 (ปรับปรุง) 1:100 อาคารเดิม

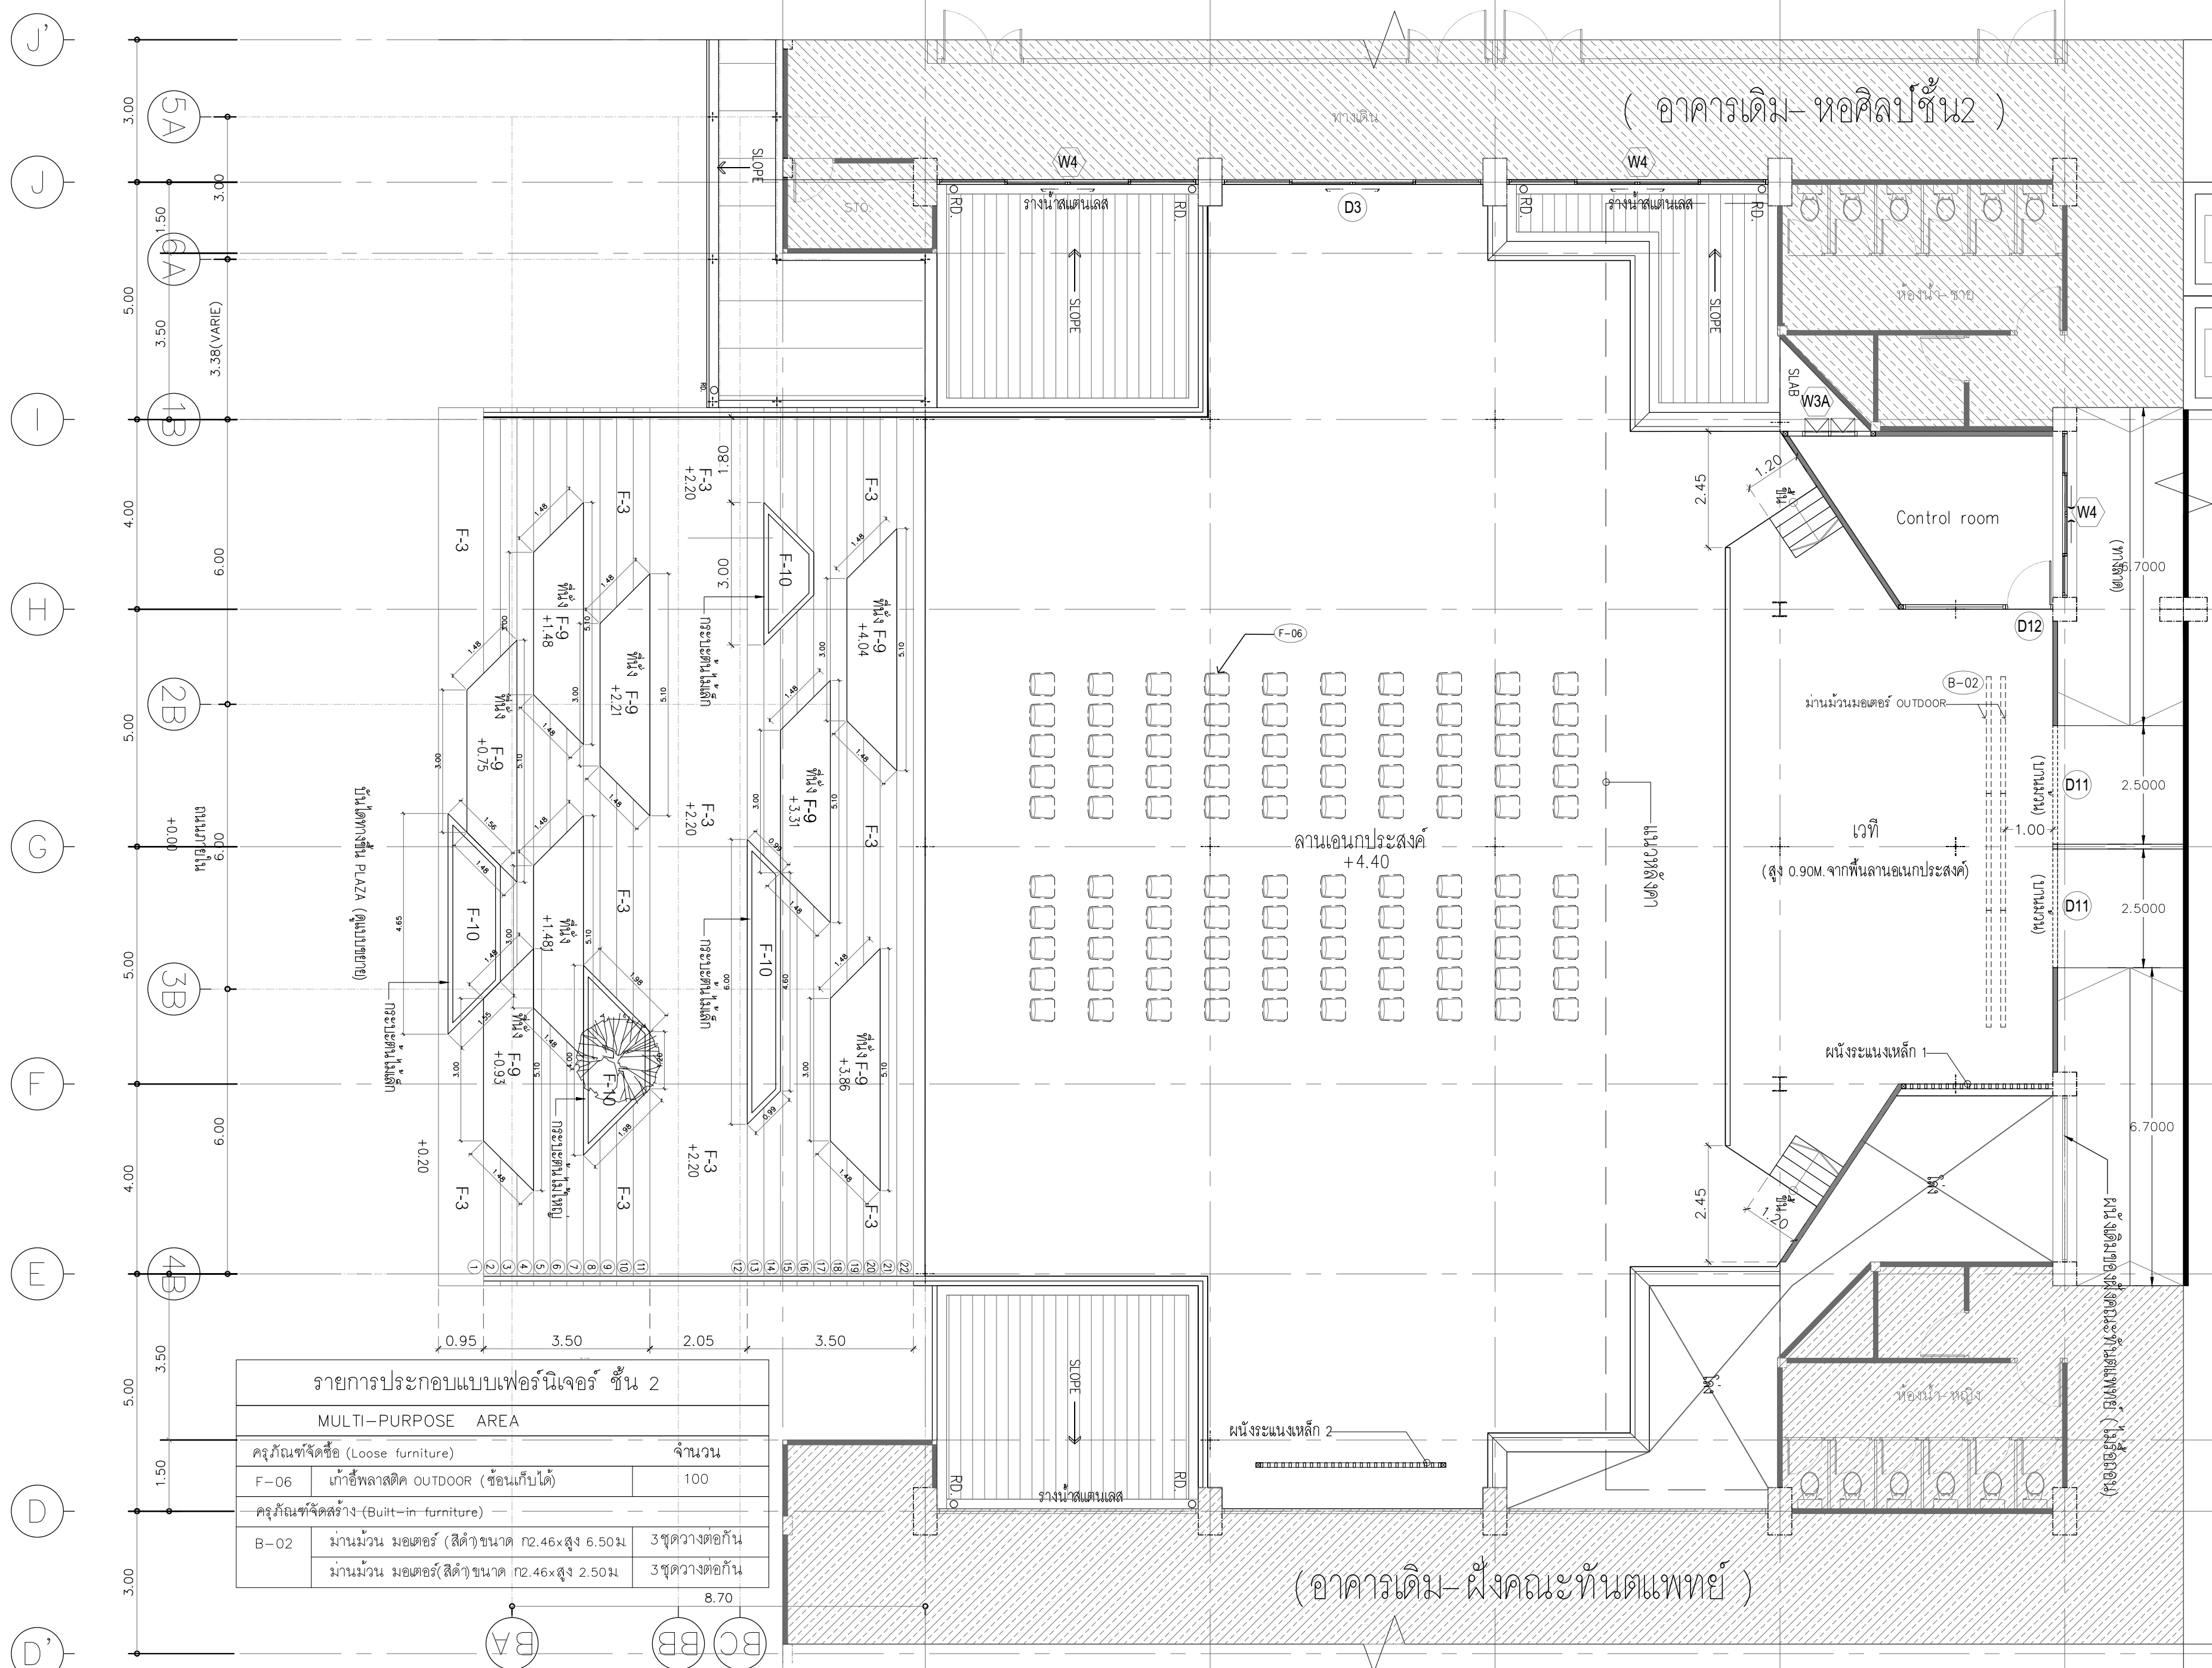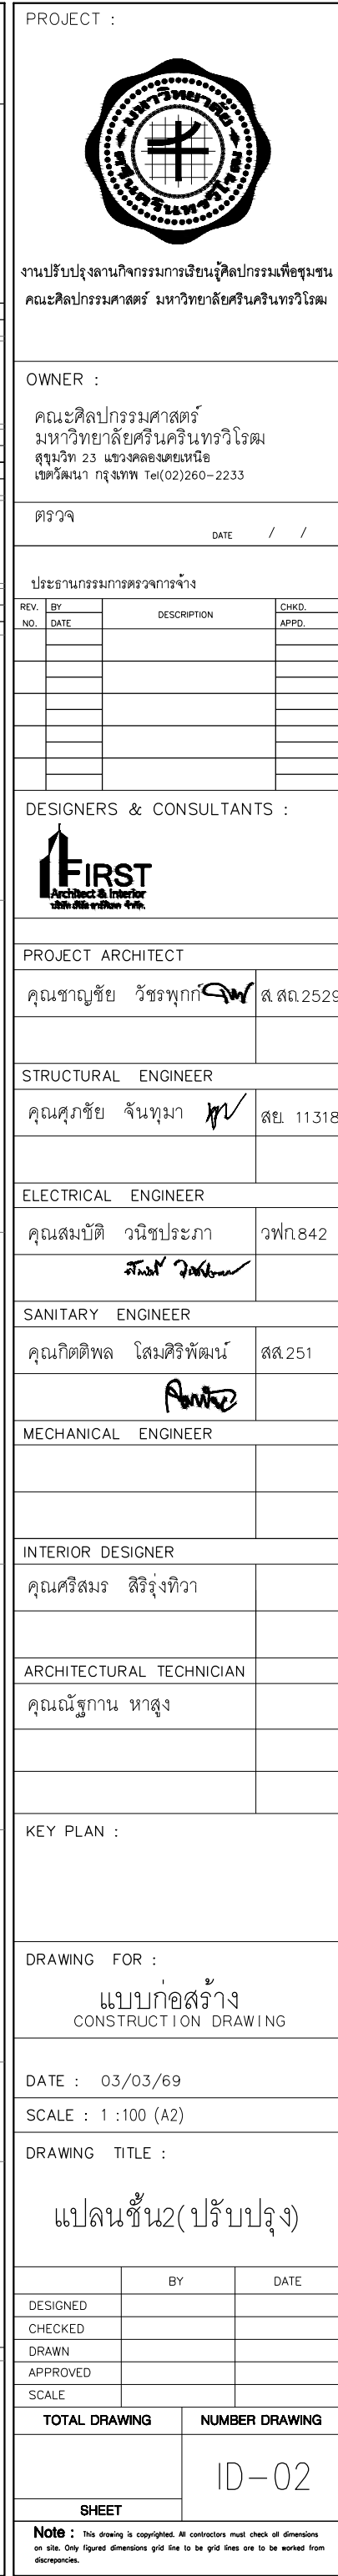

แปลนเฟอร์นิเจอร์ ชั้น 2 (ปรับปรุง)


1:100

อาคารเดิม

มาตราส่วน

หมายเหตุ

- ระยะห้ามวัดสภาพแบบและระยะอาจมีการปรับเปลี่ยนตามสภาพหน้างานจึงให้ผู้รู้แจ้งตรวจสอบก่อนดำเนินการ

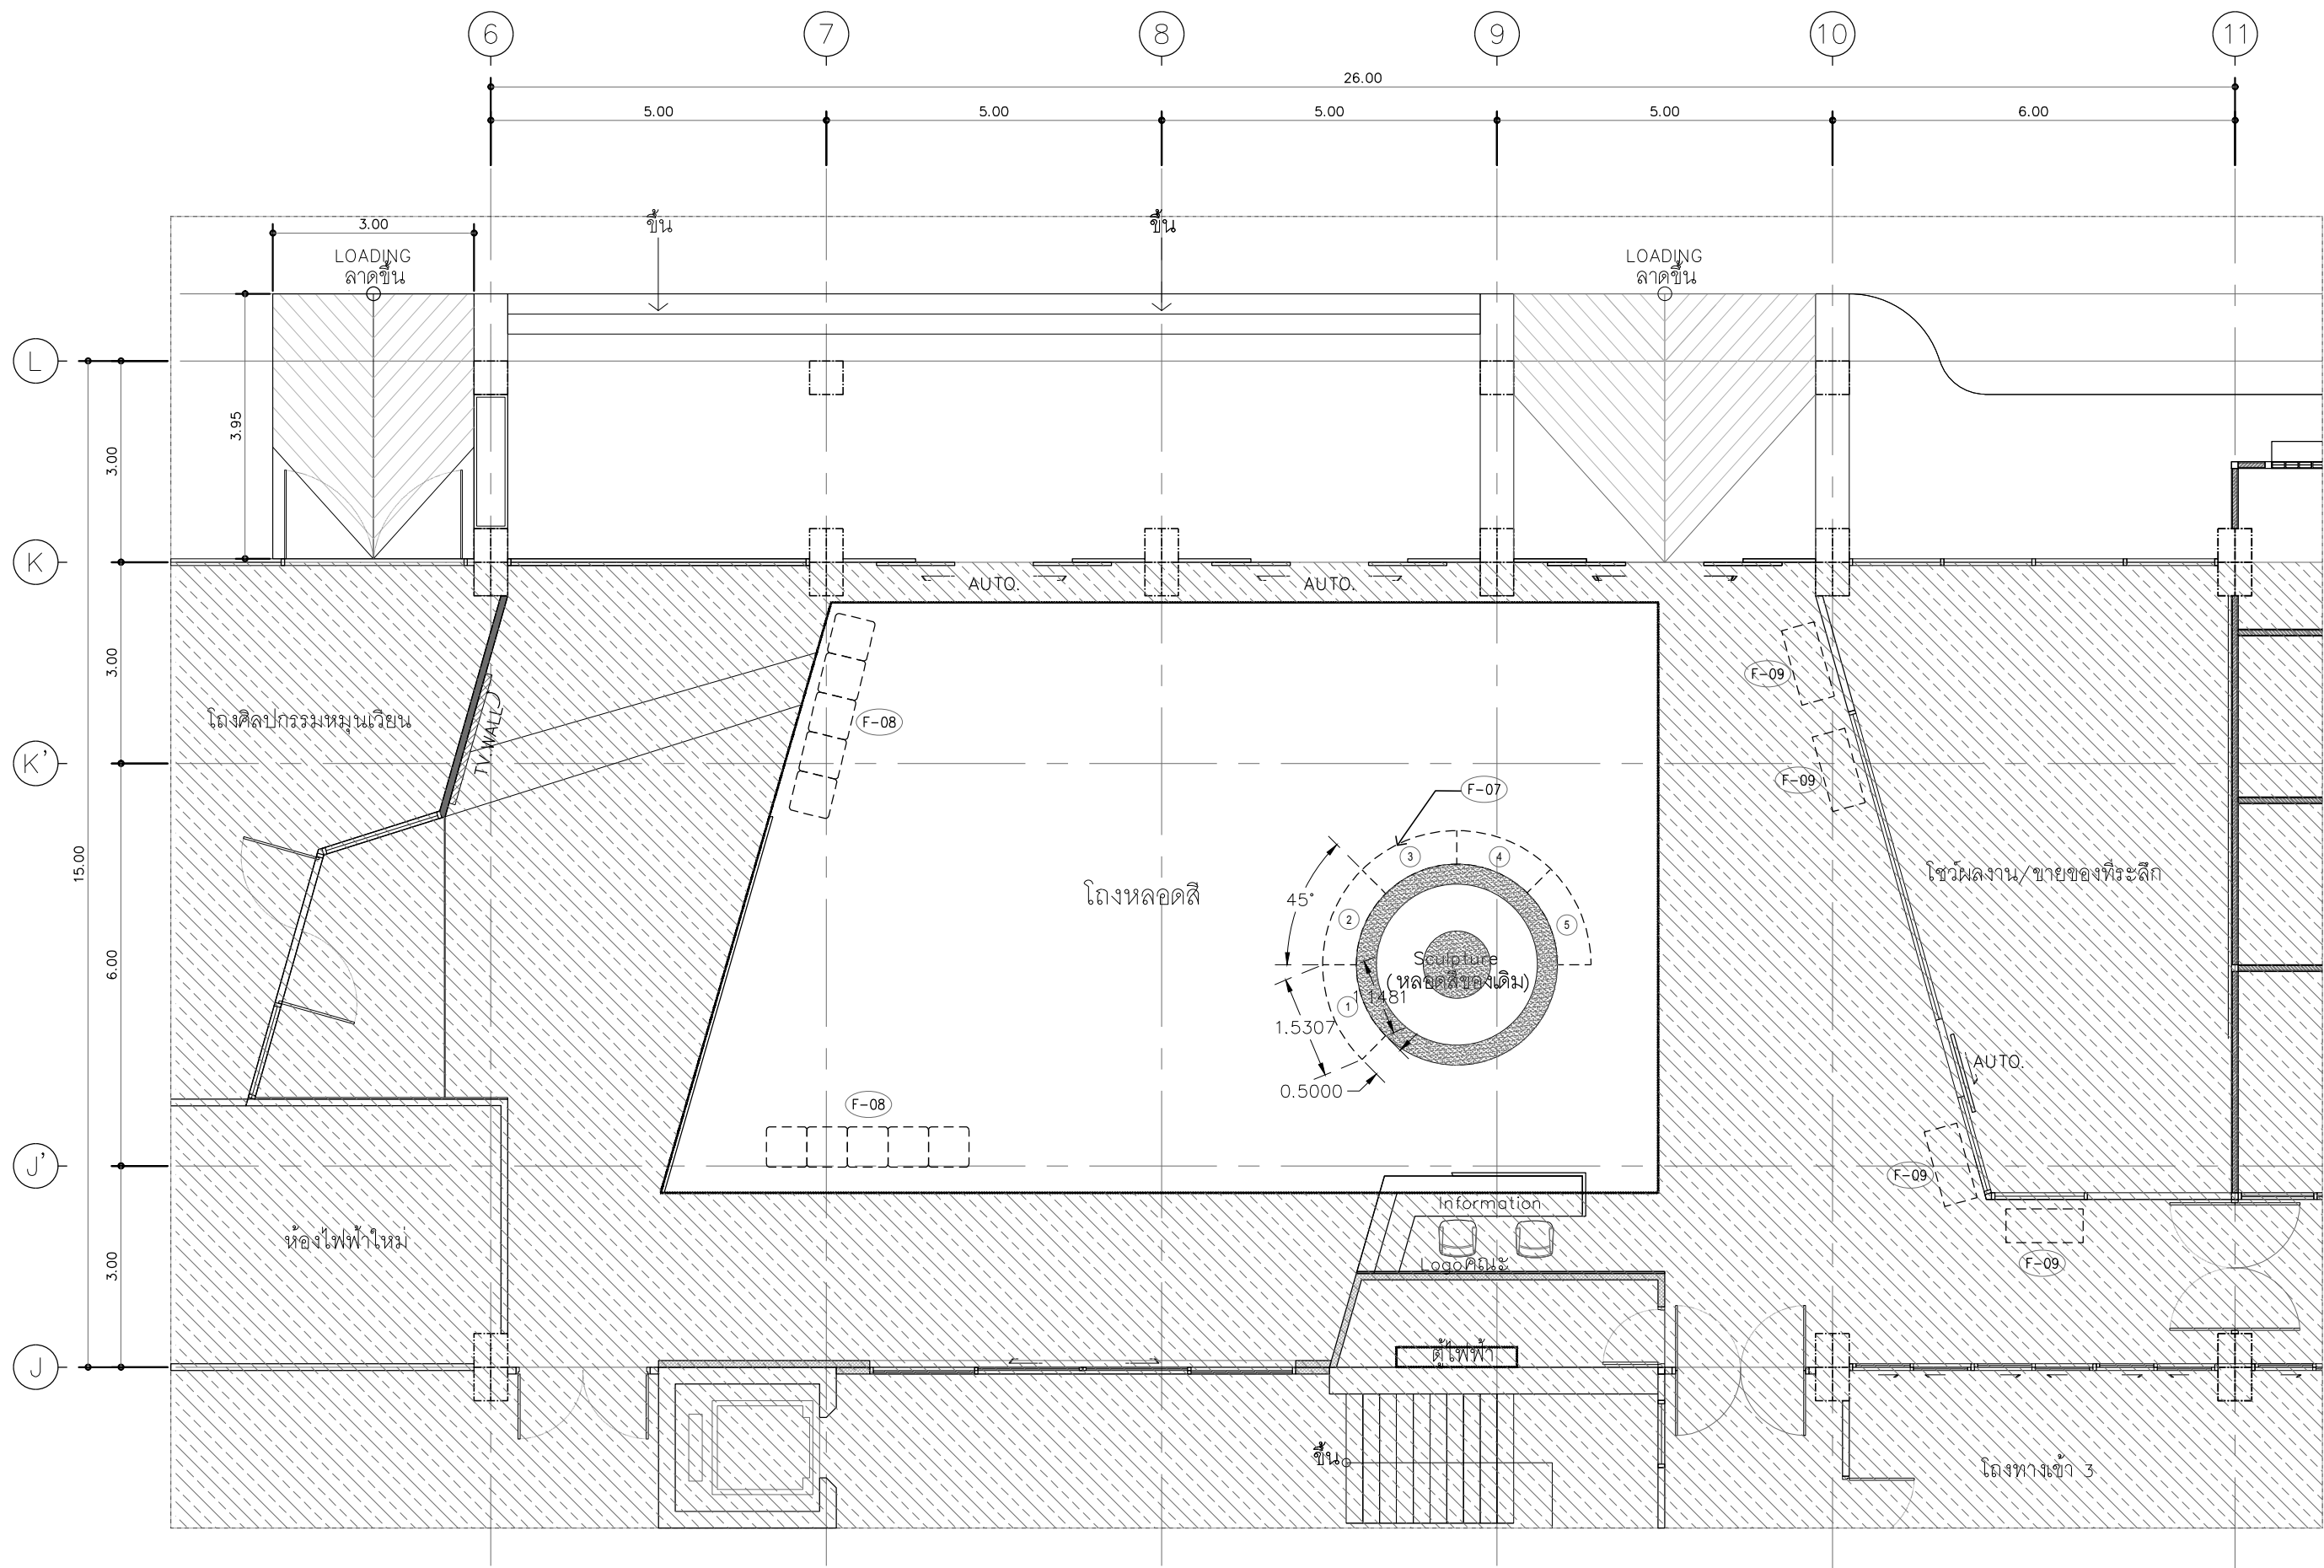


มาตราส่วน 1: 75
อาคารเดิม

หมายเหตุ
• ระยะเวลาในการออกแบบและระยะการปรับปรุงตามสภาพงานจริงให้ผู้รับจ้างตรวจสอบก่อนดำเนินการ
• รูปภาพที่นำมาประกอบนี้เป็นตัวอย่างเท่านั้น ผู้ยื่นเสนอราคาที่มีสิทธิ์เสนอราคาต่อผู้ประกอบการตัดสินใจได้ โดยเงื่อนไขที่นำมาเทียบ
ต้องมีคุณภาพเทียบเท่าหรือสูงกว่าที่ระบุไว้เท่านั้น โดยให้เสนอตัวอย่างจริงที่กำหนดไว้ : ขึ้นตัวอย่าง เพื่อให้คณะกรรมการตรวจสอบก่อนดำเนินการติดตั้ง
*** ต้นทุนครุภัณฑ์สิ่งซื้อ เป็นเพียงแนวทางการจัดเฟอร์นิเจอร์ในขนาดเท่านั้น

รายการประกอบแบบเฟอร์นิเจอร์		
	ครุภัณฑ์จัดซื้อ (Loose furniture)	จำนวน
F-07	ม้านั่งโค้งตัวยาว (W150*D50*H45 cm.)	5 ชุด
	เบาะบุหนังสีน้ำตาลเข้ม ขาเหล็กสีดำ	
	ที่นั่ง (ทรงสี่เหลี่ยม 45*45*H45)	10 ตัว
F-08	ที่นั่งยาว (ทรงสี่เหลี่ยม 112*46*H45)	4 ตัว
F-09	ที่นั่งยาว (ทรงสี่เหลี่ยม 112*46*H45)	4 ตัว

PROJECT :

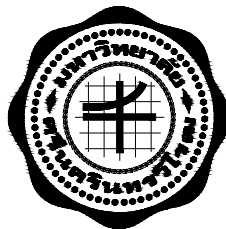

งานปรับปรุงงานกิจกรรมการเรียนรู้ศิลปกรรมเพื่อชุมชน
คณะศิลปกรรมศาสตร์ มหาวิทยาลัยศรีนครินทรวิโรฒ

OWNER :

คณะศิลปกรรมศาสตร์
มหาวิทยาลัยศรีนครินทรวิโรฒ
สุขุมวิท 23 แขวงคลองจั่นเหนือ
เขตวัฒนา กรุงเทพฯ Tel(02)260-2233

ตรวจ

DATE / /

ประวัติการตรวจการจ้าง

REV. NO.	BY DATE	DESCRIPTION	CHWB. APPD.

DESIGNERS & CONSULTANTS :



PROJECT ARCHITECT

คุณชานชัย วัชรพงศ์ ส.ส. 2529

STRUCTURAL ENGINEER

คุณชัยชัย จันทุมมา สย 11318

ELECTRICAL ENGINEER

คุณสมบัติ วณิชประภา วฟ. 842

SANITARY ENGINEER

คุณกิตติพล โสมิตรพัฒน์ สส. 251

MECHANICAL ENGINEER

INTERIOR DESIGNER

คุณศรีสมร สิริรุ่งทิศา

ARCHITECTURAL TECHNICIAN

คุณณัฐกาน หาดสูง

KEY PLAN :

DRAWING FOR :

แบบก่อสร้าง
CONSTRUCTION DRAWING

DATE : 03/03/69

SCALE :

DRAWING TITLE :

แปลนเฟอร์นิเจอร์

DESIGNED	BY	DATE
CHECKED		
DRAWN		
APPROVED		
SCALE		


TOTAL DRAWING NUMBER DRAWING

SHEET ID-03

Note : This drawing is supplied. All contractors must check all dimensions on site. Only figured dimensions grid line to be grid lines are to be worked from discrepancies.

				
F1	F2.1	F2.2	F3	F4
ชุดโต๊ะและม้านั่งยาว รุ่น ของ บ.สยามดีคิว-เฟอร์นิเจอร์ จำกัด หรือรุ่นเทียบเท่าของ Modernform,perfect ขนาด : ขนาด ก.75 x ล.150xส.75 cm <u>รายละเอียดคุณลักษณะ</u> ท็อปโต๊ะและที่นั่ง : ไม้ระแนง (ไม้สน) สีไม้ : ทำสีไม้อ่อน โครงขา : ขาเหล็กกลมสีขาว 1.5 นิ้ว หน้า 1.5 มิล หมายเหตุ : ผู้รับเหมานำเสนอตัวอย่างสีไม้ก่อนสั่งผลิต	Stool สีเหลี่ยม รุ่น ของ บ.Hove.D.K Furniture หรือรุ่นเทียบเท่าของ work station, perfect ขนาด : กว้าง 500 x ลึก500 x สูง400 มม. ความสูงที่นั่ง 400 มม. <u>รายละเอียดคุณลักษณะ F2.1</u> ที่นั่ง : โครงไม้ บุฟองน้ำหุ้มหนังเทียม สีดำ โครงขา : ขาไม้สีเสา ทำสีธรรมชาติ ความเงา 0-5% หนักถึง : ไม่มี <u>รายละเอียดคุณลักษณะ F2.2</u> รุ่น ของ บ.Hove.D.K Furniture หรือรุ่นเทียบเท่าของ Modernform,perfect ขนาด : กว้าง500 x ลึก 500x สูง 400 มม. ความสูงที่นั่ง 400 มม. ที่นั่ง : โครงไม้ บุฟองน้ำหุ้มหนังเทียม สีน้ำตาล โครงขา : ขาไม้สีเสา ทำสีธรรมชาติ ความเงา 0-5% หนักถึง : ไม่มี		เก้าอี้บาร์สตูล รุ่น ของ ง บ.Hove.D.K Furniture หรือรุ่นเทียบเท่าของ work station, perfect ขนาด W53x55.5xH93-109 cm. <u>รายละเอียดคุณลักษณะ</u> ขาเก้าอี้ และที่พักแขน : ทำจากเหล็ก ทำสีดำด้าน หนักถึงและเบาะรองนั่ง : บุฟองน้ำด้วย PU Leather สีดำ = 7 ตัว, สีขาว = 7 ตัว สามารถหมุนเก้าอี้ได้รอบตัว มีที่พักเท้า เก้าอี้ไม่สามารรถซ้อนกันได้ *** สีดำ = 7 ตัว *** สีขาว = 7 ตัว	โต๊ะสี่เหลี่ยม รุ่น ของ ง บ.Hove.D.K Furniture หรือรุ่นเทียบเท่าของ work station,perfect ขนาด : กว้าง700 x ลึก700 x สูง737 มม. <u>รายละเอียดคุณลักษณะ</u> หน้าโต๊ะ : compact สีดำ หน้า 12 มม. ปิดลามิเนท HPL Formica no. 0909UN สีดำ รูปทรง :สี่เหลี่ยม โครงขา : ขาเหล็กฐานกลม ขนาด 400 มม. สูง 737 มม. มีปุ่มปรับระดับ พ่นสีดำ M10103TN
จำนวน 12 ตัว	F2.1 =จำนวน 10 ตัว	F2.2 =จำนวน 6 ตัว	จำนวน 14 ตัว	จำนวน 10 ตัว
หมายเหตุ - วัสดุที่ใช้ทั้งหมดให้ผู้รับจ้างเสนอรูปแบบและสีให้สอดคล้องตามดำเนินการอาชีวศึกษาในการจัดทำหุ่นตัวอย่างน้อย 45 วันให้ผู้รับจ้างเมื่อเวลาในการสั่งซื้อด้วย ระยะเวลาดังกล่าว ผู้รับจ้างจะแจ้งเป็นเหตุขอยาวเวลา หากห้องคำปรับไม่ได้มีความผิดพลาด - รูปภาพที่นำมาประกอบนี้เป็นตัวอย่างเท่านั้นผู้ยื่นเสนอราคามีสิทธิ์เสนอคุณลักษณะของงานครุภัณฑ์ของผู้เสนอราคาเมื่อประกอบการตัดสินใจได้ โดยเงื่อนไขที่นำมาเทียบต้องมีความเทียบเท่าหรือสูงกว่าที่ระบุไว้ เท่านั้น โดยให้เสนอตัวอย่างวัสดุที่กำหนดไว้ 1 ชิ้นตัวอย่างเพื่อให้คณะกรรมการตรวจการจ้างพิจารณาเป็นข้อบกพร่องก่อนดำเนินการติดตั้ง - ในการนี้ผู้รับจ้างไม่สามารรถหาหุ่นที่สั่งซื้อได้สามารถทำเป็นหุ่นที่จัดวางตามแบบรูปถ่ายการโดยให้นำเสนอข้อเสนอสืบค้นกับทางคณะกรรมการและผู้ออกแบบก่อนดำเนินการจัดสร้าง				

PROJECT :

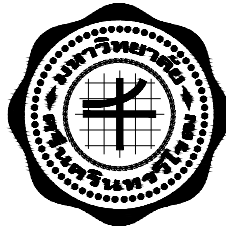

คณะศิลปกรรมศาสตร์ มหาวิทยาลัยศรีนครินทรวิโรฒ

OWNER :

คณะศิลปกรรมศาสตร์
มหาวิทยาลัยศรีนครินทรวิโรฒ
สุขุมวิท 23 แขวงคลองจั่นเหนือ
เขตวัฒนา กรุงเทพฯ Tel(02)260-2233

ตรวจ

DATE / /

ประวัติการตรวจการจ้าง

REV. NO.	BY DATE	DESCRIPTION	CHIEF. APFD.

DESIGNERS & CONSULTANTS :



PROJECT ARCHITECT

คุณชาญชัย วัชรพุก วิศวกร 2529

STRUCTURAL ENGINEER

คุณศุภชัย จันทูมา วิศวกร 11318

ELECTRICAL ENGINEER

คุณสมบัติ วณิชระภา วิศวกร 842

SANITARY ENGINEER

คุณกิตติพล โสมศิริพัฒน์ วิศวกร 251

MECHANICAL ENGINEER

INTERIOR DESIGNER

คุณศรีสมร สิริรุ่งทิพา

ARCHITECTURAL TECHNICIAN

คุณณัฐกาน หาสูง

KEY PLAN :

DRAWING FOR :

แบบก่อสร้าง
CONSTRUCTION DRAWING

DATE : 03/03/69

SCALE :

DRAWING TITLE :

แบบขยายคู่มือหนังสือ 1

	BY	DATE
DESIGNED		
CHECKED		
DRAWN		
APPROVED		
SCALE		


TOTAL DRAWING NUMBER DRAWING

	ID-04
SHEET	

Note : This drawing is supplied. All contractors must check all dimensions on site. Only figured dimensions grid line to be grid line are to be worked from dimensions.

				
F5	F6	F7	F8	F9
รุ่น เก้าอี้ 3DV2CW ของ บ.Hove,D.K Furniture หรือรุ่นเทียบเท่าของ work station, perfect ขนาด : กว้าง x ลึก x สูง ๑๑๑. ความสูงที่นั่ง ที่นั่ง รายละเอียดคุณลักษณะ : ไม้ 3D walnut Wavy ที่นั่ง walnut STD ความเงา 0-5% โครงขา : ขาไม้วีเนียร์ทำสีดก ความสูงที่นั่ง : 465 มม. SEAT PAD : ขูฟองน้ำ หนาหนึ่งชั้น ยี่ห้อ sit gallery no.259 BROWN การประกอบ : ประกอบสำเร็จ จำนวน 40 ตัว	รุ่น Godiva โกติวา ของ บ.เฟอร์-โน้ จก. หรือรุ่นเทียบเท่าของ work station, perfect ขนาด : W50 x D58 x H79 cm. (Sh 47cm.) ที่นั่ง รายละเอียดคุณลักษณะ เก้าอี้ PP (Outdoor) ข้นทนกันแดด สี สีน้ำตาลเข้ม หรือสีเทาเข้ม (เลือกภายหลัง) การประกอบ : ประกอบสำเร็จ จำนวน 100 ตัว	รุ่น ของบริษัท ธนารักษ์ จำกัด หรือรุ่นเทียบเท่าของ บ.NT PLACE หรือรุ่นเทียบเท่าของ Modernform,perfect ขนาด ตามแบบ ที่นั่ง รายละเอียดคุณลักษณะ -บุหนังสีน้ำตาลเข้ม สี -ขาเหล็กสีดำ (ไม่มีพนักพิง) จำนวน 5 ตัว	รุ่น ACM-0012 ของ MODREN FURNITURE หรือรุ่นเทียบเท่าของ Modernform,perfect ขนาด ก45 x ยาว45 x สูง 46 ซม. ที่นั่ง รายละเอียดคุณลักษณะ -อลูมิเนียม สี สีดำ จำนวน 10 ตัว	รุ่น ACM-0013 ของ MODREN FURNITURE หรือรุ่นเทียบเท่าของ Modernform,perfect ขนาด w112x D46x H 45 46 ซม. ที่นั่ง รายละเอียดคุณลักษณะ -ไม้จริง 2-3 ที่นั่ง Outdoor อลูมิเนียม สี สีดำ จำนวน 4 ตัว
หมายเหตุ - กรุณาคัดสีหนังให้ผู้นั่งข้างเลขคู่แบบและสีที่เลือกก่อนดำเนินการอาจมีระยะเวลาในการสั่งทำหนังที่อย่างน้อย 45 วันให้ผู้นั่งข้างเลขคี่ดำเนินการสั่งซื้อด้วย ระยะเวลาที่กล่าว ผู้นั่งข้างจะถือเป็นเหตุขอยาวเวลา หากหรือสั่งทำรีบไม่ได้ไม่ว่ากรณีใดๆทั้งสิ้น - รูปภาพที่นำมาประกอบนี้เป็นตัวอย่างเท่านั้นผู้ยื่นเสนอราคามีสิทธิ์เสนอคุณลักษณะของงานวัสดุหรือผู้เสนอราคาเพื่อประกอบการตัดสินใจได้ โดยเงื่อนไขที่นำมาเทียบต้องมีคุณภาพเทียบเท่าหรือสูงกว่าที่ระบุไว้ เท่านั้น โดยให้เสนอตัวอย่างจริงที่กำหนดไว้ 1 ชิ้นตัวอย่างเพื่อให้คณะกรรมการตรวจการจ้างพิจารณาเห็นชอบก่อนดำเนินการติดตั้ง - ใบกรณีนี้ผู้รับจ้างไม่สามารถหาครุภัณฑ์สิ่งก่อสร้างได้สามารถทำเป็นครุภัณฑ์ก่อสร้างตามแบบรายการโดยให้นำเสนอขออนุมัติแบบกับทางคณะกรรมการและผู้ออกแบบก่อนดำเนินการก่อสร้าง				

PROJECT :

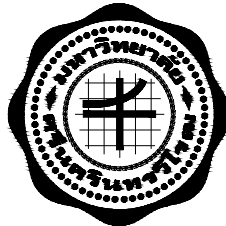

คณะศิลปกรรมศาสตร์ มหาวิทยาลัยศรีนครินทรวิโรฒ

OWNER :

คณะศิลปกรรมศาสตร์
มหาวิทยาลัยศรีนครินทรวิโรฒ
ตึก 23 แขวงคลองจั่นเหนือ
เขตวัฒนา กรุงเทพฯ Tel(02)260-2233

ตรวจ

DATE / /

ประธานกรรมการตรวจการจ้าง

REV. NO.	BY DATE	DESCRIPTION	CHIEF. APPD.

DESIGNERS & CONSULTANTS :



PROJECT ARCHITECT

คุณชาญชัย วัชรพุก  ส.ส. 2529

STRUCTURAL ENGINEER

คุณศุภชัย จันทมา  สส. 11318

ELECTRICAL ENGINEER

คุณสมบัติ วนิชประภา  วฟ. 842

SANITARY ENGINEER

คุณกิตติพล โสมศิริพัฒน์  สส. 251

MECHANICAL ENGINEER

INTERIOR DESIGNER

คุณศรีสมร สิริรุ่งทิพา 

ARCHITECTURAL TECHNICIAN

คุณณัฐกาน หาสูง 

KEY PLAN :

DRAWING FOR :

แบบก่อสร้าง
CONSTRUCTION DRAWING

DATE : 03/03/69

SCALE :

DRAWING TITLE :


แบบขยายครุภัณฑ์สิ่งก่อสร้าง 2

	BY	DATE
DESIGNED		
CHECKED		
DRAWN		
APPROVED		
SCALE		


TOTAL DRAWING NUMBER DRAWING

	ID-05
SHEET	

Note : This drawing is supplied. All contractors must check all dimensions on site. Only figured dimensions grid line to be grid lines are to be worked from discrepancies.

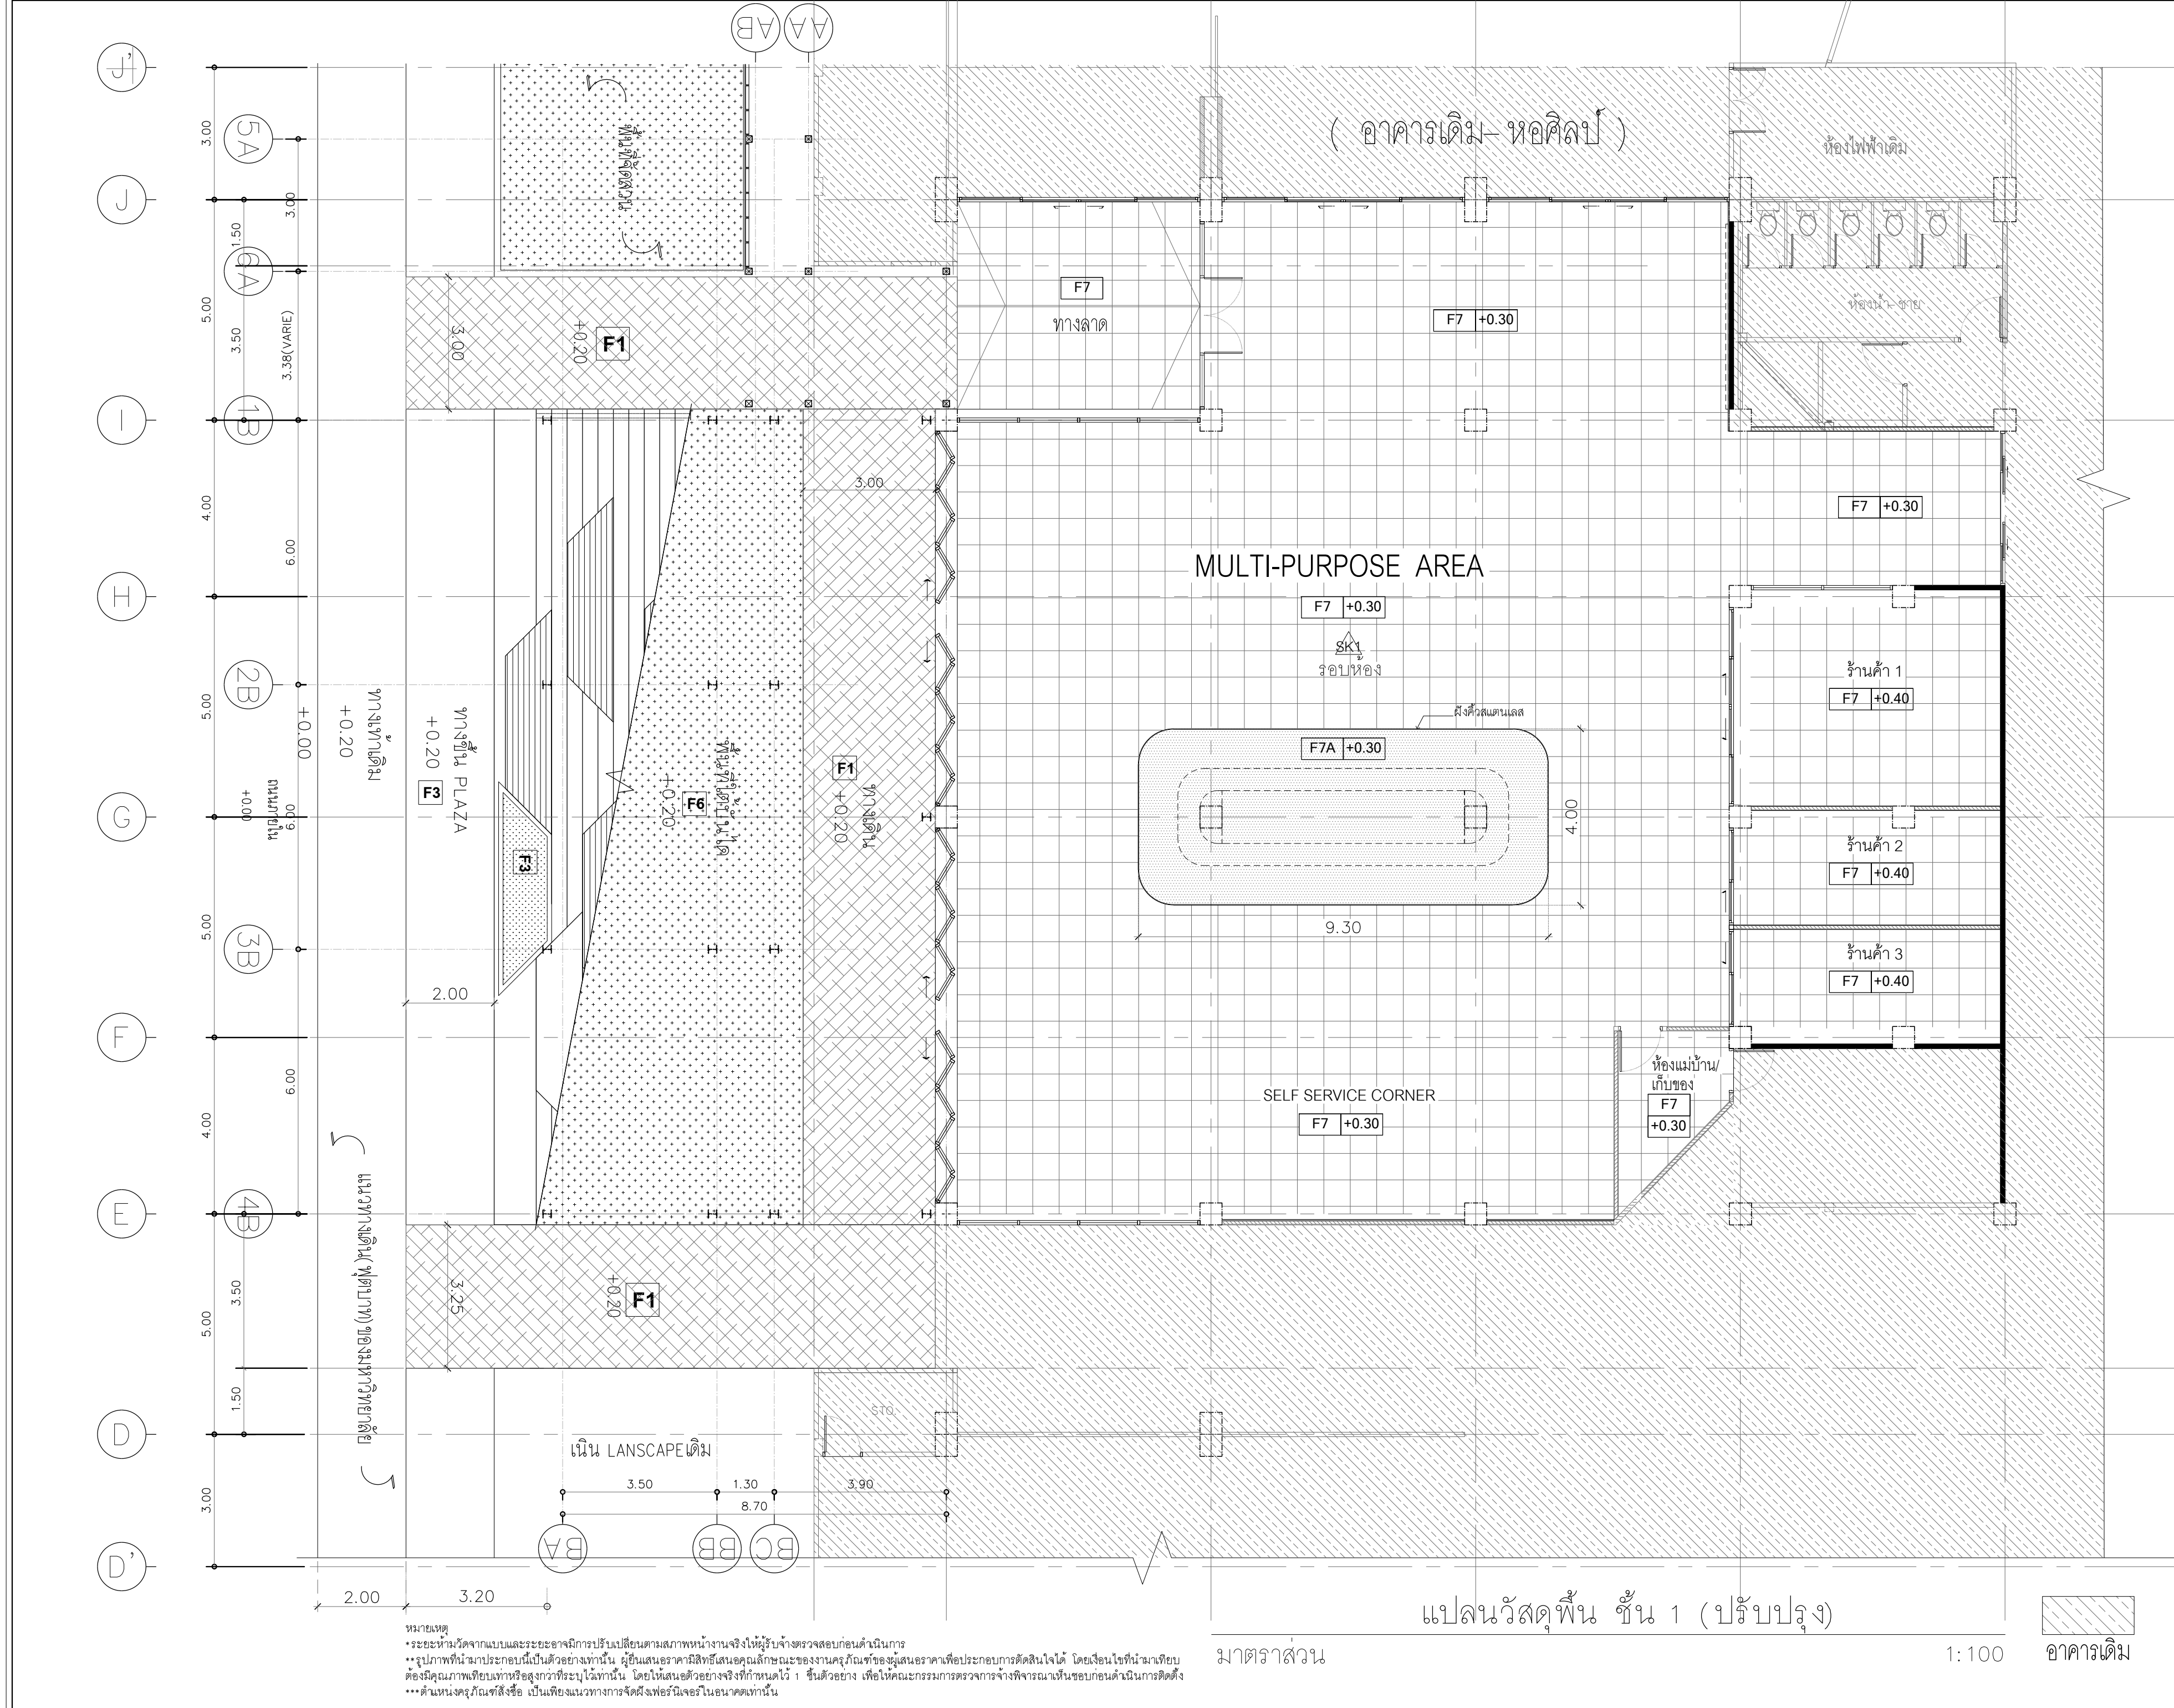

PROJECT :

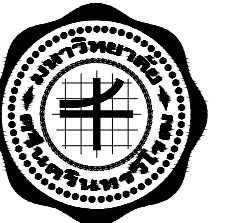

คณะศิลปกรรมศาสตร์ มหาวิทยาลัยศรีนครินทรวิโรฒ

OWNER :

คณะศิลปกรรมศาสตร์
มหาวิทยาลัยศรีนครินทรวิโรฒ
สุขุมวิท 23 แขวงคลองตันเหนือ
เขตวัฒนา กรุงเทพฯ Tel(02)260-2233

DRAWING DATE : / /

REV. NO.	BY	DATE	DESCRIPTION	CHKD.	APPD.

DESIGNERS & CONSULTANTS :



PROJECT ARCHITECT

คุณชาญชัย วัชรพุก  ส.ส. 2529

STRUCTURAL ENGINEER

คุณศุภชัย จันทูมา  สย. 11318

ELECTRICAL ENGINEER

คุณสมบัติ วนิชประภา  วพ. 842

SANITARY ENGINEER

คุณกิตติพล โสมศิริพัฒน์  สส. 251

MECHANICAL ENGINEER

INTERIOR DESIGNER

คุณศรีสมร สิริรุ่งทิวา

ARCHITECTURAL TECHNICIAN

คุณณัฐกาน หาสสูง

KEY PLAN :

DRAWING FOR :

แบบก่อสร้าง
CONSTRUCTION DRAWING

DATE : 03/03/69

SCALE : 1 : 100 (A2)

DRAWING TITLE :

แปลนวัสดุพื้น(ปรับปรุง)


	BY	DATE
DESIGNED		
CHECKED		
DRAWN		
APPROVED		
SCALE		

TOTAL DRAWING	NUMBER DRAWING

SHEET

ID-06


Note : This drawing is supplied. All contractors must check all dimensions on site. Only figured dimensions grid line to be grid lines are to be worked from discrepancies.

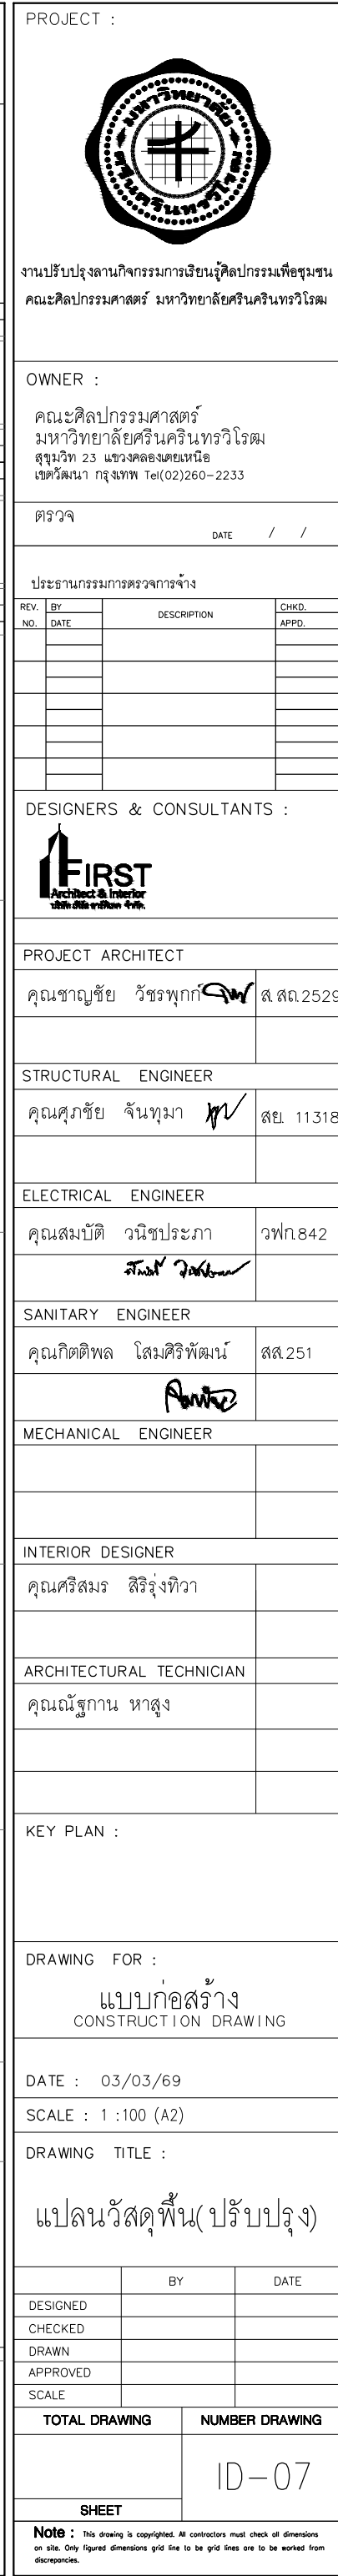

SHEET	
Note : This drawing is copyrighted. All contractors must check all dimensions on site. Only figured dimensions grid line to be grid lines are to be worked from discrepancies.	

หมายเหตุ


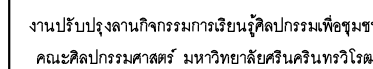

OWNER :

คณะศิลปกรรมศาสตร์
มหาวิทยาลัยศรีนครินทรวิโรฒ
สุโขทัย 23 แขวงคลองเตยเหนือ
เขตวัฒนา กรุงเทพฯ Tel(02)260-2233

๑๘๖

DATE /

ประธานกรรมการตรวจการจ้าง

[illegible]

DESIGNERS & CONSULTANTS :



PROJECT ARCHITECT

คุณชาญชัย วัชรพุก ส.สอ.2529

STRUCTURAL ENGINEER

คุณศุภชัย จันทูมา สย. 11318

ELECTRICAL ENGINEER

คุณสมบัติ วณิชประภา วฟก.842

SANITARY ENGINEER

คุณกิตติพล โสเมศิริพัฒน์ สส.251

MECHANICAL ENGINEER

INTERIOR DESIGNER

คุณศรีสมร สิริรุ่งทิพา

ARCHITECTURAL TECHNICIAN

คุณณัฐกาน หาสูง

KEY PLAN :

DRAWING FOR :

แบบก่อสร้าง
CONSTRUCTION DRAWING

DATE : 03/03/69

SCALE : 1 :125 (A2)

DRAWING TITLE :

แปลนตำแหน่งดวงโคม
 ชั้น 1 (ปรับปรุง)


	BY	DATE
DESIGNED		
CHECKED		
DRAWN		
APPROVED		
SCALE		

TOTAL DRAWING	NUMBER DRAWING
---------------	----------------

ID 08

	10 = 0%
--	---------

Note : This drawing is copyrighted. All contractors must check all dimensions on site. Only figured dimensions grid line to be grid lines are to be worked from discrepancies.

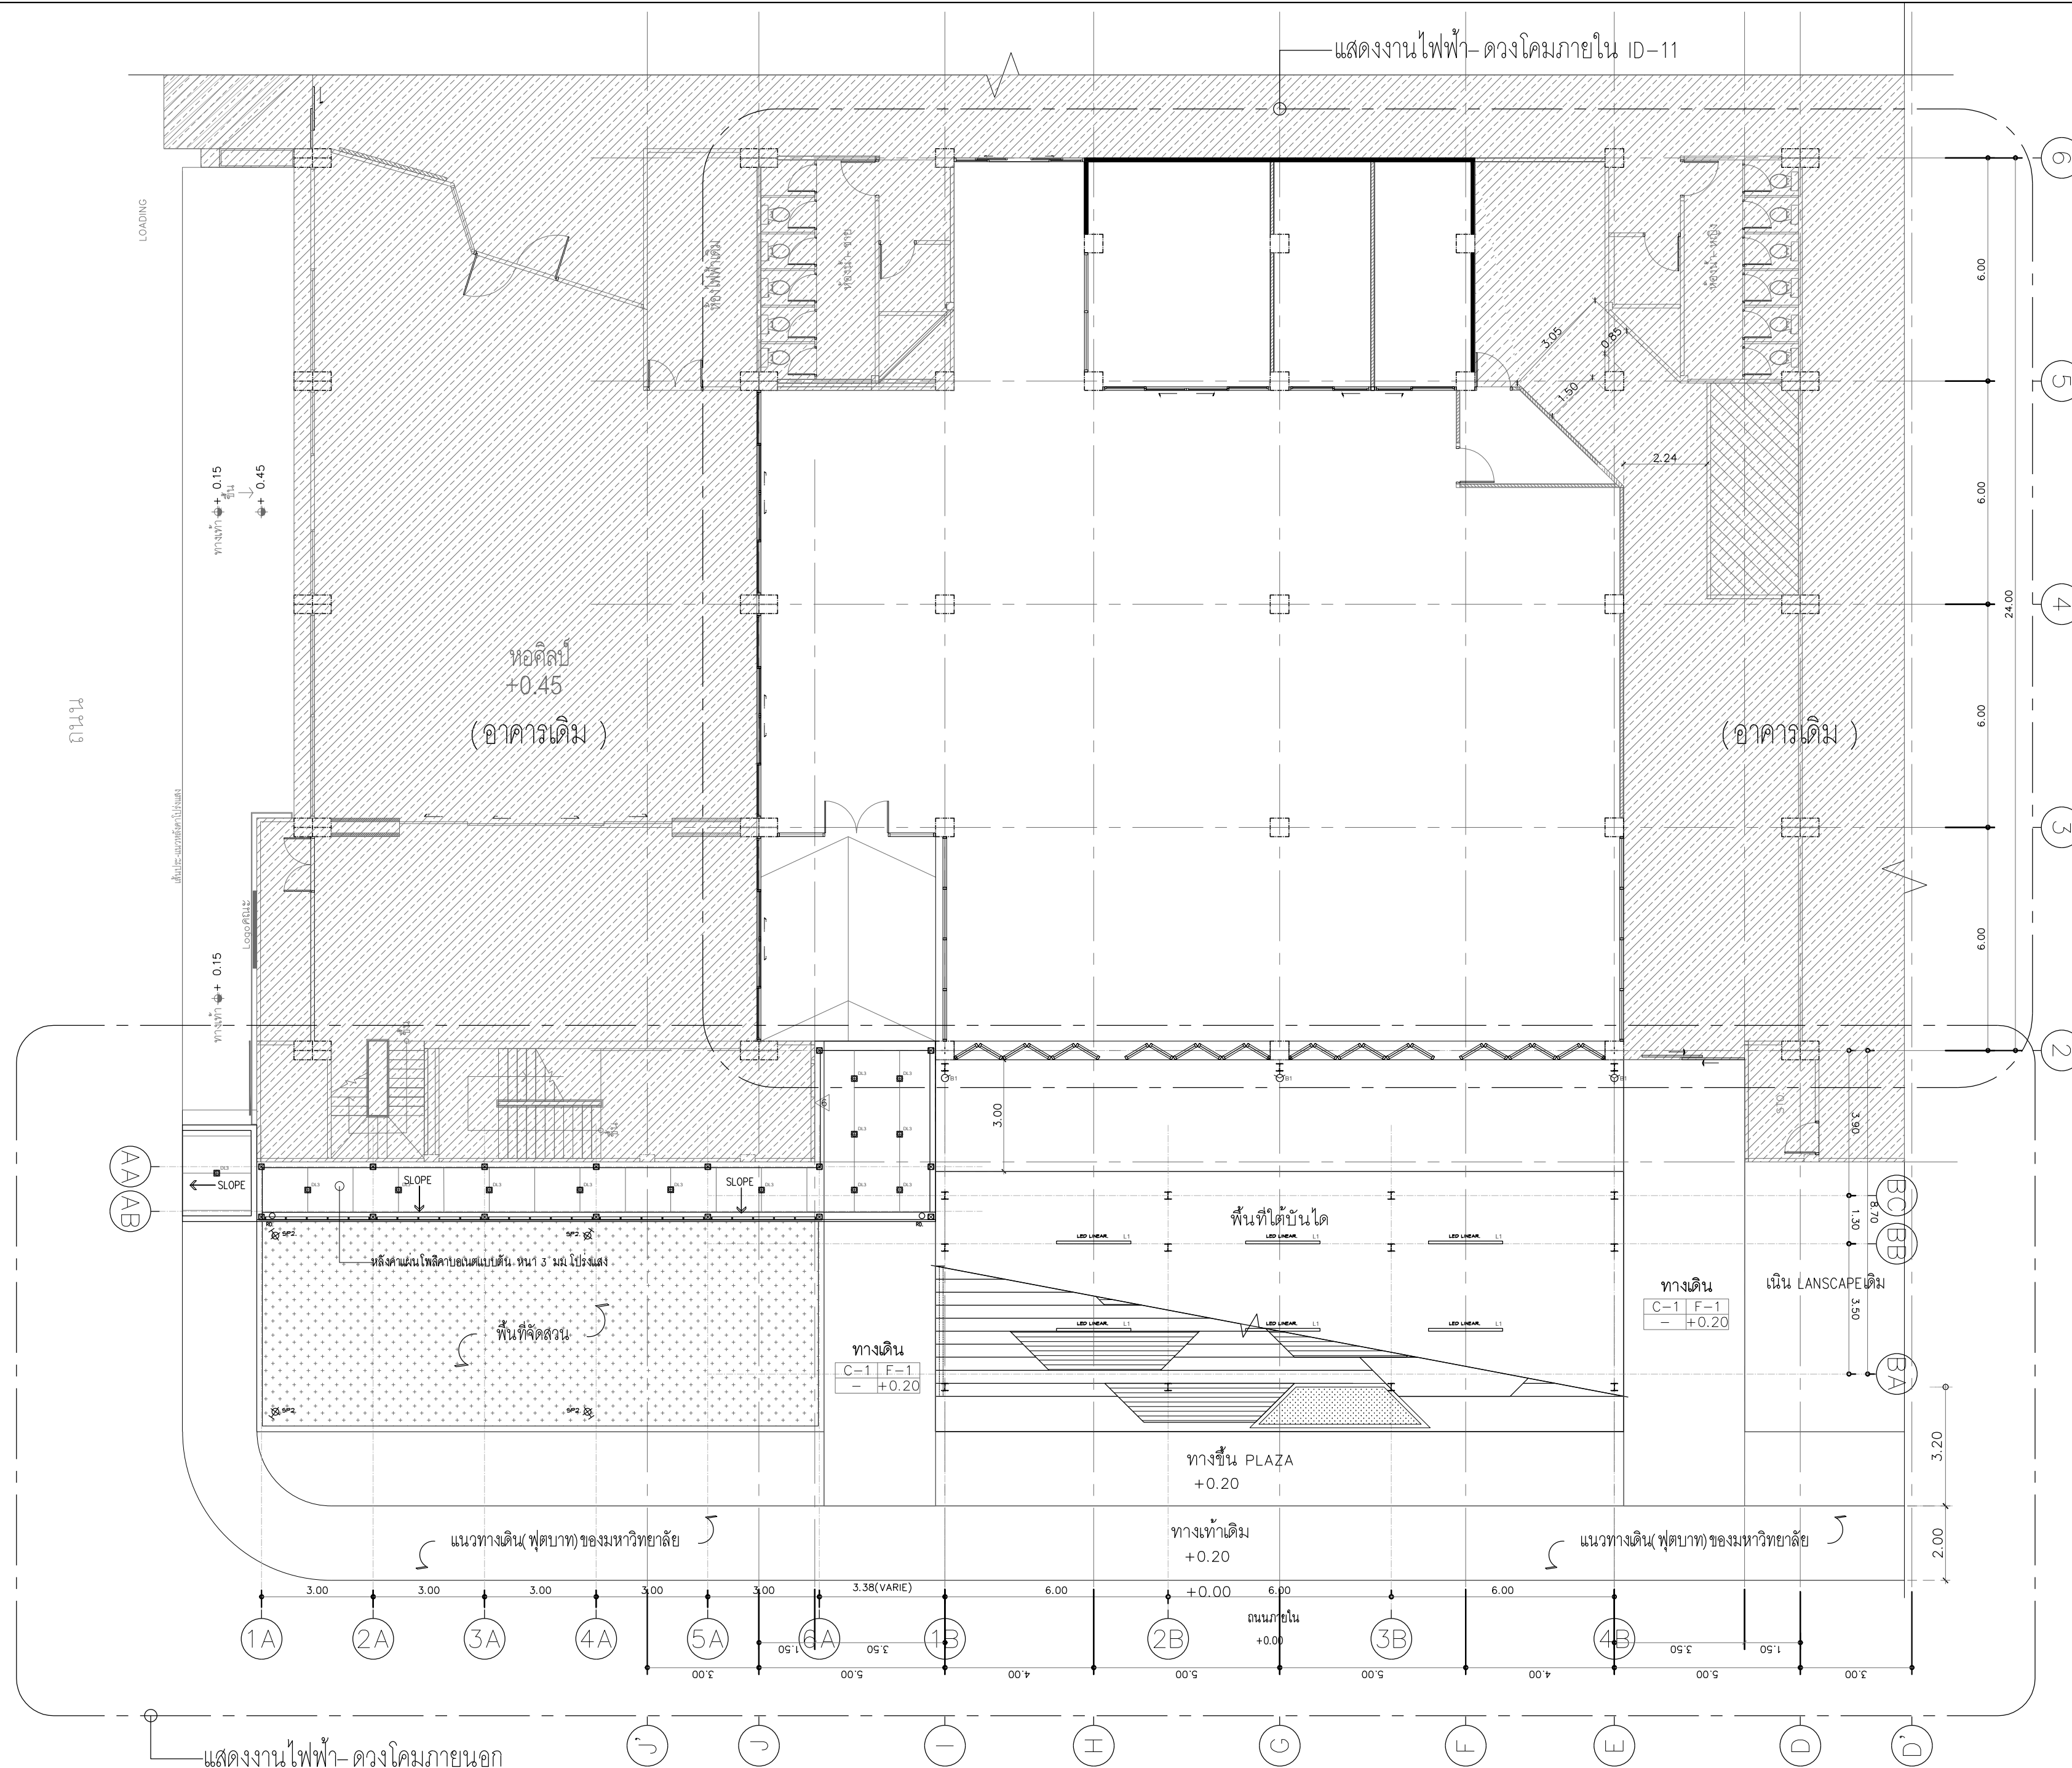

แปลนฟ้าเพดานและตำแหน่งดวงโคมปรับปรุง ^{ขึ้น} 1

มาตราส่วน

1 : 125



 อาคารเดิม

DATE / /

[illegible]


FIRST
Architect & Interior
design & construction firm.

Note : This drawing is copyrighted. All contractors must check all dimensions on site. Only figured dimensions grid line to be grid lines are to be worked from discrepancies.

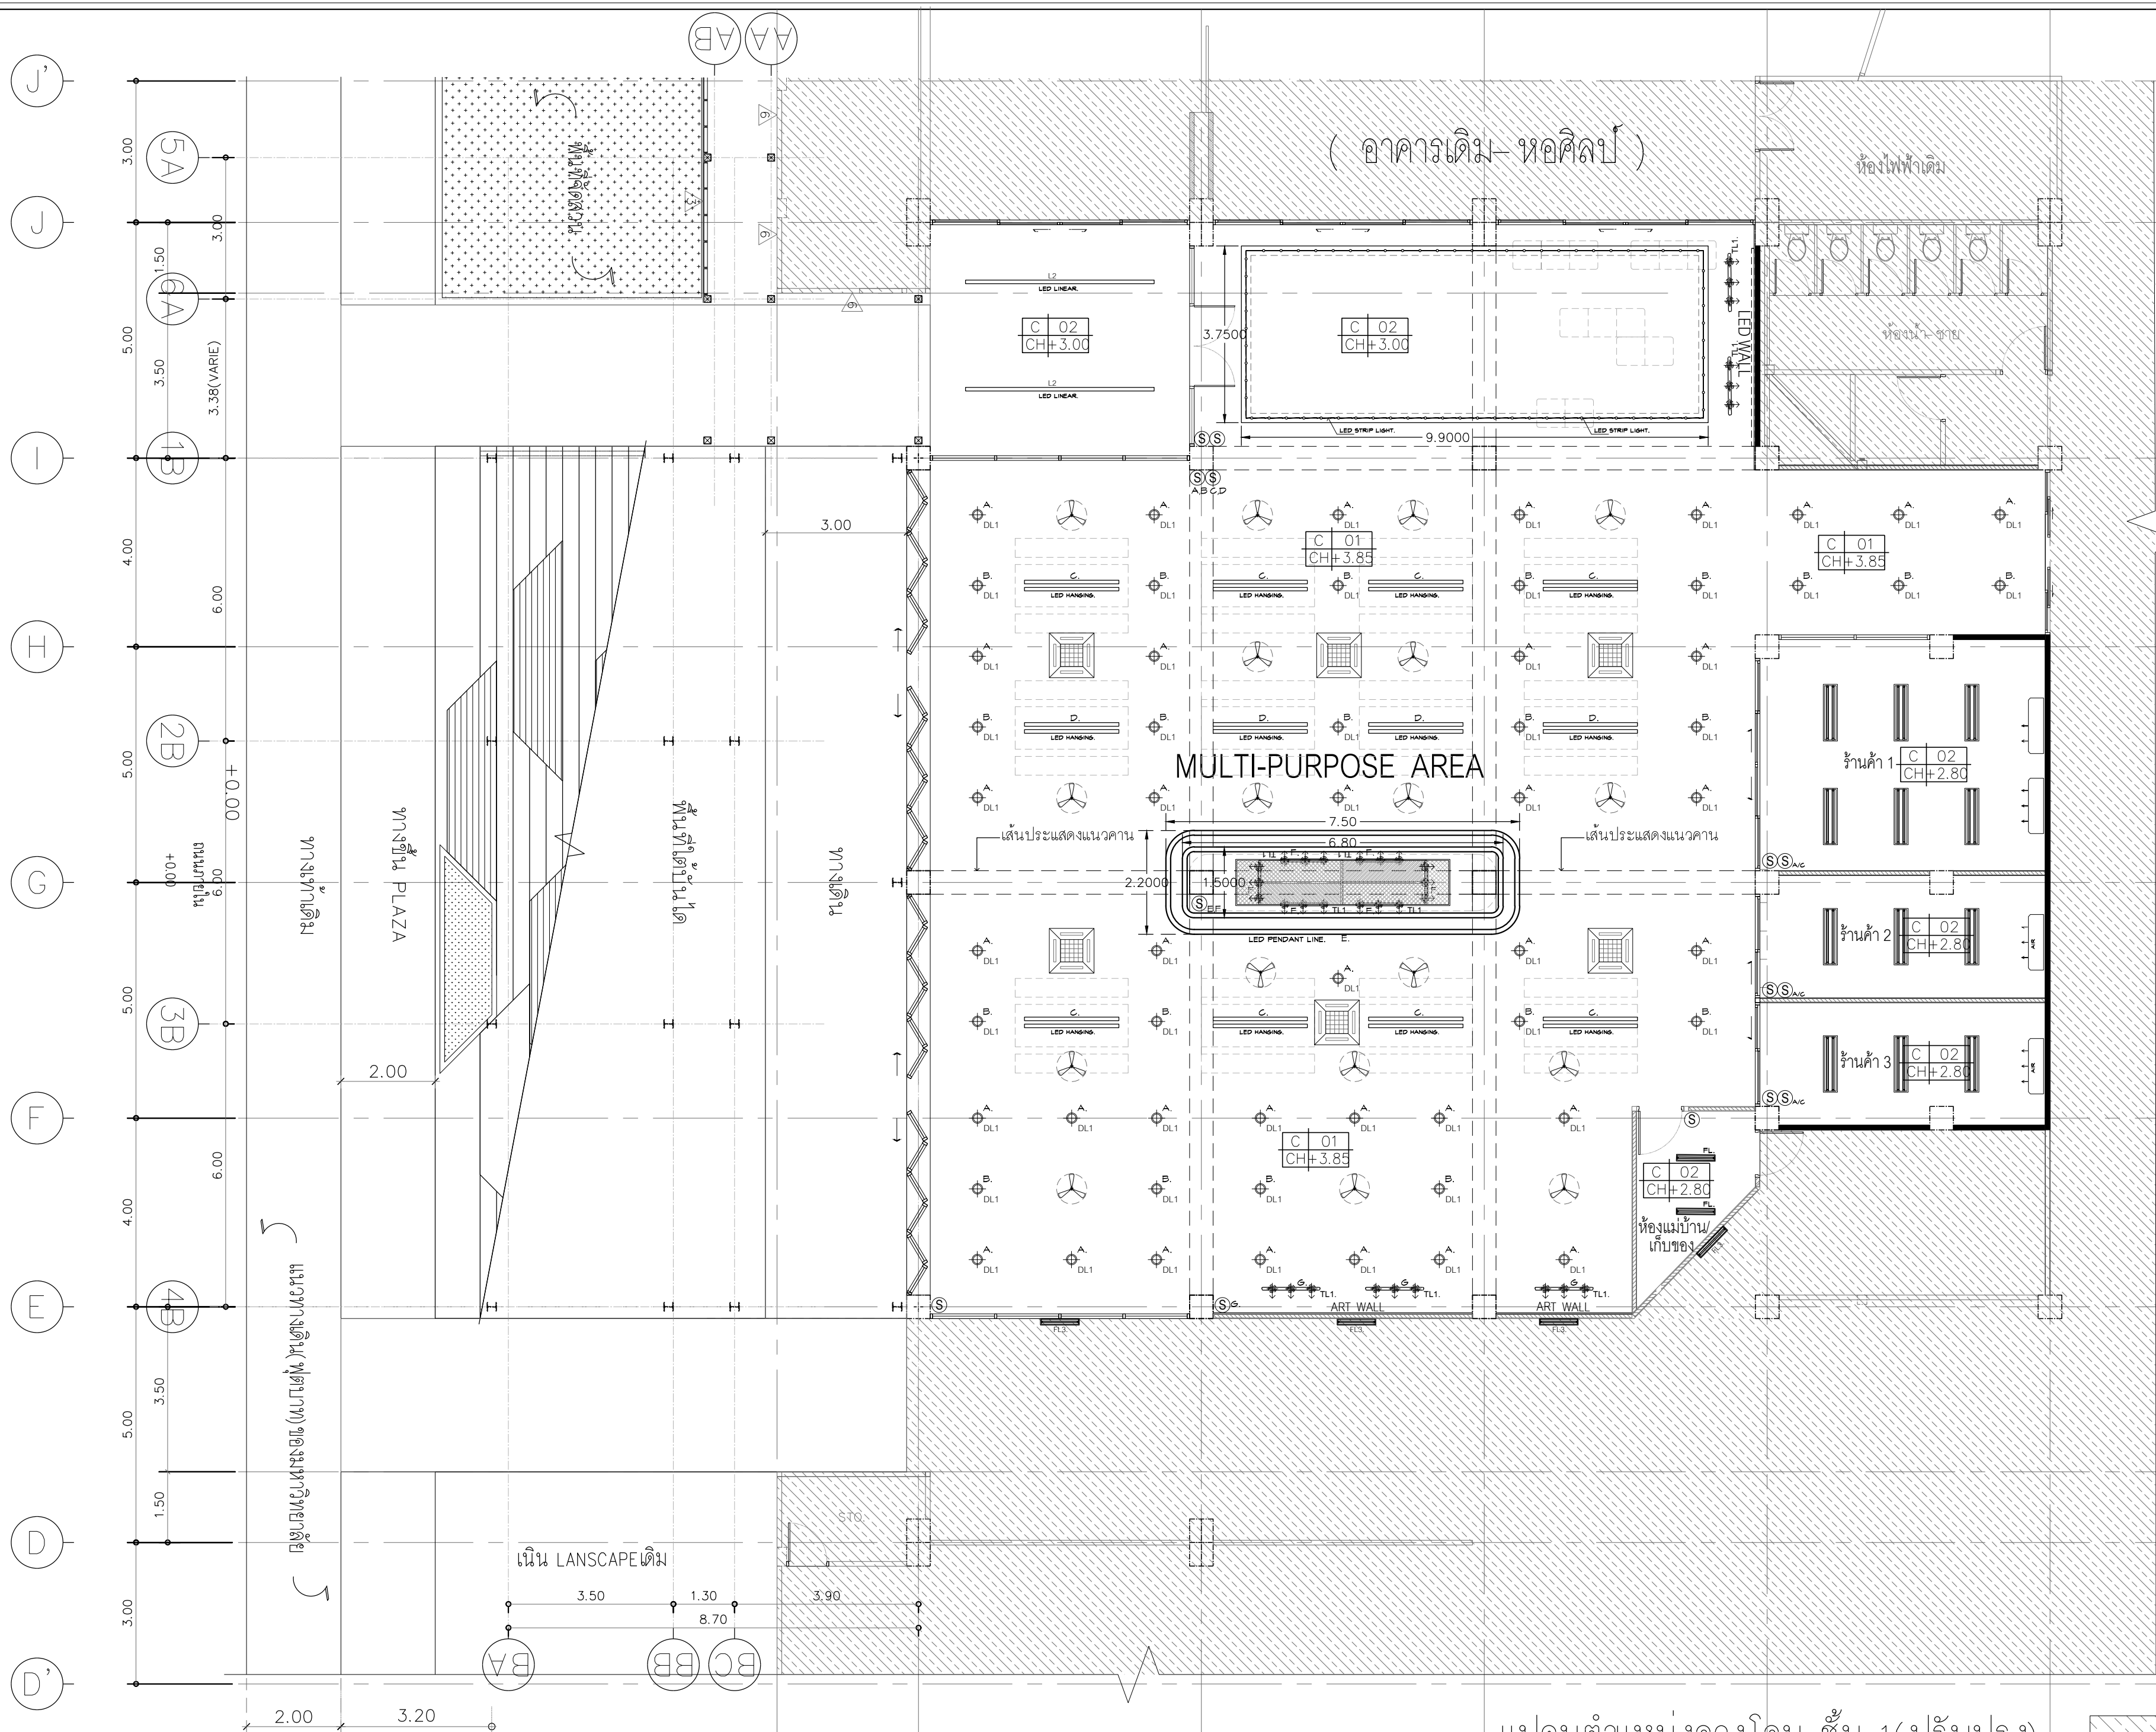


อาคารเดิม

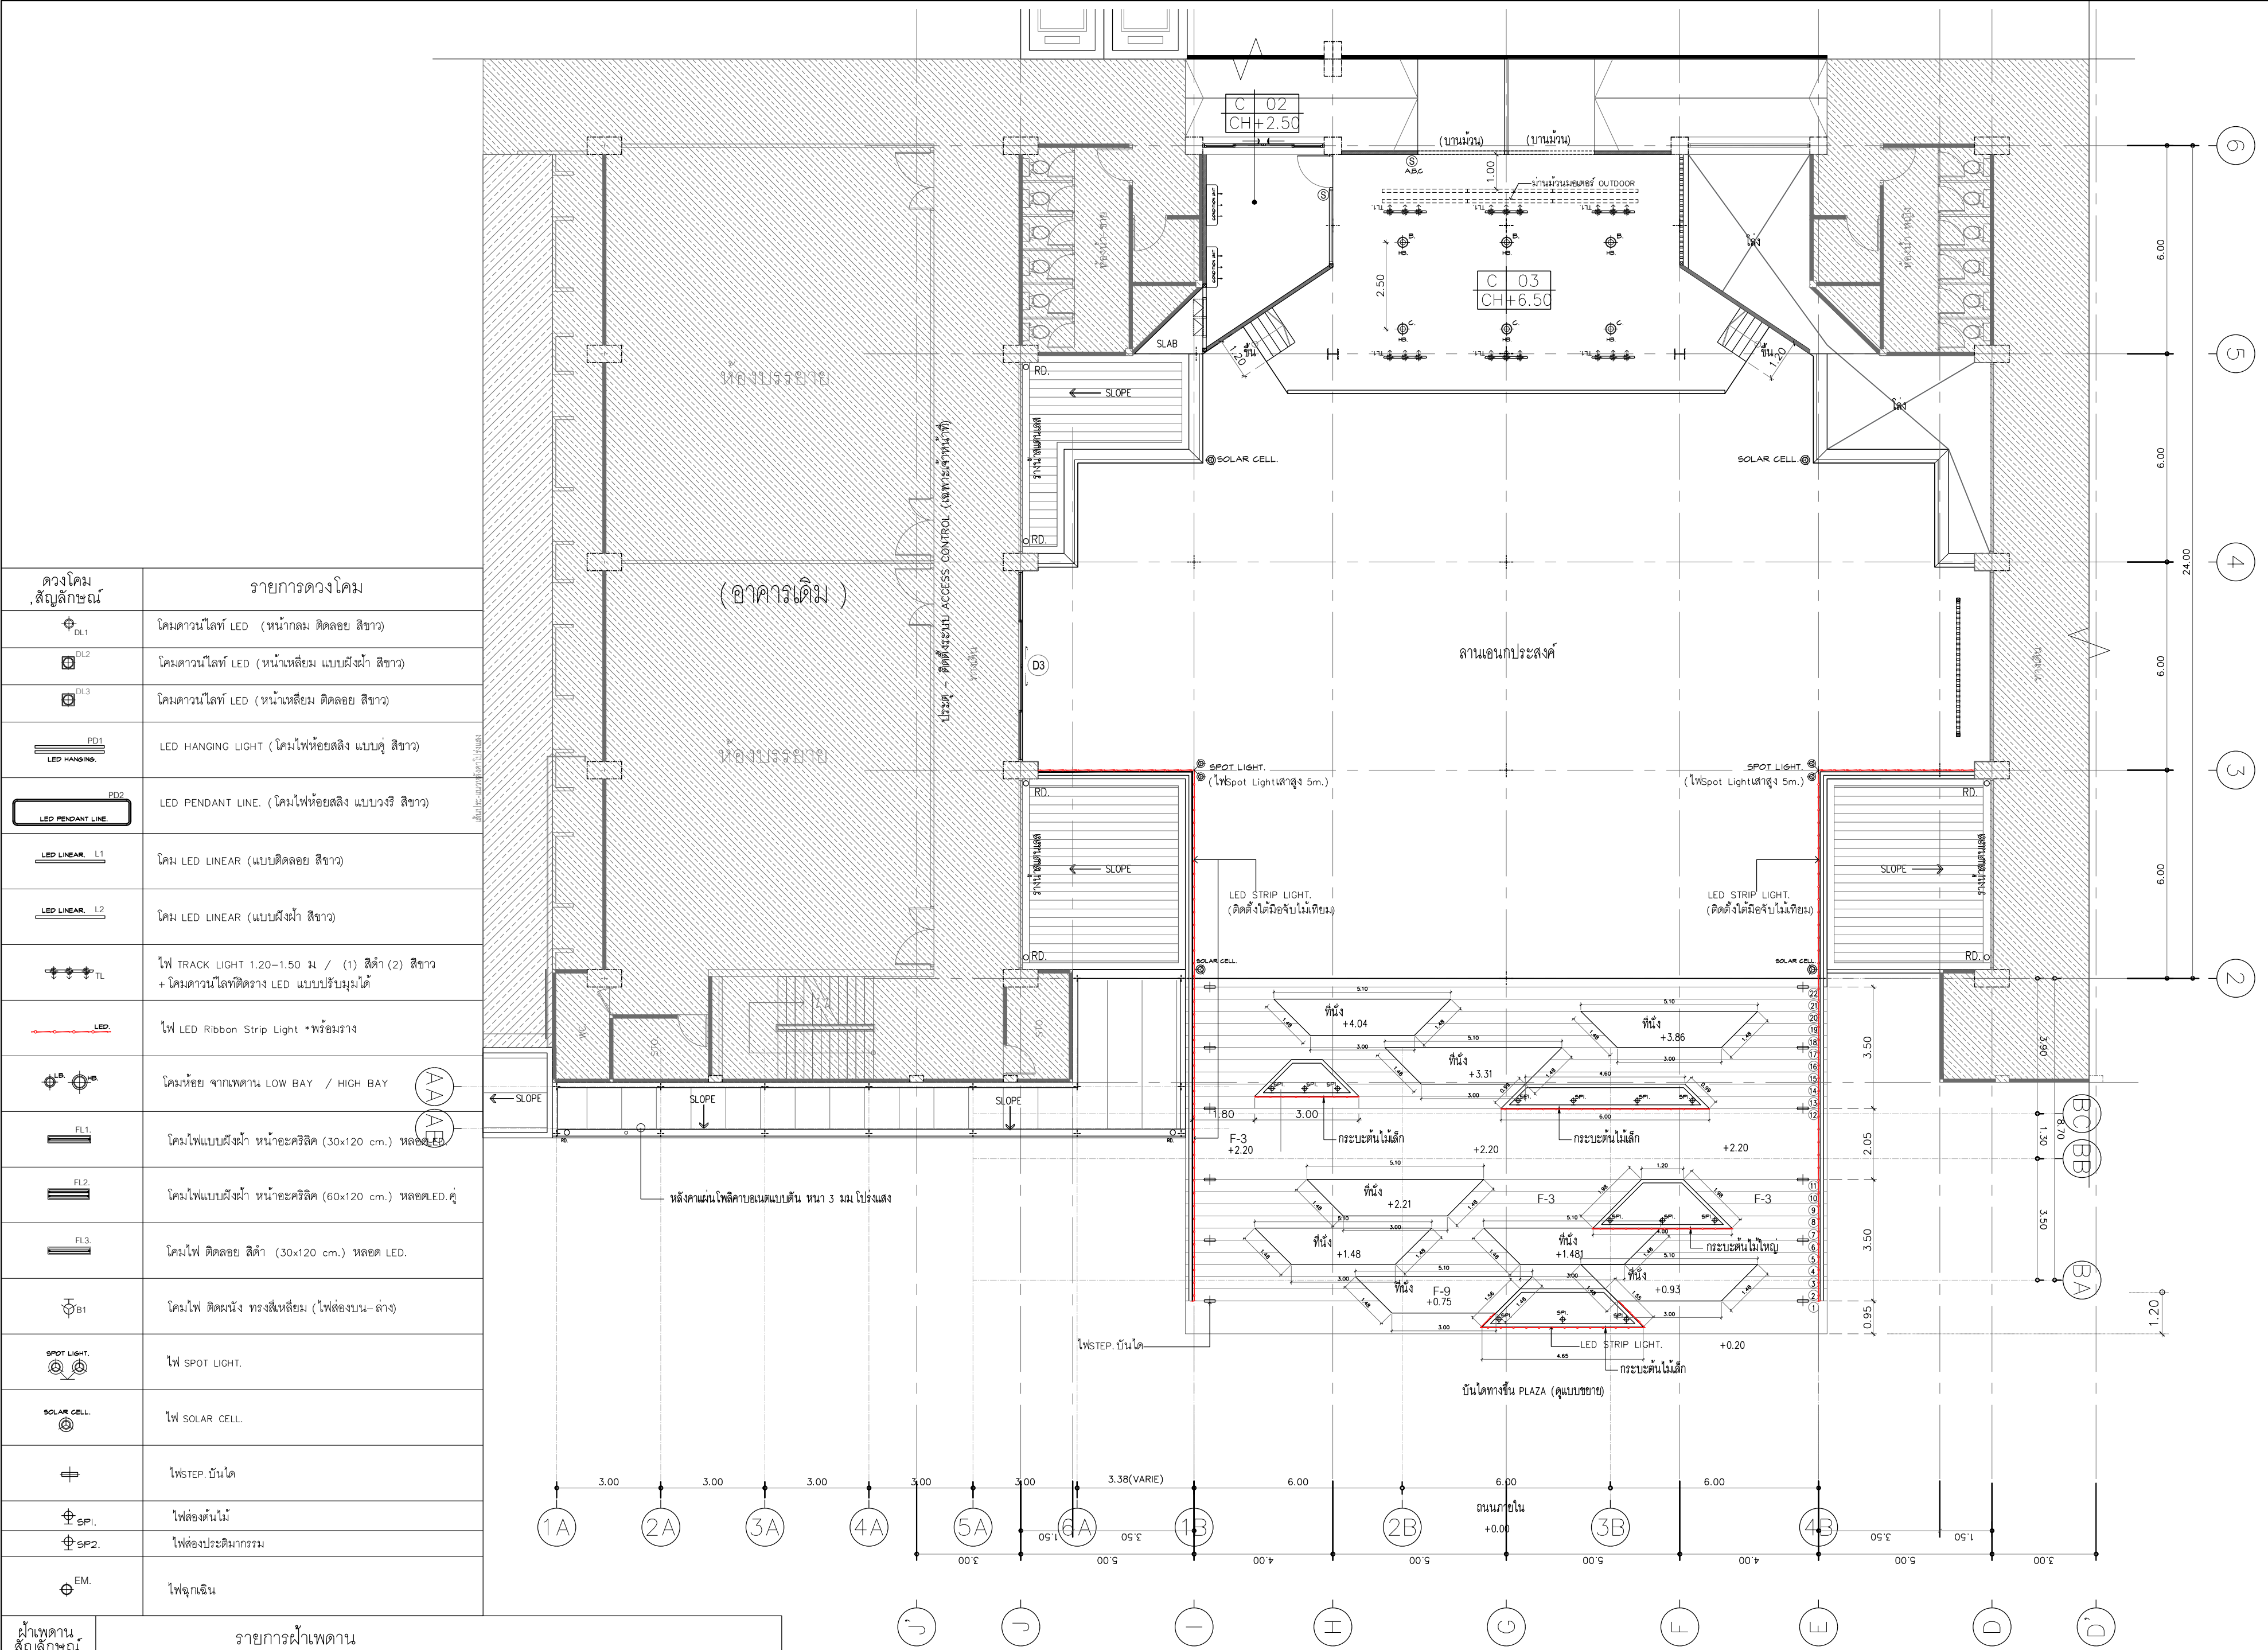

ดวงโคม, สัญลักษณ์	รายการดวงโคม
DL1	โคมดาวนไลท์ LED (หน้ากลม ติดลอย สีขาว)
DL2	โคมดาวนไลท์ LED (หน้าเหลี่ยม แบบฝังฝ้า สีขาว)
DL3	โคมดาวนไลท์ LED (หน้าเหลี่ยม ติดลอย สีขาว)
PD1	LED HANGING LIGHT (โคมไฟห้อยสลิง แบบคู่ สีขาว)
PD2	LED PENDANT LINE. (โคมไฟห้อยสลิง แบบวงรี สีขาว)
LED LINEAR L1	โคม LED LINEAR (แบบติดลอย สีขาว)
LED LINEAR L2	โคม LED LINEAR (แบบฝังฝ้า สีขาว)
TL	ไฟ TRACK LIGHT 1.20-1.50 ม / (1) สีด้า (2) สีขาว + โคมดาวนไลท์ติดตรง LED แบบปรับมุมได้
LED	ไฟ LED Ribbon Strip Light *พร้อมราง
	โคมห้อย จากพาดาน LOW BAY / HIGH BAY
FL1	โคมไฟแบบฝังฝ้า หน้าอะคริลิค (30x120 cm.) หลอด LED
FL2	โคมไฟแบบฝังฝ้า หน้าอะคริลิค (60x120 cm.) หลอด LED คู่
FL3	โคมไฟ ติดลอย สีด้า (30x120 cm.) หลอด LED.
B1	โคมไฟ ติดผนัง ทรงสี่เหลี่ยม (ไฟส่องบน-ล่าง)
SPOT LIGHT	ไฟ SPOT LIGHT.
SOLAR CELL	ไฟ SOLAR CELL.
STEP	ไฟ STEP. บันได
SP1	ไฟส่องต้นไม้
SP2	ไฟส่องประติมากรรม
EM.	ไฟฉุกเฉิน

ผู้เผาดาน, สัญลักษณ์	รายการผู้เผาดาน
C1	ผ้าเบี่ยงท้องพื้น ทาสีน้ำอะคริลิค 003 มอกล 2321-2540 ชนิดดำน (1) สีเทาเข้ม (2) สีด้า (3) สีขาว หรือระบายหลัง
C2	ผ้าเพดานยิปซัมบอร์ดหนา 9 มม ชนิดทนความชื้น ฉาบรอยต่อเรียบทาสีน้ำอะคริลิค (สีขาว) โครงทราเวลลิ่งทึบสีทาสี (ภายในทั่วไป)
C3	ผ้าอลูมิเนียม (ALUMINIUM GRILL CEILING) ลายไม้ (เลือกสีภายหลัง) ขนาด 25x100 mm. ของ บ. FAMELINE. หรือเทียบเท่า

แปลนตำแหน่งดวงโคมและตำแหน่งดวงโคมปรับปรุง ชั้น 2

มาตราส่วน

1 : 125



อาคารเดิม



คณะศิลปกรรมศาสตร์ มหาวิทยาลัยศรีนครินทรวิโรฒ

OWNER :

คณะศิลปกรรมศาสตร์
มหาวิทยาลัยศรีนครินทรวิโรฒ
สุขุมวิท 23 แขวงคลองตันเหนือ
เขตวัฒนา กรุงเทพฯ Tel(02)260-2233

DRAWING :

DATE / /

REV.	BY	DATE	DESCRIPTION	CHWD.	APPD.

DESIGNERS & CONSULTANTS :

**FIRST**
Architect & Interior
since 1998

PROJECT ARCHITECT

คุณชาญชัย วีระฤกษ์กุล ส.ส.ด.2529

STRUCTURAL ENGINEER

คุณศุภชัย จันทร์มา ส.ย. 11318

ELECTRICAL ENGINEER

คุณสมบัติ วนิชประภา ว.พ.ก.842

SANITARY ENGINEER

คุณกิตติพล โสภศิริพัฒน์ ส.ส. 251

MECHANICAL ENGINEER

INTERIOR DESIGNER

คุณศรีสมร สิริรุ่งทิพา

ARCHITECTURAL TECHNICIAN

คุณณัฐกาน หาสูง

KEY PLAN :

DRAWING FOR :

แบบก่อสร้าง
CONSTRUCTION DRAWING

DATE : 03/03/69

SCALE : 1 : 125 (A2)

DRAWING TITLE :

แปลนตำแหน่งดวงโคม
ชั้น 2 (ปรับปรุง)


	BY	DATE
DESIGNED		
CHECKED		
DRAWN		
APPROVED		
SCALE		

TOTAL DRAWING	NUMBER DRAWING


SHEET

ID-10

Note : This drawing is copyrighted. All contractors must check all dimensions on site. Only original dimensions grid line to be grid lines are to be worked from discrepancies.

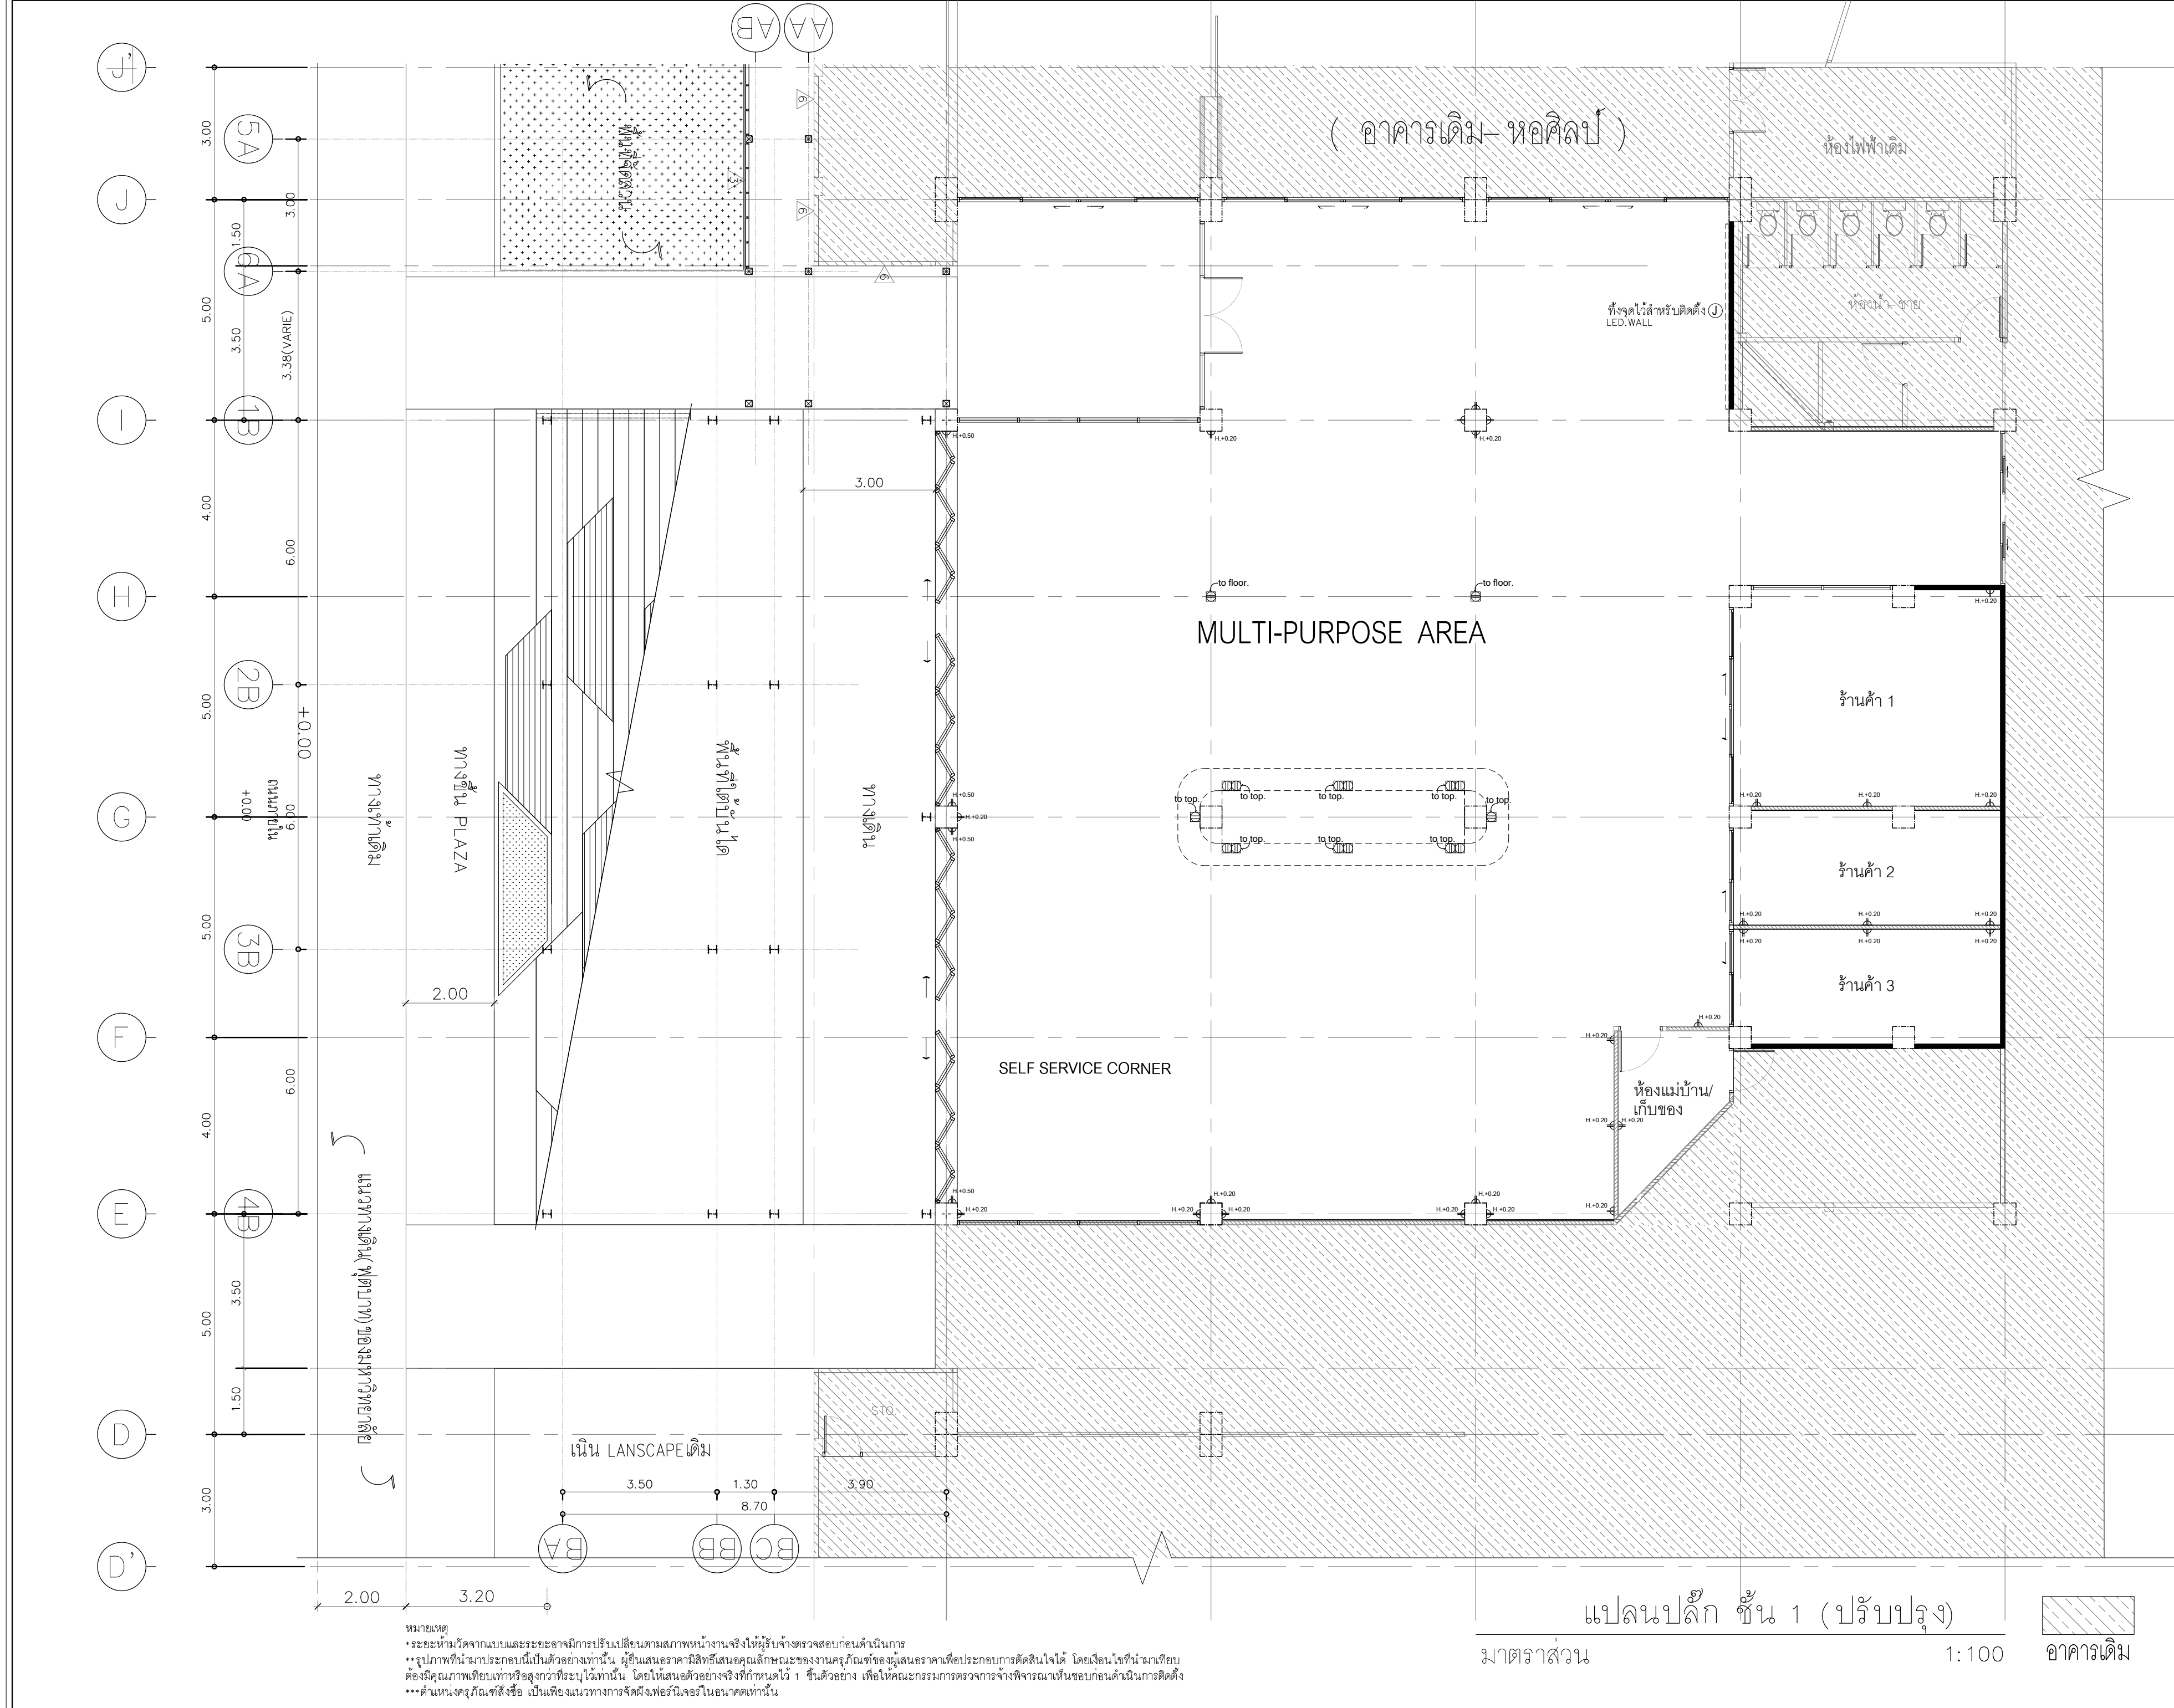

PROJECT :

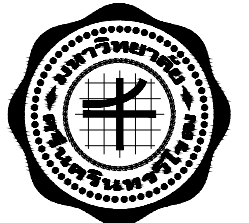

คณะศิลปกรรมศาสตร์ มหาวิทยาลัยศรีนครินทรวิโรฒ

OWNER :

คณะศิลปกรรมศาสตร์
มหาวิทยาลัยศรีนครินทรวิโรฒ
สุขุมวิท 23 แขวงคลองเตยเหนือ
เขตวัฒนา กรุงเทพฯ Tel(02)260-2233

OWNER :

DATE / /

PROJECT ARCHITECT

คุณชญชัย วัชรพงศ์ ส.ส.ด.2529

STRUCTURAL ENGINEER

คุณศุภชัย จันทูมา ส.ส. 11318

ELECTRICAL ENGINEER

คุณสมบัติ วนิชประภา ว.พ.ก.842

SANITARY ENGINEER

คุณกิตติพล โสภศิริพัฒน์ ส.ส.251

MECHANICAL ENGINEER

INTERIOR DESIGNER

คุณศรีสมร สิริรุ่งทิพา

ARCHITECTURAL TECHNICIAN

คุณณัฐกาน หาสูง

KEY PLAN :

DRAWING FOR :

แบบก่อสร้าง
CONSTRUCTION DRAWING

DATE :

03/03/69

SCALE :

1 : 100 (A2)

DRAWING TITLE :

แปลนปลีก
ชั้น 1 (ปรับปรุง)

DESIGNED

CHECKED

DRAWN

APPROVED

SCALE

BY

DATE

TOTAL DRAWING

NUMBER DRAWING

SHEET


ID-11

Note :

This drawing is supplied. All contractors must check all dimensions on site. Only figured dimensions grid line to be grid line are to be worked from discrepancies.

หมายเหตุ



แปลนปลีก ชั้น 1 (ปรับปรุง)
มาตราส่วน 1:100 อาคารเดิม

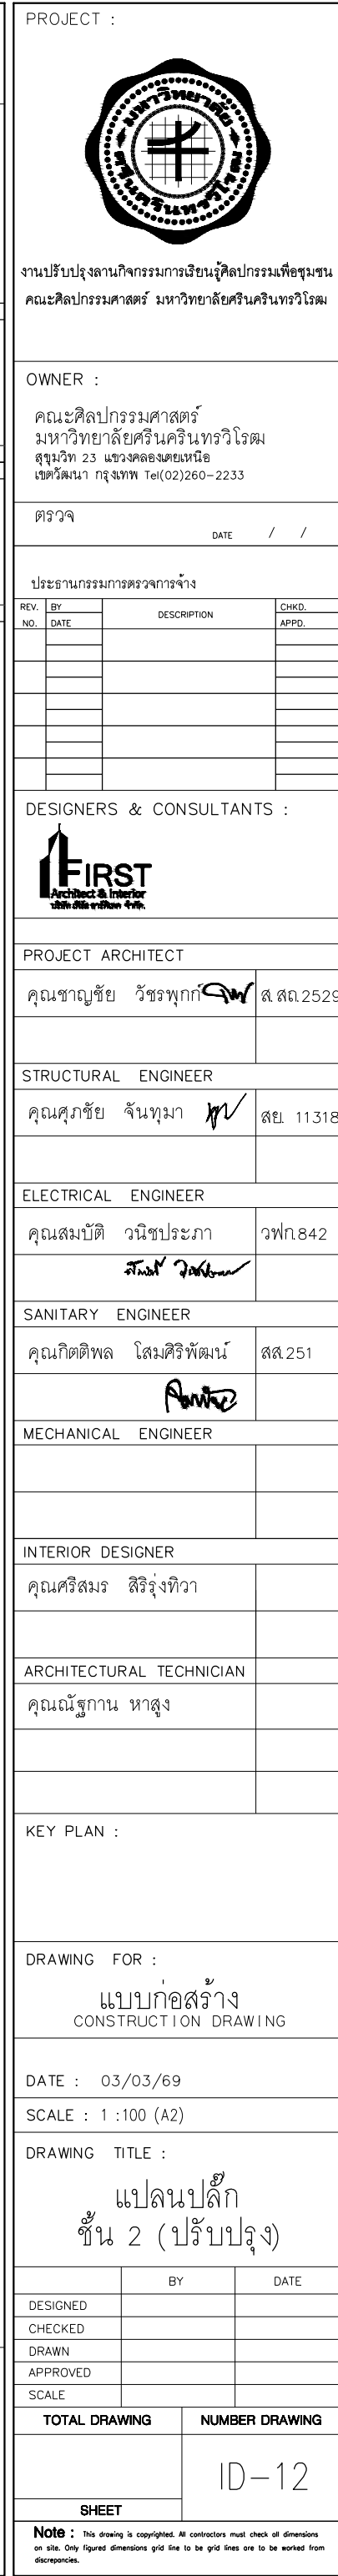


Note : This drawing is copyrighted. All contractors must check all dimensions on site. Only figured dimensions grid line to be grid lines are to be worked from discrepancies.

Note : This drawing is copyrighted. All contractors must check all dimensions on site. Only figured dimensions grid line to be grid lines are to be worked from discrepancies.

อาคารเดิม

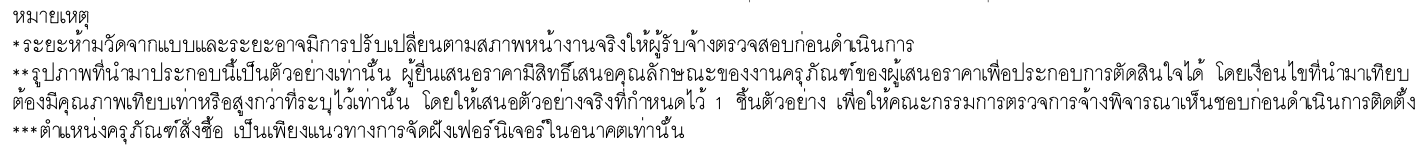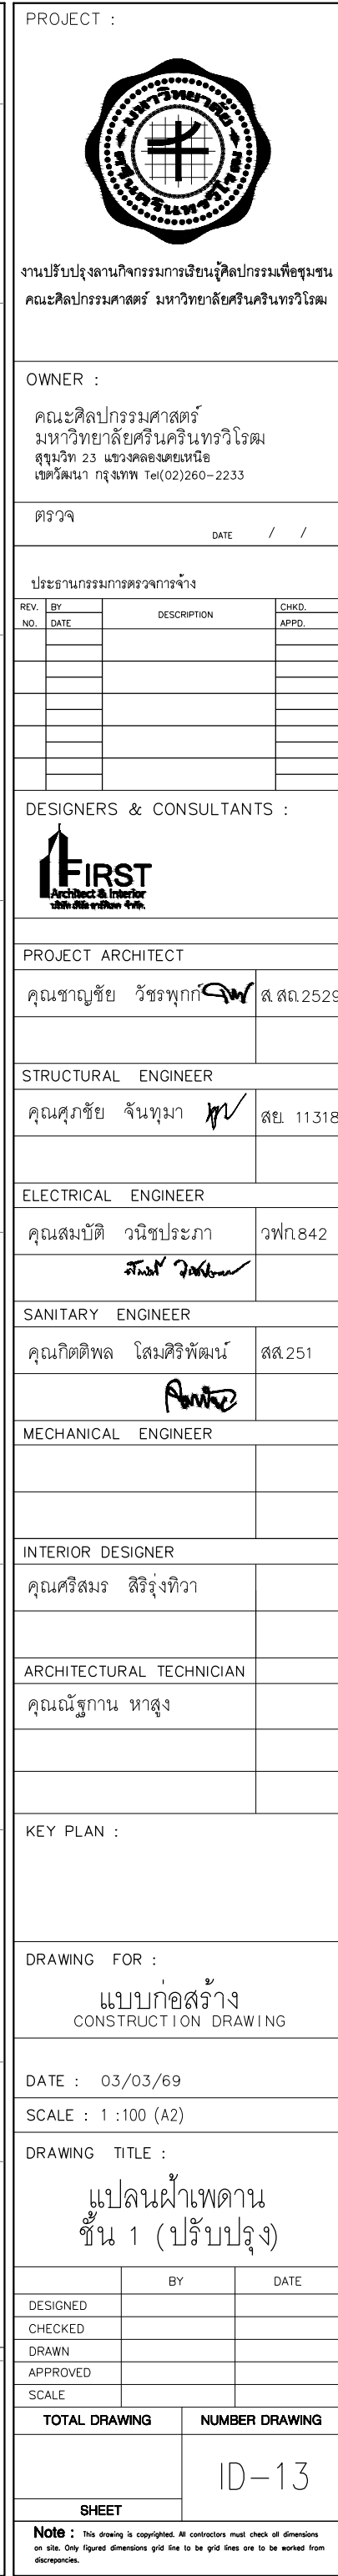


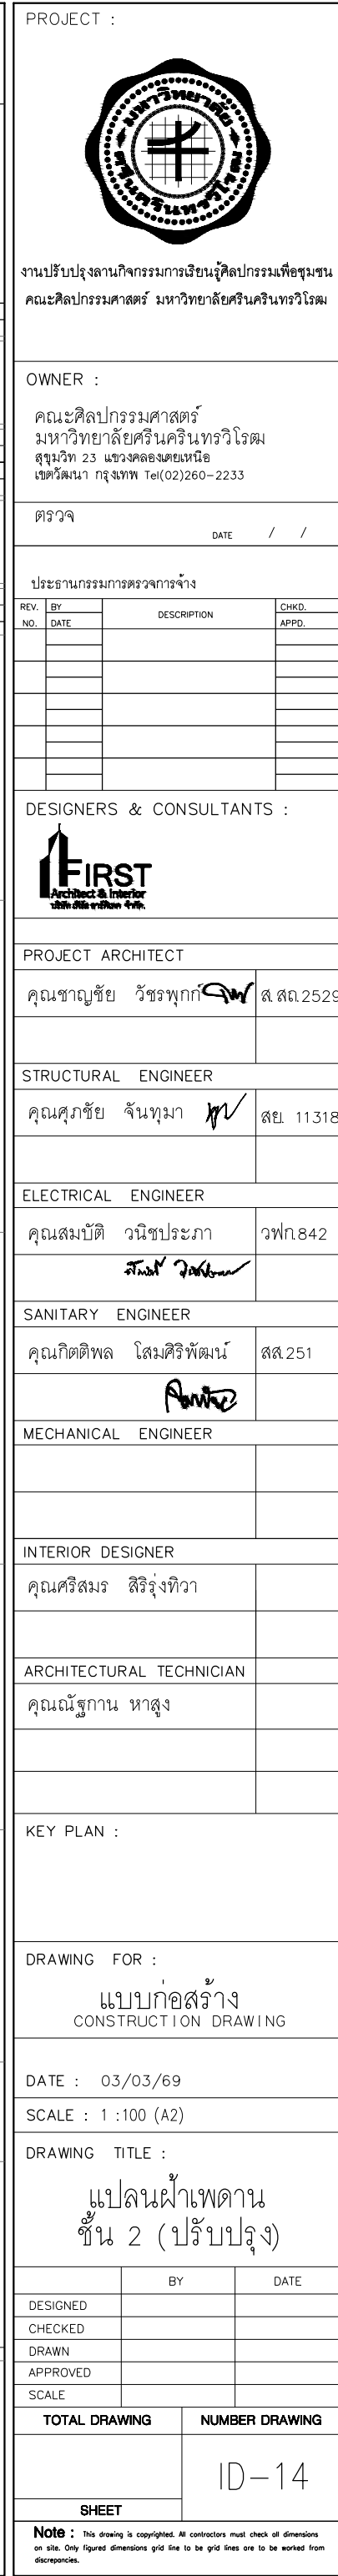



Note : This drawing is copyrighted. All contractors must check all dimensions on site. Only figured dimensions grid line to be grid lines are to be worked from discrepancies.

Note : This drawing is copyrighted. All contractors must check all dimensions on site. Only figured dimensions grid line to be grid lines are to be worked from discrepancies.


อาคารเดิม

***ตำแหน่งครุภัณฑ์สิ่งซื้อ เป็นเพียงแนวทางการจัดผังเฟอร์นิเจอร์ในขนาดเท่านั้น

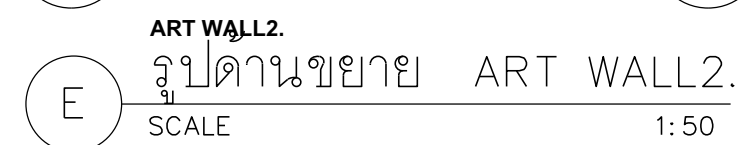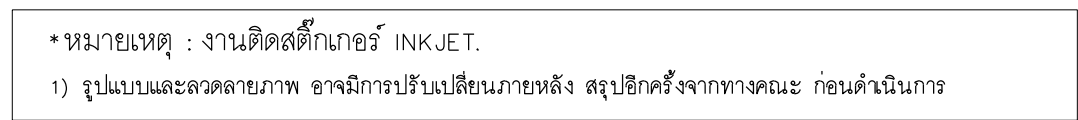

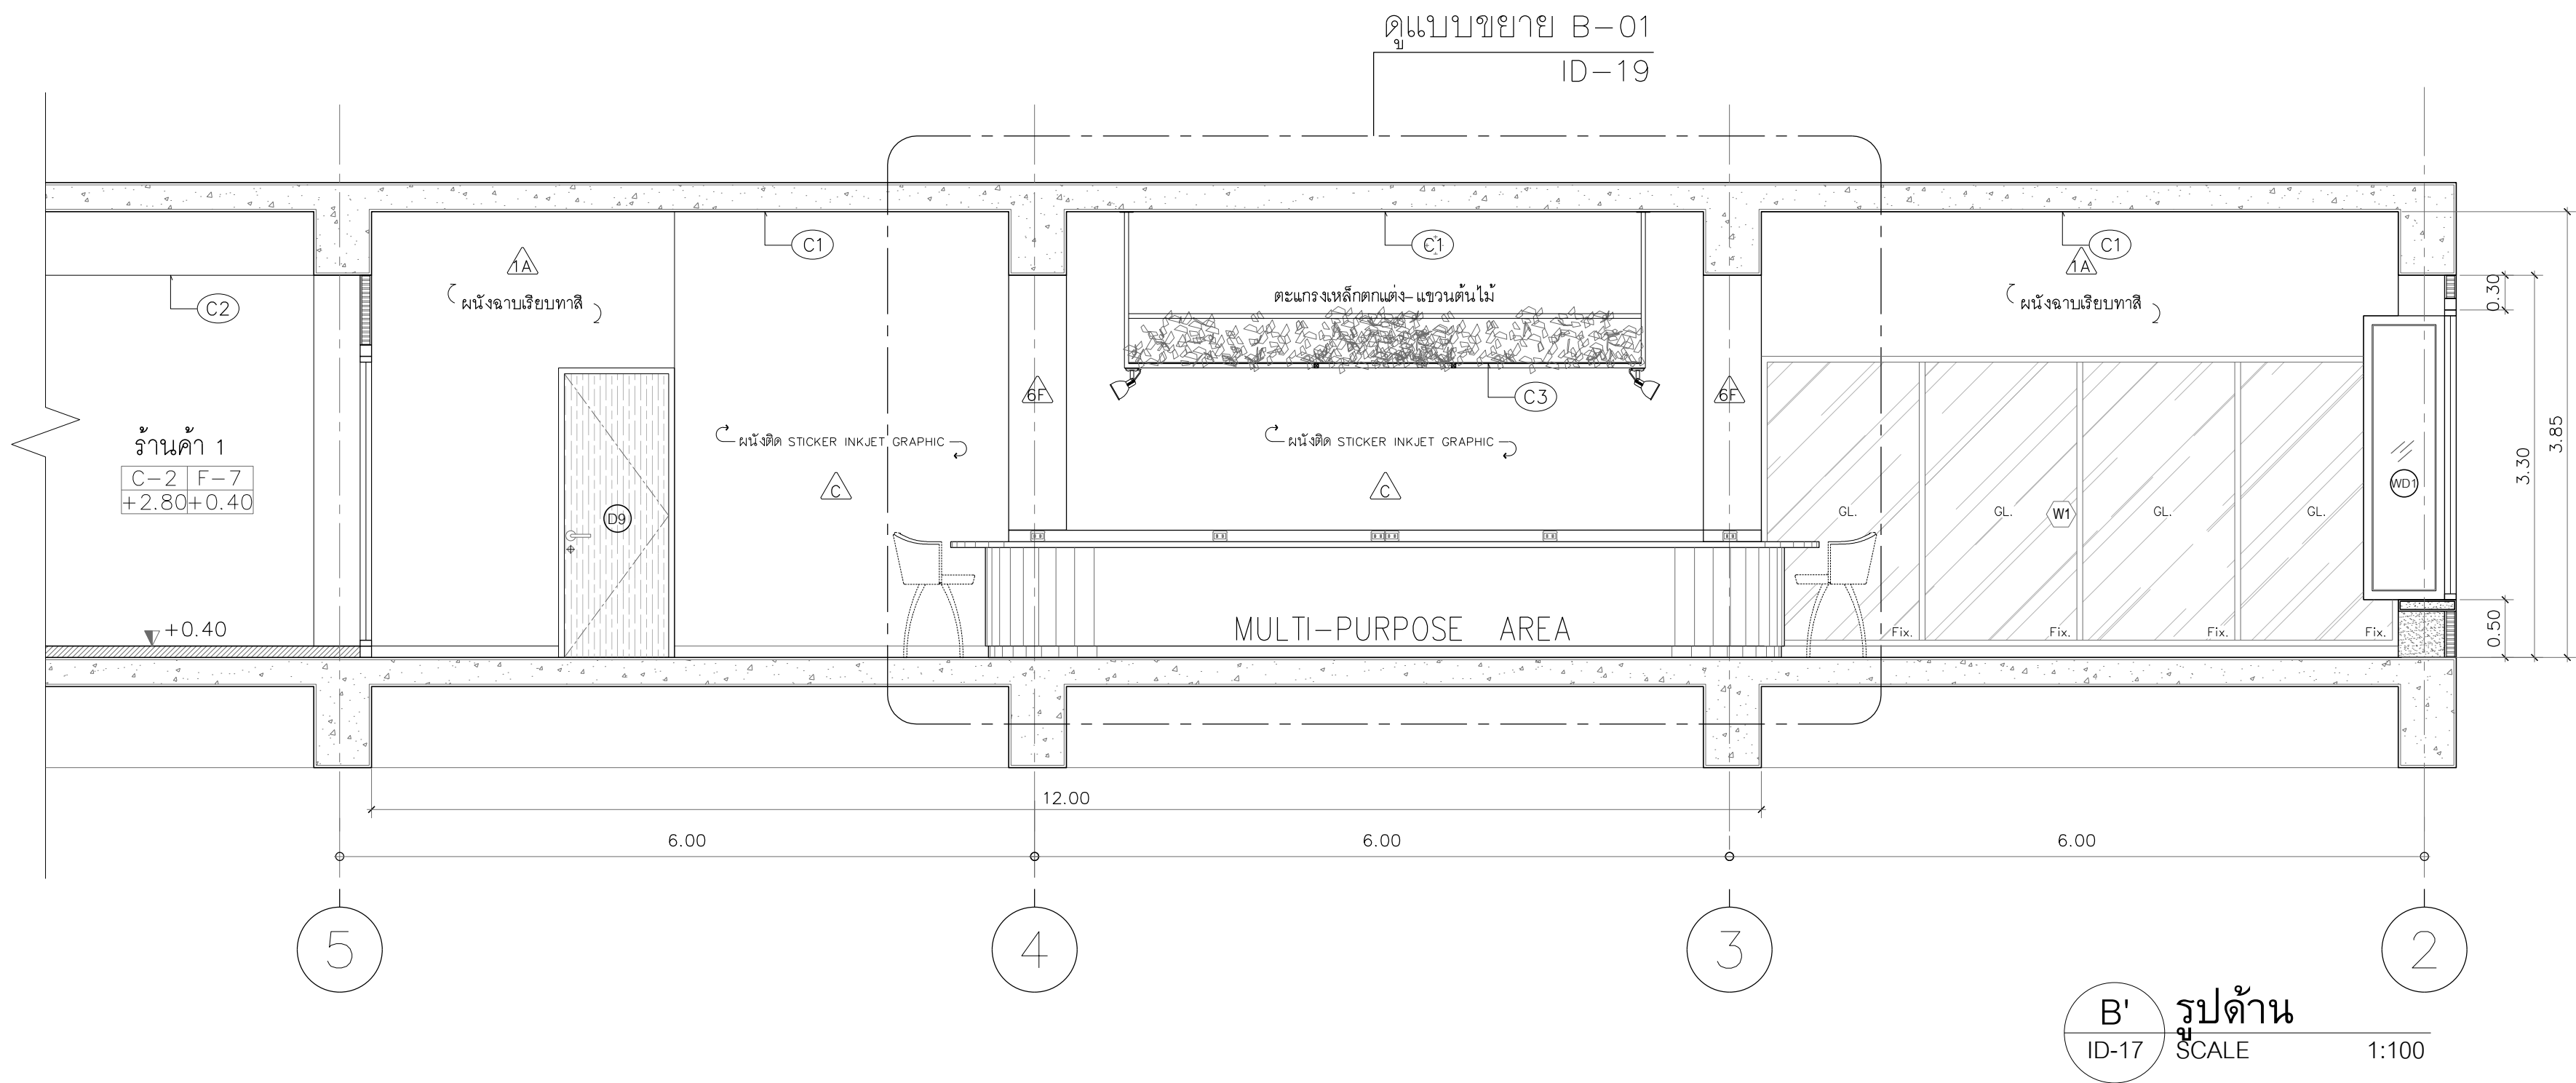

PROJECT :

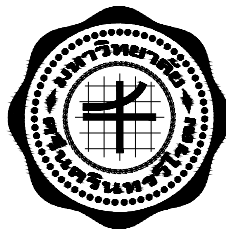

งานปรับปรุงอาคารกิจกรรมการเรียนรู้คอมพิวเตอร์เพื่อชุมชน
คณะศิลปกรรมศาสตร์ มหาวิทยาลัยศรีนครินทรวิโรฒ

OWNER :

คณะศิลปกรรมศาสตร์
มหาวิทยาลัยศรีนครินทรวิโรฒ
ตึก 23 แขวงคลองจั่นเหนือ
เขตจตุจักร กรุงเทพฯ Tel(02)260-2233

ตรวจ

DATE / /

ประธานกรรมการตรวจ

REV. NO.	BY DATE	DESCRIPTION	CHG. APPD.

DESIGNERS & CONSULTANTS :



PROJECT ARCHITECT

คุณชานชัย วัชรพุก วิศวกร 2529

STRUCTURAL ENGINEER

คุณสุภาชัย จันทูมา วิศวกร 11318

ELECTRICAL ENGINEER

คุณสมบัติ วณิชประภา วิศวกร 842

SANITARY ENGINEER

คุณกิตติพล โสมศิริพัฒน์ วิศวกร 251

MECHANICAL ENGINEER

INTERIOR DESIGNER

คุณศรีสมร สิริรุ่งทิศา

ARCHITECTURAL TECHNICIAN

คุณณัฐกาน หาสสูง

KEY PLAN :

DRAWING FOR :

แบบก่อสร้าง
CONSTRUCTION DRAWING

DATE : 03/03/69

SCALE : 1 : 50 (A2)

DRAWING TITLE :

รูปด้าน B'


DESIGNED	BY	DATE
CHECKED		
DRAWN		
APPROVED		
SCALE		

TOTAL DRAWING NUMBER DRAWING


ID-17

SHEET

Note : This drawing is copyright. All contractors must check all dimensions on site. Only figured dimensions grid line to be grid lines are to be worked from discrepancies.

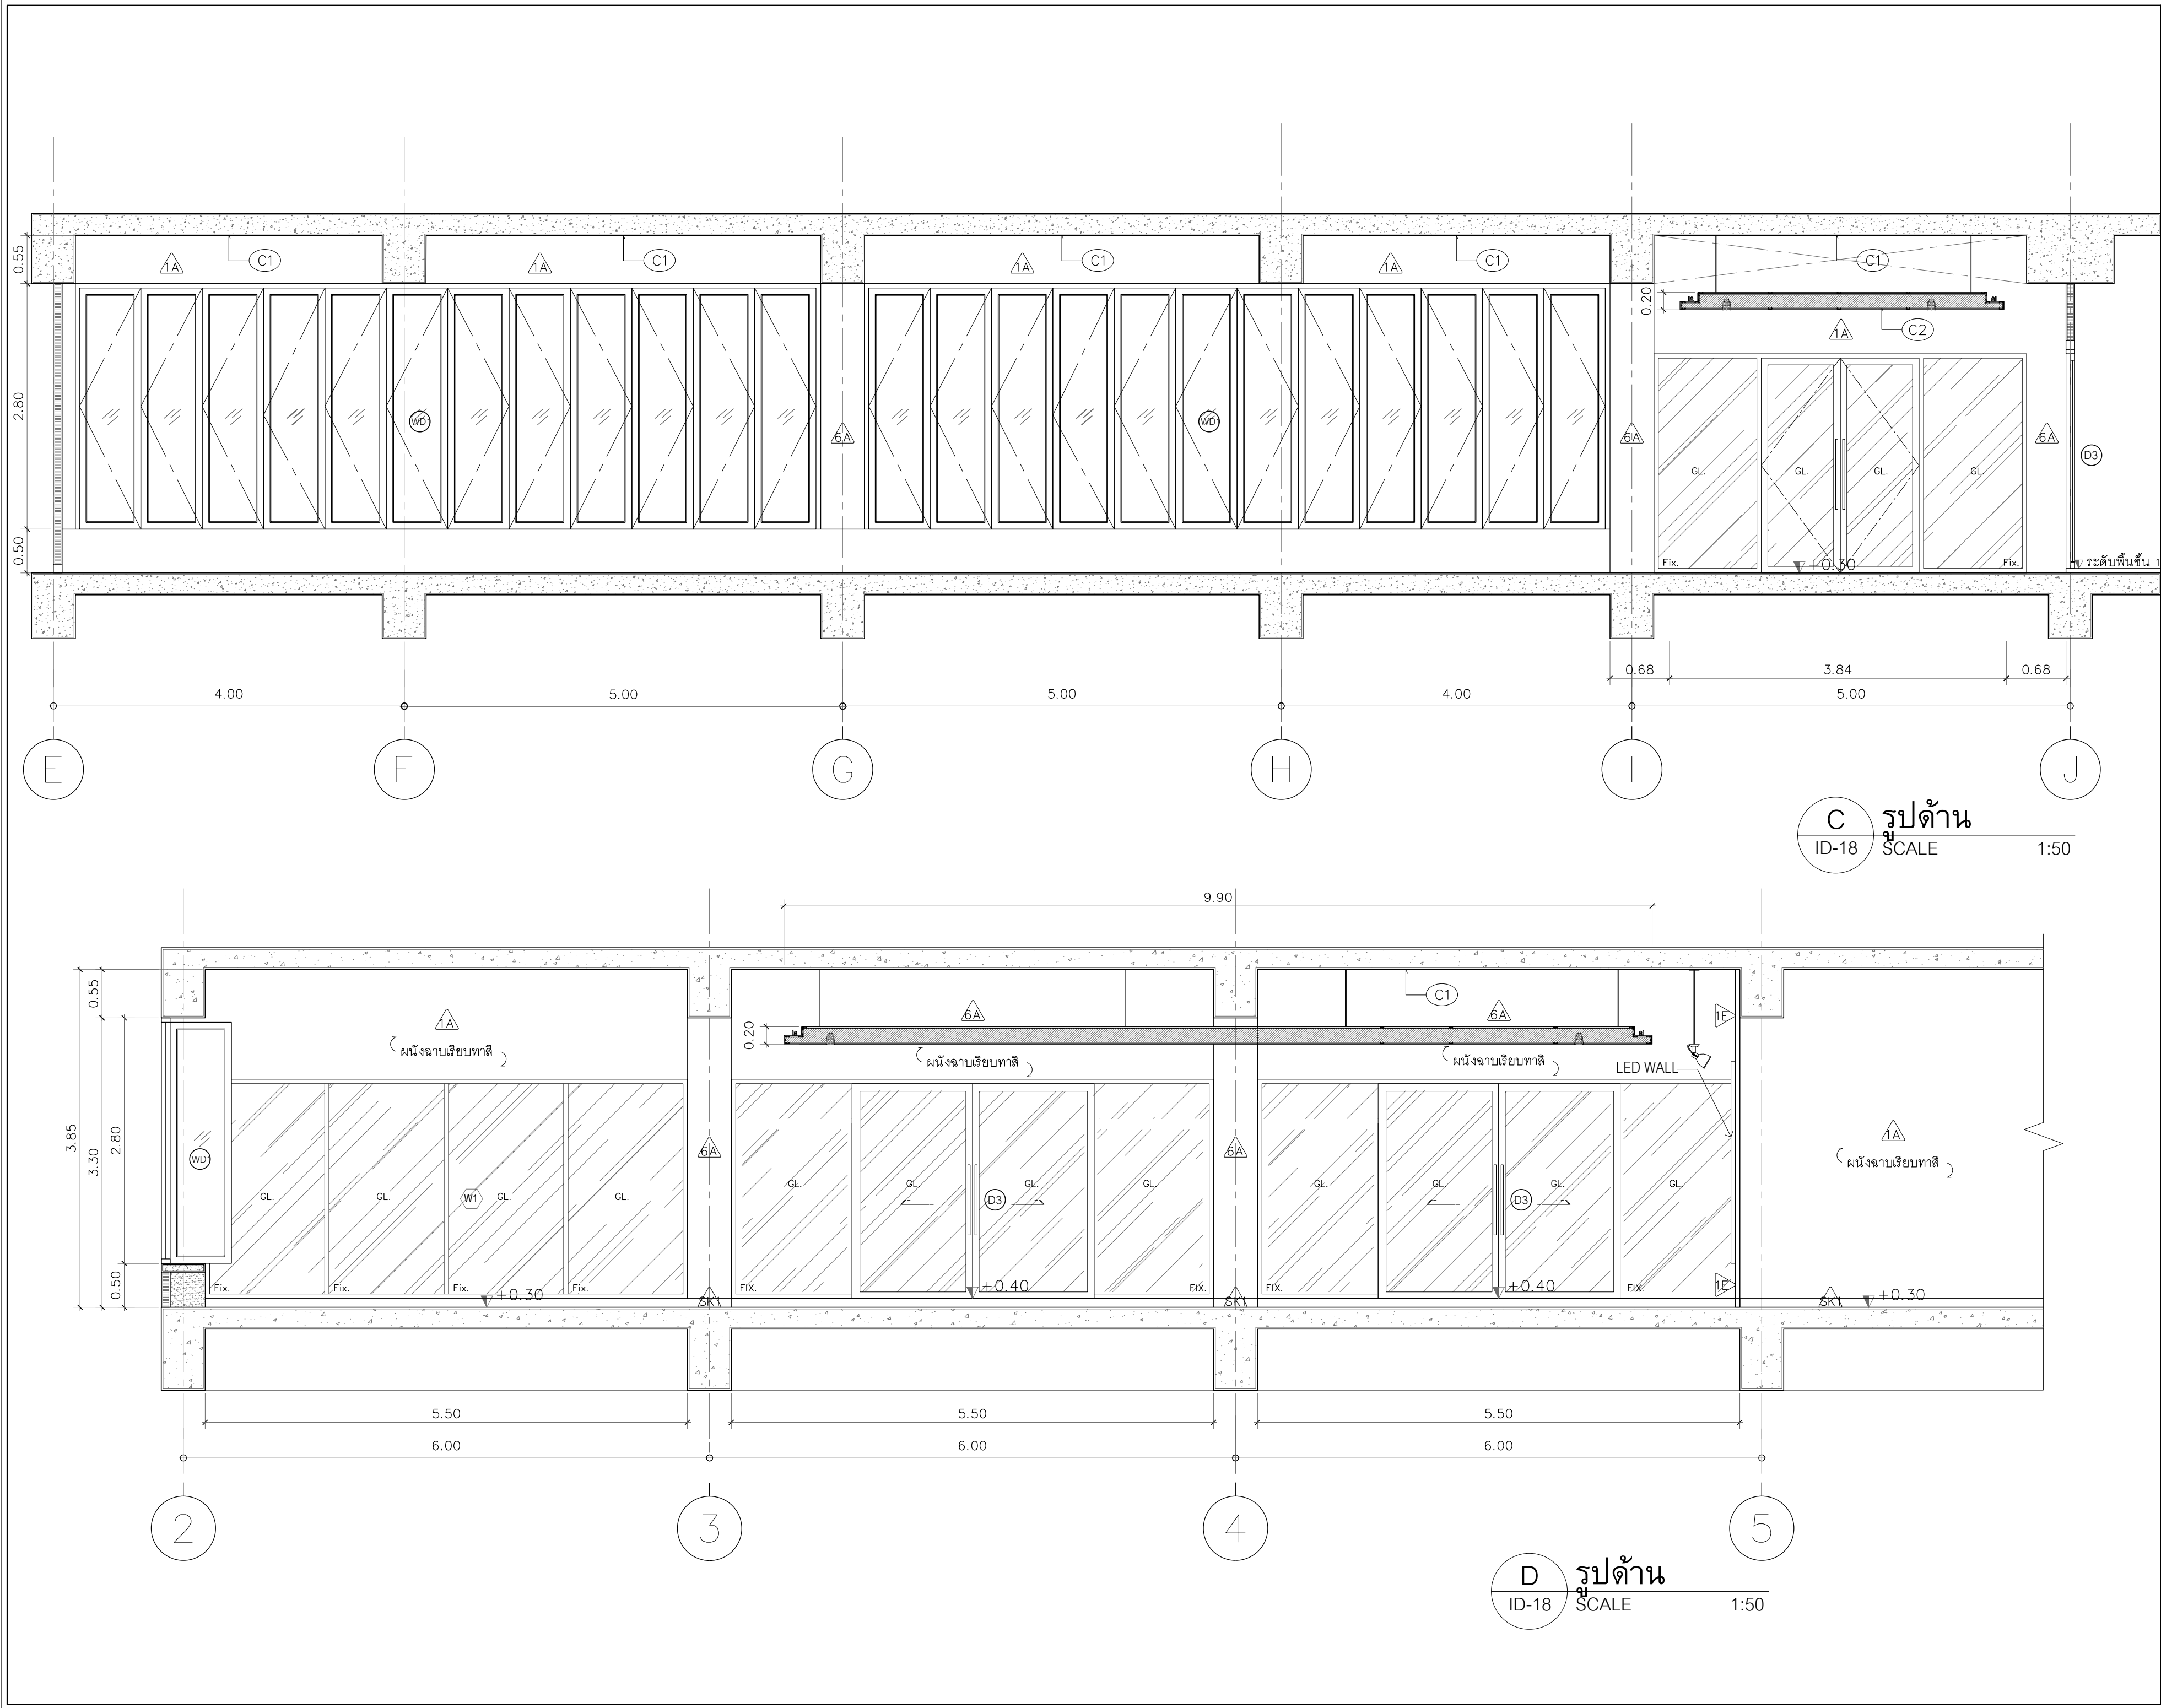

PROJECT :

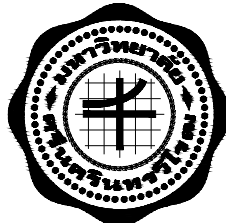

งานปรับปรุงงานกิจกรรมการเรียนรู้อัตโนมัติเพื่อชุมชน
คณะศิลปกรรมศาสตร์ มหาวิทยาลัยศรีนครินทรวิโรฒ

OWNER :

คณะศิลปกรรมศาสตร์
มหาวิทยาลัยศรีนครินทรวิโรฒ

OWNER :

DATE / /

DESIGNERS & CONSULTANTS :



FIRST
Architect & Interior
Design Co., Ltd.

PROJECT ARCHITECT

คุณชานชัย วัชรพงศ์ วิศวกร 11318

STRUCTURAL ENGINEER

คุณสุภาชัย จันทร์มา วิศวกร 11318

ELECTRICAL ENGINEER

คุณสมบัติ วณิชประภา วิศวกร 842

SANITARY ENGINEER

คุณกิตติพล โสมิตรพัฒน์ วิศวกร 251

MECHANICAL ENGINEER

INTERIOR DESIGNER

คุณศรีสมร สิริรุ่งทิศา

ARCHITECTURAL TECHNICIAN

คุณณัฐกร หาสสูง

KEY PLAN :

DRAWING FOR :

แบบก่อสร้าง
CONSTRUCTION DRAWING

DATE :

03/03/69

SCALE :

1:50 (A2)

DRAWING TITLE :

รูปด้าน C ,รูปด้าน D

DESIGNED

CHECKED

DRAWN

APPROVED

SCALE

BY

DATE

TOTAL DRAWING





NUMBER DRAWING

SHEET




ID-18

Note :

This drawing is supplied for the construction of the building. All dimensions must be checked on site. Only figured dimensions grid line to be grid lines are to be worked from discrepancies.

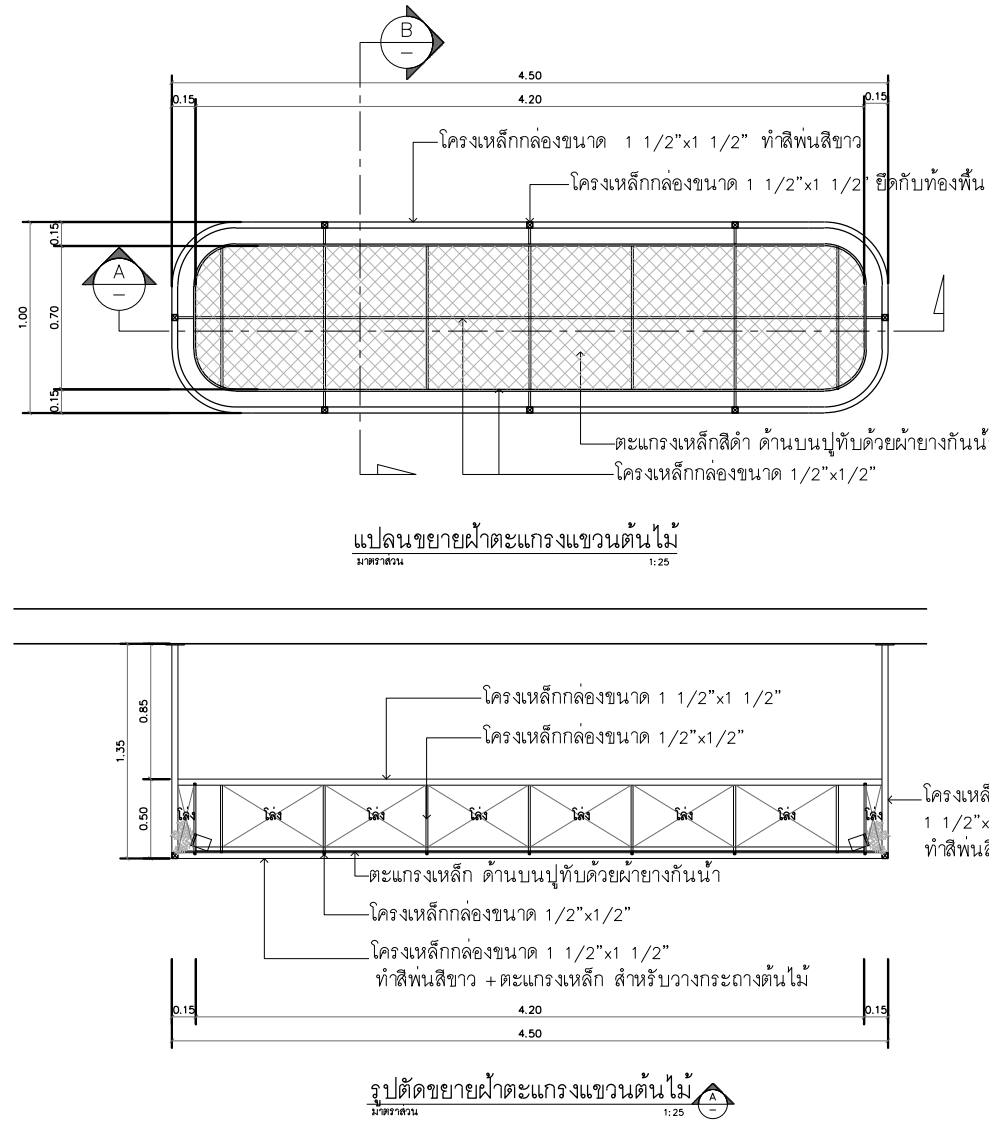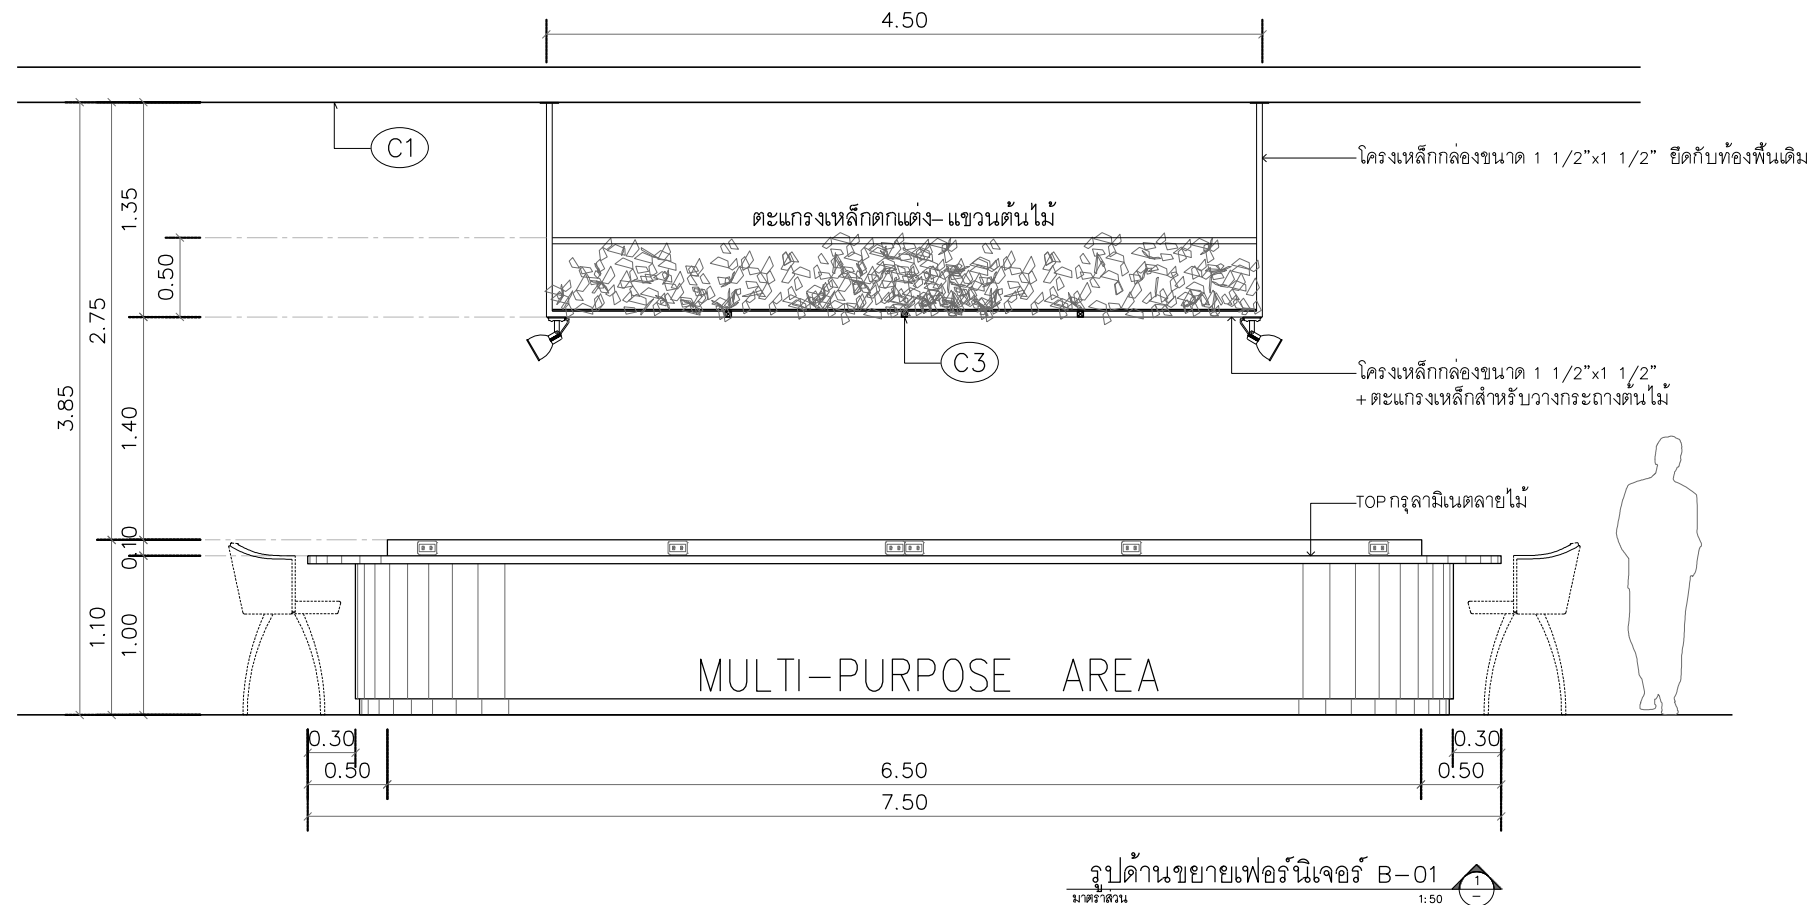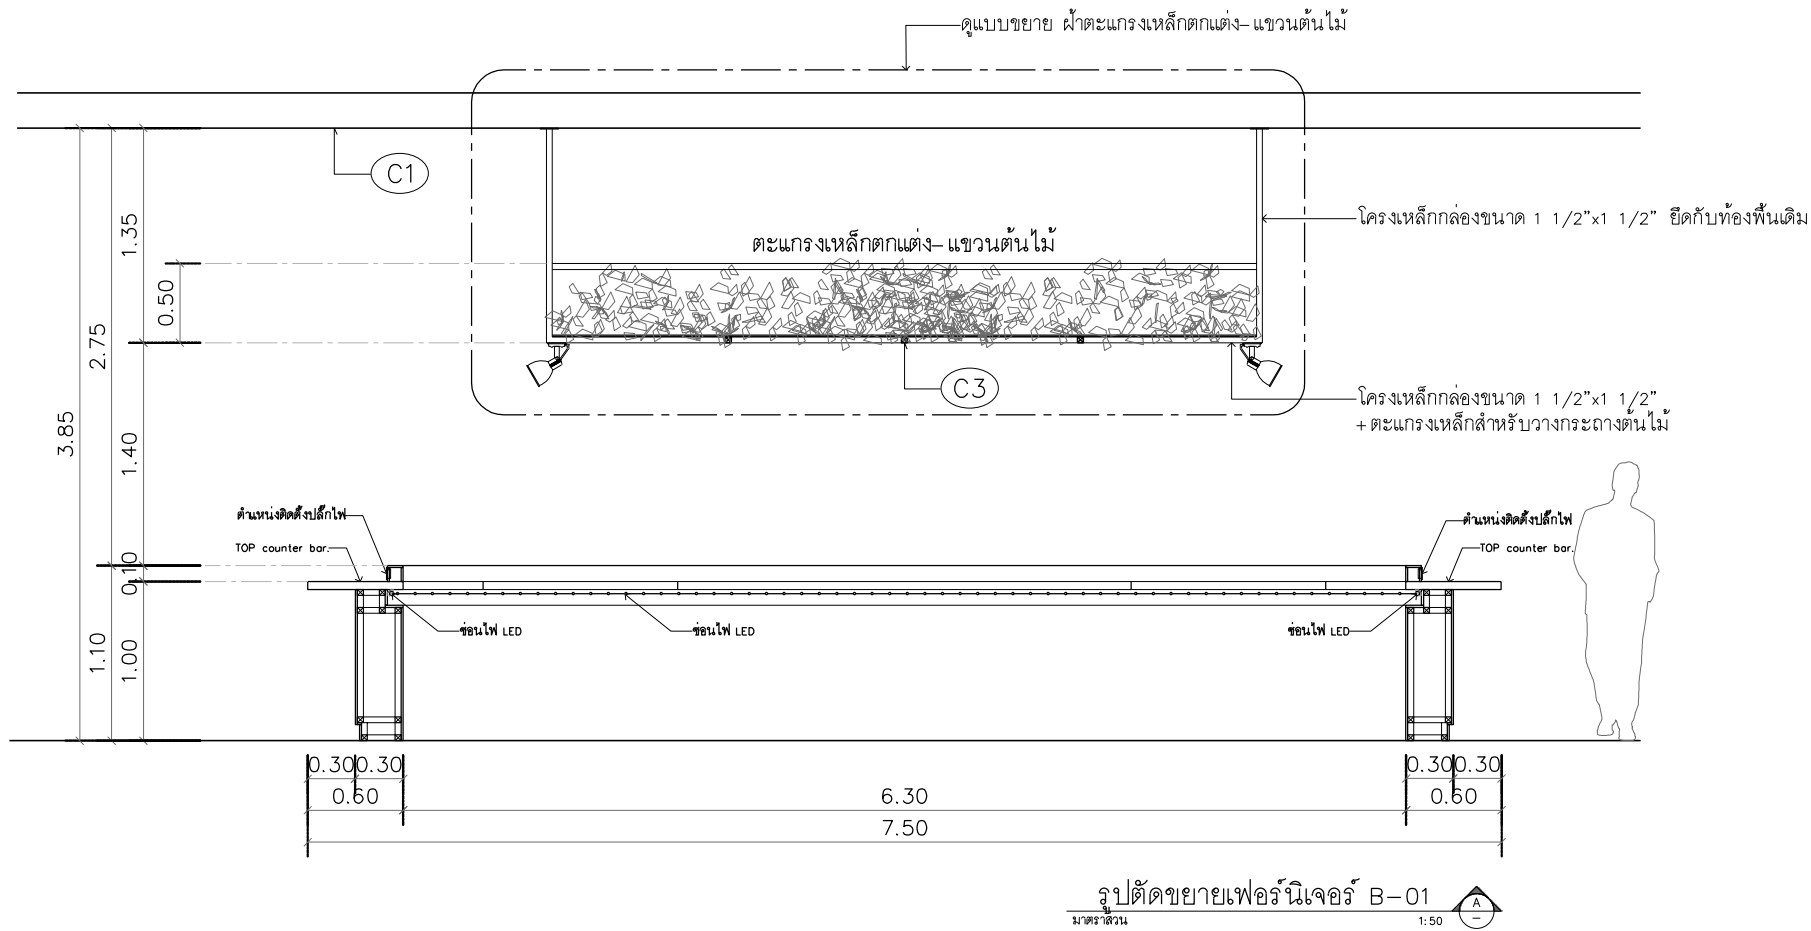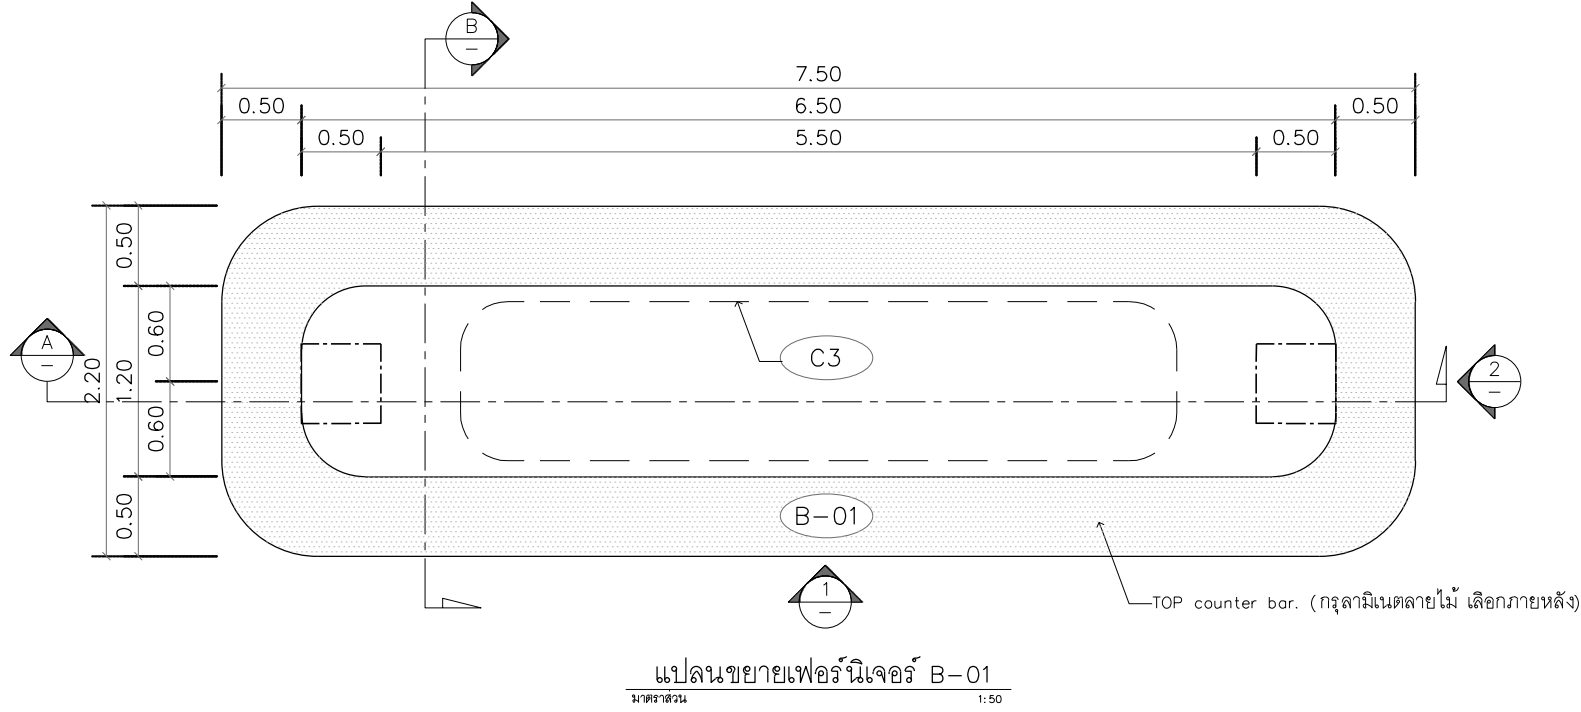

*หมายเหตุ : ไม้ตะแกรงเหล็กทำสีพ่นสีขาว จำนวน 1 ชุด
สำหรับแขวนต้นไม้ปลอม 1 ชุด (เฉพาะบริเวณเหนือคานาเคอร์วี่ง)

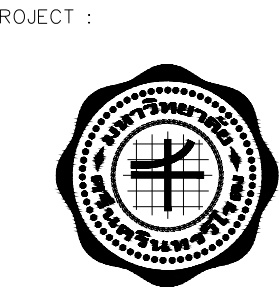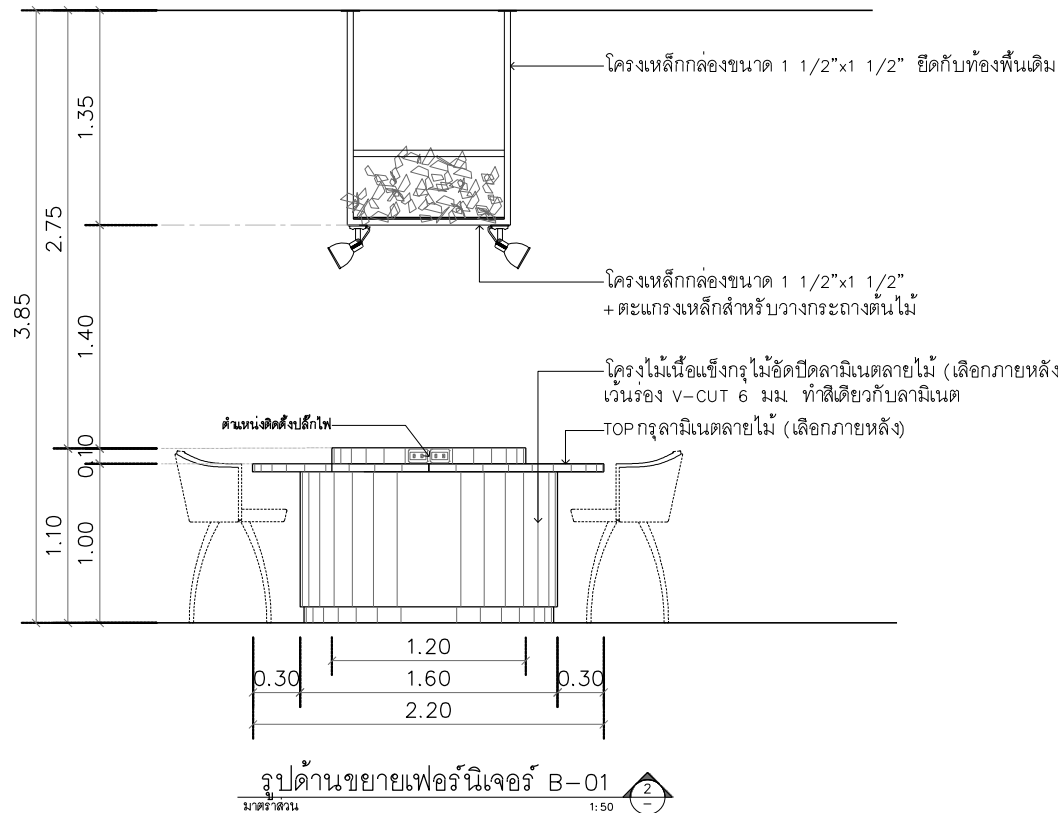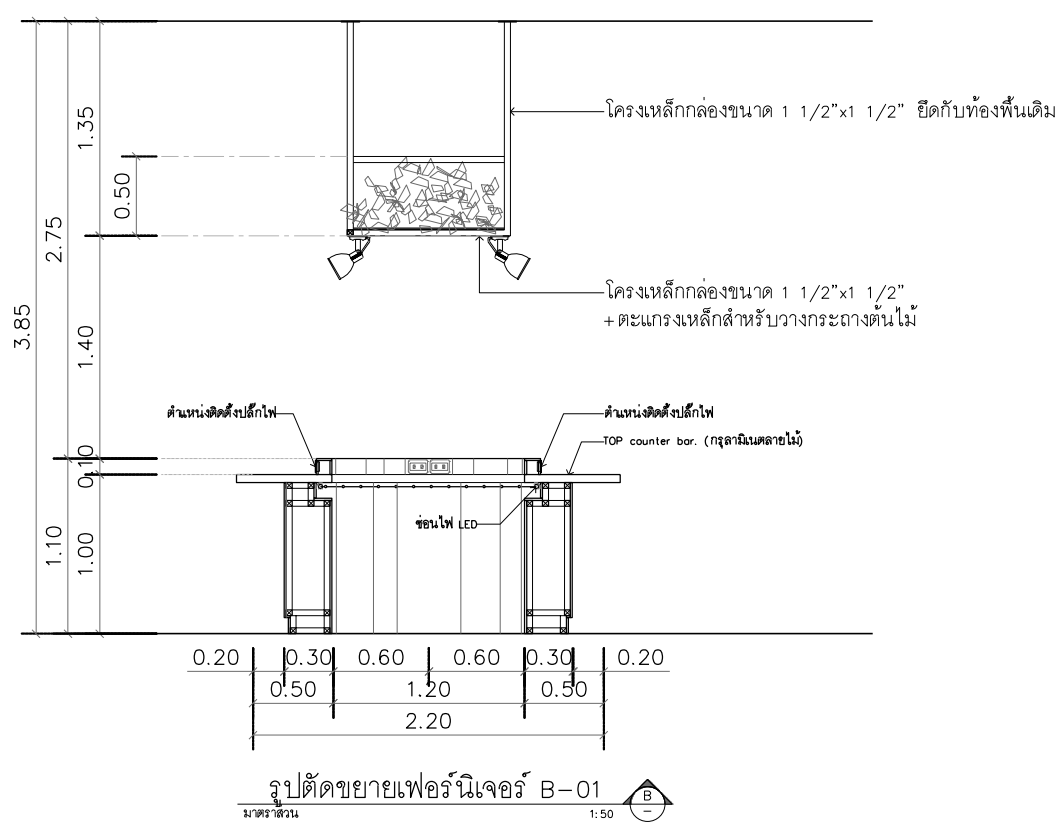

งานปรับปรุงงานกิจกรรมการเรียนรู้อัตโนมัติเพื่อชุมชน
คณะศิลปกรรมศาสตร์ มหาวิทยาลัยศรีนครินทรวิโรฒ

OWNER :
คณะศิลปกรรมศาสตร์
มหาวิทยาลัยศรีนครินทรวิโรฒ
สุขุมวิท 23 แขวงคลองเตยเหนือ
เขตวัฒนา กรุงเทพฯ Tel(02)260-2233

ตรวจ
DATE / /

REV.	BY	DATE	DESCRIPTION	CHKD.	APPD.
1			โครงการปรับปรุง		
2			โครงการปรับปรุง		
DESIGNERS & CONSULTANTS :



PROJECT ARCHITECT

คุณณัฐชัย วัชรพุก  ส.ส. 2529

STRUCTURAL ENGINEER

คุณศุภชัย จันทูมา  สย 11318

ELECTRICAL ENGINEER

คุณสมบัติ วนิชประภา  วฟก.842

SANITARY ENGINEER

คุณเกติพิล โสมิตรพัฒน์  สส.251

MECHANICAL ENGINEER

INTERIOR DESIGNER

คุณศรีสมร สิริรุ่งทิวา

ARCHITECTURAL TECHNICIAN

คุณณัฐกาน หาสูง

KEY PLAN :

DRAWING FOR :
แบบก่อสร้าง
CONSTRUCTION DRAWING

DATE : 03/03/69

SCALE : 1:50 (A2)

DRAWING TITLE :


แบบขยายเฟอร์นิเจอร์ B-01

	BY	DATE
DESIGNED		
CHECKED		
DRAWN		
APPROVED		
SCALE		

TOTAL DRAWING NUMBER DRAWING

SHEET ID-19

Note : This drawing is supplied. All contractors must check all dimensions on site. Only figured dimensions grid line to be grid lines are to be worked from discrepancies.

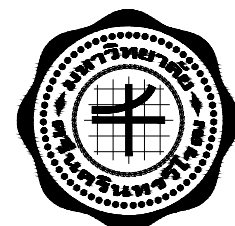

งานปรับปรุงสถานกิจกรรมการเรียนรู้ศิลปกรรมเพื่อชุมชน
คณะศิลปกรรมศาสตร์ มหาวิทยาลัยศรีนครินทรวิโรฒ

OWNER :

คณะศิลปกรรมศาสตร์
มหาวิทยาลัยศรีนครินทรวิโรฒ
สุมนวิถ 23 แขวงคลองเตยเหนือ
เขตวัฒนา กรุงเทพฯ Tel(02)260-2233


DATE / /

ประธานกรรมการตรวจการจ้าง

[illegible]

DESIGNERS & CONSULTANTS :



PROJECT ARCHITECT

คุณชาญชัย วัชรพุก ส.ส.ต.2529

STRUCTURAL ENGINEER

คุณศุภชัย จันทูมา สย. 11318

ELECTRICAL ENGINEER

คุณสมบัติ วชิษประภา วฟภ842

SANITARY ENGINEER

คุณกิตติพล ไสยมศิริพัฒน์ สส.25

MECHANICAL ENGINEER

INTERIOR DESIGNER

คุณศรีสมร สิริรุ่งทิพา

ARCHITECTURAL TECHNICIAN

คุณณัฐกาน หาสูง

KEY PLAN :

DRAWING FOR :

แบบก่อสร้าง
CONSTRUCTION DRAWING

DATE : 03/03/69

SCALE : 1:50 (A2)

DRAWING TITLE :

แบบขยายผนังตึกแต่ง
LED WALL


	BY	DATE
DESIGNED		
CHECKED		
DRAWN		
APPROVED		
SCALE		

TOTAL DRAWING	NUMBER DRAWING
---------------	----------------

ID-20

SHEET

Note : This drawing is copyrighted. All contractors must check all dimensions on site. Only figured dimensions grid line to be grid lines are to be worked from discrepancies.

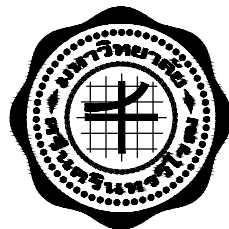

งานปรับปรุงงานกิจกรรมการเรียนรู้เพื่อชุมชน
คณะศิลปกรรมศาสตร์ มหาวิทยาลัยศรีนครินทรวิโรฒ

OWNER :

คณะศิลปกรรมศาสตร์
มหาวิทยาลัยศรีนครินทรวิโรฒ
สุขุมวิท 23 แขวงคลองเตยเหนือ
เขตวัฒนา กรุงเทพฯ Tel(02)260-2233

ตรวจ

DATE / /

ประธานกรรมการตรวจ

REV. NO.	BY DATE	DESCRIPTION	CHKD. APPD.

DESIGNERS & CONSULTANTS :



PROJECT ARCHITECT

คุณชาญชัย วีชรทุกก 11/2529

STRUCTURAL ENGINEER

คุณศุภชัย จันทร์มา 11/11318

ELECTRICAL ENGINEER

คุณสมบัติ วณิชประภา 11/842

SANITARY ENGINEER

คุณกิตติพล โสภศิริพัฒน์ 11/251

MECHANICAL ENGINEER

INTERIOR DESIGNER

คุณศรีสมร สิริรุ่งทิพา

ARCHITECTURAL TECHNICIAN

คุณณัฐกาน หาสูง

KEY PLAN :

DRAWING FOR :

แบบก่อสร้าง
CONSTRUCTION DRAWING

DATE : 03/03/69

SCALE : 1 : 100 (A2)

DRAWING TITLE :


รูปแบบป้าย 1 , 2 , 3

	BY	DATE
DESIGNED		
CHECKED		
DRAWN		
APPROVED		
SCALE		

TOTAL DRAWING NUMBER DRAWING

SHEET ID-21

Note : This drawing is copyright. All construction must check all dimensions on site. Only signed dimensions grid line to be grid line can be used from discrepancies.

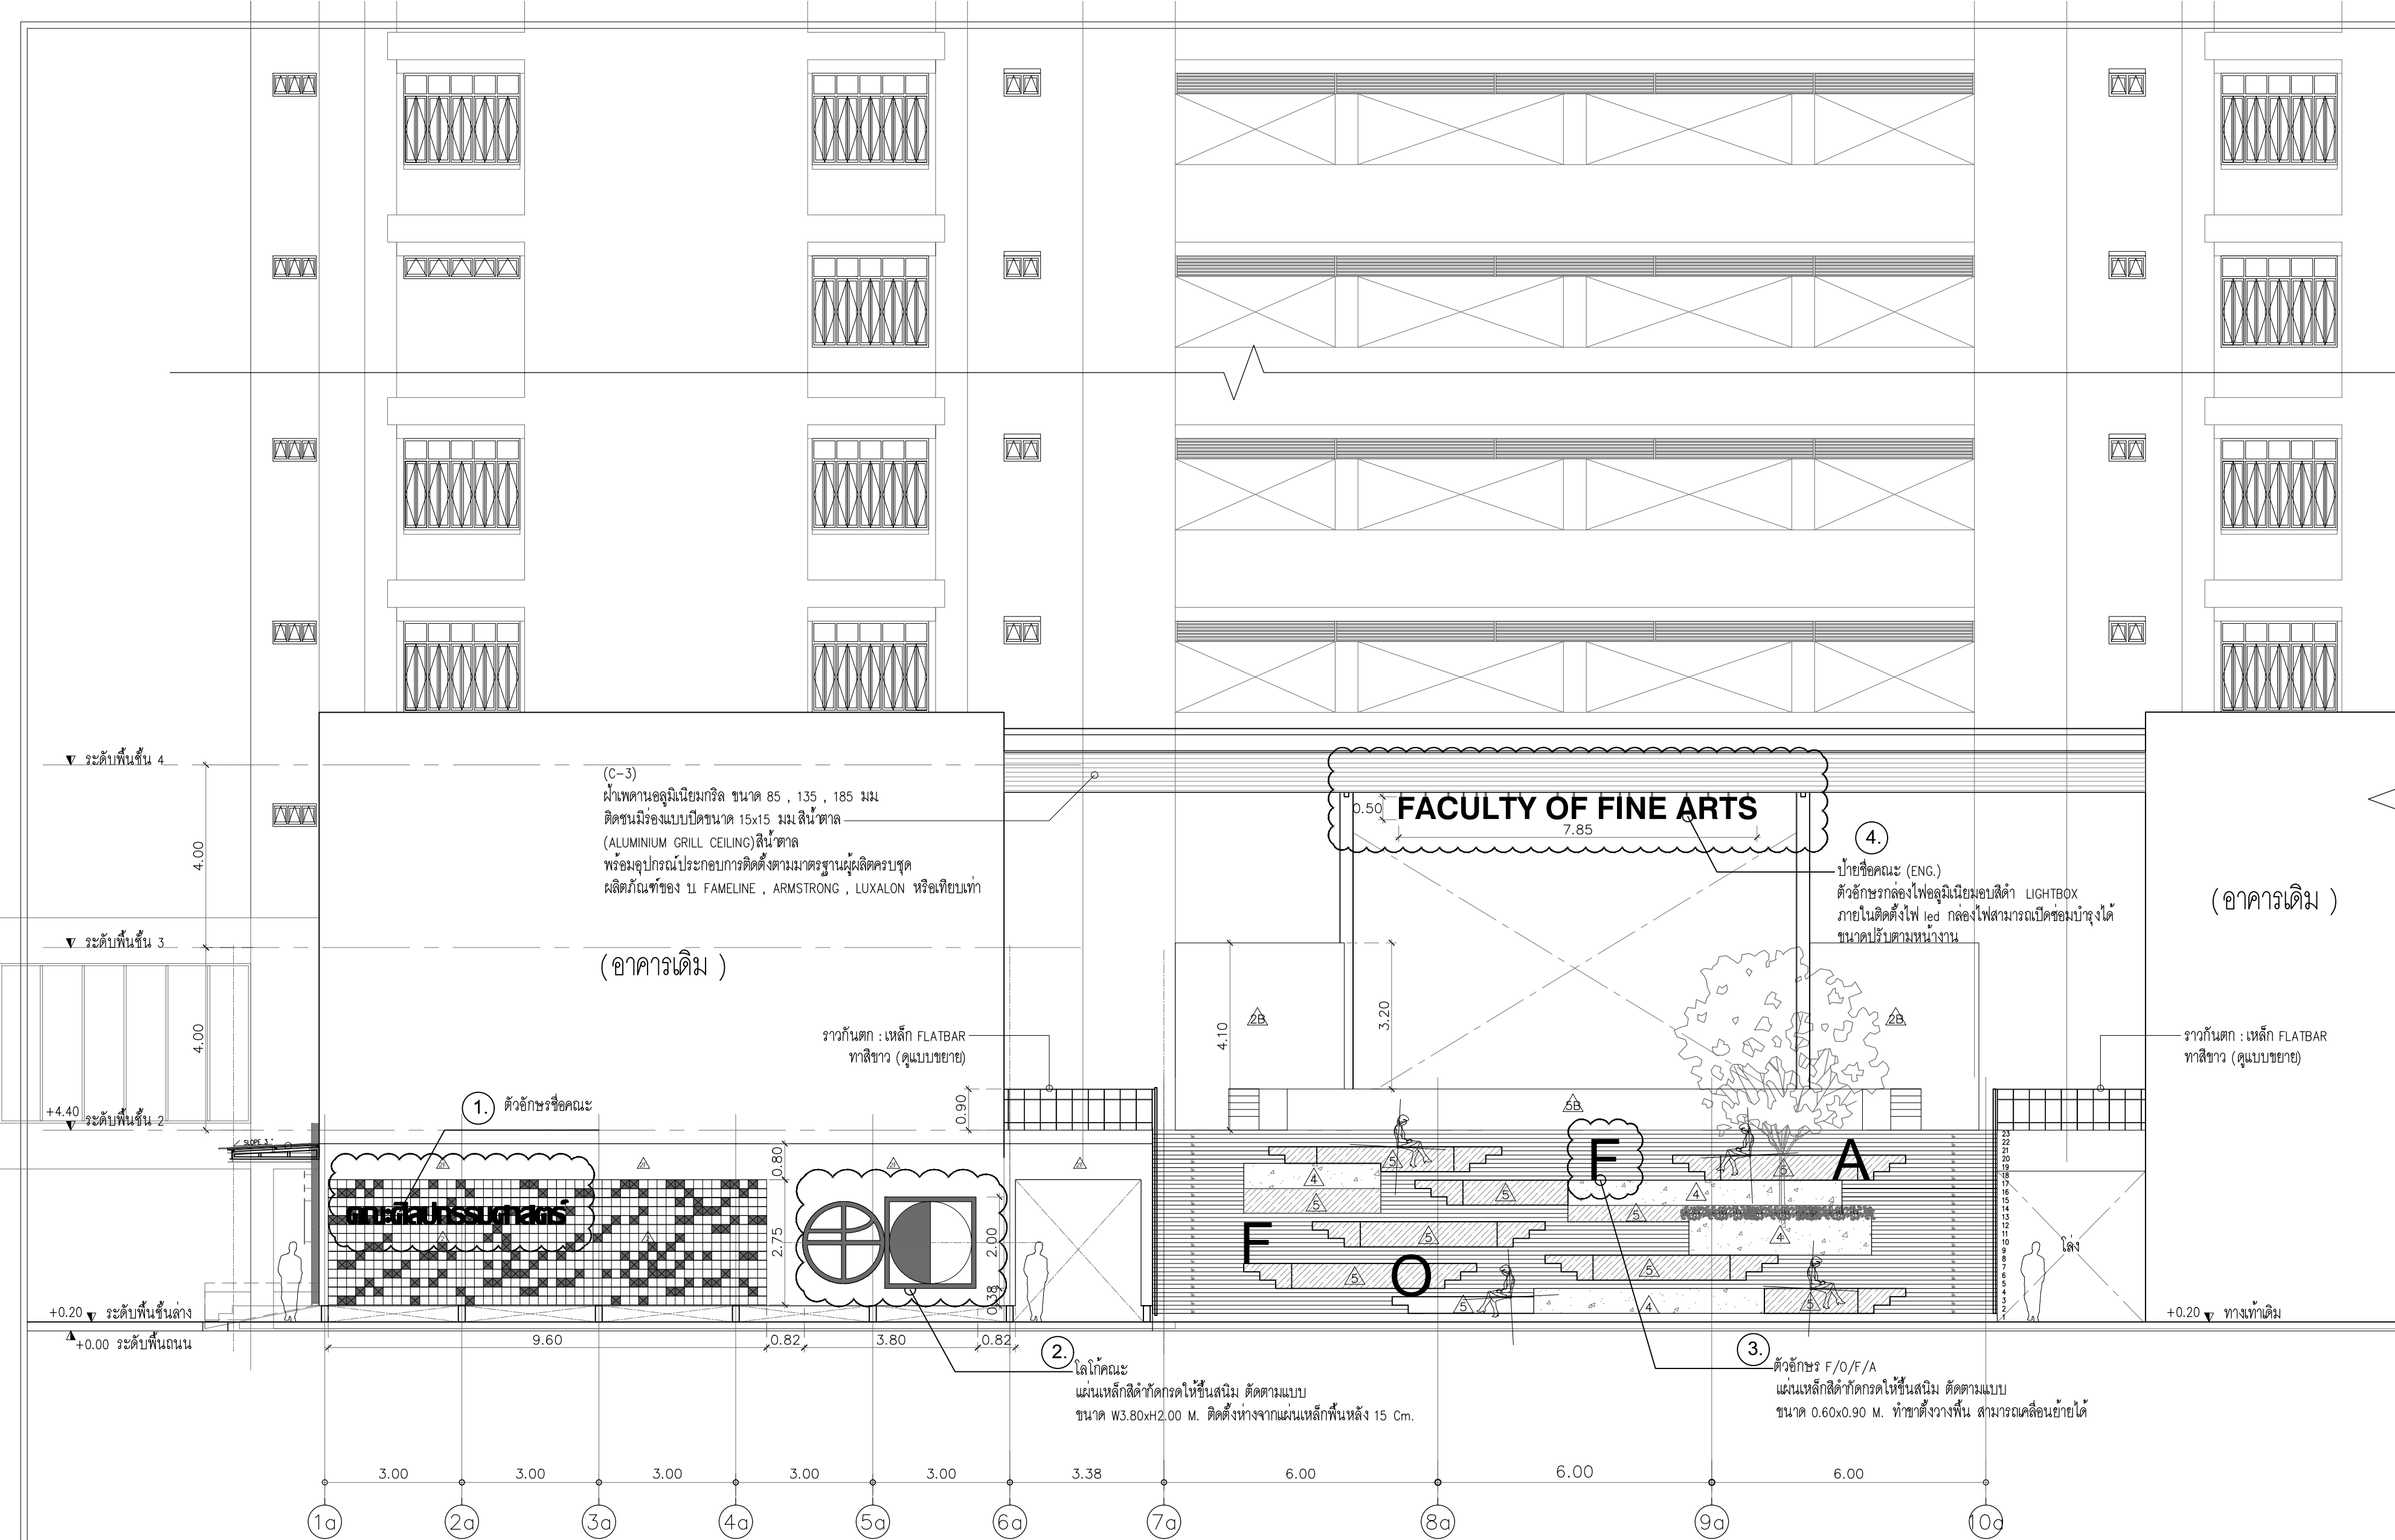


รายการป้าย		
	ลานกิจกรรมการเรียนรู้	จำนวน
ป้าย 1	ตัวอักษรชื่อคณะ (ภาษาไทย)	1
ป้าย 2	โลโกคณะ	1
ป้าย 3	ตัวอักษร F/O/F/A	4
ป้าย 4	ป้ายไฟชื่อคณะ (ENG)	1

รูปแบบป้าย 1 , 2 , 3 , 4


มาตราส่วน

1 : 100

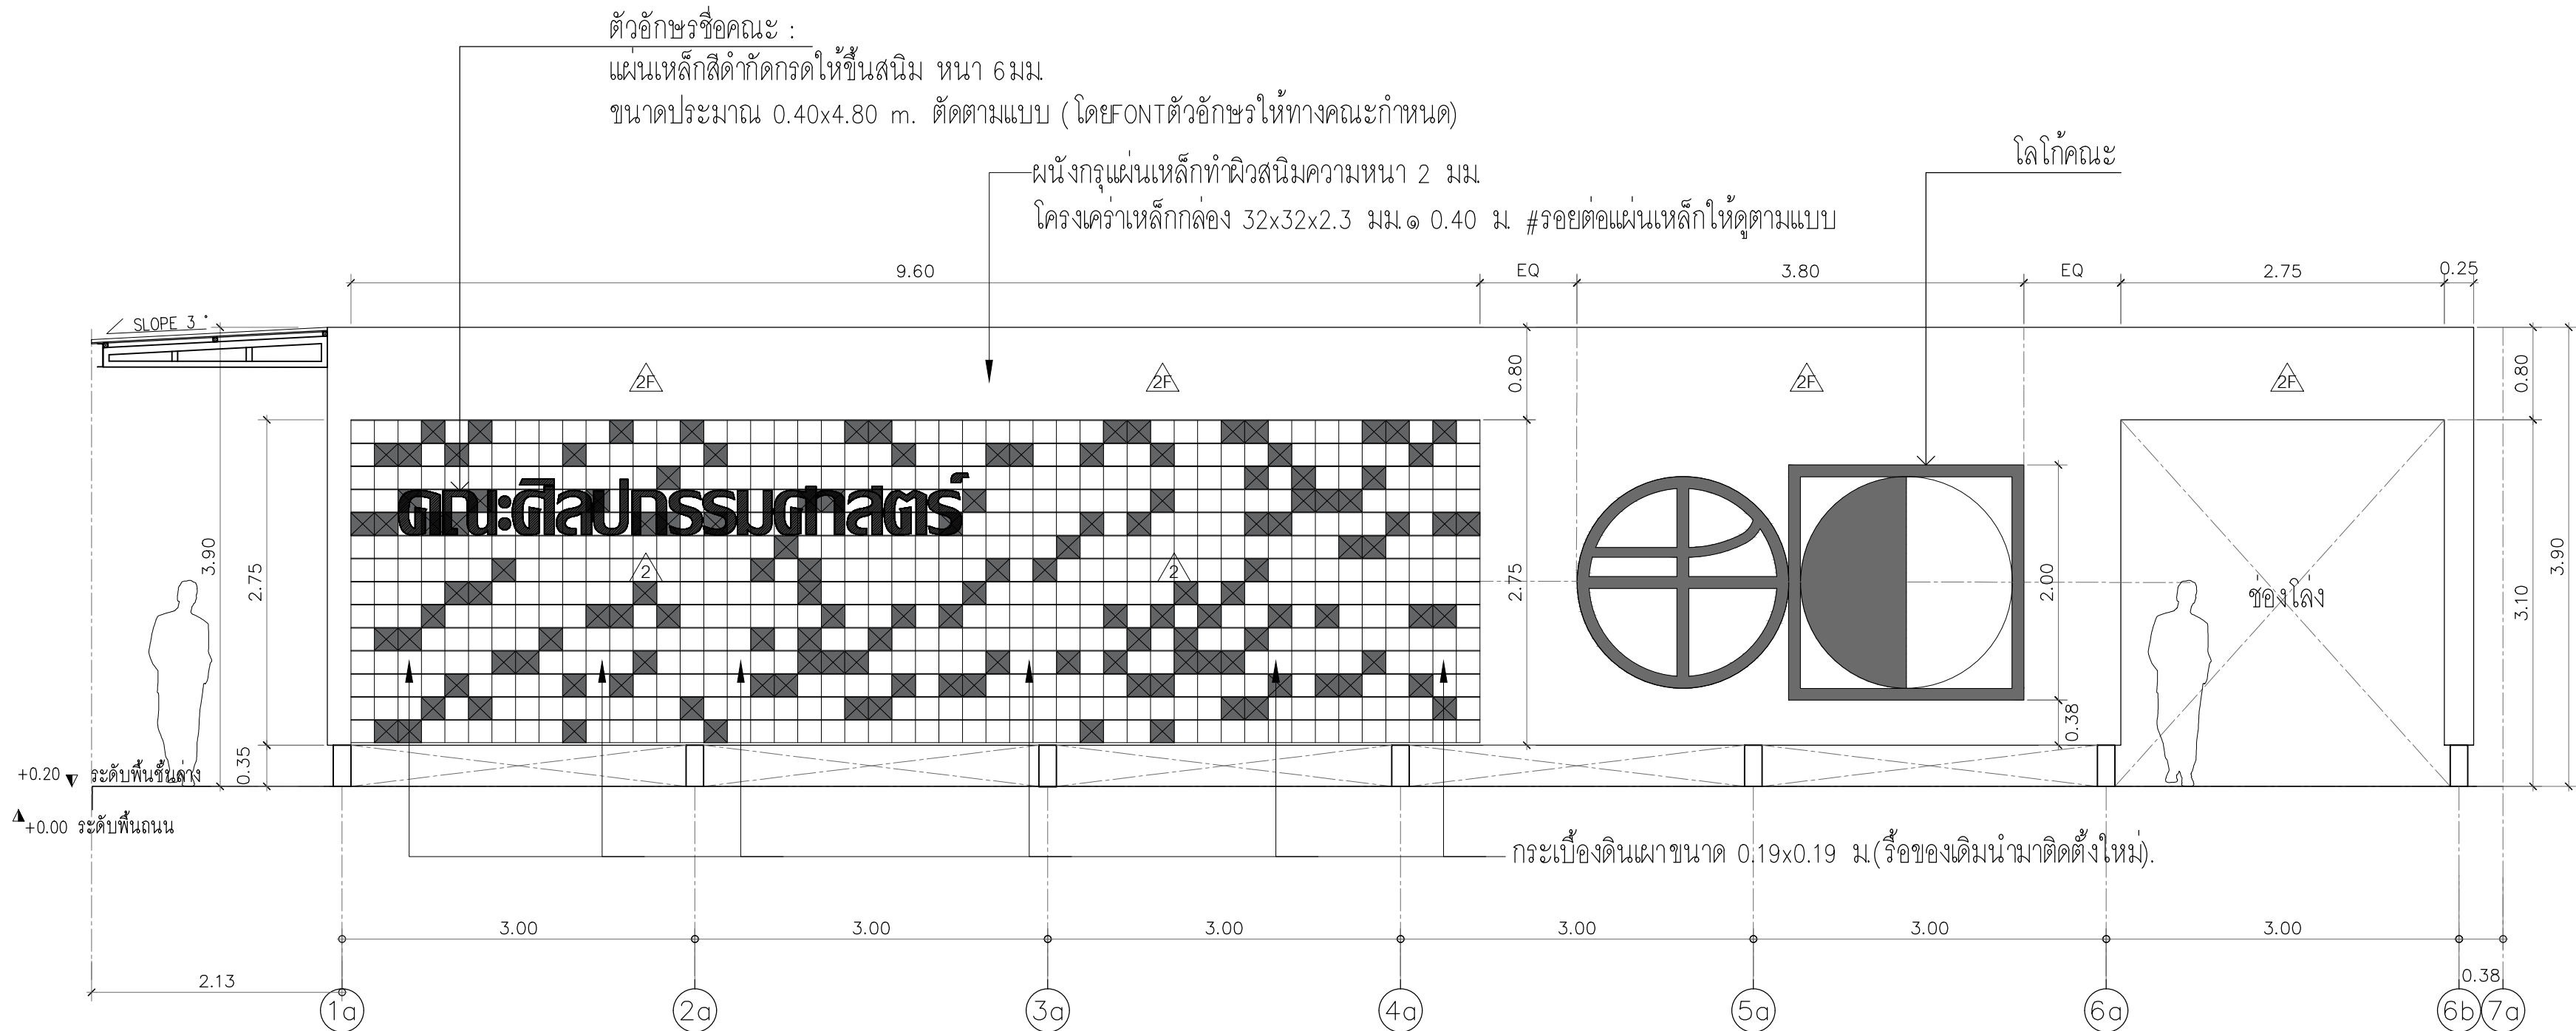

รูปแบบป้าย ด้านหน้าอาคาร

มาตราส่วน 1 : 50

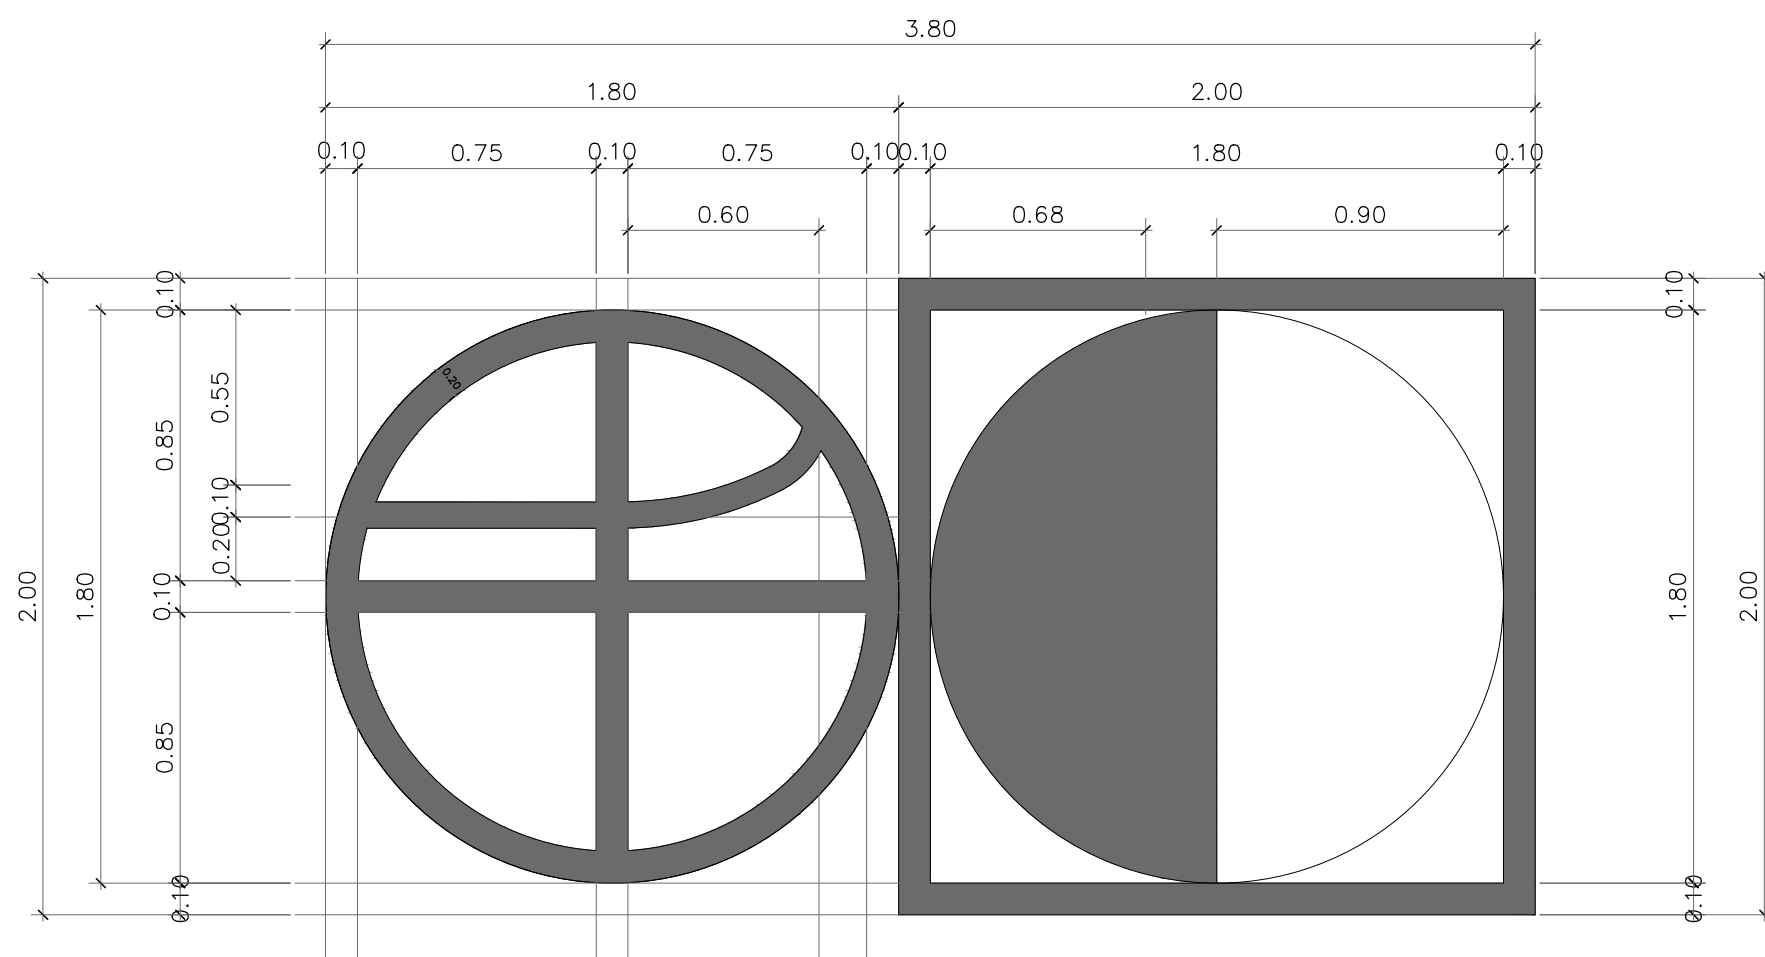


โลโก้คณะ : แผ่นเหล็กสีดำกัดกรดให้ขึ้นสนิม หน้า 6 มม. ตัดตามแบบ
ขนาด W3.80xH2.00 M. ติดตั้งห่างจากแผ่นเหล็กพื้นหลัง 15 ซม.

แบบขยายป้าย โลโก้

มาตราส่วน 1:12.5

PROJECT :

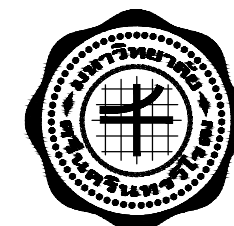

งานปรับปรุงงานศิลปกรรมภายในจัดโปรแกรมเพื่อชุมชน
คณะศิลปกรรมศาสตร์ มหาวิทยาลัยศรีนครินทรวิโรฒ

OWNER :

คณะศิลปกรรมศาสตร์
มหาวิทยาลัยศรีนครินทรวิโรฒ
ตึก 23 แขวงคลองจั่นเหนือ
เขตวัฒนา กรุงเทพฯ Tel(02)260-2233

DRAWING

DATE / /

ประธานกรรมการ/รองกรรมการ

REV. NO.	BY DATE	DESCRIPTION	CHIEF. APPD.
1		โครงการปรับปรุงภายใน	
2		โครงการปรับปรุงภายใน	
DESIGNERS & CONSULTANTS :



PROJECT ARCHITECT

คุณชาญชัย วัชรพุก วิศวกร 2529

STRUCTURAL ENGINEER

คุณศุภชัย จันทูมา วิศวกร 11318

ELECTRICAL ENGINEER

คุณสมบัติ วณิชประภา วิศวกร 842

SANITARY ENGINEER

คุณกิตติพล โสภศิริพัฒน์ วิศวกร 251

MECHANICAL ENGINEER

INTERIOR DESIGNER

คุณศรีสมร สิริรุ่งทิพา

ARCHITECTURAL TECHNICIAN

คุณณัฐกาน หาสสูง

KEY PLAN :

DRAWING FOR :

แบบก่อสร้าง
CONSTRUCTION DRAWING

DATE : 03/03/69

SCALE :

DRAWING TITLE :

แบบขยายป้าย โลโก้

DESIGNED	BY	DATE
CHECKED		
DRAWN		
APPROVED		
SCALE		

TOTAL DRAWING NUMBER DRAWING

ID-22

SHEET

Note : This drawing is supplied. All contractors must check all dimensions on site. Only signed dimensions will be in the drawing. All dimensions are to be verified from the drawing.