


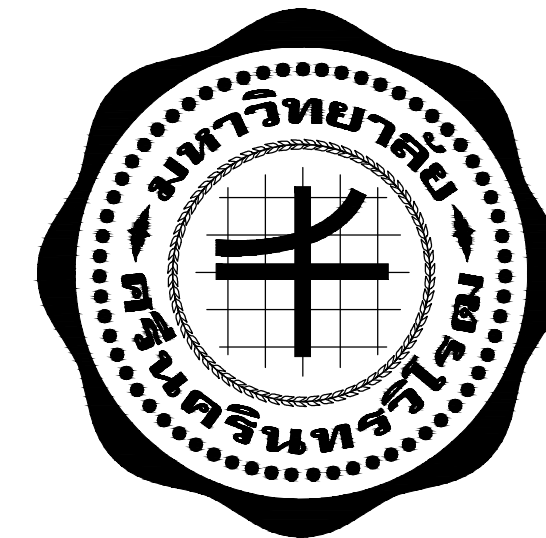


แบบงานระบบ โสตทัศนูปกรณ์

PROJECT : งานปรับปรุงลานกิจกรรมการเรียนรู้ศิลปกรรมเพื่อชุมชน
คณะศิลปกรรมศาสตร์ มหาวิทยาลัยศรีนครินทรวิโรฒ

OWNER : คณะศิลปกรรมศาสตร์
มหาวิทยาลัยศรีนครินทรวิโรฒ
สุขุมวิท 23 แขวงคลองเตยเหนือ
เขตวัฒนา กรุงเทพฯ 10110 Tel(02)260-2233



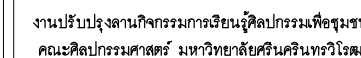

OWNER :

คณะศิลปกรรมศาสตร์
มหาวิทยาลัยศรีนครินทรวิโรฒ
สุมนวิท 23 แขวงคลองเตยเหนือ
เขตวัฒนา กรุงเทพฯ Tel(02)260-2233

ଅନୁବନ୍ଧ

DATE /

ประธานกรรมการตรวจการจ้าง

[illegible]

DESIGNERS & CONSULTANTS :	
---------------------------	--



PROJECT ARCHITECT

คณะชาวนุชชัย วัชรพุก ๙๗ ๙ ๙๙.๙๙๙

STRUCTURAL ENGINEER

คุณศุภชัย จันทูมา 	สย 11318
---	----------

ELECTRICAL ENGINEER

คุณสมบัติ วนิชประภา	วฟก842
---------------------	--------

SANITARY ENGINEER

คุณกิตติพล ไสยมศิริพัฒน์	สส.251
--------------------------	--------

MECHANICAL ENGINEER

INTERIOR DESIGNER

คุณศรีสมร สิริรุ่งทิพา

ARCHITECTURAL TECHNICIAN

คุณณัฐกาน หาสูง

KEY PLAN :

DRAWING FOR :

แบบก่อสร้าง
CONSTRUCTION DRAWING

DATE : 03/03/69

SCALE : 1 :125 (A2)

DRAWING TITLE :

แปลนปรับปรุงระบบเสียง


	BY	DATE
DESIGNED		
CHECKED		
DRAWN		
APPROVED		
SCALE		

TOTAL DRAWING	NUMBER DRAWING
---------------	----------------

--	--

	AV-01
--	-------

SHEET	
Note :	

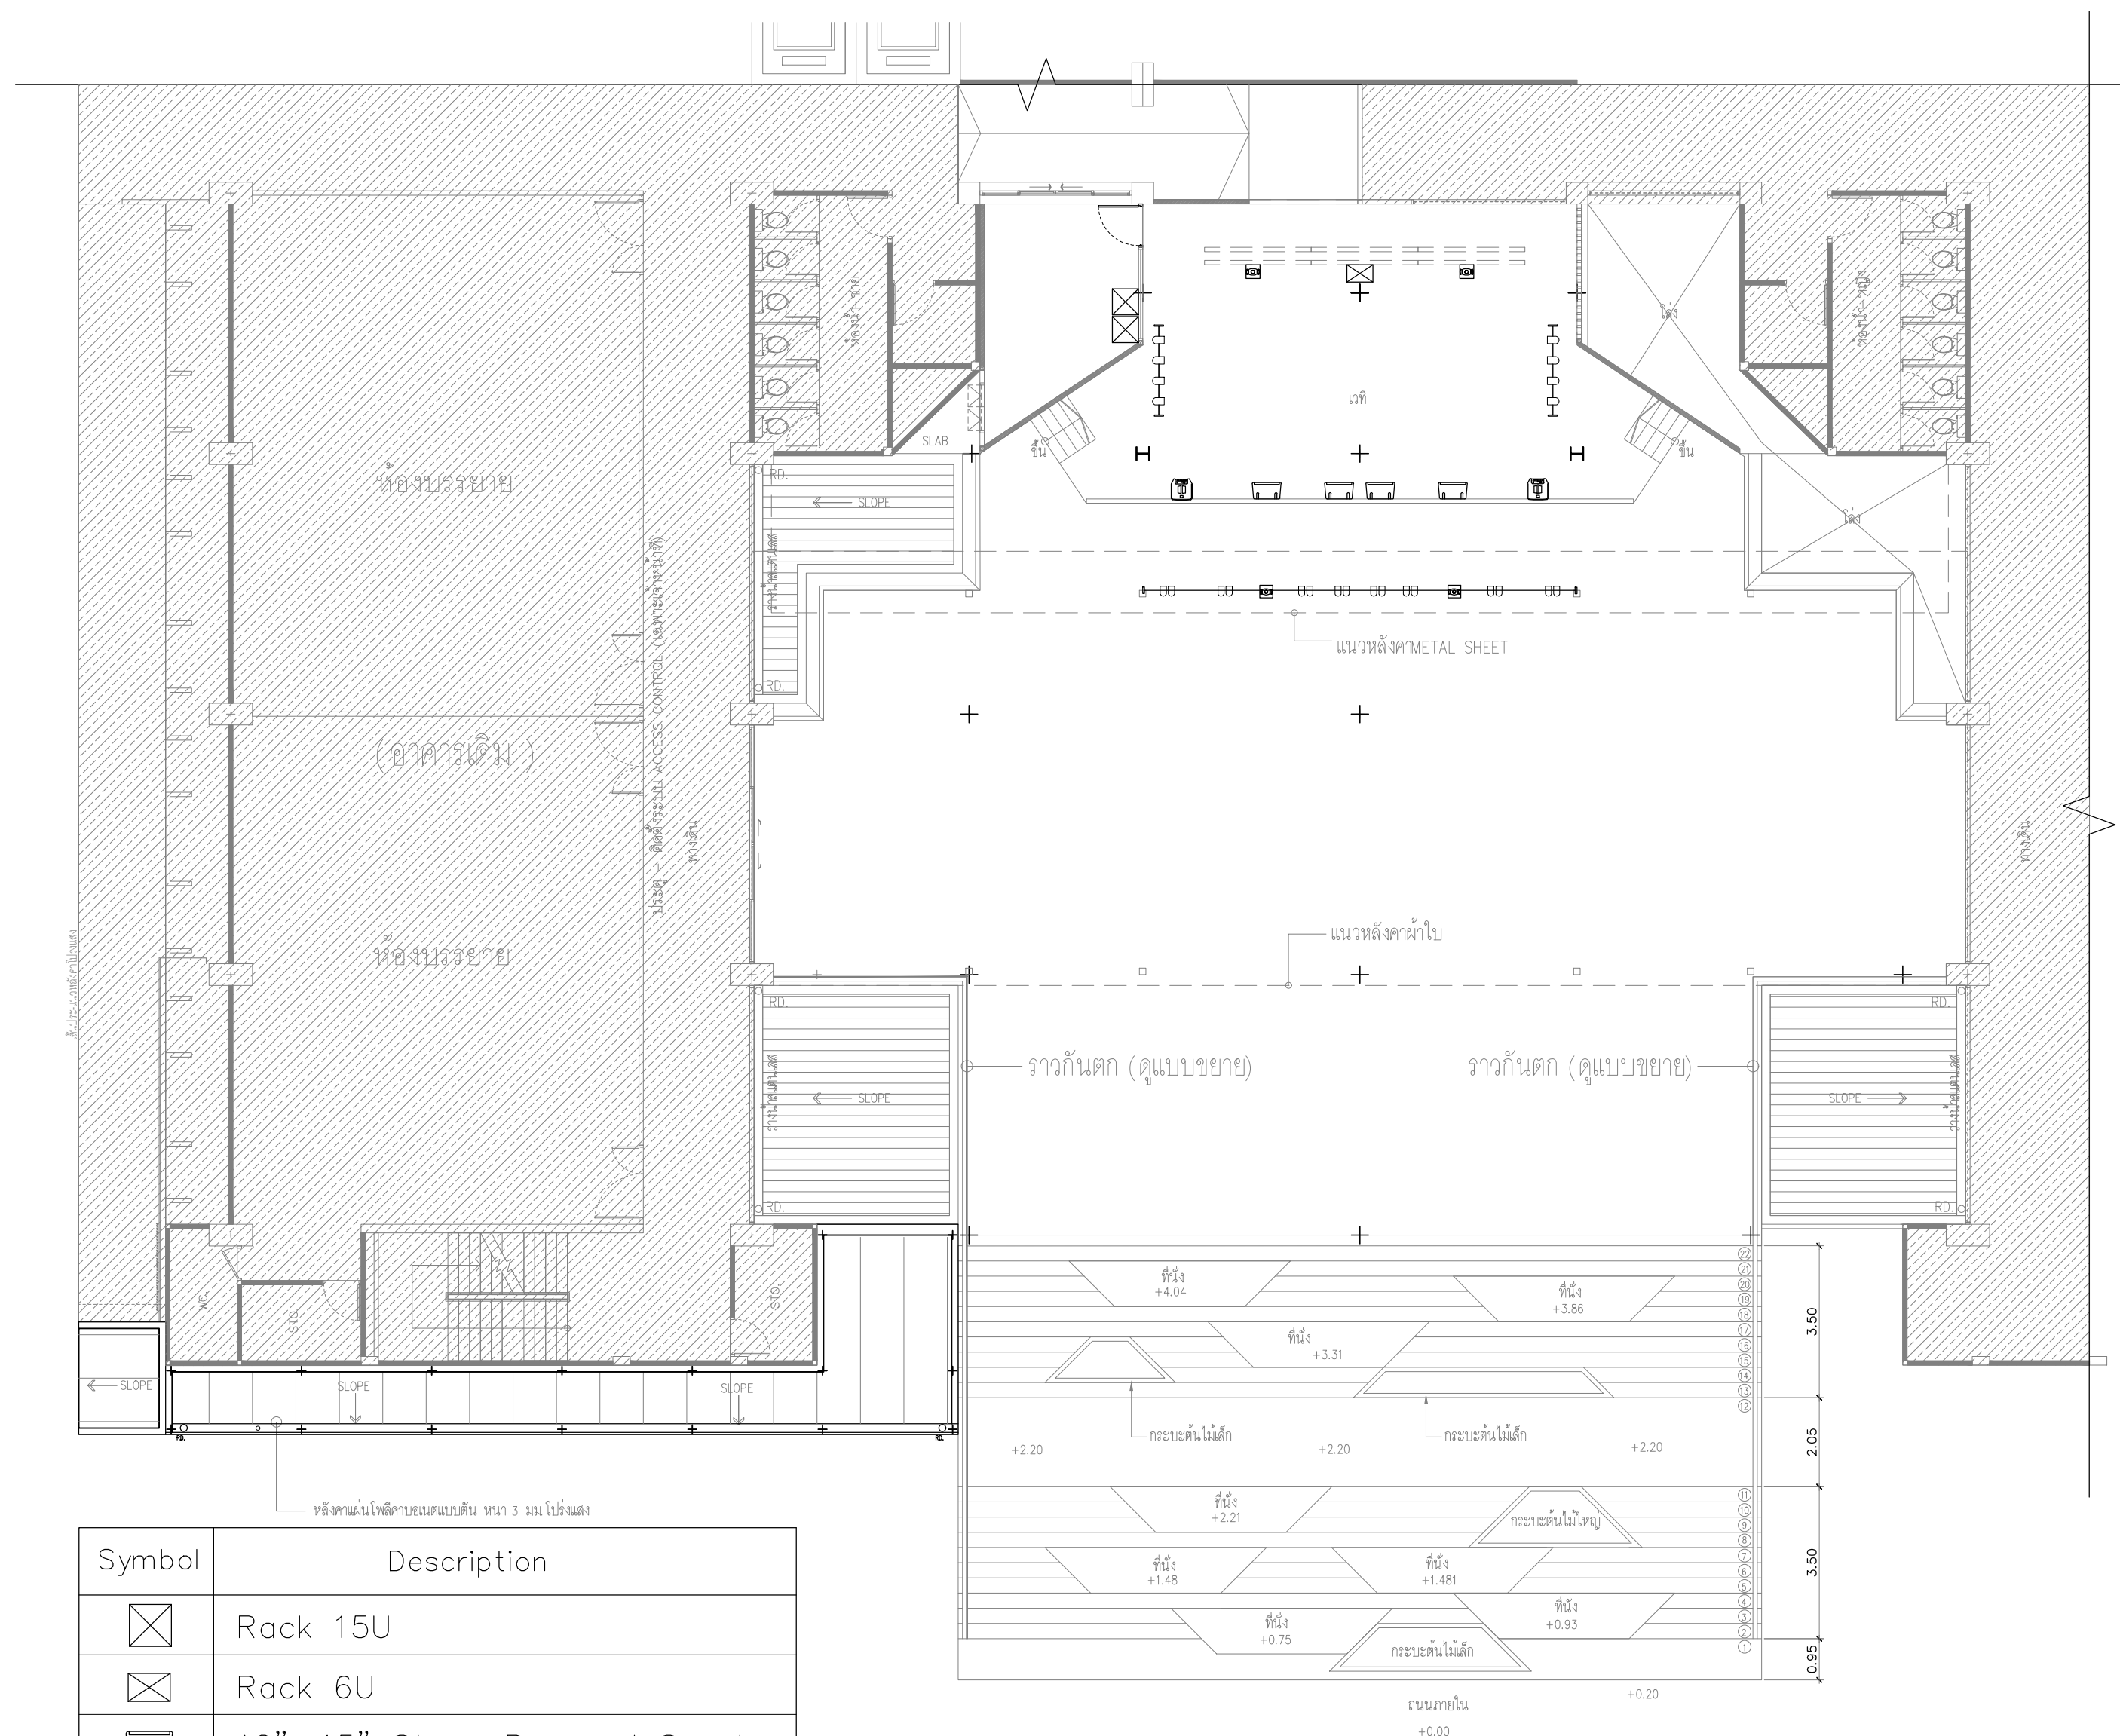


Symbol	Description
	Rack 15U
	Rack 6U
	12", 15" Stage Powered Speaker
	Mian Powered Column PA
	Par LED
	Moving Head

 อาคารเดิม

แปลนตำแหน่งอุปกรณ์ ระบบเสียง


มาตราส่วน


1 : 125

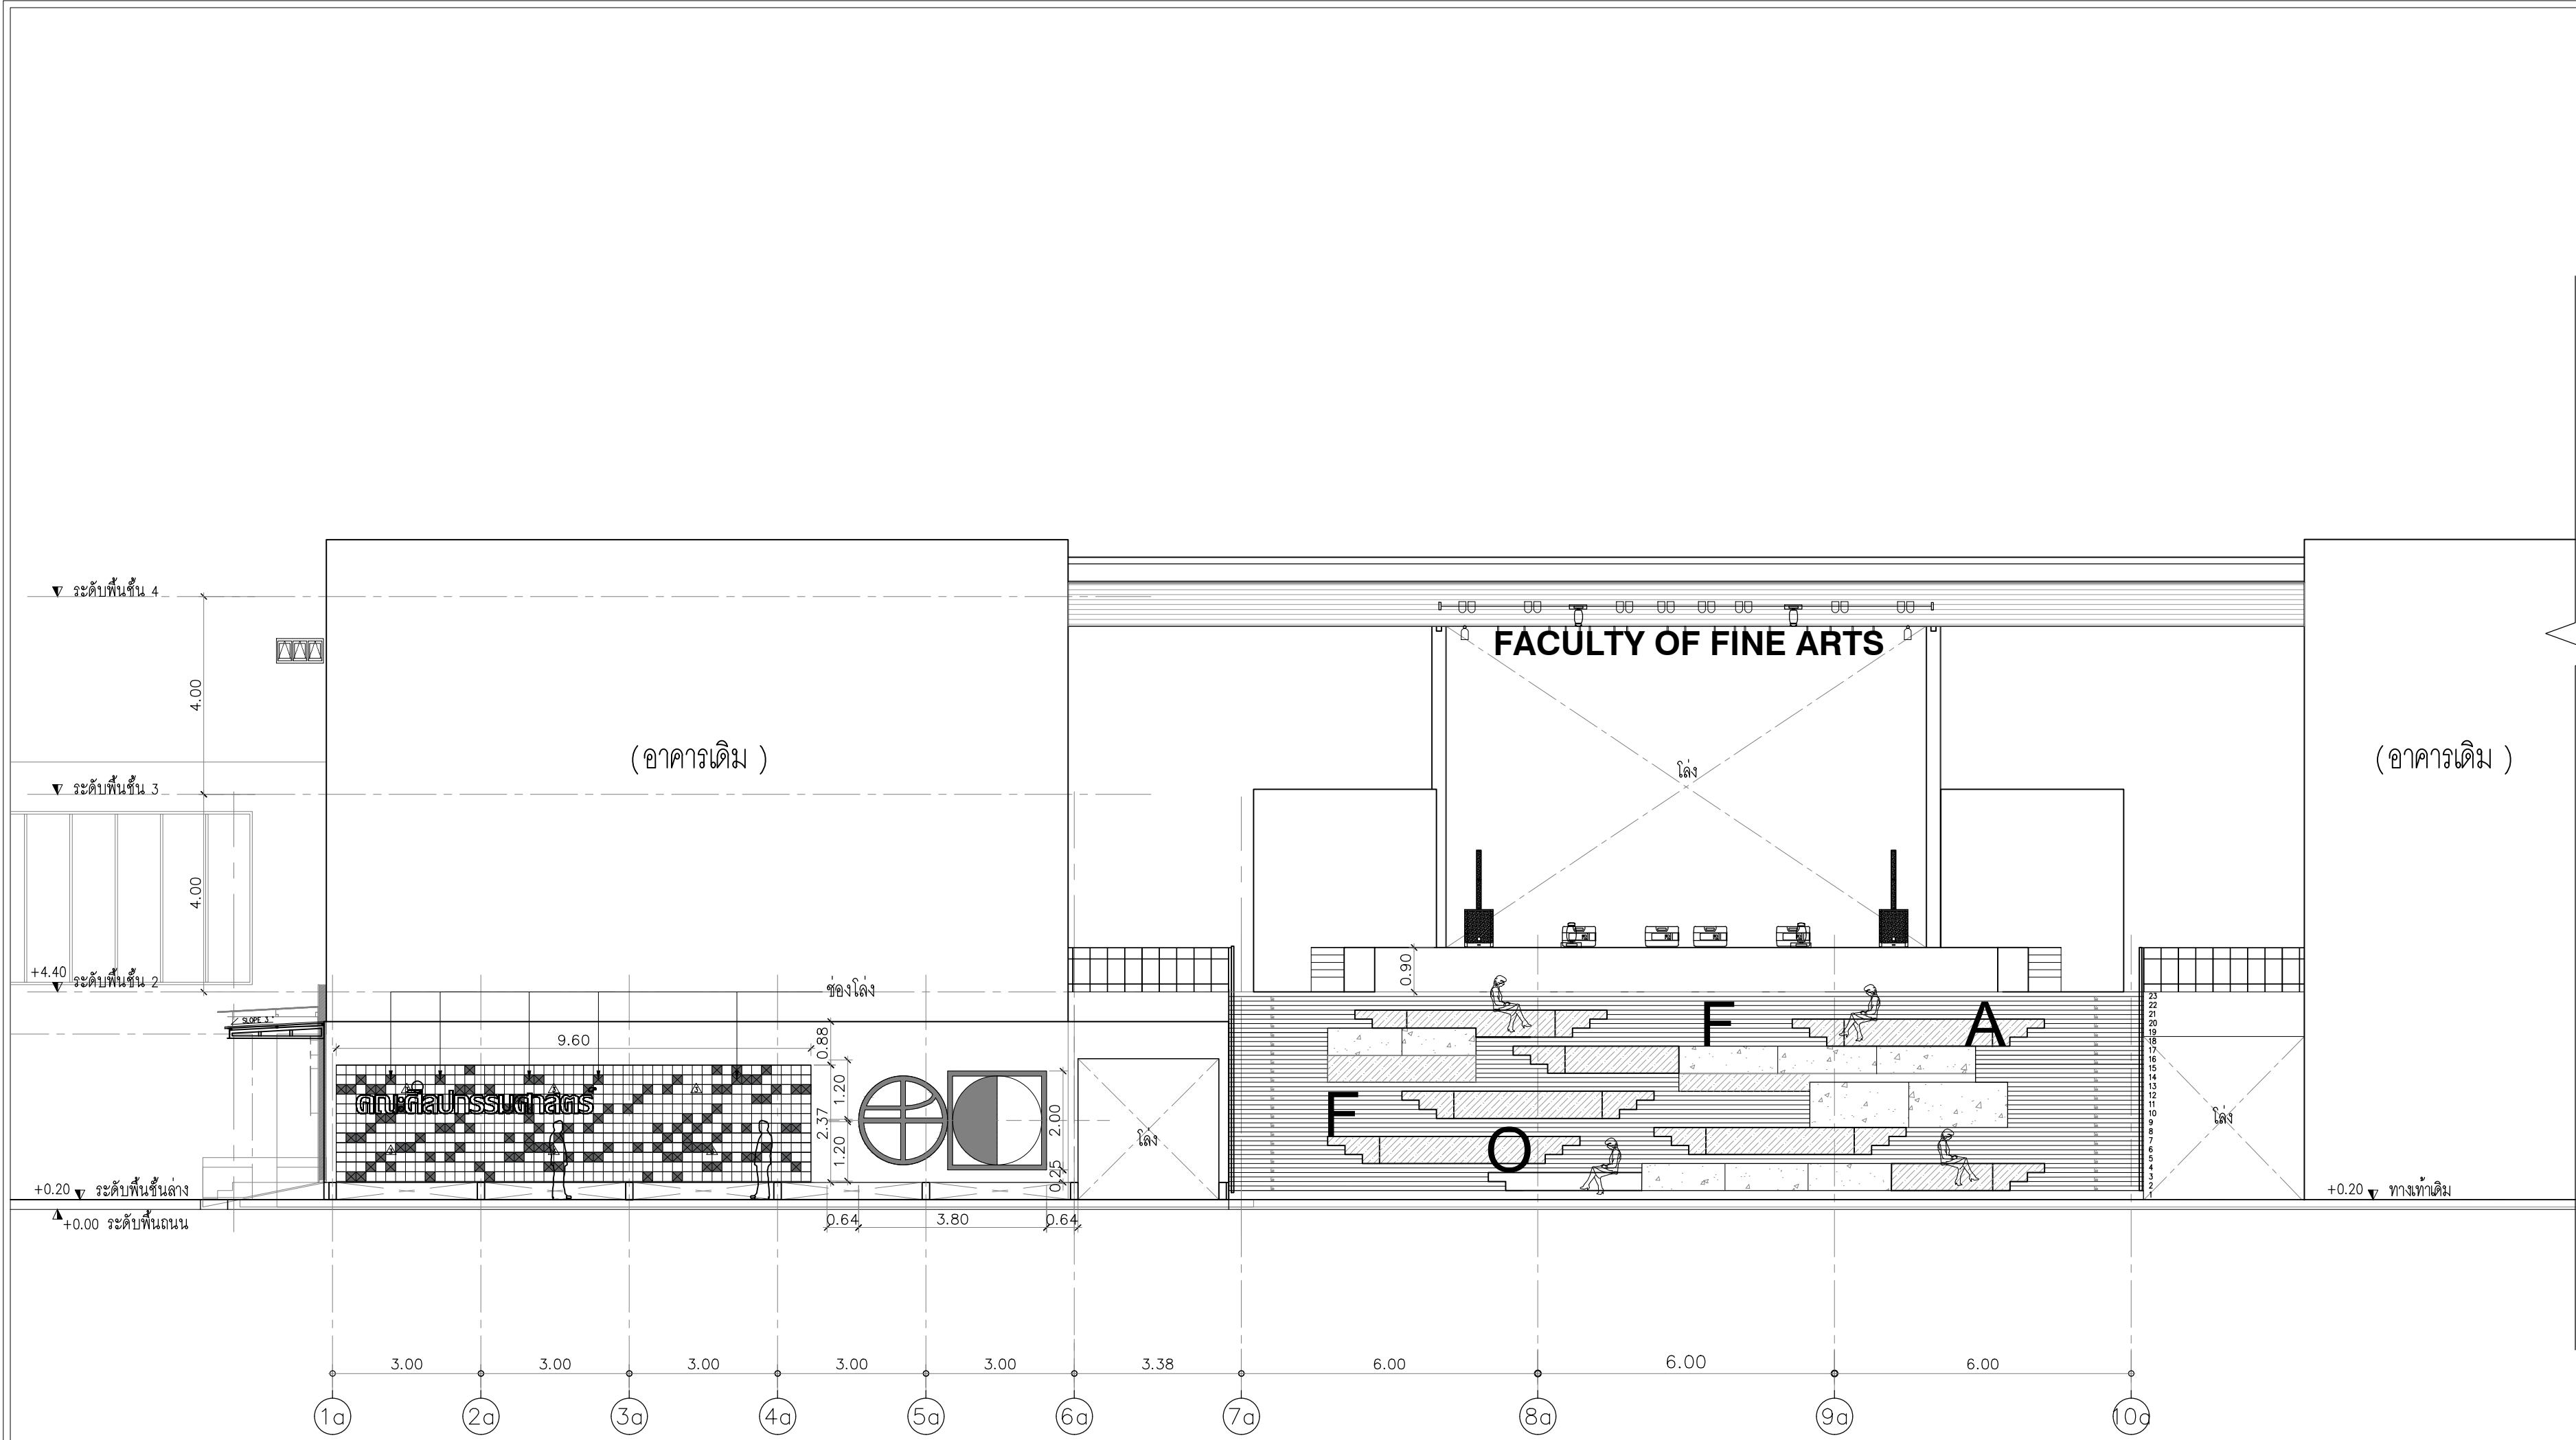

Symbol	Description
	Mian Powered Column PA
	12", 15" Stage Powered Speaker
	Moving Head
	Par LED

รูปด้านหน้า
มาตราส่วน 1 : 100

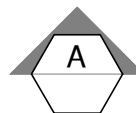

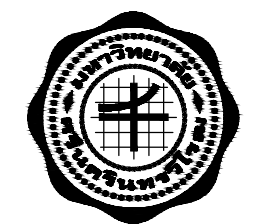

งานปรับปรุงงานกิจกรรมนักเรียนผู้ศิลปกรรมเพื่อชุมชน
คณะศิลปกรรมศาสตร์ มหาวิทยาลัยศิลปากรวชิรโรฒ

OWNER :
คณะศิลปกรรมศาสตร์
มหาวิทยาลัยศิลปากรวชิรโรฒ
สุขุมวิท 23 แขวงคลองเตยเหนือ
เขตวัฒนา กรุงเทพฯ Tel:(02)260-2233

DRAWING DATE / /

PROJECT ARCHITECT
คุณชาญชัย วัชรพุกกัก ส.ส.ด.2529

STRUCTURAL ENGINEER
คุณศุภชัย จันทุมมา ส.ย. 11318

ELECTRICAL ENGINEER
คุณสมบัติ วนิชประภา ว.พ.ท.842

SANITARY ENGINEER
คุณกิตติพล โสภศิริพัฒน์ ส.ส. 251

MECHANICAL ENGINEER

INTERIOR DESIGNER
คุณศรีสมร สิริรุ่งทิพา

ARCHITECTURAL TECHNICIAN
คุณณัฐกานท์ หาสสูง

KEY PLAN :


DRAWING FOR :
แบบก่อสร้าง
CONSTRUCTION DRAWING

DATE : 03/03/69
SCALE : 1 : 100 (A2)

DRAWING TITLE :
รูปตัด-A

DESIGNED	BY	DATE
CHECKED		
DRAWN		
APPROVED		
SCALE		
TOTAL DRAWING	NUMBER DRAWING	
	AV-02	
SHEET		

Note : The drawing is copyrighted. All contents must check all dimensions on site. Only approved dimensions will be in the grid line can be used from this drawing.

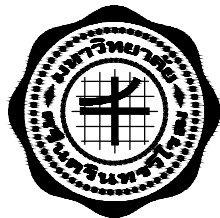

งานปรับปรุงงานกิจกรรมนักเรียนผู้พิการเพื่อชุมชน
คณะศิลปกรรมศาสตร์ มหาวิทยาลัยศรีนครินทรวิโรฒ

OWNER :

คณะศิลปกรรมศาสตร์
มหาวิทยาลัยศรีนครินทรวิโรฒ
สุขุมวิท 23 แขวงคลองเตยเหนือ
เขตวัฒนา กรุงเทพฯ Tel:(02)260-2233

ตรวจ

DATE / /

ประธานกรรมการตรวจการจ้าง

REV. NO.	BY DATE	DESCRIPTION	CHKD. APPD.

DESIGNERS & CONSULTANTS :



PROJECT ARCHITECT

คุณชาญชัย วัชรพุกกัก ส.ส.ด.2529

STRUCTURAL ENGINEER

คุณศุภชัย จันทุมมา ส.ย. 11318

ELECTRICAL ENGINEER

คุณสมบัติ วนิชประภา ว.พ.ก.842

SANITARY ENGINEER

คุณกิตติพล โสภศิริพัฒน์ ส.ส.251

MECHANICAL ENGINEER

INTERIOR DESIGNER

คุณศรีสมร สิริรุ่งทิพา

ARCHITECTURAL TECHNICIAN

คุณณัฐกาน หาสสูง

KEY PLAN :

DRAWING FOR :

แบบก่อสร้าง
CONSTRUCTION DRAWING

DATE : 03/03/69

SCALE : 1 : 100 (A2)

DRAWING TITLE :

รูปตัด B


	BY	DATE
DESIGNED		
CHECKED		
DRAWN		
APPROVED		
SCALE		

TOTAL DRAWING NUMBER DRAWING

 AV-03

SHEET

Note : The drawing is copyrighted. All construction must check all dimensions on site. Only approved dimensions will be in the grid lines can be used from the drawing.

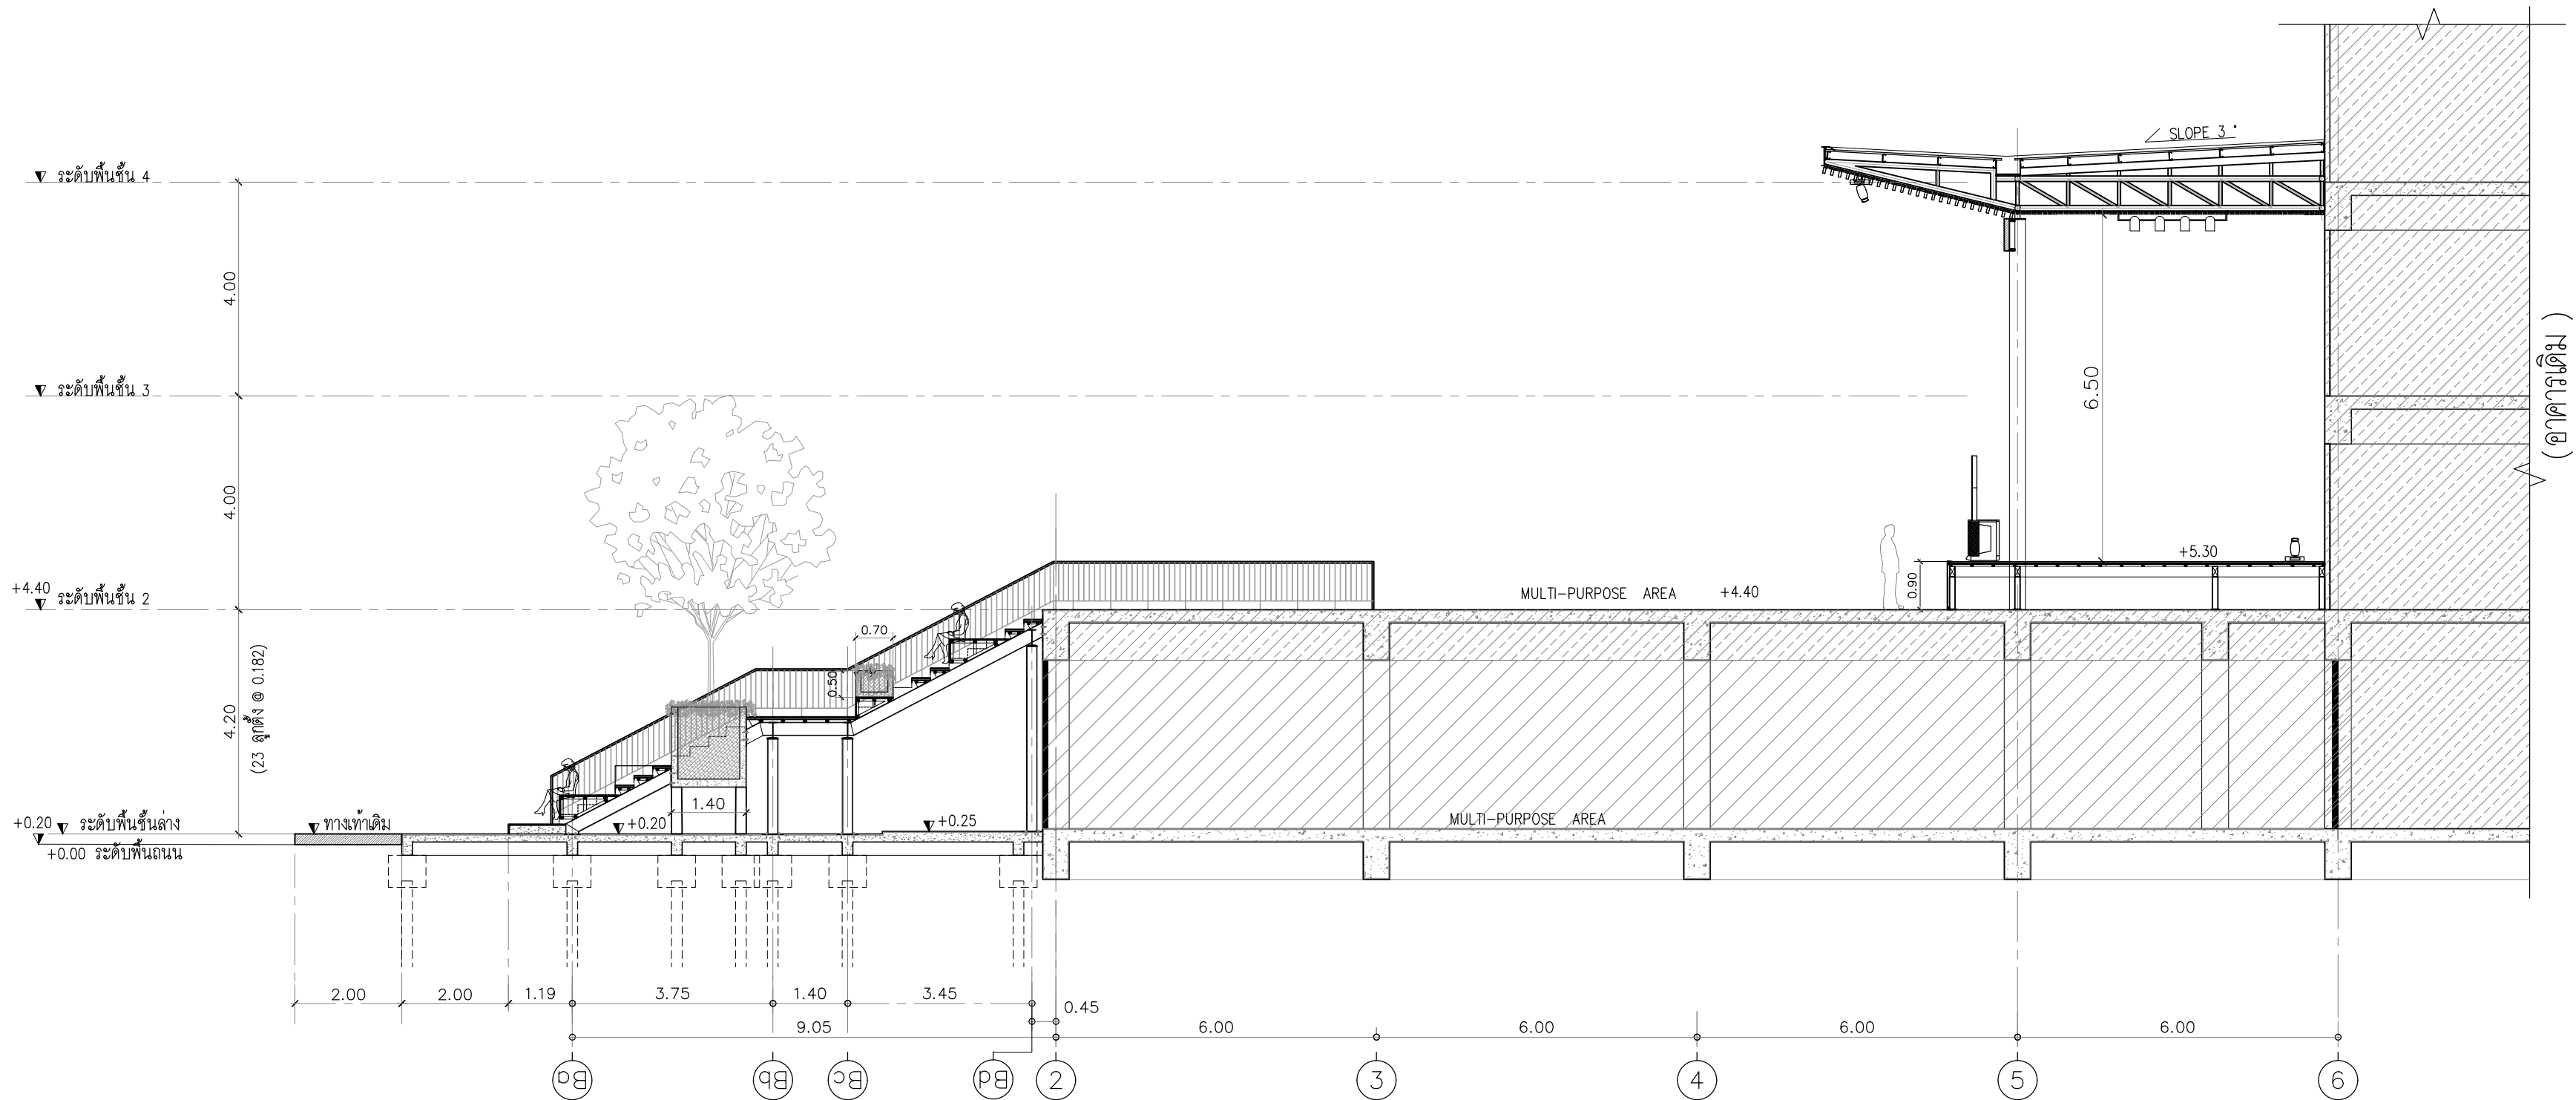



Symbol	Description
	Mian Powered Column PA
	12\", 15\" Stage Powered Speaker
	Moving Head
	Par LED

รูปตัด

มาตราส่วน


1 : 100

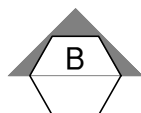


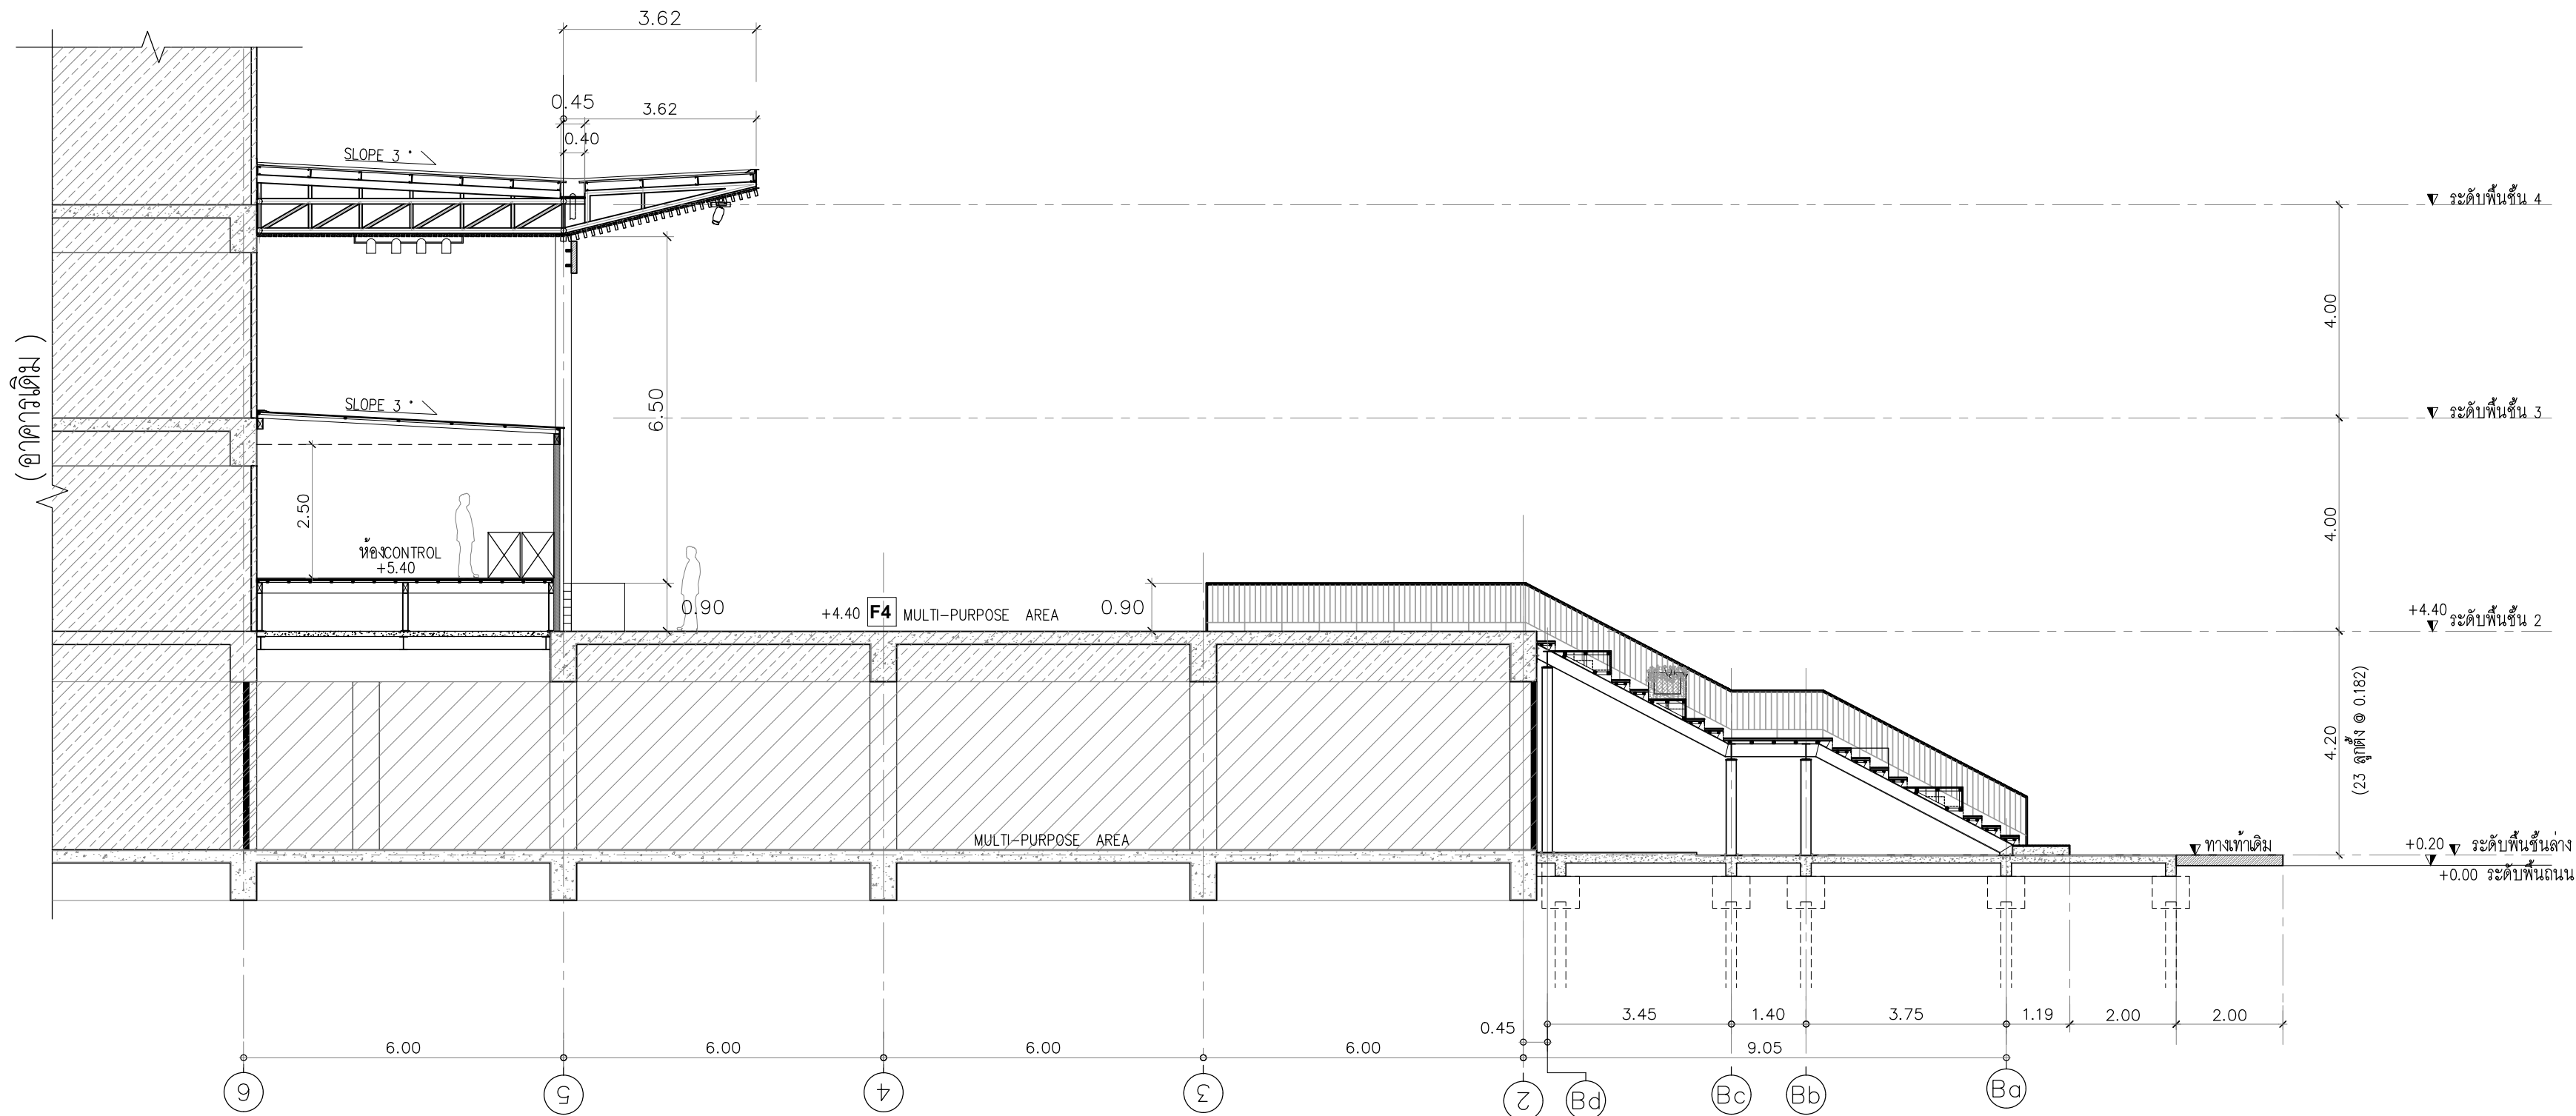

Symbol	Description
	Rack 15U
	Rack 6U
	12", 15" Stage Powered Speaker
	Moving Head
	Par LED

รูปตัด
มาตรฐาน
1 : 100

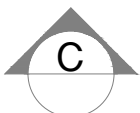

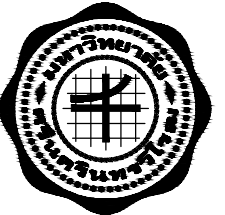

งานปรับปรุงงานกิจกรรมนักเรียนผู้พิการเพื่อชุมชน
คณะศิลปกรรมศาสตร์ มหาวิทยาลัยศรีนครินทรวิโรฒ

OWNER :

คณะศิลปกรรมศาสตร์
มหาวิทยาลัยศรีนครินทรวิโรฒ
สุขุมวิท 23 แขวงคลองเตยเหนือ
เขตวัฒนา กรุงเทพฯ Tel(02)260-2233

DRAWING

DATE / /

ประธานกรรมการตรวจการจ้าง

REV. NO.	BY	DATE	DESCRIPTION	CHKD.	APPD.

DESIGNERS & CONSULTANTS :




FIRST
Architect & Interior
สถาปัตย์-ภายใน-ภายนอก


PROJECT ARCHITECT

คุณชาญชัย วัชรพุก  ส.ส.ด.2529

STRUCTURAL ENGINEER

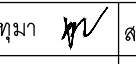คุณศุภชัย จันทุม  ส.ย. 11318

ELECTRICAL ENGINEER

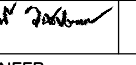คุณสมบัติ วนิชประภา  ว.พ.ก.842

SANITARY ENGINEER

คุณกิตติพล โสเมศรีวัฒน์  ส.ส. 251

MECHANICAL ENGINEER



INTERIOR DESIGNER

คุณศรีสมร สิริรุ่งทิพา

ARCHITECTURAL TECHNICIAN

คุณณัฐกาน หาสูง

KEY PLAN :

DRAWING FOR :

แบบก่อสร้าง
CONSTRUCTION DRAWING

DATE : 03/03/69

SCALE : 1 : 100 (A2)

DRAWING TITLE :


รูปตัด B


	BY	DATE
DESIGNED		
CHECKED		
DRAWN		
APPROVED		
SCALE		

TOTAL DRAWING	NUMBER DRAWING
	AV-04
SHEET	

Note : The drawing is copyrighted, all contents must check all dimensions on site. Any repeated dimension will have to be given from one to be noted from discrepancy.

ไดอะแกรม ระบบเสียงและไฟเวที

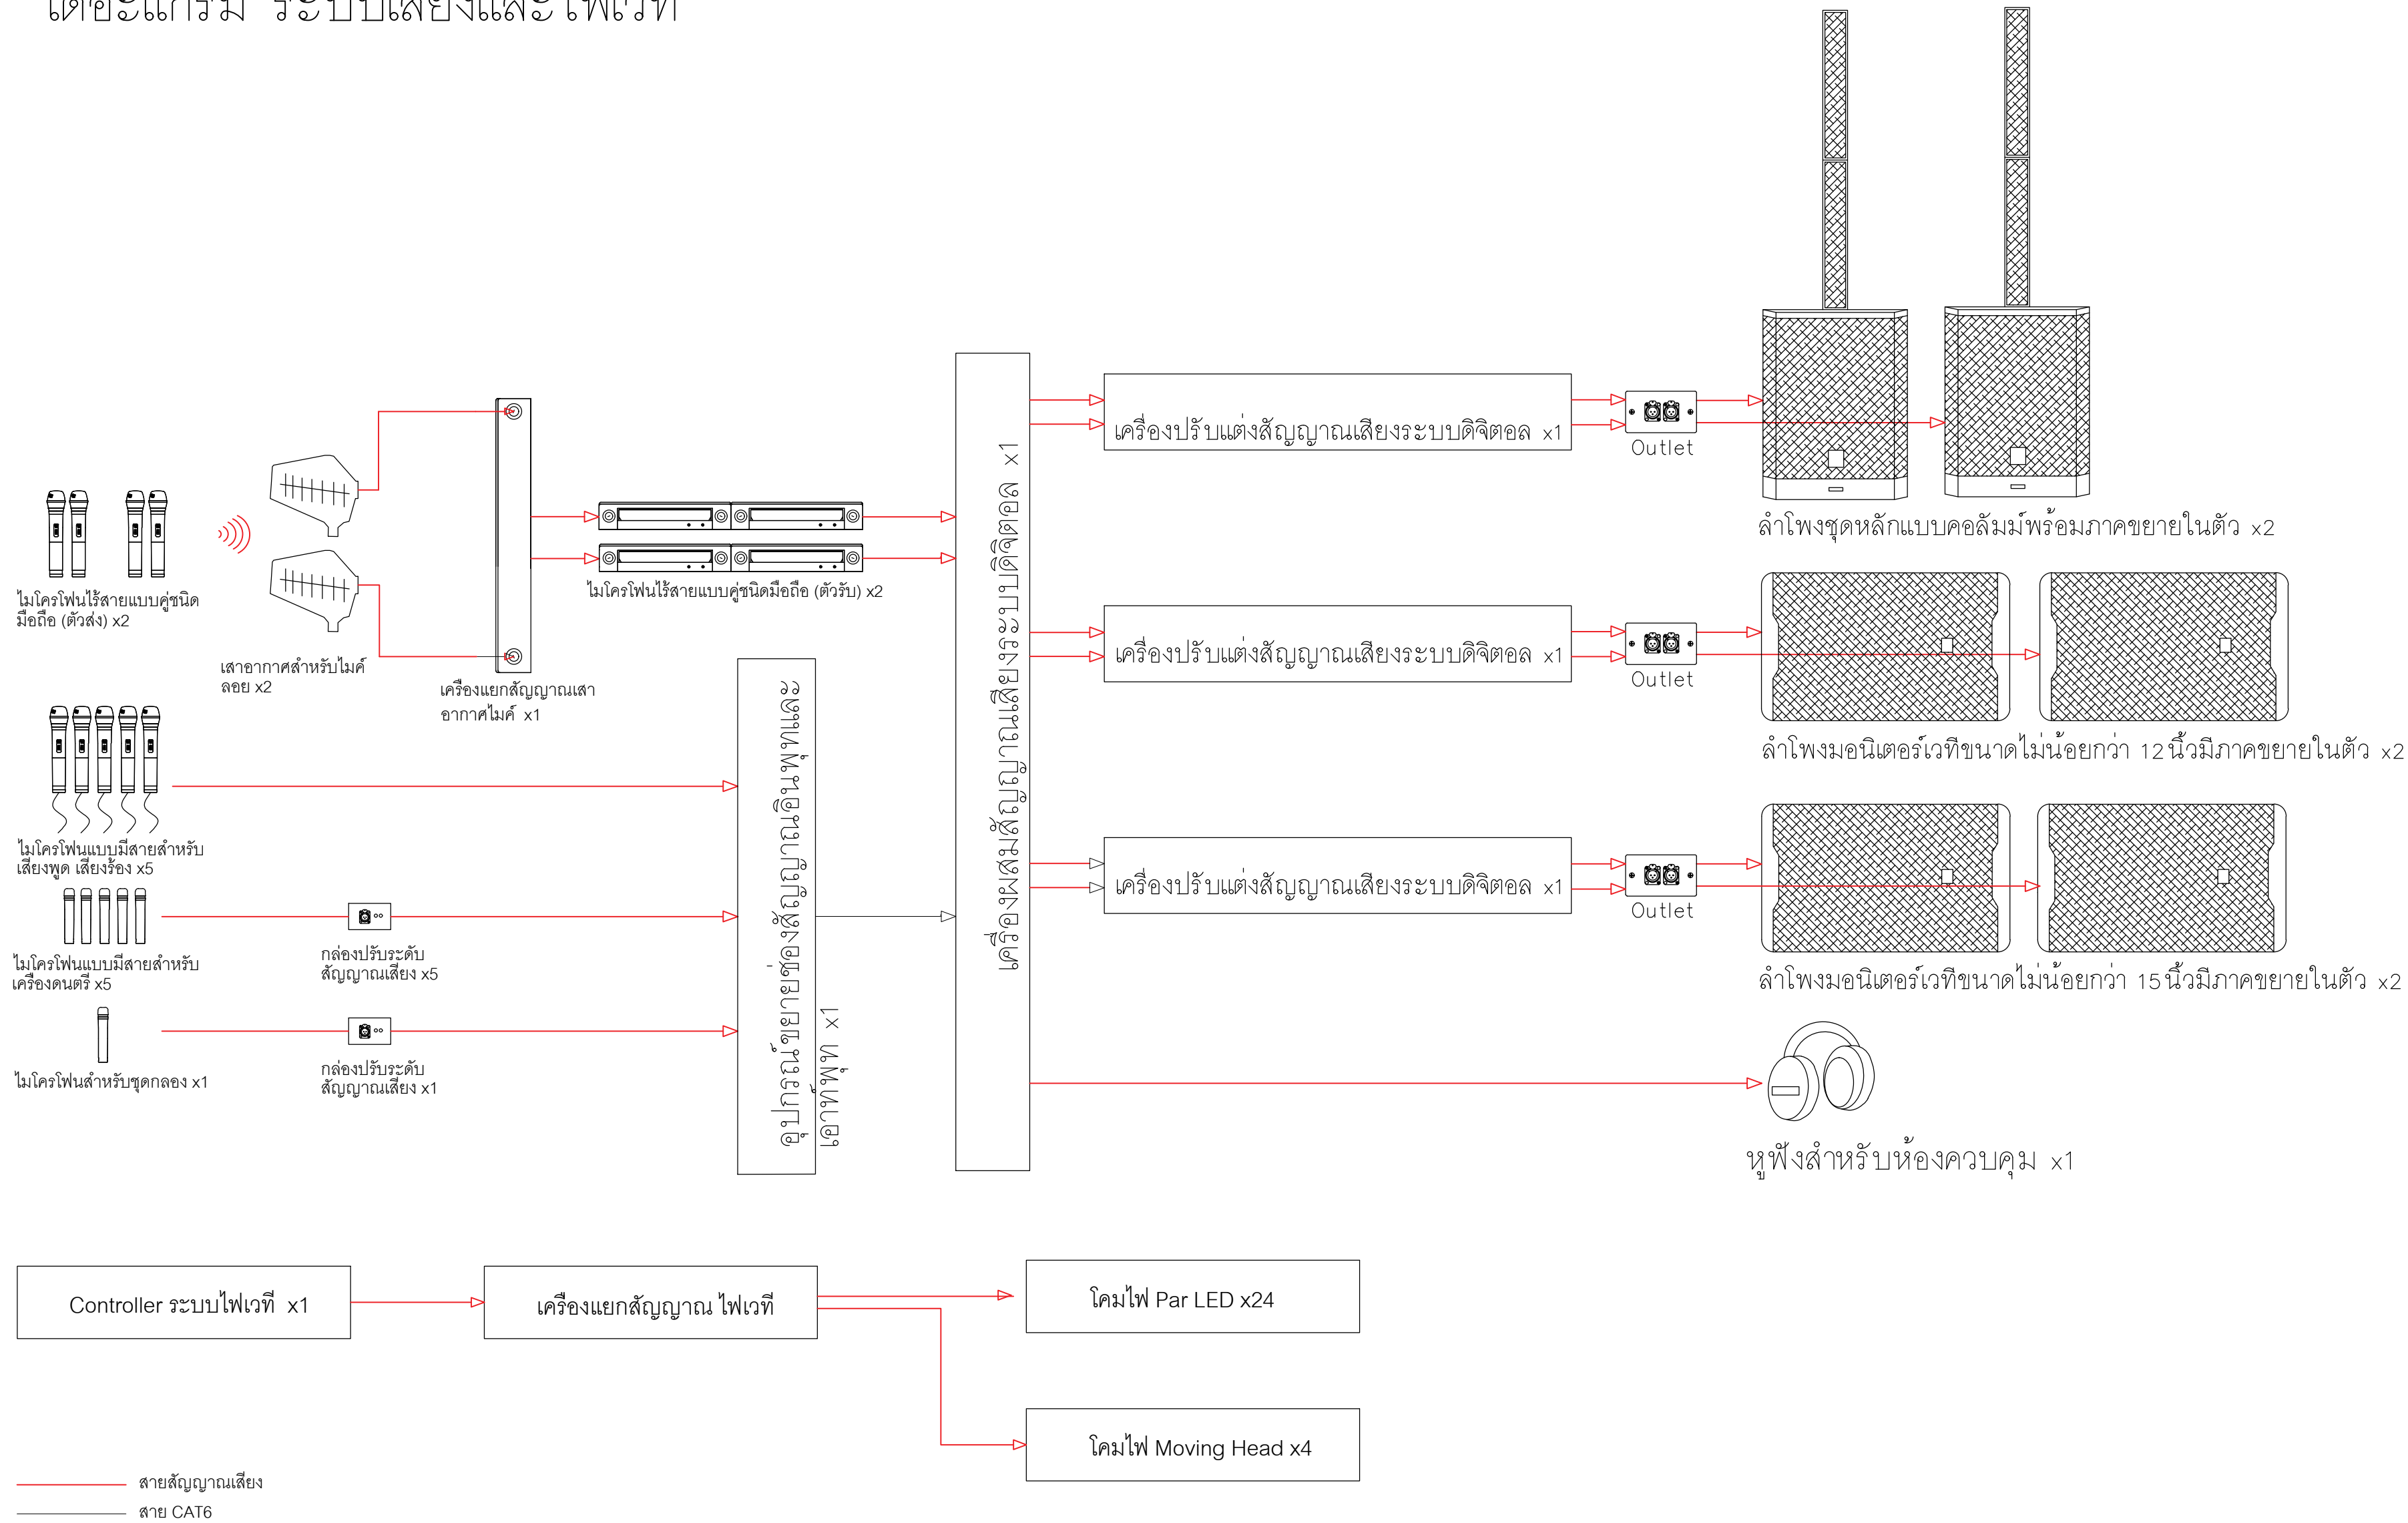

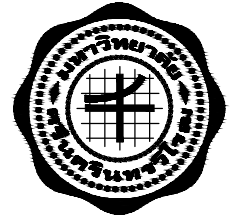

งานปรับปรุงงานวิศวกรรมเครื่องกลเรียนรู้อัตโนมัติเพื่อชุมชน
คณะศิลปกรรมศาสตร์ มหาวิทยาลัยศรีนครินทรวิโรฒ

OWNER :

คณะศิลปกรรมศาสตร์
มหาวิทยาลัยศรีนครินทรวิโรฒ
สุขุมวิท 23 แขวงคลองตันเหนือ
เขตวัฒนา กรุงเทพฯ Tel:(02)260-2233

DRAWING DATE / /

REV. NO.	BY	DATE	DESCRIPTION	CHKD.	APPD.

DESIGNERS & CONSULTANTS :

FIRST
Architect & Interior
Unit 1010-1011 10th Fl.

PROJECT ARCHITECT	CLIENT
คุณชาญชัย วัชรพงศ์	ส.ส. 2529

STRUCTURAL ENGINEER	CLIENT
คุณศุภชัย จันทุม	ส.ส. 11318

ELECTRICAL ENGINEER	CLIENT
คุณสมบัติ วัฒนประภา	ว.พ. 842

SANITARY ENGINEER	CLIENT
คุณกิตติพล โสภศิริพัฒน์	ส.ส. 251

MECHANICAL ENGINEER	CLIENT

INTERIOR DESIGNER	CLIENT
คุณศรีสมร สิริรุ่งทิพา	

ARCHITECTURAL TECHNICIAN	CLIENT
คุณณัฐกาน หนองสูง	

KEY PLAN :

DRAWING FOR :

แบบก่อสร้าง
CONSTRUCTION DRAWING

DATE : 03/03/69
SCALE : 1 : 100 (A2)
DRAWING TITLE :

ไดอะแกรม ระบบเสียงและไฟเวที

	BY	DATE
DESIGNED		
CHECKED		
DRAWN		
APPROVED		
SCALE		

TOTAL DRAWING	NUMBER DRAWING
	AV-05

SHEET

Note : The drawing is copyrighted. All contents must check all dimensions on site. Only approved dimensions will be in the grid lines can be noted from discrepancy.