



แบบก่อสร้าง

หมวดที่ 1.1 งานสถาปัตยกรรม และสถาปัตยกรรมภายใน

โครงการก่อสร้างอาคารพัฒนาทรัพยากรมนุษย์เพื่อสร้างเศรษฐกิจอย่างยั่งยืน

ส่วนพัฒนากายภาพ สำนักงานอธิการบดี

มหาวิทยาลัยศรีนครินทรวิโรฒ


“เอกสารเล่มนี้ถือเป็นส่วนหนึ่งของสัญญาก่อสร้าง ผู้รับจ้างต้องปฏิบัติตามอย่างเคร่งครัด”

ออกแบบโดย

บริษัท ไไลฟ์ อิมเมจ จำกัด

24 เมษายน 2566

<

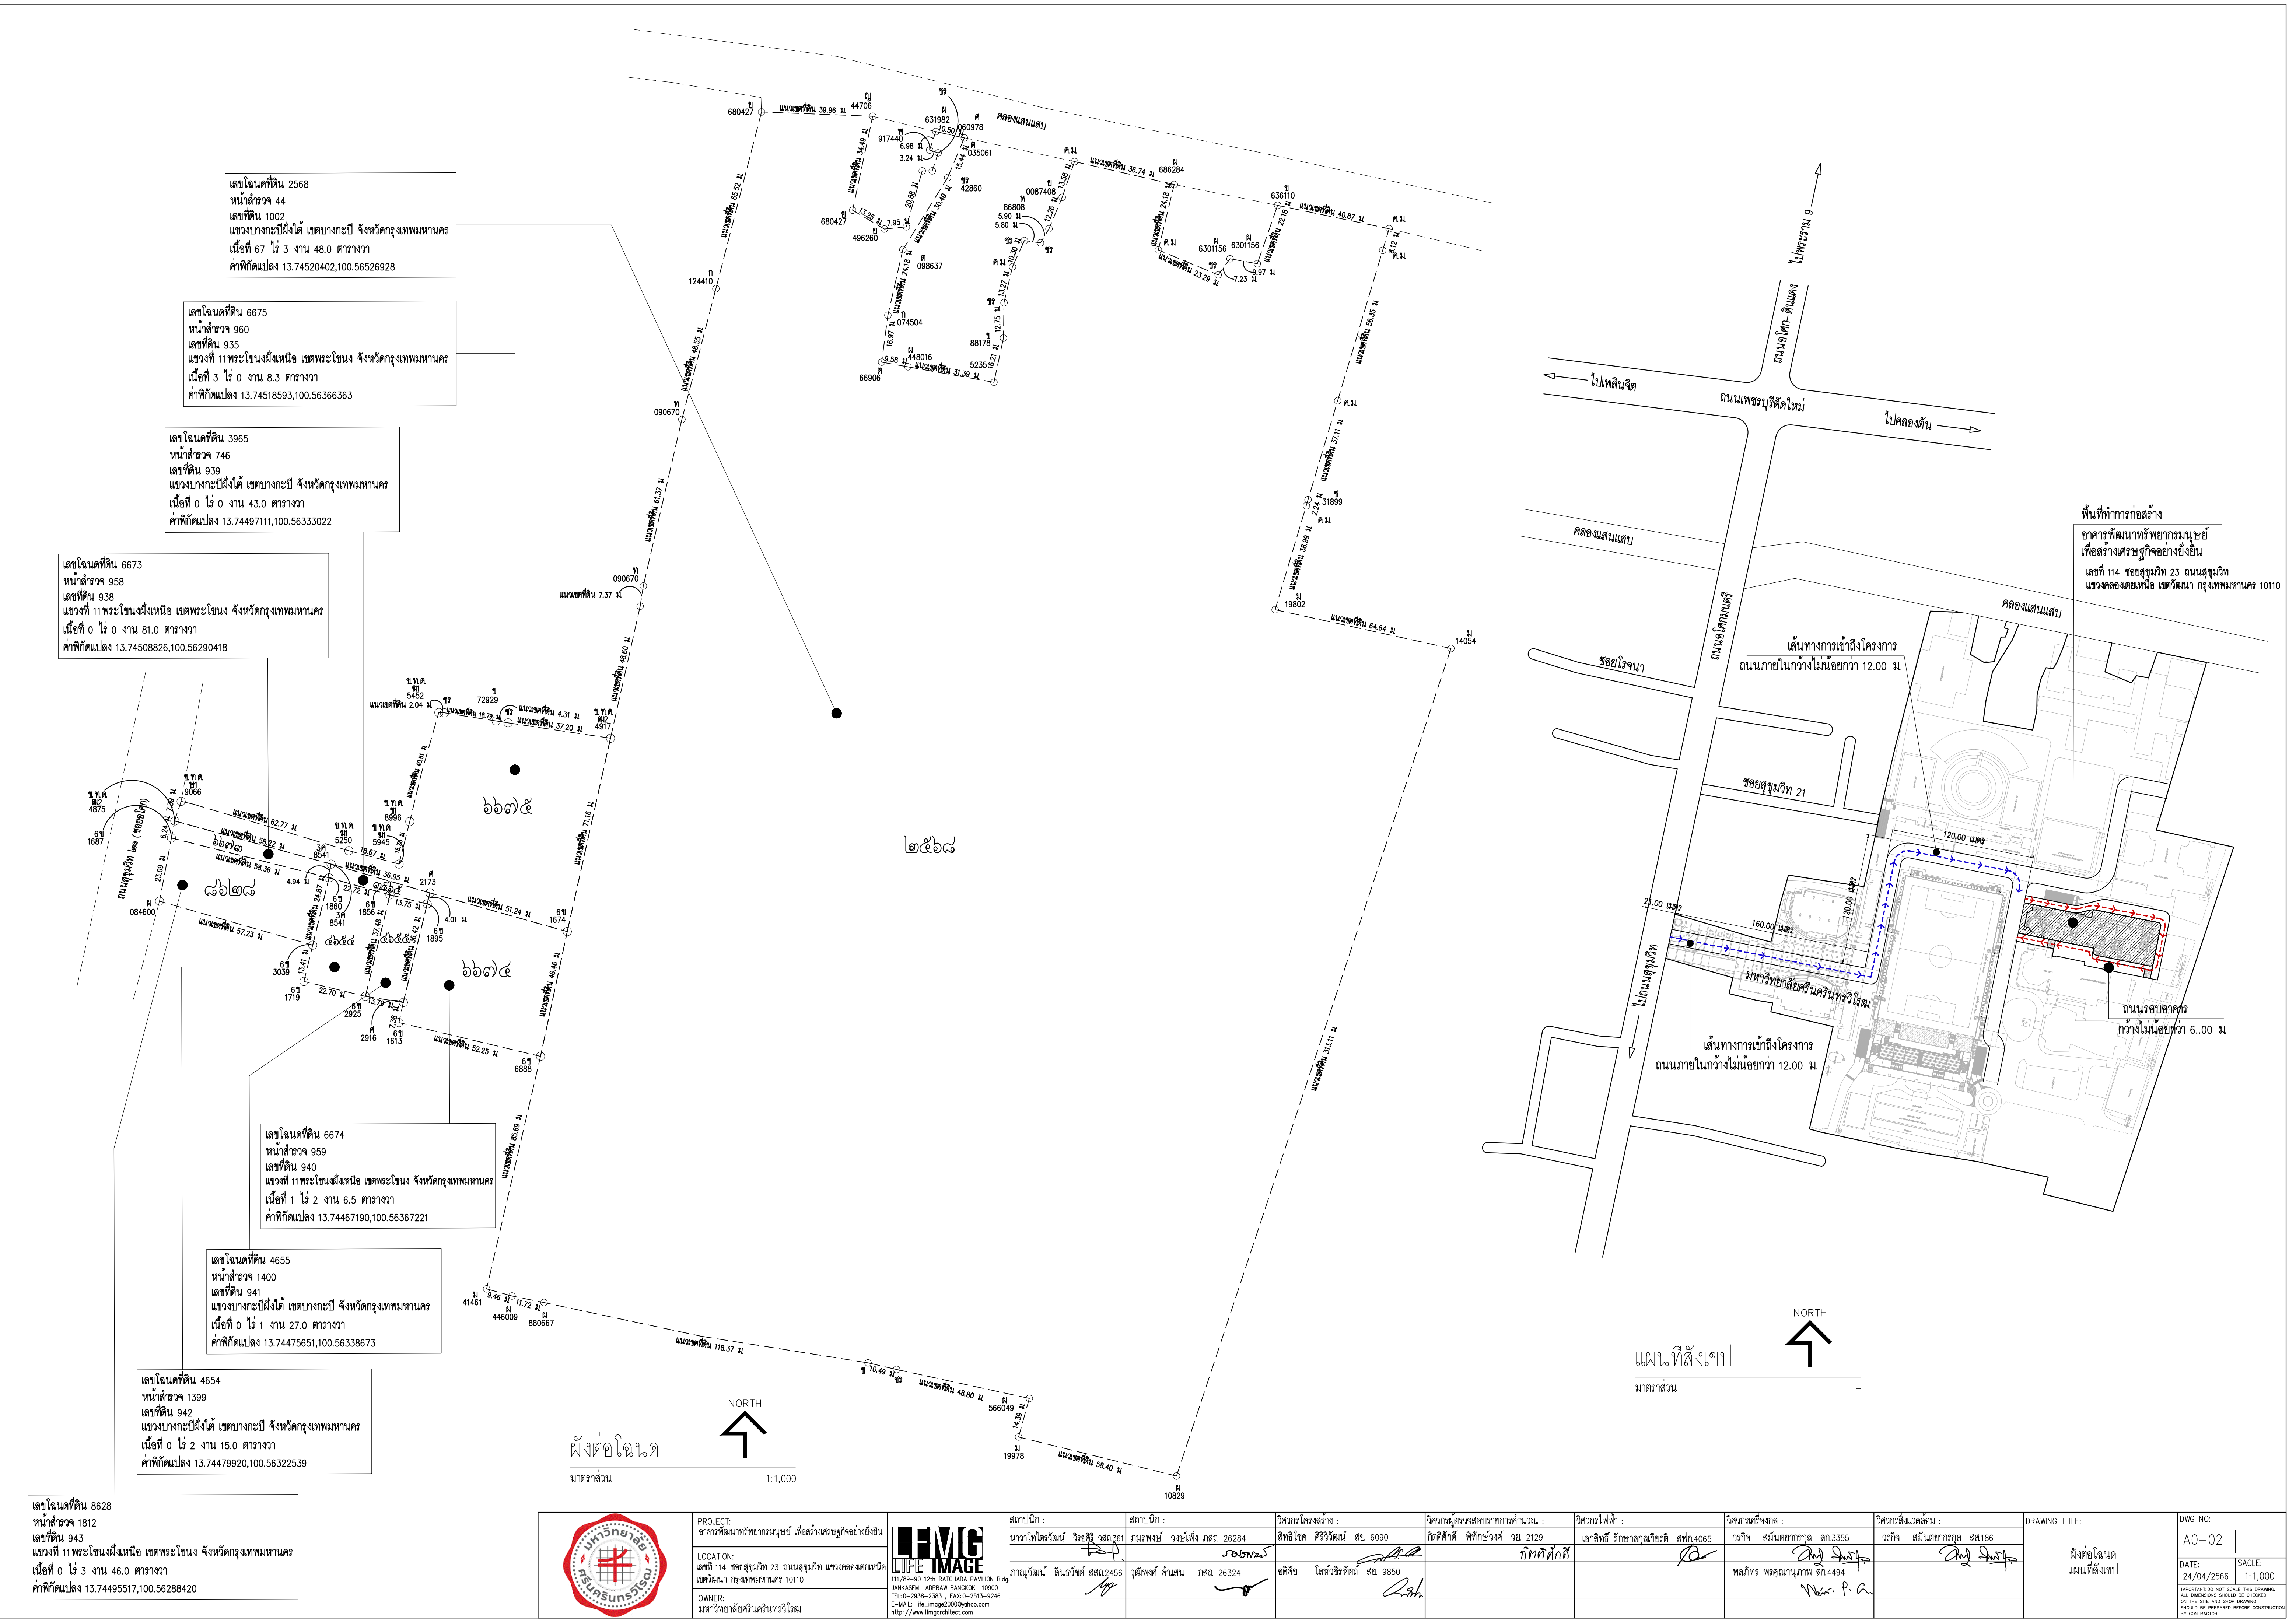

เลขโฉนดที่ดิน 2568
หน้าสำรวจ 44
เลขที่ดิน 1002
แขวงบางกะปิฝั่งใต้ เขตบางกะปิ จังหวัดกรุงเทพมหานคร
เนื้อที่ 67 ไร่ 3 งาน 48.0 ตารางวา
ค่าที่ดินแปลง 13.74520402,100.56526928

เลขโฉนดที่ดิน 6675
หน้าสำรวจ 960
เลขที่ดิน 935
แขวงที่ 11 พระโขนงฝั่งเหนือ เขตพระโขนง จังหวัดกรุงเทพมหานคร
เนื้อที่ 3 ไร่ 0 งาน 8.3 ตารางวา
ค่าที่ดินแปลง 13.74518593,100.56366363

เลขโฉนดที่ดิน 3965
หน้าสำรวจ 746
เลขที่ดิน 939
แขวงบางกะปิฝั่งใต้ เขตบางกะปิ จังหวัดกรุงเทพมหานคร
เนื้อที่ 0 ไร่ 0 งาน 4.3 ตารางวา
ค่าที่ดินแปลง 13.74497111,100.56333022

เลขโฉนดที่ดิน 6673
หน้าสำรวจ 958
เลขที่ดิน 938
แขวงที่ 11 พระโขนงฝั่งเหนือ เขตพระโขนง จังหวัดกรุงเทพมหานคร
เนื้อที่ 0 ไร่ 0 งาน 81.0 ตารางวา
ค่าที่ดินแปลง 13.74508826,100.56290418


เลขโฉนดที่ดิน 6674
หน้าสำรวจ 959
เลขที่ดิน 940
แขวงที่ 11 พระโขนงฝั่งเหนือ เขตพระโขนง จังหวัดกรุงเทพมหานคร
เนื้อที่ 1 ไร่ 2 งาน 6.5 ตารางวา
ค่าที่ดินแปลง 13.74467190,100.56367221

เลขโฉนดที่ดิน 4655
หน้าสำรวจ 1400
เลขที่ดิน 941
แขวงบางกะปิฝั่งใต้ เขตบางกะปิ จังหวัดกรุงเทพมหานคร
เนื้อที่ 0 ไร่ 1 งาน 27.0 ตารางวา
ค่าที่ดินแปลง 13.74475651,100.56338673

เลขโฉนดที่ดิน 4654
หน้าสำรวจ 1399
เลขที่ดิน 942
แขวงบางกะปิฝั่งใต้ เขตบางกะปิ จังหวัดกรุงเทพมหานคร
เนื้อที่ 0 ไร่ 2 งาน 15.0 ตารางวา
ค่าที่ดินแปลง 13.74479920,100.56322539

เลขโฉนดที่ดิน 8628
หน้าสำรวจ 1812
เลขที่ดิน 943
แขวงที่ 11 พระโขนงฝั่งเหนือ เขตพระโขนง จังหวัดกรุงเทพมหานคร
เนื้อที่ 0 ไร่ 3 งาน 46.0 ตารางวา
ค่าที่ดินแปลง 13.74495517,100.56288420

ฝั่งต่อโฉนด
มาตราส่วน 1:1,000

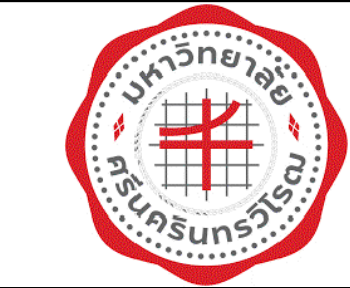

PROJECT:
อาคารพัฒนาศูนย์สุขภาพชุมชน เพื่อสร้างขวัญกำลังใจ
LOCATION:
เลขที่ 114 ซอยสุขุมวิท 23 ถนนสุขุมวิท แขวงคลองเตยเหนือ เขตวัฒนา กรุงเทพมหานคร 10110
OWNER:
มหาวิทยาลัยศรีนครินทรวิโรฒ



สถาปนิก :
นางสาวโศภิตา วิชาญ 2561
สถาปนิก :
นายพงษ์ รุ่งเรือง 26284
วิศวกรโครงสร้าง :
สิทธิโชค ศิริวัฒน์ 581
วิศวกรตรวจสอบรายการคำนวณ :
กิตติศักดิ์ พิทักษ์วงศ์ 2129
วิศวกรไฟฟ้า :
เอกสิทธิ์ รักษาผลณิธรดี สฟท.4065
วิศวกรเครื่องกล :
วราภิช สมนิตยาภกุล สส.3355
วิศวกรสิ่งแวดล้อม :
วราภิช สมนิตยาภกุล สส.186

สถาปนิก :
นายสุวิวัฒน์ สินธวิชัย สส.2456
สถาปนิก :
นายพงศ์ คำแสน 26324
วิศวกรโครงสร้าง :
อติชัย โลหะวิจิตรดี สส. 9850
วิศวกรไฟฟ้า :
เอกสิทธิ์ รักษาผลณิธรดี สฟท.4065
วิศวกรเครื่องกล :
วราภิช สมนิตยาภกุล สส.3355
วิศวกรสิ่งแวดล้อม :
วราภิช สมนิตยาภกุล สส.186

DRAWING TITLE:
ผังต่อโฉนด
แผ่นที่สี่สิบ
DWG NO:
A0-02
DATE:
24/04/2566
SACLE:
1:1,000

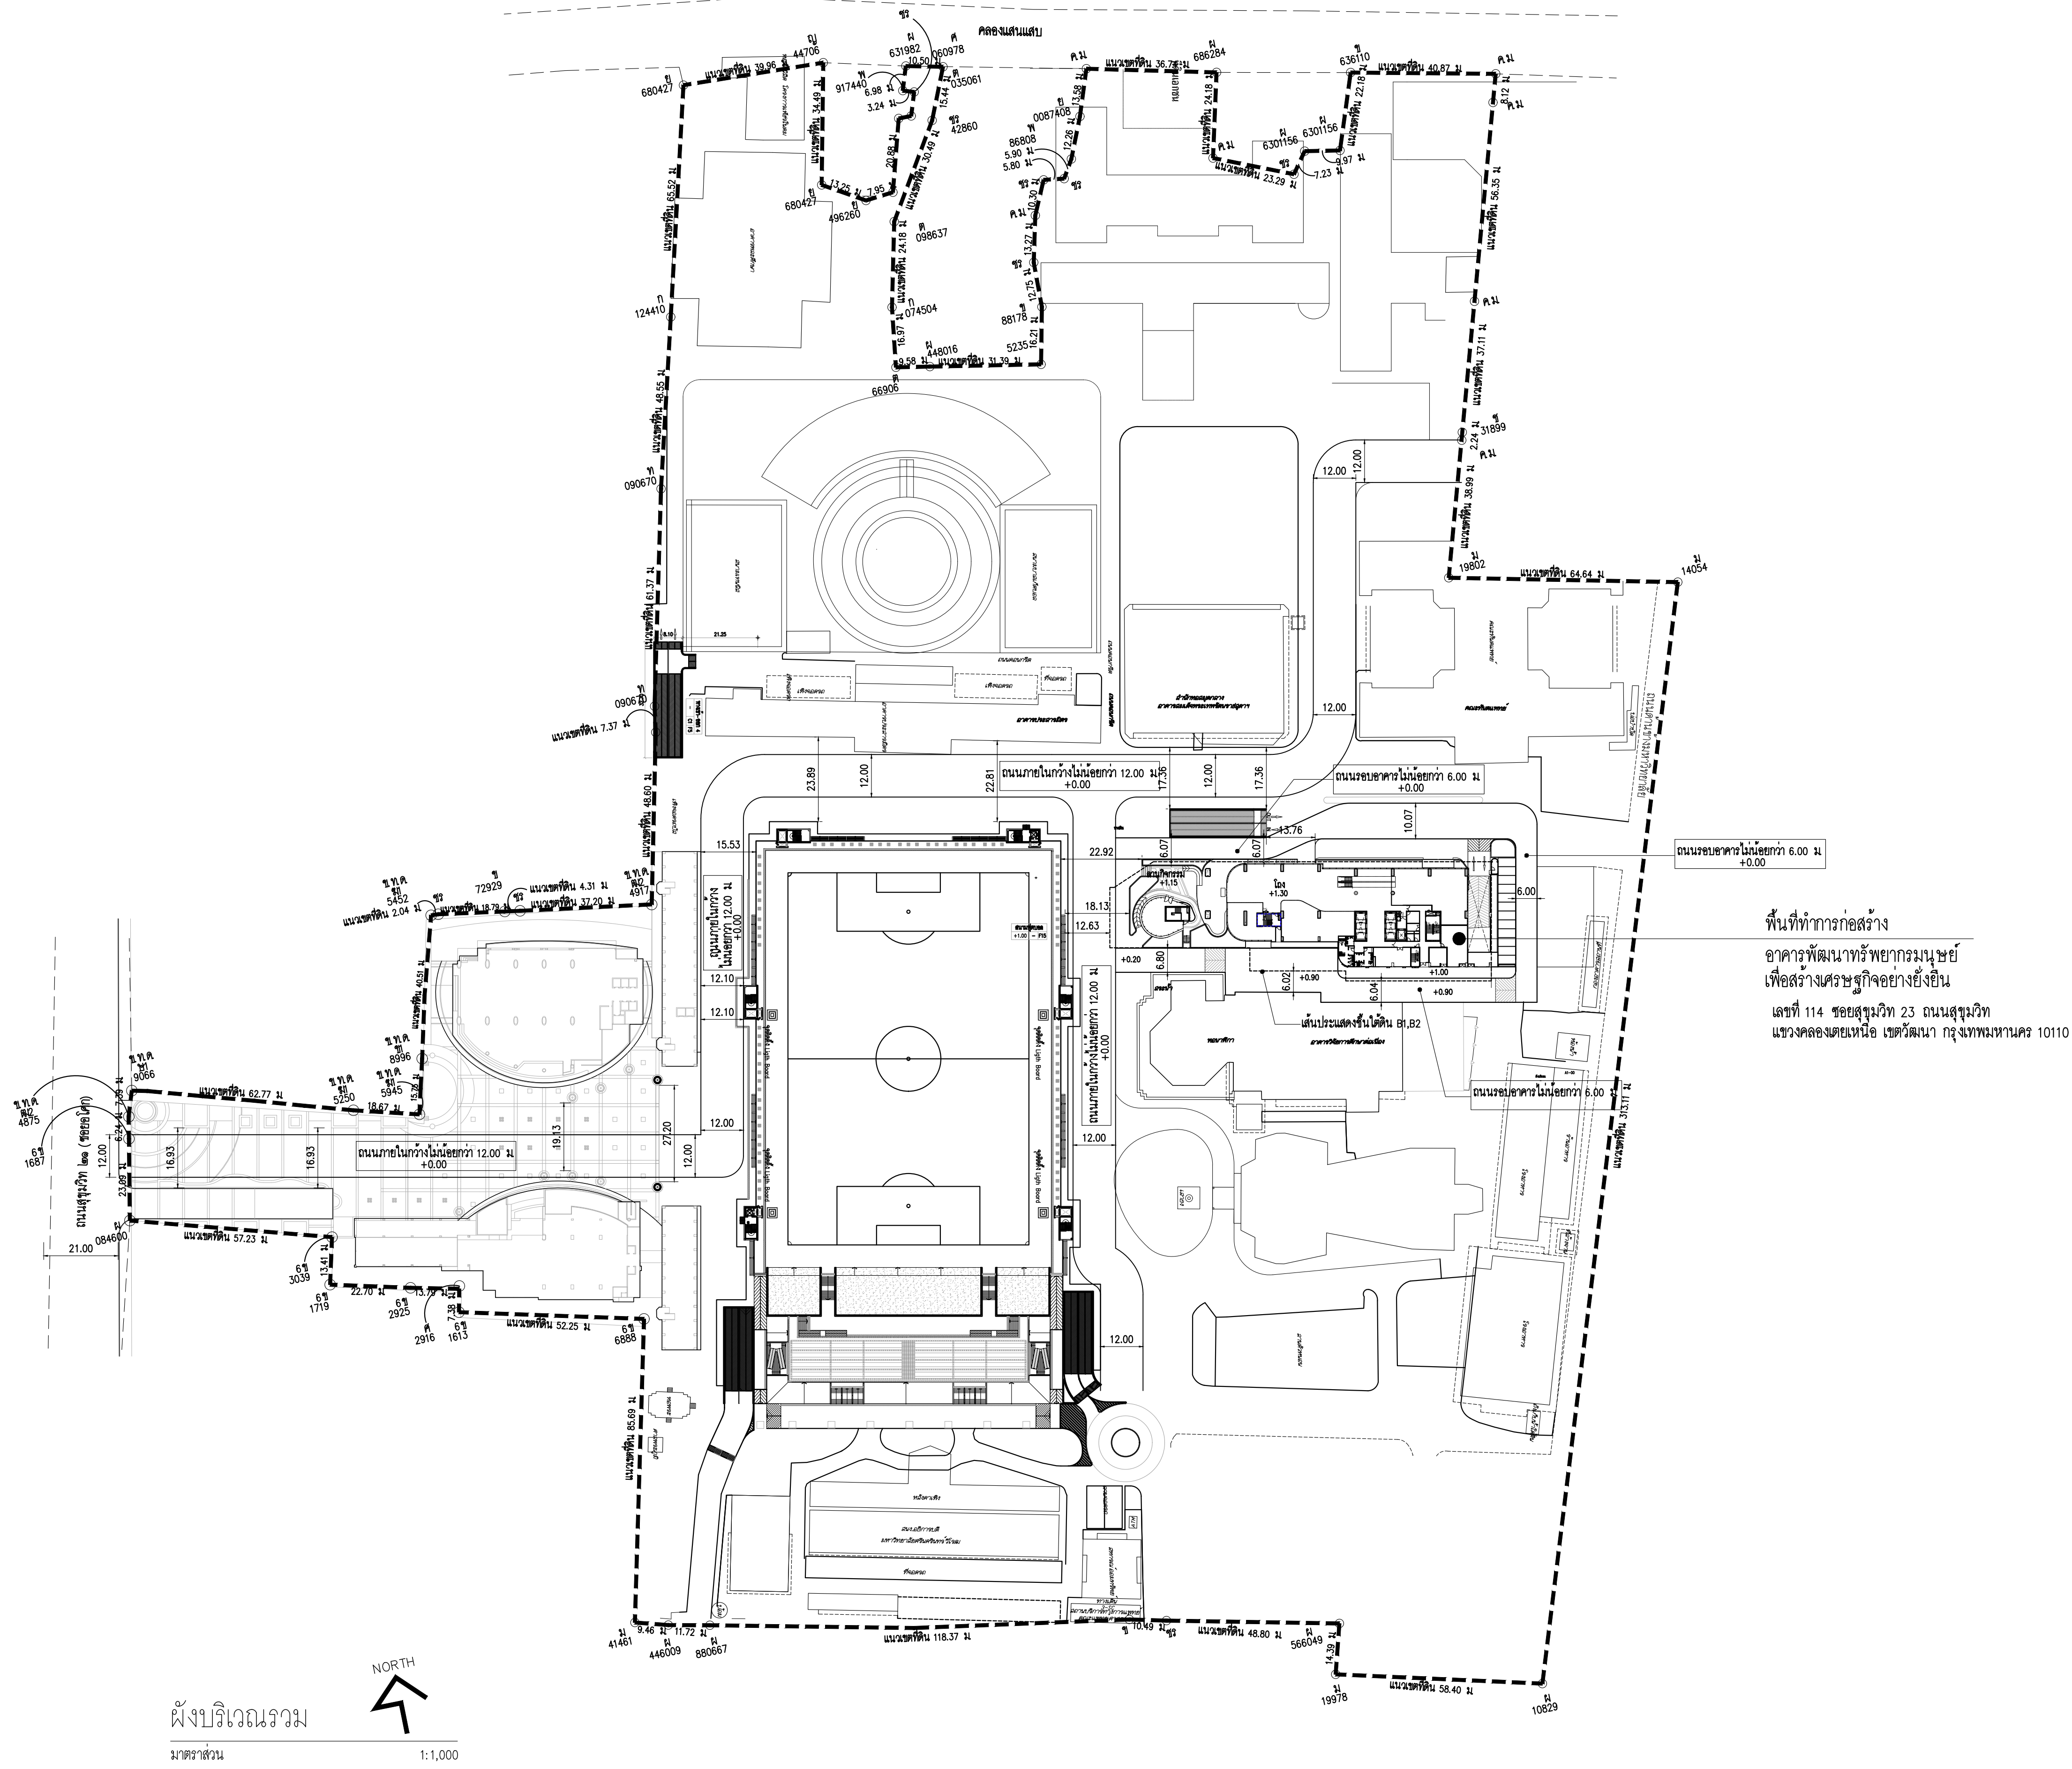


พื้นที่ทำการก่อสร้าง
อาคารพัฒนาทรัพยากรมนุษย์
เพื่อสร้างเศรษฐกิจยั่งยืน
เลขที่ 114 ซอยสุขุมวิท 23 ถนนสุขุมวิท
แขวงคลองเตยเหนือ เขตวัฒนา กรุงเทพมหานคร 10110

ผังบริเวณรวม
มาตราส่วน 1:1,000

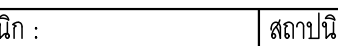	PROJECT: อาคารพัฒนาทรัพยากรมนุษย์ เพื่อสร้างเศรษฐกิจอย่างยั่งยืน		สถาปนิก : นางสาวไพศรวิมล วิริยะกุล 26284	สถาปนิก : ภรณพงษ์ วงษ์เพ็ง 26284	วิศวกรโครงสร้าง : สิทธิโชค ศิริวิวัฒน์ สย 6090	วิศวกรตรวจสอบรายการคำนวณ : กิตติศักดิ์ พิทักษ์วงษ์ รย 2129	วิศวกรไฟฟ้า : เอกสิทธิ์ รักษาสกุลเกียรติ สฟท.4065	วิศวกรเครื่องกล : วรกิจ สมนันตยากรกุล สก.3355	วิศวกรสิ่งแวดล้อม : วรกิจ สมนันตยากรกุล สส.186	DRAWING TITLE: ผังบริเวณรวม -	DWG NO: A0-03	
	LOCATION: เลขที่ 114 ซอยสุขุมวิท 23 ถนนสุขุมวิท แขวงคลองเตยเหนือ เขตวัฒนา กรุงเทพมหานคร 10110		ผู้ออกแบบ : ภาณุวัฒน์ สินธุวิทย์ สส.2456	ผู้พิมพ์ : กมลศักดิ์ คำสนั่น 26324	ผู้เขียน : โธมัสริชิตต์ สย 9850			พลภัทร พงศ์ณานุกาฬ สก.4494				
	OWNER: มหาวิทยาลัยศรีนครินทรวิโรฒ		111/89-90 12th RACHADA PAVILION Bldg JANAKASEM LADPAW BANGKOK 10900 TEL:0-2938-2383 FAX:0-2513-9246 E-MAIL: ife_image2000@yahoo.com http://www.fmgarchitect.com								DATE: 24/04/2566	SACLE: 1:1,000

IMPORTANT: DO NOT SCALE THE DRAWING.
ALL DIMENSIONS SHOULD BE CHECKED
ON THE SITE AND SHOP DRAWING.
SHOULD BE PREPARED BEFORE CONSTRUCTION
BY CONTRACTOR

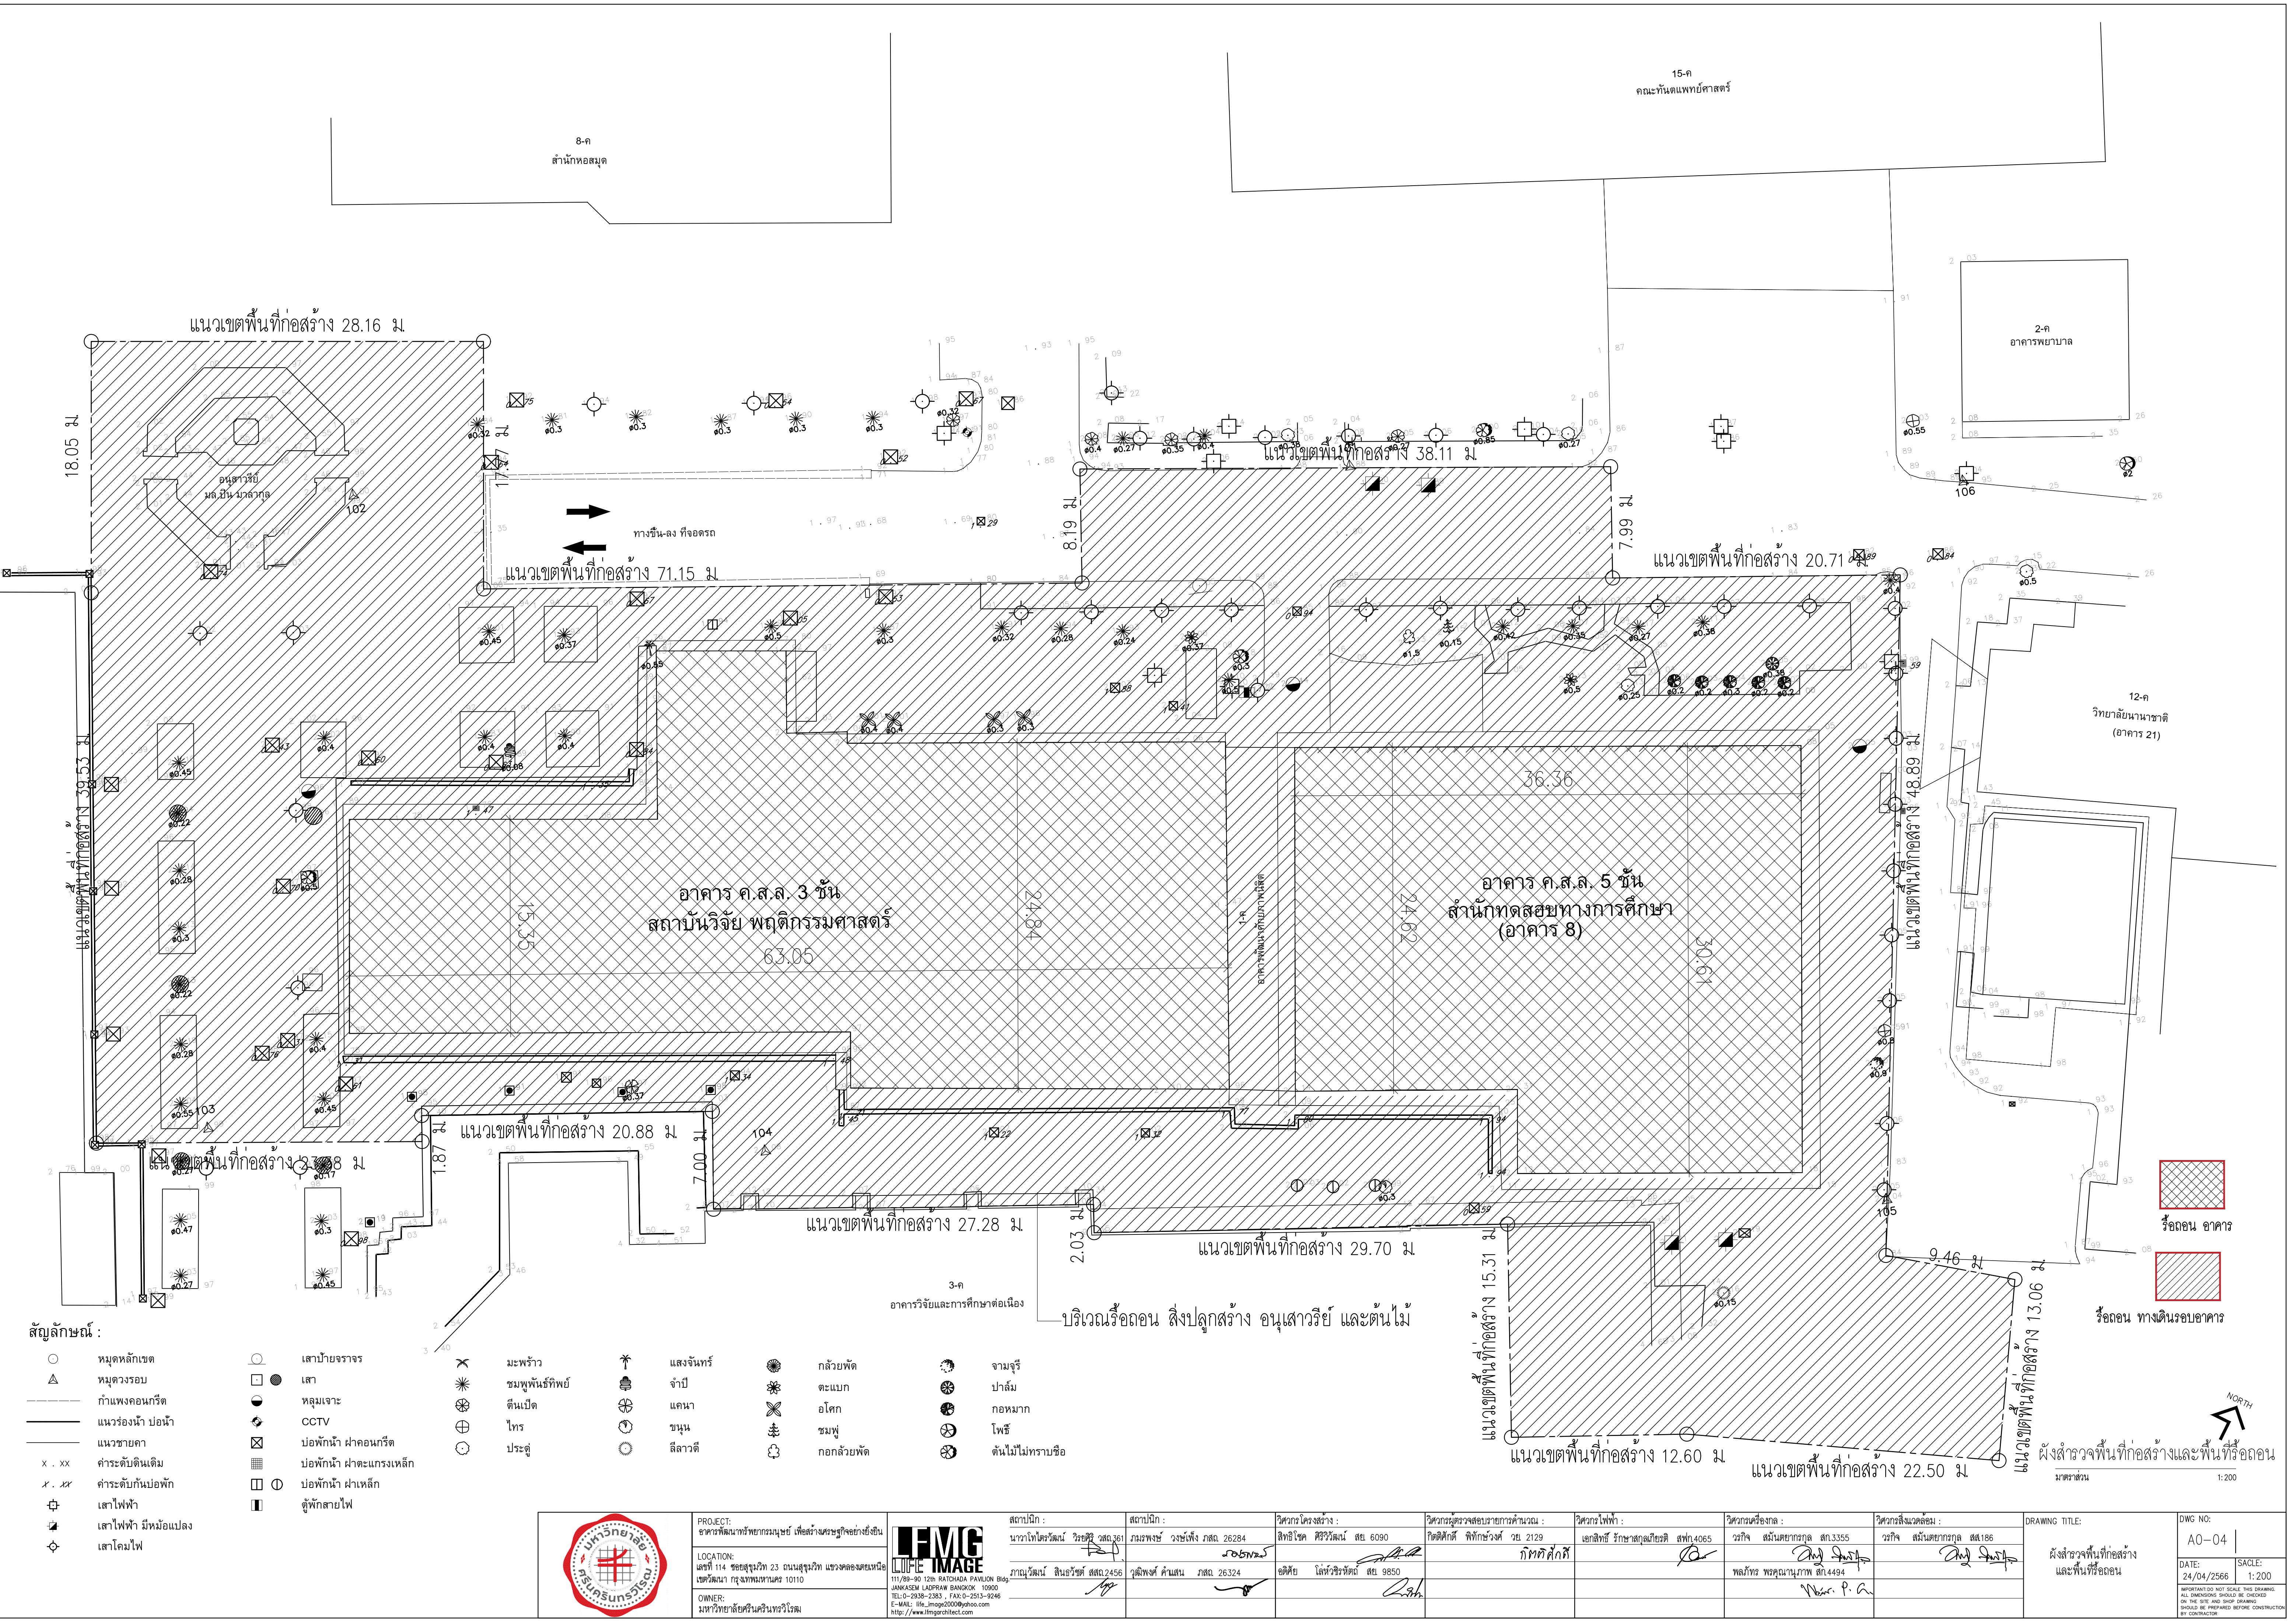

สัญลักษณ์ :

- | | | | |
|--------|---------------------|---|-------------------------|
| ○ | หมุดหลักเขต | ○ | เสาป้ายจราจร |
| △ | หมุดวางรอบ | □ | เสา |
| --- | กำแพงคอนกรีต | ● | หลุมเจาะ |
| --- | แนวร่อนน้ำ ปอน้ำ | ⦿ | CCTV |
| --- | แนวชายคา | ⊠ | บ่อพักน้ำ ฝาคอนกรีต |
| x . xx | ค่าระดับดินเดิม | ▤ | บ่อพักน้ำ ฝาคementเหล็ก |
| x . xx | ค่าระดับกันบ่อพัก | ▥ | บ่อพักน้ำ ฝาคเหล็ก |
| ⊕ | เสาไฟฟ้า | ⊙ | ตู้พักสายไฟ |
| ⦿ | เสาไฟฟ้า มีหม้อแปลง | | |
| ⊕ | เสาโคมไฟ | | |

- | | | | |
|---|-----------------|---|-----------|
| ✕ | มะพร้าว | ✳ | แสงจันทร์ |
| ✳ | ชมพูพันธุ์ทิพย์ | ⦿ | จำปี |
| ⊕ | ตีนเป็ด | ⦿ | แคนา |
| ⊕ | ไทร | ⦿ | ขนุน |
| ⊕ | ประติ | ⦿ | ลีลาวดี |

- | | | | |
|---|-------------|---|-------------------|
| ✳ | กล้วยพัด | ⦿ | จามจุรี |
| ✳ | ตะแบก | ⦿ | ปาล์ม |
| ✳ | โอ๊ค | ⦿ | กอบมา |
| ✳ | ชมพู | ⦿ | โพธิ์ |
| ✳ | กอกกล้วยพัด | ⦿ | ต้นไม้ไม่ทราบชื่อ |



PROJECT:
อาคารพัฒนารักษ์พัฒนารักษ์ เพื่อสร้างระบบฐานข้อมูล
LOCATION:
เลขที่ 114 ซอยสุขุมวิท 23 ถนนสุขุมวิท แขวงคลองเตย
เขตวัฒนา กรุงเทพมหานคร 10110
OWNER:
มหาวิทยาลัยราชภัฏนครราชสีมา



สถาปนิก :
นางสาวไกรวิมล วิเศษ 26284
นางสาววิมล สิริวิวัฒน์ 26284
นางสาววิมล สิริวิวัฒน์ 26284
นางสาววิมล สิริวิวัฒน์ 26284

สถาปนิก :
นายพงษ์ วงษ์เพ็ง 26284
นายพงษ์ วงษ์เพ็ง 26284
นายพงษ์ วงษ์เพ็ง 26284
นายพงษ์ วงษ์เพ็ง 26284

วิศวกรโครงสร้าง :
สิทธิโชค สิริวิวัฒน์ 6090
อติชัย โลหะวิรัตน์ 9850
อติชัย โลหะวิรัตน์ 9850

วิศวกรตรวจสอบรายการคำนวณ :
กิตติศักดิ์ พิทักษ์วงศ์ 2129
กิตติศักดิ์ พิทักษ์วงศ์ 2129

วิศวกรไฟฟ้า :
เอกสิทธิ์ รัชกาลสุเมธ 4065
เอกสิทธิ์ รัชกาลสุเมธ 4065


วิศวกรเครื่องกล :
วราภิช สมนันตยาภรณ์ 3355
วราภิช สมนันตยาภรณ์ 3355



วิศวกรสิ่งแวดล้อม :
วราภิช สมนันตยาภรณ์ 3355
วราภิช สมนันตยาภรณ์ 3355

DRAWING TITLE:
ผังสำรวจพื้นที่ก่อสร้างและพื้นที่รื้อถอน
และพื้นที่รื้อถอน

DWG NO:
A0-04
DATE:
24/04/2566
SCALE:
1:200

อาคารวิจัยการศึกษาต่อเนื่อง

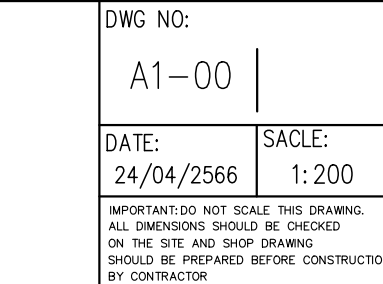

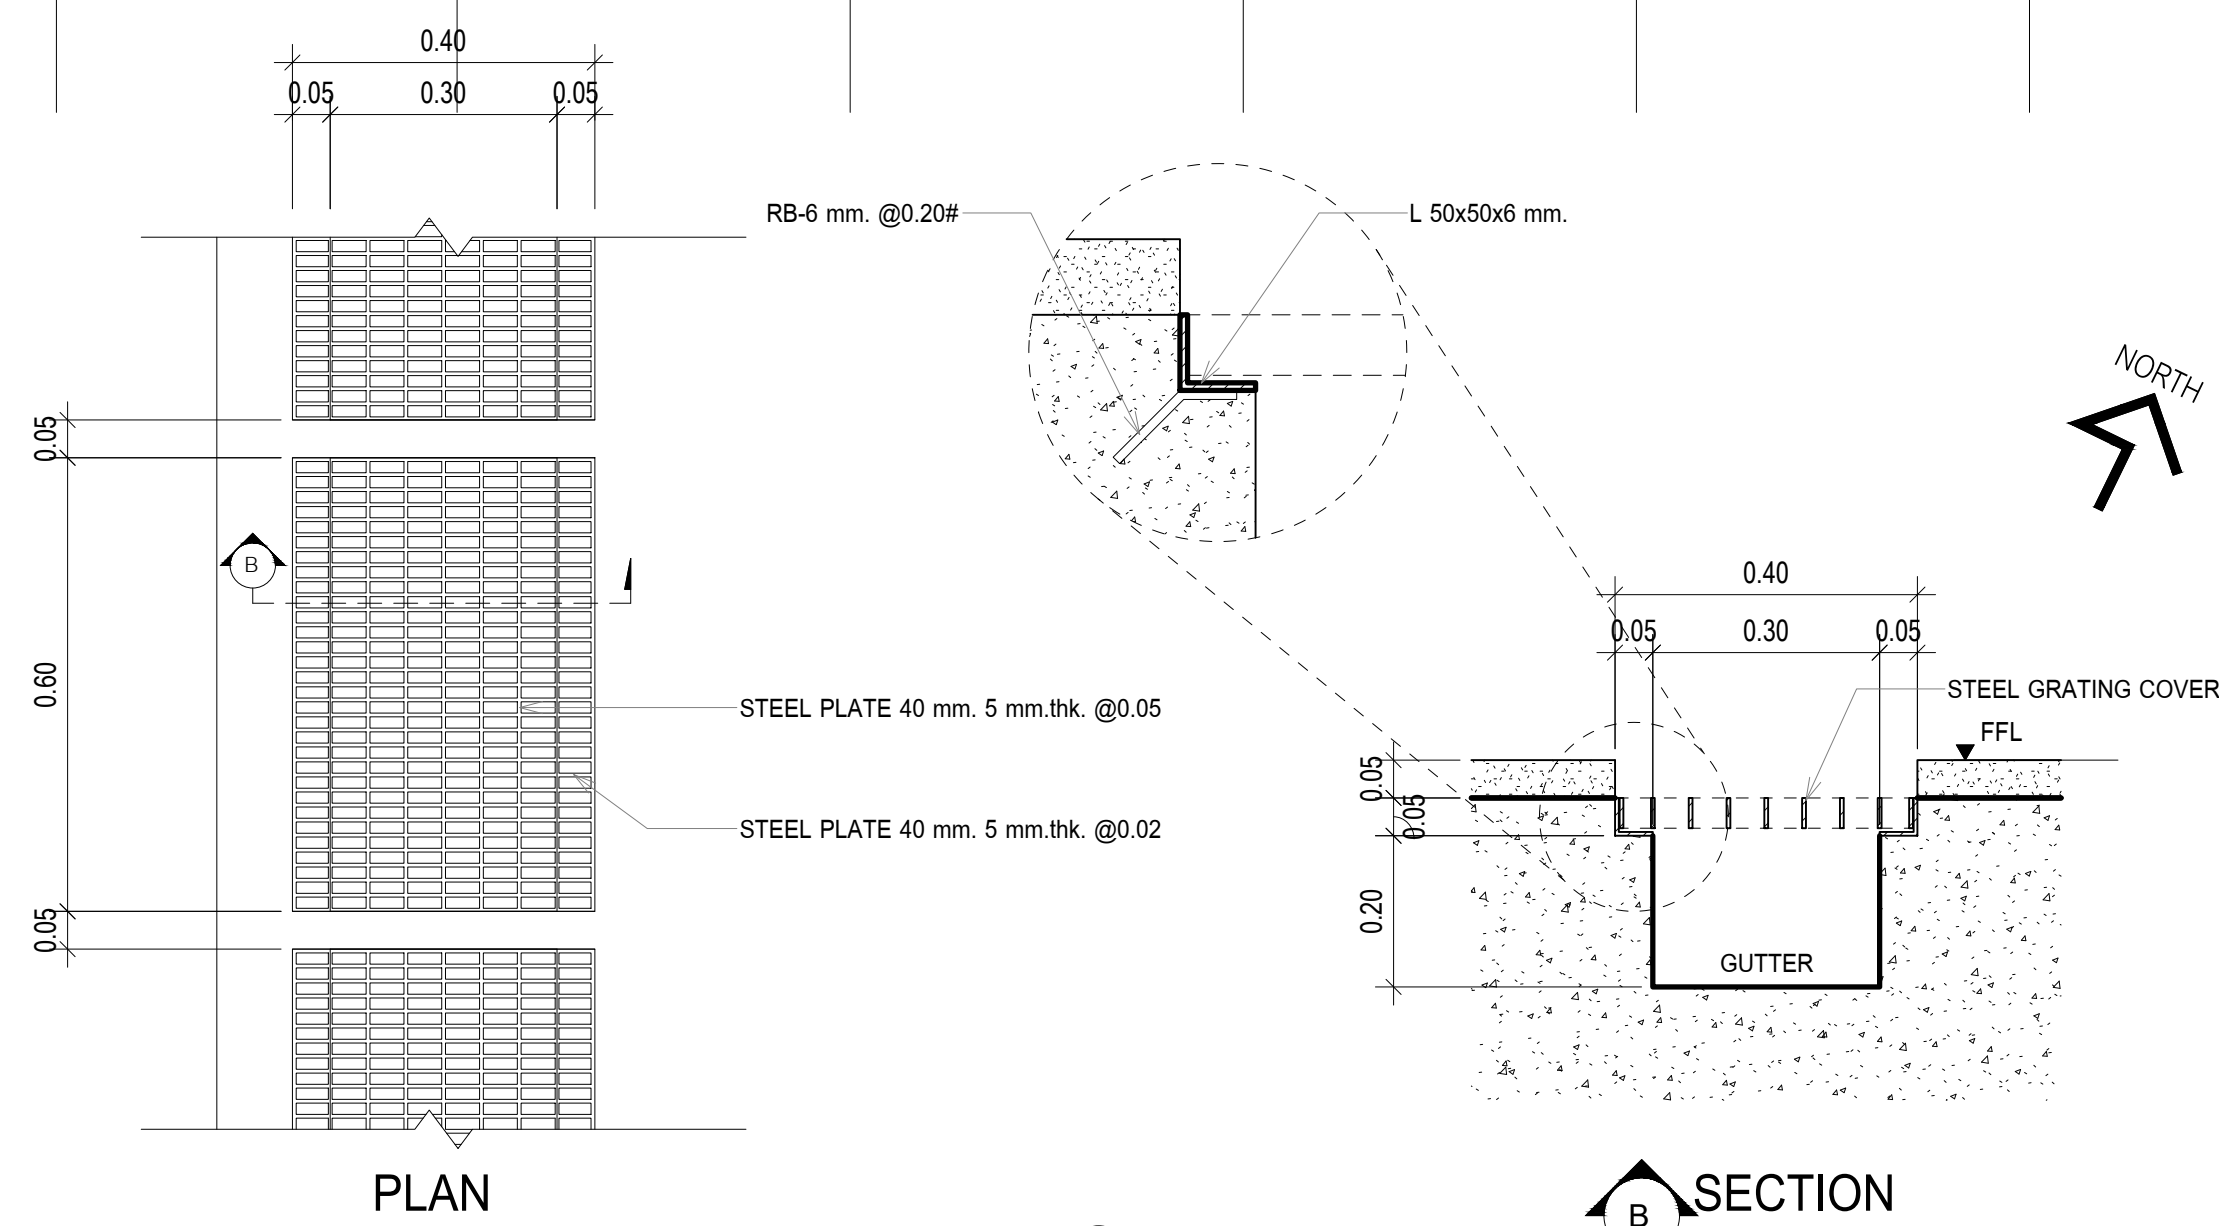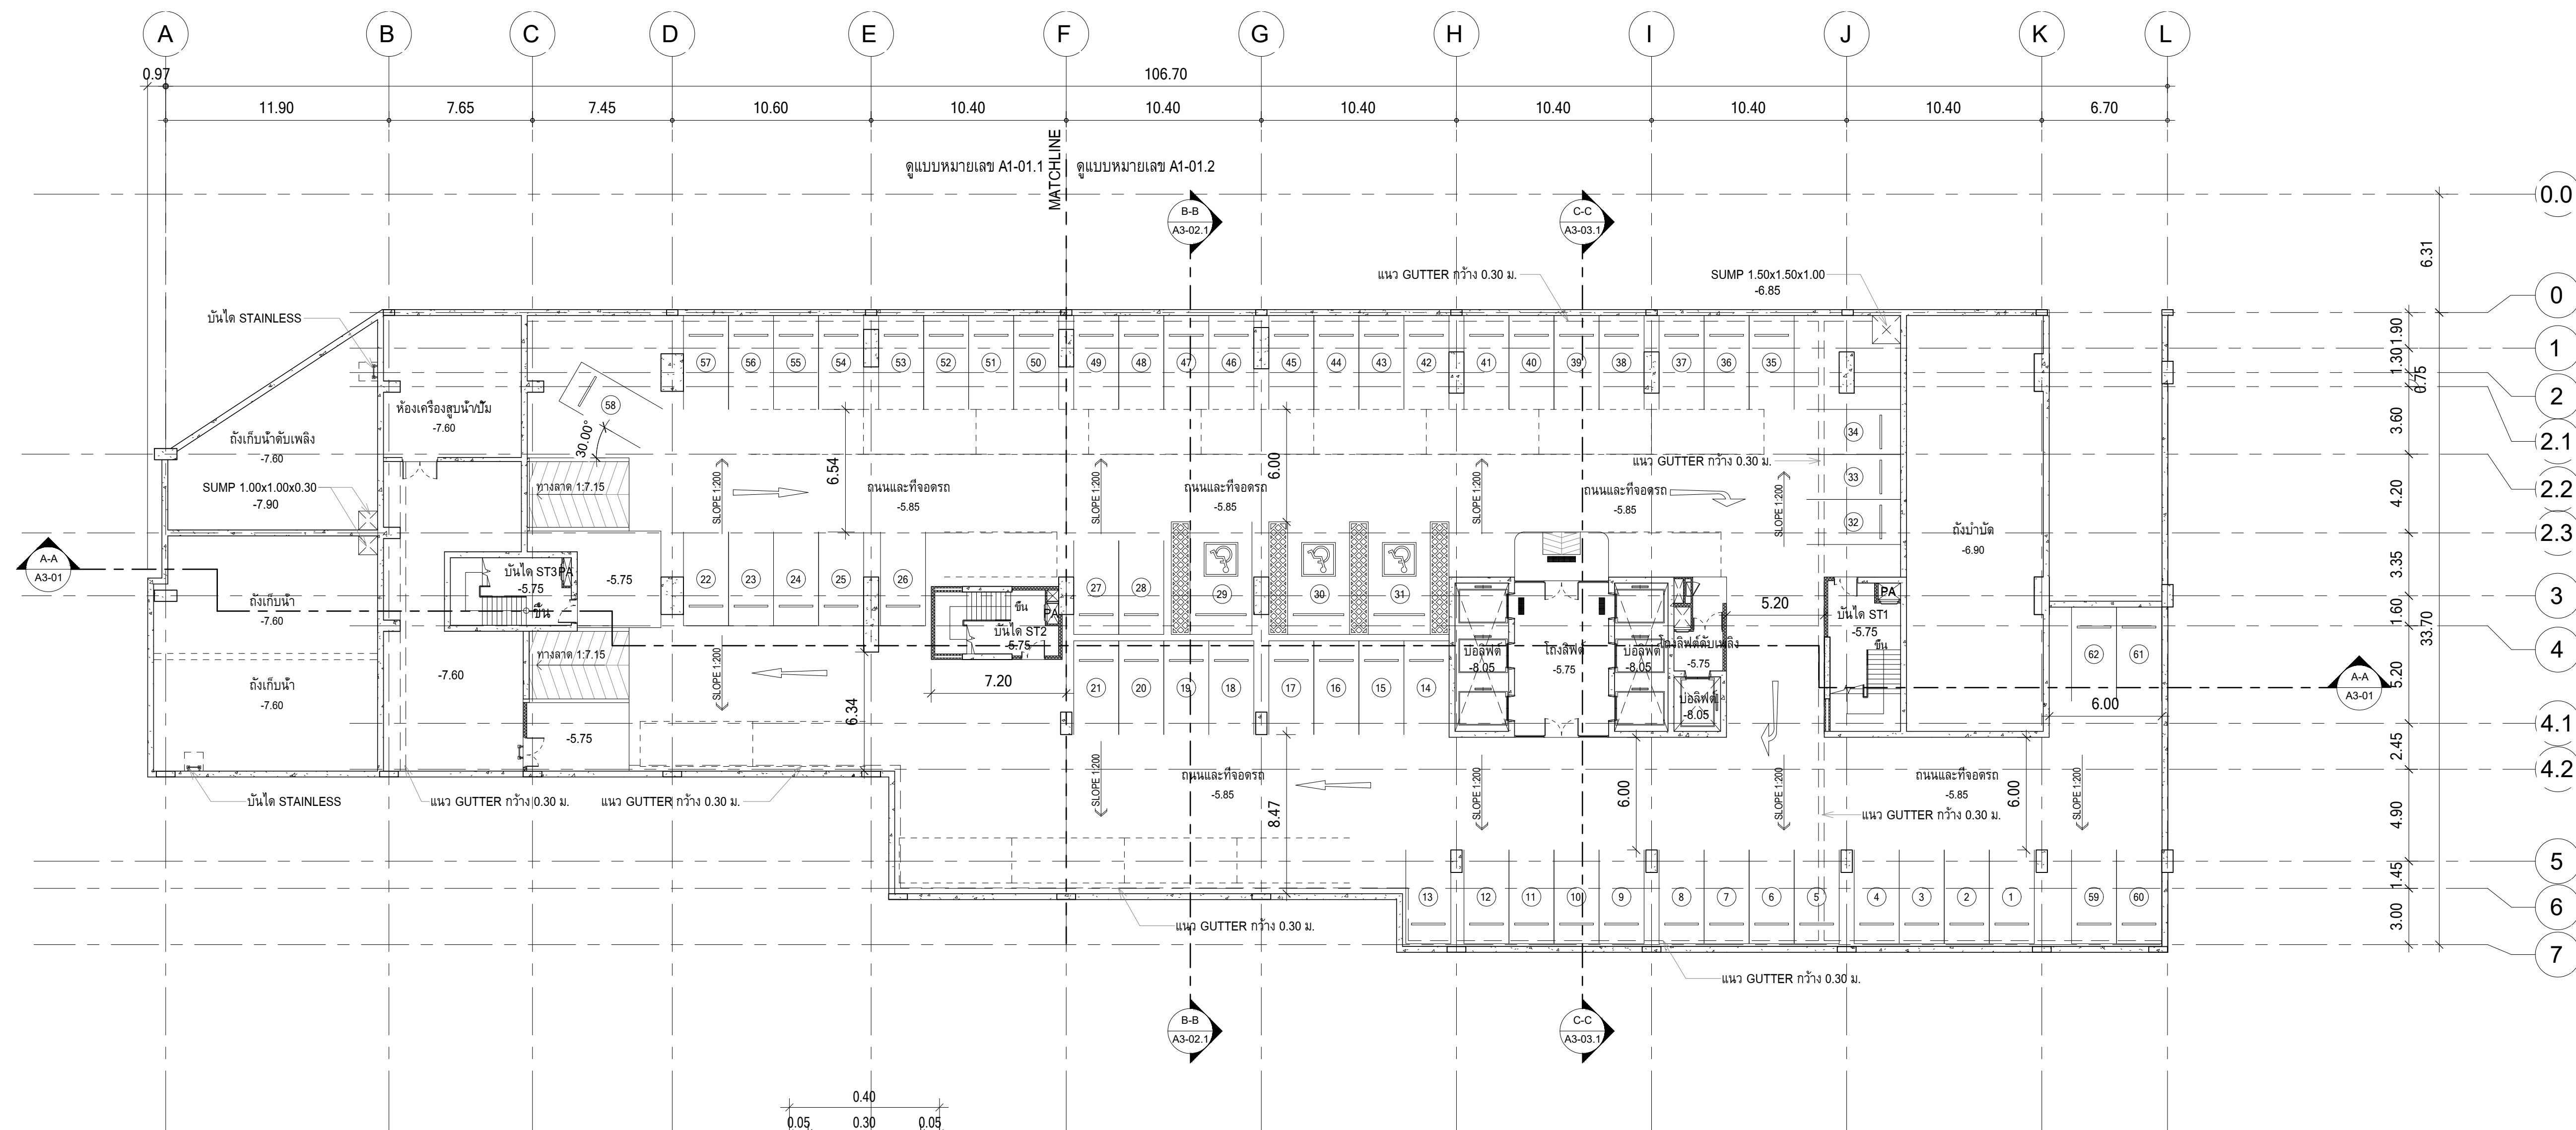


แบบขยาย GUTTER
มาตราส่วน 1 : 10

ผังพื้นชั้นใต้ดิน B2
มาตราส่วน 1 : 200



หมายเหตุ : ระดับที่ระบุลงในแบบคือระดับที่ FINISHING แล้ว
ส่วนที่ทำพื้นที่เรียบในร้านค้าให้ลดระดับไว้ 5 ซม.

	PROJECT : อาคารพัฒนาทรัพยากรมนุษย์ เพื่อสร้างเศรษฐกิจอย่างยั่งยืน LOCATION : เลขที่ 114 ซอยสุขุมวิท 23 ถนนสุขุมวิท แขวงคลองเตยเหนือ เขตวัฒนา กรุงเทพมหานคร 10110 OWNER : มหาวิทยาลัยศรีนครินทรวิโรฒ		สถาปนิก : นาวาโทไตรวัฒน์ วิริยะศิริ วสท.361 สถาปนิก : ภูมิพรพงษ์ วงษ์เพ็ง ภสท. 26284 ภาณุวัฒน์ สินธวิชัย สสท.2456	สถาปนิก : ภูมิพรพงษ์ วงษ์เพ็ง ภสท. 26284 ภูมิพรพงษ์ คำแสน ภสท. 26324	วิศวกรโครงสร้าง : สิทธิโชค ศิริวิวัฒน์ สย.6090 วิศวกรโครงสร้าง : ชุตติชัย ไส้หวีรัตน์ สย.9850	วิศวกรผู้ตรวจสอบรายการคำนวณ : กิตติศักดิ์ พิทักษ์วงศ์ รย.2129 กิตติศักดิ์	วิศวกรไฟฟ้า : เอกสิทธิ์ รักษาสดกุลเกียรติ สฟท.4065 เอกสิทธิ์ รักษาสดกุลเกียรติ สฟท.4065	วิศวกรเครื่องกล : วรกิจ สมันตยากรกุล สท.3355 พรกักร พรคุณานนท์ สท.4494	วิศวกรสิ่งแวดล้อม : วรกิจ สมันตยากรกุล สท.186	DRAWING TITLE : ผังพื้นชั้นใต้ดิน B2 DWG NO : A1-01 DATE : 24/04/2566 SCALE : As indicated
--	--	--	--	--	---	---	---	--	--	--

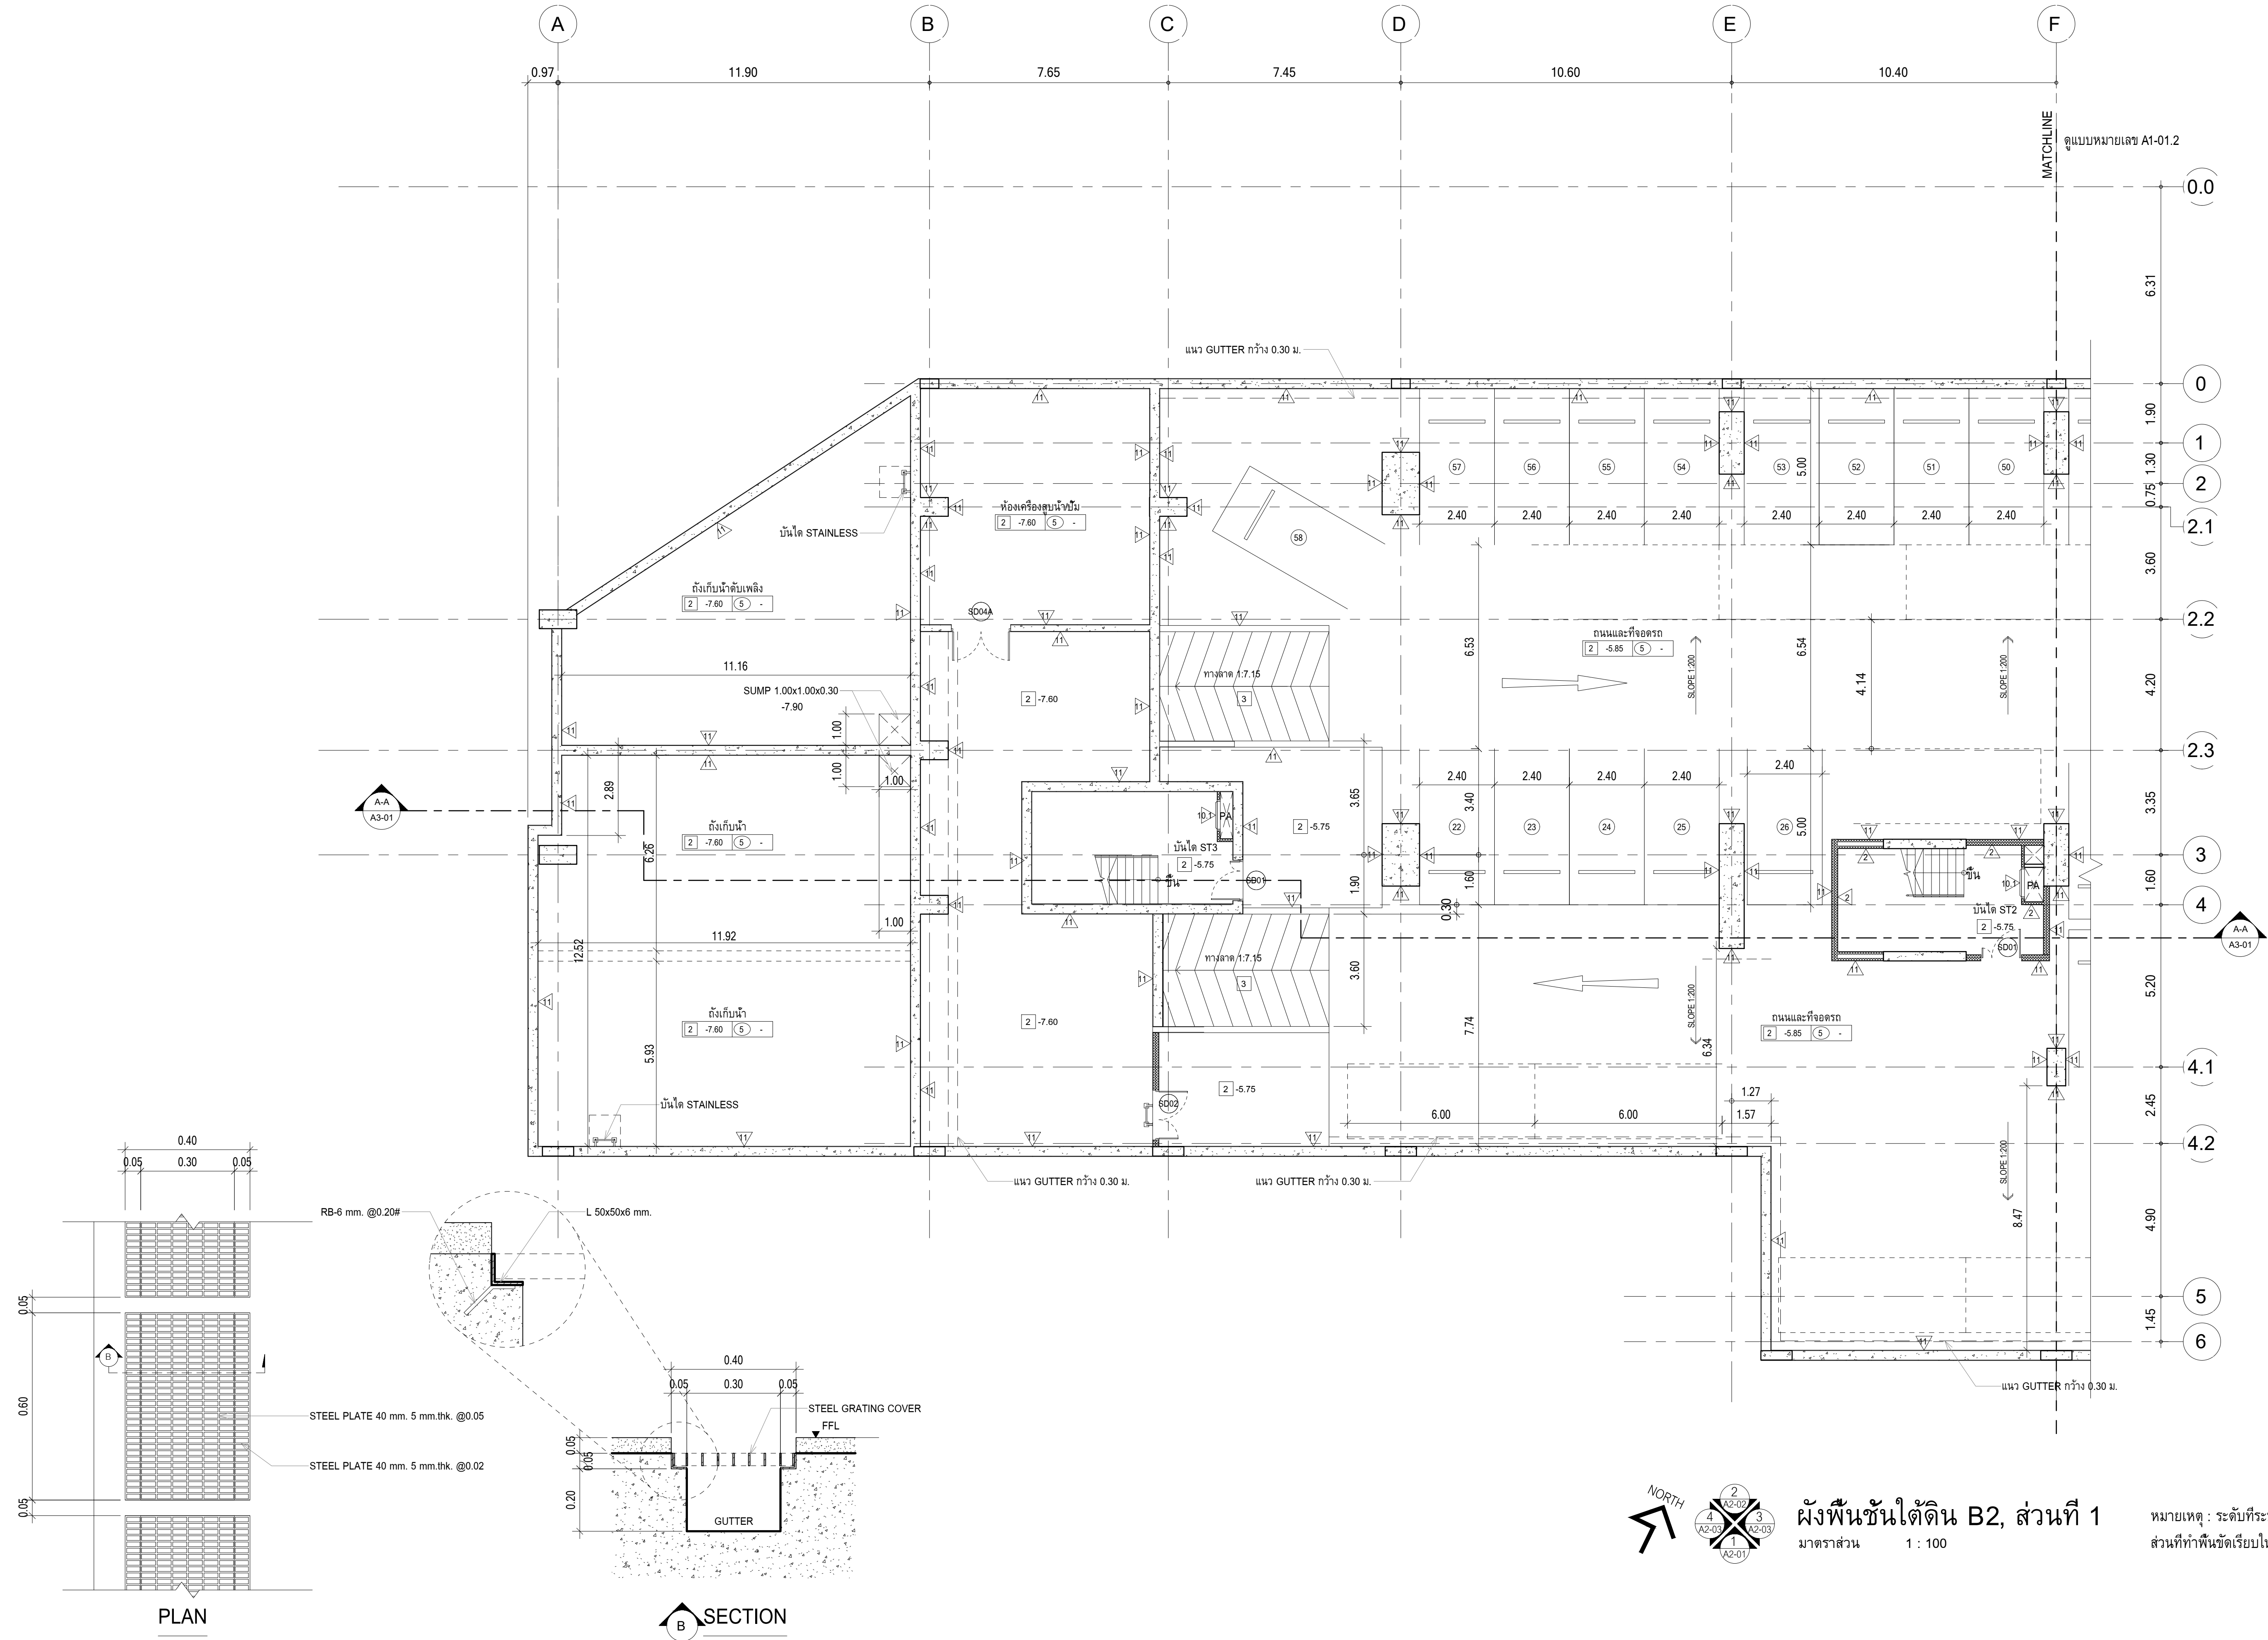

แบบขยาย GUTTER
มาตราส่วน 1 : 10



	PROJECT : อาคารพัฒนาทรัพยากรมนุษย์ เพื่อสร้างเศรษฐกิจอย่างยั่งยืน LOCATION : เลขที่ 114 ซอยสุขุมวิท 23 ถนนสุขุมวิท แขวงคลองเตยเหนือ เขตวัฒนา กรุงเทพมหานคร 10110 OWNER : มหาวิทยาลัยศรีนครินทรวิโรฒ	สถาปนิก : นาวาโทไตรวัฒน์ วิชัยศิริ วสด.361 สถาปนิก : ภูมิพรพงษ์ วงษ์เพ็ง ภสด. 26284 วิศวกรโครงสร้าง : สิทธิโชค ศิริวิวัฒน์ สย.6090 วิศวกรไฟฟ้า : เกสิทธิ์ รักษาสกุลเกียรติ สฟท.4065 วิศวกรเครื่องกล : วรกิจ สมันตยากรกุล สก.3355 วิศวกรสิ่งแวดล้อม : วรวิทย์ สมันตยากรกุล สส.186	สถาปนิก : ภาณุวัฒน์ สีนวรัตน์ สสท.2456 สถาปนิก : วุฒิพงศ์ คำแสน ภสด. 26324 วิศวกรโครงสร้าง : กิตติศักดิ์ พัทธังวงศ์ รย.2129 วิศวกรไฟฟ้า : เอกสิทธิ์ รักษาสกุลเกียรติ สฟท.4065 วิศวกรเครื่องกล : วรกิจ สมันตยากรกุล สก.3355 วิศวกรสิ่งแวดล้อม : วรวิทย์ สมันตยากรกุล สส.186	DRAWING TITLE : ผังพื้นชั้นใต้ดิน B2, ส่วนที่ 1	DWG NO : A1-01.1 DATE : 24/04/2566 SCALE : As indicated
--	--	--	--	--	--	--	--	--	--	--

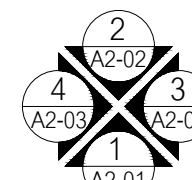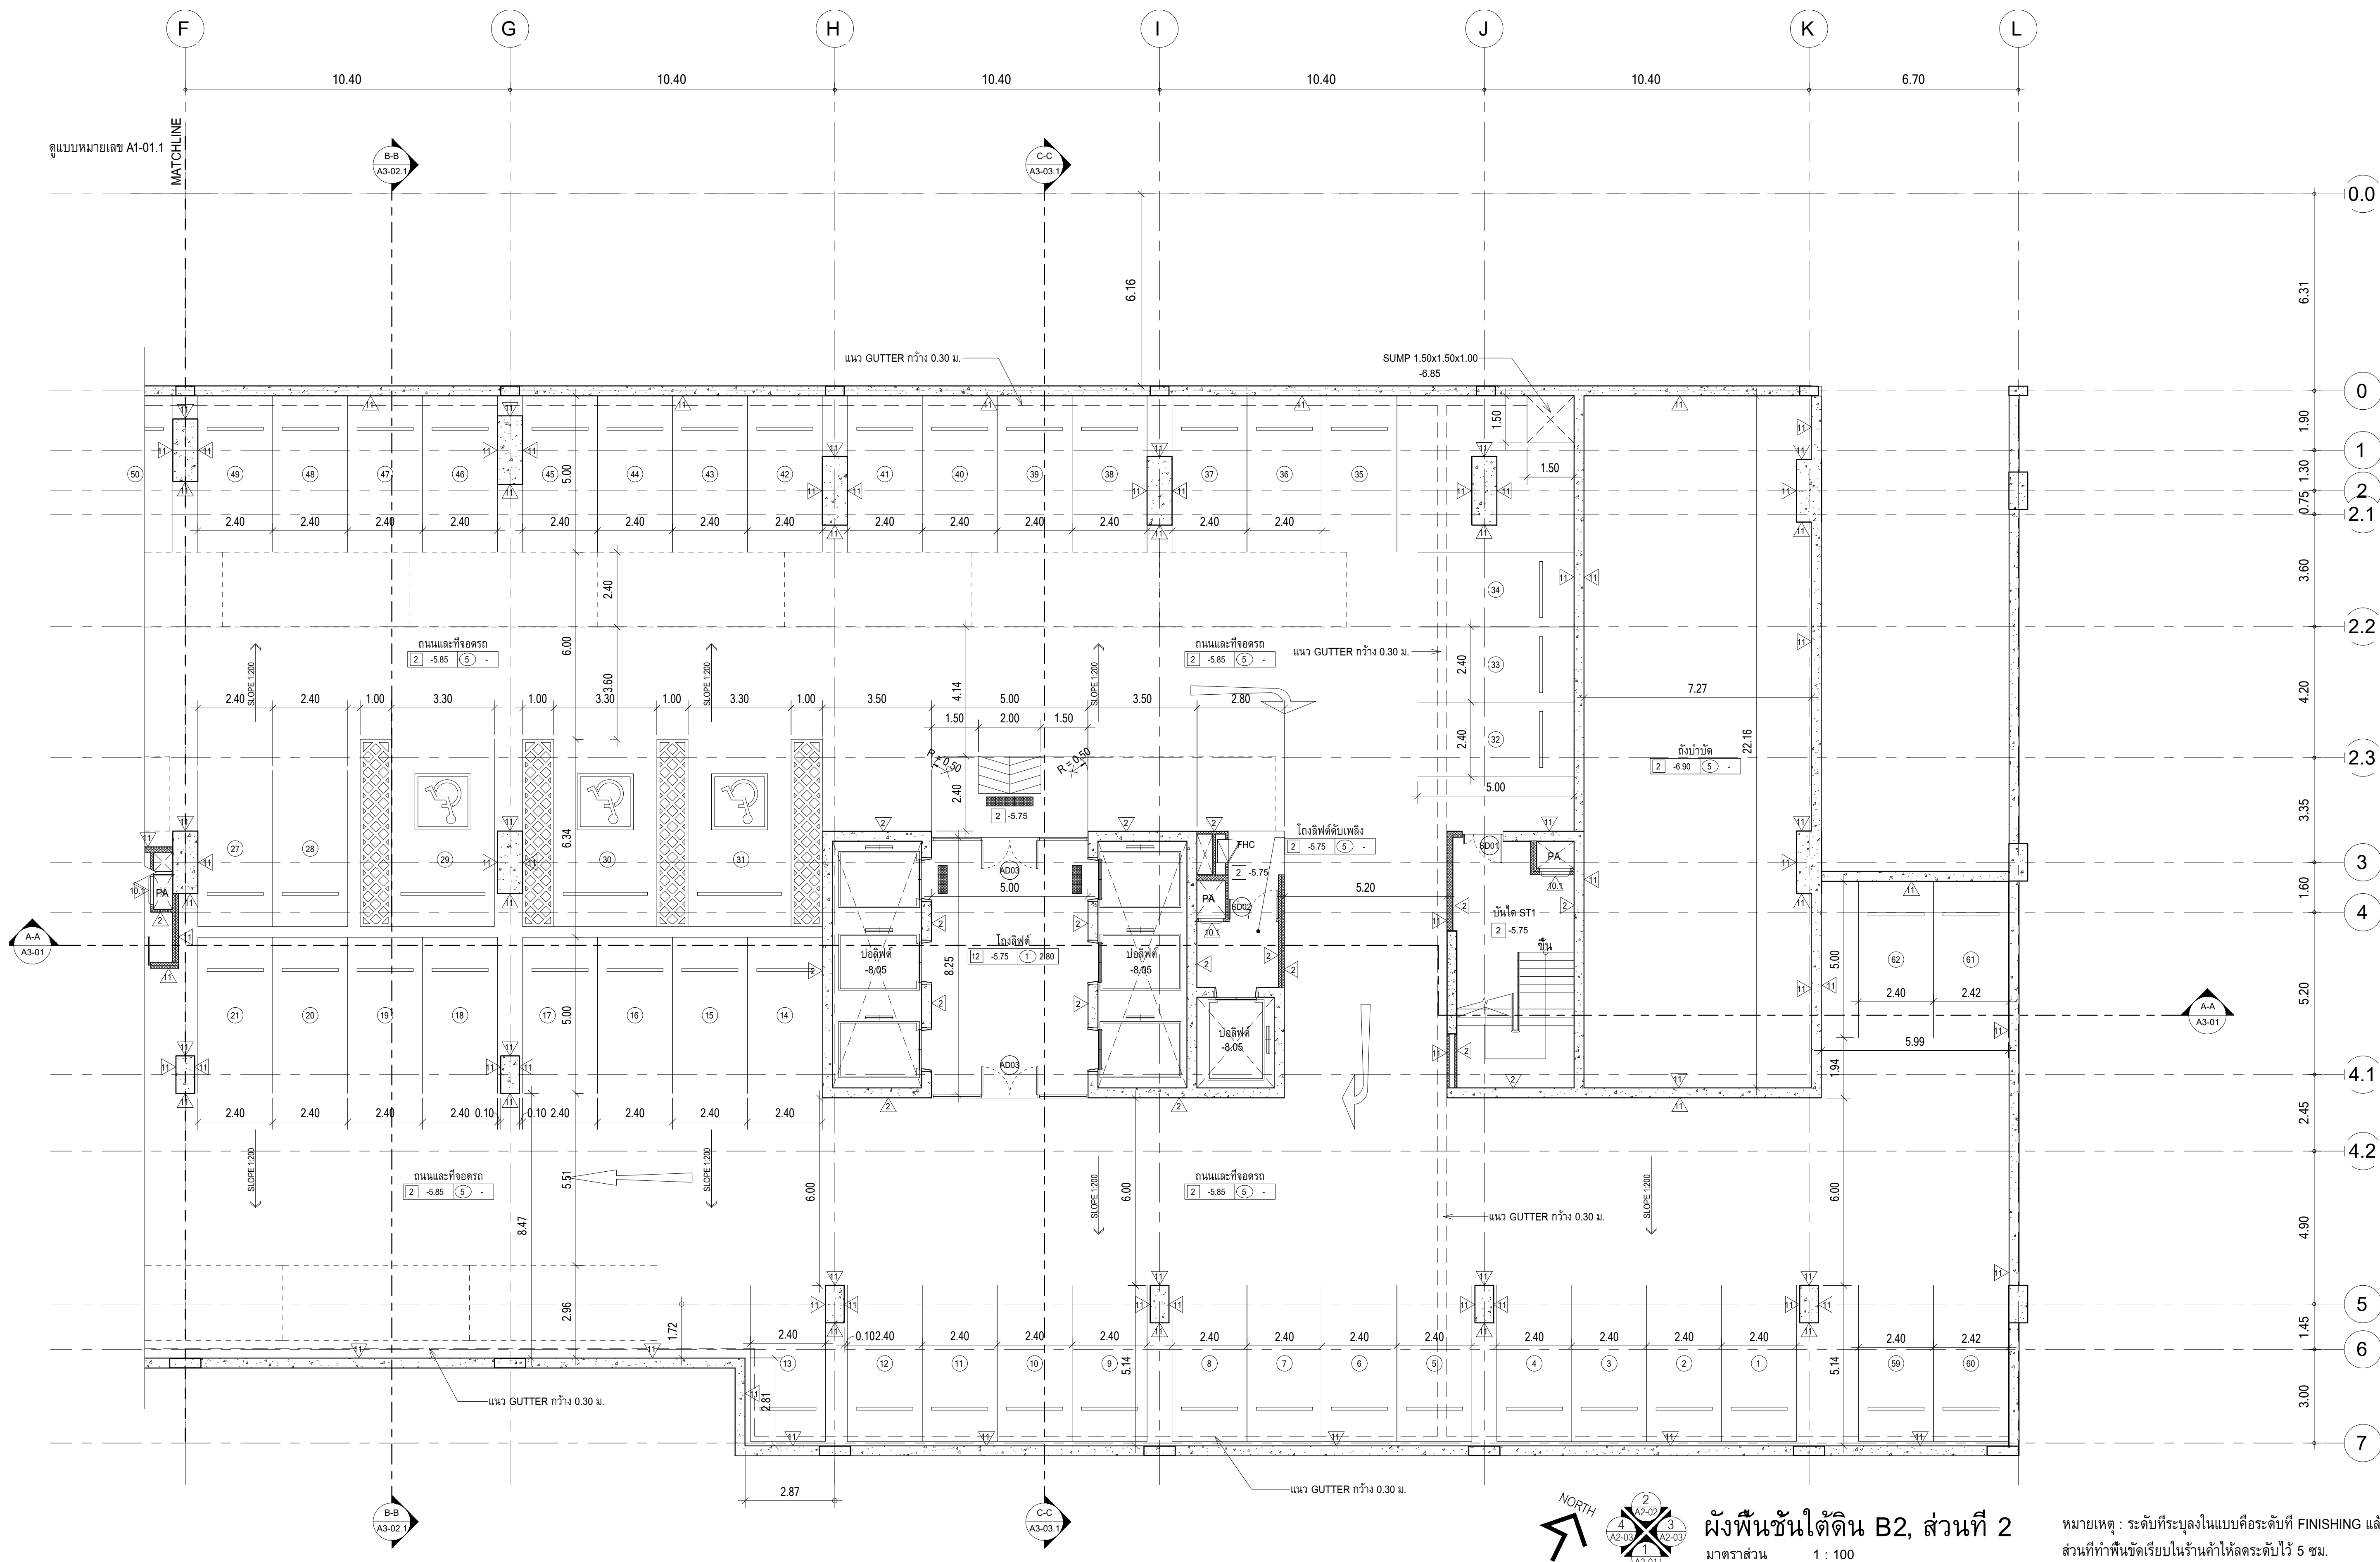


ผังพื้นชั้นใต้ดิน B2, ส่วนที่ 2
มาตราส่วน 1 : 100

หมายเหตุ : ระดับที่ระบุลงในแบบคือระดับที่ FINISHING แล้ว
ส่วนที่ทำพื้นเรียบในร้านค้าให้ลดระดับไว้ 5 ซม.


	PROJECT : อาคารพัฒนาพื้นที่พาณิชย์ เพื่อสร้างเศรษฐกิจอย่างยั่งยืน LOCATION : เลขที่ 114 ซอยสุขุมวิท 23 ถนนสุขุมวิท แขวงคลองเตยเหนือ เขตวัฒนา กรุงเทพมหานคร 10110 OWNER : มหาวิทยาลัยศรีนครินทรวิโรฒ	 11100-00 12th BAYVIEW PAVILION Bldg JANAKASEM LACHRAW BANGKOK 10000 TEL: 0-2699-2393 FAX: 0-2613-8046 E-MAIL: life_image2000@yahoo.com http://www.lifeimagebldg.com	สถาปนิก : นาวาโรวิศวกรรม วิจัยศิลป์ วสท.361 สถาปนิก : กรมพระย วัชรพงษ์ ภาสกร. 26284 ภาณุวัฒน์ สินธุวิทย์ สสท.2456	วิศวกรโครงสร้าง : สิทธิโชค ศิริวิวัฒน์ สย.6090 วิศวกรไฟฟ้า : เอกสิทธิ์ รักษาคุณเกียรติ สฟท.4065 วิศวกรเครื่องกล : วรวิทย์ สมันตยากรกุล สท.3355	วิศวกรผู้ตรวจสอบรายการคำนวณ : กิตติศักดิ์ พิทักษ์วงศ์ รย.2129 กิตติศักดิ์	วิศวกรสิ่งแวดล้อม : เอกสิทธิ์ รักษาคุณเกียรติ สฟท.4065 พอลทิร พงศ์ณานาภาพ สท.4494	วิศวกรสิ่งแวดล้อม : วรวิทย์ สมันตยากรกุล สท.3355 พอลทิร พงศ์ณานาภาพ สท.4494	วิศวกรสิ่งแวดล้อม : วรวิทย์ สมันตยากรกุล สท.3355 พอลทิร พงศ์ณานาภาพ สท.4494	DRAWING TITLE : ผังพื้นชั้นใต้ดิน B2, ส่วนที่ 2	DWG NO. : A1-01.2	DATE : 24/04/2566 SCALE : 1 : 100
---	--	--	--	---	---	---	---	---	--	------------------------------	---

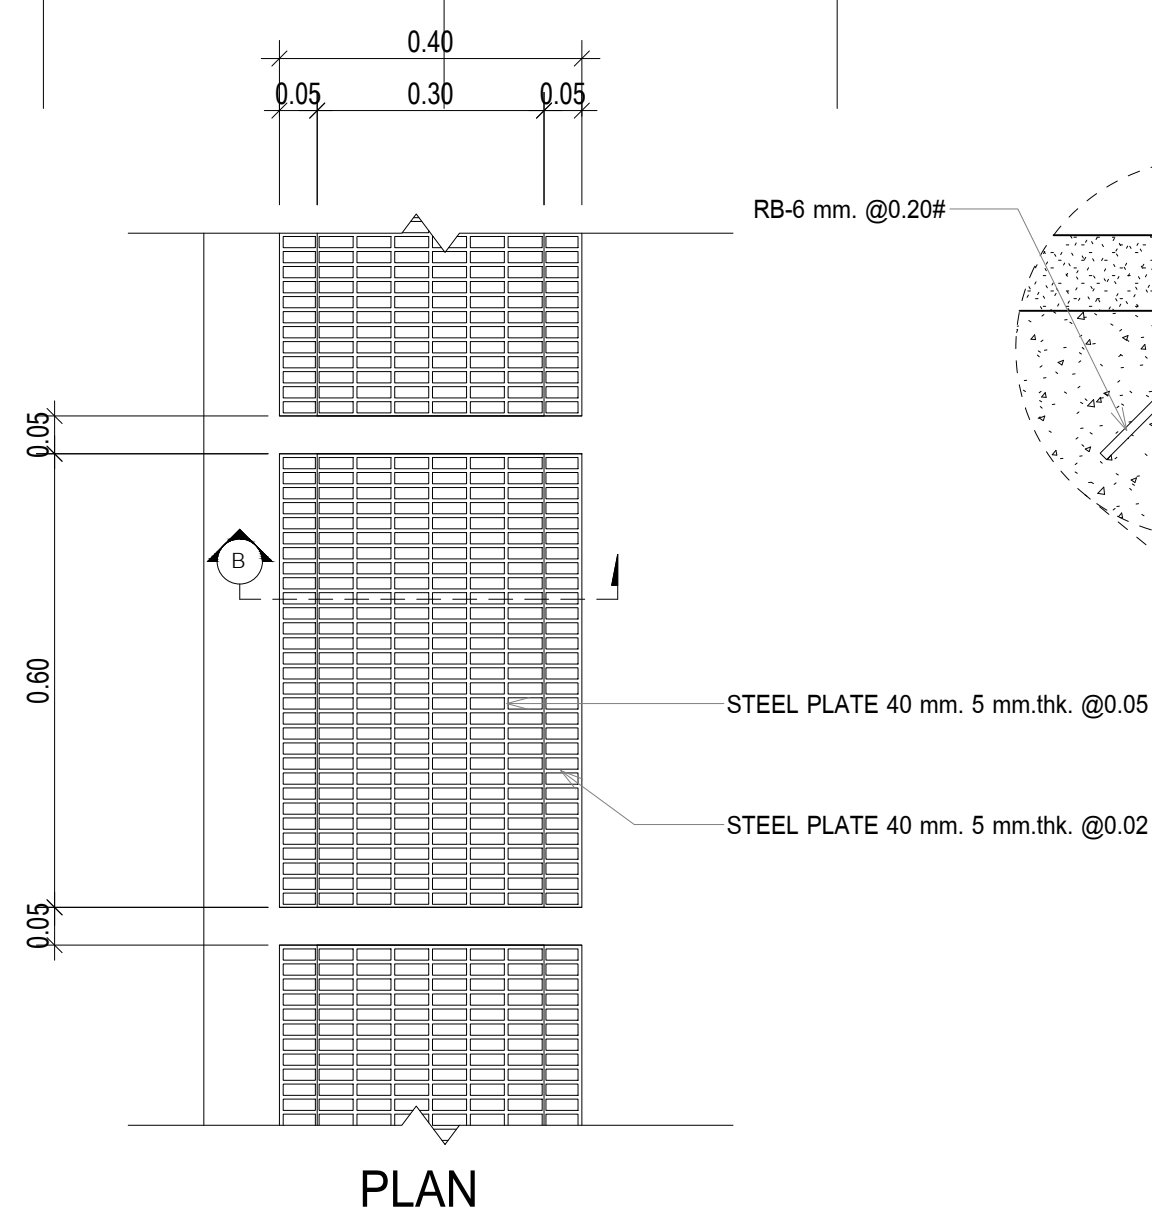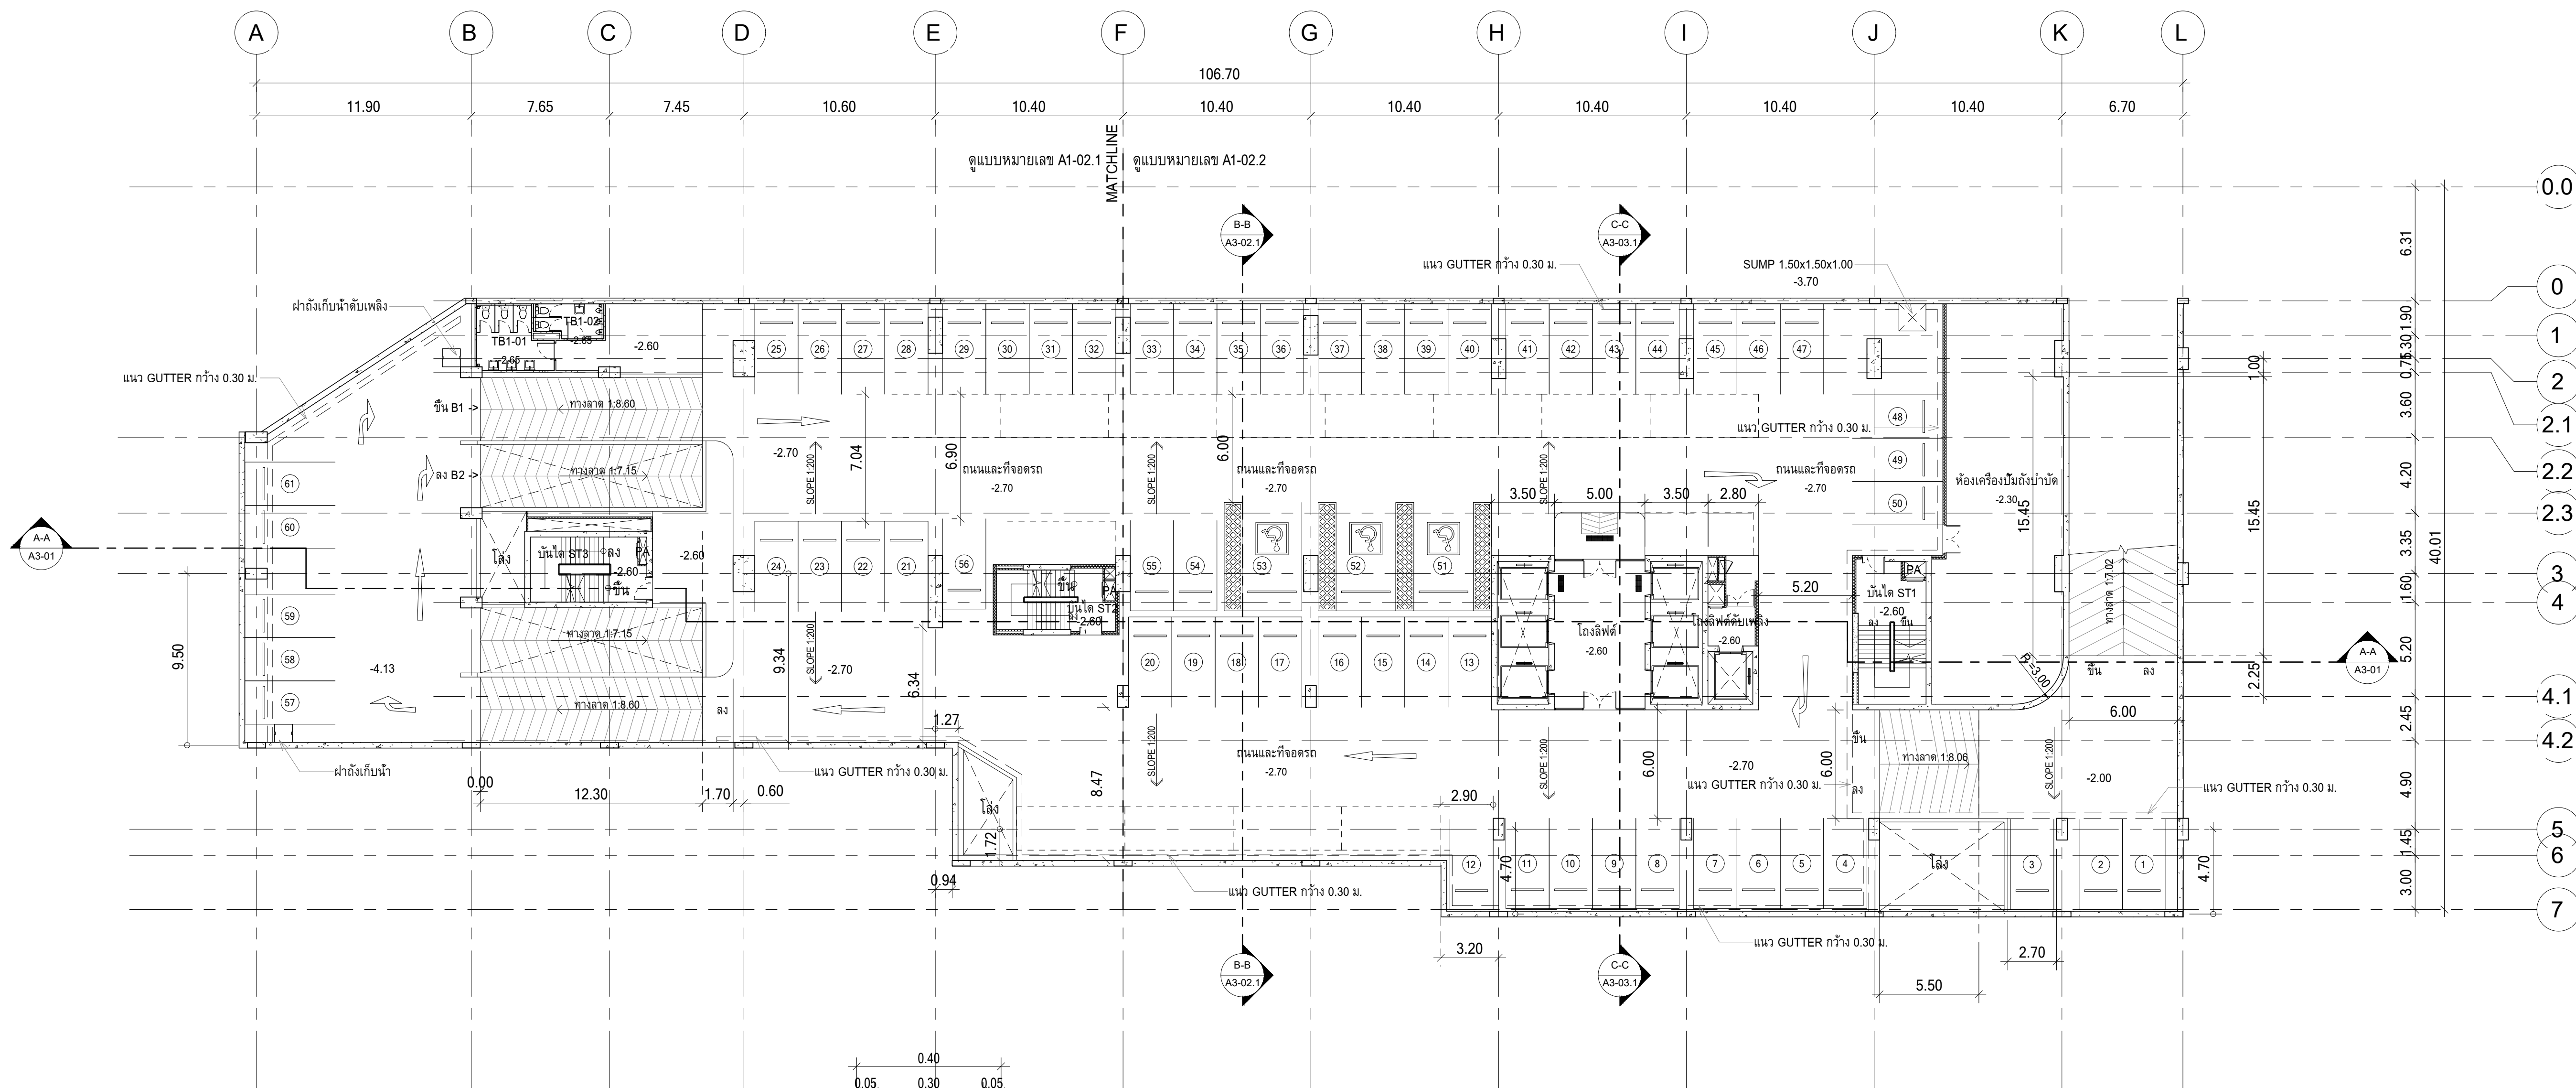

แบบขยาย GUTTER
มาตราส่วน 1 : 10

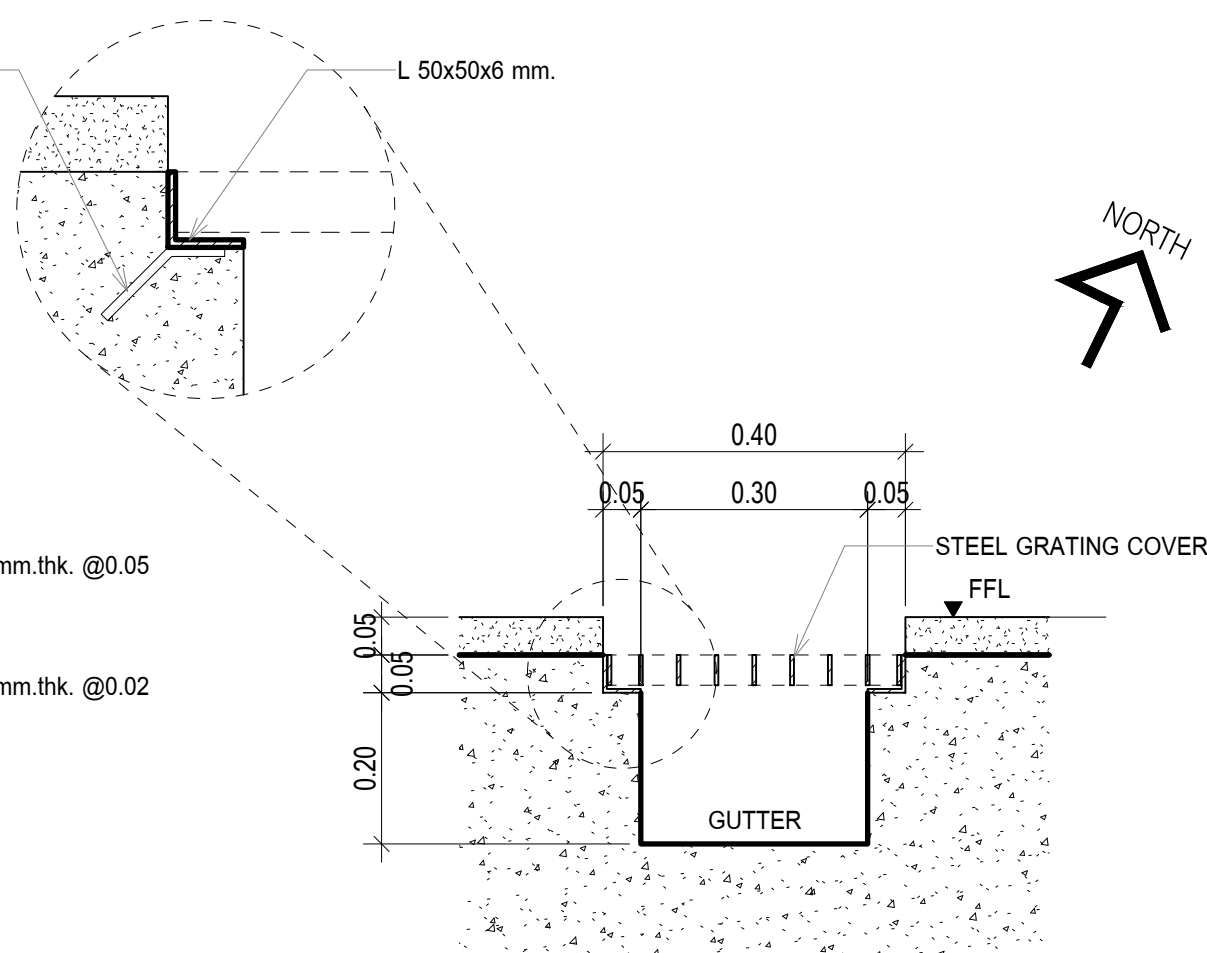

SECTION
B

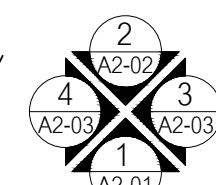

ผังพื้นชั้นใต้ดิน B1
มาตราส่วน 1 : 200

หมายเหตุ : ระดับที่ระบุลงในแบบคือระดับที่ FINISHING แล้ว
ส่วนที่ทำพื้นขัดเรียบในร้านค้าให้ลดระดับไว้ 5 ซม.

ให้ผู้รับเหมา ทำการตรวจสอบระดับจริงของทางเชื่อมอาคารที่จอดรถเดิม ก่อนทำงาน และทำการ
ละเอียด SHOP DRAWING เสนอแก่ผู้ออกแบบ ผู้ควบคุมงาน อนุมัติก่อนดำเนินการ



PROJECT :
อาคารพัฒนาพื้นที่พาณิชย์ เพื่อสร้างศูนย์รวมธุรกิจอย่างยั่งยืน
LOCATION :
เลขที่ 114 ซอยสุขุมวิท 23 ถนนสุขุมวิท แขวงคลองเตยเหนือ
เขตวัฒนา กรุงเทพมหานคร 10110
OWNER :
มหาวิทยาลัยศรีนครินทรวิโรฒ



สถาปนิก :
นาวาโทไตรวัฒน์ วิชัยศิริ วสท.361
สถาปนิก :
นายวันวิมล สิมะวณิช สทศ.2456
วิศวกรโครงสร้าง :
สิทธิโชค ศิริวิวัฒน์ สย.6090
วิศวกรผู้ตรวจสอบรายการคำนวณ :
กิตติศักดิ์ พิทักษ์วงศ์ รย.2129
วิศวกรไฟฟ้า :
เอกสิทธิ์ รักษาสกุลเกียรติ สฟท.4065
วิศวกรเครื่องกล :
วรกิจ สมันตยากรกุล สก.3355
วิศวกรสิ่งแวดล้อม :
วรวิทย์ สมันตยากรกุล สส.186

สถาปนิก :
นายวันวิมล สิมะวณิช สทศ.2456
สถาปนิก :
นายวันวิมล สิมะวณิช สทศ.2456
วิศวกรโครงสร้าง :
สิทธิโชค ศิริวิวัฒน์ สย.6090
วิศวกรผู้ตรวจสอบรายการคำนวณ :
กิตติศักดิ์ พิทักษ์วงศ์ รย.2129
วิศวกรไฟฟ้า :
เอกสิทธิ์ รักษาสกุลเกียรติ สฟท.4065
วิศวกรเครื่องกล :
วรกิจ สมันตยากรกุล สก.3355
วิศวกรสิ่งแวดล้อม :
วรวิทย์ สมันตยากรกุล สส.186

DRAWING TITLE :
ผังพื้นชั้นใต้ดิน B1
DATE :
24/04/2566
SCALE :
As indicated

DWG NO :
A1-02
DATE :
24/04/2566
SCALE :
As indicated

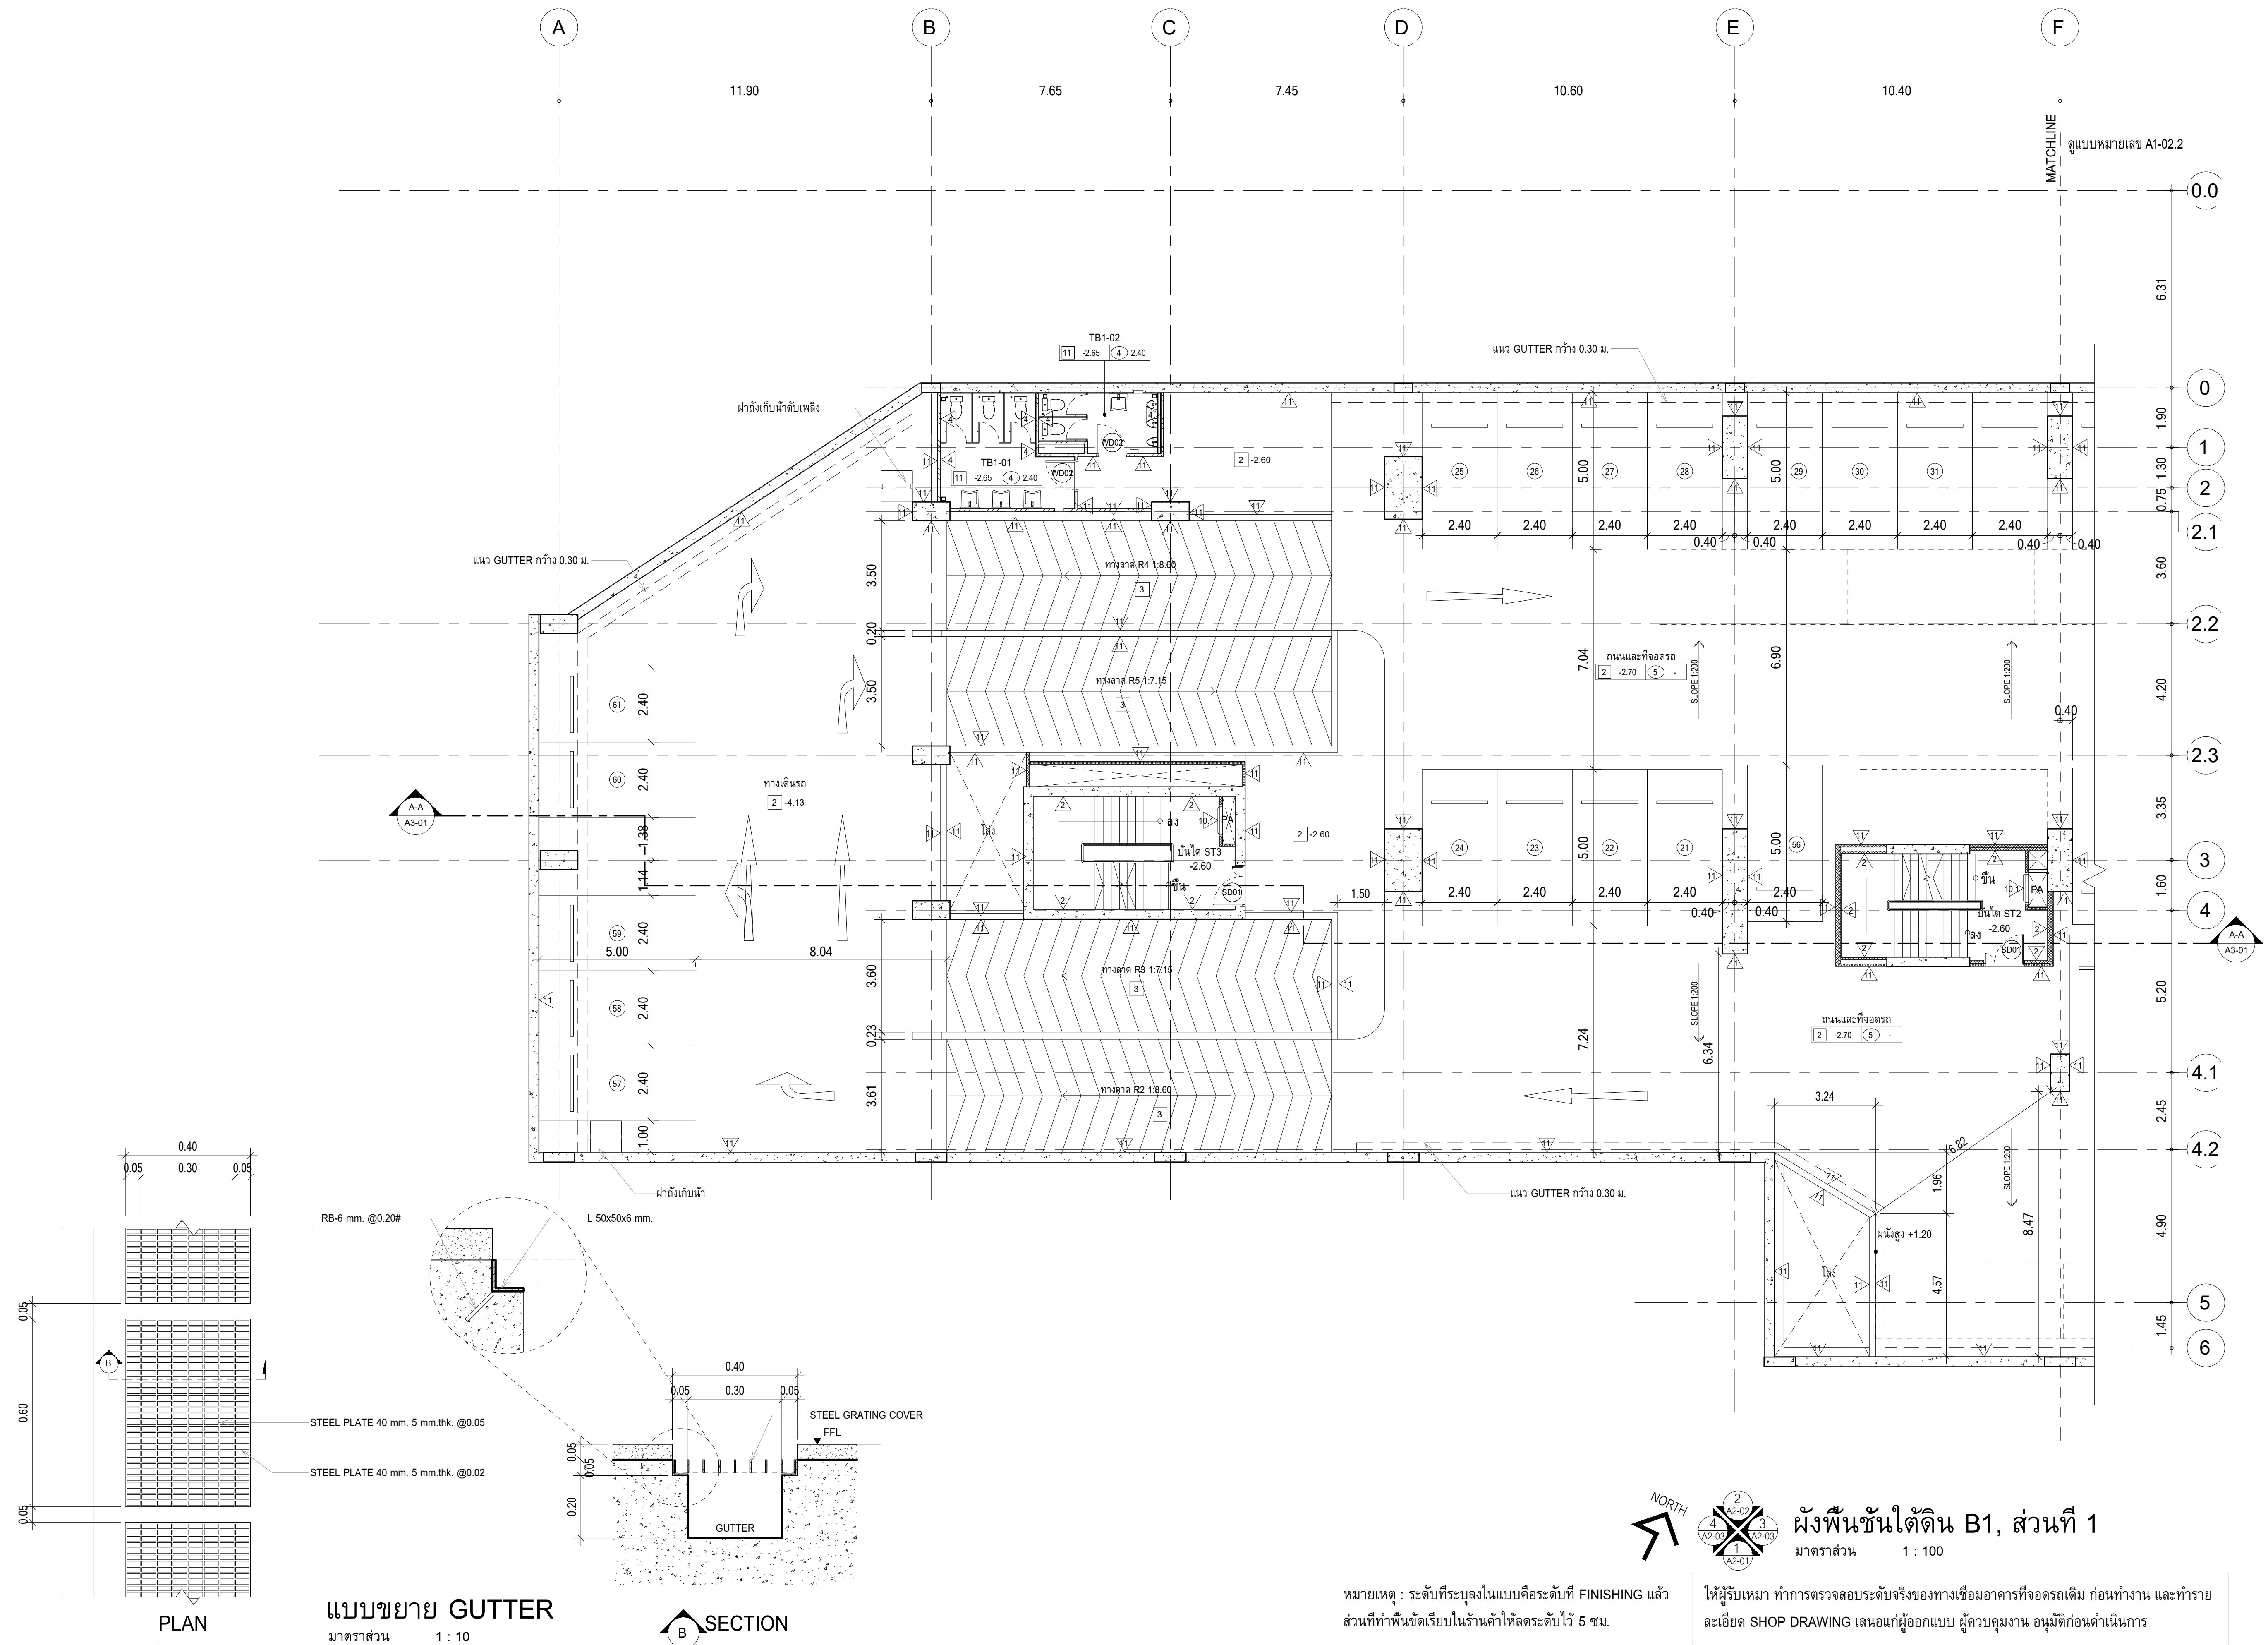



แบบขยาย GUTTER
มาตราส่วน 1 : 10

ผังพื้นชั้นใต้ดิน B1, ส่วนที่ 1
มาตราส่วน 1 : 100

หมายเหตุ : ระดับที่ระบุลงในแบบคือระดับที่ FINISHING แล้ว
ส่วนที่ทำพื้นขัดเรียบในร้านค้าให้ลดระดับไว้ 5 ซม.

ให้ผู้รับเหมา ทำการตรวจสอบระดับจริงของทางเชื่อมอาคารที่จอดรถเดิม ก่อนทำงาน และทำรายละเอียด SHOP DRAWING เสนอแก่ผู้ออกแบบ ผู้ควบคุมงาน อนุมัติก่อนดำเนินการ



	PROJECT : อาคารพัฒนาทรัพย์สิน 23 ถนนสุขุมวิท แขวงคลองเตยเหนือ เขตวัฒนา กรุงเทพมหานคร 10110 LOCATION : เลขที่ 114 ซอยสุขุมวิท 23 ถนนสุขุมวิท แขวงคลองเตยเหนือ เขตวัฒนา กรุงเทพมหานคร 10110 OWNER : มหาวิทยาลัยศรีนครินทรวิโรฒ		สถาปนิก : นาวาโทไตรวัฒน์ วิชัยศิริ วสด.361 สถาปนิก : งามพรพร วังษ์เพ็ง ภสด. 26284 วิศวกรโครงสร้าง : สติวิชญ์ ศิริวิวัฒน์ สย.6090 วิศวกรผู้ตรวจสอบรายการคำนวณ : กิตติศักดิ์ พิทักษ์วงศ์ รย.2129 วิศวกรไฟฟ้า : เอกสิทธิ์ รักษาสดกุลเกียรติ สฟท.4065 วิศวกรเครื่องกล : วรกิจ สมันตยากรกุล สก.3355 วิศวกรสิ่งแวดล้อม : วรวิทย์ สมันตยากรกุล สส.186	สถาปนิก : ภาณุวัฒน์ สินธวิธิต์ สสด.2456 สถาปนิก : วุฒิพงศ์ คำแสน ภสด. 26324 วิศวกรโครงสร้าง : ชุตติชัย ไส้ทวีวิธิต์ สย.9850 วิศวกรผู้ตรวจสอบรายการคำนวณ : กิตติศักดิ์ พิทักษ์วงศ์ รย.2129 วิศวกรไฟฟ้า : เอกสิทธิ์ รักษาสดกุลเกียรติ สฟท.4065 วิศวกรเครื่องกล : วรกิจ สมันตยากรกุล สก.3355 วิศวกรสิ่งแวดล้อม : วรวิทย์ สมันตยากรกุล สส.186	วิศวกรโครงสร้าง : สติวิชญ์ ศิริวิวัฒน์ สย.6090 วิศวกรผู้ตรวจสอบรายการคำนวณ : กิตติศักดิ์ พิทักษ์วงศ์ รย.2129 วิศวกรไฟฟ้า : เอกสิทธิ์ รักษาสดกุลเกียรติ สฟท.4065 วิศวกรเครื่องกล : วรกิจ สมันตยากรกุล สก.3355 วิศวกรสิ่งแวดล้อม : วรวิทย์ สมันตยากรกุล สส.186	วิศวกรโครงสร้าง : สติวิชญ์ ศิริวิวัฒน์ สย.6090 วิศวกรผู้ตรวจสอบรายการคำนวณ : กิตติศักดิ์ พิทักษ์วงศ์ รย.2129 วิศวกรไฟฟ้า --	---	--	---	--	---	---	---	---	---	--	--

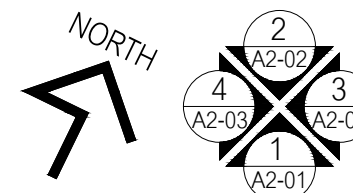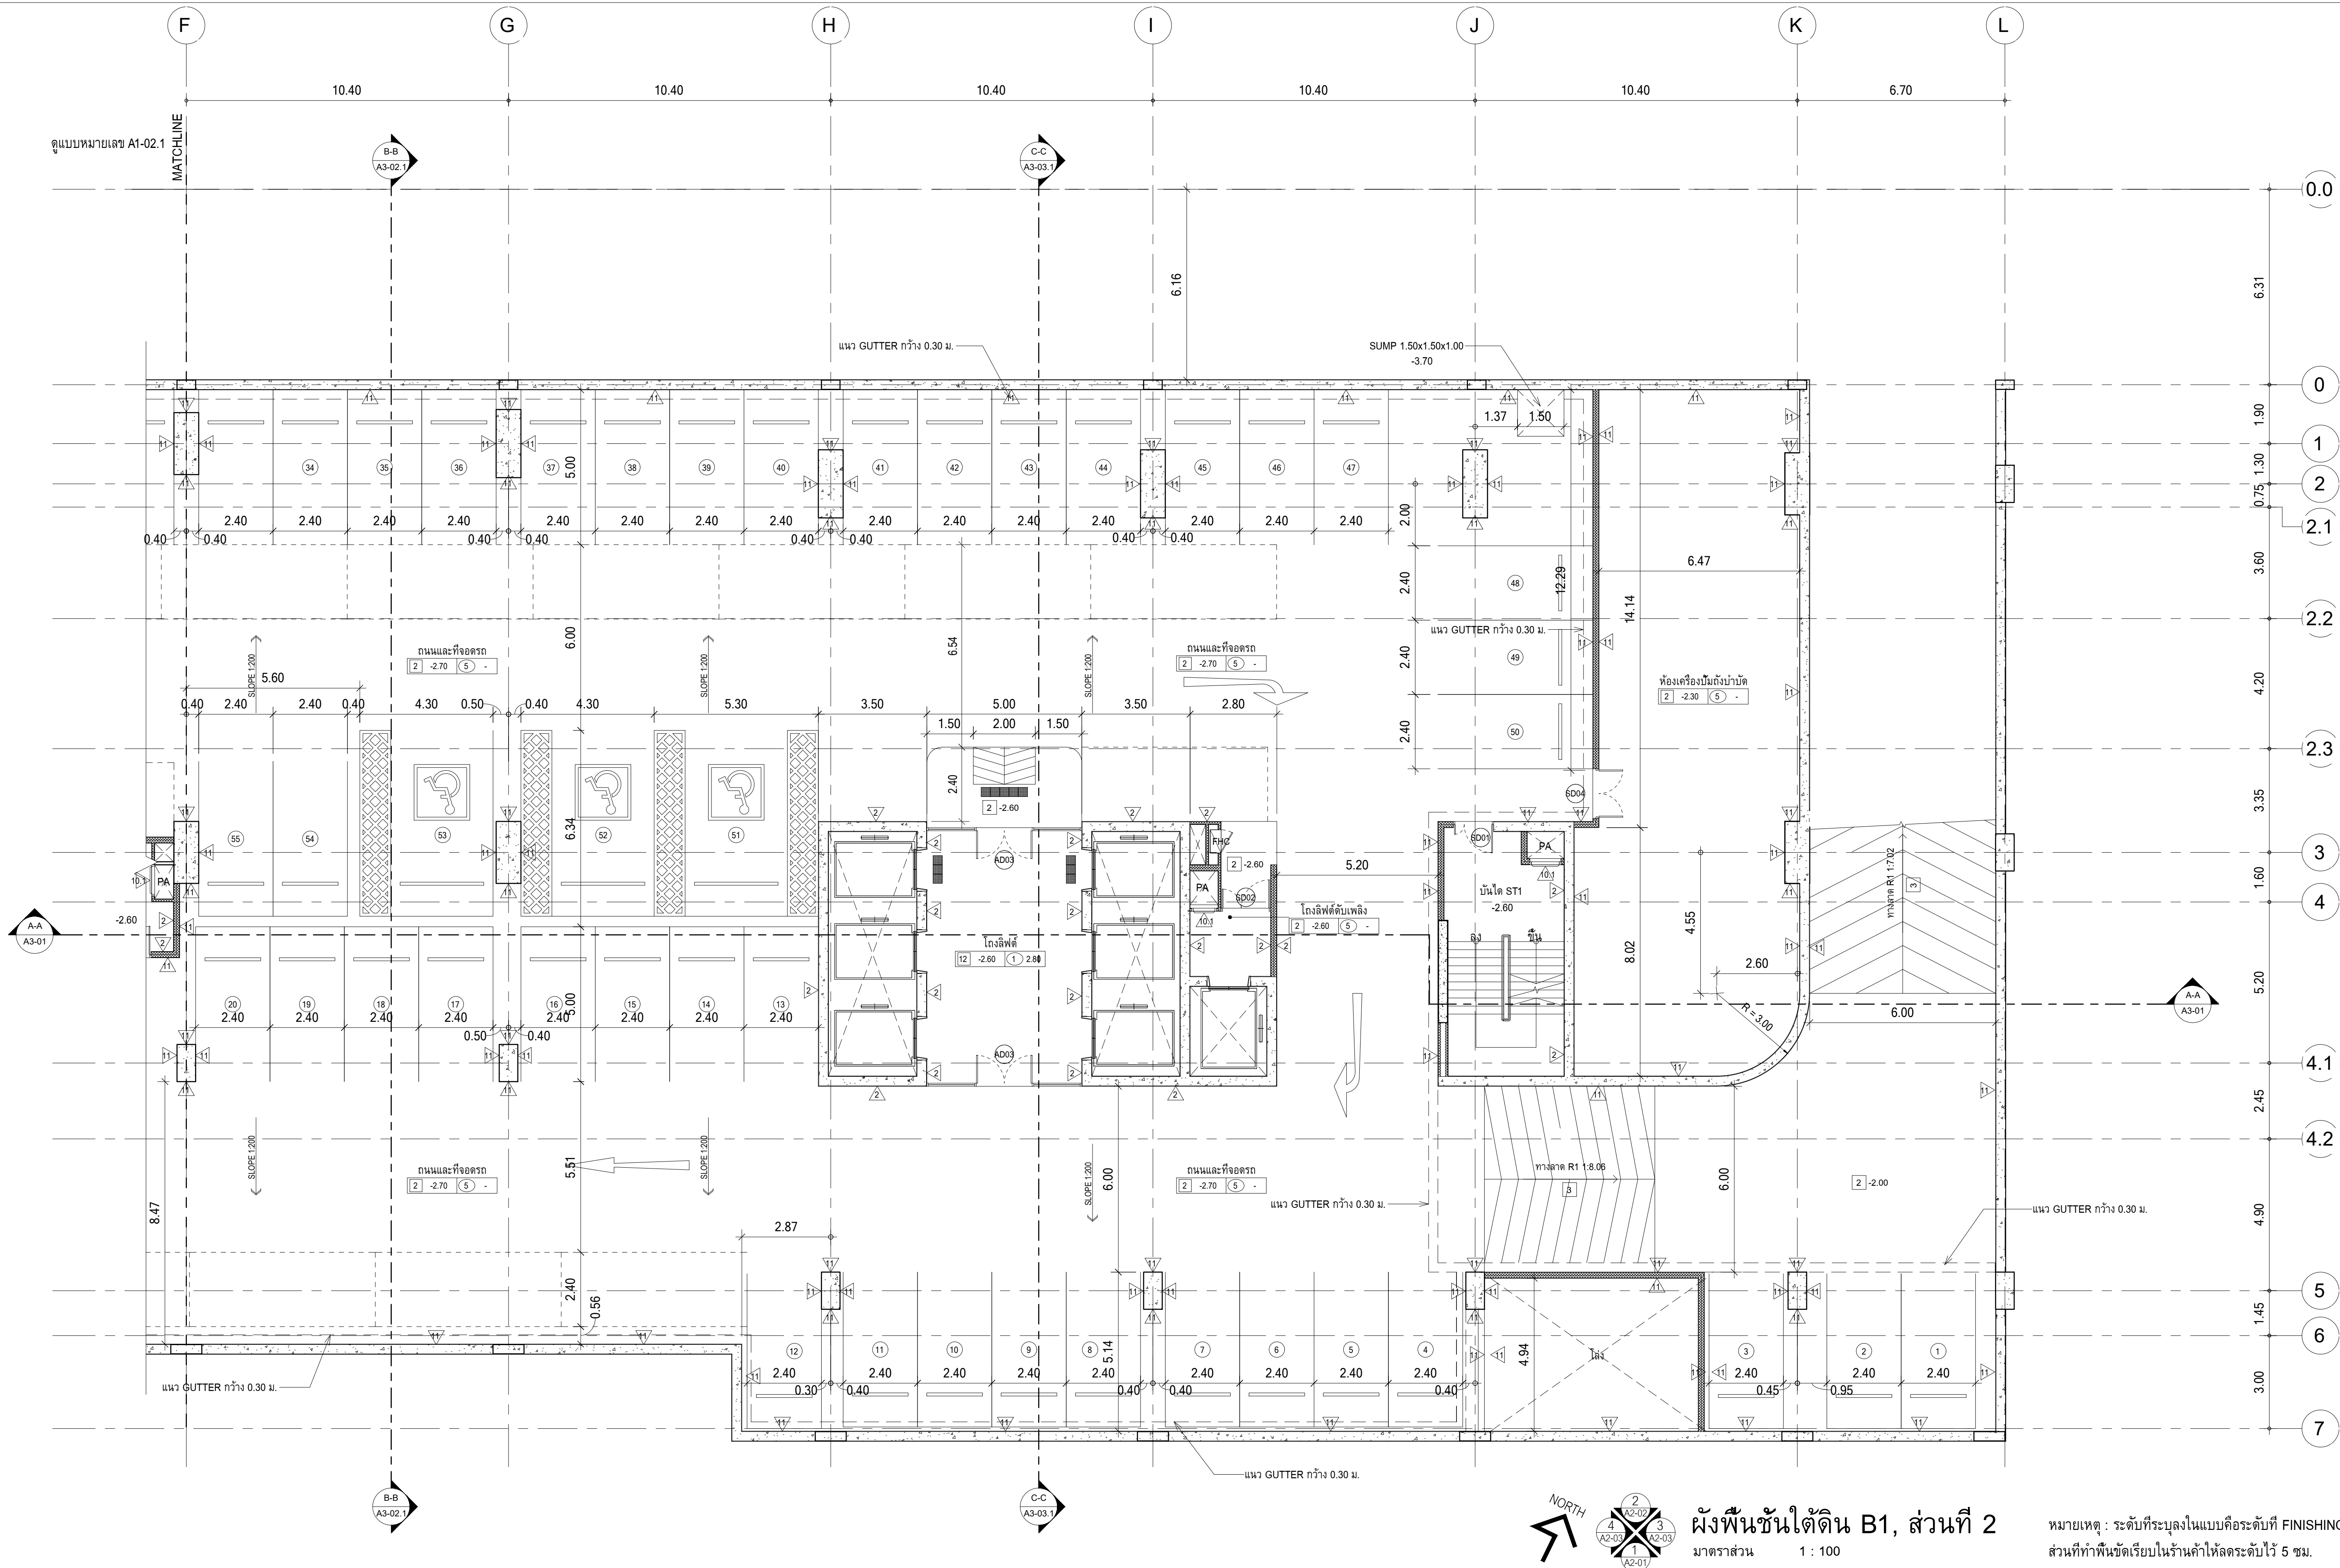

ผังพื้นชั้นใต้ดิน B1, ส่วนที่ 2
มาตราส่วน 1 : 100

หมายเหตุ : ระดับที่ระบุลงในแบบคือระดับที่ FINISHING แล้ว
ส่วนที่ทำพื้นเรียบในร้านค้าให้ลดระดับไว้ 5 ซม.

	PROJECT : อาคารพัฒนาทรัพยากรมนุษย์ เพื่อสร้างเศรษฐกิจอย่างยั่งยืน LOCATION : เลขที่ 114 ซอยสุขุมวิท 23 ถนนสุขุมวิท แขวงคลองเตยเหนือ เขตวัฒนา กรุงเทพมหานคร 10110 OWNER : มหาวิทยาลัยศรีนครินทรวิโรฒ	สถาปนิก : นาวาโทไตรวัฒน์ วิริยะศิริ วสท.361 สถาปนิก : ภมรพงษ์ วงษ์เพ็ง ภสท. 26284 วิศวกรโครงสร้าง : สิทธิโชค ศิริวิวัฒน์ สย.6090 วิศวกรผู้ตรวจสอบรายการคำนวณ : กิตติศักดิ์ พิทักษ์วงศ์ รย.2129 วิศวกรไฟฟ้า : เอกสิทธิ์ รักษาคุณเกียรติ สฟท.4065 วิศวกรเครื่องกล : วรวิทย์ สมันชยากรกุล สก.3355 วิศวกรสิ่งแวดล้อม : วรวิทย์ สมันชยากรกุล สส.186	สถาปนิก : ภาณุวัฒน์ สินธวิธี่ สสท.2456 สถาปนิก : วุฒิพงษ์ คำแสน ภสท. 26324 วิศวกรโครงสร้าง : อุดิษฐ์ ไส้ทวีริทธิ์ สย.9850	วิศวกรผู้ตรวจสอบรายการคำนวณ : กิตติศักดิ์ พิทักษ์วงศ์ รย.2129 วิศวกรไฟฟ้า : เอกสิทธิ์ รักษาคุณเกียรติ สฟท.4065 วิศวกรเครื่องกล : วรวิทย์ สมันชยากรกุล สก.3355 วิศวกรสิ่งแวดล้อม : วรวิทย์ สมันชยากรกุล สส.186	DRAWING TITLE : ผังพื้นชั้นใต้ดิน B1, ส่วนที่ 2	DWG NO : A1-02.2 DATE : 24/04/2566 SCALE : 1 : 100
--	--	---	--	---	---	---	---	---	--	---

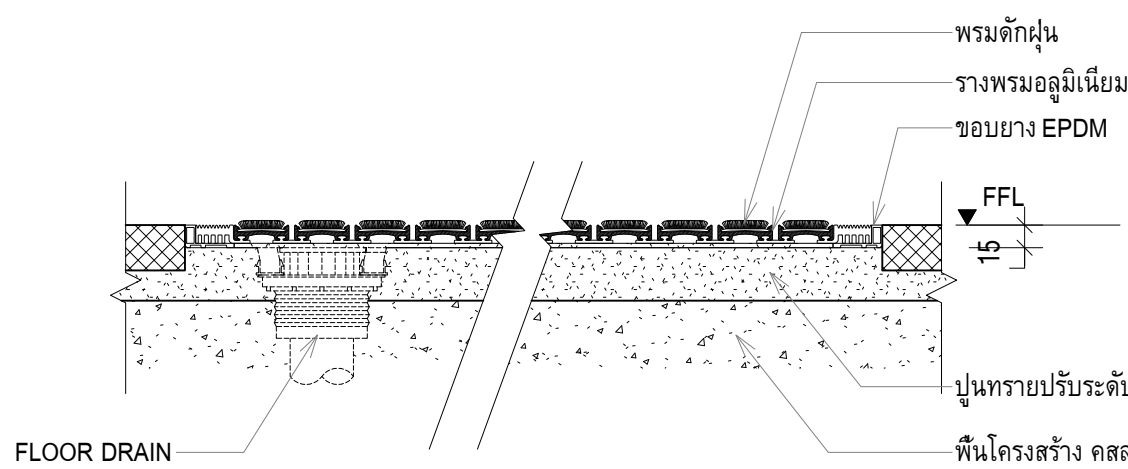
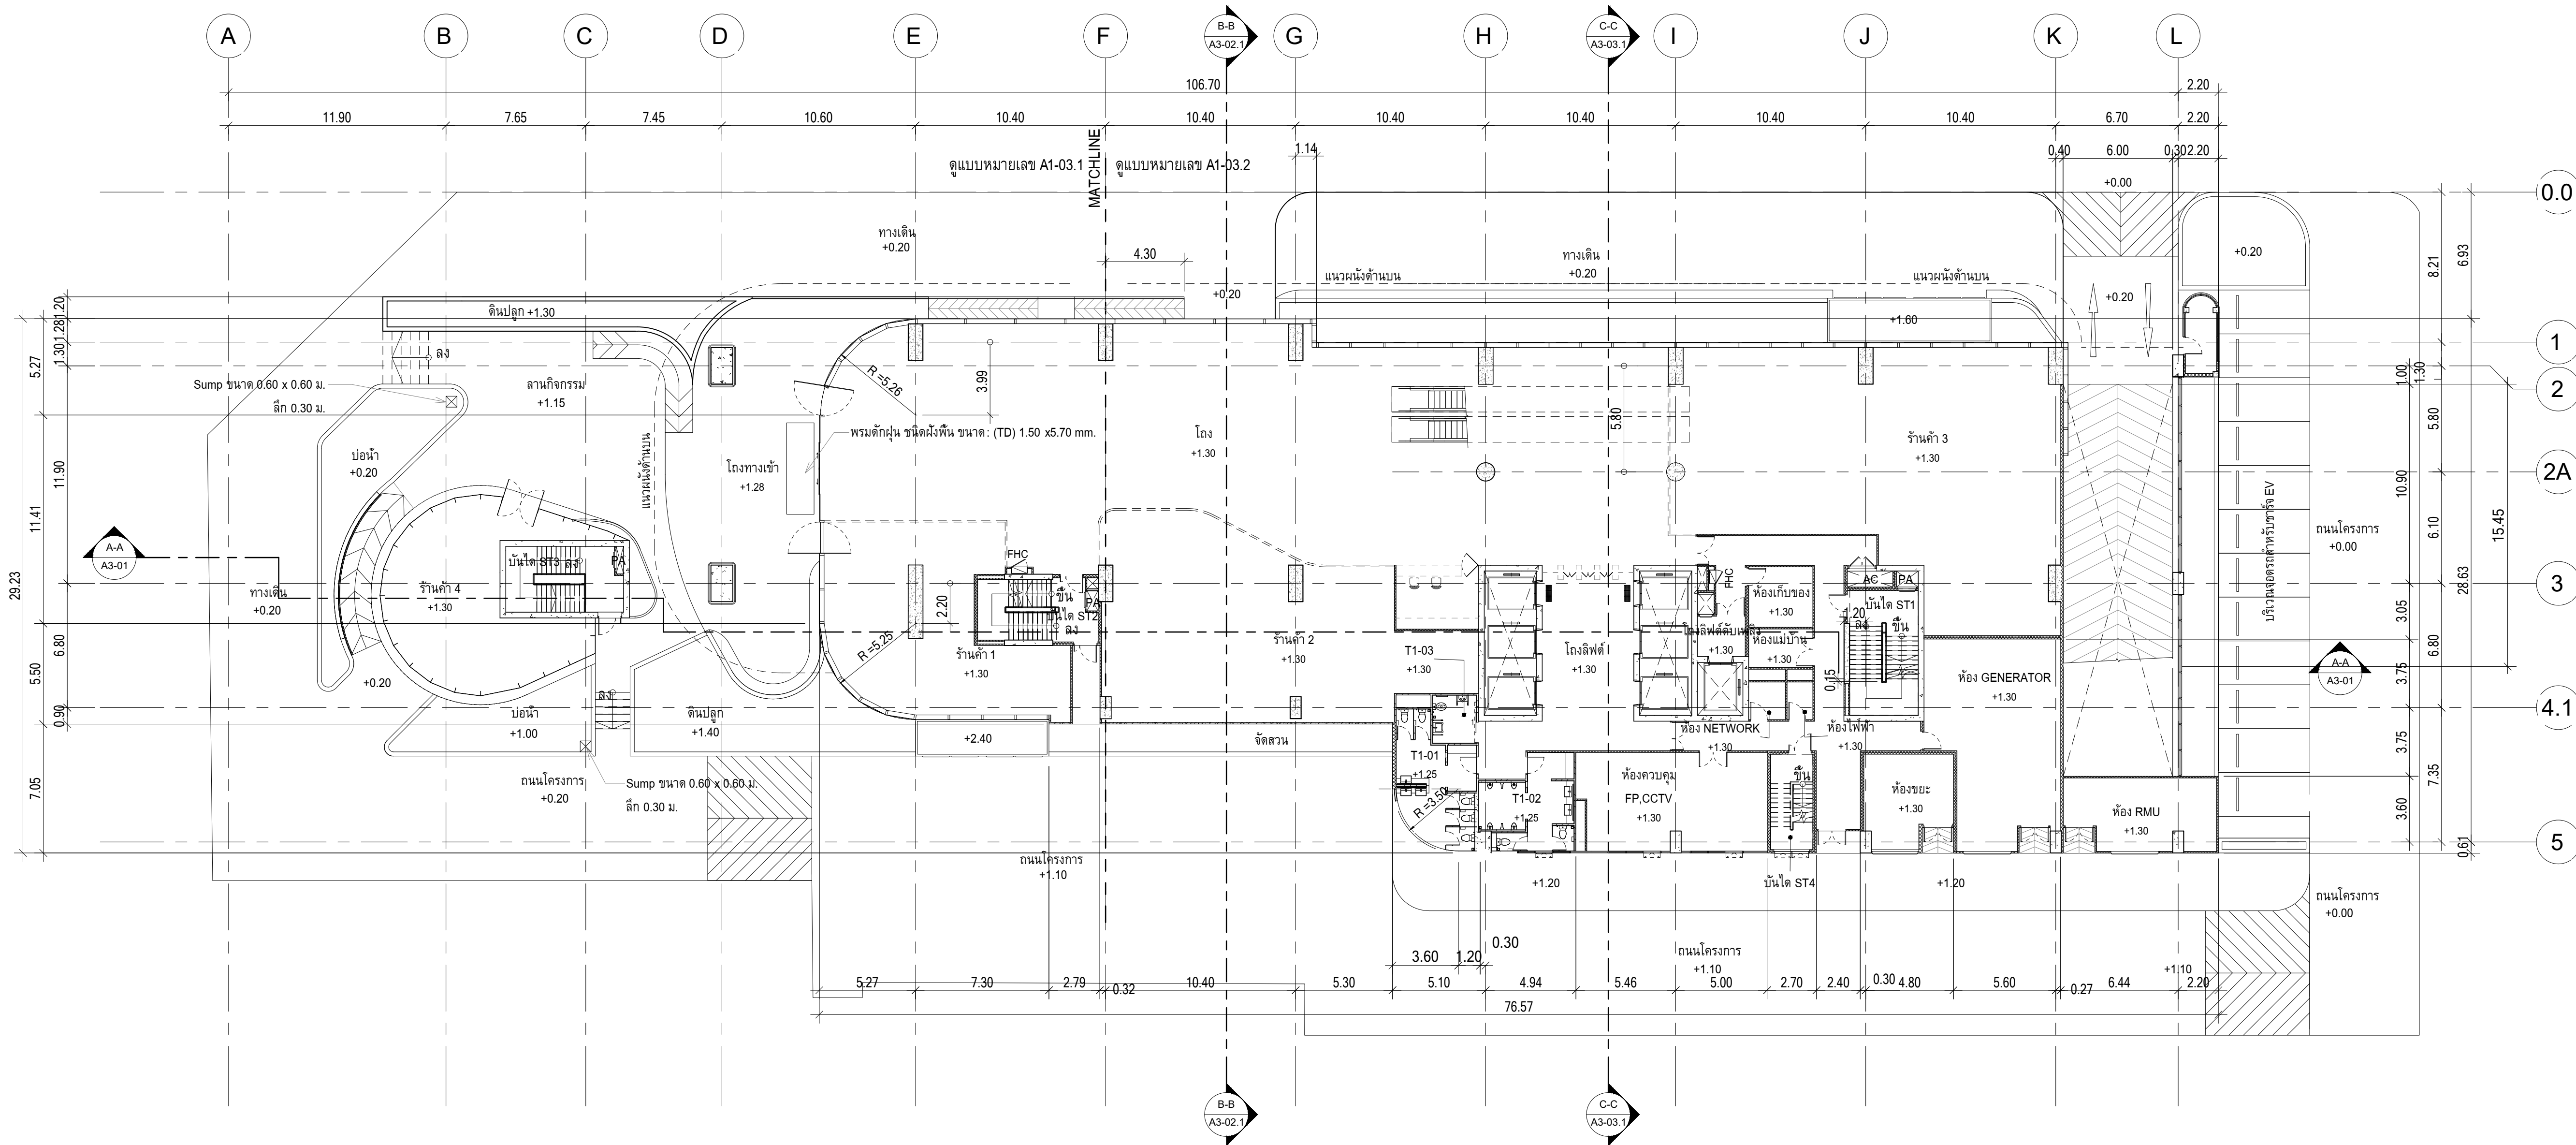


แบบขยายพรมดักฝุ่น
มาตราส่วน 1 : 5

ผังพื้นชั้น 1
มาตราส่วน 1 : 200

ห้องน้ำ	+1.25
โถงทางเข้า	+1.28
ส่วน SERVICE	+1.30
โถงลิฟต์, โถงบันได	+1.30

หมายเหตุ : ระดับที่ระบุลงในแบบคือระดับที่ FINISHING แล้ว
ส่วนที่ทำพื้นขัดเรียบในร้านค้าให้ลดระดับไว้ 5 ซม.

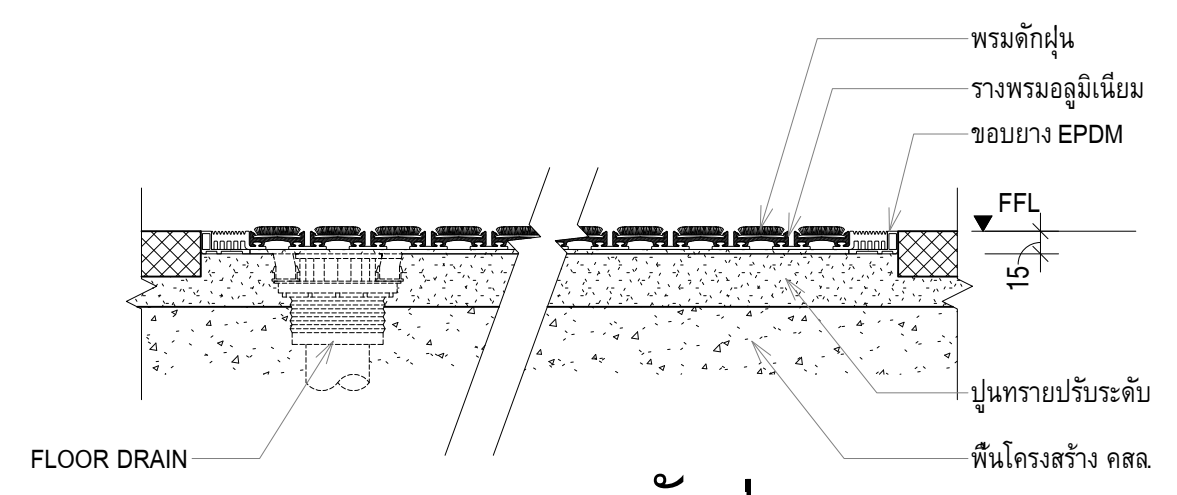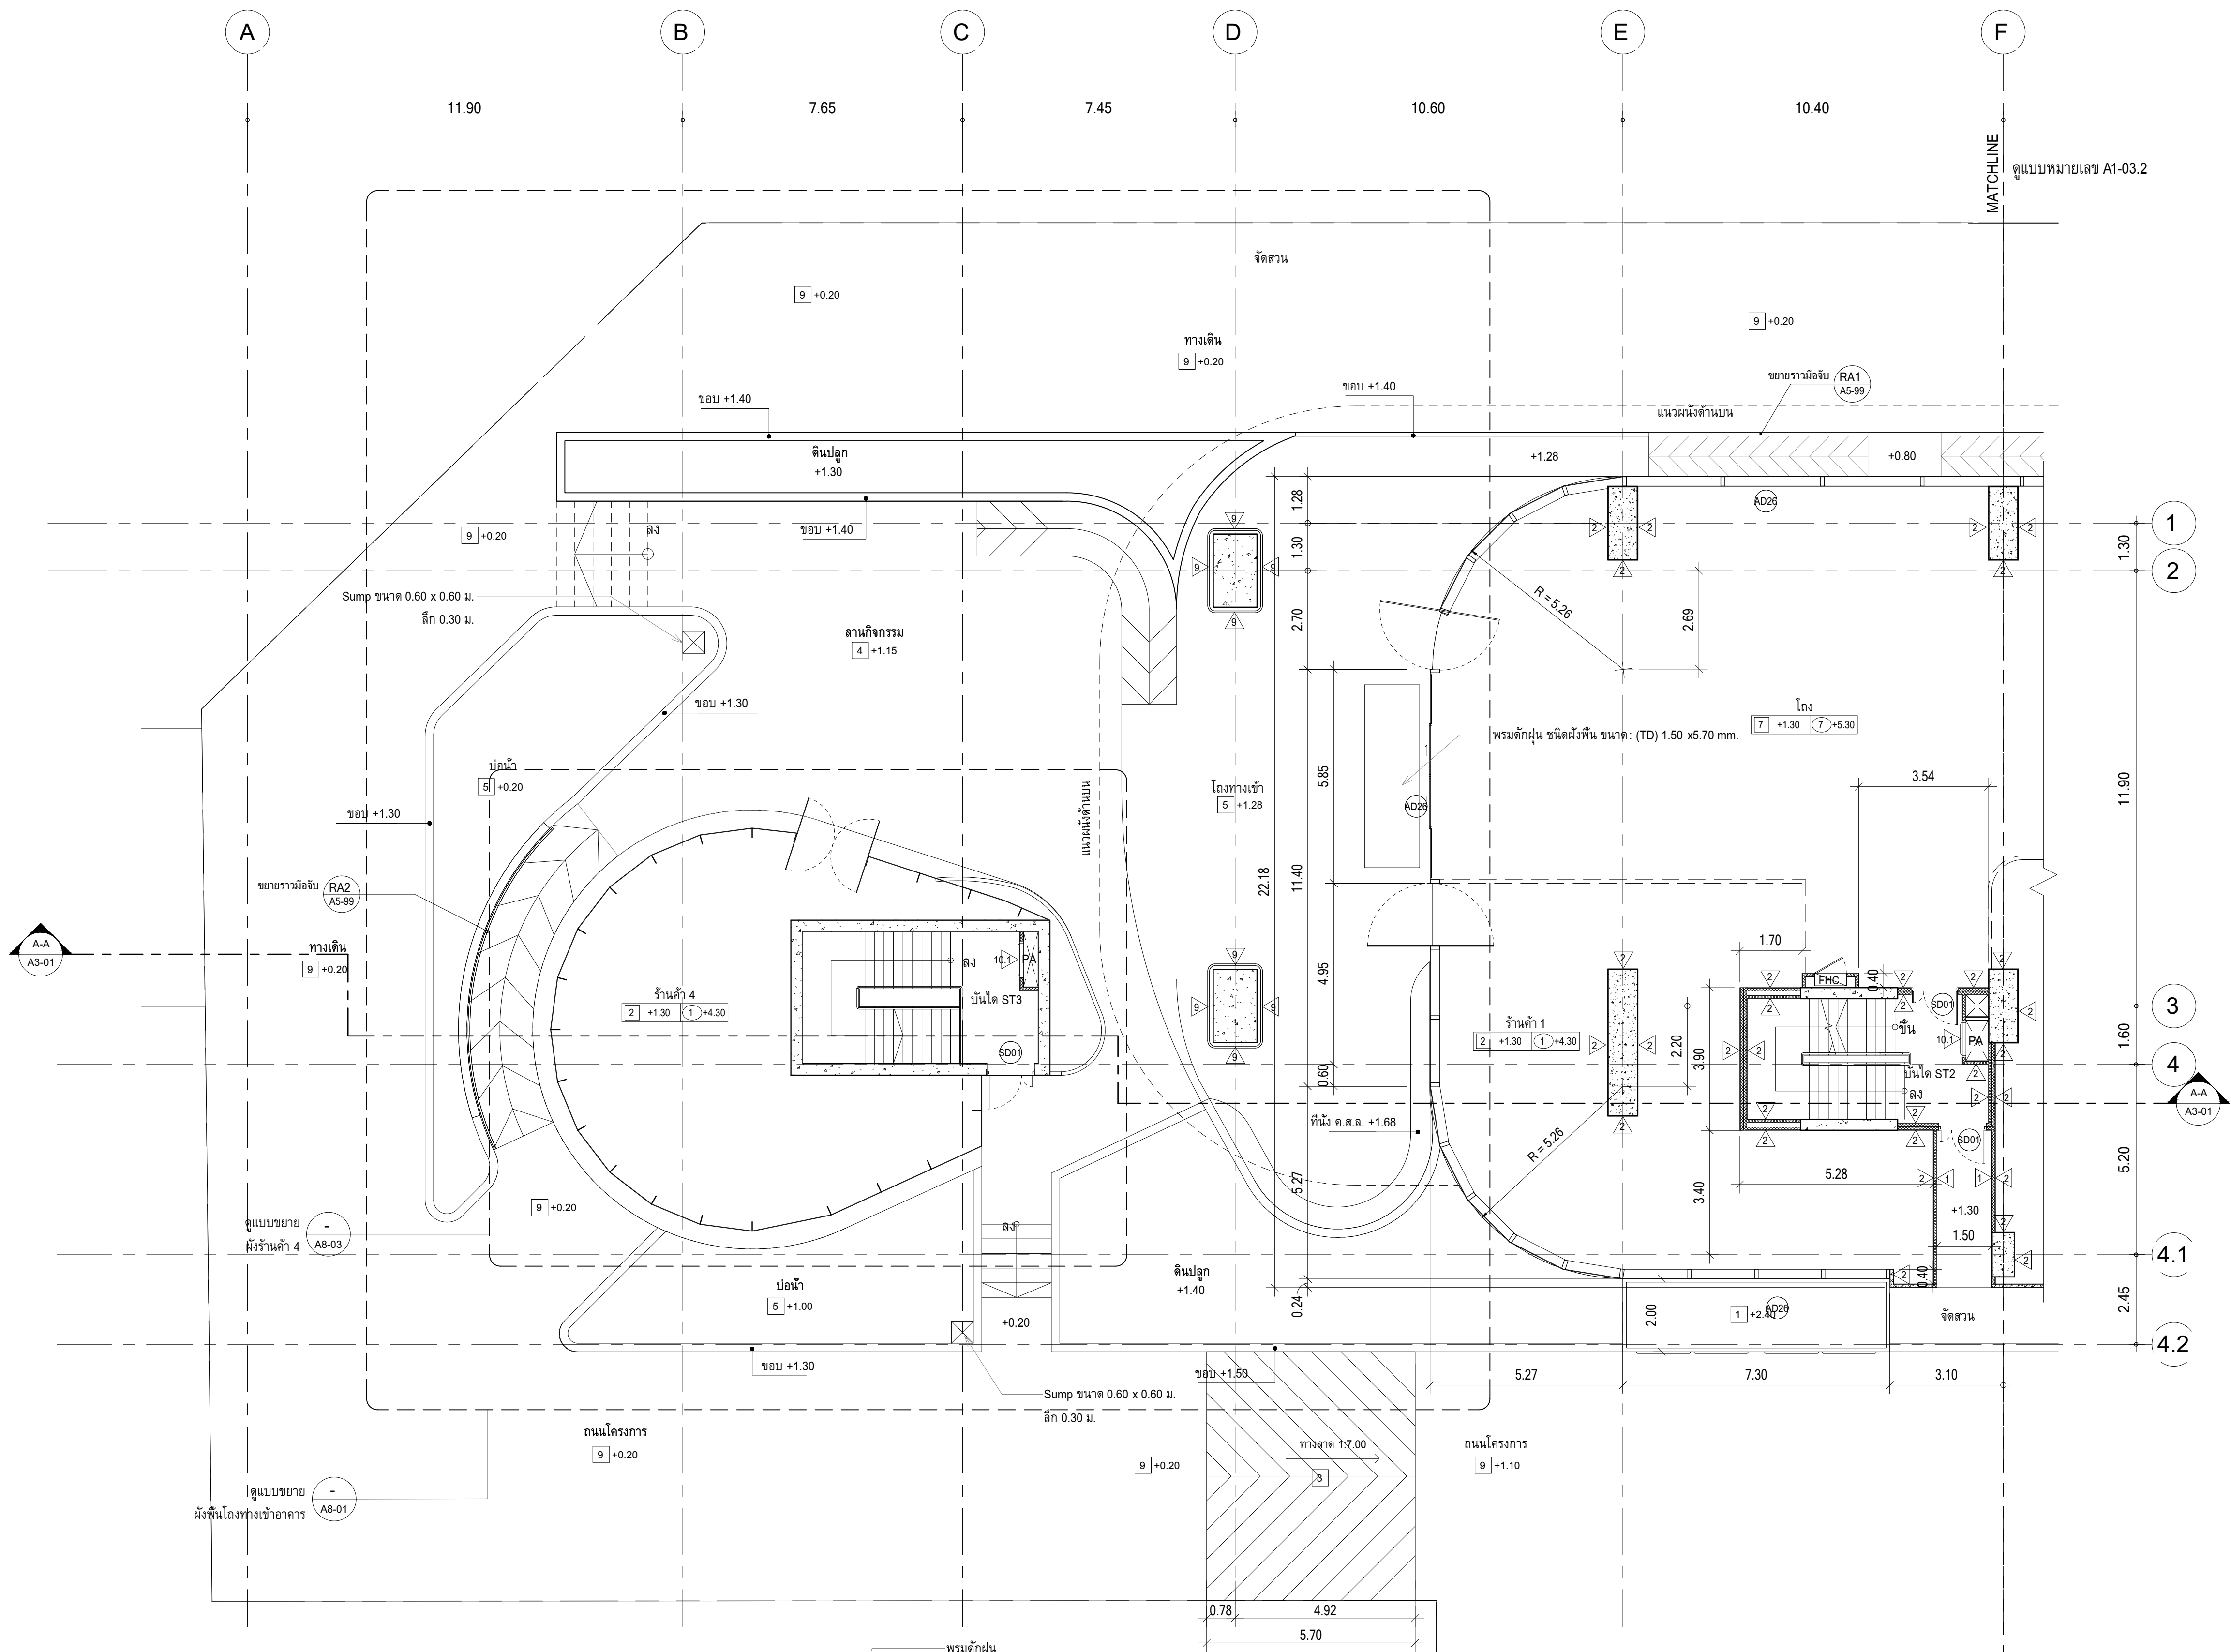


แบบขยายพรมดักฝุ่น
มาตราส่วน 1 : 5

↑ NORTH
↑ 2 A2-00
↑ 4 A2-03
↑ 1 A2-01
↑ 3 A2-03
ผังพื้นชั้น 1, ส่วนที่ 1
มาตราส่วน 1 : 100

ห้องน้ำ	+1.25
โถงทางเข้า	+1.28
ส่วน SERVICE	+1.30
โถงลิฟต์, โถงบันได	+1.30

หมายเหตุ : ระดับที่ระบุลงในแบบคือระดับที่ FINISHING แล้ว
ส่วนที่ทำพื้นขัดเรียบในร้านค้าให้ลดระดับไว้ 5 ซม.

	PROJECT : อาคารพัฒนาทรัพยากรมนุษย์ เพื่อสร้างเศรษฐกิจอย่างยั่งยืน		สถาปนิก : นาวาโท ไตรวัฒน์ วิเศษศิริ วสด.361	สถาปนิก : ภมรพรพงษ์ วงษ์เพ็ง ภสด. 26284	วิศวกรโครงสร้าง : สิทธิโชค ศิริวิวัฒน์ สย.6090	วิศวกรผู้ตรวจสอบรายการคำนวณ : กิตติศักดิ์ พิทักษ์พงษ์ รย.2129	วิศวกรไฟฟ้า : เอกสิทธิ์ รักษาสกุลเกียรติ สฟท.4065	วิศวกรเครื่องกล : วรกิจ สมันตยากรกุล สก.3355	วิศวกรสิ่งแวดล้อม : วรกิจ สมันตยากรกุล สส.186	DRAWING TITLE : ผังพื้นชั้น 1, ส่วนที่ 1	DWG NO. : A1-03.1
	LOCATION : เลขที่ 114 ซอยสุขุมวิท 23 ถนนสุขุมวิท แขวงคลองเตยเหนือ เขตวัฒนา กรุงเทพมหานคร 10110		ภาณุวัฒน์ สินธวิชัย สสด.2456	วุฒิพงศ์ คำแสน ภสด. 26324	ชุตติชัย ไส้หัวขีรหัตถ์ สย.9850	กิตติศักดิ์	พณัทพร พรมคุณานภาพ สก.4494			DATE : 24/04/2566	SCALE : As indicated

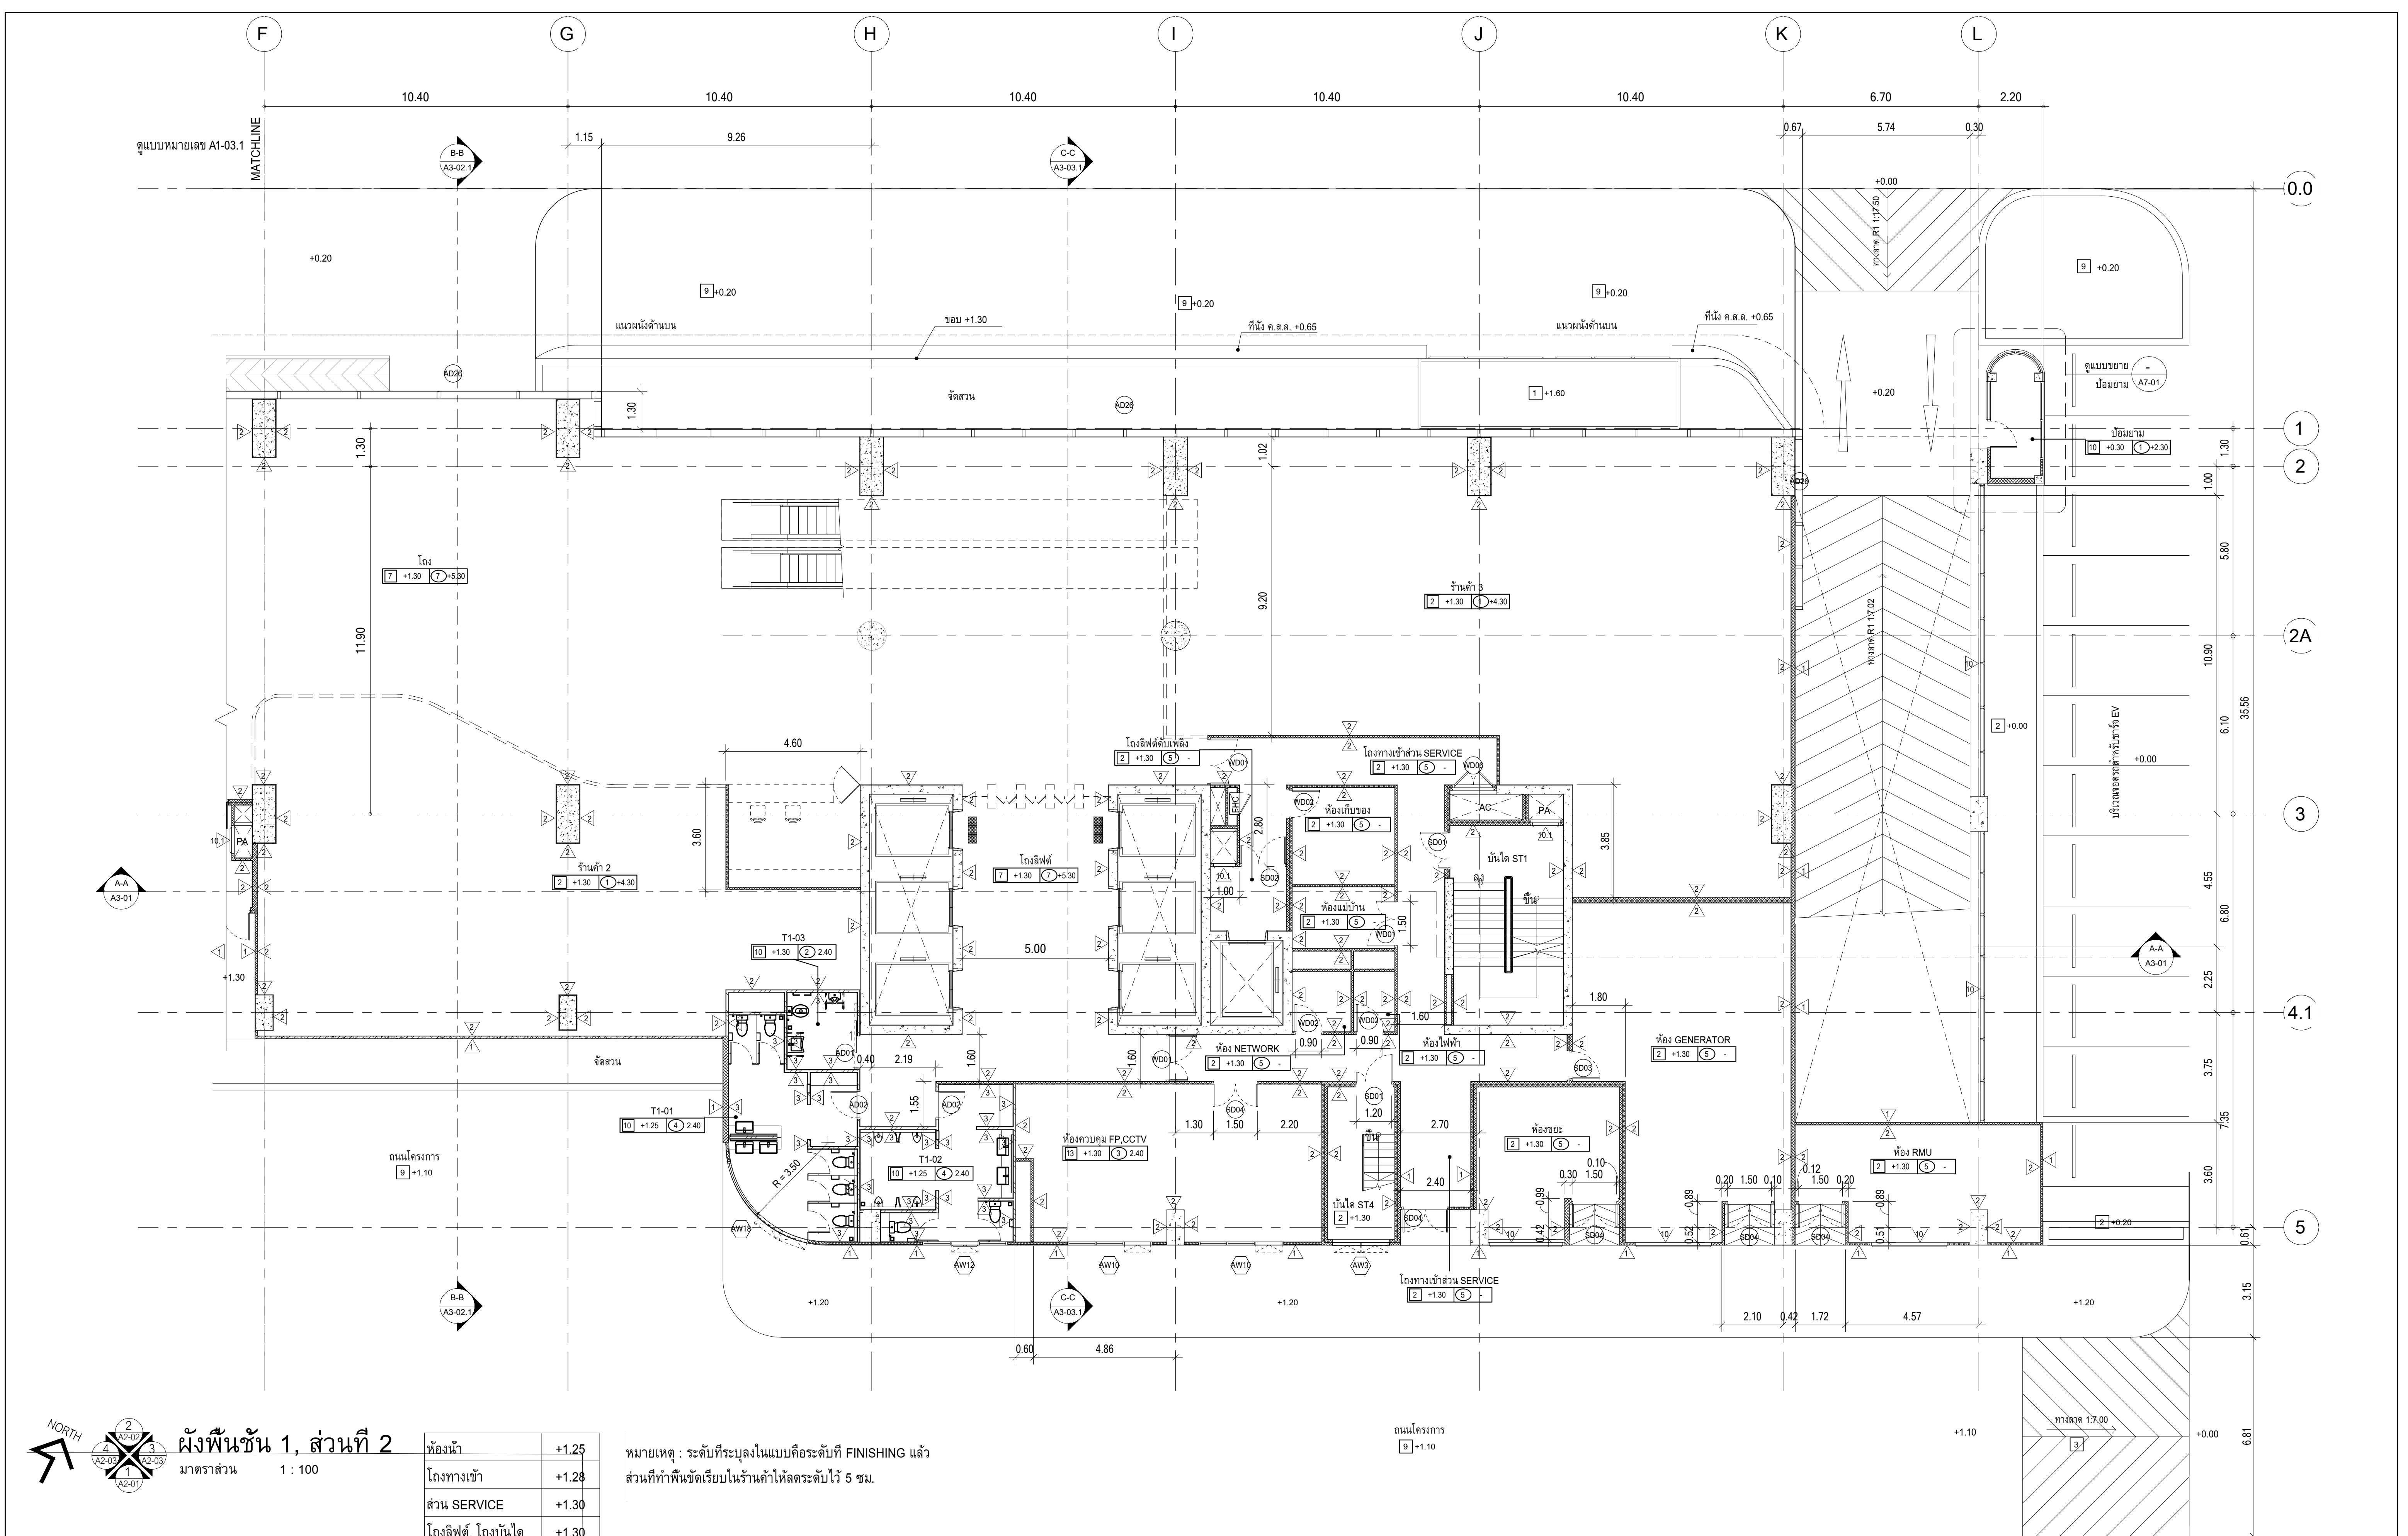

NORTH

2

A2-02

3

A2-03

1

A2-01

ผังพื้นชั้น 1, ส่วนที่ 2

มาตราส่วน 1 : 100

ห้องน้ำ	+1.25
โรงทางเข้า	+1.28
ส่วน SERVICE	+1.30
โรงลิฟต์, โรงบันได	+1.30

หมายเหตุ : ระดับที่ระบุลงในแบบคือระดับที่ FINISHING แล้ว
ส่วนที่ทำพื้นขัดเรียบในร้านค้าให้ลดระดับไว้ 5 ซม.

มหาวิทยาลัยเทคโนโลยีพระจอมเกล้าธนบุรี

11100-90, 12th RATCHADAPATHEE PAVILION Bldg
JANAKASEM LADPRAW BANGKOK 10900
TEL: 0-2696-2393, FAX: 0-2693-8246
E-MAIL: life_image2000@yahoo.com
http://www.lifeimagebldg.com

PROJECT :

อาคารพัฒนาศูนย์การเรียนรู้เพื่อสร้างเศรษฐกิจอย่างยั่งยืน

LOCATION :

เลขที่ 114 ซอยสุขุมวิท 23 ถนนสุขุมวิท แขวงคลองเตยเหนือ เขตวัฒนา กรุงเทพมหานคร 10110

OWNER :

มหาวิทยาลัยเทคโนโลยีพระจอมเกล้าธนบุรี

สถาปนิก :

นาวาโรวิศวกรรม วิจัยศิลป์ วสท.361

สถาปนิก :

กรมพระวังหลัง 26284

วิศวกรโครงสร้าง :

สิทธิโชค ศิริวิวัฒน์ สย.6090

วิศวกรผู้ตรวจสอบรายการคำนวณ :

กิตติศักดิ์ พิทักษ์วงศ์ รย.2129

วิศวกรไฟฟ้า :

เอกสิทธิ์ รักษาสกุลเกียรติ สฟท.4065

วิศวกรเครื่องกล :

วรวิทย์ สมันตยากรกุล สท.3355

วิศวกรสิ่งแวดล้อม :

วรวิทย์ สมันตยากรกุล สท.186

DRAWING TITLE :

ผังพื้นชั้น 1, ส่วนที่ 2

DWG NO. :

A1-03.2


DATE :

24/04/2566

SCALE :

1 : 100



IMPORTANT: DO NOT SCALE THIS DRAWING!
ALL DIMENSIONS SHOWN ARE CHECKED
ON THE SITE AND SHOWN DIMENSIONS
SHOULD BE FOLLOWED BEFORE CONSTRUCTION
BY CONTRACTOR.

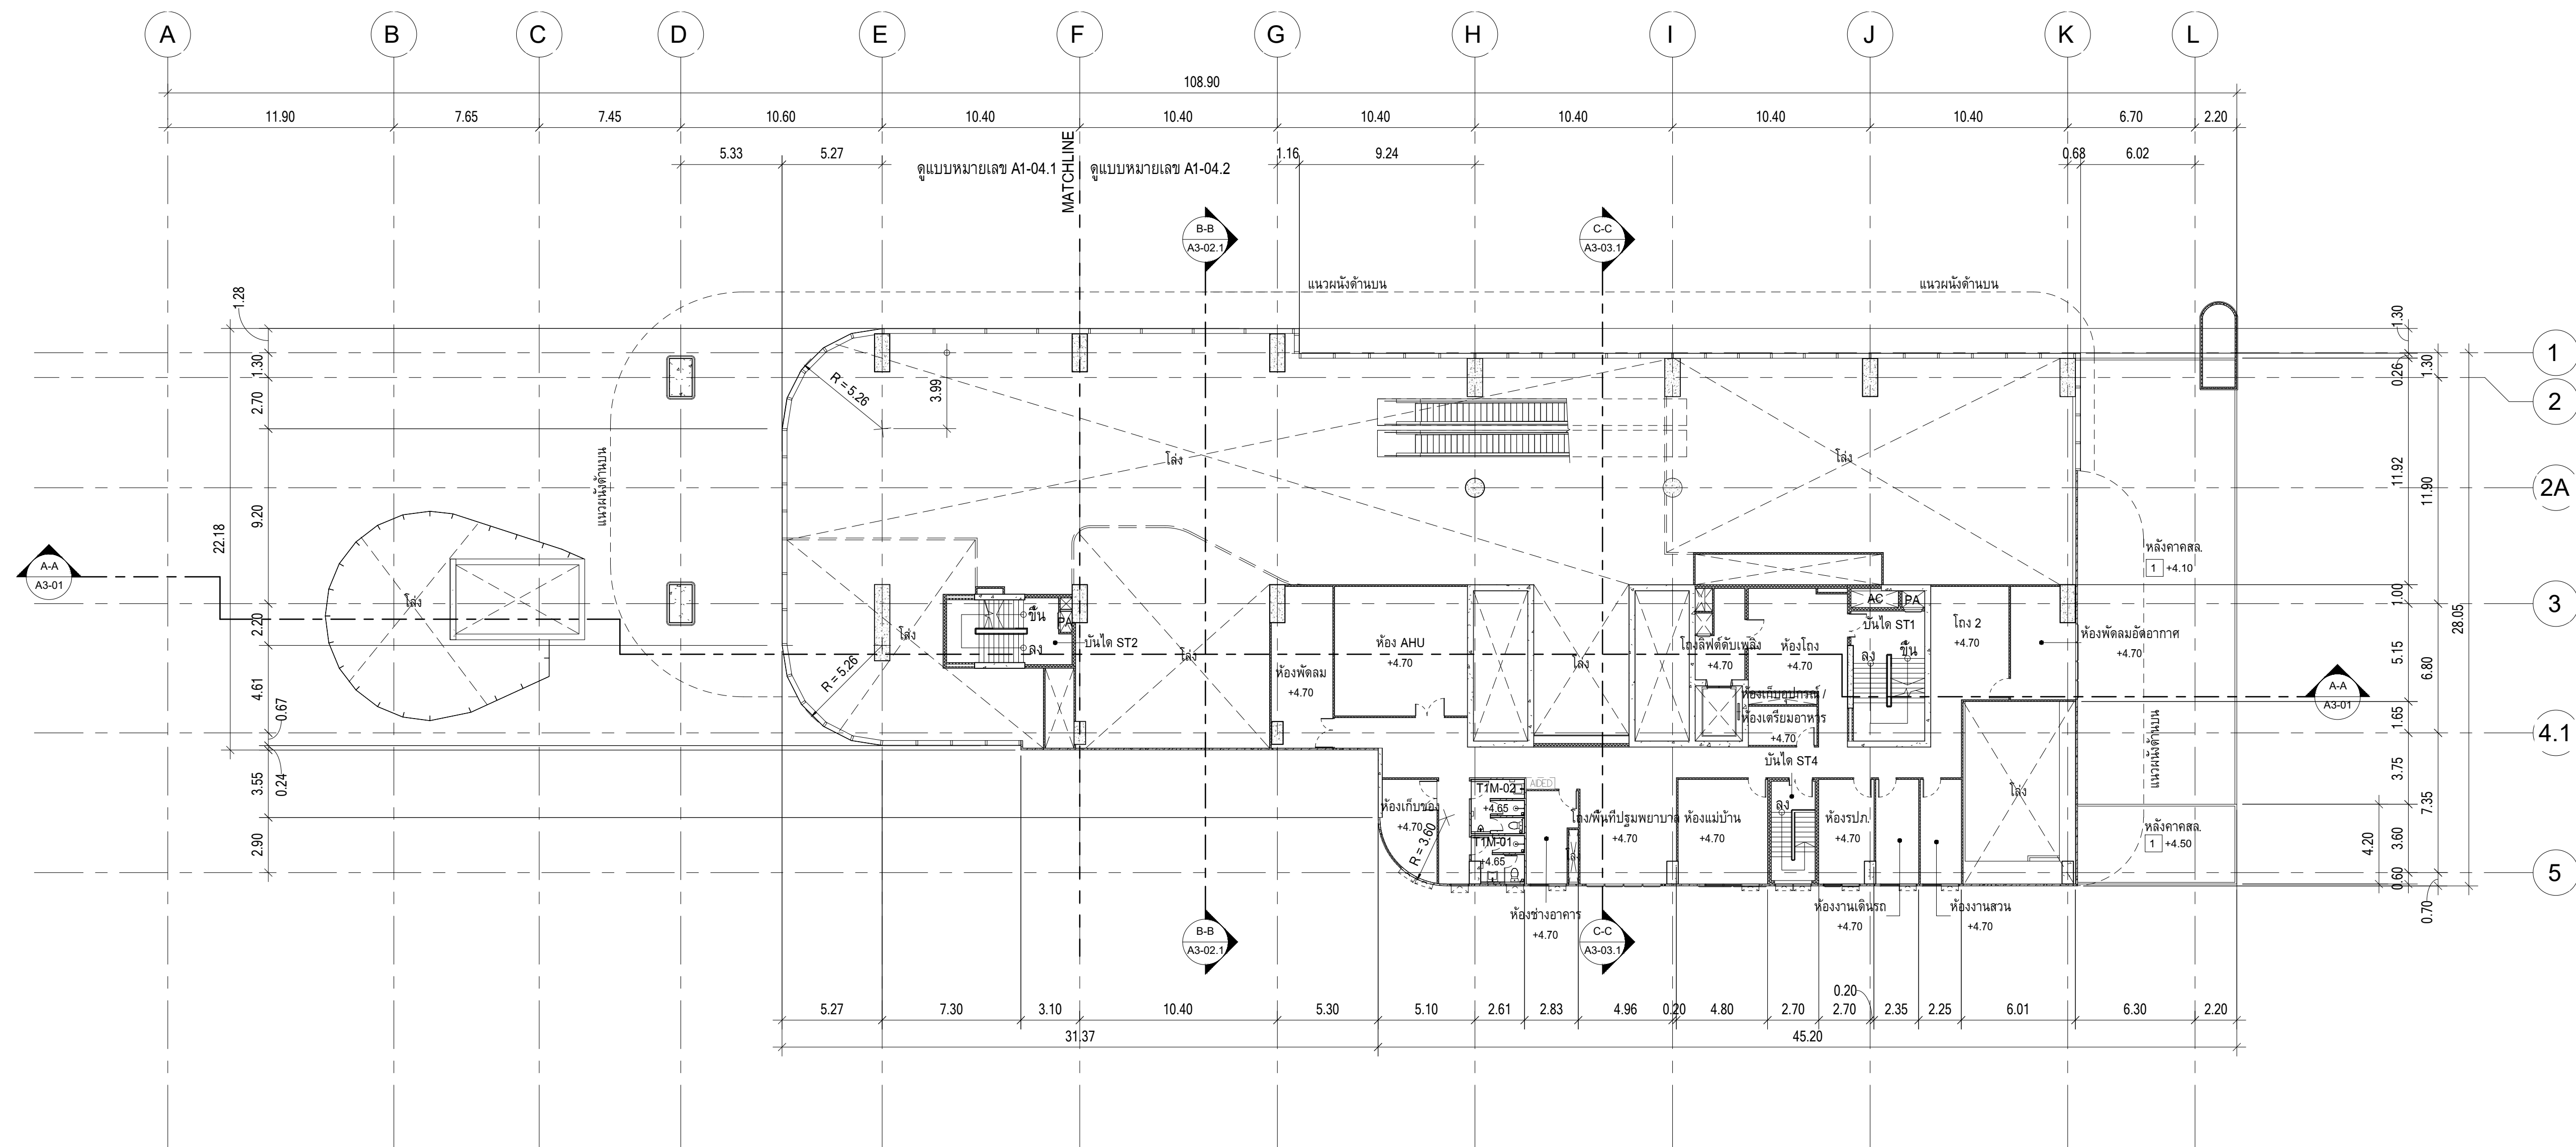

ผังพื้นชั้น 1M
มาตราส่วน 1 : 200

ห้องน้ำ	+4.65
ส่วน SERVICE	+4.70
โถงทางเดิน	+4.70
โถงลิฟต์, โถงบันได	+4.70

หมายเหตุ : ระดับที่ระบุลงในแบบคือระดับที่ FINISHING แล้ว
ส่วนที่ทำพื้นขัดเรียบในร้านค้าให้ลดระดับไว้ 5 ซม.

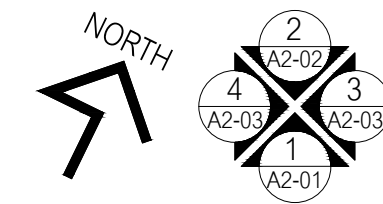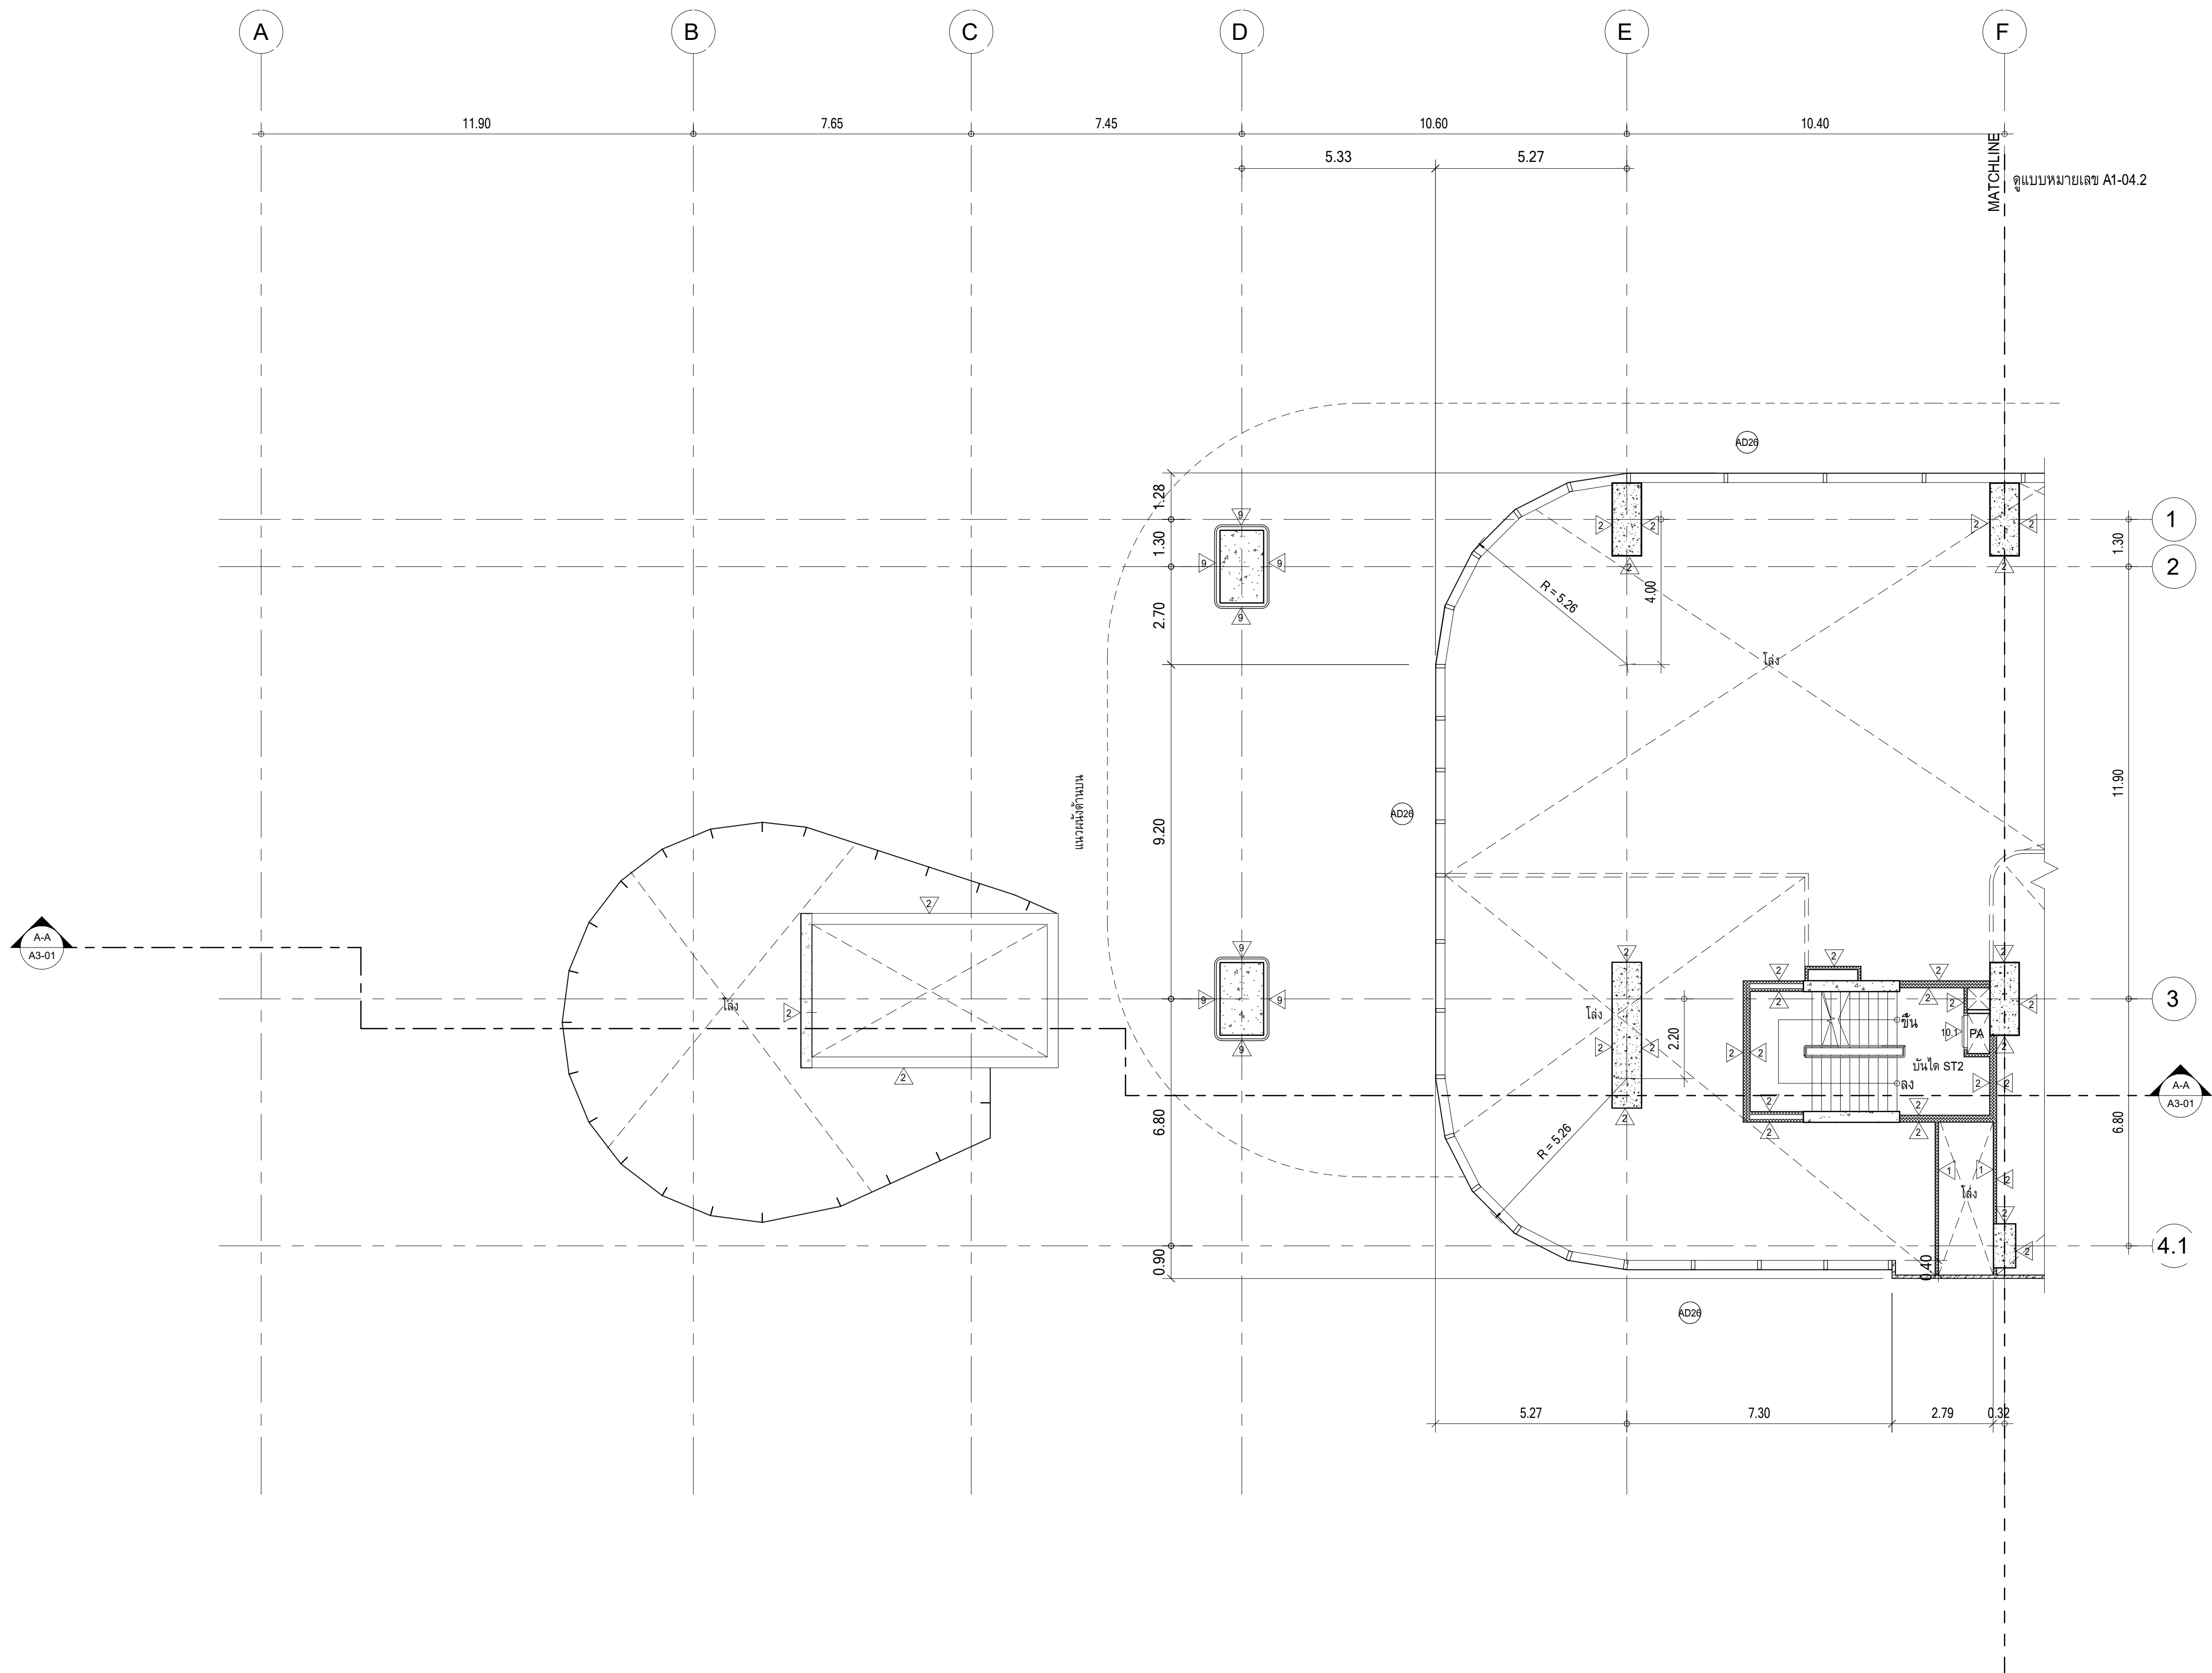

ผังพื้นชั้น 1M, ส่วนที่ 1
มาตราส่วน 1 : 100

ห้องน้ำ	+4.65
ส่วน SERVICE	+4.70
โถงทางเดิน	+4.70
โถงลิฟต์, โถงบันได	+4.70

หมายเหตุ : ระดับที่ระบุลงในแบบคือระดับที่ FINISHING แล้ว
ส่วนที่ทำพื้นขัดเรียบในร้านค้าให้ลดระดับไว้ 5 ซม.



PROJECT : อาคารพัฒนาทรัพยากรมนุษย์ เพื่อสร้างเศรษฐกิจอย่างยั่งยืน

LOCATION : เลขที่ 114 ซอยสุขุมวิท 23 ถนนสุขุมวิท แขวงคลองเตยเหนือ เขตวัฒนา กรุงเทพมหานคร 10110

OWNER : มหาวิทยาลัยศรีนครินทรวิโรฒ



สถาปนิก : นาวาโทไตรวัฒน์ วิริยะศิริ วสท.361

สถาปนิก : ภาณุวัฒน์ สินธวัชดี สสท.2456

วิศวกรโครงสร้าง : ภาณุวัฒน์ วังษ์เพ็ง ภสท. 26284

วิศวกรโครงสร้าง : วุฒิพงศ์ คำแสน ภสท. 26324

วิศวกรไฟฟ้า : สิทธิโชค ศิริวิวัฒน์ สย.6090

วิศวกรไฟฟ้า : ชุตติชัย ไส้ทวีรชิตต์ สย.9850

วิศวกรผู้ตรวจสอบรายการคำนวณ : กิตติศักดิ์ พัทธกษรังศ์ วย.2129

วิศวกรผู้ตรวจสอบรายการคำนวณ : กิตติศักดิ์ พัทธกษรังศ์

วิศวกรเครื่องกล : เอกสิทธิ์ รักษาสกุลเกียรติ สฟท.4065

วิศวกรเครื่องกล : พลภัทร พชรคุณานภาพ สท.4494

วิศวกรสิ่งแวดล้อม : วรวิทย์ สมันตยากรกุล สท.3355


วิศวกรสิ่งแวดล้อม : วรวิทย์ สมันตยากรกุล สท.186

DRAWING TITLE : ผังพื้นชั้น 1M, ส่วนที่ 1

DWG NO. : A1-04.1

DATE : 24/04/2566

SCALE : 1 : 100

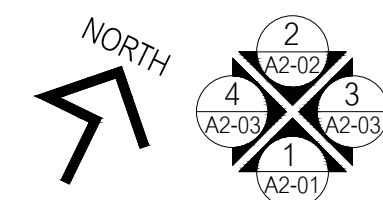

มาตราส่วน 1 : 150



หมายเหตุ : ระดับที่ระบุลงในแบบคือระดับที่ FINISHING แล้ว
ส่วนที่ทำพื้นขัดเรียบในร้านค้าให้ลดระดับไว้ 5 ซม.



LFMG
LIFE IMAGE
111/80-50 12th RATCHADA PAVILION B
JANKASEM LADPAW BANGKOK 10900
TEL: 0-2938-2383, FAX: 0-2513-9246
E-MAIL: life_image2000@yahoo.com
<http://www.lifeimagebkk.com>

ศวกรสิงห์แวดล้อม :
 ภารกิจ สมันตยากรกุล สส.186


DWG NO : A1-05	
DATE : 24/04/2566	SCALE : As indicated
IMPORTANT: DO NOT SCALE THIS DRAWING. ALL DIMENSIONS SHOULD BE CHECKED ON THE SITE AND SHOP DRAWING SHOULD BE PREPARED BEFORE CONSTRUCTION	

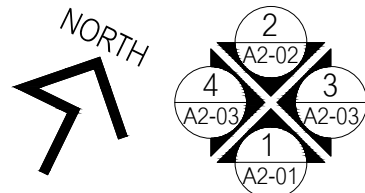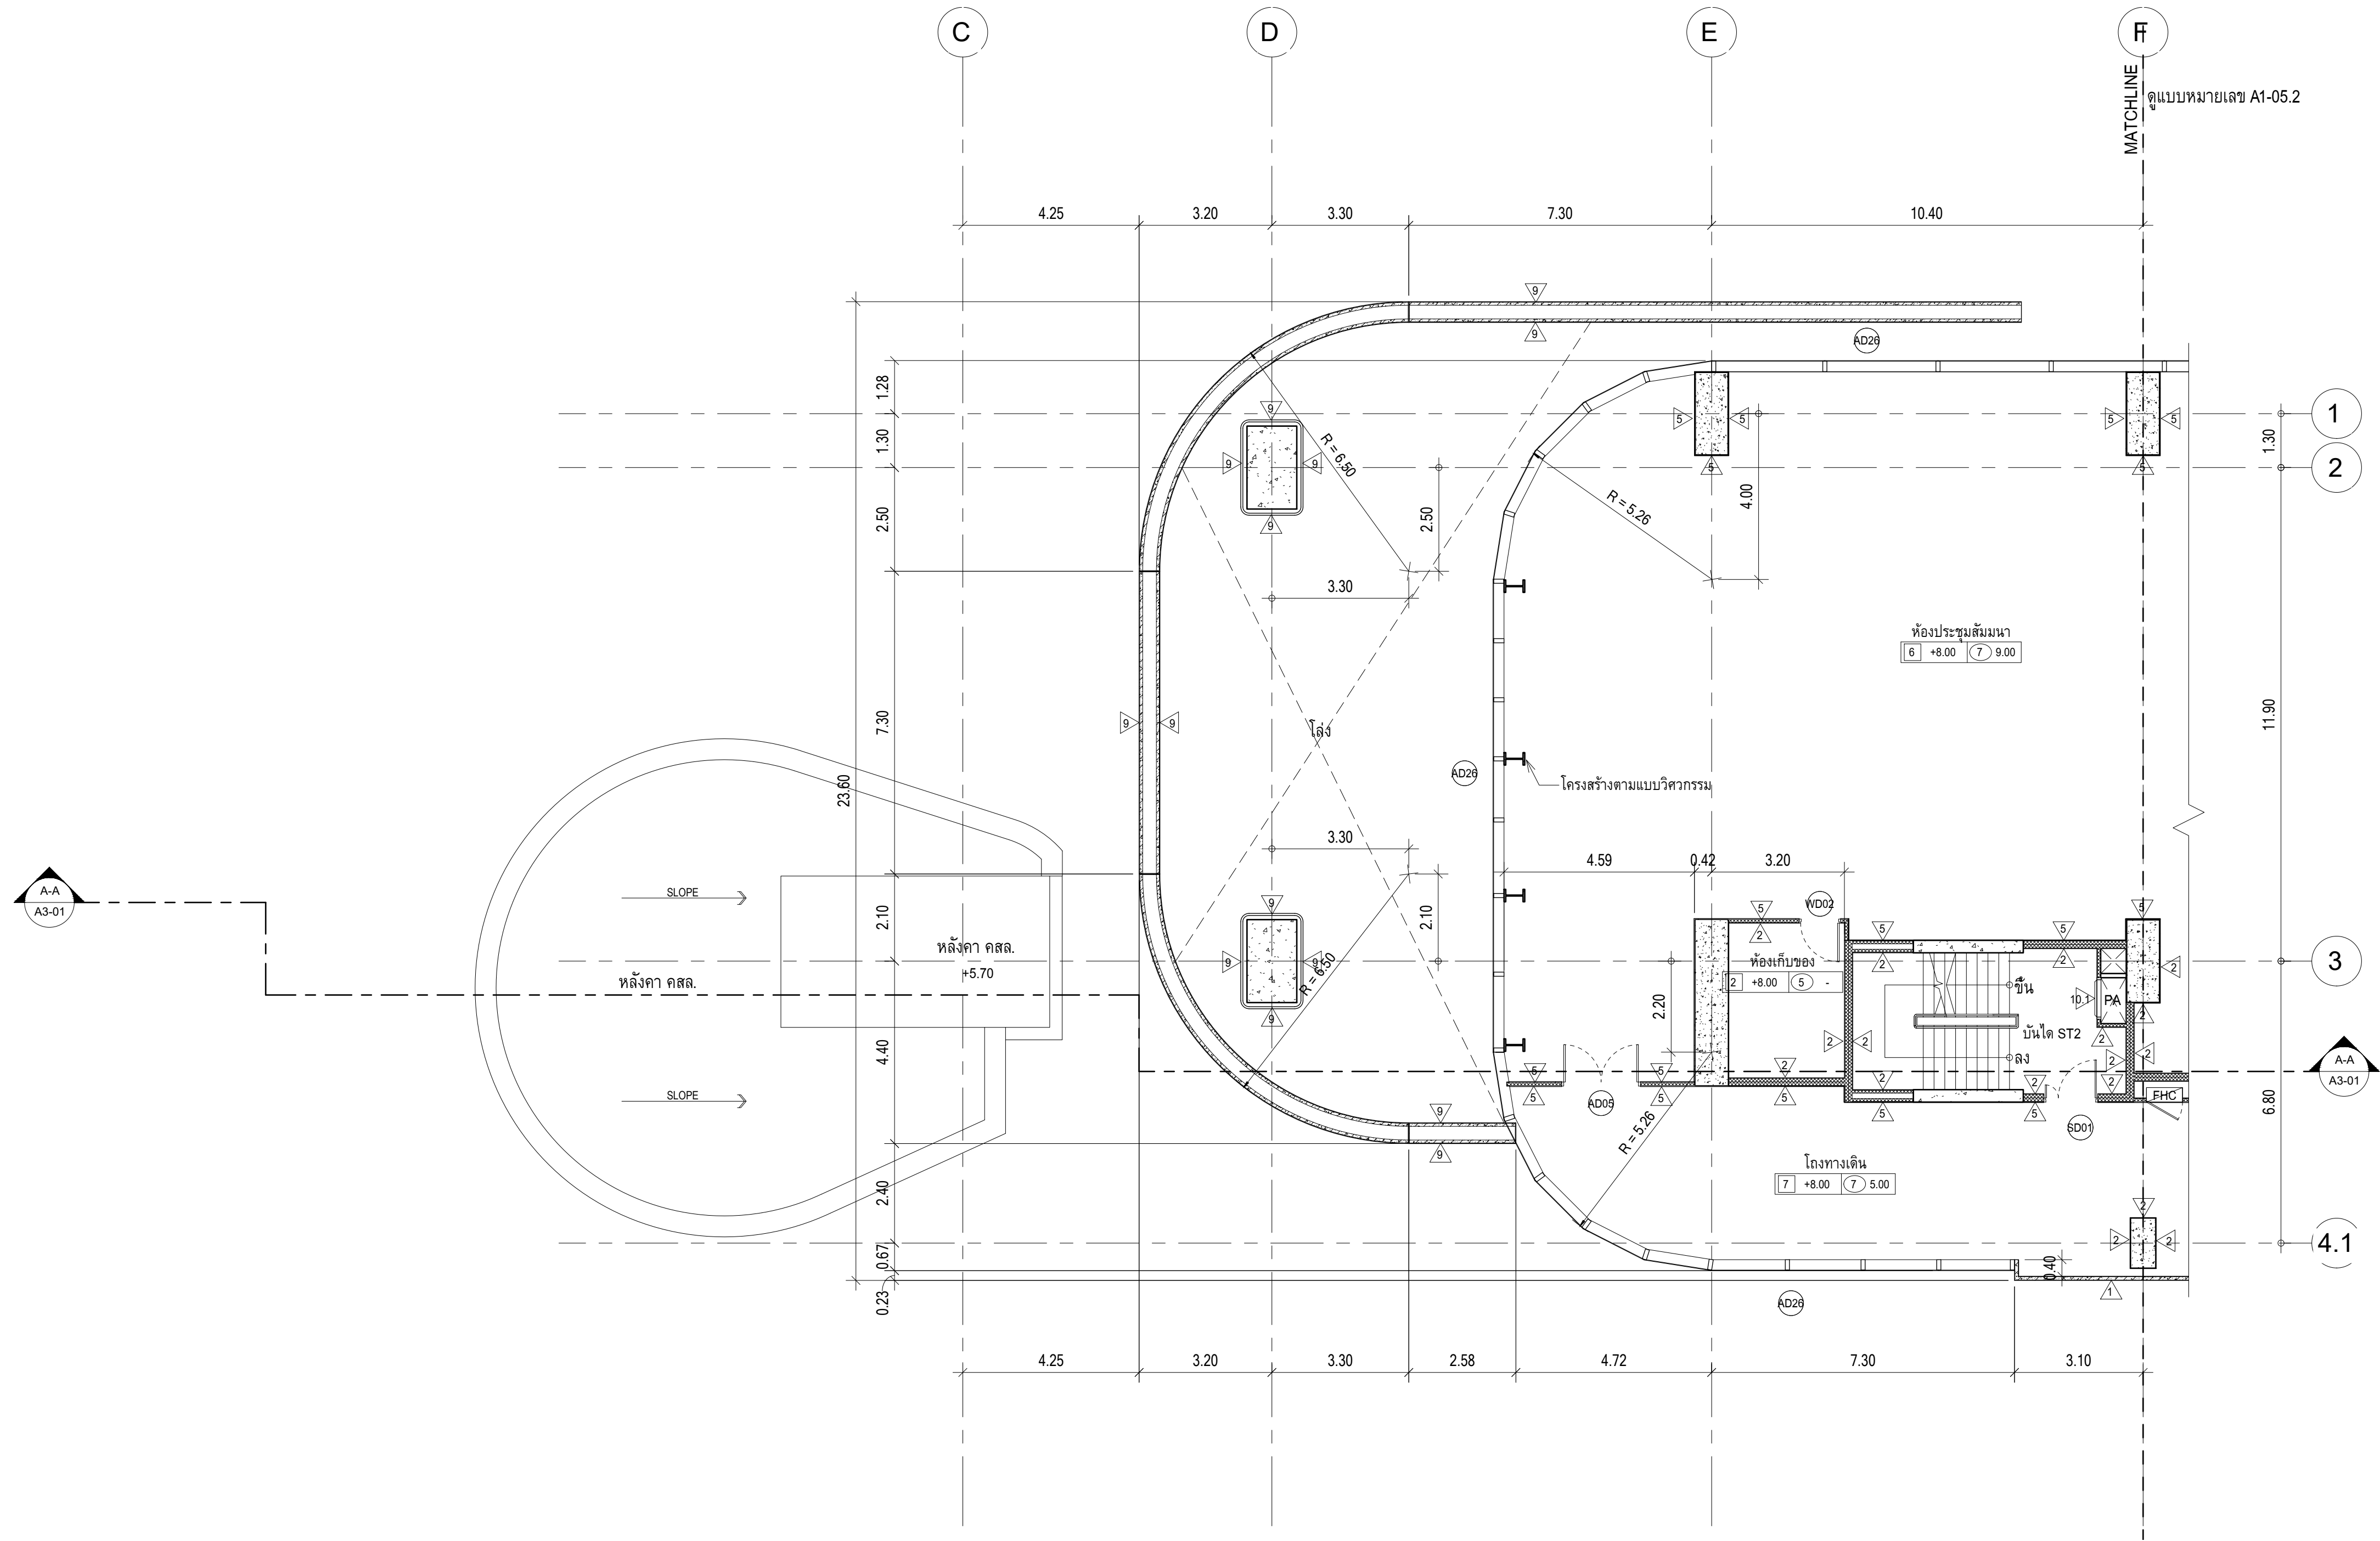

ผังพื้นชั้น 2, ส่วนที่ 1
มาตราส่วน 1 : 100

ห้องน้ำ	+7.95
ส่วน SERVICE	+8.00
โถงทางเดิน	+8.00
โถงลิฟต์, โถงบันได	+8.00

หมายเหตุ : ระดับที่ระบุลงในแบบคือระดับที่ FINISHING แล้ว
ส่วนที่ทำพื้นขัดเรียบในร้านค้าให้ลดระดับไว้ 5 ซม.

	PROJECT : อาคารพัฒนาศึกษาคุณมนุษย์ เพื่อสร้างเศรษฐกิจอย่างยั่งยืน		สถาปนิก : นาวาโทไตรวัฒน์ วิริยะศิริ วสด.361	สถาปนิก : ภมรพงษ์ วงษ์เพ็ญ ภสด. 26284	วิศวกรโครงสร้าง : สิทธิโชค ศิริวิวัฒน์ สย.6090	วิศวกรผู้ตรวจสอบรายการคำนวณ : กิตติศักดิ์ พิทักษ์วงศ์ รย.2129	วิศวกรไฟฟ้า : เอกสิทธิ์ รักษาสกุลเกียรติ สฟท.4065	วิศวกรเครื่องกล : วรกิจ สมันตยากรกุล สก.3355	วิศวกรสิ่งแวดล้อม : วรกิจ สมันตยากรกุล สส.186	DRAWING TITLE : ผังพื้นชั้น 2, ส่วนที่ 1	DWG NO. : A1-05.1
	LOCATION : เลขที่ 114 ซอยสุขุมวิท 23 ถนนสุขุมวิท แขวงคลองเตยเหนือ เขตวัฒนา กรุงเทพมหานคร 10110		ภาณุวัฒน์ สินธวัชต์ สสด.2456	วุฒิพงศ์ คำแสน ภสด. 26324	ชุตติชัย โล่ห์วัชรินทร์ สย.9850	กิตติศักดิ์ พิทักษ์วงศ์ รย.2129	เอกสิทธิ์ รักษาสกุลเกียรติ สฟท.4065	วรกิจ สมันตยากรกุล สก.3355	วรกิจ สมันตยากรกุล สส.186		
	OWNER : มหาวิทยาลัยศรีนครินทรวิโรฒ										



ห้องน้ำ	+7.95
ส่วน SERVICE	+8.00
โถงทางเดิน	+8.00
โถงลิฟต์, โถงบันได	+8.00

หมายเหตุ : ระดับที่ระบุลงในแบบคือระดับที่ FINISHING แล้ว
ส่วนที่ทำพื้นขัดเรียบในร้านค้าให้ลดระดับไว้ 5 ซม.



PROJECT :	อาคารพัฒนาศูนย์วิทยากรมนุษย์ เพื่อสร้างเศรษฐกิจอย่างยั่งยืน
LOCATION :	เลขที่ 114 ซอยสุขุมวิท 23 ถนนสุขุมวิท แขวงคลองเตยเหนือ เขตวัฒนา กรุงเทพมหานคร 10110
OWNER :	มหาวิทยาลัยศรีนครินทรวิโรฒ



สถาปนิก :
นางสาวไทไตรวัฒน์ วิริยะศิริ วสท.36
ภานุวัฒน์ สีนธวัชต์ สสท.2456

สถาปนิก :	
ภมรพงษ์ วงษ์เพ็ญ ภสด. 26284	
วุฒิพงษ์ คำแสน ภสด. 26324	

วิศวกรโครงสร้าง :	
สิทธิโชค ศิริวิวัฒน์ สย. 6090	
อดิศักดิ์ ไฉ่หวัชรินทร์ สย. 9850	

วิศวกรผู้ตรวจสอบรายการคำนวณ
 กิตติศักดิ์ พิทักษ์วงศ์ อย.2129
 กิตติศักดิ์

วิศวกรไฟฟ้า :
เอกสิทธิ์ รัชชาสกุลเกียรติ สฟก.406

วิศวกรเครื่องกล :	
55 ภารกิจ สมันตยากรกุล สก.3355	
✓	 พลภัทร พรคุณานาภาพ สก.4494 

วิศวกรสิ่งแวดล้อม :
วรภักดิ์ สมันตยาการกุล สส.186

DRAWING TITLE :
ผังพื้นที่ 2, ส่วนที่ 2


DWG NO : A1-05.2	
DATE : 24/04/2566	SCALE : As indicated
IMPORTANT: DO NOT SCALE THIS DRAWING. ALL DIMENSIONS SHOULD BE CHECKED ON THE SITE AND SHOP DRAWING SHOULD BE PREPARED BEFORE CONSTRUCTION	



ห้องน้ำ	+13.95
ส่วน SERVICE	+14.00
โถงทางเดิน	+14.00
โถงลิฟต์, โถงบันได	+14.00

หมายเหตุ : ระดับที่ระบุลงในแบบคือระดับที่ FINISHING แล้ว
ส่วนที่ทำพื้นขัดเรียบในร้านค้าให้ลดระดับไว้ 5 ซม.

	PROJECT : อาคารพัฒนาวิทยาการมนุษย์ เพื่อสร้างระบบดิจิทัลอย่างยั่งยืน	 11/18/60 128 RATCHADA PAVILION Bldg. JANGSILAM LADPRAH BANGKOK 10500 TEL: 0-2586-2881 FAX: 0-251-8506 E-MAIL: life_image000@yahoo.com http://www.lifeimage.net	สถาปนิก : นาวาโทไตรวัฒน์ วิยศศิริ วสค.361	สถาปนิก : ภรณพงษ์ วงษ์เพ็ง ภสค. 26284	วิศวกรโครงสร้าง : สิริโชค ศิริวิวัฒน์ สย. 6090	วิศวกรผู้ตรวจสอบรายการคำนวณ : กิตติศักดิ์ พัทธพงษ์ชัย วย.2129	วิศวกรไฟฟ้า : เอกสิทธิ์ ภีระสากุลเบญจิติ สฟก.4065	วิศวกรเครื่องกล : วรวิทย์ สมันตยาภักกุล สก.3355	วิศวกรสิ่งแวดล้อม : วรวิทย์ สมันตยาภักกุล สส.186	DRAWING TITLE : ผังพื้นที่ 3	DWG NO : A1-06
	LOCATION : เลขที่ 114 ถนนสุขุมวิท 23 ถนนสุขุมวิท แขวงคลองเตยเหนือ เขตวัฒนา กรุงเทพมหานคร 10110		งานพิมพ์ : สีนํ้าเงิน สสค.2456	งานพิมพ์ : ค่านเสน ภสค. 26324	อดีต : โสภัทรวิรัตน์ สย.9850	วิศวกรเครื่องกล : พลภัทร พุดคนานา พก.4494	DATE : 24/04/2566	SCALE : As indicated	IMPORTANT: DO NOT SCALE THE DRAWINGS. ALL DIMENSIONS SHOWN ARE CHECKED. SPECIAL PREPARED BEFORE CONSTRUCTION.		

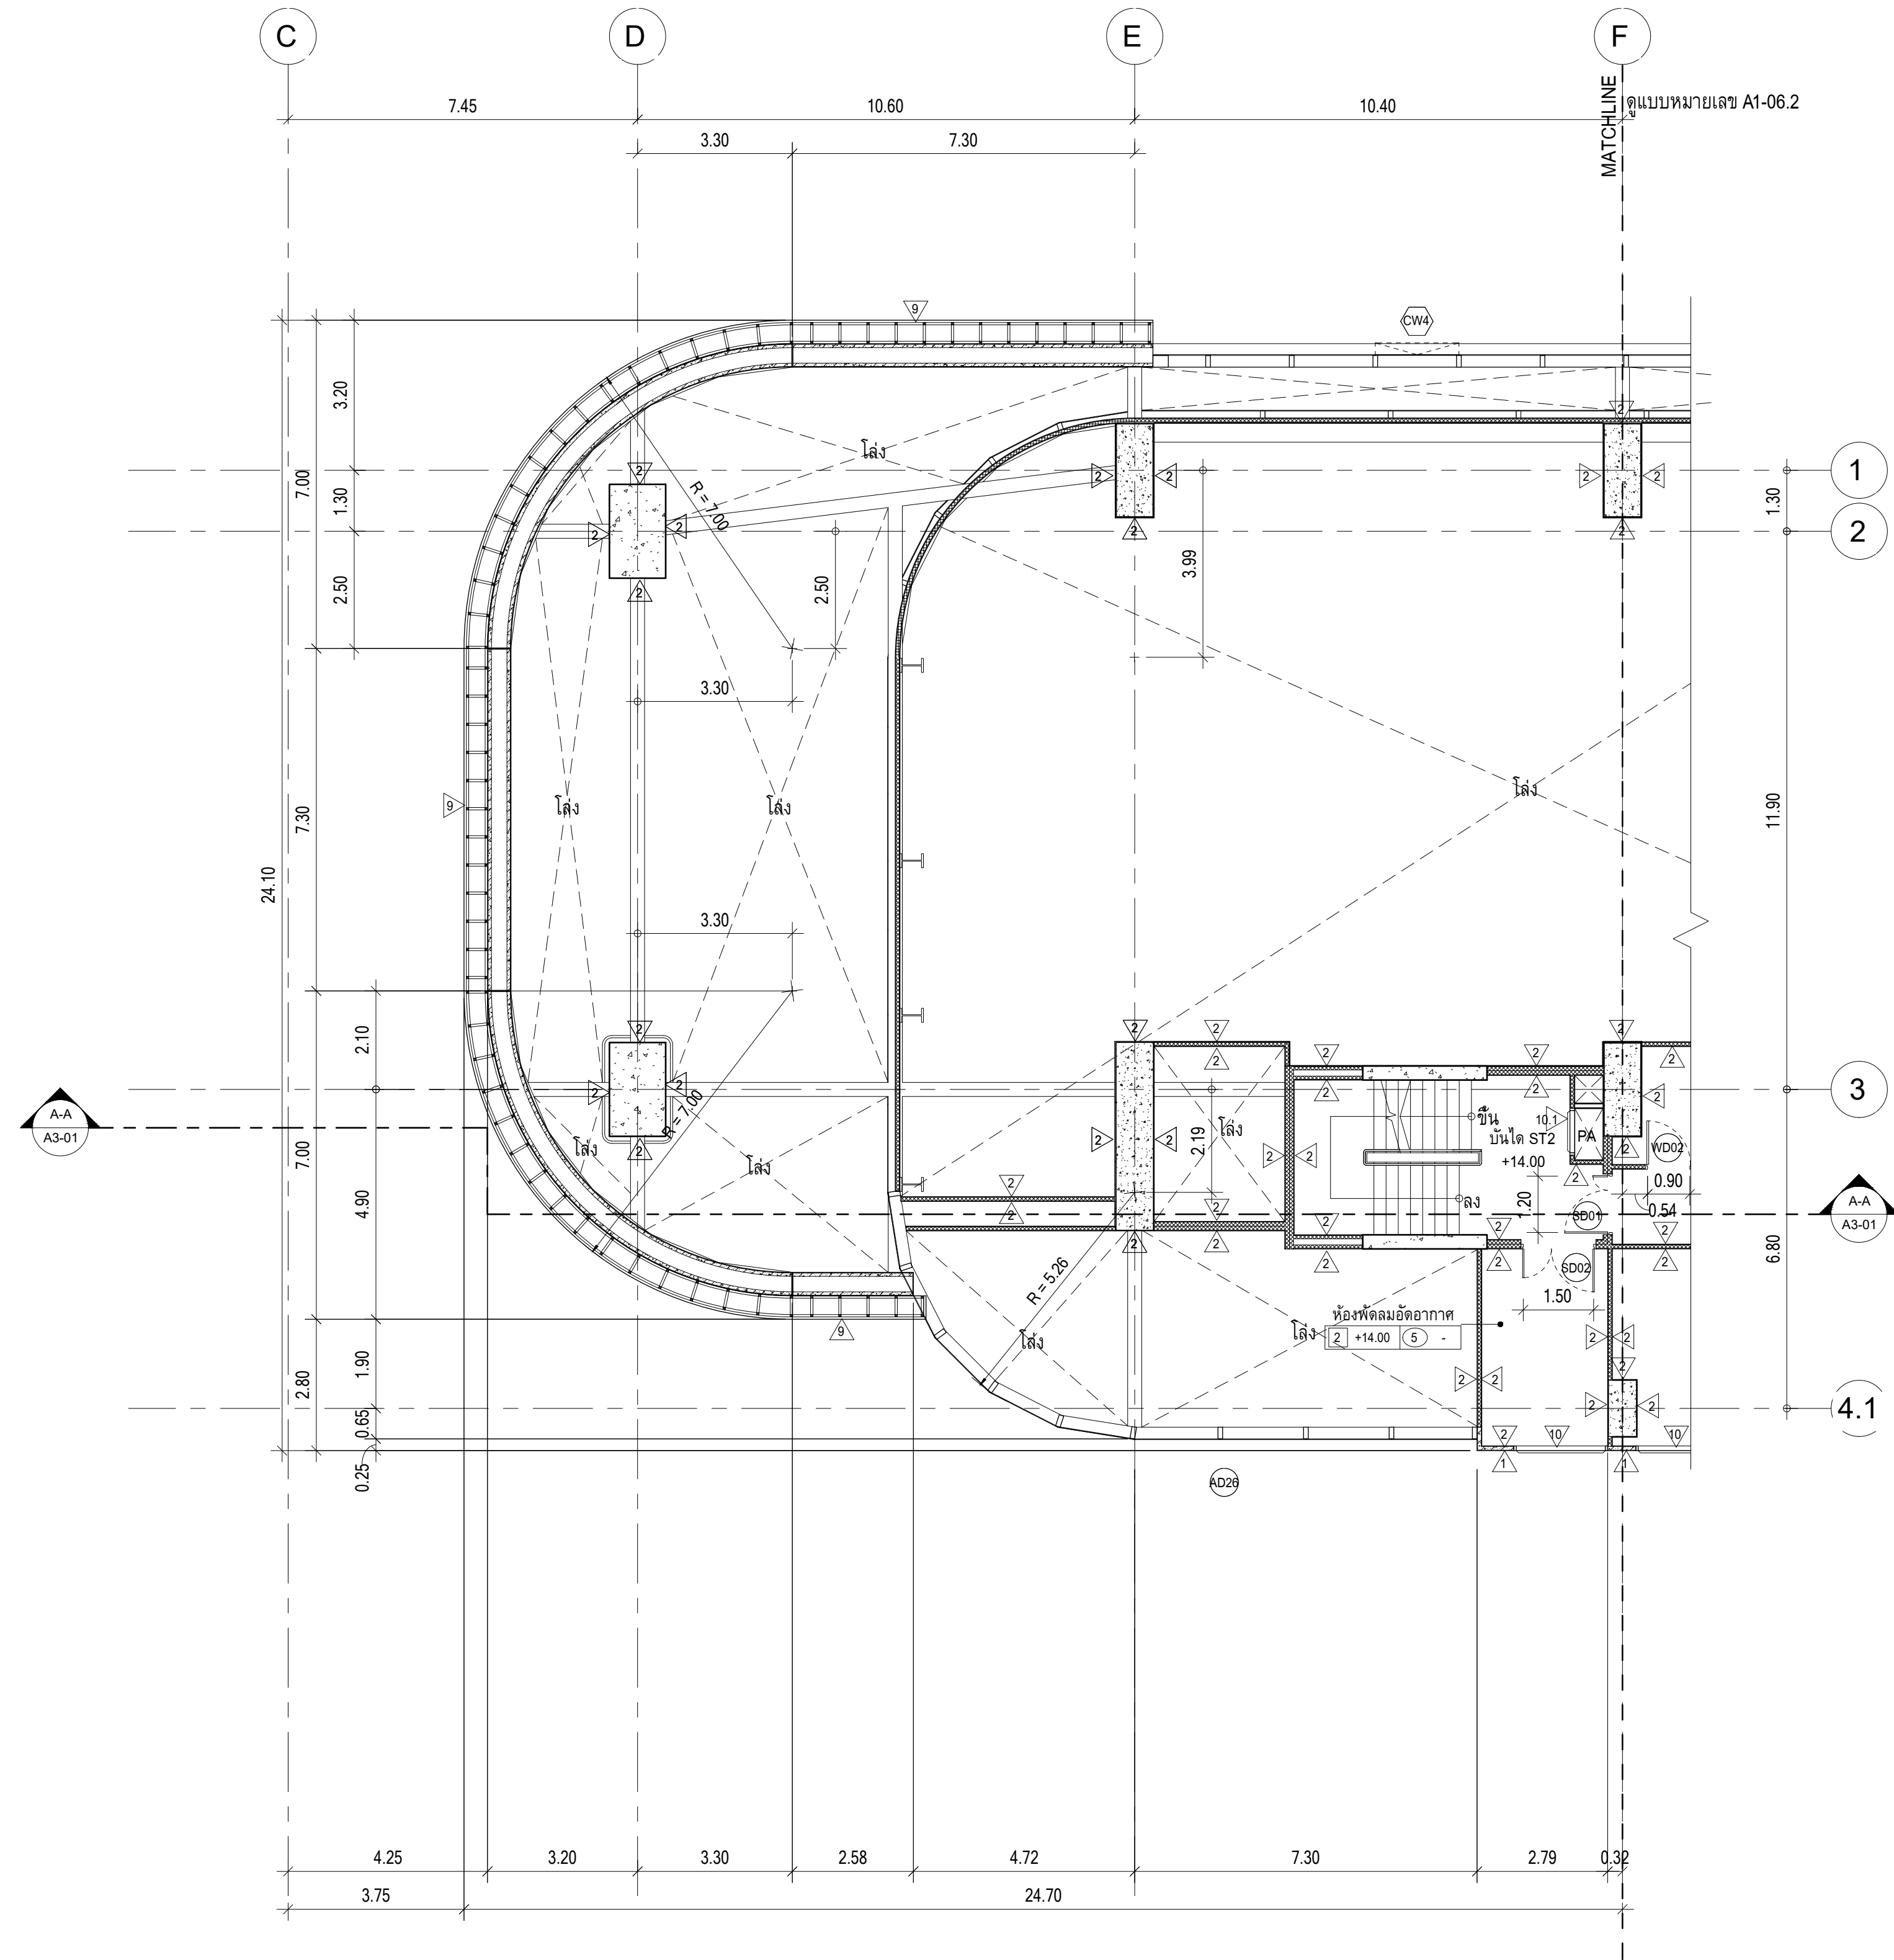

ผังพื้นชั้น 3, ส่วนที่ 1
มาตราส่วน 1 : 100

ห้องน้ำ	+13.95
ส่วน SERVICE	+14.00
โถงทางเดิน	+14.00
โถงลิฟต์, โถงบันได	+14.00

หมายเหตุ : ระดับที่ระบุลงในแบบคือระดับที่ FINISHING แล้ว
ส่วนที่ทำพื้นขัดเรียบในร้านค้าให้ลดระดับไว้ 5 ซม.



PROJECT : อาคารพัฒนาศึกษาคุณมนุษย์ เพื่อสร้างเสริมคุณธรรมจริยธรรม

LOCATION : เลขที่ 114 ซอยสุขุมวิท 23 ถนนสุขุมวิท แขวงคลองเตยเหนือ เขตวัฒนา กรุงเทพมหานคร 10110

OWNER : มหาวิทยาลัยศรีนครินทรวิโรฒ



สถาปนิก : นาวาโทไตรวัฒน์ วิชัยศิริ วสท.361

สถาปนิก : ภูมิพรพงษ์ วงษ์เพ็ง ภูสท. 26284

วิศวกรโครงสร้าง : สิทธิโชค ศิริวิวัฒน์ สย.6090

วิศวกรผู้ตรวจสอบรายการคำนวณ : กิตติศักดิ์ พัทธพงษ์ รย.2129

วิศวกรไฟฟ้า : เอกสิทธิ์ รักษาสดเกลียด สทท.4065

วิศวกรสิ่งแวดล้อม : วรกิจ สมันตยากรกุล สท.3355

วิศวกรสิ่งแวดล้อม : วรกิจ สมันตยากรกุล สท.186

11180-90, 12th, BAYVIEW PAVILION Bldg
JANAKASEM LADPRAW BANGKOK 10900
TEL: 0-2698-2393, FAX: 0-2613-8246
E-MAIL: life_image2000@yahoo.com
http://www.lifeimage2000.com

สถานีนิก : นาวาโทไตรวัฒน์ วิชัยศิริ วสท.361

ภูมิพรพงษ์ วงษ์เพ็ง ภูสท. 26284

สิทธิโชค ศิริวิวัฒน์ สย.6090

กิตติศักดิ์ พัทธพงษ์ รย.2129

เอกสิทธิ์ รักษาสดเกลียด สทท.4065

วรกิจ สมันตยากรกุล สท.3355

วรกิจ สมันตยากรกุล สท.186


DRAWING TITLE : ผังพื้นชั้น 3, ส่วนที่ 1

DWG NO. : A1-06.1

DATE : 24/04/2566

SCALE : 1 : 100

IMPORTANT: DO NOT SCALE THIS DRAWING.
ALL DIMENSIONS SHOULD BE CHECKED
ON THE SITE AND BPP DAMAGED
SHOULD BE REPAIRED BEFORE CONSTRUCTION
BY CONTRACTOR.

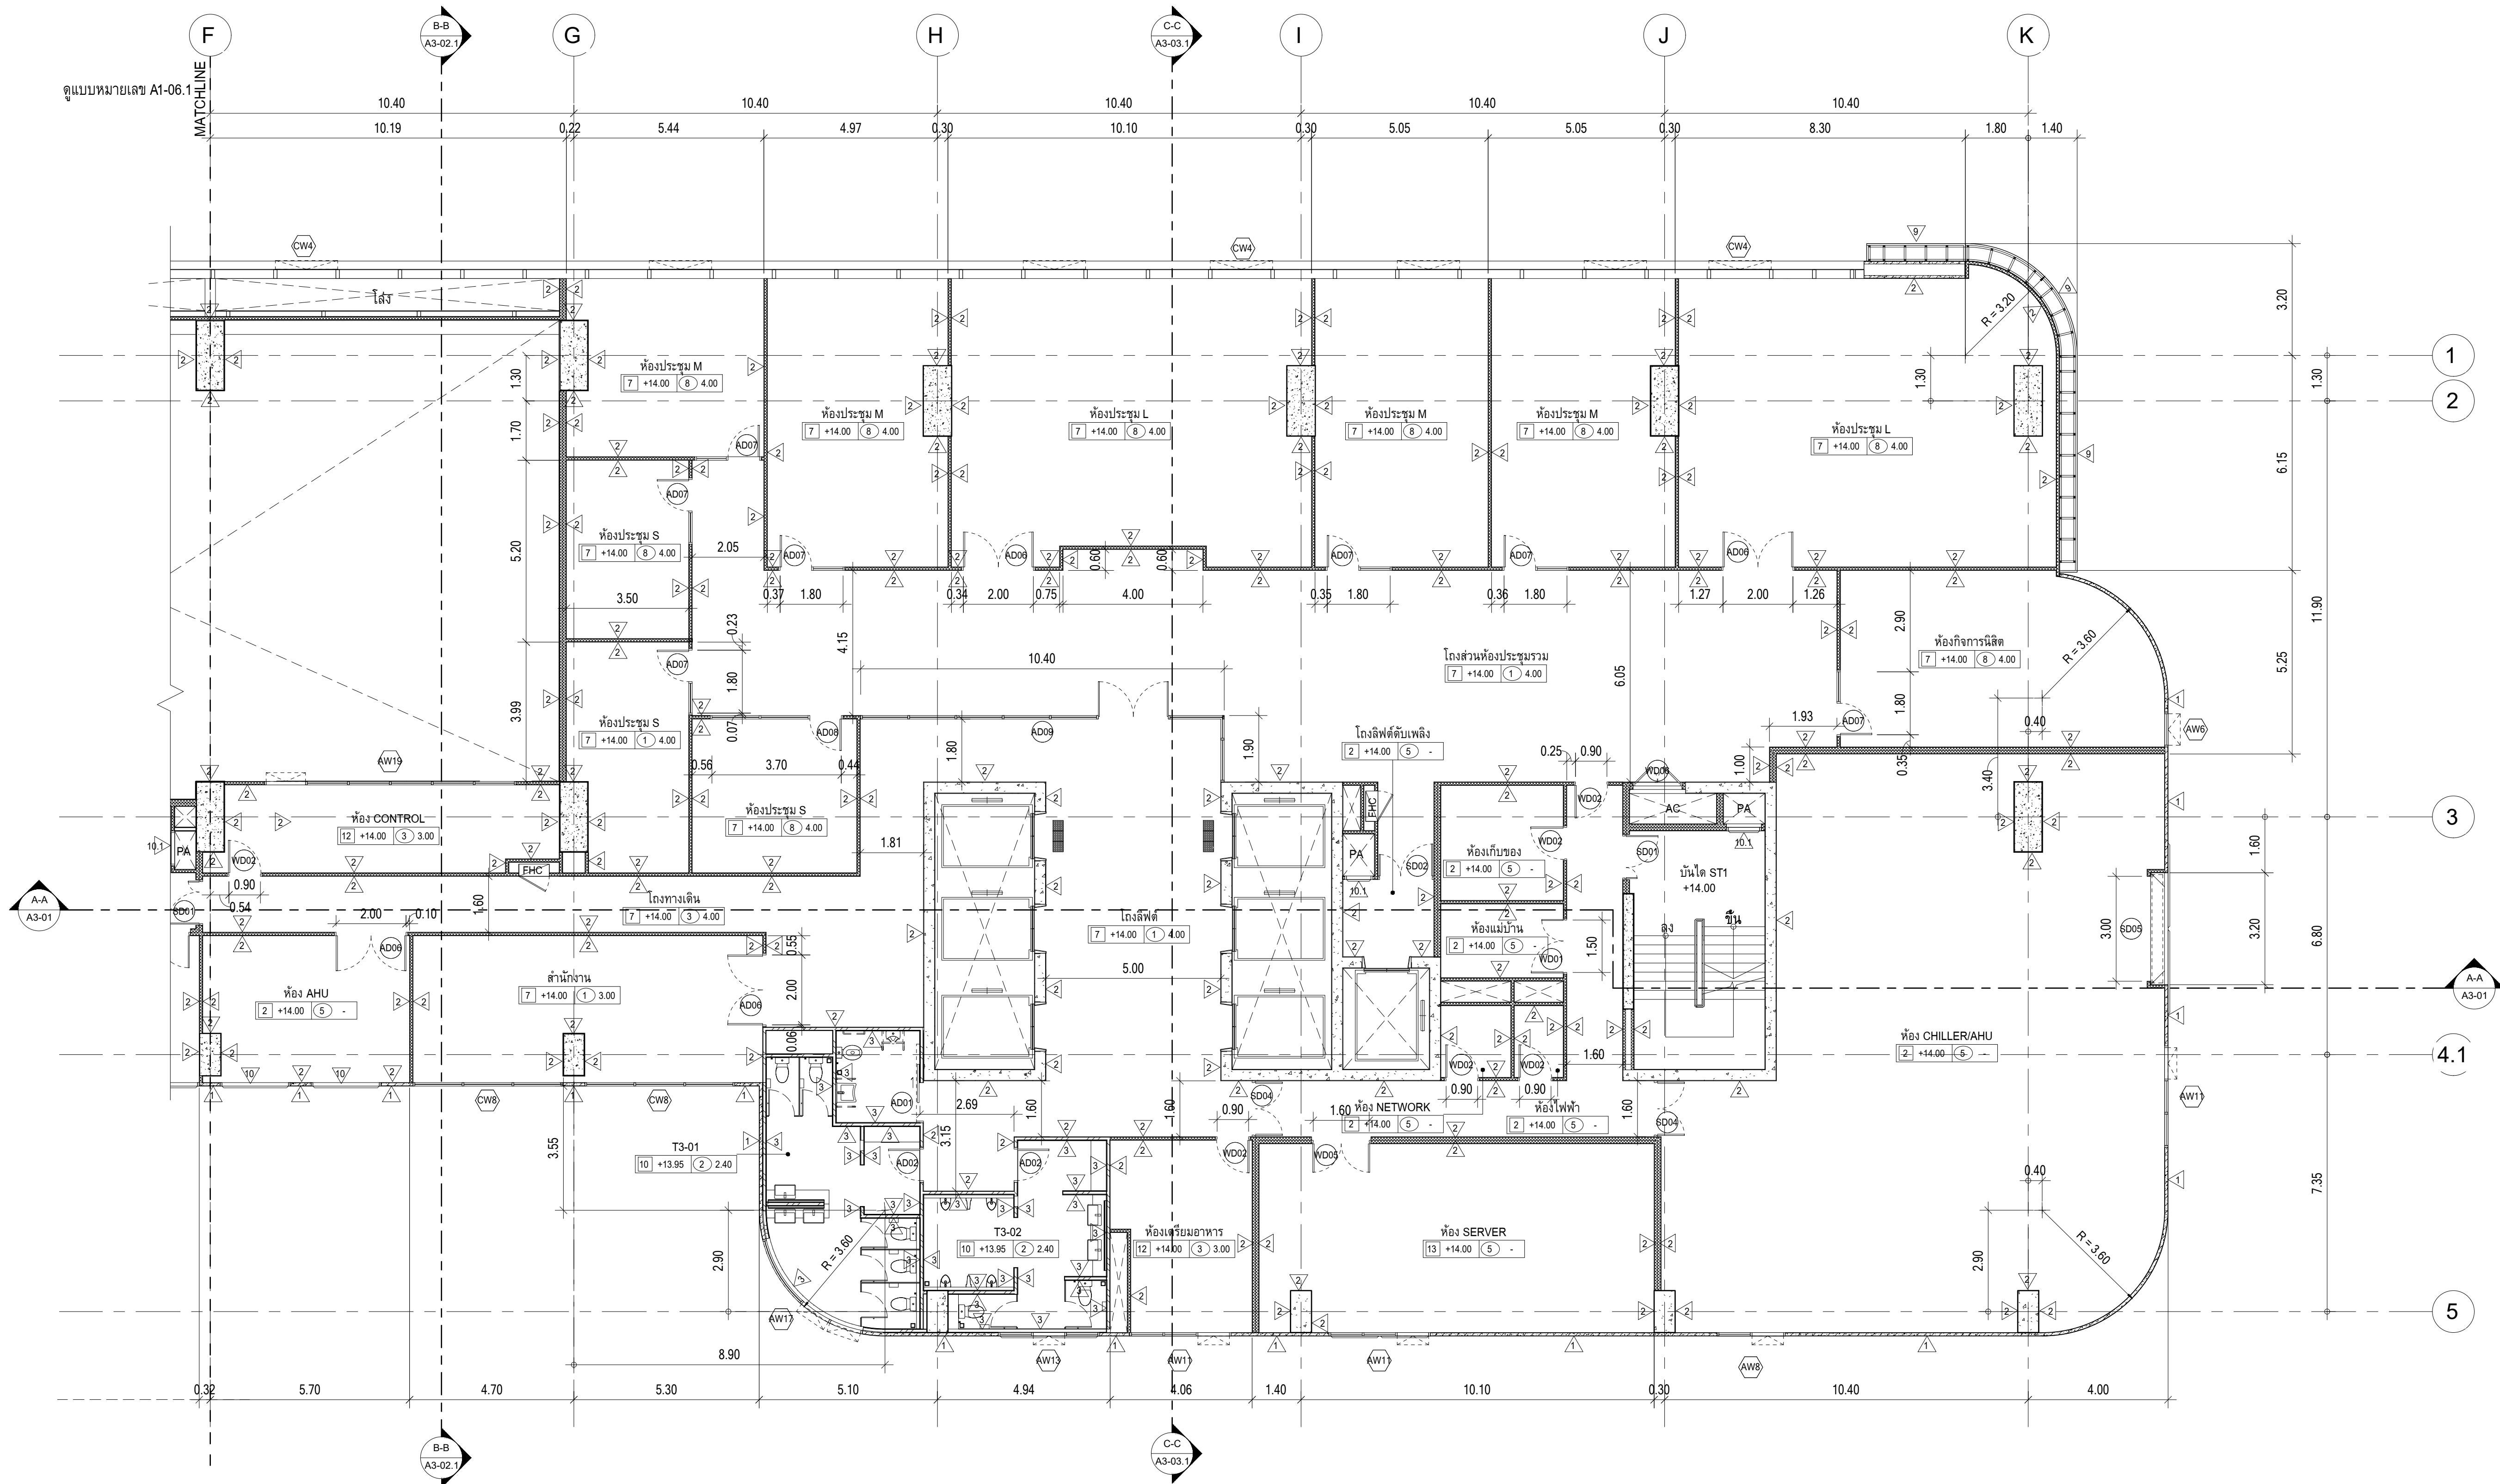

ผังพื้นที่ 3, ส่วนที่ 2
มาตราส่วน 1 : 100

ห้องน้ำ	+13.95
ส่วน SERVICE	+14.00
โถงทางเดิน	+14.00
โถงลิฟต์, โถงบันได	+14.00

หมายเหตุ : ระดับที่ระบุลงในแบบคือระดับที่ FINISHING แล้ว
ส่วนที่ทำพื้นขัดเรียบในร้านค้าให้ลดระดับไว้ 5 ซม.