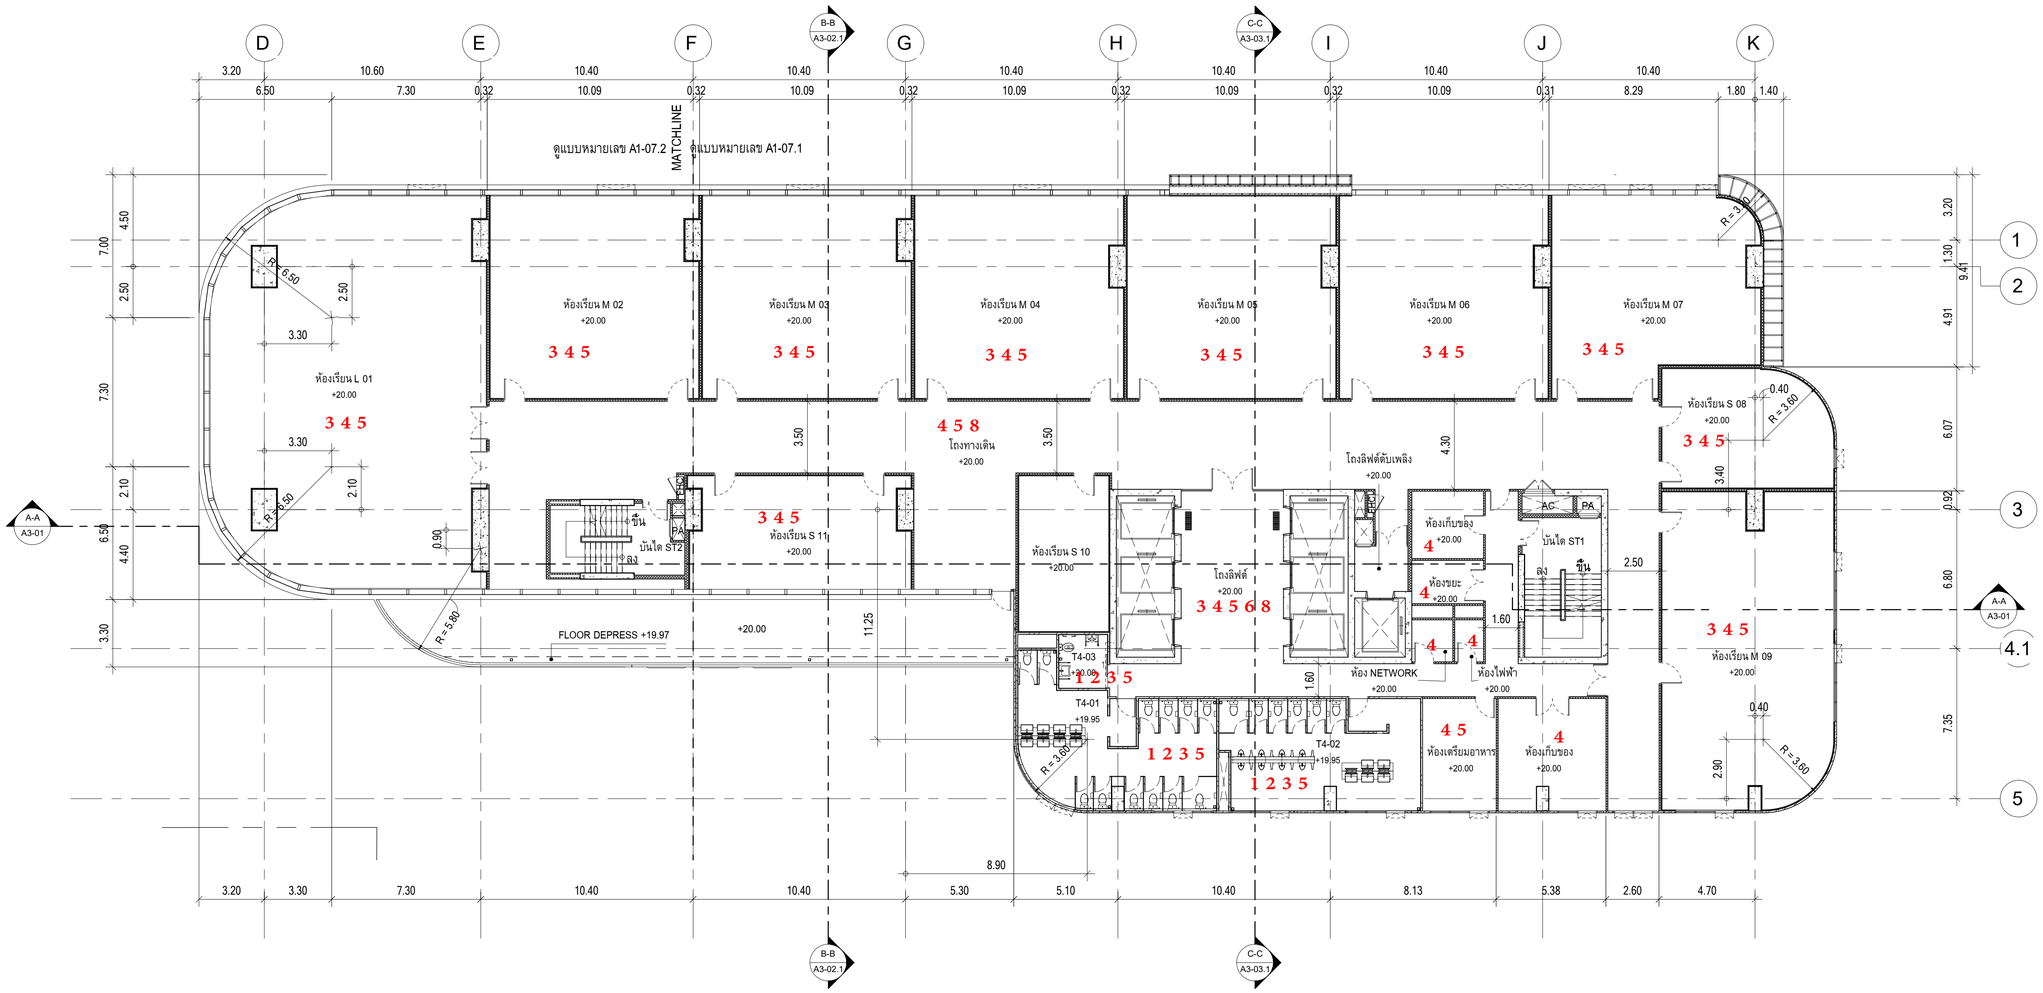

1.ยกเลิกงานสุขภัณฑ์ และอุปกรณ์ประกอบ ให้ติดตั้งงานท่อและปิดด้วยฝาปิด PVC
2.ยกเลิกงานติดตั้งกระเบื้องพื้นและผนังห้องน้ำ ให้ทำการฉาบผิวหยาบไว้สำหรับการกรุในภายหลัง
3.ยกเลิกงานประตูอลูมิเนียมรหัส AD สำหรับงานภายใน
4.ยกเลิกงานผิวพื้นสำเร็จทั้งหมด
5.ยกเลิกงานฝ้าเพดาน
6.ยกเลิกงานตกแต่งภายใน
8.ยกเลิกงานป้าย

NORTH

ผังพื้นชั้น 4, ชั้น 5

มาตราส่วน 1 : 150

ระดับพื้นชั้น 4	
ห้องน้ำ	+19.95
ส่วน SERVICE	+20.00
โถงทางเดิน	+20.00
โถงลิฟต์, โถงบันได	+20.00

ระดับพื้นชั้น 5	
ห้องน้ำ	+25.95
ส่วน SERVICE	+26.00
โถงทางเดิน	+26.00
โถงลิฟต์, โถงบันได	+26.00

หมายเหตุ : ระดับที่ระบุลงในแบบคือระดับที่ FINISHING แล้ว ส่วนที่ทำพื้นขัดเรียบในร้านค้าให้ลดระดับไว้ 5 ซม.

PROJECT : ขยายศักยภาพพัฒนาทรัพยากรมนุษย์ เพื่อสร้างเศรษฐกิจอย่างยั่งยืน
LOCATION : เลขที่ 114 ซอยสุขุมวิท 23 ถนนสุขุมวิท แขวงคลองเตยเหนือ เขตวัฒนา กรุงเทพมหานคร 10110
OWNER : มหาวิทยาลัยศรีนครินทรวิโรฒ

LIFE IMAGE
11/185/40 12th RATCHADA PAVILION Bldg JANKASEM LADPRAW BANGKOK 10900
TEL: 0-2938-2383 , FAX: 0-2513-9246
E-MAIL: life_image2002@yahoo.com
http://www.lfmgarchitect.com

สถาปนิก :	สถาปนิก :	วิศวกรโครงสร้าง :	วิศวกรผู้ตรวจสอบรายการคำนวณ :	วิศวกรไฟฟ้า :	วิศวกรเครื่องกล :	วิศวกรสิ่งแวดล้อม :
นาวาโทไตรวัฒน์ วิรยศิริ วสถ.361	ภมรพงษ์ วงษ์เพ็ง ภสถ. 26284	สิทธิโชค ศิริวัฒน์ สย.6090	กิตติศักดิ์ พิทักษ์วงศ์ วย.2129	เอกสิทธิ์ รักษาสกุลเกียรติ สฟก.4065	วรกิจ สมันตยากรกุล สก.3355	วรกิจ สมันตยากรกุล สส.186
ภาณุวัฒน์ สินอรัชต์ สสถ.2456	วุฒิพงศ์ คำแสน ภสถ. 26324	อดิศัย ไล่ห้วชิรหัตถ์ สย.9850			พลภัทร พรคุณานุภาพ สก.4494	

DRAWING TITLE : ผังพื้นชั้น 4, ชั้น 5

DWG NO : A1-07

DATE : 24/04/2566

SCALE : As indicated

IMPORTANT: DO NOT SCALE THIS DRAWING. ALL DIMENSIONS SHOULD BE CHECKED ON THE SITE AND SHOP DRAWINGS SHOULD BE PREPARED BEFORE CONSTRUCTION BY CONTRACTOR.

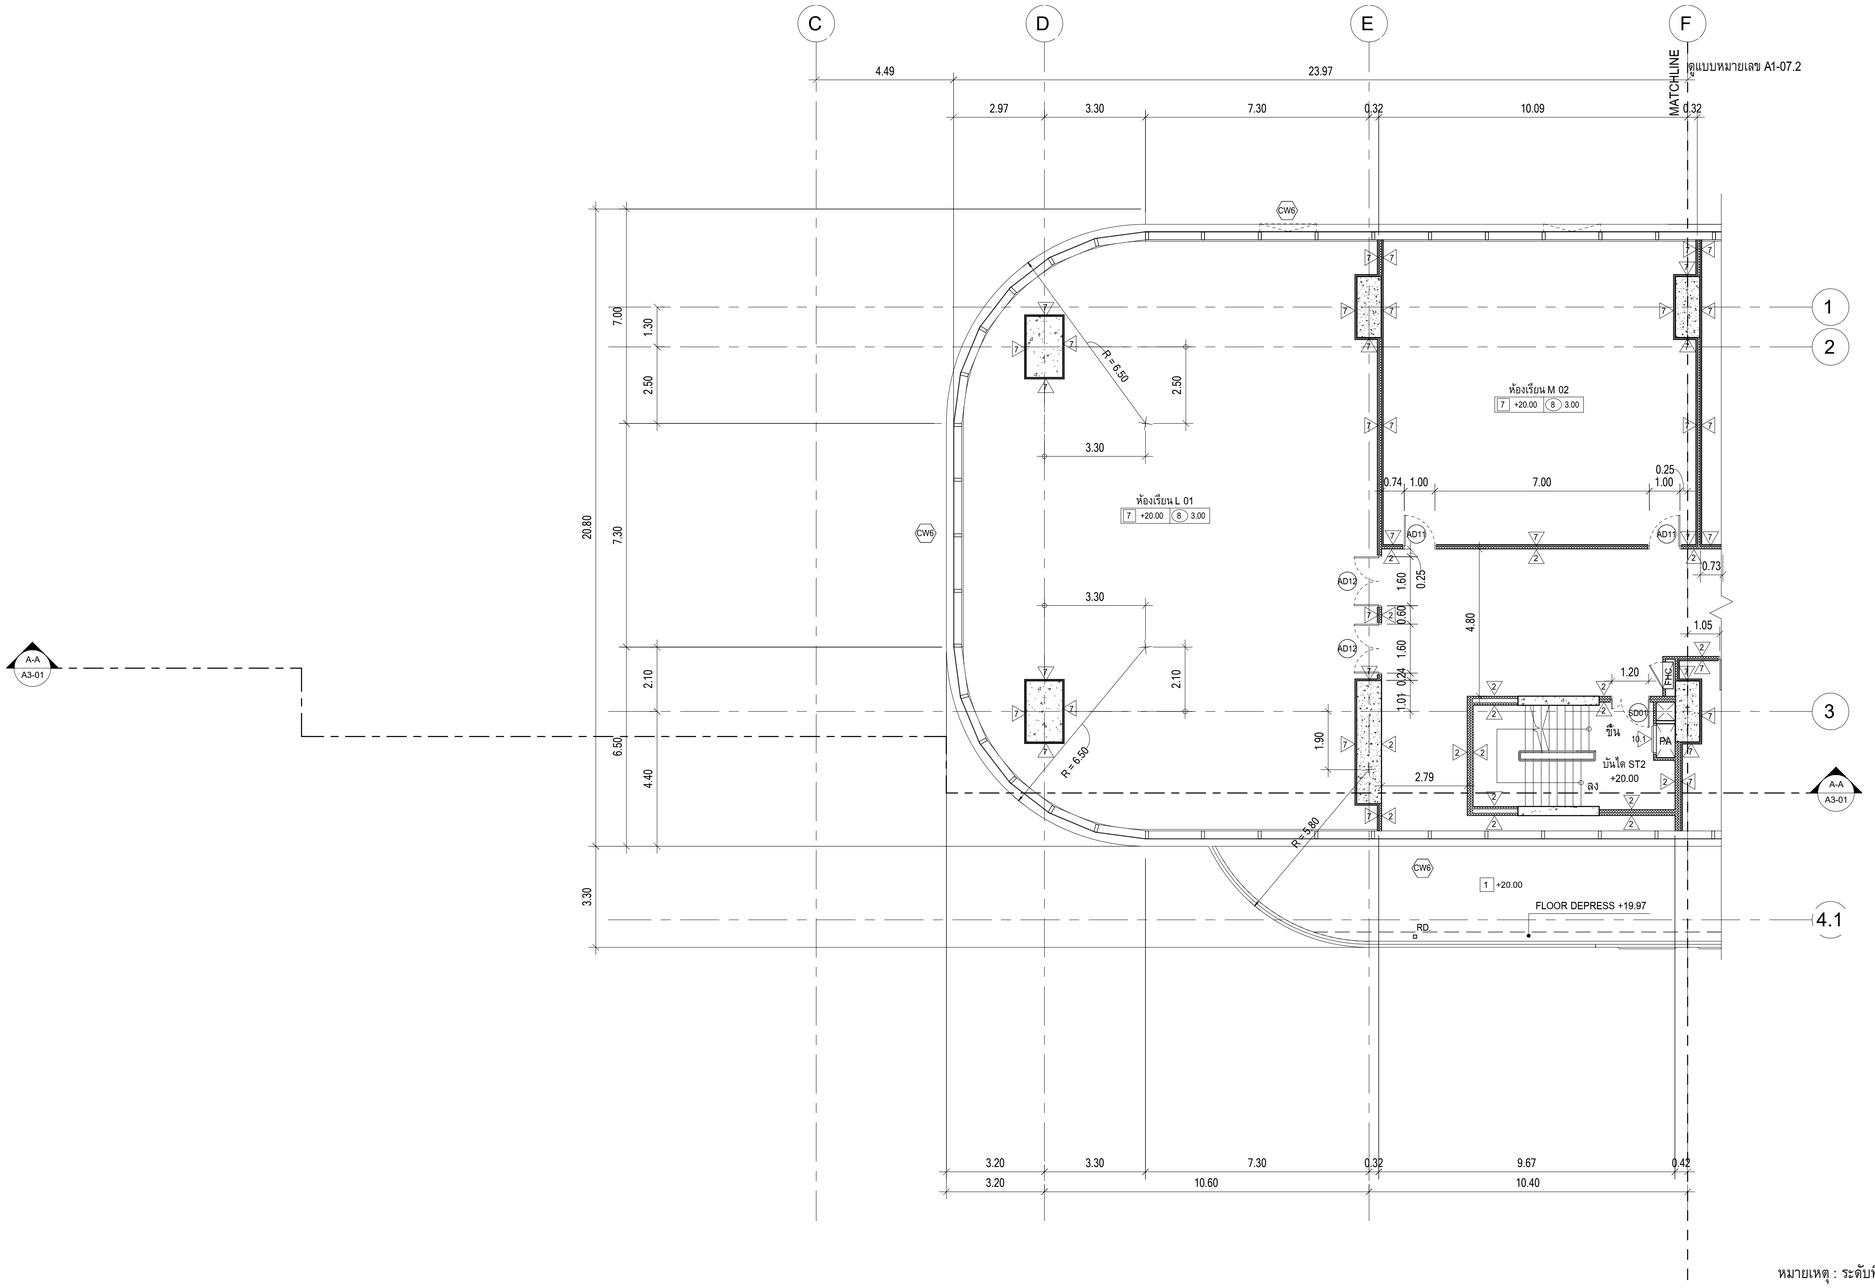

หมายเหตุ : ระดับที่ระบุลงในแบบคือระดับที่ FINISHING แล้ว
ส่วนที่ทำพื้นขัดเรียบในร้านค้าให้ลดระดับไว้ 5 ซม.

NORTH

ผังพื้นชั้น 4, ชั้น 5, ส่วนที่ 1

มาตราส่วน 1 : 100

ระดับพื้นชั้น 4	
ห้องน้ำ	+19.95
ส่วน SERVICE	+20.00
โถงทางเดิน	+20.00
โถงลิฟต์, โถงบันได	+20.00

ระดับพื้นชั้น 5	
ห้องน้ำ	+25.95
ส่วน SERVICE	+26.00
โถงทางเดิน	+26.00
โถงลิฟต์, โถงบันได	+26.00

PROJECT :
ขยายพื้นมหาทัพยากรมนุษย์ เพื่อสร้างเครษฐกิจอย่างยั่งยืน

LOCATION :
เลขที่ 114 ซอยสุขุมวิท 23 ถนนสุขุมวิท แขวงคลองเตยเหนือ เขตวัฒนา กรุงเทพมหานคร 10110

OWNER :
มหาวิทยาลัยศรีนครินทรวิโรฒ

LIFE IMAGE
111/80-90 12th RATCHADA PAVILION Bldg JANKASEM LADPRAW BANGKOK 10900
TEL: 0-2938-2383 , FAX: 0-2513-9246
E-MAIL: life_image2000@yahoo.com
http://www.lifeigarchitect.com

สถาปนิก :	สถาปนิก :	วิศวกรโครงสร้าง :	วิศวกรผู้ตรวจสอบรายการคำนวณ :	วิศวกรไฟฟ้า :	วิศวกรเครื่องกล :	วิศวกรสิ่งแวดล้อม :
นาวาโทไตรวัฒน์ วิรยศิริ วสถ.361	ภมรพงษ์ วงษ์เพ็ง ภสถ. 26284	สิทธิโชค ศิริวิวัฒน์ สย.6090	กิตติศักดิ์ พิทักษ์วงศ์ วย.2129	เอกสิทธิ์ รักษาสกุลเกียรติ สฟก.4065	วรกิจ สมันตยากรกุล สก.3355	วรกิจ สมันตยากรกุล สส.186
ภาณุวัฒน์ สินธวัชต์ สสถ.2456	วุฒิพงศ์ คำแสน ภสถ. 26324	อดิศัย ไลห์วชิรหัตถ์ สย.9850			พลภัทร พรคุณานุภาพ สก.4494	

DRAWING TITLE : ผังพื้นชั้น 4, ชั้น 5, ส่วนที่ 1

DWG NO : A1-07.1

DATE : 24/04/2566

SCALE : 1 : 100

IMPORTANT: DO NOT SCALE THIS DRAWING. ALL DIMENSIONS SHOULD BE CHECKED ON THE SITE AND SHOP DRAWINGS SHOULD BE PREPARED BEFORE CONSTRUCTION BY CONTRACTOR.

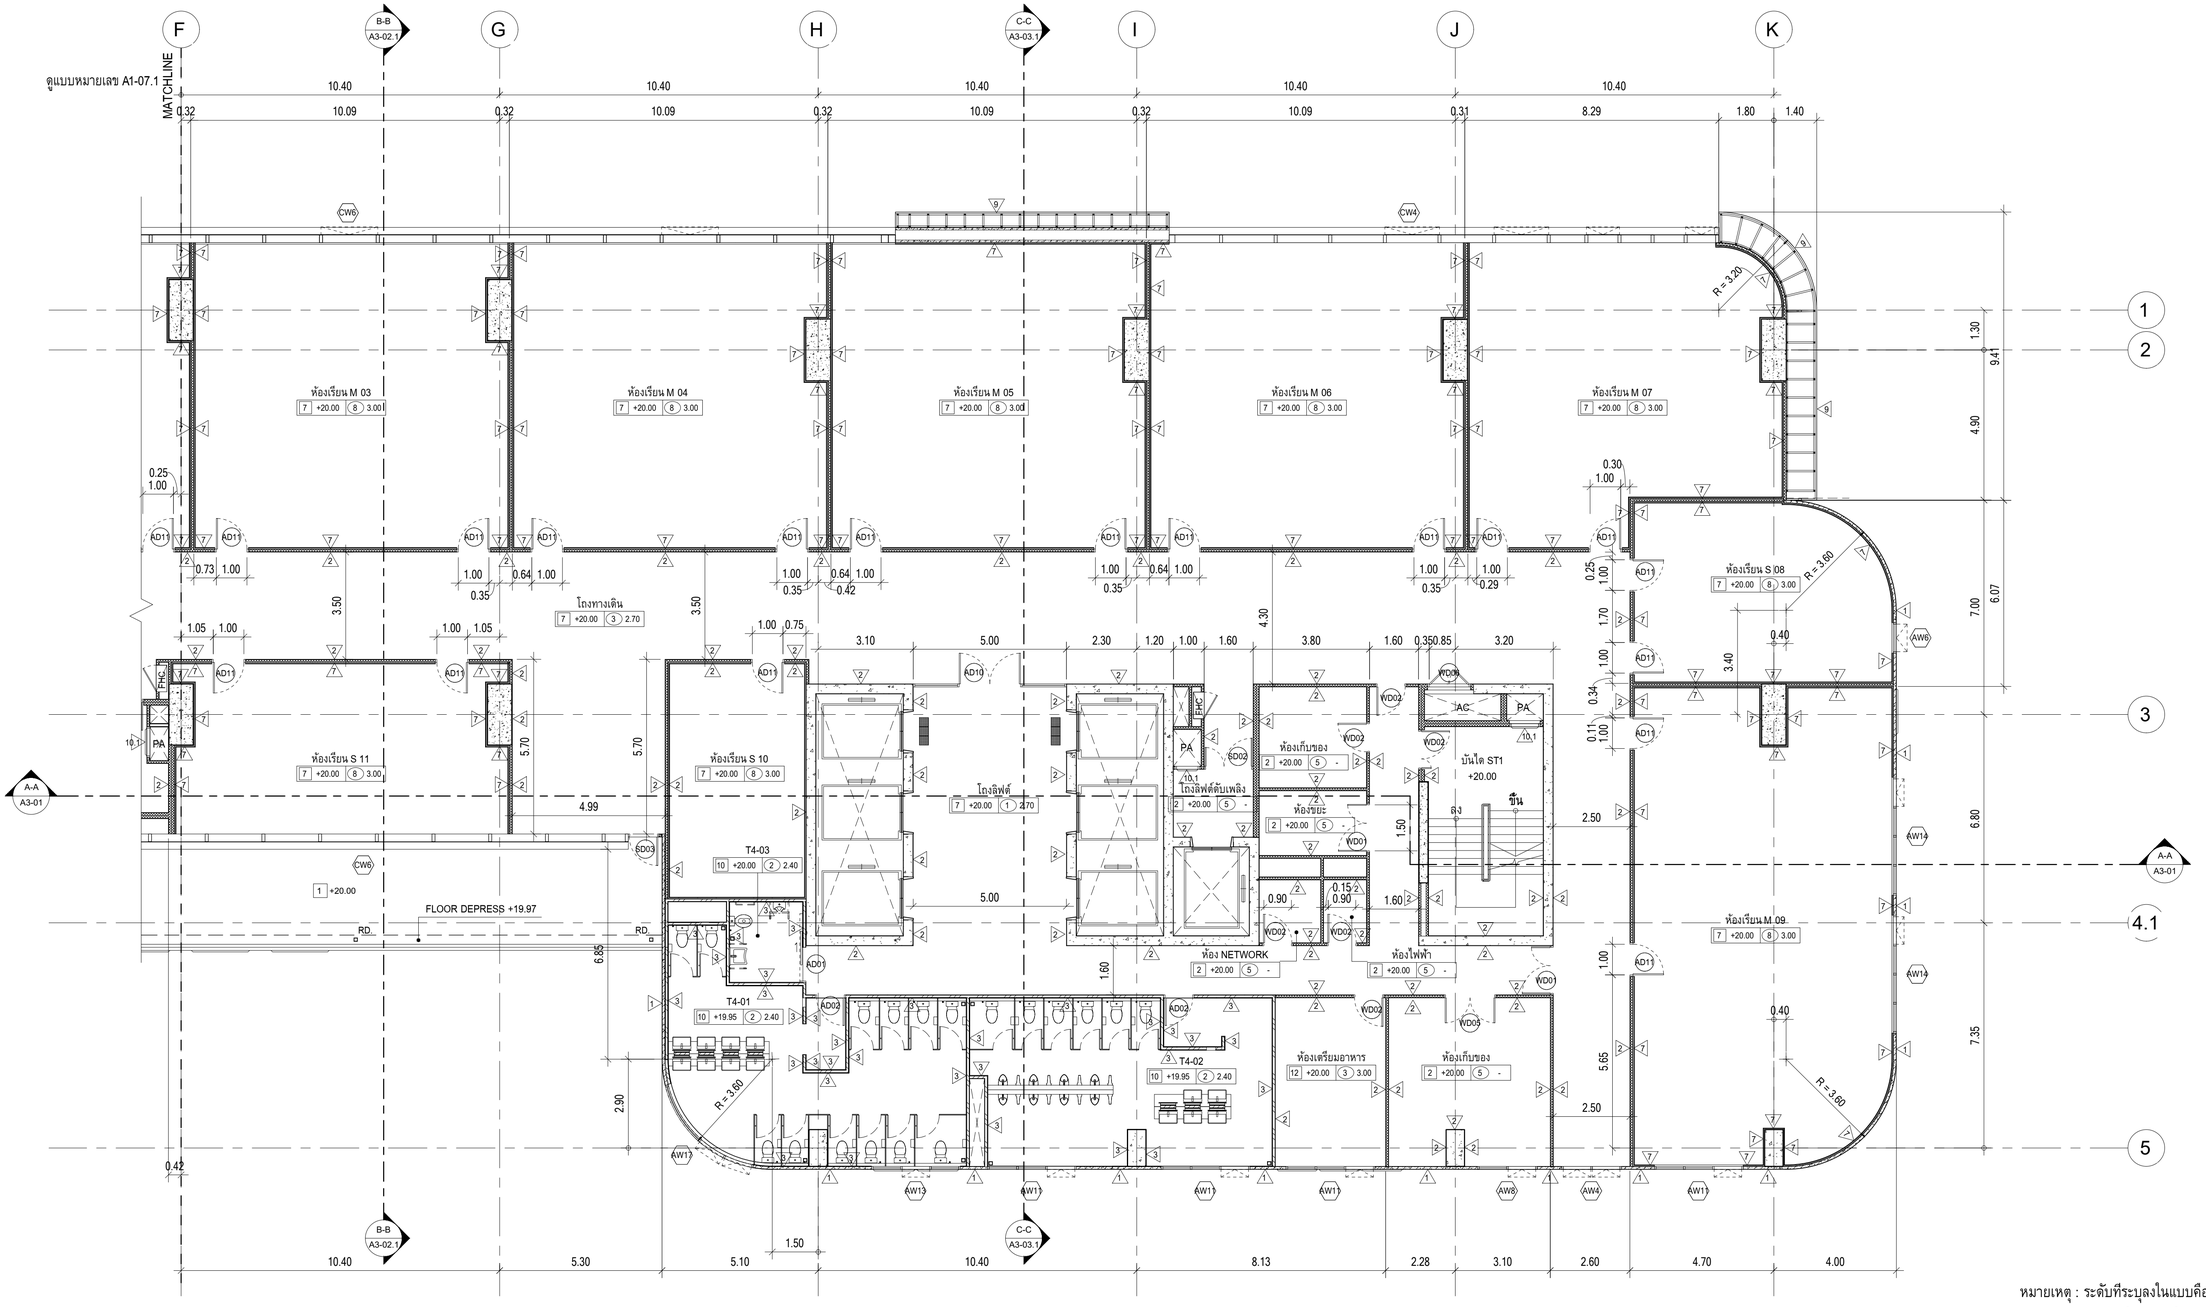

หมายเหตุ : ระดับที่ระบุลงในแบบคือระดับที่ FINISHING แล้ว
ส่วนที่ทำพื้นขัดเรียบในร้านค้าให้ลดระดับไว้ 5 ซม.

NORTH

ผังพื้นชั้น 4, ชั้น 5, ส่วนที่ 2

มาตราส่วน 1 : 100

ระดับพื้นชั้น 4	
ห้องน้ำ	+19.95
ส่วน SERVICE	+20.00
โถงทางเดิน	+20.00
โถงลิฟต์, โถงบันได	+20.00

ระดับพื้นชั้น 5	
ห้องน้ำ	+25.95
ส่วน SERVICE	+26.00
โถงทางเดิน	+26.00
โถงลิฟต์, โถงบันได	+26.00

PROJECT : อาคารพัฒนาทรัพยากรมนุษย์ เพื่อสร้างเครษฐกิจอย่างยั่งยืน

LOCATION : เลขที่ 114 ซอยสุขุมวิท 23 ถนนสุขุมวิท แขวงคลองเตยเหนือ เขตวัฒนา กรุงเทพมหานคร 10110

OWNER : มหาวิทยาลัยศรีนครินทรวิโรฒ

LIFE IMAGE GROUP
11180-90 12th RATCHADA PAVILION Bldg. JANKASEM LADPRAW BANGKOK 10900
TEL: 0-2938-2383 , FAX: 0-2513-9246
E-MAIL: life_image2000@yahoo.com
http://www.lifeimgarchitect.com

สถาปนิก :	สถาปนิก :	วิศวกรโครงสร้าง :	วิศวกรผู้ตรวจสอบรายการคำนวณ :	วิศวกรไฟฟ้า :	วิศวกรเครื่องกล :	วิศวกรสิ่งแวดล้อม :
นาวาโทไตรวัฒน์ วิรยศิริ วสถ.361	ภมรพงษ์ วงษ์เพ็ง ภสถ. 26284	สิทธิโชค ศิริวิวัฒน์ สย.6090	กิตติศักดิ์ พิทักษ์วงศ์ วย.2129	เอกสิทธิ์ รักษาสกุลเกียรติ สฟก.4065	วรกิจ สมันตยากรกุล สก.3355	วรกิจ สมันตยากรกุล สส.186
ภาณุวัฒน์ สินธวัชต์ สสถ.2456	วุฒิพงศ์ คำแสน ภสถ. 26324	อดิศัย ไล่ห้วชิรหัตถ์ สย.9850			พลภัทร พรคุณานุภาพ สก.4494	

DRAWING TITLE : ผังพื้นชั้น 4, ชั้น 5, ส่วนที่ 2

DWG NO : A1-07.2

DATE : 24/04/2566 | SCALE : 1 : 100

IMPORTANT: DO NOT SCALE THIS DRAWING. ALL DIMENSIONS SHOULD BE CHECKED ON THE SITE AND SHOP DRAWINGS SHOULD BE PREPARED BEFORE CONSTRUCTION BY CONTRACTOR.

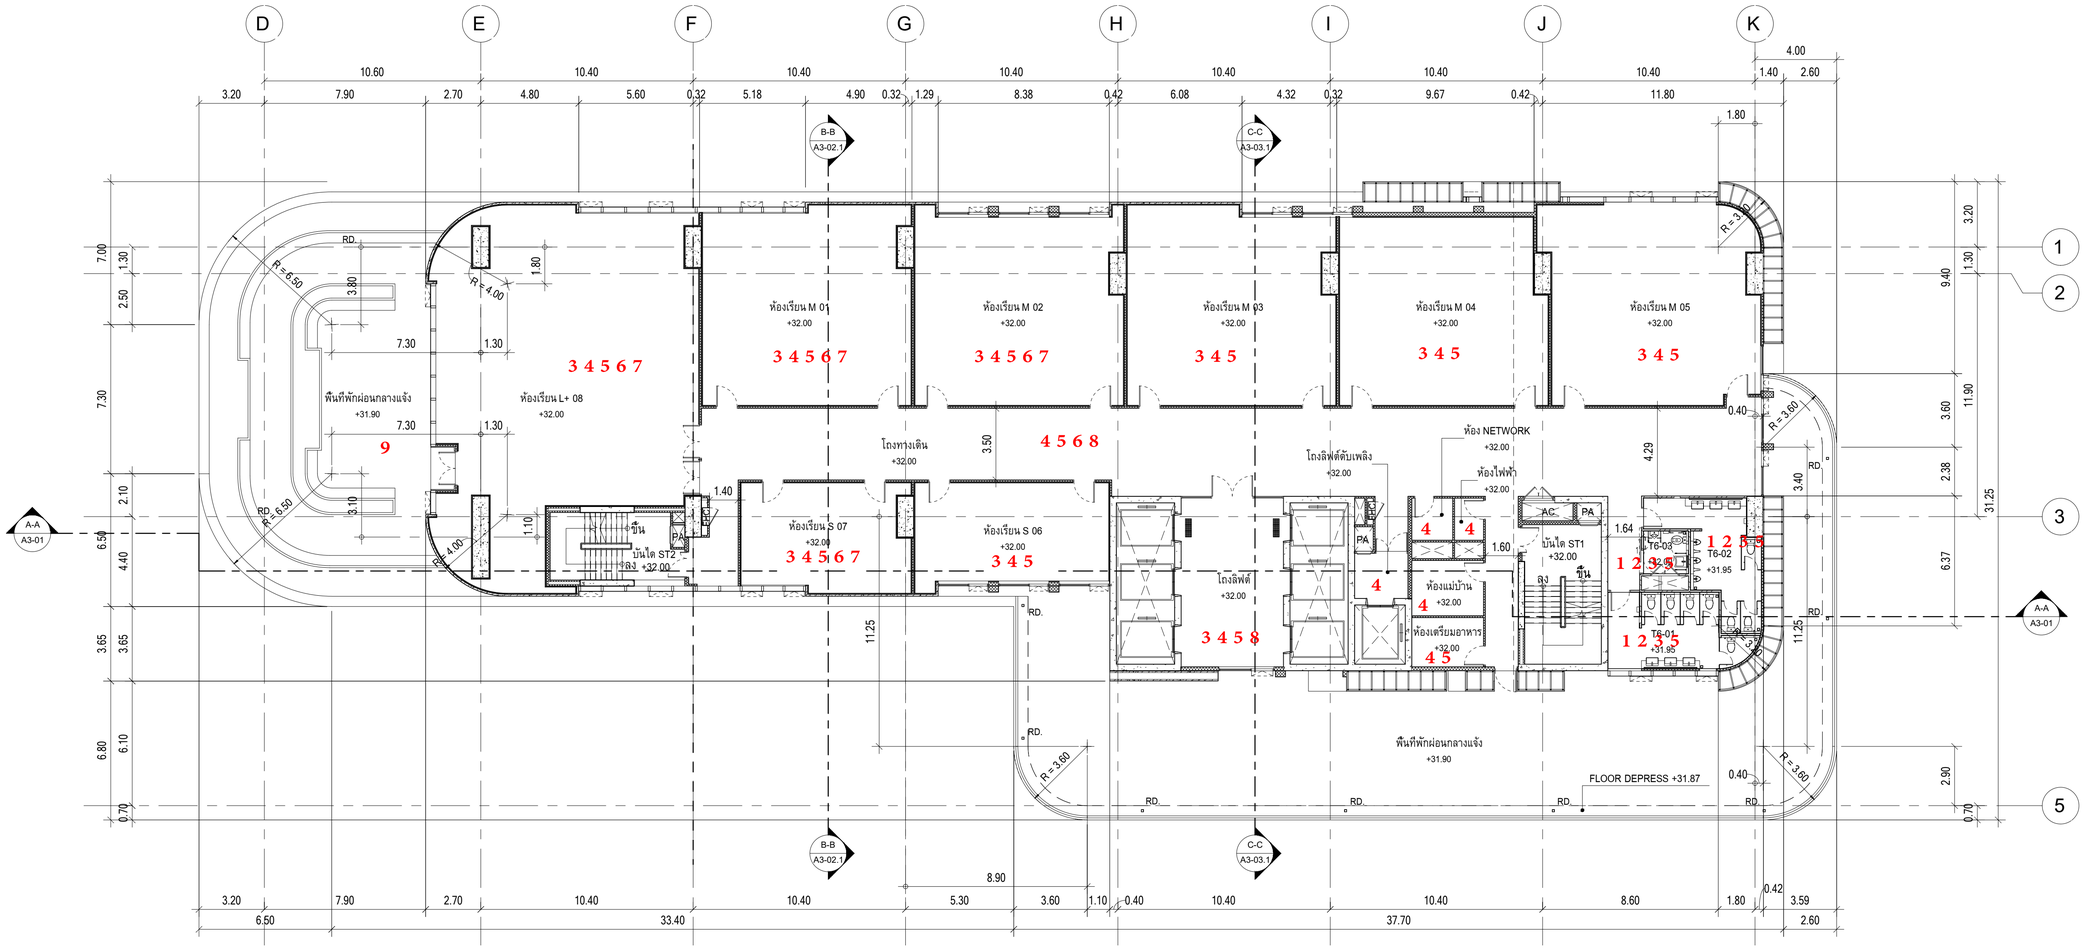

1.ยกเลิกงานสุขภัณฑ์ และอุปกรณ์ประกอบ ให้ติดตั้งงานท่อและปิดด้วยฝาปิด PVC
2.ยกเลิกงานติดตั้งกระเบื้องพื้นและผนังห้องน้ำ ให้ทำการฉาบผิวหยาบไว้สำหรับการกรุในภายหลัง
3.ยกเลิกงานประตูอลูมิเนียมรหัส AD สำหรับงานภายใน
4.ยกเลิกงานผิวพื้นสำเร็จทั้งหมด
5.ยกเลิกงานฝ้าเพดาน
6.ยกเลิกงานตกแต่งภายใน
7.ยกเลิกงานครุภัณฑ์ภายใน
8.ยกเลิกงานป้าย
9.ยกเลิกงานภูมิสถาปัตยกรรม

NORTH

ผังพื้นชั้น 6

มาตราส่วน 1 : 150

พื้นที่พักผ่อนกลางแจ้ง	+31.90
ห้องน้ำ	+31.95
ส่วน SERVICE	+32.00
โถงทางเดิน	+32.00
โถงลิฟต์, โถงบันได	+32.00

หมายเหตุ : ระดับที่ระบุลงในแบบคือระดับที่ FINISHING แล้ว
ส่วนที่ทำพื้นขัดเรียบในร้านค้าให้ลดระดับไว้ 5 ซม.

PROJECT : ยาดารพัฒนาทรัพยากรมนุษย์ เพื่อสร้างเศรษฐกิจอย่างยั่งยืน
LOCATION : เลขที่ 114 ซอยสุขุมวิท 23 ถนนสุขุมวิท แขวงคลองเตยเหนือ เขตวัฒนา กรุงเทพมหานคร 10110
OWNER : มหาวิทยาลัยศรีนครินทรวิโรฒ

LIFE IMAGE
111/80-90 12th RATCHADA PAVILION Bldg
JANKASEM LADPRAW BANGKOK 10900
TEL: 0-2938-2383 , FAX: 0-2513-9246
E-MAIL: life_image2000@yahoo.com
http://www.lfmgarchitect.com

สถาปนิก :	สถาปนิก :	วิศวกรโครงสร้าง :	วิศวกรผู้ตรวจสอบรายการคำนวณ :	วิศวกรไฟฟ้า :	วิศวกรเครื่องกล :	วิศวกรสิ่งแวดล้อม :
นาวาโทไตรวัฒน์ วิรยศิริ วสถ.361	ภมรพงษ์ วงษ์เพ็ง ภสถ. 26284	สิทธิโชค ศิริวิวัฒน์ สย.6090	กิตติภักดิ์ พิทักษ์วงศ์ วย.2129	เอกสิทธิ์ รักษาสกุลเกียรติ สฟก.4065	วรกิจ สมันตยากรกุล สก.3355	วรกิจ สมันตยากรกุล สส.186
ภาณุวัฒน์ สินธวัรต์ สสถ.2456	วุฒิพงศ์ คำแสน ภสถ. 26324	อดิศัย โล่ห์วชิรชัตถ์ สย.9850			พลภัทร พรคุณานุภาพ สก.4494	

DRAWING TITLE : ผังพื้นชั้น 6

DWG NO : A1-08

DATE : 24/04/2566

SCALE : As indicated

IMPORTANT: DO NOT SCALE THIS DRAWING. ALL DIMENSIONS SHOULD BE CHECKED ON THE SITE AND SHOP DRAWINGS SHOULD BE PREPARED BEFORE CONSTRUCTION BY CONTRACTOR.

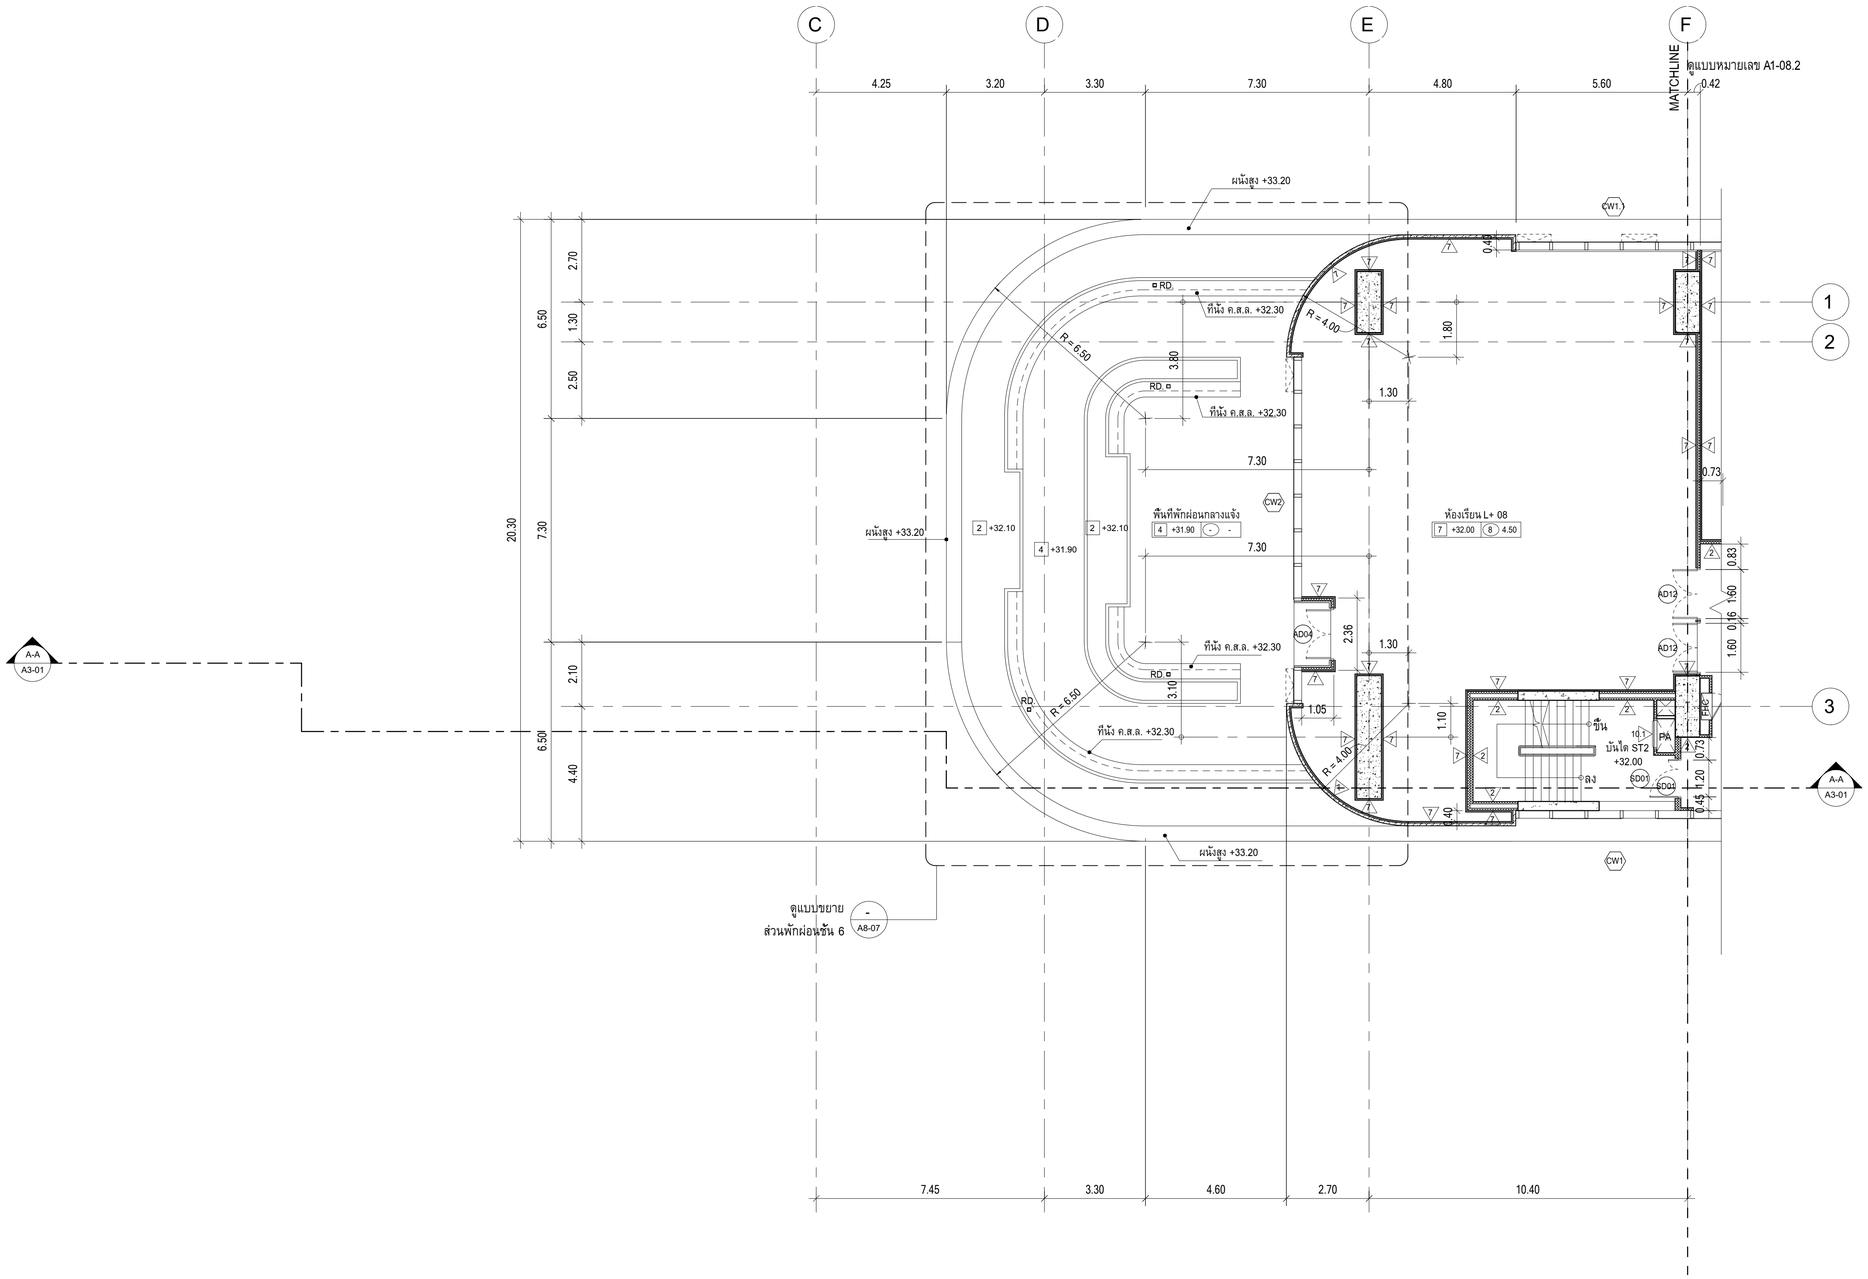

NORTH

ผังพื้นชั้น 6, ส่วนที่ 1

มาตราส่วน 1 : 100

พื้นที่พักผ่อนกลางแจ้ง	+31.90
ห้องน้ำ	+31.95
ส่วน SERVICE	+32.00
โถงทางเดิน	+32.00
โถงลิฟต์, โถงบันได	+32.00

หมายเหตุ : ระดับที่ระบุลงในแบบคือระดับที่ FINISHING แล้ว ส่วนที่ทำพื้นขัดเรียบในร้านค้าให้ลดระดับไว้ 5 ซม.

PROJECT :
อาคารพัฒนาทรัพยากรมนุษย์ เพื่อสร้างเครษฐกิจอย่างยั่งยืน

LOCATION :
เลขที่ 114 ซอยสุขุมวิท 23 ถนนสุขุมวิท แขวงคลองเตยเหนือ เขตวัฒนา กรุงเทพมหานคร 10110

OWNER :
มหาวิทยาลัยศรีนครินทรวิโรฒ

IMG LIFE IMAGE
111/80-90 12th RATCHADA PAVILION Bldg. JANKASEM LADPRAW BANGKOK 10900
TEL: 0-2938-2383 , FAX: 0-2513-9246
E-MAIL: life_image3000@yahoo.com
http://www.lfmgarchitect.com

สถาปนิก :	สถาปนิก :	วิศวกรโครงสร้าง :	วิศวกรผู้ตรวจสอบรายการคำนวณ :	วิศวกรไฟฟ้า :	วิศวกรเครื่องกล :	วิศวกรสิ่งแวดล้อม :
นาวาโทไตรวัฒน์ วิชยศิริ วสถ.361	ภมรพงษ์ วงษ์เพ็ง ภสถ. 26284	สิทธิโชค ศิริวิวัฒน์ สย.6090	กิตติศักดิ์ พิทักษ์วงศ์ วย.2129	เอกสิทธิ์ รักษาสกุลเกียรติ สฟก..4065	วรกิจ สมันตยากรกุล สก.3355	วรกิจ สมันตยากรกุล สส.186
ภาณุวัฒน์ สินธวัชต์ สสถ.2456	วุฒิพงศ์ คำแสน ภสถ. 26324	อดิศัย ไล่ห้วชิรหัตถ์ สย.9850			พลภัทร พรคุณานุภาพ สก.4494	

DRAWING TITLE :
ผังพื้นชั้น 6, ส่วนที่ 1

DWG NO : A1-08.1

DATE : 24/04/2566

SCALE : 1 : 100

IMPORTANT: DO NOT SCALE THIS DRAWING. ALL DIMENSIONS SHOULD BE CHECKED ON THE SITE AND SHOP DRAWINGS SHOULD BE PREPARED BEFORE CONSTRUCTION BY CONTRACTOR.

ดูแบบหมายเลข A1-08.1

MATCHLINE

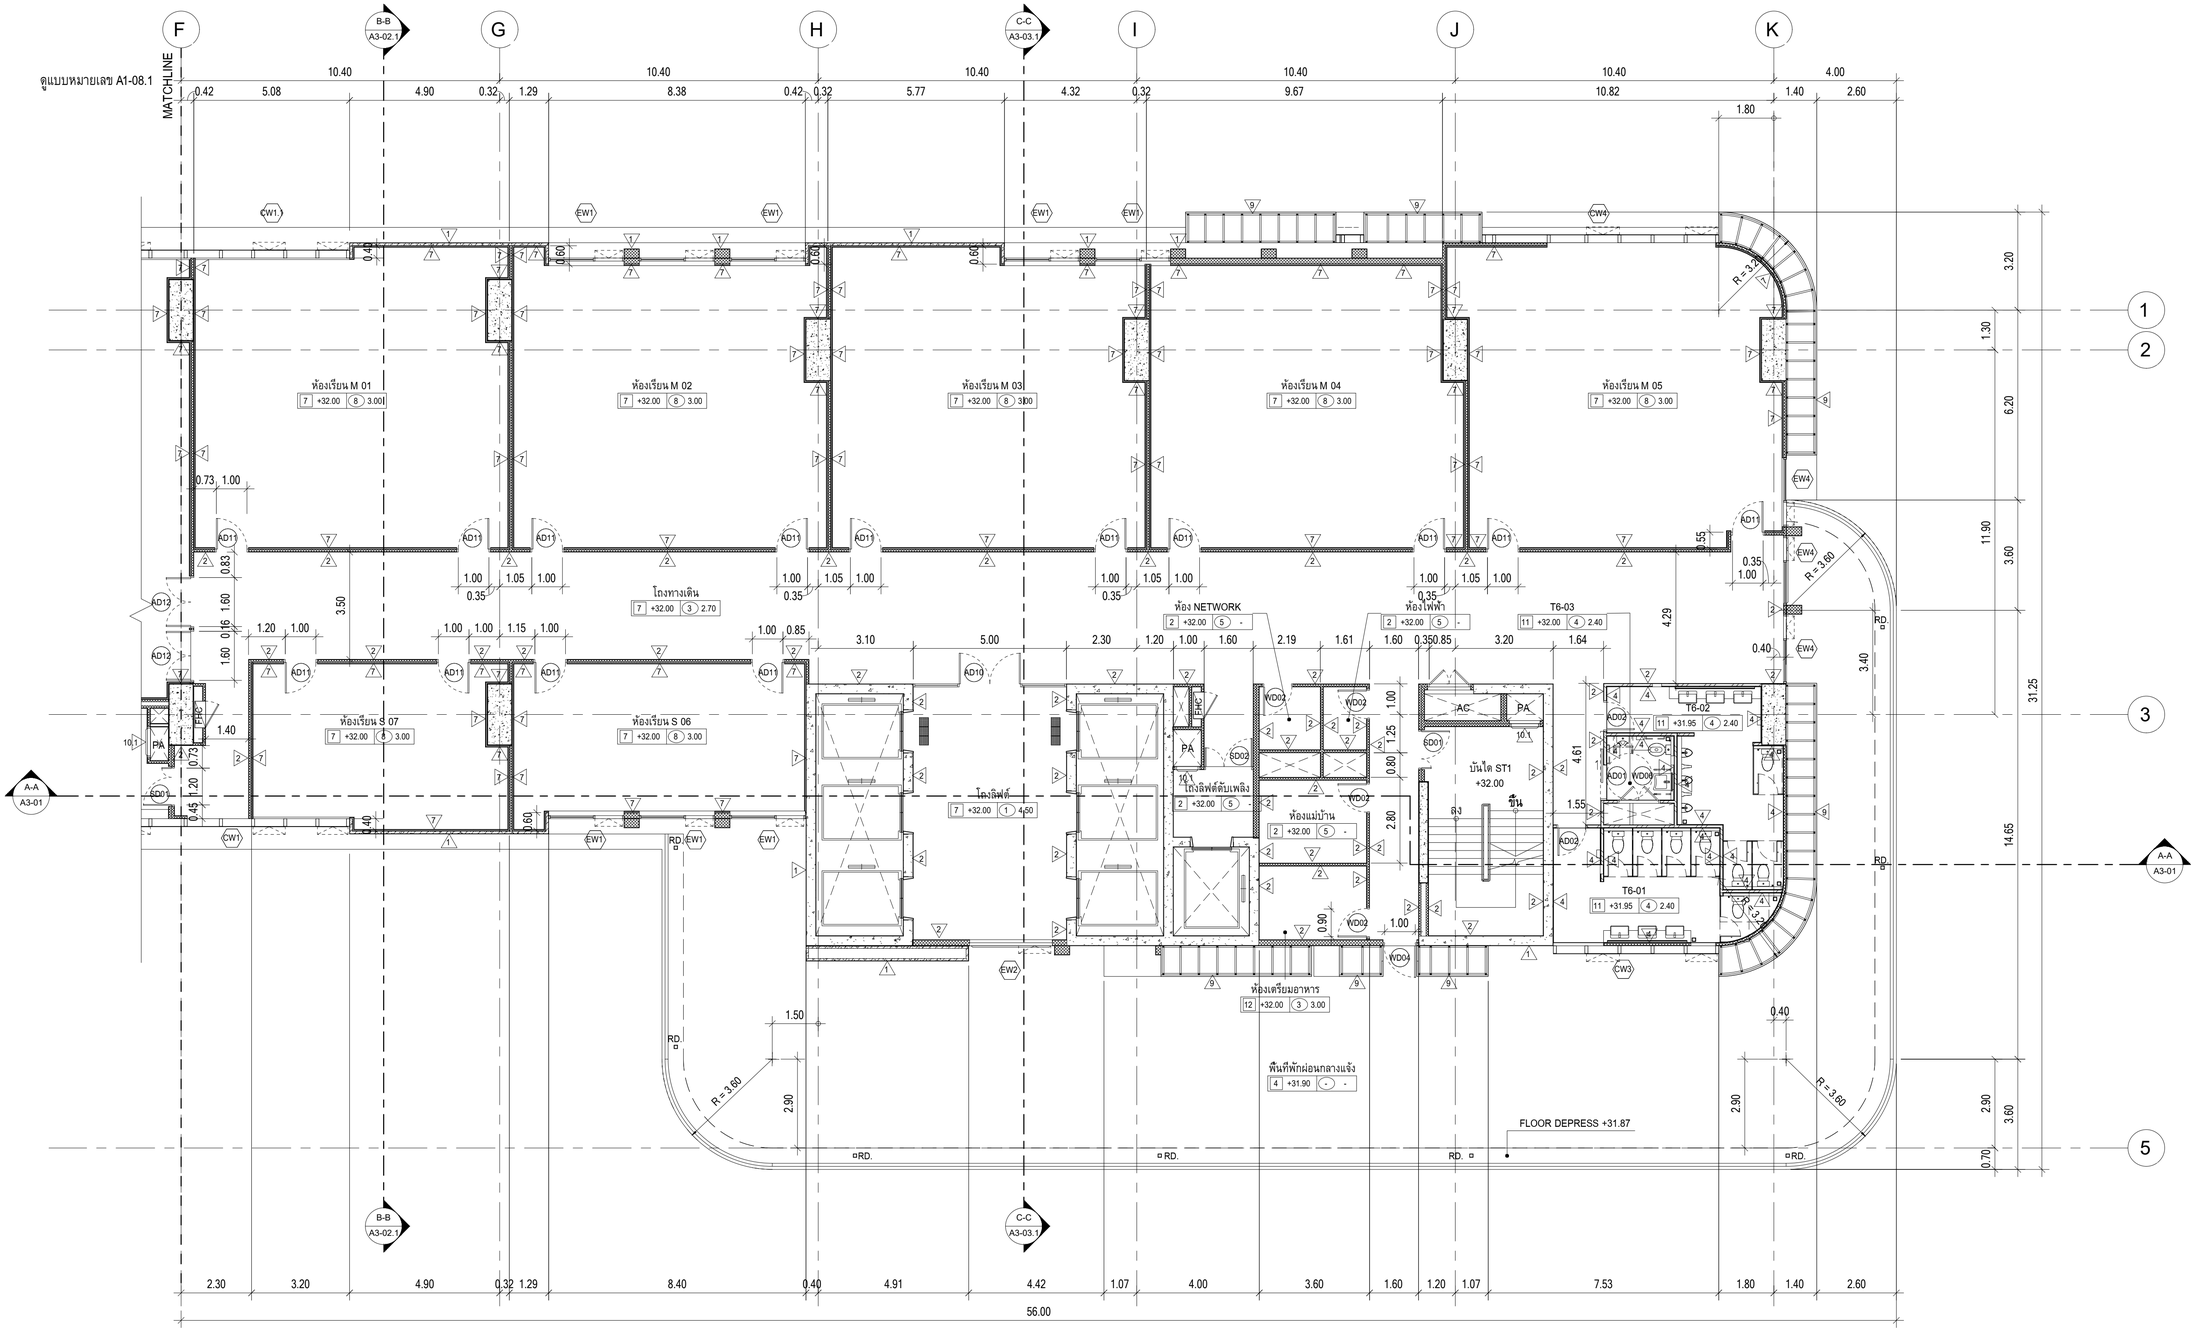

NORTH

ผังพื้นชั้น 6, ส่วนที่ 2

มาตราส่วน 1 : 100

พื้นที่พักผ่อนกลางแจ้ง	+31.90
ห้องน้ำ	+31.95
ส่วน SERVICE	+32.00
โถงทางเดิน	+32.00
โถงลิฟต์, โถงบันได	+32.00

หมายเหตุ : ระดับที่ระบุลงในแบบคือระดับที่ FINISHING แล้ว ส่วนที่ทำพื้นขัดเรียบในร้านค้าให้ลดระดับไว้ 5 ซม.

PROJECT : อาคารพัฒนาทรัพยากรมนุษย์ เพื่อสร้างเศรษฐกิจอย่างยั่งยืน

LOCATION : เลขที่ 114 ซอยสุขุมวิท 23 ถนนสุขุมวิท แขวงคลองเตยเหนือ เขตวัฒนา กรุงเทพมหานคร 10110

OWNER : มหาวิทยาลัยศรีนครินทรวิโรฒ

LIFE IMAGE GROUP
111/80-90 12th RATCHADA PAVILION Bldg. JANKASEM LADPRAW BANGKOK 10900
TEL: 0-2938-2383 , FAX: 0-2513-9246
E-MAIL: life_image2000@yahoo.com
http://www.lifeimgarchitect.com

สถาปนิก :	สถาปนิก :	วิศวกรโครงสร้าง :	วิศวกรผู้ตรวจสอบรายการคำนวณ :	วิศวกรไฟฟ้า :	วิศวกรเครื่องกล :	วิศวกรสิ่งแวดล้อม :
นาวาโทไตรวัฒน์ วิรยศิริ วสถ.361	ภมรพงษ์ วงษ์เพ็ง ภสถ. 26284	สิทธิโชค ศิริวิวัฒน์ สย.6090	กิตติลักศ์ พิทักษ์วงศ์ วย.2129	เอกสิทธิ์ รักษาสกุลเกียรติ สฟก..4065	วรกิจ สมันตยากรกุล สก.3355	วรกิจ สมันตยากรกุล สส.186
ภาณุวัฒน์ สินธวัชต์ สสถ.2456	วุฒิพงศ์ คำแสน ภสถ. 26324	อดิศัย ไล่ห้วชิรหัตถ์ สย.9850			พลภัทร พรคุณานุภาพ สก.4494	

DRAWING TITLE : ผังพื้นชั้น 6, ส่วนที่ 2

DWG NO : A1-08.2

DATE : 24/04/2566

SCALE : 1 : 100

IMPORTANT: DO NOT SCALE THIS DRAWING. ALL DIMENSIONS SHOULD BE CHECKED ON THE SITE AND SHOP DRAWINGS SHOULD BE PREPARED BEFORE CONSTRUCTION BY CONTRACTOR.

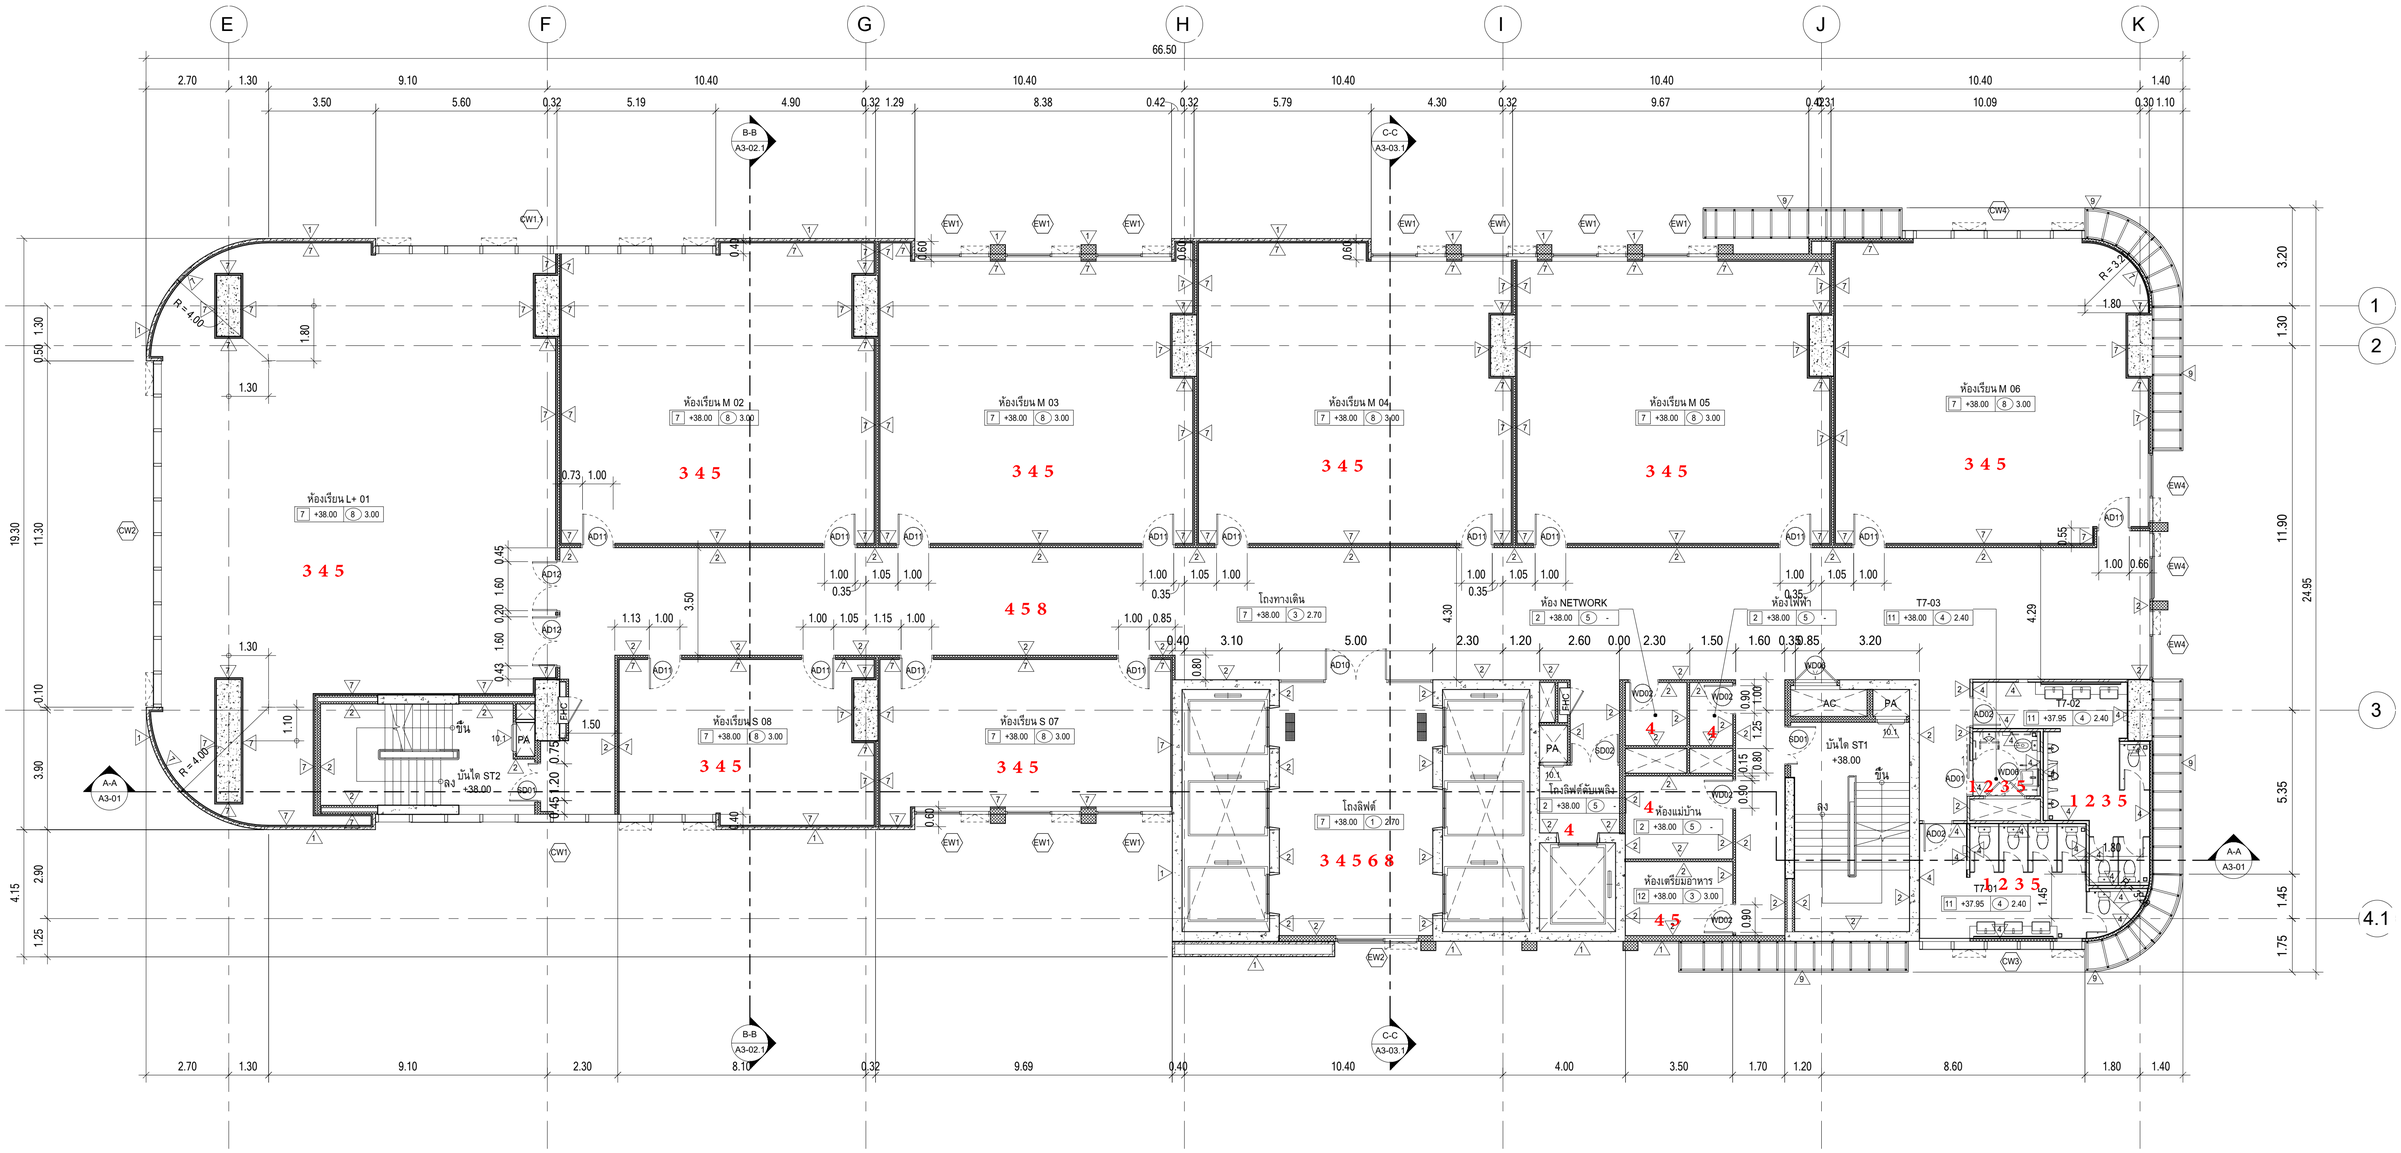

1.ยกเลิกงานสุขภัณฑ์ และอุปกรณ์ประกอบ ให้ติดตั้งงานท่อและปิดด้วยฝาปิด PVC
2.ยกเลิกงานติดตั้งกระเบื้องพื้นและผนังห้องน้ำ ให้ทำการฉาบผิวหยาบไว้สำหรับการกรุในภายหลัง
3.ยกเลิกงานประตูอลูมิเนียมรหัส AD สำหรับงานภายใน
4.ยกเลิกงานผิวพื้นสำเร็จทั้งหมด
5.ยกเลิกงานฝ้าเพดาน
6.ยกเลิกงานตกแต่งภายใน
8.ยกเลิกงานป้าย

NORTH

A2-01 A2-02 A2-03 A2-03

ผังพื้นชั้น 7, ชั้น 9, ชั้น 11

มาตราส่วน 1 : 100

ระดับพื้นชั้น 7	
ห้องน้ำ	+37.95
ส่วน SERVICE	+38.00
โถงทางเดิน	+38.00
โถงลิฟต์, โถงบันได	+38.00

ระดับพื้นชั้น 9	
ห้องน้ำ	+45.95
ส่วน SERVICE	+46.00
โถงทางเดิน	+46.00
โถงลิฟต์, โถงบันได	+46.00

ระดับพื้นชั้น 11	
ห้องน้ำ	+53.95
ส่วน SERVICE	+54.00
โถงทางเดิน	+54.00
โถงลิฟต์, โถงบันได	+54.00

หมายเหตุ : ระดับที่ระบุลงในแบบคือระดับที่ FINISHING แล้ว
ส่วนที่ทำพื้นขัดเรียบในร้านค้าให้ลดระดับไว้ 5 ซม.

PROJECT : อาคารพัฒนาทรัพยากรมนุษย์ เพื่อสร้างเศรษฐกิจอย่างยั่งยืน
LOCATION : เลขที่ 114 ซอยสุขุมวิท 23 ถนนสุขุมวิท แขวงคลองเตยเหนือ เขตวัฒนา กรุงเทพมหานคร 10110
OWNER : มหาวิทยาลัยศรีนครินทรวิโรฒ

LFMG LIFE IMAGE
11195/40 12th RATCHADA PAVILON Bldg. JANKASEM LADPRAW BANGKOK 10900
TEL: 0-2938-2383 , FAX: 0-2513-9246
E-MAIL: life_image2000@yahoo.com
http://www.lfmgarchitect.com

สถาปนิก :	สถาปนิก :	วิศวกรโครงสร้าง :	วิศวกรผู้ตรวจสอบรายการคำนวณ :	วิศวกรไฟฟ้า :	วิศวกรเครื่องกล :	วิศวกรสิ่งแวดล้อม :
นาวาโทโตรวัฒน์ วิรยศิริ วสถ.361	ภมรพงษ์ วงษ์เพ็ง ภสถ. 26284	สิทธิโชค ศิริวรัฒน์ สย.6090	กิตติศักดิ์ พิทักษ์วงศ์ วย.2129	เอกสิทธิ์ รักษาสกุลเกียรติ สฟก.4065	วรกิจ สมันตยากรกุล สก.3355	วรกิจ สมันตยากรกุล สส.186
ภาณุวัฒน์ สินธวัชต์ สสถ.2456	วุฒิพงศ์ คำแสน ภสถ. 26324	อดิศัย ไล่ห้วชิรหัตถ์ สย.9850			พลภัทร พรคุณานุภาพ สก.4494	

DRAWING TITLE : ผังพื้นชั้น 7, ชั้น 9, ชั้น 11

DWG NO : A1-09

DATE : 24/04/2566 SCALE : 1 : 100

IMPORTANT: DO NOT SCALE THIS DRAWING. ALL DIMENSIONS SHOULD BE CHECKED ON THE SITE AND SHOP DRAWINGS SHOULD BE PREPARED BEFORE CONSTRUCTION BY CONTRACTOR.

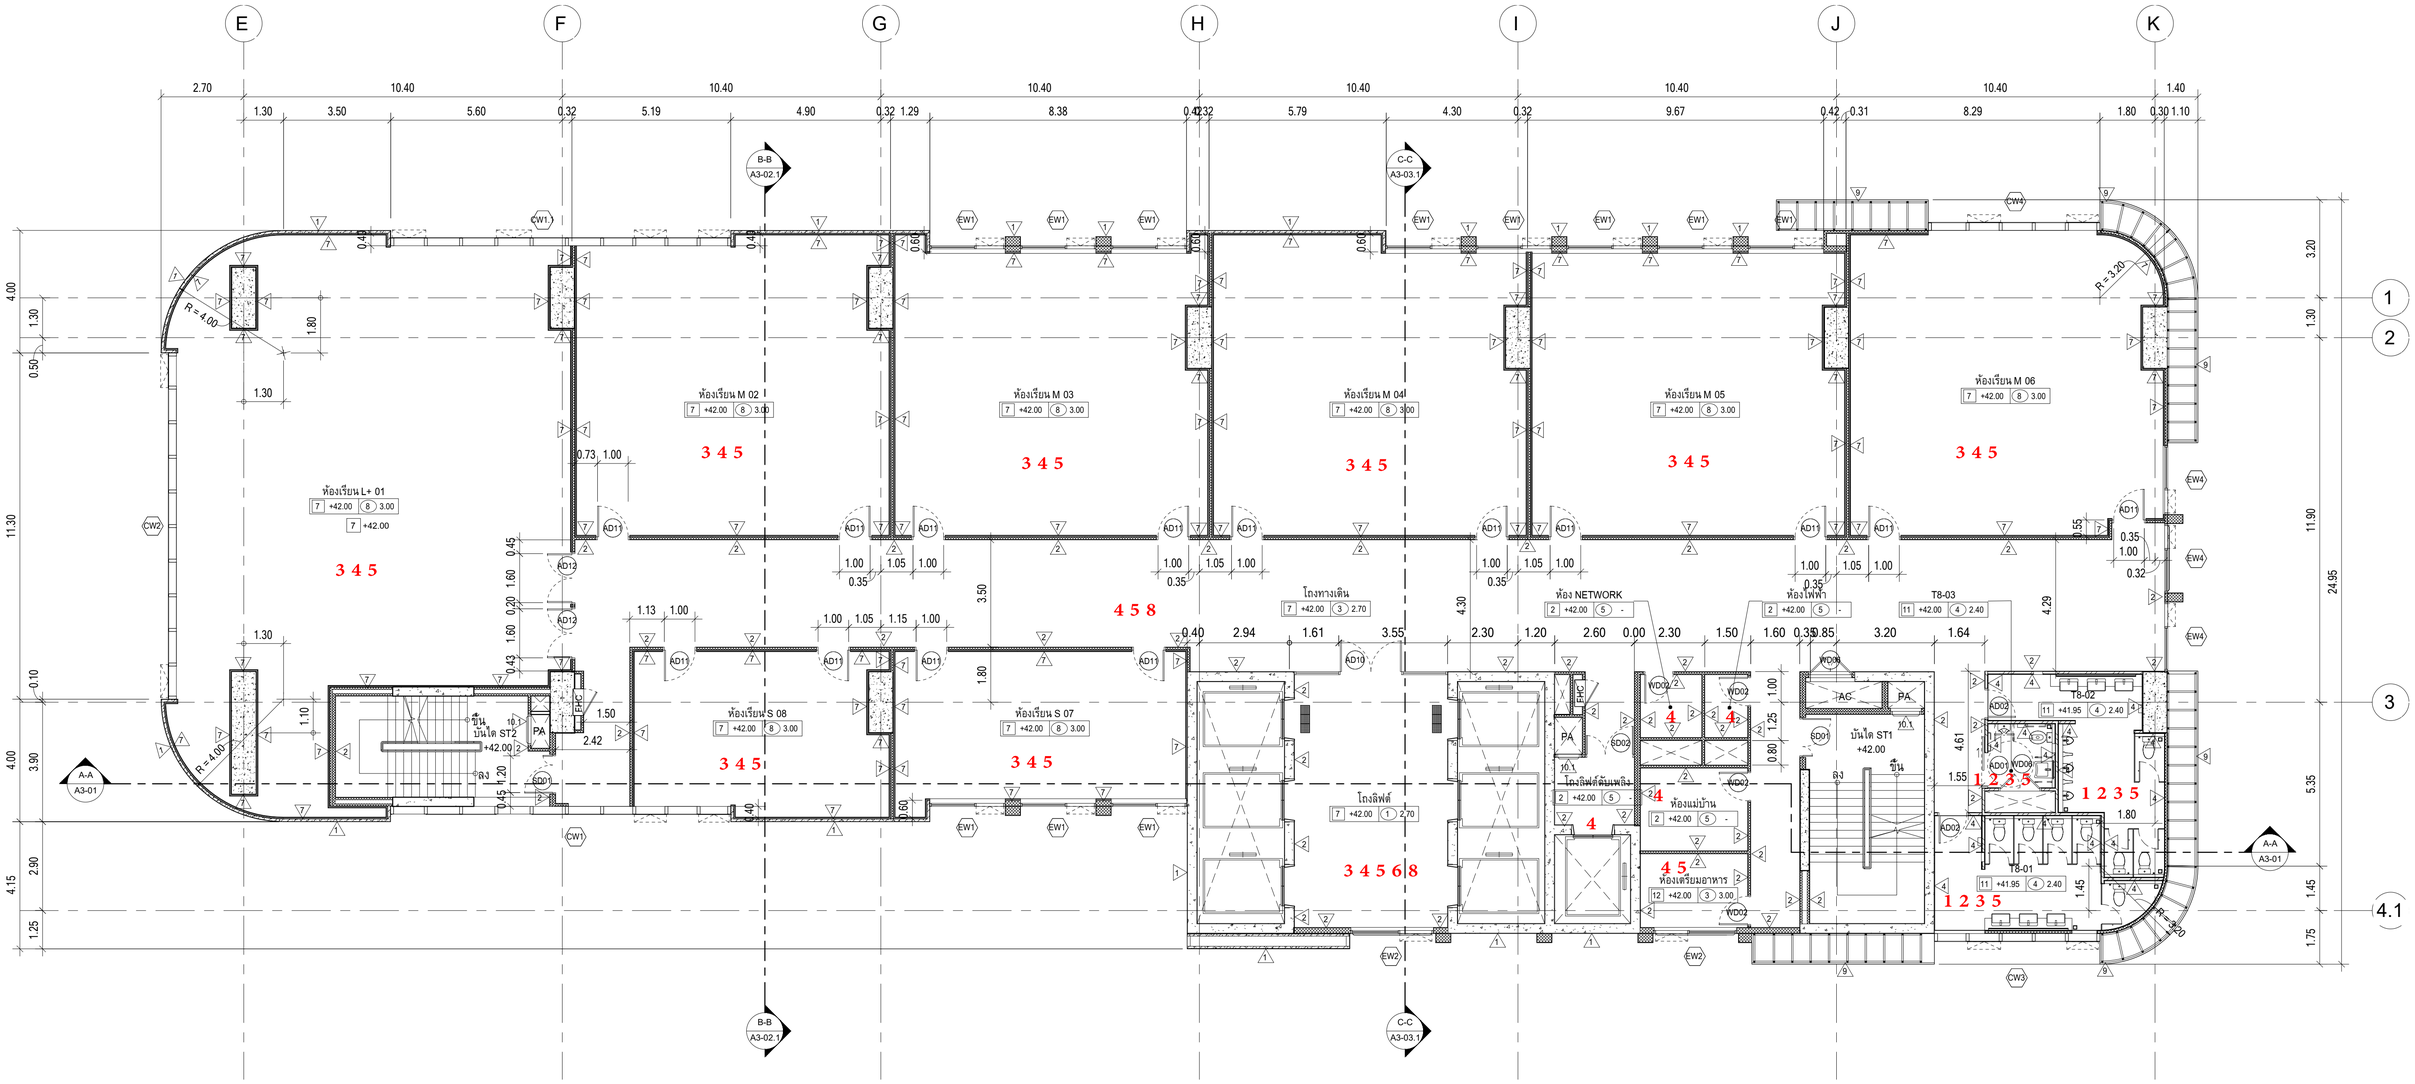

1.ยกเลิกงานสุขภัณฑ์ และอุปกรณ์ประกอบ ให้ติดตั้งงานท่อและปิดด้วยฝาปิด PVC
2.ยกเลิกงานติดตั้งกระเบื้องพื้นและผนังห้องน้ำ ให้ทำการฉาบผิวหยาบไว้สำหรับการกรุในภายหลัง
3.ยกเลิกงานประตูอลูมิเนียมรหัส AD สำหรับงานภายใน
4.ยกเลิกงานผิวพื้นสำเร็จทั้งหมด
5.ยกเลิกงานฝ้าเพดาน
6.ยกเลิกงานตกแต่งภายใน
8.ยกเลิกงานป้าย

NORTH

ผังพื้นชั้น 8, ชั้น 10

มาตราส่วน 1 : 100

ระดับพื้นชั้น 8	
ห้องน้ำ	+41.95
ส่วน SERVICE	+42.00
โถงทางเดิน	+42.00
โถงลิฟต์, โถงบันได	+42.00

ระดับพื้นชั้น 10	
ห้องน้ำ	+49.95
ส่วน SERVICE	+50.00
โถงทางเดิน	+50.00
โถงลิฟต์, โถงบันได	+50.00

หมายเหตุ : ระดับที่ระบุลงในแบบคือระดับที่ FINISHING แล้ว ส่วนที่ทำพื้นขัดเรียบในร้านค้าให้ลดระดับไว้ 5 ซม.

PROJECT :
ยาดารพัฒนาทัพยากรมนุษย์ เพื่อสร้างเศรษฐกิจอย่างยั่งยืน

LOCATION :
เลขที่ 114 ซอยอุรุมวิท 23 ถนนสุขุมวิท แขวงคลองเตยเหนือ เขตวัฒนา กรุงเทพมหานคร 10110

OWNER :
มหาวิทยาลัยศรีนครินทรวิโรฒ

LIFE IMAGE
11180-60 12th RATCHADA PAVILION Bldg
JANKASEM LADPRAW BANGKOK 10900
TEL: 0-2938-2383 , FAX: 0-2513-9246
E-MAIL: life_image2000@yahoo.com
http://www.lfmgarchitect.com

สถาปนิก :	สถาปนิก :	วิศวกรโครงสร้าง :	วิศวกรผู้ตรวจสอบรายการคำนวณ :	วิศวกรไฟฟ้า :	วิศวกรเครื่องกล :	วิศวกรสิ่งแวดล้อม :
นาวาโทไตรวัฒน์ วิรยศิริ วสถ.361	ภมรพงษ์ วงษ์เพ็ง ภสถ. 26284	สิทธิโชค ศิริวิวัฒน์ สย.6090	กิตติศักดิ์ พิทักษ์วงศ์ วย.2129	เอกสิทธิ์ รักษาสกุลเกียรติ สฟก..4065	วรกิจ สมันตยากรกุล สก.3355	วรกิจ สมันตยากรกุล สส.186
ภาณุวัฒน์ สินธวัชต์ สสถ.2456	วุฒิพงศ์ คำแสน ภสถ. 26324	อดิศัย โล่ห์วิชรัตถ์ สย.9850			พลภัทร พรคุณานุภาพ สก.4494	

DRAWING TITLE : ผังพื้นชั้น 8, ชั้น 10

DWG NO : A1-10

DATE : 24/04/2566

SCALE : 1 : 100

IMPORTANT: DO NOT SCALE THIS DRAWING. ALL DIMENSIONS SHOULD BE CHECKED ON THE SITE AND SHOP DRAWINGS SHOULD BE PREPARED BEFORE CONSTRUCTION BY CONTRACTOR.

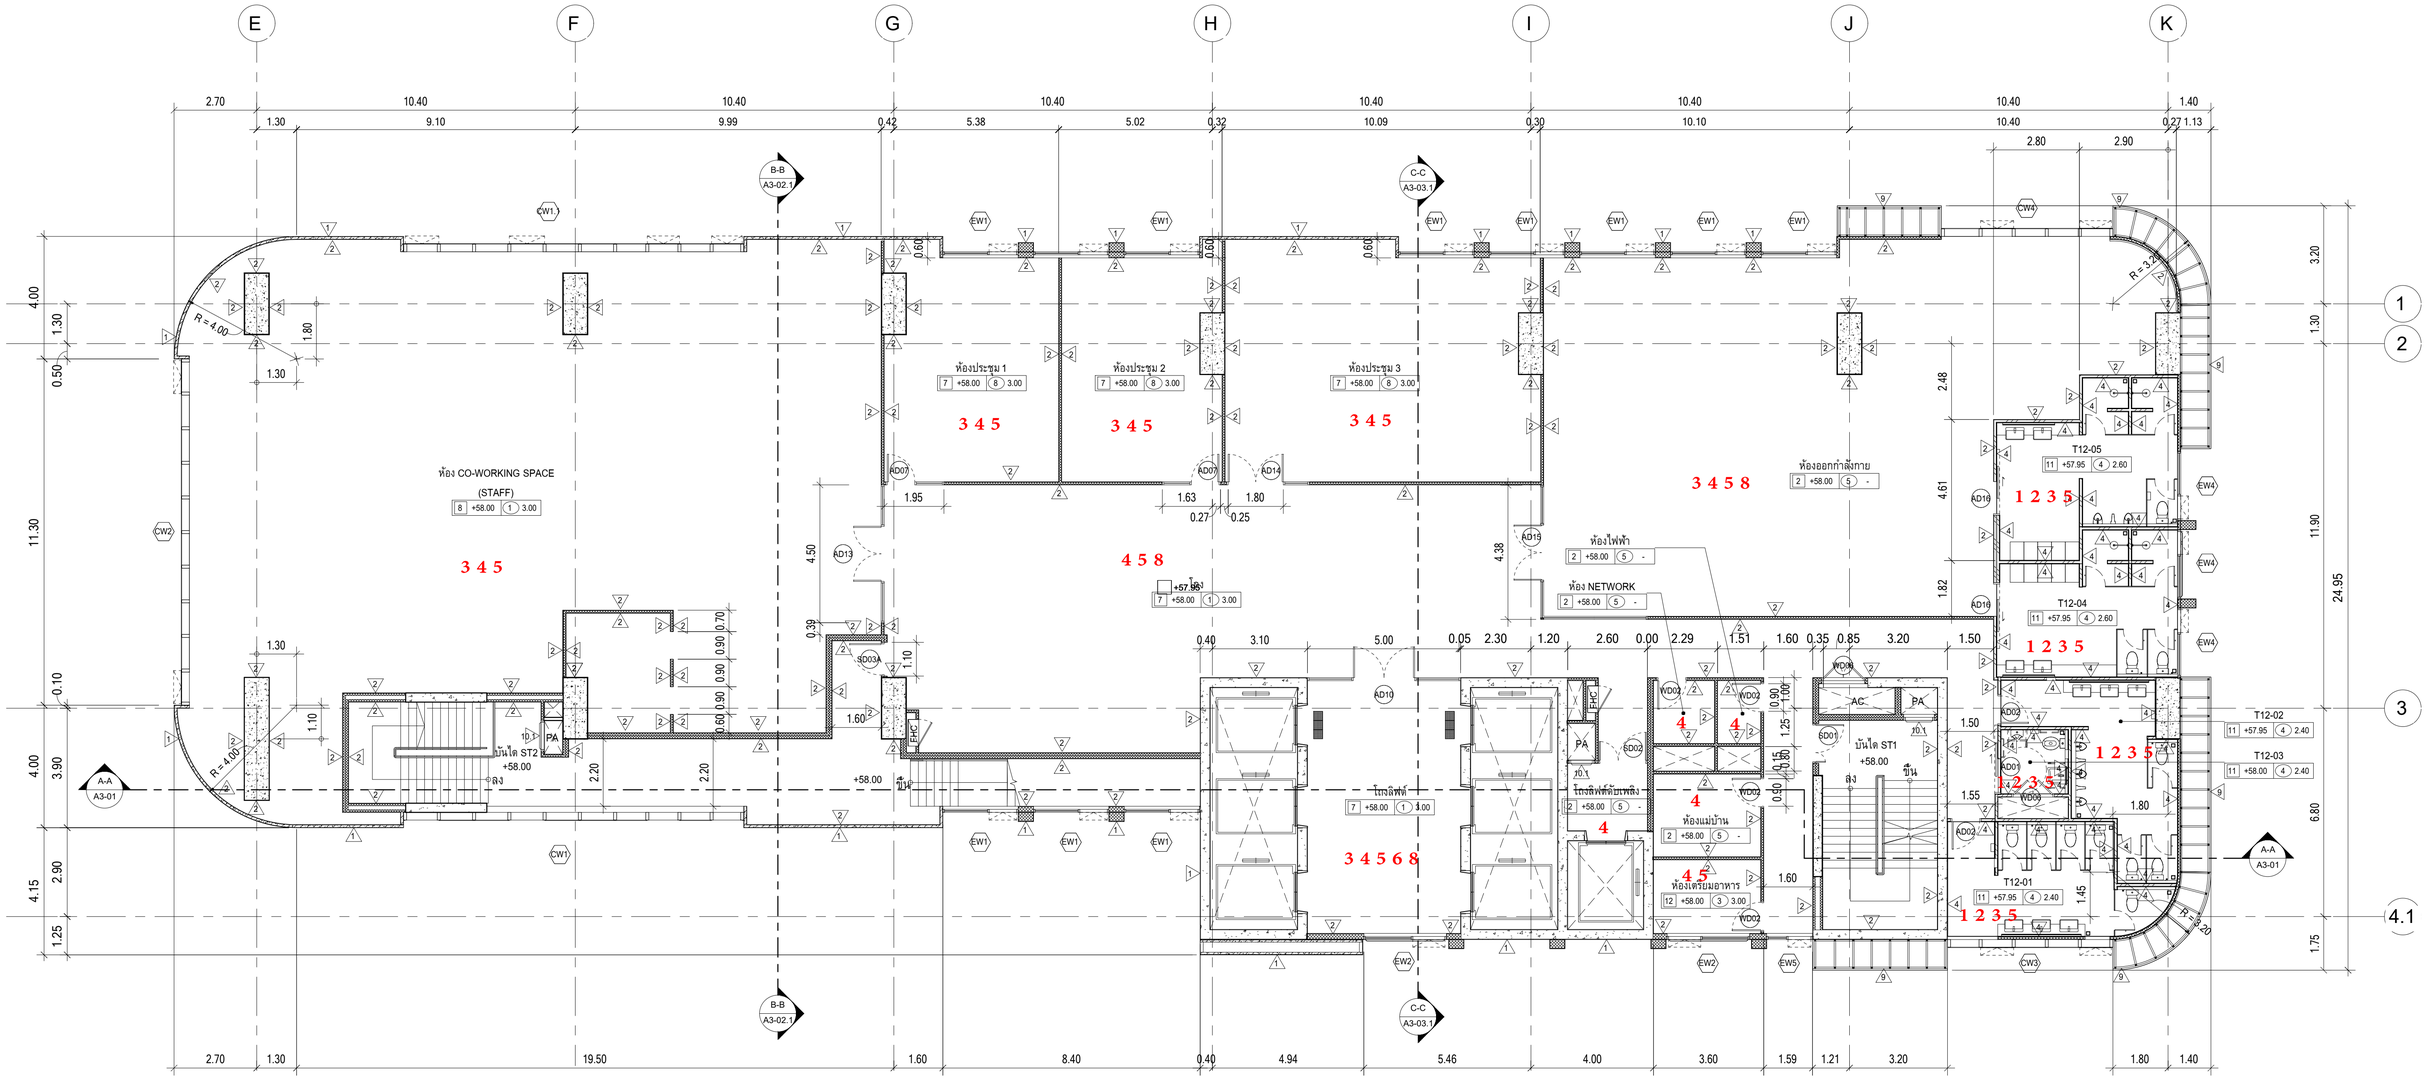

1.ยกเลิกงานสุขภัณฑ์ และอุปกรณ์ประกอบ ให้ติดตั้งงานท่อและปิดด้วยฝาปิด PVC
2.ยกเลิกงานติดตั้งกระเบื้องพื้นและผนังห้องน้ำ ให้ทำการฉาบผิวหยาบไว้สำหรับการกรุในภายหลัง
3.ยกเลิกงานประตูอลูมิเนียมรหัส AD สำหรับงานภายใน
4.ยกเลิกงานผิวพื้นสำเร็จทั้งหมด
5.ยกเลิกงานฝ้าเพดาน
6.ยกเลิกงานตกแต่งภายใน
8.ยกเลิกงานป้าย

NORTH

ผังพื้นชั้น 12

มาตราส่วน 1 : 100

ห้องน้ำ	+57.95
ส่วน SERVICE	+58.00
โถงทางเดิน	+58.00
โถงลิฟต์, โถงบันได	+58.00

หมายเหตุ : ระดับที่ระบุลงในแบบคือระดับที่ FINISHING แล้ว
ส่วนที่ทำพื้นขัดเรียบในร้านค้าให้ลดระดับไว้ 5 ซม.

PROJECT :
ขยายการพัฒนาทรัพยากรมนุษย์ เพื่อสร้างเศรษฐกิจอย่างยั่งยืน

LOCATION :
เลขที่ 114 ซอยสุขุมวิท 23 ถนนสุขุมวิท แขวงคลองเตยเหนือ เขตวัฒนา กรุงเทพมหานคร 10110

OWNER :
มหาวิทยาลัยศรีนครินทรวิโรฒ

LIFE IMAGE
11/186/40 12th RATCHADA RAYUON Bldg
JANKASEM LADPRAW BANGKOK 10900
TEL: 0-2938-2383 , FAX: 0-2513-9246
E-MAIL: life_image2002@yahoo.com
http://www.lfmgarchitect.com

สถาปนิก :	สถาปนิก :	วิศวกรโครงสร้าง :	วิศวกรผู้ตรวจสอบรายการคำนวณ :	วิศวกรไฟฟ้า :	วิศวกรเครื่องกล :	วิศวกรสิ่งแวดล้อม :
นาวาโทไตรวัฒน์ วิชยศิริ วสถ.361	ภมรพงษ์ วงษ์เพ็ง ภสถ. 26284	สิทธิโชค ศิริวัฒน์ สย.6090	กิตติศักดิ์ พิทักษ์วงศ์ วย.2129	เอกสิทธิ์ รักษาสกุลเกียรติ สฟก.4065	วรกิจ สมันตยากรกุล สก.3355	วรกิจ สมันตยากรกุล สส.186
ภาณุวัฒน์ สินอวัชต์ สสถ.2456	วุฒิพงศ์ คำแสน ภสถ. 26324	อดิศัย ไล่ทัวชิรหัตถ์ สย.9850			พลภัทร พรคุณานุภาพ สก.4494	

DRAWING TITLE : ผังพื้นชั้น 12

DWG NO : A1-11

DATE : 24/04/2566

SCALE : 1 : 100

IMPORTANT: DO NOT SCALE THIS DRAWING. ALL DIMENSIONS SHOULD BE CHECKED ON THE SITE AND SHOP DRAWINGS SHOULD BE PREPARED BEFORE CONSTRUCTION BY CONTRACTOR.

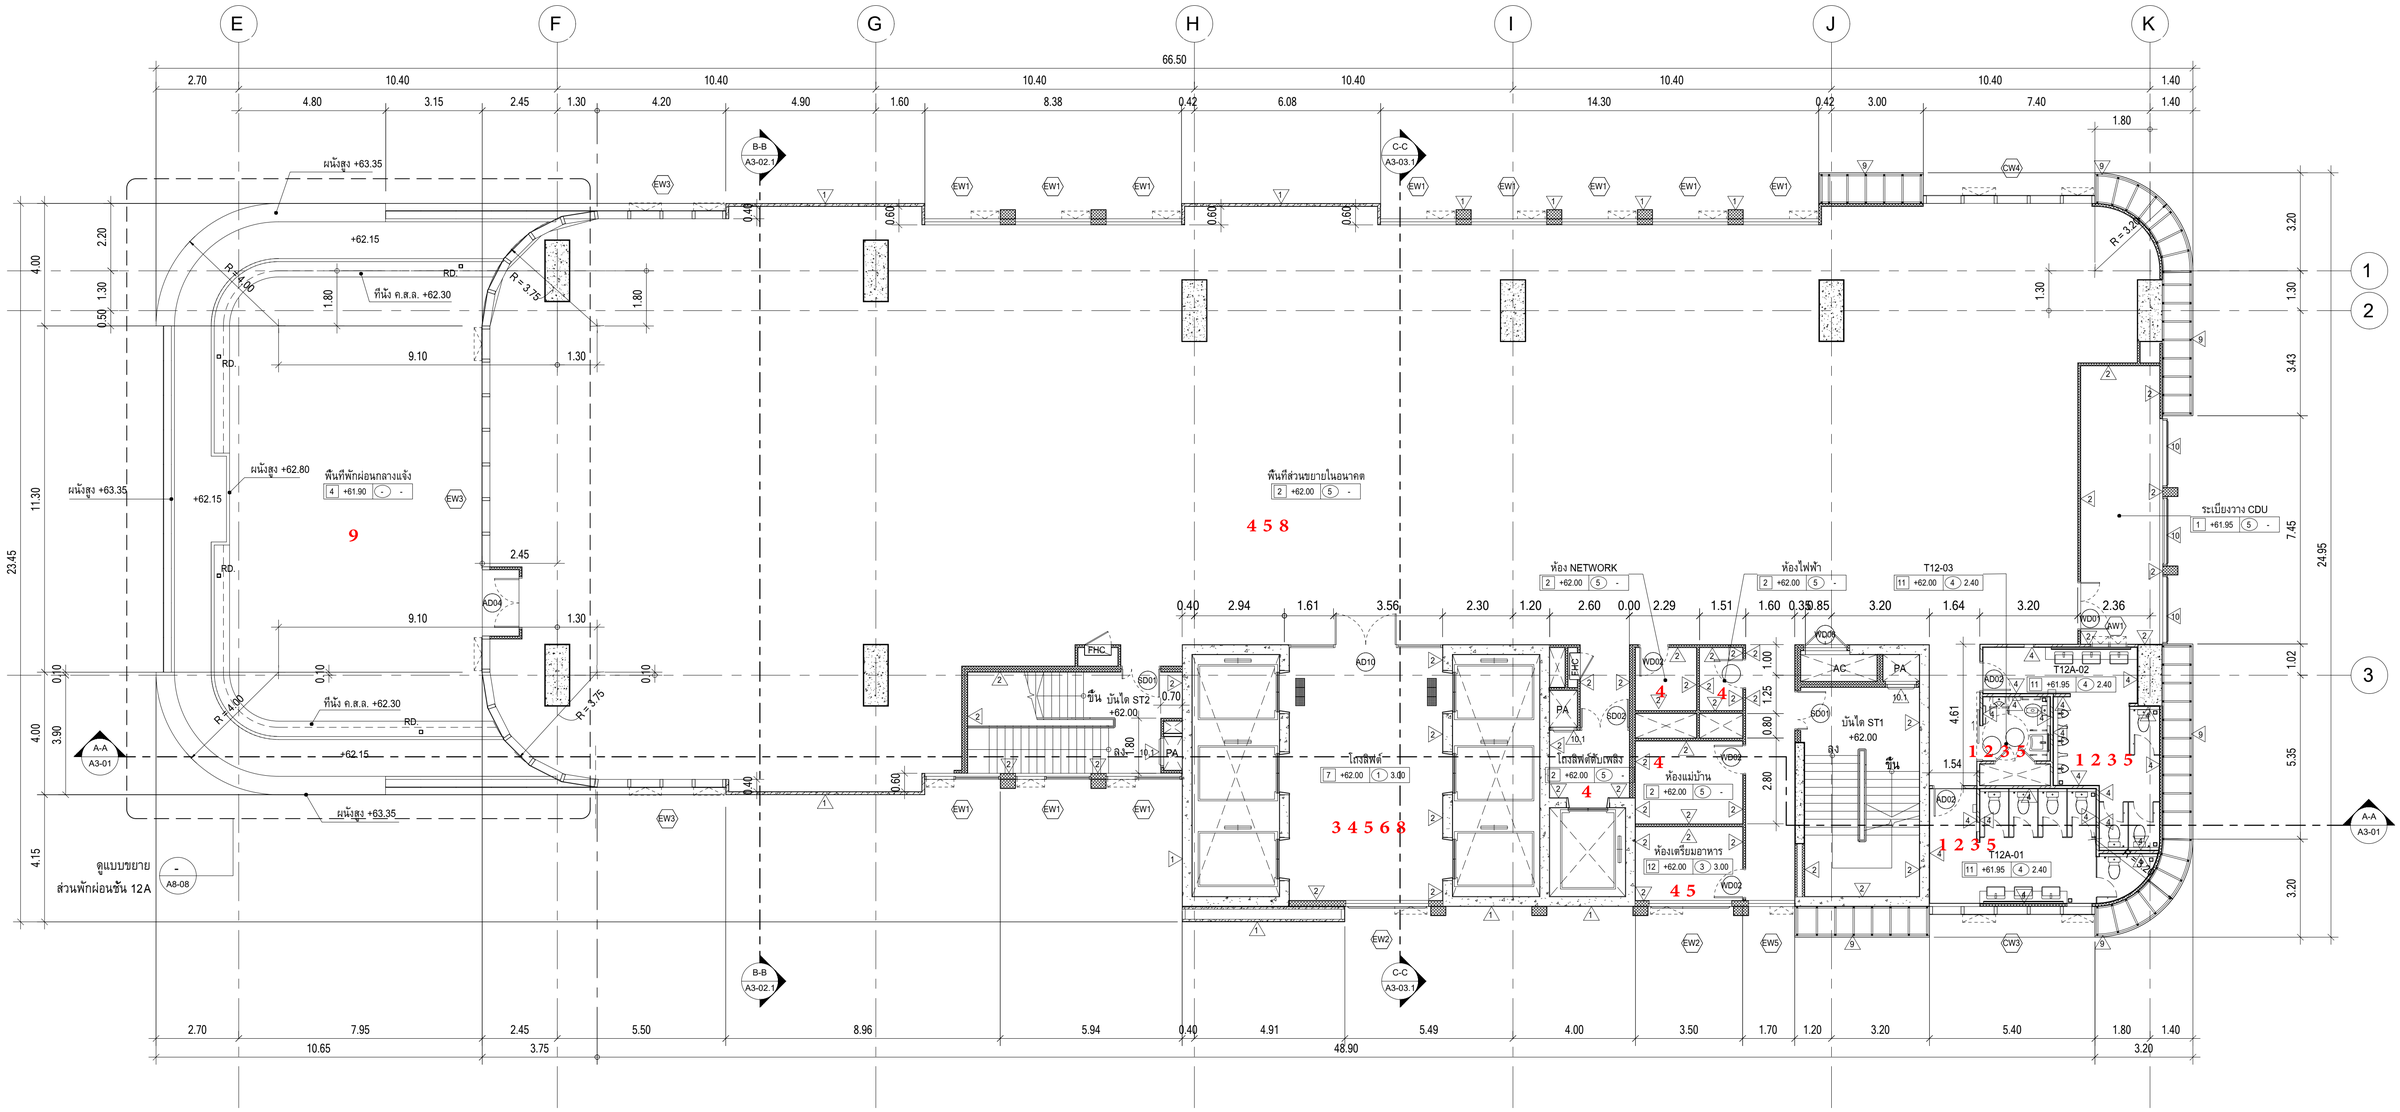

1.ยกเลิกงานสุขภัณฑ์ และอุปกรณ์ประกอบ ให้ติดตั้งงานท่อและปิดด้วยฝาปิด PVC

2.ยกเลิกงานติดตั้งกระเบื้องพื้นและผนังห้องน้ำ ให้ทำการฉาบผิวหยาบไว้สำหรับการกรุในภายหลัง

3.ยกเลิกงานประตูอลูมิเนียมรหัส AD สำหรับงานภายใน

4.ยกเลิกงานผิวพื้นสำเร็จทั้งหมด

5.ยกเลิกงานฝ้าเพดาน

6.ยกเลิกงานตกแต่งภายใน

8.ยกเลิกงานป้าย

9.ยกเลิกงานภูมิสถาปัตยกรรม

NORTH

ผังพื้นชั้น 12A

มาตราส่วน 1 : 100

พื้นที่พักผ่อนกลางแจ้ง	+61.90
ระเบียงวาง CDU	+61.95
ห้องน้ำ	+61.95
พื้นที่ส่วนขยาย	+62.00
ส่วน SERVICE	+62.00
โถงลิฟต์, โถงบันได	+62.00

หมายเหตุ : ระดับที่ระบุลงในแบบคือระดับที่ FINISHING แล้ว
ส่วนที่ทำพื้นขัดเรียบในร้านค้าให้ลดระดับไว้ 5 ซม.

PROJECT :
อาคารพัฒนาทรัพยากรมนุษย์ เพื่อสร้างเศรษฐกิจอย่างยั่งยืน

LOCATION :
เลขที่ 114 ซอยสุขุมวิท 23 ถนนสุขุมวิท แขวงคลองเตยเหนือ เขตวัฒนา กรุงเทพมหานคร 10110

OWNER :
มหาวิทยาลัยศรีนครินทรวิโรฒ

LIFE IMAGE
111/80-90 12th RATCHADA PAVILION Bldg
JANKASEM LADPRAW BANGKOK 10900
TEL: 0-2938-2383 , FAX: 0-2513-9246
E-MAIL: life_image2000@yahoo.com
http://www.lfmgarchitect.com

สถาปนิก :	สถาปนิก :	วิศวกรโครงสร้าง :	วิศวกรผู้ตรวจสอบรายการคำนวณ :	วิศวกรไฟฟ้า :	วิศวกรเครื่องกล :	วิศวกรสิ่งแวดล้อม :
นาวาโทไตรวัฒน์ วิรยศิริ วสถ.361	ภมรพงษ์ วงษ์เพ็ง ภสถ. 26284	สิทธิโชค ศิริวิวัฒน์ สย.6090	กิตติดักดิ์ พิทักษ์วงศ์ วย.2129	เอกสิทธิ์ รักษาสกุลเกียรติ สฟก.4065	วรกิจ สมันตยากรกุล สก.3355	วรกิจ สมันตยากรกุล สส.186
ภาณุวัฒน์ สินธวัชต์ สสถ.2456	วุฒิพงศ์ คำแสน ภสถ. 26324	อดิศัย โล่ห์วชิรชัตน์ สย.9850			พลภัทร พรคุณานุภาพ สก.4494	

DRAWING TITLE : ผังพื้นชั้น 12A

DWG NO : A1-12

DATE : 24/04/2566

SCALE : 1 : 100

IMPORTANT: DO NOT SCALE THIS DRAWING. ALL DIMENSIONS SHOULD BE CHECKED ON THE SITE AND SHOP DRAWINGS SHOULD BE PREPARED BEFORE CONSTRUCTION BY CONTRACTOR.

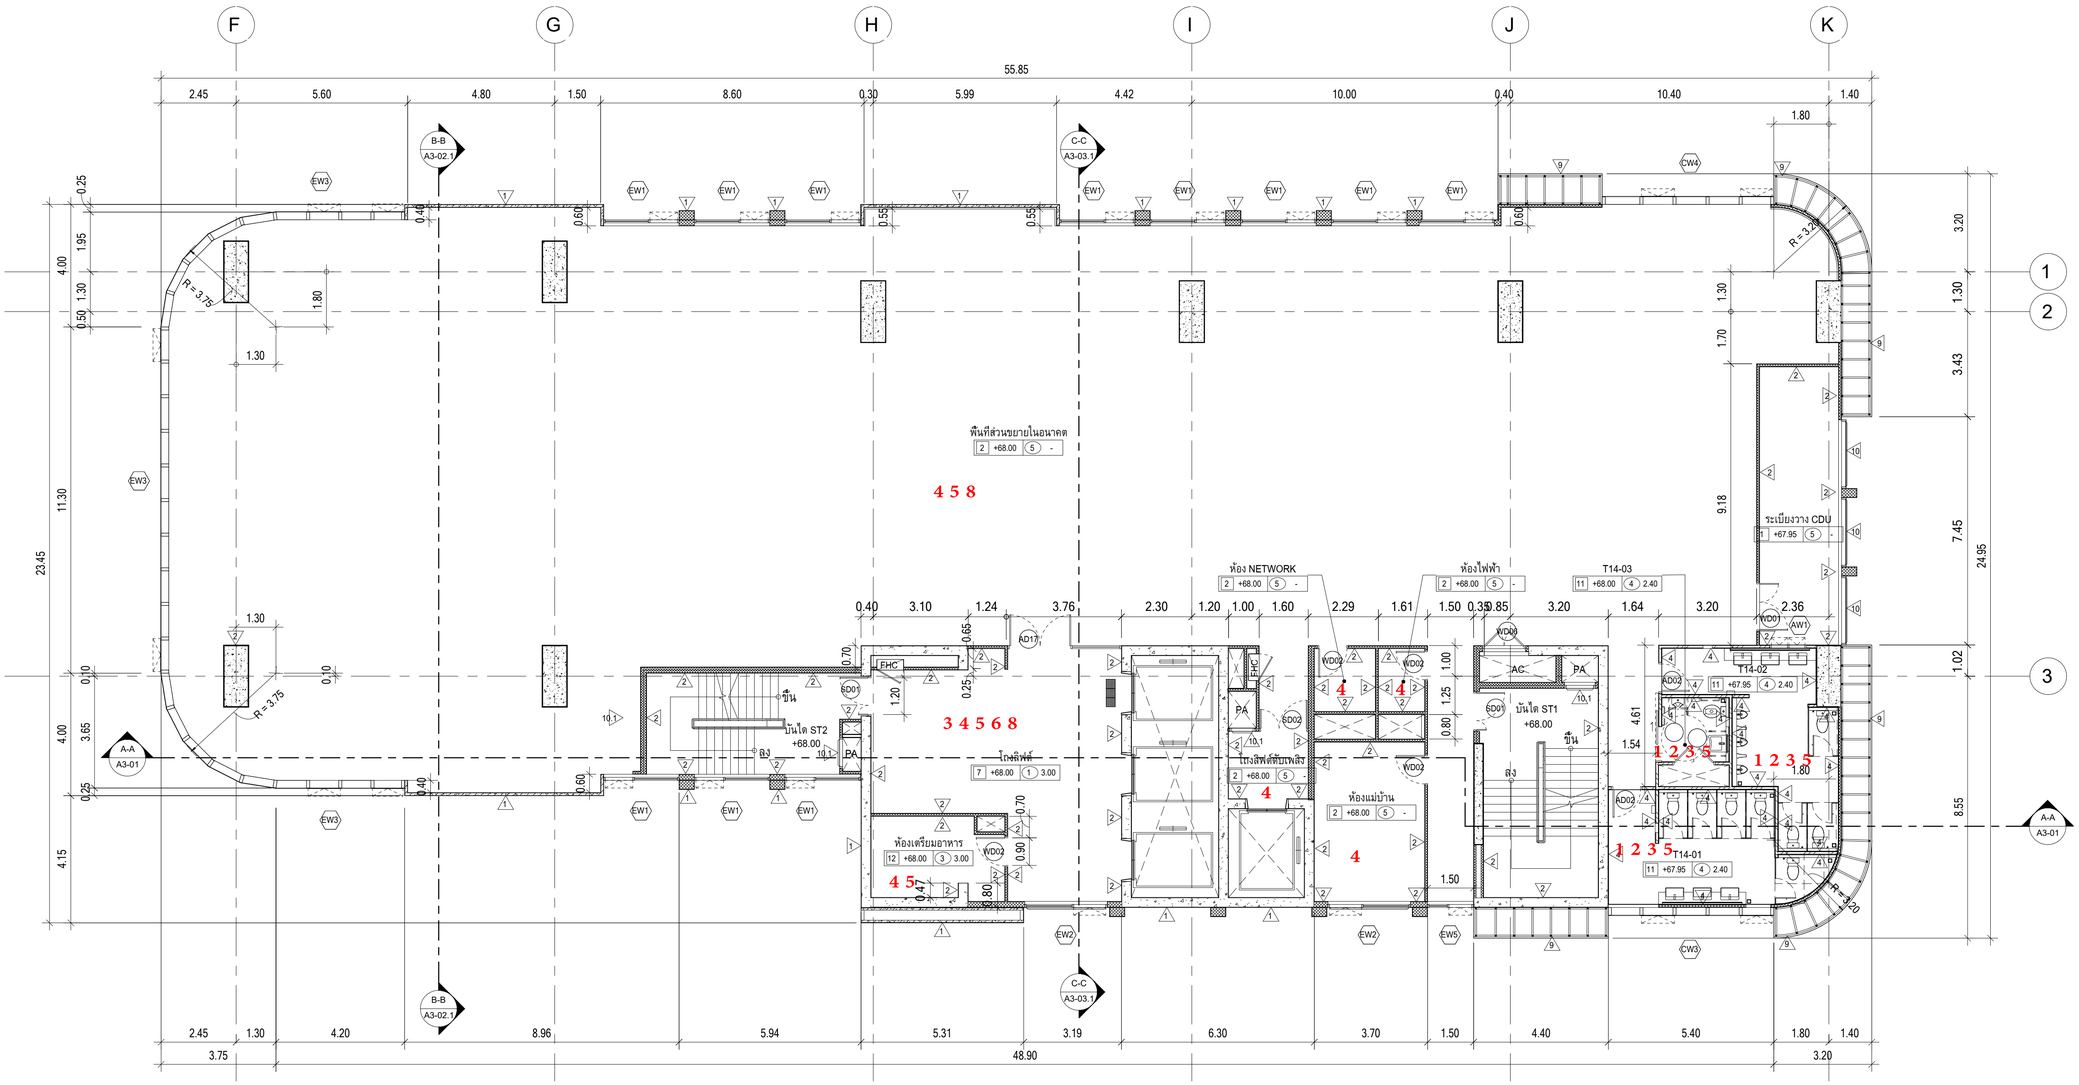

1.ยกเลิกงานสุขภัณฑ์ และอุปกรณ์ประกอบ ให้ติดตั้งงานท่อและปิดด้วยฝาปิด PVC

2.ยกเลิกงานติดตั้งกระเบื้องพื้นและผนังห้องน้ำ ให้ทำการฉาบผิวหยาบไว้สำหรับการกรุในภายหลัง

3.ยกเลิกงานประตูอลูมิเนียมรหัส AD สำหรับงานภายใน

4.ยกเลิกงานผิวพื้นสำเร็จทั้งหมด

5.ยกเลิกงานฝ้าเพดาน

6.ยกเลิกงานตกแต่งภายใน

8.ยกเลิกงานป้าย

NORTH

ผังพื้นชั้น 14, ชั้น 16

มาตราส่วน 1 : 100

ระดับพื้นชั้น 14	
ระเบียงวาง CDU	+67.95
ห้องน้ำ	+67.95
พื้นที่ส่วนขยาย	+68.00
ส่วน SERVICE	+68.00
โถงลิฟต์, โถงบันได	+68.00

ระดับพื้นชั้น 16	
ระเบียงวาง CDU	+75.95
ห้องน้ำ	+75.95
พื้นที่ส่วนขยาย	+76.00
ส่วน SERVICE	+76.00
โถงลิฟต์, โถงบันได	+76.00

หมายเหตุ : ระดับที่ระบุลงในแบบคือระดับที่ FINISHING แล้ว ส่วนที่ทำพื้นขัดเรียบในร้านค้าให้ลดระดับไว้ 5 ซม.

PROJECT : อาคารพัฒนาทรัพยากรมนุษย์ เพื่อสร้างเศรษฐกิจอย่างยั่งยืน

LOCATION : เลขที่ 114 ซอยสุขุมวิท 23 ถนนสุขุมวิท แขวงคลองเตยเหนือ เขตวัฒนา กรุงเทพมหานคร 10110

OWNER : มหาวิทยาลัยศรีนครินทรวิโรฒ

LIFE IMAGE
111/80-90 12th RATCHADA PAVILION Bldg.
JANKASEM LADPRAW BANGKOK 10900
TEL: 0-2938-2383 , FAX: 0-2513-9246
E-MAIL: life_image2000@yahoo.com
http://www.lfmgarchitect.com

สถาปนิก :	สถาปนิก :	วิศวกรโครงสร้าง :	วิศวกรผู้ตรวจสอบรายการคำนวณ :	วิศวกรไฟฟ้า :	วิศวกรเครื่องกล :	วิศวกรสิ่งแวดล้อม :
นาวาโทไตรวัฒน์ วิรยศิริ วสถ.361	ภมรพงษ์ วงษ์เพ็ง ภสถ. 26284	สิทธิโชค ศิริวิวัฒน์ สย.6090	กิตติศักดิ์ พิทักษ์วงศ์ วย.2129	เอกสิทธิ์ รักษาสกุลเกียรติ สฟก.4065	วรกิจ สมันตยากรกุล สก.3355	วรกิจ สมันตยากรกุล สส.186
ภาณุวัฒน์ สินธวัชต์ สสถ.2456	วุฒิพงศ์ คำแสน ภสถ. 26324	อดิศัย ไลห์วชิรหัตถ์ สย.9850	กิจติศักดิ์		พลภัทร พรคุณานุภาพ สก.4494	

DRAWING TITLE : ผังพื้นชั้น 14, ชั้น 16

DWG NO : A1-13

DATE : 24/04/2566

SCALE : 1 : 100

IMPORTANT: DO NOT SCALE THIS DRAWING. ALL DIMENSIONS SHOULD BE CHECKED ON THE SITE AND SHOP DRAWINGS SHOULD BE PREPARED BEFORE CONSTRUCTION BY CONTRACTOR.

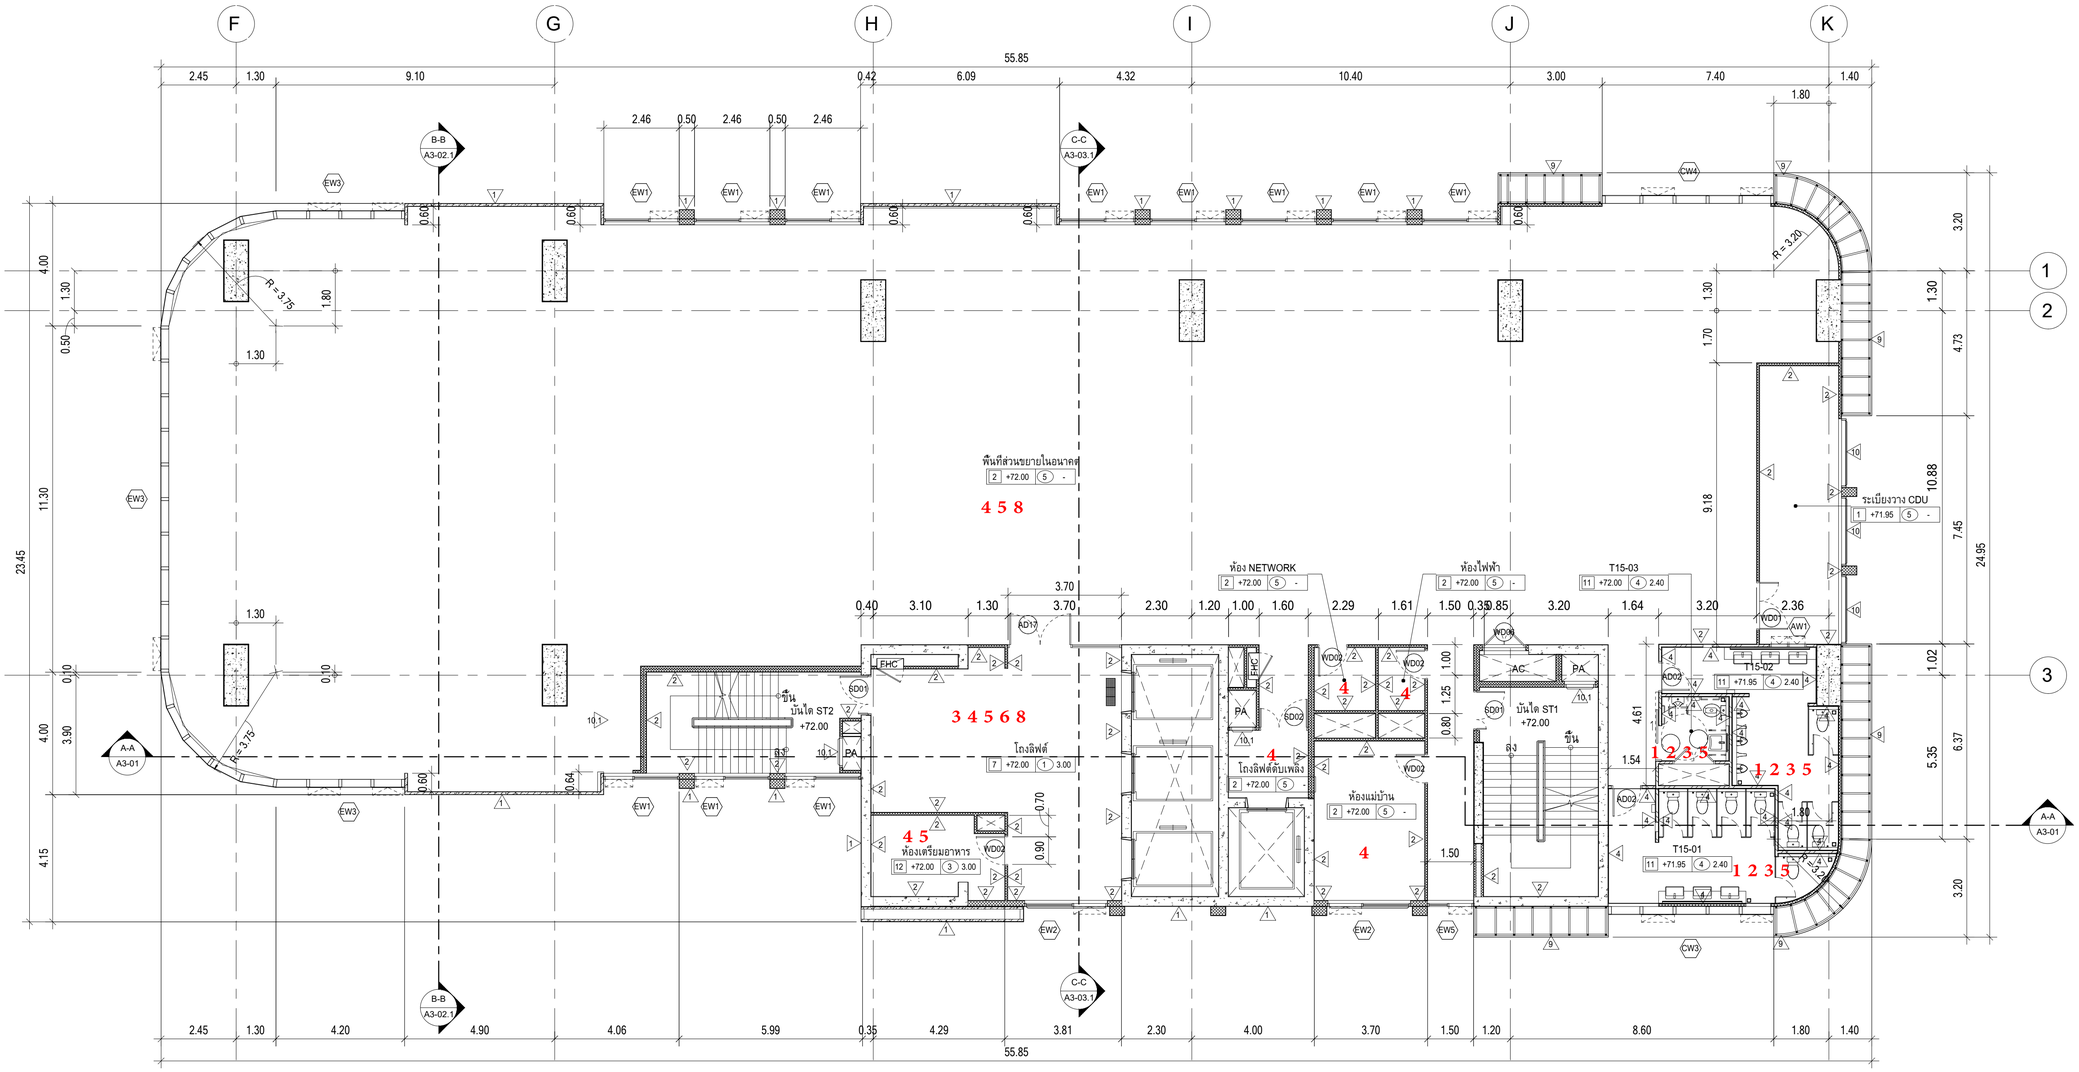

1.ยกเลิกงานสุขภัณฑ์ และอุปกรณ์ประกอบ ให้ติดตั้งงานท่อและปิดด้วยฝาปิด PVC

2.ยกเลิกงานติดตั้งกระเบื้องพื้นและผนังห้องน้ำ ให้ทำการฉาบผิวหยาบไว้สำหรับการกรุในภายหลัง

3.ยกเลิกงานประตูอลูมิเนียมรหัส AD สำหรับงานภายใน

4.ยกเลิกงานผิวพื้นสำเร็จทั้งหมด

5.ยกเลิกงานฝ้าเพดาน

6.ยกเลิกงานตกแต่งภายใน

8.ยกเลิกงานป้าย

NORTH

ผังพื้นชั้น 15, ชั้น 17

มาตราส่วน 1 : 100

ระดับพื้นชั้น 15	
ระเบียงวาง CDU	+71.95
ห้องน้ำ	+71.95
พื้นที่ส่วนขยาย	+72.00
ส่วน SERVICE	+72.00
โถงลิฟต์, โถงบันได	+72.00

ระดับพื้นชั้น 17	
ระเบียงวาง CDU	+79.95
ห้องน้ำ	+79.95
พื้นที่ส่วนขยาย	+80.00
ส่วน SERVICE	+80.00
โถงลิฟต์, โถงบันได	+80.00

หมายเหตุ : ระดับที่ระบุลงในแบบคือระดับที FINISHING แล้ว ส่วนที่ทำพื้นขัดเรียบในร้านค้าให้ลดระดับไว้ 5 ซม.

PROJECT :
อาคารพัฒนาทรัพยากรมนุษย์ เพื่อสร้างเศรษฐกิจอย่างยั่งยืน

LOCATION :
เลขที่ 114 ซอยสุขุมวิท 23 ถนนสุขุมวิท แขวงคลองเตยเหนือ เขตวัฒนา กรุงเทพมหานคร 10110

OWNER :
มหาวิทยาลัยศรีนครินทรวิโรฒ

LIFE IMAGE
111/80-90 12th RATCHADA PAVILION Bldg
JAYAKASEM LADPRAW BANGKOK 10900
TEL: 0-2938-2383 , FAX: 0-2513-9246
E-MAIL: life_image2000@yahoo.com
http://www.lfmgarchitect.com

สถาปนิก :	สถาปนิก :	วิศวกรโครงสร้าง :	วิศวกรผู้ตรวจสอบรายการคำนวณ :	วิศวกรไฟฟ้า :	วิศวกรเครื่องกล :	วิศวกรสิ่งแวดล้อม :
นาวาโทไตรวัฒน์ วิรยศิริ วสถ.361	ภมรพงษ์ วงษ์เพ็ง ภสถ. 26284	สิทธิโชค ศิริวิวัฒน์ สย.6090	กิตติลักดิ์ พิทักษ์วงศ์ วย.2129	เอกสิทธิ์ รักษาสกุลเกียรติ สฟก.4065	วรกิจ สมันตยากรกุล สก.3355	วรกิจ สมันตยากรกุล สส.186
ภาณุวัฒน์ สินธวัรต์ สสถ.2456	วุฒิพงศ์ คำแสน ภสถ. 26324	อดิศัย ไล่ทัวชิรหัตถ์ สย.9850			พลภัทร พรคุณานุภาพ สก.4494	

DRAWING TITLE : ผังพื้นชั้น 15, ชั้น 17

DWG NO : A1-14

DATE : 24/04/2566

SCALE : 1 : 100

IMPORTANT: DO NOT SCALE THIS DRAWING.
ALL DIMENSIONS SHOULD BE CHECKED
ON THE SITE AND SHOP DRAWINGS
SHOULD BE PREPARED BEFORE CONSTRUCTION
BY CONTRACTOR.

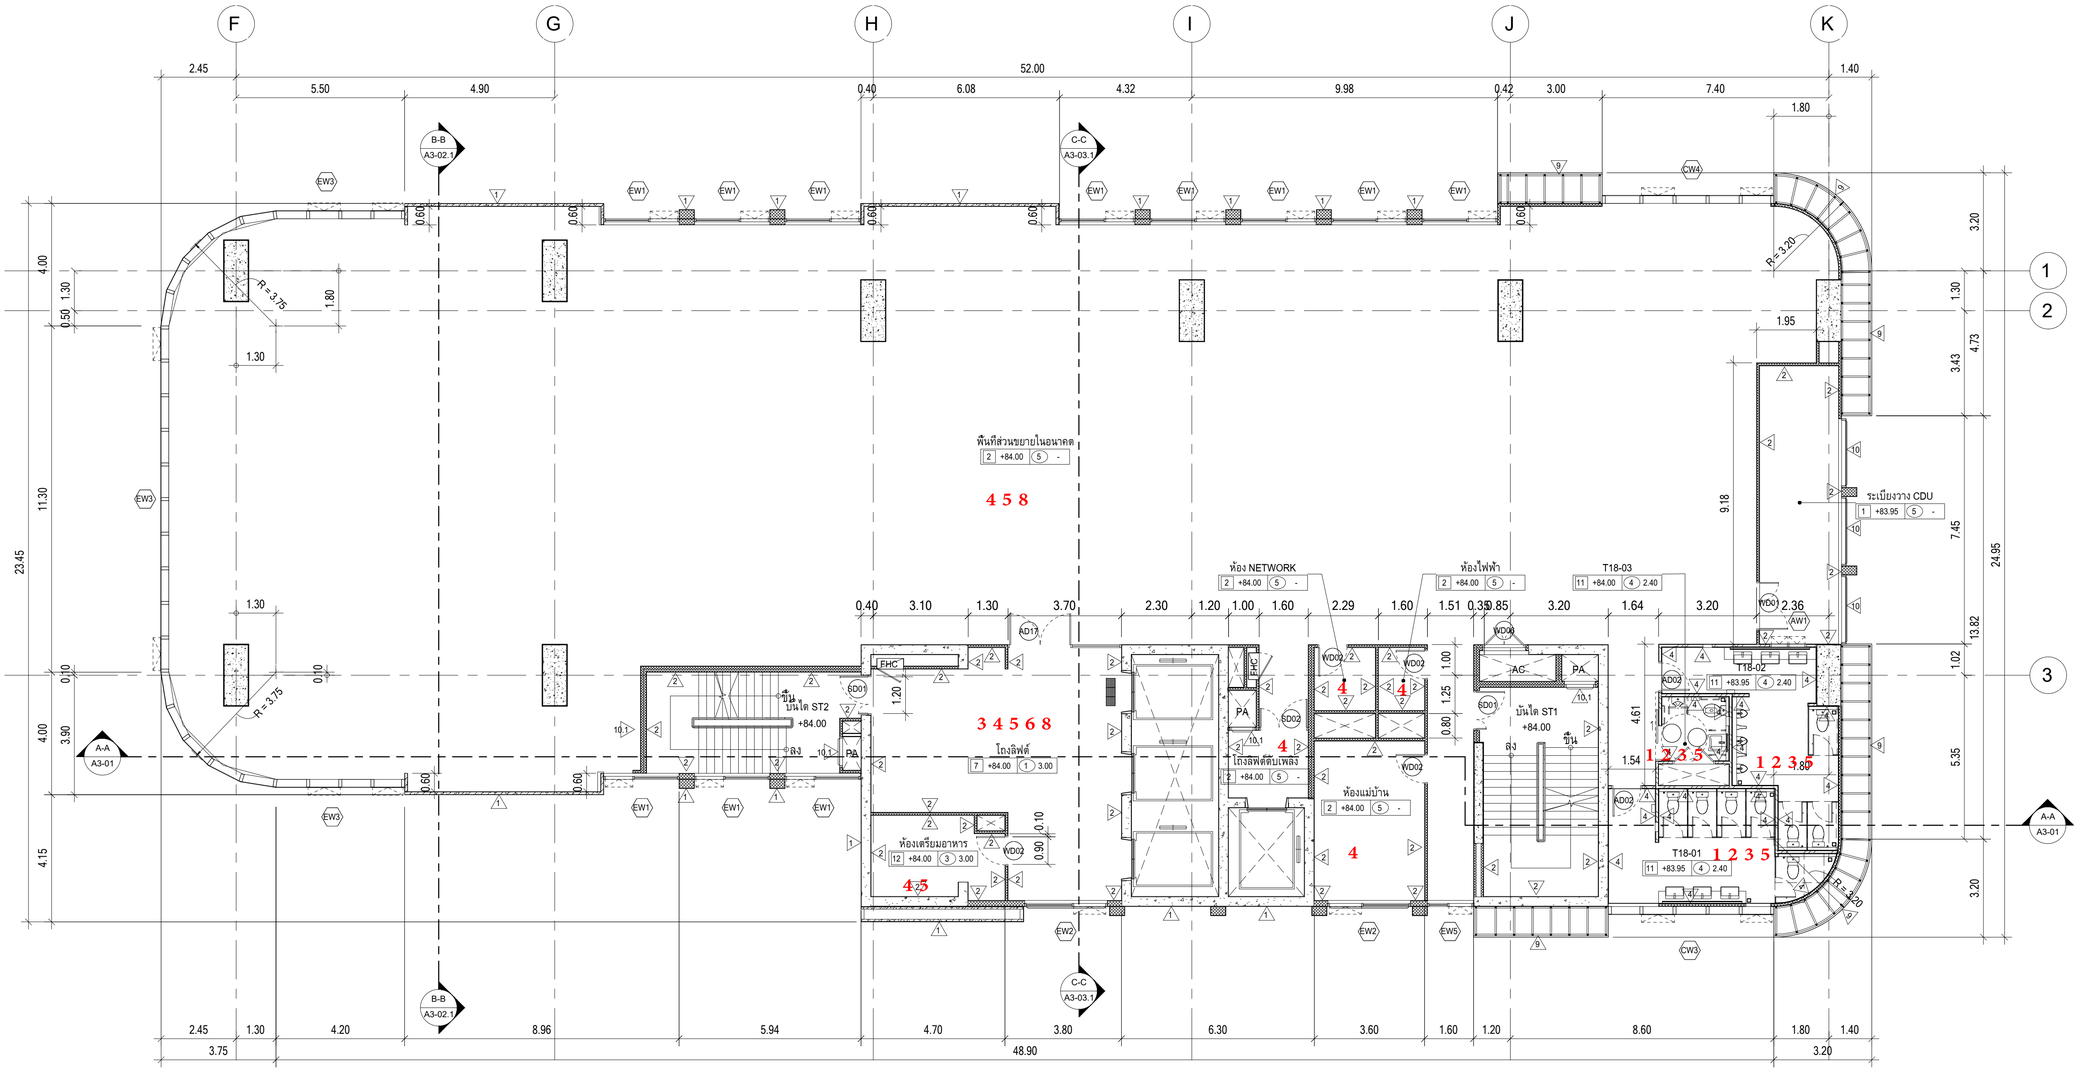

1.ยกเลิกงานสุขภัณฑ์ และอุปกรณ์ประกอบ ให้ติดตั้งงานท่อและปิดด้วยฝาปิด PVC

2.ยกเลิกงานติดตั้งกระเบื้องพื้นและผนังห้องน้ำ ให้ทำการฉาบผิวหยาบไว้สำหรับการกรุในภายหลัง

3.ยกเลิกงานประตูอลูมิเนียมรหัส AD สำหรับงานภายใน

4.ยกเลิกงานผิวพื้นสำเร็จทั้งหมด

5.ยกเลิกงานฝ้าเพดาน

6.ยกเลิกงานตกแต่งภายใน

8.ยกเลิกงานป้าย

NORTH

ผังพื้นชั้น 18

มาตราส่วน 1 : 100

ระเบียงวาง CDU	+83.95
ห้องน้ำ	+83.95
พื้นที่ส่วนขยาย	+84.00
ส่วน SERVICE	+84.00
โถงลิฟต์, โถงบันได	+84.00

หมายเหตุ : ระดับที่ระบุลงในแบบคือระดับที่ FINISHING แล้ว ส่วนที่ทำพื้นขัดเรียบในร้านค้าให้ลดระดับไว้ 5 ซม.

PROJECT :
อาคารพัฒนาทรัพยากรมนุษย์ เพื่อสร้างเศรษฐกิจอย่างยั่งยืน

LOCATION :
เลขที่ 114 ซอยสุขุมวิท 23 ถนนสุขุมวิท แขวงคลองเตยเหนือ เขตวัฒนา กรุงเทพมหานคร 10110

OWNER :
มหาวิทยาลัยศรีนครินทรวิโรฒ

LIFE IMAGE
1118/140 12th RATCHADA PAVILION Bldg
JANKASEM LADPRAW BANGKOK 10900
TEL: 0-2938-2383 , FAX: 0-2513-9246
E-MAIL: life_image2000@yahoo.com
http://www.lfmgarchitect.com

สถาปนิก :	สถาปนิก :	วิศวกรโครงสร้าง :	วิศวกรผู้ตรวจสอบรายการคำนวณ :	วิศวกรไฟฟ้า :	วิศวกรเครื่องกล :	วิศวกรสิ่งแวดล้อม :
นาวาโทไตรวัฒน์ วิรยศิริ วสถ.361	ภมรพงษ์ วงษ์เพ็ง ภสถ. 26284	สิทธิโชค ศิริวัฒน์ สย.6090	กิตติศักดิ์ พิทักษ์วงศ์ วย.2129	เอกสิทธิ์ รักษาสกุลเกียรติ สฟก..4065	วรกิจ สมันตยากรกุล สก.3355	วรกิจ สมันตยากรกุล สส.186
ภาณุวัฒน์ สินธวัชต์ สสถ.2456	วุฒิพงศ์ คำแสน ภสถ. 26324	อดิศัย โล่ห์วชิรหัตถ์ สย.9850			พลภัทร พรคุณานุภาพ สก.4494	

DRAWING TITLE : ผังพื้นชั้น 18

DWG NO : A1-15

DATE : 24/04/2566

SCALE : 1 : 100

IMPORTANT: DO NOT SCALE THIS DRAWING. ALL DIMENSIONS SHOULD BE CHECKED ON THE SITE AND SHOP DRAWINGS SHOULD BE PREPARED BEFORE CONSTRUCTION BY CONTRACTOR.

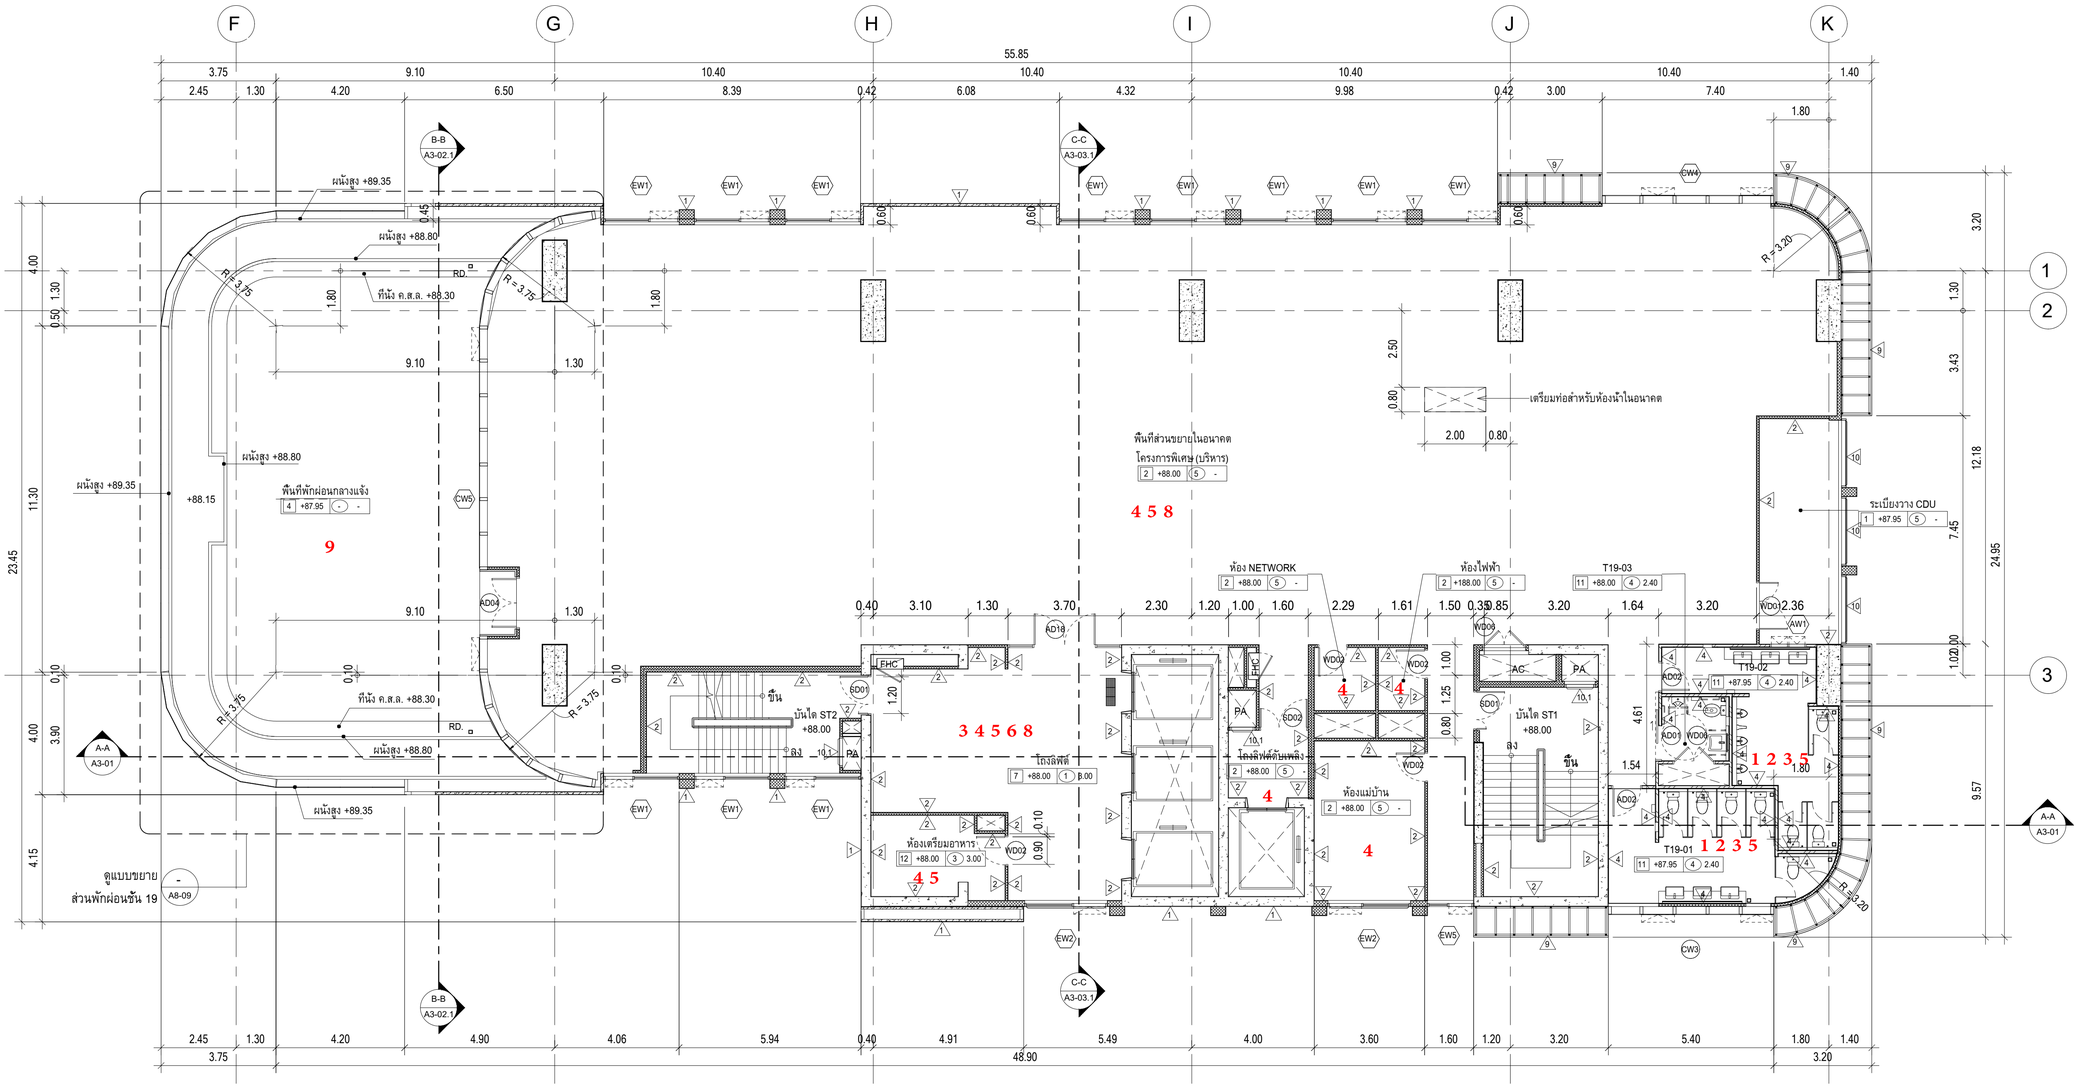

1.ยกเลิกงานสุขภัณฑ์ และอุปกรณ์ประกอบ ให้ติดตั้งงานท่อและปิดด้วยฝาปิด PVC

2.ยกเลิกงานติดตั้งกระเบื้องพื้นและผนังห้องน้ำ ให้ทำการฉาบผิวหยาบไว้สำหรับการกรุในภายหลัง

3.ยกเลิกงานประตูอลูมิเนียมรหัส AD สำหรับงานภายใน

4.ยกเลิกงานผิวพื้นสำเร็จทั้งหมด

5.ยกเลิกงานฝ้าเพดาน

6.ยกเลิกงานตกแต่งภายใน

8.ยกเลิกงานป้าย

9.ยกเลิกงานภูมิสถาปัตยกรรม

NORTH

ผังพื้นชั้น 19

มาตราส่วน 1 : 100

พื้นที่พักผ่อนกลางแจ้ง	+87.90
ระเบียงวาง CDU	+87.95
ห้องน้ำ	+87.95
พื้นที่ส่วนขยาย	+88.00
ส่วน SERVICE	+88.00
โถงลิฟต์, โถงบันได	+88.00

หมายเหตุ : ระดับที่ระบุลงในแบบคือระดับที่ FINISHING แล้ว ส่วนที่ทำพื้นขัดเรียบในร้านค้าให้ลดระดับไว้ 5 ซม.

PROJECT : อาคารพัฒนาทรัพยากรมนุษย์ เพื่อสร้างเศรษฐกิจอย่างยั่งยืน

LOCATION : เลขที่ 114 ซอยสุขุมวิท 23 ถนนสุขุมวิท แขวงคลองเตยเหนือ เขตวัฒนา กรุงเทพมหานคร 10110

OWNER : มหาวิทยาลัยศรีนครินทรวิโรฒ

LIFE IMAGE
111/80-90 12th RATCHADA PAVILION Bldg JAMKASEM LADPRAW BANGKOK 10900
TEL: 0-2938-2383 , FAX: 0-2513-9246
E-MAIL: life_image2000@yahoo.com
http://www.lifeigarchitect.com

สถาปนิก :	สถาปนิก :	วิศวกรโครงสร้าง :	วิศวกรผู้ตรวจสอบรายการคำนวณ :	วิศวกรไฟฟ้า :	วิศวกรเครื่องกล :	วิศวกรสิ่งแวดล้อม :
นาวาโทไตรวัฒน์ วิรยศิริ วสถ.361	ภมรพงษ์ วงษ์เพ็ง ภสถ. 26284	สิทธิโชค ศิริวิวัฒน์ สย.6090	กิตติลักดิ์ พิทักษ์วงศ์ วย.2129	เอกสิทธิ์ รักษาสกุลเกียรติ สฟก..4065	วรกิจ สมันตยากรกุล สก.3355	วรกิจ สมันตยากรกุล สส.186
ภาณุวัฒน์ สินธวัรต์ สสถ.2456	วุฒิพงศ์ คำแสน ภสถ. 26324	อดิศัย ไล่ห้วชิรหัตถ์ สย.9850			พลภัทร พรคุณานุภาพ สก.4494	

DRAWING TITLE : ผังพื้นชั้น 19

DWG NO : A1-16

DATE : 24/04/2566

SCALE : 1 : 100

IMPORTANT: DO NOT SCALE THIS DRAWING. ALL DIMENSIONS SHOULD BE CHECKED ON THE SITE AND SHOP DRAWINGS SHOULD BE PREPARED BEFORE CONSTRUCTION BY CONTRACTOR.

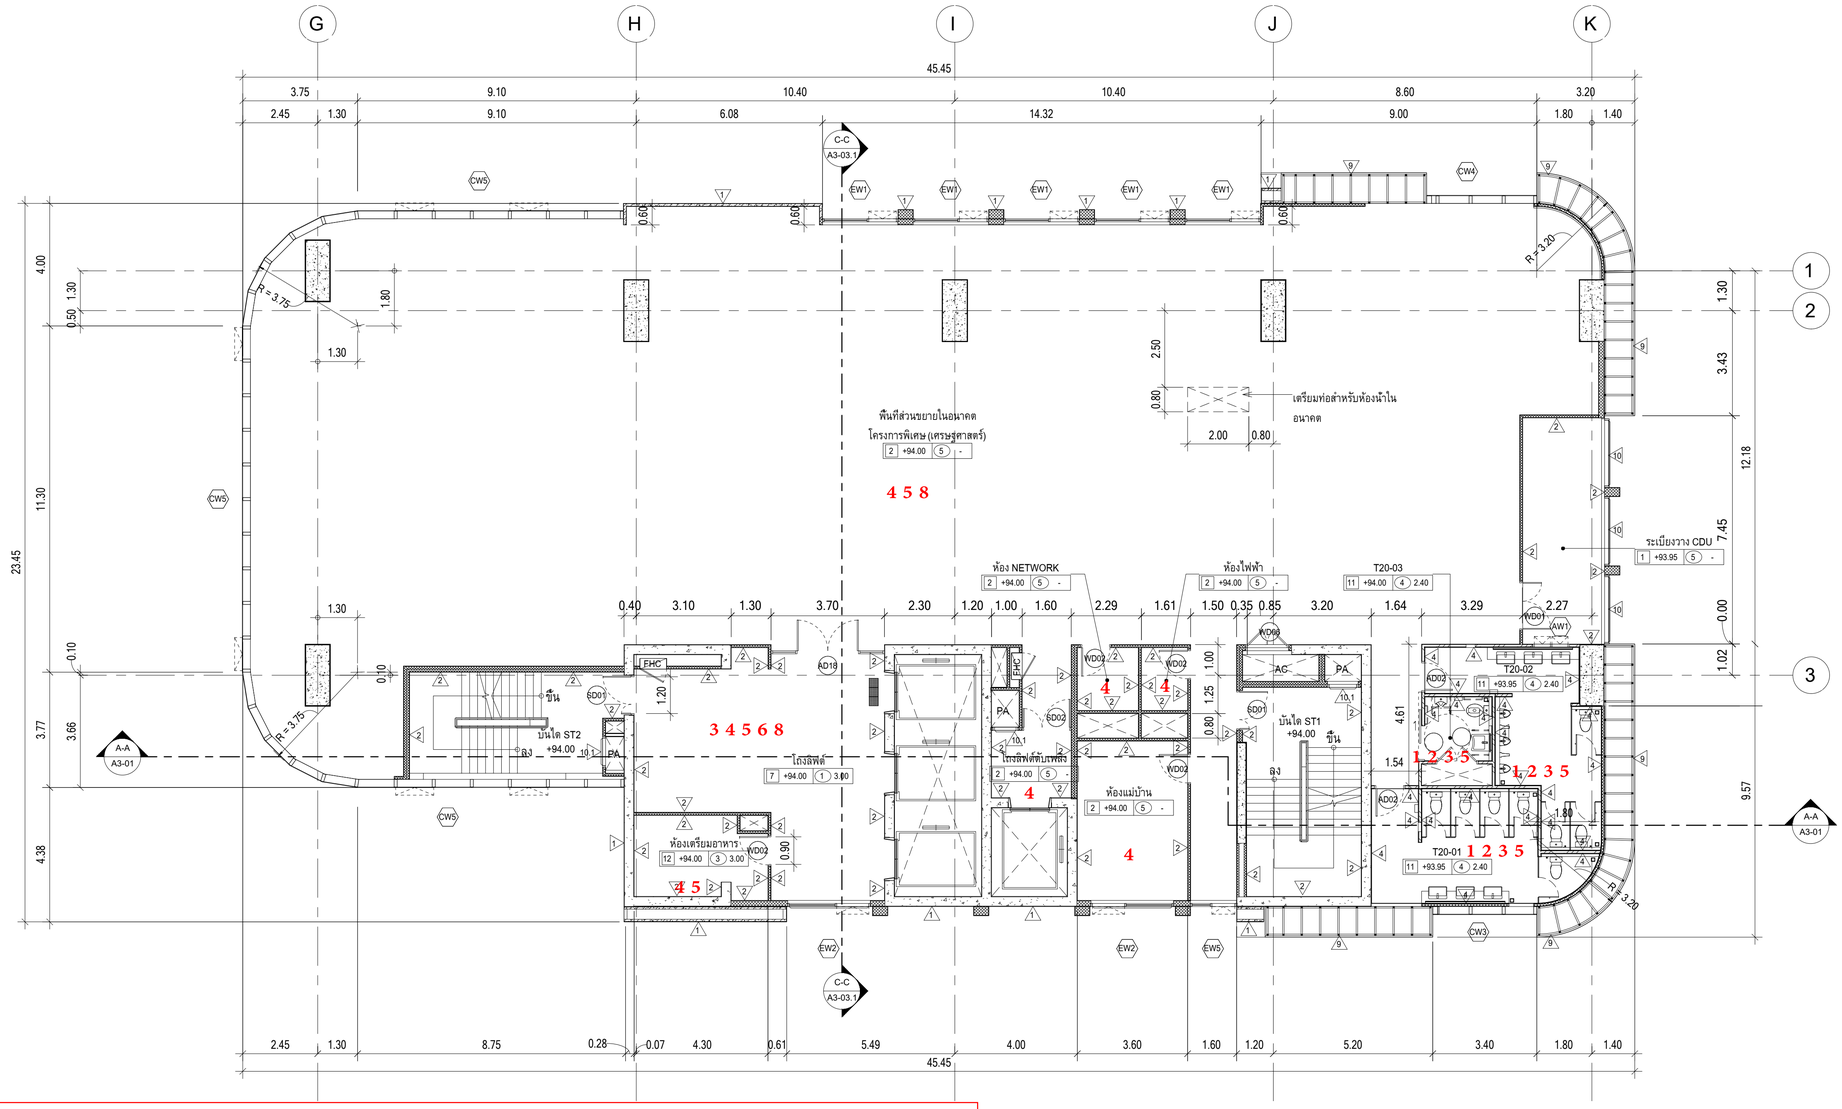

1.ยกเลิกงานสุขภัณฑ์ และอุปกรณ์ประกอบ ให้ติดตั้งงานท่อและปิดด้วยฝาปิด PVC
2.ยกเลิกงานติดตั้งกระเบื้องพื้นและผนังห้องน้ำ ให้ทำการฉาบผิวหยาบไว้สำหรับการกรุในภายหลัง
3.ยกเลิกงานประตูอลูมิเนียมรหัส AD สำหรับงานภายใน
4.ยกเลิกงานผิวพื้นสำเร็จทั้งหมด
5.ยกเลิกงานฝ้าเพดาน
6.ยกเลิกงานตกแต่งภายใน
8.ยกเลิกงานป้าย

NORTH

ผังพื้นชั้น 20

มาตราส่วน 1 : 100

ระเบียงวาง CDU	+93.95
ห้องน้ำ	+93.95
พื้นที่ส่วนขยาย	+94.00
ส่วน SERVICE	+94.00
โถงลิฟต์, โถงบันได	+94.00

หมายเหตุ : ระดับที่ระบุลงในแบบคือระดับที่ FINISHING แล้ว
ส่วนที่ทำพื้นขัดเรียบในร้านค้าให้ลดระดับไว้ 5 ซม.

PROJECT :
อาคารพัฒนาทรัพยากรมนุษย์ เพื่อสร้างเศรษฐกิจอย่างยั่งยืน

LOCATION :
เลขที่ 114 ซอยสุขุมวิท 23 ถนนสุขุมวิท แขวงคลองเตยเหนือ เขตวัฒนา กรุงเทพมหานคร 10110

OWNER :
มหาวิทยาลัยศรีนครินทรวิโรฒ

LIFE IMAGE GROUP
111/80-90 12th RATCHADA PAVILION Bldg
JANKASEM LADPRAW BANGKOK 10900
TEL: 0-2938-2383 , FAX: 0-2513-9246
E-MAIL: life_image2000@yahoo.com
http://www.lfmgarchitect.com

สถาปนิก :	สถาปนิก :	วิศวกรโครงสร้าง :	วิศวกรผู้ตรวจสอบรายการคำนวณ :	วิศวกรไฟฟ้า :	วิศวกรเครื่องกล :	วิศวกรสิ่งแวดล้อม :
นาวาโทไตรวัฒน์ วิรยศิริ วสถ.361	ภมรพงษ์ วงษ์เพ็ง ภสถ. 26284	สิทธิโชค ศิริวิวัฒน์ สย.6090	กิตติดักดิ์ พิทักษ์วงศ์ วย.2129	เอกสิทธิ์ รักษาสกุลเกียรติ สฟก.4065	วรกิจ สมันตยากรกุล สก.3355	วรกิจ สมันตยากรกุล สส.186
ภาณุวัฒน์ สินธวัชต์ สสถ.2456	วุฒิพงศ์ คำแสน ภสถ. 26324	อดิศัย โล่ห์ชิรพัตน์ สย.9850			พลภัทร พรคุณานุภาพ สก.4494	

DRAWING TITLE : ผังพื้นชั้น 20

DWG NO : A1-17

DATE : 24/04/2566

SCALE : 1 : 100

IMPORTANT: DO NOT SCALE THIS DRAWING. ALL DIMENSIONS SHOULD BE CHECKED ON THE SITE AND SHOP DRAWINGS SHOULD BE PREPARED BEFORE CONSTRUCTION BY CONTRACTOR.

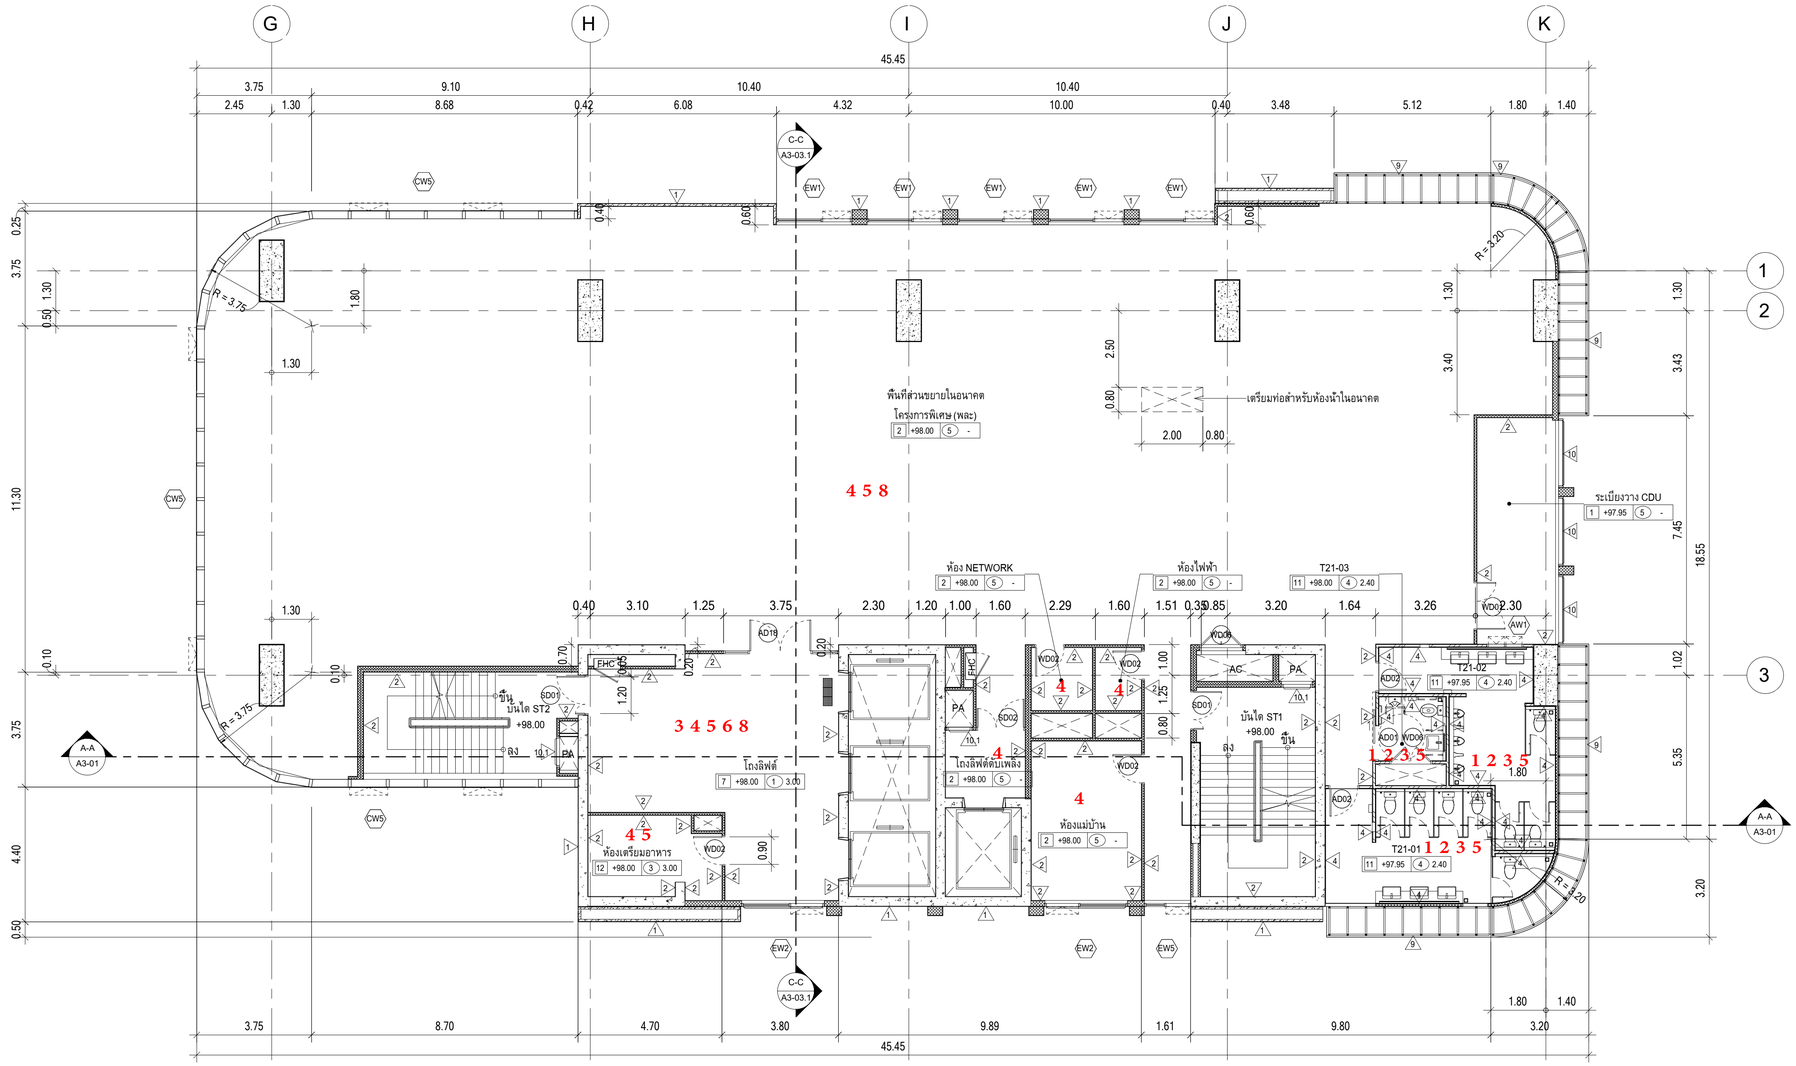

1.ยกเลิกงานสุขภัณฑ์ และอุปกรณ์ประกอบ ให้ติดตั้งงานท่อและปิดด้วยฝาปิด PVC

2.ยกเลิกงานติดตั้งกระเบื้องพื้นและผนังห้องน้ำ ให้ทำการฉาบผิวหยาบไว้สำหรับการกรุในภายหลัง

3.ยกเลิกงานประตูอลูมิเนียมรหัส AD สำหรับงานภายใน

4.ยกเลิกงานผิวพื้นสำเร็จทั้งหมด

5.ยกเลิกงานฝ้าเพดาน

6.ยกเลิกงานตกแต่งภายใน

8.ยกเลิกงานป้าย

NORTH

A2-01 A2-02 A2-03 A2-03

ผังพื้นชั้น 21

มาตราส่วน 1 : 100

ระเบียงวาง CDU	+97.95
ห้องน้ำ	+97.95
พื้นที่ส่วนขยาย	+98.00
ส่วน SERVICE	+98.00
โถงลิฟต์, โถงบันได	+98.00

หมายเหตุ : ระดับที่ระบุลงในแบบคือระดับที่ FINISHING แล้ว ส่วนที่ทำพื้นขัดเรียบในร้านค้าให้ลดระดับไว้ 5 ซม.

มหาวิทยาลัยศรีนครินทรวิโรฒ

PROJECT : อาคารพัฒนาทรัพยากรมนุษย์ เพื่อสร้างเศรษฐกิจอย่างยั่งยืน

LOCATION : เลขที่ 114 ซอยสุขุมวิท 23 ถนนสุขุมวิท แขวงคลองเตยเหนือ เขตวัฒนา กรุงเทพมหานคร 10110

OWNER : มหาวิทยาลัยศรีนครินทรวิโรฒ

LIFE IMAGE GROUP LTD. 1118/140 12th RATCHADA PAVILION Bldg JANKASEM LADPRAW BANGKOK 10900 TEL: 0-2938-2383 , FAX: 0-2513-9246 E-MAIL: life_image2000@yahoo.com http://www.lifegarchitect.com

สถาปนิก :	สถาปนิก :	วิศวกรโครงสร้าง :	วิศวกรผู้ตรวจสอบรายการคำนวณ :	วิศวกรไฟฟ้า :	วิศวกรเครื่องกล :	วิศวกรสิ่งแวดล้อม :
นาวาโทไตรวัฒน์ วิรยศิริ วสถ.361	ภมรพงษ์ วงษ์เพ็ง ภสถ. 26284	สิทธิโชค ศิริวัฒน์ สย.6090	กิตติศักดิ์ พิทักษ์วงศ์ วย.2129	เอกสิทธิ์ รักษาสกุลเกียรติ สฟก..4065	วรกิจ สมันตยากรกุล สก.3355	วรกิจ สมันตยากรกุล สส.186
ภาณุวัฒน์ สินธวัชต์ สสถ.2456	วุฒิพงศ์ คำแสน ภสถ. 26324	อดิศัย โล่ห์วิชรัตถ์ สย.9850			พลภัทร พรคุณานุภาพ สก.4494	

DRAWING TITLE : ผังพื้นชั้น 21

DWG NO : A1-18

DATE : 24/04/2566

SCALE : 1 : 100

IMPORTANT: DO NOT SCALE THIS DRAWING. ALL DIMENSIONS SHOULD BE CHECKED ON THE SITE AND SHOP DRAWINGS SHOULD BE PREPARED BEFORE CONSTRUCTION BY CONTRACTOR.

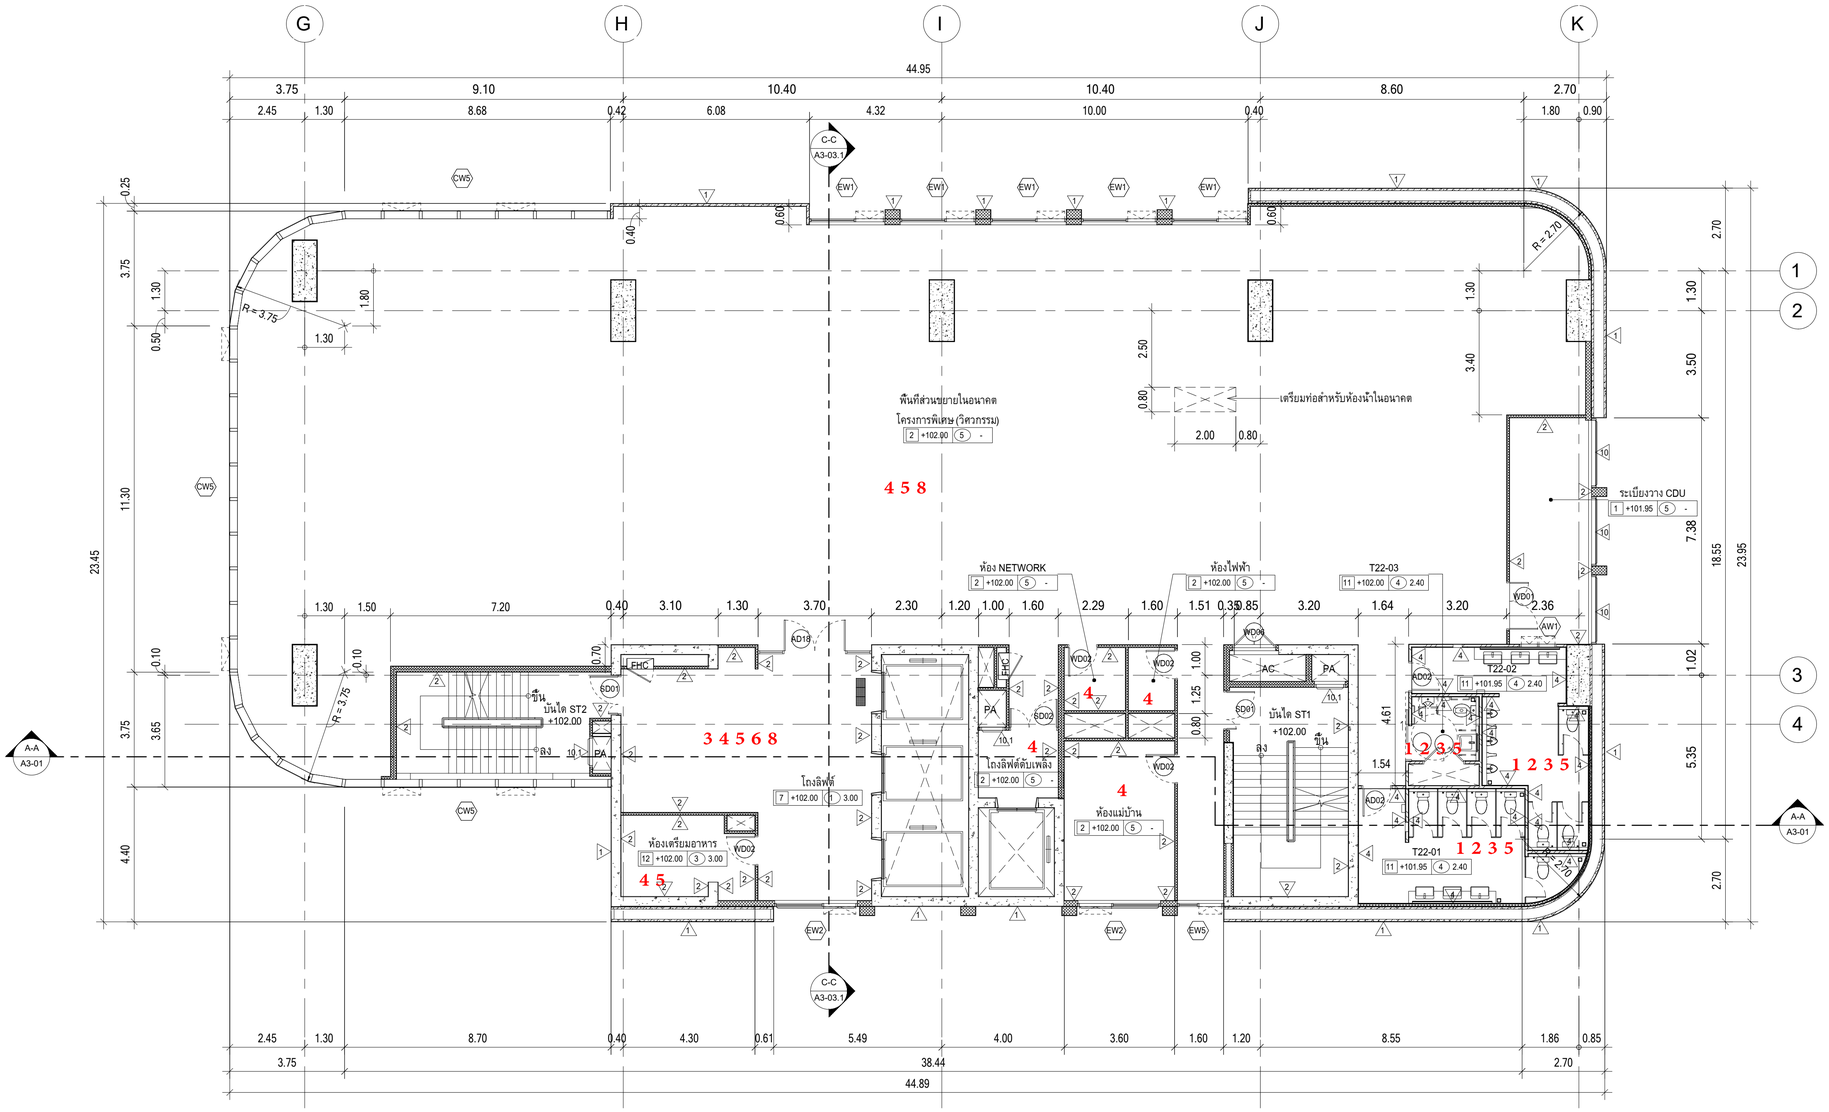

1.ยกเลิกงานสุขภัณฑ์ และอุปกรณ์ประกอบ ให้ติดตั้งงานท่อและปิดด้วยฝาปิด PVC

2.ยกเลิกงานติดตั้งกระเบื้องพื้นและผนังห้องน้ำ ให้ทำการฉาบผิวหยาบไว้สำหรับการกรุในภายหลัง

3.ยกเลิกงานประตูอลูมิเนียมรหัส AD สำหรับงานภายใน

4.ยกเลิกงานผิวพื้นสำเร็จทั้งหมด

5.ยกเลิกงานฝ้าเพดาน

6.ยกเลิกงานตกแต่งภายใน

8.ยกเลิกงานป้าย

NORTH

ผังพื้นชั้น 22

มาตราส่วน 1 : 100

ระเบียงวาง CDU	+101.95
ห้องน้ำ	+101.95
พื้นที่ส่วนขยาย	+102.00
ส่วน SERVICE	+102.00
โถงลิฟต์, โถงบันได	+102.00

หมายเหตุ : ระดับที่ระบุลงในแบบคือระดับที่ FINISHING แล้ว
ส่วนที่ทำพื้นขัดเรียบในร้านค้าให้ลดระดับไว้ 5 ซม.

PROJECT : อาคารพัฒนาทรัพยากรมนุษย์ เพื่อสร้างเศรษฐกิจอย่างยั่งยืน

LOCATION : เลขที่ 114 ซอยสุขุมวิท 23 ถนนสุขุมวิท แขวงคลองเตยเหนือ เขตวัฒนา กรุงเทพมหานคร 10110

OWNER : มหาวิทยาลัยศรีนครินทรวิโรฒ

LIFE IMAGE
111/80-90 12th RATCHADA PAVILION Bldg. JANKASEM LADPRAW BANGKOK 10900
TEL: 0-2938-2383 , FAX: 0-2513-9246
E-MAIL: life_image2000@yahoo.com
http://www.lfmgarchitect.com

สถาปนิก :	สถาปนิก :	วิศวกรโครงสร้าง :	วิศวกรผู้ตรวจสอบรายการคำนวณ :	วิศวกรไฟฟ้า :	วิศวกรเครื่องกล :	วิศวกรสิ่งแวดล้อม :
นาวาโทไตรวัฒน์ วิรยศิริ วสถ.361	ภมรพงษ์ วงษ์เพ็ง ภสถ. 26284	สิทธิโชค ศิริวิวัฒน์ สย.6090	กิตติลักดิ์ พิทักษ์วงศ์ วย.2129	เอกสิทธิ์ รักษาสกุลเกียรติ สฟก..4065	วรกิจ สมันตยากรกุล สก.3355	วรกิจ สมันตยากรกุล สส.186
ภาณุวัฒน์ สินอวัชต์ สสถ.2456	วุฒิพงศ์ คำแสน ภสถ. 26324	อดิศัย ไล่ห้วชิรหัตถ์ สย.9850			พลภัทร พรคุณานุภาพ สก.4494	

DRAWING TITLE : ผังพื้นชั้น 22

DWG NO : A1-19

DATE : 24/04/2566 | SCALE : 1 : 100

IMPORTANT: DO NOT SCALE THIS DRAWING. ALL DIMENSIONS SHOULD BE CHECKED ON THE SITE AND SHOP DRAWINGS SHOULD BE PREPARED BEFORE CONSTRUCTION BY CONTRACTOR.

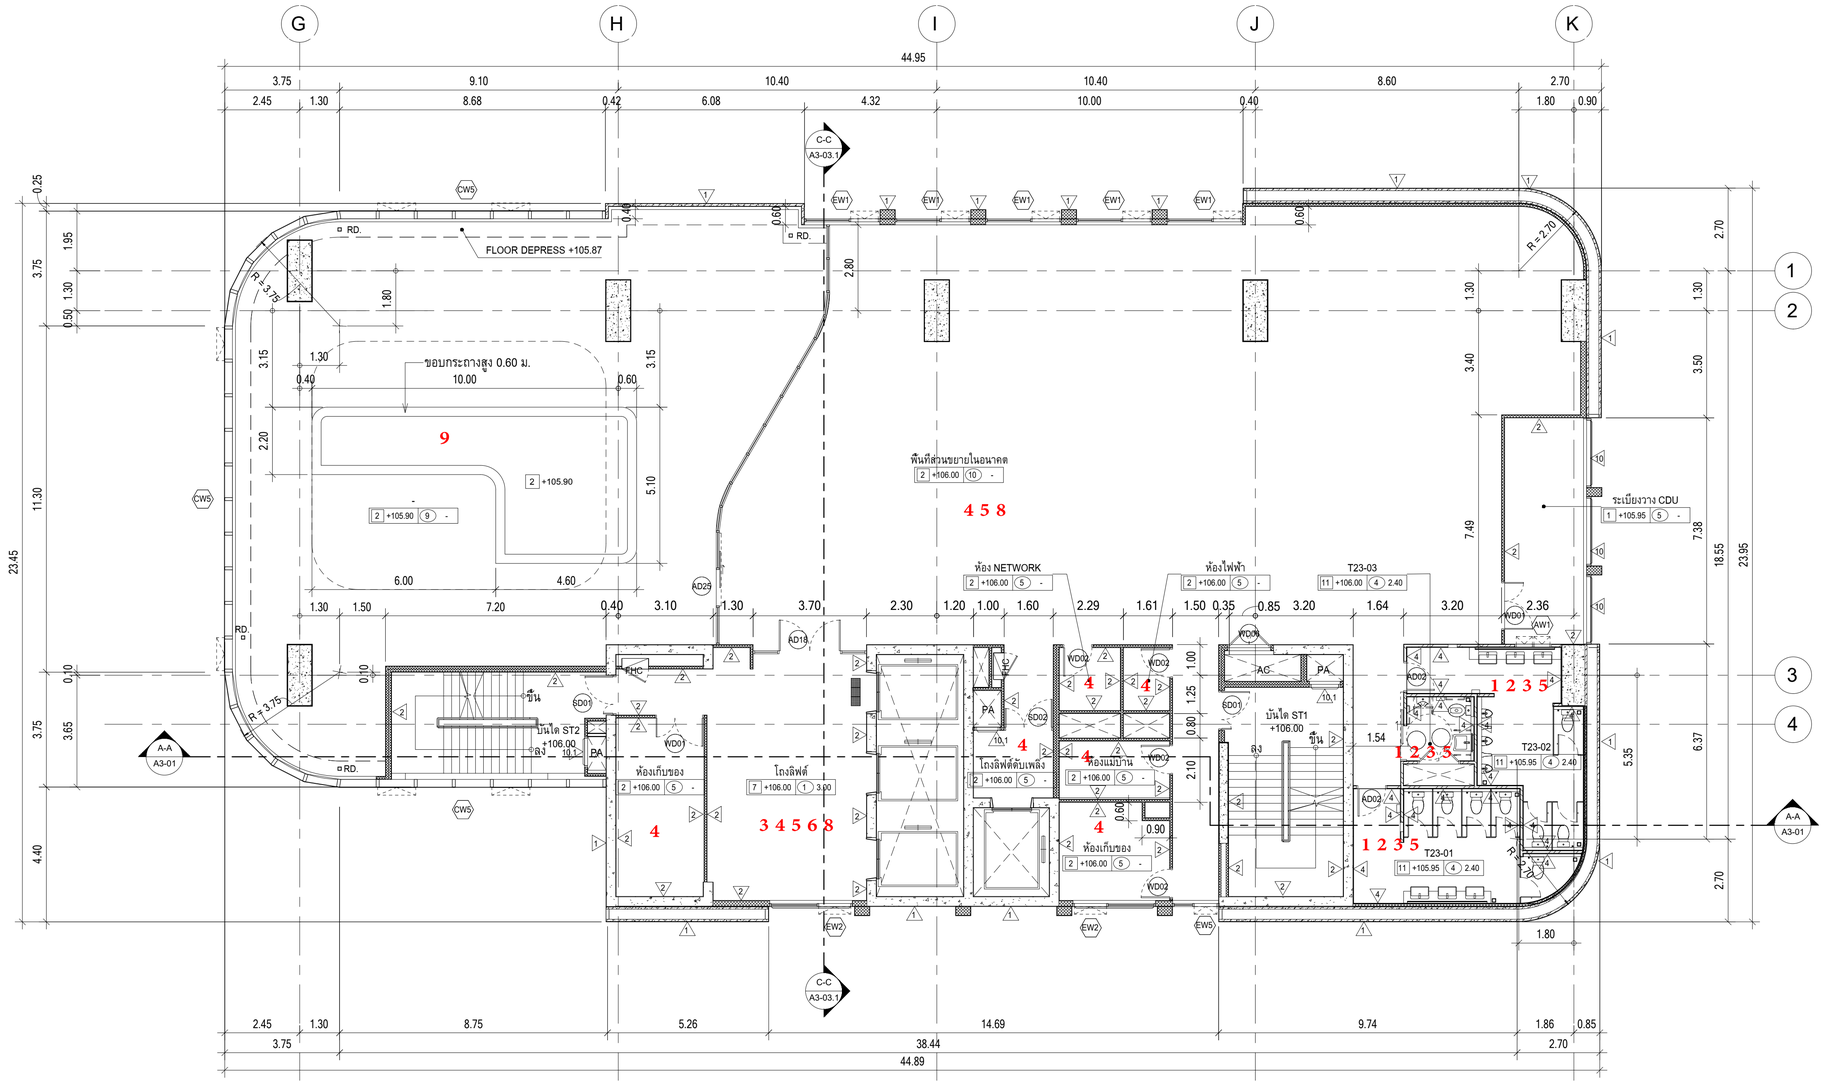

1.ยกเลิกงานสุขภัณฑ์ และอุปกรณ์ประกอบ ให้ติดตั้งงานท่อและปิดด้วยฝาปิด PVC

2.ยกเลิกงานติดตั้งกระเบื้องพื้นและผนังห้องน้ำ ให้ทำการฉาบผิวหยาบไว้สำหรับการกรุในภายหลัง

3.ยกเลิกงานประตูอลูมิเนียมรหัส AD สำหรับงานภายใน

4.ยกเลิกงานผิวพื้นสำเร็จทั้งหมด

5.ยกเลิกงานฝ้าเพดาน

6.ยกเลิกงานตกแต่งภายใน

8.ยกเลิกงานป้าย

9.ยกเลิกงานภูมิสถาปัตยกรรม

NORTH

ผังพื้นชั้น 23

มาตราส่วน 1 : 100

OUTDOOR	+105.90
ระเบียงวาง CDU	+105.95
ห้องน้ำ	+105.95
พื้นที่ส่วนขยาย	+106.00
ส่วน SERVICE	+106.00
โถงลิฟต์, โถงบันได	+106.00

หมายเหตุ : ระดับที่ระบุลงในแบบคือระดับที่ FINISHING แล้ว ส่วนที่ทำพื้นขัดเรียบในร้านค้าให้ลดระดับไว้ 5 ซม.

PROJECT :
อาคารพัฒนาทรัพยากรมนุษย์ เพื่อสร้างเศรษฐกิจอย่างยั่งยืน

LOCATION :
เลขที่ 114 ซอยสุขุมวิท 23 ถนนสุขุมวิท แขวงคลองเตยเหนือ เขตวัฒนา กรุงเทพมหานคร 10110

OWNER :
มหาวิทยาลัยศรีนครินทรวิโรฒ

LIFE IMAGE
111/80-90 12th RATCHADA PAVILION Bldg
JANKASEM LADPRAW BANGKOK 10900
TEL: 0-2938-2383 , FAX: 0-2513-9246
E-MAIL: life_image2000@yahoo.com
http://www.lifeigarchitect.com

สถาปนิก :	สถาปนิก :	วิศวกรโครงสร้าง :	วิศวกรผู้ตรวจสอบรายการคำนวณ :	วิศวกรไฟฟ้า :	วิศวกรเครื่องกล :	วิศวกรสิ่งแวดล้อม :
นาวาโทไตรวัฒน์ วิรยศิริ วสถ.361	ภมรพงษ์ วงษ์เพ็ง ภสถ. 26284	สิทธิโชค ศิริวิวัฒน์ สย.6090	กิตติศักดิ์ พิทักษ์วงศ์ วย.2129	เอกสิทธิ์ รักษาสกุลเกียรติ สฟก.4065	วรกิจ สมันตยากรกุล สก.3355	วรกิจ สมันตยากรกุล สส.186
ภาณุวัฒน์ สินธวัชต์ สสถ.2456	วุฒิพงศ์ คำแสน ภสถ. 26324	อดิศัย โล่ห์ชิรชัตน์ สย.9850			พลภัทร พรคุณานุภาพ สก.4494	

DRAWING TITLE : ผังพื้นชั้น 23

DWG NO : A1-20

DATE : 24/04/2566

SCALE : 1 : 100

IMPORTANT: DO NOT SCALE THIS DRAWING. ALL DIMENSIONS SHOULD BE CHECKED ON THE SITE AND SHOP DRAWINGS SHOULD BE PREPARED BEFORE CONSTRUCTION BY CONTRACTOR.

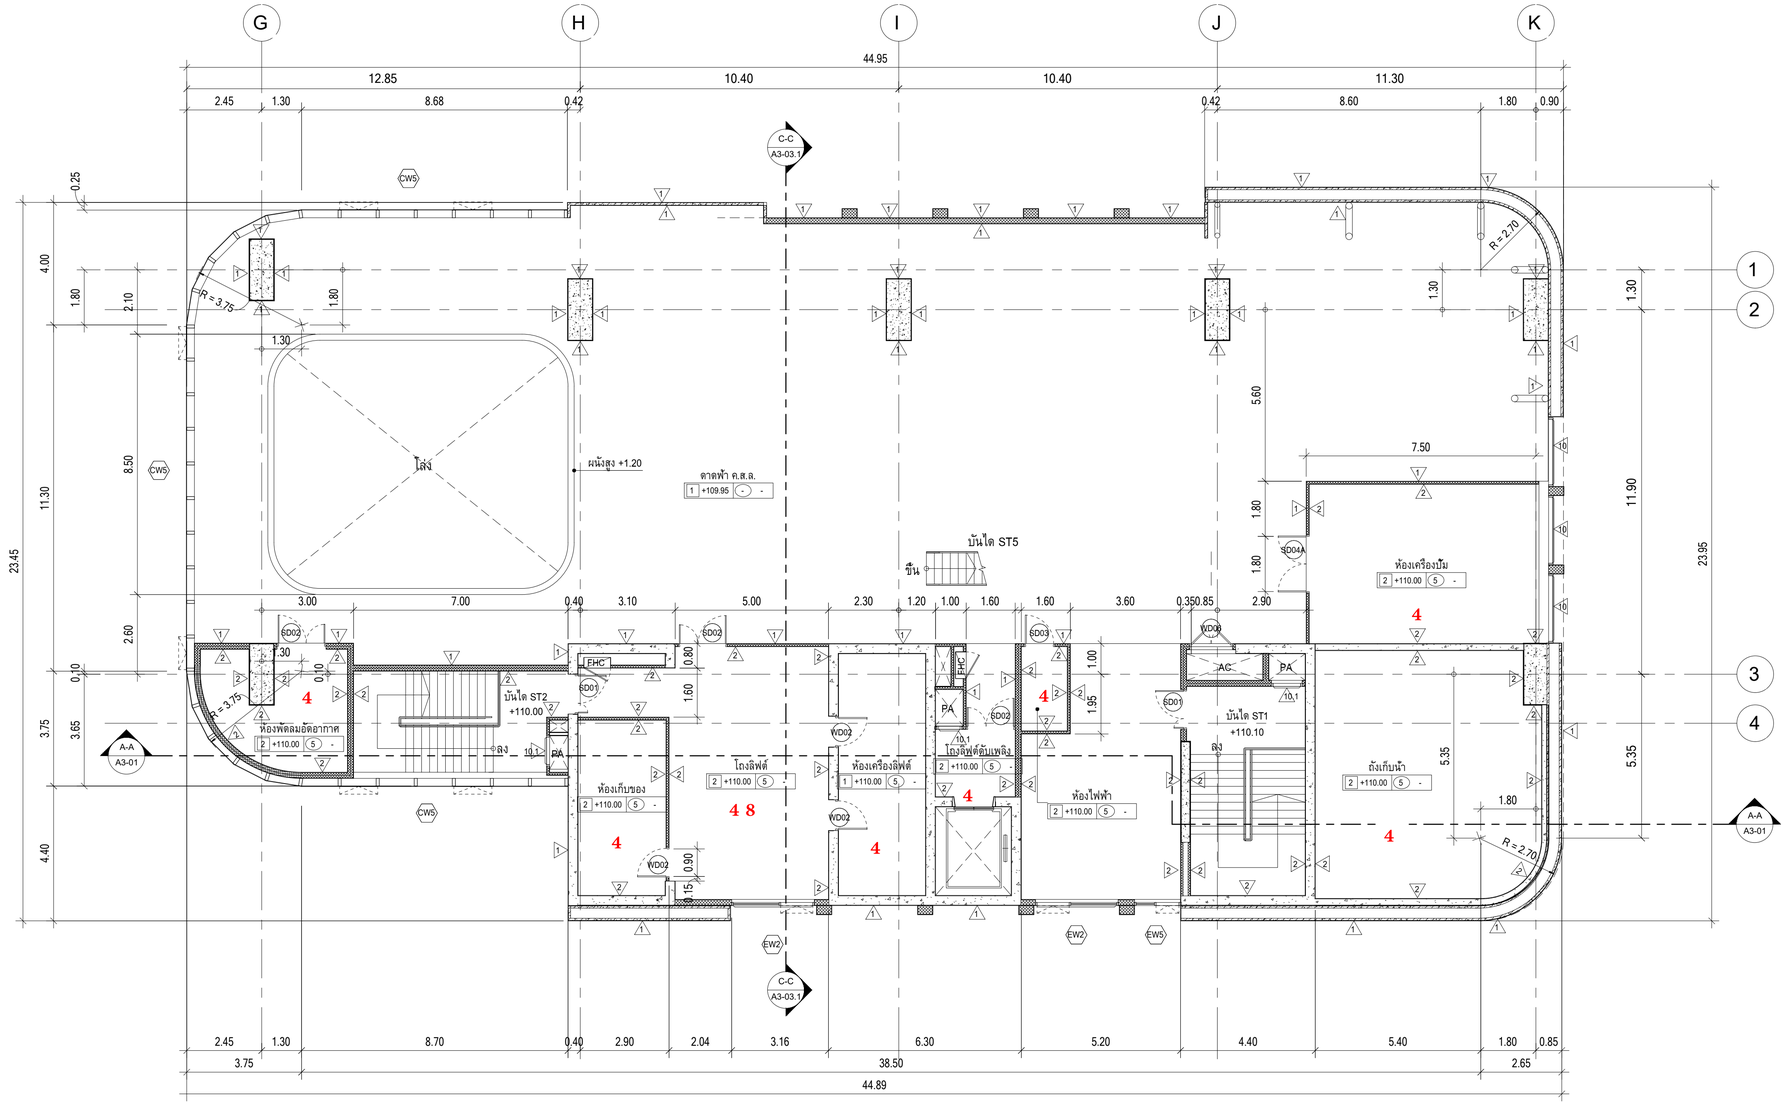

4.ยกเลิกงานผิวพื้นสำเร็จทั้งหมด

8.ยกเลิกงานป้าย

NORTH

ผังพื้นชั้น 24

มาตราส่วน 1 : 100

หมายเหตุ : ระดับที่ระบุลงในแบบคือระดับที่ FINISHING แล้ว
ส่วนที่ทำพื้นขัดเรียบในร้านค้าให้ลดระดับไว้ 5 ซม.

PROJECT : อาคารพัฒนาทรัพยากรมนุษย์ เพื่อสร้างเศรษฐกิจอย่างยั่งยืน LOCATION : เลขที่ 114 ซอยสุขุมวิท 23 ถนนสุขุมวิท แขวงคลองเตยเหนือ เขตวัฒนา กรุงเทพมหานคร 10110 OWNER : มหาวิทยาลัยศรีนครินทรวิโรฒ	LIFE IMAGE 111/80-90 12th RATCHADA PAVILION Bldg JANKASEM LADPRAW BANGKOK 10900 TEL: 0-2938-2383 , FAX: 0-2513-9246 E-MAIL: life_image2000@yahoo.com http://www.lifeimagearchitect.com	สถาปนิก : นาวาโทไตรวัฒน์ วิรยศิริ วสถ.361	สถาปนิก : ภมรพงษ์ วงษ์เพ็ง ภสถ. 26284	วิศวกรโครงสร้าง : สิทธิโชค ศิริวิวัฒน์ สย.6090	วิศวกรผู้ตรวจสอบรายการคำนวณ : กิตติลักษ์ พิทักษ์วงศ์ วย.2129	วิศวกรไฟฟ้า : เอกสิทธิ์ รักษาสกุลเกียรติ สฟก..4065	วิศวกรเครื่องกล : วรกิจ สมันตยากรกุล สก.3355	วิศวกรสิ่งแวดล้อม : วรกิจ สมันตยากรกุล สส.186	DRAWING TITLE : ผังพื้นชั้น 24	DWG NO : A1-21
		ภาณุวัฒน์ สินอวัชต์ สสถ.2456	วุฒิพงศ์ คำแสน ภสถ. 26324	อดิศัย ไล่ห้วชิรหัตถ์ สย.9850			พลภัทร พรคุณานุภาพ สก.4494			DATE : 24/04/2566 / SCALE : 1 : 100

WARNING: DO NOT SCALE THIS DRAWING. ALL DIMENSIONS SHOULD BE CHECKED ON THE SITE AND SHOP DRAWINGS SHOULD BE PREPARED BEFORE CONSTRUCTION BY CONTRACTOR.

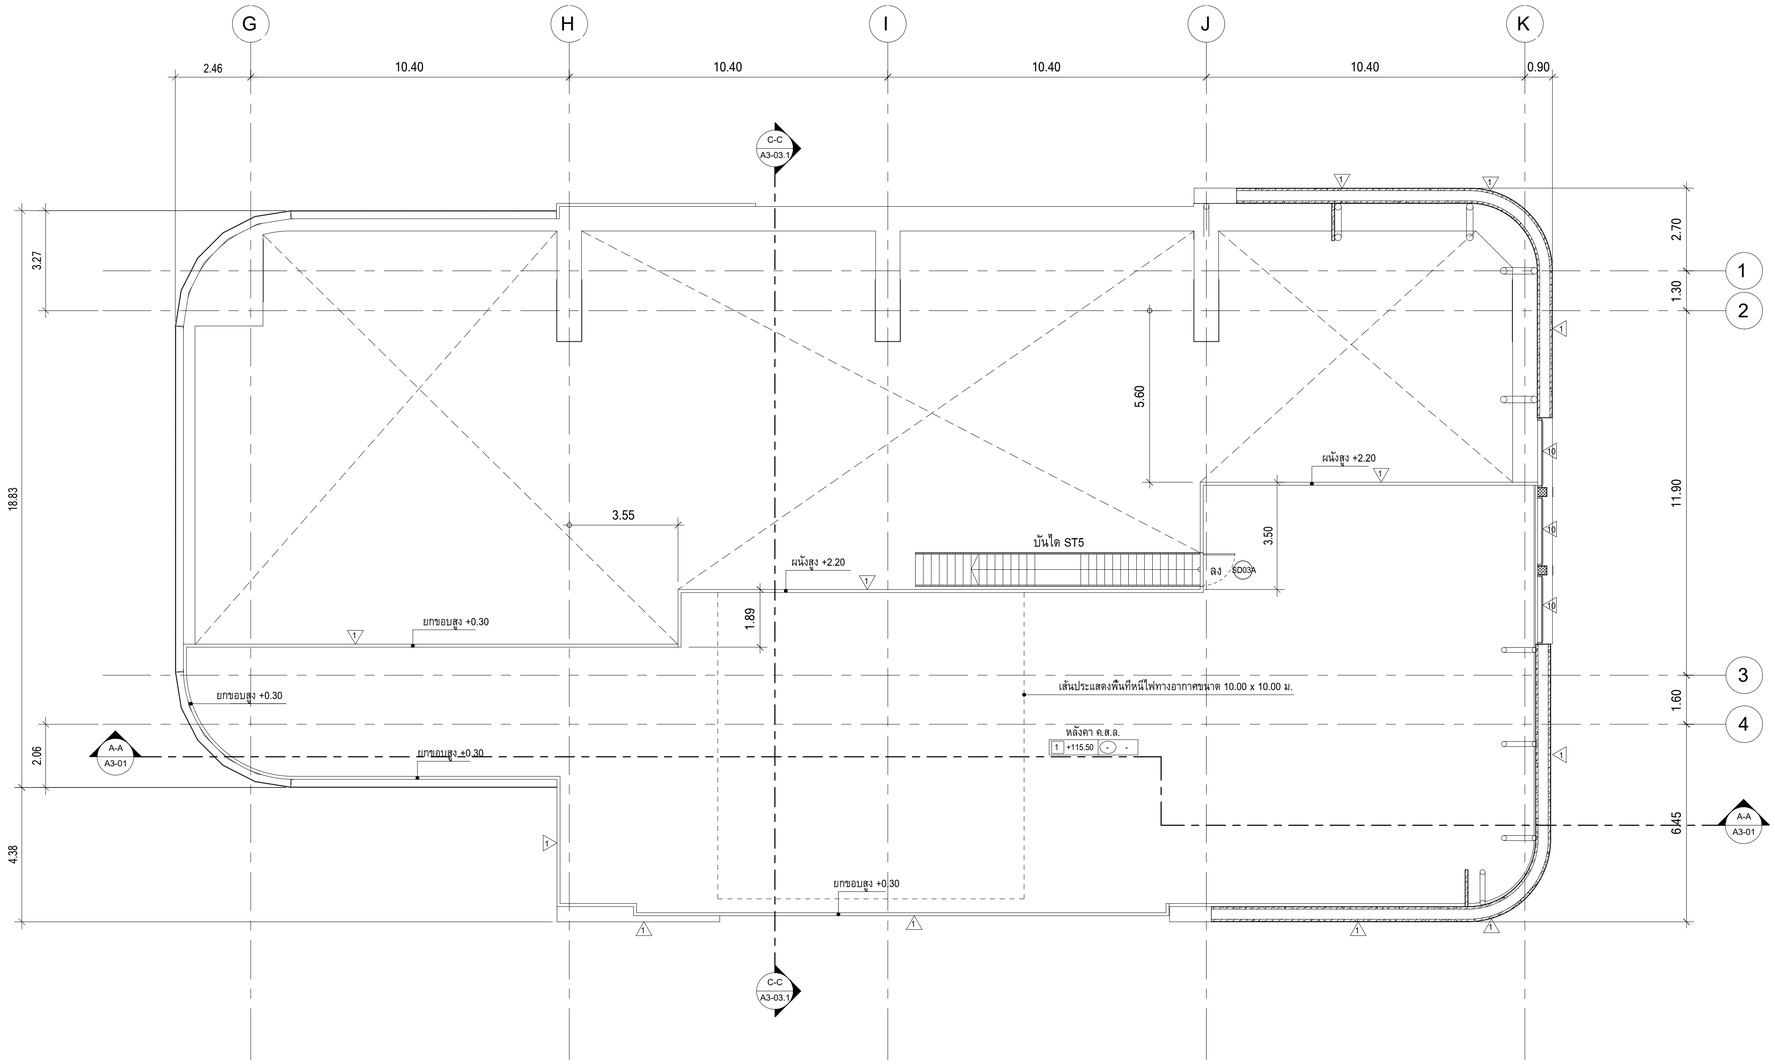

NORTH

2 A2-02 | 4 A2-03 | 3 A2-03 | 1 A2-01

ผังพื้นชั้น หลังคาดาดฟ้า

มาตราส่วน 1 : 100

หมายเหตุ : ระดับที่ระบุลงในแบบคือระดับที่ FINISHING แล้ว
ส่วนที่ทำพื้นขัดเรียบในร้านค้าให้ลดระดับไว้ 5 ซม.

PROJECT : ยาดารพัฒนาทรัพยากรมนุษย์ เพื่อสร้างศรษฐกิจอย่างยั่งยืน LOCATION : เลขที่ 114 ซอยสุขุมวิท 23 ถนนสุขุมวิท แขวงคลองเตยเหนือ เขตวัฒนา กรุงเทพมหานคร 10110 OWNER : มหาวิทยาลัยศรีนครินทรวิโรฒ	LIFE IMAGE 111/80-90 12th RATCHADA PAVILION Bldg. JANKASEM LADPRAW BANGKOK 10900 TEL: 0-2938-2383 , FAX: 0-2513-9246 E-MAIL: life_image2000@yahoo.com http://www.lfmgarchitect.com	สถาปนิก : นาวาโทไตรวัฒน์ วิรยศิริ วสถ.361 ภาณุวัฒน์ สินธวัชต์ สสถ.2456	สถาปนิก : ภมรพงษ์ วงษ์เพ็ง ภสถ. 26284 วุฒิพงศ์ คำแสน ภสถ. 26324	วิศวกรโครงสร้าง : สิทธิโชค ศิริวิวัฒน์ สย.6090 อดิศัย ไล่ห์ชิรพัตน์ สย.9850	วิศวกรผู้ตรวจสอบรายการคำนวณ : กิตติศักดิ์ พิทักษ์วงศ์ วย.2129 กิตติศักดิ์	วิศวกรไฟฟ้า : เอกสิทธิ์ รักษาสกุลเกียรติ สฟก.4065	วิศวกรเครื่องกล : วรกิจ สมันตยากรกุล สก.3355 พลภัทร พรคุณานุภาพ สก.4494	วิศวกรสิ่งแวดล้อม : วรกิจ สมันตยากรกุล สส.186	DRAWING TITLE : ผังพื้นชั้น หลังคาดาดฟ้า	DWG NO : A1-22 DATE : 24/04/2566 SCALE : 1 : 100 IMPORTANT: DO NOT SCALE THIS DRAWING. ALL DIMENSIONS SHOULD BE CHECKED ON THE SITE AND SHOP DRAWINGS SHOULD BE PREPARED BEFORE CONSTRUCTION BY CONTRACTOR.

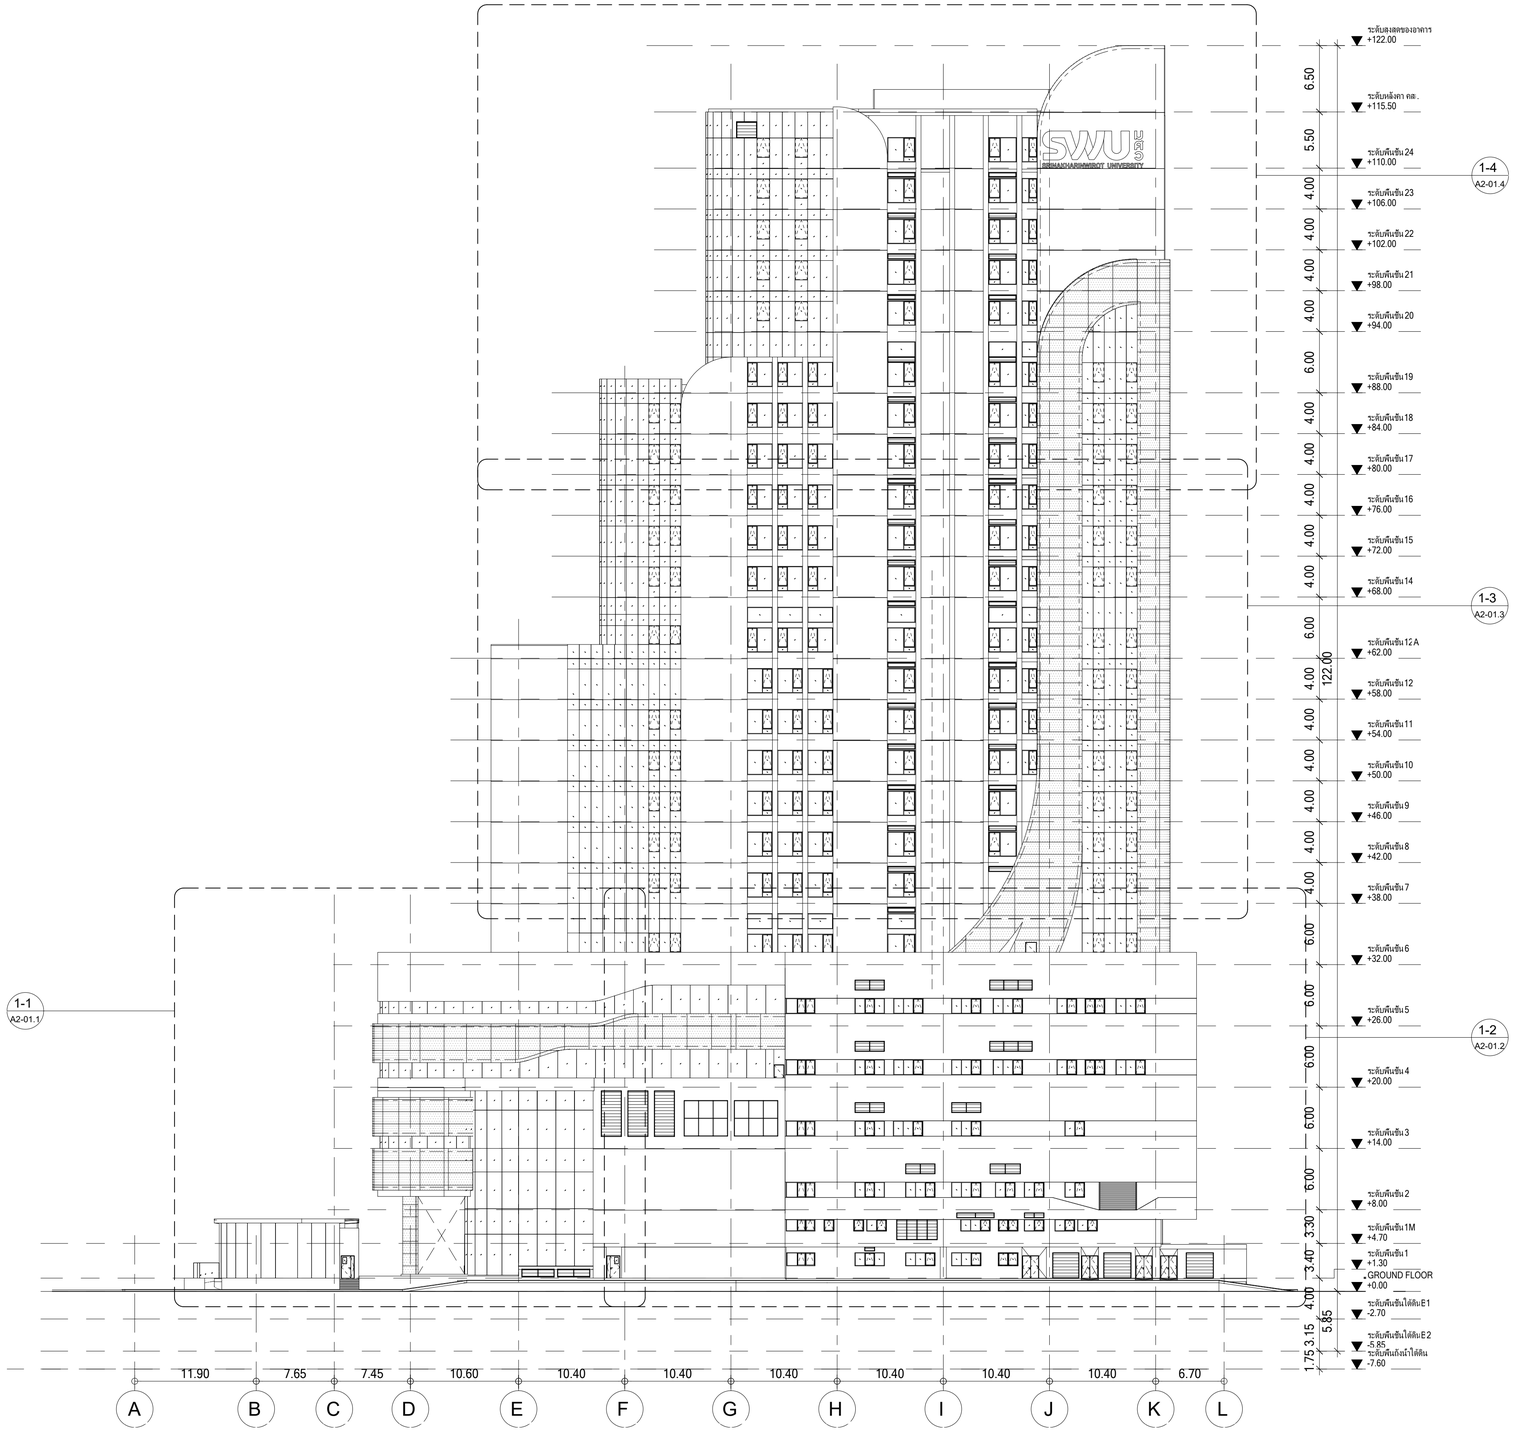

รูปด้านอาคาร 1

มาตราส่วน 1 : 300

PROJECT : ยาดารพัฒนาทรัพยากรมนุษย์ เพื่อสร้างเศรษฐกิจอย่างยั่งยืน LOCATION : เลขที่ 114 ซอยสุขุมวิท 23 ถนนสุขุมวิท แขวงคลองเตยเหนือ เขตวัฒนา กรุงเทพมหานคร 10110 OWNER : มหาวิทยาลัยศรีนครินทรวิโรฒ	LIFE IMAGE 111/80-90 12th RATCHADA PAVILION Bldg. JANKASEM LADPRAW BANGKOK 10900 TEL: 0-2938-2383 , FAX: 0-2513-9246 E-MAIL: life_image3000@yahoo.com http://www.lifeimgarchitect.com	สถาปนิก : นาวาโทไตรวัฒน์ ริยศิริ วสถ.361 ภาณุวัฒน์ สินธวัชต์ สสถ.2456	สถาปนิก : ภมรพงษ์ วงษ์เพ็ง ภสถ. 26284 วุฒิพงศ์ คำแสน ภสถ. 26324	วิศวกรโครงสร้าง : สิทธิโชค ศิริวิวัฒน์ สย.6090 อดิศัย ไล่ห้วชิรหัตถ์ สย.9850	วิศวกรผู้ตรวจสอบรายการคำนวณ : กิตติศักดิ์ พิทักษ์วงศ์ วย.2129 กิตติศักดิ์	วิศวกรไฟฟ้า : เอกสิทธิ์ รักษาสกุลเกียรติ สฟก.4065	วิศวกรเครื่องกล : วรกิจ สมันตยากรกุล สก.3355 พลภัทร พรคุณานุภาพ สก.4494	วิศวกรสิ่งแวดล้อม : วรกิจ สมันตยากรกุล สส.186	DRAWING TITLE : รูปด้านอาคาร 1	DWG NO : A2-01 DATE : 24/04/2566 SCALE : 1 : 300 IMPORTANT: DO NOT SCALE THIS DRAWING. ALL DIMENSIONS SHOULD BE CHECKED ON THE SITE AND SHOP DRAWINGS SHOULD BE PREPARED BEFORE CONSTRUCTION BY CONTRACTOR.

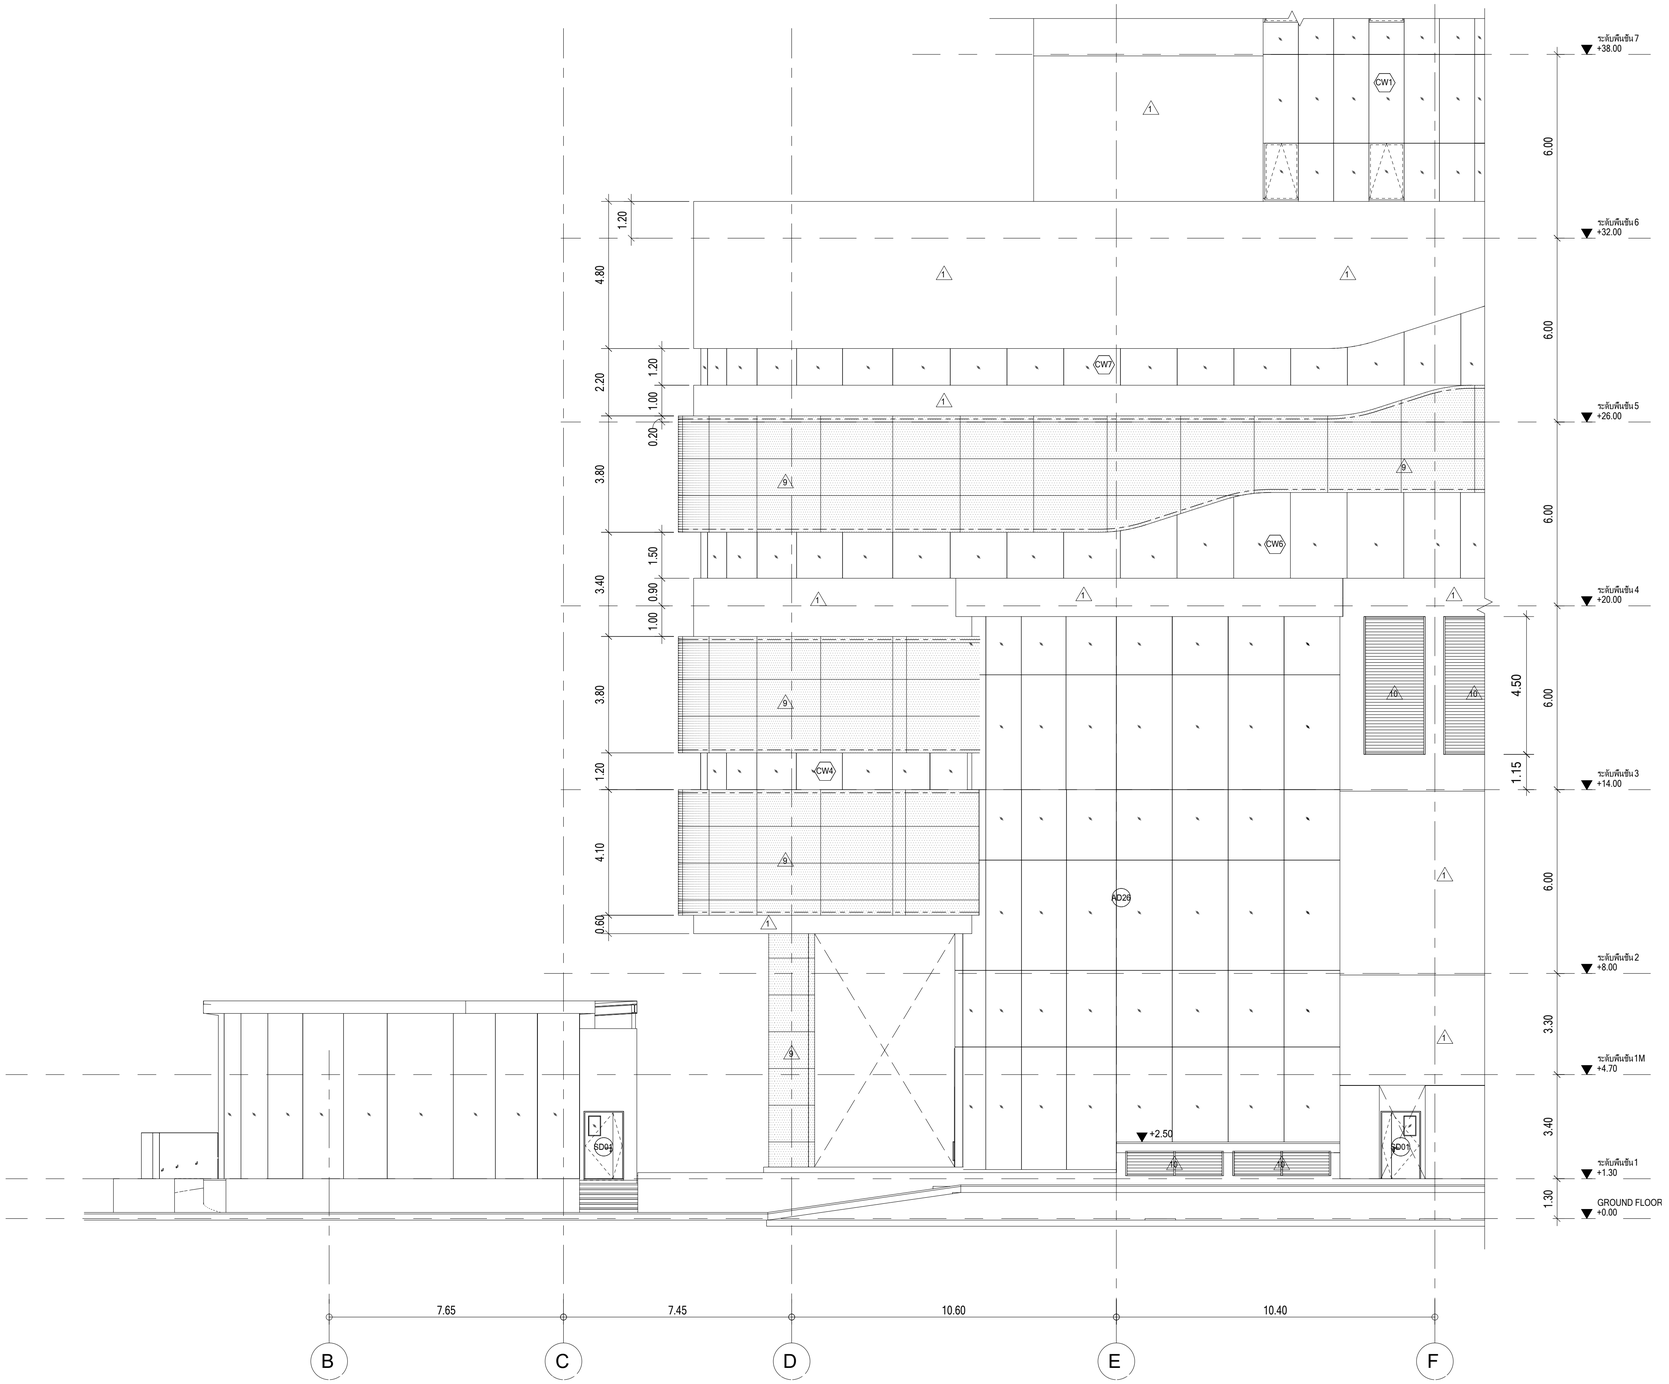

รูปด้านอาคาร 1, ส่วนที่ 1

มาตราส่วน 1 : 100

PROJECT : อาคารพัฒนาทรัพยากรมนุษย์ เพื่อสร้างเศรษฐกิจอย่างยั่งยืน	สถาปนิก : นาวาโทไตรวัฒน์ วิรยศิริ วสถ.361	สถาปนิก : ภมรพงษ์ วงษ์เพ็ง ภสถ. 26284	วิศวกรโครงสร้าง : สิทธิโชค ศิริวัฒน์ สย.6090	วิศวกรผู้ตรวจสอบรายการคำนวณ : กิตติศักดิ์ พิทักษ์วงศ์ วย.2129	วิศวกรไฟฟ้า : เอกสิทธิ์ รักษาสกุลเกียรติ สฟก..4065	วิศวกรเครื่องกล : วรกิจ สมันตยากรกุล สก.3355	วิศวกรสิ่งแวดล้อม : วรกิจ สมันตยากรกุล สส.186	DRAWING TITLE : รูปด้านอาคาร 1, ส่วนที่ 1	DWG NO : A2-01.1
LOCATION : เขตที่ 114 ซอยสุขุมวิท 23 ถนนสุขุมวิท แขวงคลองเตยเหนือ เขตวัฒนา กรุงเทพมหานคร 10110	ภาณุวัฒน์ สินธวัชต์ สสถ.2456	วุฒิพงศ์ คำแสน ภสถ. 26324	อดิศัย ไล่ห์วชิรหัตถ์ สย.9850	กิตติศักดิ์	พรภัทร พรคุณานุภาพ สก.4494				DATE : 24/04/2566 / SCALE : 1 : 100
OWNER : มหาวิทยาลัยศรีนครินทรวิโรฒ	LIFE IMAGE 111/85/90 12th RATCHADA PAVILION Bldg JANKASEM LADPRAW BANGKOK 10900 TEL: 0-2938-2383 , FAX: 0-2513-9246 E-MAIL: life_image2000@yahoo.com http://www.lfmgarchitect.com								IMPORTANT: DO NOT SCALE THIS DRAWING. ALL DIMENSIONS SHOULD BE CHECKED ON THE SITE AND SHOP DRAWINGS SHOULD BE PREPARED BEFORE CONSTRUCTION BY CONTRACTOR.

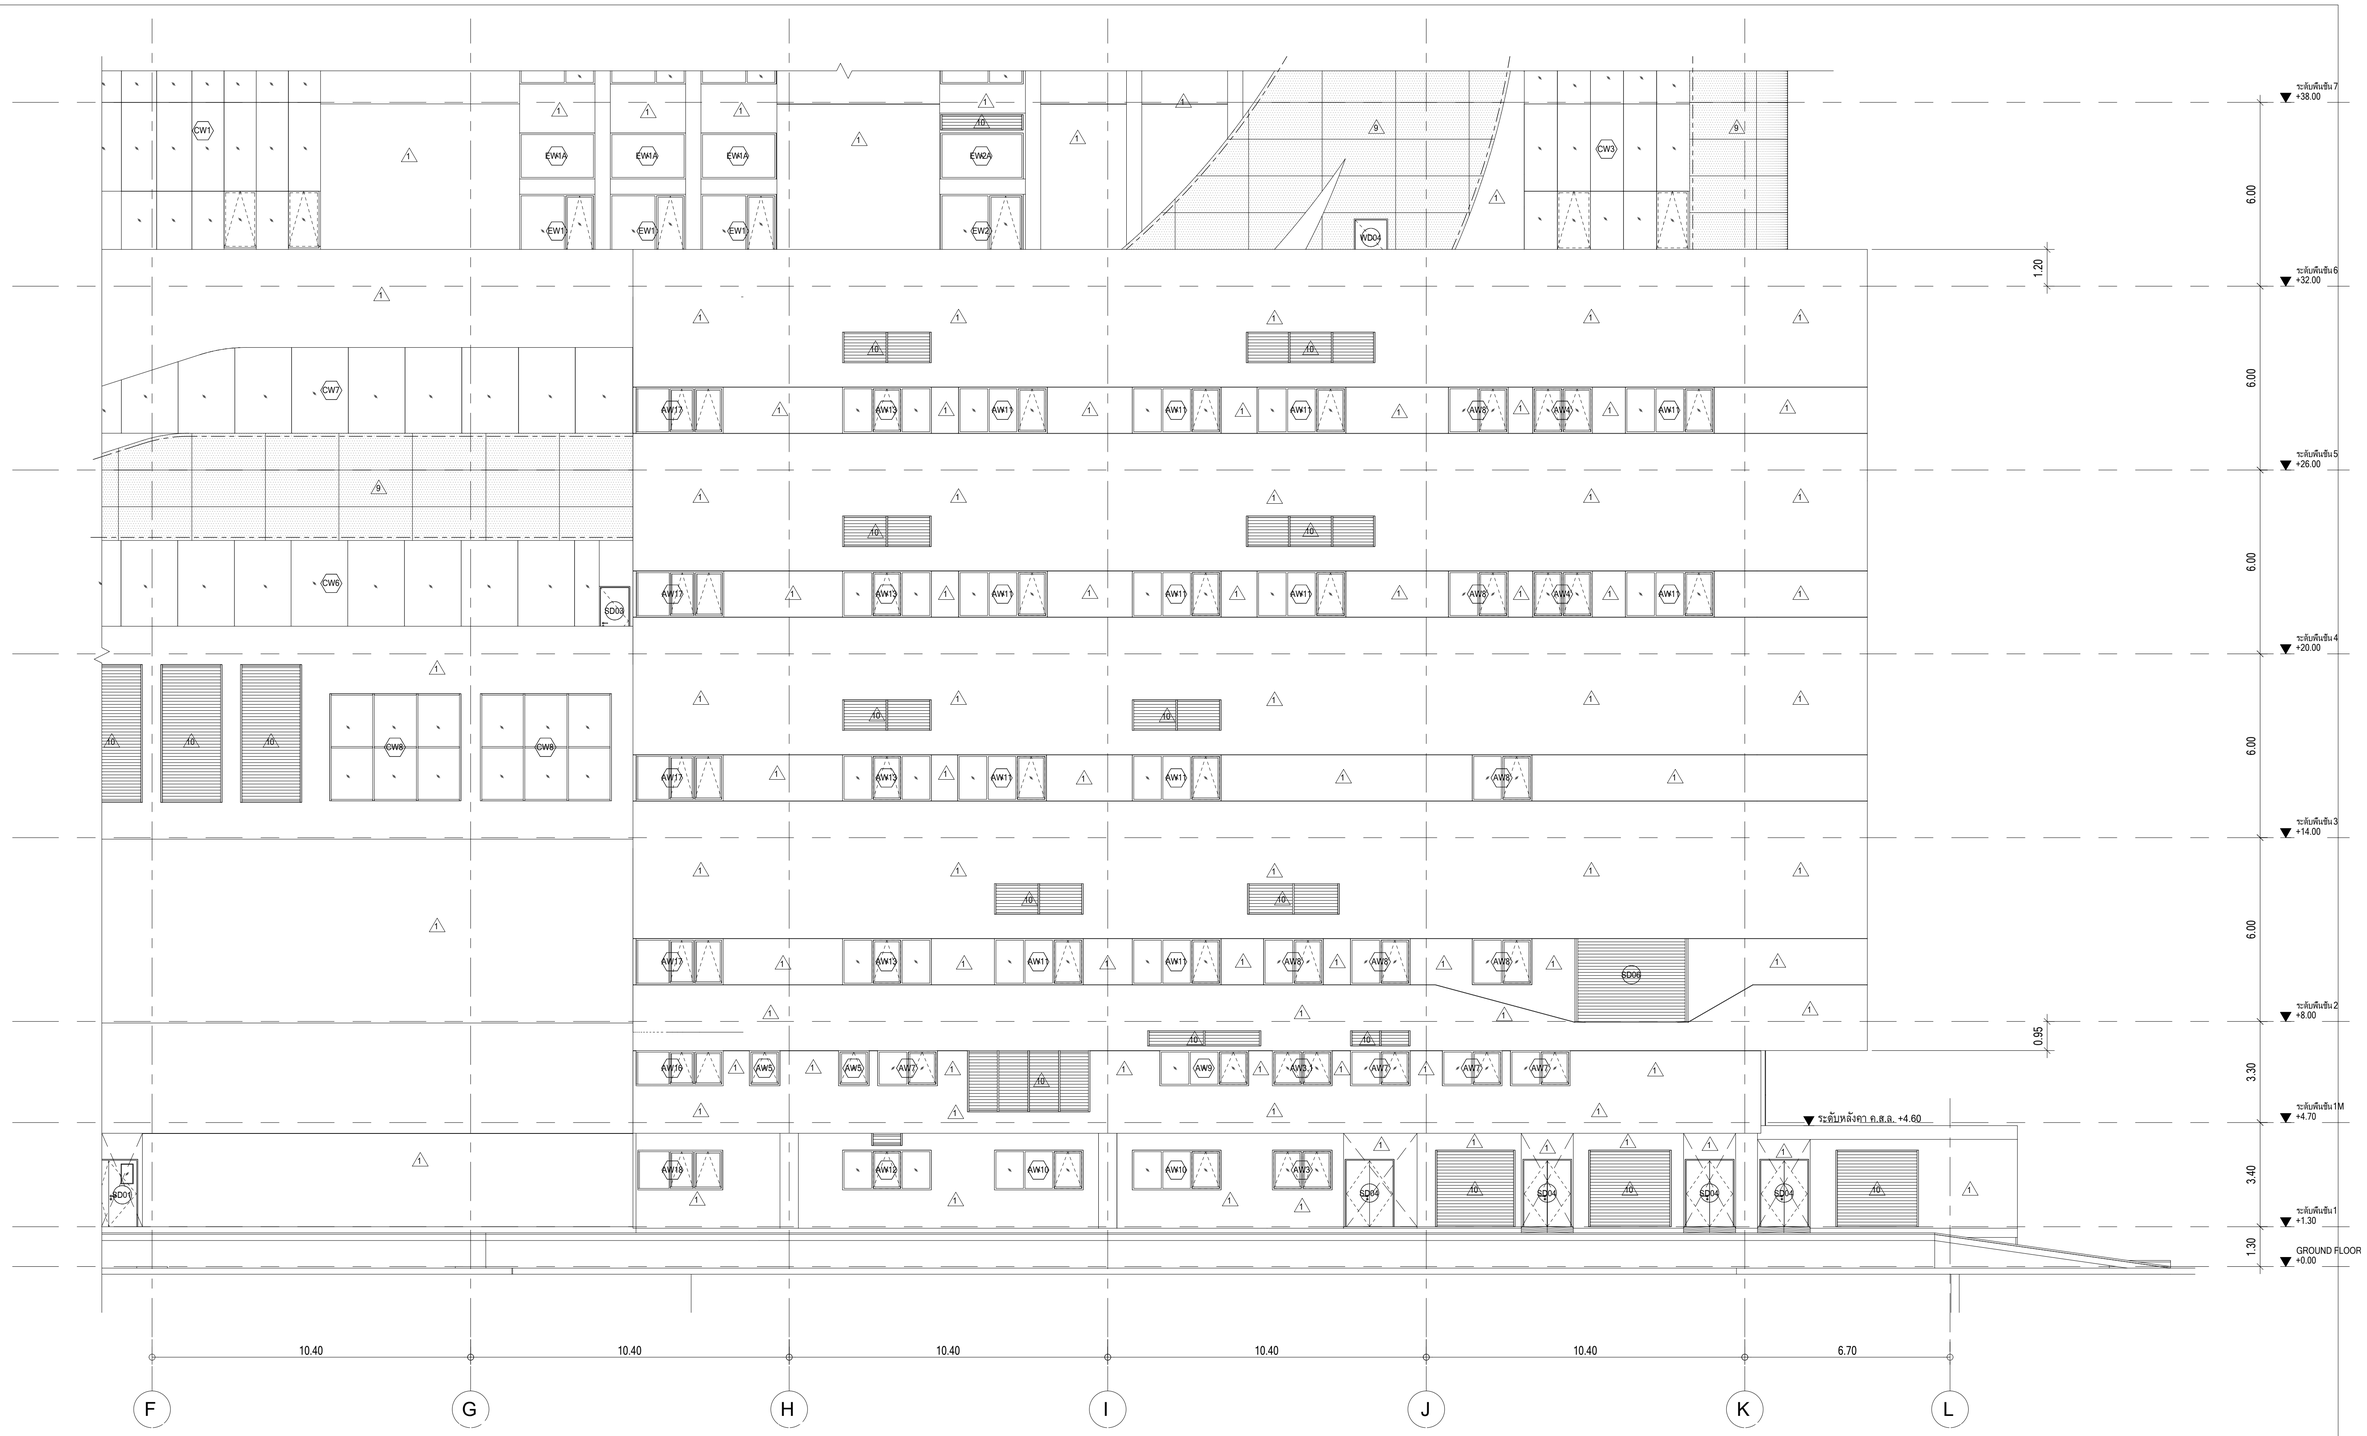

รูปด้านอาคาร 1, ส่วนที่ 2

มาตราส่วน 1 : 100

PROJECT : ยาดารพัฒนาทรัพยากรมนุษย์ เพื่อสร้างเศรษฐกิจอย่างยั่งยืน	สถาปนิก : นาวาโทไตรวัฒน์ วิชยศิริ วสถ.361	สถาปนิก : ภมรพงษ์ วงษ์เพ็ง ภสถ. 26284	วิศวกรโครงสร้าง : สิทธิโชค ศิริวิวัฒน์ สย.6090	วิศวกรผู้ตรวจสอบรายการคำนวณ : กิตติลักษ์ พิทักษ์งงศ์ วย.2129	วิศวกรไฟฟ้า : เอกสิทธิ์ รักษาสกุลเกียรติ สฟก..4065	วิศวกรเครื่องกล : วรกิจ สมันตยากรกุล สก.3355	วิศวกรสิ่งแวดล้อม : วรกิจ สมันตยากรกุล สส.186	DRAWING TITLE : รูปด้านอาคาร 1, ส่วนที่ 2	DWG NO : A2-01.2
LOCATION : เลขที่ 114 ซอยสุขุมวิท 23 ถนนสุขุมวิท แขวงคลองเตยเหนือ เขตวัฒนา กรุงเทพมหานคร 10110	ภาณุวัฒน์ สินอวัชต์ สสถ.2456	วุฒิพงศ์ คำแสน ภสถ. 26324	อดิศัย ไล่ห้วชิรหัตถ์ สย.9850			พลภัทร พรคุณานุภาพ สก.4494			DATE : 24/04/2566 / SCALE : 1 : 100
OWNER : มหาวิทยาลัยศรีนครินทรวิโรฒ									IMPORTANT: DO NOT SCALE THIS DRAWING. ALL DIMENSIONS SHALL BE CHECKED ON THE SITE AND SHOP DRAWINGS SHOULD BE PREPARED BEFORE CONSTRUCTION BY CONTRACTOR.

LIFE IMAGE
111/80-90 12th RATCHADA PAVILION Bldg.
JANKASEM LADPRAW BANGKOK 10900
TEL: 0-2938-2383 , FAX: 0-2513-9246
E-MAIL: life_image2000@yahoo.com
http://www.lifeigarchitect.com

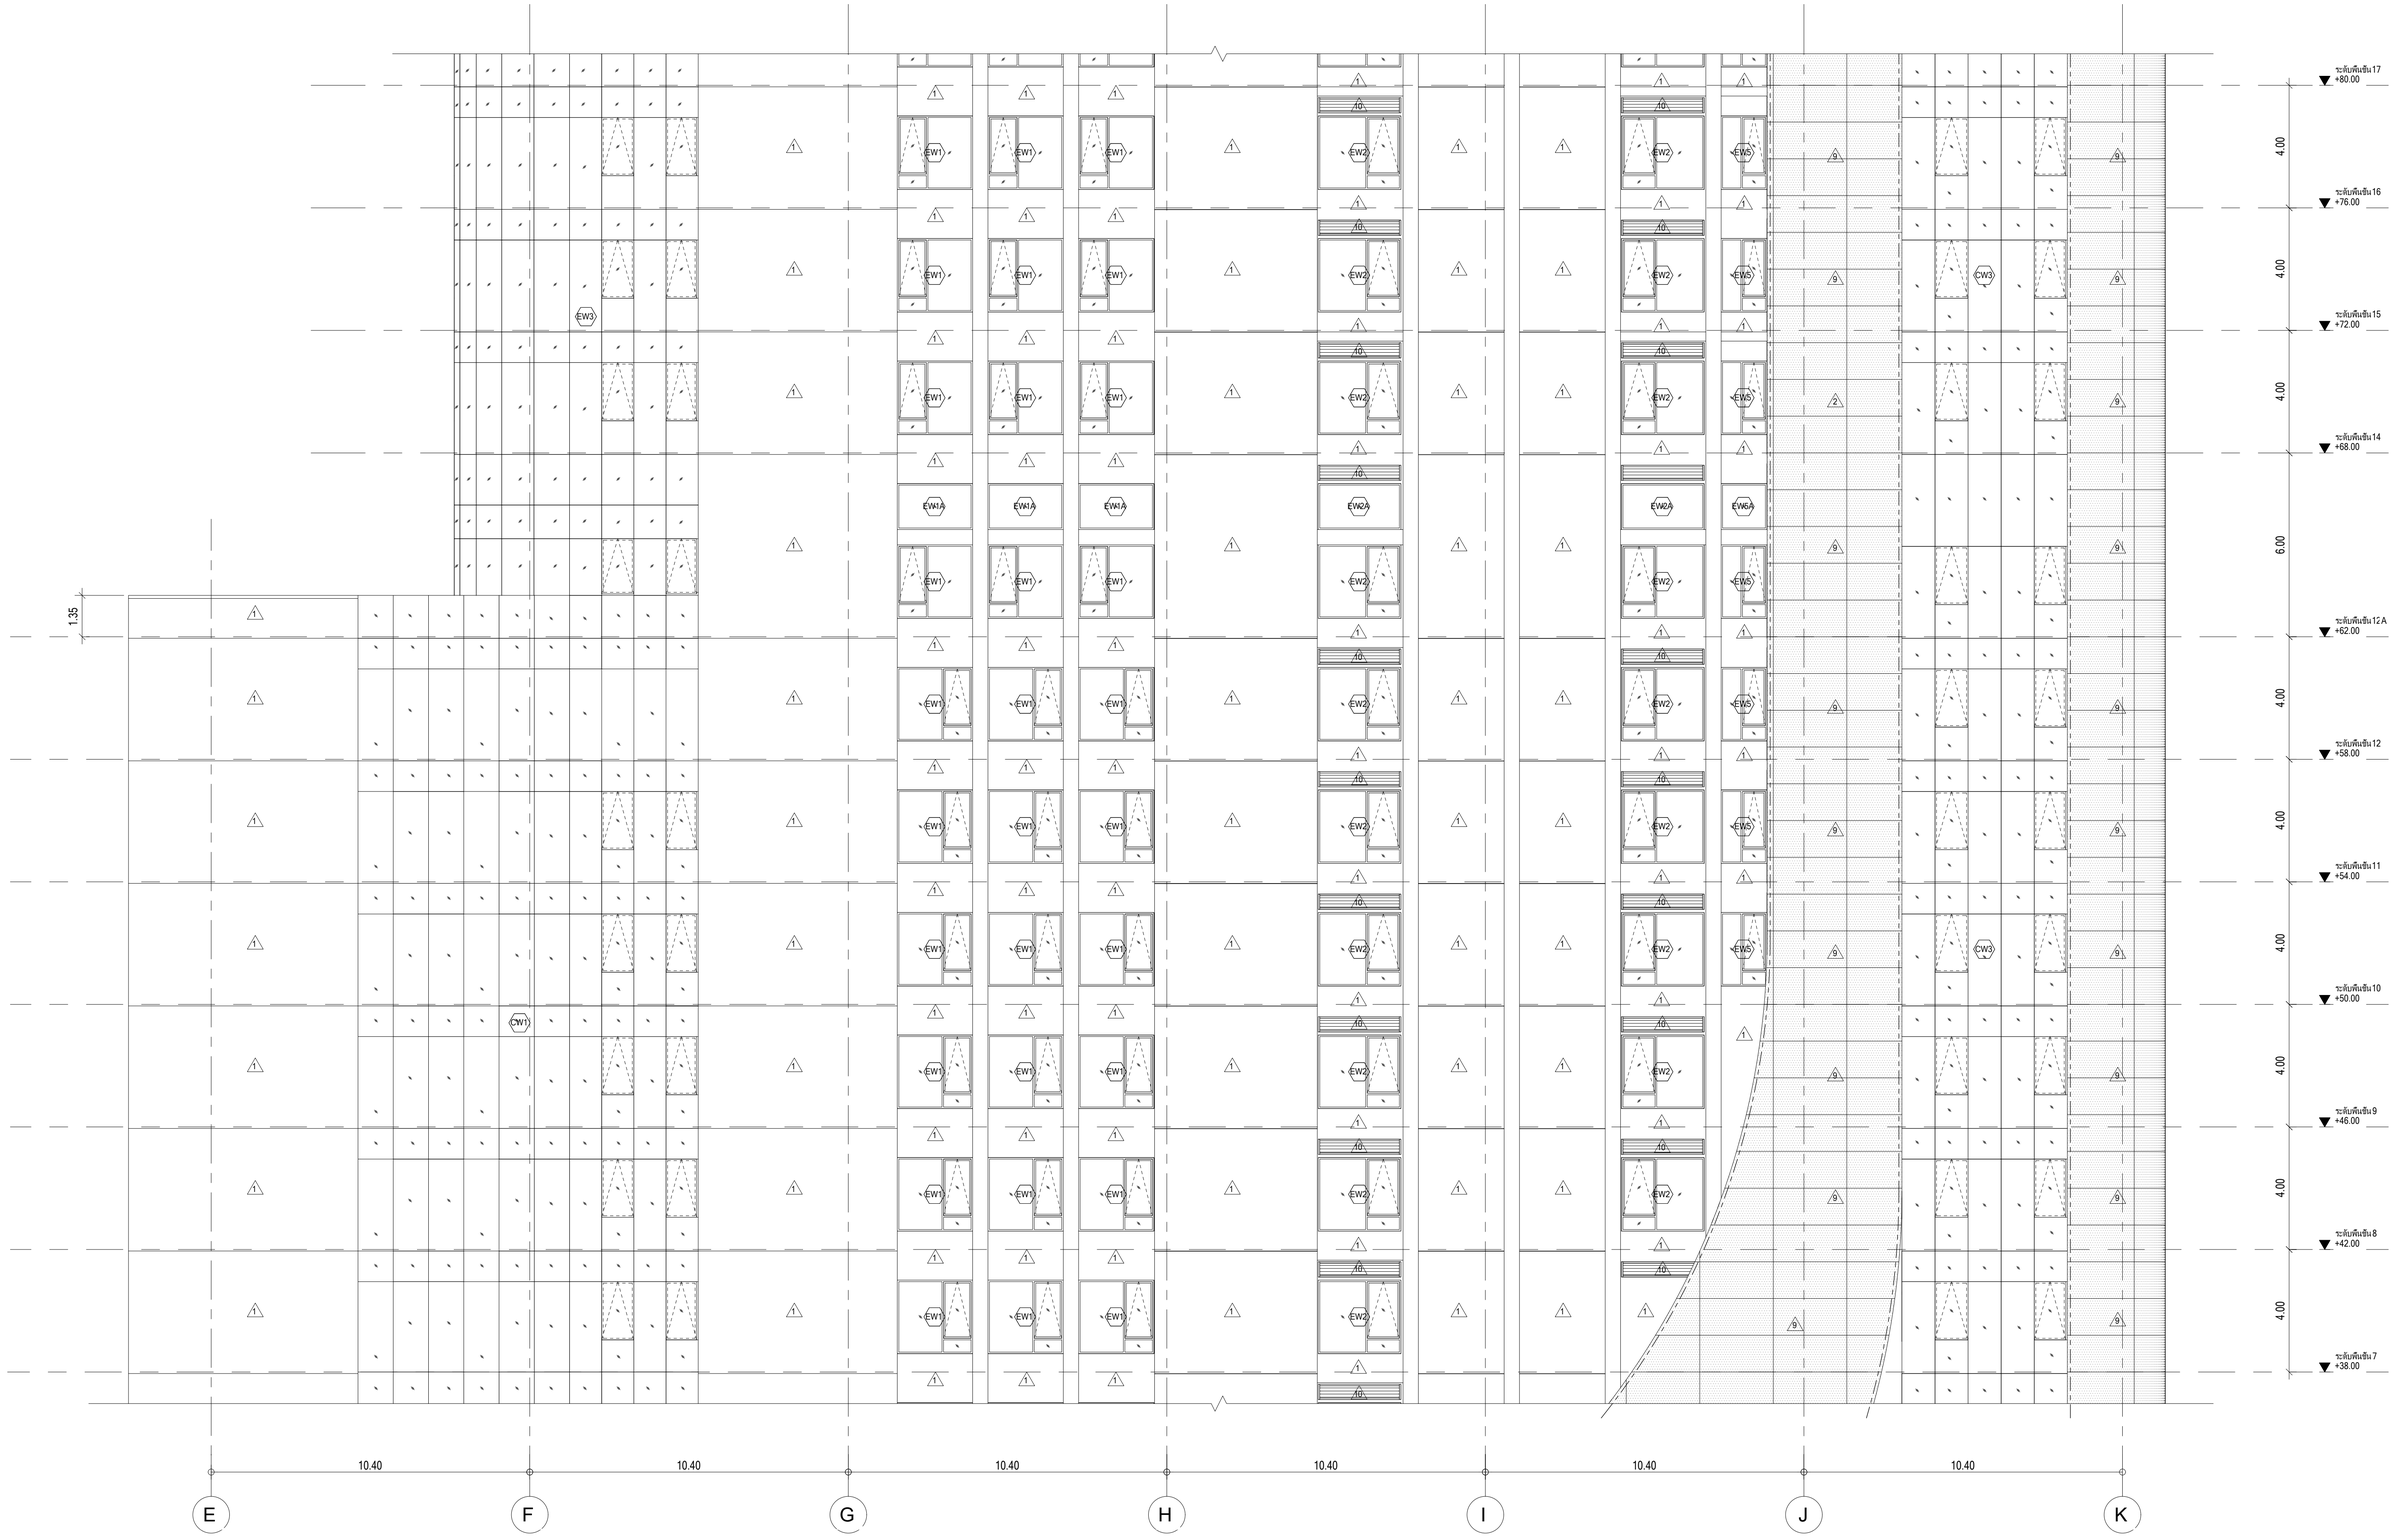

รูปด้านอาคาร 1, ส่วนที่ 3

มาตราส่วน 1 : 100

PROJECT : ยาดารพัฒนาทรัพยากรมนุษย์ เพื่อสร้างเศรษฐกิจอย่างยั่งยืน LOCATION : เลขที่ 114 ซอยอุรุพงศ์ 23 ถนนสุขุมวิท แขวงคลองเตยเหนือ เขตวัฒนา กรุงเทพมหานคร 10110 OWNER : มหาวิทยาลัยศรีนครินทรวิโรฒ	LIFE IMAGE 111/80-60 12th RATCHADA PAVILION Bldg JANKASEM LAORNAM BANGKOK. 10900 TEL: 0-2938-2383 , FAX: 0-2513-9246 E-MAIL: life_image2000@yahoo.com http://www.lfmgarchitect.com	สถาปนิก : นาวาโทไตรวัฒน์ วิรยศิริ วสก.361 ภาณุวัฒน์ สินธวัรต์ สสก.2456	สถาปนิก : ภมรพงษ์ วงษ์เพ็ง ภสก. 26284 วุฒิพงศ์ คำแสน ภสก. 26324	วิศวกรโครงสร้าง : สิทธิโชค ศิริวิวัฒน์ สย.6090 อดิศัย โล่ห์วชิรหัตถ์ สย.9850	วิศวกรผู้ตรวจสอบรายการคำนวณ : กิตติศักดิ์ พิทักษ์วงศ์ วย.2129 กิตติศักดิ์	วิศวกรไฟฟ้า : เอกสิทธิ์ รักษาสกุลเกียรติ สฟก.4065	วิศวกรเครื่องกล : วรกิจ สมันตยากรกุล สก.3355 พลภัทร พรคุณานุภาพ สก.4494	วิศวกรสิ่งแวดล้อม : วรกิจ สมันตยากรกุล สส.186	DRAWING TITLE : รูปด้านอาคาร 1, ส่วนที่ 3	DWG NO : A2-01.3 DATE : 24/04/2566 SCALE : 1 : 100 IMPORTANT: DO NOT SCALE THIS DRAWING. ALL DIMENSIONS SHOULD BE CHECKED ON THE SITE AND SHOP DRAWINGS SHOULD BE PREPARED BEFORE CONSTRUCTION BY CONTRACTOR.

ตัวอักษรสเตนเลส เกรด 304 หนา 3 มม. (มศว)
สีเทา สูง 0.80 ม. หนา 0.10 ม. ยื่นออกมาจากผนัง 0.30 ม.
ติดตั้งแบบซ่อนโครงเหล็กขนาด 1½" x 1½"
ให้ผู้รับเหมาทำ SHOP DRAWING เสนอกรรมการ
และผู้ออกแบบ ก่อนทำการติดตั้ง

ตัวอักษรสเตนเลส เกรด 304 หนา 3 มม. (SWU)
สีแดง สูง 2.85 ม. หนา 0.37 ม.
ติดตั้งแบบซ่อนโครงเหล็กขนาด 1½" x 1½"
บนผนังคอนกรีตสำเร็จรูป
ให้ผู้รับเหมาทำ SHOP DRAWING เสนอกรรมการ
และผู้ออกแบบ ก่อนทำการติดตั้ง

ตัวอักษรสเตนเลส เกรด 304 หนา 3 มม. (SWU)
สีเทา สูง 2.85 ม. หนา 0.37 ม.
ติดตั้งแบบซ่อนโครงเหล็กขนาด 1½" x 1½"
บนผนังคอนกรีตสำเร็จรูป
ให้ผู้รับเหมาทำ SHOP DRAWING เสนอกรรมการ
และผู้ออกแบบ ก่อนทำการติดตั้ง

ตัวอักษรสเตนเลส เกรด 304 หนา 1.2 มม.
(SRINAKHARINWIROT UNIVERSITY)
สีเทา สูง 0.50 ม. หนา 0.10 ม.
ติดตั้งแบบมีเดือยขาเหล็กยึดติดบนผนังคอนกรีตสำเร็จรูป
ให้ผู้รับเหมาทำ SHOP DRAWING เสนอกรรมการ
และผู้ออกแบบ ก่อนทำการติดตั้ง

แบบขยายการติดตั้งป้ายชื่ออาคาร

มาตราส่วน 1 : 75

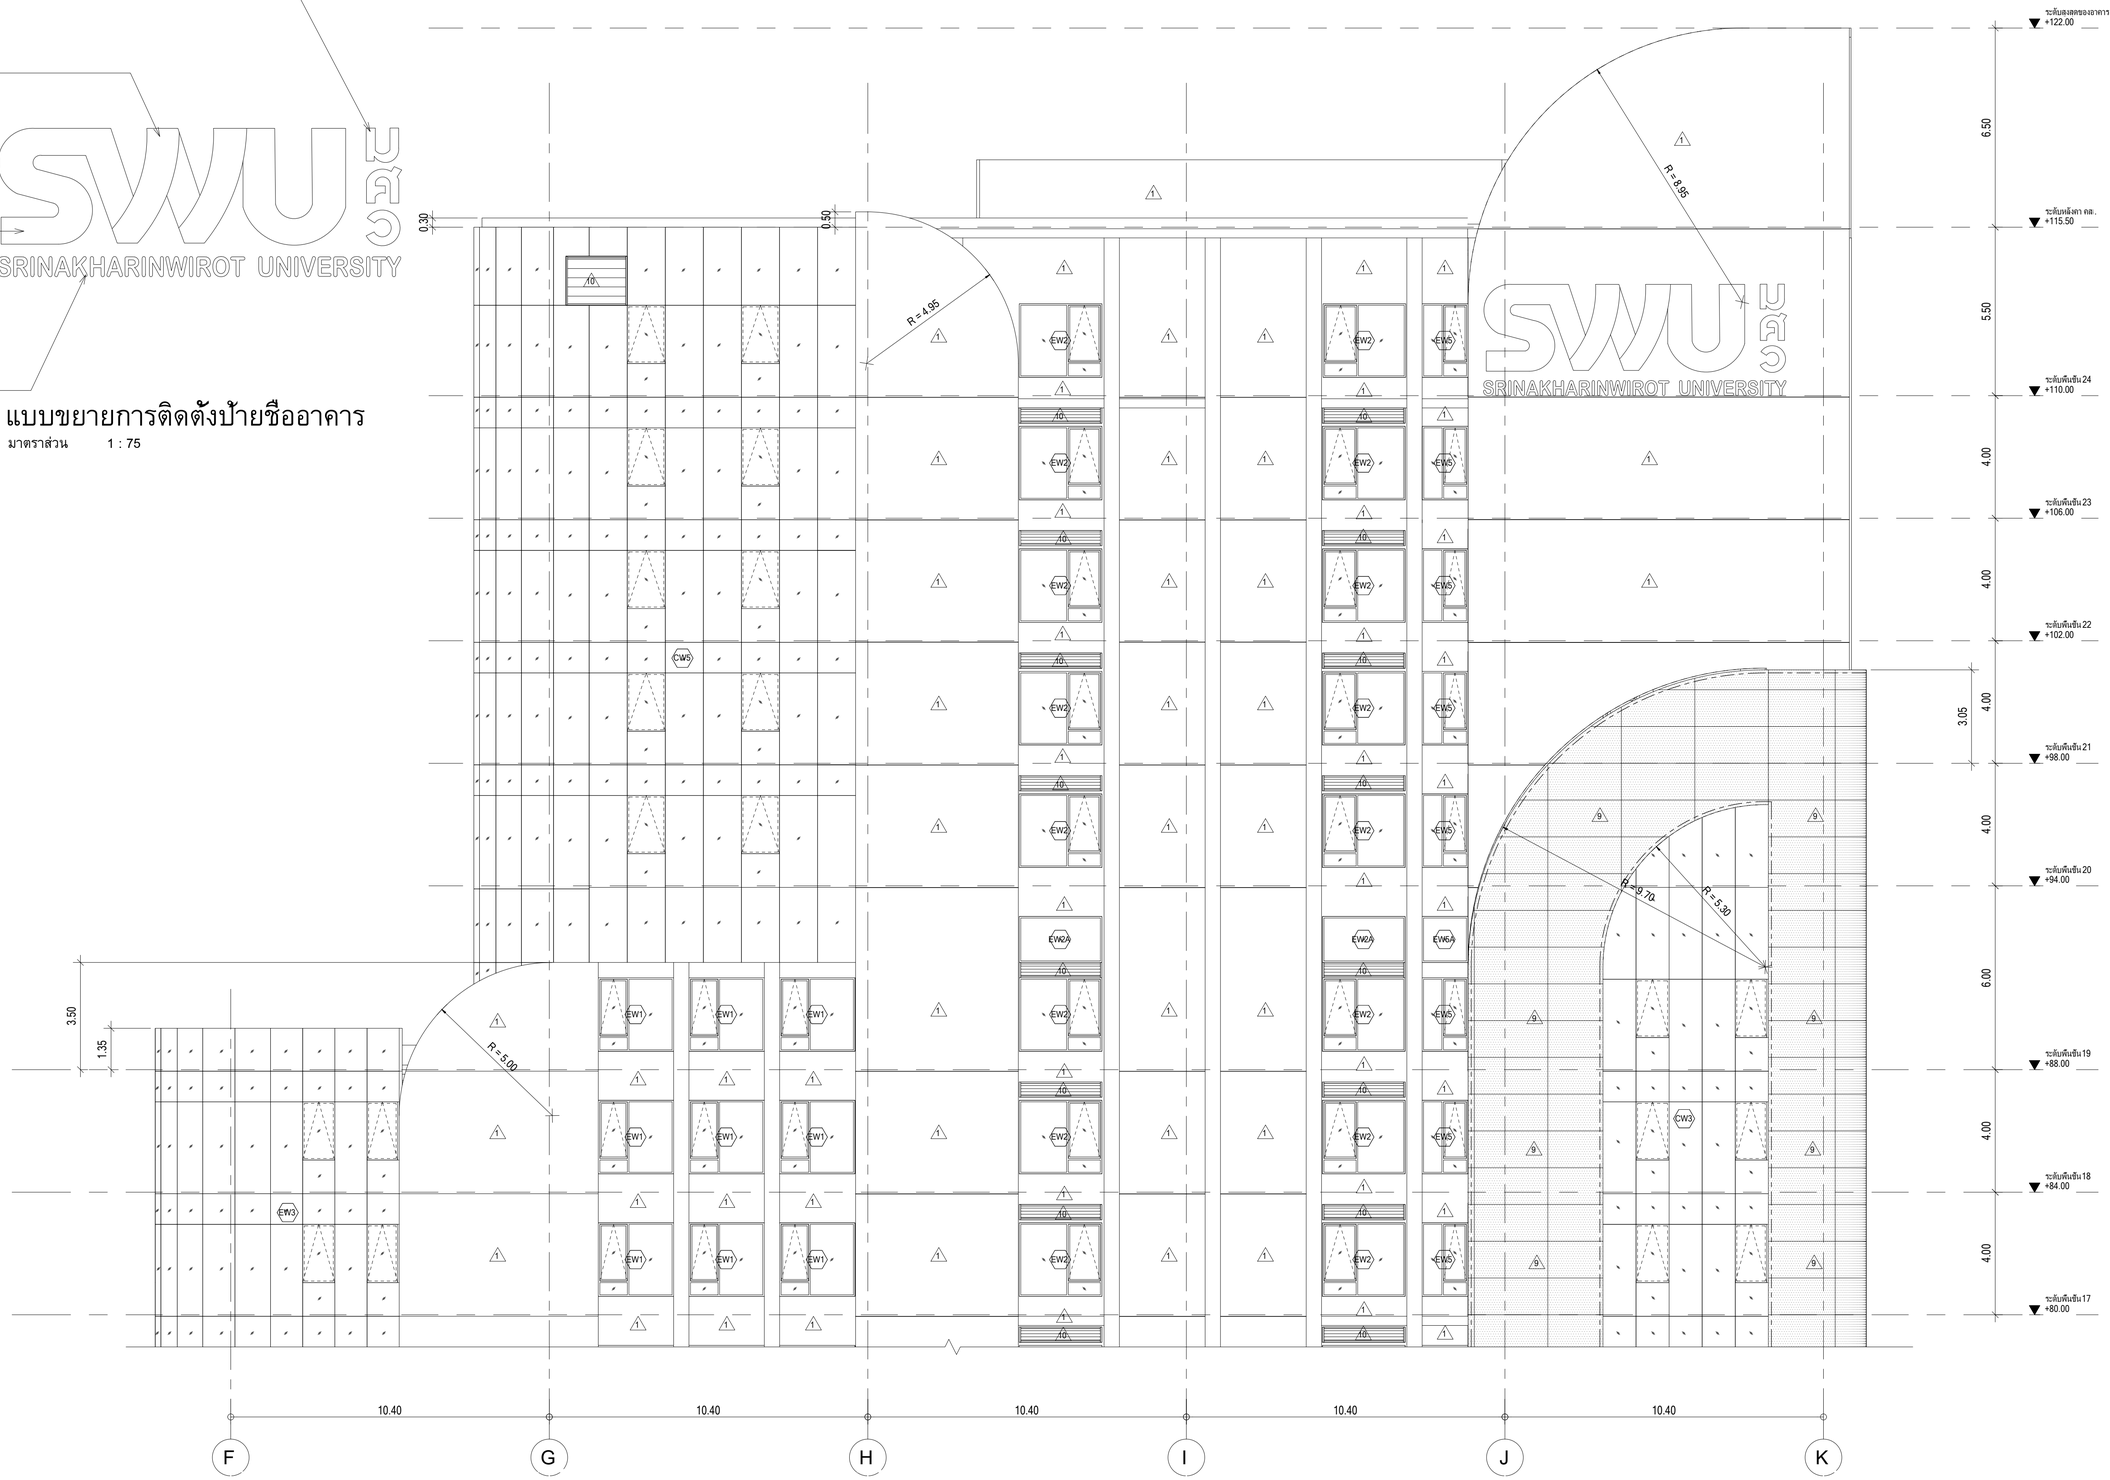

รูปด้านอาคาร 1, ส่วนที 4

มาตราส่วน 1 : 100

PROJECT : ยาดาวพัฒนาทรัพยากรมนุษย์ เพื่อสร้างศรษฐกิจอย่างยั่งยืน LOCATION : เลขที่ 114 ซอยสุขุมวิท 23 ถนนสุขุมวิท แขวงคลองเตยเหนือ เขตวัฒนา กรุงเทพมหานคร 10110 OWNER : มหาวิทยาลัยศรีนครินทรวิโรฒ	LIFE IMAGE 111/80-90 12th RATCHADA PAVILION Bldg. JANKASEM LADPRAW BANGKOK 10900 TEL: 0-2938-2383 , FAX: 0-2513-9246 E-MAIL: life_image2000@yahoo.com http://www.lfmgarchitect.com	สถาปนิก : นาวาโทไตรวัฒน์ วิรยศิริ วสถ.361 ภาณุวัฒน์ สินธวัชต์ สสถ.2456	สถาปนิก : ภมรพงษ์ วงษ์เพ็ง ภสถ. 26284 วุฒิพงศ์ คำแสน ภสถ. 26324	วิศวกรโครงสร้าง : สิทธิโชค ศิริวัฒน์ สย.6090 อดิศัย ไล่ห์ชิรพัตน์ สย.9850	วิศวกรผู้ตรวจสอบรายการคำนวณ : กิตติศักดิ์ พิทักษ์วงศ์ วย.2129 กิตติศักดิ์	วิศวกรไฟฟ้า : เอกสิทธิ์ รักษาสกุลเกียรติ สฟท.4065	วิศวกรเครื่องกล : วรกิจ สมันตยากรกุล สก.3355 พลภัทร พรคุณานุภาพ สก.4494	วิศวกรสิ่งแวดล้อม : วรกิจ สมันตยากรกุล สส.186	DRAWING TITLE : รูปด้านอาคาร 1, ส่วนที 4	DWG NO : A2-01.4 DATE : 24/04/2566 SCALE : As indicated

IMPORTANT: DO NOT SCALE THIS DRAWING. ALL DIMENSIONS SHOULD BE CHECKED ON THE SITE AND SHOP DRAWINGS SHOULD BE PREPARED BEFORE CONSTRUCTION BY CONTRACTOR.