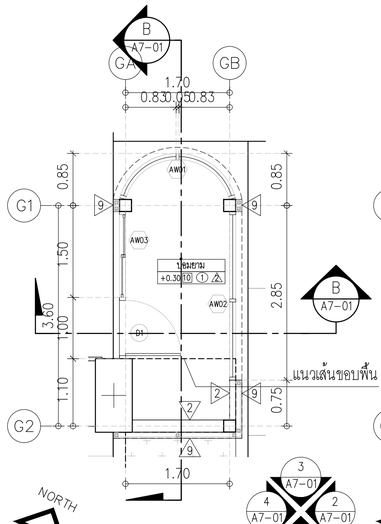

ผังพื้นป้อมยาม

มาตราส่วน 1:50

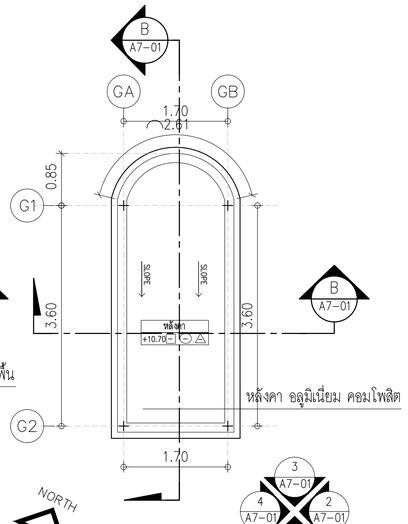

ผังหลังคาป้อมยาม

มาตราส่วน 1:50

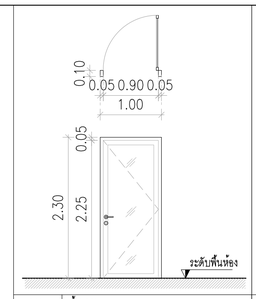

AD01	ป้อมยาม
ประเภท	ประตูบานเปิดพร้อมช่องแสงกระจกติดตาย
วงกบ	ALUMINIUM สี SAHARA GREY
กรอบบาน	ALUMINIUM สี SAHARA GREY
ลูกฟัก	กระจกใส หนาไม่น้อยกว่า 6 มม
อุปกรณ์	อุปกรณ์ล็อคกุญแจ ติดตั้งตามมาตราฐานผู้ผลิต
มือจับ	อุปกรณ์ติดตั้งตามมาตราฐานผู้ผลิต
หมายเหตุ	ความหนา ALUMINIUM ไม่ต่ำกว่า 1.5 มม

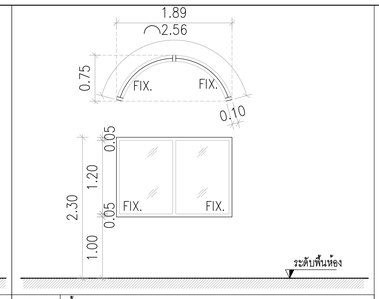

WD01	ป้อมยาม
ประเภท	หน้าต่างช่องแสงกระจกติดตาย
วงกบ	ALUMINIUM สี SAHARA GREY
กรอบบาน	ALUMINIUM สี SAHARA GREY
ลูกฟัก	กระจกใส หนาไม่น้อยกว่า 6 มม
อุปกรณ์	อุปกรณ์ล็อคกุญแจ ติดตั้งตามมาตราฐานผู้ผลิต
มือจับ	อุปกรณ์ติดตั้งตามมาตราฐานผู้ผลิต
หมายเหตุ	ความหนา ALUMINIUM ไม่ต่ำกว่า 1.5 มม

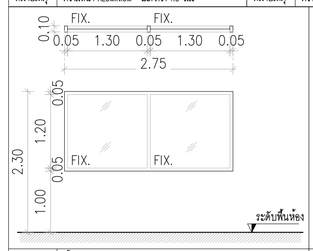

WD02	ป้อมยาม
ประเภท	หน้าต่างช่องแสงกระจกติดตาย
วงกบ	ALUMINIUM สี SAHARA GREY
กรอบบาน	ALUMINIUM สี SAHARA GREY
ลูกฟัก	กระจกใส หนาไม่น้อยกว่า 6 มม
อุปกรณ์	อุปกรณ์ล็อคกุญแจ ติดตั้งตามมาตราฐานผู้ผลิต
มือจับ	อุปกรณ์ติดตั้งตามมาตราฐานผู้ผลิต
หมายเหตุ	ความหนา ALUMINIUM ไม่ต่ำกว่า 1.5 มม

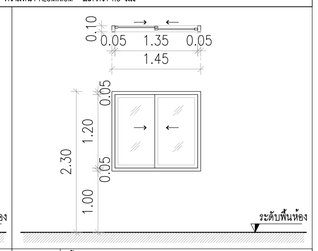

WD03	ป้อมยาม
ประเภท	หน้าต่างบานเลื่อน
วงกบ	ALUMINIUM สี SAHARA GREY
กรอบบาน	ALUMINIUM สี SAHARA GREY
ลูกฟัก	กระจกใส หนาไม่น้อยกว่า 6 มม
อุปกรณ์	อุปกรณ์ล็อคกุญแจ ติดตั้งตามมาตราฐานผู้ผลิต
มือจับ	อุปกรณ์ติดตั้งตามมาตราฐานผู้ผลิต
หมายเหตุ	ความหนา ALUMINIUM ไม่ต่ำกว่า 1.5 มม

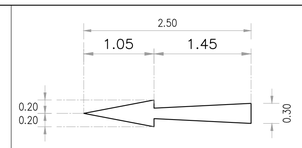

เครื่องหมายจราจร
กรณีรถตรงไป
พื้นเครื่องหมาย ทาสีขาว

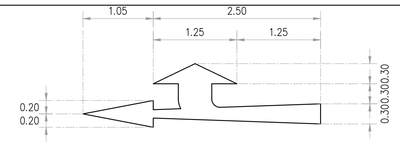

เครื่องหมายจราจร
กรณีรถตรงไป หรือ เลี้ยวขวา
พื้นเครื่องหมาย ทาสีขาว

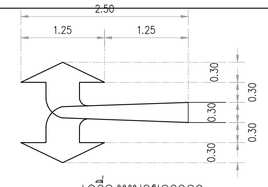

เครื่องหมายจราจร
กรณีรถเลี้ยวซ้าย หรือ เลี้ยวขวา
พื้นเครื่องหมาย ทาสีขาว

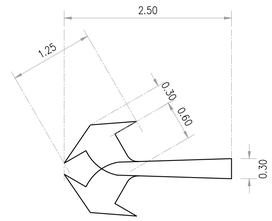

เครื่องหมายจราจร
กรณีรถเลี้ยวซ้าย หรือ เลี้ยวขวา
พื้นเครื่องหมาย ทาสีขาว

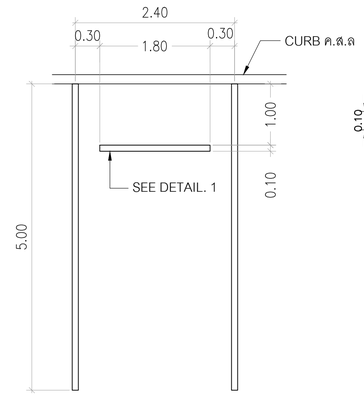

แบบขยายที่จอดรถและสัญลักษณ์จราจร

มาตราส่วน –

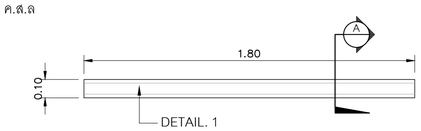

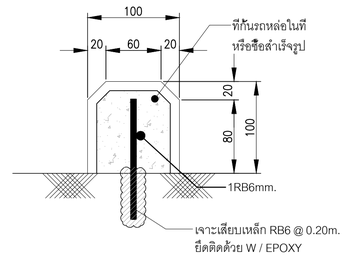

SECTION A-A

มาตราส่วน NTS.

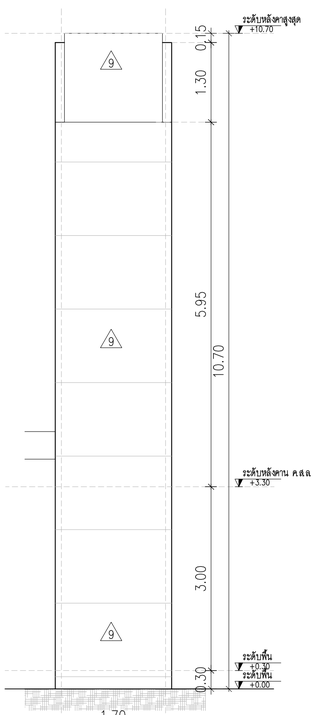

รูปด้าน 1

มาตราส่วน 1:50

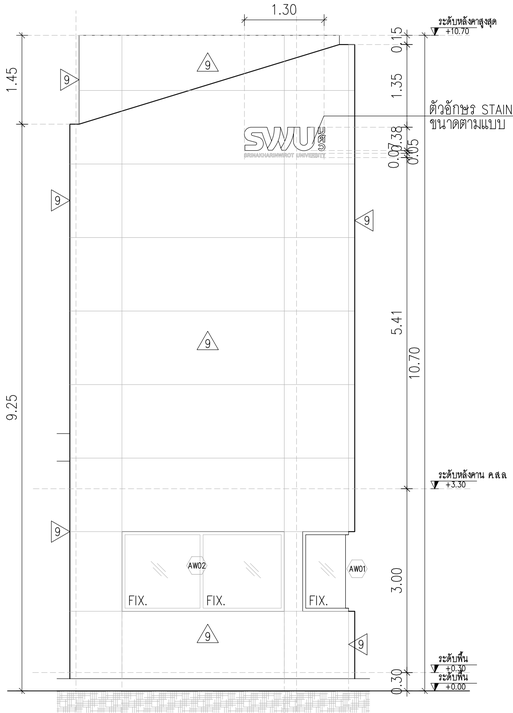

รูปด้าน 2

มาตราส่วน 1:50

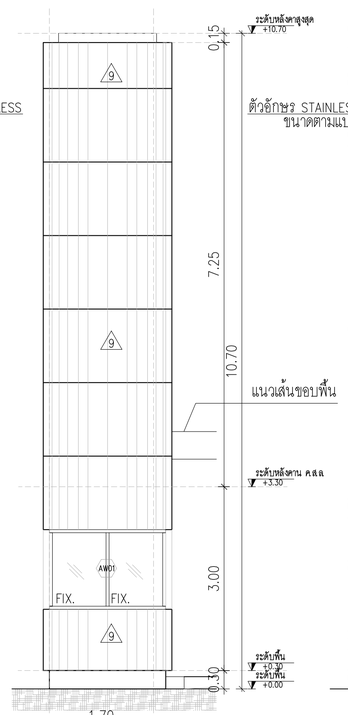

รูปด้าน 3

มาตราส่วน 1:50

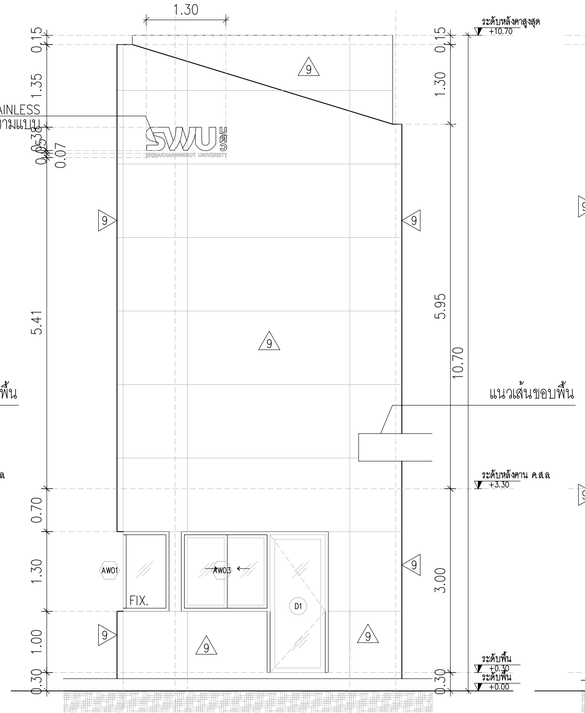

รูปด้าน 4

มาตราส่วน 1:50

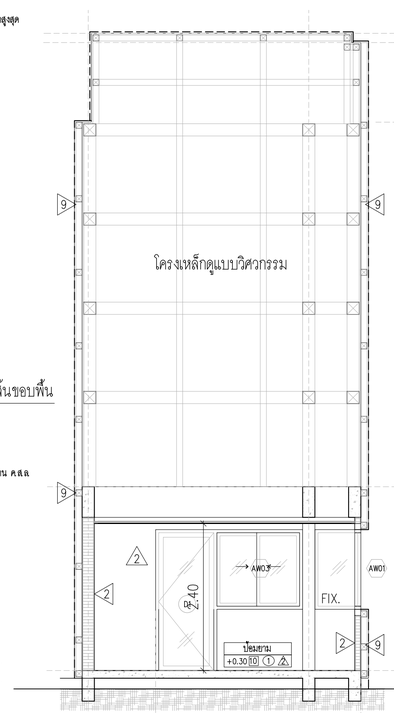

รูปตัด A

มาตราส่วน 1:50

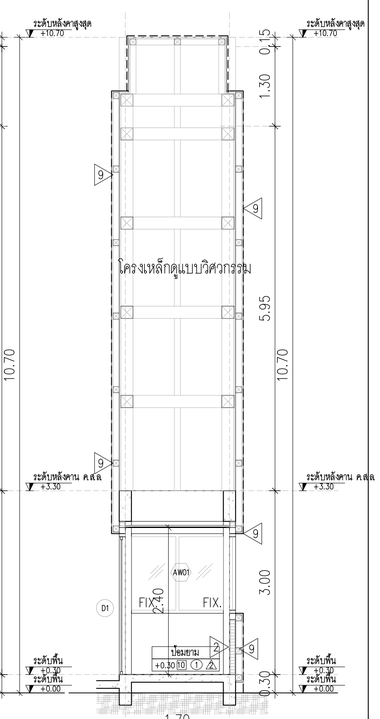

รูปตัด B

มาตราส่วน 1:50

PROJECT: อาคารพัฒนาทรัพยากรมนุษย์ เพื่อสร้างศรษฐกิจอย่างยั่งยืน	สถาปนิก : นววรรโทโดยรัวณ์ วิรยศิริ สสถ.361	สถาปนิก : ภมรพงษ์ วงษ์เพ็ง ภสถ. 26284	วิศวกรโครงสร้าง : สิทธิโชค สิริวัฒณ์ สย. 6090	วิศวกรผู้ตรวจสอบรายการคำนวณ : กิตติศักดิ์ พิทักษ์วงศ์ วย. 2129	วิศวกรไฟฟ้า : เอกสิทธิ์ รักษาสกุลเกียรติ สฟก.4065	วิศวกรเครื่องกล : วรกิจ สมันตยากรกุล สก.3355
LOCATION: เลขที่ 114 ซอยสุขุมวิท 23 ถนนสุขุมวิท แขวงคลองเตยเหนือ เขตวัฒนา กรุงเทพมหานคร 10110	ภาณุวัฒณ์ สินธวิชต์ สสถ.2456	วุฒิพงศ์ คำแสน ภสถ. 26324	อดิศัย โลห์วัชรัตถ์ สย. 9850		พลภัทร พรคุณานุภาพ สก.4494	
OWNER: มหาวิทยาลัยศรีนครินทรวิโรฒ						

LMG LIFE IMAGE
111/89-90 12th RATCHADA PAVILION Bldg.
JAWASEM LADPRAW BANGKOK 10900
TEL:0-2938-2383 , FAX:0-2513-9246
E-MAIL: life_image2000@yahoo.com
http://www.lmgarchitect.com

วิศวกรเครื่องกล : วรกิจ สมันตยากรกุล สก.3355	DRAWING TITLE: แบบขยายป้อมยาม แบบขยายที่จอดรถและสัญลักษณ์จราจร	DWG NO: A7-01	
		DATE: 24/04/2566	SACLE:

IMPORTANT:DO NOT SCALE THIS DRAWING. ALL DIMENSIONS SHOULD BE CHECKED ON THE SITE AND SHOP DRAWING SHOULD BE PREPARED BEFORE CONSTRUCTION BY CONTRACTOR

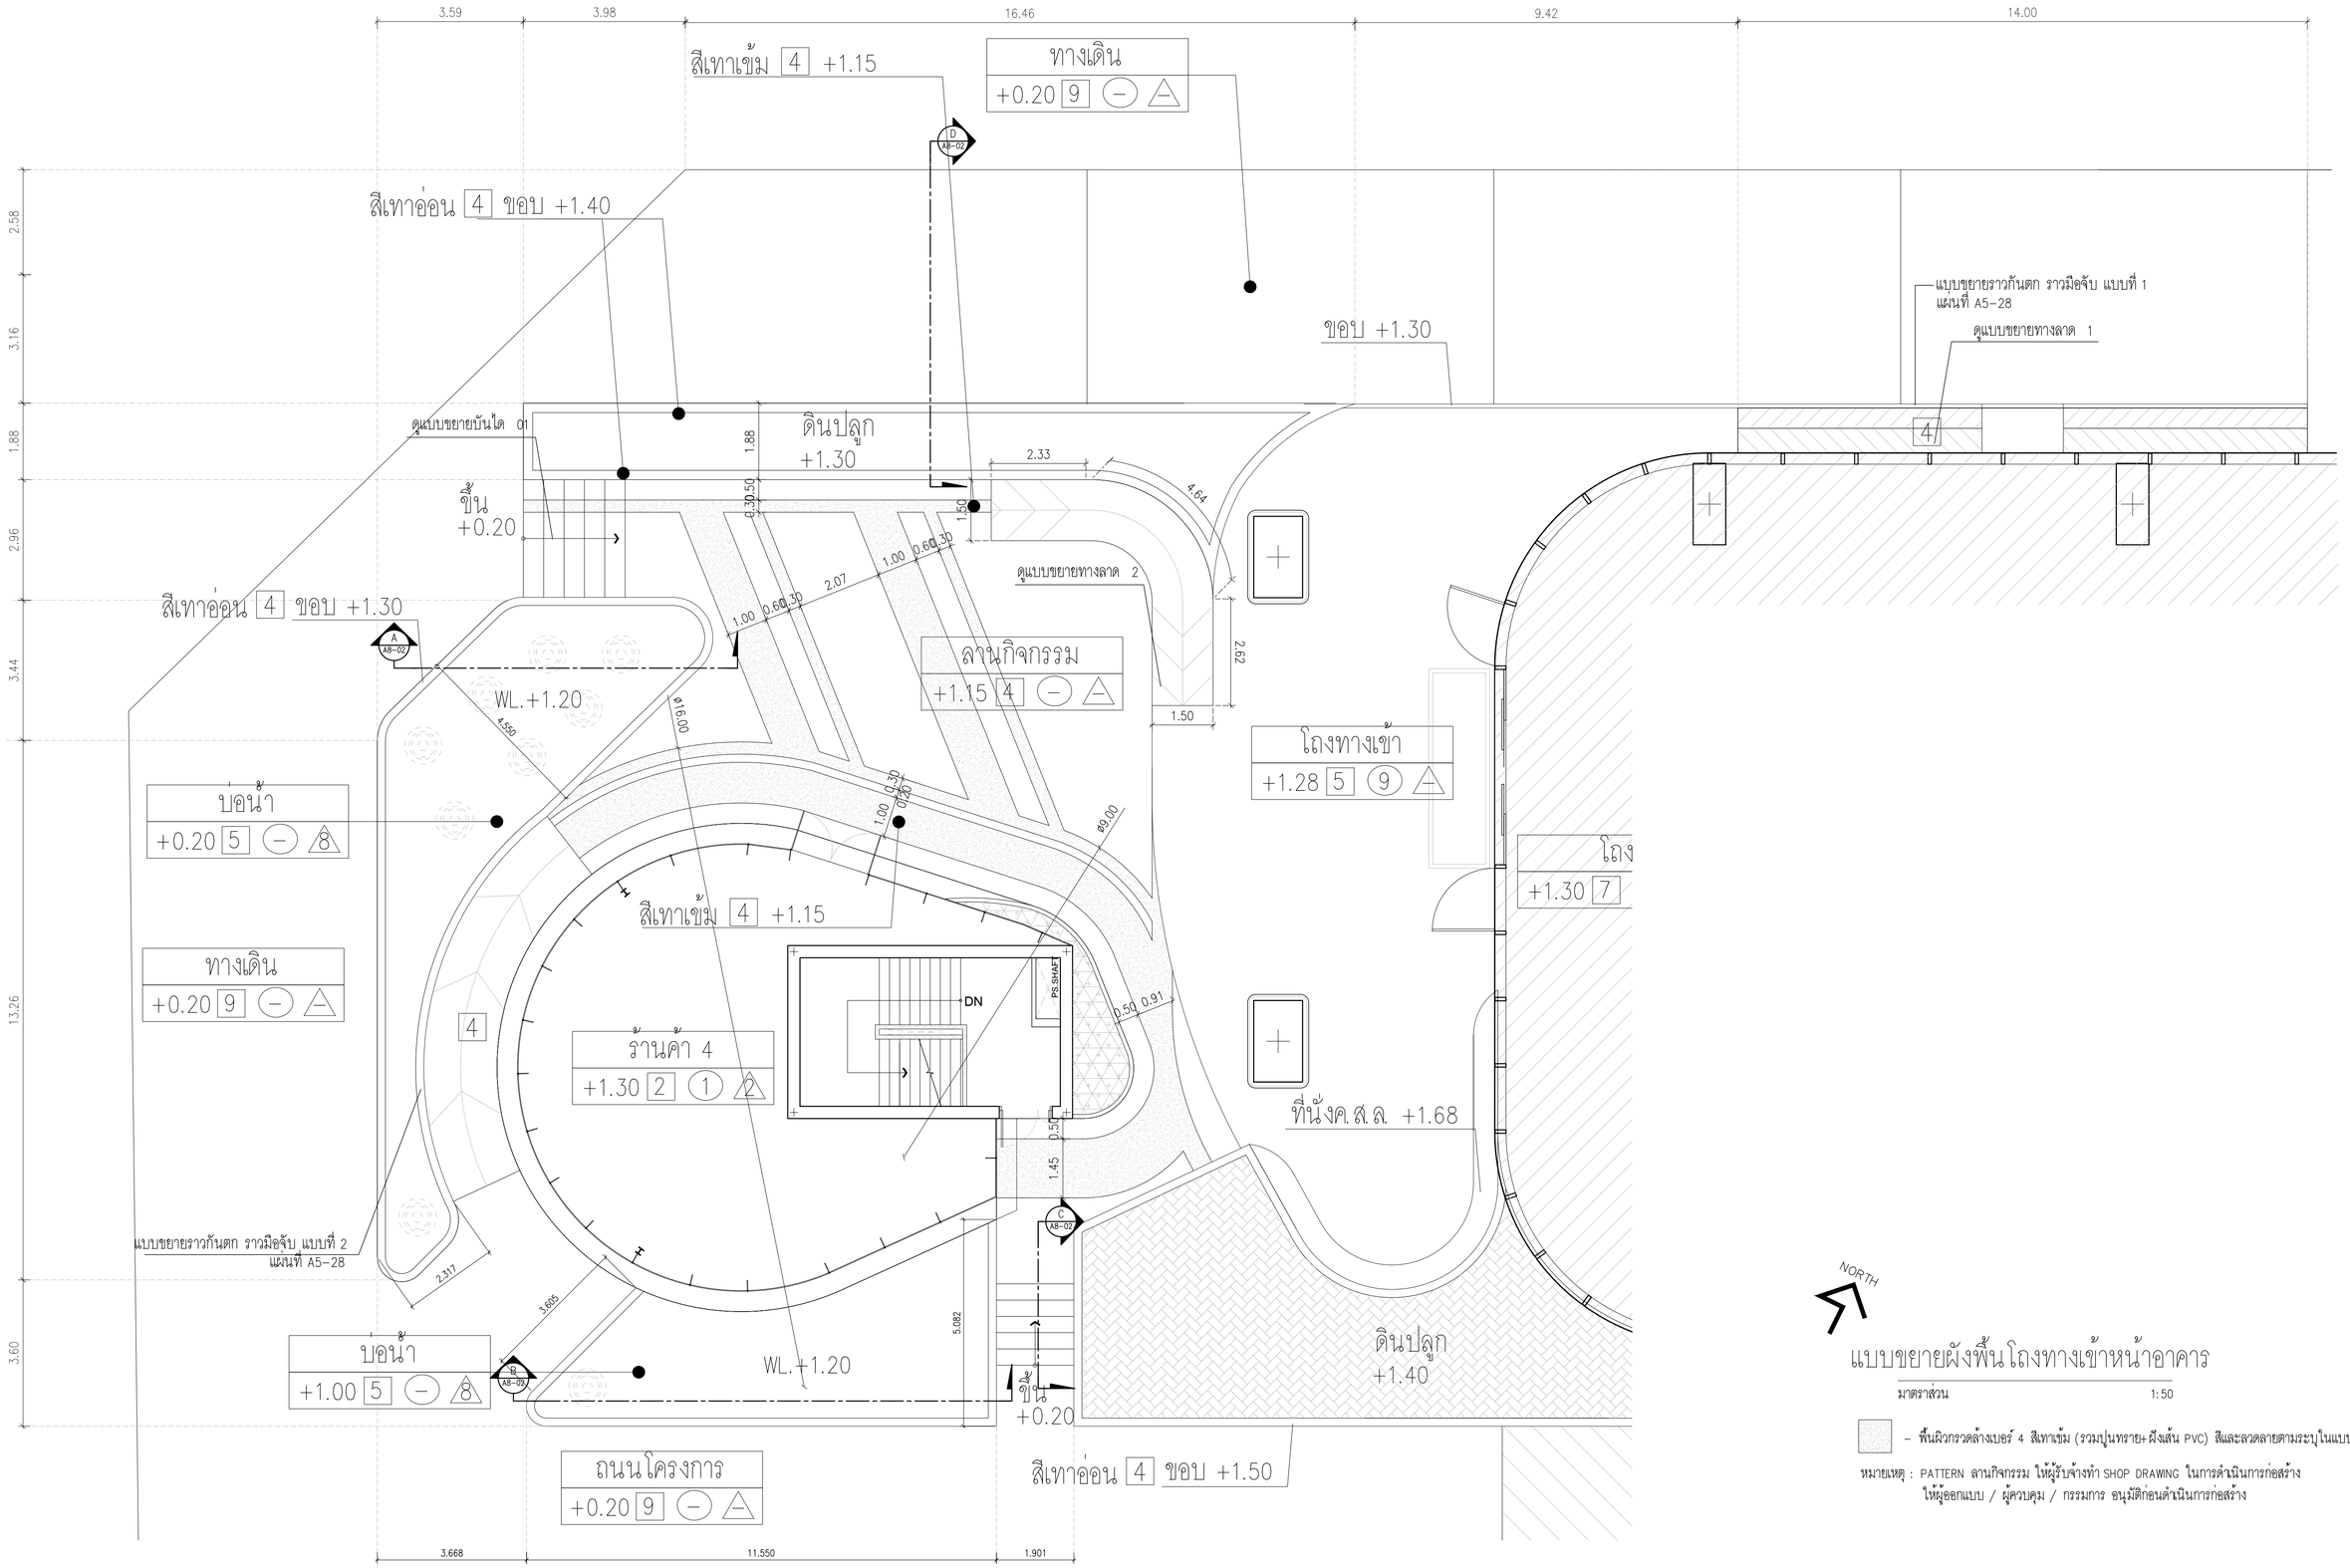

แบบขยายผังพื้นโถงทางเข้าหน้าอาคาร

มาตราส่วน 1:50

– พื้นผิวกรวดล้างเบอร์ 4 สีเทาเข้ม (รวมปูนทราย+ฝังเส้น PVC) สีและลวดลายตามระบุในแบบ

หมายเหตุ : PATTERN ลานกิจกรรม ให้ผู้รับจ้างทำ SHOP DRAWING ในการดำเนินการก่อสร้าง
ให้ผู้ออกแบบ / ผู้ควบคุม / กรรมการ อนุมัติก่อนดำเนินการก่อสร้าง

PROJECT: อาคารพัฒนาทรัพยากรมนุษย์ เพื่อสร้างศรษฐกิจอย่างยั่งยืน LOCATION: เลขที่ 114 ซอยสุขุมวิท 23 ถนนสุขุมวิท แขวงคลองตะเหนือ เขตวัฒนา กรุงเทพมหานคร 10110 OWNER: มหาวิทยาลัยศรีนครินทรวิโรฒ	LFMG LIFE IMAGE 111/89-90 12th RATCHADA PAVILION Bldg JANKASEM LADPRAW BANGKOK 10900 TEL:0-2938-2383 , FAX:0-2513-9246 E-MAIL: life_image2000@yahoo.com http://www.lfmgarchitect.com	สถาปนิก : นารวโทโดรวัฒน์ วิชยศิริ วสถ.561 ภาณุวัฒน์ สินอวิชต์ สสถ.2456	สถาปนิก : ภมรพงษ์ วงษ์เพ็ง ภสถ. 26284 วุฒิพงศ์ ค่านสน ภสถ. 26324	วิศวกร โครงสร้าง : สิทธิโชค สิริวิวัฒน์ สย. 6090 อดิศัย โล่ห์วชิรหัตถ์ สย. 9850	วิศวกรผู้ตรวจสอบรายการคำนวณ : กิตติศักดิ์ พิทักษ์วงศ์ วย. 2129	วิศวกรไฟฟ้า : เอกสิทธิ์ รักษาสกุลเกียรติ สฟก.4065	วิศวกรเครื่องกล : วรกิจ สมันตยากรกุล สก.3355 พลภัทร พรคุณานุภาพ สก.4494	วิศวกรสิ่งแวดล้อม : วรกิจ สมันตยากรกุล สส186	DRAWING TITLE: แบบขยายผังพื้นโถงทางเข้าหน้าอาคาร –	DWG NO: A8-01 DATE: 24/04/2566 SACLE: – IMPORTANT:DO NOT SCALE THIS DRAWING. ALL DIMENSIONS SHOULD BE CHECKED ON THE SITE AND SHOP DRAWING SHOULD BE PREPARED BEFORE CONSTRUCTION BY CONTRACTOR

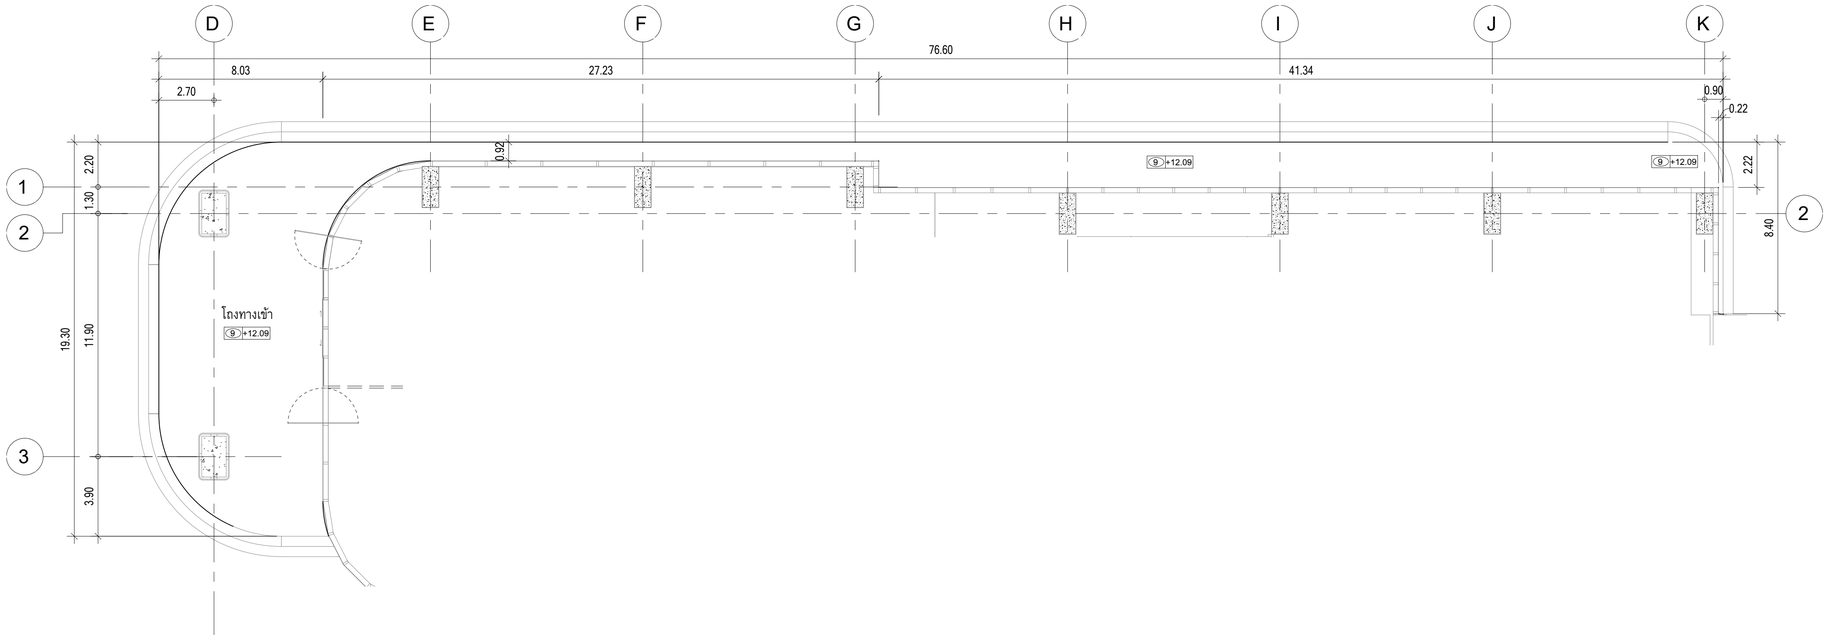

แบบขยายผังฝ้าเพดานโถงทางเข้าหน้าอาคาร

มาตราส่วน 1 : 150

มหาวิทยาลัยศรีนครินทรวิโรฒ	PROJECT : ขยายพัฒนาทรัพยากรมนุษย์ เพื่อสร้างเศรษฐกิจอย่างยั่งยืน LOCATION : เลขที่ 114 ซอยสุขุมวิท 23 ถนนสุขุมวิท แขวงคลองเตยเหนือ เขตวัฒนา กรุงเทพมหานคร 10110 OWNER : มหาวิทยาลัยศรีนครินทรวิโรฒ	LFMG LIFE IMAGE 1118/640 12th RATCHADA PAVILION Bldg JANKASEM LADPRAW BANGKOK 10900 TEL: 0-2938-2383 , FAX: 0-2513-9246 E-MAIL : life_image2000@yahoo.com http://www.lfmgarchitect.com	สถาปนิก : นาวาโทไตรวัฒน์ วิรยศิริ วสถ.361 ภาณุวัฒน์ สินอรัชต์ สสถ.2456	สถาปนิก : ภมรพงษ์ วงษ์เพ็ง ภสถ. 26284 วุฒิพงศ์ คำแสน ภสถ. 26324	วิศวกรโครงสร้าง : สิทธิโชค ศิริวัฒน์ สย.6090 อดิศัย ไล่ห้วชิรหัตถ์ สย.9850	วิศวกรผู้ตรวจสอบรายการคำนวณ : กิตติศักดิ์ พิทักษ์วงศ์ วย.2129 กิตติศักดิ์	วิศวกรไฟฟ้า : เอกสิทธิ์ รักษาสกุลเกียรติ สฟก.4065	วิศวกรเครื่องกล : วรกิจ สมันตยากรกุล สก.3355 พลภัทร พรคุณานุภาพ สก.4494	วิศวกรสิ่งแวดล้อม : วรกิจ สมันตยากรกุล สส.186	DRAWING TITLE : แบบขยายผังฝ้าเพดาน โถงทางเข้าหน้าอาคาร	DWG NO : A8-01.1 DATE : 24/04/2566 SCALE : 1 : 150 IMPORTANT: DO NOT SCALE THIS DRAWING. ALL DIMENSIONS SHOULD BE CHECKED ON THE SITE AND SHOP DRAWINGS SHOULD BE PREPARED BEFORE CONSTRUCTION BY CONTRACTOR.

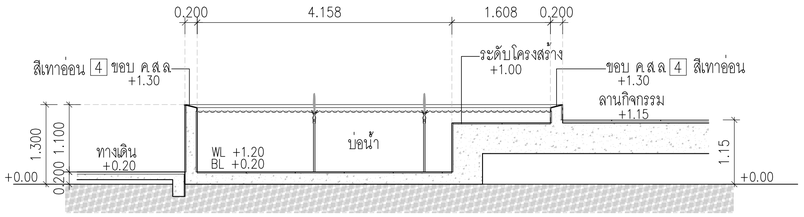

แบบขยายรูปตัด A

มาตราส่วน 1:50

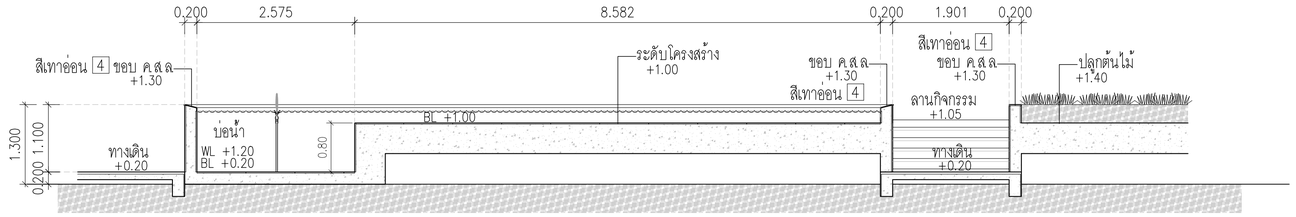

แบบขยายรูปตัด B

มาตราส่วน 1:50

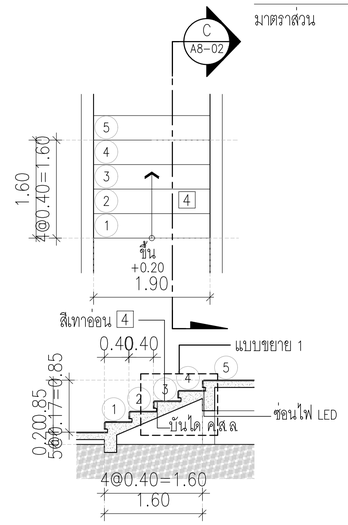

แบบขยายรูปตัด C

มาตราส่วน 1:50

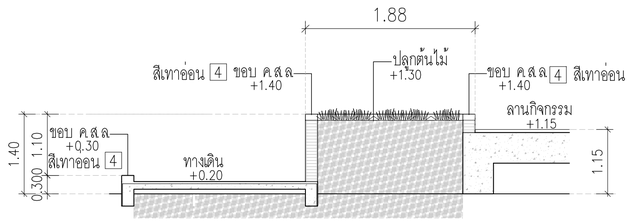

แบบขยายรูปตัด D

มาตราส่วน 1:50

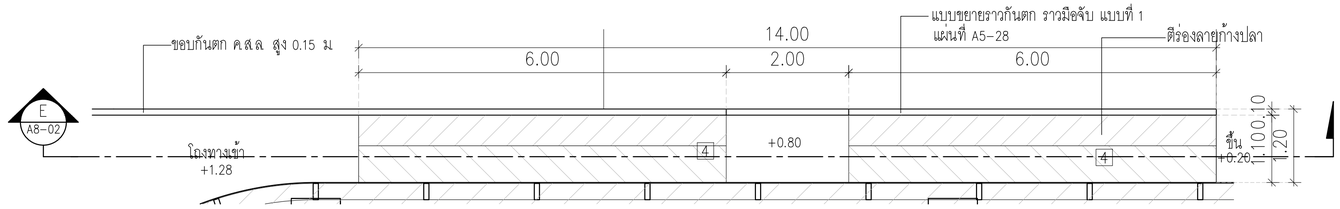

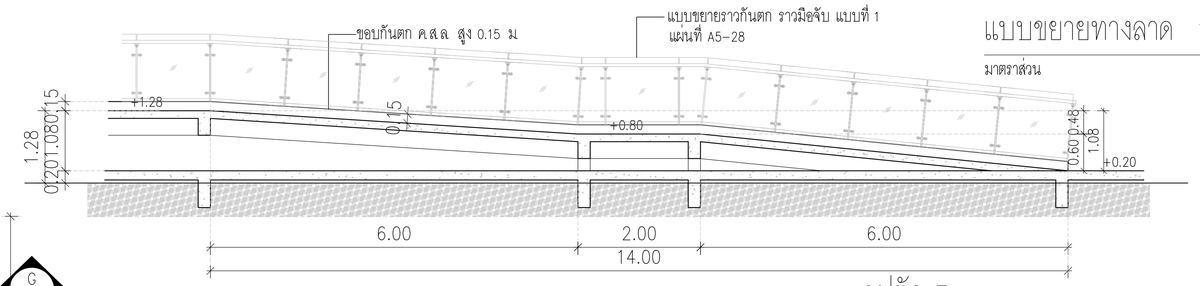

รูปตัด E

มาตราส่วน 1:50

แบบขยายทางลาด 1

มาตราส่วน 1:50

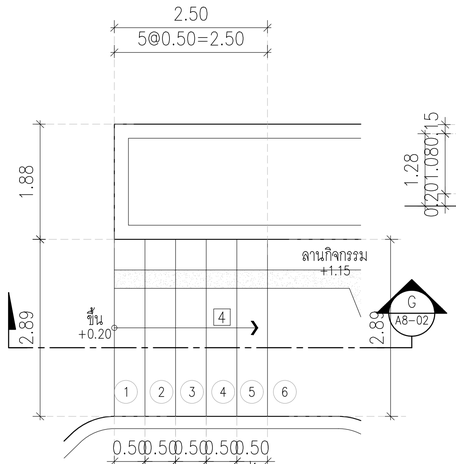

แบบขยายบันได 01

มาตราส่วน 1:50

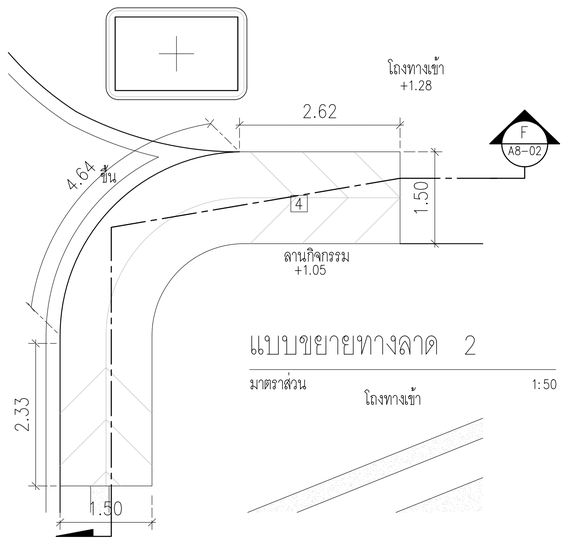

แบบขยายทางลาด 2

มาตราส่วน 1:50

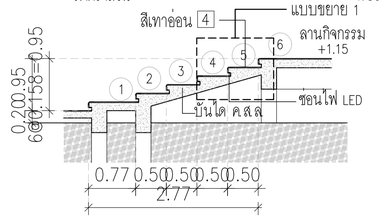

รูปตัด G

มาตราส่วน 1:50

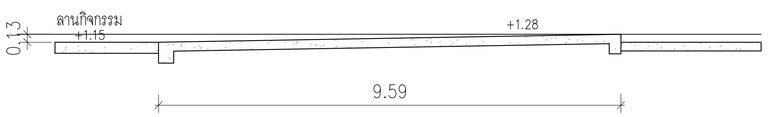

รูปตัด F

มาตราส่วน 1:50

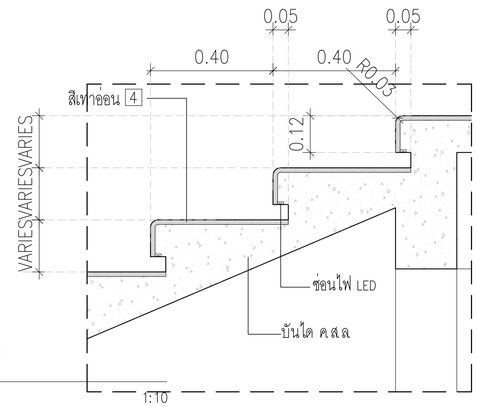

แบบขยาย 1

มาตราส่วน 1:10

PROJECT: อาคารพัฒนาทรัพยากรมนุษย์ เพื่อสร้างศรษฐกิจอย่างยั่งยืน LOCATION: เลขที่ 114 ซอยสุขุมวิท 23 ถนนสุขุมวิท แขวงคลองเตยเหนือ เขตวัฒนา กรุงเทพมหานคร 10110 OWNER: มหาวิทยาลัยศรีนครินทรวิโรฒ	LIFE IMAGE 111/89-90 12th RATCHADA PAVILION Bldg. JAMKASEM LADPRAW BANGKOK 10900 TEL:0-2938-2383 , FAX:0-2513-9246 E-MAIL: life_image2000@yahoo.com http: //www.lifeimgarchitect.com	สถาปนิก : นววาโทโดยรัตณ์ วิรยศิริ วสถ.361 ภาณุรัตณ์ สินธวิชัย สสถ.2456	สถาปนิก : ภมรพงษ์ วงษ์เพ็ง ภสถ. 26284 วุฒิพงศ์ คำแสน ภสถ. 26324	วิศวกรโครงสร้าง : สิทธิโชค สิริวัฒน์ สย. 6090 อดิศัย โล่ห์วัชรัตณ์ สย. 9850	วิศวกรผู้ตรวจสอบรายการคำนวณ : กิตติศักดิ์ พิทักษ์วงศ์ วย. 2129	วิศวกรไฟฟ้า : เอกสิทธิ์ รักษาสกุลเกียรติ สฟก.4065 พลภัทร พรคุณานุภาพ สภ.4494	วิศวกรเครื่องกล : วรกิจ สมันตยากรกุล สภ.3355	วิศวกรสิ่งแวดล้อม : วรกิจ สมันตยากรกุล สส.186	DRAWING TITLE: แบบขยายโถงทางเข้าหน้าอาคาร รูปตัด A,B,C,D,E,F,G,H	DWG NO: A8-02 DATE: 24/04/2566 SACLE: IMPORTANT:DO NOT SCALE THIS DRAWING. ALL DIMENSIONS SHOULD BE CHECKED ON THE SITE AND SHOP DRAWING SHOULD BE PREPARED BEFORE CONSTRUCTION BY CONTRACTOR

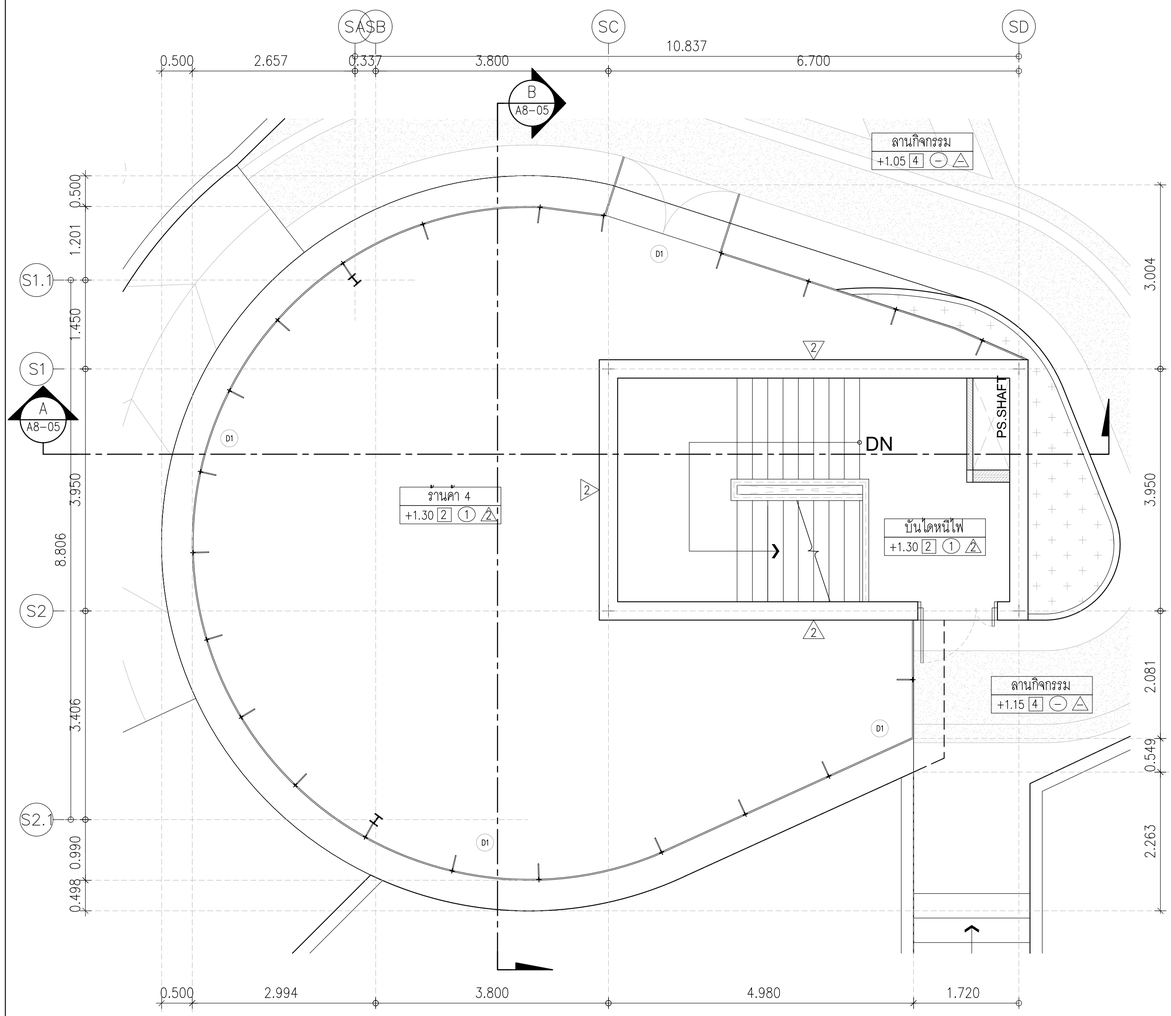

NORTH

ผังพื้นร้านค้า 4

มาตราส่วน 1:50

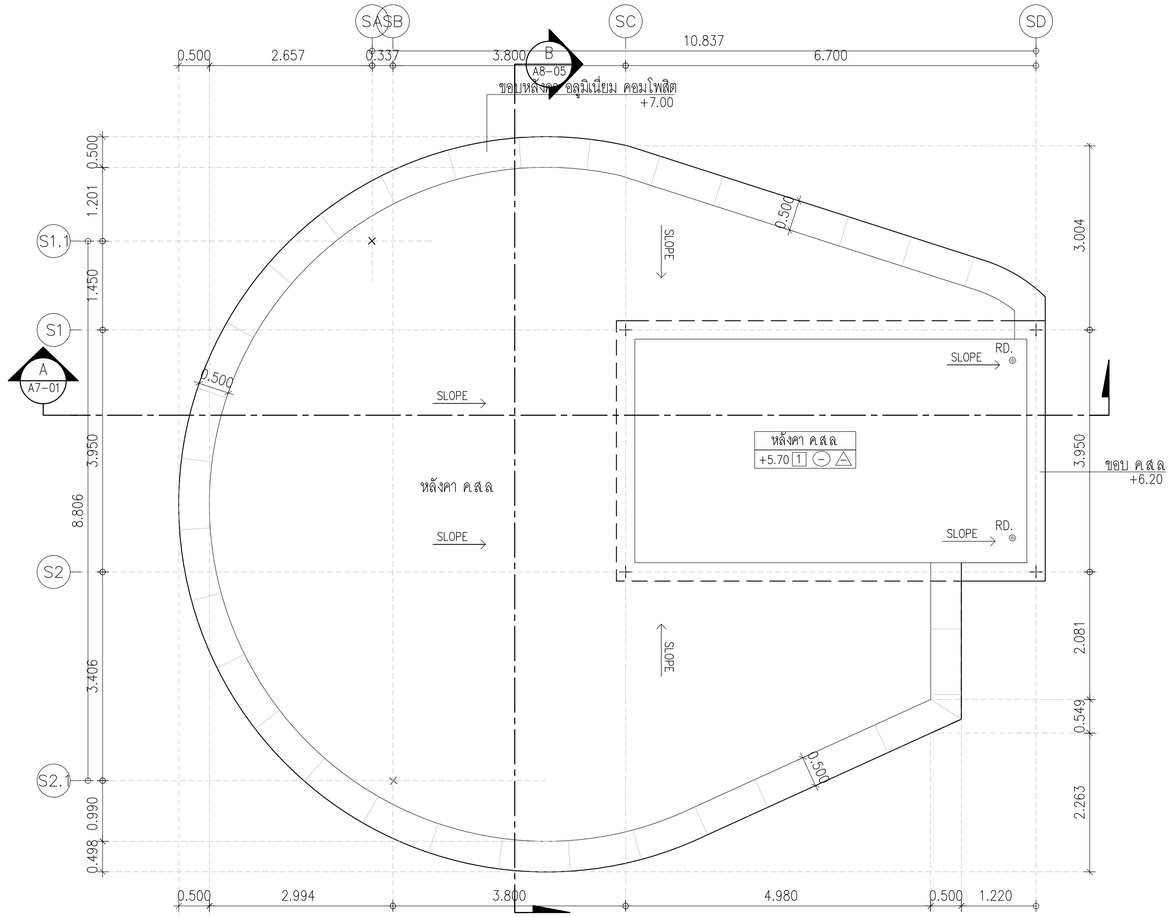

NORTH

ผังหลังคา

มาตราส่วน 1:50

หมายเหตุ : ให้ผู้รับจ้างทำ SHOP DRAWING ในการดำเนินการก่อสร้าง
ให้ผู้ออกแบบ / ผู้ควบคุม / กรรมการ อนุมัติก่อนดำเนินการก่อสร้าง

มหาวิทยาลัยศรีนครินทรวิโรฒ	PROJECT: ธาตุรพัฒนาทรัพยากรมนุษย์ เพื่อสร้างสรรพสุขิจอย่างยั่งยืน LOCATION: เลขที่ 114 ซอยสุขุมวิท 23 ถนนสุขุมวิท แขวงคลองเตยเหนือ เขตวัฒนา กรุงเทพมหานคร 10110 OWNER: มหาวิทยาลัยศรีนครินทรวิโรฒ	LIME IMAGE 111/89-90 12th RATCHADA PAVILION Bldg JANKASEM LADPRAW BANGKOK 10900 TEL:0-2938-2383 , FAX:0-2513-9246 E-MAIL: life_image2000@yahoo.com http://www.lfmgarchitect.com	สถาปนิก : นววรโทโดรวัฒน์ วิรยศิริ วสถ.361 ภาณุวัฒน์ สินธวิชต์ สสถ.2456	สถาปนิก : ภมรพงษ์ วงษ์เพ็ง ภสถ. 26284 วุฒิพงศ์ ดำแสน ภสถ. 26324	วิศวกรโครงสร้าง : สิทธิโชค ศิริวิวัฒน์ สย. 6090 อภิศัย โล่ห์วชิรหัตถ์ สย. 9850	วิศวกรผู้ตรวจสอบรายการคำนวณ : ทิตติศักดิ์ พิทักษ์วงศ์ วย. 2129	วิศวกรไฟฟ้า : เอกสิทธิ์ รักษาสกุลเกียรติ สฟก.4065	วิศวกรเครื่องกล : วรกิจ สมันตยากรกุล สก.3355 พลภัทร พรคุณานุภาพ สก.4494	วิศวกรสิ่งแวดล้อม : วรกิจ สมันตยากรกุล สส.186	DRAWING TITLE: แบบขยายผังร้านค้า 4 ผังพื้น , ผังหลังคา	DWG NO: A8-03 DATE: 24/04/2566 SACLE: IMPORTANT:DO NOT SCALE THIS DRAWING. ALL DIMENSIONS SHOULD BE CHECKED ON THE SITE AND SHOP DRAWING SHOULD BE PREPARED BEFORE CONSTRUCTION BY CONTRACTOR

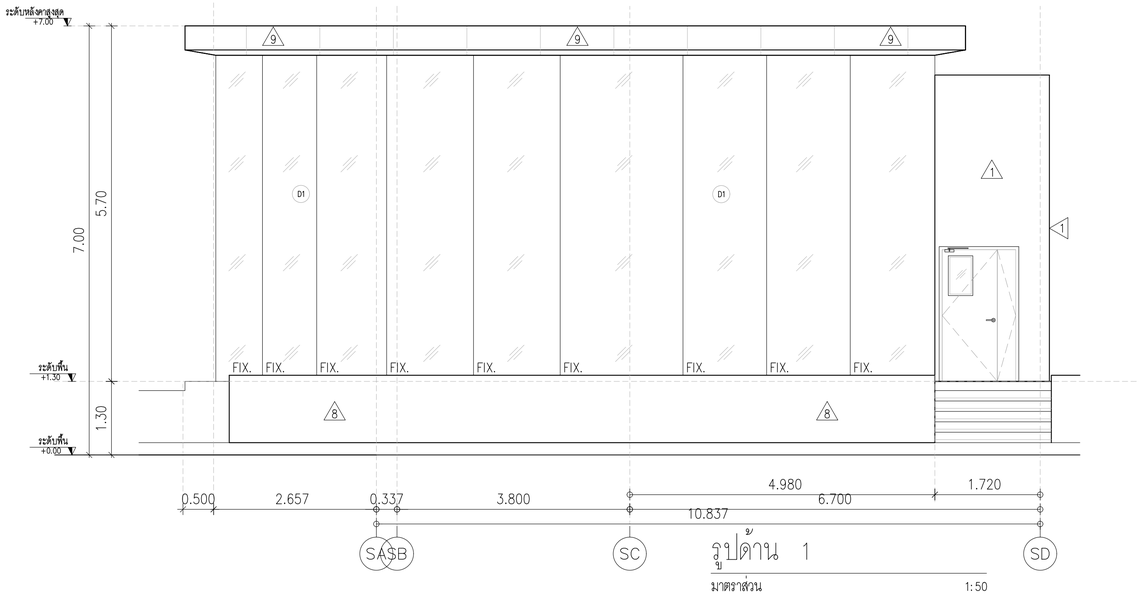

รูปด้าน 1

มาตราส่วน 1:50

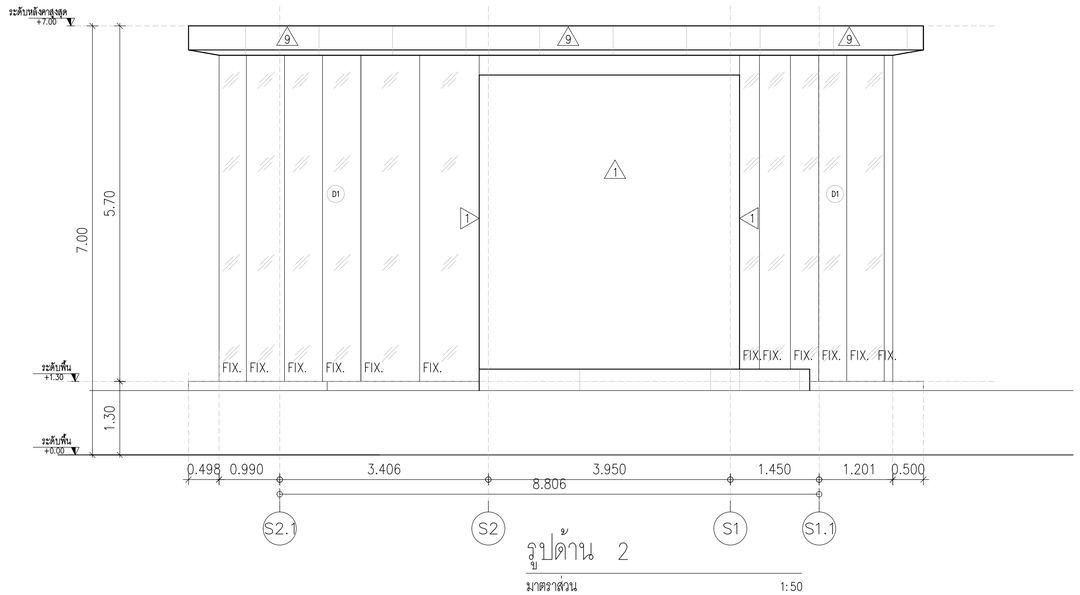

รูปด้าน 2

มาตราส่วน 1:50

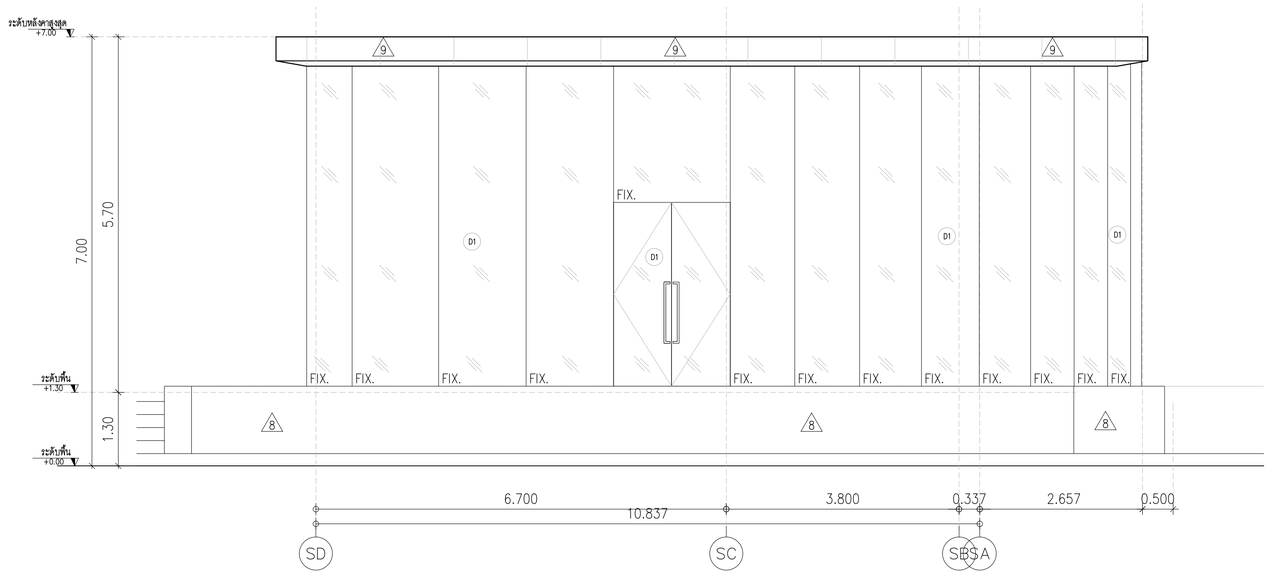

รูปด้าน 3

มาตราส่วน 1:50

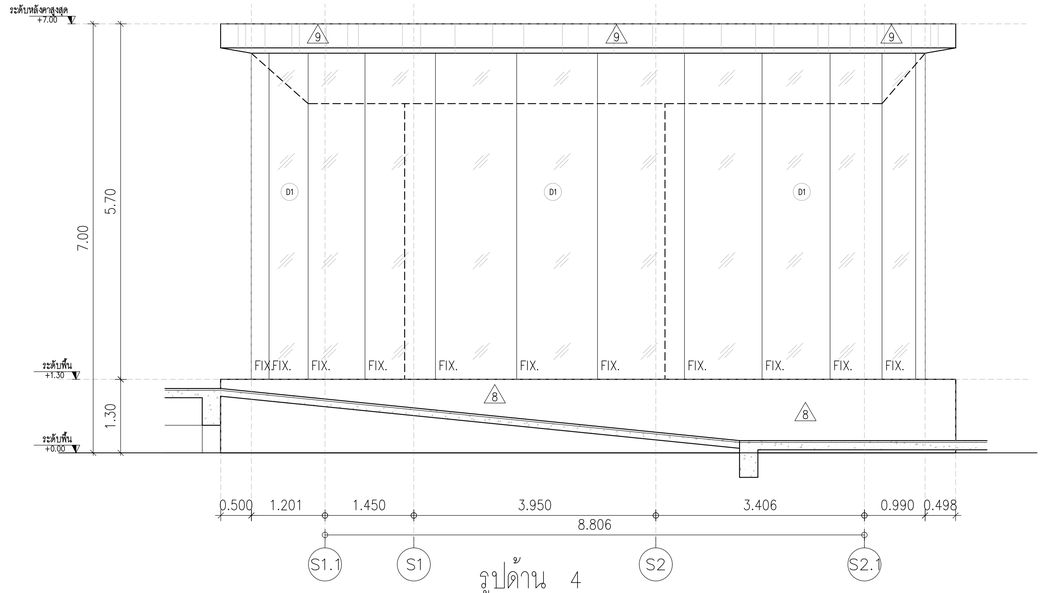

รูปด้าน 4

มาตราส่วน 1:50

หมายเหตุ : ให้ผู้รับจ้างทำ SHOP DRAWING ในการดำเนินการก่อสร้าง

ให้ผู้ออกแบบ / ผู้ควบคุม / กรรมการ อนุมัติก่อนดำเนินการก่อสร้าง

PROJECT: อาคารพัฒนาทรัพยากรมนุษย์ เพื่อสร้างศรษฐกิจอย่างยั่งยืน LOCATION: เลขที่ 114 ซอยสุขุมวิท 23 ถนนสุขุมวิท แขวงคลองเตยเหนือ เขตวัฒนา กรุงเทพมหานคร 10110 OWNER: มหาวิทยาลัยศรีนครินทรวิโรฒ	LFMG LIFE IMAGE 111/89-90 12th RATCHADA PAVILION Bldg JANKASEM LADPRAW BANGKOK 10900 TEL:0-2938-2383 , FAX:0-2513-9246 E-MAIL: life_image2000@yahoo.com http://www.lfmgarchitect.com	สถาปนิก : นารวโทโดรวัลณ์ วิรยศิริ วสถ.361 ภาณุวัฒณ์ สินอวิชต์ สสถ.2456	สถาปนิก : ภมรพงษ์ วงษ์เพ็ง ภสถ. 26284 วุฒิพงศ์ คำแสน ภสถ. 26324	วิศวกรโครงสร้าง : สิทธิโชค ศิริวิวัฒน์ สย. 6090 ยติศัย โลห์วชิรหัตถ์ สย. 9850	วิศวกรผู้ตรวจสอบรายการคำนวณ : กิตติศักดิ์ พิทักษ์วงศ์ วย. 2129	วิศวกรไฟฟ้า : เอกสิทธิ์ รักษาสกุลเกียรติ สฟก.4065	วิศวกรเครื่องกล : วรกิจ สมันตยากรกุล สก.3355 พลภัทร พรคุณานุภาพ สก.4494	วิศวกรสิ่งแวดล้อม : วรกิจ สมันตยากรกุล สส.186	DRAWING TITLE: แบบขยายร้านค้า 4 รูปด้าน 1,2,3,4	DWG NO: A8-04 DATE: 24/04/2566 SACLE: IMPORTANT:DO NOT SCALE THIS DRAWING. ALL DIMENSIONS SHOULD BE CHECKED ON THE SITE AND SHOP DRAWING SHOULD BE PREPARED BEFORE CONSTRUCTION BY CONTRACTOR

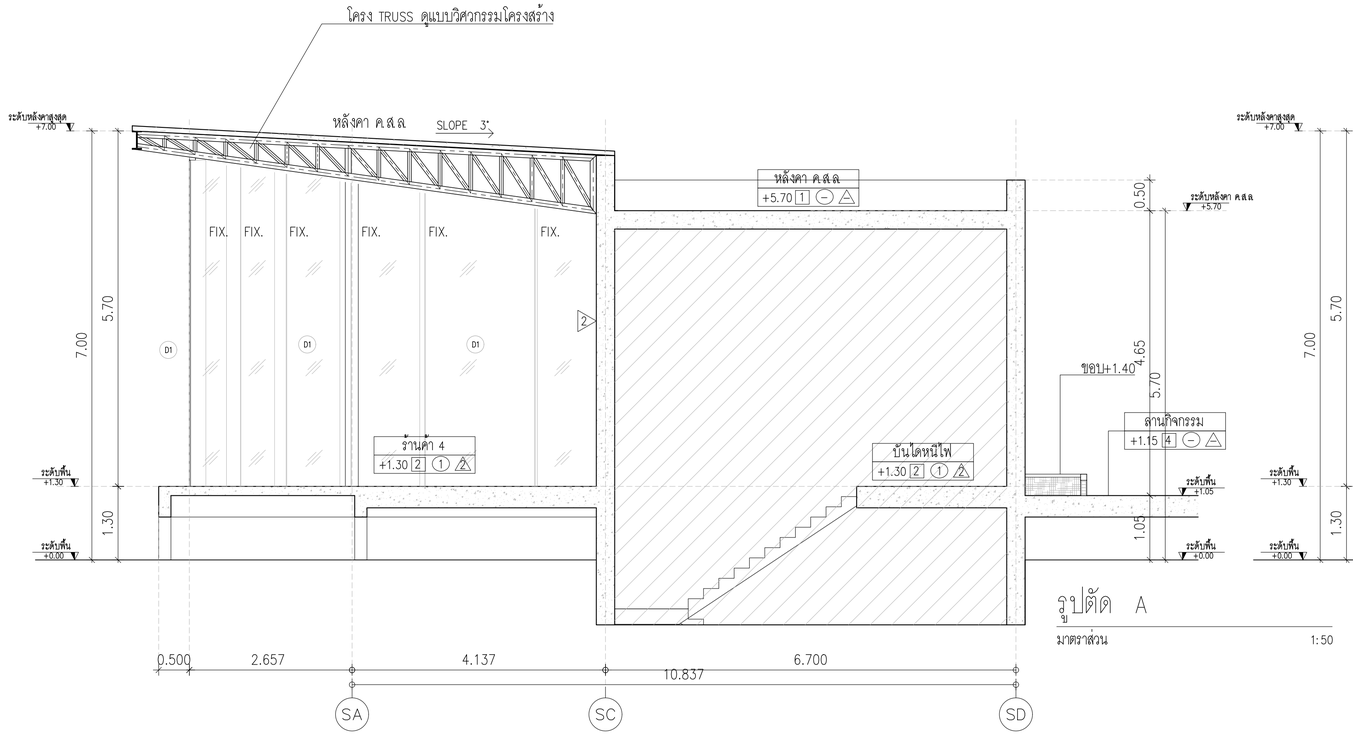

รูปตัด A

มาตราส่วน 1:50

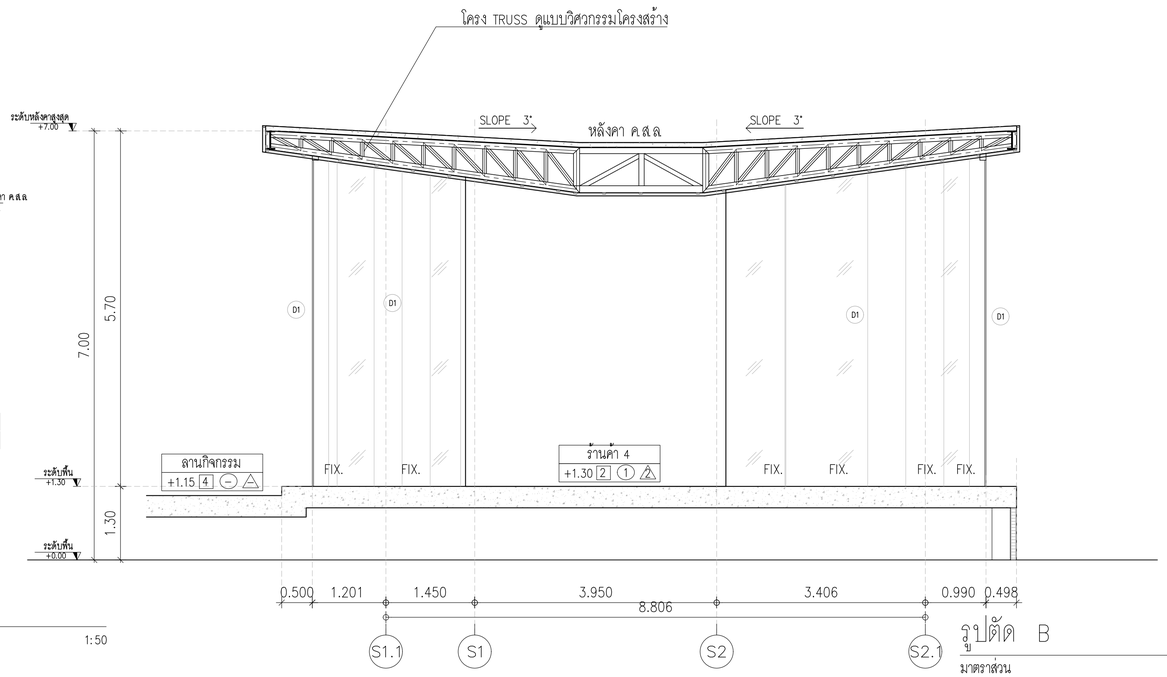

รูปตัด B

มาตราส่วน 1:50

หมายเหตุ : ให้ผู้รับจ้างทำ SHOP DRAWING ในการดำเนินการก่อสร้าง

ให้ผู้ออกแบบ / ผู้ควบคุม / กรรมการ อนุมัติก่อนดำเนินการก่อสร้าง

PROJECT: อาคารพัฒนาทรัพยากรมนุษย์ เพื่อสร้างศรษฐกิจอย่างยั่งยืน	LFMG LIFE IMAGE 111/89-90 12th RATCHADA PAVILION Bldg JANKASEM LADPRAW BANGKOK 10900 TEL:0-2938-2383 , FAX:0-2513-9246 E-MAIL: life_image2000@yahoo.co.th http://www.lfmgarchitect.com	สถาปนิก : นรวาโทโครวัลณ์ วิรยศิริ วสถ.361	สถาปนิก : ภมรพงษ์ วงษ์เพ็ง ภสถ. 26284	วิศวกรโครงสร้าง : สิทธิโชค ศิริวิวัฒน์ สย. 6090	วิศวกรผู้ตรวจสอบบรายการคำนวณ : กิตติศักดิ์ พิทักษ์วงศ์ วย. 2129	วิศวกรไฟฟ้า : เอกสิทธิ์ รักษาสกุลเกียรติ สฟก.4065	วิศวกรเครื่องกล : วรกิจ สมันตยากรกุล สก.3355	วิศวกรสิ่งแวดล้อม : วรกิจ สมันตยากรกุล สส.186	DRAWING TITLE: แบบขยายร้านค้า 4 รูปตัด A,B
LOCATION: เลขที่ 114 ซอยสุขุมวิท 23 ถนนสุขุมวิท แขวงคลองเตยเหนือ เขตวัฒนา กรุงเทพมหานคร 10110		ภาณุวัฒน์ สินอวิชต์ สสถ.2456	วุฒิพงศ์ ดำเสน ภสถ. 26324	ยศิศัย โลห์วชิรหัตถ์ สย. 9850			พลภัทร พรคุณานุภาพ สก.4494		
OWNER: มหาวิทยาลัยศรีนครินทรวิโรฒ									

DWG NO: A8-05

DATE: 24/04/2566 SACLE:

IMPORTANT:DO NOT SCALE THIS DRAWING. ALL DIMENSIONS SHOULD BE CHECKED ON THE SITE AND SHOP DRAWING SHOULD BE PREPARED BEFORE CONSTRUCTION BY CONTRACTOR

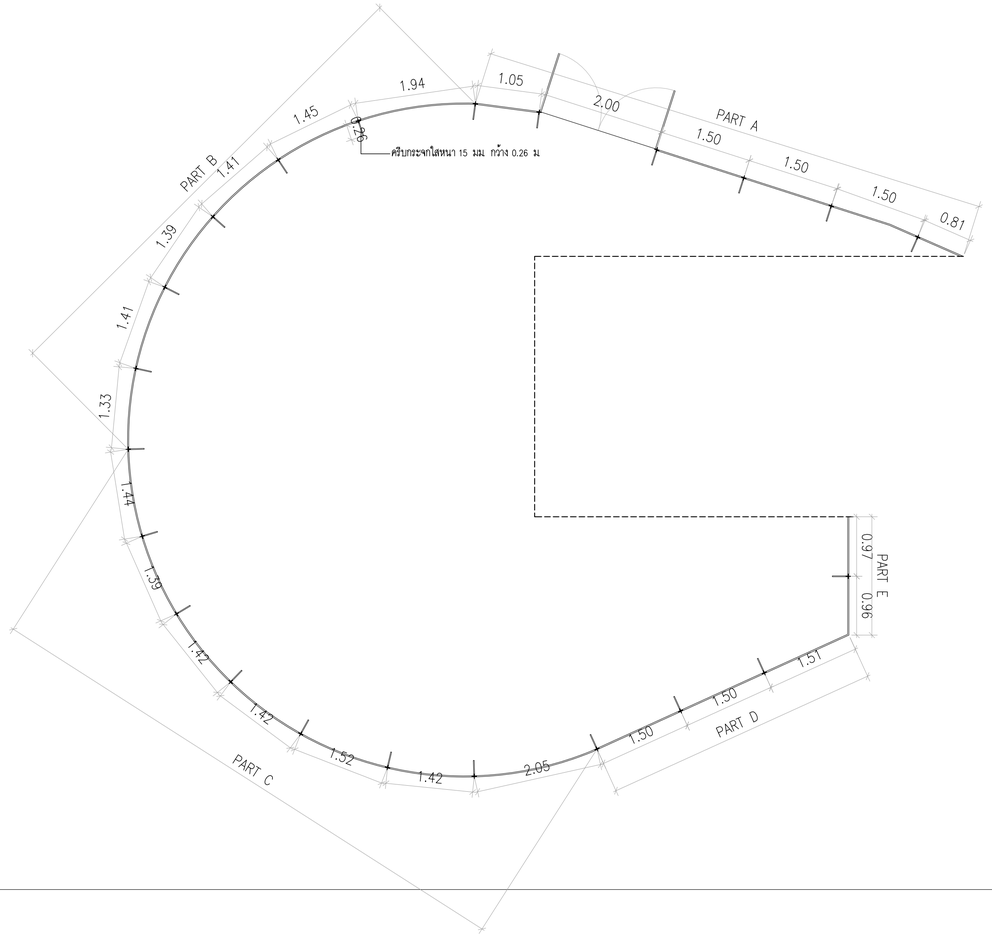

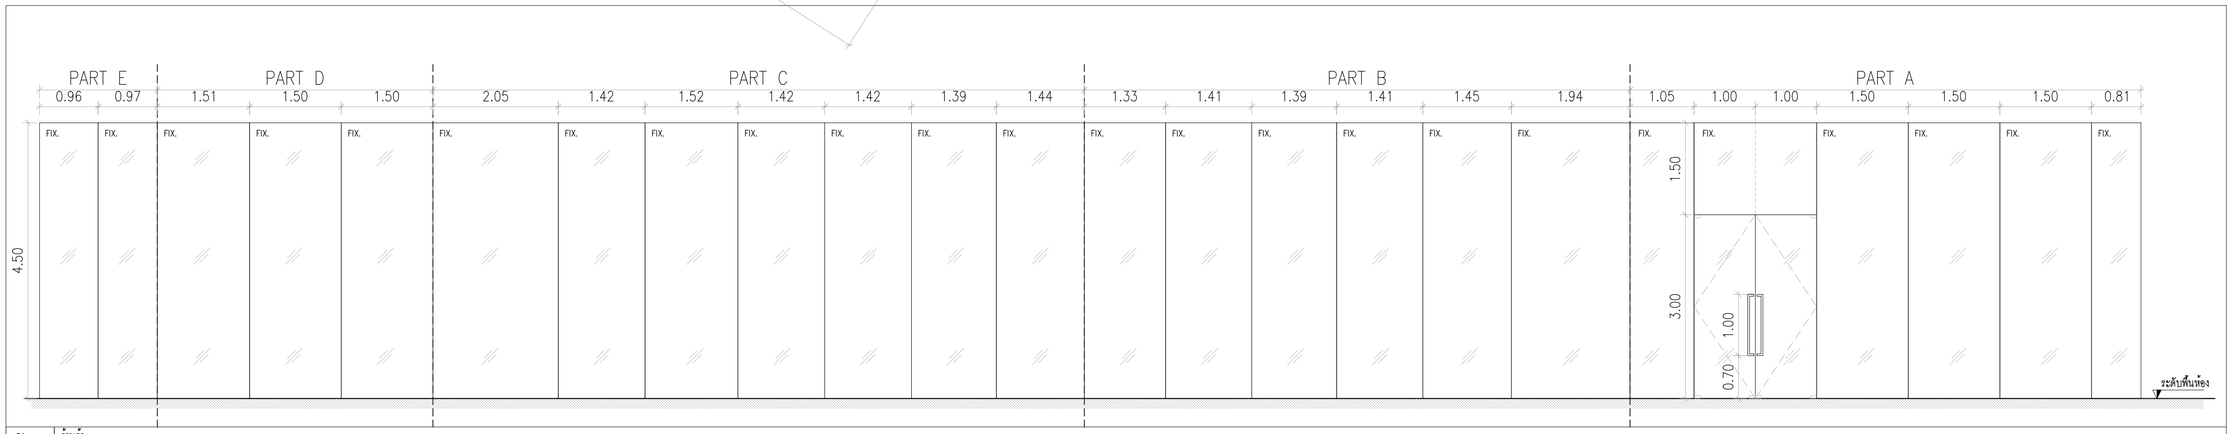

D1	ร้านค้า
ประเภท	ประตูบานเปิดคู่กระจกบานเปลือย
วงกบ	–
กรอบบาน	–
ลูกฟัก	กระจกเทมเปอร์ (TEMPERED GLASS) หนาไม่น้อยกว่า 16 มม ติดฟิล์มกรองแสง ค่าแสงส่องผ่านไม่เกิน 40% ลดความร้อนรวมไม่น้อยกว่า 60% ป้องกันรังสี UV ไม่น้อยกว่า 99 %
อุปกรณ์	ติดตั้งตามมาตราฐานผู้ผลิต
มือจับ	มือจับแบบตึง STAINLESS STEEL MATT ระยะตามแบบ
หมายเหตุ	ความหนา ALUMINIUM ไม่ต่ำกว่า 1.5 มม

PROJECT:
ยาตราพัฒนาทรัพยากรมนุษย์ เพื่อสร้างศรษฐกิจอย่างยั่งยืน

LOCATION:
เลขที่ 114 ซอยสุขุมวิท 23 ถนนสุขุมวิท แขวงคลองเตยเหนือ เขตวัฒนา กรุงเทพมหานคร 10110

OWNER:
มหาวิทยาลัยศรีนครินทรวิโรฒ

LIFE IMAGE
111/89-90 12th RATCHADA PAVILION Bldg
JANKASEM LADPRAW BANGKOK 10900
TEL:0-2938-2383 , FAX:0-2513-9246
E-MAIL: life_image2000@yahoo.com
http://www.lifeimagearchitect.com

สถาปนิก :	สถาปนิก :	วิศวกรโครงสร้าง :	วิศวกรผู้ตรวจสอบรายการคำนวณ :	วิศวกรไฟฟ้า :	วิศวกรเครื่องกล :	วิศวกรสิ่งแวดล้อม :
นรวไทโดรวัฒน์ วิชระศิริ วสถ.361	ภมรพงษ์ วงษ์เพ็ง ภสถ. 26284	สิทธิโชค ศิริวิวัฒน์ สย. 6090	กิตติศักดิ์ พิทักษ์วงศ์ วย. 2129	เอกสิทธิ์ รักษาสกุลเกียรติ สฟก.4065	วรกิจ สมันตยากรกุล สก.3355	วรกิจ สมันตยากรกุล สส.186
ภาณุวัฒน์ สินอวัชช์ สสถ.2456	วุฒิพงศ์ คำแสน ภสถ. 26324	ยศิศัย โลห์วชิรหัตถ์ สย. 9850			พลภัทร พรคุณานุภาพ สก.4494	

DRAWING TITLE:
แบบขยายร้านค้า 4
แบบขยายประตู

DWG NO: A8-06

DATE: 24/04/2566

SACLE:

IMPORTANT:DO NOT SCALE THIS DRAWING. ALL DIMENSIONS SHOULD BE CHECKED ON THE SITE AND SHOP DRAWING SHOULD BE PREPARED BEFORE CONSTRUCTION BY CONTRACTOR

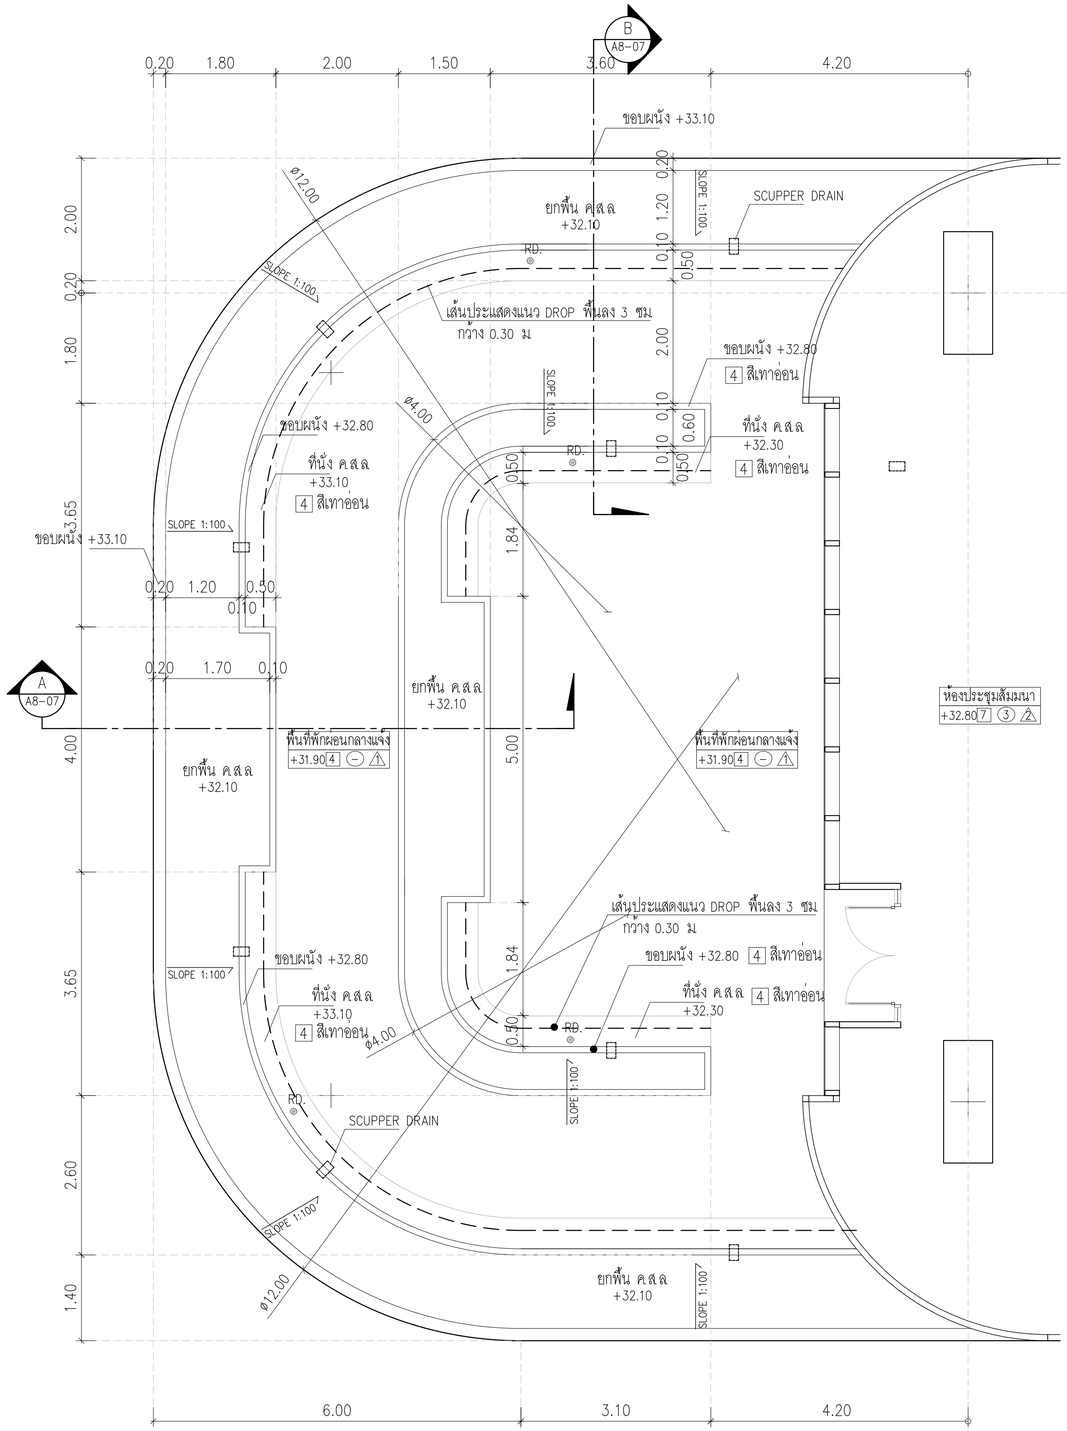

แบบขยายส่วนพักผ่อน ชั้นที่ 6

มาตราส่วน 1:50

NORTH

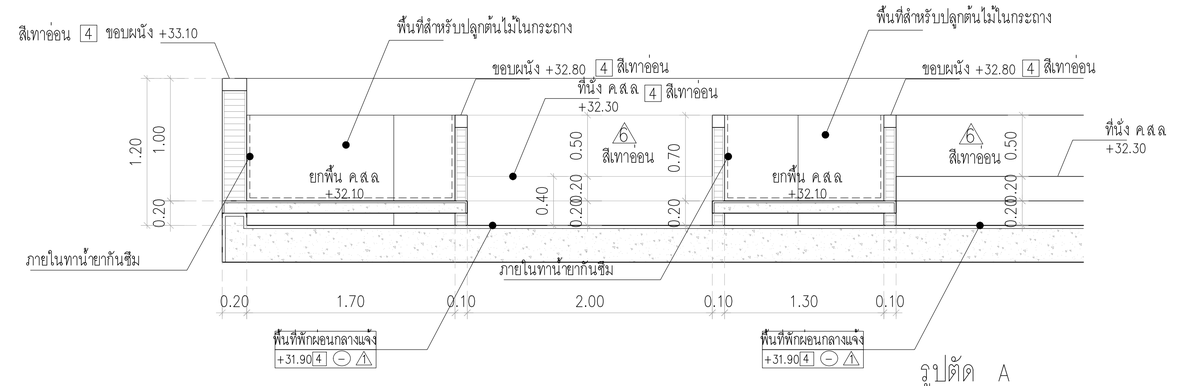

รูปตัด A

มาตราส่วน 1:25

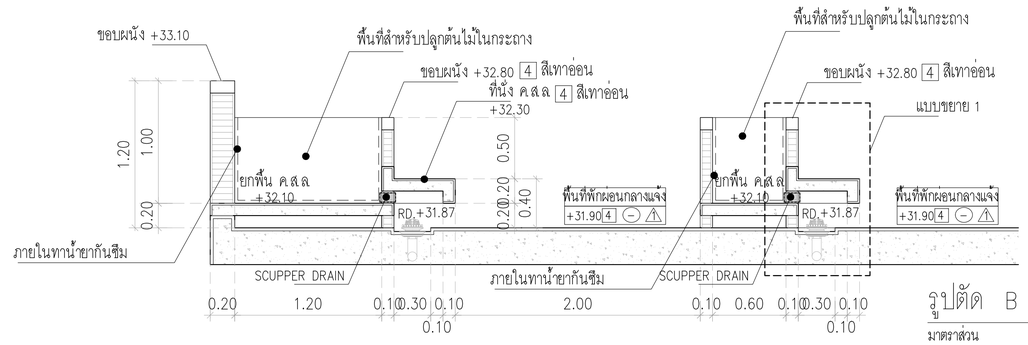

รูปตัด B

มาตราส่วน 1:25

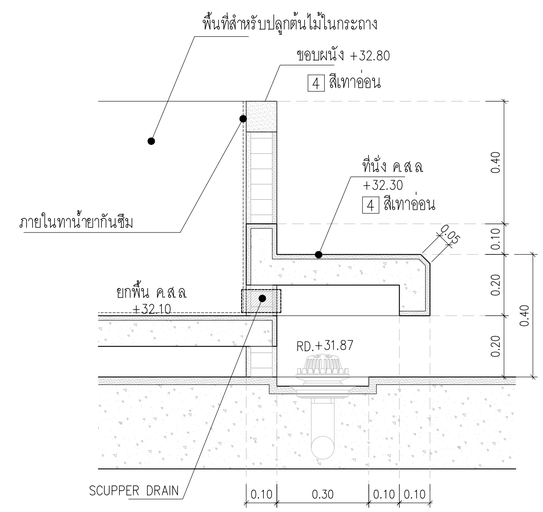

แบบขยาย 1

มาตราส่วน 1:10

หมายเหตุ : ให้ผู้รับจ้างทำ SHOP DRAWING ในการดำเนินการก่อสร้าง
ให้ผู้ออกแบบ / ผู้ควบคุม / กรรมการ อนุมัติก่อนดำเนินการก่อสร้าง

PROJECT: อาคารพัฒนาทรัพยากรมนุษย์ เพื่อสร้างศรษฐกิจอย่างยั่งยืน

LOCATION: เลขที่ 114 ซอยสุขุมวิท 23 ถนนสุขุมวิท แขวงคลองเตยเหนือ เขตวัฒนา กรุงเทพมหานคร 10110

OWNER: มหาวิทยาลัยศรีนครินทรวิโรฒ

LIFMG LIFE IMAGE
111/89-90 12th RATCHADA PAVILION Bldg
JANKASEM LADPRAW BANGKOK 10900
TEL:0-2938-2383 , FAX:0-2513-9246
E-MAIL: life_image2000@yahoo.com
http://www.lfmgarchitect.com

สถาปนิก :	สถาปนิก :	วิศวกรโครงสร้าง :	วิศวกรผู้ตรวจสอบรายการคำนวณ :	วิศวกรไฟฟ้า :	วิศวกรเครื่องกล :	วิศวกรสิ่งแวดล้อม :
นารวโทโดรวัฒน์ วิชยศิริ วสถ.361	ภมรพงษ์ วงษ์เพ็ง ภสถ. 26284	สิทธิโชค ศิริวัฒน์ สย. 6090	กิตติศักดิ์ พิทักษ์วงศ์ วย. 2129	เอกสิทธิ์ รักษาสกุลเปียะติ สฟก.4065	วรกิจ สมันตยากรกุล สก.3355	วรกิจ สมันตยากรกุล สส.186
ภาณุวัฒน์ สินอรัชต์ สสถ.2456	วุฒิพงศ์ คำแสน ภสถ. 26324	ยติต้ย โล่ห์วชิรหัตถ์ สย. 9850		พลภัทร พรคุณานุภาพ สก.4494		

DRAWING TITLE: แบบขยายส่วนพักผ่อน ชั้นที่ 6

DWG NO: A8-07

DATE: 24/04/2566 SACLE: -

IMPORTANT:DO NOT SCALE THIS DRAWING. ALL DIMENSIONS SHOULD BE CHECKED ON THE SITE AND SHOP DRAWING SHOULD BE PREPARED BEFORE CONSTRUCTION BY CONTRACTOR

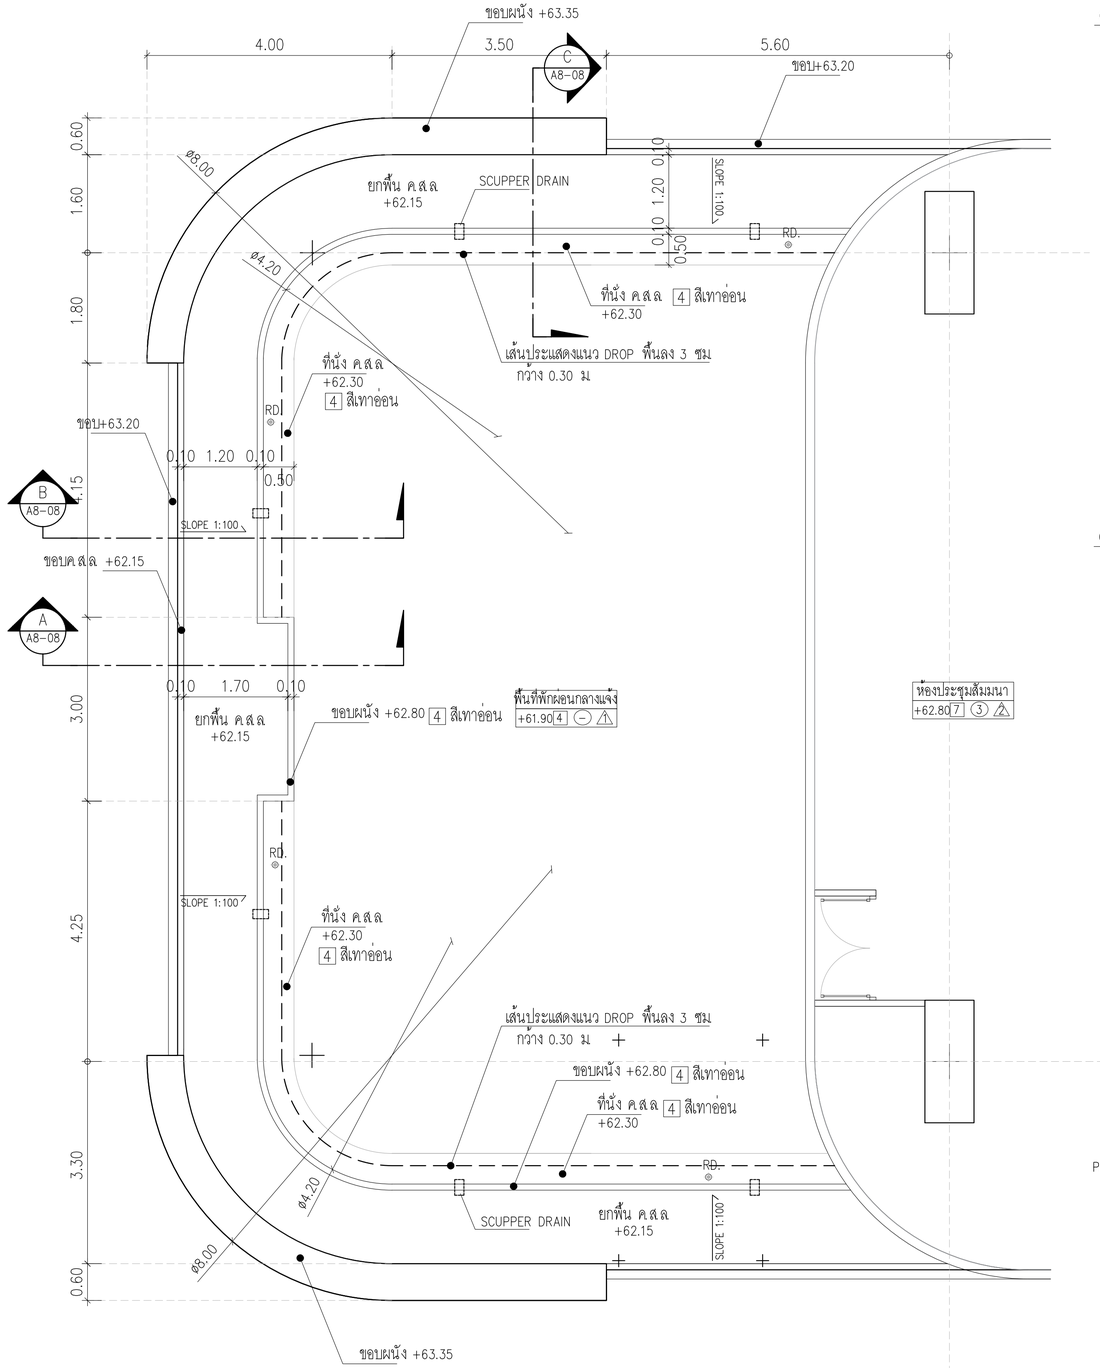

แบบขยายส่วนพักผ่อน ชั้นที่ 12A

มาตราส่วน 1:50

NORTH

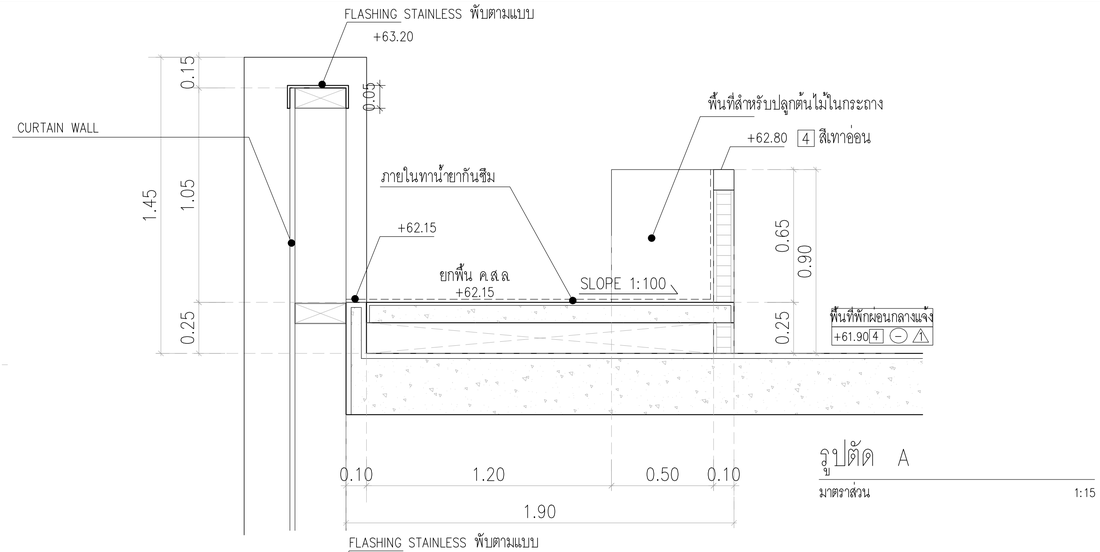

รูปตัด A

มาตราส่วน 1:15

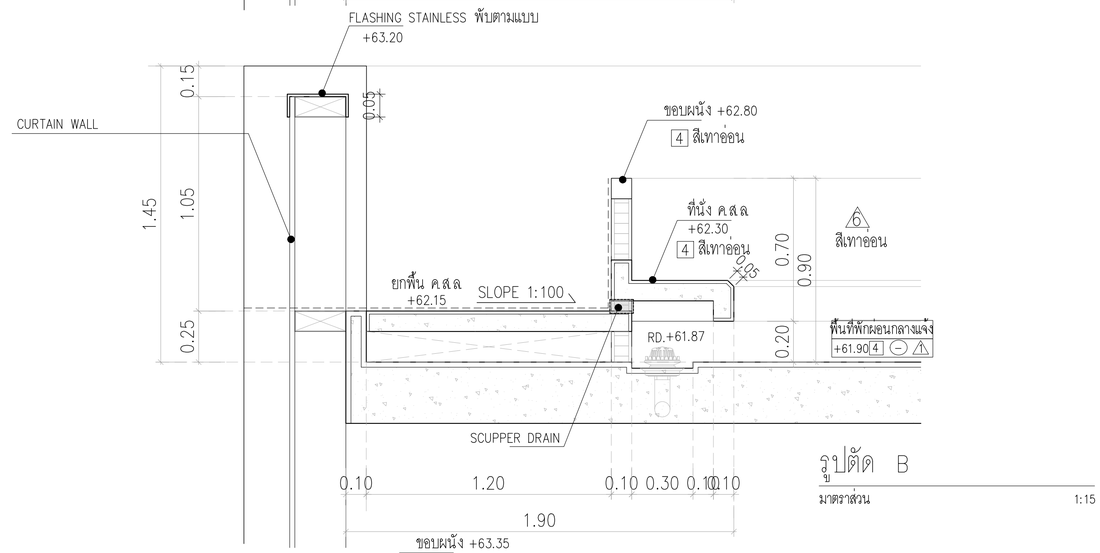

รูปตัด B

มาตราส่วน 1:15

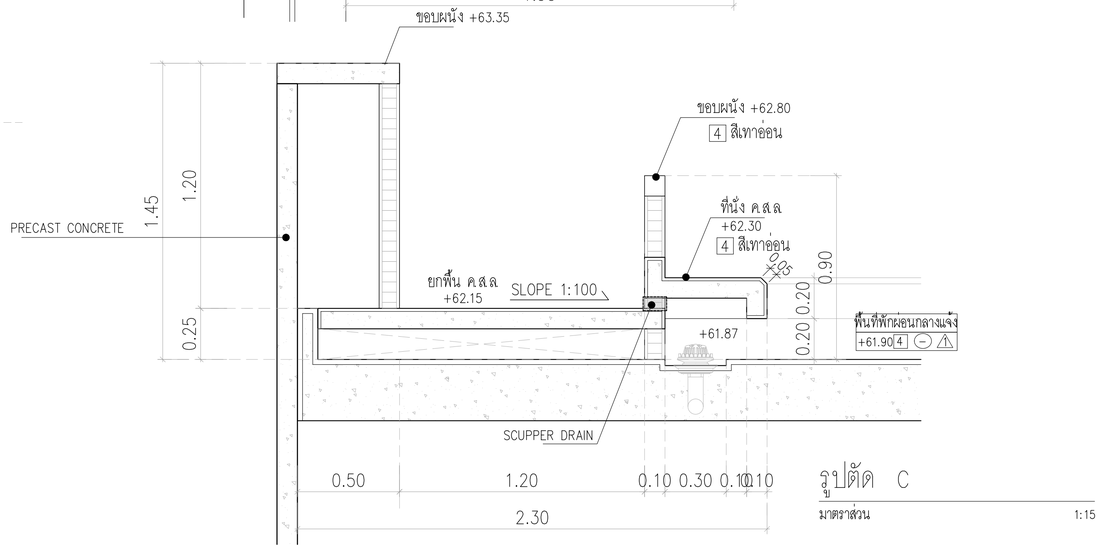

รูปตัด C

มาตราส่วน 1:15

หมายเหตุ : ให้ผู้รับจ้างทำ SHOP DRAWING ในการดำเนินการก่อสร้าง
ให้ผู้ออกแบบ / ผู้ควบคุม / กรรมการ อนุมัติก่อนดำเนินการก่อสร้าง

PROJECT:
อาคารพัฒนาทรัพยากรมนุษย์ เพื่อสร้างศรษฐกิจอย่างยั่งยืน

LOCATION:
เลขที่ 114 ซอยสุขุมวิท 23 ถนนสุขุมวิท แขวงคลองเตยเหนือ เขตวัฒนา กรุงเทพมหานคร 10110

OWNER:
มหาวิทยาลัยศรีนครินทรวิโรฒ

LIFE IMAGE
111/89-90 12th RATCHADA PAVILION Bldg.
JAMKASEM LADPRAW BANGKOK 10900
TEL:0-2938-2383 , FAX:0-2513-9246
E-MAIL: life_image2000@yahoo.com
http://www.lifeimgarchitect.com

สถาปนิก :
นววารโพโดรวัฒน์ วิรยศิริ วสถ.361
ภาณุวัฒน์ สินธริชต์ สสถ.2456

สถาปนิก :
ภมรพงษ์ วงษ์เพ็ง ภสถ. 26284
วุฒิพงศ์ ค้นสน ภสถ. 26324

วิศวกรโครงสร้าง :
สิทธิโชค ศิริวัฒน์ สย. 6090
อดิศัย โลห์วัชรัตถ์ สย. 9850

วิศวกรผู้ตรวจสอบรายการคำนวณ :
กิตติศักดิ์ พิทักษ์วงศ์ วย. 2129

วิศวกรไฟฟ้า :
เอกสิทธิ์ รักษาสกุลเกียรติ สฟก.4065

วิศวกรเครื่องกล :
วรกิจ สมันตยากรกุล สก.3355
พลภัทร พรคุณานุภาพ สก.4494

วิศวกรสิ่งแวดล้อม :
วรกิจ สมันตยากรกุล สส.186

DRAWING TITLE:
แบบขยายส่วนพักผ่อน ชั้นที่ 12A
–

DWG NO:
A8-08

DATE: 24/04/2566
SACLE:

IMPORTANT:DO NOT SCALE THIS DRAWING. ALL DIMENSIONS SHOULD BE CHECKED ON THE SITE AND SHOP DRAWING SHOULD BE PREPARED BEFORE CONSTRUCTION BY CONTRACTOR.

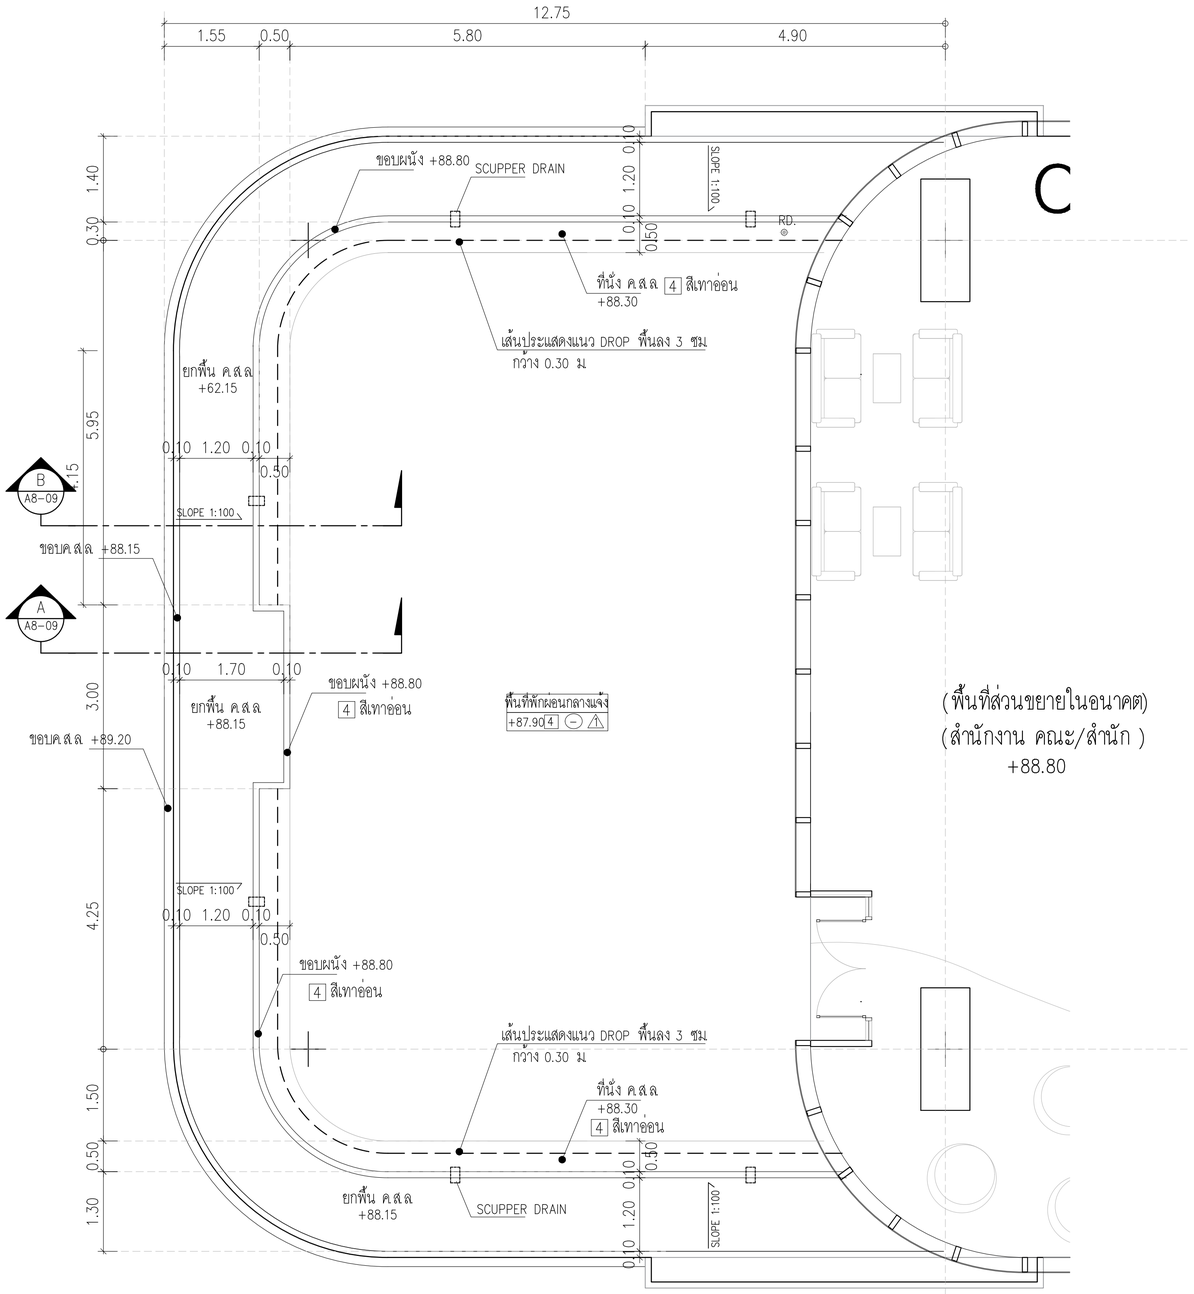

แบบขยายส่วนพักผ่อน ชั้นที่ 19

มาตราส่วน 1:50

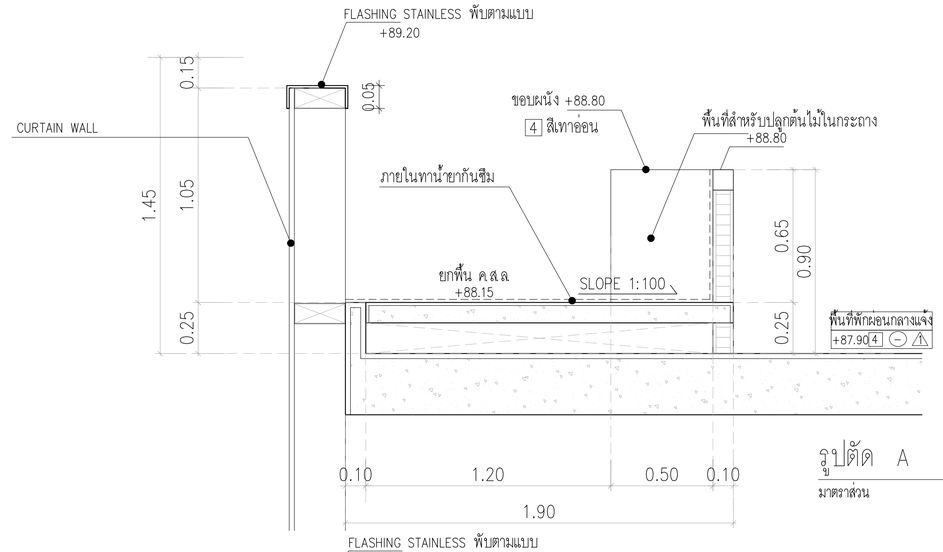

รูปตัด A

มาตราส่วน 1:15

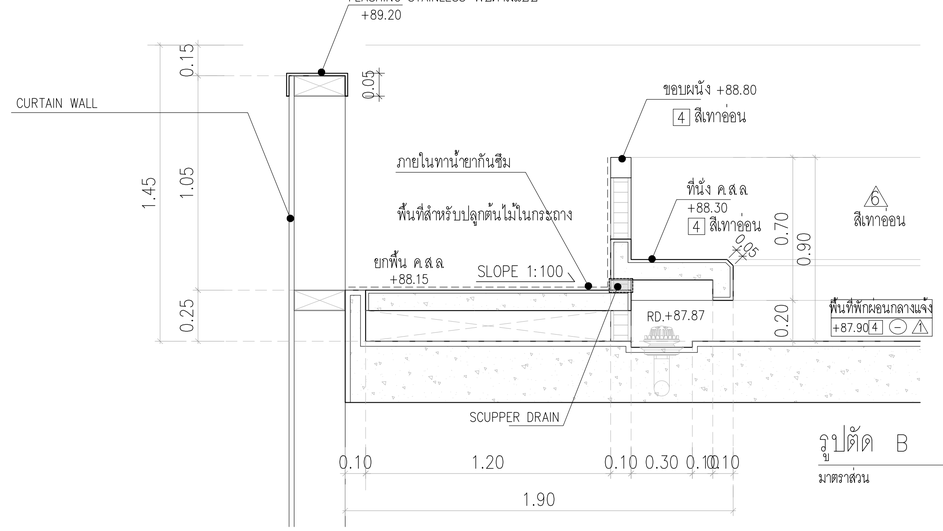

รูปตัด B

มาตราส่วน 1:15

PROJECT: อาคารพัฒนาทรัพยากรมนุษย์ เพื่อสร้างศูนย์นวัตกรรมดิจิตอลอย่างยั่งยืน LOCATION: เลขที่ 114 ซอยสุขุมวิท 23 ถนนสุขุมวิท แขวงคลองเตยเหนือ เขตวัฒนา กรุงเทพมหานคร 10110 OWNER: มหาวิทยาลัยศรีนครินทรวิโรฒ	LFMG LIFE IMAGE 111/89-90 12th RATCHADA PAVILION Bldg JANKASEM LADPRAW BANGKOK 10900 TEL:0-2938-2383 , FAX:0-2513-9246 E-MAIL: life_image2000@yahoo.com http://www.lfmgarchitect.com	สถาปนิก : นายวโรโดรวัลณ์ วิรยศิริ วสถ.361 ภาณุวัลณ์ สินอรัชต์ สสถ.2456	สถาปนิก : ภมรพงษ์ วงษ์เพ็ง ภสถ. 26284 วุฒิพงศ์ คำนสน ภสถ. 26324	วิศวกรโครงสร้าง : สิทธิโชค ศิริวัฒน์ สย. 6090 อดิศัย โล่ห์วชิรหัตถ์ สย. 9850	วิศวกรผู้ตรวจสอบบรายการคำนวณ : กิตติศักดิ์ พิทักษ์วงศ์ วย. 2129	วิศวกรไฟฟ้า : เอกสิทธิ์ รักษาสกุลเกียรติ สฟก.4065	วิศวกรเครื่องกล : วรกิจ สมันตยากรกุล สก.3355 พลภัทร พรคุณานุภาพ สก.4494	วิศวกรสิ่งแวดล้อม : วรกิจ สมันตยากรกุล สส.186	DRAWING TITLE: แบบขยายส่วนพักผ่อน ชั้นที่ 19 -	DWG NO: A8-09 DATE: 24/04/2566 SACLE: IMPORTANT:DO NOT SCALE THIS DRAWING. ALL DIMENSIONS SHOULD BE CHECKED ON THE SITE AND SHOP DRAWING SHOULD BE PREPARED BEFORE CONSTRUCTION BY CONTRACTOR.

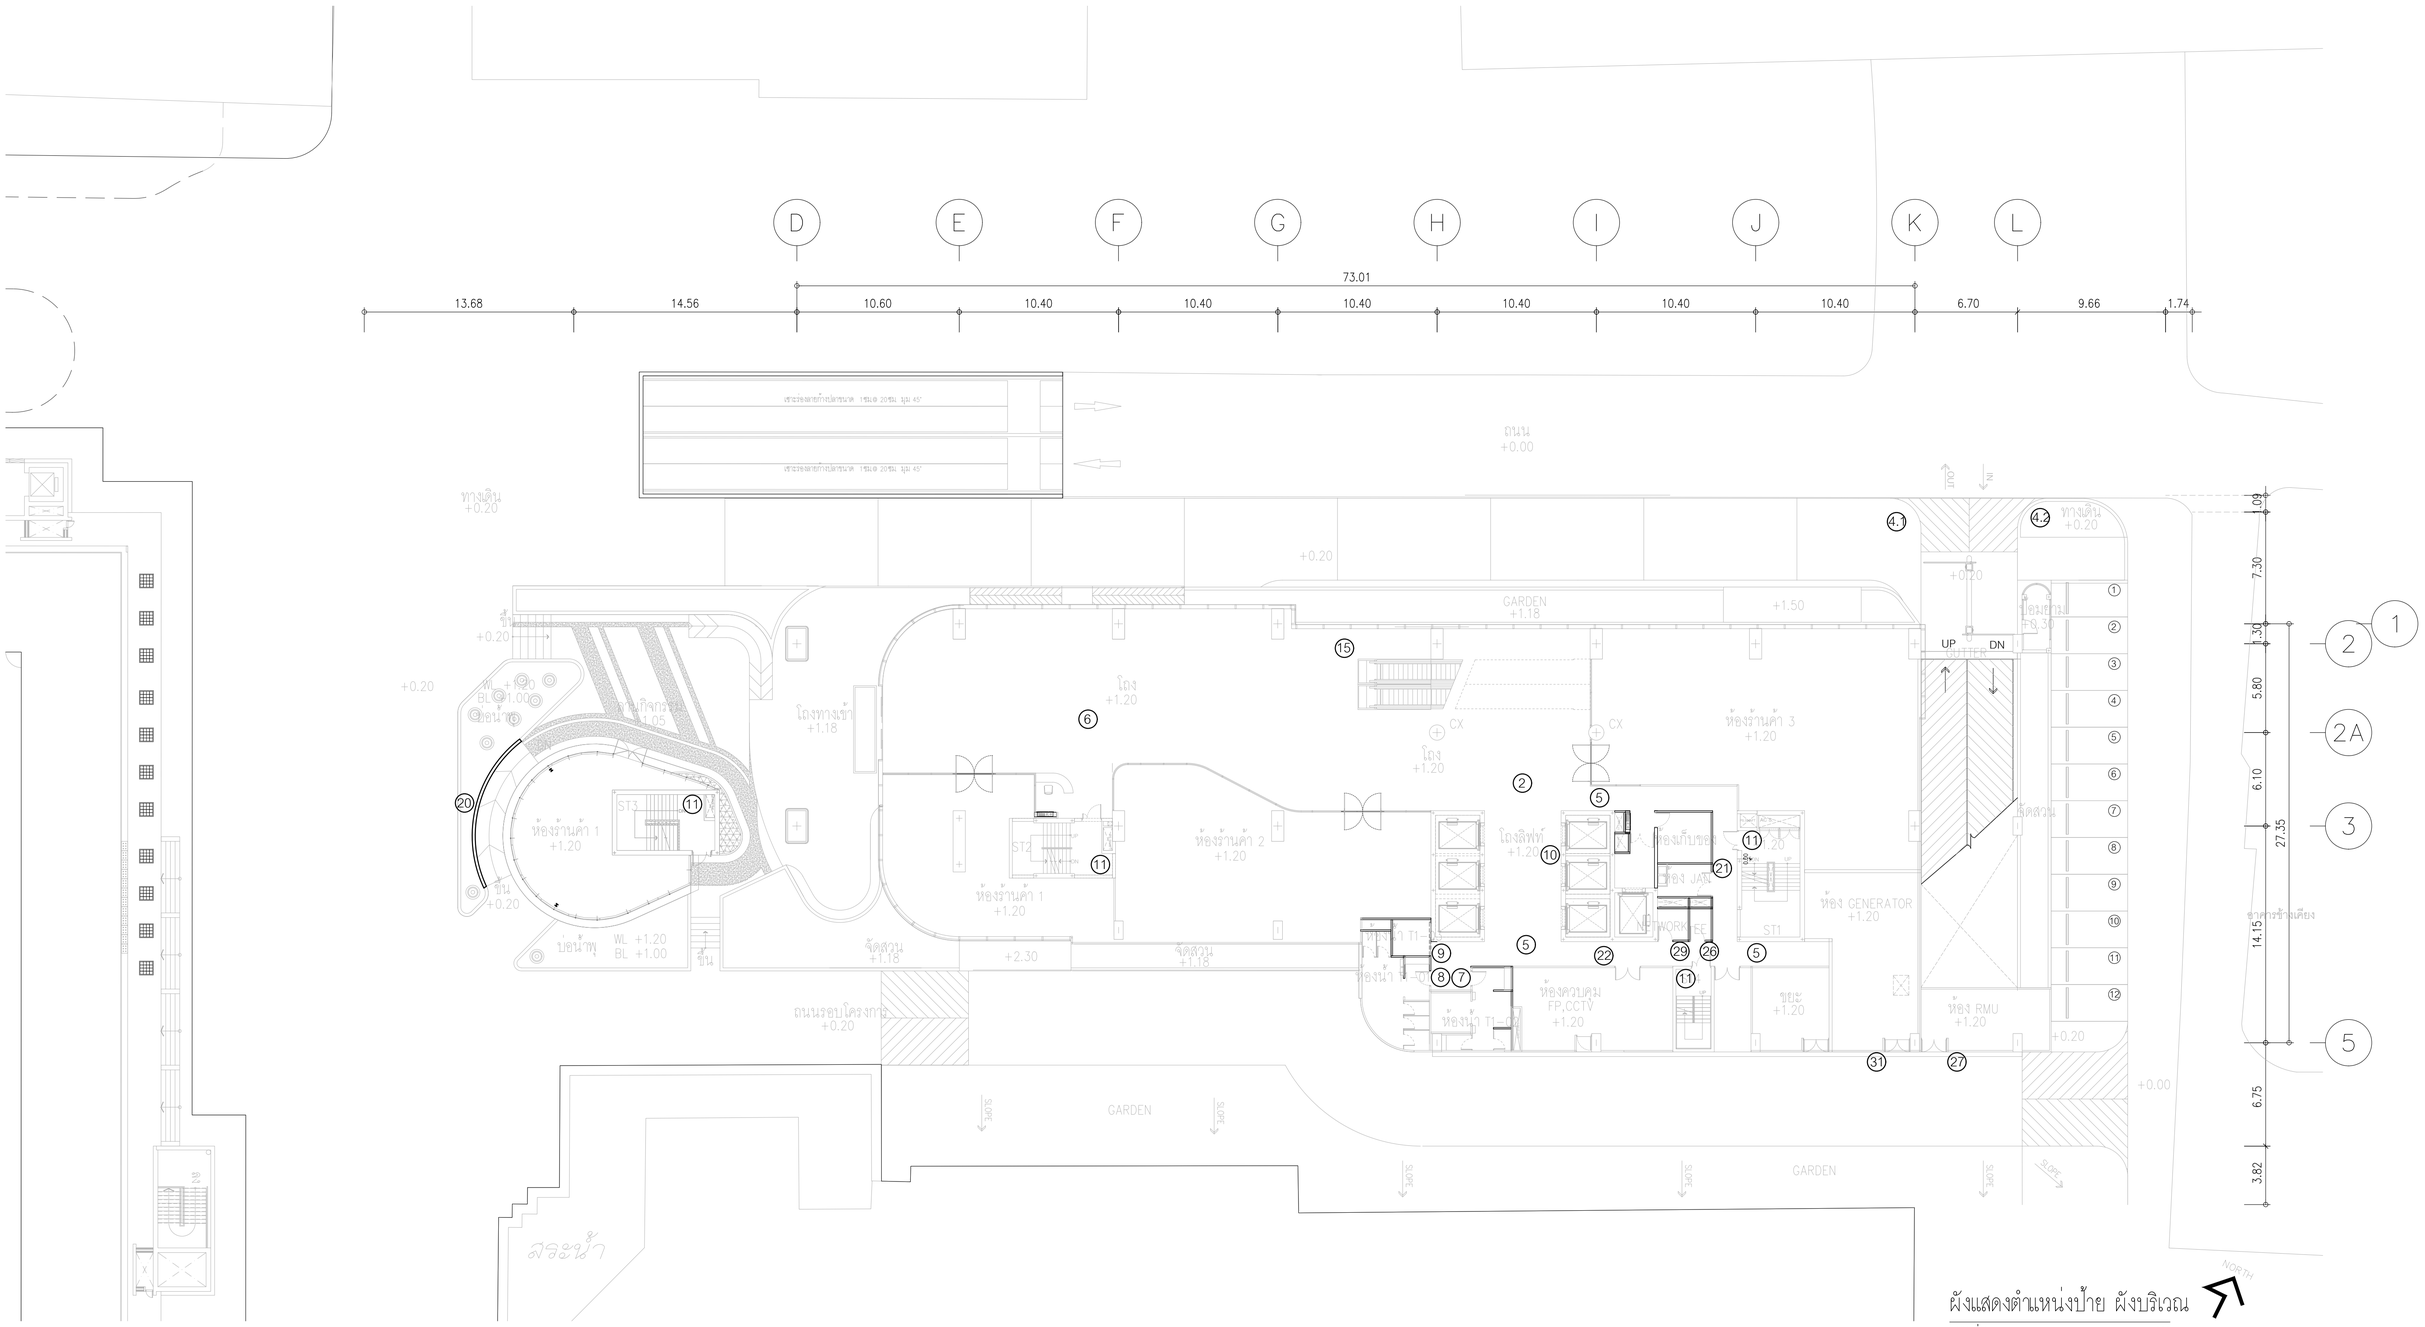

ผังแสดงตำแหน่งป้าย ผังบริเวณ

มาตราส่วน 1:200

PROJECT: อาคารพัฒนาทรัพยากรมนุษย์ เพื่อสร้างศรษฐกิจอย่างยั่งยืน LOCATION: เลขที่ 114 ซอยสุขุมวิท 23 ถนนสุขุมวิท แขวงคลองเตยเหนือ เขตวัฒนา กรุงเทพมหานคร 10110 OWNER: มหาวิทยาลัยศรีนครินทรวิโรฒ	LIFE IMAGE 111/89-90 12th RATCHADA PAVILION Bldg JANKASEM LADPRAW BANGKOK 10900 TEL:0-2938-2383 , FAX:0-2513-9246 E-MAIL: life_image2000@yahoo.com http://www.lifeimgarchitect.com	สถาปนิก : นรวโทโดรวัฒน์ วิชยศิริ วสถ.361 ภาณุวัฒน์ สินธริษต์ สสถ.2456	สถาปนิก : ภมรพงษ์ วงษ์เพ็ง ภสถ. 26284 วุฒิพงศ์ คำนสน ภสถ. 26324	วิศวกรโครงสร้าง : สิทธิโชค ศิริวัฒน์ สย. 6090 อดิศัย โล่ห์วชิรหัตถ์ สย. 9850	วิศวกรผู้ตรวจสอบบรายการคำนวณ : กิตติศักดิ์ พิทักษ์วงศ์ วย. 2129	วิศวกรไฟฟ้า : เอกสิทธิ์ รักษาสกุลเกียรติ สฟก.4065	วิศวกรเครื่องกล : วรกิจ สมันตยากรกุล สก.3355 พลภัทร พรคุณานุภาพ สก.4494	วิศวกรสิ่งแวดล้อม : วรกิจ สมันตยากรกุล สส.186	DRAWING TITLE: ผังแสดงตำแหน่งป้าย ผังบริเวณ -	DWG NO: A9-01 DATE: 24/04/2566 SACLE: IMPORTANT:DO NOT SCALE THIS DRAWING. ALL DIMENSIONS SHOULD BE CHECKED ON THE SITE AND SHOP DRAWING SHOULD BE PREPARED BEFORE CONSTRUCTION BY CONTRACTOR

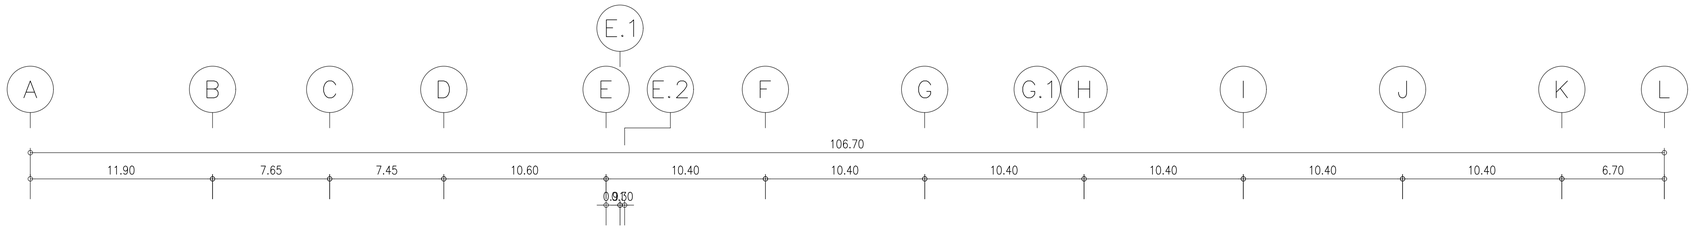

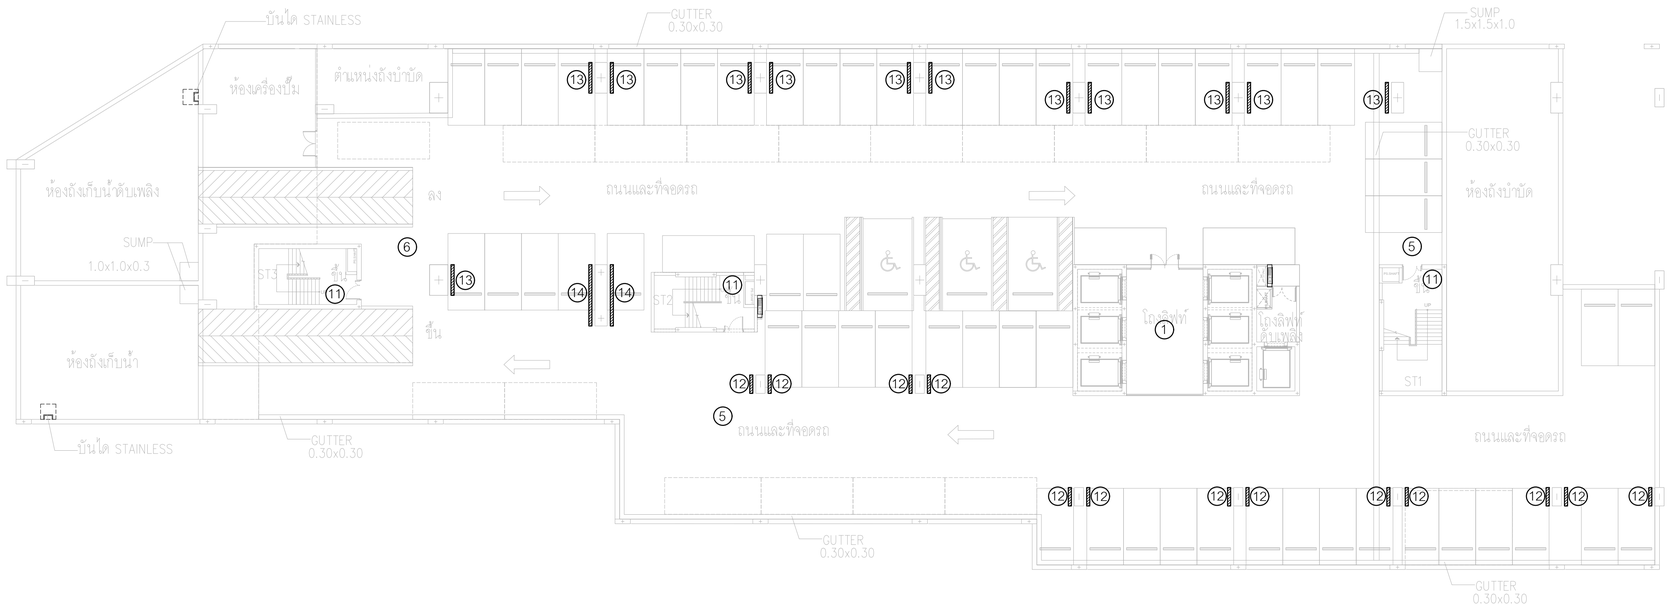

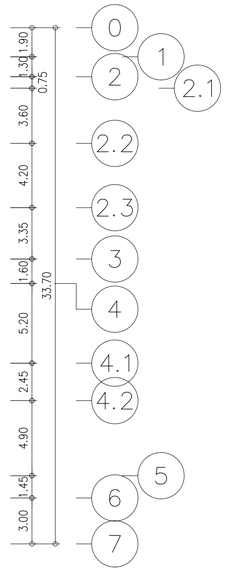

NORTH

ผังแสดงตำแหน่งป้าย ชั้น BASEMENT -2

มาตราส่วน 1:200

PROJECT: อาคารพัฒนาทรัพยากรมนุษย์ เพื่อสร้างศรษฐกิจอย่างยั่งยืน LOCATION: เลขที่ 114 ซอยสุขุมวิท 23 ถนนสุขุมวิท แขวงคลองเตยเหนือ เขตวัฒนา กรุงเทพมหานคร 10110 OWNER: มหาวิทยาลัยศรีนครินทรวิโรฒ	LFMG LIFE IMAGE 111/89-90 12th RATCHADA PAVILION Bldg JANKASEM LADPRAW BANGKOK 10900 TEL:0-2938-2383 , FAX:0-2513-9246 E-MAIL: life_image2000@yahoo.com http: //www.lfmgarchitect.com	สถาปนิก : นรวาโทโครวัลณ์ วิรยศิริ ภสถ.361 ภาณุวัลณ์ สินอวัชต์ สสถ.2456	สถาปนิก : ภมรพงษ์ วงษ์เพ็ง ภสถ. 26284 วุฒิพงศ์ คำแสน ภสถ. 26324	วิศวกรโครงสร้าง : สิทธิโชค ศิริวิวัฒน์ สย. 6090 ยศิศัย โล่ห์วชิรหัตถ์ สย. 9850	วิศวกรผู้ตรวจสอบรายการคำนวณ : กิตติศักดิ์ พิทักษ์วงศ์ วย. 2129	วิศวกรไฟฟ้า : เอกสิทธิ์ รักษาสกุลเกียรติ สฟก.4065	วิศวกรเครื่องกล : วรกิจ สมันตยากรกุล สก.3355 พลภัทร พรคุณานุภาพ สก.4494	วิศวกรสิ่งแวดล้อม : วรกิจ สมันตยากรกุล สส.186	DRAWING TITLE: ผังแสดงตำแหน่งป้าย ชั้น BASEMENT -2	DWG NO: A9-02 DATE: 24/04/2566 SACLE: IMPORTANT:DO NOT SCALE THIS DRAWING. ALL DIMENSIONS SHOULD BE CHECKED ON THE SITE AND SHOP DRAWING SHOULD BE PREPARED BEFORE CONSTRUCTION BY CONTRACTOR

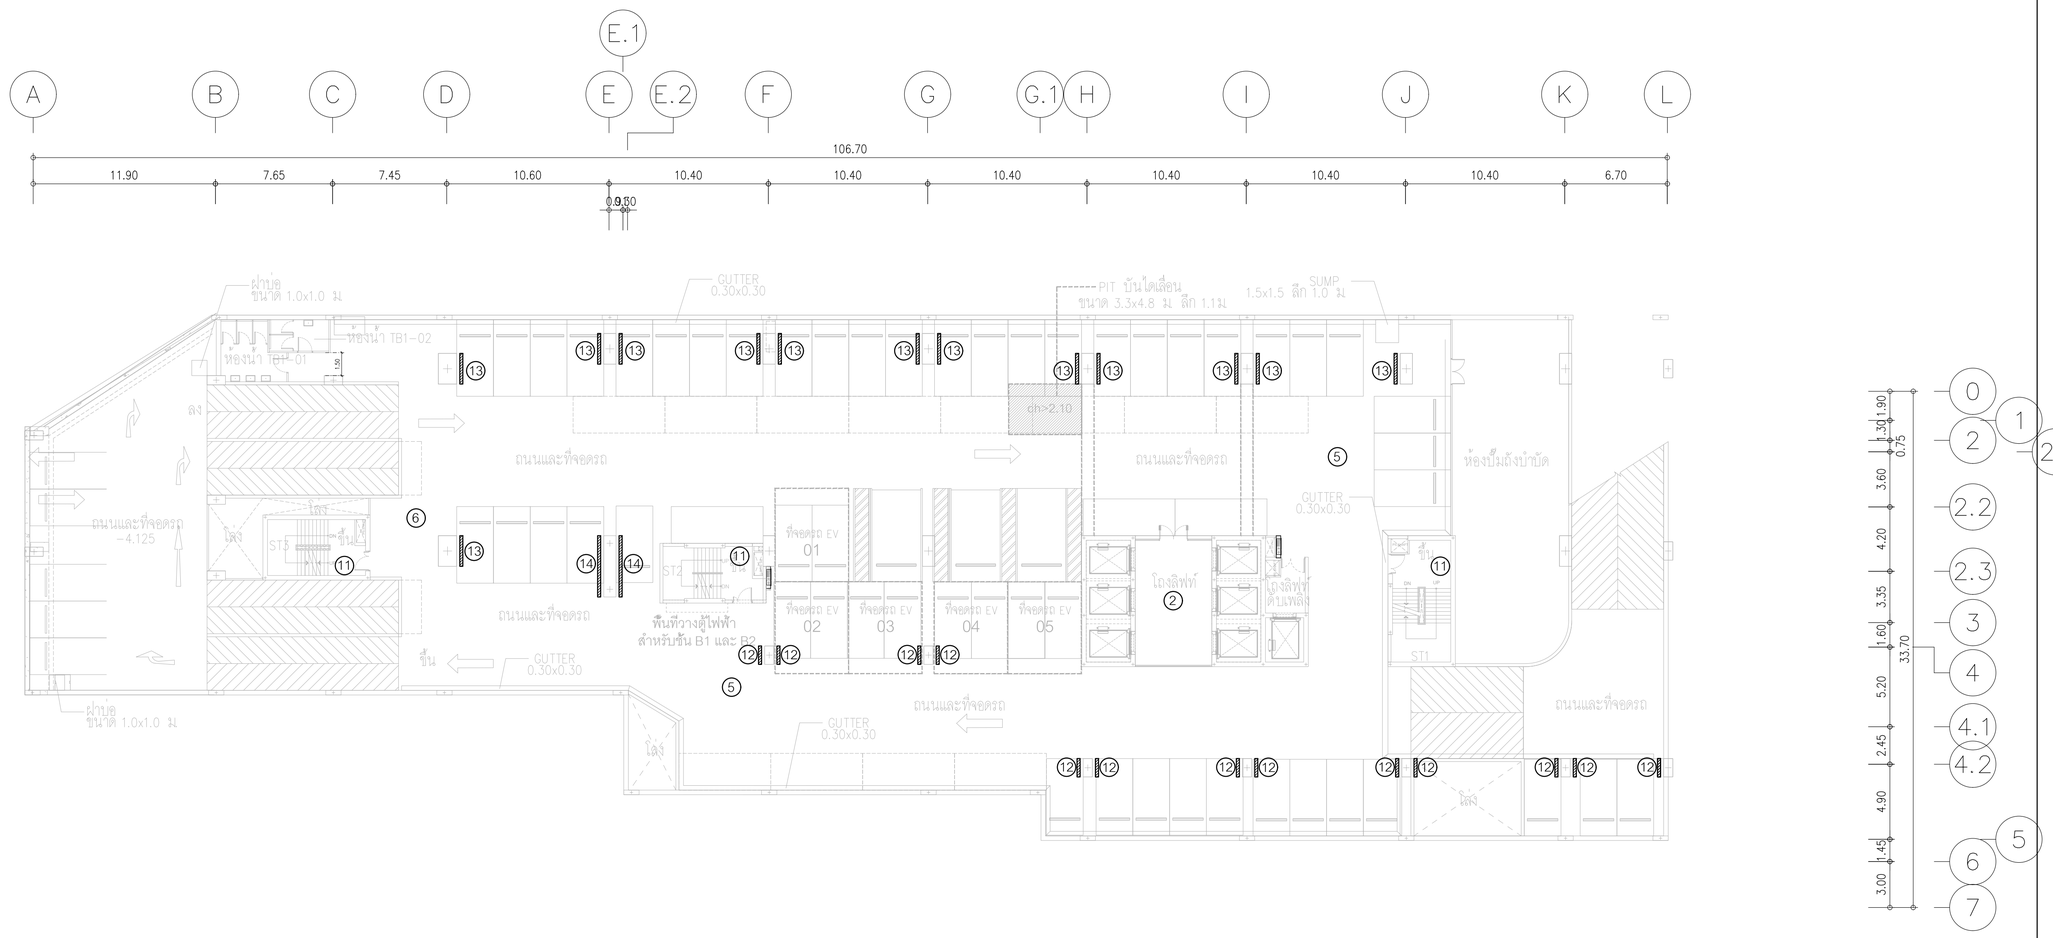

ผังแสดงตำแหน่งป้าย ชั้น BASEMENT -1

มาตราส่วน 1:200

NORTH

PROJECT: อาคารพัฒนาทรัพยากรมนุษย์ เพื่อสร้างศรษฐกิจอย่างยั่งยืน LOCATION: เลขที่ 114 ซอยสุขุมวิท 23 ถนนสุขุมวิท แขวงคลองเตยเหนือ เขตวัฒนา กรุงเทพมหานคร 10110 OWNER: มหาวิทยาลัยศรีนครินทรวิโรฒ	LFMG LIFE IMAGE 111/89-90 12th RATCHADA PAVILION Bldg JANKASEM LADPRAW BANGKOK 10900 TEL:0-2938-2383 , FAX:0-2513-9246 E-MAIL: life_image2000@yahoo.com http://www.lfmgarchitect.com	สถาปนิก : นรวาโทโครวัฒน์ วิชยศิริ วสถ.361 ภาณุวัฒน์ สินอวัชต์ สสถ.2456	สถาปนิก : ภมงพงษ์ วงษ์เพ็ง ภสถ. 26284 วุฒิพงศ์ ดำแสน ภสถ. 26324	วิศวกรโครงสร้าง : สิทธิโชค ศิริวัฒน์ สย. 6090 อดิศัย โล่ห์วชิรหัตถ์ สย. 9850	วิศวกรผู้ตรวจสอบรายการคำนวณ : กิตติศักดิ์ พิทักษ์วงศ์ วย. 2129	วิศวกรไฟฟ้า : เอกสิทธิ์ รักษาสกุลเกียรติ สฟก.4065	วิศวกรเครื่องกล : วรกิจ สมันตยากรกุล สก.3355 พลภัทร พรคุณานุภาพ สก.4494	วิศวกรสิ่งแวดล้อม : วรกิจ สมันตยากรกุล สส.186	DRAWING TITLE: ผังแสดงตำแหน่งป้าย ชั้น BASEMENT -1	DWG NO: A9-03 DATE: 24/04/2566 SACLE: IMPORTANT:DO NOT SCALE THIS DRAWING. ALL DIMENSIONS SHOULD BE CHECKED ON THE SITE AND SHOP DRAWING SHOULD BE PREPARED BEFORE CONSTRUCTION BY CONTRACTOR

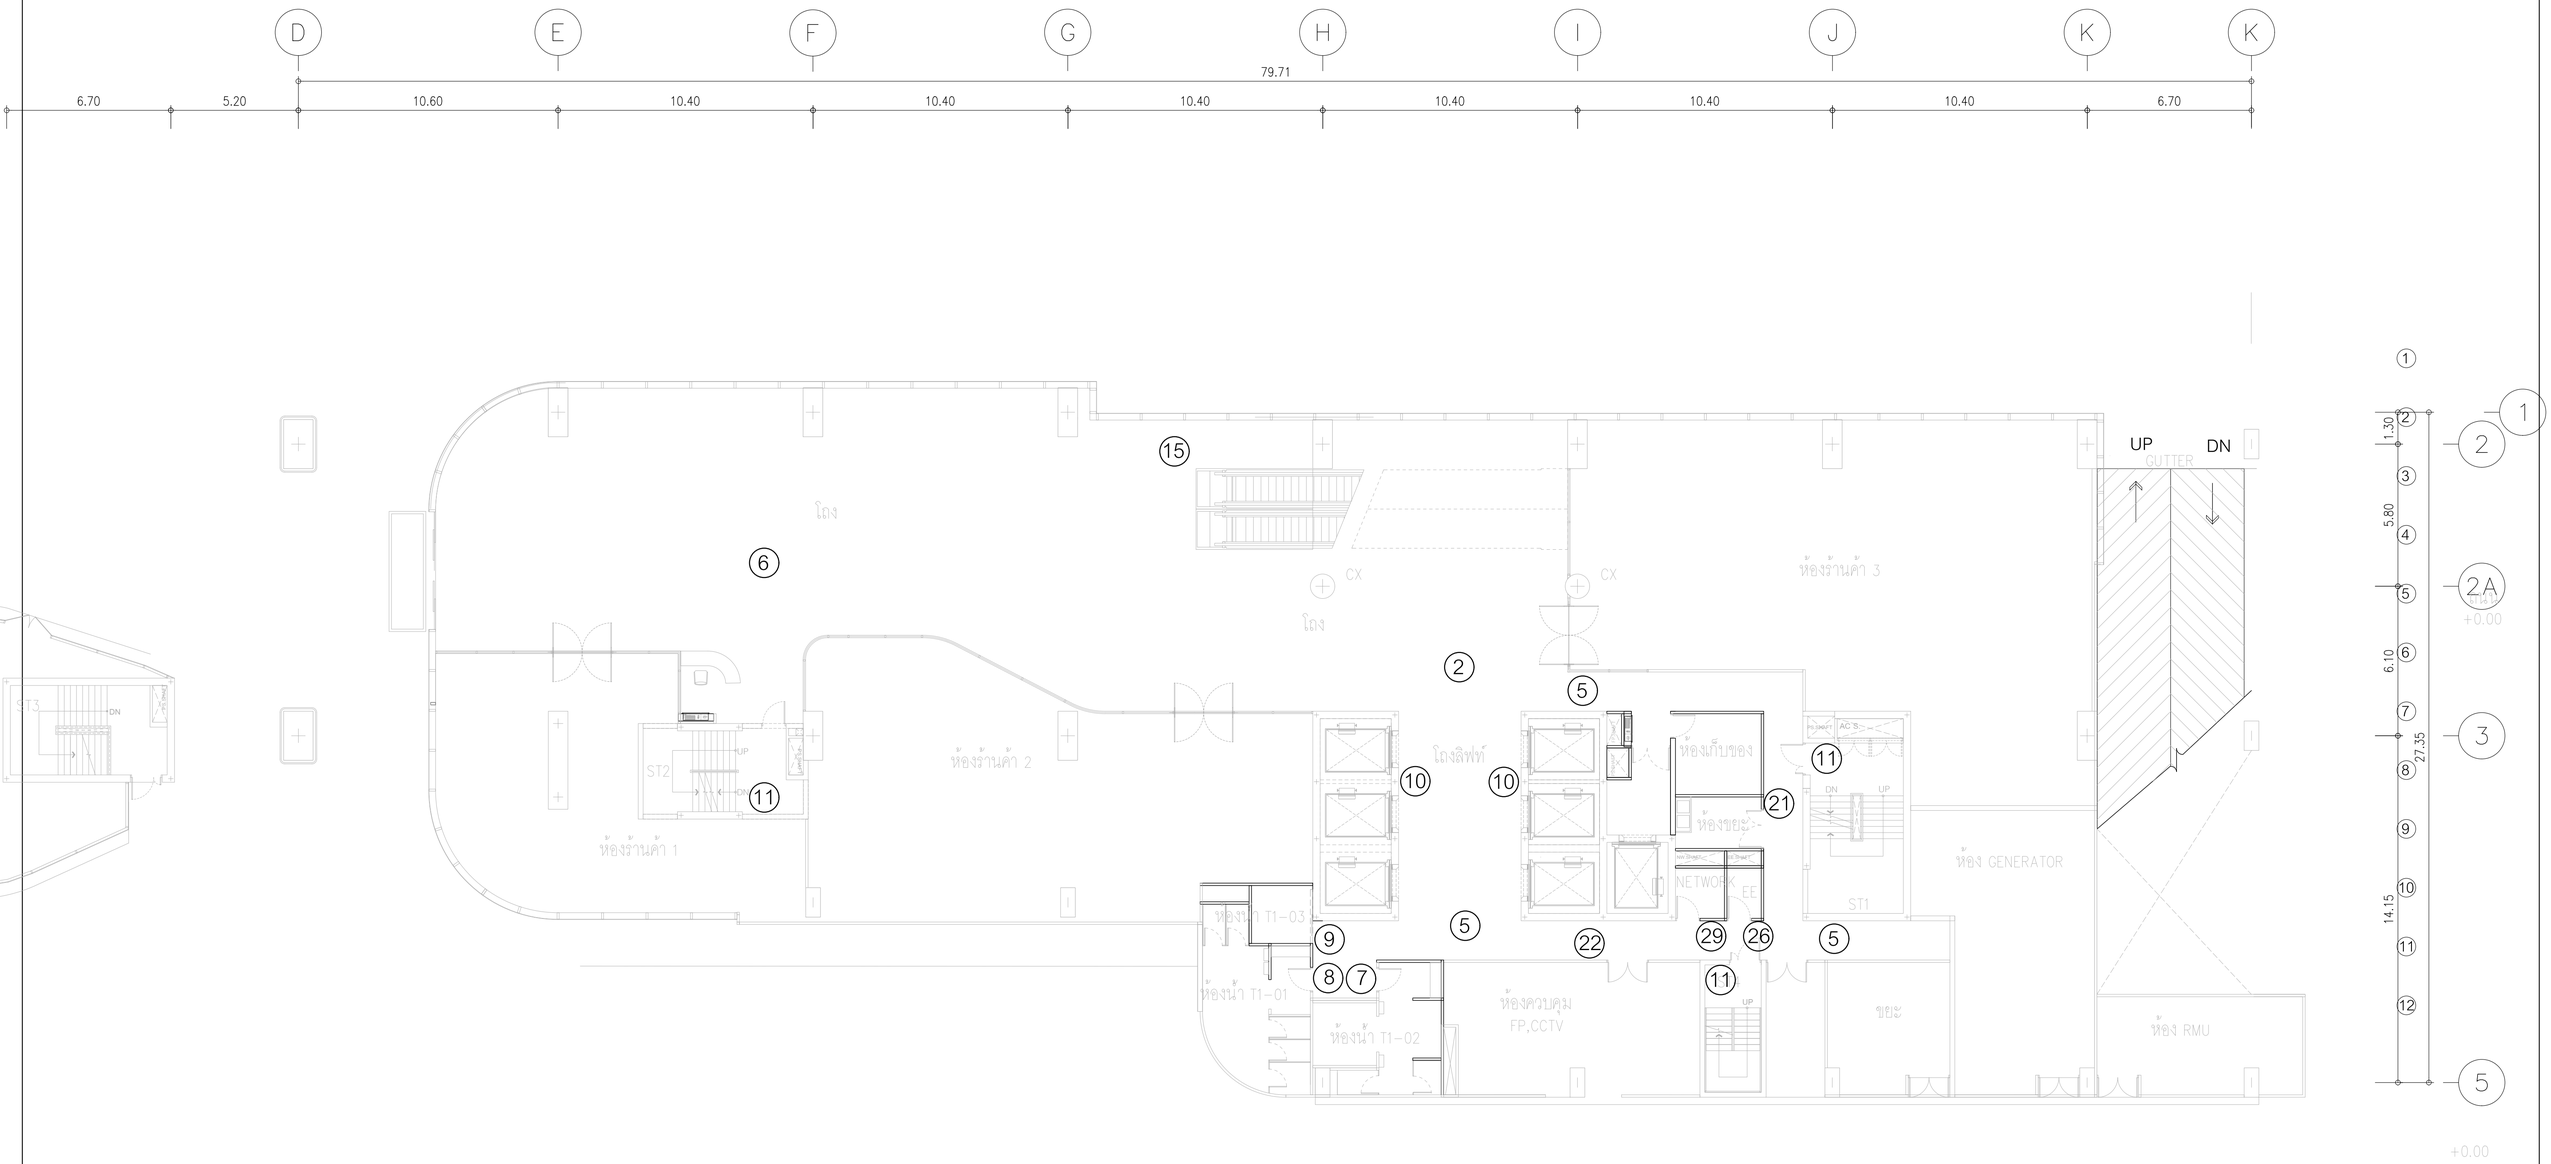

ผังแสดงตำแหน่งป้าย ชั้นที่ 1

มาตราส่วน 1:125

มหาวิทยาลัยศรีนครินทรวิโรฒ	PROJECT: อาคารพัฒนาทรัพยากรมนุษย์ เพื่อสร้างศรษฐกิจอย่างยั่งยืน LOCATION: เลขที่ 114 ซอยสุขุมวิท 23 ถนนสุขุมวิท แขวงคลองเตยเหนือ เขตวัฒนา กรุงเทพมหานคร 10110 OWNER: มหาวิทยาลัยศรีนครินทรวิโรฒ	LIFE IMAGE 111/89-90 12th RATCHADA PAVILION Bldg. JANKASEM LADPRAW BANGKOK 10900 TEL:0-2938-2383 , FAX:0-2513-9246 E-MAIL: life_image2000@yahoo.com http://www.lifeimagearchitect.com	สถาปนิก : นววรโทโดรวัฒน์ วิรยศิริ สสถ.361 ภาณุวัฒน์ สินธวิชัยต์ สสถ.2456	สถาปนิก : ภมรพงษ์ วงษ์เพ็ง ภสถ. 26284 วุฒิพงศ์ คำแสน ภสถ. 26324	วิศวกรโครงสร้าง : สิทธิโชค สิริวัฒน์ สย. 6090 อดิศัย โล่ห์วิชิรหัตถ์ สย. 9850	วิศวกรผู้ตรวจสอบรายการคำนวณ : กิตติศักดิ์ พิทักษ์วงศ์ วย. 2129 กิตติศักดิ์	วิศวกรไฟฟ้า : เอกสิทธิ์ รักษาสกุลเลิศยศ สฟก.4065	วิศวกรเครื่องกล : วรกิจ สมันตยากรกุล สก.3355 พลภัทร พรคุณานุภาพ สก.4494	วิศวกรสิ่งแวดล้อม : วรกิจ สมันตยากรกุล สส.186	DRAWING TITLE: ผังแสดงตำแหน่งป้าย ชั้นที่ 1 -	DWG NO: A9-04 DATE: 24/04/2566 SACLE: IMPORTANT:DO NOT SCALE THIS DRAWING. ALL DIMENSIONS SHOULD BE CHECKED ON THE SITE AND SHOP DRAWING SHOULD BE PREPARED BEFORE CONSTRUCTION BY CONTRACTOR

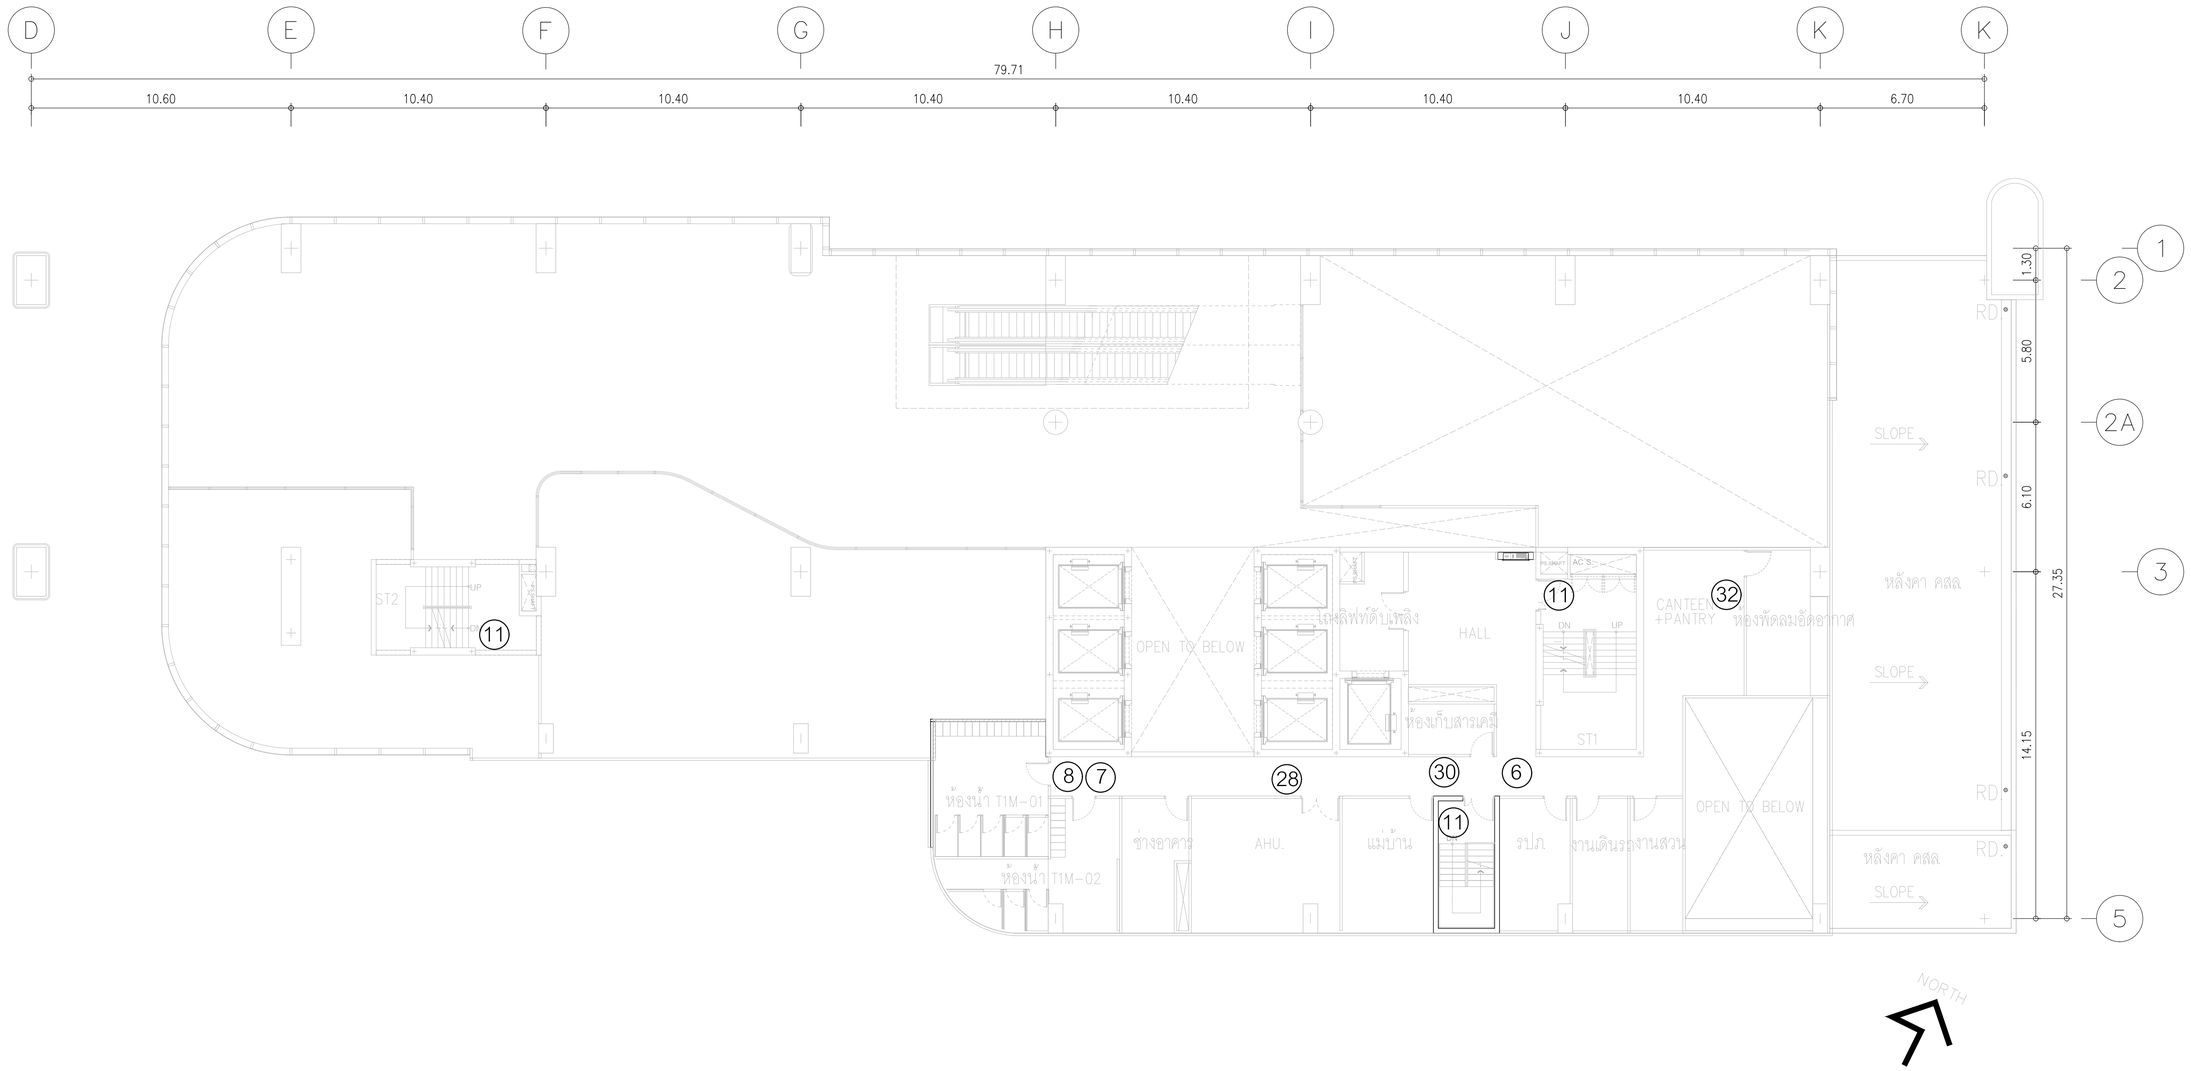

ผังแสดงตำแหน่งป้าย ชั้น MEZZANINE

มาตราส่วน 1:125

PROJECT: ธารารัตนาพรัพยากรมนุษย์ เพื่อสร้างสรรพสุขิจอย่างยั่งยืน LOCATION: เลขที่ 114 ซอยสุขุมวิท 23 ถนนสุขุมวิท แขวงคลองเตยเหนือ เขตวัฒนา กรุงเทพมหานคร 10110 OWNER: มหาวิทยาลัยศรีนครินทรวิโรฒ	LIME IMAGE 111/89-90 12th RATCHADA PAVILION Bldg JANKASEM LADPRAW BANGKOK 10900 TEL:0-2938-2383 , FAX:0-2513-9246 E-MAIL: life_image2000@yahoo.com http://www.lfmgarchitect.com	สถาปนิก : นววรโทโดรวัฒน์ วิรยศิริ วสถ.361 ภาณุวัฒน์ สินธวิชต์ สสถ.2456	สถาปนิก : ภมรพงษ์ วงษ์เพ็ง ภสถ. 26284 วุฒิพงศ์ คำแสน ภสถ. 26324	วิศวกรโครงสร้าง : สิทธิโชค ศิริวัฒน์ สย. 6090 อดิศัย โล่ห์วชิรหัตถ์ สย. 9850	วิศวกรผู้ตรวจสอบรายการคำนวณ : กิตติศักดิ์ พิทักษ์วงศ์ วย. 2129	วิศวกรไฟฟ้า : เอกสิทธิ์ รักษาสกุลเกียรติ สฟก.4065	วิศวกรเครื่องกล : วรกิจ สมันตยากรกุล สก.3355 พลภัทร พรคุณานุภาพ สก.4494	วิศวกรสิ่งแวดล้อม : วรกิจ สมันตยากรกุล สส.186	DRAWING TITLE: ผังแสดงตำแหน่งป้าย ชั้น MEZZANINE -	DWG NO: A9-05 DATE: 24/04/2566 SACLE: IMPORTANT:DO NOT SCALE THIS DRAWING. ALL DIMENSIONS SHOULD BE CHECKED ON THE SITE AND SHOP DRAWING SHOULD BE PREPARED BEFORE CONSTRUCTION BY CONTRACTOR

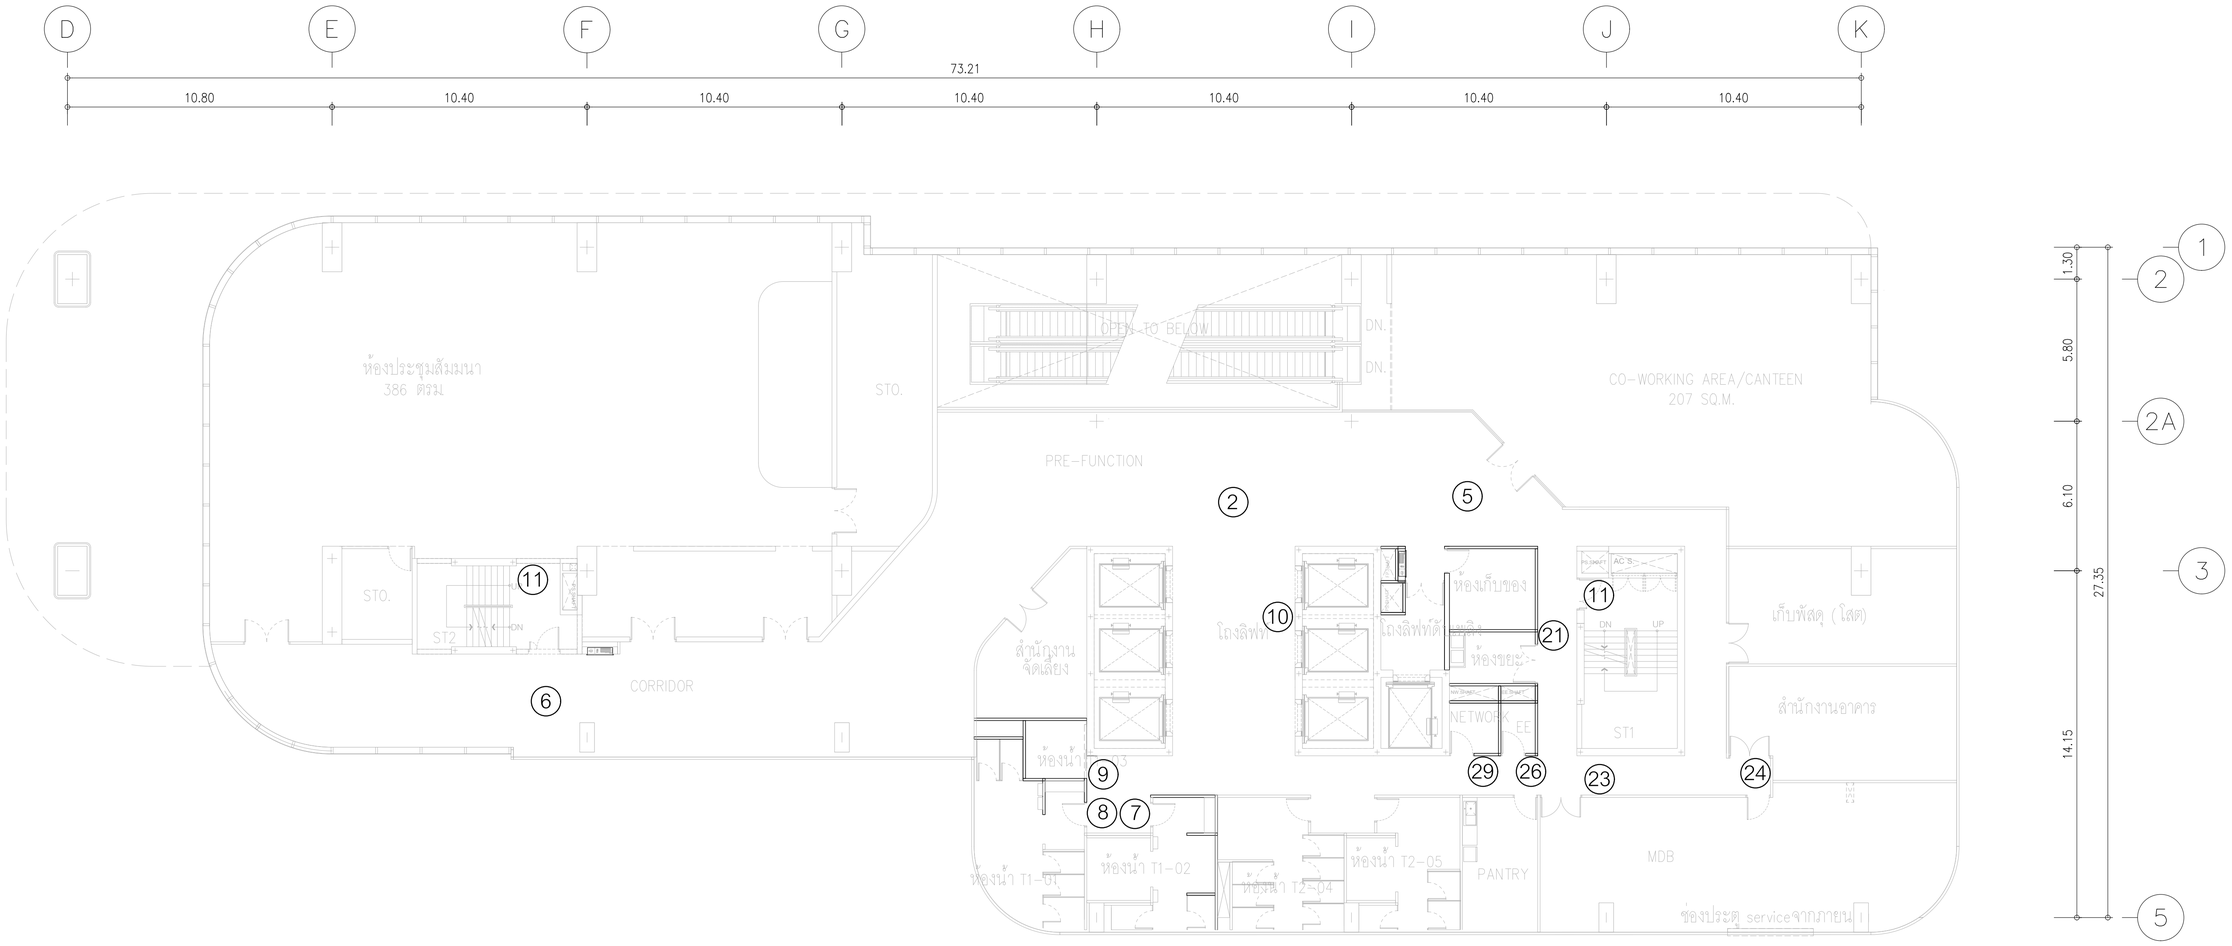

ผังแสดงตำแหน่งป้าย ชั้นที่ 2

มาตราส่วน 1:125

PROJECT: อาคารพัฒนาทรัพยากรมนุษย์ เพื่อสร้างศรษฐกิจอย่างยั่งยืน	สถาปนิก : นววรโพโดรวัฒน์ วิรยศิริ สสถ.361	สถาปนิก : ภมรพงษ์ วงษ์เพ็ง ภสถ. 26284	วิศวกรโครงสร้าง : สิทธิโชค ศิริวิวัฒน์ สย. 6090	วิศวกรผู้ตรวจสอบรายการคำนวณ : กิตติศักดิ์ พิทักษ์วงศ์ วย. 2129	วิศวกรไฟฟ้า : เอกสิทธิ์ รักษาสกุลเกียรติ สฟก.4065	วิศวกรเครื่องกล : วรกิจ สมันตยากรกุล สก.3355	วิศวกรสิ่งแวดล้อม : วรกิจ สมันตยากรกุล สส.186	DRAWING TITLE: ผังแสดงตำแหน่งป้าย ชั้นที่ 2 –	DWG NO: A9-06
LOCATION: เลขที่ 114 ซอยสุขุมวิท 23 ถนนสุขุมวิท แขวงคลองเตยเหนือ เขตวัฒนา กรุงเทพมหานคร 10110									DATE: 24/04/2566 SACLE:
OWNER: มหาวิทยาลัยศรีนครินทรวิโรฒ	ภาณุวัฒน์ สินธวิชัศ สสถ.2456	วุฒิพงศ์ คำแสน ภสถ. 26324	อดิศัย โลห์วิชิรหัตถ์ สย. 9850			พลภัทร พรคุณานุภาพ สก.4494			IMPORTANT:DO NOT SCALE THIS DRAWING. ALL DIMENSIONS SHOULD BE CHECKED ON THE SITE AND SHOP DRAWING SHOULD BE PREPARED BEFORE CONSTRUCTION BY CONTRACTOR.

LIFE IMAGE
111/89-90 12th RATCHADA PAVILION Bldg.
JAMKASEM LADPRAW BANGKOK 10900
TEL:0-2938-2383 , FAX:0-2513-9246
E-MAIL: life_image2000@yahoo.com
http://www.lifeimagearchitect.com

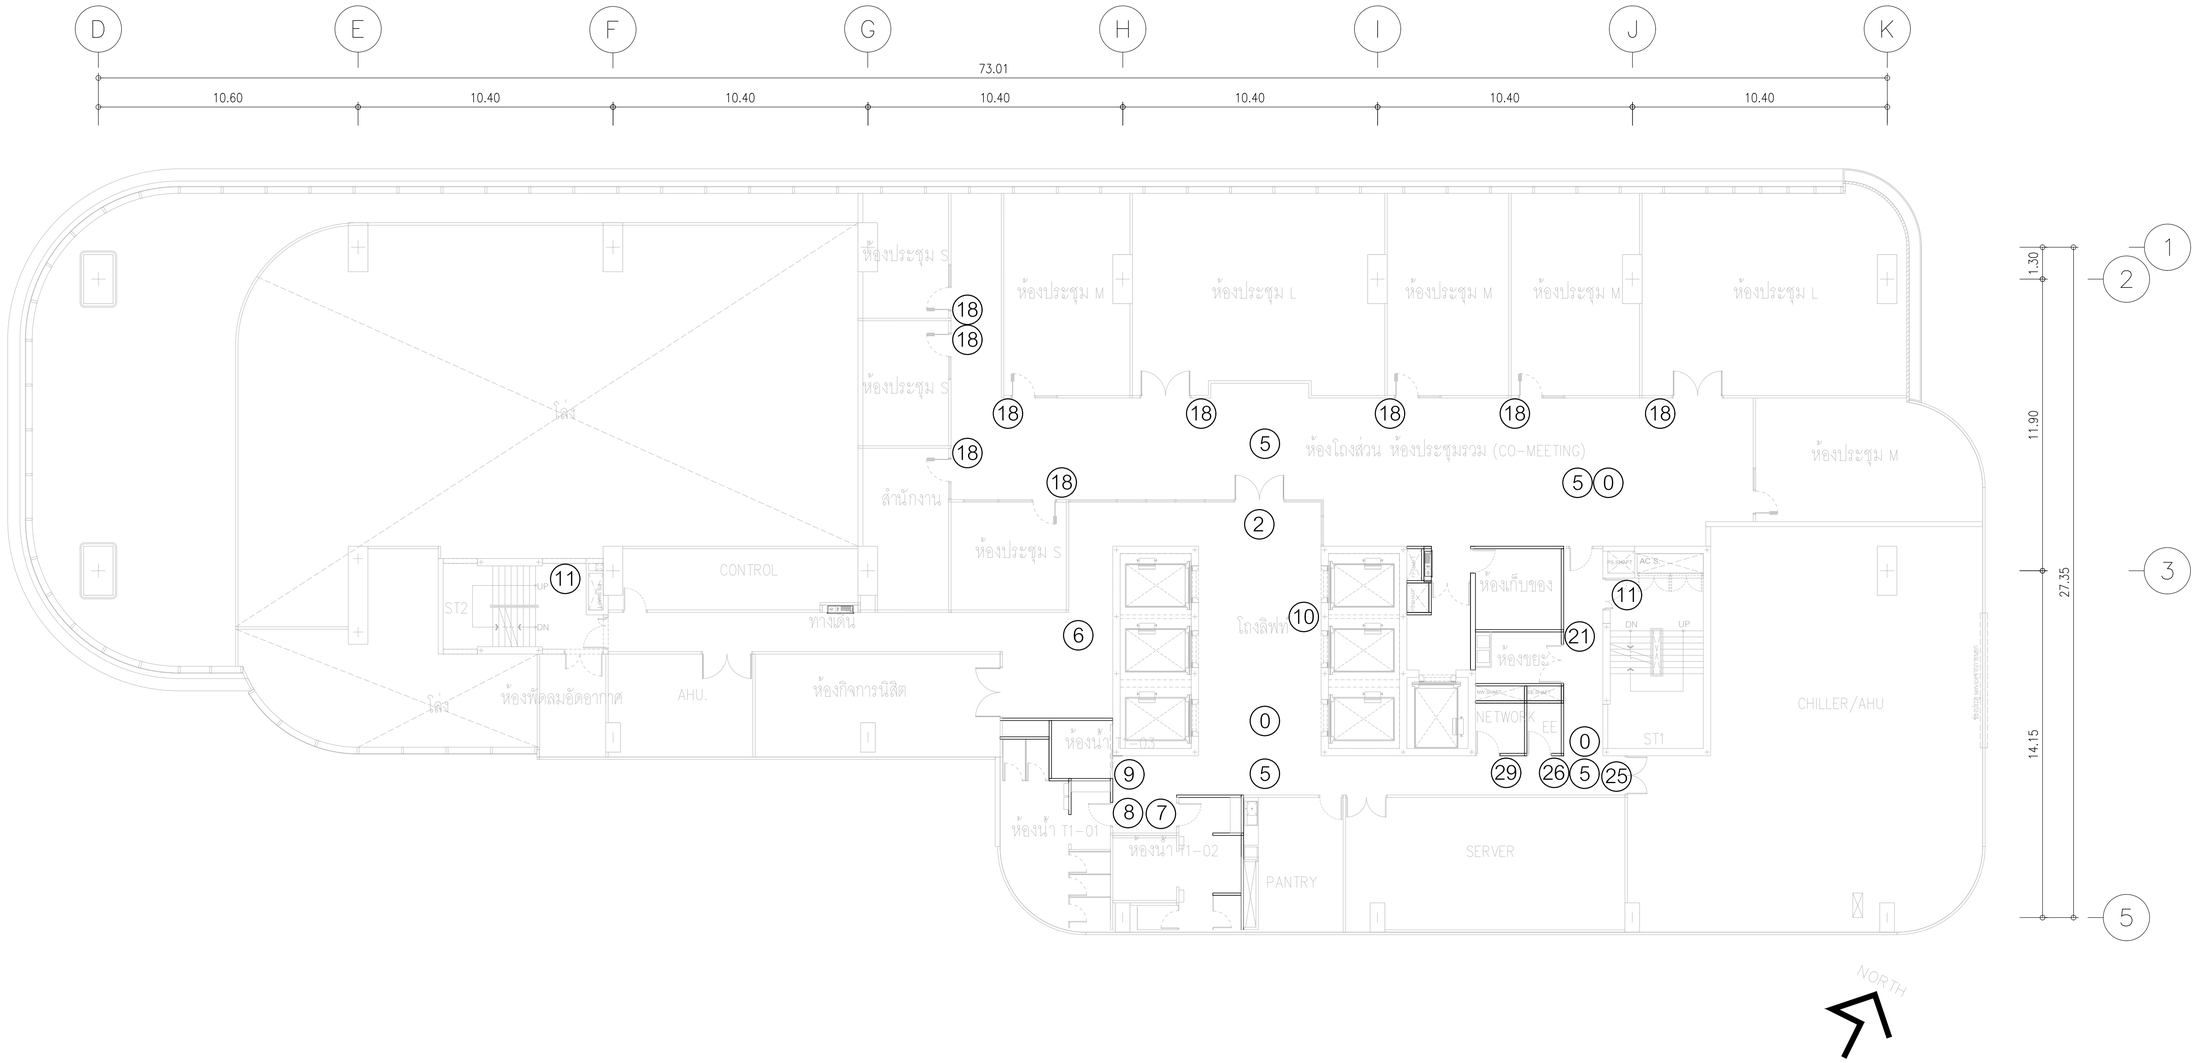

ผังแสดงตำแหน่งป้าย ชั้นที่ 3

มาตราส่วน 1:125

PROJECT: อาคารพัฒนาทรัพยากรมนุษย์ เพื่อสร้างศรษฐกิจอย่างยั่งยืน LOCATION: เลขที่ 114 ซอยสุขุมวิท 23 ถนนสุขุมวิท แขวงคลองเตยเหนือ เขตวัฒนา กรุงเทพมหานคร 10110 OWNER: มหาวิทยาลัยศรีนครินทรวิโรฒ	LMG LIFE IMAGE 111/89-90 12th RATCHADA PAVILION Bldg. JANKASEM LADPRAW BANGKOK 10900 TEL:0-2938-2383 , FAX:0-2513-9246 E-MAIL: life_image2000@yahoo.com http://www.lfmgarchitect.com	สถาปนิก : นววารโทโดรวัฒน์ วิรยศิริ วสถ.361 ภาณุวัฒน์ สินธริษัต สสถ.2456	สถาปนิก : ภมรพงษ์ วงษ์เพ็ง ภสถ. 26284 วุฒิพงศ์ คำแสน ภสถ. 26324	วิศวกรโครงสร้าง : สิทธิโชค ศิริวัฒน์ สย. 6090 อดิศัย โลห์วชิรหัตถ์ สย. 9850	วิศวกรผู้ตรวจสอบรายการคำนวณ : กิตติศักดิ์ พิทักษ์วงศ์ วย. 2129	วิศวกรไฟฟ้า : เอกสิทธิ์ รักษาสกุลเบียรติ สฟก.4065	วิศวกรเครื่องกล : วรกิจ สมันตยากรกุล สก.3355 พลภัทร พรคุณานุภาพ สก.4494	วิศวกรสิ่งแวดล้อม : วรกิจ สมันตยากรกุล สส.186	DRAWING TITLE: ผังแสดงตำแหน่งป้าย ชั้นที่ 3 -	DWG NO: A9-07 DATE: 24/04/2566 SACLE: IMPORTANT:DO NOT SCALE THIS DRAWING. ALL DIMENSIONS SHOULD BE CHECKED ON THE SITE AND SHOP DRAWING SHOULD BE PREPARED BEFORE CONSTRUCTION BY CONTRACTOR.

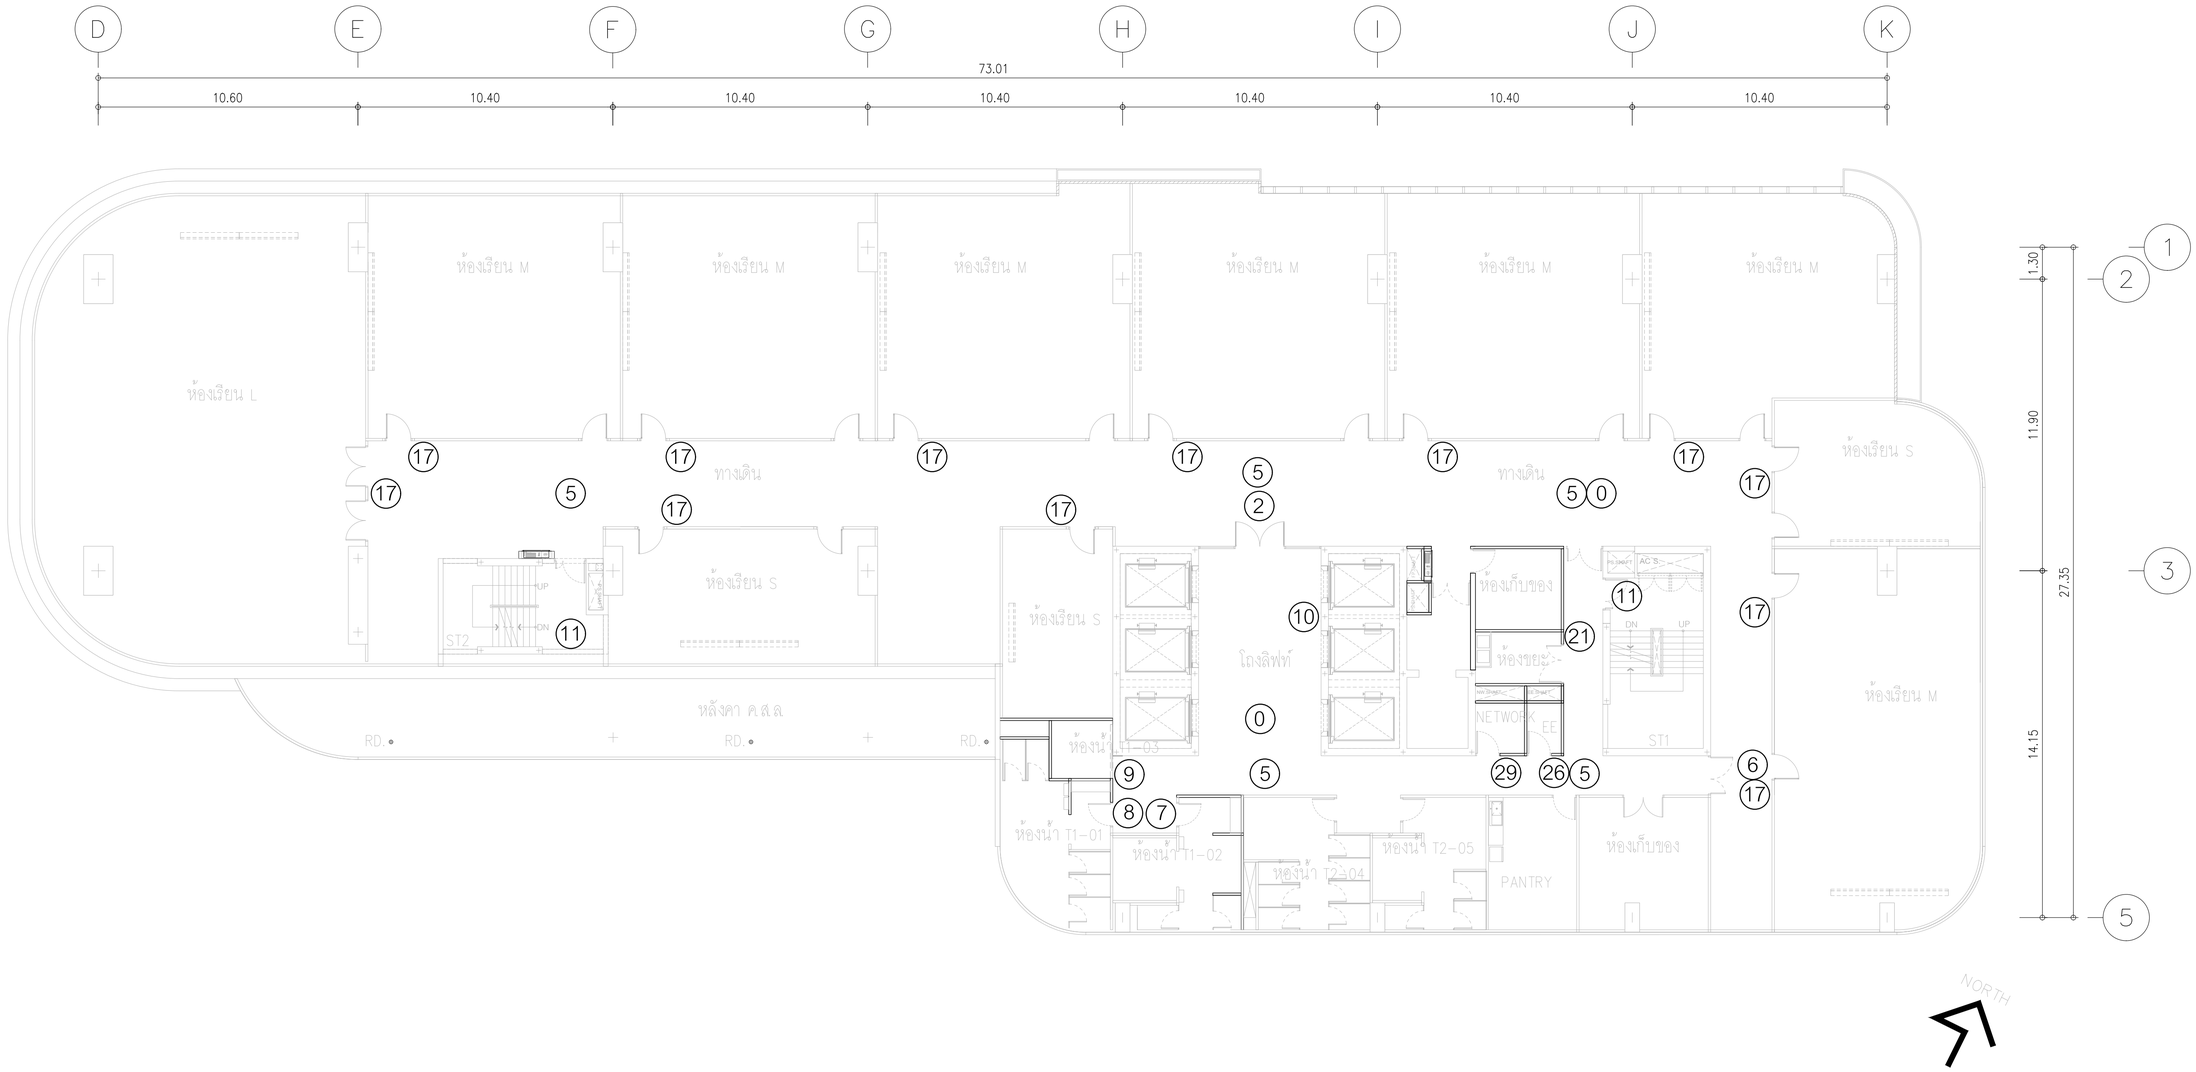

ผังแสดงตำแหน่งป้าย ชั้นที่ 4,5

มาตราส่วน 1:125

PROJECT: อาคารพัฒนาทรัพยากรมนุษย์ เพื่อสร้างศรษฐกิจอย่างยั่งยืน LOCATION: เลขที่ 114 ซอยสุขุมวิท 23 ถนนสุขุมวิท แขวงคลองเตยเหนือ เขตวัฒนา กรุงเทพมหานคร 10110 OWNER: มหาวิทยาลัยศรีนครินทรวิโรฒ	LIFE IMAGE 111/89-90 12th RATCHADA PAVILION Bldg. JAMJUREE LADPRAW BANGKOK 10900 TEL:0-2938-2383 , FAX:0-2513-9246 E-MAIL: life_image2000@yahoo.com http://www.lifeimagearchitect.com	สถาปนิก : นววารโทโดรวัฒน์ วิรยศิริ วสถ.361 ภาณุวัฒน์ สินธริชต์ สสถ.2456	สถาปนิก : ภมรพงษ์ วงษ์เพ็ง ภสถ. 26284 วุฒิพงศ์ คำแสน ภสถ. 26324	วิศวกรโครงสร้าง : สิทธิโชค ศิริวัฒน์ สย. 6090 อดิศัย โล่ห์วิชิรหัตถ์ สย. 9850	วิศวกรผู้ตรวจสอบรายการคำนวณ : กิตติศักดิ์ พิทักษ์วงศ์ วย. 2129	วิศวกรไฟฟ้า : เอกสิทธิ์ รักษาสกุลเปียยติ สฟก.4065	วิศวกรเครื่องกล : วรกิจ สมันตยากรกุล สก.3355 พลภัทร พรคุณานุภาพ สก.4494	วิศวกรสิ่งแวดล้อม : วรกิจ สมันตยากรกุล สส.186	DRAWING TITLE: ผังแสดงตำแหน่งป้าย ชั้นที่ 4,5 -	DWG NO: A9-08 DATE: 24/04/2566 SACLE:

IMPORTANT:DO NOT SCALE THIS DRAWING. ALL DIMENSIONS SHOULD BE CHECKED ON THE SITE AND SHOP DRAWING SHOULD BE PREPARED BEFORE CONSTRUCTION BY CONTRACTOR

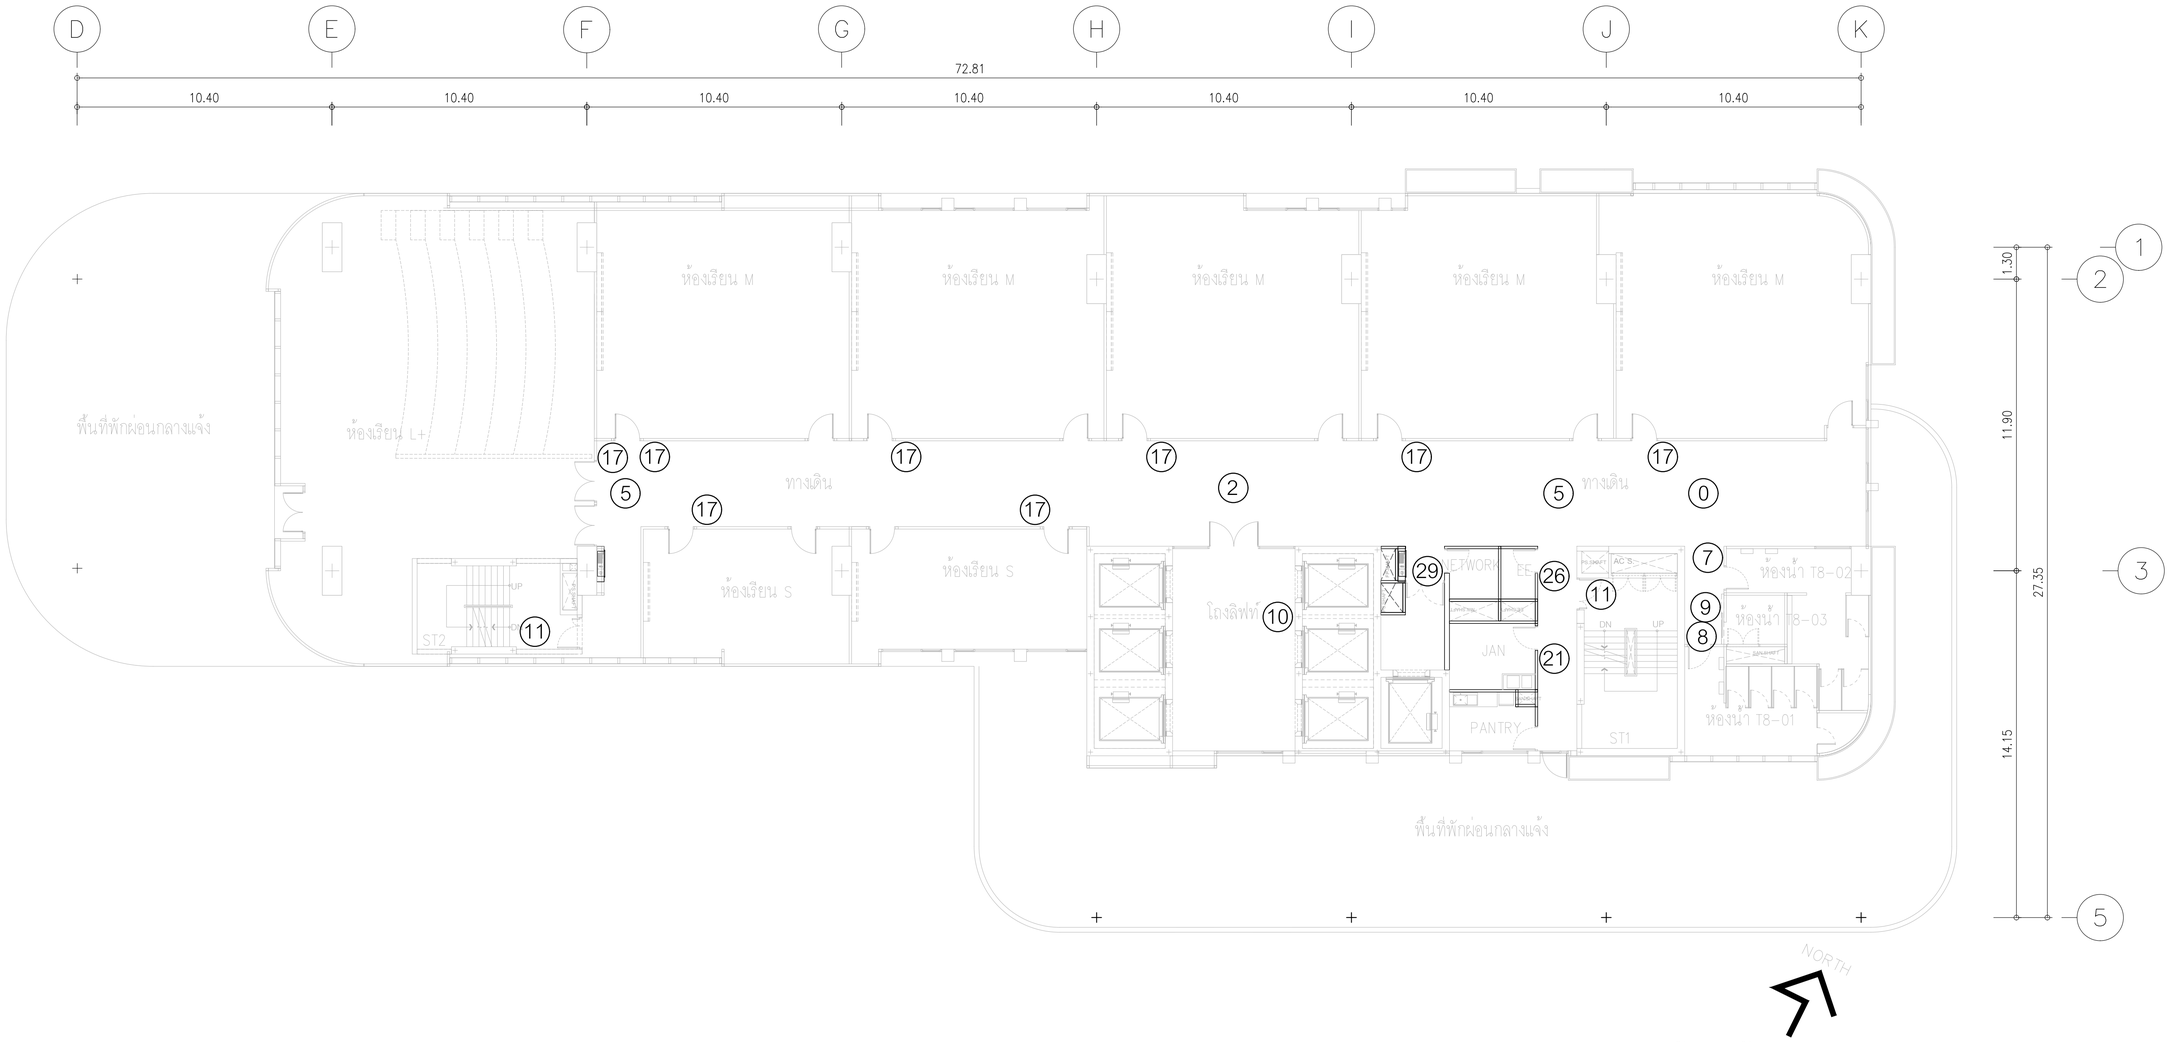

ผังแสดงตำแหน่งป้าย ชั้นที่ 6

มาตราส่วน 1:125

PROJECT: อาคารพัฒนาทรัพยากรมนุษย์ เพื่อสร้างศตรษฐกิจอย่างยั่งยืน LOCATION: เลขที่ 114 ซอยสุขุมวิท 23 ถนนสุขุมวิท แขวงคลองเตยเหนือ เขตวัฒนา กรุงเทพมหานคร 10110 OWNER: มหาวิทยาลัยศรีนครินทรวิโรฒ	LIFE IMAGE 111/89-90 12th RATCHADA PAVILION Bldg JANKASEM LADPRAW BANGKOK 10900 TEL:0-2938-2383 , FAX:0-2513-9246 E-MAIL: life_image2000@yahoo.com http: //www.lifmgarchitect.com	สถาปนิก : นววรโทโดรวัลณ์ วิรยศิริ สสถ.361 ภาณุวัลณ์ สินธวิชต์ สสถ.2456	สถาปนิก : ภมงพงษ์ วงษ์เพ็ง ภสถ. 26284 วุฒิพงศ์ คำแสน ภสถ. 26324	วิศวกรโครงสร้าง : สิทธิโชค ศรีวิวัฒน์ สย. 6090 อดิศัย โล่ห์วชิรหัตถ์ สย. 9850	วิศวกรผู้ตรวจสอบรายการคำนวณ : ทิตติศักดิ์ พิทักษ์วงศ์ วย. 2129	วิศวกรไฟฟ้า : เอกสิทธิ์ รักษาสกุลเกียรติ สฟก.4065	วิศวกรเครื่องกล : วรกิจ สมันตยากรกุล สก.3355 พลภัทร พรคุณานุภาพ สก.4494	วิศวกรสิ่งแวดล้อม : วรกิจ สมันตยากรกุล สส.186	DRAWING TITLE: ผังแสดงตำแหน่งป้าย ชั้นที่ 6 -	DWG NO: A9-09 DATE: 24/04/2566 SACLE:

IMPORTANT:DO NOT SCALE THIS DRAWING. ALL DIMENSIONS SHOULD BE CHECKED ON THE SITE AND SHOP DRAWING SHOULD BE PREPARED BEFORE CONSTRUCTION BY CONTRACTOR

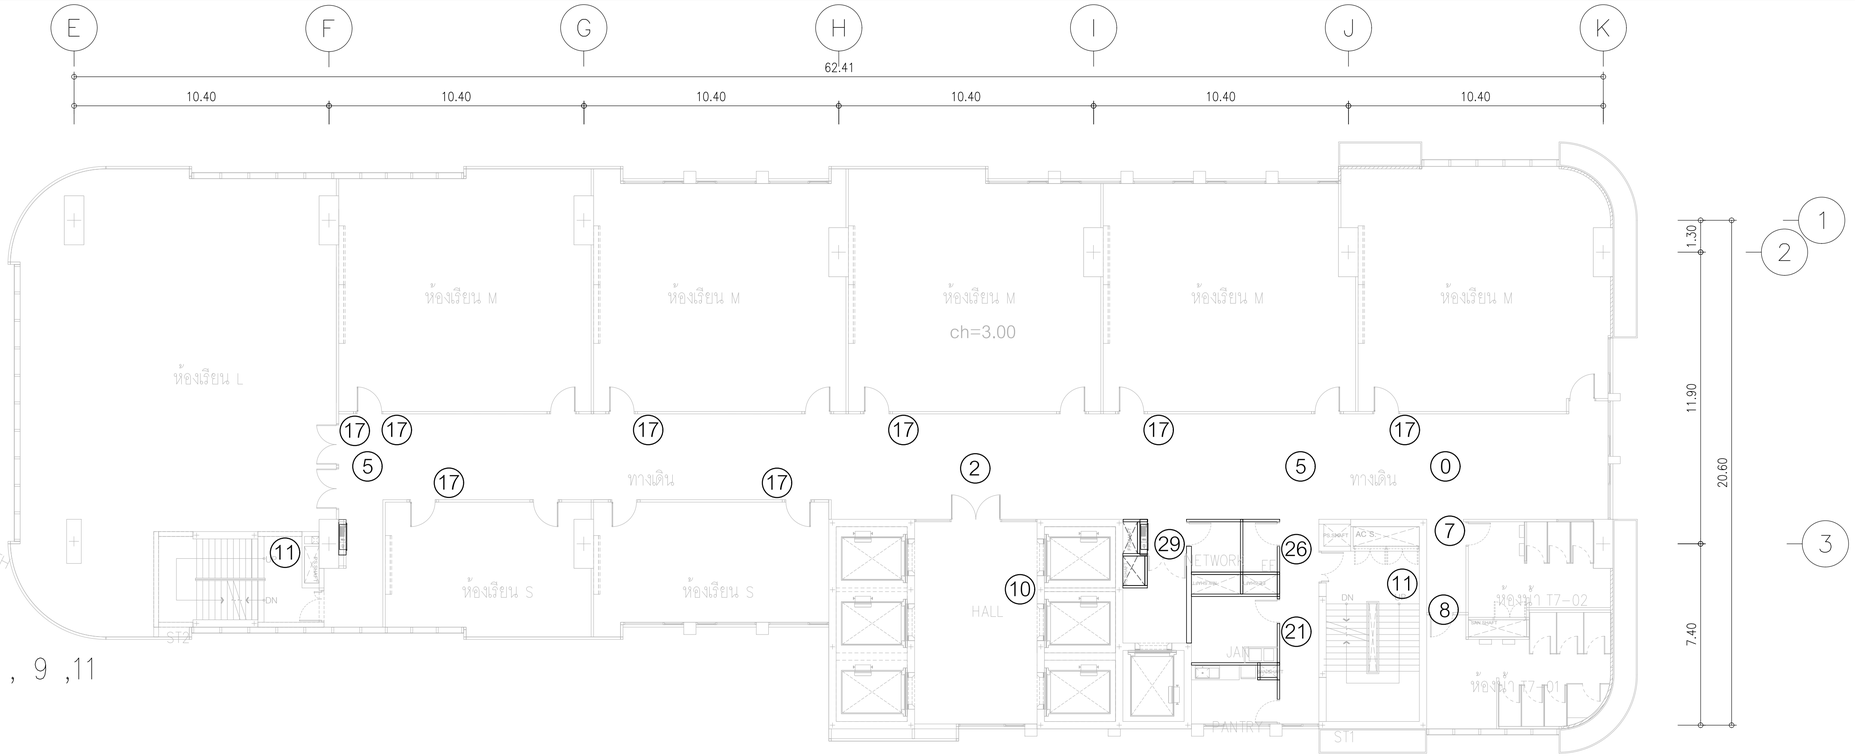

ผังแสดงตำแหน่งป้าย ชั้นที่ 7 , 9 ,11

มาตราส่วน 1:125

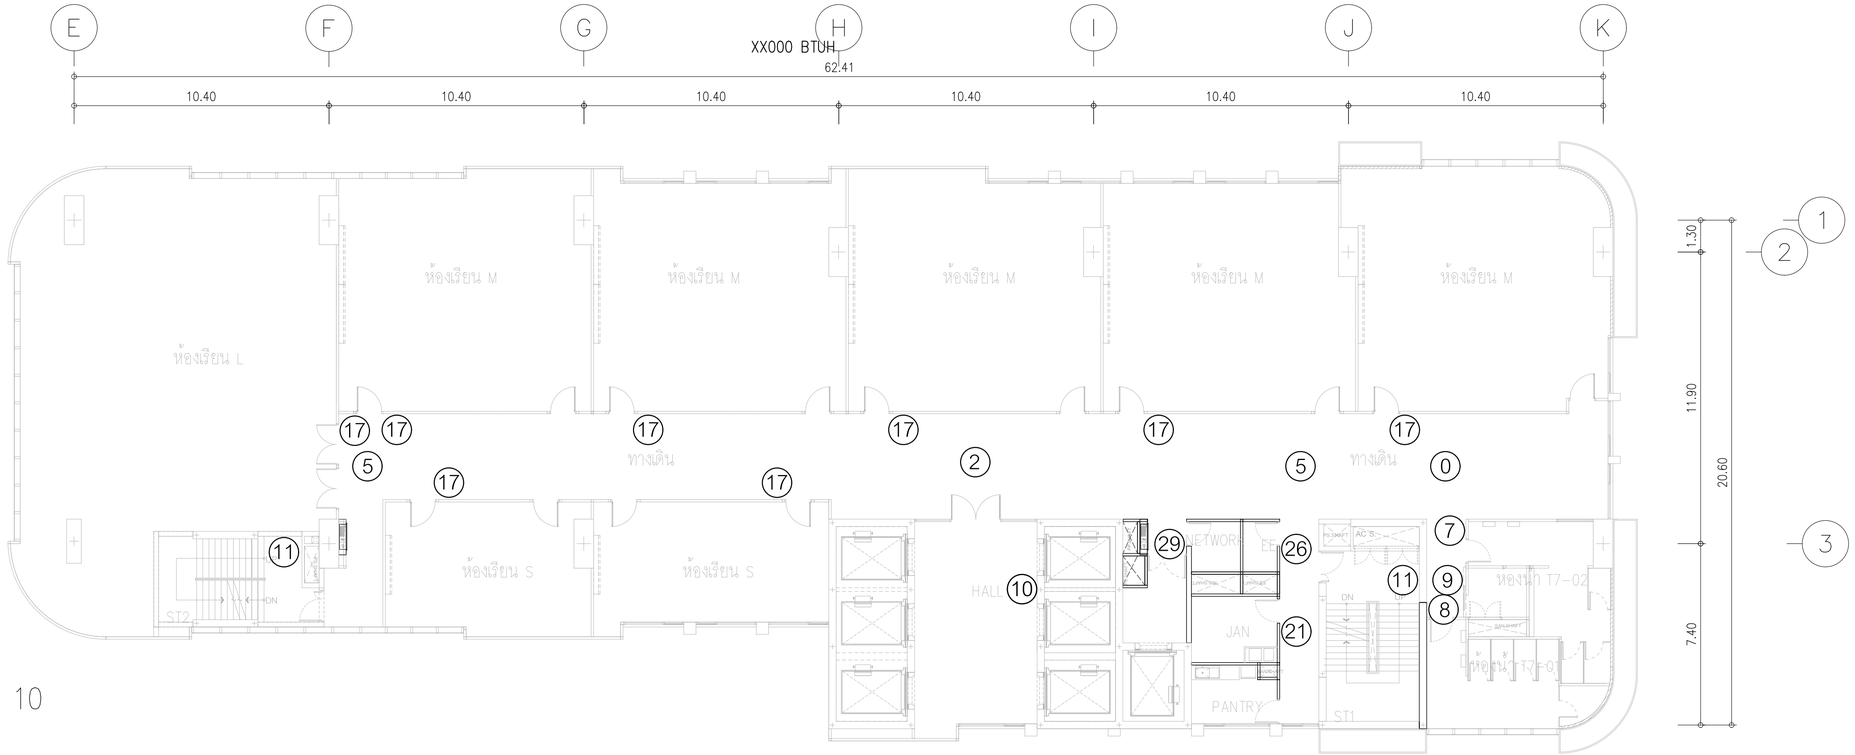

ผังแสดงตำแหน่งป้าย ชั้นที่ 8 , 10

มาตราส่วน 1:125

มหาวิทยาลัยศรีนครินทรวิโรฒ	PROJECT: ธาตาสพัฒนาทรัพยากรมนุษย์ เพื่อสร้างสรรพกิจอย่างยั่งยืน LOCATION: เลขที่ 114 ซอยสุขุมวิท 23 ถนนสุขุมวิท แขวงคลองเตยเหนือ เขตวัฒนา กรุงเทพมหานคร 10110 OWNER: มหาวิทยาลัยศรีนครินทรวิโรฒ	LIME IMAGE 111/89-90 12th RATCHADA PAVILION Bldg. JANKASEM LADPRAW BANGKOK 10900 TEL:0-2938-2383 , FAX:0-2513-9246 E-MAIL: life_image2000@yahoo.com http: //www.lfmgarchitect.com	สถาปนิก : นววรโทโครวัลณ์ วิรยศิริ วสถ.361 ภาณุวัลณ์ สินธวัชต์ สสถ.2456	สถาปนิก : ภมรพงษ์ วงษ์เพ็ง ภสถ. 26284 วุฒิพงศ์ คำนสน ภสถ. 26324	วิศวกรโครงสร้าง : สิทธิโชค ศิริวัฒณ์ สย. 6090 ยศิศัย โล่ห์วิสิทธิถณ์ สย. 9850	วิศวกรผู้ตรวจสอบรายการคำนวณ : กิตติศักดิ์ พิทักษ์วงศ์ วย. 2129	วิศวกรไฟฟ้า : เอกสิทธิ์ รักษาสกุลเกียรติ สฟก.4065	วิศวกรเครื่องกล : วรกิจ สมันตยากรกุล สก.3355 พลภัทร พรคุณานุภาพ สก.4494	วิศวกรสิ่งแวดล้อม : วรกิจ สมันตยากรกุล สส.186	DRAWING TITLE: ผังแสดงตำแหน่งป้าย ชั้นที่ 7-11 -	DWG NO: A9-10 DATE: 24/04/2566 SACLE: IMPORTANT:DO NOT SCALE THIS DRAWING. ALL DIMENSIONS SHOULD BE CHECKED ON THE SITE AND SHOP DRAWING SHOULD BE PREPARED BEFORE CONSTRUCTION BY CONTRACTOR

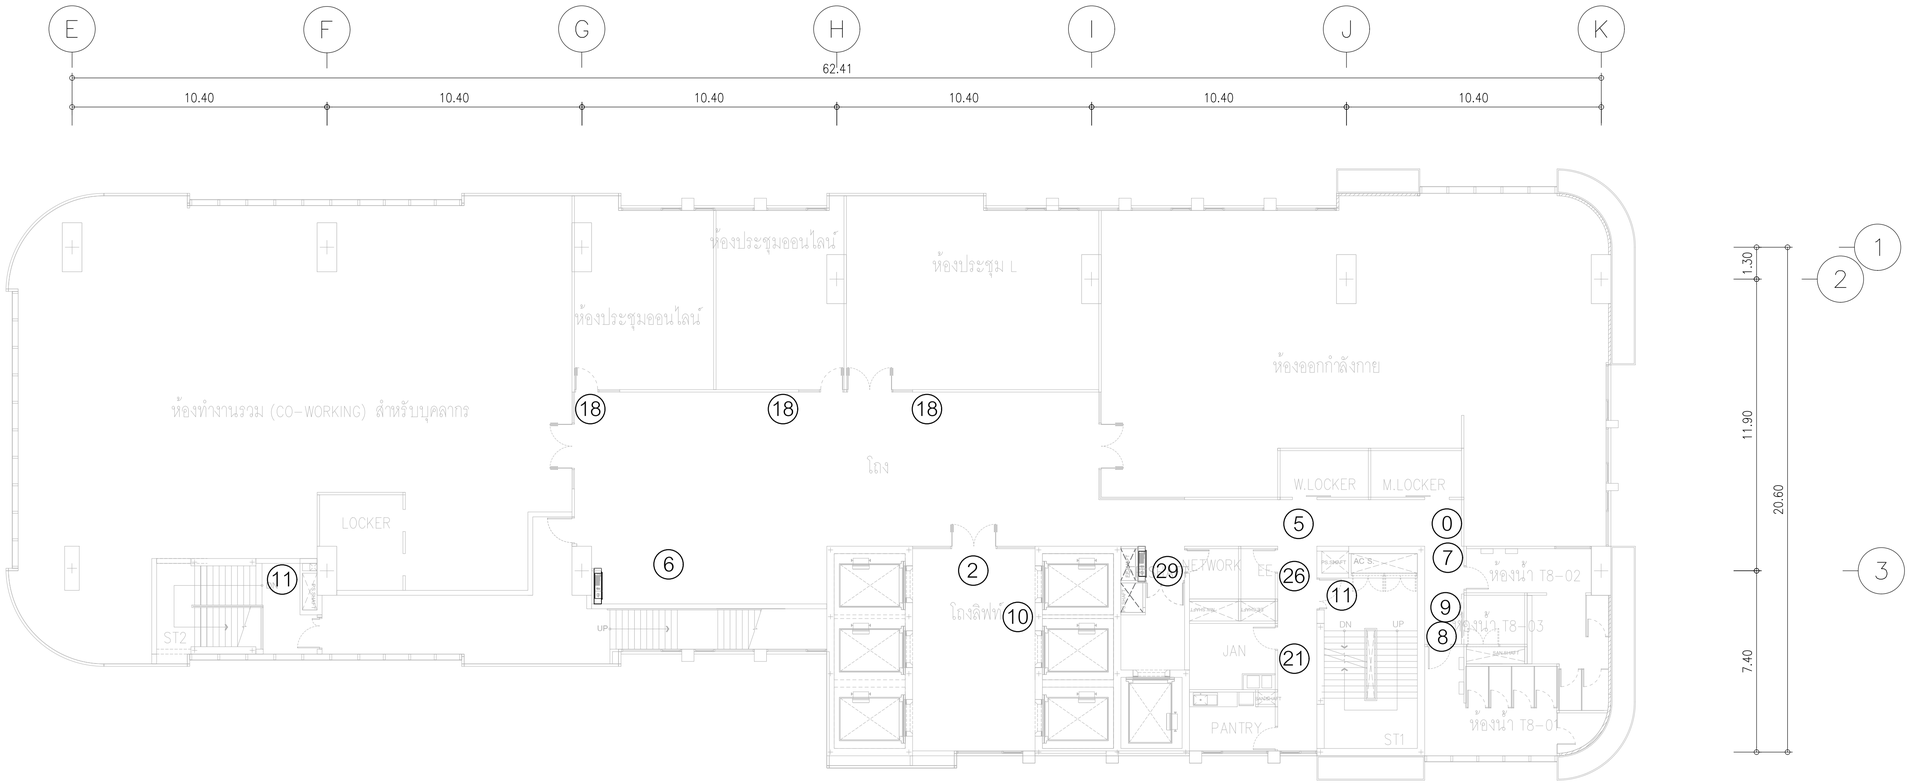

NORTH

ผังแสดงตำแหน่งป้าย ชั้นที่ 12

มาตราส่วน 1:125

PROJECT: อาคารพัฒนาทรัพยากรมนุษย์ เพื่อสร้างศรษฐกิจอย่างยั่งยืน LOCATION: เลขที่ 114 ซอยสุขุมวิท 23 ถนนสุขุมวิท แขวงคลองเตยเหนือ เขตวัฒนา กรุงเทพมหานคร 10110 OWNER: มหาวิทยาลัยศรีนครินทรวิโรฒ	LIFE IMAGE 111/89-90 12th RATCHADA PAVILION Bldg JANKASEM LADPRAW BANGKOK 10900 TEL:0-2938-2383 , FAX:0-2513-9246 E-MAIL: life_image2000@yahoo.com http: //www.lifeimgarchitect.com	สถาปนิก : นววรโทโดรวัลณ์ วิรยศิริ วสถ.361 ภาณุวัลณ์ สินธวิชต์ สสถ.2456	สถาปนิก : ภมรพงษ์ วงษ์เพ็ง ภสถ. 26284 วุฒิพงศ์ คำแสน ภสถ. 26324	วิศวกรโครงสร้าง : สิทธิโชค สิริวัฒณ์ สย. 6090 อดิศัย โล่ห์วชิรหัตถ์ สย. 9850	วิศวกรผู้ตรวจสอบรายการคำนวณ : กิตติศักดิ์ พิทักษ์วงศ์ วย. 2129	วิศวกรไฟฟ้า : เอกสิทธิ์ รักษาสกุลเกียรติ สฟก.4065	วิศวกรเครื่องกล : วรกิจ สมันตยากรกุล สก.3355 พลภัทร พรคุณานุภาพ สก.4494	วิศวกรสิ่งแวดล้อม : วรกิจ สมันตยากรกุล สส.186	DRAWING TITLE: ผังแสดงตำแหน่งป้าย ชั้นที่ 12 -	DWG NO: A9-11 DATE: 24/04/2566 SACLE:

IMPORTANT:DO NOT SCALE THIS DRAWING. ALL DIMENSIONS SHOULD BE CHECKED ON THE SITE AND SHOP DRAWING SHOULD BE PREPARED BEFORE CONSTRUCTION BY CONTRACTOR

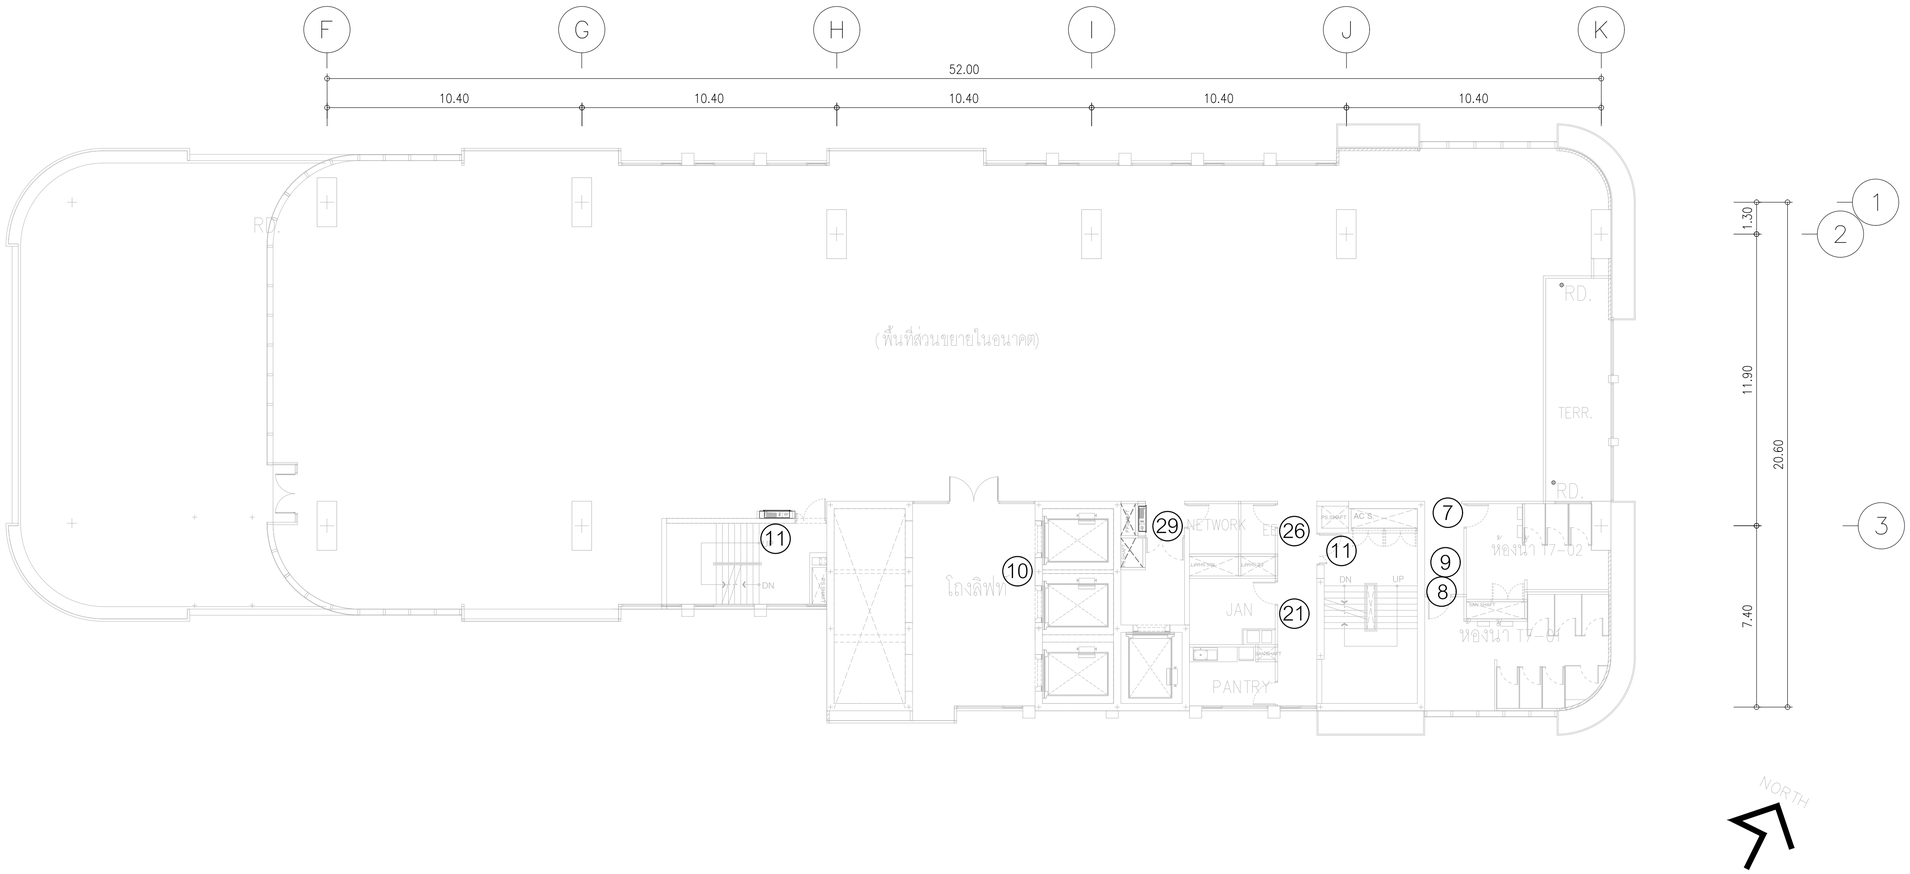

ผังแสดงตำแหน่งป้าย ชั้นที่ 12A

มาตราส่วน 1:125

PROJECT: อาคารพัฒนาทรัพยากรมนุษย์ เพื่อสร้างศูนย์ฐานชีวิตอย่างยั่งยืน LOCATION: เลขที่ 114 ซอยสุขุมวิท 23 ถนนสุขุมวิท แขวงคลองเตยเหนือ เขตวัฒนา กรุงเทพมหานคร 10110 OWNER: มหาวิทยาลัยศรีนครินทรวิโรฒ	LFMG LIFE IMAGE 111/89-90 12th RATCHADA PAVILION Bldg JANKASEM LADPRAW BANGKOK 10900 TEL:0-2938-2383 , FAX:0-2513-9246 E-MAIL: life_image2000@yahoo.com http://www.lfmgarchitect.com	สถาปนิก : นาวาโทไตรวัฒน์ วิรยศิริ วสถ.361 ภาณุวัฒน์ สินอวิชต์ สสถ.2456	สถาปนิก : ภมรพงษ์ วงษ์เพ็ง ภสถ. 26284 วุฒิพงศ์ ค้นสน ภสถ. 26324	วิศวกร โครงสร้าง : สิทธิโชค ศิริวัฒน์ สย. 6090 อดิศัย โล่ห์วชิรหัตถ์ สย. 9850	วิศวกรผู้ตรวจสอบรายการคำนวณ : วิชติศักดิ์ พิทักษ์วงศ์ วย. 2129	วิศวกรไฟฟ้า : เอกสิทธิ์ รักษาสกุลเกียรติ สฟก.4065	วิศวกรเครื่องกล : วรกิจ สมันตยากรกุล สก.3355 พลภัทร พรคุณานุภาพ สก.4494	วิศวกรสิ่งแวดล้อม : วรกิจ สมันตยากรกุล สส186	DRAWING TITLE: ผังแสดงตำแหน่งป้าย ชั้นที่ 12A	DWG NO: A9-12 DATE: 24/04/2566 SACLE: - IMPORTANT:DO NOT SCALE THIS DRAWING. ALL DIMENSIONS SHOULD BE CHECKED ON THE SITE AND SHOP DRAWING SHOULD BE PREPARED BEFORE CONSTRUCTION BY CONTRACTOR

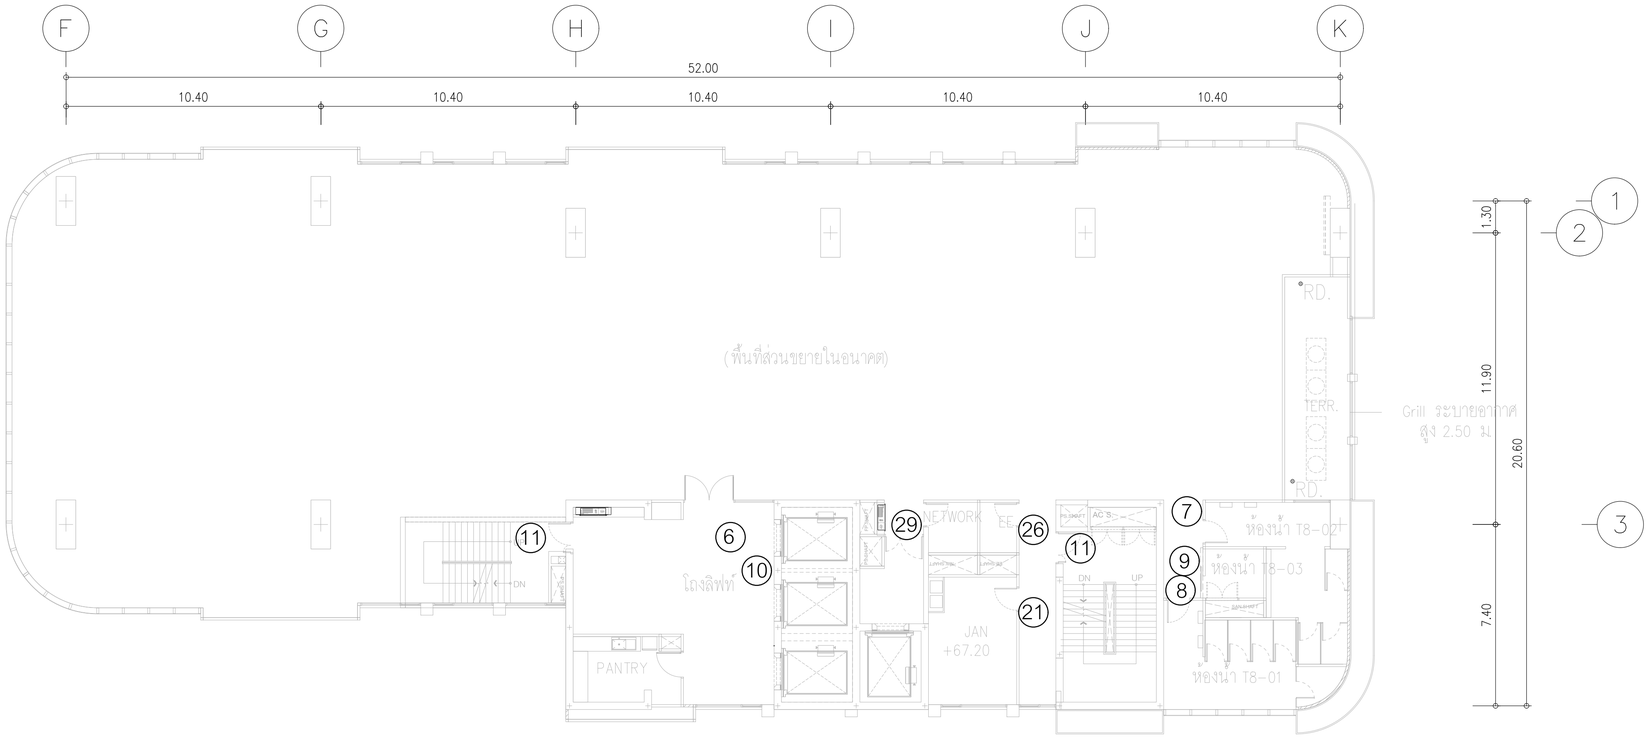

ผังแสดงตำแหน่งป้าย ชั้นที่ 14 , 16

มาตราส่วน 1:125

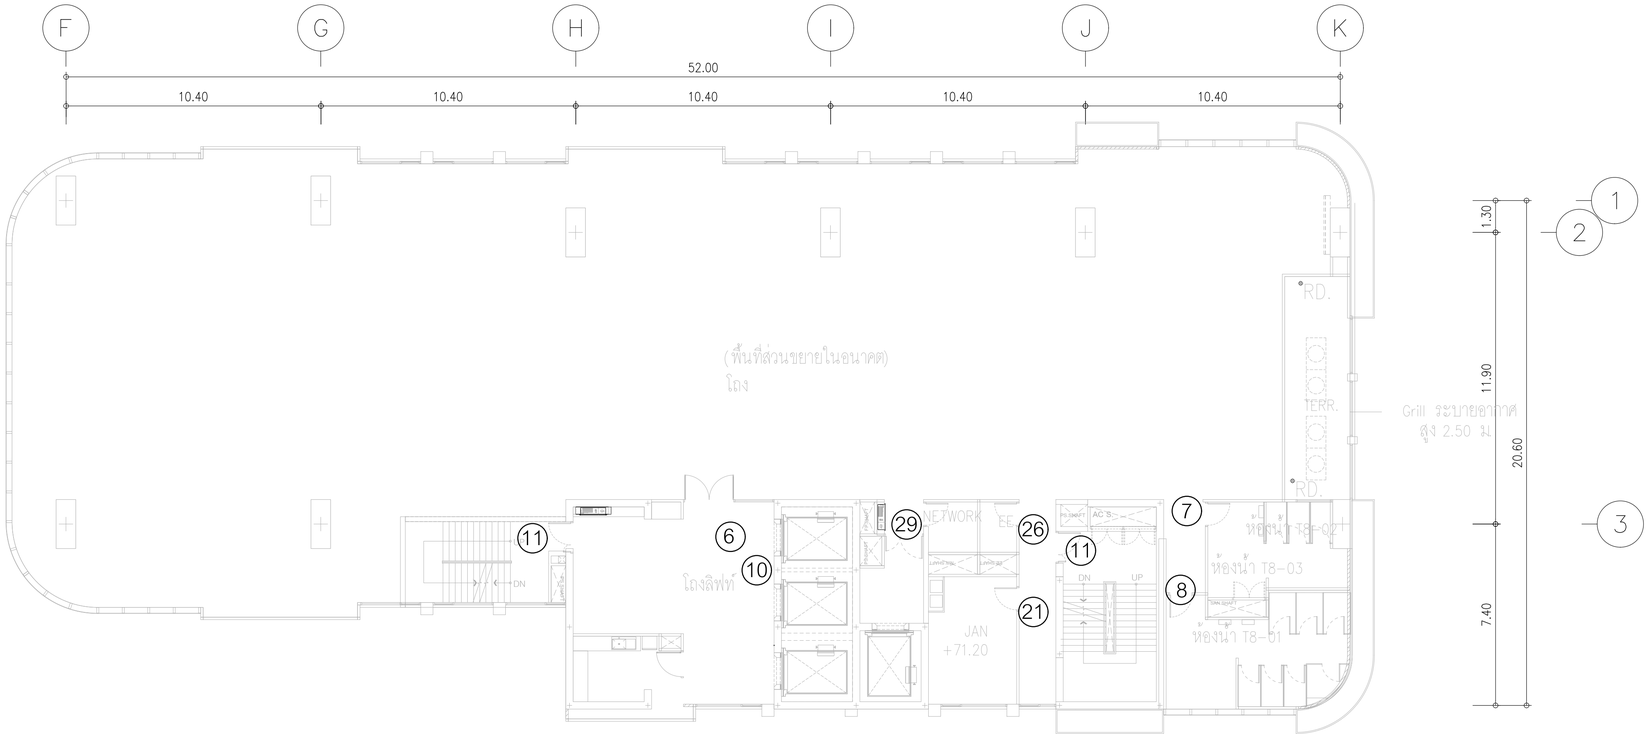

ผังแสดงตำแหน่งป้าย ชั้นที่ 15 , 17

มาตราส่วน 1:125

PROJECT: ยาดารพัฒนาทรัพยากรมนุษย์ เพื่อสร้างศรษฐกิจอย่างยั่งยืน LOCATION: เลขที่ 114 ซอยสุขุมวิท 23 ถนนสุขุมวิท แขวงคลองเตยเหนือ เขตวัฒนา กรุงเทพมหานคร 10110 OWNER: มหาวิทยาลัยศรีนครินทรวิโรฒ	LIFE IMAGE 111/89-90 12th RATCHADA PAVILION Bldg JANKASEM LADPRAW BANGKOK 10900 TEL:0-2938-2383 , FAX:0-2513-9246 E-MAIL: life_image2000@yahoo.com http: //www.lfmgarchitect.com	สถาปนิก : นายวโทโดรวัฒน์ วิรยศิริ วสถ.361 ภาณุวัฒน์ สินอวิชต์ สสถ.2456	สถาปนิก : ภมรพงษ์ วงษ์เพ็ง ภสถ. 26284 วุฒิพงศ์ ดำเสน ภสถ. 26324	วิศวกรโครงสร้าง : สิทธิโชค ศิริวัฒน์ สย. 6090 ยศิศัย โลห์วชิรหัตถ์ สย. 9850	วิศวกรผู้ตรวจสอบรายการคำนวณ : กิตติศักดิ์ พิทักษ์วงศ์ วย. 2129	วิศวกรไฟฟ้า : เอกสิทธิ์ รักษาสกุลเกียรติ สฟก.4065	วิศวกรเครื่องกล : วรกิจ สมันตยากรกุล สก.3355 พลภัทร พรคุณานุภาพ สก.4494	วิศวกรสิ่งแวดล้อม : วรกิจ สมันตยากรกุล สส.186	DRAWING TITLE: ผังแสดงตำแหน่งป้าย ชั้นที่ 14-17	DWG NO: A9-13 DATE: 24/04/2566 SACLE: - IMPORTANT:DO NOT SCALE THIS DRAWING. ALL DIMENSIONS SHOULD BE CHECKED ON THE SITE AND SHOP DRAWING SHOULD BE PREPARED BEFORE CONSTRUCTION BY CONTRACTOR

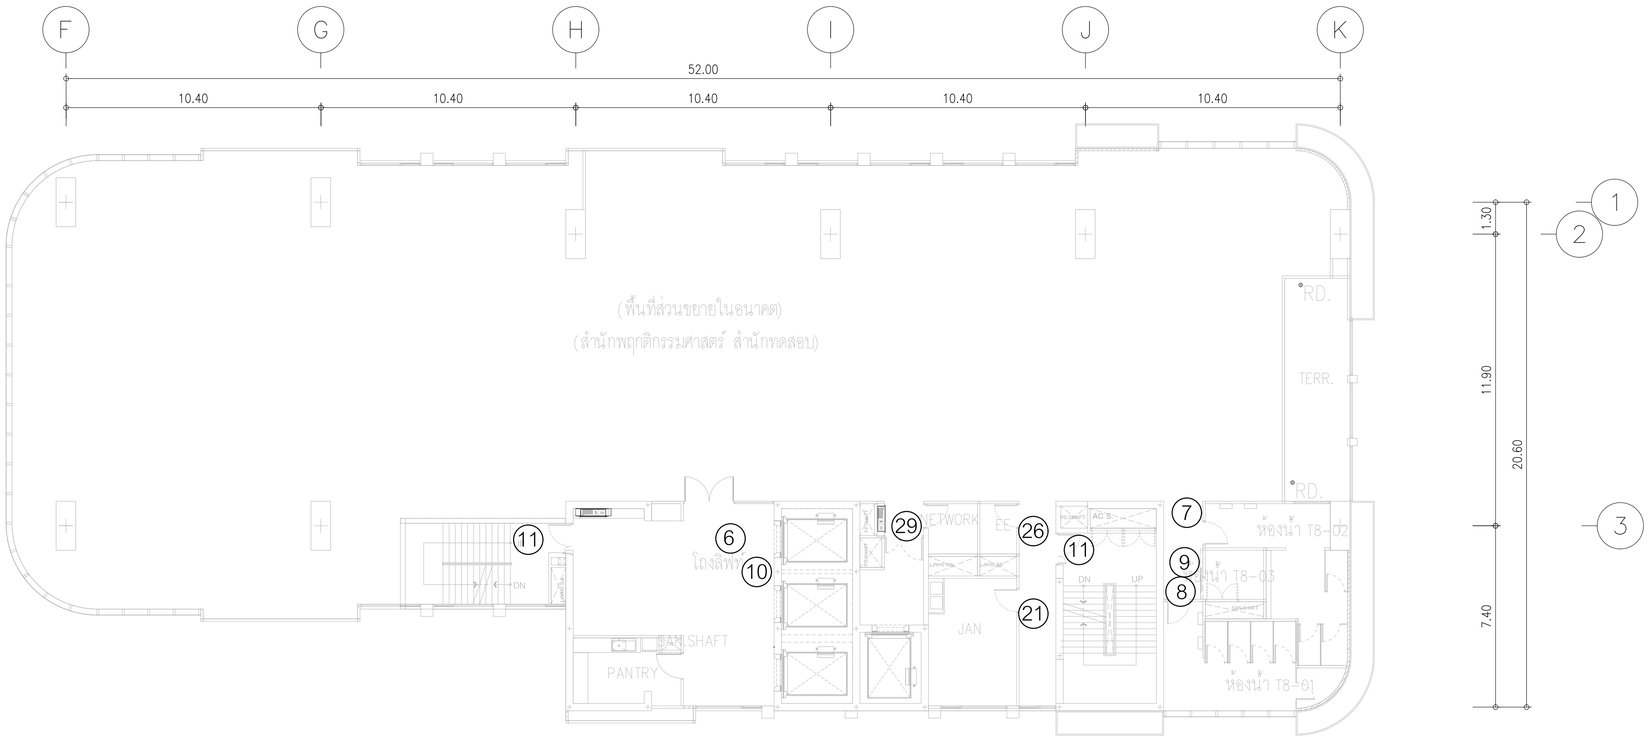

ผังแสดงตำแหน่งป้าย ชั้นที่ 18

มาตราส่วน 1:125

NORTH

PROJECT: อาคารพัฒนาทรัพยากรมนุษย์ เพื่อสร้างศรษฐกิจอย่างยั่งยืน	LFMG LIFE IMAGE 111/89-90 12th RATCHADA PAVILION Bldg JANKASEM LADPRAW BANGKOK 10900 TEL:0-2938-2383 , FAX:0-2513-9246 E-MAIL: life_image2000@yahoo.com http://www.lfmgarchitect.com	สถาปนิก : นารวโทโดรวัลณ์ วิรยศิริ วสถ.361	สถาปนิก : ภมรพงษ์ วงษ์เพ็ง ภสถ. 26284	วิศวกรโครงสร้าง : สิทธิโชค ศิริวัฒน์ สย. 6090	วิศวกรผู้ตรวจสอบรายการคำนวณ : วิชติศักดิ์ พิทักษ์วงศ์ วย. 2129	วิศวกรไฟฟ้า : เอกสิทธิ์ รักษาสกุลเกียรติ สฟก.4065	วิศวกรเครื่องกล : วรกิจ สมันตยากรกุล สก.3355	วิศวกรสิ่งแวดล้อม : วรกิจ สมันตยากรกุล สส186	DRAWING TITLE: ผังแสดงตำแหน่งป้าย ชั้นที่ 18 -	DWG NO: A9-14
LOCATION: เลขที่ 114 ซอยสุขุมวิท 23 ถนนสุขุมวิท แขวงคลองเตยเหนือ เขตวัฒนา กรุงเทพมหานคร 10110		ภาณุวัฒน์ สินอวิชต์ สสถ.2456	วุฒิพงศ์ ค้นสน ภสถ. 26324	อดิศัย โล่ห์วชิรหัตถ์ สย. 9850			พลภัทร พรคุณานุภาพ สก.4494			DATE: 24/04/2566 SACLE:
OWNER: มหาวิทยาลัยศรีนครินทรวิโรฒ										IMPORTANT:DO NOT SCALE THIS DRAWING. ALL DIMENSIONS SHOULD BE CHECKED ON THE SITE AND SHOP DRAWING SHOULD BE PREPARED BEFORE CONSTRUCTION BY CONTRACTOR